



A・B・C・D・E・F棟：
横須賀市久里浜6丁目5番。

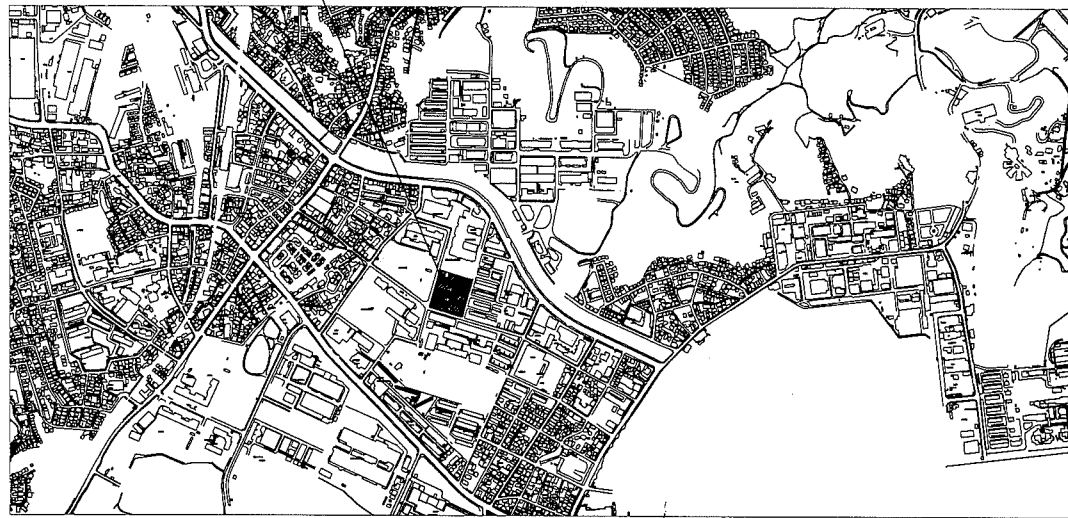

案内図

業務概要：久里浜改良アパート 1次診断。


施設名	構造	床面積
A棟	WRC造4階	1,220.48m ²
B棟	WRC造4階	1,220.48m ²
C棟	WRC造4階	1,220.48m ²
D棟	WRC造4階	1,220.48m ²
E棟	WRC造4階	1,220.48m ²
F棟	WRC造4階	1,220.48m ²

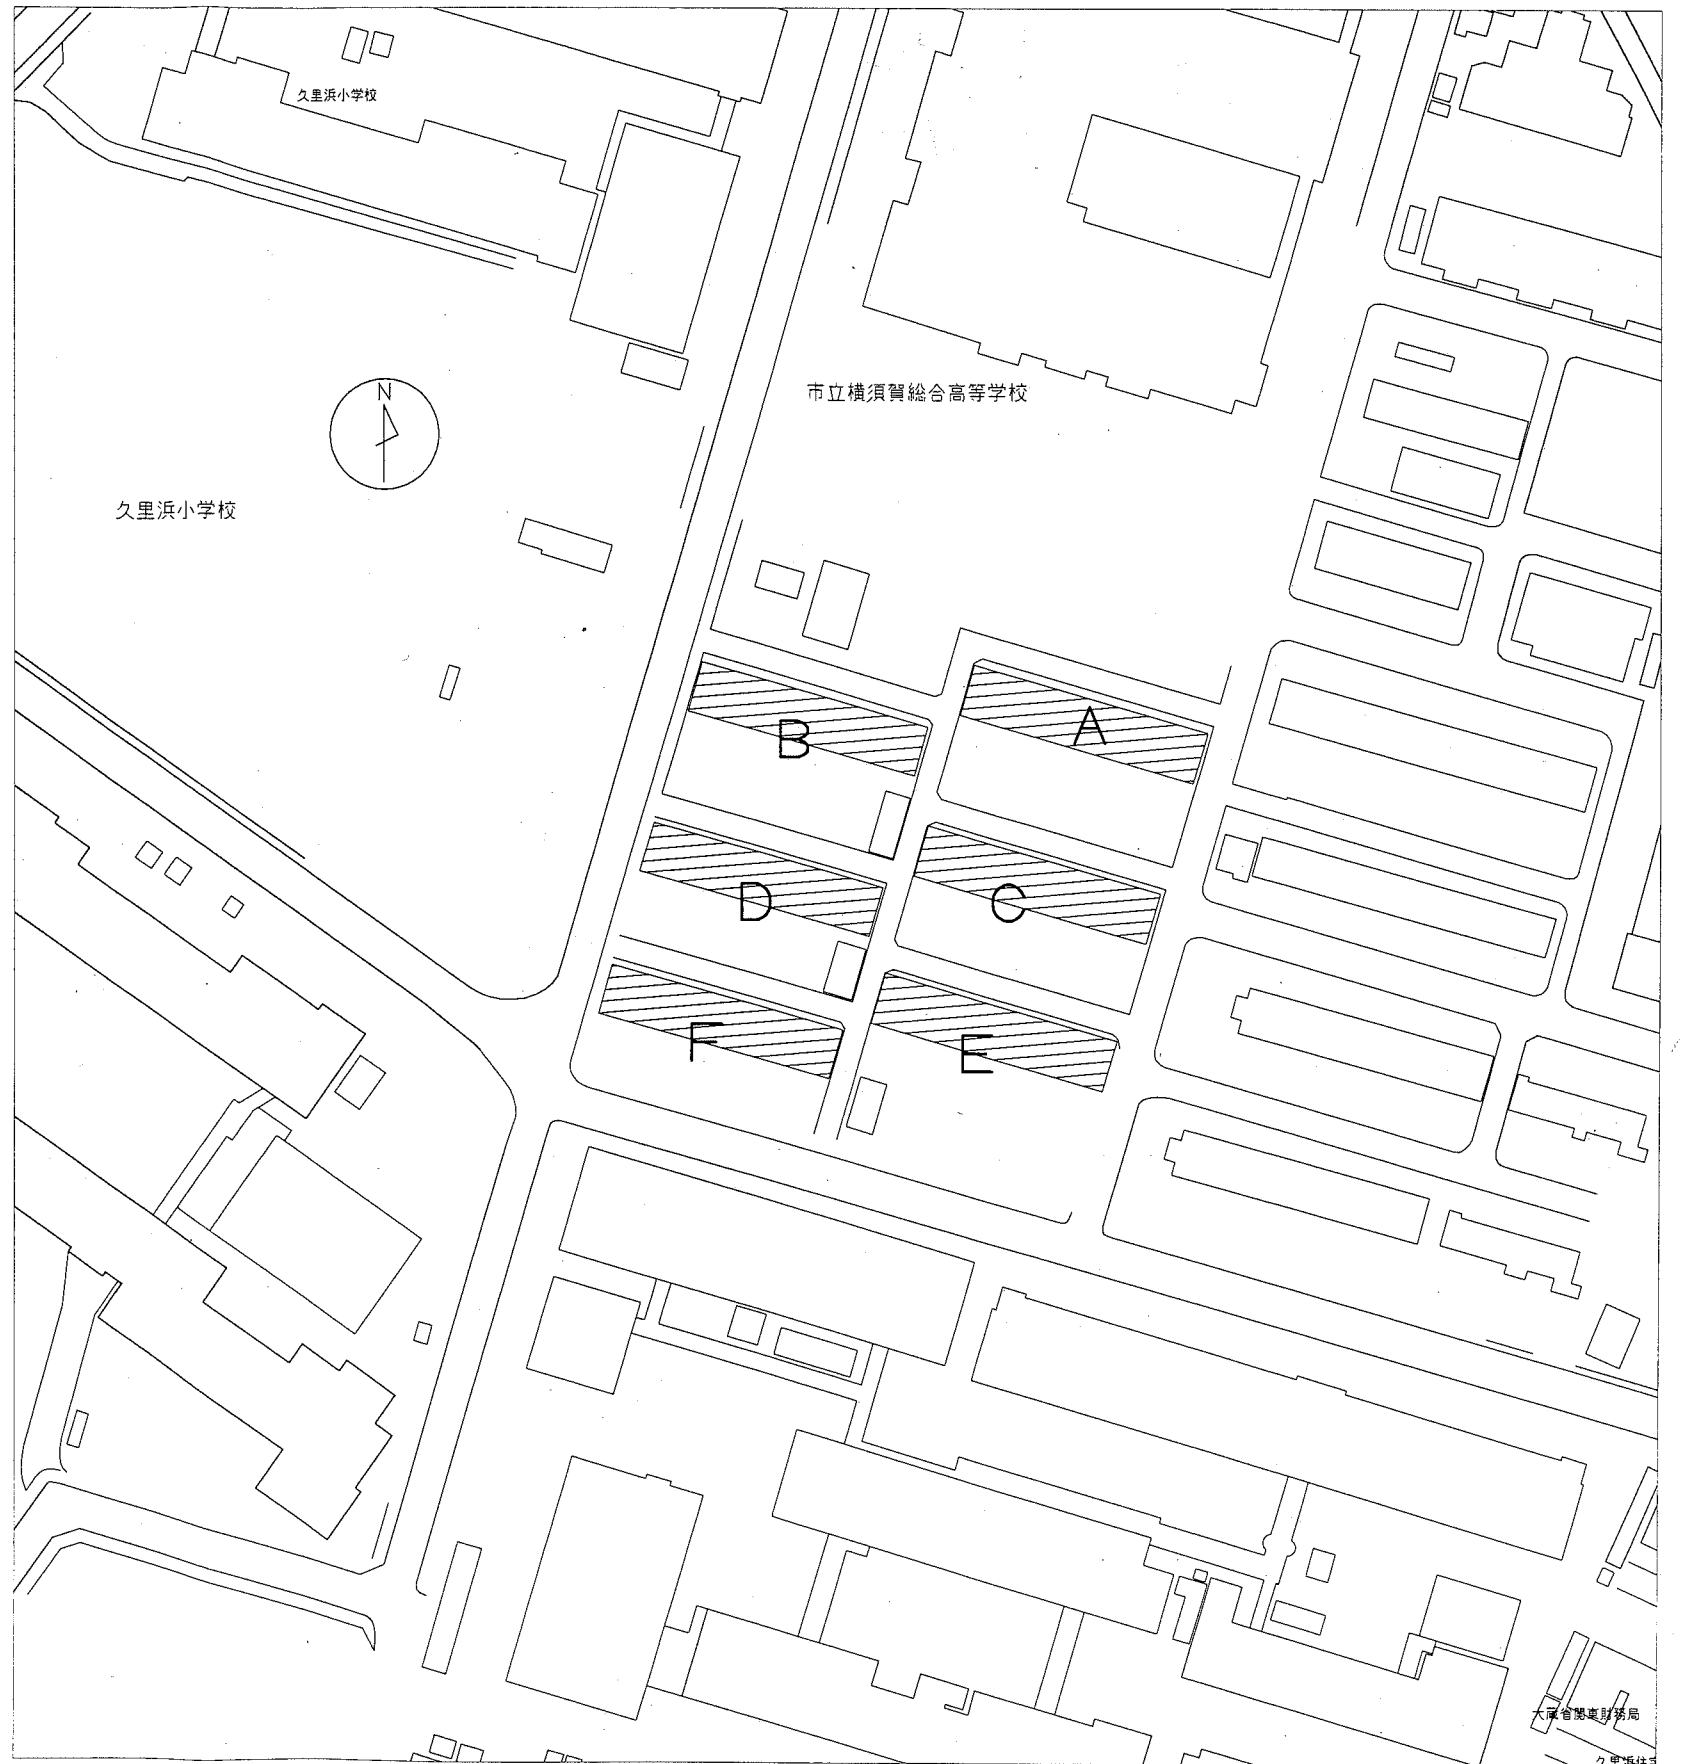

A・B・C・D・E・F棟 配置図 1:1000

工事名	久里浜改良アパート A棟ほか5棟簡易耐震診断業務委託			設計者資格 氏名	級建築士登録第 号		課長
図面名称	案内図 配置図	図番	1/3	縮尺	1:1000	作図	平成30年4月 日

横須賀市
都市部 公共建築課

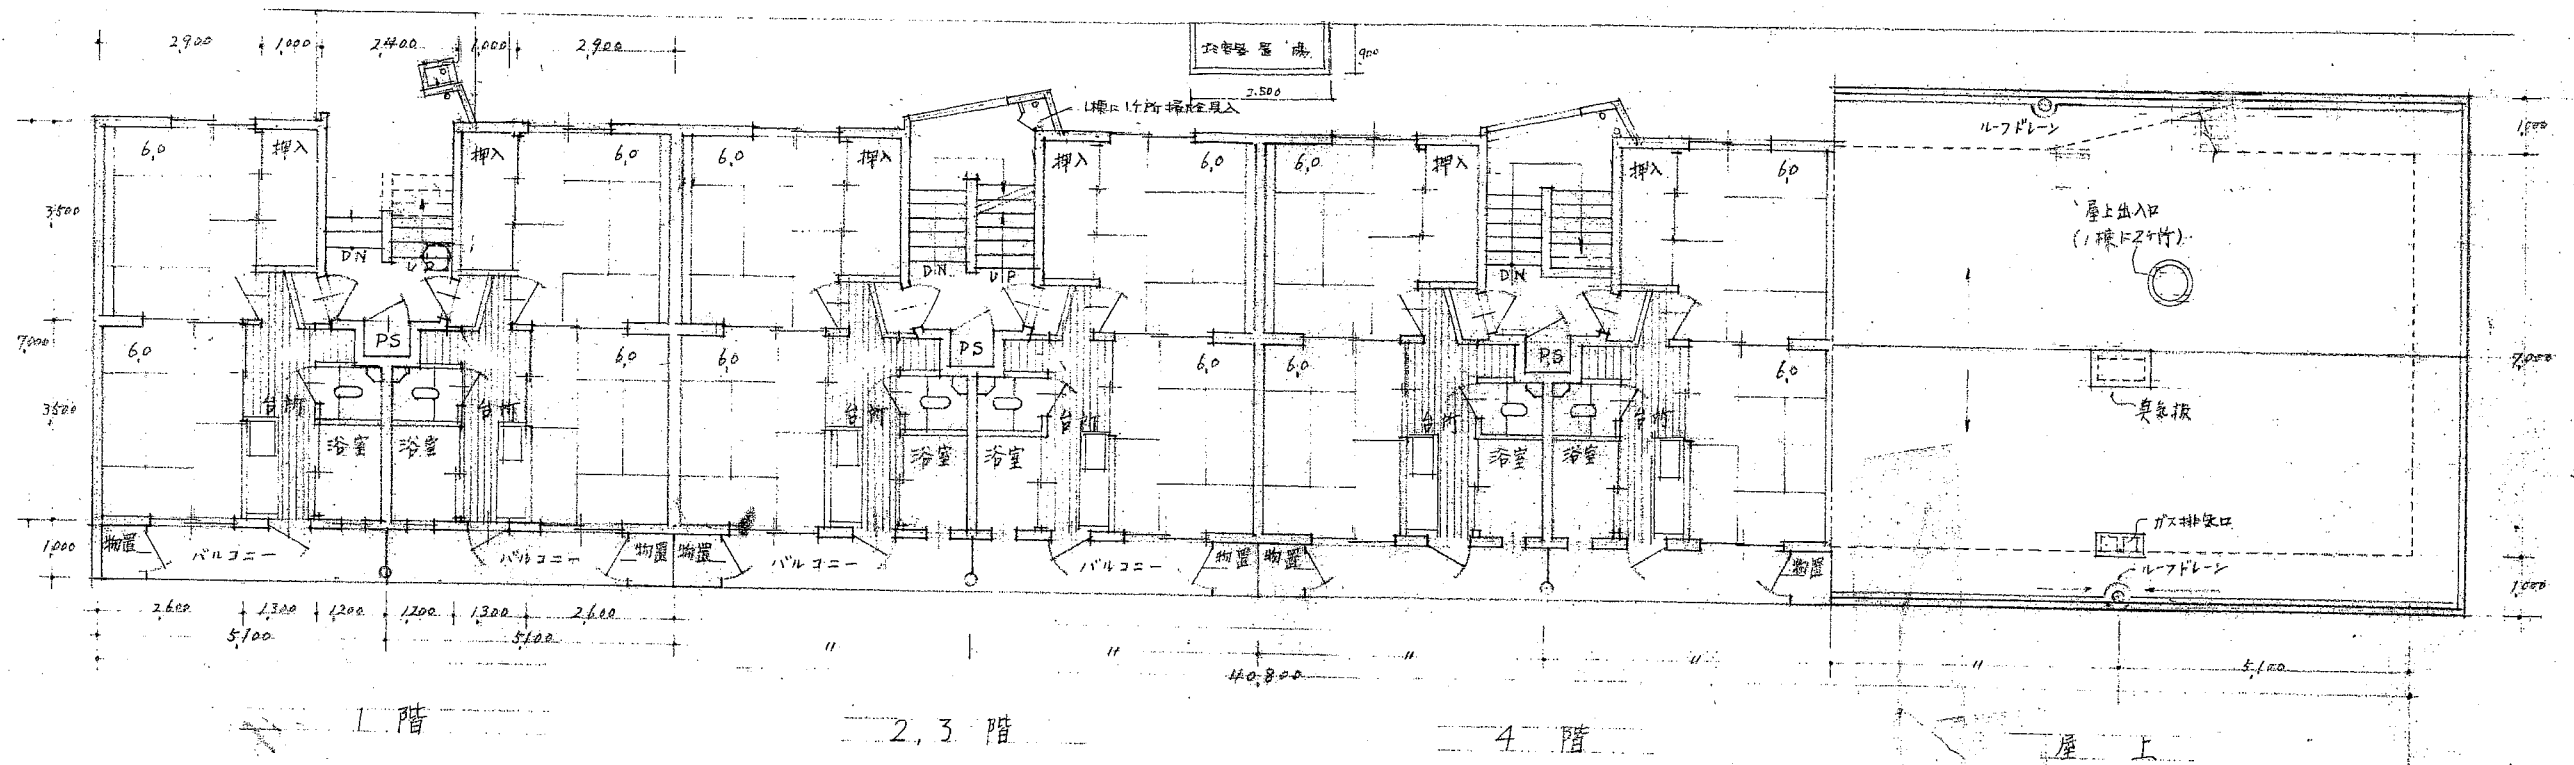

平面図


A・B・C・D・E・F棟 参考平面図 1:100

工事名	久里浜改良アパート A棟ほか5棟簡易耐震診断業務委託			設計者資格 氏名	級建築士登録第 号			課長
図面名称	A・B・C・D・E・F棟 参考平面図	図番	2/3	縮尺	1:100	作図	平成30年4月 日	<p>横須賀市 都市部 公共建築課</p>



二断面図

北立面図

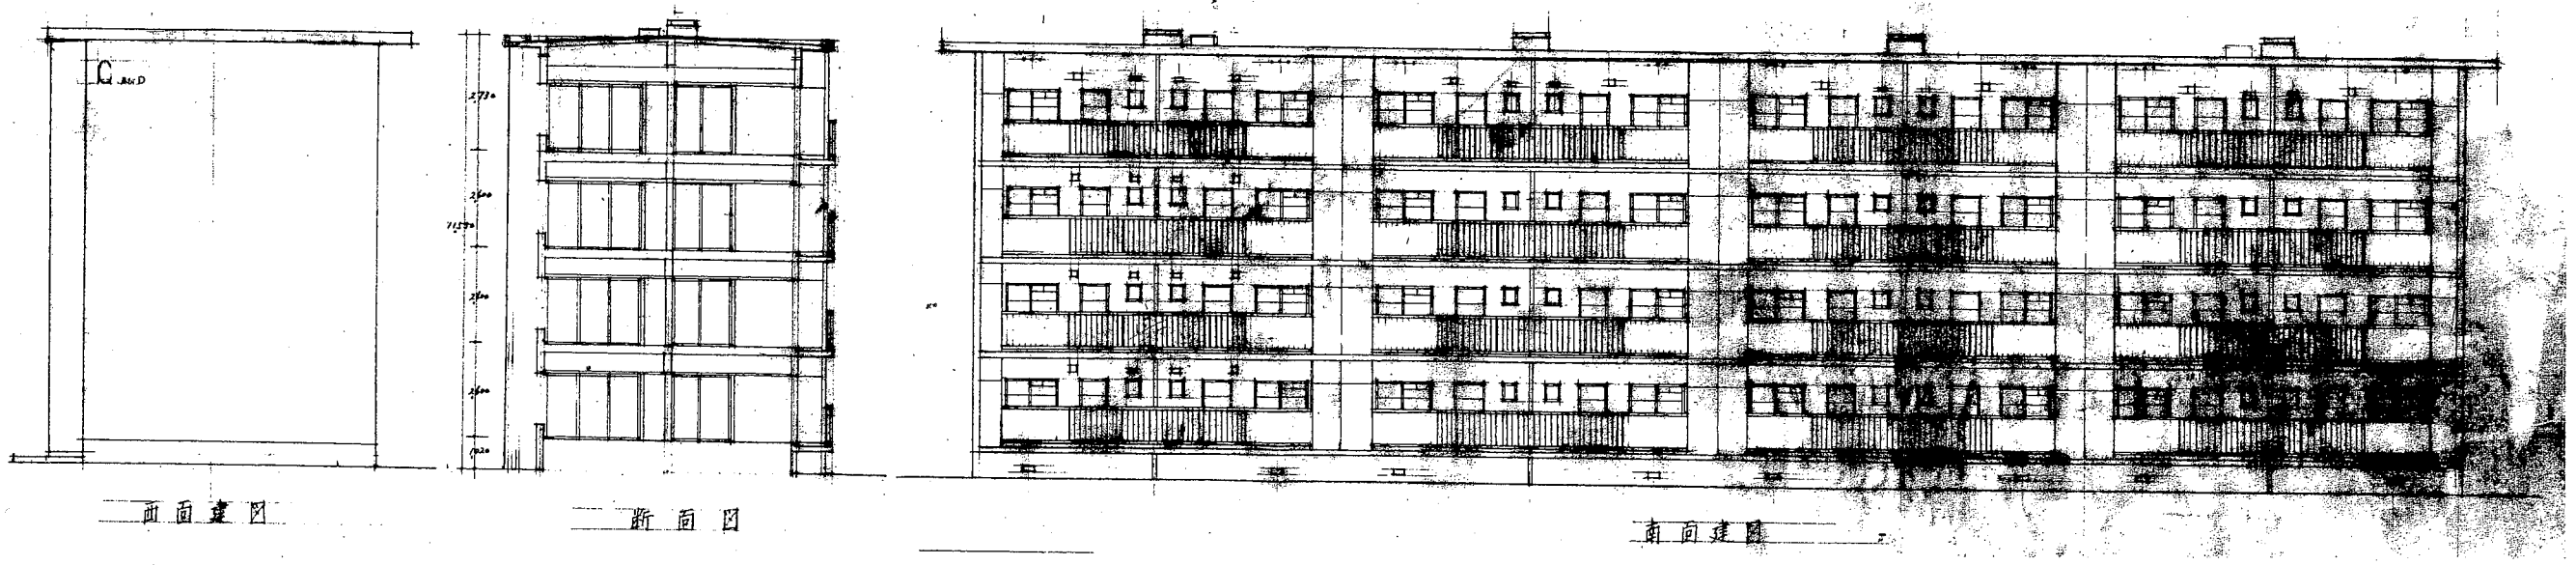

前面立面図

二断面図

南立面図

A・B・C・D・E・F棟 参考立面図 1:150

工事名	久里浜改良アパート A棟ほか5棟簡易耐震診断業務委託			設計者資格 氏名	級建築士登録第	号	課長
図面名称	A・B・C・D・E・F棟 参考立面図	図番	3/3	縮尺	1:150	作図	平成30年4月 日

横須賀市
都市部 公共建築課