



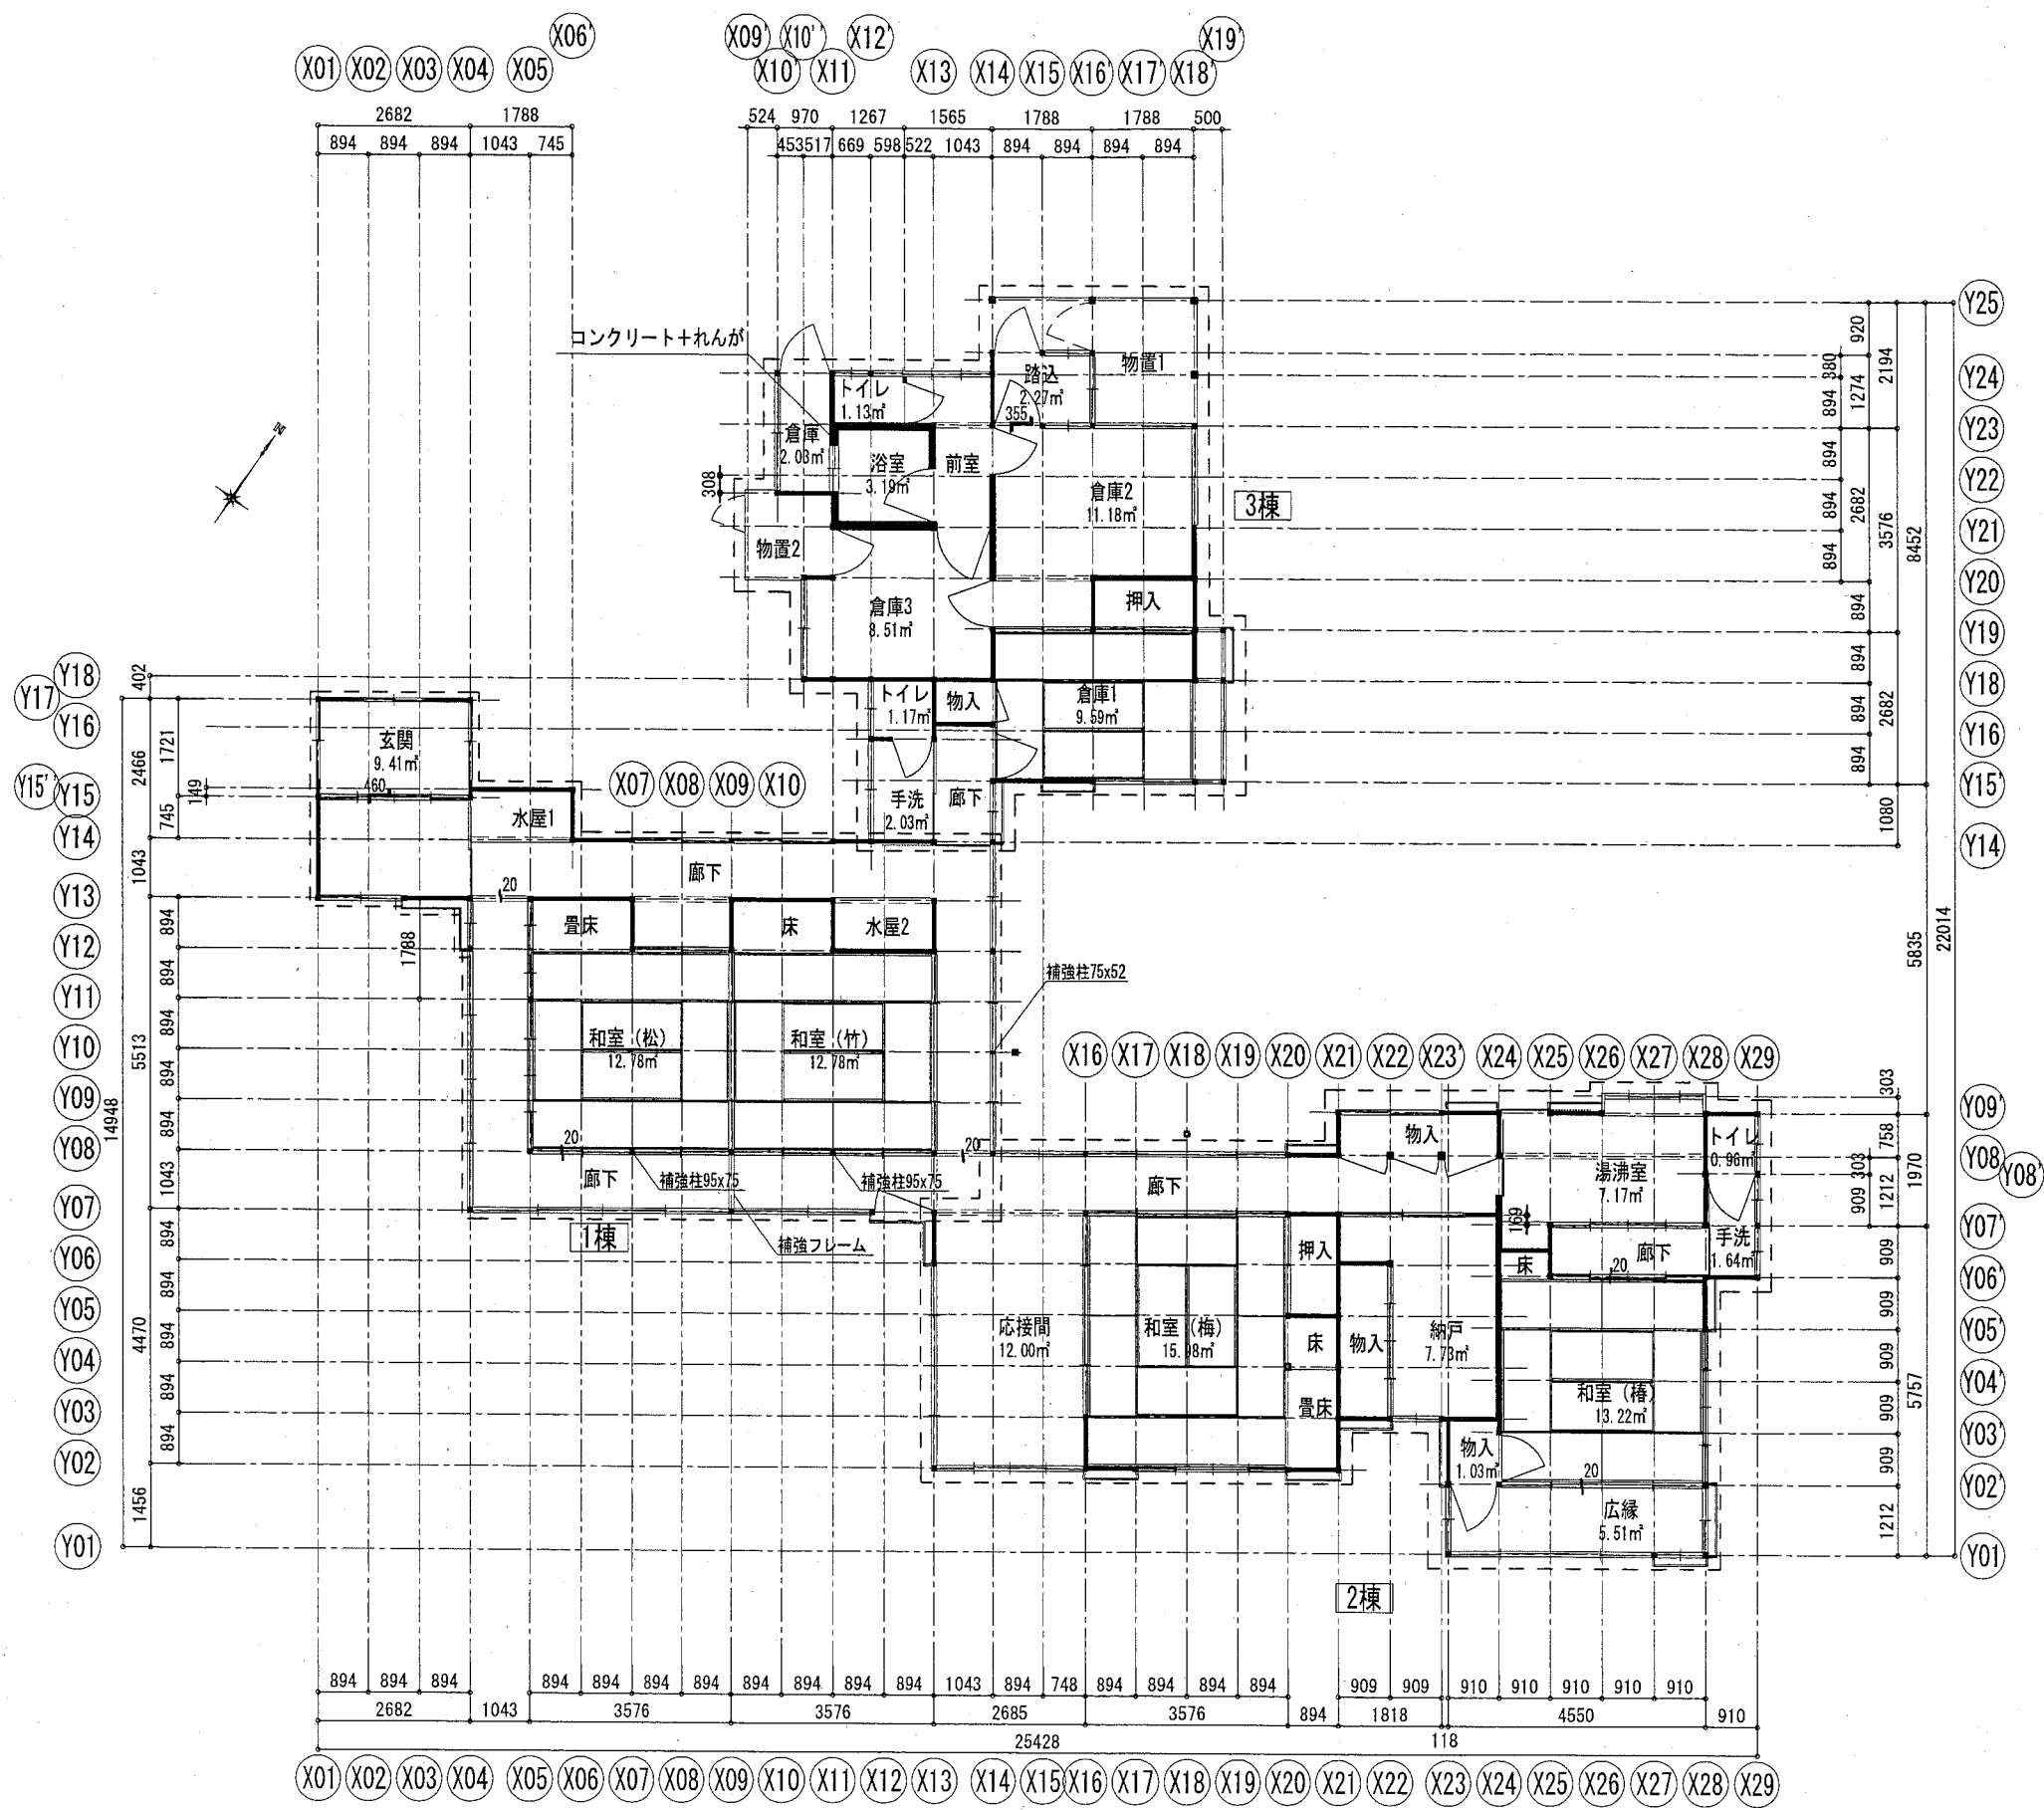
案内図

横須賀市立万代会館
横須賀市津久井2丁目15番33号

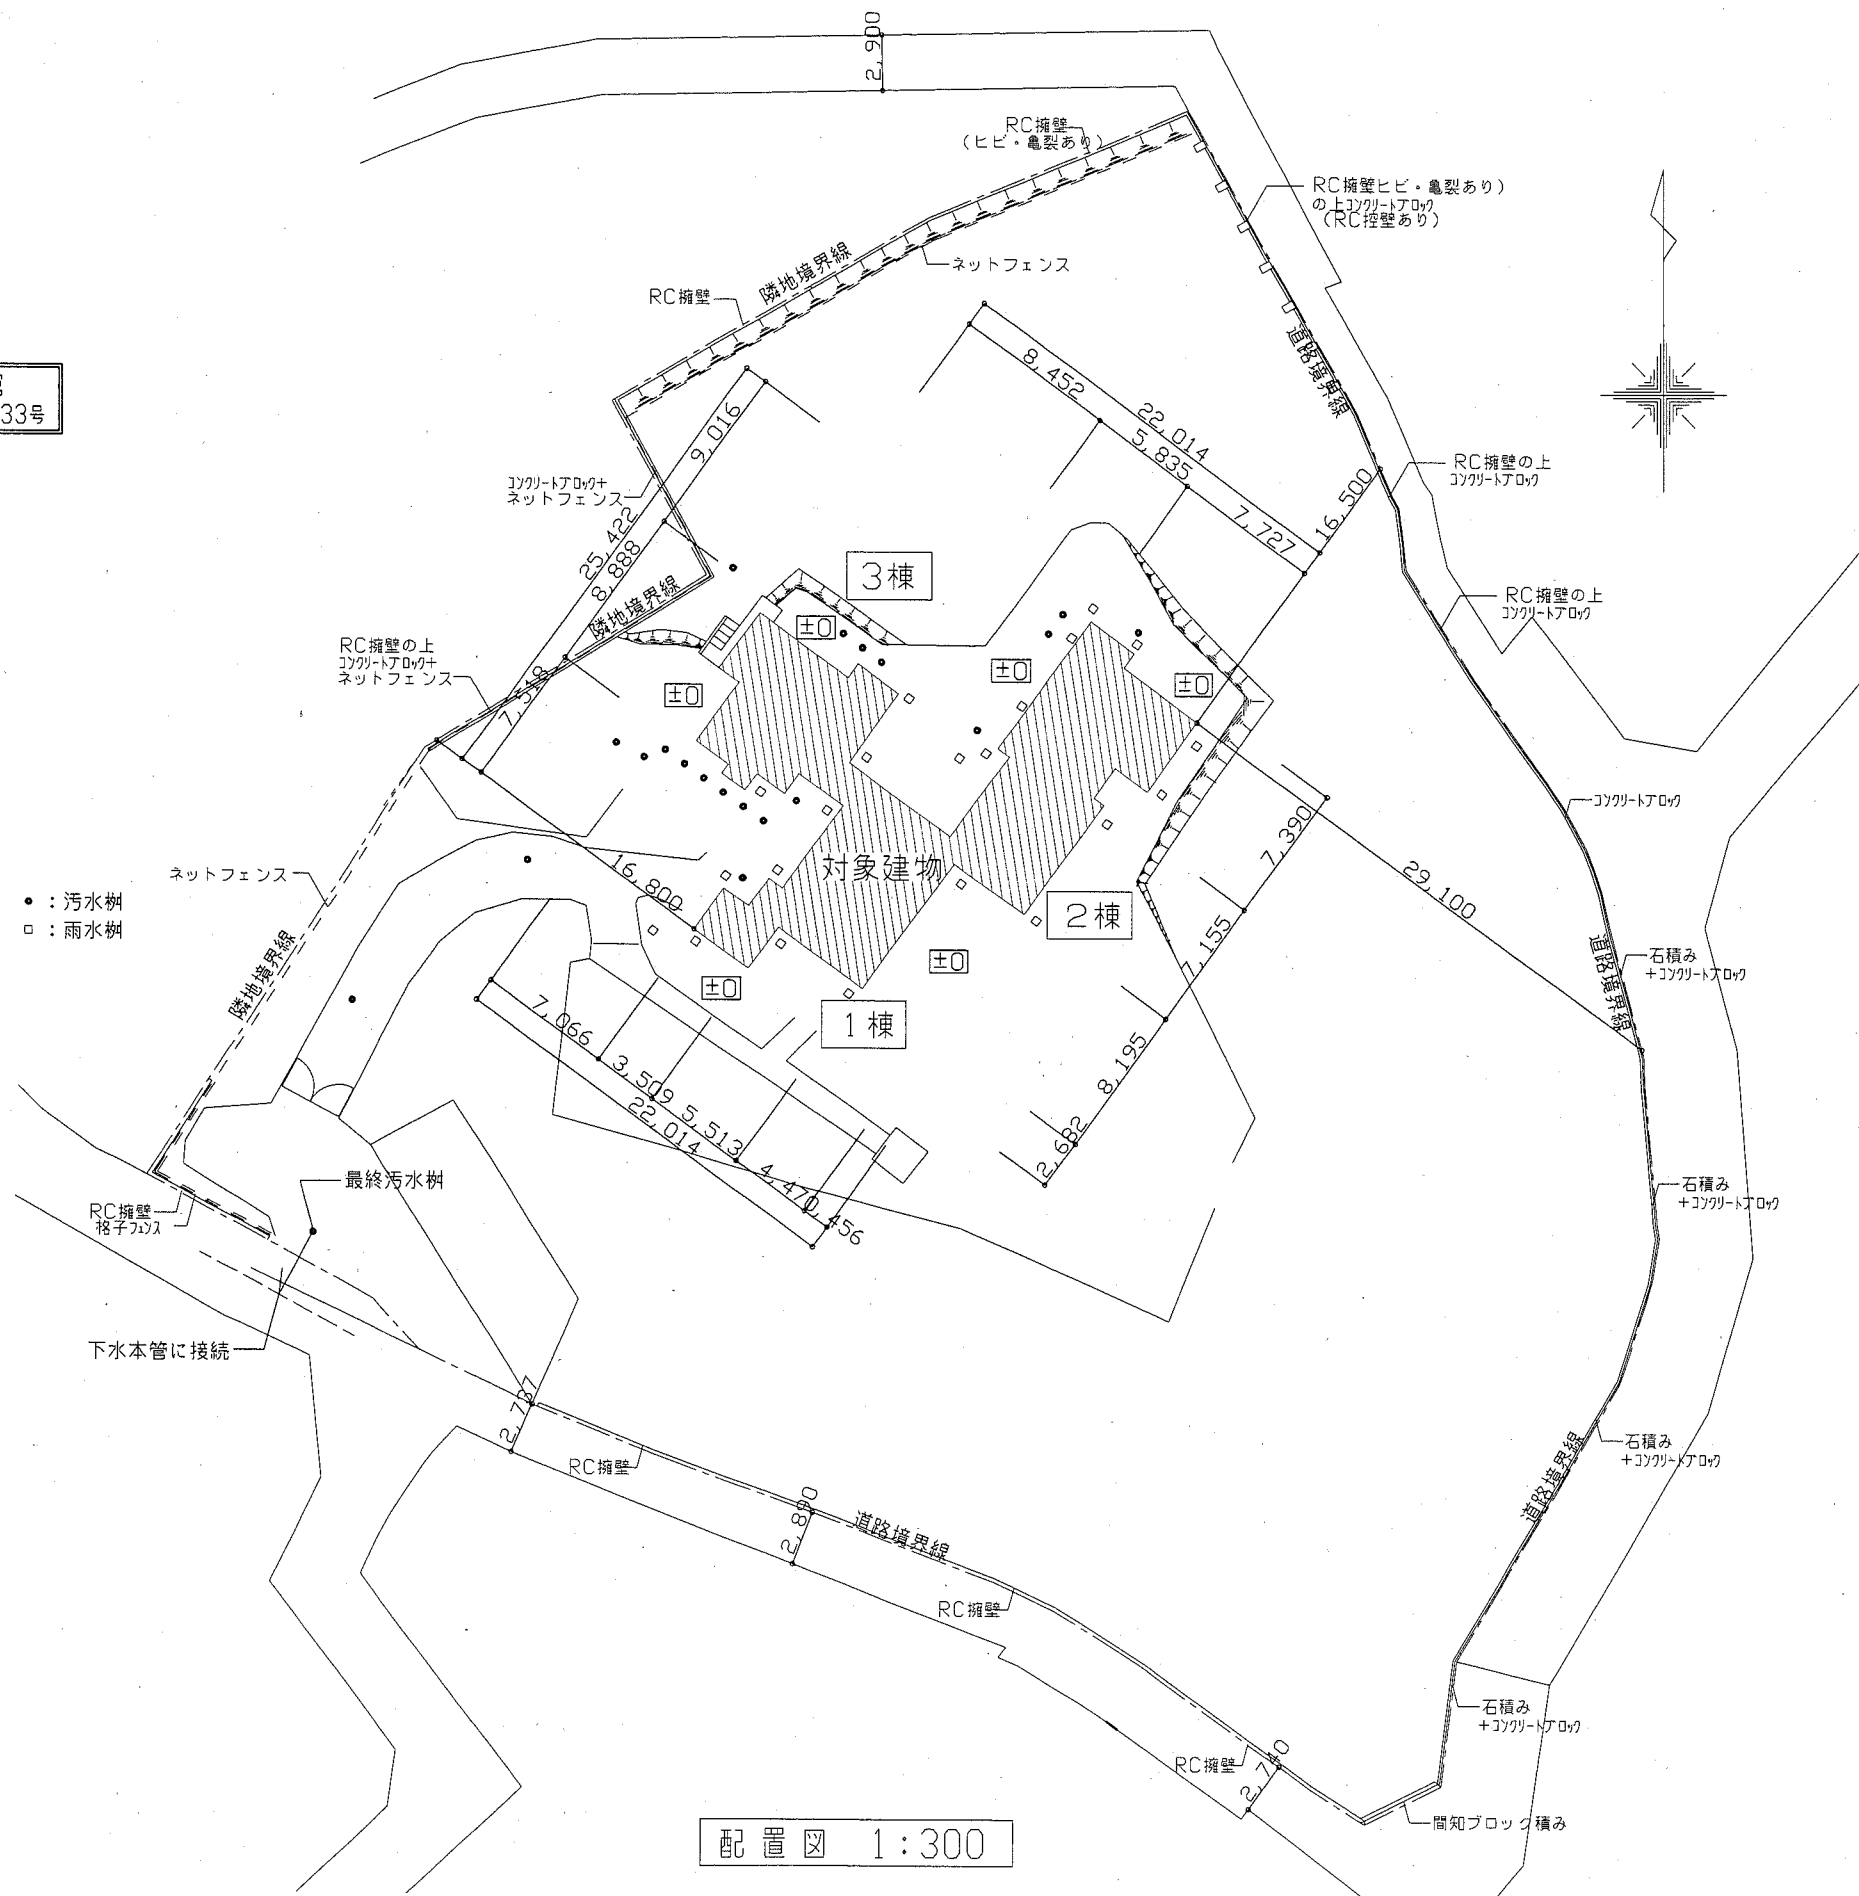


配置図 1:300





工事名	横須賀市立万代会館耐震診断業務委託			設計者資格氏名	級建築士登録第 号			課長	主査等	担当者	
図面名称	案内図・配置図	図番	1/3	縮尺	1:300	作図	平成 30 年 5 月 日		横須賀市 都市部 公共建築課		




1階平面図 1:100

構造計算上は1棟・2棟・3棟の計3棟として扱う。

工事名	横須賀市立万代会館耐震診断業務委託			設計者資格 氏名	級建築士登録第 号			課長	主査等	担当者
図面名称	平面図	図番	2/3	縮尺	1:100	作図	平成30年5月 日			
<p style="text-align: right;">横須賀市 都市部 公共建築課</p>										

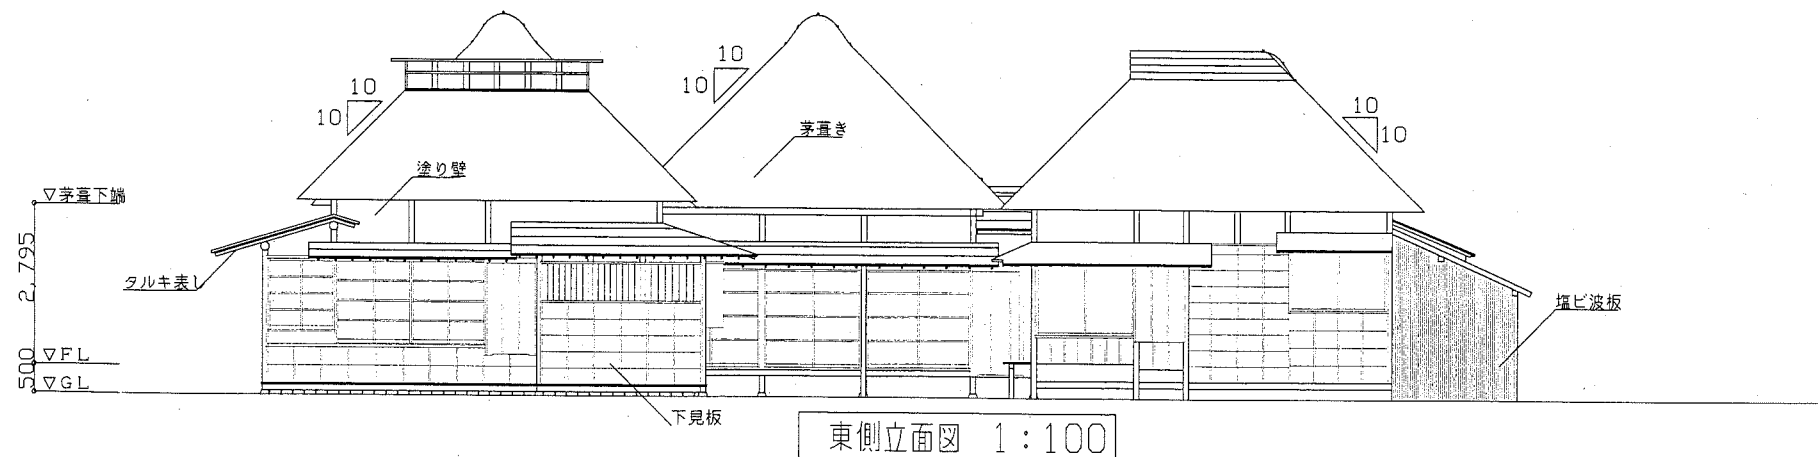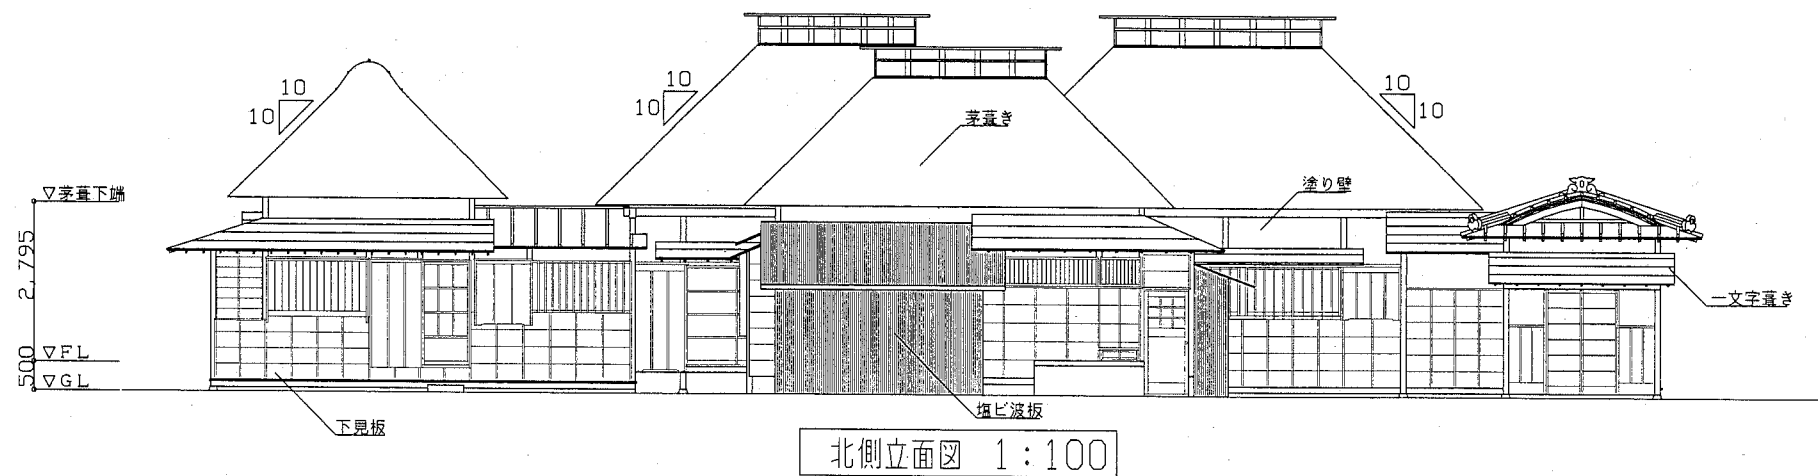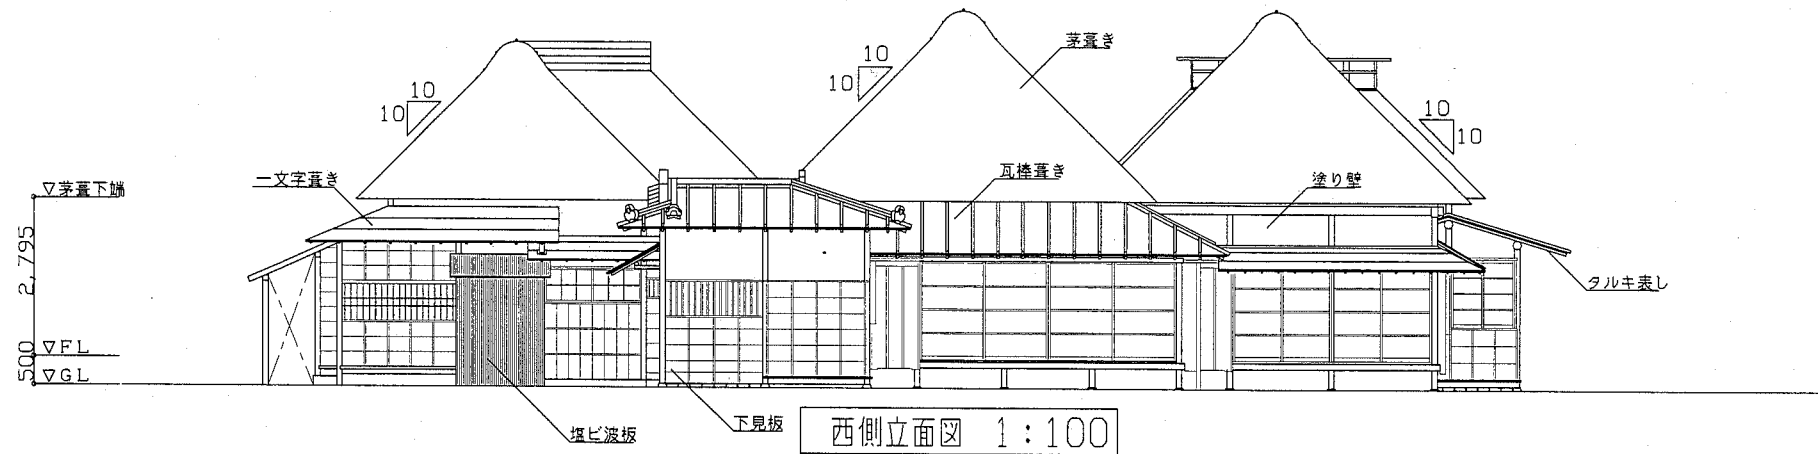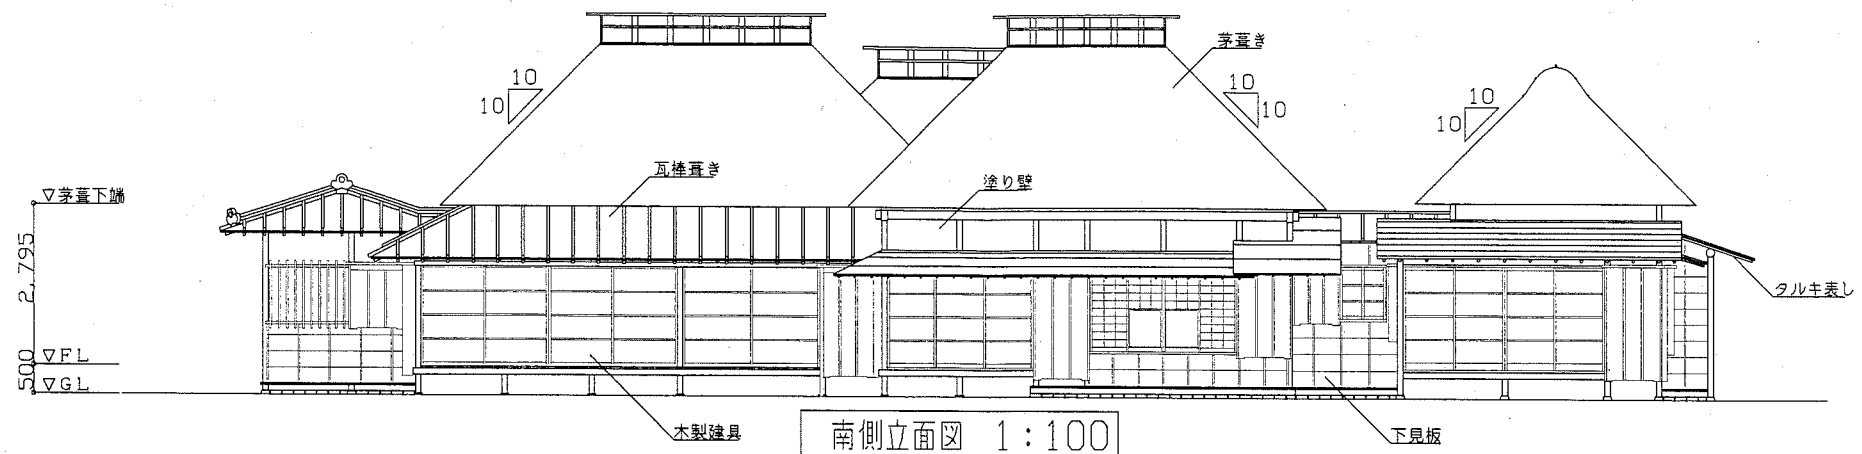

工事名	横須賀市立万代会館耐震診断業務委託			設計者資格 氏名	級建築士登録第 号			課長	主査等	担当者
図面名称	立面図	図番	3/3	縮尺	1:100	作図	平成30年5月 日			
横須賀市 都市部 公共建築課										