




案内図

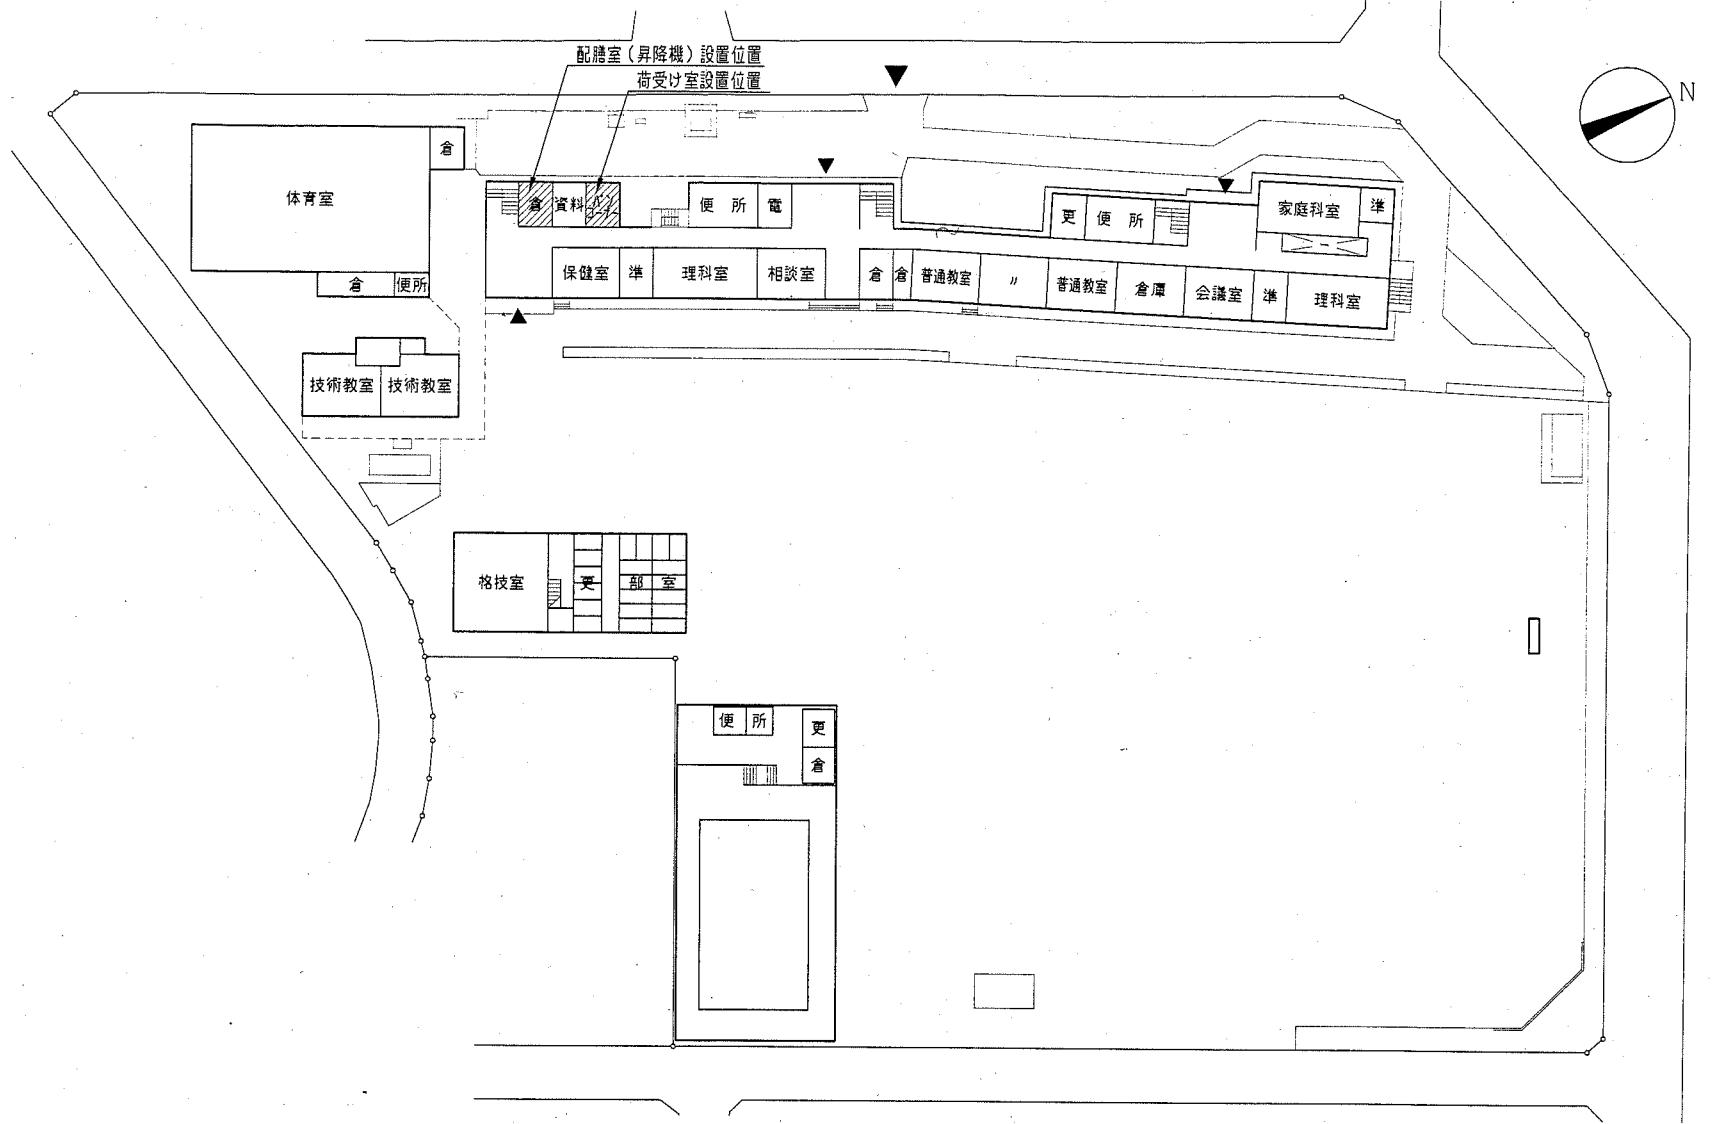


配置図・1階平面図 1/800

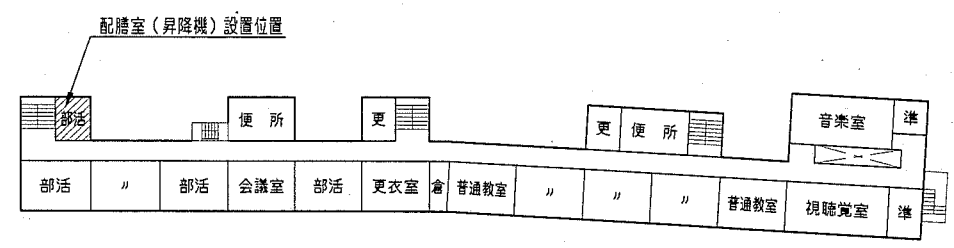

4階平面図 1/800

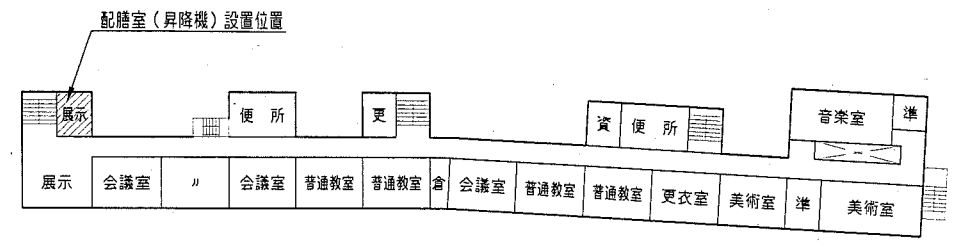


3階平面図 1/800




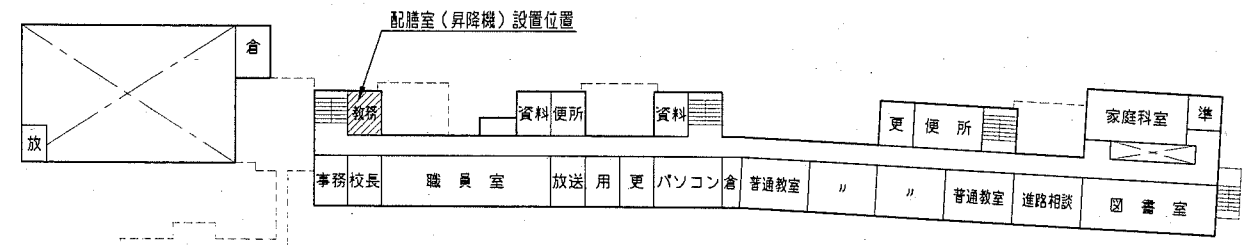


2階平面図 1/800


業務名	横須賀市追浜中学校ほか2校昇降機設置工事設計業務委託			設計者資格氏名	級建築士登録第 号		課長	主査等	担当者	横須賀市 都市部 公共建築課
図面名称	案内図・配置図・各階平面図 (追浜中学校)	図番	1 - 3	縮尺	1/800	作図	平成 30 年 5 月 日			

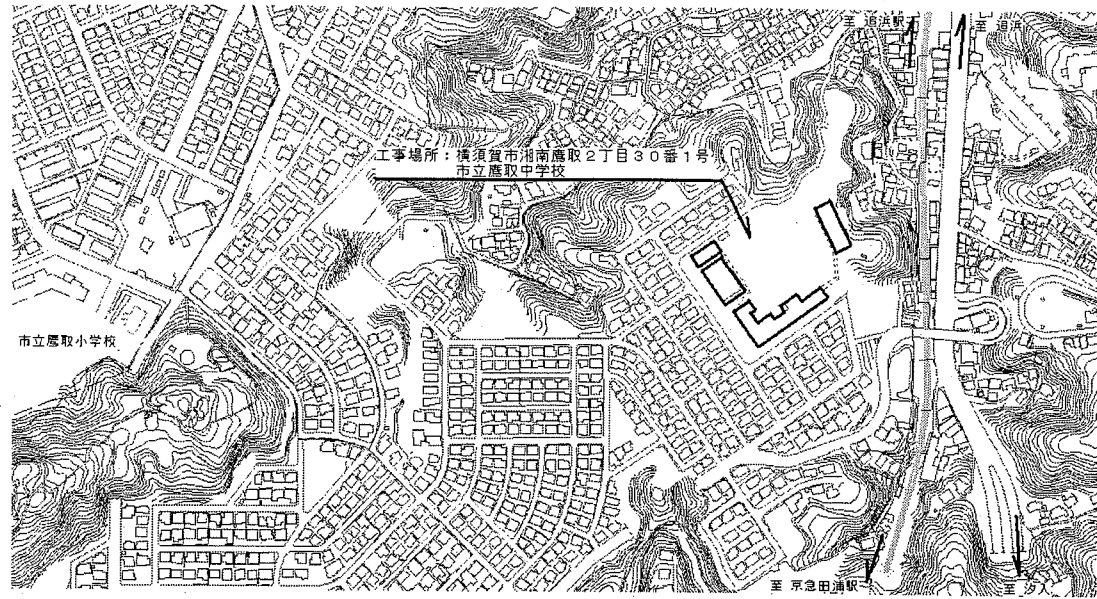


案内図

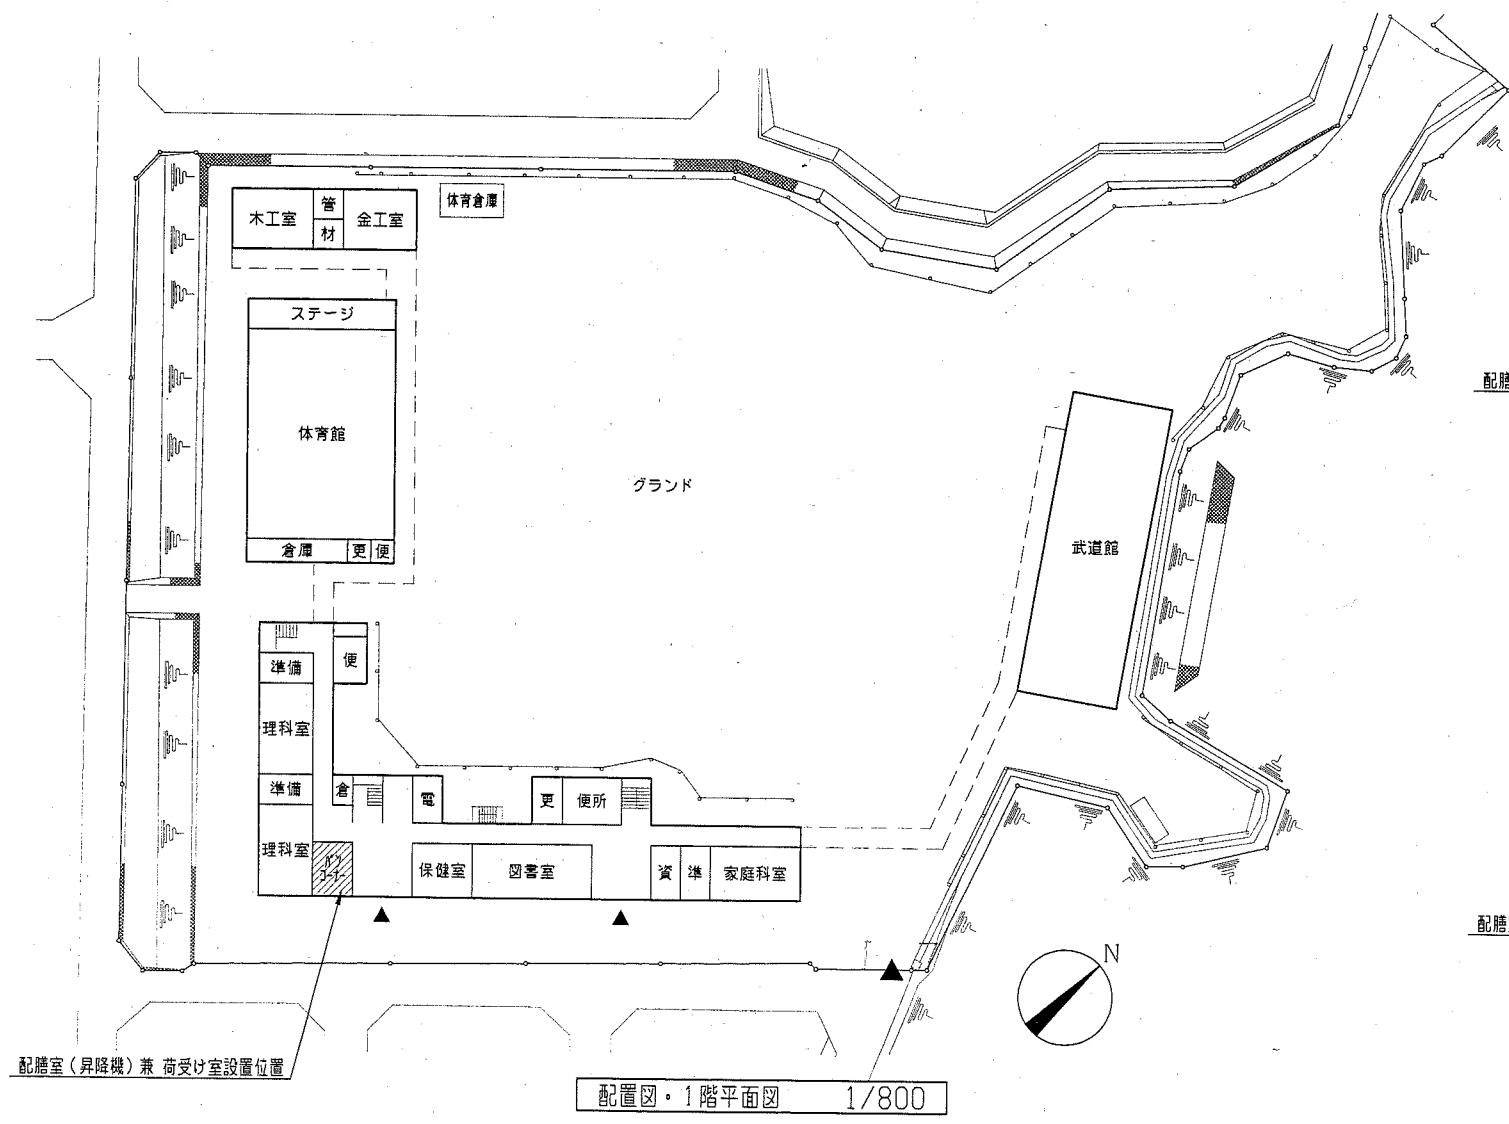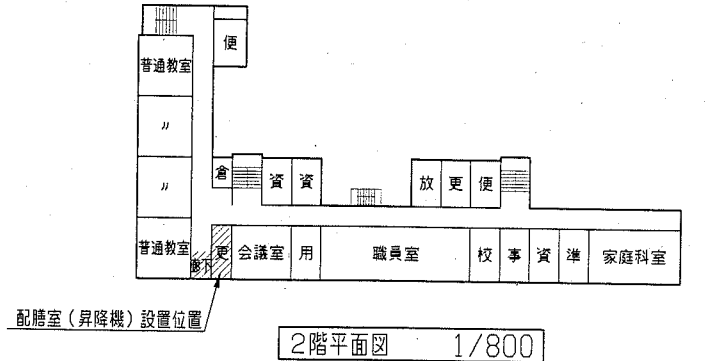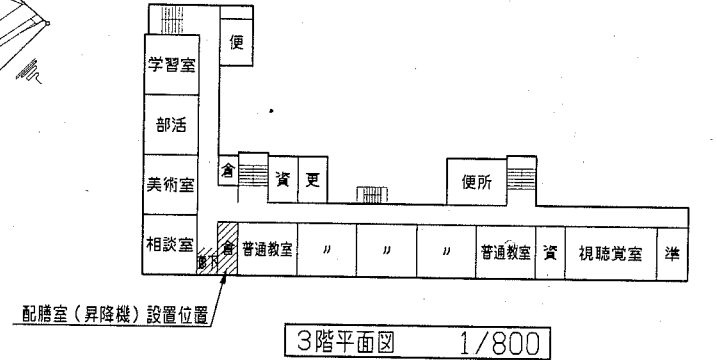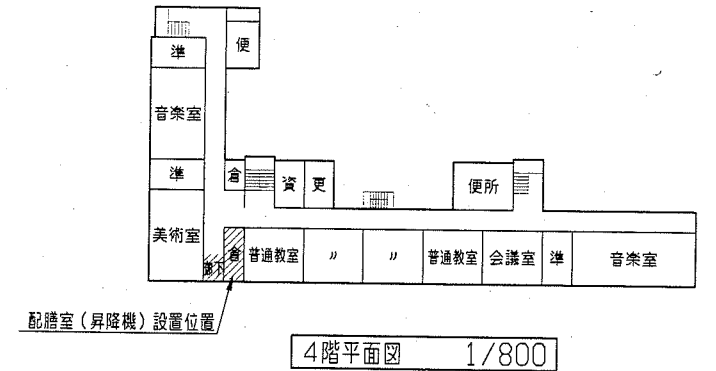


業務名	市立追浜中学校ほか2校昇降機設置工事設計業務委託		設計者資格氏名	級建築士登録第 号		課長	主査等	担当者	横須賀市 都市部 公共建築課
図面名称	案内図・配置図・各階平面図 (鷹取中学校)	図番	2-3	縮尺	1/800	作図	平成 30 年 5 月 日		

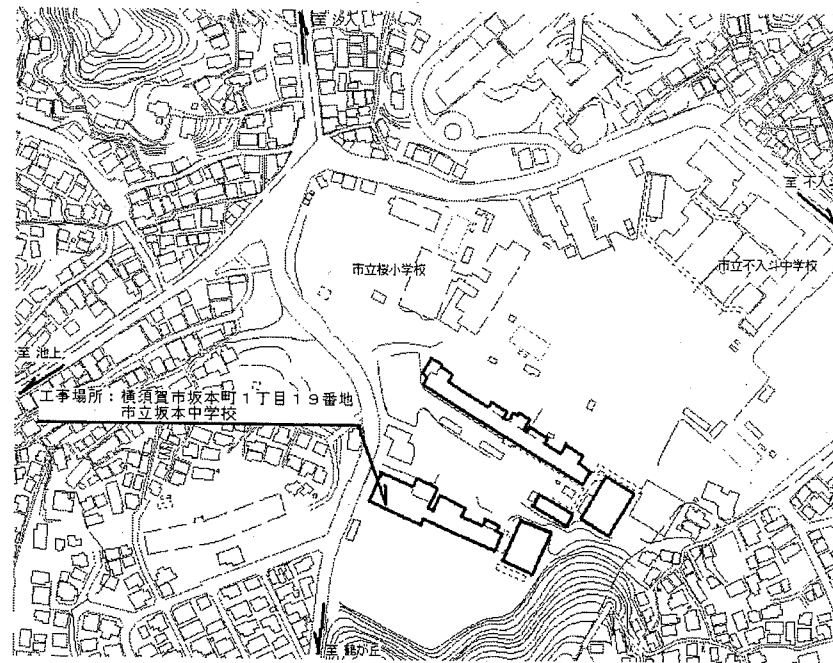


案内図

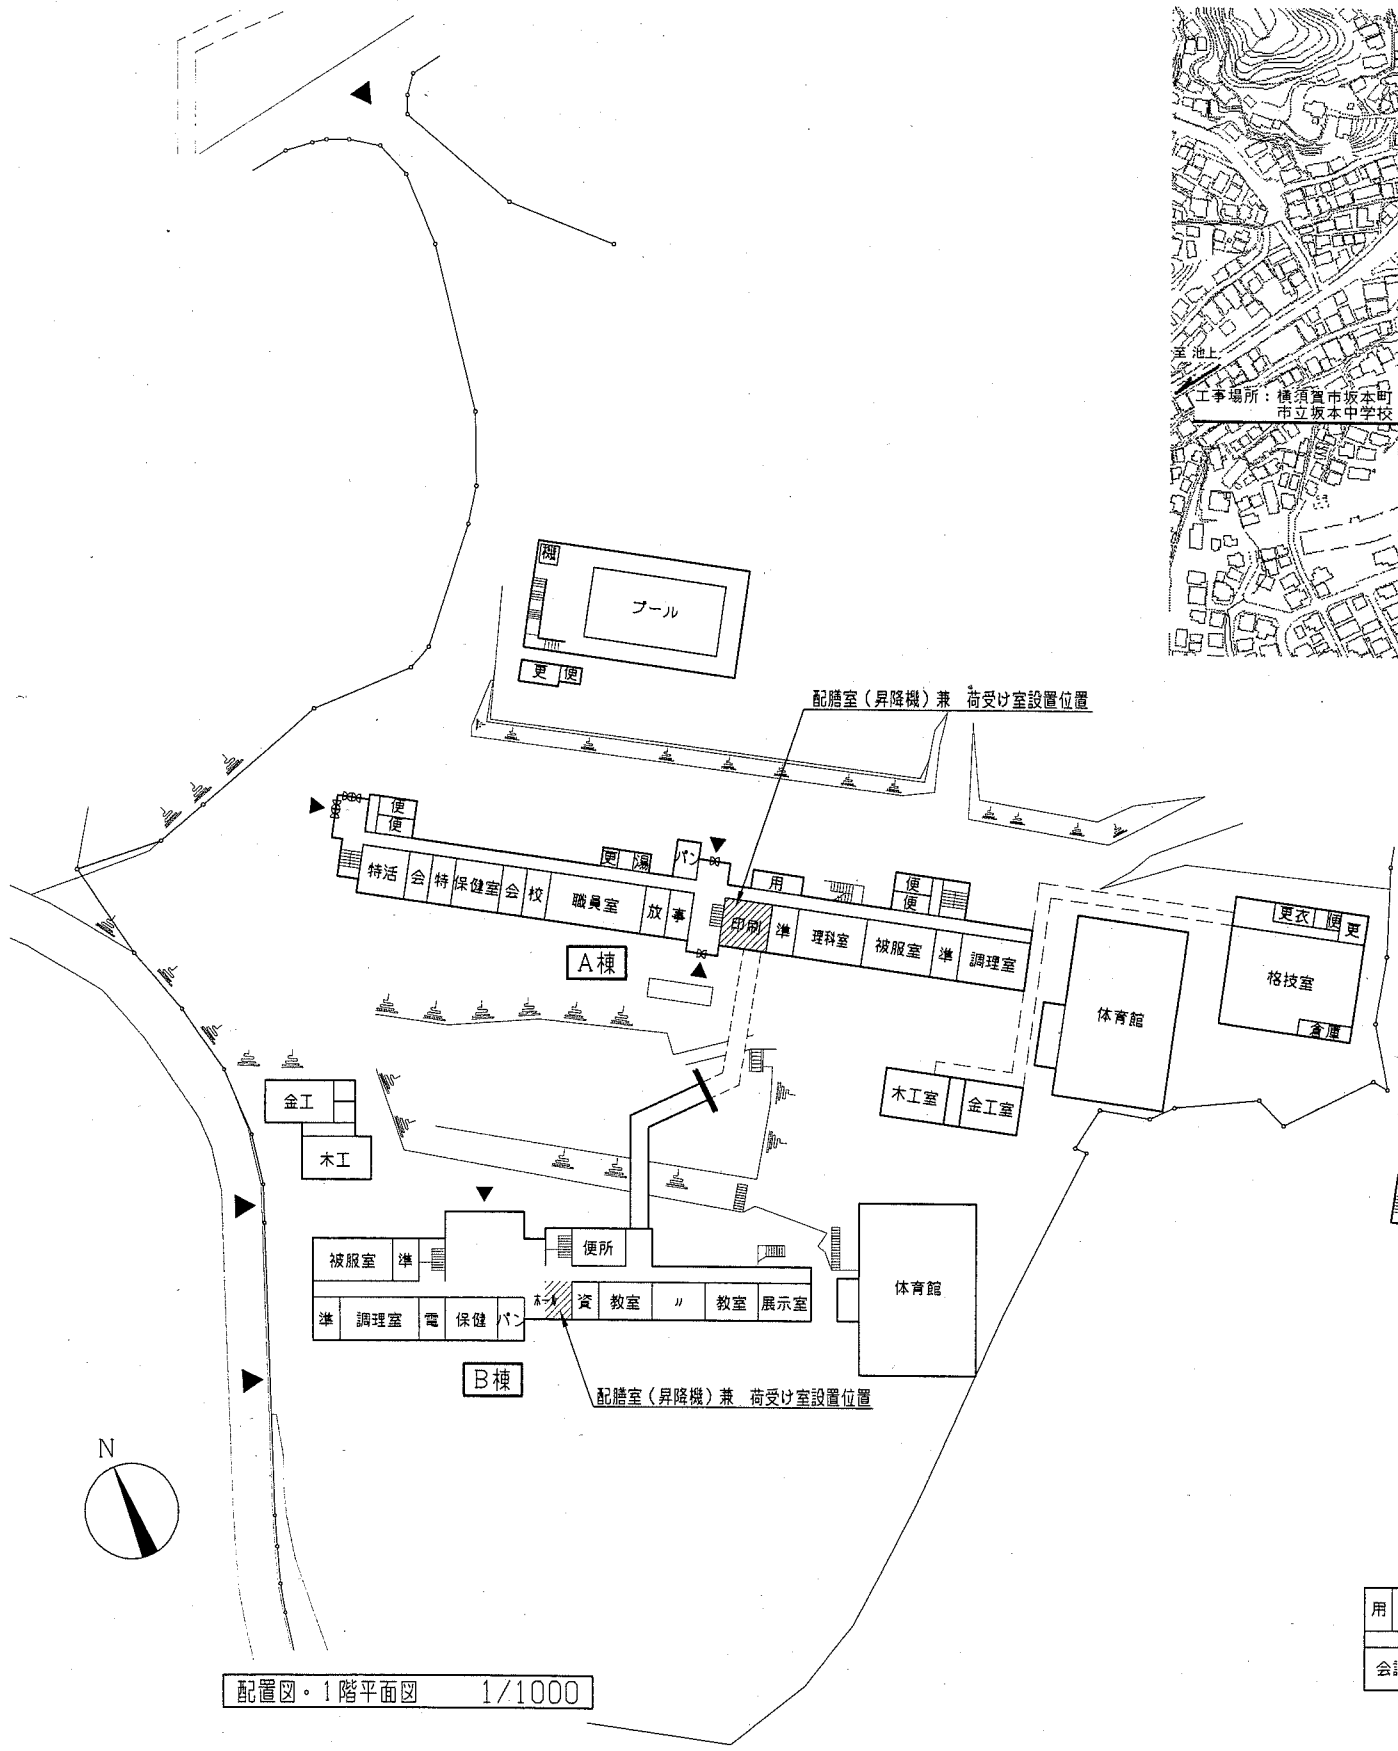

配置図・1階平面図 1/1000

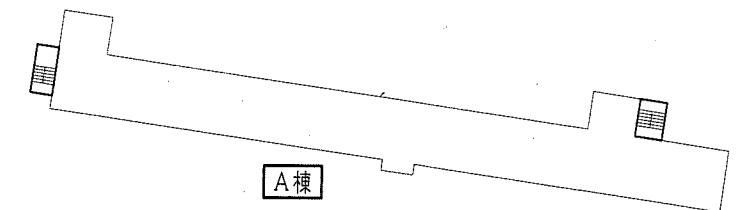


A棟

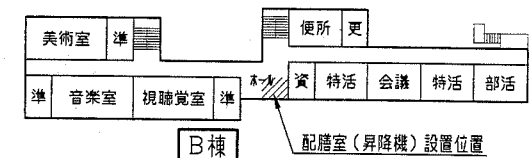


B棟

4階平面図 1/1000

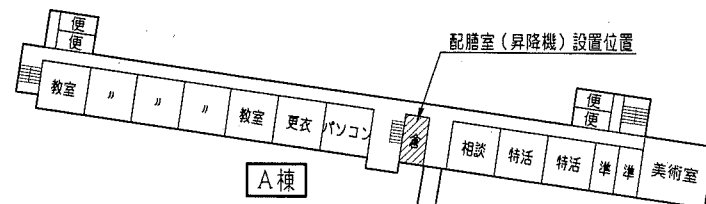


A棟

2階平面図 1/1000

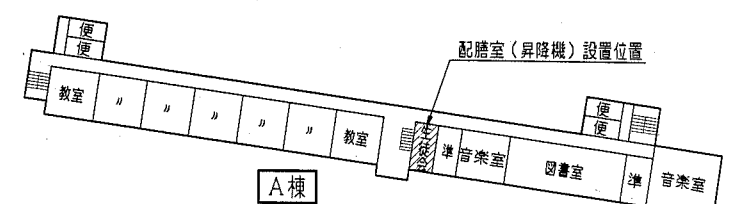


A棟

3階平面図 1/1000

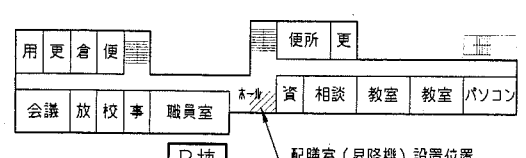

B棟

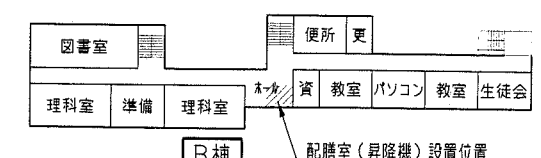

B棟

業務名	市立追浜中学校ほか2校昇降機設置工事設計業務委託			設計者資格氏名	級建築士登録第 号		課長	主査等	担当者	横須賀市 都市部 公共建築課
図面名称	案内図・配置図・各階平面図 (坂本中学校)	図番	3-3	縮尺	1/1000	作図	平成30年5月 日			