

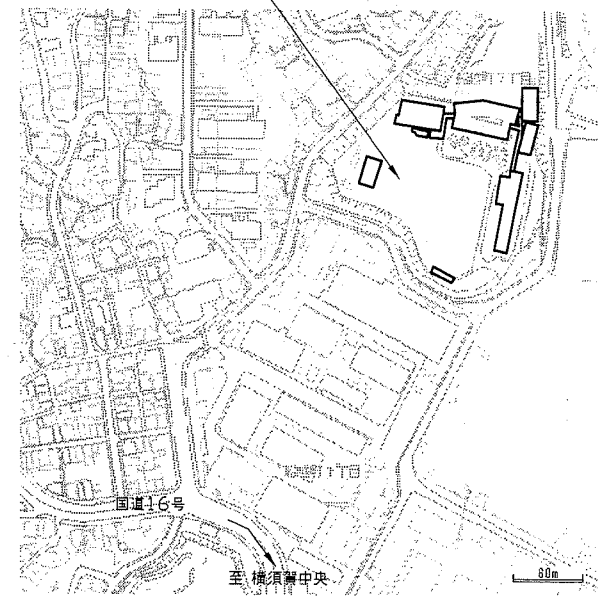



工事場所：船越町7丁目66番地  
市立田浦中学校

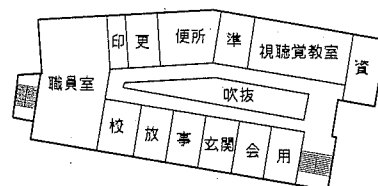


案内図

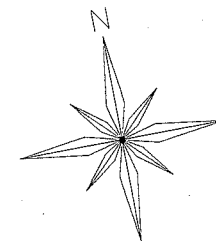


A棟2階平面図 1/800

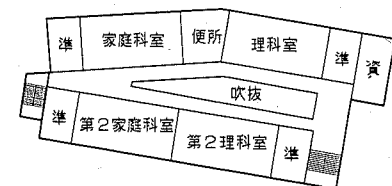


A棟3階平面図 1/800

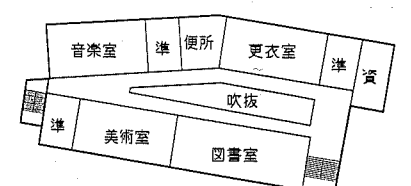


A棟4階平面図 1/800

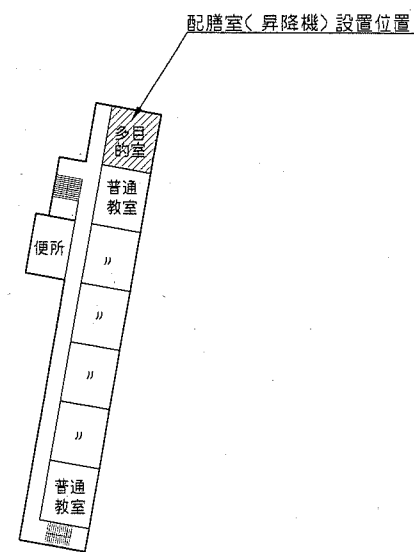


B棟2階平面図 1/800

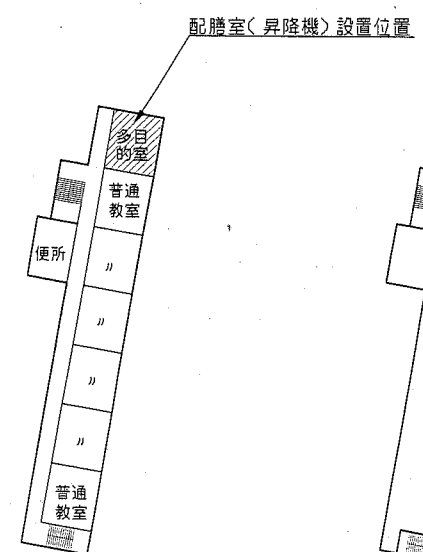

B棟3階平面図 1/800

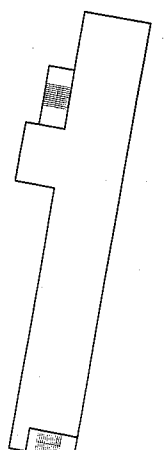


B棟R階平面図 1/800

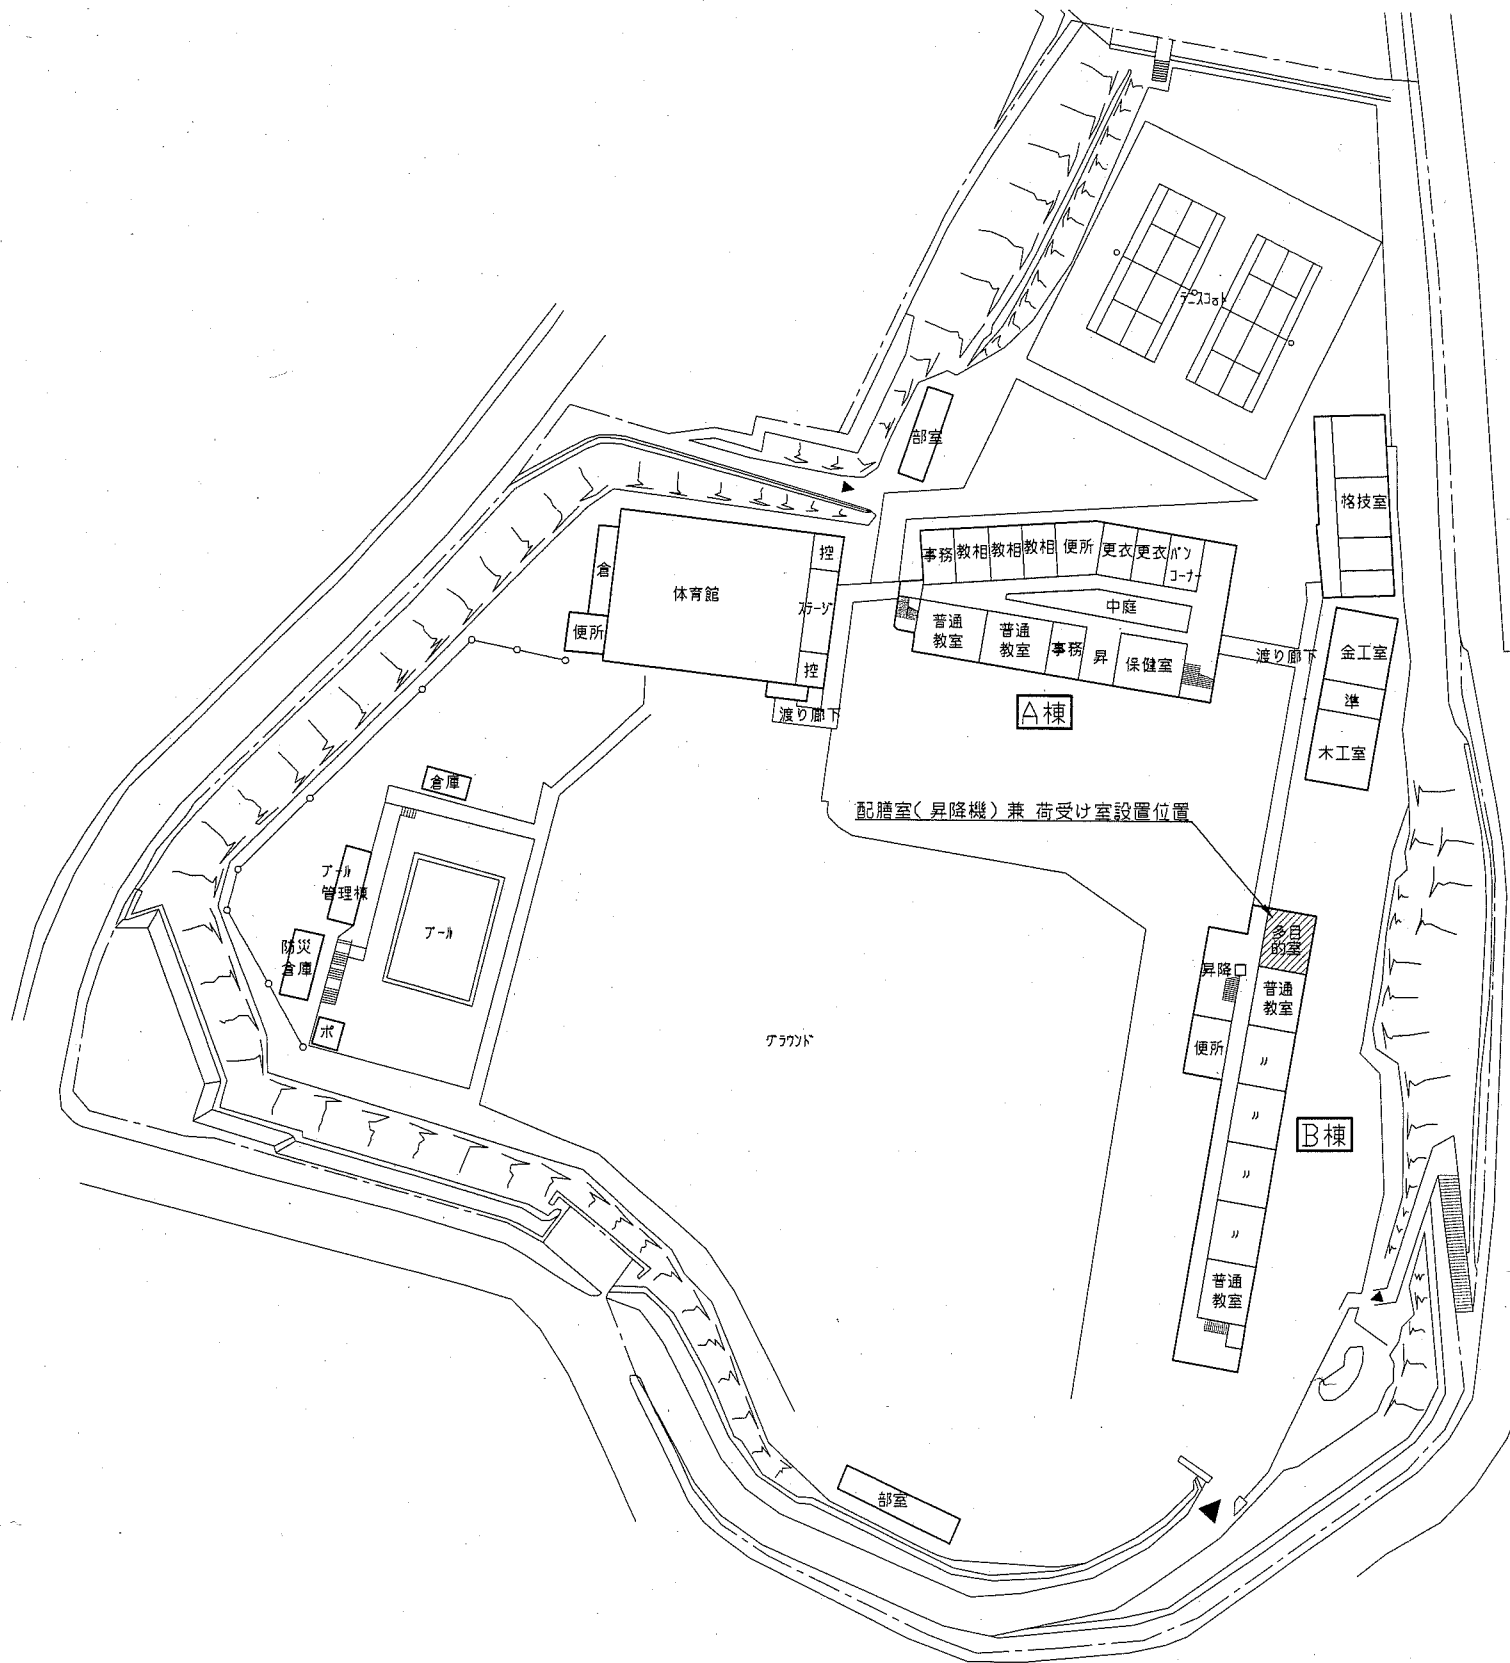


配置図・各校舎1階平面図 1/800



業務名	市立田浦中学校ほか2校昇降機設置工事設計業務委託			氏名	級建築士登録第 _____ 号		課長	主査等	担当者	横須賀市 都市部 公共建築課
図面名称	案内図・配置図・各階平面図 (田浦中学校)	図番	1 - 3	縮尺	1/800	作図	平成 30 年 5 月 日			

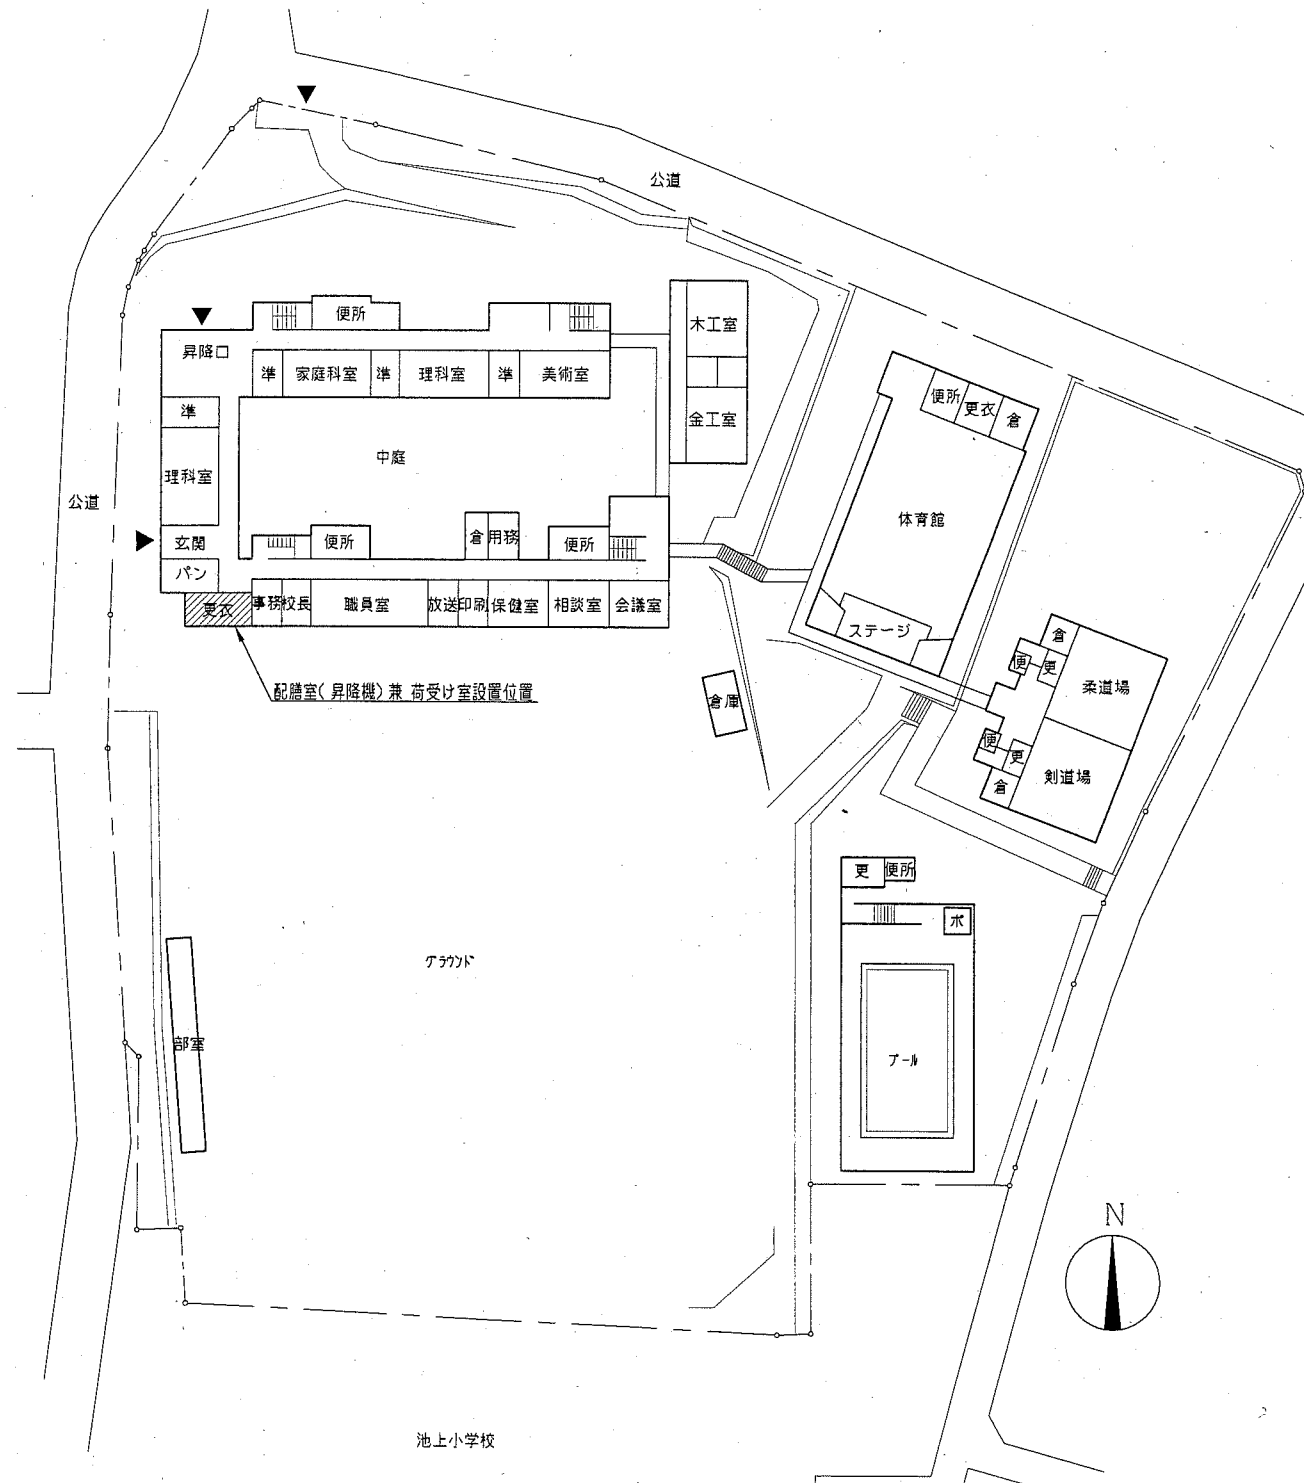


配置図・1階平面図 1/800

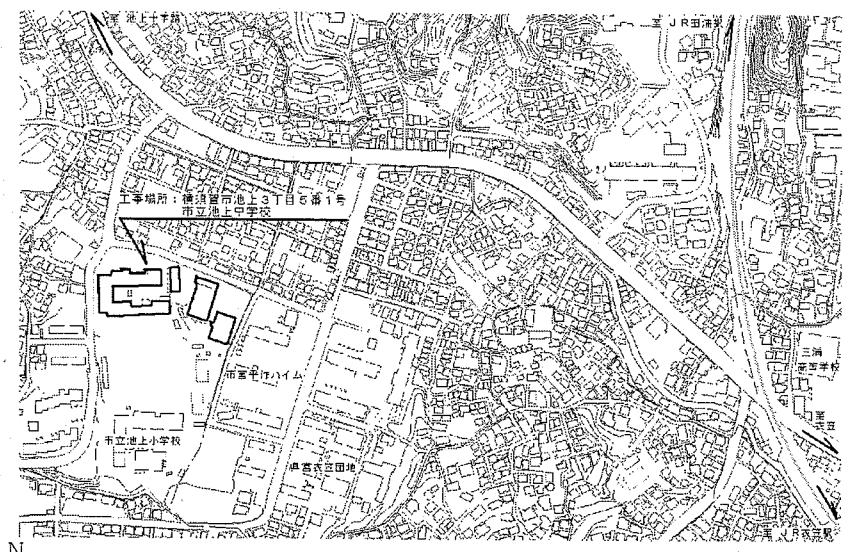

案内図

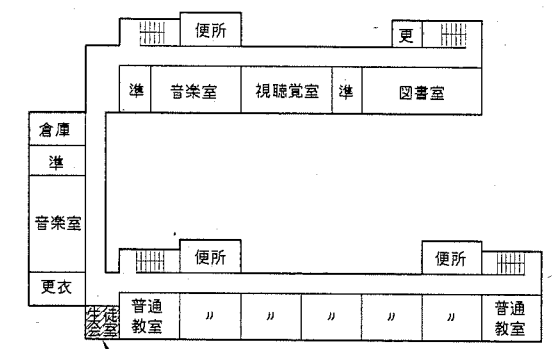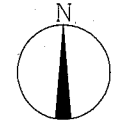


3階平面図 1/800

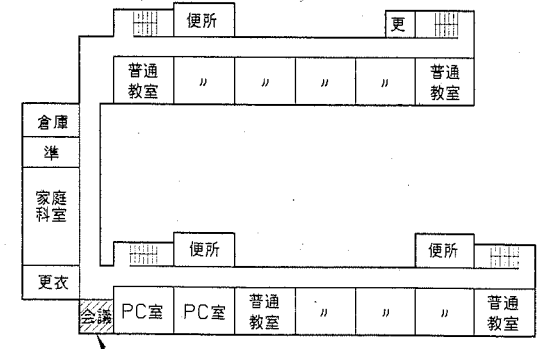


2階平面図 1/800


業務名	市立田浦中学校ほか2校昇降機設置工事設計業務委託			設計者資格 氏名	級建築士登録第 号			課長	主査等	担当者	横須賀市 都市部 公共建築課
図面名称	案内図・配置図・各階平面図 (池上中学校)	図番	2-3	縮尺	1/800	作図	平成 30 年 5 月 日				

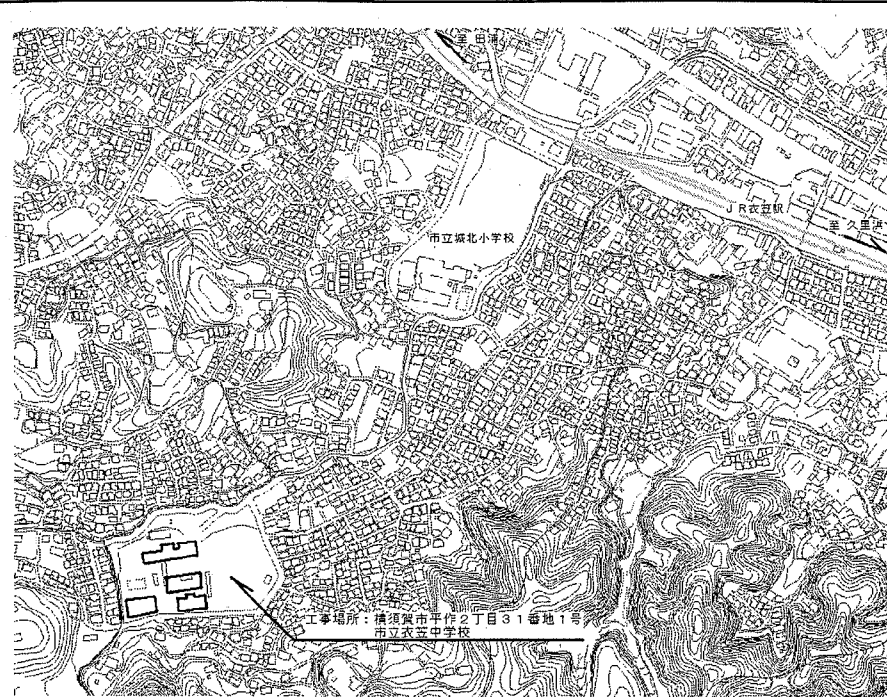


案内図

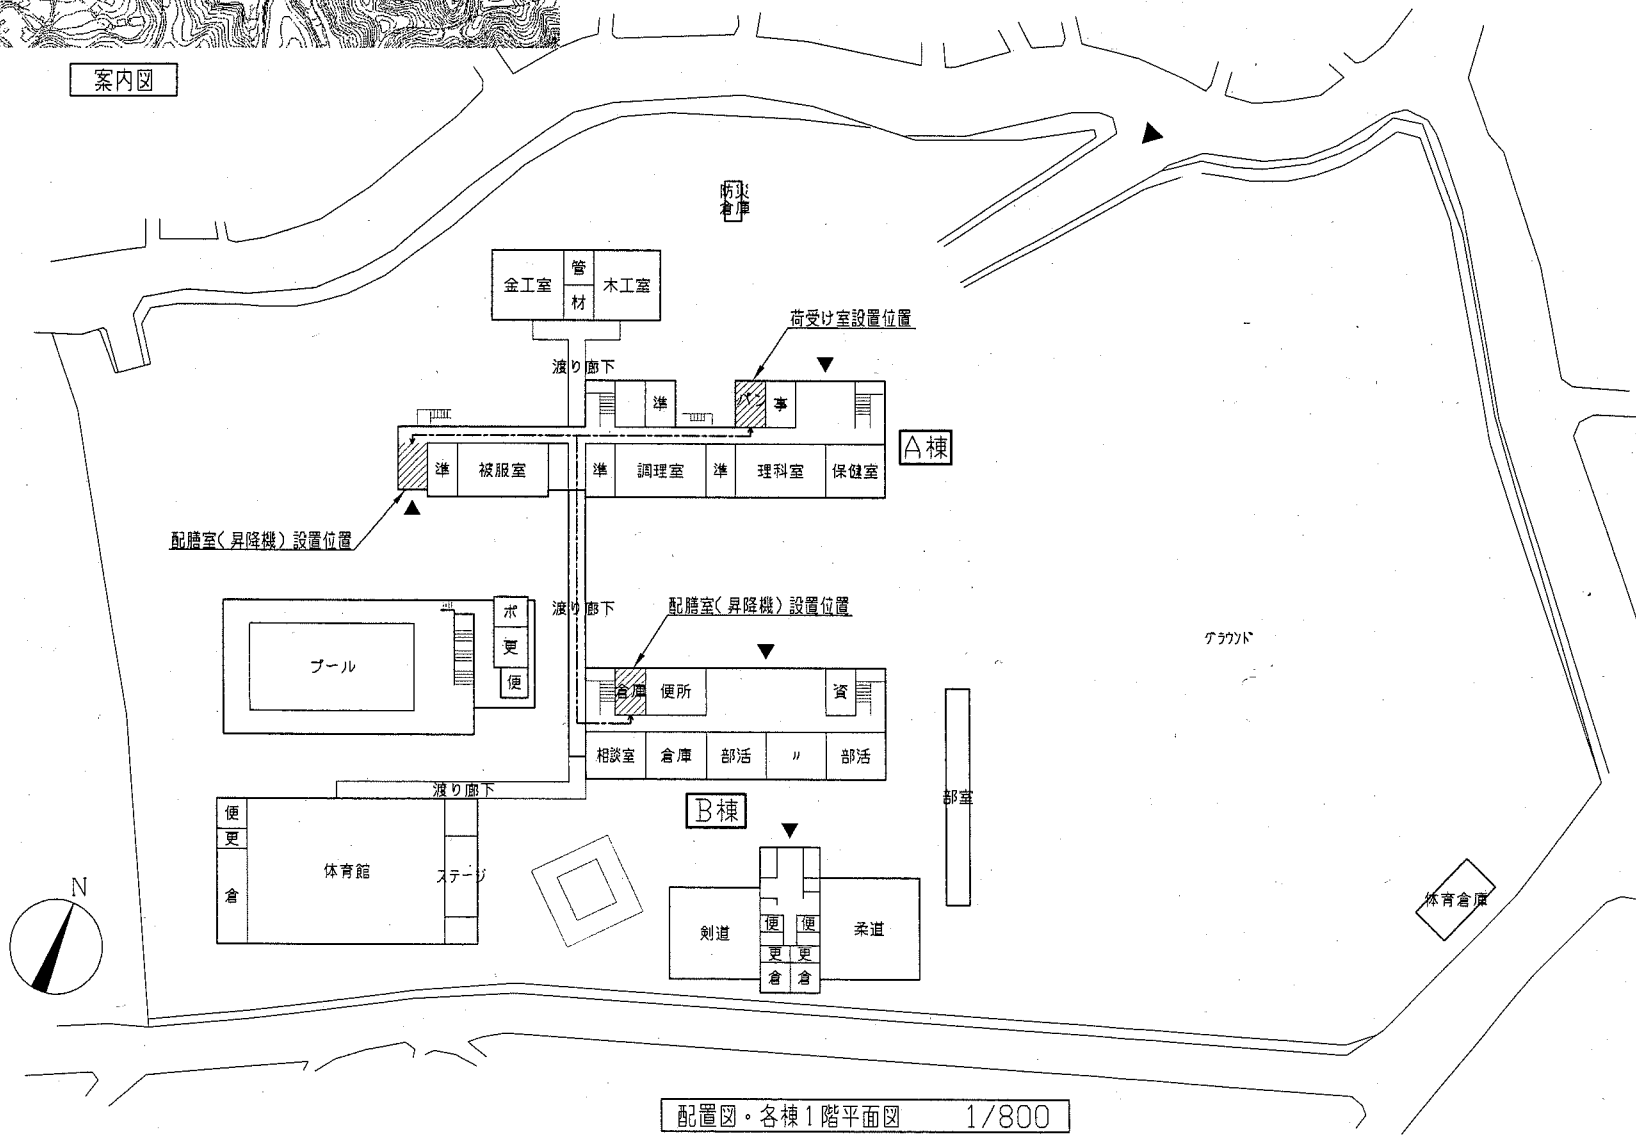


配置図・各棟1階平面図 1/800

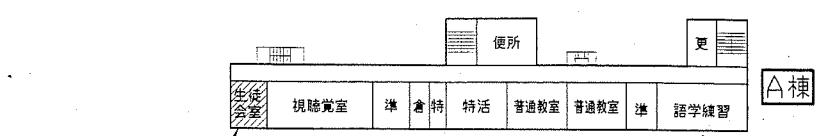

4階平面図 1/800

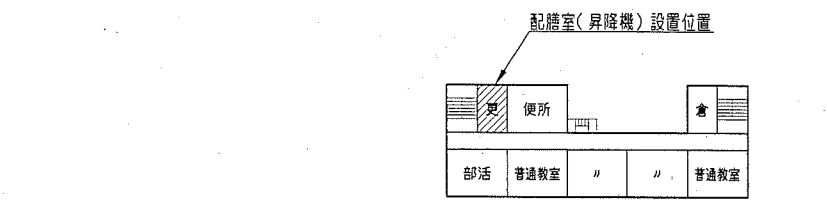

3階平面図 1/800

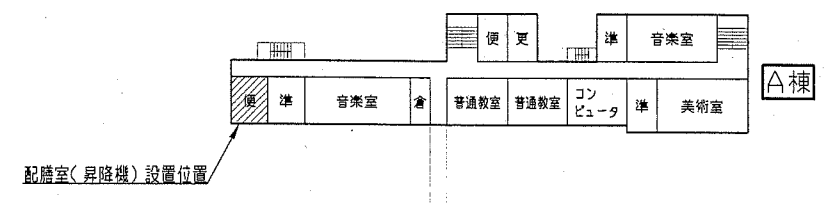

2階平面図 1/800

業務名	市立田浦中学校ほか2校昇降機設置工事設計業務委託			設計者資格 氏名	級建築士登録第 _____ 号		課長	主査等	担当者	横須賀市 都市部 公共建築課
図面名称	案内図・配置図・各階平面図 (衣笠中学校)	図番	3 - 3	縮尺	1/800	作図	平成 30 年 5 月 日			