



C団地：
横須賀市森崎5丁目2番。

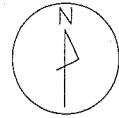

C団地配置図 1:1000


業務概要：森崎アパート(WPC) 2次診断。

施設名	構造	床面積
V棟	WPC造5階	1,909.0m ²
W棟	WPC造5階	1,432.0m ²
Y棟	WPC造5階	1,766.0m ²

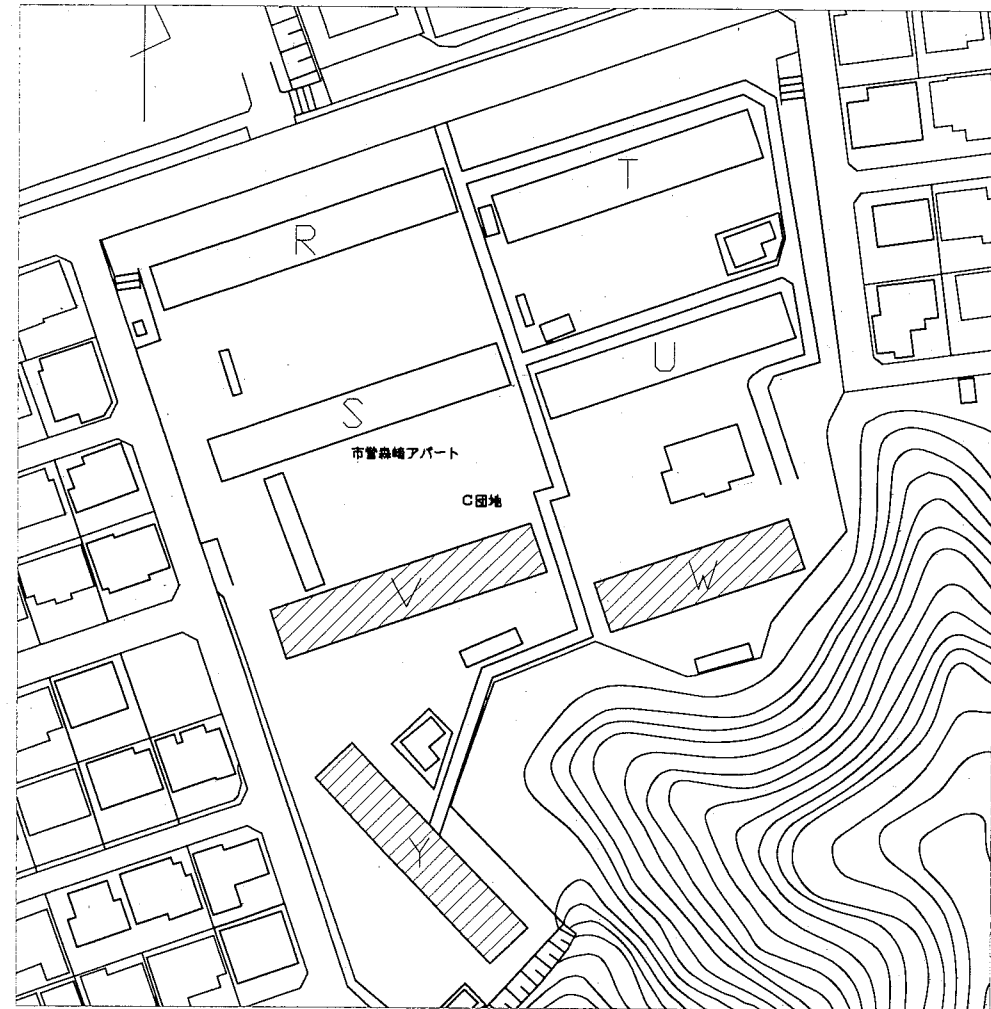


C団地配置図 1:1000

工事名	森崎アパート V 棟ほか2棟耐震診断業務委託			設計者資格 氏名	級建築士登録第 _____ 号			課長		横須賀市 都市部 公共建築課
図面名称	案内図 配置図	図番	1/2	縮尺	1:1000	作図	平成 30年 6月 日			

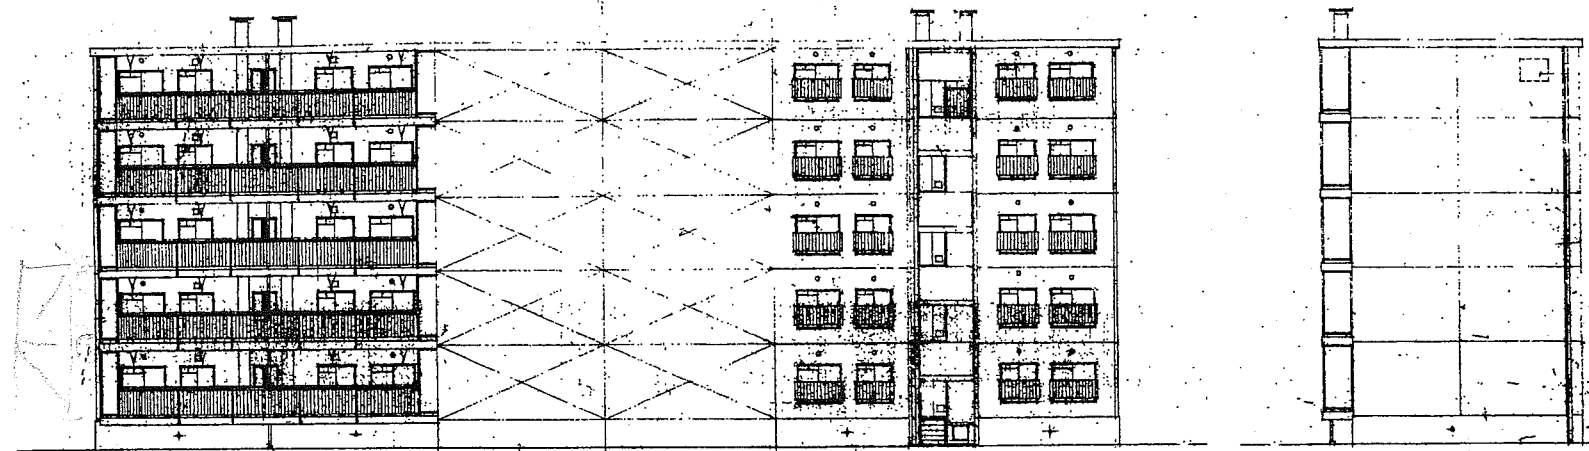

WPC棟 参考立面図 1:200

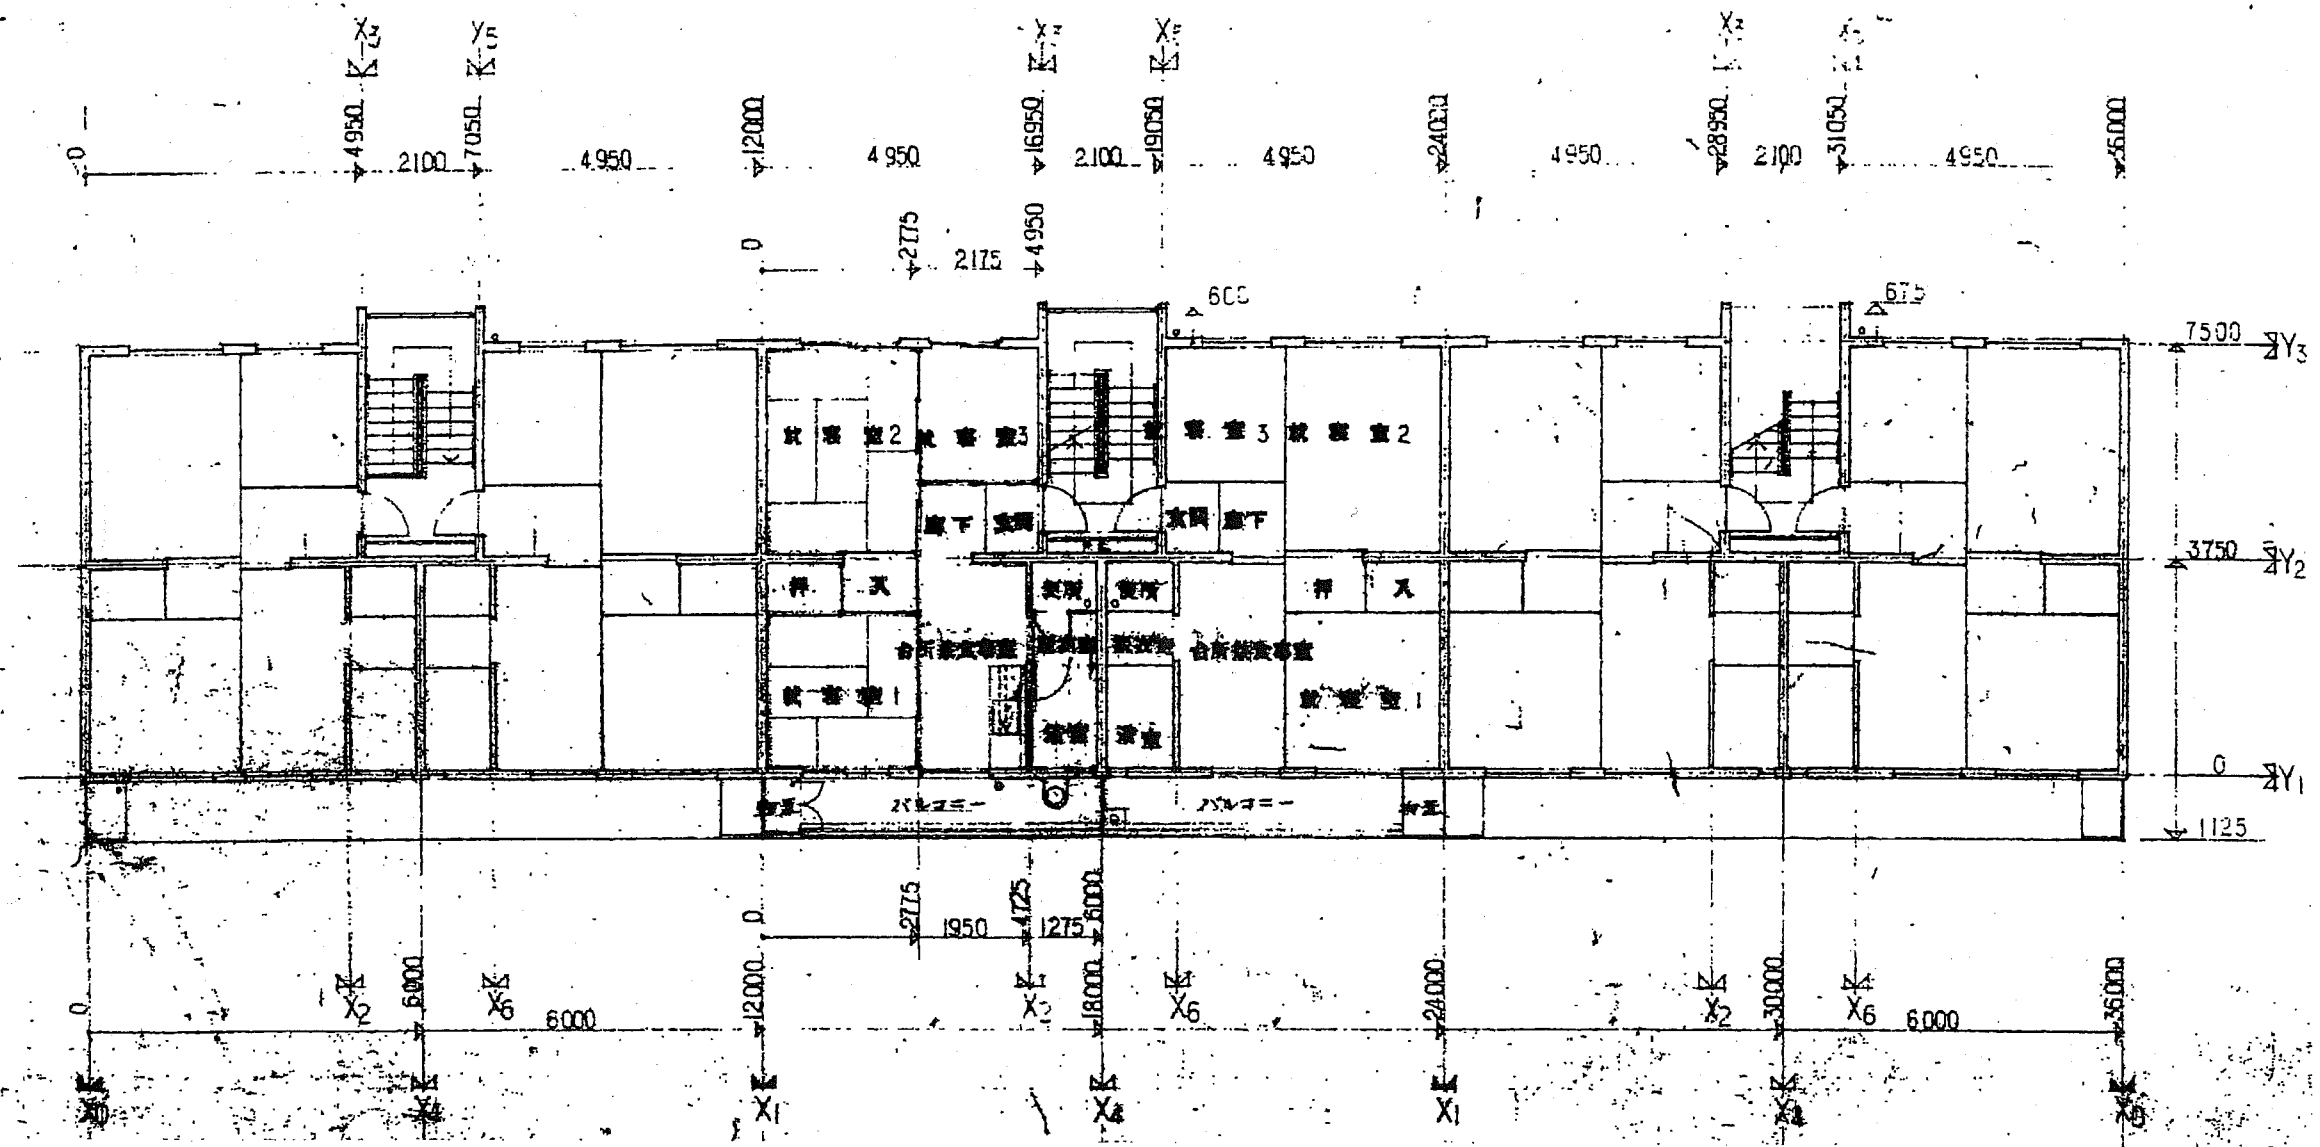

V・W・Y (WPC)棟 参考平面図 1:100

工事名	森崎7パート V 棟ほか2棟耐震診断業務委託		設計者資格 氏名	級建築士登録第 号		課長	横須賀市 都市部 公共建築課
図面名称	WPC 参考平面・立面図	図番	2/2	縮尺	1:100 1:200	作図	