


A団地：
横須賀市森崎3丁目4番



A団地配置図 1:1000

業務概要：森崎アパート(WRC) 2次診断.


施設名	構造	床面積
B棟	WRC造4階	960.0m ²
B'棟	WRC造4階	643.2m ²
E棟	WRC造4階	960.0m ²
F棟	WRC造4階	1,056.0m ²
F'棟	WRC造4階	352.0m ²
G棟	WRC造4階	1,056.0m ²
G'棟	WRC造4階	352.0m ²

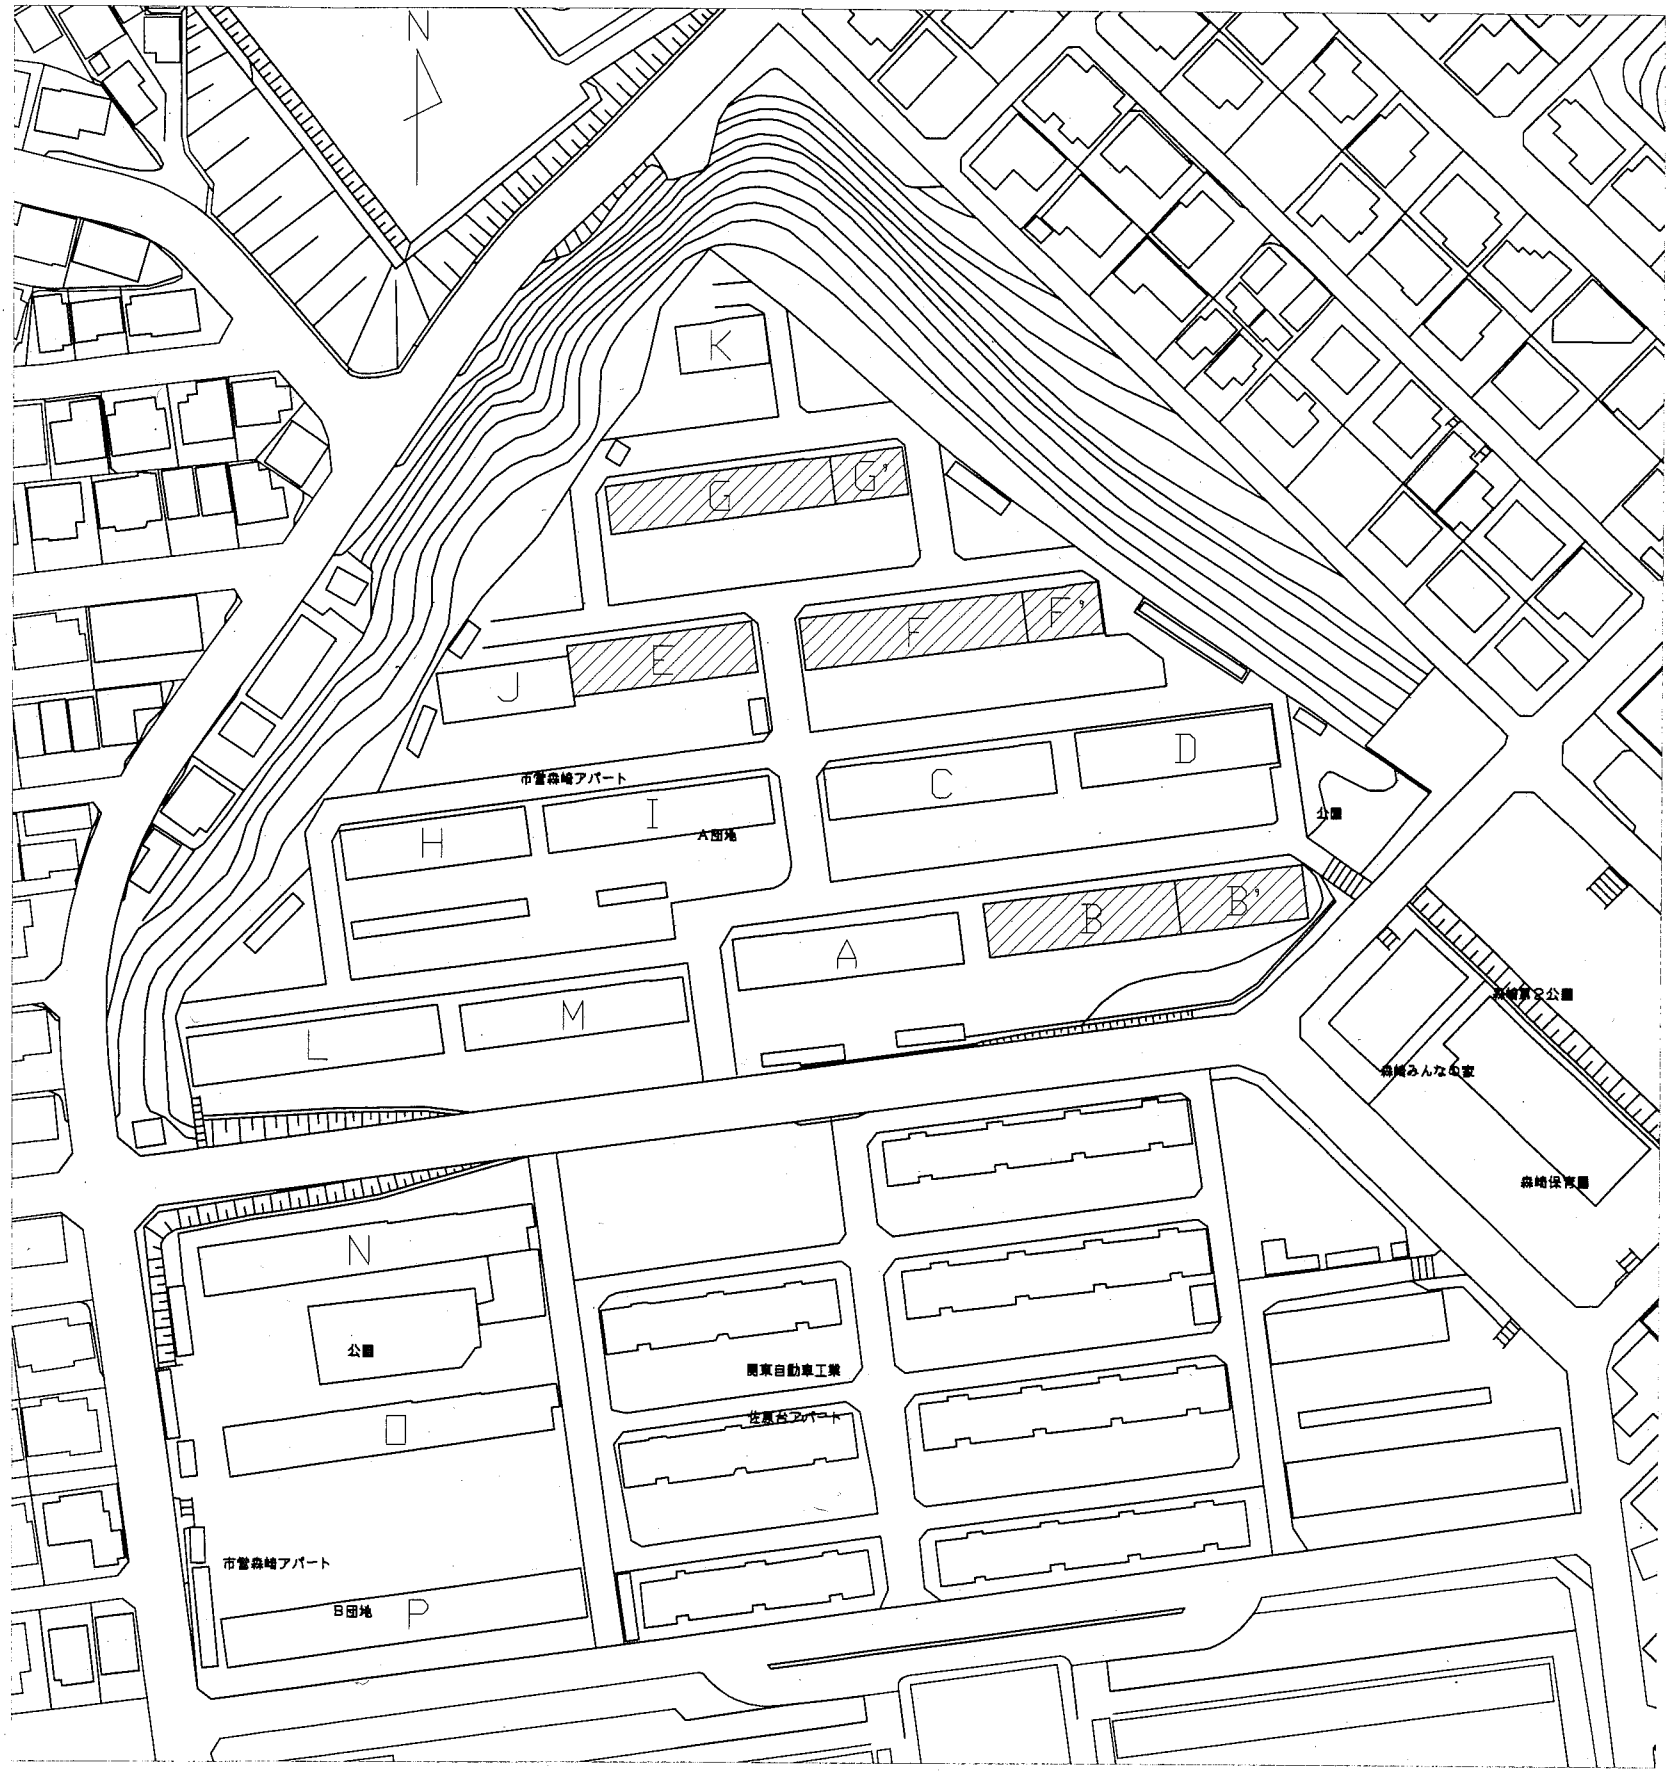

A団地配置図 1:1000


工事名	森崎アパート B 棟ほか6棟耐震診断業務委託			設計者資格氏名	級建築士登録第	号	課長	
図面名称	案内図 配置図	図番	1/3	縮尺	1:1000	作図	平成 30 年 6 月 日	

横須賀市
都市部 公共建築課

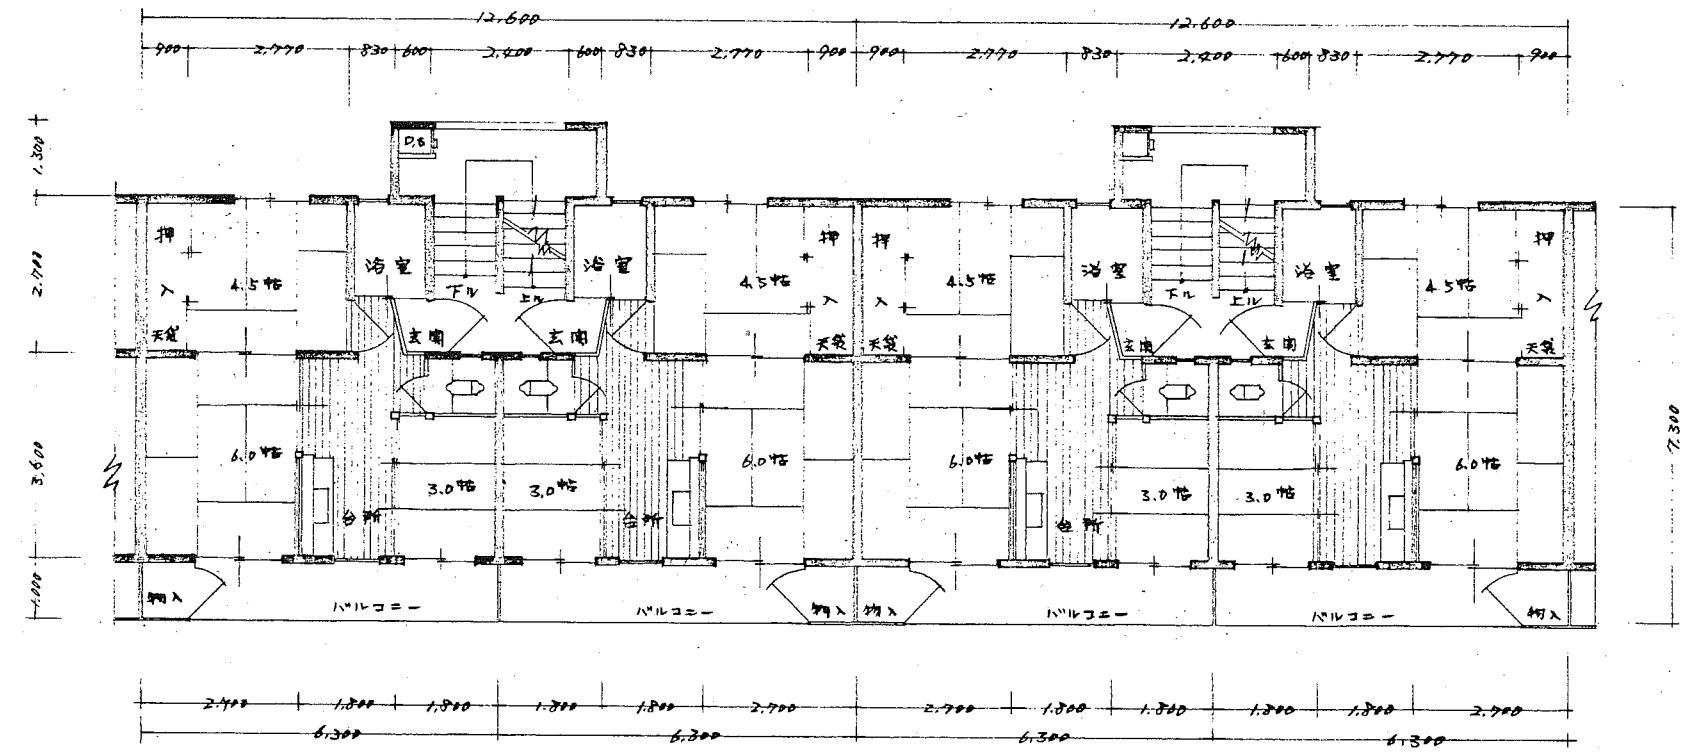

第1種中耐平面図

F・F'・G・G'(WRC)棟 参考平面図 1:100


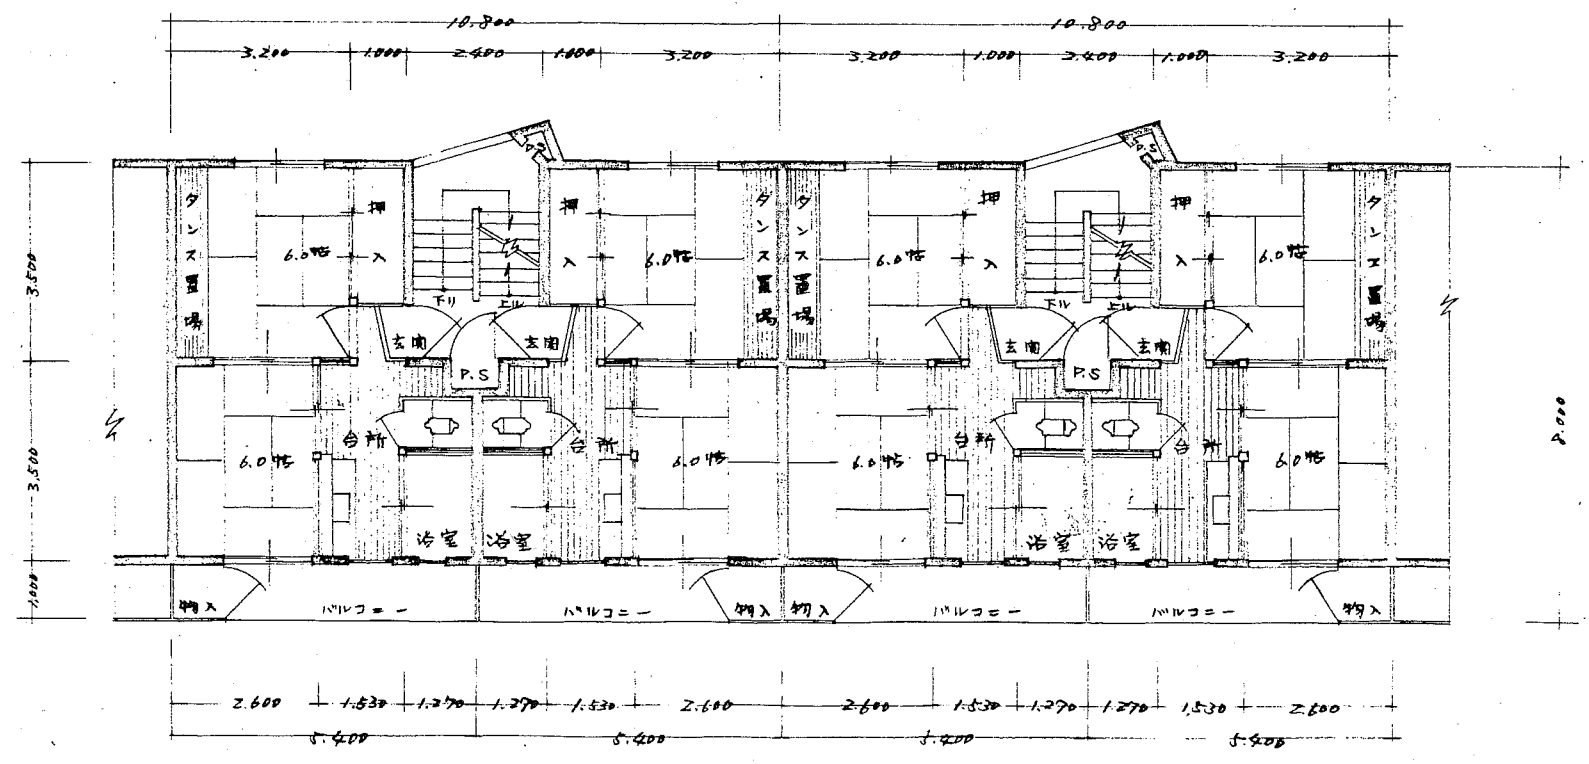


第2種中耐平面図

B・B'・E(WRC)棟 参考平面図 1:100

工事名	森崎アパート B 棟ほか6棟耐震診断業務委託			設計者資格氏名	級建築士登録第 号		課長	
図面名称	WRC 参考平面図	図番	2/3	縮尺	1:100	作図	平成 30年 6月 日	

横須賀市
都市部 公共建築課

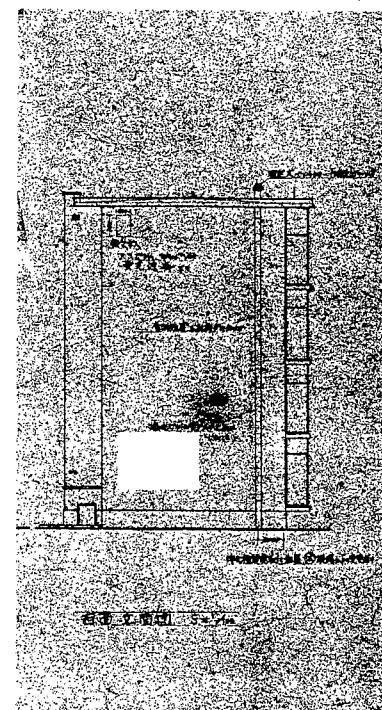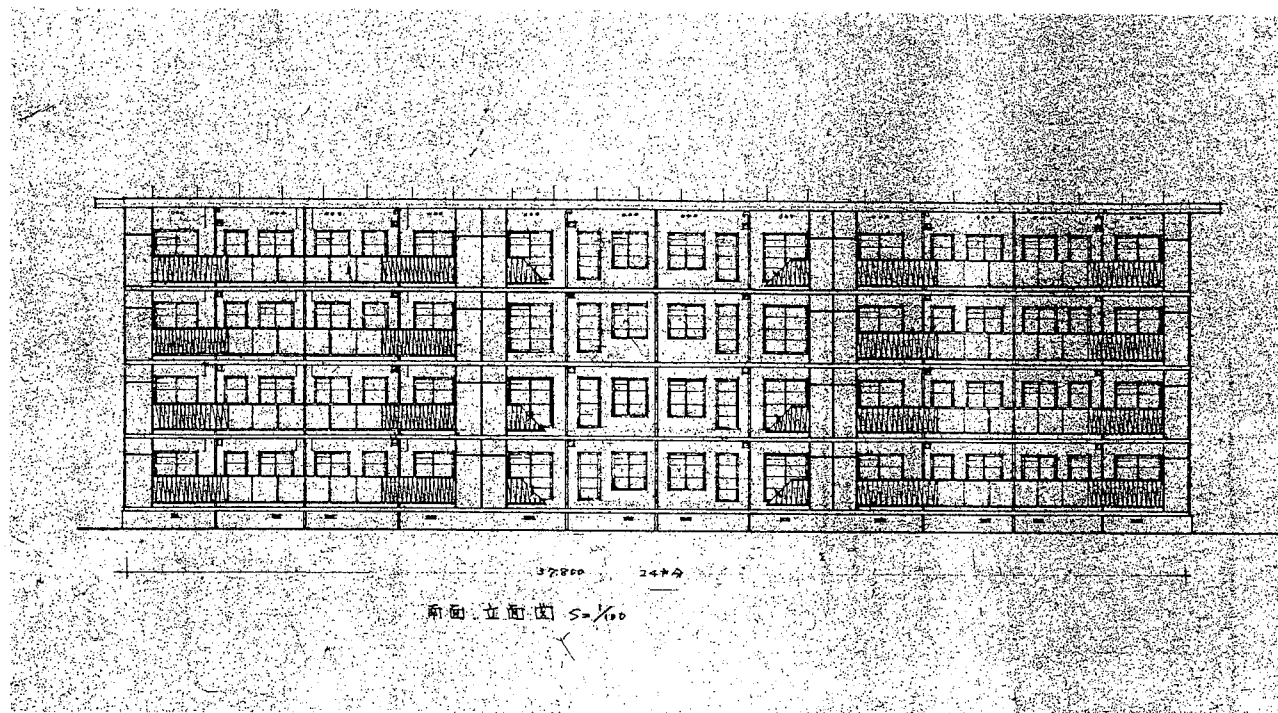

WRC棟 参考立面図 1:200

工事名	森崎アパート B棟ほか6棟耐震診断業務委託			設計者資格 氏名	級建築士登録第 号			課長	横須賀市 都市部 公共建築課
図面名称	WRC 参考立面図	図番	3/3	縮尺	1:200	作図	平成 30年 6月 日		