



施行場所：横須賀市夏島町2番地


案内図

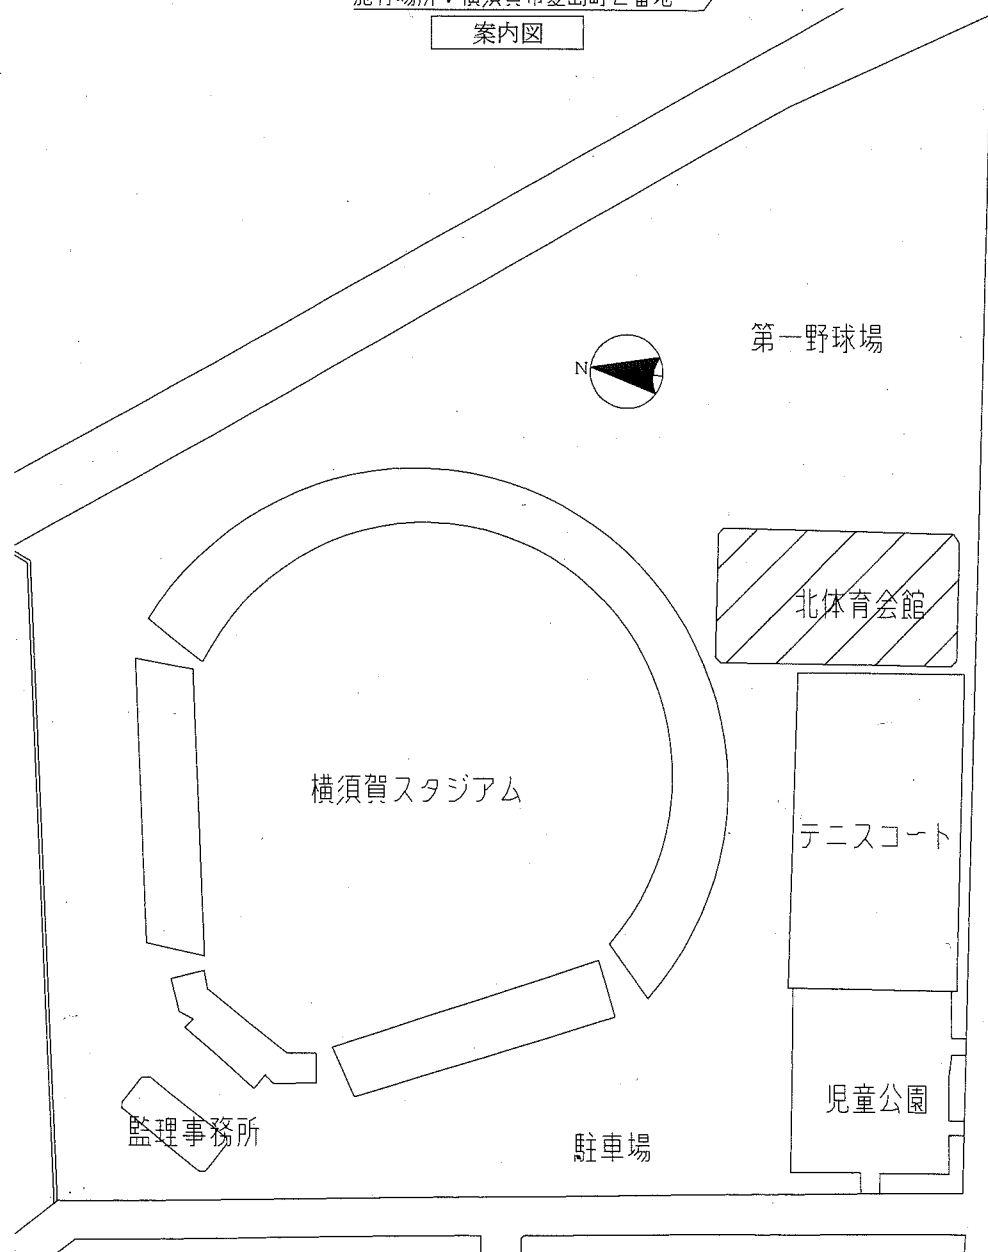


配置図 1/1500

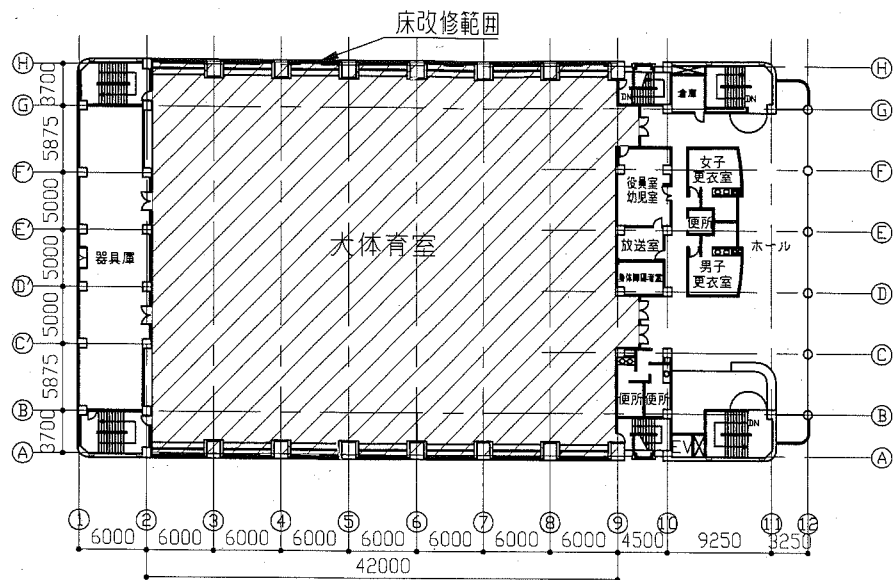

3階平面図 1:500

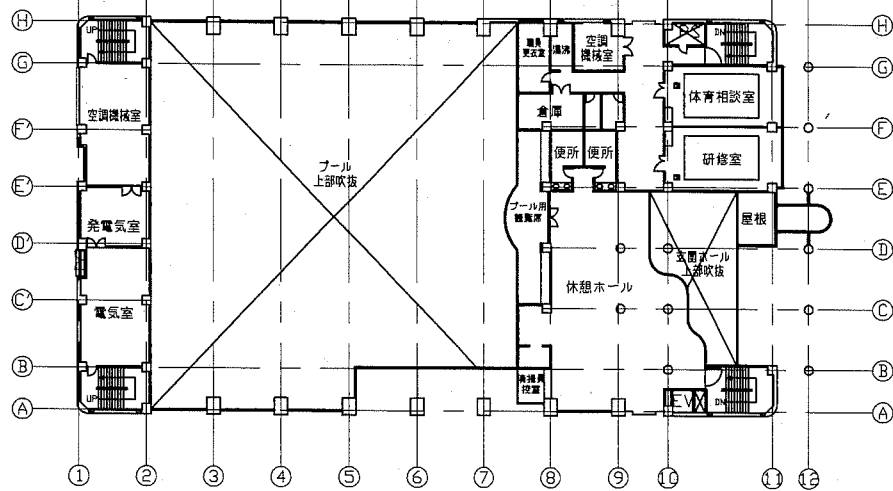

2階平面図 1:500

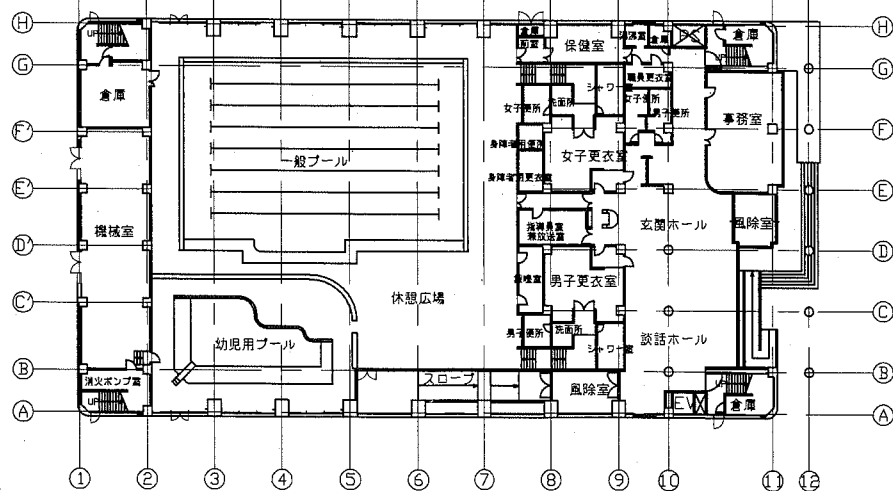


1階平面図 1:500

## 改修概要


### 大体育室

床改修 (床面積 約1,500 m<sup>2</sup>)

天井改修 (天井面積 約1,700 m<sup>2</sup>、天井高さH=8.65~11.00 m)

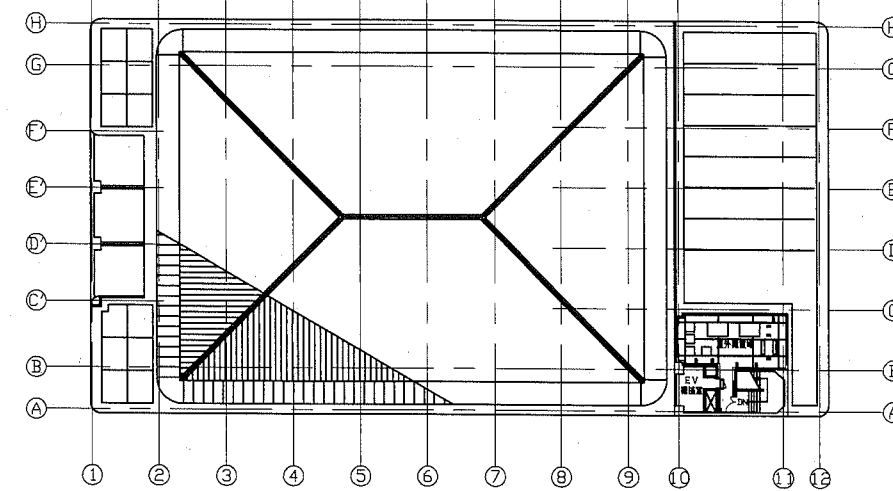


R階平面図 1:500

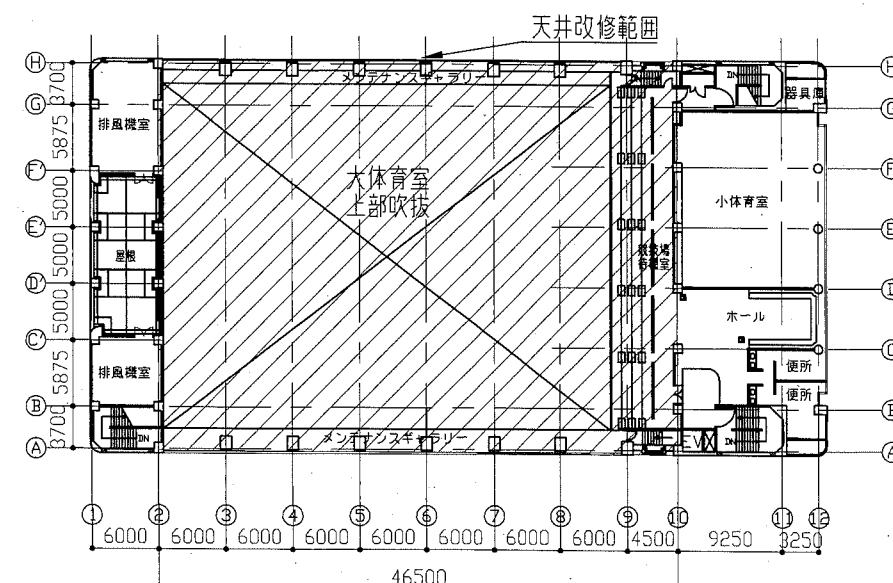


4階平面図 1:500

工事名	北体育会館天井改修その他工事実施設計業務委託			設計者資格氏名	級建築士登録第 号		課長	主査等	担当者	横須賀市 都市部 公共建築課
図面名称	案内図・配置図・各階平面図	図番	1/2	縮尺	1:500, 1:1500	作図	平成 31 年 4 月 日			

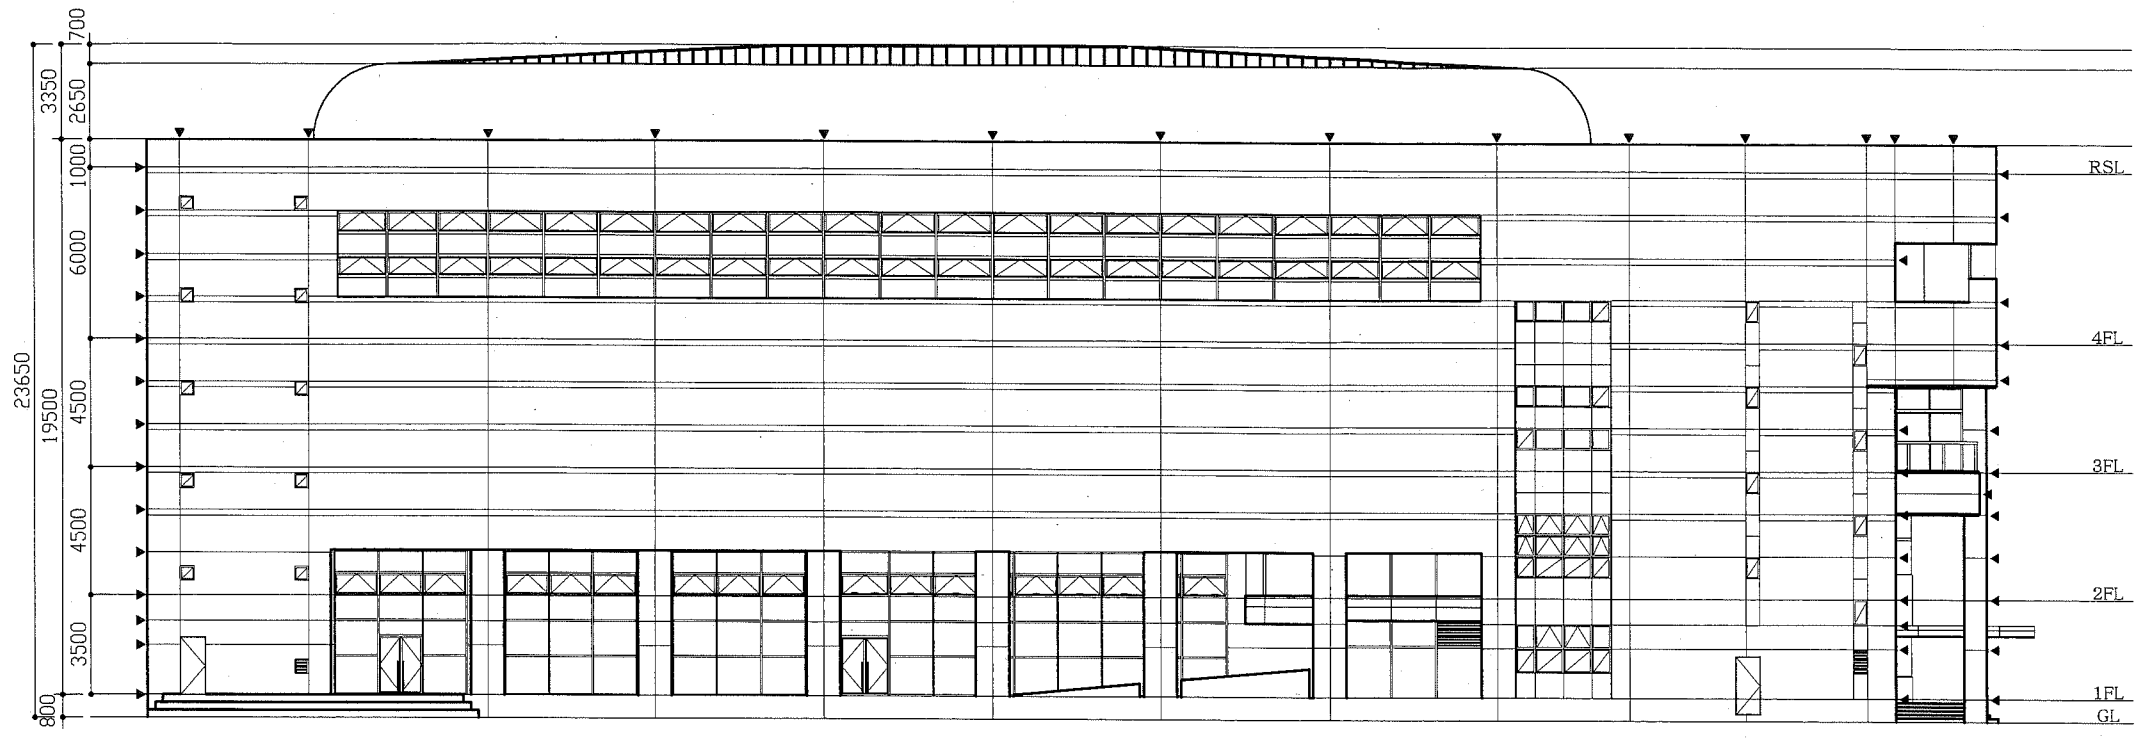

西立面図 1:200

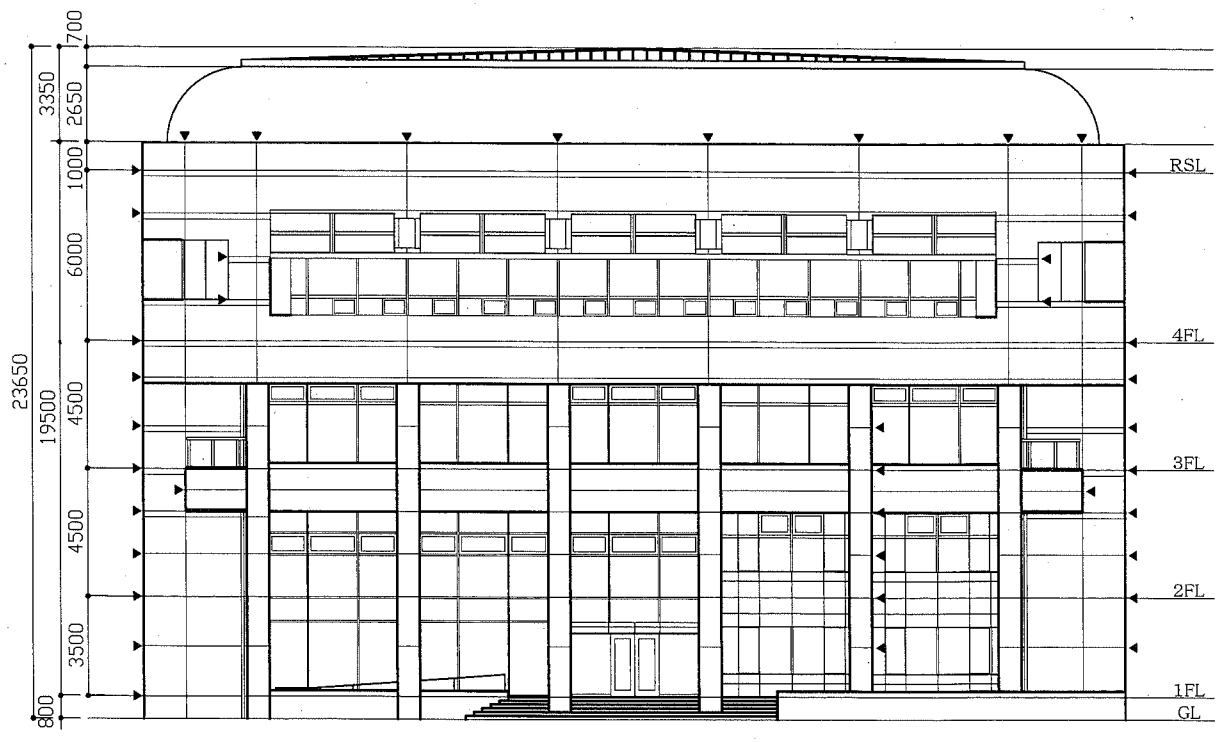

南立面図 1:200

工事名	北体育会館天井改修その他工事実施設計業務委託			設計者資格 氏名	級建築士登録第 号		課長	主査等	担当者	横須賀市 都市部 公共建築課
図面名称	立面図	図番	2/2	縮尺	1:200	作図	平成 31 年 4 月 日			