




2階平面図 1:200

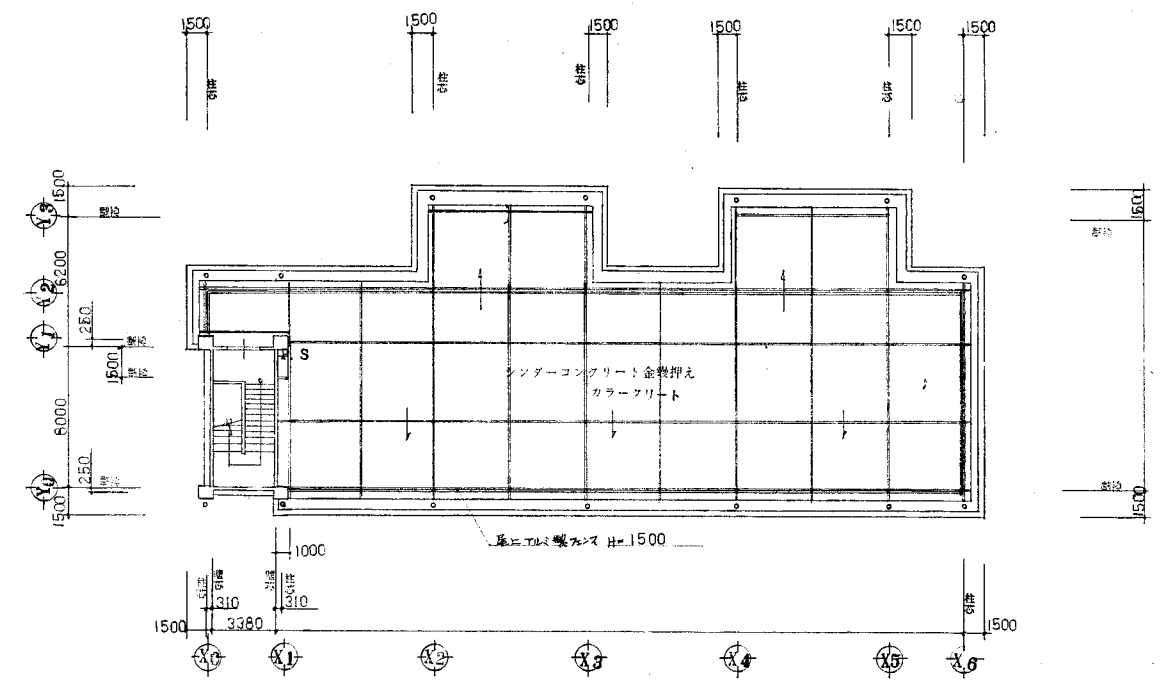

屋階平面図 1:200

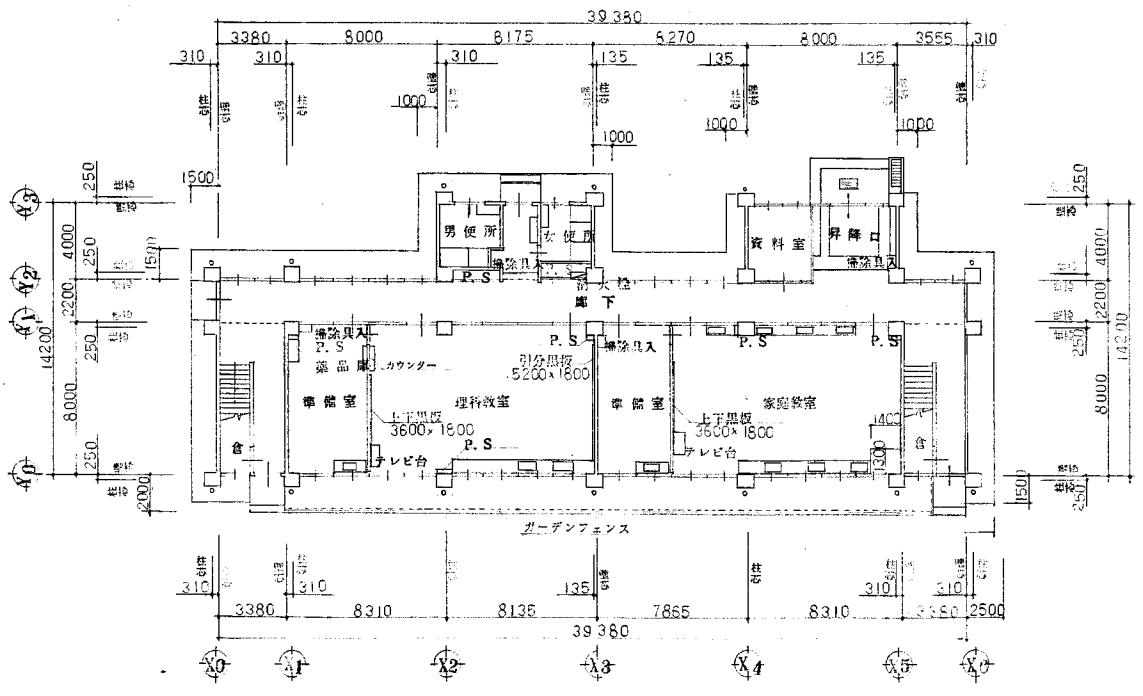


1階平面図 1:200

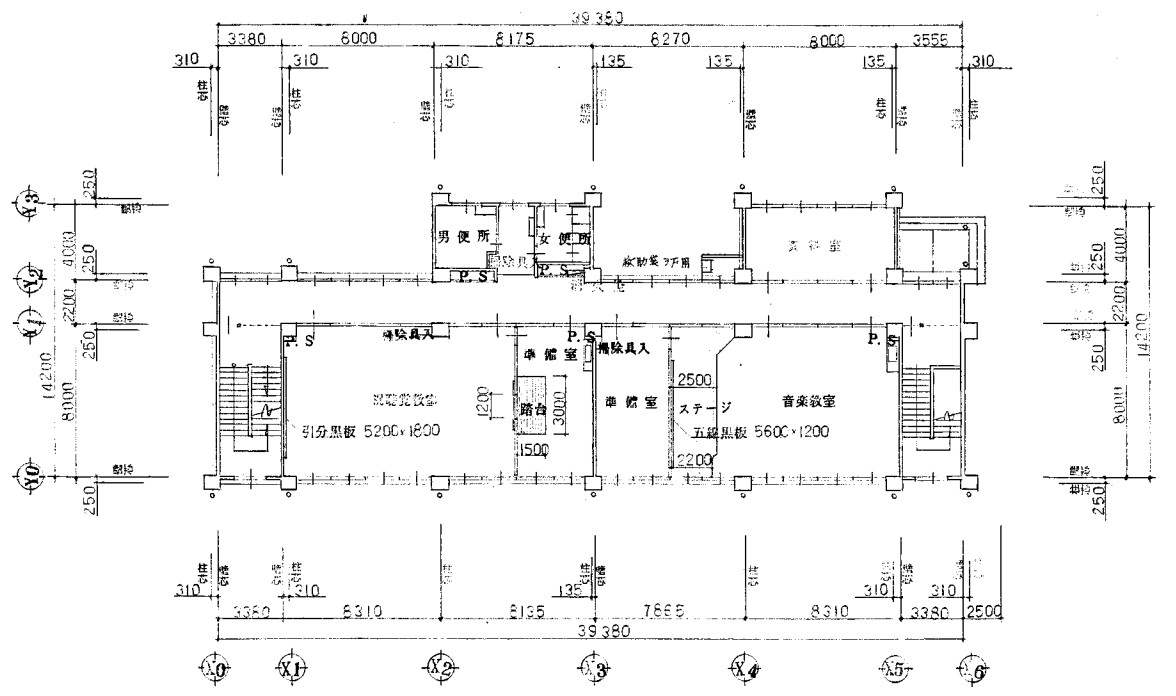


3階平面図 1:200

追浜小


業務名	市立追浜小学校ほか22校建築基準法第12条第2項及び第4項定期点検業務委託	設計者資格氏名	級建築士登録第 号	課長	主査	担当者	横須賀市 教育委員会 学校管理課
図面名称	B棟 各階平面図	縮尺	S 1:400	作図	平成 年 月 日		

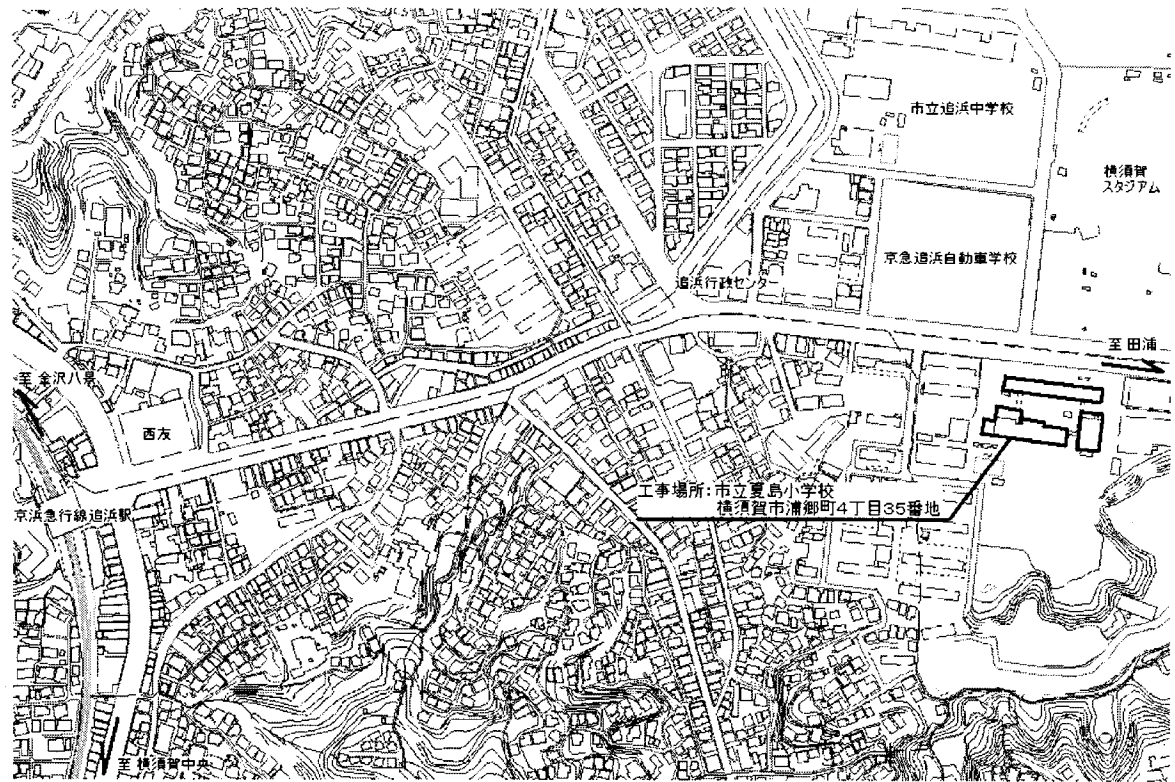



案内図

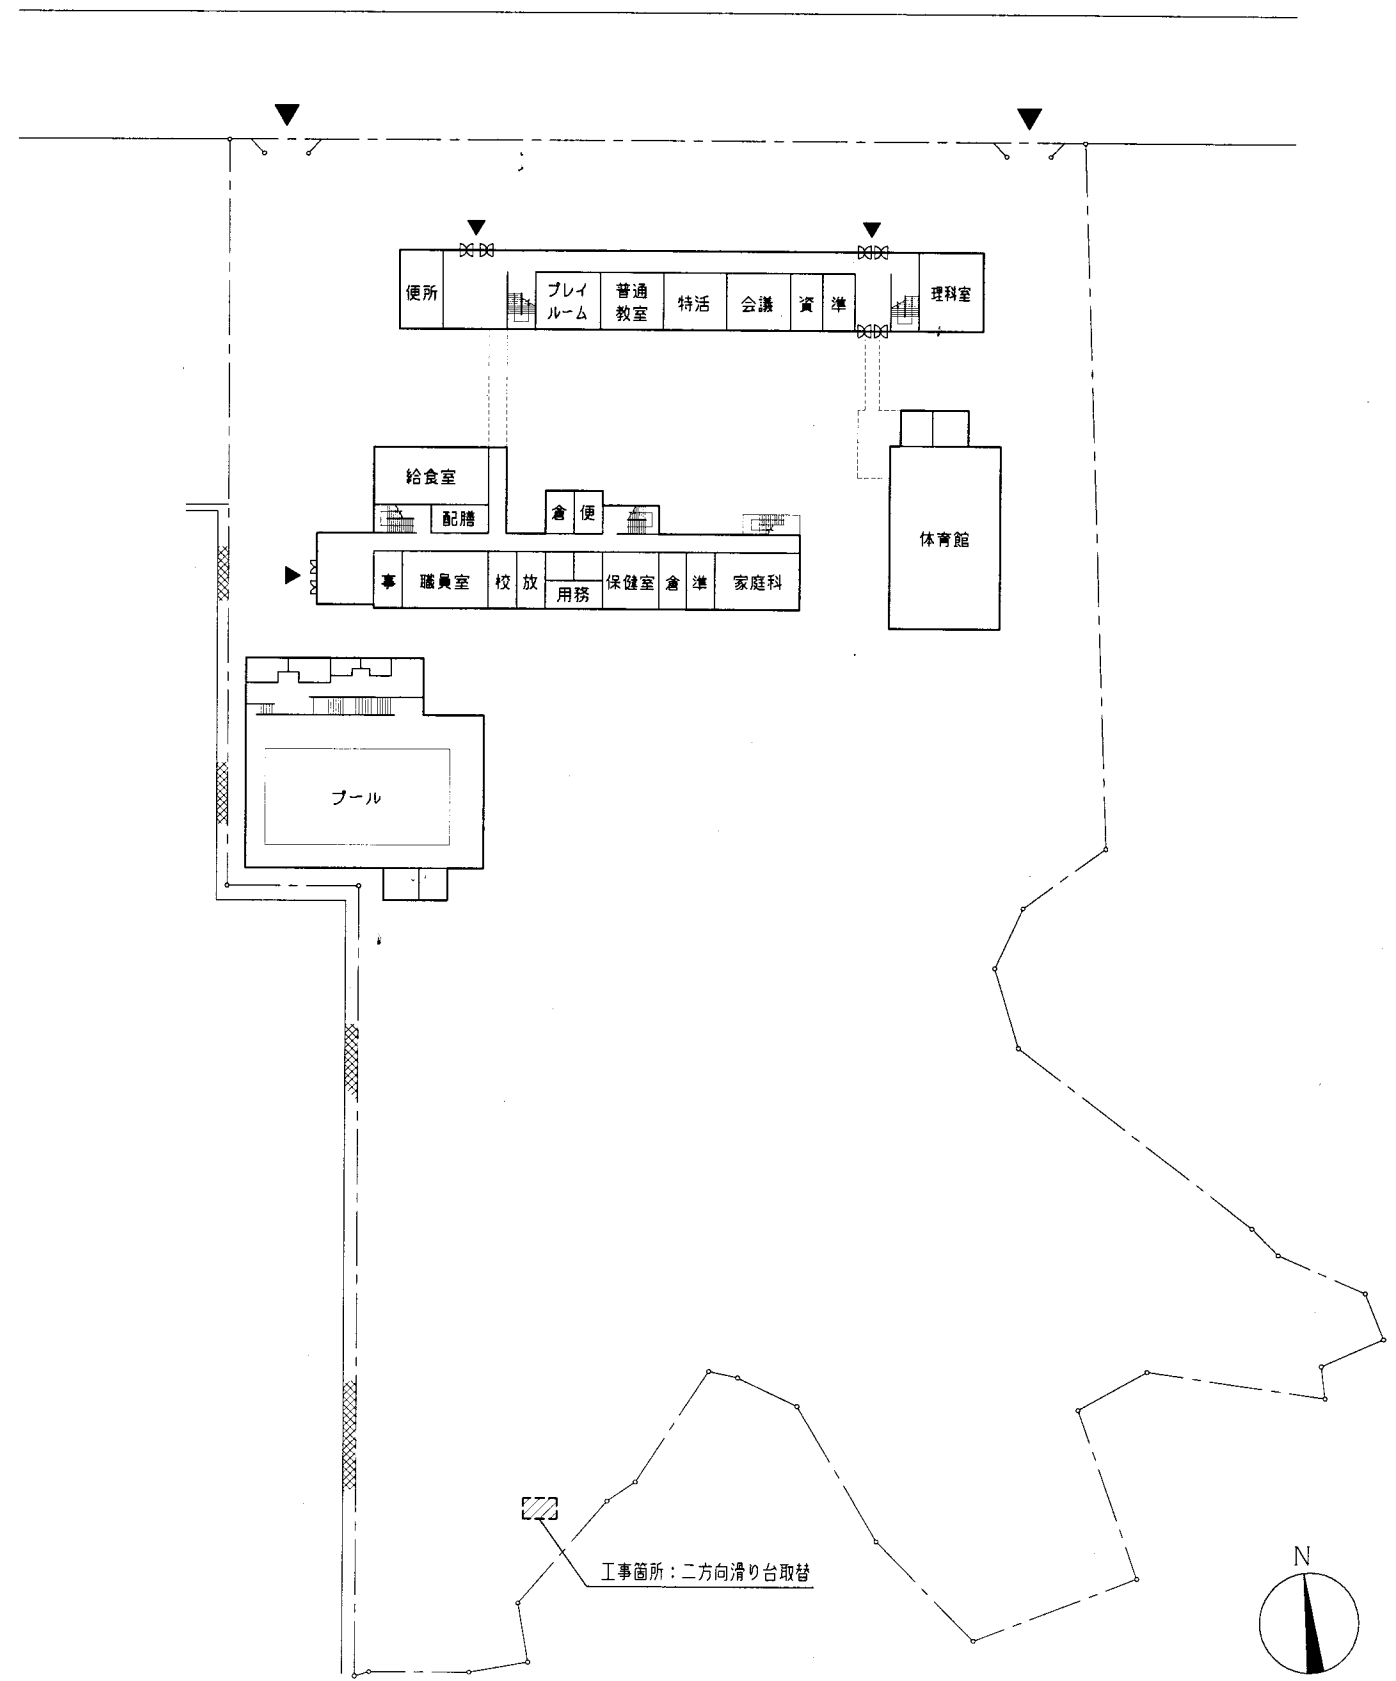



配置図・1階平面図 1/800

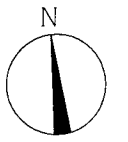

夏島小

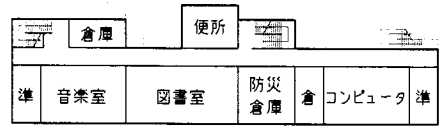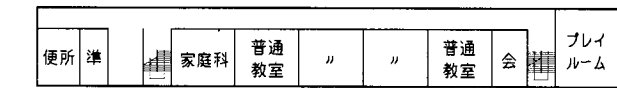


3階平面図 1/800

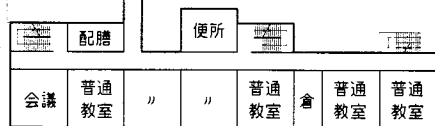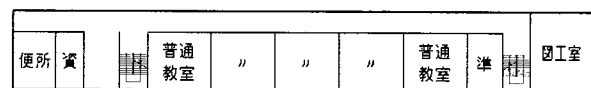


2階平面図 1/800

工事名	市立追浜小学校ほか23校建築基準法第12条第2項及び第4項定期点検業務委託			設計者資格氏名	級建築士登録第 号		課長	主査	担当者	横須賀市 都市部 建築課
図面名称	案内図・配置図	図番	縮尺	1/800	作図	平成 ** 年 ** 月 日				

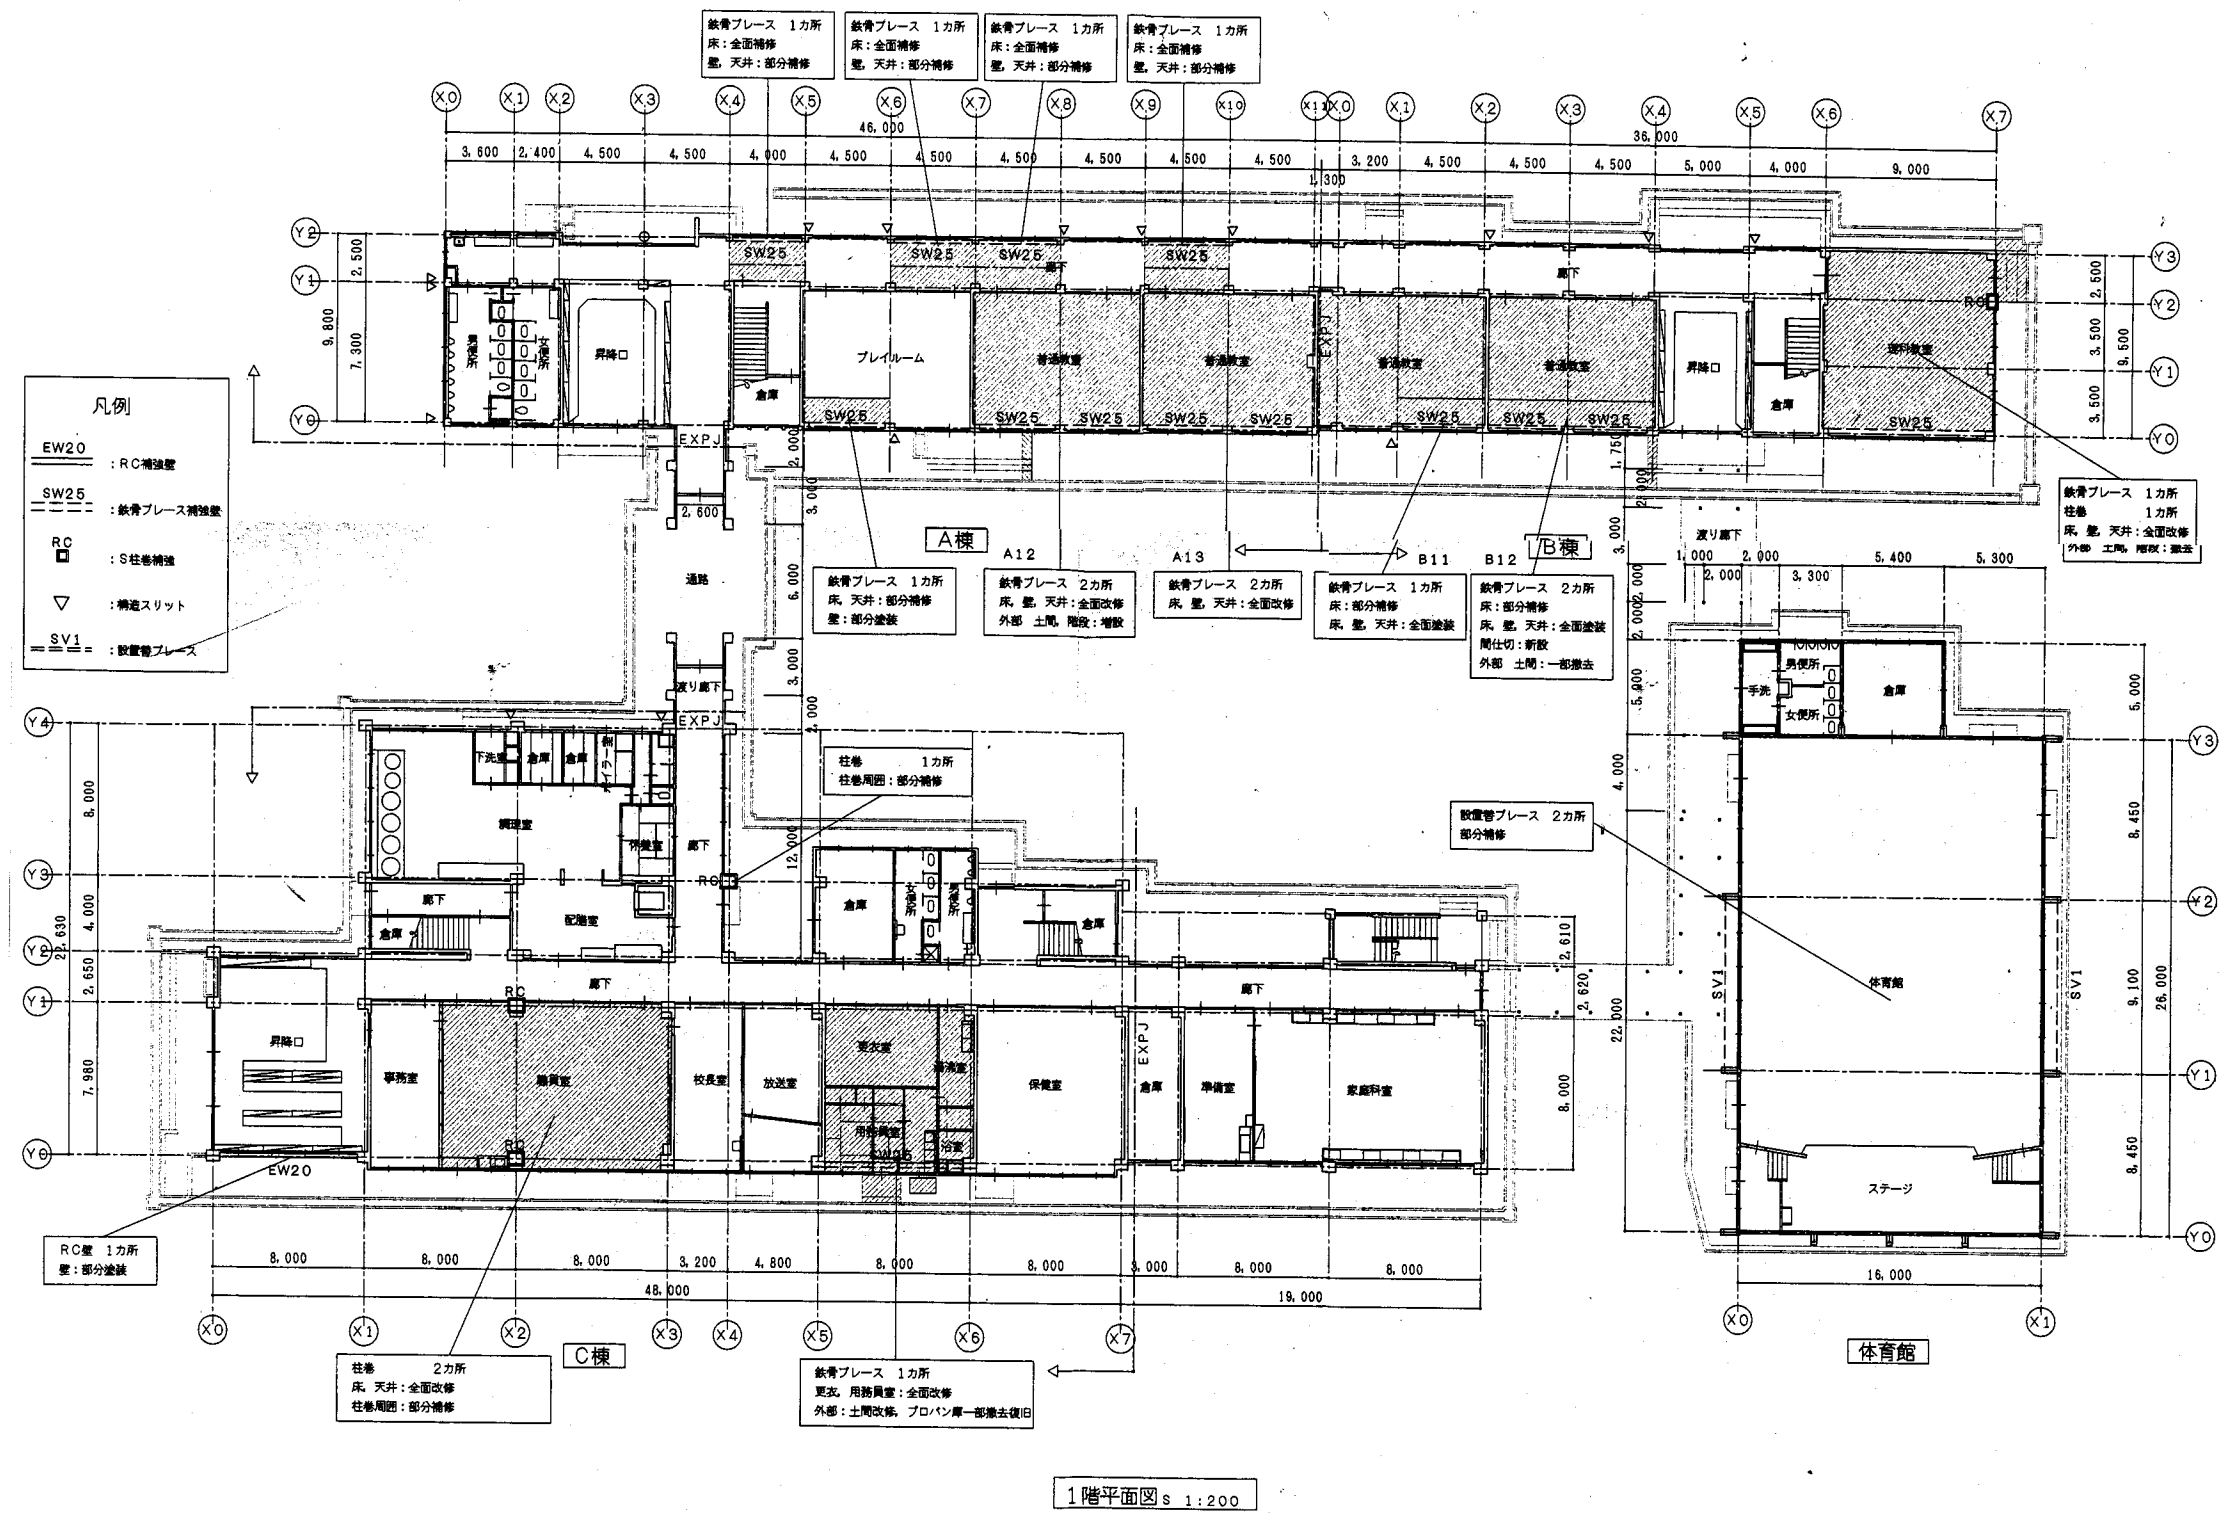

夏島小

業務名	市立追浜小学校ほか23校建築基準法第12条第2項及び第4項定期点検業務委託		設計者資格氏名	級建築士登録第 号		課長	主査	担当者	横須賀市 教育委員会 学校管理課
図面名称	図番	/	縮尺	作図	平成 年 月 日				

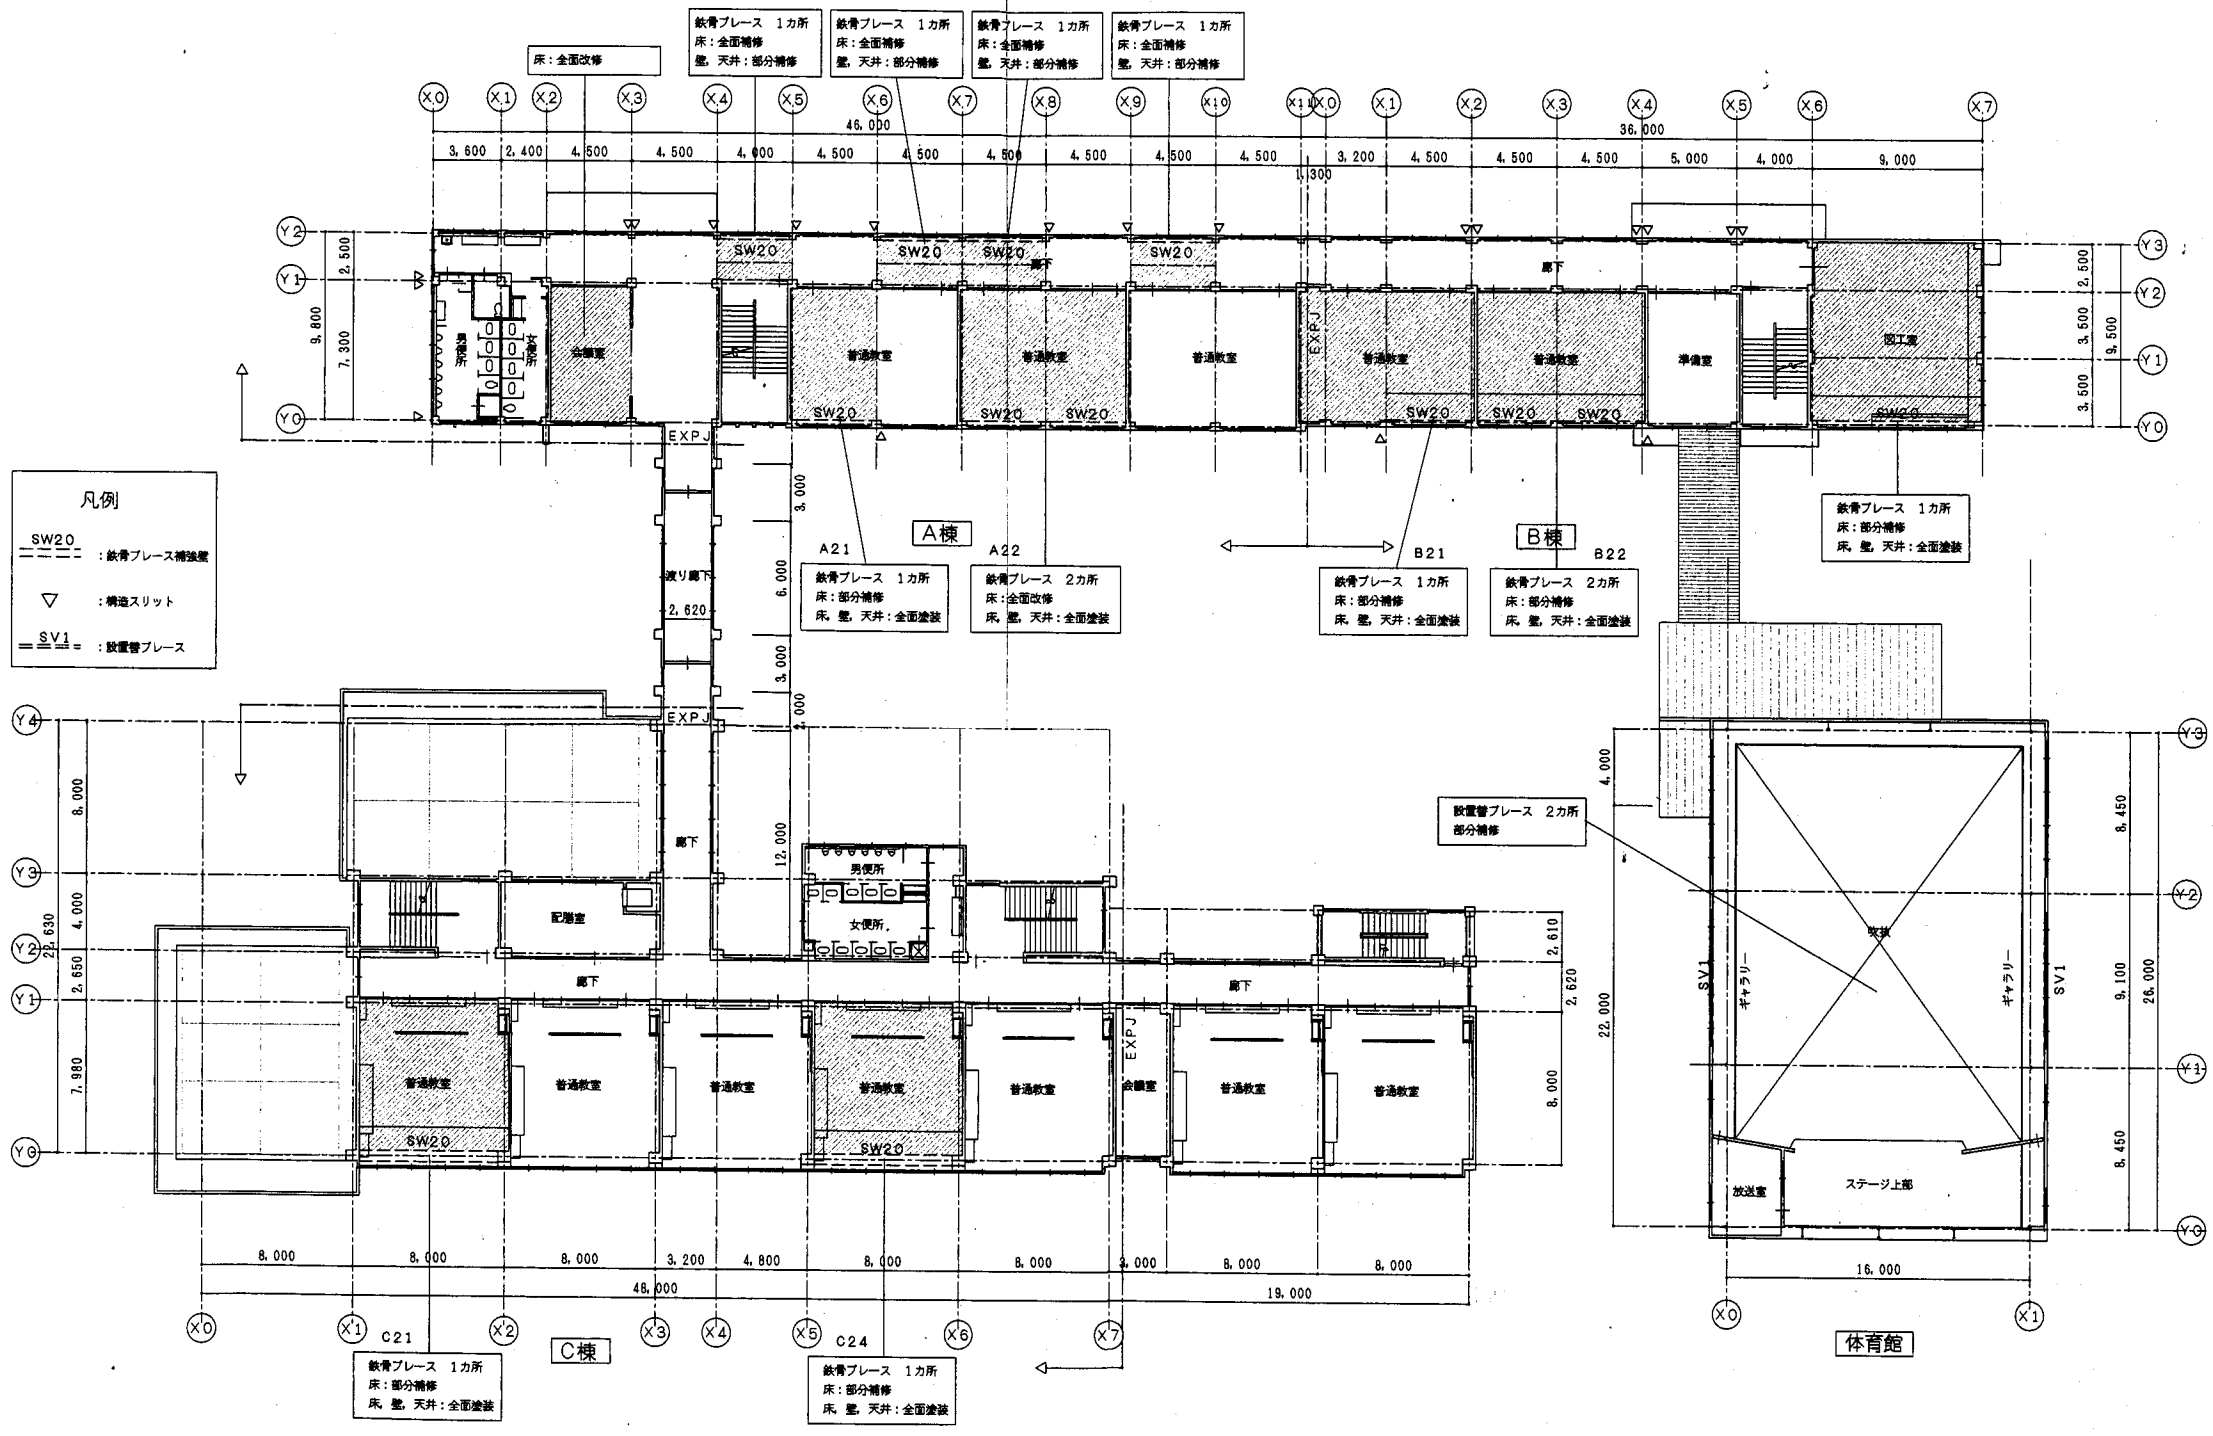

凡例

SW20 : 鉄骨ブレース補強壁


▽ : 構造スリット

SV1 : 設置管ブレース

2階平面図s 1:200


夏島小

業務名	市立追浜小学校ほか23校建築基準法第12条第2項及び第4項定期点検業務委託		設計者資格氏名	級建築士登録第 号		課長	主査	担当者	横須賀市 教育委員会 学校管理課
図面名称	図番	/	縮尺	作図	平成 年 月 日				

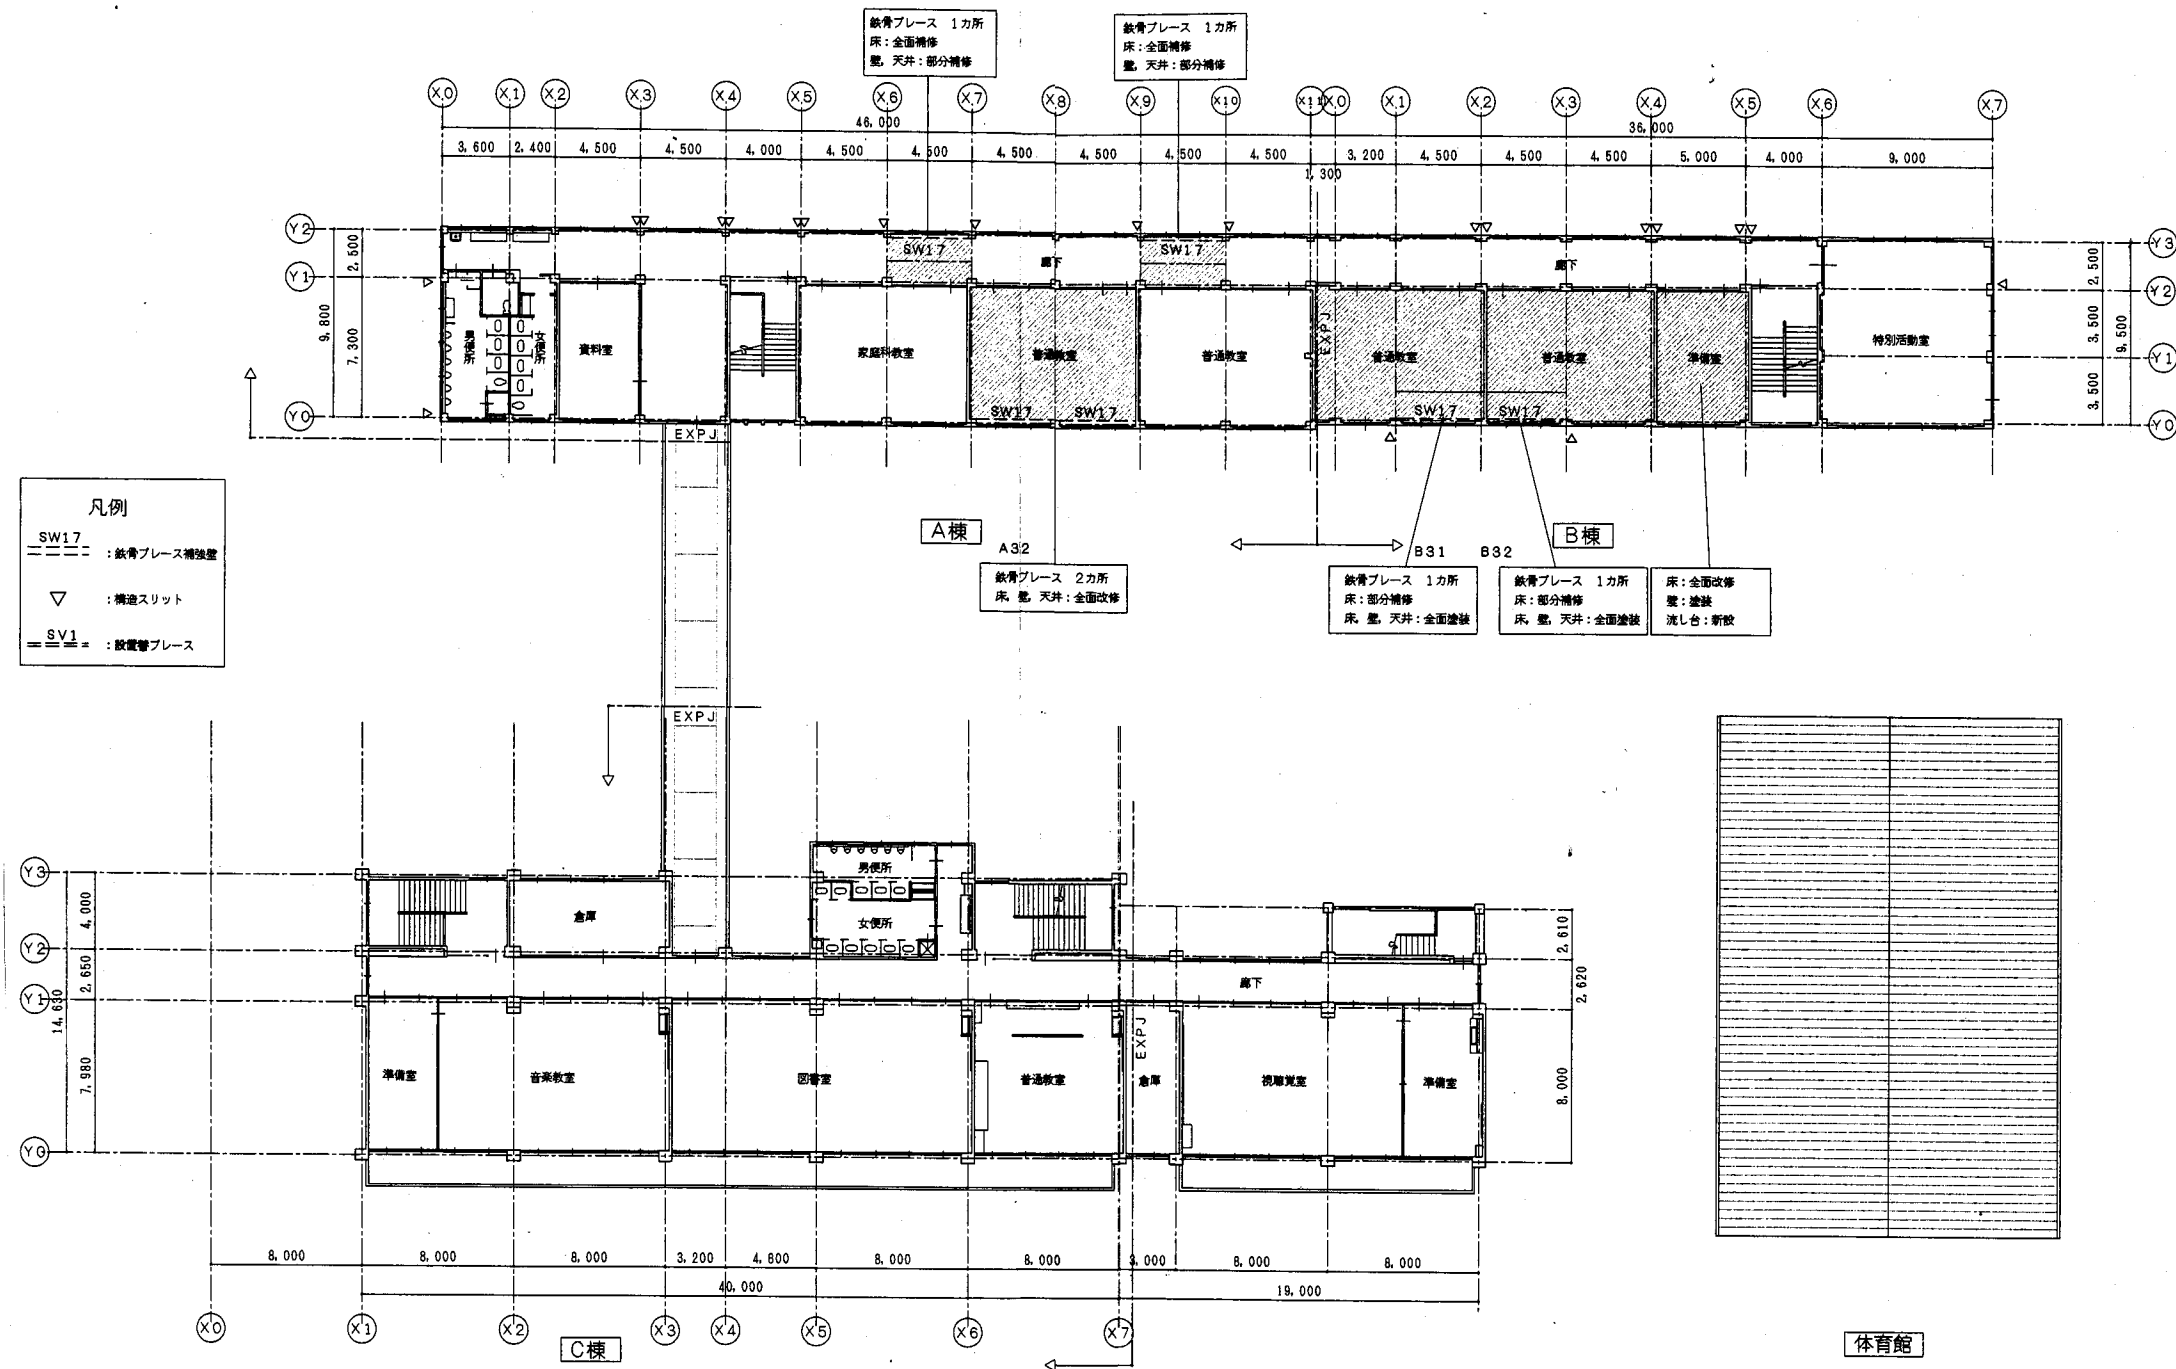


夏島小

業務名	市立追浜小学校ほか23校建築基準法第12条第2項及び第4項定期点検業務委託		設計者資格氏名	級建築士登録第 号		課長	主査	担当者	横須賀市 教育委員会 学校管理課
図面名称	図番	/	縮尺	作図	平成 年 月 日				

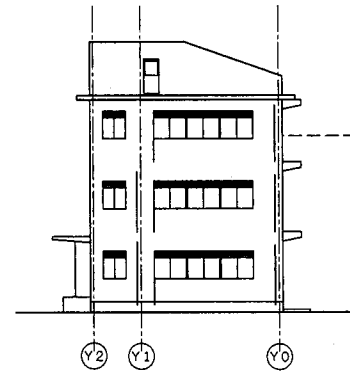


改修A棟西側立面図 s 1:200

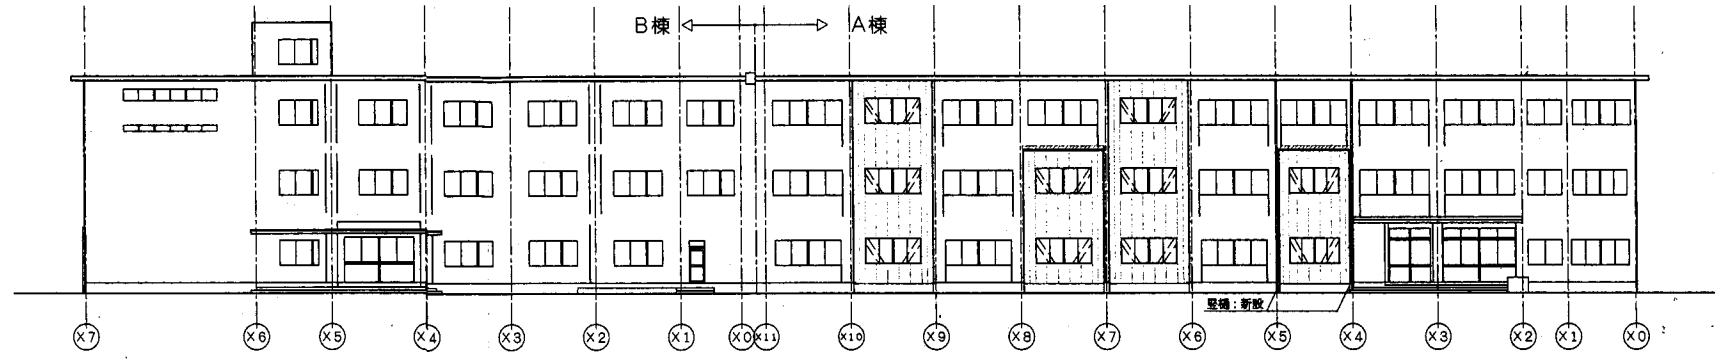


改修A, B棟北側立面図 s 1:200

凡例 :モルタルコテ 吹付仕上

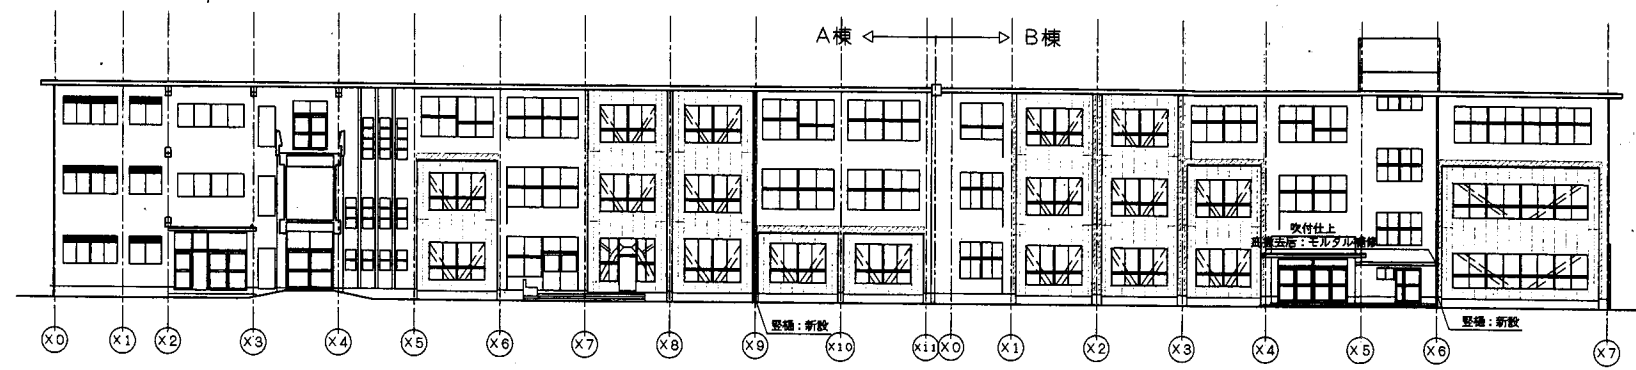

改修A, B棟南側立面図 s 1:200

凡例 :モルタルコテ 吹付仕上








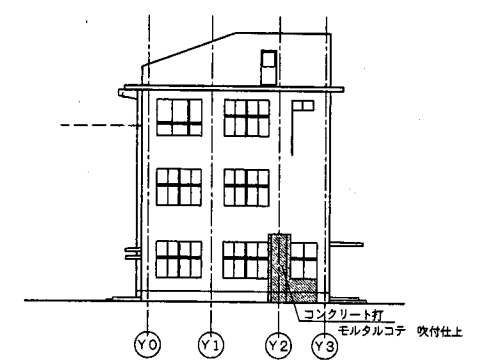


改修B棟東側立面図 s 1:200

夏島小


横須賀市
教育委員会 学校管理課

業務名	市立追浜小学校ほか23校建築基準法第12条第2項及び第4項定期点検業務委託		設計者資格 氏名	級建築士登録第 _____ 号		課長	主査	担当者
図面名称	図番	/	縮尺	作図	平成 年 月 日			

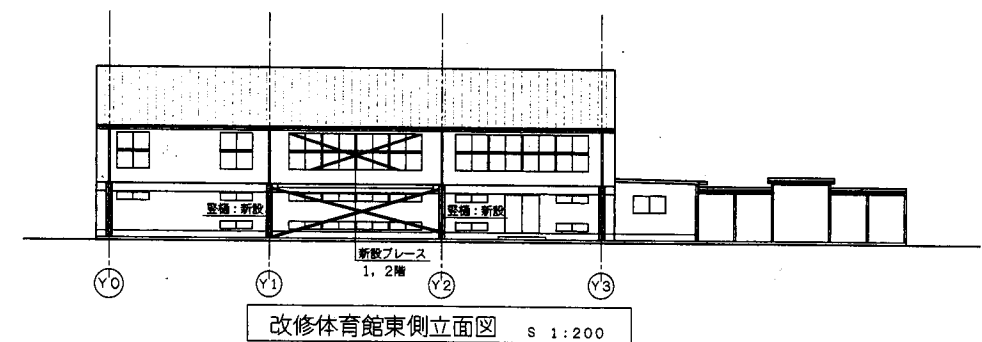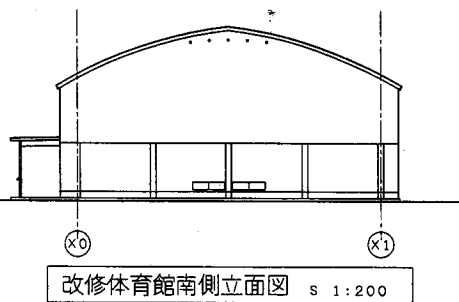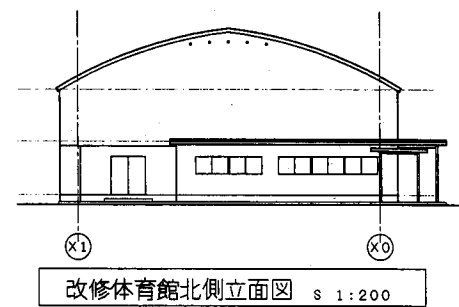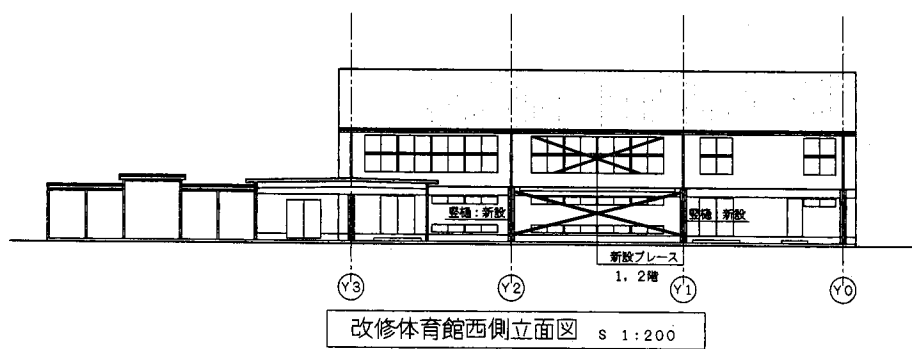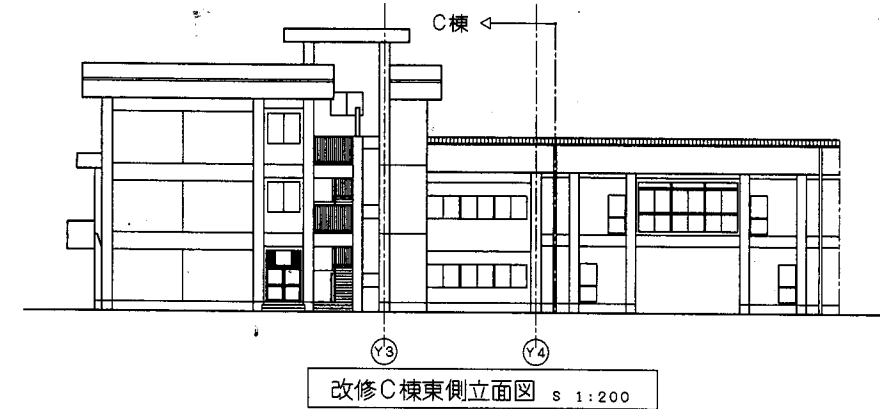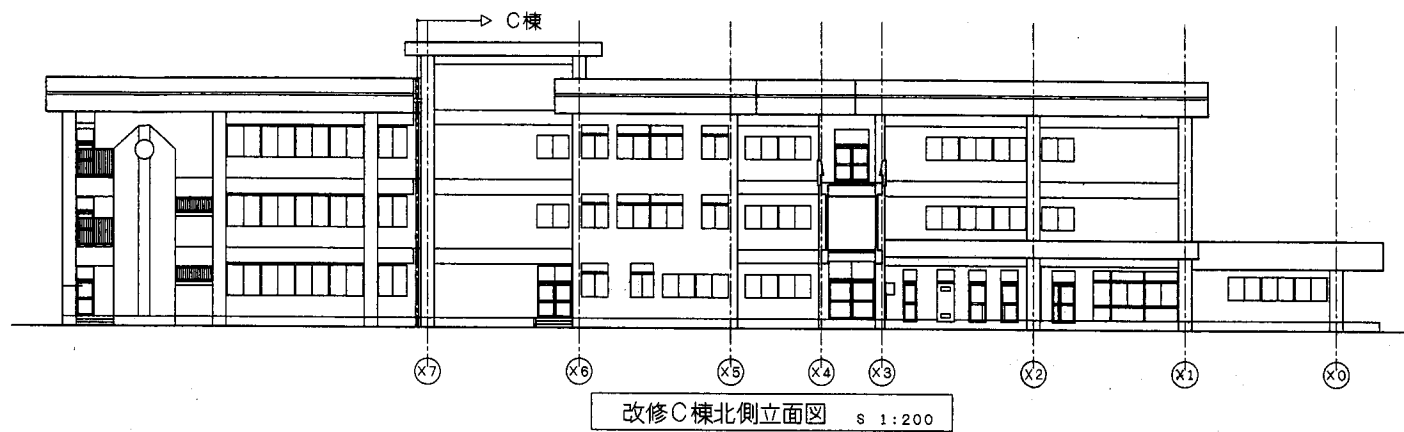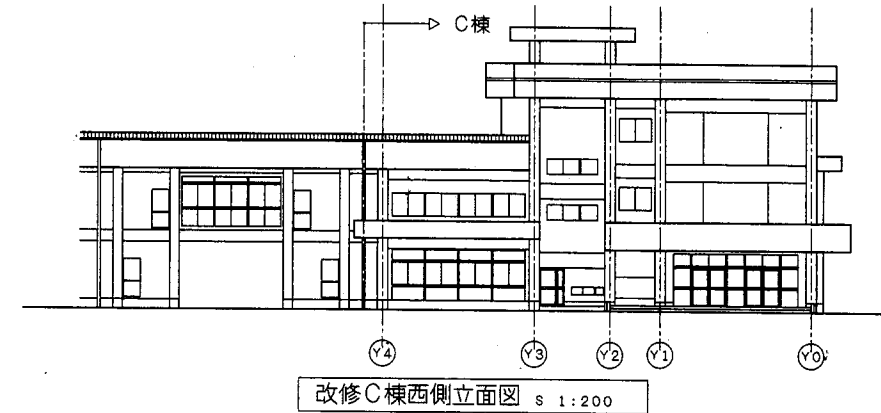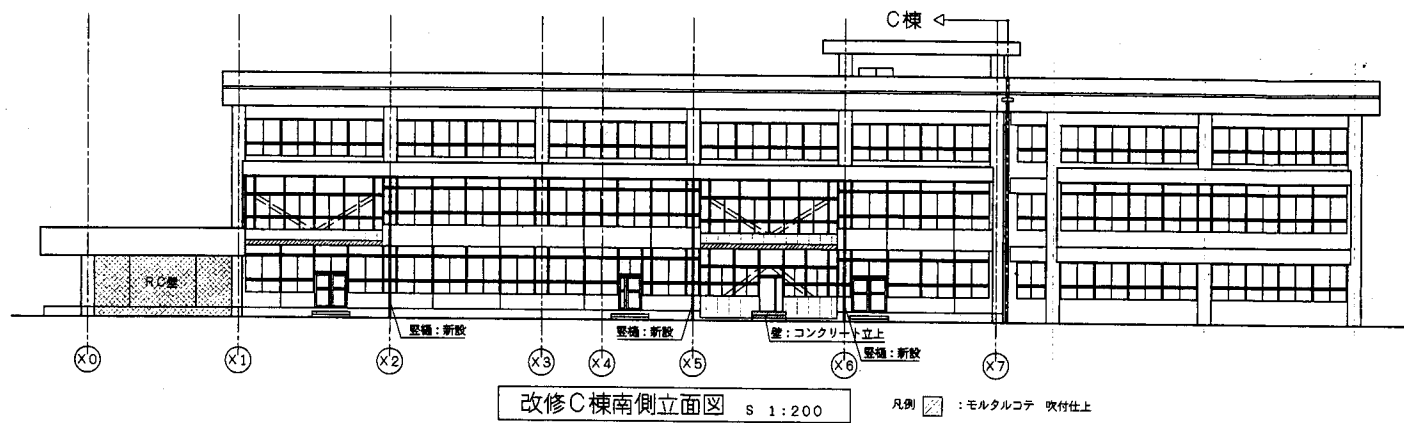


夏島小


業務名	市立追浜小学校ほか23校建築基準法第12条第2項及び第4項定期点検業務委託	設計者資格 氏名	級建築士登録第	号	課長	主査	担当者	横須賀市 教育委員会 学校管理課
図面名称	図番 /	縮尺	作図	平成 年 月 日				

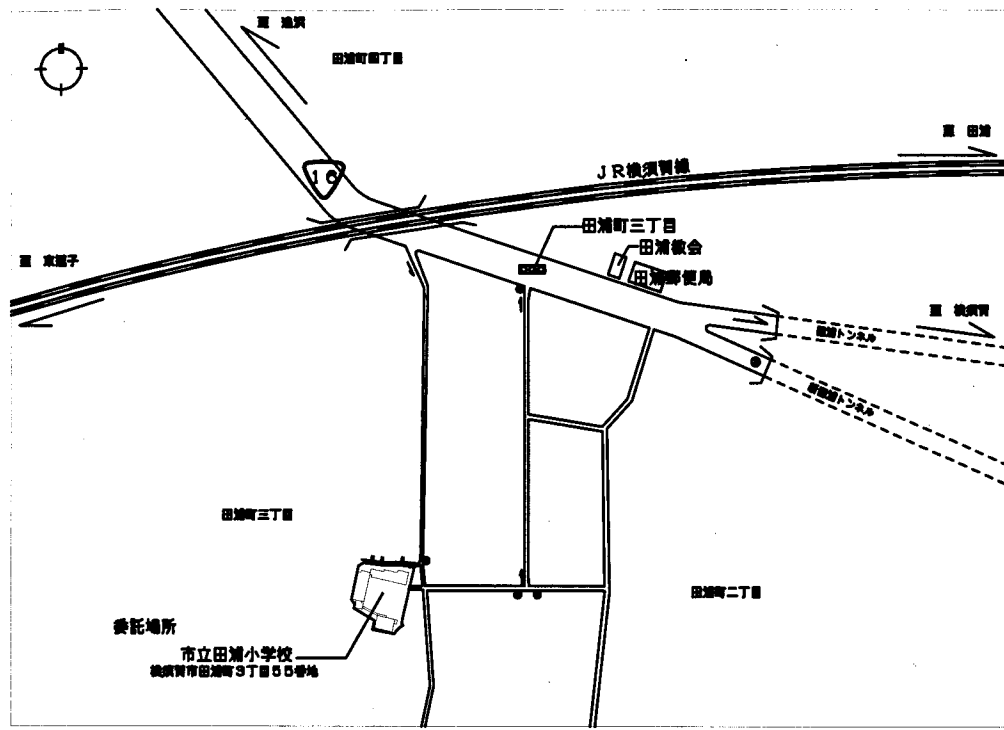


案内図

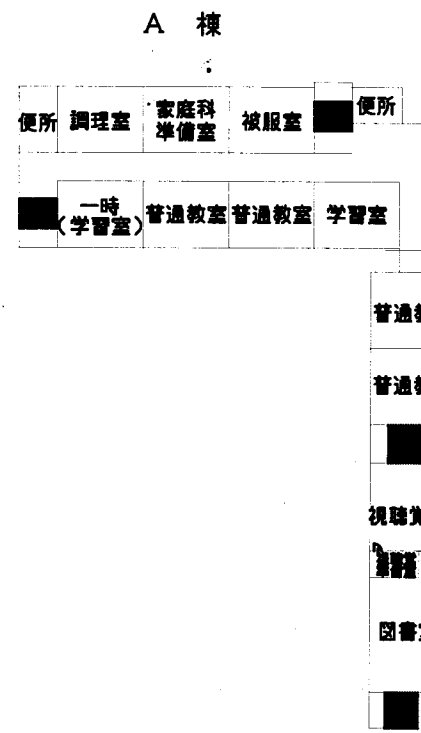

2階平面図 1: 600

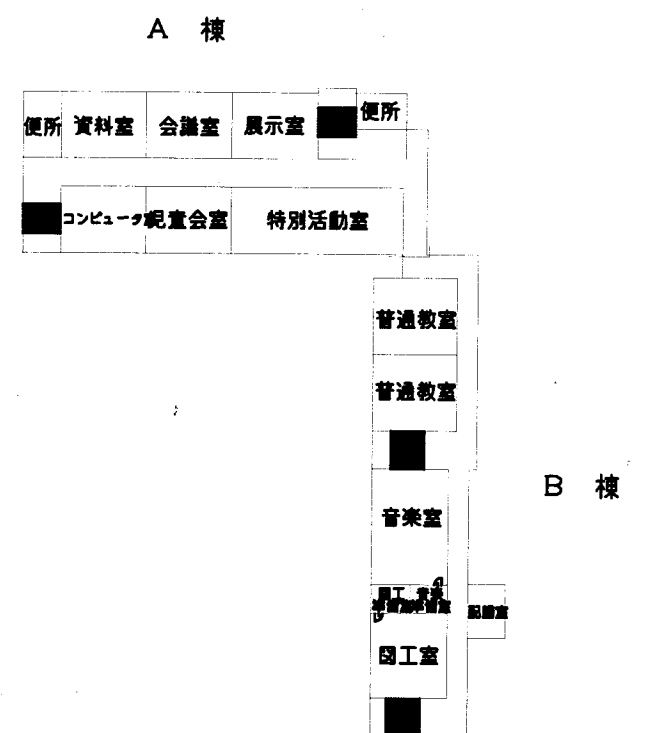

3階平面図 1: 600

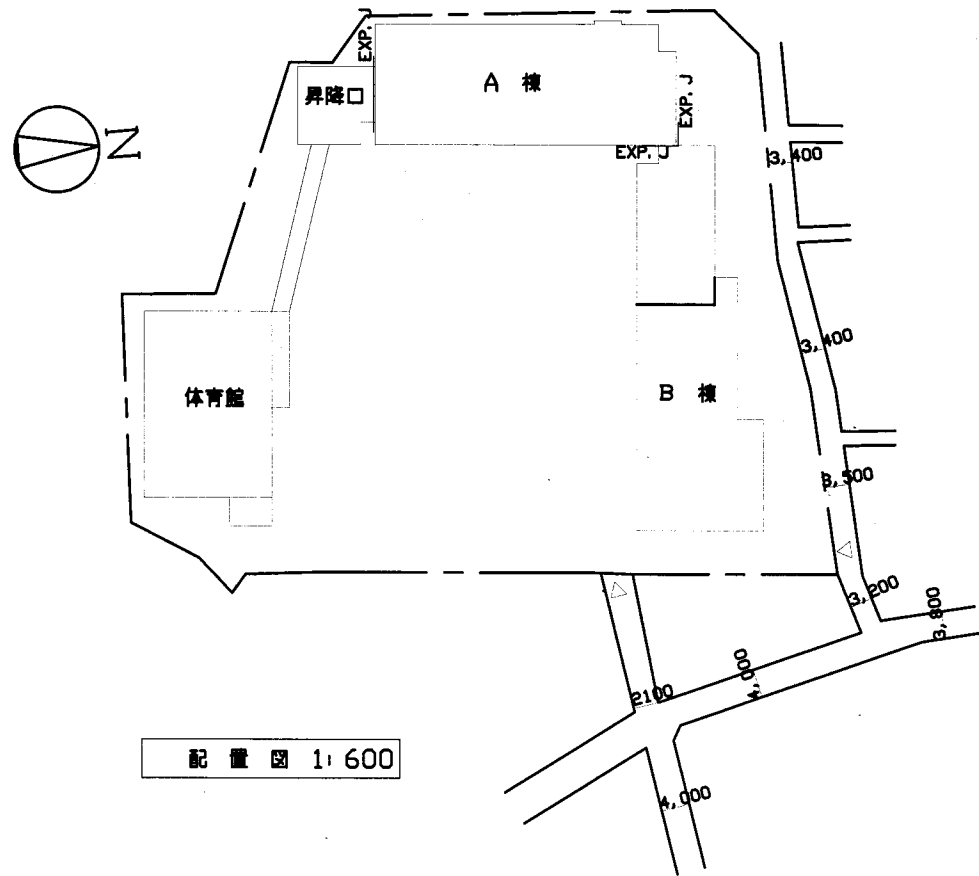


配置図 1: 600




1階平面図 1: 600

田浦小


業務名	市立追浜小学校ほか23校建築基準法第12条第2項及び第4項定期点検業務委託			設計者資格氏名	級建築士登録第 号			課長	主査	担当者	横須賀市 教育委員会 学校管理課
図面名称	案内図・配置図	図番	/	縮尺	1/600	作図	平成 年 月 日				

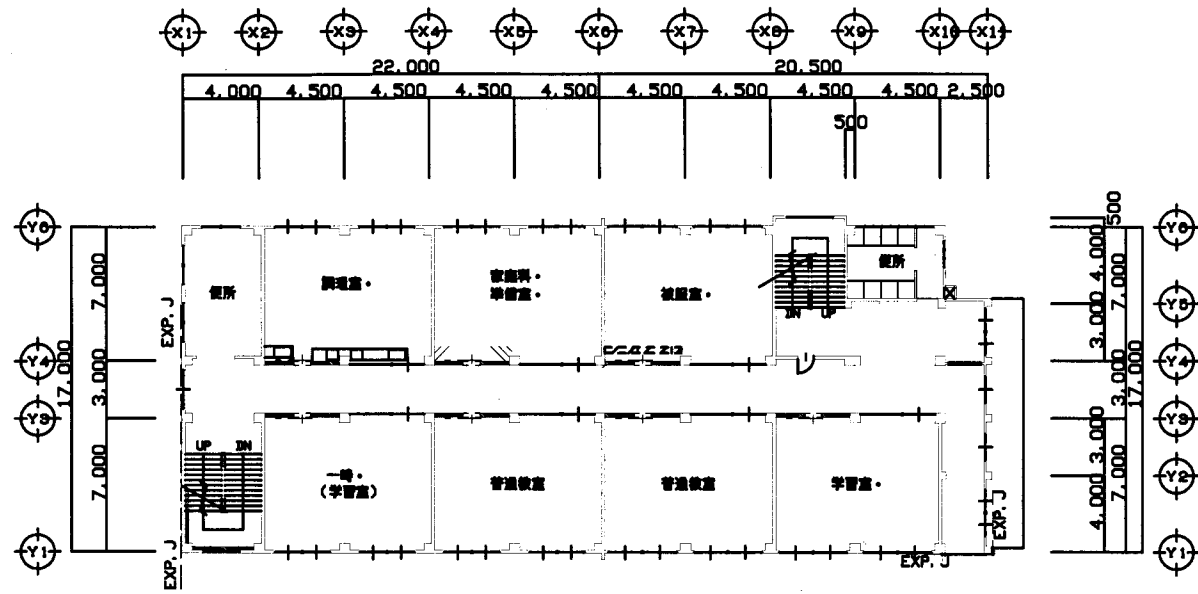


A棟 2階平面図 1:300

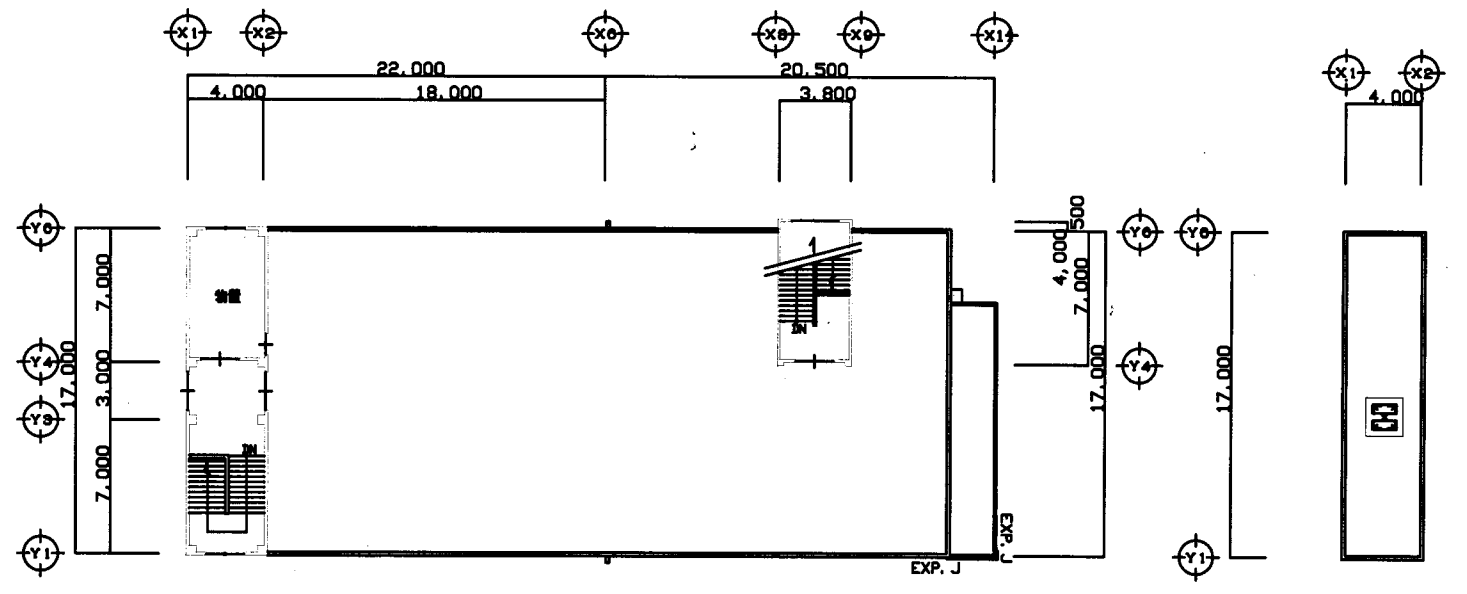

A棟PHR階平面図 1:300

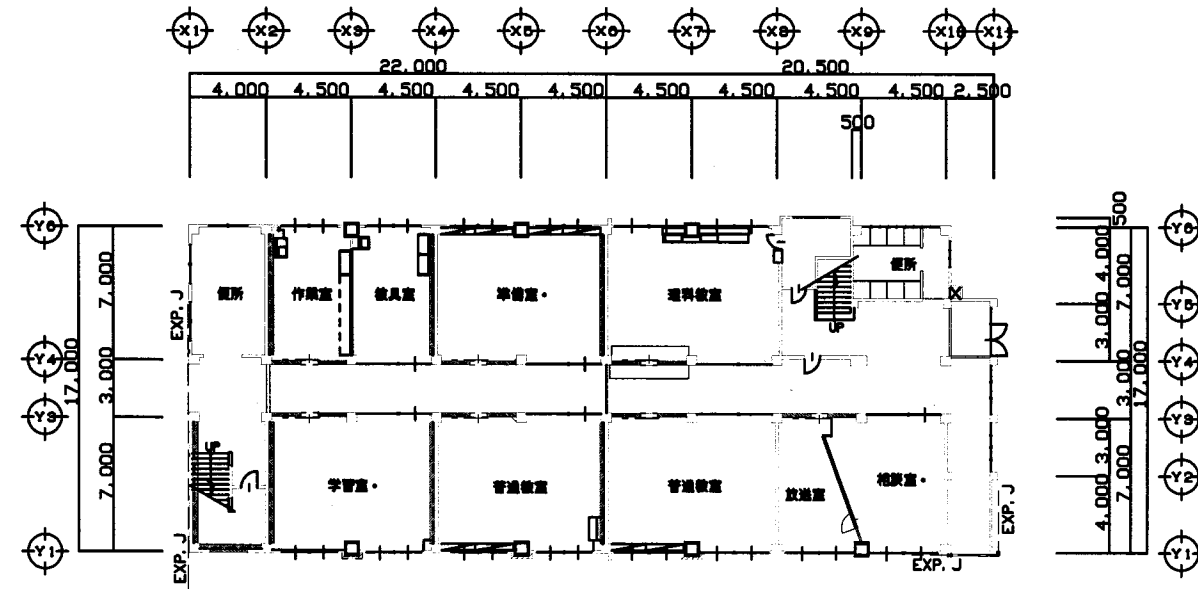


A棟 1階平面図 1:300

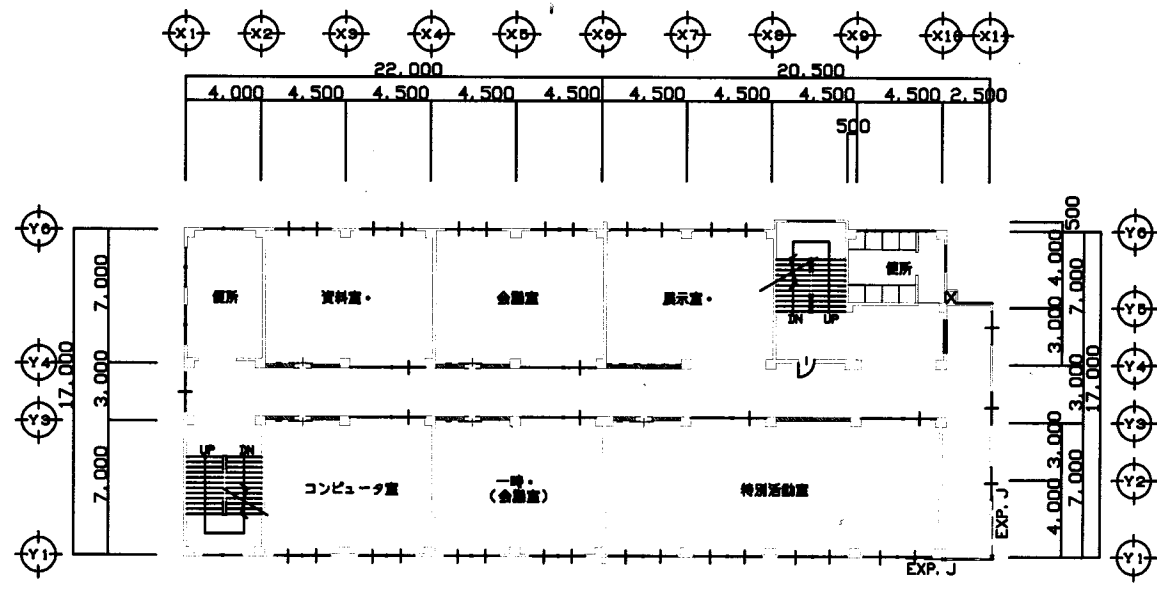


A棟3階平面図 1:300

田浦小


工事名	市立追浜小学校ほか23校建築基準法第12条第2項及び第4項定期点検業務委託			設計者資格 氏名	級建築士登録第 _____ 号			課長	主査	担当者	横須賀市 教育委員会 学校管理課
図面名称	A棟平面図	図番	/	縮尺	1/300	作図	平成 年 月 日				

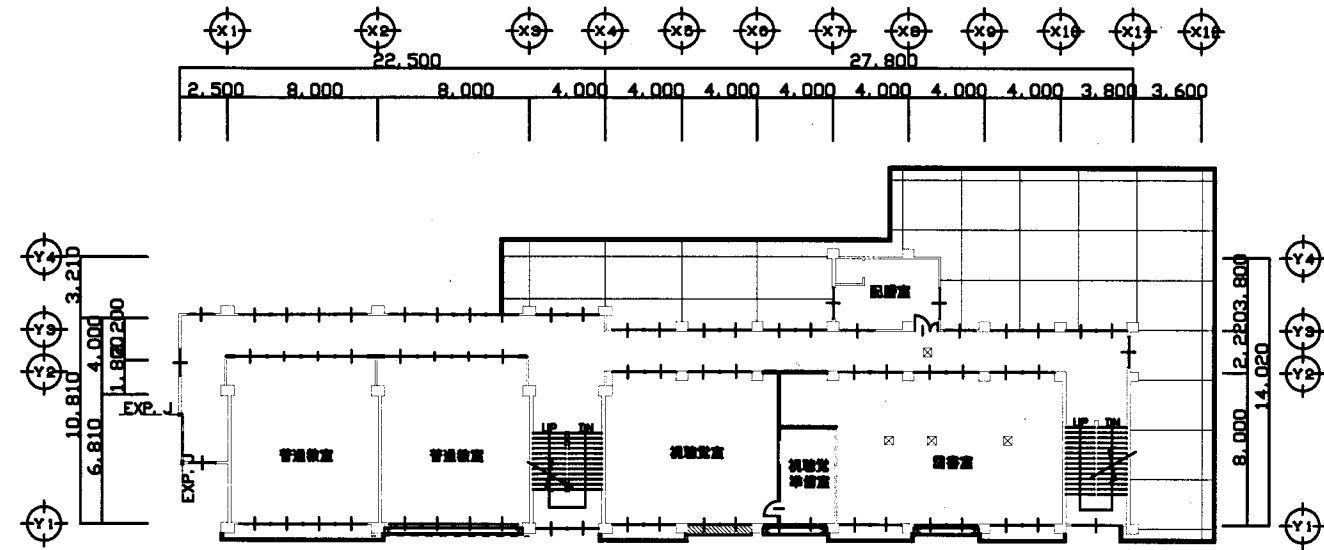


B棟2階平面図 1:300

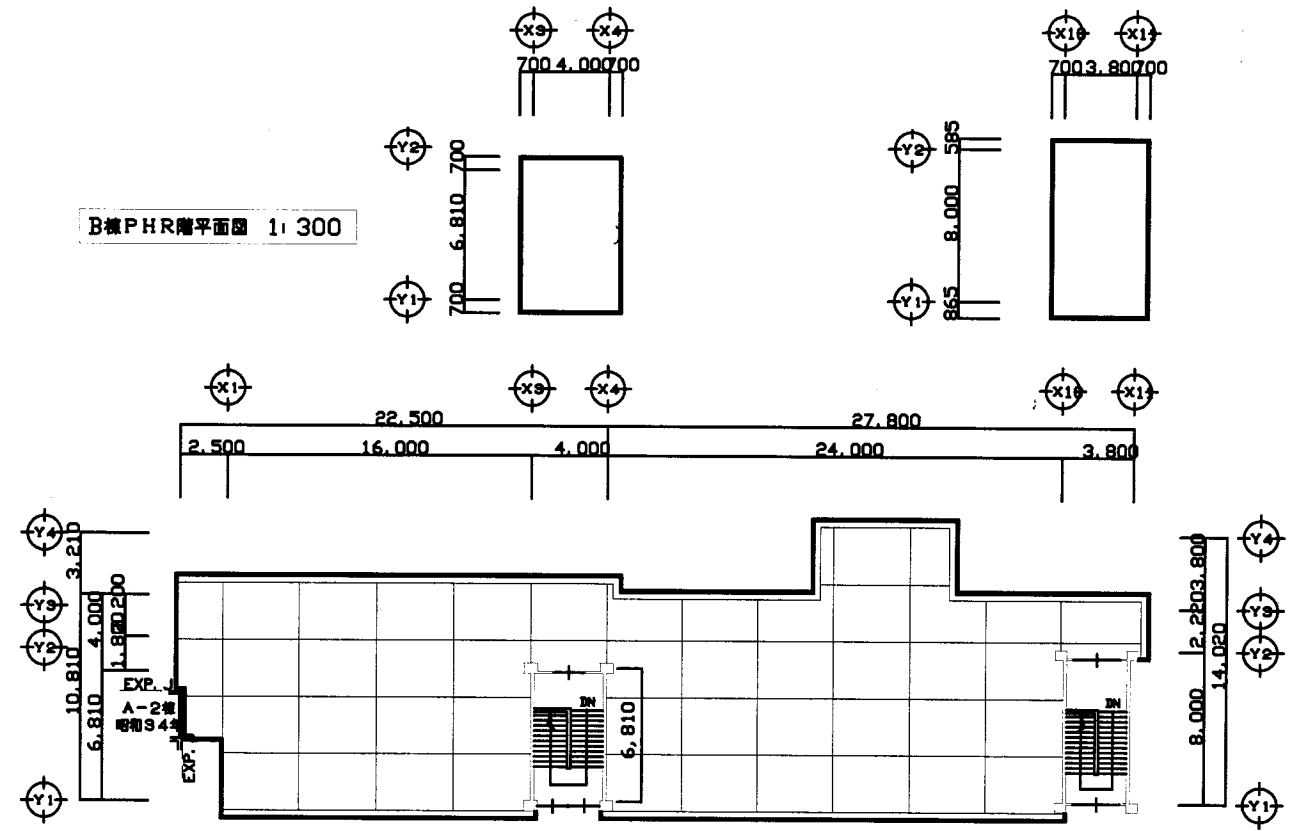

B棟PHR階平面図 1:300

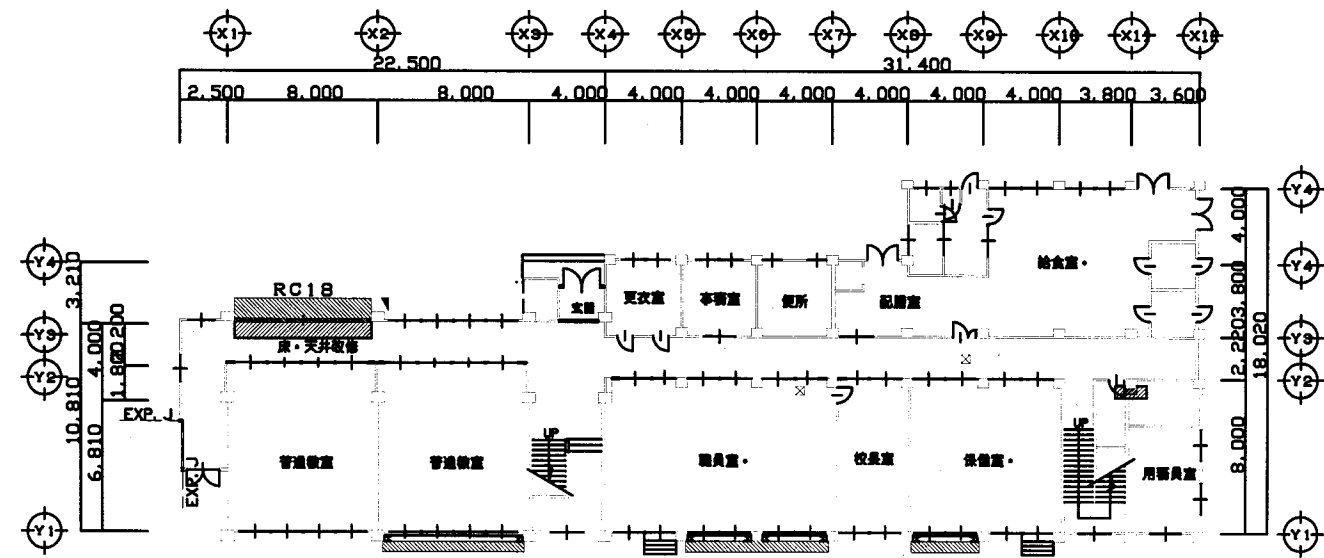


B棟1階平面図 1:300

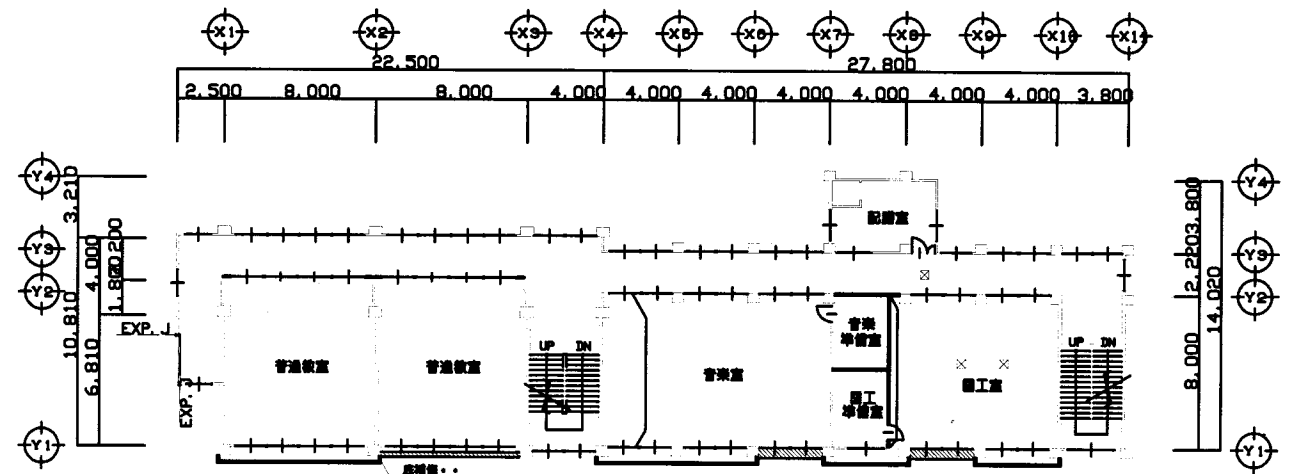


B棟3階平面図 1:300

田浦小


業務名	市立追浜小学校ほか23校建築基準法第12条第2項及び第4項定期点検業務委託			設計者資格 氏名	級建築士登録第 号			課長	主査	担当者	横須賀市 教育委員会 学校管理課
図面名称	B棟平面図	図番	/	縮尺	1/300	作図	平成 年 月 日				

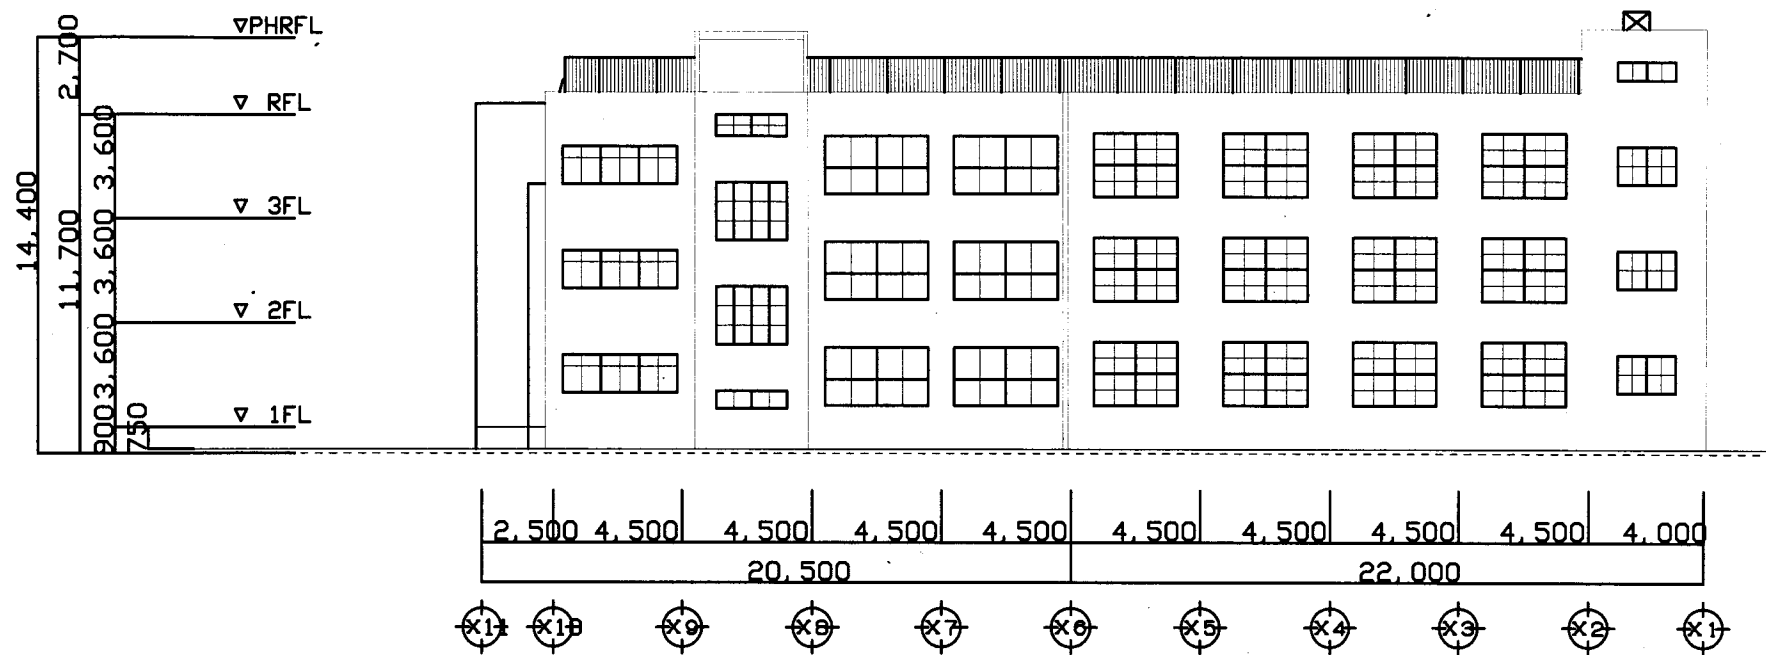


A棟 西側立面図 1: 200

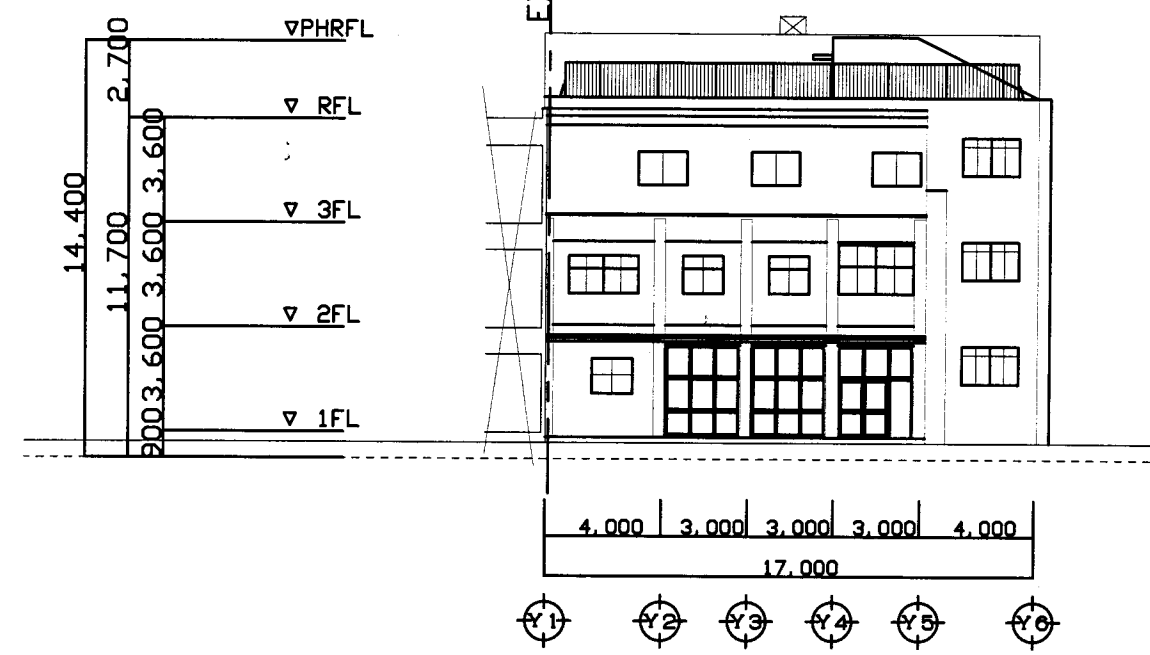

A棟 北側立面図 1: 200

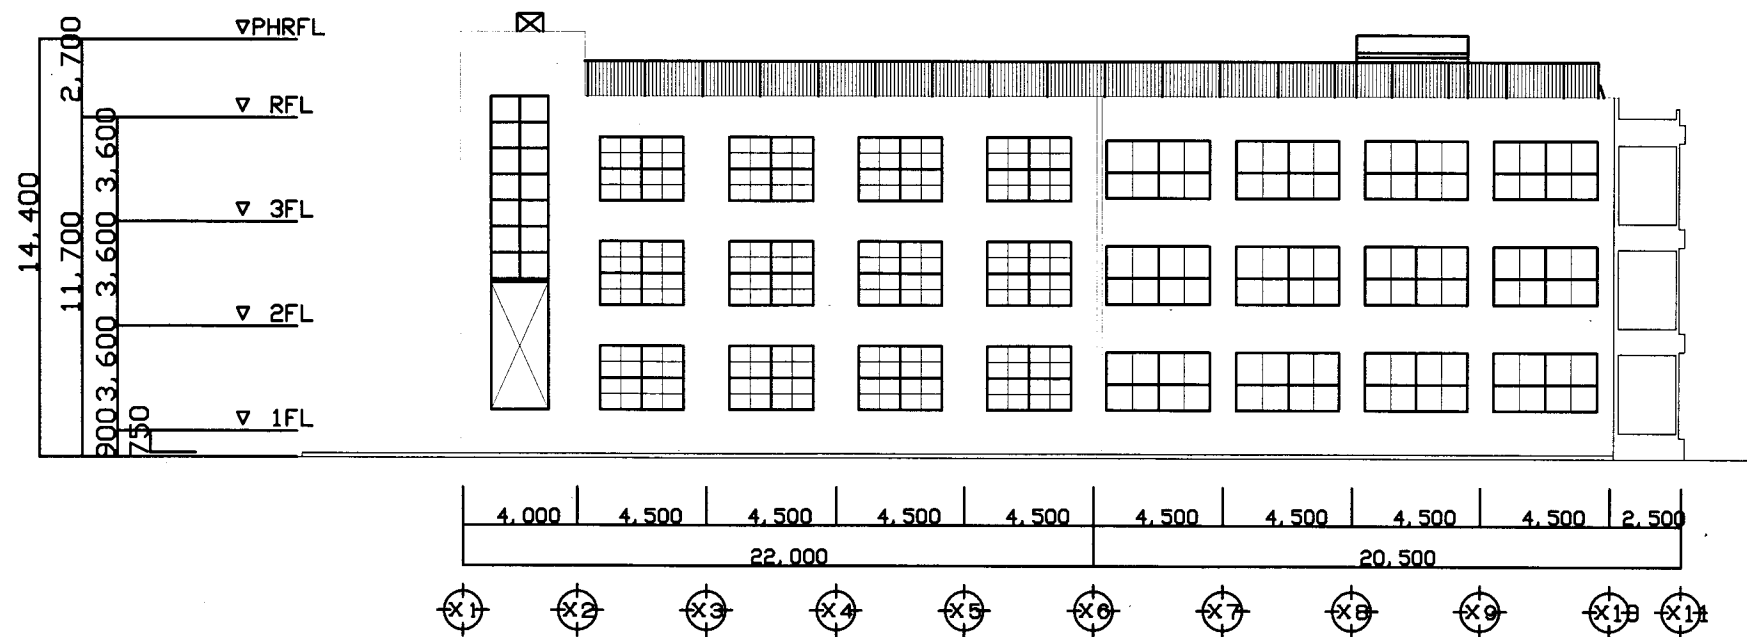



A棟 東側立面図 1: 200

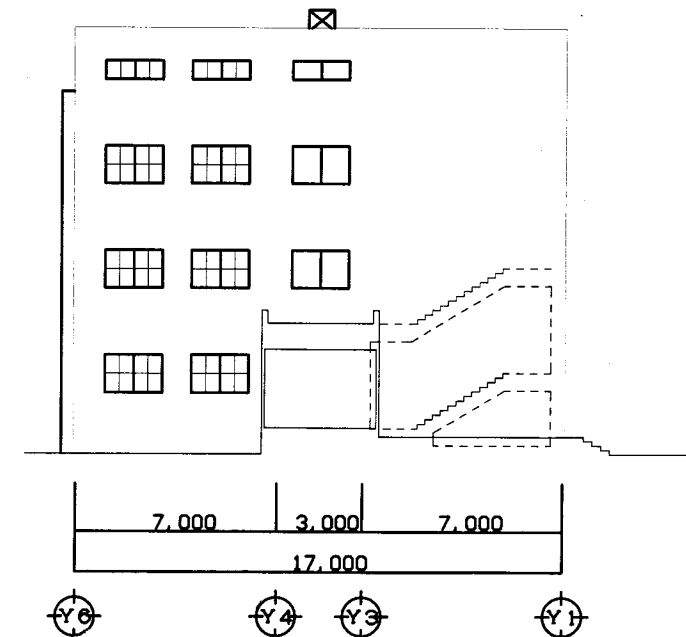


A棟 南側立面図 1: 200

田浦小



業務名	市立追浜小学校ほか23校建築基準法第12条第2項及び第4項定期点検業務委託		設計者資格 氏名	級建築士登録第 号			課長	主査	担当者	横須賀市 教育委員会 学校管理課
図面名称	A棟立面図	図番 /	縮尺	1/200	作図	平成 年 月 日				

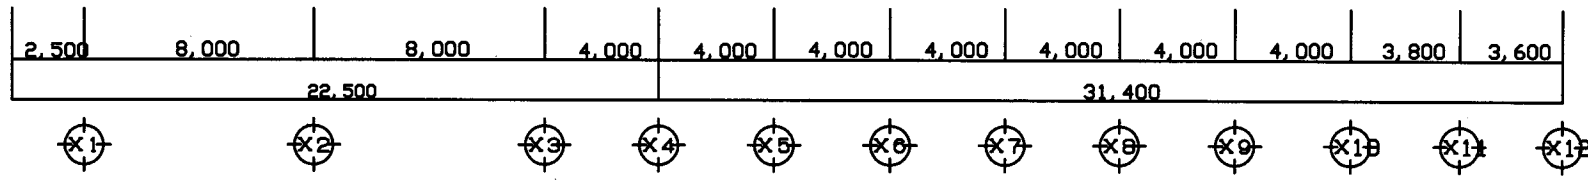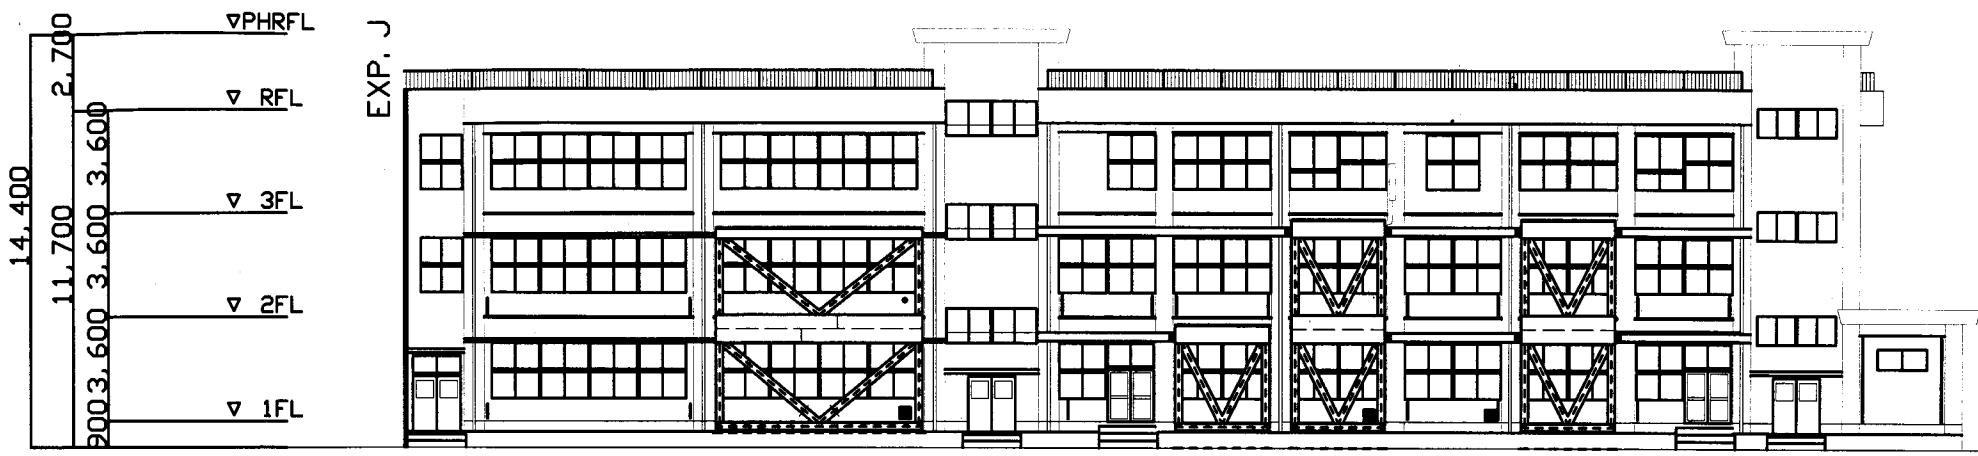



B棟 南側立面図 1: 200

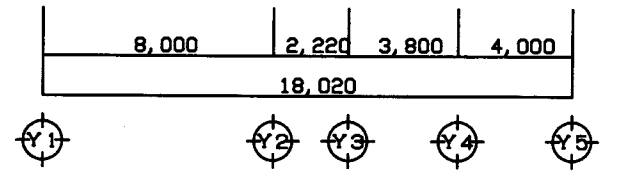

B棟 東側立面図 1: 200

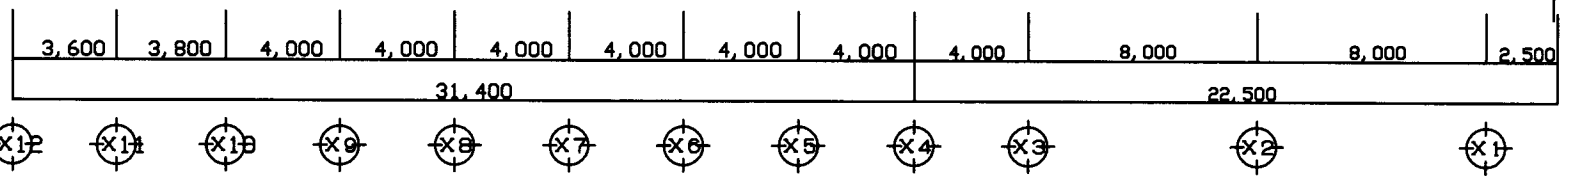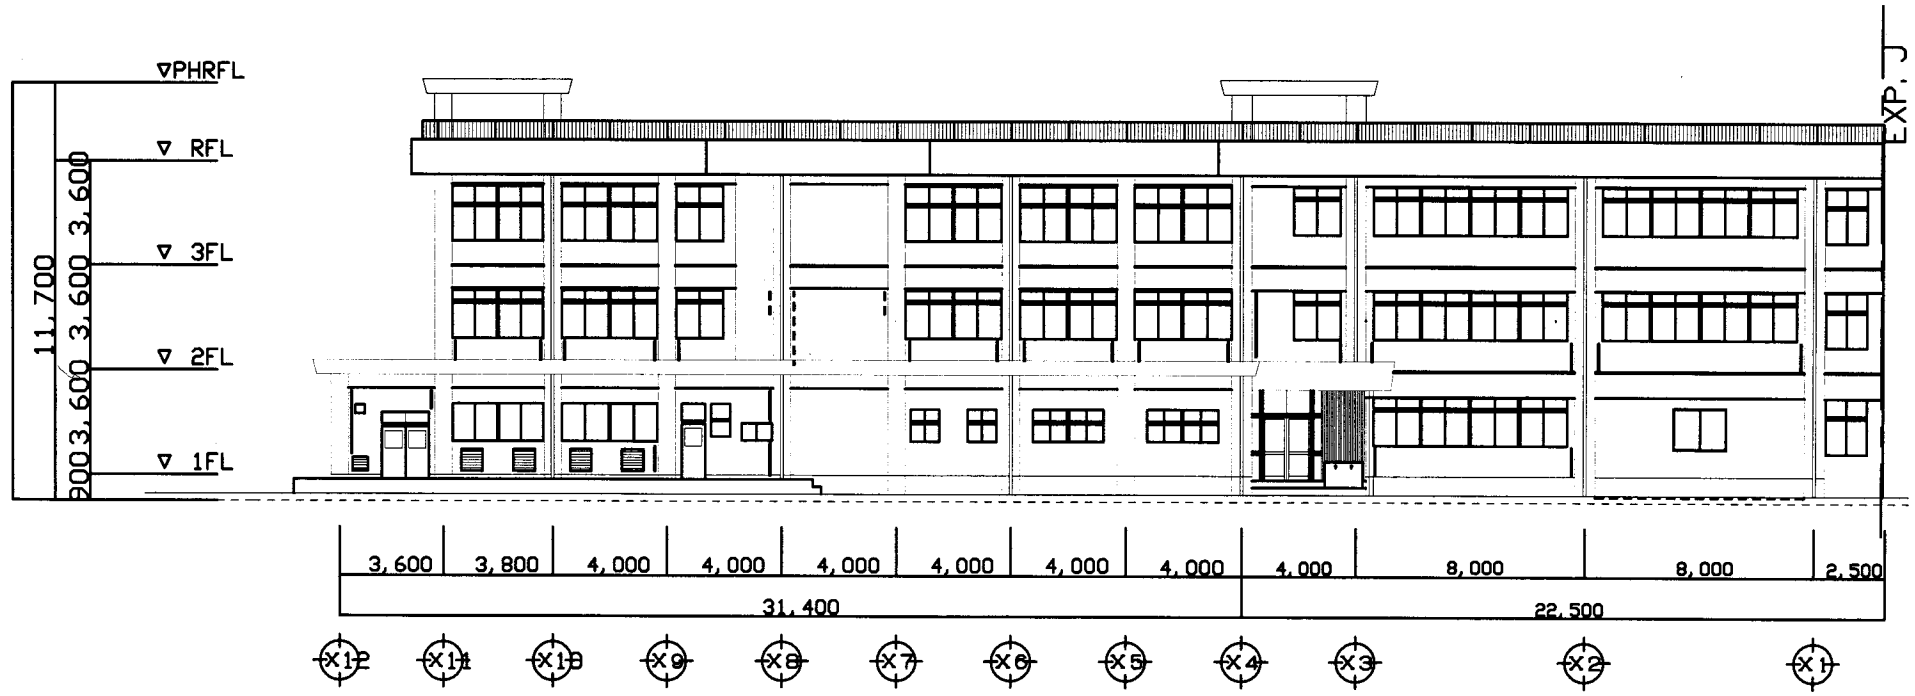


B棟 北側立面図 1: 200

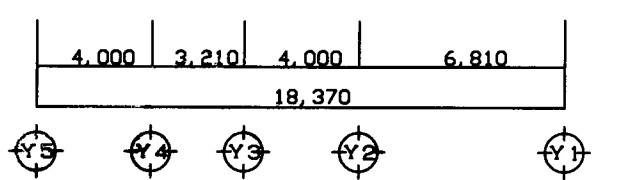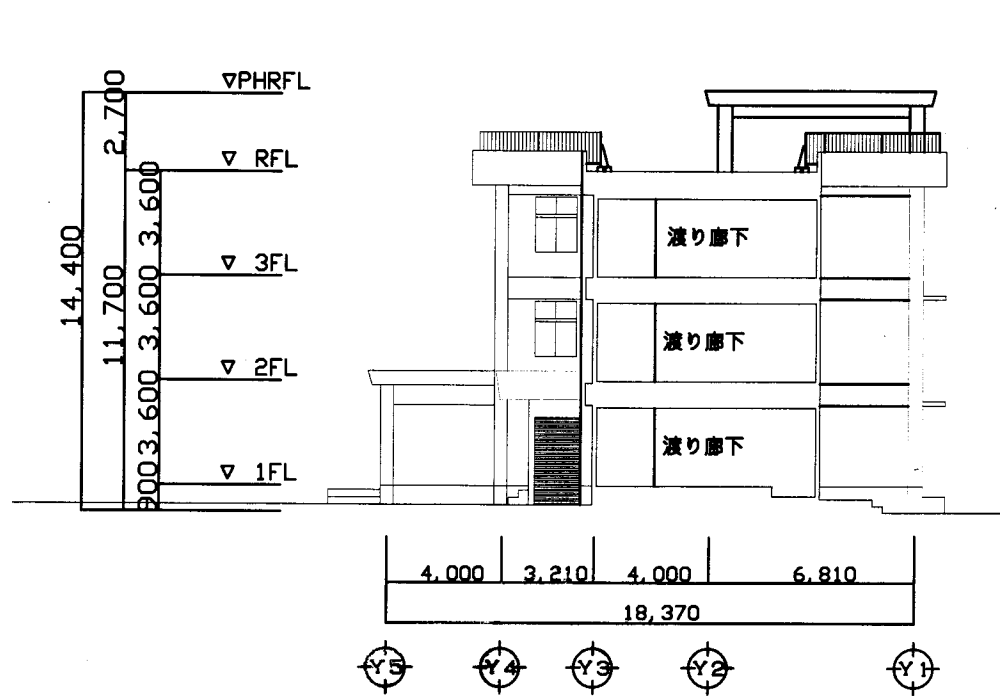


B棟 西側立面図 1: 200 田浦小

業務名	市立追浜小学校ほか23校建築基準法第12条第2項及び第4項定期点検業務委託	設計者資格 氏名	級建築士登録第	号	課長	主査	担当者	横須賀市 教育委員会 学校管理課
図面名称	B棟立面図	図番	/	縮尺	1/200	作図	平成 年 月 日	

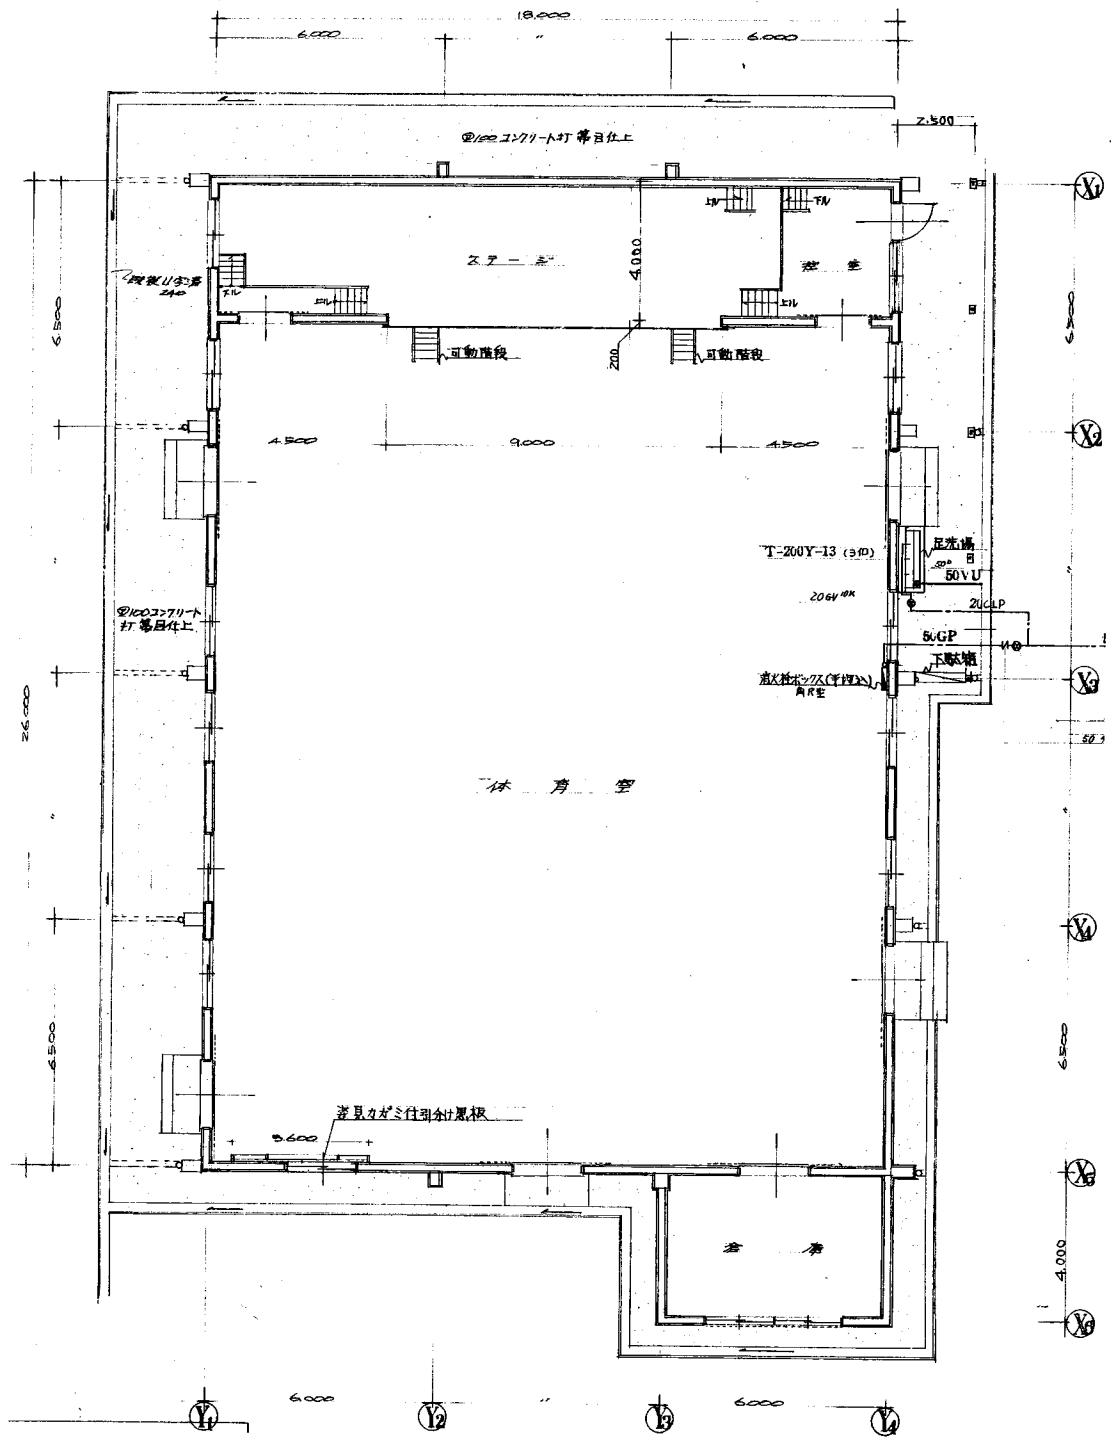


1階平面図 1:100

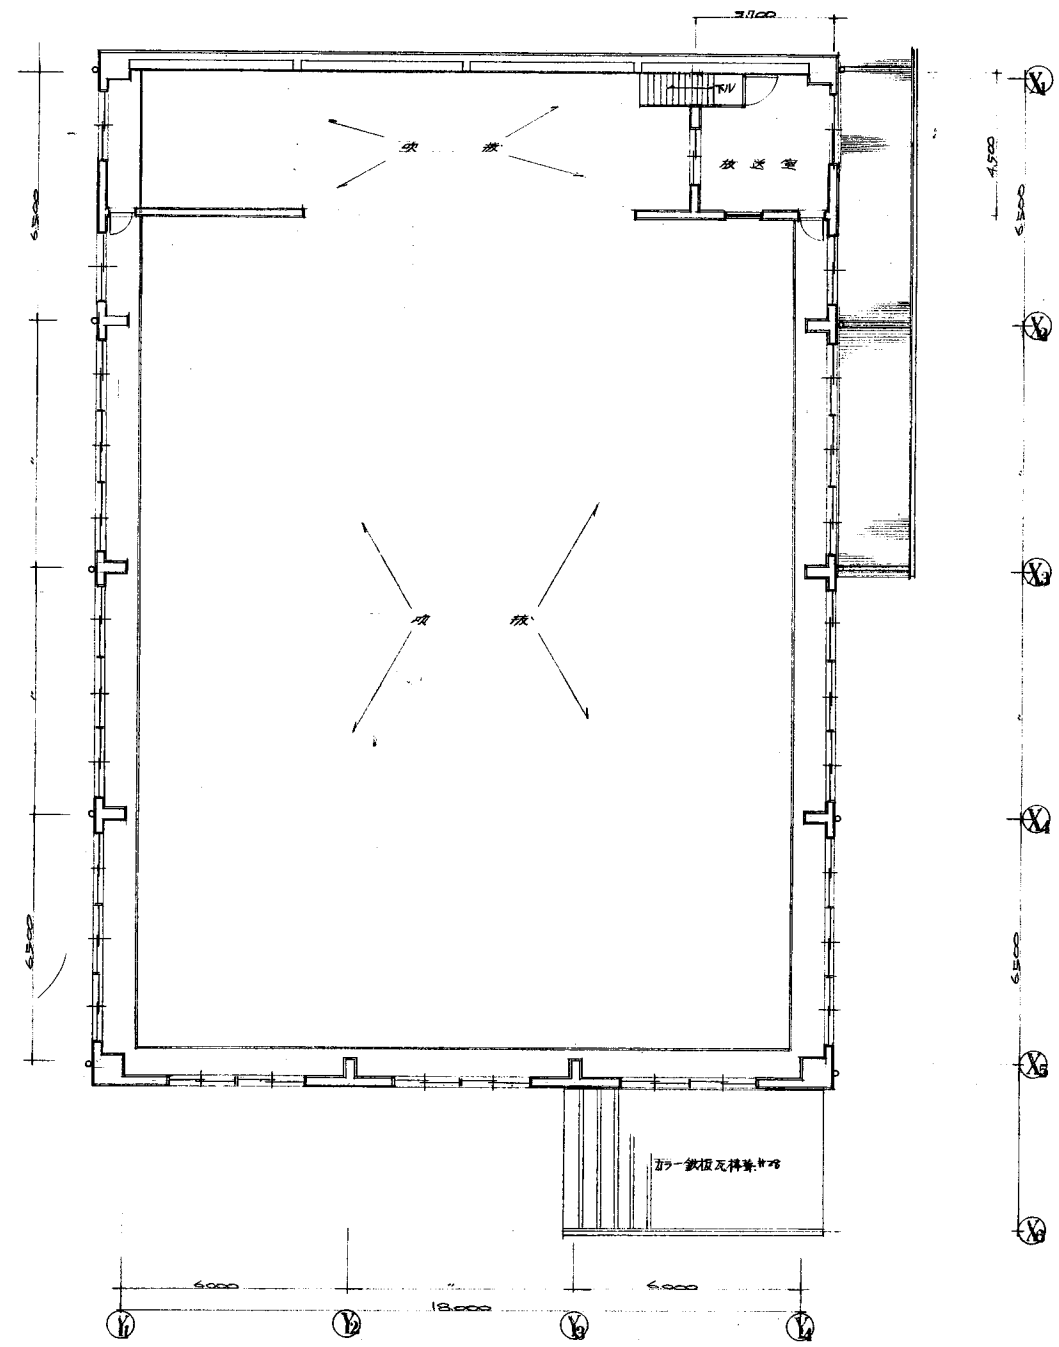


2階平面図 1:100

田浦小


業務名	市立追浜小学校ほか23校建築基準法第12条第2項及び第4項定期点検業務委託		設計者資格 氏名	級建築士登録第 号		課長	主査	担当者	横須賀市 教育委員会 学校管理課
図面名称	図番	/	縮尺	作図	平成 年 月 日				

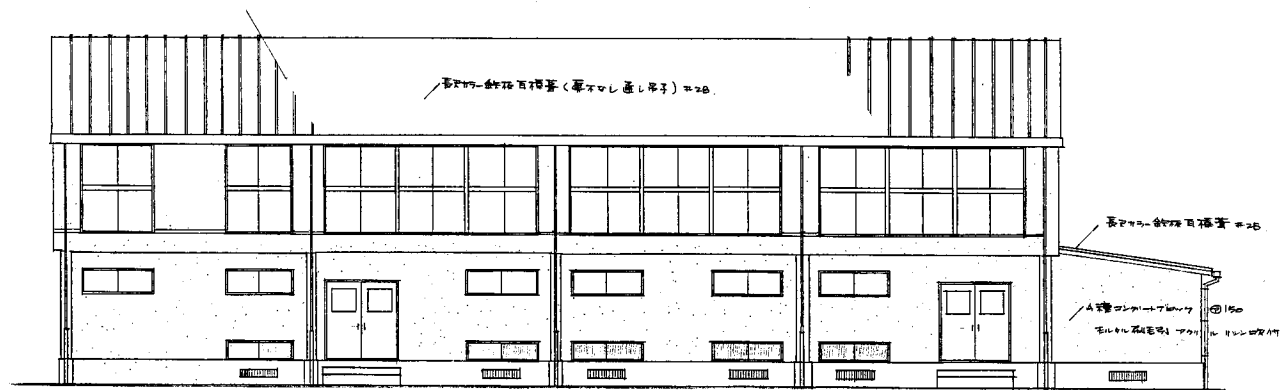


前—立面図

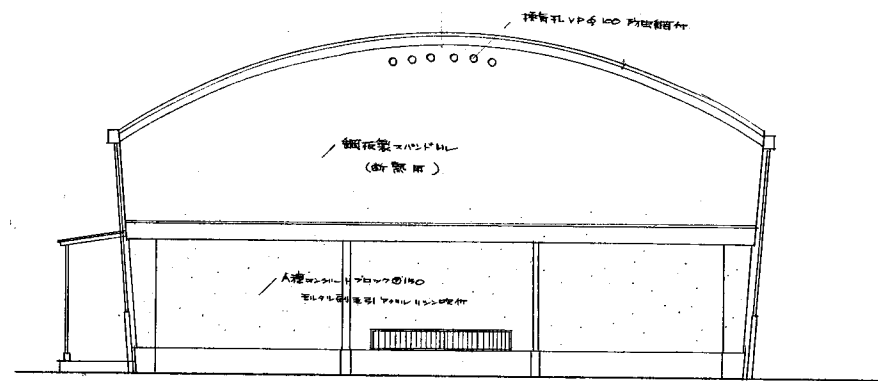

西—立面図

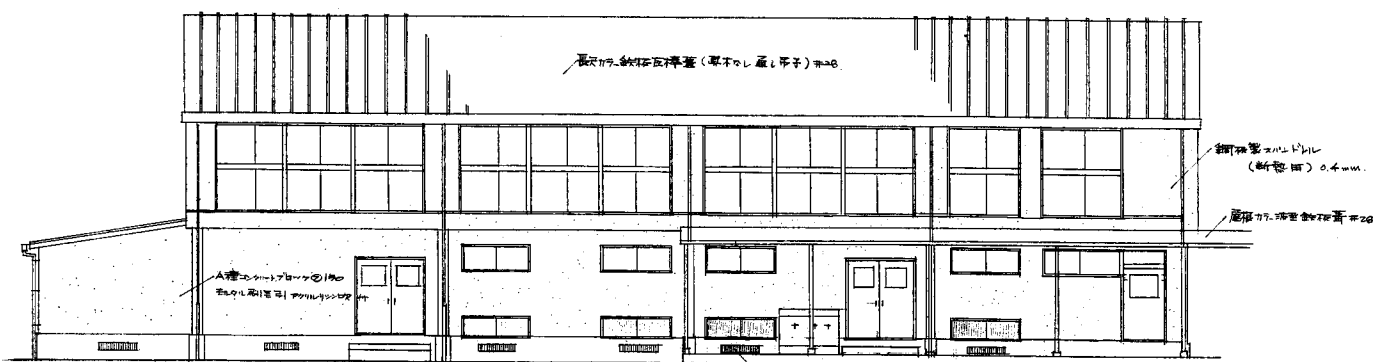



北—立面図

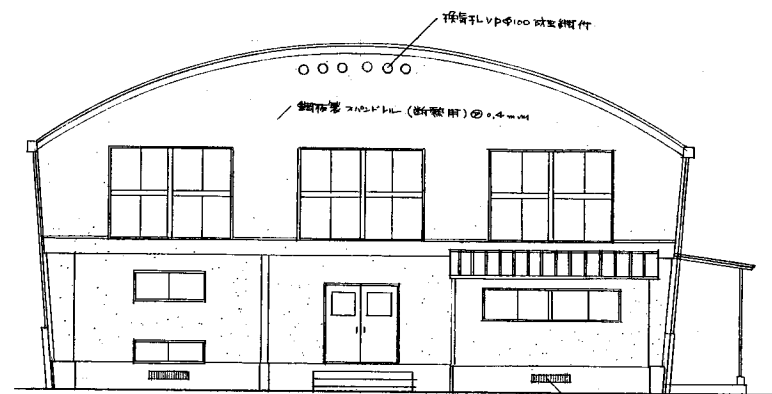


東—立面図

田浦小


業務名	市立追浜小学校ほか23校建築基準法第12条第2項及び第4項定期点検業務委託		設計者資格 氏名	級建築士登録第 _____ 号		課長	主査	担当者	横須賀市 教育委員会 学校管理課
図面名称	図番	/	縮尺	作図	平成 年 月 日				

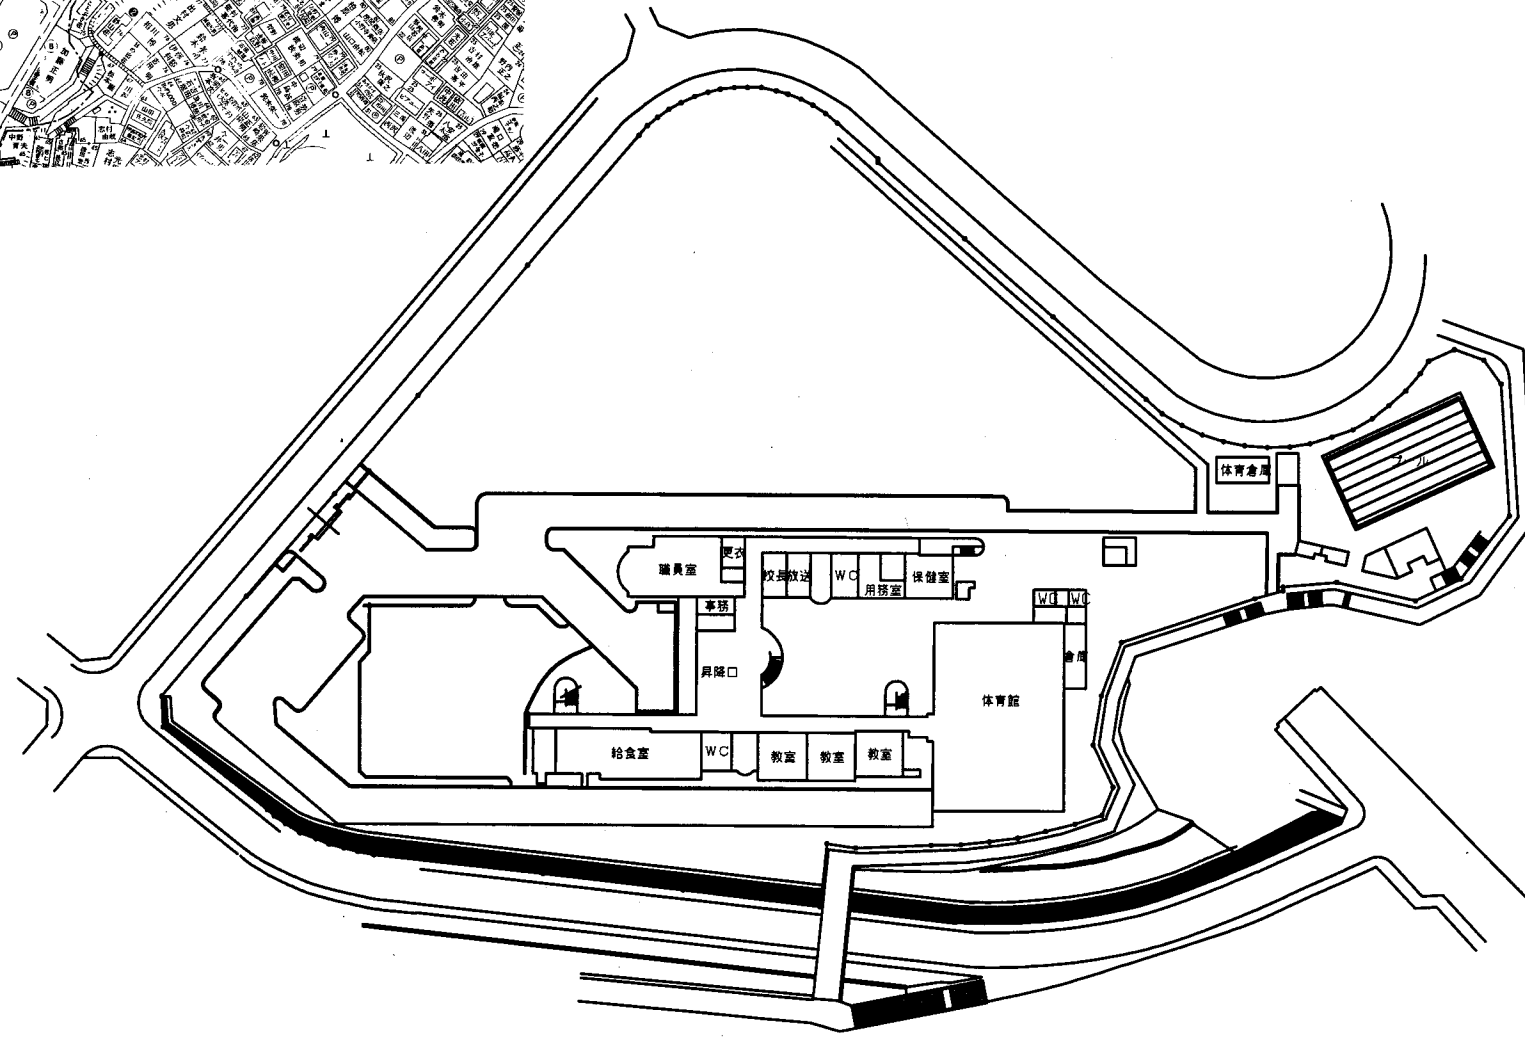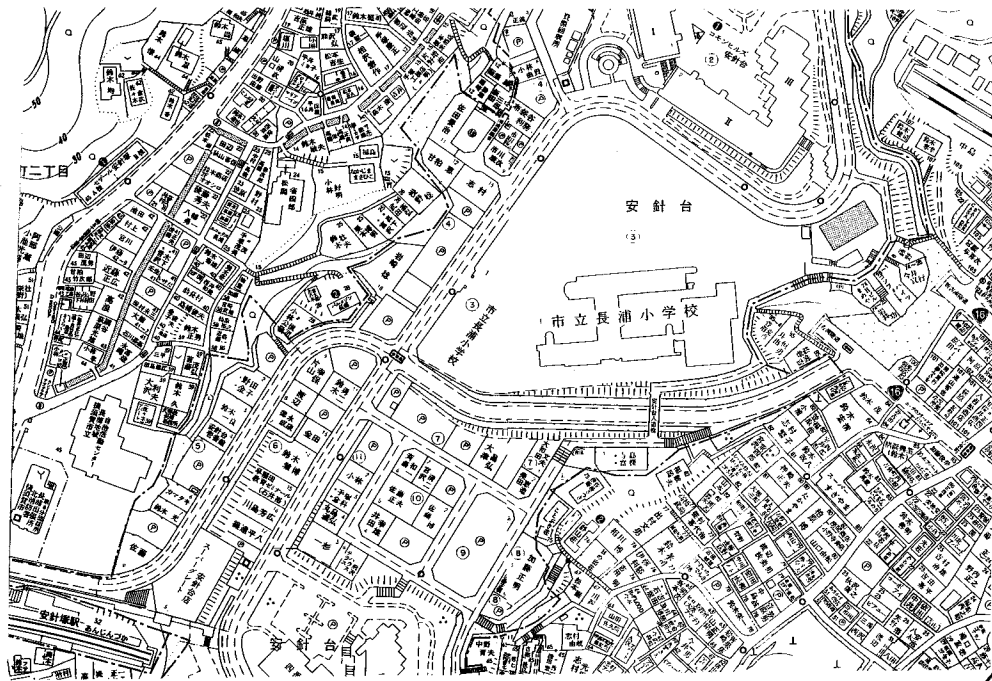


配置図、1階平面図 S=1/800

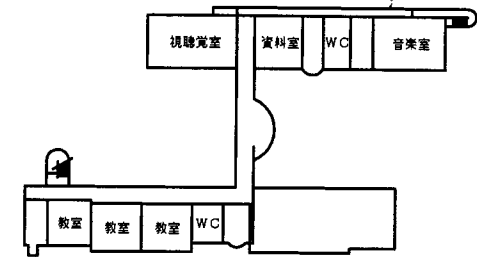

4階平面図 S=1/800

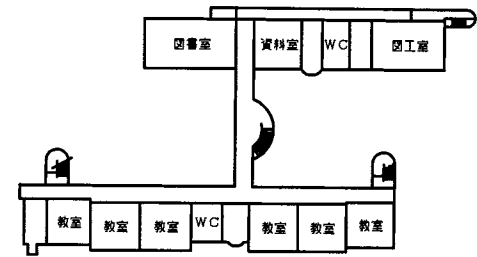

3階平面図 S=1/800

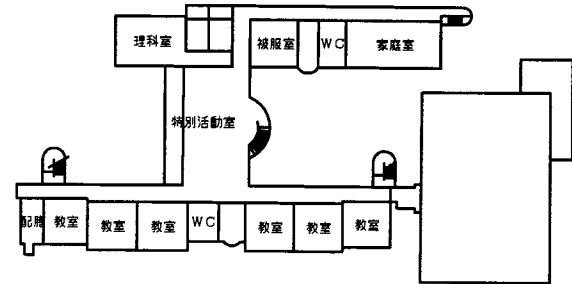


2階平面図 S=1/800

長浦小


横須賀市
教育委員会 学校管理課

業務名	市立鴨居小学校ほか24校建築基準法第12条第2項及び第4項定期点検業務委託		設計者資格氏名	級建築士登録第 _____ 号			課長	主査	担当者
図面名称	案内・配置図	図番	縮尺	S 1:800	作図	平成 年 月 日			

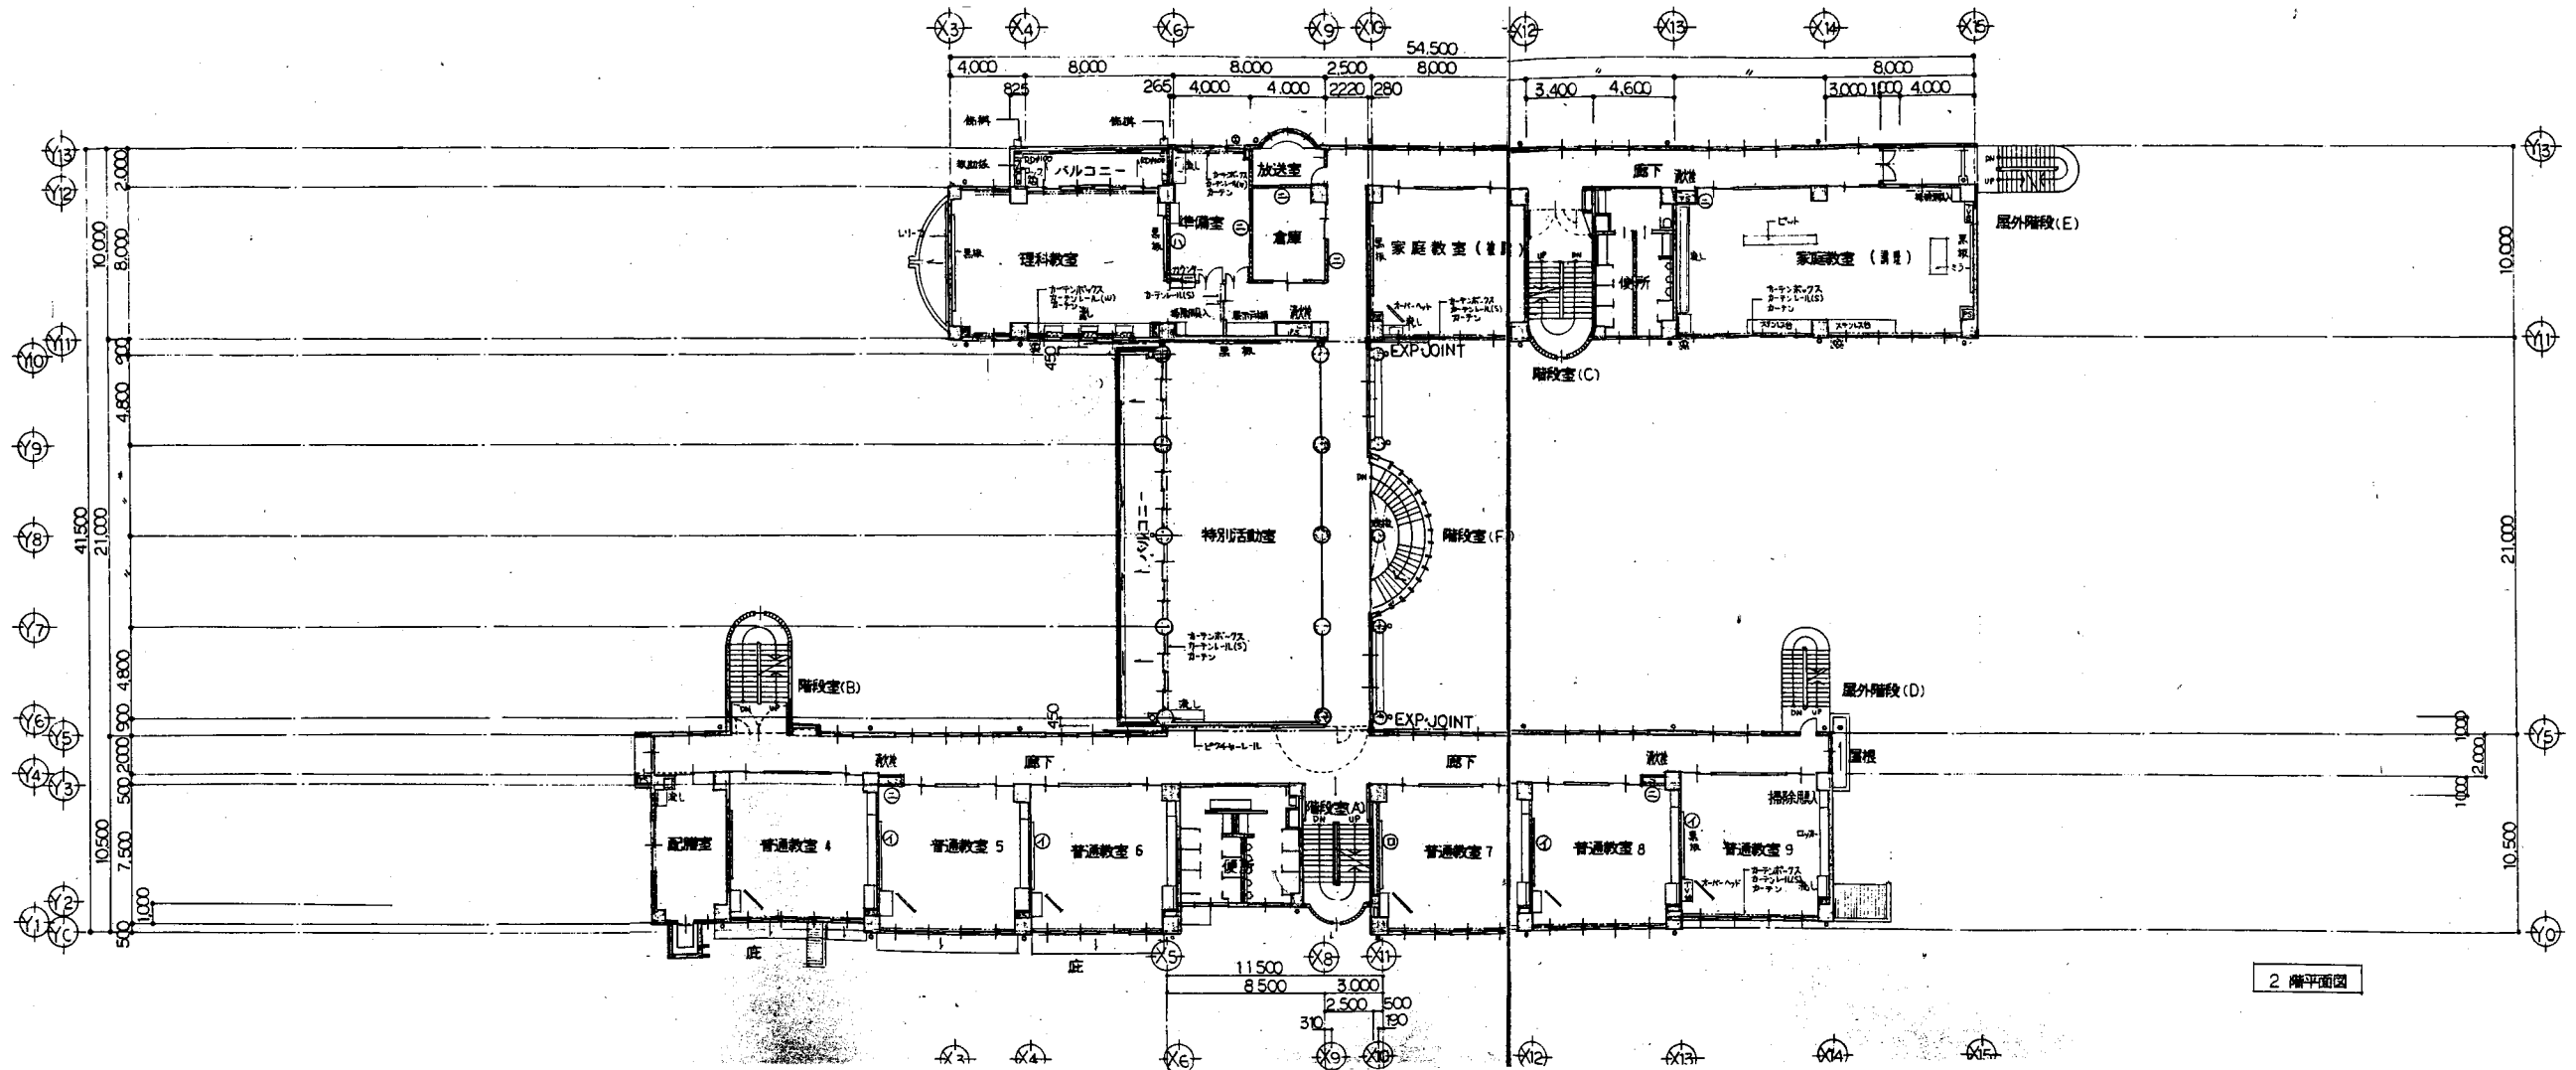


長浦小

業務名	市立鴨居小学校ほか24校建築基準法第12条第2項及び第4項定期点検業務委託		設計者資格 氏名	級建築士登録第 _____ 号			課長	主査	担当者	横須賀市 教育委員会 学校管理課
図面名称	2階平面図	図番	縮尺	S 1:400	作図	平成 年 月 日				

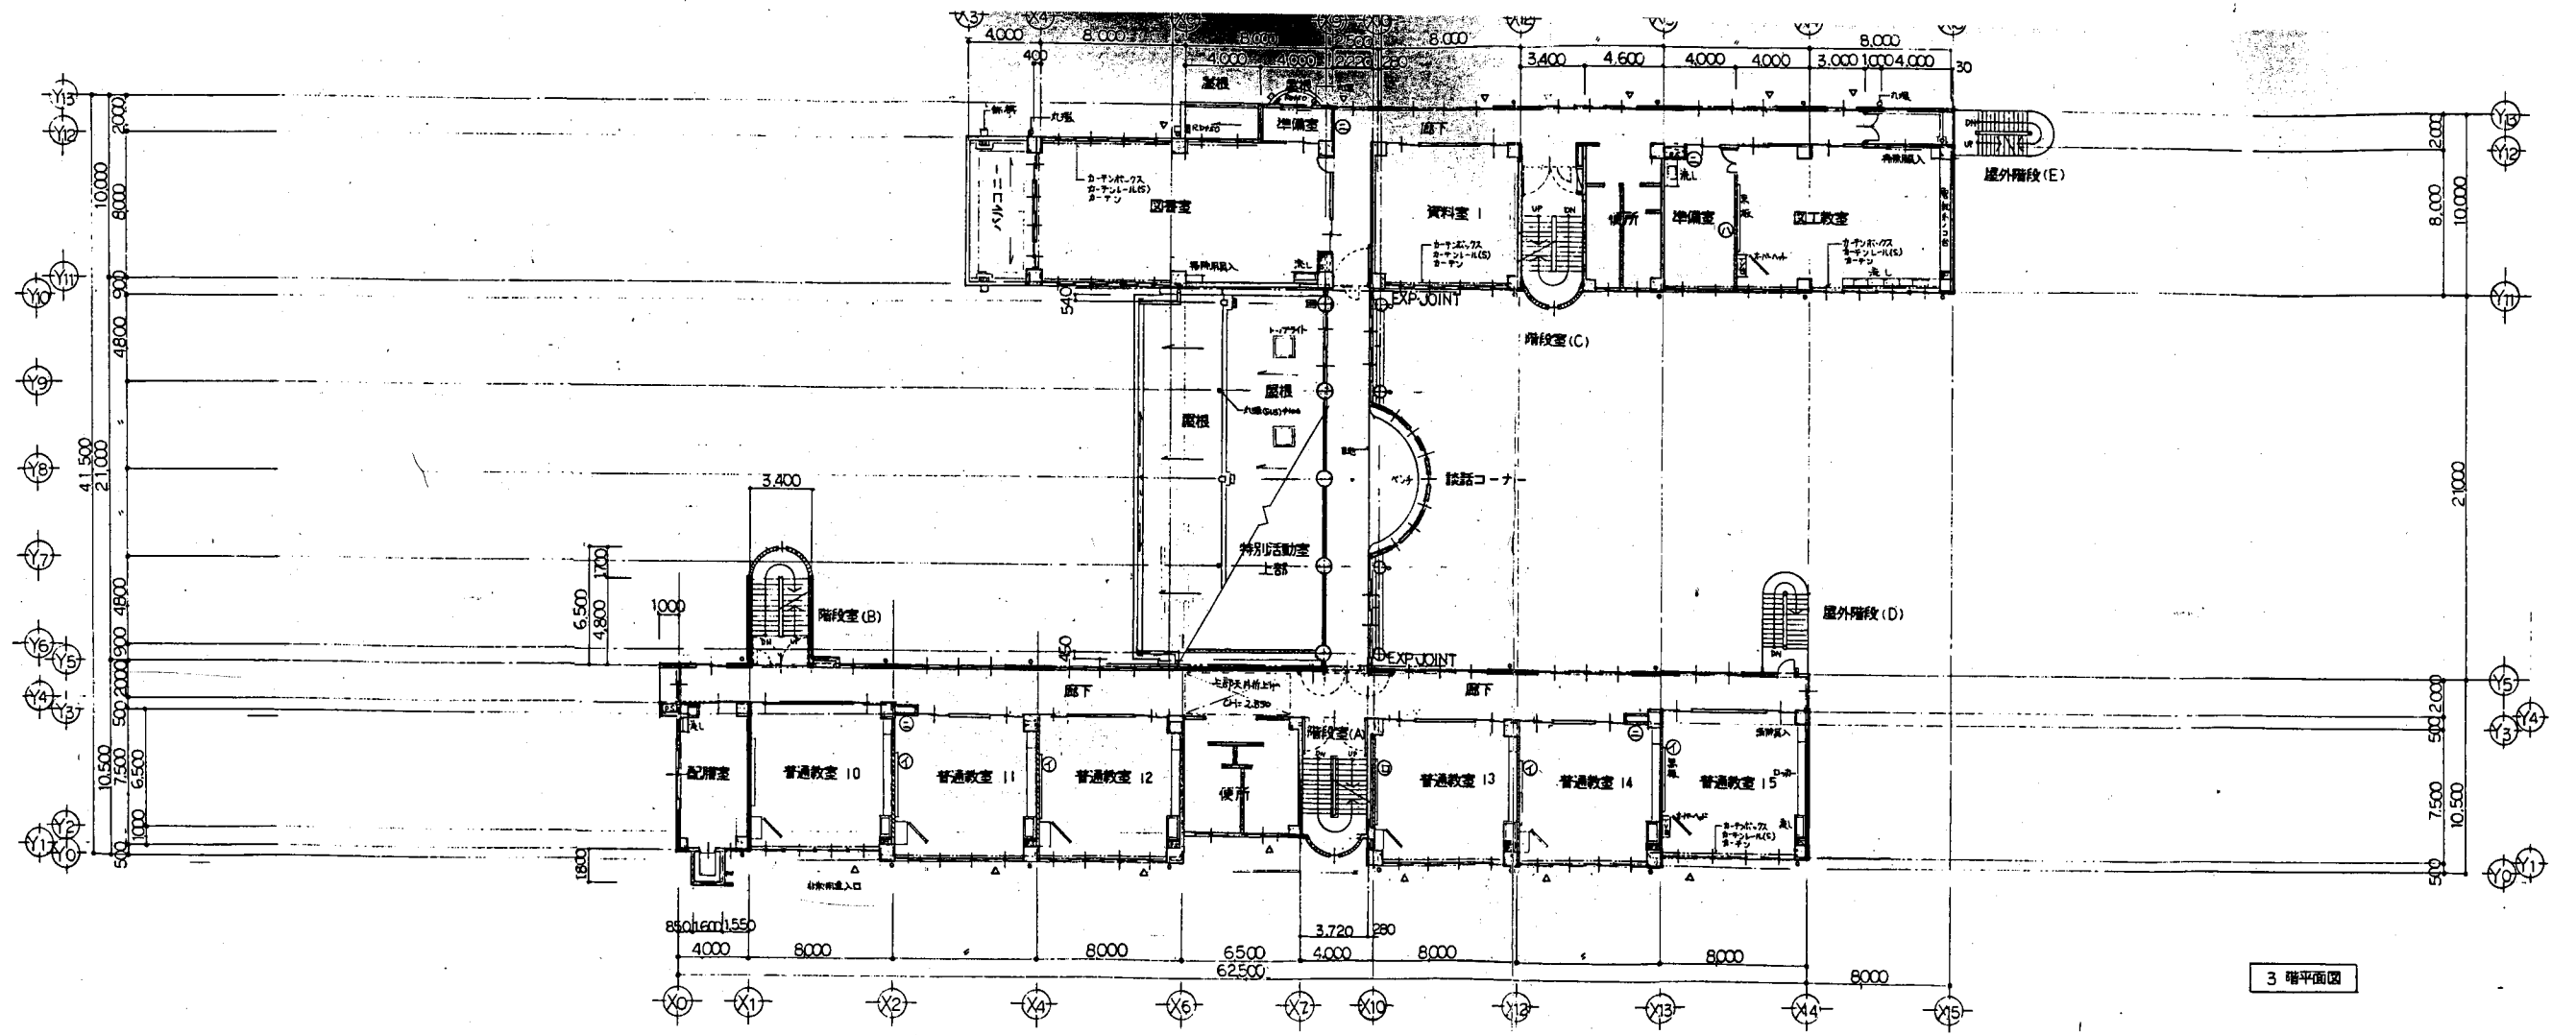


長浦小

業務名	市立鴨居小学校ほか24校建築基準法第12条第2項及び第4項定期点検業務委託		設計者資格 氏名	級建築士登録第 _____ 号		課長	主査	担当者	横須賀市 教育委員会 学校管理課
図面名称	3階平面図	図番	縮尺	S 1:400	作図	平成	年	月	

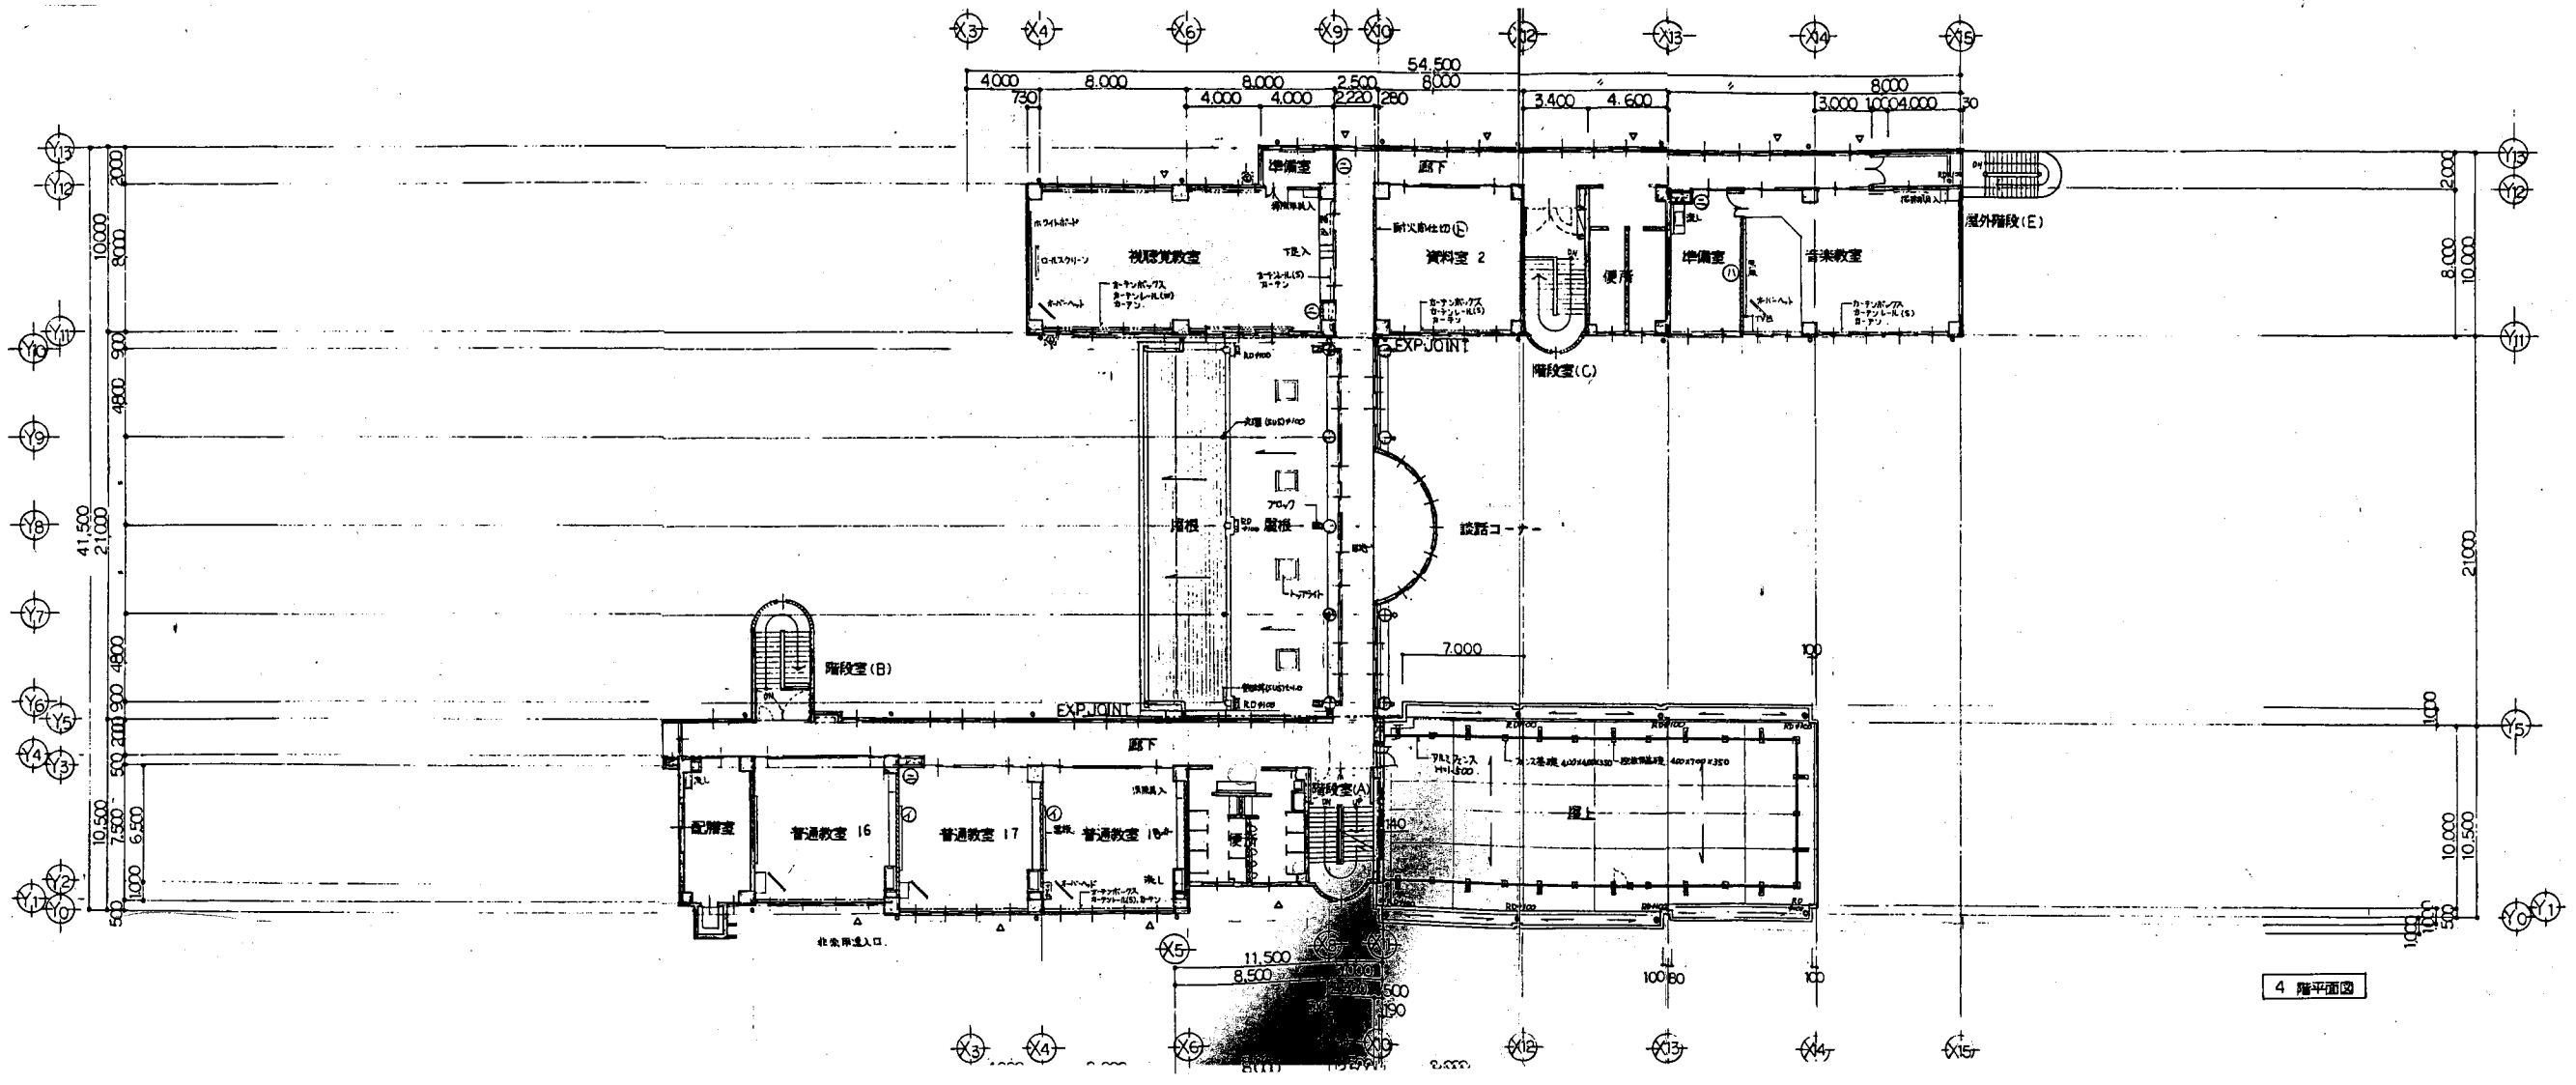


長浦小

業務名	市立鴨居小学校ほか24校建築基準法第12条第2項及び第4項定期点検業務委託		設計者資格 氏名	級建築士登録第 _____ 号			課長	主査	担当者	横須賀市 教育委員会 学校管理課
図面名称	4 階平面図	図番	縮尺	S 1:400	作図	平成 年 月 日				

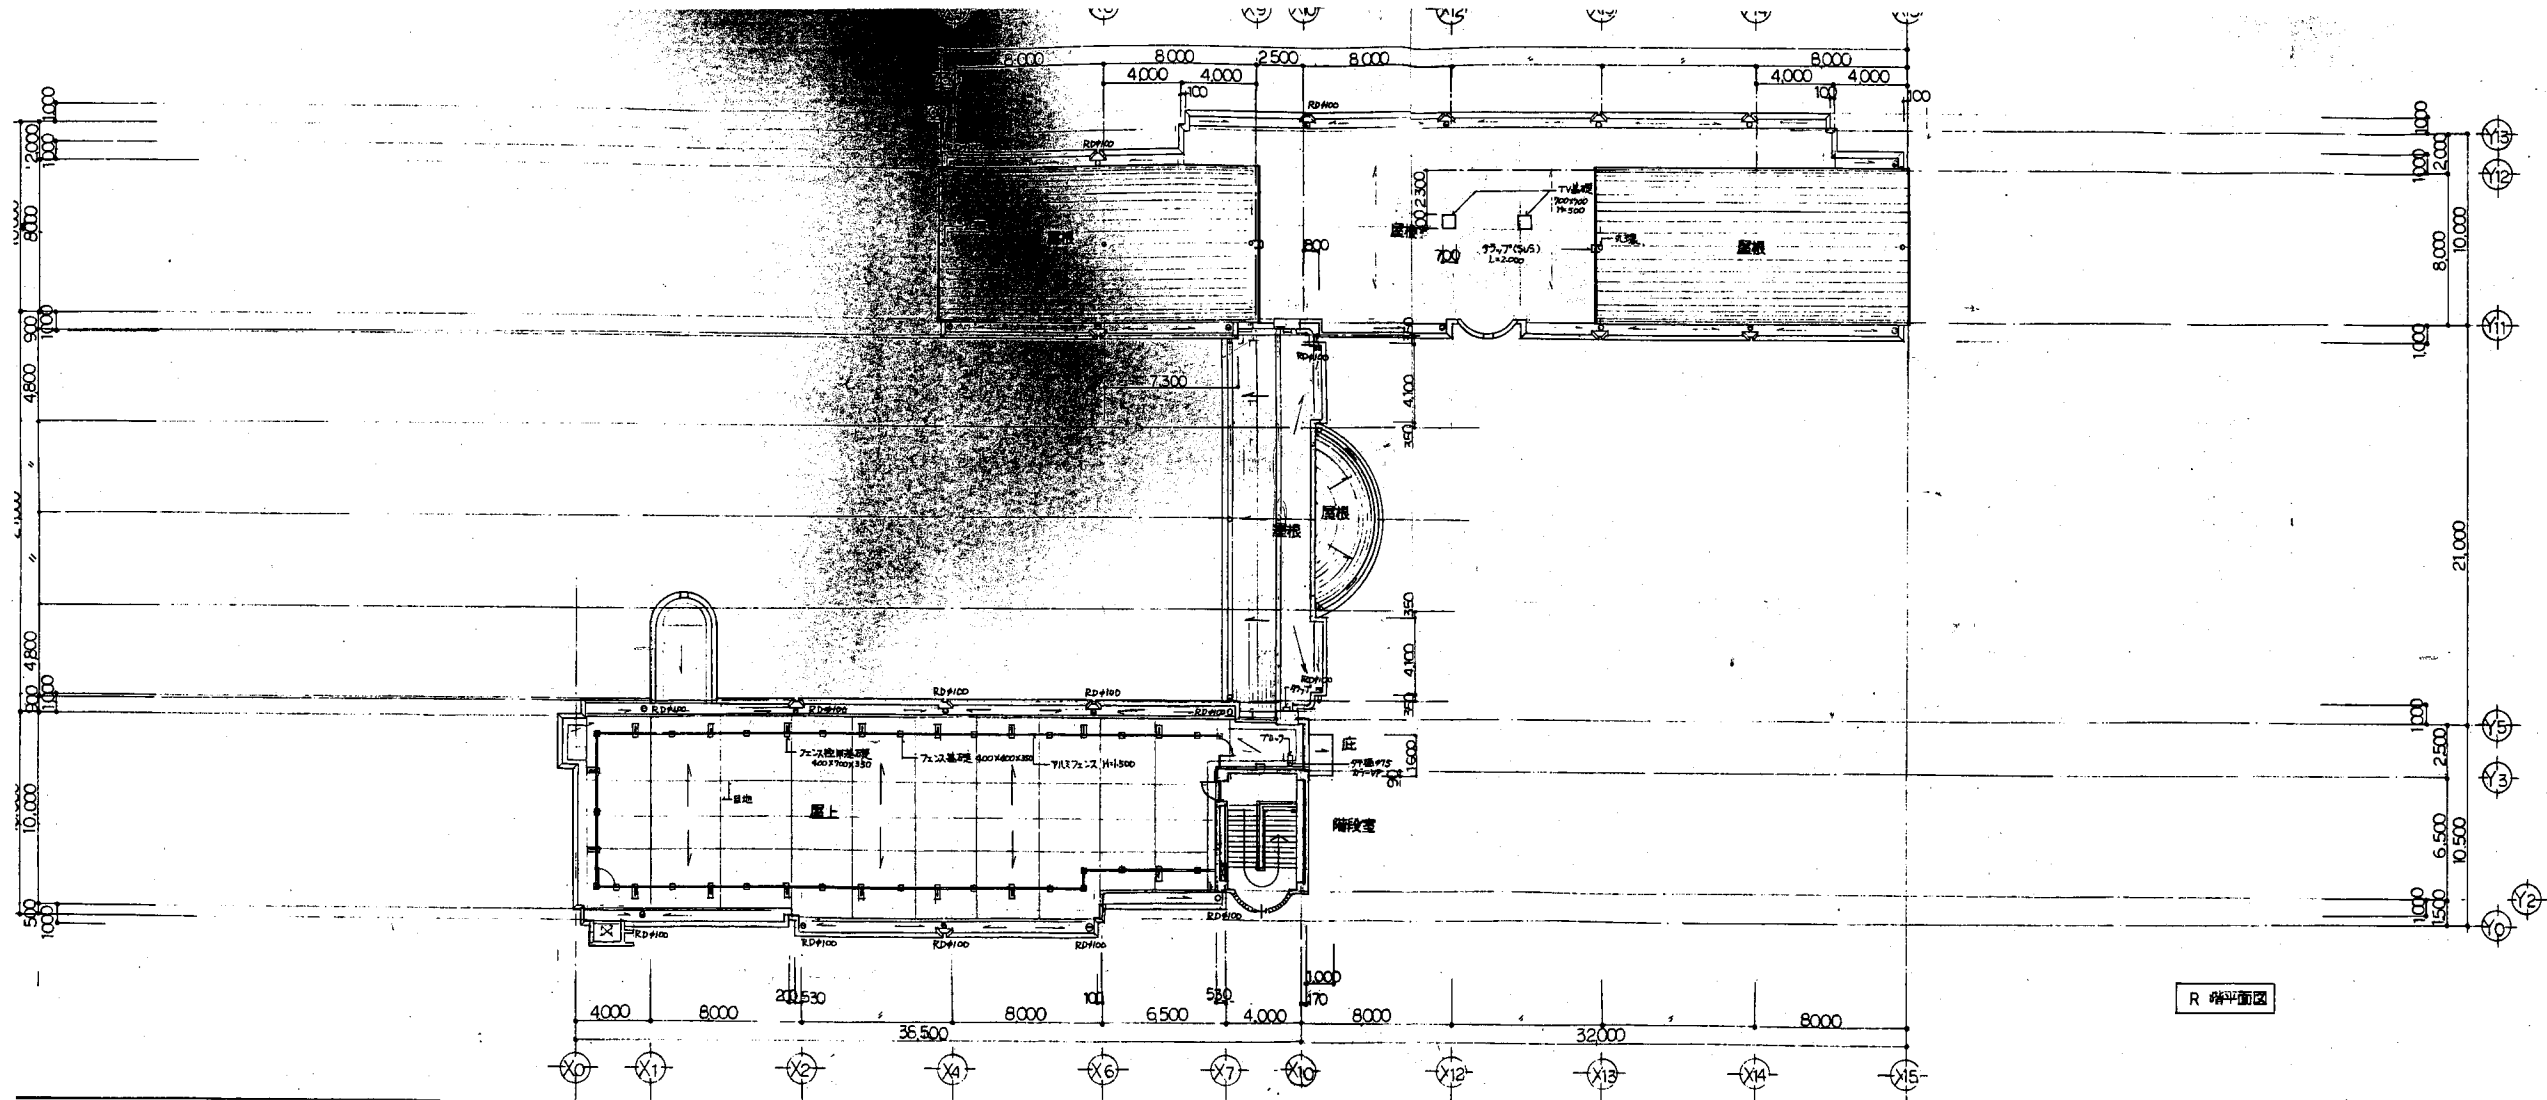


長浦小

業務名	市立鴨居小学校ほか24校建築基準法第12条第2項及び第4項定期点検業務委託		設計者資格 氏名	級建築士登録第 _____ 号			課長	主査	担当者	横須賀市 教育委員会 学校管理課
図面名称	R階平面図	図番	縮尺	S 1:400	作図	平成 年 月 日				

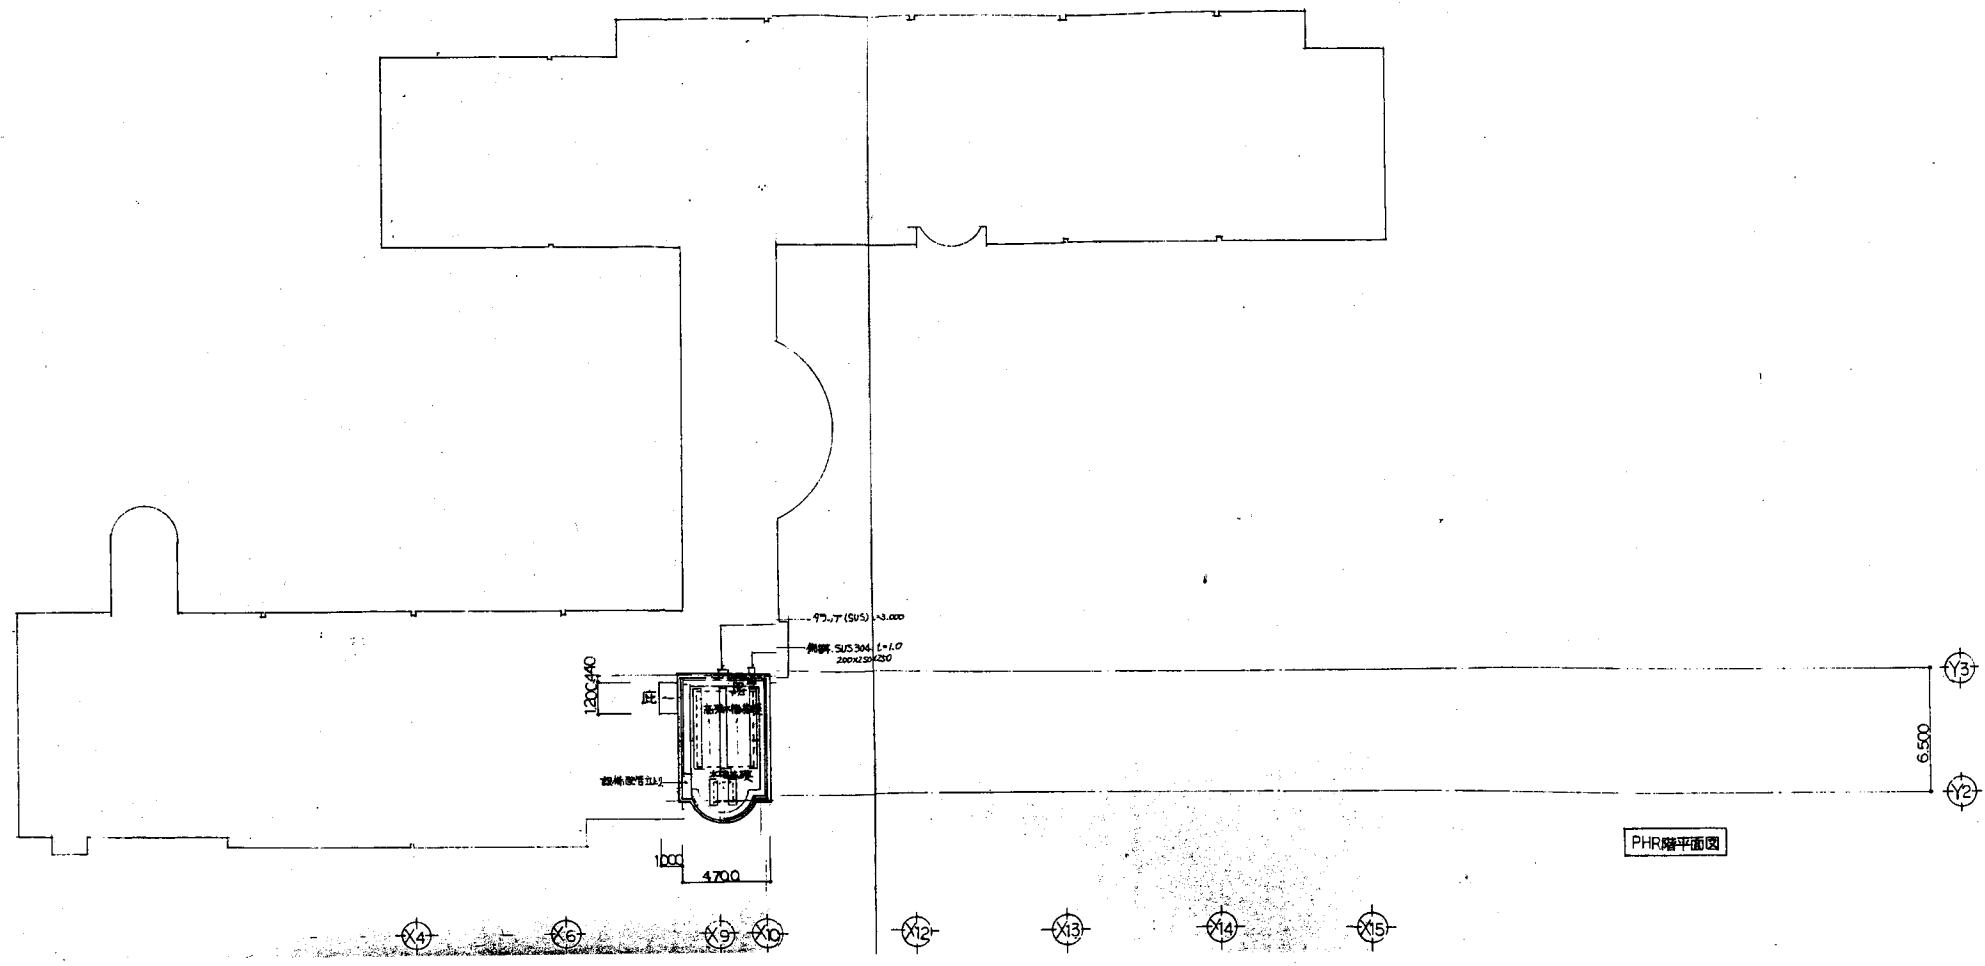


長浦小

業務名	市立鴨居小学校ほか24校建築基準法第12条第2項及び第4項定期点検業務委託		設計者資格 氏名	級建築士登録第 号			課長	主査	担当者	横須賀市 教育委員会 学校管理課
図面名称	PH階平面図	図番	縮尺	S 1:400	作図	平成 年 月 日				

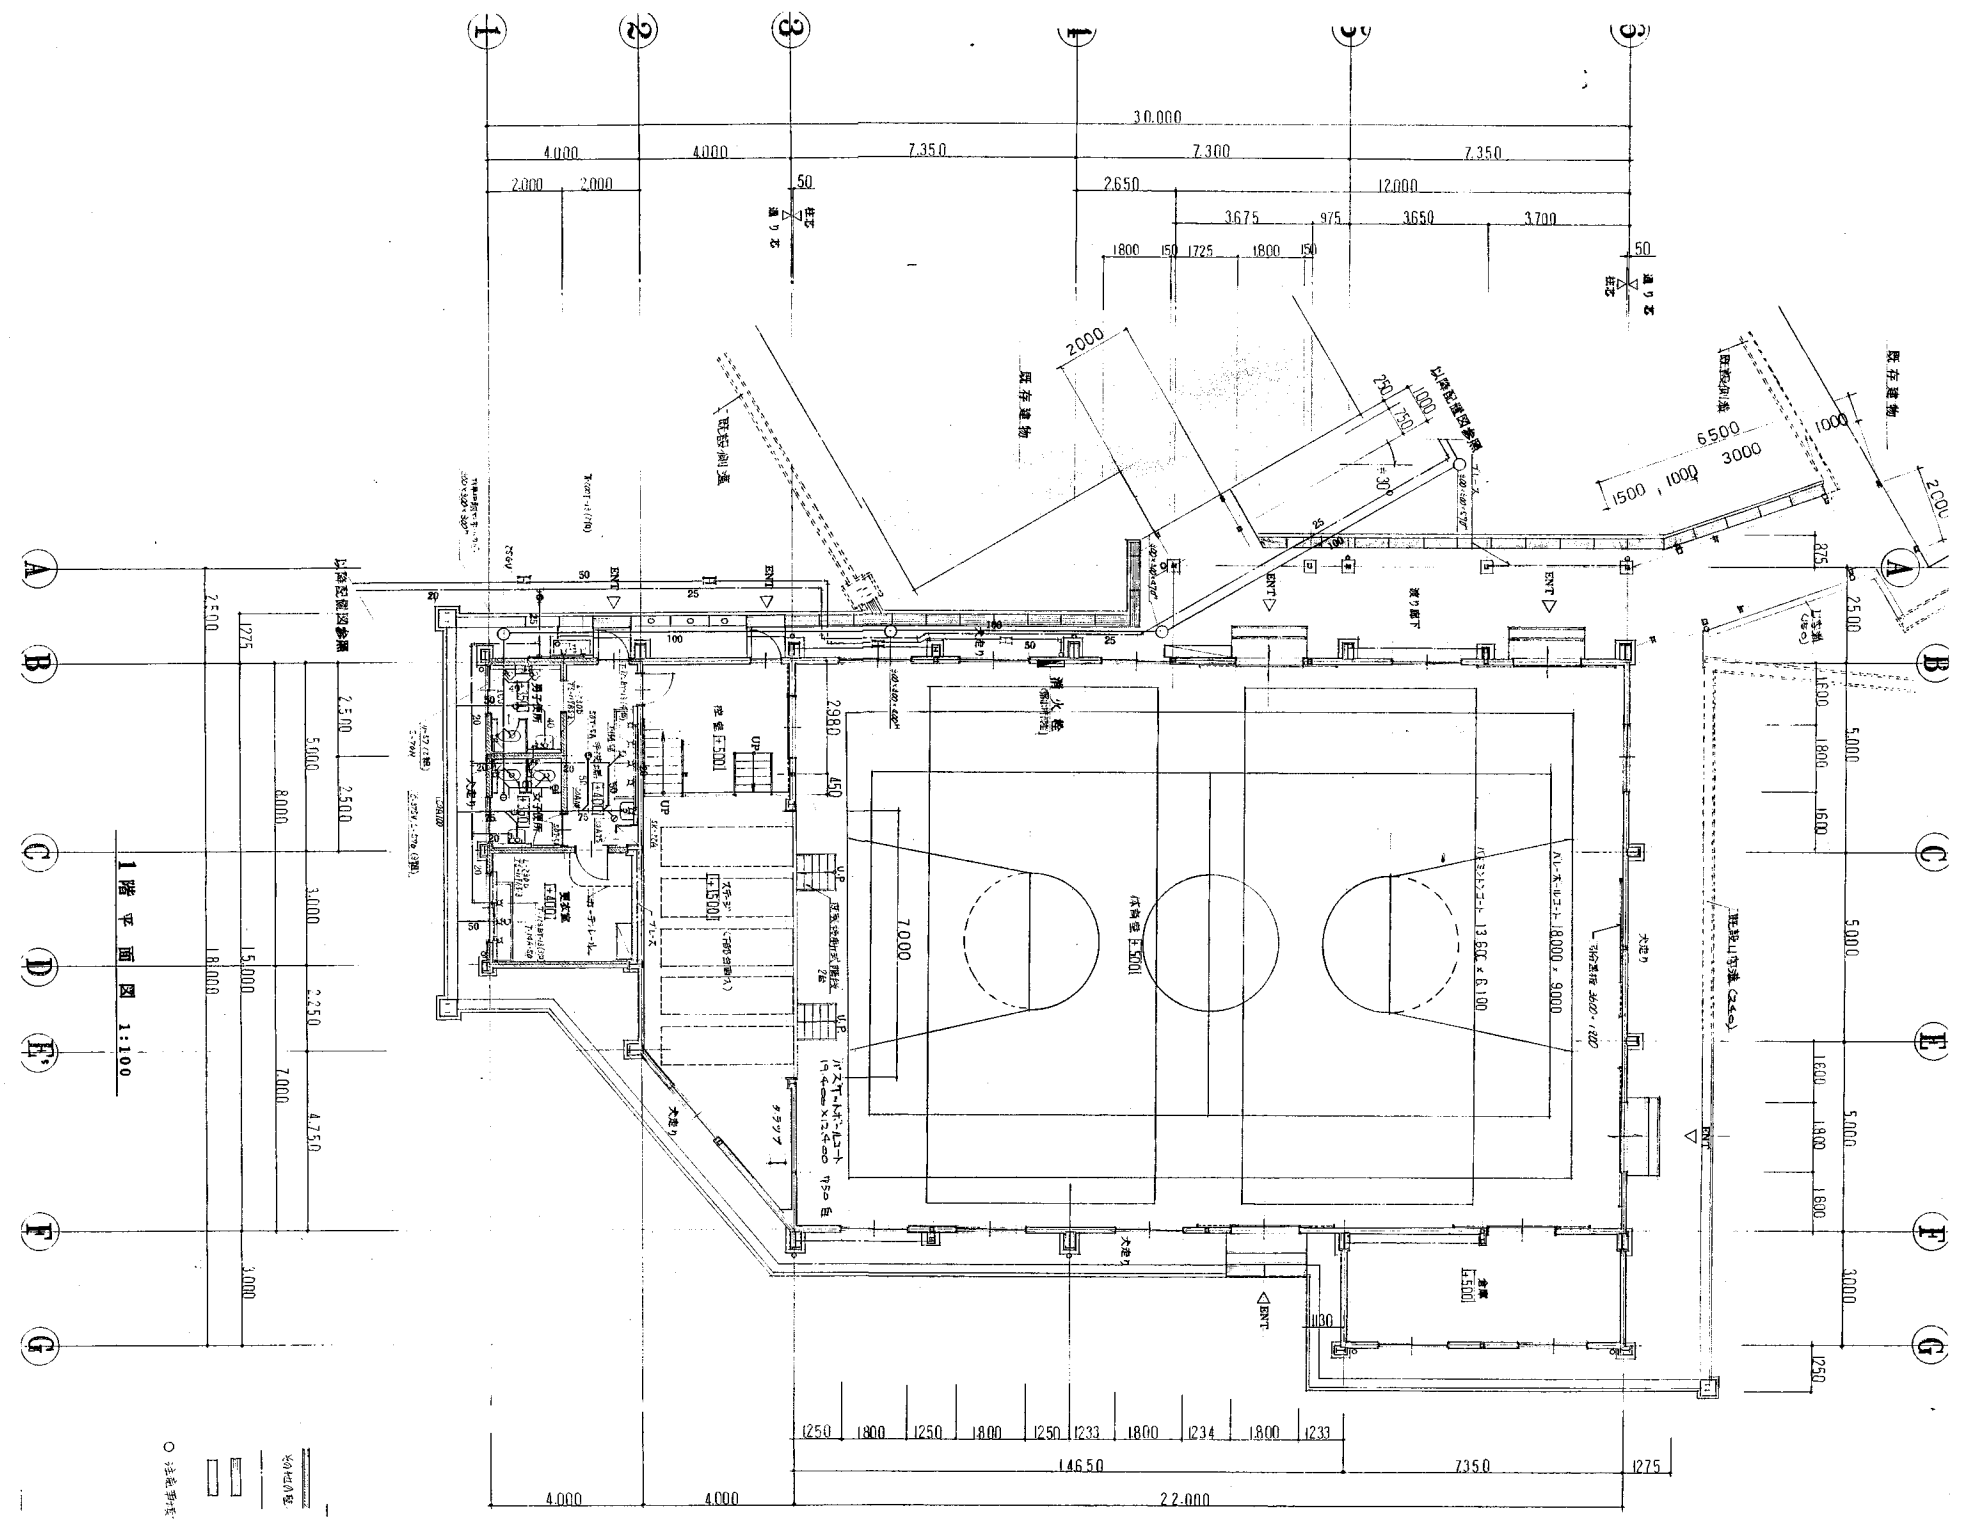


長浦小

業務名	市立鴨居小学校ほか24校建築基準法第12条第2項及び第4項定期点検業務委託		設計者資格 氏名	級建築士登録第 _____ 号			課長	主査	担当者	横須賀市 教育委員会 学校管理課
図面名称	体育館 階平面図	図番	縮尺	S 1:200	作図	平成 年 月 日				


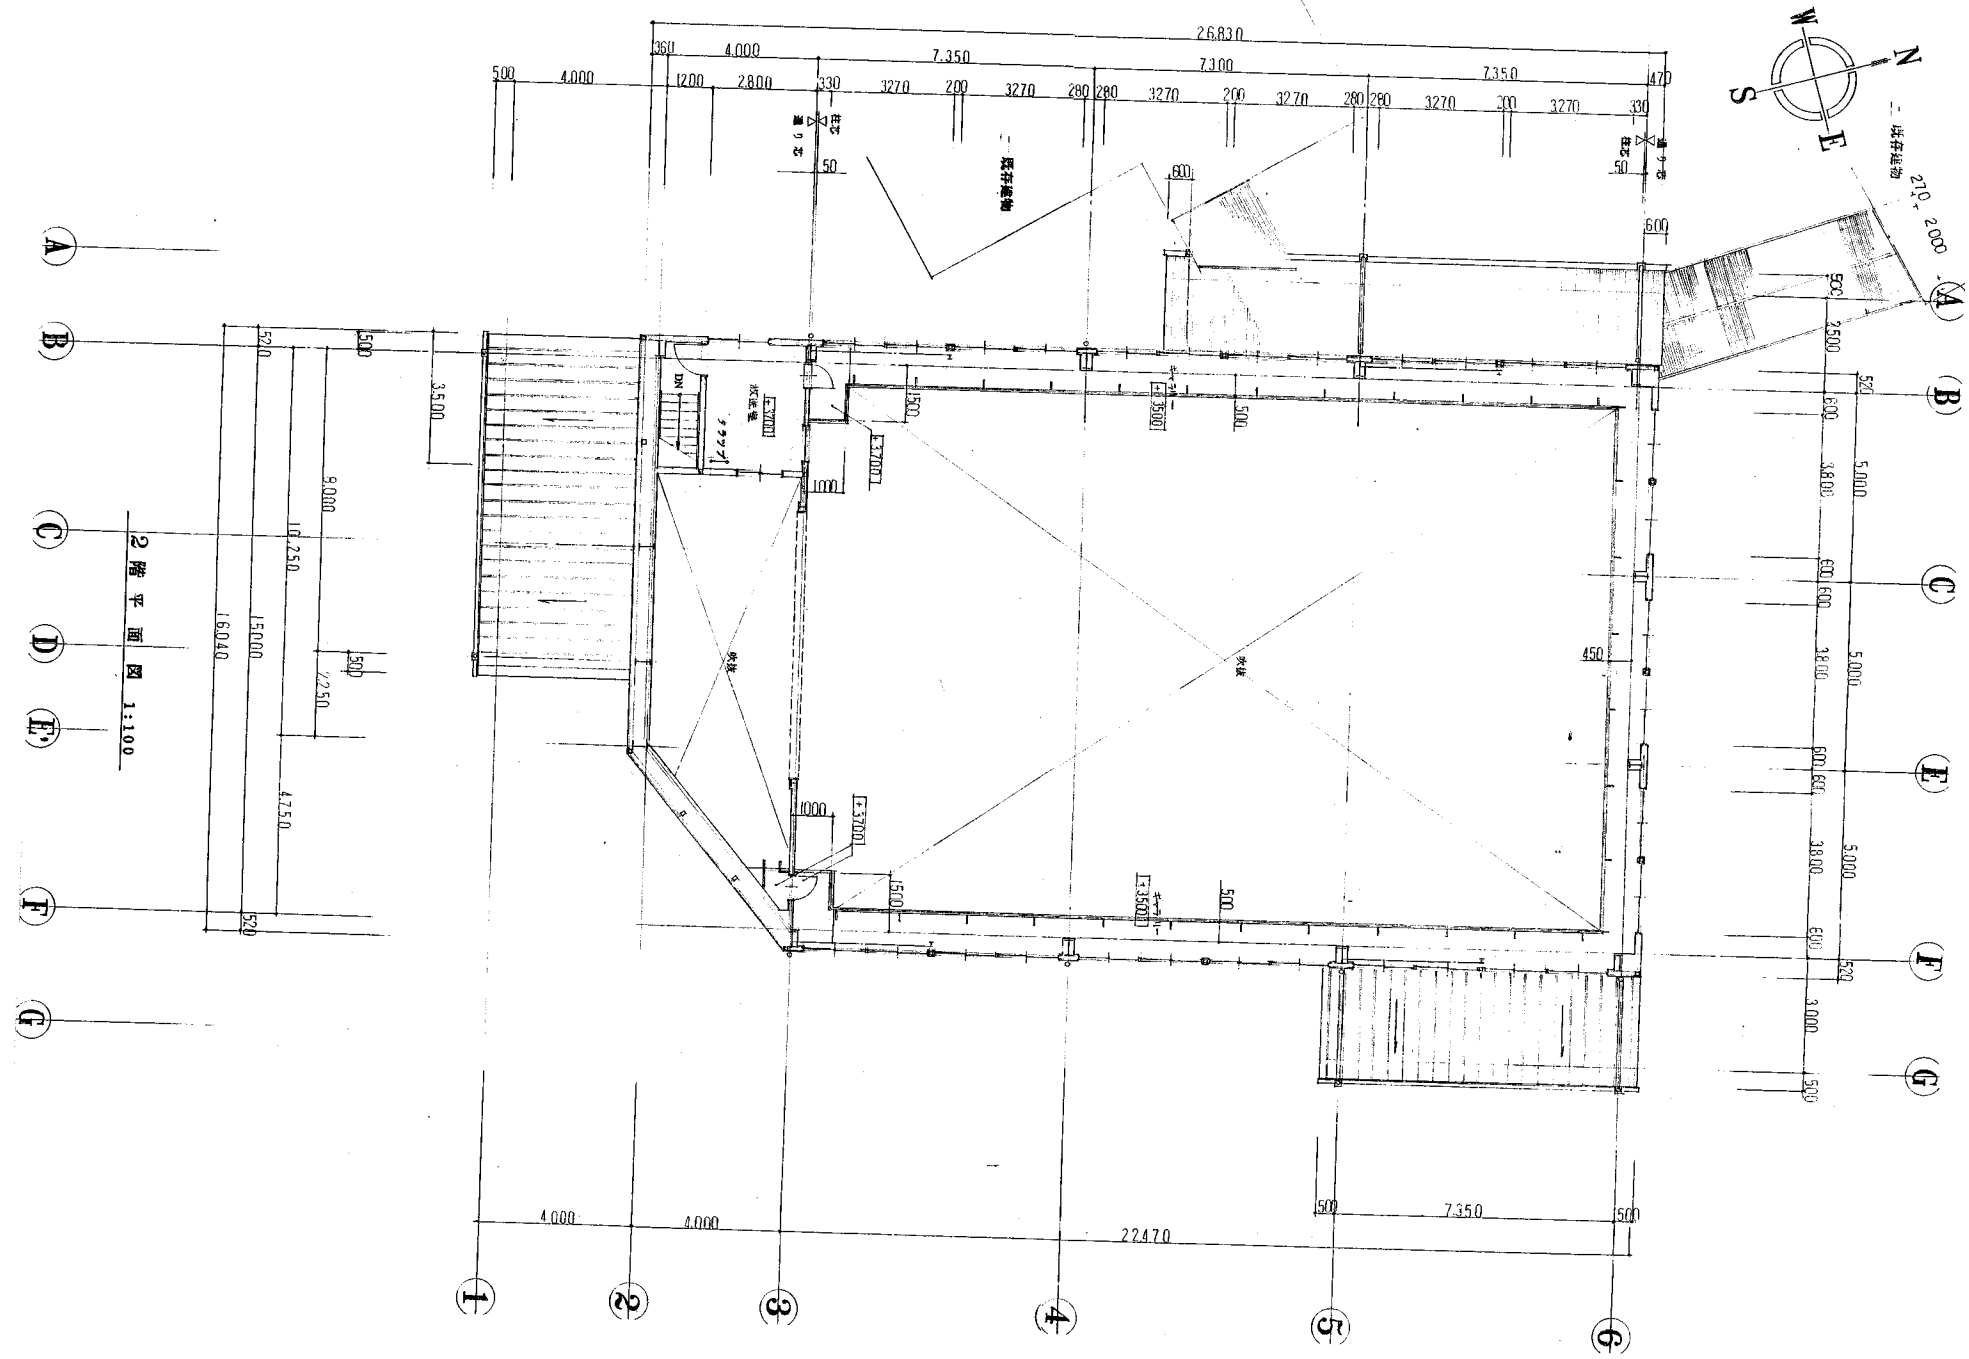


長浦小


業務名	市立鴨居小学校ほか24校建築基準法第12条第2項及び第4項定期点検業務委託		設計者資格 氏名	級建築士登録第 号		課長	主査	担当者	横須賀市 教育委員会 学校管理課
図面名称	体育館 2階平面図	図番	縮尺	S 1:200	作図	平成 年 月 日			

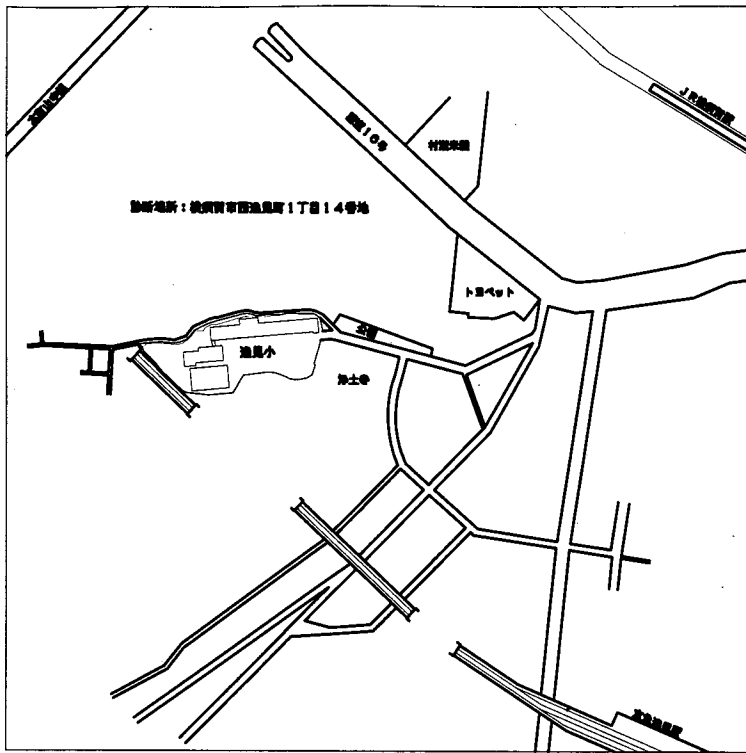

案内図

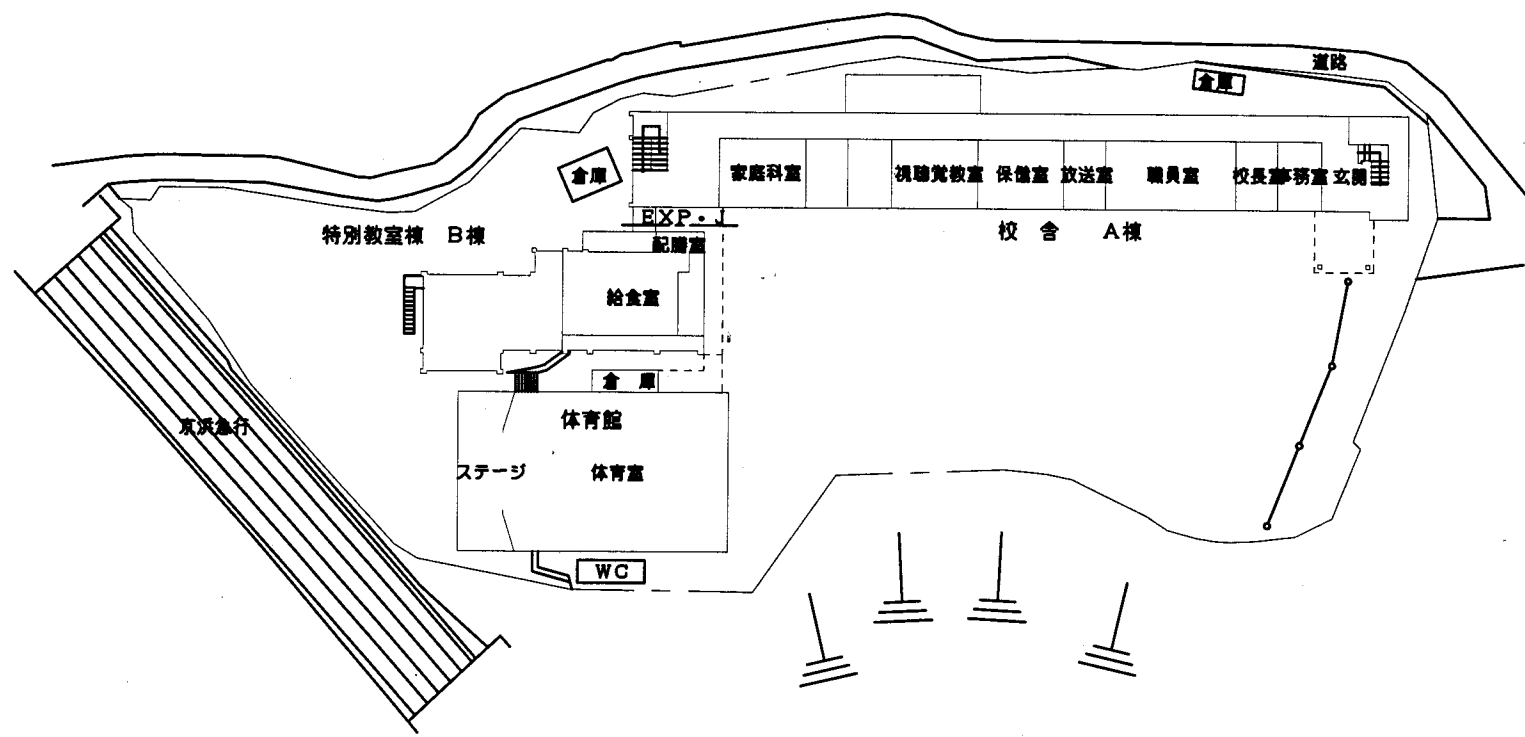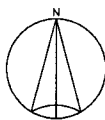


配置図 1:600

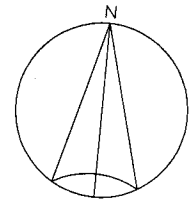


逸見小

業務名	市立追浜小学校ほか23校建築基準法第12条第2項及び第4項定期点検業務委託			設計者資格 氏名	級建築士登録第 号			課長	主査	担当者	横須賀市 教育委員会 学校管理課
図面名称	案内・配置図	図番	/	縮尺	1/600	作図	平成 年 月 日				


A棟

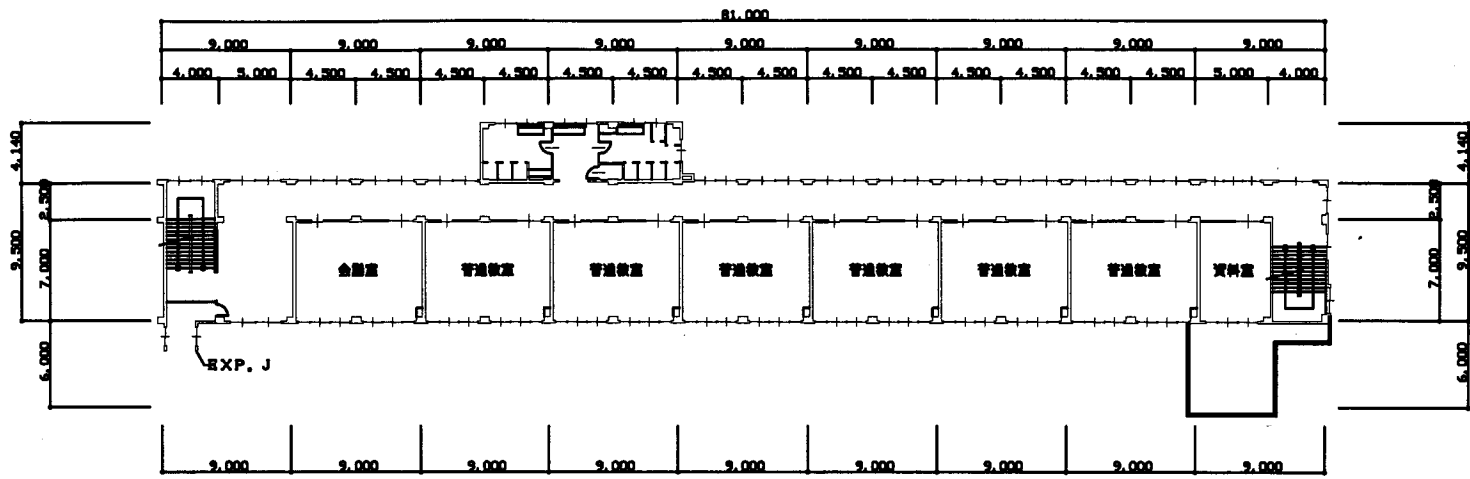


2階平面図 1:400

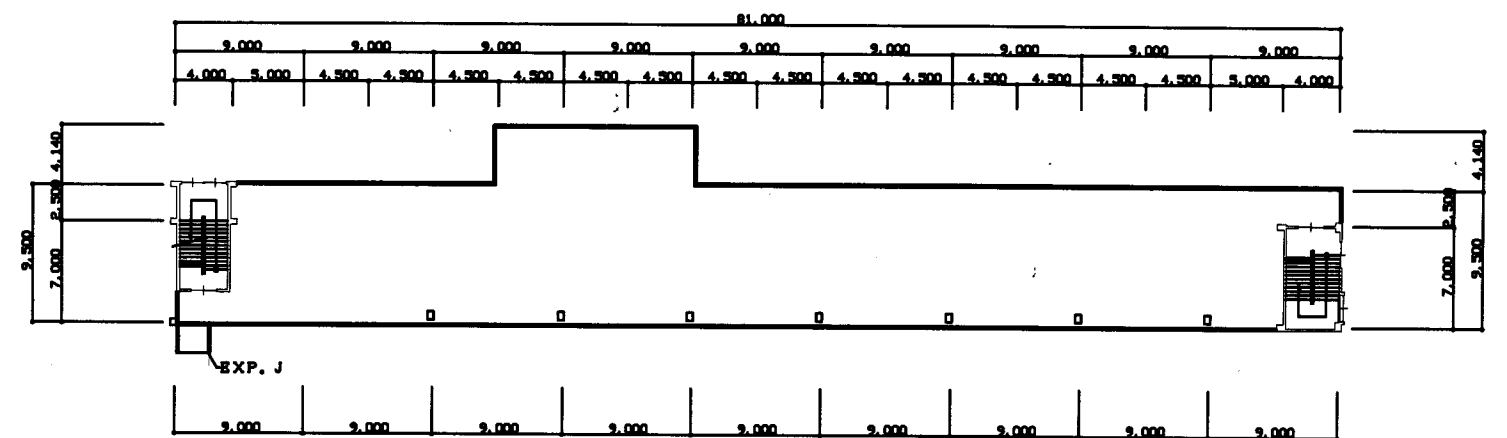

屋階平面図 1:400

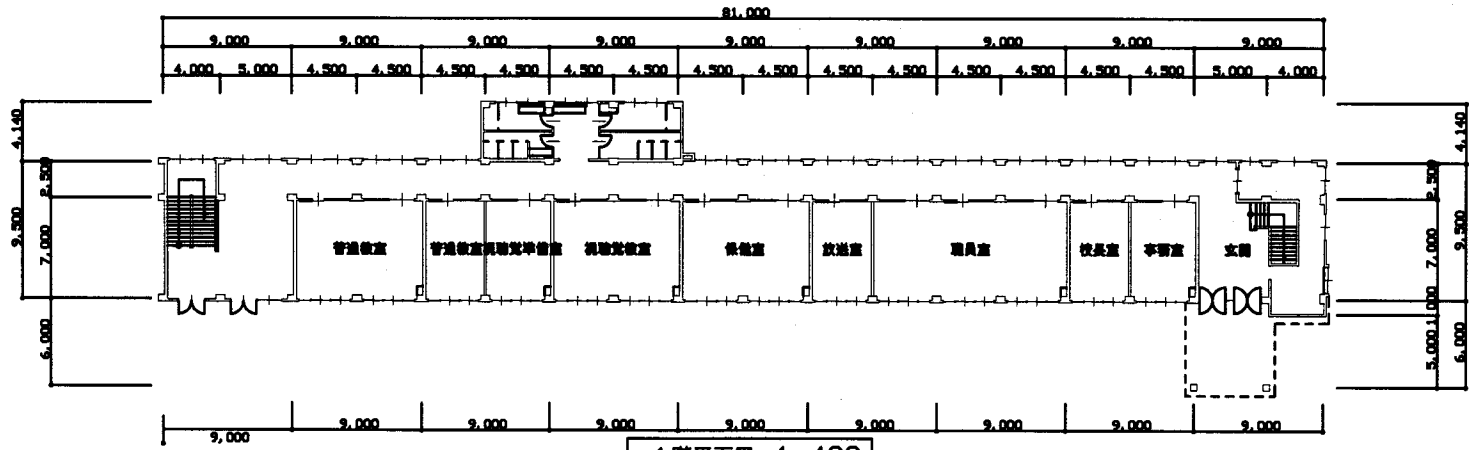

1階平面図 1:400

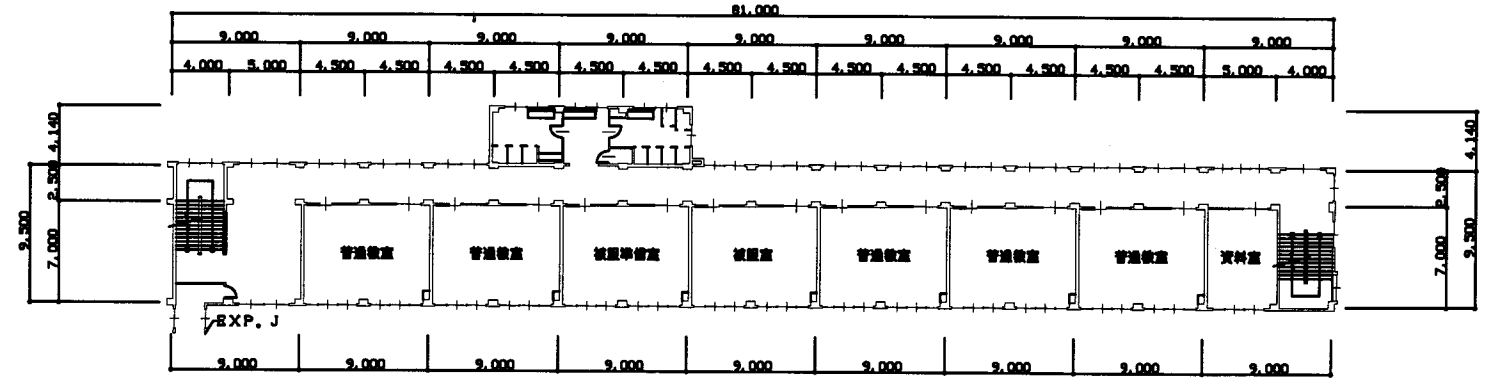


3階平面図 1:400


逸見小

業務名	市立追浜小学校ほか23校建築基準法第12条第2項及び第4項定期点検業務委託			設計者資格 氏名	級建築士登録第 号			課長	主査	担当者	横須賀市 教育委員会 学校管理課
図面名称	A棟平面図	図番	/	縮尺	1/400	作図	平成 年 月 日				


A 棟

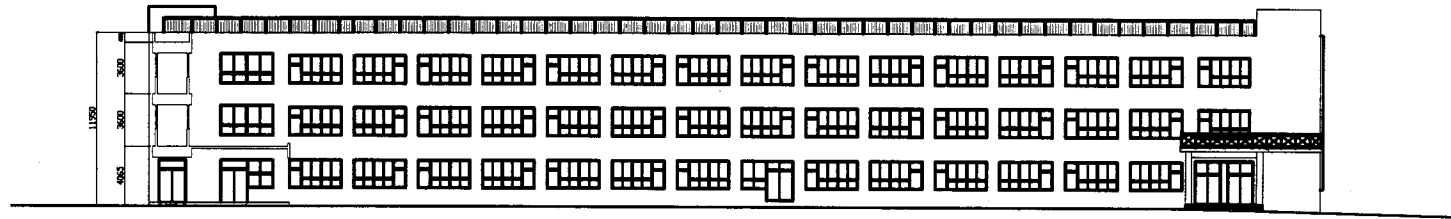


A棟南立面図 1: 300

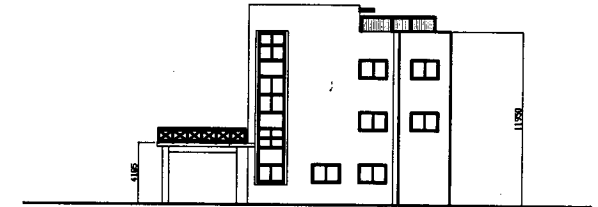

A棟東立面図 1: 300

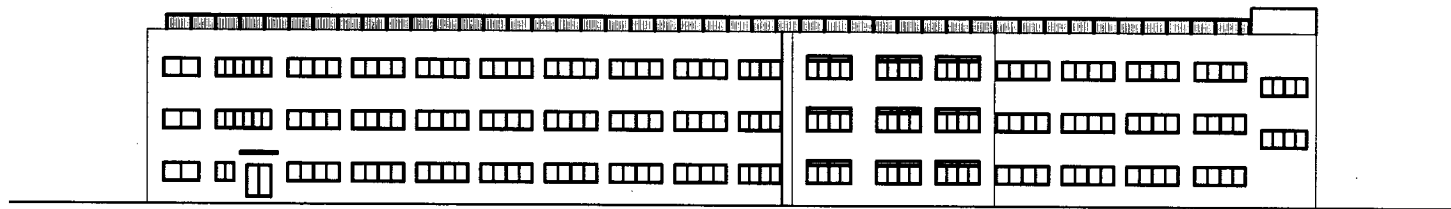

A棟北立面図 1: 300

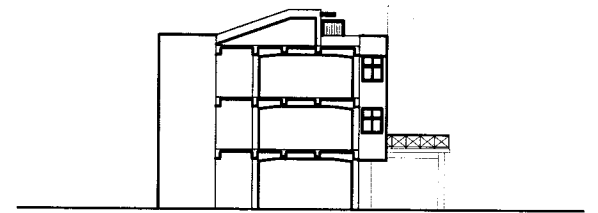


A棟西立面図 1: 300


逸見小

業務名	市立追浜小学校ほか23校建築基準法第12条第2項及び第4項定期点検業務委託			設計者資格 氏名	級建築士登録第 号			課長	主査	担当者	横須賀市 教育委員会 学校管理課
図面名称	A棟立面図	図番	/	縮尺	1/400	作図	平成 年 月 日				


B棟

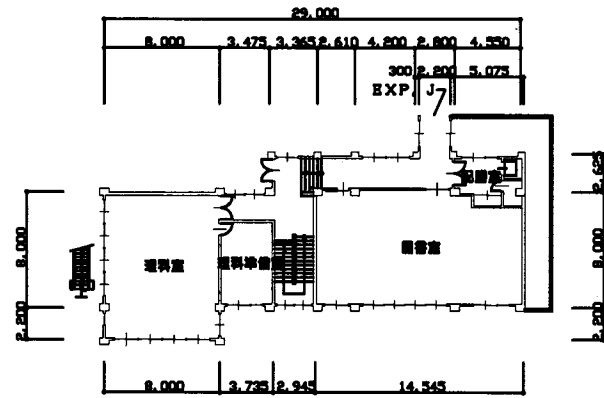


2階平面図 1:400

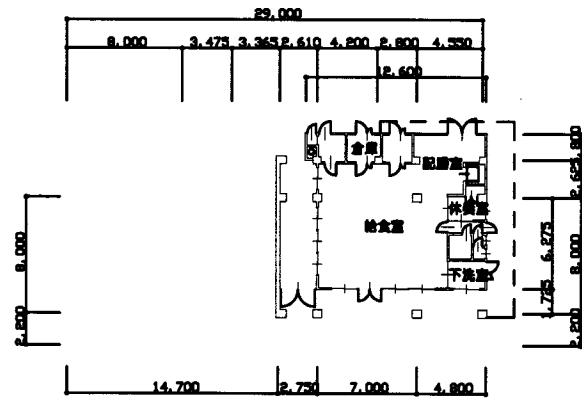


1階平面図 1:400

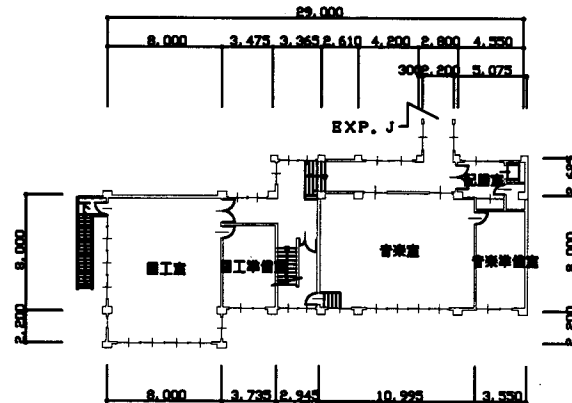


3階平面図 1:400

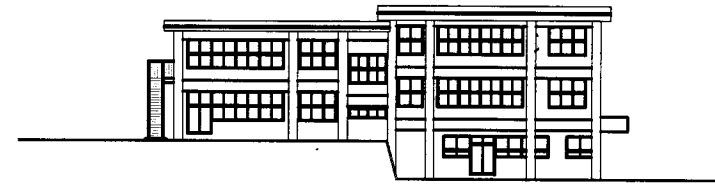


B棟南立面図 1:400

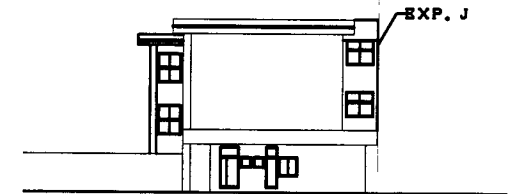

B棟東立面図 1:400

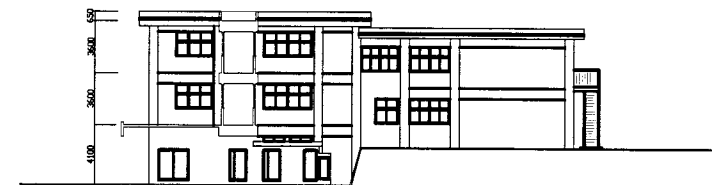


B棟北立面図 1:400

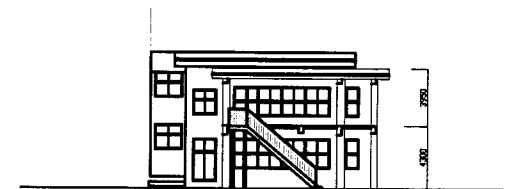

B棟西立面図 1:400

逸見小

業務名	市立追浜小学校ほか23校建築基準法第12条第2項及び第4項定期点検業務委託			設計者資格 氏名	級建築士登録第 号			課長	主査	担当者	横須賀市 教育委員会 学校管理課
図面名称	B棟平面・立面図	図番	/	縮尺	1/400	作図	平成 年 月 日				

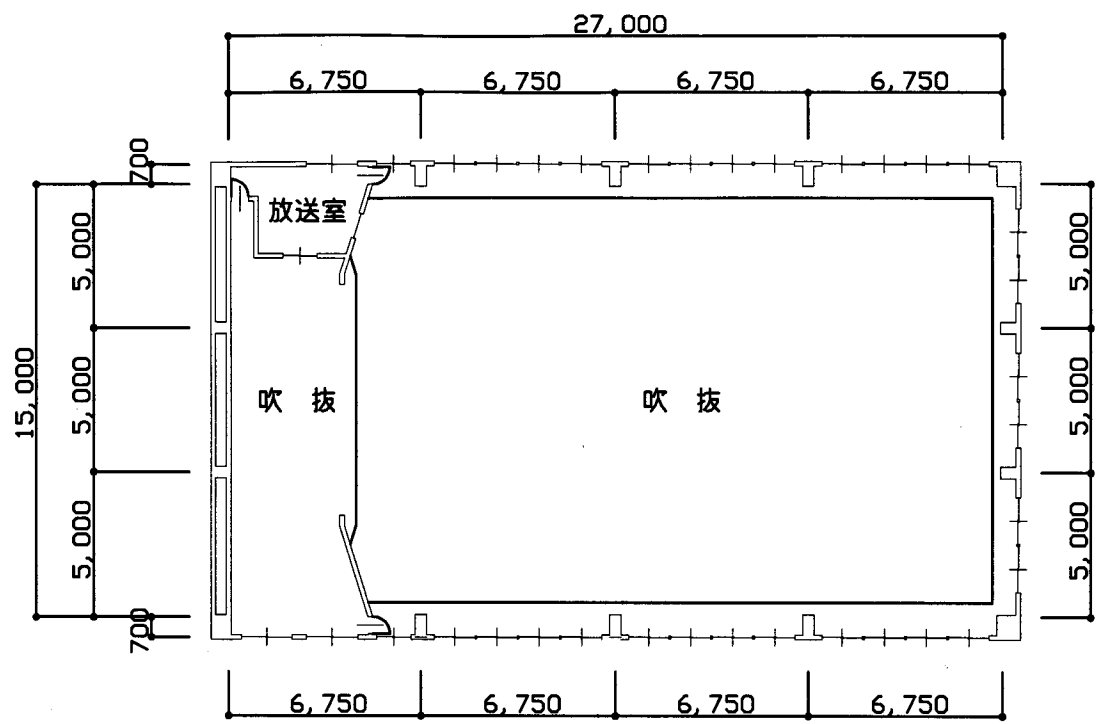


2階平面図 1: 200




南立面図 1: 200

東立面図 1: 200

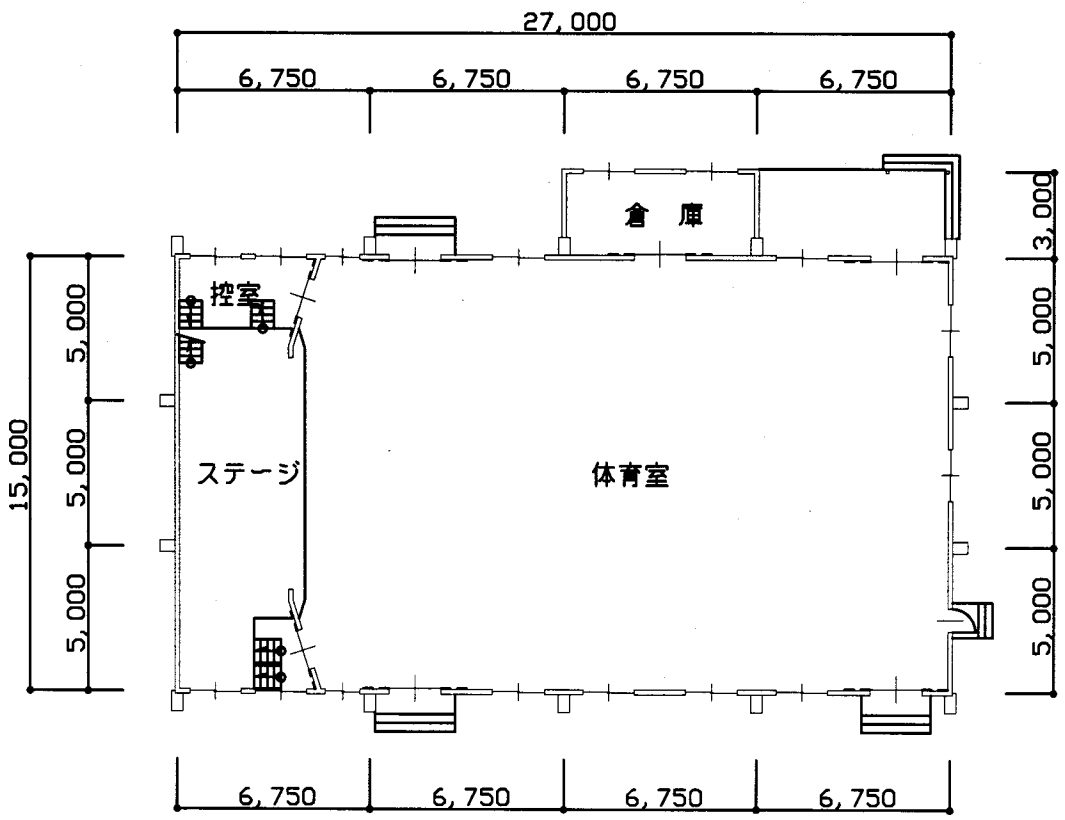

1階平面図 1: 200

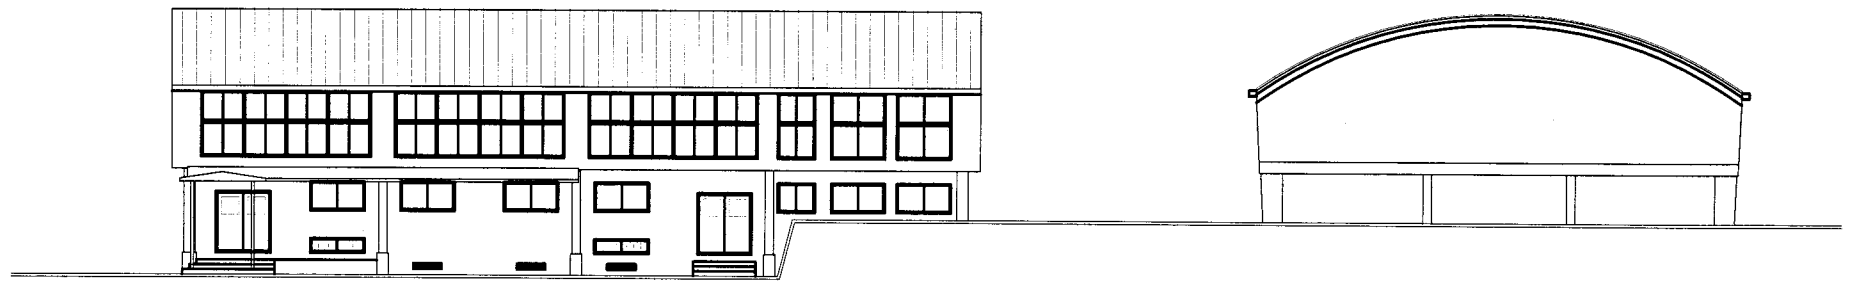


北立面図 1: 200


西立面図 1: 200

逸見小

業務名	市立追浜小学校ほか23校建築基準法第12条第2項及び第4項定期点検業務委託		設計者資格 氏名	級建築士登録第 号			課長	主査	担当者	横須賀市 教育委員会 学校管理課
図面名称	体育館平面・立面図	図番 /	縮尺	1/200	作図	平成 年 月 日				

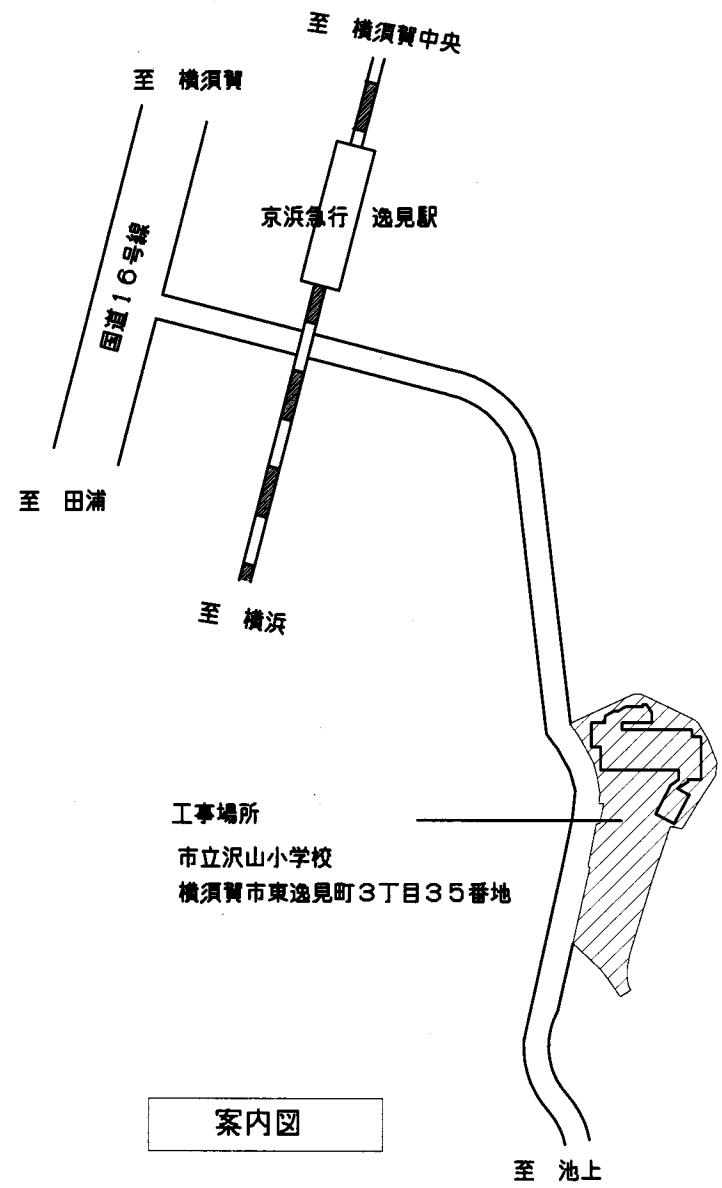


案内図

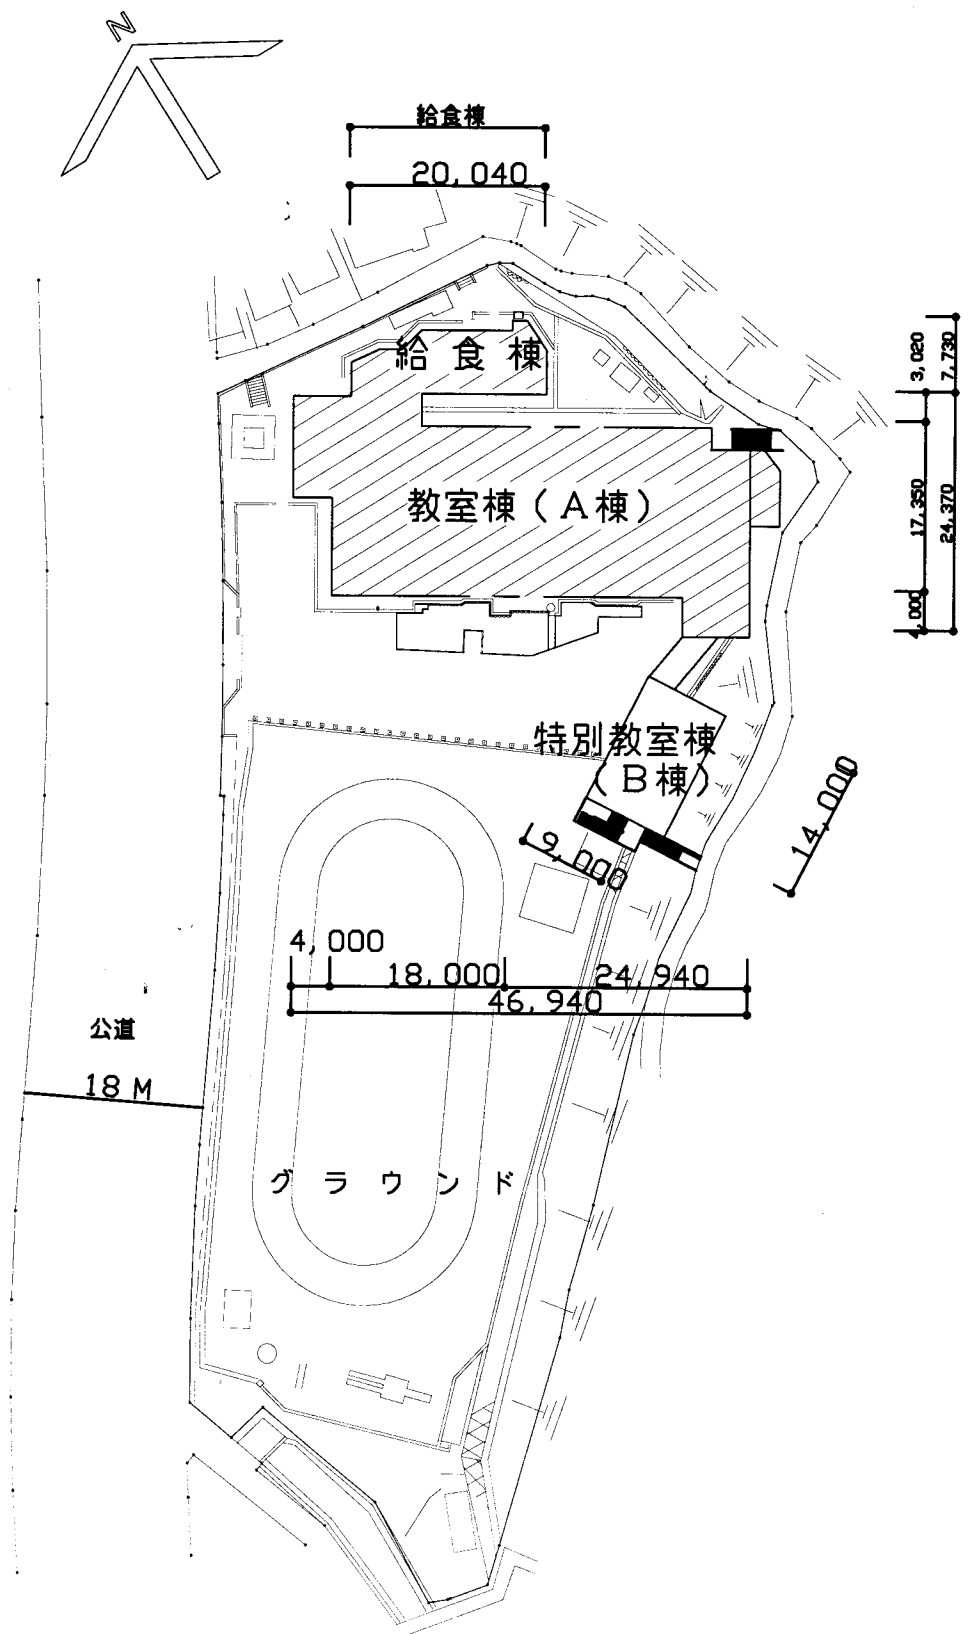

配置図 S 1:800

沢山小


業務名	市立追浜小学校ほか23校建築基準法第12条第2項及び第4項定期点検業務委託			設計者資格 氏名	級建築士登録第 号			課長	主査等	担当者	横須賀市 教育委員会 学校管理課
図面名称	案内図・配置図	図番		縮尺	1:800	作図	平成 年 月 日				

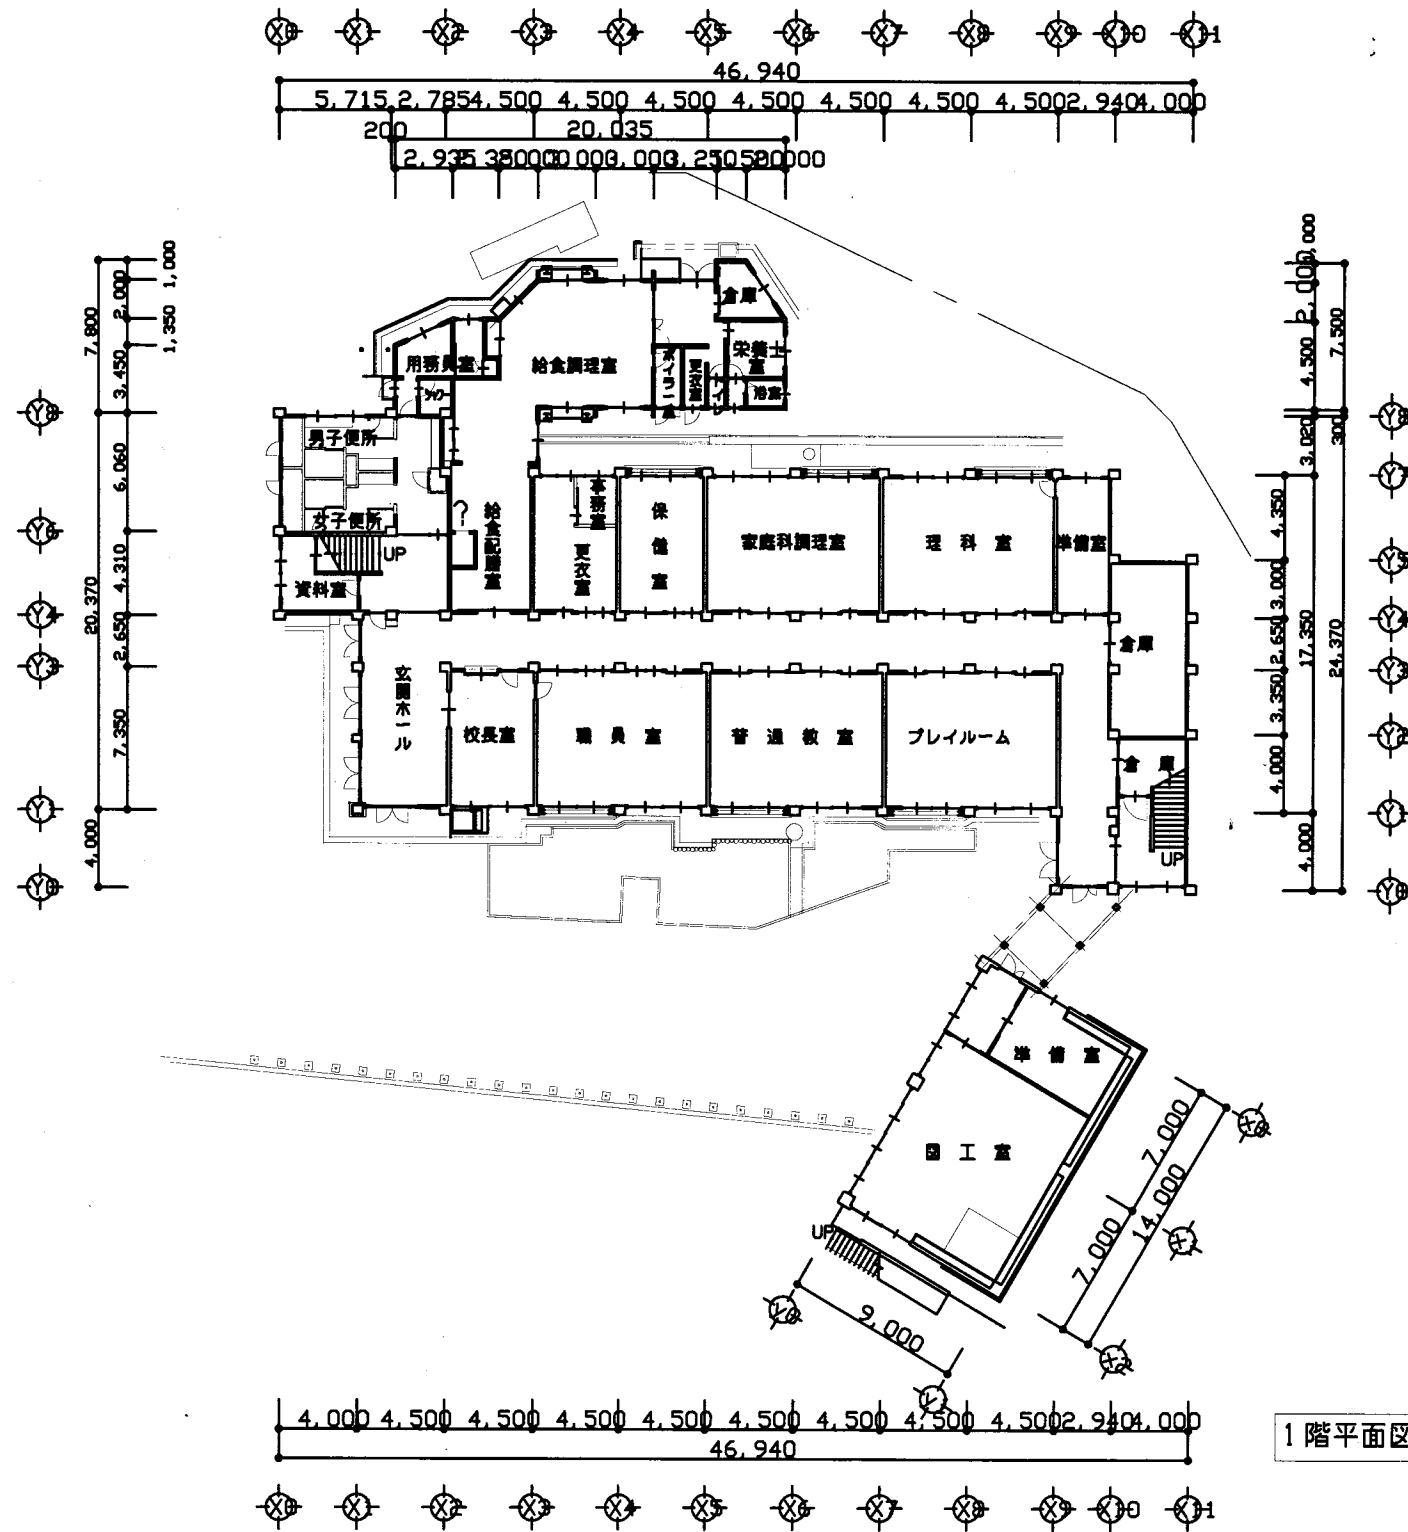

1階平面図 S=1:400

沢山小


業務名	市立追浜小学校ほか23校建築基準法第12条第2項及び第4項定期点検業務委託		設計者資格氏名	級建築士登録第 号			課長	主査等	担当者	横須賀市 教育委員会 学校管理課
図面名称	1階平面図	図番	縮尺	1:400	作図	平成 年 月 日				

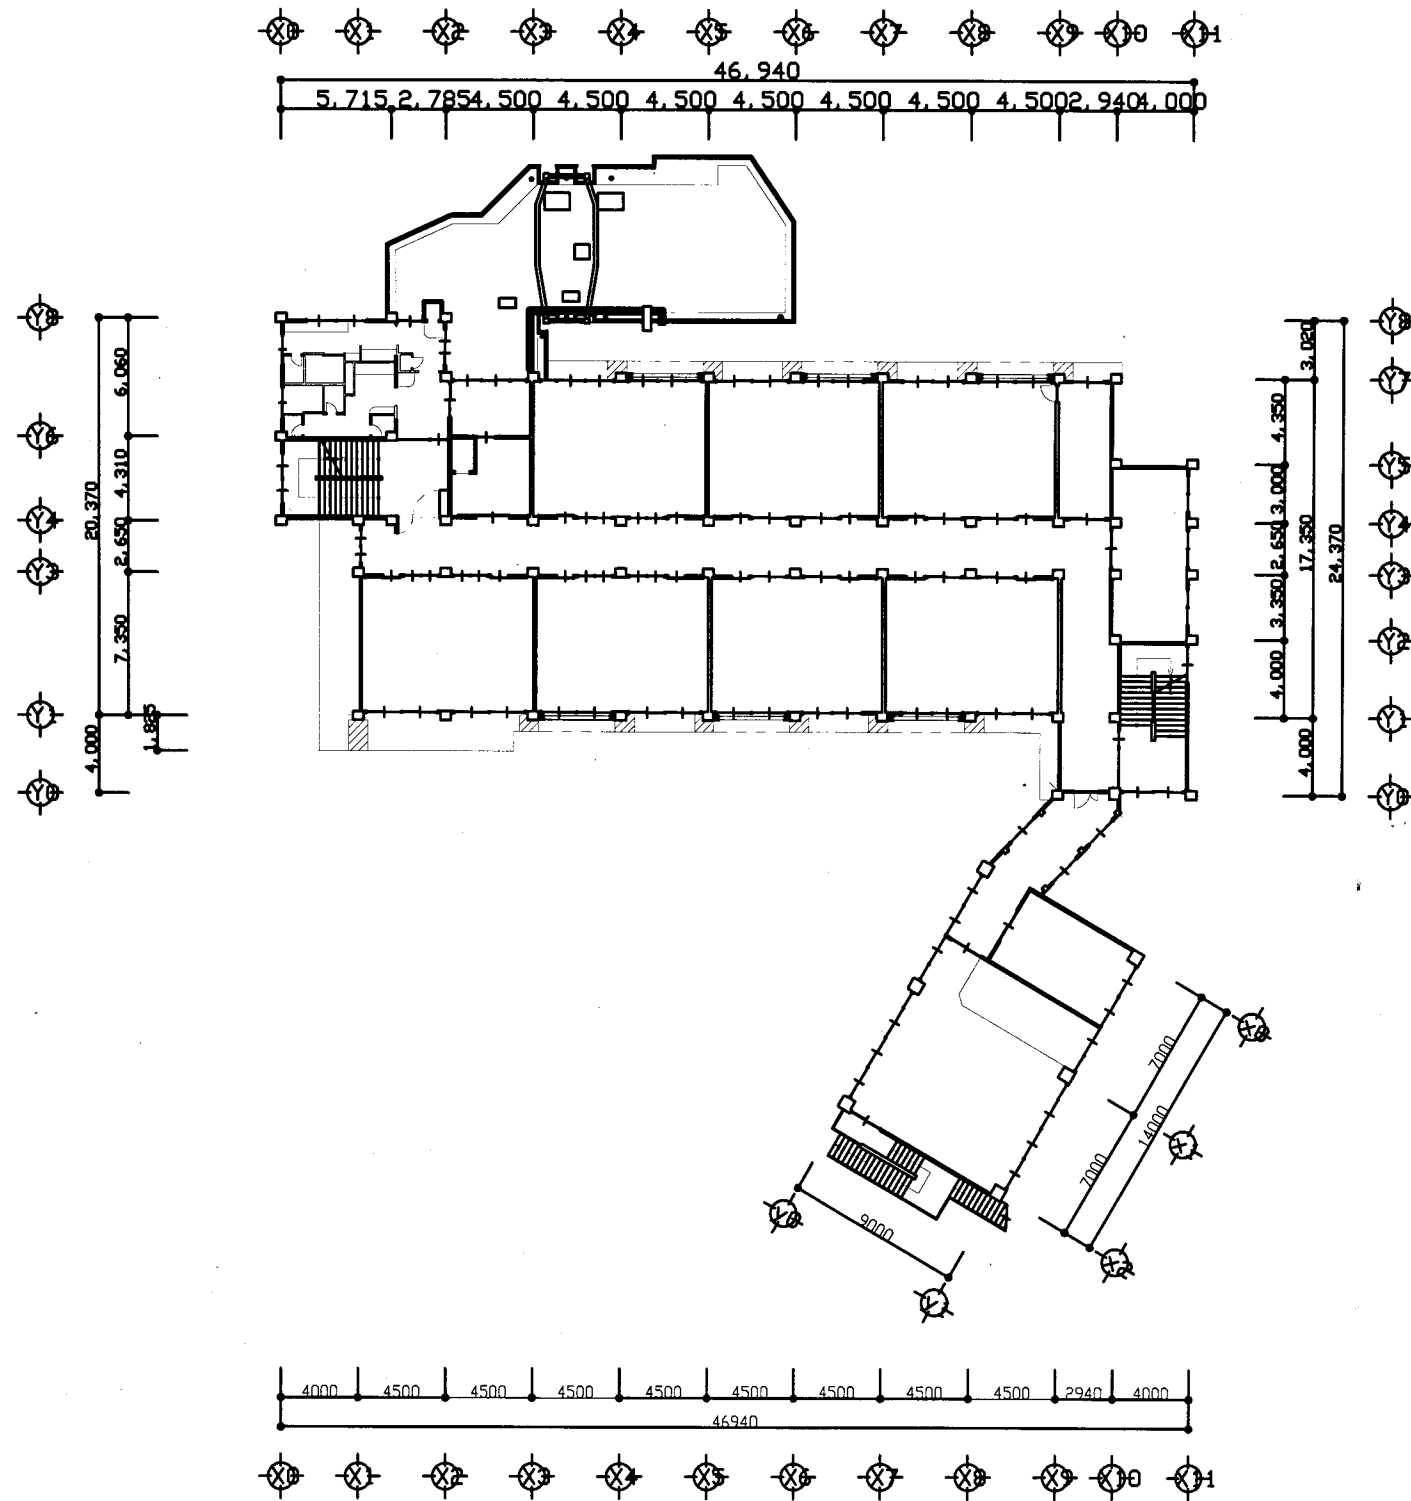

2階平面図 S=1:400






沢山小

業務名	市立追浜小学校ほか23校建築基準法第12条第2項及び第4項定期点検業務委託		設計者資格 氏名	級建築士登録第 号			課長	主査等	担当者	横須賀市 教育委員会 学校管理課
図面名称	2階平面図	図番	縮尺	1:400	作図	平成 年 月 日				

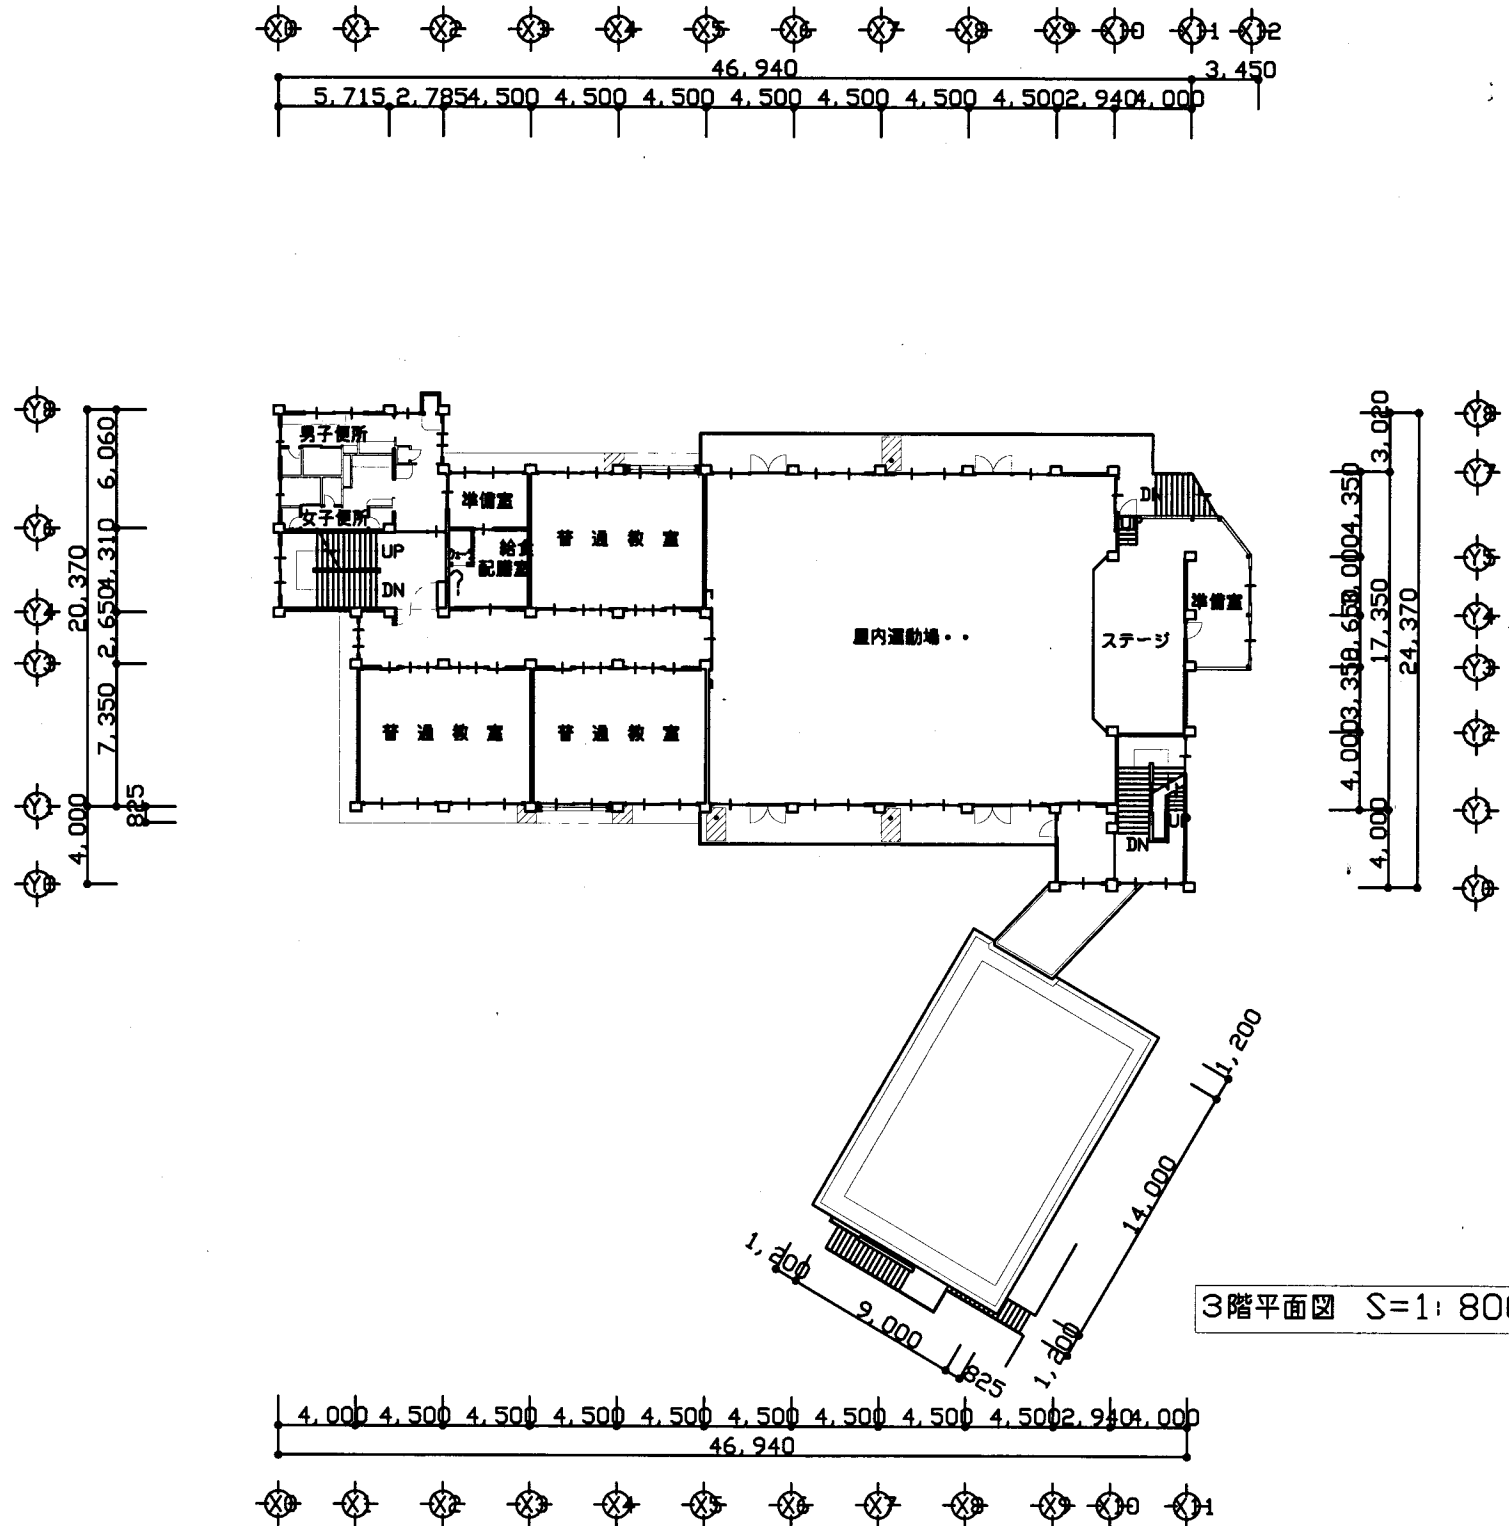

沢山小


業務名	市立追浜小学校ほか23校建築基準法第12条第2項及び第4項定期点検業務委託		設計者資格 氏名	級建築士登録第 号			課長	主査等	担当者	横須賀市 教育委員会 学校管理課
図面名称	3階平面図	図番	縮尺	1:400	作図	平成 年 月 日				

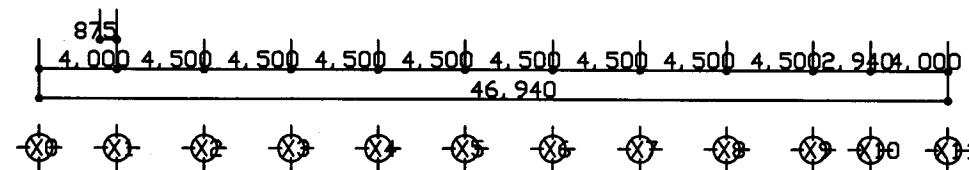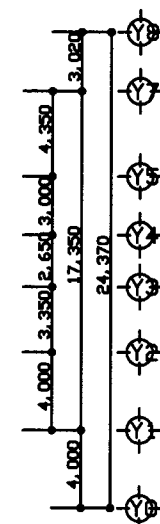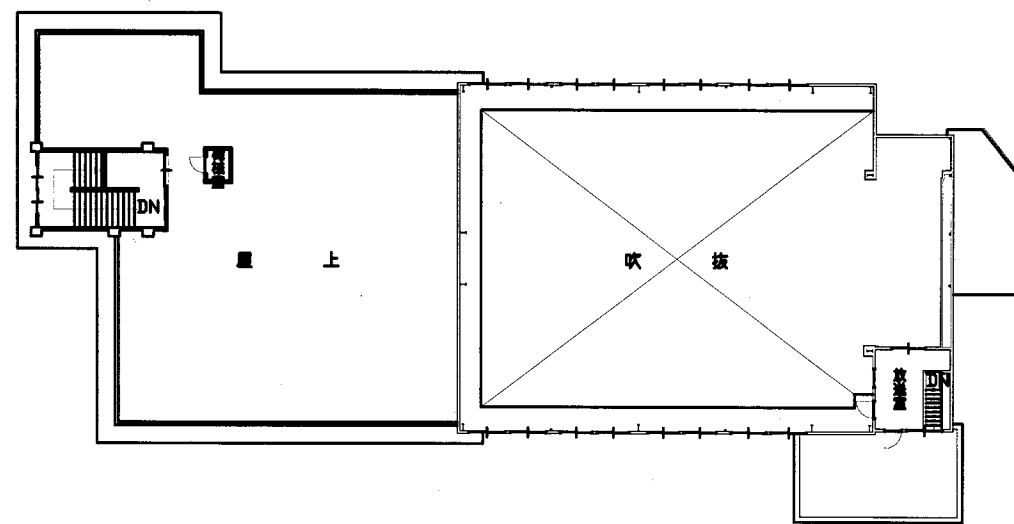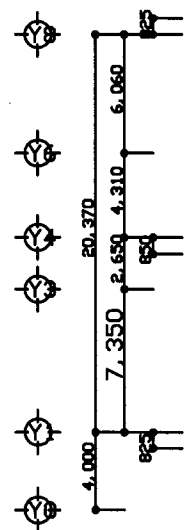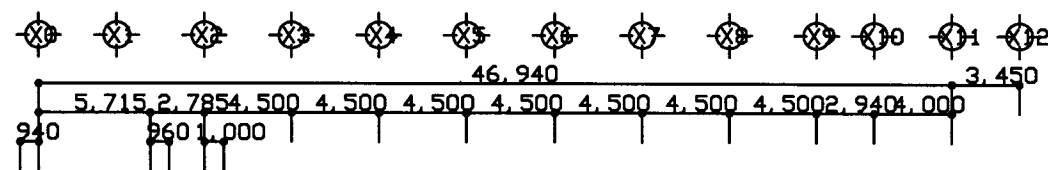


4・R階平面図 S=1:800

沢山小

業務名	市立追浜小学校ほか23校建築基準法第12条第2項及び第4項定期点検業務委託		設計者資格 氏名	級建築士登録第 号			課長	主査等	担当者	横須賀市 教育委員会 学校管理課
図面名称	4階・R階平面図	図番	縮尺	1:400	作図	平成 年 月 日				

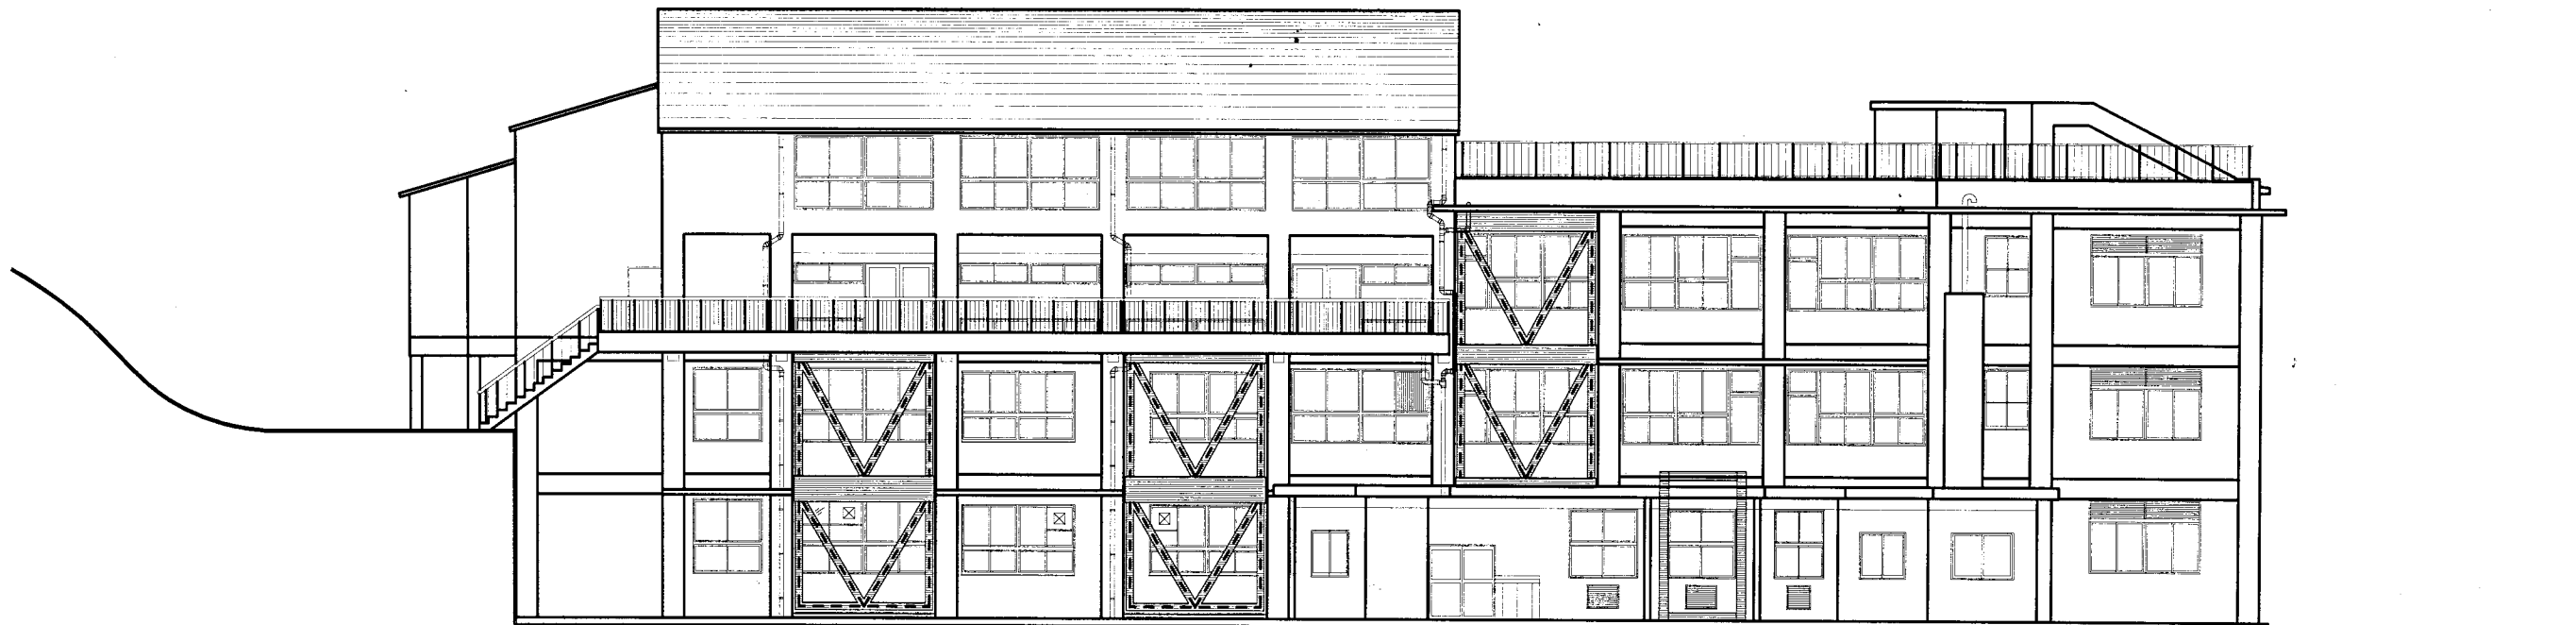


北側立面図 S = 1: 200

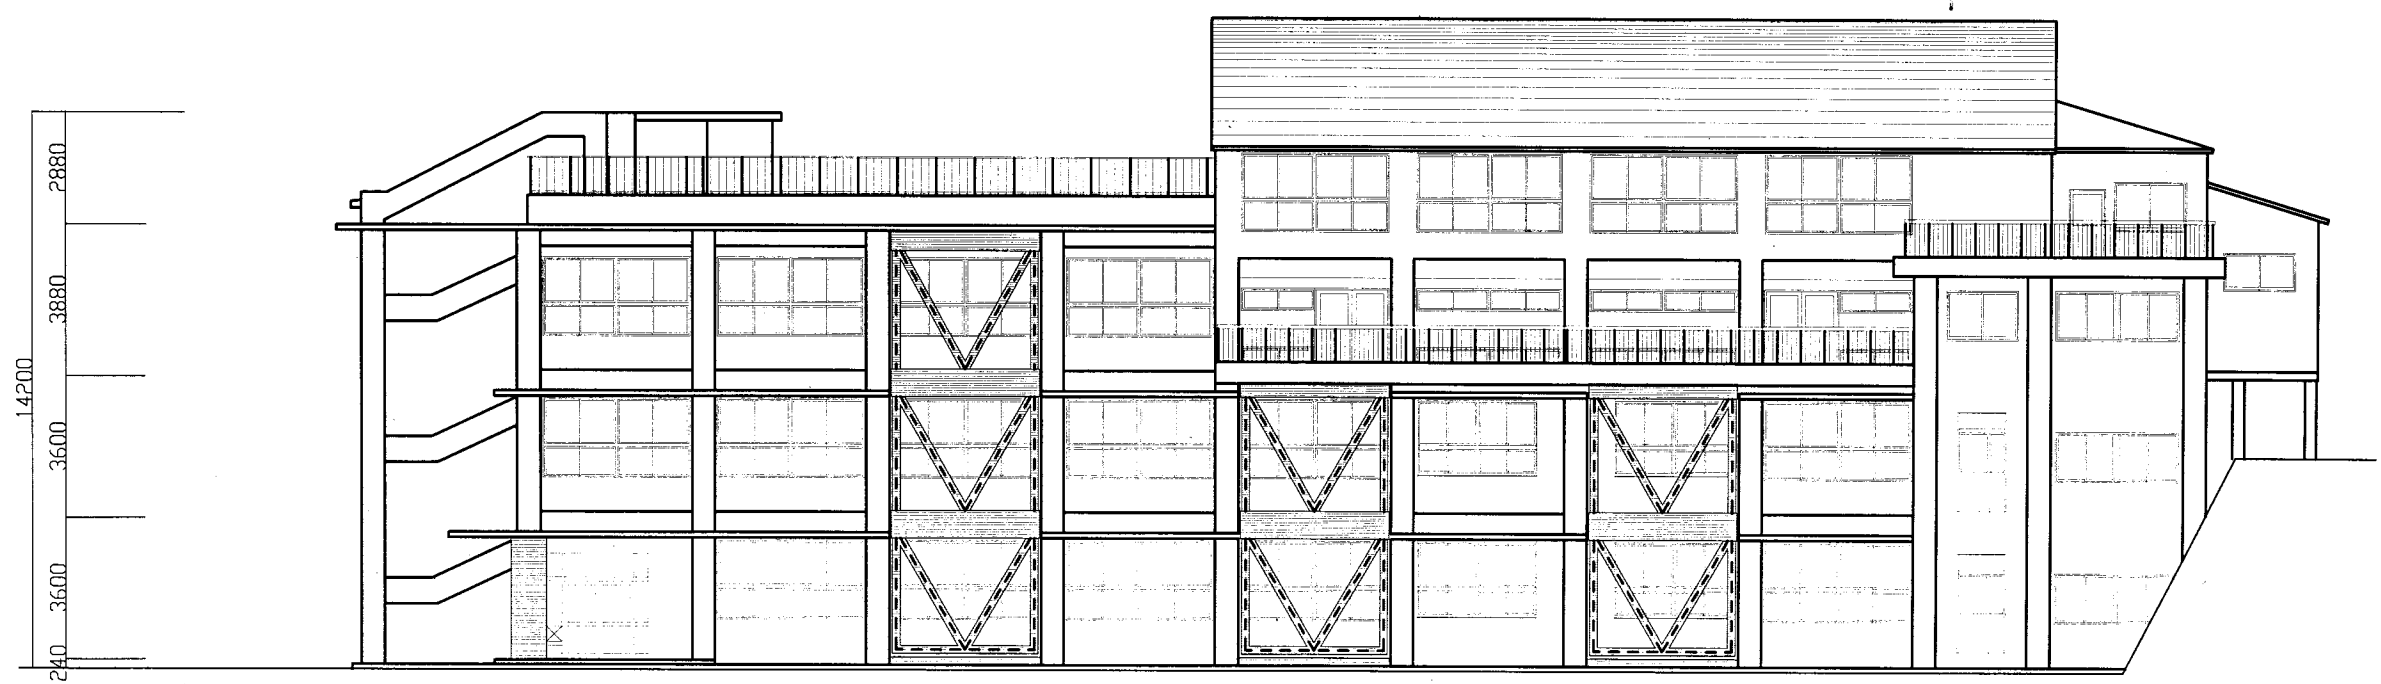


南側立面図 S = 1: 200

沢山小

業務名	市立追浜小学校ほか23校建築基準法第12条第2項及び第4項定期点検業務委託		設計者資格 氏名	級建築士登録第 号		課長	主査等	担当者	横須賀市 教育委員会 学校管理課
図面名称	北側・南側立面図	図番	縮尺	1:200	作図	平成 年 月 日			

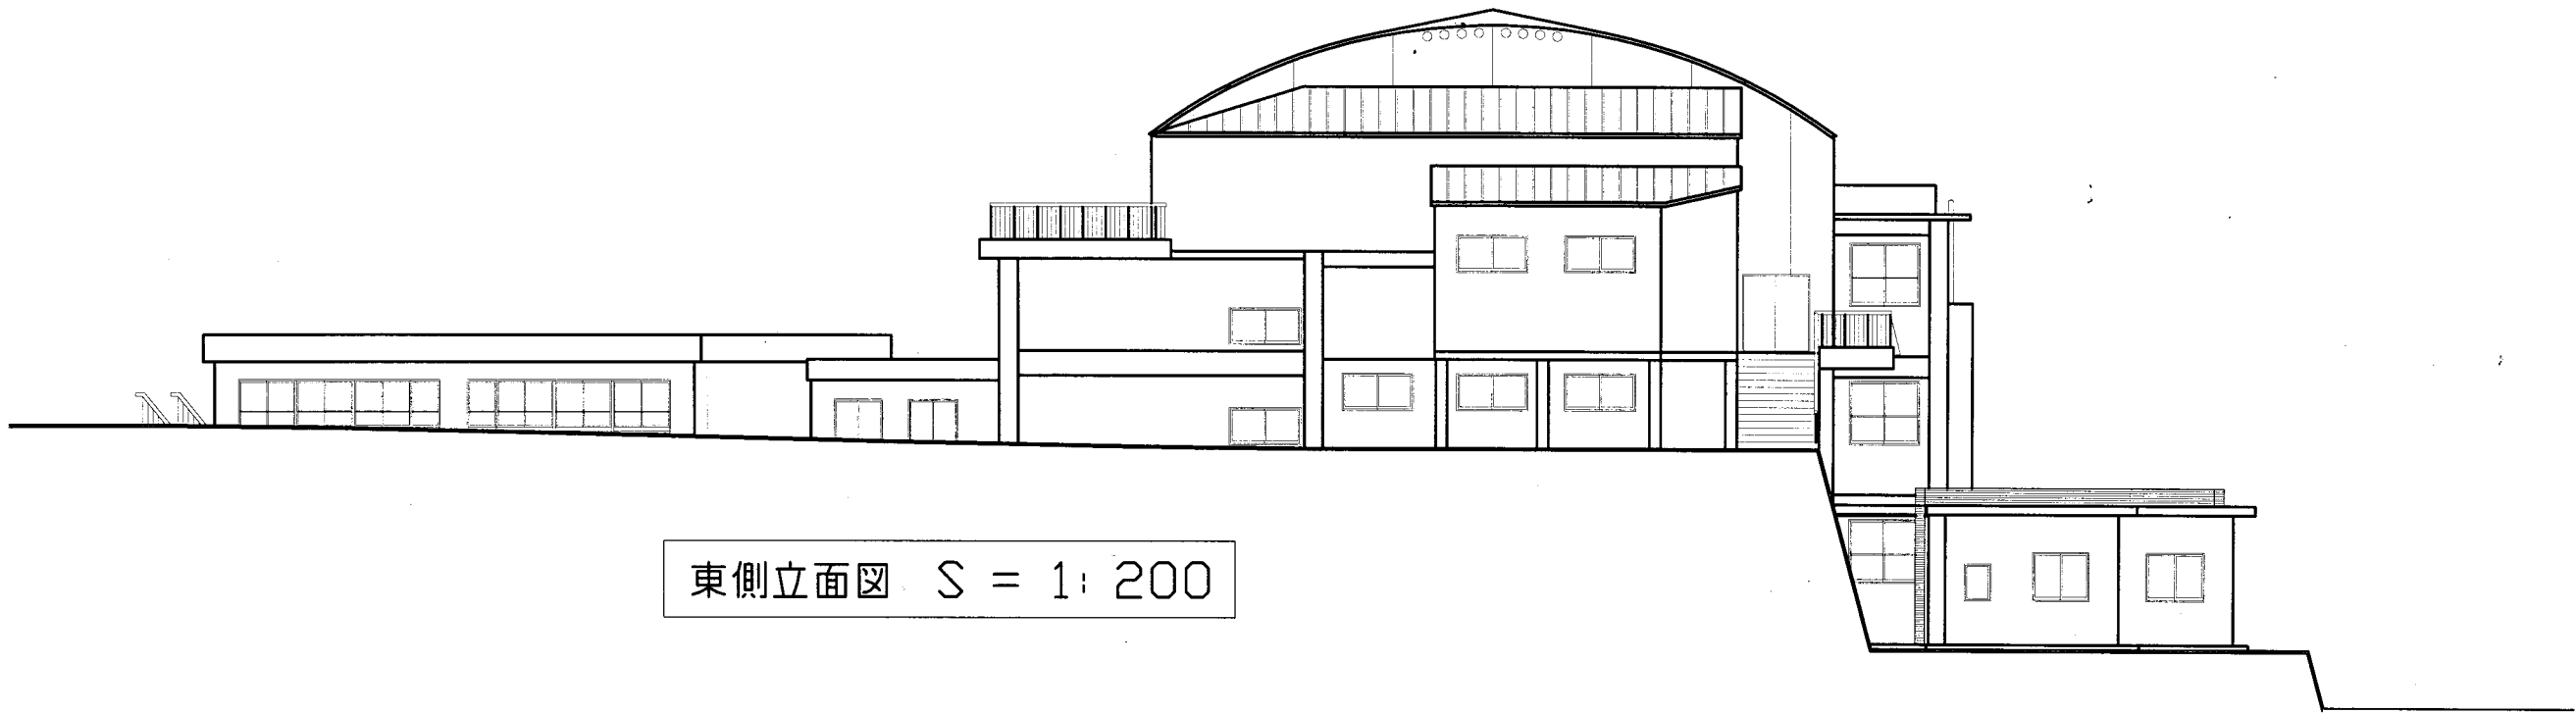


東側立面図 S = 1: 200

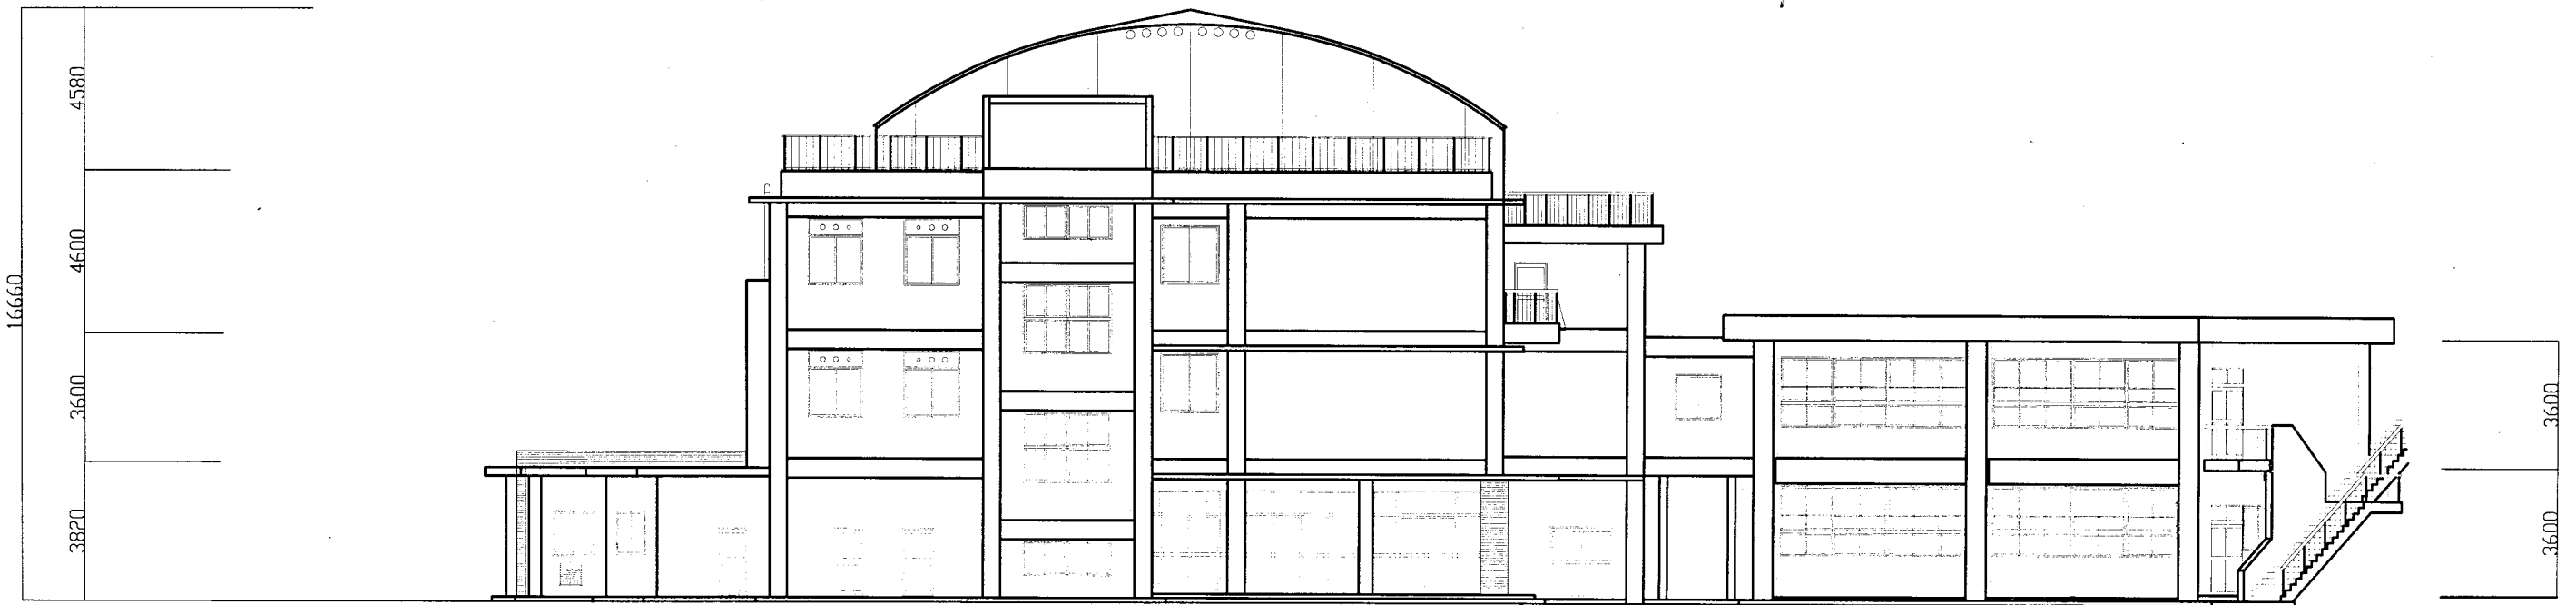


西側立面図 S = 1: 200

沢山小


業務名	市立追浜小学校ほか23校建築基準法第12条第2項及び第4項定期点検業務委託			設計者資格 氏名	級建築士登録第 号			課長	主査等	担当者	横須賀市 教育委員会 学校管理課
図面名称	東側・西側立面図	図番		縮尺	1:200	作図	平成 年 月 日				

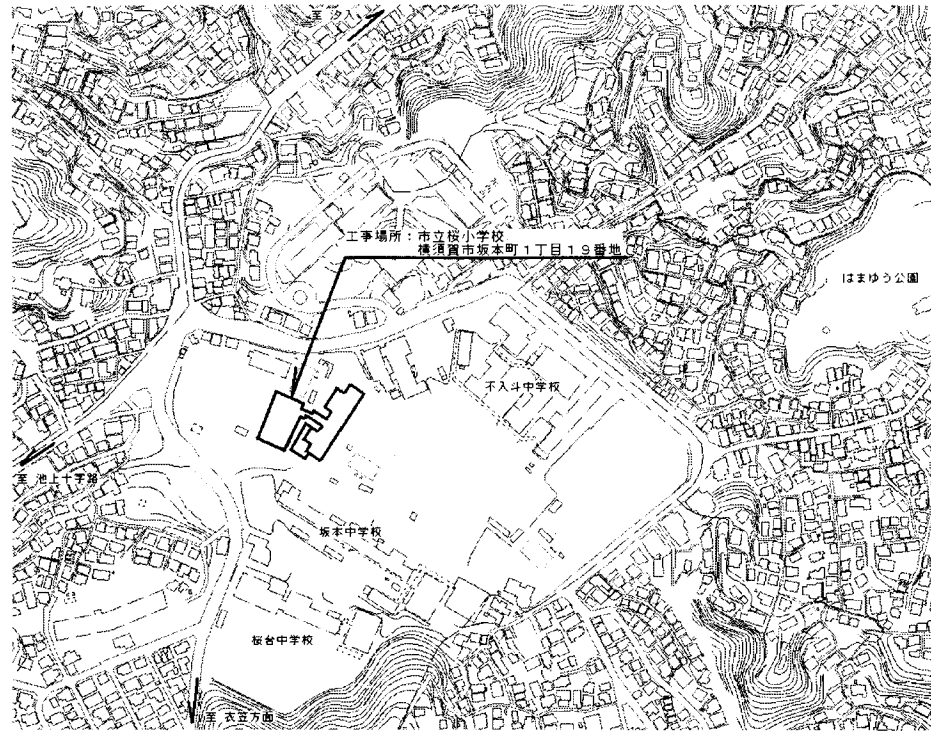


案内図

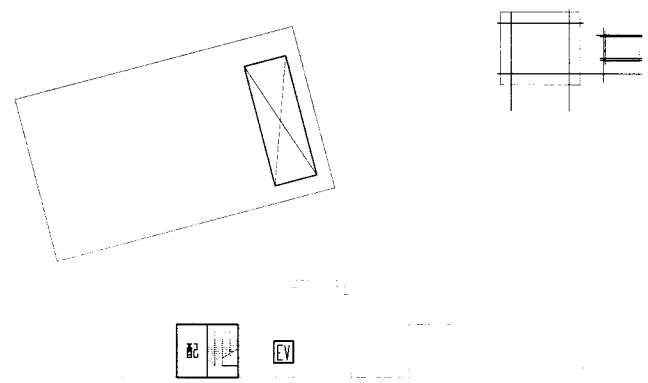


PH平面図 S 1:800

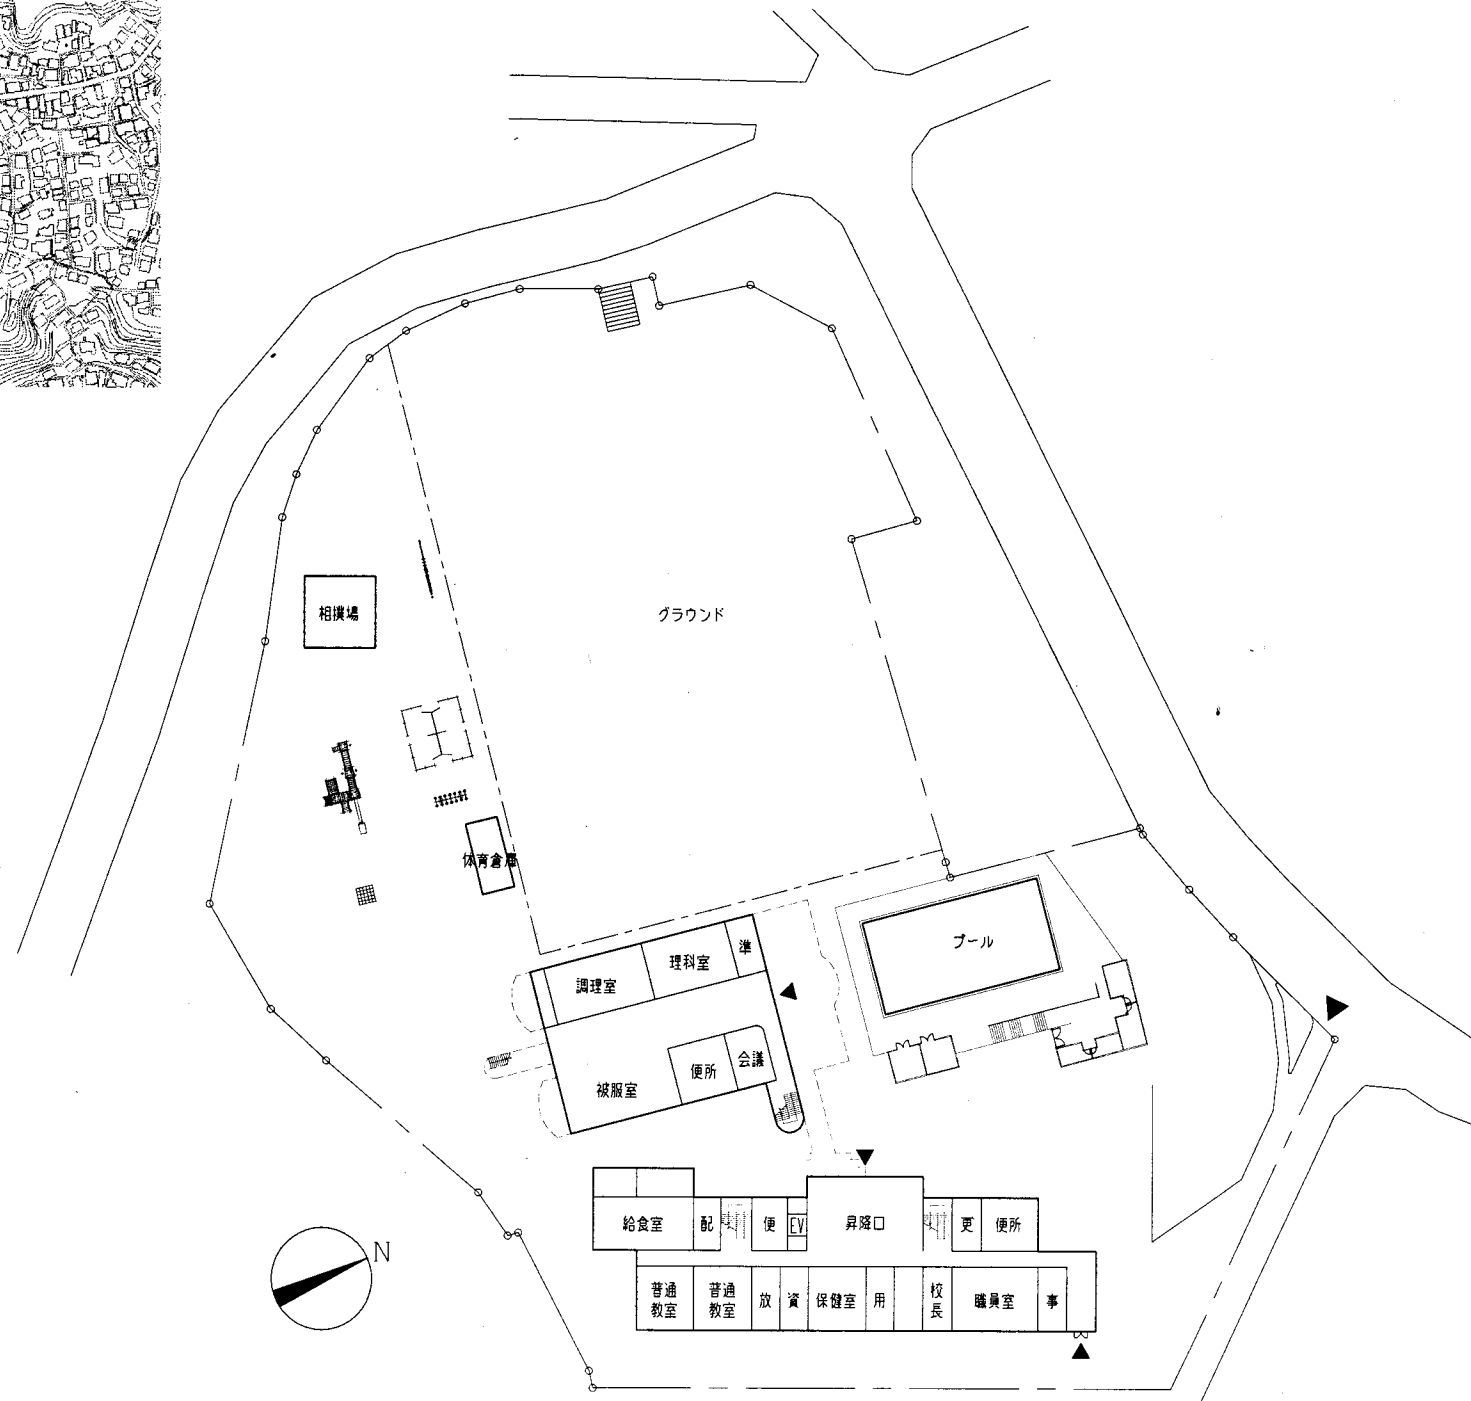


配置・1階平面図 S 1:800

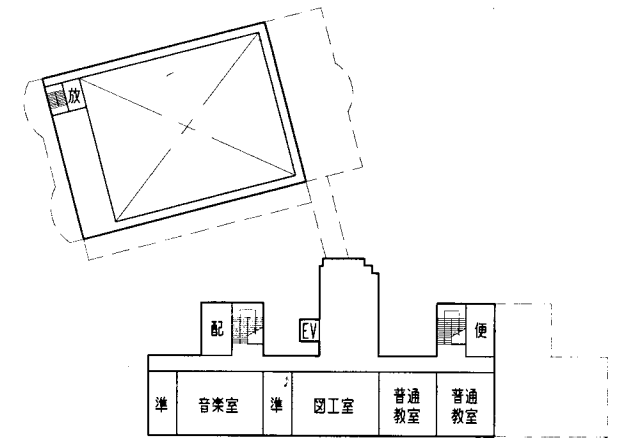

4階平面図 S 1:800

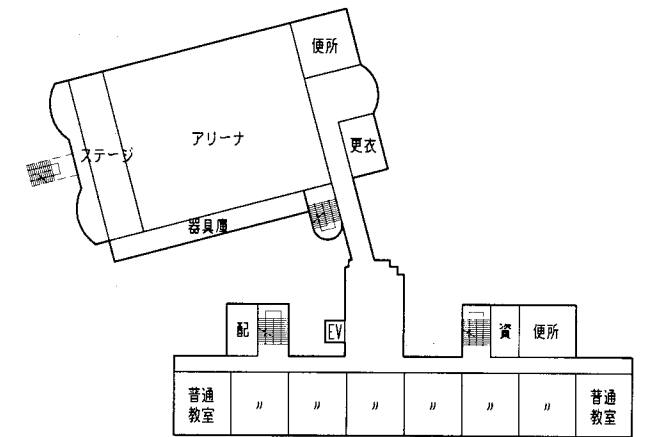

3階平面図 S 1:800

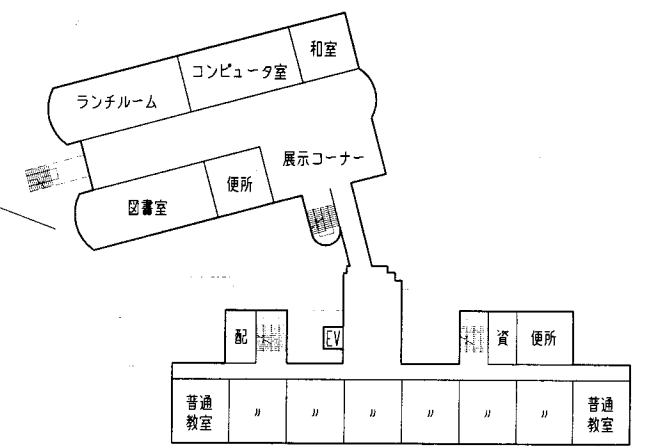


2階平面図 S 1:800


桜小

横須賀市
教育委員会 学校管理課

業務名	市立鴨居小学校ほか24校建築基準法第12条第2項及び第4項定期点検業務委託		設計者資格氏名	級建築士登録第 号		課長	主査	担当者
図面名称	案内・配置図	図番	縮尺	S 1:800	作図	平成	年	月 日

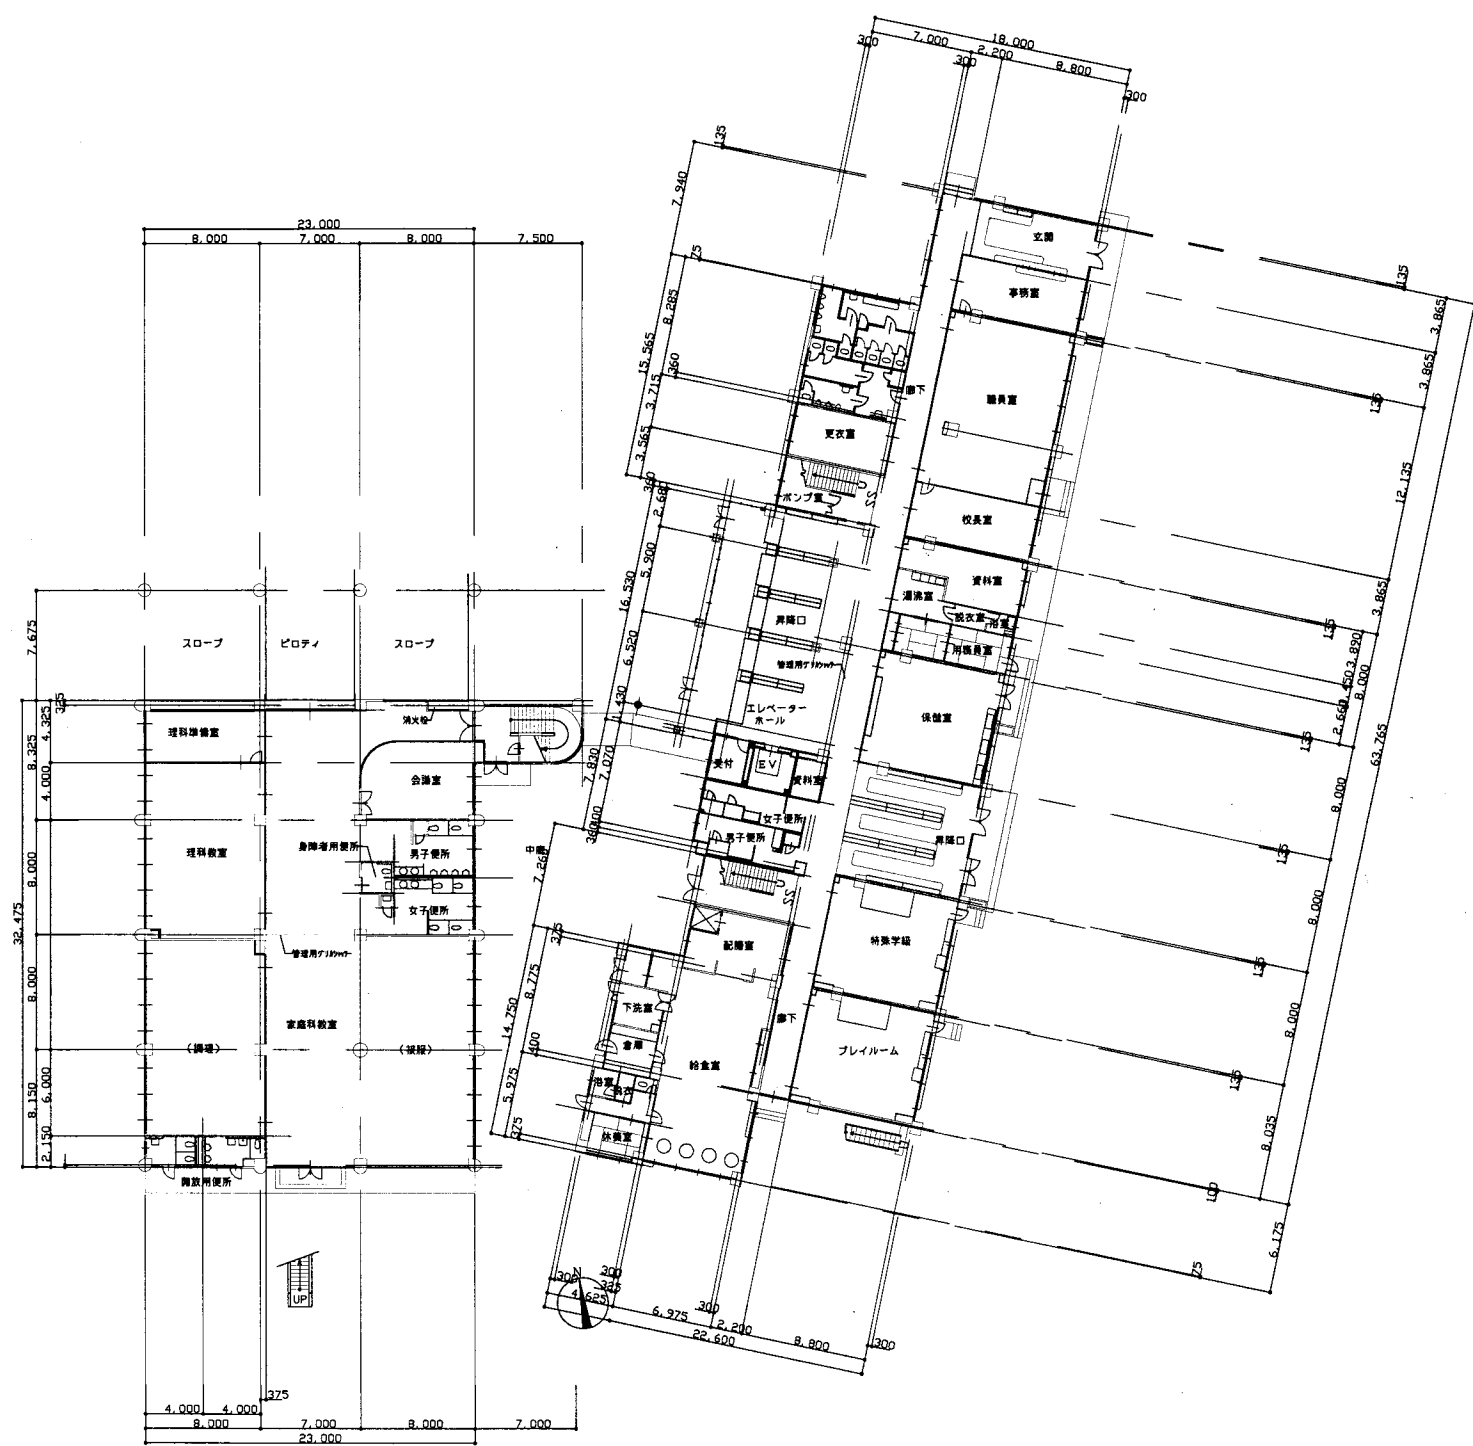


1階平面図 S 1:400

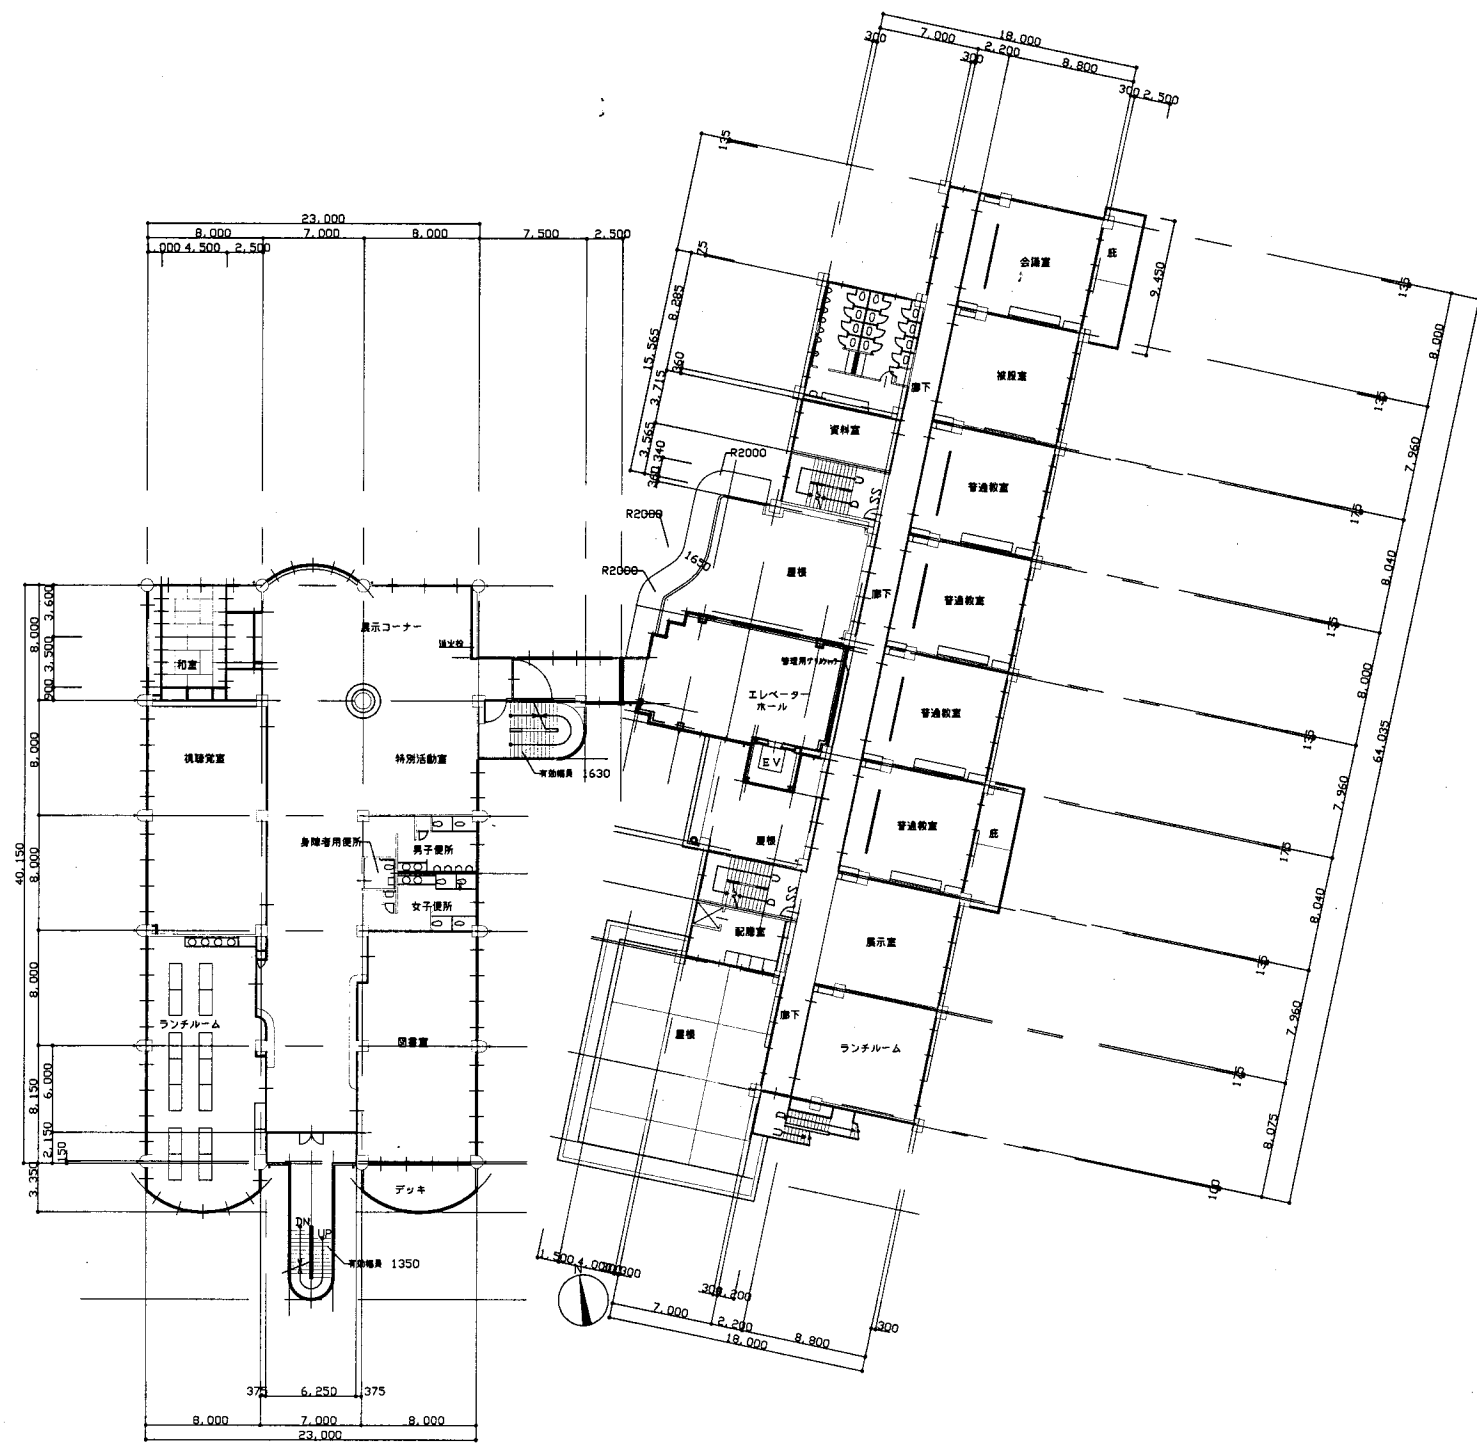


2階平面図 S 1:400

桜小

業務名	市立鴨居小学校ほか24校建築基準法第12条第2項及び第4項定期点検業務委託		設計者資格氏名	級建築士登録第 _____ 号		課長	主査	担当者	横須賀市 教育委員会 学校管理課
図面名称	1・2階平面図	図番	縮尺	S 1:400	作図	平成	年	月	

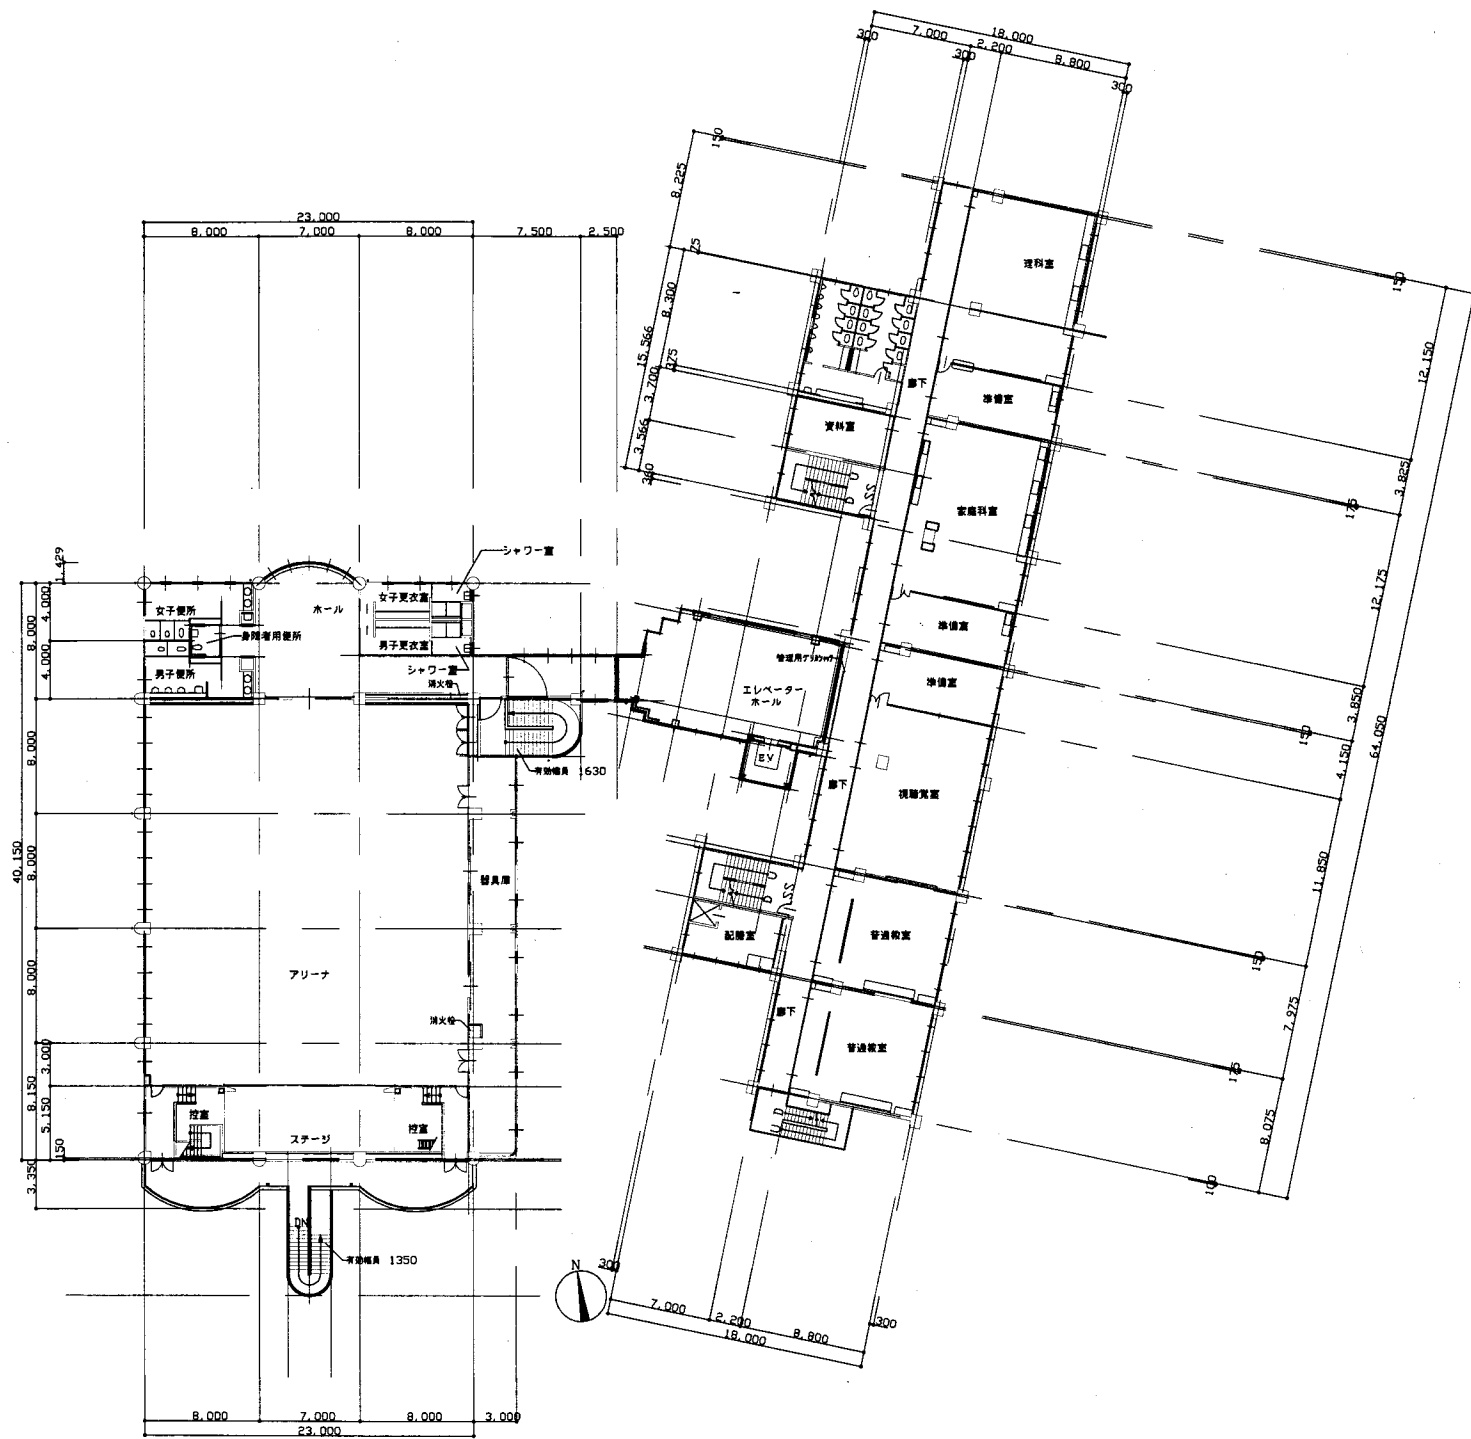

3階平面図 S 1:400

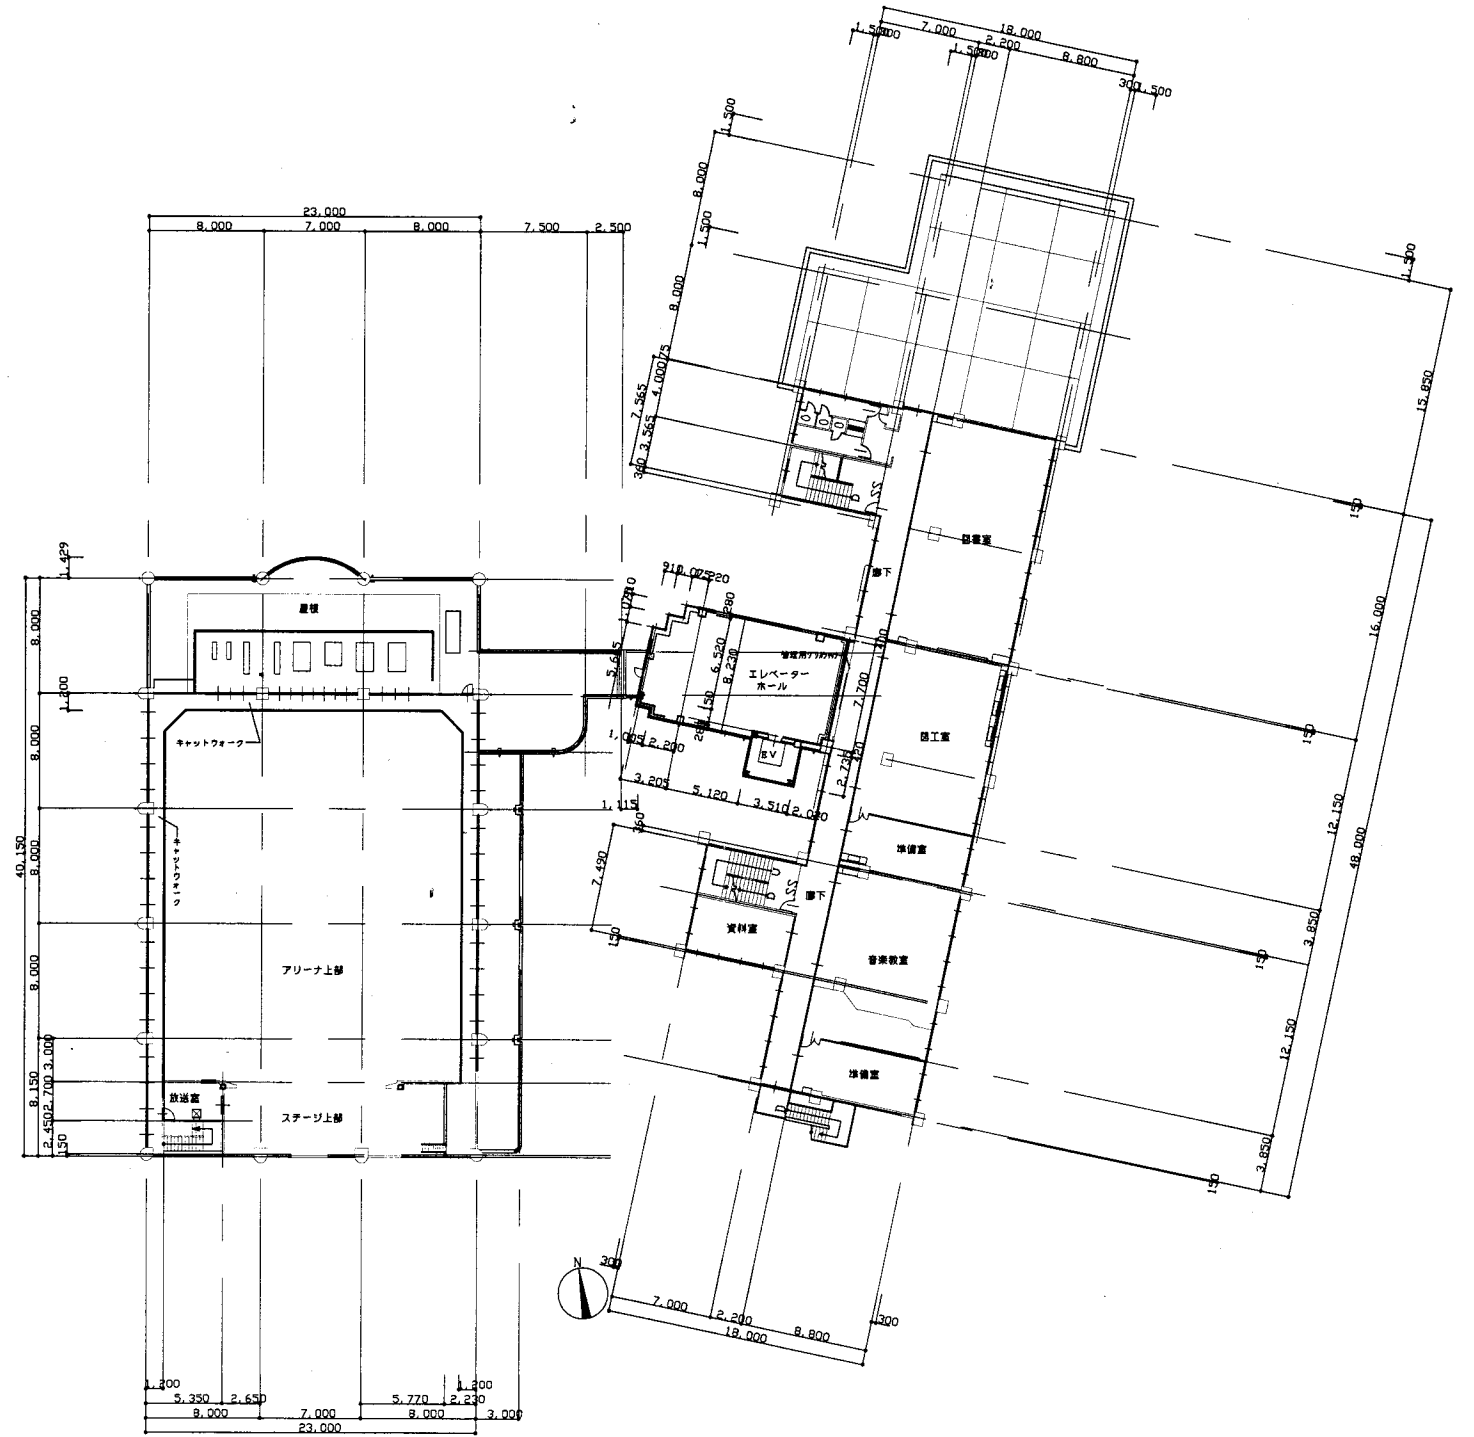


4階平面図 S 1:400


桜小

横須賀市
教育委員会 学校管理課


業務名	市立鴨居小学校ほか24校建築基準法第12条第2項及び第4項定期点検業務委託		設計者資格氏名	級建築士登録第 号		課長	主査	担当者
図面名称	3・4階平面図	図番	縮尺	S 1:400	作図	平成 年 月 日		

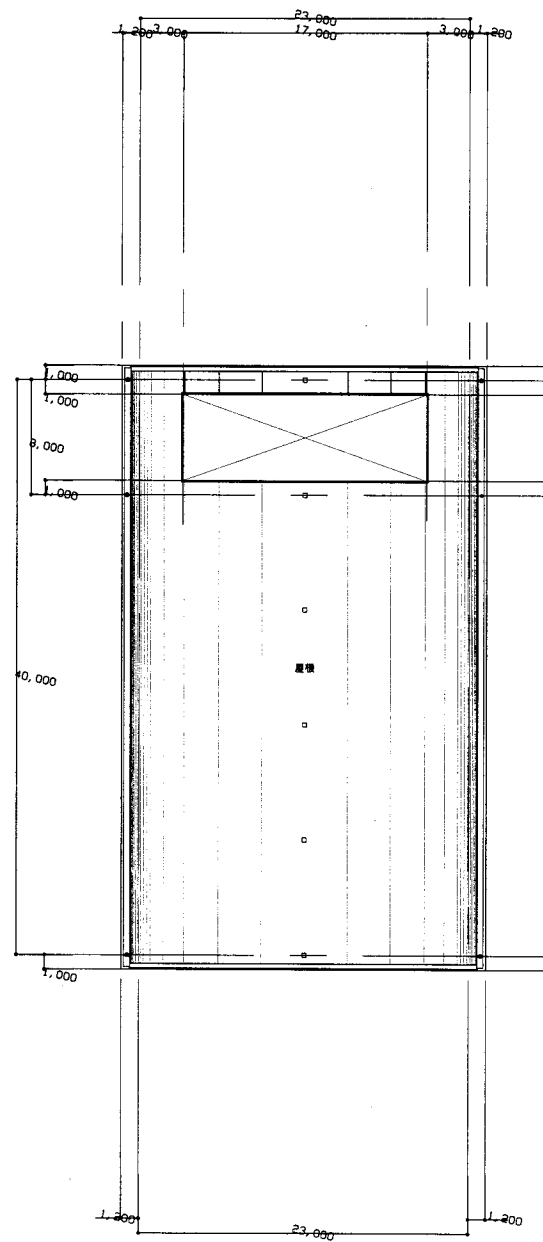

屋階平面図 S 1:400

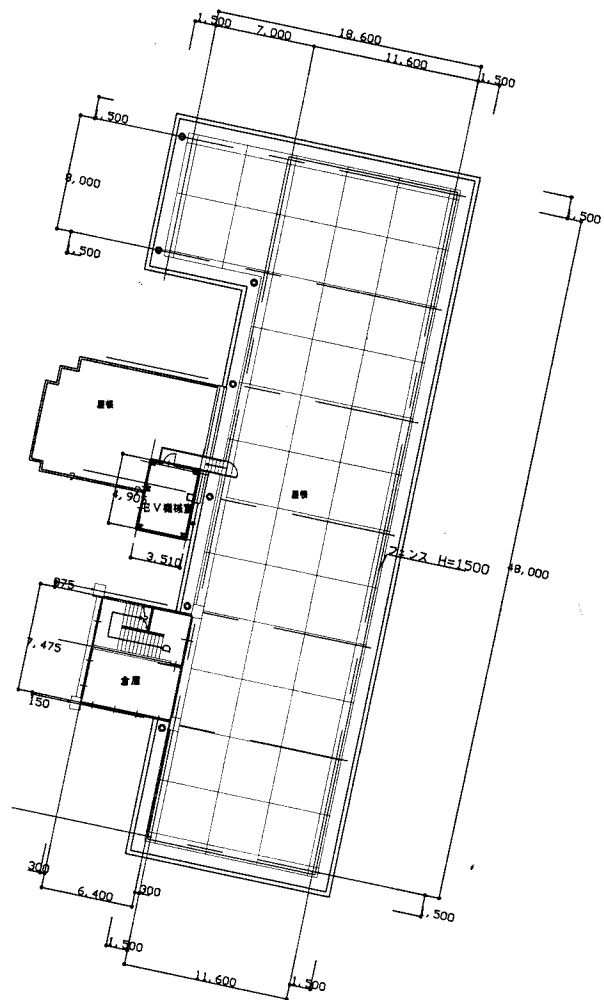



PH階平面図 S 1:400

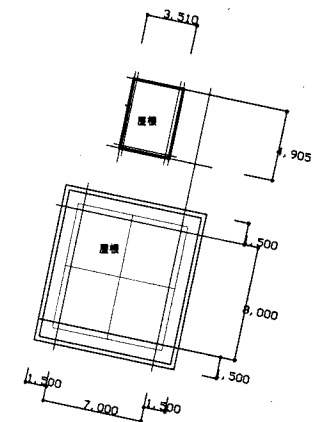

桜小

横須賀市
教育委員会 学校管理課


業務名	市立鴨居小学校ほか24校建築基準法第12条第2項及び第4項定期点検業務委託		設計者資格 氏名	級建築士登録第 _____ 号		課長	主査	担当者
図面名称	屋・PH階平面図	図番	縮尺	S 1:400	作図	平成	年	月 日

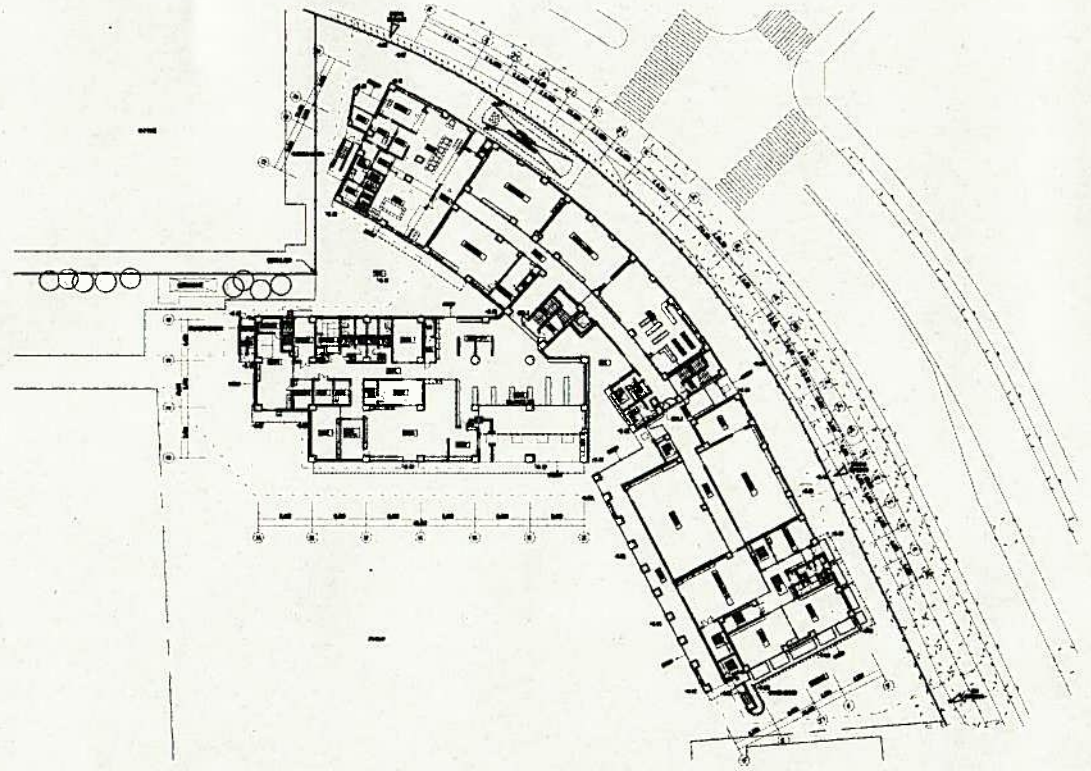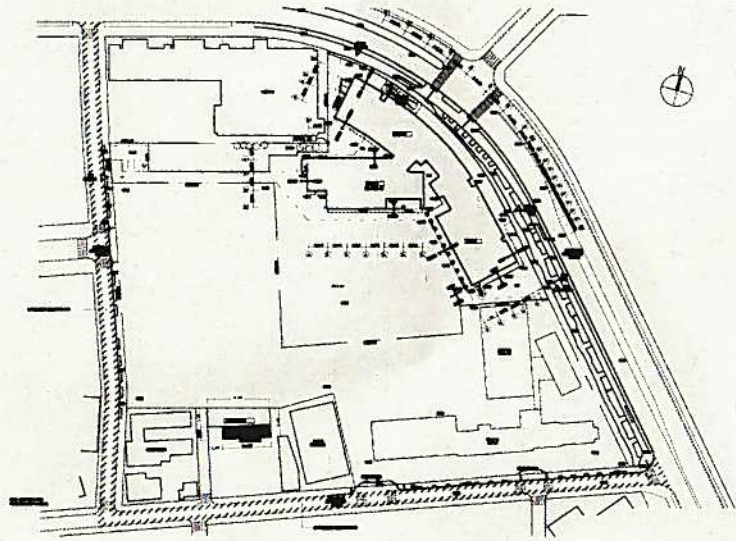


1階平面図

諏訪小学校


業務名	市立 学校ほか 校建築基準法第12条第2項第4項定期点検業務委託	設計者資格 氏名	級建築士登録第 号			課長	主査等	担当者	教育委員会事務局 教育総務部 学校管理課
図面名称	案内・配置図、1階平面図	図番	縮尺	N. S	作図	平成 年 月 日			

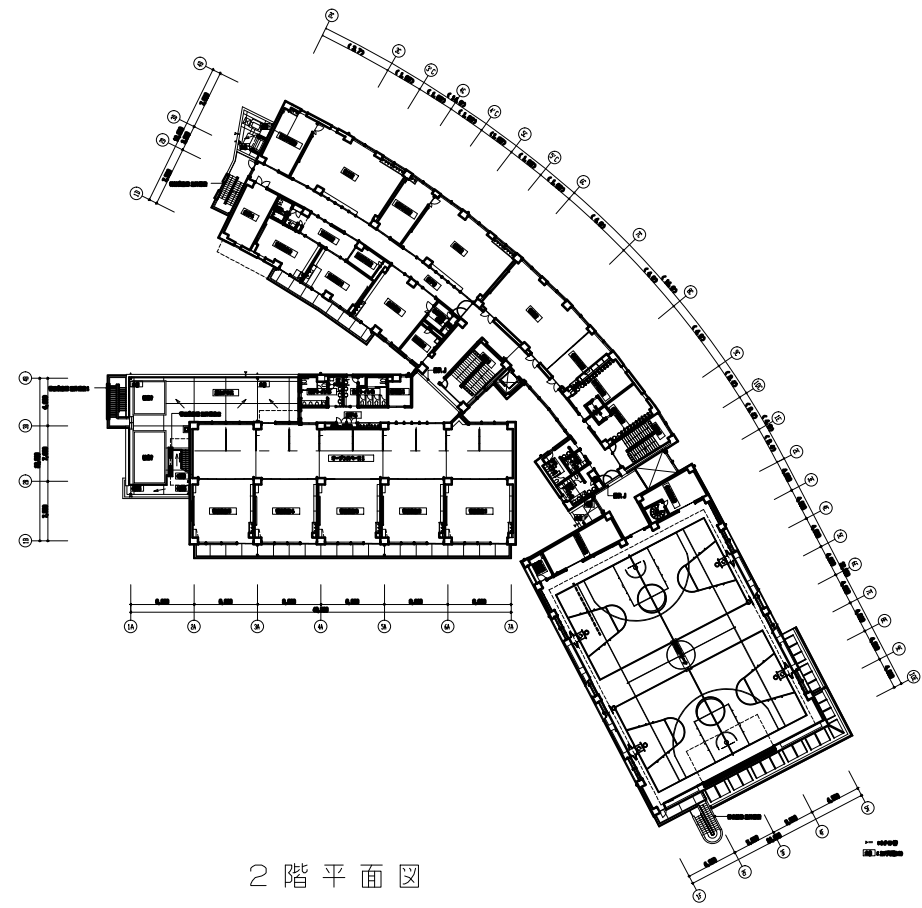


2階平面図

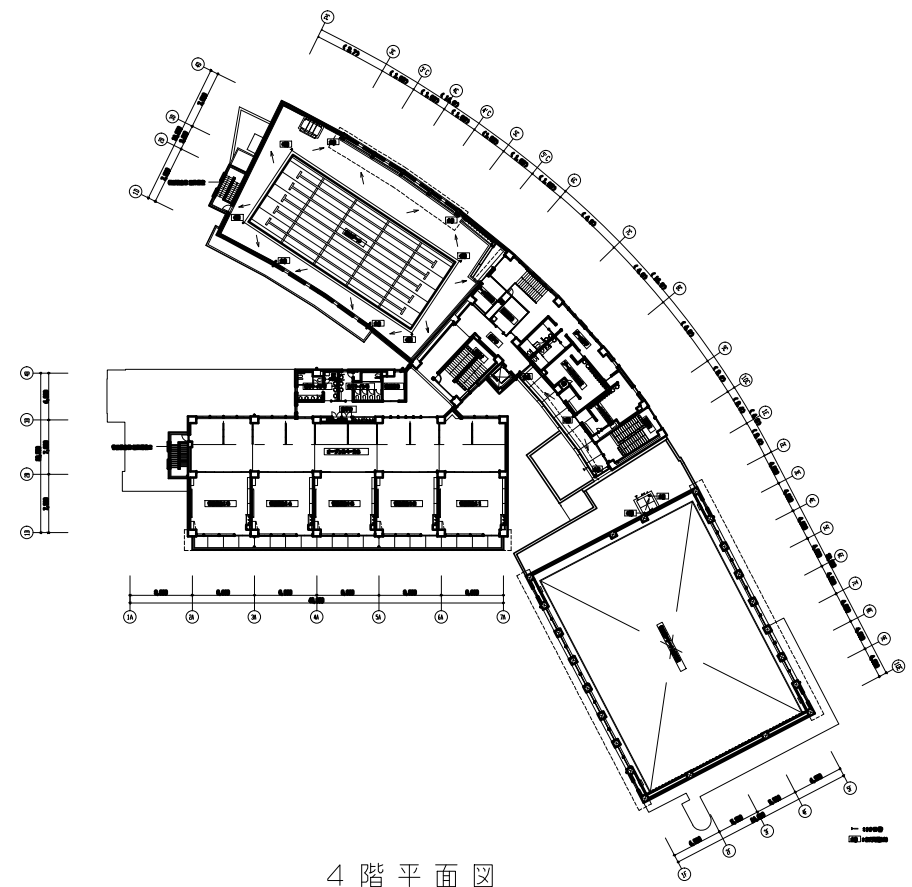

4階平面図

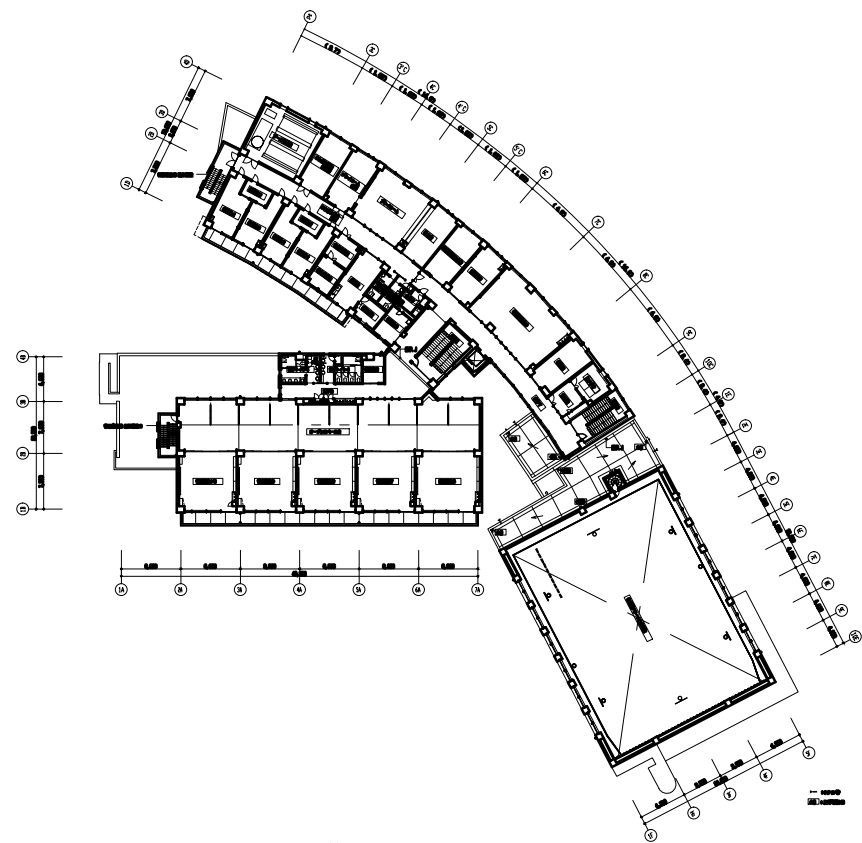


3階平面図

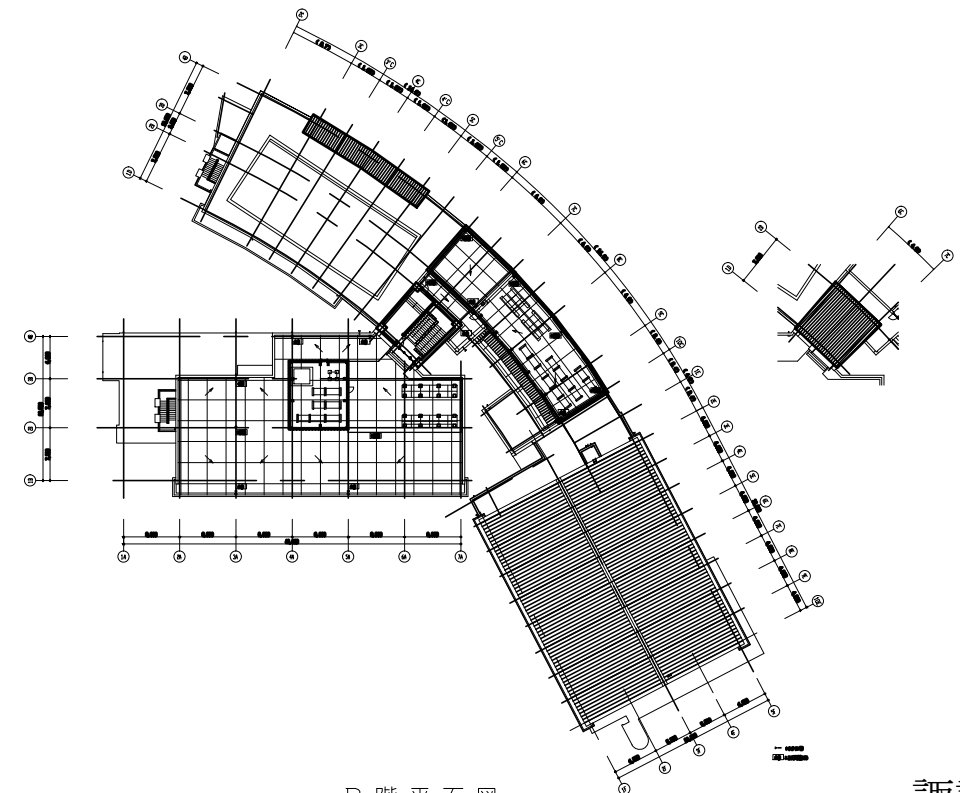


R階平面図

諏訪小学校

業務名	市立 学校ほか 校建築基準法第12条第2項第4項定期点検業務委託	設計者資格 氏名	級建築士登録第 号				課長	主査等	担当者	教育委員会事務局 教育総務部 学校管理課
図面名称	2.3.4.R階平面図	図番	縮尺	N.S	作図	平成 年 月 日				

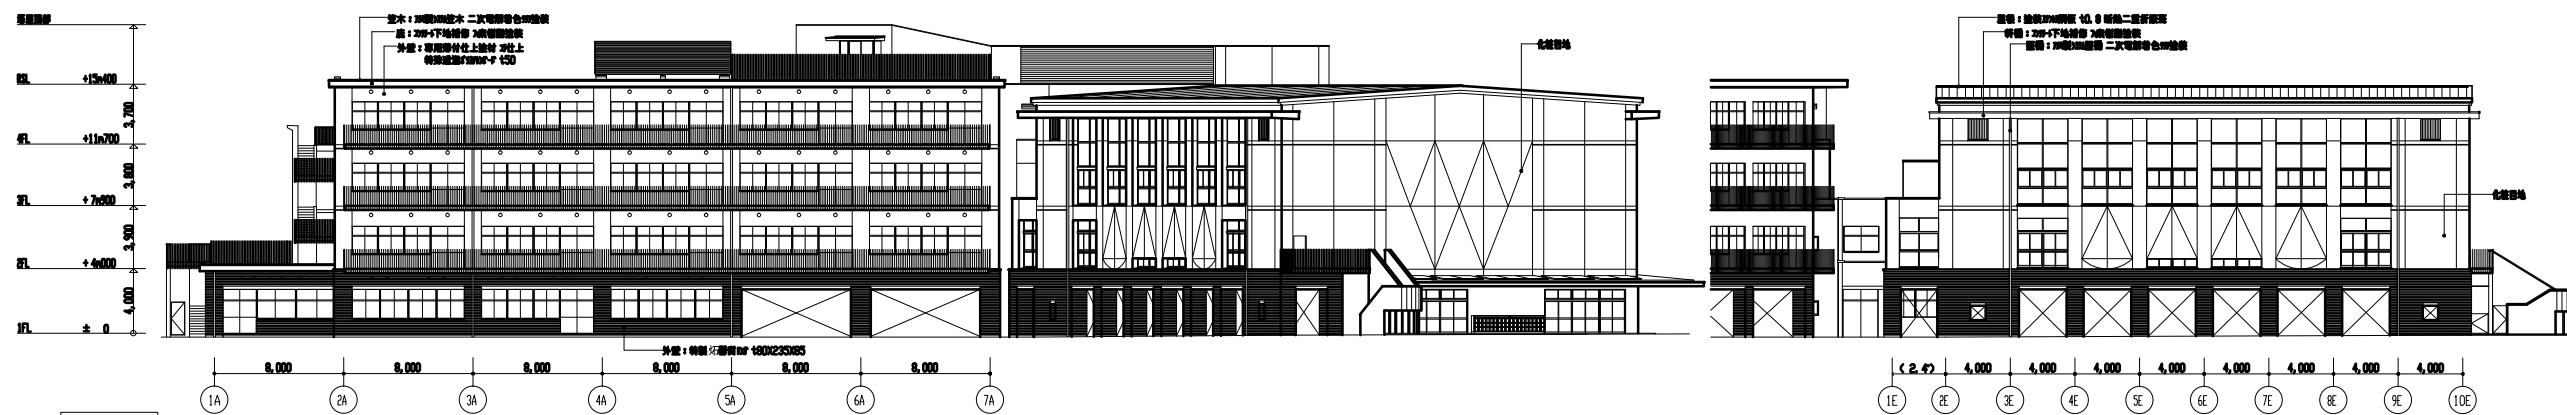


南側立面図

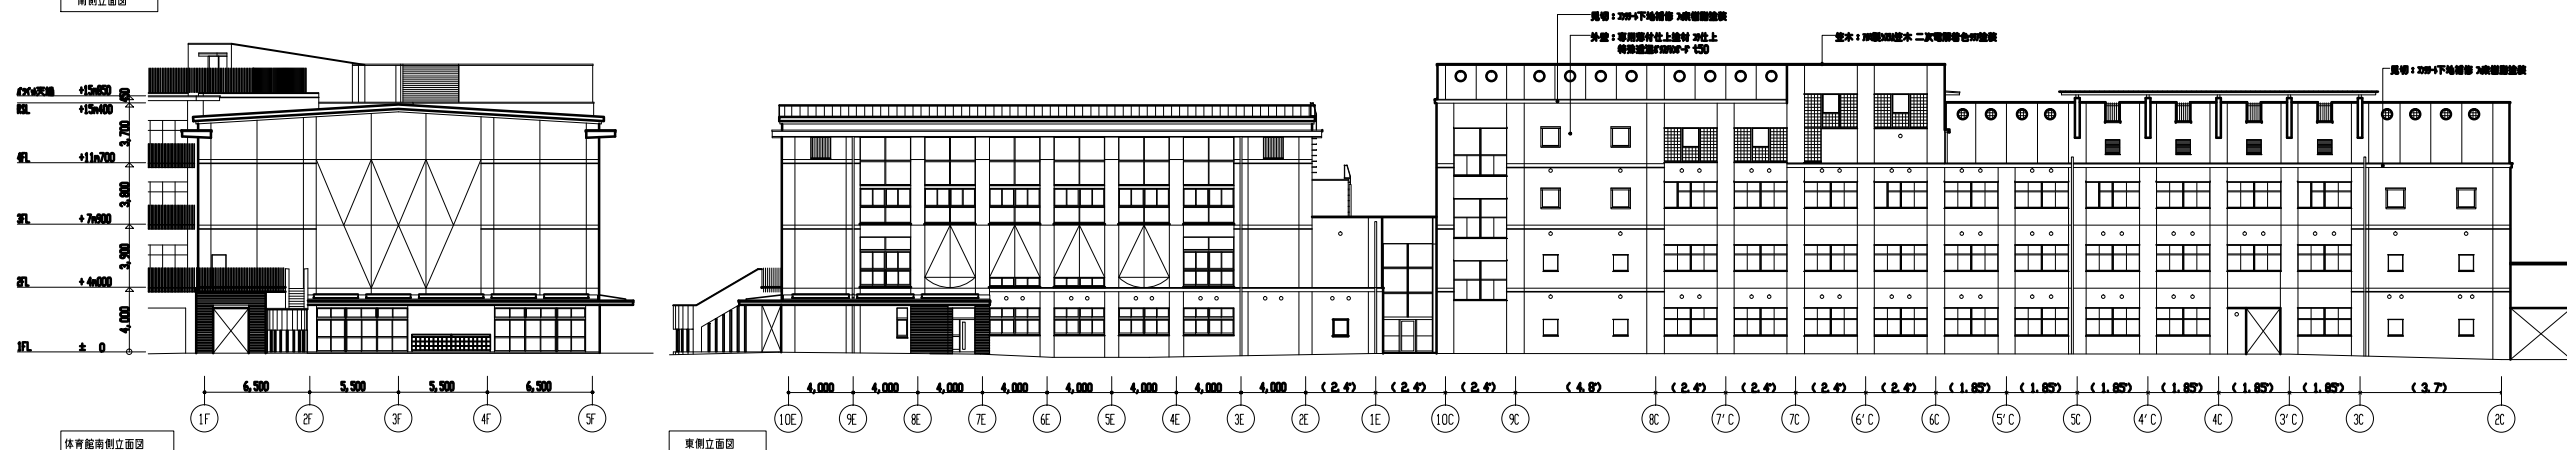


体育館南側立面図

東側立面図

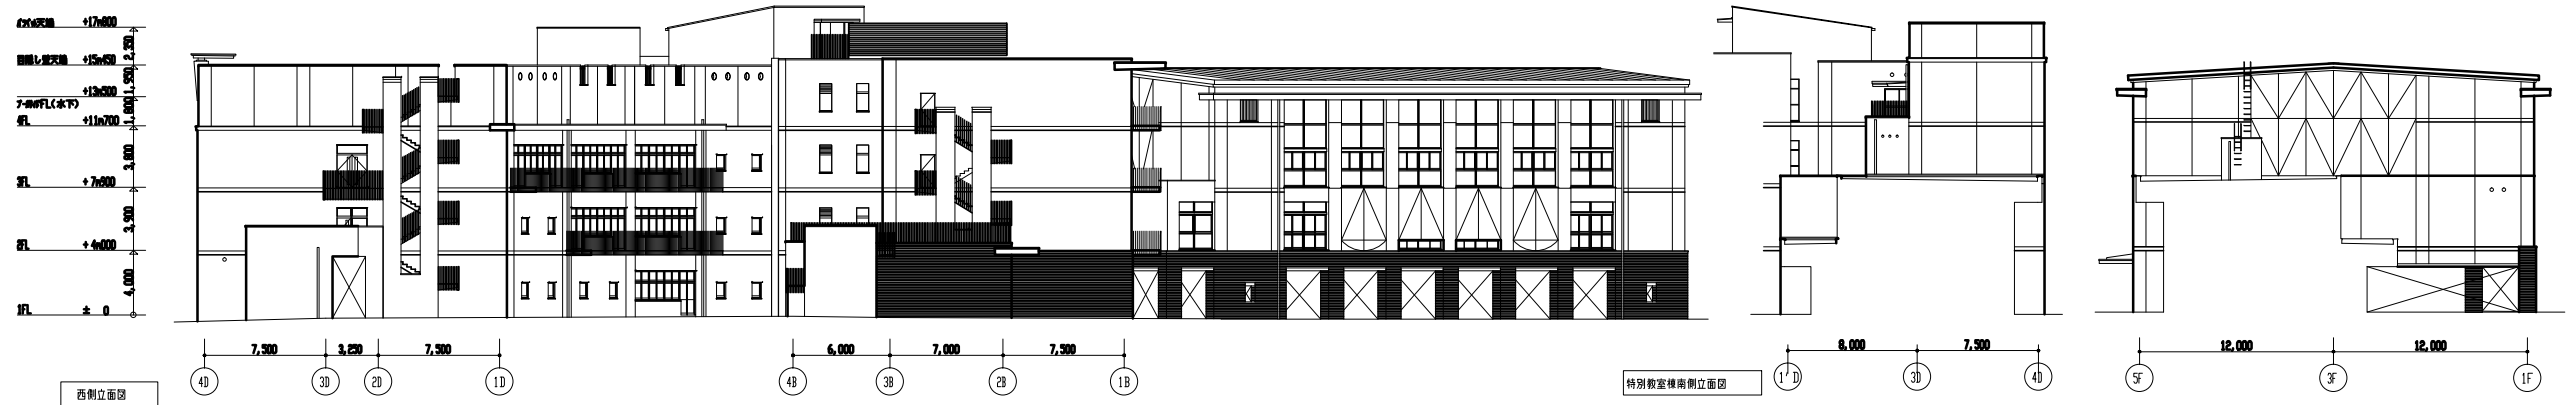

西側立面図

特別教室棟南側立面図

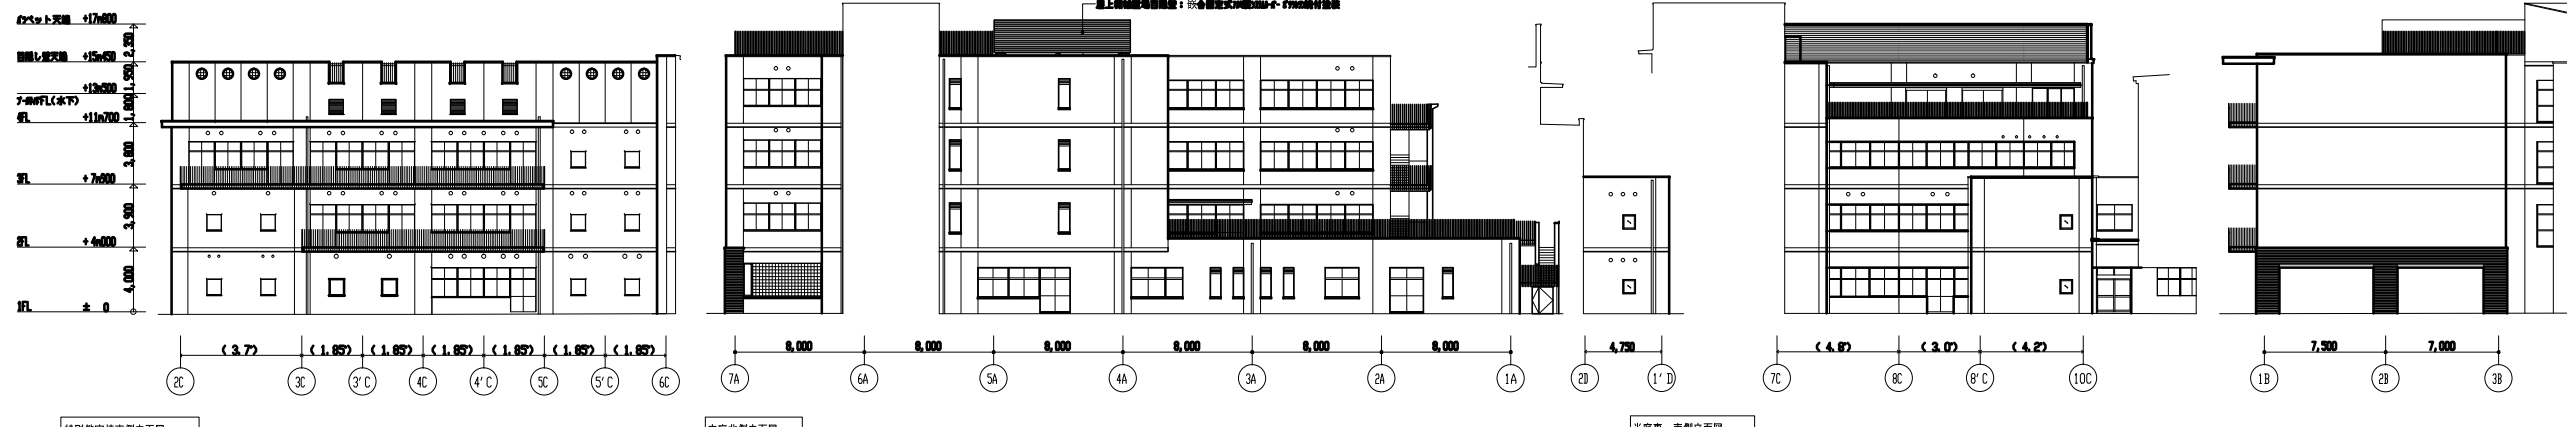











特別教室棟南側立面図

中庭北側立面図

光庭東・南側立面図


諏訪小学校

業務名	市立 学校ほか 校建築基準法第12条第2項第4項定期点検業務委託	設計者資格 氏名	級建築士登録第	号	課長	主査等	担当者	教育委員会事務局 教育総務部 学校管理課
図面名称	各立面図	図番	縮尺	N.S	作図	平成	年 月 日	

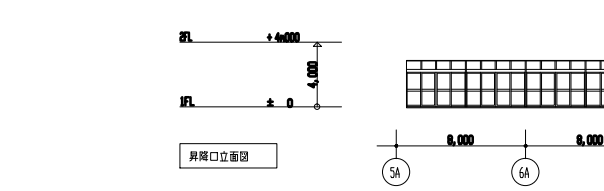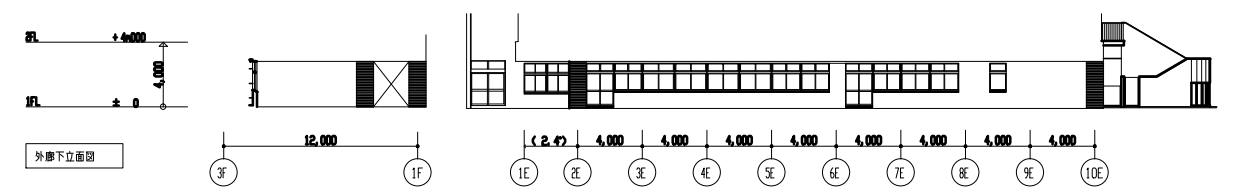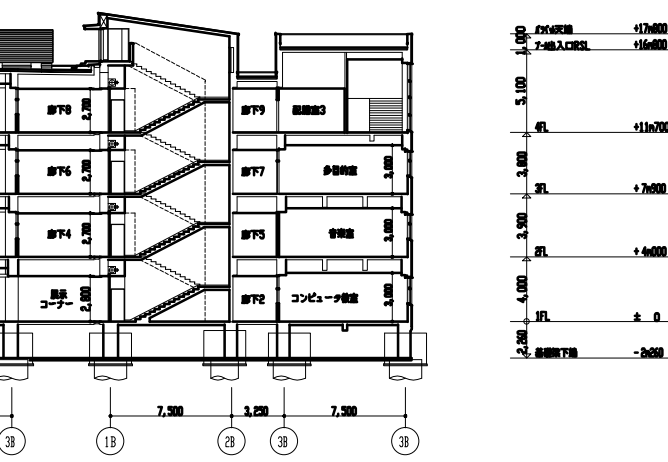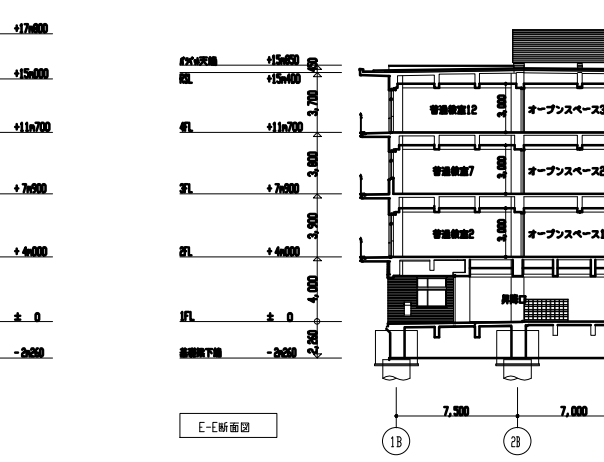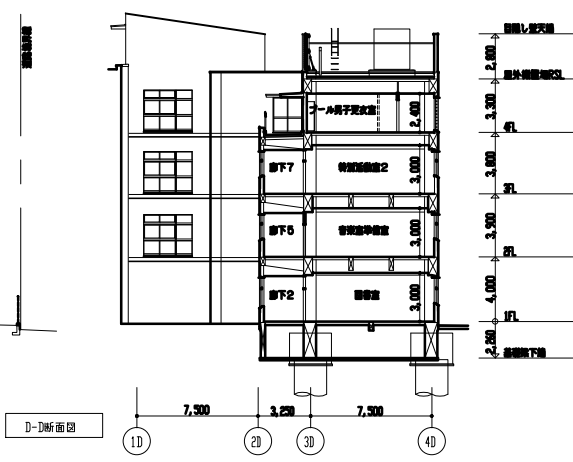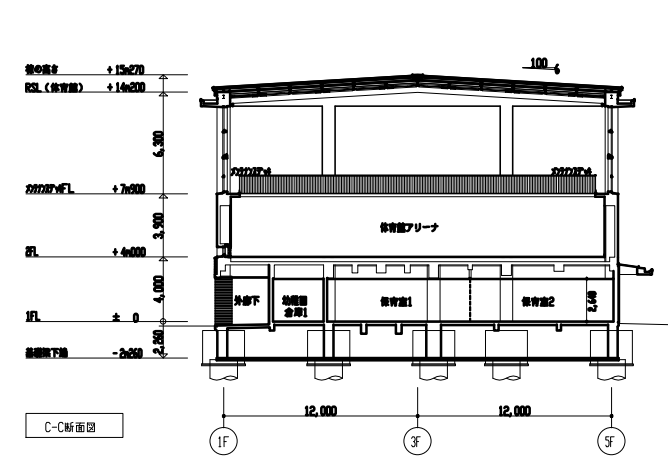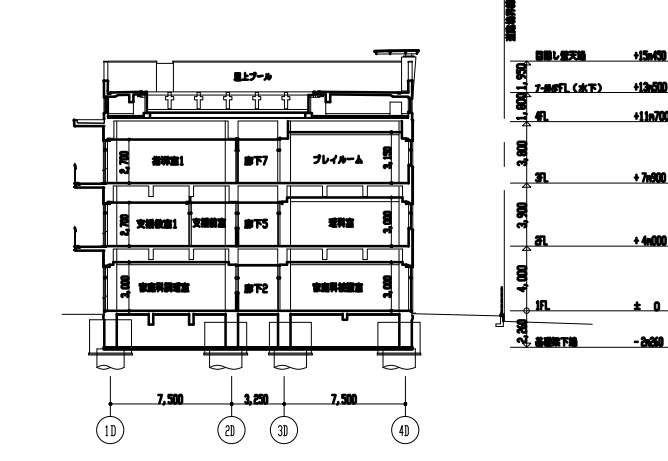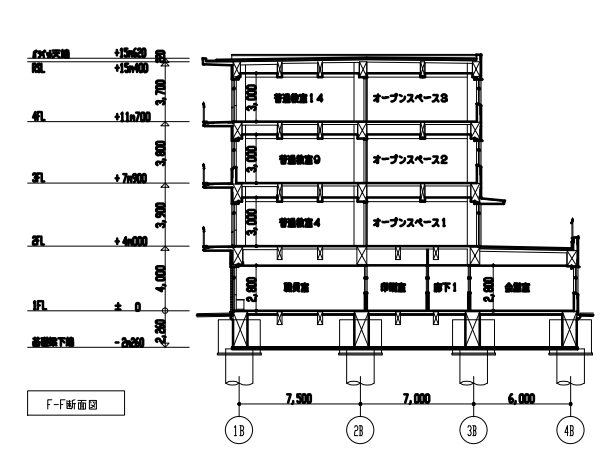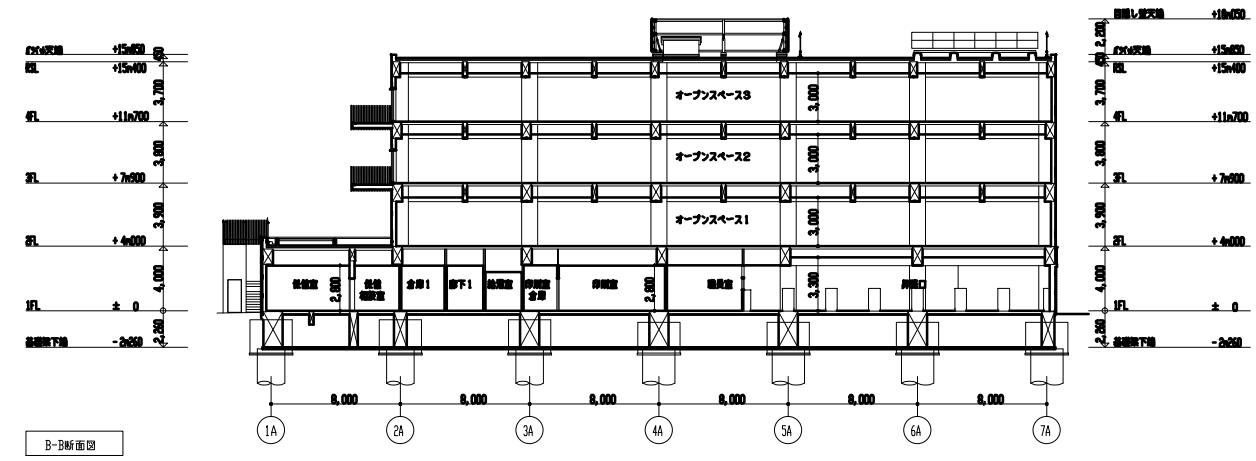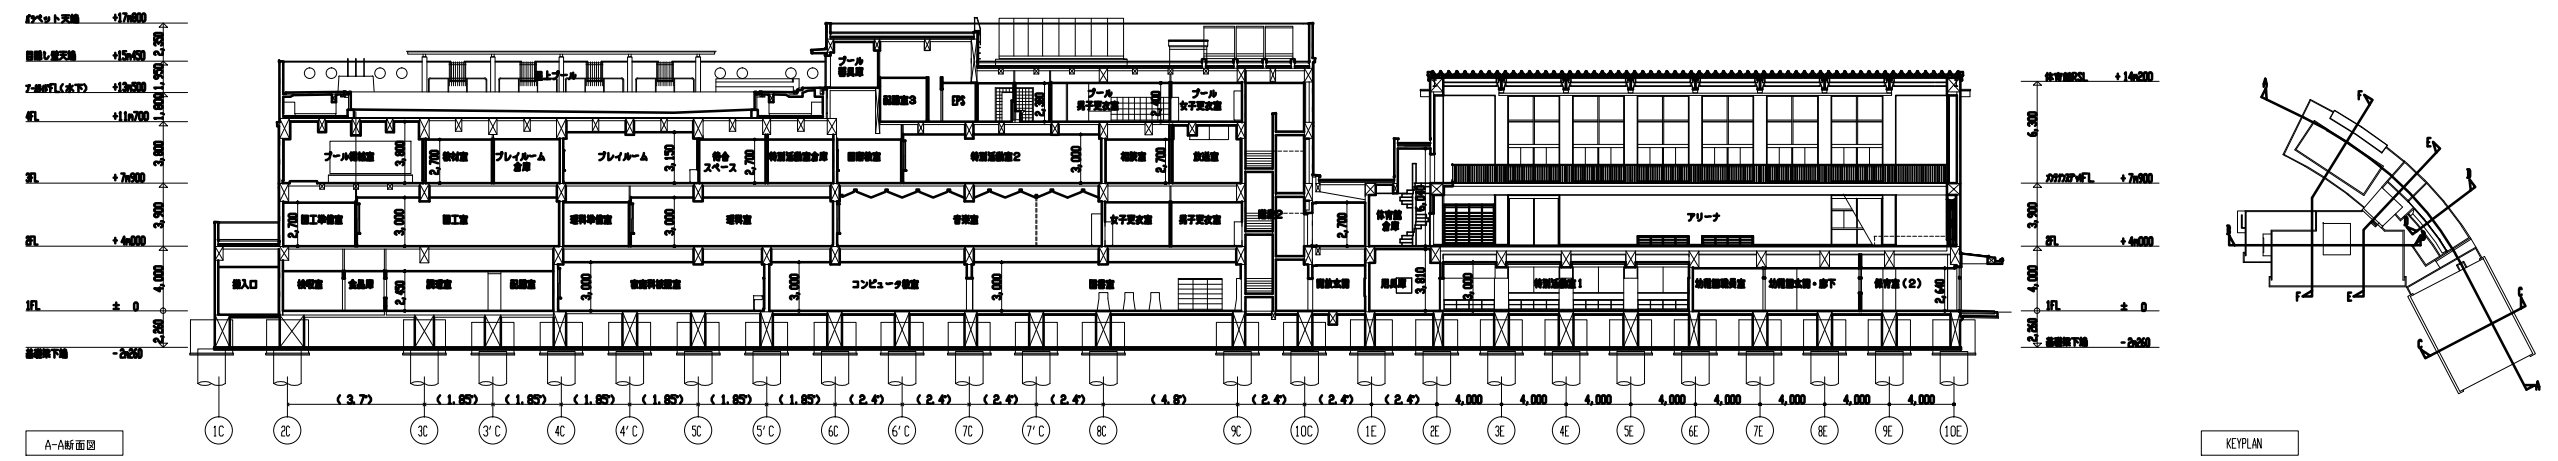

諏訪小学校


業務名	市立 学校ほか 校建築基準法第12条第2項第4項定期点検業務委託	設計者資格 氏名	級建築士登録第	号	課長	主査等	担当者	教育委員会事務局 教育総務部 学校管理課
図面名称	各断面図	図番	縮尺	N.S	作図	平成 年 月 日		

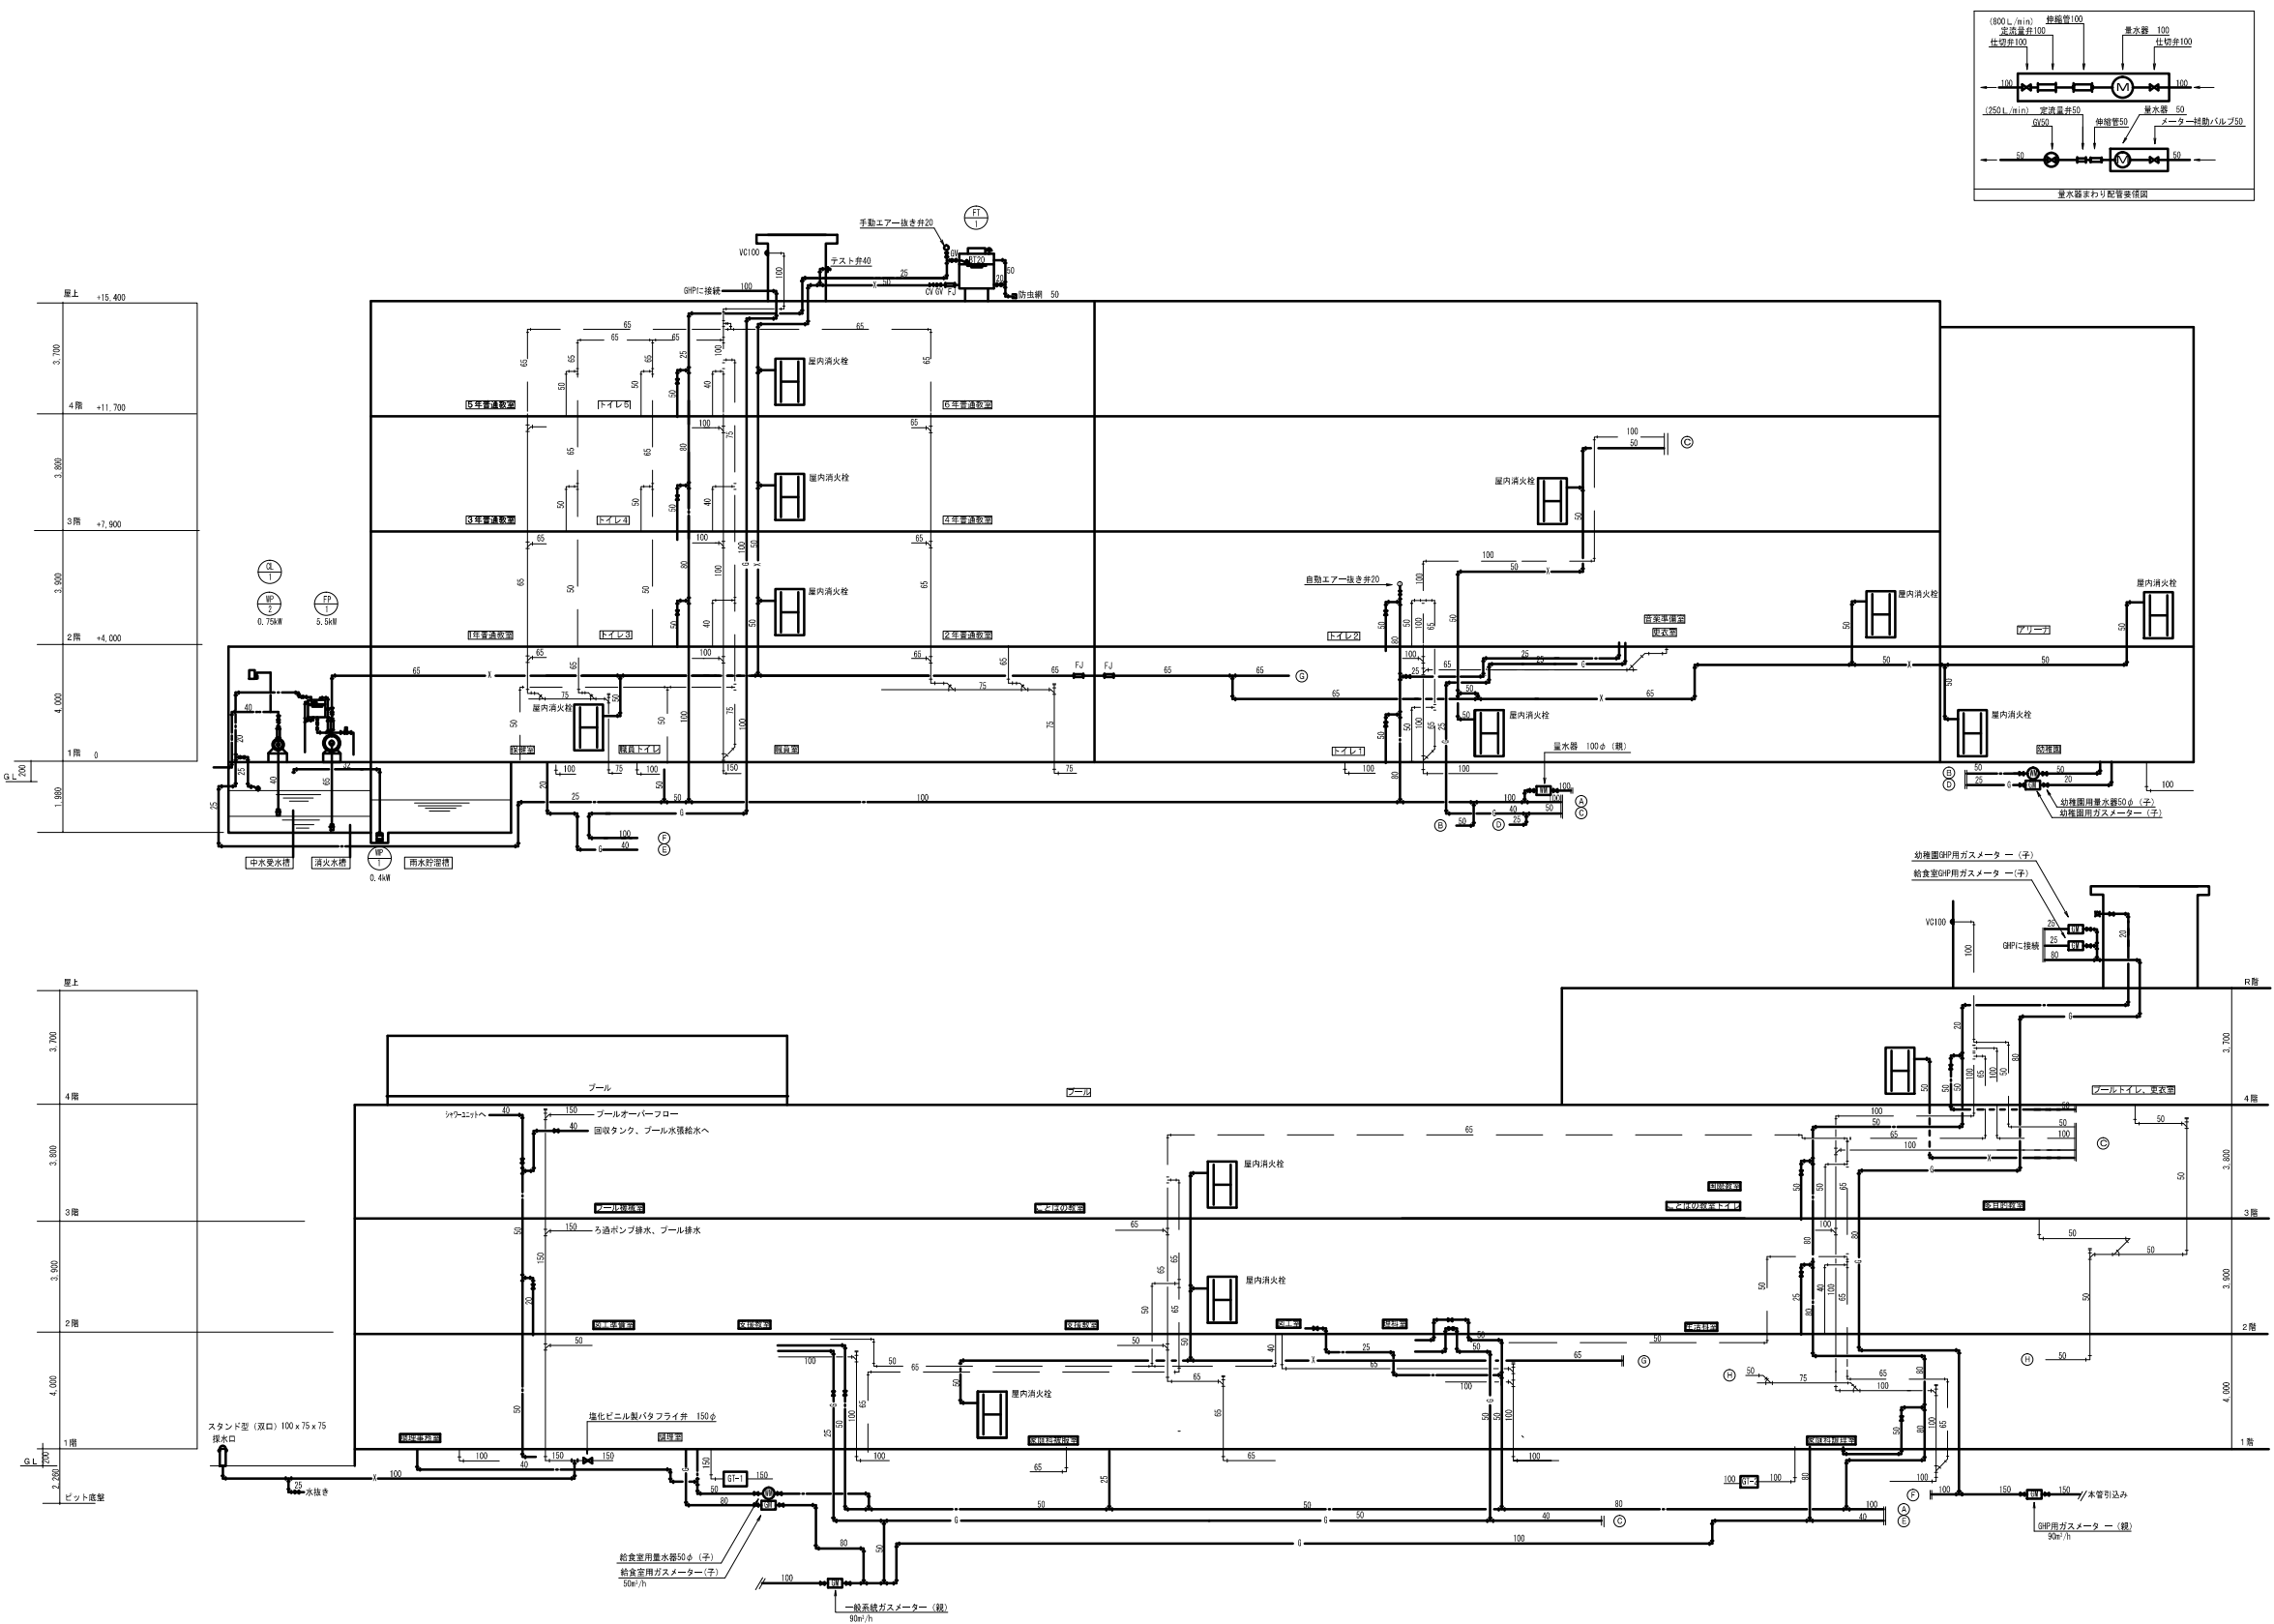

衛生設備 系統図

諏訪小学校

業務名	市立 学校ほか 校建築基準法第12条第2項第4項定期点検業務委託	設計者資格 氏名	級建築士登録第	号	課長	主査等	担当者	教育委員会事務局 教育総務部 学校管理課
図面名称	設備図	図番	縮尺	N.S	作図	平成 年 月 日		

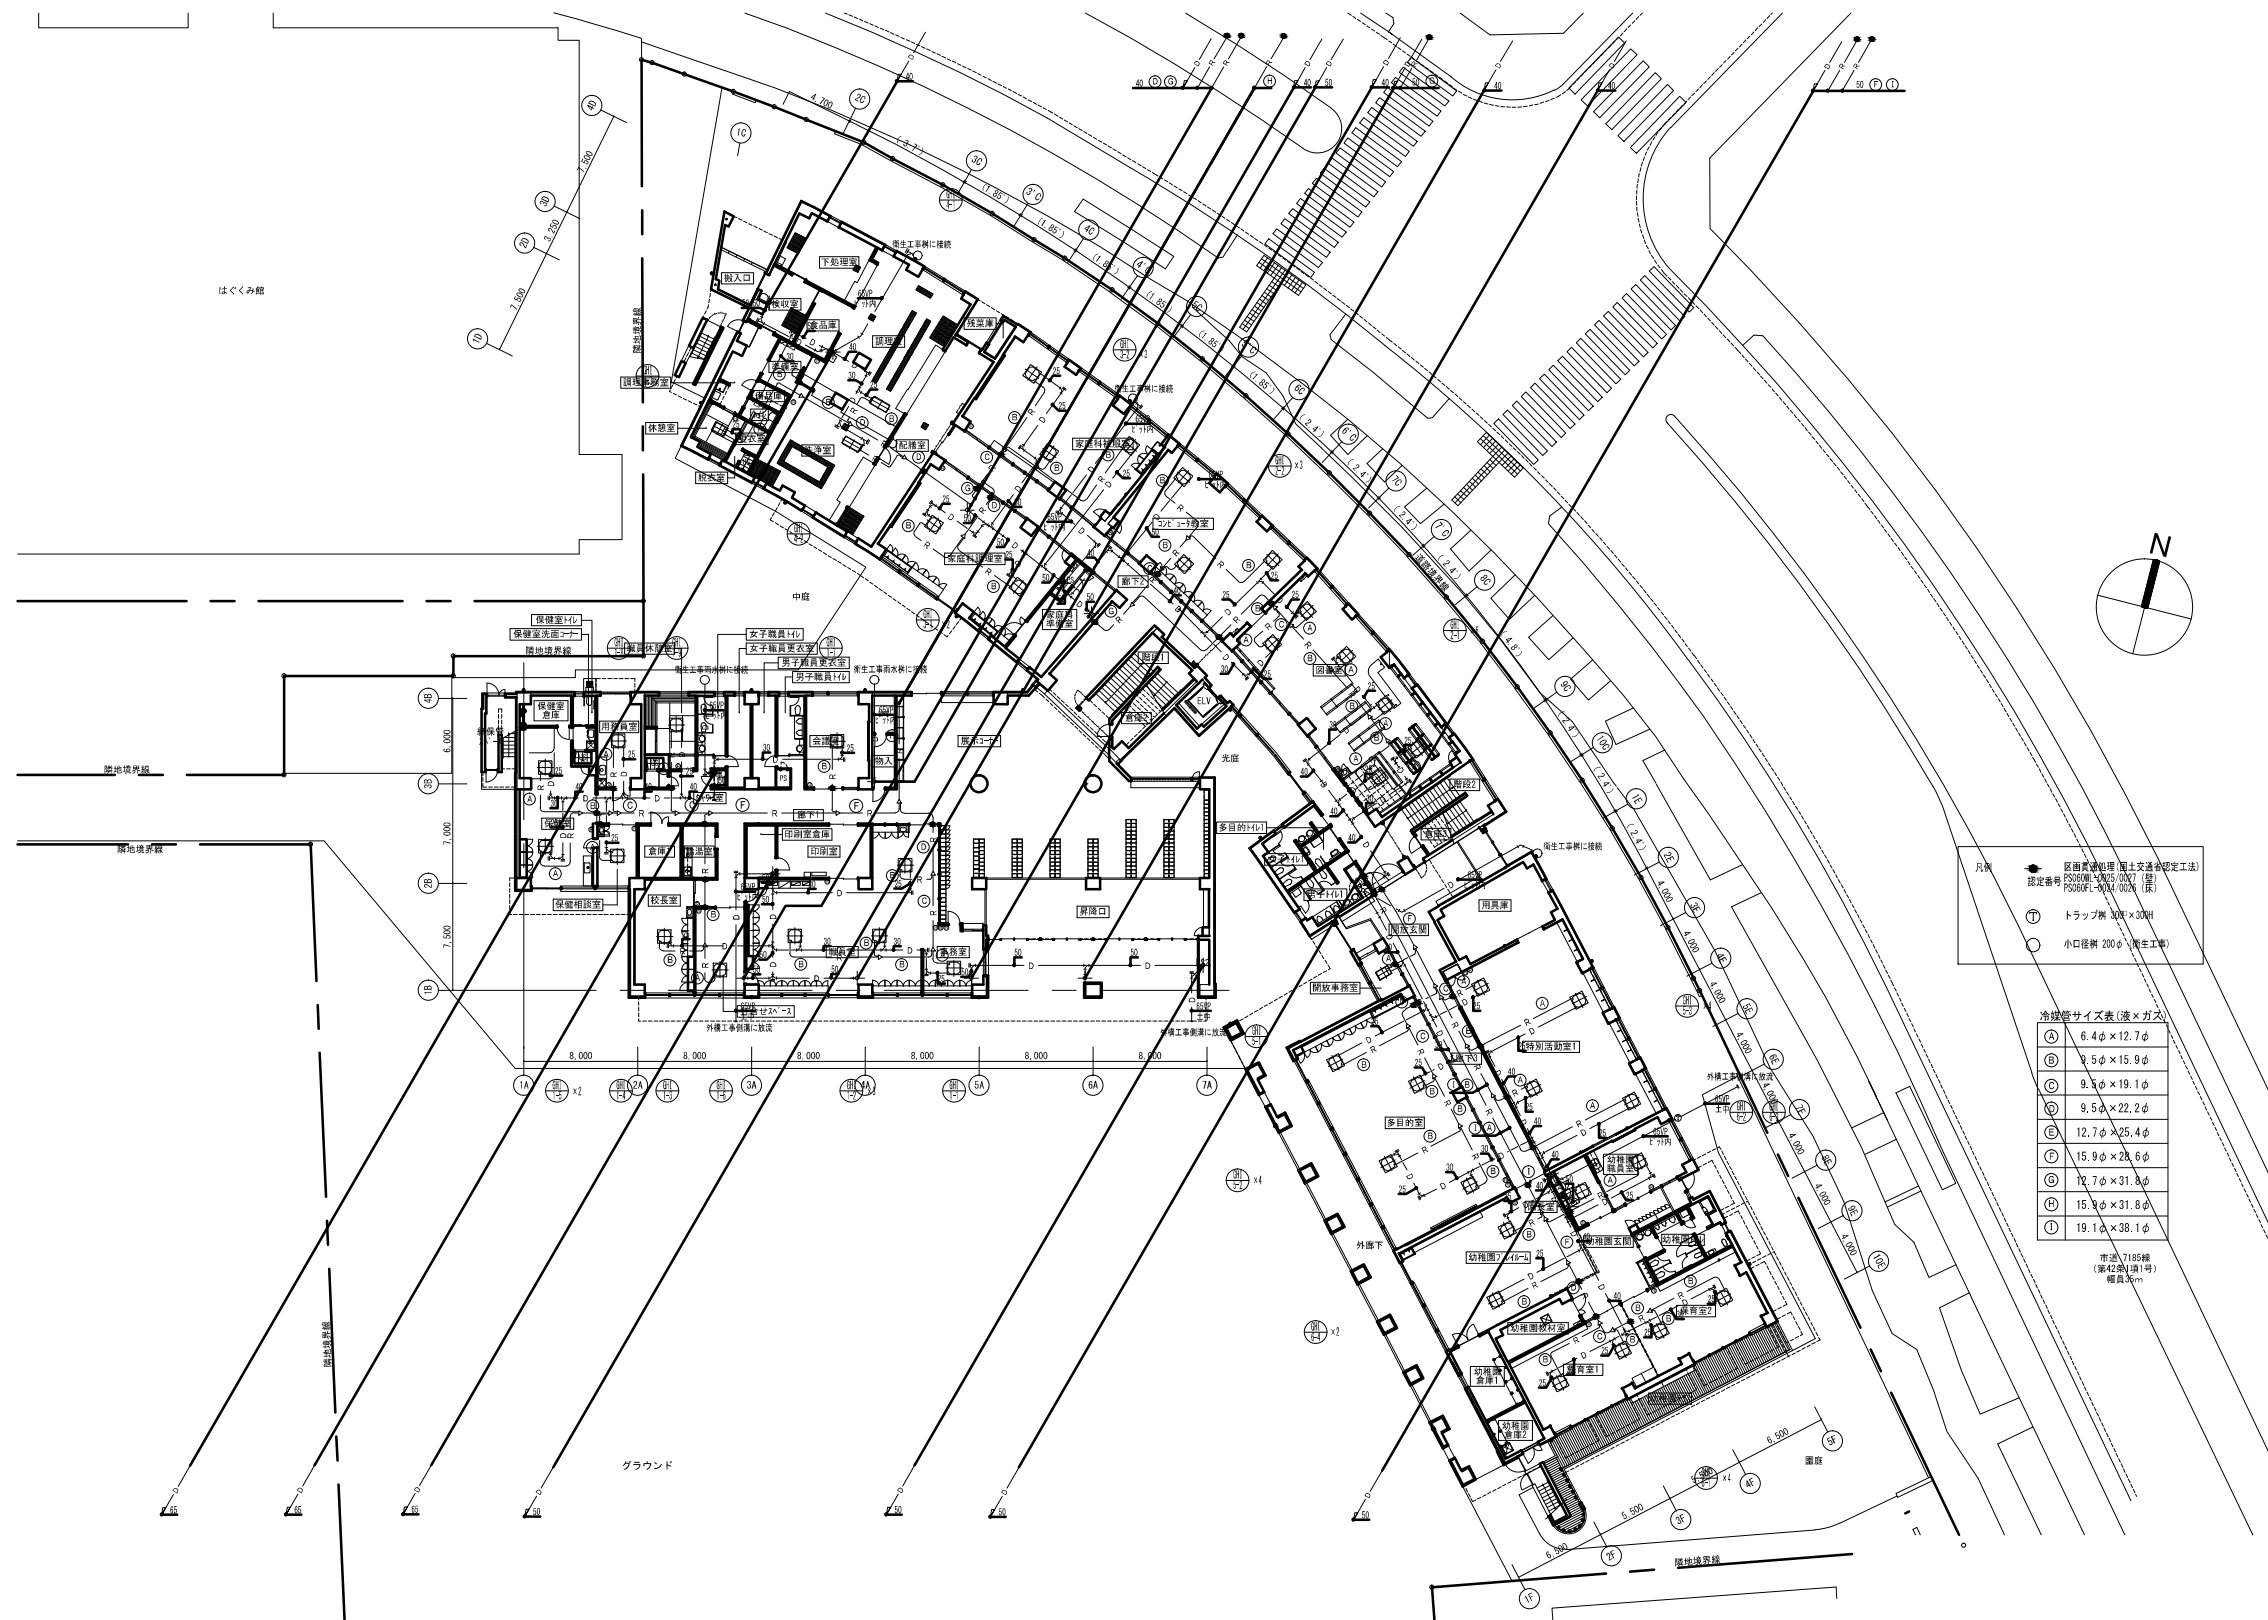

空調設備 1階平面図(配管)

諏訪小学校


業務名	市立 学校ほか 校建築基準法第12条第2項第4項定期点検業務委託	設計者資格 氏名	級建築士登録第	号	課長	主査等	担当者	教育委員会事務局 教育総務部 学校管理課
図面名称	設備図	図番	縮尺	N.S	作図	平成 年 月 日		

冷媒管サイズ表(液×ガス)

①	6.4φ × 12.7φ
②	7.5φ × 15.9φ
③	9.5φ × 19.1φ
④	9.5φ × 22.2φ
⑤	12.7φ × 25.4φ
⑥	15.9φ × 28.6φ
⑦	17.7φ × 31.8φ
⑧	15.9φ × 31.8φ
⑨	19.1φ × 38.1φ


標準 JIS B 7185 線
(第42号(第1号)
幅員 3φ)

- 凡例
- 設備位置(国土交通省指定工法)
 - 指定管径 200mm(150mm) (管径)
 - PS06091-1000 (床)
 - ① トランプ 300 × 200mm
 - 小口径 200φ (衛生工事)

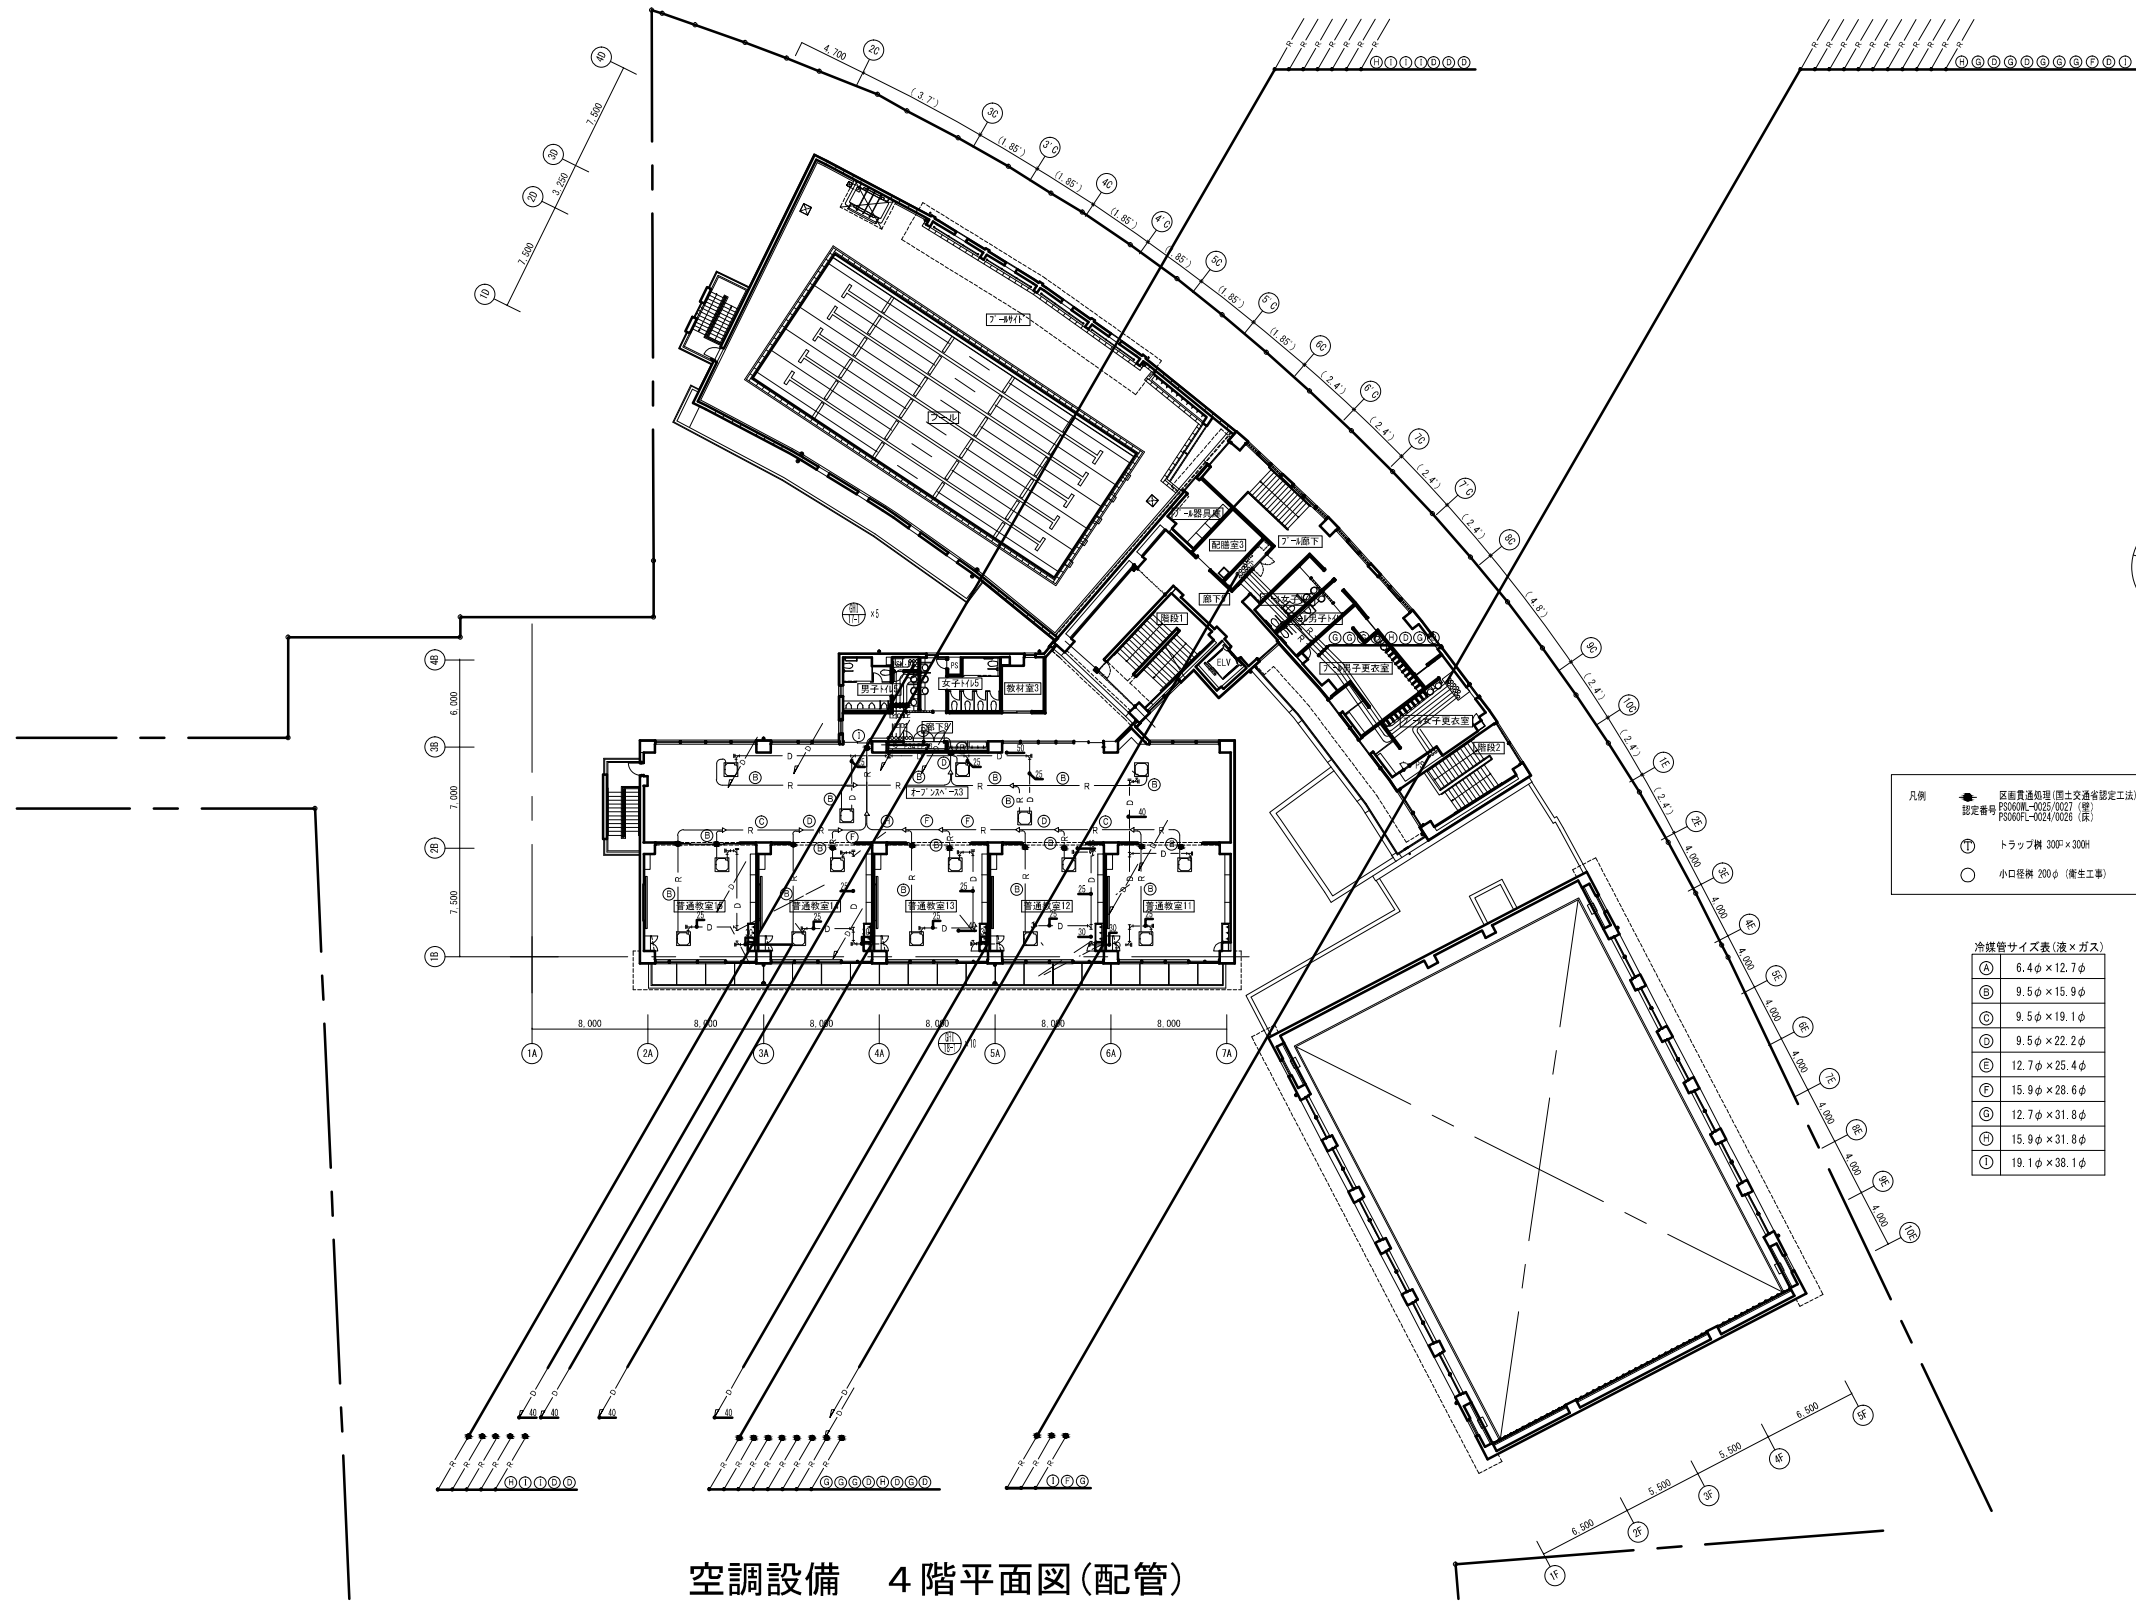


諏訪小学校

業務名	市立 学校ほか 校建築基準法第12条第2項第4項定期点検業務委託	設計者資格 氏名	級建築士登録第 号			課長	主査等	担当者	教育委員会事務局 教育総務部 学校管理課
図面名称	設備図	図番	縮尺	N.S	作図	平成 年 月 日			

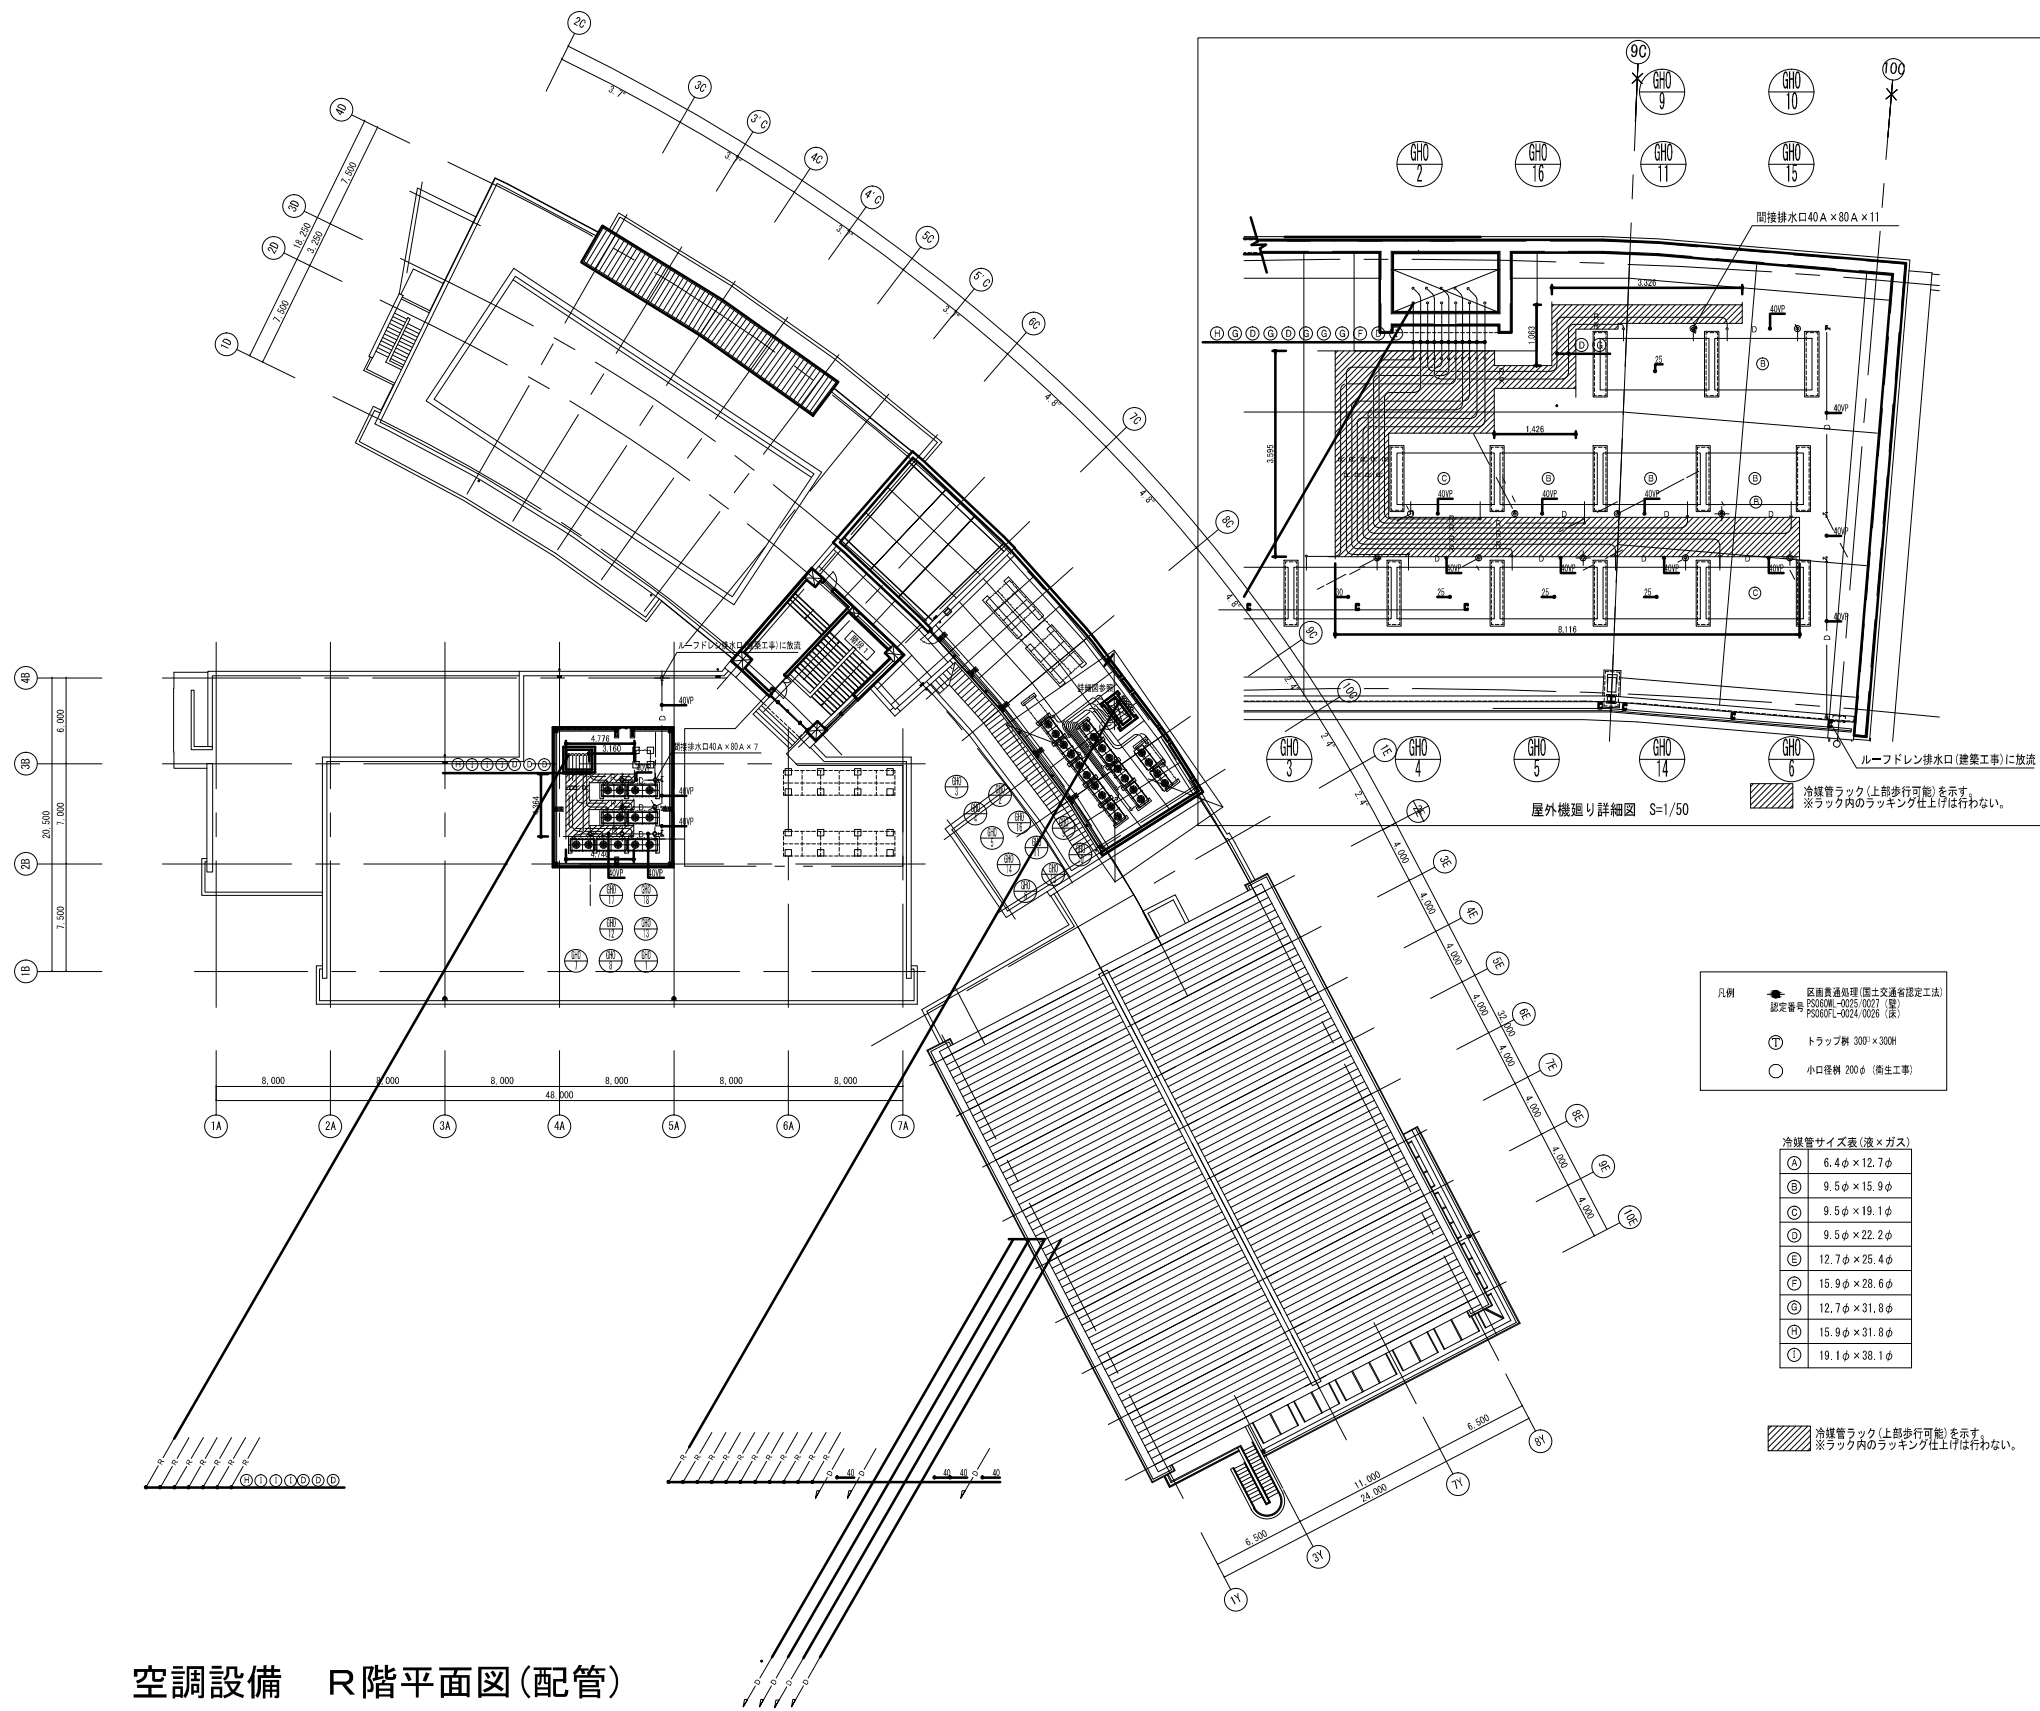

諏訪小学校

業務名	市立 学校ほか 校建築基準法第12条第2項第4項定期点検業務委託	設計者資格 氏名	級建築士登録第 号	課長	主査等	担当者	教育委員会事務局 教育総務部 学校管理課
図面名称	設備図	図番	縮尺	N.S	作図	平成 年 月 日	


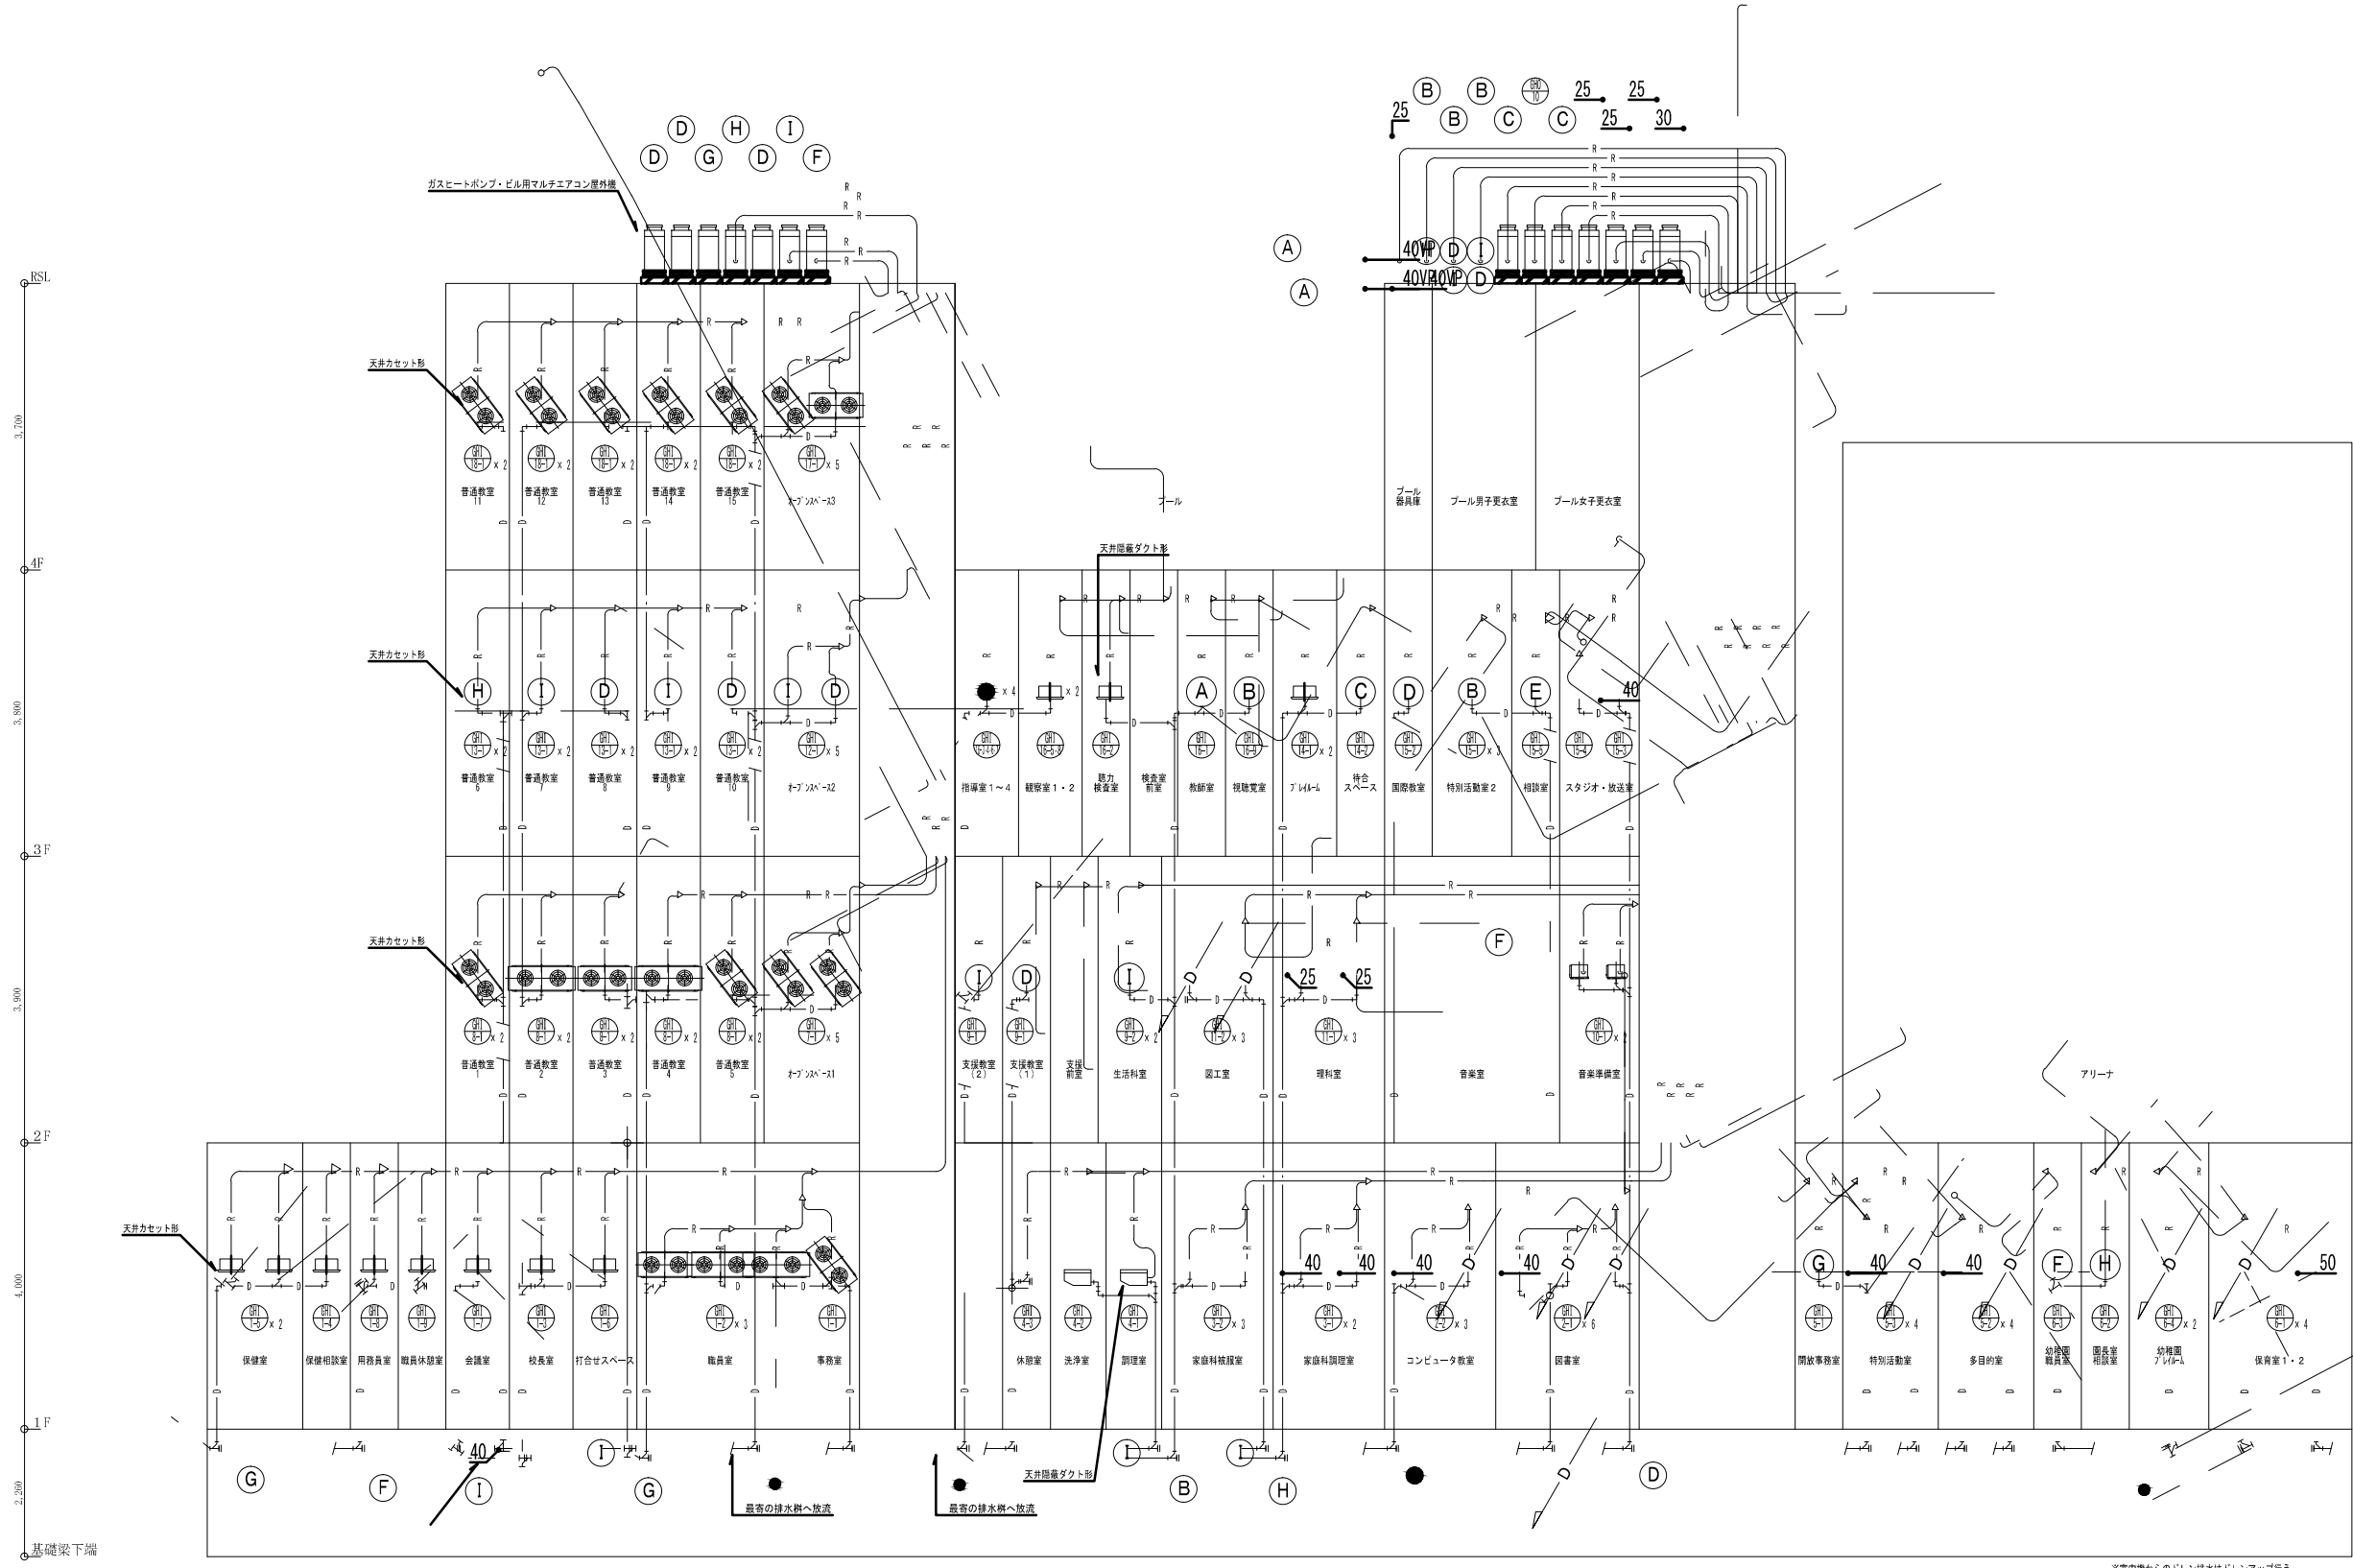


系統図

※室内機からのドレン排水はドレンアップ行う。

諏訪小学校

業務名	市立 学校ほか 校建築基準法第12条第2項第4項定期点検業務委託	設計者資格 氏名	級建築士登録第 号	課長	主査等	担当者	教育委員会事務局 教育総務部 学校管理課
図面名称	設備図	図番	縮尺	N.S	作図	平成 年 月 日	

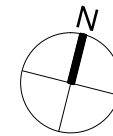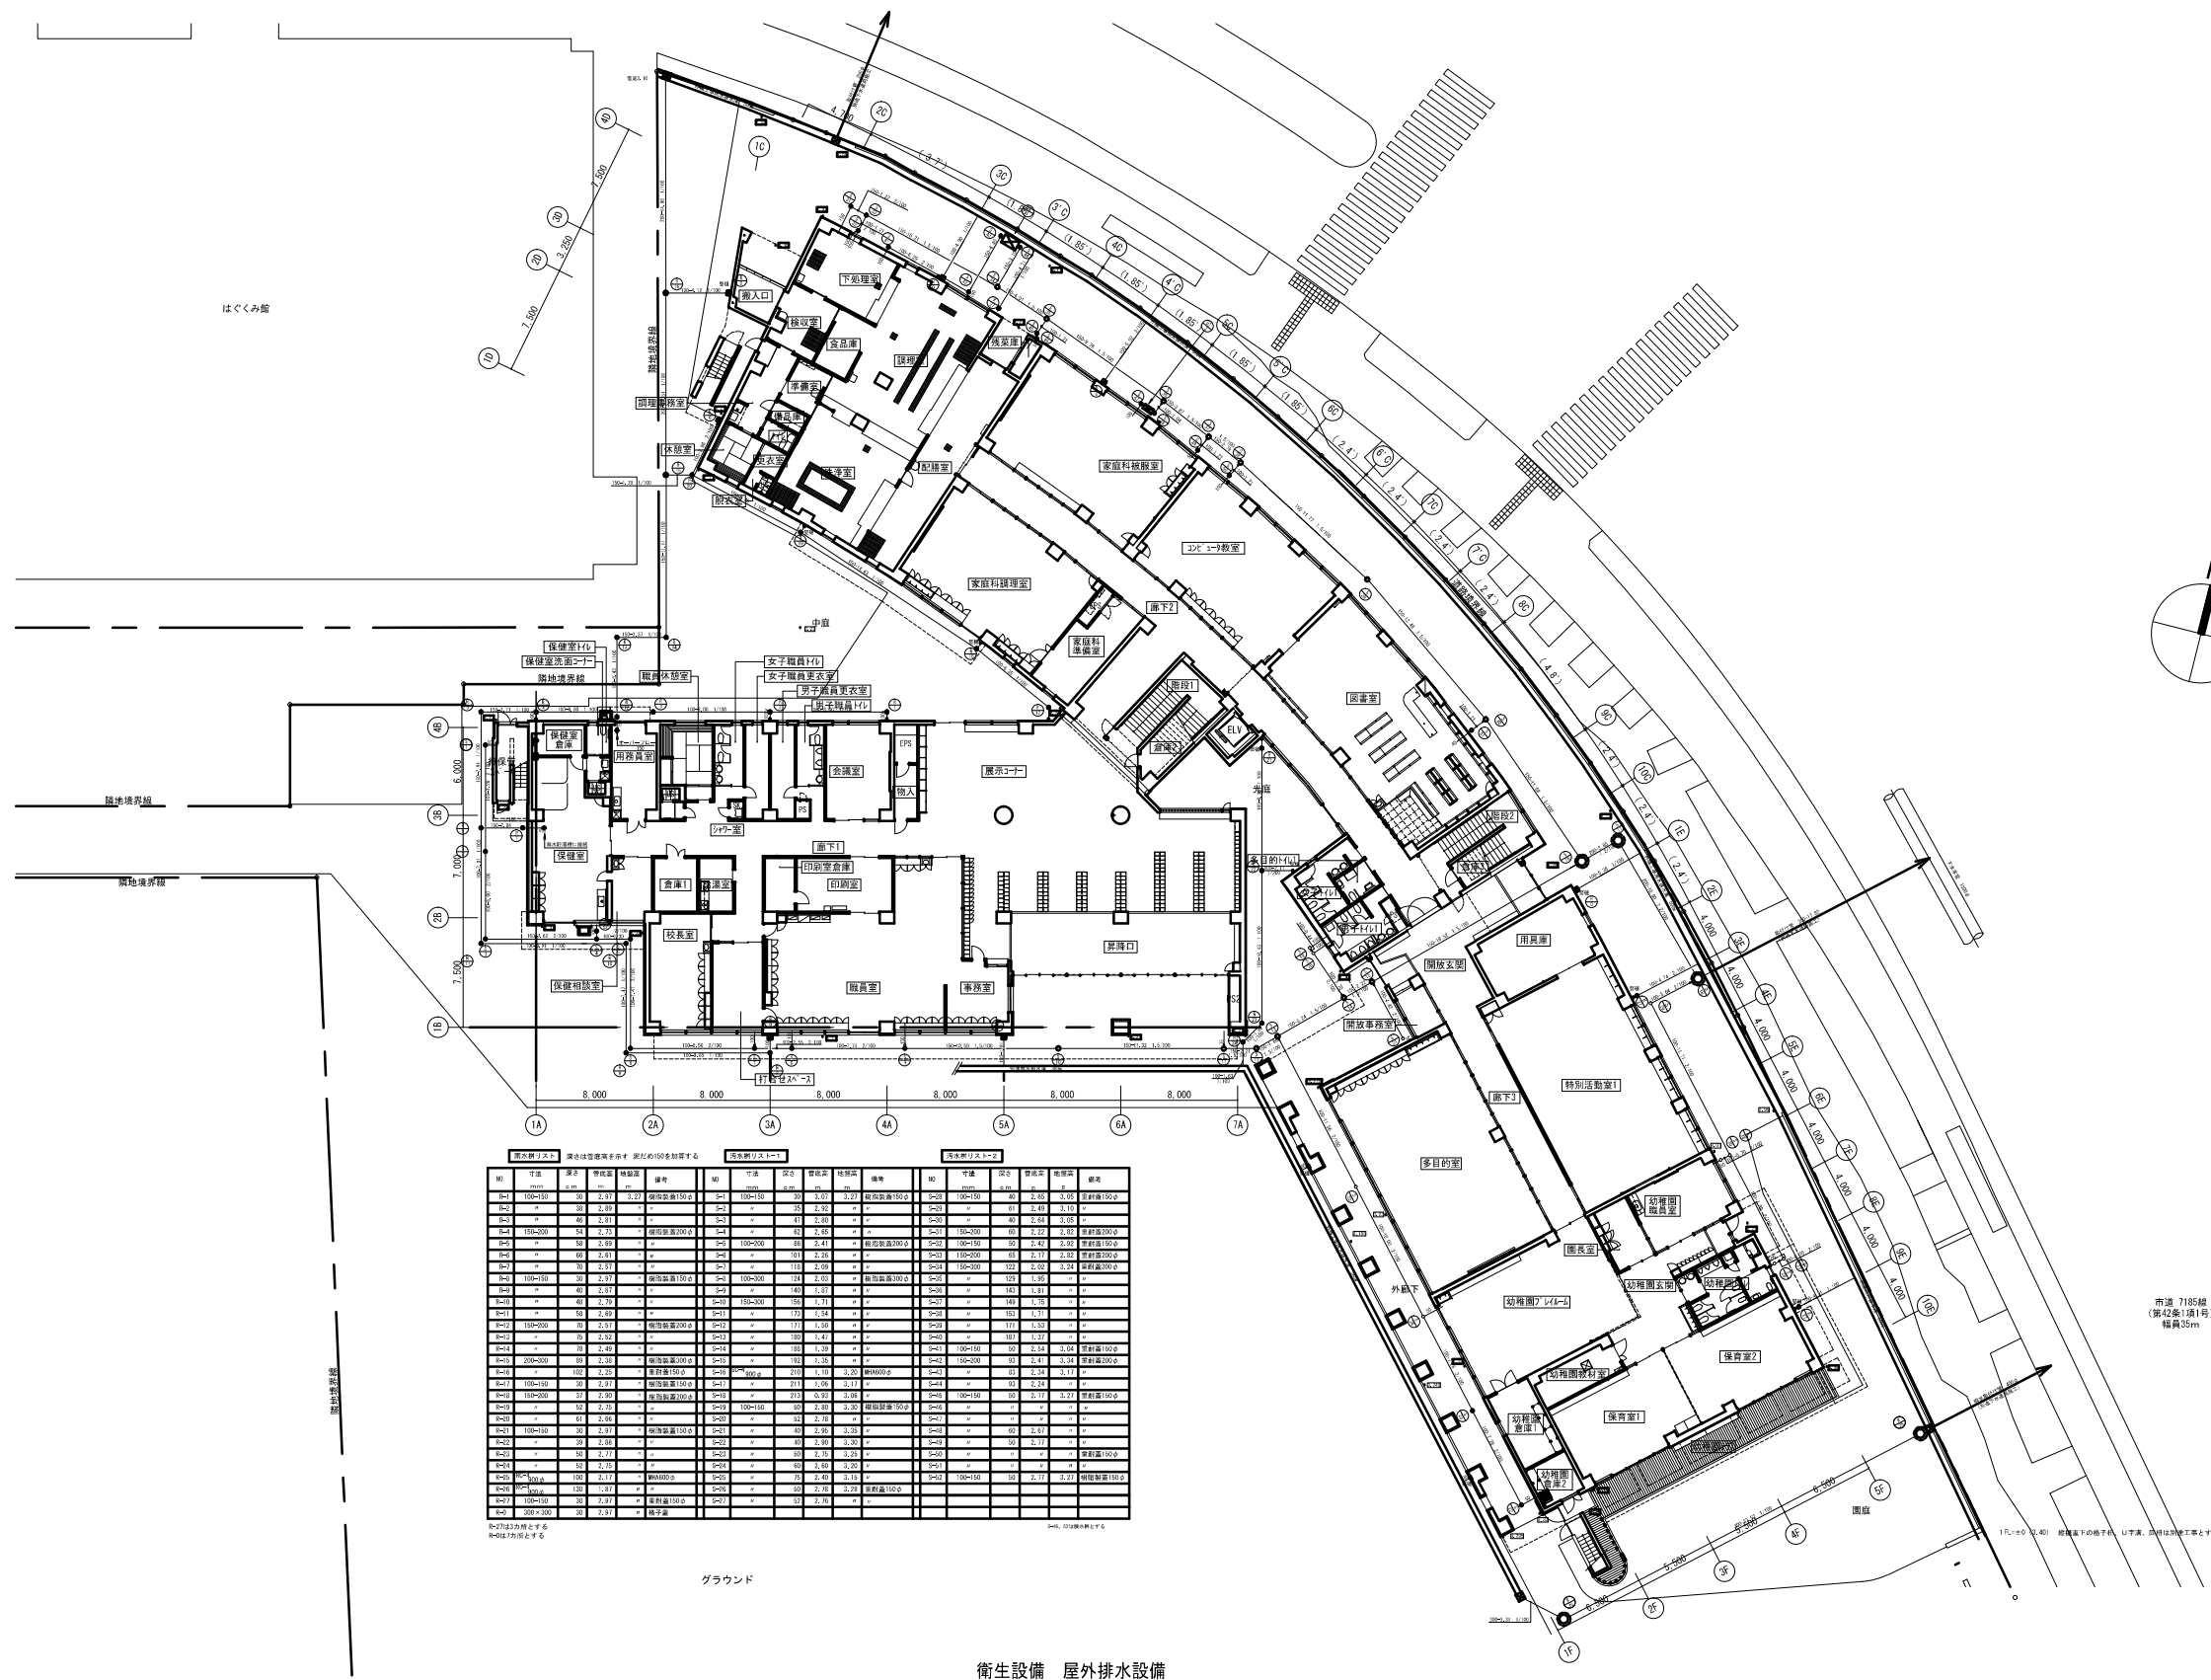

衛生設備				屋外排水設備			
NO	寸法	構造	仕様	NO	寸法	構造	仕様
W-1	100-100	FRP	排水設備100φ	W-2	100-100	FRP	排水設備100φ
W-2	100-100	FRP	排水設備100φ	W-3	100-100	FRP	排水設備100φ
W-3	100-100	FRP	排水設備100φ	W-4	100-100	FRP	排水設備100φ
W-4	100-100	FRP	排水設備100φ	W-5	100-100	FRP	排水設備100φ
W-5	100-100	FRP	排水設備100φ	W-6	100-100	FRP	排水設備100φ
W-6	100-100	FRP	排水設備100φ	W-7	100-100	FRP	排水設備100φ
W-7	100-100	FRP	排水設備100φ	W-8	100-100	FRP	排水設備100φ
W-8	100-100	FRP	排水設備100φ	W-9	100-100	FRP	排水設備100φ
W-9	100-100	FRP	排水設備100φ	W-10	100-100	FRP	排水設備100φ
W-10	100-100	FRP	排水設備100φ	W-11	100-100	FRP	排水設備100φ
W-11	100-100	FRP	排水設備100φ	W-12	100-100	FRP	排水設備100φ
W-12	100-100	FRP	排水設備100φ	W-13	100-100	FRP	排水設備100φ
W-13	100-100	FRP	排水設備100φ	W-14	100-100	FRP	排水設備100φ
W-14	100-100	FRP	排水設備100φ	W-15	100-100	FRP	排水設備100φ
W-15	100-100	FRP	排水設備100φ	W-16	100-100	FRP	排水設備100φ
W-16	100-100	FRP	排水設備100φ	W-17	100-100	FRP	排水設備100φ
W-17	100-100	FRP	排水設備100φ	W-18	100-100	FRP	排水設備100φ
W-18	100-100	FRP	排水設備100φ	W-19	100-100	FRP	排水設備100φ
W-19	100-100	FRP	排水設備100φ	W-20	100-100	FRP	排水設備100φ
W-20	100-100	FRP	排水設備100φ	W-21	100-100	FRP	排水設備100φ
W-21	100-100	FRP	排水設備100φ	W-22	100-100	FRP	排水設備100φ
W-22	100-100	FRP	排水設備100φ	W-23	100-100	FRP	排水設備100φ
W-23	100-100	FRP	排水設備100φ	W-24	100-100	FRP	排水設備100φ
W-24	100-100	FRP	排水設備100φ	W-25	100-100	FRP	排水設備100φ
W-25	100-100	FRP	排水設備100φ	W-26	100-100	FRP	排水設備100φ
W-26	100-100	FRP	排水設備100φ	W-27	100-100	FRP	排水設備100φ
W-27	100-100	FRP	排水設備100φ	W-28	100-100	FRP	排水設備100φ
W-28	100-100	FRP	排水設備100φ	W-29	100-100	FRP	排水設備100φ
W-29	100-100	FRP	排水設備100φ	W-30	100-100	FRP	排水設備100φ


グラウンド

衛生設備 屋外排水設備

市道 7185線
(第42条1項1号)
幅員35m

諏訪小学校


業務名	市立 学校ほか 校建築基準法第12条第2項第4項定期点検業務委託	設計者資格 氏名	級建築士登録第	号	課長	主査等	担当者	教育委員会事務局 教育総務部 学校管理課
図面名称	設備図	図番	縮尺	N.S	作図	平成 年 月 日		

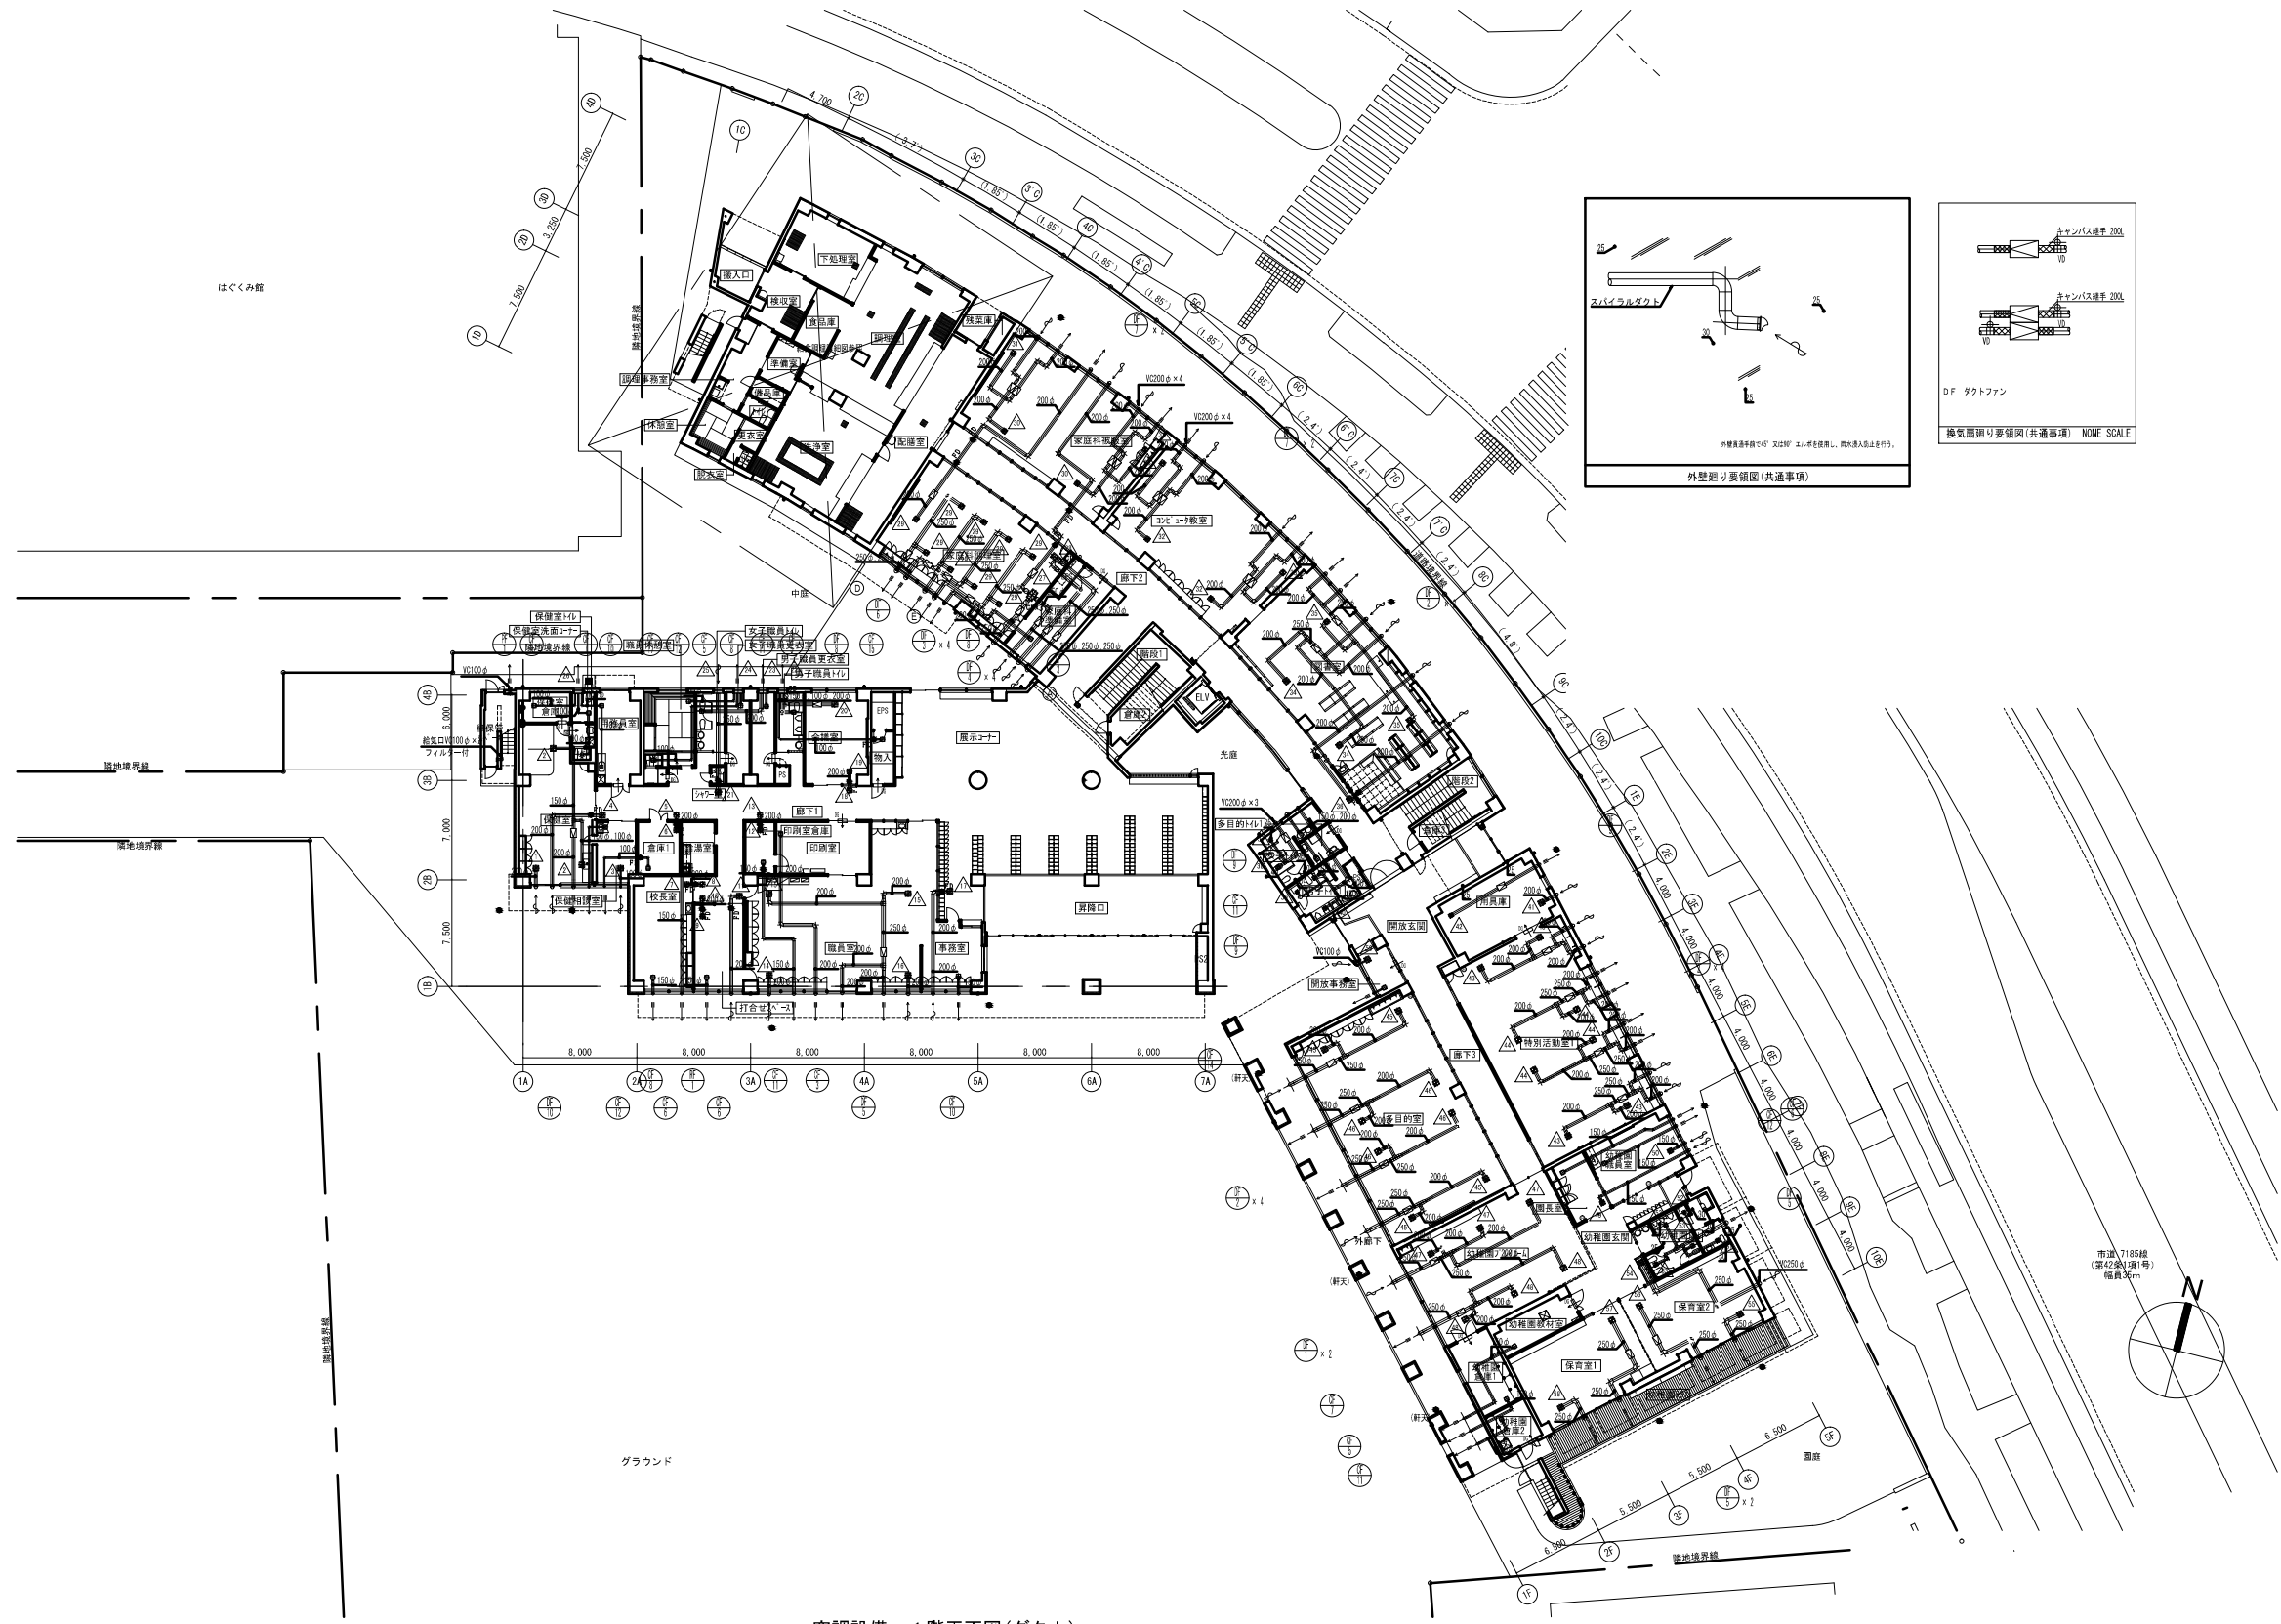

空調設備 1階平面図(ダクト)

諏訪小学校


業務名	市立 学校ほか 校建築基準法第12条第2項第4項定期点検業務委託	設計者資格 氏名	級建築士登録第	号	課長	主査等	担当者	教育委員会事務局 教育総務部 学校管理課
図面名称	設備図	図番	縮尺	N.S	作図	平成 年 月 日		

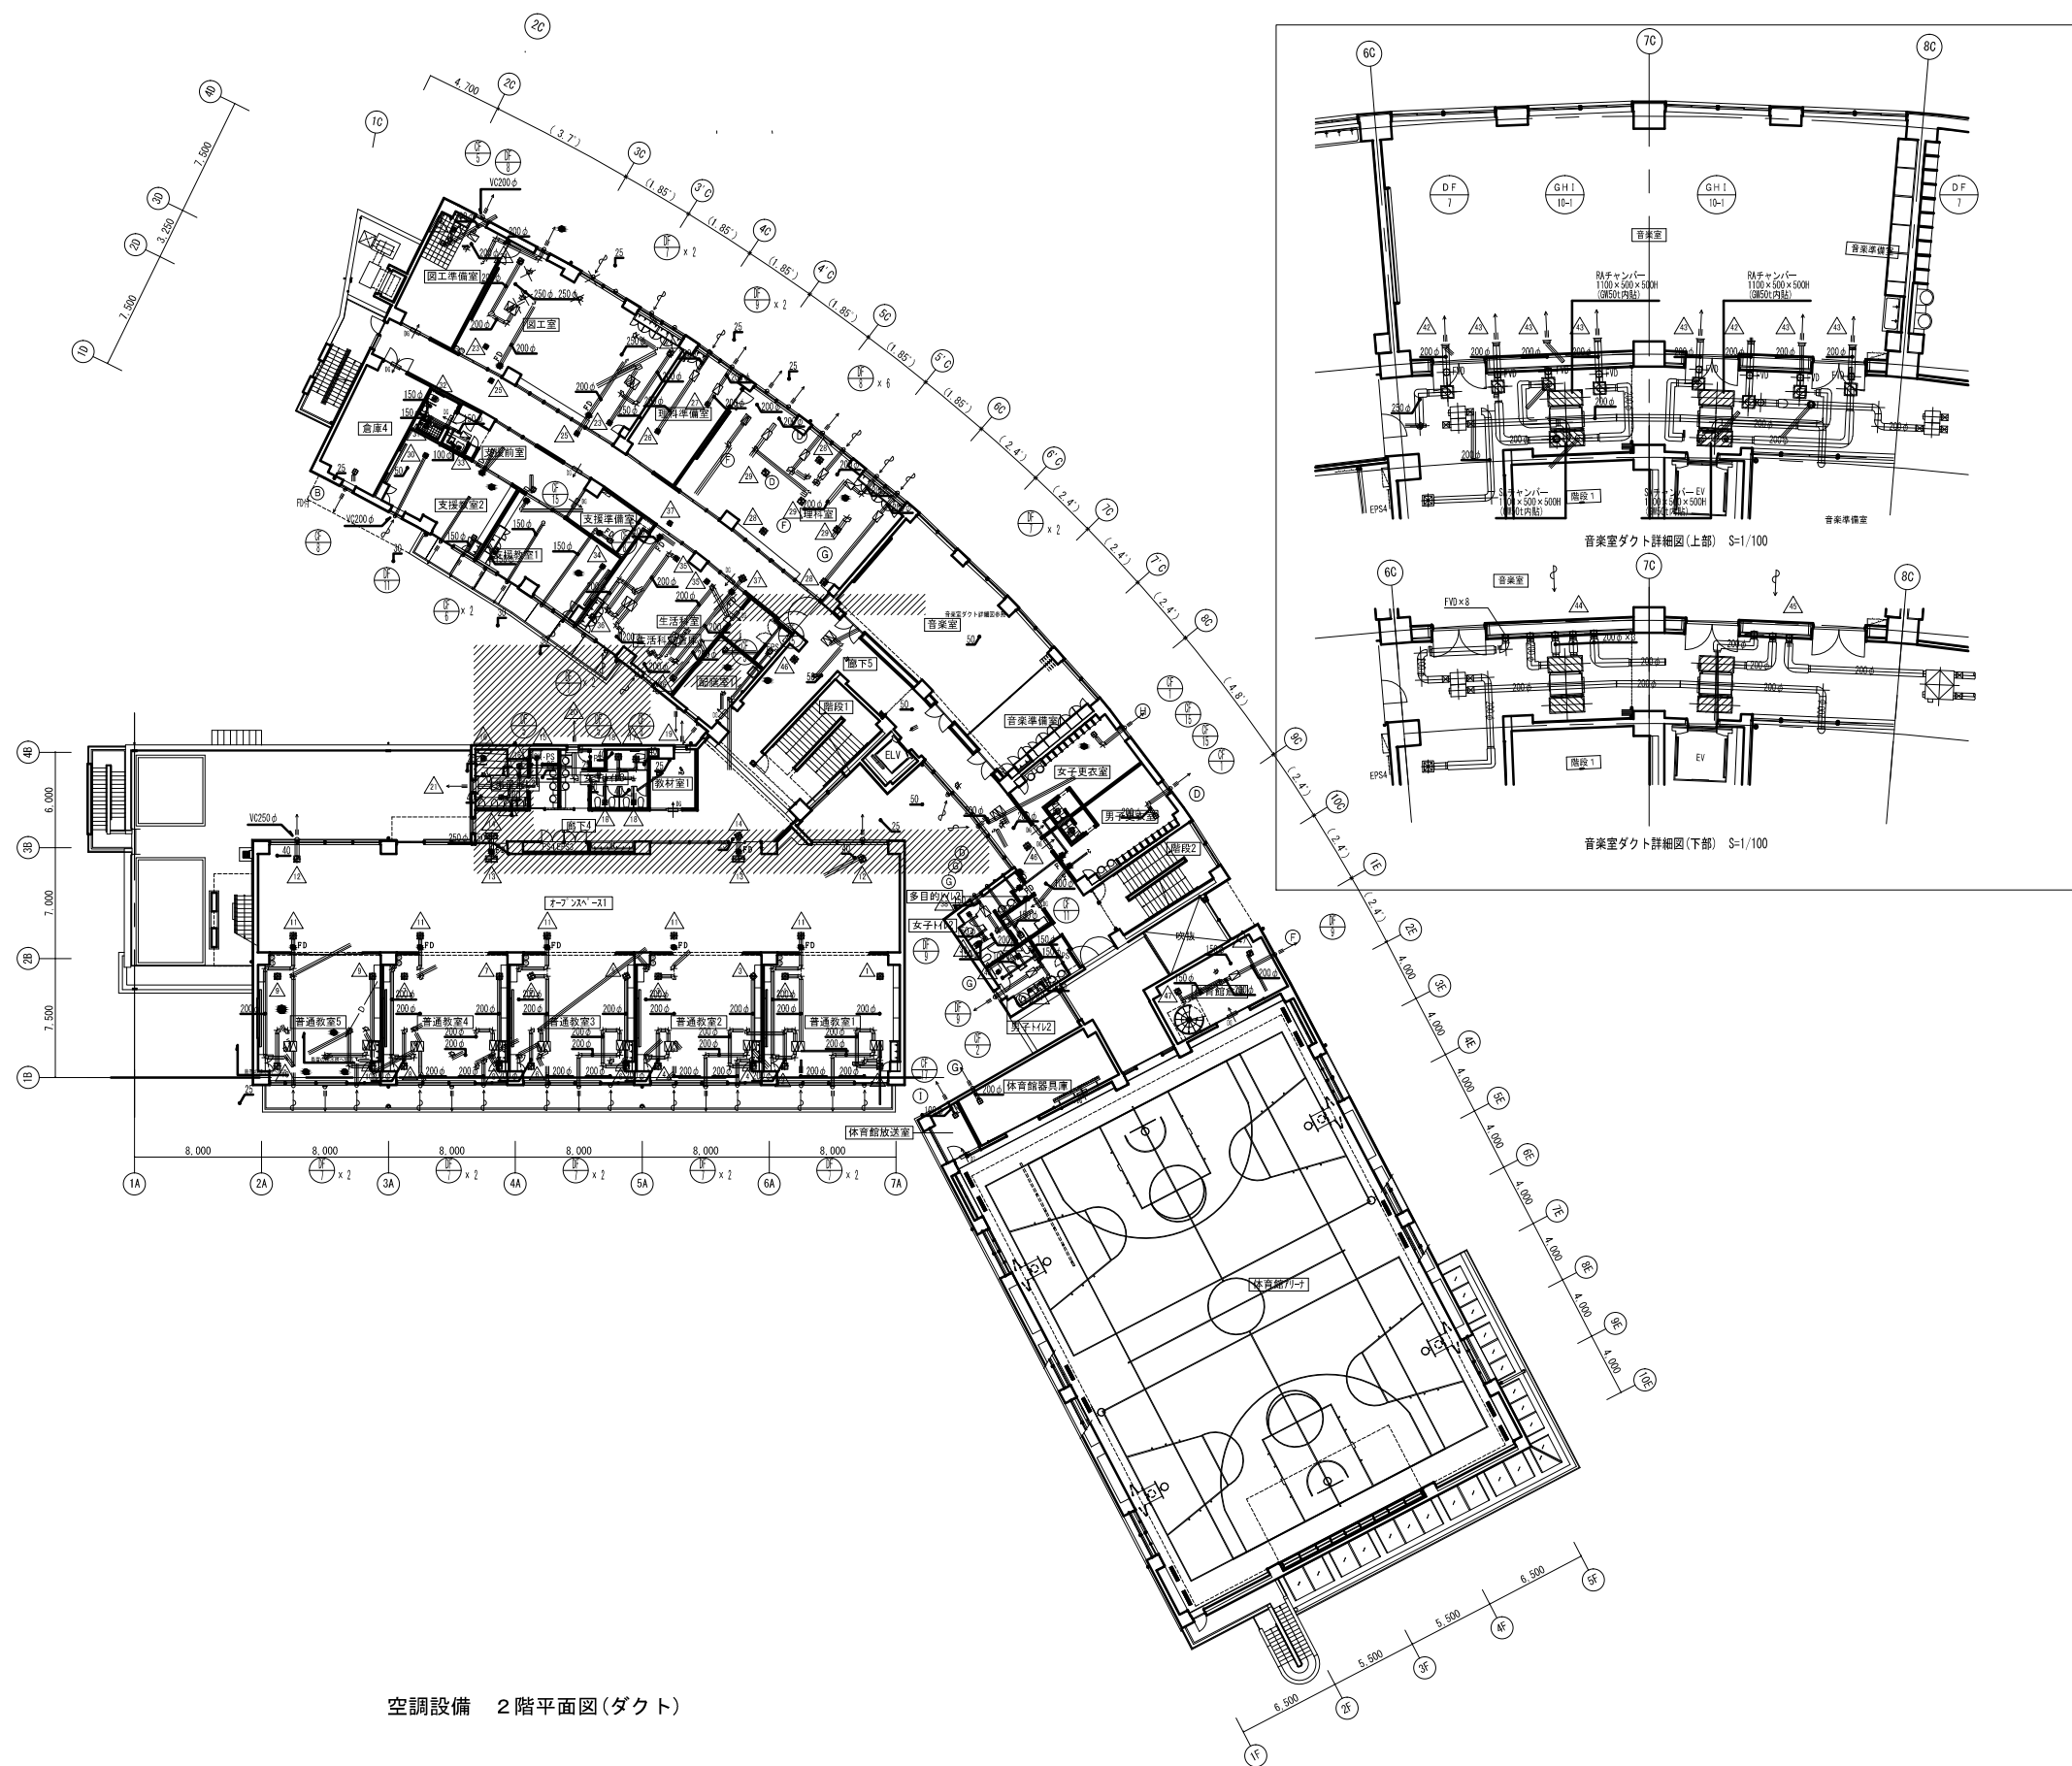

空調設備 2階平面図(ダクト)

諏訪小学校


業務名	市立 学校ほか 校建築基準法第12条第2項第4項定期点検業務委託	設計者資格 氏名	級建築士登録第	号	課長	主査等	担当者	教育委員会事務局 教育総務部 学校管理課
図面名称	設備図	図番	縮尺	N.S	作図	平成	年 月 日	

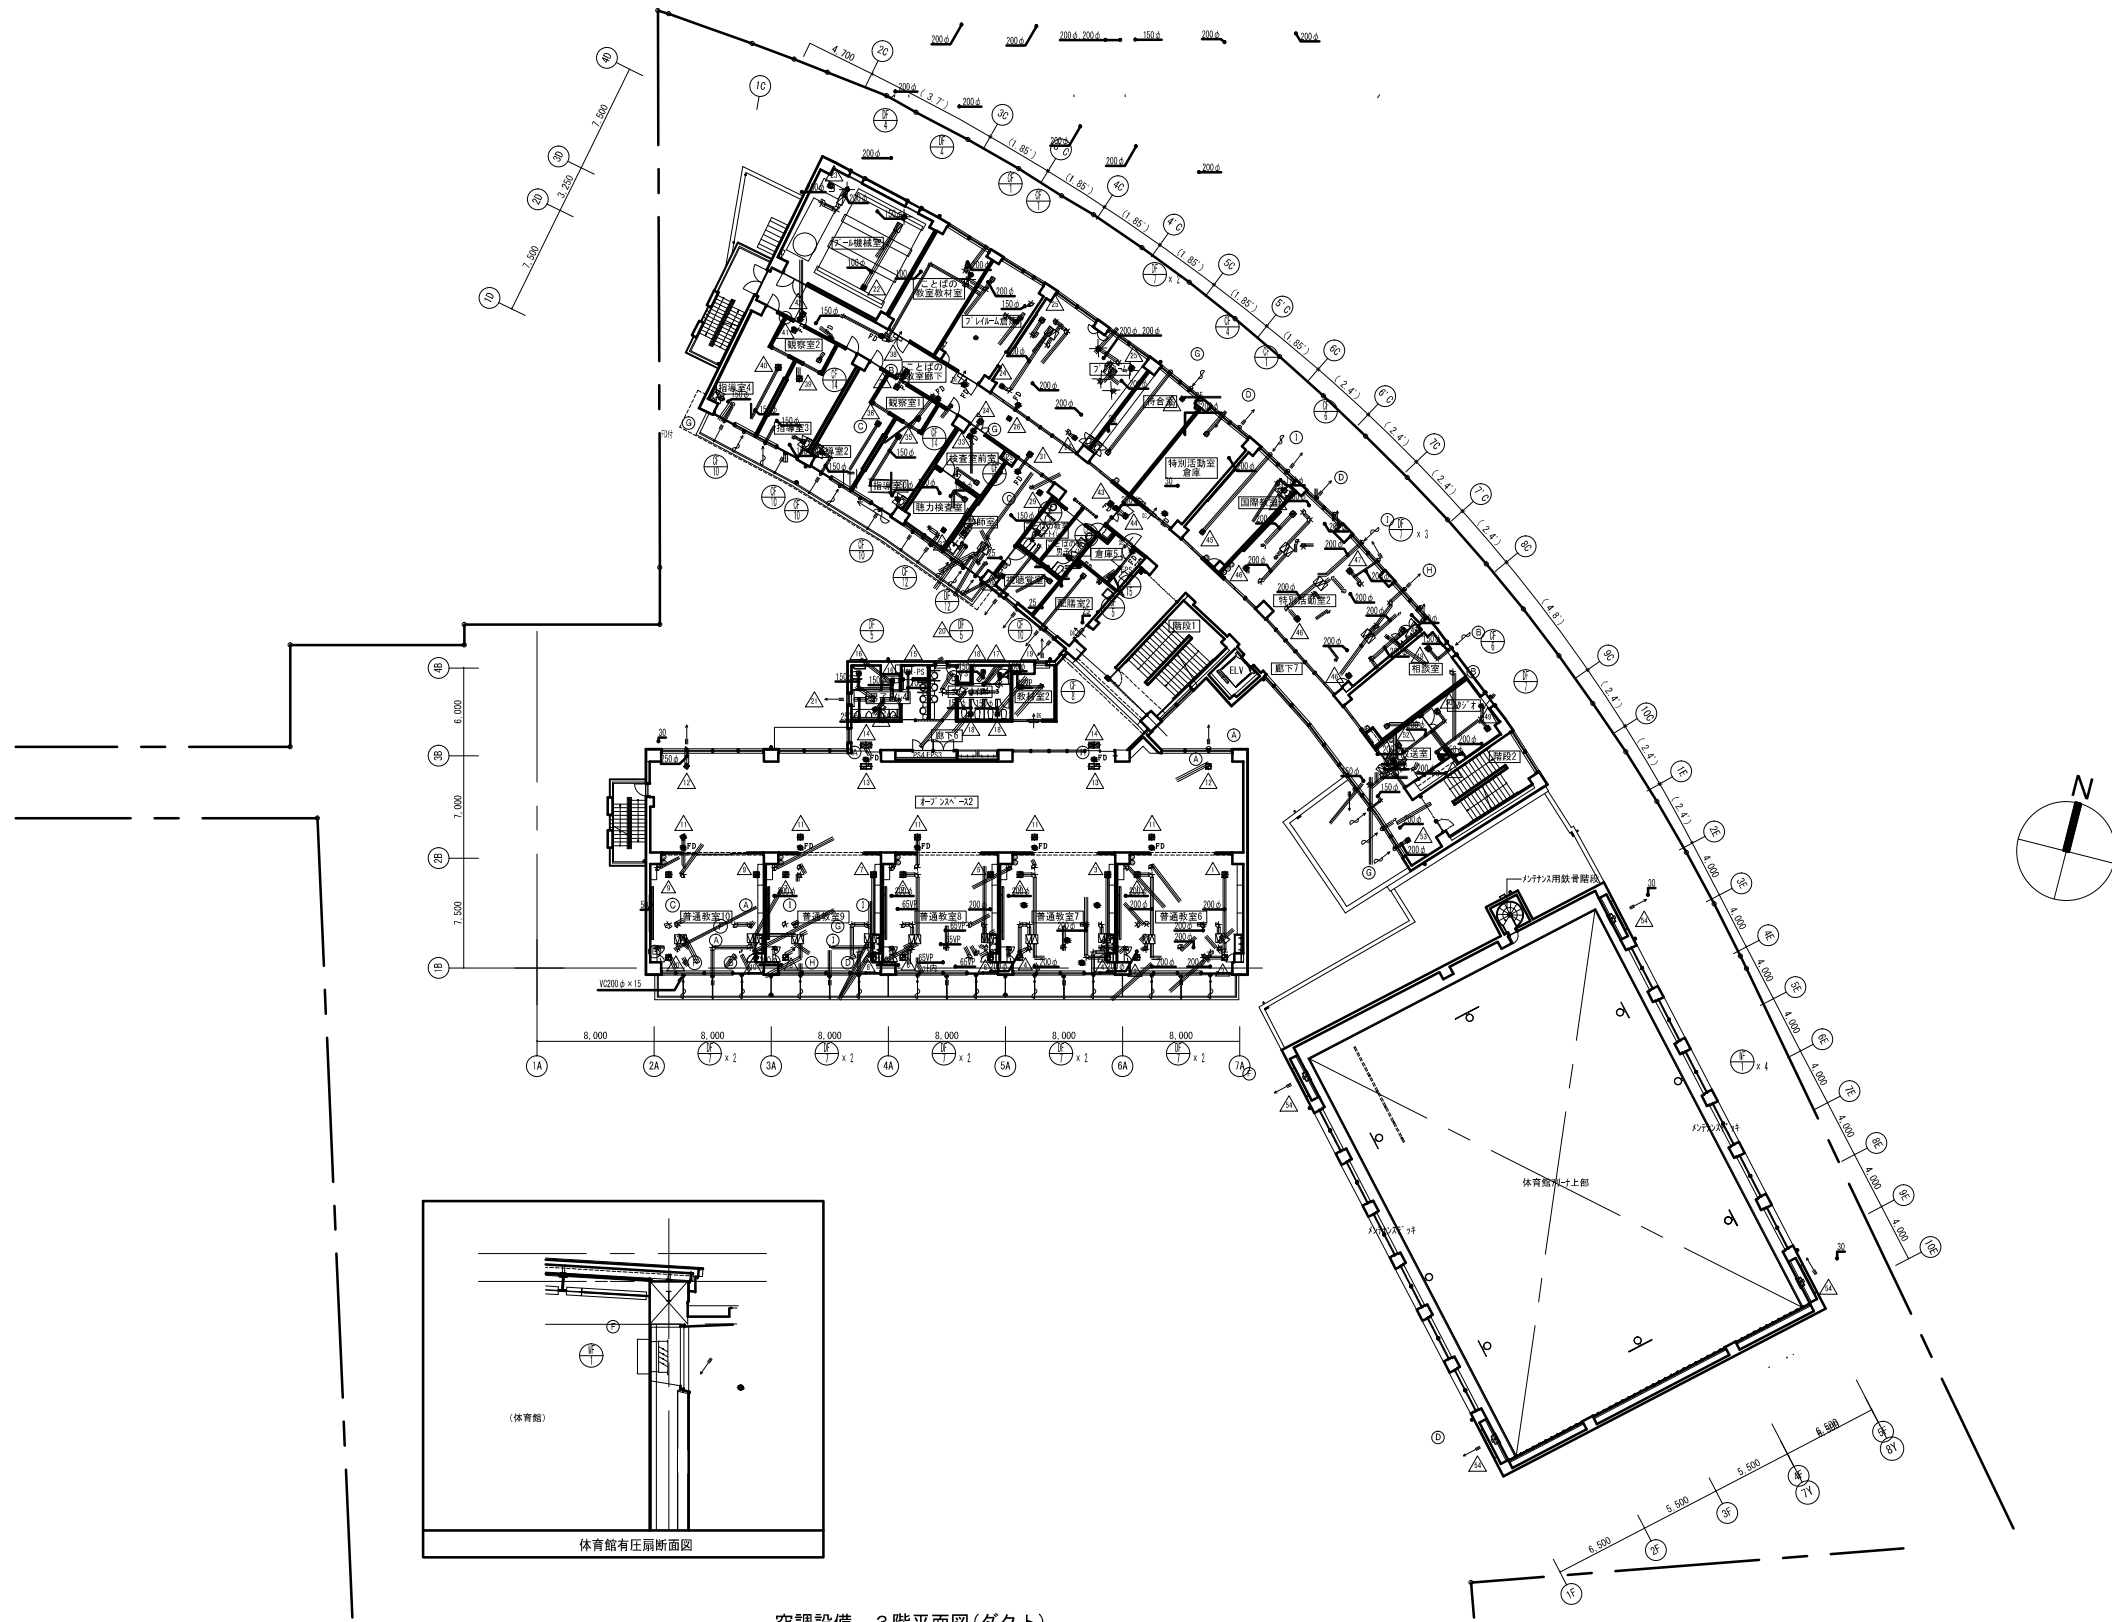

空調設備 3階平面図(ダクト)

諏訪小学校


業務名	市立 学校ほか 校建築基準法第12条第2項第4項定期点検業務委託	設計者資格 氏名	級建築士登録第 号			課長	主査等	担当者	教育委員会事務局 教育総務部 学校管理課
図面名称	設備図	図番	縮尺	N.S	作図	平成 年 月 日			

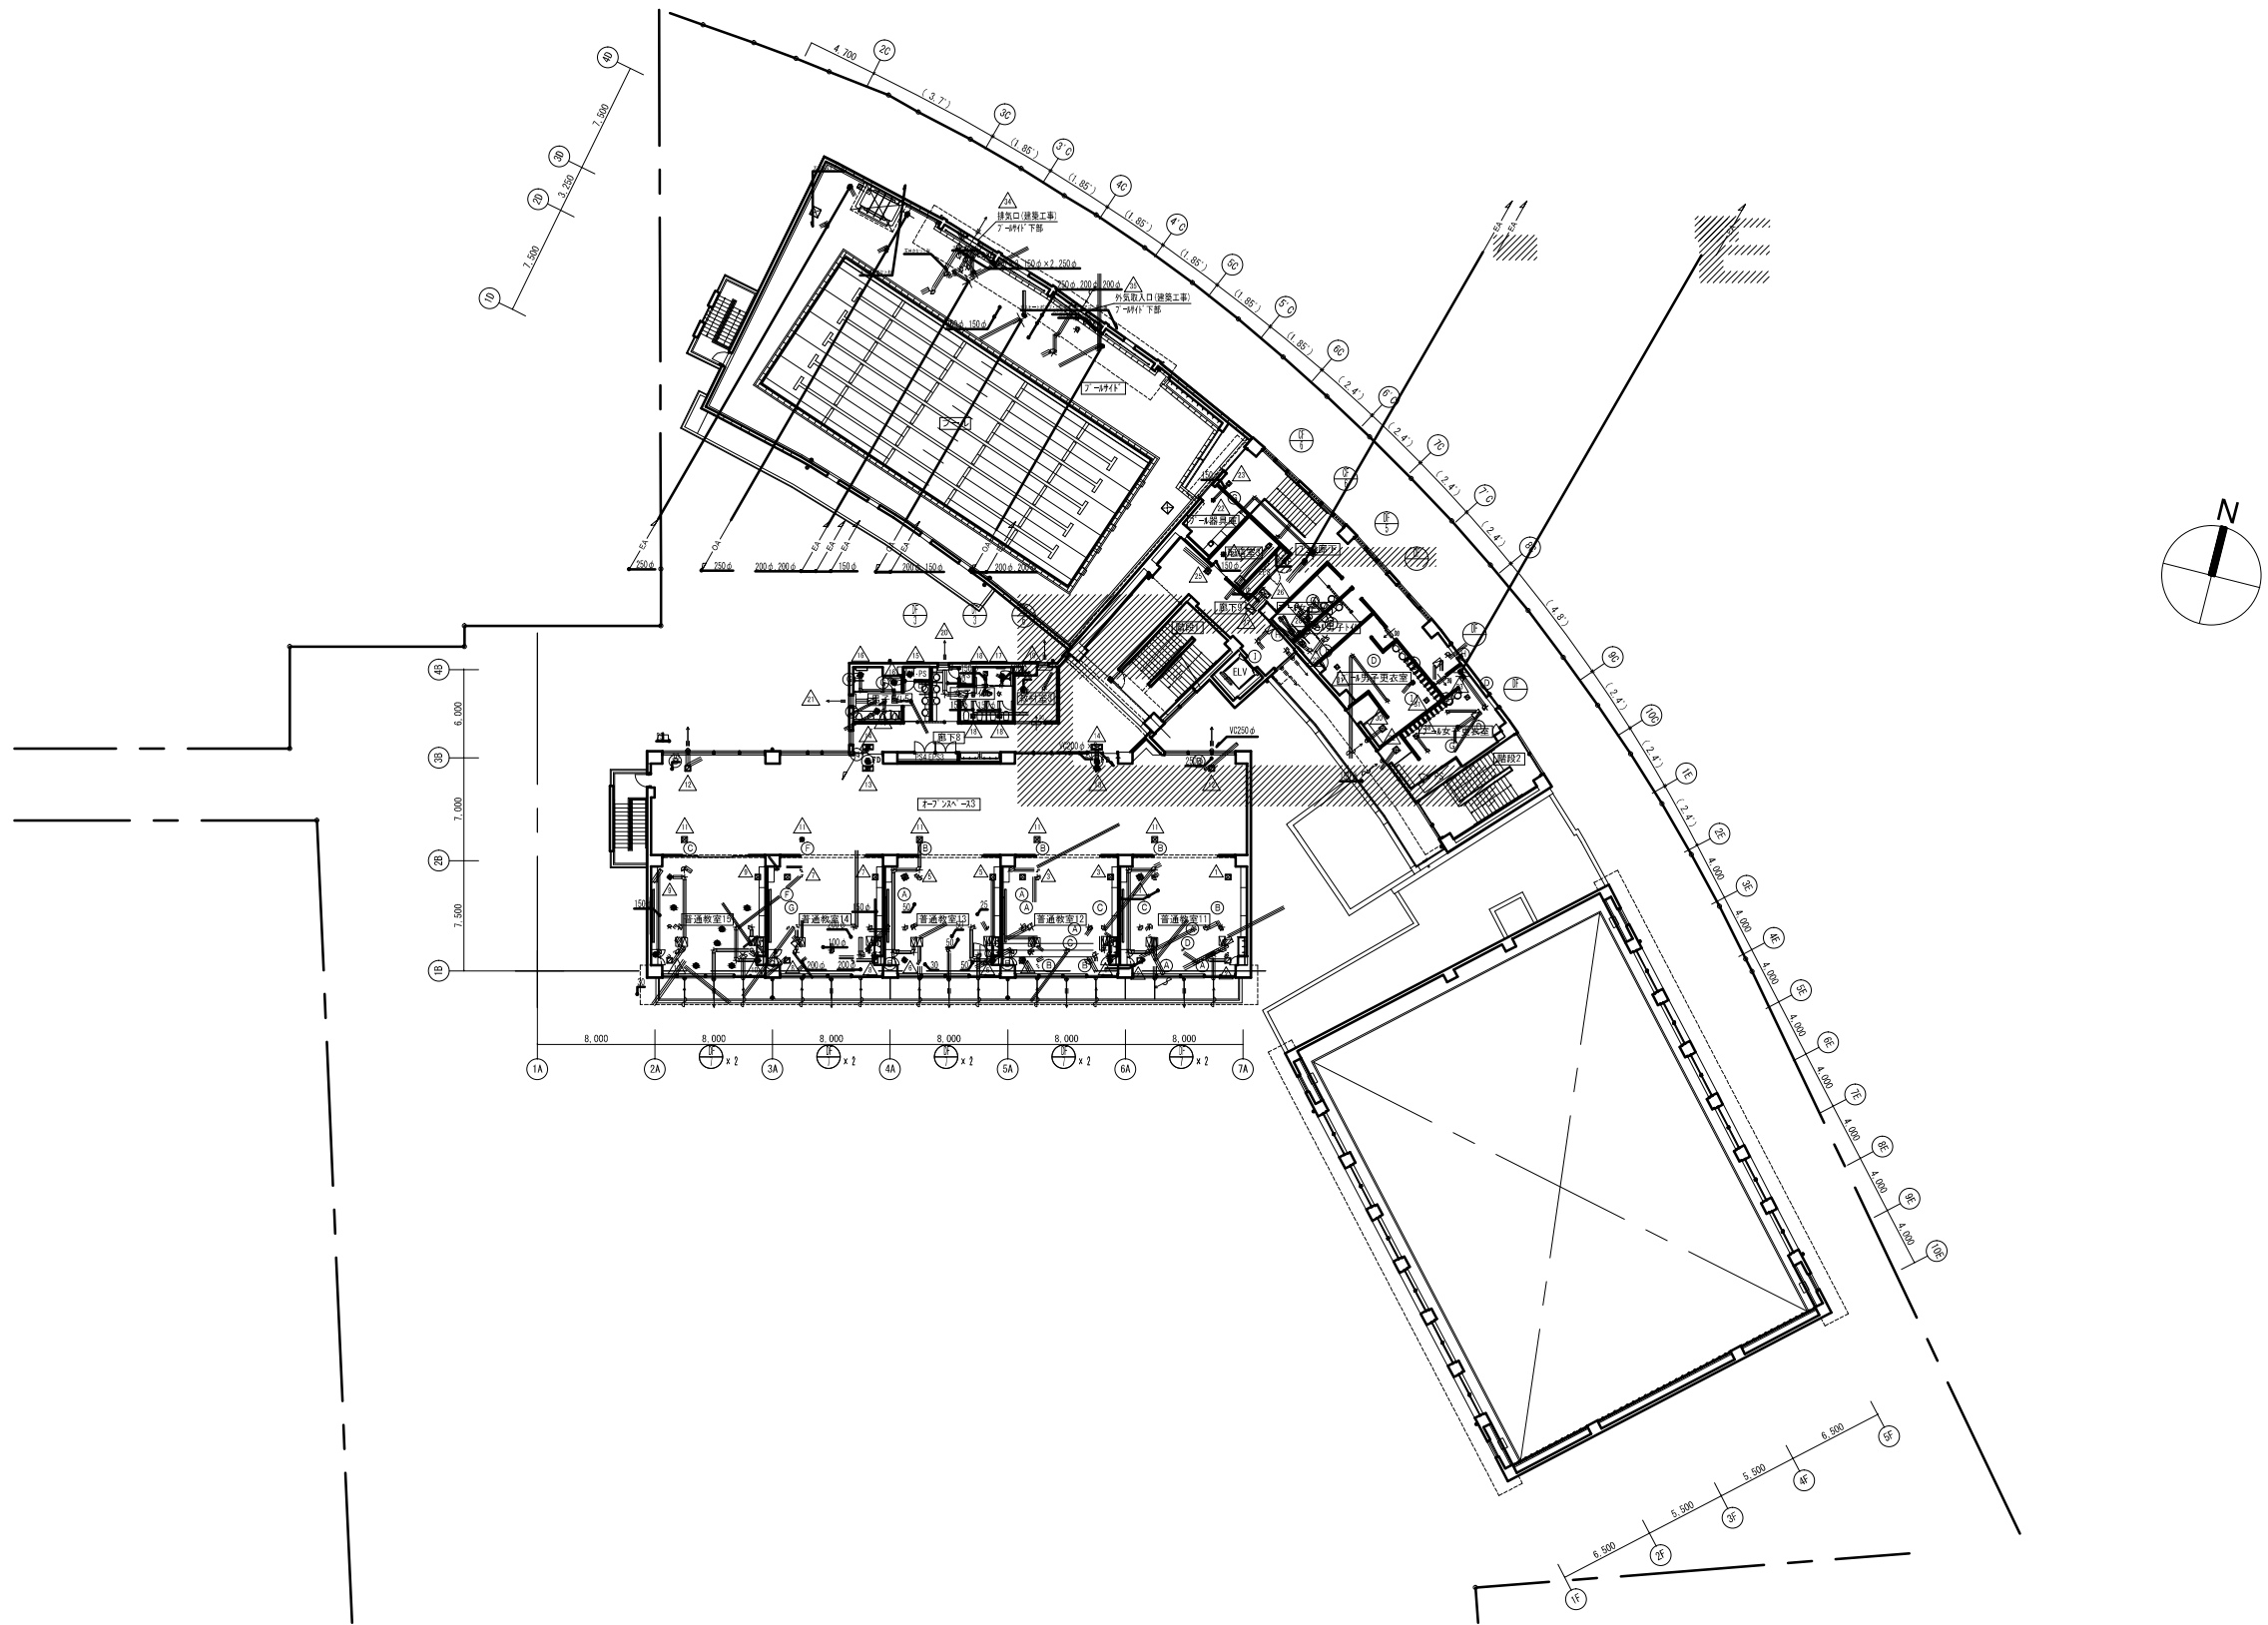

空調設備 4階平面図(ダクト)

諏訪小学校



業務名	市立 学校ほか 校建築基準法第12条第2項第4項定期点検業務委託	設計者資格 氏名	級建築士登録第 号	課長	主査等	担当者	教育委員会事務局 教育総務部 学校管理課
図面名称	設備図	図番	縮尺	N.S	作図	平成 年 月 日	

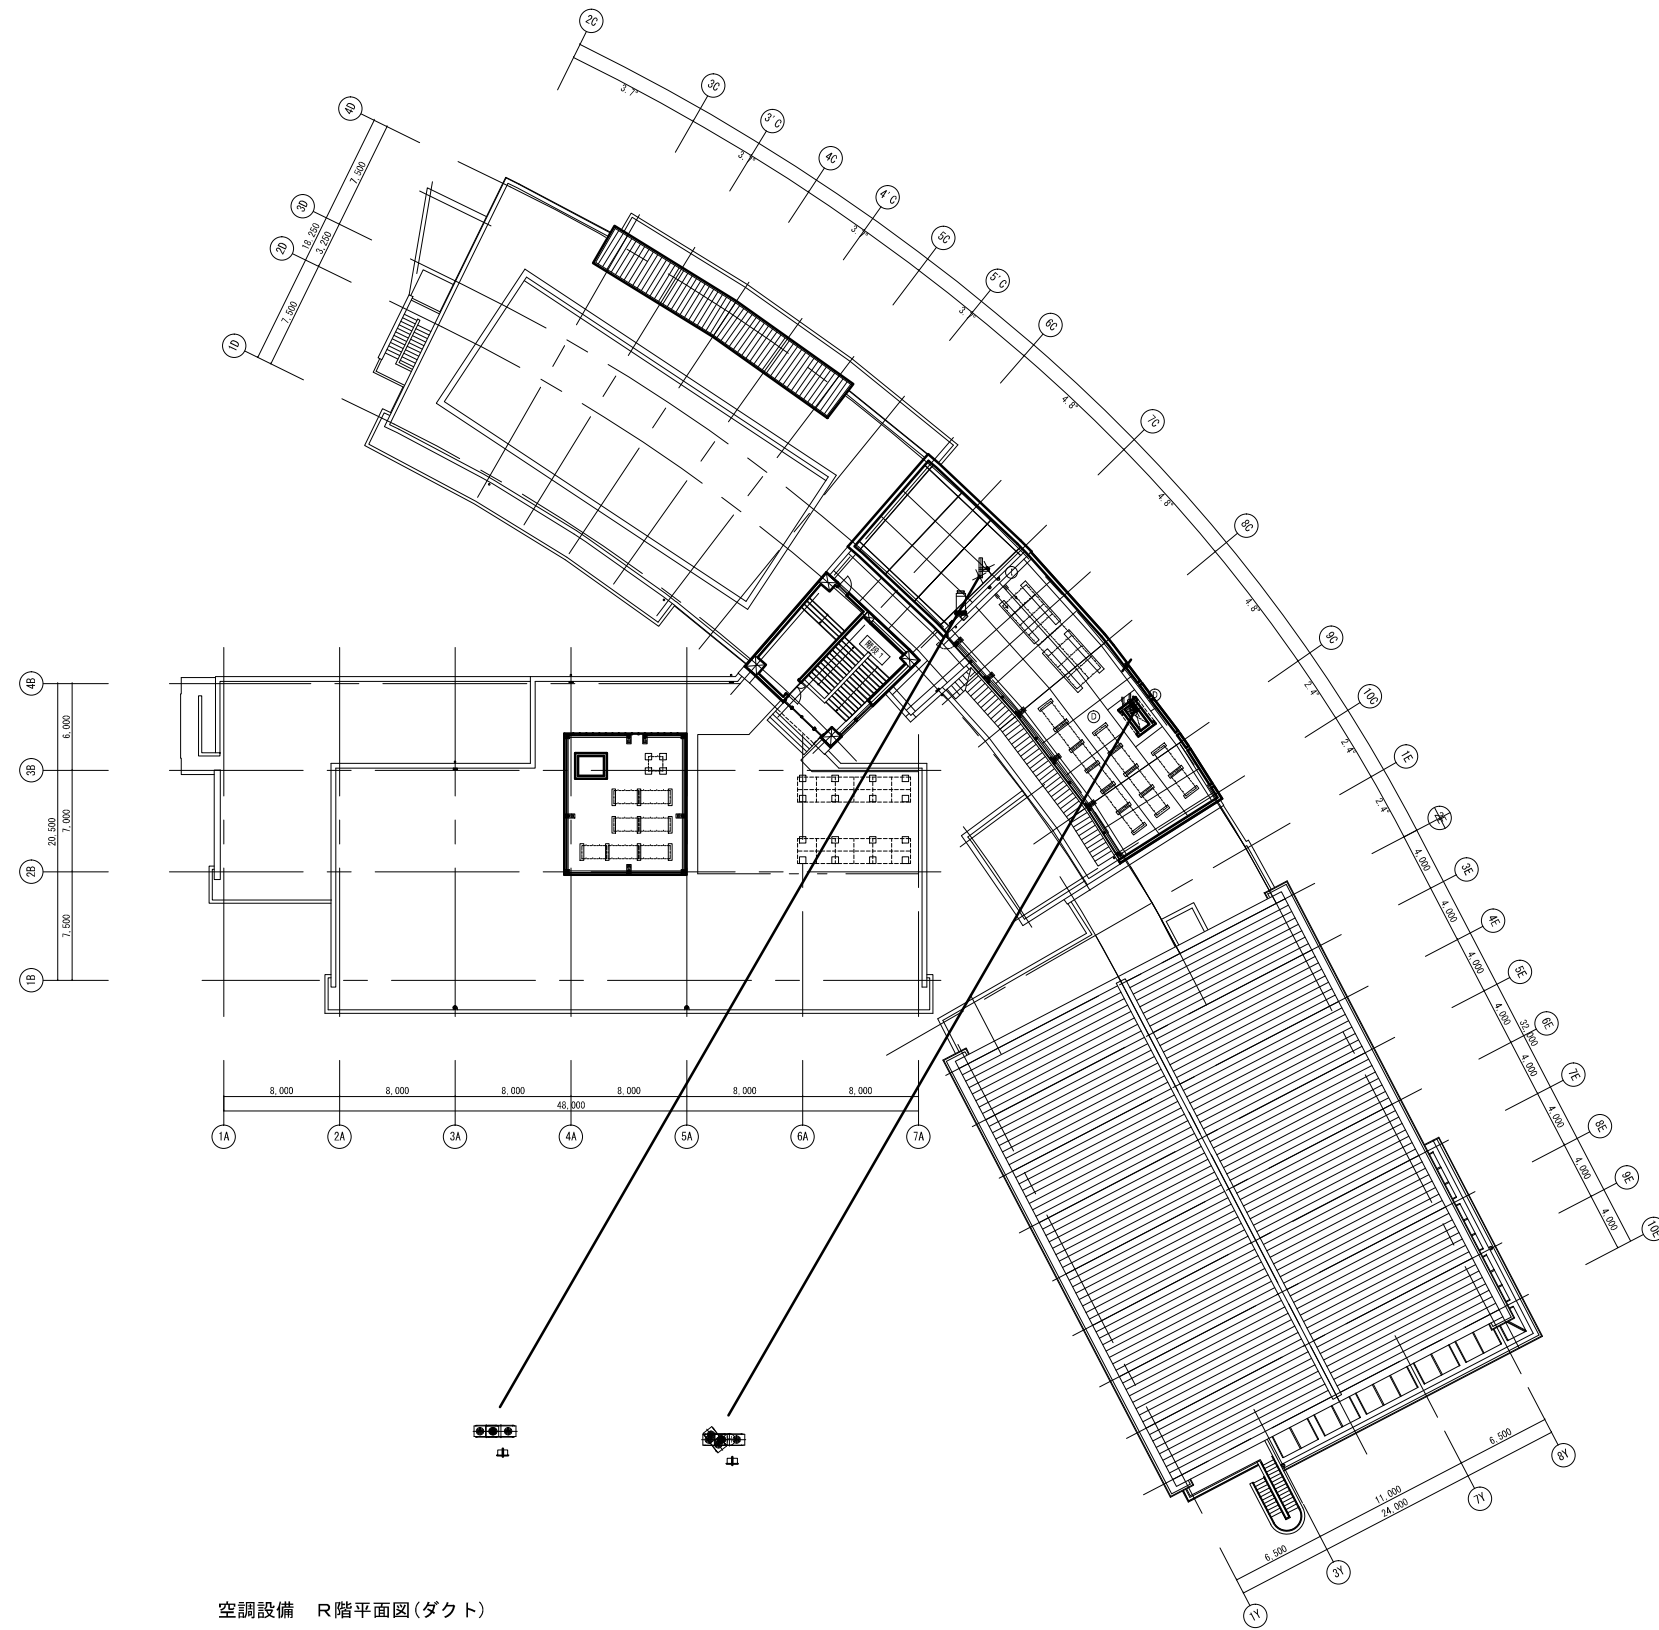


空調設備 R階平面図(ダクト)

諏訪小学校


業務名	市立 学校ほか 校建築基準法第12条第2項第4項定期点検業務委託	設計者資格 氏名	級建築士登録第 号			課長	主査等	担当者	教育委員会事務局 教育総務部 学校管理課
図面名称	設備図	図番	縮尺	N.S	作図	平成 年 月 日			

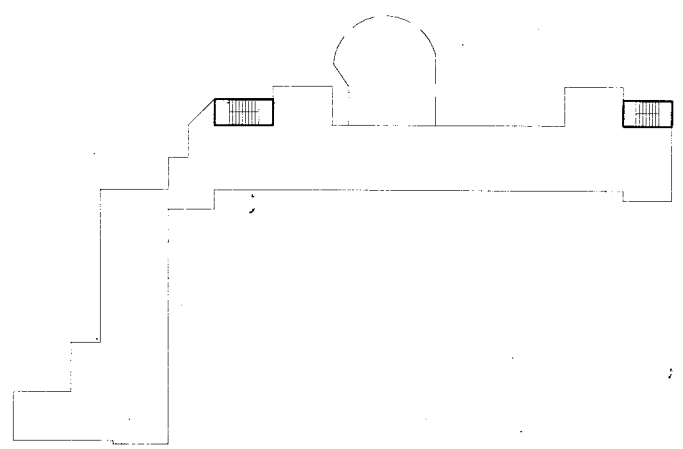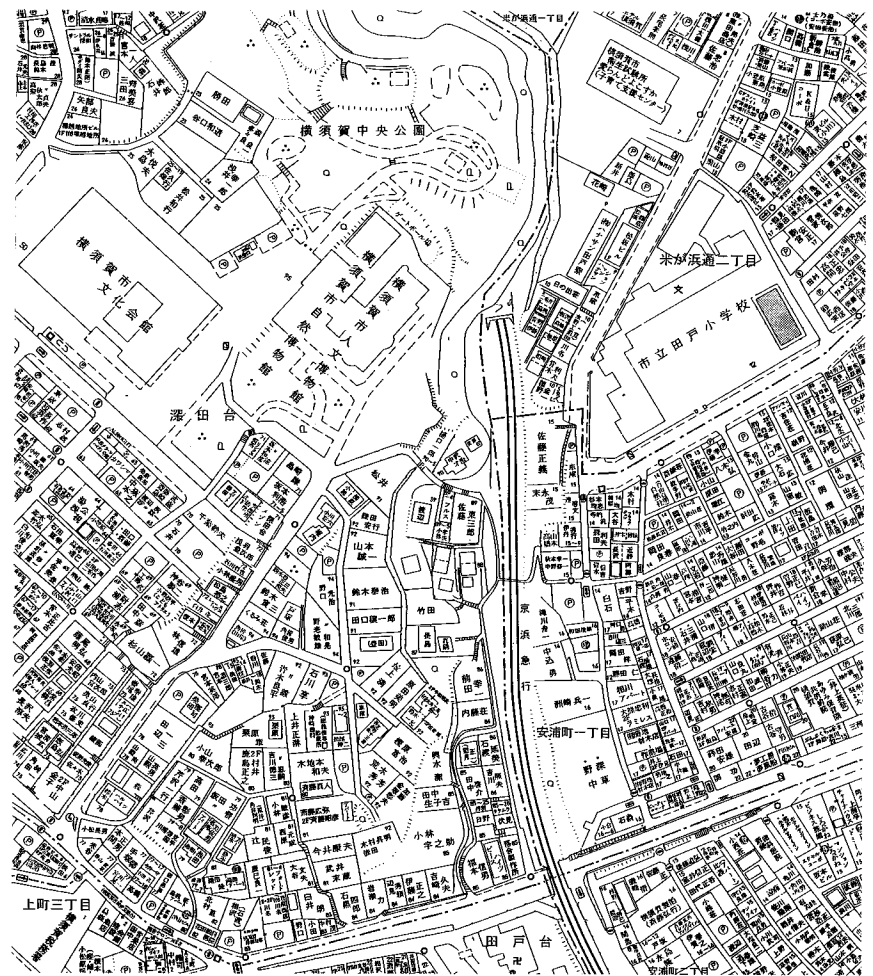


R階平面図 1/1200

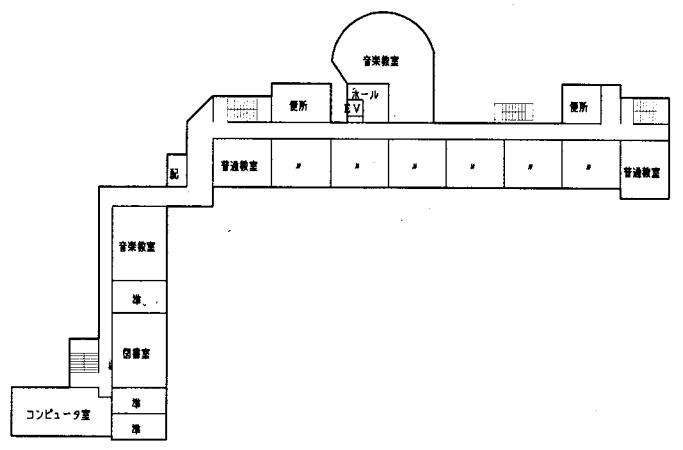

2階平面図 1/1200

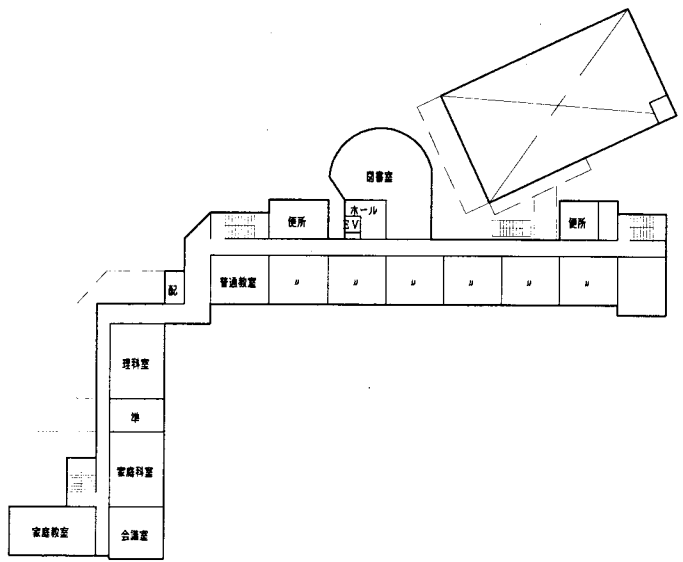


3階平面図 1/1200

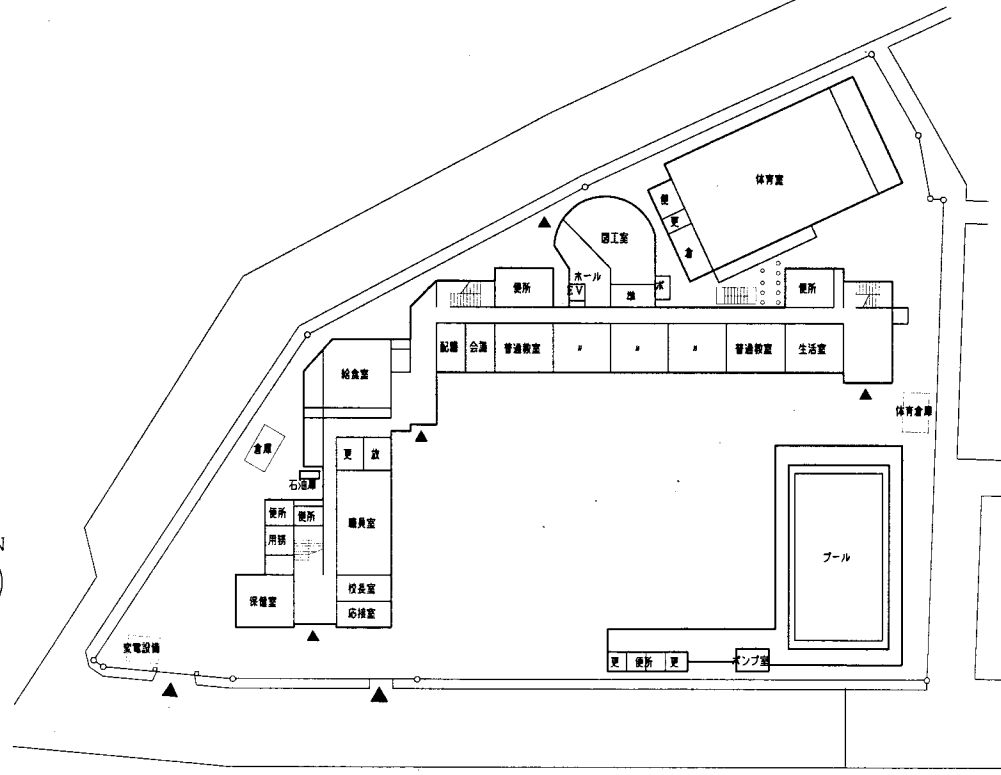

配置図・1階平面図 1/1200


田戸小

業務名	市立追浜小学校ほか23校建築基準法第12条第2項及び第4項定期点検業務委託			設計者資格氏名	級建築士登録第 号			課長	主査等	担当者	横須賀市 教育委員会 学校管理課
図面名称	案内図・配置図	図番		縮尺	1:1200	作図	平成 年 月 日				

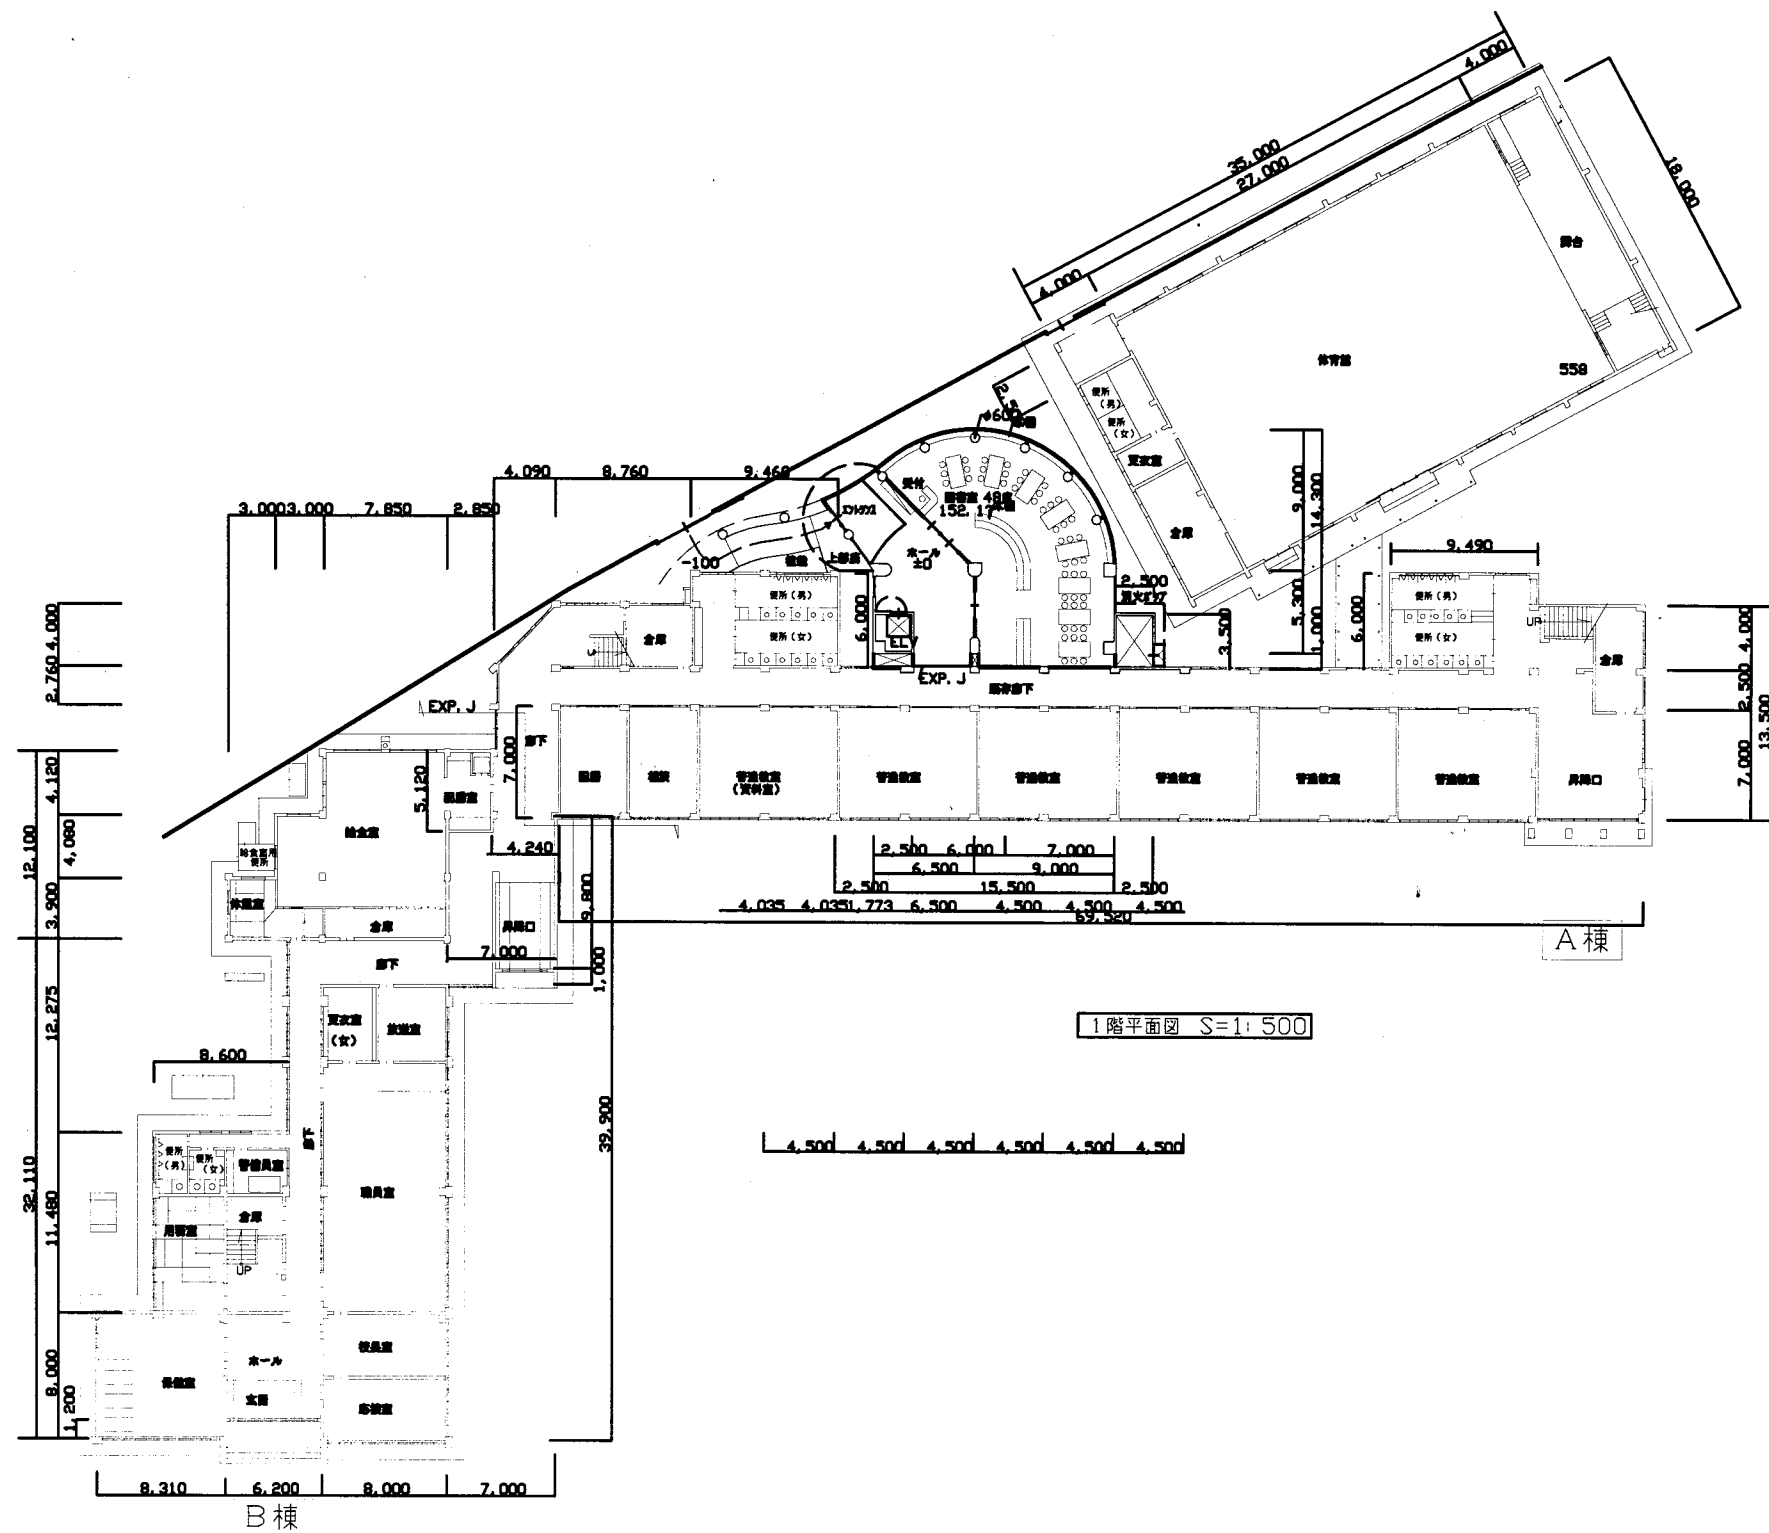

田戸小


業務名	市立追浜小学校ほか23校建築基準法第12条第2項及び第4項定期点検業務委託			設計者資格 氏名	級建築士登録第 _____ 号			課長	主査等	担当者	横須賀市 教育委員会 学校管理課
図面名称	1階平面図	図番		縮尺	1:500	作図	平成	年	月	日	

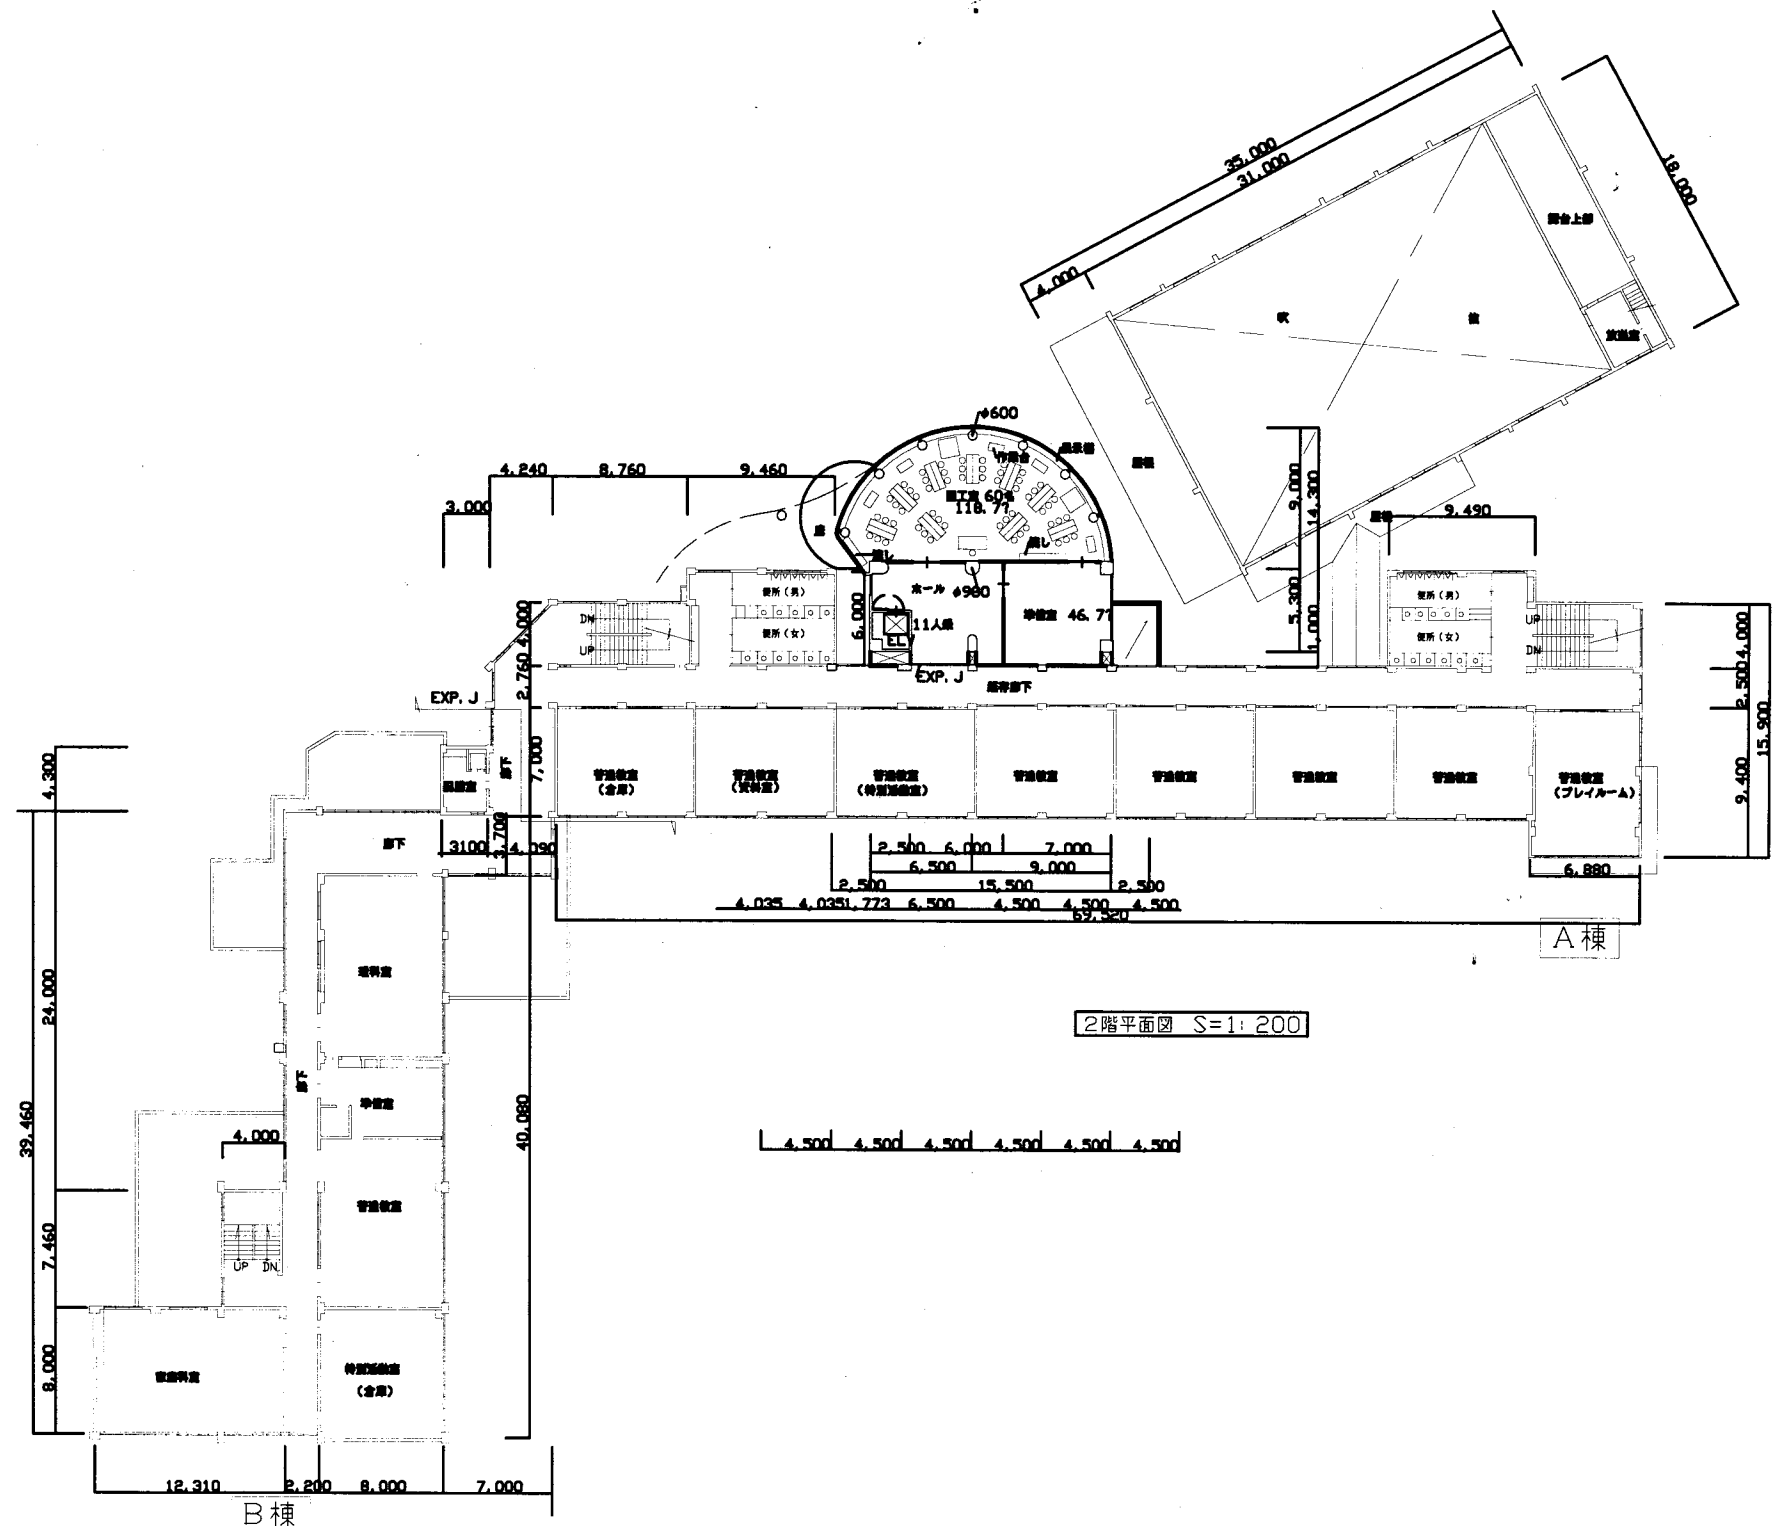

2階平面図 S=1:200


田戸小

業務名	市立追浜小学校ほか23校建築基準法第12条第2項及び第4項定期点検業務委託		設計者資格氏名	級建築士登録第 号			課長	主査等	担当者	横須賀市 教育委員会 学校管理課
図面名称	2階平面図	図番	縮尺	1:500	作図	平成 年 月 日				

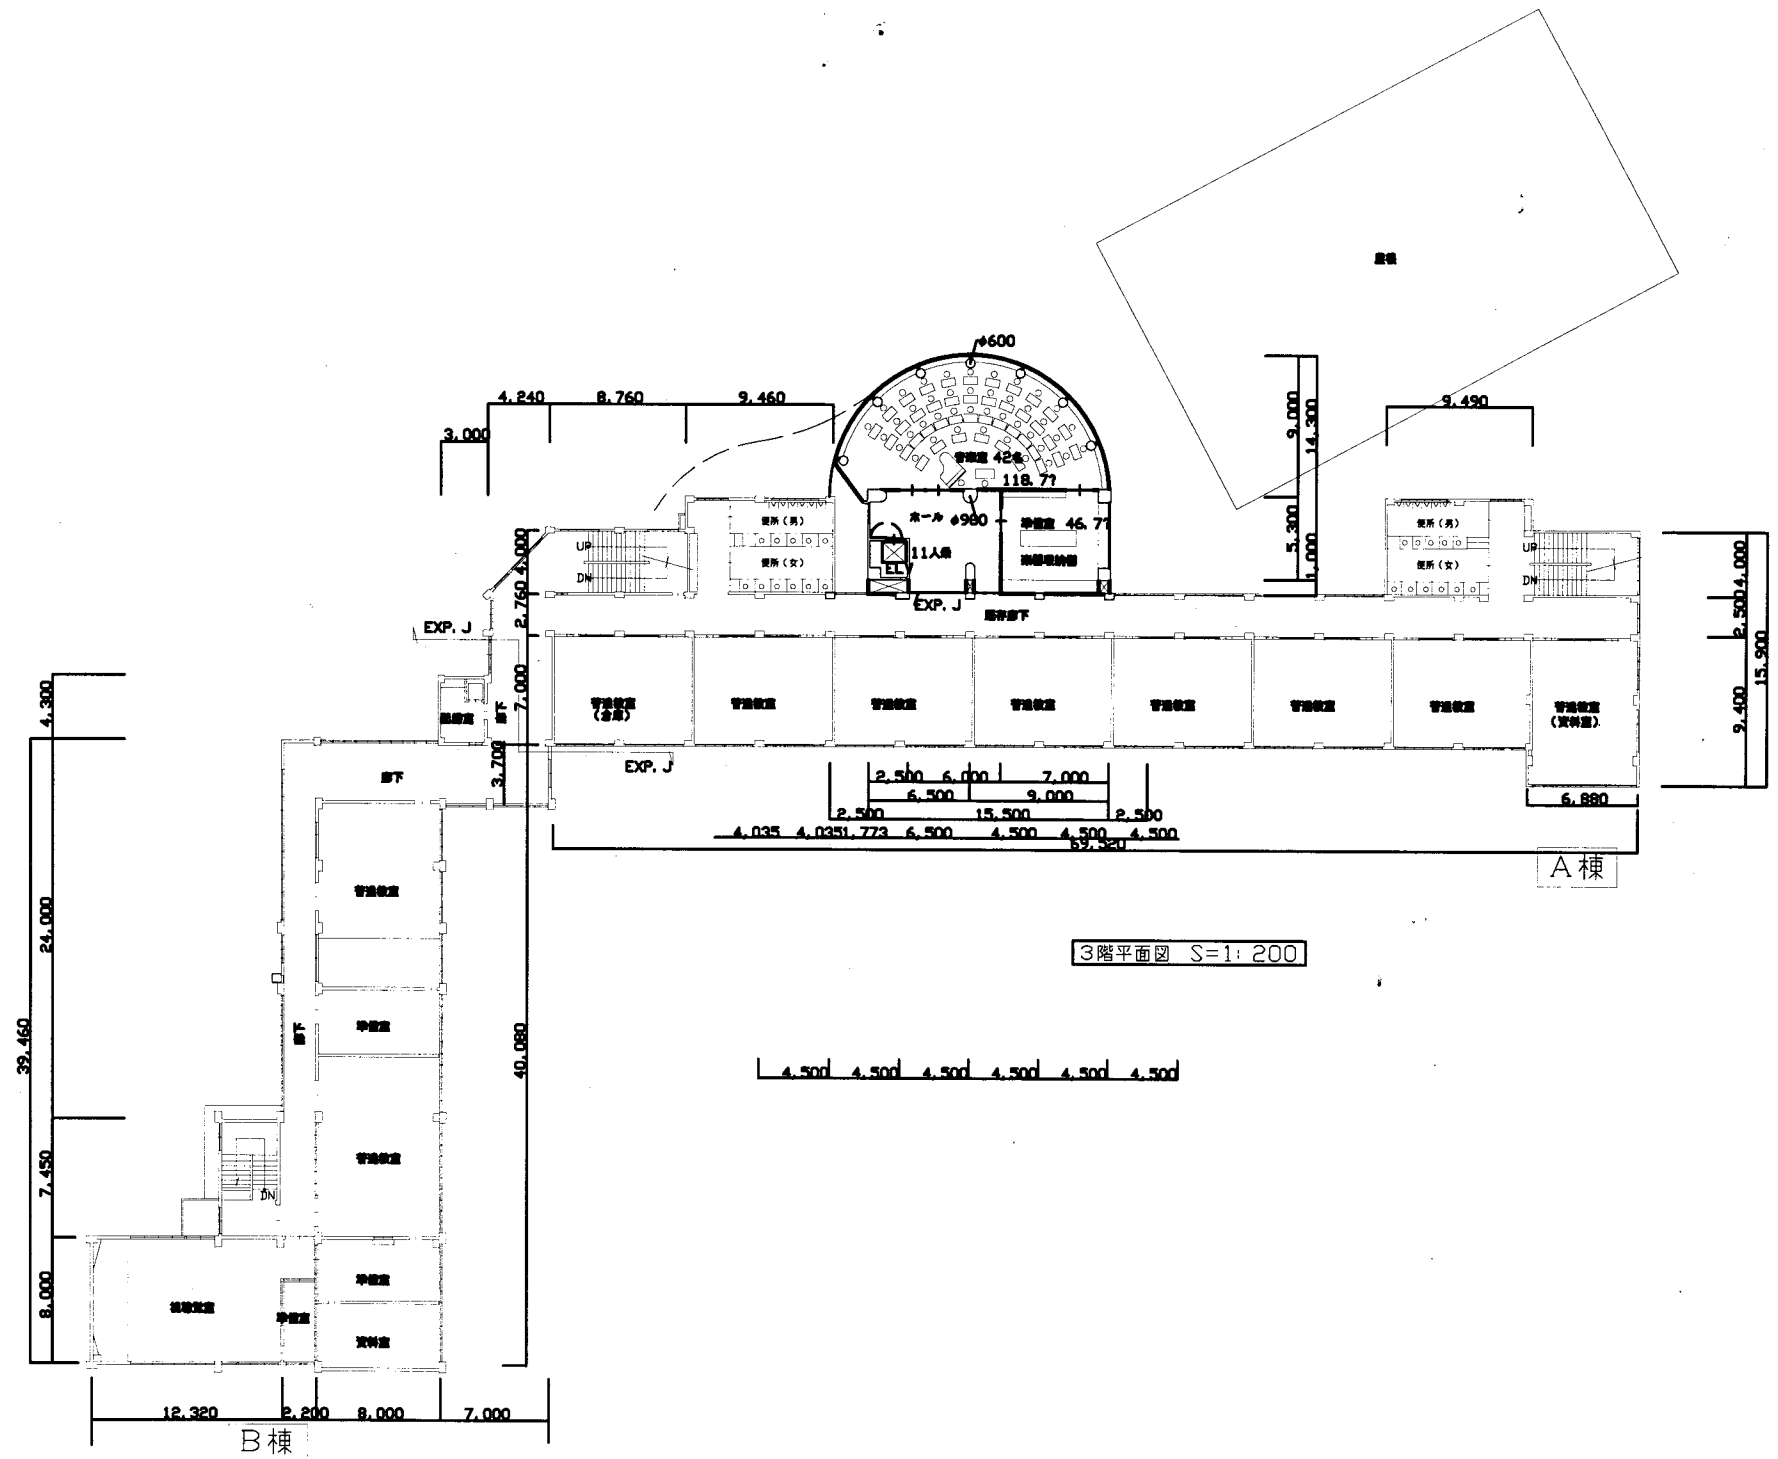

田戸小

業務名	市立追浜小学校ほか23校建築基準法第12条第2項及び第4項定期点検業務委託			設計者資格氏名	級建築士登録第 号			課長	主査等	担当者	横須賀市 教育委員会 学校管理課
図面名称	3階平面図	図番		縮尺	1:500	作図	平成 年 月 日				

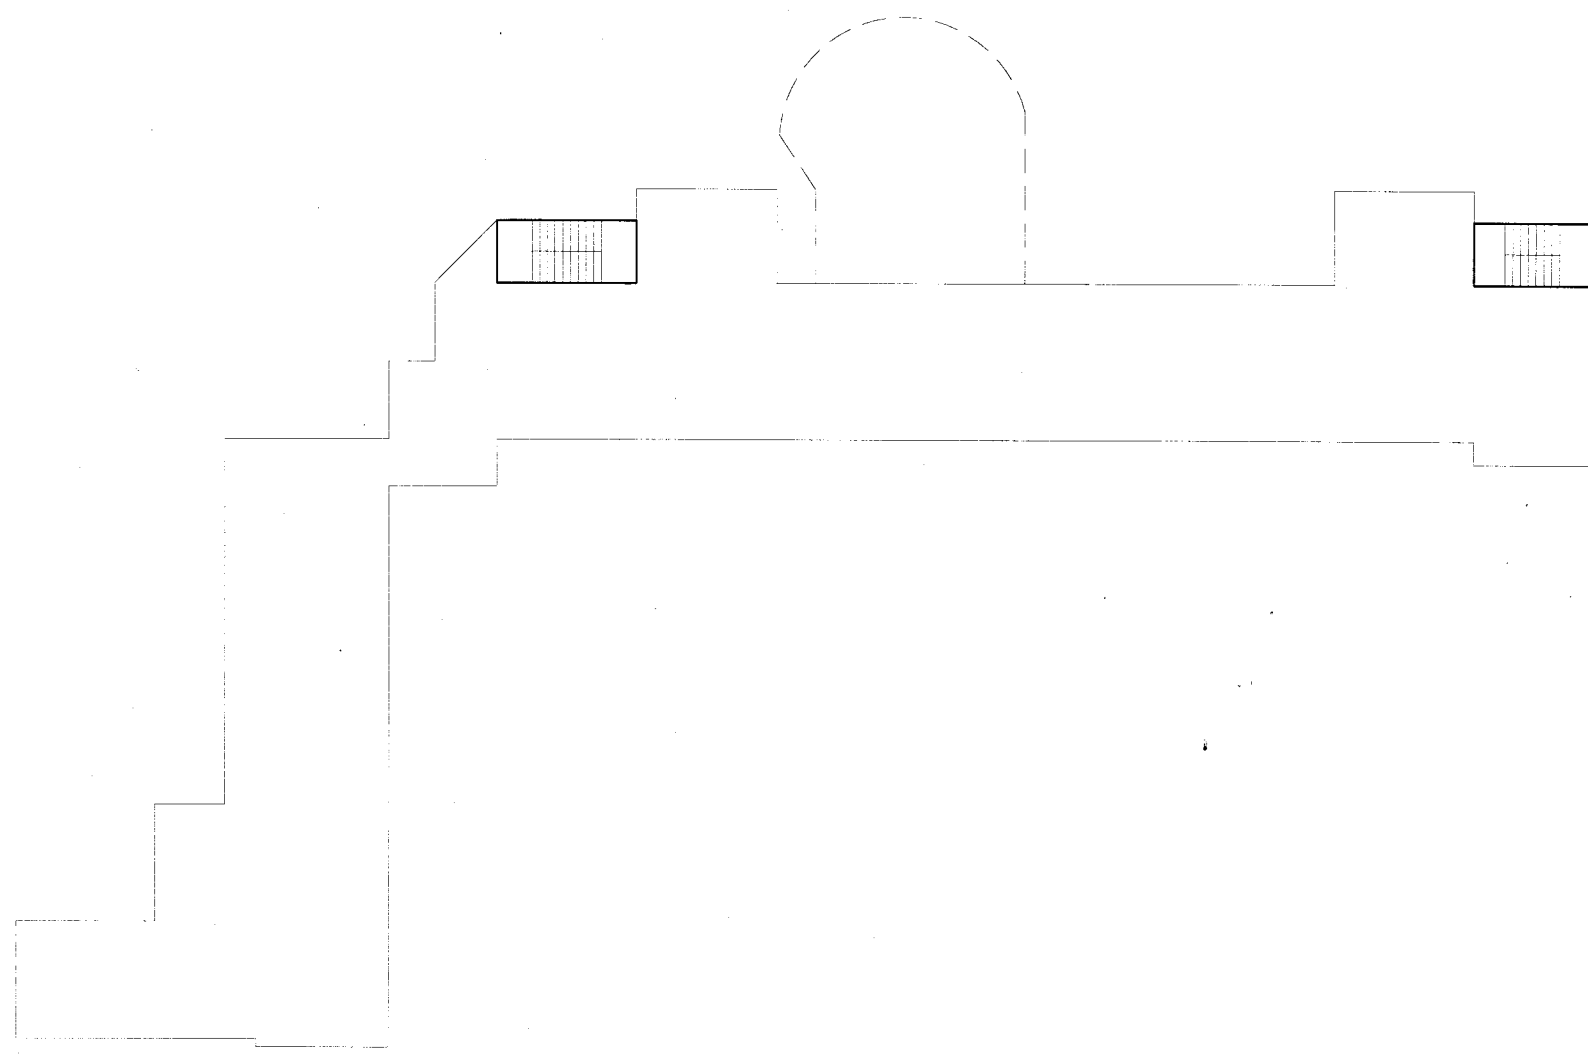


R階平面図 1/500

田戸小

業務名	市立追浜小学校ほか23校建築基準法第12条第2項及び第4項定期点検業務委託			設計者資格 氏名	級建築士登録第 号			課長	主査等	担当者	横須賀市 教育委員会 学校管理課
図面名称	R階平面図	図番		縮尺	1:500	作図	平成 年 月 日				

A棟

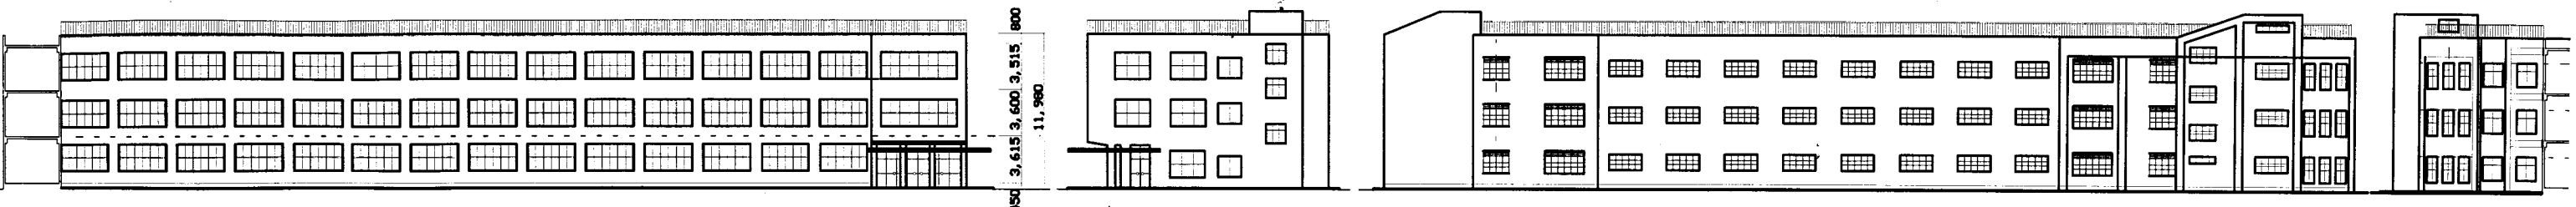


南側立面図 1:500

東側立面図 1:500

北側立面図 1:500

西側立面図 1:500

B棟

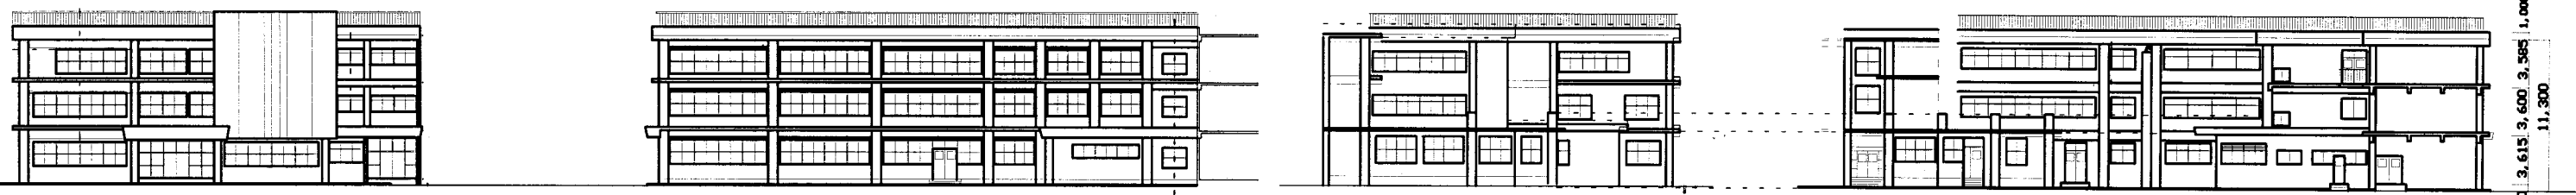

南側立面図 1:500

東側立面図 1:500

北側立面図 1:500

西側立面図 1:500

体育館



南側立面図 1:500





東側立面図 1:500

北側立面図 1:500

西側立面図 1:500

田戸小


業務名	市立追浜小学校ほか23校建築基準法第12条第2項及び第4項定期点検業務委託			設計者資格氏名	級建築士登録第 号			課長	主査等	担当者	横須賀市 教育委員会 学校管理課
図面名称	立面図	図番		縮尺	1:500	作図	平成 年 月 日				

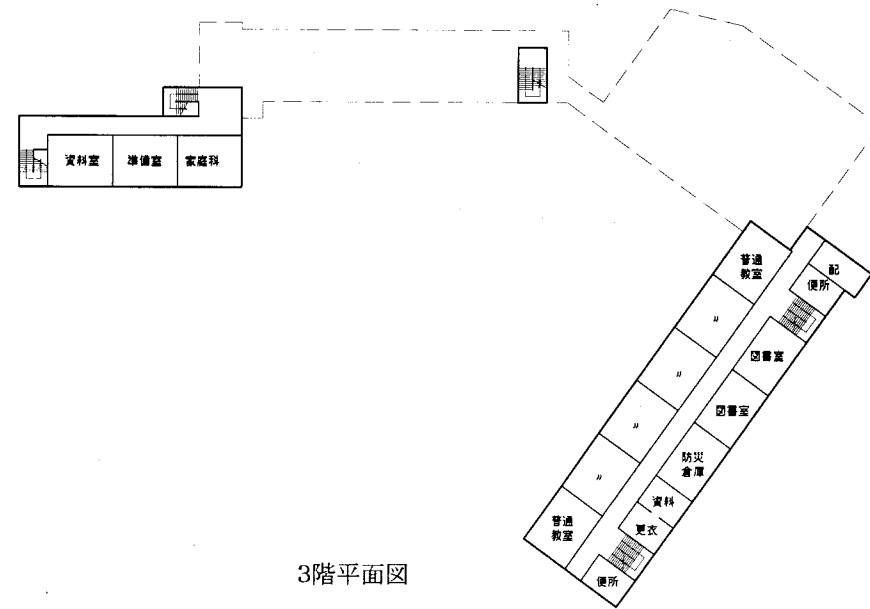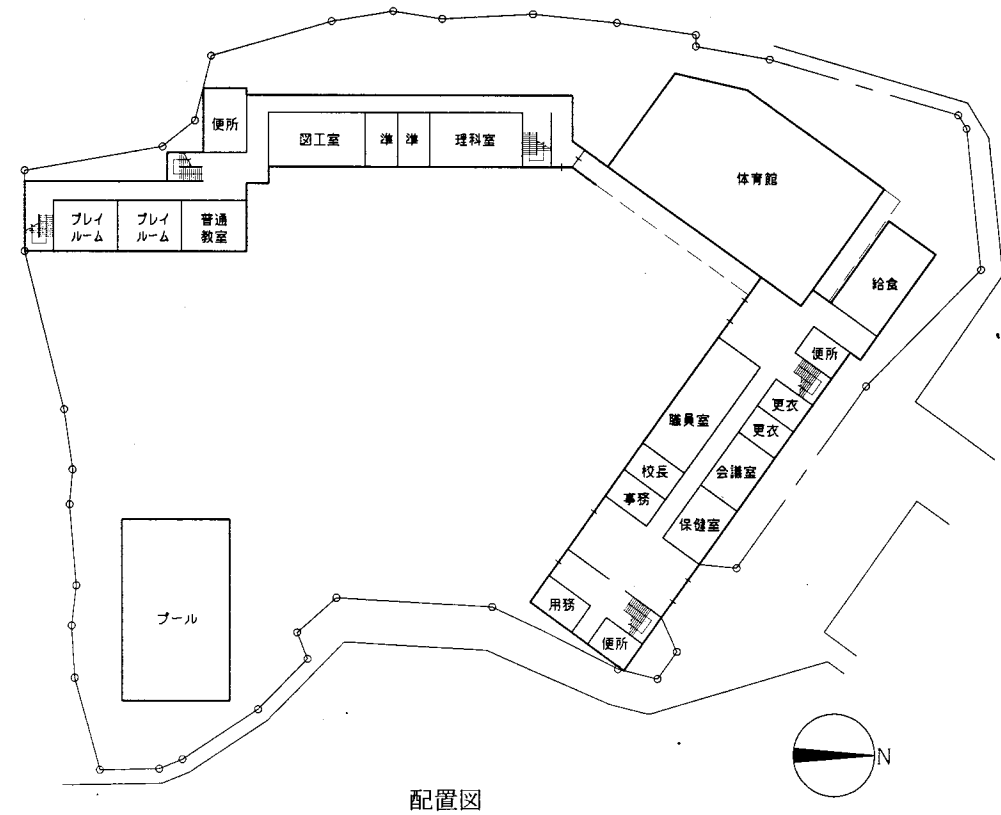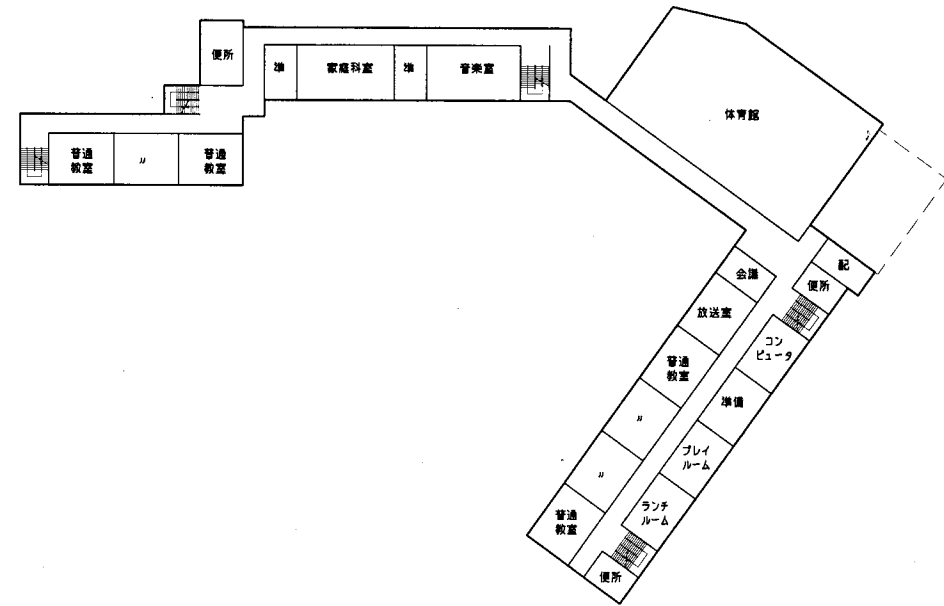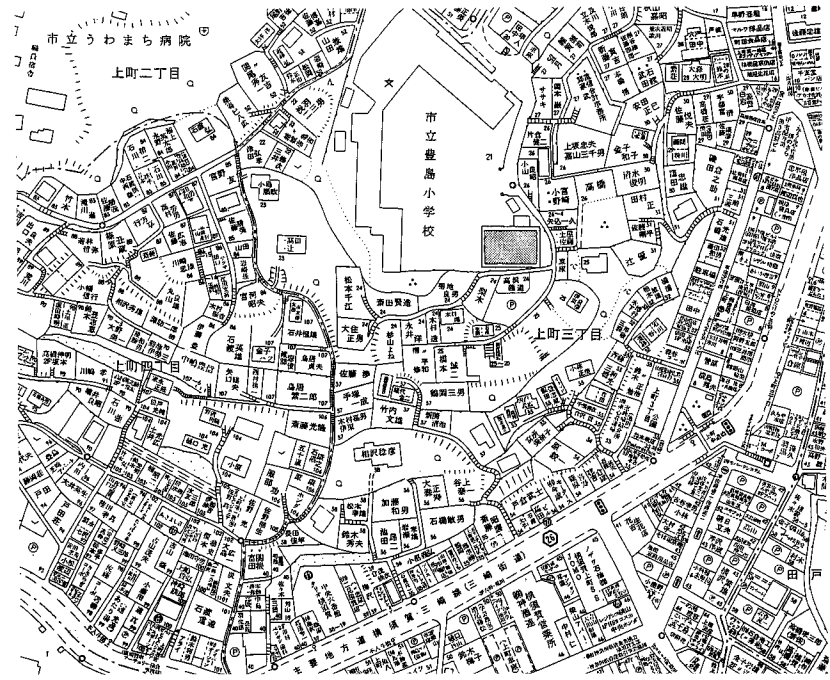

豊島小

横須賀市
教育委員会 学校管理課


業務名	市立追浜小学校ほか23校建築基準法第12条第2項及び第4項定期点検業務委託			設計者資格氏名	級建築士登録第 号			課長	主査	担当者
図面名称	案内・配置図	図番	/	縮尺	1/800	作図	平成 年 月 日			

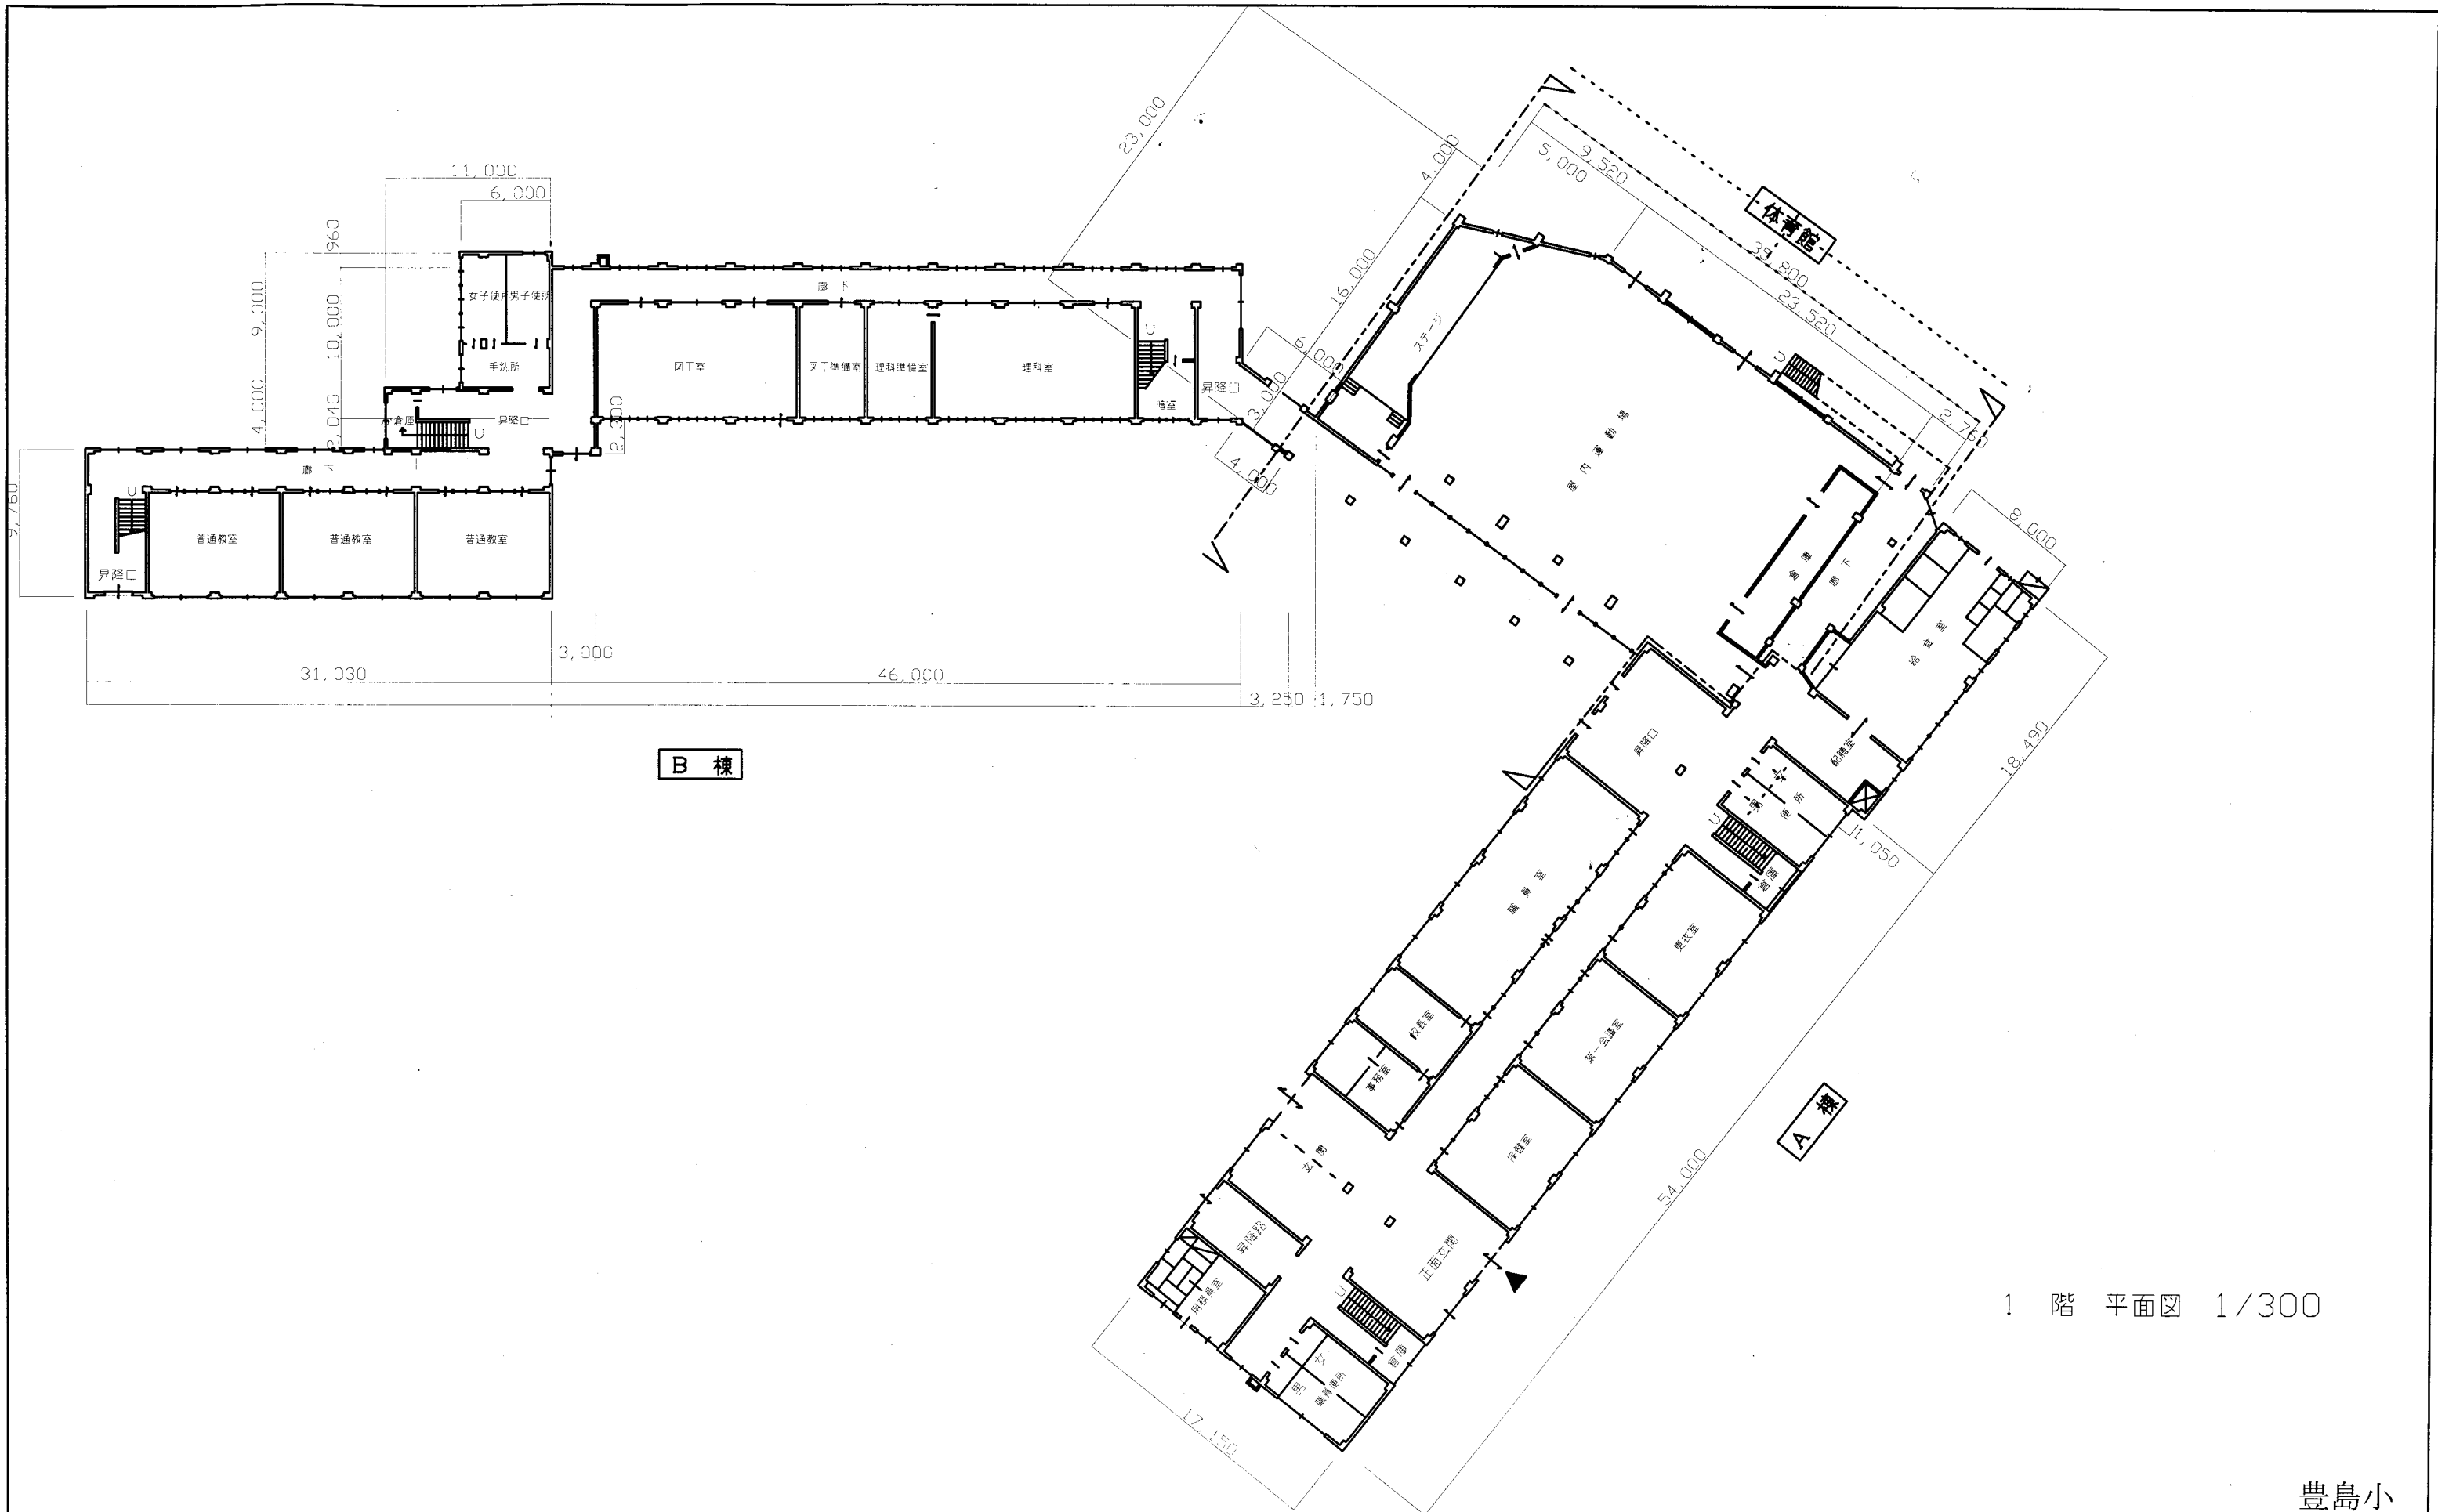

1 階 平面図 1/300

豊島小


業務名	市立追浜小学校ほか23校建築基準法第12条第2項及び第4項定期点検業務委託			設計者資格氏名	級建築士登録第 号			課長	主査	担当者	横須賀市 教育委員会 学校管理課
図面名称	1階平面図	図番	/	縮尺	1/300	作図	平成 年 月 日				

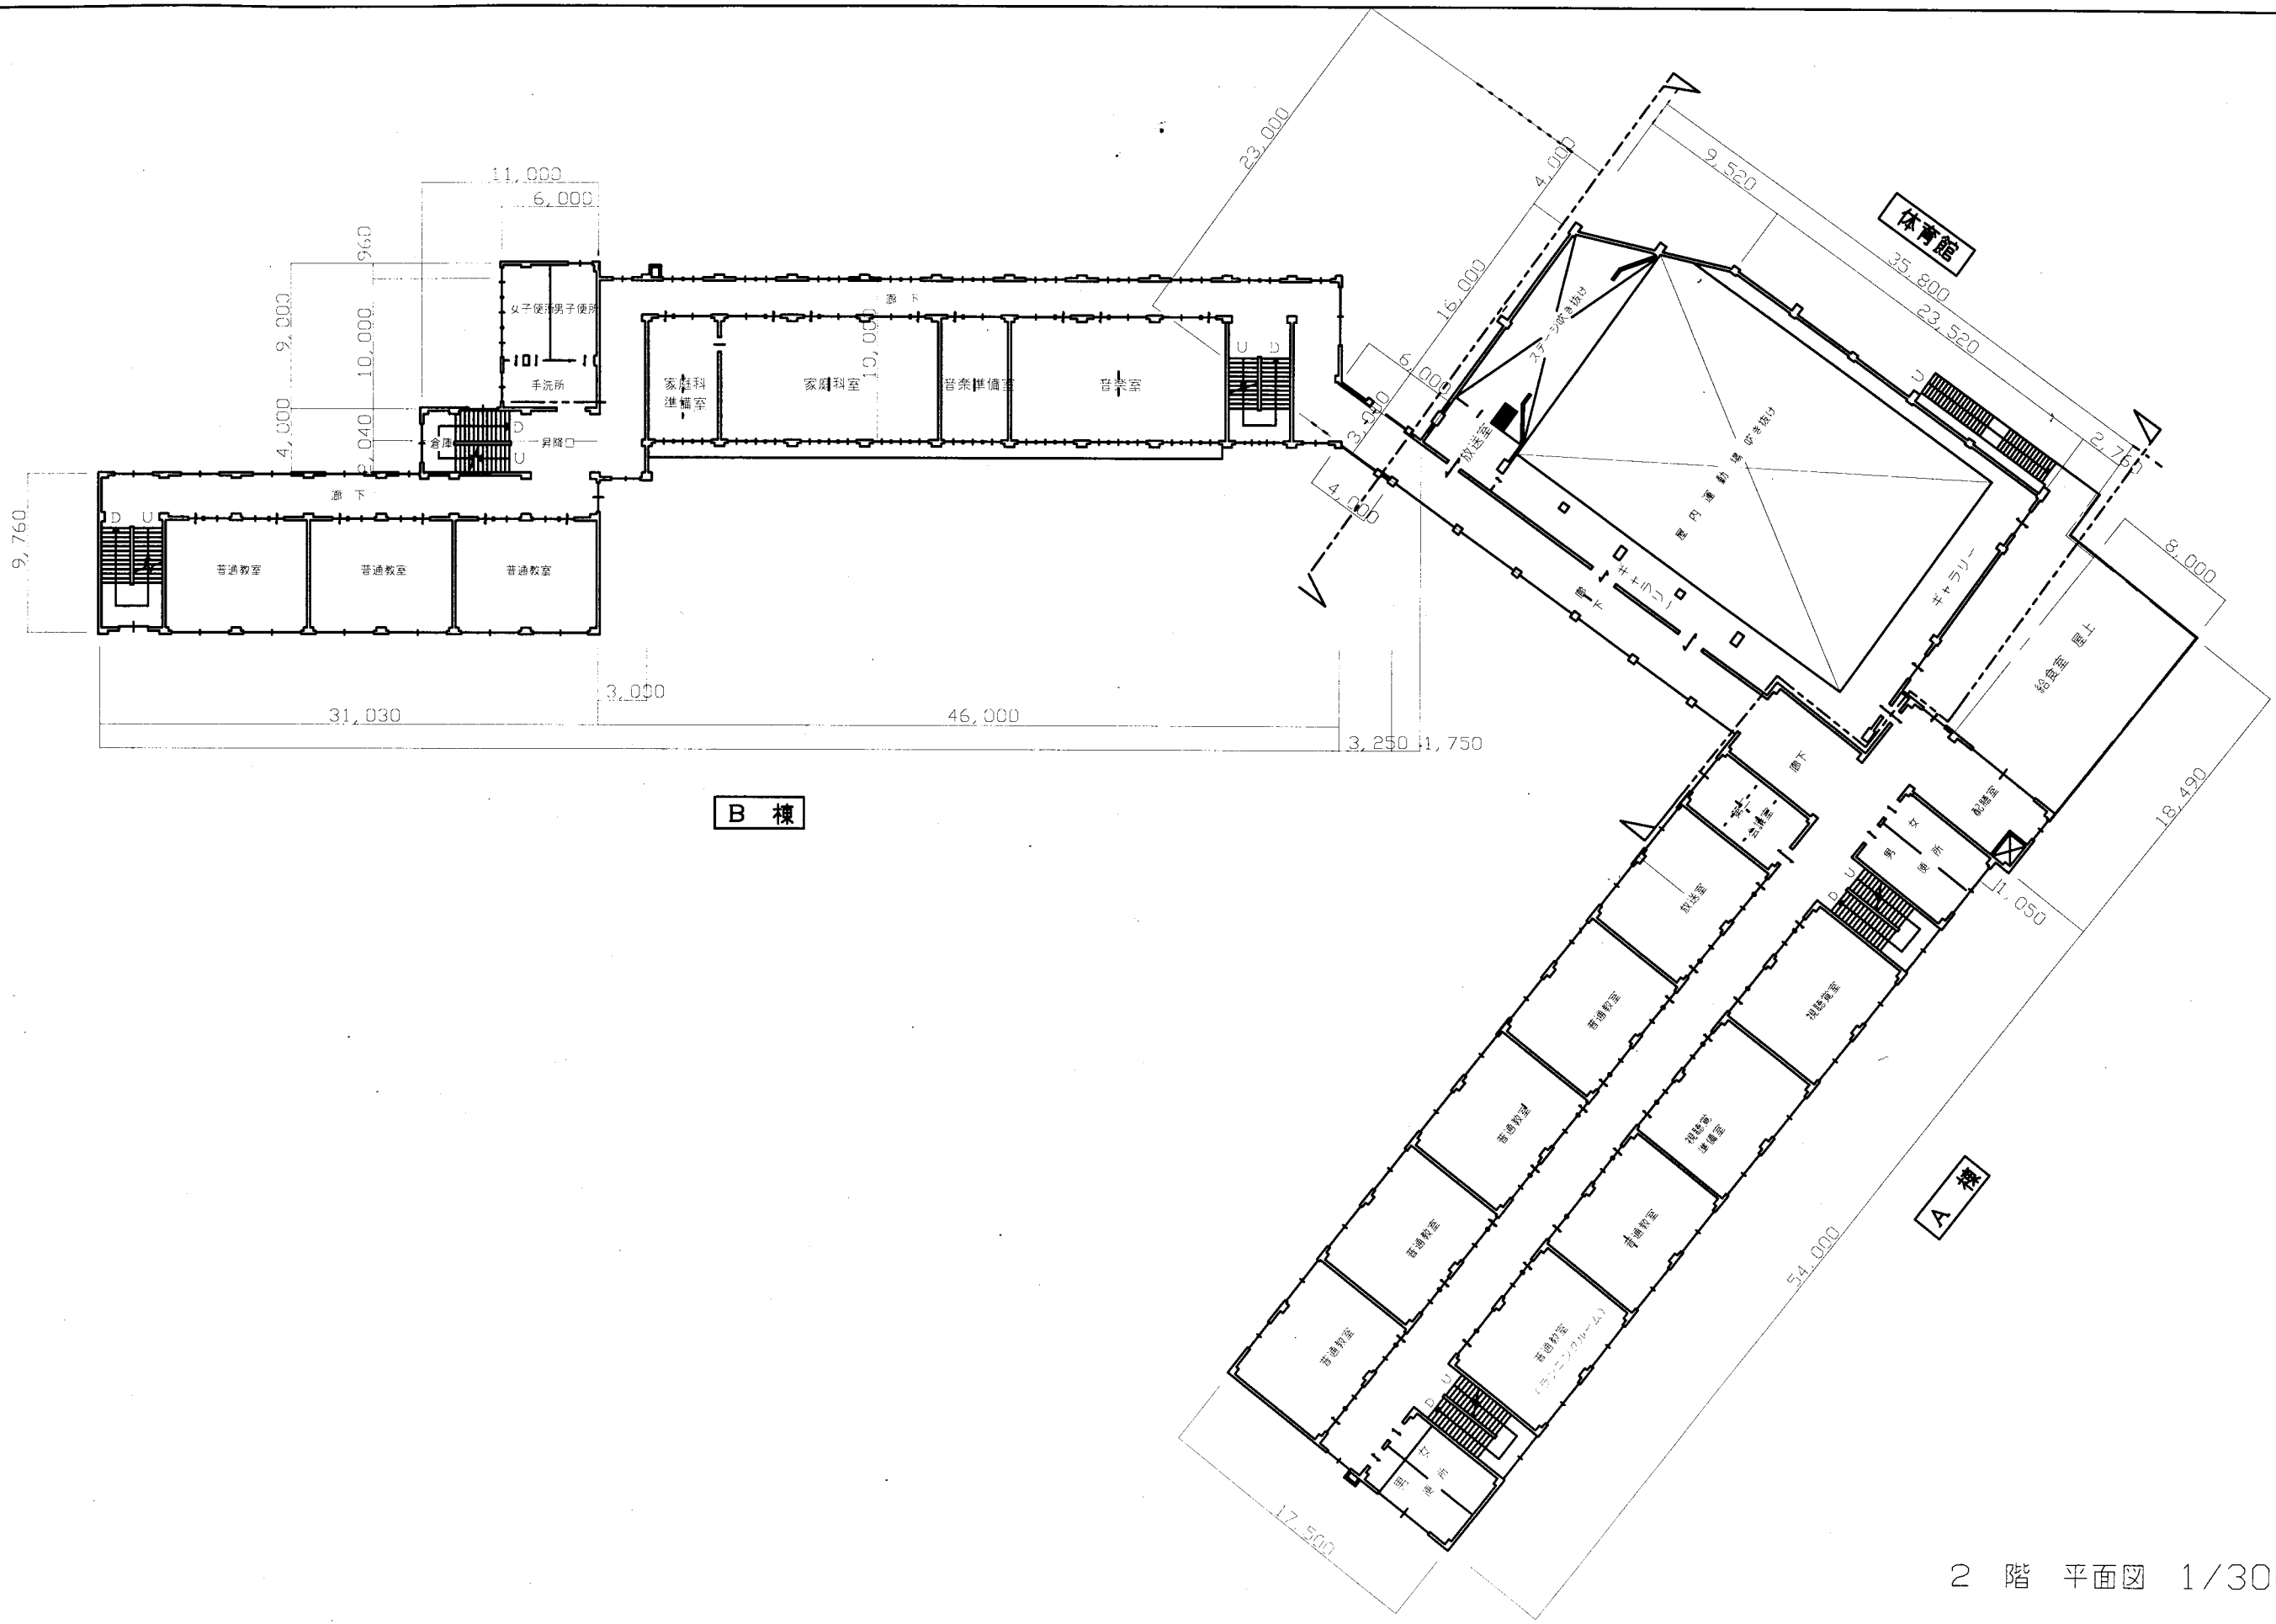

2階平面図 1/300

豊島小


業務名	市立追浜小学校ほか23校建築基準法第12条第2項及び第4項定期点検業務委託		設計者資格 氏名	級建築士登録第 号		課長	主査	担当者	横須賀市 教育委員会 学校管理課
図面名称	2階平面図	図番 /	縮尺	1/300	作図	平成 年 月 日			

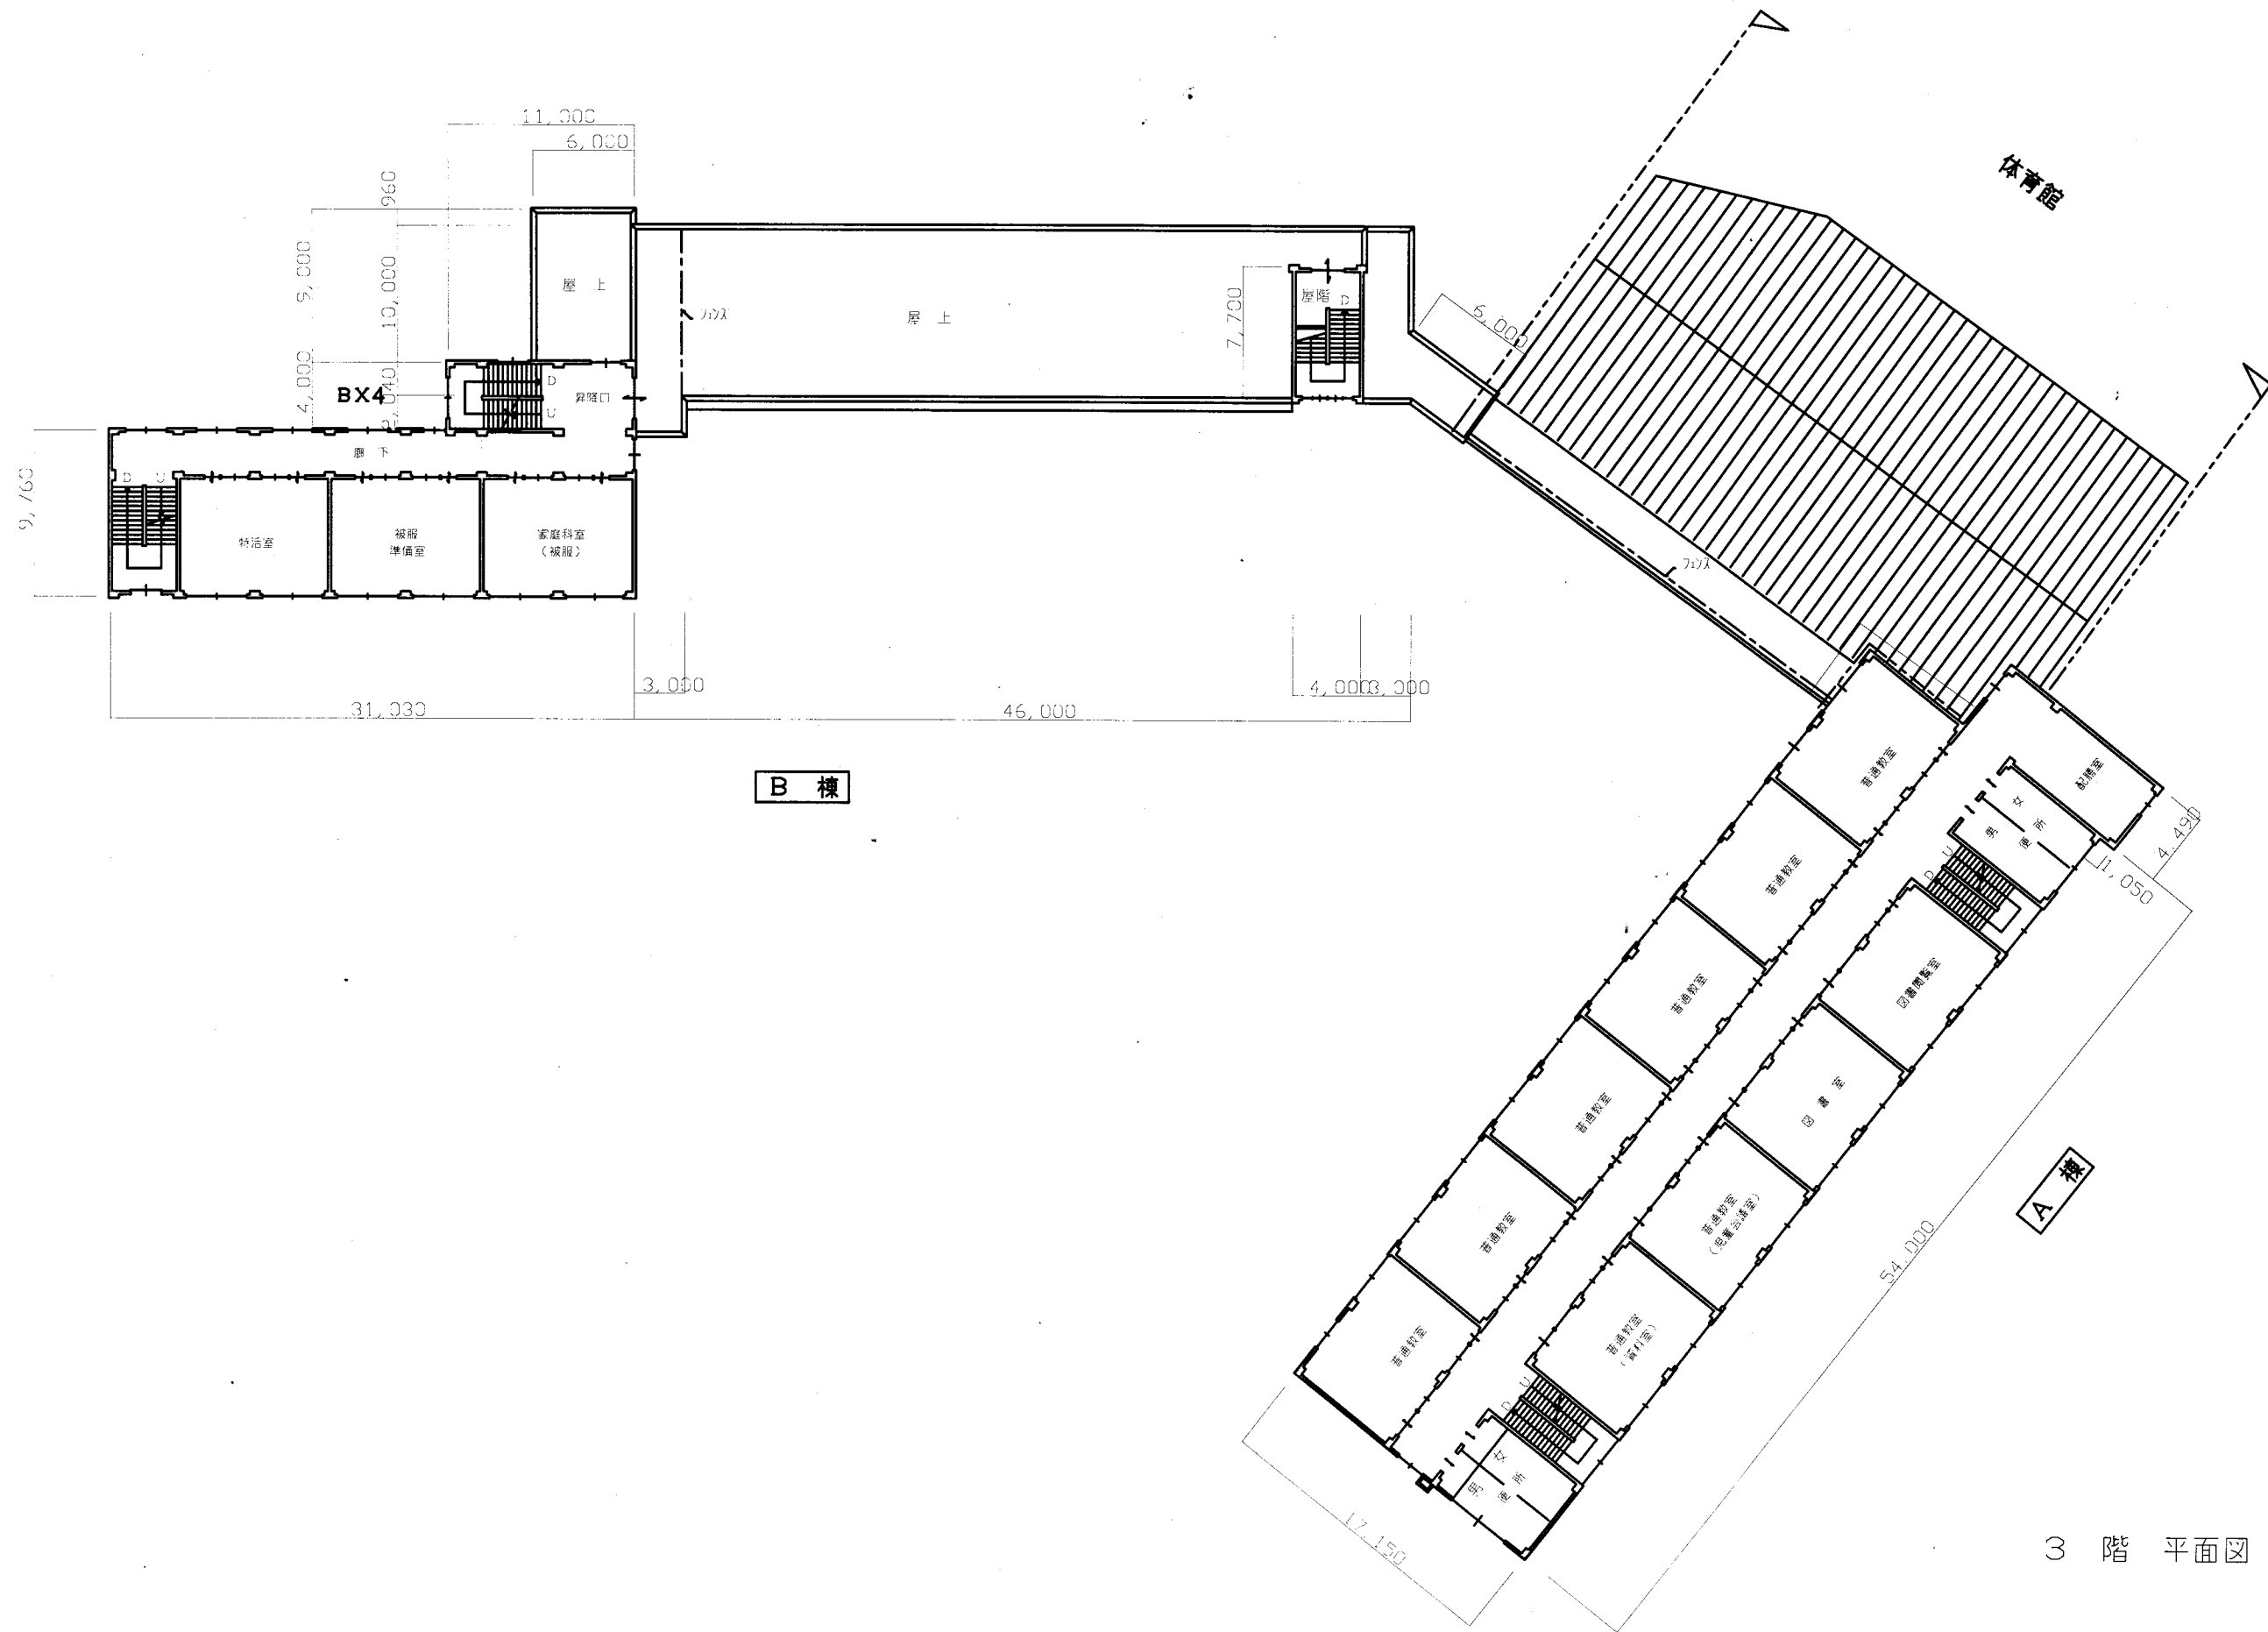

3 階 平面図 1/300

豊島小

業務名	市立追浜小学校ほか23校建築基準法第12条第2項及び第4項定期点検業務委託		設計者資格 氏名	級建築士登録第 号			課長	主査	担当者	横須賀市 教育委員会 学校管理課
図面名称	3階平面図	図番 /	縮尺	1/300	作図	平成 年 月 日				

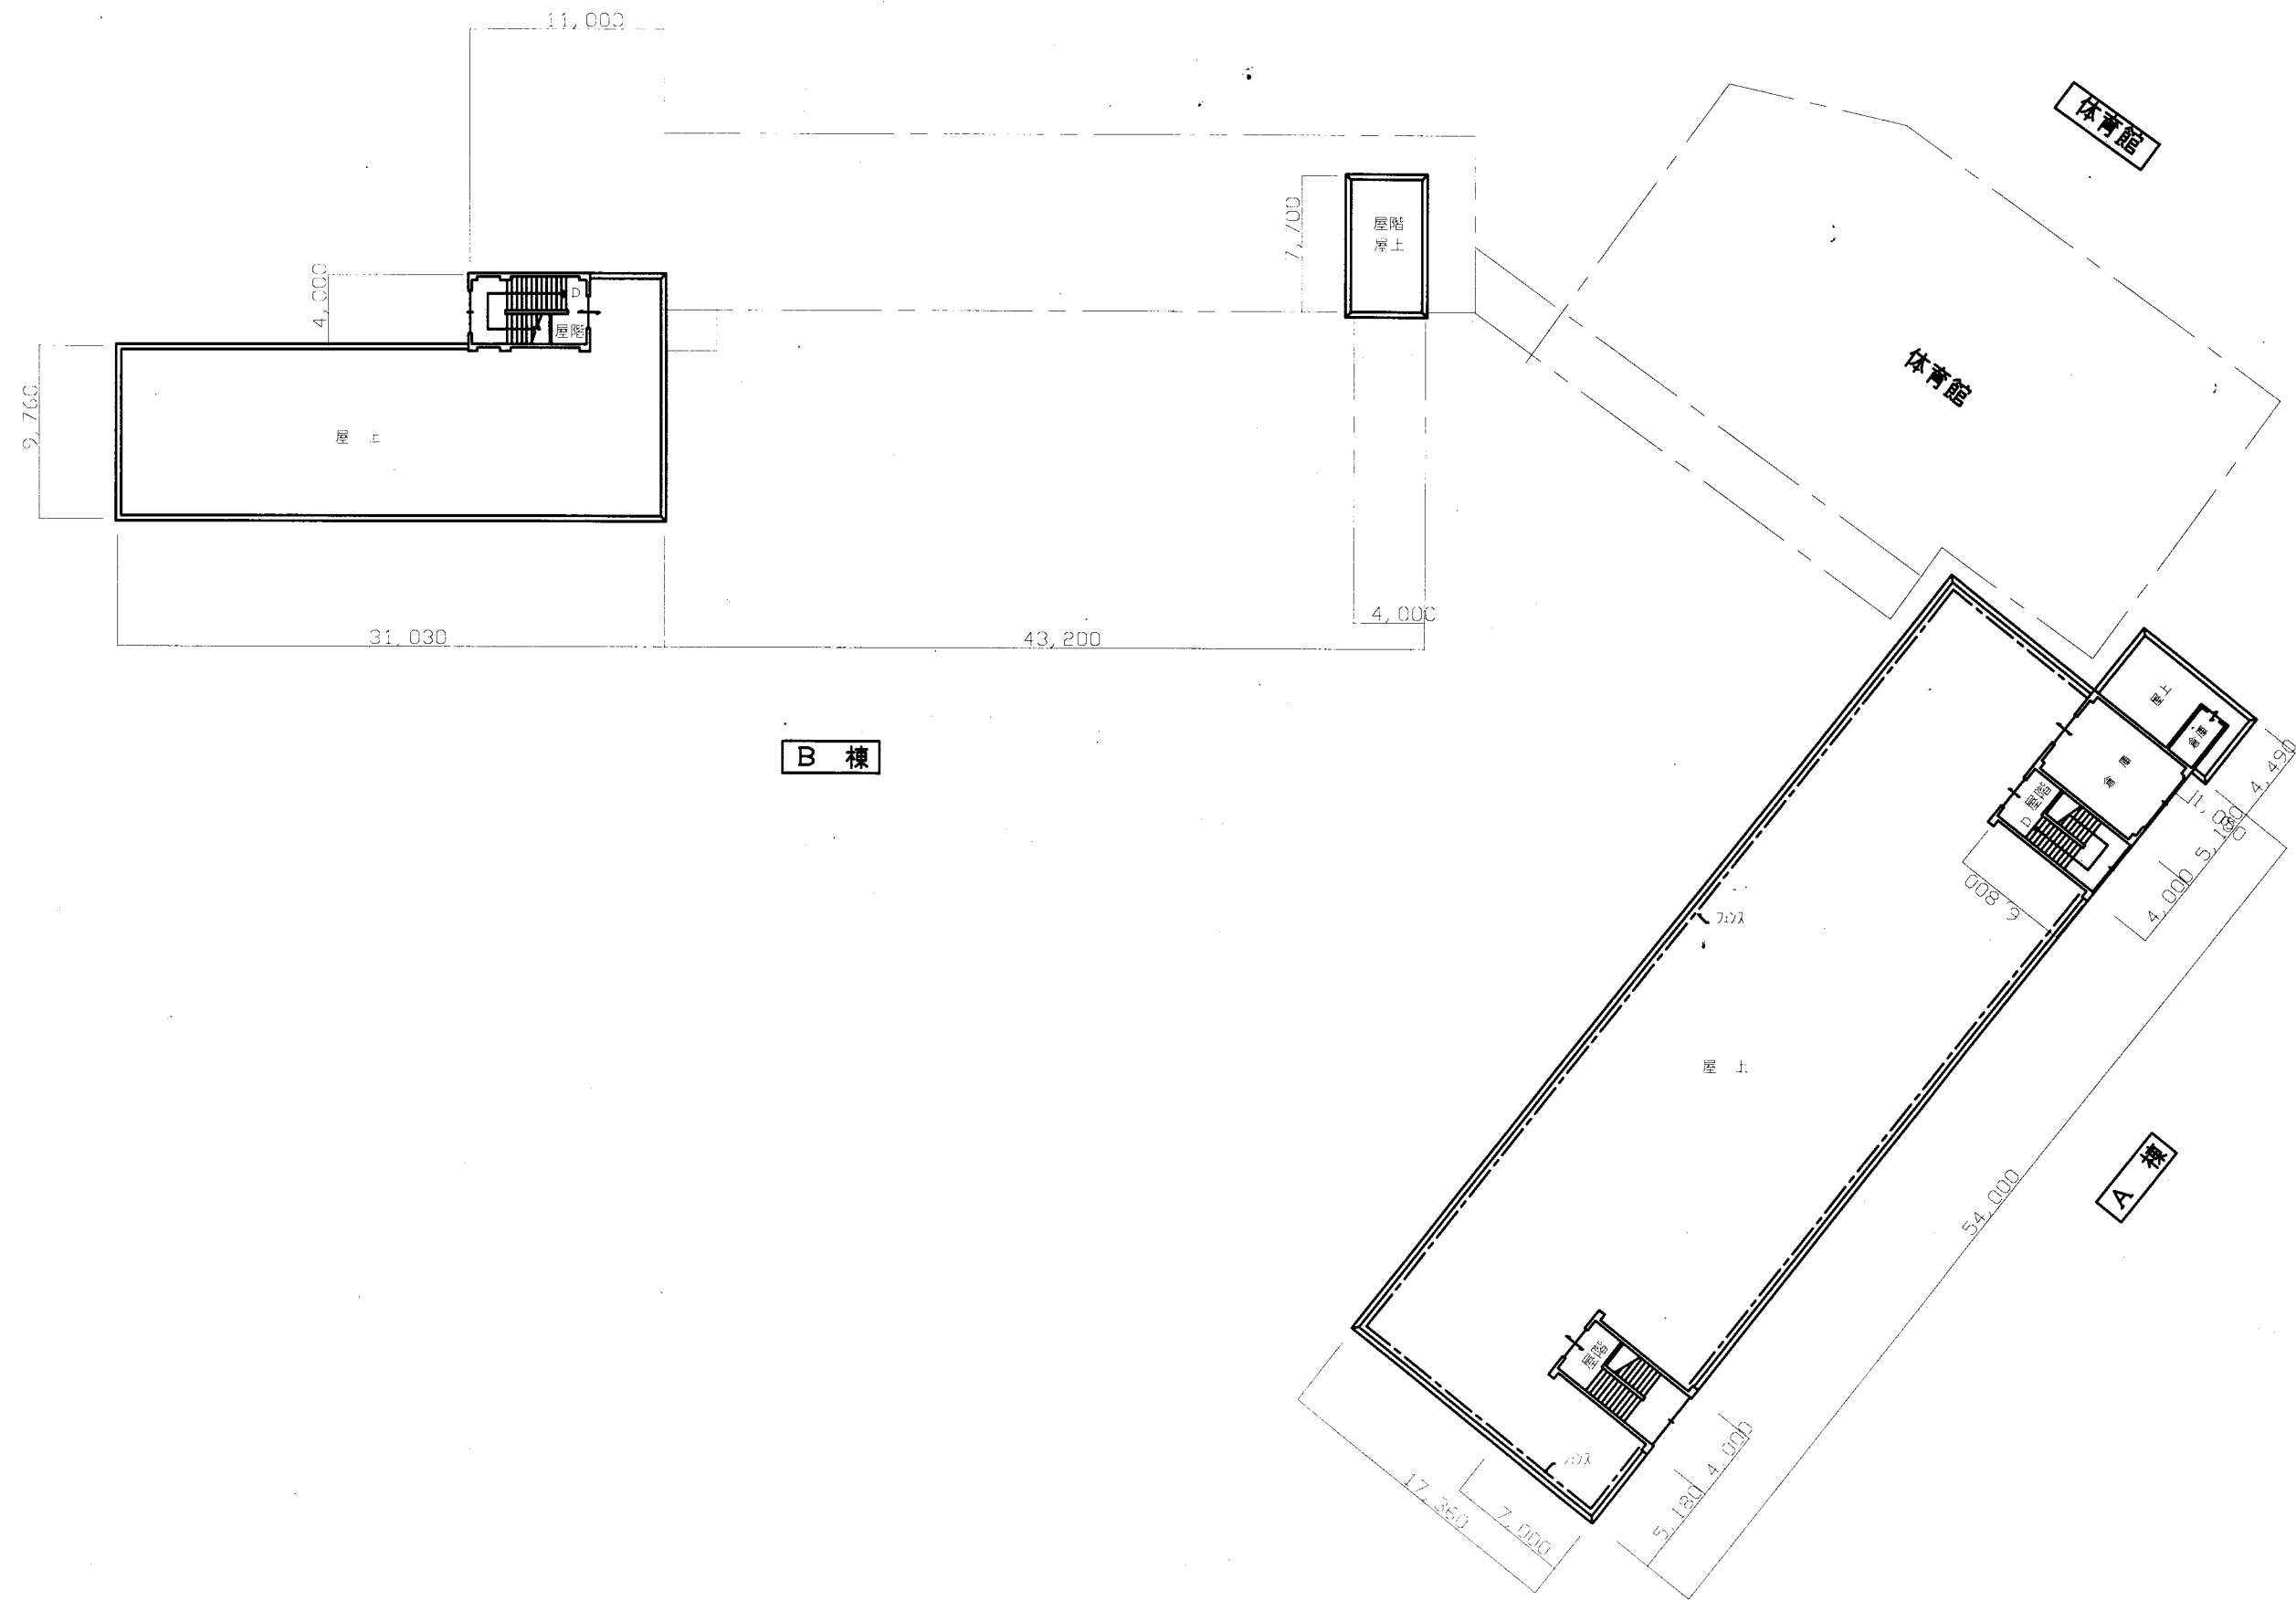


屋上・屋階 平面図 1/300

豊島小

横須賀市
教育委員会 学校管理課

業務名	市立追浜小学校ほか23校建築基準法第12条第2項及び第4項定期点検業務委託			設計者資格 氏名	級建築士登録第 _____ 号			課長	主査	担当者
図面名称	R階平面図	図番	/	縮尺	1/300	作図	平成 年 月 日			

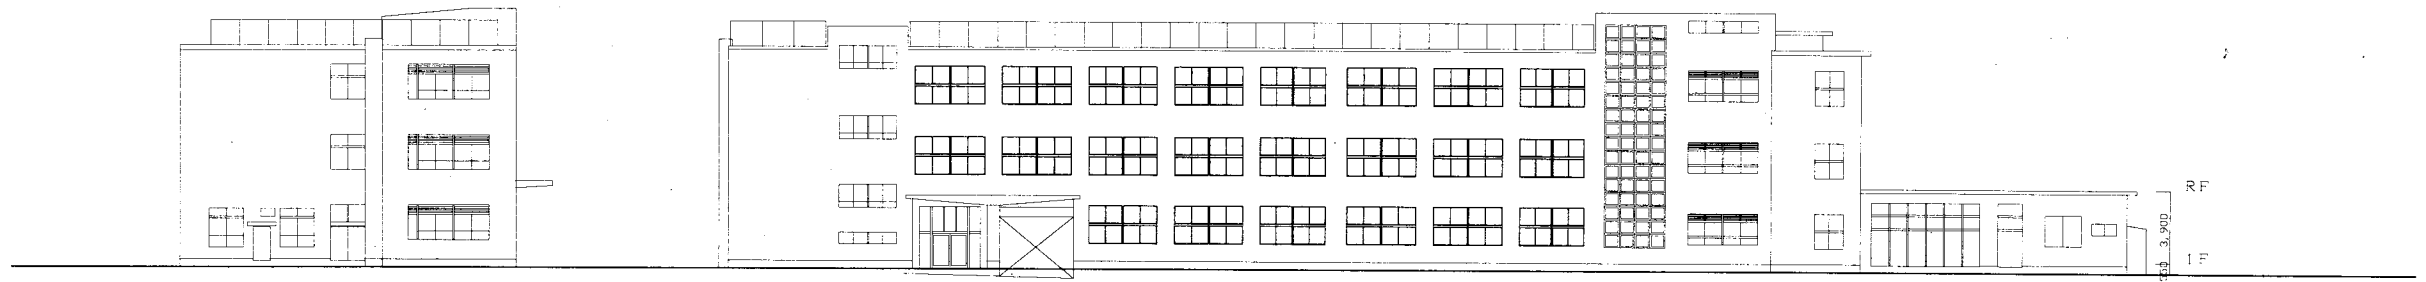


A 棟-2

A 棟-2

A 棟-1

A 棟-3

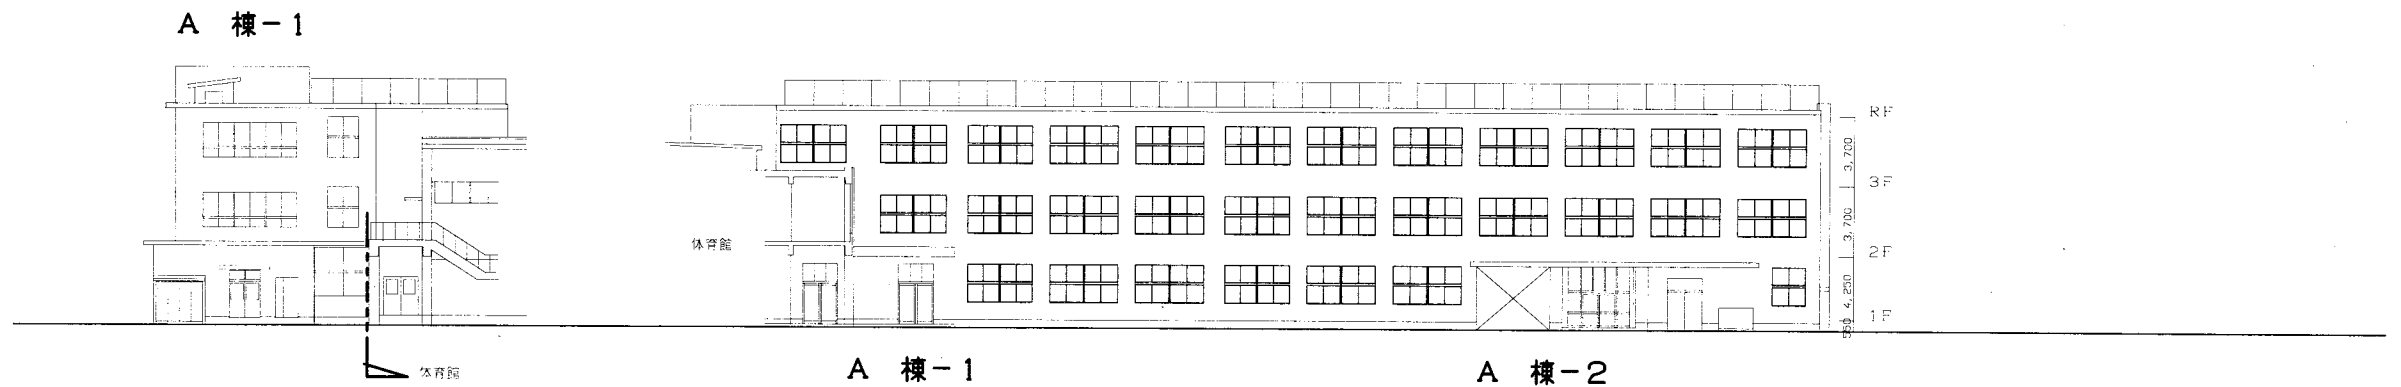

A 棟-1


A 棟-1

A 棟-2


A 棟-3

豊島小


業務名	市立追浜小学校ほか23校建築基準法第12条第2項及び第4項定期点検業務委託			設計者資格 氏名	級建築士登録第 号			課長	主査	担当者	横須賀市 教育委員会 学校管理課
図面名称	A棟立面図	図番	/	縮尺	1/300	作図	平成 年 月 日				

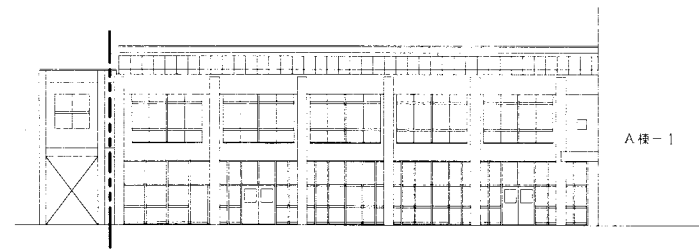


体育館

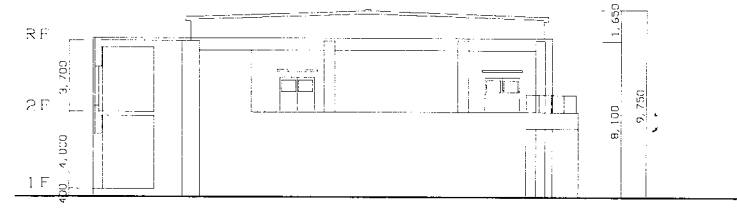

体育館

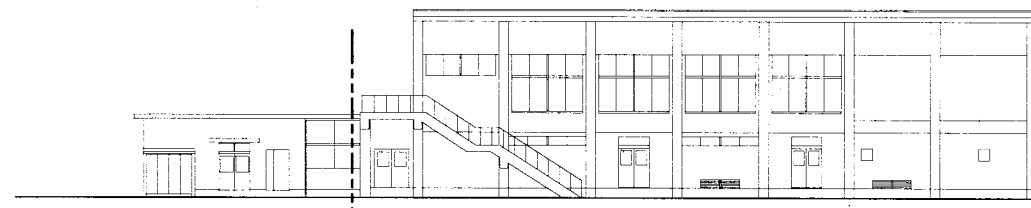

A棟-3 体育館

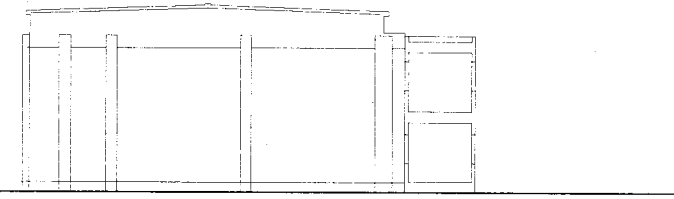


体育館




B棟-3

B棟-2

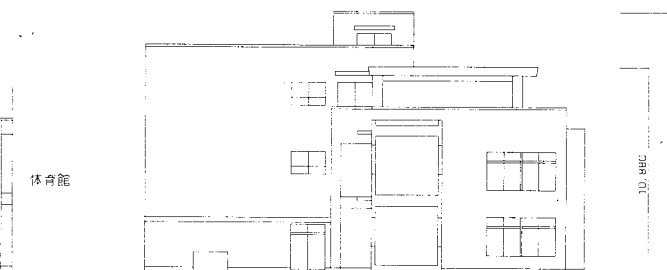


B棟-3

B棟-2

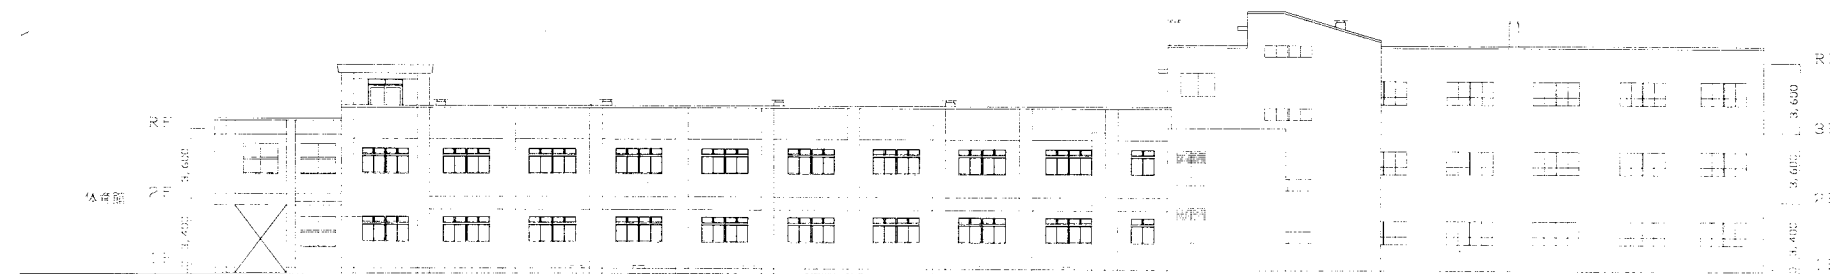

B棟-2


B棟-3

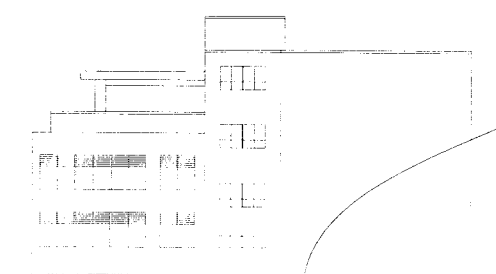

B棟-3


豊島小

業務名	市立追浜小学校ほか23校建築基準法第12条第2項及び第4項定期点検業務委託			設計者資格 氏名	級建築士登録第 号			課長	主査	担当者	横須賀市 教育委員会 学校管理課
図面名称	B棟立面図	図番	/	縮尺	1/300	作図	平成 年 月 日				

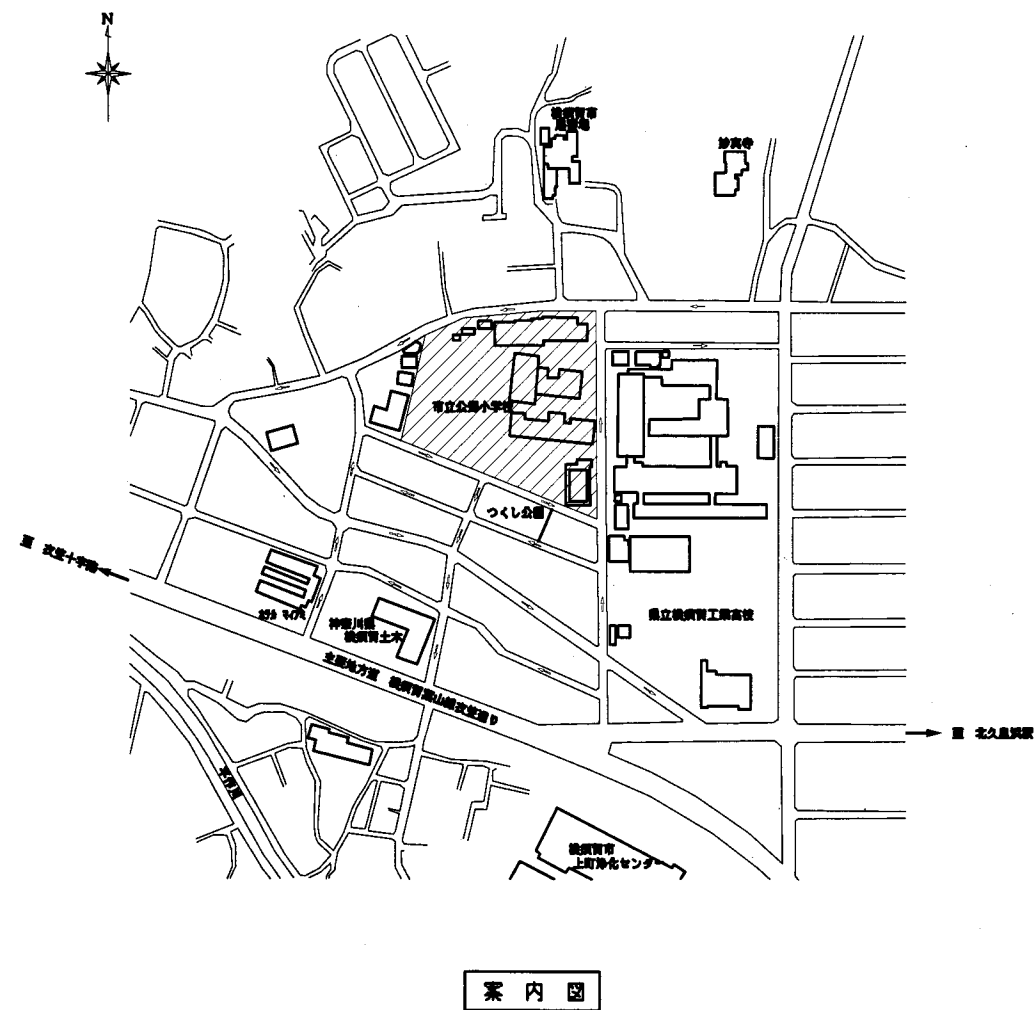

案内図


敷地概要	
委託場所	横須賀市公郷町4丁目5番地
用途地域	第一種中高層住居専用地域
敷地面積	19296.00 m ²
建ぺい率	法定建ぺい率 60%
容積率	法定容積率 200%

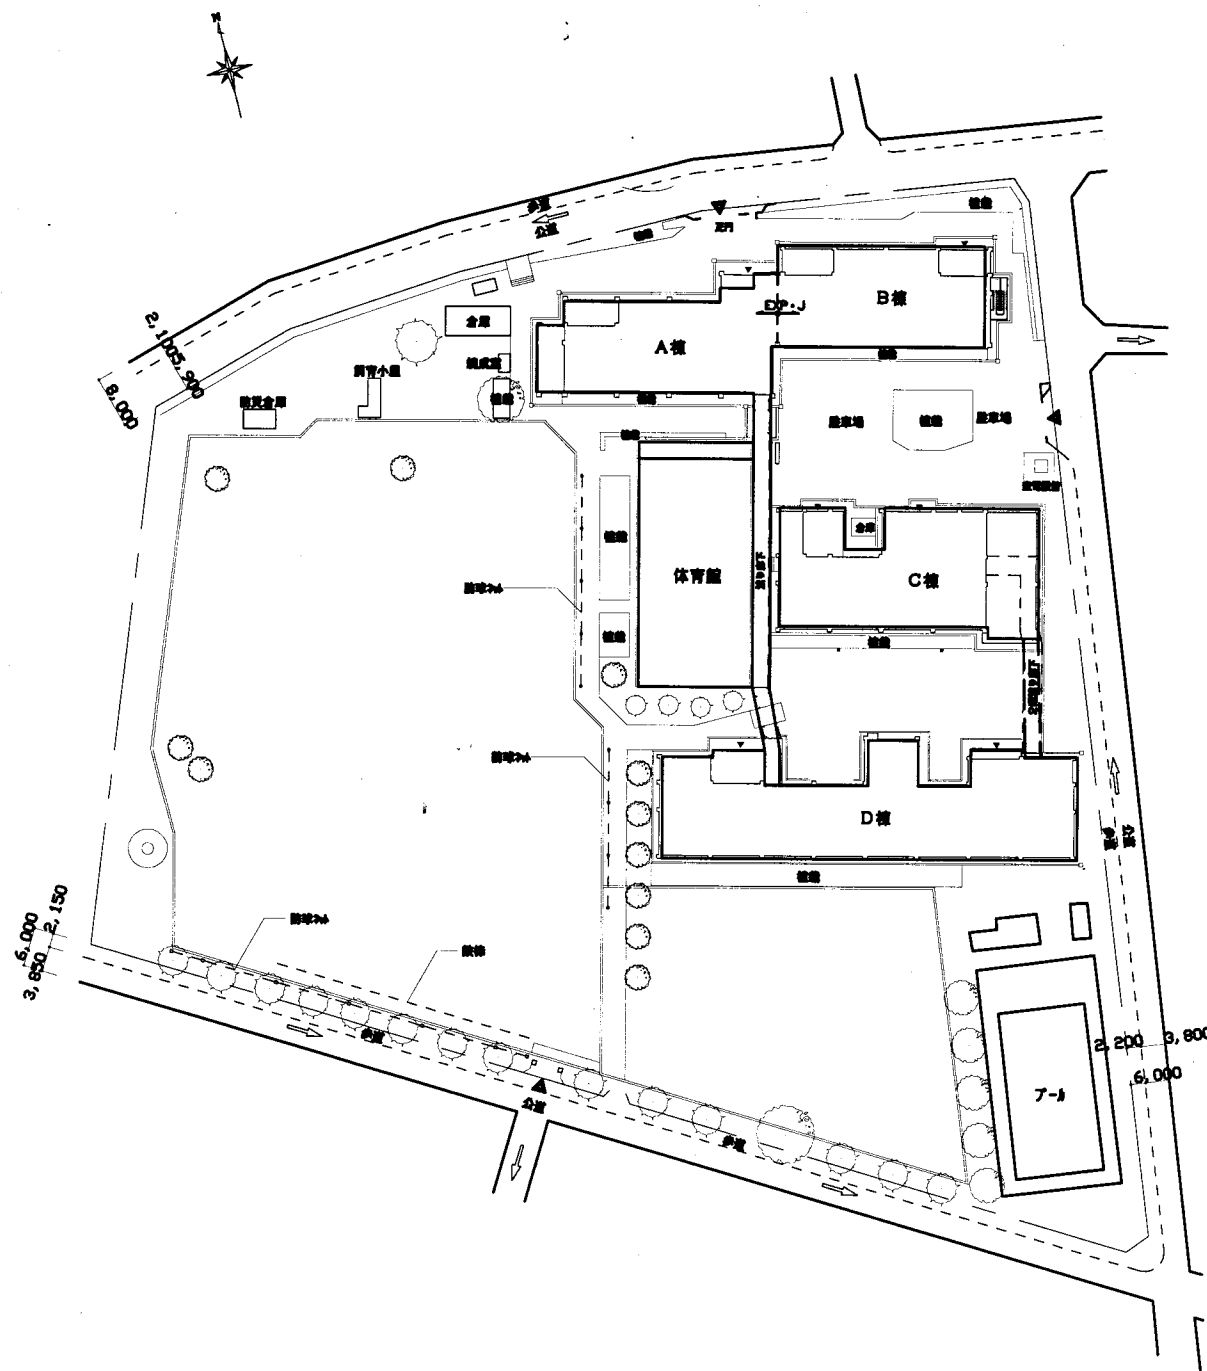

配置図 S=1:600

公郷小

業務名	市立追浜小学校ほか23校建築基準法第12条第2項及び第4項定期点検業務委託			設計者資格 氏名	級建築士登録第 号			課長	主査等	担当者	横須賀市 教育委員会 学校管理課
図面名称	案内図・配置図	図番	縮尺	1:800	作図	平成 年 月 日					

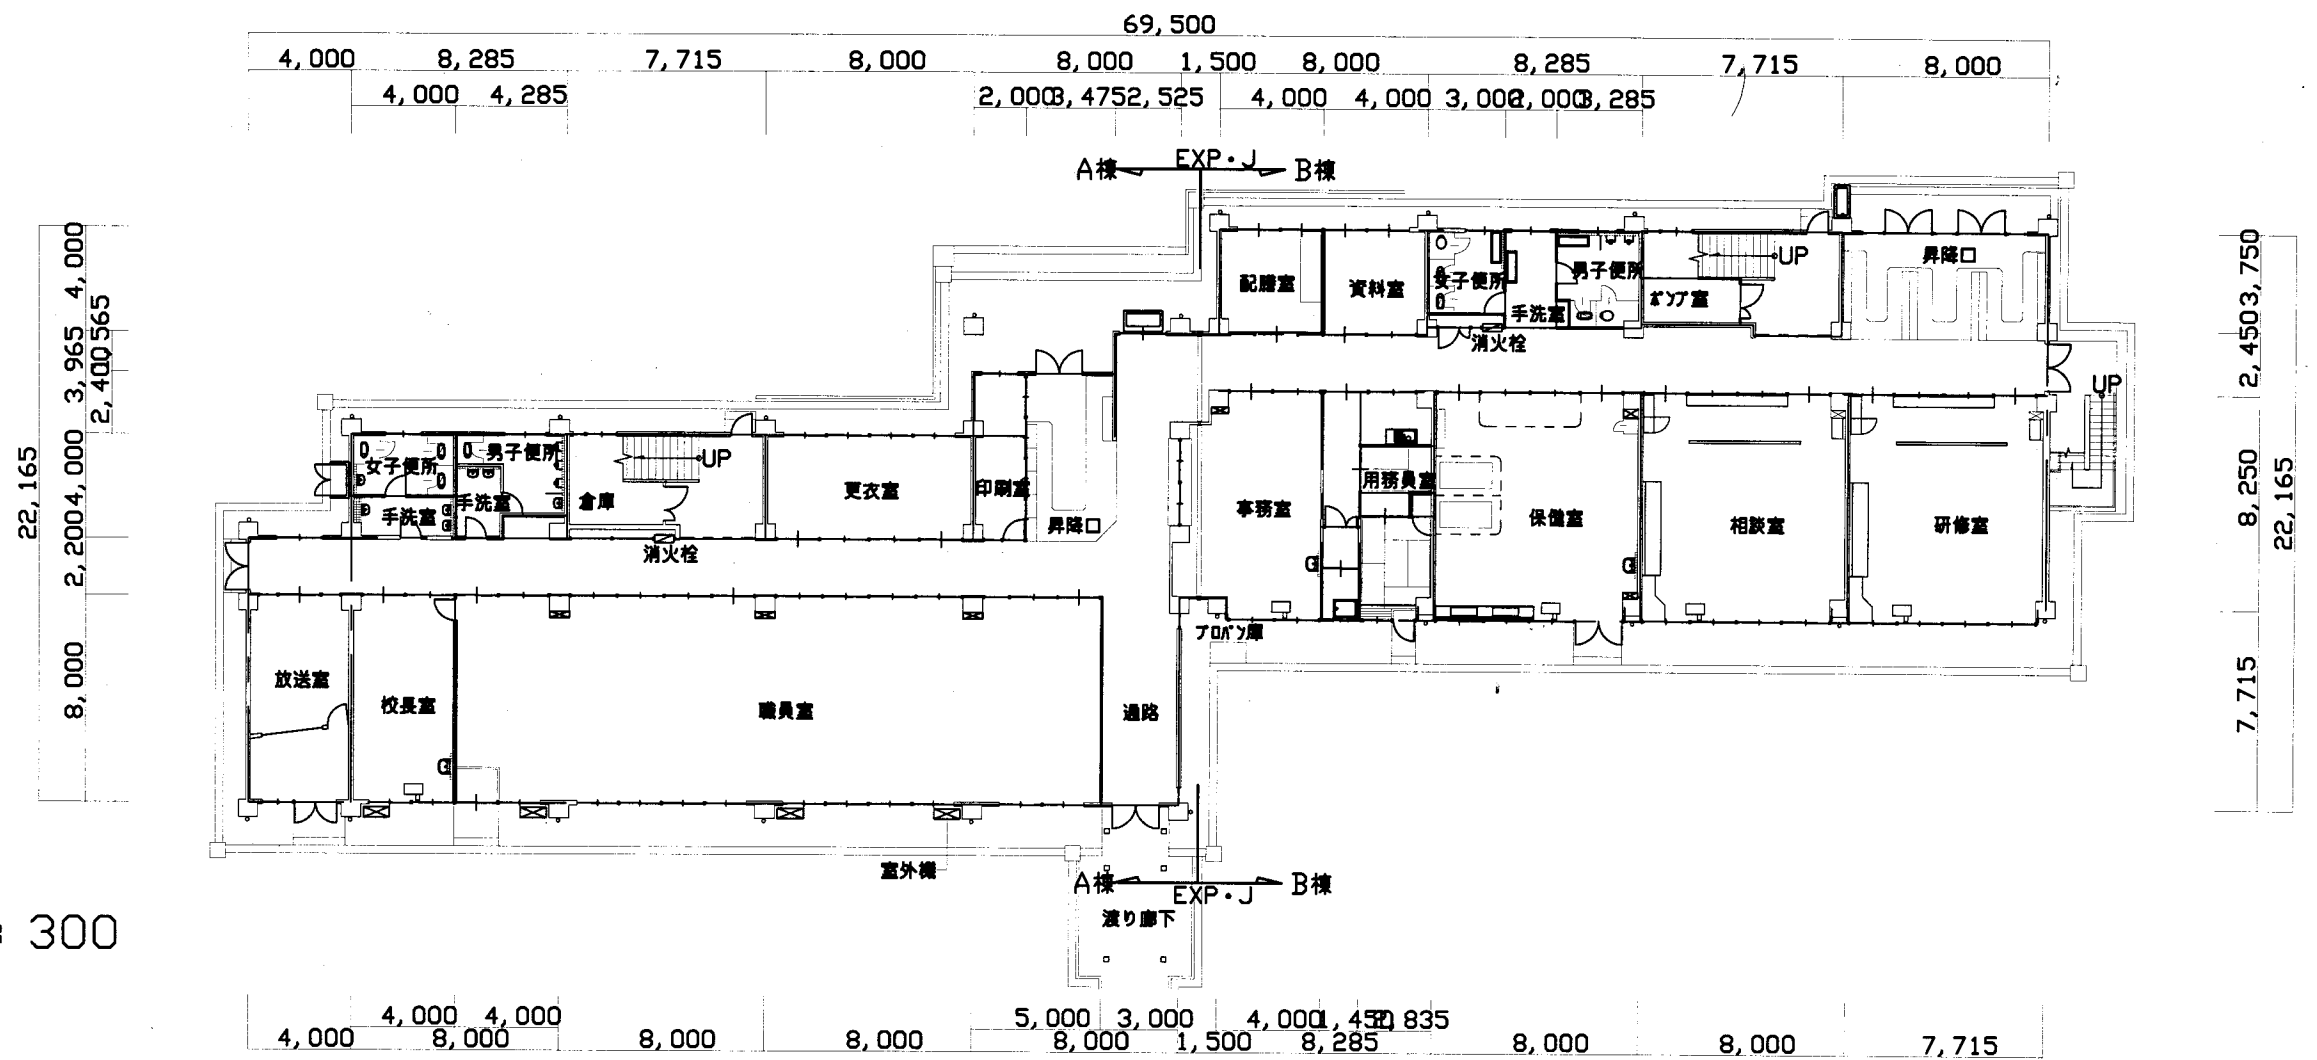


1階平面図 S=1:300

公郷小

横須賀市
教育委員会 学校管理課


業務名	市立追浜小学校ほか23校建築基準法第12条第2項及び第4項定期点検業務委託			設計者資格 氏名	級建築士登録第 号			課長	主査等	担当者
図面名称	AB棟1階平面図	図番	縮尺	1:300	作図	平成	年	月	日	

2階平面図 S=1:300

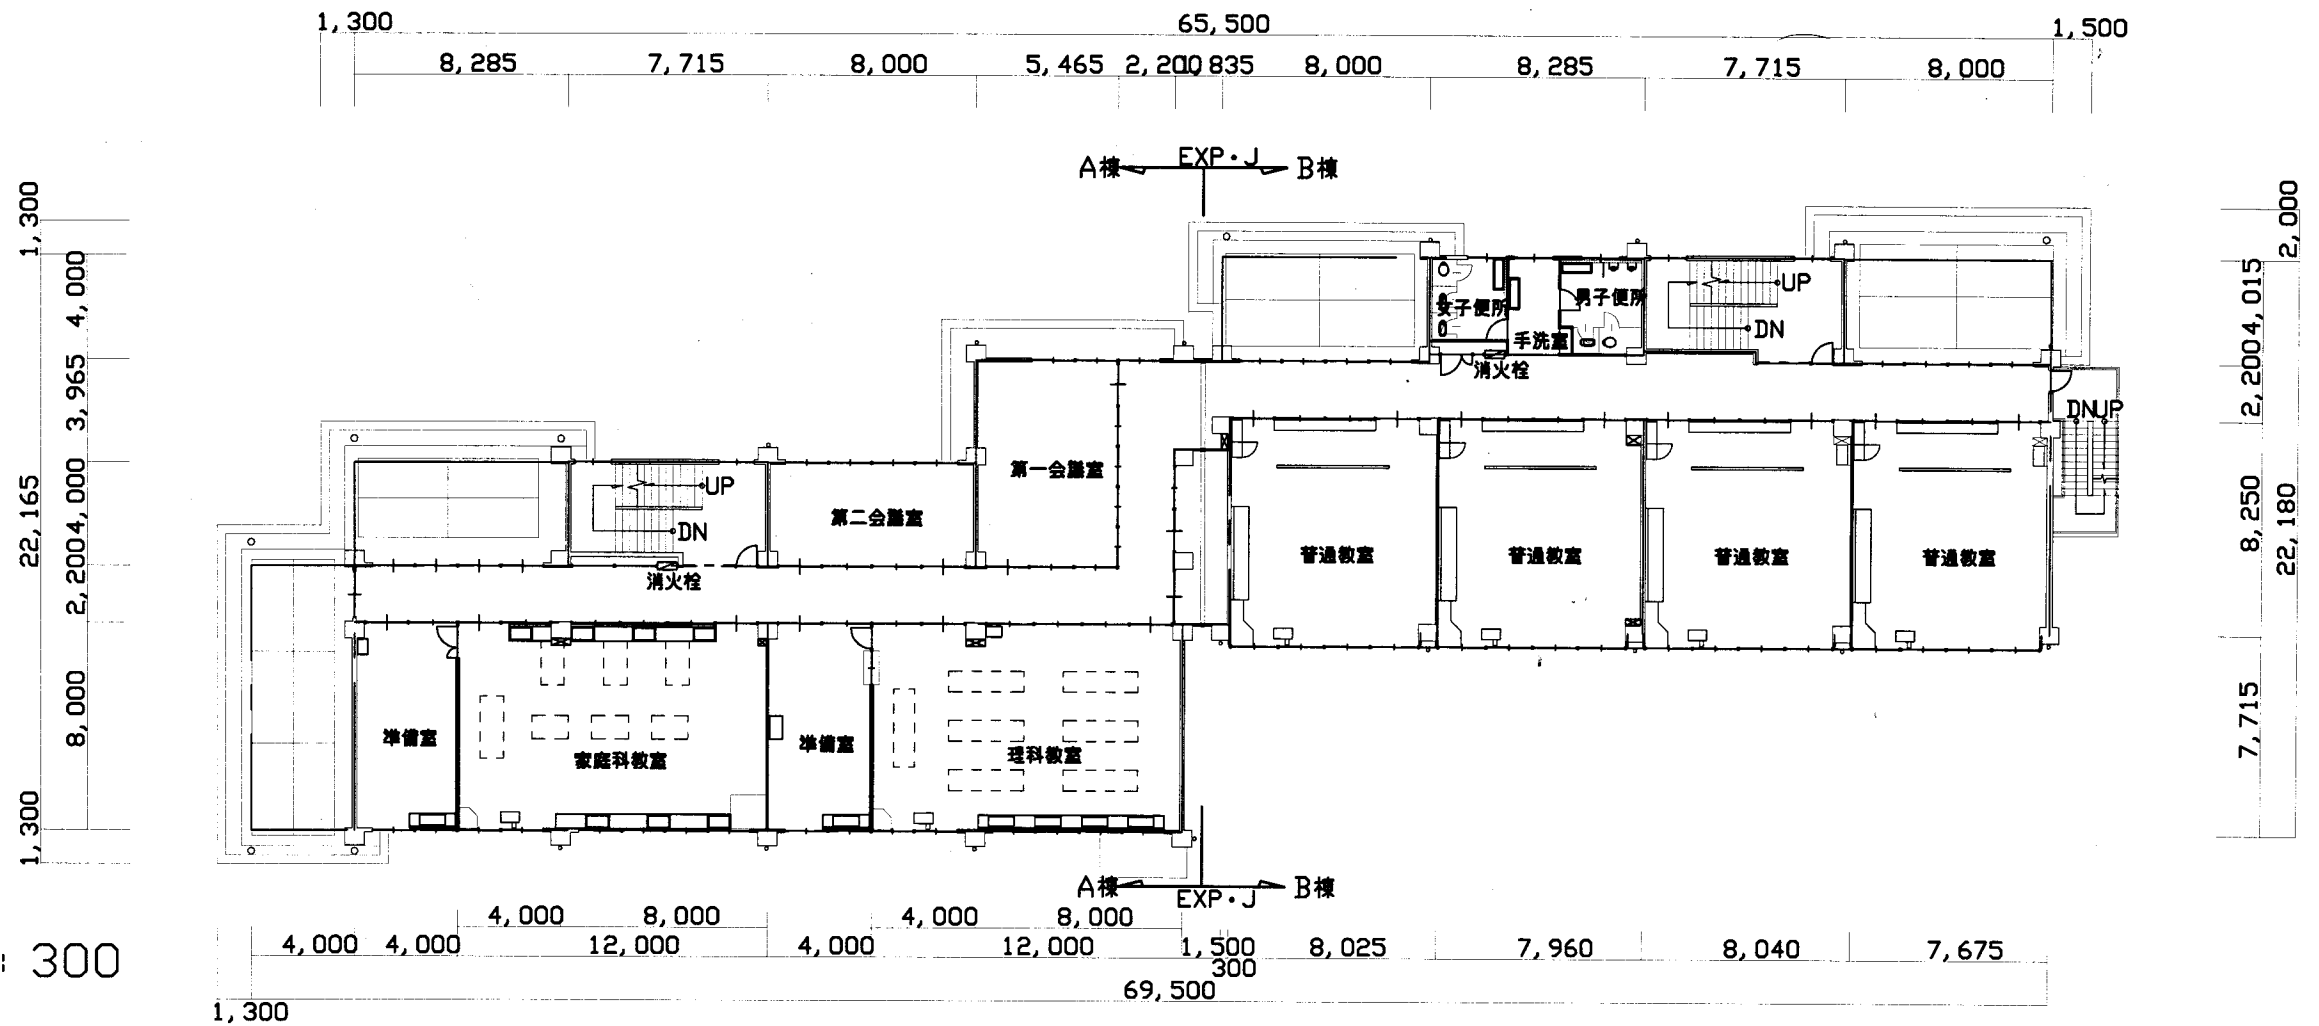

公郷小



業務名	市立追浜小学校ほか23校建築基準法第12条第2項及び第4項定期点検業務委託			設計者資格 氏名	級建築士登録第 号			課長	主査等	担当者	横須賀市 教育委員会 学校管理課
図面名称	AB棟2階平面図	図番		縮尺	1:300	作図	平成 年 月 日				

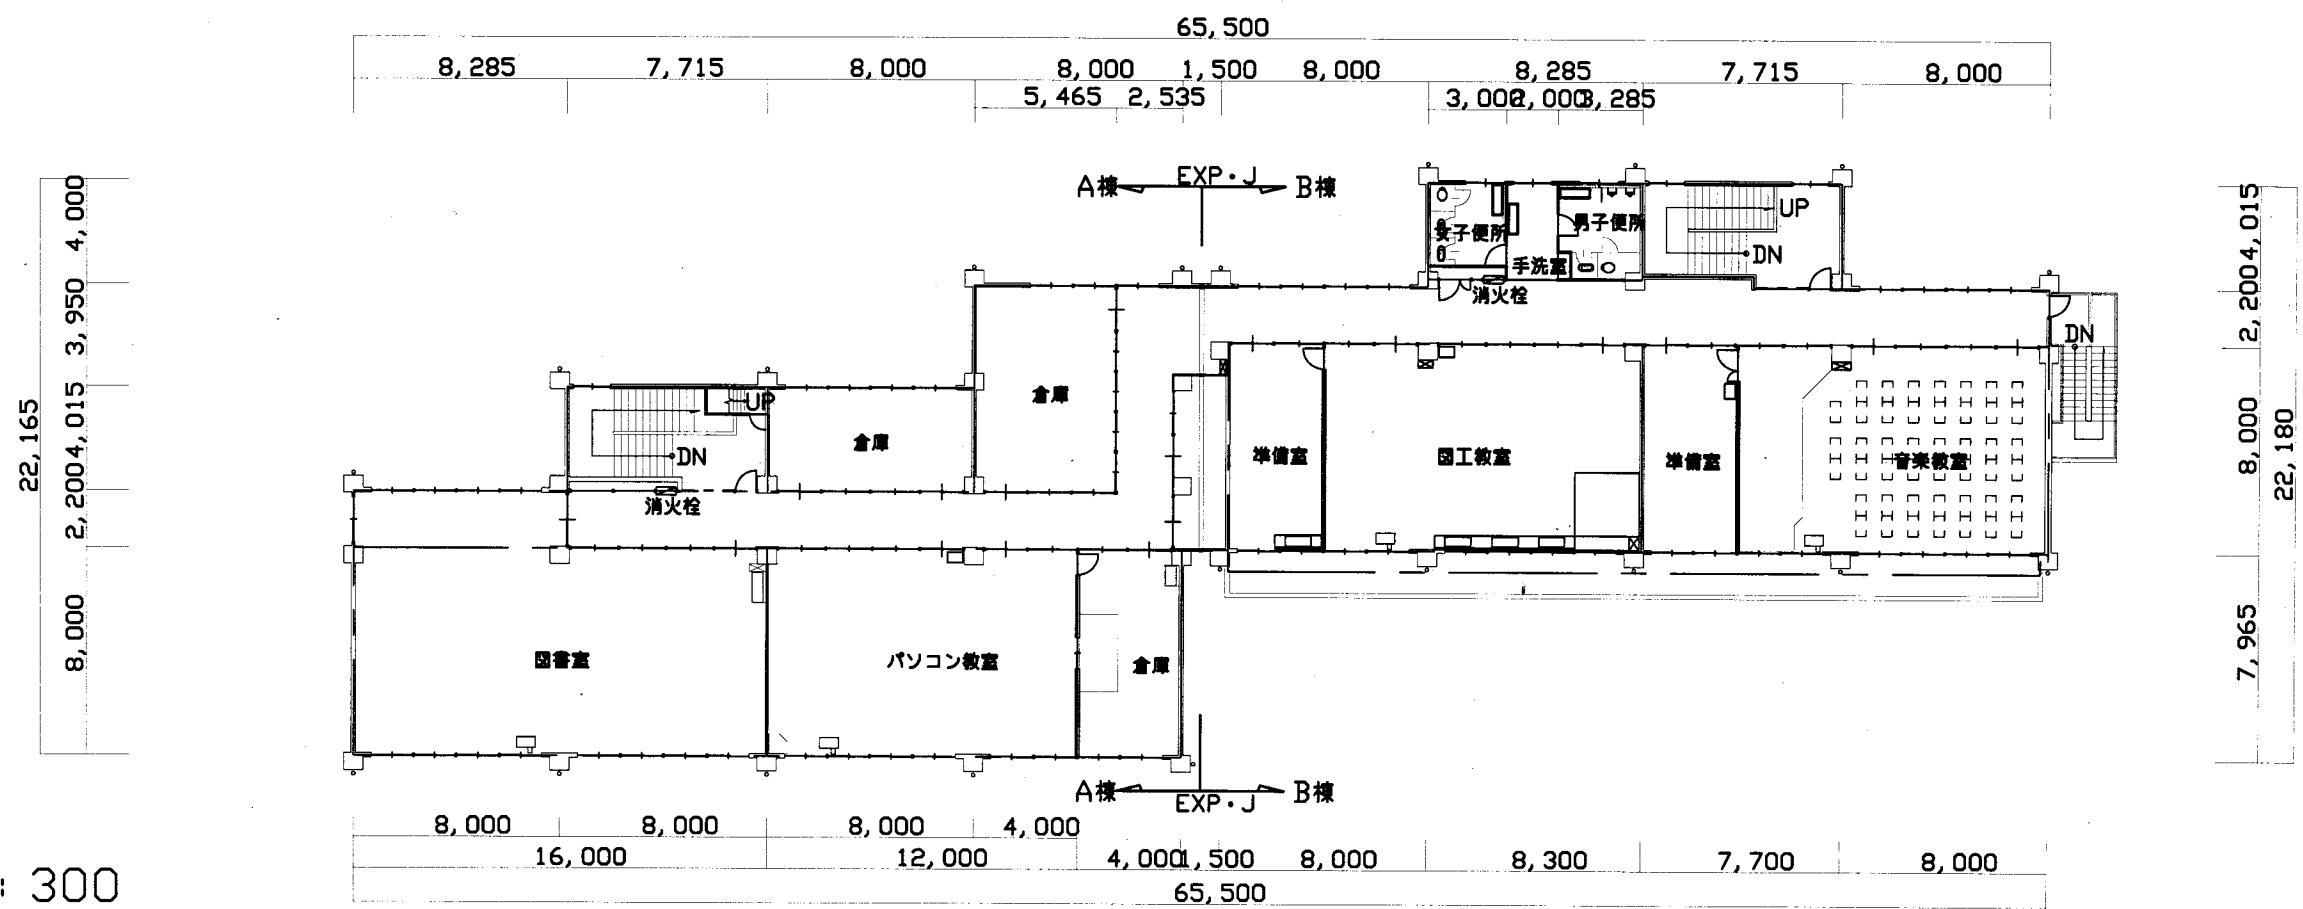

3階平面図 S=1: 300



公郷小

業務名	市立追浜小学校ほか23校建築基準法第12条第2項及び第4項定期点検業務委託			設計者資格氏名	級建築士登録第 号			課長	主査等	担当者	横須賀市 教育委員会 学校管理課
図面名称	AB棟3階平面図	図番		縮尺	1:300	作図	平成 年 月 日				

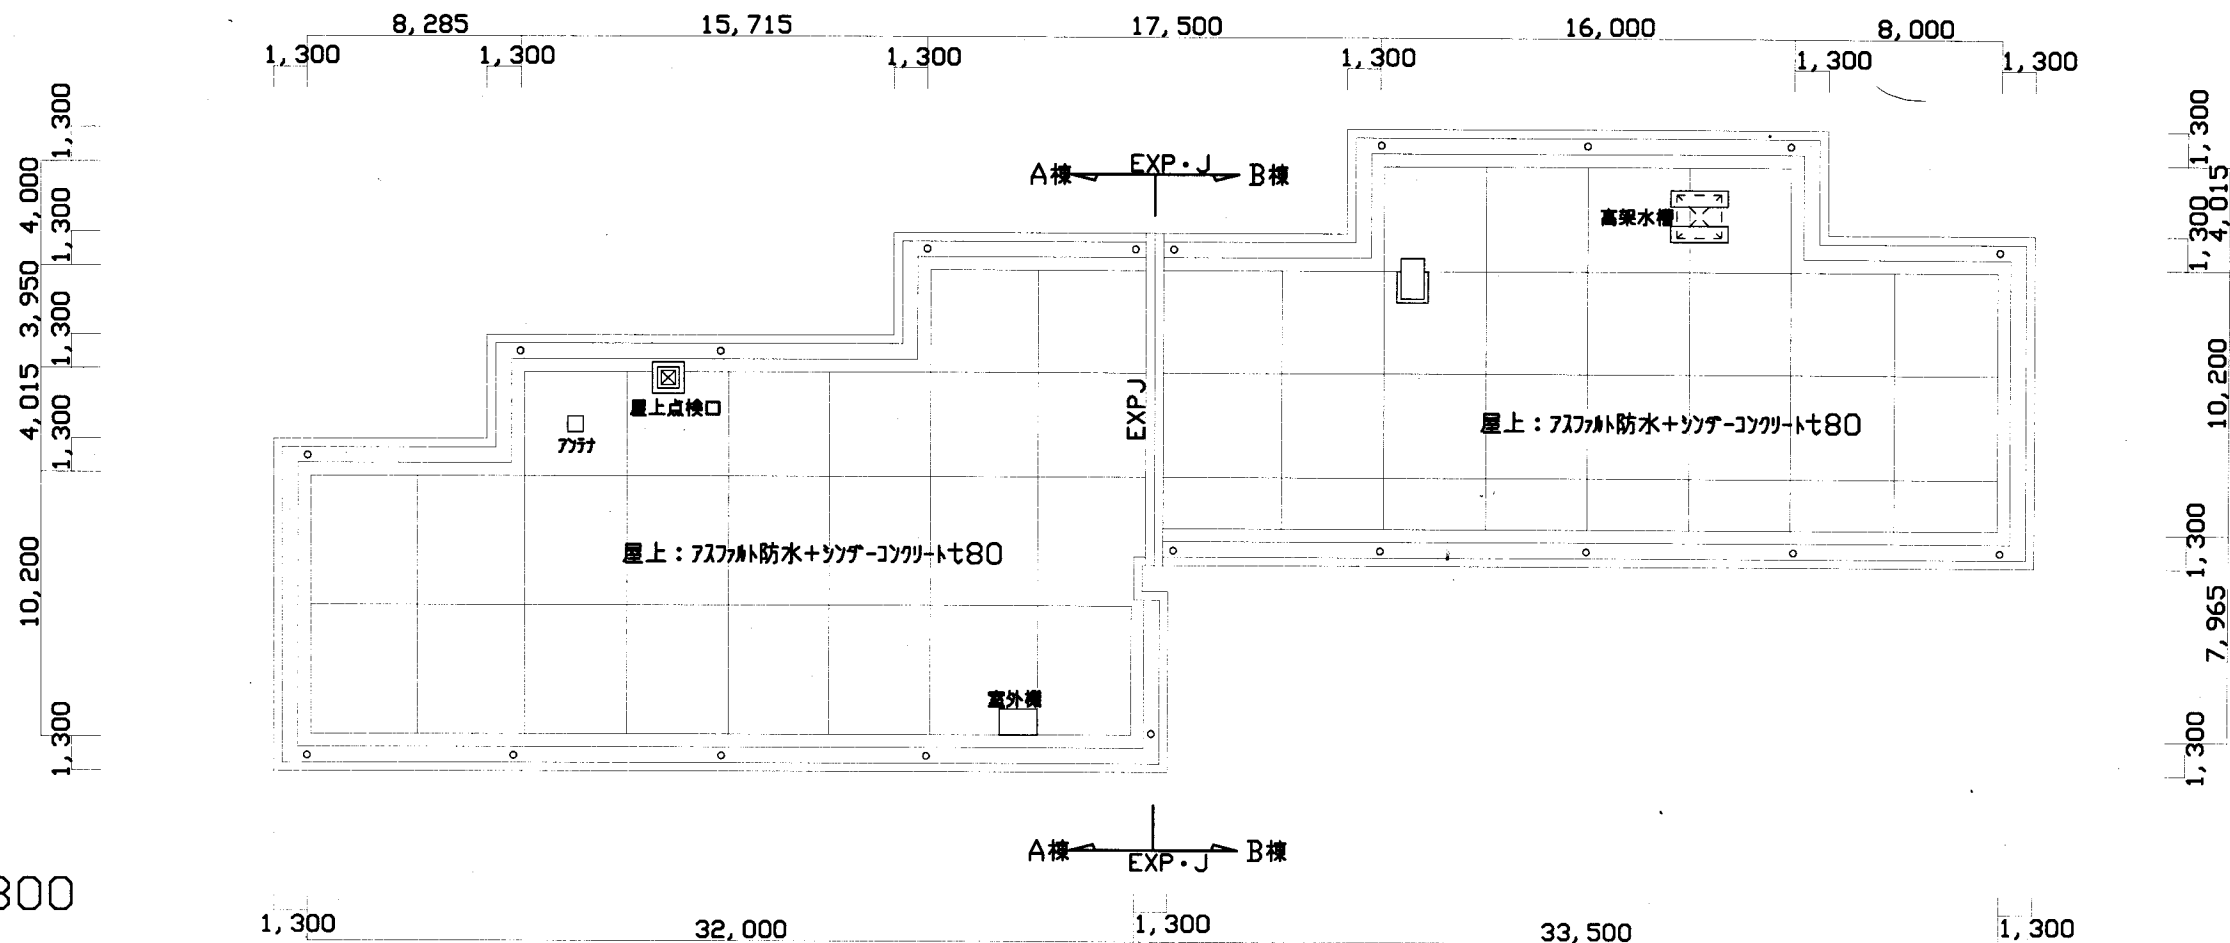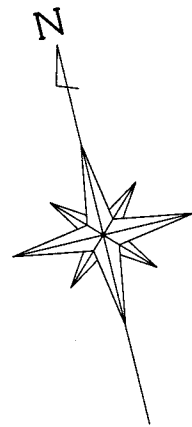


公郷小

業務名	市立追浜小学校ほか23校建築基準法第12条第2項及び第4項定期点検業務委託		設計者資格 氏名	級建築士登録第 号		課長	主査等	担当者	横須賀市 教育委員会 学校管理課
図面名称	AB棟R階平面図	図番	縮尺	1:300	作図	平成 年 月 日			

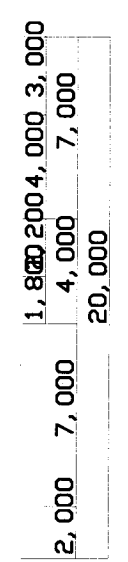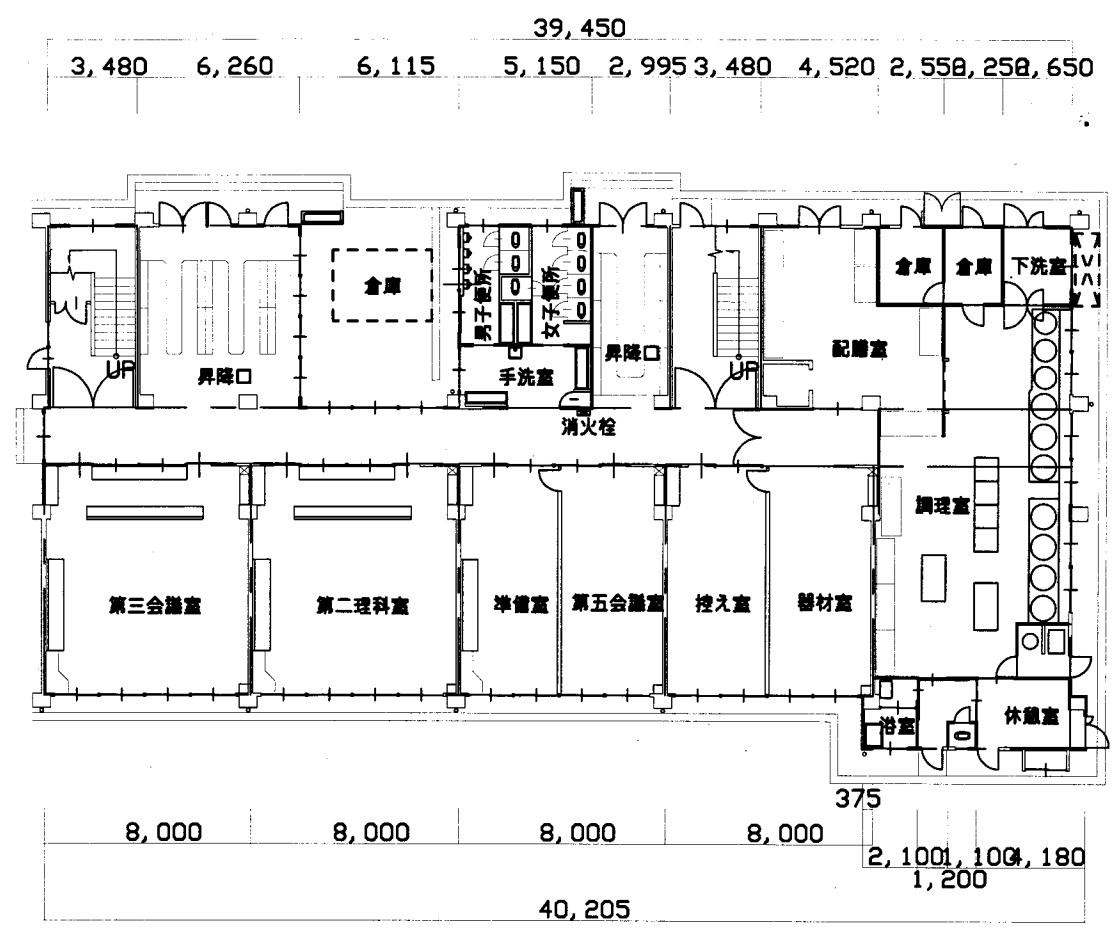


1階平面図 S=1:300

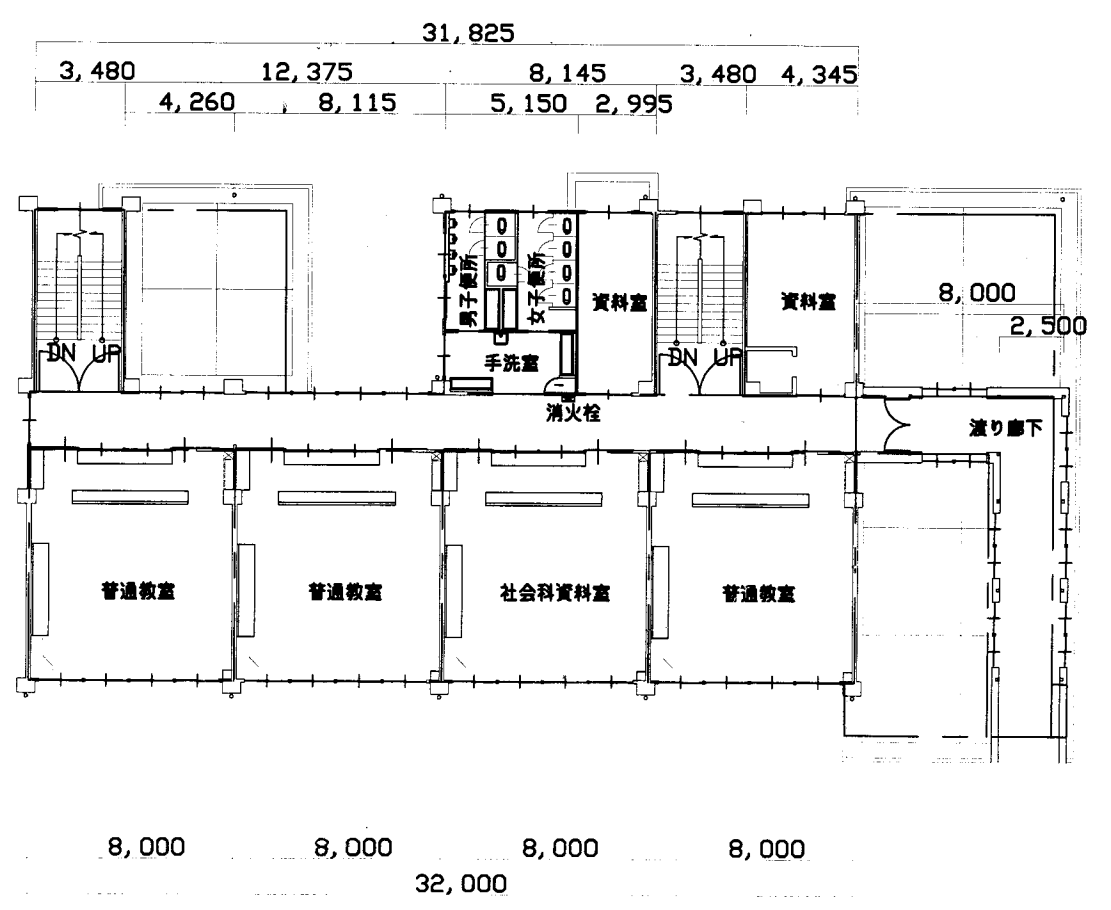


2階平面図 S=1:300

公郷小


業務名	市立追浜小学校ほか23校建築基準法第12条第2項及び第4項定期点検業務委託			設計者資格氏名	級建築士登録第 号			課長	主査等	担当者	横須賀市 教育委員会 学校管理課
図面名称	C棟1階・2階平面図	図番		縮尺	1:300	作図	平成 年 月 日				

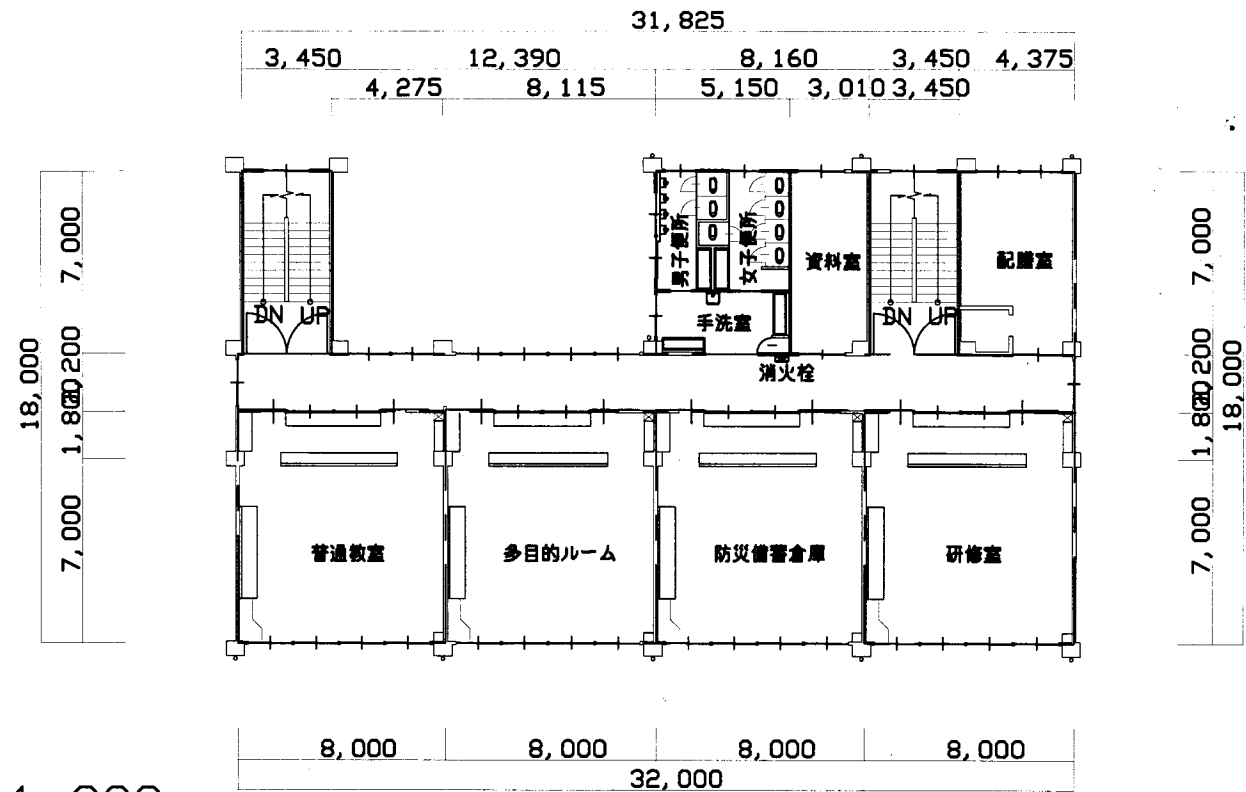


3階平面図 S=1: 300

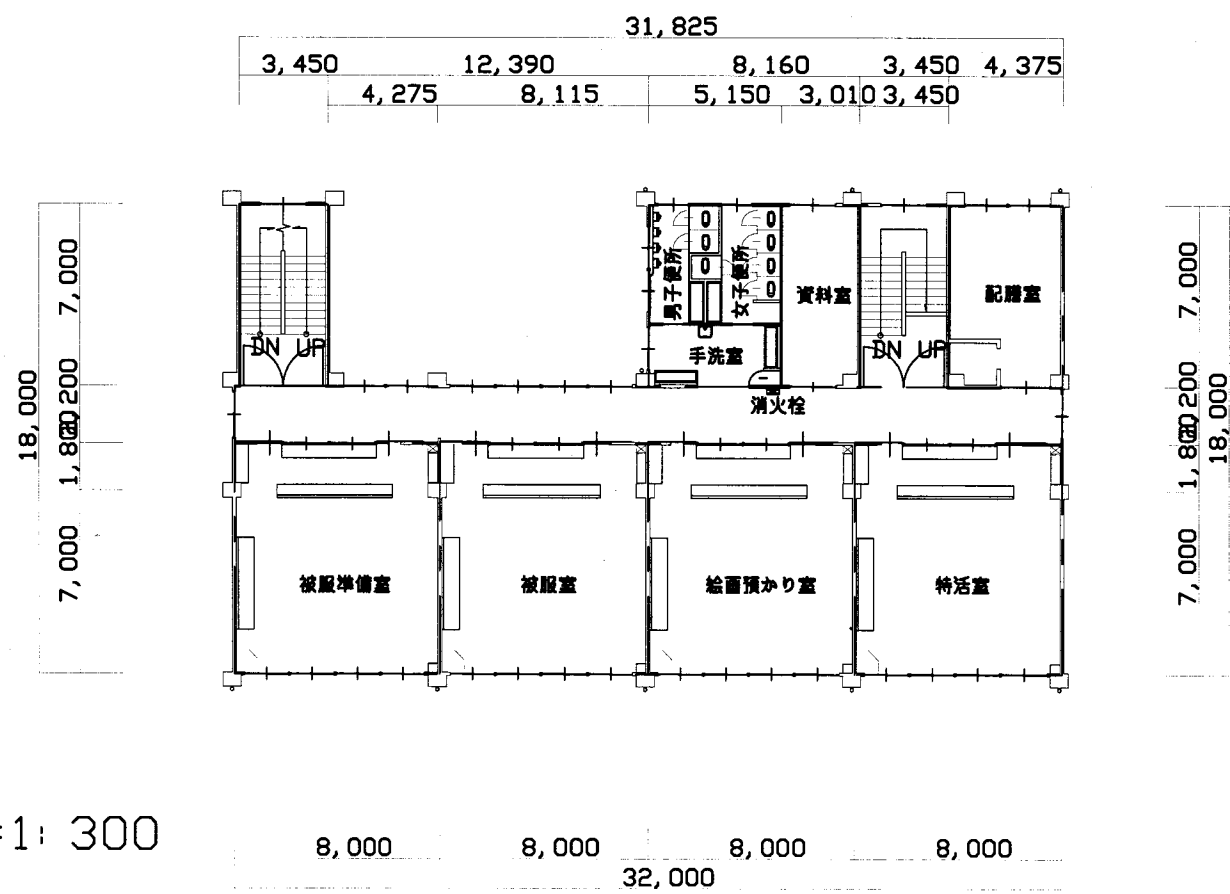

4階平面図 S=1: 300

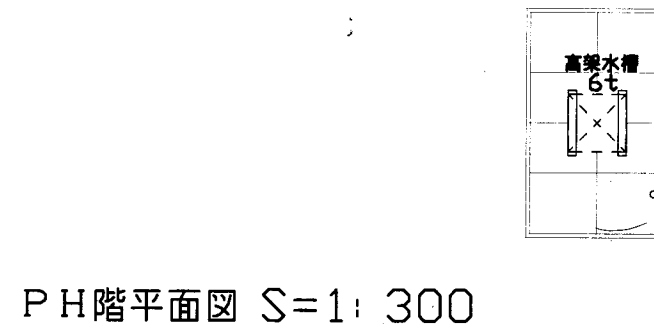


PH階平面図 S=1: 300

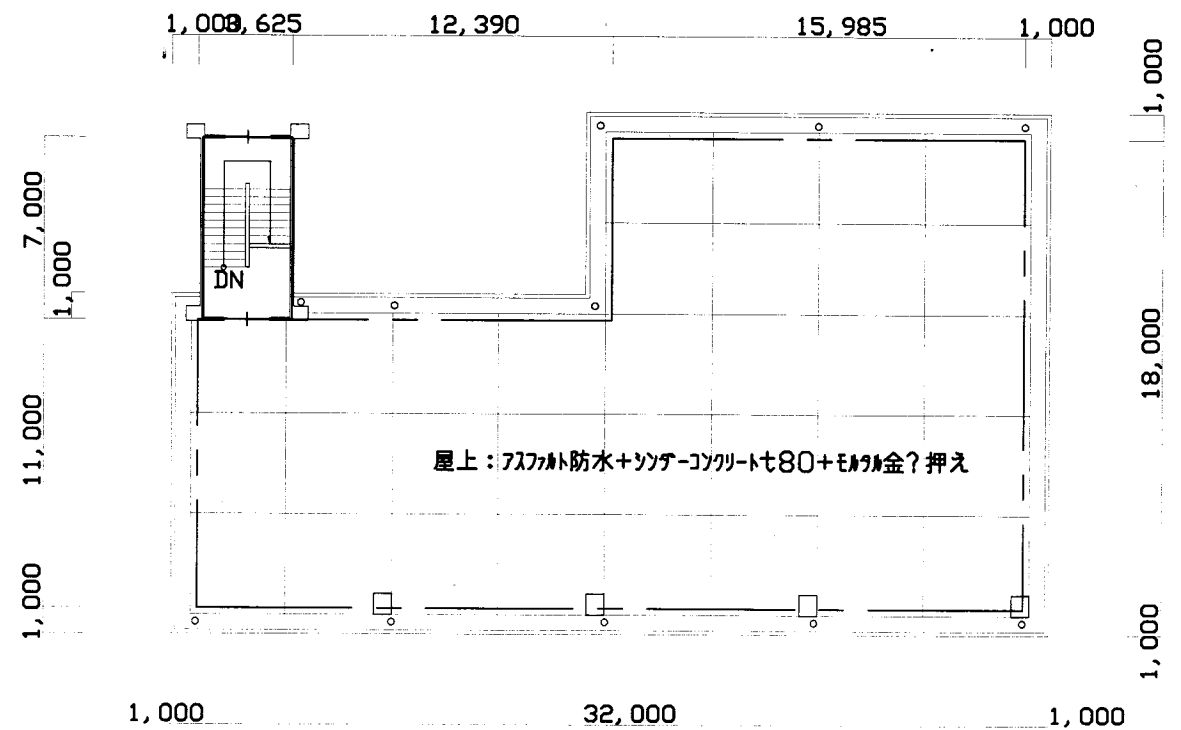


R階平面図 S=1: 300

公郷小

業務名	市立追浜小学校ほか23校建築基準法第12条第2項及び第4項定期点検業務委託		設計者資格 氏名	級建築士登録第 号		課長	主査等	担当者	横須賀市 教育委員会 学校管理課
図面名称	C棟3階・4階・R階平面図	図番	縮尺	1:300	作図	平成 年 月 日			

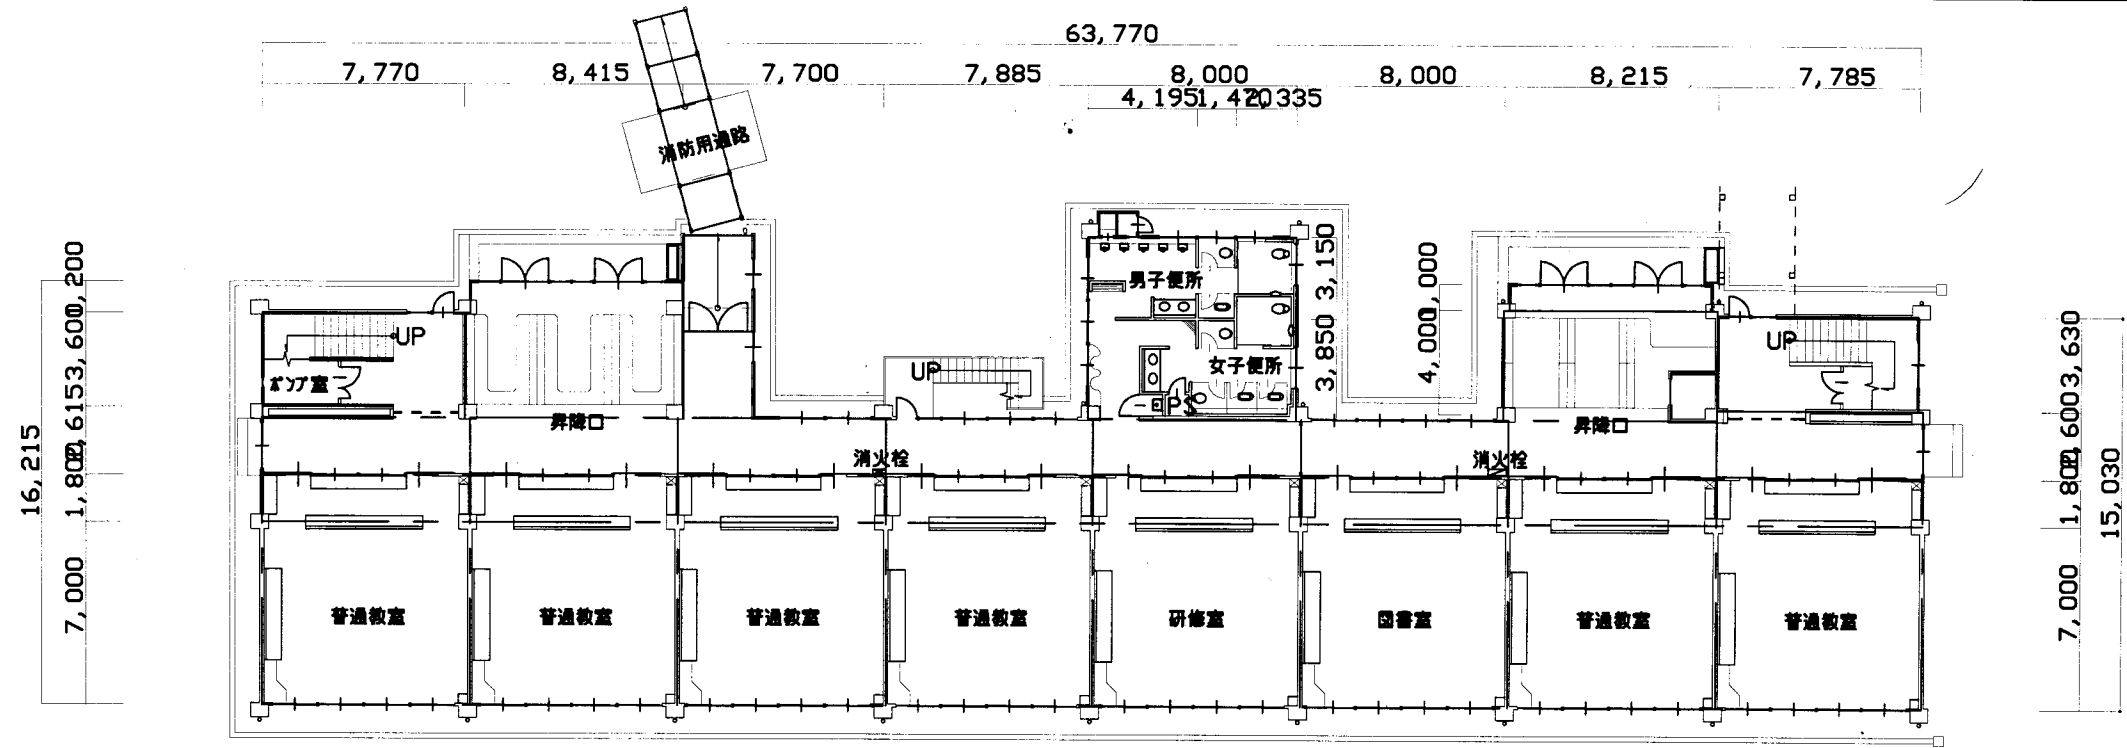



1階平面図 S=1:300

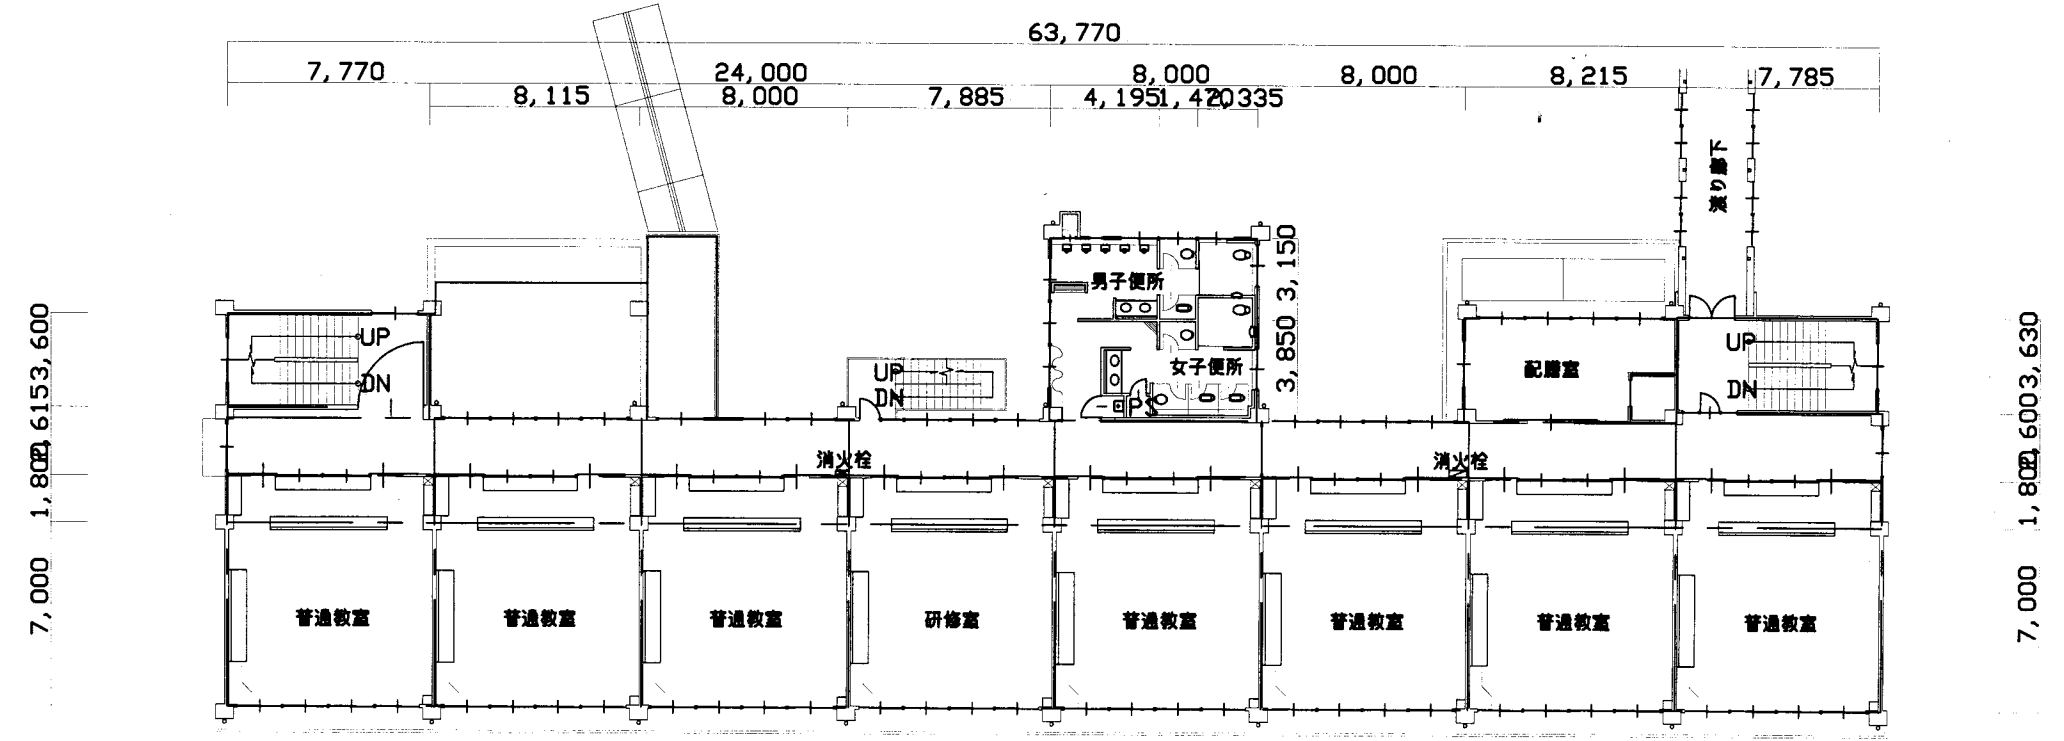


2階平面図 S=1:300

公郷小

業務名	市立追浜小学校ほか23校建築基準法第12条第2項及び第4項定期点検業務委託			設計者資格氏名	級建築士登録第 号			課長	主査等	担当者	横須賀市 教育委員会 学校管理課
図面名称	D棟1階・2階平面図	図番	縮尺	1:300	作図	平成 年 月 日					

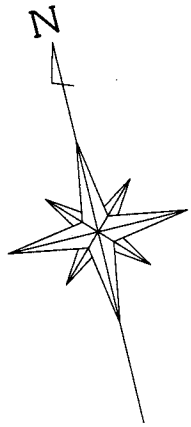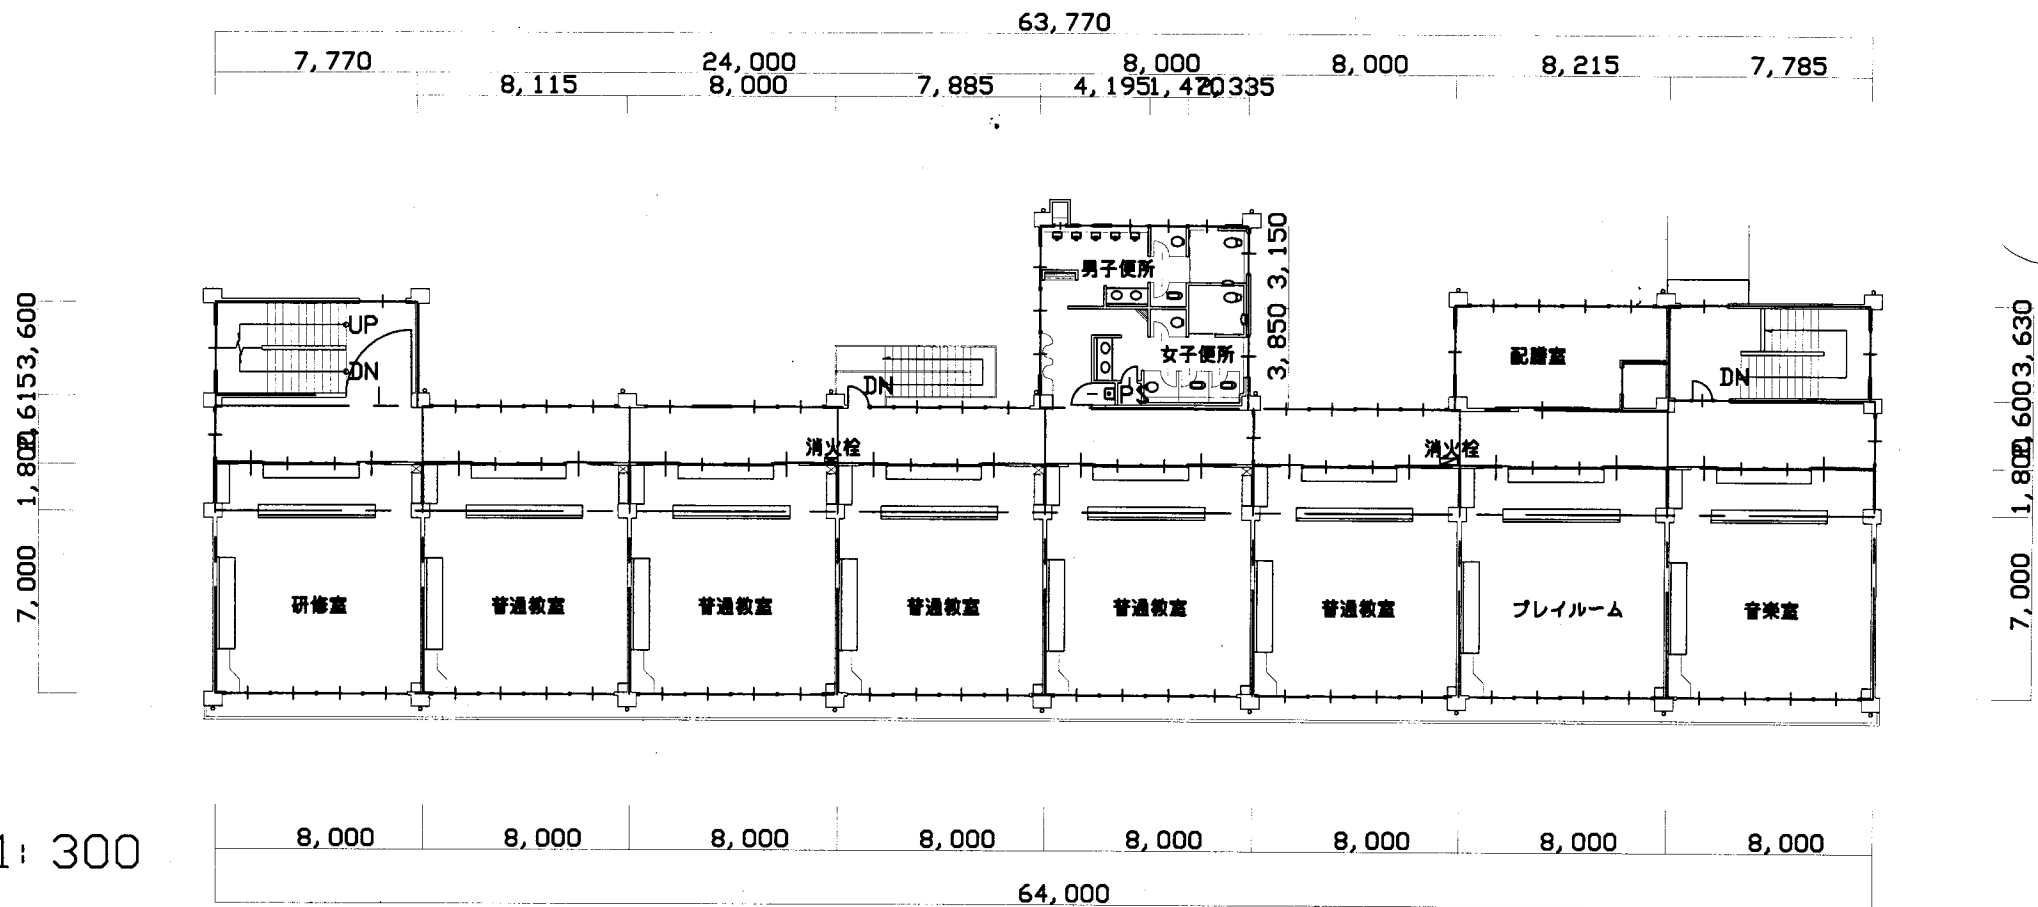


P H階平面図 S=1:300

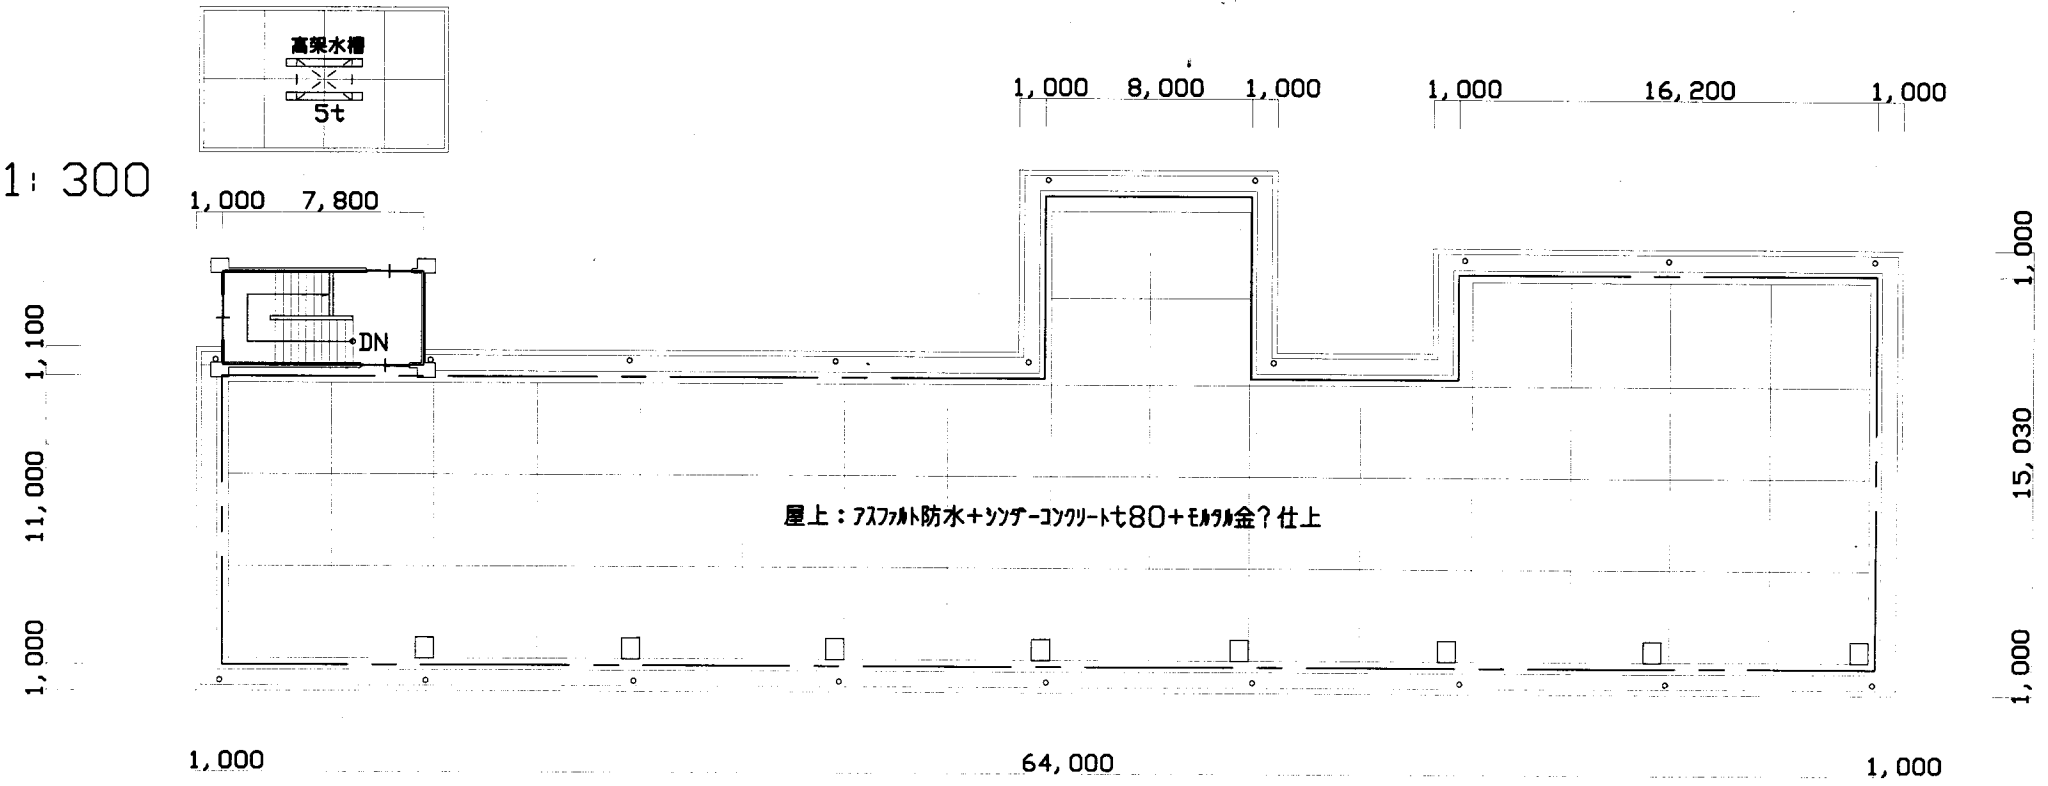


R階平面図 S=1:300

公郷小

業務名	市立追浜小学校ほか23校建築基準法第12条第2項及び第4項定期点検業務委託			設計者資格 氏名	級建築士登録第 号			課長	主査等	担当者	横須賀市 教育委員会 学校管理課
図面名称	D棟3階・R階平面図	図番	縮尺	1:300	作図	平成 年 月 日					

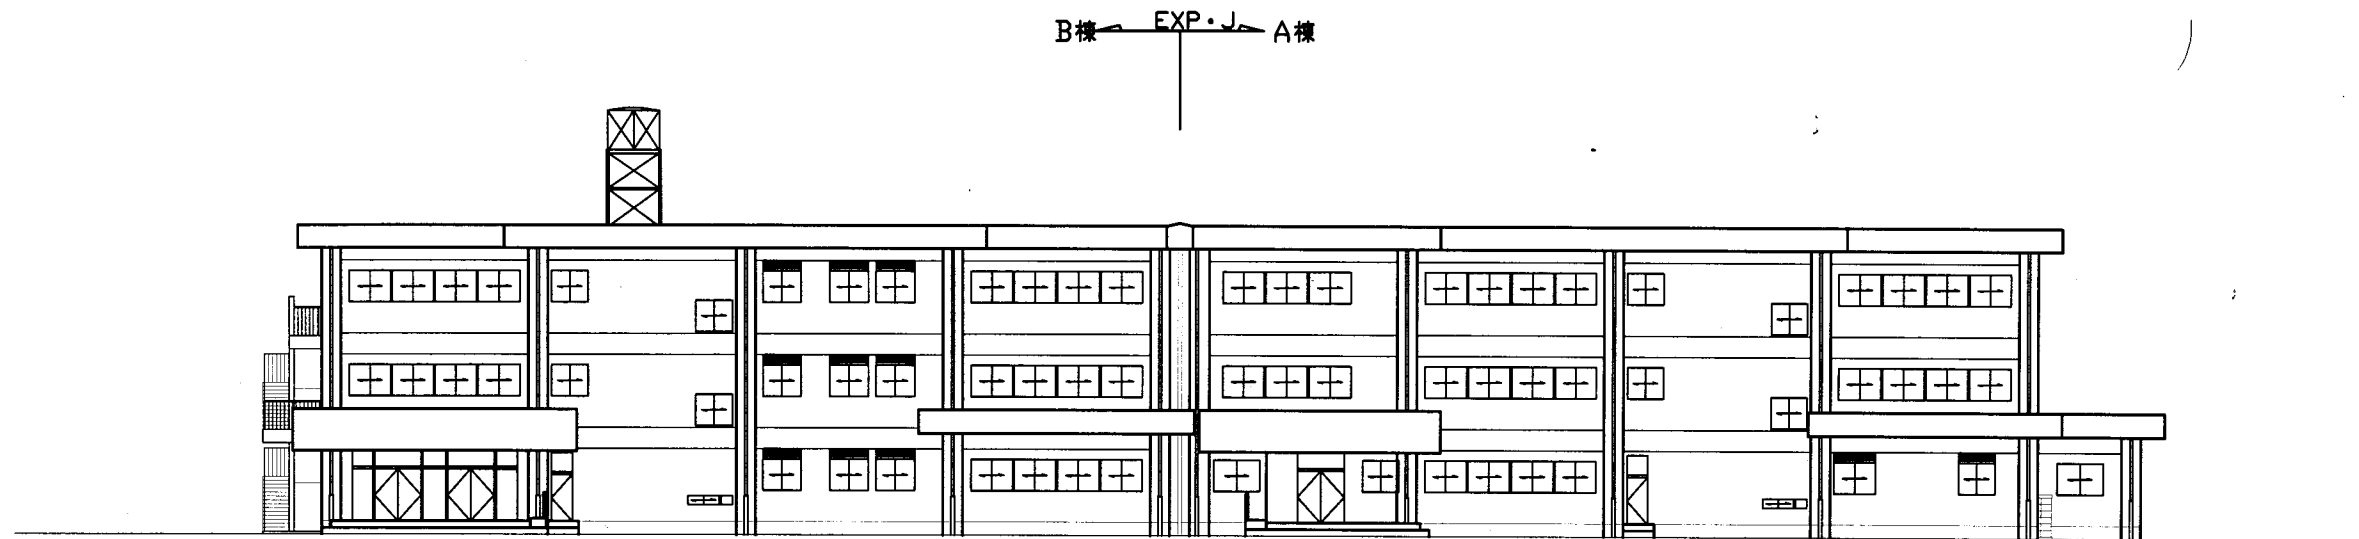

北側立面図 S=1: 300

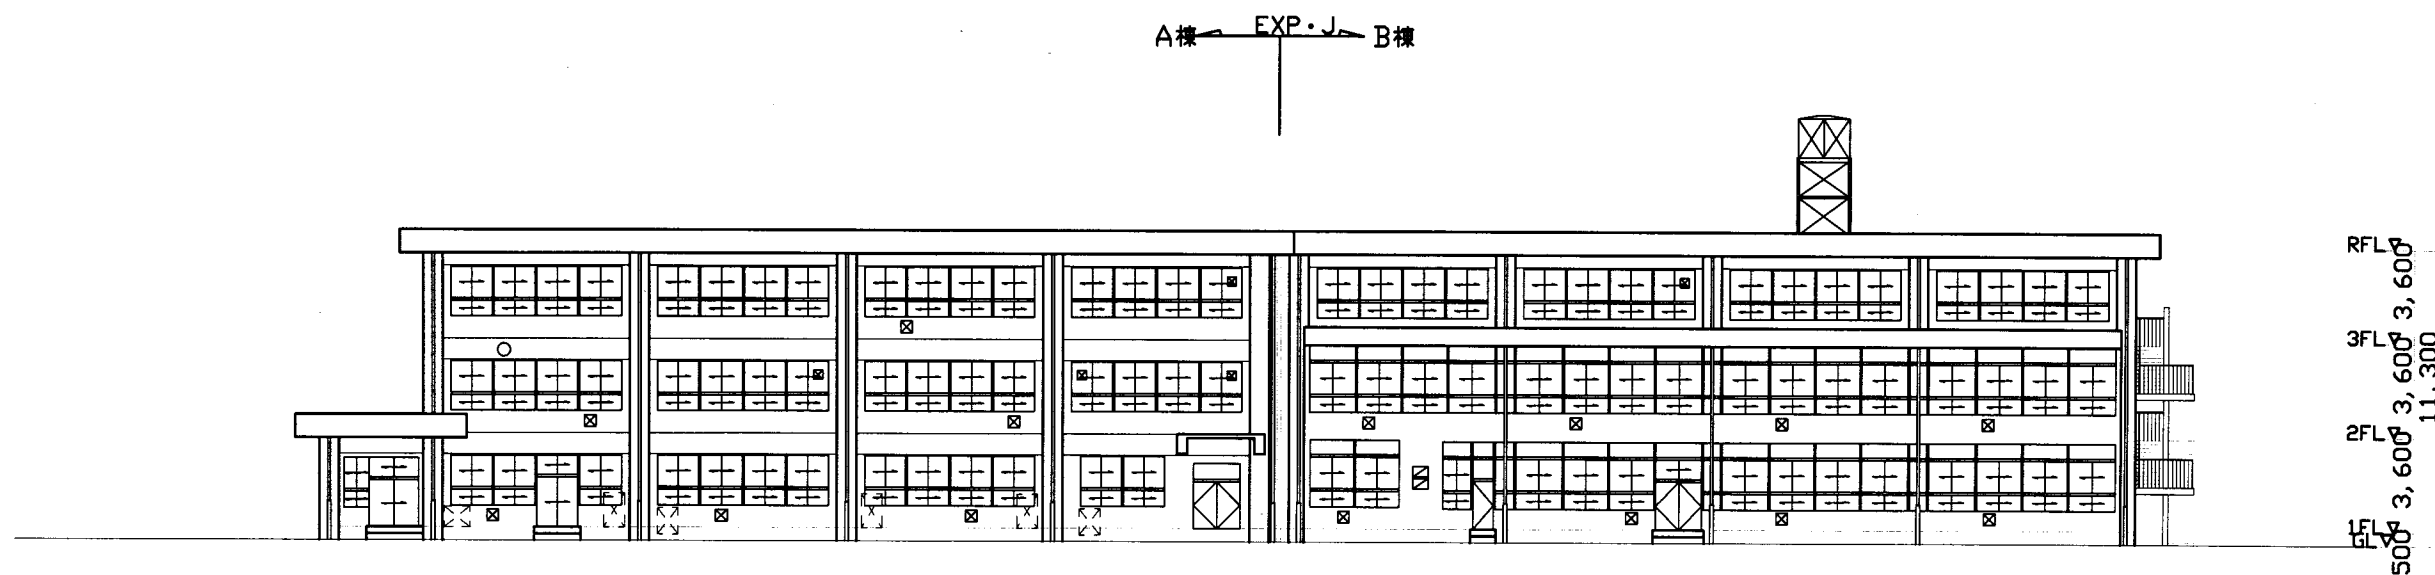


南側立面図 S=1: 300


公郷小

横須賀市
教育委員会 学校管理課

業務名	市立追浜小学校ほか23校建築基準法第12条第2項及び第4項定期点検業務委託		設計者資格 氏名	級建築士登録第 号		課長	主査等	担当者	横須賀市 教育委員会 学校管理課
図面名称	A棟南北立面図	図番	縮尺	1:300	作図	平成 年 月 日			

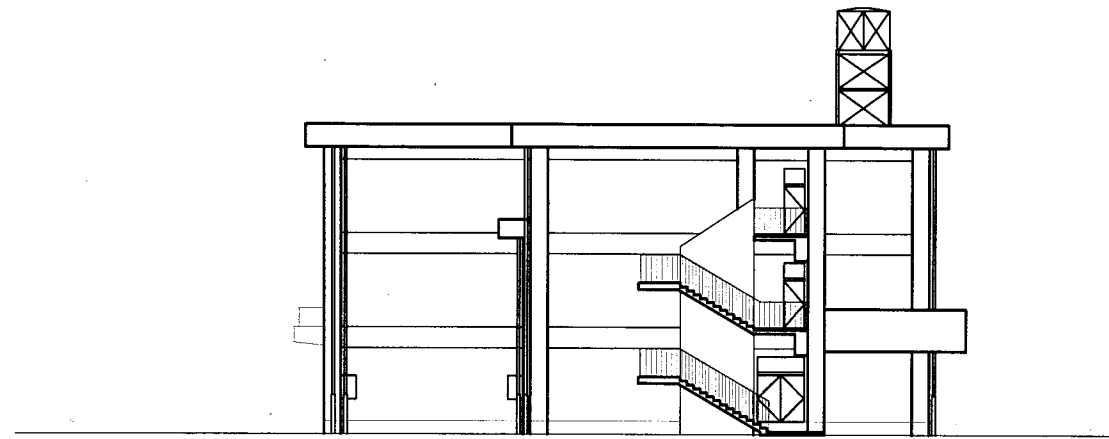


東側立面図 S=1: 300

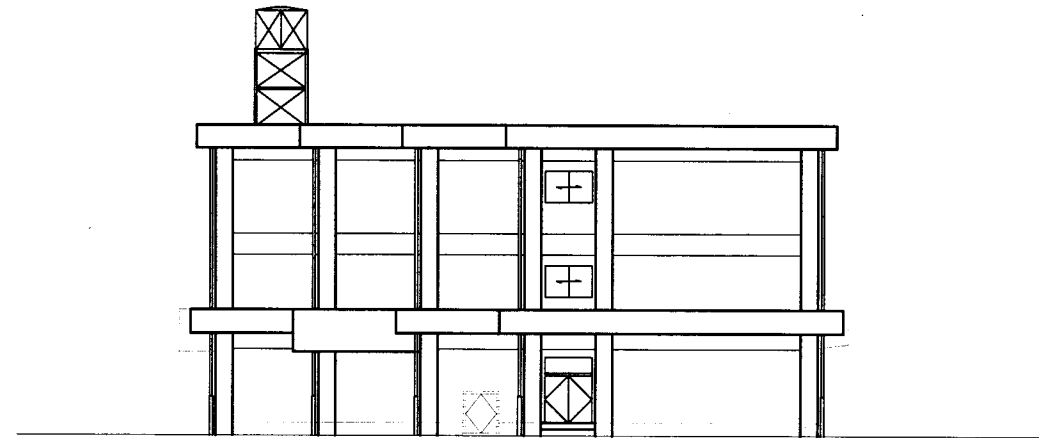

西側立面図 S=1: 300


公郷小

業務名	市立追浜小学校ほか23校建築基準法第12条第2項及び第4項定期点検業務委託			設計者資格 氏名	級建築士登録第 号			課長	主査等	担当者	横須賀市 教育委員会 学校管理課
図面名称	A棟東西立面図	図番		縮尺	1:300	作図	平成 年 月 日				

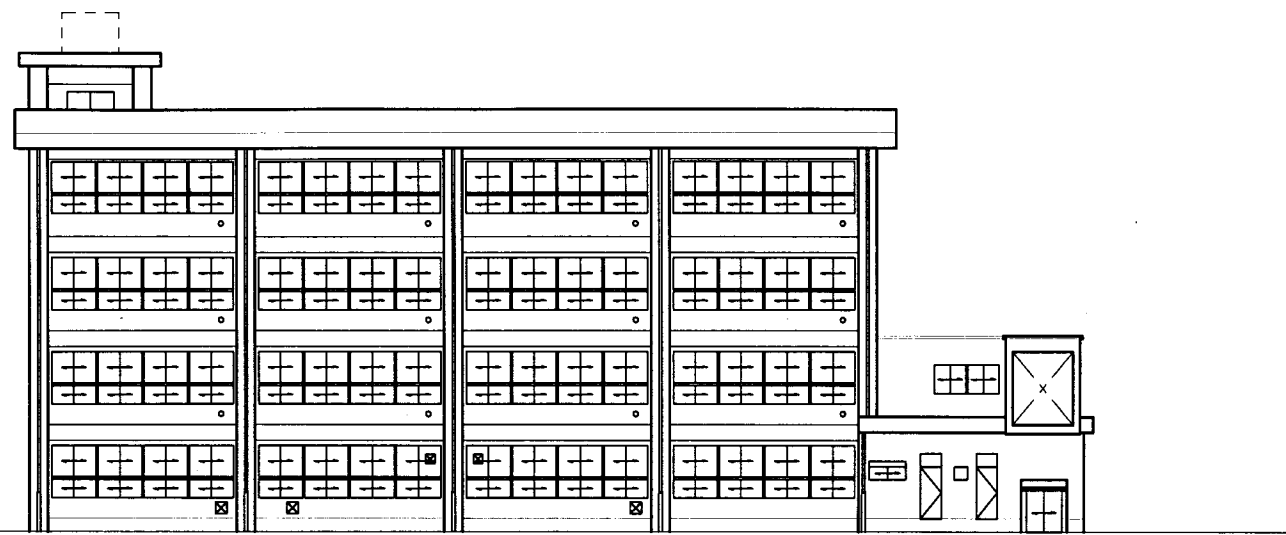


PHFLV
RFLV
4FLV
3FLV
2FLV
1FLV
500


南側立面図 S=1: 300

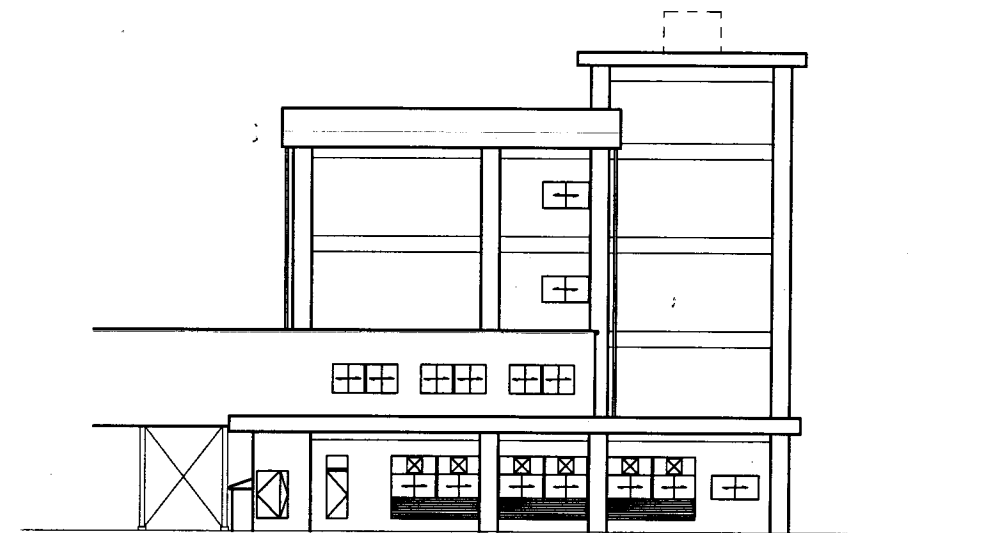

東側立面図 S=1: 300

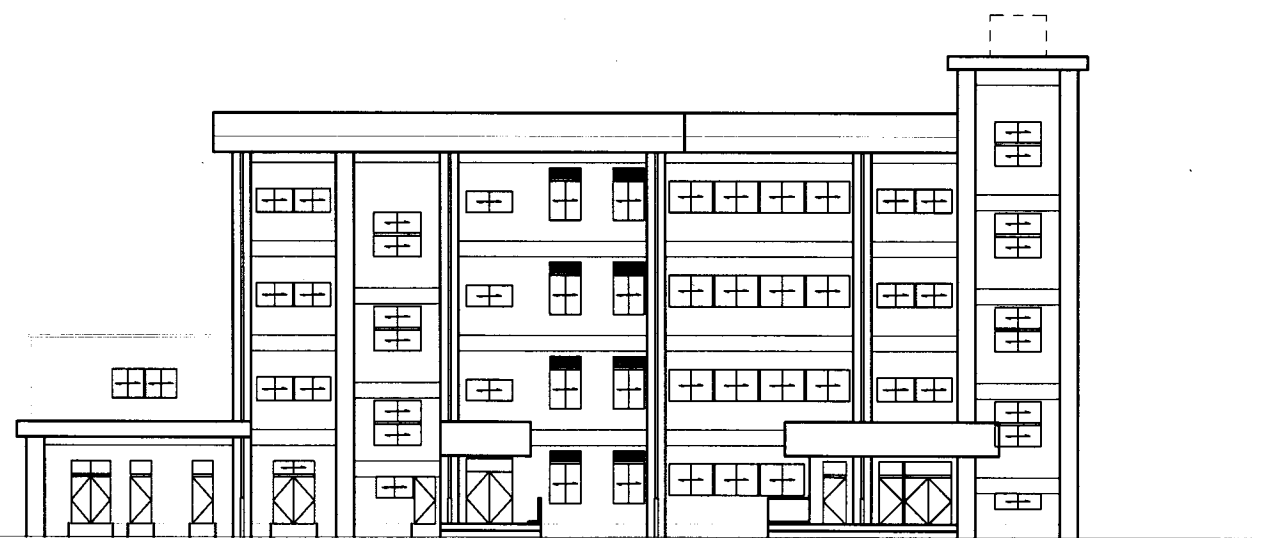


北側立面図 S=1: 300

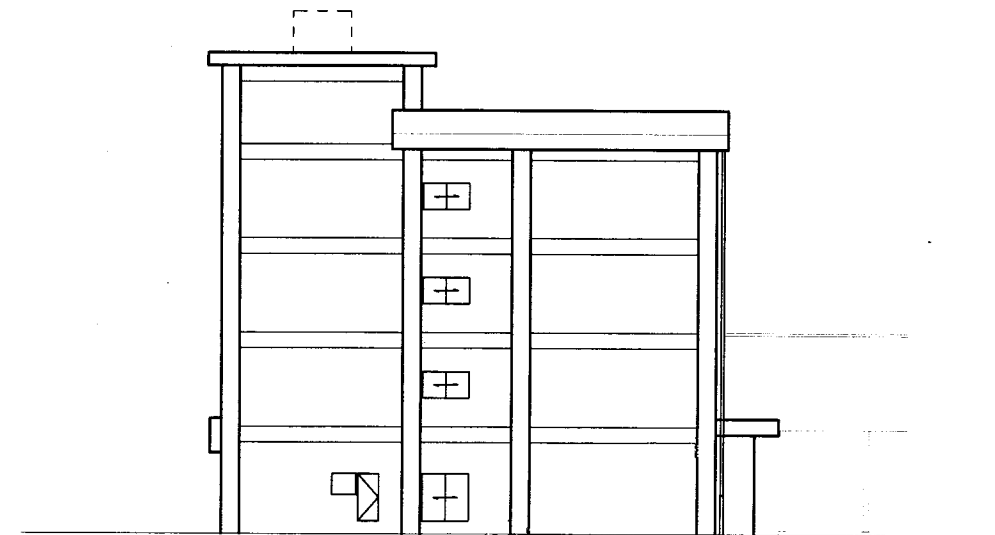


西側立面図 S=1: 300

公郷小


業務名	市立追浜小学校ほか23校建築基準法第12条第2項及び第4項定期点検業務委託		設計者資格 氏名	級建築士登録第 号		課長	主査等	担当者	横須賀市 教育委員会 学校管理課
図面名称	C棟立面図	図番	縮尺	1:300	作図	平成	年	月	

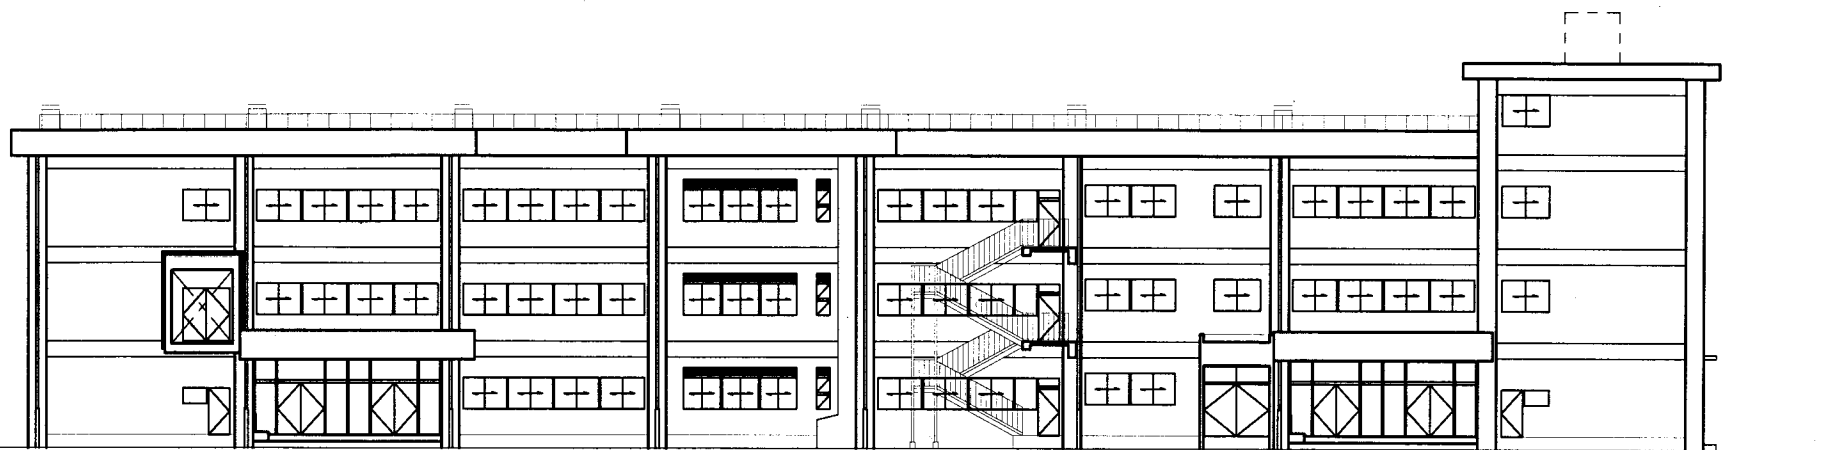


北側立面図 S=1: 300

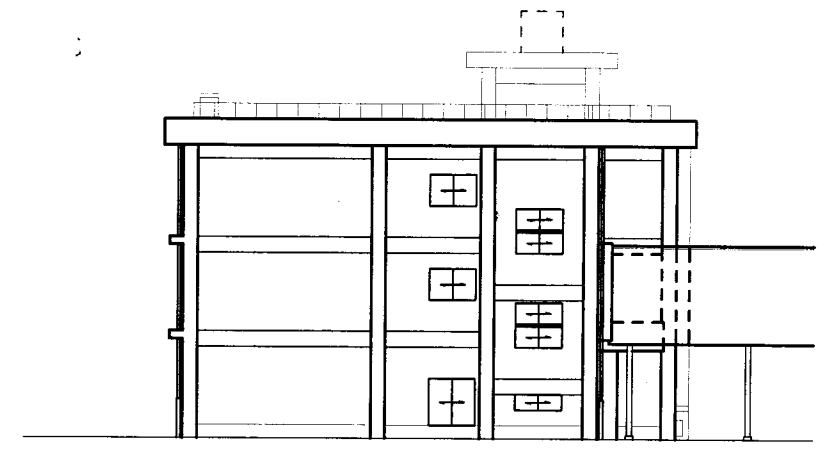

東側立面図 S=1: 300

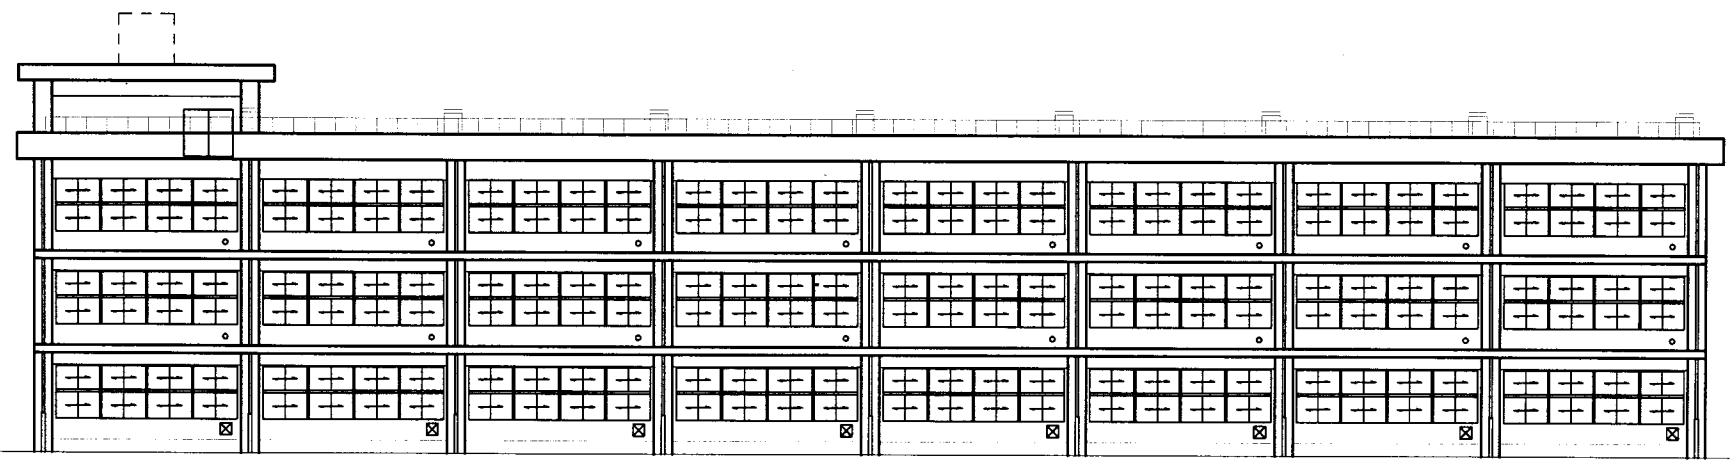


南側立面図 S=1: 300

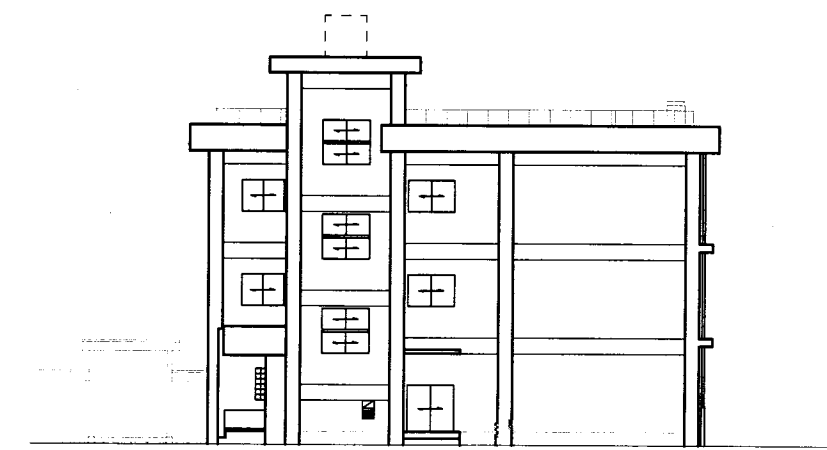


西側立面図 S=1: 300 公郷小

業務名	市立追浜小学校ほか23校建築基準法第12条第2項及び第4項定期点検業務委託			設計者資格 氏名	級建築士登録第 号			課長	主査等	担当者	横須賀市 教育委員会 学校管理課
図面名称	D棟立面図	図番	縮尺	1:200	作図	平成	年	月	日		

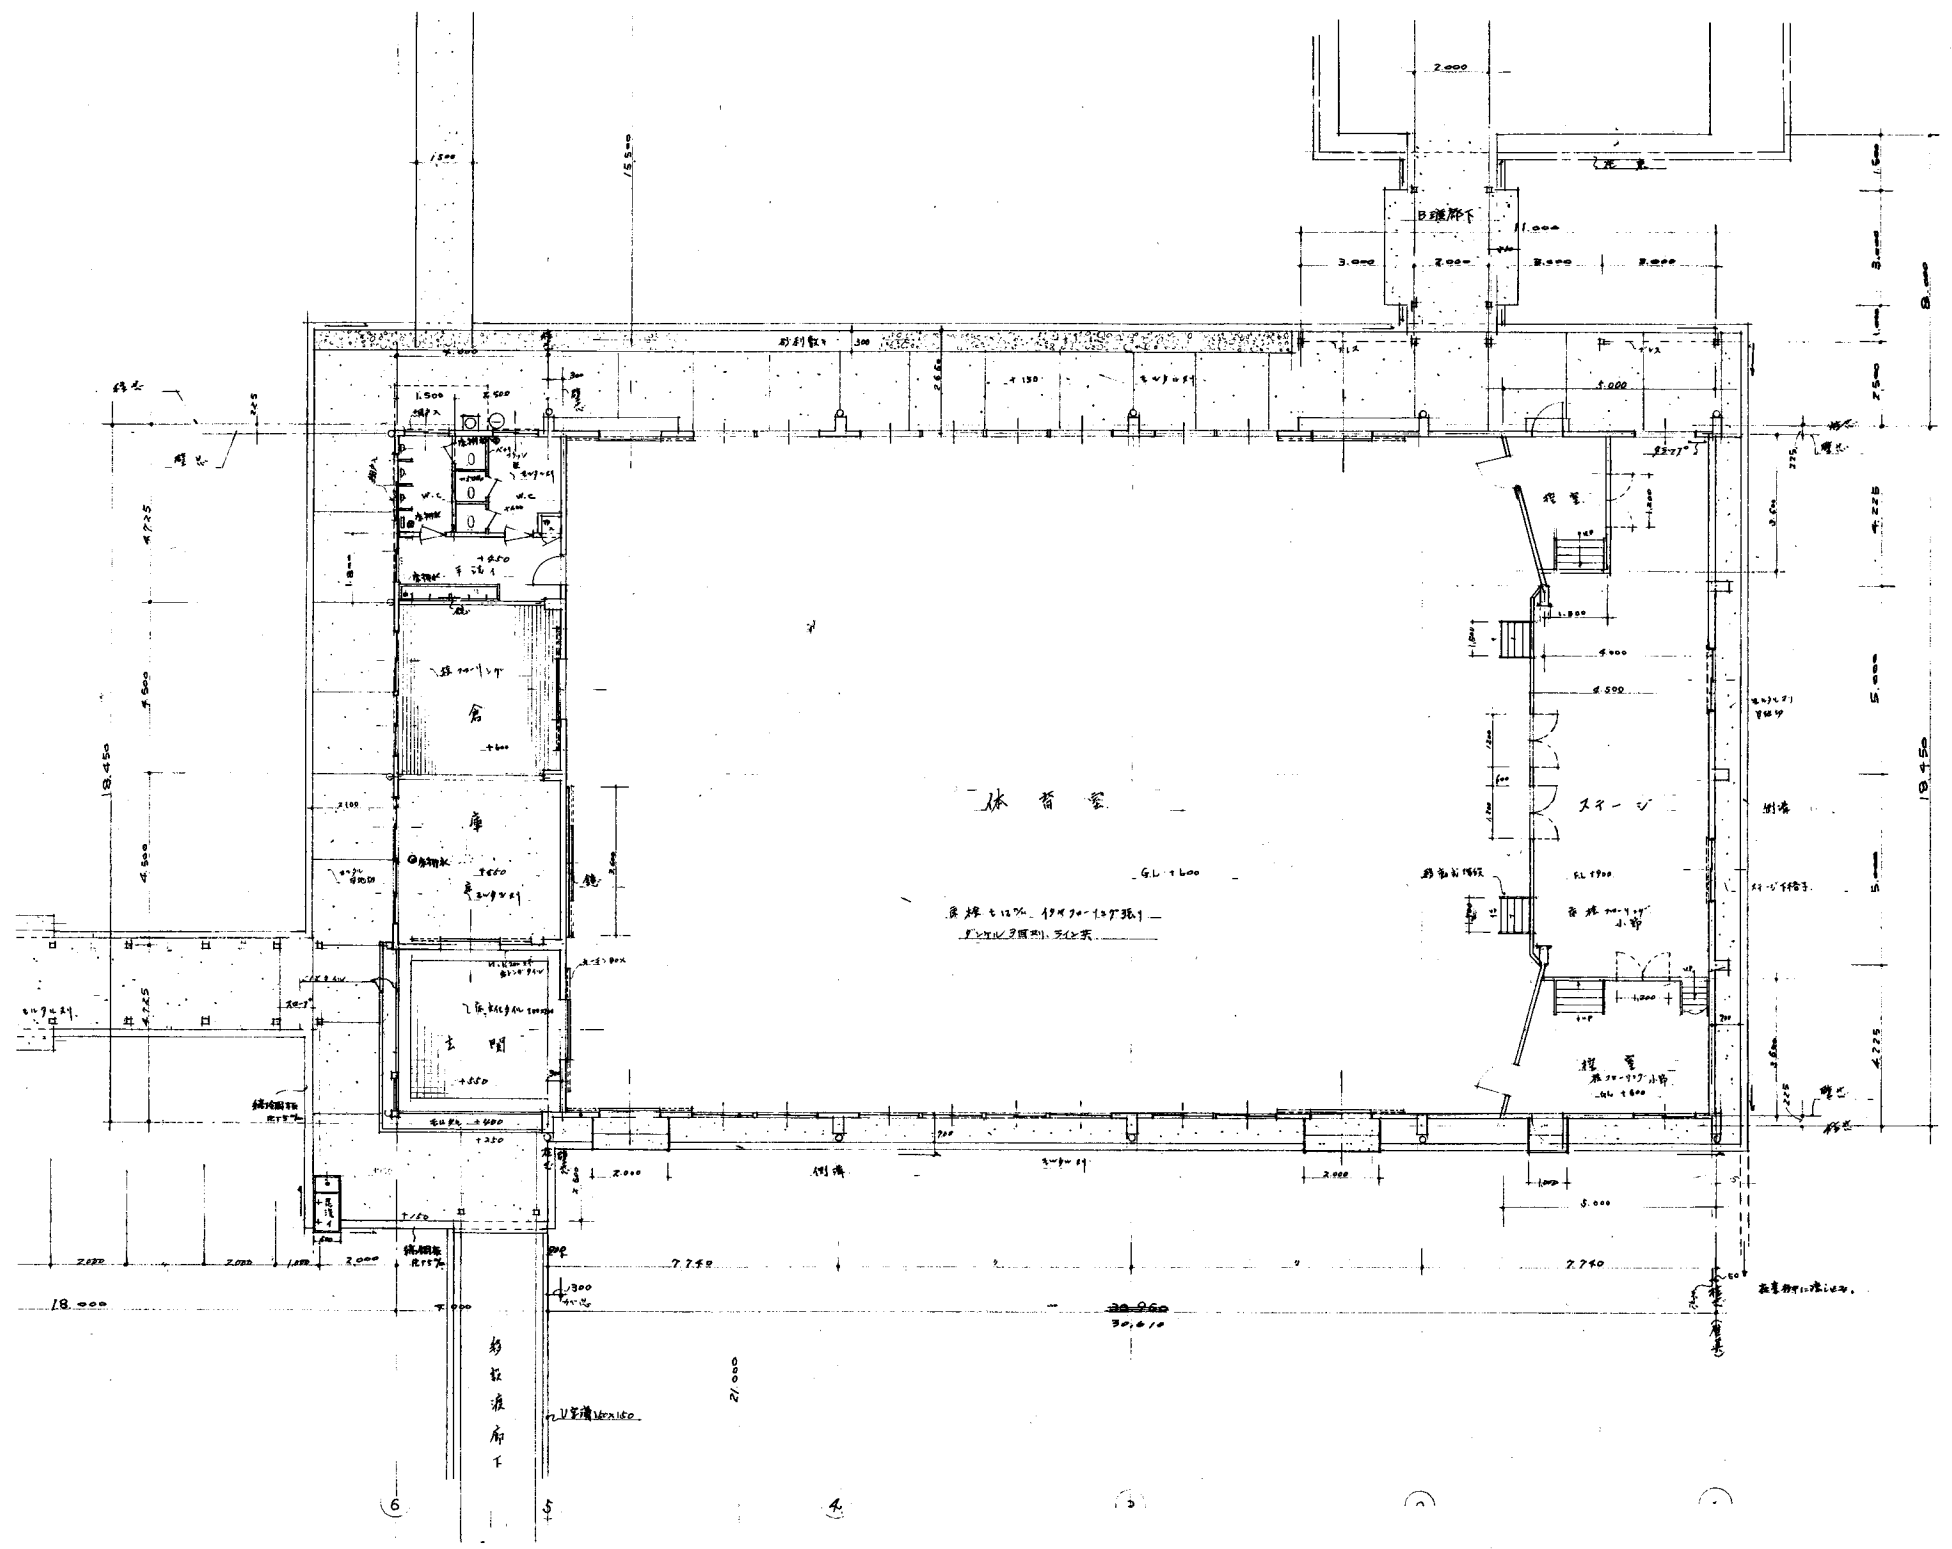


公郷小

業務名	市立追浜小学校ほか23校建築基準法第12条第2項及び第4項定期点検業務委託		設計者資格 氏名	級建築士登録第 号		課長	主査	担当者	横須賀市 教育委員会 学校管理課
図面名称	図番	/	縮尺	作図	平成 年 月 日				

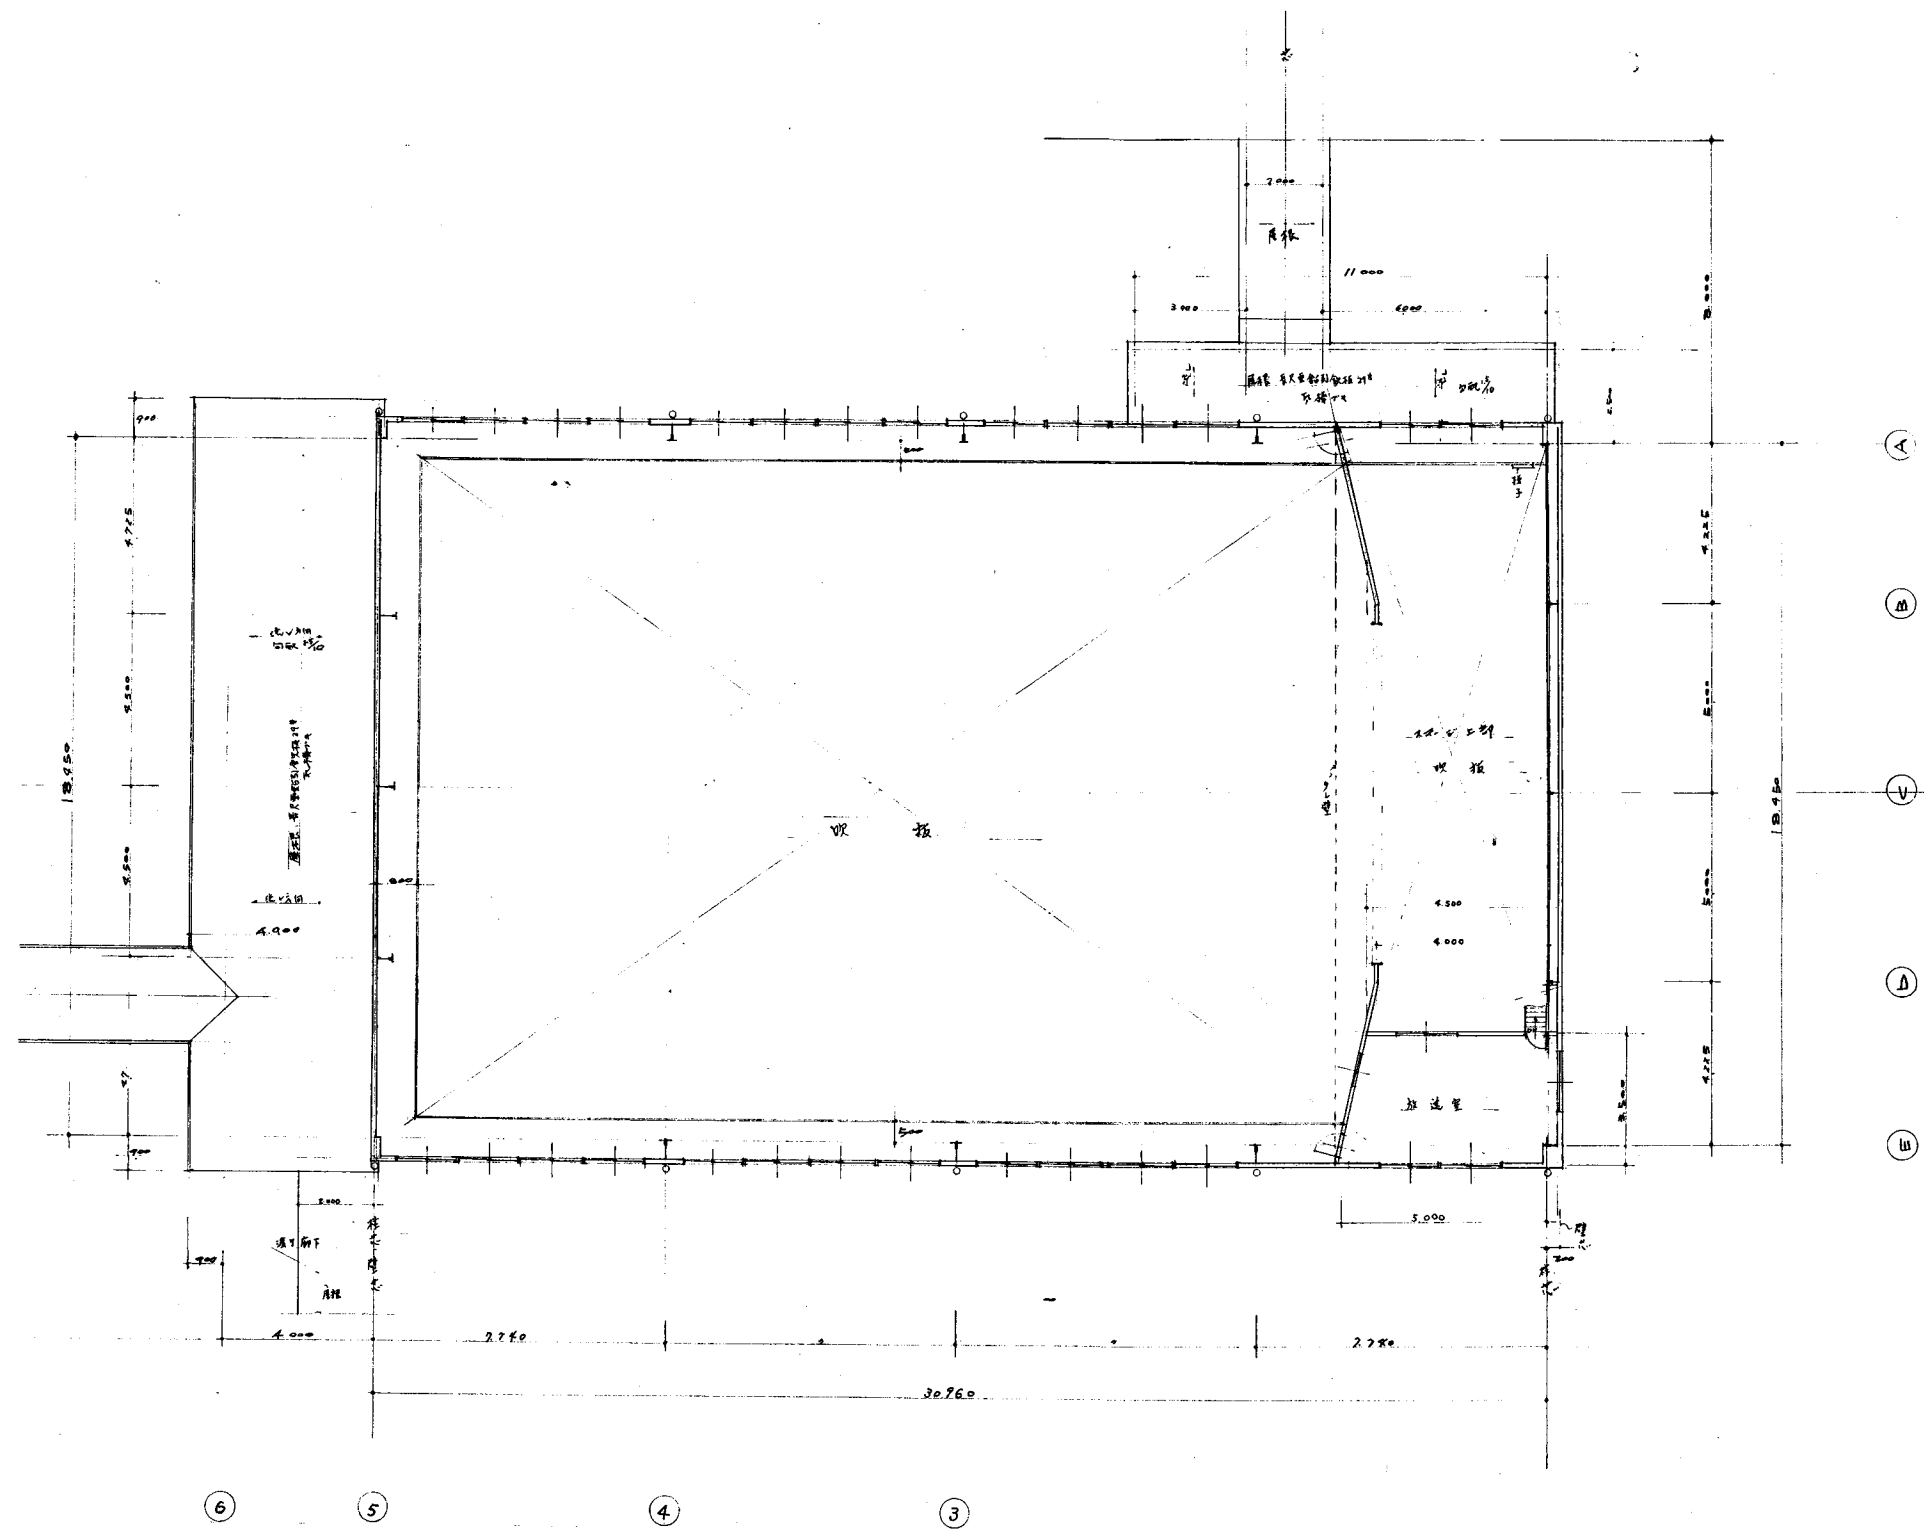


公郷小



業務名	市立追浜小学校ほか23校建築基準法第12条第2項及び第4項定期点検業務委託			設計者資格 氏名	級建築士登録第 _____ 号			課長	主査	担当者	横須賀市 教育委員会 学校管理課
図面名称	図番	/	縮尺	作図	平成	年	月	日			

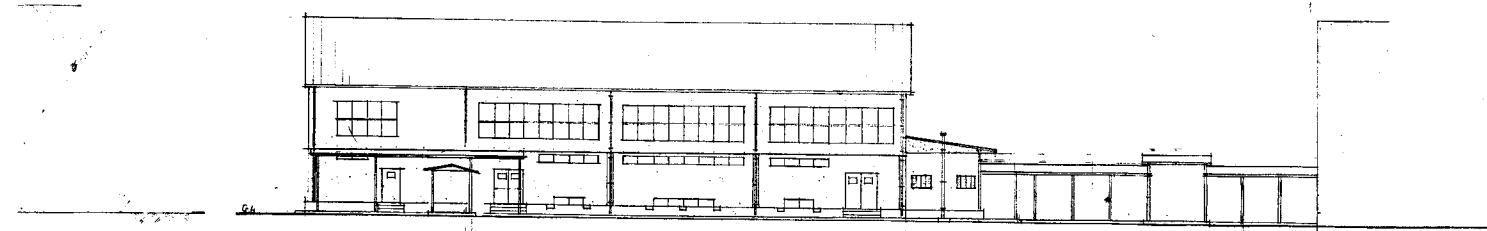

立面図

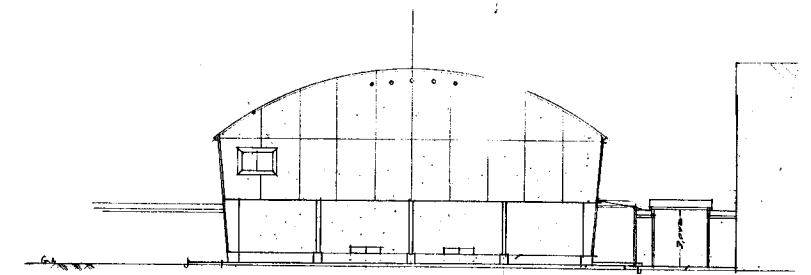


立面図

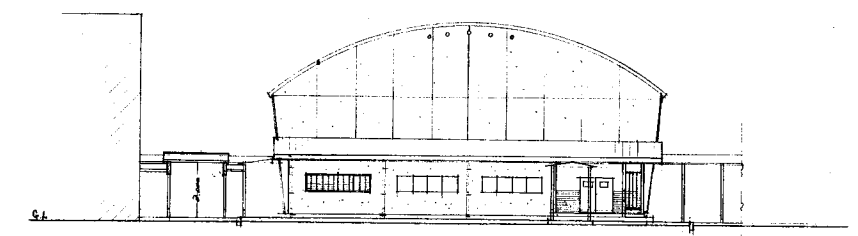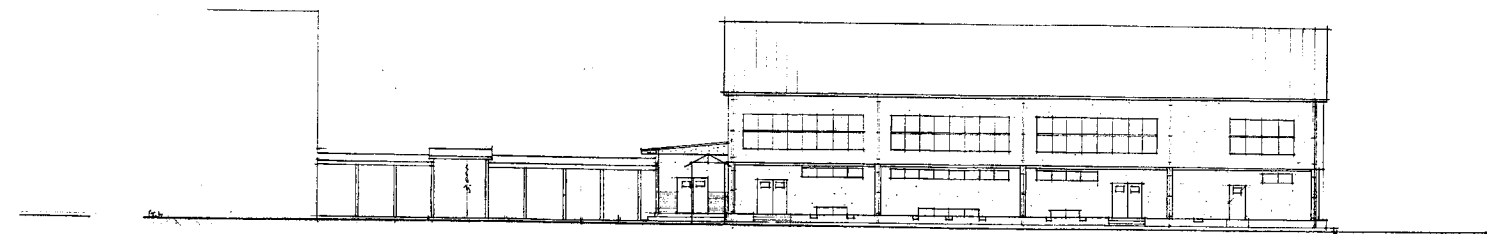


立面図

公郷小

業務名	市立追浜小学校ほか23校建築基準法第12条第2項及び第4項定期点検業務委託		設計者資格 氏名	級建築士登録第 号		課長	主査	担当者	横須賀市 教育委員会 学校管理課
図面名称	図番	/	縮尺	作図	平成 年 月 日				

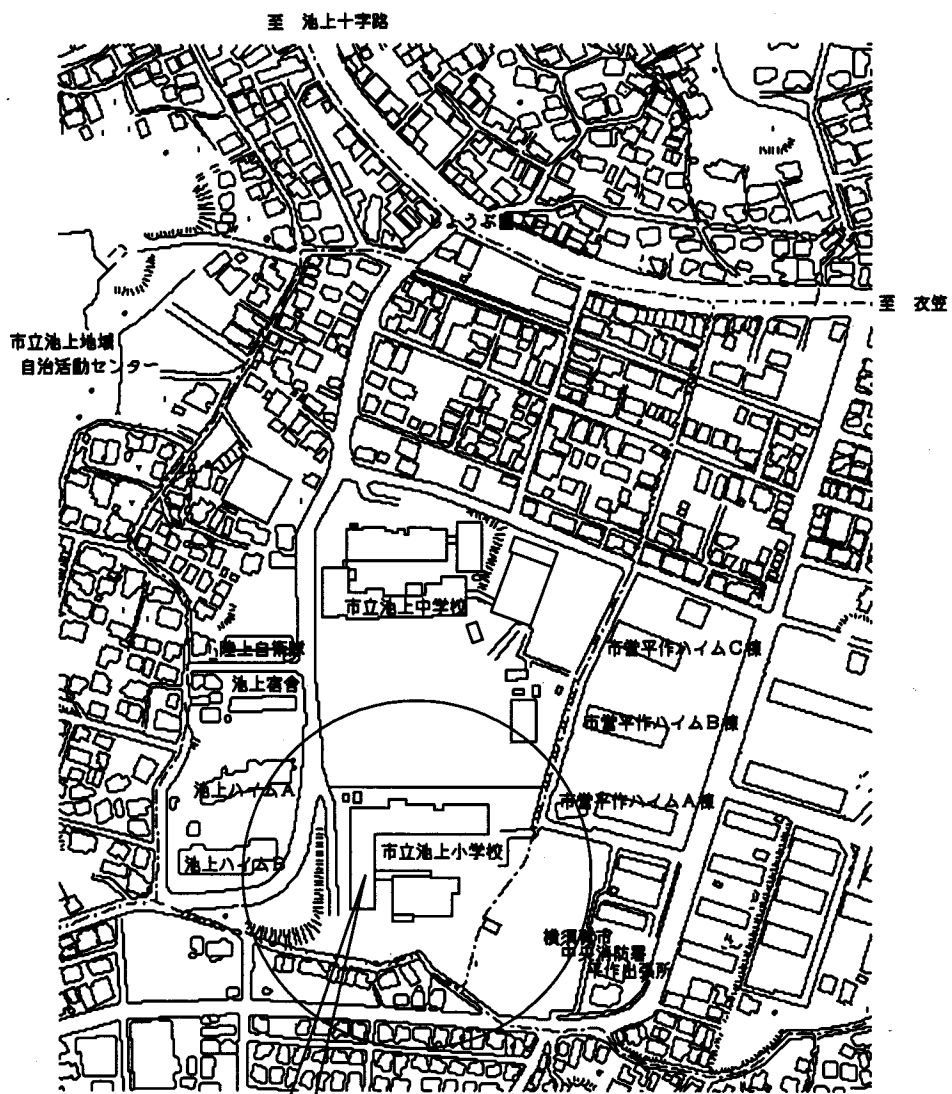



案内図

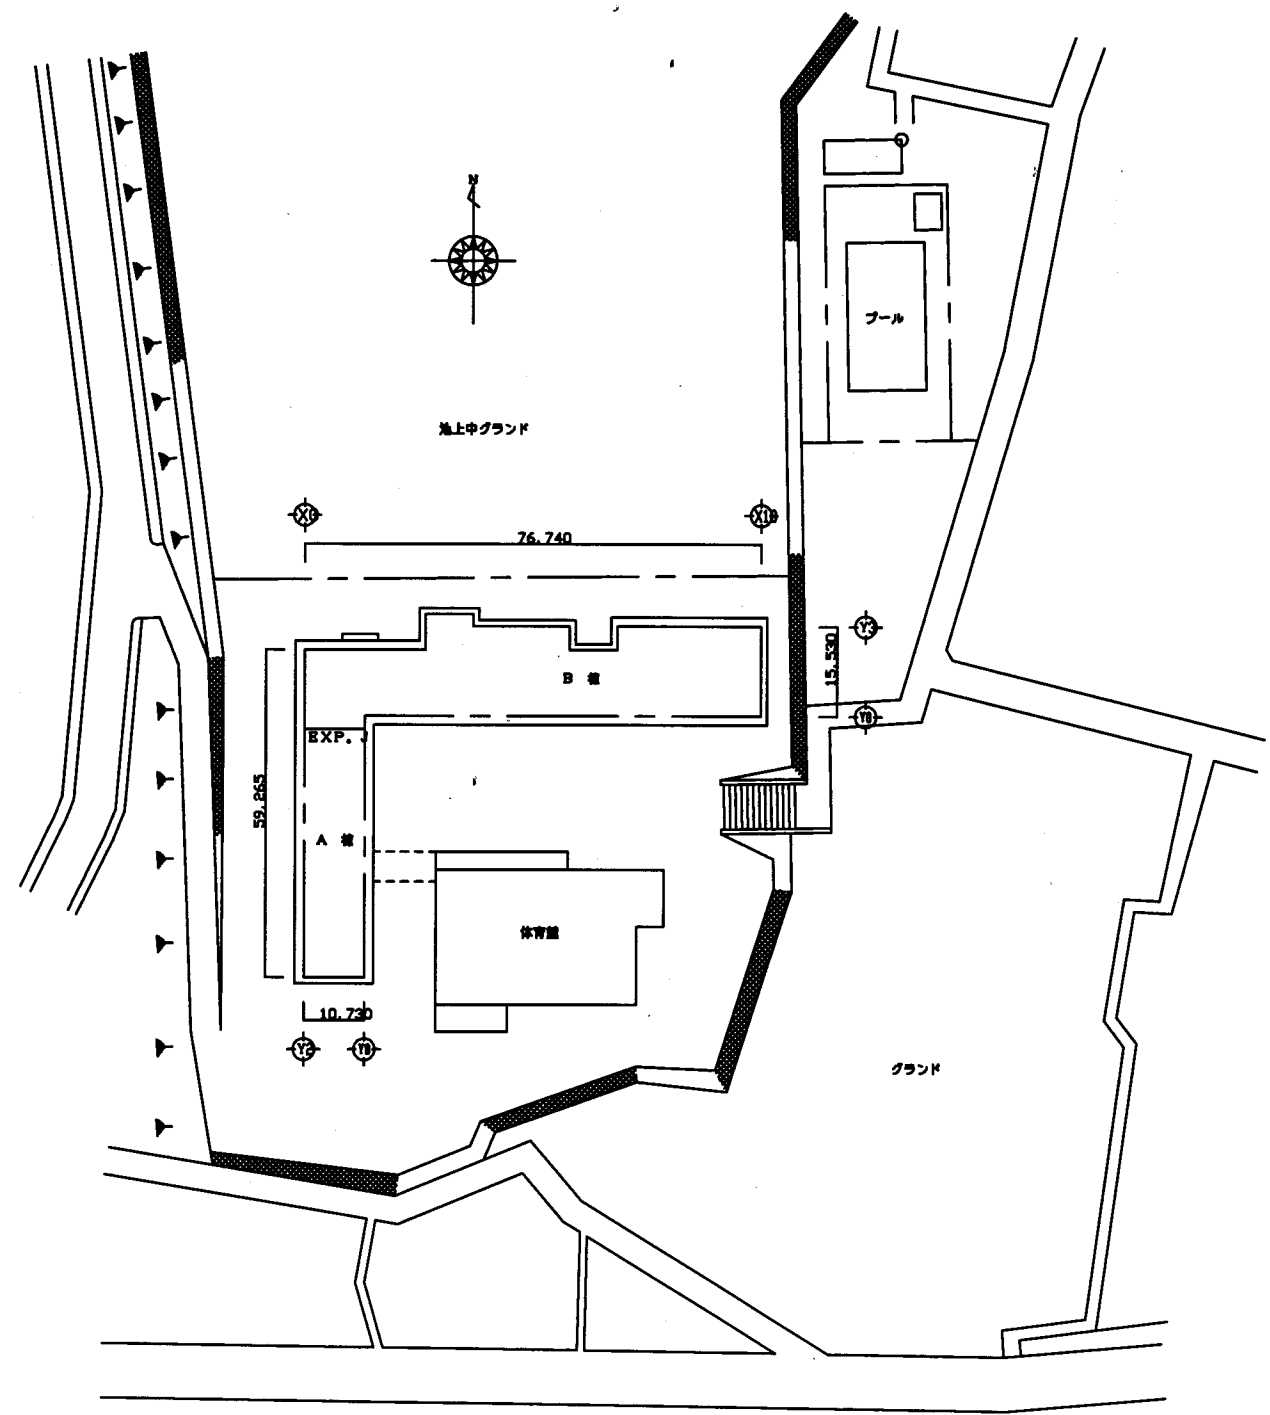

配置図 S 1:800

池上小



業務名	市立鴨居小学校ほか24校建築基準法第12条第2項及び第4項定期点検業務委託		設計者資格 氏名	級建築士登録第 _____ 号		課長	主査	担当者	横須賀市 教育委員会 学校管理課
図面名称	案内・配置図	図番	縮尺	S 1:800	作図	平成	年	月	

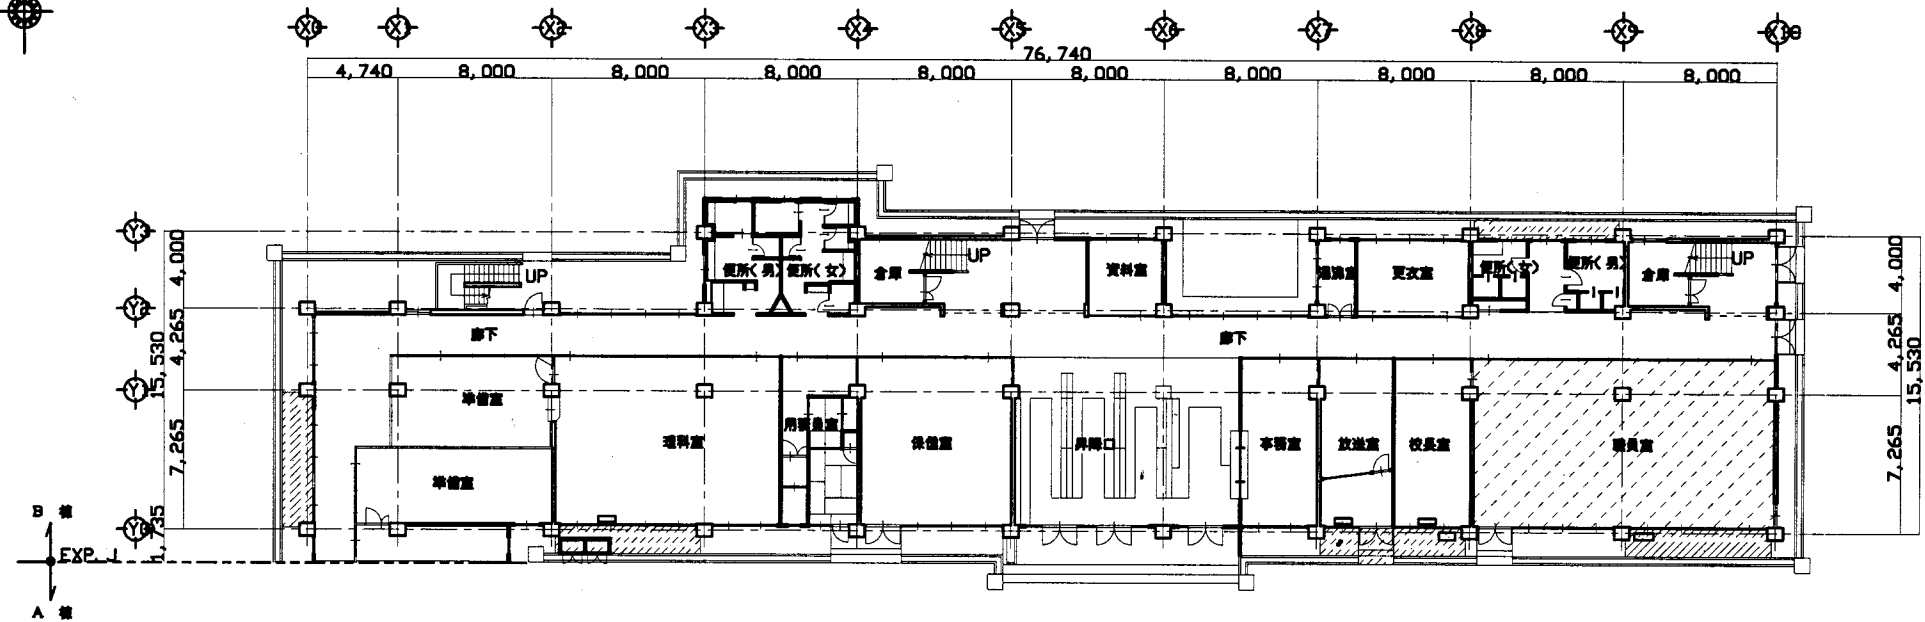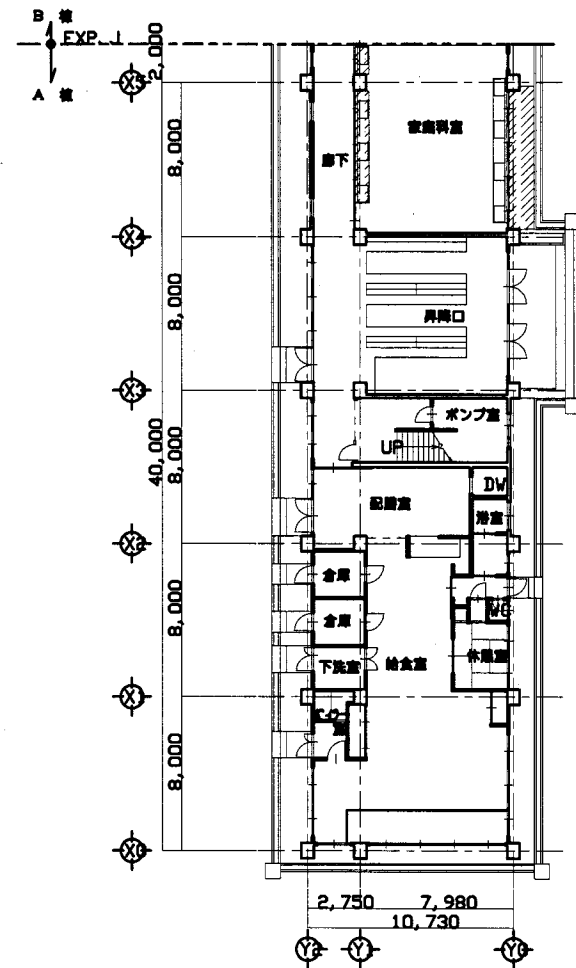

1階平面図 S 1:300

池上小



業務名	市立鴨居小学校ほか24校建築基準法第12条第2項及び第4項定期点検業務委託		設計者資格 氏名	級建築士登録第 _____ 号			課長	主査	担当者	横須賀市 教育委員会 学校管理課
図面名称	1階平面図	図番	縮尺	S 1:300	作図	平成 年 月 日				

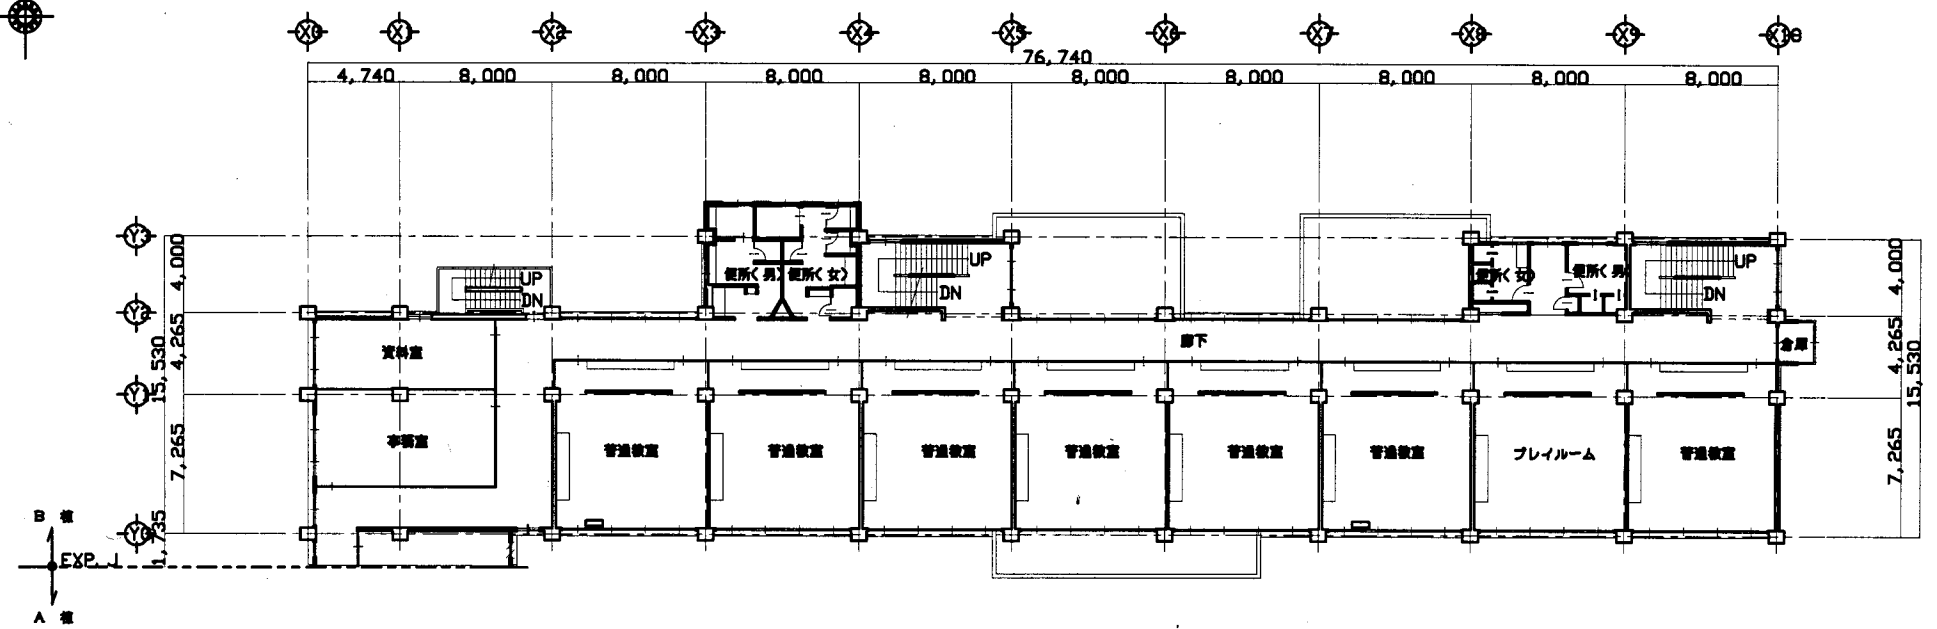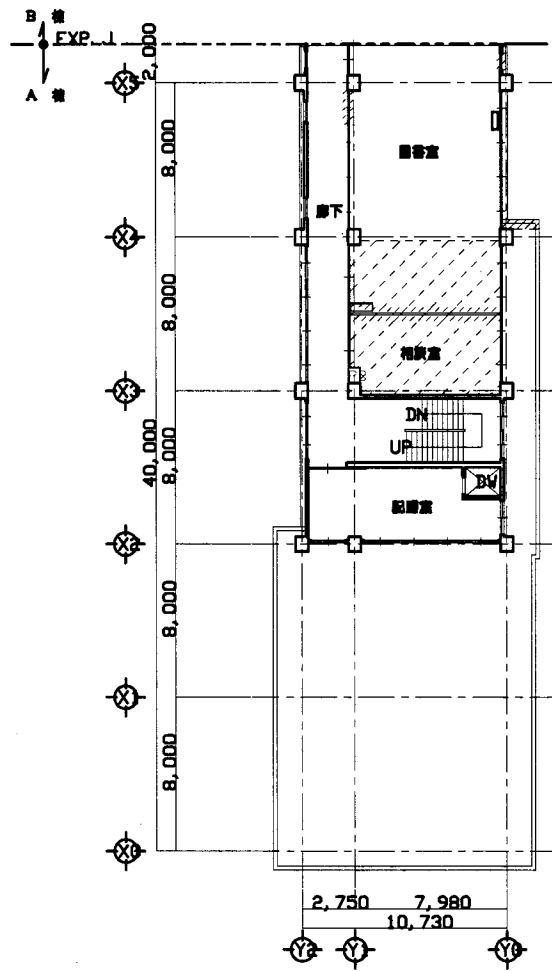

2階平面図 S 1:300

池上小



業務名	市立鴨居小学校ほか24校建築基準法第12条第2項及び第4項定期点検業務委託		設計者資格氏名	級建築士登録第 号		課長	主査	担当者	横須賀市 教育委員会 学校管理課
図面名称	2階平面図	図番	縮尺	S 1:300	作図	平成 年 月 日			

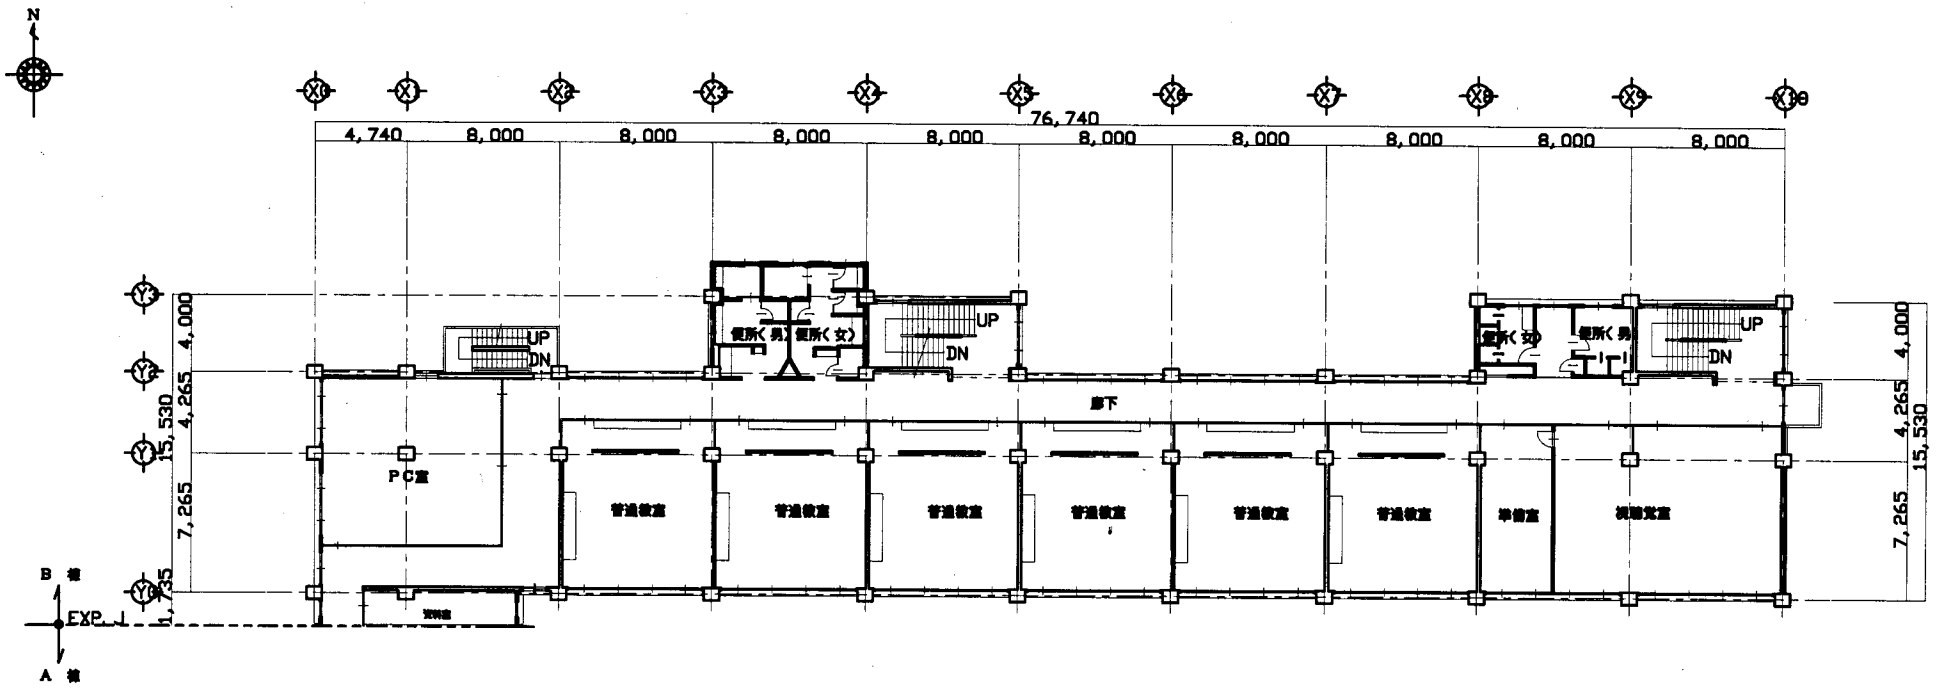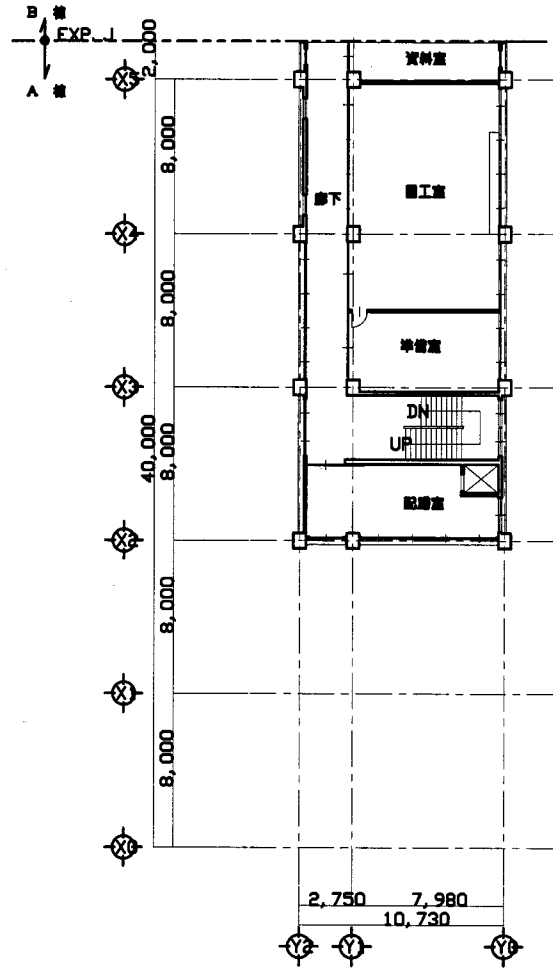

3階平面図 S 1:300

池上小



業務名	市立鴨居小学校ほか24校建築基準法第12条第2項及び第4項定期点検業務委託		設計者資格 氏名	級建築士登録第 _____ 号		課長	主査	担当者	横須賀市 教育委員会 学校管理課
図面名称	3階平面図	図番	縮尺	S 1:300	作図	平成	年	月 日	

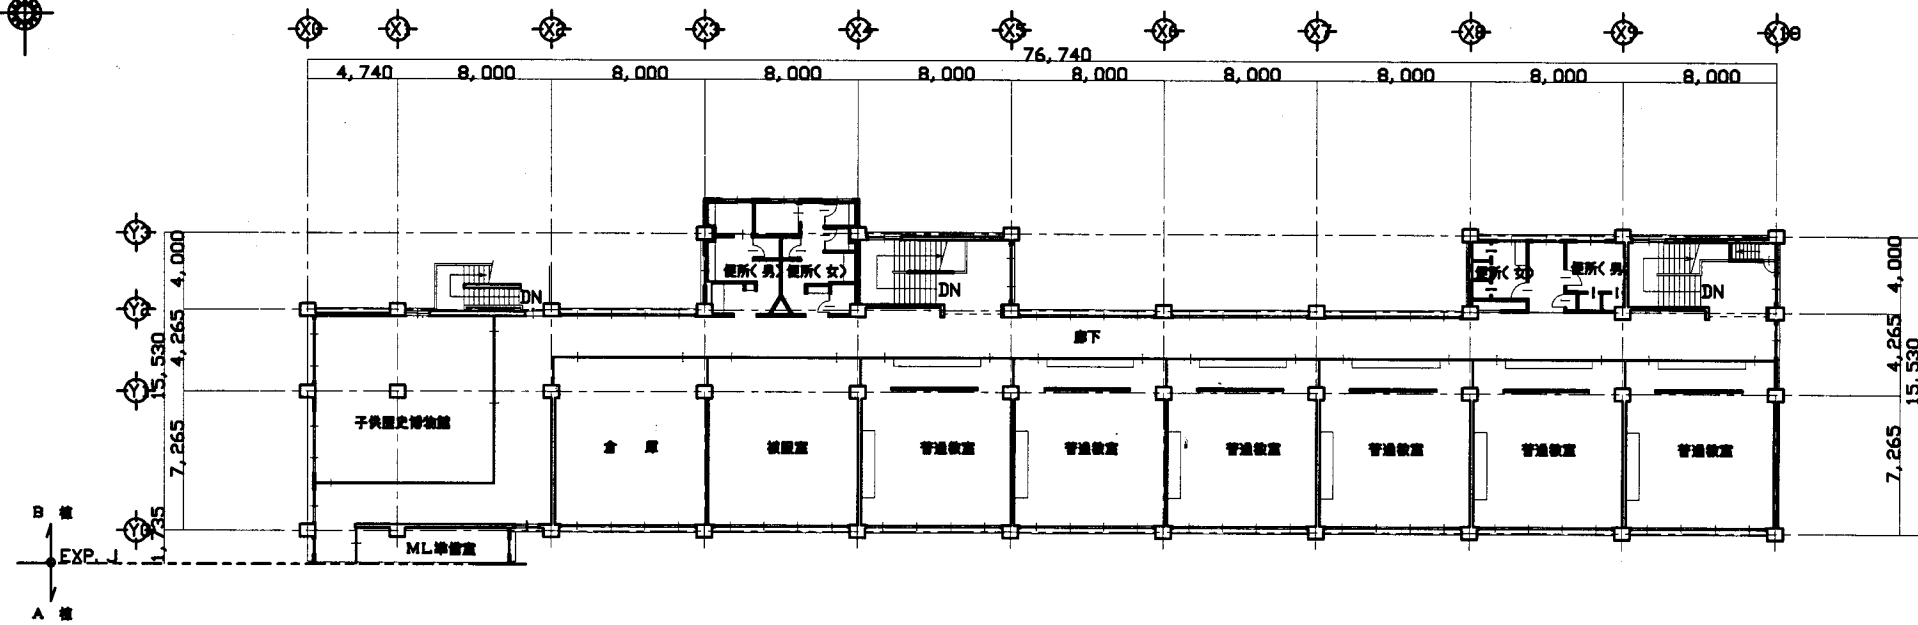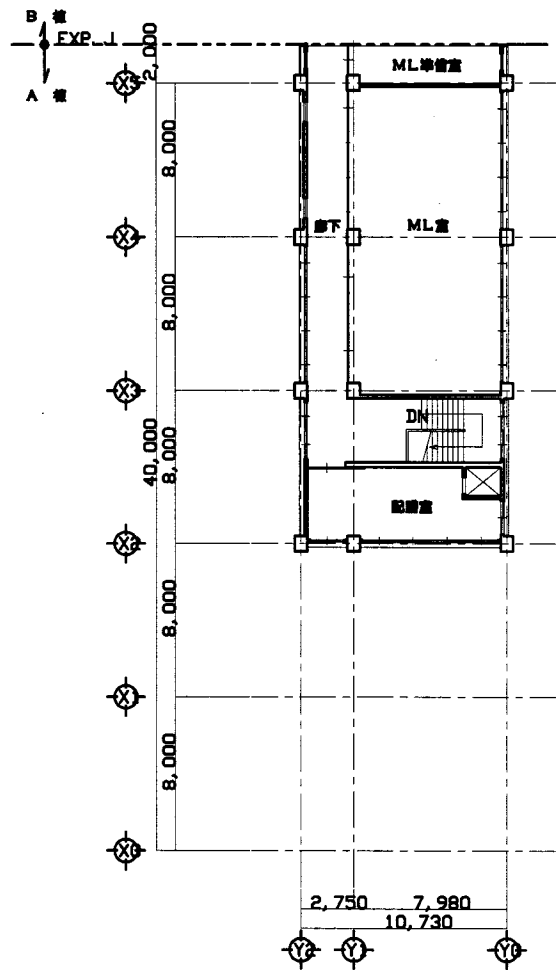

4階平面図 S 1:300

池上小



業務名	市立鴨居小学校ほか24校建築基準法第12条第2項及び第4項定期点検業務委託		設計者資格氏名	級建築士登録第 号			課長	主査	担当者	横須賀市 教育委員会 学校管理課
図面名称	4階平面図	図番	縮尺	S 1:300	作図	平成 年 月 日				

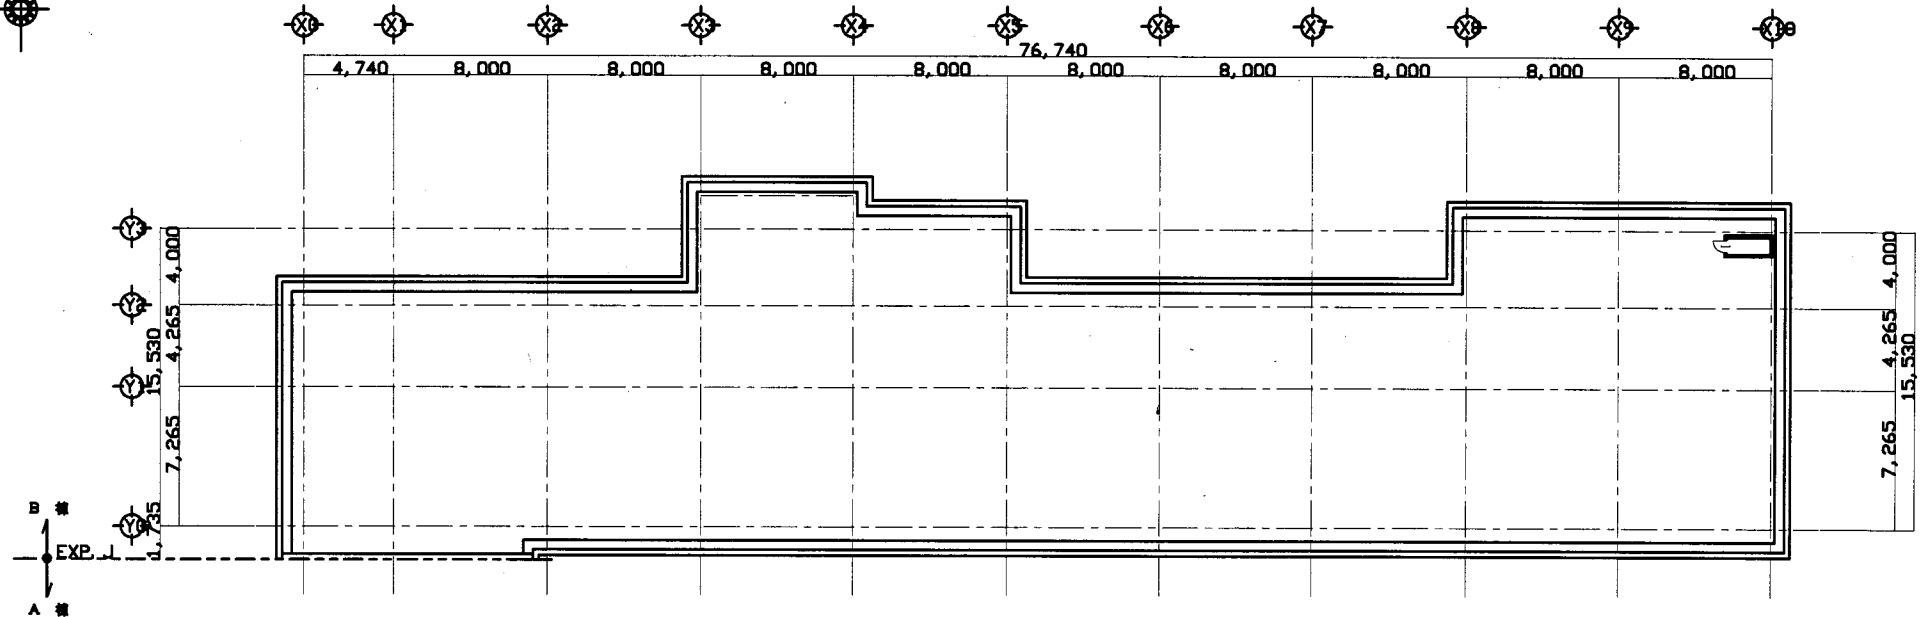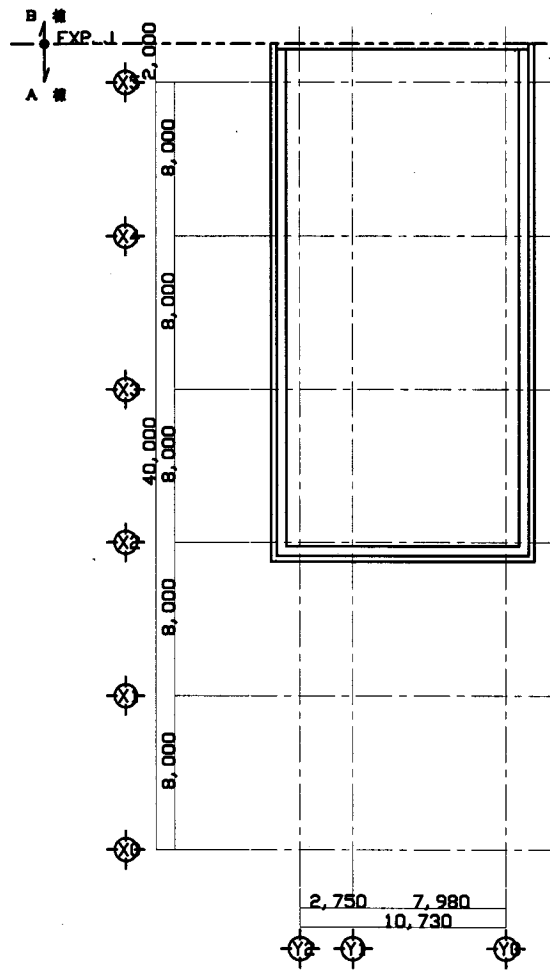

屋階平面図 S 1:300

池上小


業務名	市立鴨居小学校ほか24校建築基準法第12条第2項及び第4項定期点検業務委託		設計者資格 氏名	級建築士登録第 _____ 号			課長	主査	担当者	横須賀市 教育委員会 学校管理課
図面名称	屋階平面図	図番	縮尺	S 1:300	作図	平成 年 月 日				

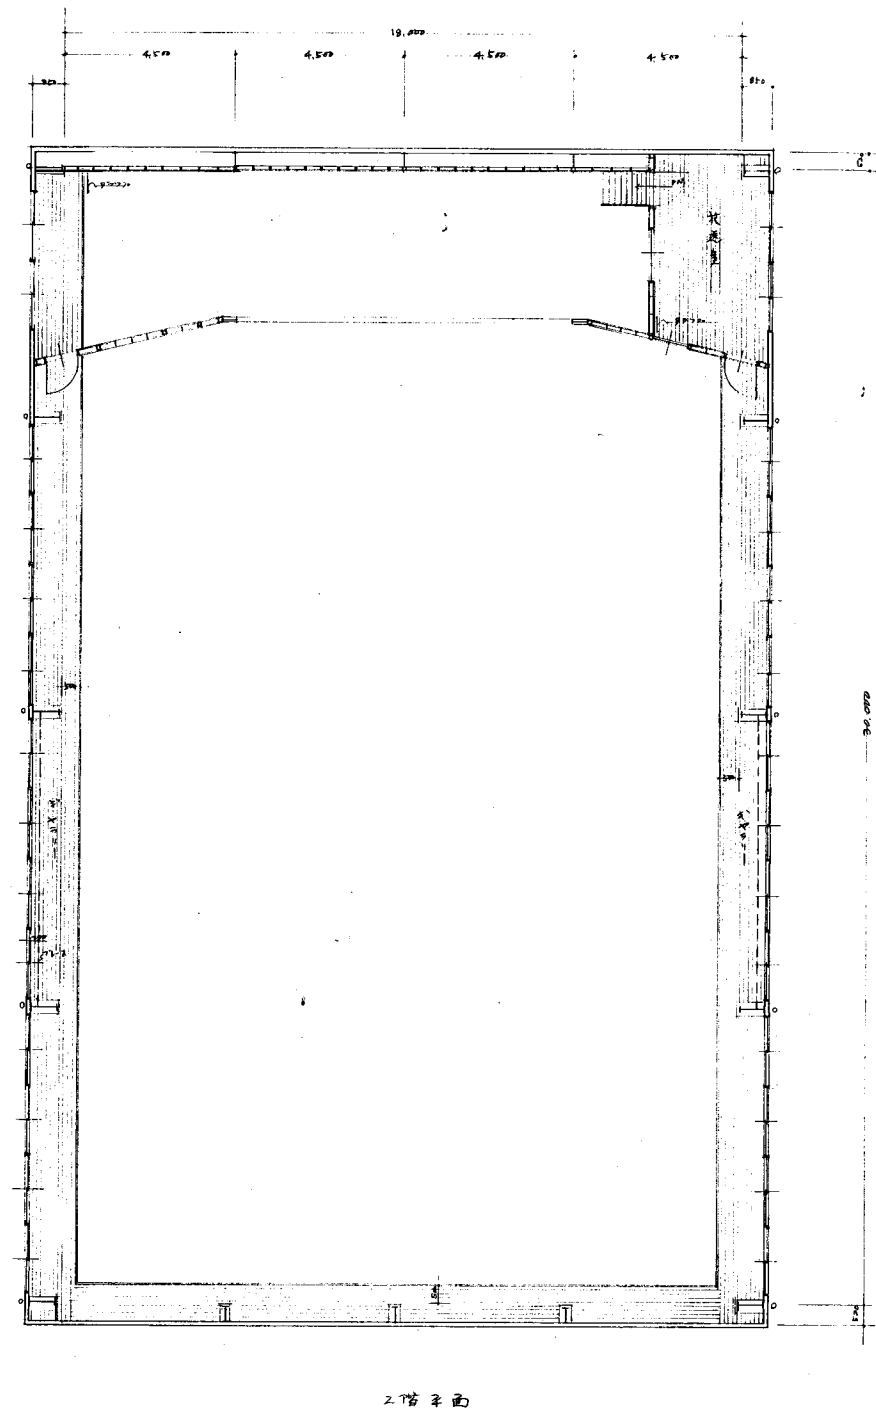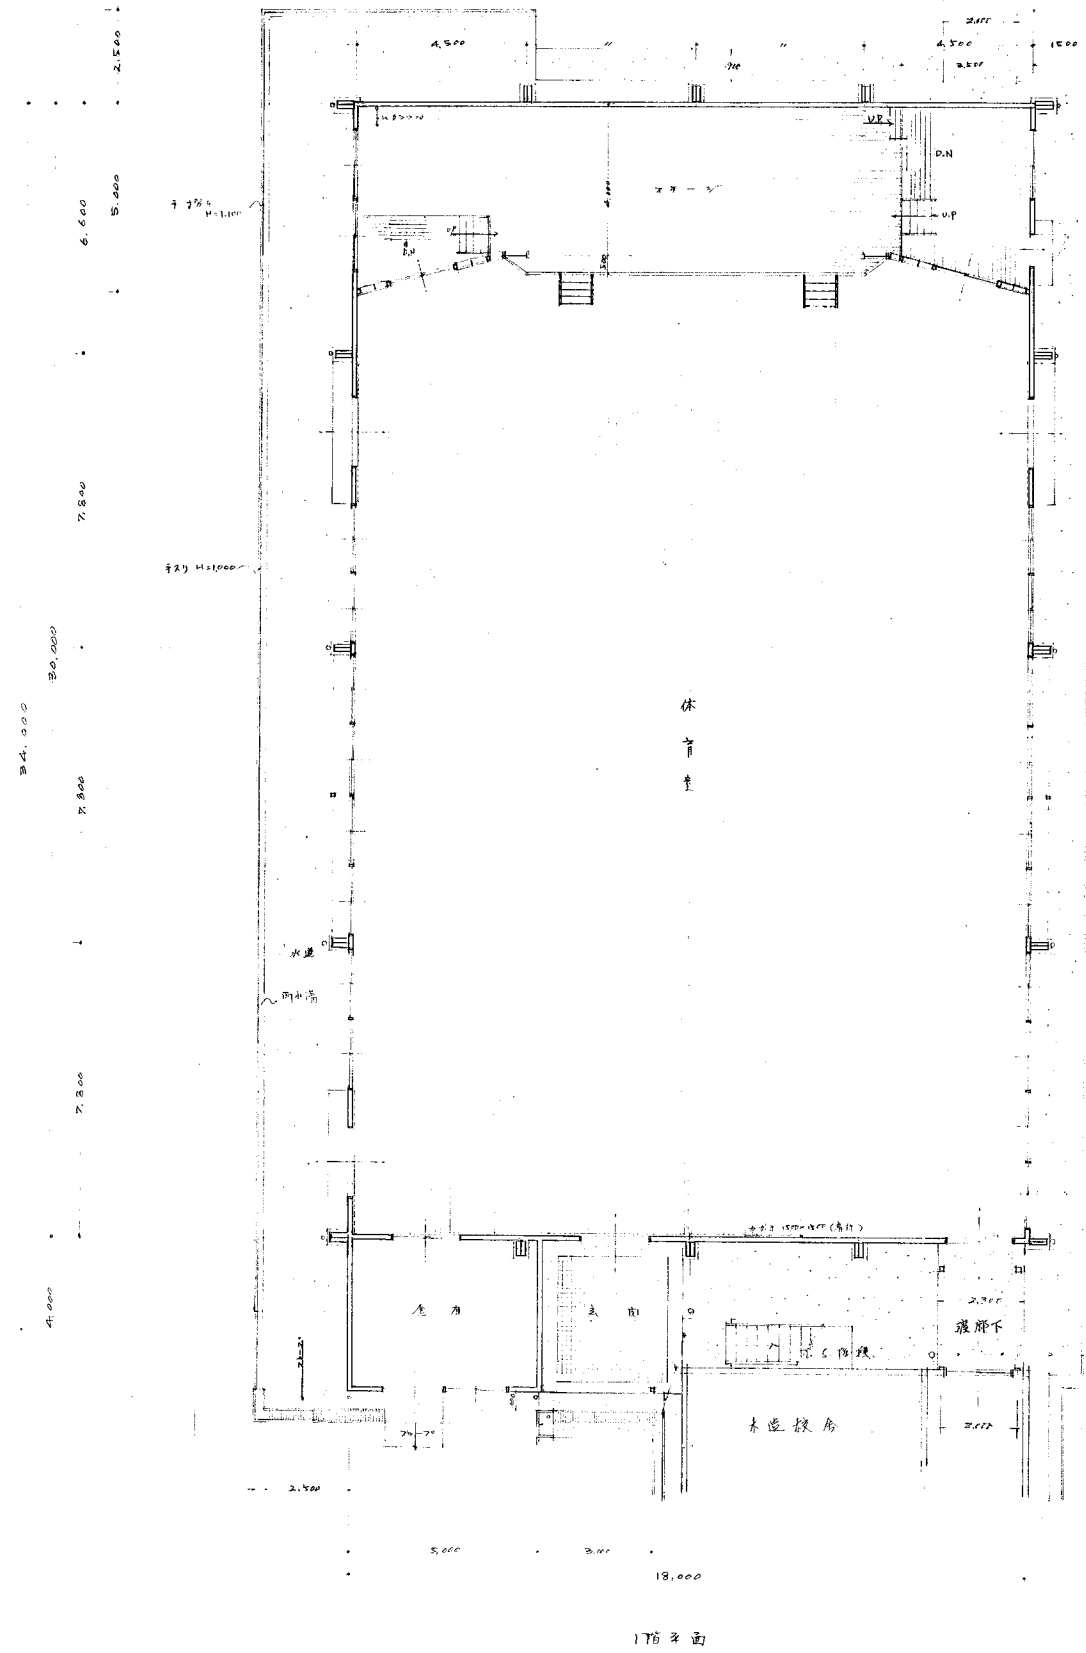

池上小

横須賀市
教育委員会 学校管理課

業務名	市立鴨居小学校ほか24校建築基準法第12条第2項及び第4項定期点検業務委託		設計者資格 氏名	級建築士登録第 _____ 号		課長	主査	担当者	横須賀市 教育委員会 学校管理課
図面名称	体育館平面図	図番	縮尺	S 1:200	作図	平成 年 月 日			

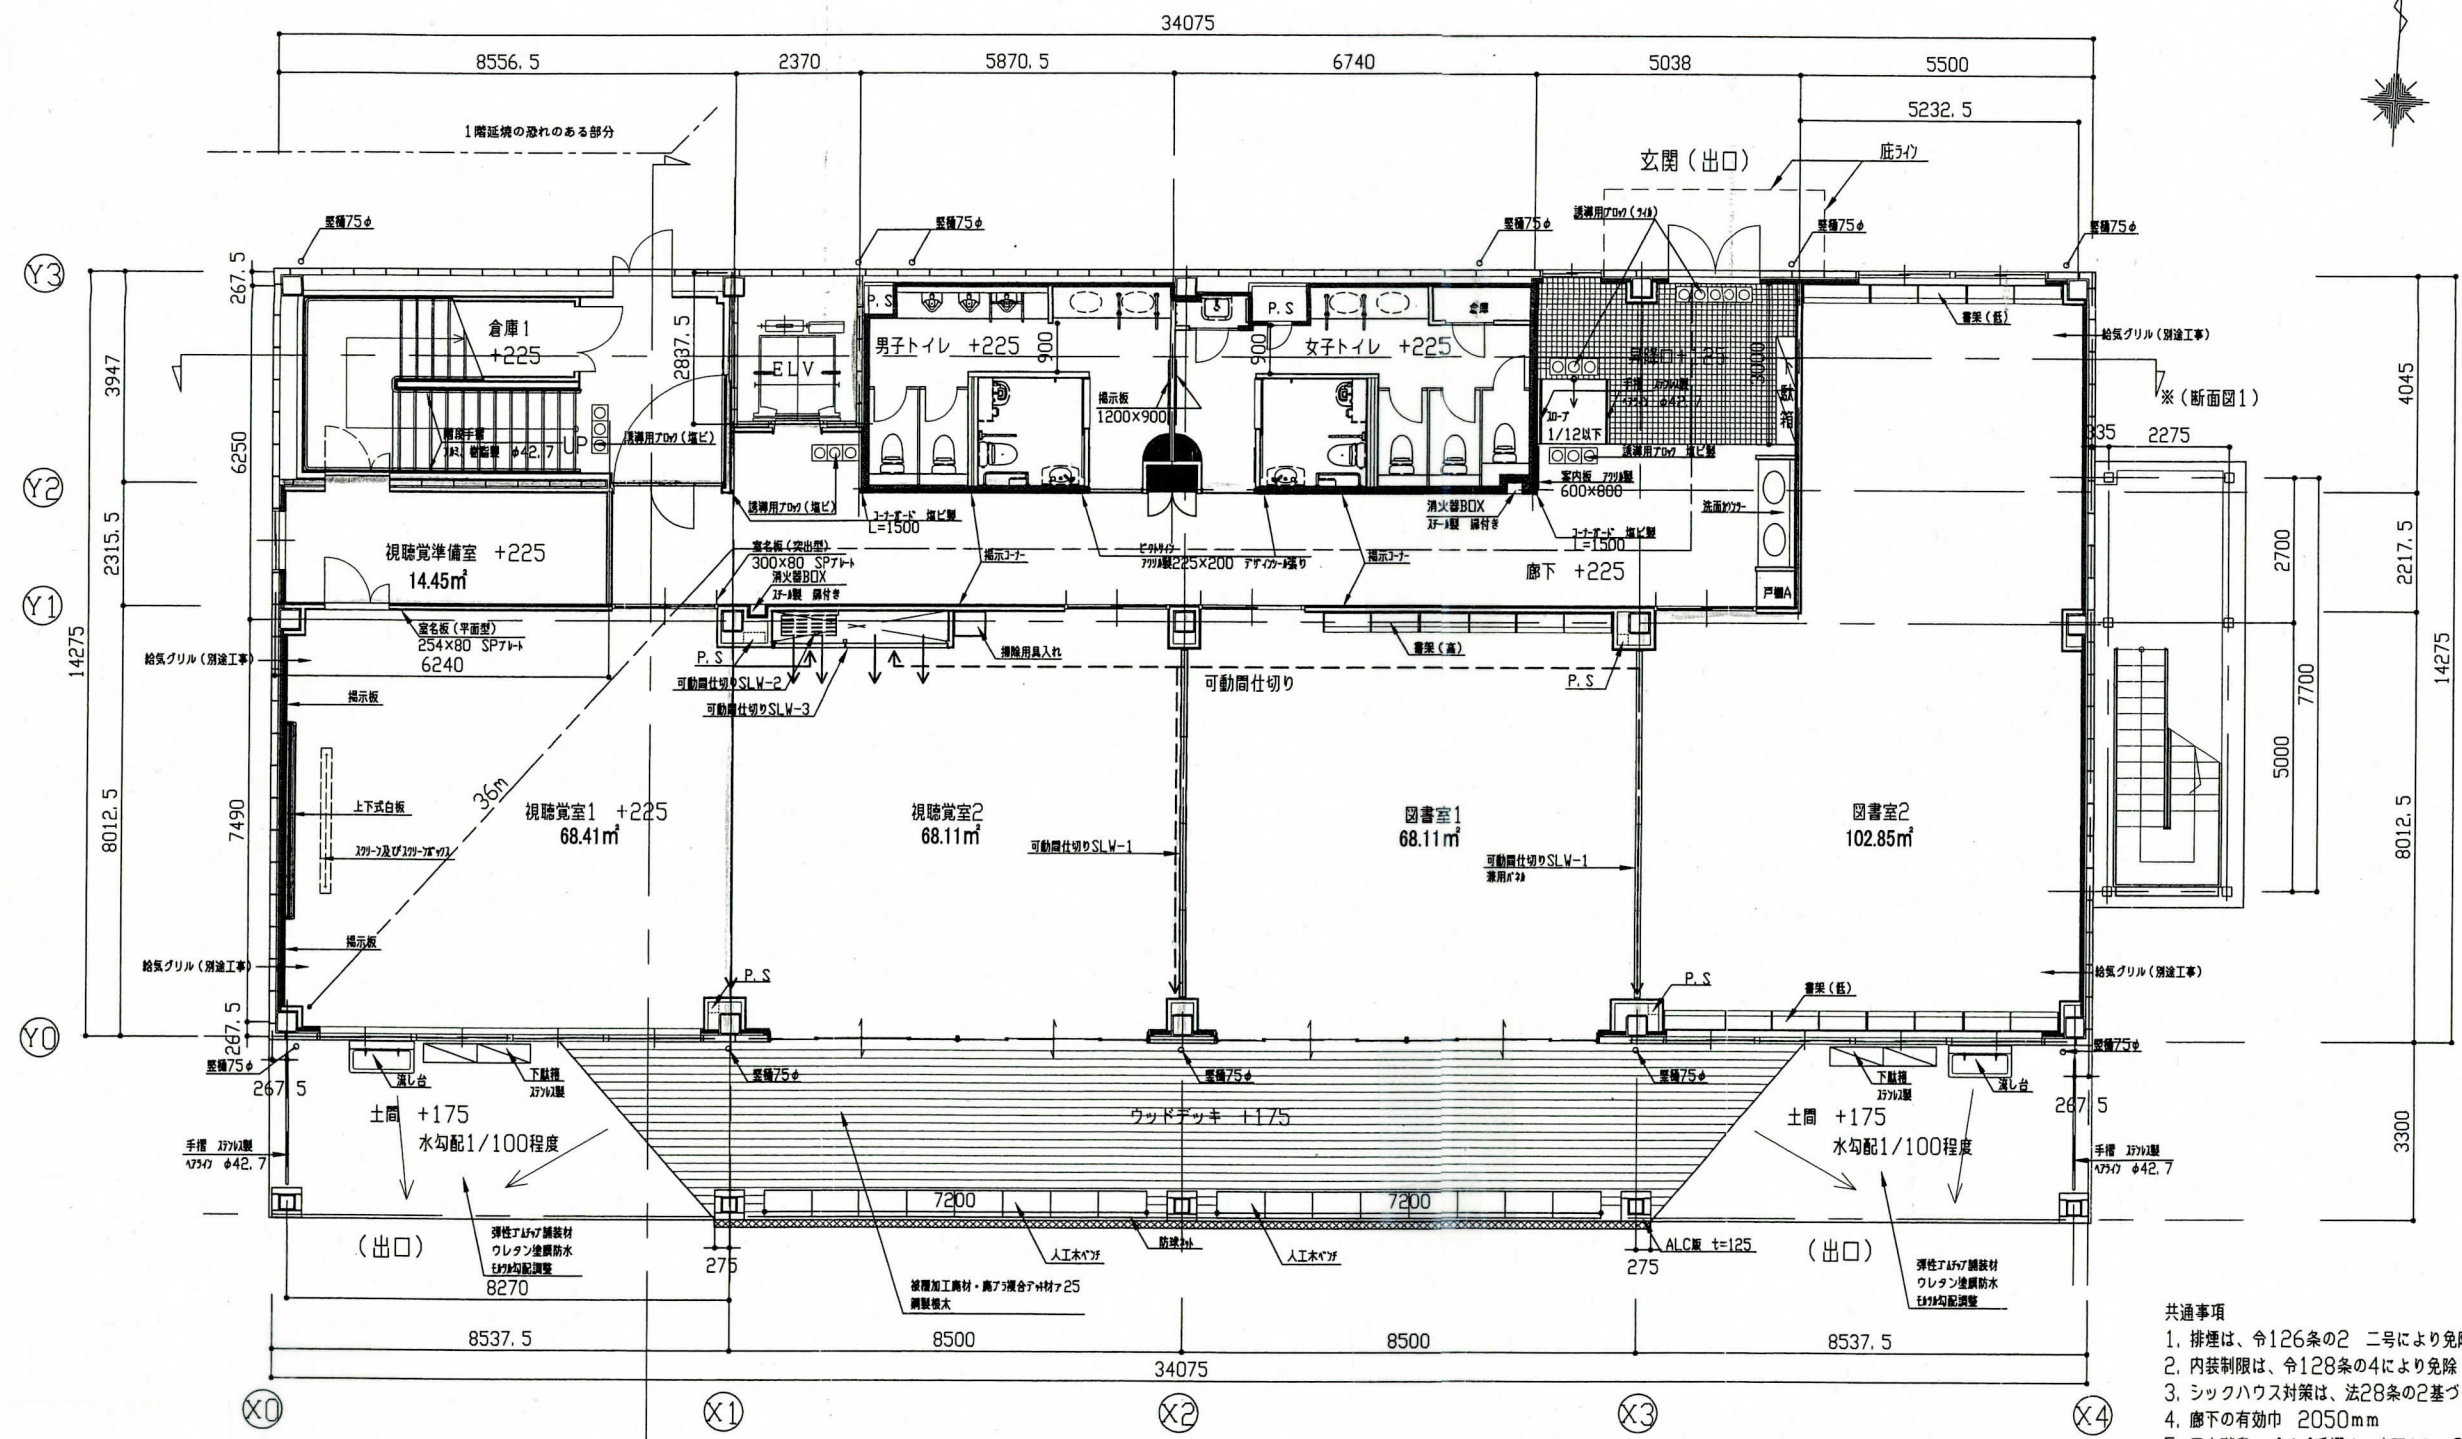


1階平面図 1:100

※各居室面積は別紙チェックリストによる

市立池上小学校

- 共通事項
1. 排煙は、令126条の2 二号により免除
 2. 内装制限は、令128条の4により免除
 3. シックハウス対策は、法28条の2に基づく
 4. 廊下の有効巾 2050mm
 5. 屋内階段 パイプ手摺は、床面より 850mm 突出は10mm以下とす
踏面 300mm・蹴上げ 155mm、有効巾 1410mm
踊り場 有効巾 1560mm
 6. 屋外階段 パイプ手摺は、床面より 1170mm
踏面 300mm・蹴上げ 155mm 有効巾910mm
踊り場 有効巾 1050mm
 7. 建築材料は、すべて規制対象外建材を使用 (F☆☆☆☆)

工事名	建築基準法第12条第2項及び第4項定期点検業務委託		設計者資格氏名	級建築士登録第	号	課長	主査等	担当者	横須賀市 教育委員会 学校管理課
図面名称	平面図	図番	縮尺	作図	平成 年 月 日				

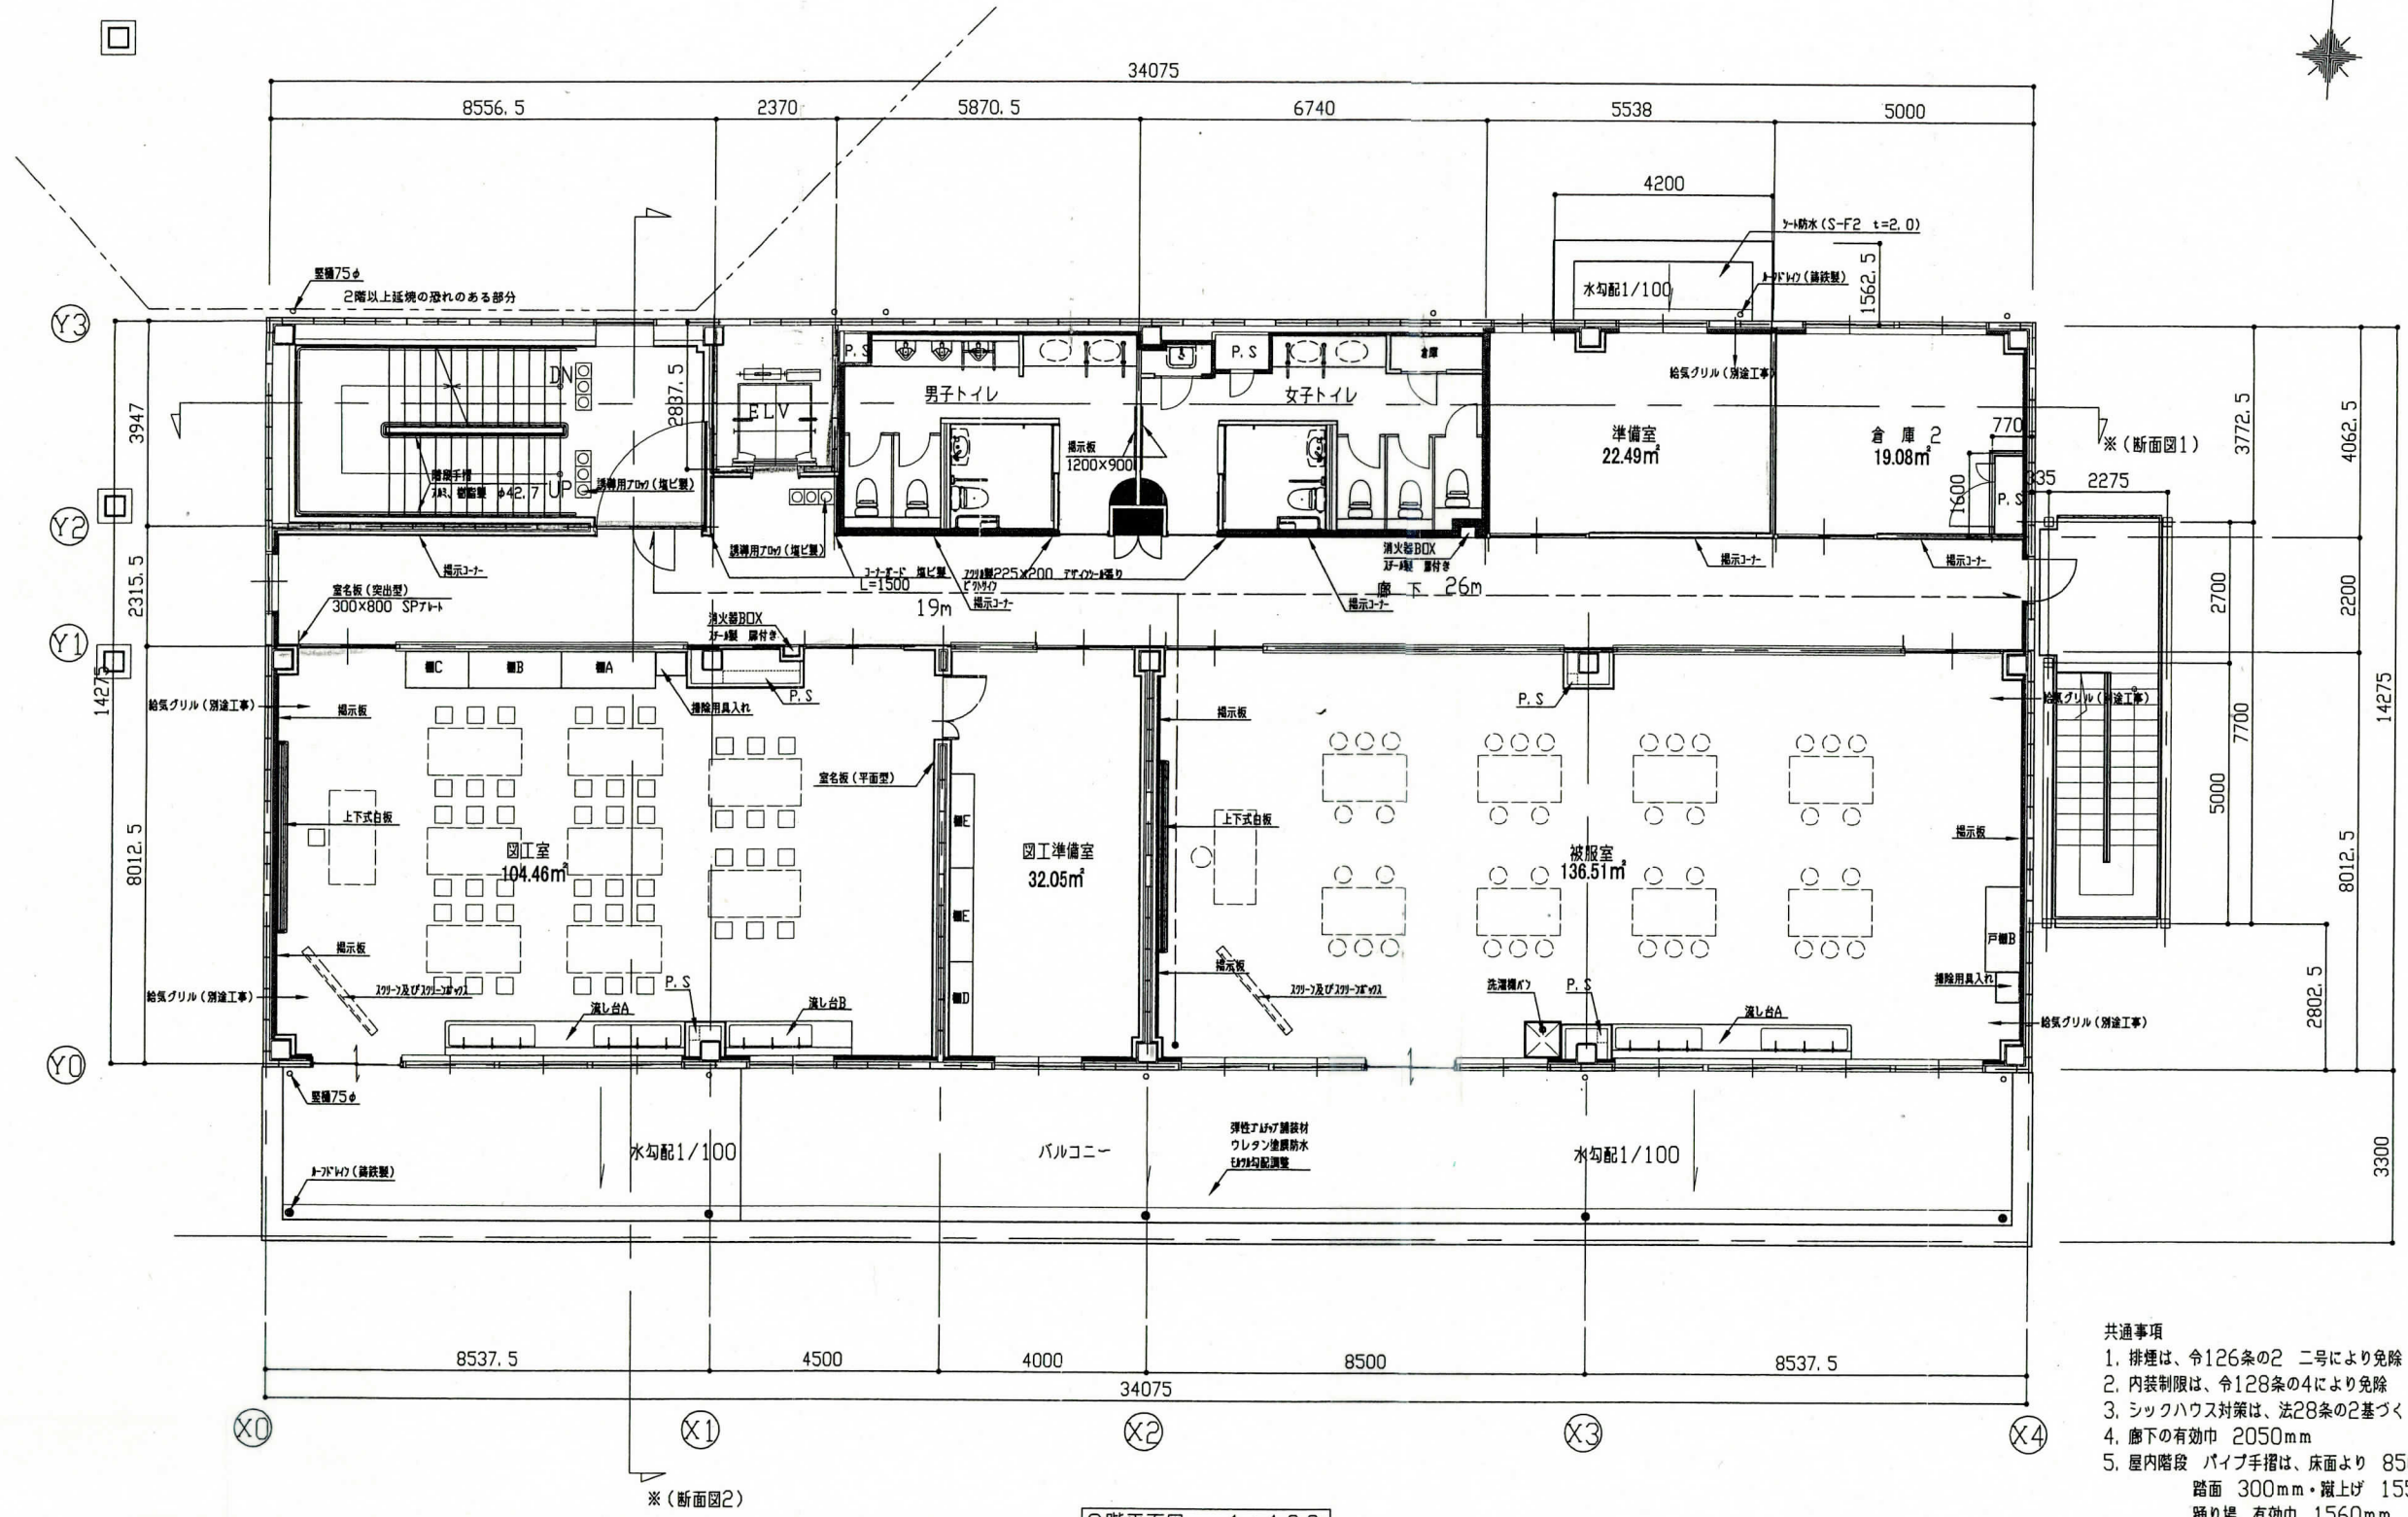


2階平面図 1:100

※各居室面積は別紙チェックリストによる


市立池上小学校

- 共通事項
1. 排煙は、令126条の2 二号により免除
 2. 内装制限は、令128条の4により免除
 3. シックハウス対策は、法28条の2基づく
 4. 廊下の有効巾 2050mm
 5. 屋内階段 パイプ手摺は、床面より 850mm 突出は10mm以下とする。
踏面 300mm・蹴上げ 155mm、有効巾 1410mm
踊り場 有効巾 1560mm
 6. 屋外階段 パイプ手摺は、床面より 1170mm
踏面 300mm・蹴上げ 155mm 有効巾910mm
踊り場 有効巾 1050mm
 7. 建築材料は、すべて規制対象外建材を使用(F☆☆☆☆)

工事名	建築基準法第12条第2項及び第4項定期点検業務委託		設計者資格氏名	級建築士登録第 号		課長	主査等	担当者	横須賀市 教育委員会 学校管理課
図面名称	平面図	図番	縮尺	作図	平成 年 月 日				

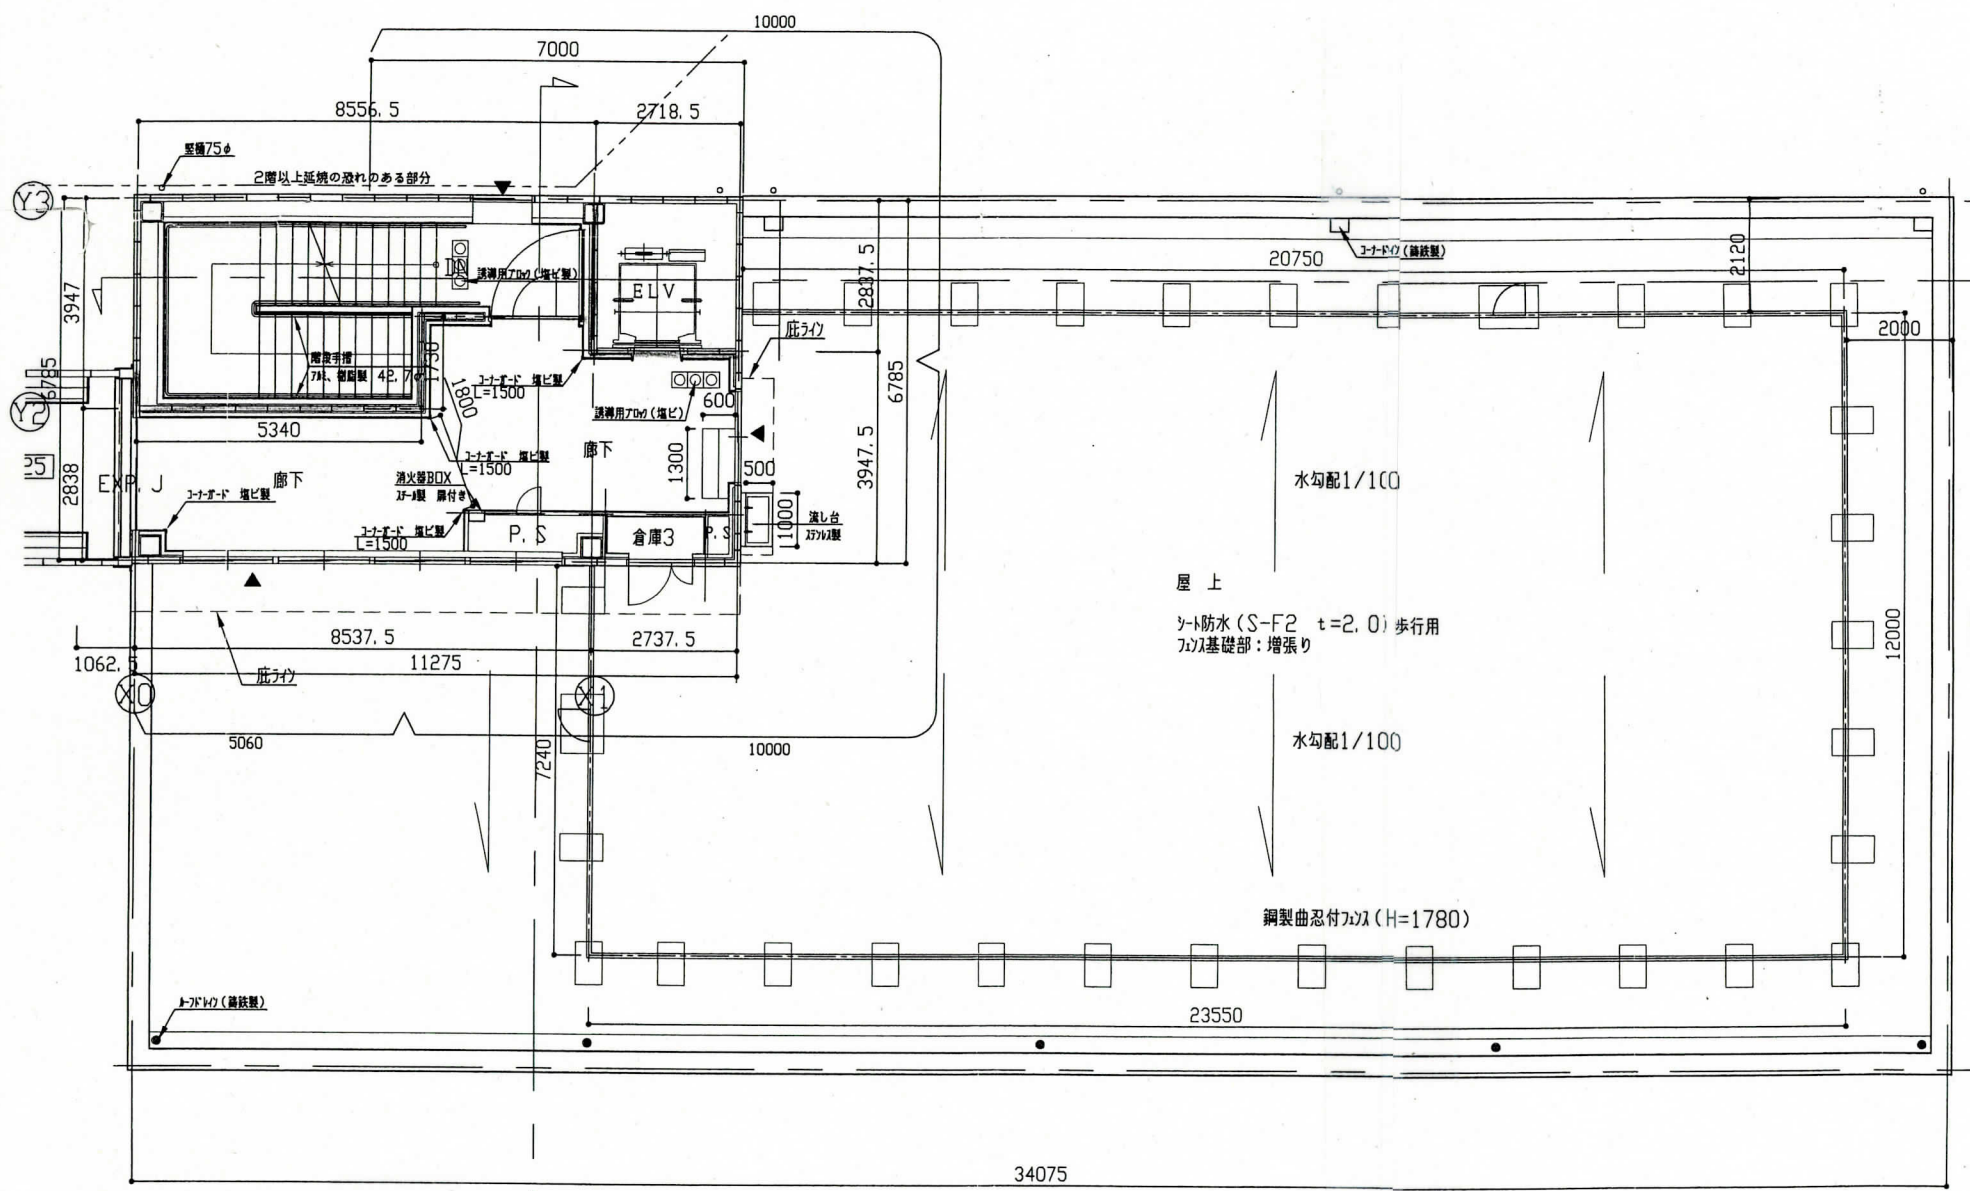

3階平面図 1:100

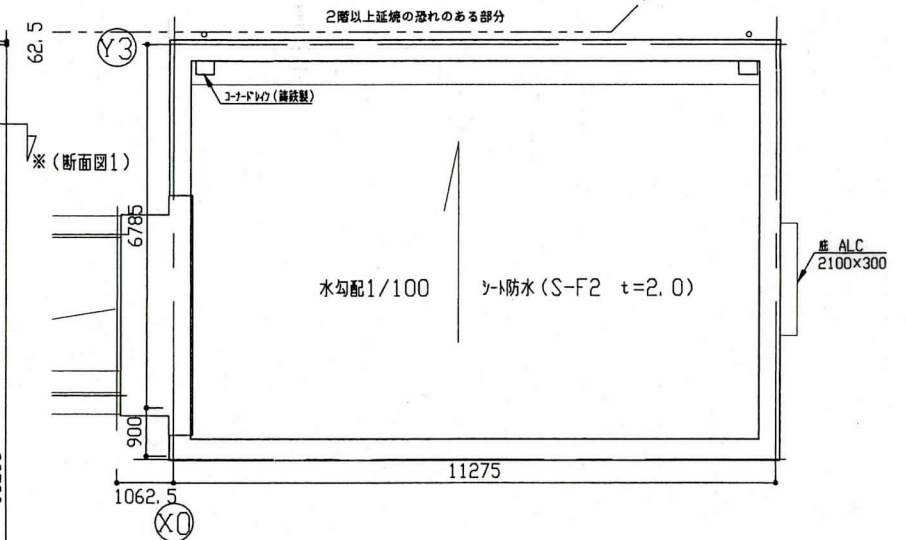


屋階平面図 1:100


市立池上小学校

- 共通事項
1. 排煙は、令126条の2 二号により免除
 2. 内装制限は、令128条の4により免除
 3. シックハウス対策は、法28条の2に基づく
 4. 廊下の有効巾 1800mm
 5. 屋内階段 パイプ手摺は、床面より 850mm 突出は10mm以下とする。
踏面 300mm・蹴上げ 155mm、有効巾 1410mm
踊り場 有効巾 1560mm
 6. 屋外階段 パイプ手摺は、床面より 1170mm
踏面 300mm・蹴上げ 155mm 有効巾910mm
踊り場 有効巾 1050mm
 7. 建築材料は、すべて規制対象外建材を使用 (F☆☆☆☆)


工事名	建築基準法第12条第2項及び第4項定期点検業務委託		設計者資格 氏名	級建築士登録第	号	課長	主査等	担当者	横須賀市 教育委員会 学校管理課
図面名称	平面図	図番	縮尺	作図	平成 年 月 日				

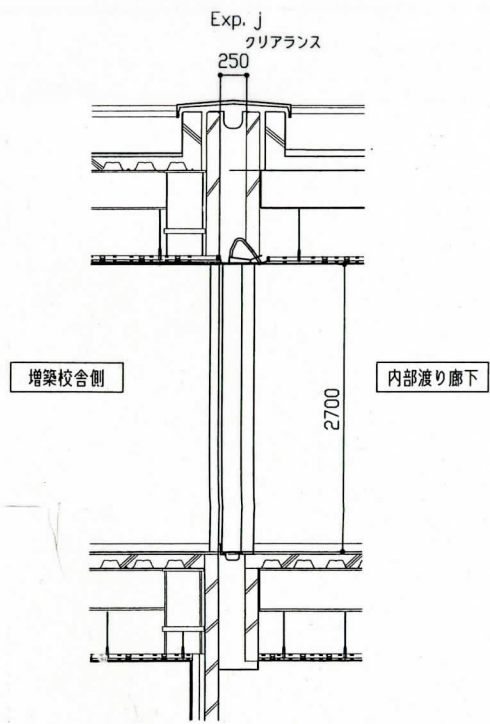


増築校舎・内部渡り廊下接続部詳細図 1:50

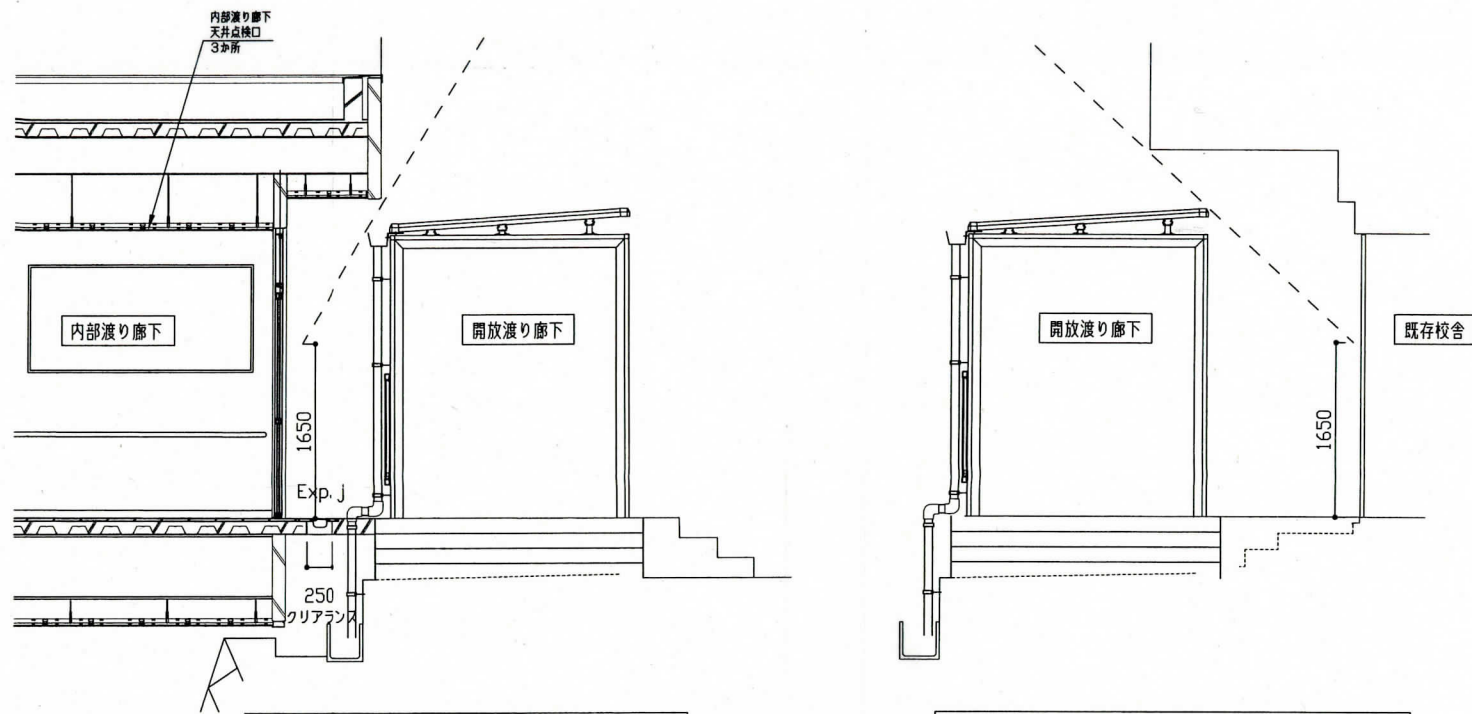


内部・開放渡り廊下接続部詳細図 1:50

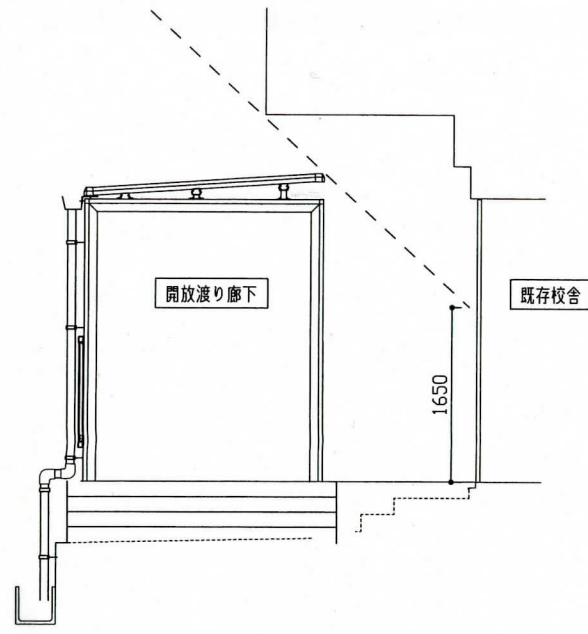


開放渡り廊下・既存校舎接続部詳細図 1:50

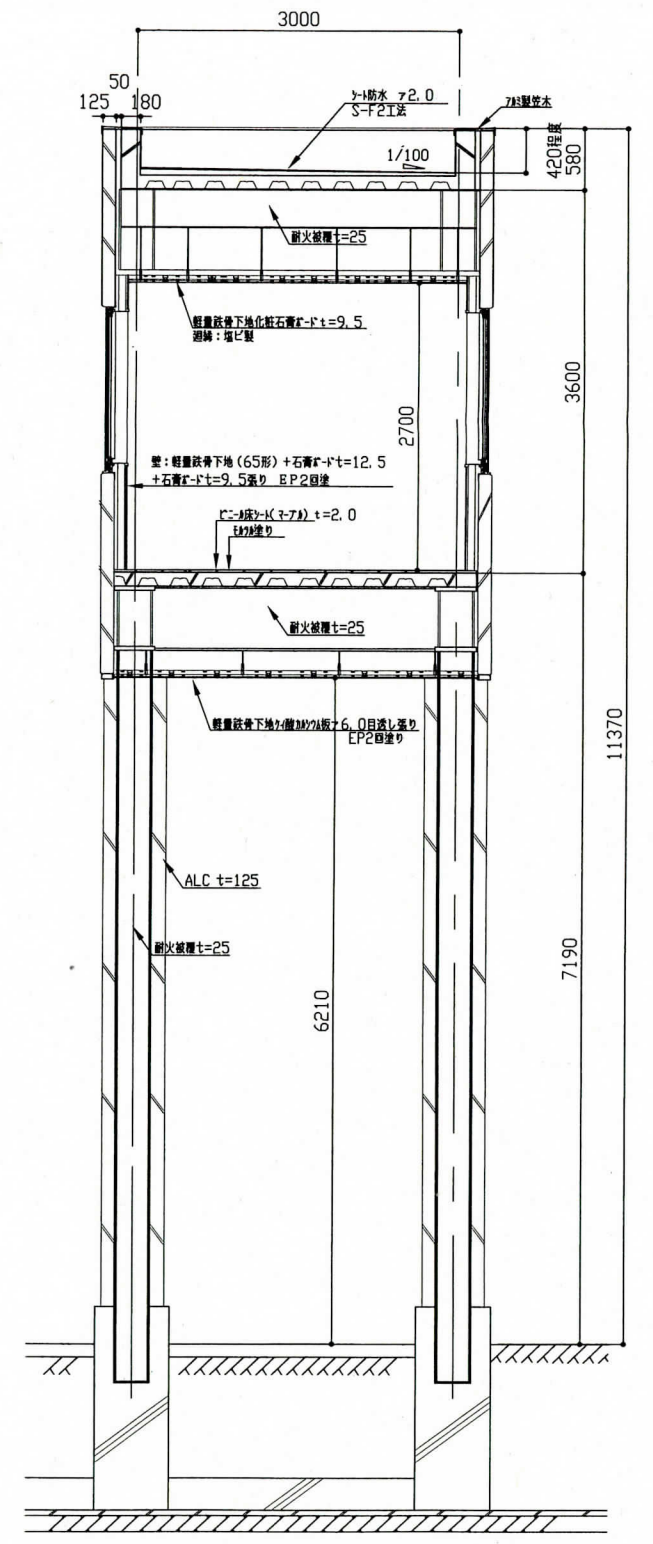

A-A' 断面詳細図 1:50

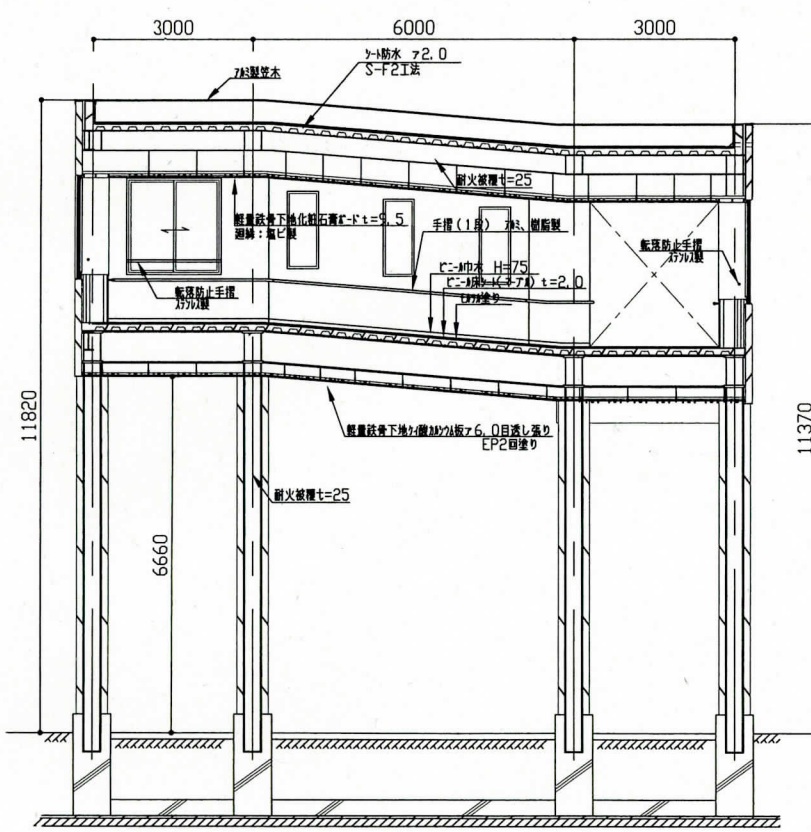


a-a' 断面図 1:100

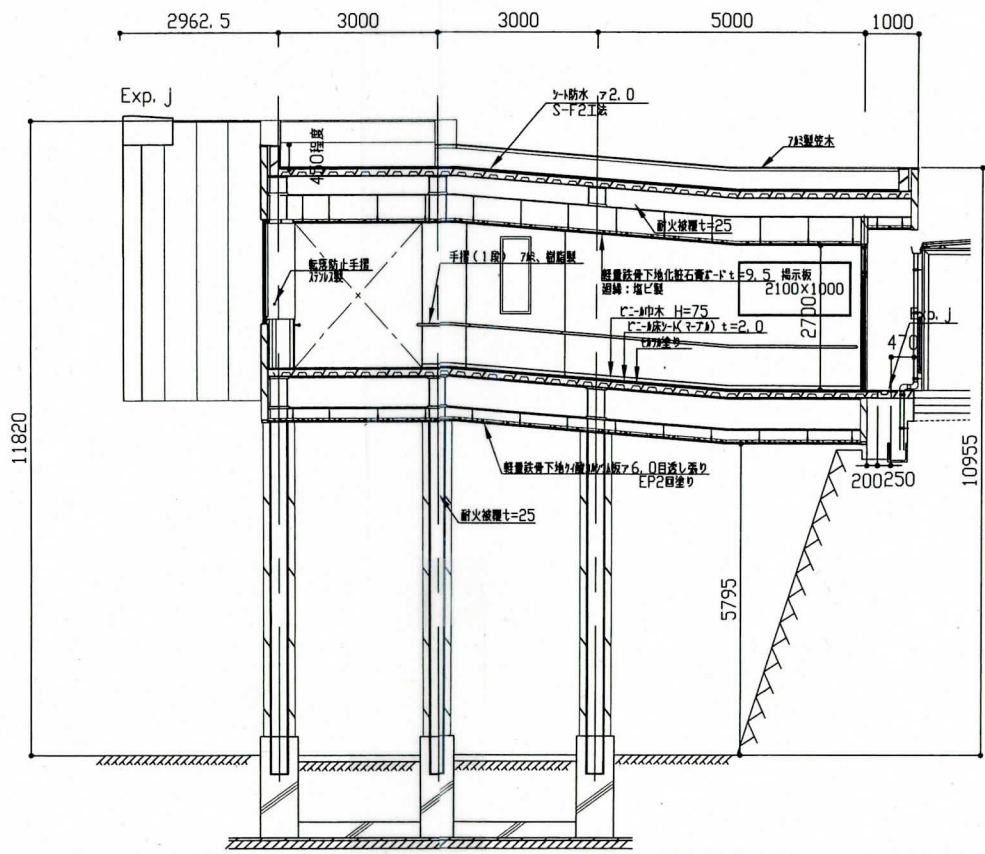


b-b' 断面図 1:100

市立池上小学校


工事名	建築基準法第12条第2項及び第4項定期点検業務委託		設計者資格氏名	級建築士登録第 号		課長	主査等	担当者	横須賀市 教育委員会 学校管理課
図面名称	断面図	図番	縮尺	作図	平成 年 月 日				

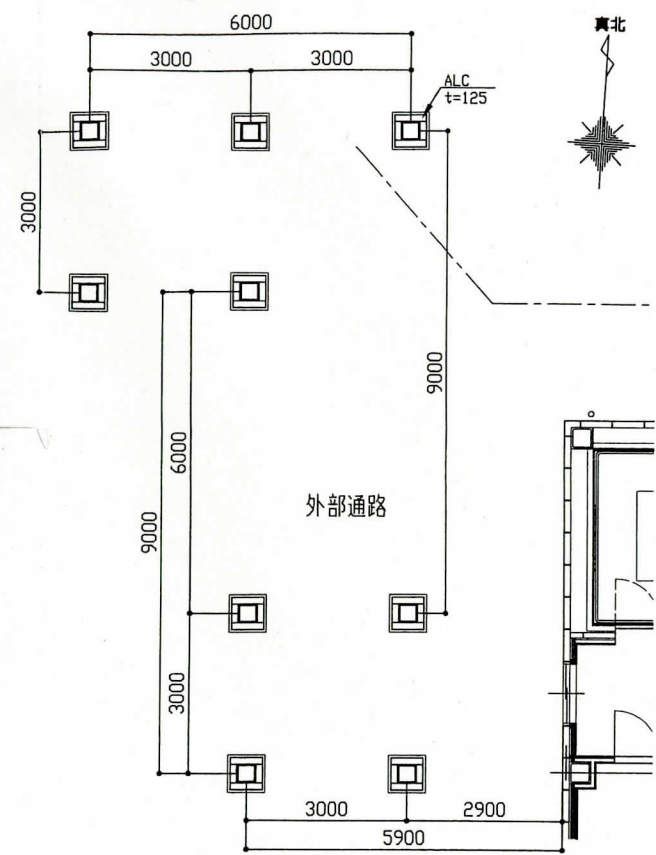

1階柱伏図 1:100

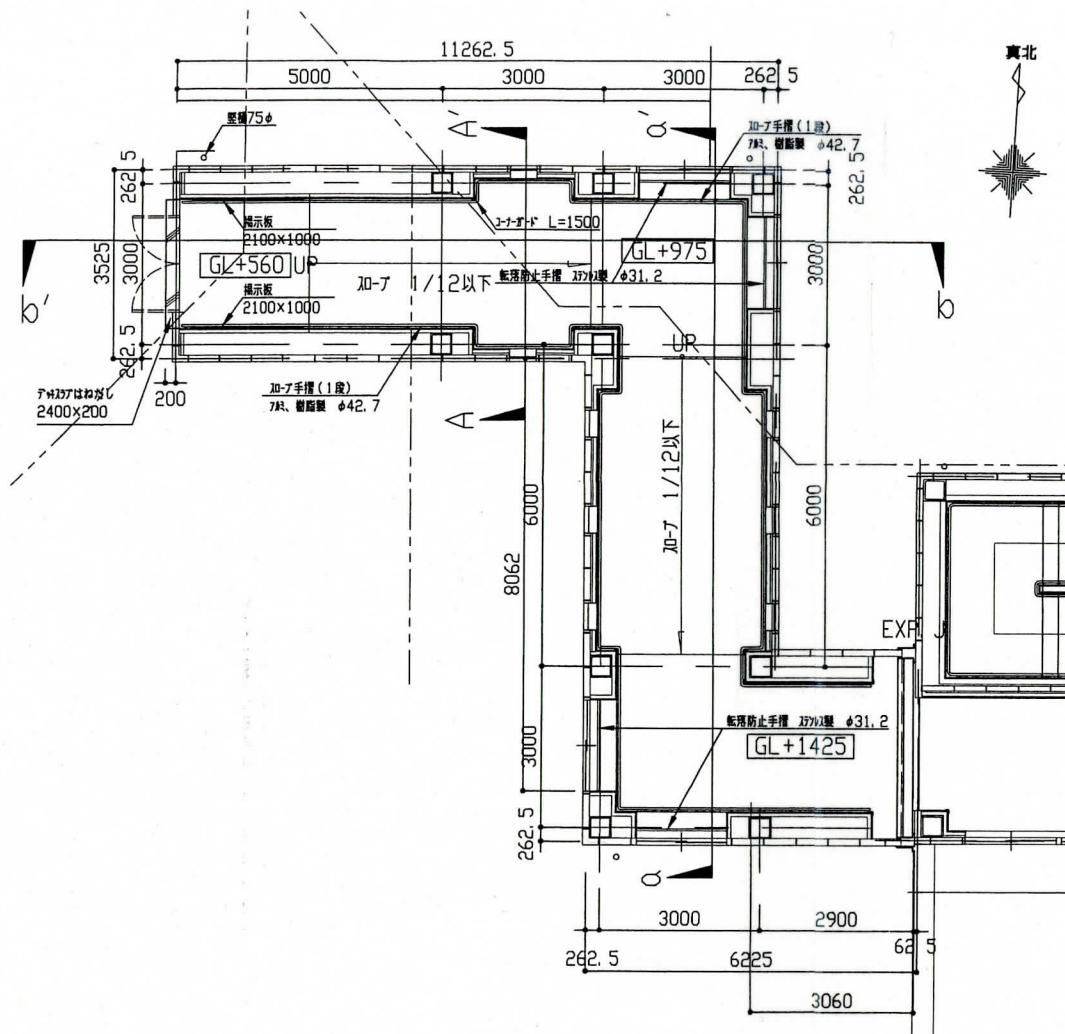


3階平面図 1:100

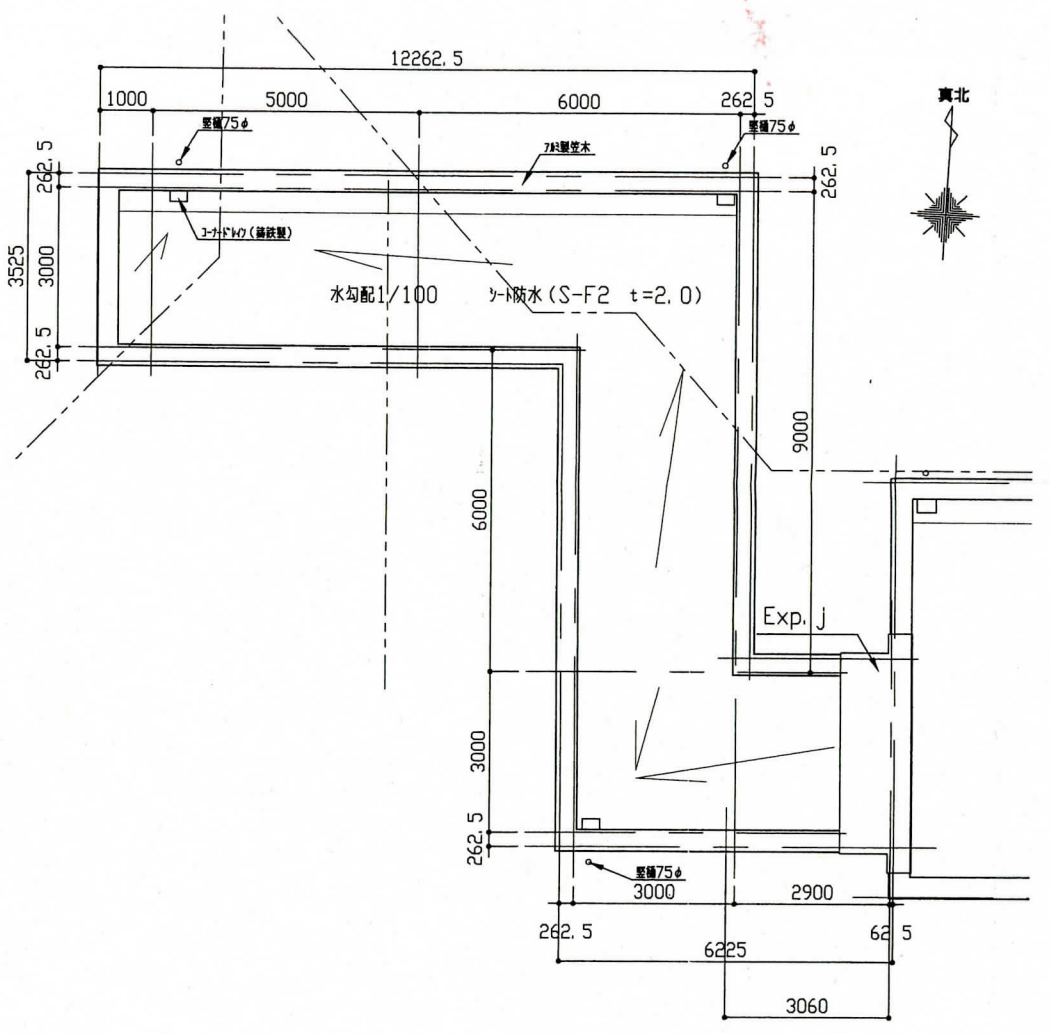


屋階平面図 1:100


凡例
 - - - 1階の延焼の恐れ
 - - - 2階以上の延焼の恐れ

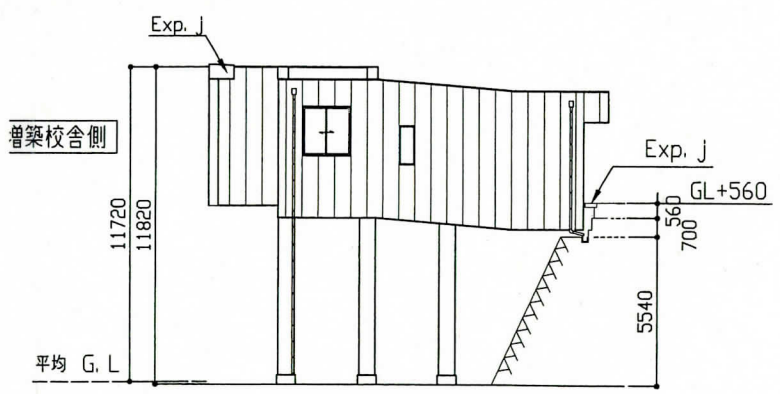


北側立面図 1:200

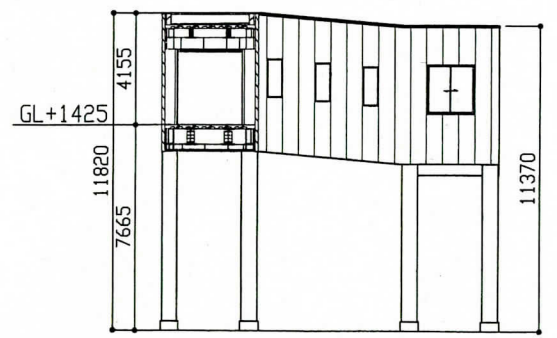

東側立面図 1:200

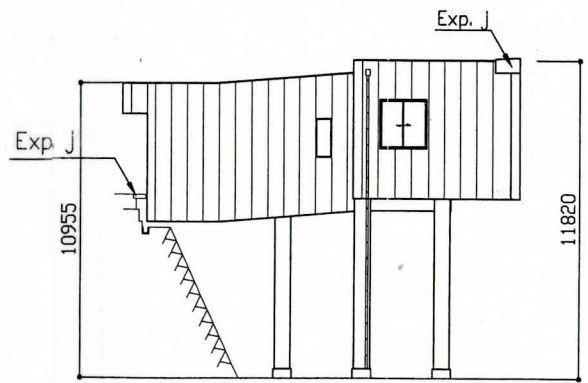


南側立面図 1:200

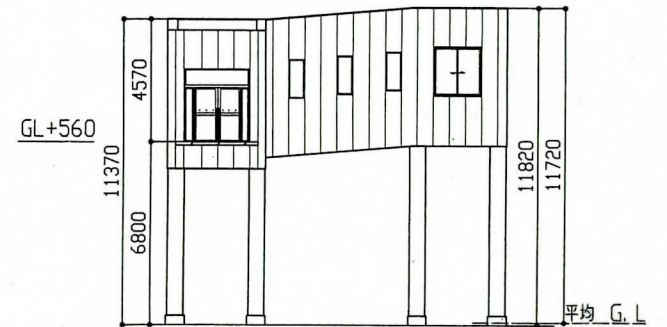


西側立面図 1:200

市立池上小学校


工事名	建築基準法第12条第2項及び第4項定期点検業務委託		設計者資格氏名	級建築士登録第 号		課長	主査等	担当者	横須賀市 教育委員会 学校管理課
図面名称	平面図	立面図	図番	縮尺	作図	平成	年	月 日	

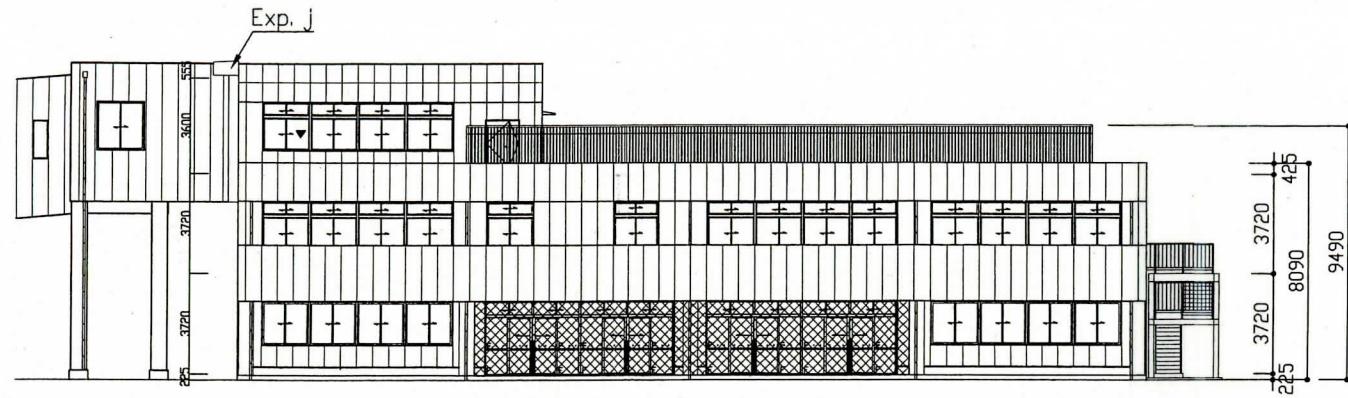


南側立面図 1:200

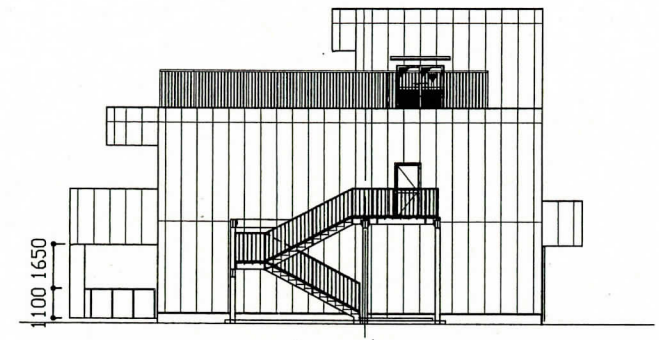


東側立面図 1:200

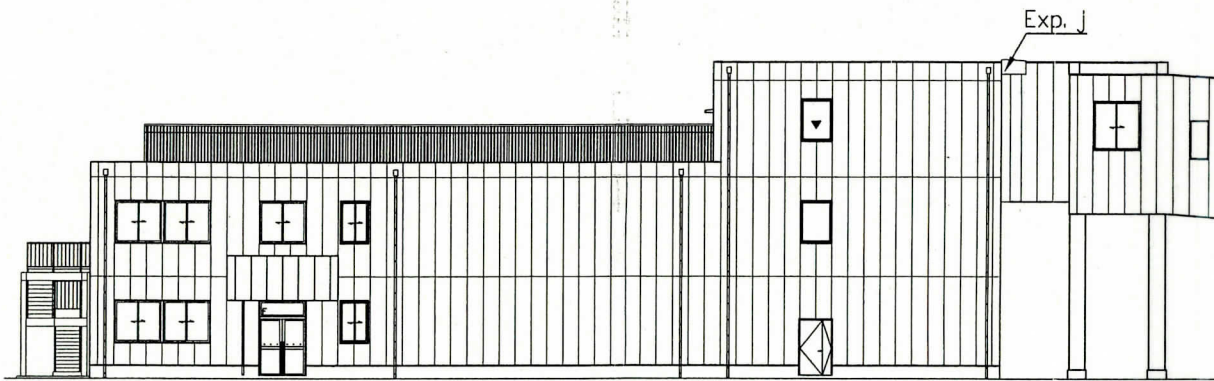


北側立面図 1:200

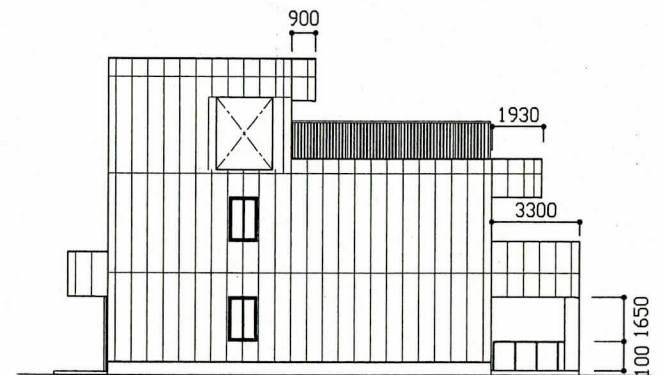

西側立面図 1:200

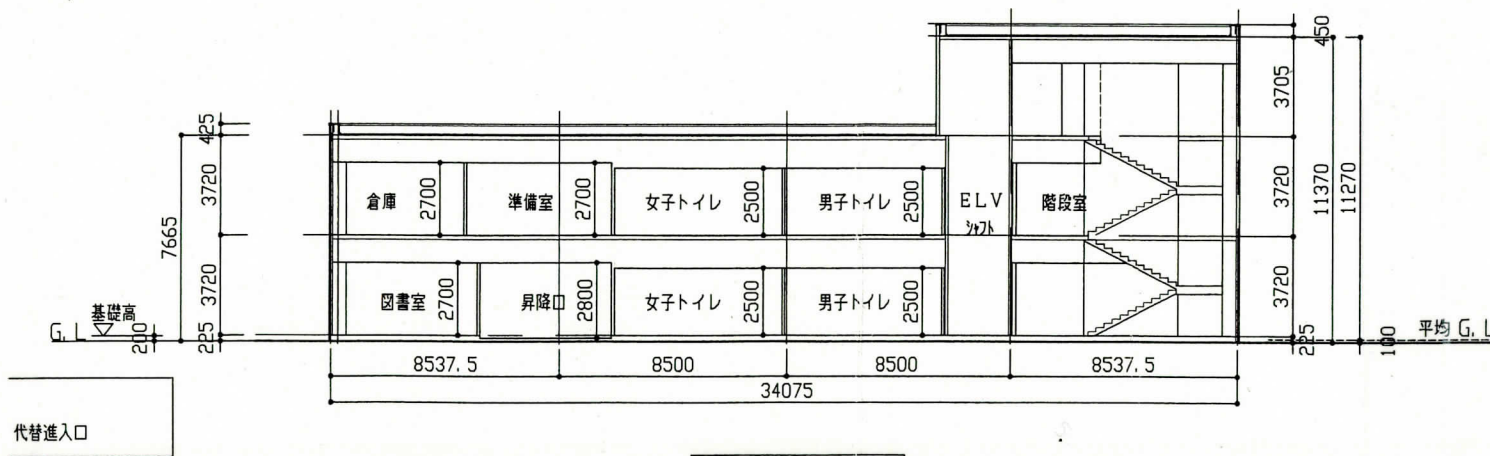


断面図1 1:200

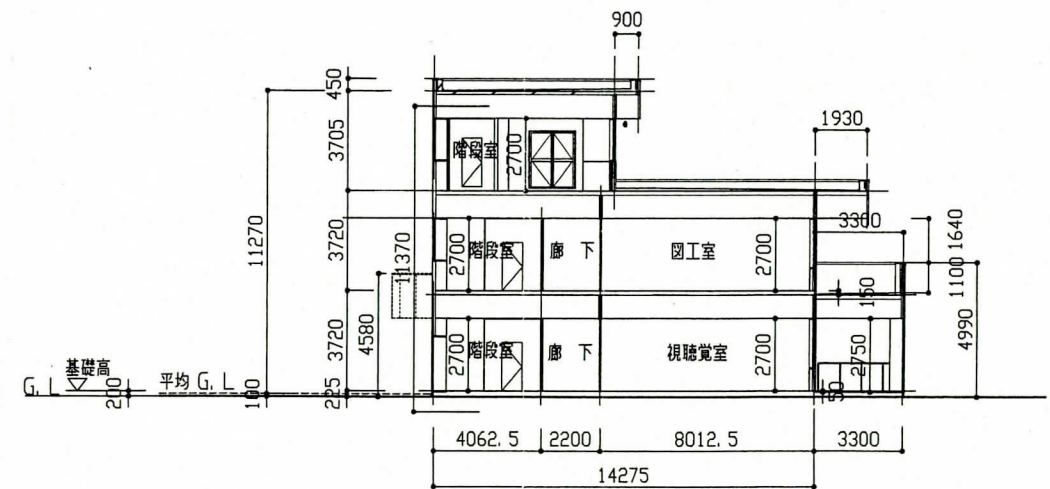


断面図2 1:200

市立池上小学校


工事名	建築基準法第12条第2項及び第4項定期点検業務委託		設計者資格氏名	級建築士登録第 号		課長	主査等	担当者	横須賀市 教育委員会 学校管理課
図面名称	立面図	断面図	図番	縮尺	作図	平成 年 月 日			

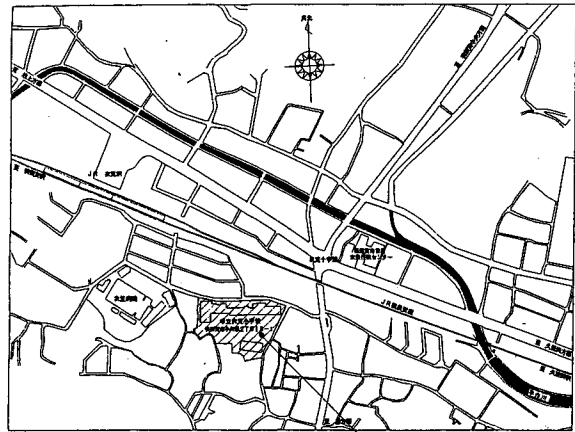


案内図

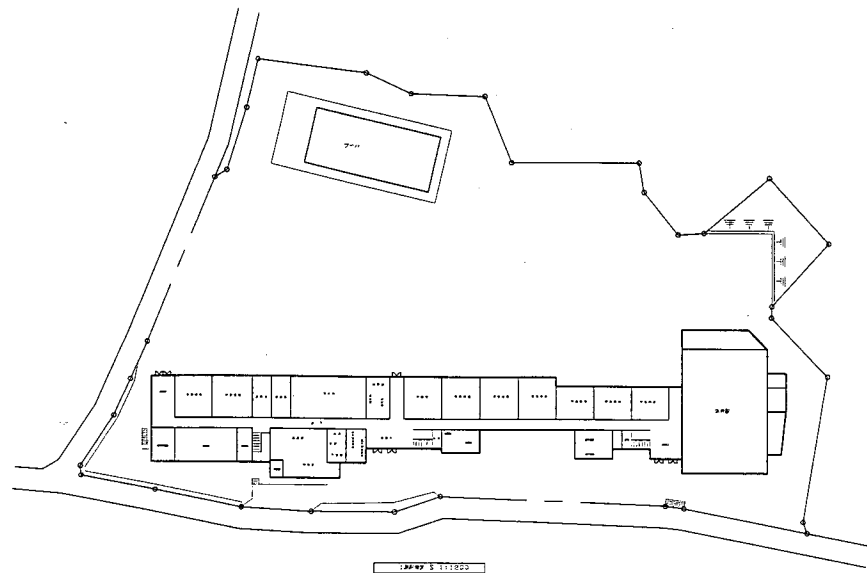


1/2000 1:1000

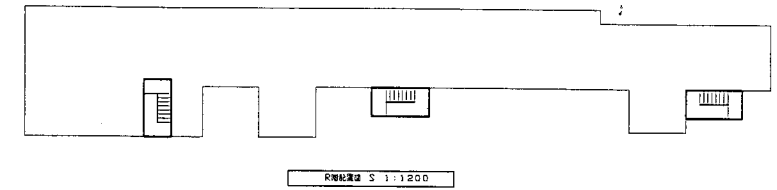

3/2000 3:1:1200

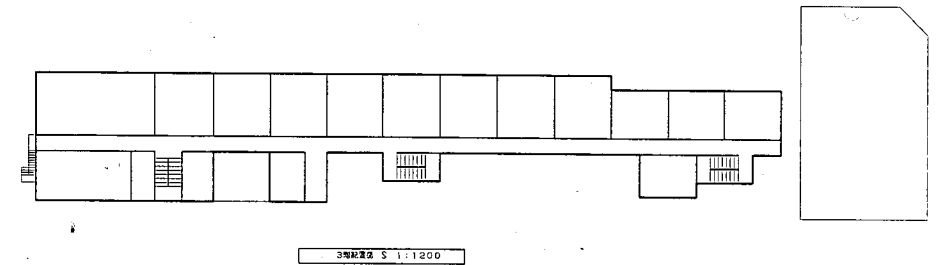


3/2000 3:1:1200

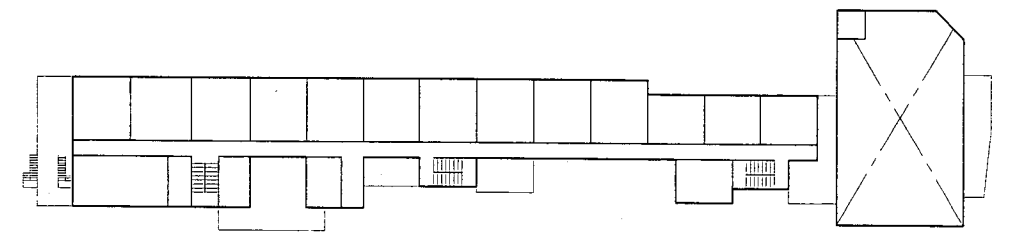

衣笠小


業務名	市立追浜小学校ほか 校建築基準法第12条第2項及び第4項定期点検業務委託			設計者資格 氏名	級建築士登録第 号			課長	主査	担当者	横須賀市 教育委員会 学校管理課
図面名称	案内図・配置図	図番	/	縮尺	作図	平成	年	月	日		

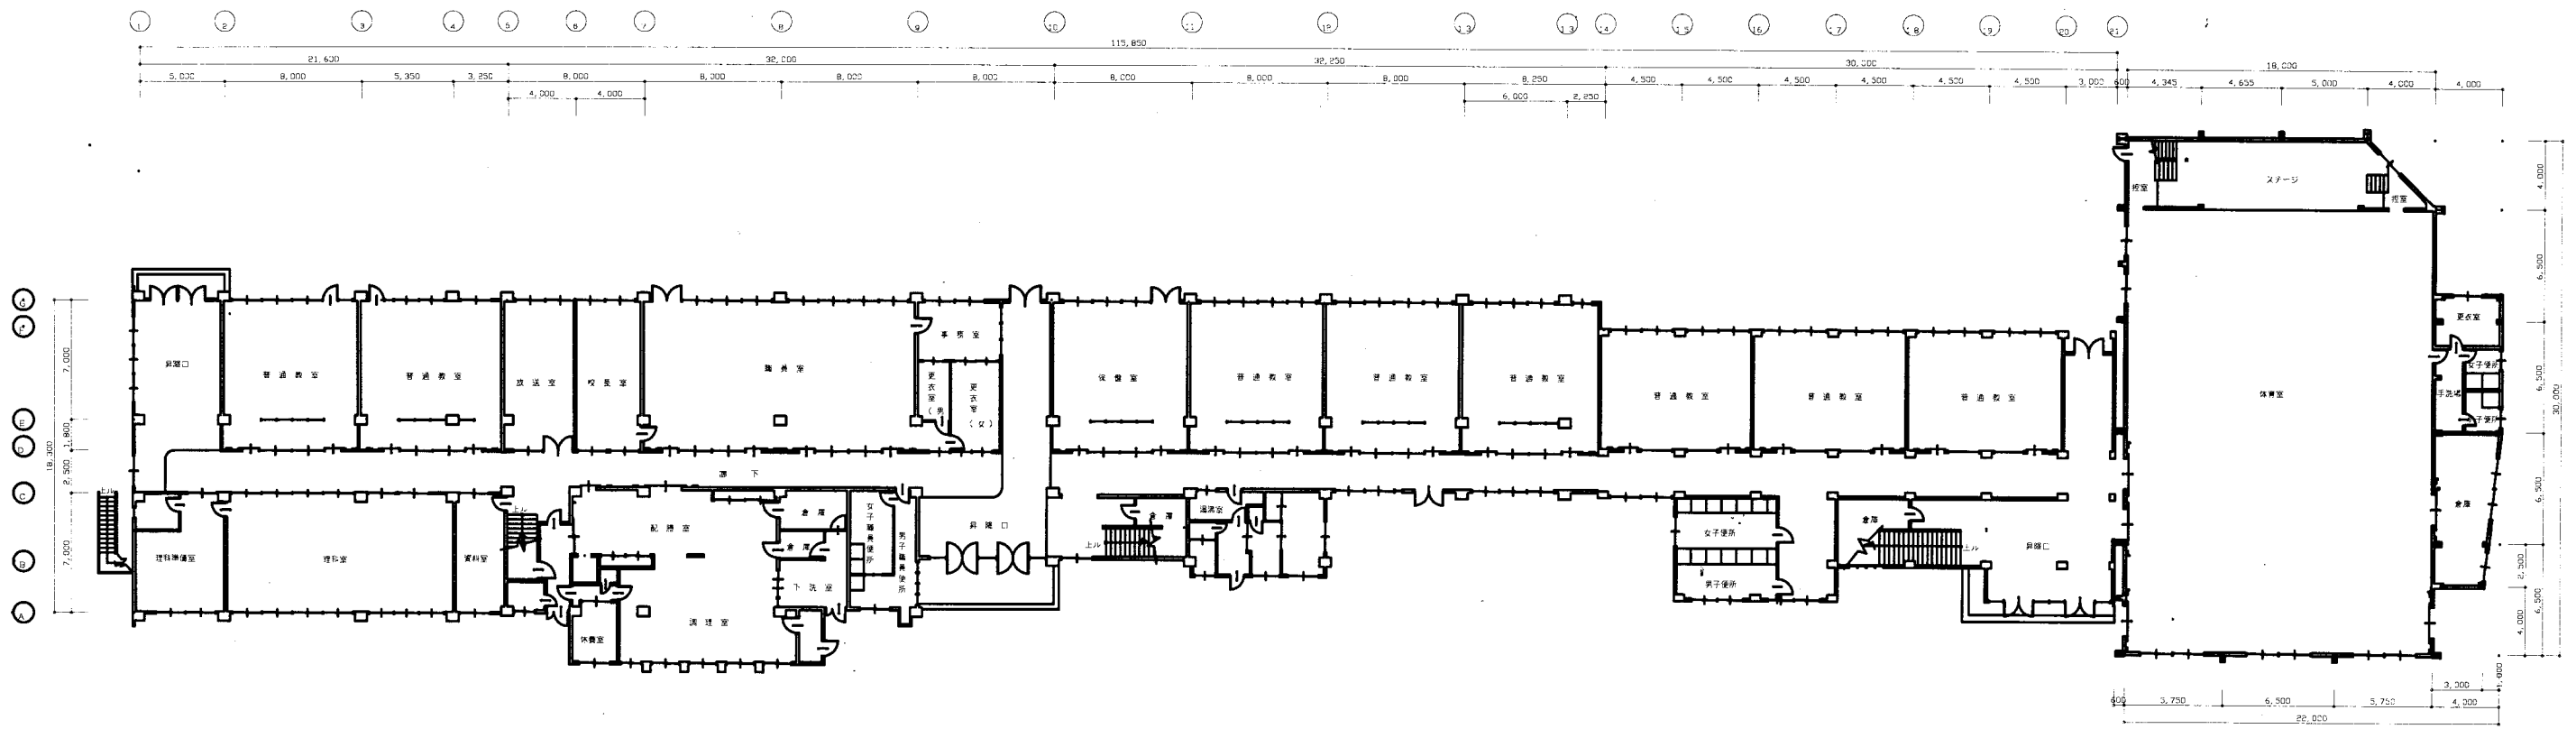

1階平面図 S 1:300

衣笠小


業務名	市立追浜小学校ほか23校建築基準法第12条第2項及び第4項定期点検業務委託			設計者資格 氏名	級建築士登録第 号			課長	主査	担当者	横須賀市 教育委員会 学校管理課
図面名称	1階平面図	図番	/	縮尺	1/300	作図	平成 年 月 日				

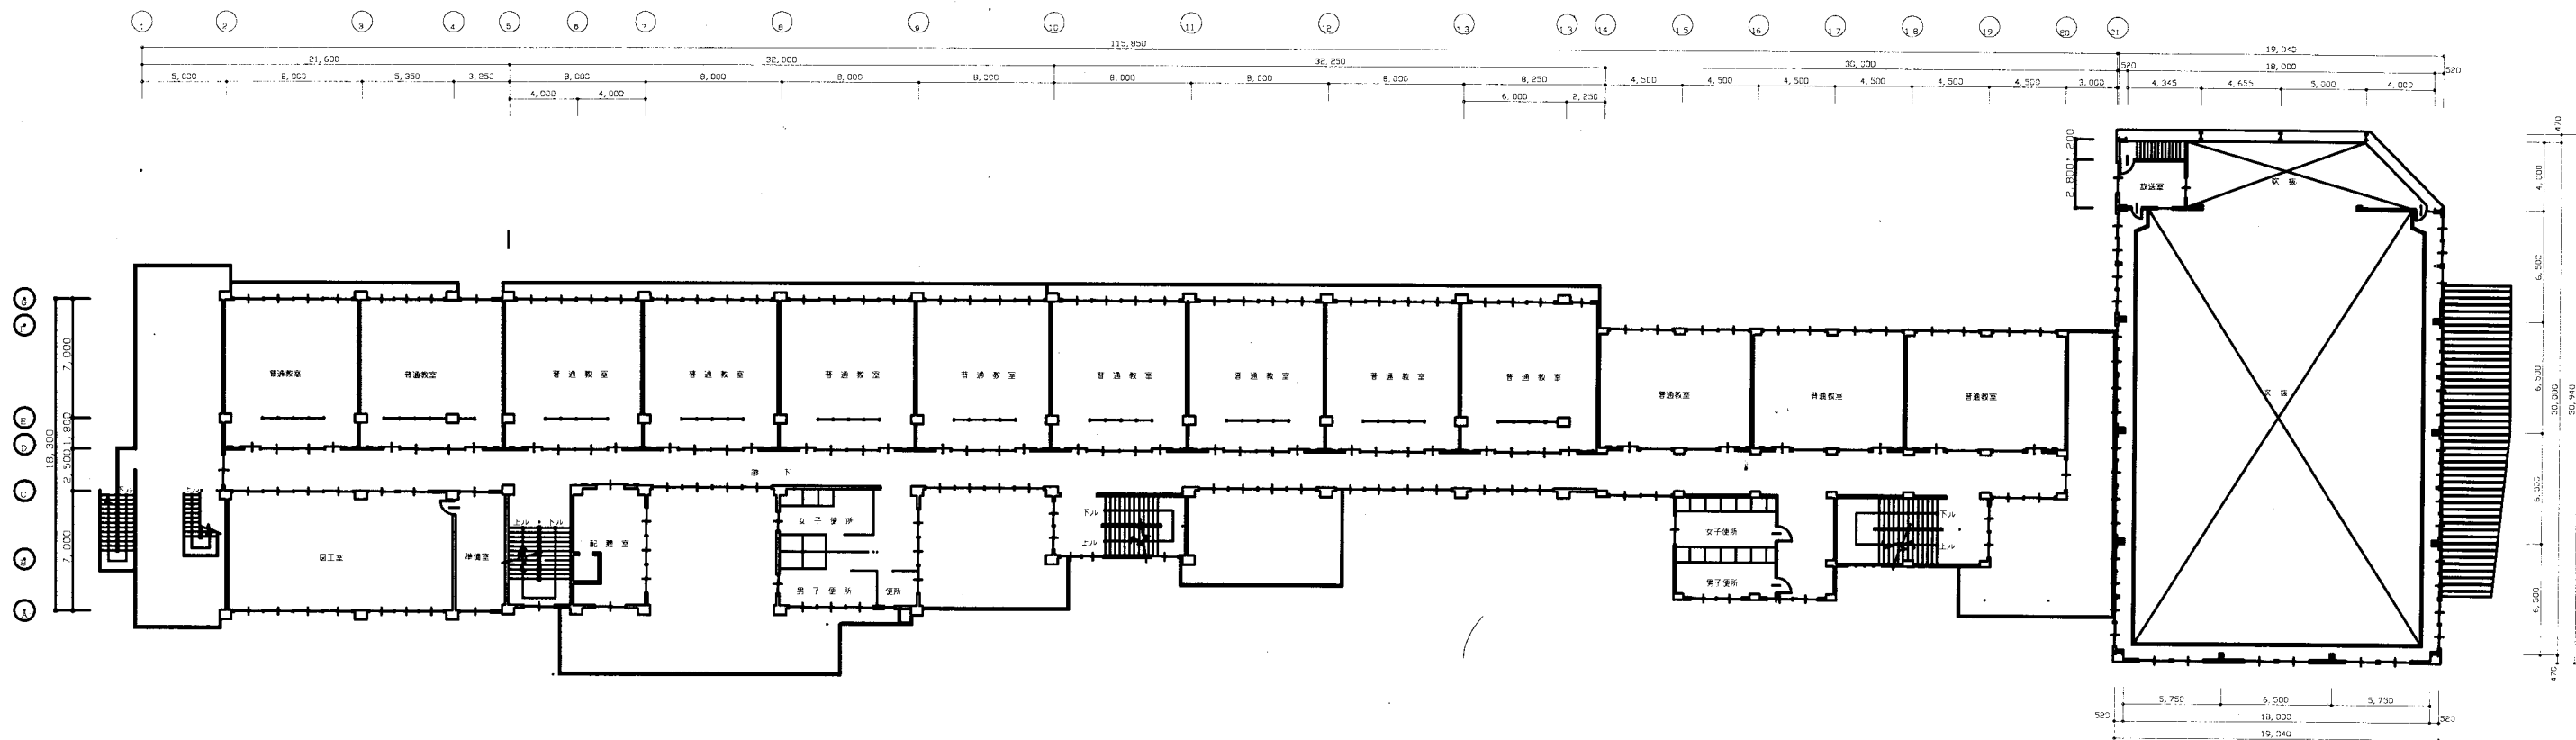

2階平面図 S 1:300

衣笠小



業務名	市立追浜小学校ほか23校建築基準法第12条第2項及び第4項定期点検業務委託			設計者資格 氏名	級建築士登録第 _____ 号			課長	主査	担当者	横須賀市 教育委員会 学校管理課
図面名称	2階平面図	図番	/	縮尺	1/300	作図	平成 年 月 日				

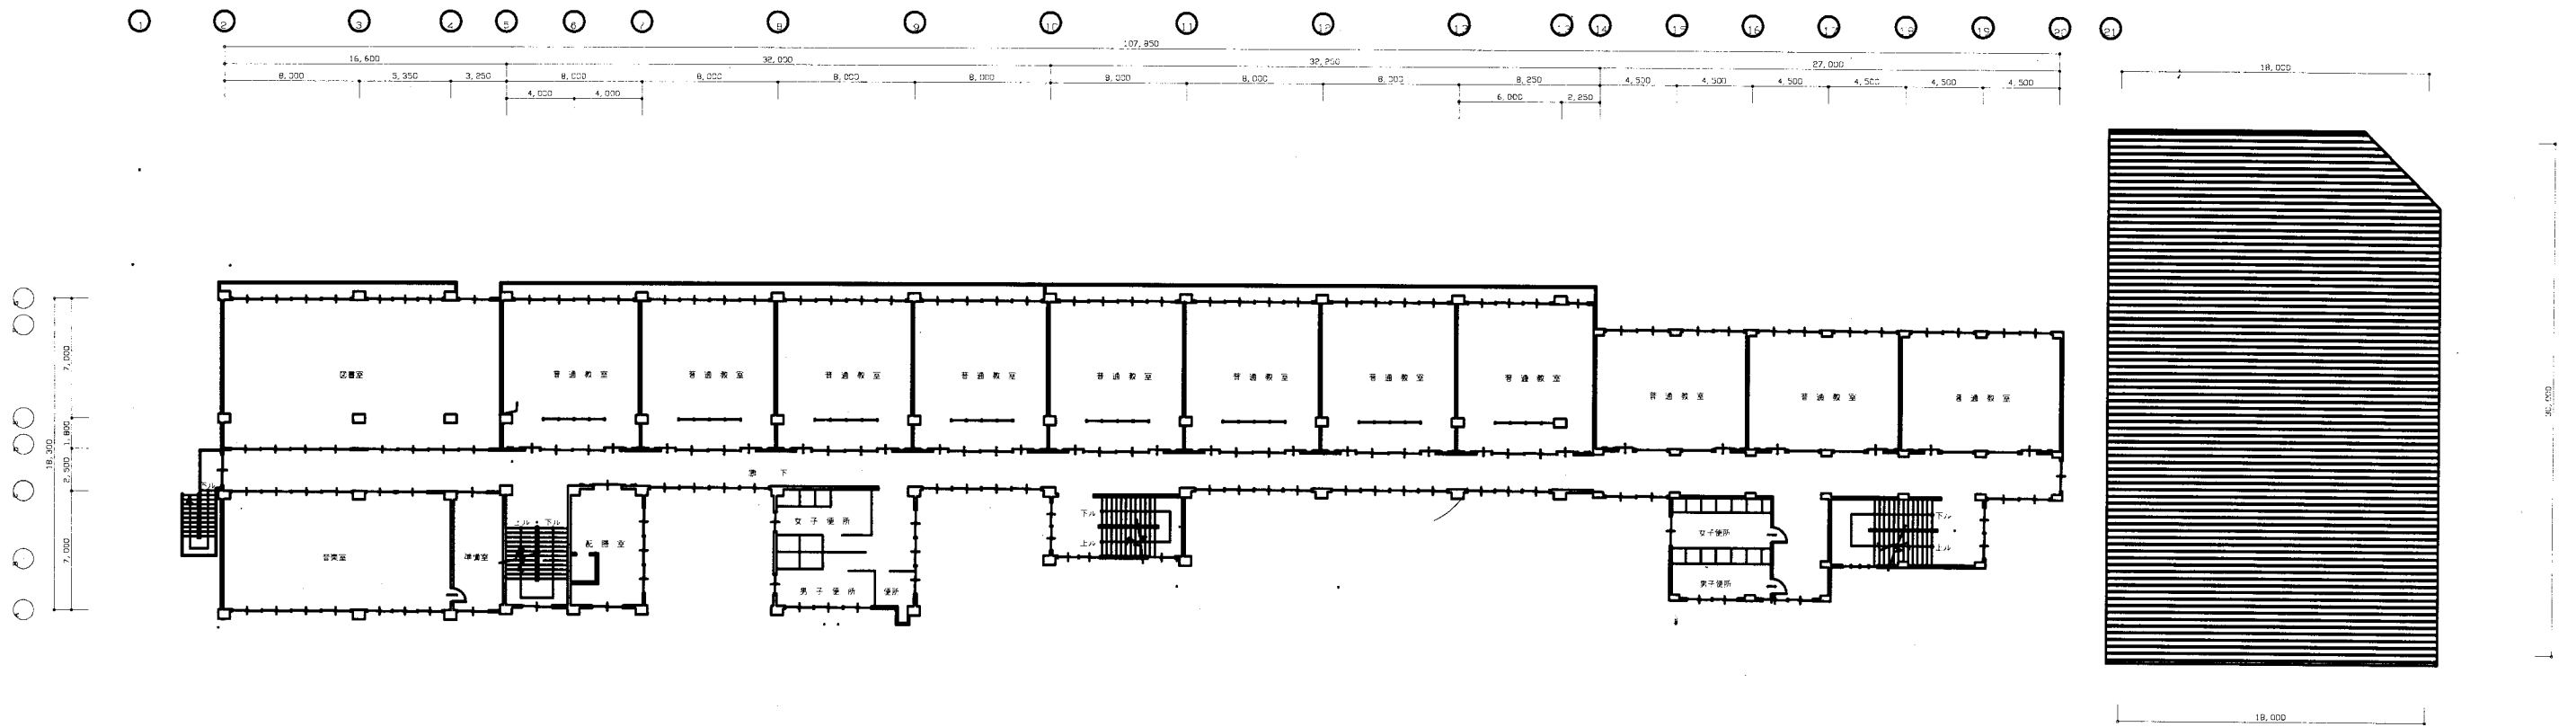

3階平面図 S 1:300

衣笠小


業務名	市立迫浜小学校ほか23校建築基準法第12条第2項及び第4項定期点検業務委託			設計者資格 氏名	級建築士登録第 号			課長	主査	担当者	横須賀市 教育委員会 学校管理課
図面名称	3階平面図	図番	/	縮尺	1/300	作図	平成 年 月 日				

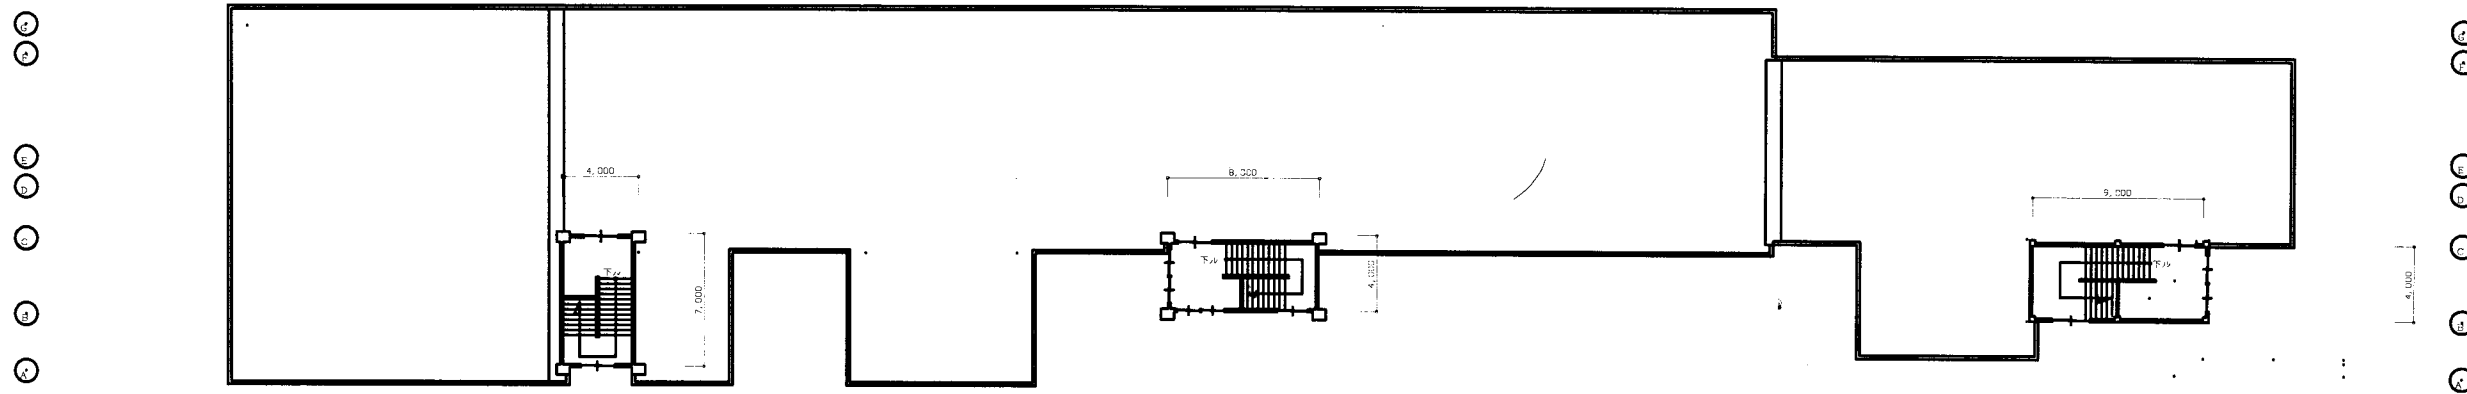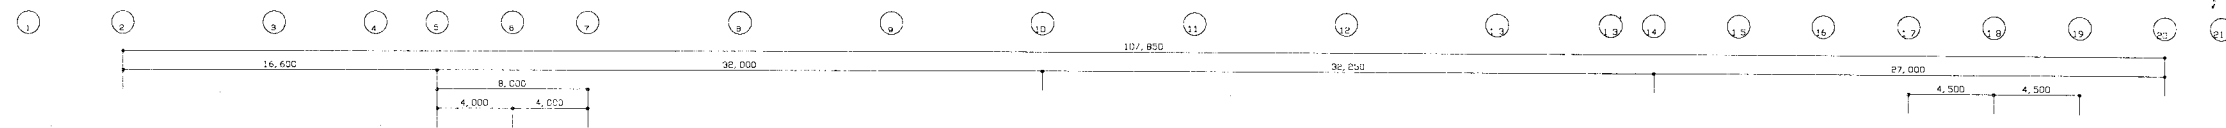


R階平面図 S : 1:300

衣笠小


業務名	市立追浜小学校ほか23校建築基準法第12条第2項及び第4項定期点検業務委託			設計者資格 氏名	級建築士登録第 号			課長	主査	担当者	横須賀市 教育委員会 学校管理課
図面名称	R階平面図	図番	/	縮尺	1/300	作図	平成 年 月 日				

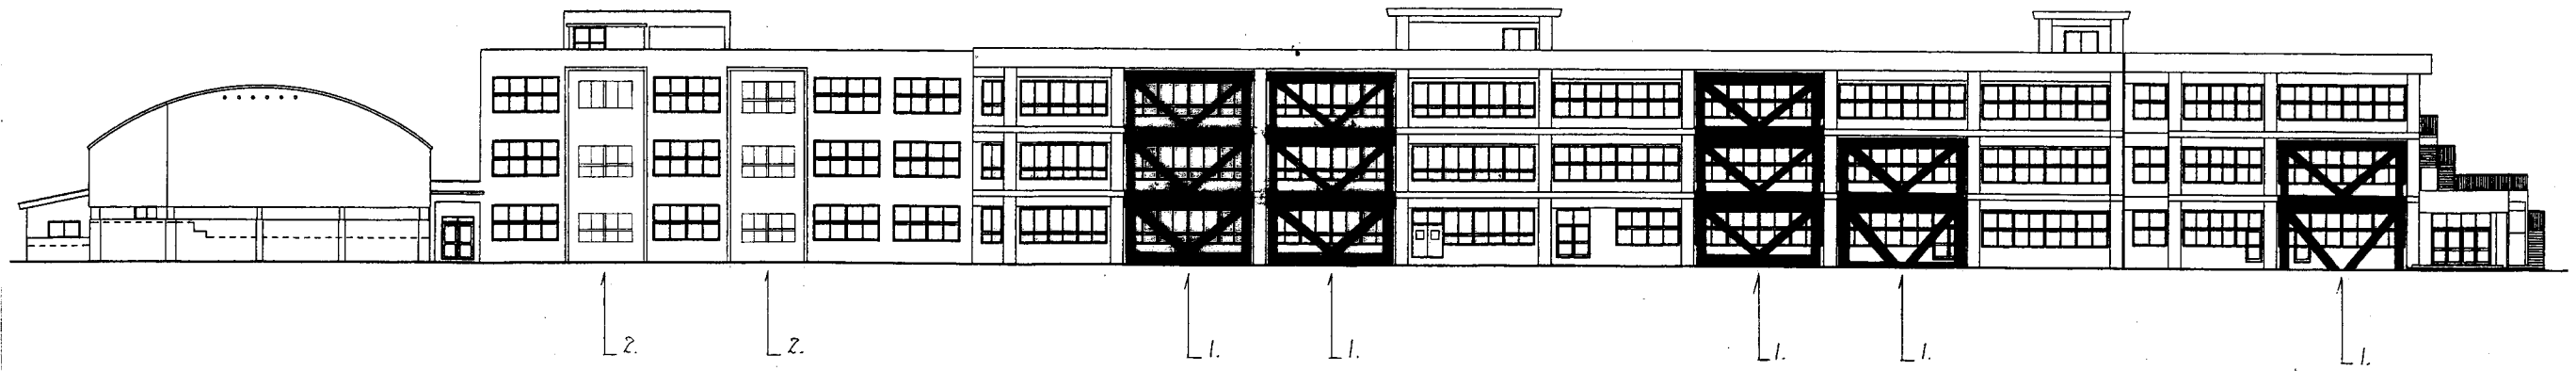


南側 立面図 S=1:300

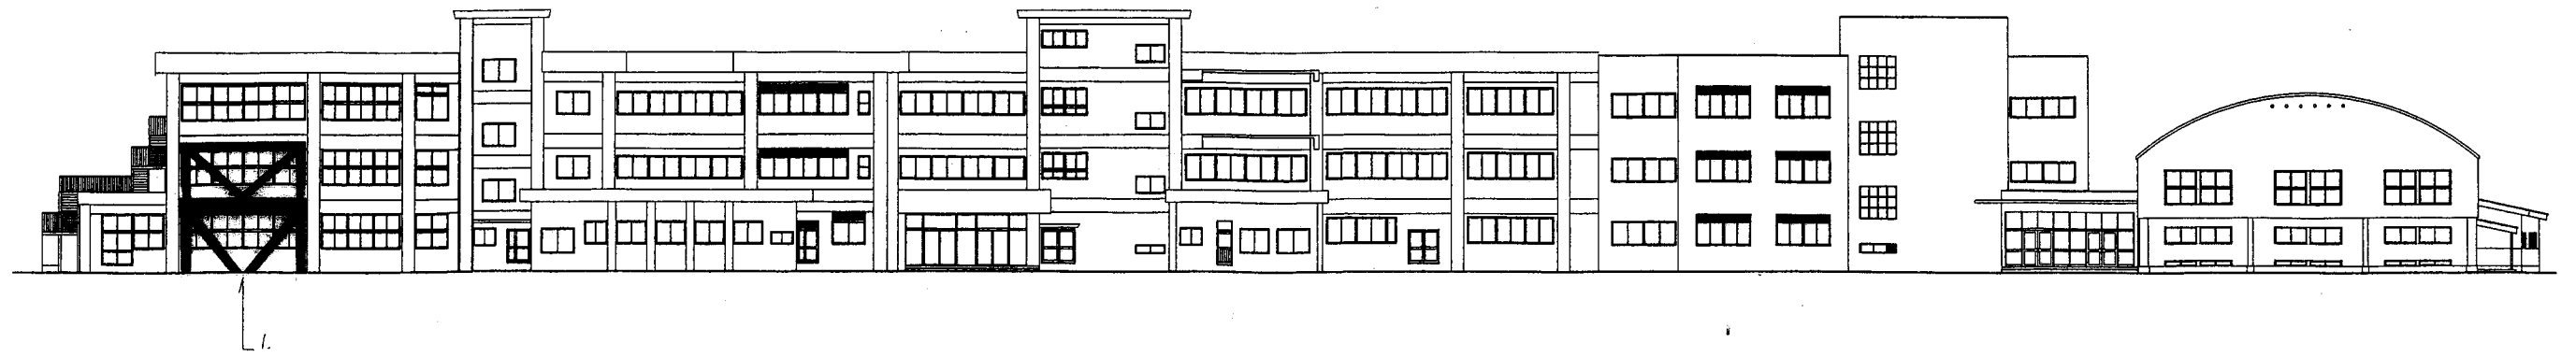

北側 立面図 S=1:300

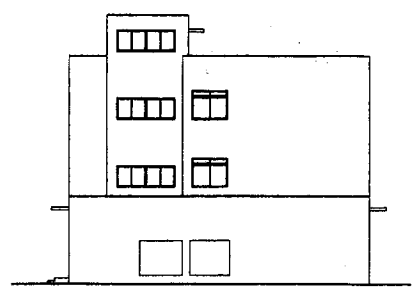


校舎西側 立面図 S=1:300

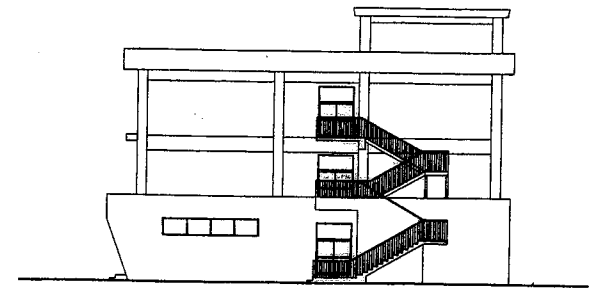


東側 立面図 S=1:300

衣笠小


業務名	市立追浜小学校ほか23校建築基準法第12条第2項及び第4項定期点検業務委託		設計者資格 氏名	級建築士登録第 号			課長	主査	担当者	横須賀市 教育委員会 学校管理課
図面名称	図番	/	縮尺	作図	平成	年 月 日				

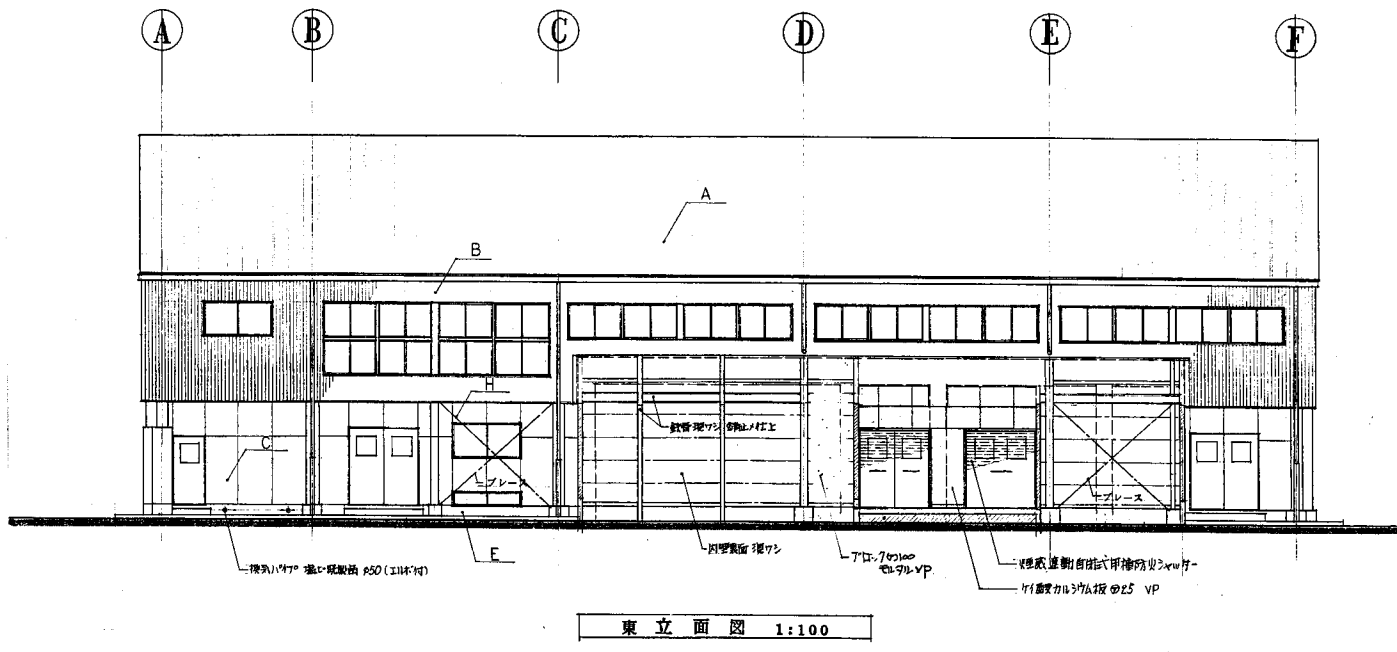


東立面図 1:100

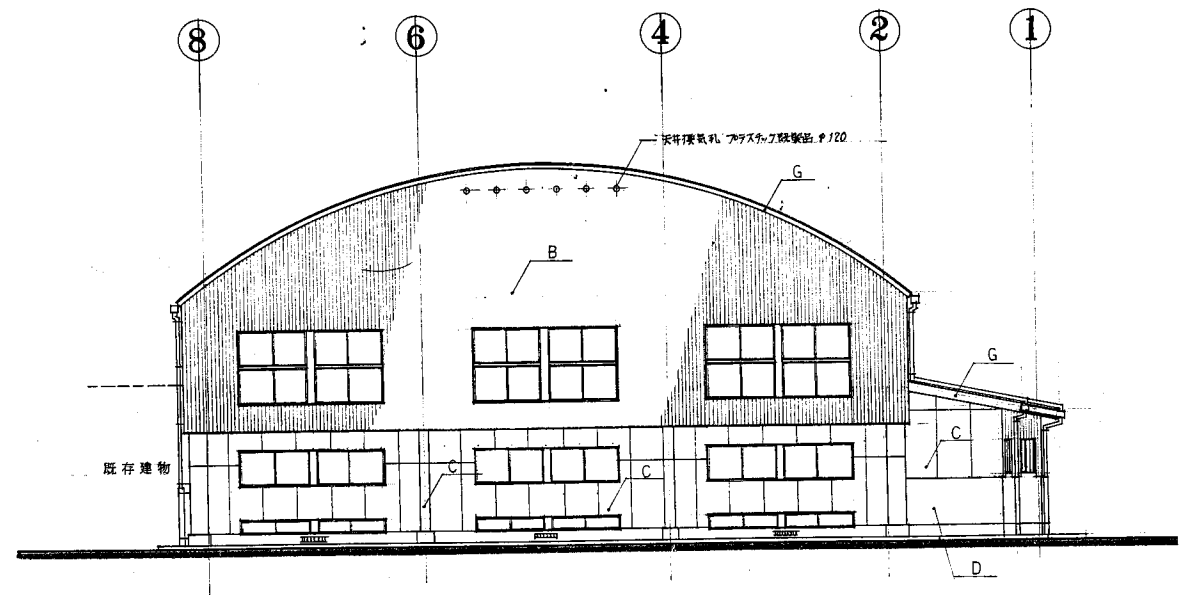

北立面図 1:100

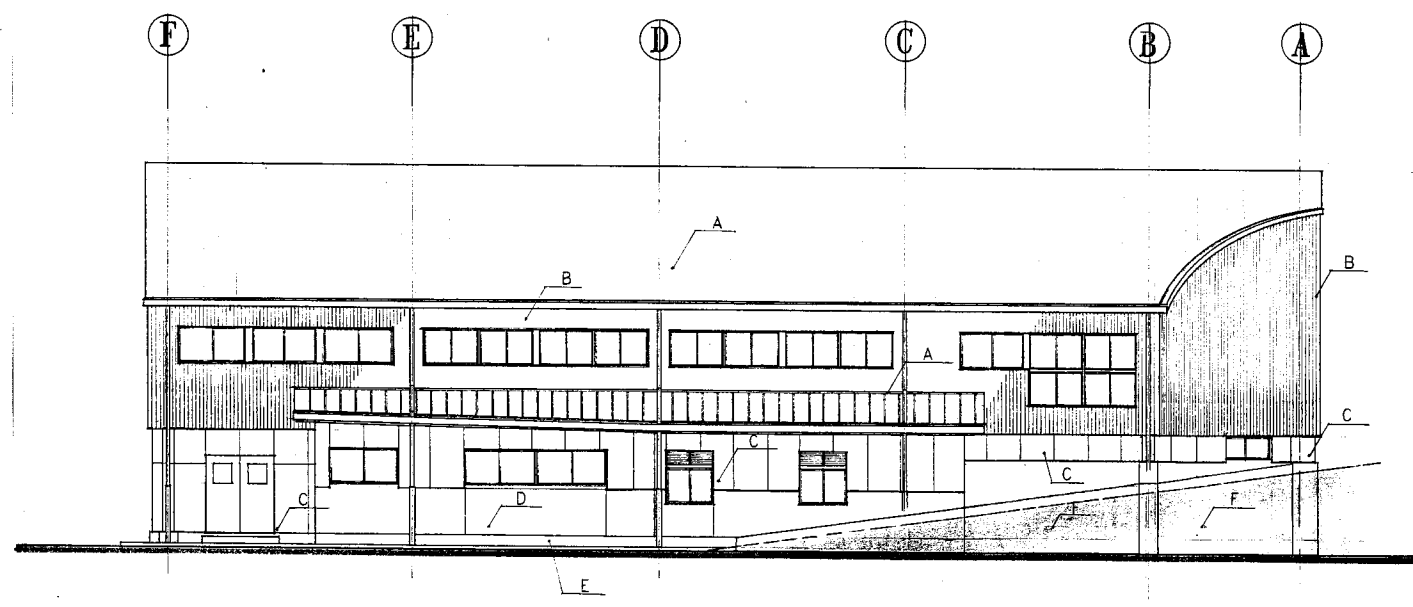


西立面図 1:100

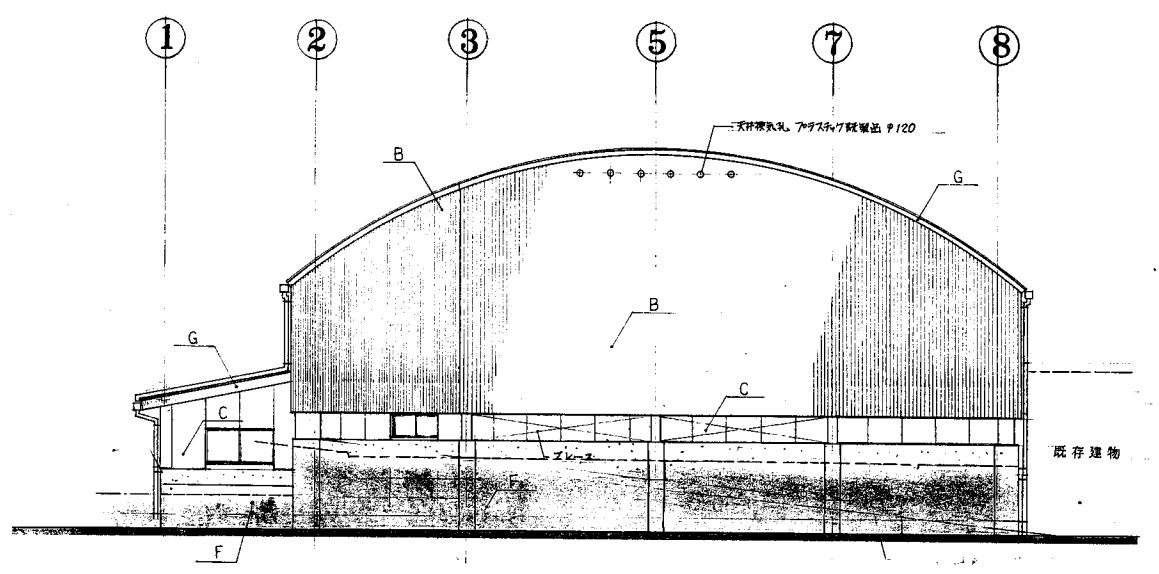

南立面図 1:100


衣笠小

業務名	市立追浜小学校ほか23校建築基準法第12条第2項及び第4項定期点検業務委託		設計者資格 氏名	級建築士登録第 _____ 号			課長	主査	担当者	横須賀市 教育委員会 学校管理課
図面名称	図番	/	縮尺	作図	平成	年	月	日		

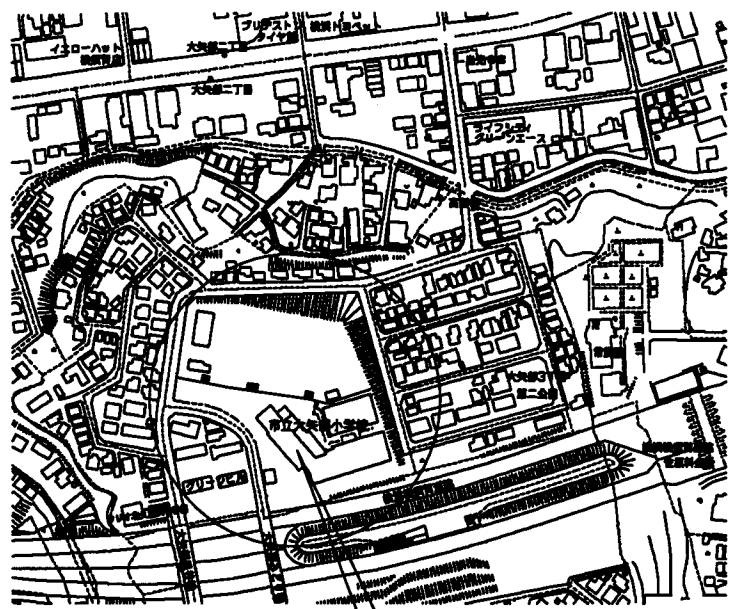

横須賀市立大矢部小学校
横須賀市大矢部ST20番1号

案内図

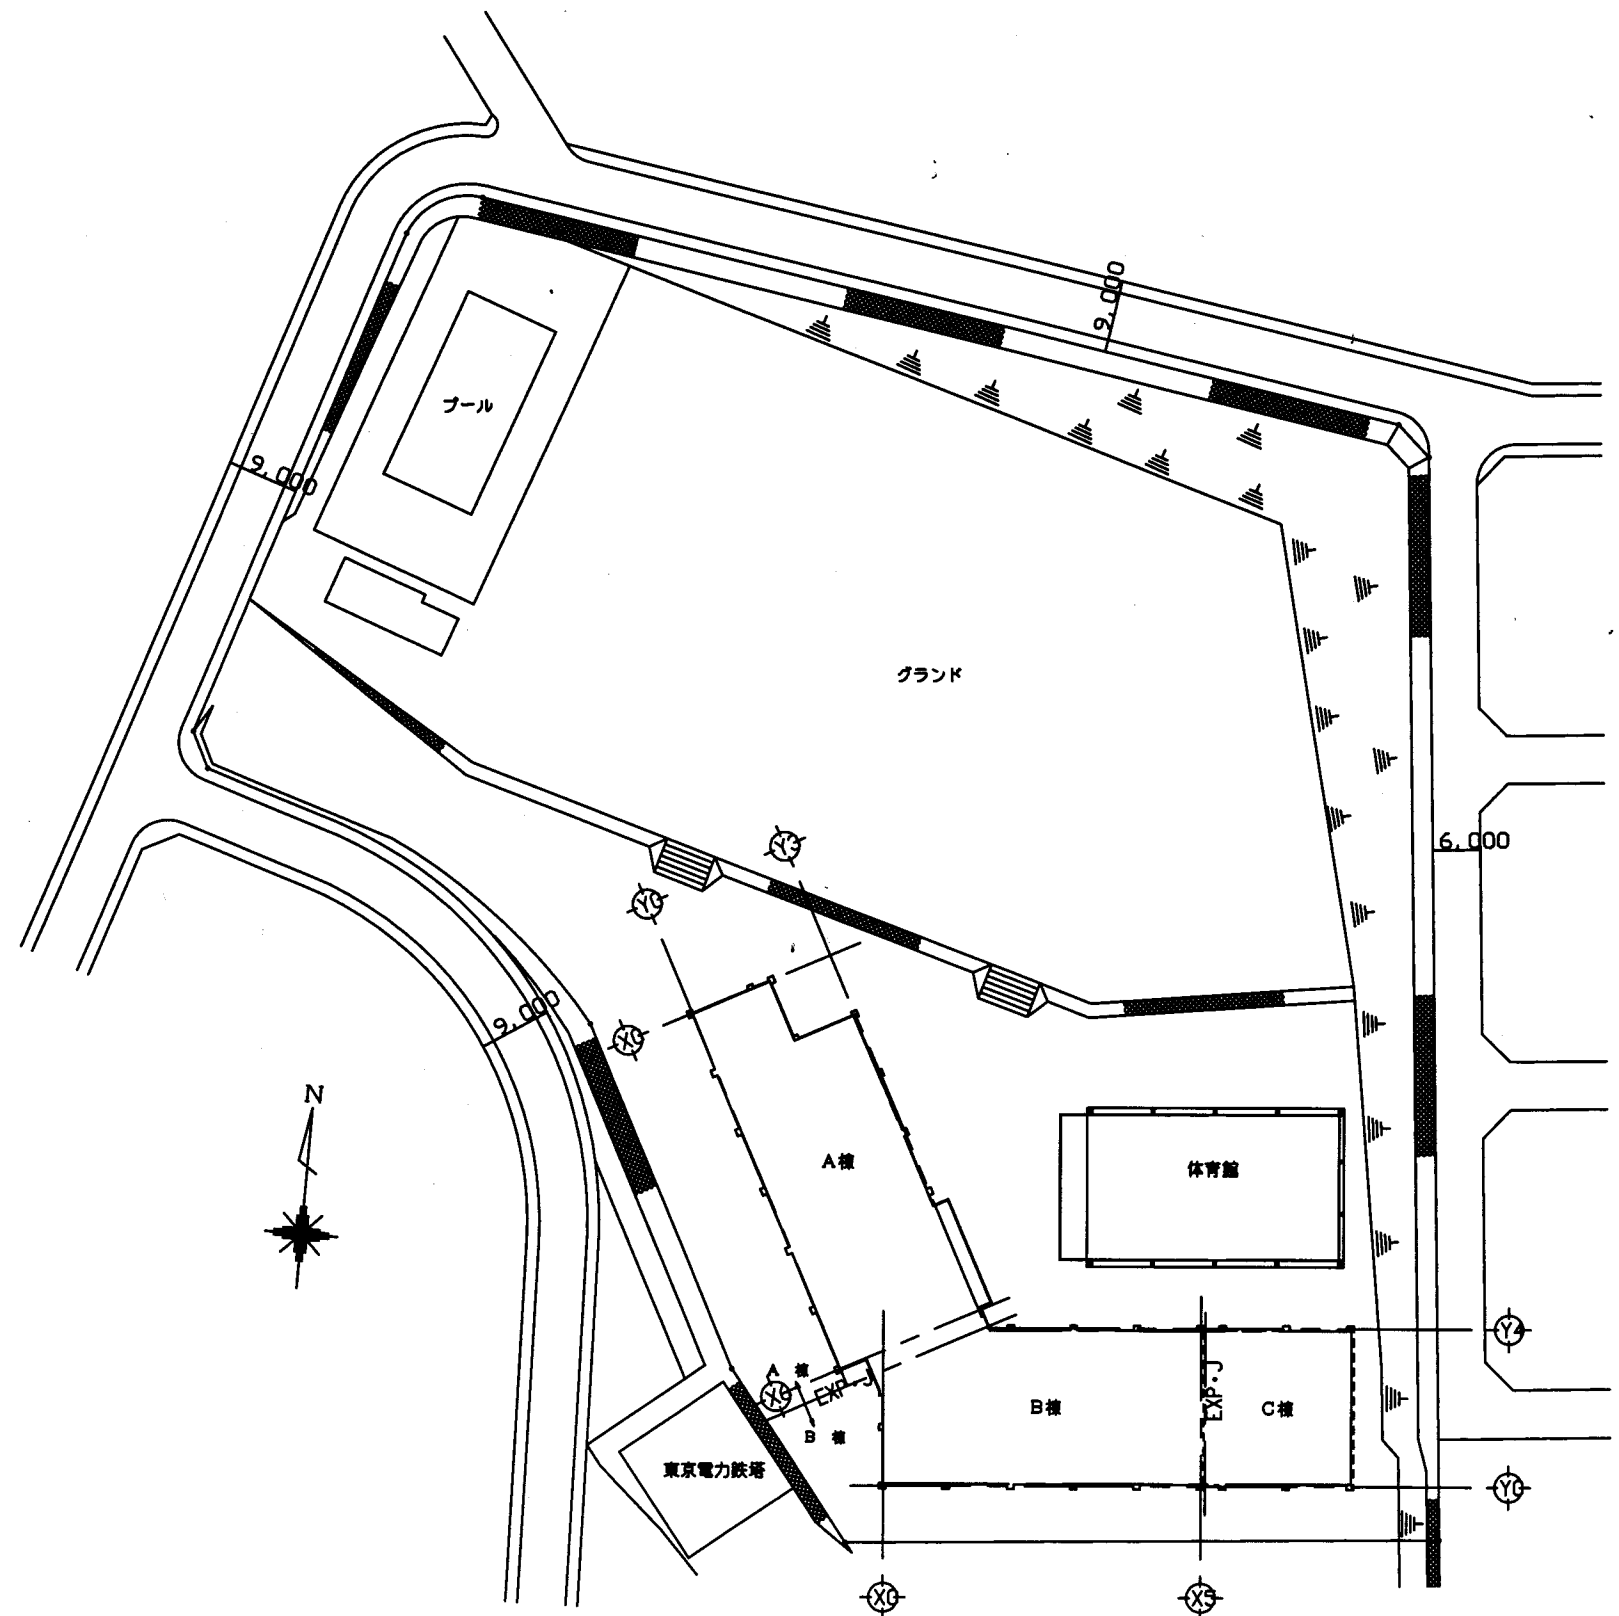


配置図 S 1:600


大矢部小

横須賀市
教育委員会 学校管理課

業務名	市立鴨居小学校ほか24校建築基準法第12条第2項及び第4項定期点検業務委託			設計者資格 氏名	級建築士登録第 _____ 号			課長	主査	担当者
図面名称	案内・配置図	図番		縮尺	S 1:600	作図	平成 年 月 日			

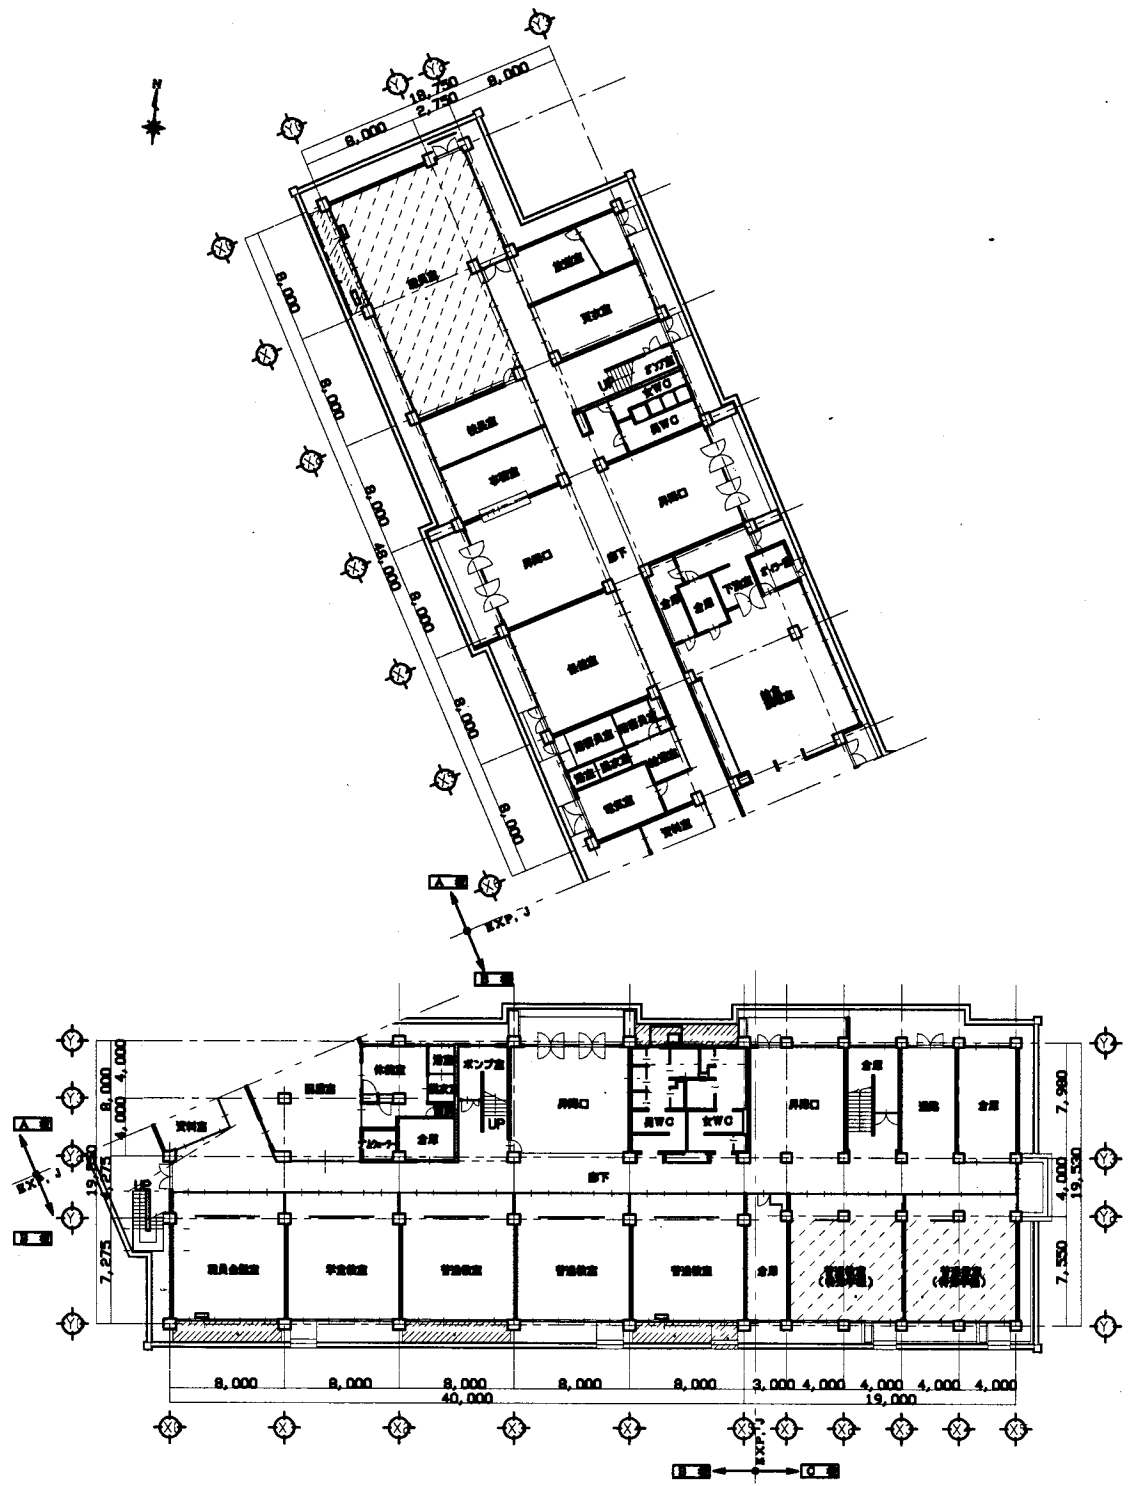

1階平面図 S 1:400



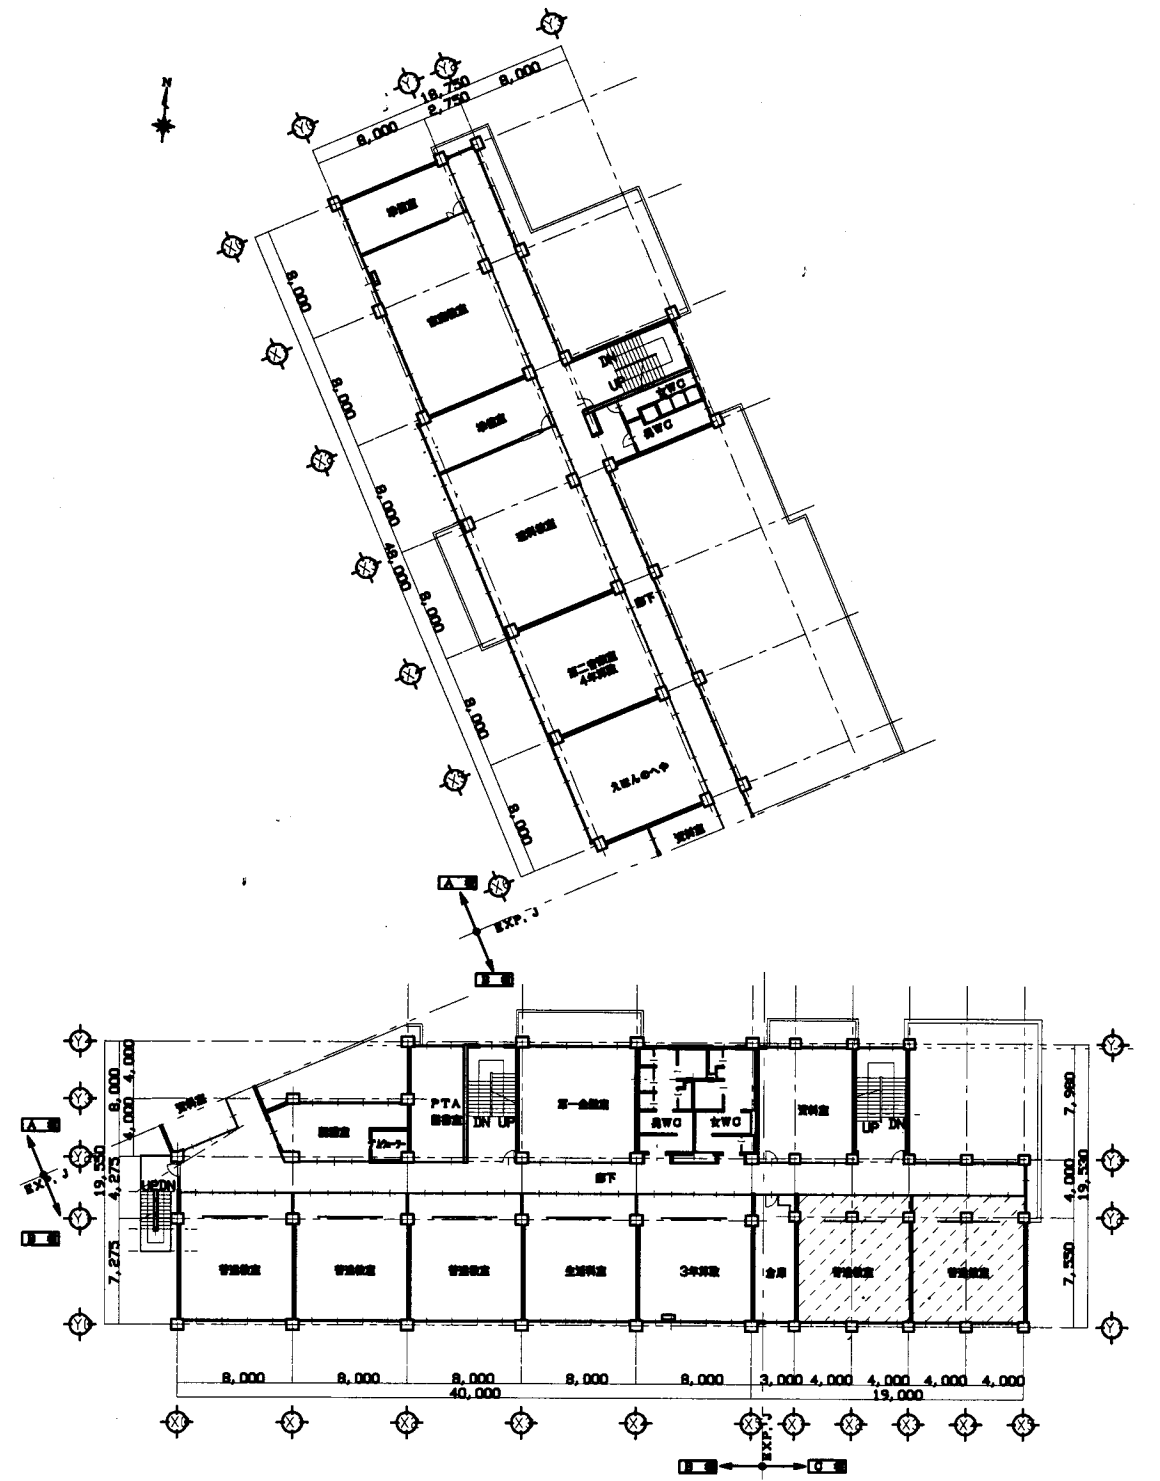


2階平面図 S 1:400


大矢部小

横須賀市
教育委員会 学校管理課

業務名	市立鴨居小学校ほか24校建築基準法第12条第2項及び第4項定期点検業務委託		設計者資格 氏名	級建築士登録第 _____ 号			課長	主査	担当者
図面名称	1・2階平面図	図番	縮尺	S 1:400	作図	平成 年 月 日			

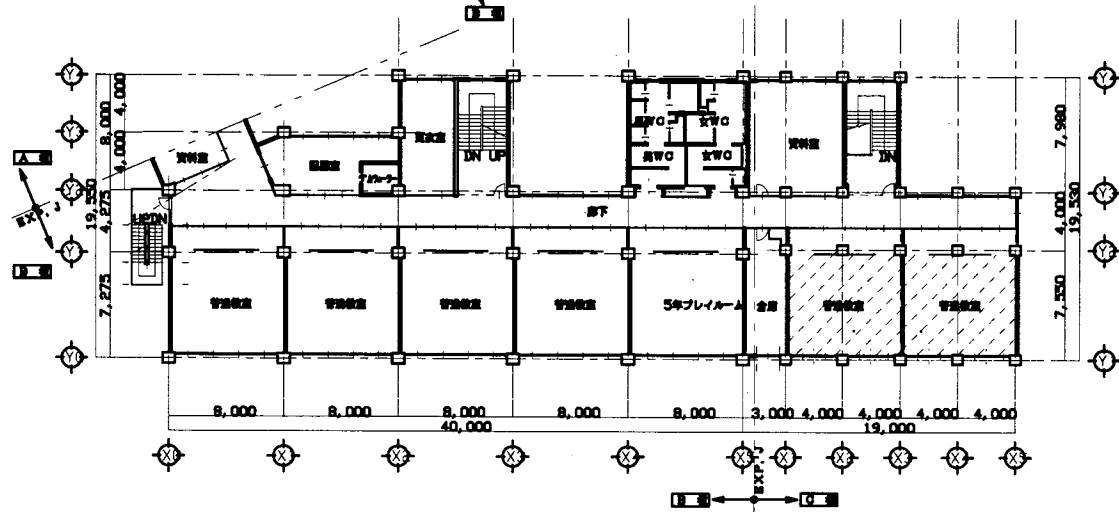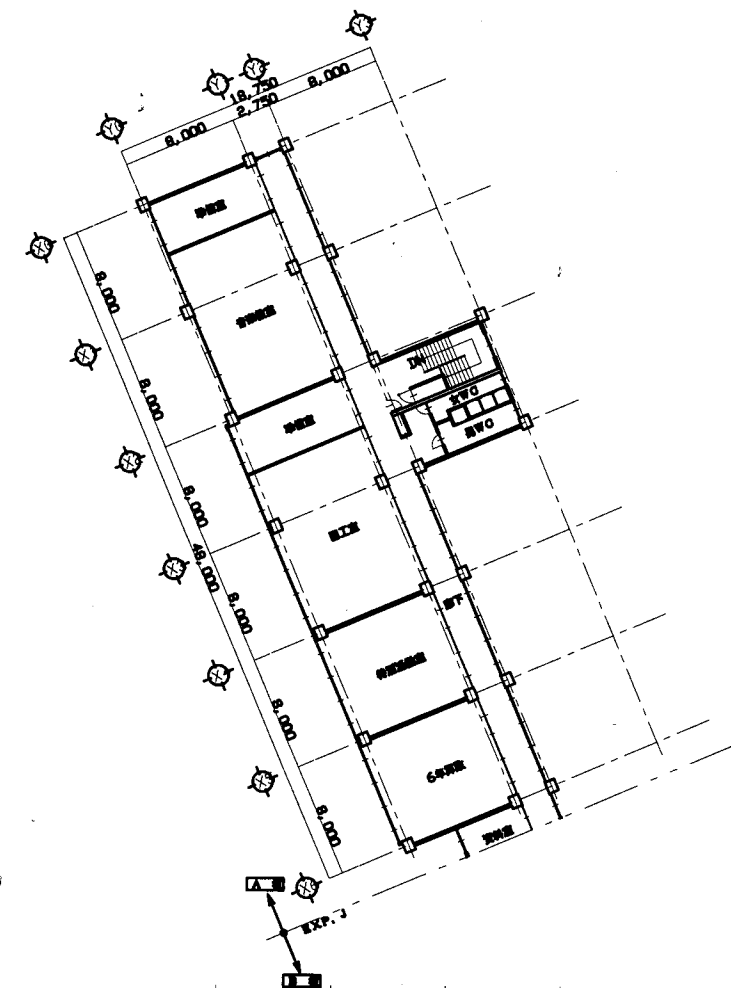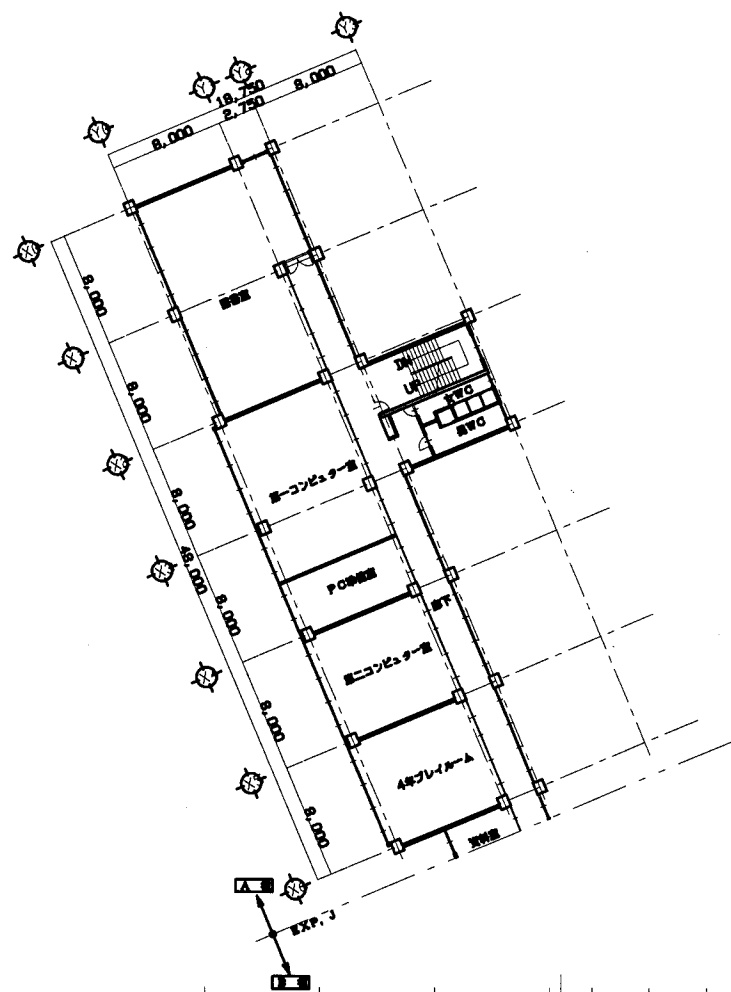


1階平面図 S 1:400

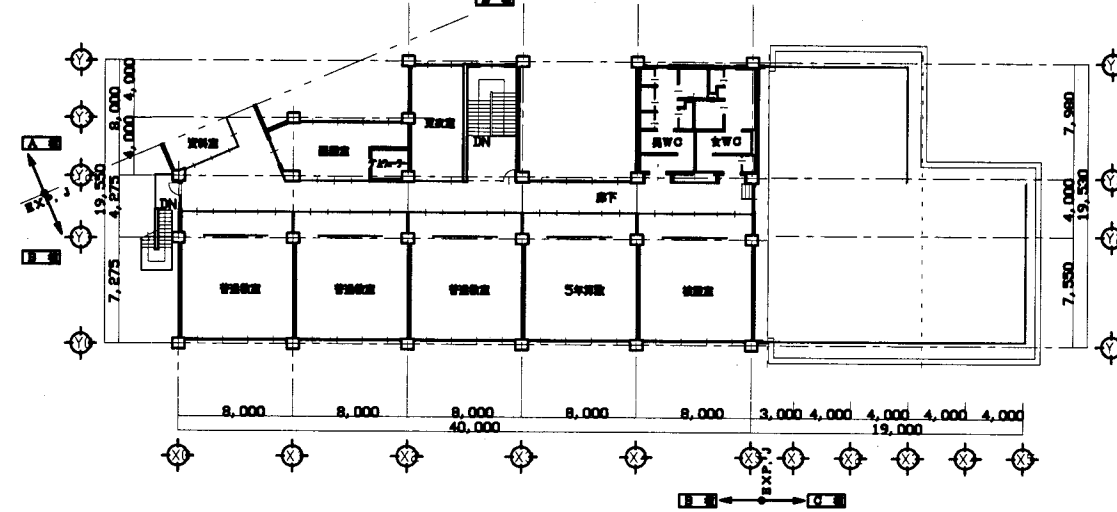

2階平面図 S 1:400

大矢部小

業務名	市立鴨居小学校ほか24校建築基準法第12条第2項及び第4項定期点検業務委託		設計者資格氏名	級建築士登録第 _____ 号		課長	主査	担当者	横須賀市 教育委員会 学校管理課
図面名称	3・4階平面図	図番	縮尺	S 1:400	作図	平成	年	月	

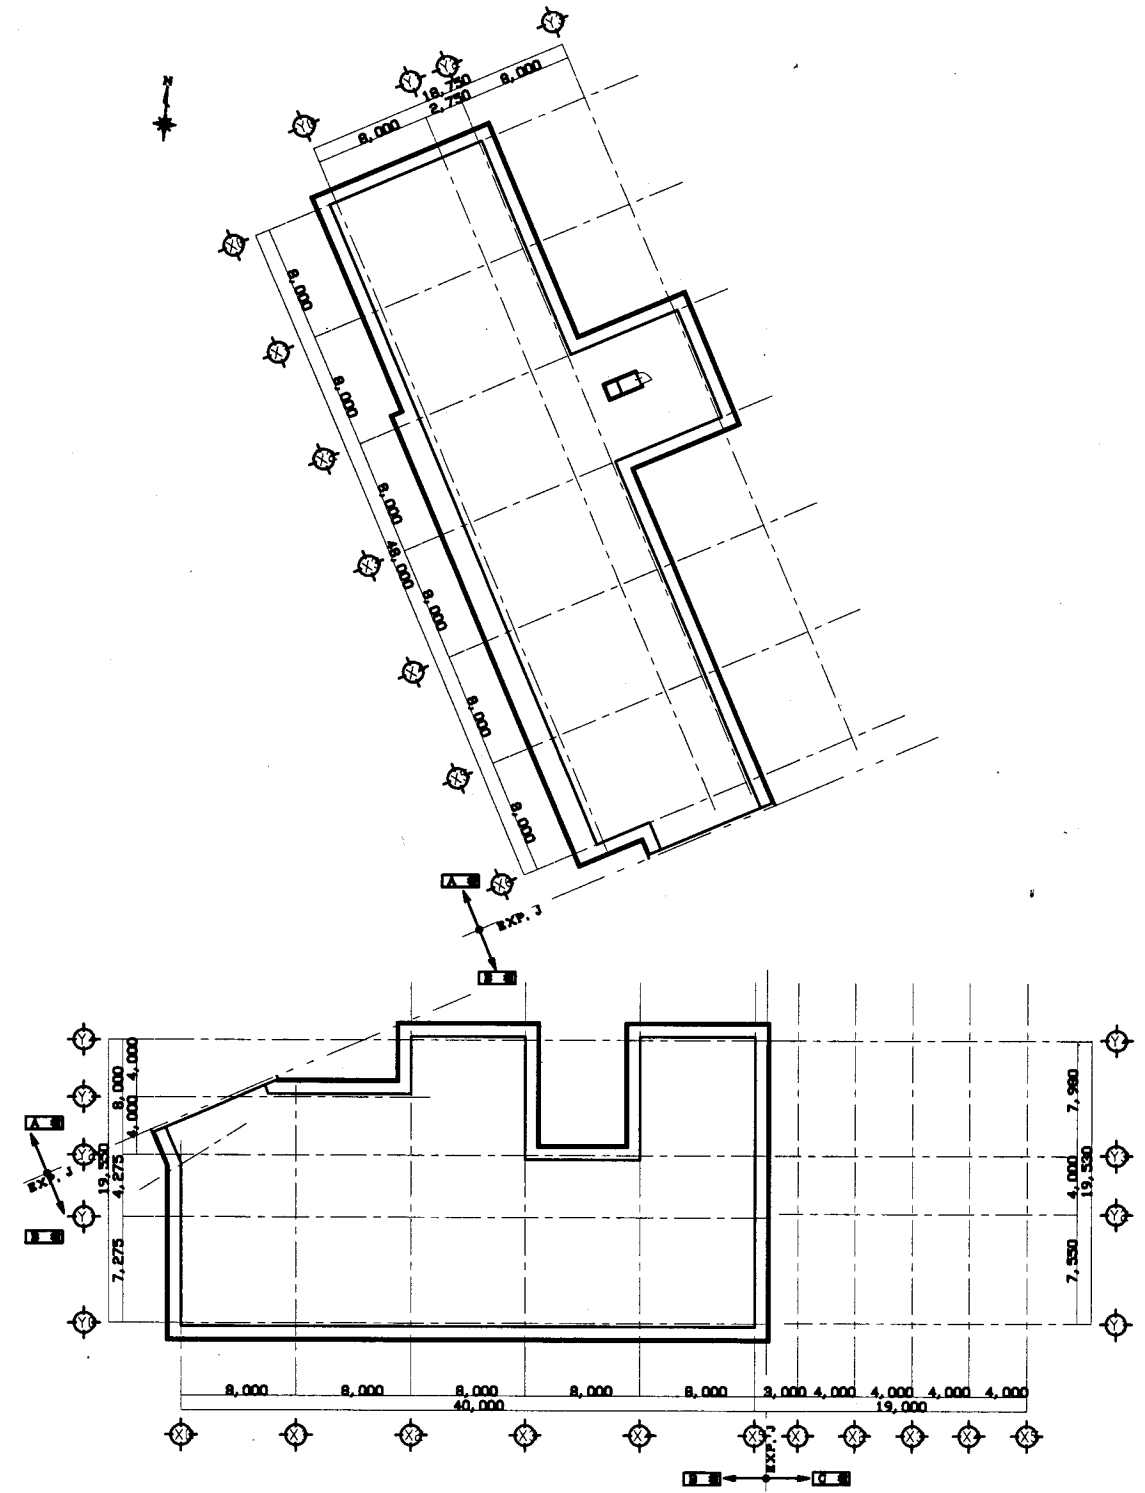


屋階平面図 S 1:400


大矢部小

業務名	市立鴨居小学校ほか24校建築基準法第12条第2項及び第4項定期点検業務委託		設計者資格 氏名	級建築士登録第 _____ 号			課長	主査	担当者	横須賀市 教育委員会 学校管理課
図面名称	3・4階平面図	図番	縮尺	S 1:400	作図	平成 年 月 日				

1階平面図 1:100

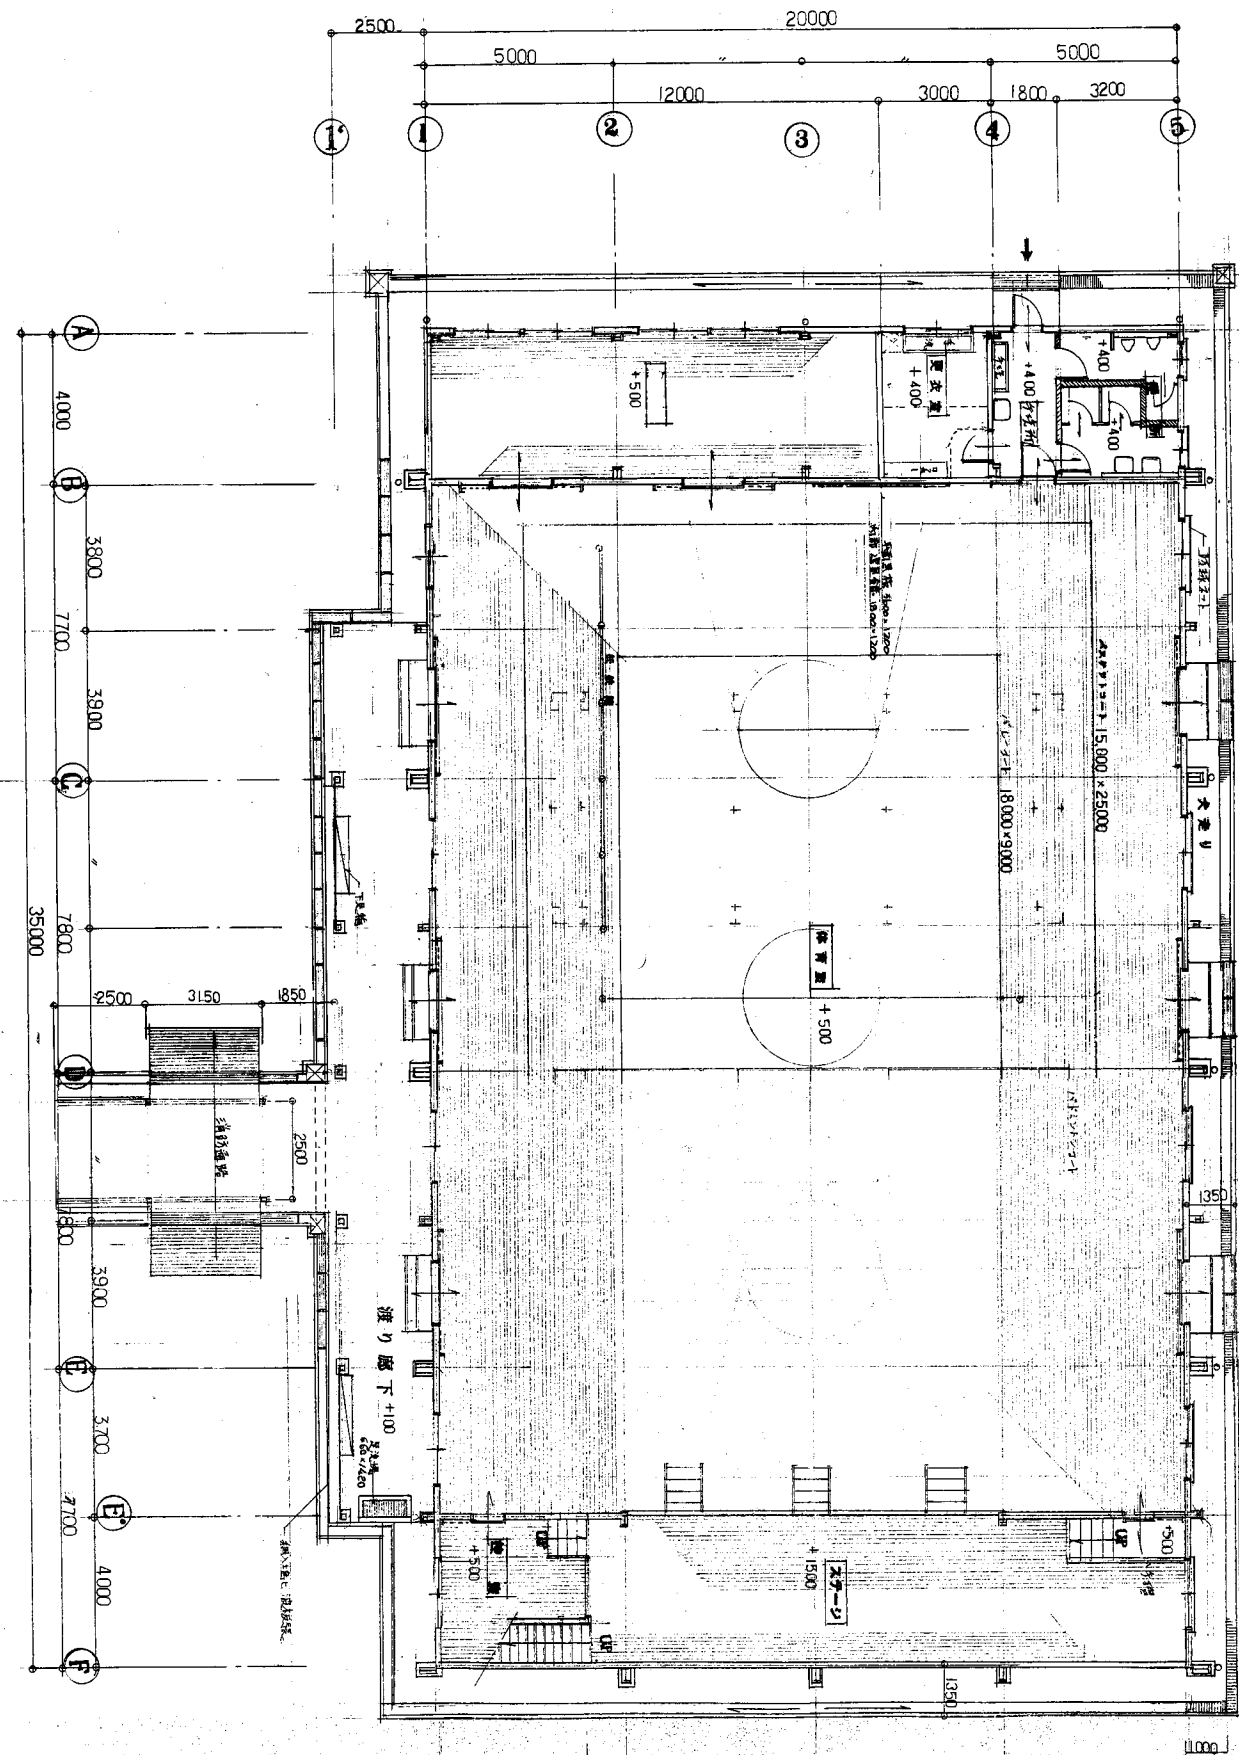



2階平面図 1:100

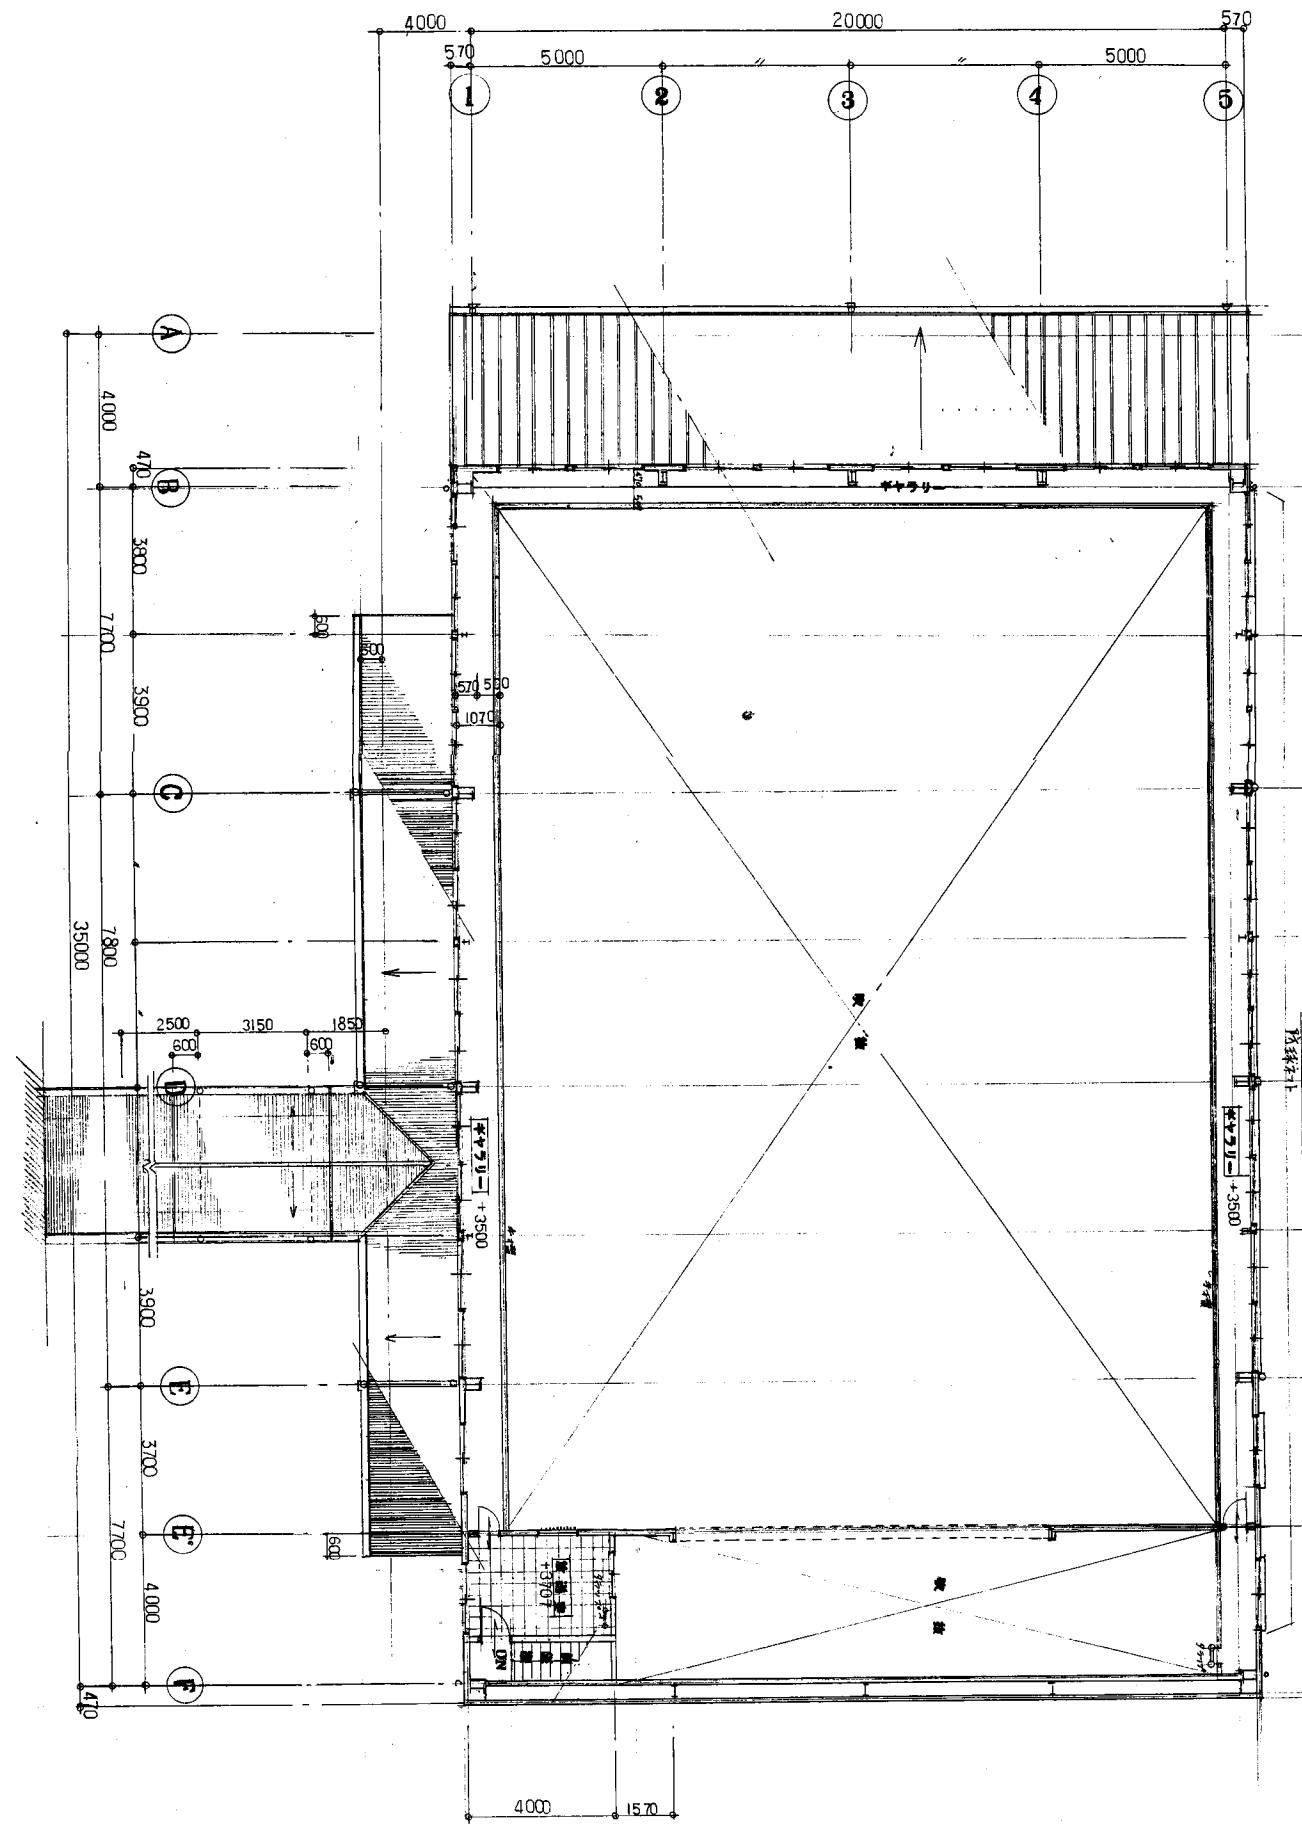


大矢部小

横須賀市
教育委員会 学校管理課


業務名	市立鴨居小学校ほか24校建築基準法第12条第2項及び第4項定期点検業務委託	設計者資格 氏名	級建築士登録第	号	課長	主査	担当者
図面名称	体育館平面図	縮尺	S 1:200	作図	平成	年	月 日

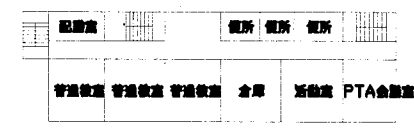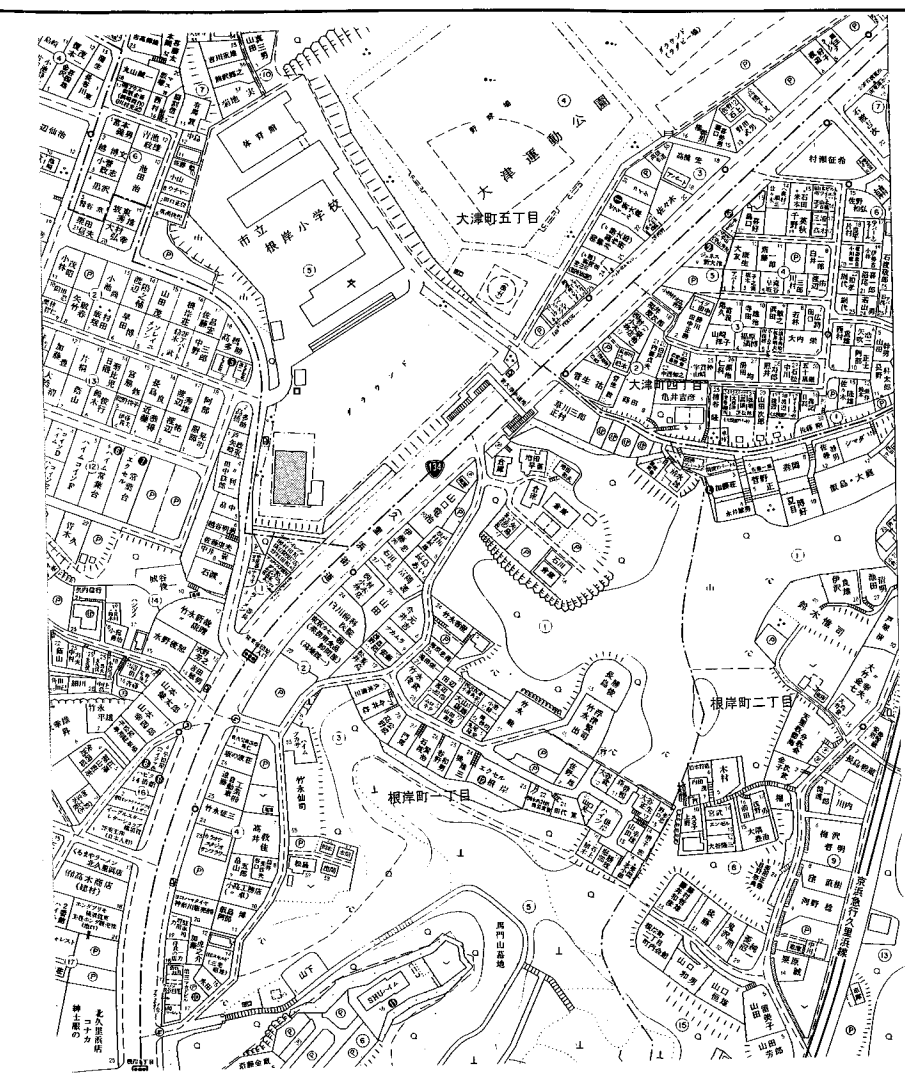


4階平面図 1:800

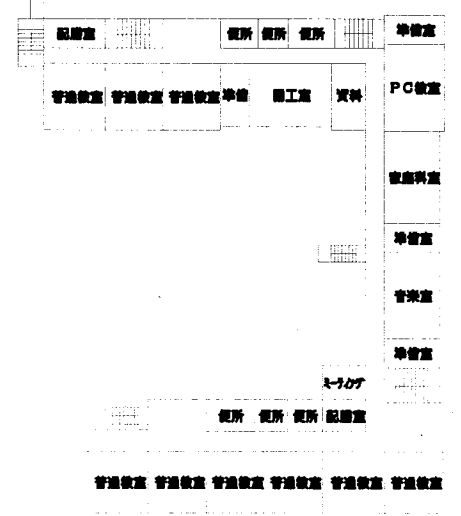

2階平面図 1:800

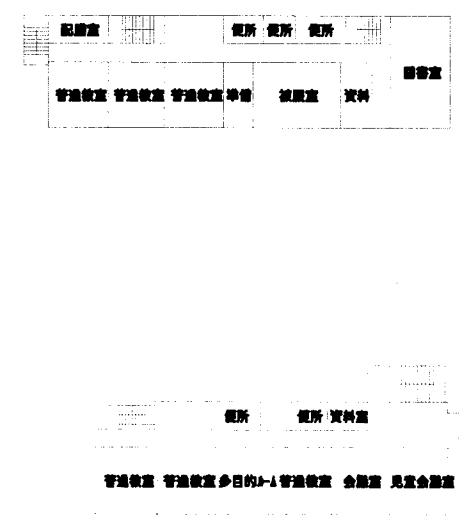


3階平面図 1:800

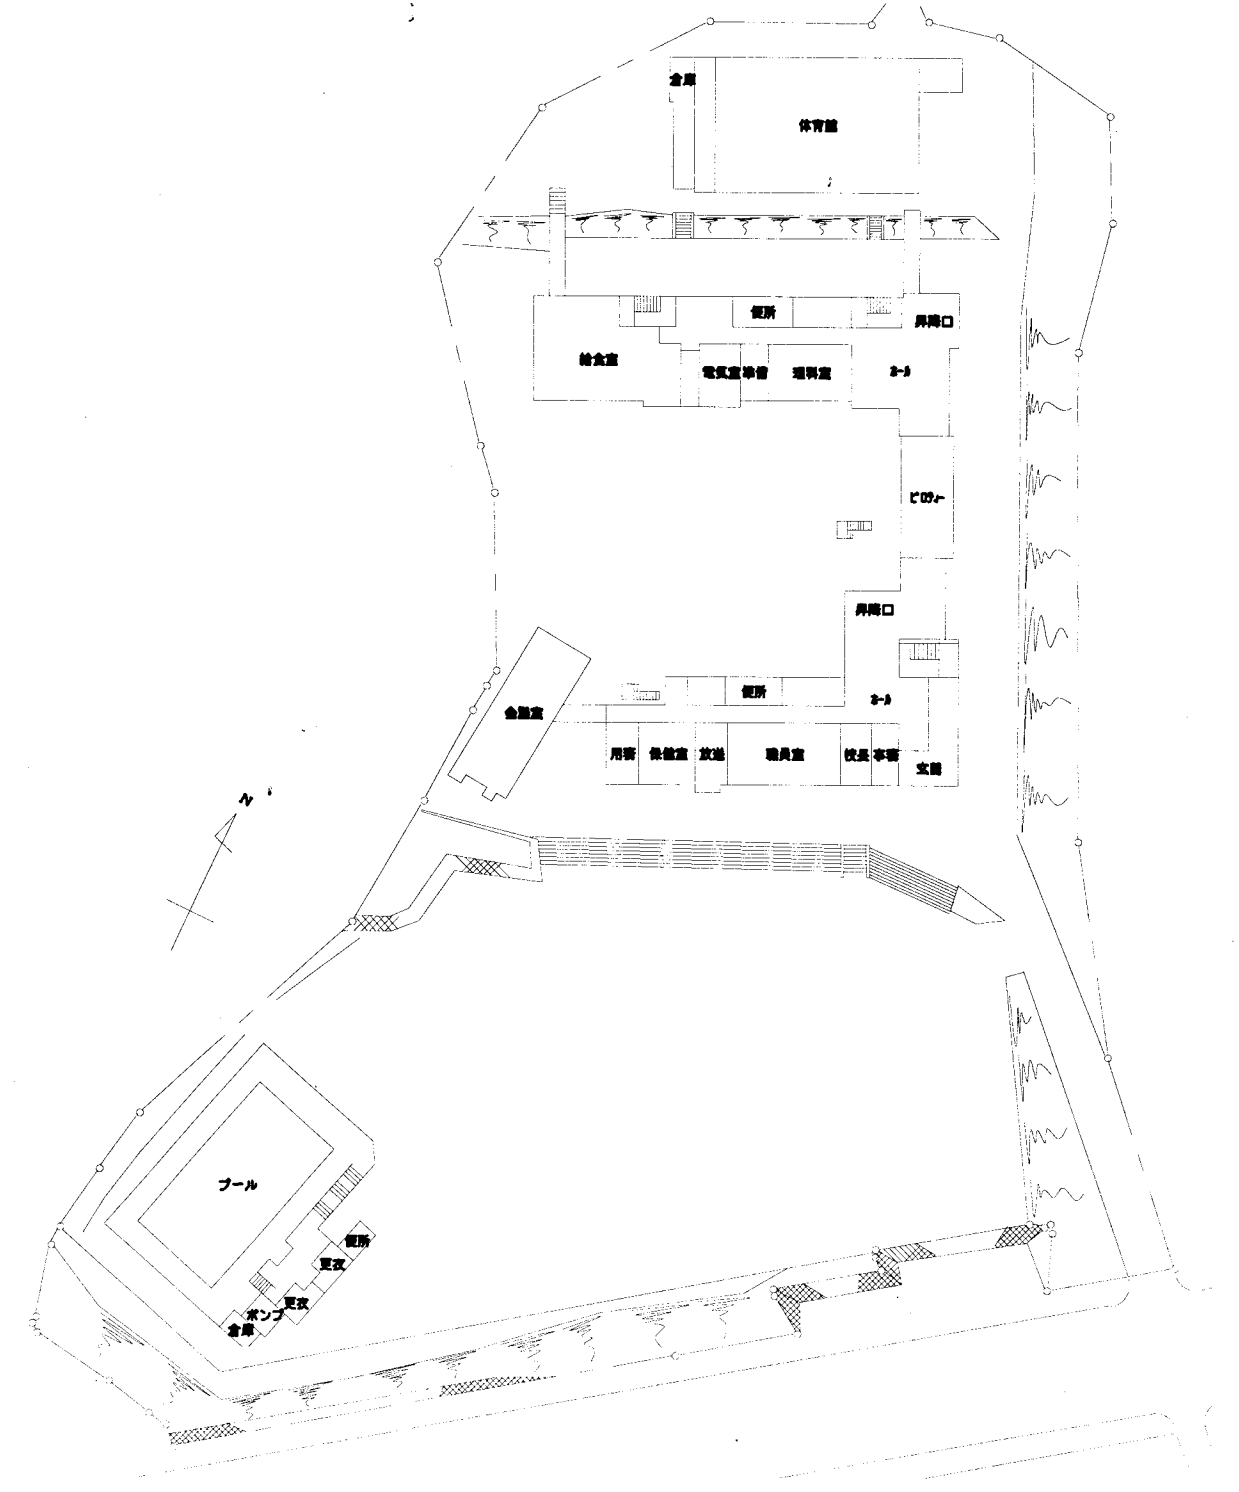

配置図・1階平面図 1:800

根岸小


業務名	市立鴨居小学校ほか24校建築基準法第12条第2項及び第4項定期点検業務委託		設計者資格氏名	級建築士登録第 号		課長	主査	担当者	横須賀市 教育委員会 学校管理課
図面名称	案内・配置図	図番	縮尺	S 1:800	作図	平成 年 月 日			

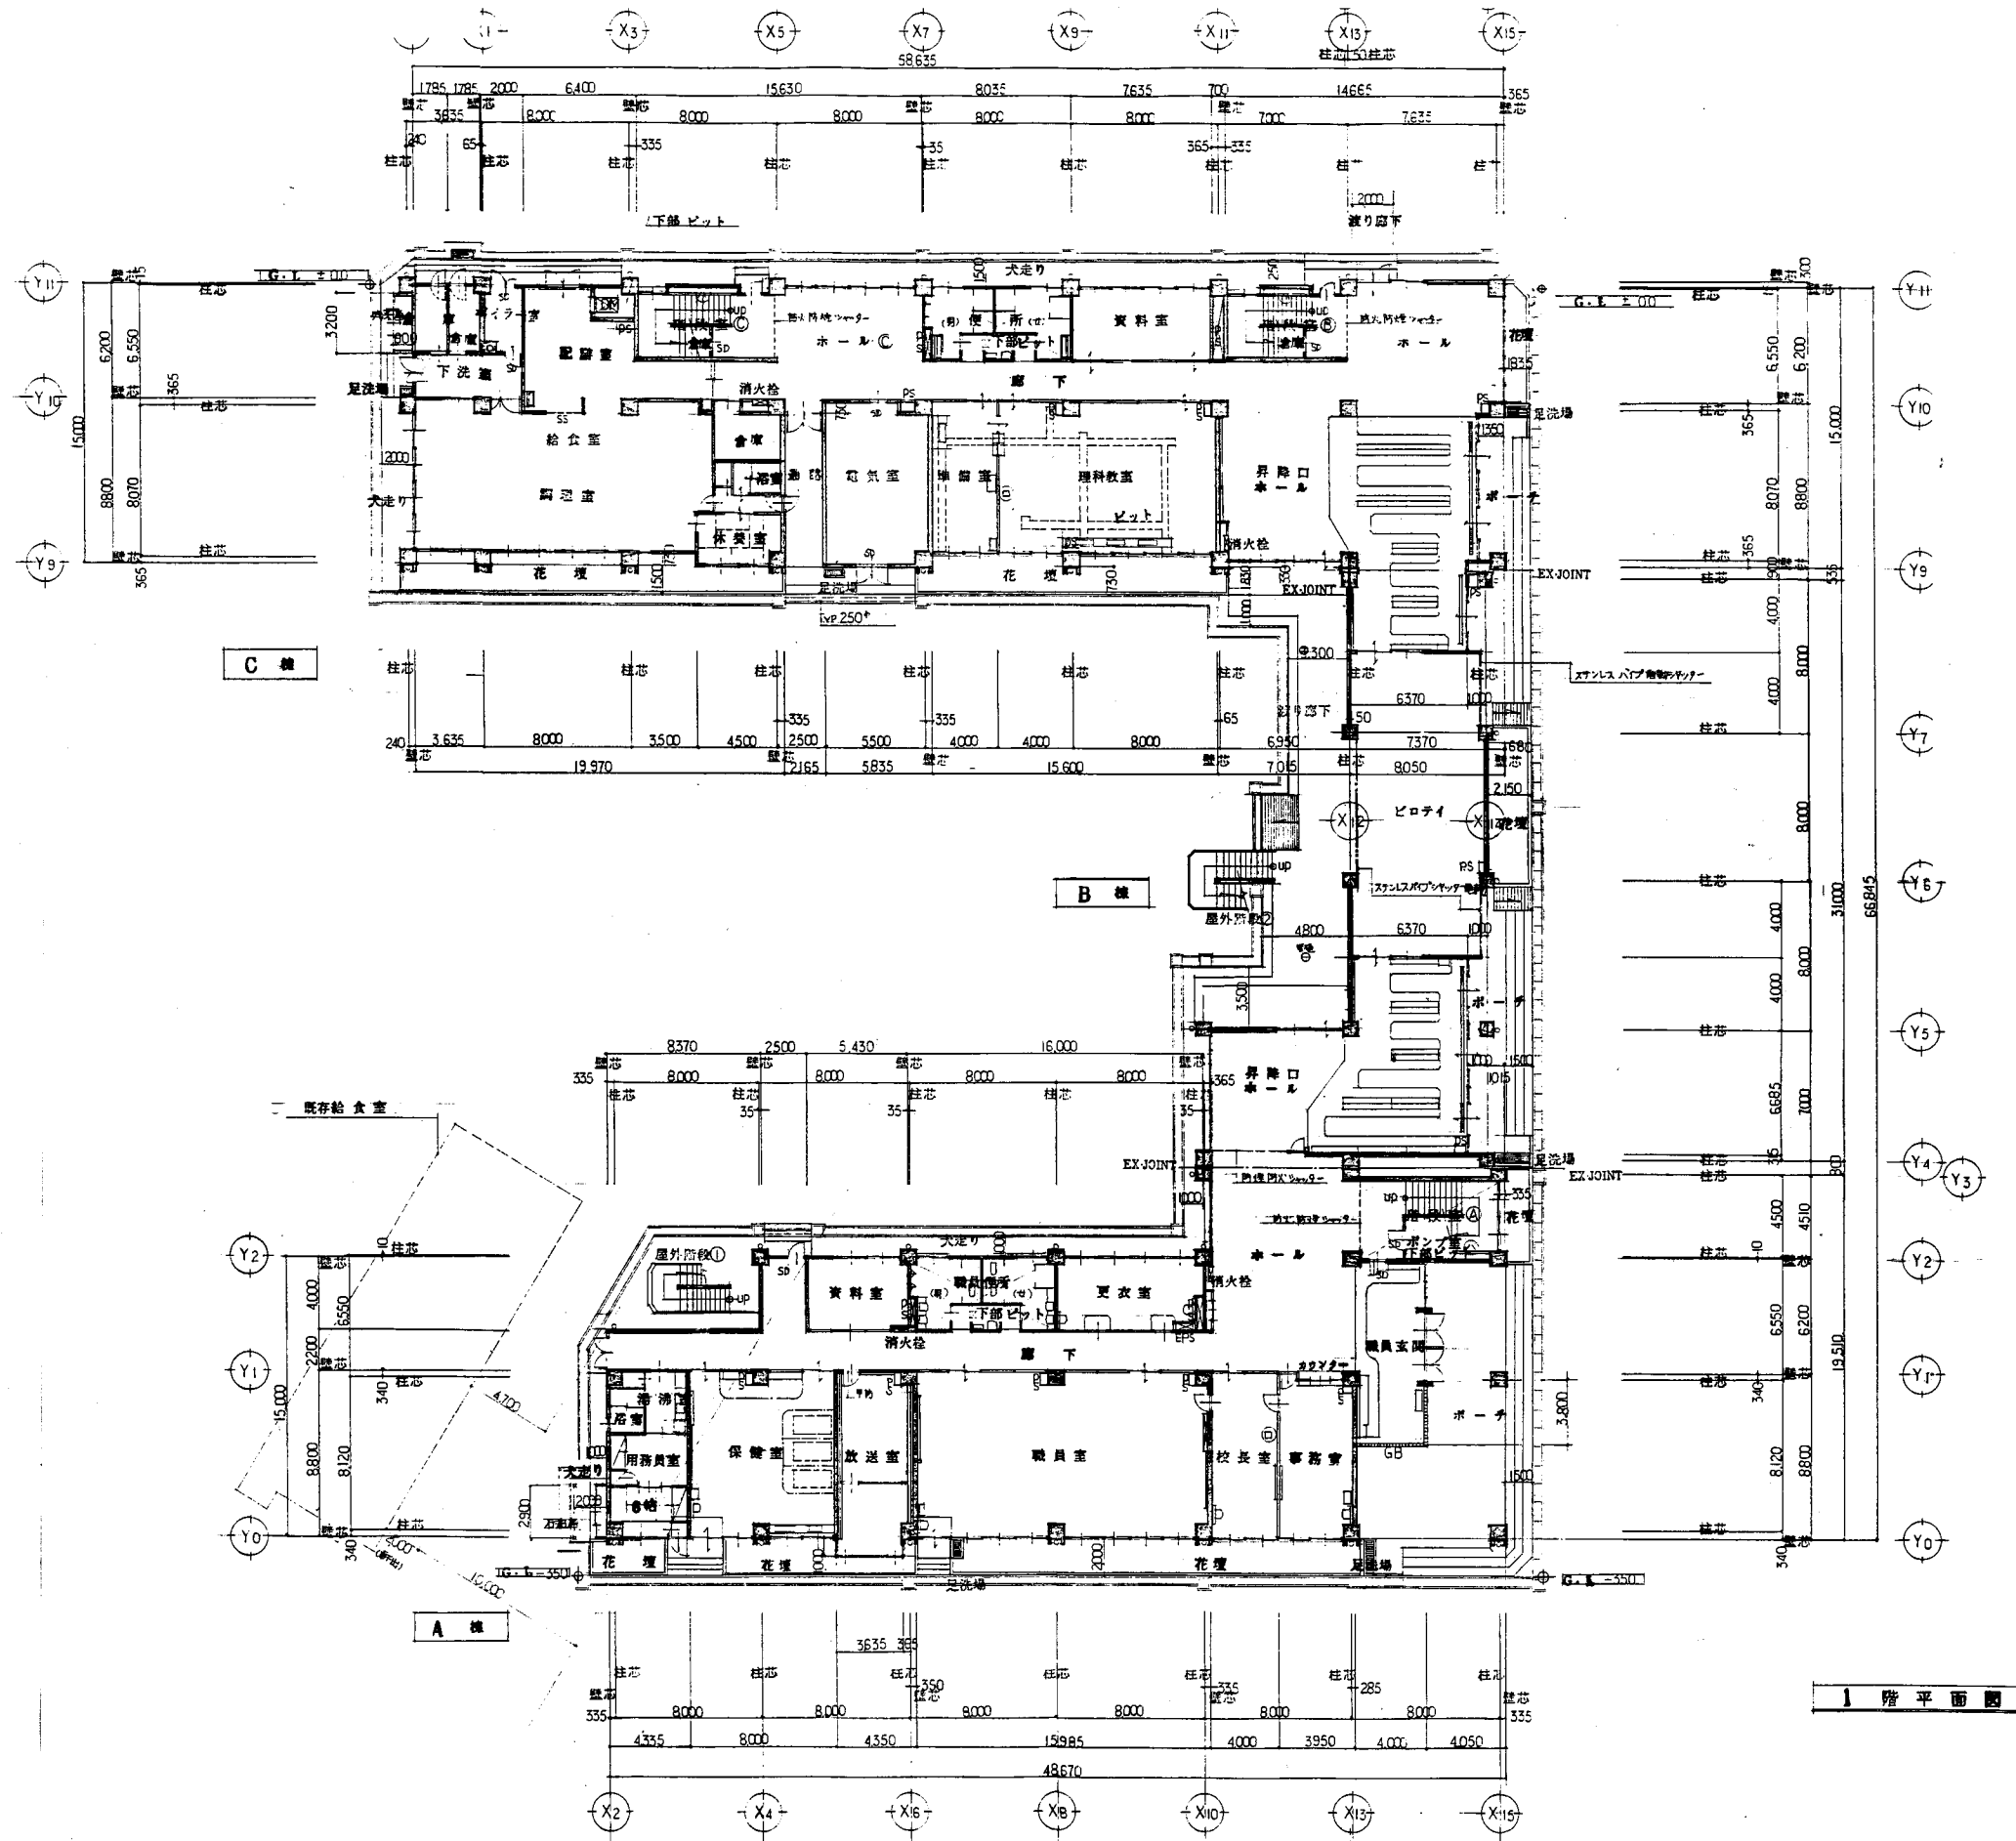

1階平面図

根岸小


業務名	市立鴨居小学校ほか24校建築基準法第12条第2項及び第4項定期点検業務委託	設計者資格 氏名	級建築士登録第	号	課長	主査	担当者	横須賀市 教育委員会 学校管理課
図面名称	1階平面図	図番	縮尺	S 1:400	作図	平成	年 月 日	

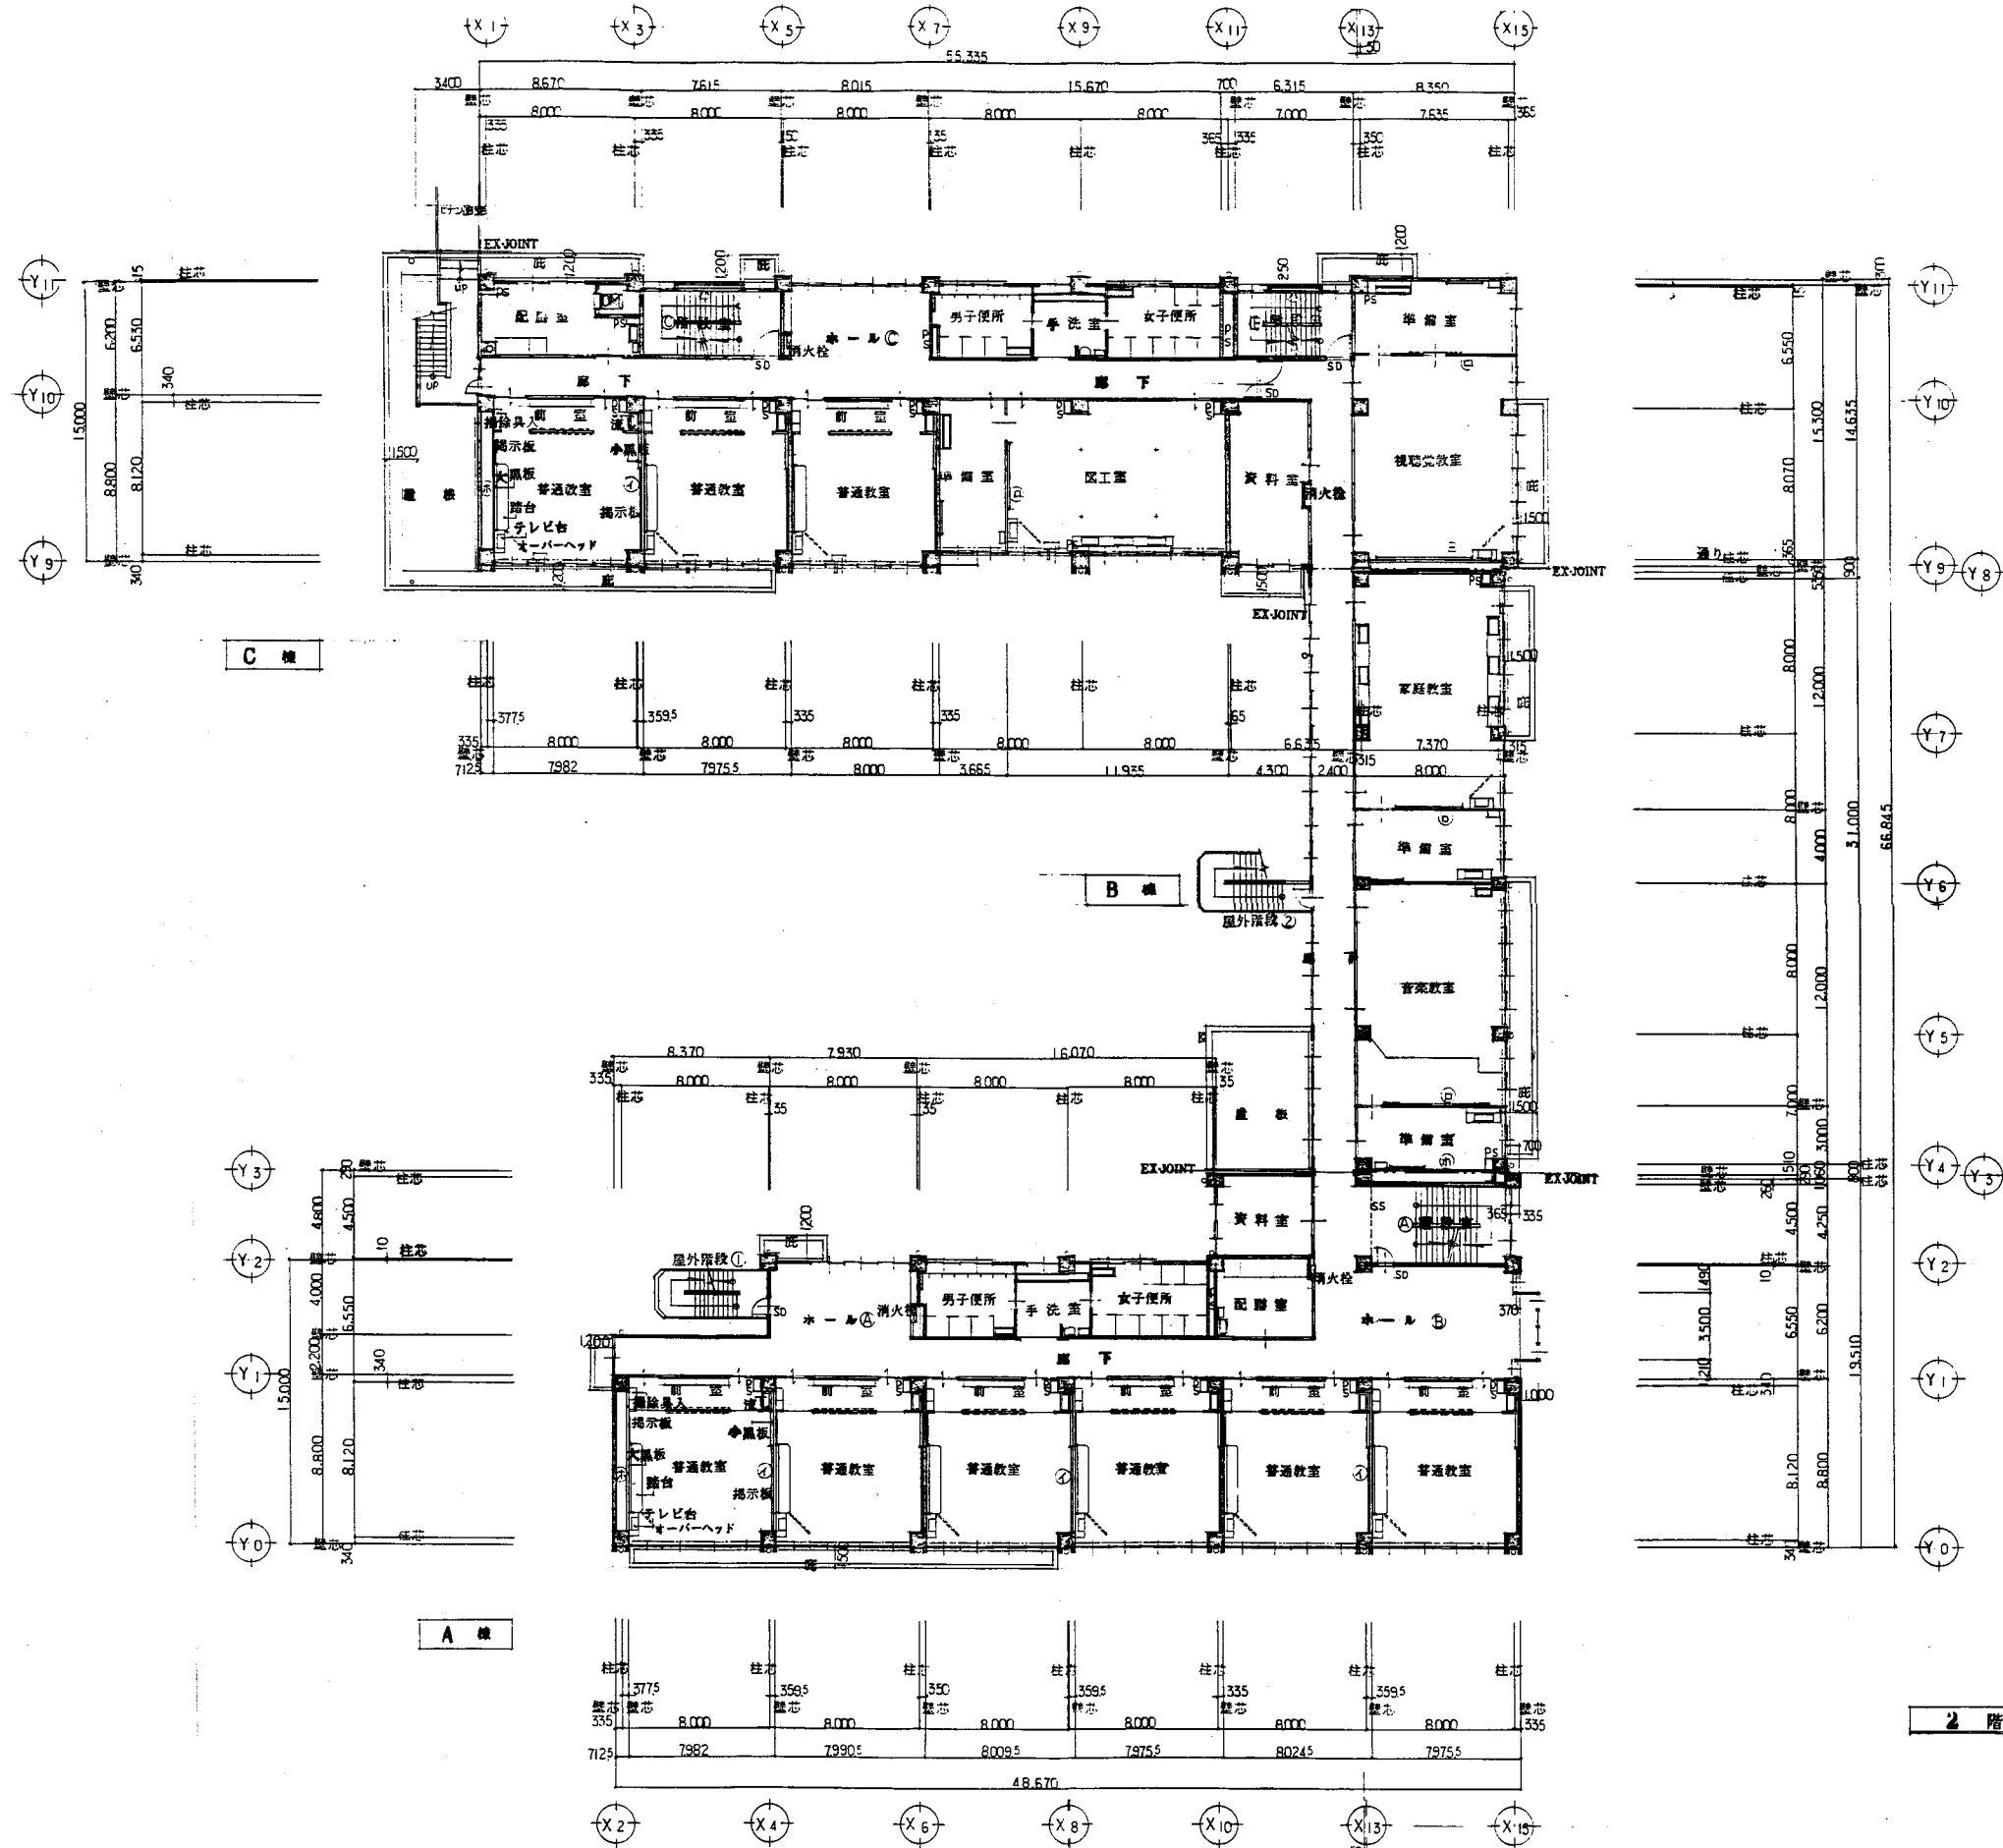

2階平面図 1/400

根岸小


業務名	市立鴨居小学校ほか24校建築基準法第12条第2項及び第4項定期点検業務委託	設計者資格 氏名	級建築士登録第	号	課長	主査	担当者
図面名称	2階平面図	図番	縮尺	S 1:400	作図	平成 年 月 日	横須賀市 教育委員会 学校管理課

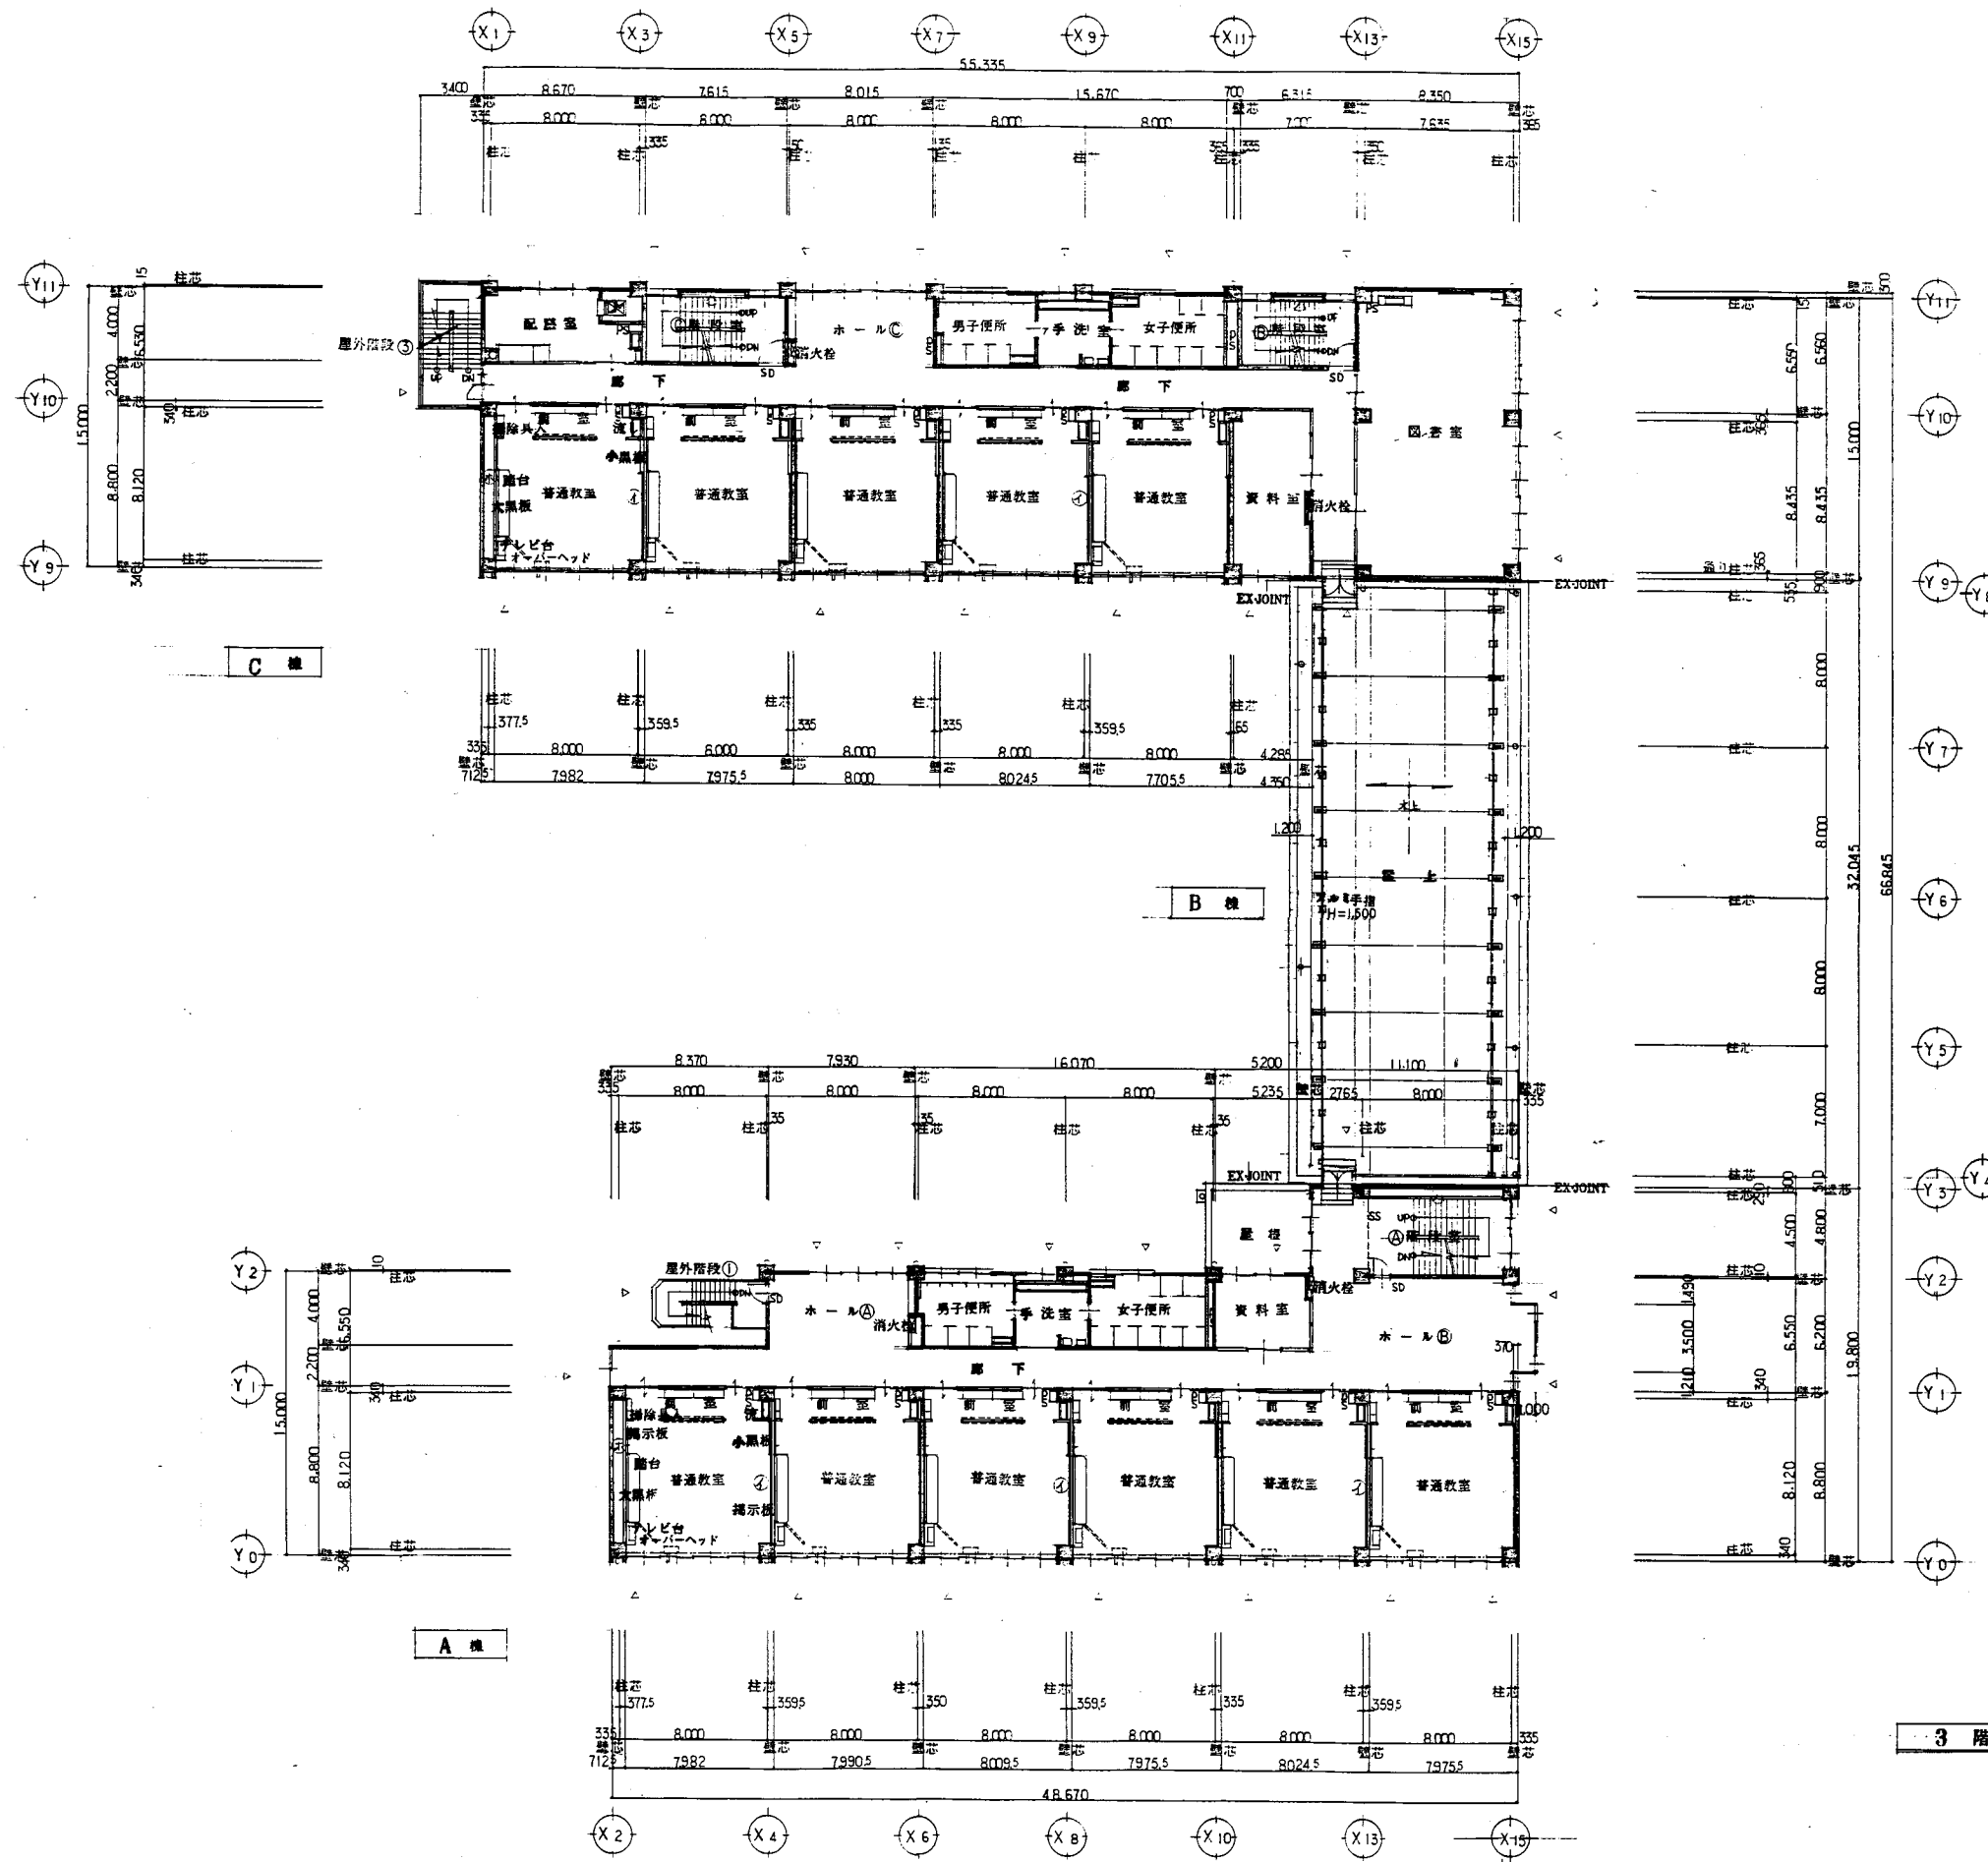


3階平面図 1:200

根岸小

業務名	市立鴨居小学校ほか24校建築基準法第12条第2項及び第4項定期点検業務委託		設計者資格 氏名	級建築士登録第 号		課長	主査	担当者	横須賀市 教育委員会 学校管理課
図面名称	3階平面図	図番	縮尺	S 1:400	作図	平成 年 月 日			

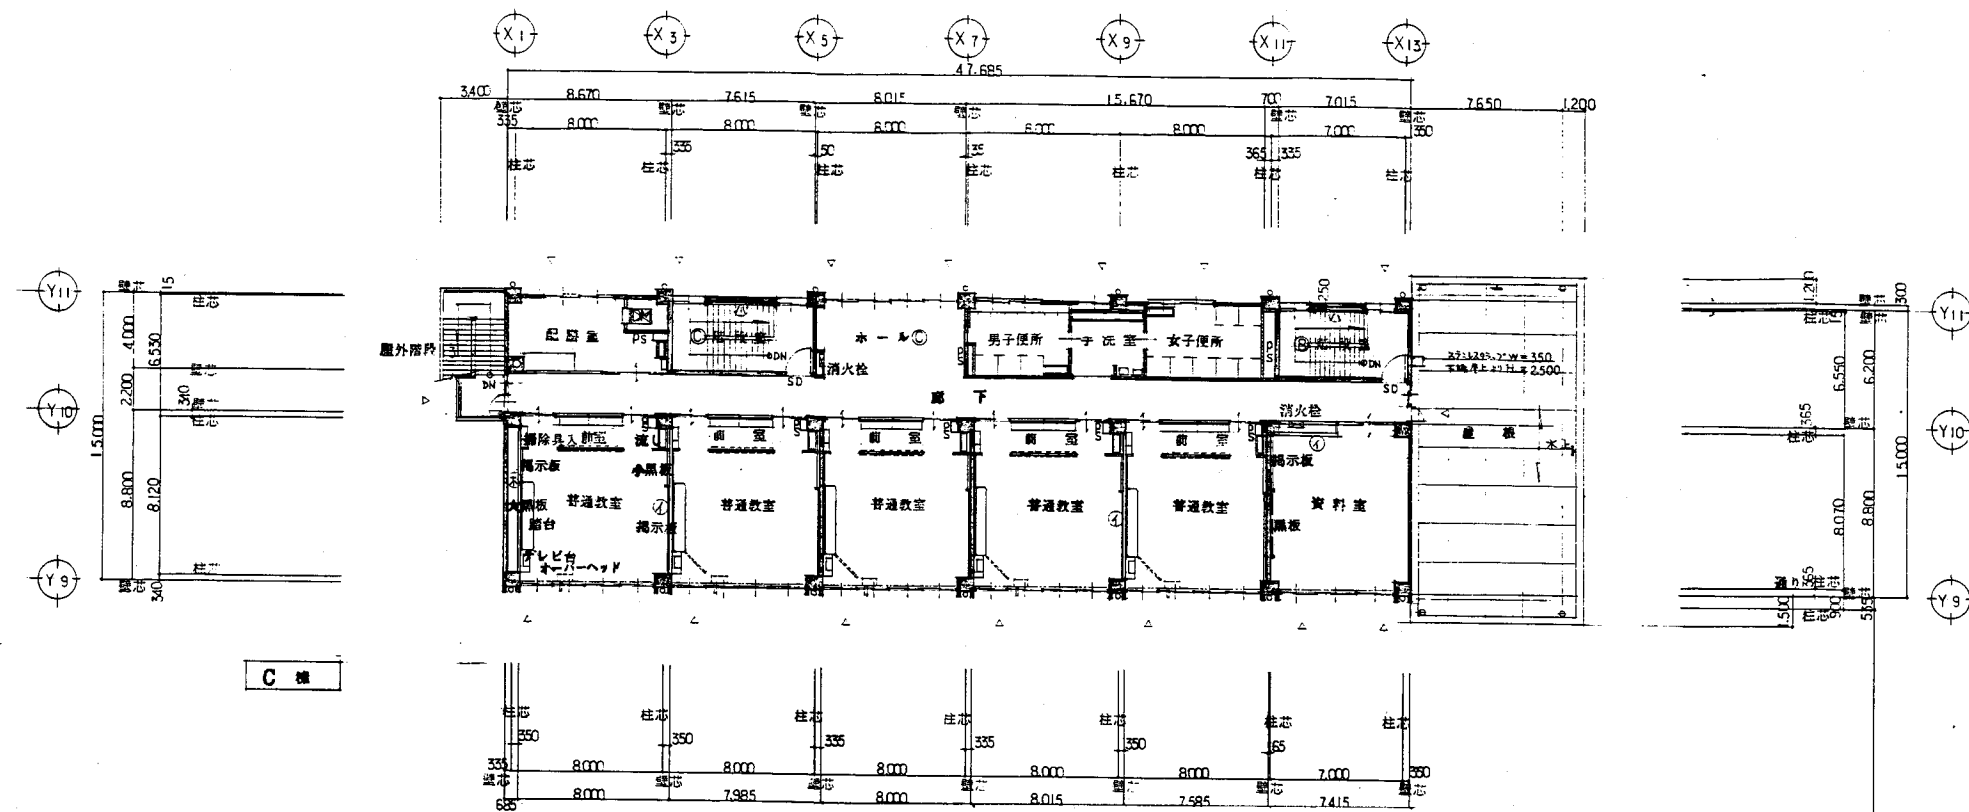

C 棟

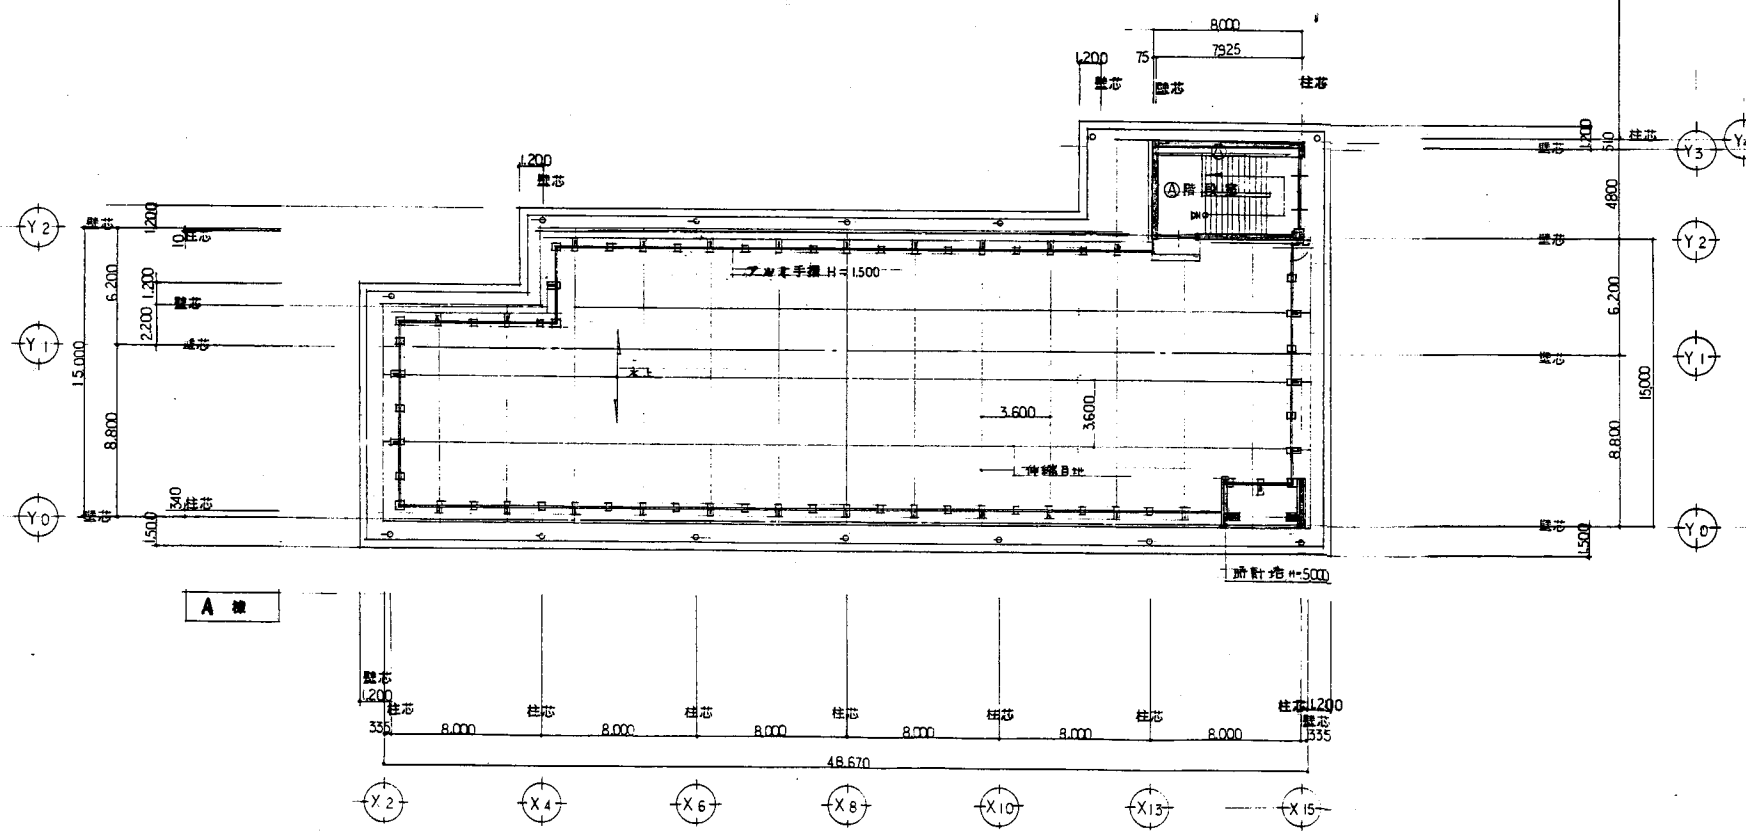


A 棟

4 階平面図 1:200


根岸小

業務名	市立鴨居小学校ほか24校建築基準法第12条第2項及び第4項定期点検業務委託	設計者資格氏名	級建築士登録第 号			課長	主査	担当者	横須賀市 教育委員会 学校管理課
図面名称	4階平面図	図番	縮尺	S 1:400	作図	平成 年 月 日			

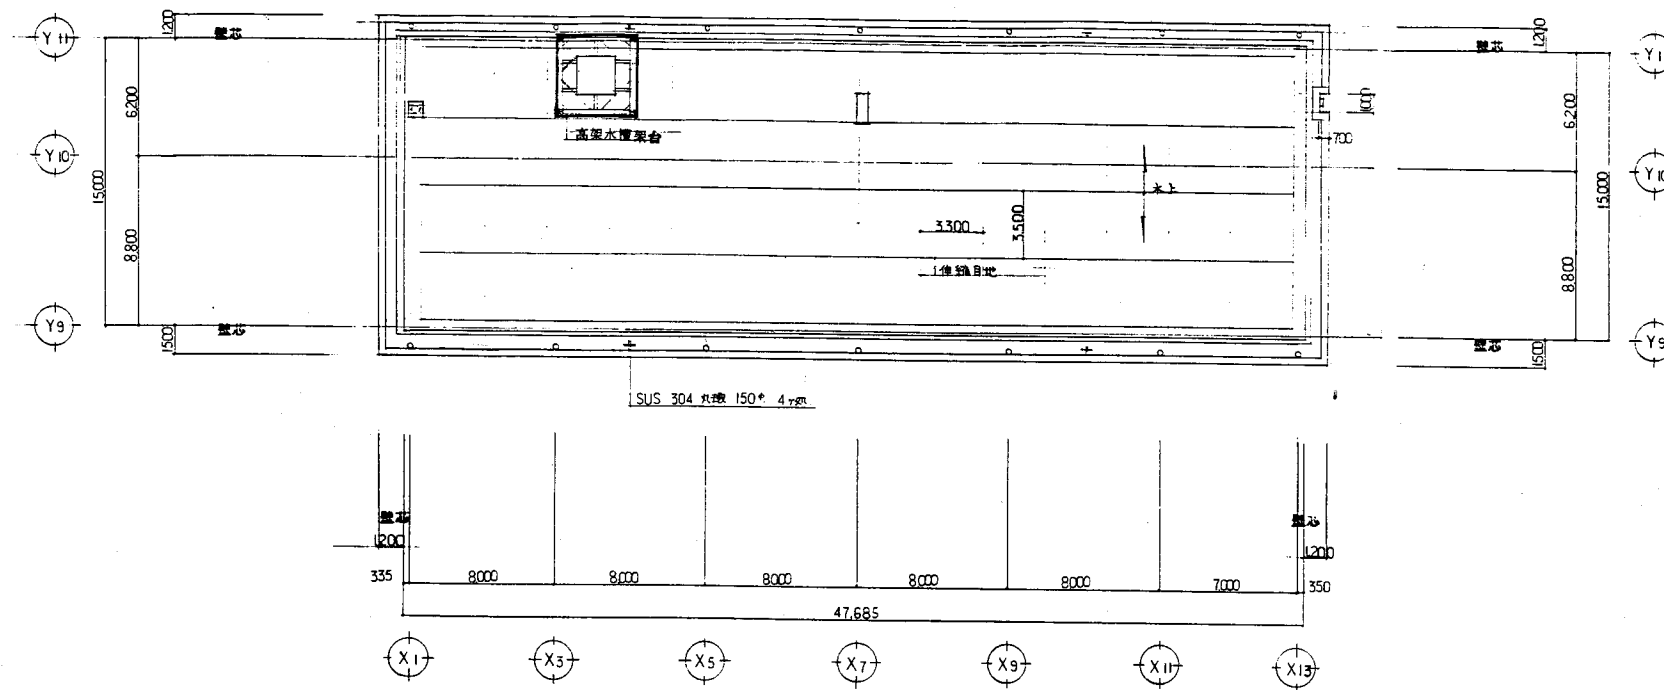


根岸小

業務名	市立鴨居小学校ほか24校建築基準法第12条第2項及び第4項定期点検業務委託		設計者資格 氏名	級建築士登録第 号			課長	主査	担当者	横須賀市 教育委員会 学校管理課
図面名称	1階平面図	図番	縮尺	S 1:400	作図	平成 年 月 日				

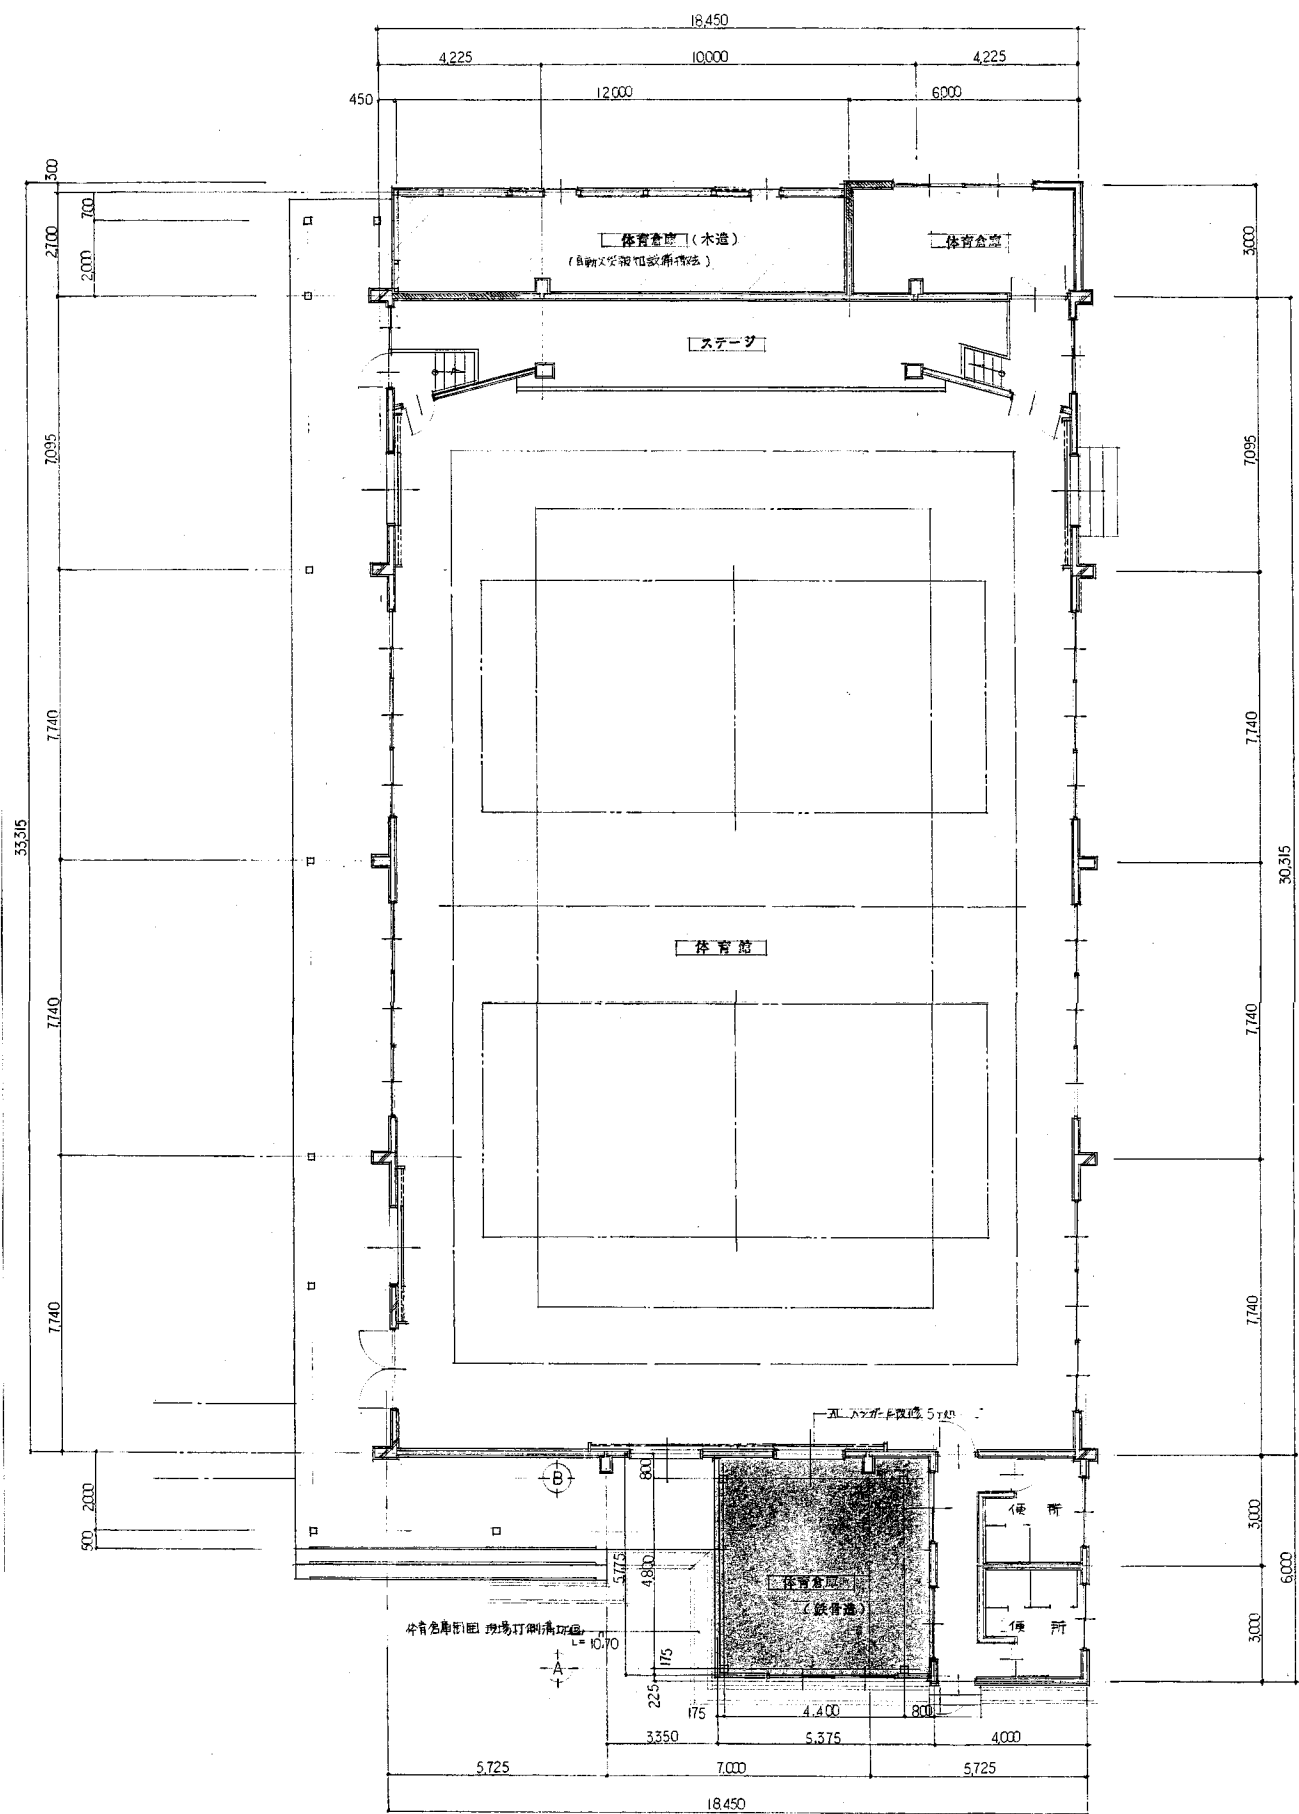

1階平面図 S1:200

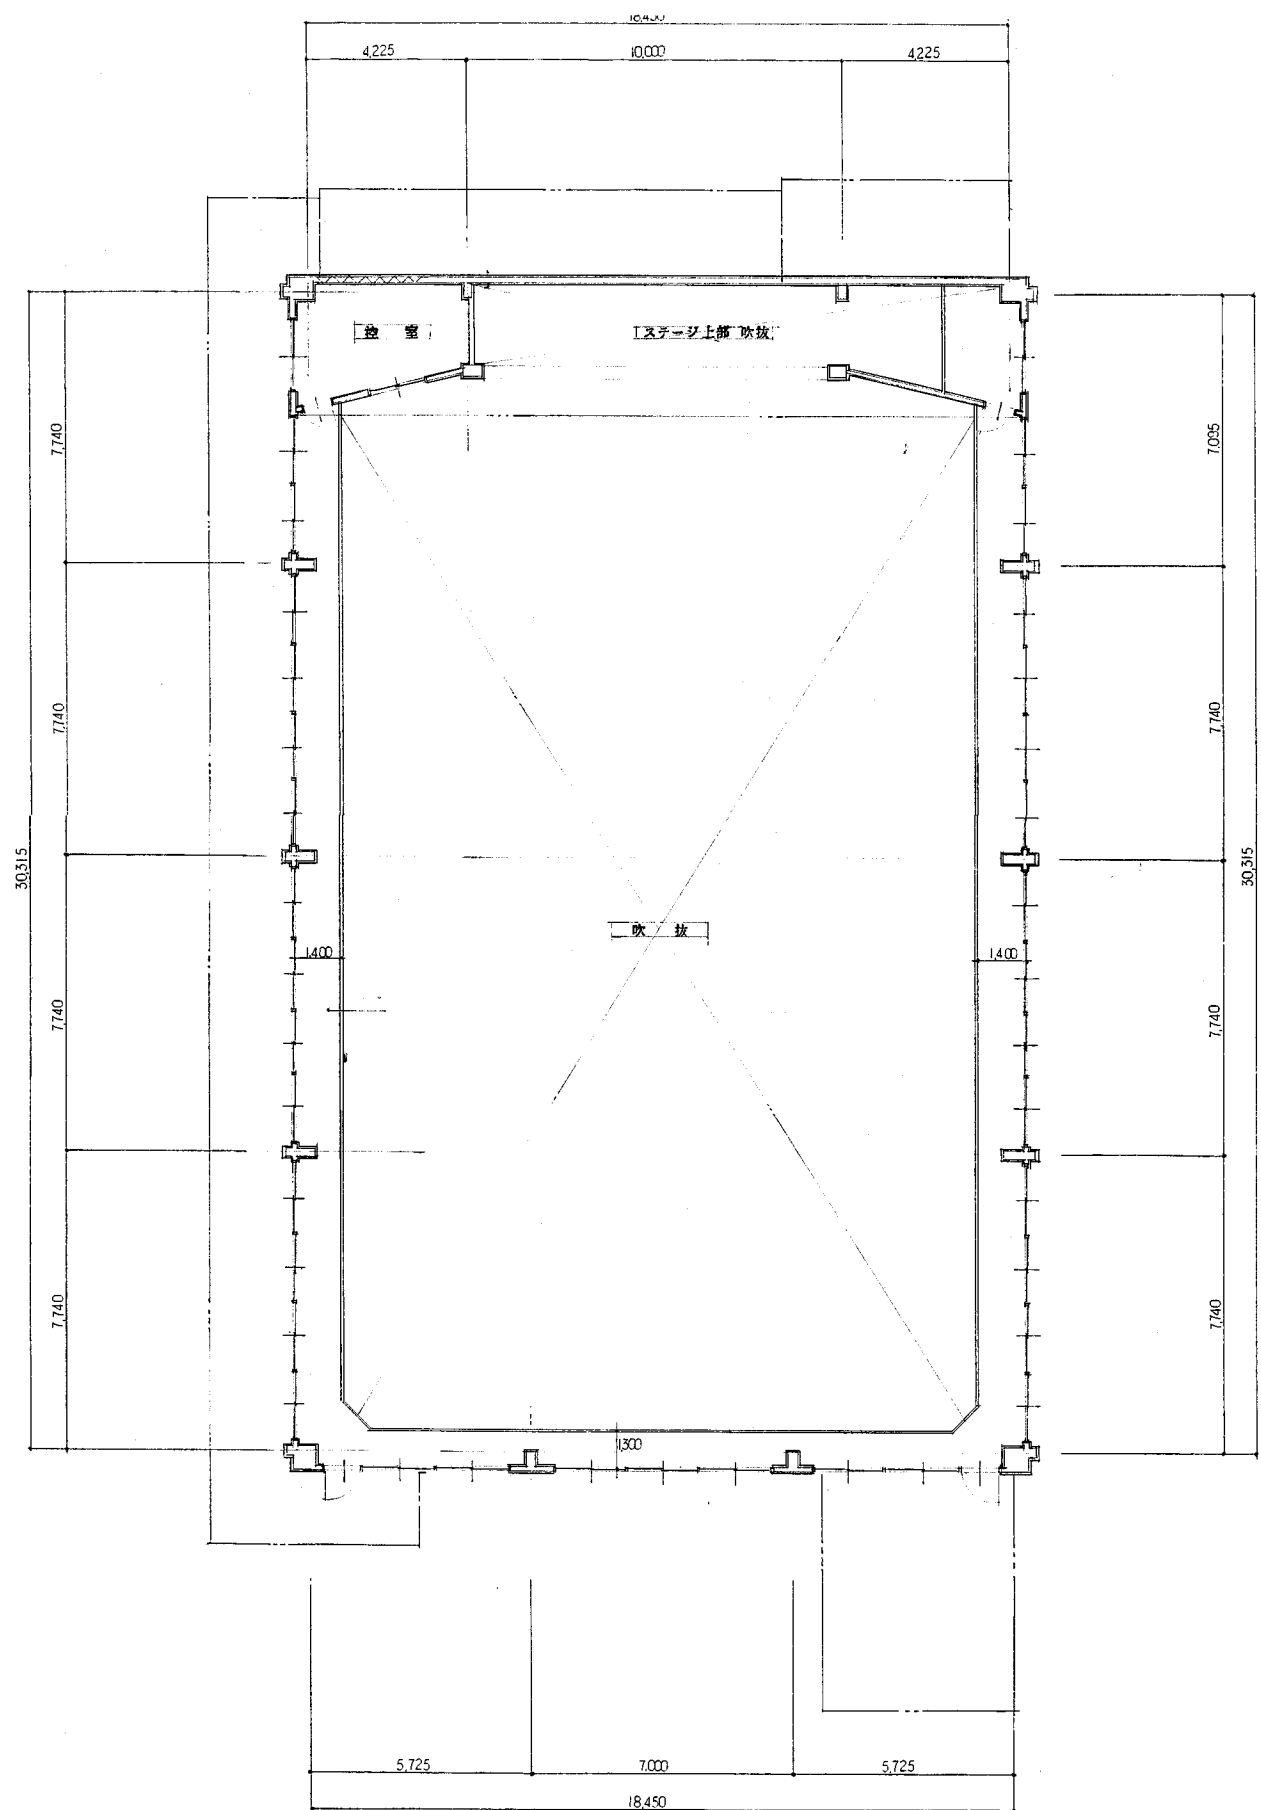


2階平面図 S1:200


根岸小

業務名	市立鴨居小学校ほか24校建築基準法第12条第2項及び第4項定期点検業務委託	設計者資格氏名	級建築士登録第	号	課長	主査	担当者	横須賀市 教育委員会 学校管理課
図面名称	体育館平面図	図番	縮尺	S 1:200	作図	平成	年 月 日	

委託場所：横須賀市元町3丁目1番1号

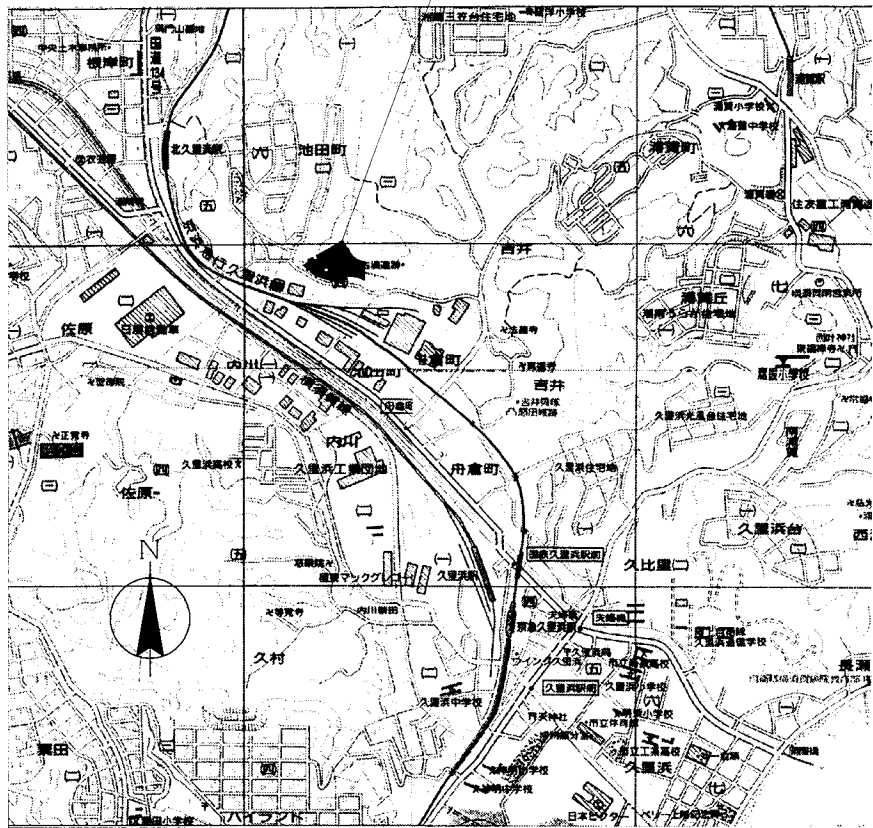


案内図 1/1,2500

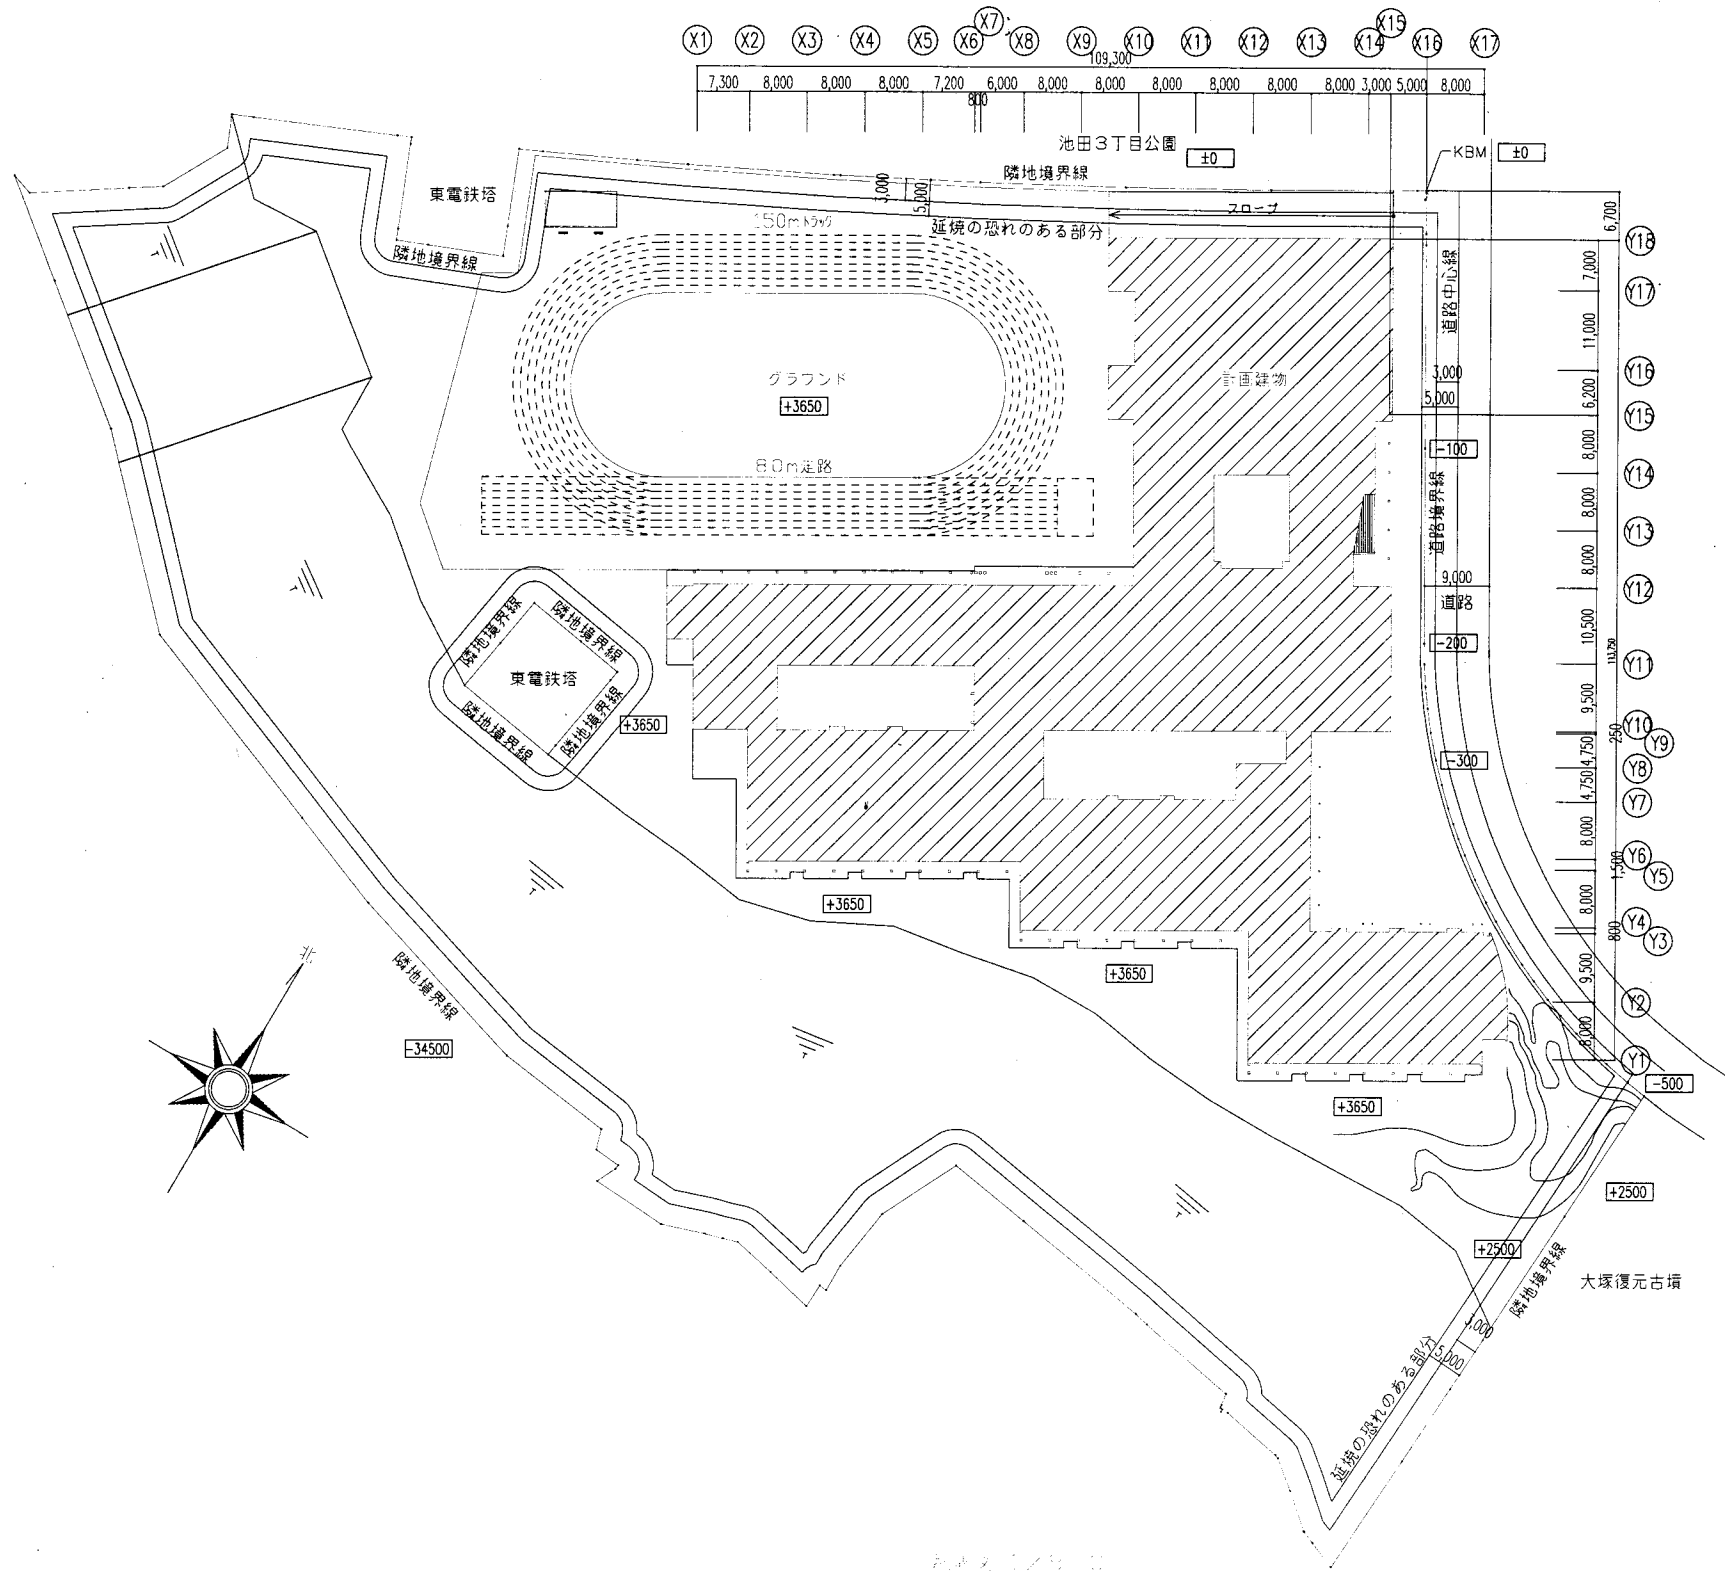


大塚台小

業務名	市立鴨居小学校ほか24校建築基準法第12条第2項及び第4項定期点検業務委託		設計者資格氏名	級建築士登録第 号		課長	主査	担当者	横須賀市 教育委員会 学校管理課
図面名称	案内・配置図	図番	縮尺	S 1:800	作図	平成 年 月 日			

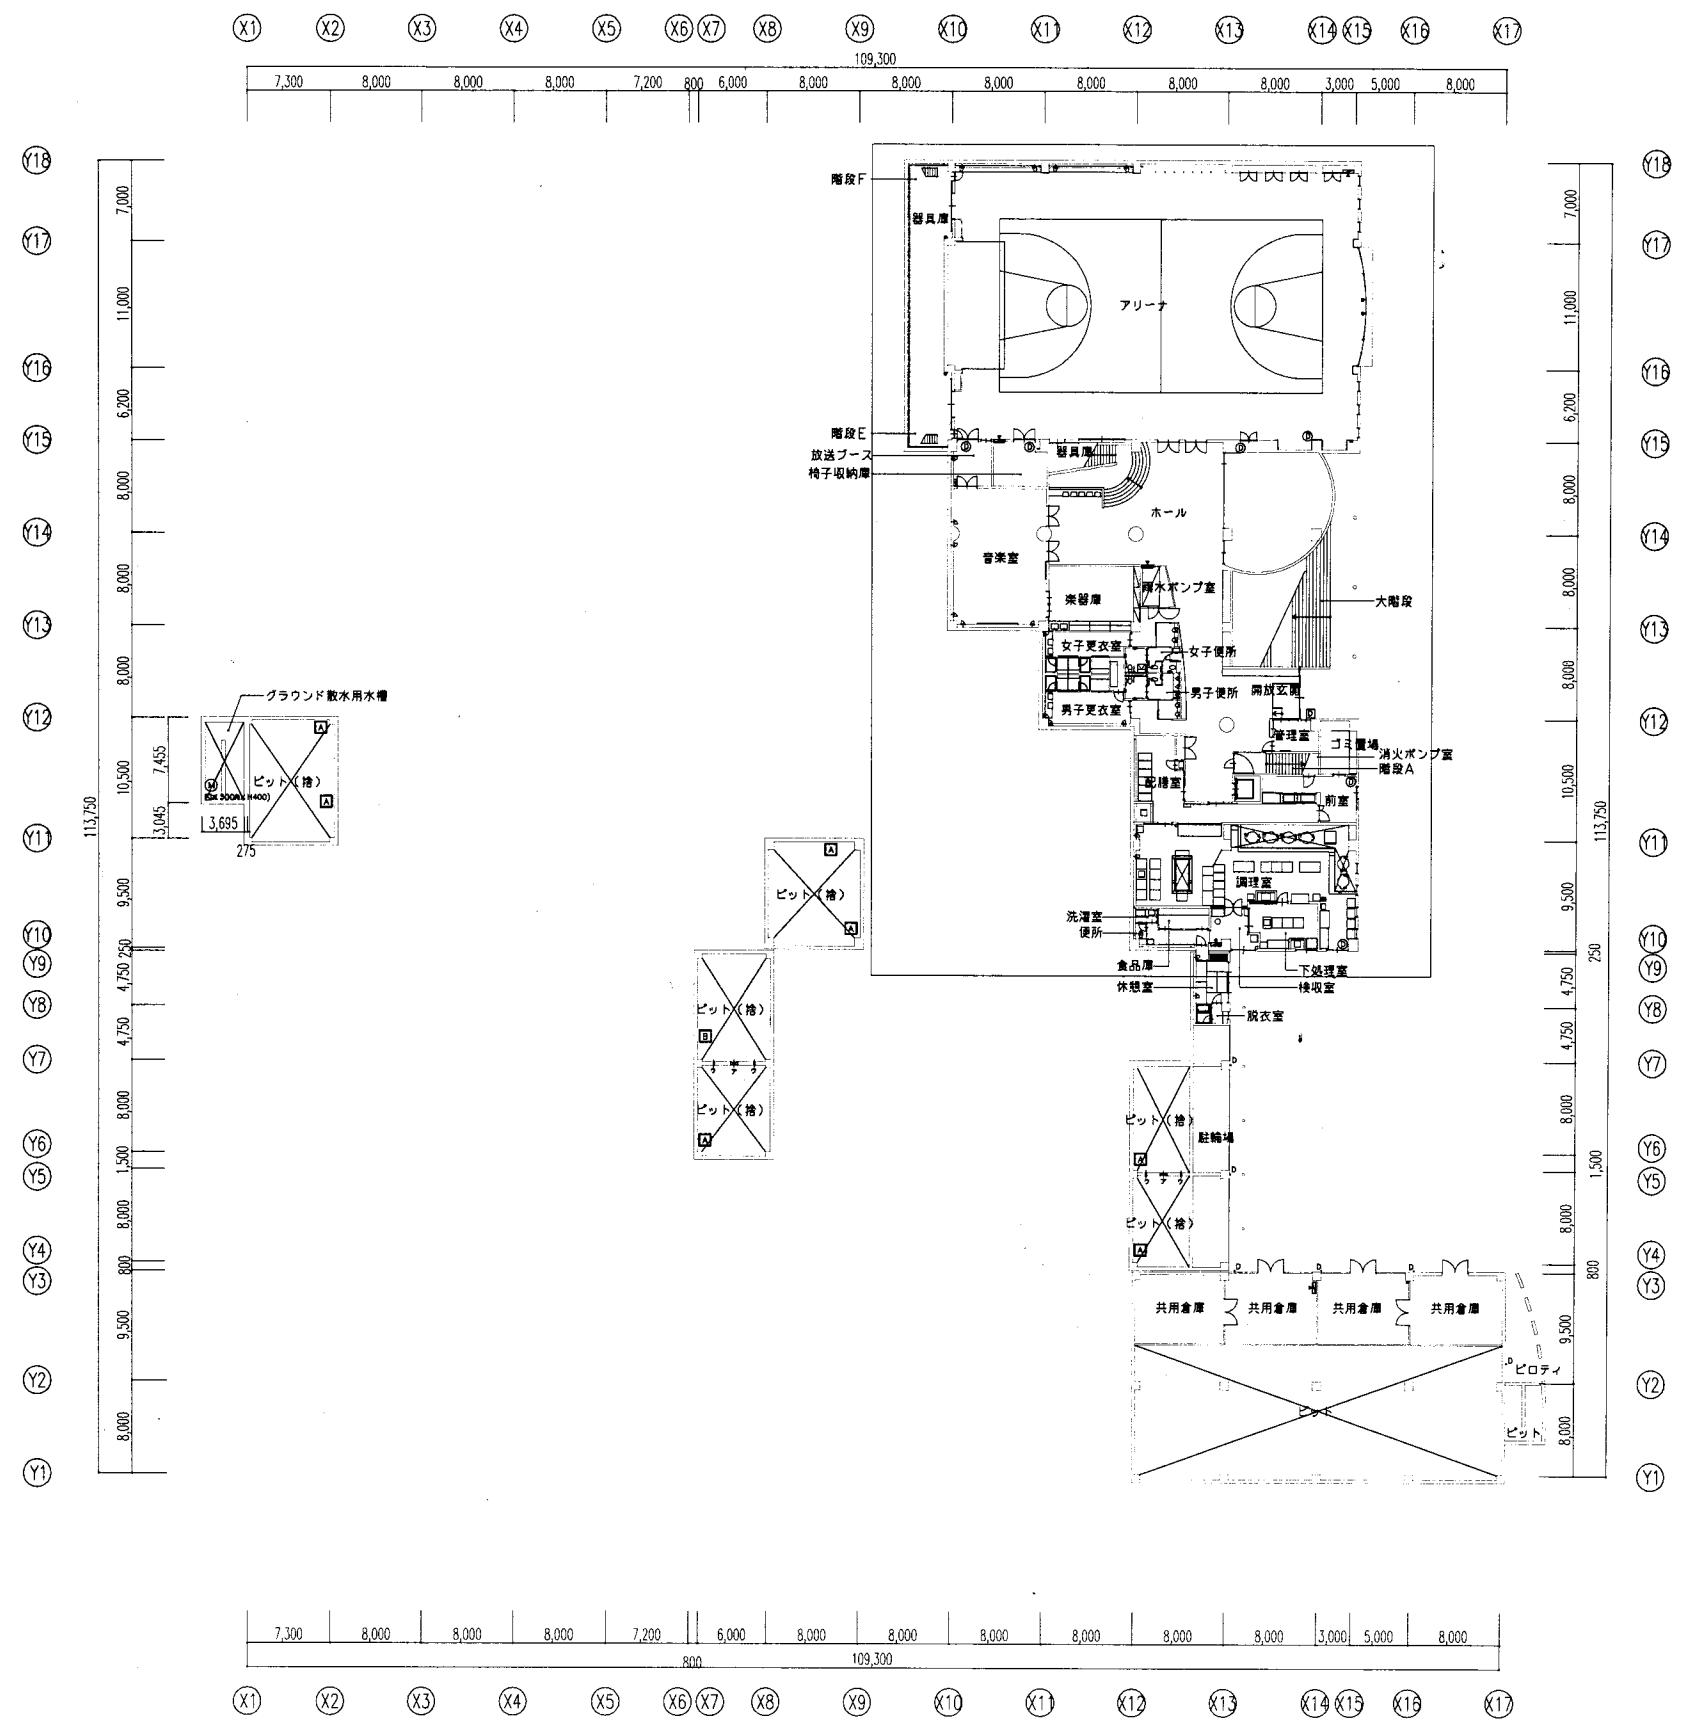


大塚台小

業務名	市立鴨居小学校ほか24校建築基準法第12条第2項及び第4項定期点検業務委託		設計者資格 氏名	級建築士登録第 _____ 号			課長	主査	担当者	横須賀市 教育委員会 学校管理課
図面名称	地下1階平面図	図番	縮尺	S 1:500	作図	平成 年 月 日				

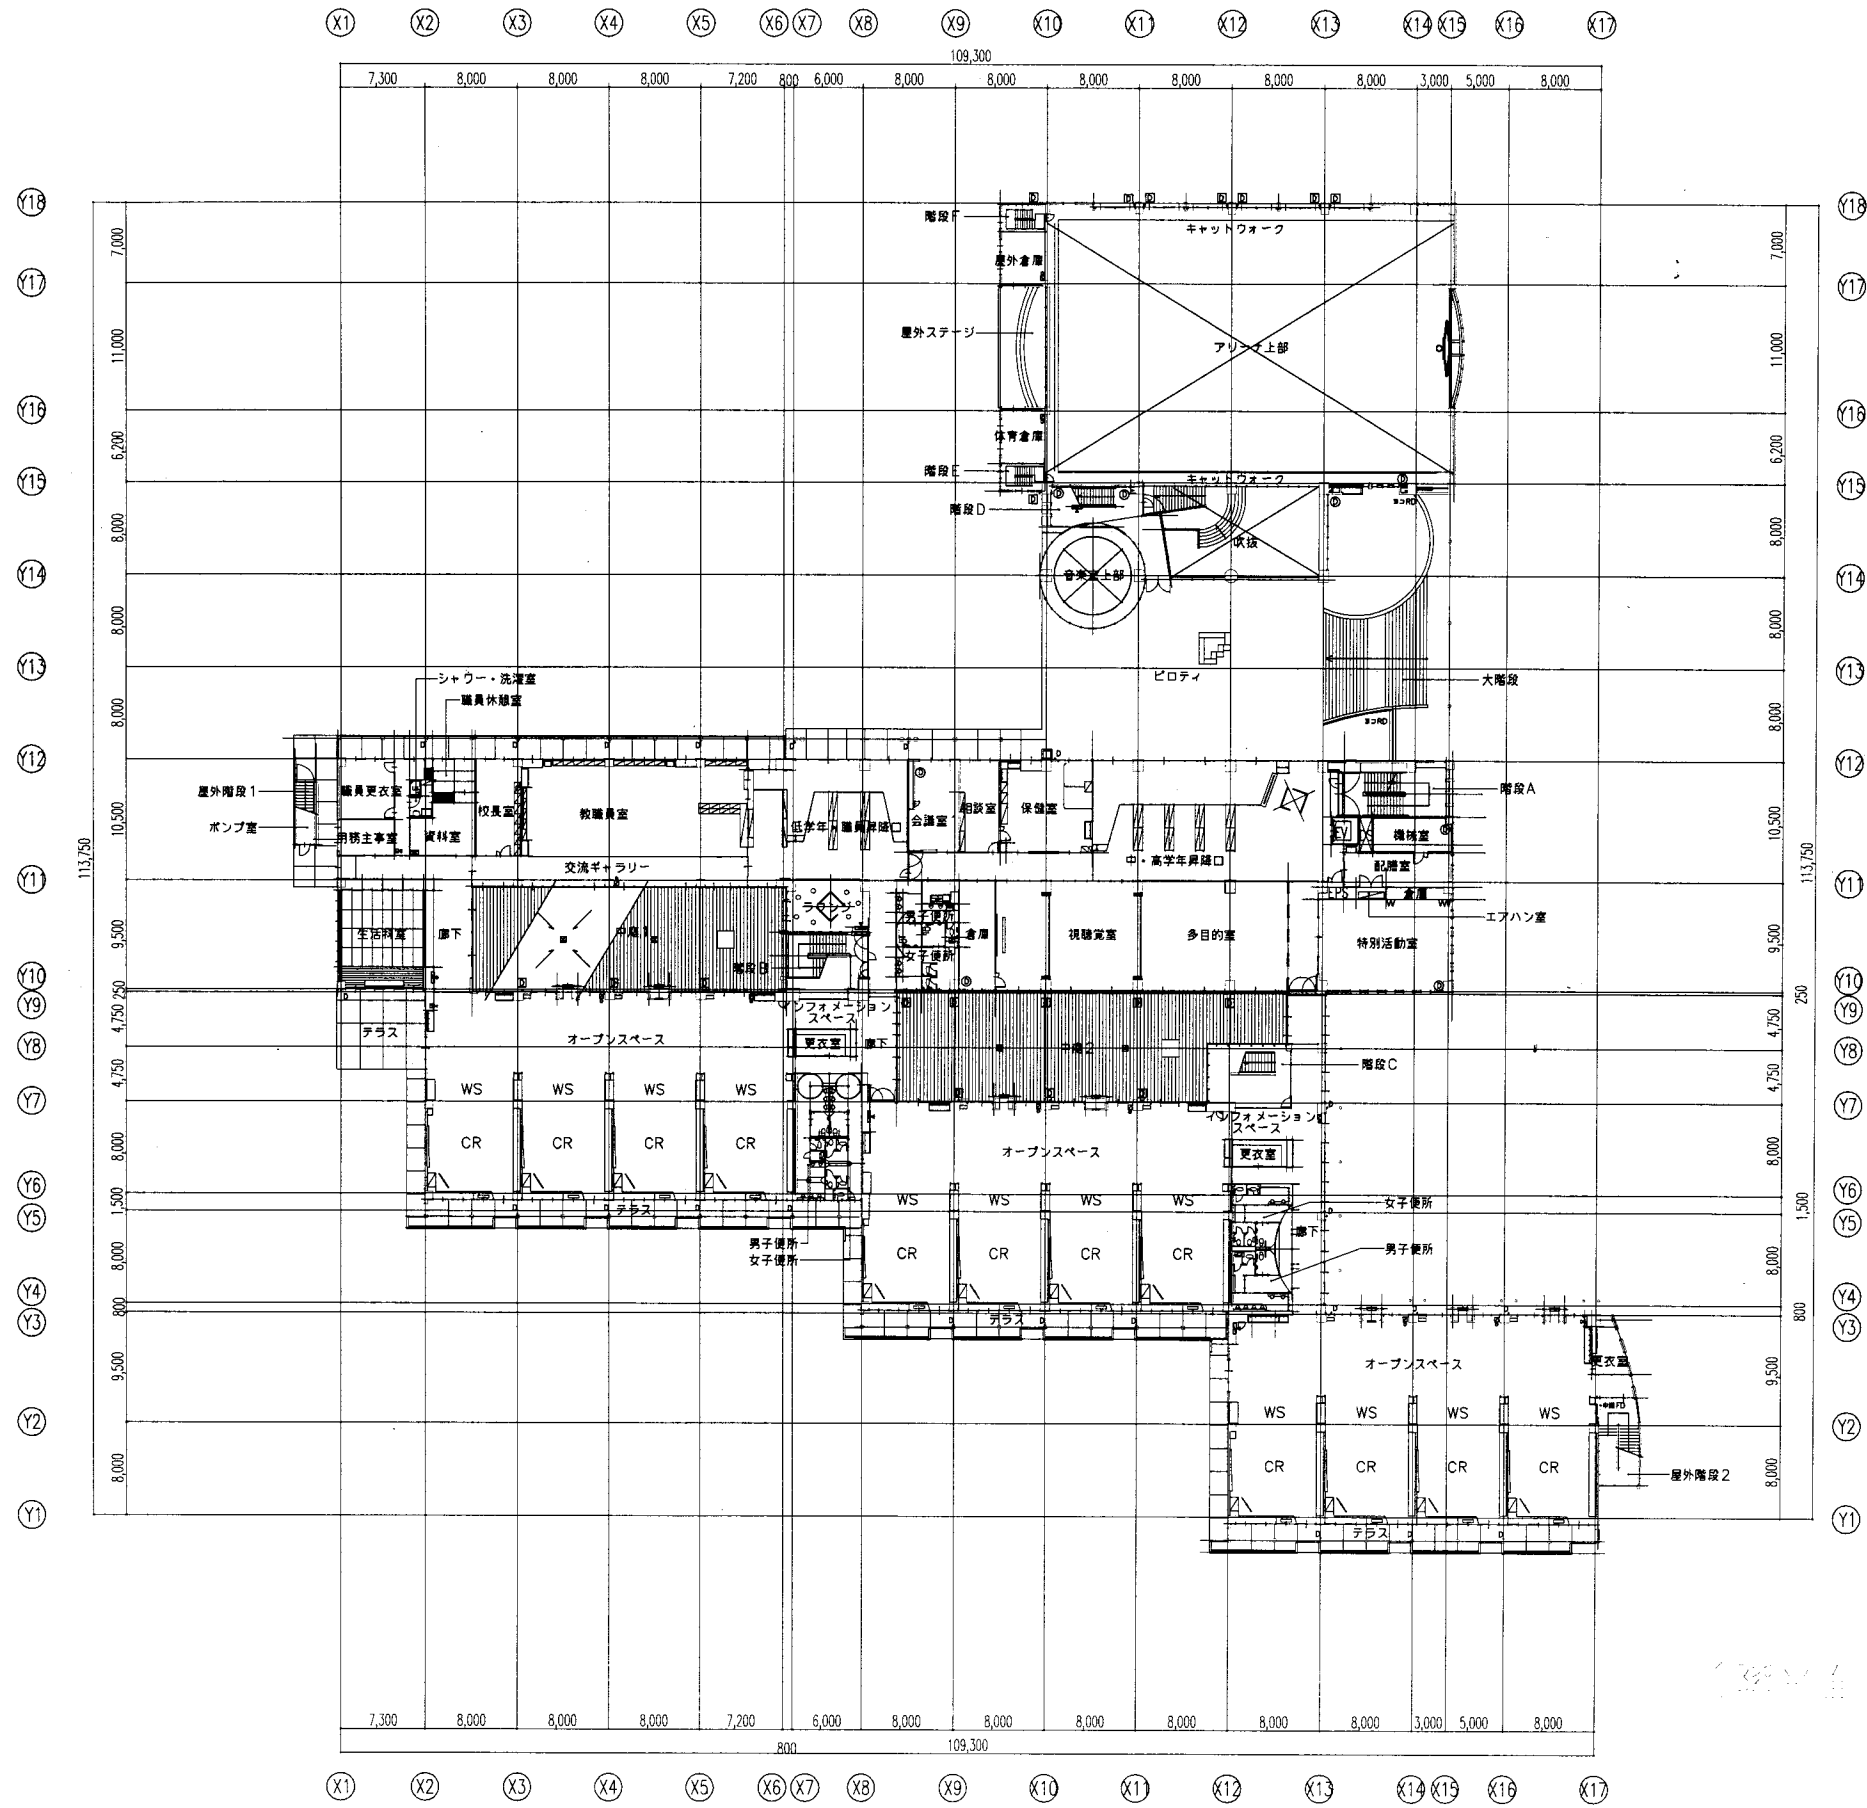

大塚台小


業務名	市立鴨居小学校ほか24校建築基準法第12条第2項及び第4項定期点検業務委託		設計者資格 氏名	級建築士登録第 _____ 号			課長	主査	担当者	横須賀市 教育委員会 学校管理課
図面名称	1階平面図	図番	縮尺	S 1:500	作図	平成 年 月 日				

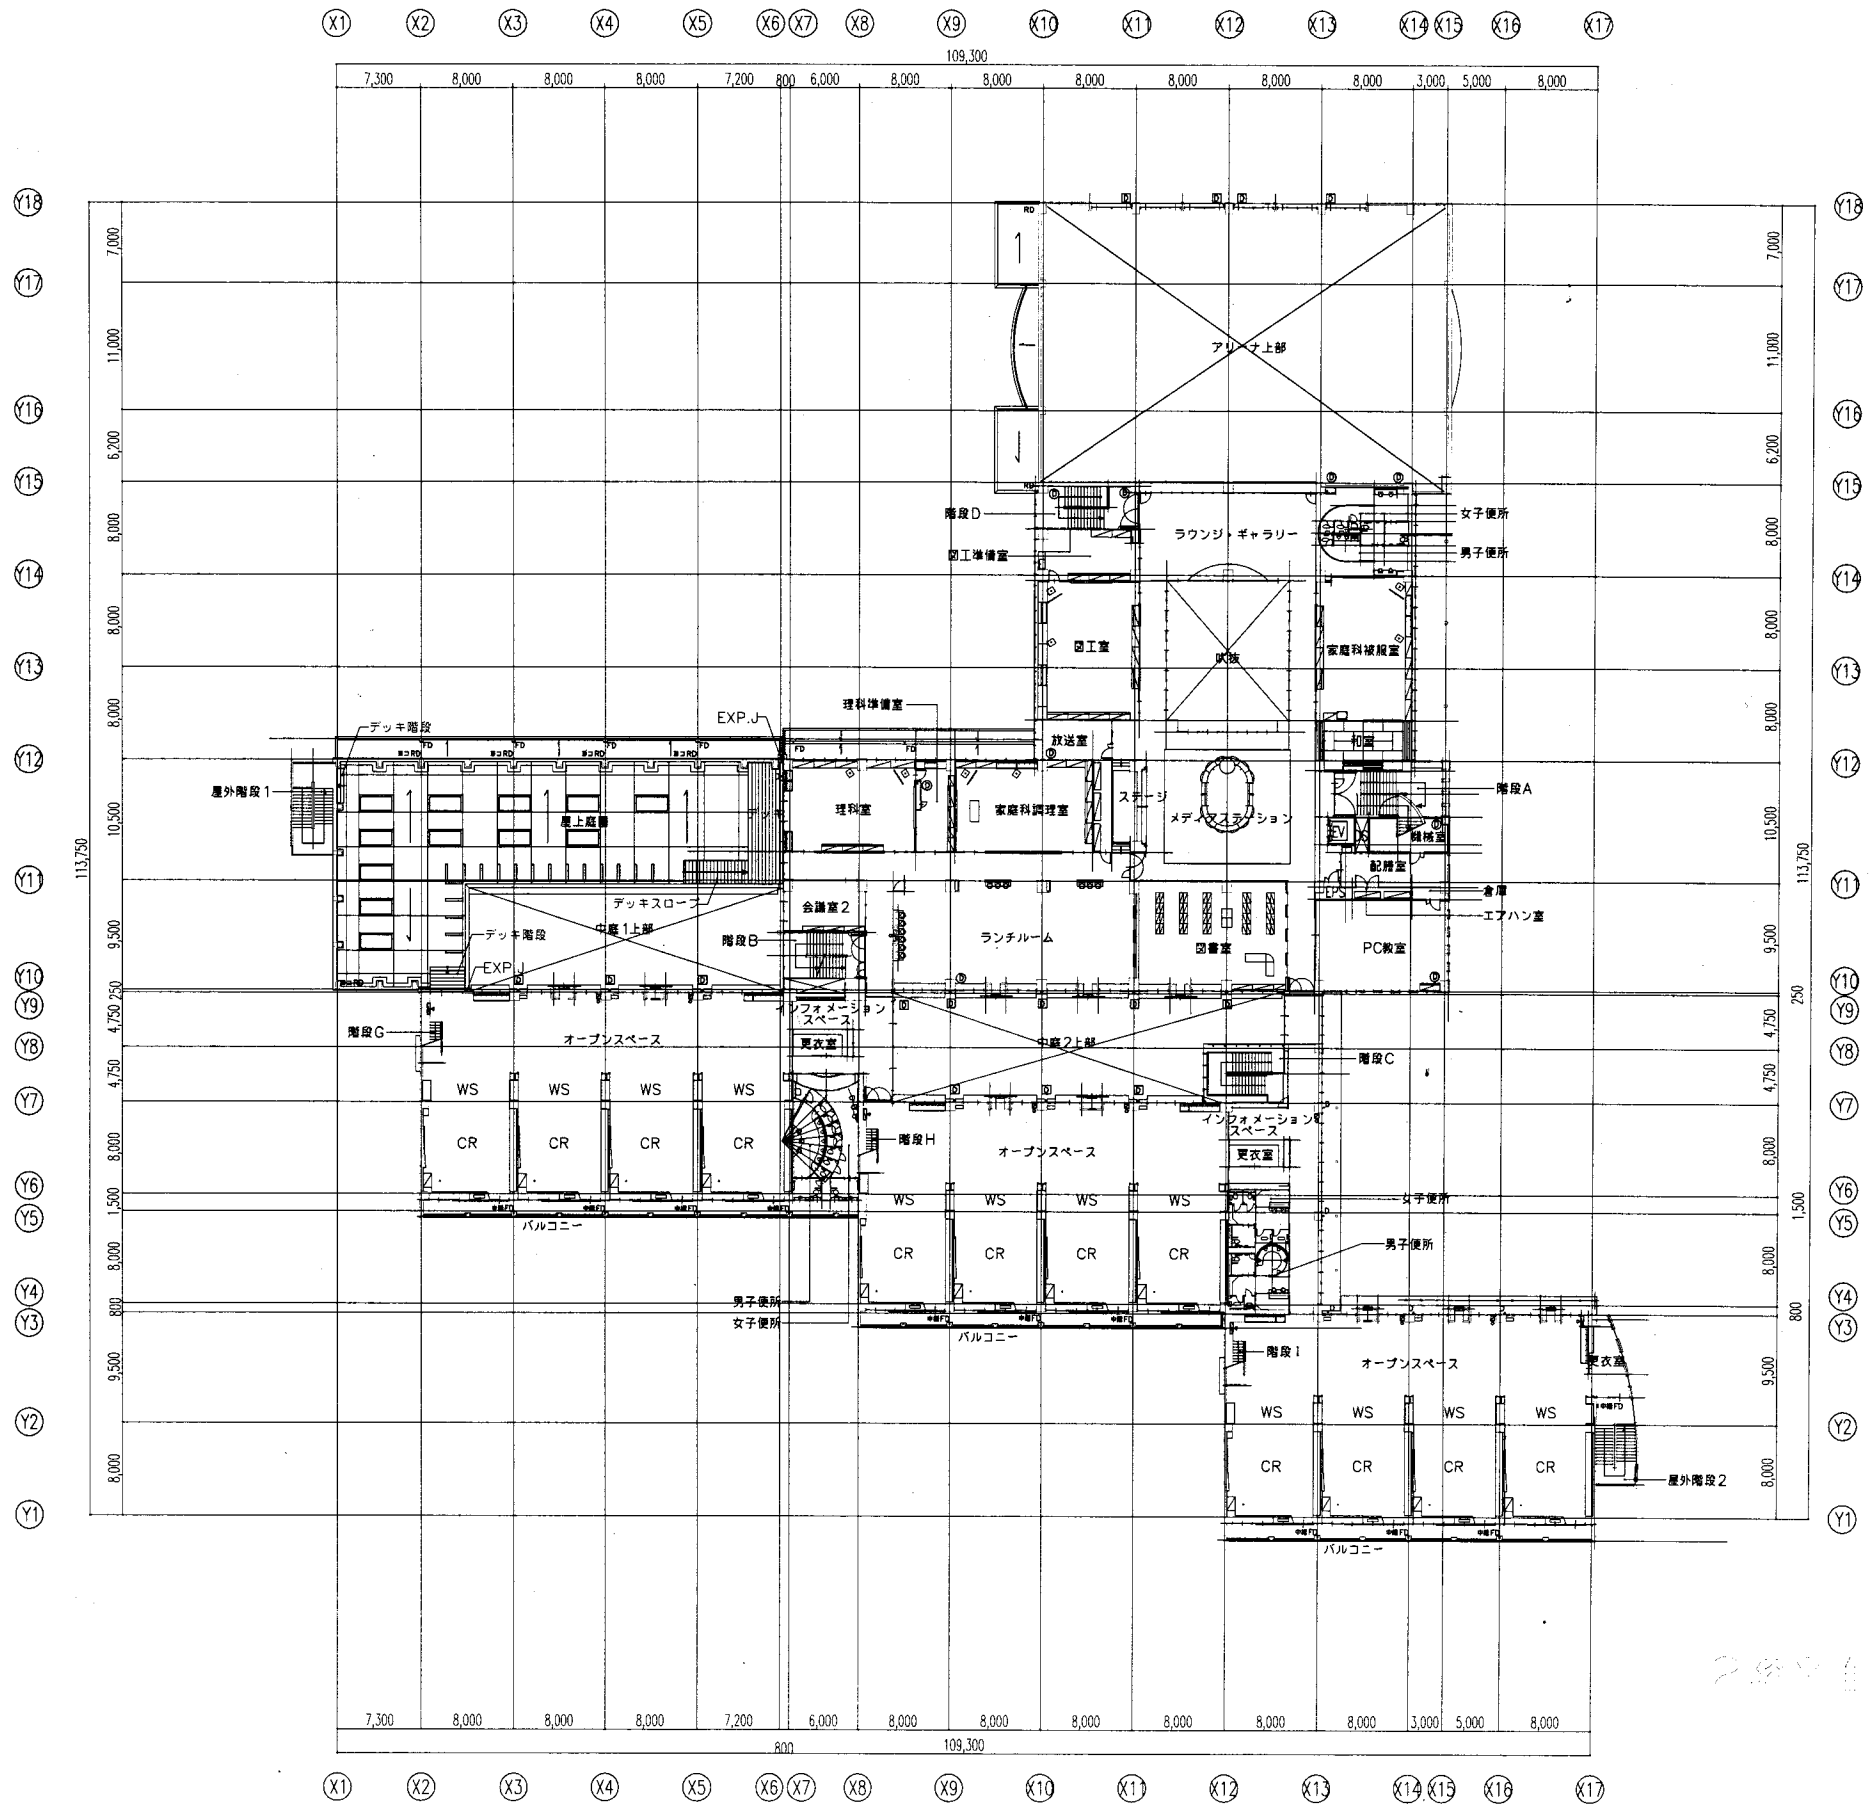

2階平面図


大塚台小

業務名	市立鴨居小学校ほか24校建築基準法第12条第2項及び第4項定期点検業務委託		設計者資格 氏名	級建築士登録第 号			課長	主査	担当者	横須賀市 教育委員会 学校管理課
図面名称	2階平面図	図番	縮尺	S 1:500	作図	平成 年 月 日				

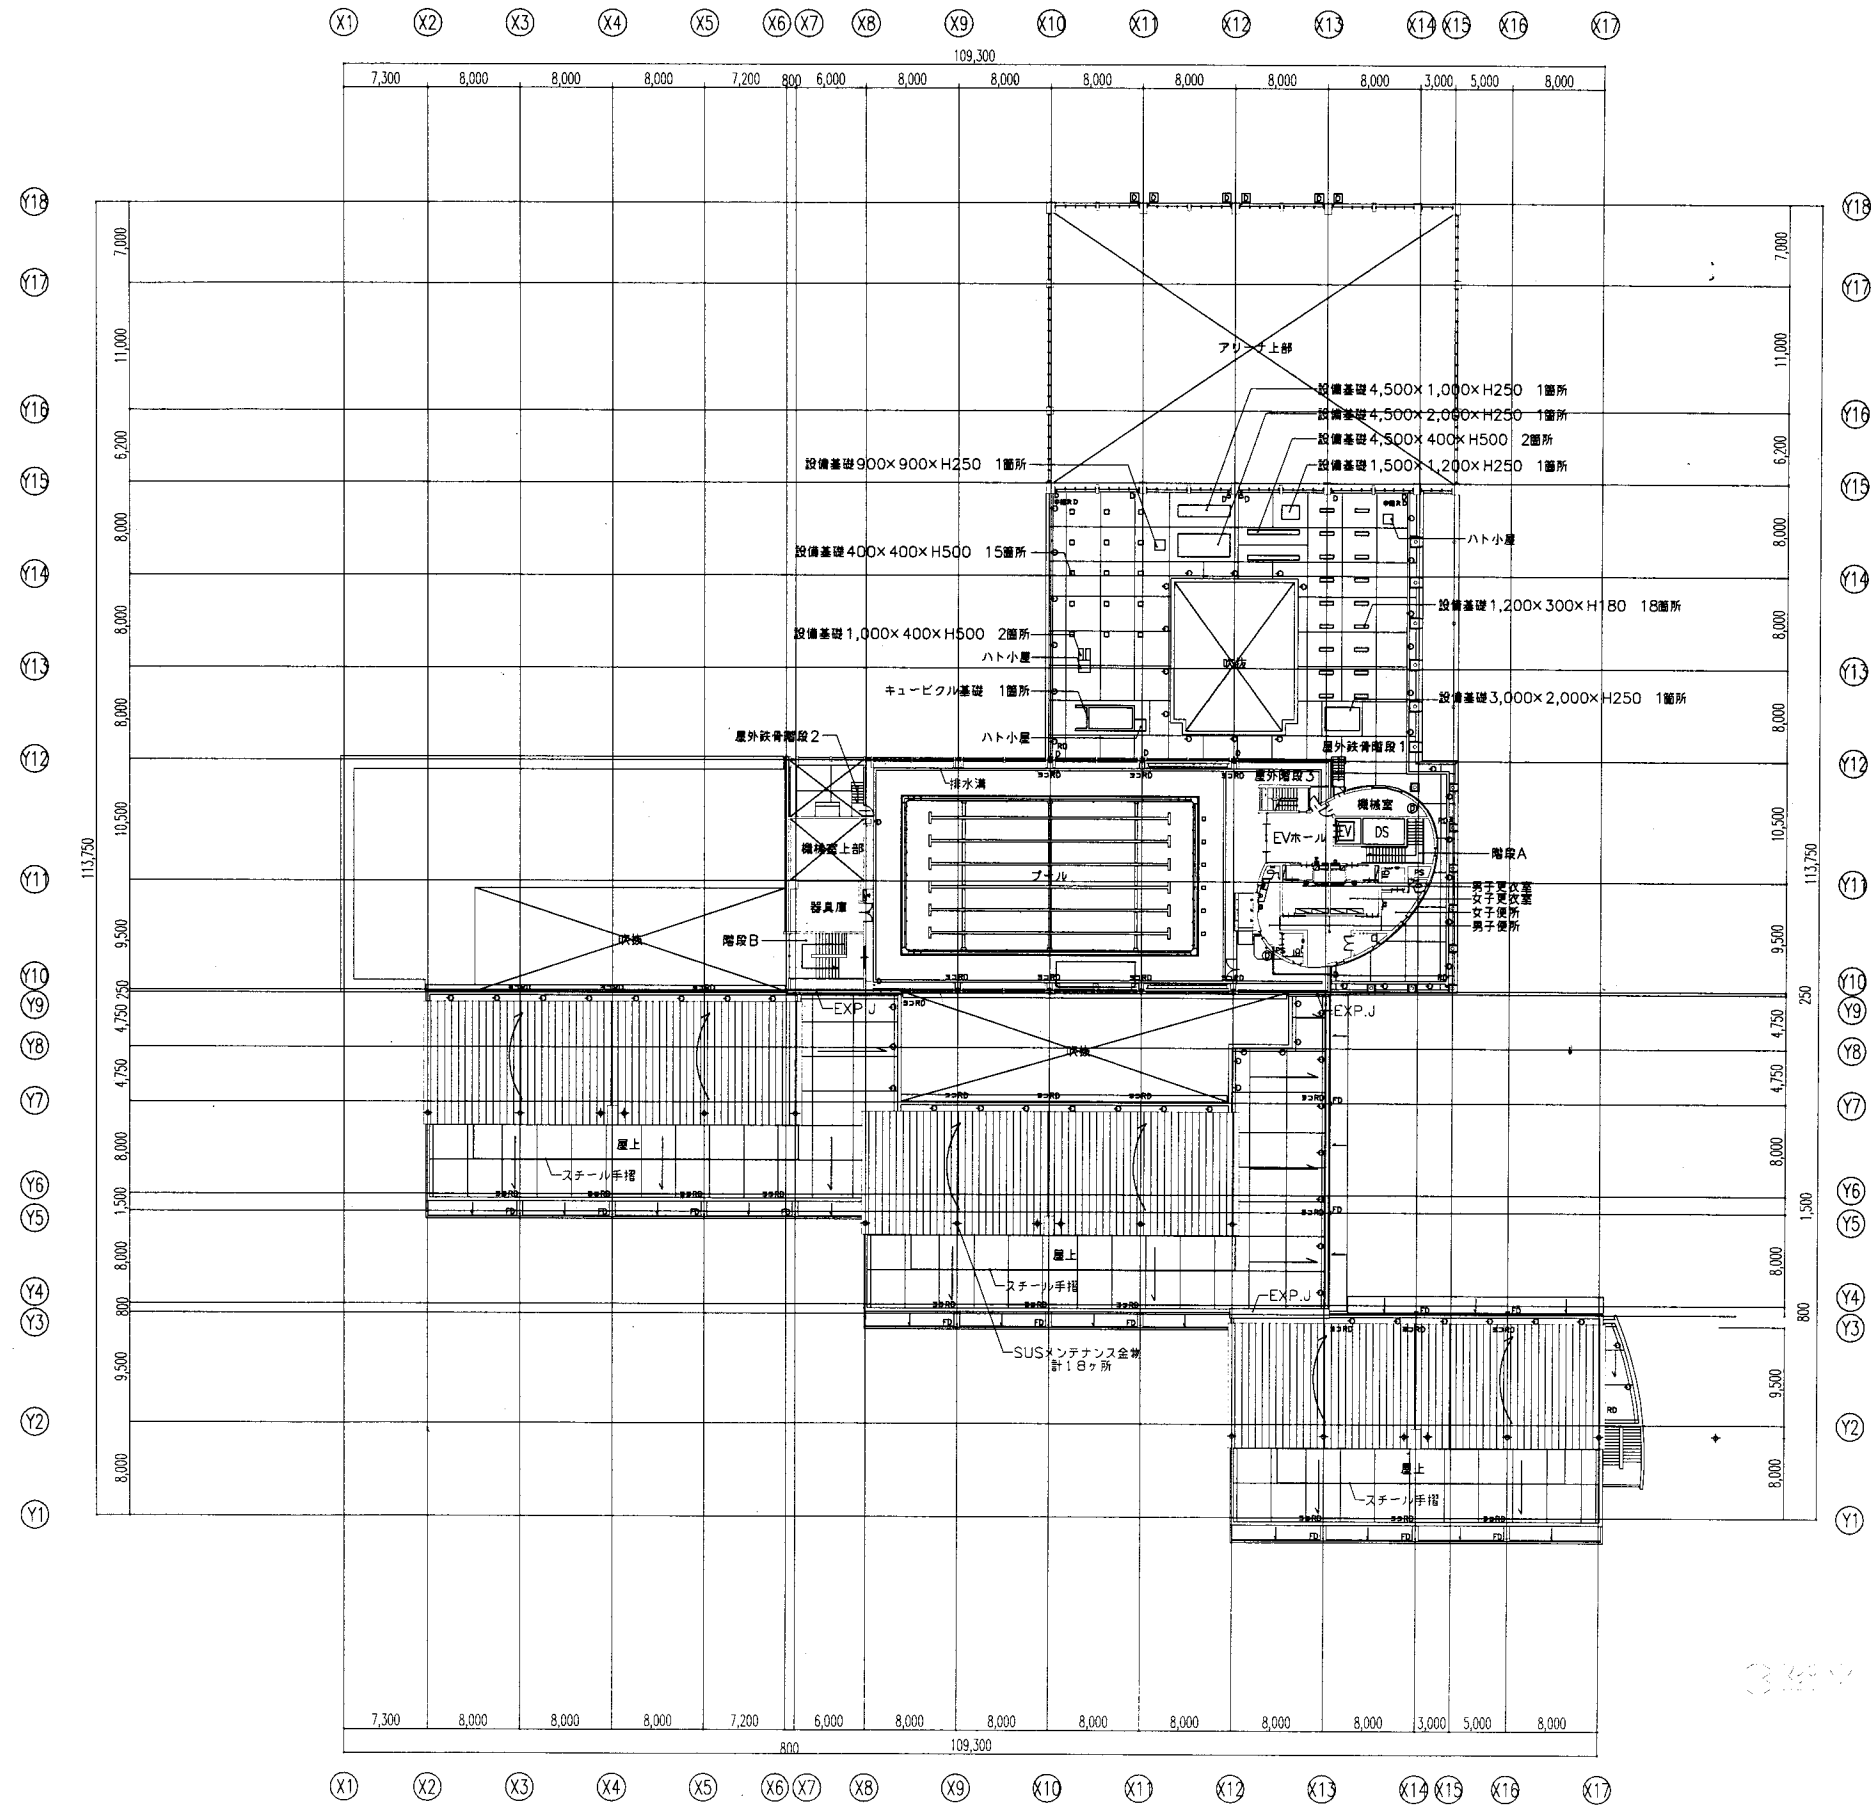


大塚台小

業務名	市立鴨居小学校ほか24校建築基準法第12条第2項及び第4項定期点検業務委託		設計者資格 氏名	級建築士登録第 _____ 号		課長	主査	担当者	横須賀市 教育委員会 学校管理課
図面名称	3階平面図	図番	縮尺	S 1:500	作図	平成 年 月 日			

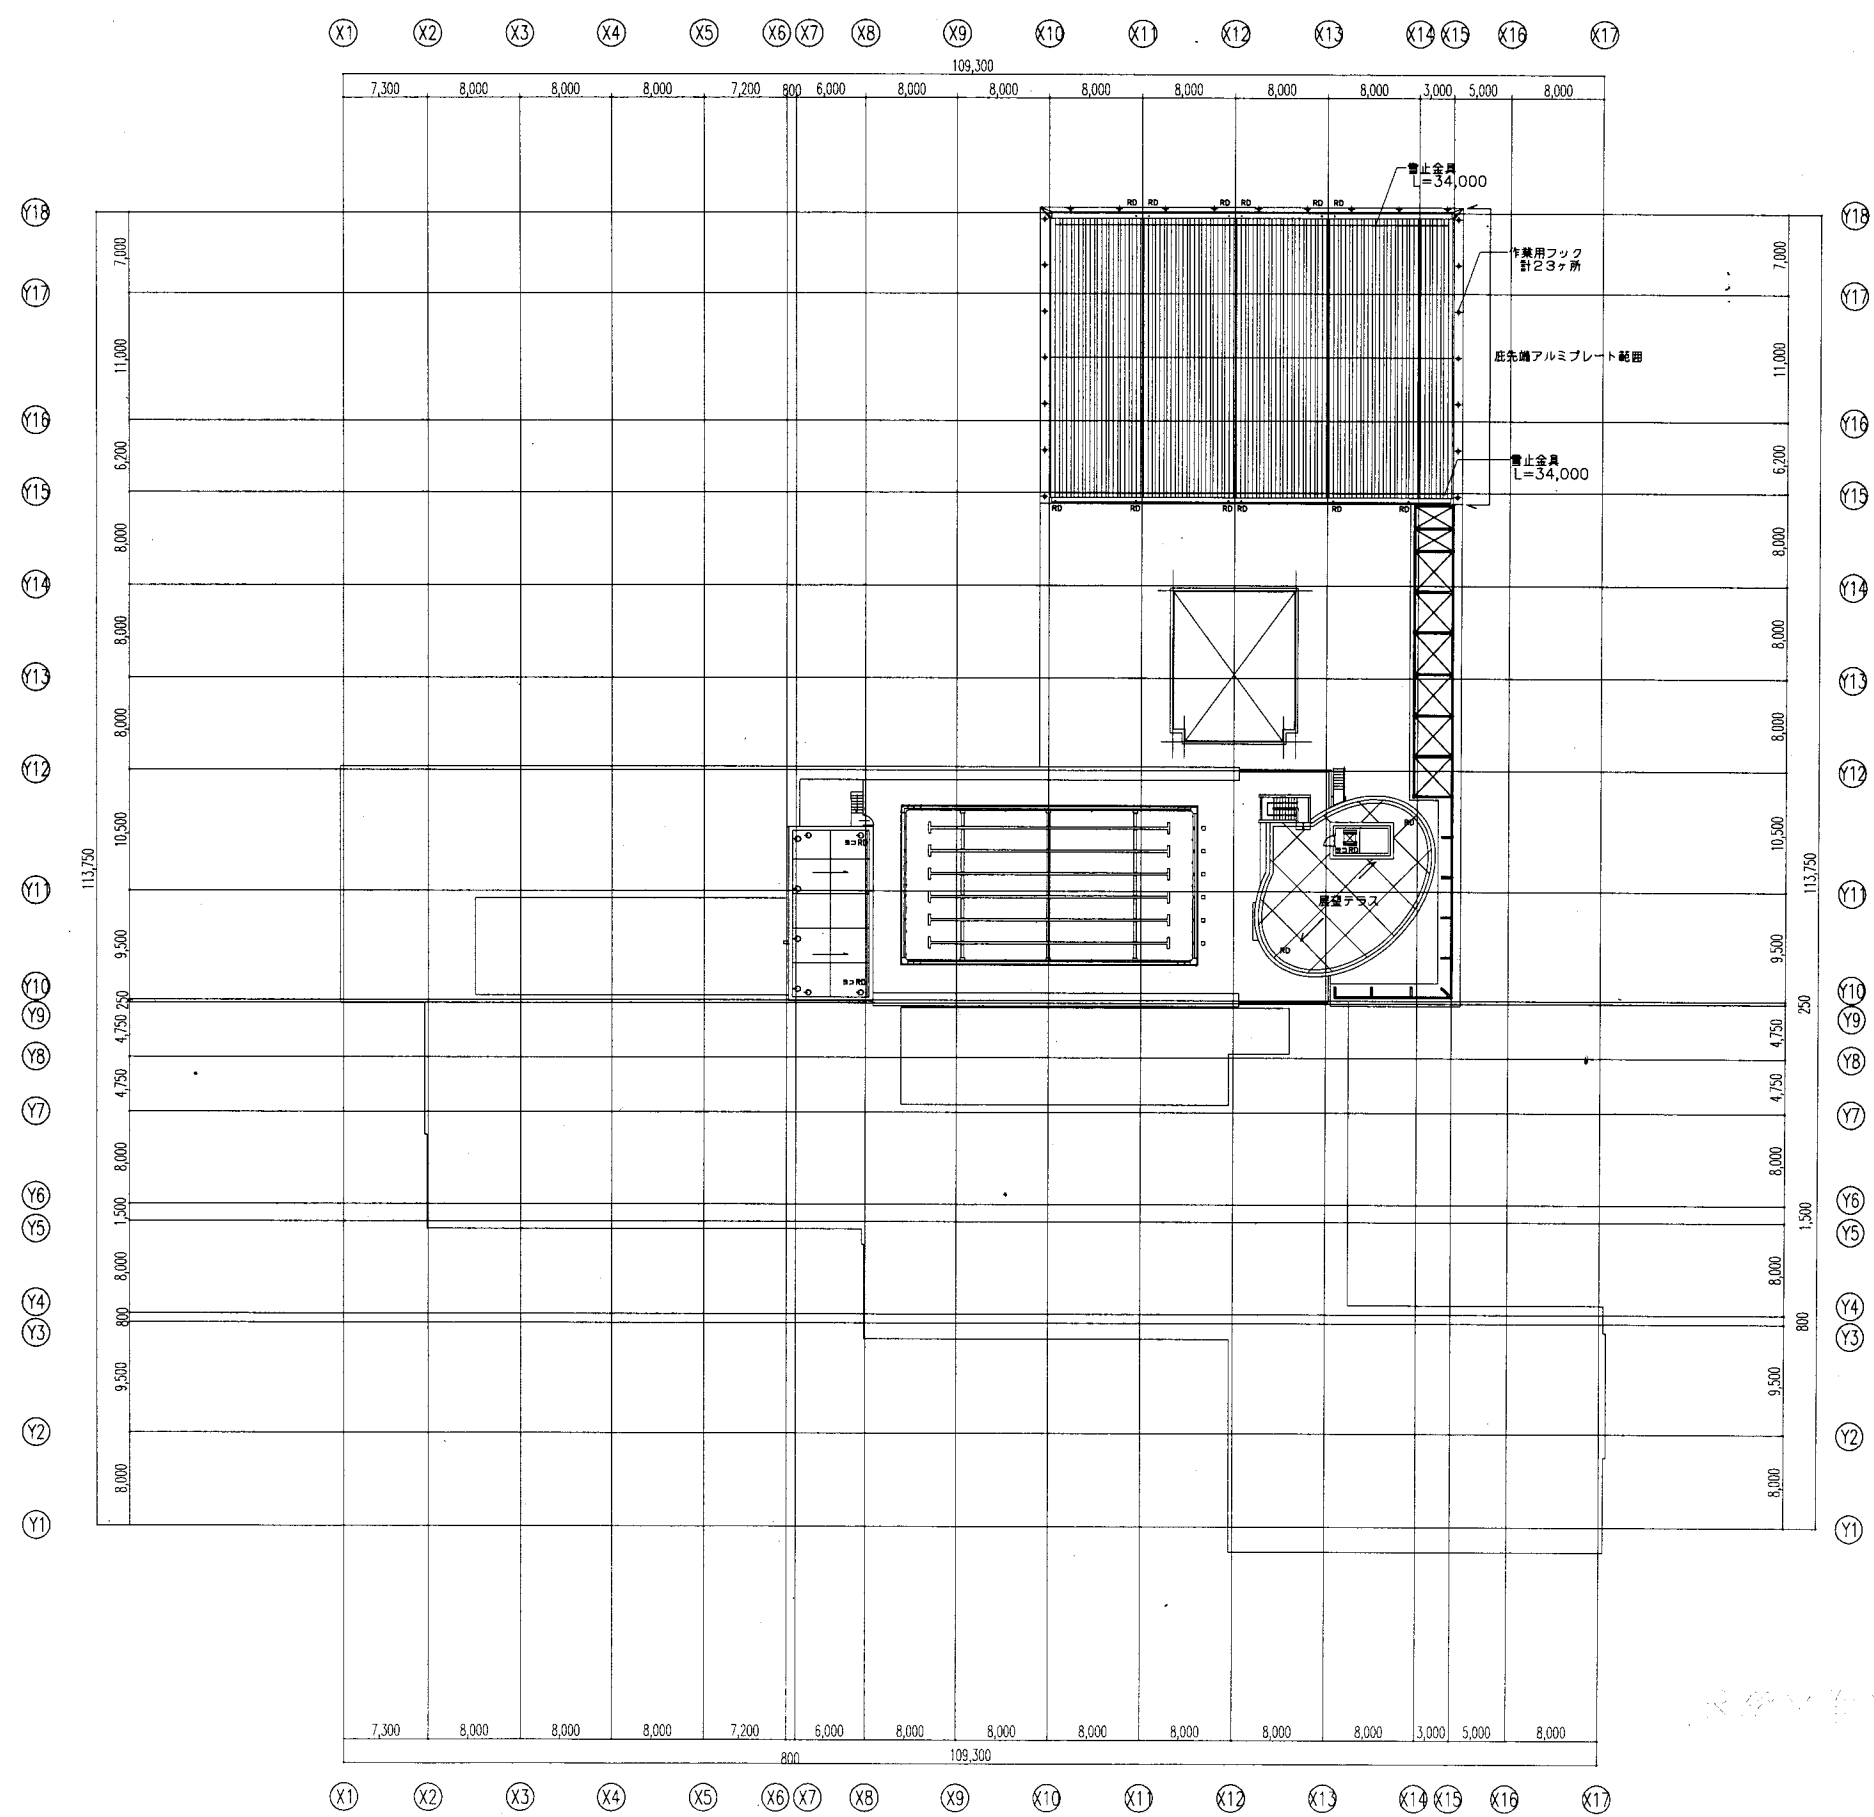


大塚台小

業務名	市立鴨居小学校ほか24校建築基準法第12条第2項及び第4項定期点検業務委託		設計者資格 氏名	級建築士登録第 _____ 号			課長	主査	担当者	横須賀市 教育委員会 学校管理課
図面名称	R階平面図	図番	縮尺	S 1:500	作図	平成 年 月 日				

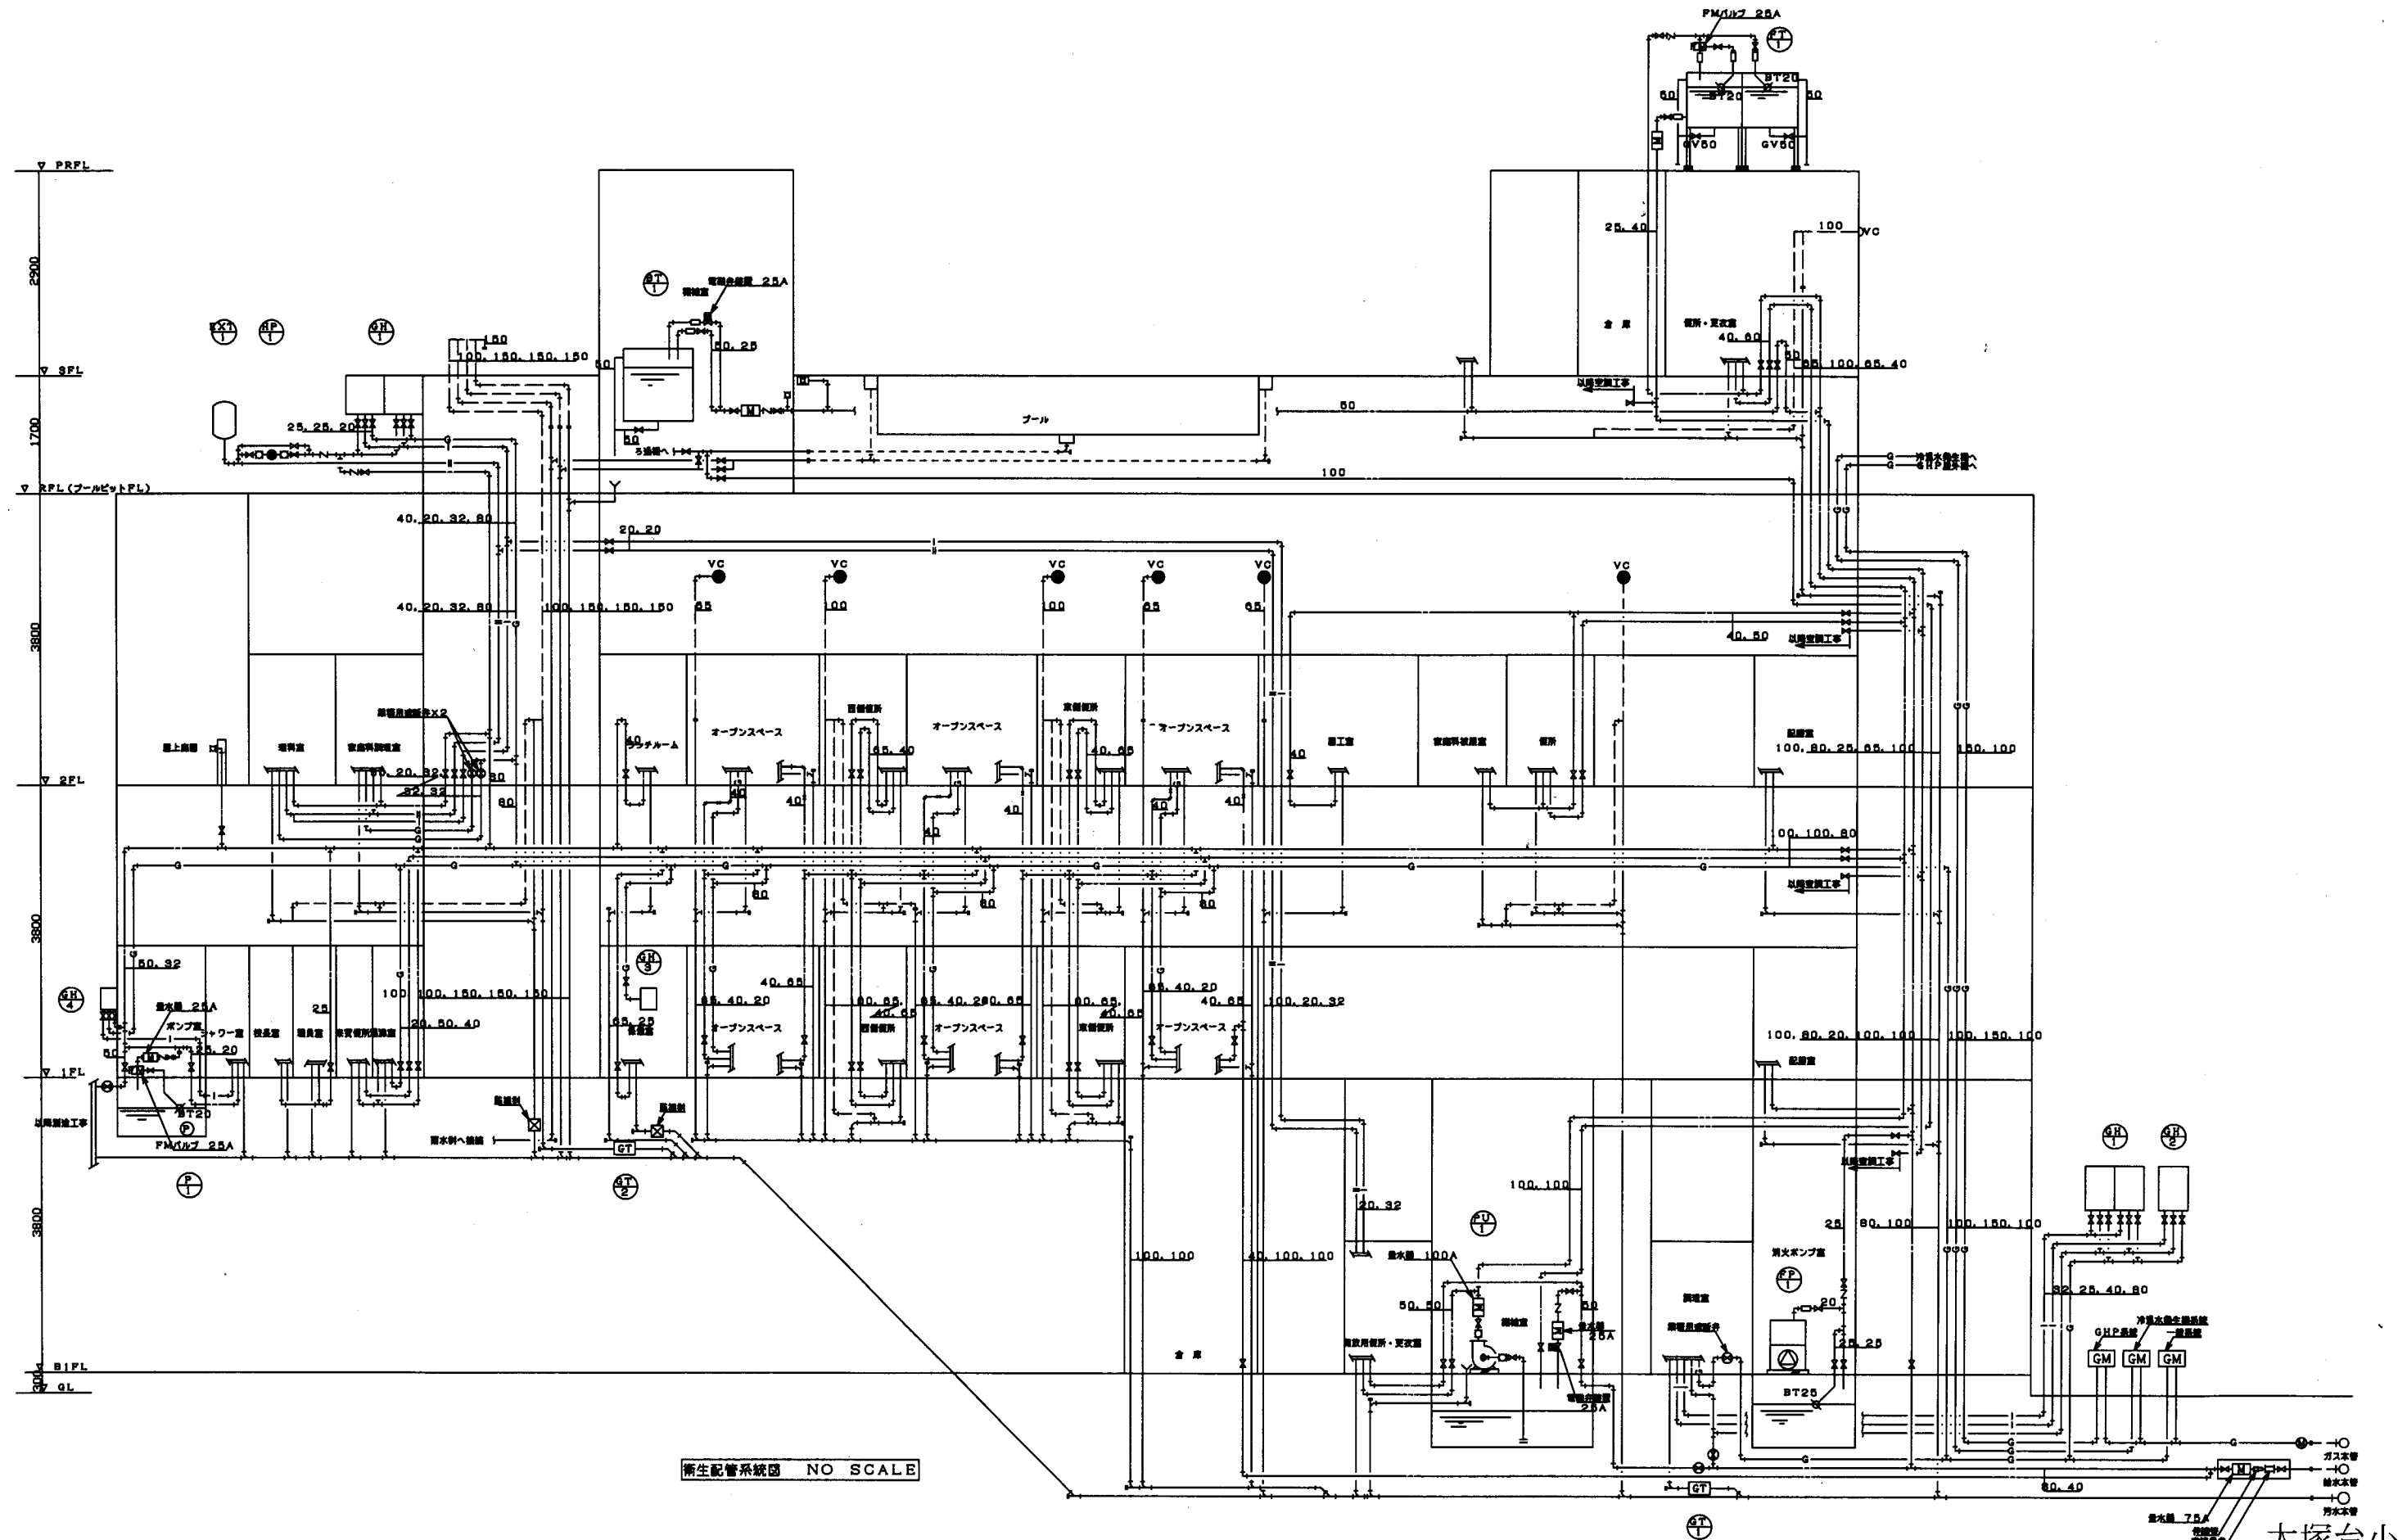

大塚台小


業務名	市立鴨居小学校ほか24校建築基準法第12条第2項及び第4項定期点検業務委託			設計者資格 氏名	級建築士登録第 号			課長	主査	担当者	横須賀市 教育委員会 学校管理課
図面名称	設備図	図番	/	縮尺	NS	作図	平成 年 月 日				

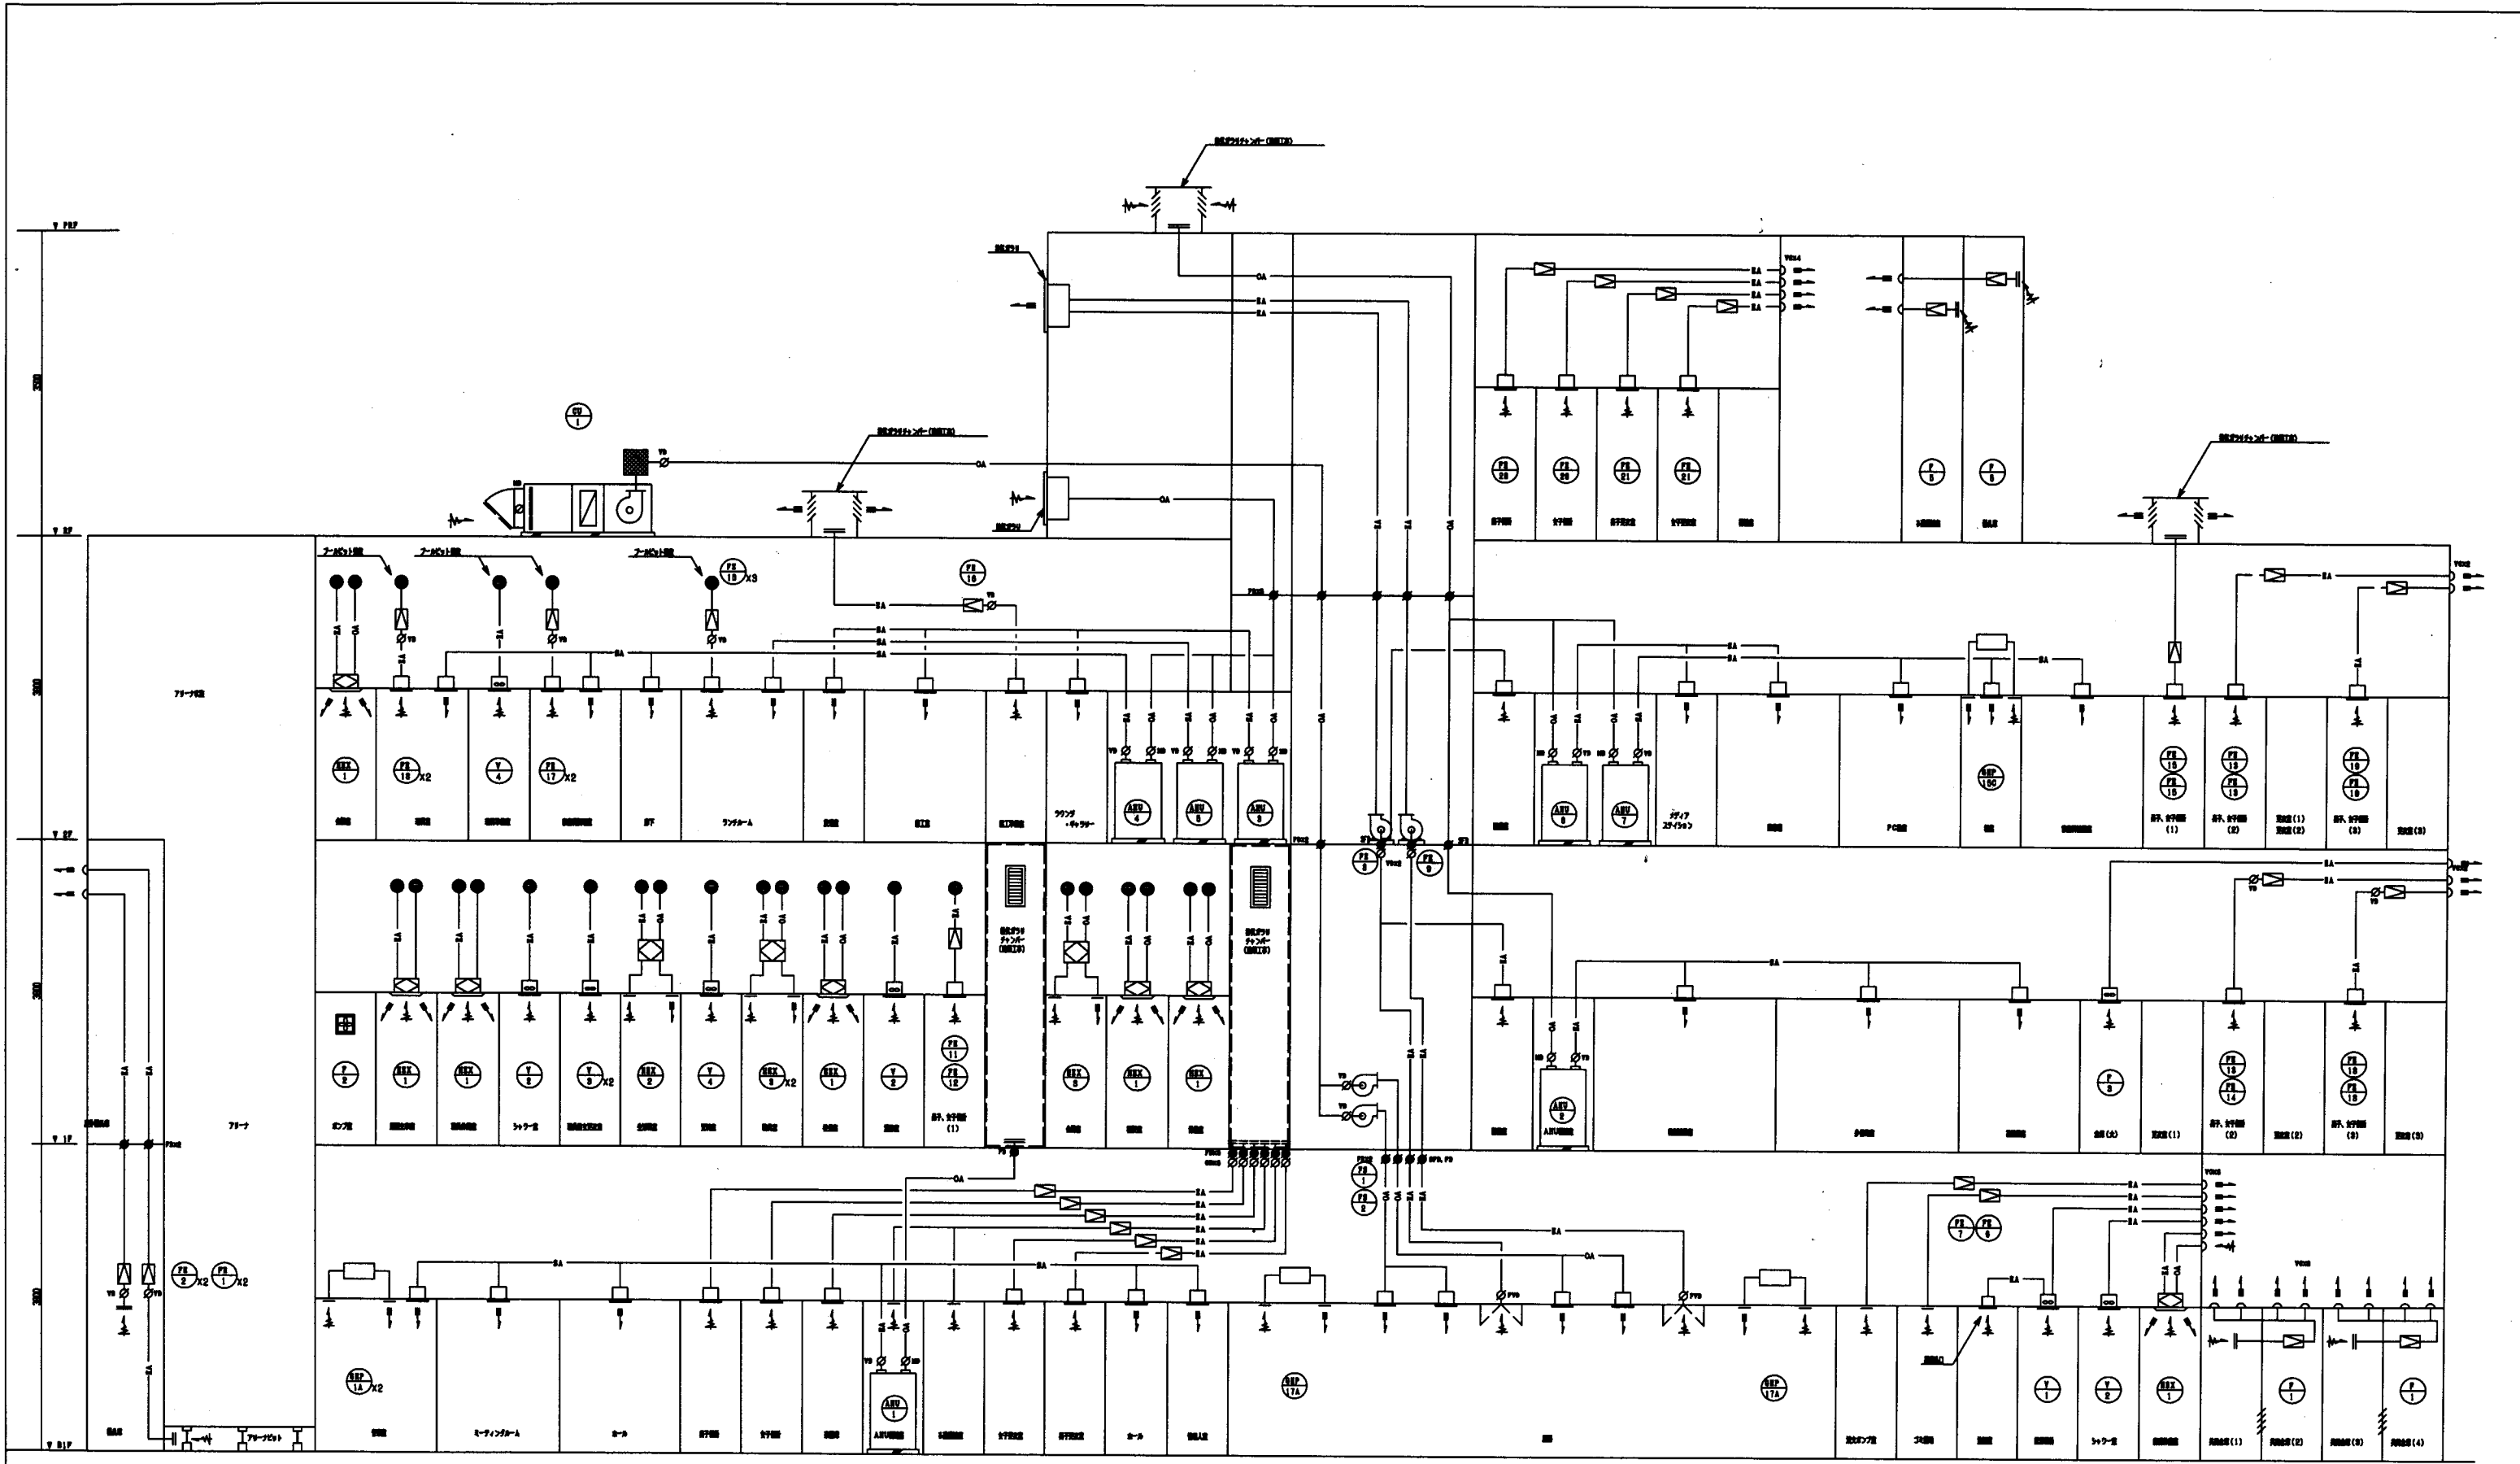

ダクト系統図 NO SCALE

大塚台小

業務名	市立鴨居小学校ほか24校建築基準法第12条第2項及び第4項定期点検業務委託		設計者資格 氏名	級建築士登録第		号	課長	主査	担当者	横須賀市 教育委員会 学校管理課
図面名称	設備図	図番	/	縮尺	NS	作図	平成	年	月	

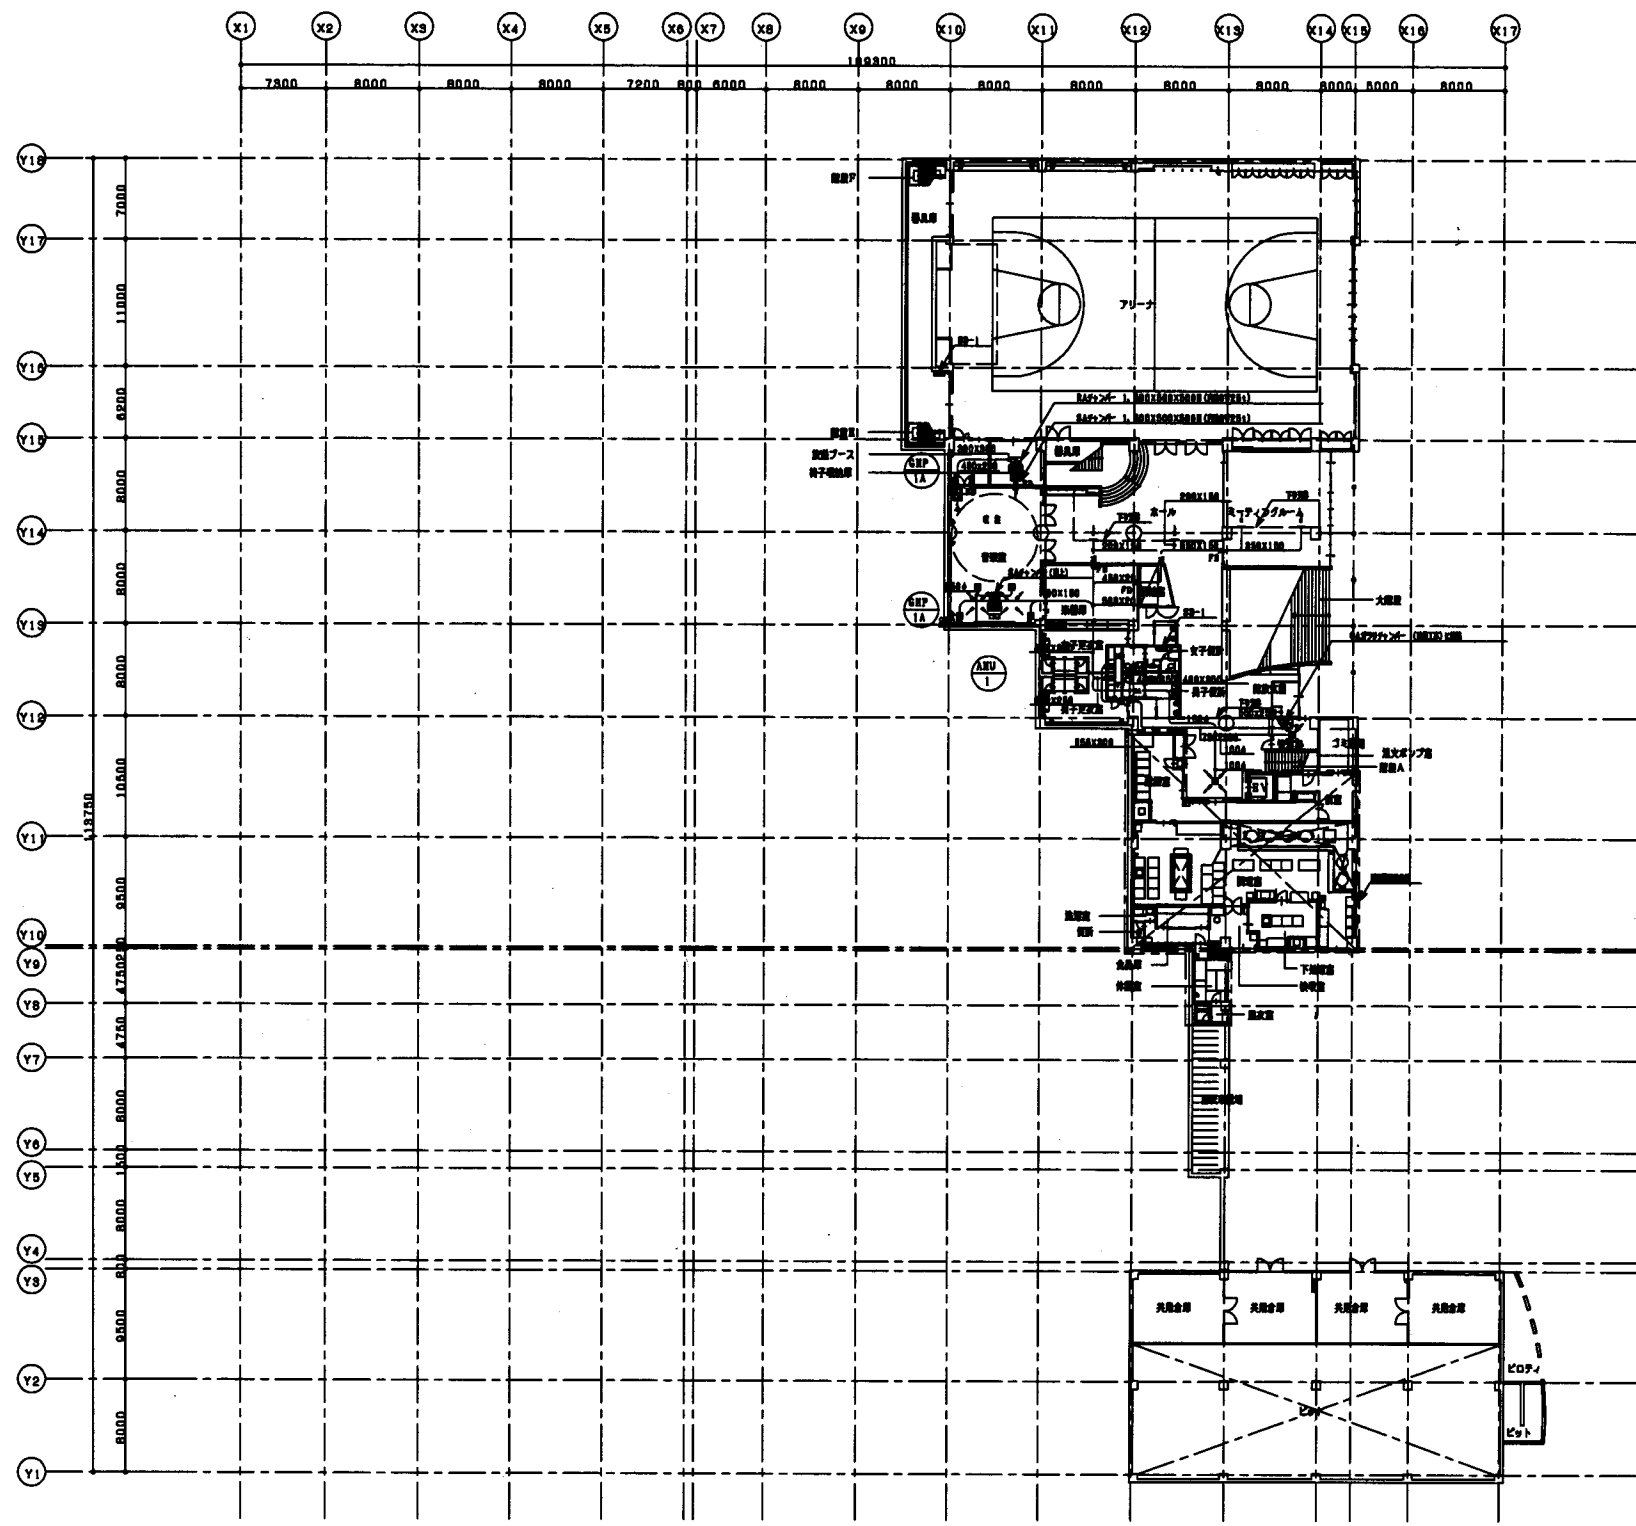


B1階平面図 S=1:500

2-2(10) A 図 面 名 図 面 番 図 面 尺 図 面 縮尺	2-2(10) A 図 面 番 図 面 尺 図 面 縮尺
2-2(10) B 図 面 名 図 面 番 図 面 尺 図 面 縮尺	2-2(10) B 図 面 番 図 面 尺 図 面 縮尺
2-2(10) C 図 面 名 図 面 番 図 面 尺 図 面 縮尺	2-2(10) C 図 面 番 図 面 尺 図 面 縮尺
2-2(10) D 図 面 名 図 面 番 図 面 尺 図 面 縮尺	2-2(10) D 図 面 番 図 面 尺 図 面 縮尺
2-2(10) E 図 面 名 図 面 番 図 面 尺 図 面 縮尺	2-2(10) E 図 面 番 図 面 尺 図 面 縮尺
2-2(10) F 図 面 名 図 面 番 図 面 尺 図 面 縮尺	2-2(10) F 図 面 番 図 面 尺 図 面 縮尺
2-2(10) G 図 面 名 図 面 番 図 面 尺 図 面 縮尺	2-2(10) G 図 面 番 図 面 尺 図 面 縮尺
2-2(10) H 図 面 名 図 面 番 図 面 尺 図 面 縮尺	2-2(10) H 図 面 番 図 面 尺 図 面 縮尺
2-2(10) I 図 面 名 図 面 番 図 面 尺 図 面 縮尺	2-2(10) I 図 面 番 図 面 尺 図 面 縮尺
2-2(10) J 図 面 名 図 面 番 図 面 尺 図 面 縮尺	2-2(10) J 図 面 番 図 面 尺 図 面 縮尺
2-2(10) K 図 面 名 図 面 番 図 面 尺 図 面 縮尺	2-2(10) K 図 面 番 図 面 尺 図 面 縮尺
2-2(10) L 図 面 名 図 面 番 図 面 尺 図 面 縮尺	2-2(10) L 図 面 番 図 面 尺 図 面 縮尺

大塚台小

業務名	市立鴨居小学校ほか24校建築基準法第12条第2項及び第4項定期点検業務委託	設計者資格氏名	級建築士登録第	号	課長	主査	担当者	横須賀市 教育委員会 学校管理課
図面名称	設備図	図番	/	縮尺	NS	作図	平成 年 月 日	

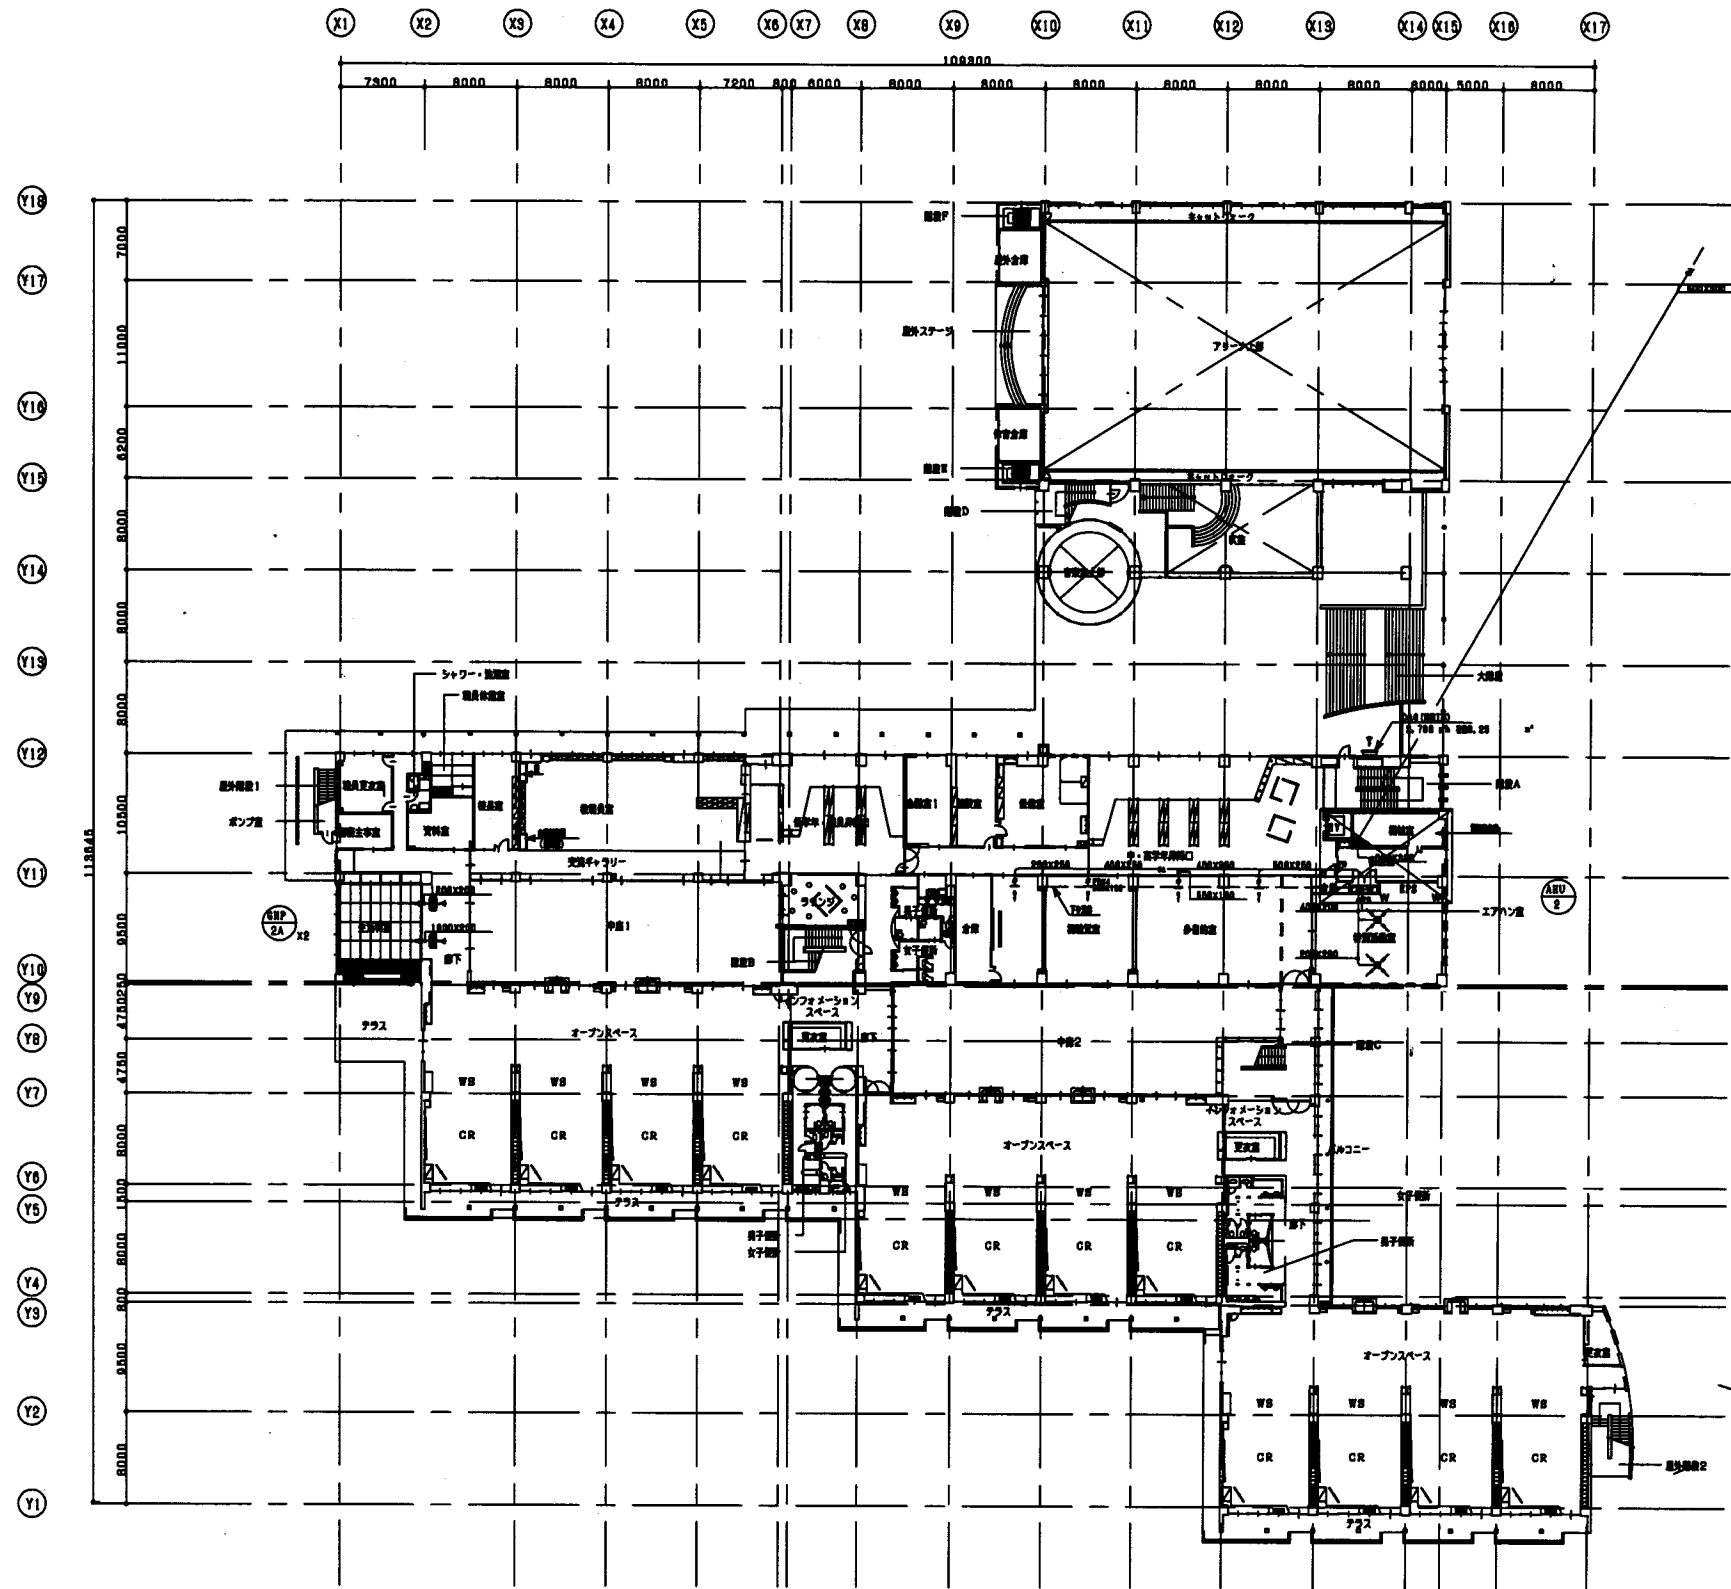


1階平面図 S=1:500

仕様書	
図面名	1階平面図
700 0205(0000)	
C= 000 1/50	1
001 40034003000	
000 0000(1)	
仕様書	
図面名	1階平面図
700 7001(00)	
C= 000 1/50	1
仕様書	
図面名	1階平面図
700 0001(00)	
C= 000 1/50	1
仕様書	
図面名	1階平面図
700 1000(000)	
C= 1.010 1/50	1


大塚台小

業務名	市立鴨居小学校ほか24校建築基準法第12条第2項及び第4項定期点検業務委託			設計者資格 氏名	級建築士登録第 号			課長	主査	担当者	横須賀市 教育委員会 学校管理課
図面名称	設備図	図番	/	縮尺	NS	作図	平成 年 月 日				

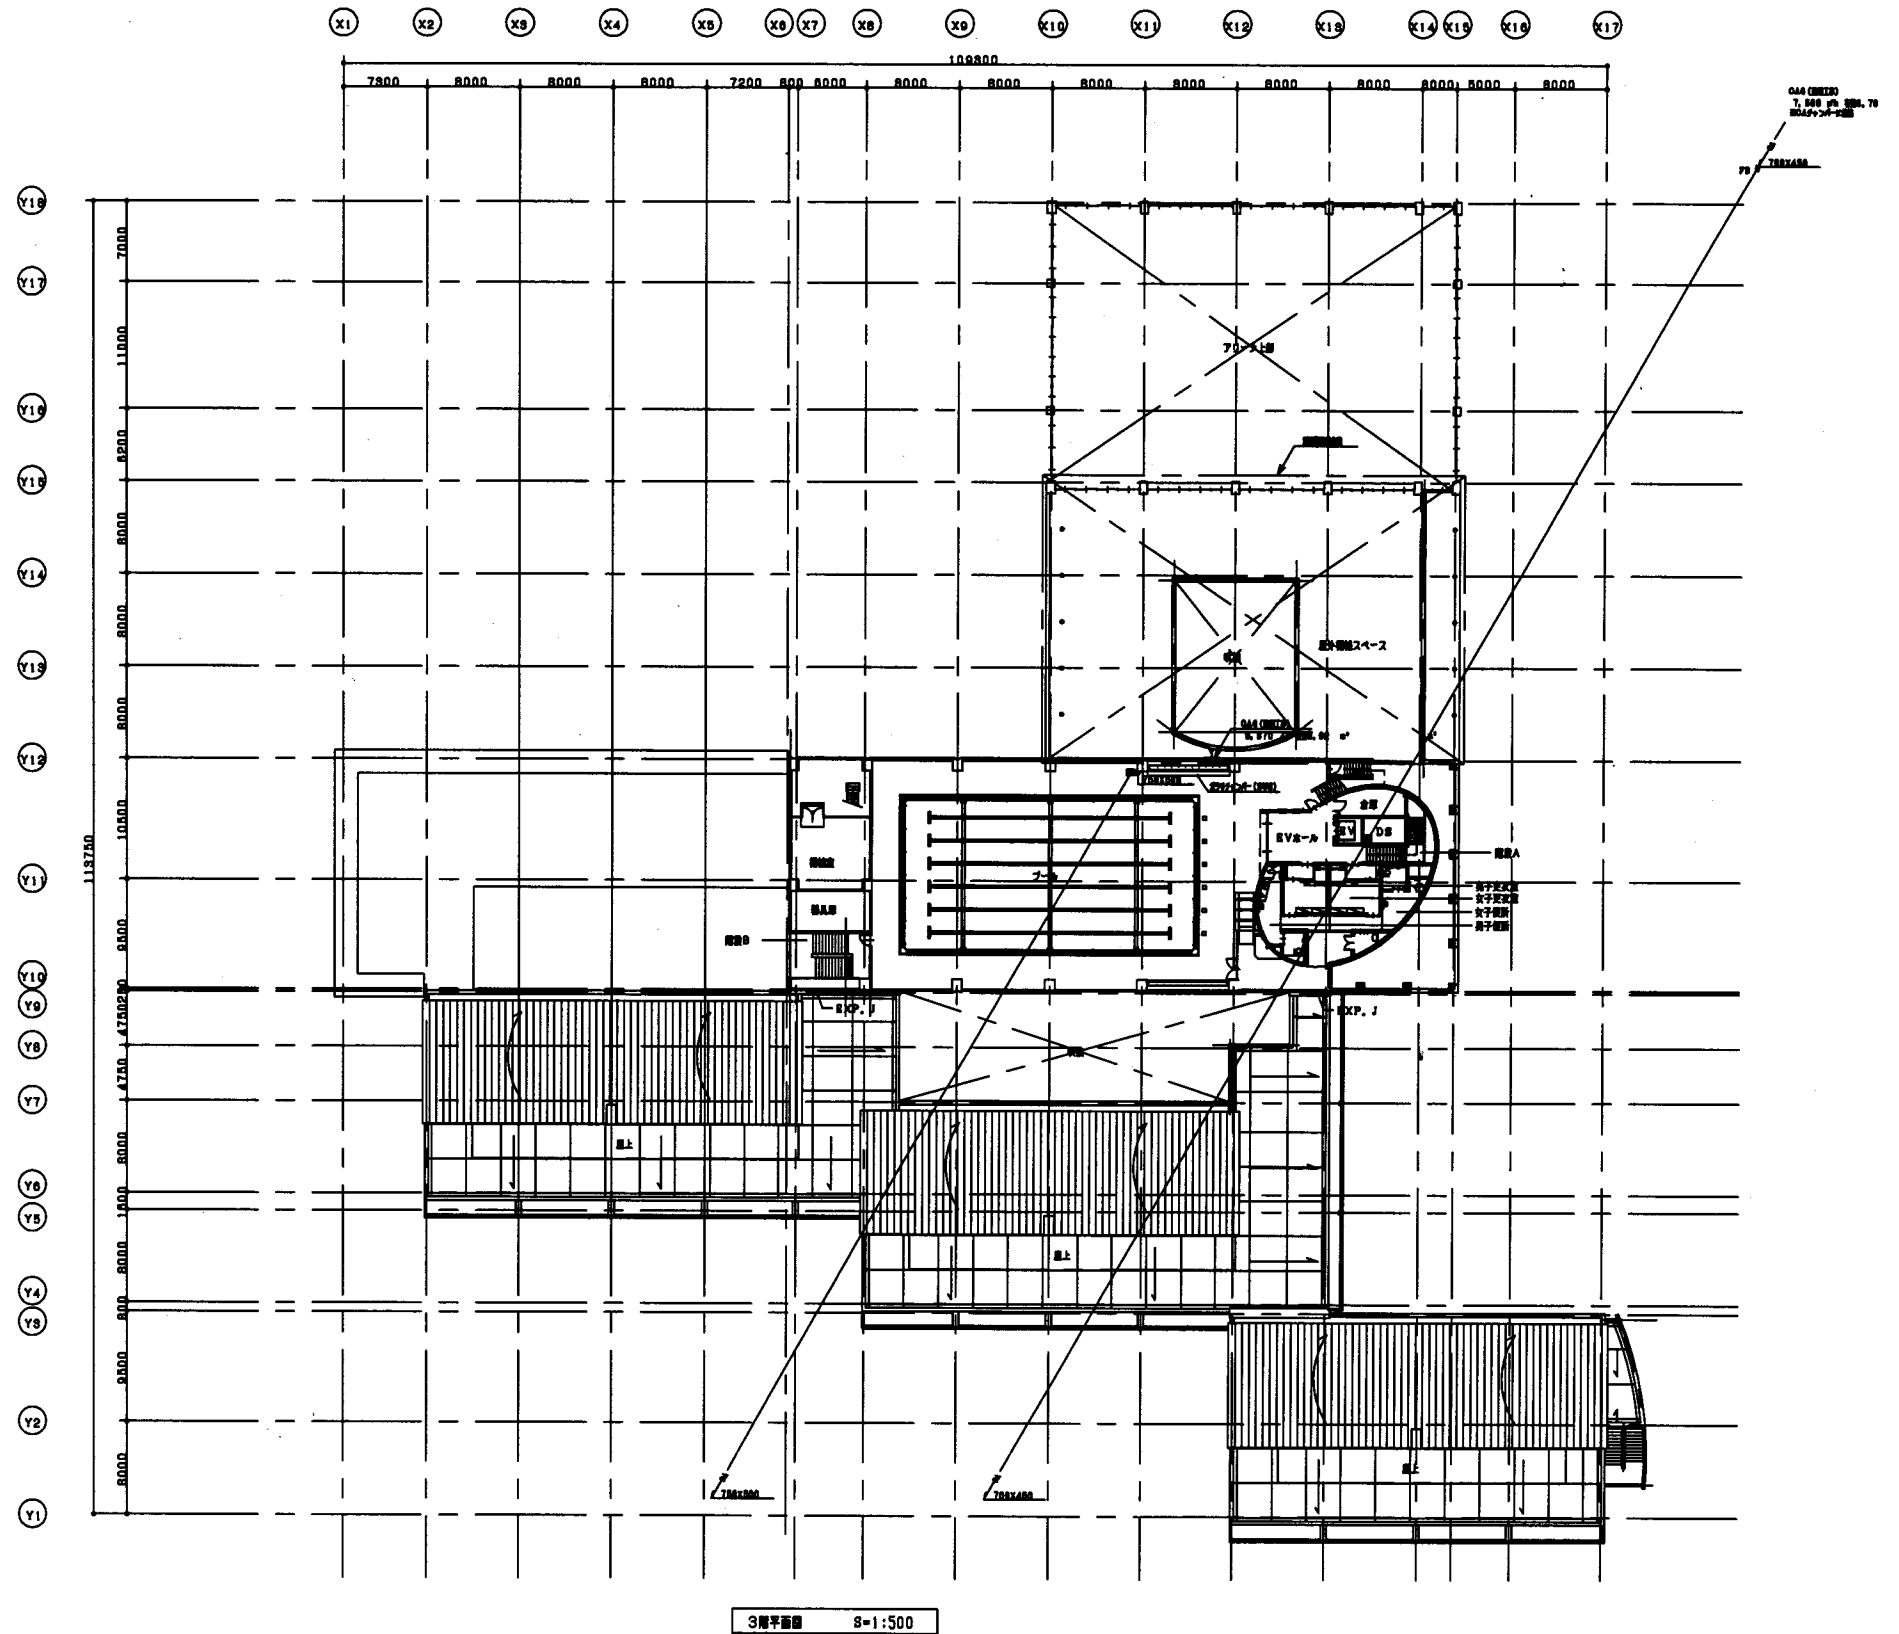

大塚台小


業務名	市立鴨居小学校ほか24校建築基準法第12条第2項及び第4項定期点検業務委託		設計者資格 氏名	級建築士登録第 号			課長	主査	担当者	横須賀市 教育委員会 学校管理課
図面名称	設備図	図番 /	縮尺	NS	作図	平成 年 月 日				

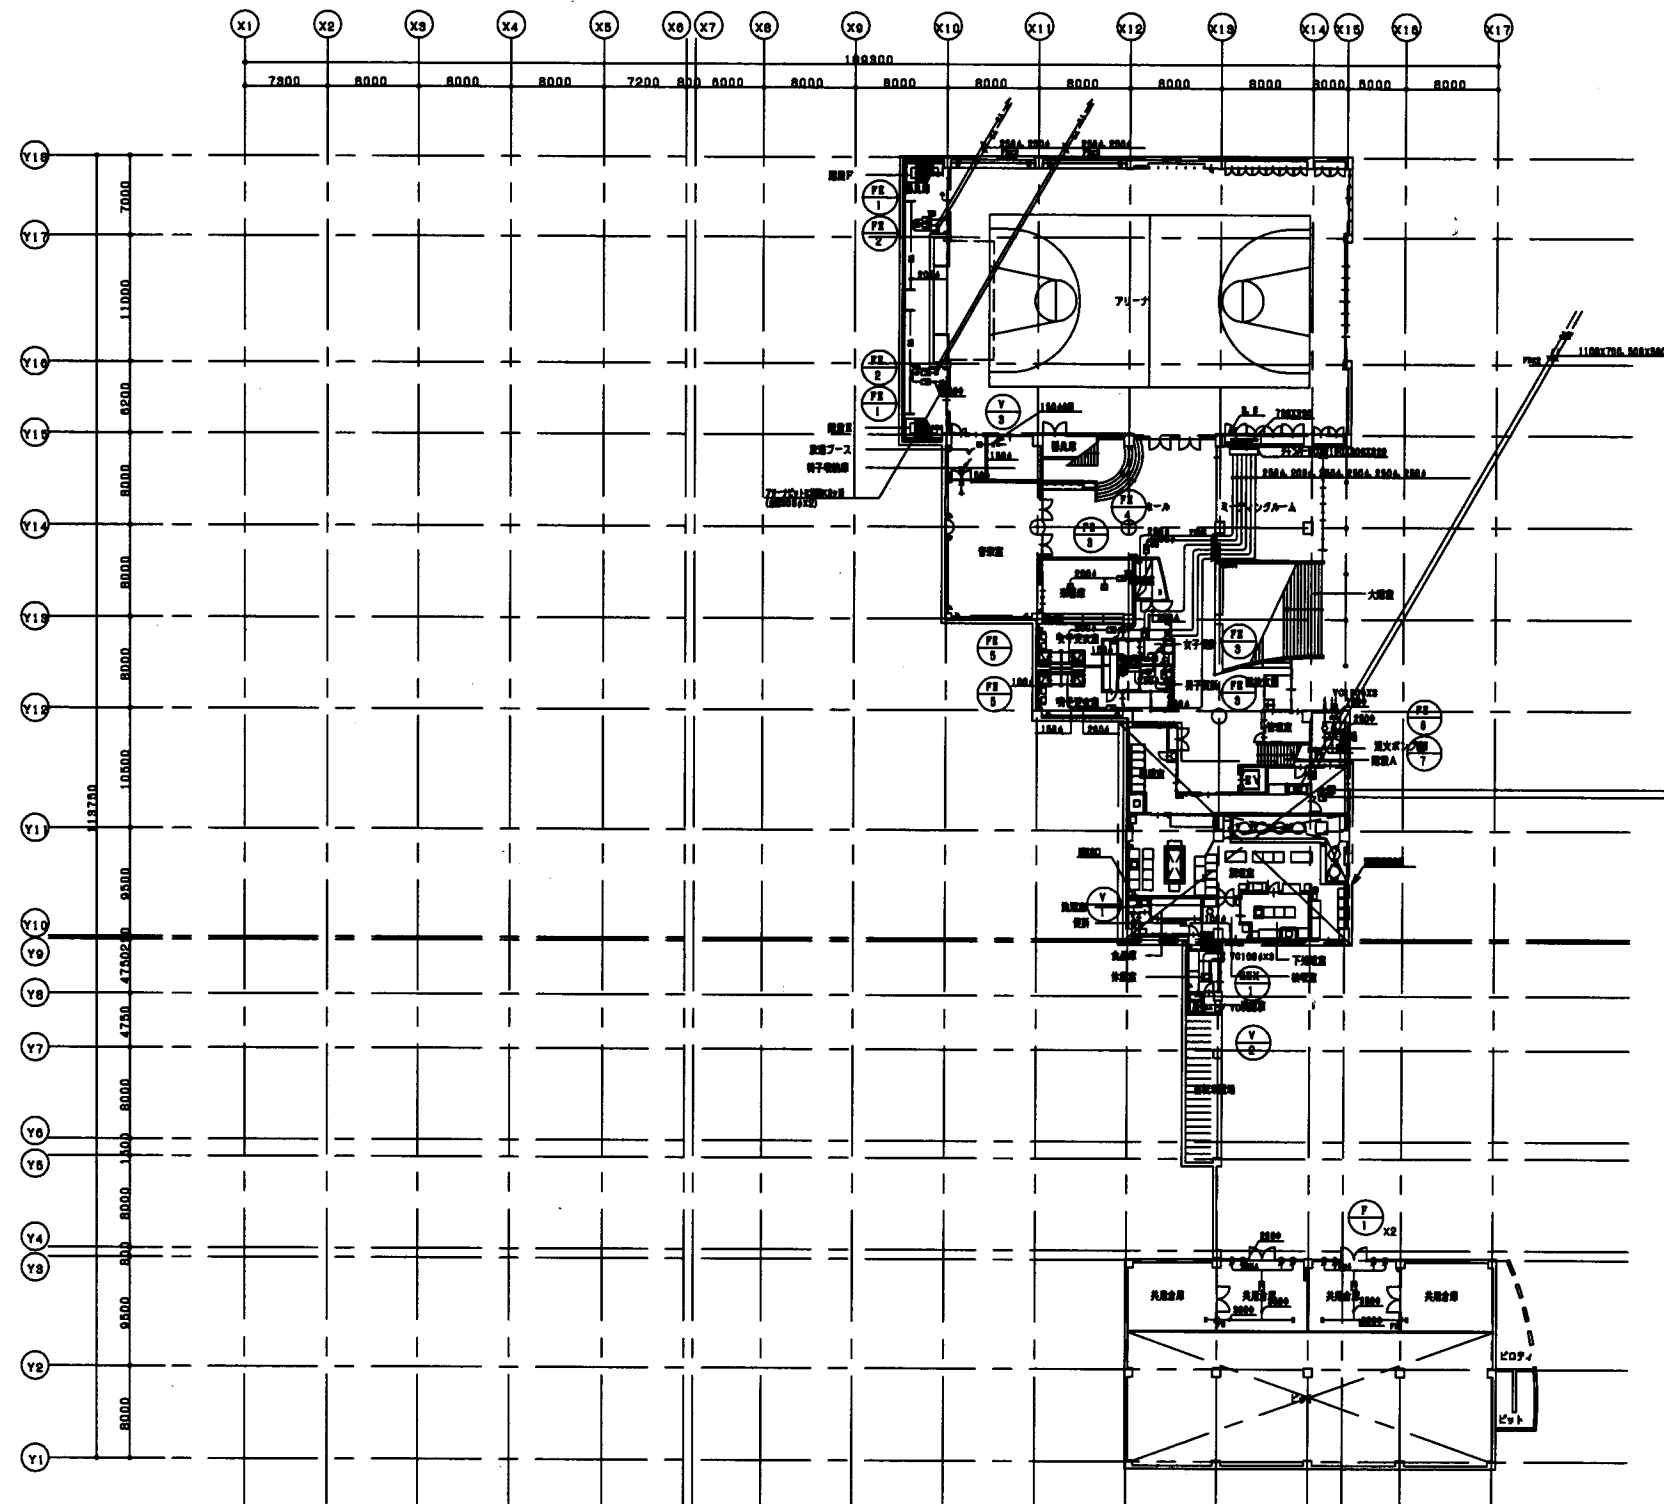

79-7800	規格	200x200	4
802-1400	規格	200x200	1
800-1400	規格	200x200	1
800	規格	200x200	2
87000	規格	100x100	4
87000	規格	100x100	4
87000	規格	200x200	8
10000	規格	100x100	1
10000	規格	100x100	1
20000	規格	200x200	1

大塚台小

業務名	市立鴨居小学校ほか24校建築基準法第12条第2項及び第4項定期点検業務委託			設計者資格 氏名	級建築士登録第 号			課長	主査	担当者	横須賀市 教育委員会 学校管理課
図面名称	設備図	図番	/	縮尺	NS	作図	平成 年 月 日				

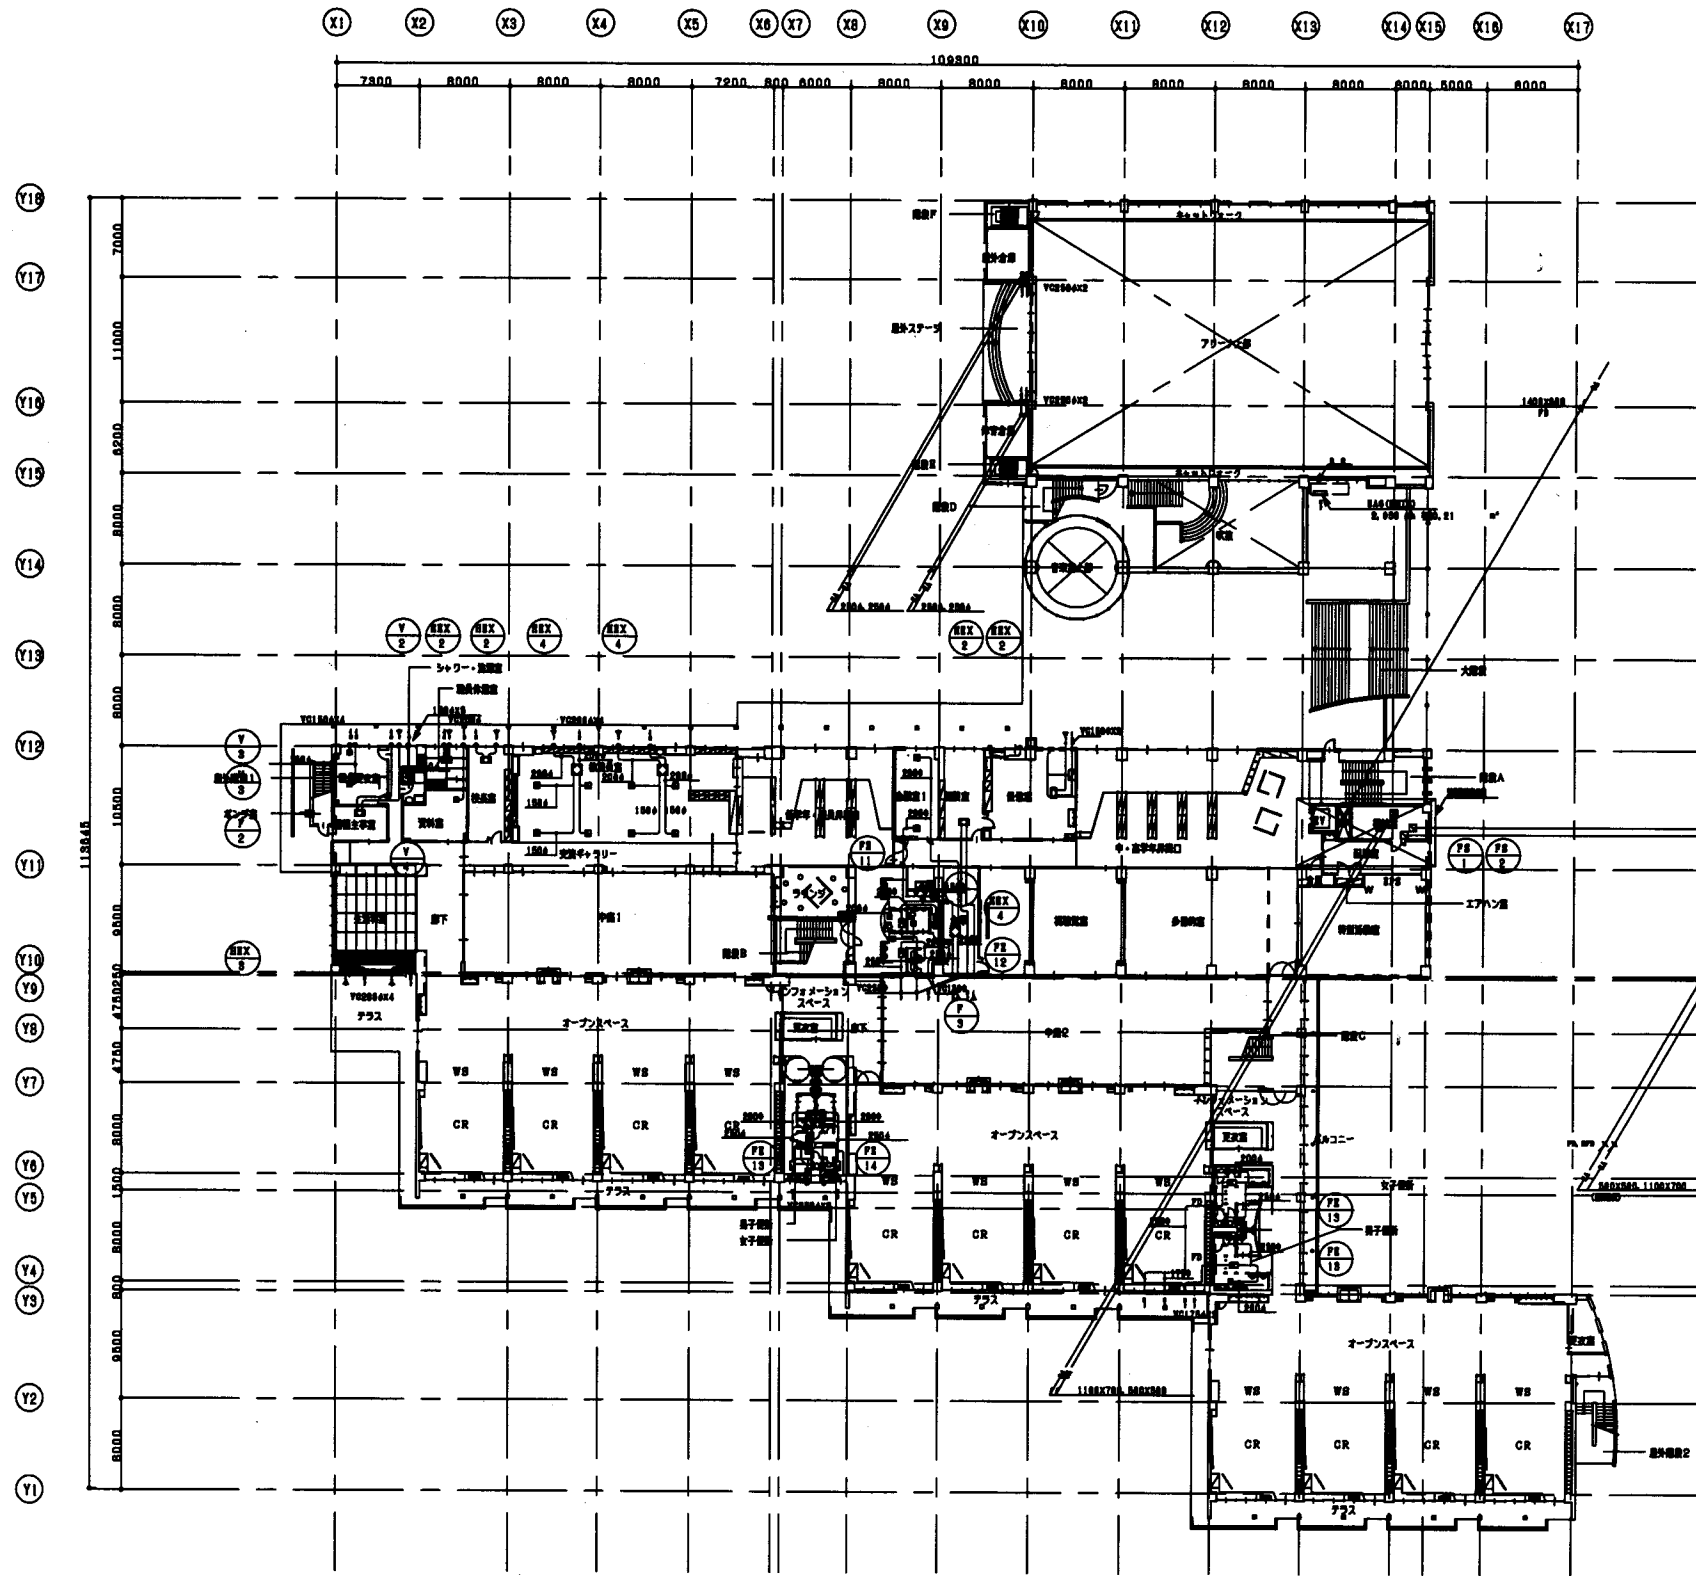


1階平面図 8=1:500

<table border="1"> <tr><td>設備名</td><td>エレベーター</td></tr> <tr><td>数量</td><td>1</td></tr> <tr><td>仕様</td><td>400x200</td></tr> <tr><td>寸法</td><td>1,000 x 1/2</td></tr> <tr><td>設置</td><td>400x200x1000</td></tr> </table>	設備名	エレベーター	数量	1	仕様	400x200	寸法	1,000 x 1/2	設置	400x200x1000	<table border="1"> <tr><td>設備名</td><td>エレベーター</td></tr> <tr><td>数量</td><td>1</td></tr> <tr><td>仕様</td><td>400x200</td></tr> <tr><td>寸法</td><td>1,000 x 1/2</td></tr> <tr><td>設置</td><td>400x200x1000</td></tr> </table>	設備名	エレベーター	数量	1	仕様	400x200	寸法	1,000 x 1/2	設置	400x200x1000
設備名	エレベーター																				
数量	1																				
仕様	400x200																				
寸法	1,000 x 1/2																				
設置	400x200x1000																				
設備名	エレベーター																				
数量	1																				
仕様	400x200																				
寸法	1,000 x 1/2																				
設置	400x200x1000																				
<table border="1"> <tr><td>設備名</td><td>エレベーター</td></tr> <tr><td>数量</td><td>1</td></tr> <tr><td>仕様</td><td>400x200</td></tr> <tr><td>寸法</td><td>800 x 1/2</td></tr> <tr><td>設置</td><td>400x200x1000</td></tr> </table>	設備名	エレベーター	数量	1	仕様	400x200	寸法	800 x 1/2	設置	400x200x1000	<table border="1"> <tr><td>設備名</td><td>エレベーター</td></tr> <tr><td>数量</td><td>1</td></tr> <tr><td>仕様</td><td>400x200</td></tr> <tr><td>寸法</td><td>800 x 1/2</td></tr> <tr><td>設置</td><td>400x200x1000</td></tr> </table>	設備名	エレベーター	数量	1	仕様	400x200	寸法	800 x 1/2	設置	400x200x1000
設備名	エレベーター																				
数量	1																				
仕様	400x200																				
寸法	800 x 1/2																				
設置	400x200x1000																				
設備名	エレベーター																				
数量	1																				
仕様	400x200																				
寸法	800 x 1/2																				
設置	400x200x1000																				
<table border="1"> <tr><td>設備名</td><td>エレベーター</td></tr> <tr><td>数量</td><td>4</td></tr> <tr><td>仕様</td><td>400x200</td></tr> <tr><td>寸法</td><td>800 x 1/2</td></tr> <tr><td>設置</td><td>400x200x1000</td></tr> </table>	設備名	エレベーター	数量	4	仕様	400x200	寸法	800 x 1/2	設置	400x200x1000	<table border="1"> <tr><td>設備名</td><td>エレベーター</td></tr> <tr><td>数量</td><td>4</td></tr> <tr><td>仕様</td><td>400x200</td></tr> <tr><td>寸法</td><td>800 x 1/2</td></tr> <tr><td>設置</td><td>400x200x1000</td></tr> </table>	設備名	エレベーター	数量	4	仕様	400x200	寸法	800 x 1/2	設置	400x200x1000
設備名	エレベーター																				
数量	4																				
仕様	400x200																				
寸法	800 x 1/2																				
設置	400x200x1000																				
設備名	エレベーター																				
数量	4																				
仕様	400x200																				
寸法	800 x 1/2																				
設置	400x200x1000																				
<table border="1"> <tr><td>設備名</td><td>エレベーター</td></tr> <tr><td>数量</td><td>3</td></tr> <tr><td>仕様</td><td>400x200</td></tr> <tr><td>寸法</td><td>800 x 1/2</td></tr> <tr><td>設置</td><td>400x200x1000</td></tr> </table>	設備名	エレベーター	数量	3	仕様	400x200	寸法	800 x 1/2	設置	400x200x1000	<table border="1"> <tr><td>設備名</td><td>エレベーター</td></tr> <tr><td>数量</td><td>3</td></tr> <tr><td>仕様</td><td>400x200</td></tr> <tr><td>寸法</td><td>800 x 1/2</td></tr> <tr><td>設置</td><td>400x200x1000</td></tr> </table>	設備名	エレベーター	数量	3	仕様	400x200	寸法	800 x 1/2	設置	400x200x1000
設備名	エレベーター																				
数量	3																				
仕様	400x200																				
寸法	800 x 1/2																				
設置	400x200x1000																				
設備名	エレベーター																				
数量	3																				
仕様	400x200																				
寸法	800 x 1/2																				
設置	400x200x1000																				
<table border="1"> <tr><td>設備名</td><td>エレベーター</td></tr> <tr><td>数量</td><td>4</td></tr> <tr><td>仕様</td><td>400x200</td></tr> <tr><td>寸法</td><td>870 x 1/2</td></tr> <tr><td>設置</td><td>400x200x1000</td></tr> </table>	設備名	エレベーター	数量	4	仕様	400x200	寸法	870 x 1/2	設置	400x200x1000	<table border="1"> <tr><td>設備名</td><td>エレベーター</td></tr> <tr><td>数量</td><td>4</td></tr> <tr><td>仕様</td><td>400x200</td></tr> <tr><td>寸法</td><td>870 x 1/2</td></tr> <tr><td>設置</td><td>400x200x1000</td></tr> </table>	設備名	エレベーター	数量	4	仕様	400x200	寸法	870 x 1/2	設置	400x200x1000
設備名	エレベーター																				
数量	4																				
仕様	400x200																				
寸法	870 x 1/2																				
設置	400x200x1000																				
設備名	エレベーター																				
数量	4																				
仕様	400x200																				
寸法	870 x 1/2																				
設置	400x200x1000																				
<table border="1"> <tr><td>設備名</td><td>エレベーター</td></tr> <tr><td>数量</td><td>1</td></tr> <tr><td>仕様</td><td>100x100</td></tr> <tr><td>寸法</td><td>100 x 1/2</td></tr> <tr><td>設置</td><td>200x200x1000</td></tr> </table>	設備名	エレベーター	数量	1	仕様	100x100	寸法	100 x 1/2	設置	200x200x1000	<table border="1"> <tr><td>設備名</td><td>エレベーター</td></tr> <tr><td>数量</td><td>3</td></tr> <tr><td>仕様</td><td>400x200</td></tr> <tr><td>寸法</td><td>800 x 1/2</td></tr> <tr><td>設置</td><td>400x200x1000</td></tr> </table>	設備名	エレベーター	数量	3	仕様	400x200	寸法	800 x 1/2	設置	400x200x1000
設備名	エレベーター																				
数量	1																				
仕様	100x100																				
寸法	100 x 1/2																				
設置	200x200x1000																				
設備名	エレベーター																				
数量	3																				
仕様	400x200																				
寸法	800 x 1/2																				
設置	400x200x1000																				
<table border="1"> <tr><td>設備名</td><td>エレベーター</td></tr> <tr><td>数量</td><td>3</td></tr> <tr><td>仕様</td><td>400x200</td></tr> <tr><td>寸法</td><td>870 x 1/2</td></tr> <tr><td>設置</td><td>400x200x1000</td></tr> </table>	設備名	エレベーター	数量	3	仕様	400x200	寸法	870 x 1/2	設置	400x200x1000	<table border="1"> <tr><td>設備名</td><td>エレベーター</td></tr> <tr><td>数量</td><td>3</td></tr> <tr><td>仕様</td><td>400x200</td></tr> <tr><td>寸法</td><td>800 x 1/2</td></tr> <tr><td>設置</td><td>400x200x1000</td></tr> </table>	設備名	エレベーター	数量	3	仕様	400x200	寸法	800 x 1/2	設置	400x200x1000
設備名	エレベーター																				
数量	3																				
仕様	400x200																				
寸法	870 x 1/2																				
設置	400x200x1000																				
設備名	エレベーター																				
数量	3																				
仕様	400x200																				
寸法	800 x 1/2																				
設置	400x200x1000																				

大塚台小


業務名	市立鴨居小学校ほか24校建築基準法第12条第2項及び第4項定期点検業務委託	設計者資格 氏名	級建築士登録第	号	課長	主査	担当者	横須賀市 教育委員会 学校管理課
図面名称	設備図	図番	/	縮尺	NS	作図	平成 年 月 日	

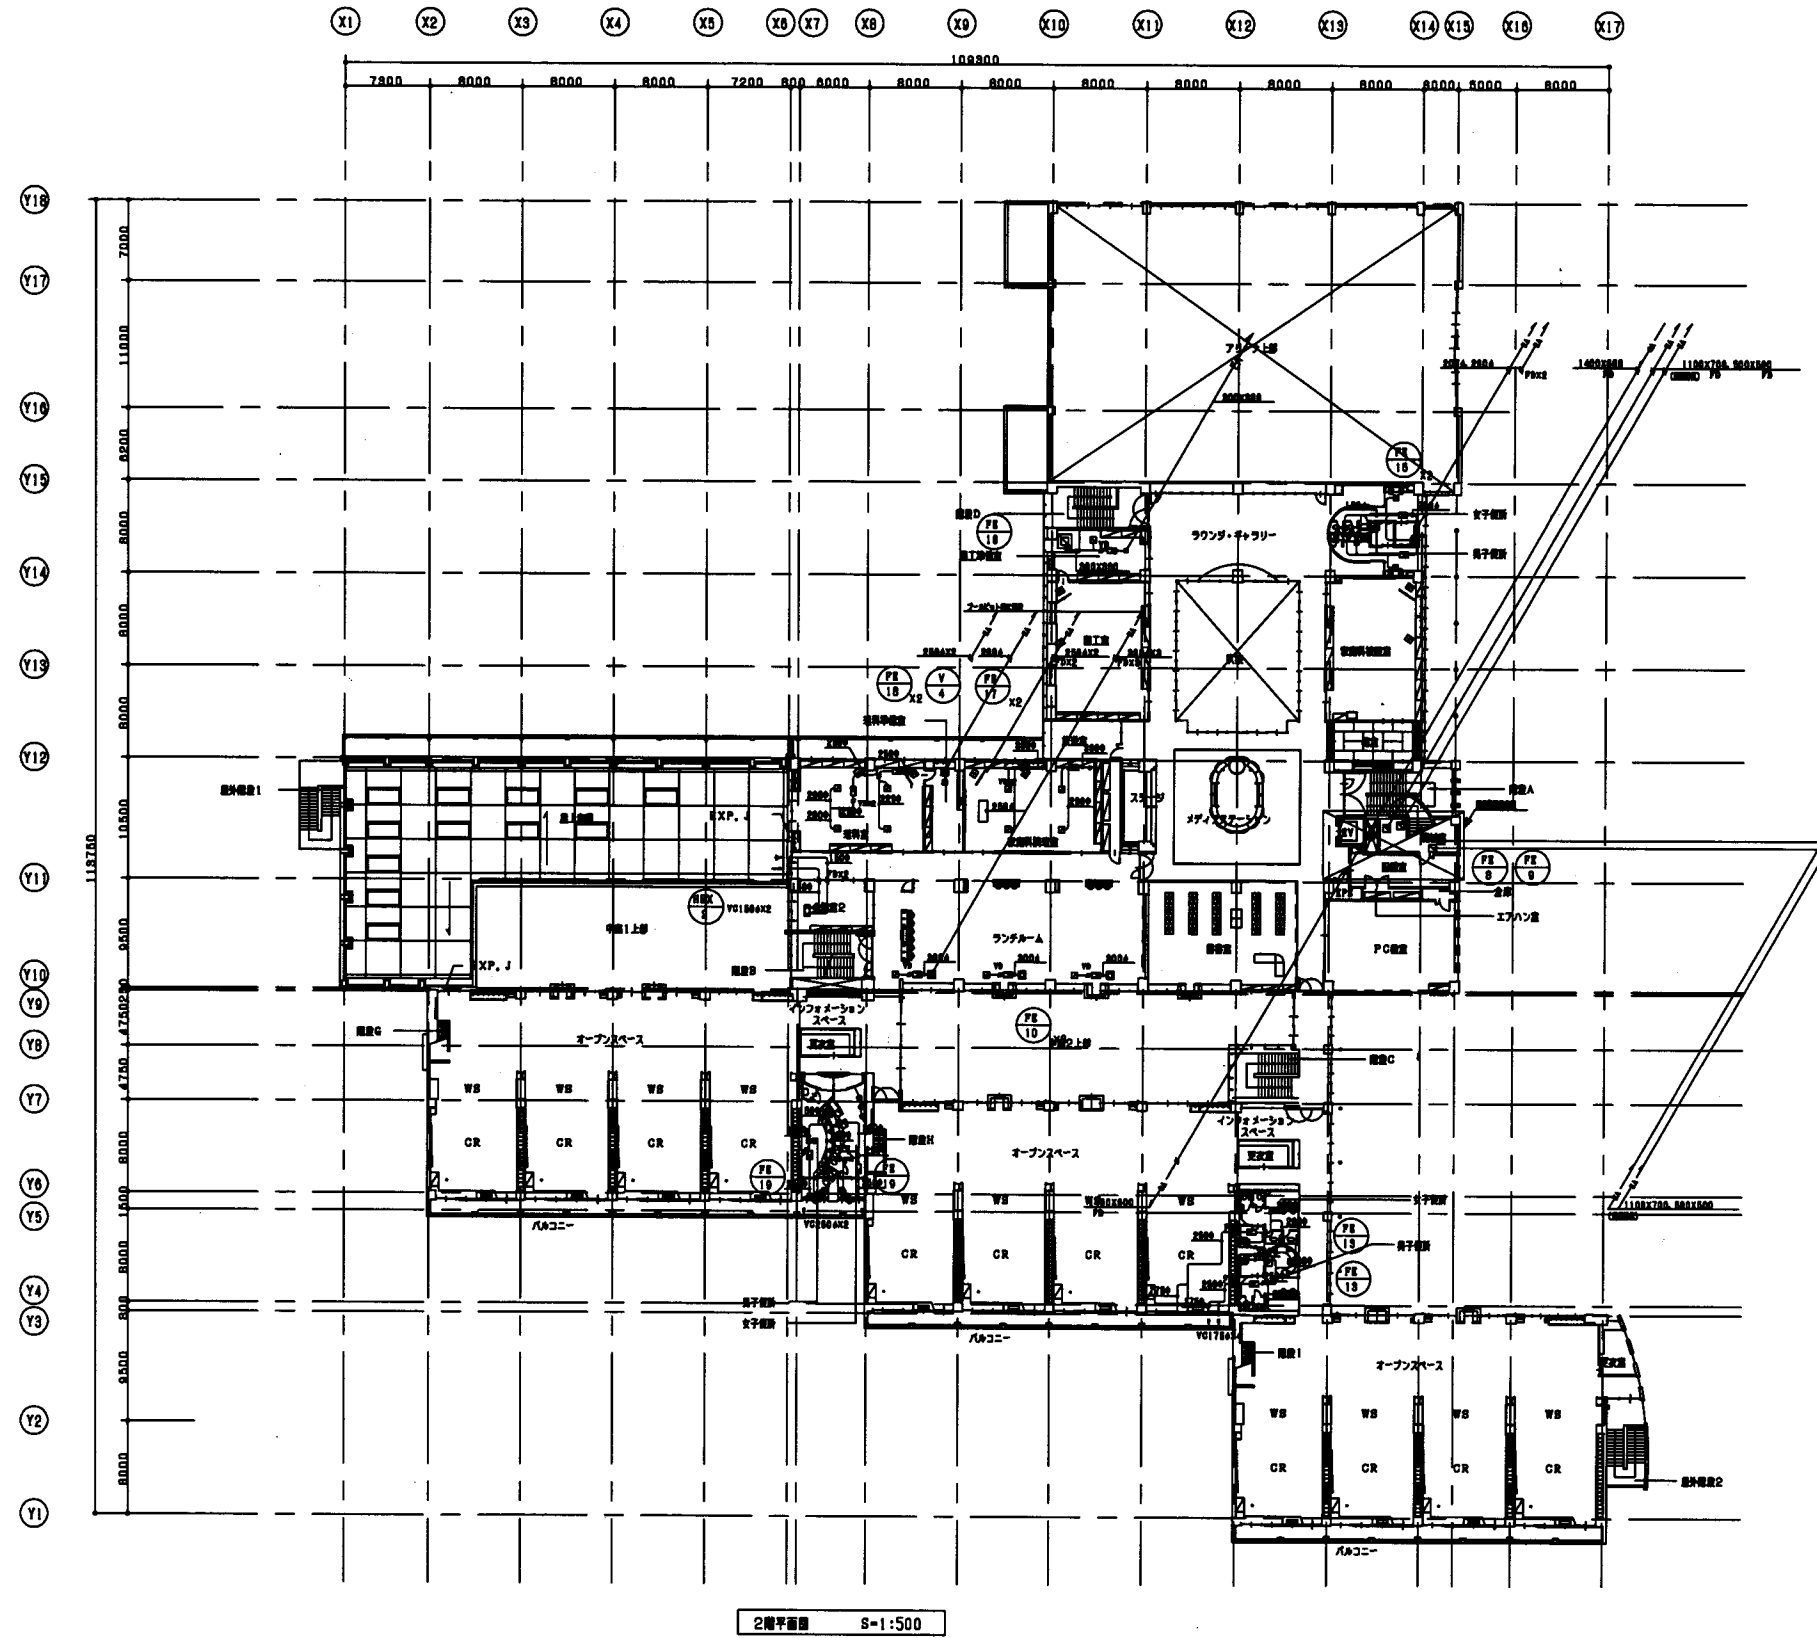

設備名	設備仕様	数量
空調機	11000	1
照明器具	400x400	8
換気機	400	4
消火器	200x200	4
ゴミ箱	300	8
植木鉢	300x300	8
椅子	400	8
机	400x400	8
ロッカー	400x400	8
洗面台	400x400	8
トイレ	400x400	8
シャワー	400x400	8
バス	400x400	8
エレベーター	400x400	8
階段	400x400	8
廊下	400x400	8
玄関	400x400	8
駐車場	400x400	8
その他	400x400	8

大塚台小

業務名	市立鴨居小学校ほか24校建築基準法第12条第2項及び第4項定期点検業務委託			設計者資格 氏名	級建築士登録第 号			課長	主査	担当者	横須賀市 教育委員会 学校管理課
図面名称	設備図	図番	/	縮尺	NS	作図	平成 年 月 日				

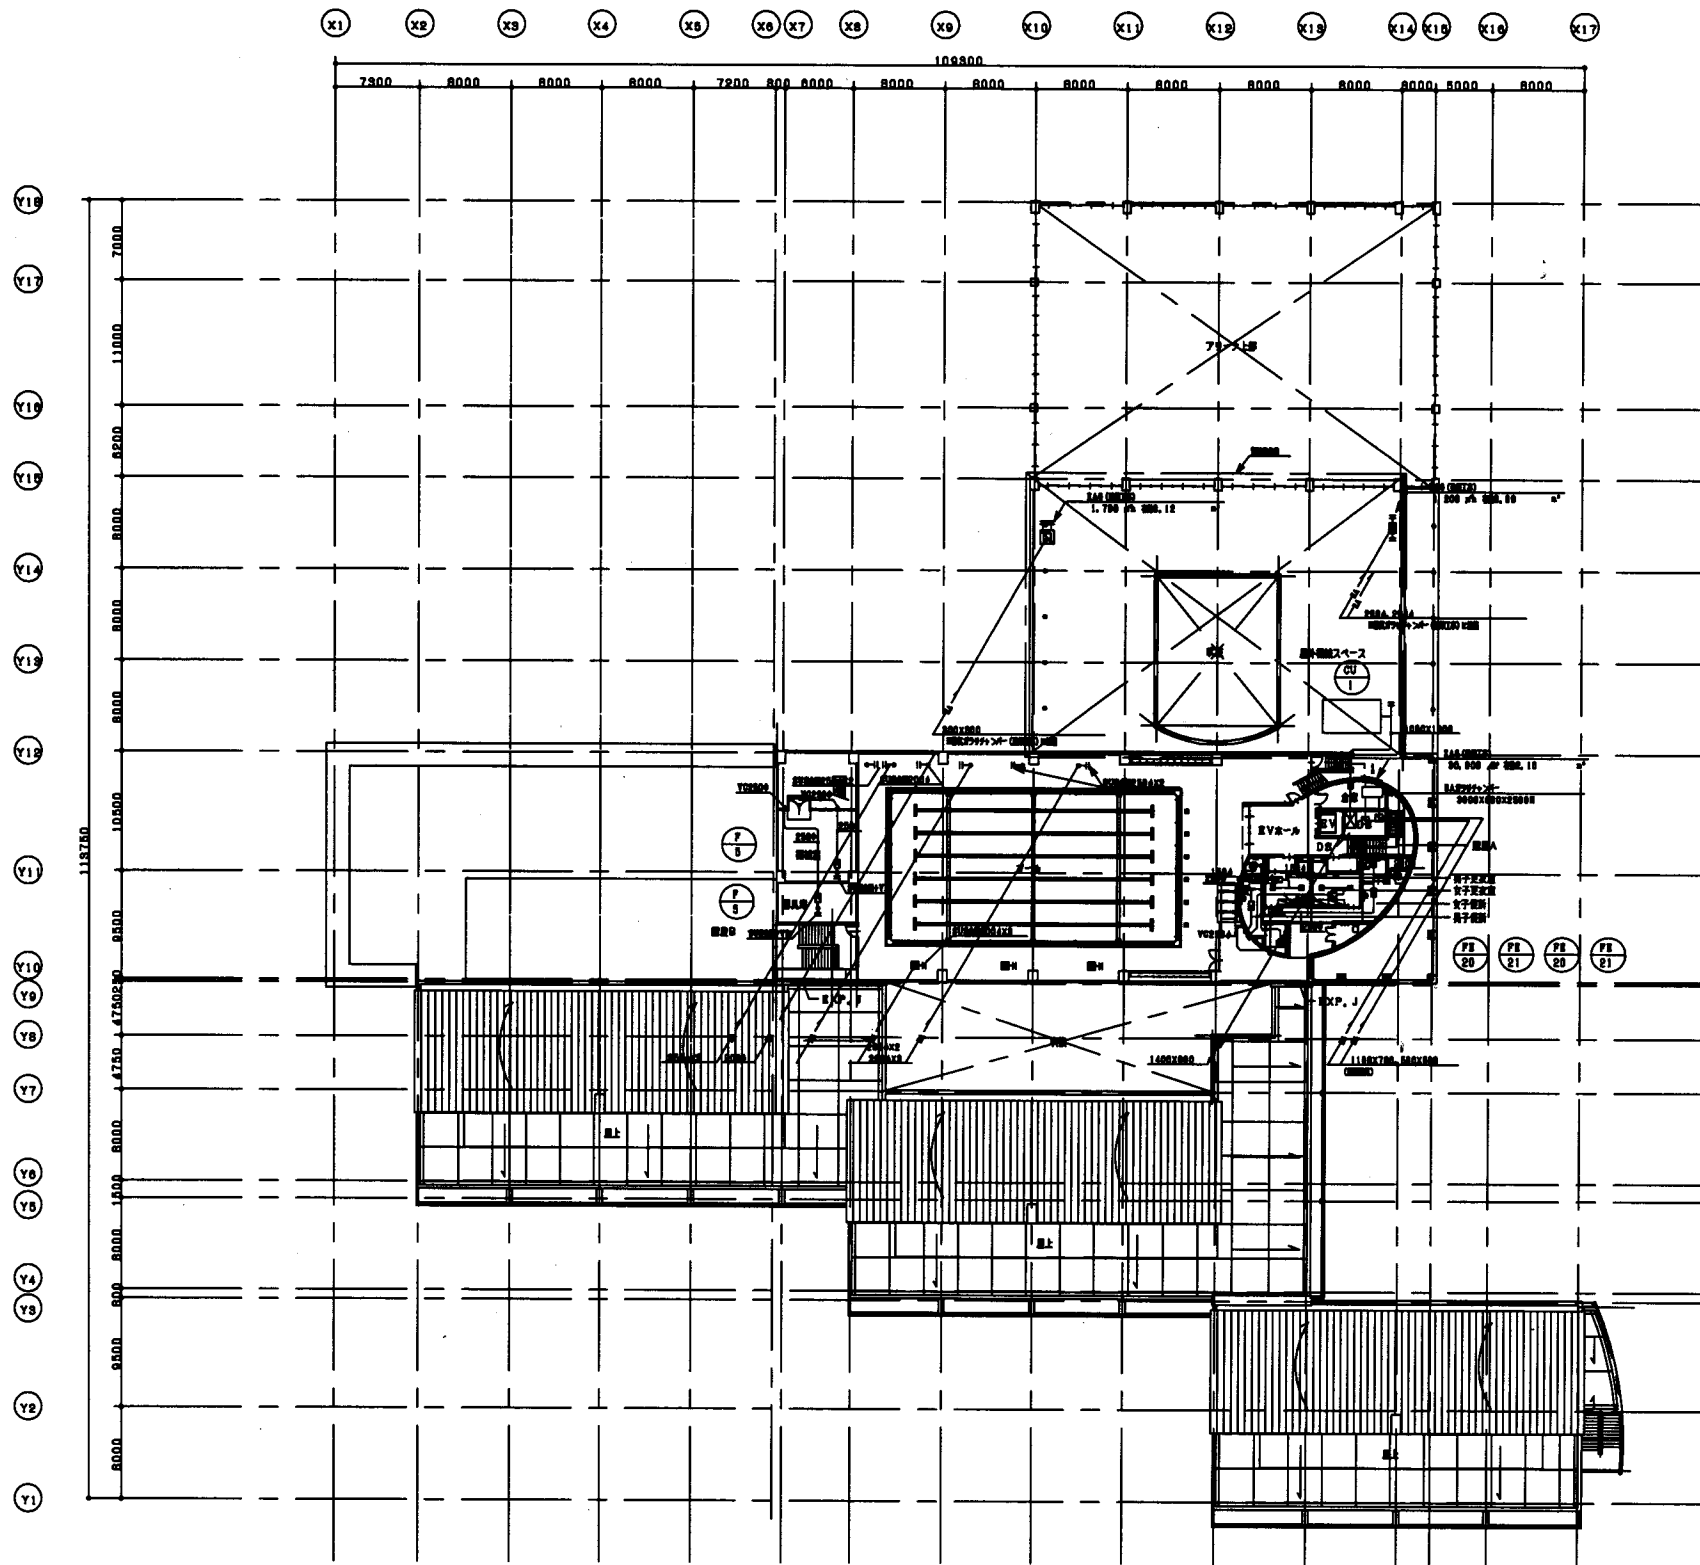

077000	
0	0
0	0
0	0
0	0


077000	
0	0
0	0
0	0
0	0

077000	
0	0
0	0
0	0
0	0


077000	
0	0
0	0
0	0
0	0

大塚台小

業務名	市立鴨居小学校ほか24校建築基準法第12条第2項及び第4項定期点検業務委託			設計者資格 氏名	級建築士登録第 号			課長	主査	担当者	横須賀市 教育委員会 学校管理課
図面名称	設備図	図番	/	縮尺	NS	作図	平成 年 月 日				

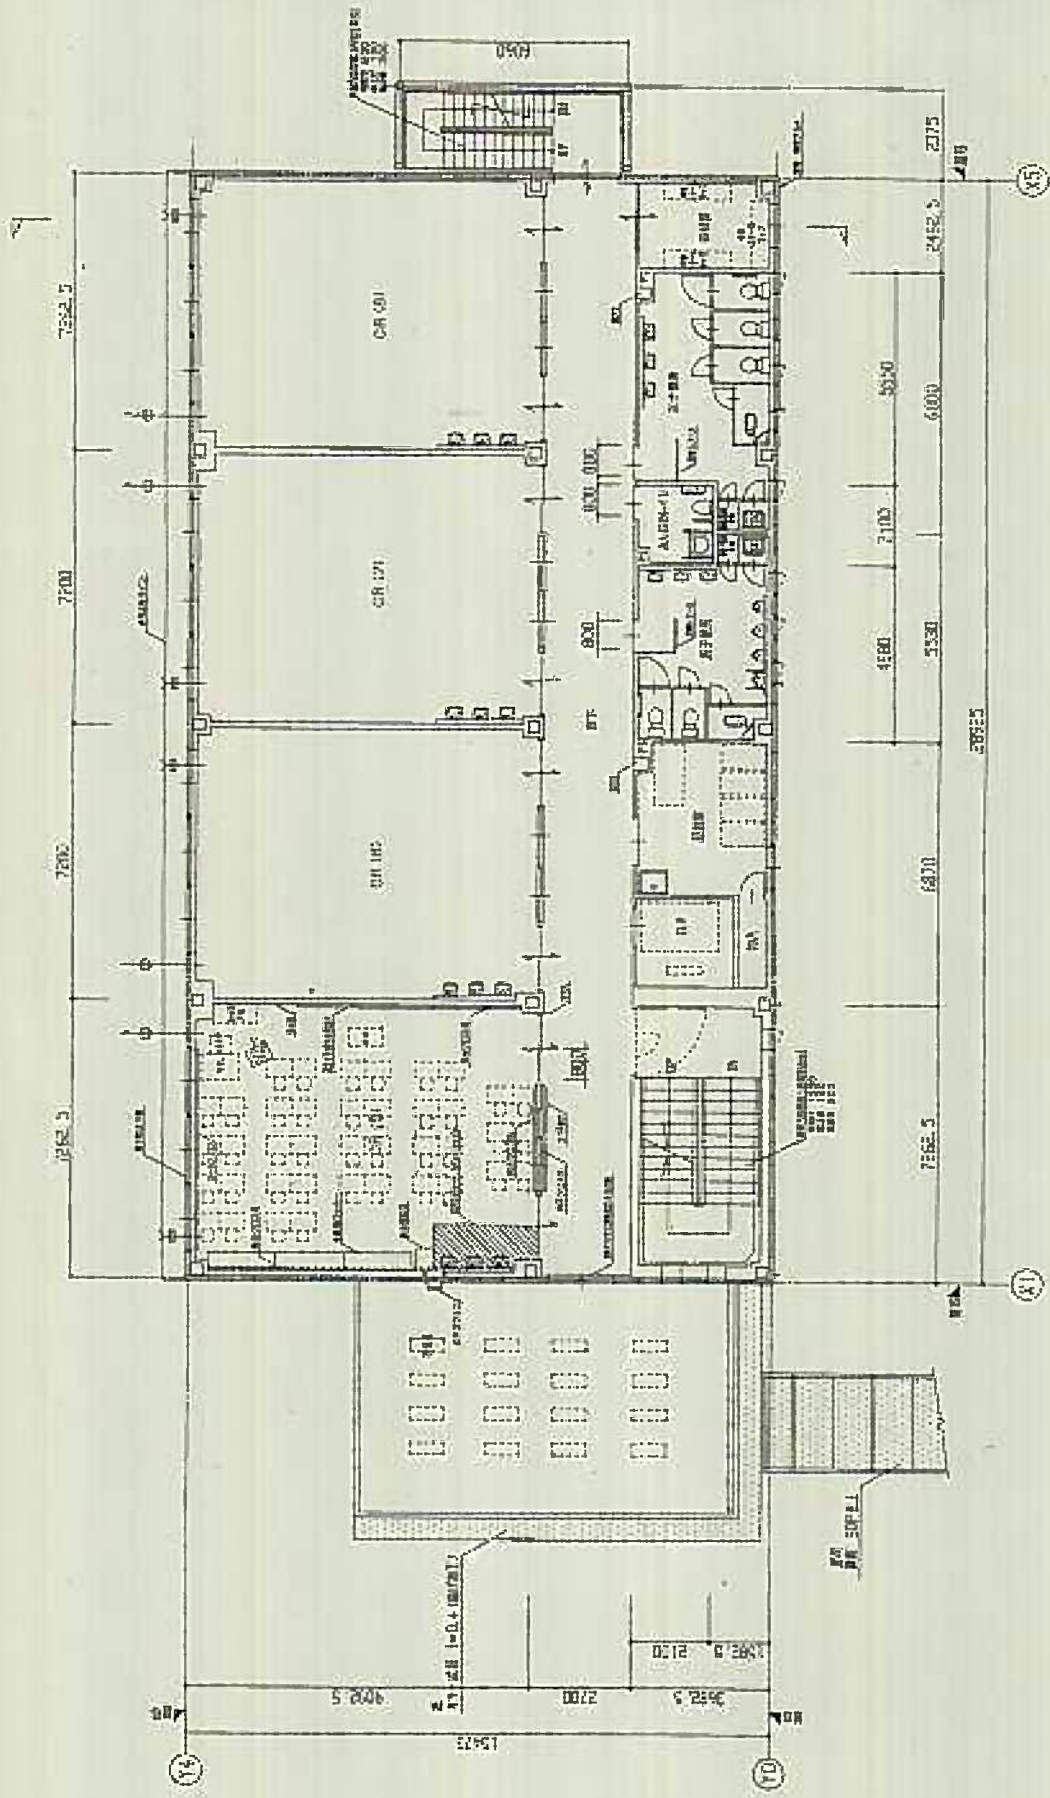


之部中面圖 8=1:100

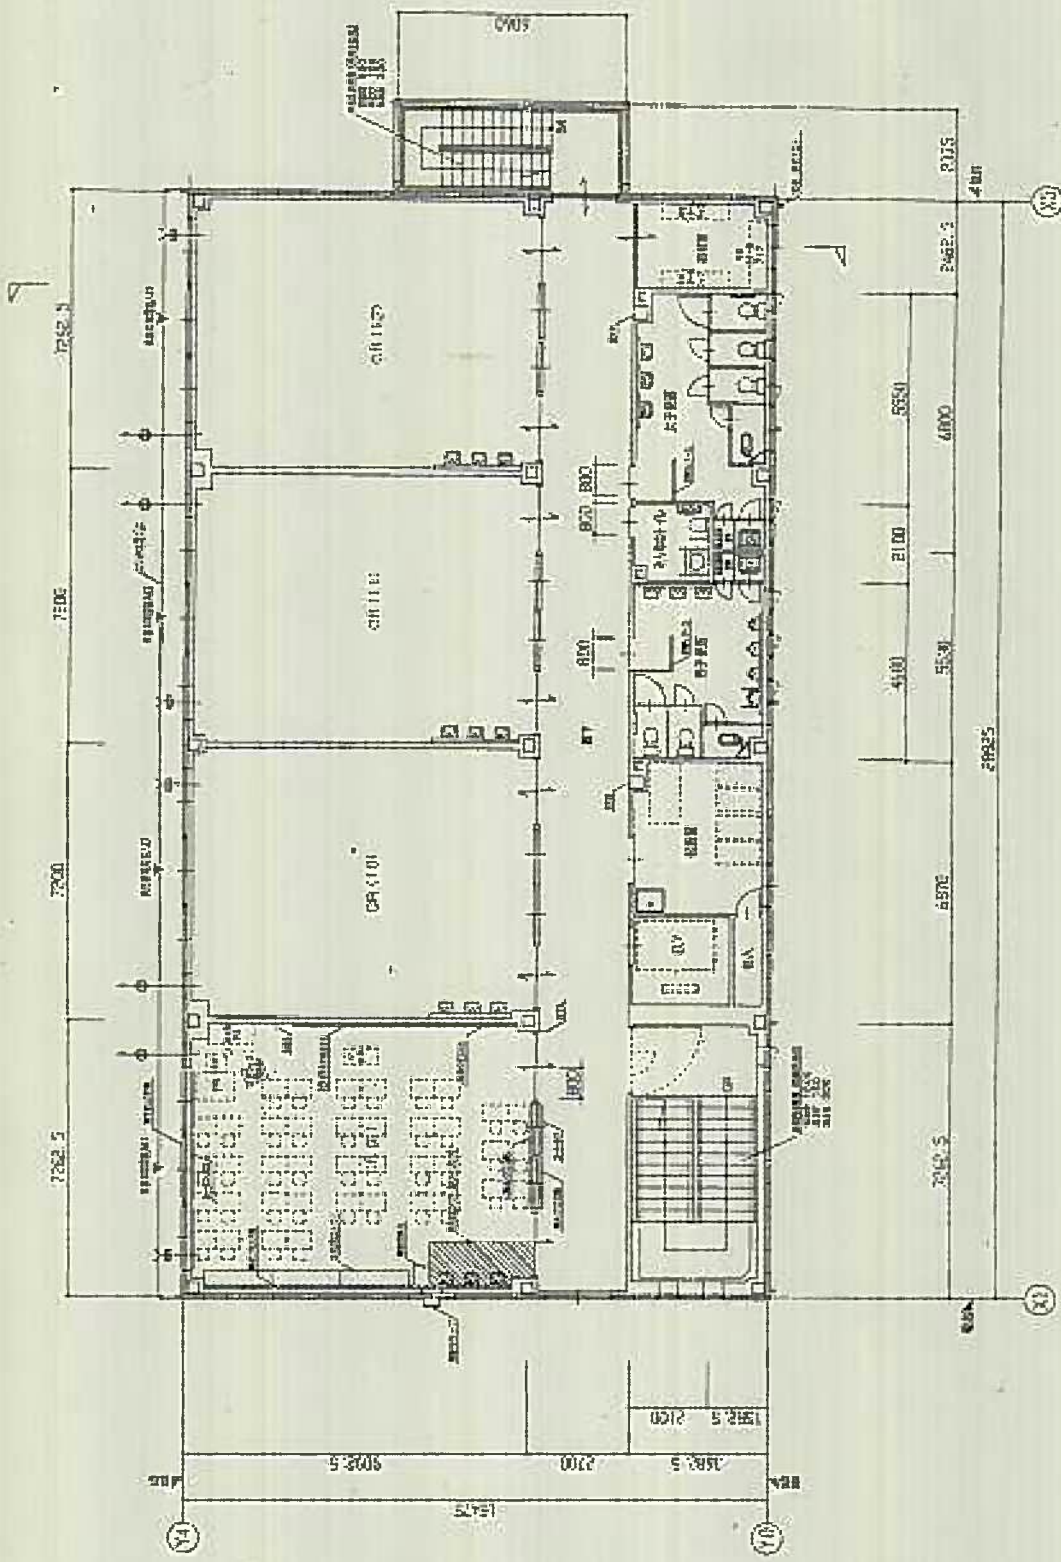


台灣中興建築師事務所

50-1-1000


50-1-1000

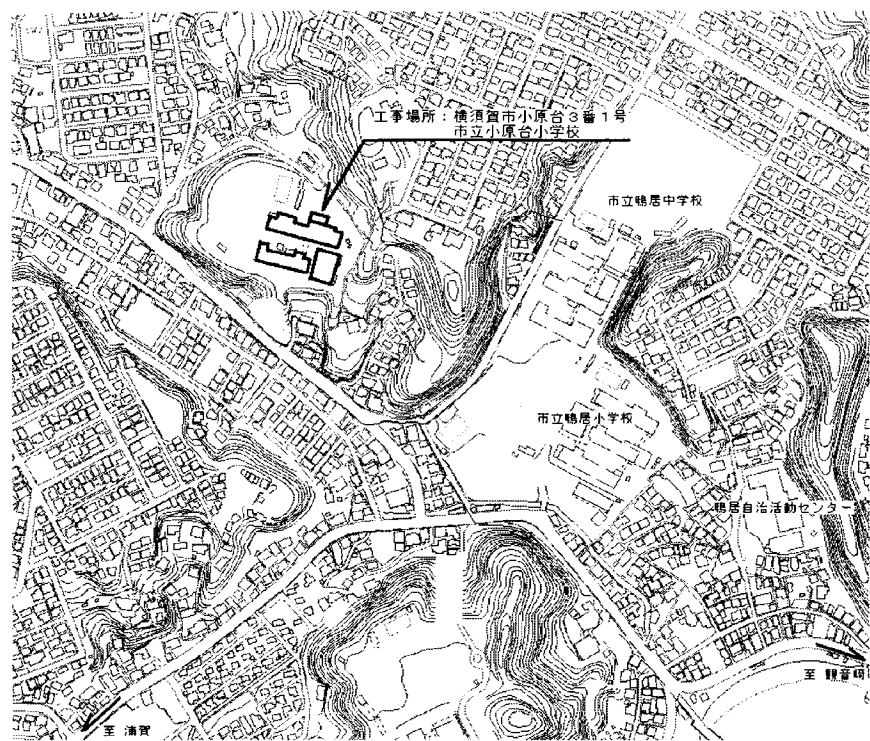


案内図

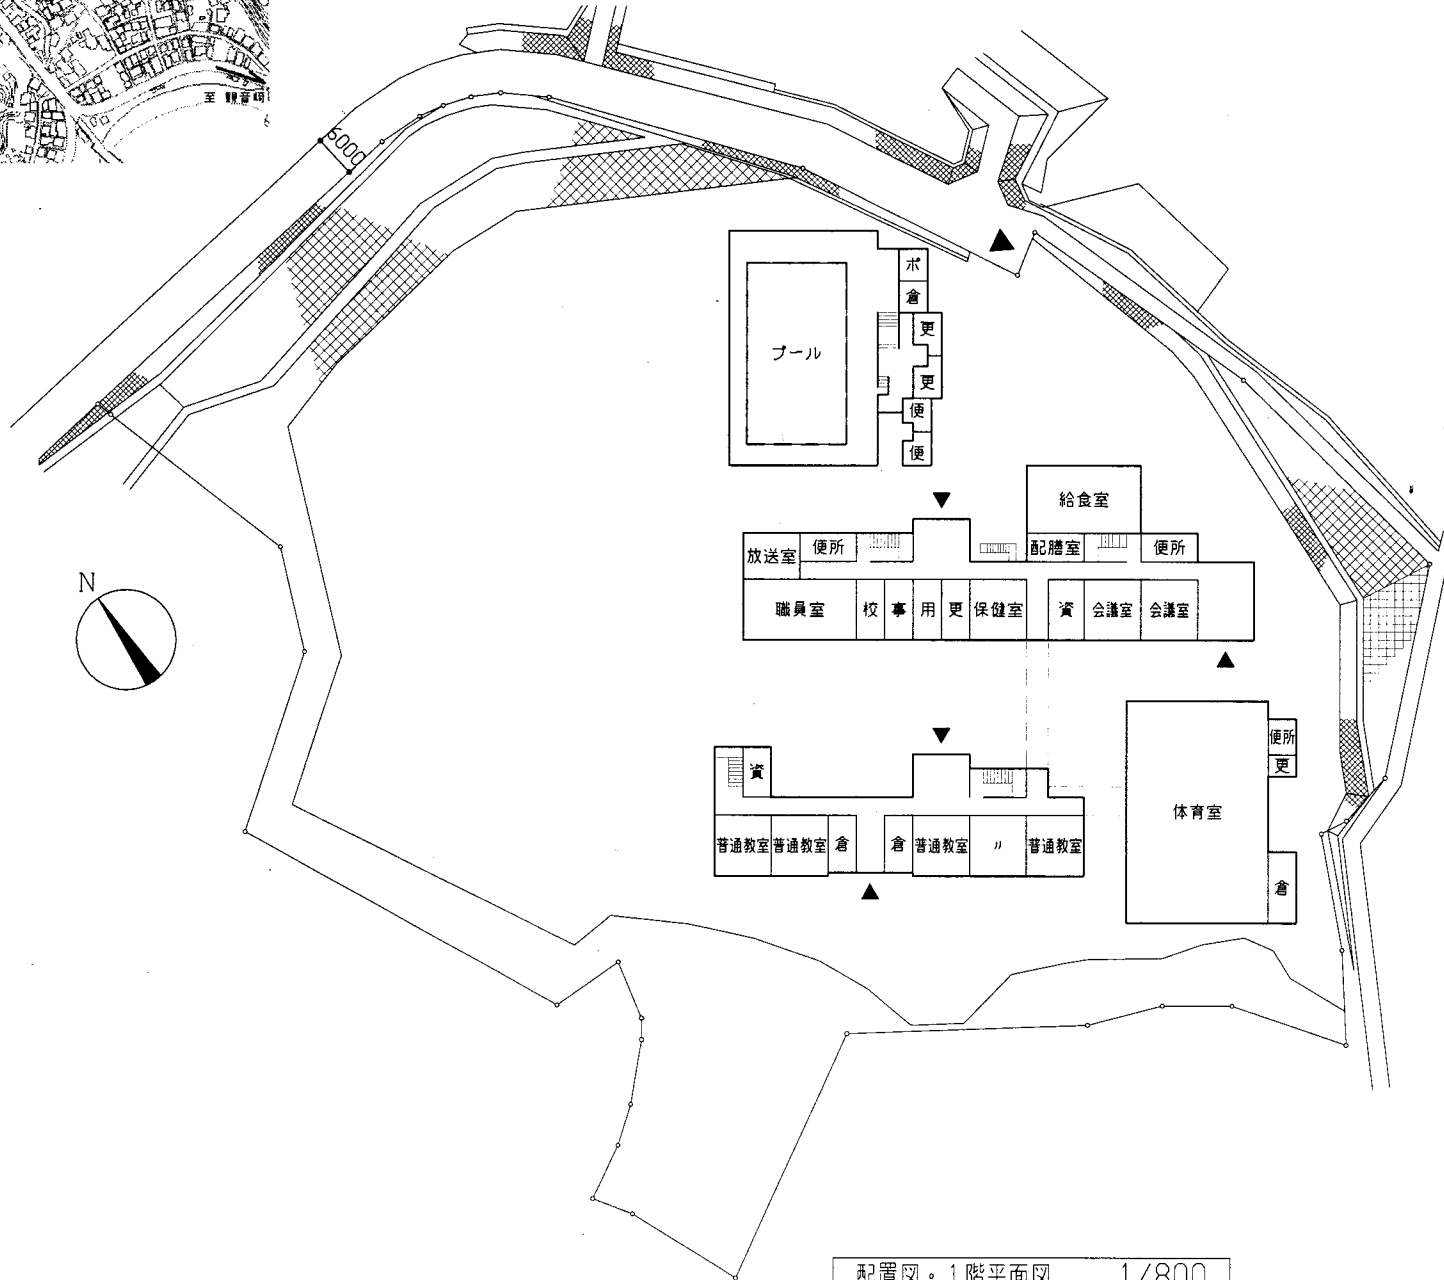


配置図・1階平面図 1/800

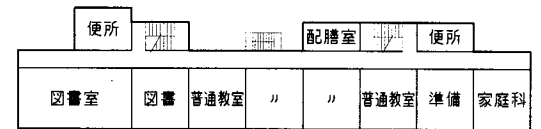

屋上平面図 1/800

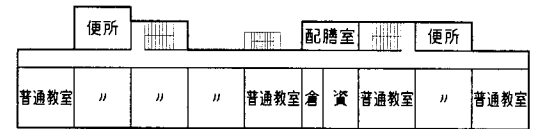


3階平面図 1/800

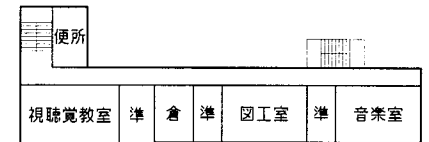


2階平面図 1/800

小原台小

工事名	市立鴨居小学校ほか24校建築基準法第12条第2項及び第4項定期点検業務委託		設計者資格氏名	級建築士登録第 号		課長	主査	担当者	横須賀市 教育委員会 学校管理課
図面名称	案内図・配置図	図番	縮尺	1/800	作図	平成 年 月 日			

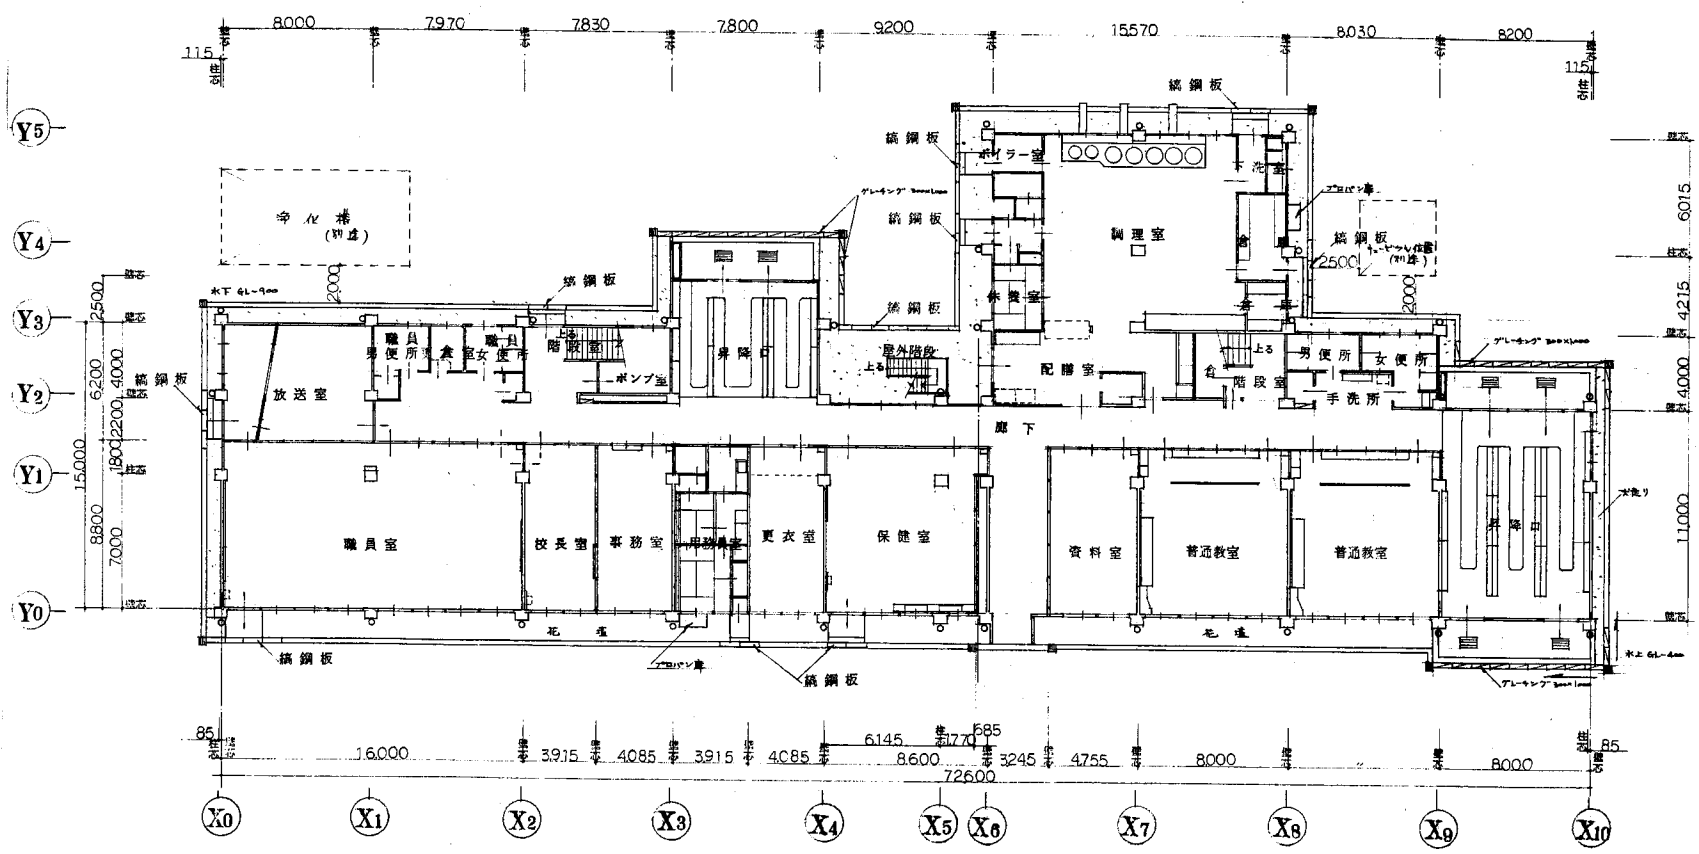

A棟 1階平面図 1:200


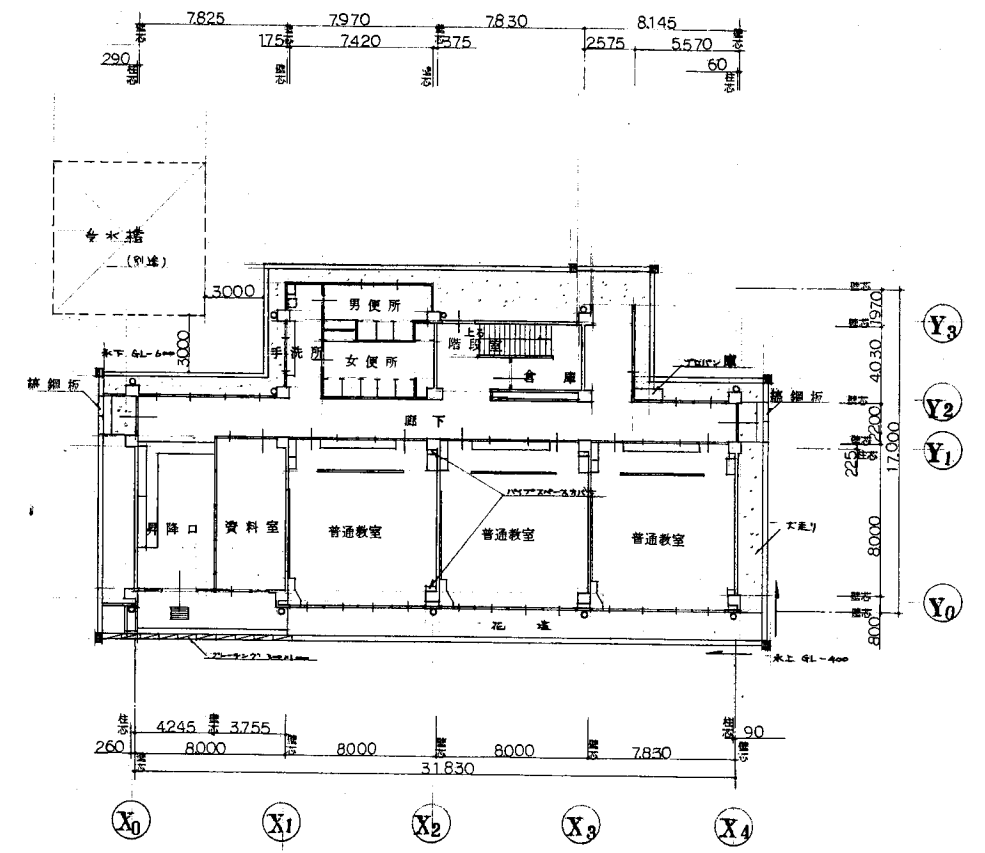


B棟 1階平面図 1:200

A・B棟 / 階平面図 S 1:400

小原台小


工事名	市立鴨居小学校ほか24校建築基準法第12条第2項及び第4項定期点検業務委託			設計者資格 氏名	級建築士登録第 _____ 号			課長	主査	担当者	横須賀市 教育委員会 学校管理課
図面名称	A・B棟 / 階平面図	図番		縮尺	1/400	作図	平成 年 月 日				

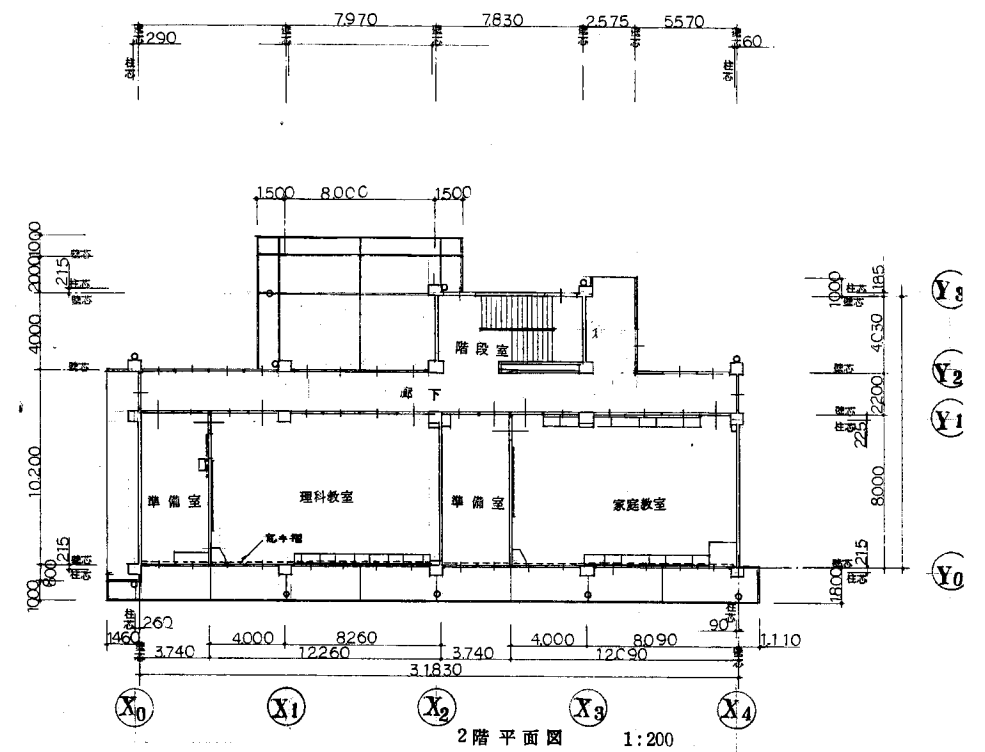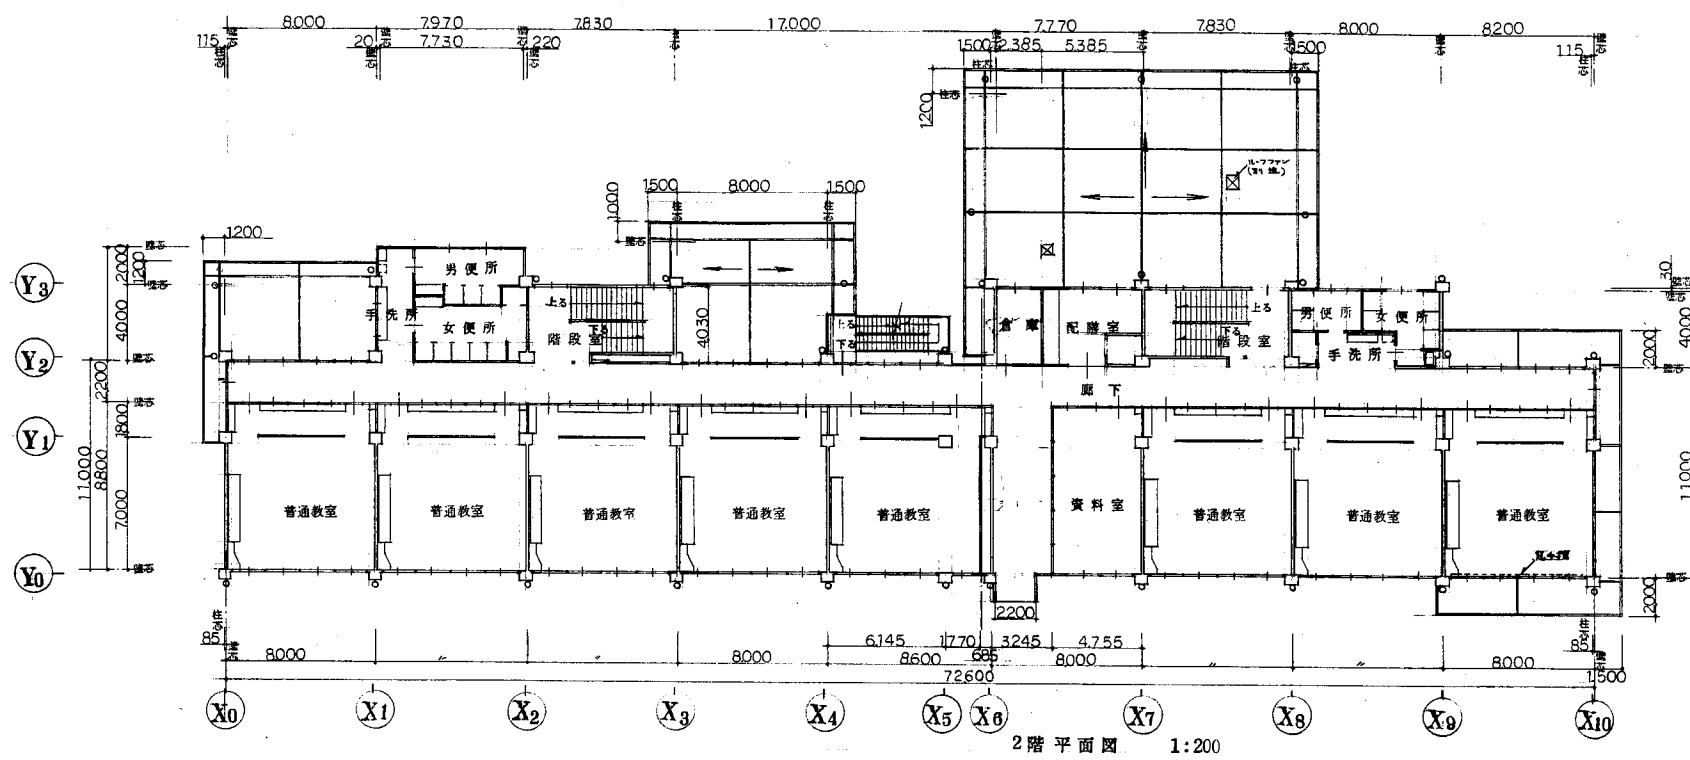


A・B棟 2階平面図 S 1:400

小原台小

工事名	市立鴨居小学校ほか24校建築基準法第12条第2項及び第4項定期点検業務委託			設計者資格 氏名	級建築士登録第 号			課長	主査	担当者	横須賀市 教育委員会 学校管理課
図面名称	A・B棟 2階平面図	図番		縮尺	1/400	作図	平成 年 月 日				

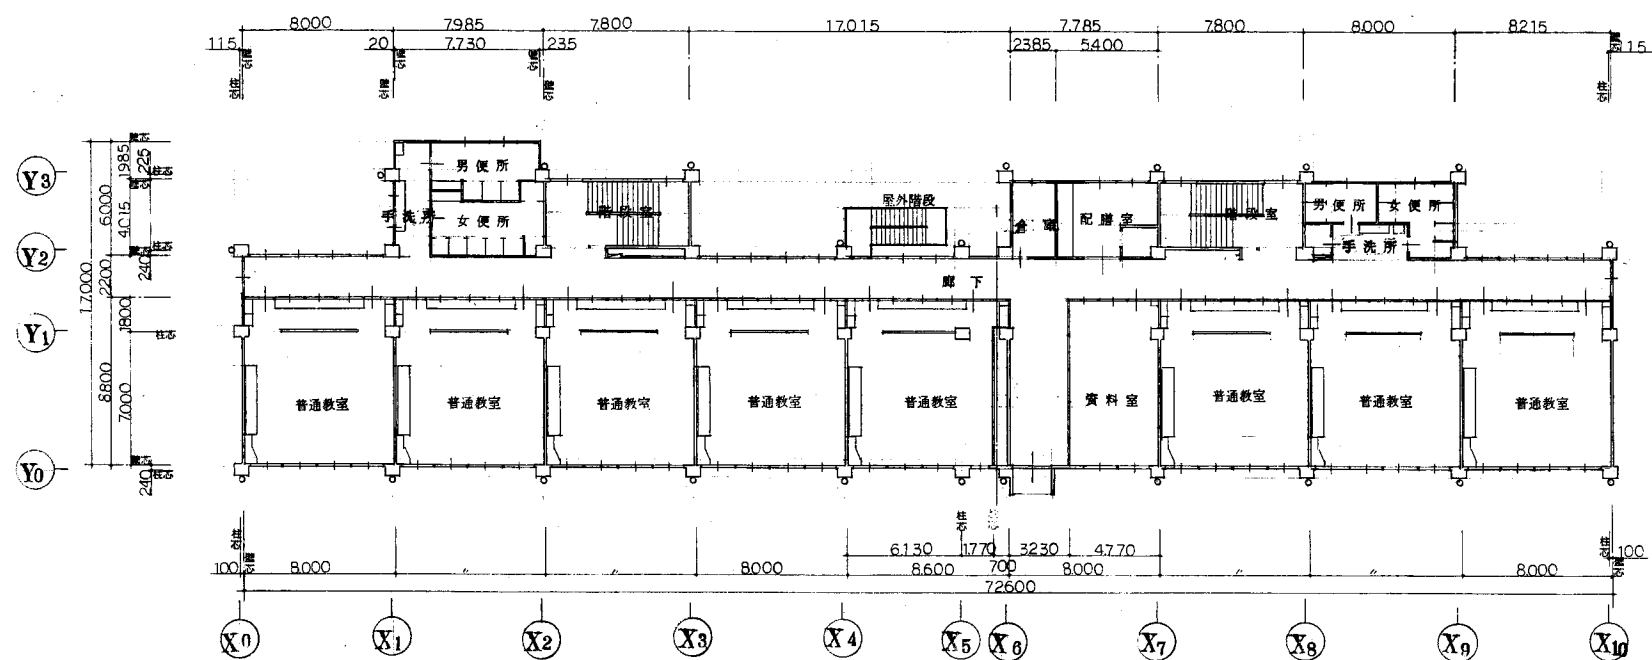

A棟 3階平面図 1:200

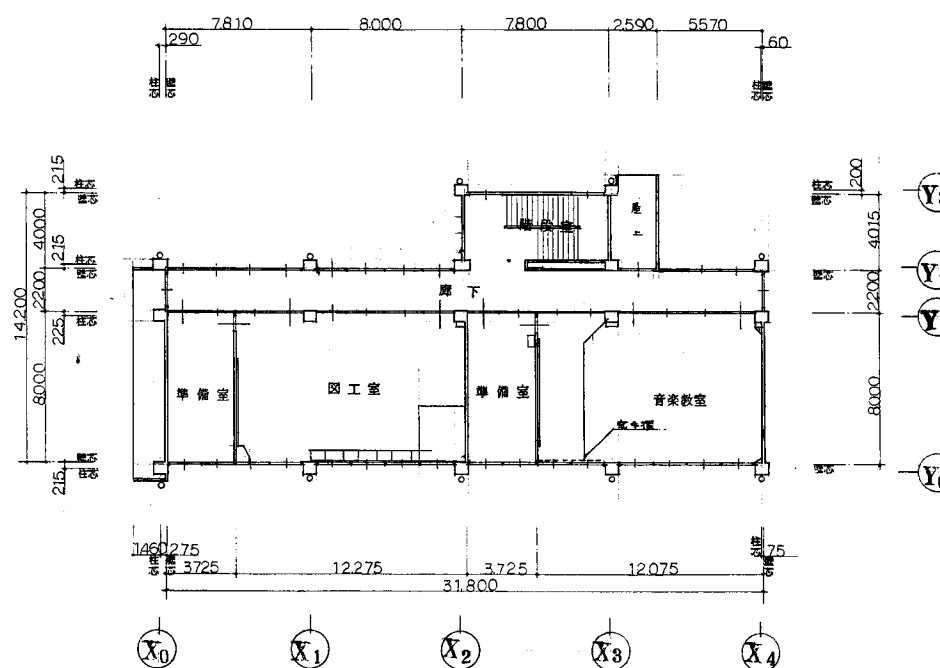


B棟 3階平面図 1:200


A・B棟 3階平面図 S 1:400

小原台小

工事名	市立鴨居小学校ほか24校建築基準法第12条第2項及び第4項定期点検業務委託			設計者資格 氏名	級建築士登録第 号			課長	主査	担当者	横須賀市 教育委員会 学校管理課
図面名称	A・B棟3階平面図	図番		縮尺	1/400	作図	平成 年 月 日				

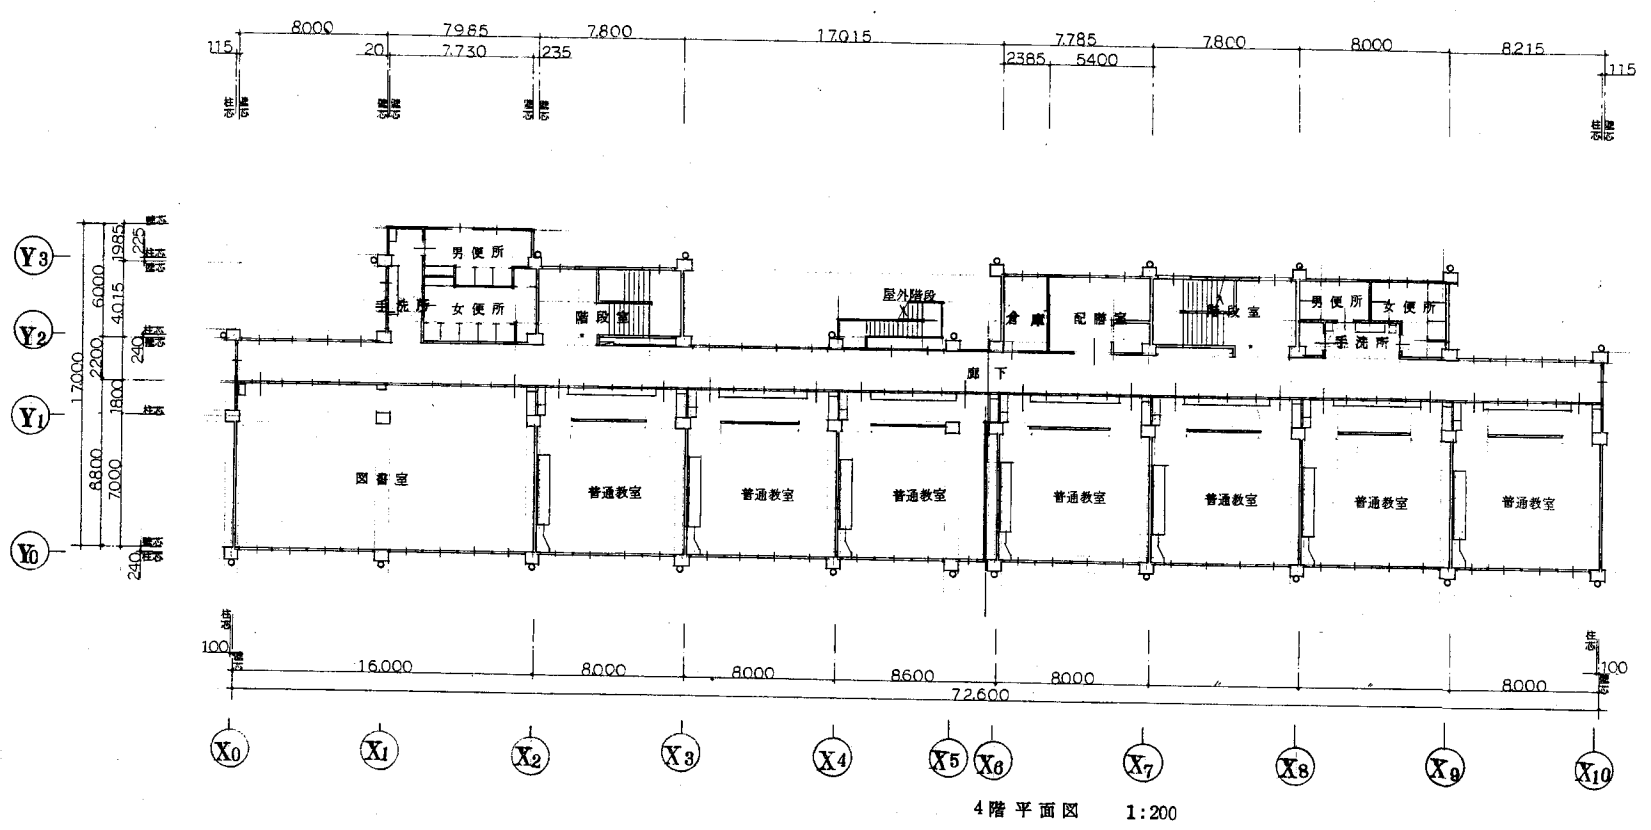

4階平面図 1:200

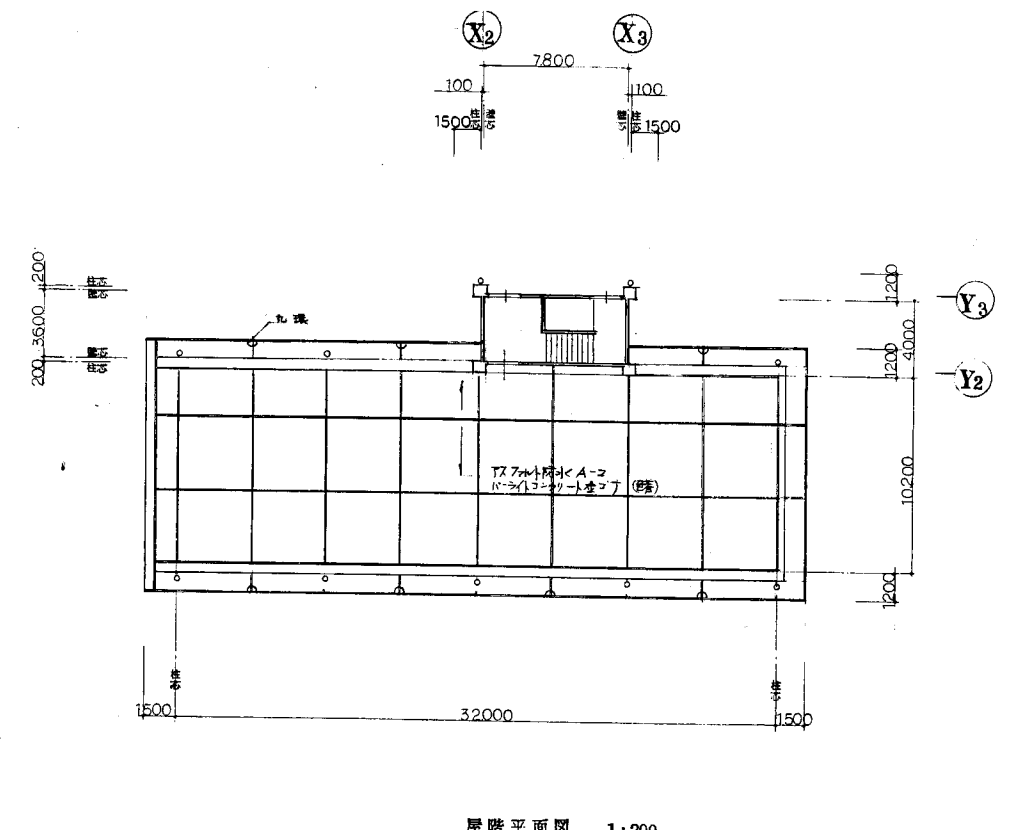


屋階平面図 1:200


A・B棟4階平面図 S 1:400

小原台小

工事名	市立鴨居小学校ほか24校建築基準法第12条第2項及び第4項定期点検業務委託		設計者資格 氏名	級建築士登録第 号			課長	主査	担当者	横須賀市 教育委員会 学校管理課
図面名称	A・B棟4階平面図	図番	縮尺	1/400	作図	平成 年 月 日				

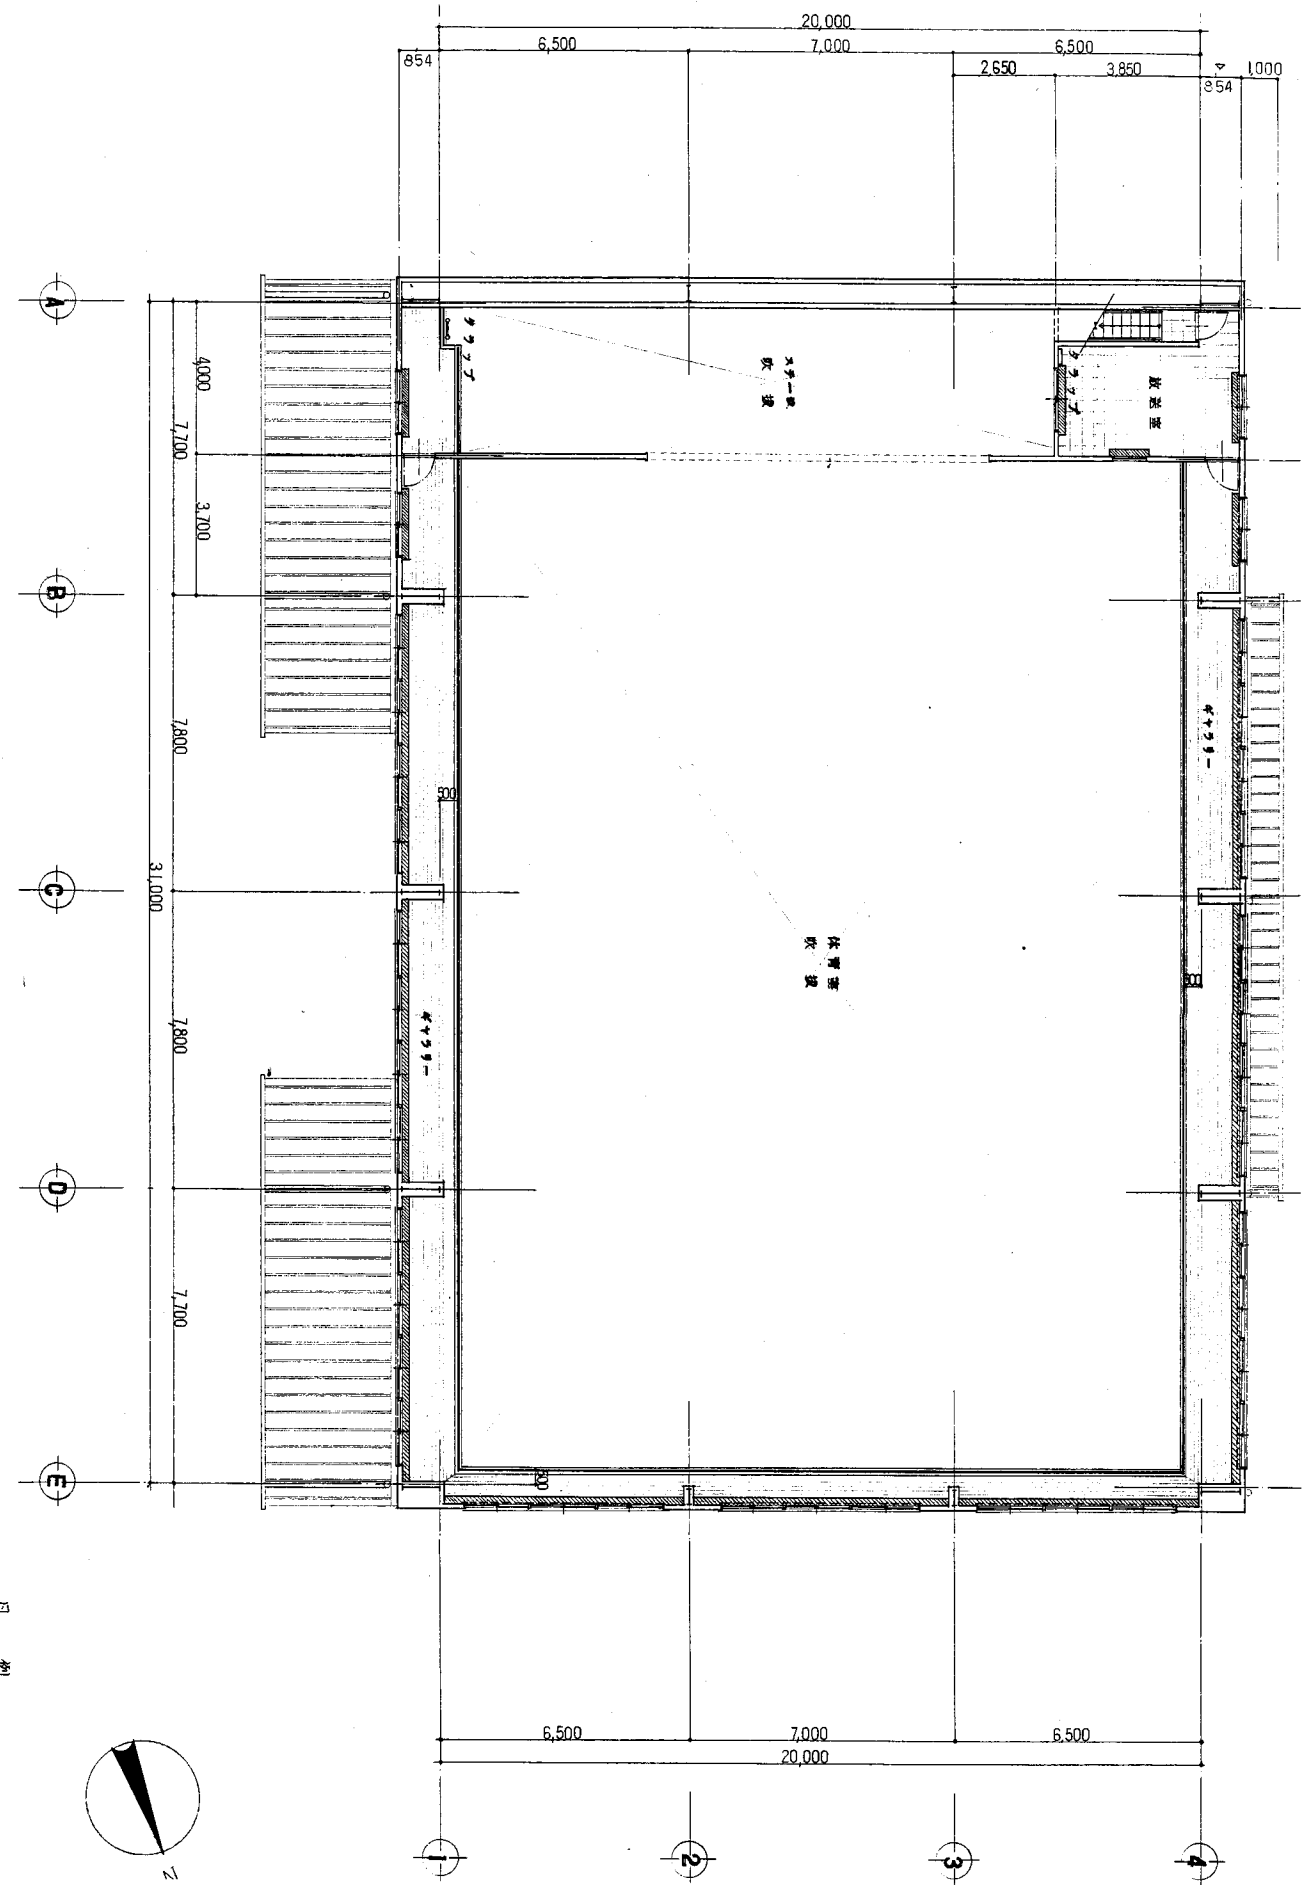


2階平面図 S=1/100

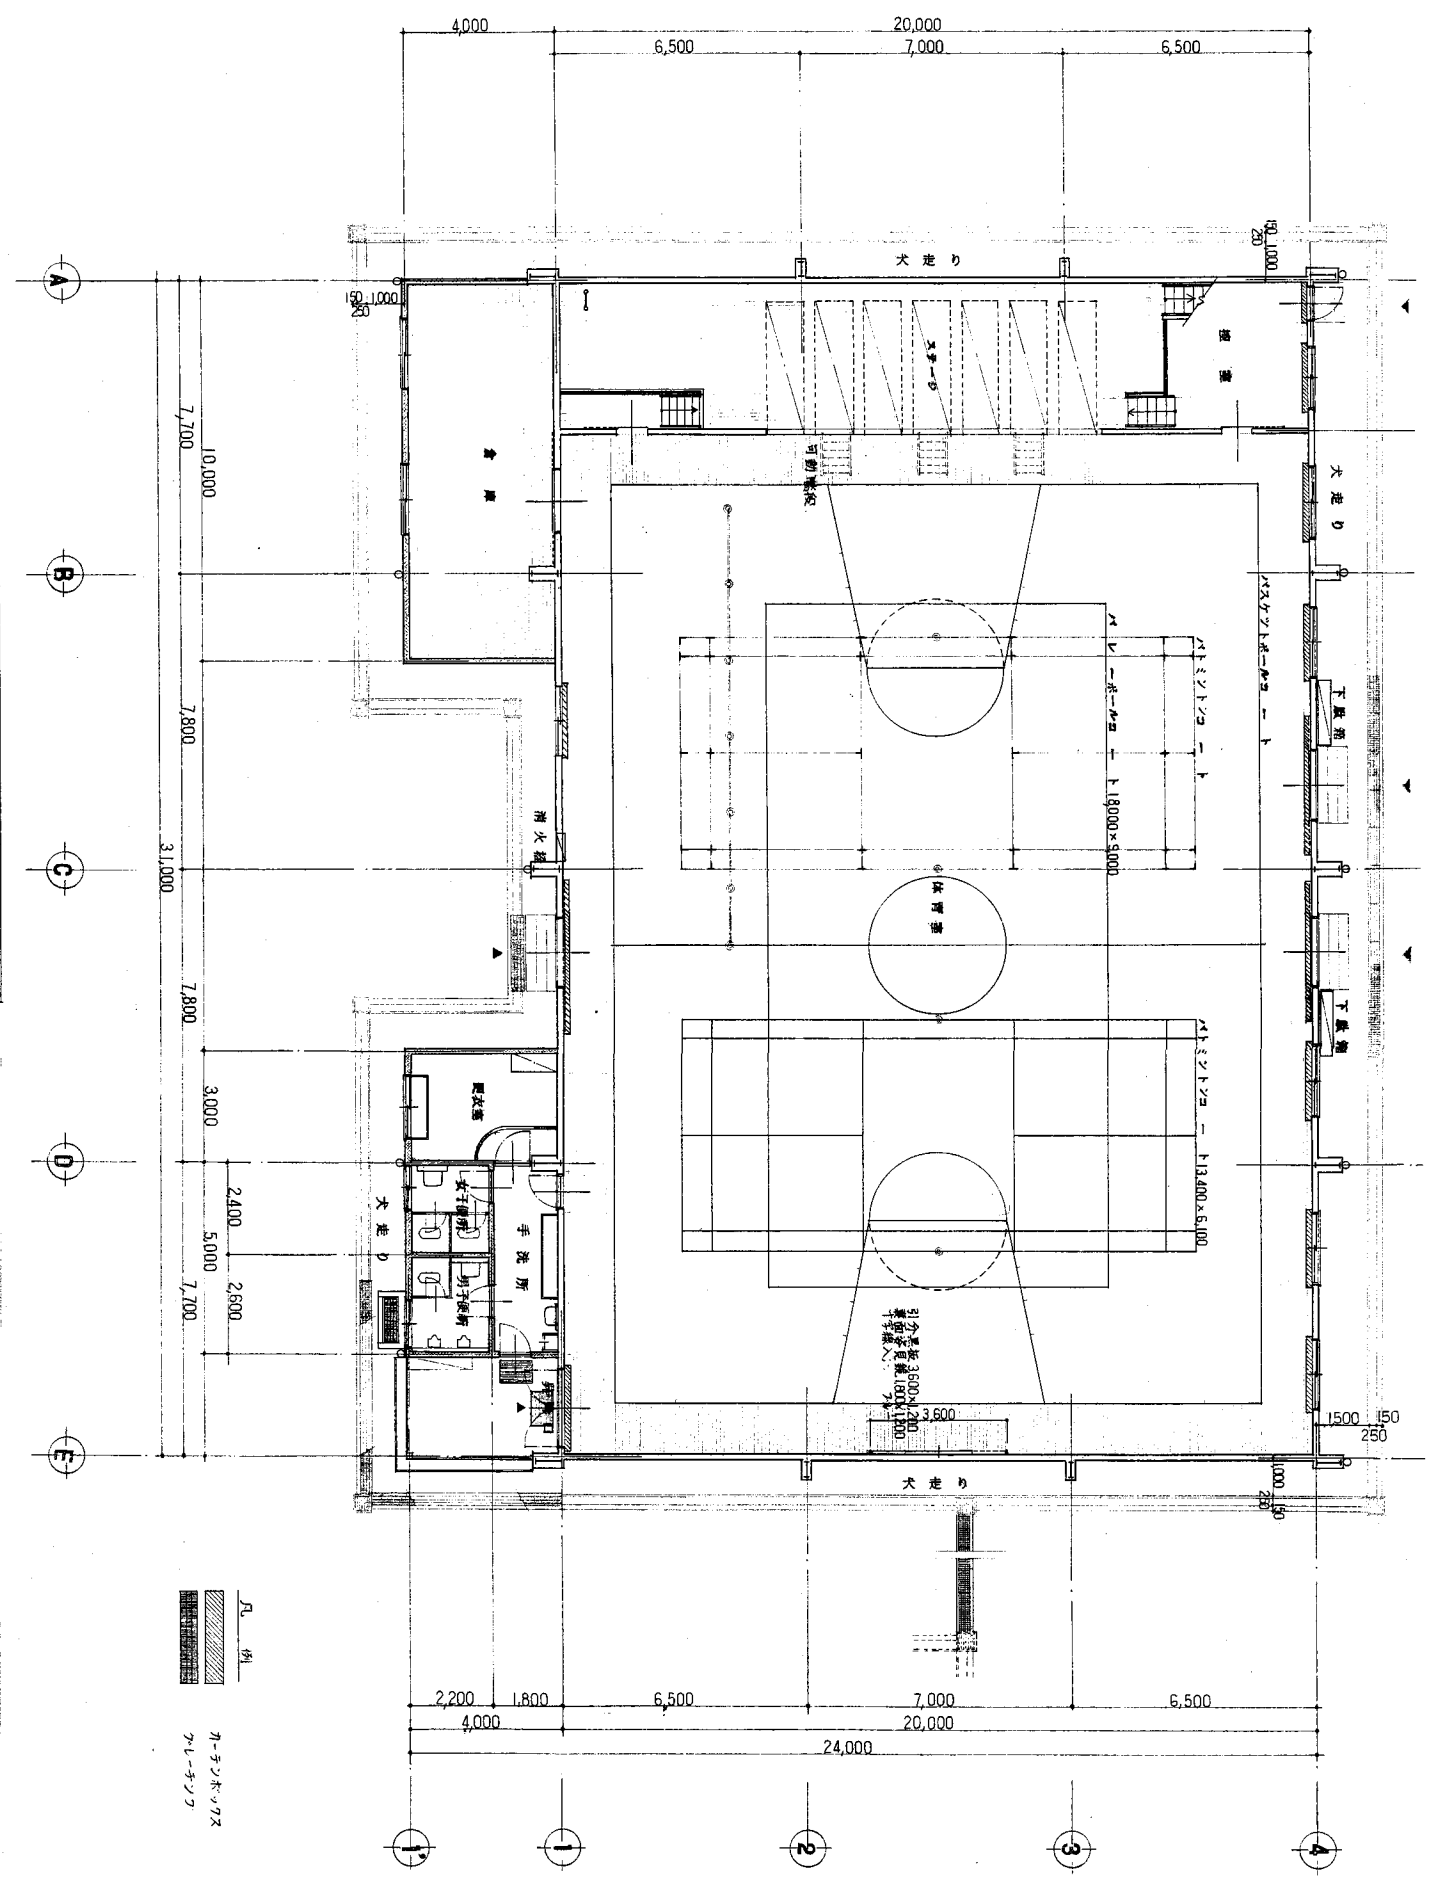


1階平面図 S=1/100

工事名	市立鴨居小学校ほか24校建築基準法第12条第2項及び第4項定期点検業務委託		設計者資格 氏名	級建築士登録第 _____ 号		課長	主査	担当者	横須賀市 教育委員会 学校管理課
図面名称	体育館平面図	図番	縮尺	1/200	作図	平成	年	月	

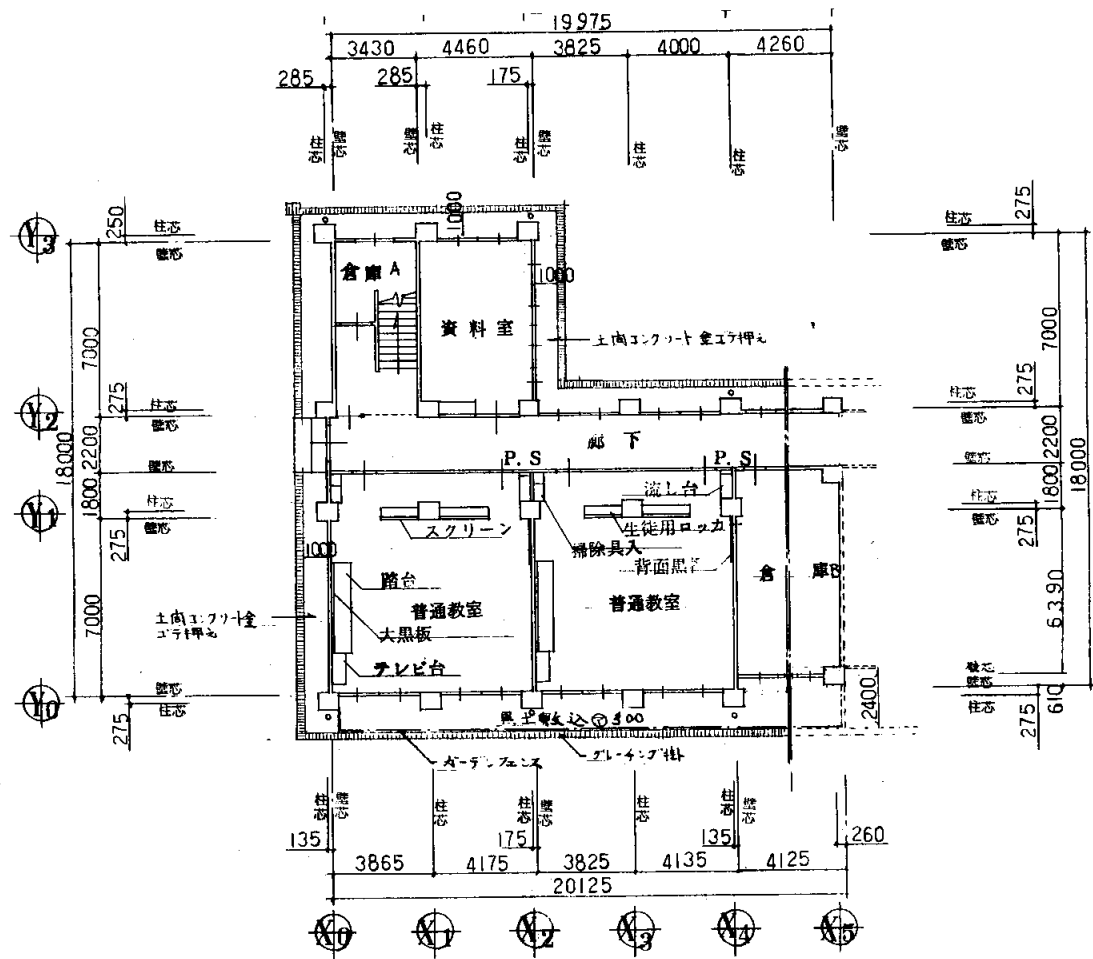



1階平面図 S1:300

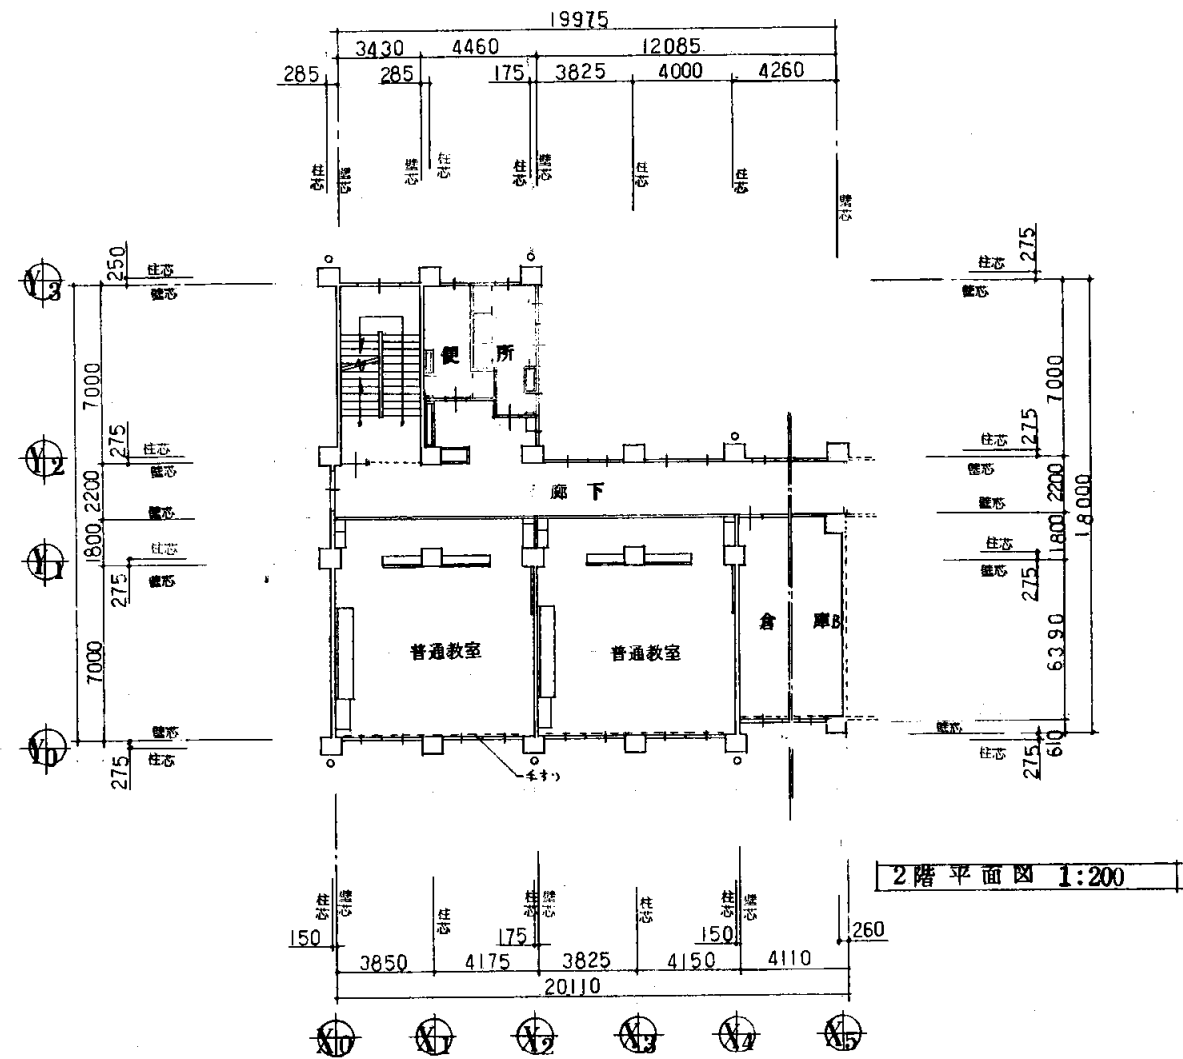

2階平面図 1:200


小原台小

業務名	市立 小学校ほか 校建築基準法第12条第2項及び第4項定期点検業務委託	設計者資格 氏名	級建築士登録第	号	課長	主査等	担当者	横須賀市 教育委員会 学校管理課
図面名称	1・2階平面図	縮尺	1:300	作図	平成	年	月	

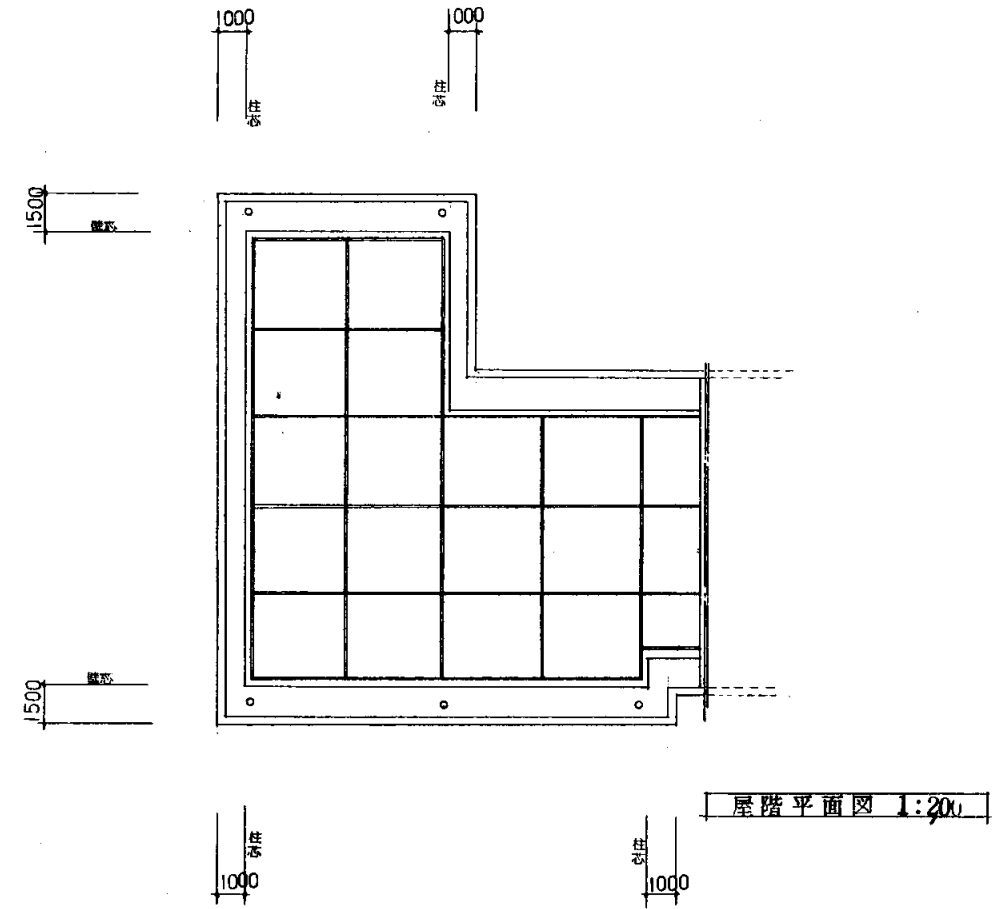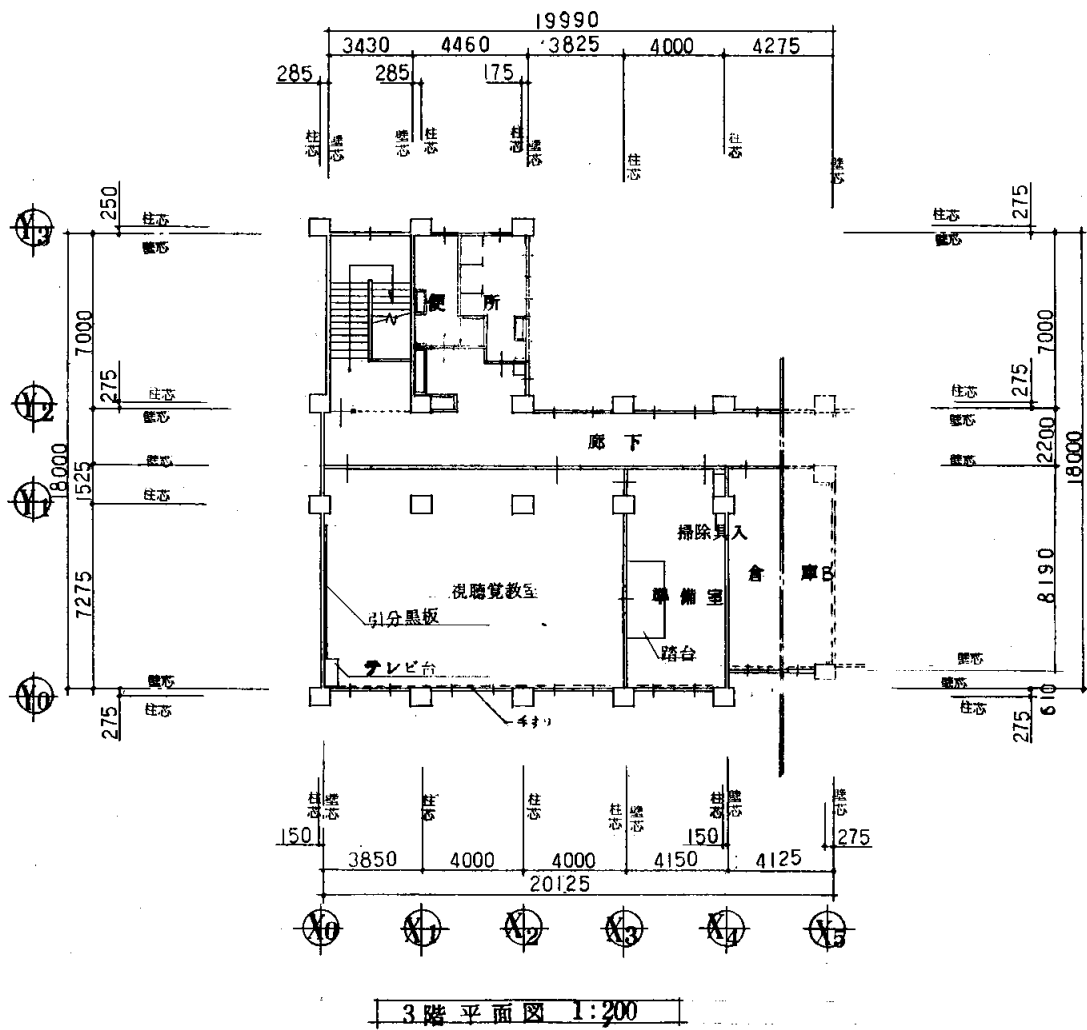


小糸小


業務名	市立 小学校ほか 校建築基準法第12条第2項及び第4項定期点検業務委託	設計者資格 氏名	級建築士登録第 号			課長	主査等	担当者	横須賀市 教育委員会 学校管理課
図面名称	3階・屋階平面図	縮尺	1:300	作図	平成 年 月 日				

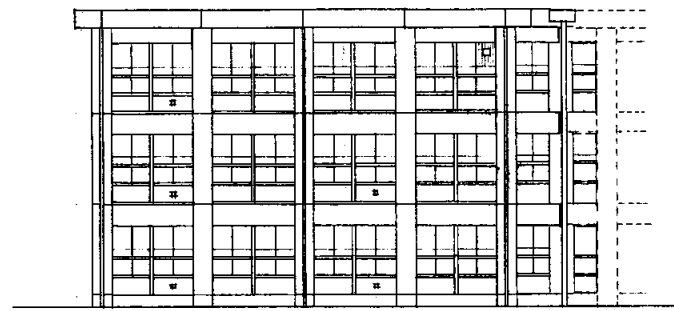


南立面図 1:200

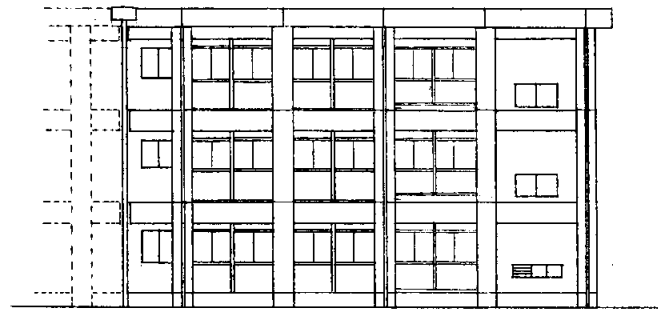

北立面図 1:200

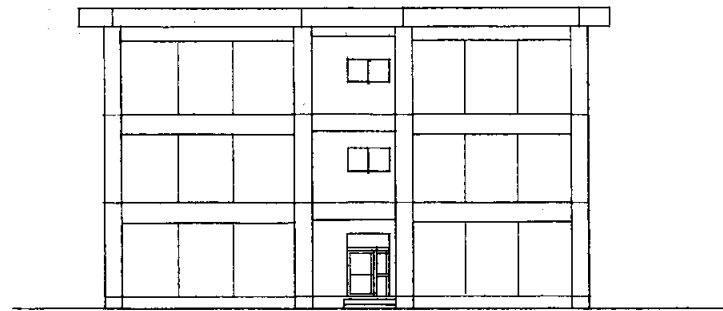




西立面図 1:200

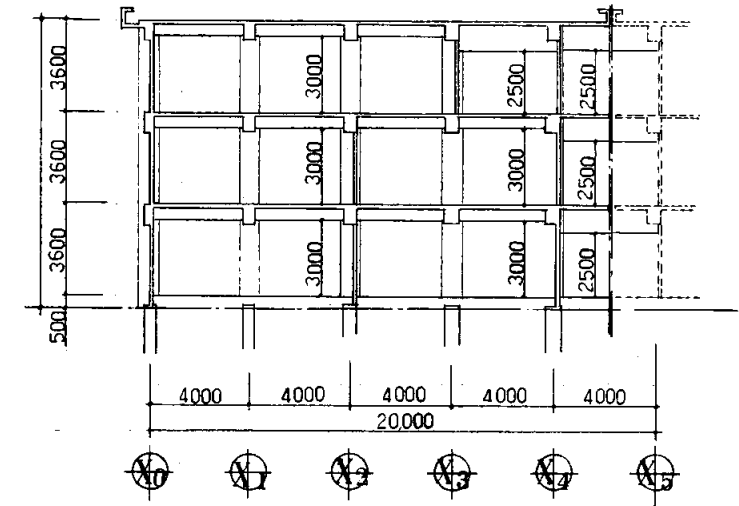


断面図 1:200

小粒小


業務名	市立 小学校ほか 校建築基準法第12条第2項及び第4項定期点検業務委託	設計者資格 氏名	級建築士登録第 号			課長	主査等	担当者	横須賀市 教育委員会 学校管理課
図面名称	各立面図・断面図	図番	縮尺	1:300	作図	平成 年 月 日			

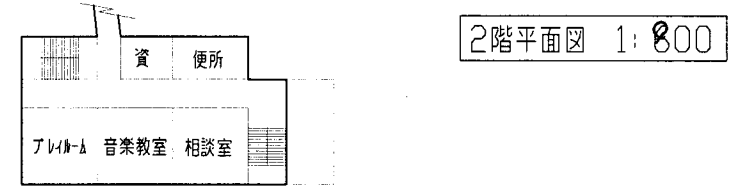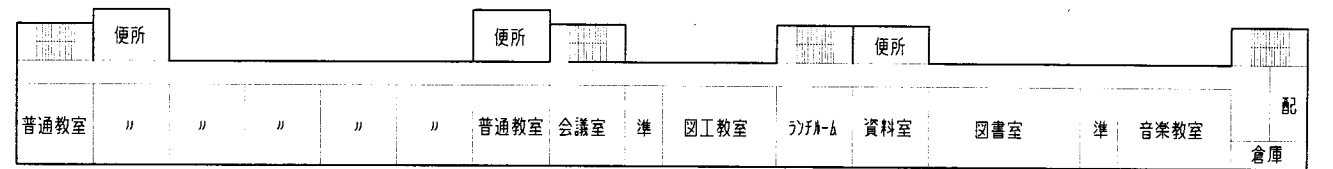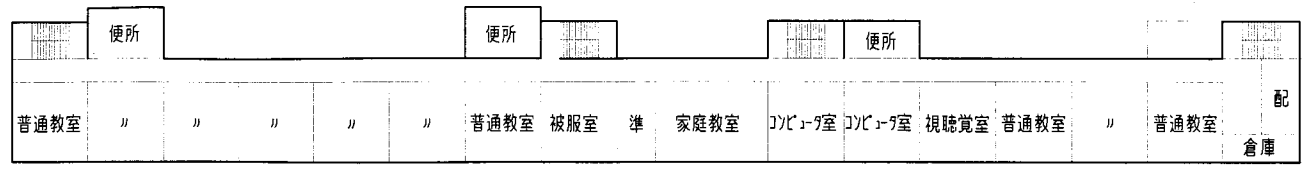


2階平面図 1:800

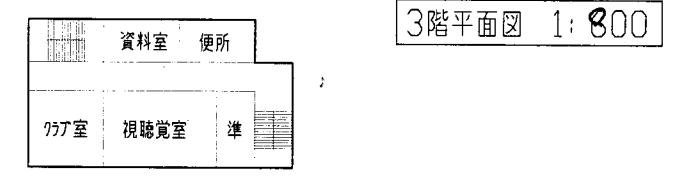

3階平面図 1:800

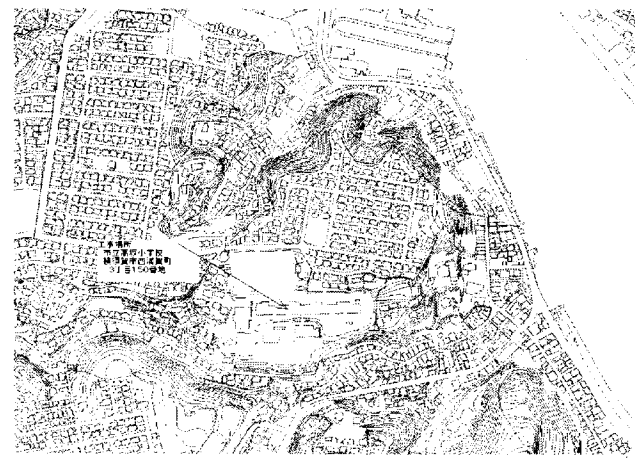


案内図

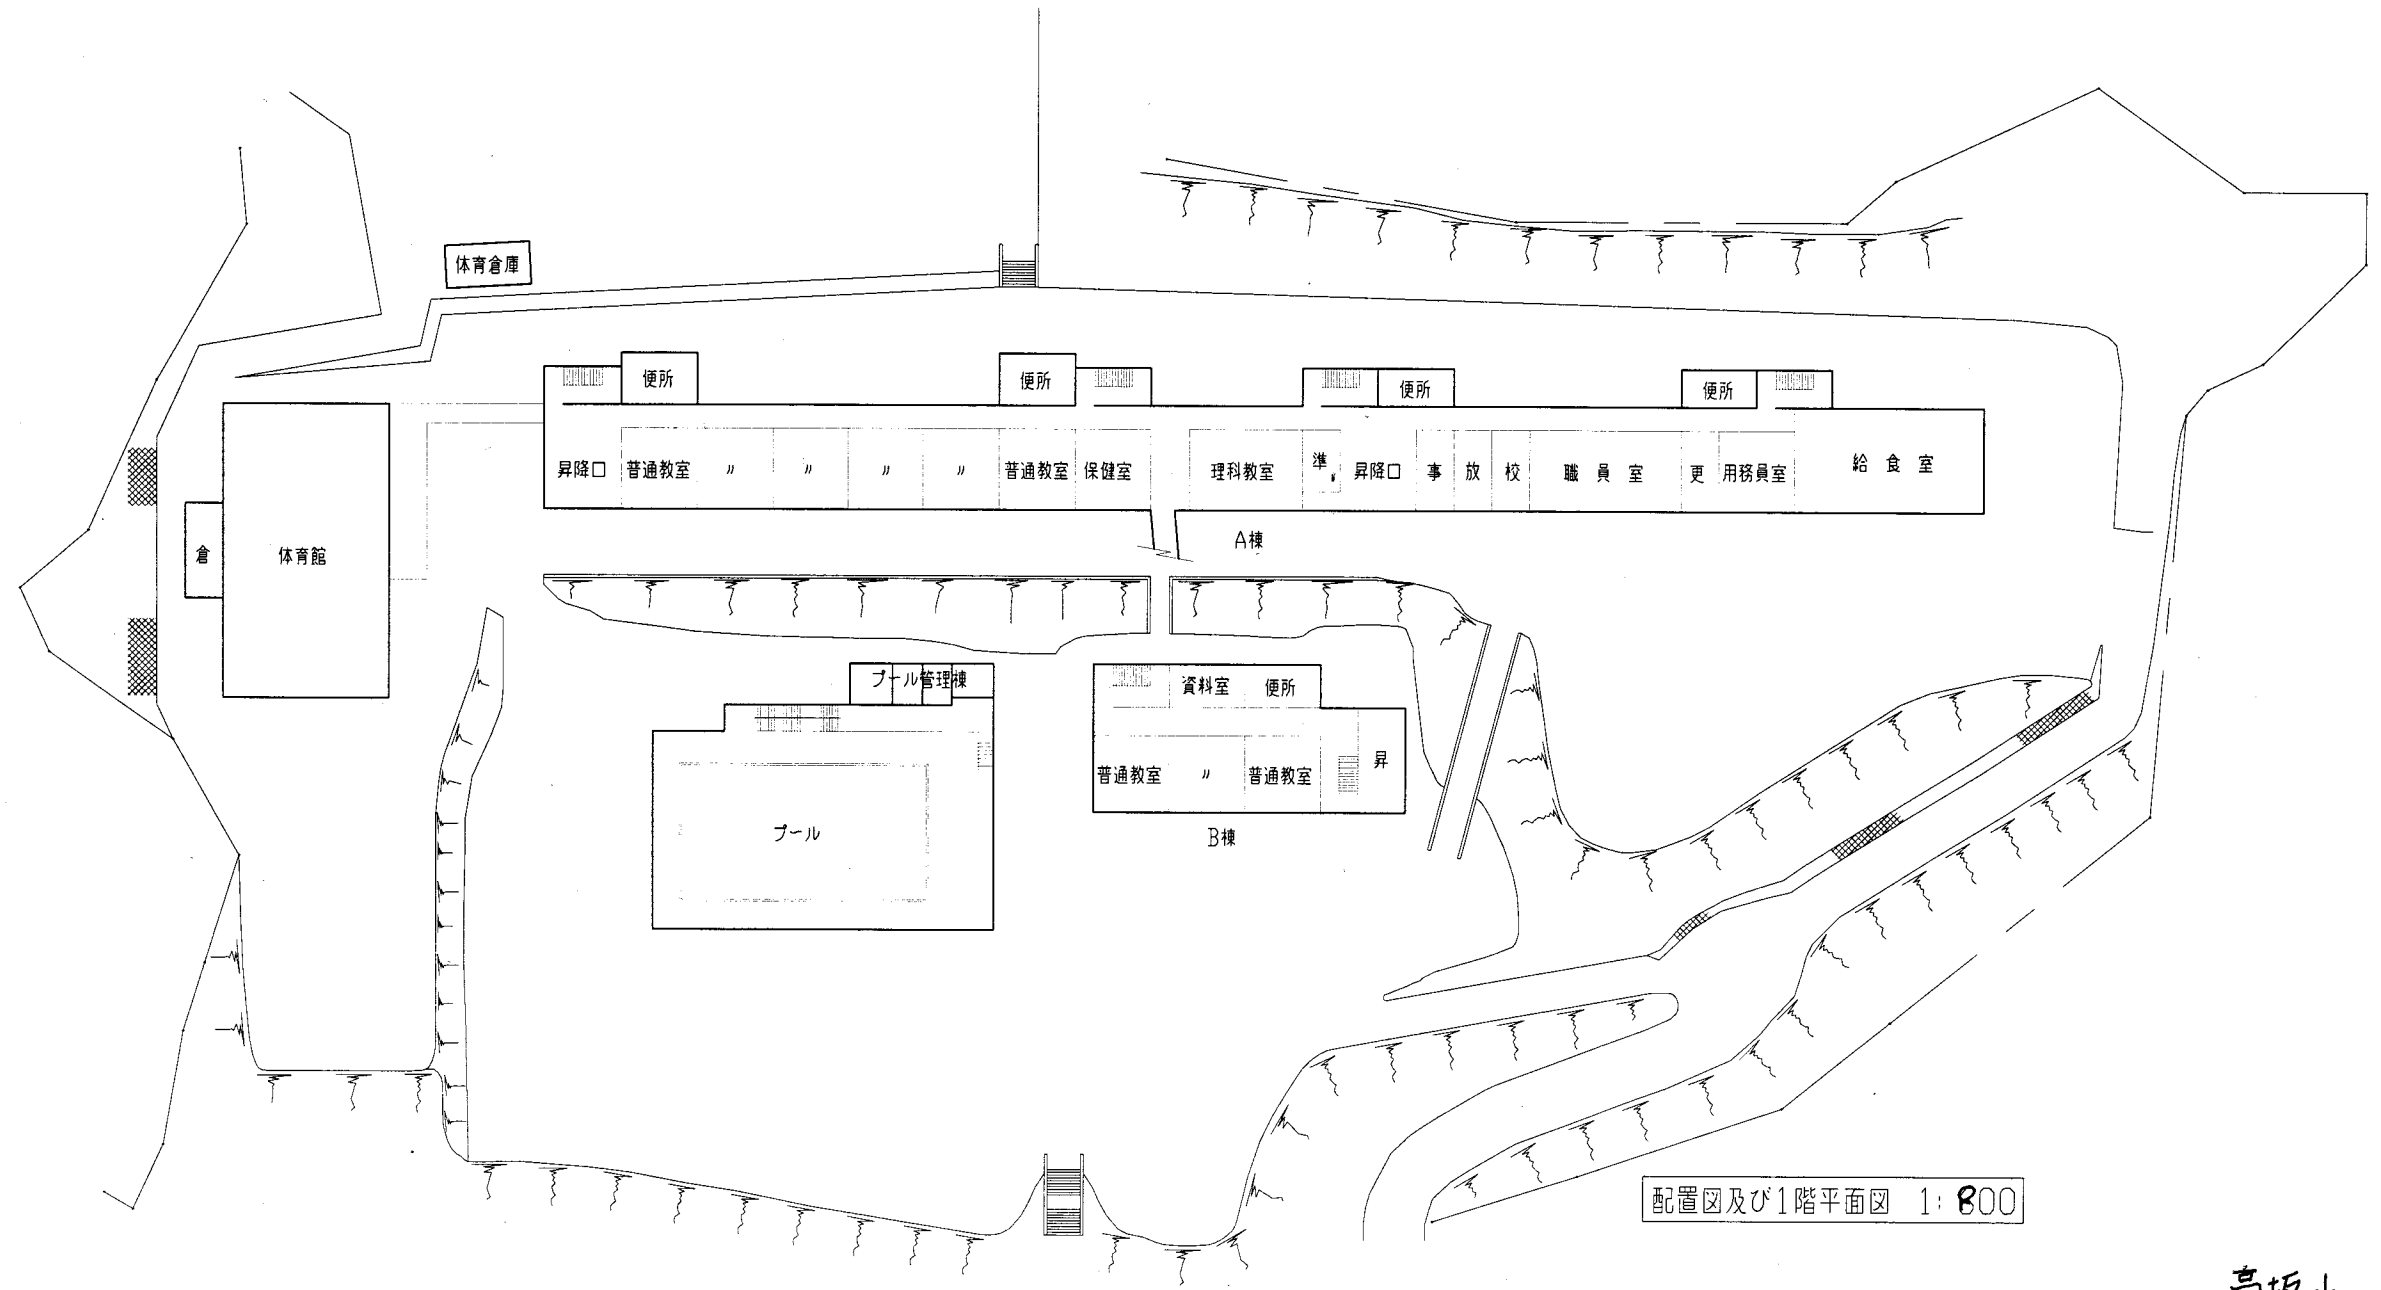


配置図及び1階平面図 1:800

高坂小

業務名	市立追浜小学校教ほか22校建築基準法第12条第2項及び第4項定期点検業務委託		設計者資格氏名	級建築士登録第 号			課長	主査	担当者	横須賀市 教育委員会 学校管理課
図面名称	案内図・配置図・各階平面図	図番	縮尺	1:800	作図	平成 年 月 日				

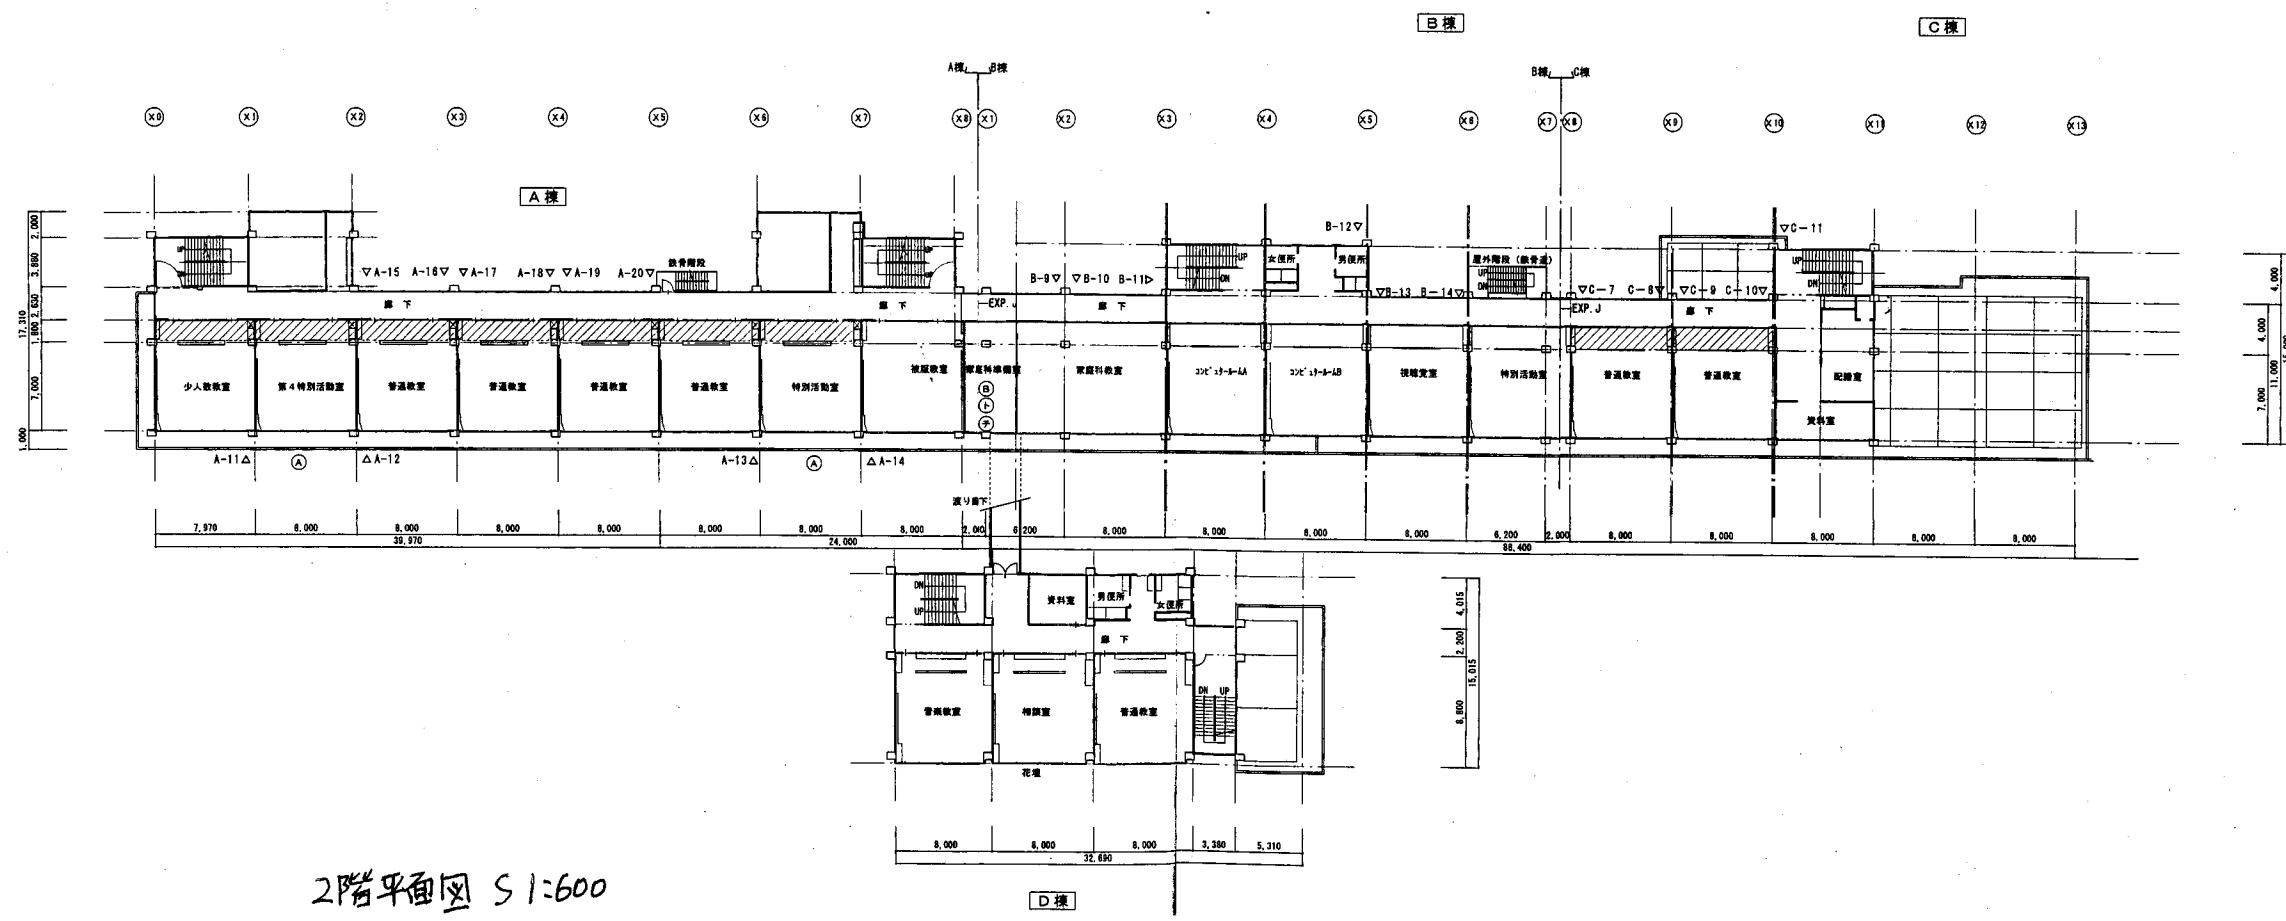


2階平面図 S1:600

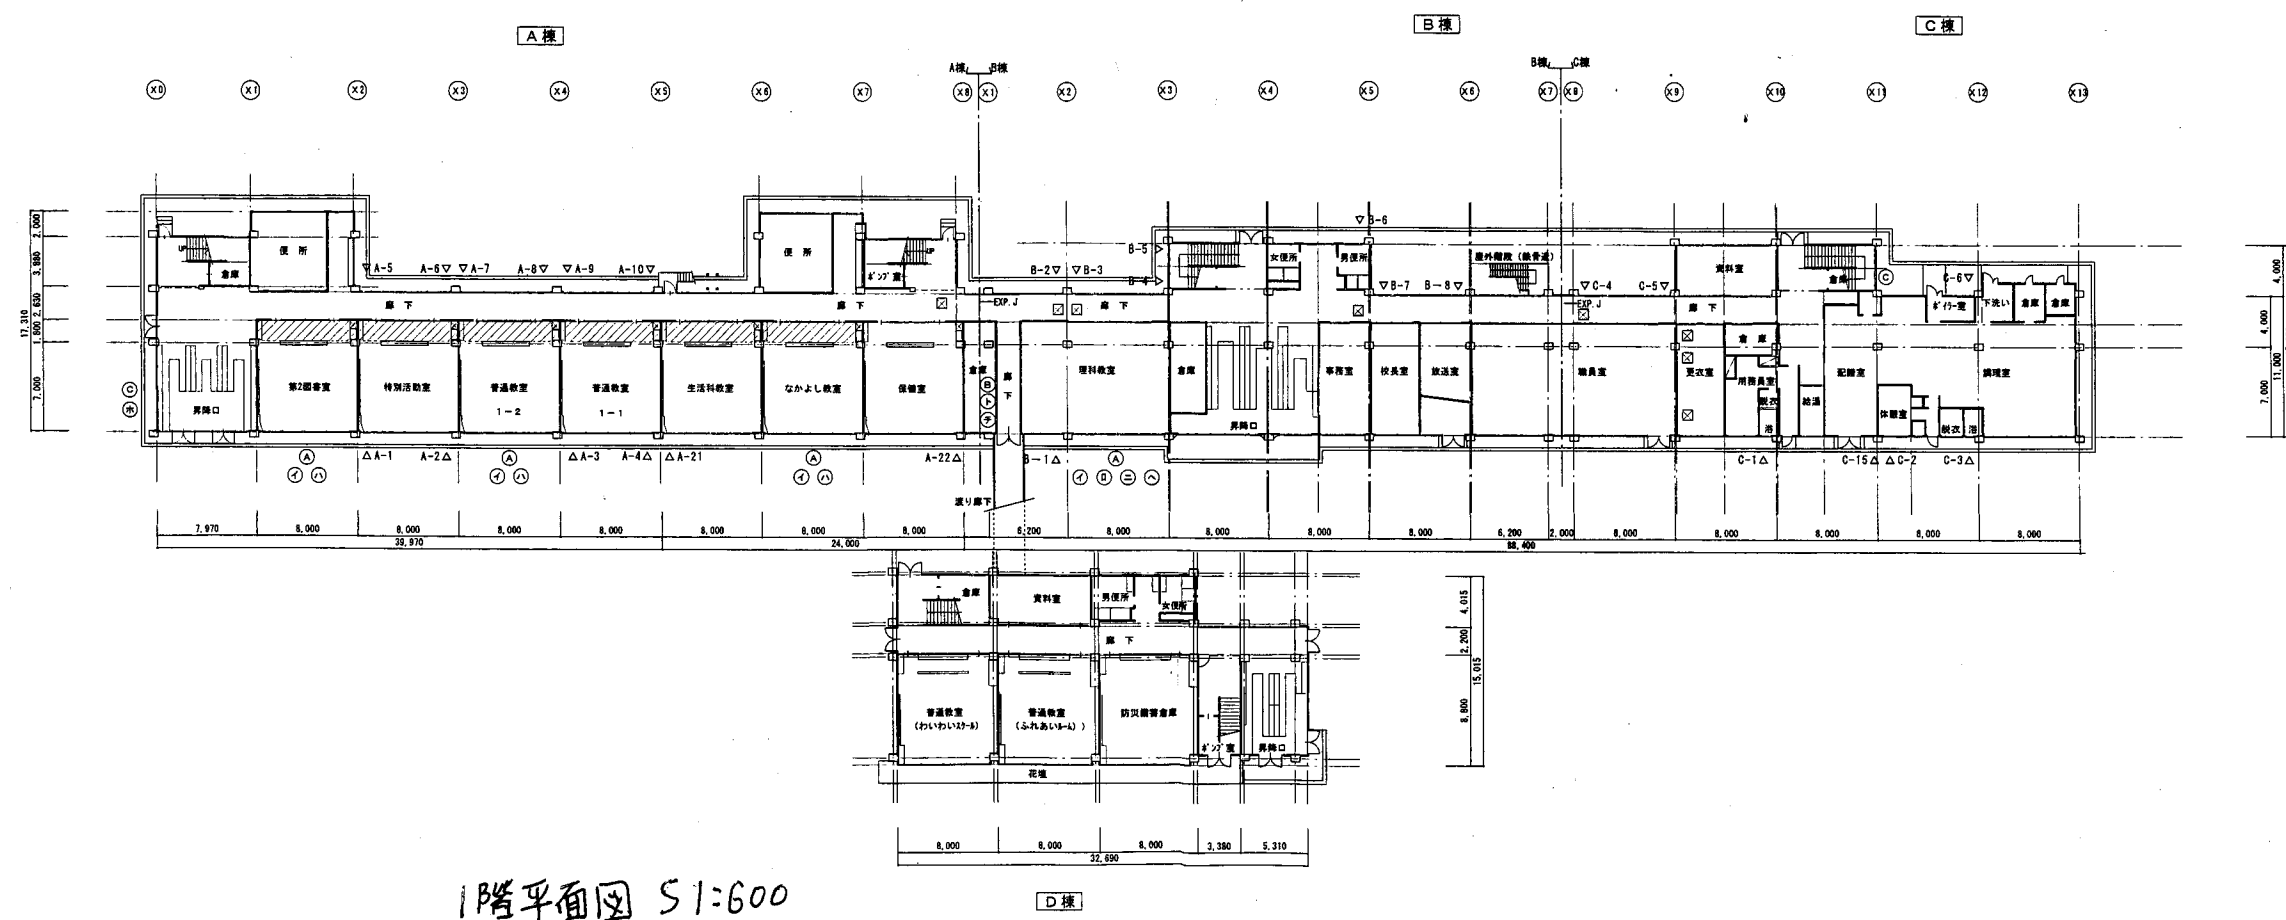


1階平面図 S1:600

高坂小


業務名	市立追浜小学校ほか22校建築基準法第12条第2項及び第4項定期点検業務委託		設計者資格氏名	級建築士登録第 _____ 号		課長	主査	担当者	横須賀市 教育委員会 学校管理課
図面名称	A棟1.2階平面図	図番 /	縮尺	S 1:600	作図	平成 年 月 日			

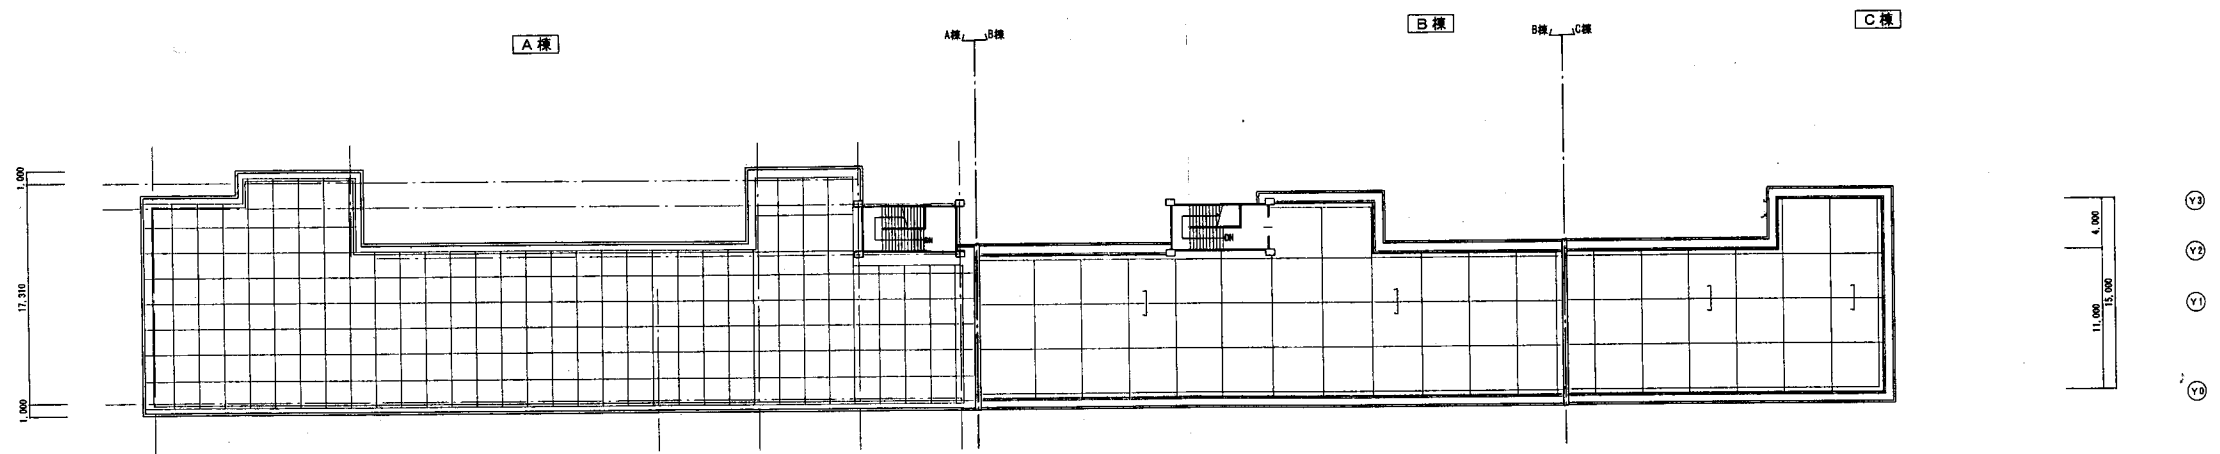


2階平面図 S1:600

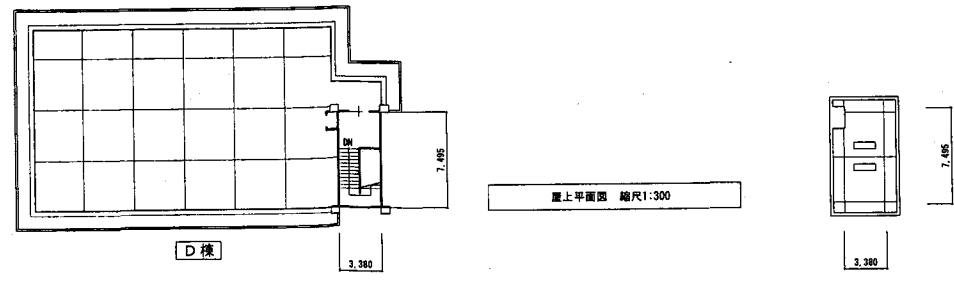

1階平面図 縮尺1:300

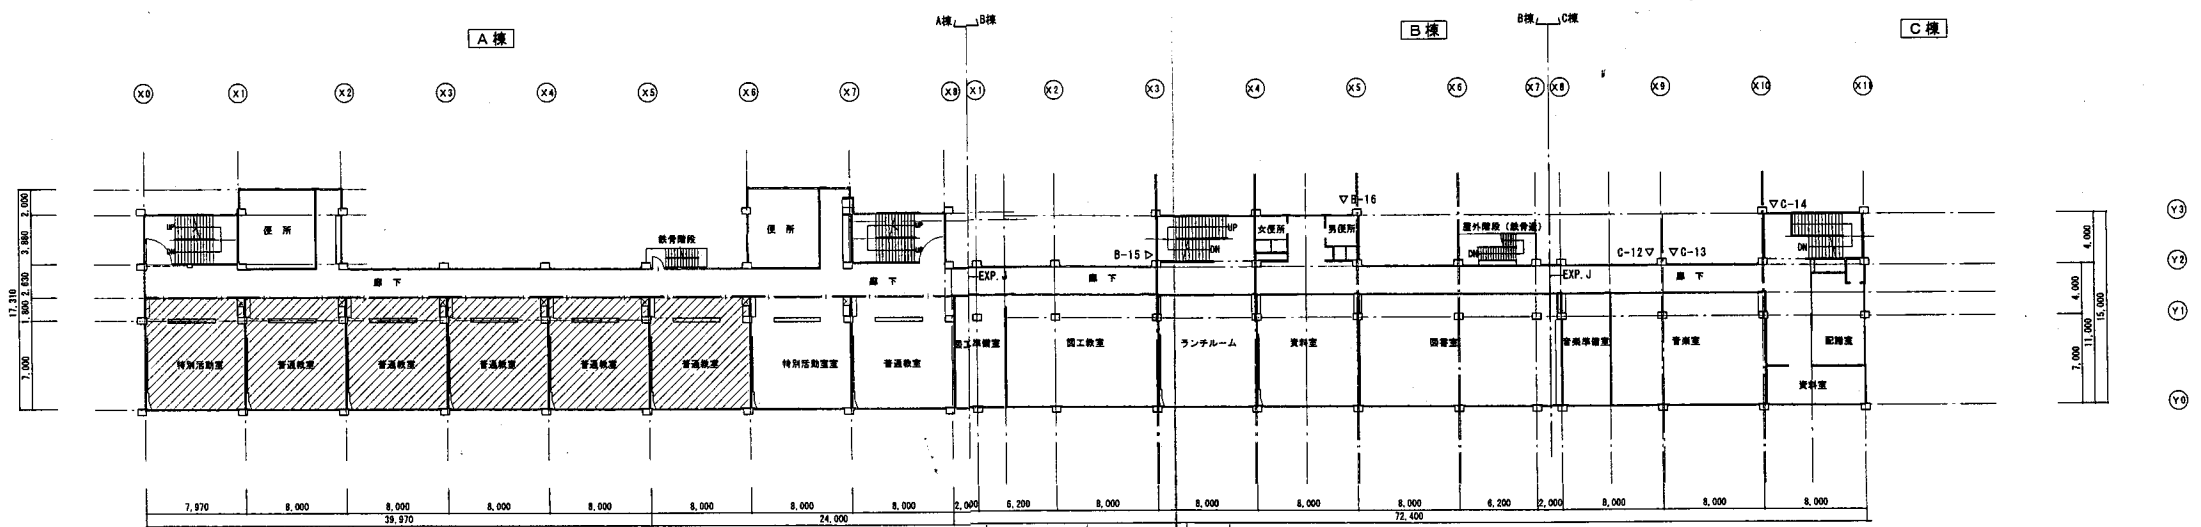

3階平面図 S1:600

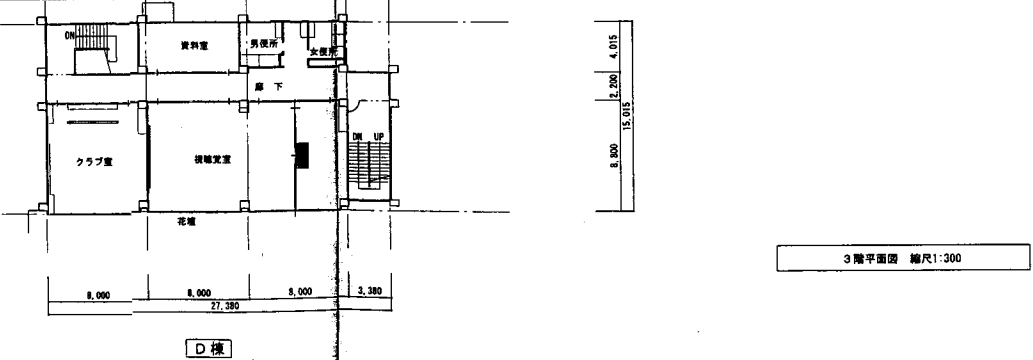


4階平面図 縮尺1:300


高坂小

横須賀市
教育委員会 学校管理課

業務名	市立追浜小学校ほか22校建築基準法第12条第2項及び第4項定期点検業務委託			設計者資格氏名	級建築士登録第 号			課長	主査	担当者
図面名称	2階3階平面図	図番	/	縮尺	S 1:600	作図	平成 年 月 日			

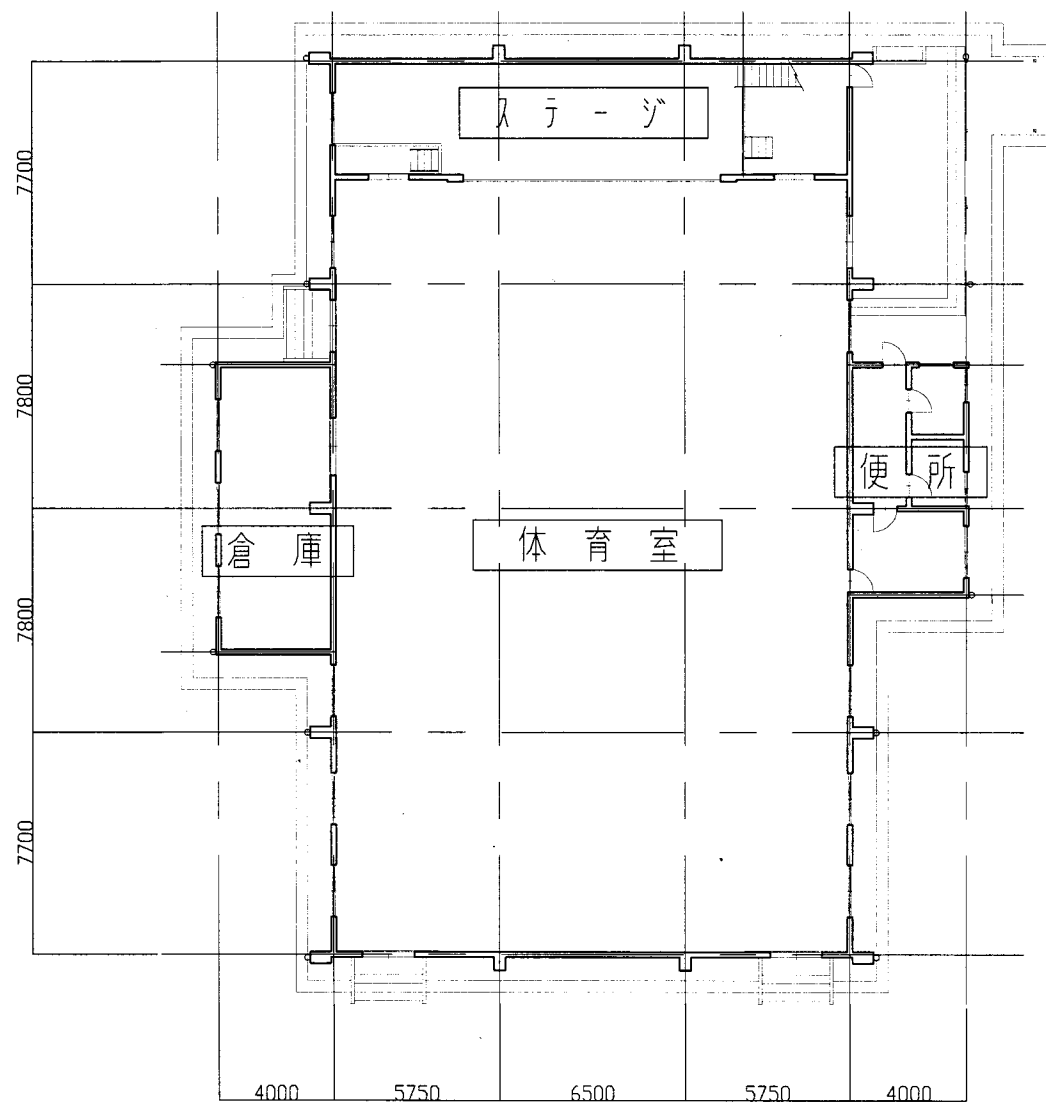


1階平面図 S 1:200

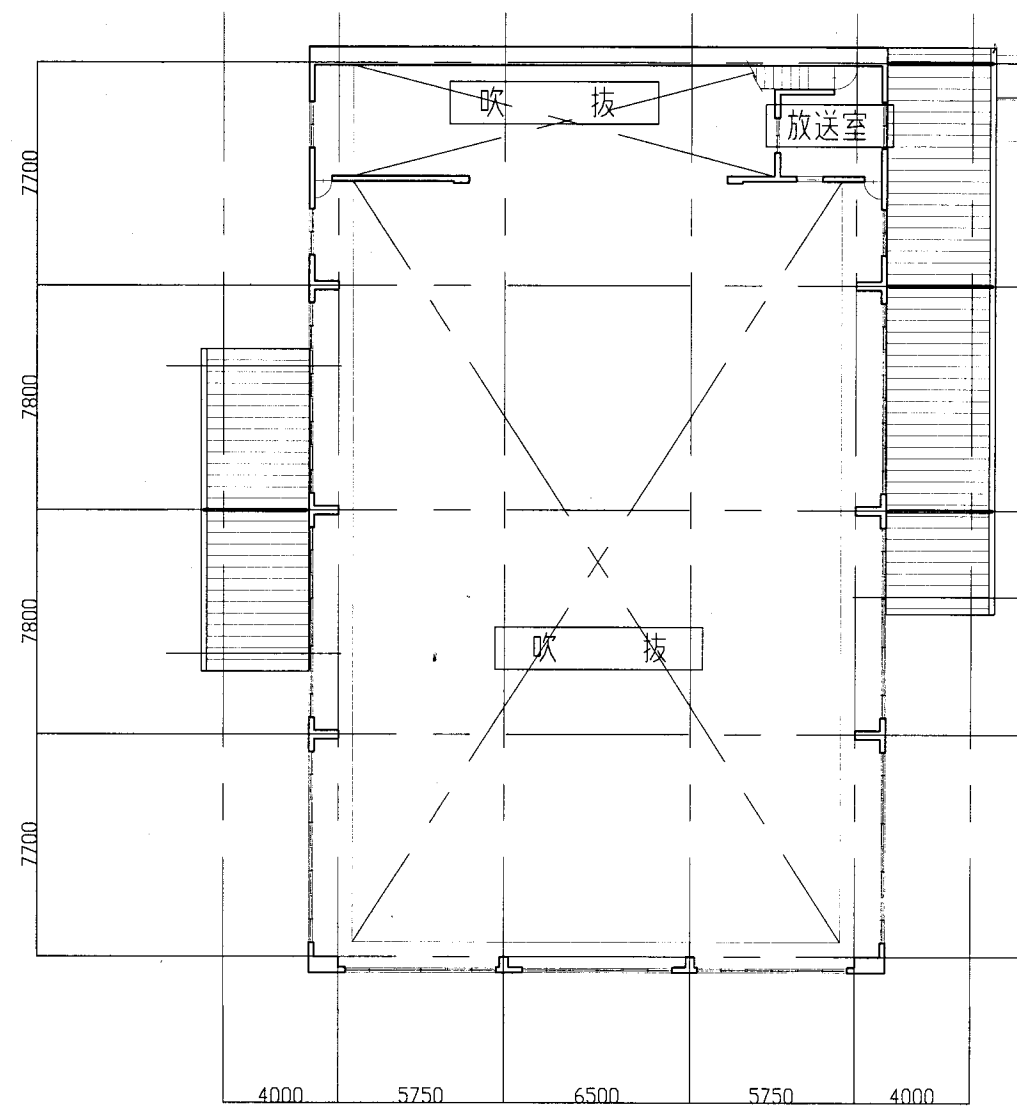


2階平面図 S 1:200

高坂小

業務名	市立追浜小学校ほか22校建築基準法第12条第2項及び第4項定期点検業務委託		設計者資格 氏名	級建築士登録第 号			課長	主査	担当者	横須賀市 教育委員会 学校管理課
図面名称	体育館平面図	図番 /	縮尺	S 1:200	作図	平成 年 月 日				

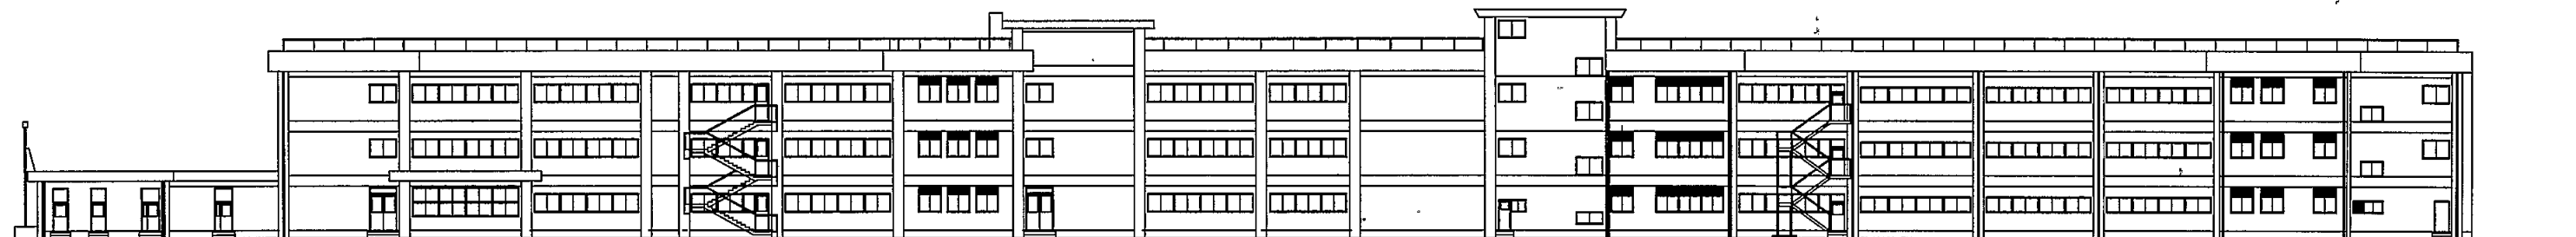

A棟北側立面図 1:450

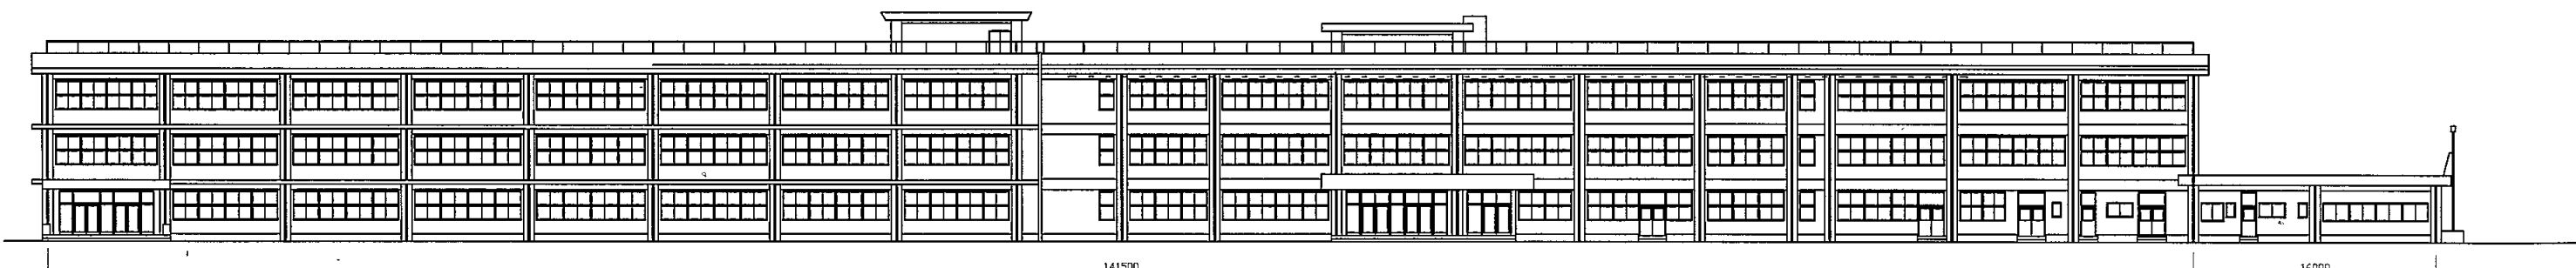


A棟南側立面図 1:450

高坂小

業務名	市立 小学校ほか 校建築基準法第12条第2項及び第4項定期点検業務委託	設計者資格 氏名	級建築士登録第	号	課長	主査等	担当者	横須賀市 教育委員会 学校管理課
図面名称	A棟南北立面図	図番	縮尺	S 1:450	作図	平成	年 月 日	




A棟東側立面図 1:200

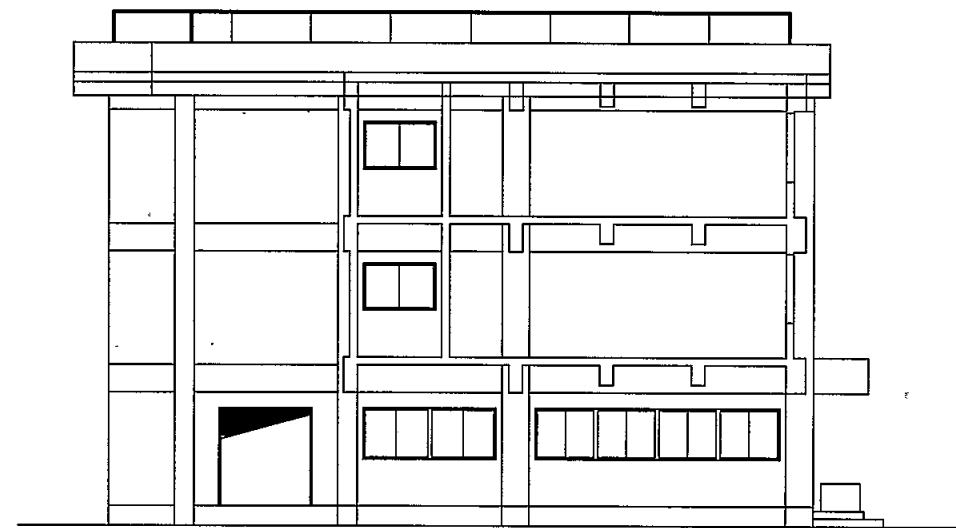


A棟西側立面図 1:200

高坂小


業務名	市立 小学校ほか 校建築基準法第12条第2項及び第4項定期点検業務委託	設計者資格 氏名	級建築士登録第 号				課長	主査等	担当者	横須賀市 教育委員会 学校管理課
図面名称	A棟東西立面図	図番	縮尺	S 1:200	作図	平成 年 月 日				

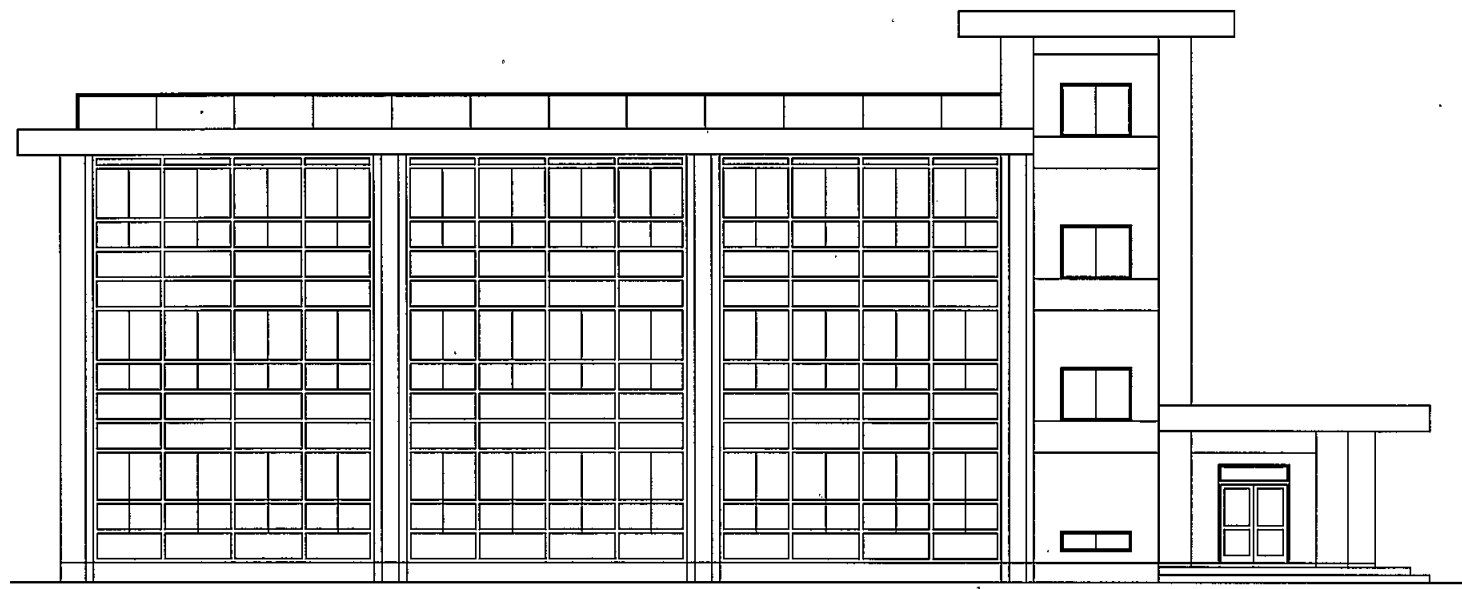

B棟南立面図 S1:300

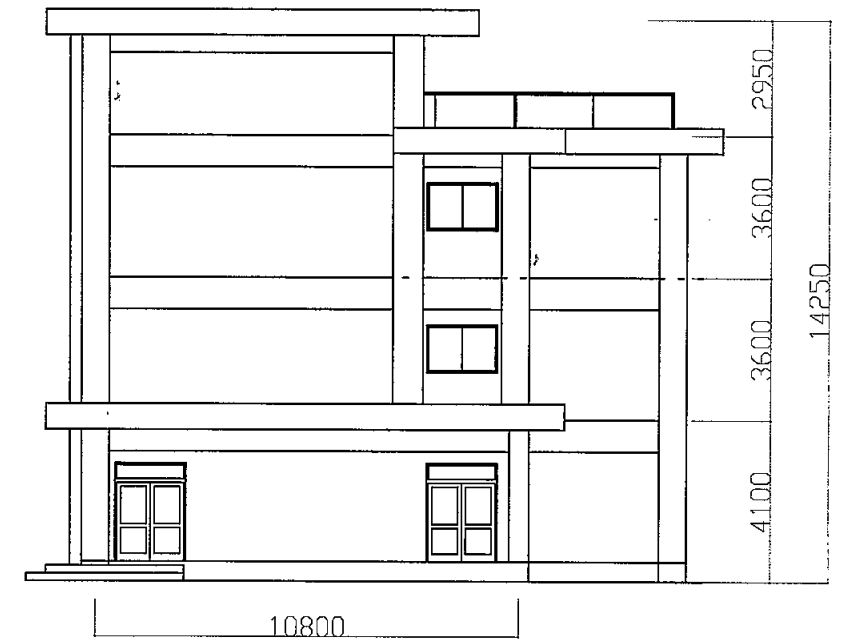

B棟東立面図 S1:300

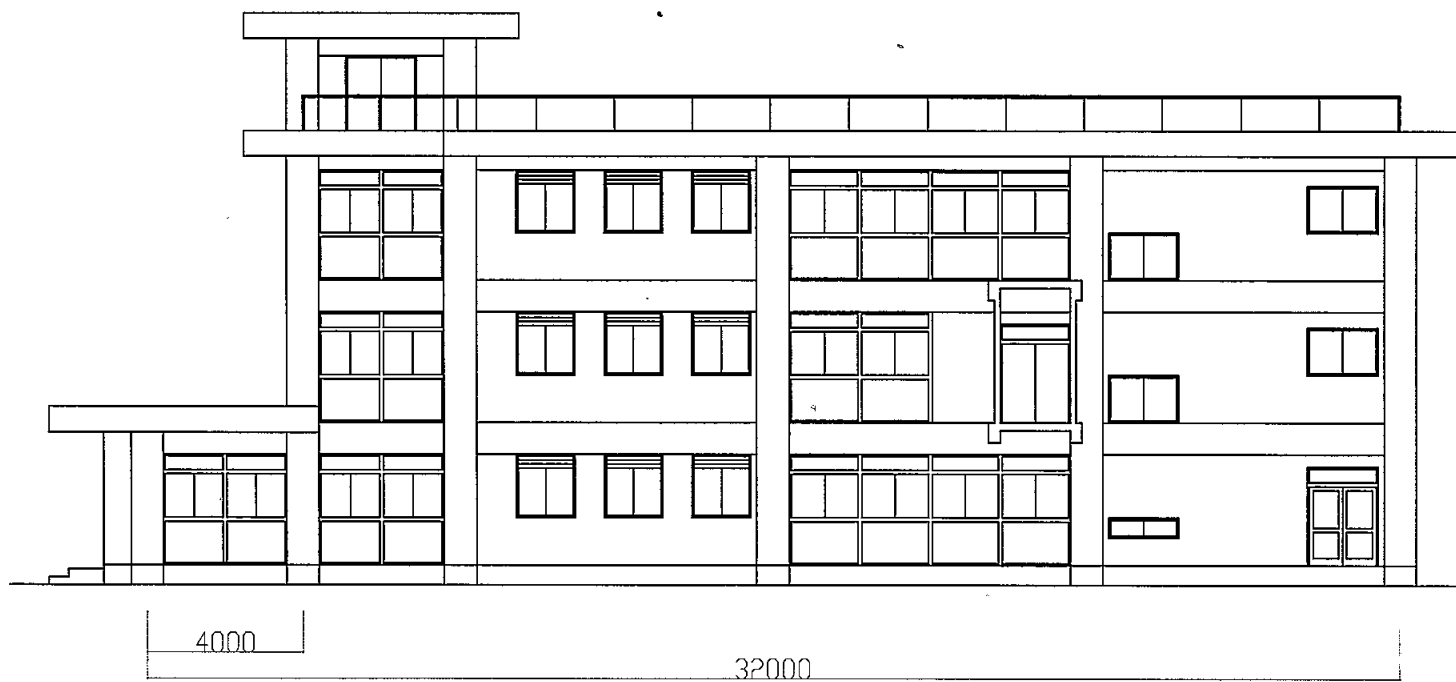


B棟北立面図 S1:300




B棟西立面図 S1:300

高坂小


業務名	市立 小学校ほか 校建築基準法第12条第2項及び第4項定期点検業務委託	設計者資格 氏名	級建築士登録第	号	課長	主査等	担当者	横須賀市 教育委員会 学校管理課
図面名称	B棟立面図	図番	縮尺	S 1:200	作図	平成 年 月 日		

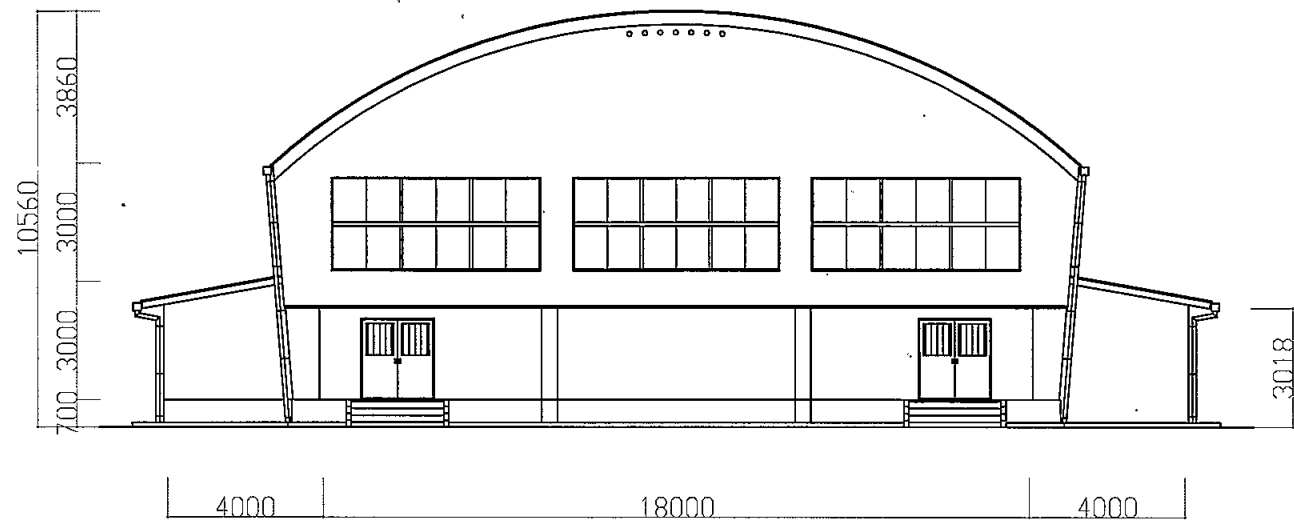


北側立面図 1:200

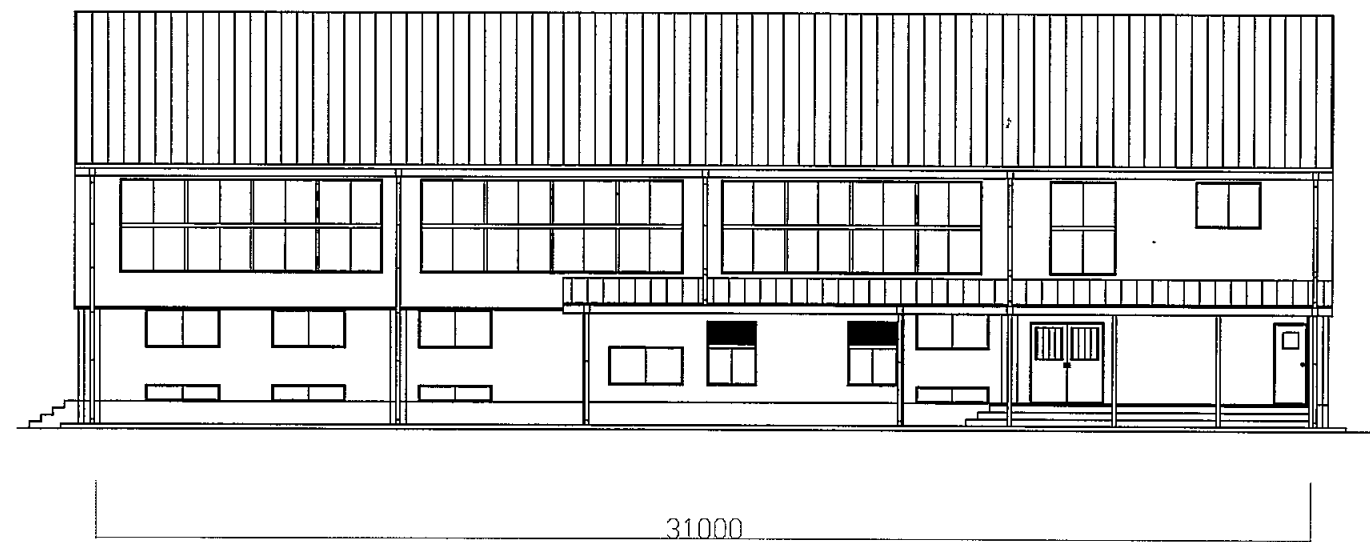

東側立面図 1:200

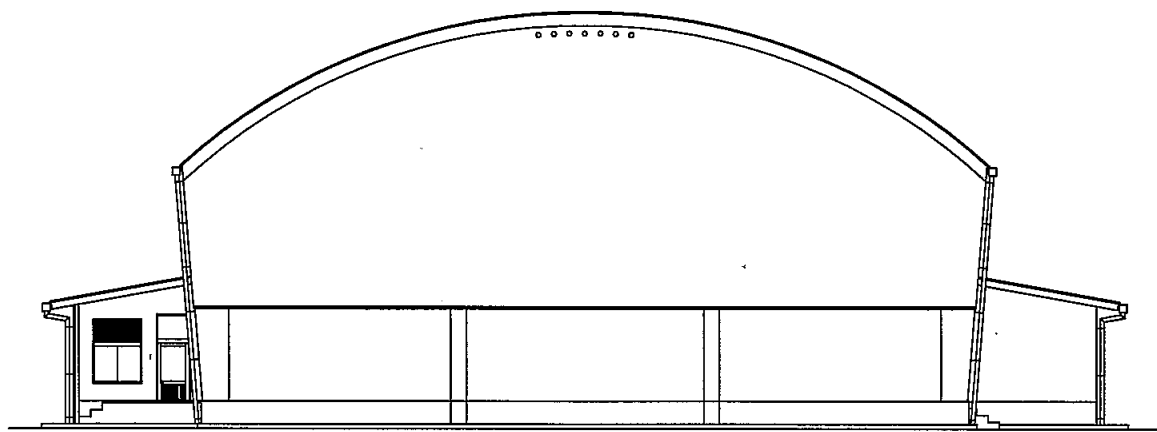

南側立面図 1:200

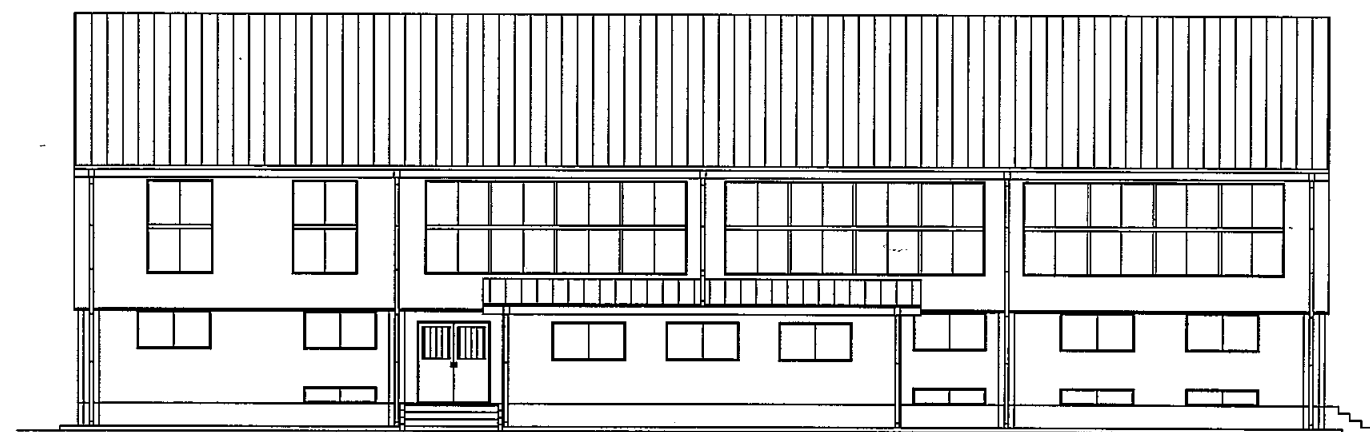


南側立面図 1:200

高坂小


業務名	市立 小学校ほか 校建築基準法第12条第2項及び第4項定期点検業務委託	設計者資格 氏名	級建築士登録第	号	課長	主査等	担当者	横須賀市 教育委員会 学校管理課
図面名称	体育館立面図	図番	縮尺	S 1:200	作図	平成	年 月 日	




案内図

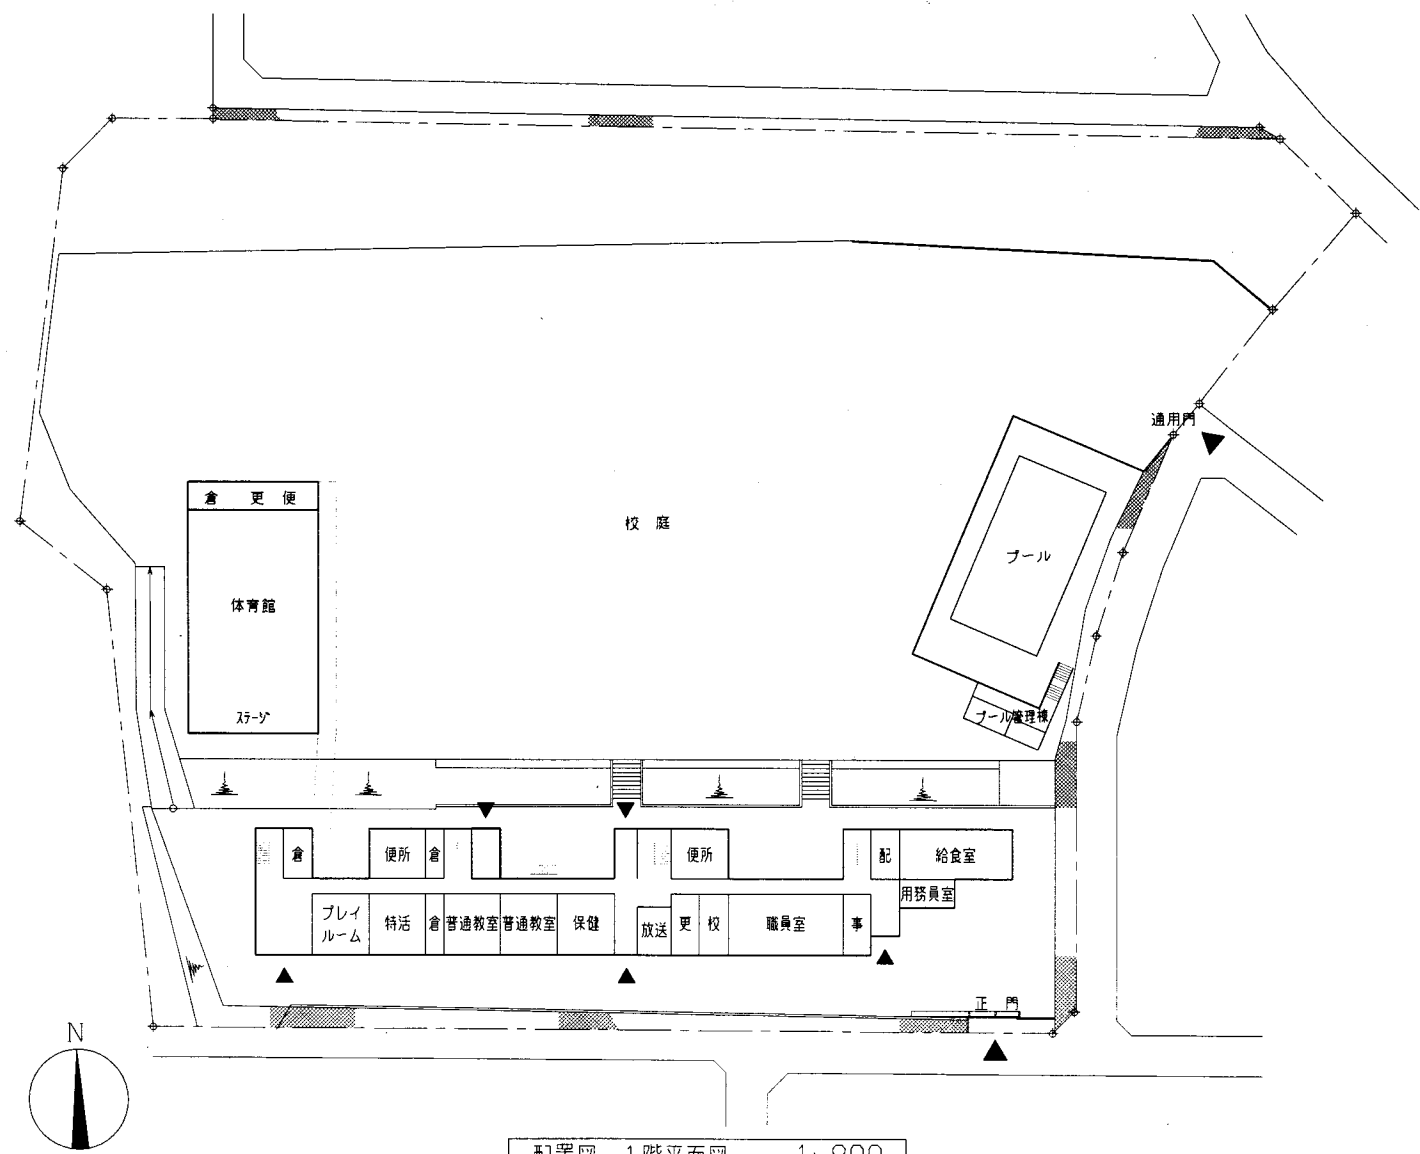


配置図・1階平面図 1:800

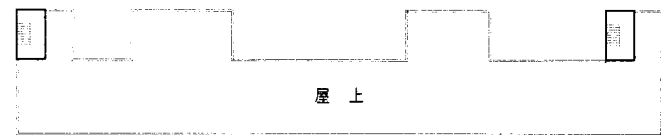


屋上平面図 1:800

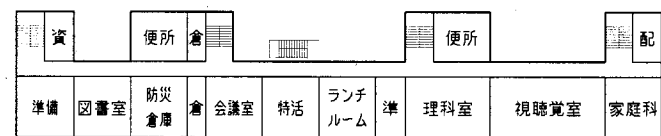

4階平面図 1:800

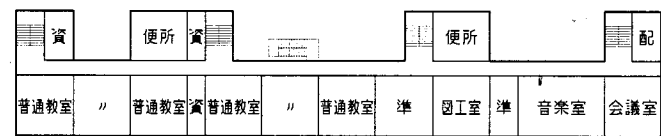


3階平面図 1:800

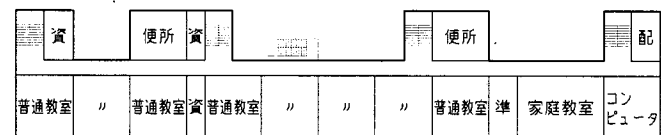


2階平面図 1:800

岩戸小

業務名	市立追浜小学校ほか22校建築基準法第12条第2項及び第4項定期点検業務委託		設計者資格氏名	級建築士登録第 号		課長	主査	担当者	横須賀市 教育委員会 学校管理課
図面名称	案内図・配置図・平面図	図番	縮尺	1:800	作図	平成 年 月 日			

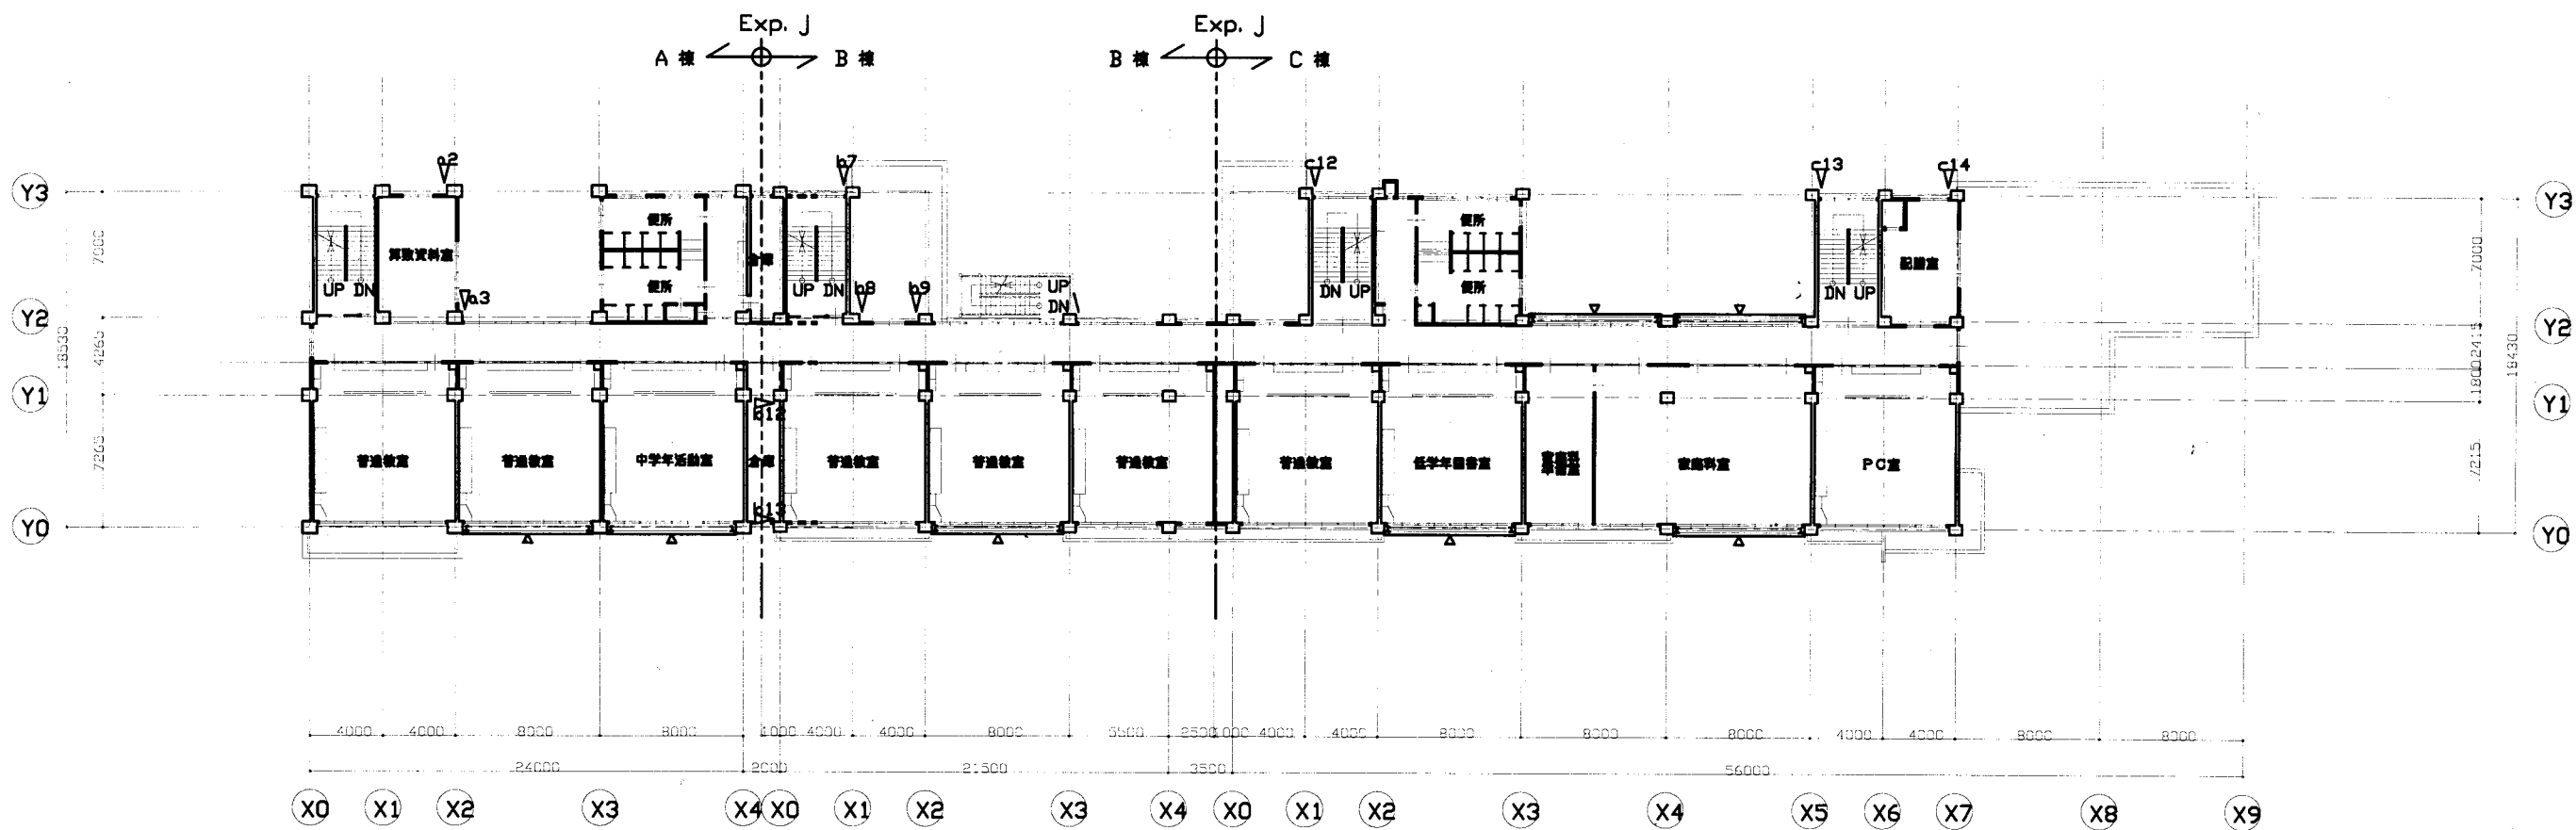


2階平面図 S=1/300

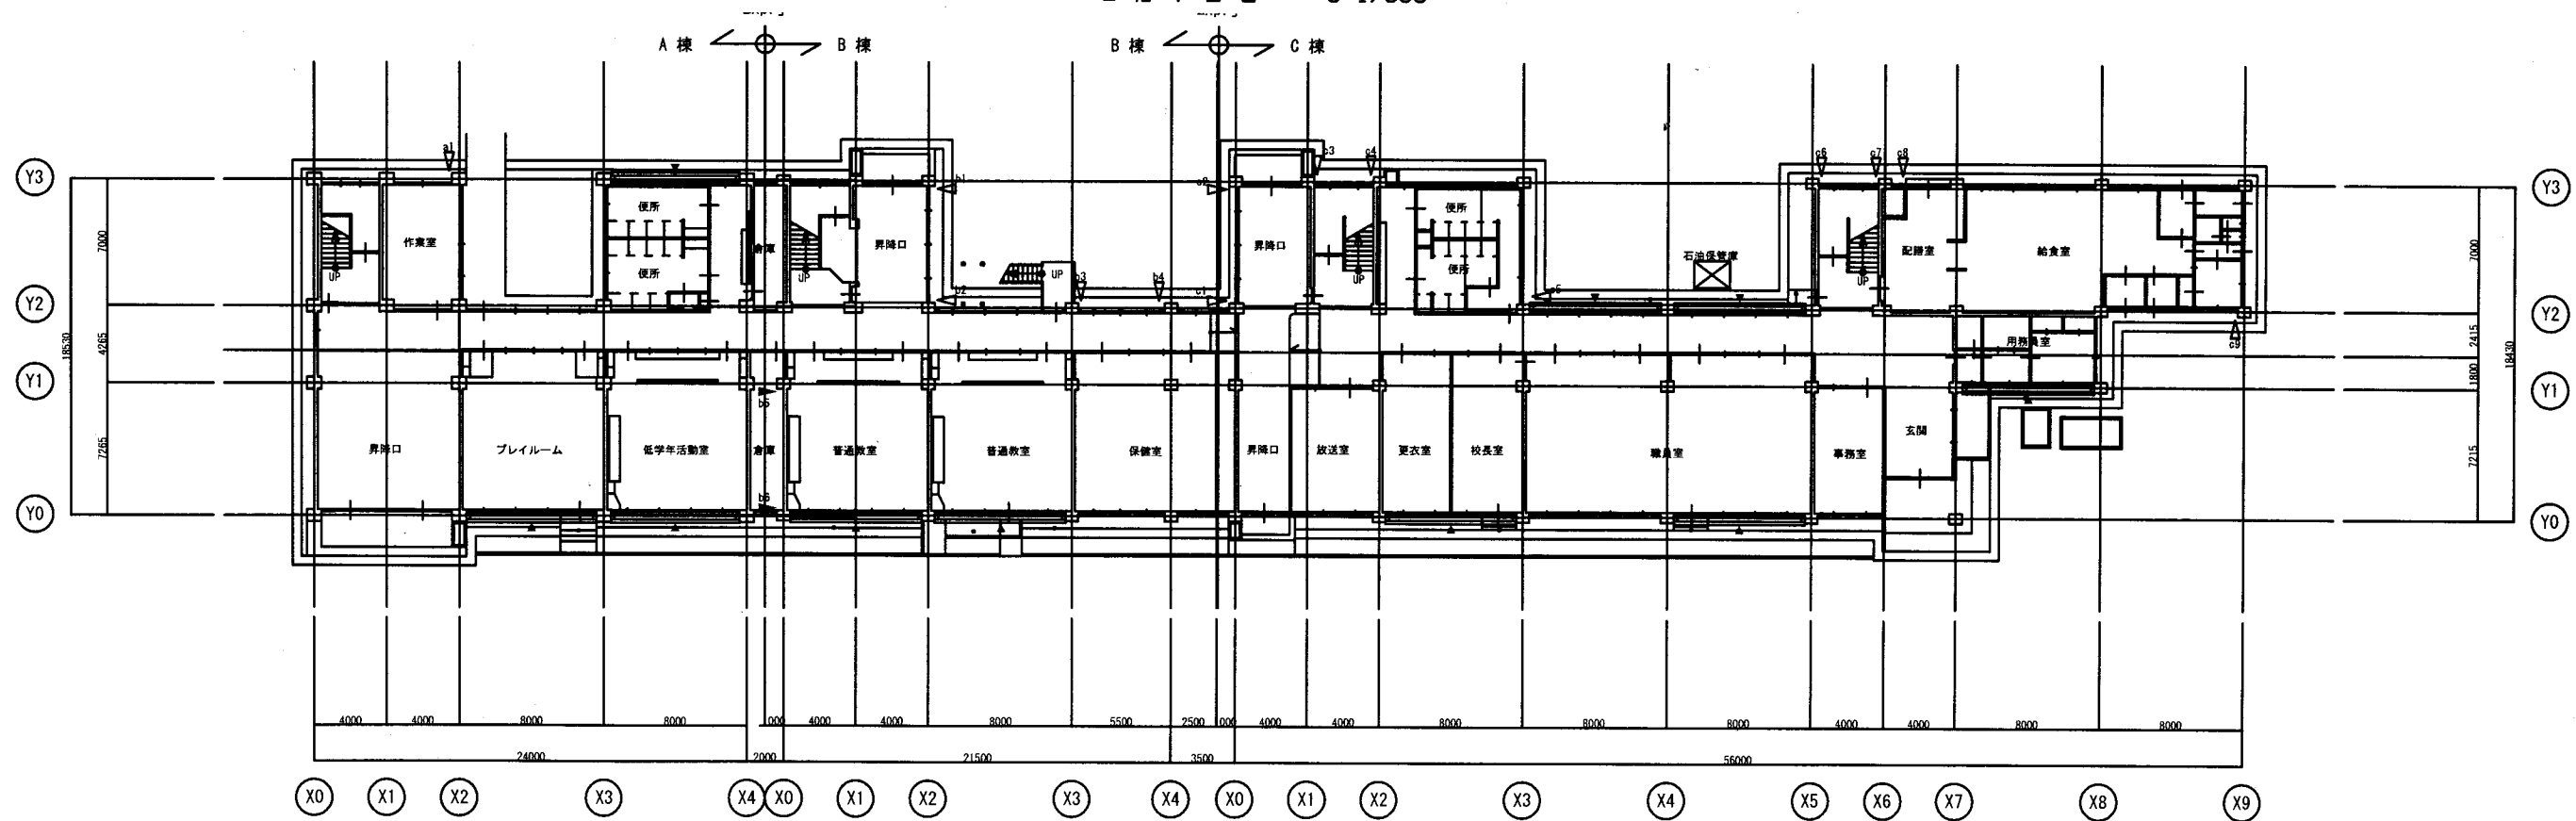


1階平面図 S=1/300

岩戸小

業務名	市立追浜小学校ほか22校建築基準法第12条第2項及び第4項定期点検業務委託		設計者資格 氏名	級建築士登録第 号		課長	主査	担当者	横須賀市 教育委員会 学校管理課
図面名称	1・2階平面図	図番 /	縮尺	S 1:300	作図	平成 年 月 日			

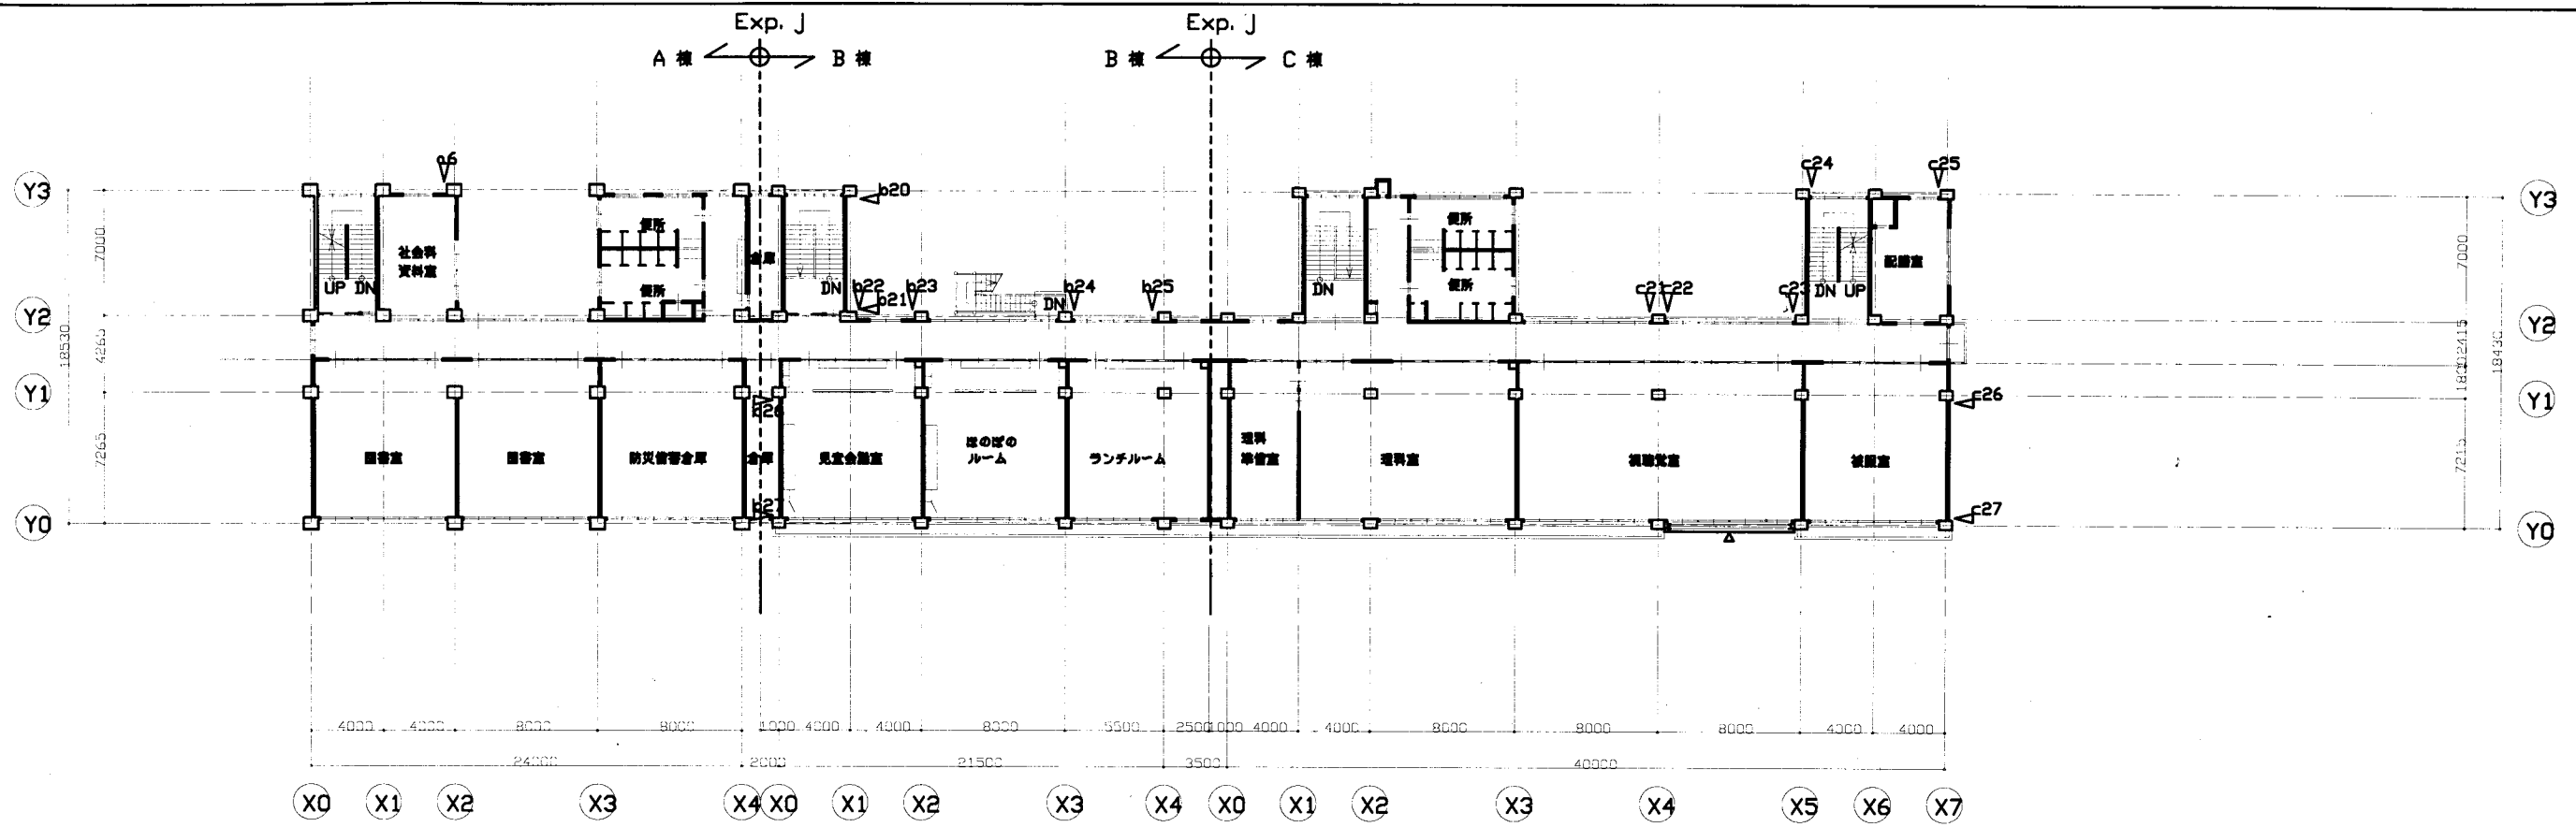


4階平面図 S=1/300

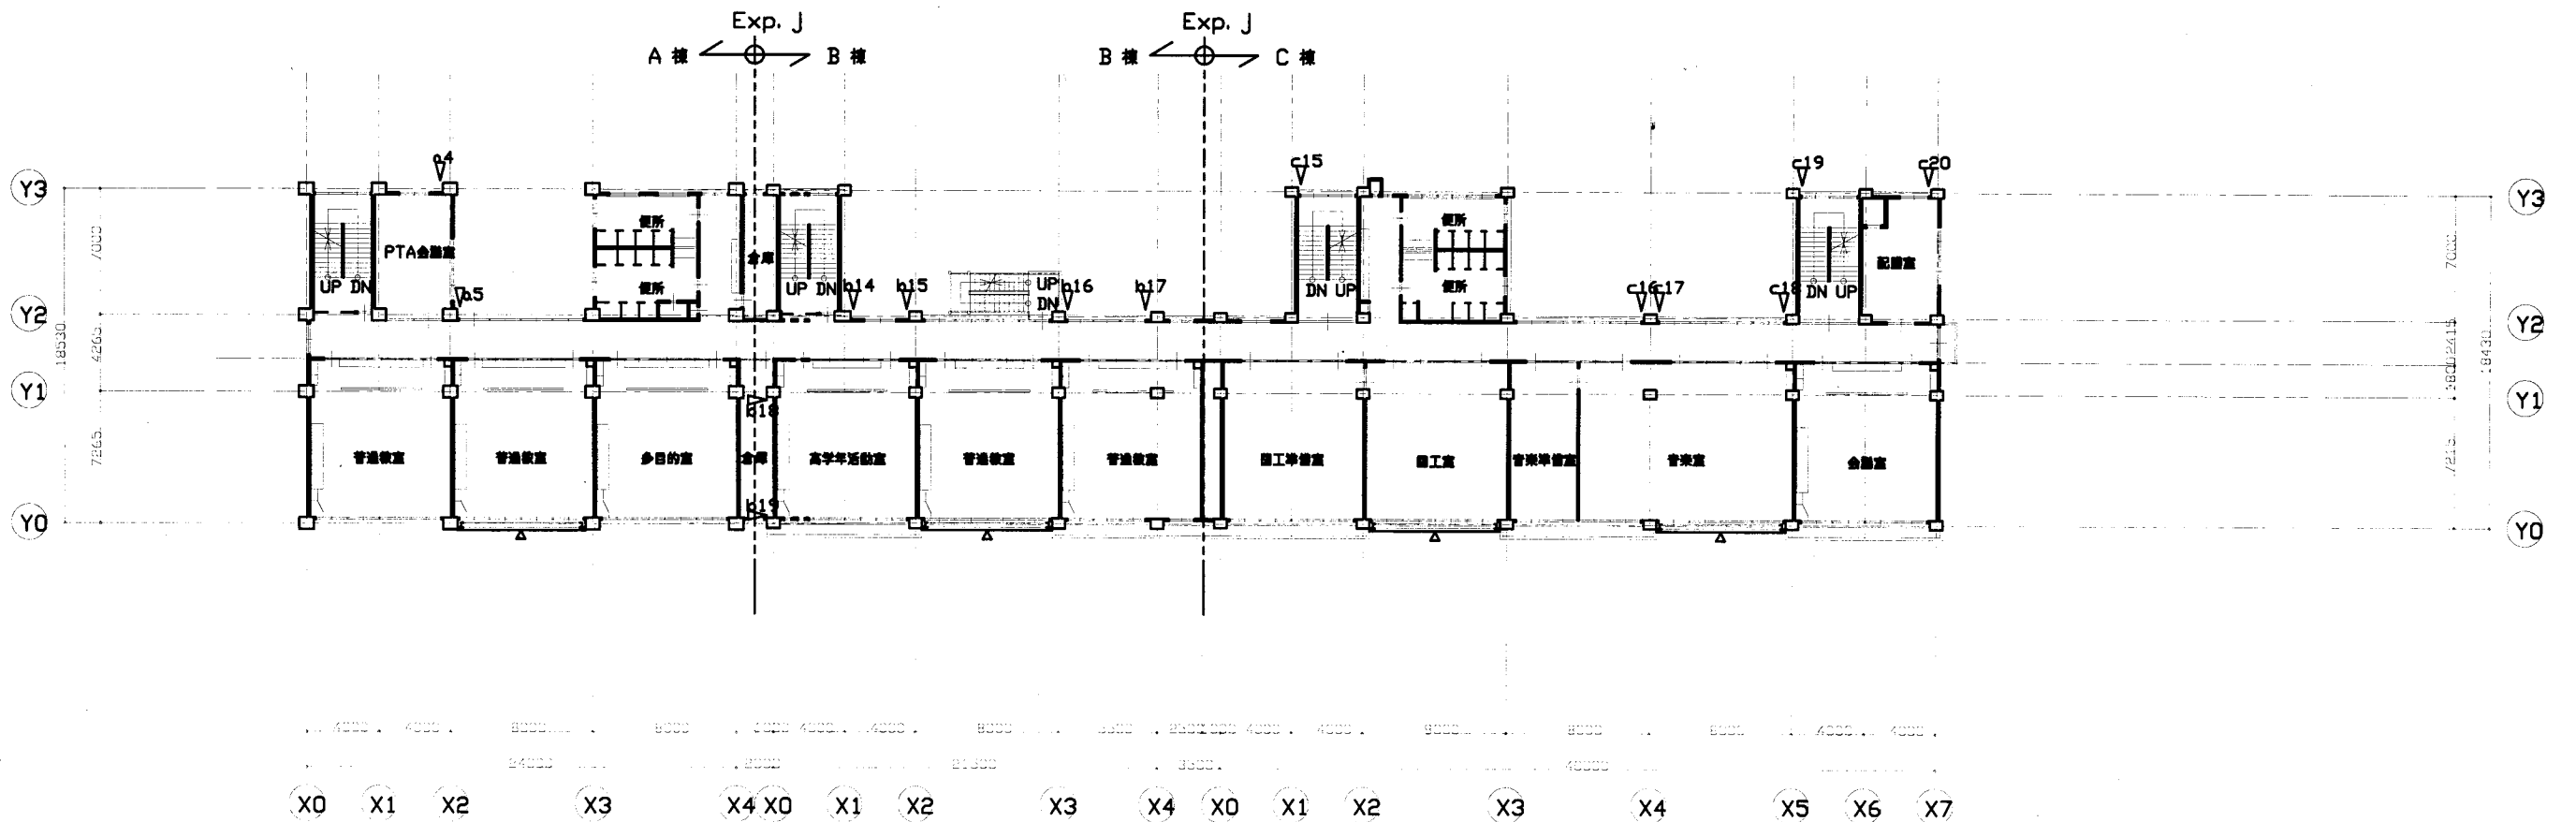

3階平面図 S=1/300

岩戸小


業務名	市立追浜小学校ほか22校建築基準法第12条第2項及び第4項定期点検業務委託			設計者資格氏名	級建築士登録第 号			課長	主査	担当者	横須賀市 教育委員会 学校管理課
図面名称	3・4階平面図	図番	/	縮尺	S 1:300	作図	平成 年 月 日				

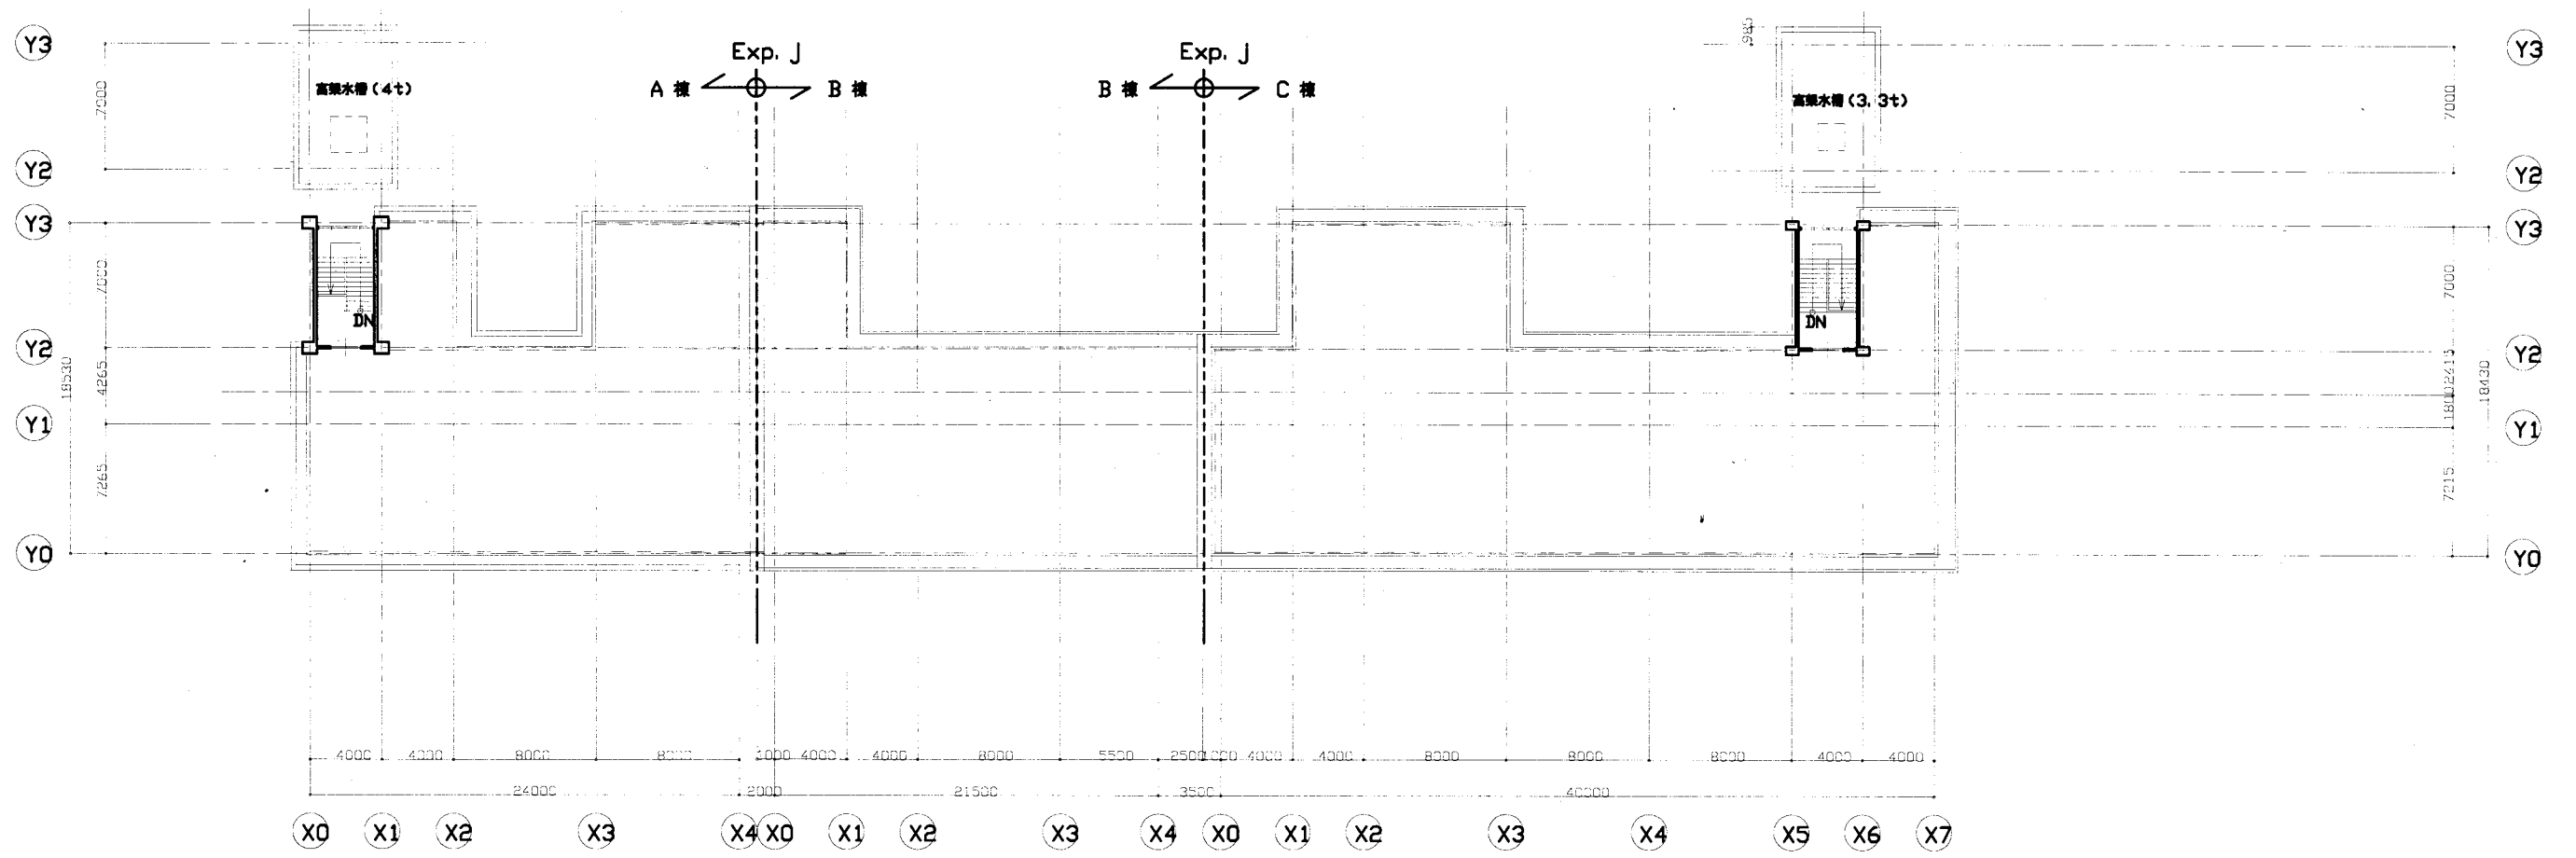


R階平面図 S=1/300

岩戸小

業務名	市立追浜小学校ほか22校建築基準法第12条第2項及び第4項定期点検業務委託			設計者資格 氏名	級建築士登録第 号			課長	主査	担当者	横須賀市 教育委員会 学校管理課
図面名称	3・4階平面図	図番	/	縮尺	S 1:300	作図	平成 年 月 日				

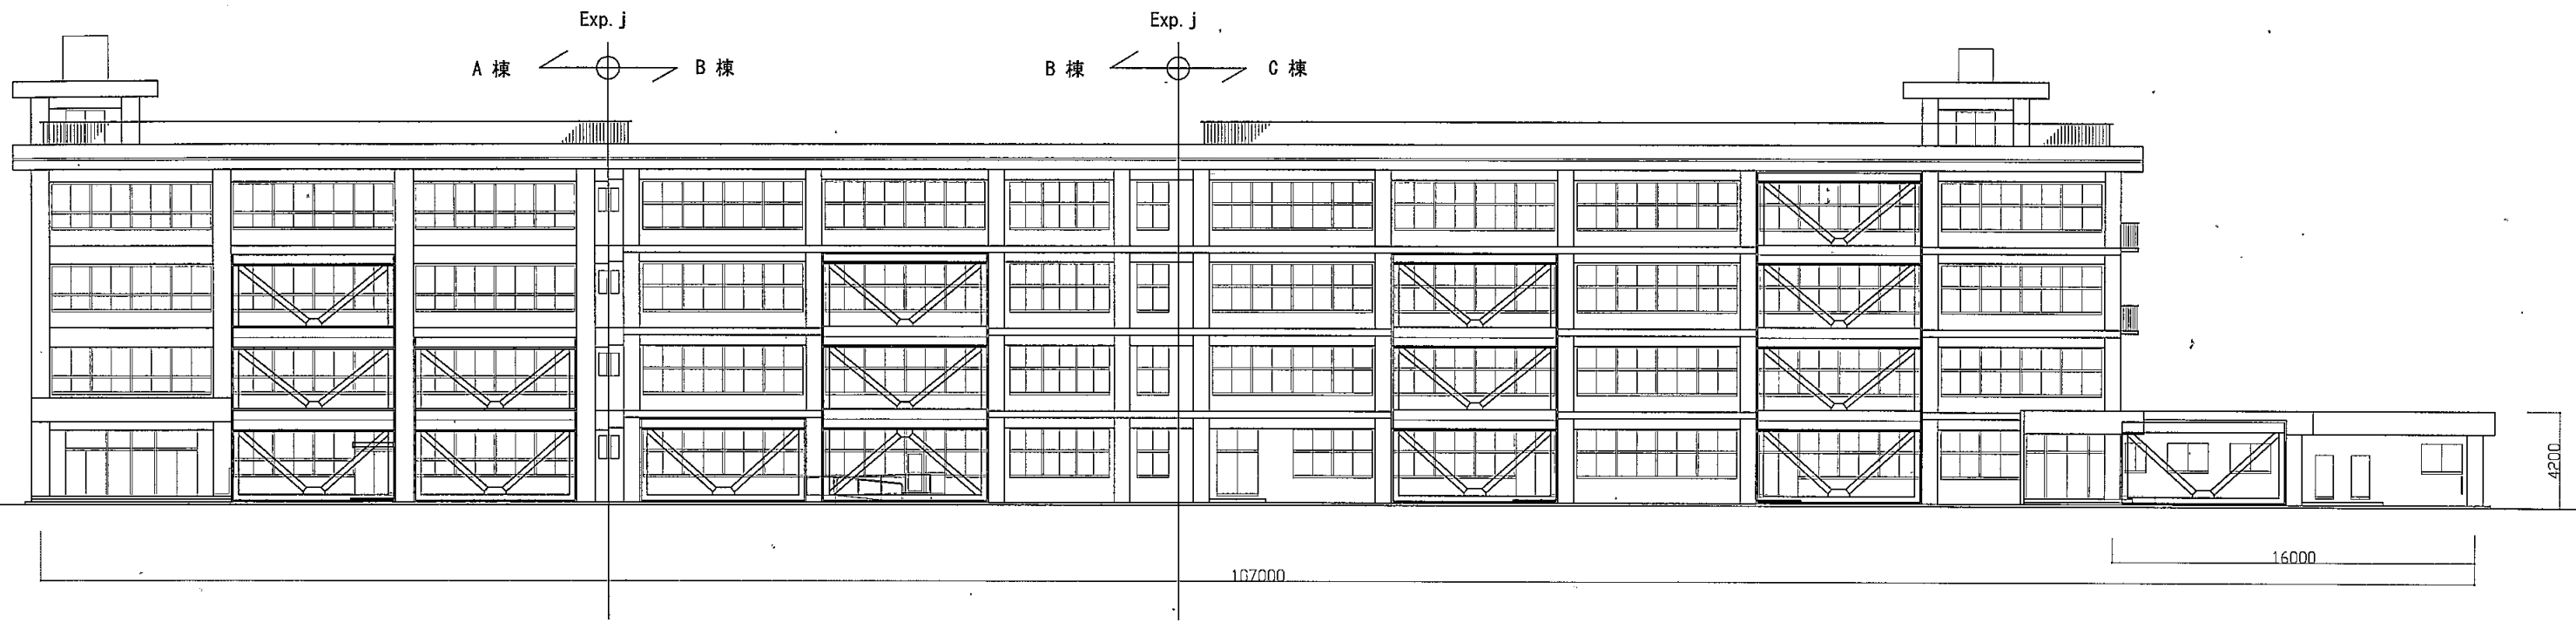


南側立面図 S1:300

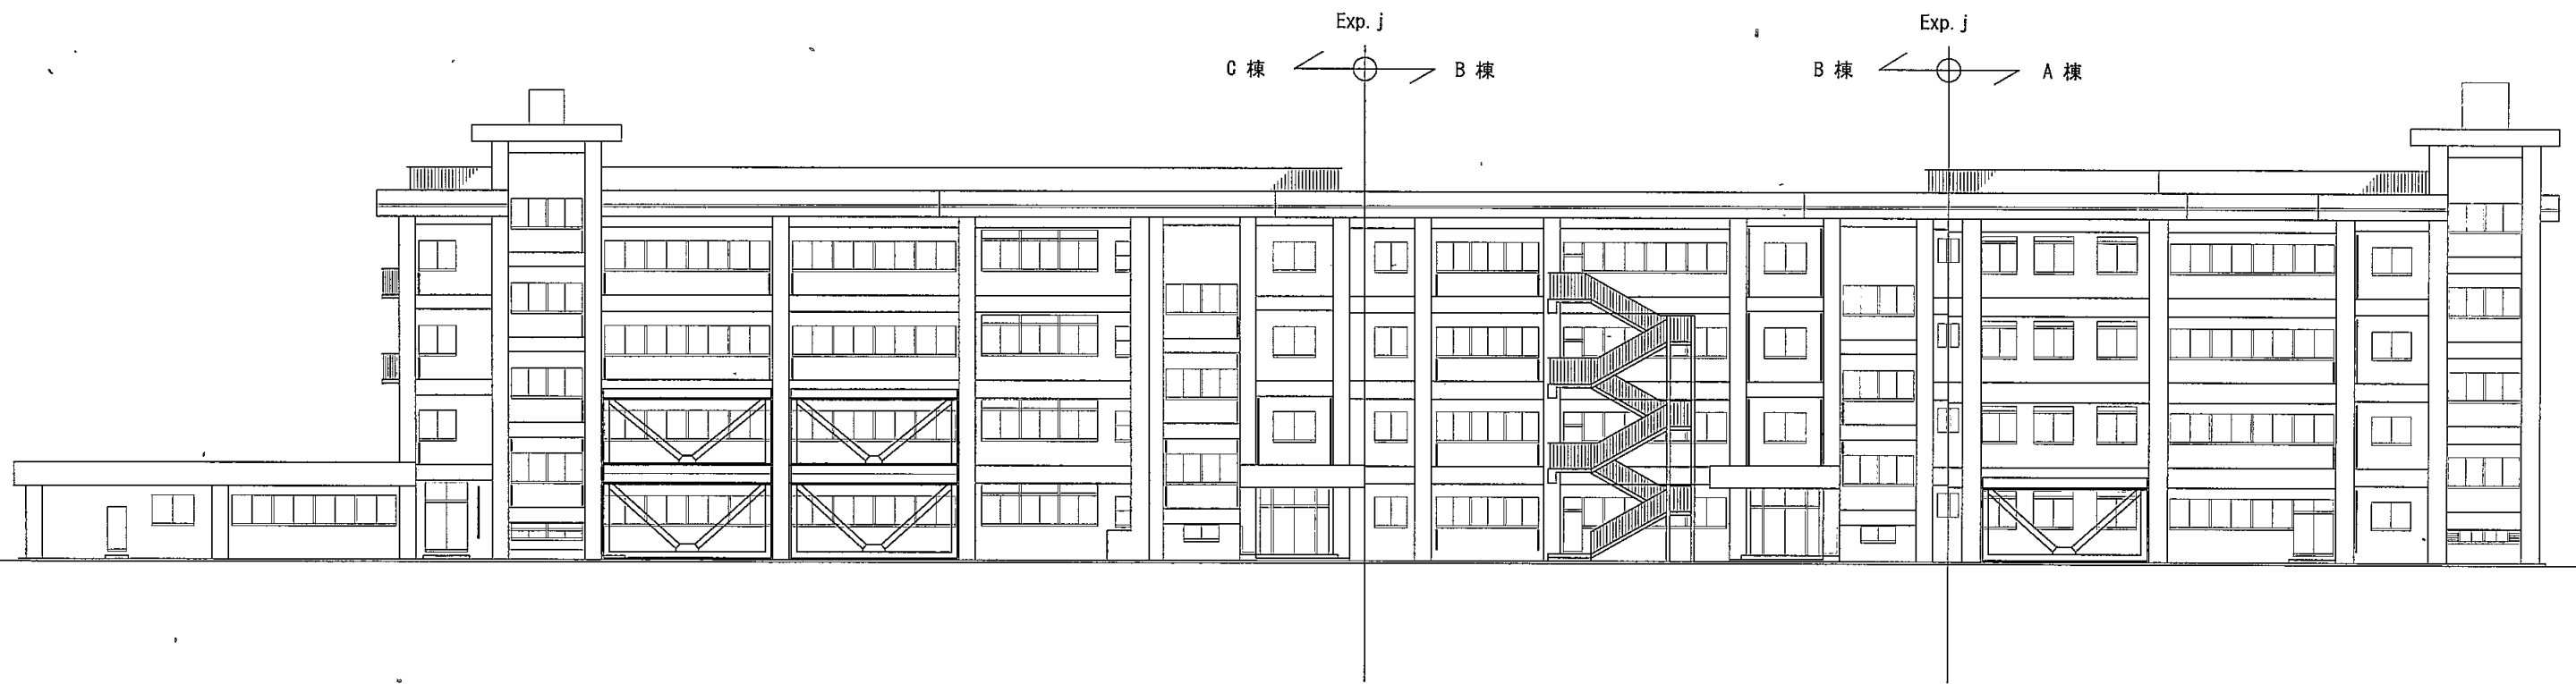


北側立面図 S1:300

岩戸小

業務名	市立 小学校ほか 校建築基準法第12条第2項及び第4項定期点検業務委託	設計者資格 氏名	級建築士登録第	号	課長	主査等	担当者	横須賀市 教育委員会 学校管理課
図面名称	南北立面図	縮尺	S 1:300	作図	平成 年 月 日			

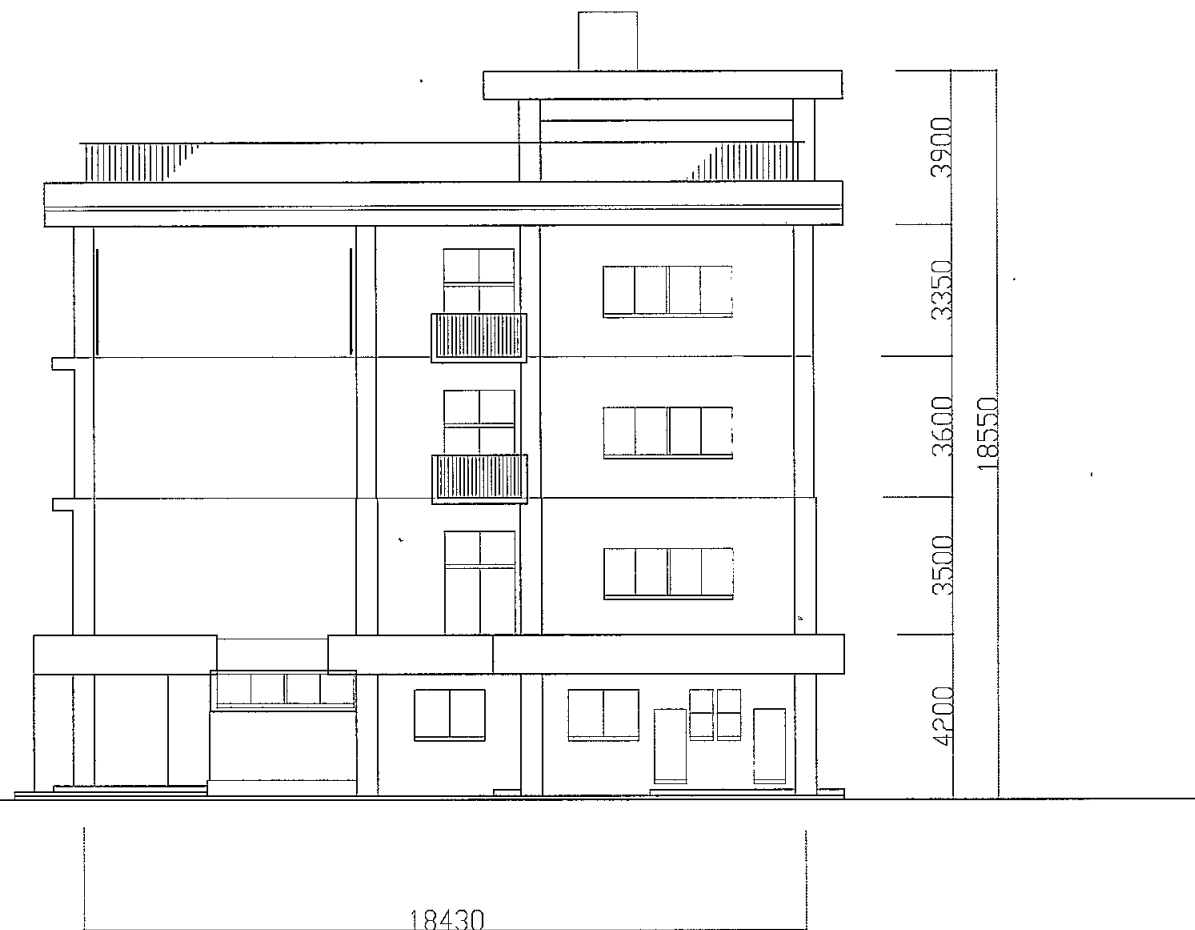


東側立面図 S 1 : 2 0 0

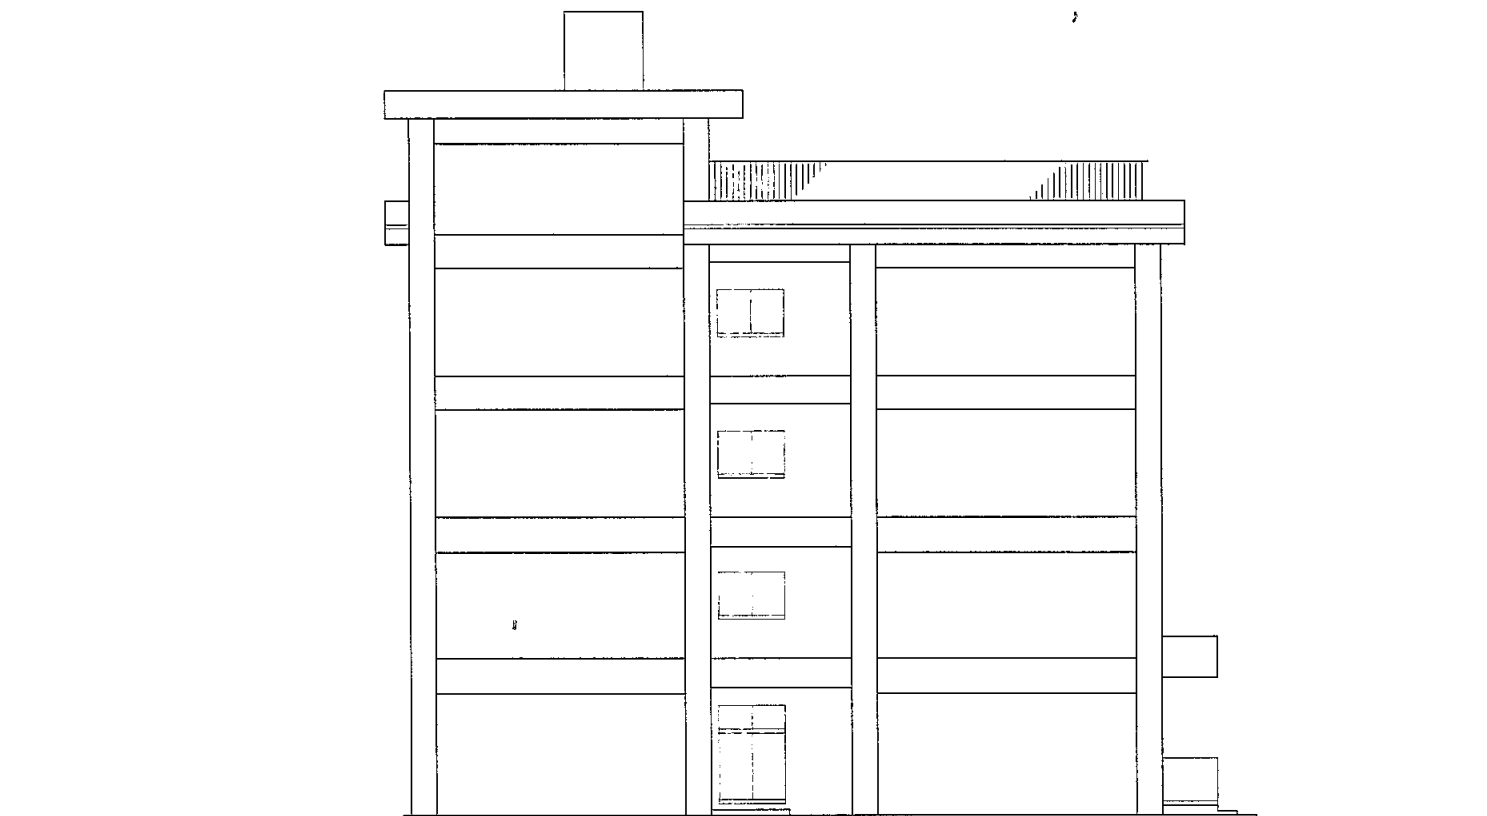


西側立面図 S 1 : 2 0 0

岩戸小


業務名	市立 小学校ほか 校建築基準法第12条第2項及び第4項定期点検業務委託	設計者資格 氏名	級建築士登録第 号			課長	主査等	担当者	横須賀市 教育委員会 学校管理課
図面名称	東西立面図	図番	縮尺	S 1:200	作図	平成 年 月 日			

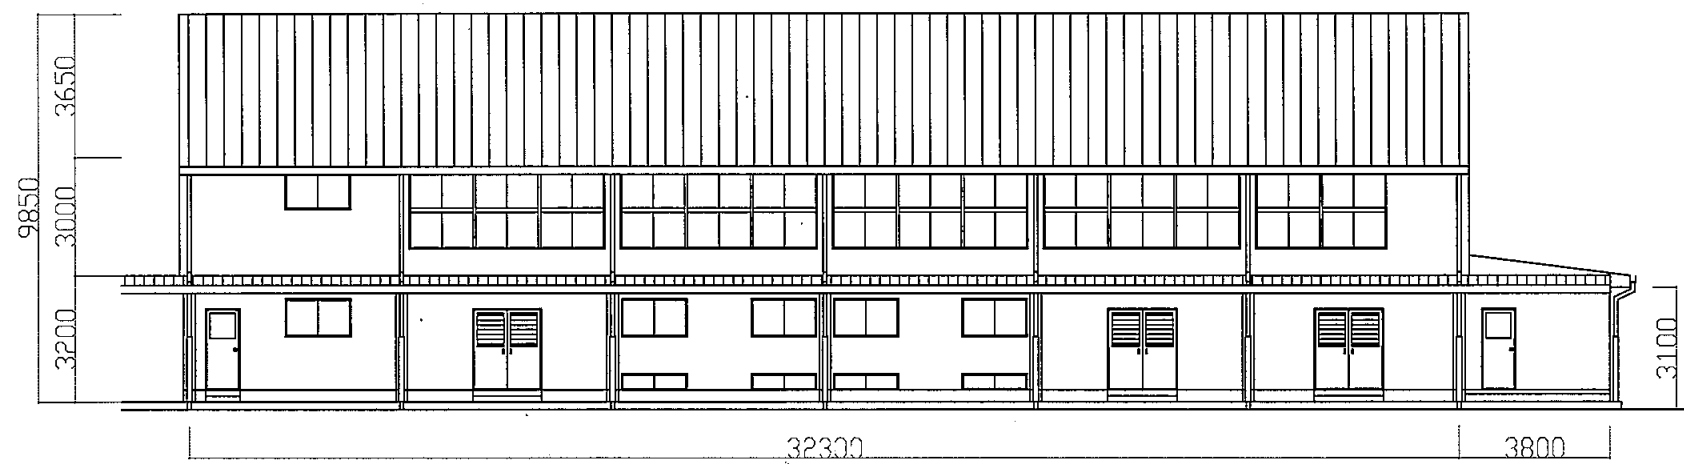


東側立面図 S 1 : 2 0 0

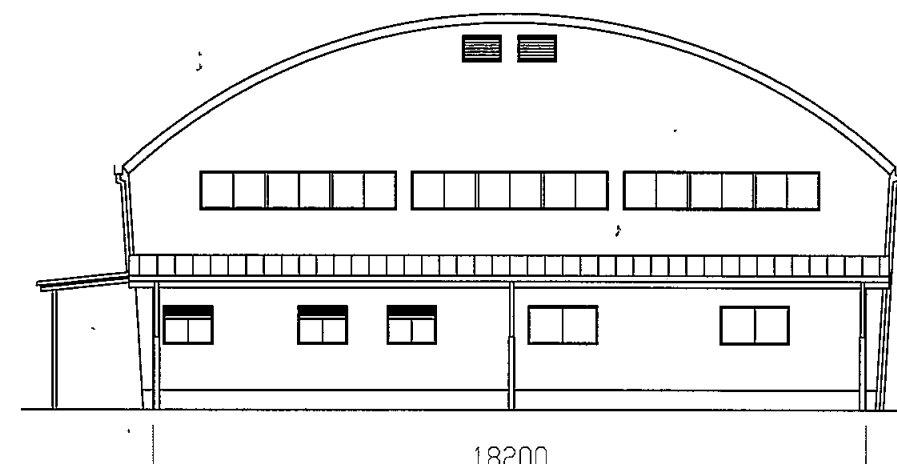

北側立面図 S 1 : 2 0 0

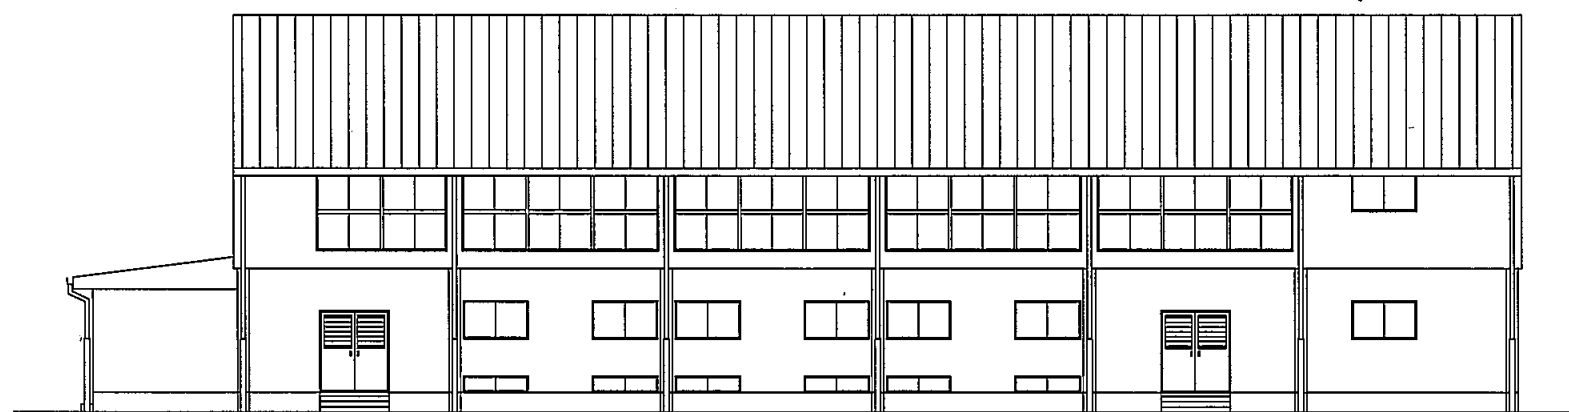


西側立面図 S 1 : 2 0 0

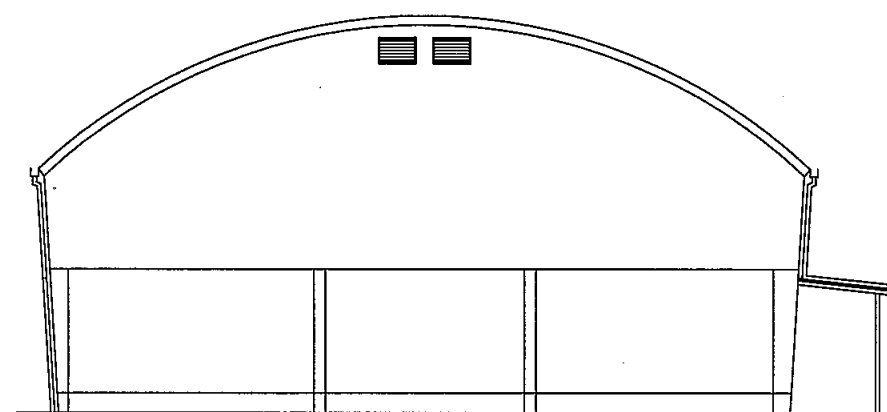


南側立面図 S 1 : 2 0 0

岩戸小


業務名	市立 小学校ほか 校建築基準法第12条第2項及び第4項定期点検業務委託	設計者資格 氏名	級建築士登録第	号	課長	主査等	担当者	横須賀市 教育委員会 学校管理課
図面名称	体育館立面図	図番	縮尺	S 1:200	作図	平成	年 月 日	

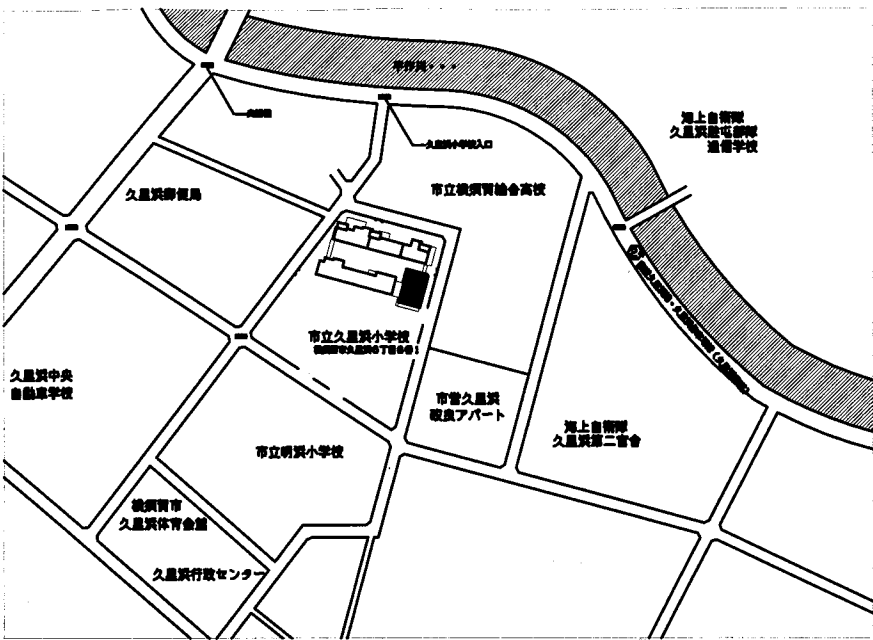


案内図

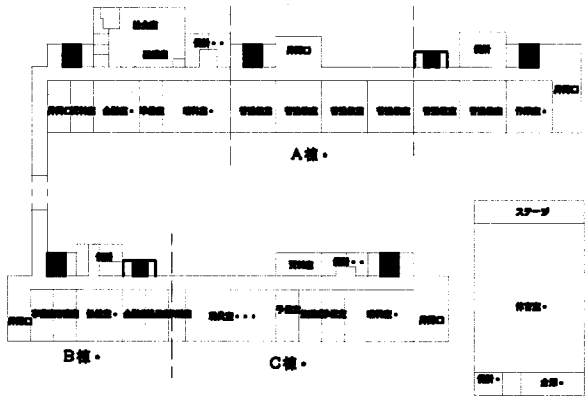


1階平面図 1:1000

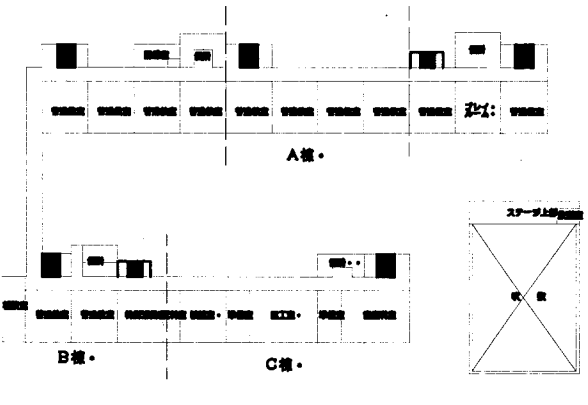

2階平面図 1:1000

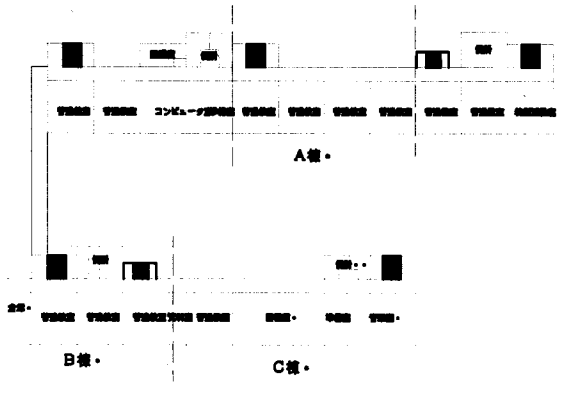


3階平面図 1:1000

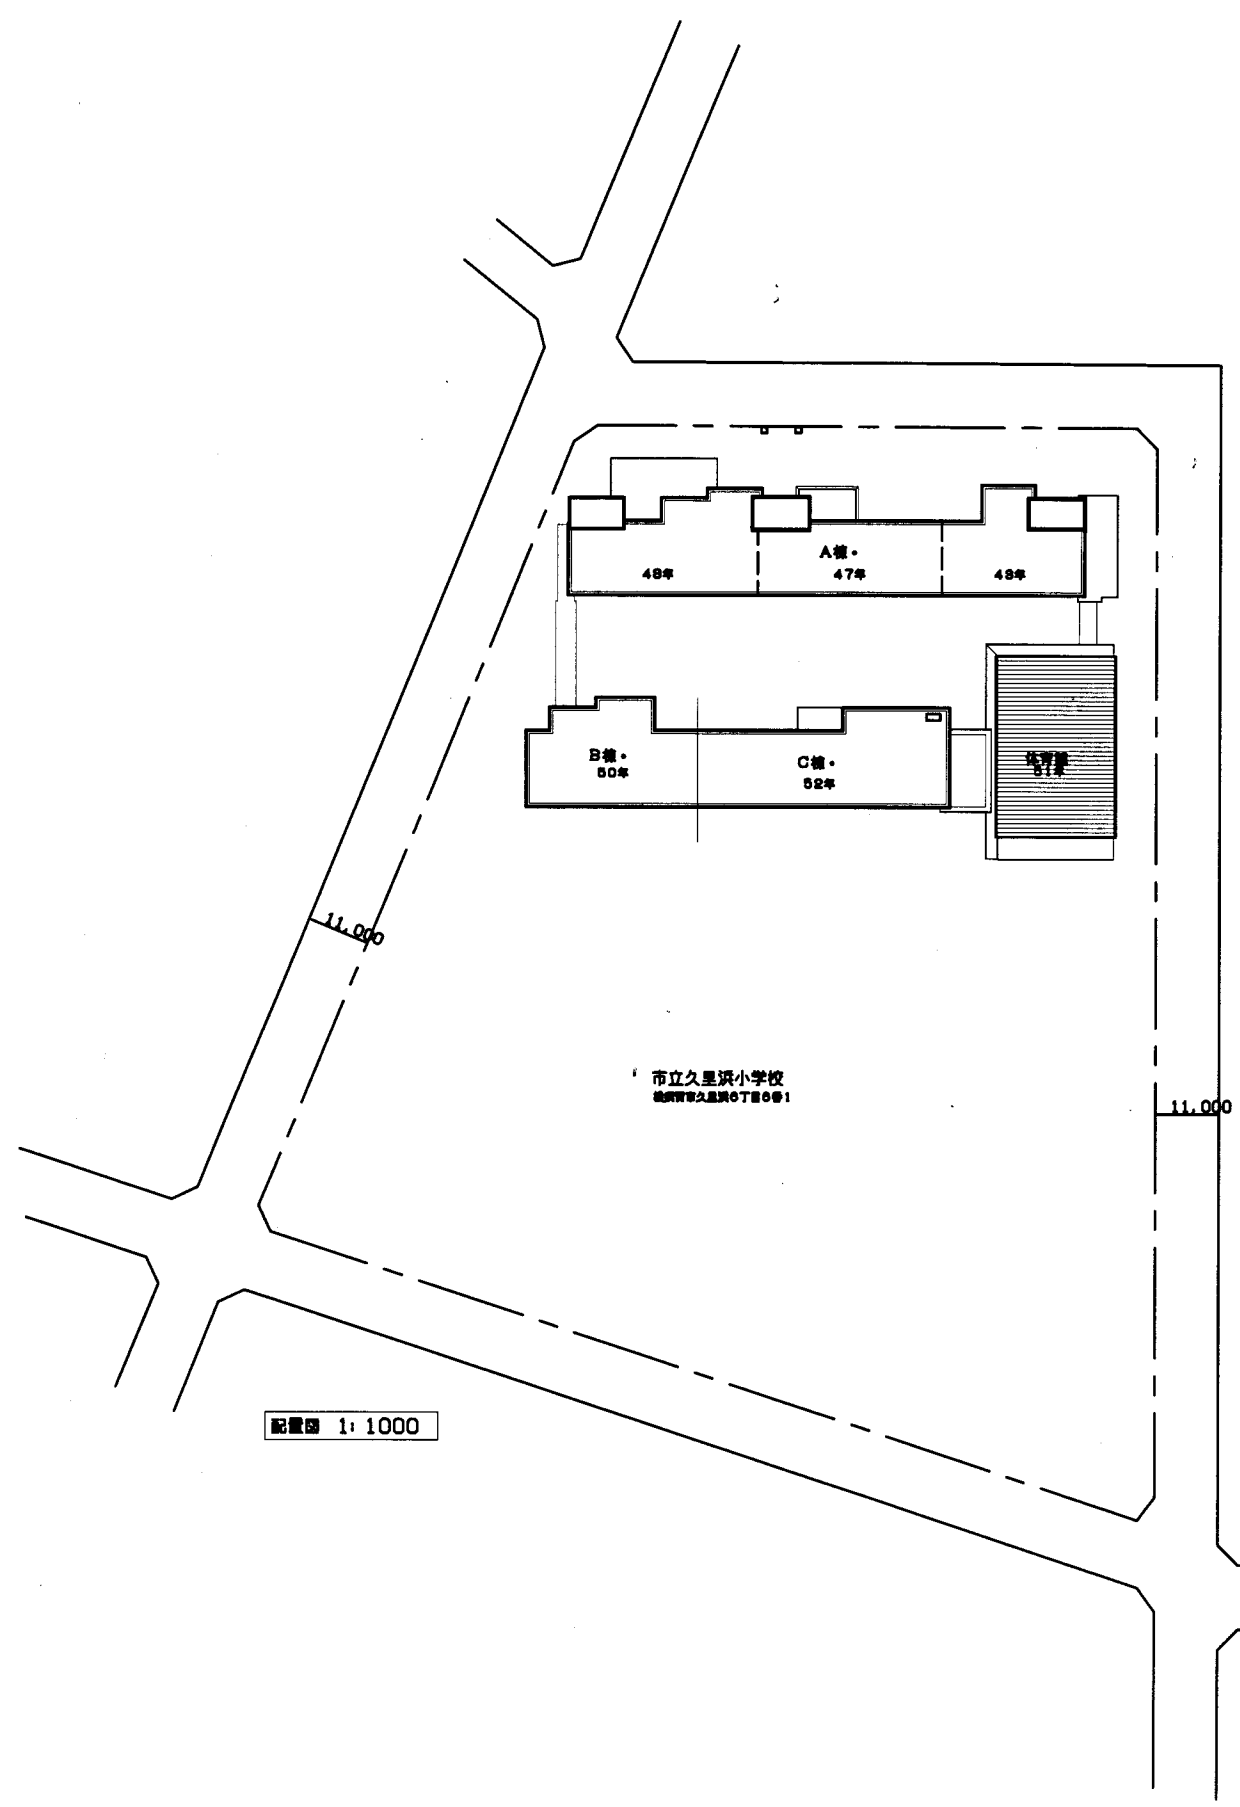

配置図 1:1000


久里浜小

業務名	市立追浜小学校ほか22校建築基準法第12条第2項及び第4項定期点検業務委託			設計者資格 氏名	級建築士登録第 号			課長	主査	担当者	横須賀市 教育委員会 学校管理課
図面名称	案内・配置図	図番	/	縮尺	S 1:1000	作図	平成 年 月 日				

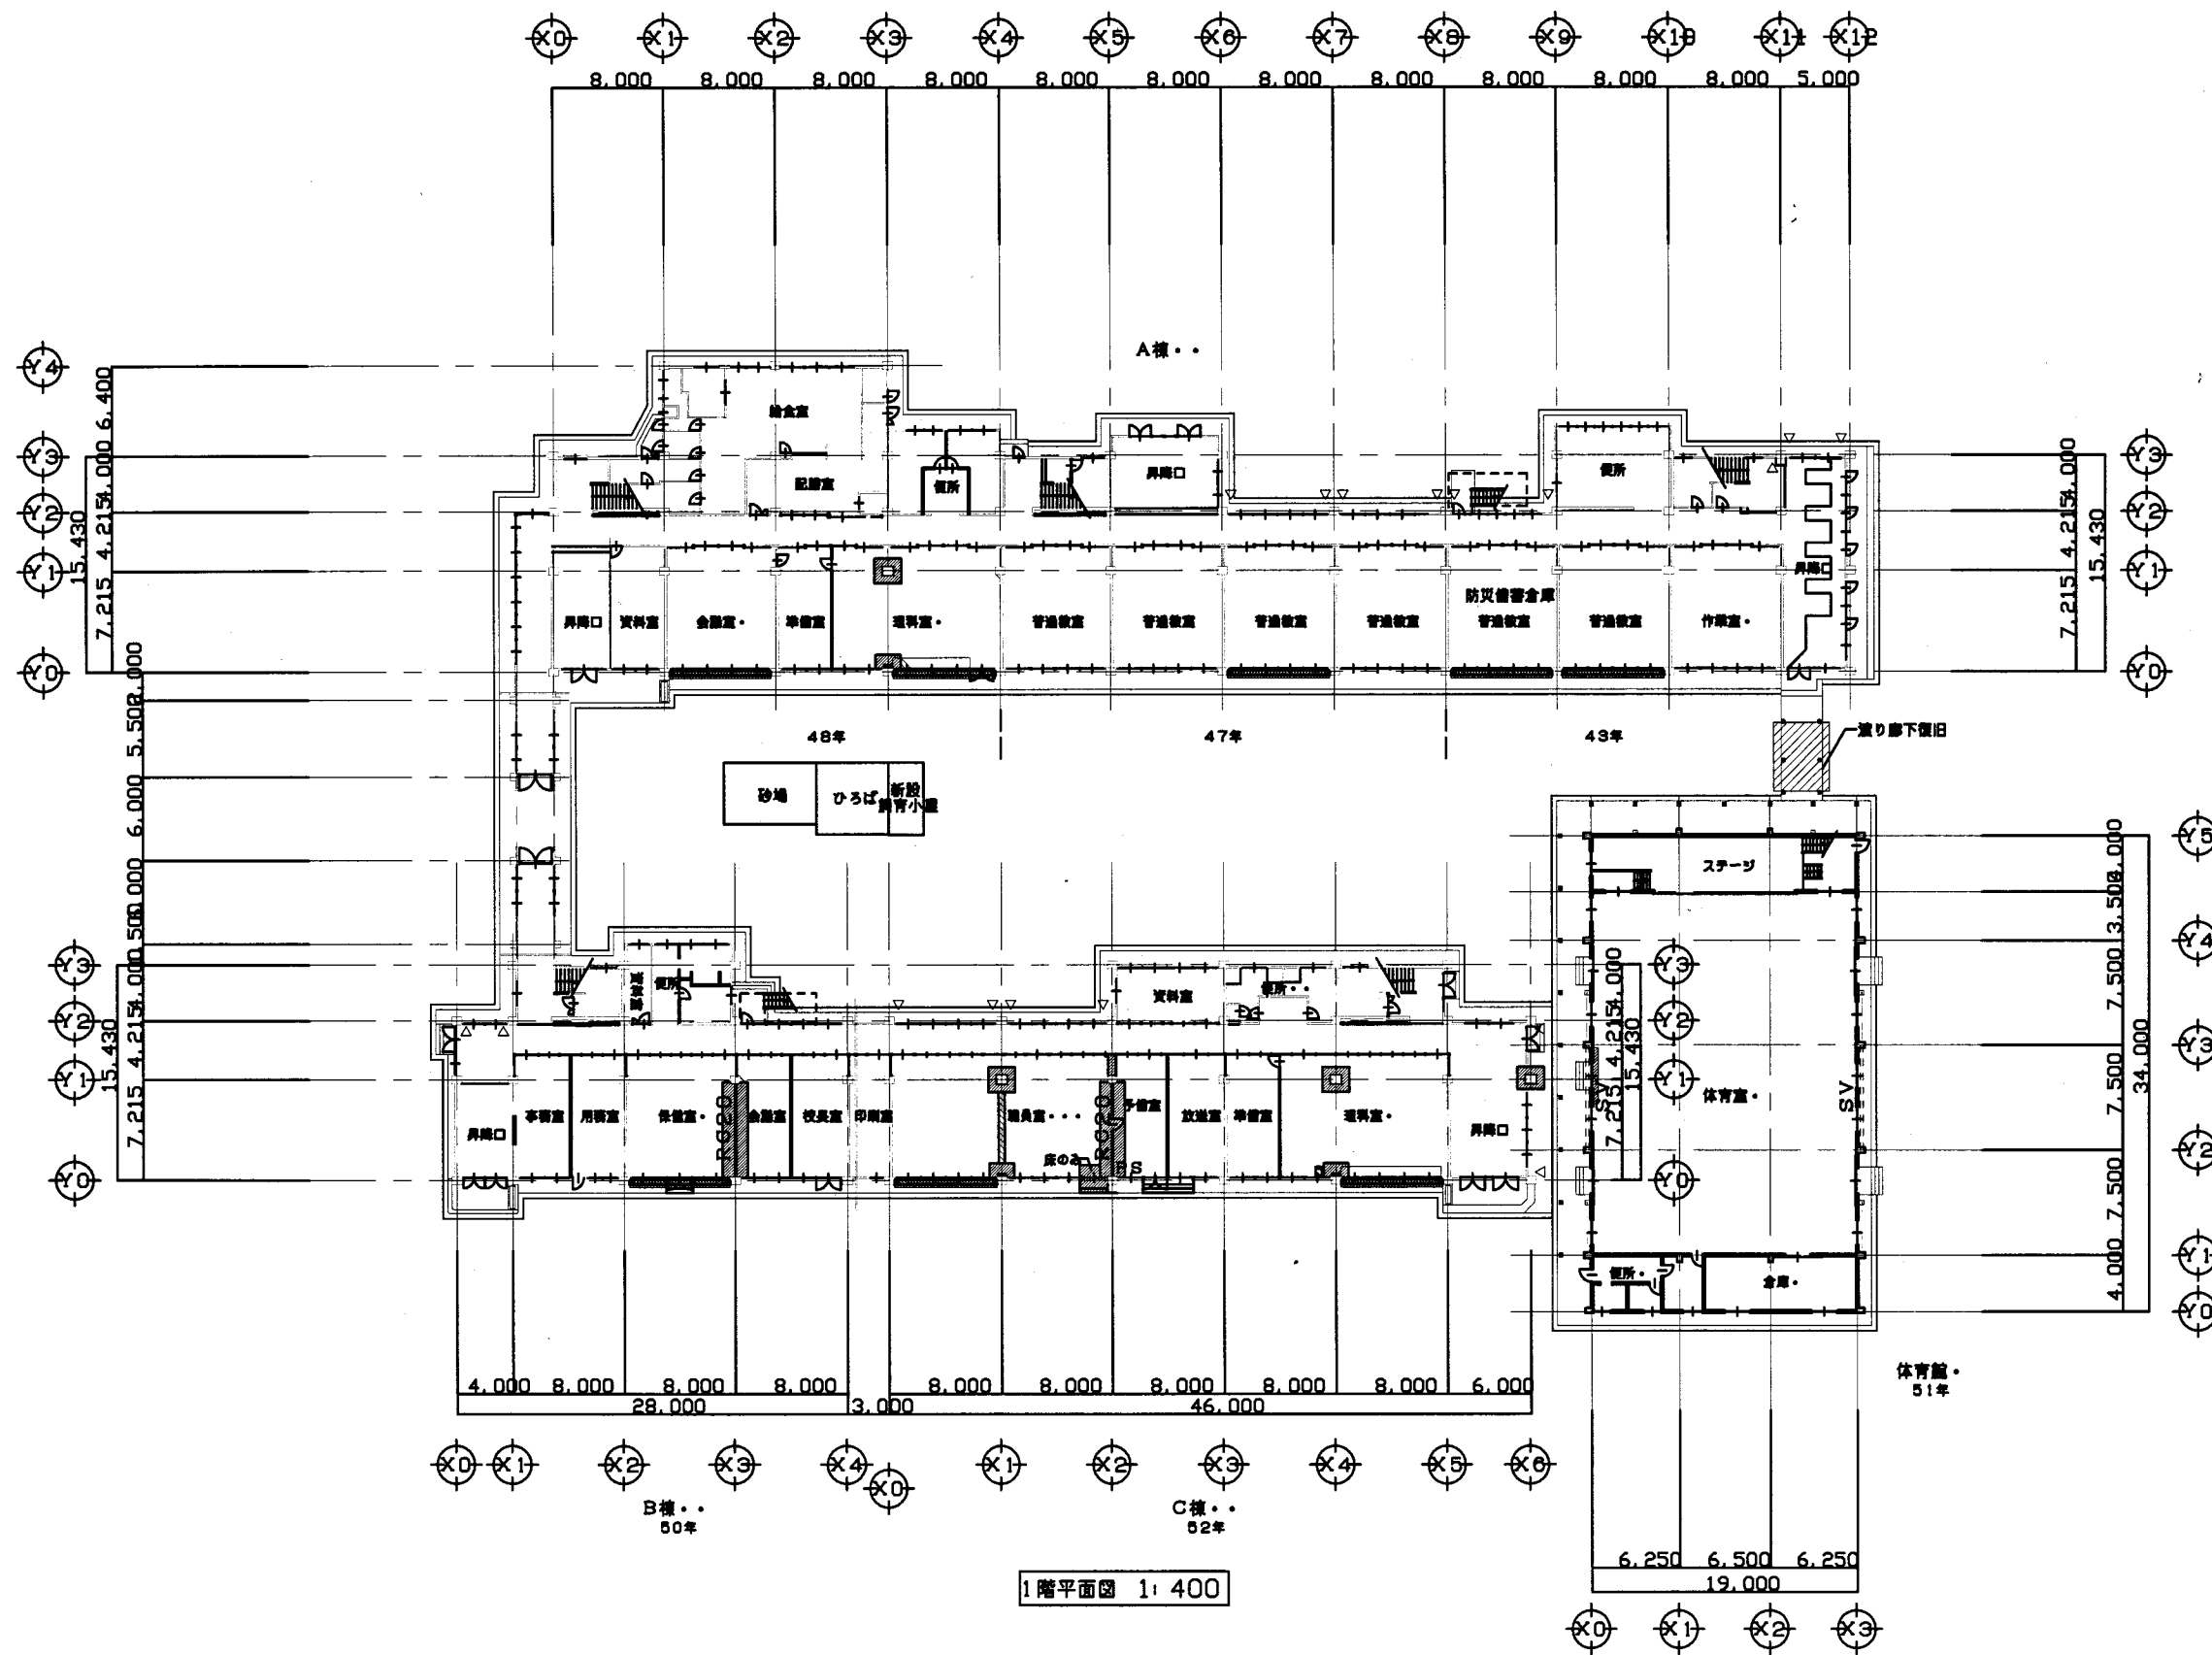


久里浜小

業務名	市立追浜小学校ほか22校建築基準法第12条第2項及び第4項定期点検業務委託		設計者資格 氏名	級建築士登録第 号			課長	主査	担当者	横須賀市 教育委員会 学校管理課
図面名称	1階平面図	図番 /	縮尺	S 1:400	作図	平成 年 月 日				

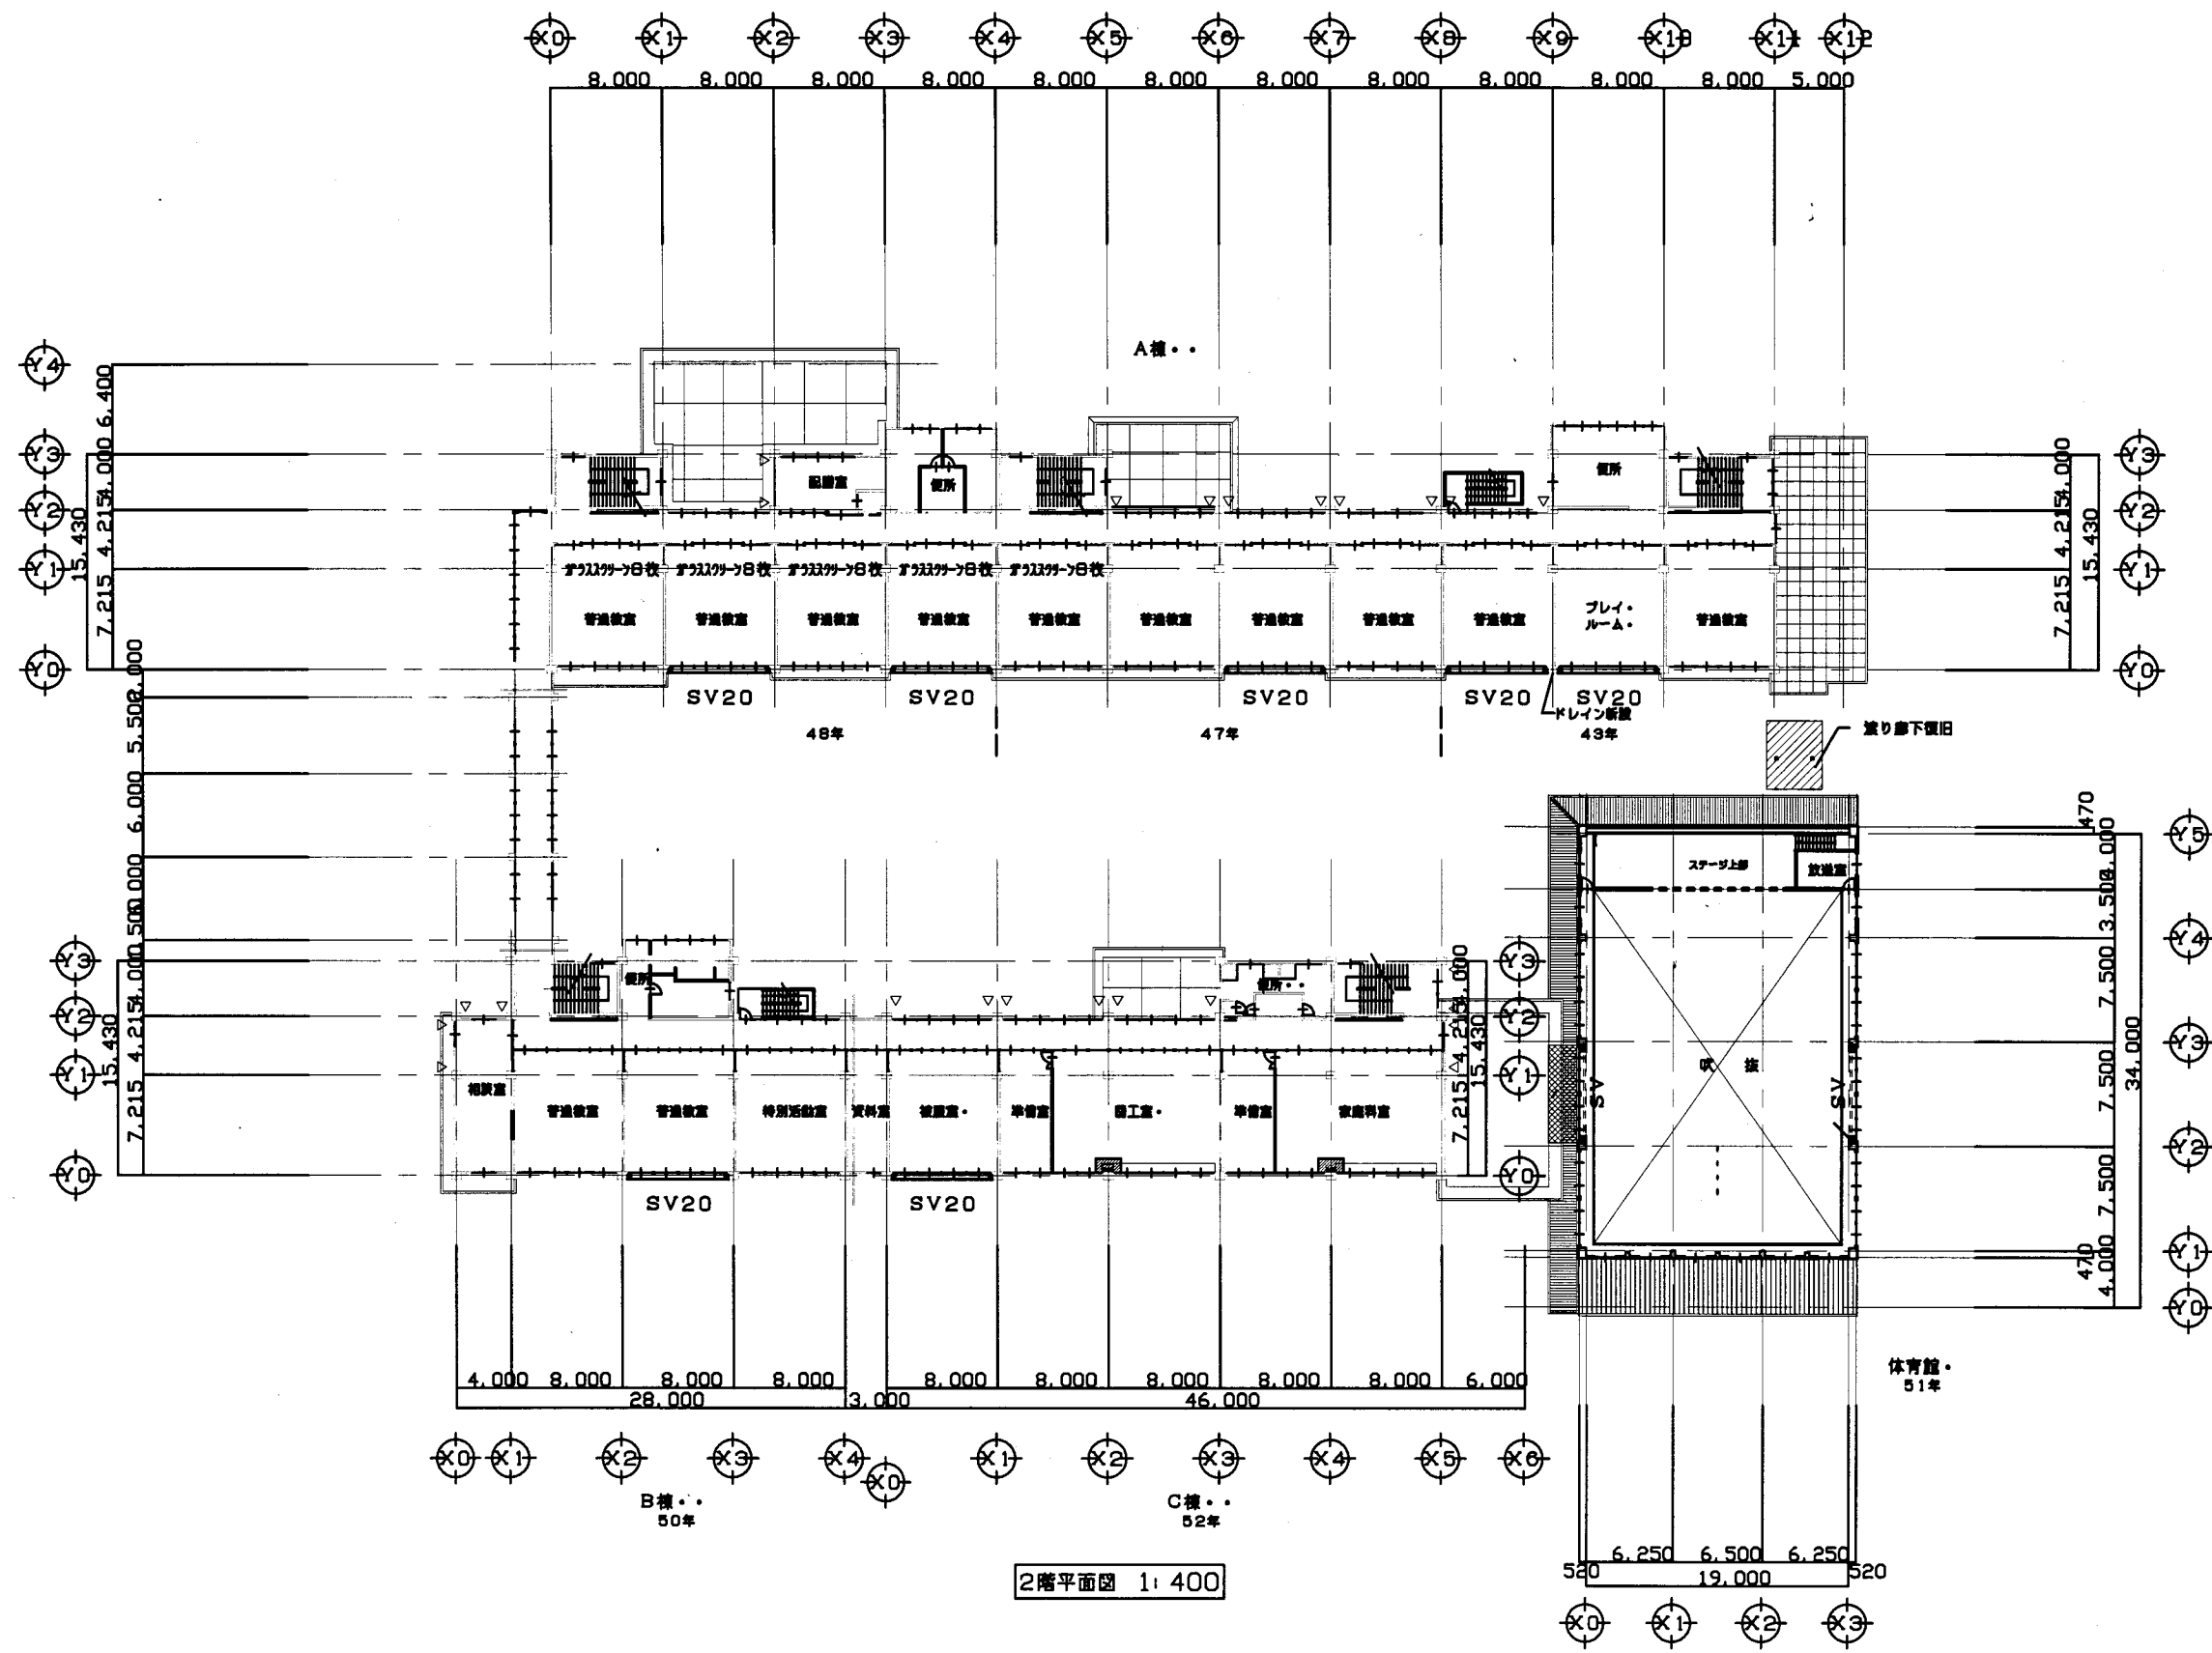

久里浜小


業務名	市立追浜小学校ほか22校建築基準法第12条第2項及び第4項定期点検業務委託		設計者資格 氏名	級建築士登録第 号		課長	主査	担当者	横須賀市 教育委員会 学校管理課
図面名称	2階平面図	図番 /	縮尺	S 1:400	作図	平成 年 月 日			

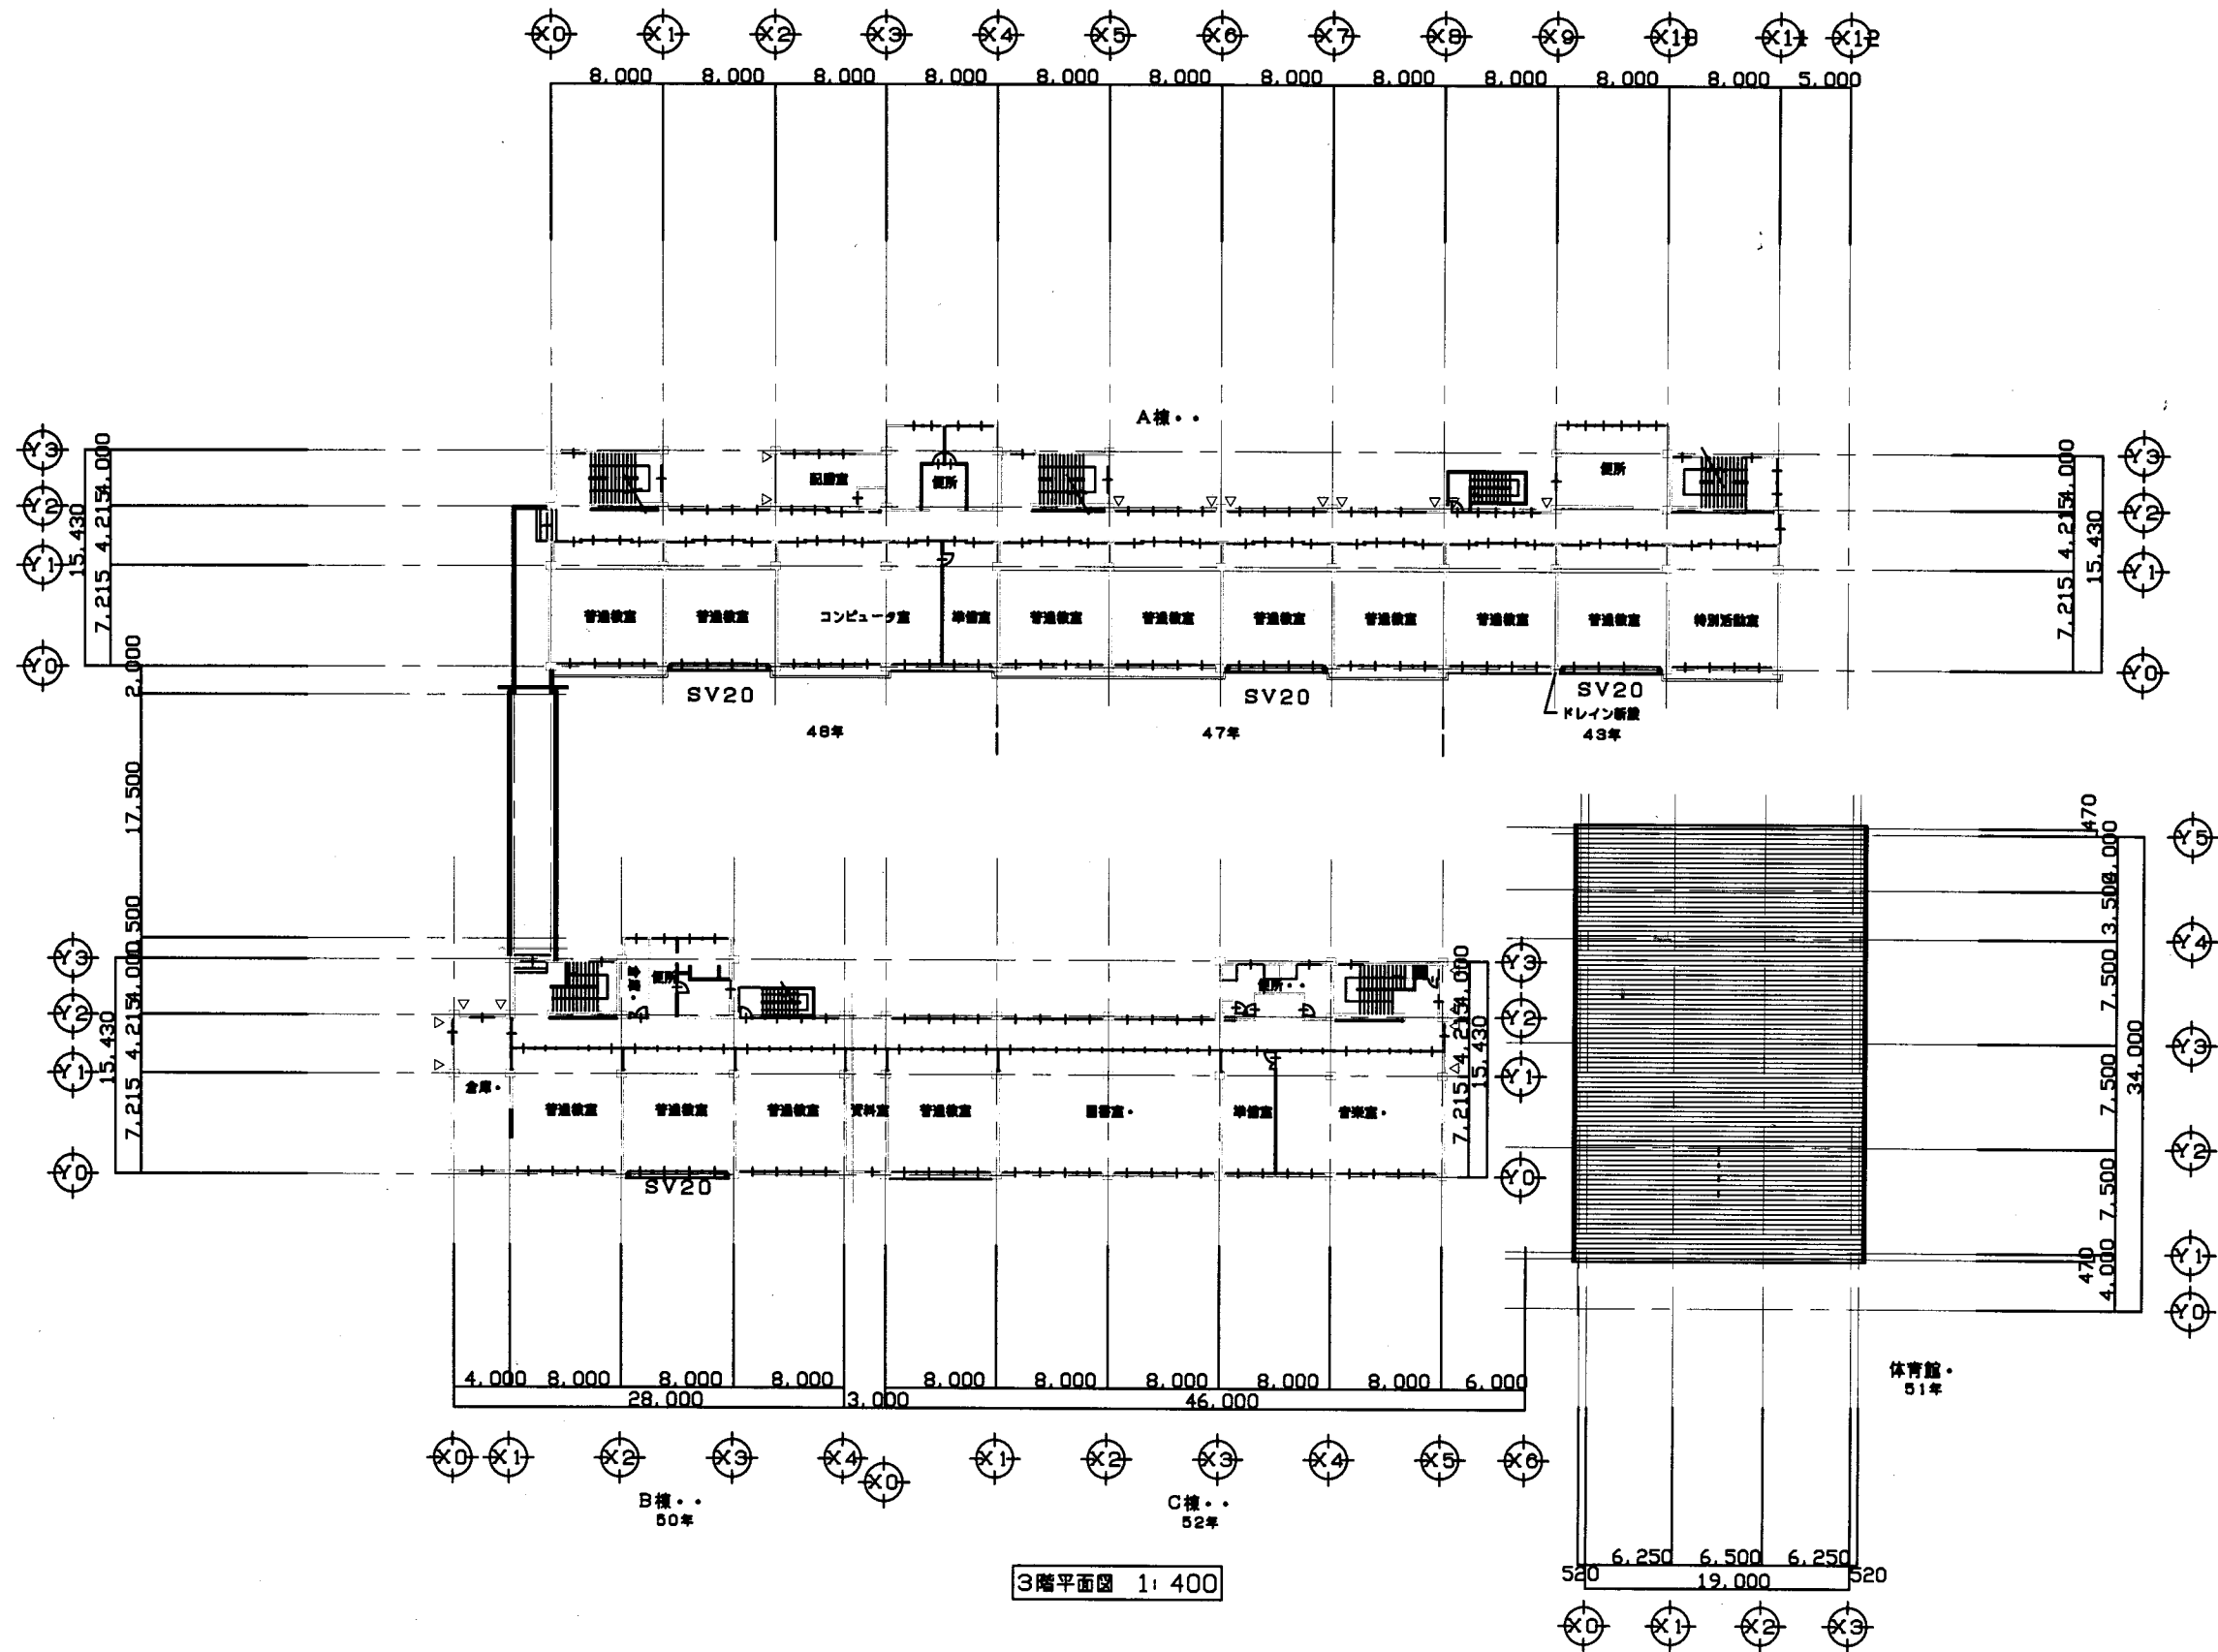


3階平面図 1:400

久里浜小


業務名	市立追浜小学校ほか22校建築基準法第12条第2項及び第4項定期点検業務委託		設計者資格 氏名	級建築士登録第 _____ 号			課長	主査	担当者	横須賀市 教育委員会 学校管理課
図面名称	3階平面図	図番	/	縮尺	S 1:400	作図	平成	年	月	

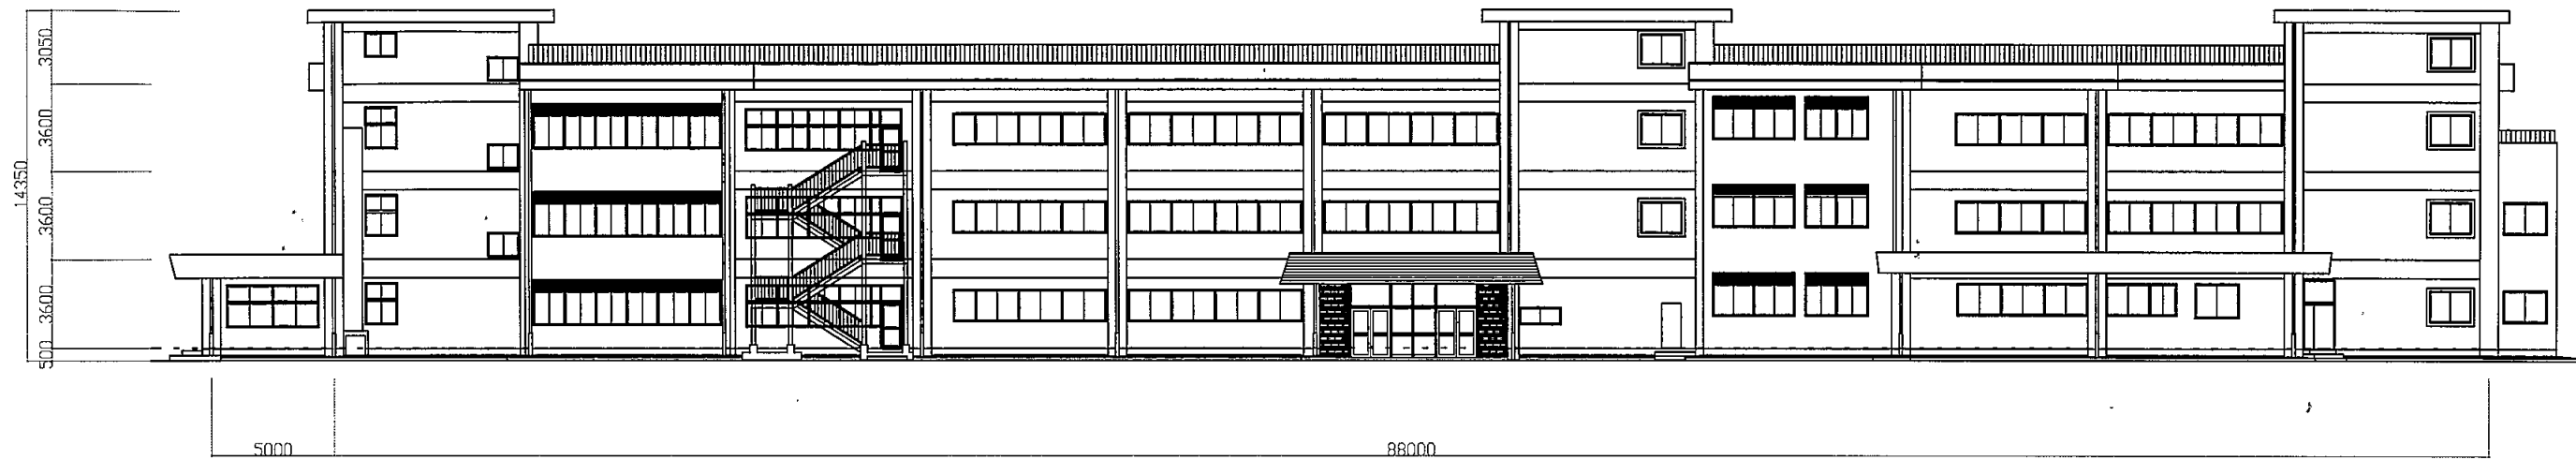

A棟北立面図 1: 300

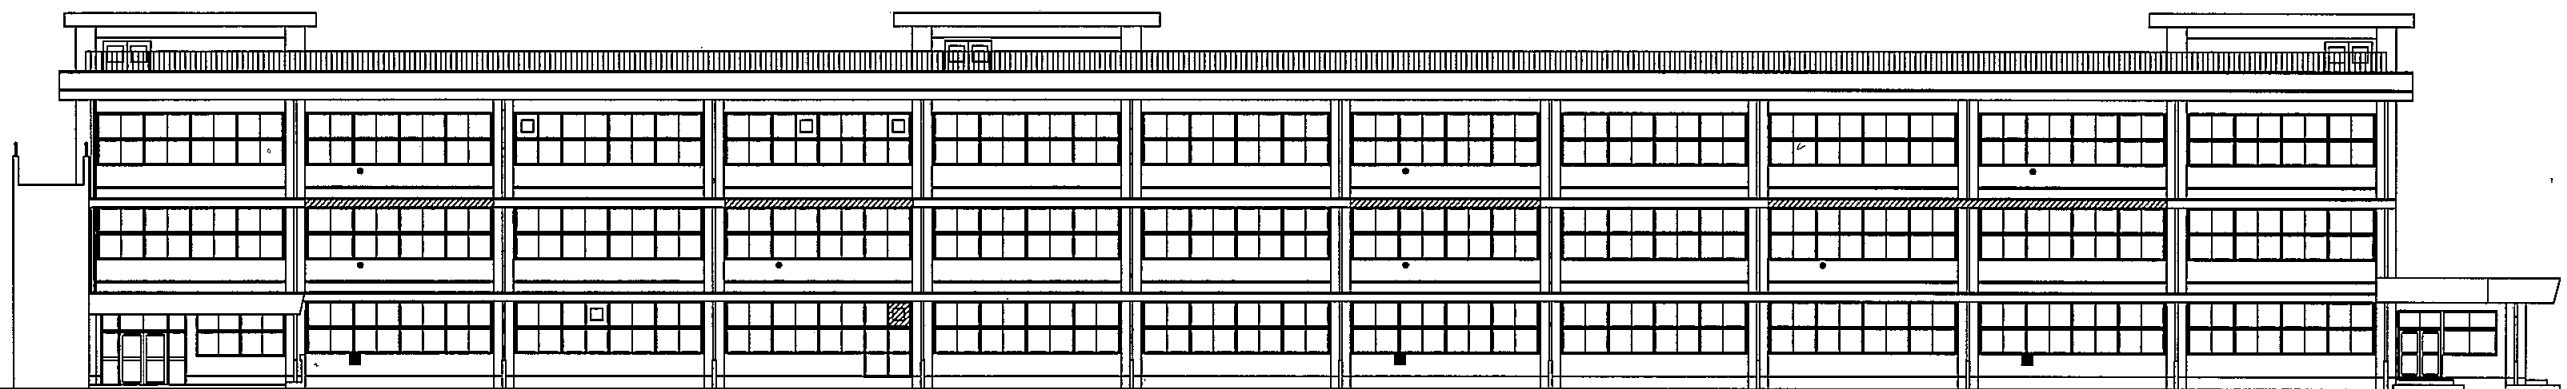

A棟南立面図 1: 300

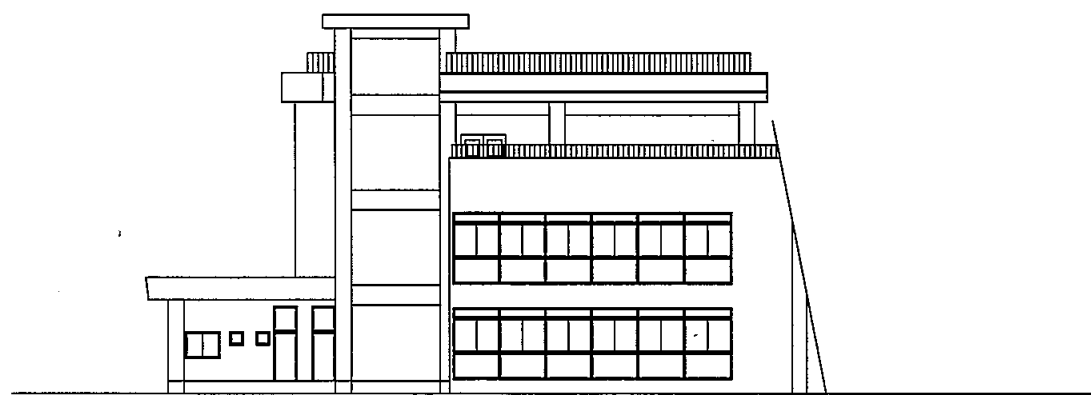


A棟西立面図 1: 300




A棟東立面図 1: 300

久里浜小


業務名	市立 小学校ほか 校建築基準法第12条第2項及び第4項定期点検業務委託	設計者資格 氏名	級建築士登録第	号	課長	主査等	担当者	横須賀市 教育委員会 学校管理課
図面名称	A棟立面図	図番	縮尺	S 1:300	作図	平成 年 月 日		

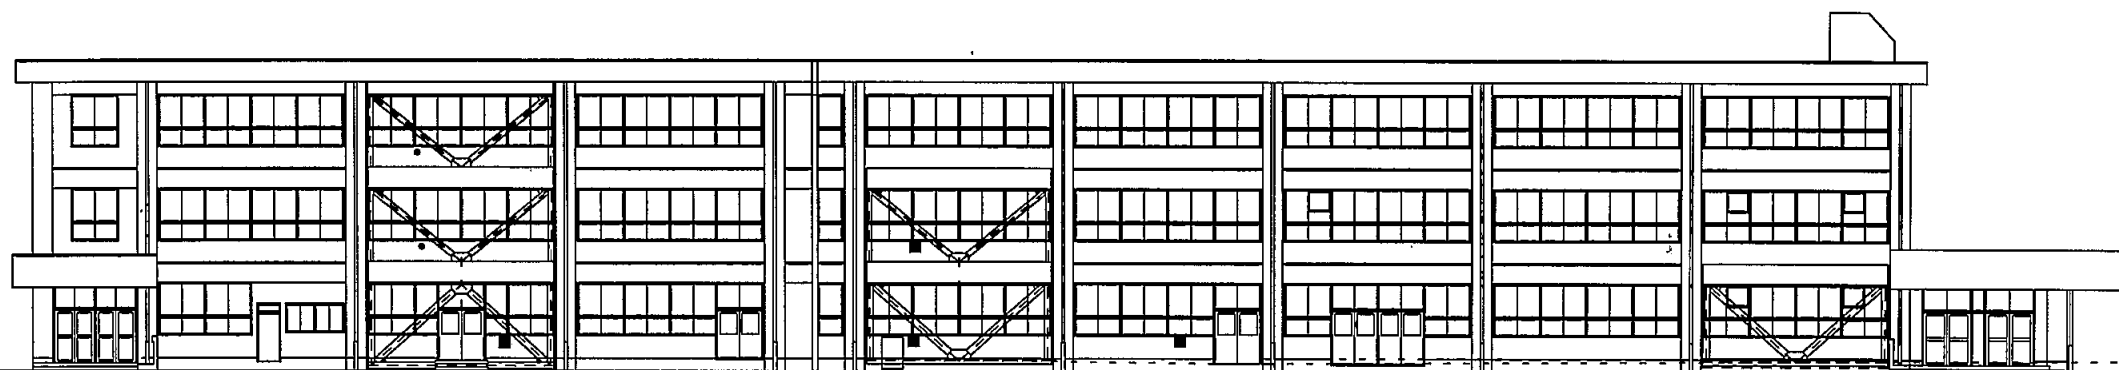


BC棟南立面図 1: 300

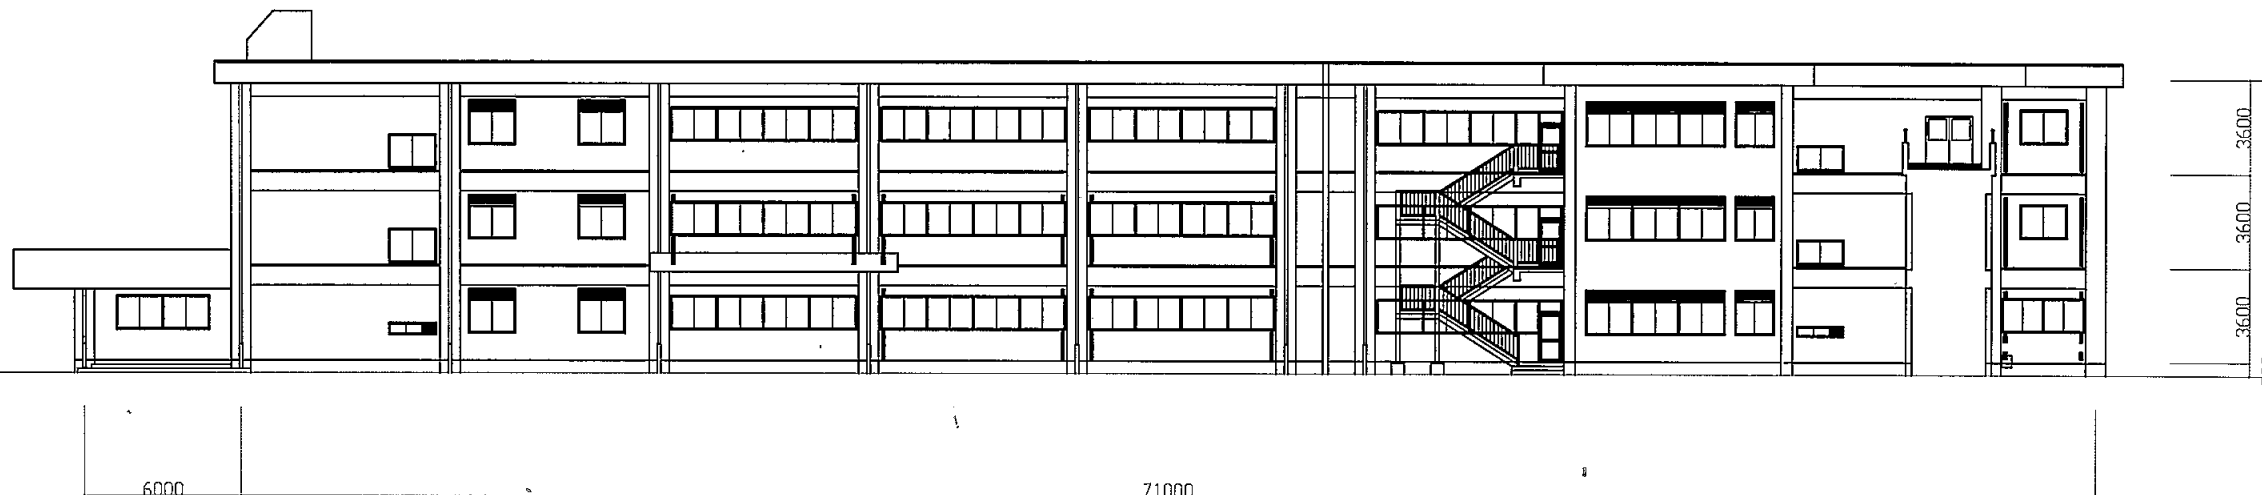

BC棟北立面図 1: 300

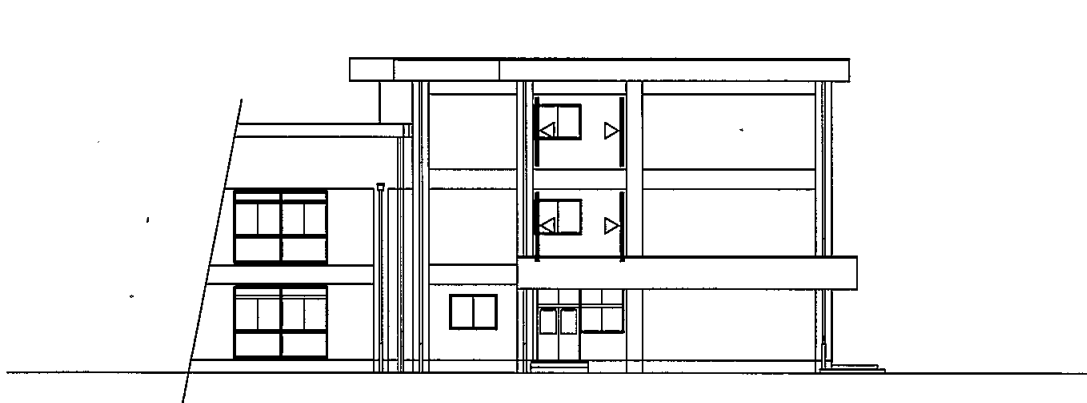


BC棟西立面図 1: 300

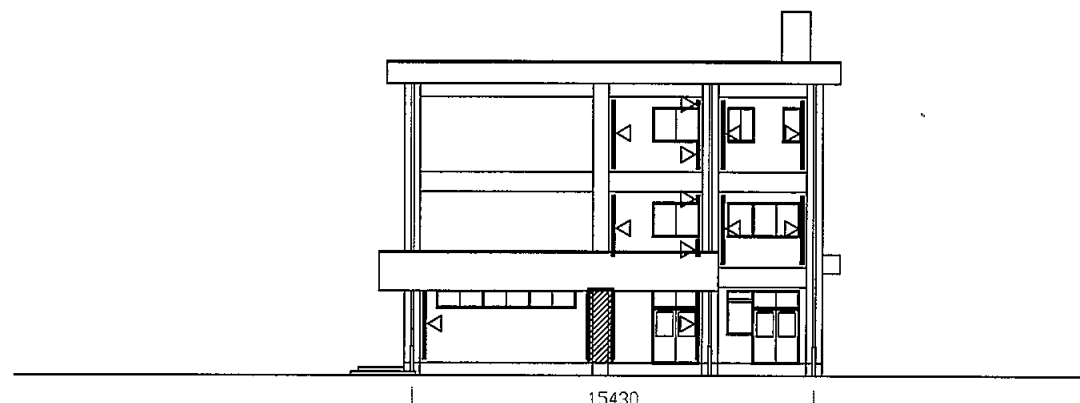


BC棟東立面図 1: 300

久里浜小


業務名	市立 小学校ほか 校建築基準法第12条第2項及び第4項定期点検業務委託	設計者資格 氏名	級建築士登録第	号	課長	主査等	担当者	横須賀市 教育委員会 学校管理課
図面名称	BC棟立面図	図番	縮尺	S 1:300	作図	平成	年 月 日	

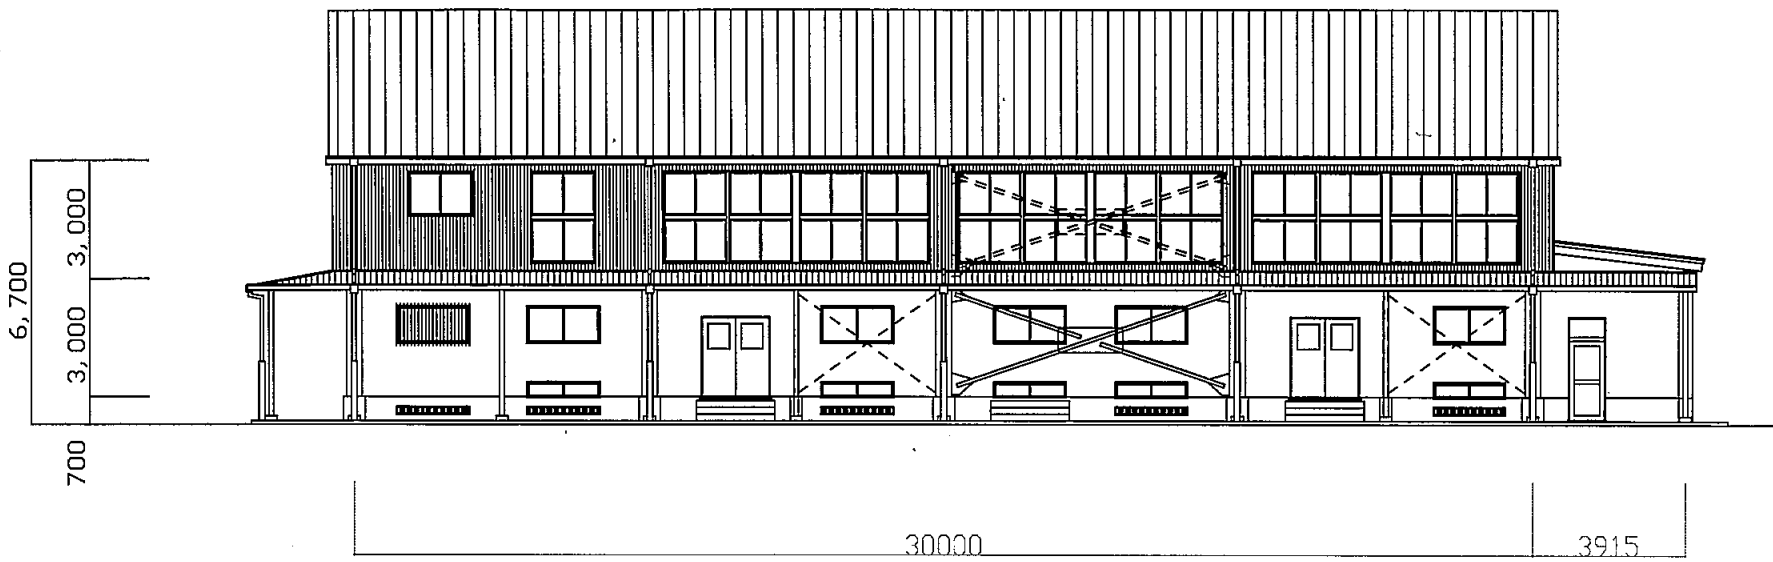


西立面図 1: 300

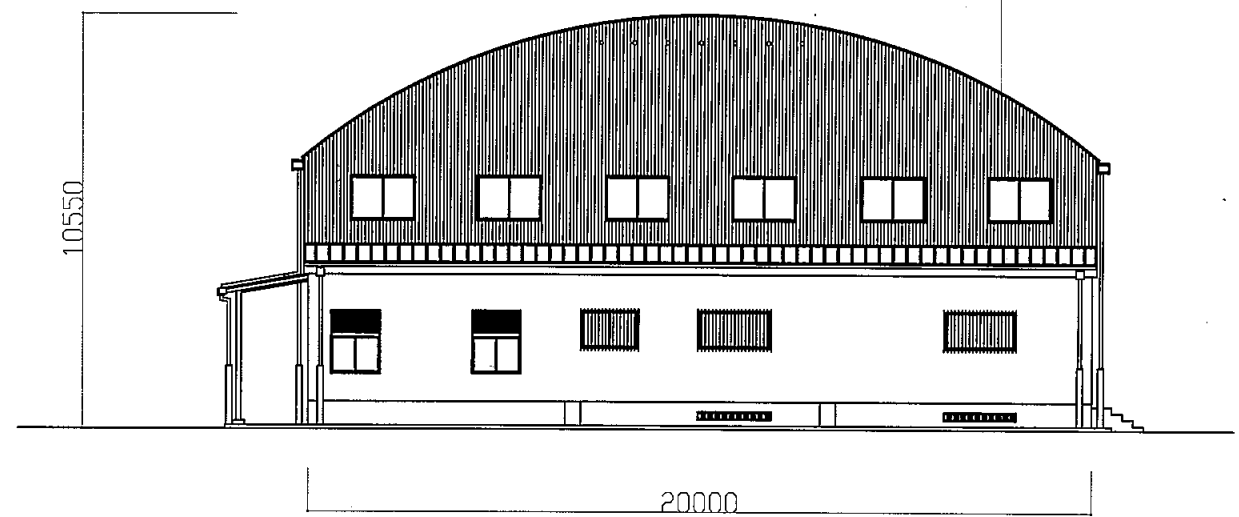

南立面図 1: 300

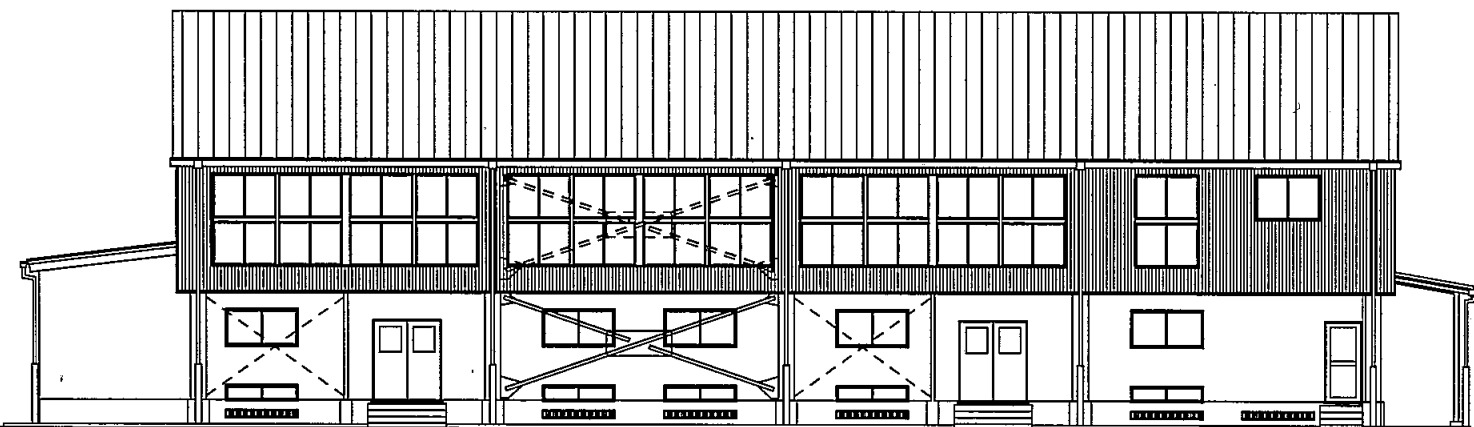


東立面図 1: 300

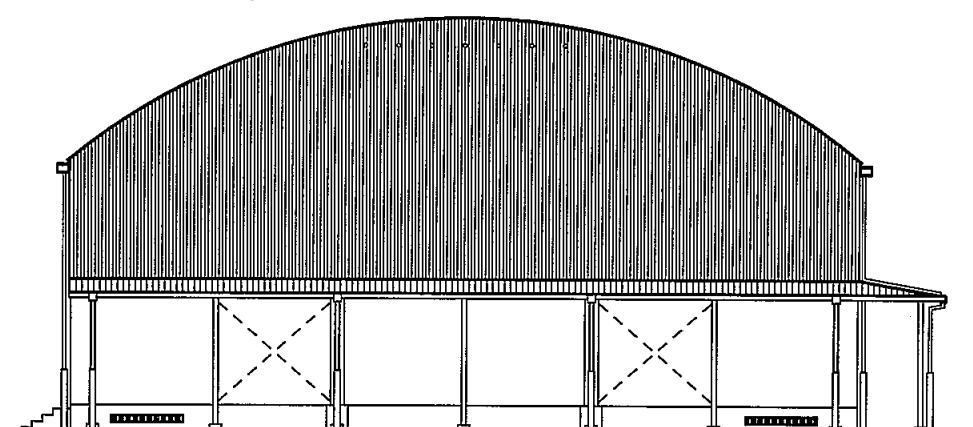

北立面図 1: 300


久里浜小

業務名	市立 小学校ほか 校建築基準法第12条第2項及び第4項定期点検業務委託	設計者資格 氏名	級建築士登録第 号		課長	主査等	担当者	横須賀市 教育委員会 学校管理課
図面名称	体育館立面図	図番	縮尺	S 1:300	作図	平成 年 月 日		

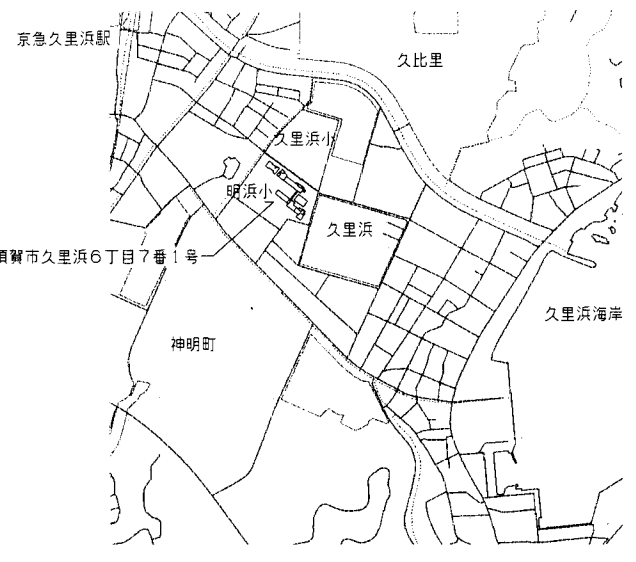

所在地：横浜市久里浜6丁目7番1号


案内図

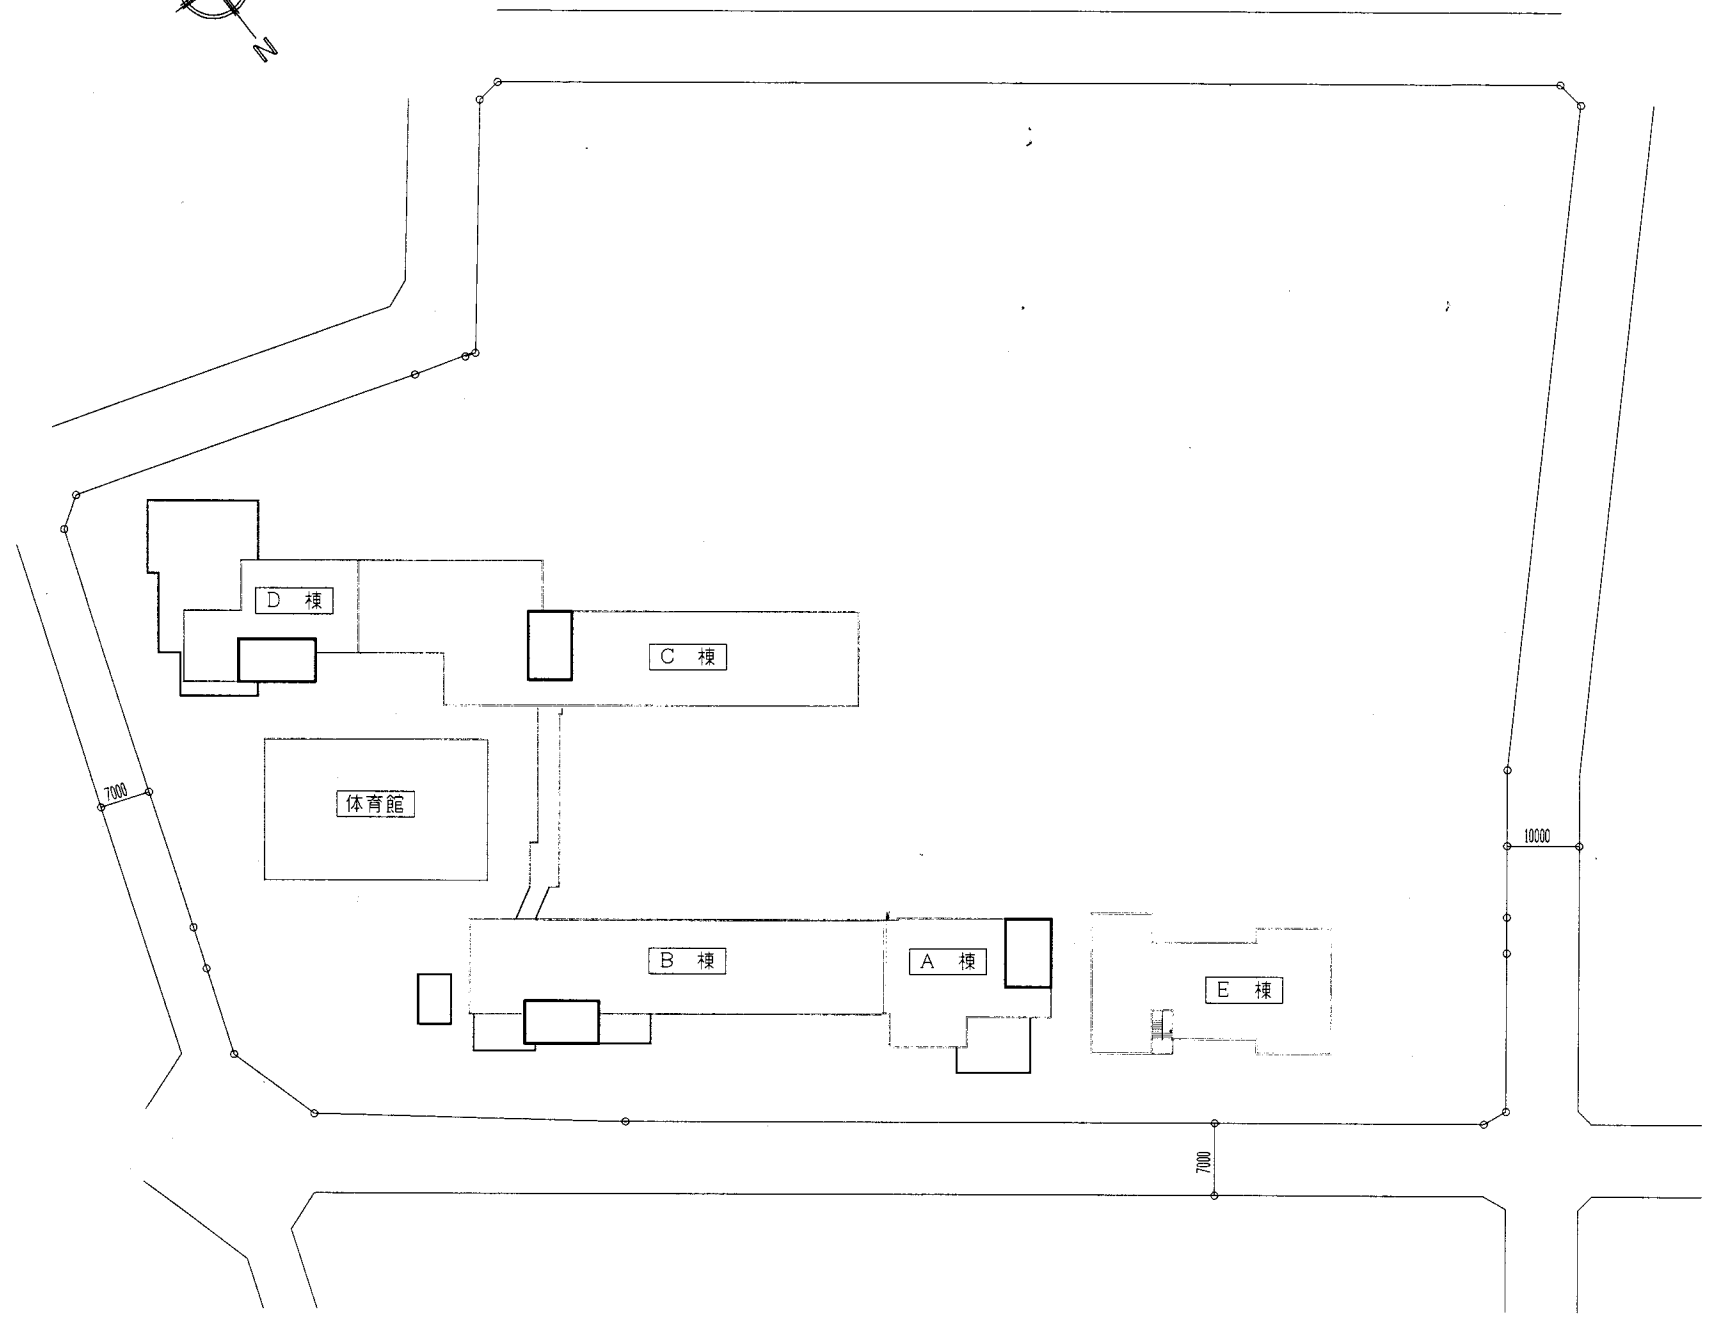

配置図 S=1/800

明浜小


業務名	市立追浜小学校ほか22校建築基準法第12条第2項及び第4項定期点検業務委託			設計者資格 氏名	級建築士登録第 号			課長	主査	担当者	横須賀市 教育委員会 学校管理課
図面名称	案内・配置図	図番	/	縮尺	S 1:800	作図	平成 年 月 日				

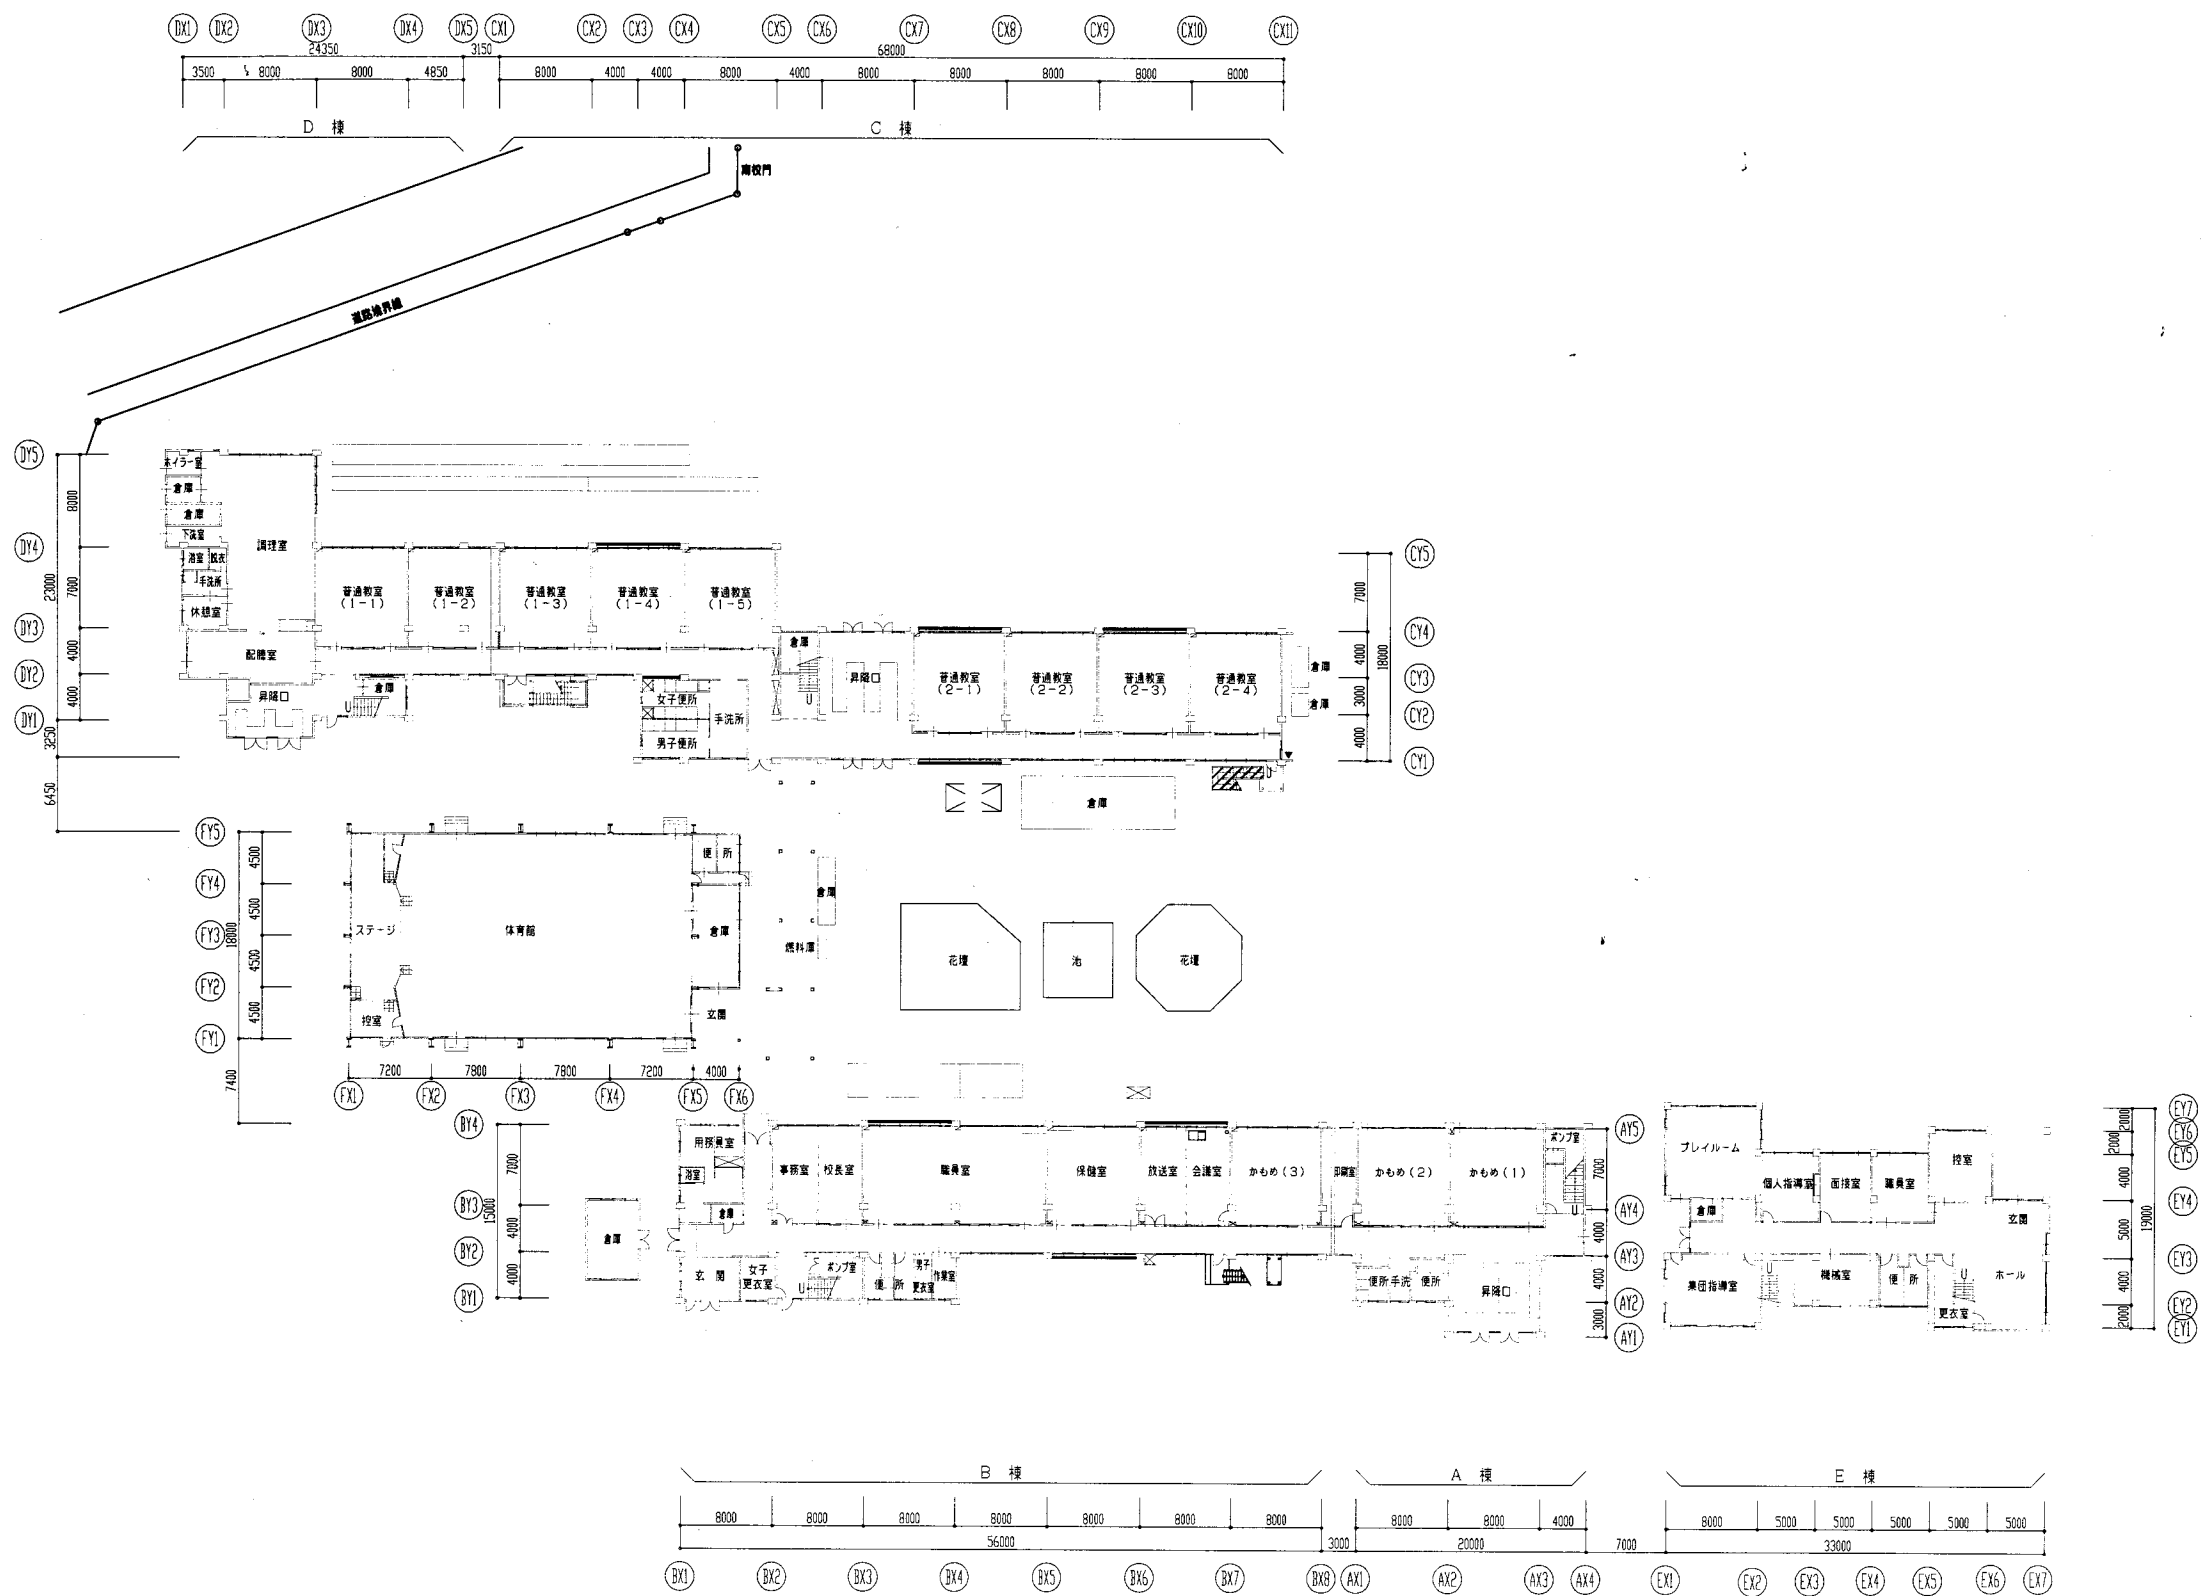

1階平面図

明浜小


業務名	市立追浜小学校ほか22校建築基準法第12条第2項及び第4項定期点検業務委託		設計者資格 氏名	級建築士登録第 号			課長	主査	担当者	横須賀市 教育委員会 学校管理課
図面名称	1階平面図	図番 /	縮尺	S 1:500	作図	平成 年 月 日				

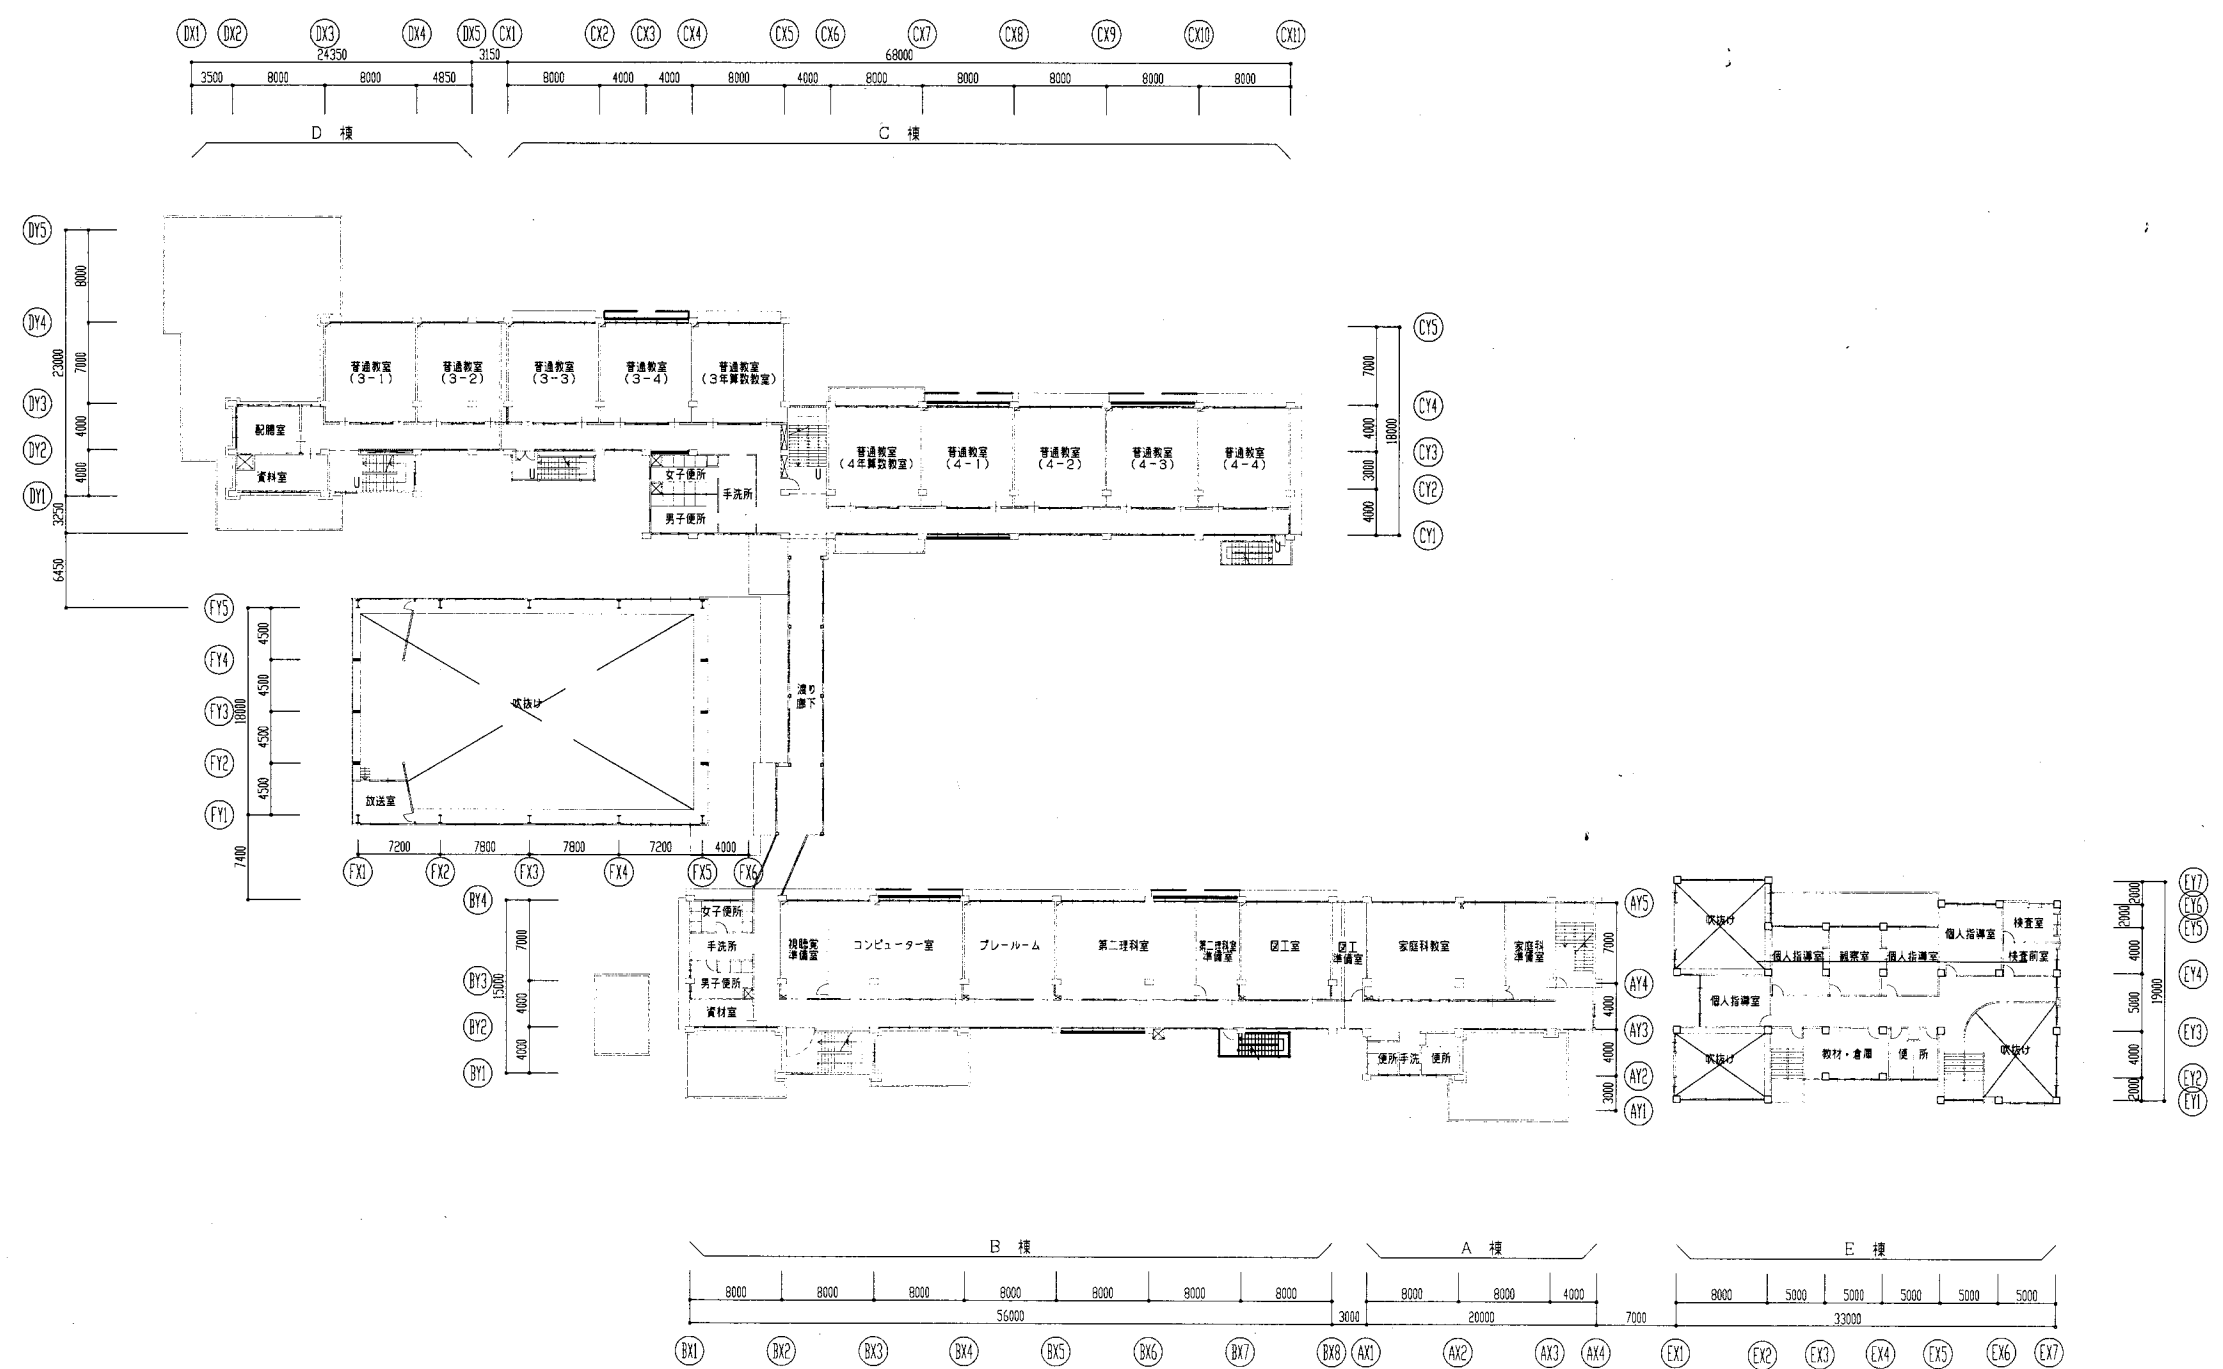

2階平面図


明浜小

業務名	市立迫浜小学校ほか22校建築基準法第12条第2項及び第4項定期点検業務委託		設計者資格 氏名	級建築士登録第 号			課長	主査	担当者	横須賀市 教育委員会 学校管理課
図面名称	2階平面図	図番	/	縮尺	S 1:500	作図	平成 年 月 日			

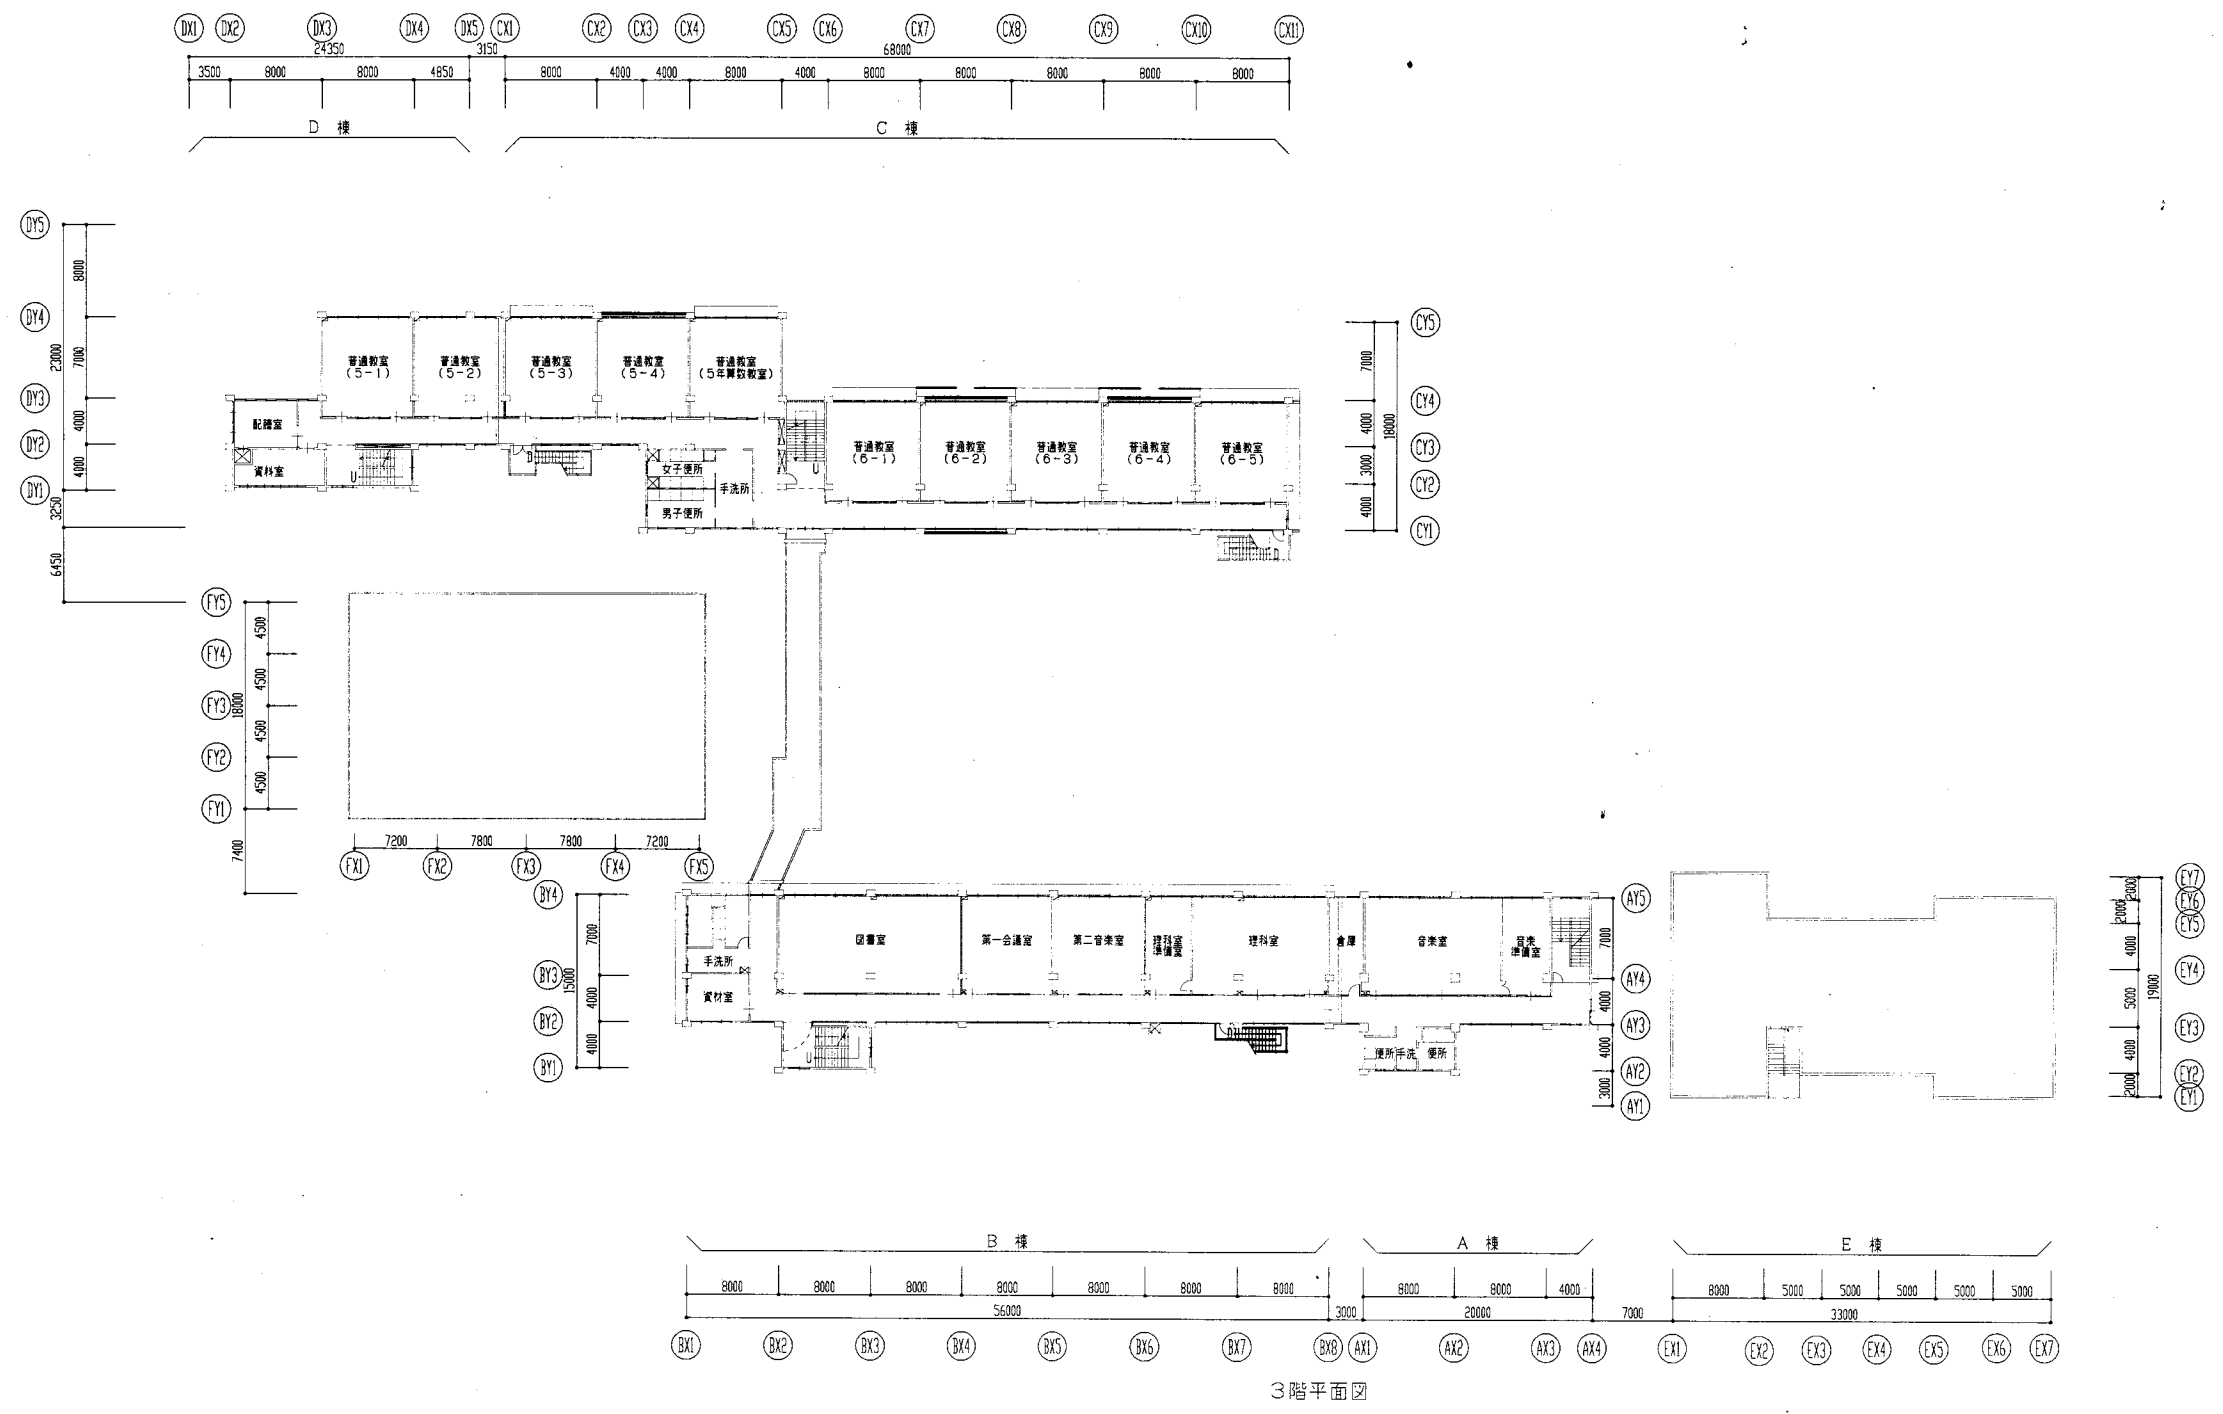

明浜小


業務名	市立追浜小学校ほか22校建築基準法第12条第2項及び第4項定期点検業務委託			設計者資格氏名	級建築士登録第 _____ 号			課長	主査	担当者	横須賀市 教育委員会 学校管理課
図面名称	3階平面図	図番	/	縮尺	S 1:500	作図	平成 年 月 日				

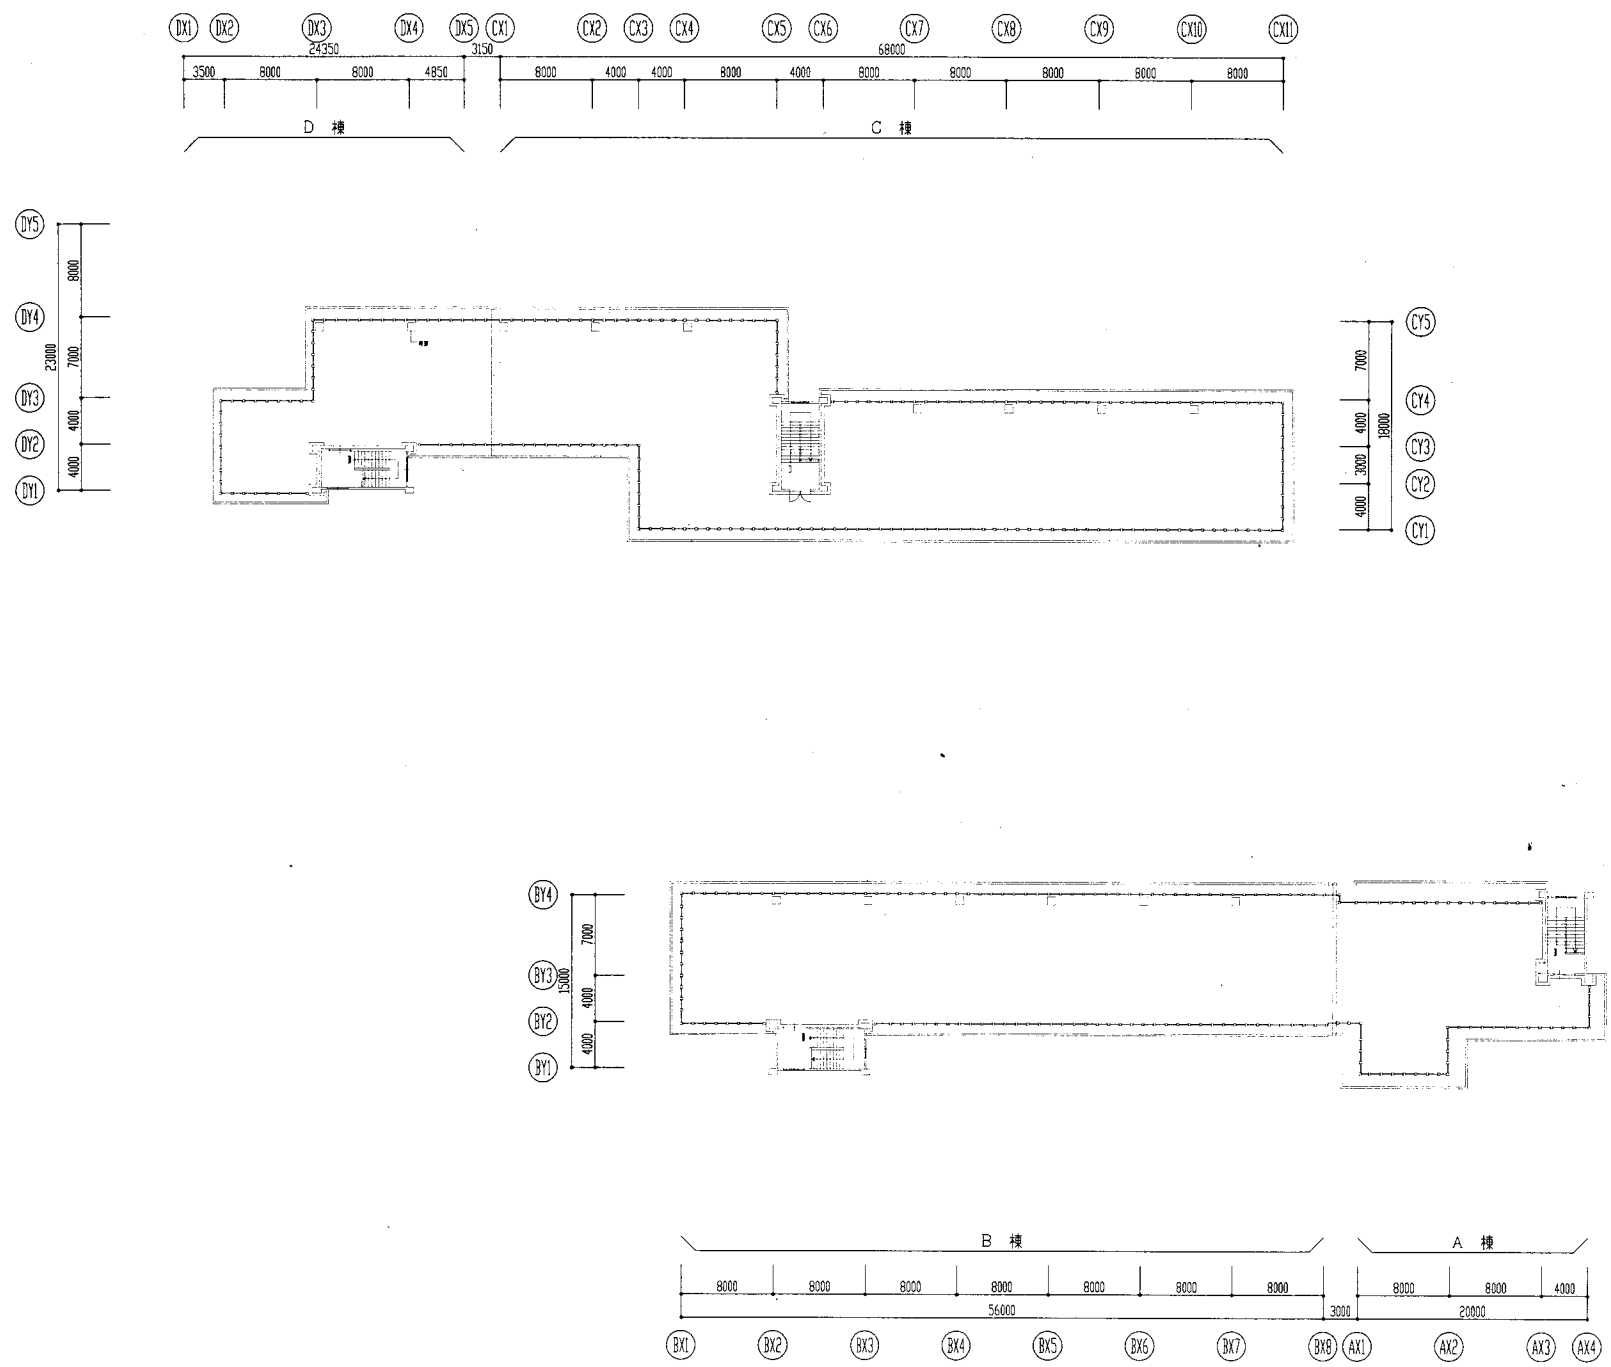


3階平面図

明浜小

業務名	市立追浜小学校ほか22校建築基準法第12条第2項及び第4項定期点検業務委託			設計者資格 氏名	級建築士登録第 号			課長	主査	担当者	横須賀市 教育委員会 学校管理課
図面名称	3階平面図	図番	/	縮尺	S 1:500	作図	平成 年 月 日				

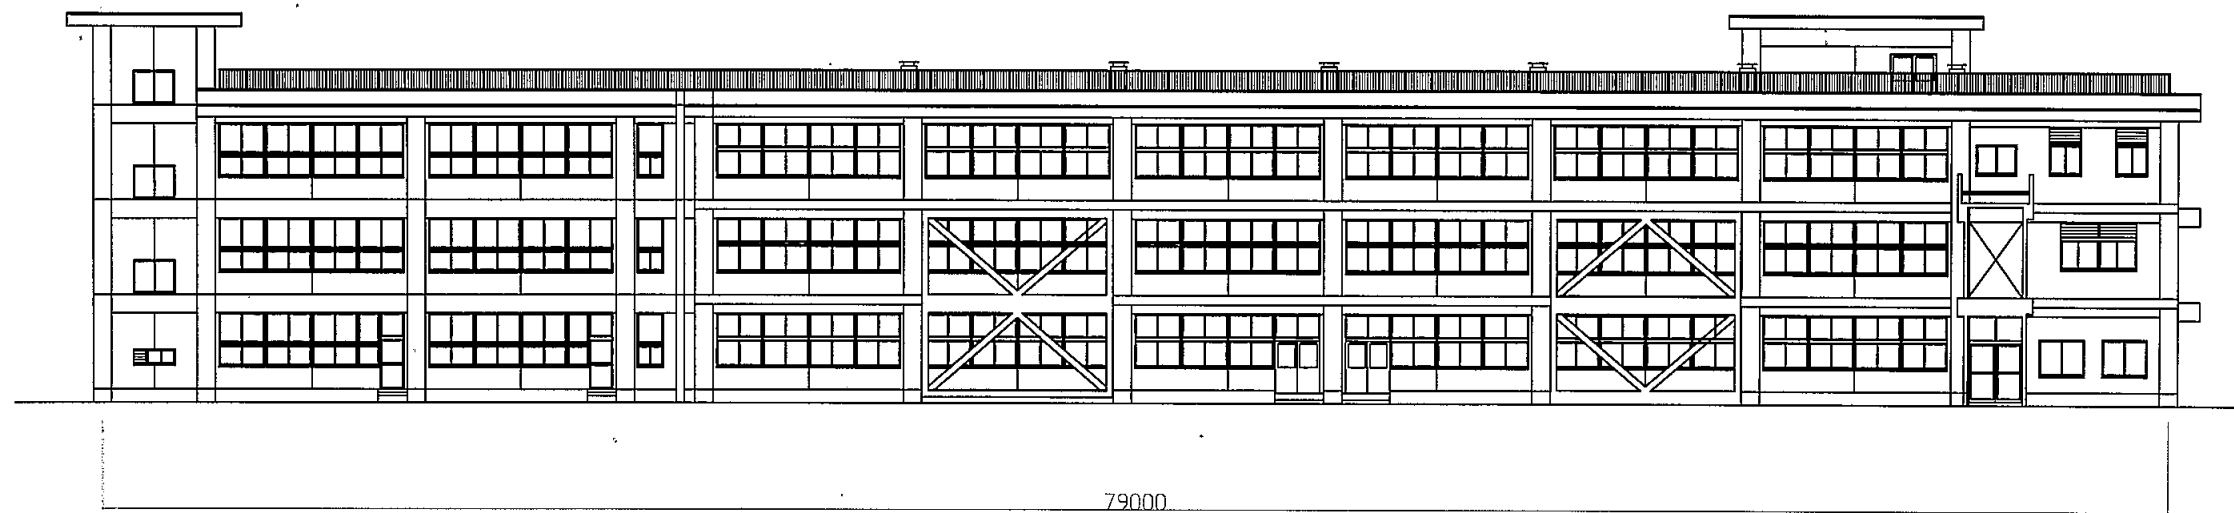


AB棟南面 立面図 S=1/300

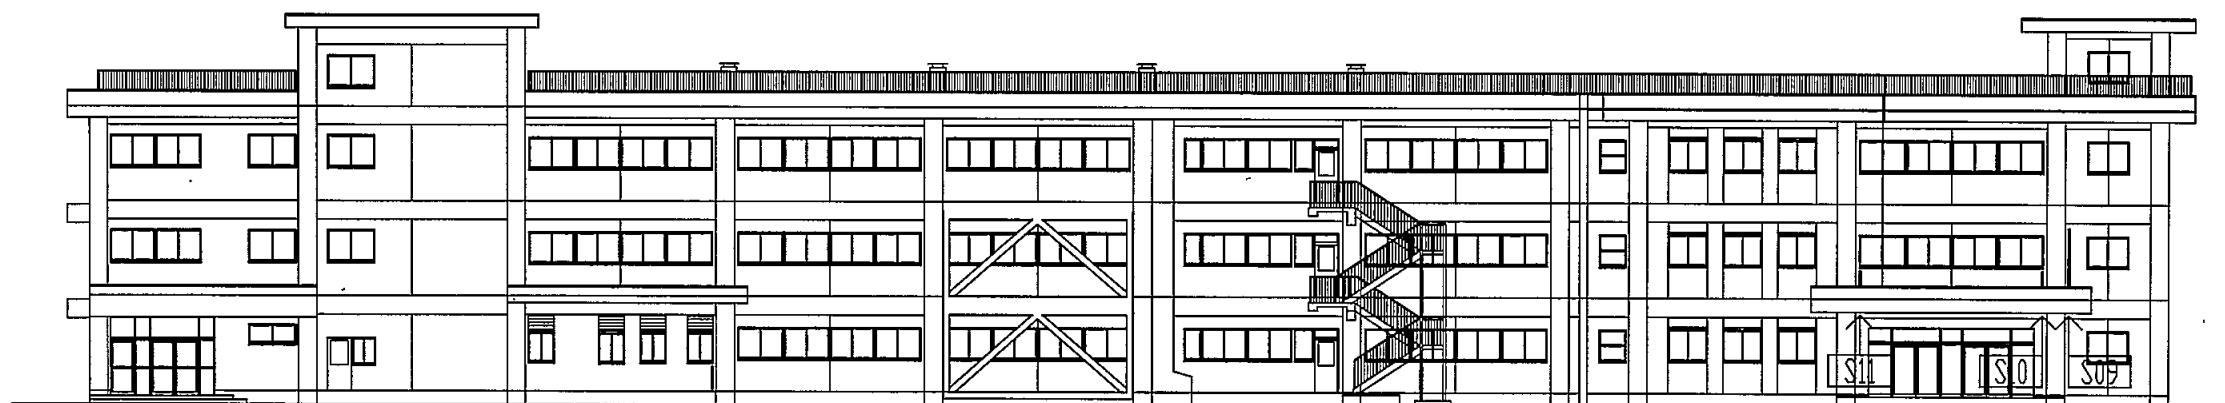


AB棟北面 立面図 S=1/300

明浜小


業務名	市立 小学校ほか 校建築基準法第12条第2項及び第4項定期点検業務委託	設計者資格 氏名	級建築士登録第 号		課長	主査等	担当者	横須賀市 教育委員会 学校管理課
図面名称	AB棟南北立面図	図番	縮尺	S 1:300	作図	平成 年 月 日		

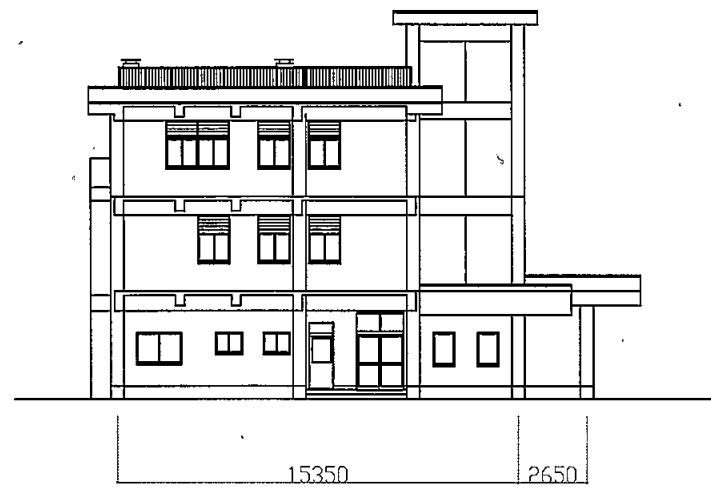

AB棟東面 立面図 S=1/300

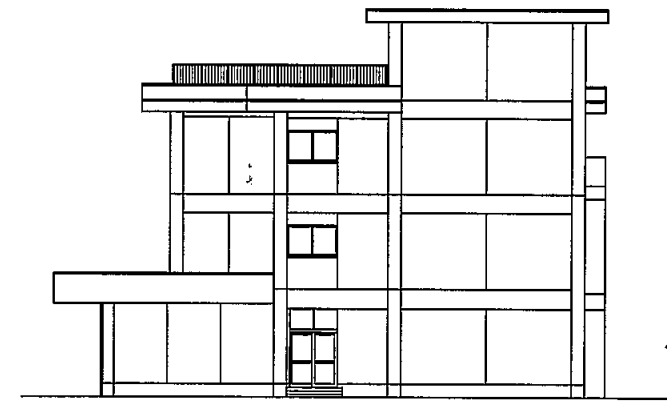


AB棟西面 立面図 S=1/300

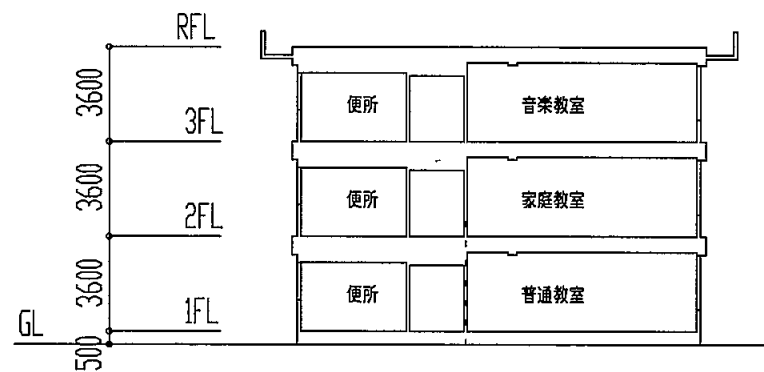


A棟 断面図 S=1/300

明浜小

業務名	市立 小学校ほか 校建築基準法第12条第2項及び第4項定期点検業務委託	設計者資格 氏名	級建築士登録第	号	課長	主査等	担当者	横須賀市 教育委員会 学校管理課
図面名称	AB棟東西立面図・断面図	図番	縮尺	S 1:300	作図	平成 年 月 日		

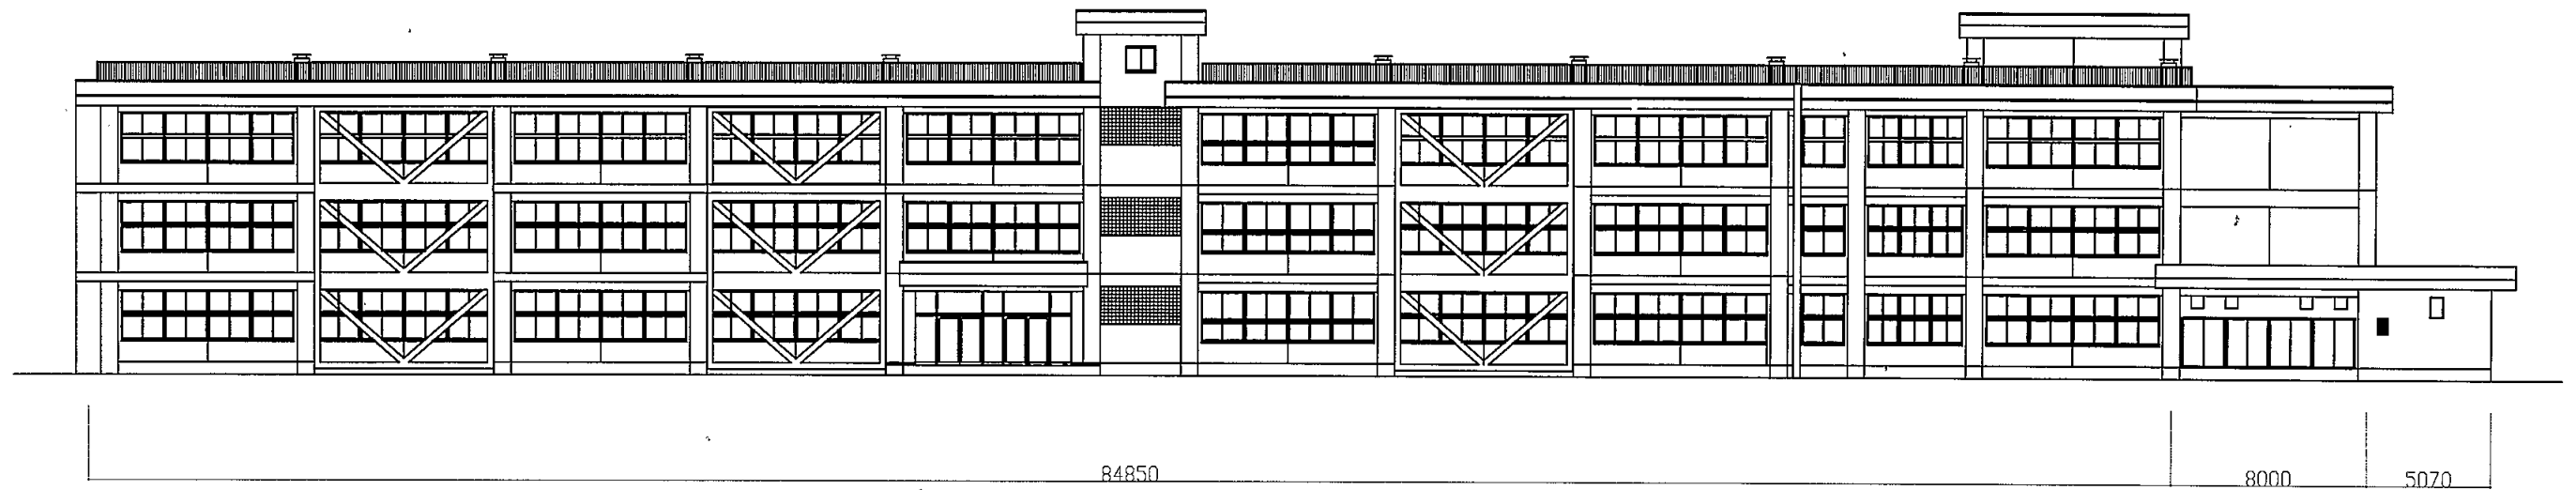


CD棟南面 立面図 S=1/300

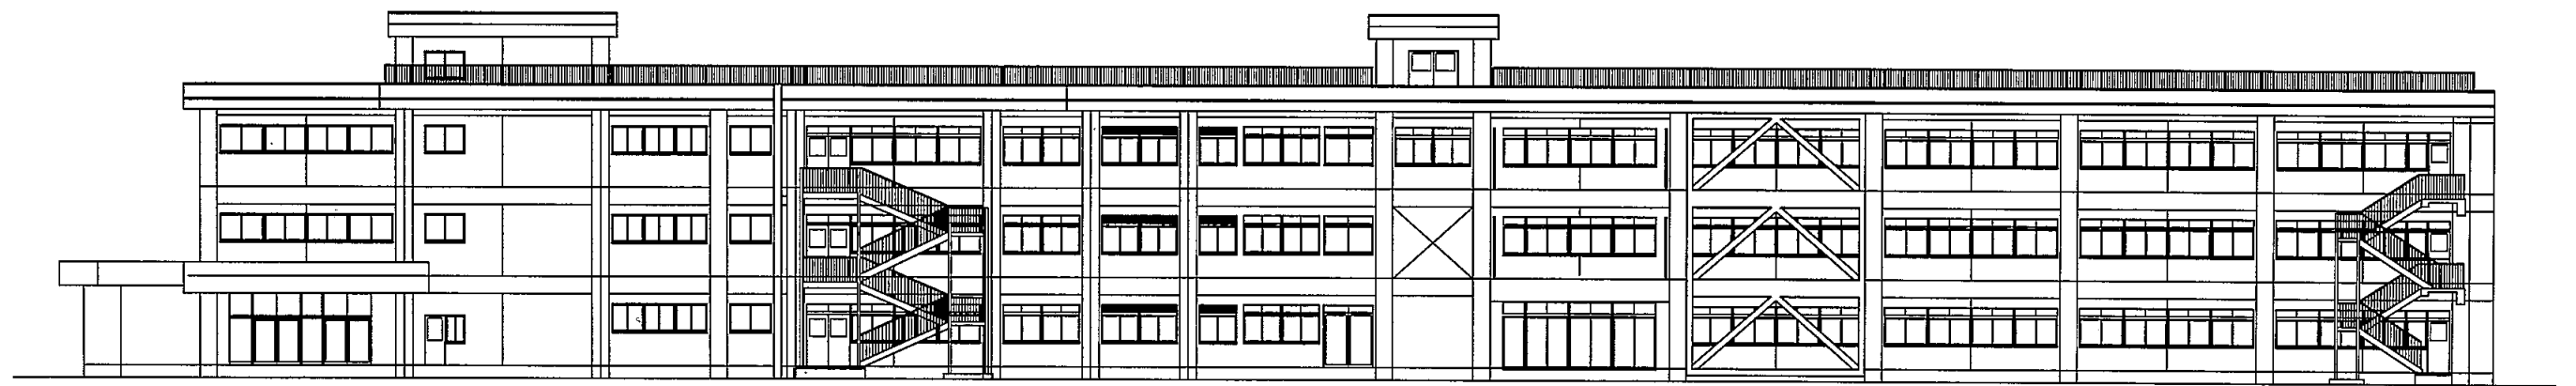


CD棟北面 立面図 S=1/300

明浜小


業務名	市立 小学校ほか 校建築基準法第12条第2項及び第4項定期点検業務委託	設計者資格 氏名	級建築士登録第	号	課長	主査等	担当者	横須賀市 教育委員会 学校管理課
図面名称	AB棟南北立面図	図番	縮尺	S 1:300	作図	平成 年 月 日		

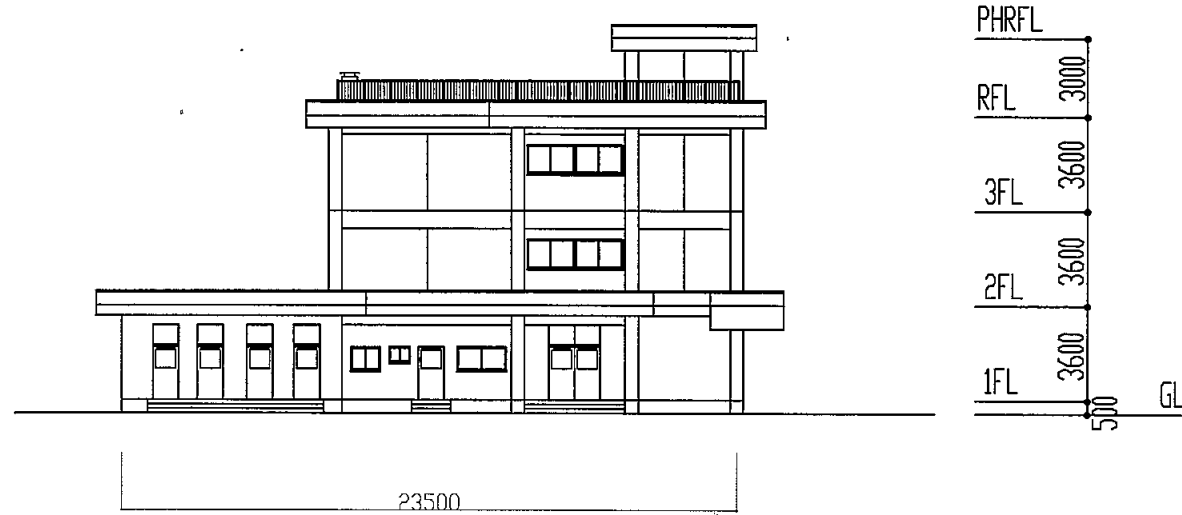

CD棟東面 立面図 S=1/300

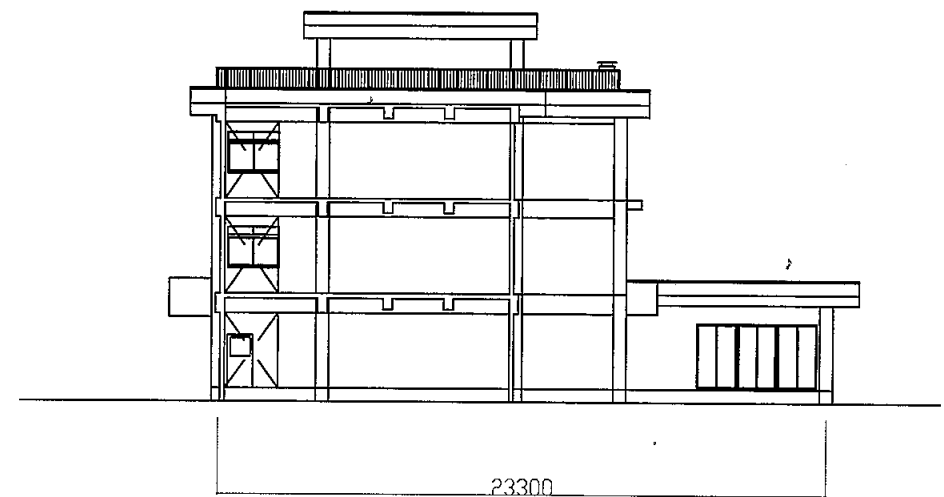


CD棟西面 立面図 S=1/300

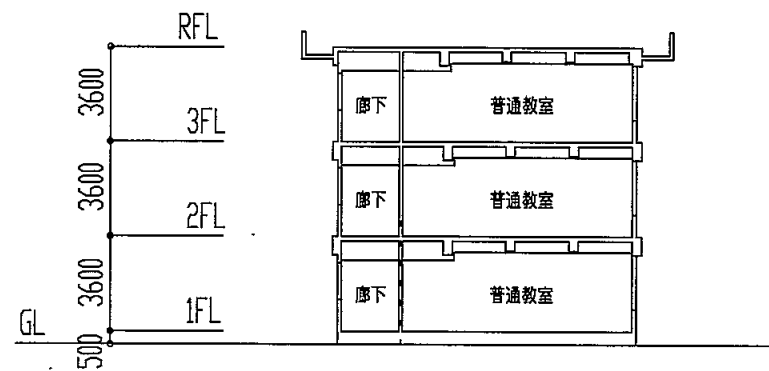


C棟 断面図 S=1/300

明浜小


業務名	市立 小学校ほか 校建築基準法第12条第2項及び第4項定期点検業務委託	設計者資格 氏名	級建築士登録第	号	課長	主査等	担当者	横須賀市 教育委員会 学校管理課
図面名称	CD棟東西立面図・断面図	図番	縮尺	S 1:300	作図	平成 年 月 日		

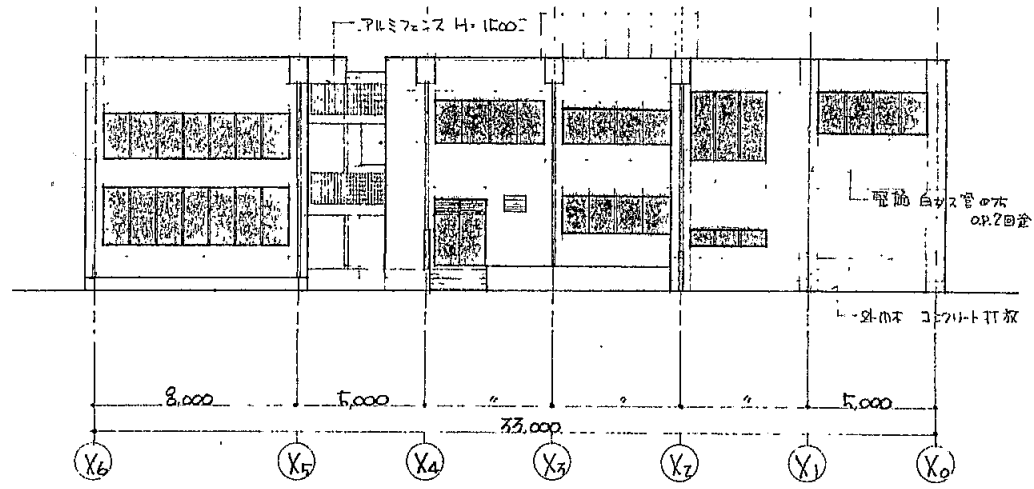


北立面図 1/300

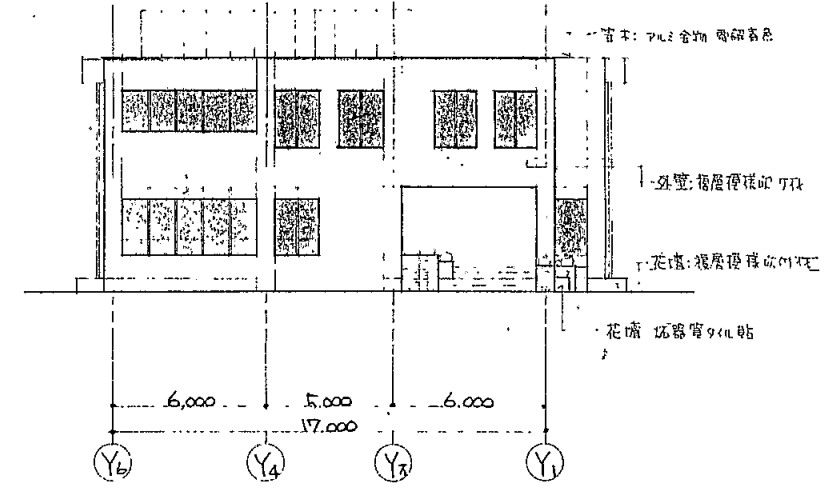


西立面図 1/300

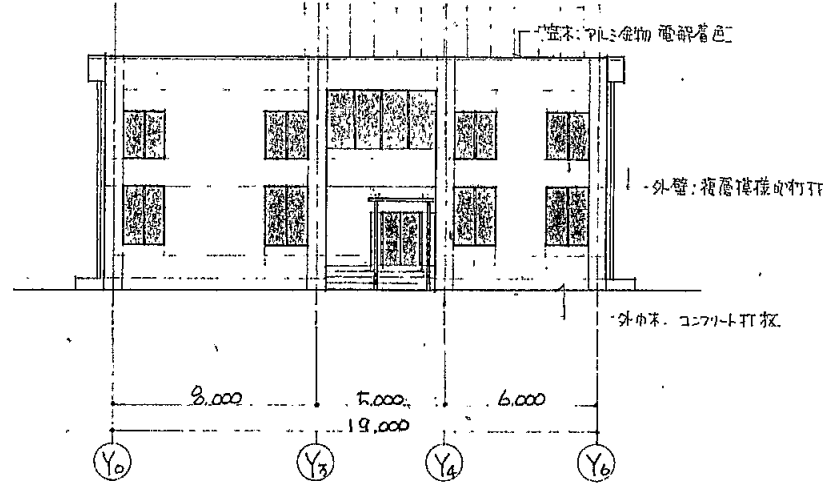

東立面図 1/300

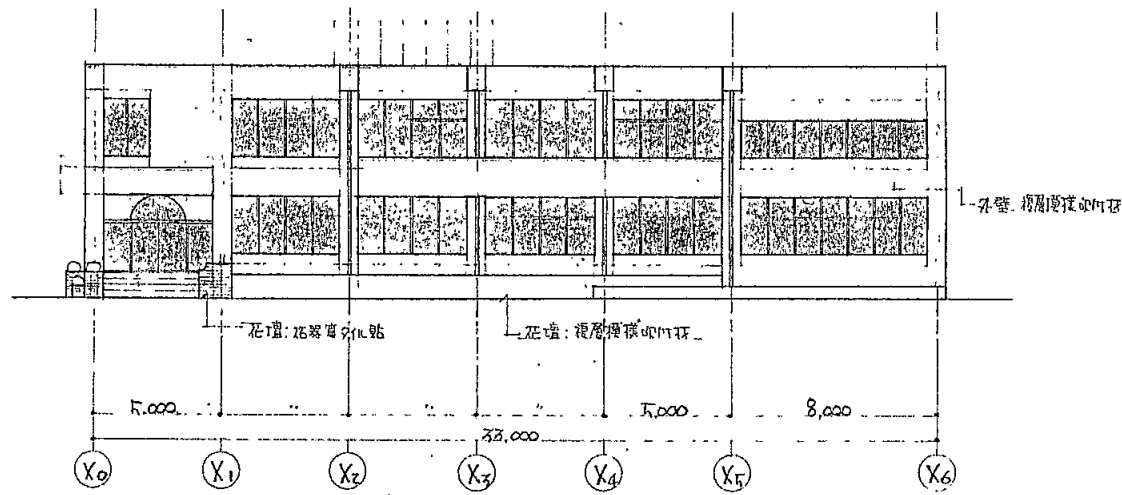


南立面図 1/300

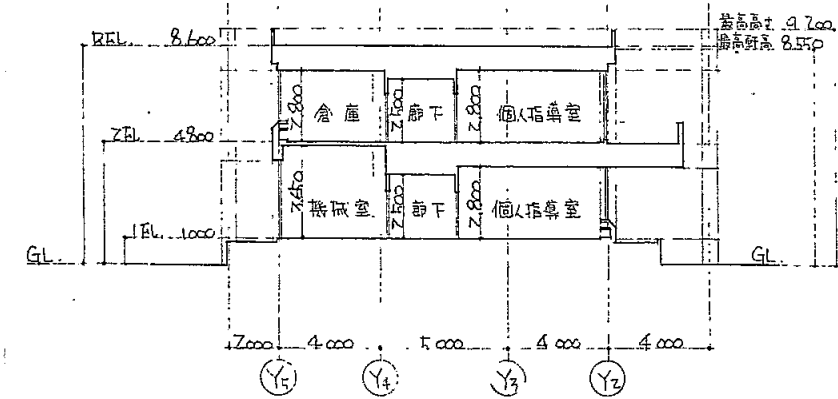

断面図 S 1/300


明決小

業務名	市立 小学校ほか 校建築基準法第12条第2項及び第4項定期点検業務委託	設計者資格 氏名	級建築士登録第 号		課長	主査等	担当者	横須賀市 教育委員会 学校管理課
図面名称	E棟立面図	図番	縮尺	S 1:300	作図	平成 年 月 日		

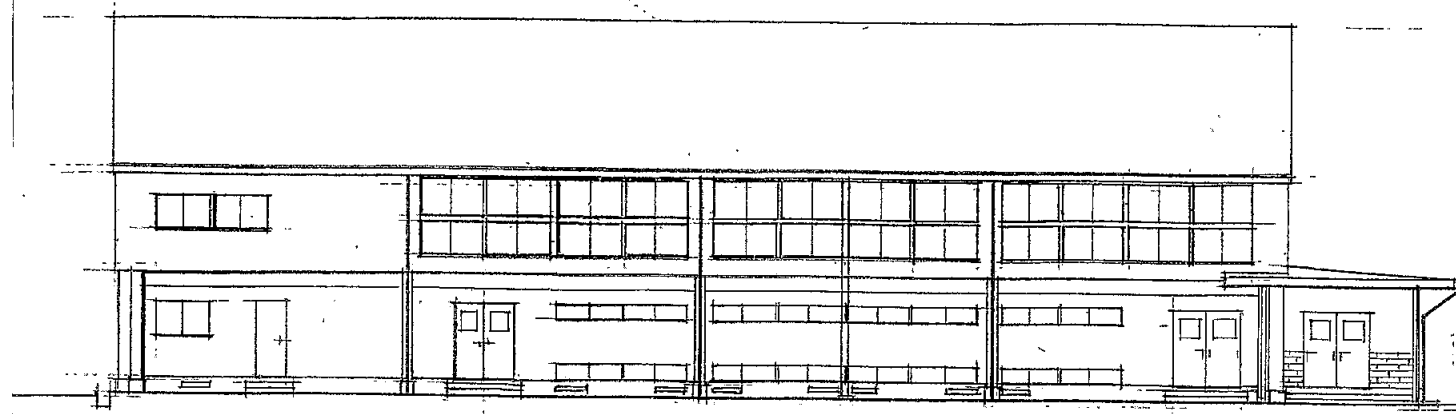


A 通 立面图

S=1:200

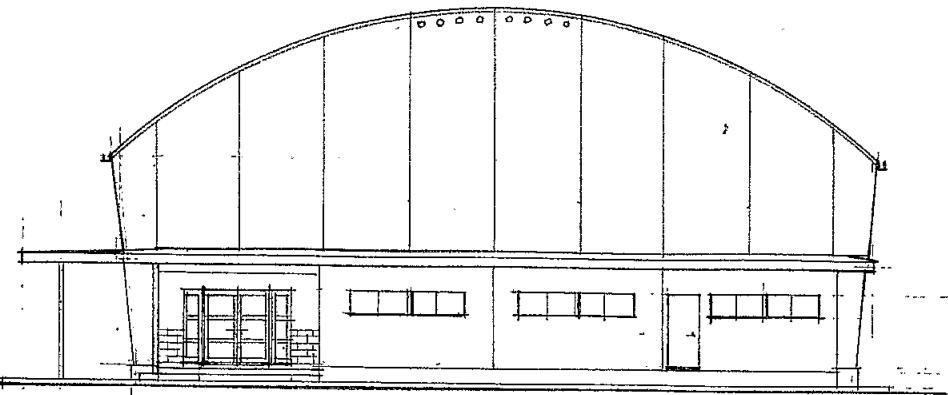


6 通 立面图

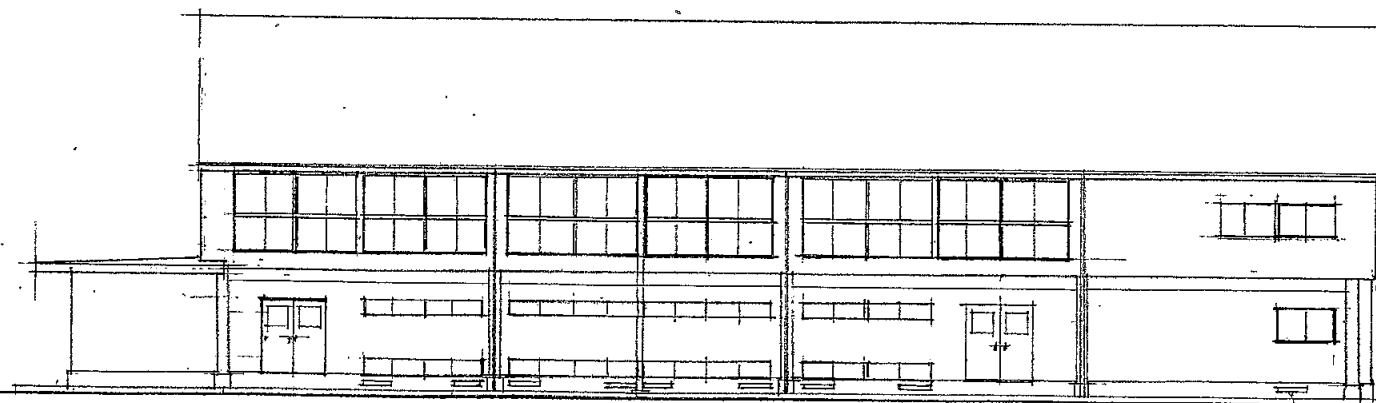

B 通 立面图

S=1:200



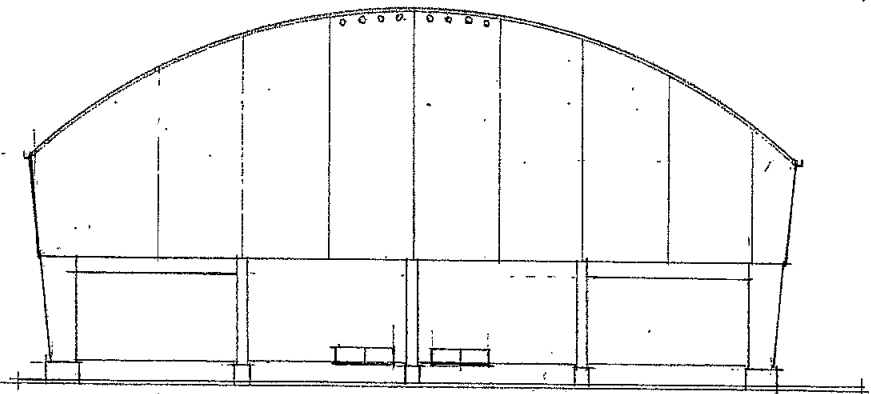


1 通 立面图

明決小

業務名	市立 小学校ほか 校建築基準法第12条第2項及び第4項定期点検業務委託	設計者資格 氏名	級建築士登録第	号	課長	主査等	担当者	横須賀市 教育委員会 学校管理課
図面名称	体育館 立面图	図番	縮尺	S1:200	作図	平成	年 月 日	

案内図

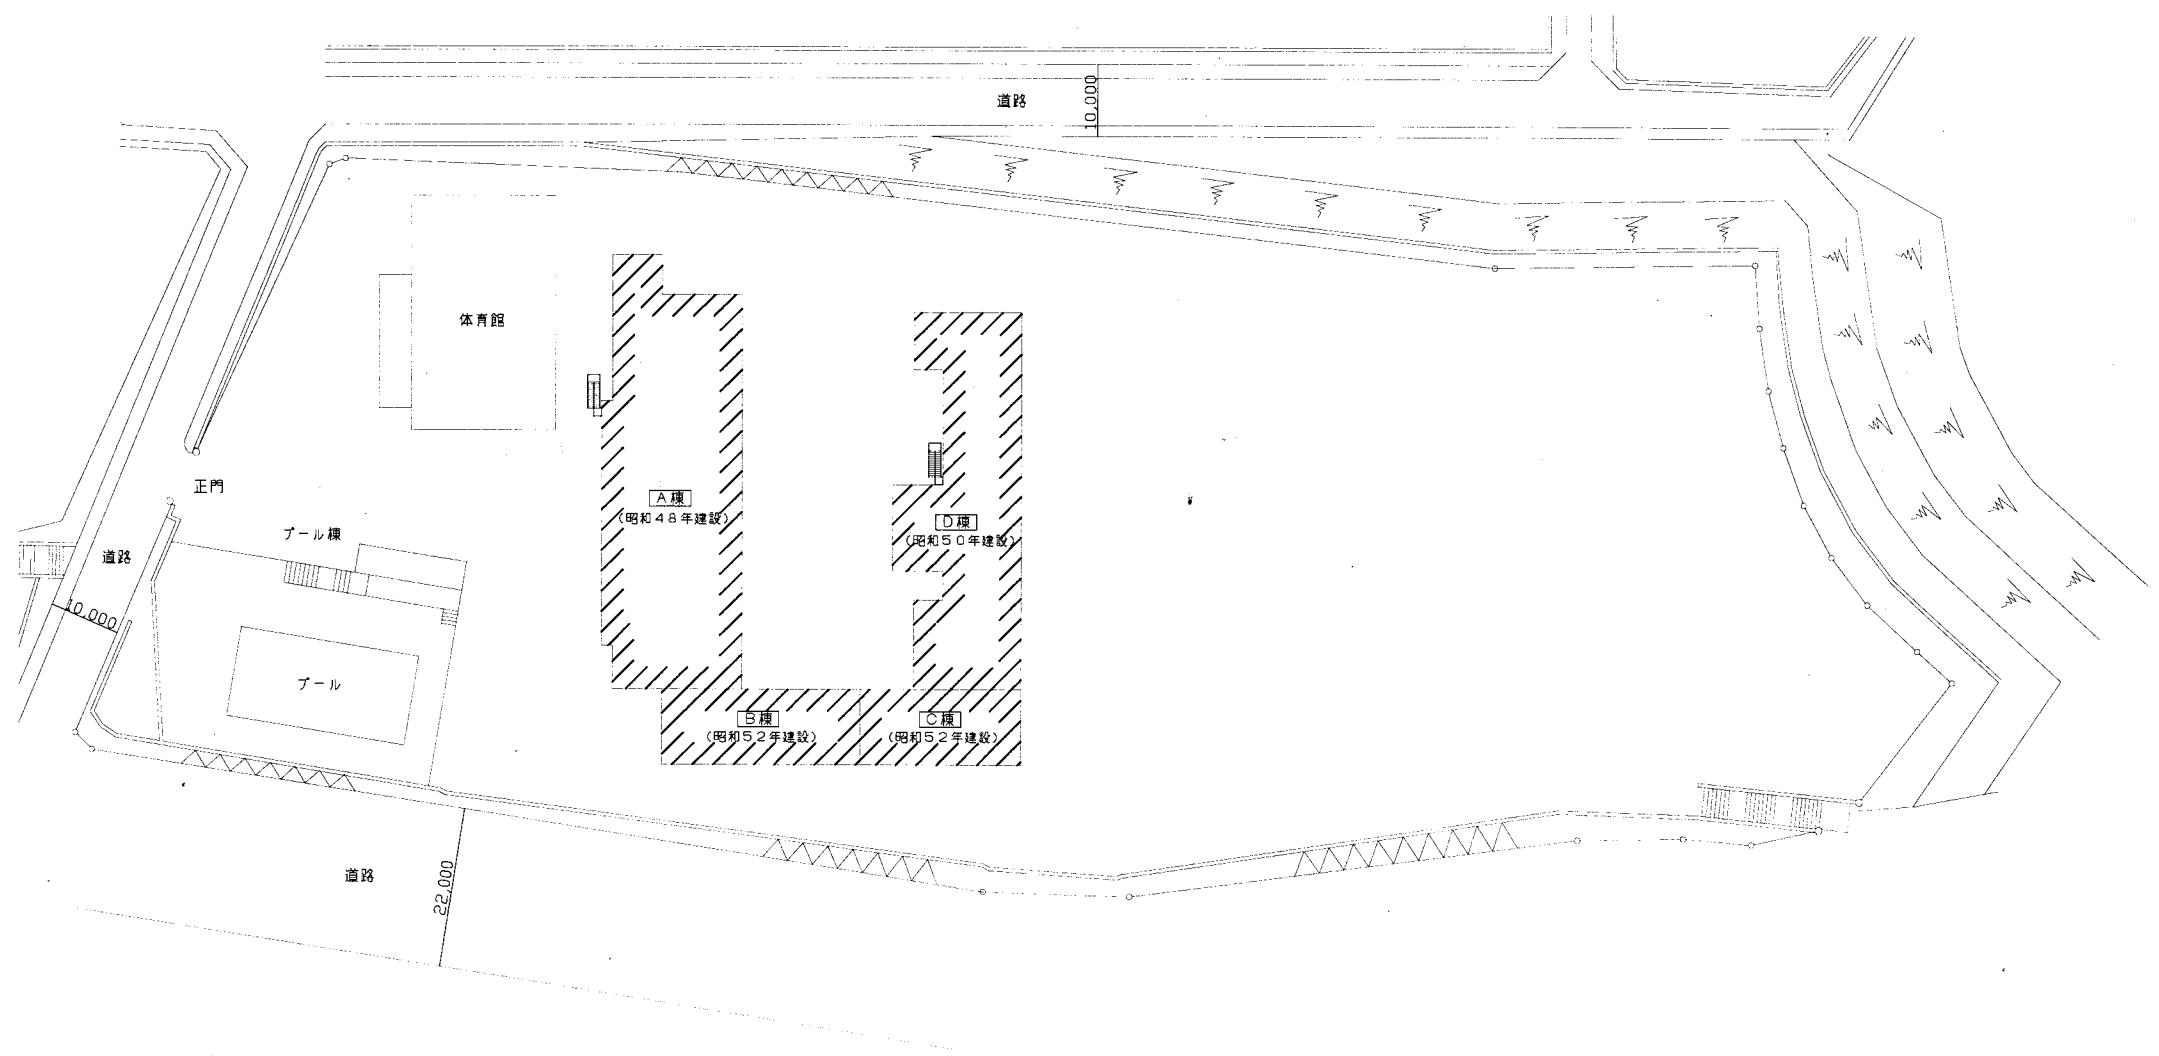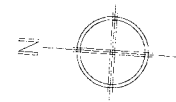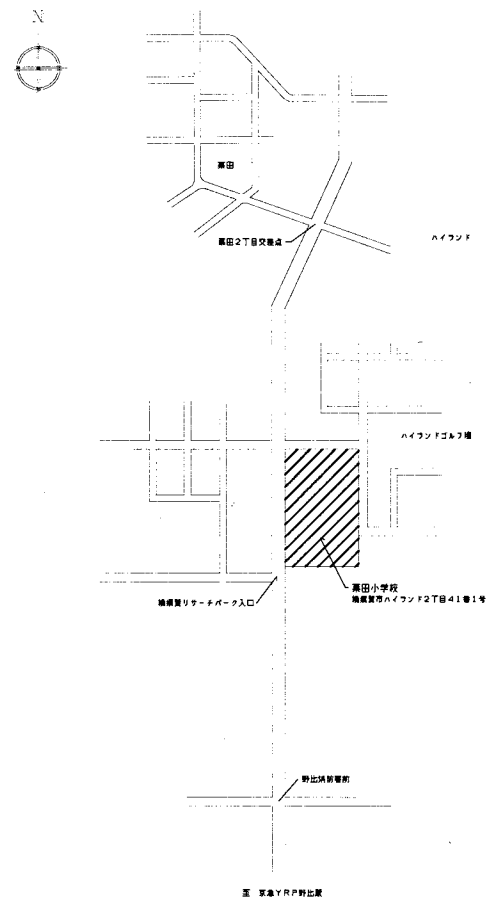

配置図 S1:800


栗田小

業務名	市立追浜小学校ほか22校建築基準法第12条第2項及び第4項定期点検業務委託			設計者資格 氏名	級建築士登録第 _____ 号			課長	主査	担当者	横須賀市 教育委員会 学校管理課
図面名称	案内・配置図	図番	/	縮尺	S 1:800	作図	平成 年 月 日				



栗田小


業務名	市立追浜小学校ほか22校建築基準法第12条第2項及び第4項定期点検業務委託		設計者資格 氏名	級建築士登録第 号			課長	主査	担当者	横須賀市 教育委員会 学校管理課
図面名称	1階平面図	図番 /	縮尺	S 1:400	作図	平成 年 月 日				

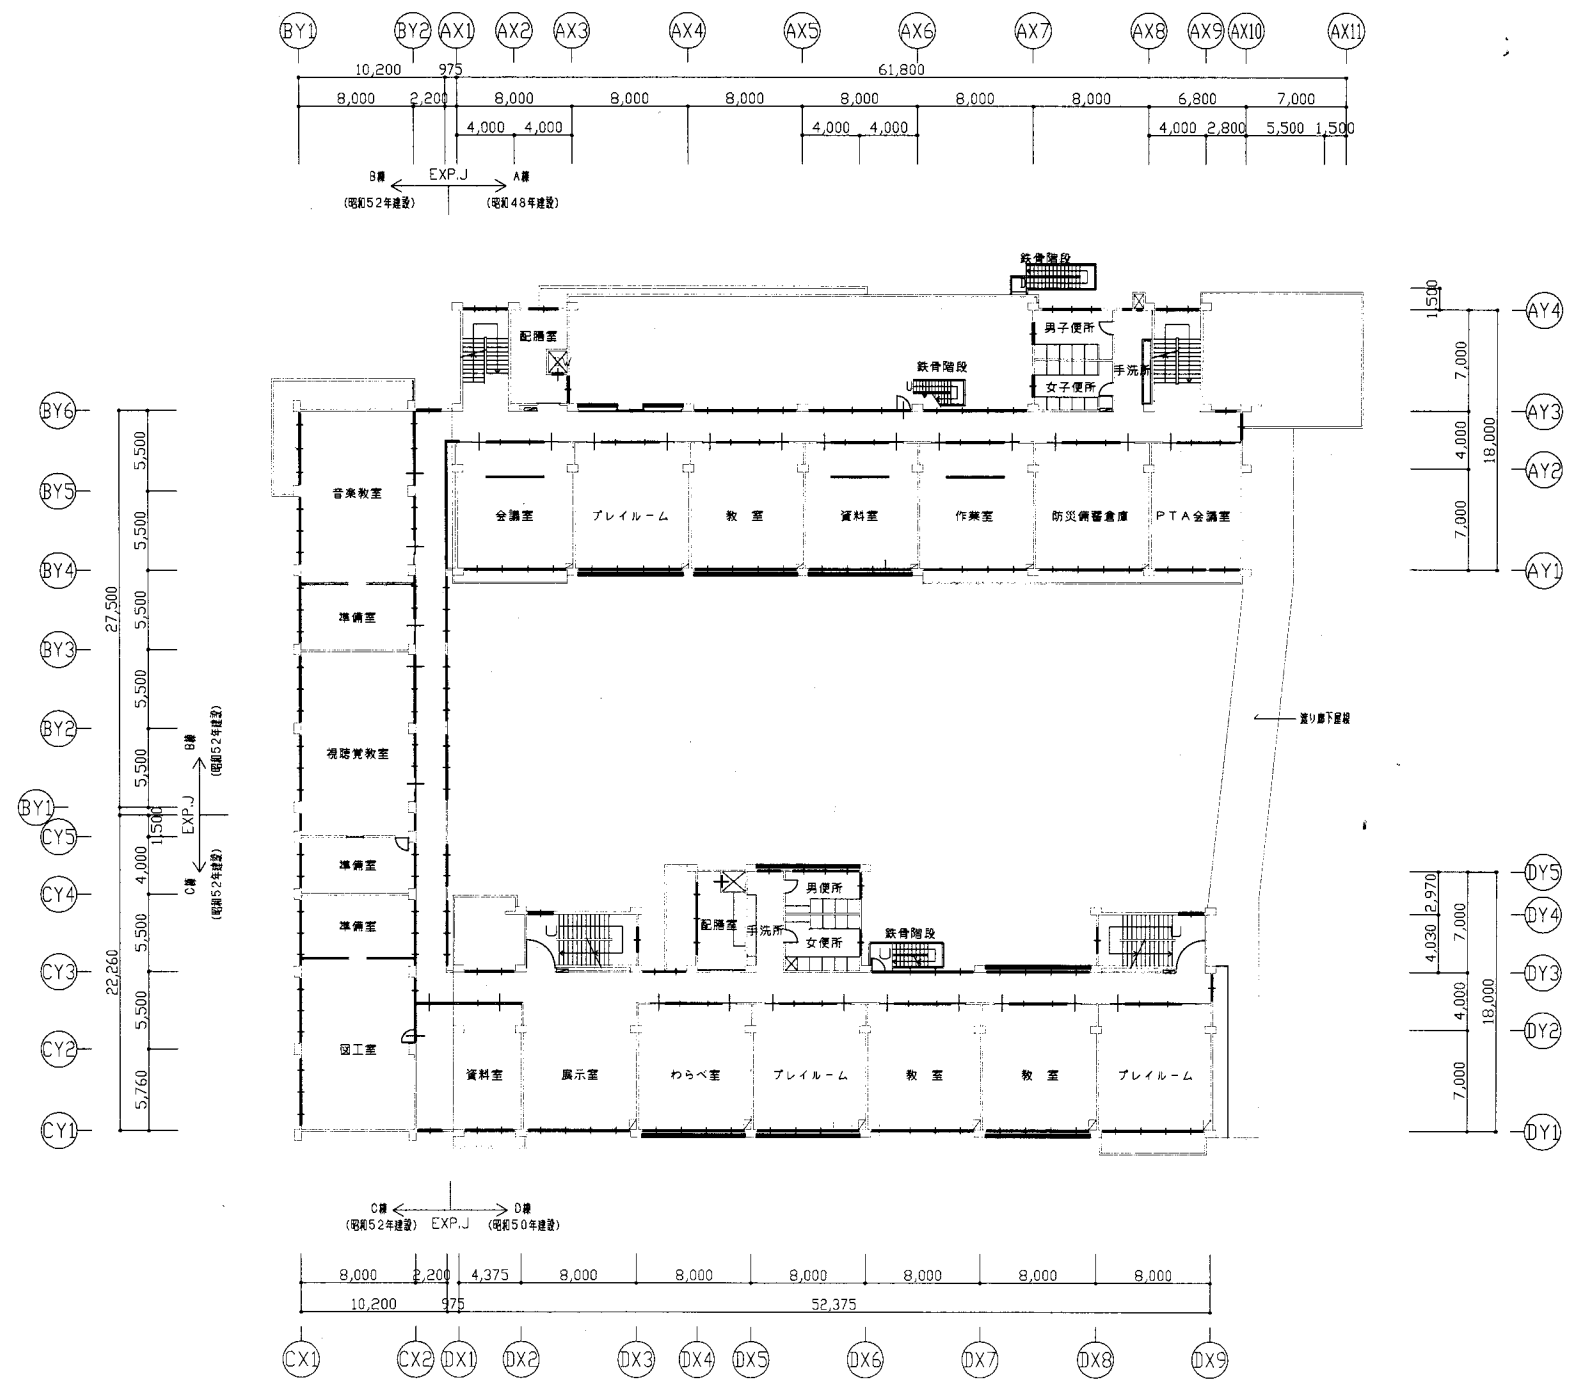

2階平面図


栗田小

業務名	市立追浜小学校ほか22校建築基準法第12条第2項及び第4項定期点検業務委託		設計者資格氏名	級建築士登録第 _____ 号			課長	主査	担当者	横須賀市 教育委員会 学校管理課
図面名称	2階平面図	図番	/	縮尺	S 1:400	作図	平成	年 月 日		

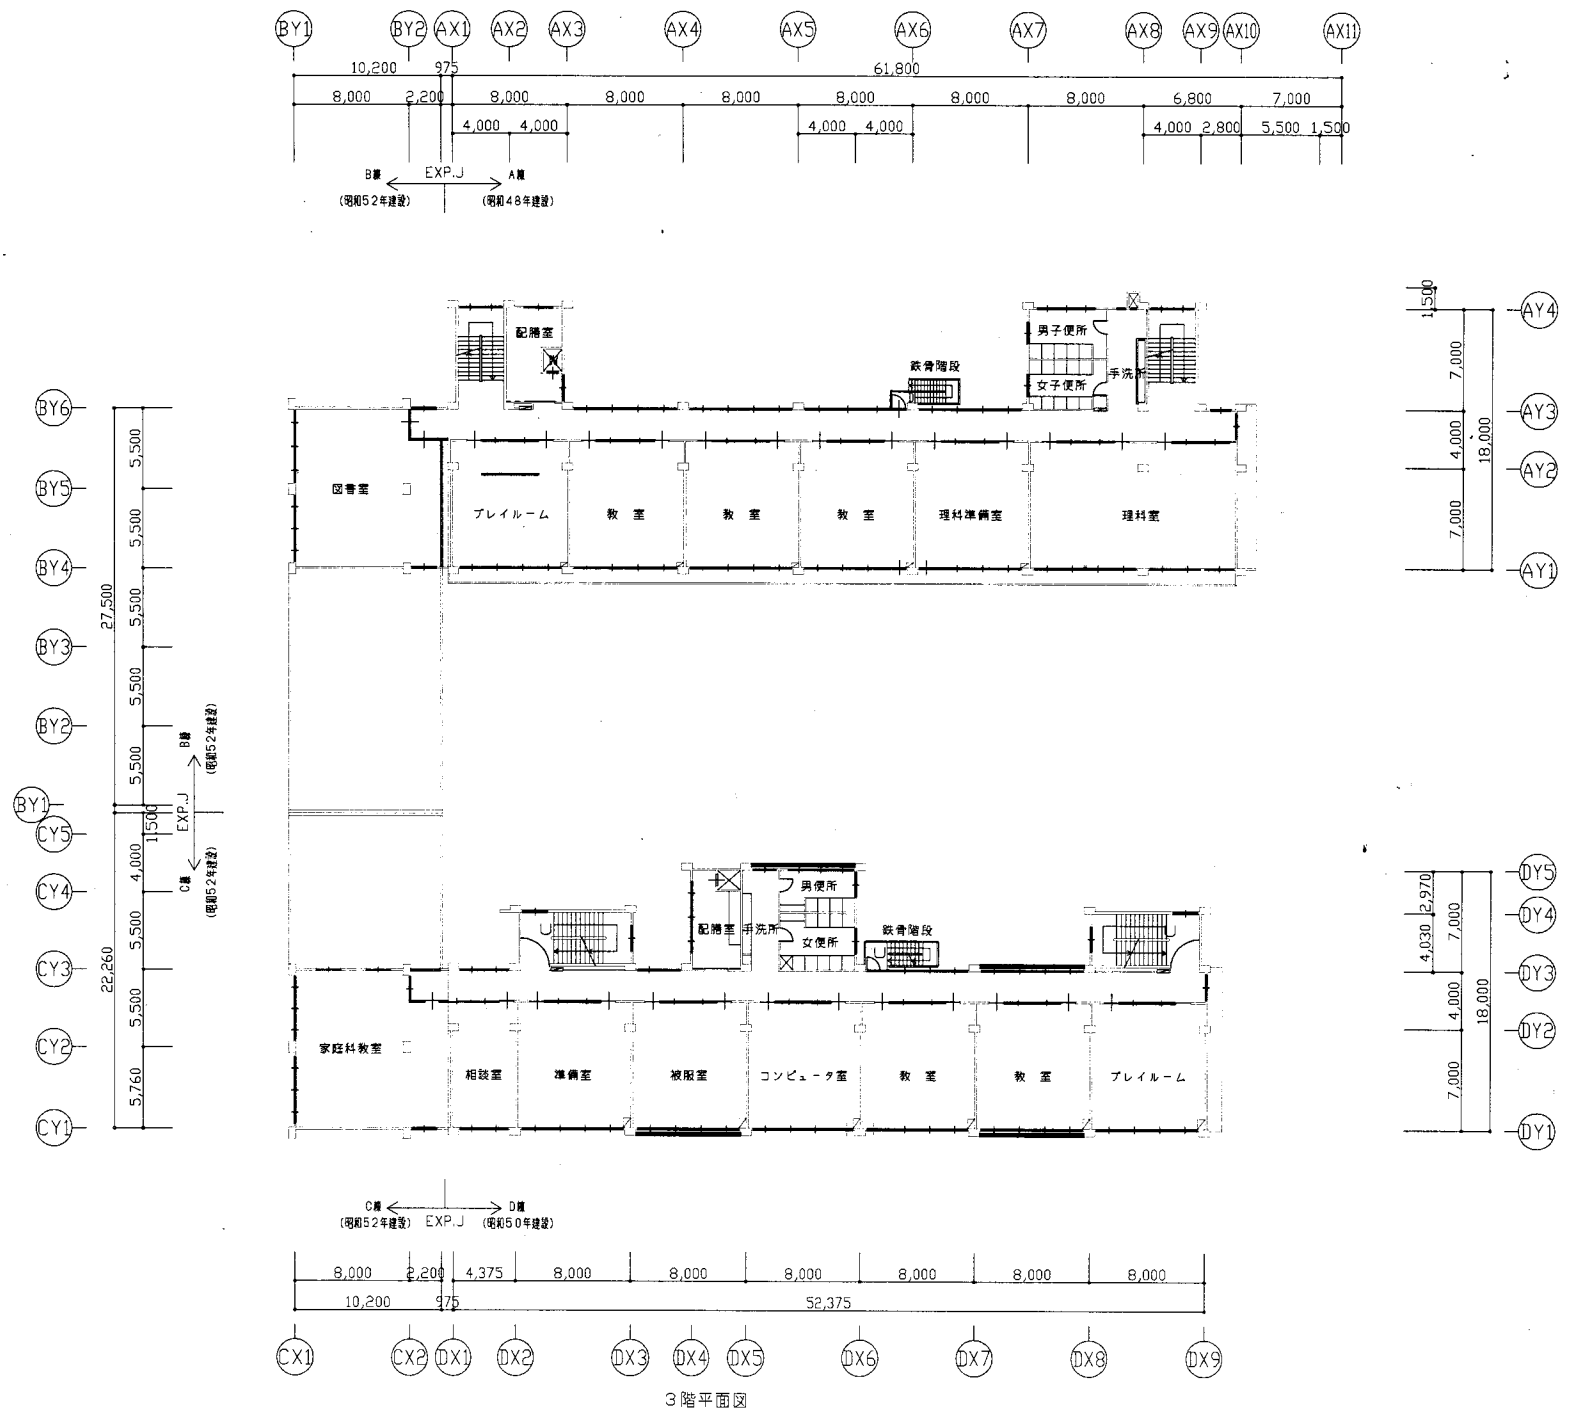







栗田小

業務名	市立追浜小学校ほか22校建築基準法第12条第2項及び第4項定期点検業務委託		設計者資格 氏名	級建築士登録第 _____ 号		課長	主査	担当者	横須賀市 教育委員会 学校管理課
図面名称	3階平面図	図番	/	縮尺	S 1:400	作図	平成 年 月 日		

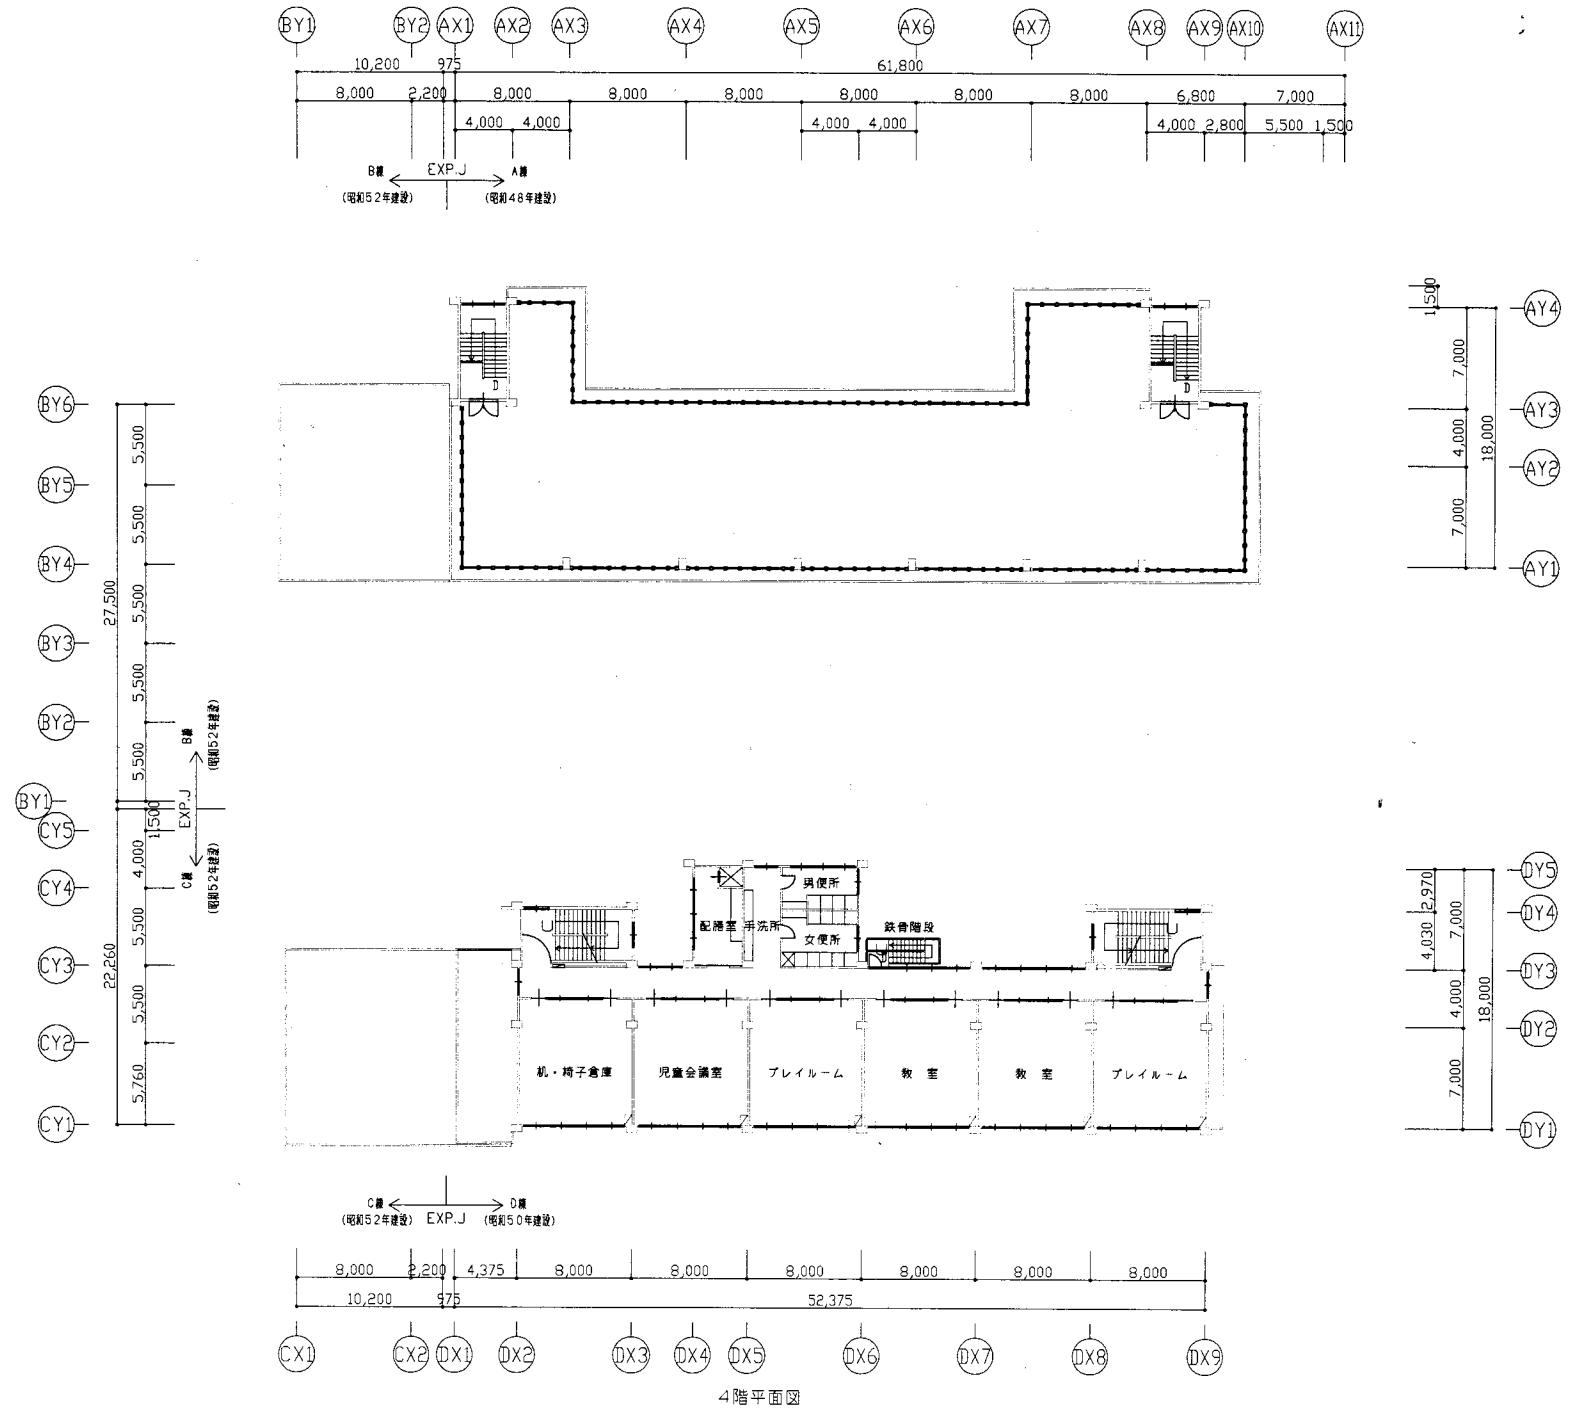

栗田小


業務名	市立追浜小学校ほか22校建築基準法第12条第2項及び第4項定期点検業務委託		設計者資格 氏名	級建築士登録第 _____ 号			課長	主査	担当者	横須賀市 教育委員会 学校管理課
図面名称	4階平面図	図番	/	縮尺	S 1:400	作図	平成	年 月 日		

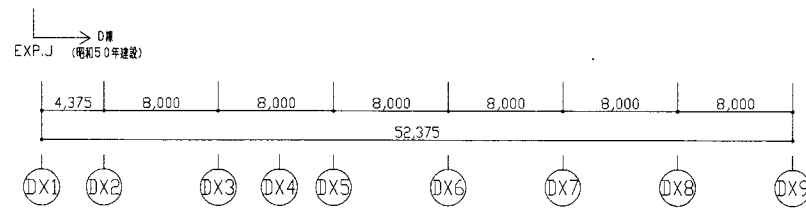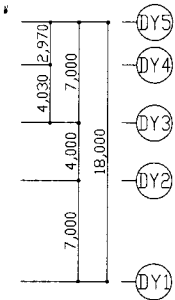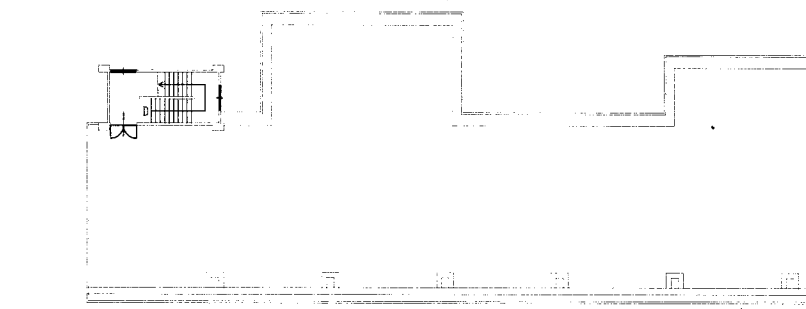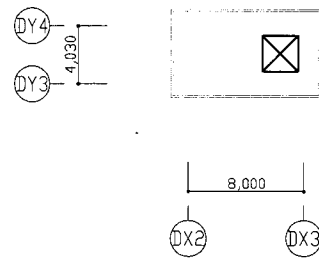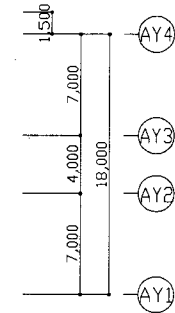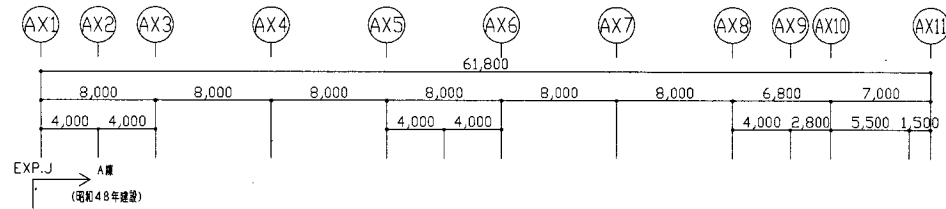


R階平面図

栗田小

業務名	市立追浜小学校ほか22校建築基準法第12条第2項及び第4項定期点検業務委託		設計者資格 氏名	級建築士登録第 号			課長	主査	担当者	横須賀市 教育委員会 学校管理課
図面名称	R階平面図	図番 /	縮尺	S 1:400	作図	平成 年 月 日				

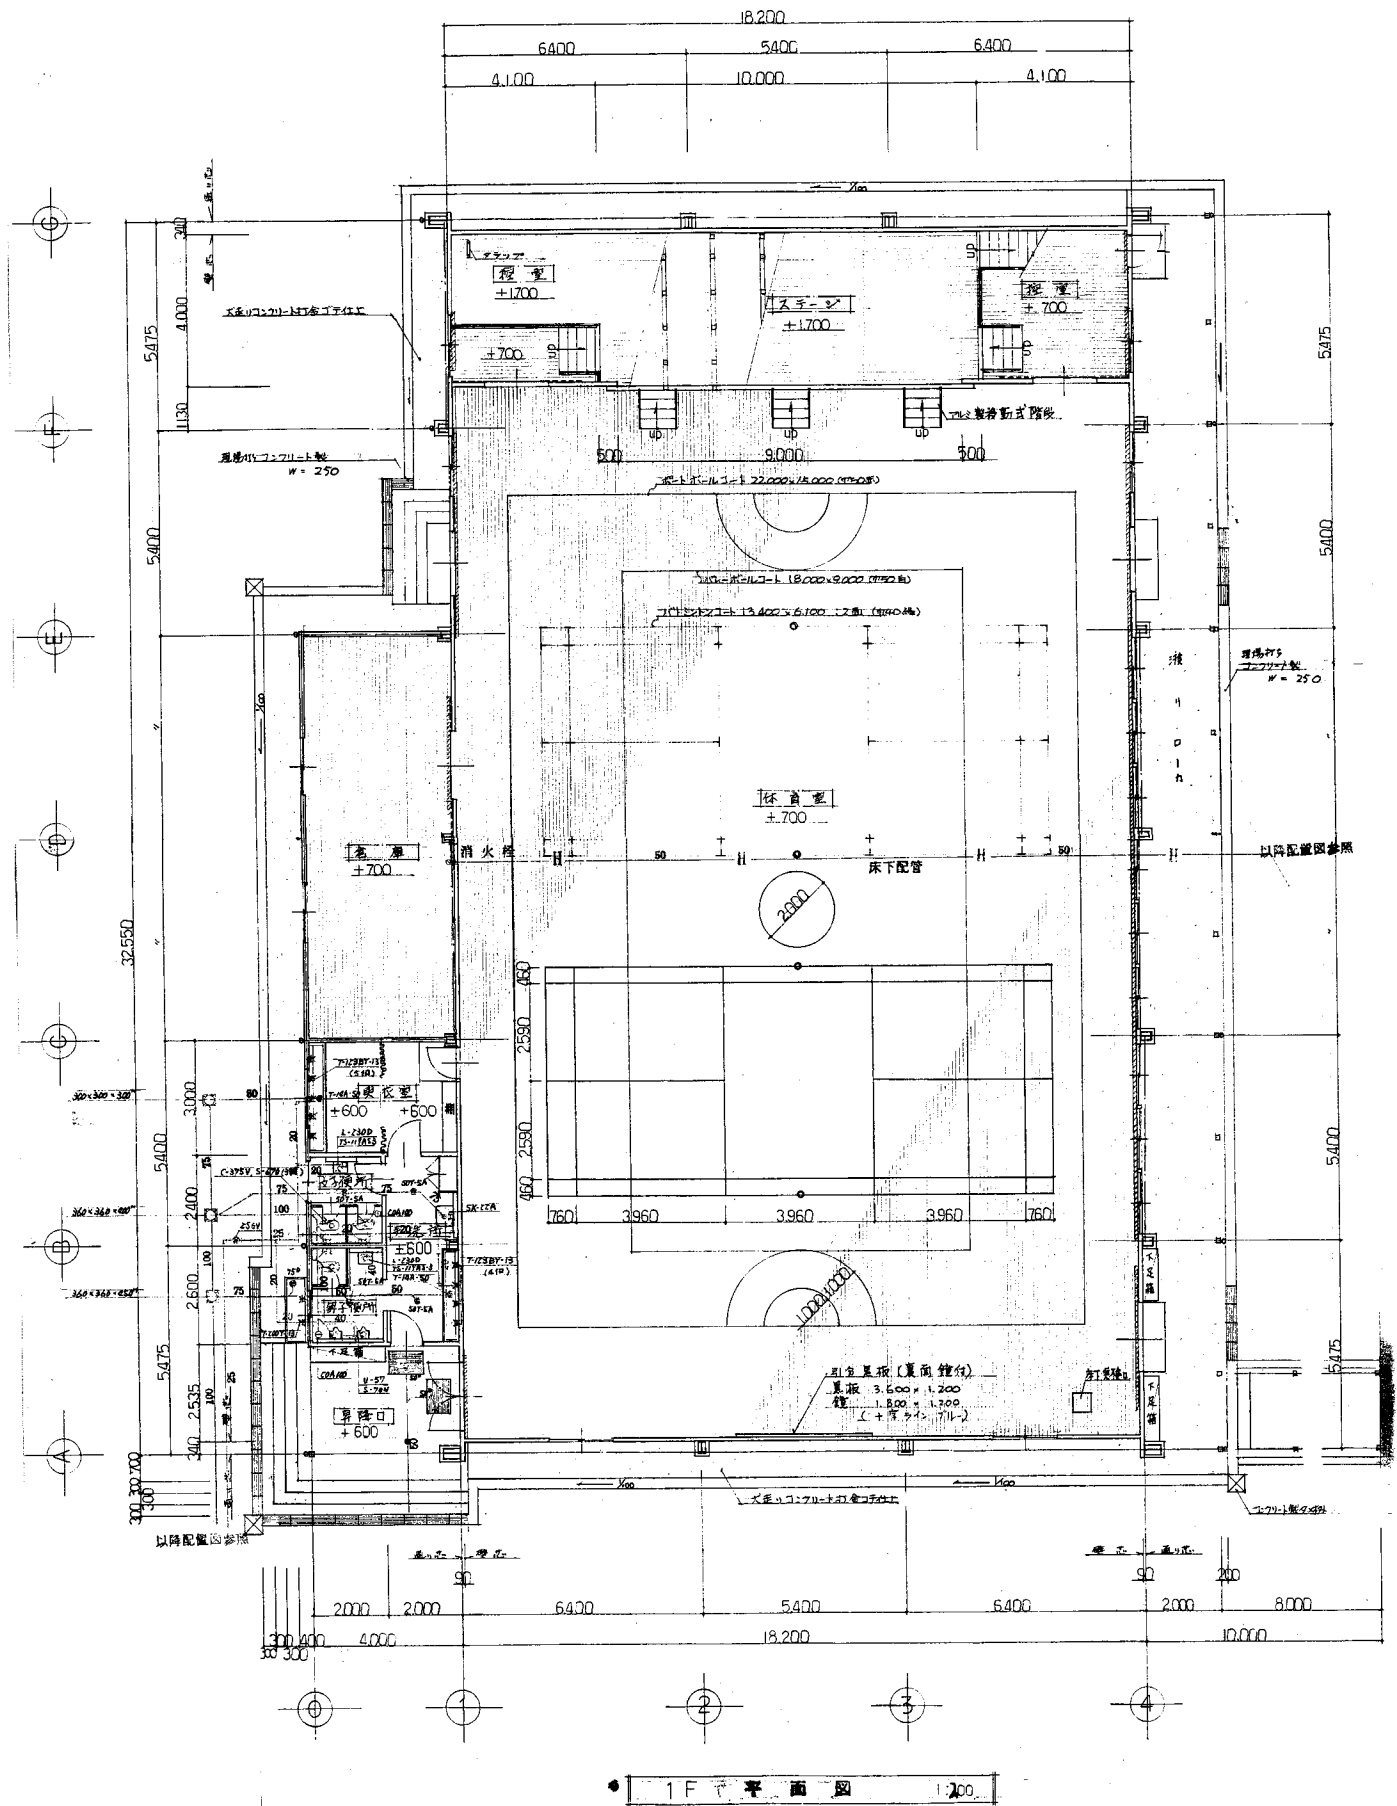


1F 平面図 1:200

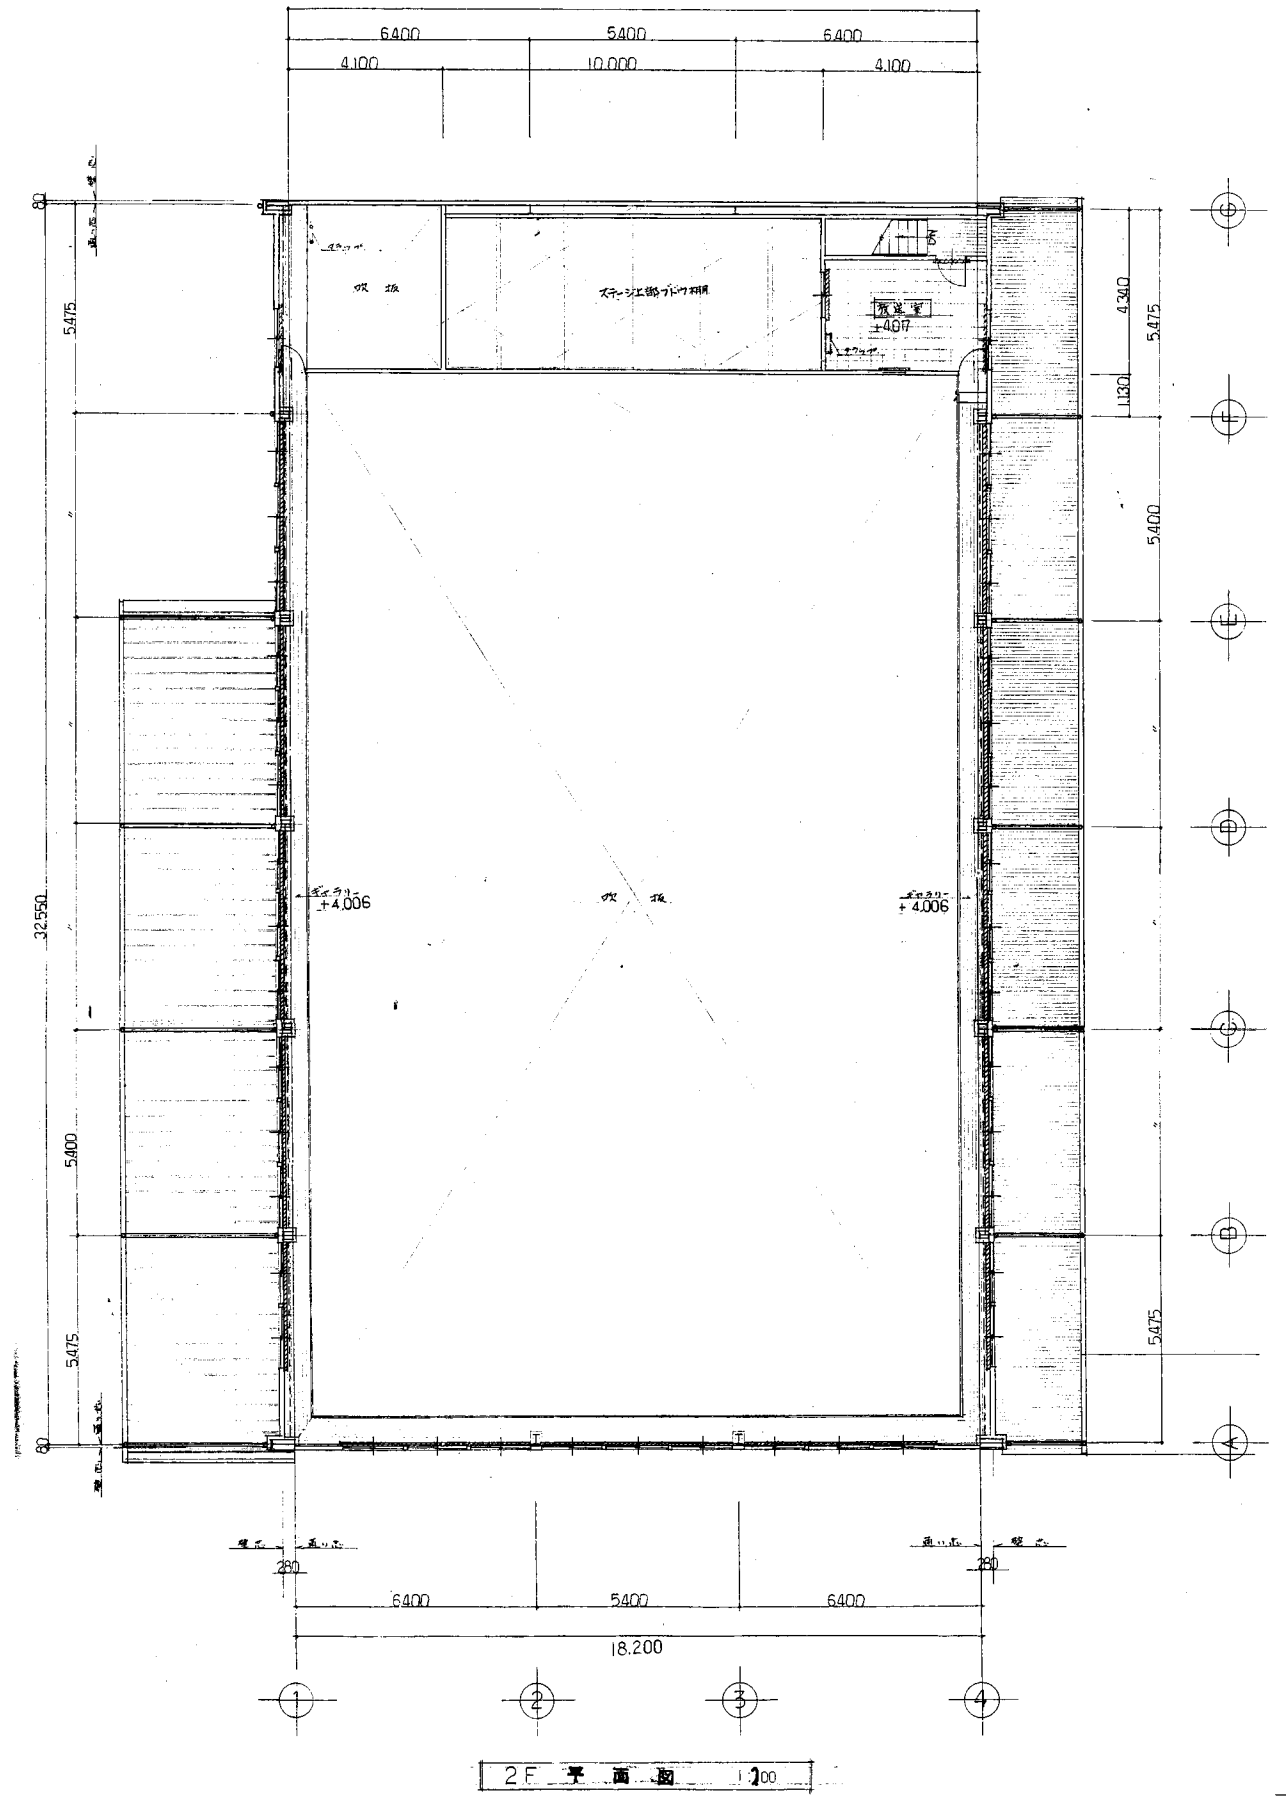


2F 平面図 1:200

栗田小


業務名	市立追浜小学校ほか22校建築基準法第12条第2項及び第4項定期点検業務委託	設計者資格 氏名	級建築士登録第	号	課長	主査	担当者	横須賀市 教育委員会 学校管理課
図面名称	体育館平面図	図番	/	縮尺	S 1:200	作図	平成 年 月 日	

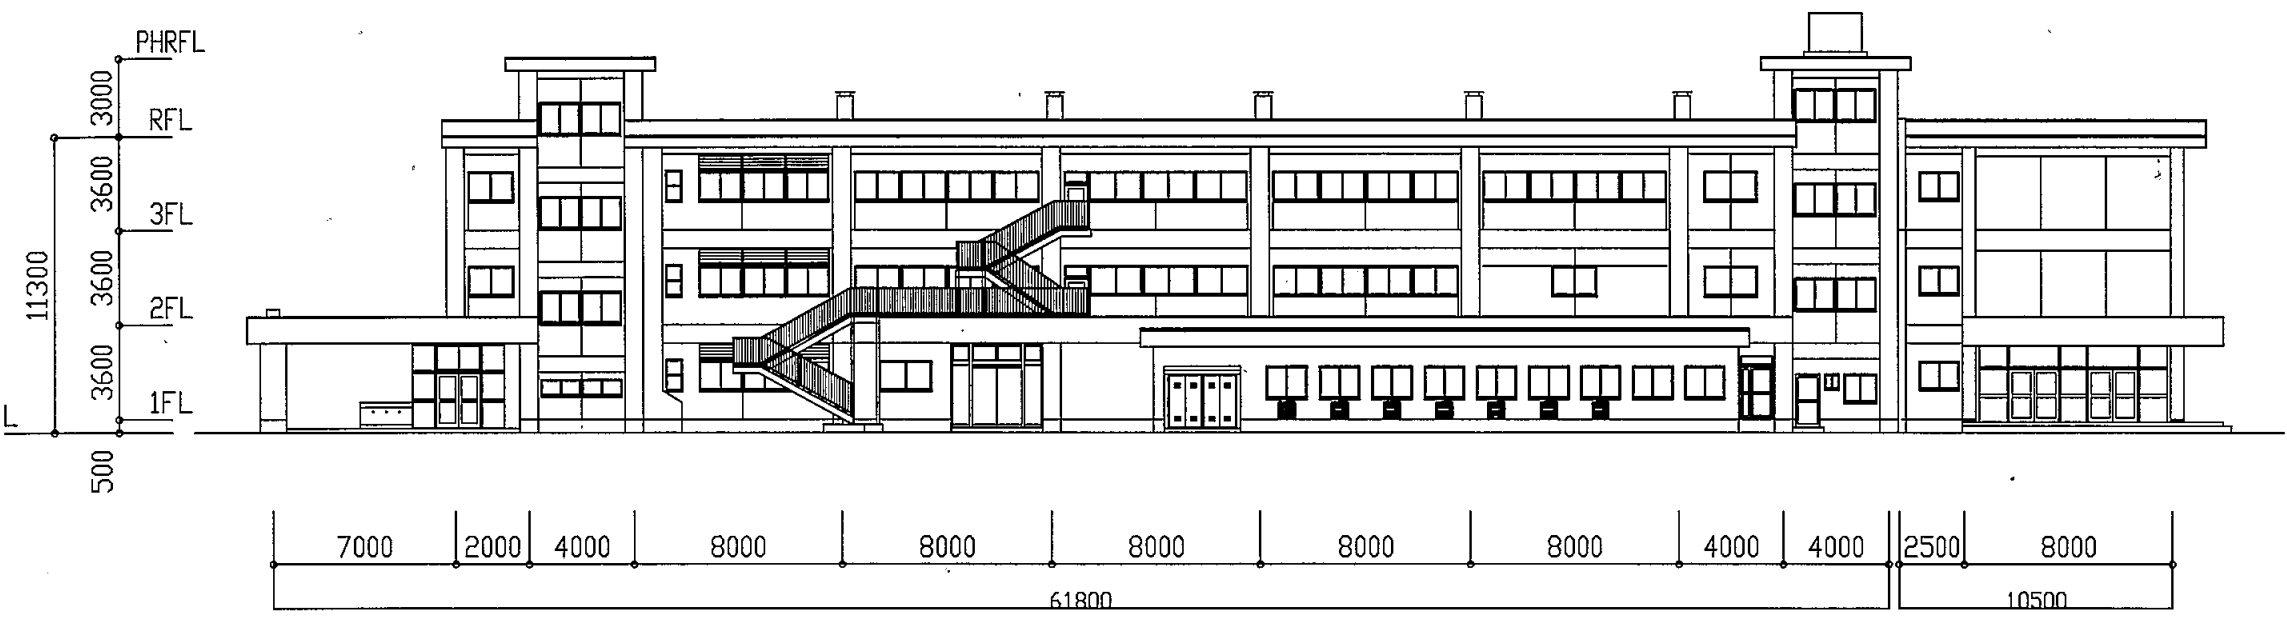


A棟北側立面図

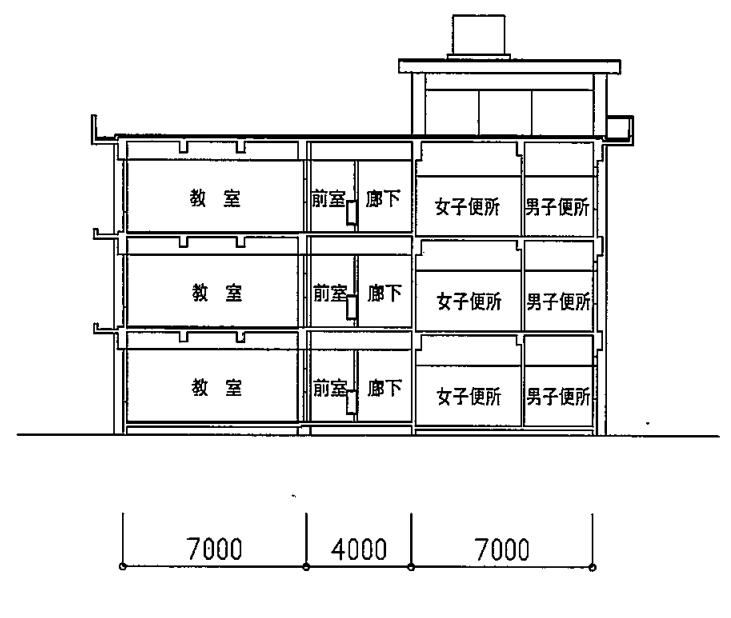

A棟断面図

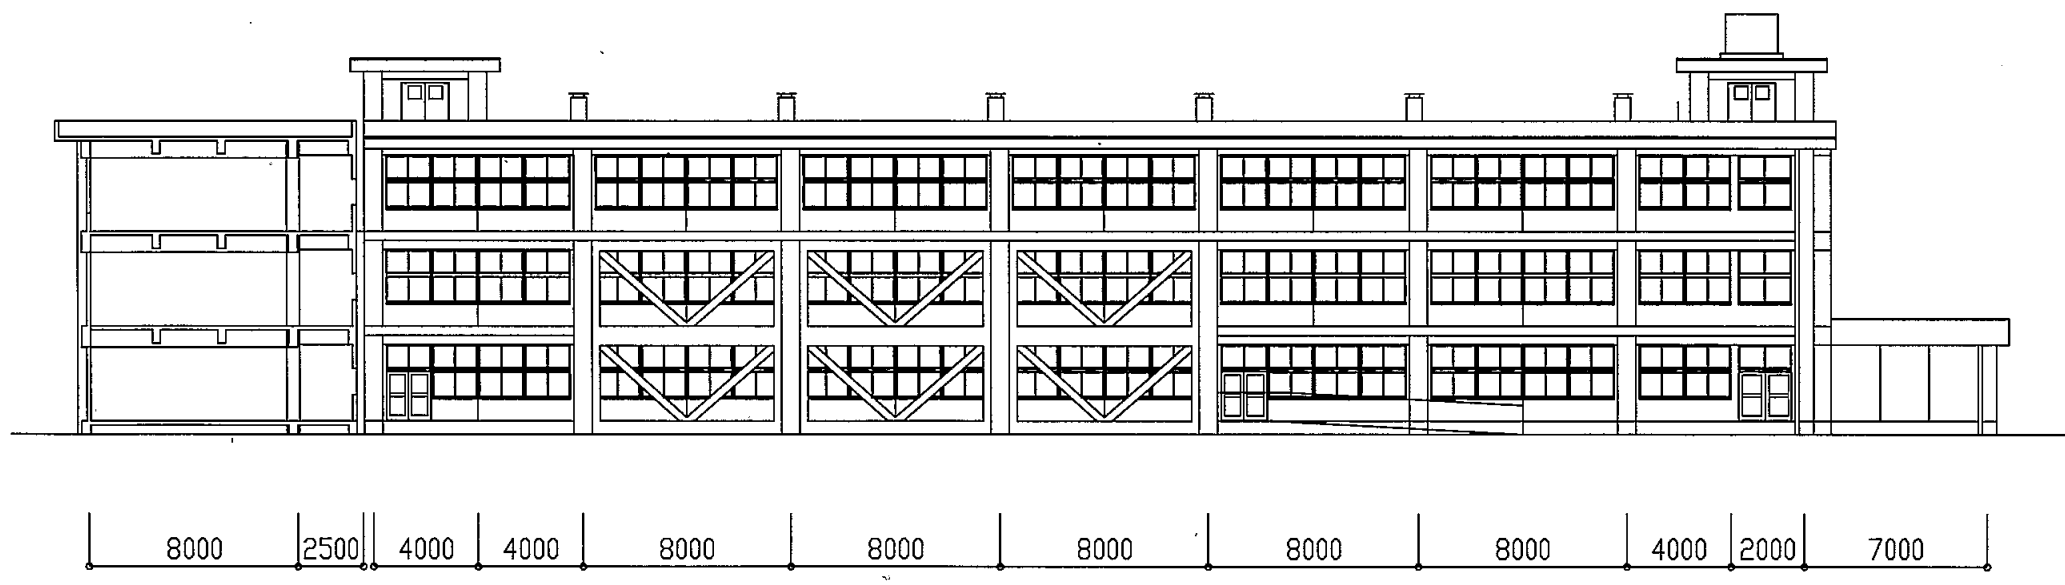


A棟南側立面図

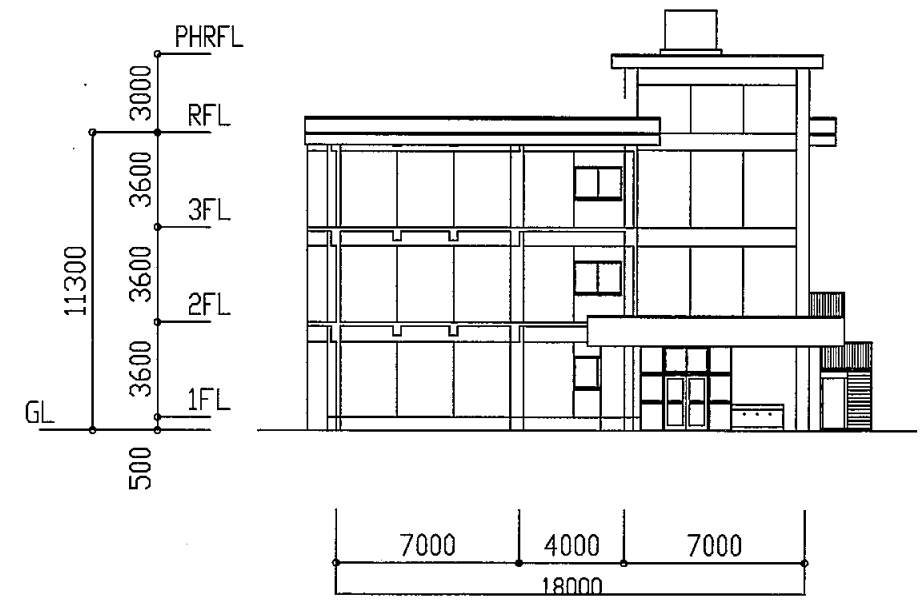


A棟東側立面図

栗田小

業務名	市立 小学校ほか 校建築基準法第12条第2項及び第4項定期点検業務委託	設計者資格 氏名	級建築士登録第 号			課長	主査等	担当者	横須賀市 教育委員会 学校管理課
図面名称	A棟立面図・断面図	図番	縮尺	S 1:300	作図	平成 年 月 日			

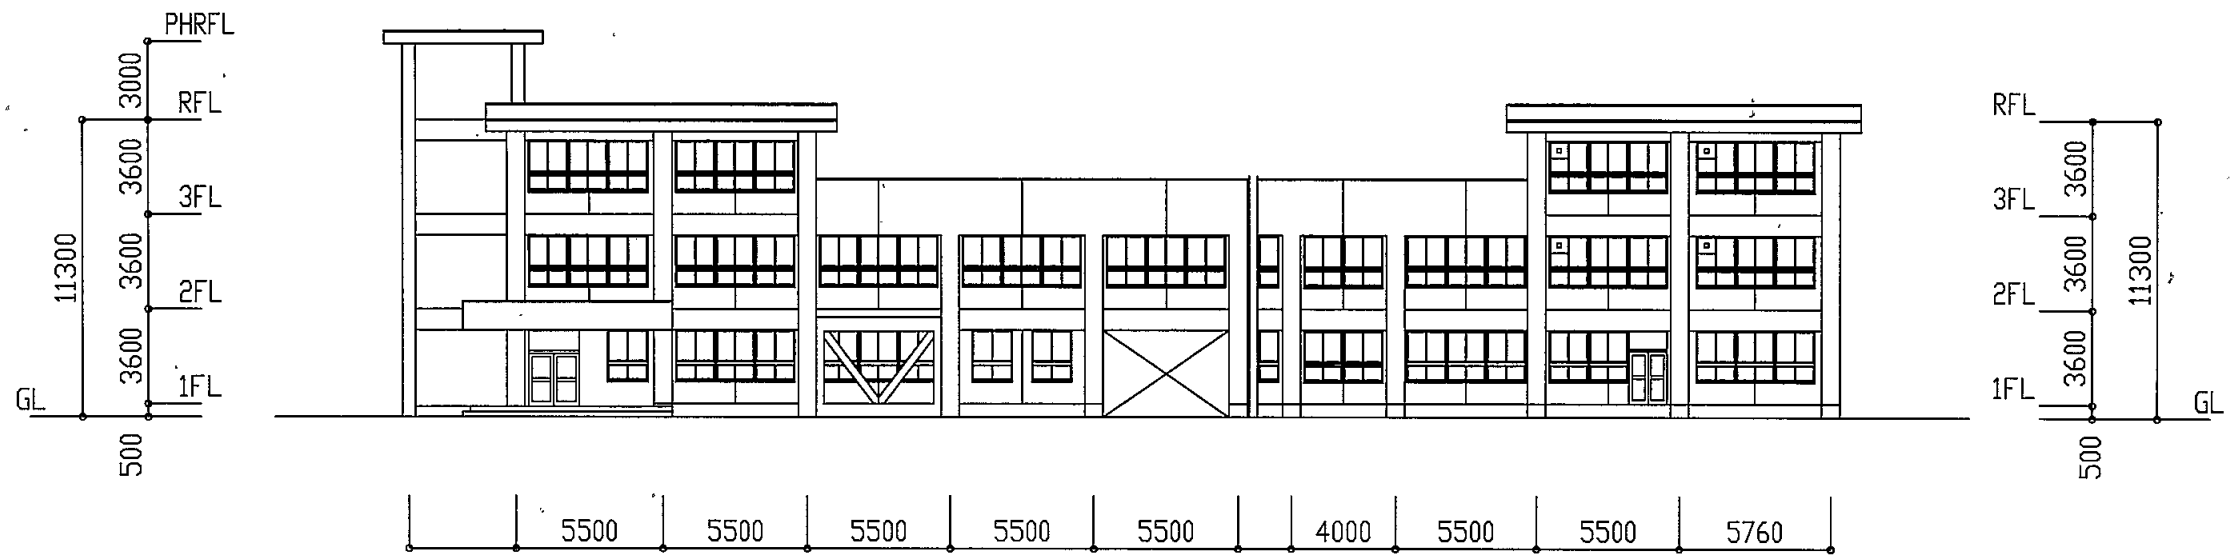


BC棟西側立面図

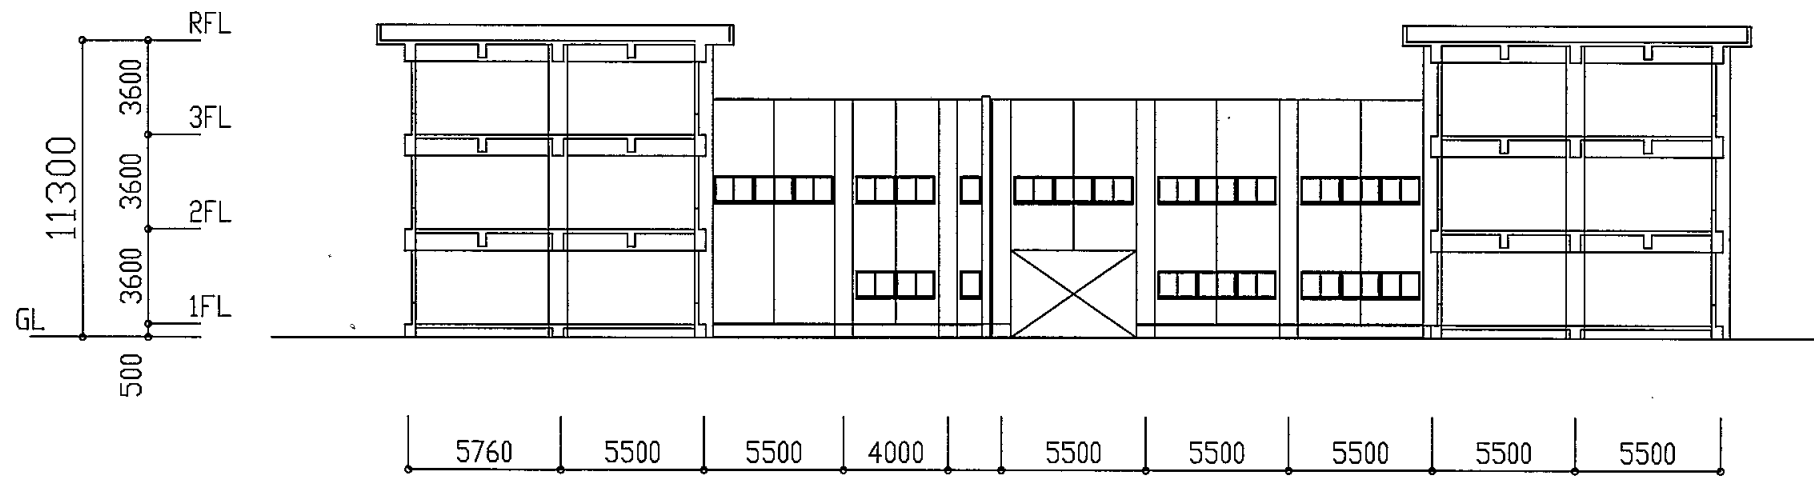


BC棟東側立面図

栗田小


業務名	市立 小学校ほか 校建築基準法第12条第2項及び第4項定期点検業務委託	設計者資格 氏名	級建築士登録第 号			課長	主査等	担当者	横須賀市 教育委員会 学校管理課
図面名称	BC棟立面図	図番	縮尺	S 1:300	作図	平成 年 月 日			

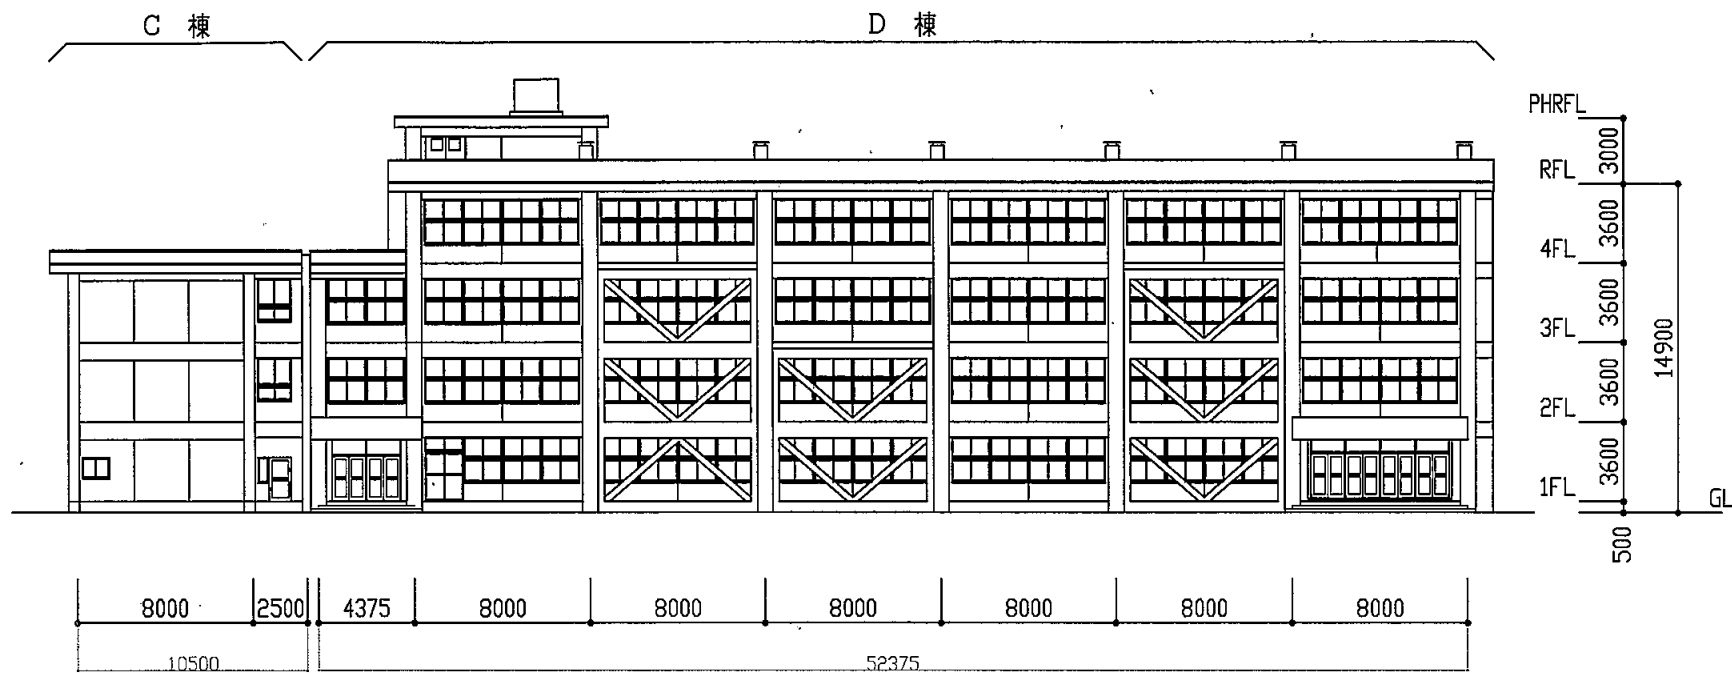


CD棟南側立面図

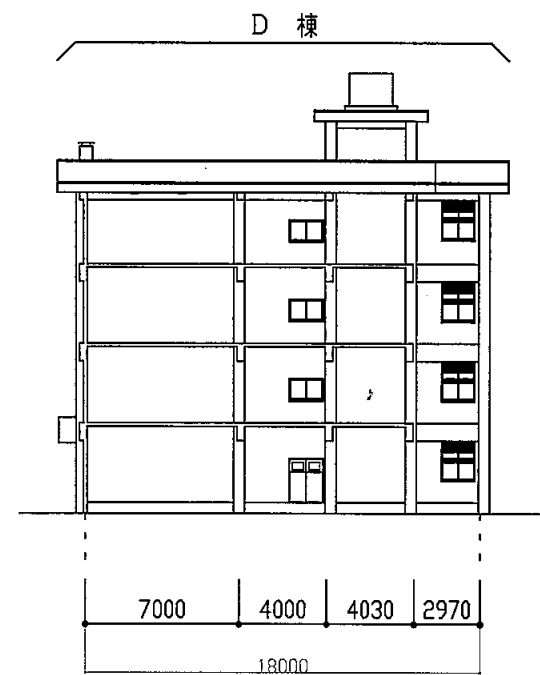

D棟東側立面図

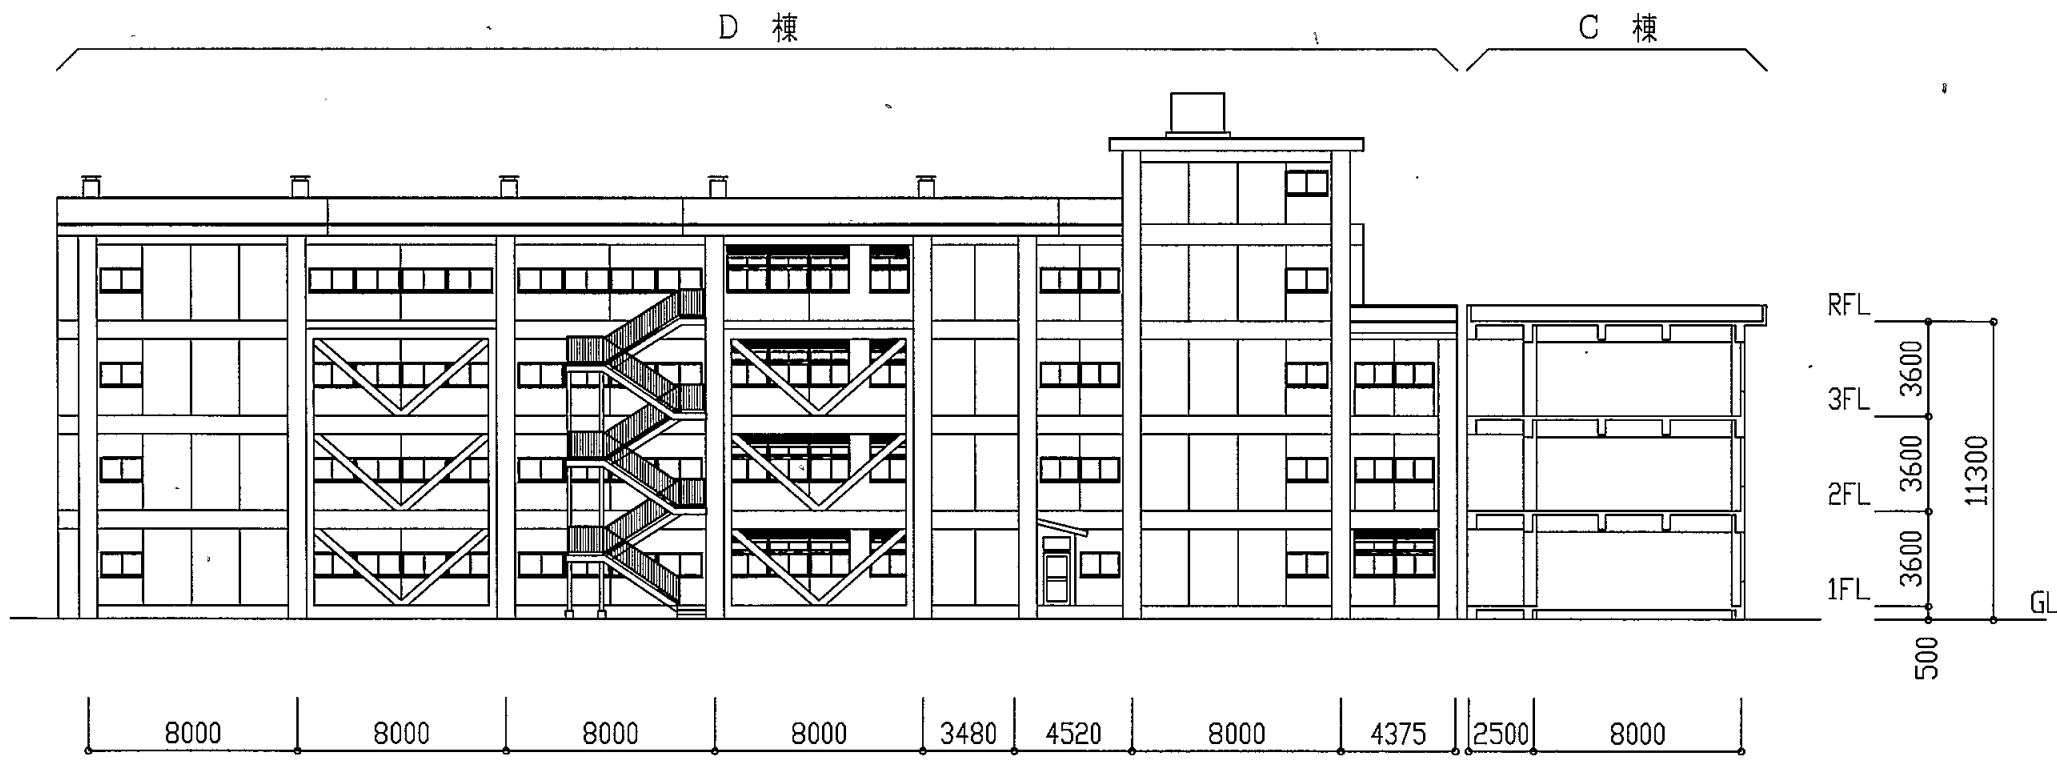


CD棟北側立面図

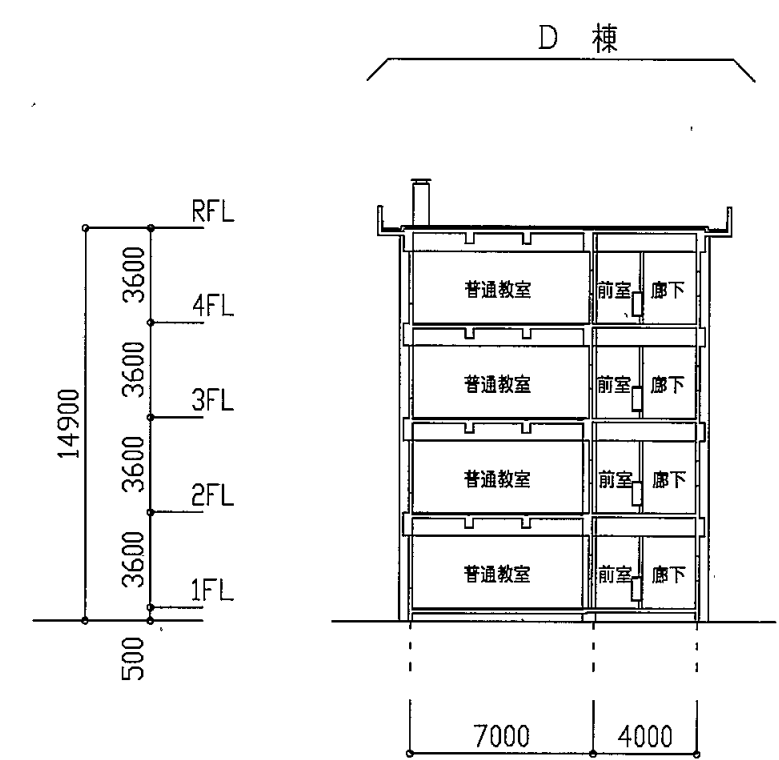


断面図 栗田小


業務名	市立 小学校ほか 校建築基準法第12条第2項及び第4項定期点検業務委託	設計者資格 氏名	級建築士登録第 号	課長	主査等	担当者	横須賀市 教育委員会 学校管理課
図面名称	CD棟立面図	図番	縮尺	S 1:300	作図	平成 年 月 日	

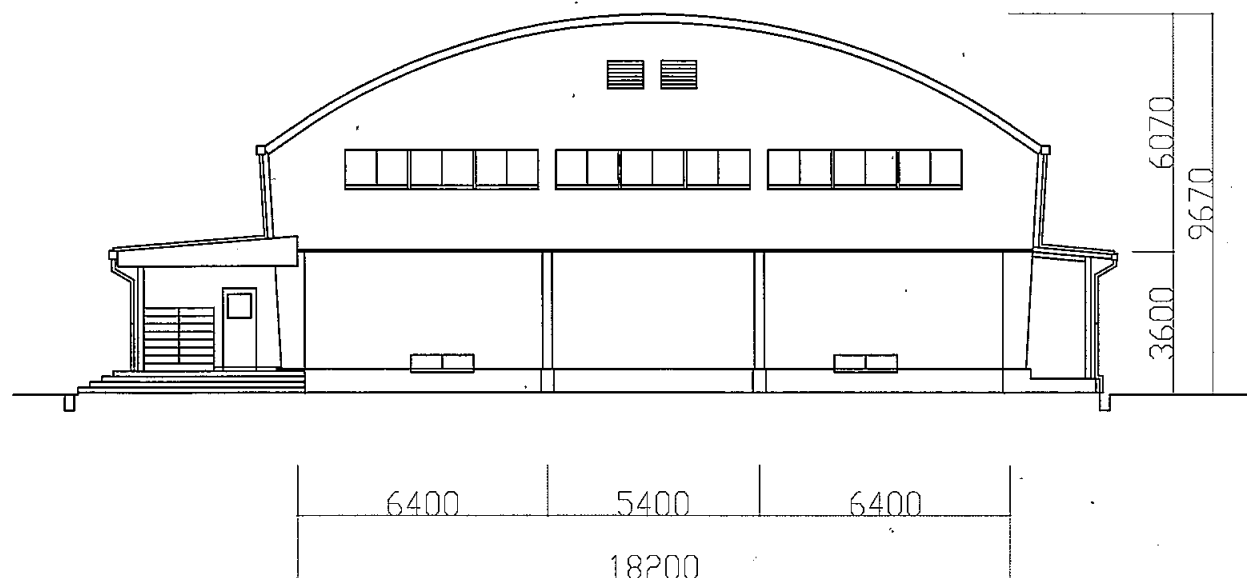


西側立面図 S=1/200

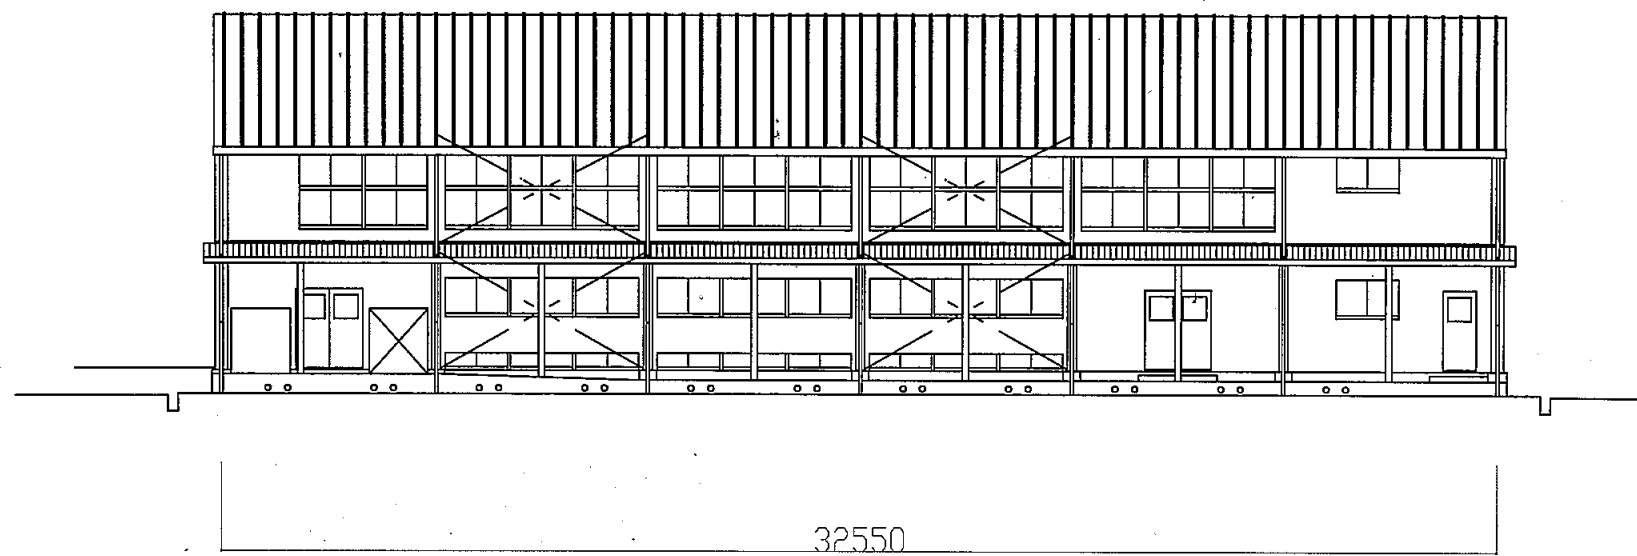

南側立面図 S=1/200

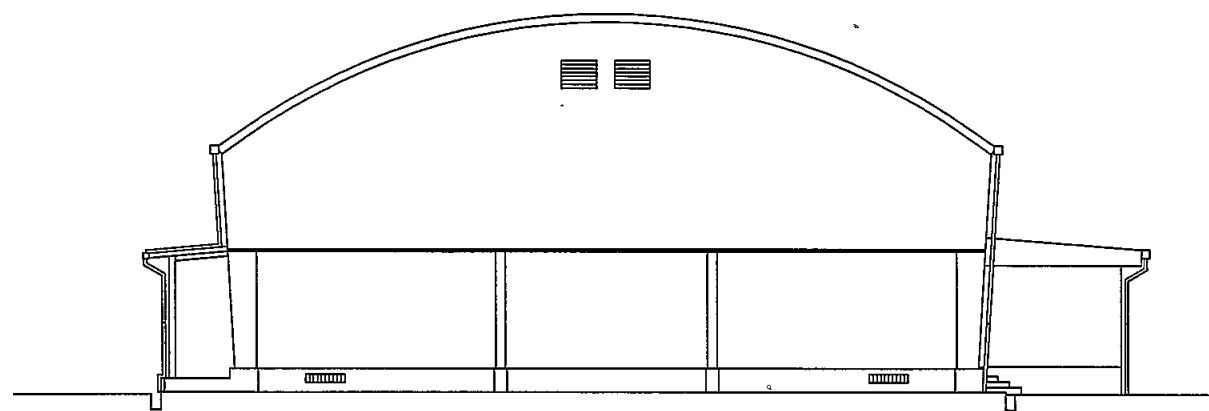


東側立面図 S=1/200

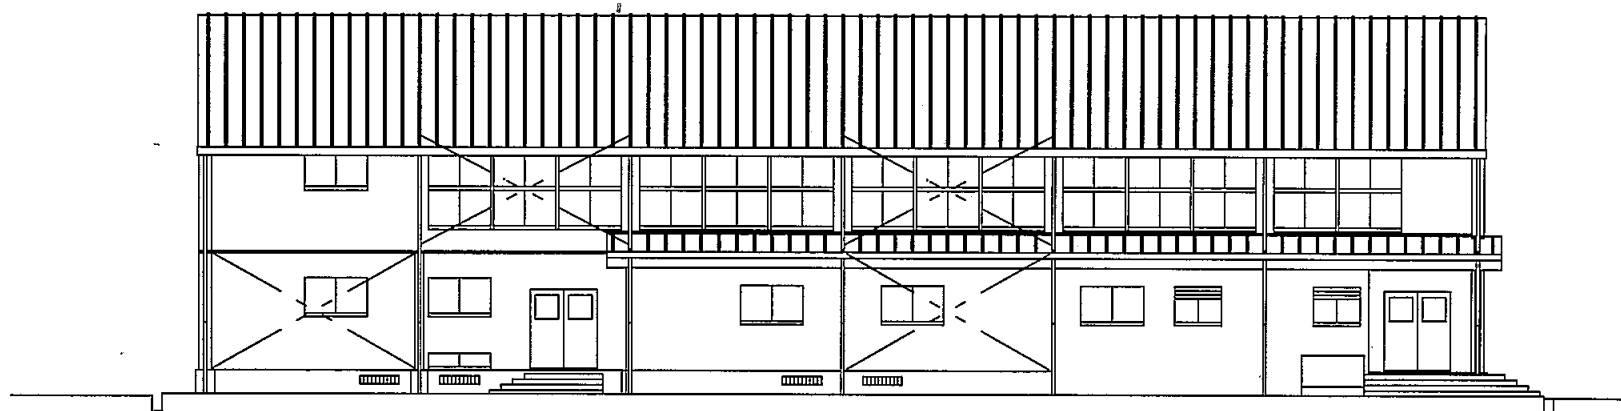


北側立面図 S=1/200

栗田小


業務名	市立 小学校ほか 校建築基準法第12条第2項及び第4項定期点検業務委託	設計者資格 氏名	級建築士登録第	号	課長	主査等	担当者	横須賀市 教育委員会 学校管理課
図面名称	体育館立面図・	図番	縮尺	S 1:300	作図	平成 年 月 日		

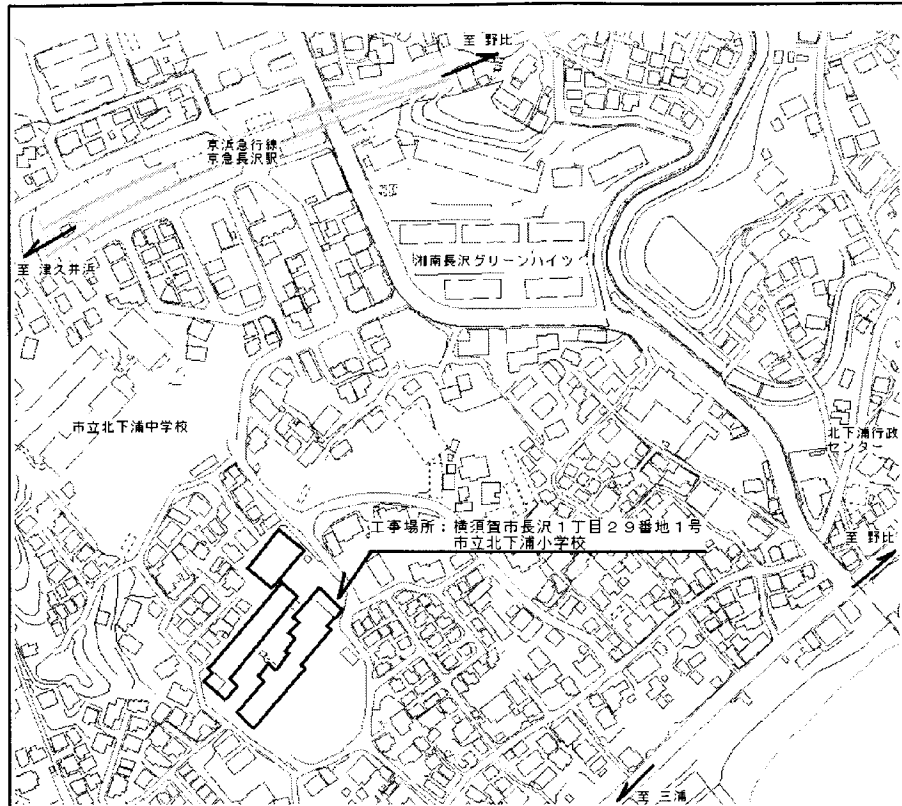


案内図

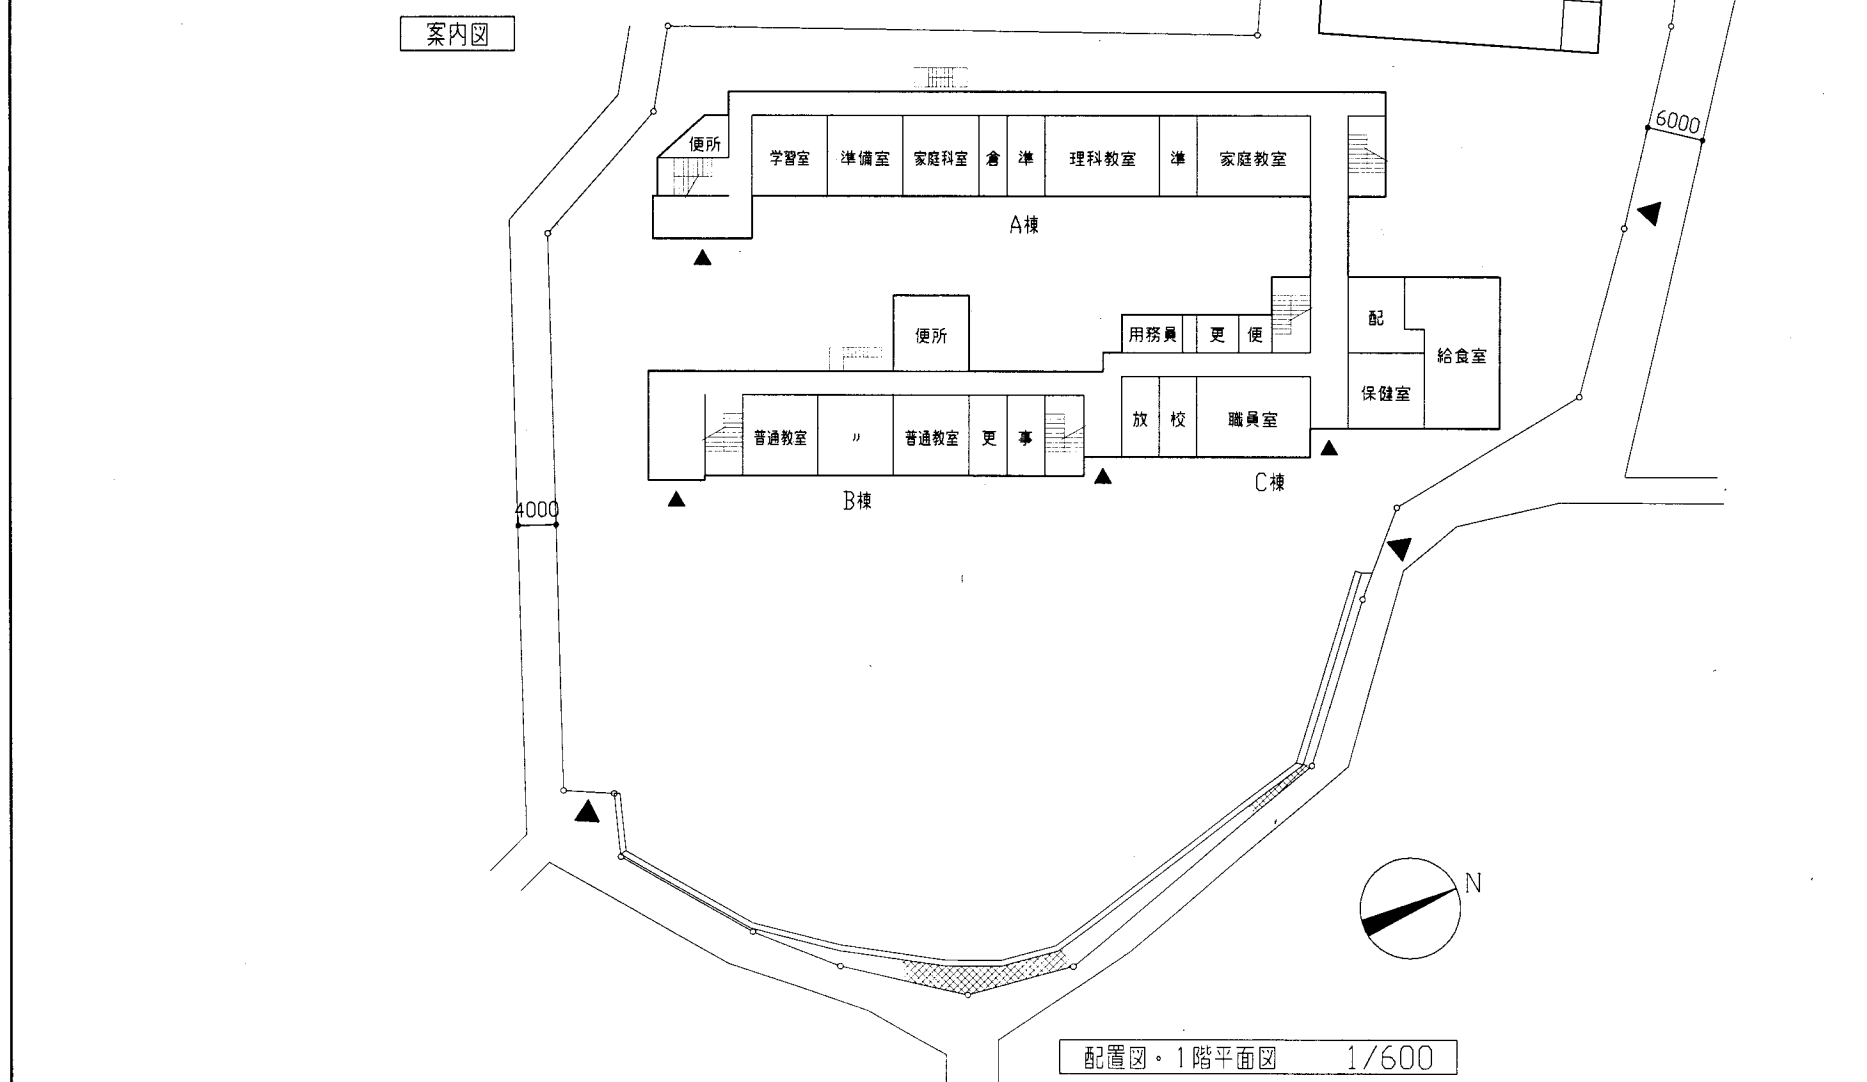



配置図・1階平面図 1/600

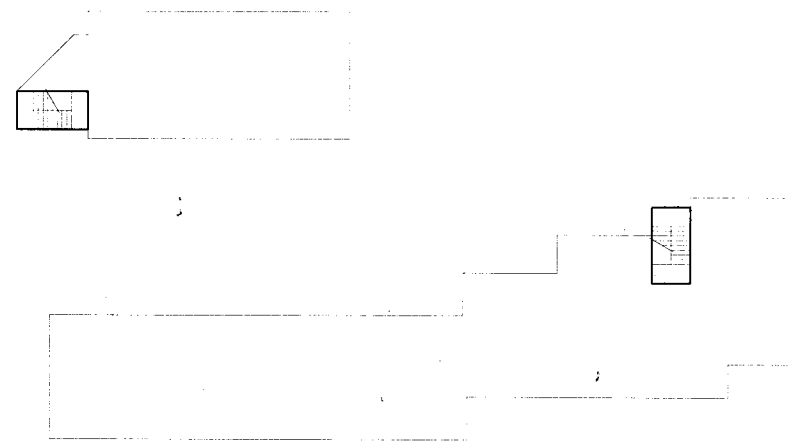

屋上階平面図 1/600

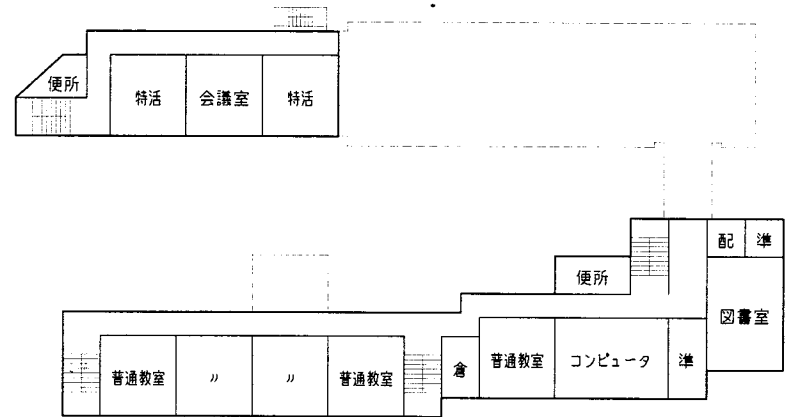


3階平面図 1/600

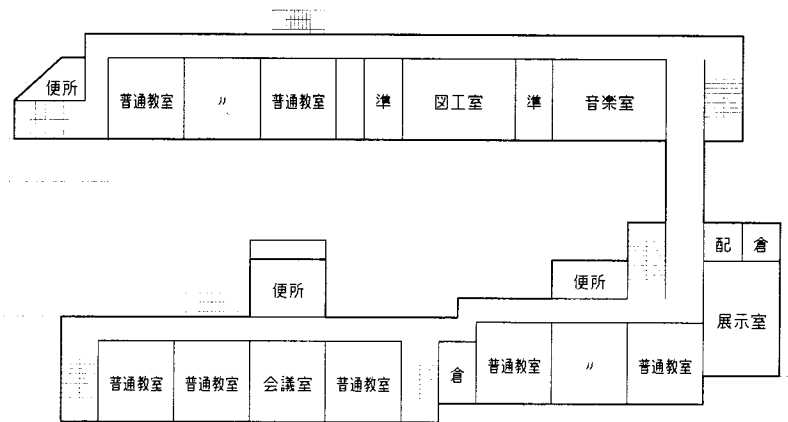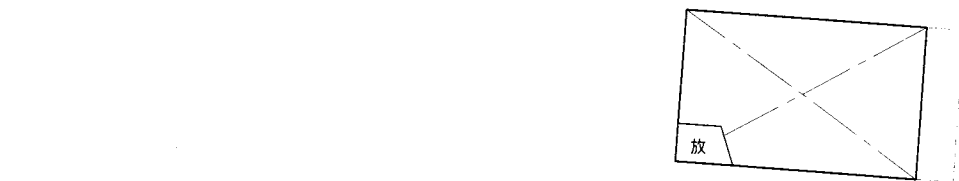


2階平面図 1/600

北下浦小

業務名	市立追浜小学校ほか22校建築基準法第12条第2項及び第4項点検業務委託			設計者資格 氏名	級建築士登録第 号			課長	主査	担当者	横須賀市 教育委員会 学校管理課
図面名称	案内図・配置図・平面図	図番	縮尺	1/600	作図	平成 年 月 日					

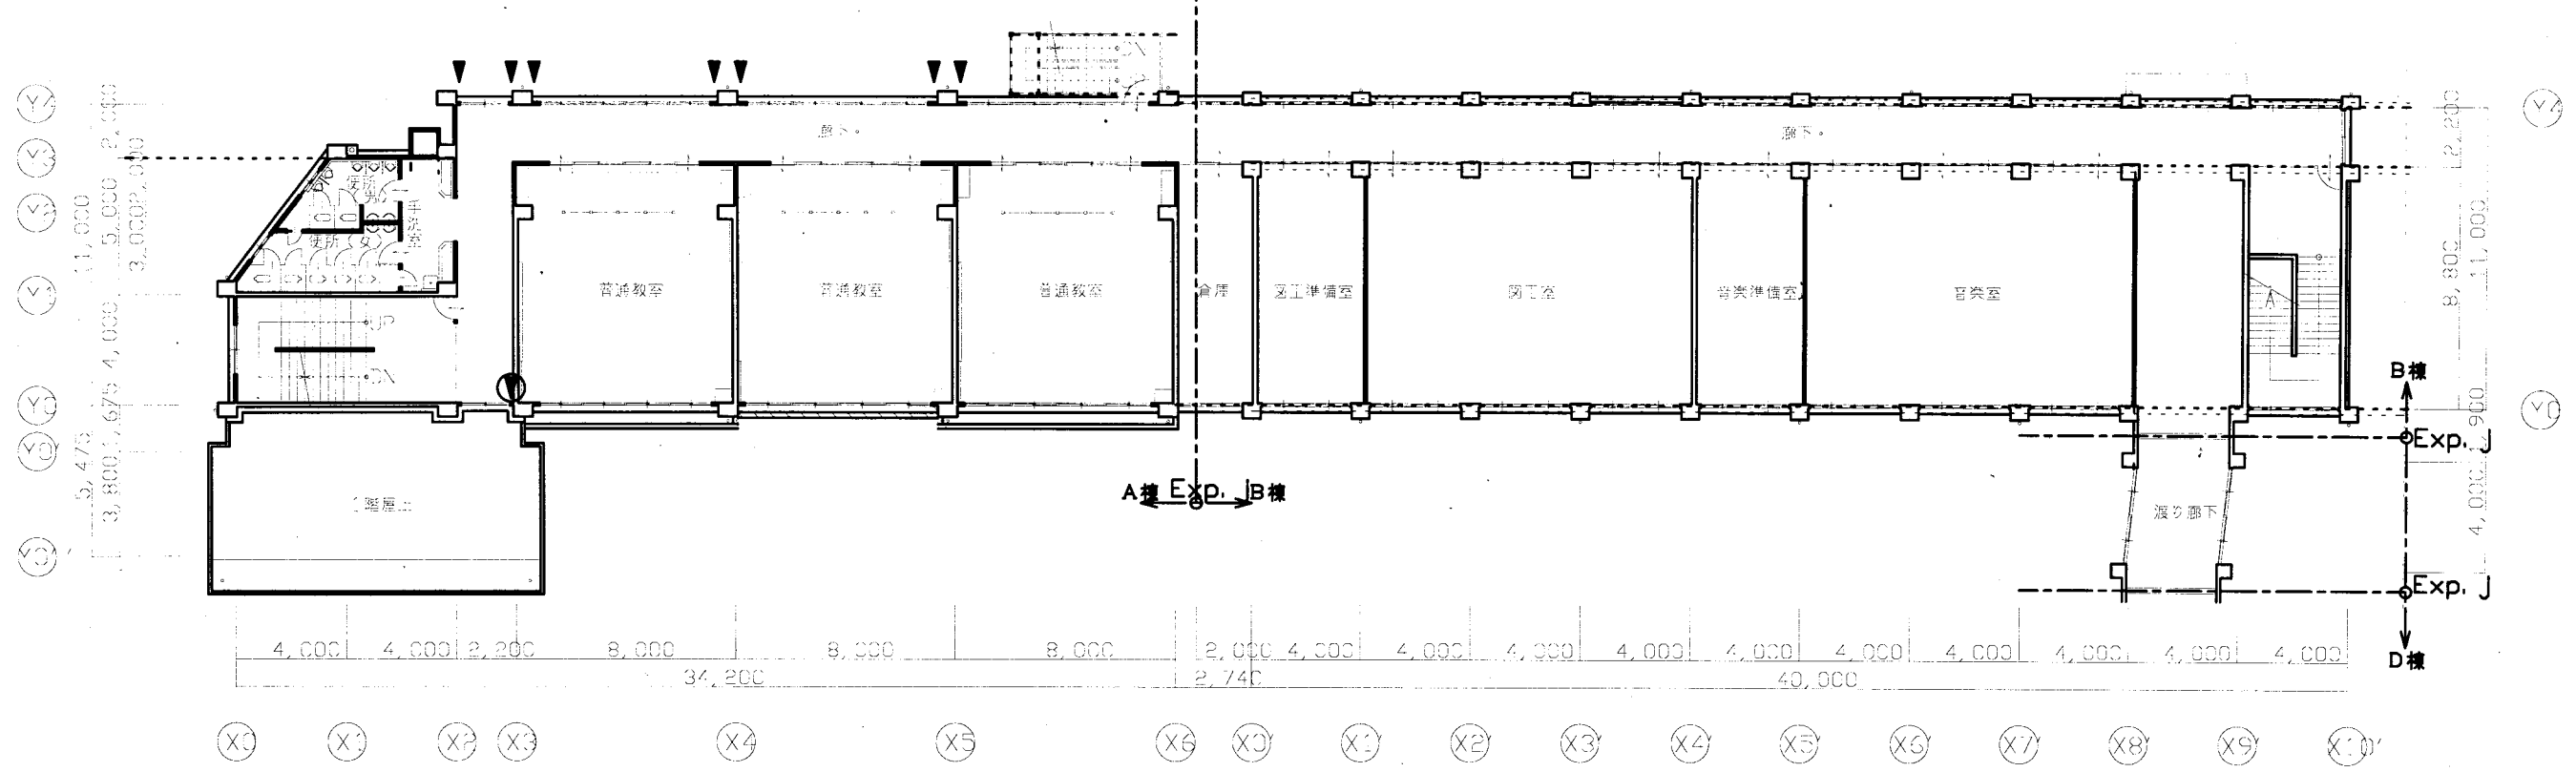


A・B棟 2階平面図 S 1: 200

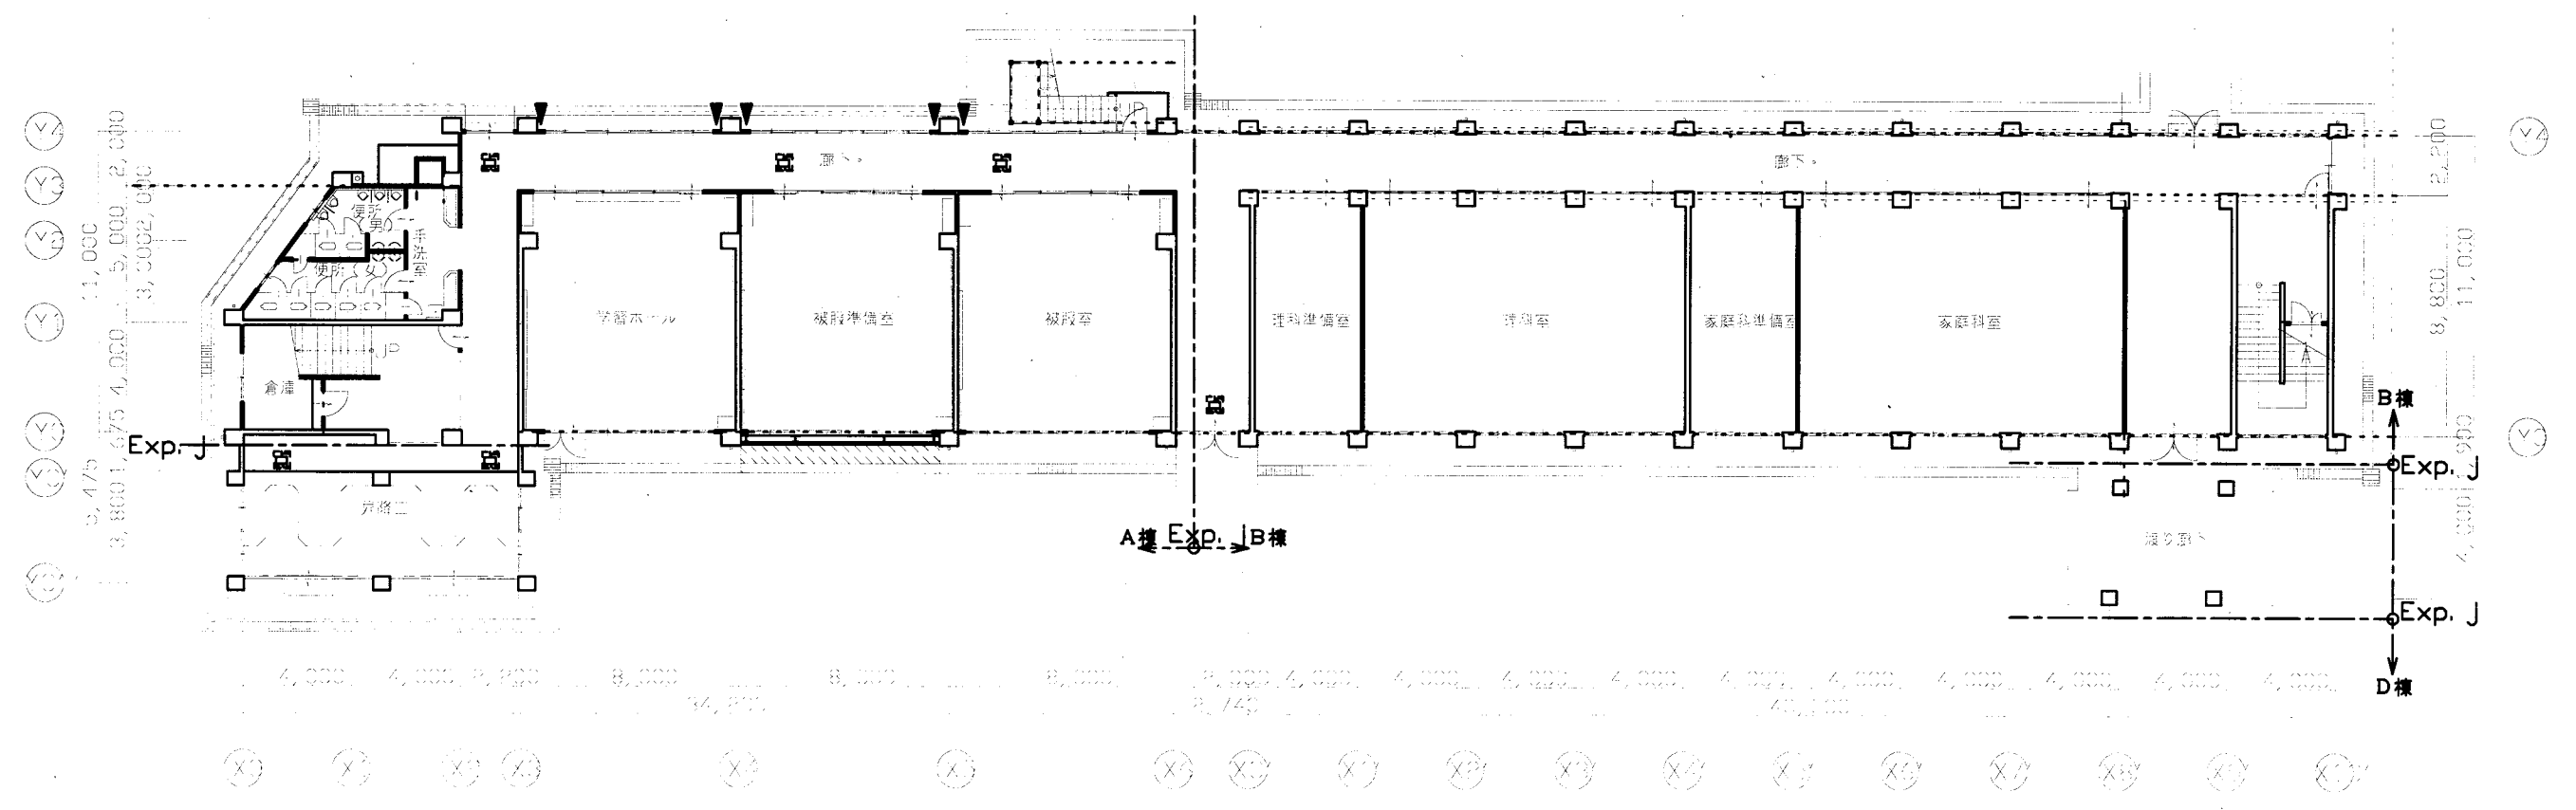


A・B棟 1階平面図 S 1: 200

北下浦小


業務名	市立追浜小学校ほか22校建築基準法第12条第2項及び第4項定期点検業務委託		設計者資格 氏名	級建築士登録第 _____ 号		課長	主査	担当者	横須賀市 教育委員会 学校管理課
図面名称	A・B棟1・2階平面図	図番 /	縮尺	S 1:200	作図	平成 年 月 日			

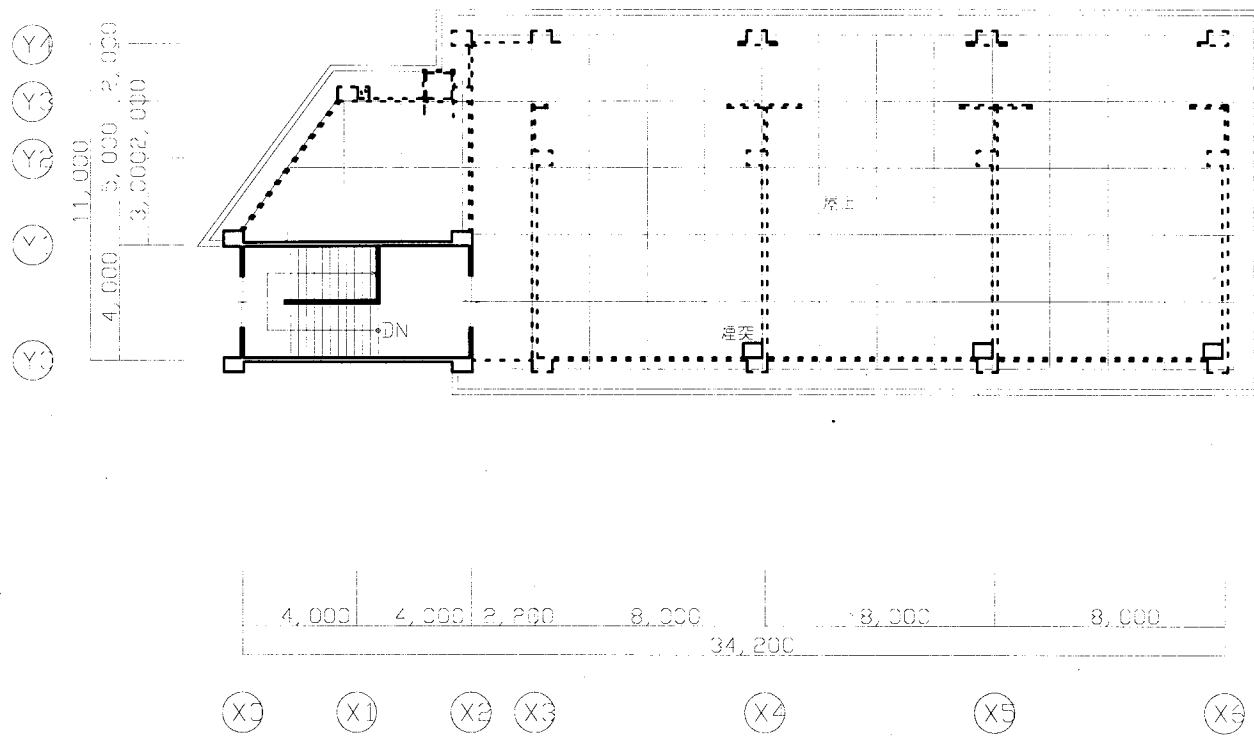

A棟 PH階平面図 S 1: 200

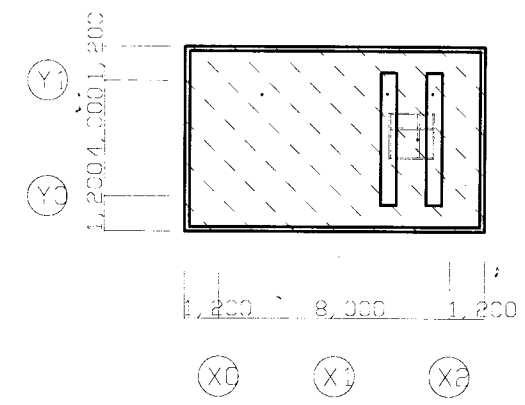


A棟 PH屋上階平面図 S 1: 200

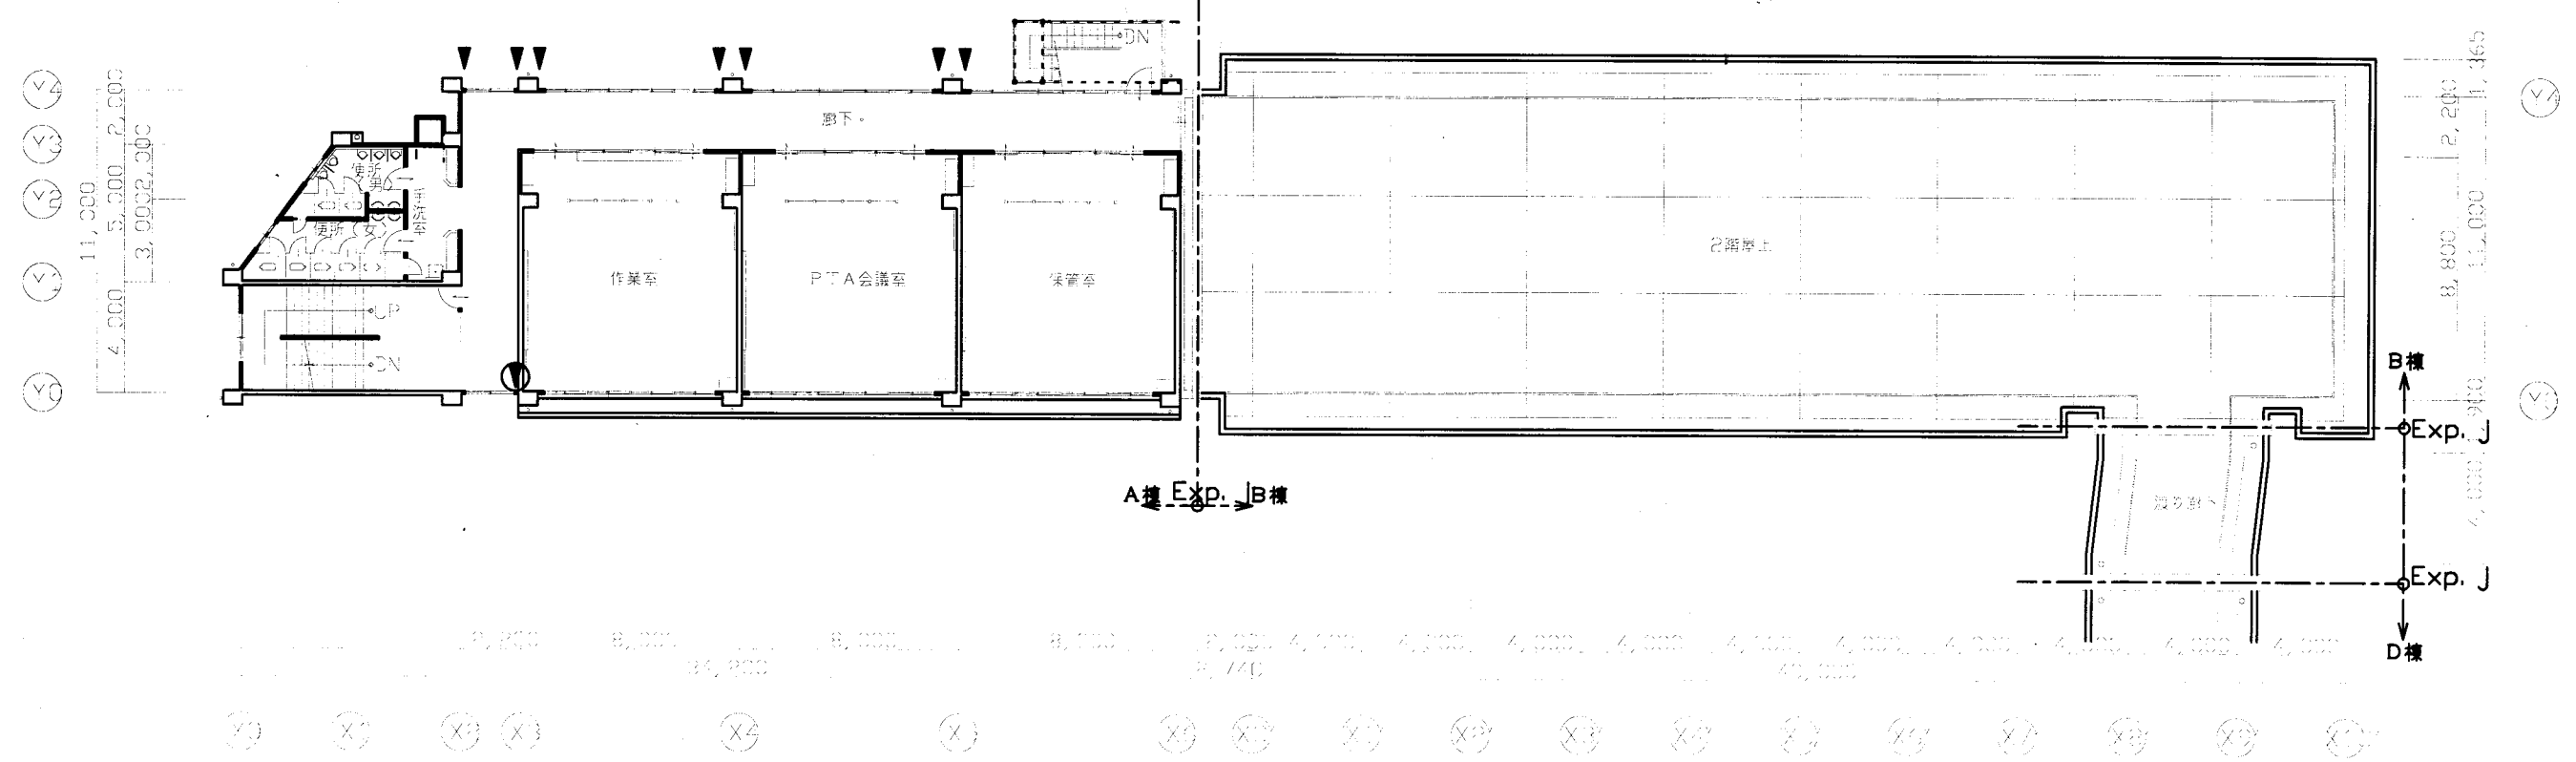

A・B棟 3階平面図 S 1: 200

北下浦小


業務名	市立追浜小学校ほか22校建築基準法第12条第2項及び第4項定期点検業務委託		設計者資格氏名	級建築士登録第 号			課長	主査	担当者	横須賀市 教育委員会 学校管理課
図面名称	A・B棟3・R階平面図	図番 /	縮尺	S 1:200	作図	平成 年 月 日				

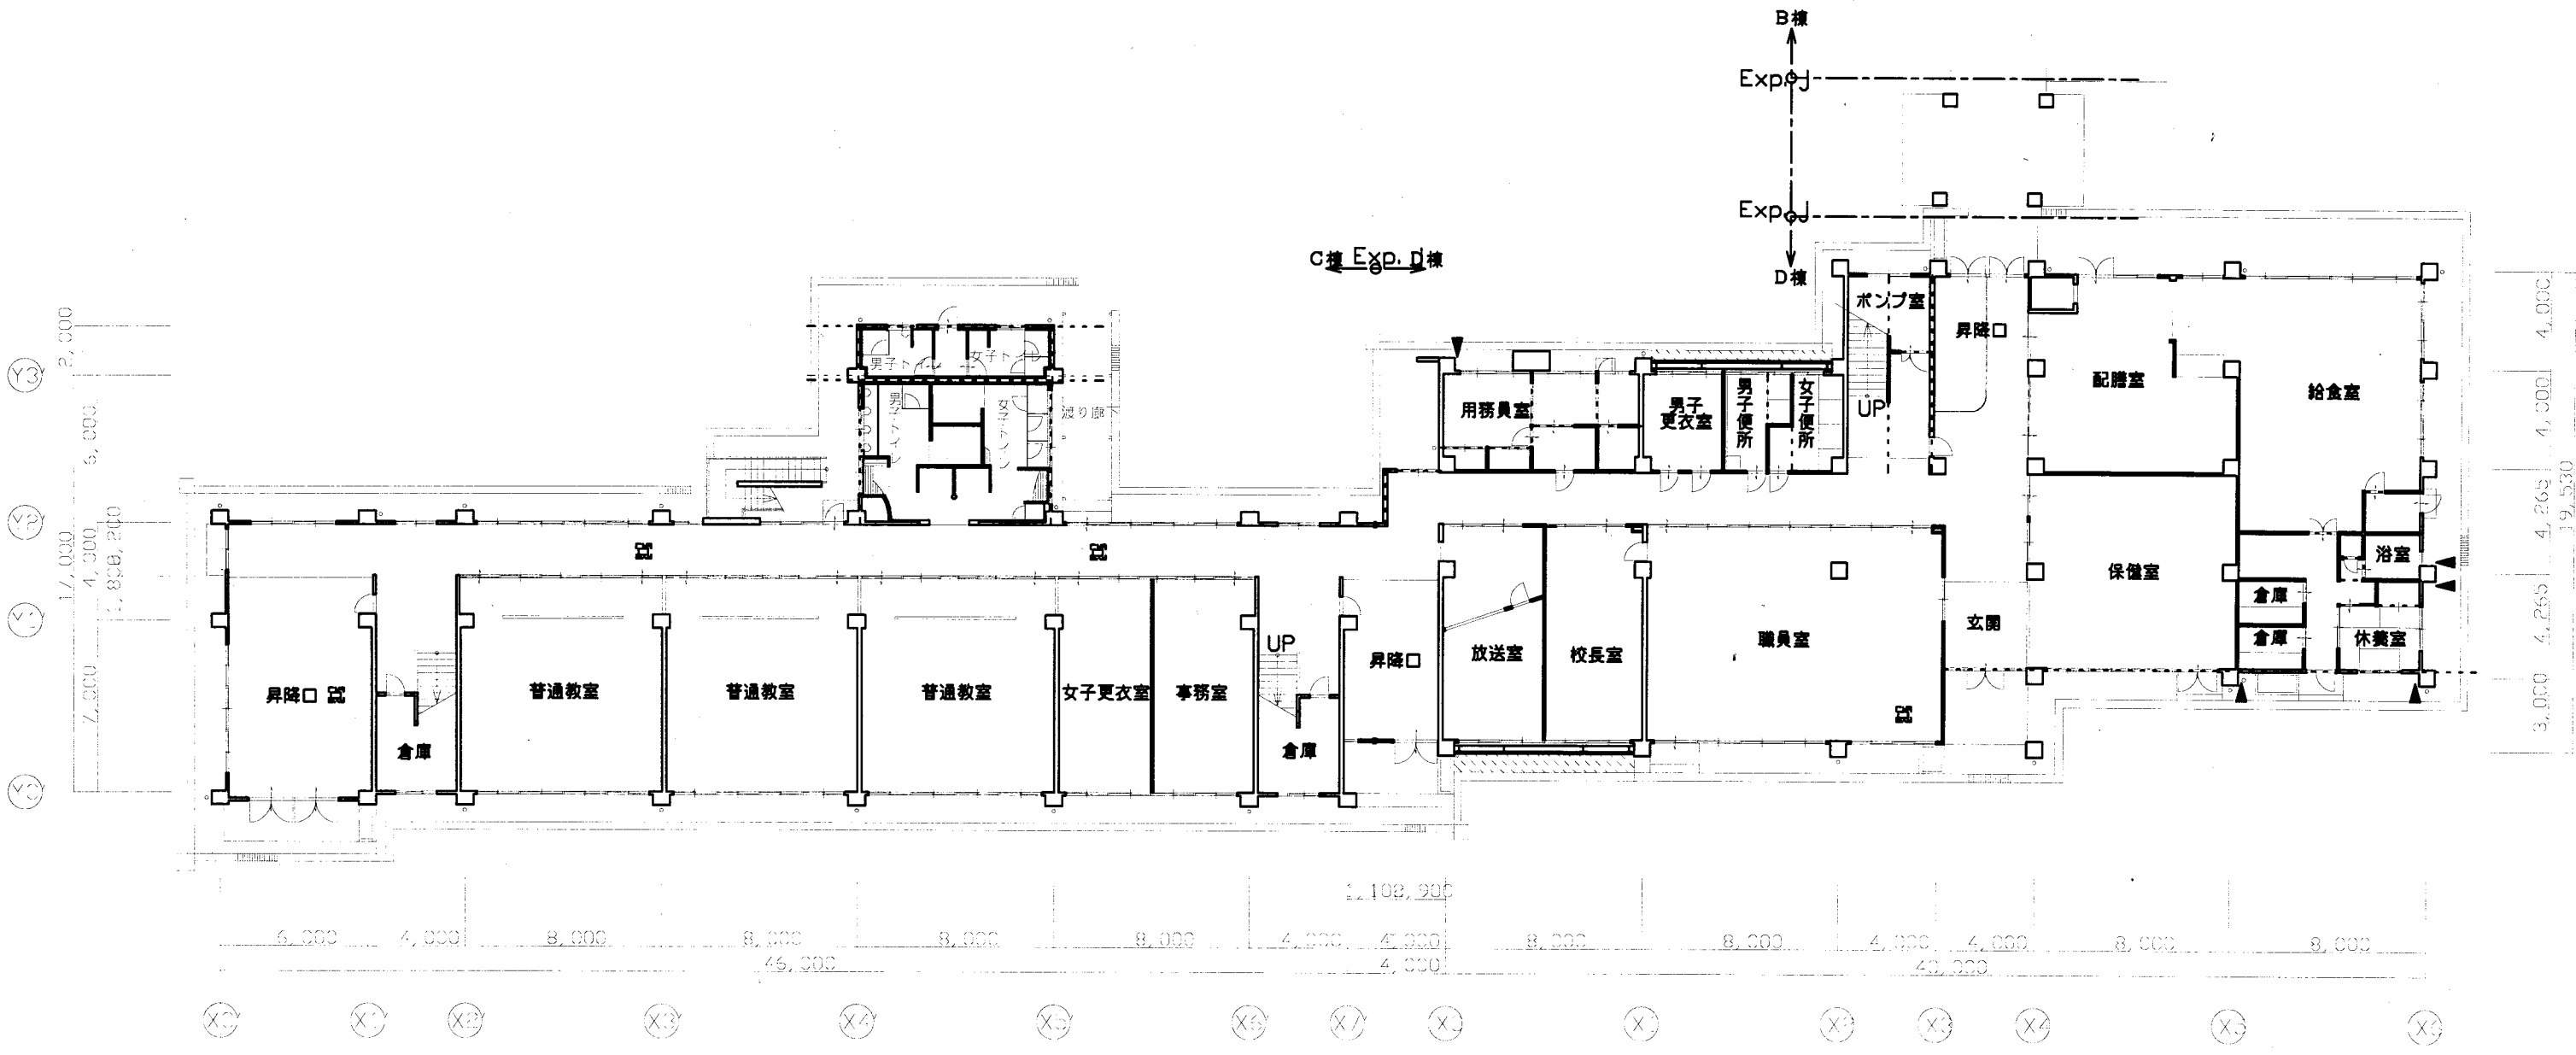

C・D棟 1階平面図（改修後）

北下浦小


業務名	市立追浜小学校ほか22校建築基準法第12条第2項及び第4項定期点検業務委託			設計者資格 氏名	級建築士登録第 号			課長	主査	担当者	横須賀市 教育委員会 学校管理課
図面名称	C・D棟1階平面図	図番	/	縮尺	S 1:200	作図	平成 年 月 日				

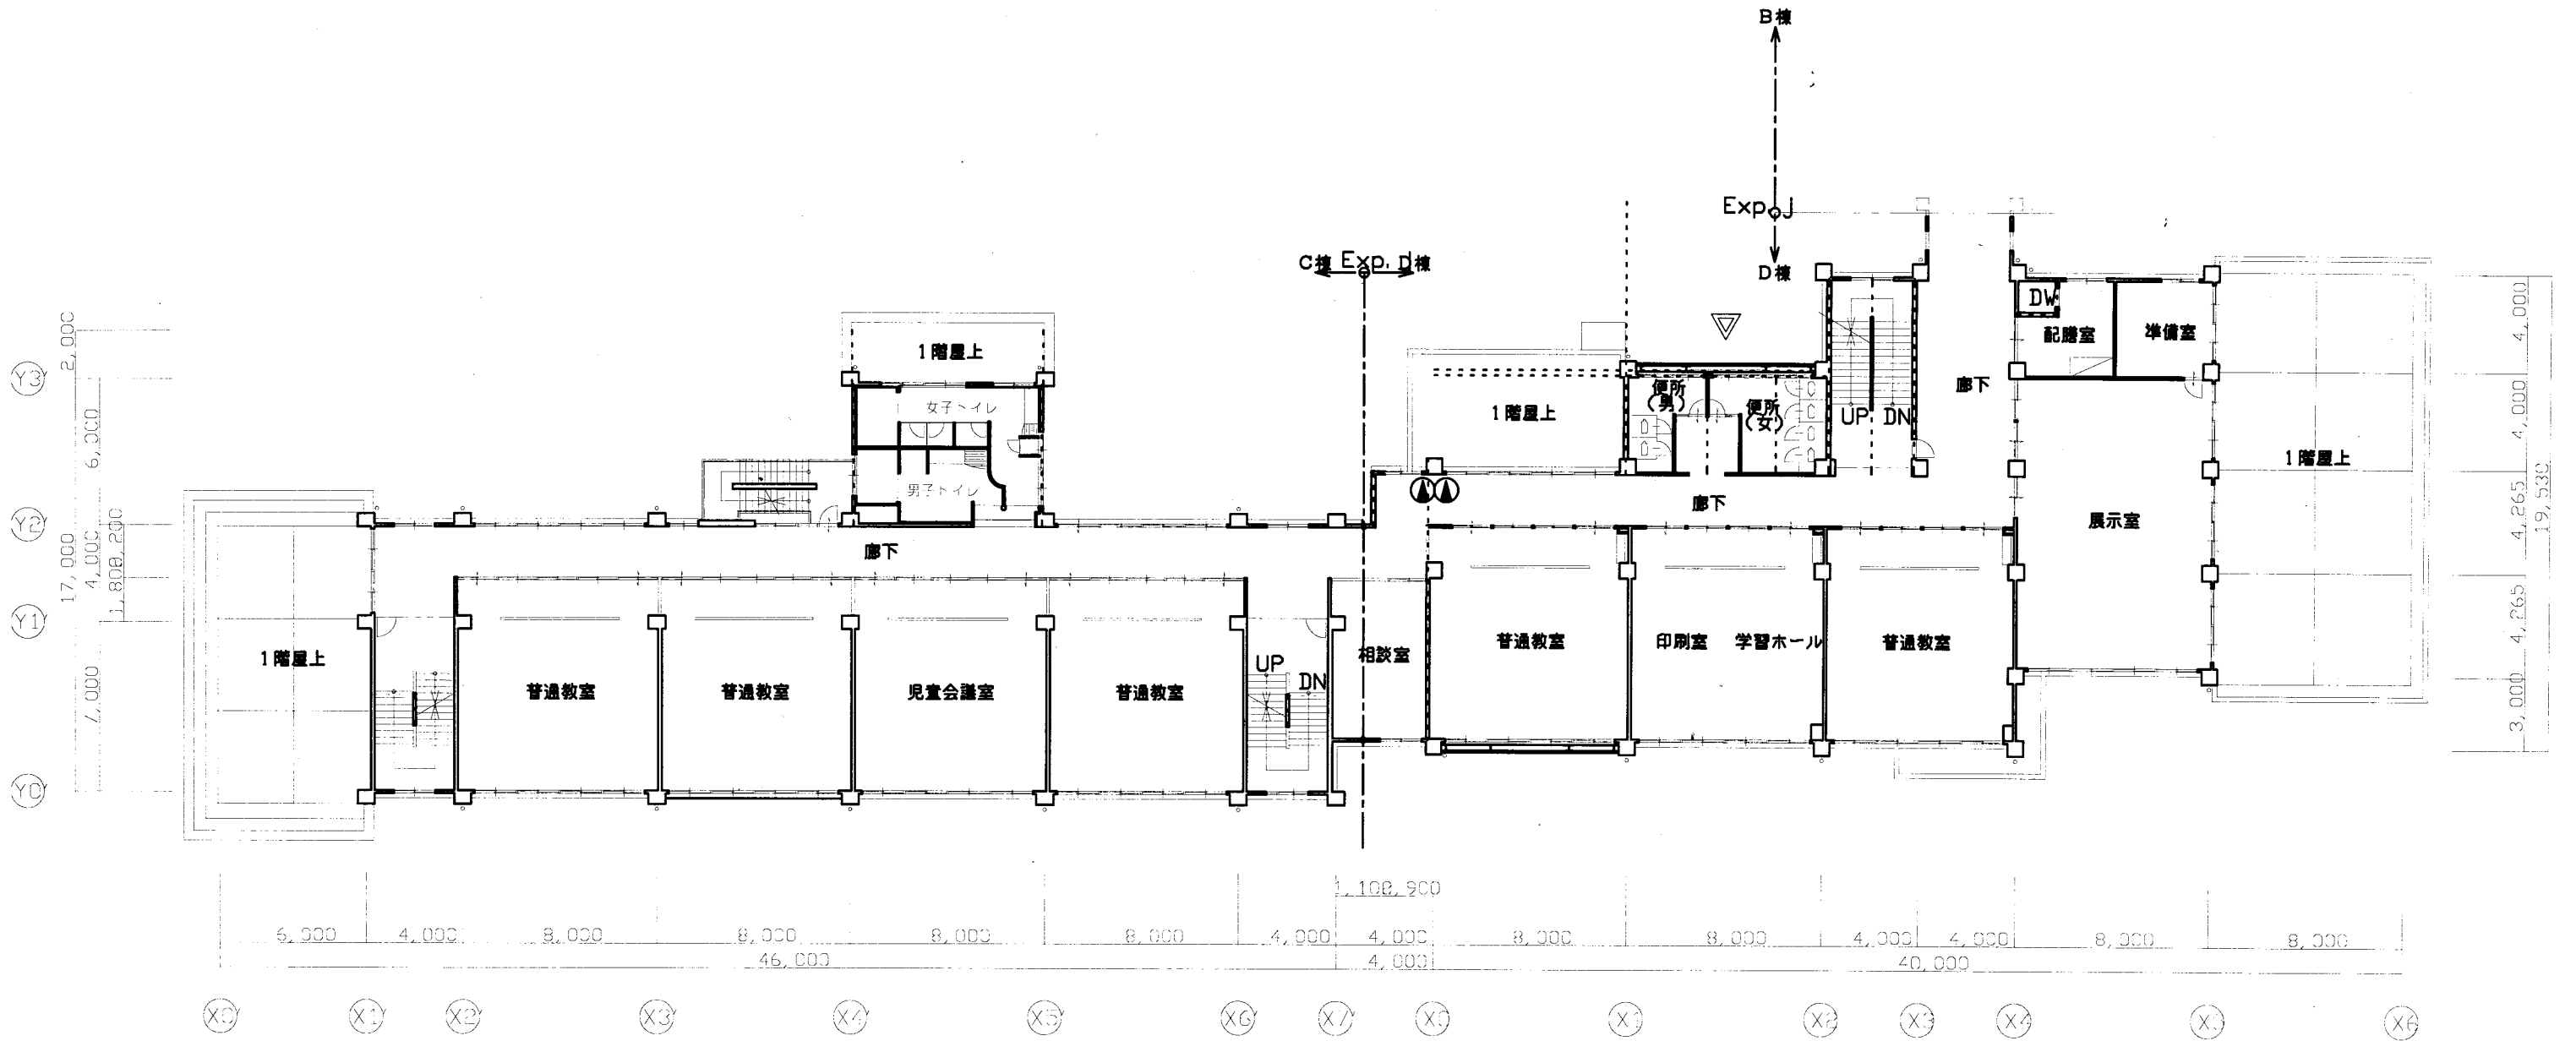

C・D棟 2階平面図（改修後）

北下浦小


業務名	市立追浜小学校ほか22校建築基準法第12条第2項及び第4項定期点検業務委託			設計者資格 氏名	級建築士登録第 _____ 号			課長	主査	担当者	横須賀市 教育委員会 学校管理課
図面名称	C・D棟2階平面図	図番	/	縮尺	S 1:200	作図	平成 年 月 日				

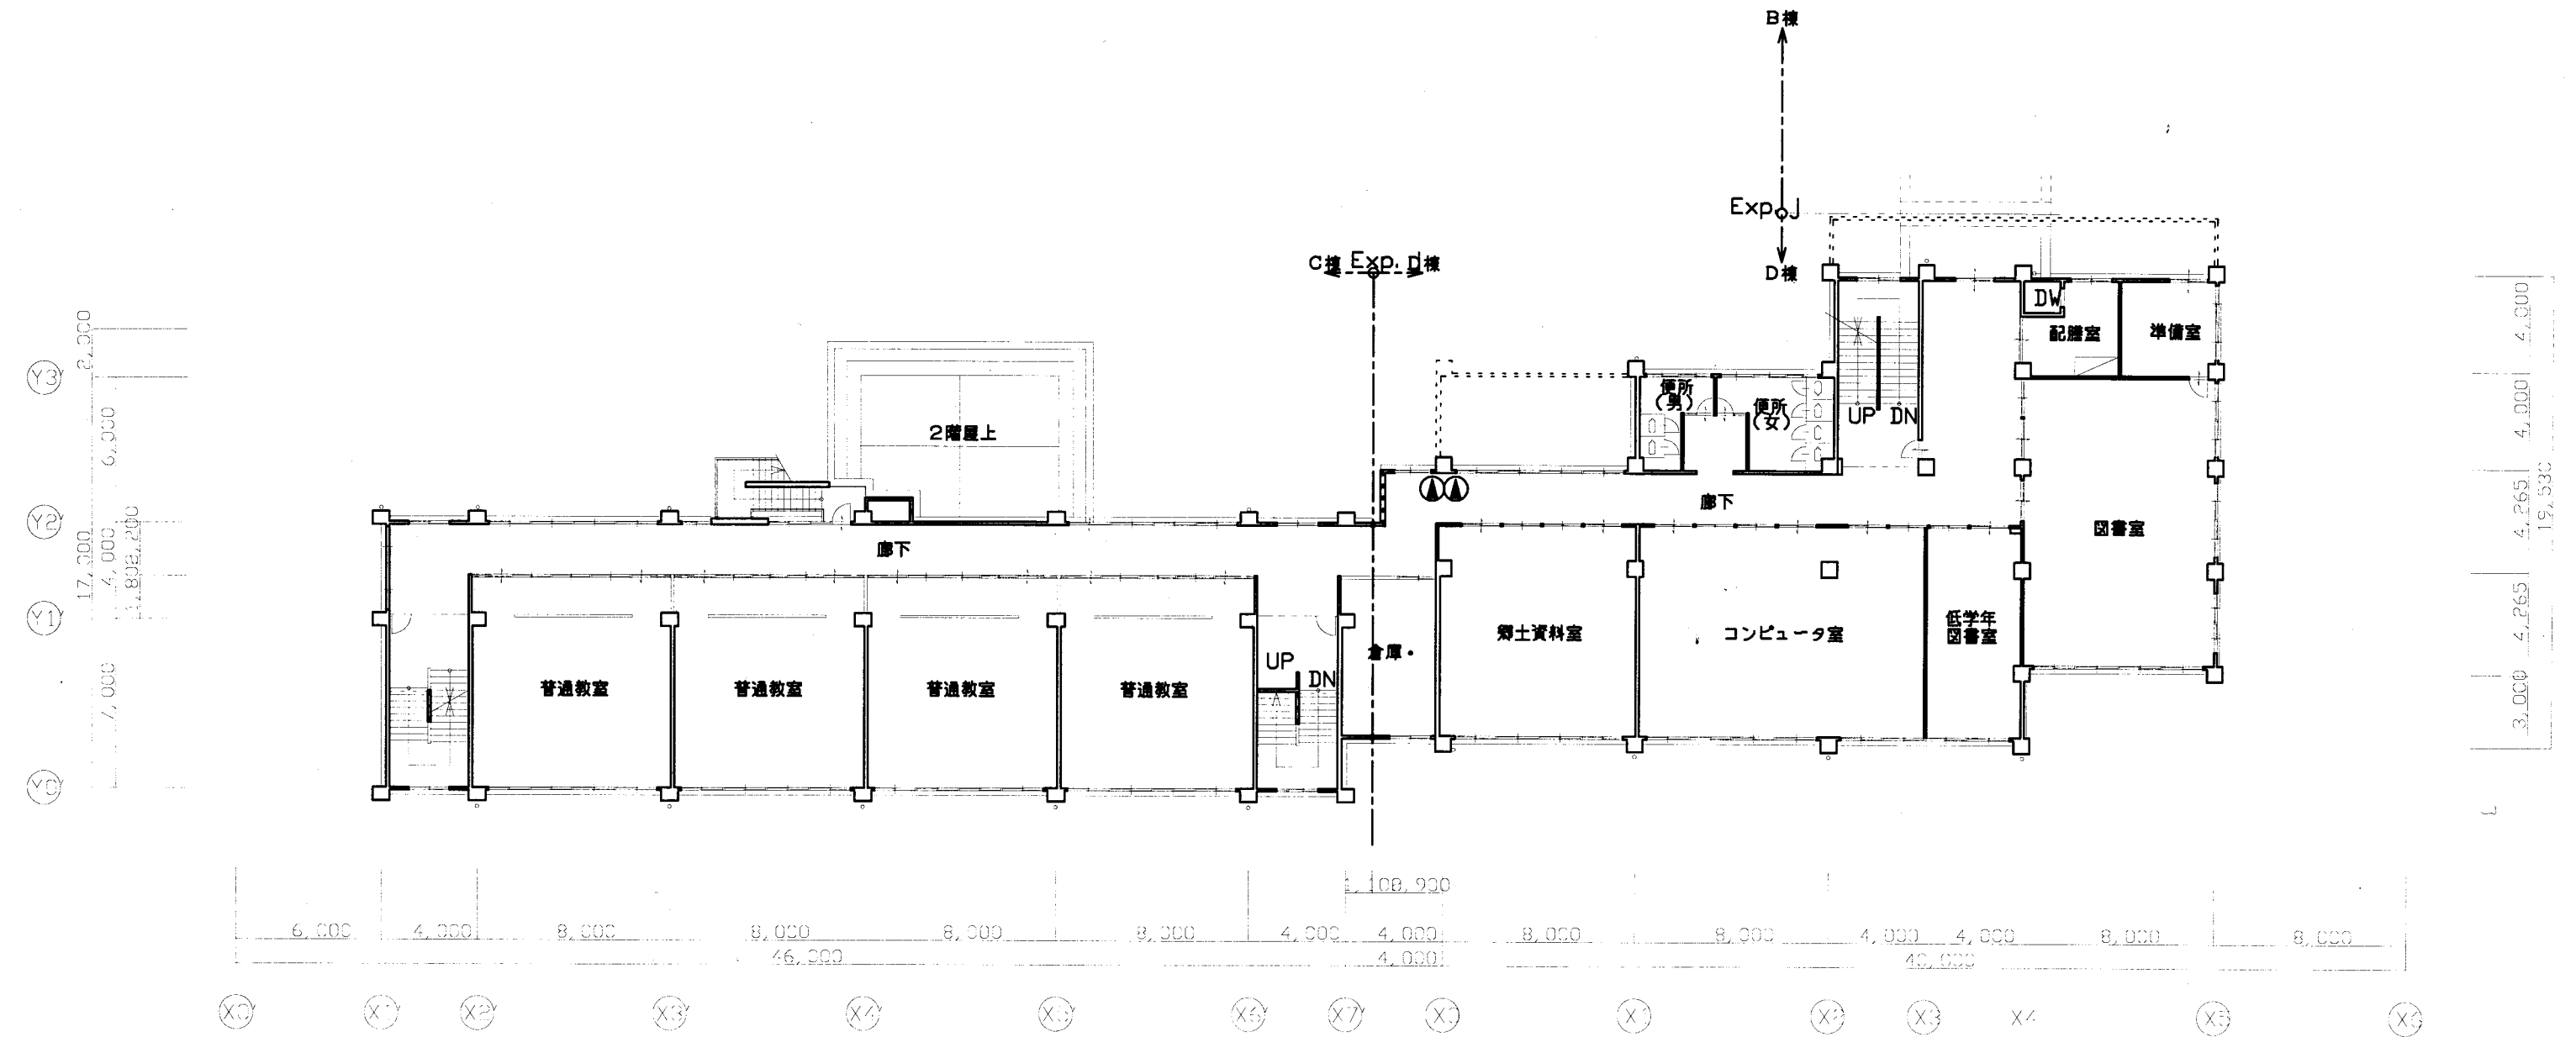

C・D棟 3階平面図(改修後)

北下浦小



業務名	市立追浜小学校ほか22校建築基準法第12条第2項及び第4項定期点検業務委託			設計者資格 氏名	級建築士登録第 号			課長	主査	担当者	横須賀市 教育委員会 学校管理課
図面名称	C・D棟3階平面図	図番	/	縮尺	S 1:200	作図	平成 年 月 日				

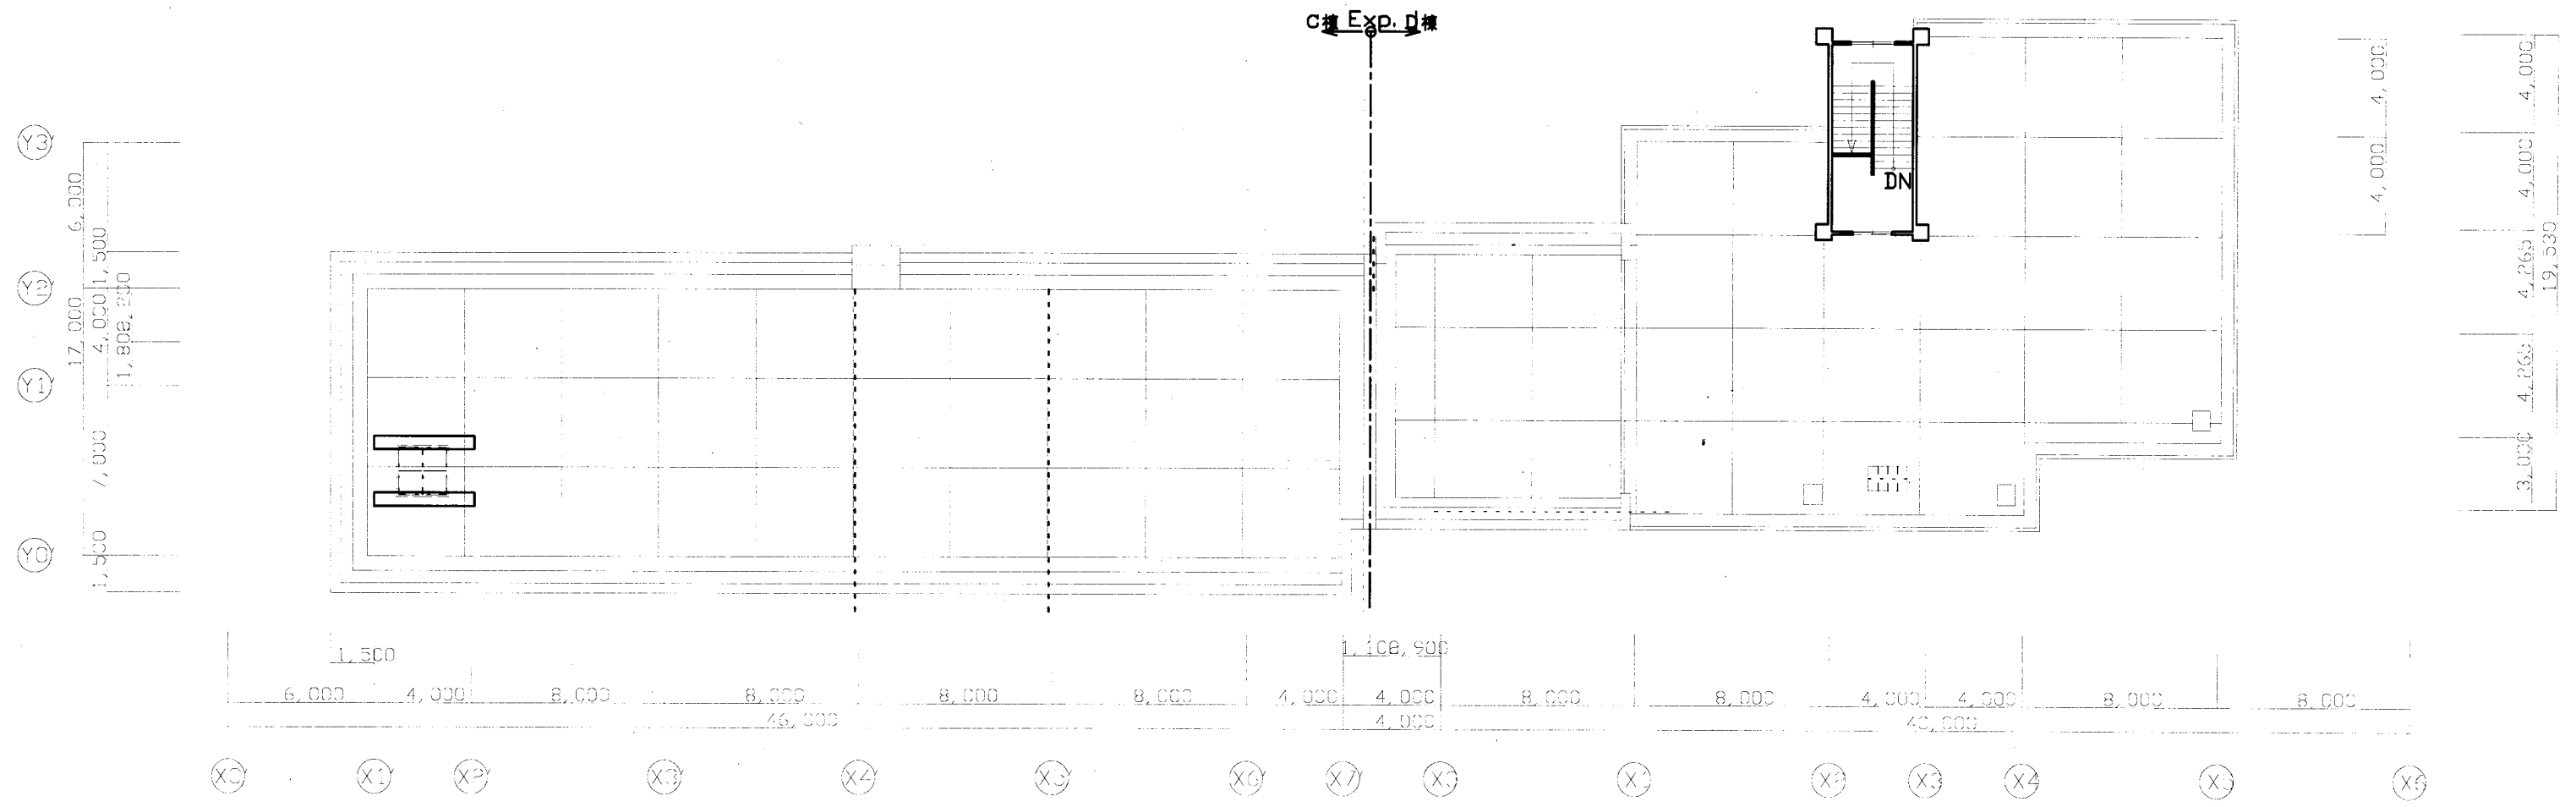

C・D棟 PH階平面図（改修後）


北下浦小

業務名	市立追浜小学校ほか22校建築基準法第12条第2項及び第4項定期点検業務委託		設計者資格 氏名	級建築士登録第 号			課長	主査	担当者	横須賀市 教育委員会 学校管理課
図面名称	C・D棟R階平面図	図番 /	縮尺	S1:200	作図	平成 年 月 日				

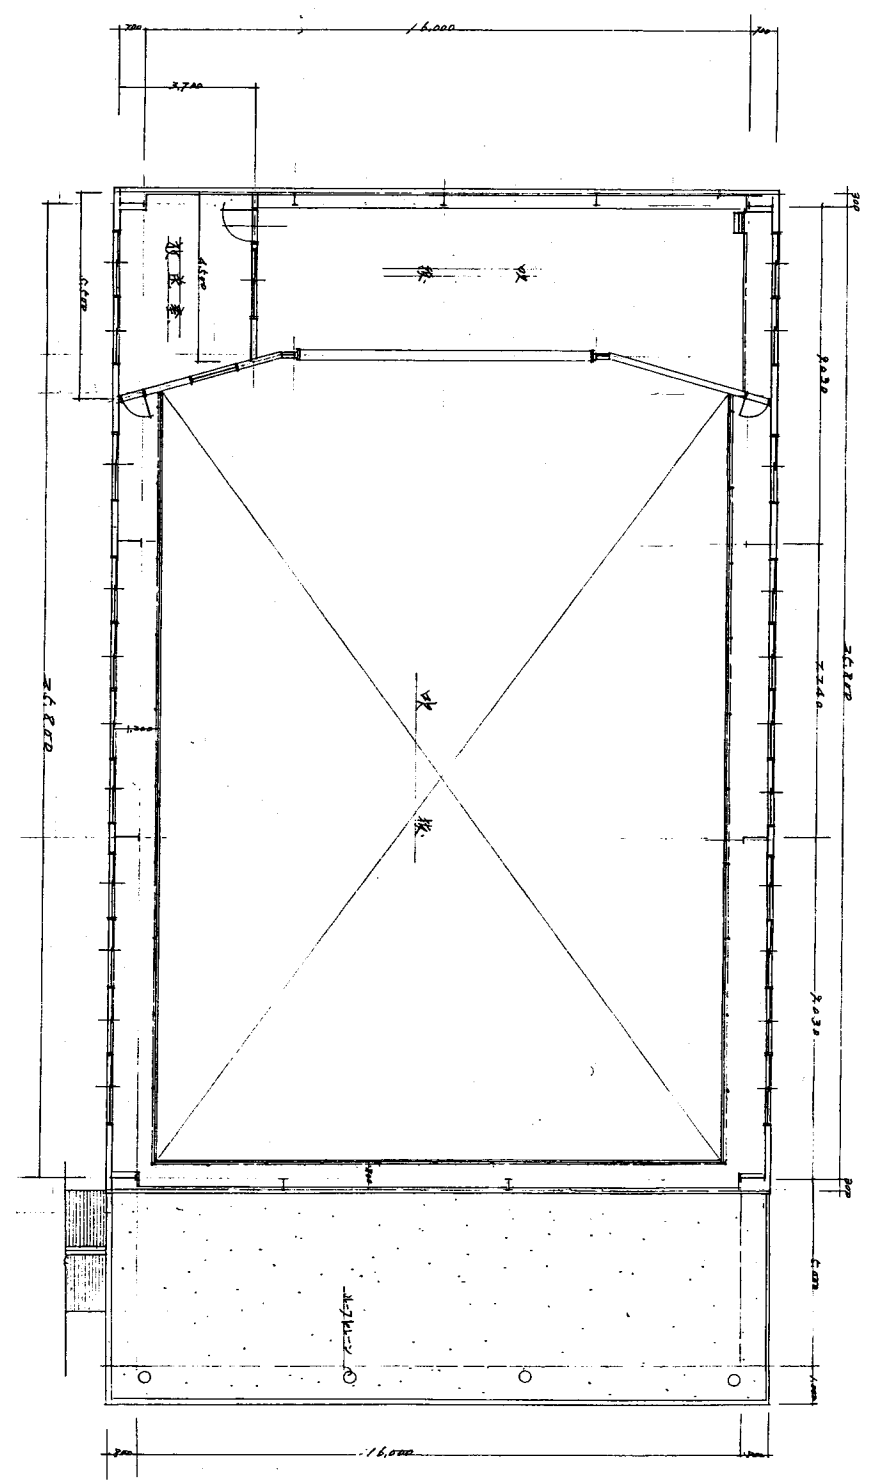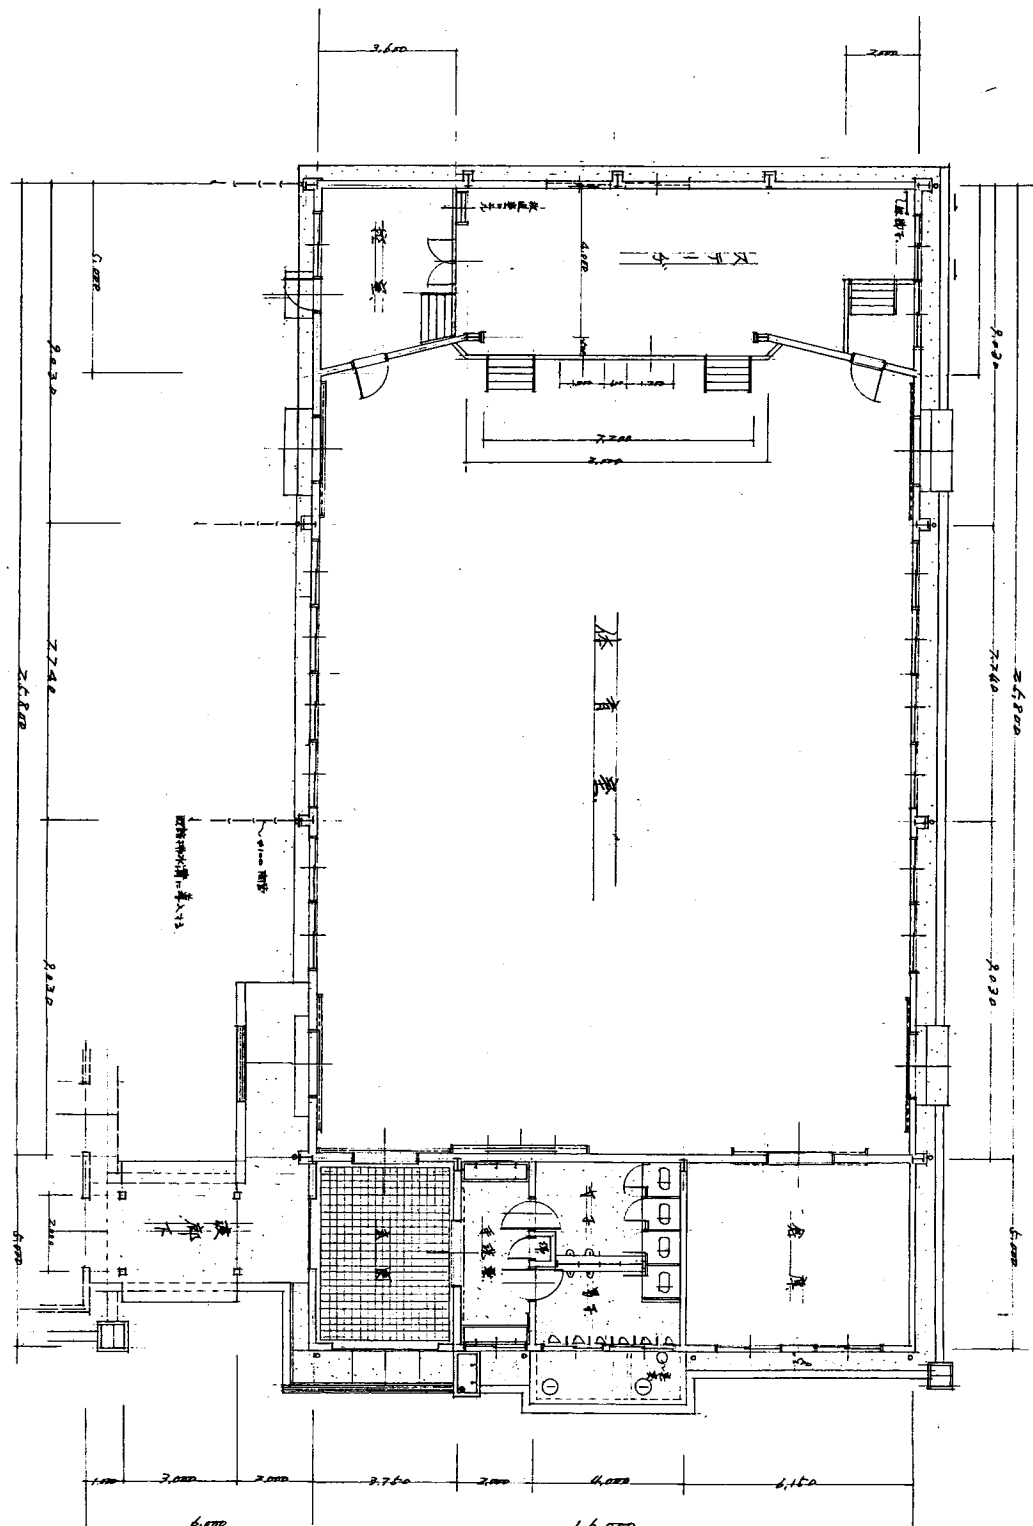


北下浦小


業務名	市立追浜小学校ほか22校建築基準法第12条第2項及び第4項定期点検業務委託			設計者資格 氏名	級建築士登録第 号			課長	主査	担当者	横須賀市 教育委員会 学校管理課
図面名称	体育館平面図	図番	/	縮尺	S 1:200	作図	平成 年 月 日				

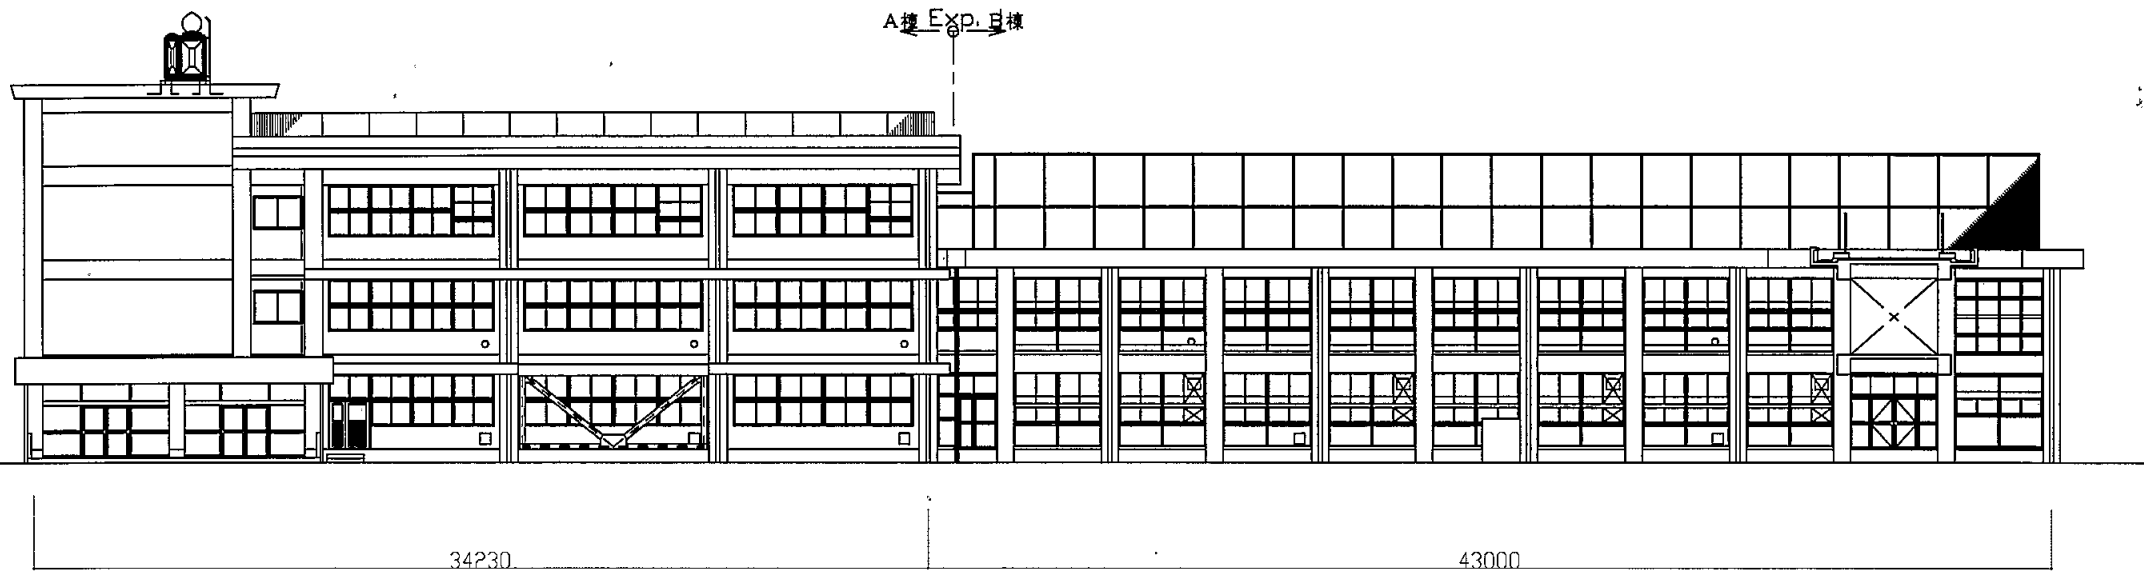


A・B棟 南側立面図 S1:300

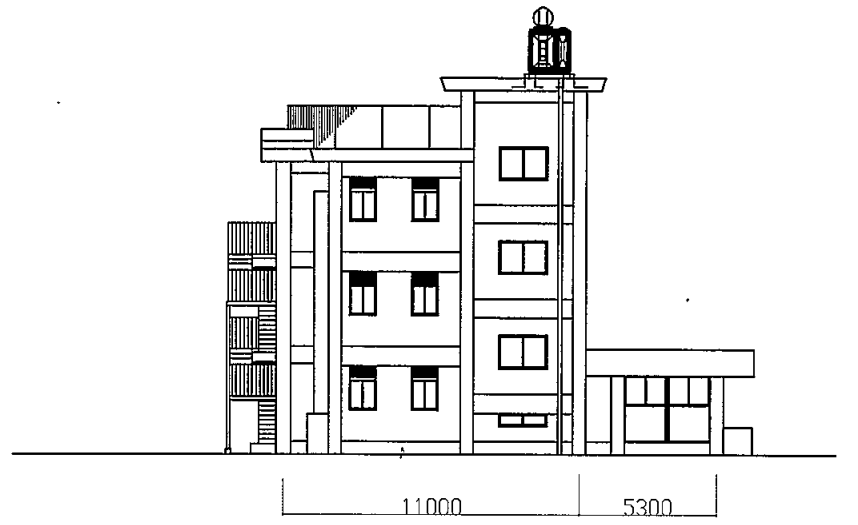


A・B棟 西側立面図 S1:300

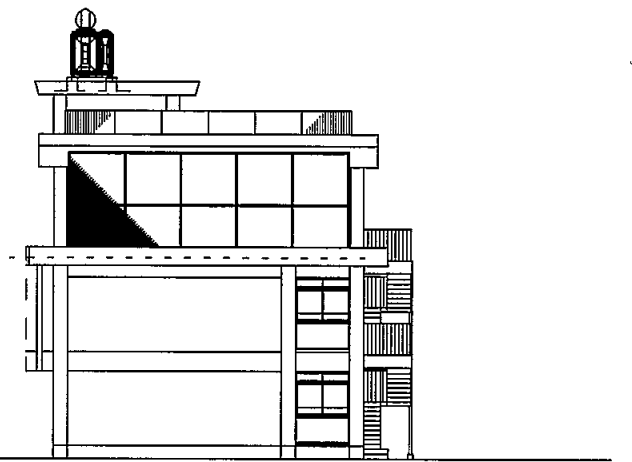

A・B棟 東側立面図 S1:300

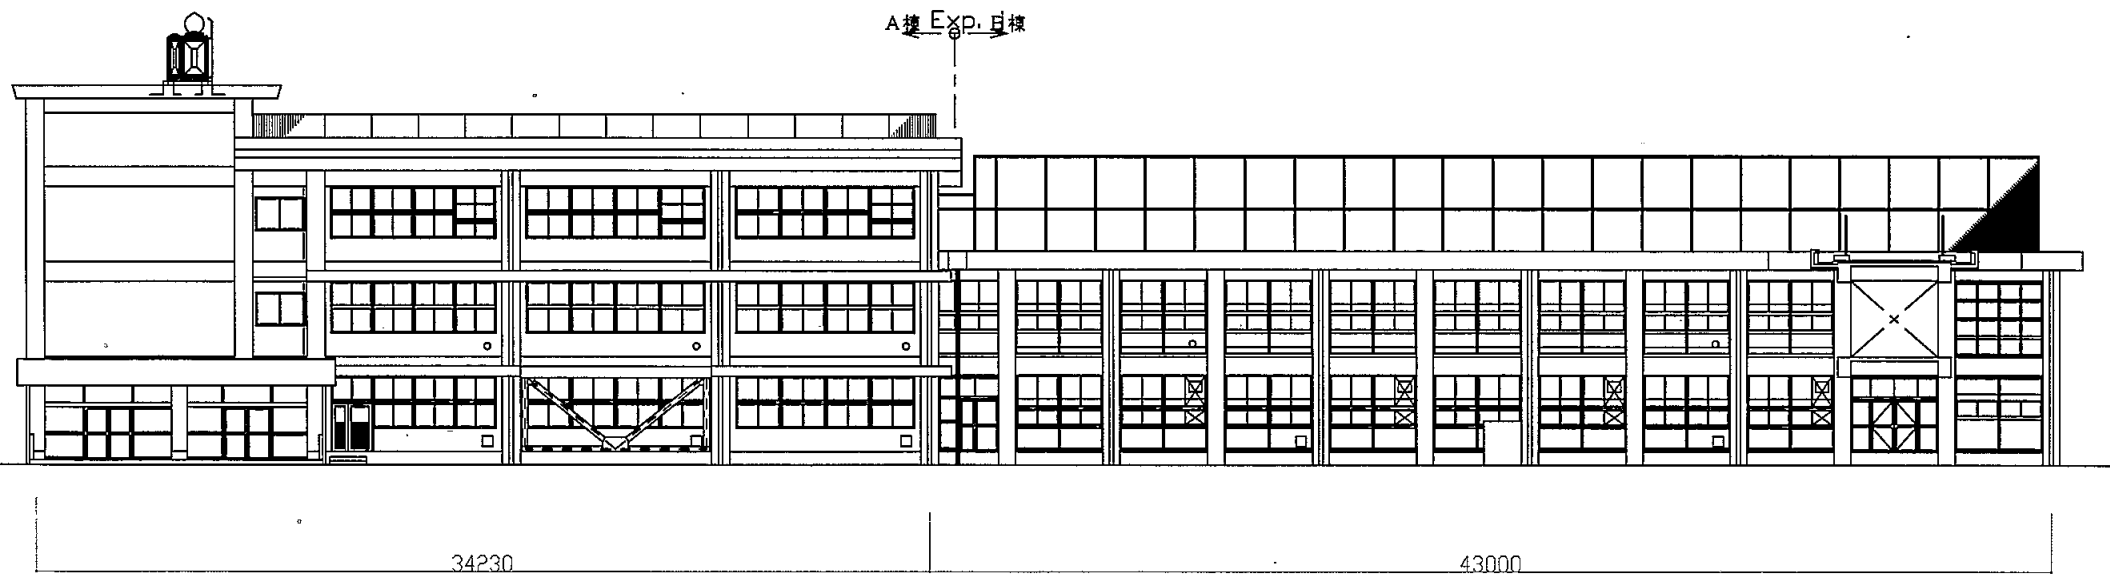


A・B棟 南側立面図 S1:300

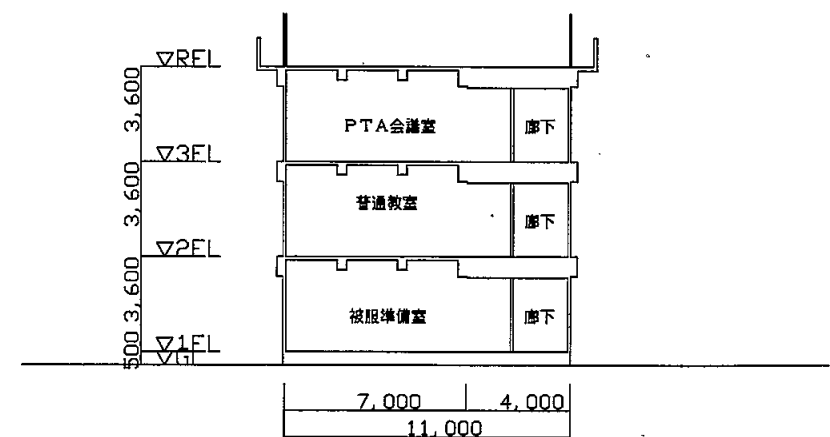


A棟断面図 S1:300

北下浦小

業務名	市立 小学校ほか 校建築基準法第12条第2項及び第4項定期点検業務委託	設計者資格 氏名	級建築士登録第 号			課長	主査等	担当者	横須賀市 教育委員会 学校管理課
図面名称	AB棟立面図・断面図	図番	縮尺	S 1:300	作図	平成 年 月 日			

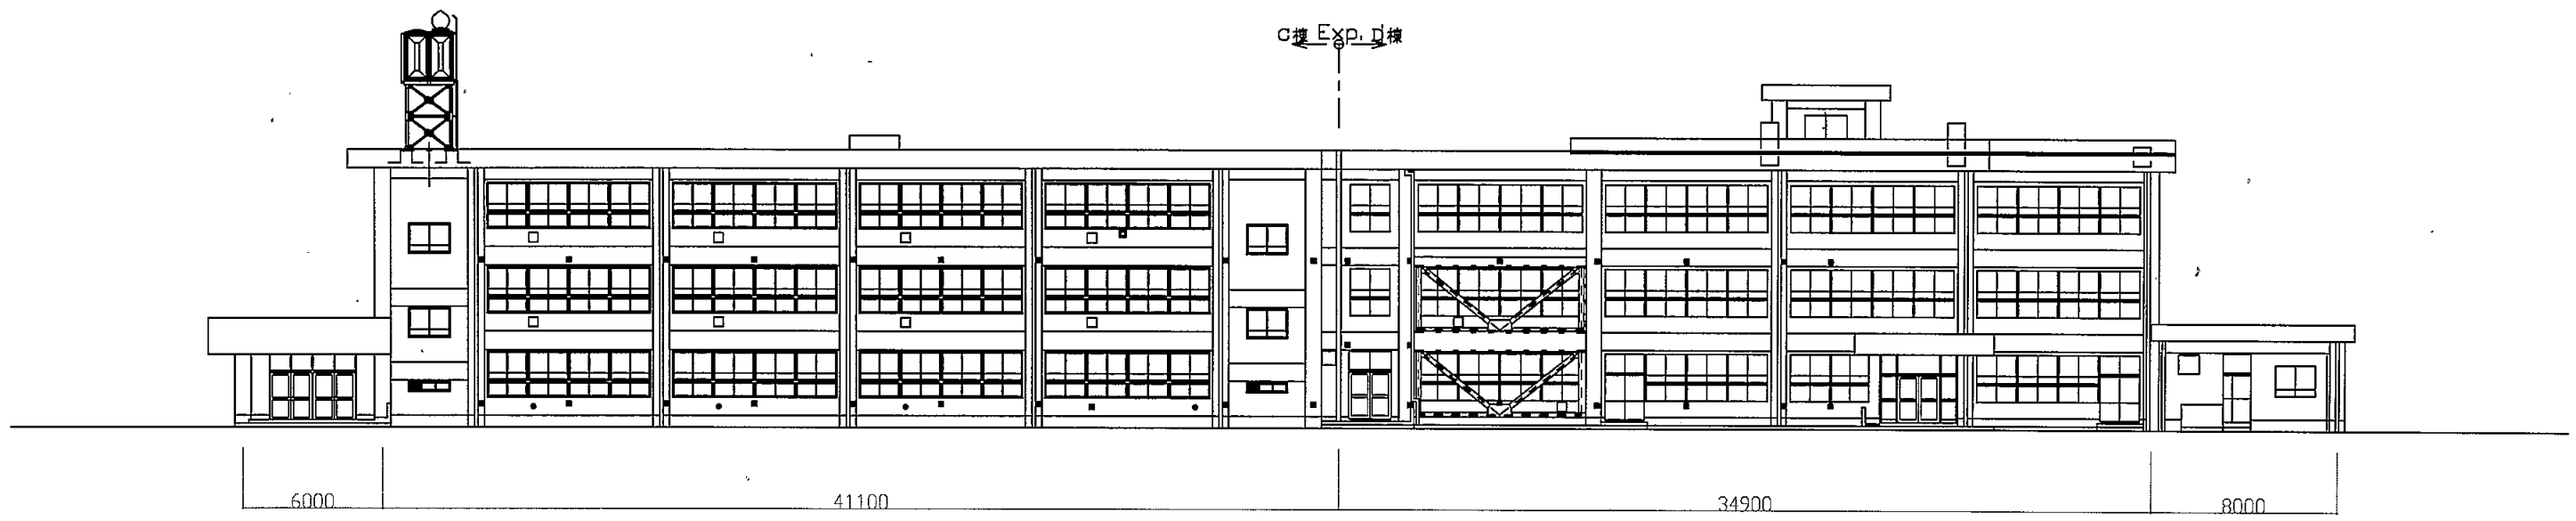


C・D棟 南側立面図 S1:300

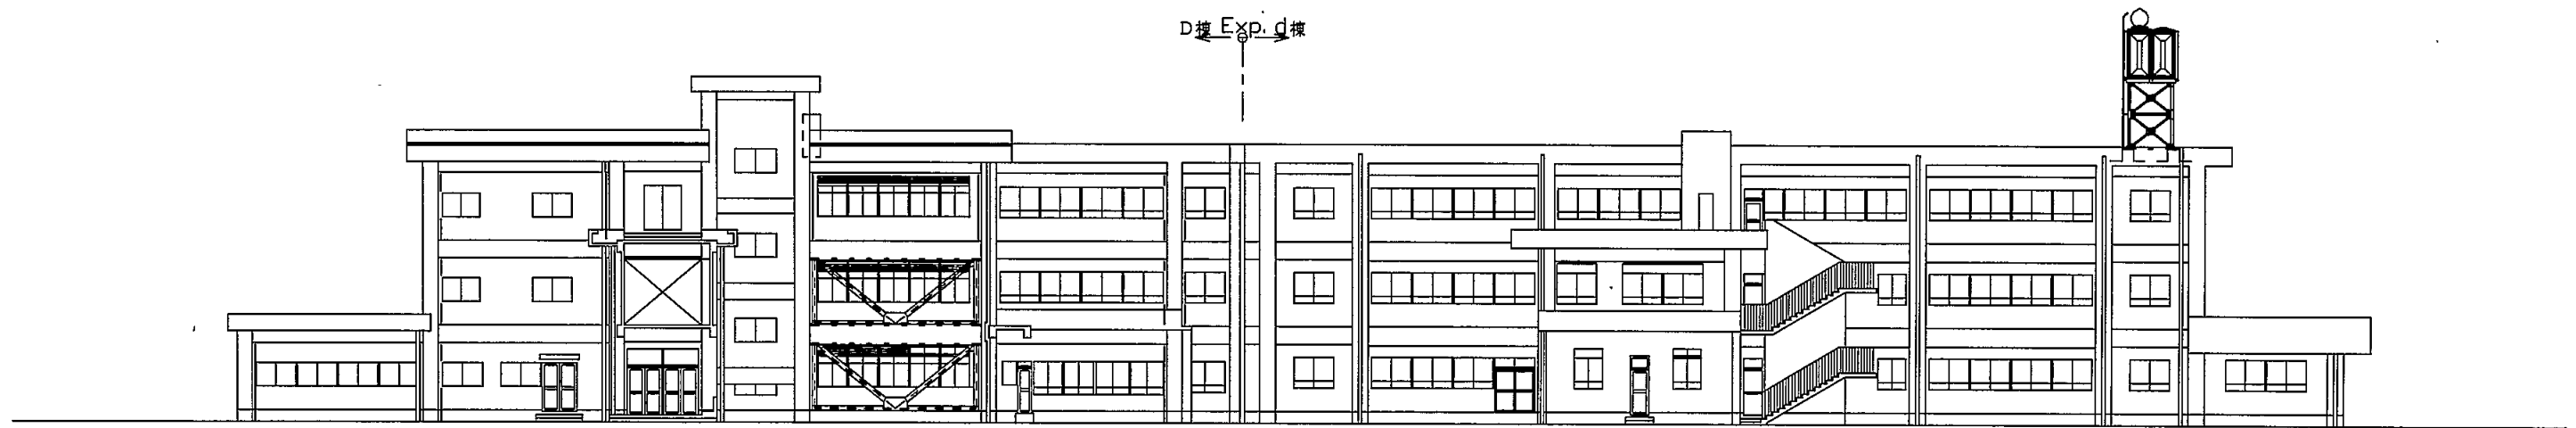


C・D棟 北側立面図 S1:300

北下浦小


業務名	市立 小学校ほか 校建築基準法第12条第2項及び第4項定期点検業務委託	設計者資格 氏名	級建築士登録第	号	課長	主査等	担当者	横須賀市 教育委員会 学校管理課
図面名称	CD棟南北立面図	図番	縮尺	S 1:300	作図	平成 年 月 日		

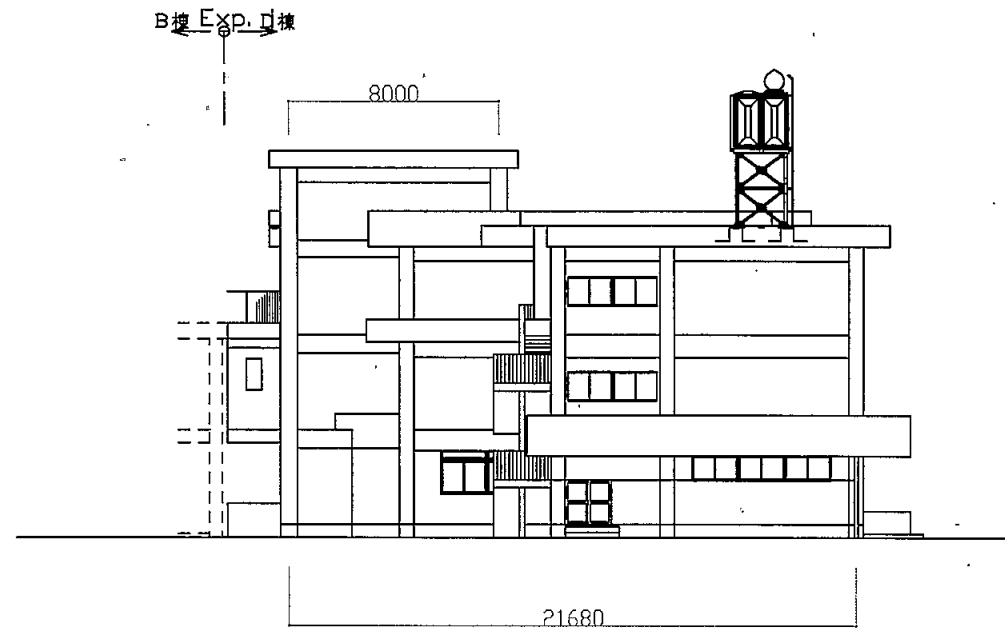


C・D棟 西側立面図 S1:300

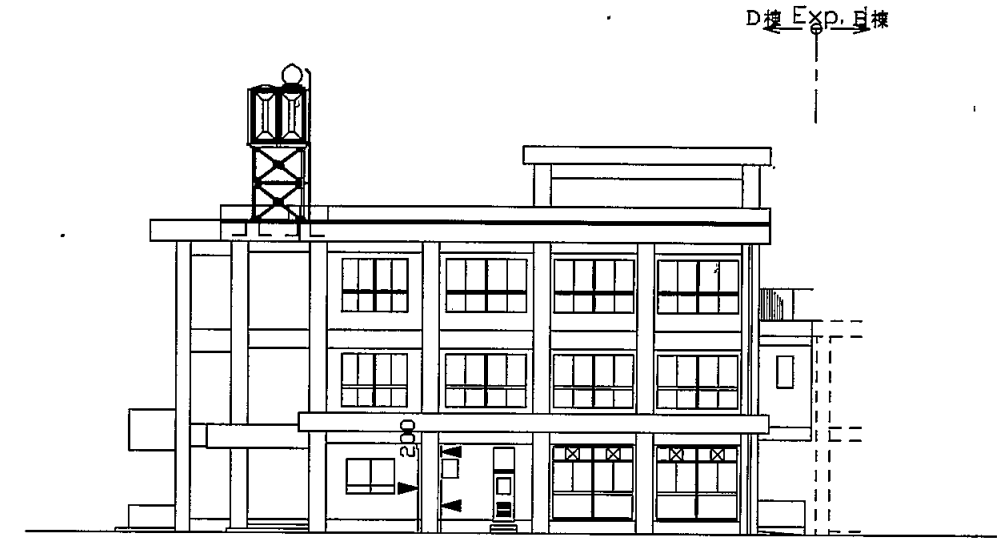

C・D棟 東側立面図 S1:300

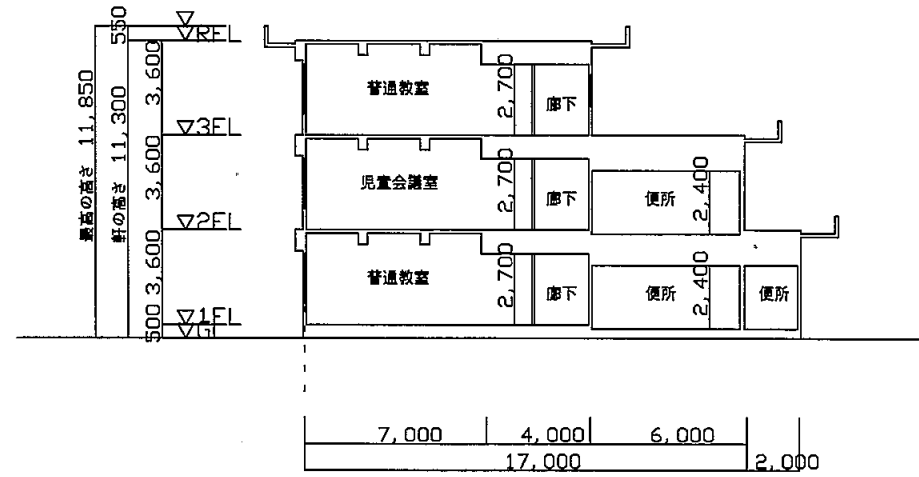


C棟 Y方向 断面図 S1:300

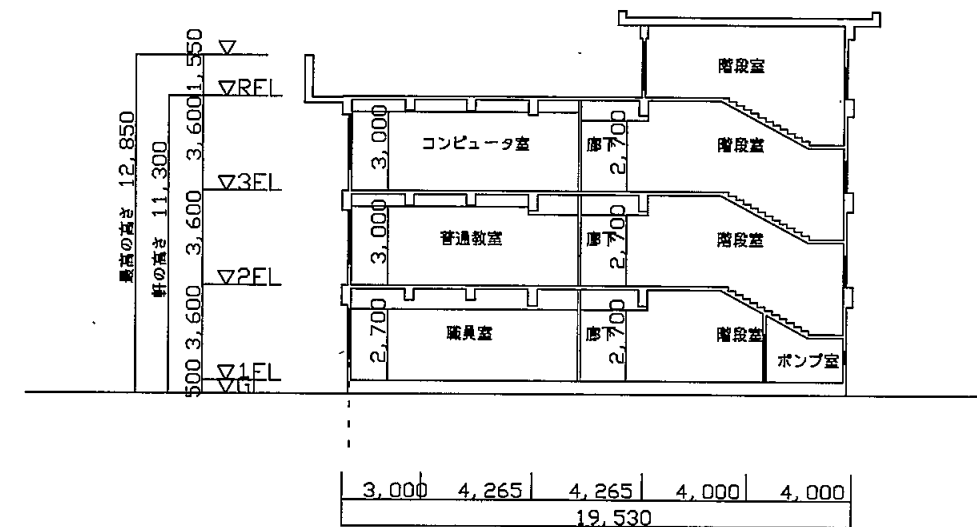


D棟 Y方向 断面図 S1:300

北下浦小


業務名	市立 小学校ほか 校建築基準法第12条第2項及び第4項定期点検業務委託	設計者資格 氏名	級建築士登録第	号	課長	主査等	担当者	横須賀市 教育委員会 学校管理課
図面名称	CD棟東西立面図・断面図	図番	縮尺	S 1:300	作図	平成 年 月 日		

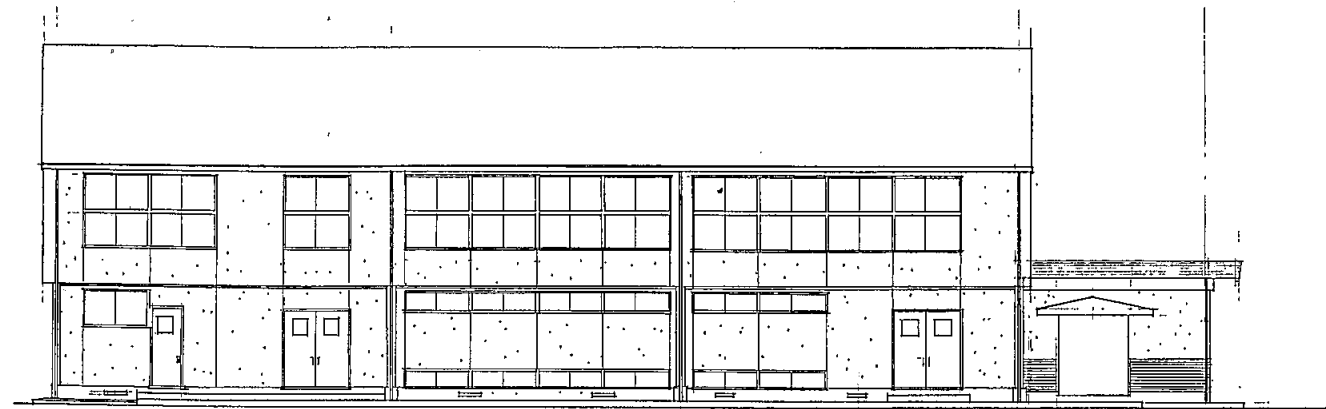


左側立面

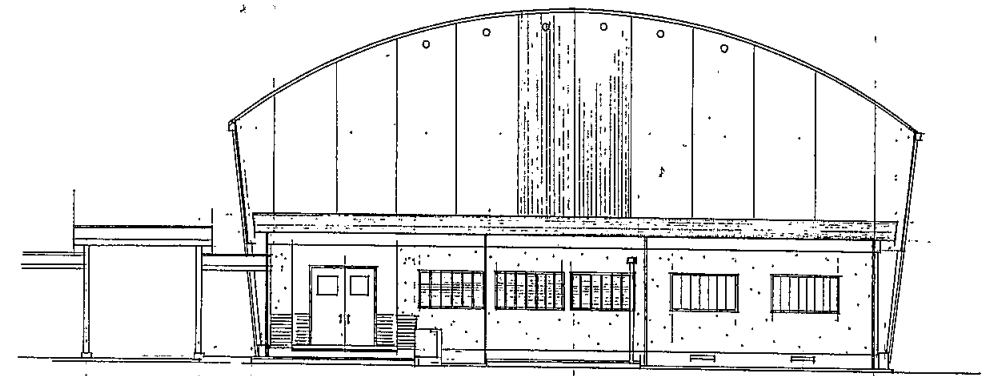

正面立面

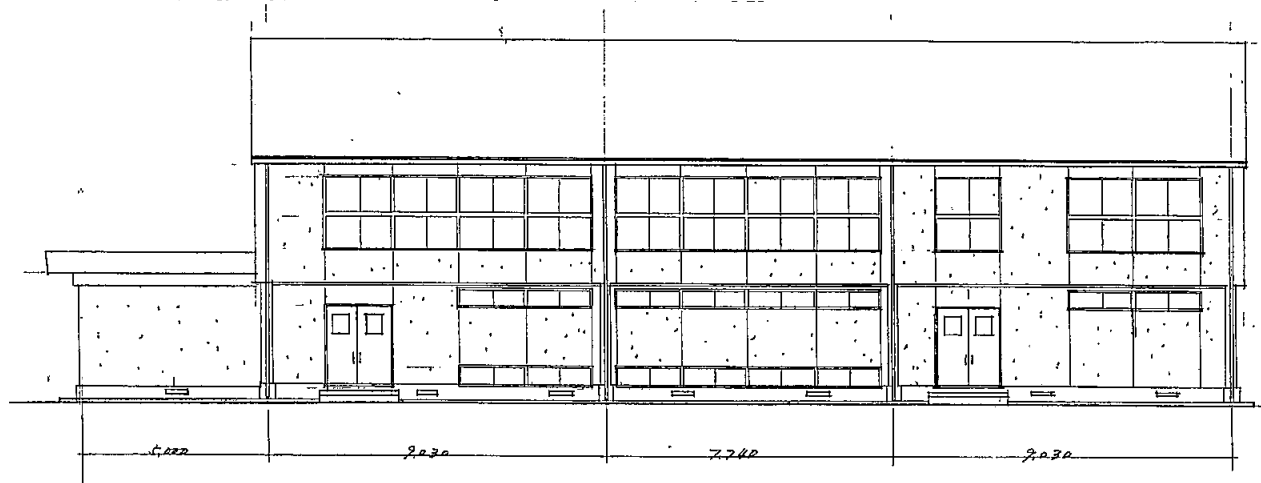

右側立面


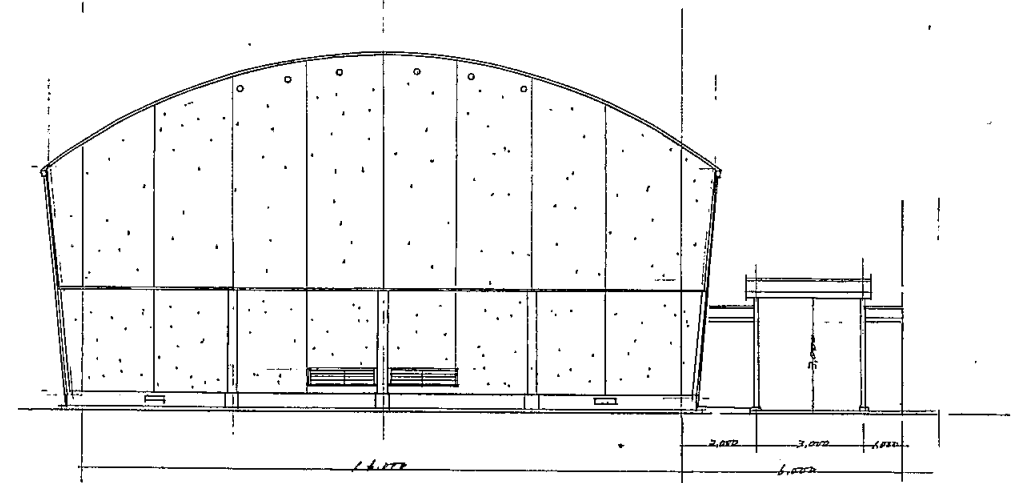


背面立面


北下浦小

業務名	市立 小学校ほか 校建築基準法第12条第2項及び第4項定期点検業務委託	設計者資格 氏名	級建築士登録第 号		課長	主査等	担当者	横須賀市 教育委員会 学校管理課
図面名称	立面図	図番	縮尺	S1:200	作図	平成 年 月 日		

委託場所：市立武山小学校
横須賀市太田和 3丁目1番1号

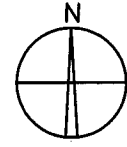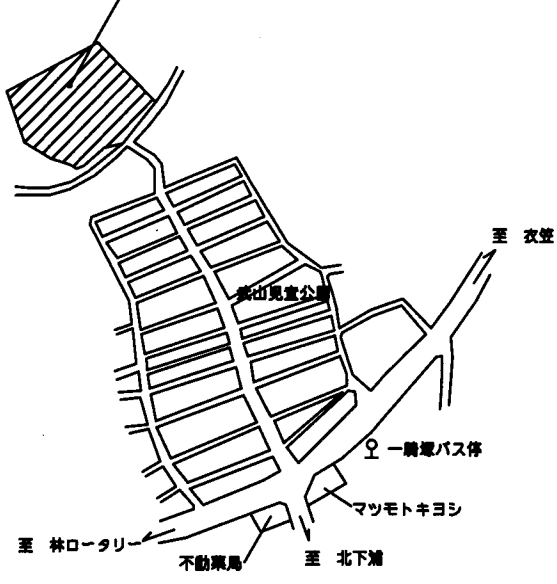


案内図

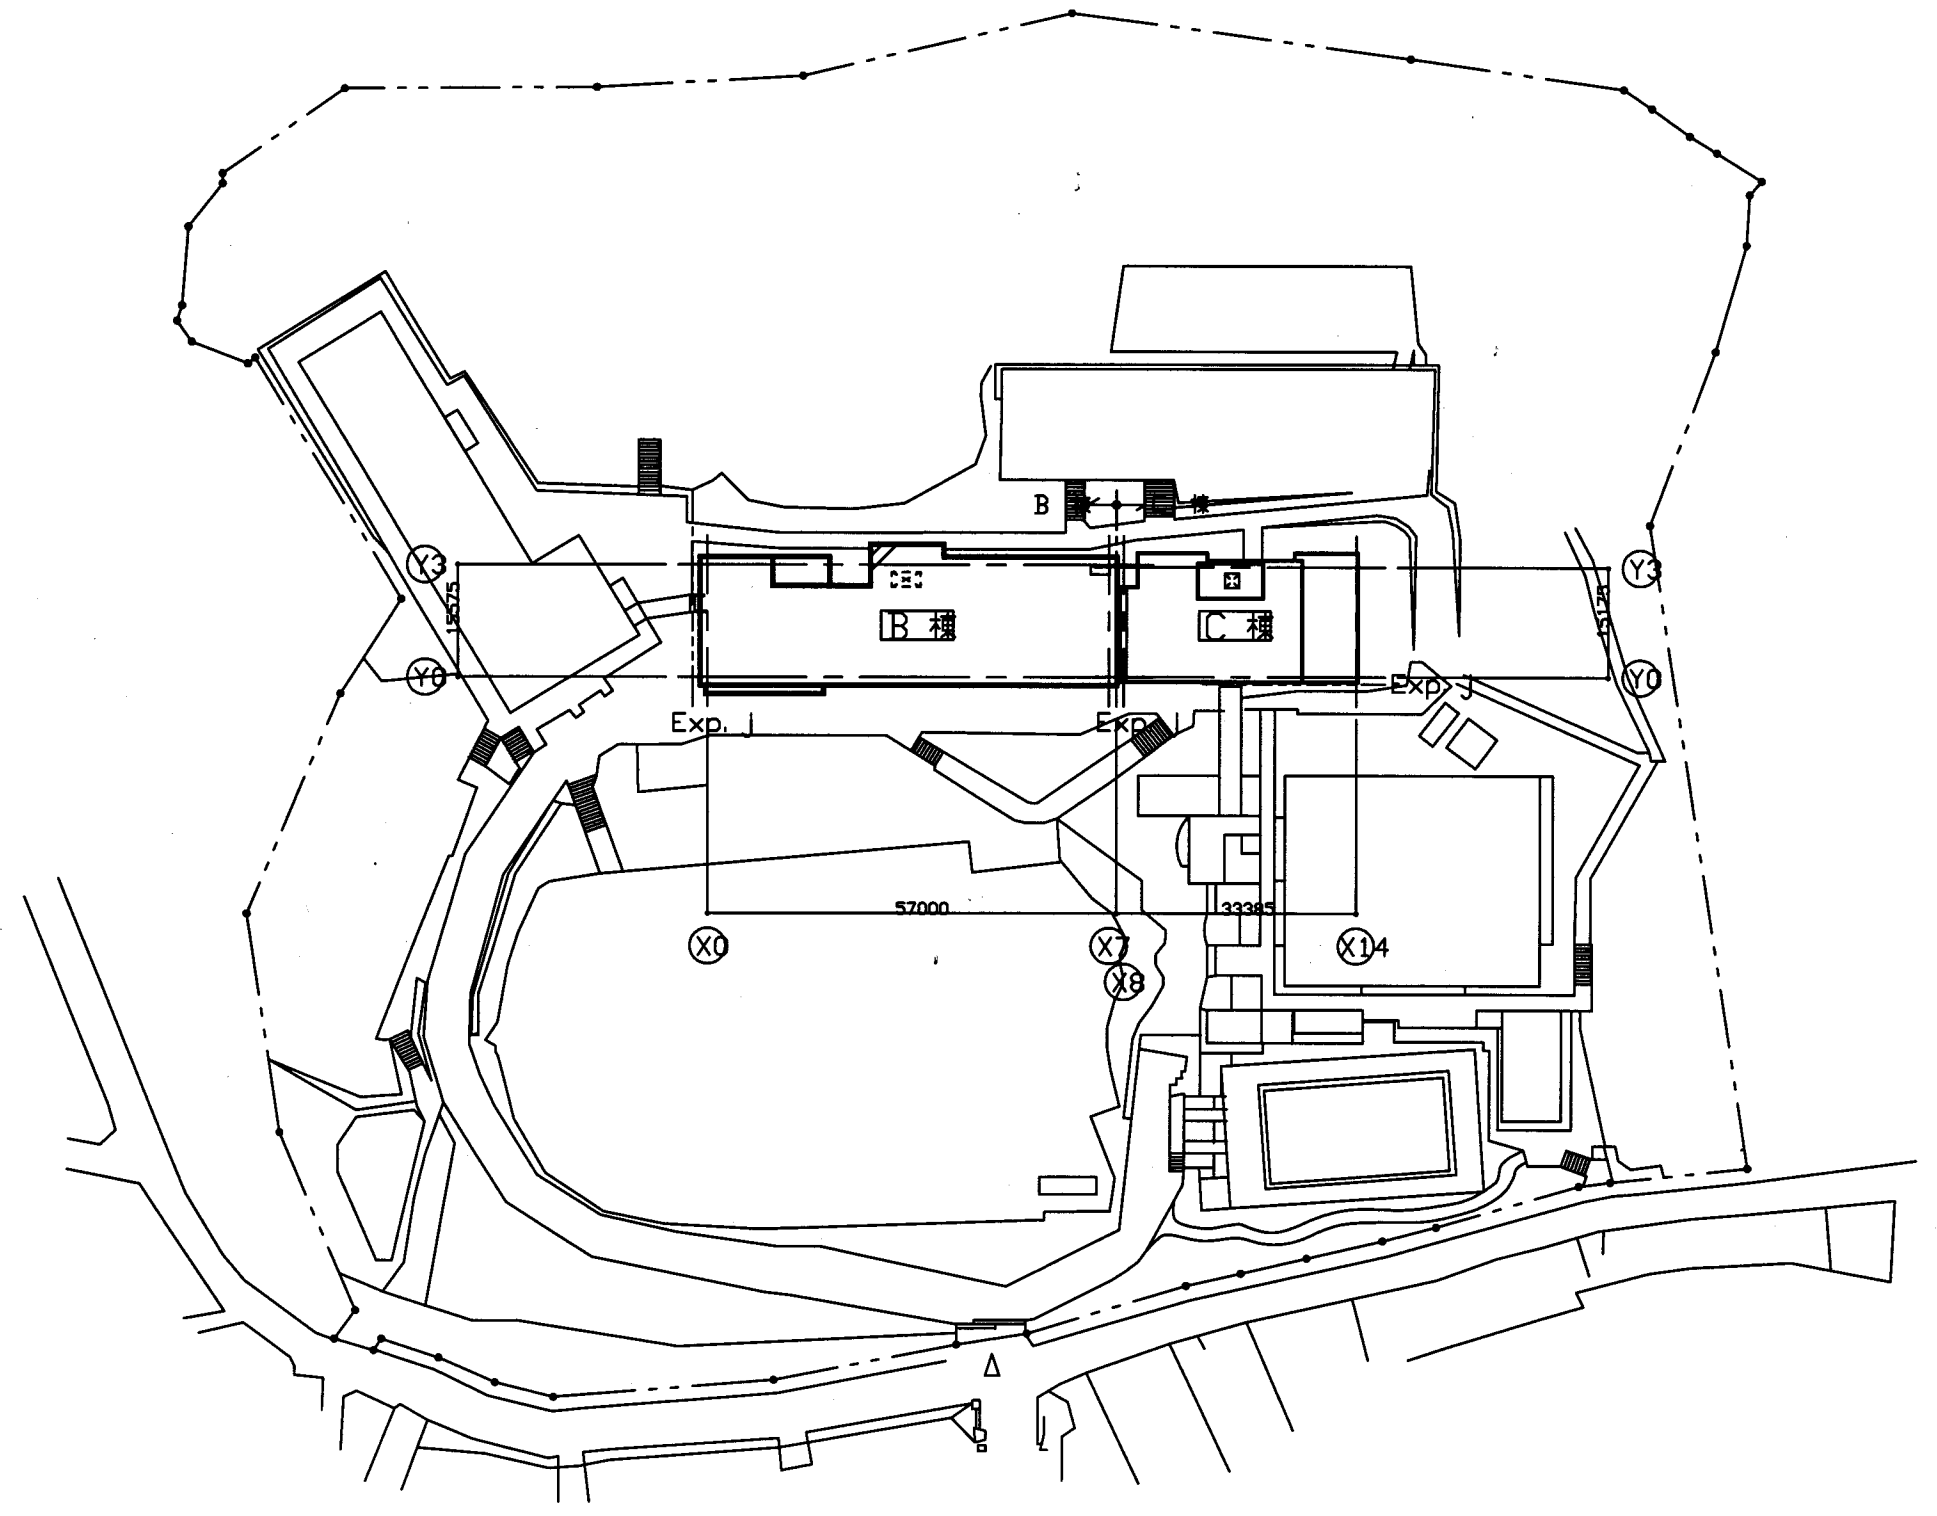


配置図 S=1/800

武山小

業務名	市立追浜小学校ほか22校建築基準法第12条第2項及び第4項定期点検業務委託			設計者資格 氏名	級建築士登録第 _____ 号			課長	主査	担当者	横須賀市 教育委員会 学校管理課
図面名称	案内・配置図	図番	/	縮尺	S1:800	作図	平成 年 月 日				

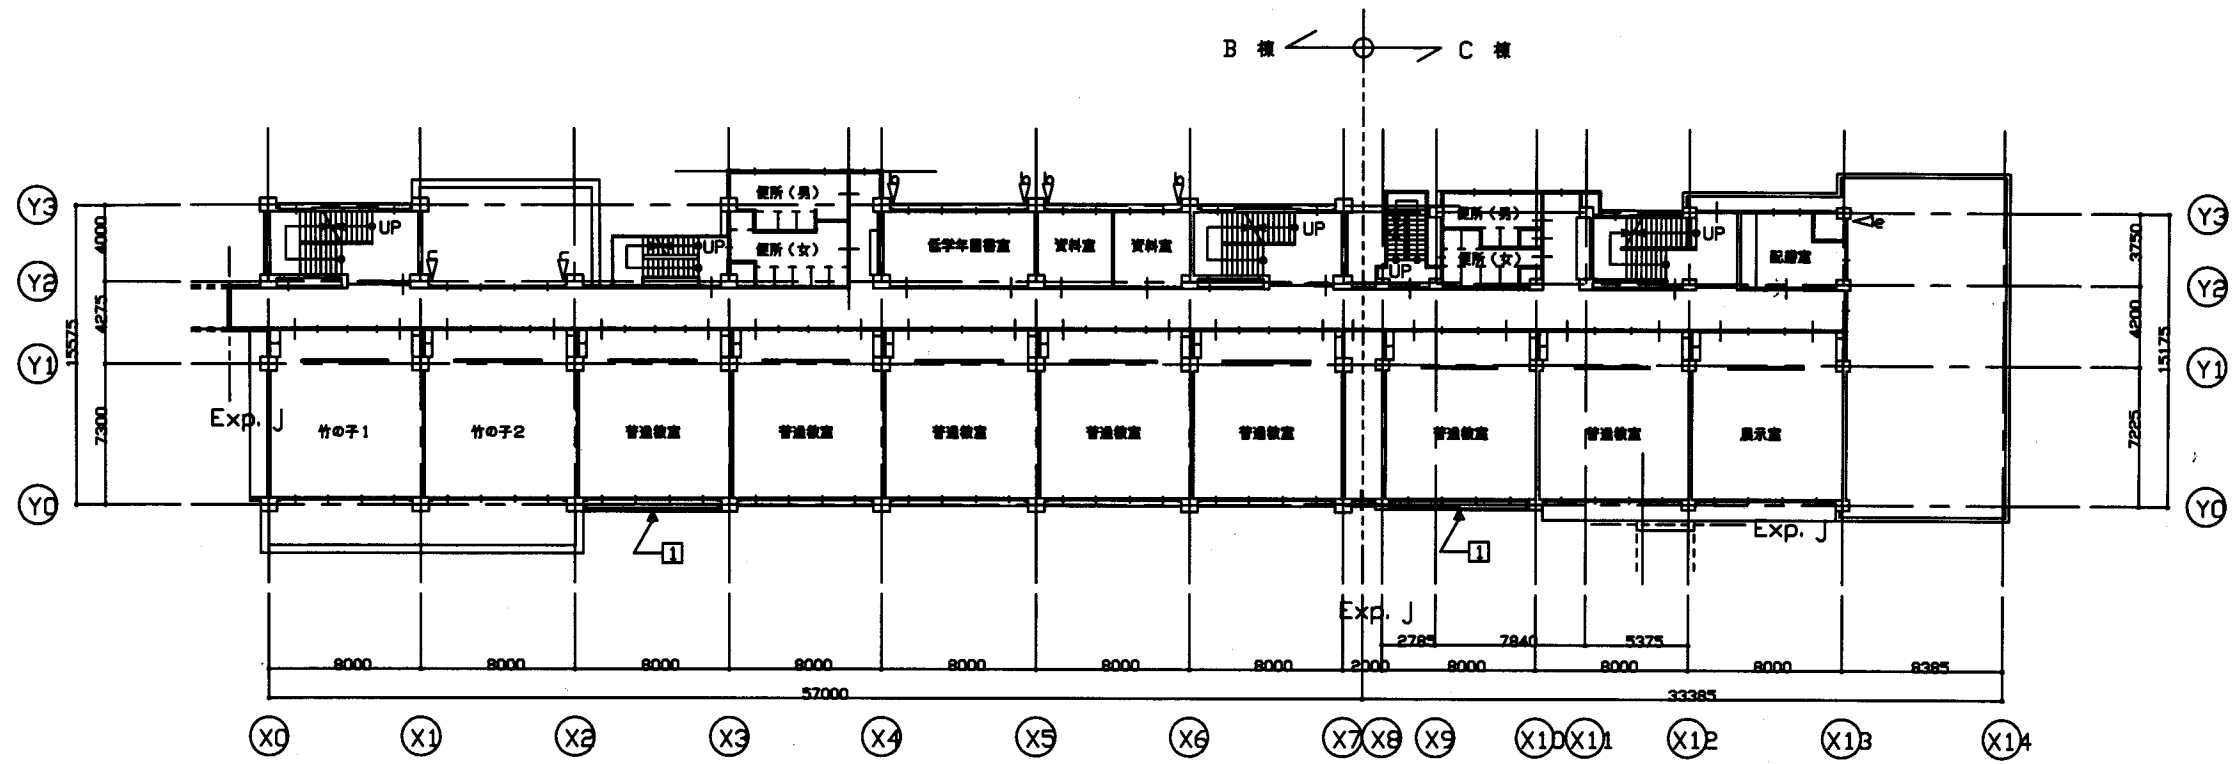


2 階平面図 S=1/300

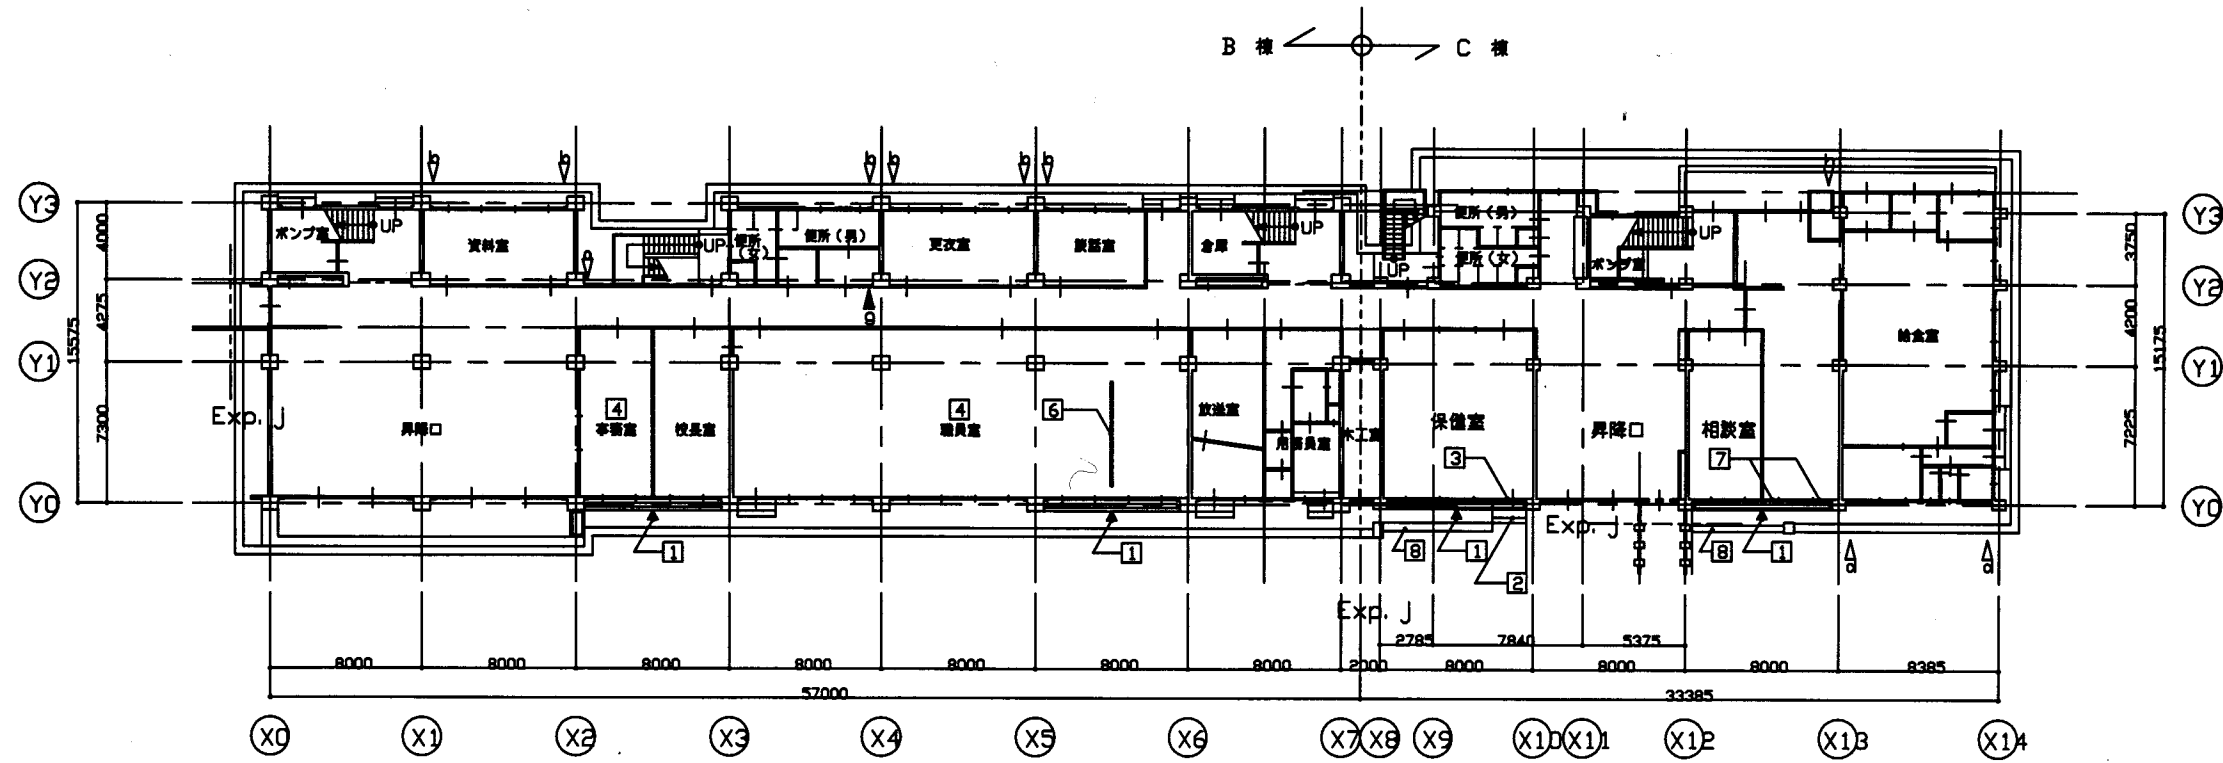


1 階平面図 S=1/300

武山小

業務名	市立追浜小学校ほか22校建築基準法第12条第2項及び第4項定期点検業務委託		設計者資格氏名	級建築士登録第 _____ 号		課長	主査	担当者	横須賀市 教育委員会 学校管理課
図面名称	B・C棟1・2階平面図	図番 /	縮尺	S 1:300	作図 平成 年 月 日				

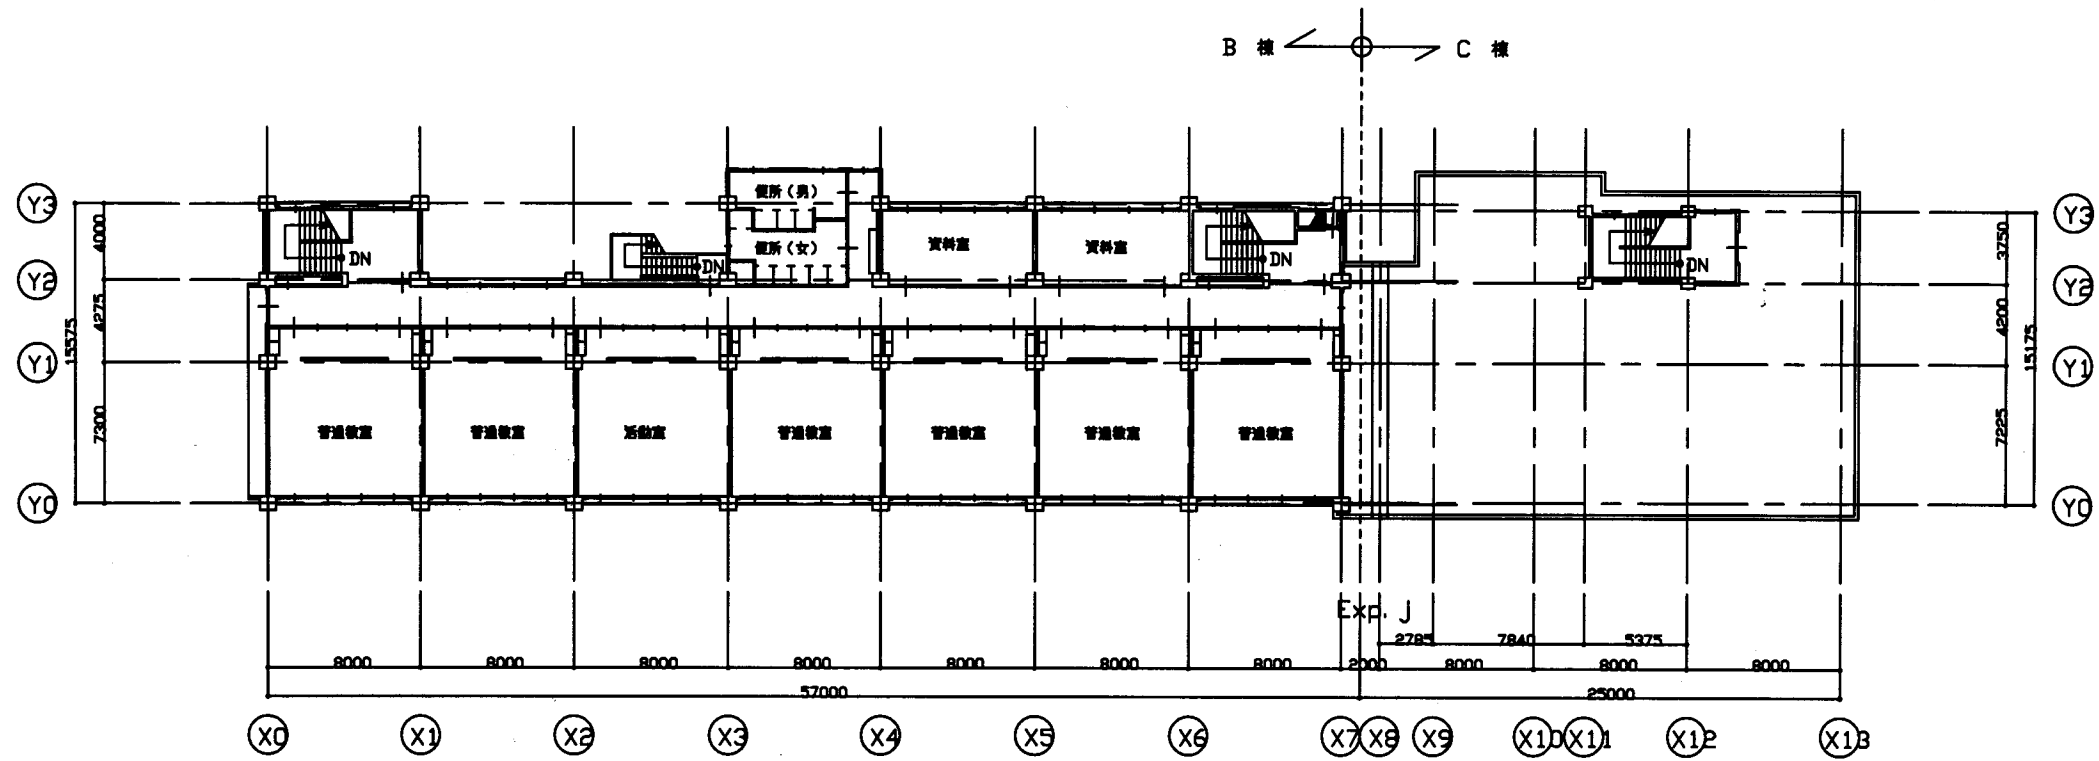


4階平面図 S=1/300

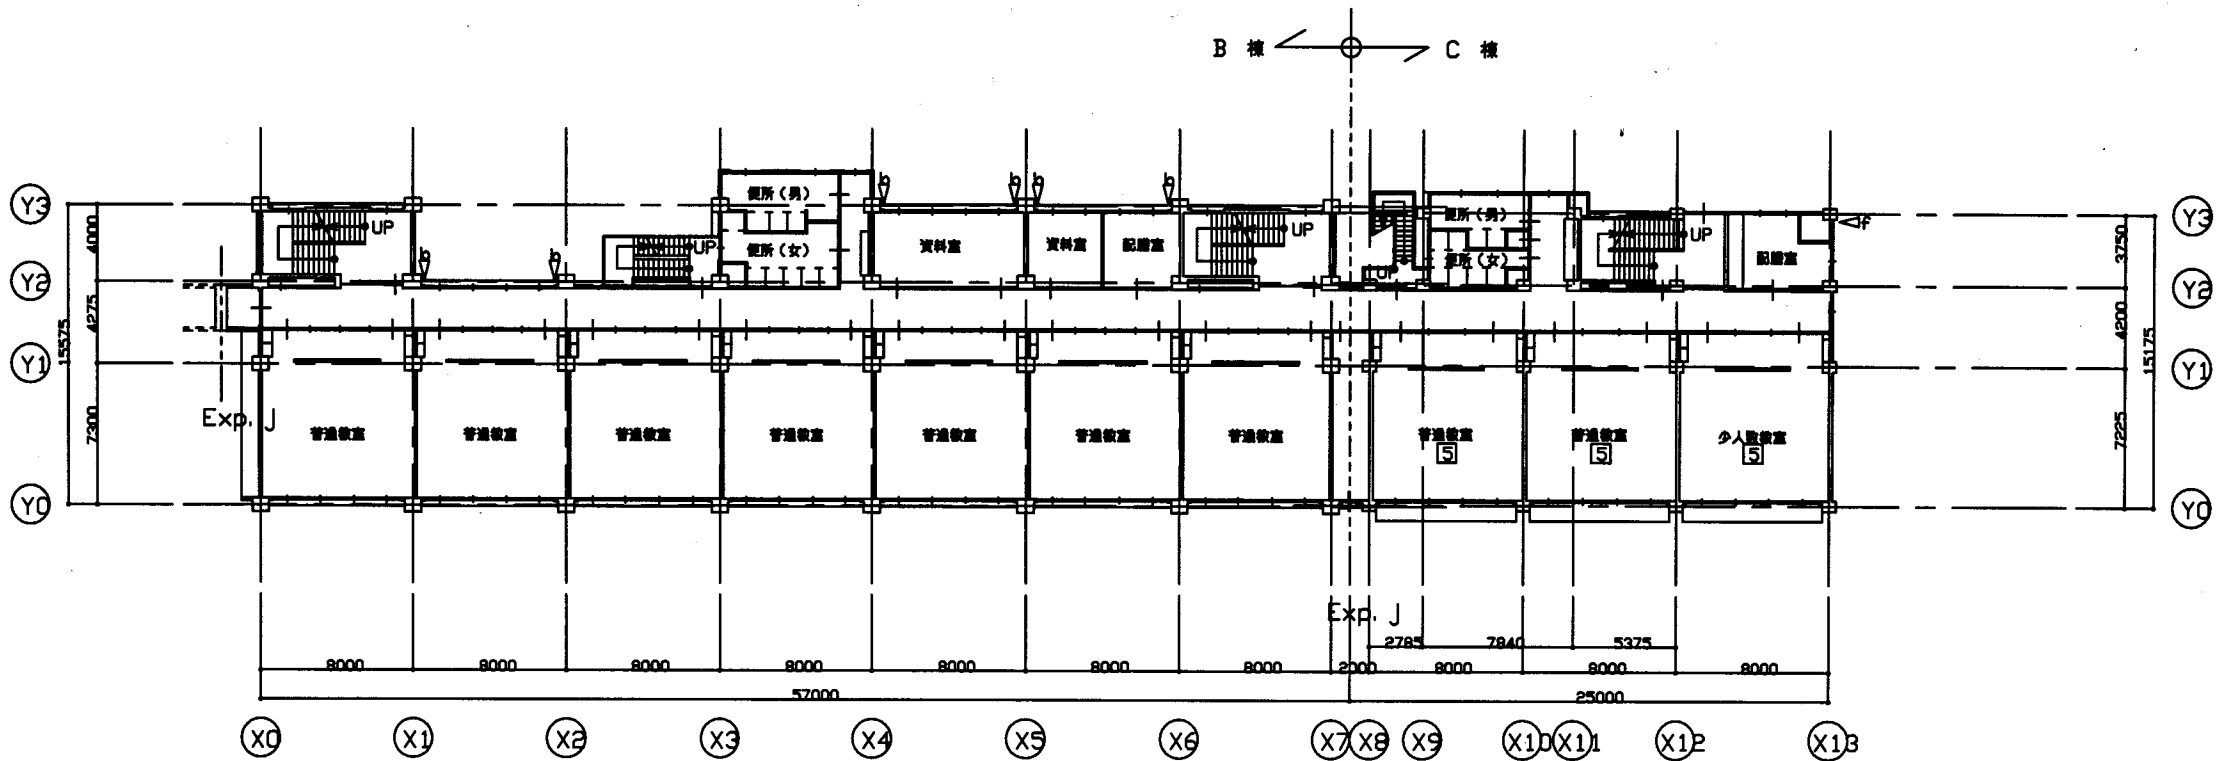

3階平面図 S=1/300

武山小


業務名	市立追浜小学校ほか22校建築基準法第12条第2項及び第4項定期点検業務委託		設計者資格氏名	級建築士登録第 _____ 号		課長	主査	担当者	横須賀市 教育委員会 学校管理課
図面名称	B・C棟3・4階平面図	図番 /	縮尺	S 1:300	作図 平成 年 月 日				

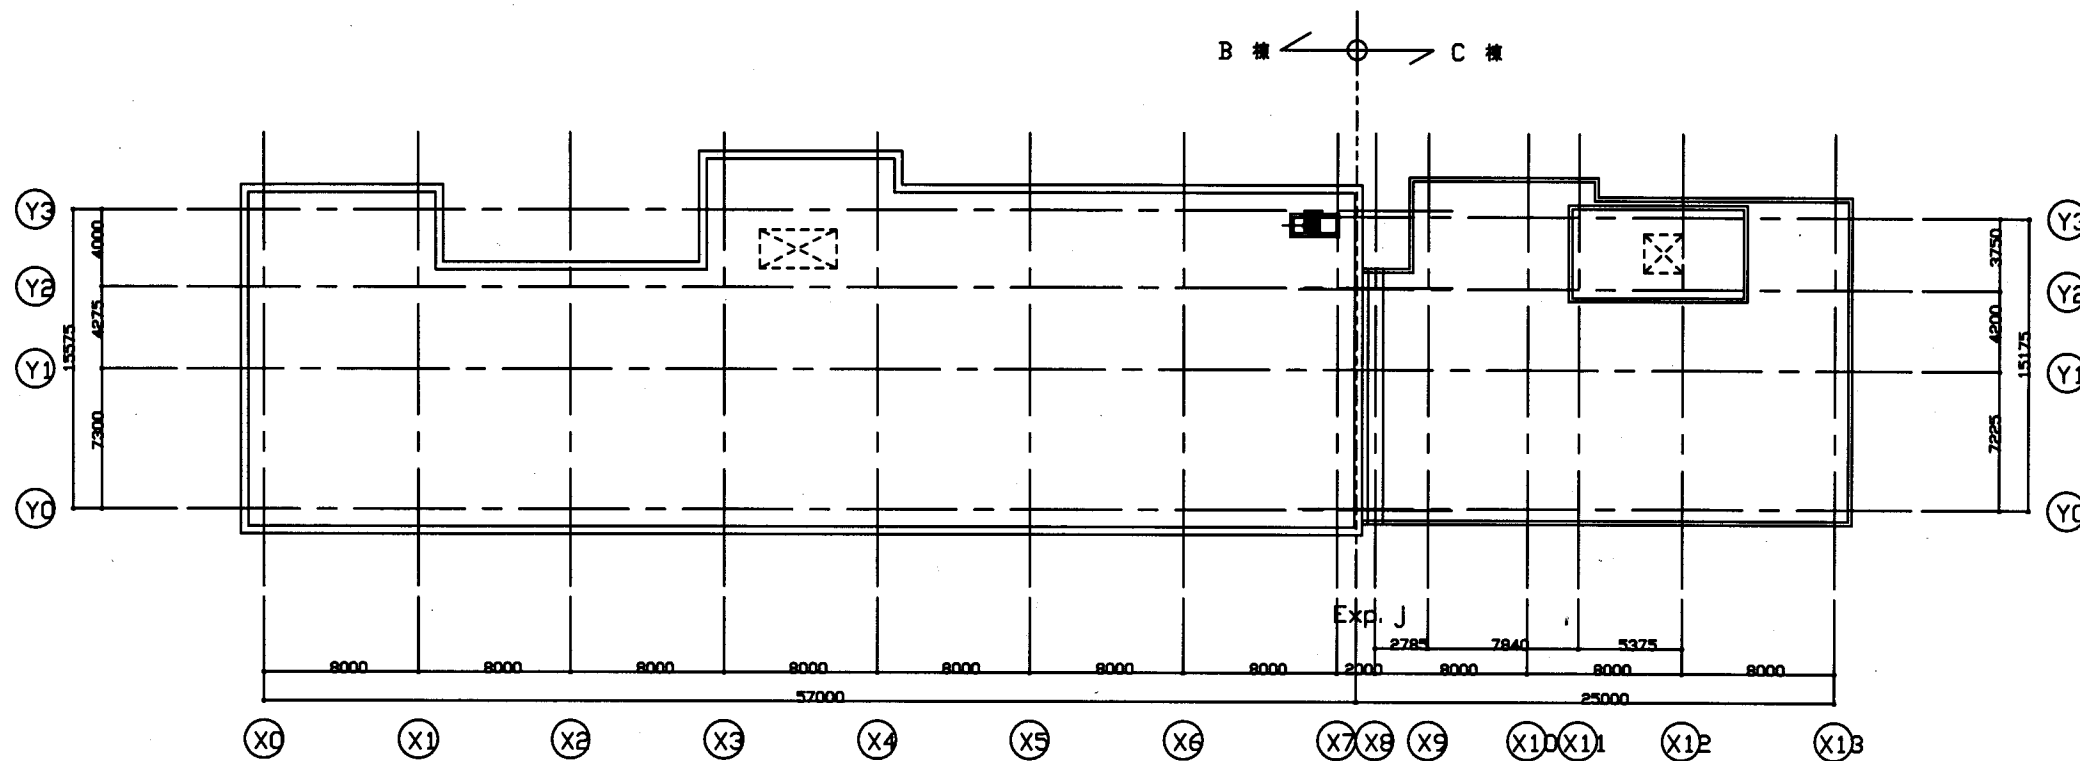

R階平面図 S=1/300

武山小


業務名	市立追浜小学校ほか22校建築基準法第12条第2項及び第4項定期点検業務委託			設計者資格 氏名	級建築士登録第 号			課長	主査	担当者	横須賀市 教育委員会 学校管理課
図面名称	B・C棟R階平面図	図番	/	縮尺	S 1:300	作図	平成 年 月 日				

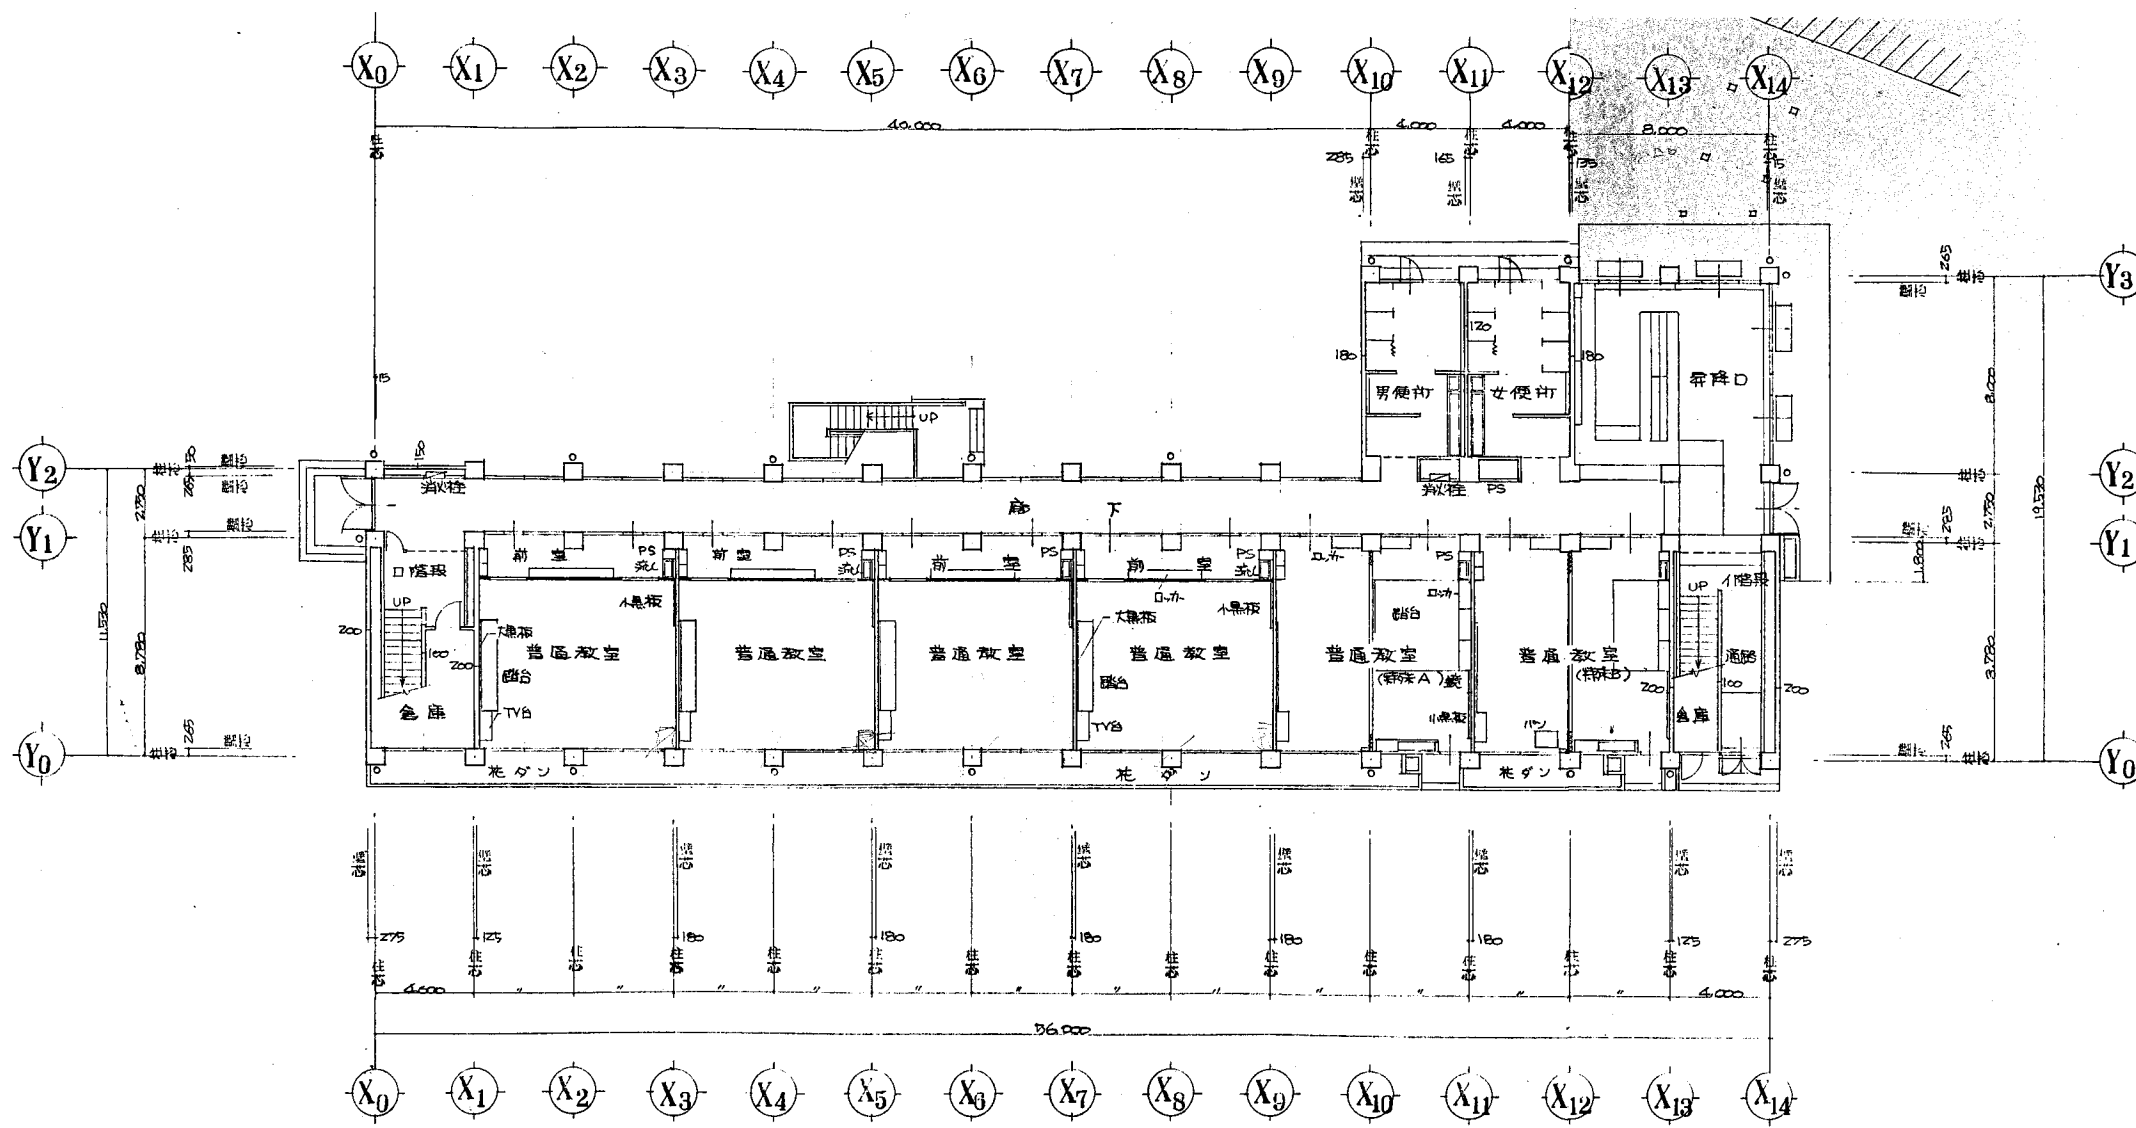

1階平面図 S 1/200


武山小

業務名	市立追浜小学校ほか22校建築基準法第12条第2項及び第4項定期点検業務委託			設計者資格 氏名	級建築士登録第 _____ 号			課長	主査	担当者	横須賀市 教育委員会 学校管理課
図面名称	A棟1階平面図	図番	/	縮尺	S 1:300	作図	平成 年 月 日				

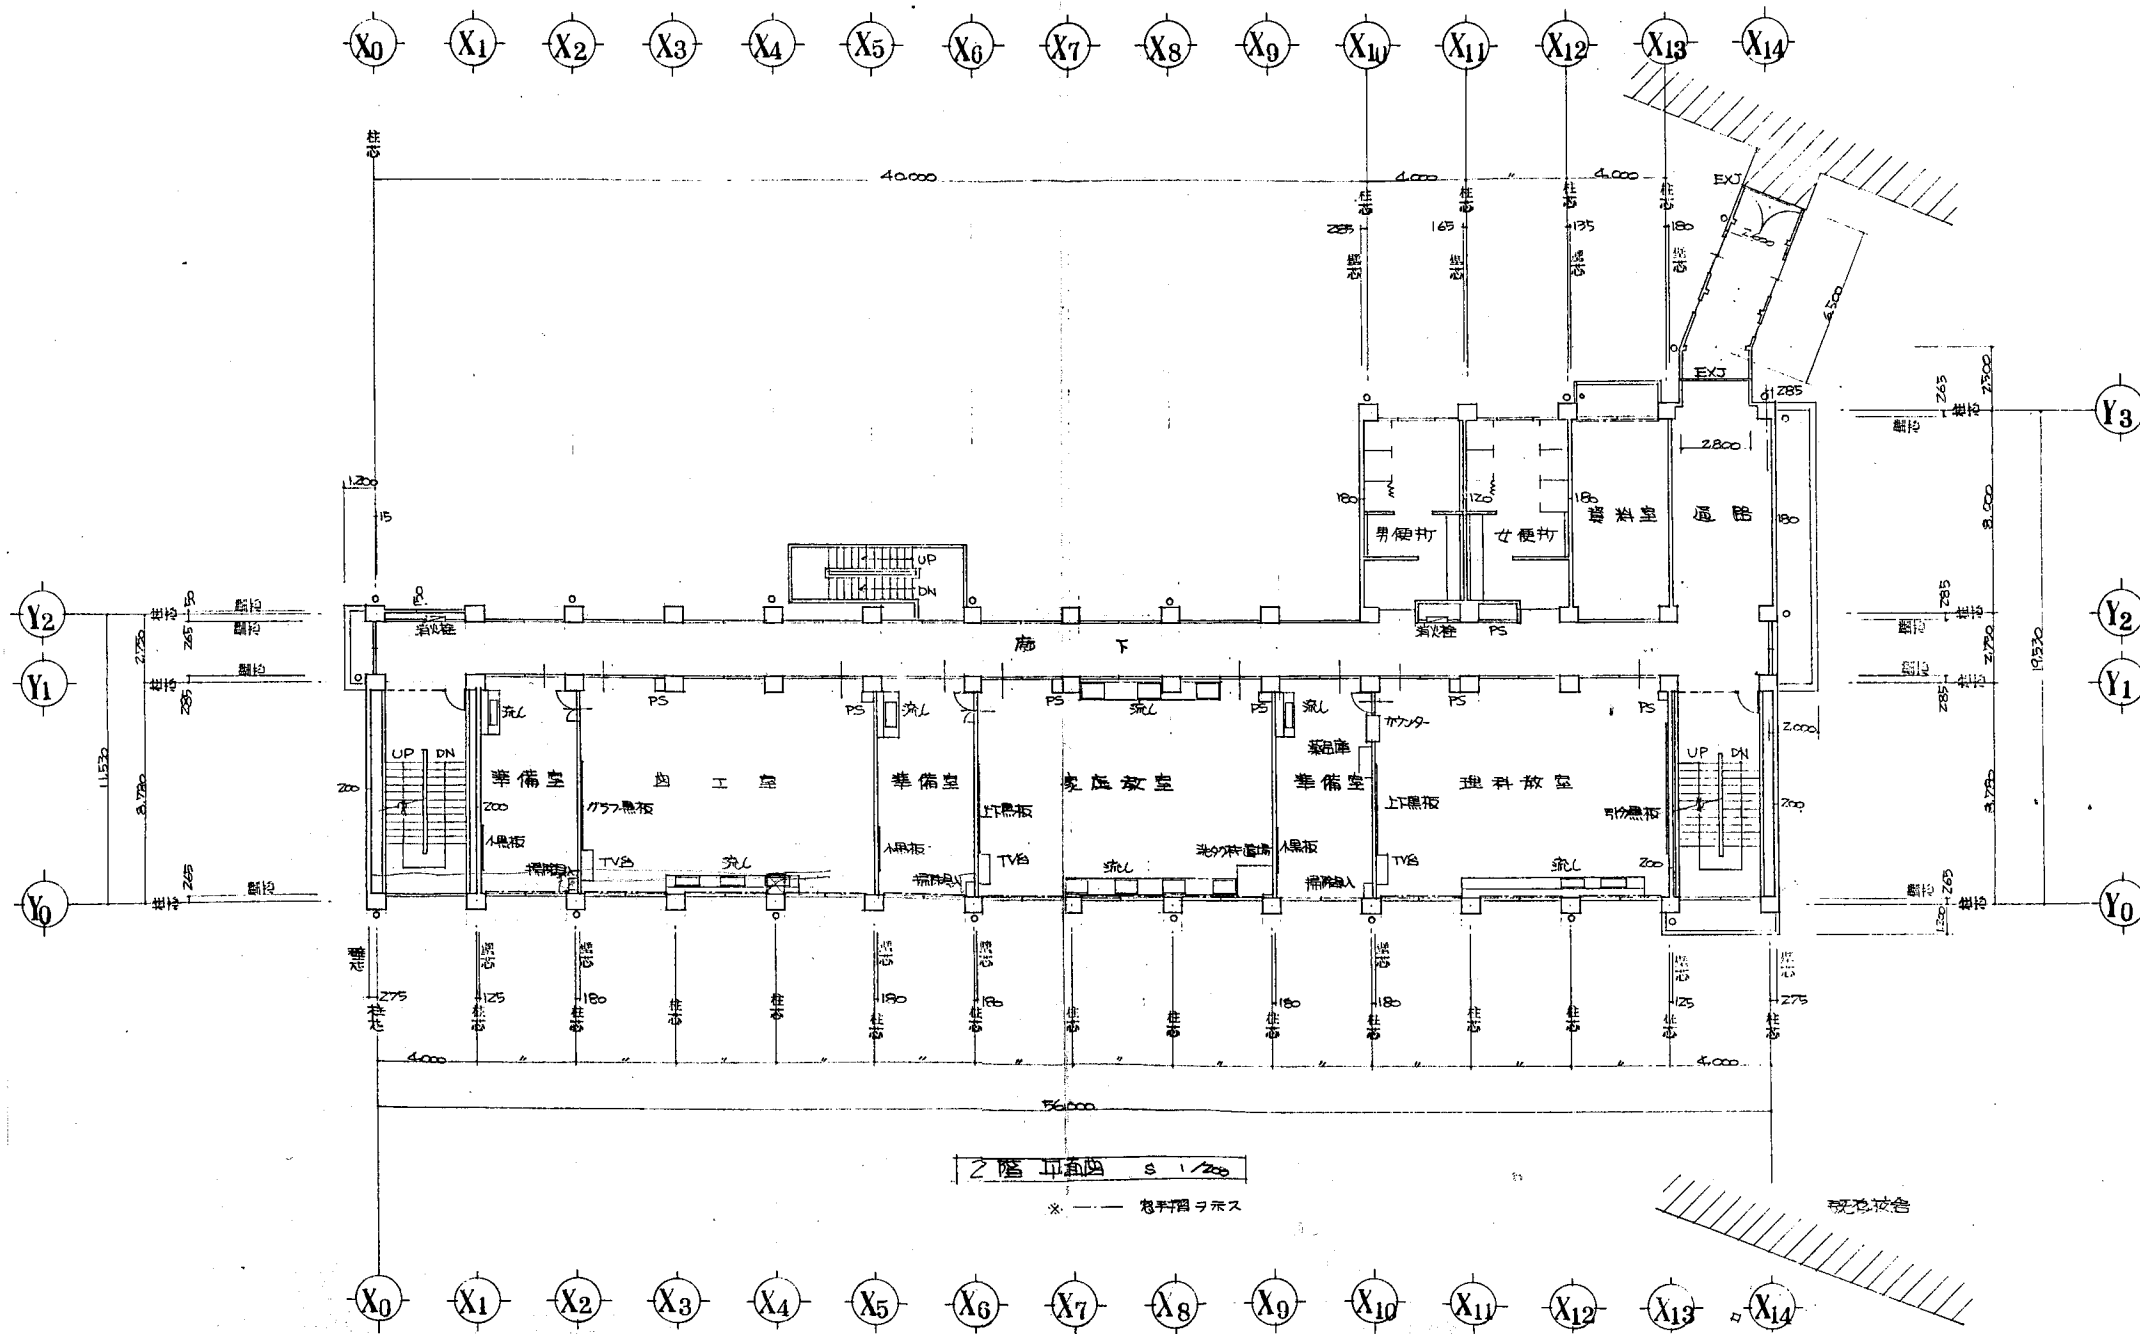

武山小


業務名	市立追浜小学校ほか22校建築基準法第12条第2項及び第4項定期点検業務委託		設計者資格 氏名	級建築士登録第 号		課長	主査	担当者	横須賀市 教育委員会 学校管理課
図面名称	A棟 2階平面図	図番 /	縮尺	S1:300	作図 平成 年 月 日				

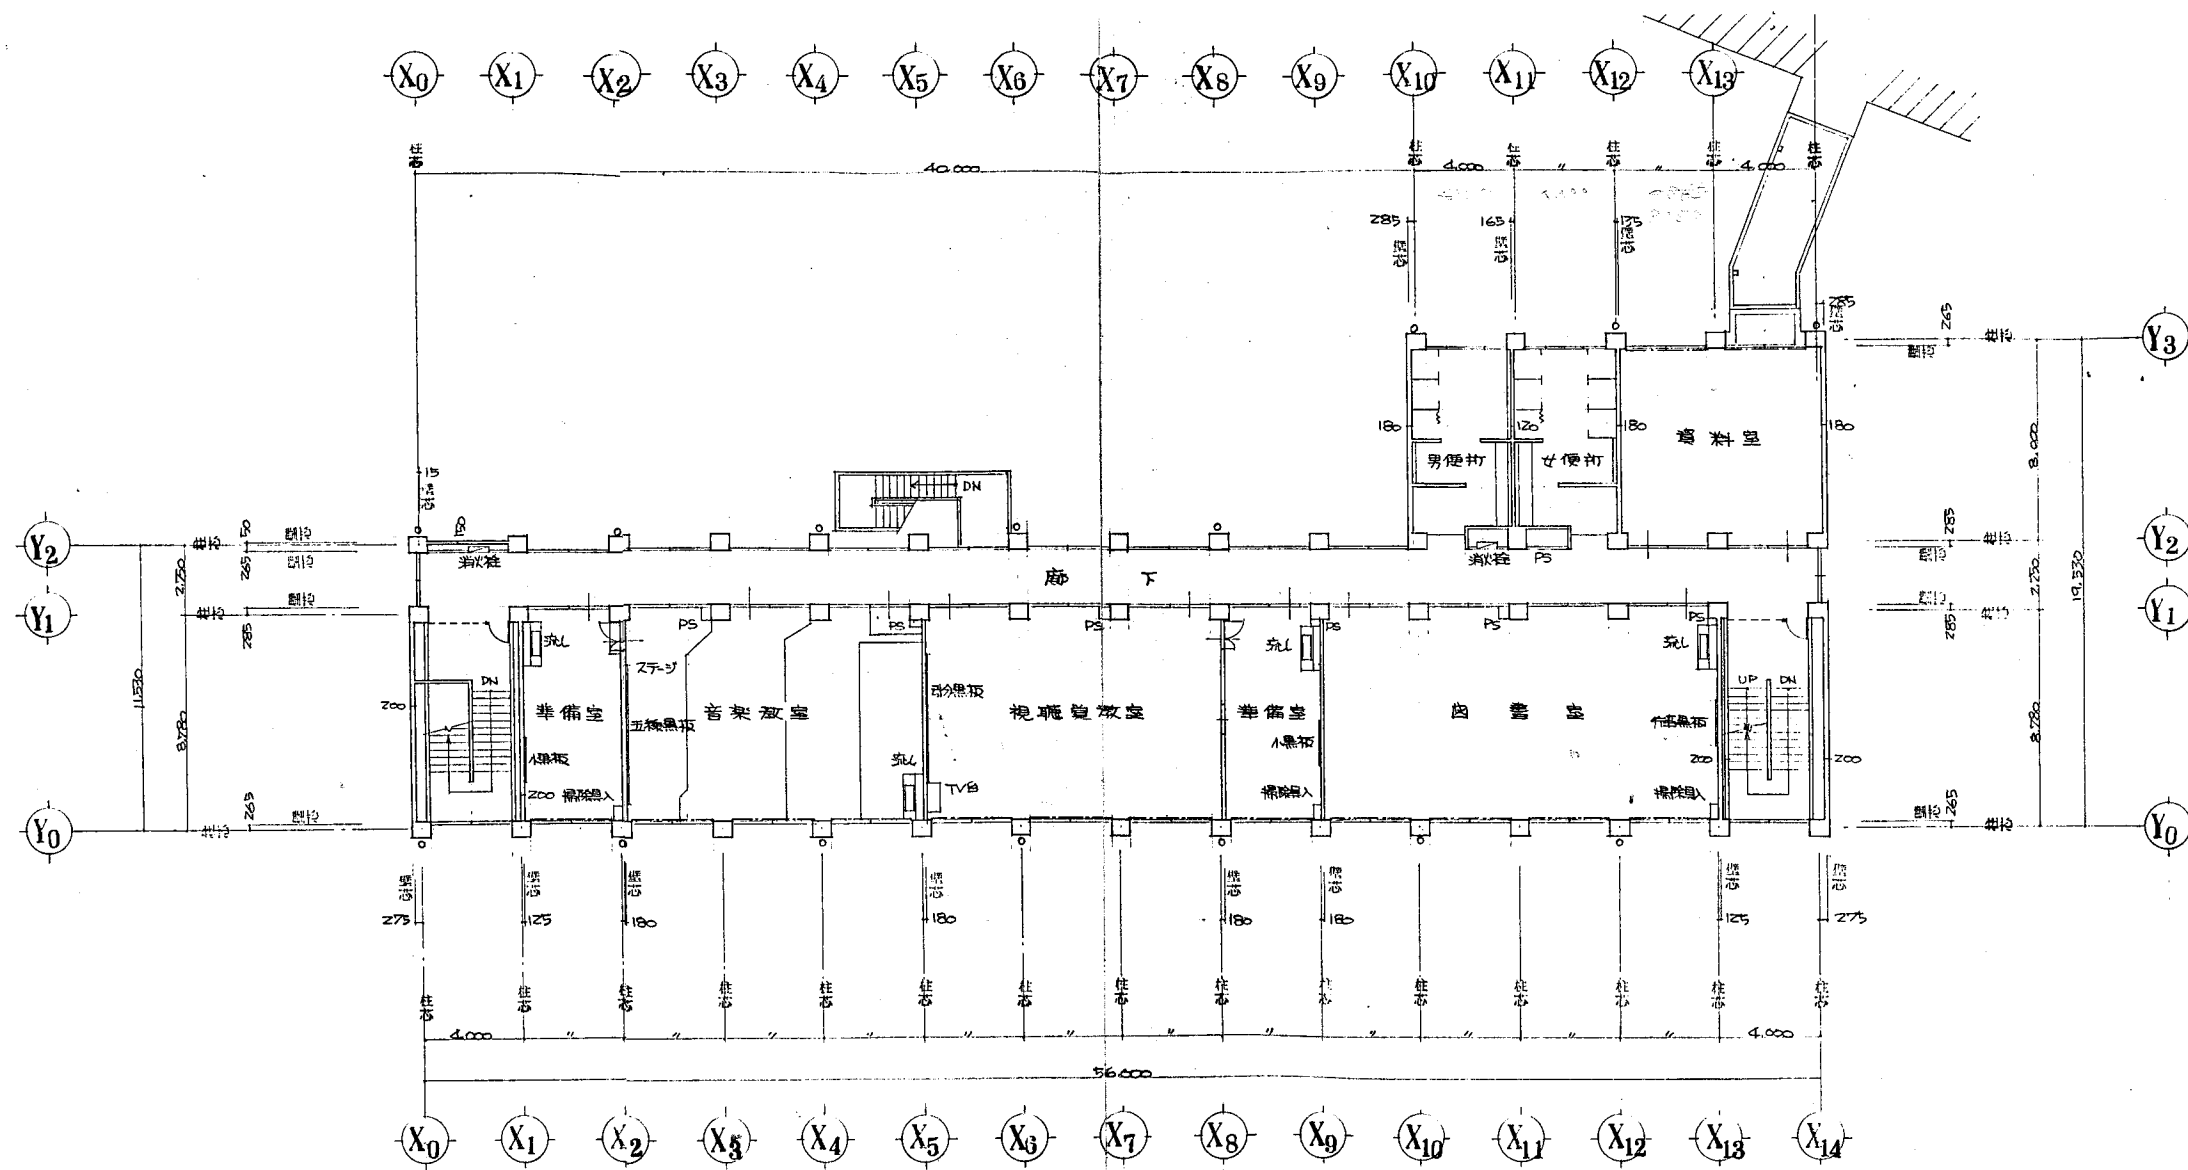

3階平面図 1/200

武山小



業務名	市立追浜小学校ほか22校建築基準法第12条第2項及び第4項定期点検業務委託		設計者資格 氏名	級建築士登録第 _____ 号			課長	主査	担当者	横須賀市 教育委員会 学校管理課
図面名称	A棟3階平面図	図番 /	縮尺	S1:300	作図	平成 年 月 日				

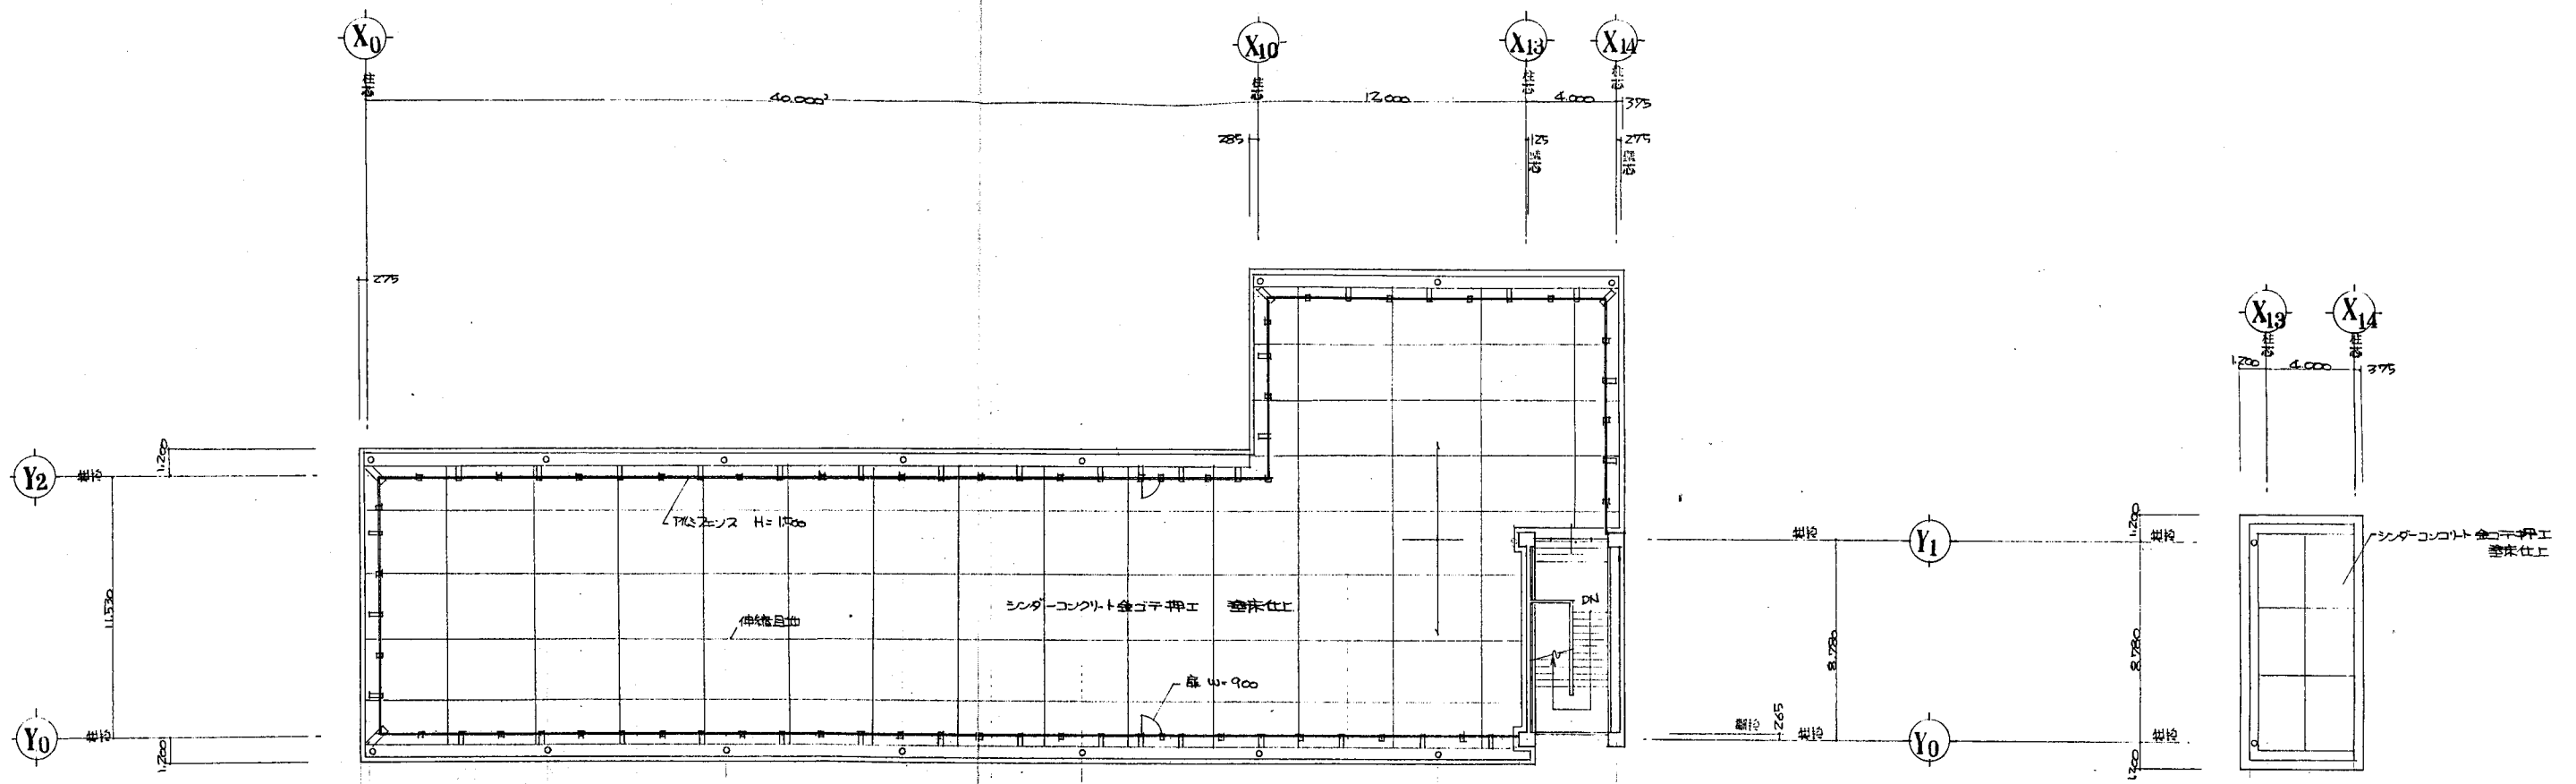

屋階平面図 1/200


武山小

業務名	市立追浜小学校ほか22校建築基準法第12条第2項及び第4項定期点検業務委託			設計者資格 氏名	級建築士登録第 _____ 号			課長	主査	担当者	横須賀市 教育委員会 学校管理課
図面名称	A棟R階平面図	図番	/	縮尺	S1:300	作図	平成	年	月	日	

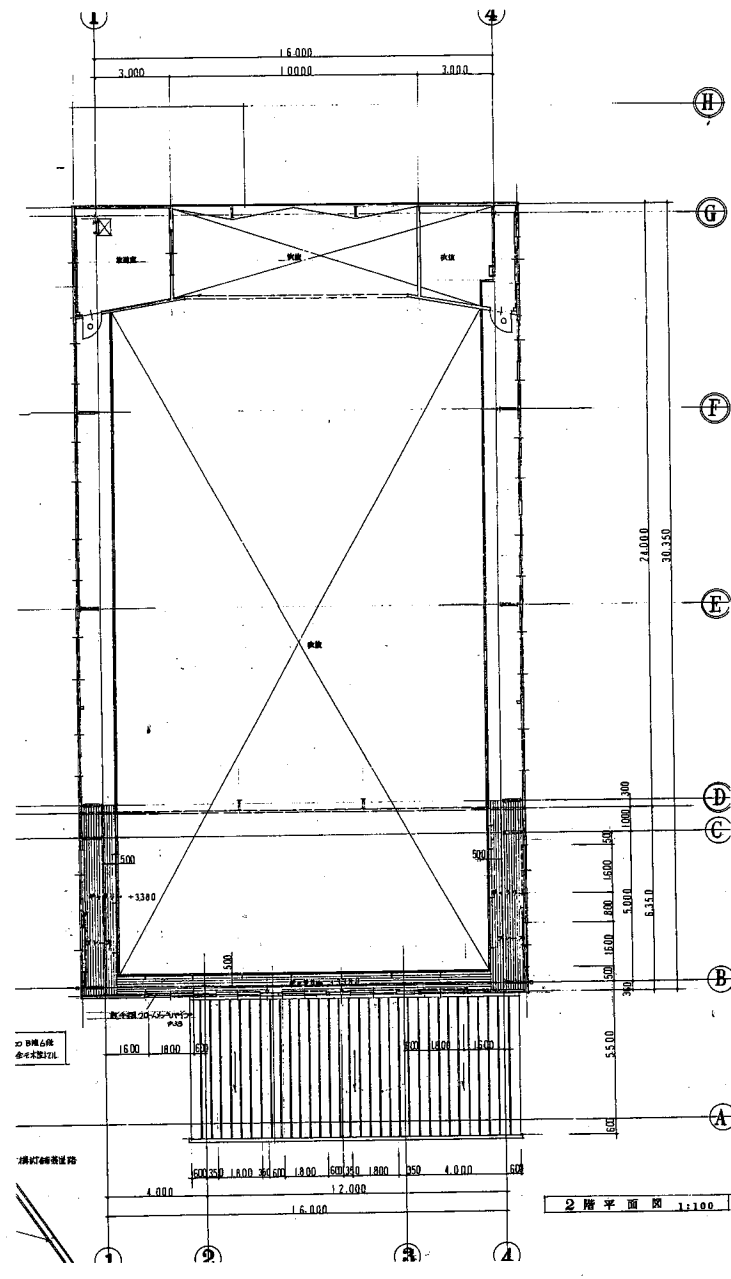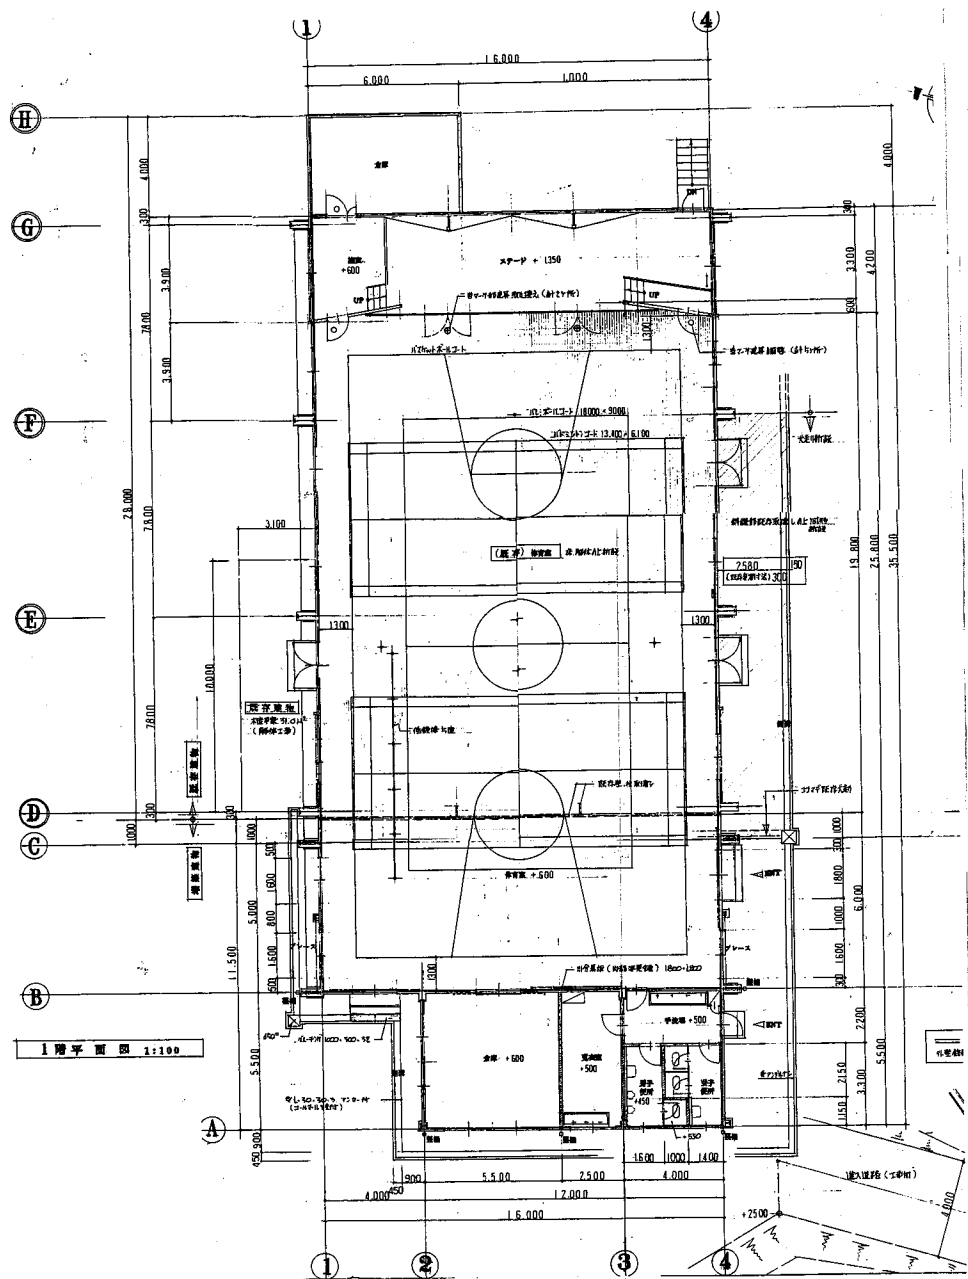

武山小


業務名	市立追浜小学校ほか22校建築基準法第12条第2項及び第4項定期点検業務委託		設計者資格 氏名	級建築士登録第 _____ 号			課長	主査	担当者	横須賀市 教育委員会 学校管理課
図面名称	体育館平面図	図番	/	縮尺	S 1:300	作図	平成	年 月 日		

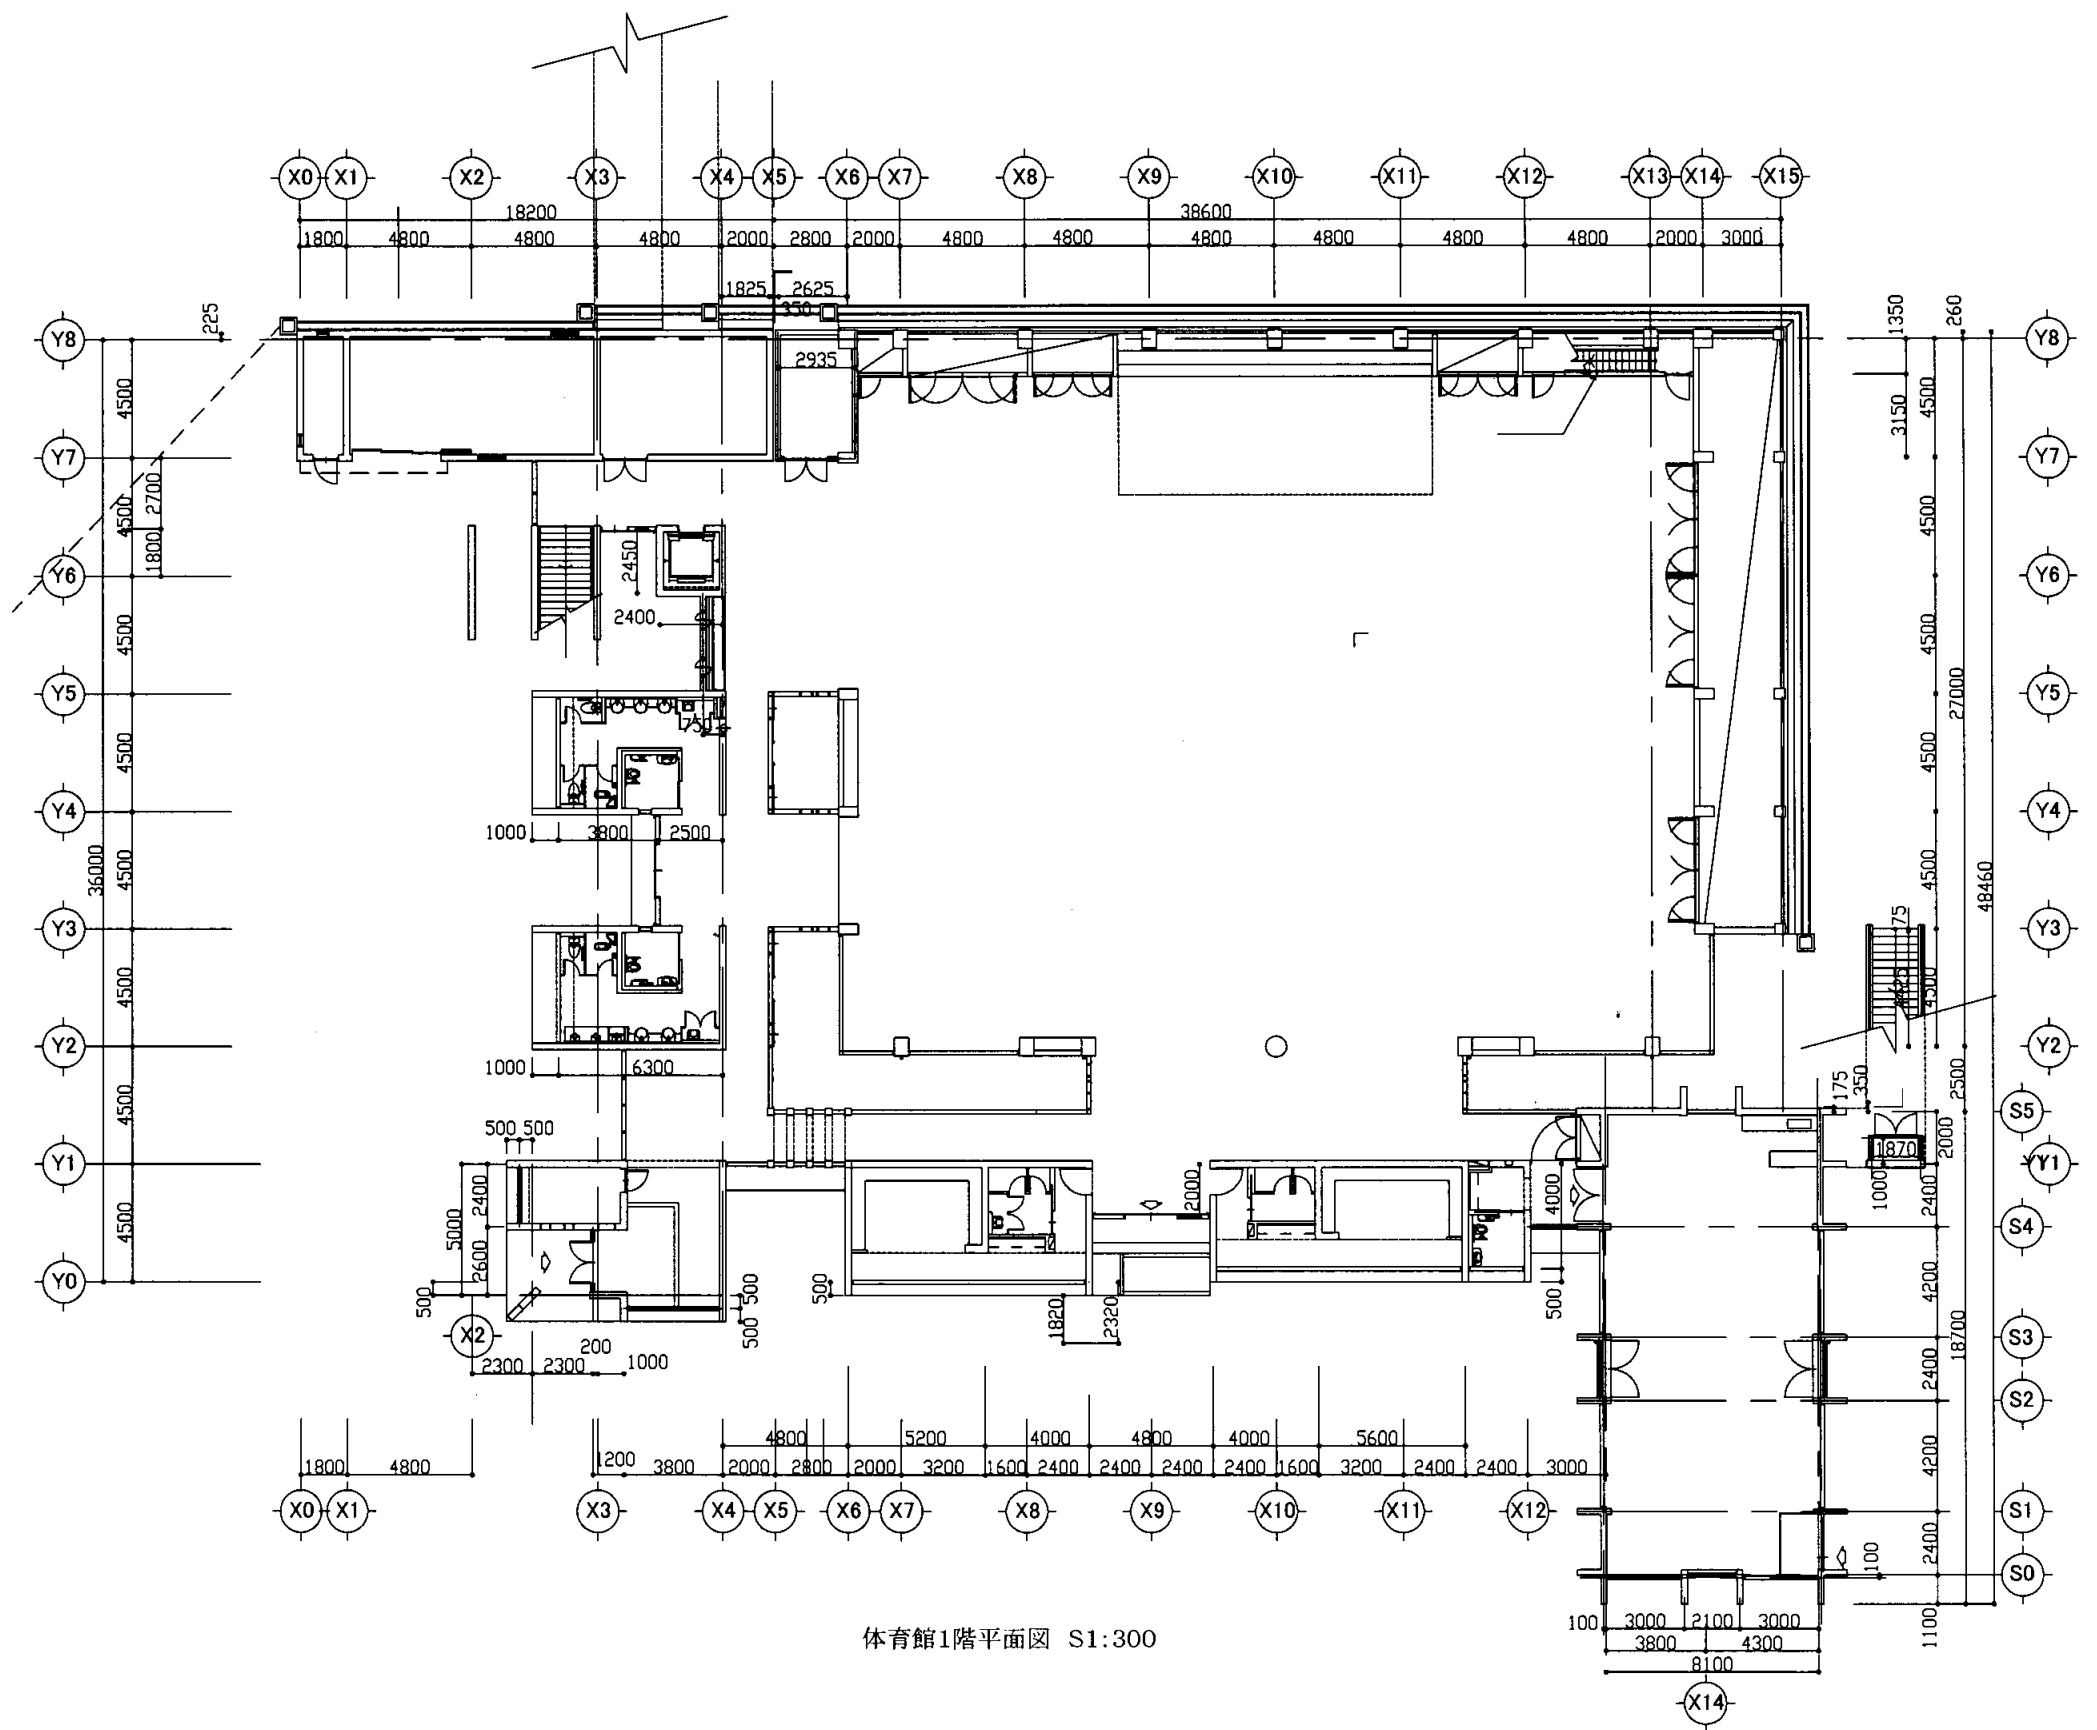

体育館1階平面図 S1:300

武山小


業務名	市立 小学校ほか 校建築基準法第12条第2項及び第4項定期点検業務委託	設計者資格 氏名	級建築士登録第	号	課長	主査等	担当者	横須賀市 教育委員会 学校管理課
図面名称	体育館1階平面図	図番	縮尺	S 1:300	作図	平成 年 月 日		

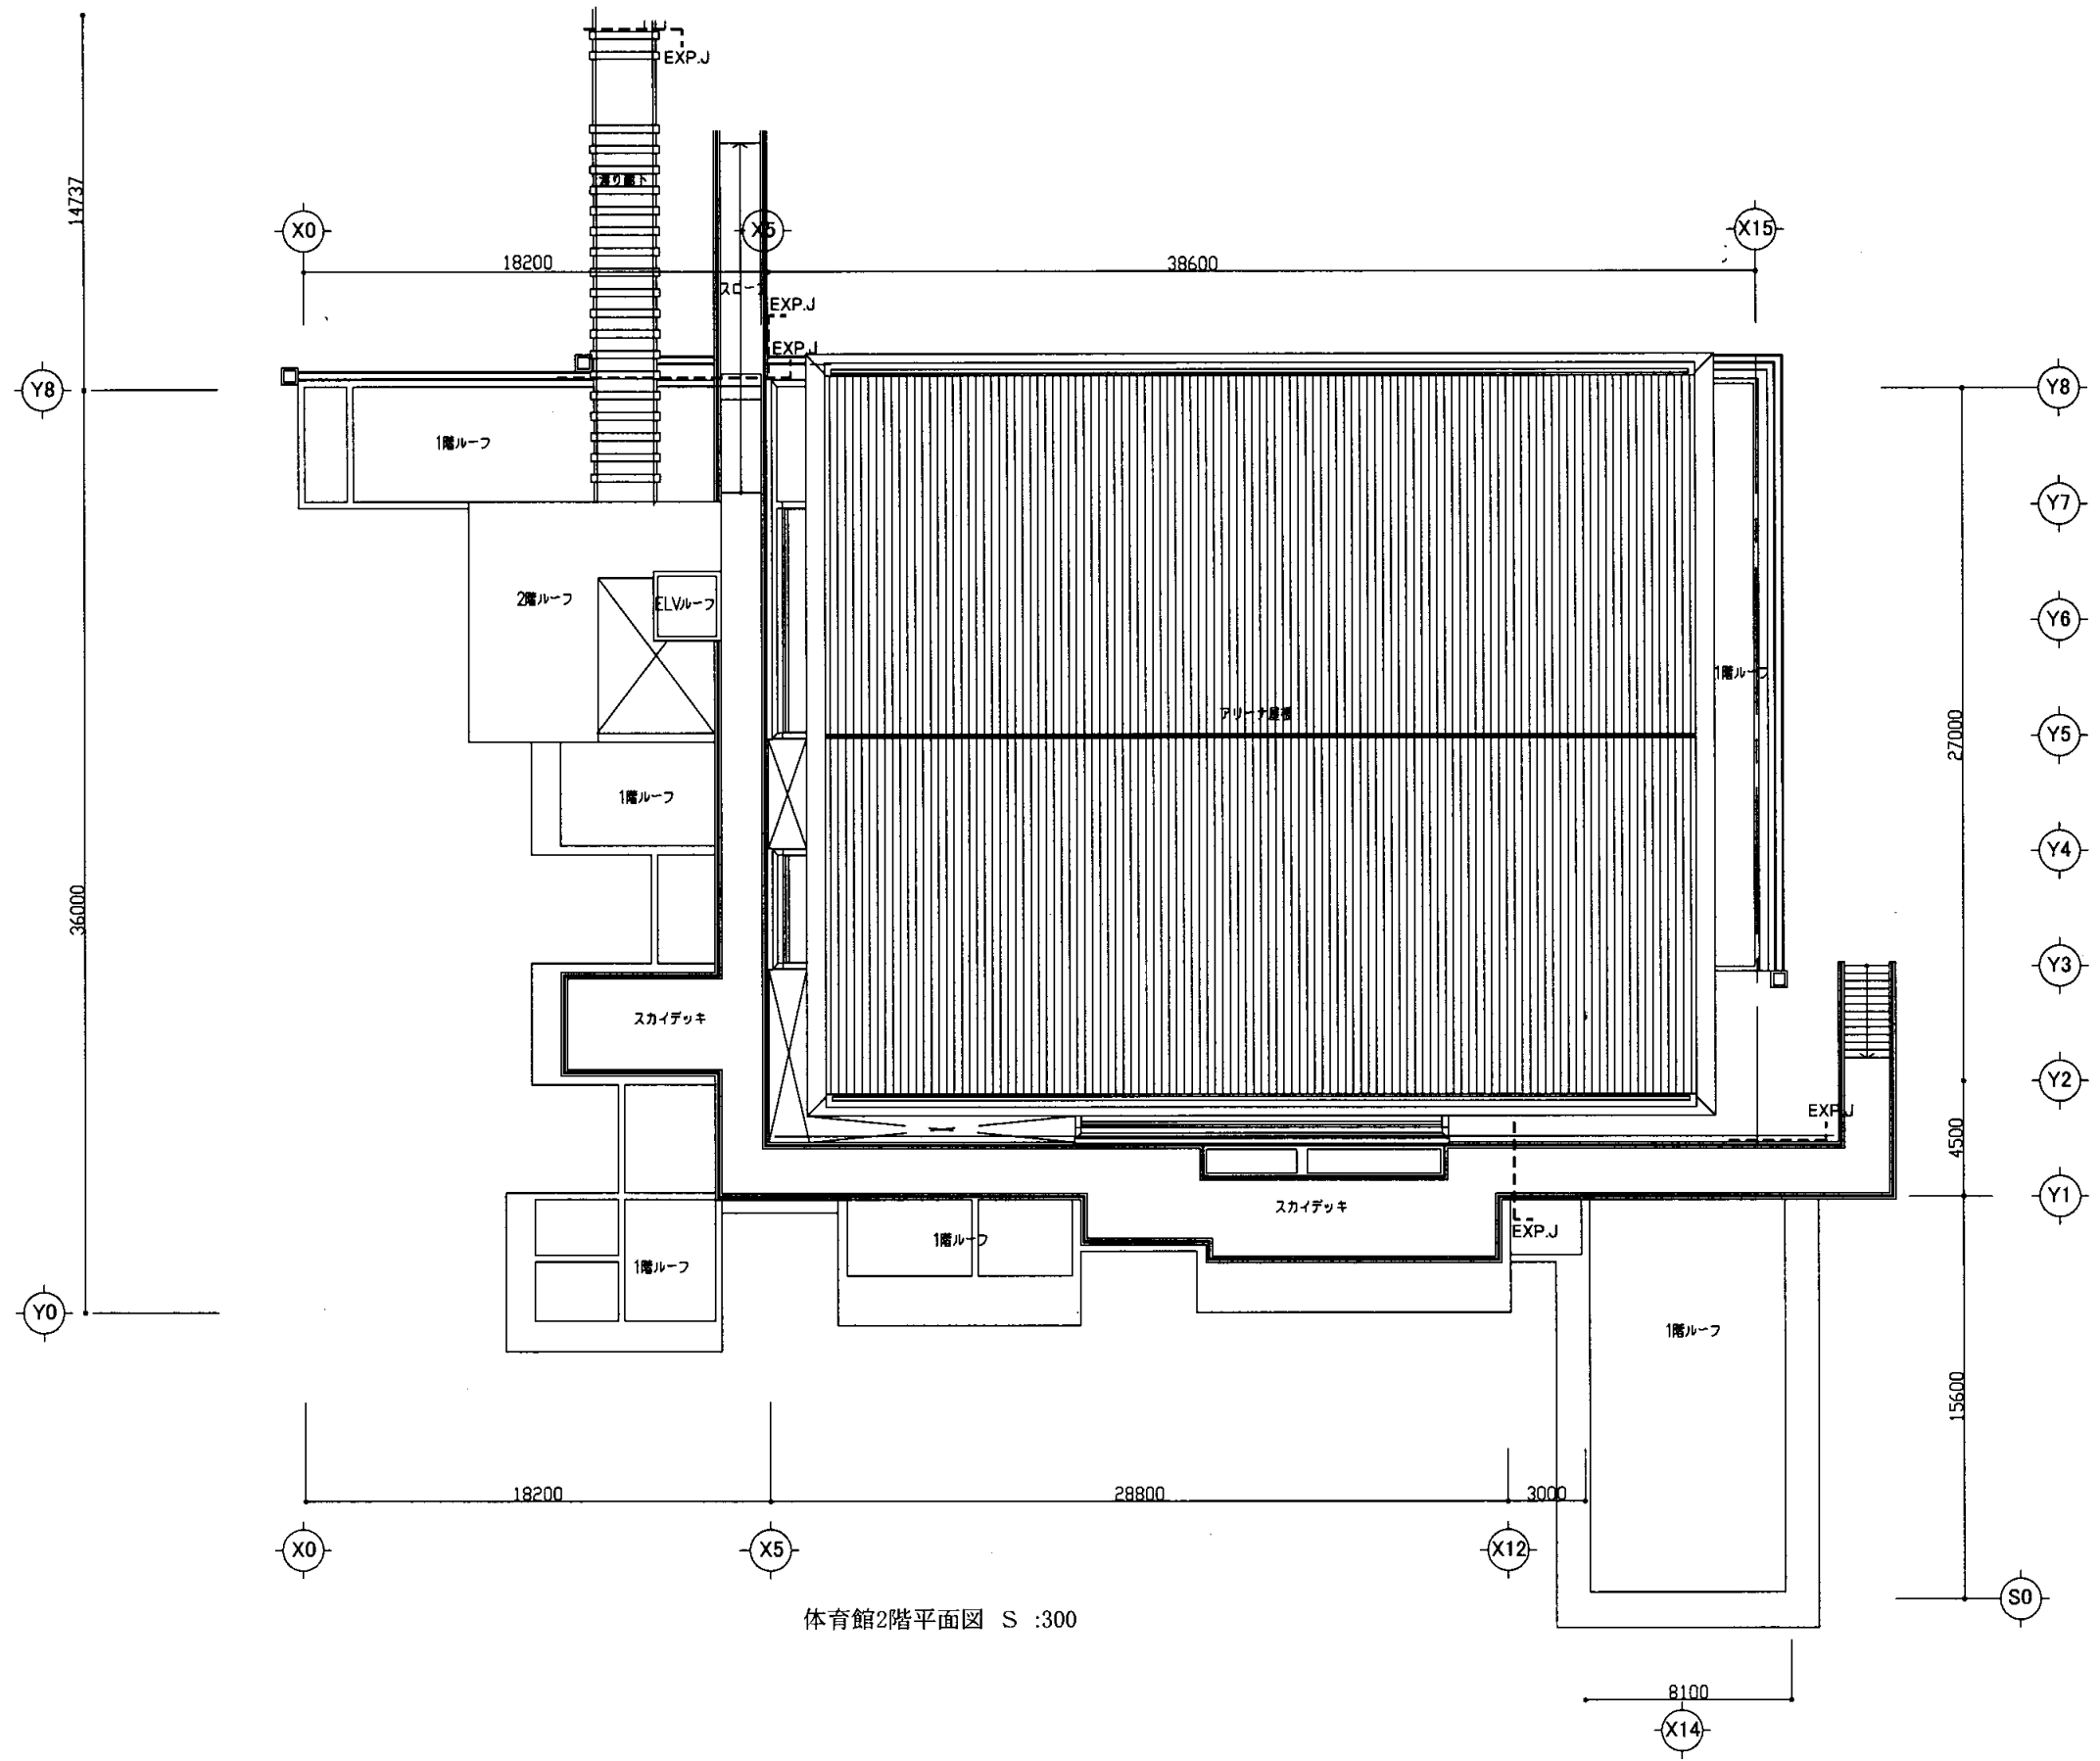


体育館2階平面図 S :300

武山小

業務名	市立 小学校ほか 校建築基準法第12条第2項及び第4項定期点検業務委託	設計者資格 氏名	級建築士登録第	号	課長	主査等	担当者	横須賀市 教育委員会 学校管理課
図面名称	体育館2階平面図	図番	縮尺	S 1:300	作図	平成	年 月 日	

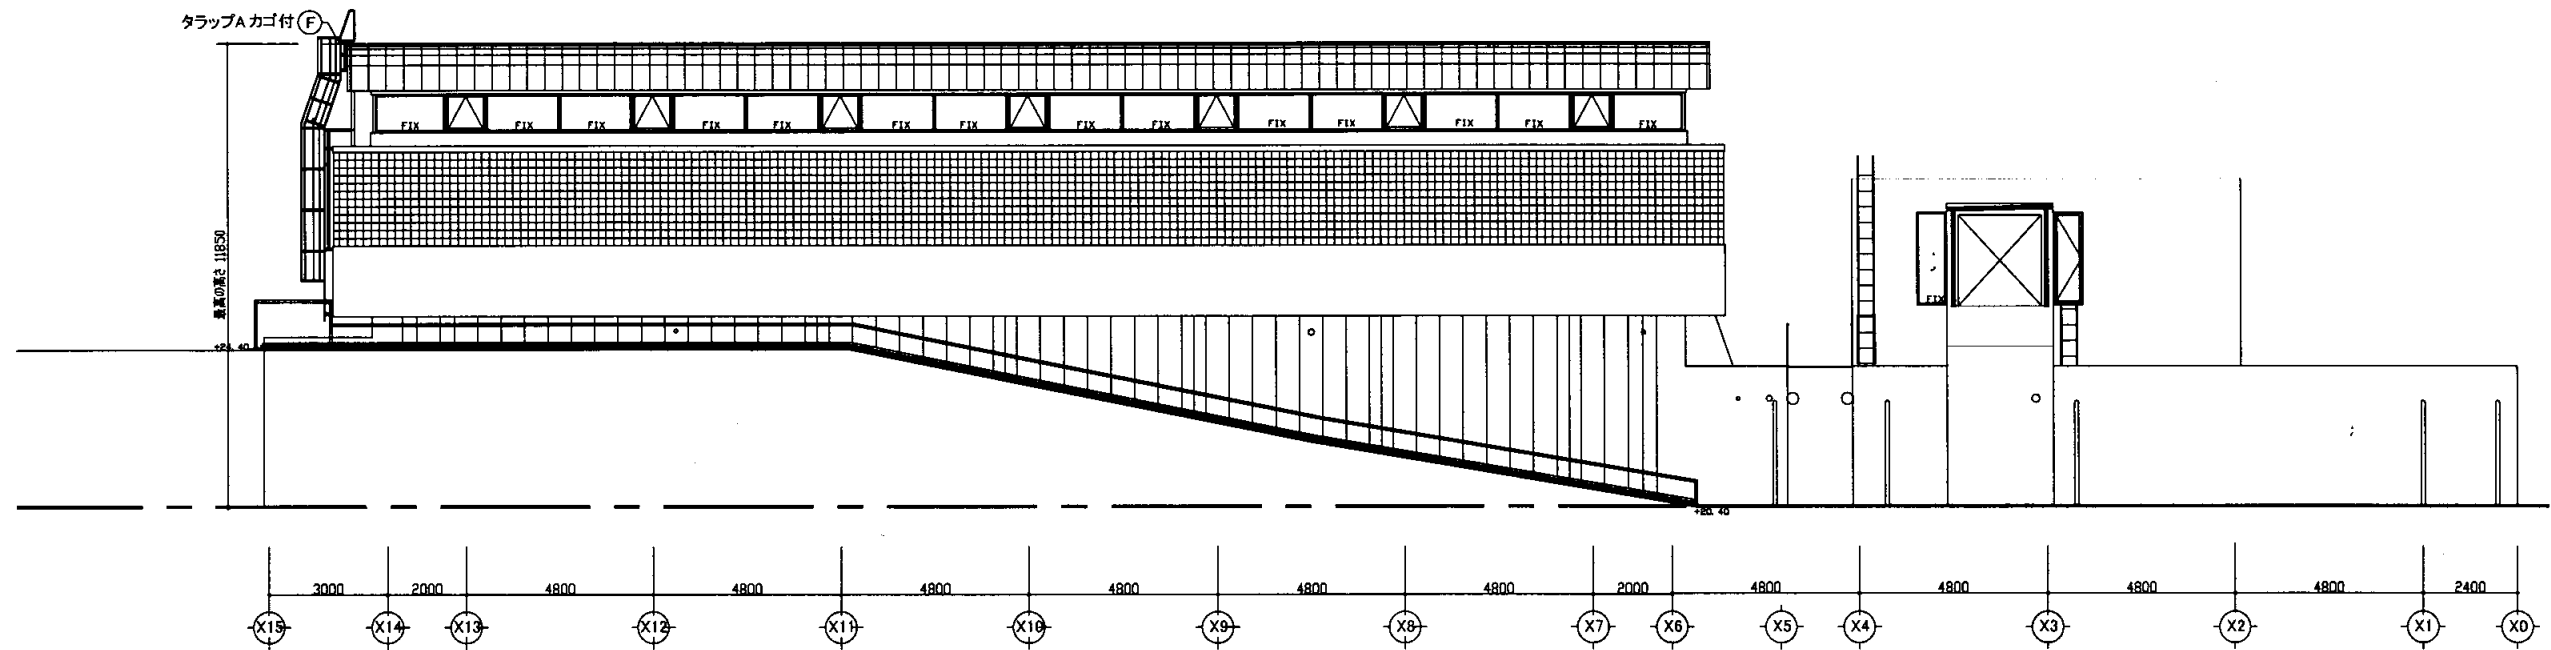


北立面図 S1:200

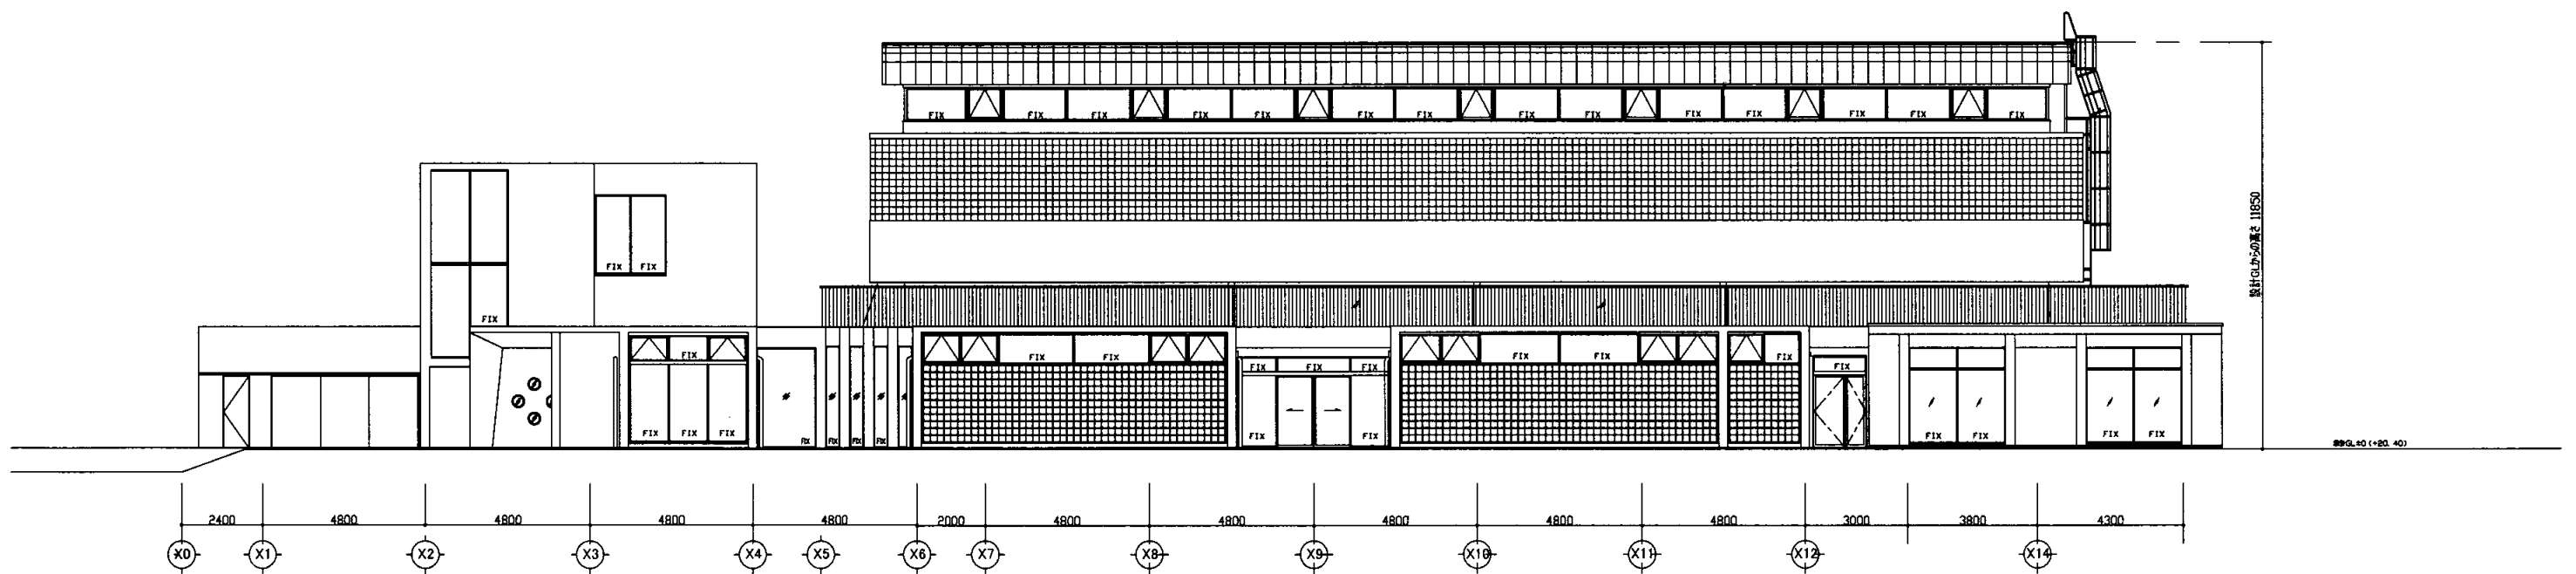


南立面図 S1:200

武山小

業務名	市立 小学校ほか 校建築基準法第12条第2項及び第4項定期点検業務委託	設計者資格 氏名	級建築士登録第	号	課長	主査等	担当者	横須賀市 教育委員会 学校管理課
図面名称	体育館南北立面図	図番	縮尺	S 1:200	作図	平成 年 月 日		

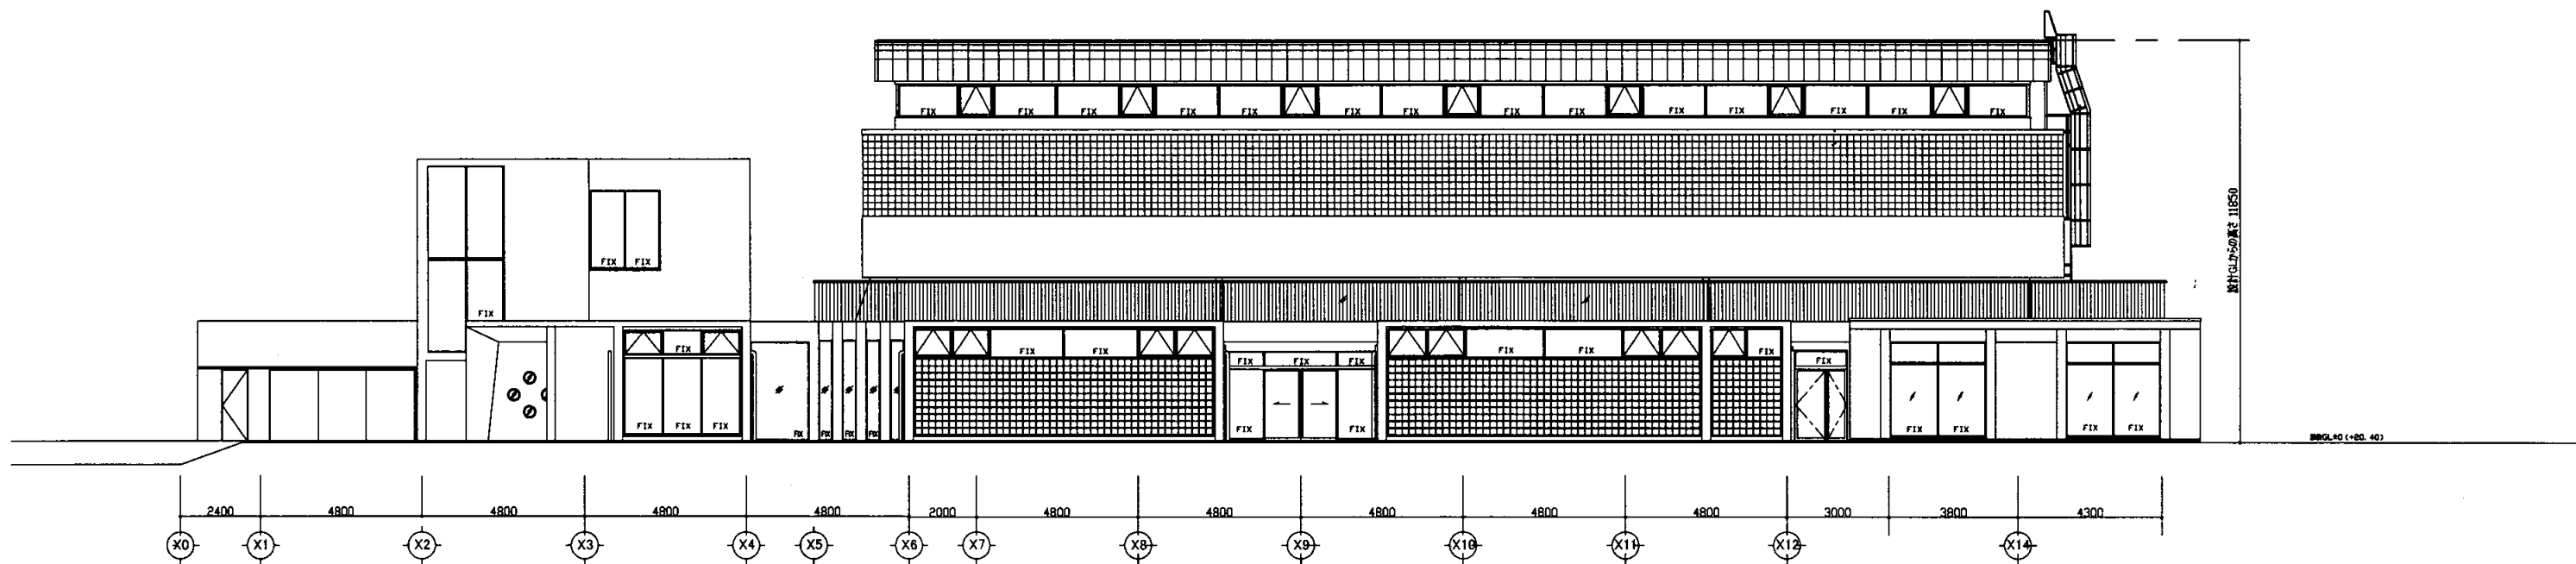

南立面図 S1:200

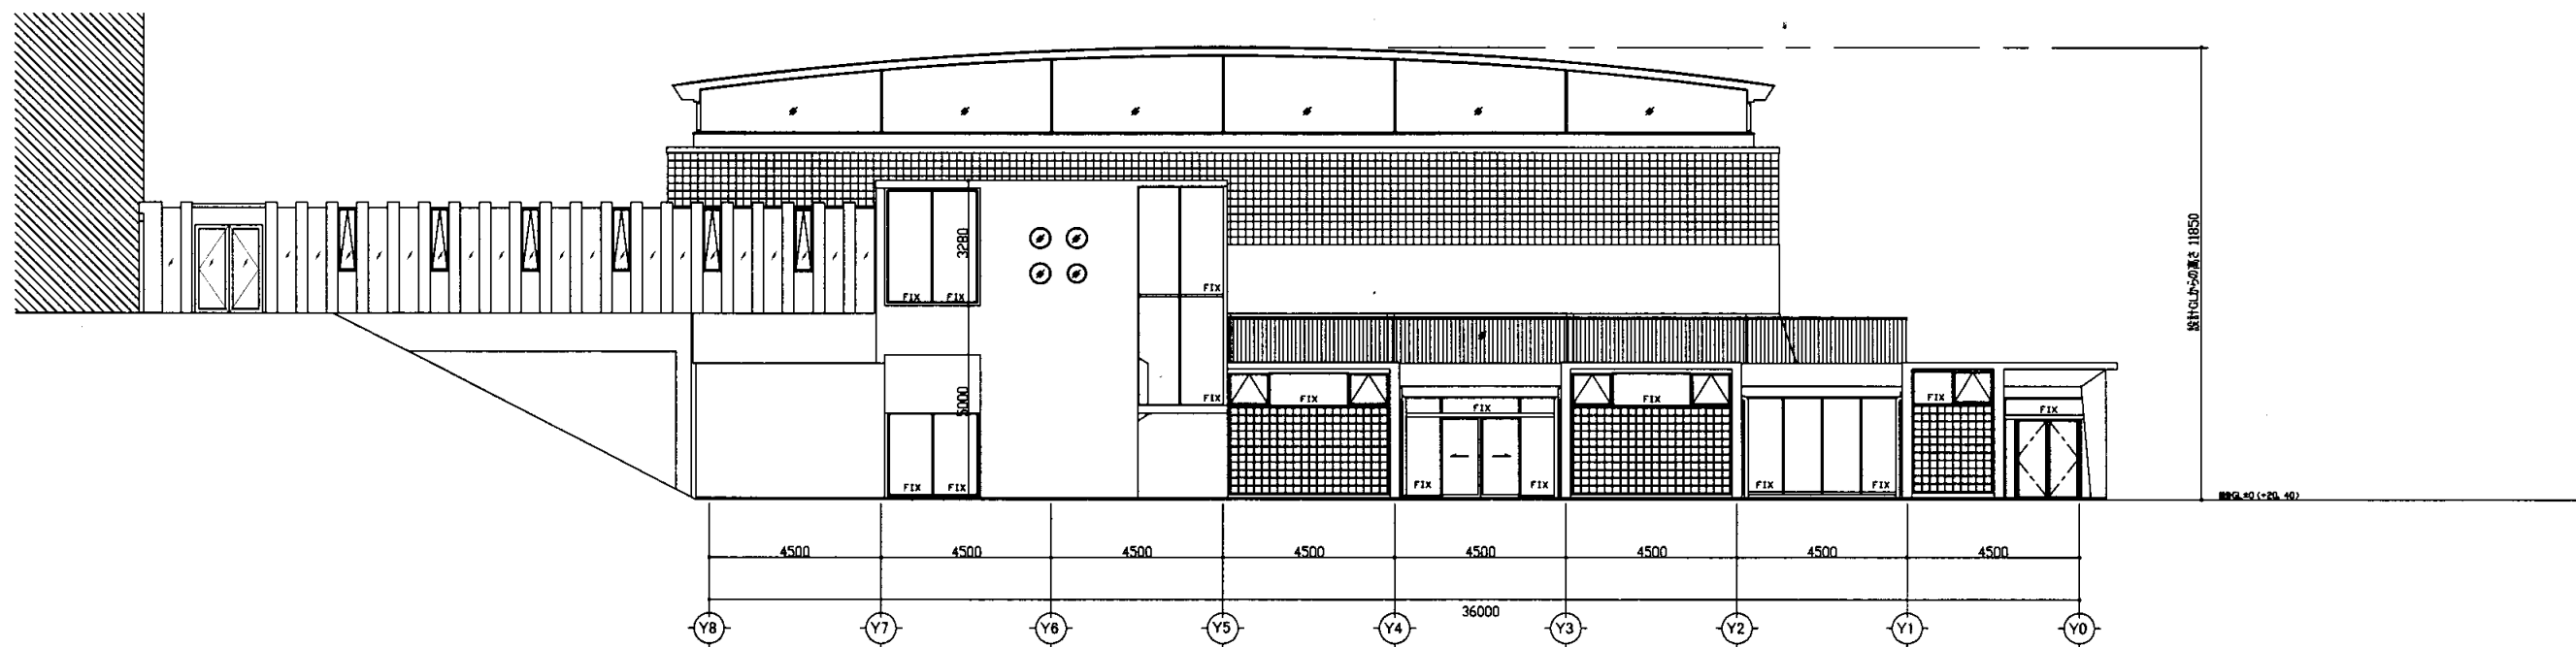


西立面図 S1:200


武山小

業務名	市立 小学校ほか 校建築基準法第12条第2項及び第4項定期点検業務委託	設計者資格氏名	級建築士登録第 号			課長	主査等	担当者	横須賀市 教育委員会 学校管理課
図面名称	体育館東西立面図	図番	縮尺	S 1:200	作図	平成 年 月 日			

B棟 ← ○ → C棟

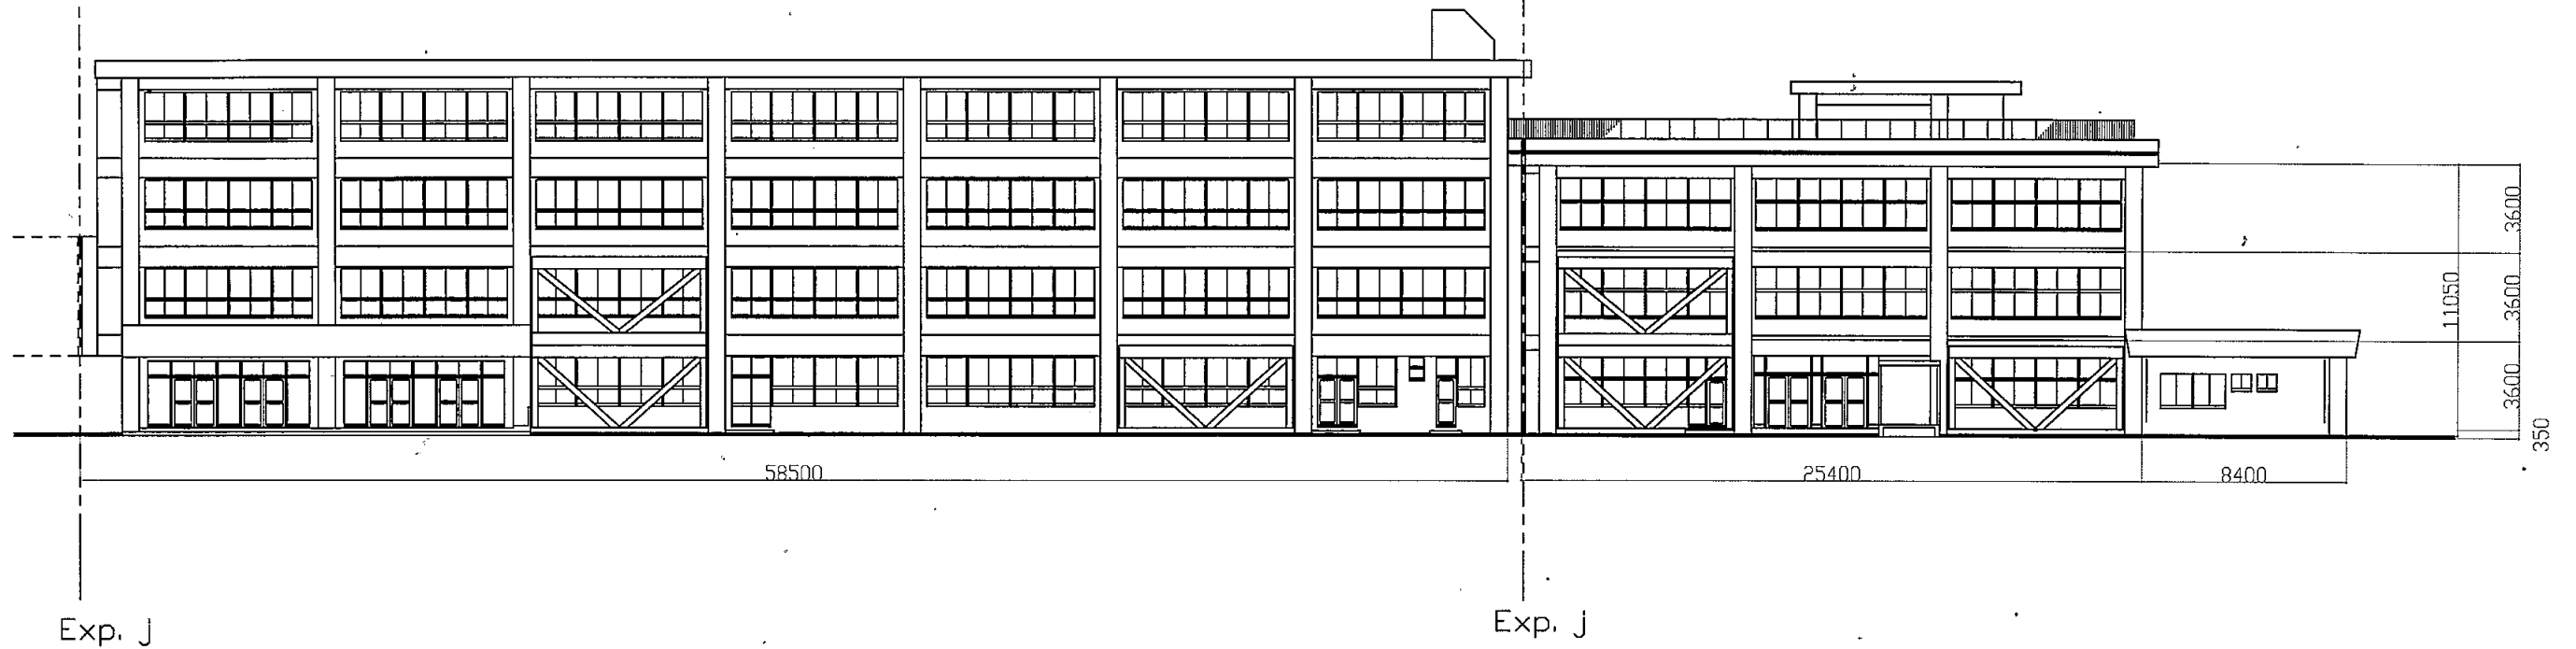


B, C棟 南側立面図 S=1/300

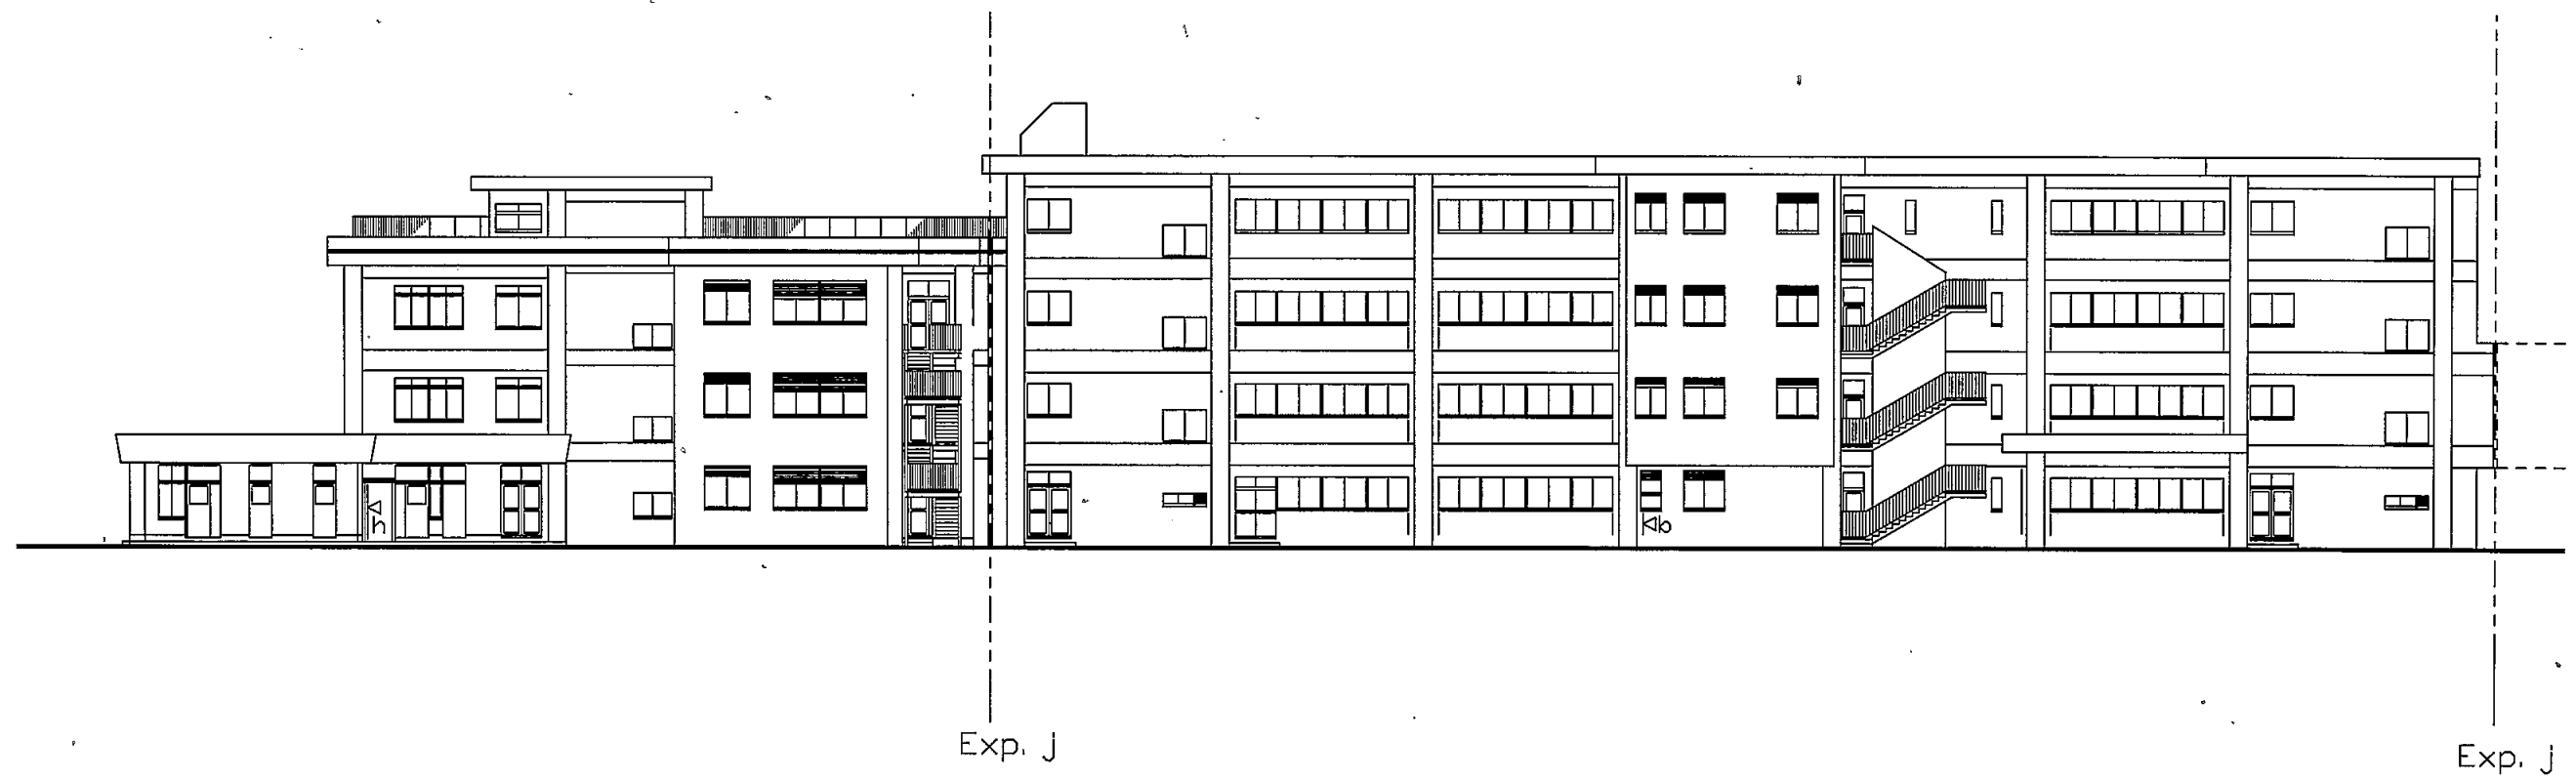


B, C棟 北側立面図 S=1/300

武山小

業務名	市立 小学校ほか 校建築基準法第12条第2項及び第4項定期点検業務委託	設計者資格 氏名	級建築士登録第	号	課長	主査等	担当者	横須賀市 教育委員会 学校管理課
図面名称	BC棟南北立面図	図番	縮尺	S 1:300	作図	平成	年 月 日	

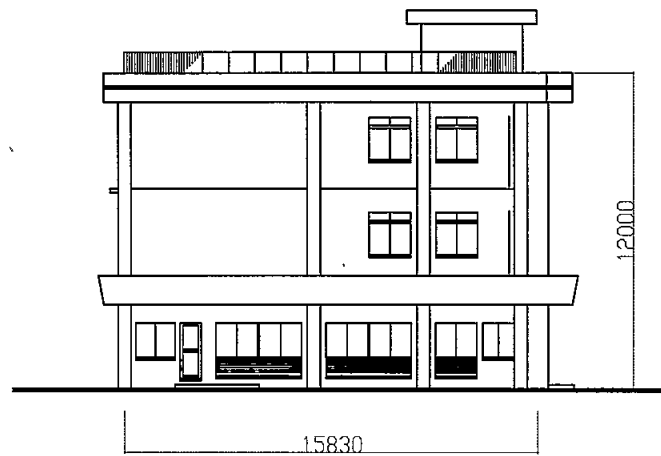


C棟 東側立面図 S=1/300

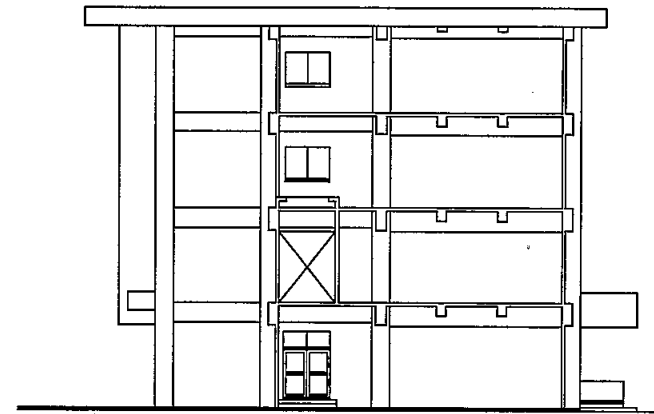


B棟 西側立面図 S=1/300

武山小

業務名	市立 小学校ほか 校建築基準法第12条第2項及び第4項定期点検業務委託	設計者資格 氏名	級建築士登録第 号			課長	主査等	担当者	横須賀市 教育委員会 学校管理課
図面名称	BC棟東西立面図	図番	縮尺	S 1:300	作図	平成 年 月 日			

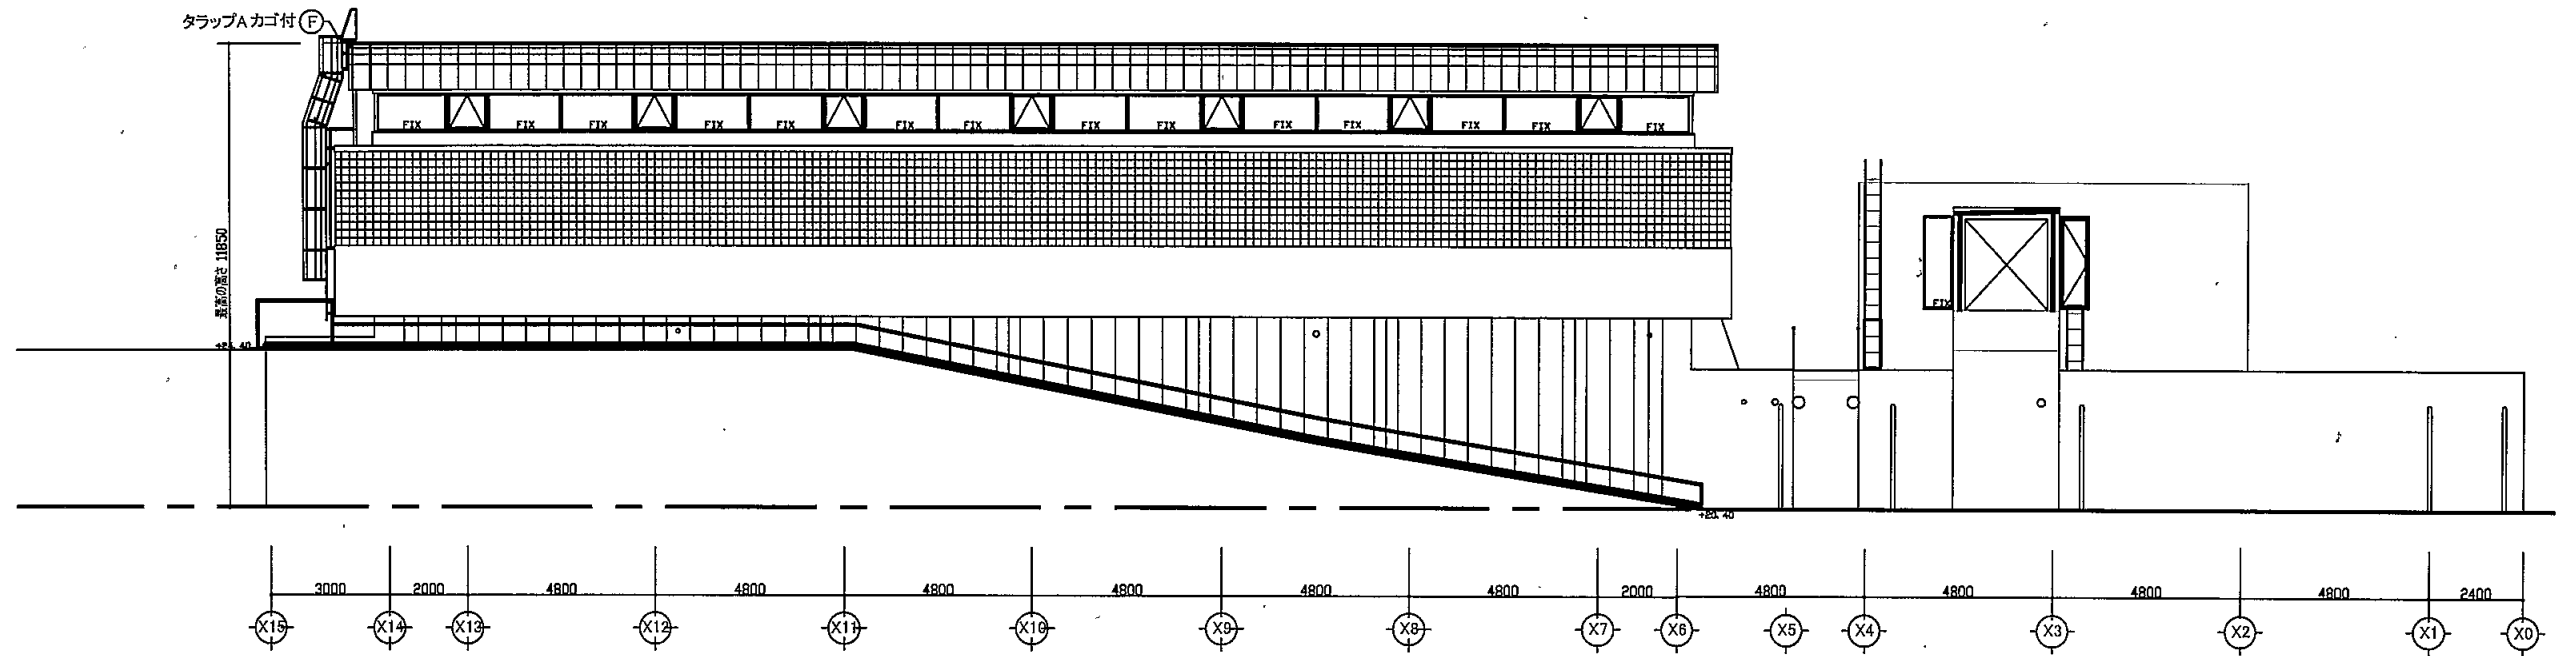


北立面図 S1:200

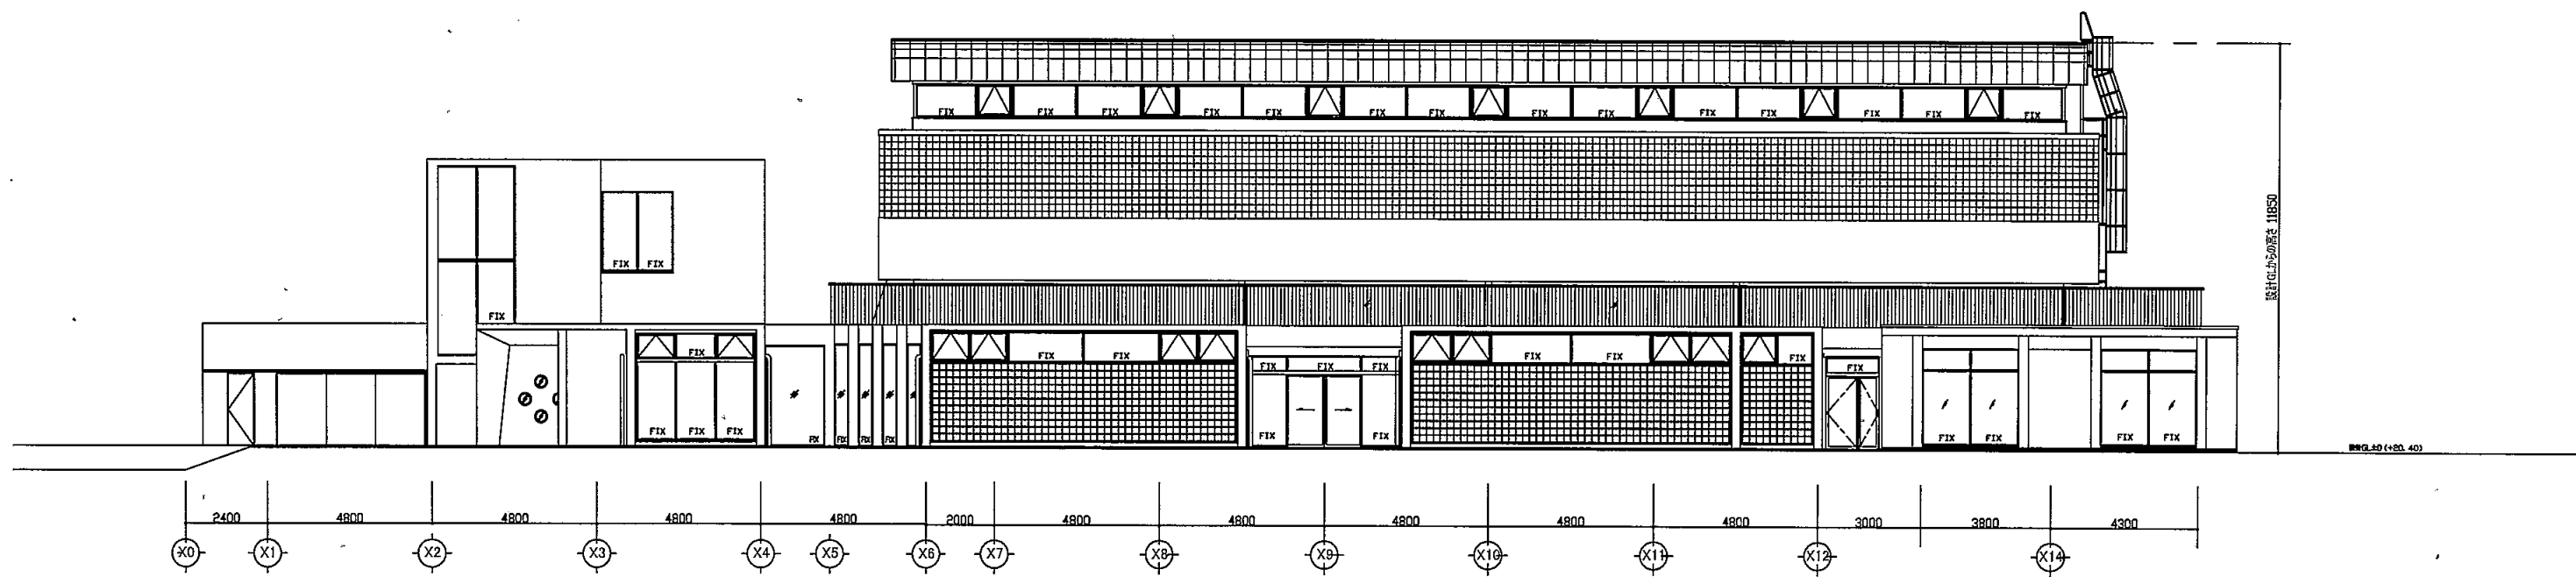


南立面図 S1:200

武山小

業務名	市立 小学校ほか 校建築基準法第12条第2項及び第4項定期点検業務委託	設計者資格 氏名	級建築士登録第	号	課長	主査等	担当者	横須賀市 教育委員会 学校管理課
図面名称	体育館南北立面図	図番	縮尺	S 1:200	作図	平成 年 月 日		

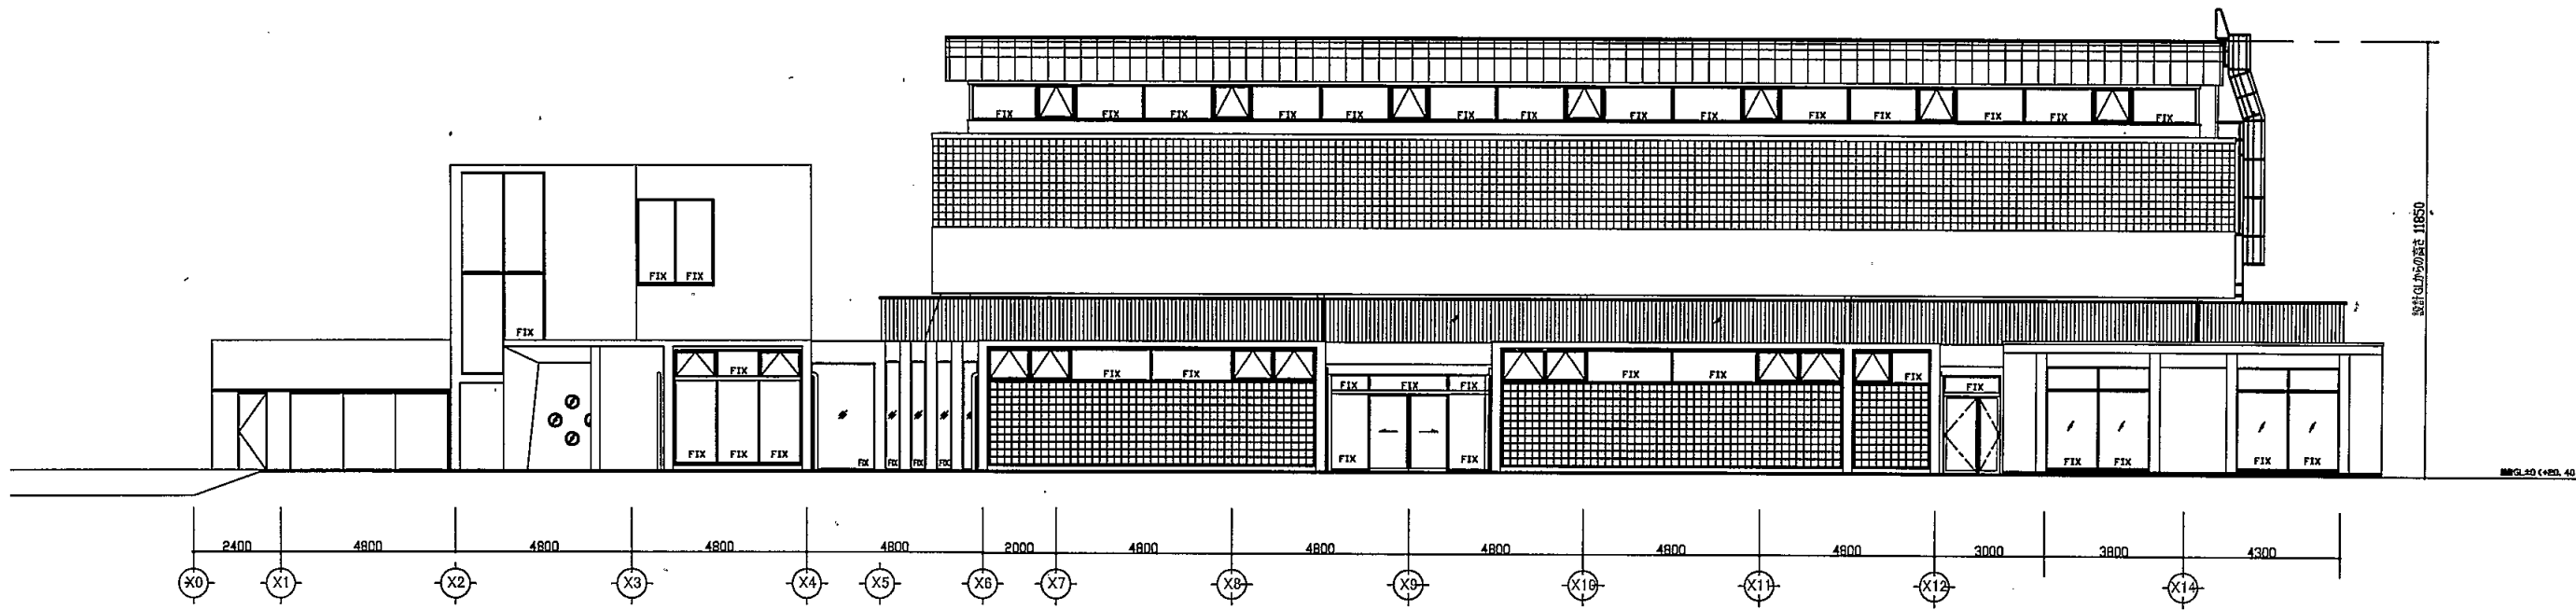


南立面図 S1:200

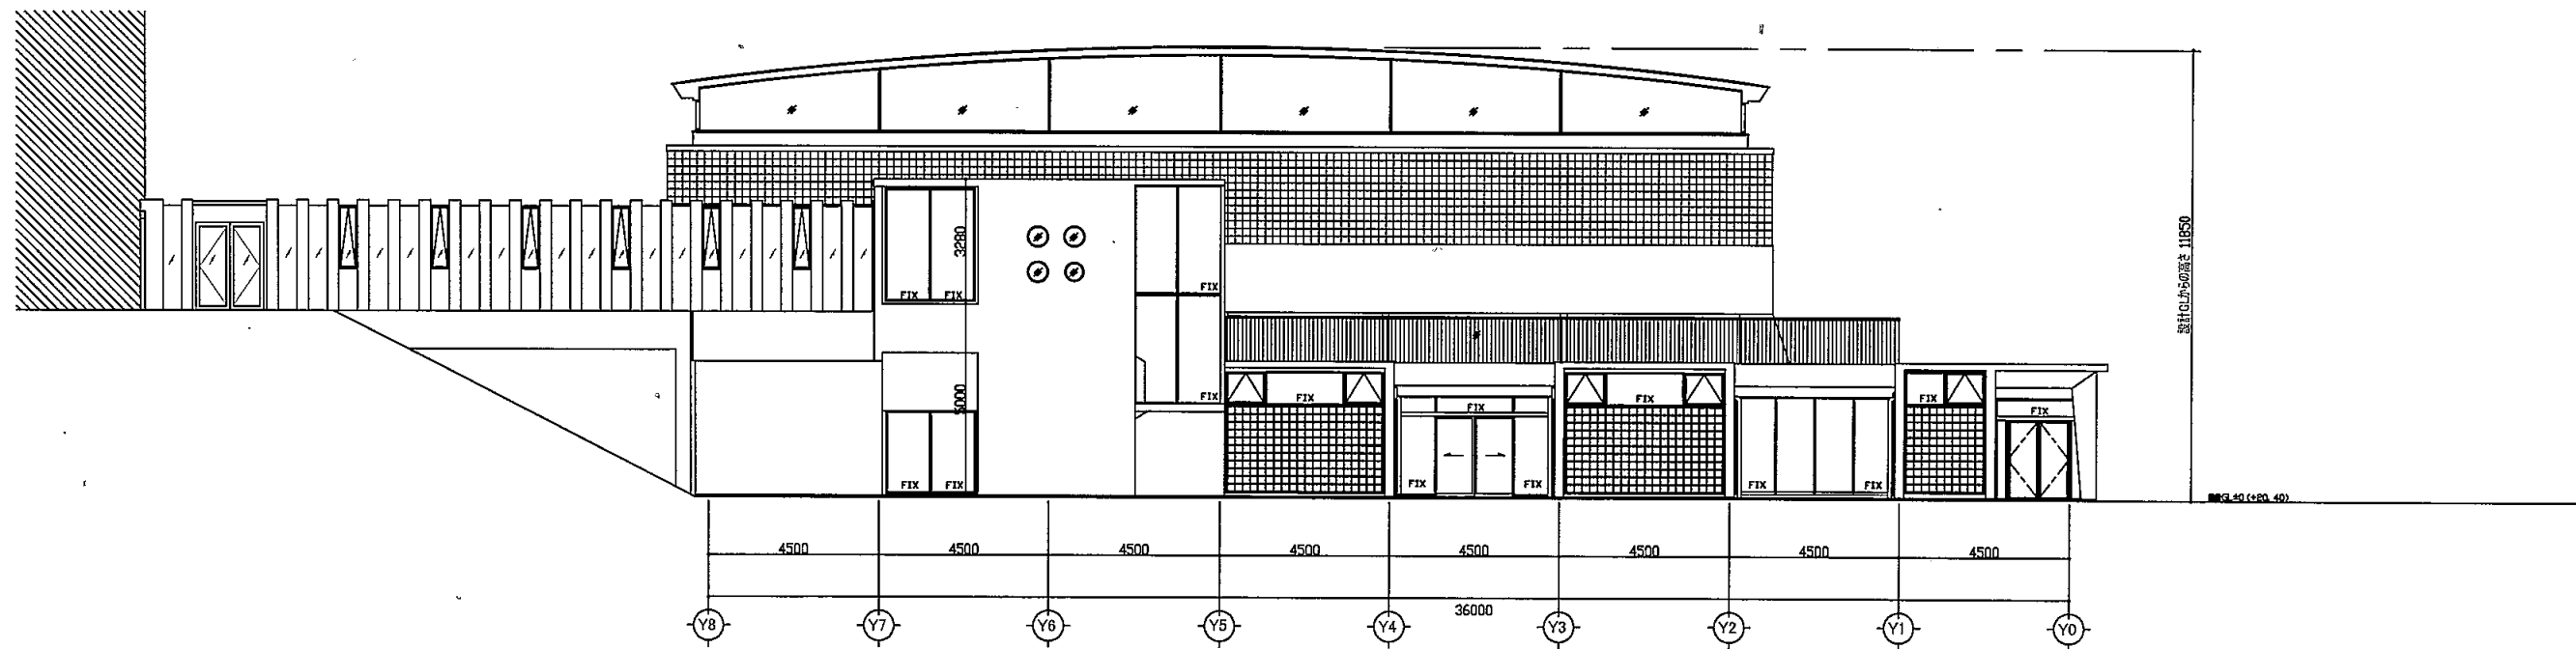

西立面図 S1:200


武山小

業務名	市立 小学校ほか 校建築基準法第12条第2項及び第4項定期点検業務委託	設計者資格 氏名	級建築士登録第	号	課長	主査等	担当者	横須賀市 教育委員会 学校管理課
図面名称	体育館東西立面図	図番	縮尺	S 1:200	作図	平成 年 月 日		

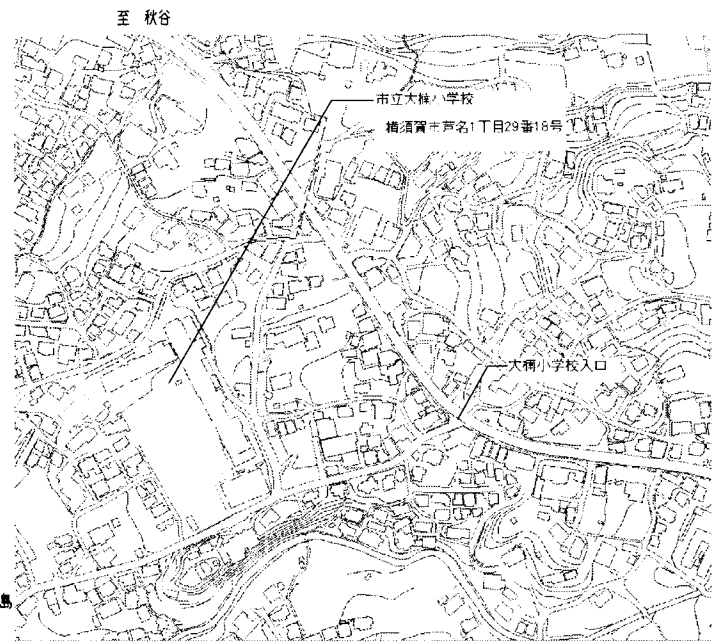


案内図

至 林交差点

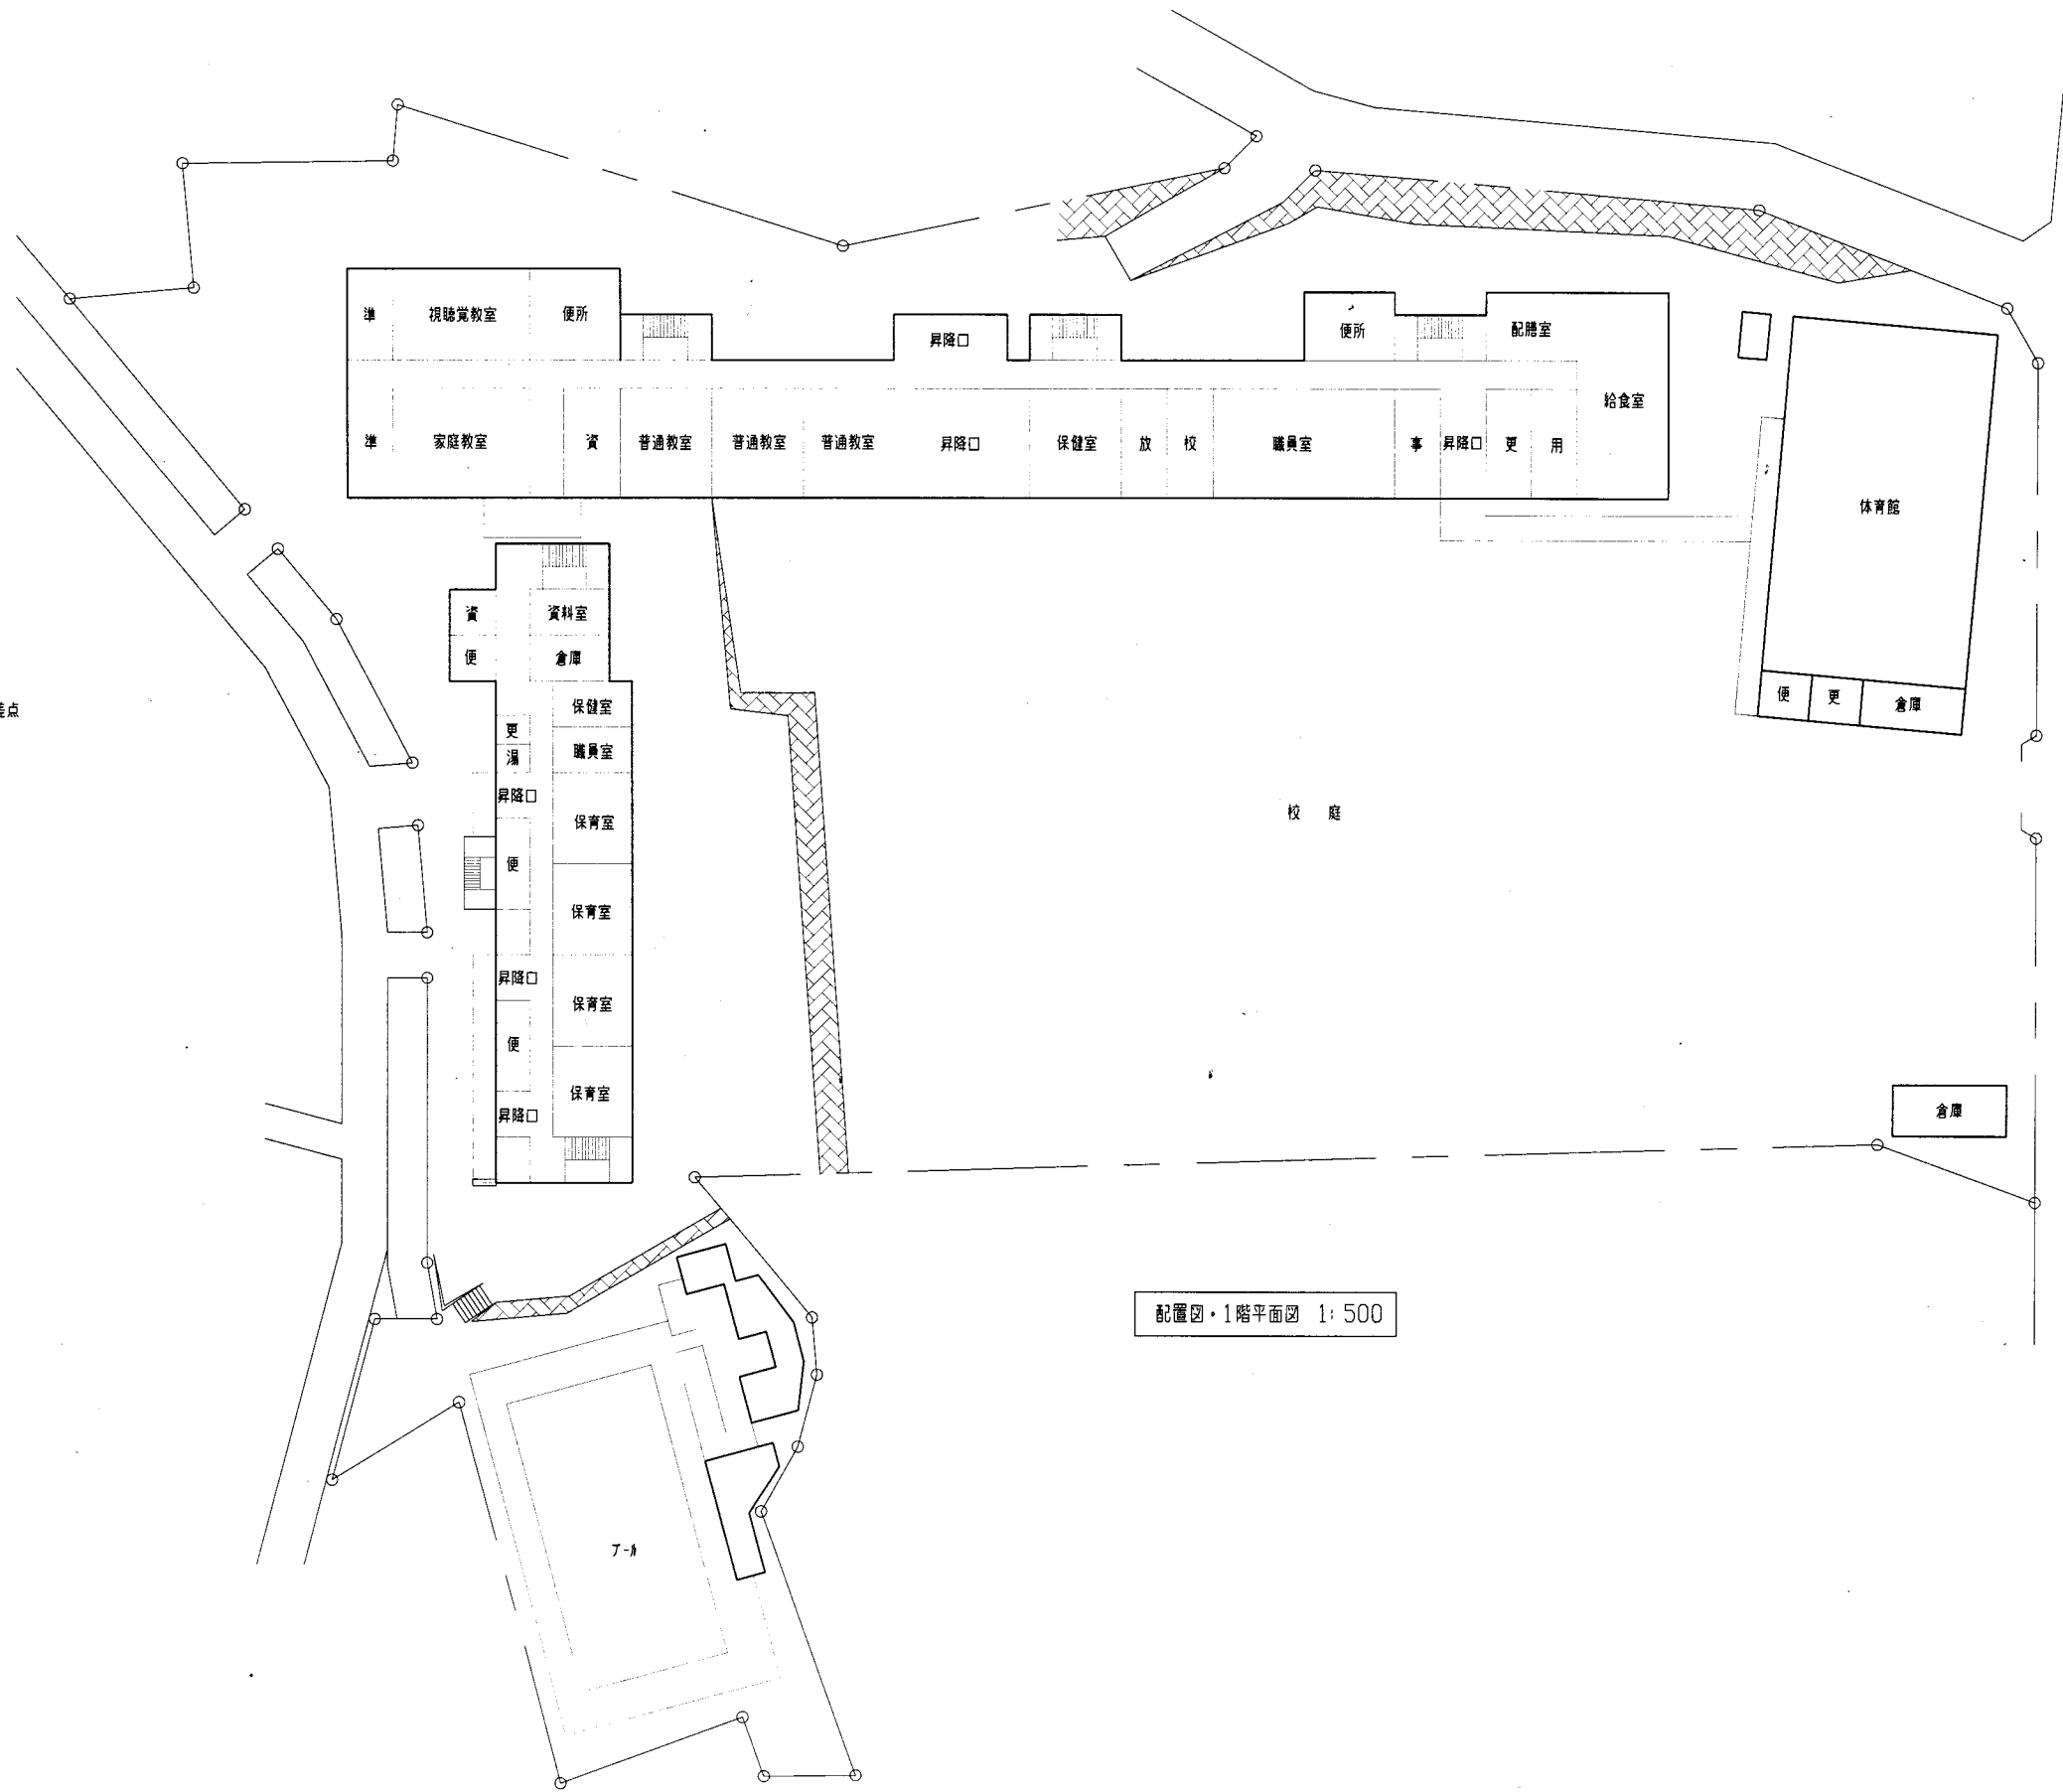

大楠小


業務名	市立追浜小学校ほか22校建築基準法第12条第2項及び第4項定期点検業務委託	設計者資格 氏名	級建築士登録第 号			課長	主査	担当者	横須賀市 教育委員会 学校管理課
図面名称	案内図・配置図	図番	縮尺	1:500	作図	平成19年8月 日			

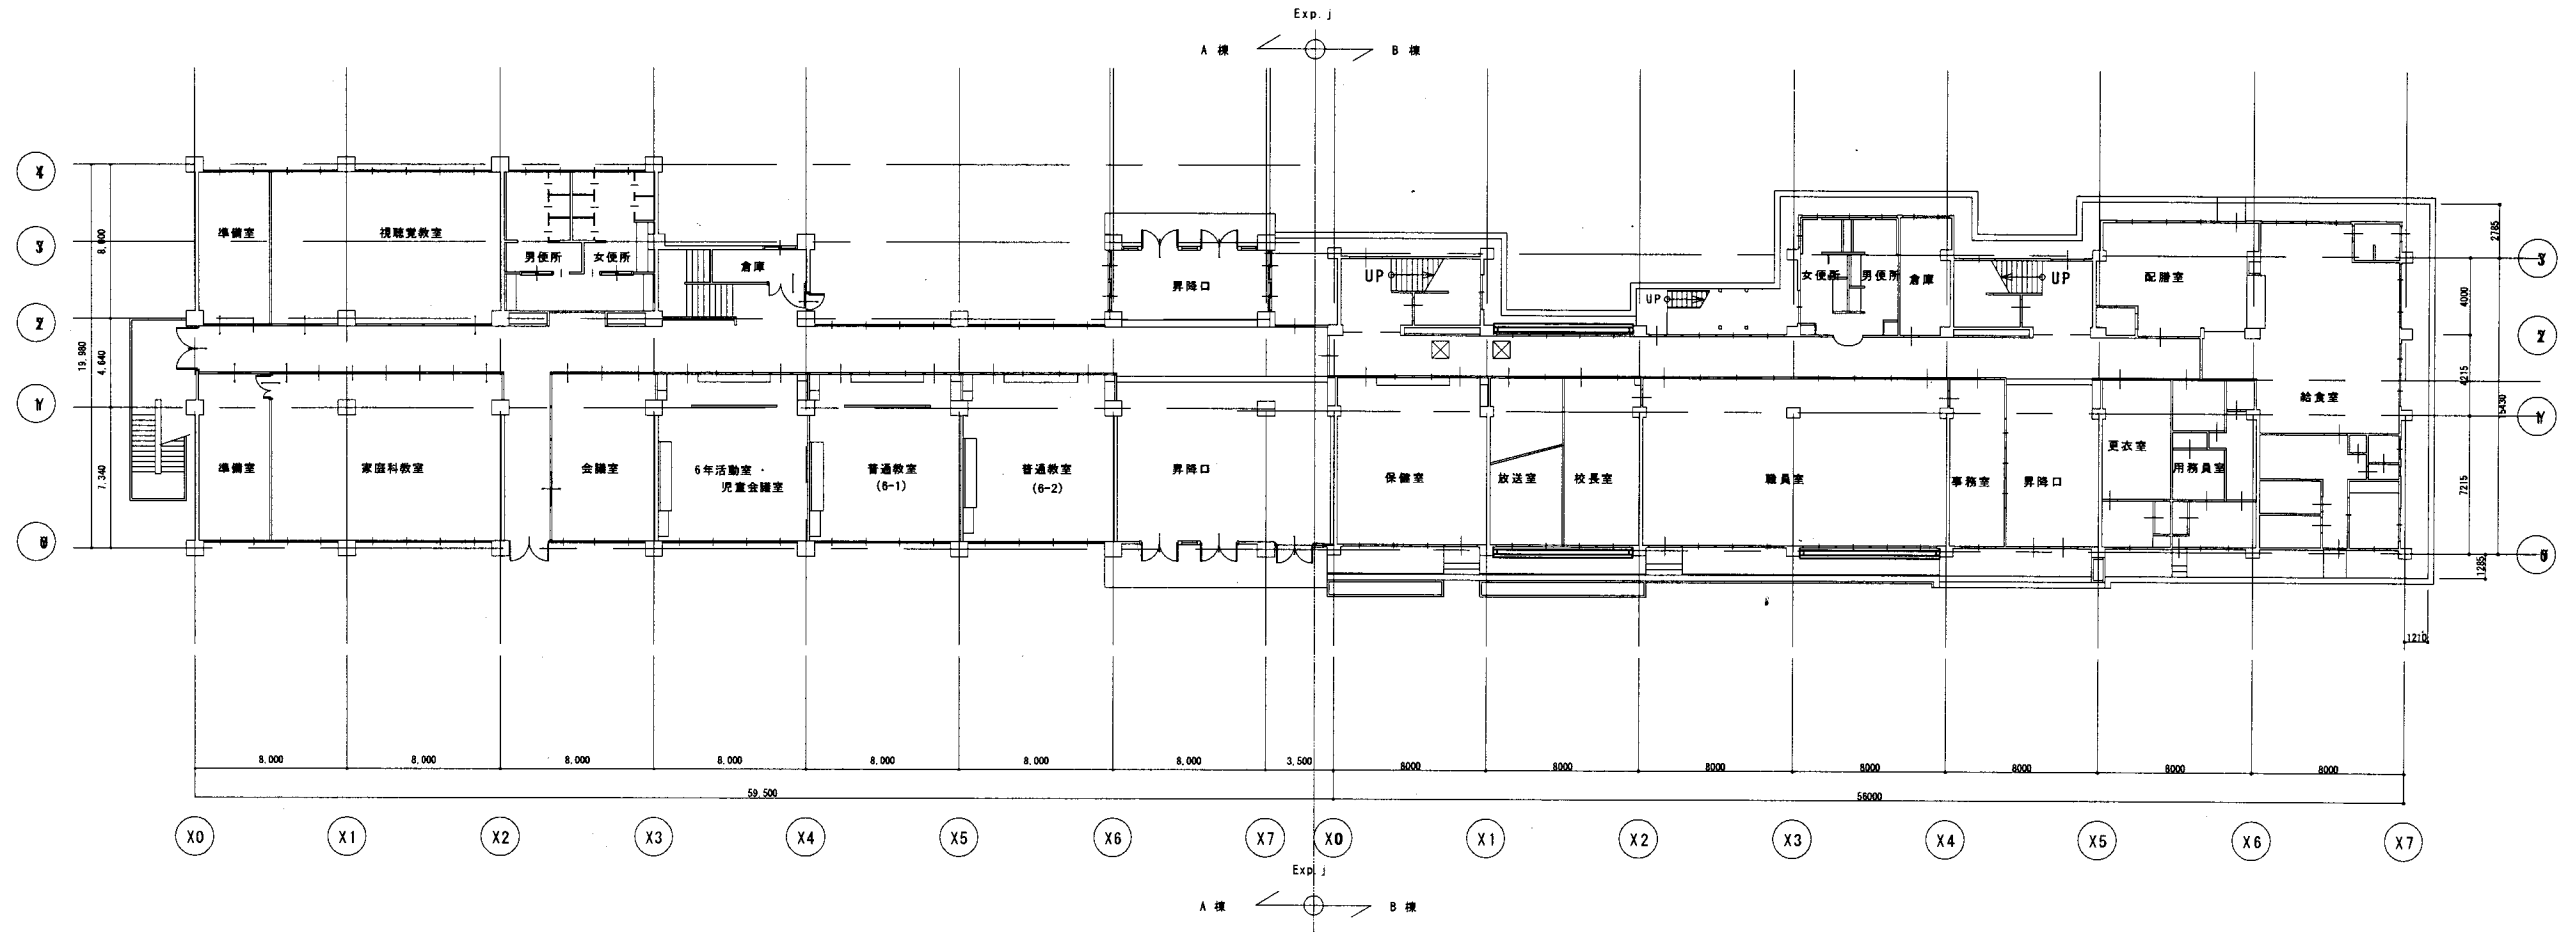

1 階平面図 (A・B棟 改修後) S=1/200

大楠小


業務名	市立追浜小学校ほか22校建築基準法第12条第2項及び第4項定期点検業務委託		設計者資格氏名	級建築士登録第 号		課長	主査	担当者	横須賀市 教育委員会 学校管理課
図面名称	A・B棟1階平面図	図番 /	縮尺	S 1:300	作図 平成 年 月 日				

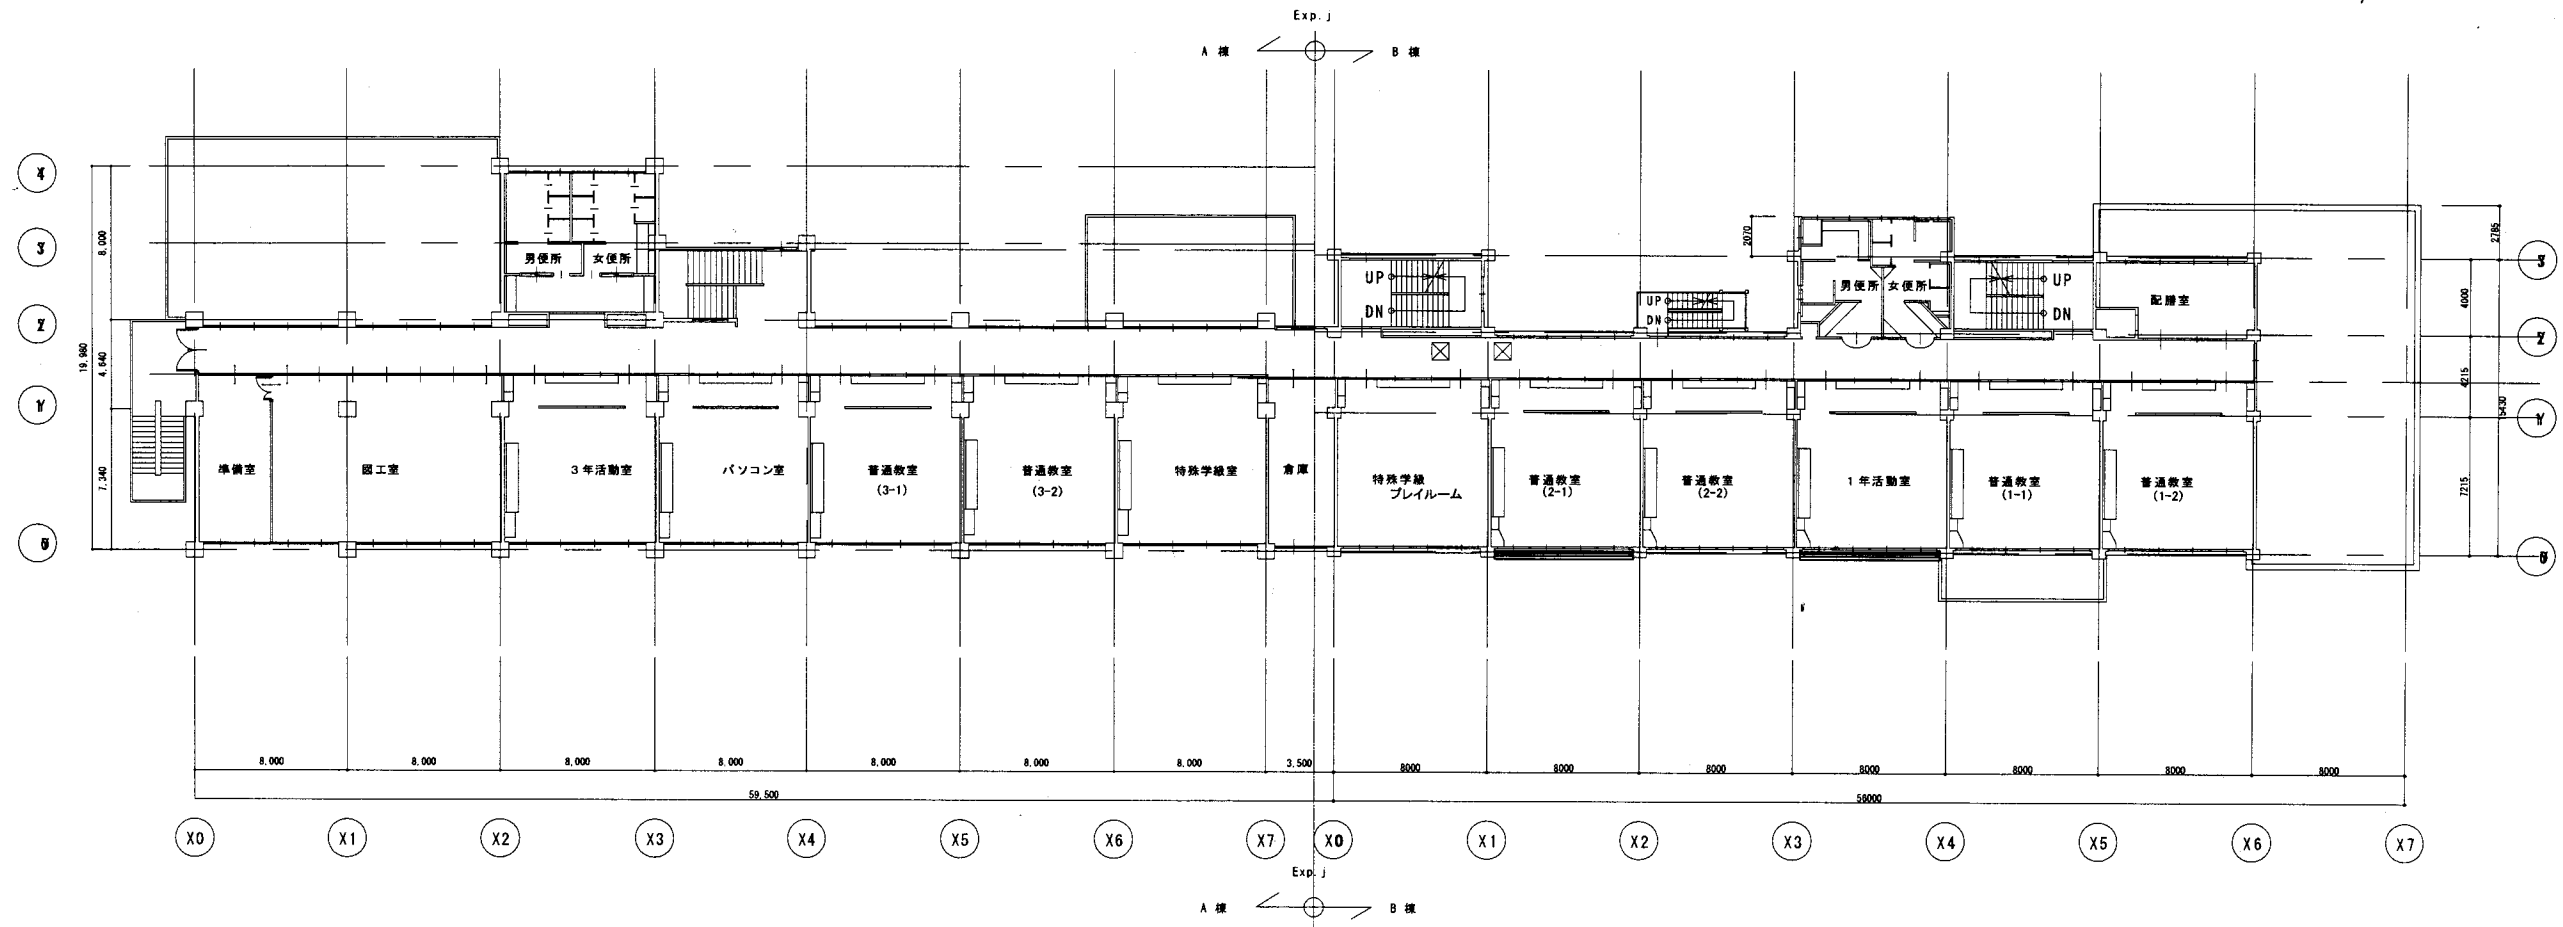

2 階 平 面 図 (A・B棟 改修後) S=1/200

大楠小


業務名	市立追浜小学校ほか22校建築基準法第12条第2項及び第4項定期点検業務委託		設計者資格 氏名	級建築士登録第 _____ 号		課長	主査	担当者	横須賀市 教育委員会 学校管理課
図面名称	A・B棟2階平面図	図番 /	縮尺	S 1:300	作図 平成 年 月 日				

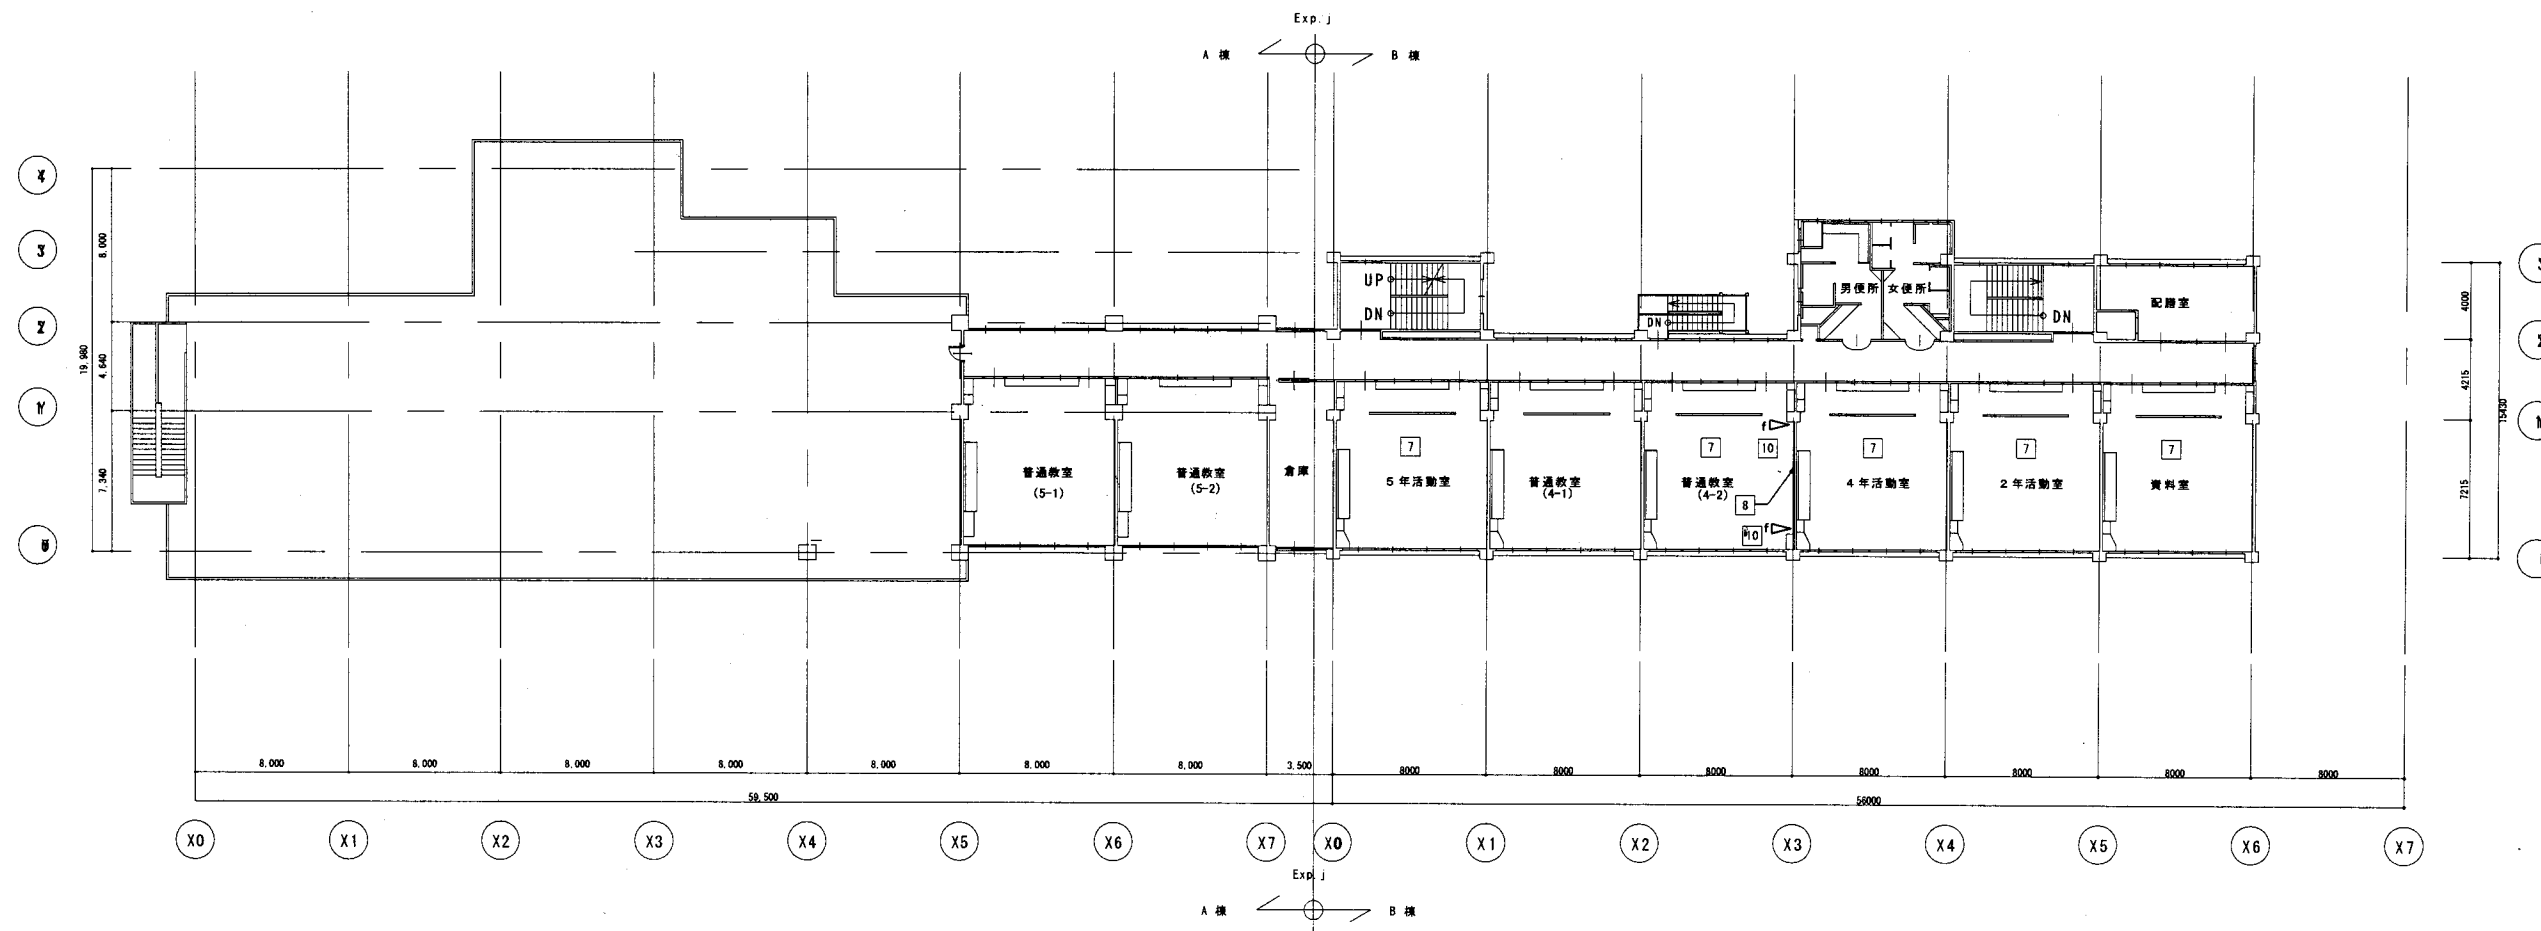

3 階 平 面 図 (A・B棟 改修後) S=1/200


大楠小

業務名	市立追浜小学校ほか22校建築基準法第12条第2項及び第4項定期点検業務委託		設計者資格 氏名	級建築士登録第 _____ 号		課長	主査	担当者	横須賀市 教育委員会 学校管理課
図面名称	A・B棟3階平面図	図番	/	縮尺	S 1:300	作図	平成 年 月 日		

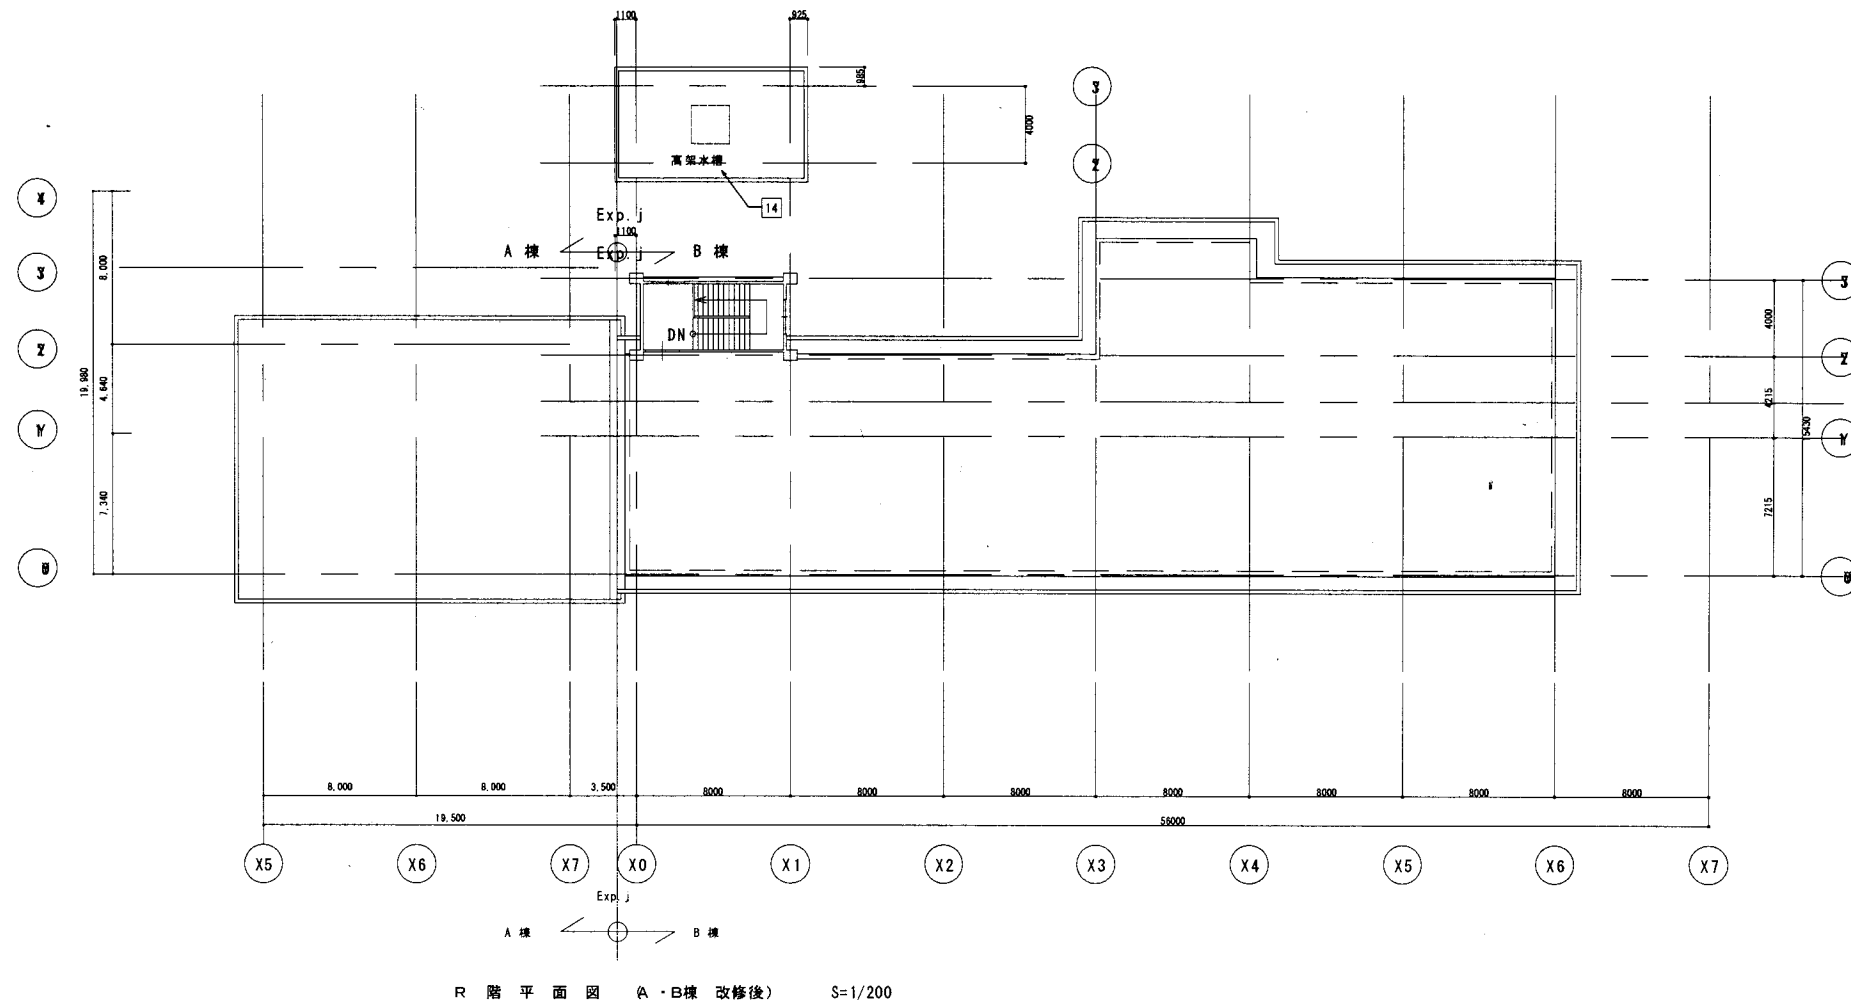


大楠小


業務名	市立追浜小学校ほか22校建築基準法第12条第2項及び第4項定期点検業務委託			設計者資格 氏名	級建築士登録第 号			課長	主査	担当者	横須賀市 教育委員会 学校管理課
図面名称	A・B棟R階平面図	図番	/	縮尺	S 1:300	作図	平成 年 月 日				

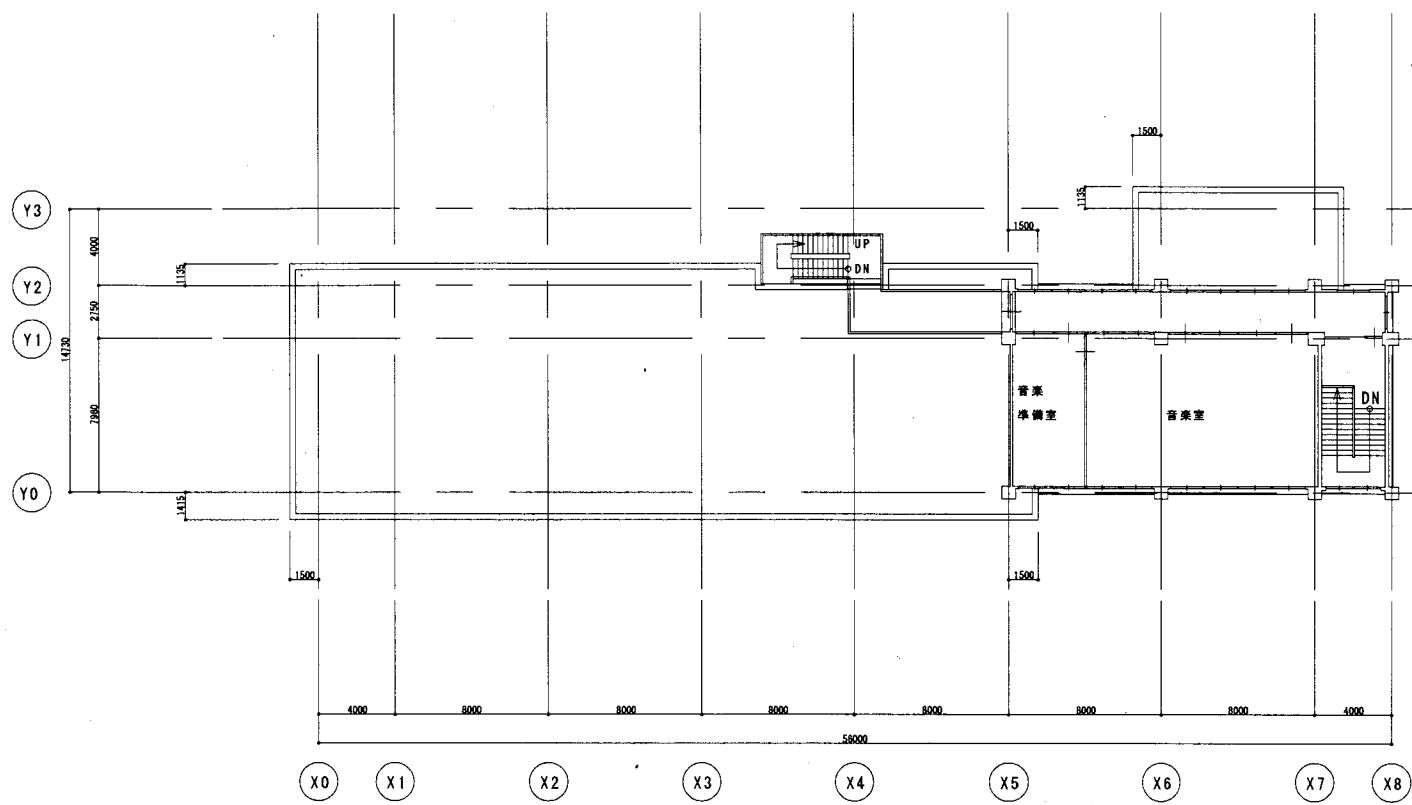


3 階平面図 (改修後) S=1/200

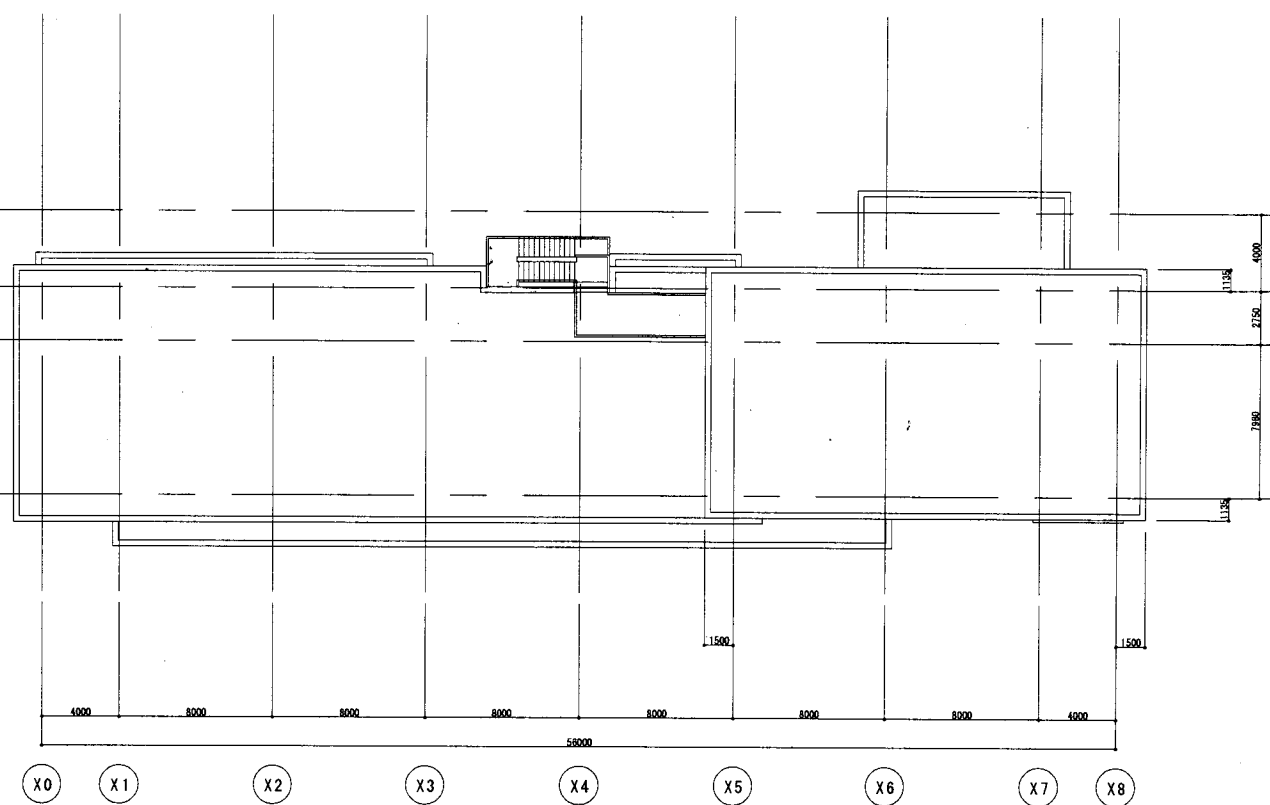

R 階平面図 (改修後) S=1/200

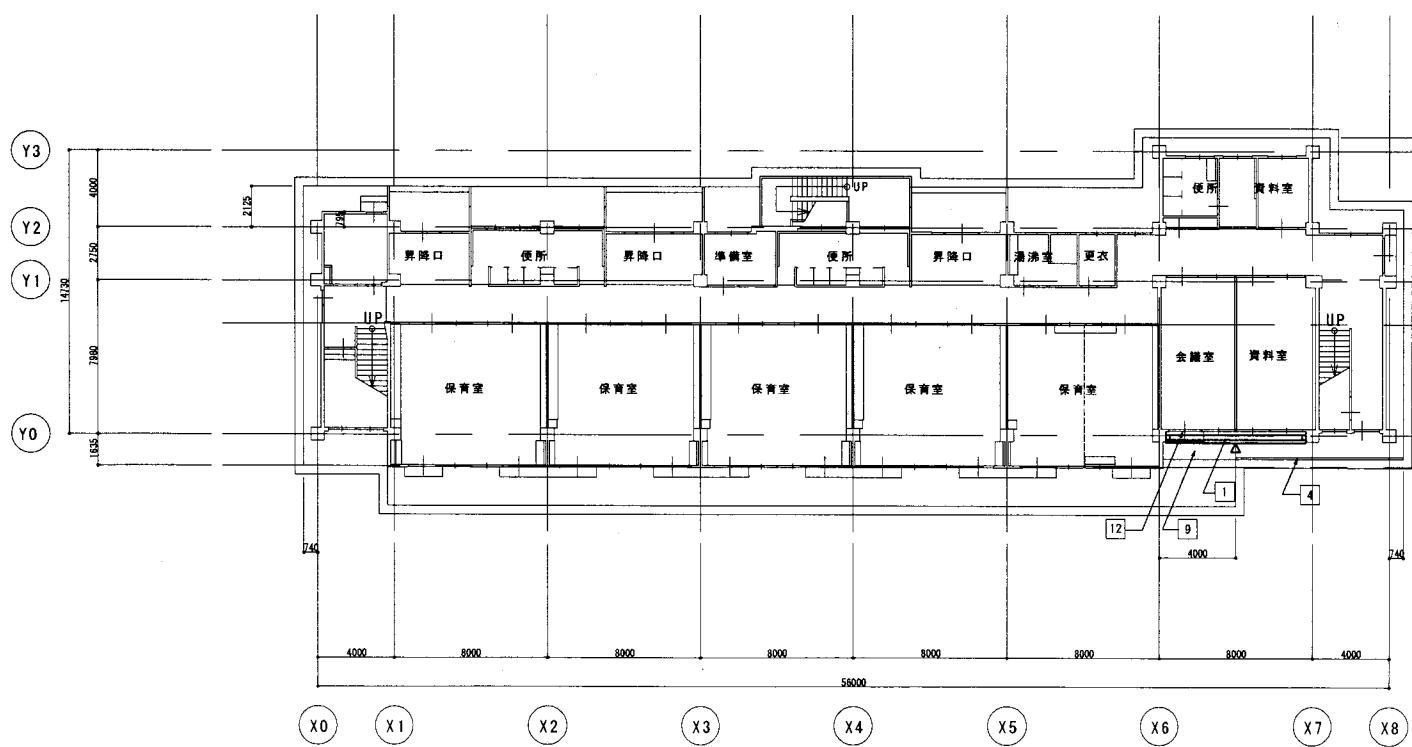



1 階平面図 (改修後) S=1/200

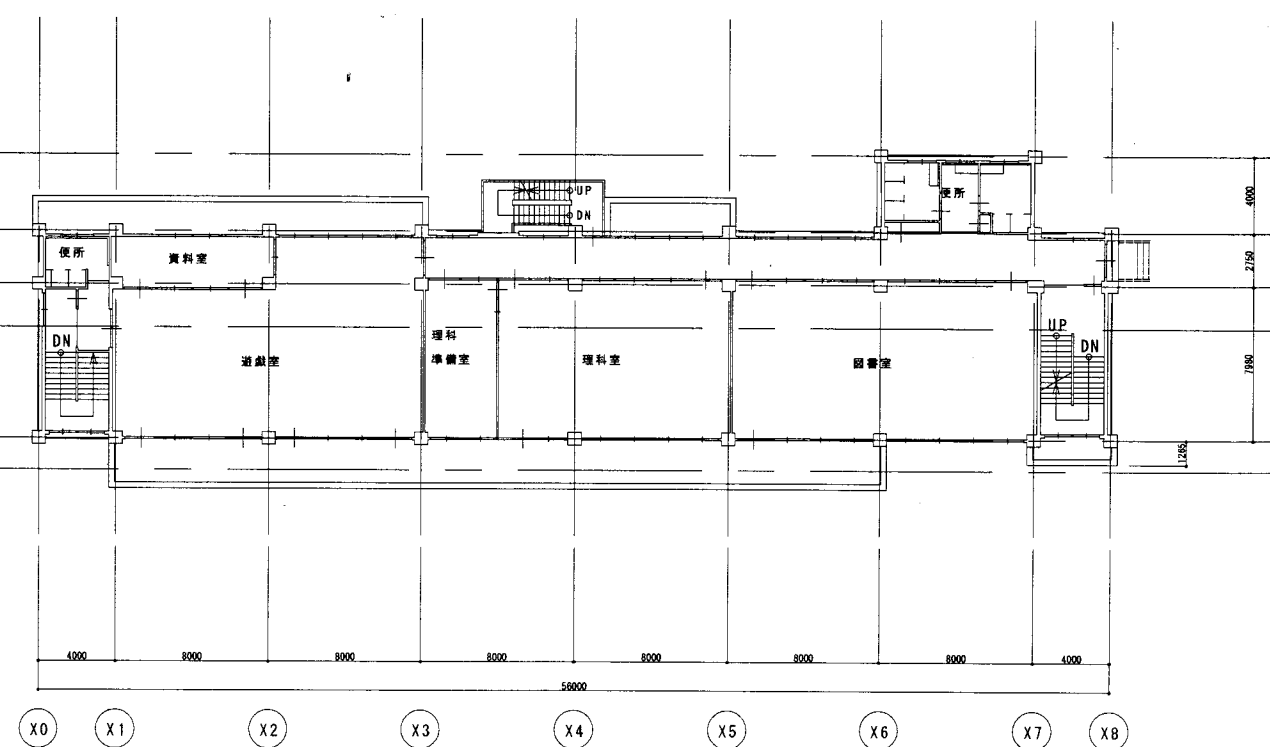

2 階平面図 (改修後) S=1/200


大楠小

業務名	市立追浜小学校ほか22校建築基準法第12条第2項及び第4項定期点検業務委託			設計者資格 氏名	級建築士登録第 _____ 号			課長	主査	担当者	横須賀市 教育委員会 学校管理課
図面名称	C・D棟平面図	図番	/	縮尺	S 1:300	作図	平成 年 月 日				

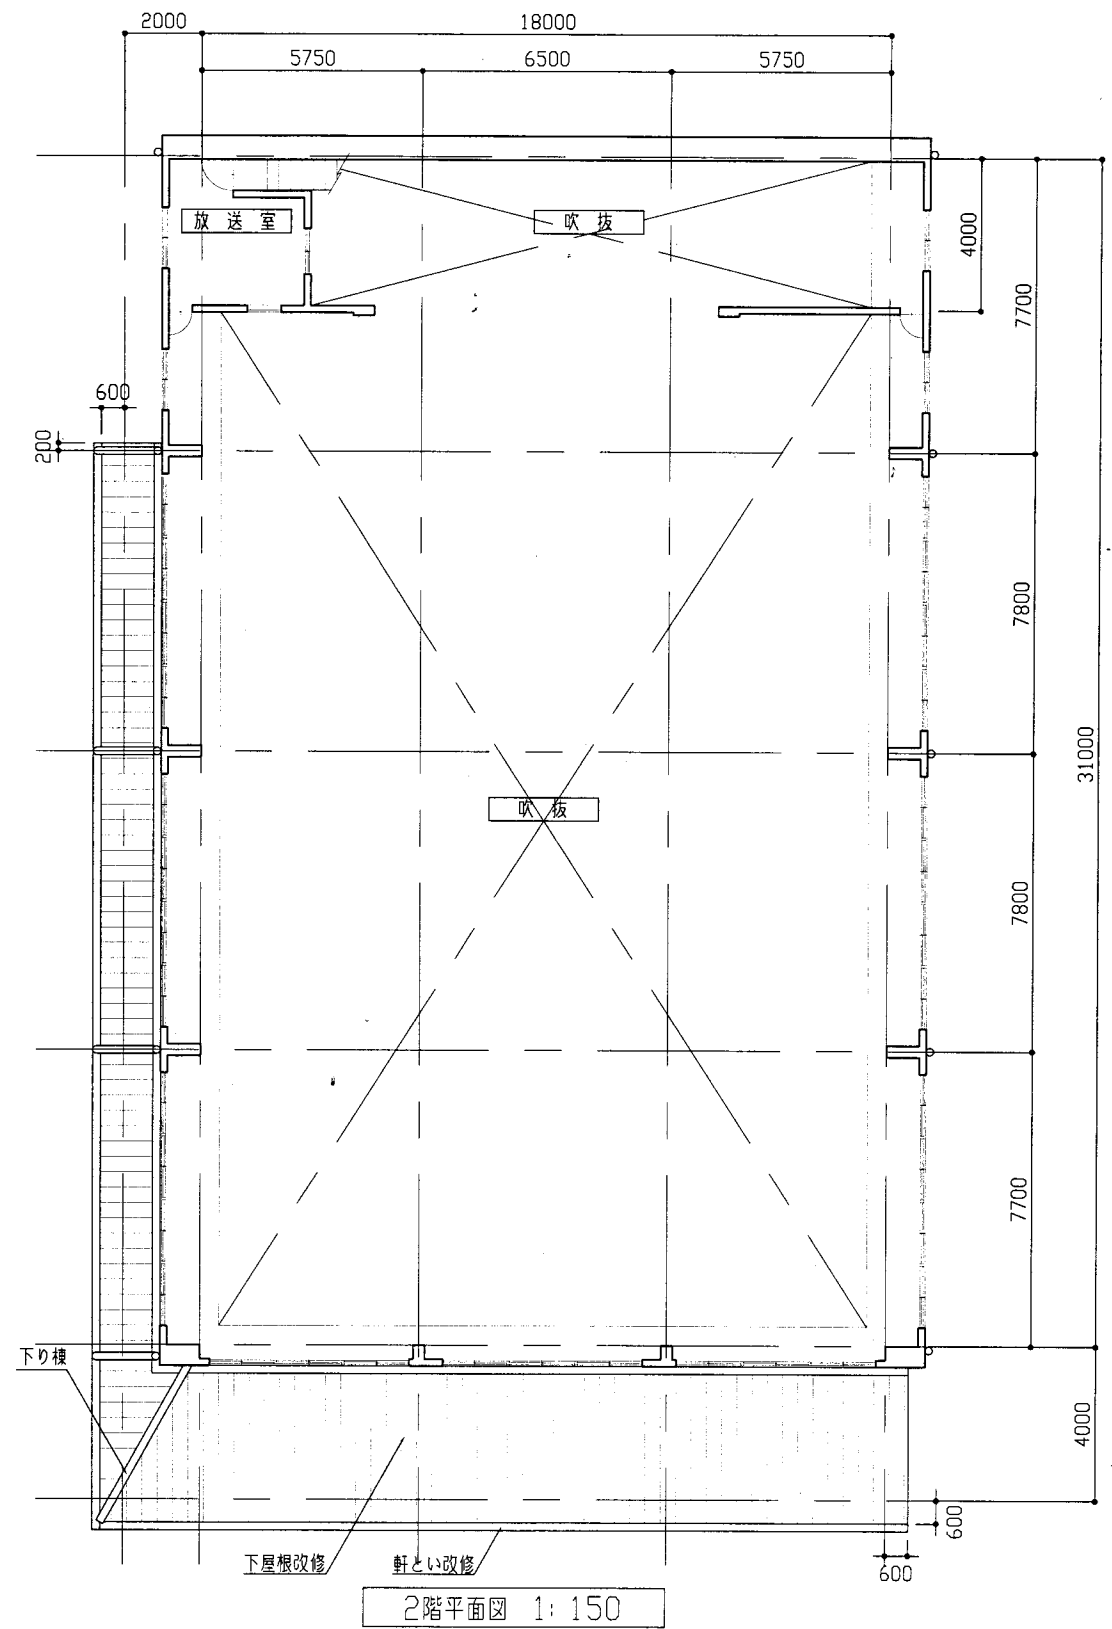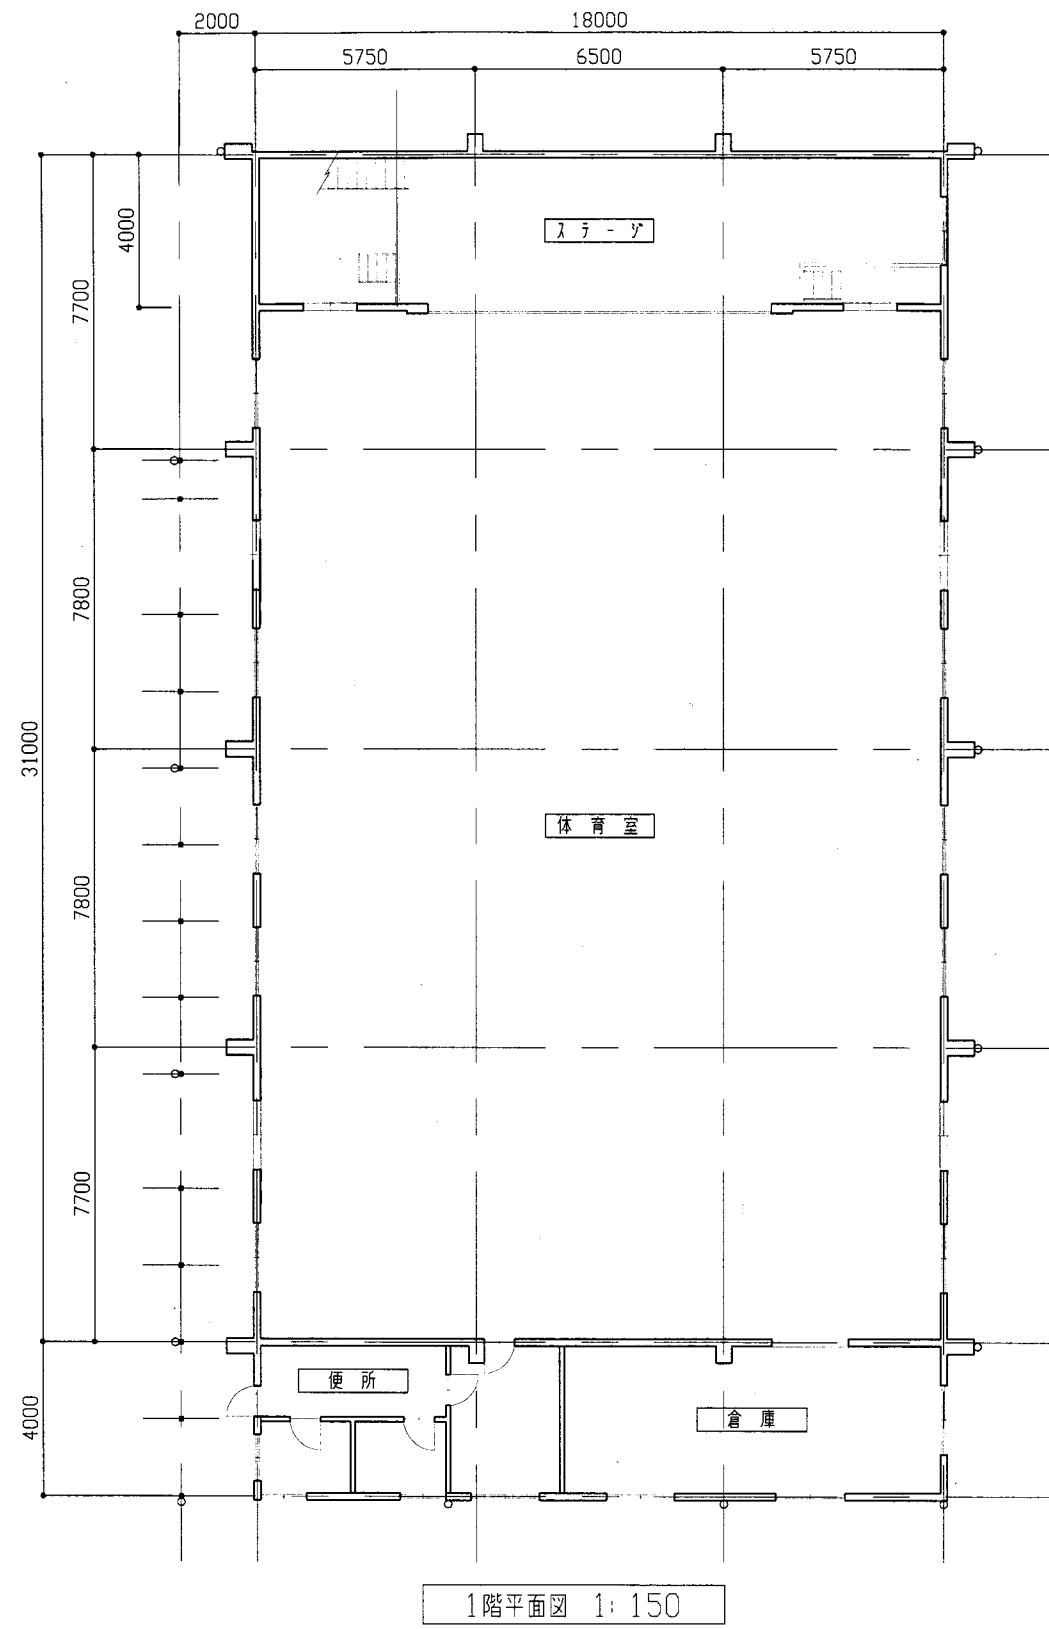


大楠小


業務名	市立追浜小学校ほか22校建築基準法第12条第2項及び第4項定期点検業務委託			設計者資格 氏名	級建築士登録第 号			課長	主査	担当者	横須賀市 教育委員会 学校管理課
図面名称	1階平面図・2階平面図	図番		縮尺	1:150	作図	平成 年 月 日				

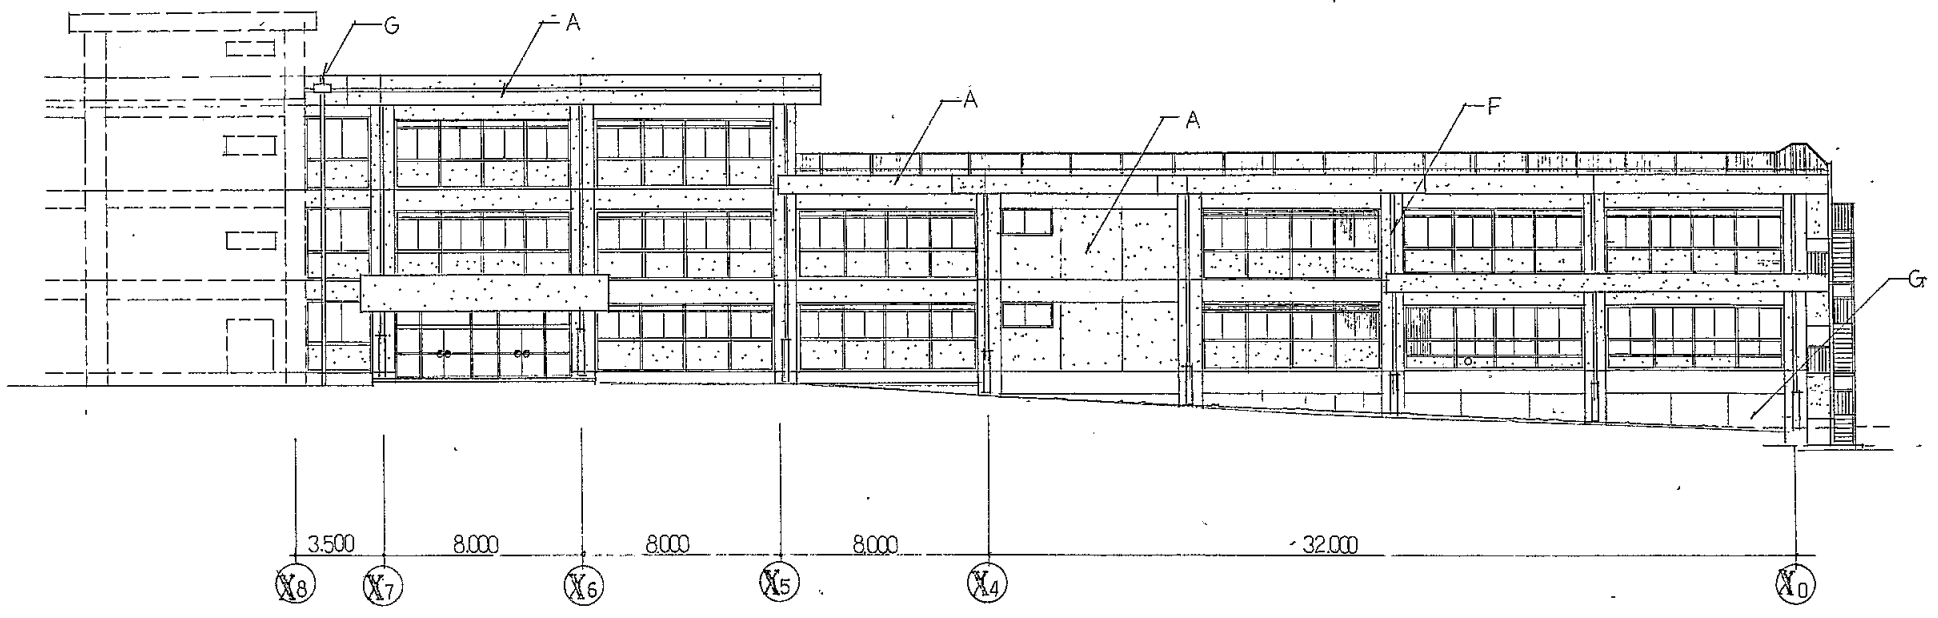


南立面图 1:200

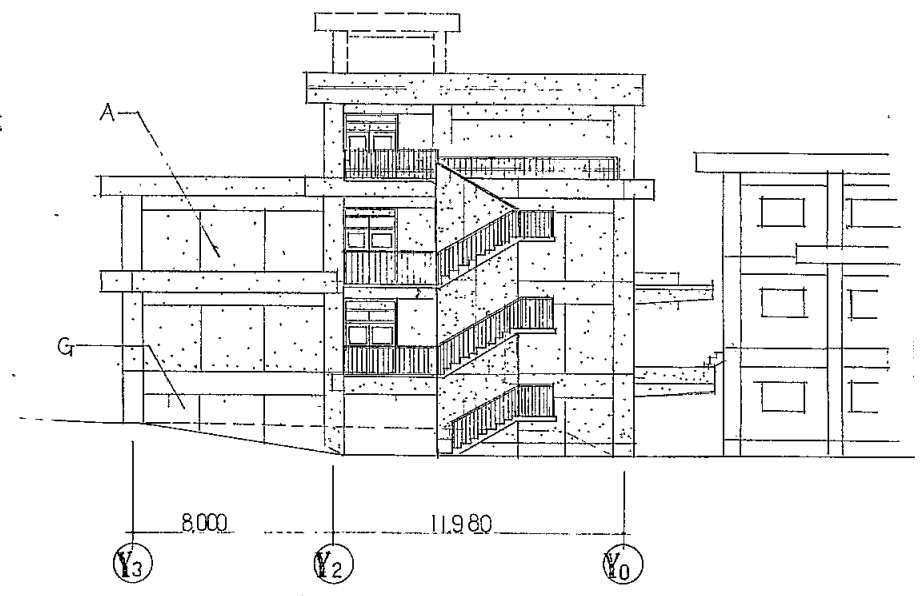

西立面图 1:200

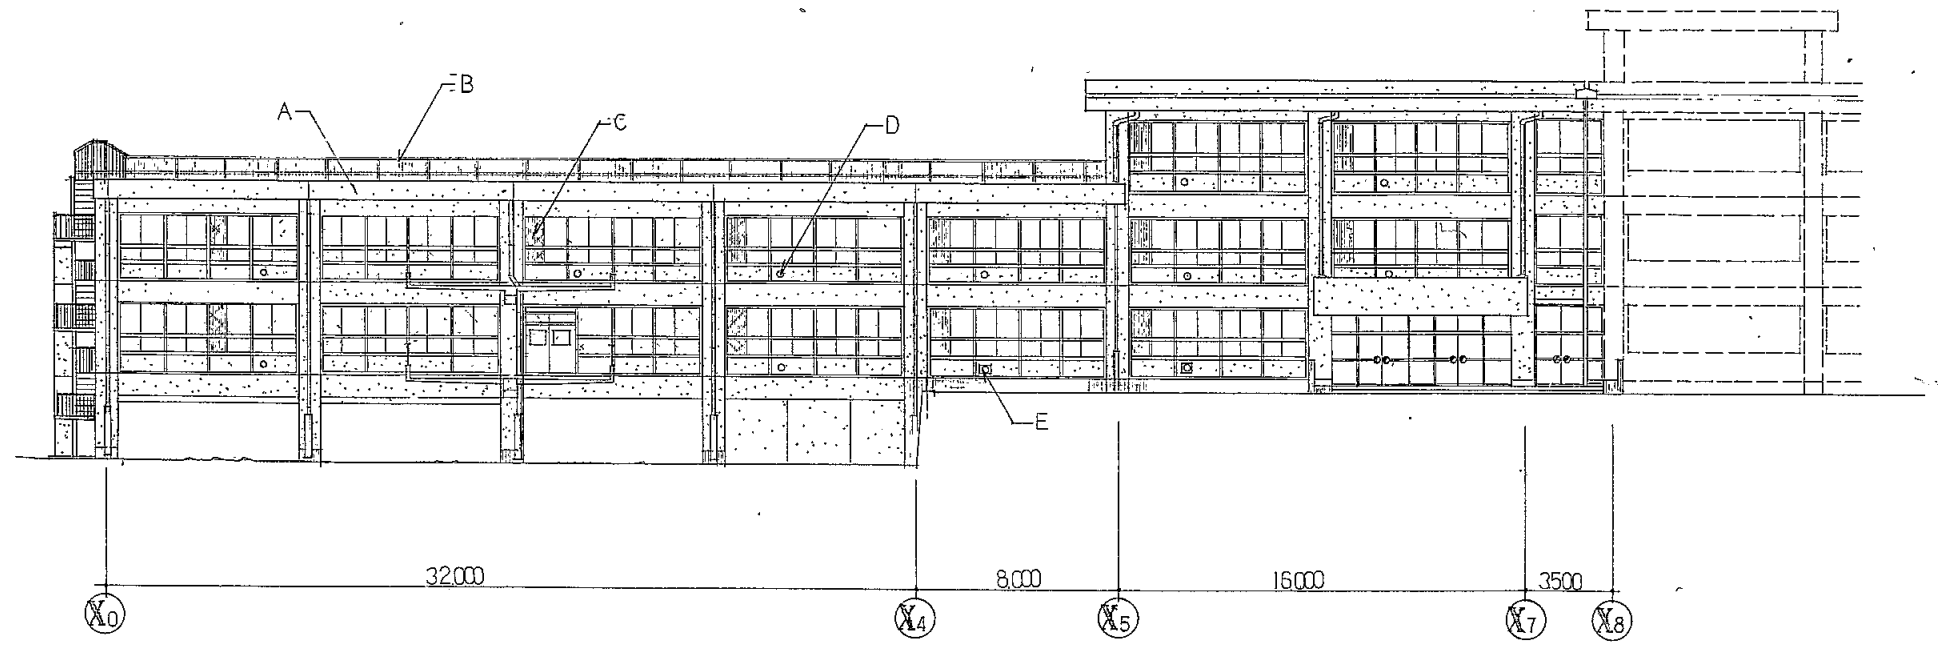


北立面图 1:200

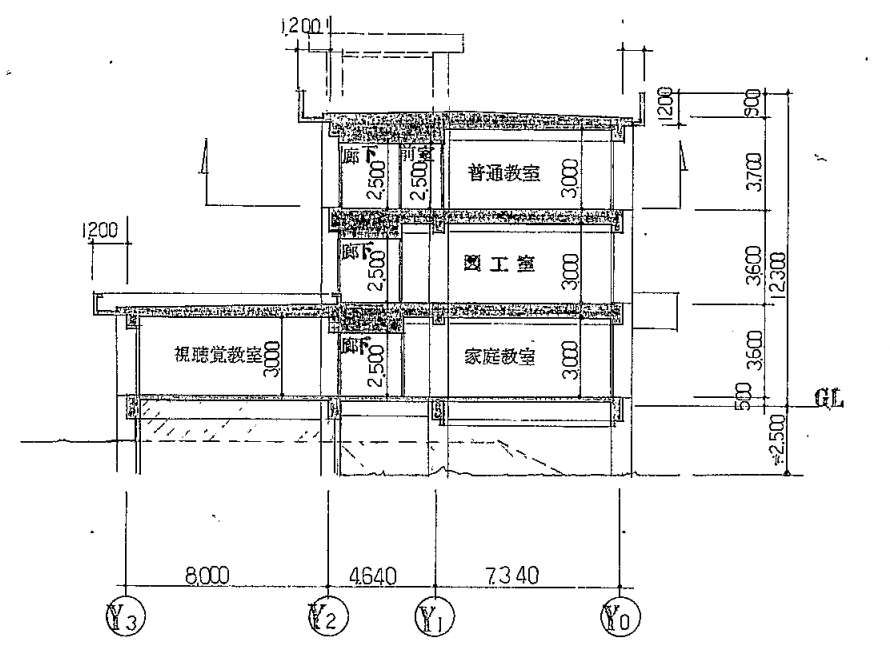


断面图 1:200

大楠小


業務名	市立 小学校ほか 校建築基準法第12条第2項及び第4項定期点検業務委託	設計者資格 氏名	級建築士登録第	号	課長	主査等	担当者	横須賀市 教育委員会 学校管理課
図面名称	A棟立面图	図番	縮尺	S 1:300	作図	平成	年 月 日	

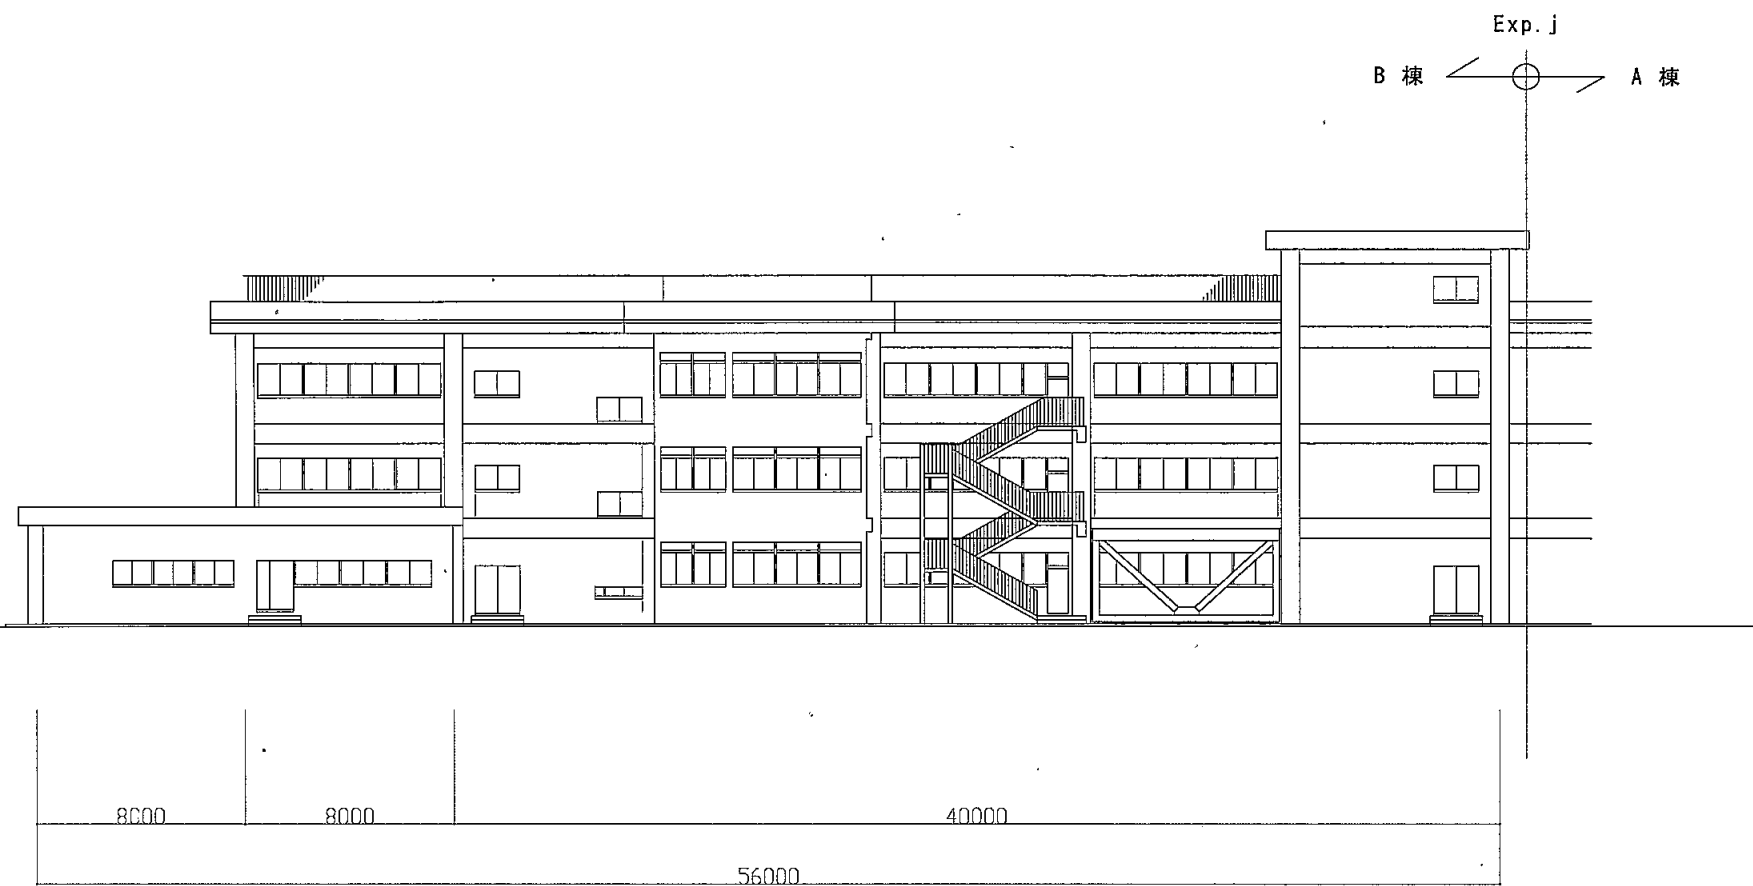


B棟北側立面図 S1:300

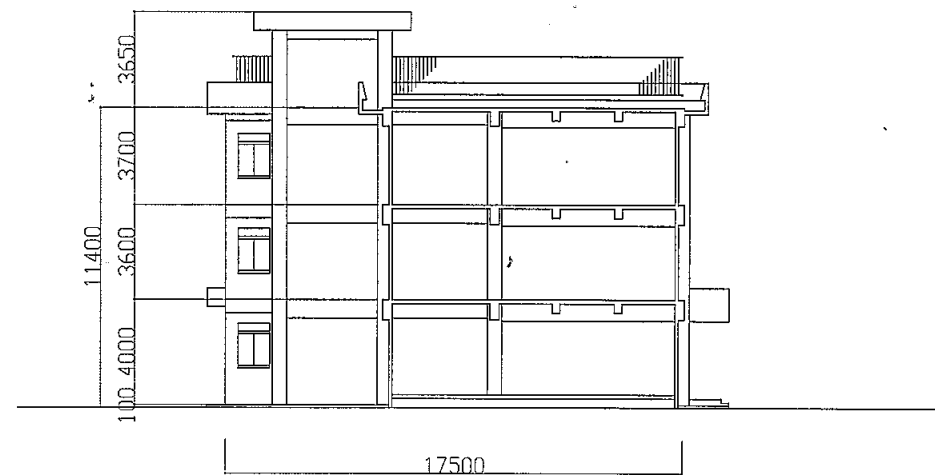

B棟西側立面図 S1:300

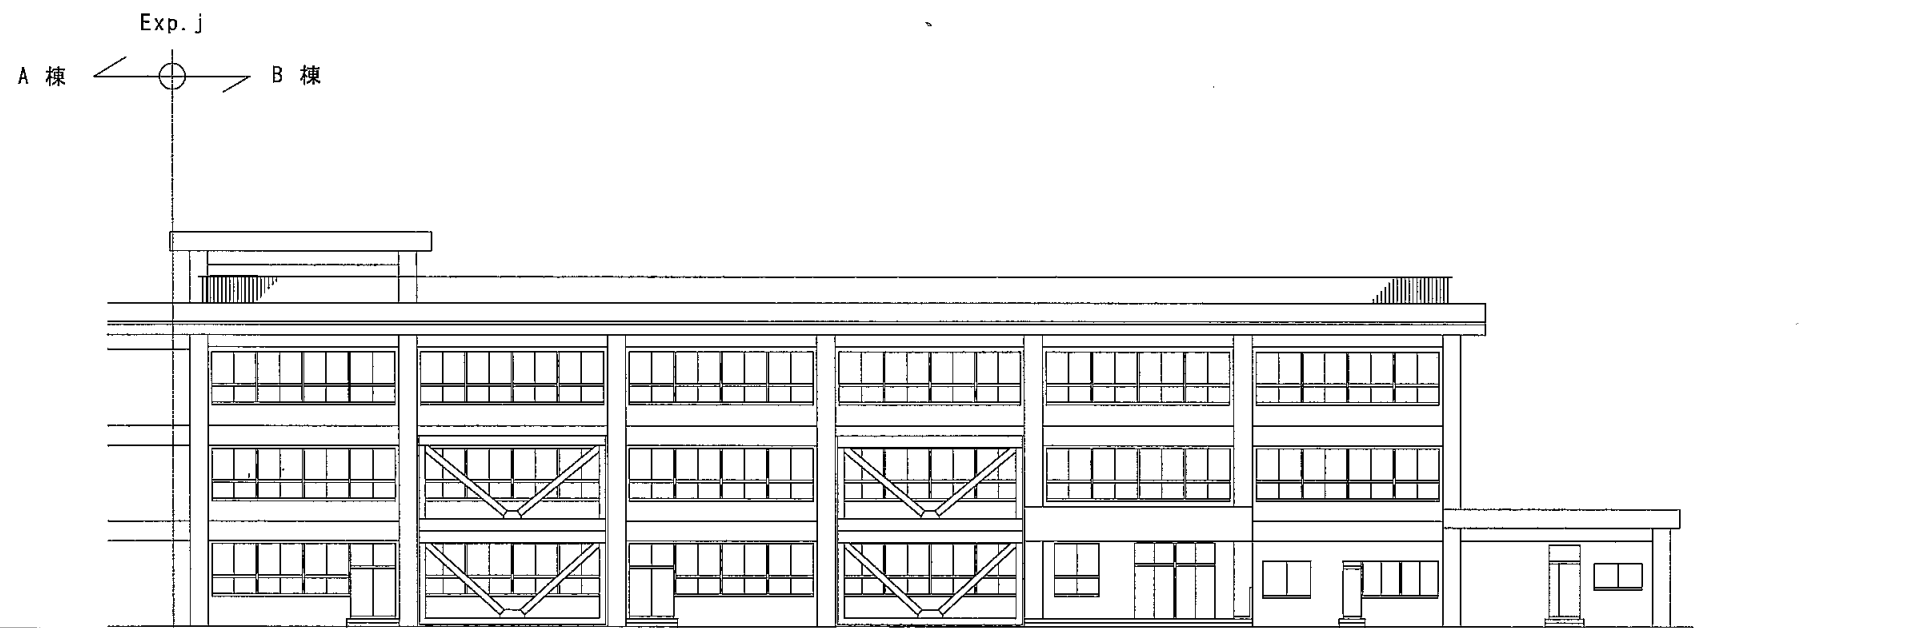


B棟南側立面図 S1:300

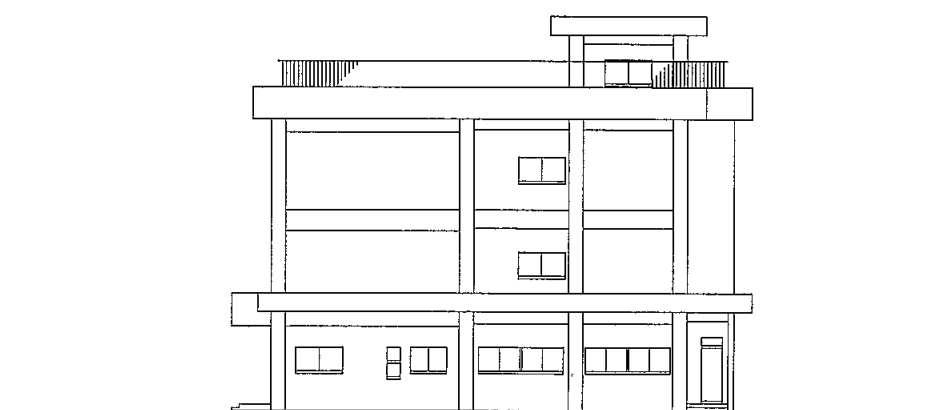


B棟東側立面図 S1:300

大楠小


業務名	市立 小学校ほか 校建築基準法第12条第2項及び第4項定期点検業務委託	設計者資格 氏名	級建築士登録第	号	課長	主査等	担当者	横須賀市 教育委員会 学校管理課
図面名称	B棟立面図	図番	縮尺	S 1:300	作図	平成 年 月 日		

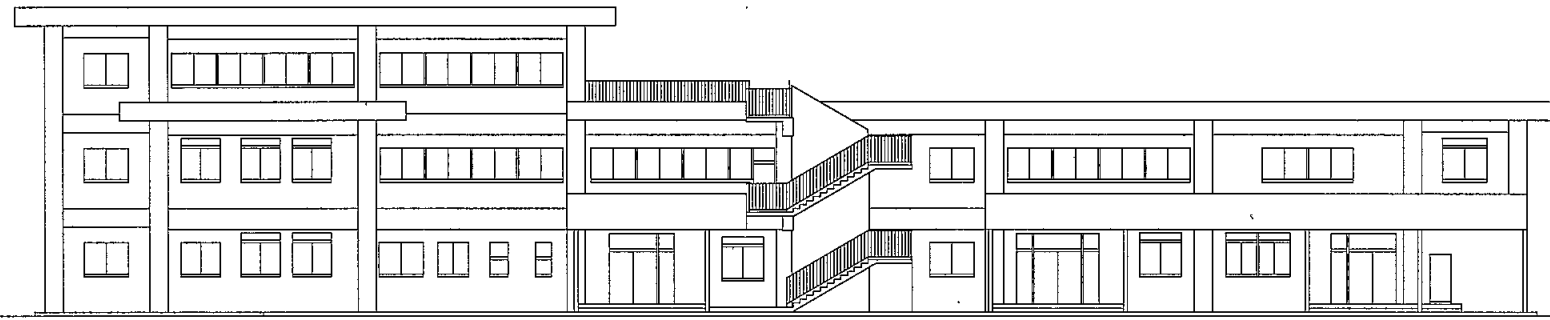


C棟北側立面図 S1:300

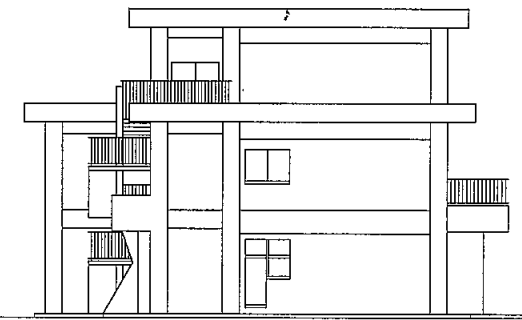

C棟西側立面図 S1:300

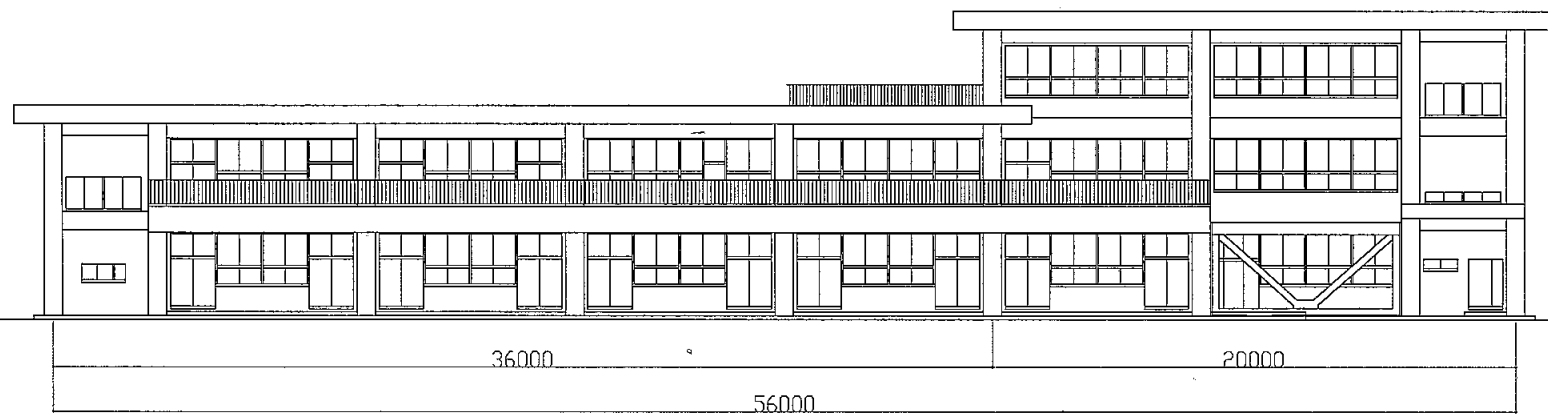


C棟南側立面図 S1:300

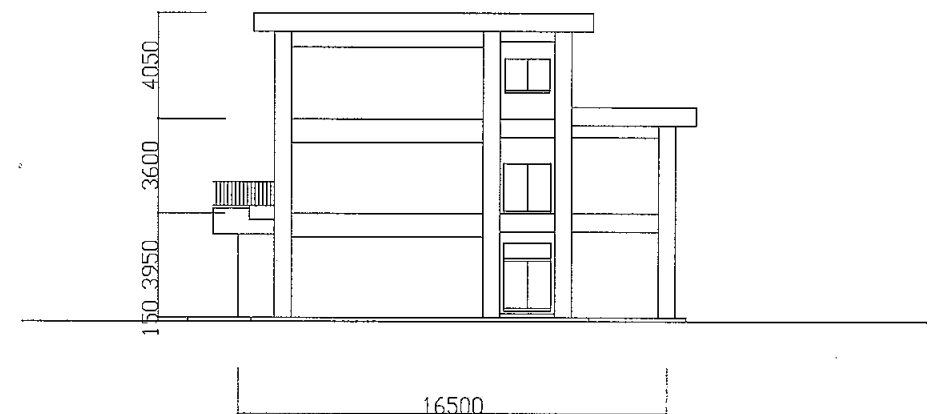


C棟東側立面図 S1:300

大楠小

業務名	市立 小学校ほか 校建築基準法第12条第2項及び第4項定期点検業務委託	設計者資格 氏名	級建築士登録第	号	課長	主査等	担当者	横須賀市 教育委員会 学校管理課
図面名称	C棟立面図	図番	縮尺	S 1:300	作図	平成 年 月 日		

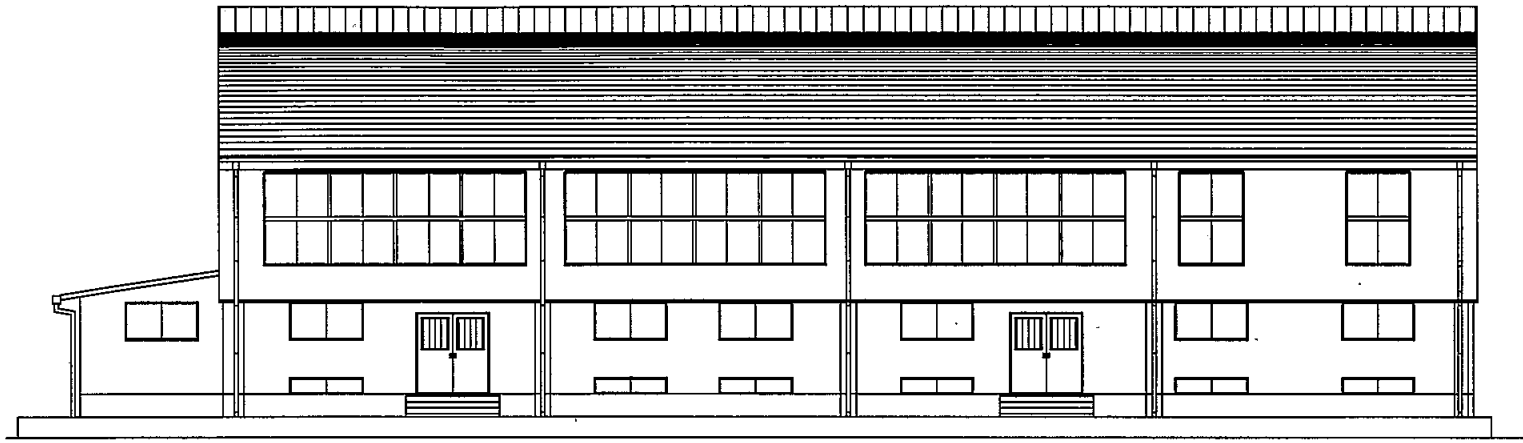


体育館西側立面図 S 1:200

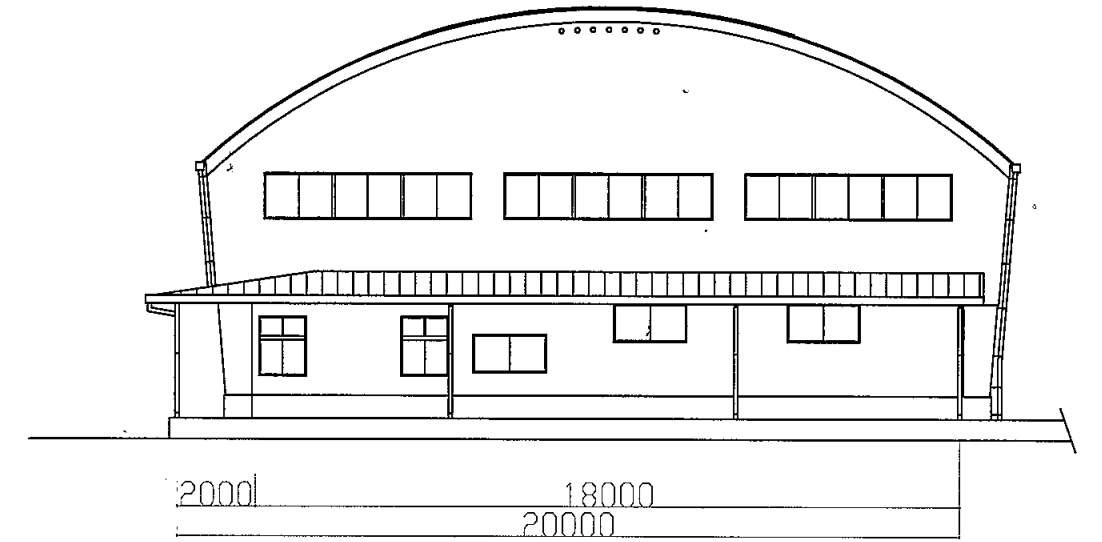

体育館南側立面図 S 1:200



体育館東側立面図 S 1:200

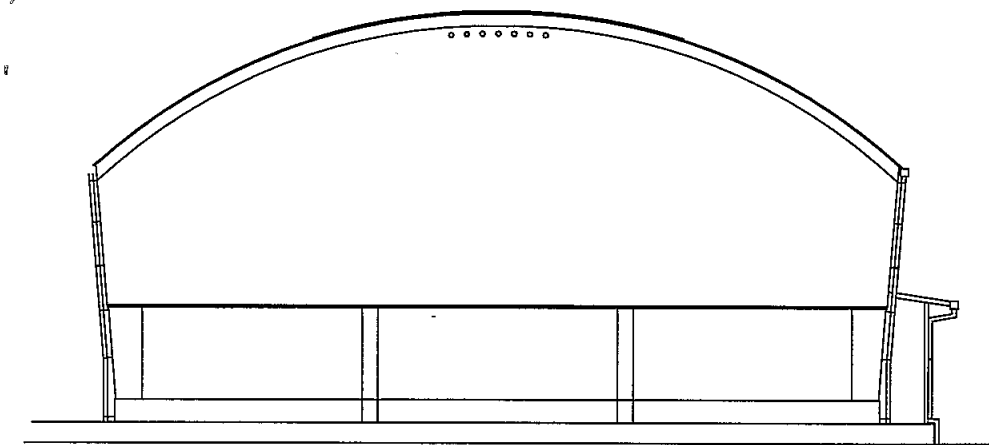

体育館北側立面図 S 1:200

大楠小

業務名	市立 小学校ほか 校建築基準法第12条第2項及び第4項定期点検業務委託	設計者資格 氏名	級建築士登録第 号				課長	主査等	担当者	横須賀市 教育委員会 学校管理課
図面名称	体育館立面図	図番	縮尺	S 1:200	作図	平成 年 月 日				