



G・H・I棟：
横須賀市久里浜6丁目11番。

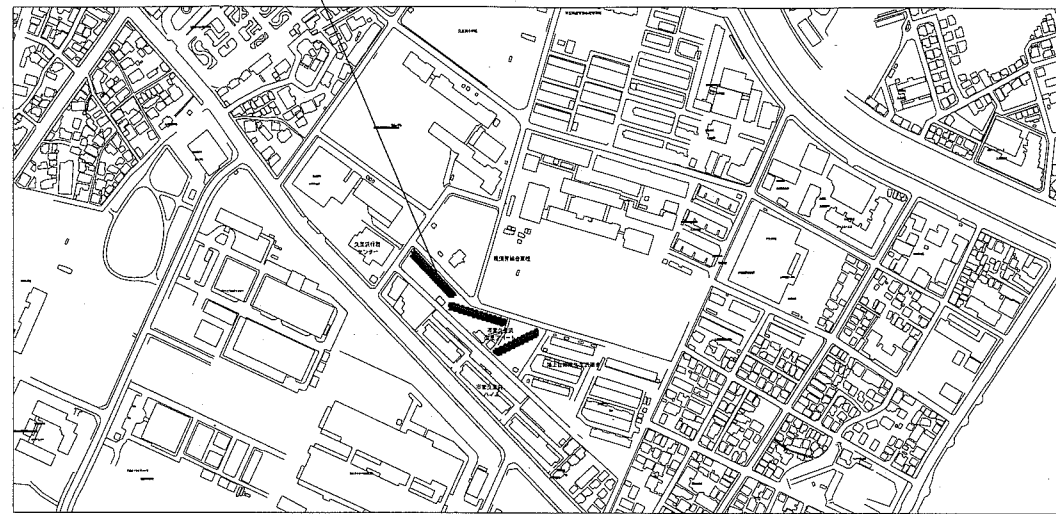

案内図


業務概要：久里浜改良アパート2次診断

施設名	構造	床面積
G棟	RC造4階	1,809.60m ²
H棟	RC造4階	1,809.60m ²
I棟	RC造4階	1,464.32m ²

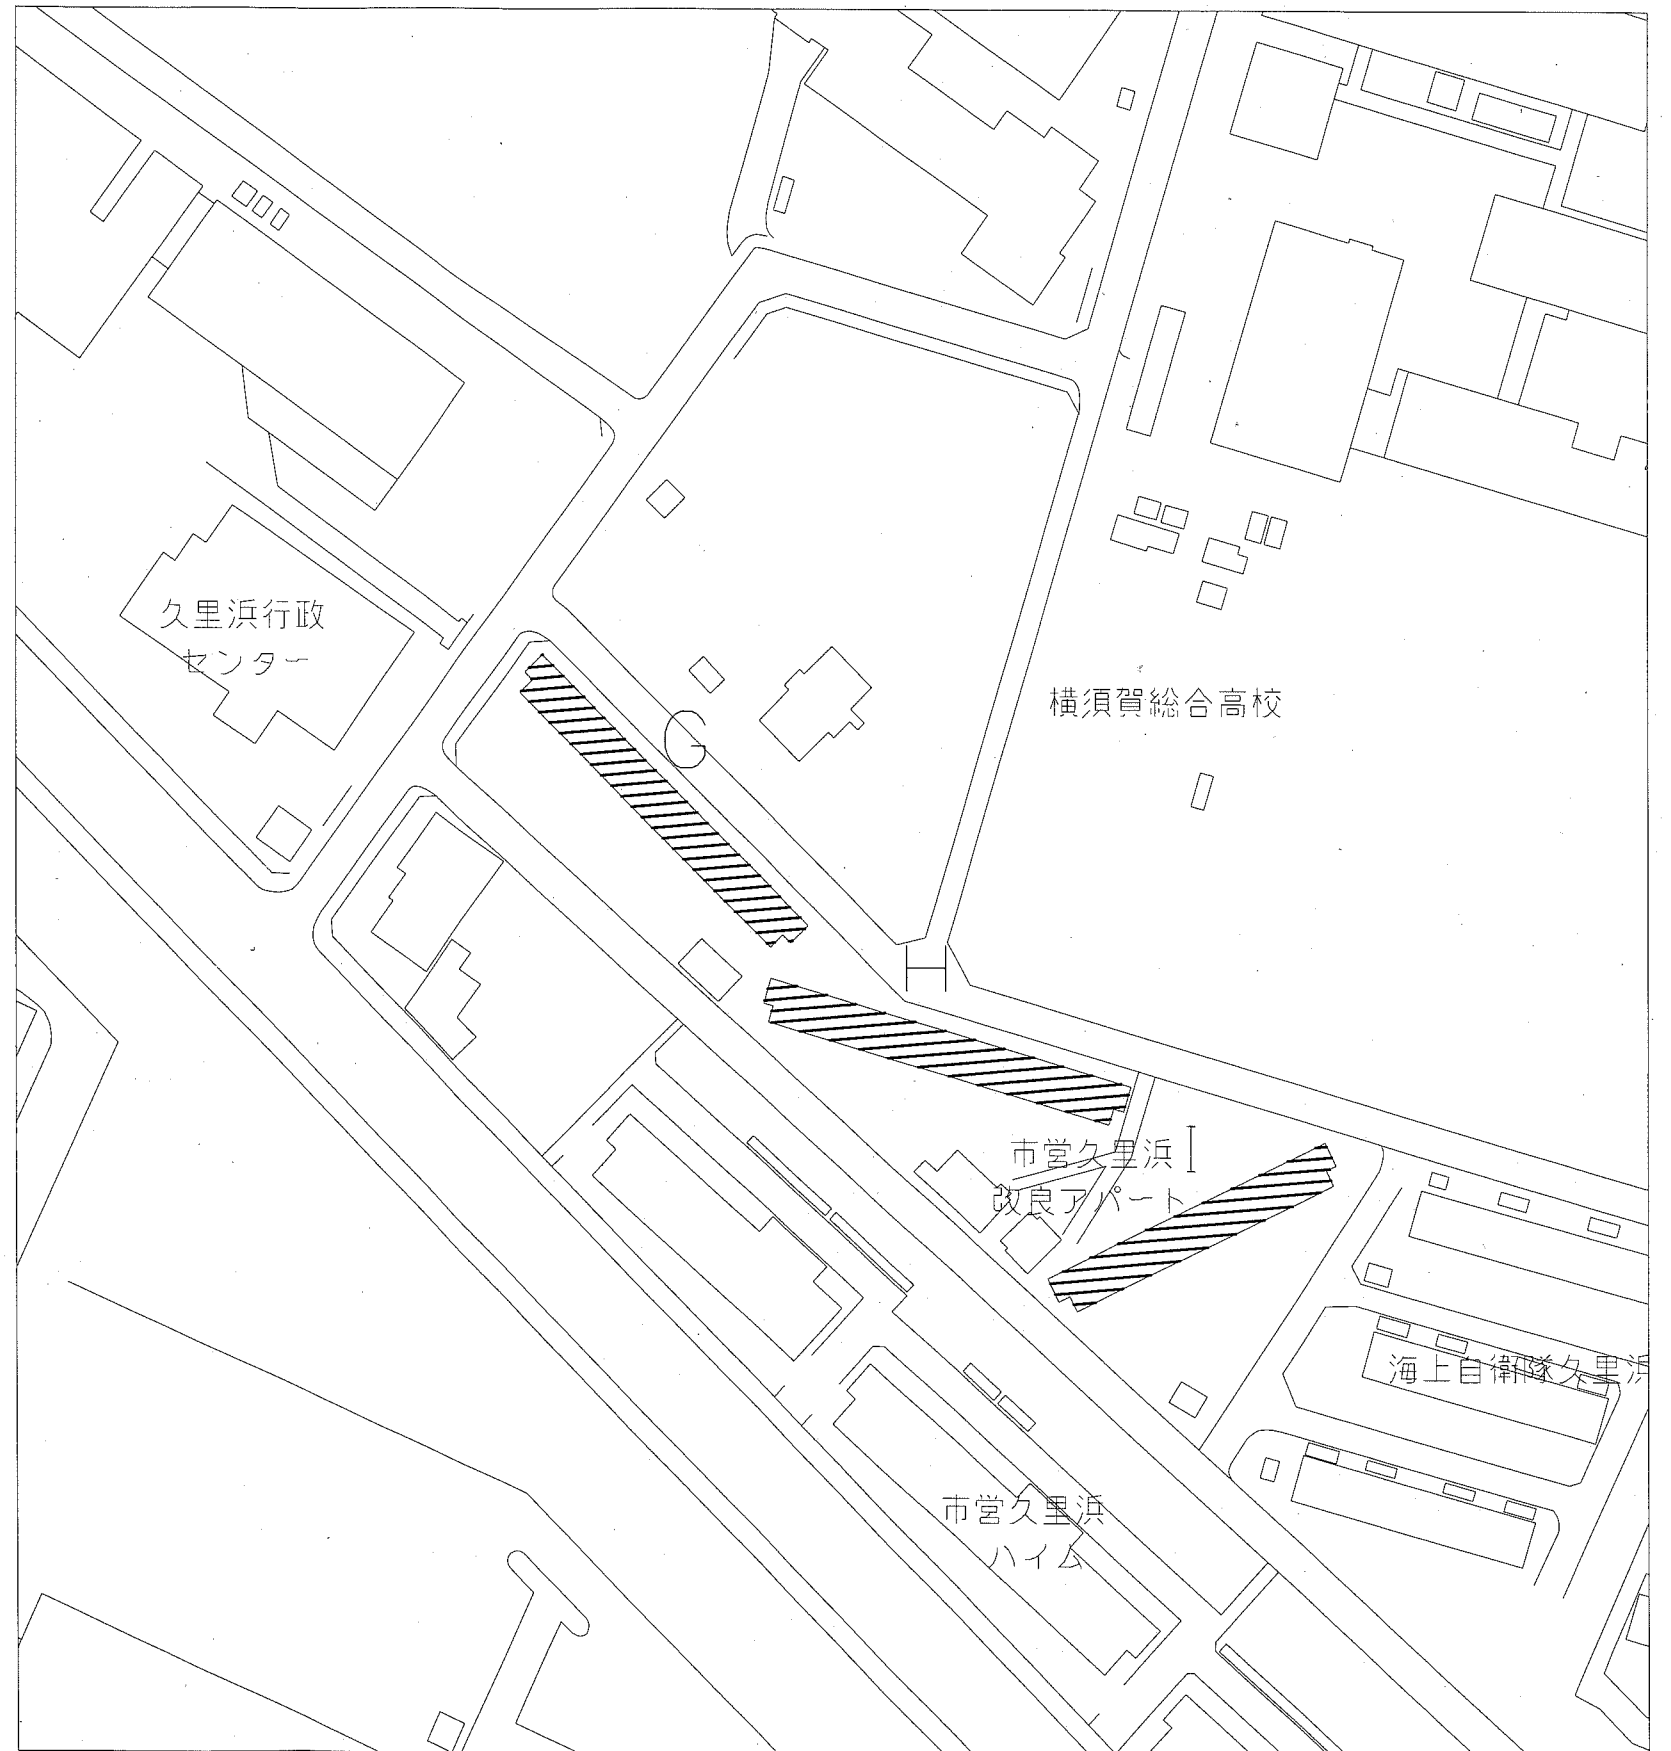


G・H・I棟 配置図 1:1000

工事名	久里浜改良アパート G棟ほか2棟耐震診断業務委託			設計者資格 氏名	級建築士登録第 号		課長	主査等	担当者	横須賀市 都市部 公共建築課
図面名称	案内図 配置図	図番	1/3	縮尺	1:1000	作図	令和元年5月 日			

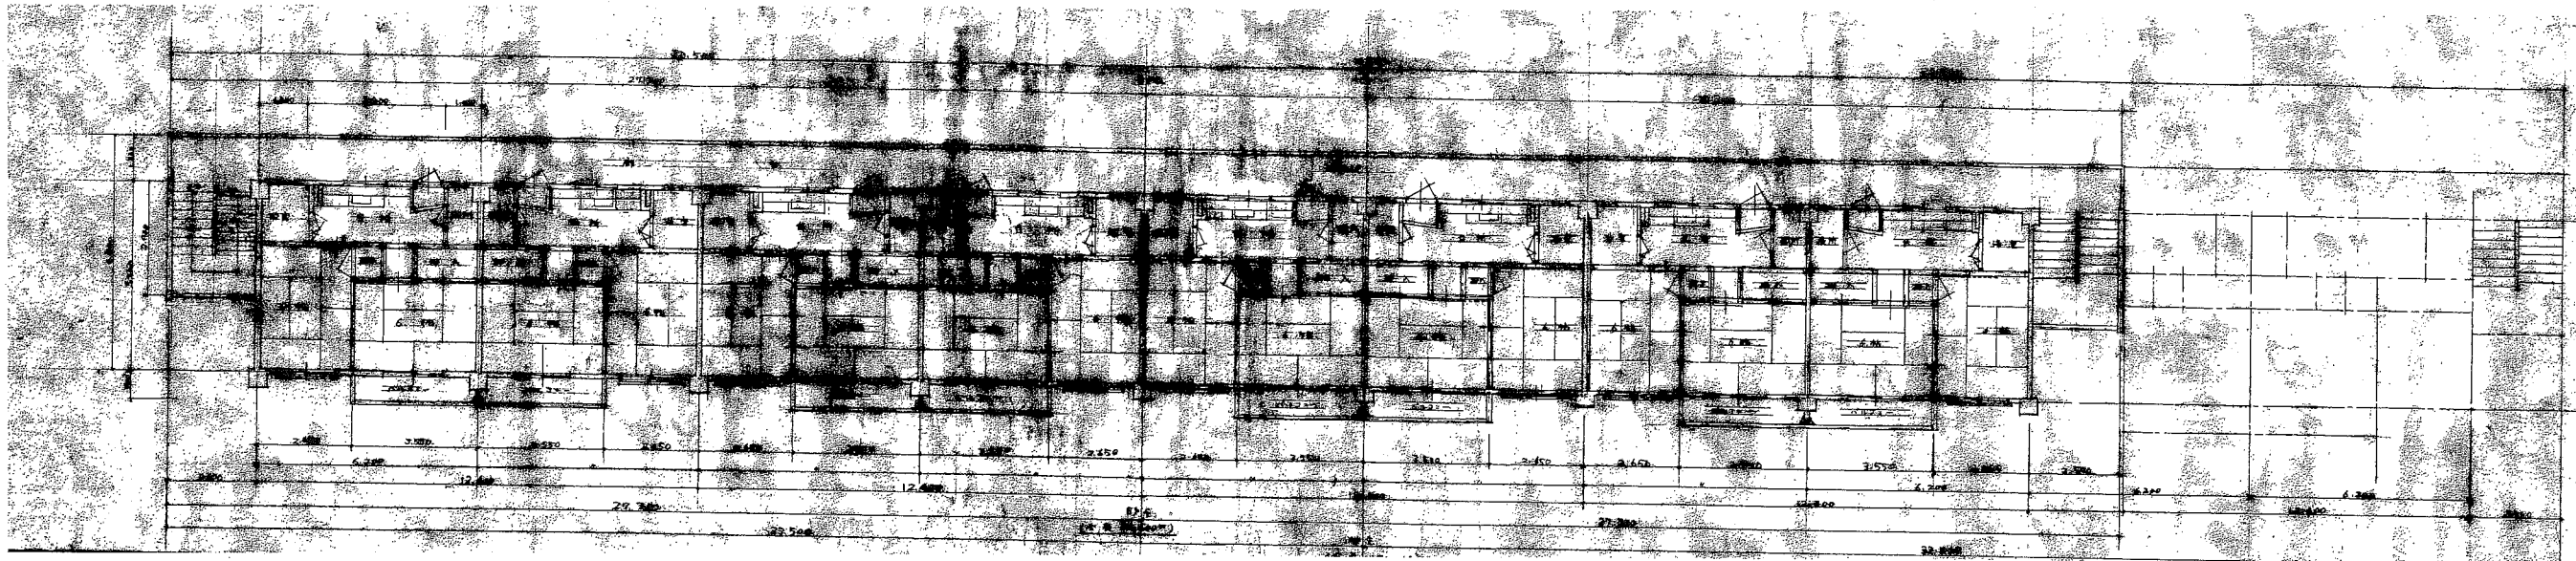

G·H·I棟 参考平面図 1:150

工事名	久里浜改良アパート G棟ほか2棟耐震診断業務委託			設計者資格 氏名	級建築士登録第 _____ 号		課長	主査等	担当者	横須賀市 都市部 公共建築課
図面名称	G·H·I 参考平面図	図番	2/3	縮尺	1:150	作図	令和元年5月 日	[Redacted]		

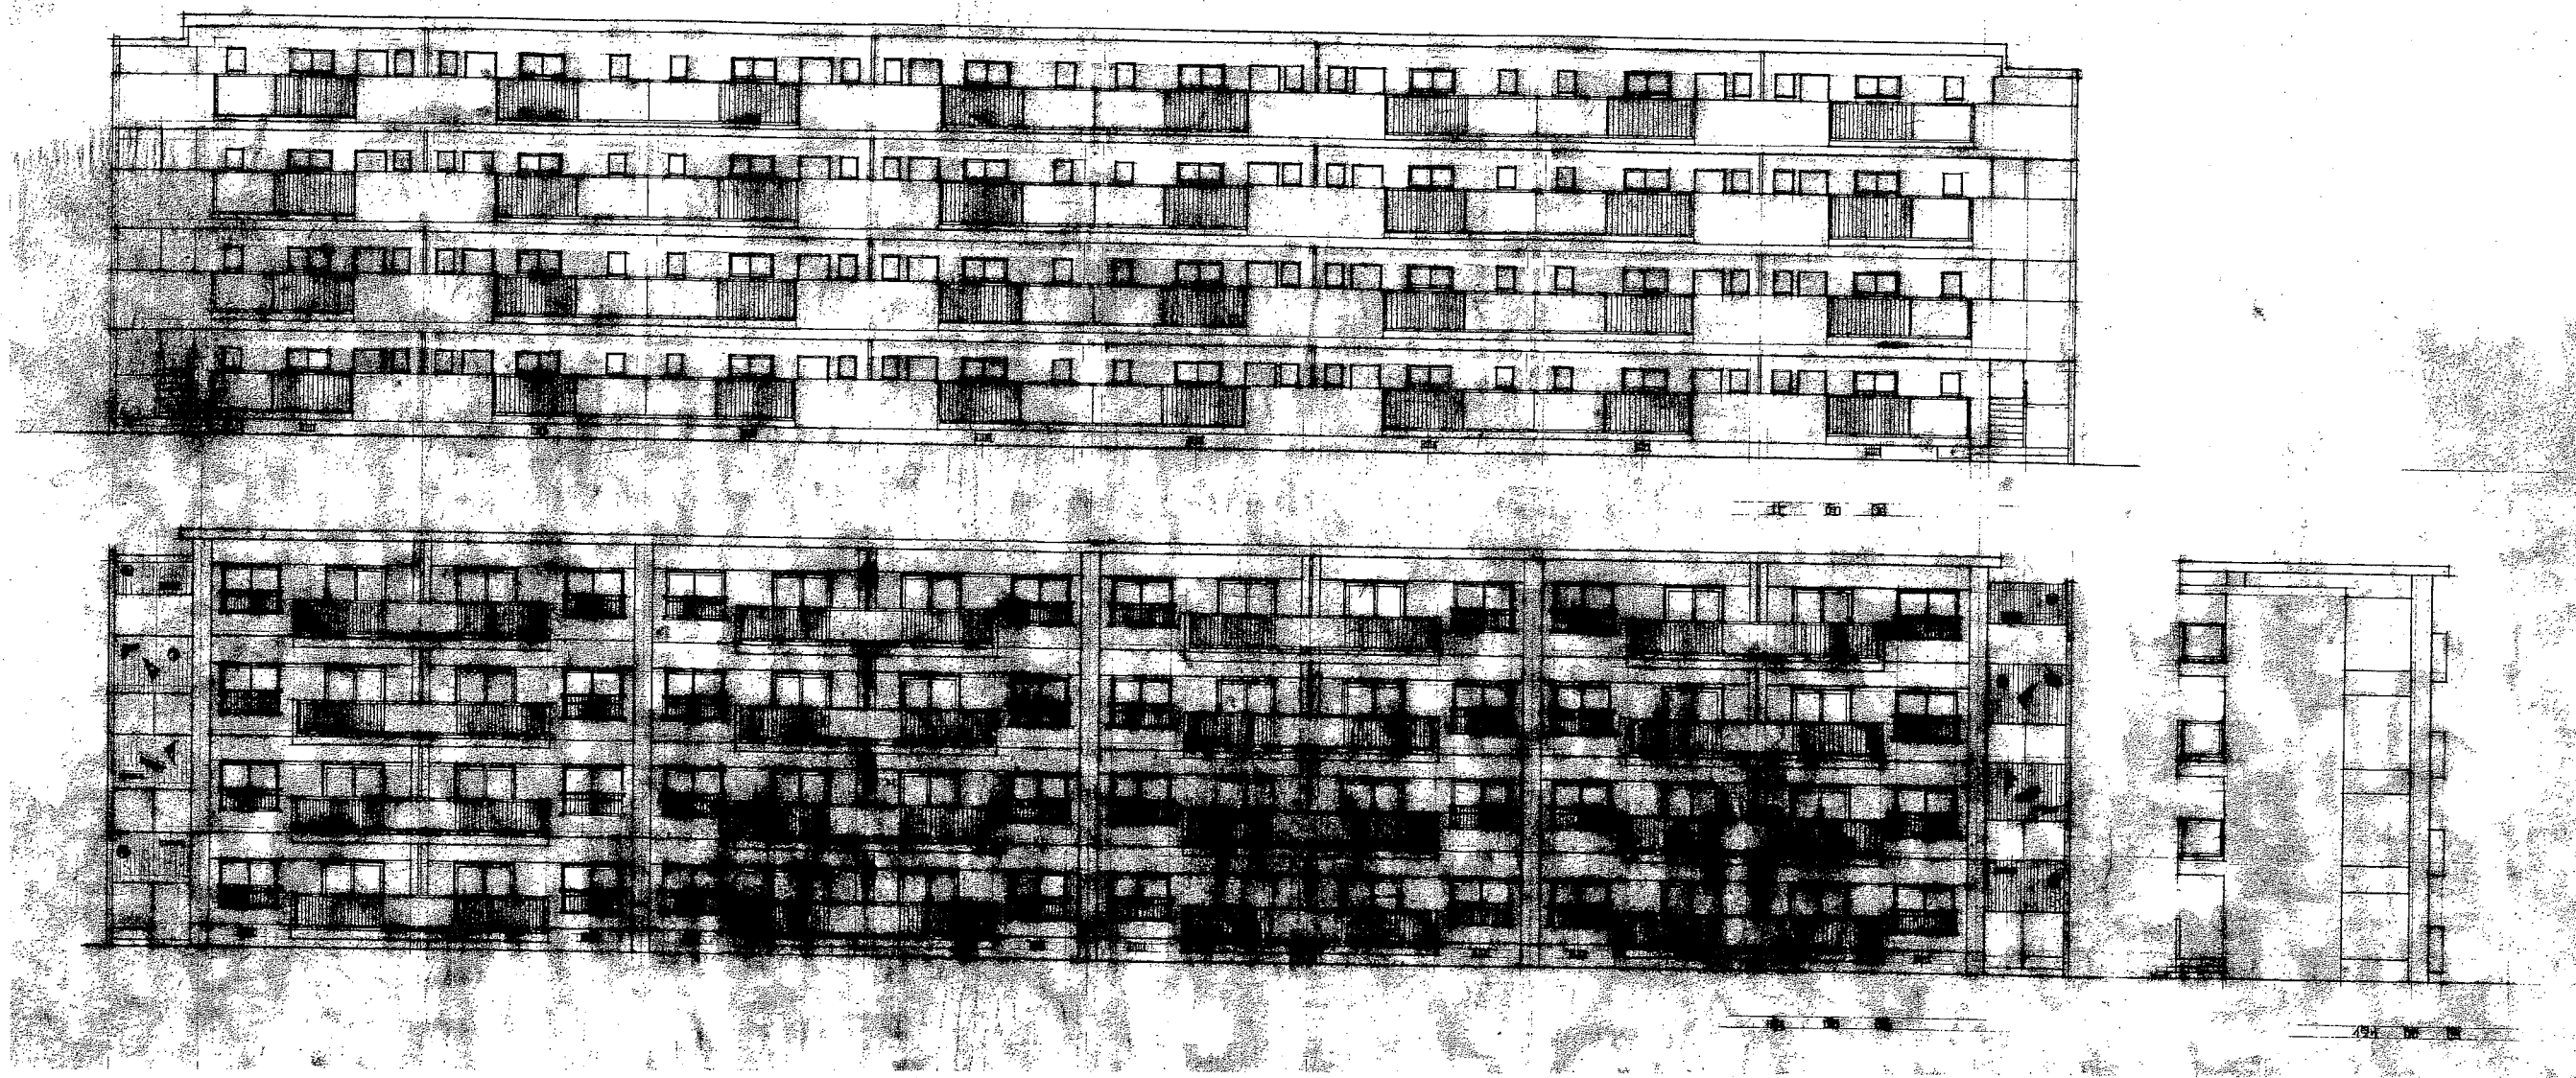

G・H・I 棟 参考立面図 1:150

工事名	久里浜改良アパート G 棟ほか2棟耐震診断業務委託			設計者資格 氏名	級建築士登録第 号		課長	主査等	担当者	横須賀市 都市部 公共建築課
図面名称	G・H・I 参考立面図	図番	3/3	縮尺	1:150	作図	令和元年5月 日			