


阿部倉アパート：  
横須賀市阿部倉17番。

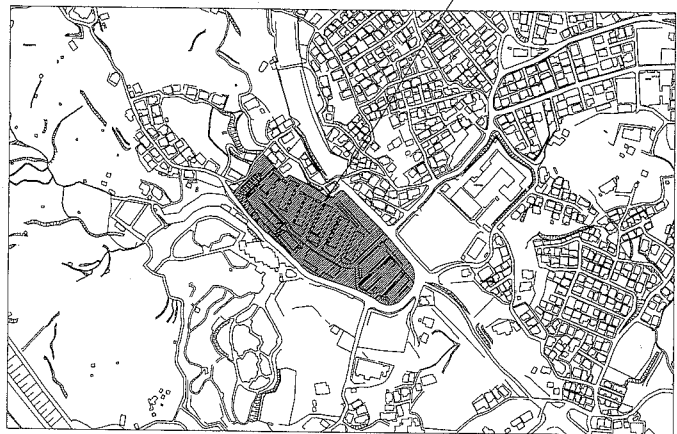

案内図

業務概要：阿部倉7<sup>ハ</sup>-1C棟ほか3棟簡易耐震診断業務委託。

施設名	構造	床面積
阿部倉7 <sup>ハ</sup> -1C棟	WPC造5階	1,445.9m <sup>2</sup>
阿部倉7 <sup>ハ</sup> -1D棟	WPC造5階	1,445.9m <sup>2</sup>
阿部倉7 <sup>ハ</sup> -1E棟	WPC造5階	964.3m <sup>2</sup>
阿部倉7 <sup>ハ</sup> -1F棟	WPC造5階	1,445.9m <sup>2</sup>




阿部倉7<sup>ハ</sup>-1配置図 1:1000


工事名	阿部倉7 <sup>ハ</sup> -1C棟ほか3棟 簡易耐震診断業務委託			設計者資格 氏名	級建築士登録第	号	課長	主査等	担当者
図面名称	案内図 配置図	図番	1/2	縮尺	1:1000	作図	令和元年5月	日	



横須賀市  
都市部 公共建築課

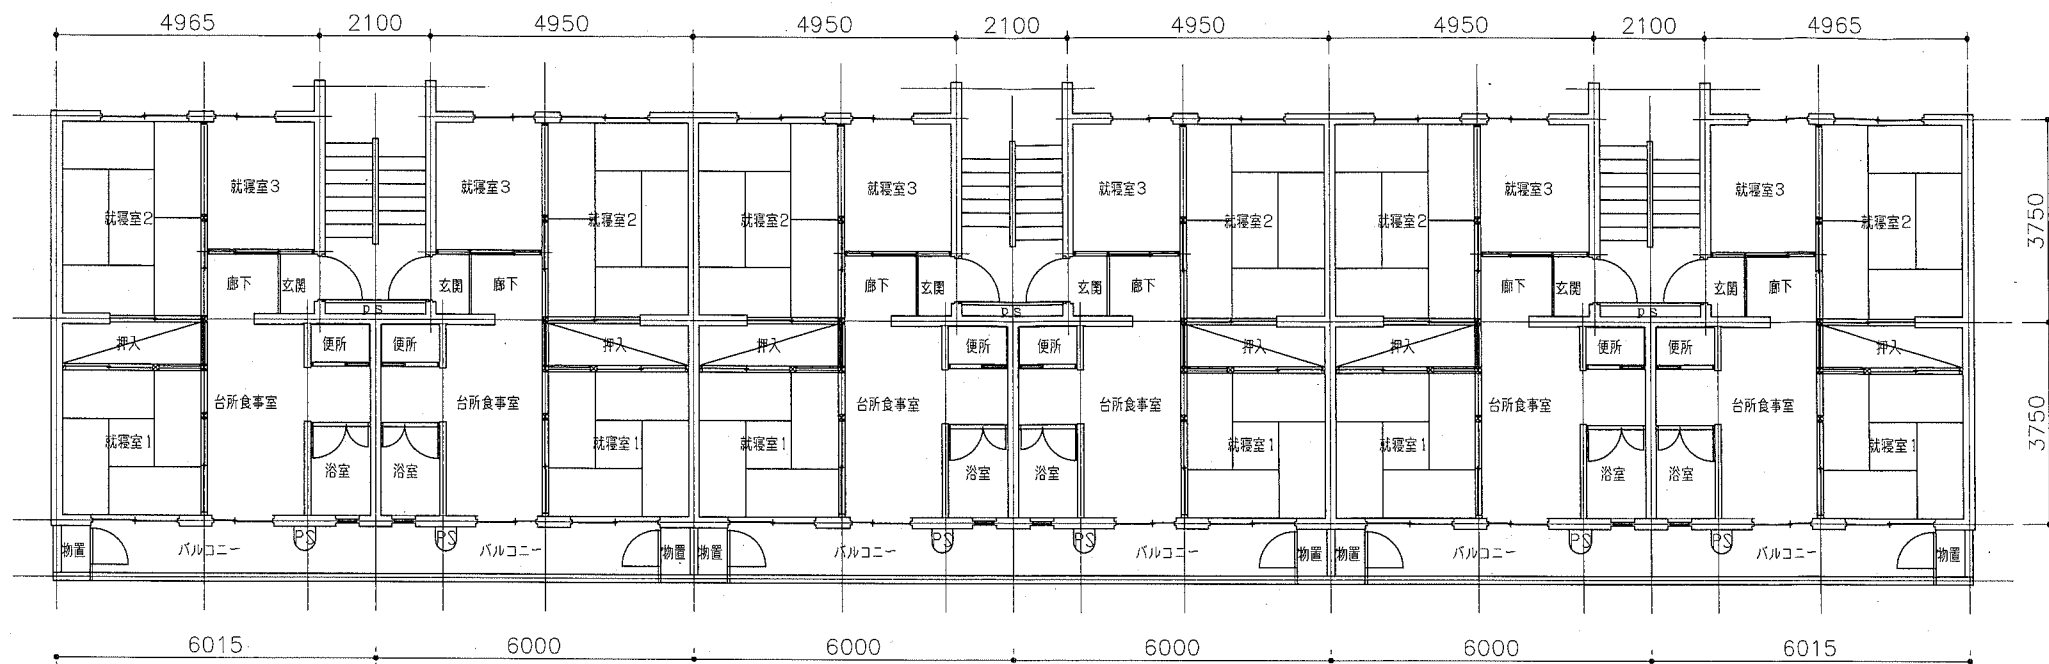

阿部倉アパートC・G・H・J(WPC)棟 参考平面図 1:100

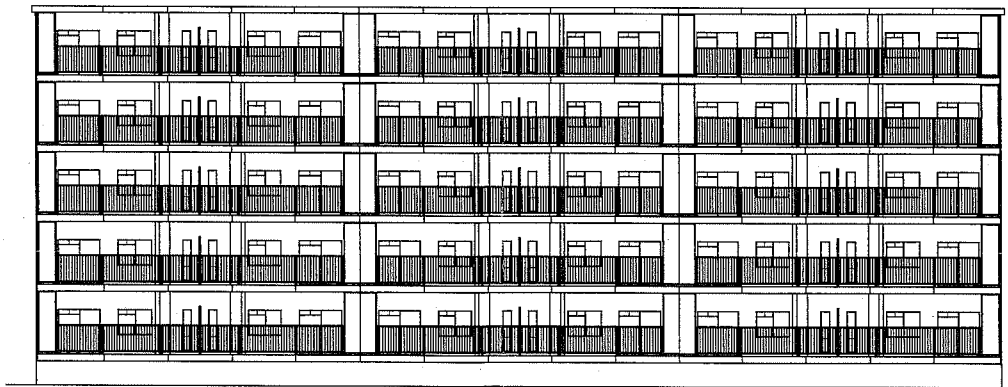

阿部倉アパートC・G・H・J(WPC)棟 参考立面図 1:200

工事名	阿部倉アパートC棟ほか3棟 簡易耐震診断業務委託			設計者資格 氏名	級建築士登録第 号			課長	主査等	担当者	横須賀市 都市部 公共建築課
図面名称	阿部倉アパートC・G・H・J(WPC)棟 参考平面図・参考立面図	図番	2/2	縮尺	1:100/1:200	作図	令和元年5月 日				