


天神アパート：
横須賀市追浜本町2丁目29番地。

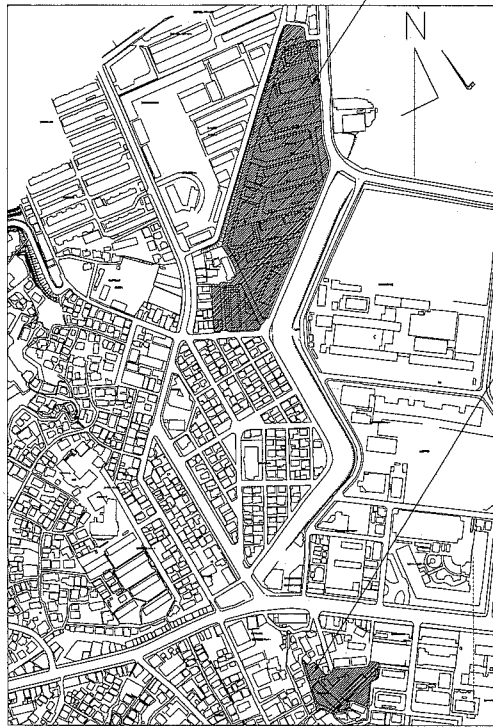


追浜東町アパート：
横須賀市追浜東町3丁目58番地。

業務概要：追浜東町アパートA棟ほか6棟簡易耐震診断業務委託。


施設名	構造	床面積
追浜東町アパート A棟	WPC造5階	1,516.6m ²
追浜東町アパート B棟	WPC造5階	1,516.6m ²

施設名	構造	床面積
天神アパート E棟	WPC造5階	1,071.2m ²
天神アパート F棟	WPC造5階	2,329.9m ²
天神アパート G棟	WPC造5階	2,499.9m ²
天神アパート H棟	WPC造5階	2,499.9m ²
天神アパート I棟	WPC造5階	2,243.8m ²

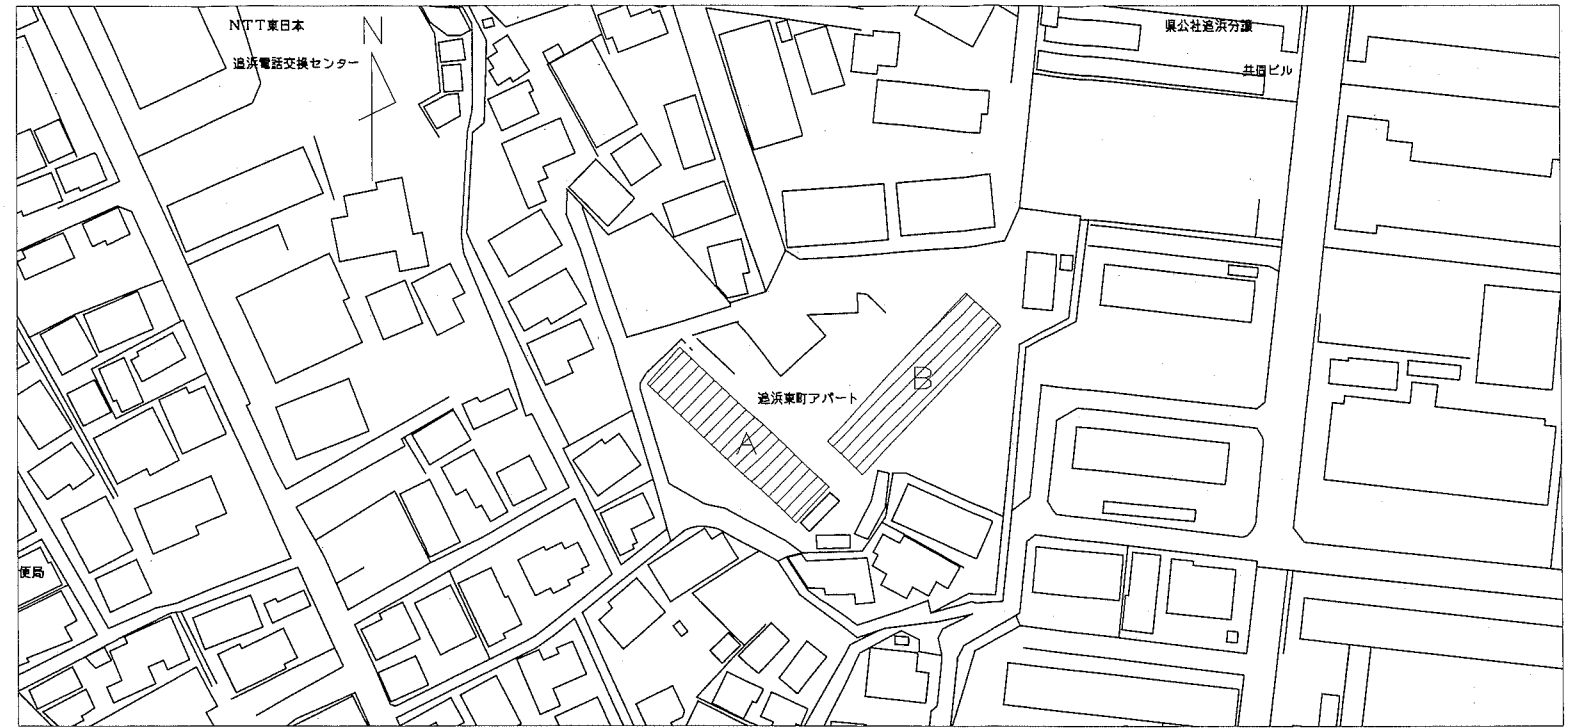


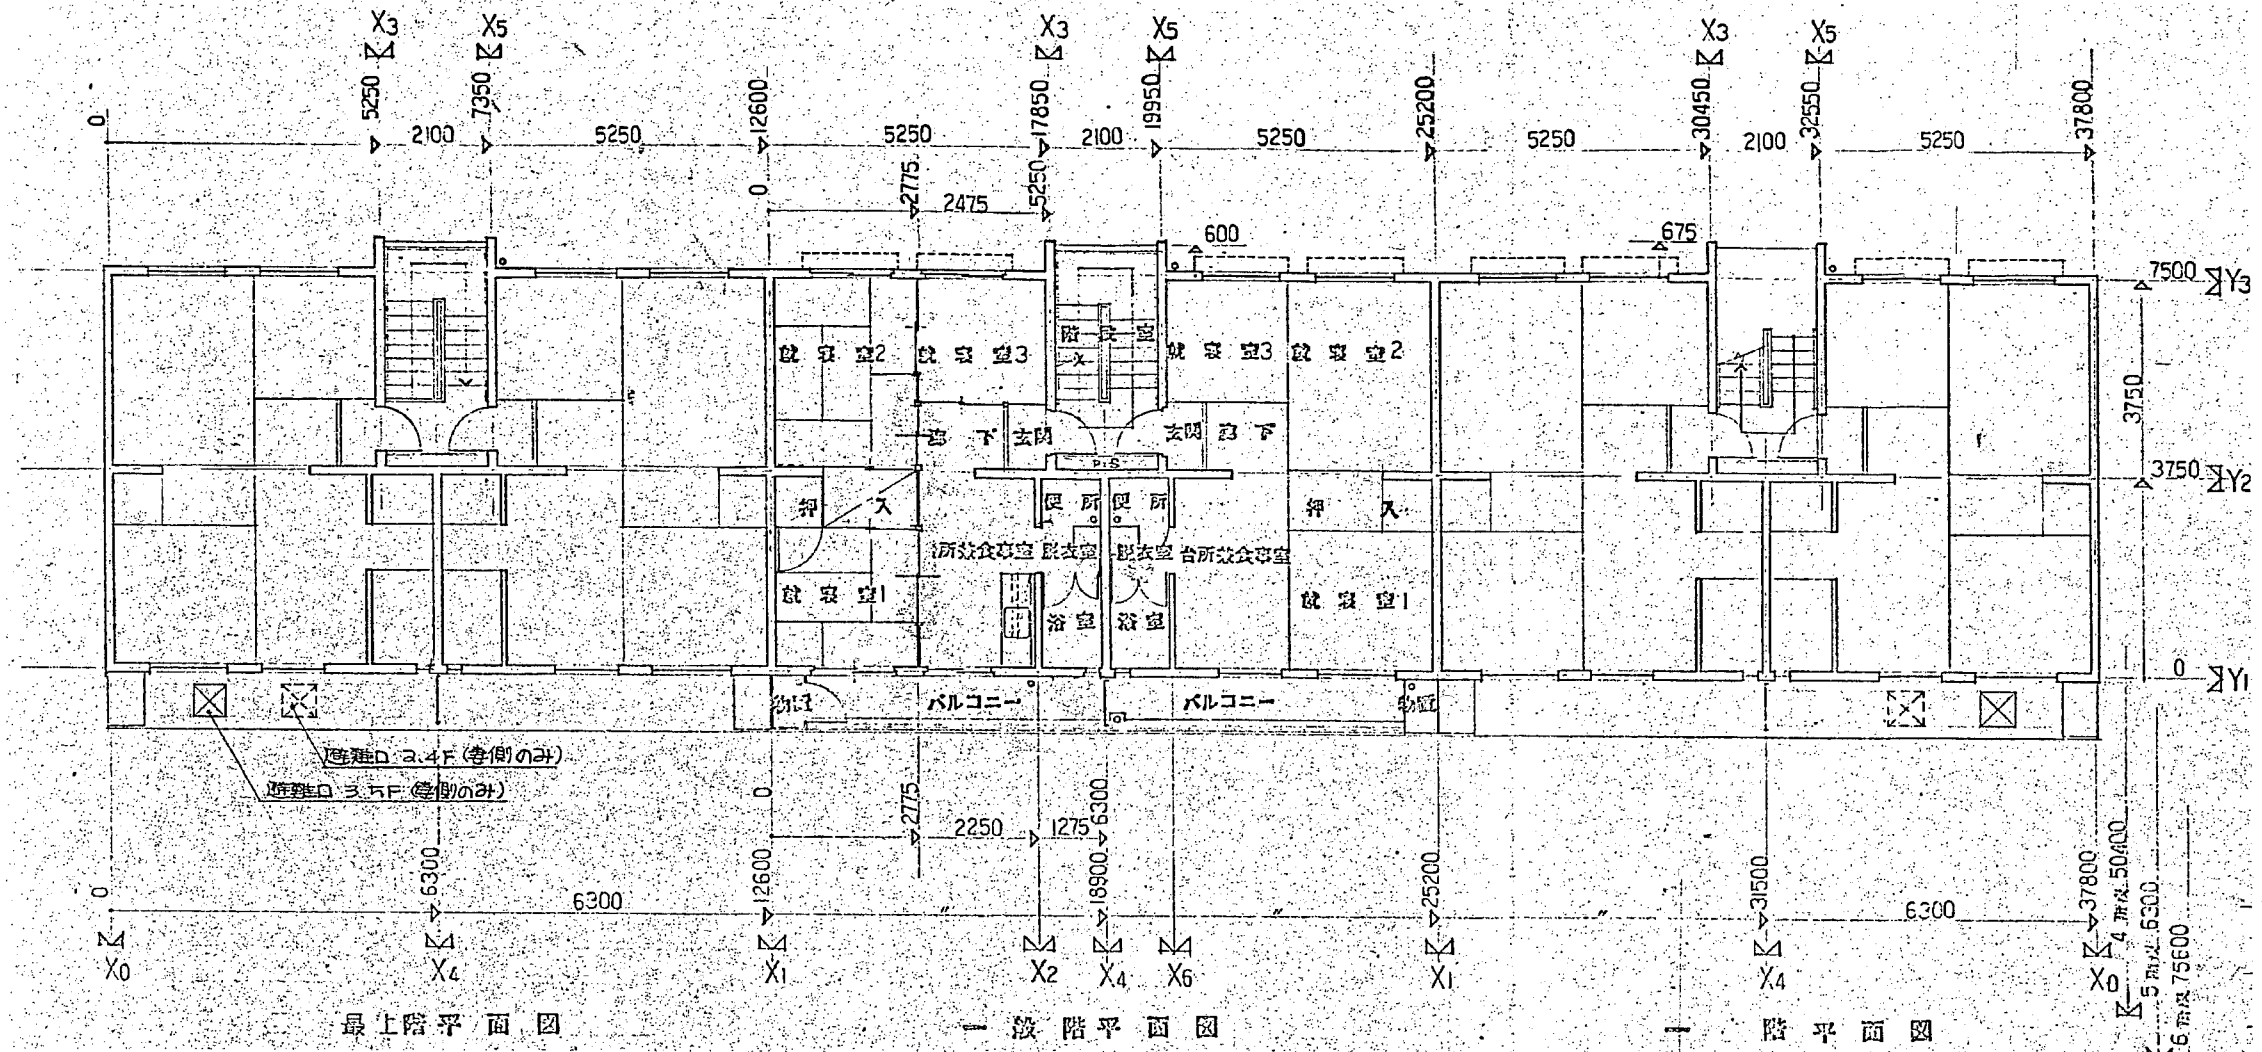
案内図

追浜東町アパート配置図 1:1000

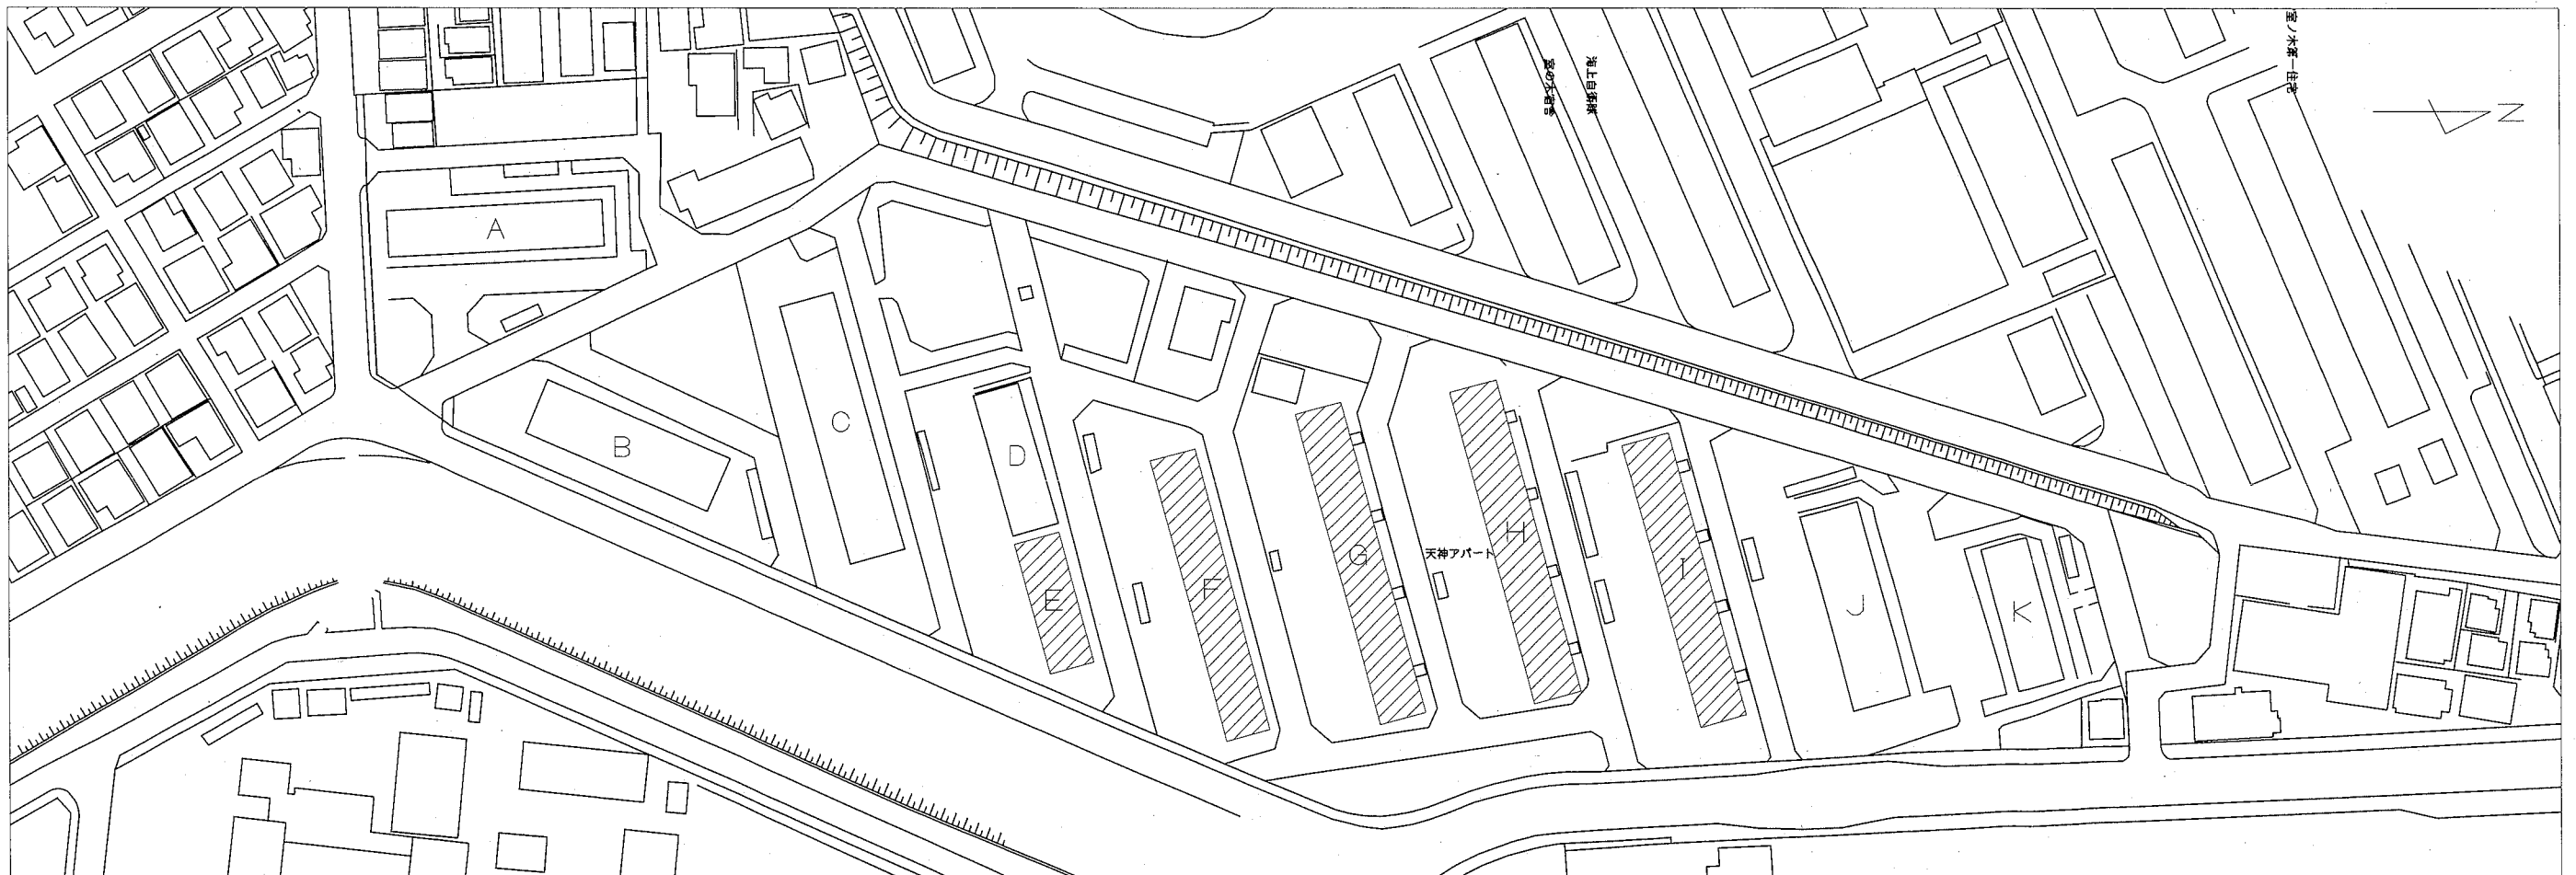


天神アパート配置図 1:1000


工事名	追浜東町アパートA棟ほか6棟 簡易耐震診断業務委託			設計者資格 氏名	級建築士登録第 号		課長	主査等	担当者	
図面名称	案内図 配置図	図番	1/5	縮尺	1:1000	作図	令和元年5月 日	 横須賀市 都市部 公共建築課		




追浜東町アパートA・B(WPC)棟 参考平面図 1: 100

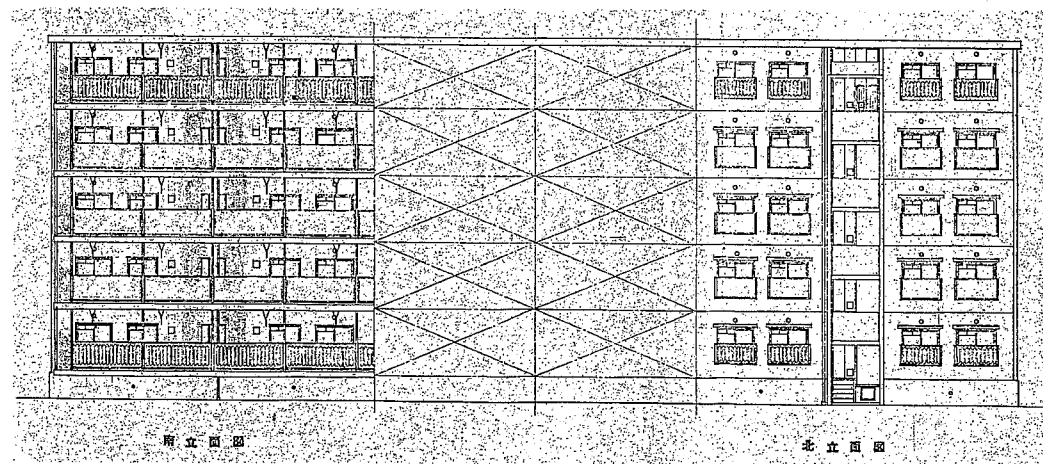

追浜東町アパートA・B(WPC)棟 参考立面図 1: 200

工事名	追浜東町アパートA棟ほか6棟 簡易耐震診断業務委託			設計者資格 氏名	級建築士登録第 号		課長	主査等	担当者
図面名称	追浜東町アパート(WPC) 参考平面図・参考立面図	図番	2/5	縮尺	1:100/1:200	作図	令和元年5月 日		

横須賀市
都市部 公共建築課

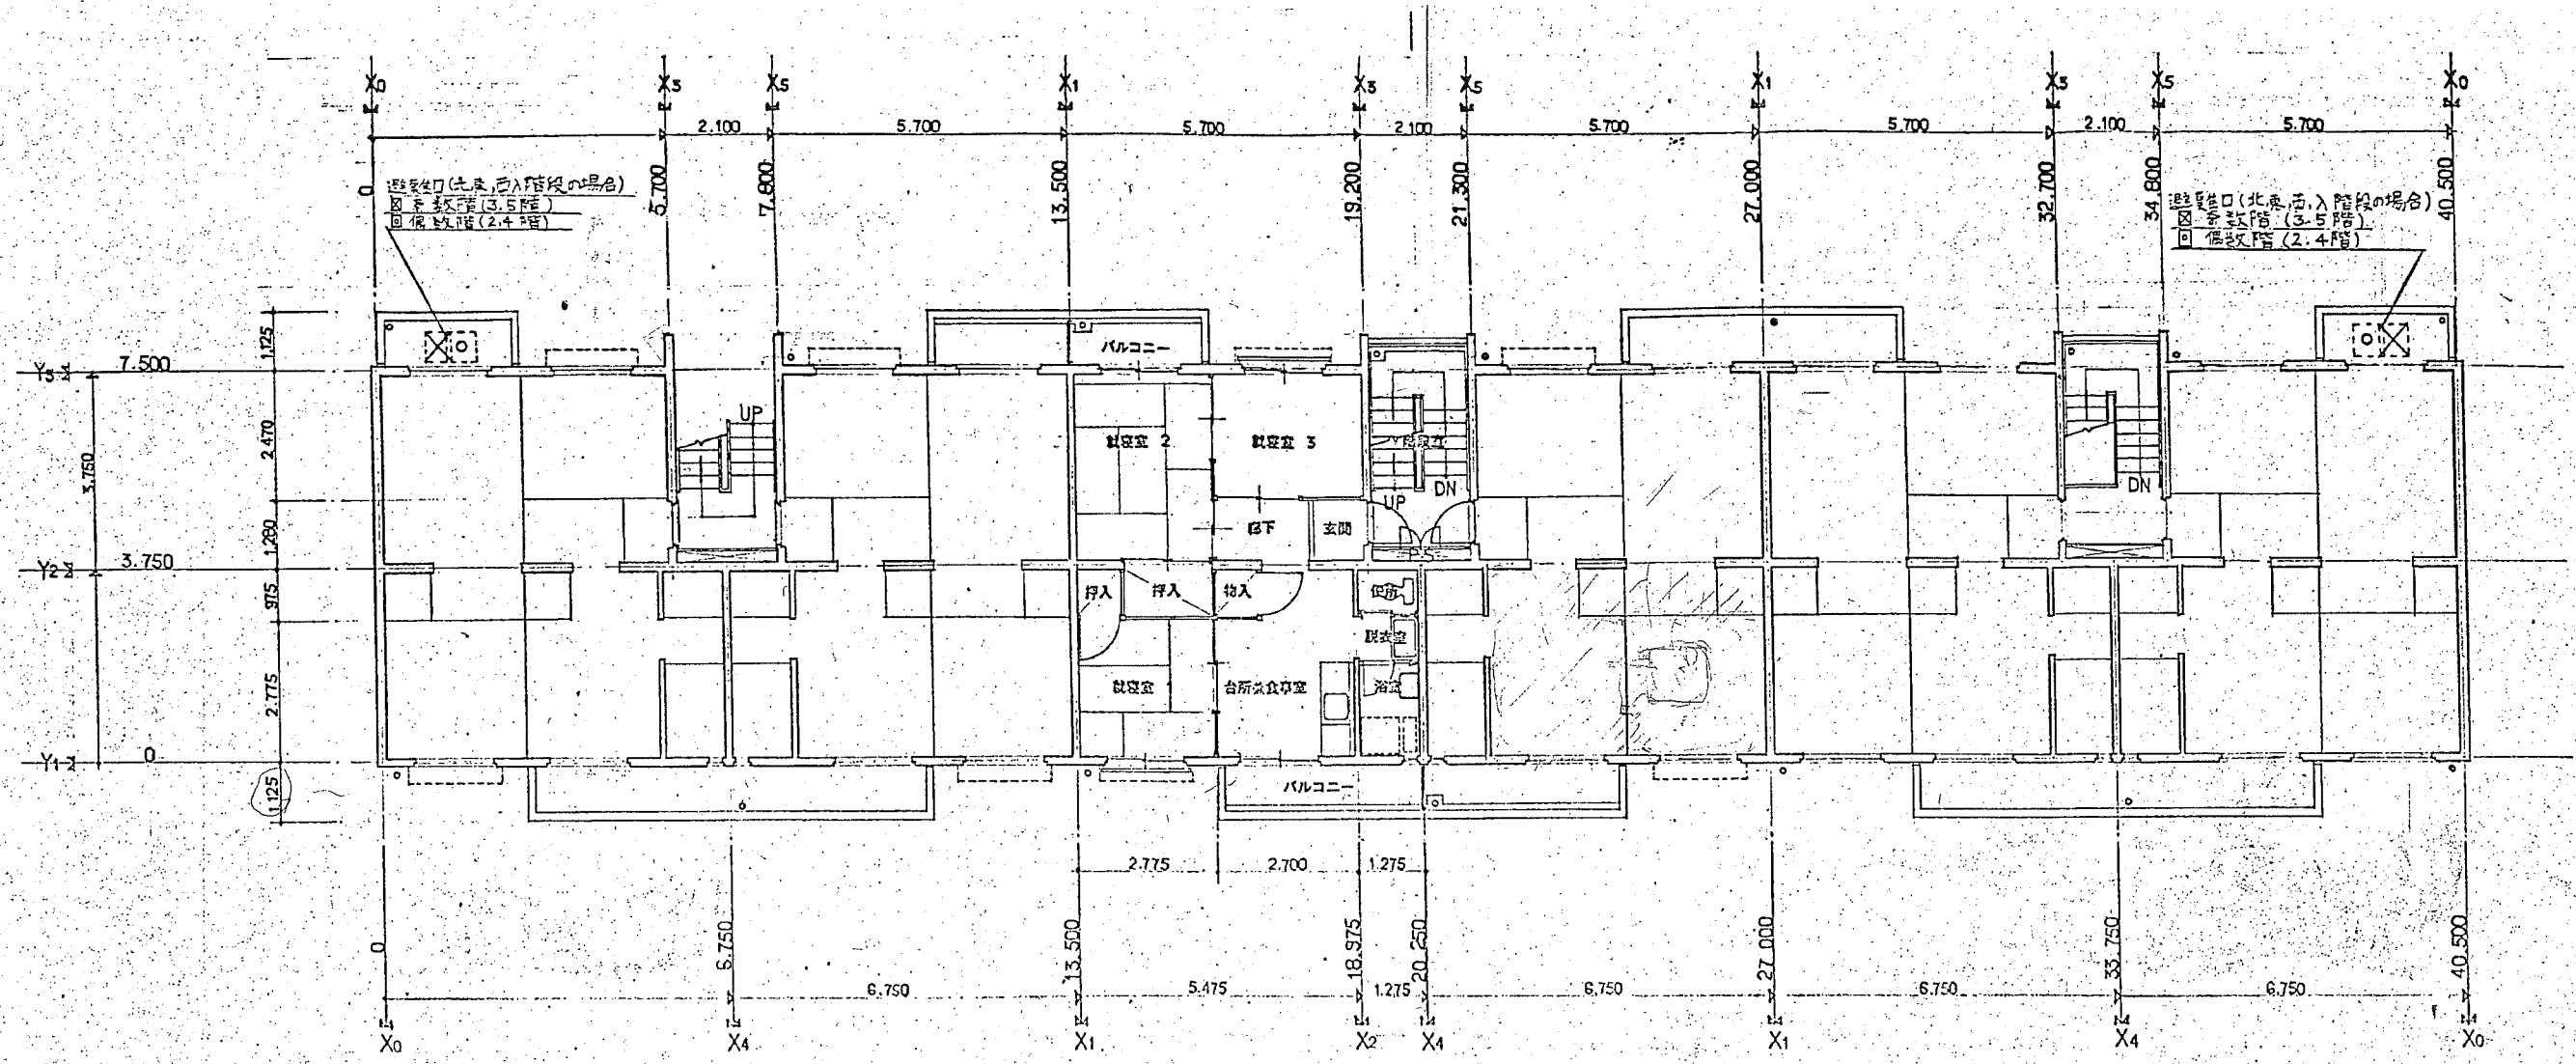


1階平面図 1:100

一般階平面図 1:100


最上階平面図 1:100

天神アパートE(WPC)棟 参考平面図 1:100

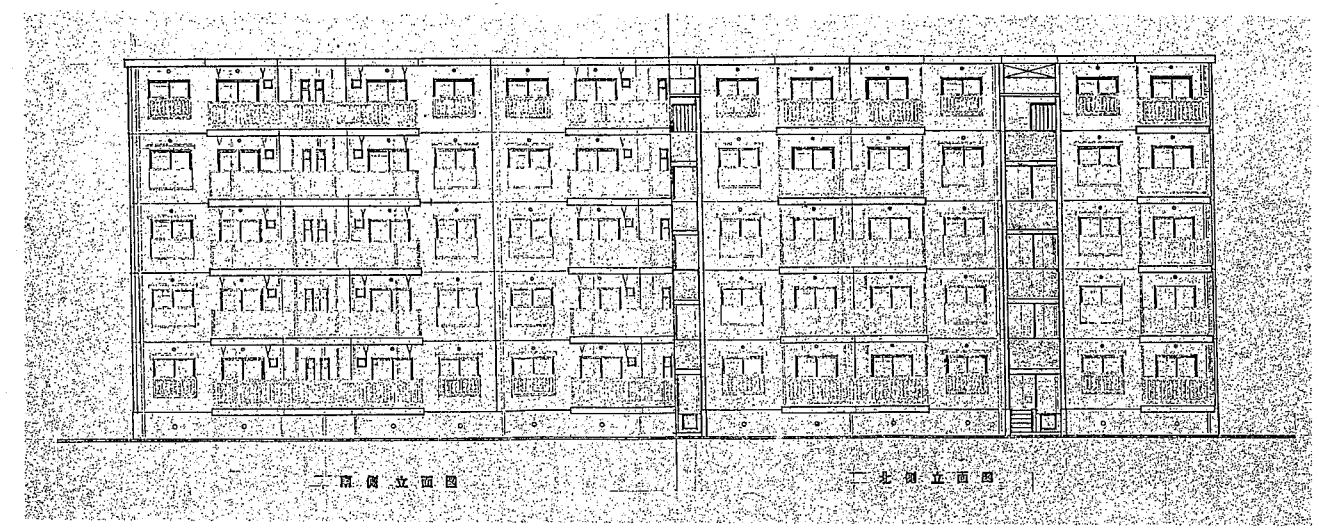


天神アパートE(WPC)棟 参考立面図 1:200


工事名	追浜東町アパートA棟ほか6棟 簡易耐震診断業務委託			設計者資格 氏名	級建築士登録第 _____ 号		課長	主査等	担当者	横須賀市 都市部 公共建築課
図面名称	天神アパートE(WPC)棟 参考平面図・参考立面図	図番	3/5	縮尺	1:100/1:200	作図	令和元年5月 日			

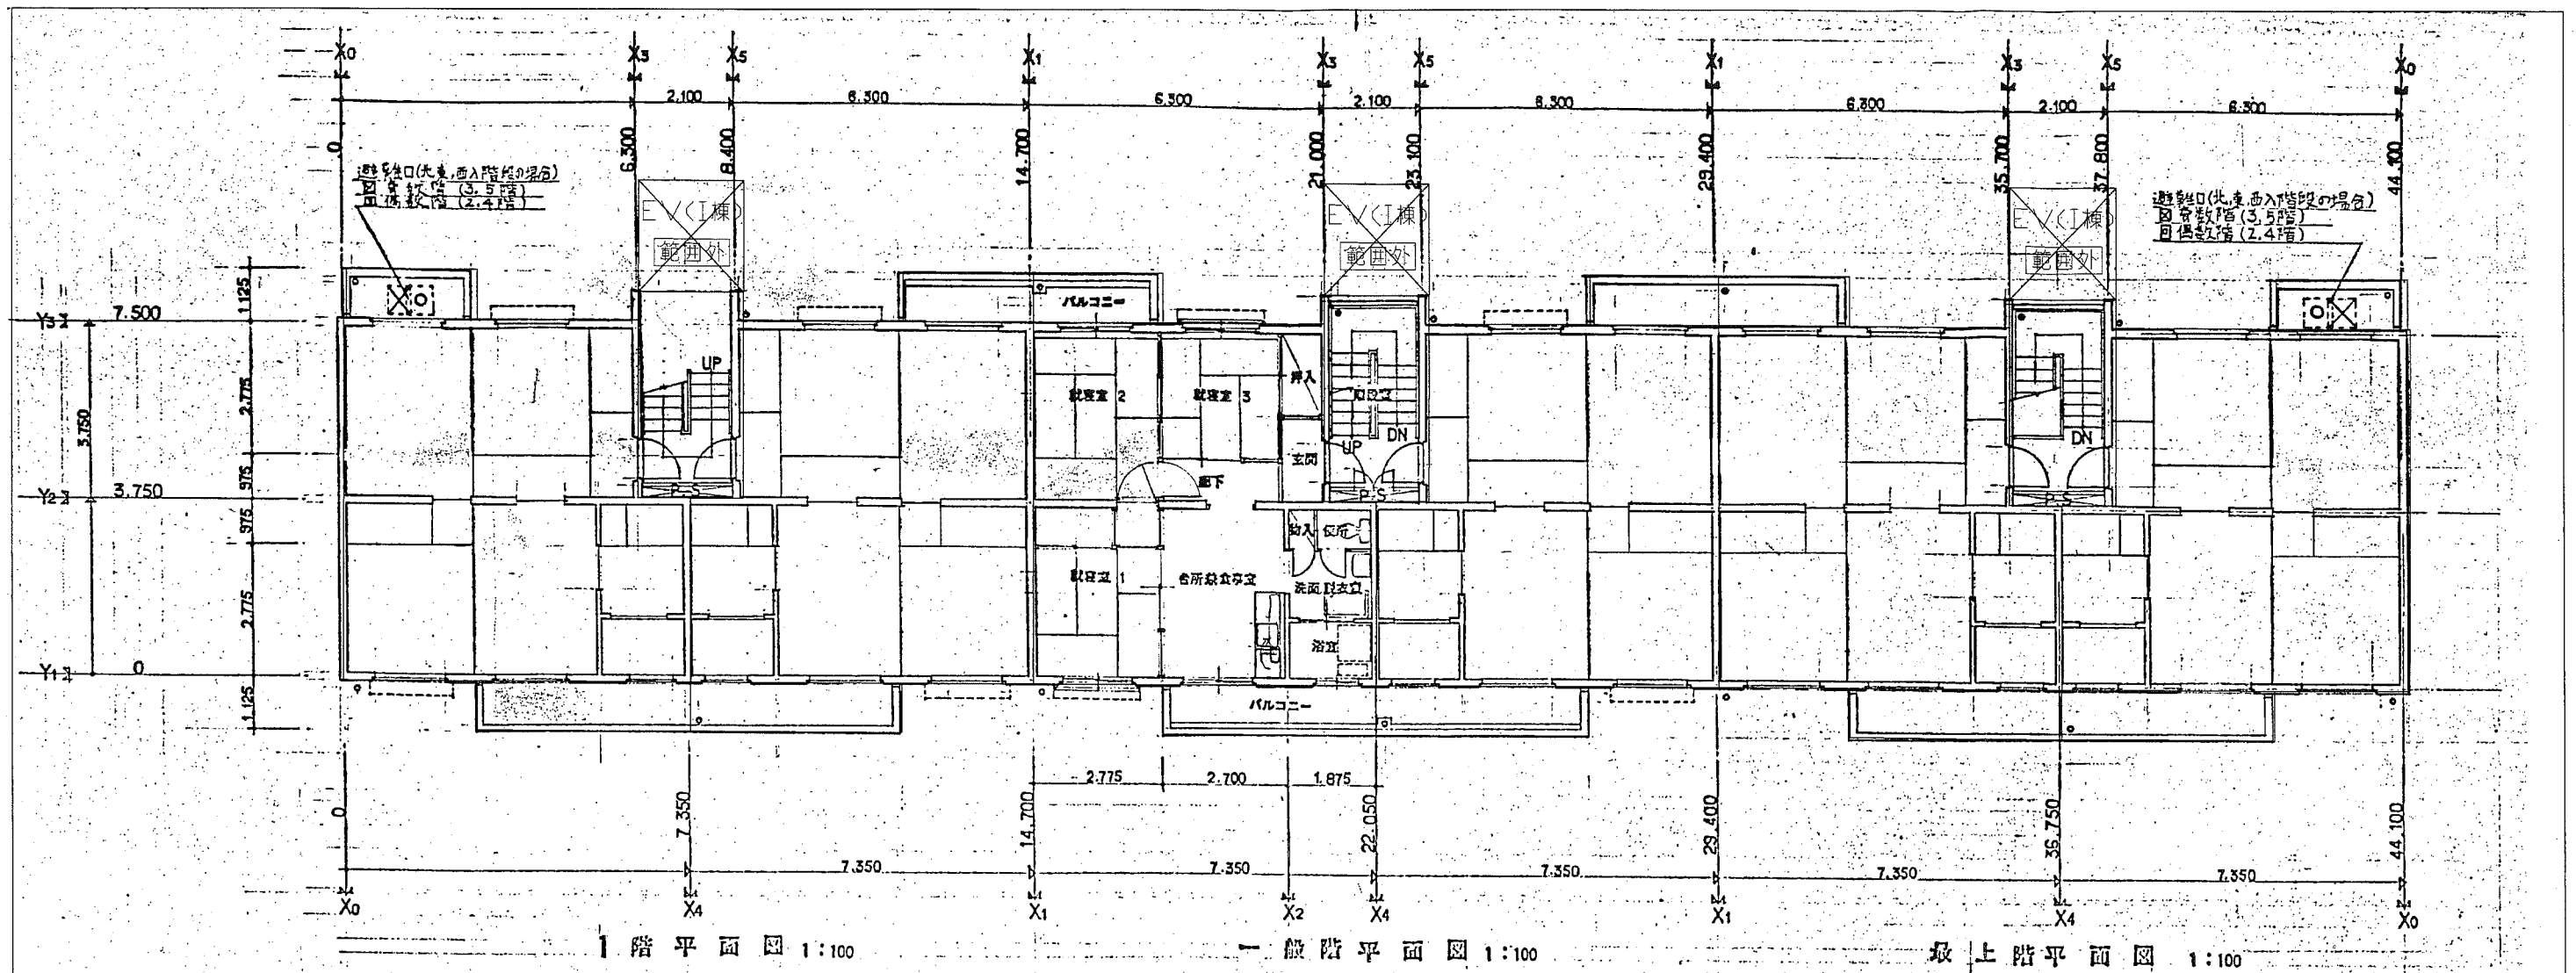


天神アパートF・I(WPC)棟 参考平面図 1:100

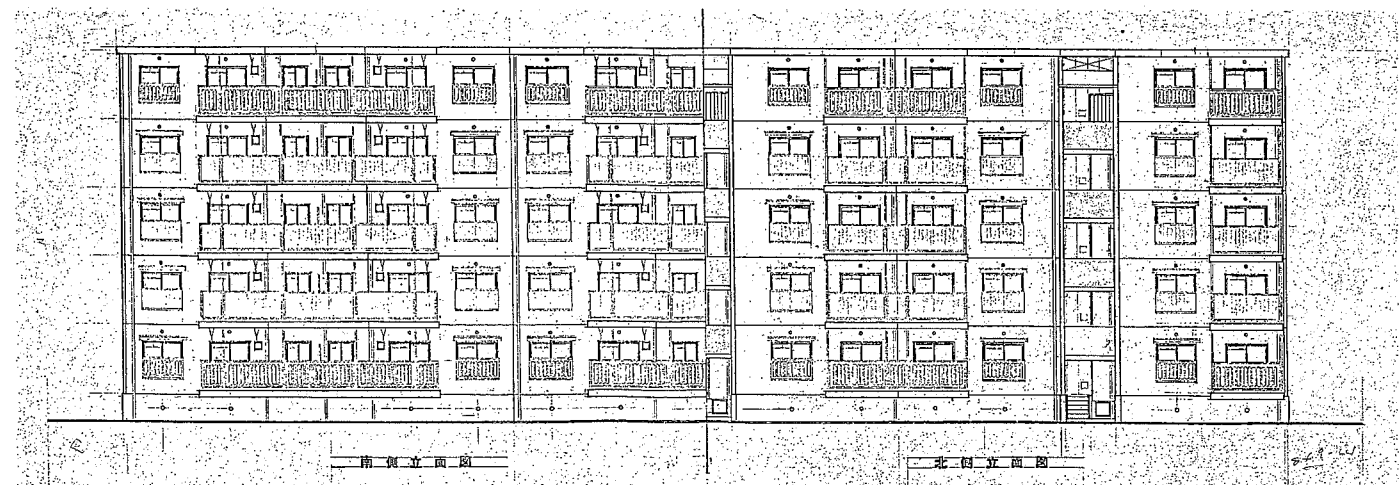


天神アパートF・I(WPC)棟 参考立面図 1:200

工事名	追浜東町アパートA棟ほか6棟 簡易耐震診断業務委託			設計者資格 氏名	級建築士登録第 号		課長	主査等	担当者
図面名称	天神アパートF・I(WPC)棟 参考平面図・参考立面図	図番	4/5	縮尺	1:100/1:200	作図	令和元年5月 日		
横須賀市 都市部 公共建築課									

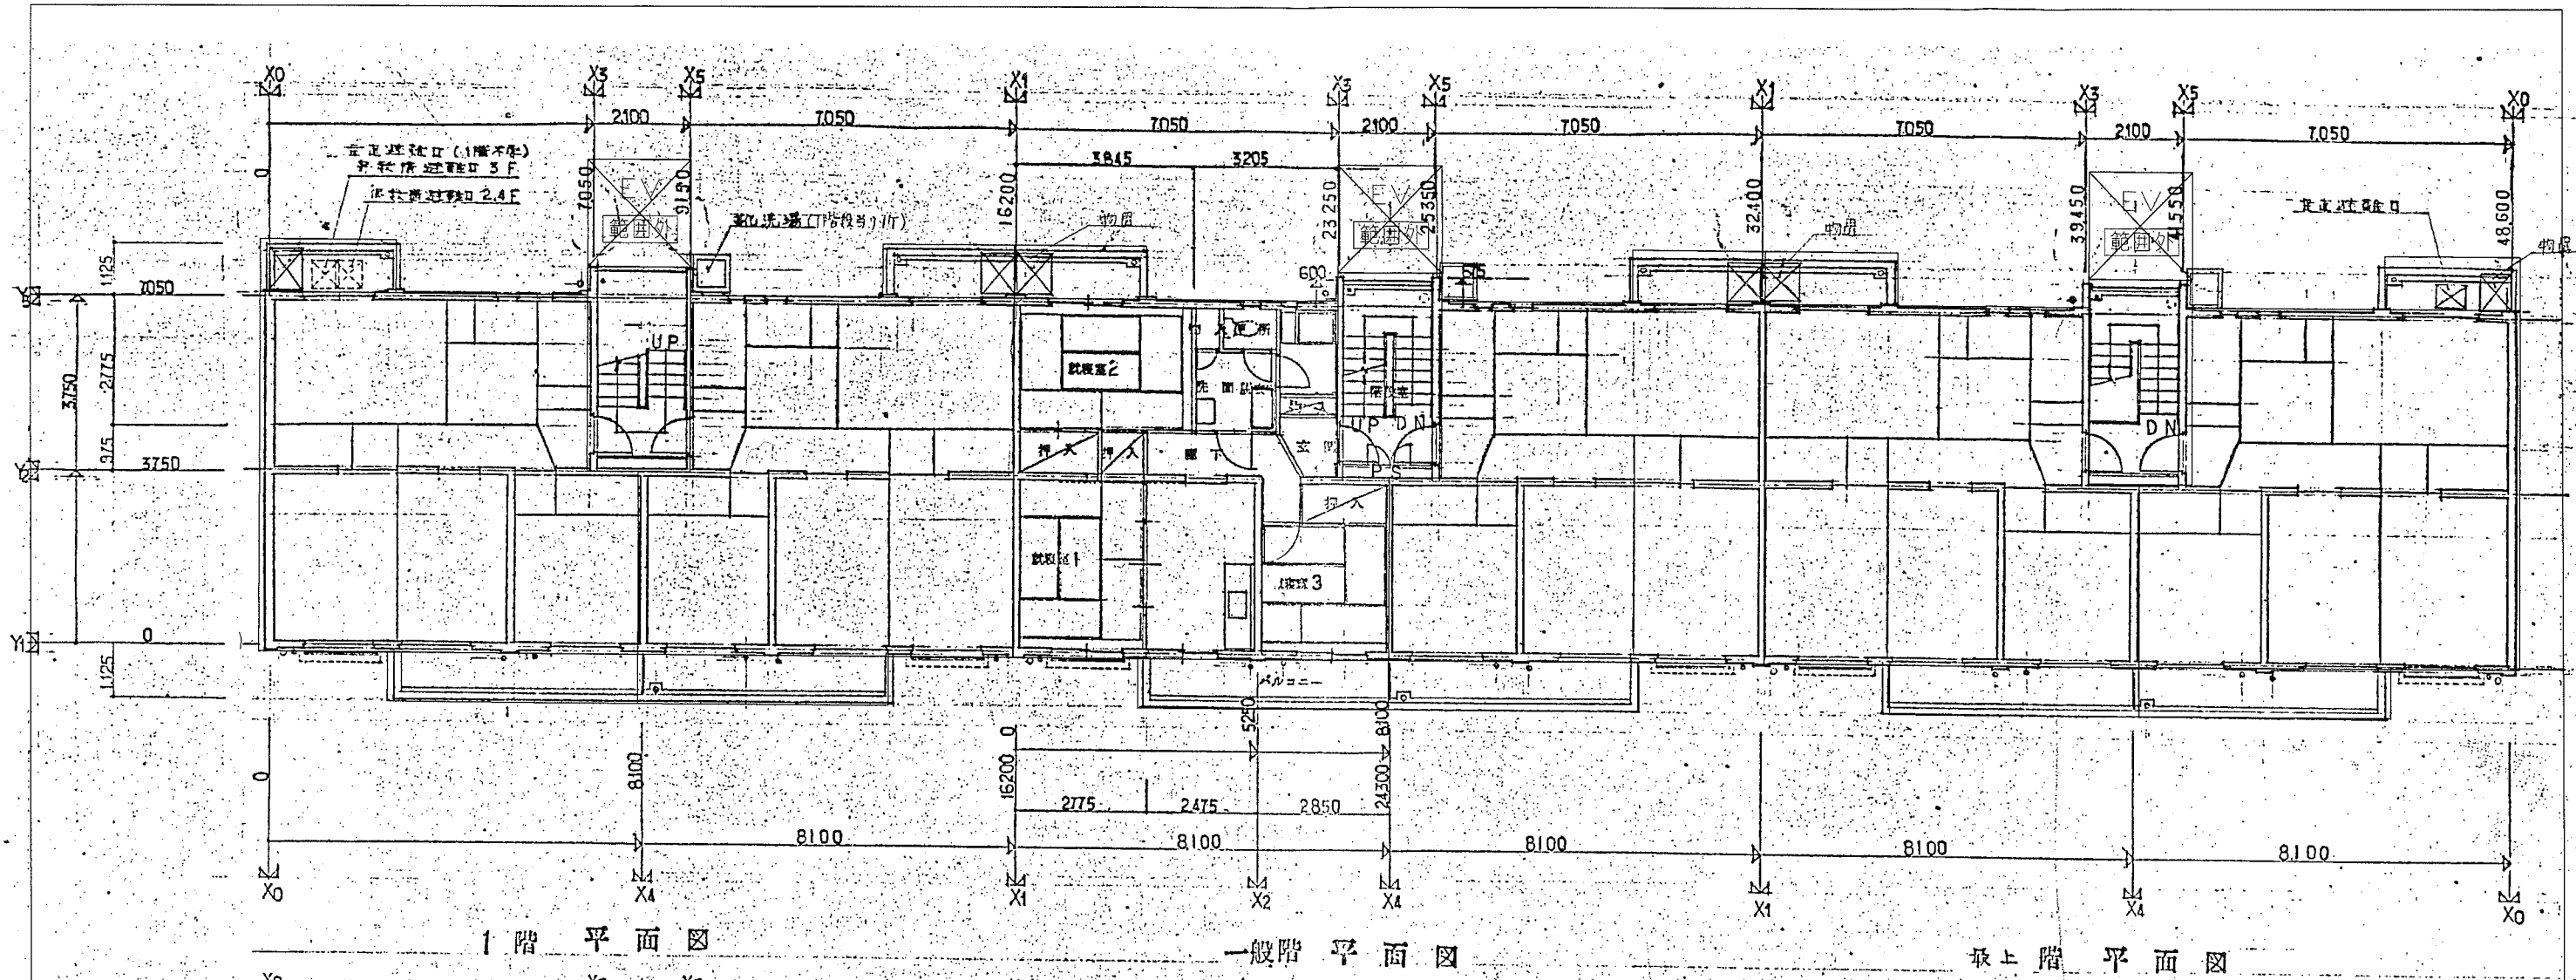

天神アパートG・H(WPC)棟 参考平面図 1:100

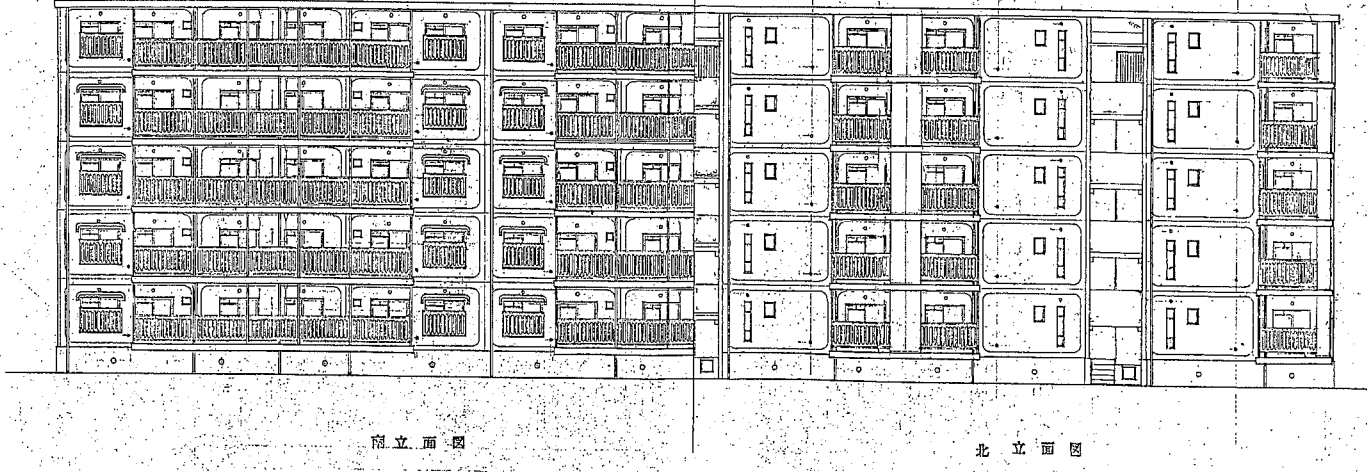

天神アパートG・H(WPC)棟 参考立面図 1:200

工事名	追浜東町アパートA棟ほか6棟 簡易耐震診断業務委託			設計者資格 氏名	級建築士登録第 号		課長	主査等	担当者	横須賀市 都市部 公共建築課
図面名称	天神アパートG・H(WPC)棟 参考平面図・参考立面図	図番	5/5	縮尺	1:100/1:200	作図	令和元年5月 日	