


阿部倉アパート：
横須賀市阿部倉17番。

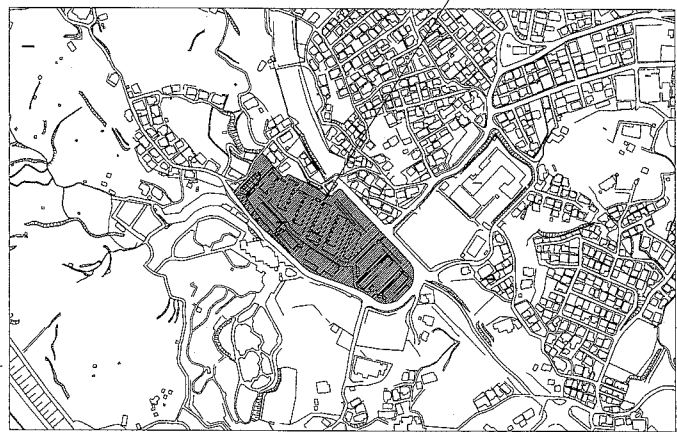


案内図


業務概要：阿部倉7A棟ほか5棟簡易耐震診断業務委託。

施設名	構造	床面積
阿部倉7A棟	WPC造5階	1,010.2m ²
阿部倉7B棟	WPC造5階	1,516.6m ²
阿部倉7D棟	WPC造5階	1,516.6m ²
阿部倉7E棟	WPC造5階	1,516.6m ²
阿部倉7F棟	WPC造5階	1,516.6m ²
阿部倉7I棟	WPC造5階	2,020.4m ²




阿部倉7A棟配置図 1:1000


工事名	阿部倉7A棟ほか5棟 簡易耐震診断業務委託			設計者資格 氏名	級建築士登録第	号	課長	主査等	担当者	
図面名称	案内図 配置図	図番	1/3	縮尺	1:1000	作図	令和元年5月	日		横須賀市 都市部 公共建築課

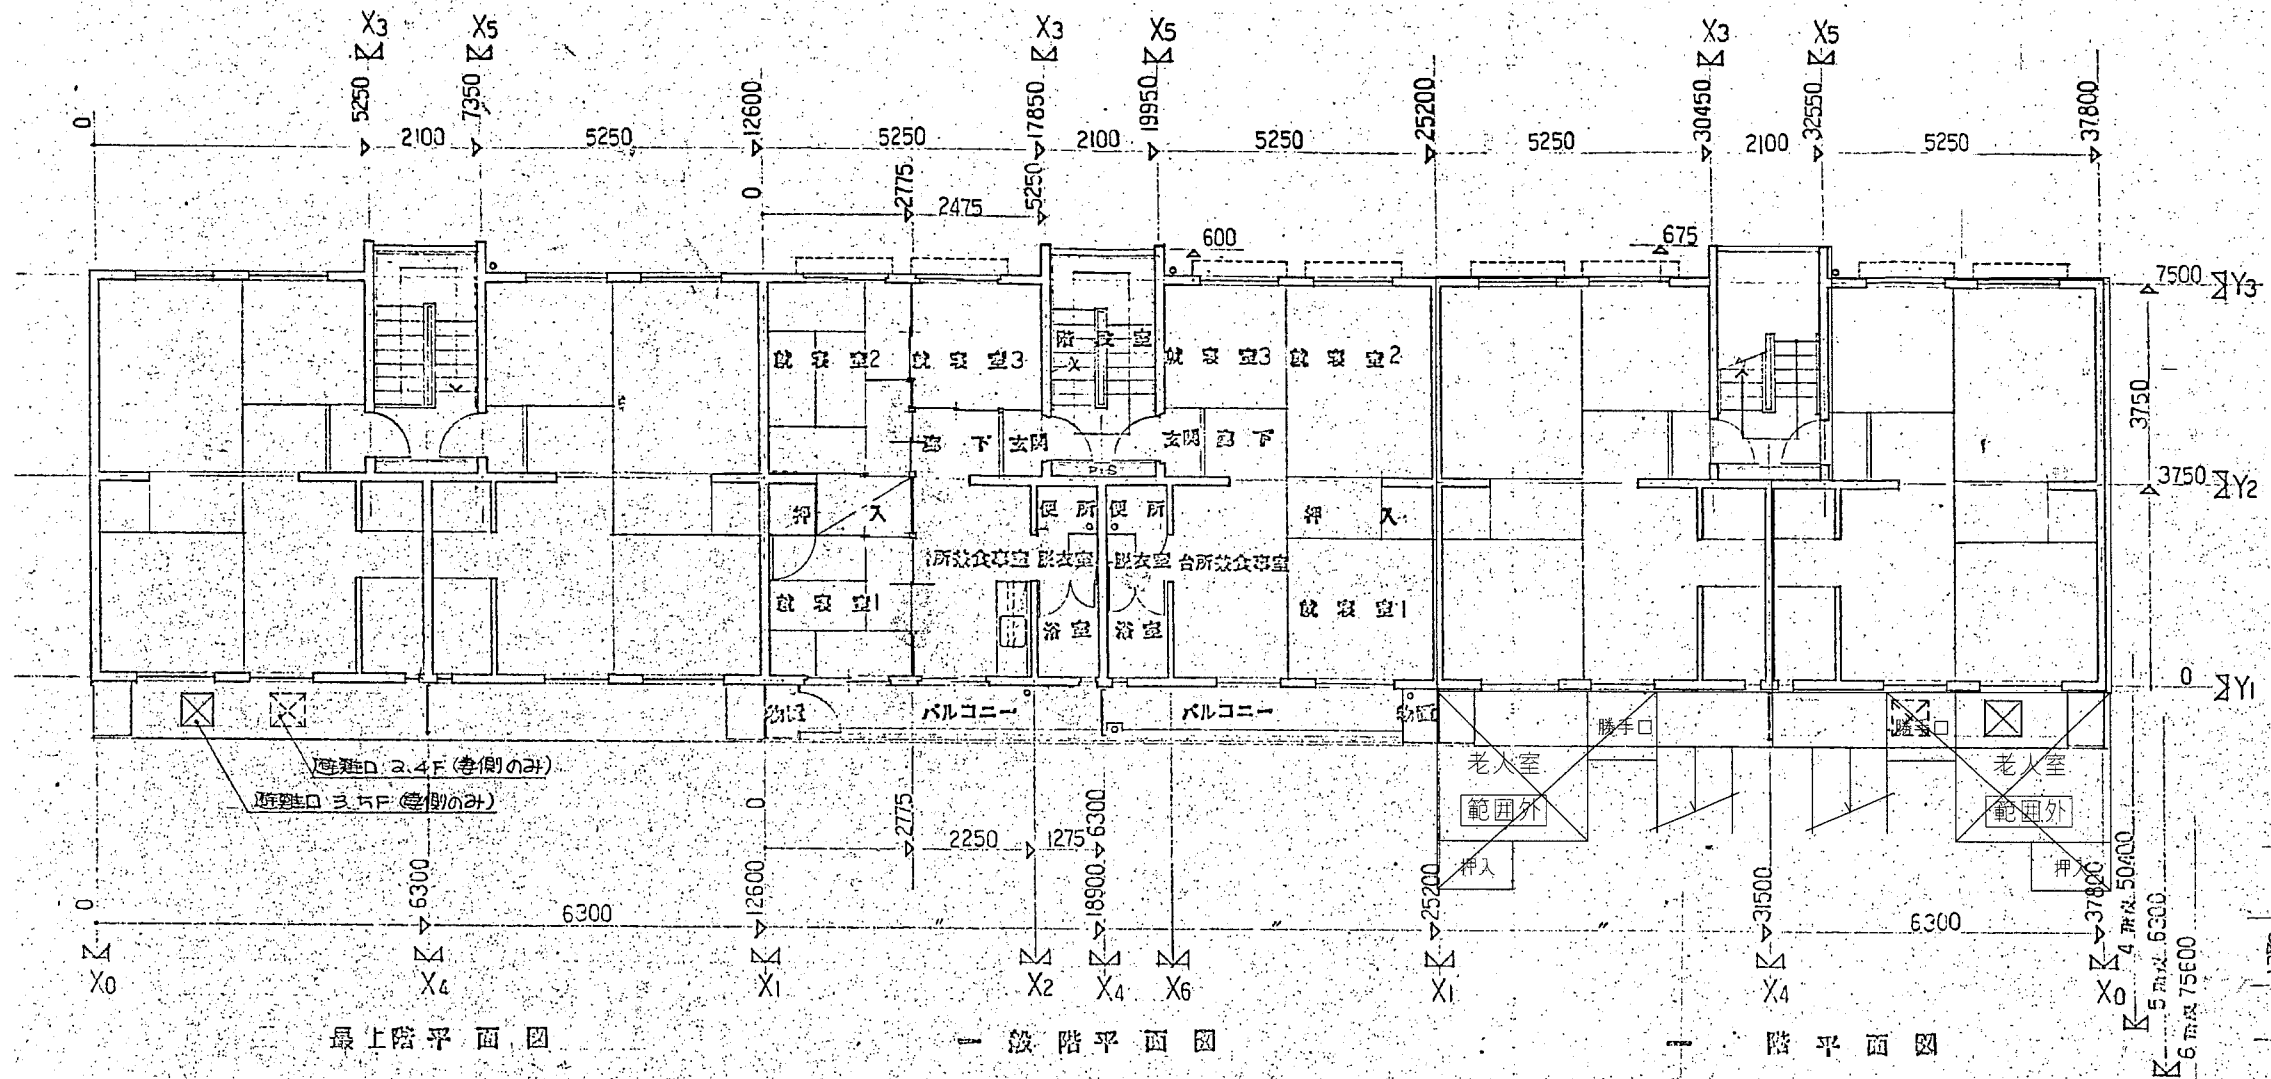


阿部倉アパートA・B(WPC)棟 参考平面図 1:100

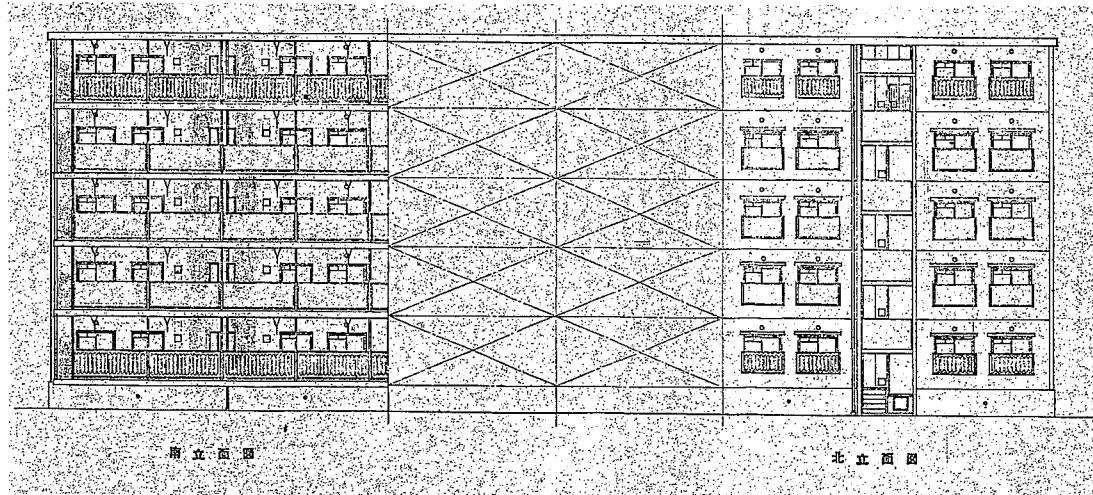


阿部倉アパートA・B(WPC)棟 参考立面図 1:200

工事名	阿部倉アパートA棟ほか5棟 簡易耐震診断業務委託			設計者資格 氏名	級建築士登録第 号		課長	主査等	担当者	
図面名称	阿部倉アパートA・B(WPC)棟 参考平面図・参考立面図	図番	2/3	縮尺	1:100/1:200	作図	令和元年5月 日	 横須賀市 都市部 公共建築課		

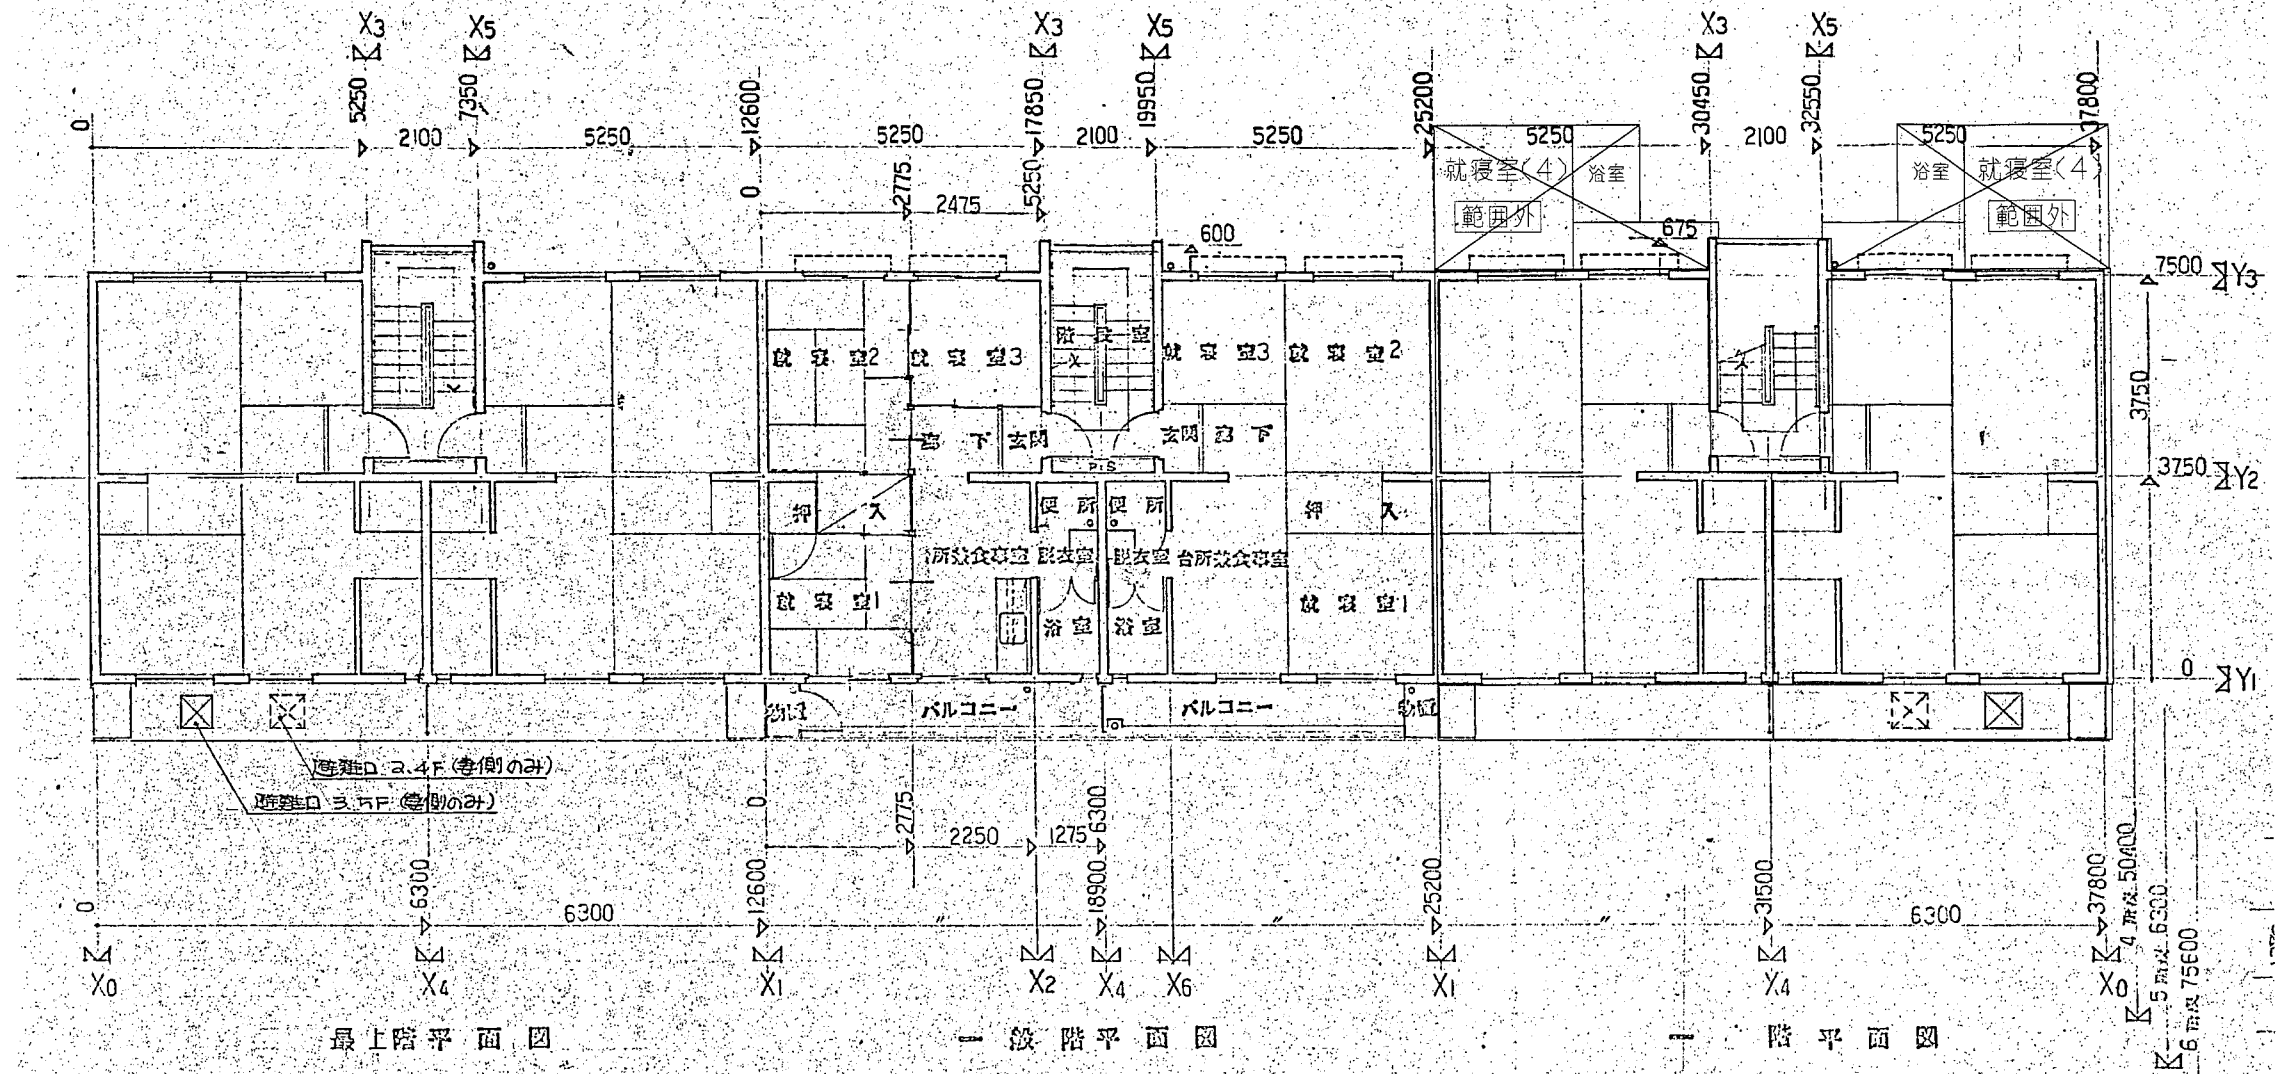

阿部倉アパートD・E・F・I(WPC)棟 参考平面図 1:100

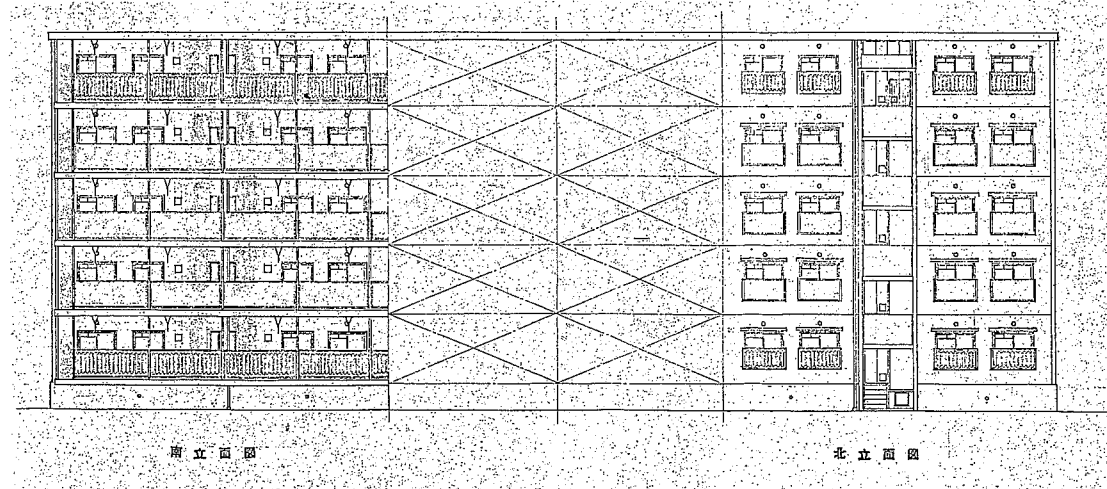

阿部倉アパートD・E・F・I(WPC)棟 参考立面図 1:200

工事名	阿部倉アパートA棟ほか5棟 簡易耐震診断業務委託		設計者資格氏名	級建築士登録第 号		課長	主査等	担当者
図面名称	阿部倉アパートD・E・F・I(WPC)棟 参考平面図・参考立面図	図番	縮尺	1:100/1:200	作図	令和元年5月 日		
		3/3						

横須賀市
都市部 公共建築課