



公郷アパート：
横須賀市公郷町3丁目90番地。

金堀アパート：
横須賀市三春町5丁目56番地。

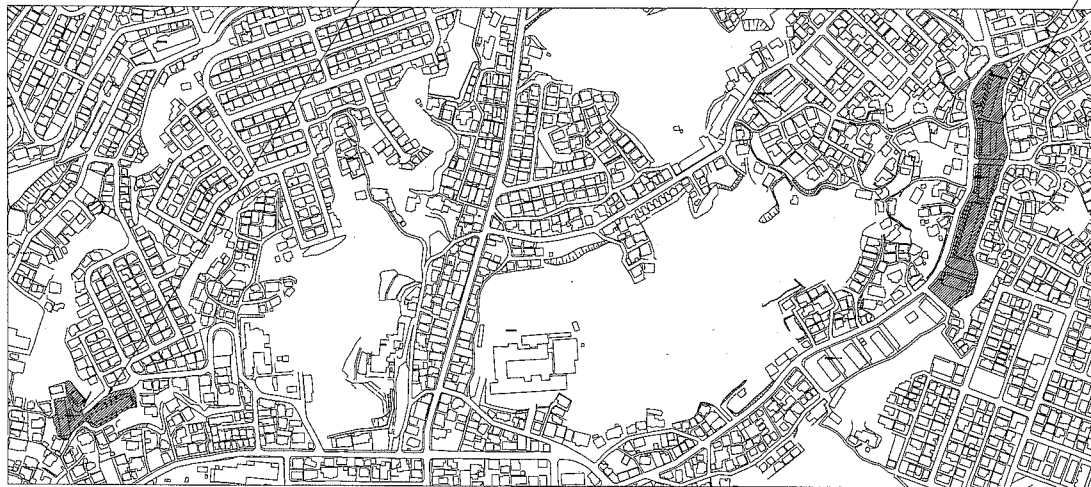


案内図

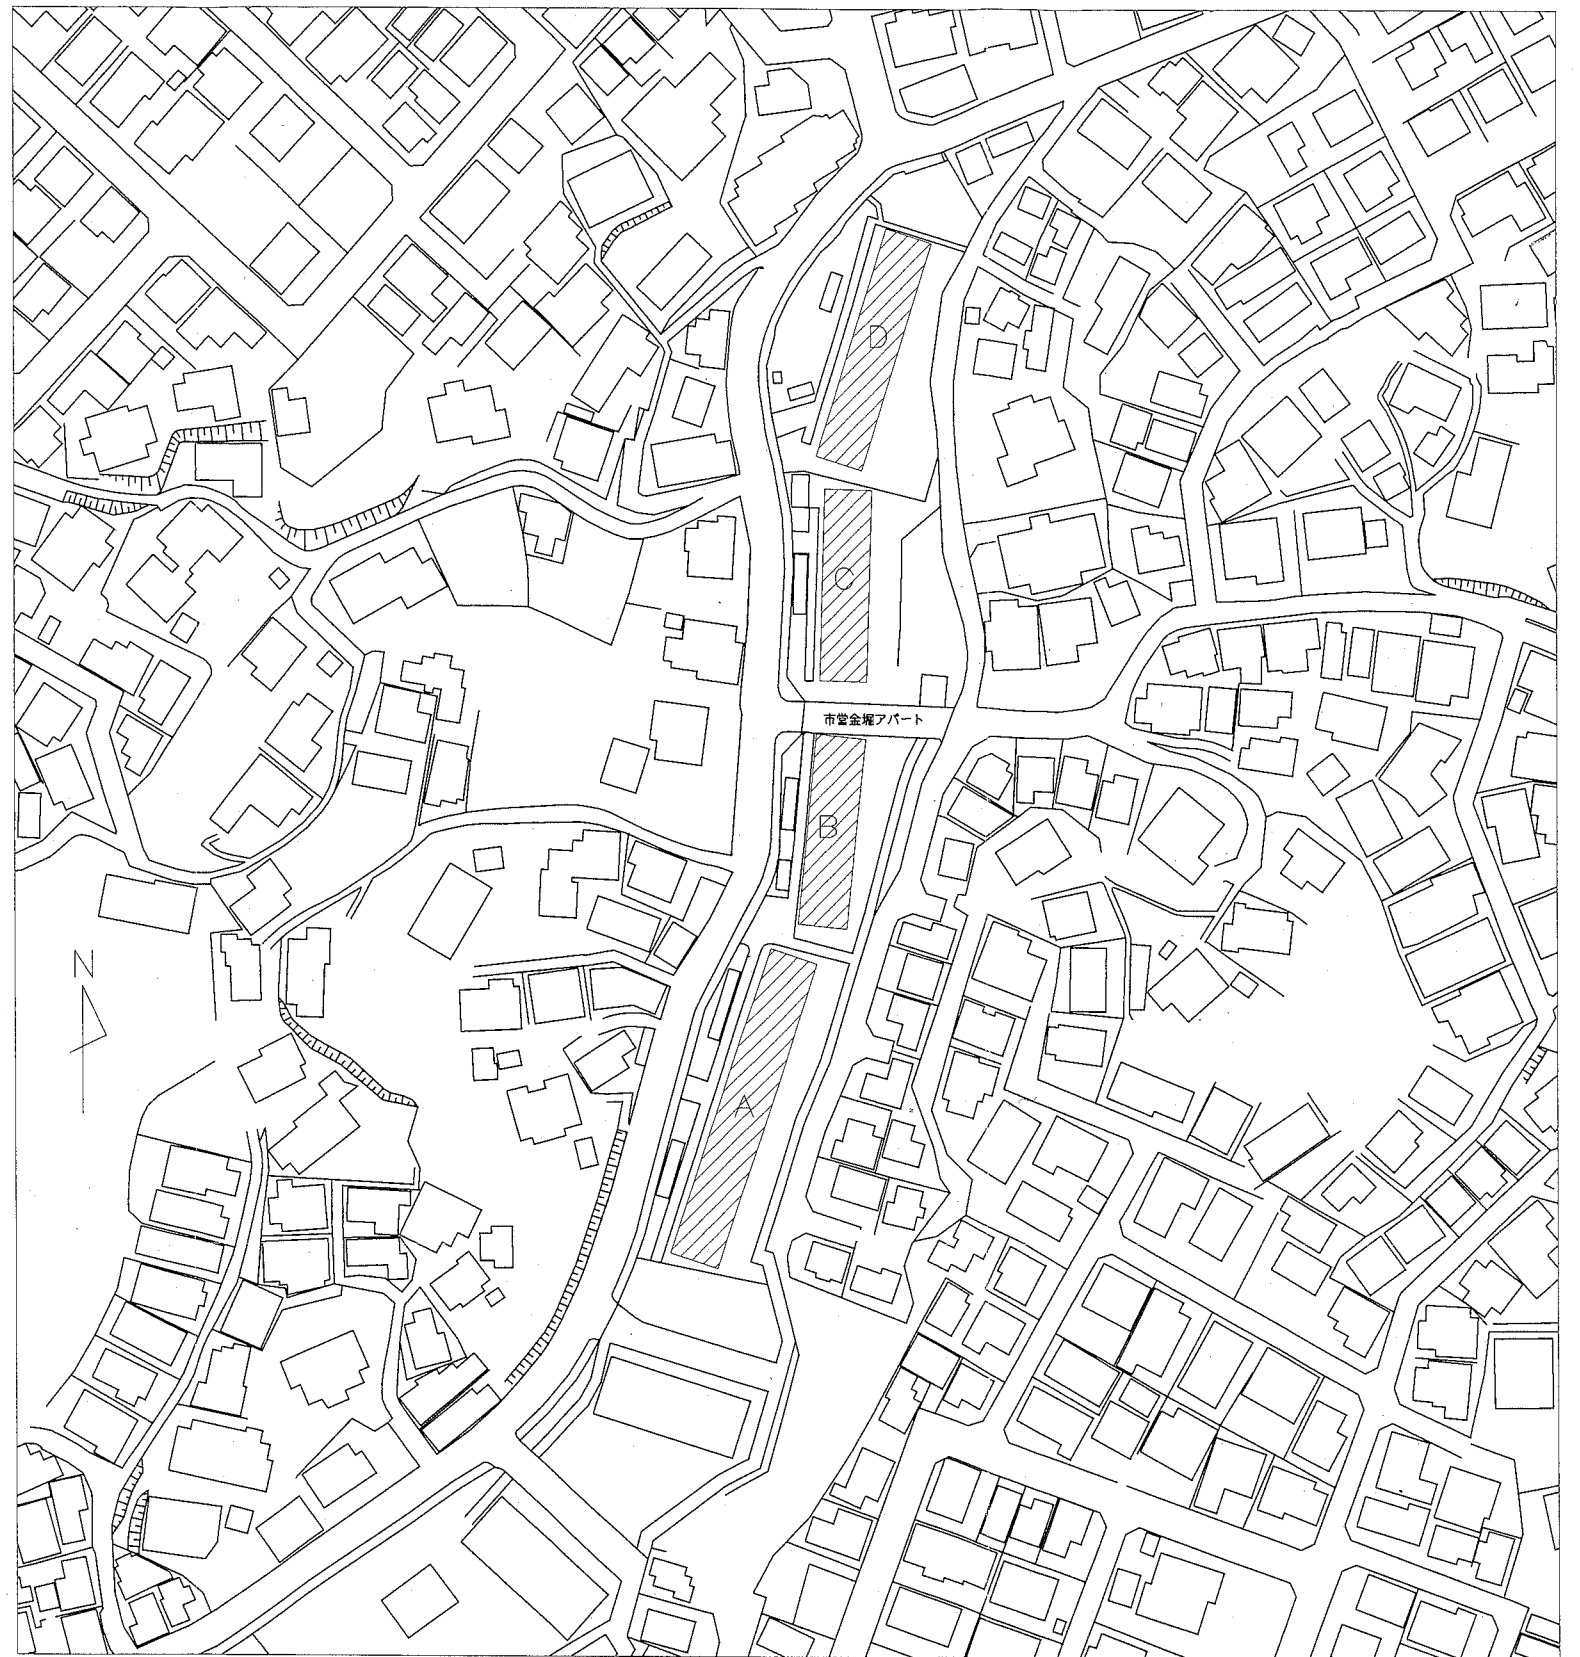

金堀アパート配置図 1:1000

業務概要：金堀アパートA棟ほか5棟簡易耐震診断業務委託

| 施設名 | 構造 | 床面積 | 施設名 | 構造 | 床面積 |
|-----------------------|--------|-----------------------|-----------------------|--------|-----------------------|
| 金堀7 ^ハ → A棟 | WPC造5階 | 2,394.0m ² | 公郷7 ^ハ → A棟 | WRC造5階 | 2,027.7m ² |
| 金堀7 ^ハ → B棟 | WPC造5階 | 1,436.4m ² | 公郷7 ^ハ → B棟 | WRC造5階 | 1,444.2m ² |
| 金堀7 ^ハ → C棟 | WPC造5階 | 1,436.4m ² | | | |
| 金堀7 ^ハ → D棟 | WPC造5階 | 1,765.0m ² | | | |

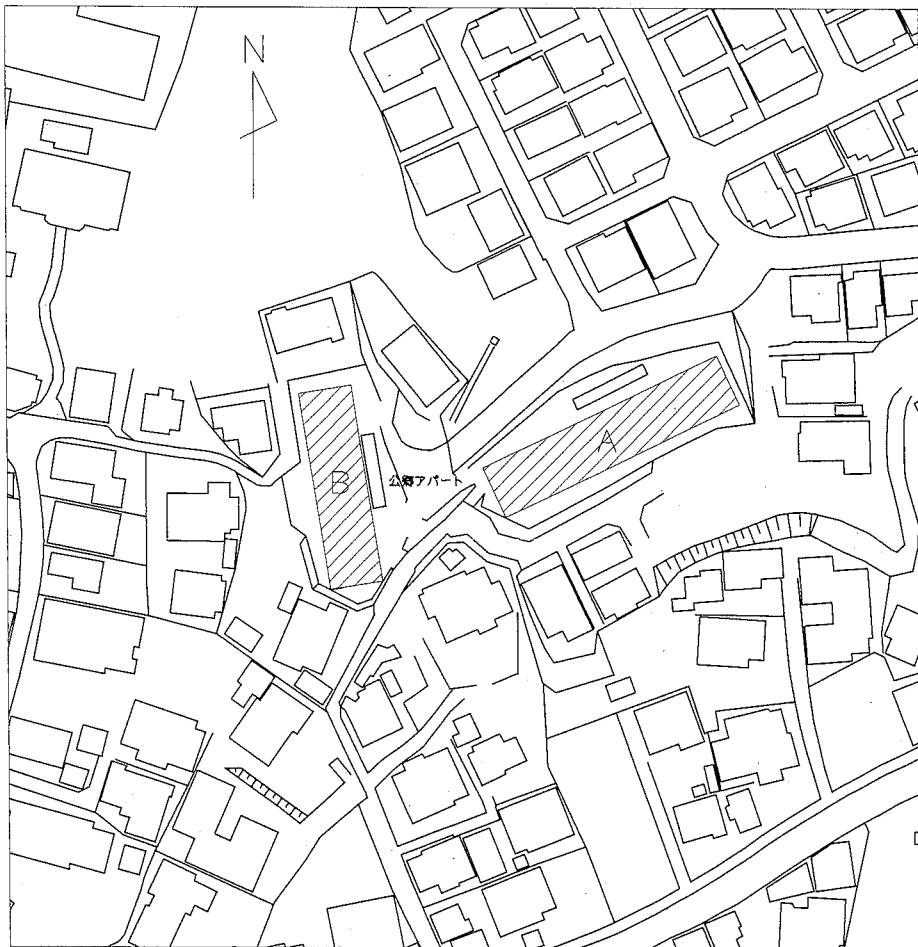


公郷アパート配置図 1:1000

| | | | | | | | | |
|------|-------------------------------------|----|-------------|---------|--------|----|--------|-----|
| 工事名 | 金堀7 ^ハ →A棟ほか5棟 簡易耐震診断業務委託 | | 設計者資格 氏名 | 級建築士登録第 | 号 | 課長 | 主査等 | 担当者 |
| 図面名称 | 案内図 配置図 | 図番 | 1/4 | 縮尺 | 1:1000 | 作図 | 令和元年5月 | 日 |




横須賀市
都市部 公共建築課

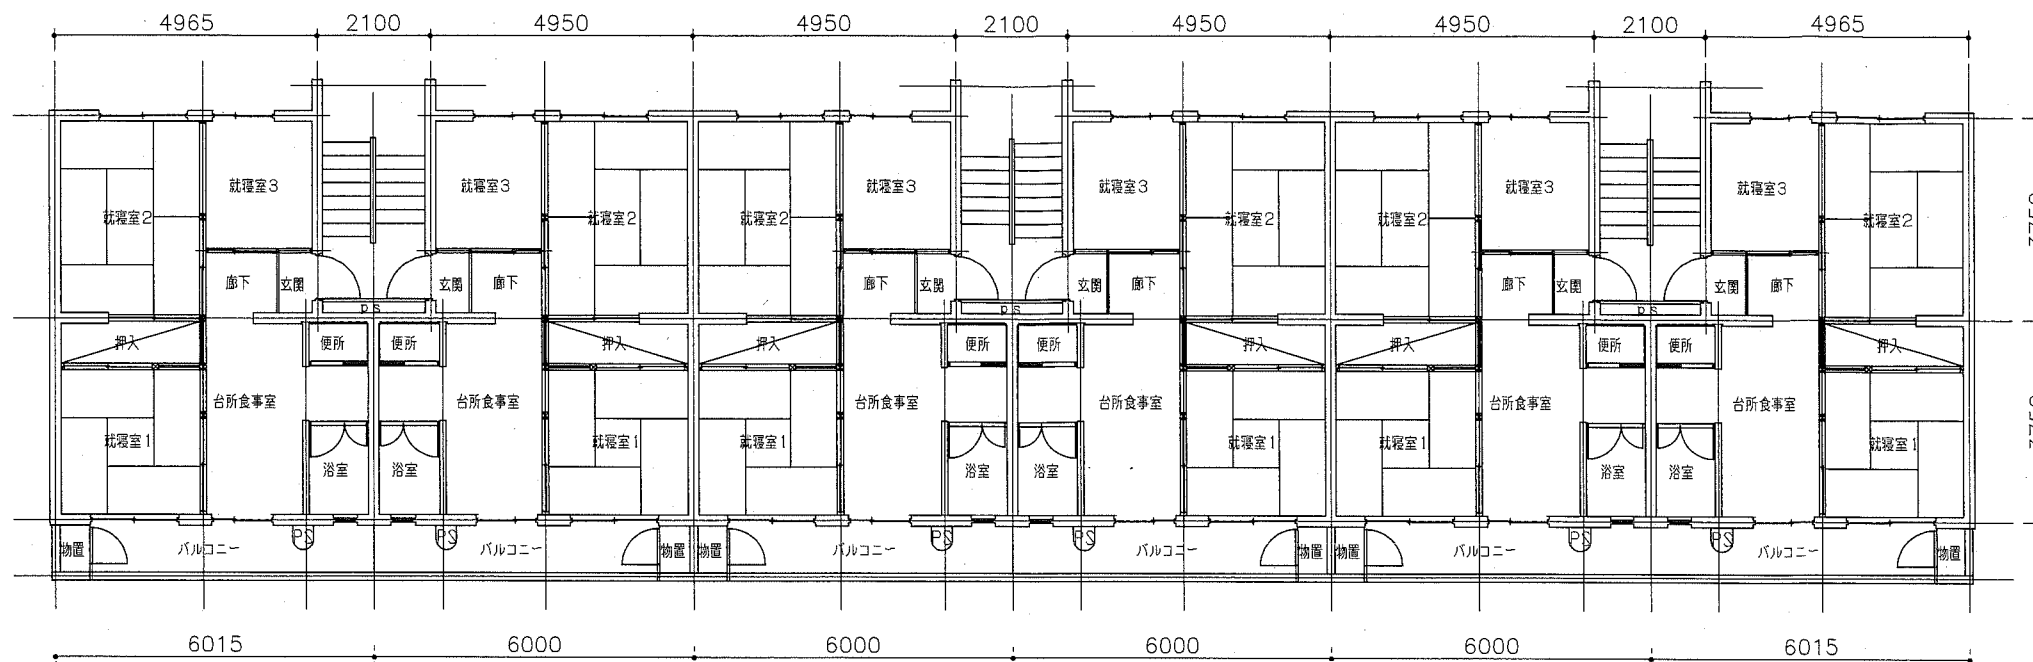


金掘アパートA・B・C(WPC)棟 参考平面図 1:100

707 全体
BC 207 P
A P

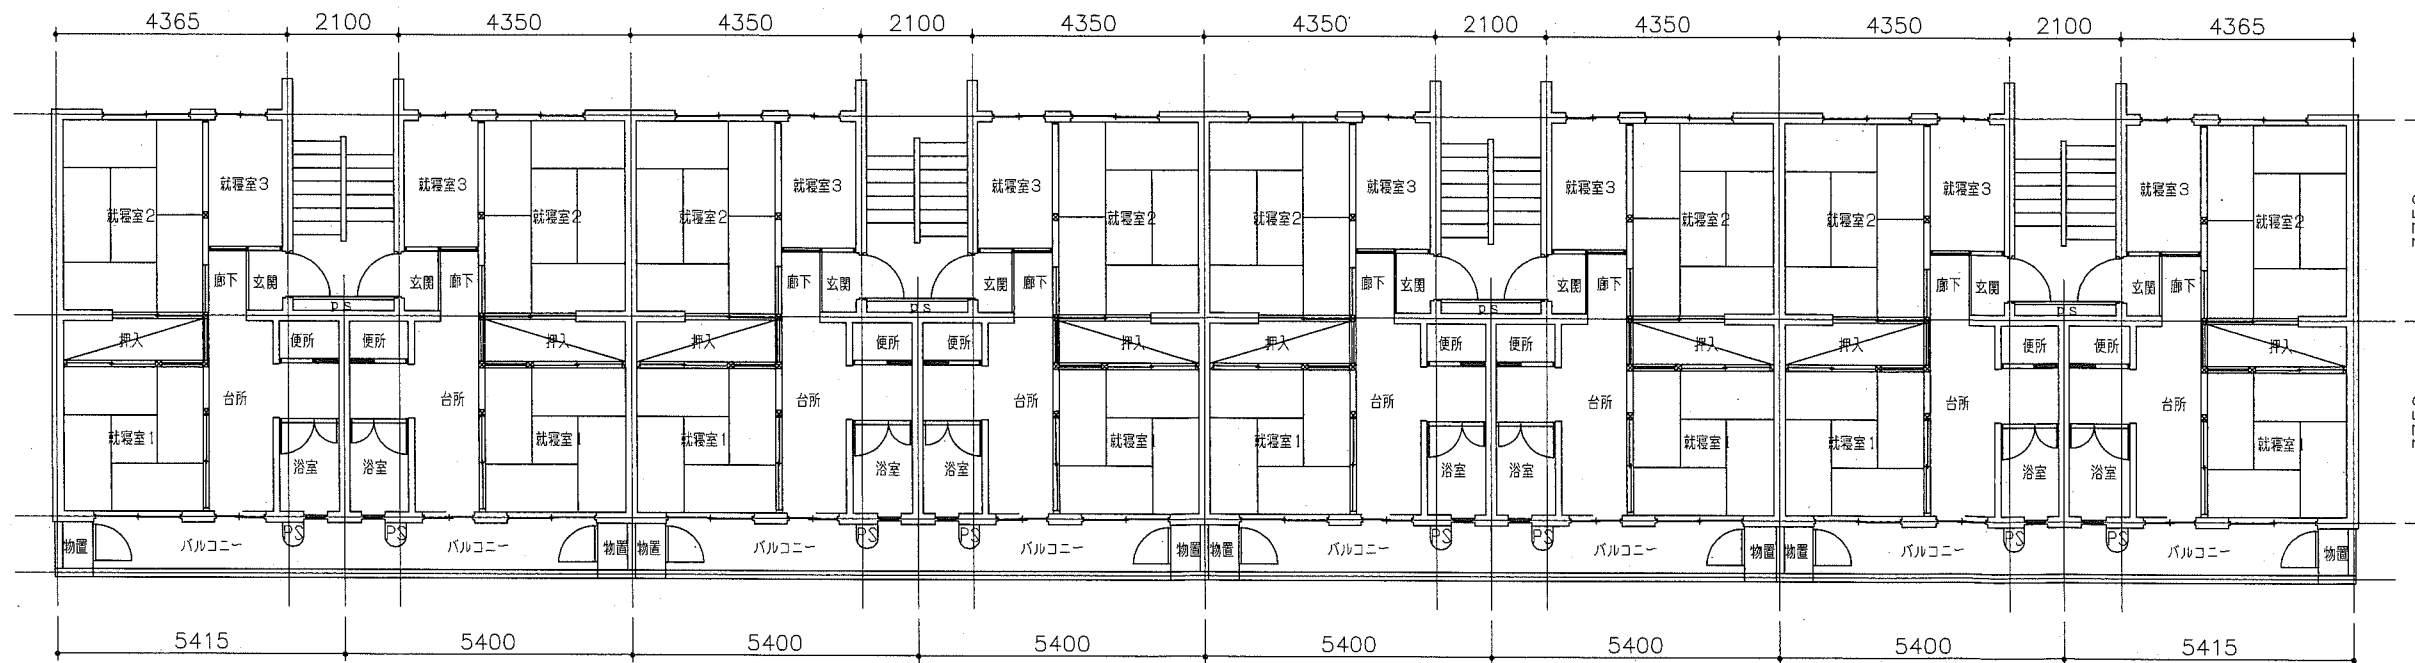


金掘アパートD(WPC)棟 参考平面図 1:100


| | | | | | | | | |
|------|-------------------------|----|-------------|-----------|-------|----|----------|-------------------|
| 工事名 | 金掘アパートA棟ほか5棟 簡易耐震診断業務委託 | | 設計者資格 氏名 | 級建築士登録第 号 | | 課長 | 主査等 | 担当者 |
| 図面名称 | 金掘アパート(WPC) 参考平面図 | 図番 | 2/4 | 縮尺 | 1:100 | 作図 | 令和元年5月 日 | 横須賀市 都市部 公共建築課 |

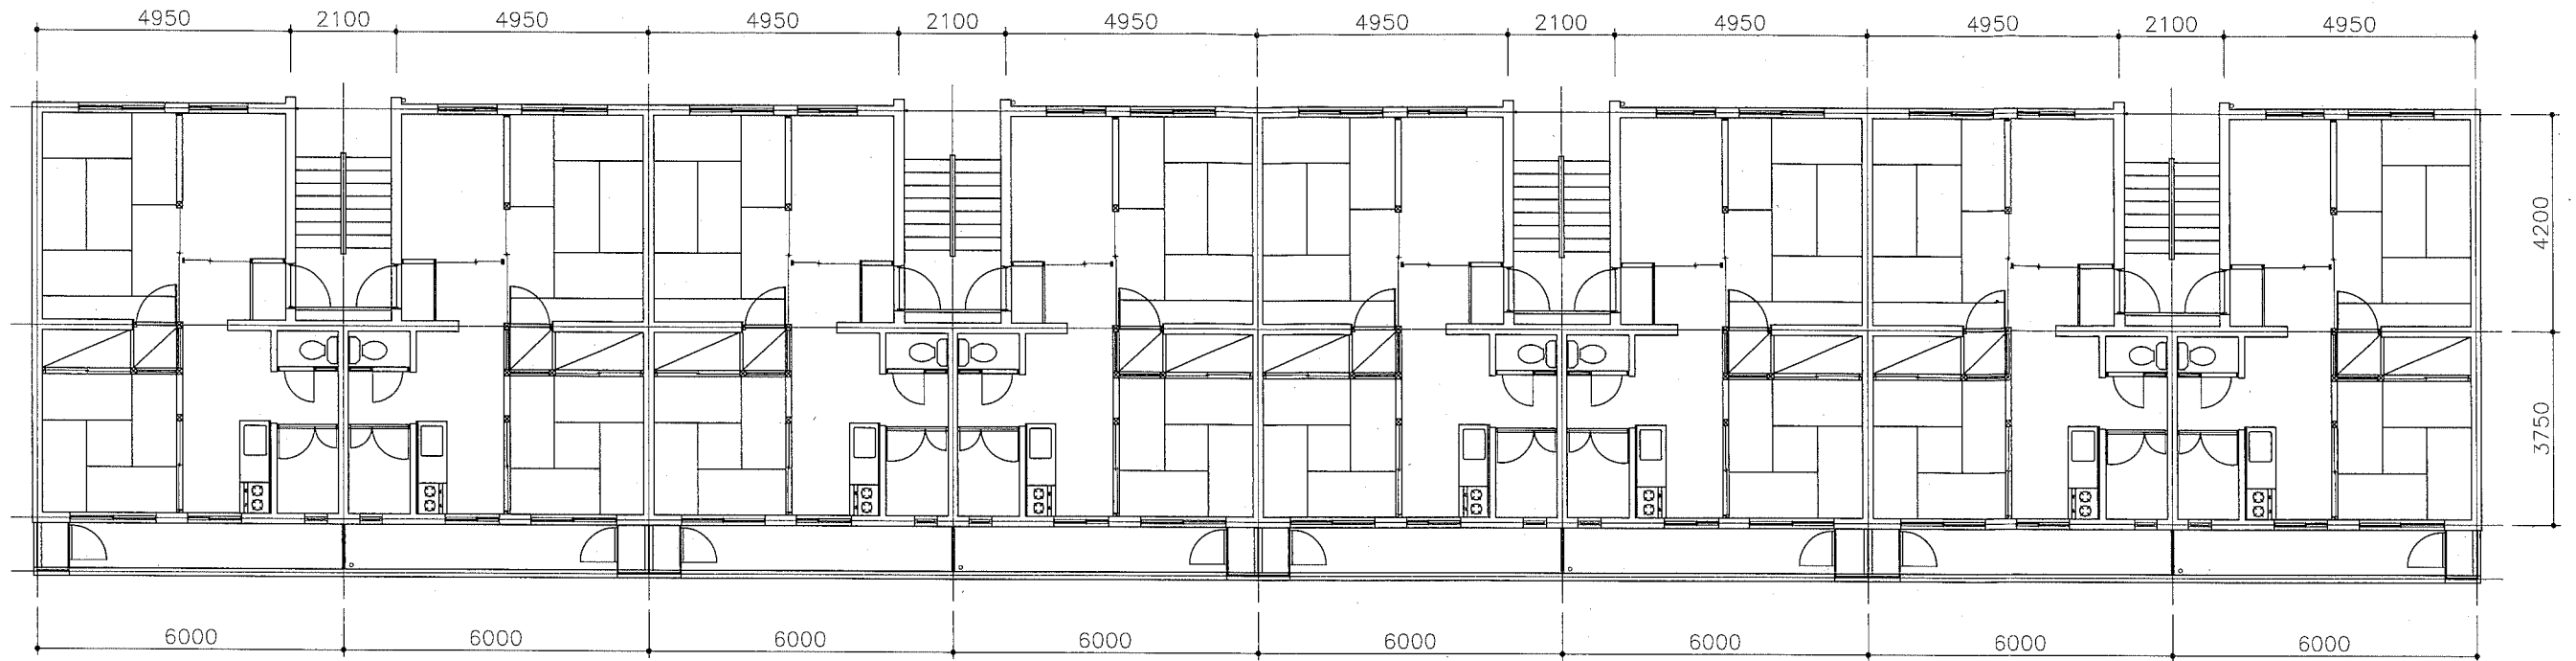


公郷アパートA(WRC)棟 参考平面図 1:100

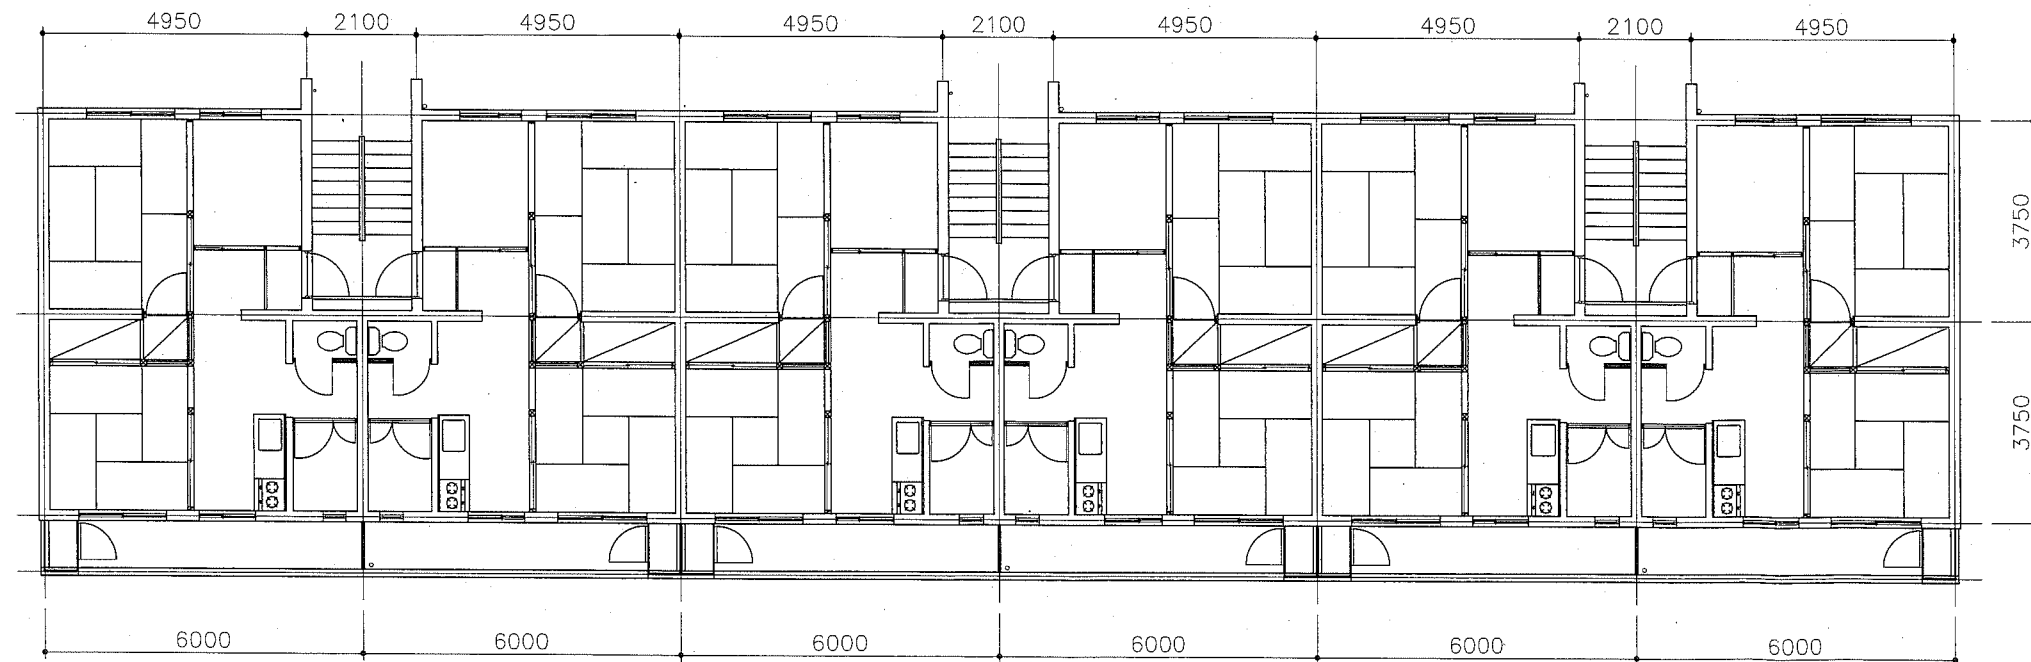

公郷アパートB(WRC)棟 参考平面図 1:100

| | | | | | | | | | |
|------|-------------------------|----|-----|-------------|-----------|----|----------|---|-----|
| 工事名 | 金掘アパートA棟ほか5棟 簡易耐震診断業務委託 | | | 設計者資格 氏名 | 級建築士登録第 号 | | 課長 | 主査等 | 担当者 |
| 図面名称 | 公郷アパート(WRC) 参考平面図 | 図番 | 3/4 | 縮尺 | 1:100 | 作図 | 令和元年5月 日 |  | |


横須賀市
都市部 公共建築課

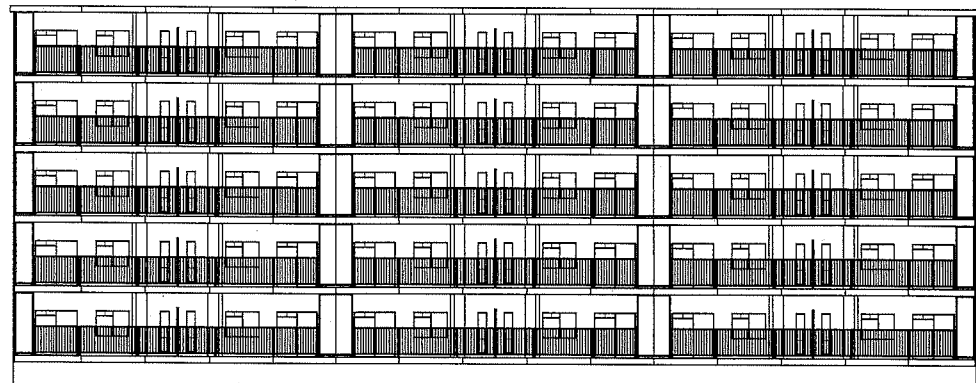


金掘アパートA・B・C(WPC)棟 参考立面図 1:200




金掘アパートD(WPC)棟 参考立面図 1:200

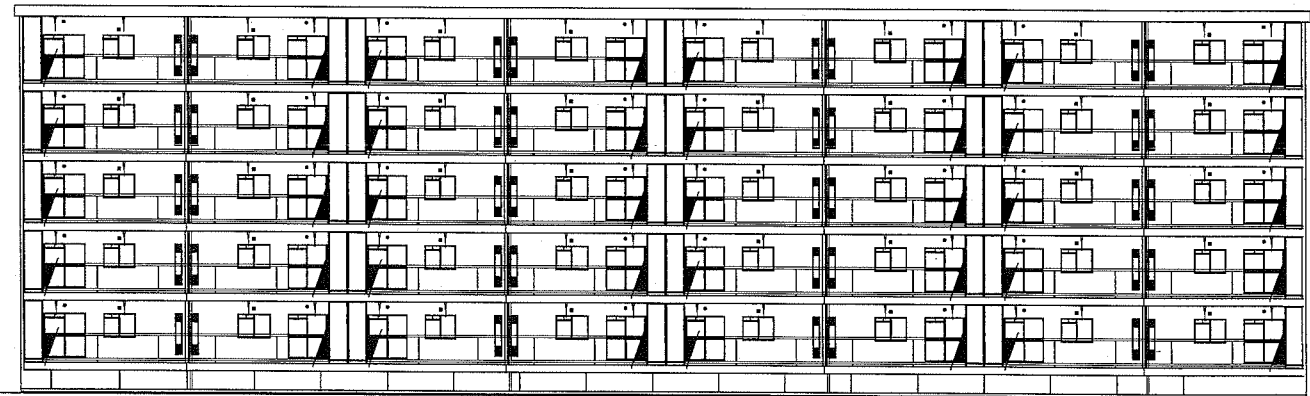

公郷アパートA(WRC)棟 参考立面図 1:200

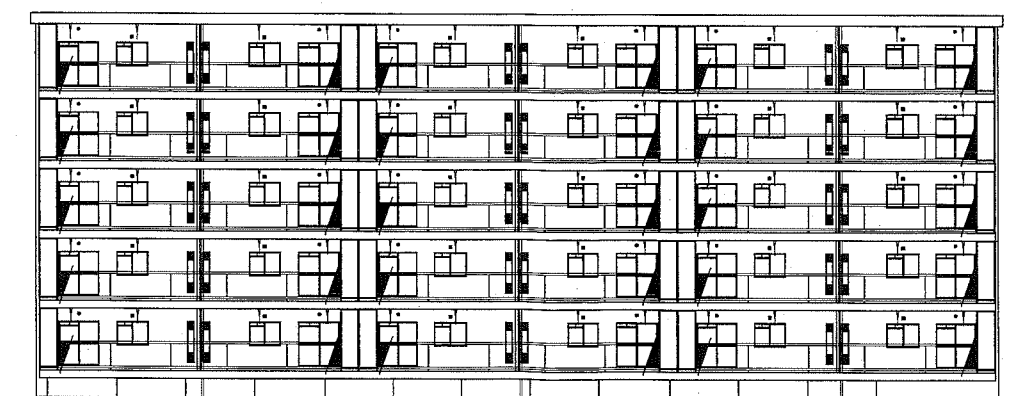

公郷アパートB(WRC)棟 参考立面図 1:200

| | | | | | | | | | | |
|-------------------|-------------------------------|----|-----|-------------|-----------|----|----------|---|-----|-----|
| 工事名 | 金掘アパートA棟ほか5棟 簡易耐震診断業務委託 | | | 設計者資格 氏名 | 級建築士登録第 号 | | | 課長 | 主査等 | 担当者 |
| 図面名称 | 金掘アパート(WPC)・公郷アパート(WRC) 参考立面図 | 図番 | 4/4 | 縮尺 | 1:200 | 作図 | 令和元年5月 日 |  | | |
| 横須賀市 都市部 公共建築課 | | | | | | | | | | |