




屋上階平面図 1/800

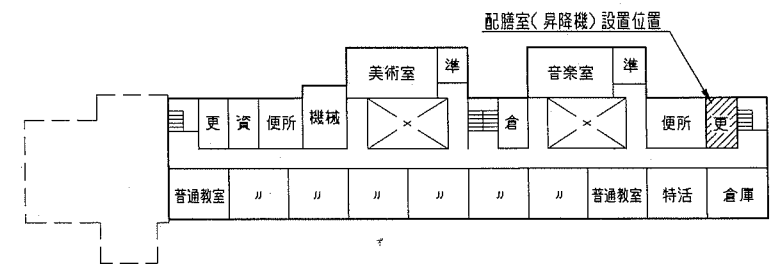

4階平面図 1/800

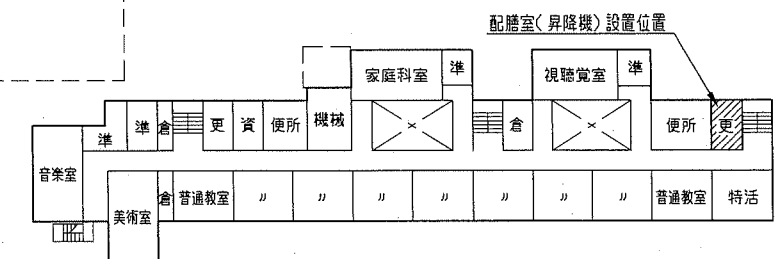

3階平面図 1/800

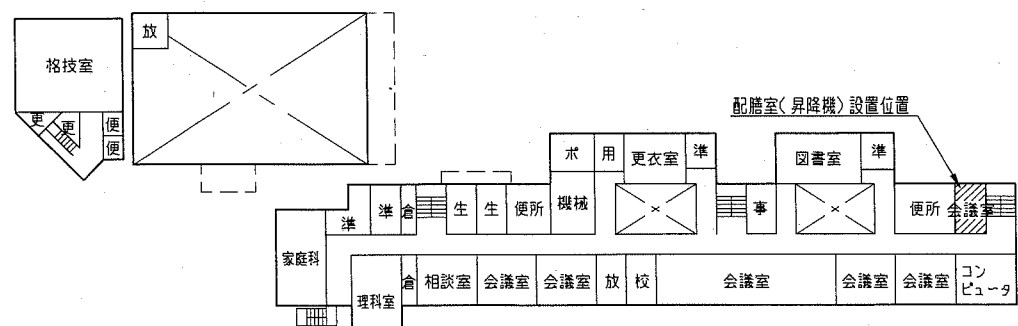


2階平面図 1/800



配置図・1階平面図 1/800

案内図


工事名	市立大津中学校ほか2校昇降機設置工事設計業務委託			設計者資格氏名	級建築士登録第 号			課長	主査等	担当者	横須賀市 都市部 公共建築課
図面名称	案内図、配置図、各階平面図(市立大津中学校)	図番	1/3	縮尺	1/800	作図	令和元年5月 日				

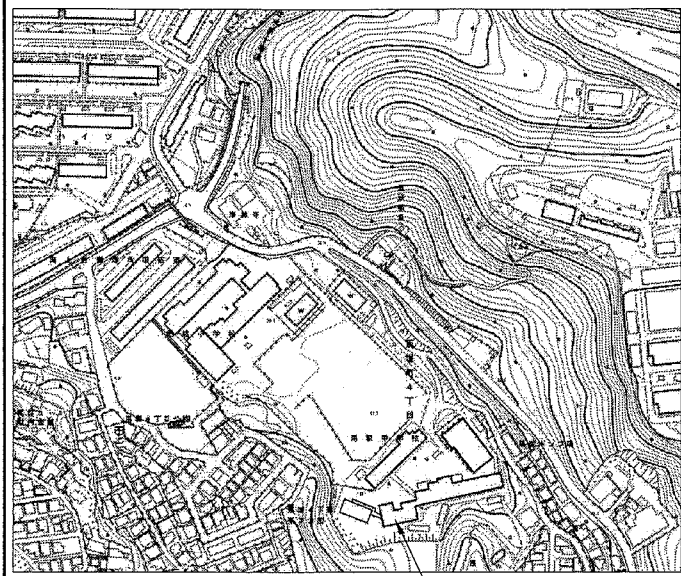


工事場所：馬堀町4丁目10番2号
市立馬堀中学校

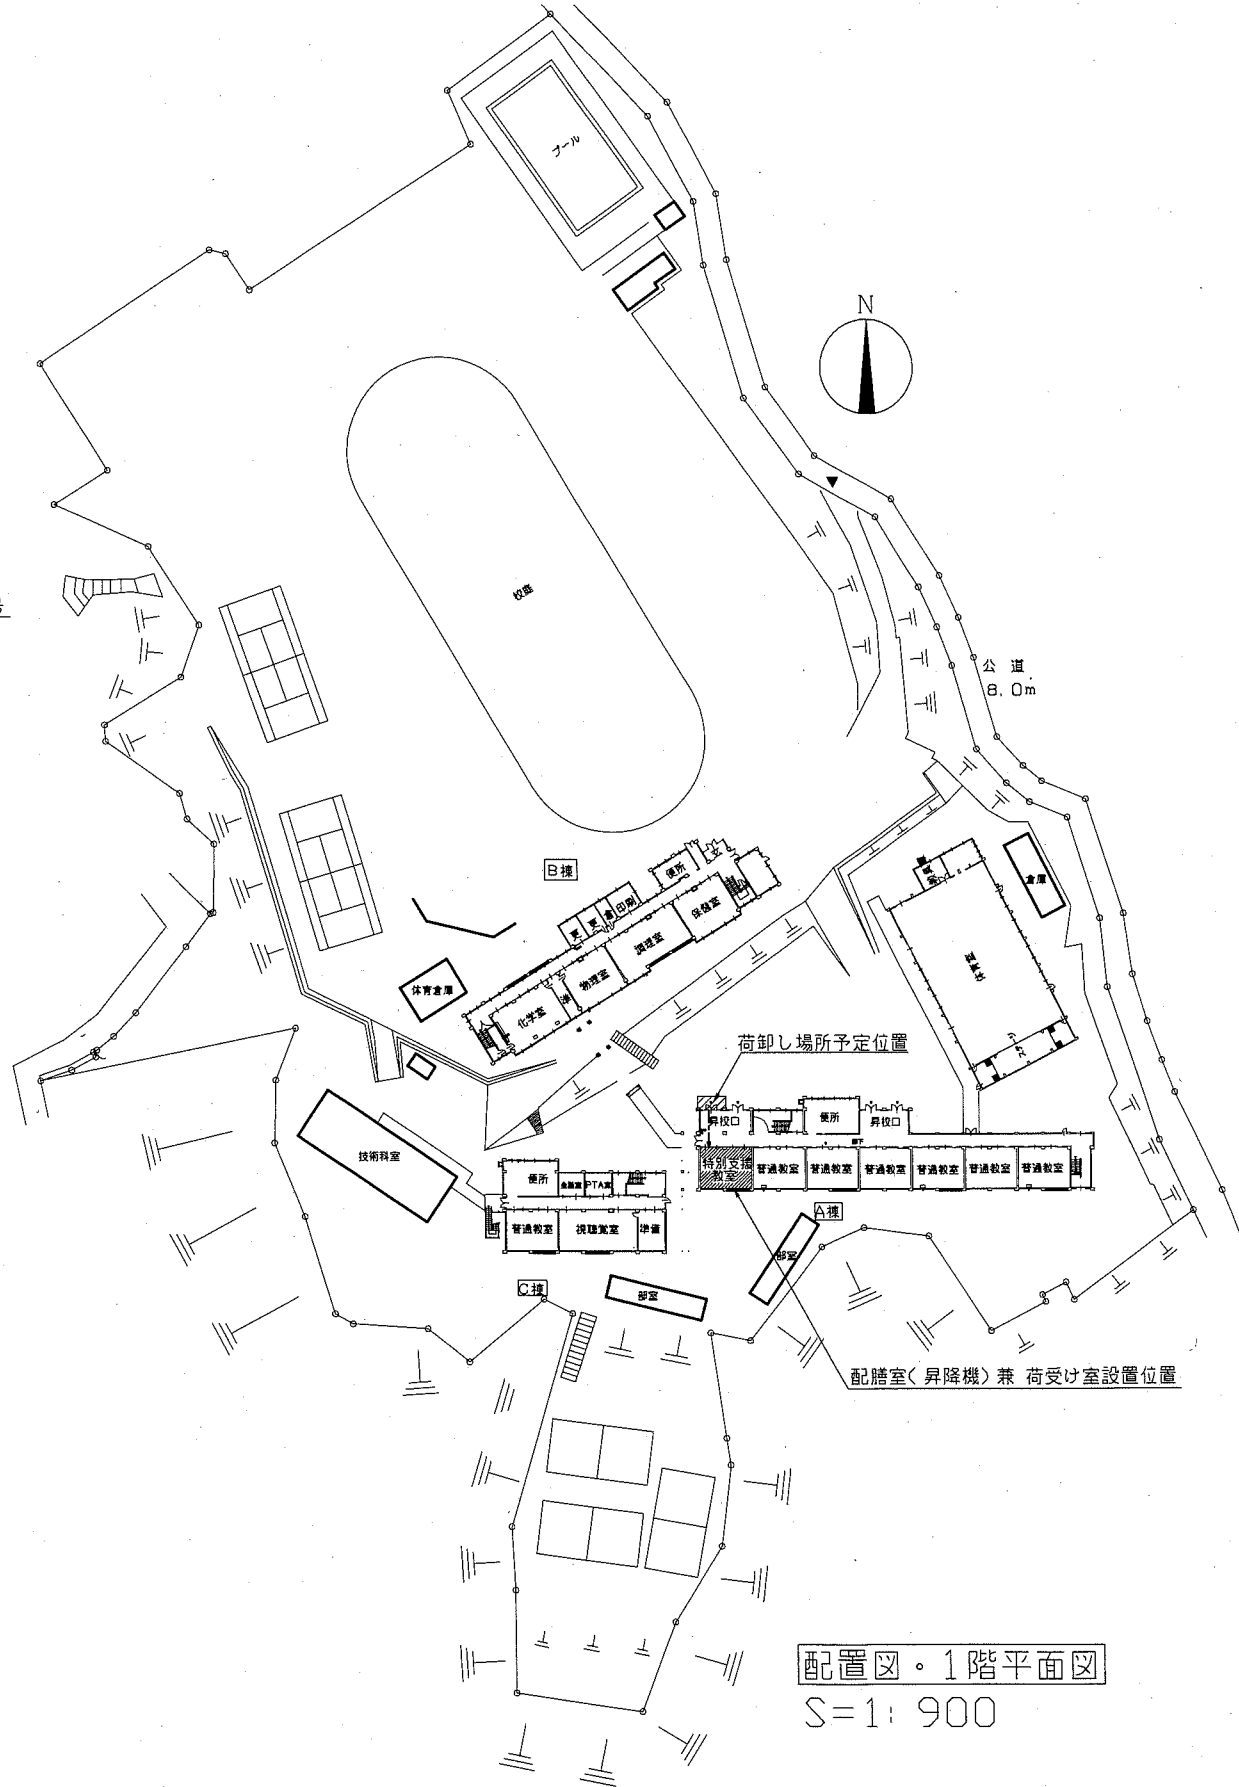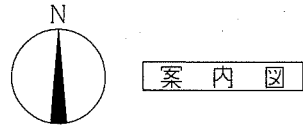

配置図・1階平面図
S=1: 900


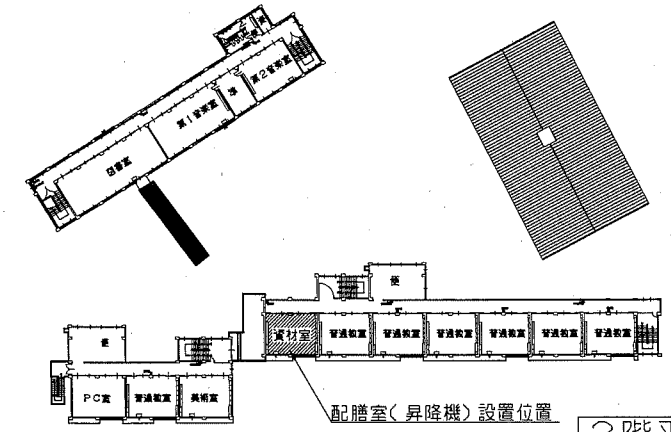


3階平面図
S=1: 900

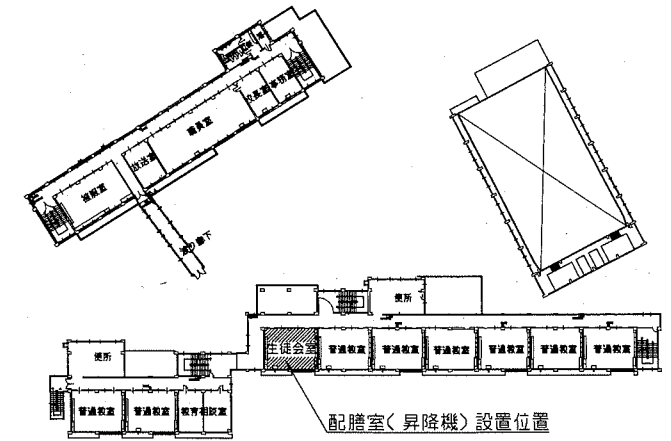


2階平面図
S=1: 900

工事名	市立大津中学校ほか2校昇降機設置工事設計業務委託			氏名	級建築士登録第 号			課長	主査等	担当者	横須賀市 都市部 公共建築課
図面名称	案内図、配置図、各階平面図(市立馬堀中学校)	図番	2/3	縮尺	1:900	作図	令和元年5月 日				

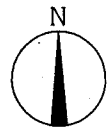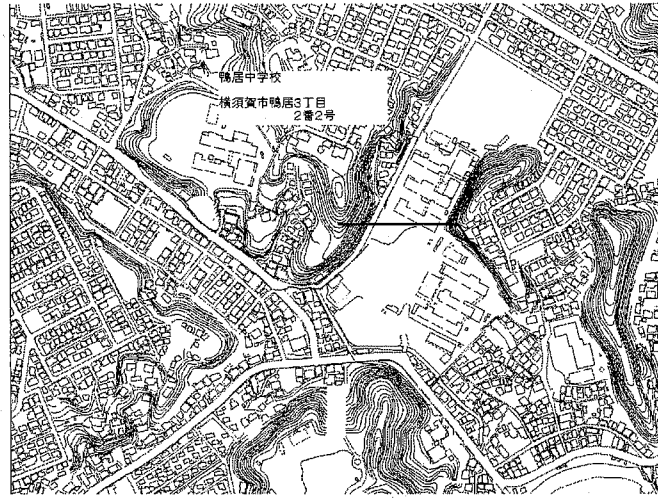


案内図

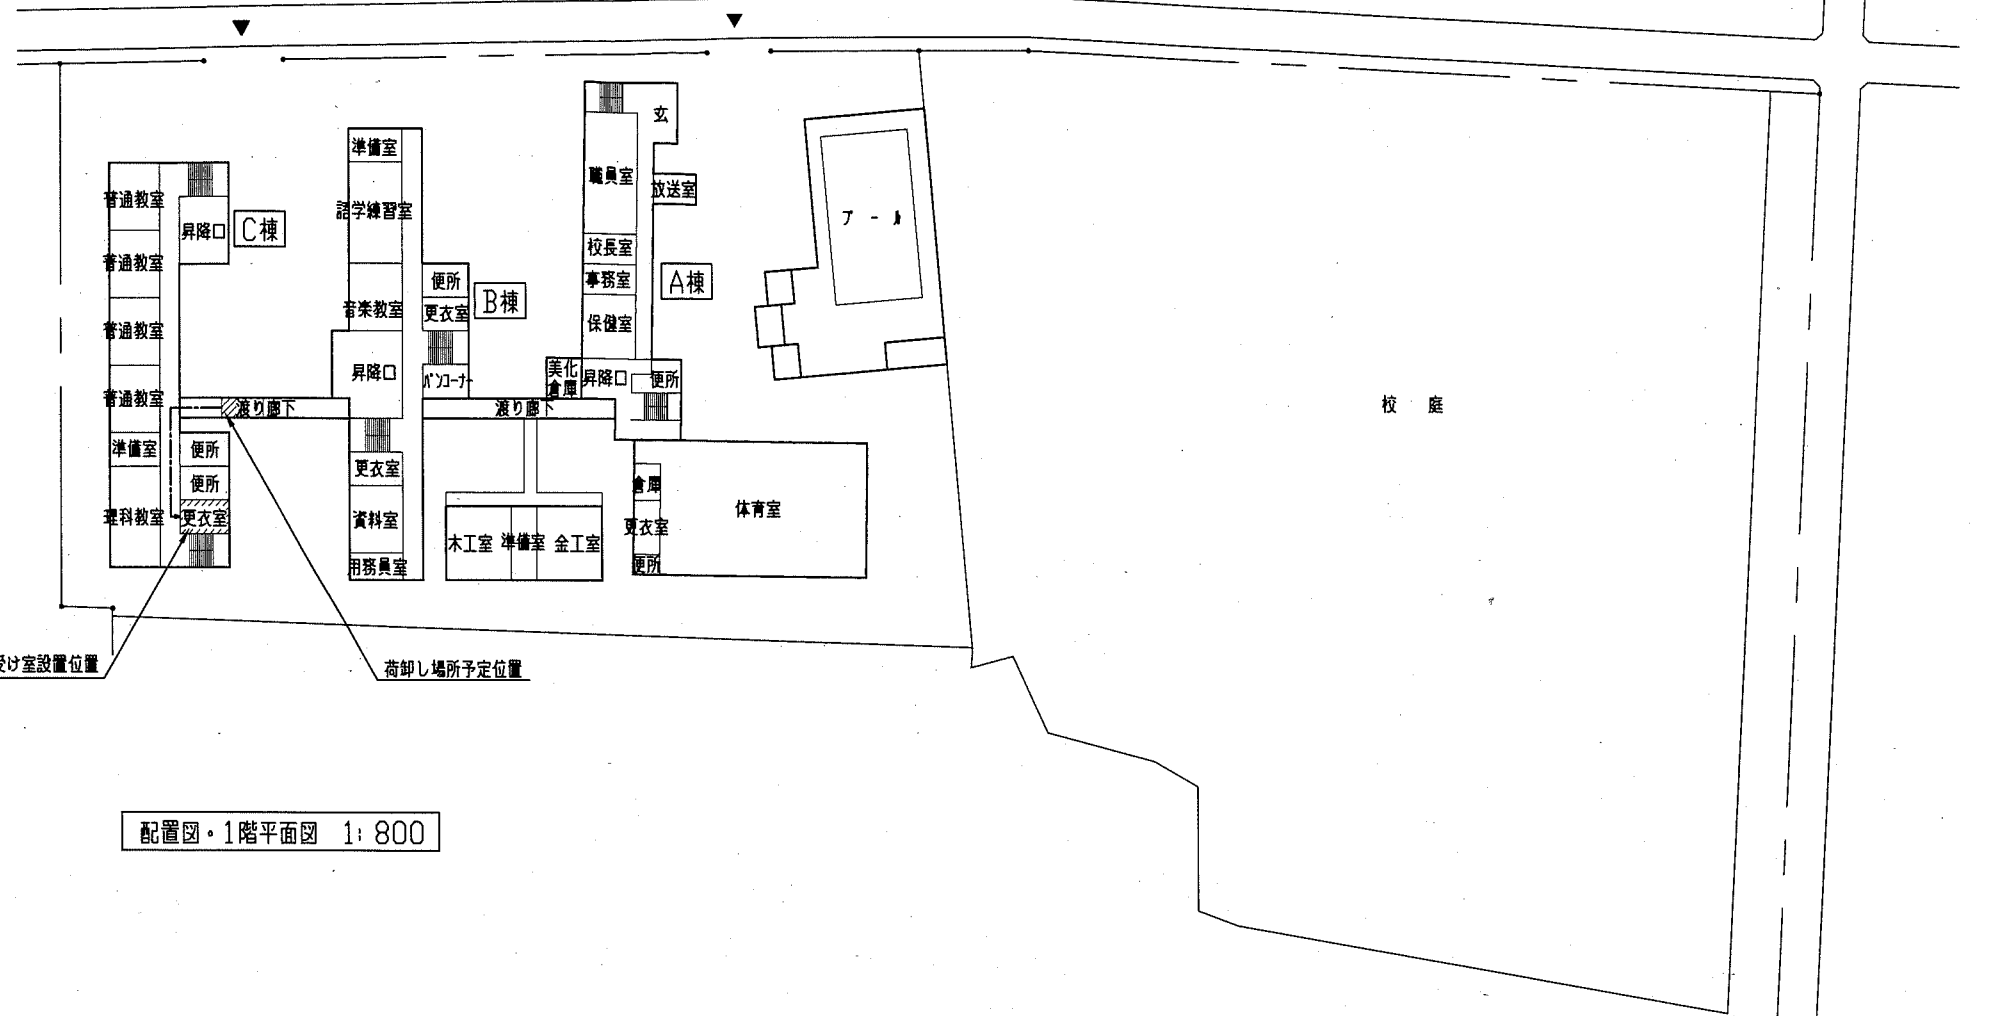


配膳室(昇降機)兼 荷受け室設置位置
荷卸し場所予定位置

配置図・1階平面図 1:800

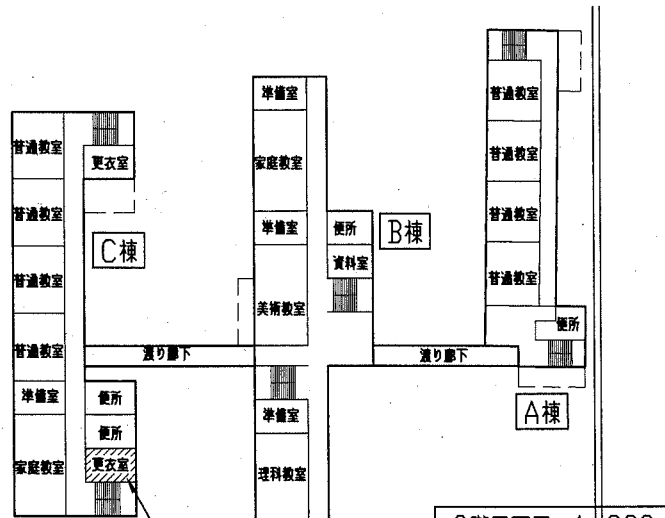


配膳室(昇降機)設置位置

2階平面図 1:800

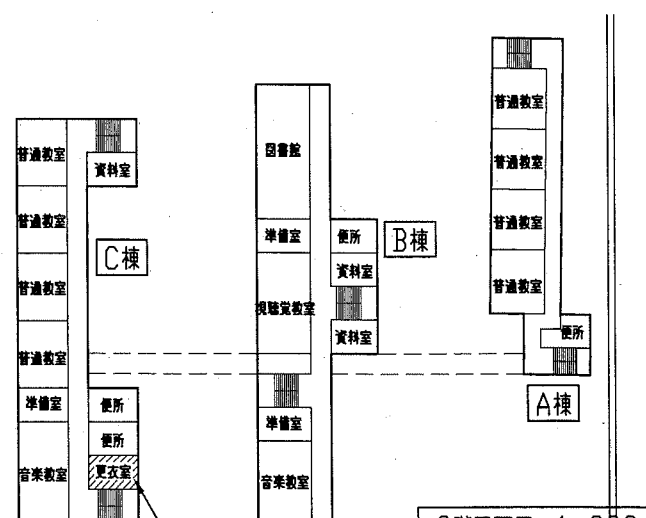

配膳室(昇降機)設置位置

3階平面図 1:800

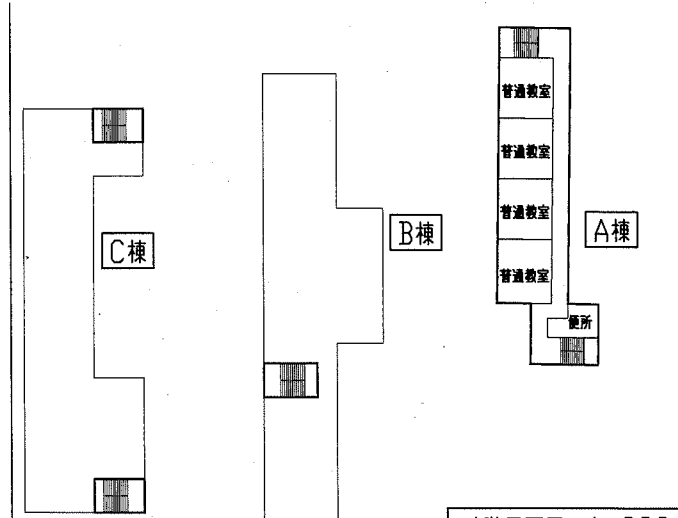

4階平面図 1:800

工事名	市立大津中学校ほか2校昇降機設置工事設計業務委託			設計者資格 氏名	級建築士登録第 号		課長	主査等	担当者	横須賀市 都市部 公共建築課
図面名称	案内図、配置図、各階平面図(市立鴨居中学校)	図番	3/3	縮尺	1:800	作図	令和元年5月 日			