

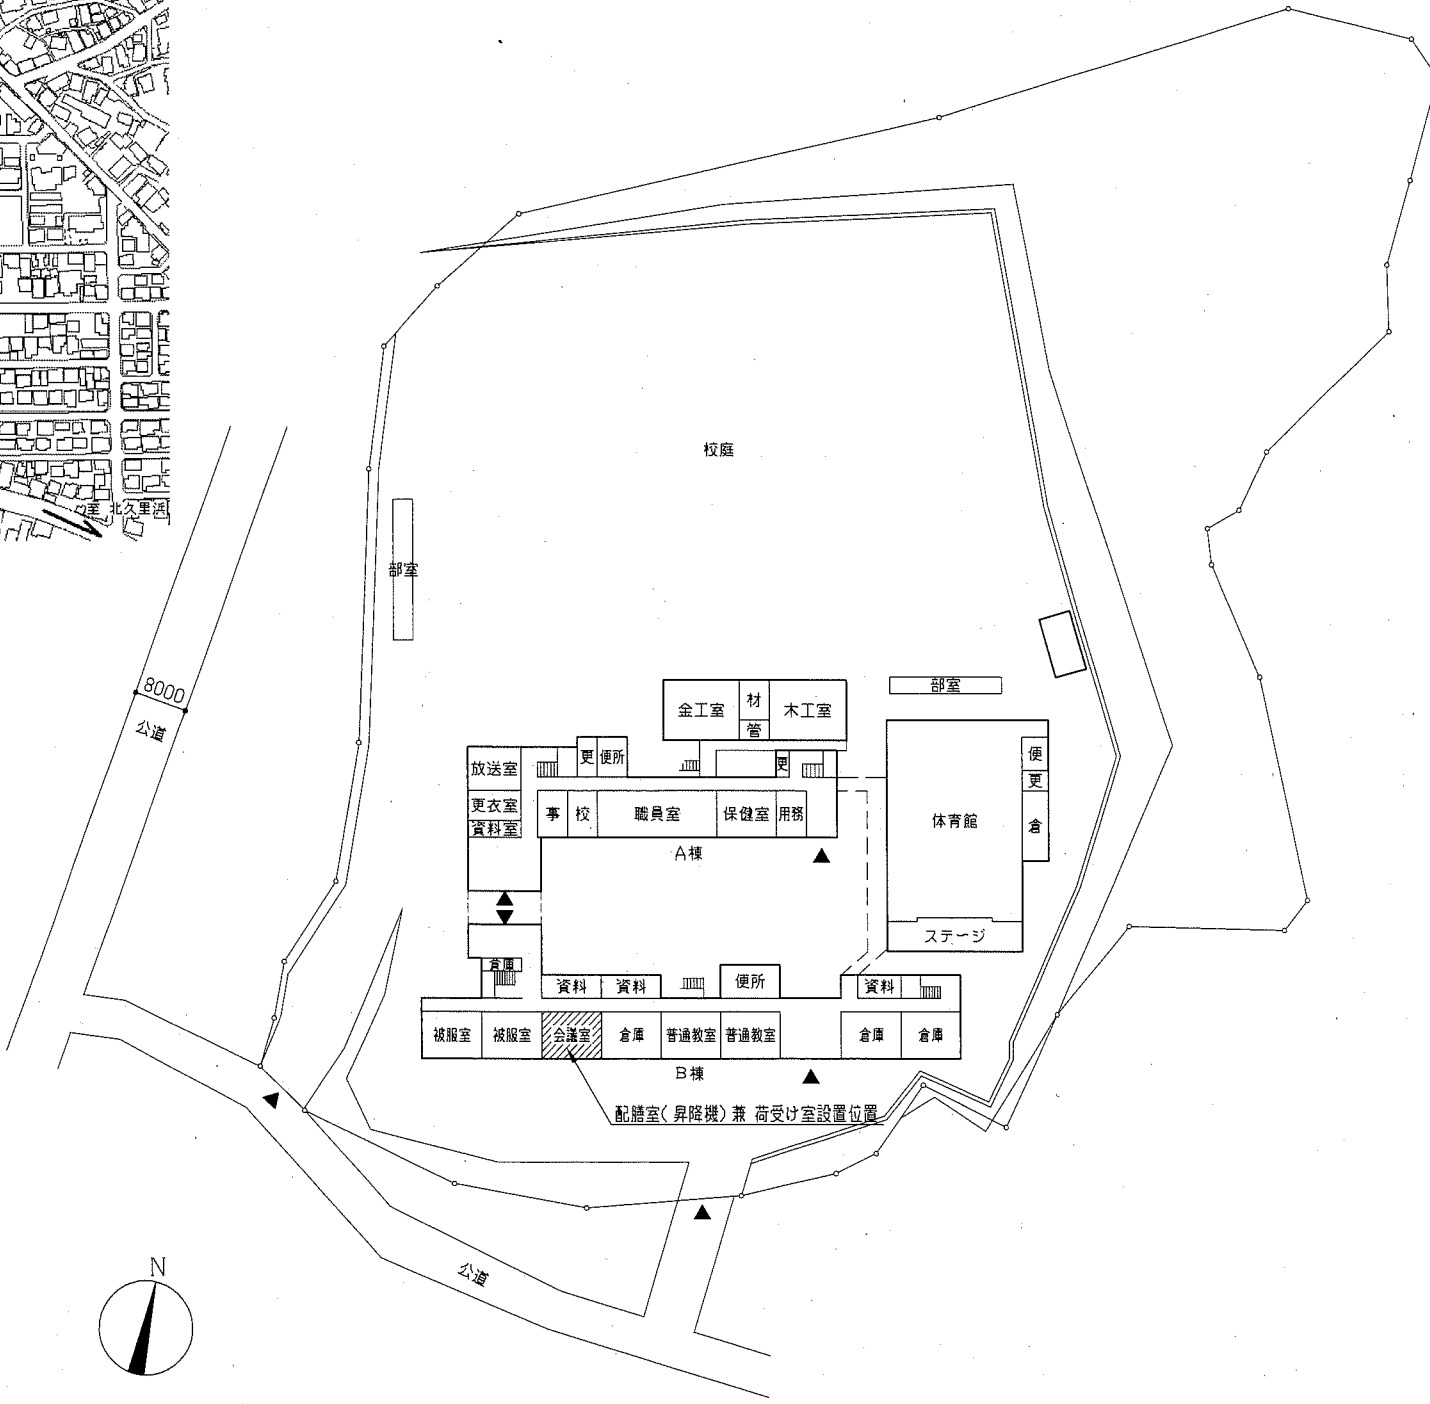



案内図

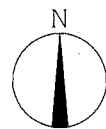


配置図・1階平面図 1/800

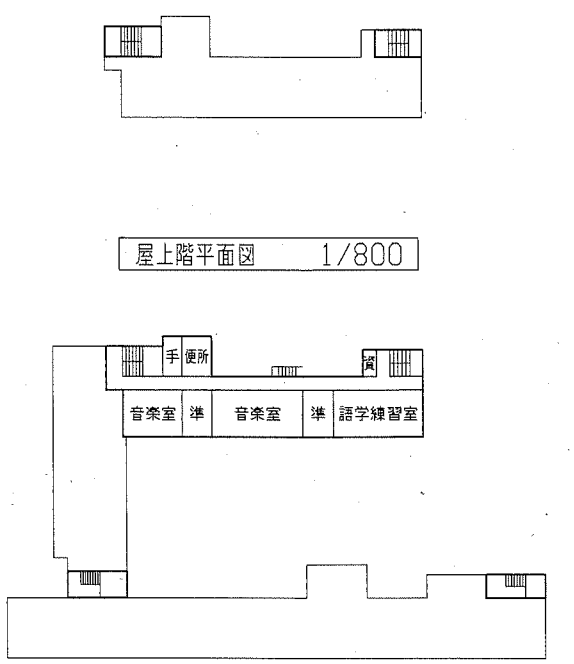


屋上階平面図 1/800

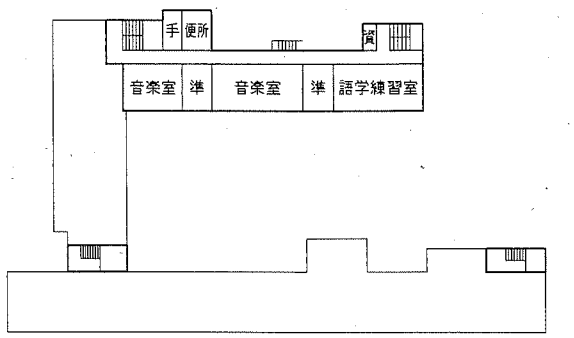

4階平面図 1/800


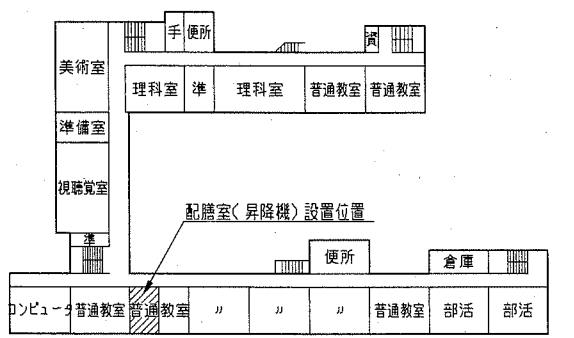


3階平面図 1/800

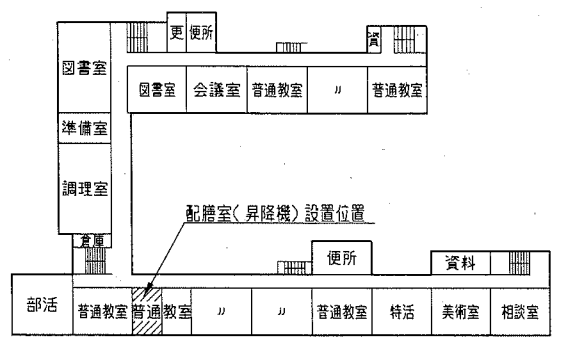


2階平面図 1/800


工事名	市立公郷中学校ほか2校昇降機設置工事設計業務委託			設計者資格氏名	級建築士登録第 号			課長	主査等	担当者	横須賀市 都市部 公共建築課
図面名称	案内図、配置図、各階平面図(市立公郷中学校)	図番	1/3	縮尺	1/800	作図	令和元年5月 日				

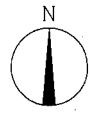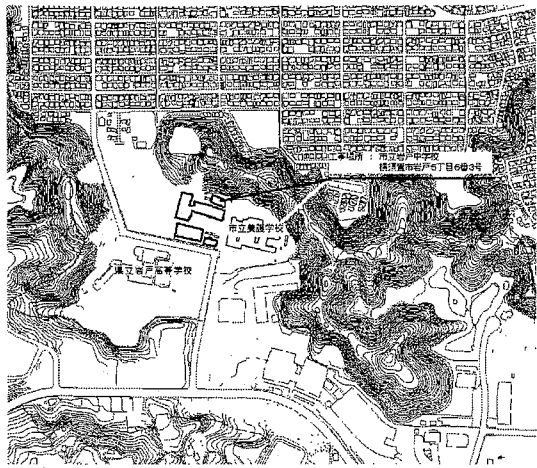


案内図

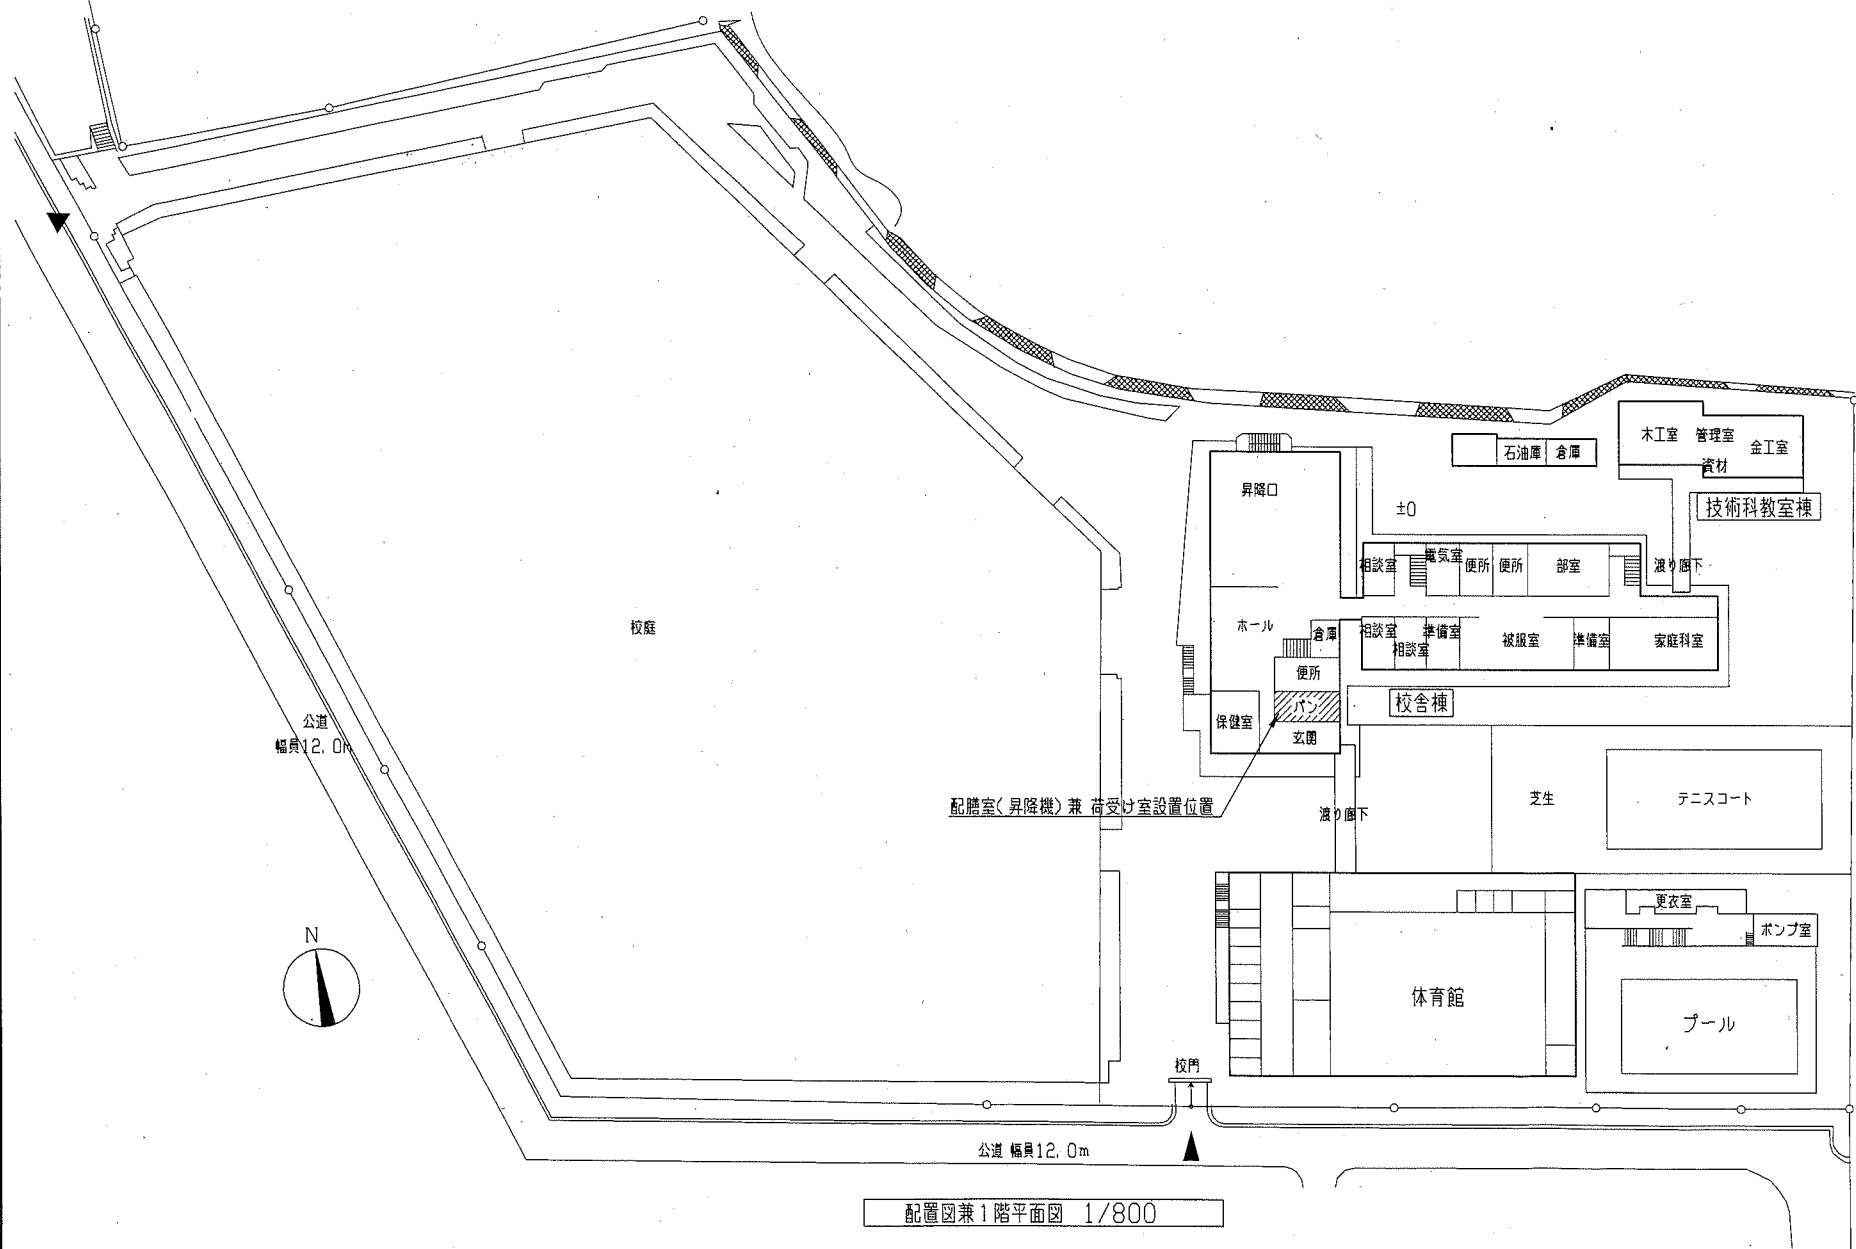


配置図兼1階平面図 1/800

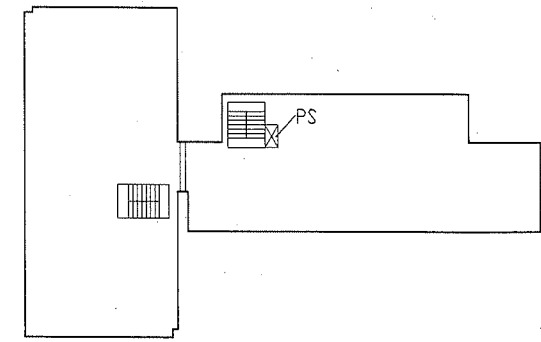


屋上階平面図 1/800

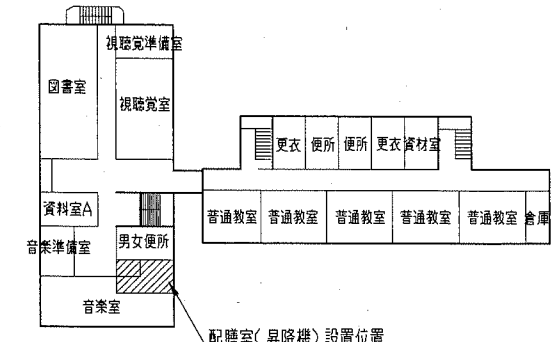

4階平面図 1/800

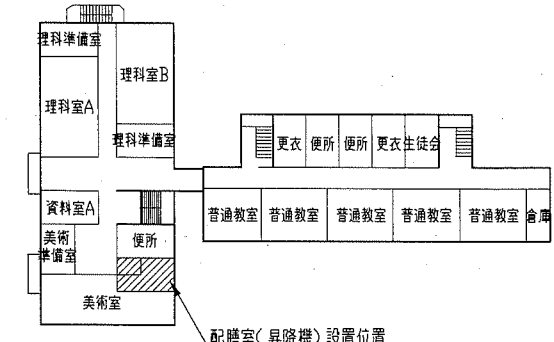


3階平面図 1/800

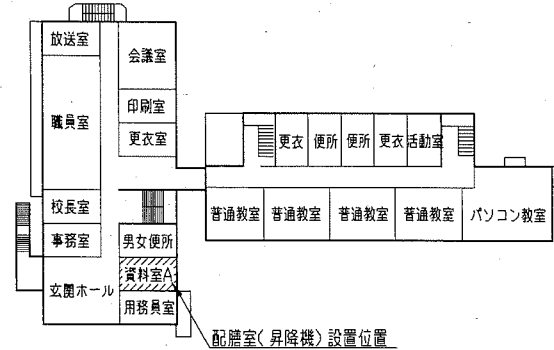


2階平面図 1/800

工事名	市立公郷中学校ほか2校昇降機設置工事設計業務委託			設計者資格氏名	級建築士登録第 号			課長	主査等	担当者	横須賀市 都市部 公共建築課
図面名称	案内図、配置図、各階平面図(市立岩戸中学校)	図番	2/3	縮尺	1/800	作図	令和元年5月 日				

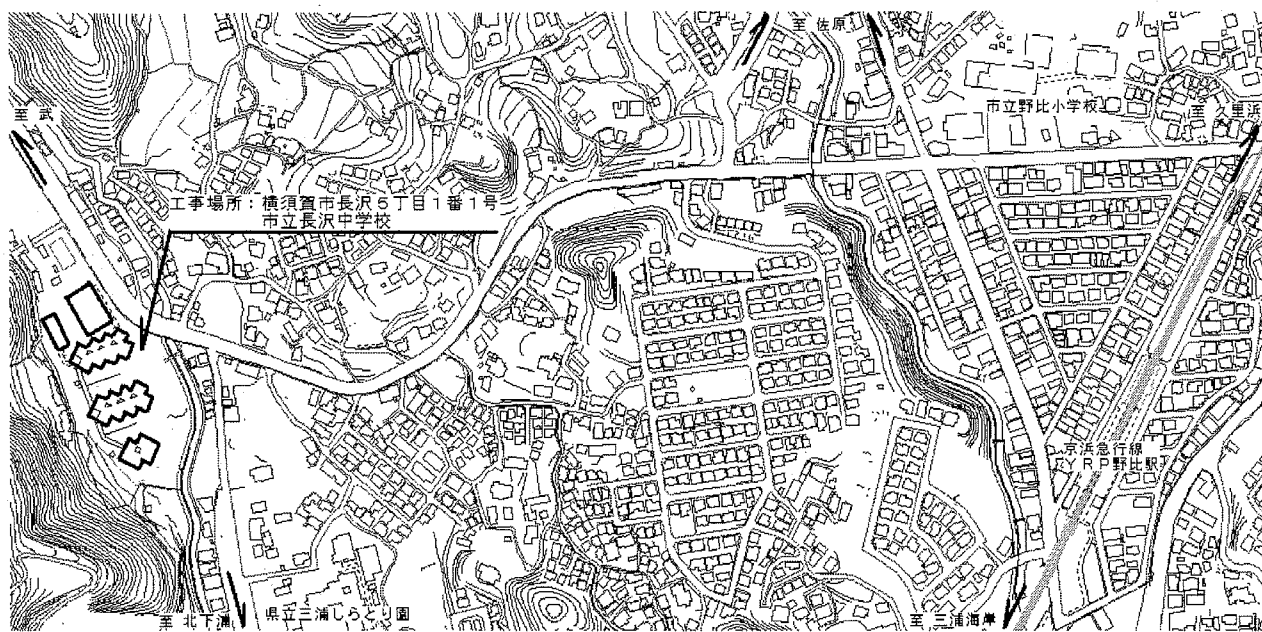


案内図

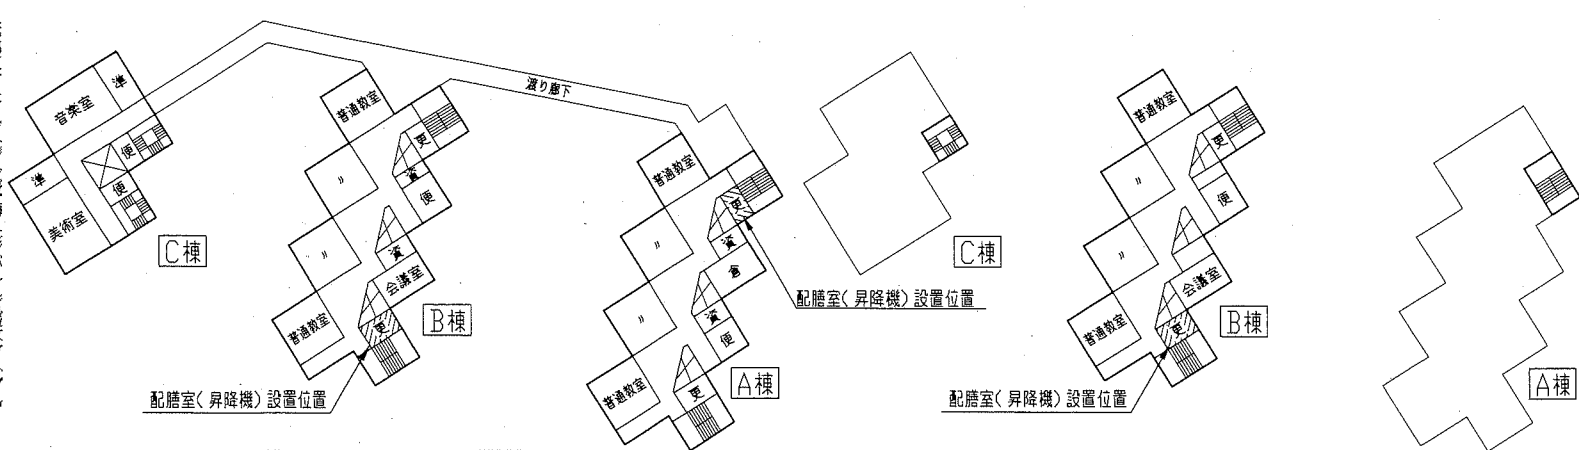


3階平面図 1/800

4階平面図 1/800

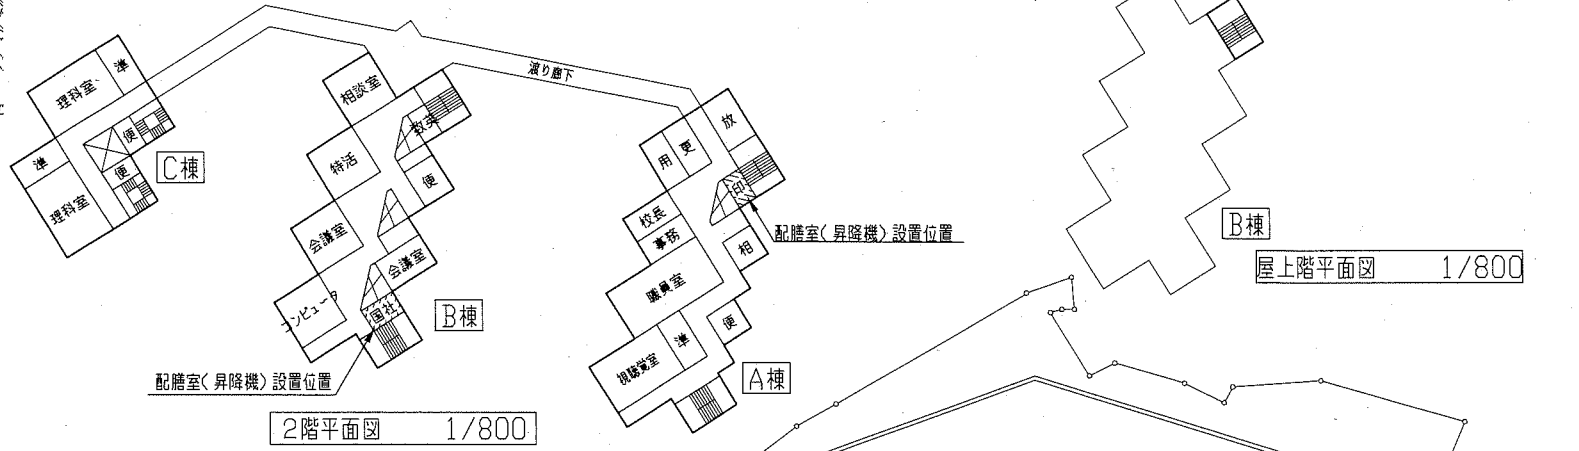

2階平面図 1/800

屋上階平面図 1/800

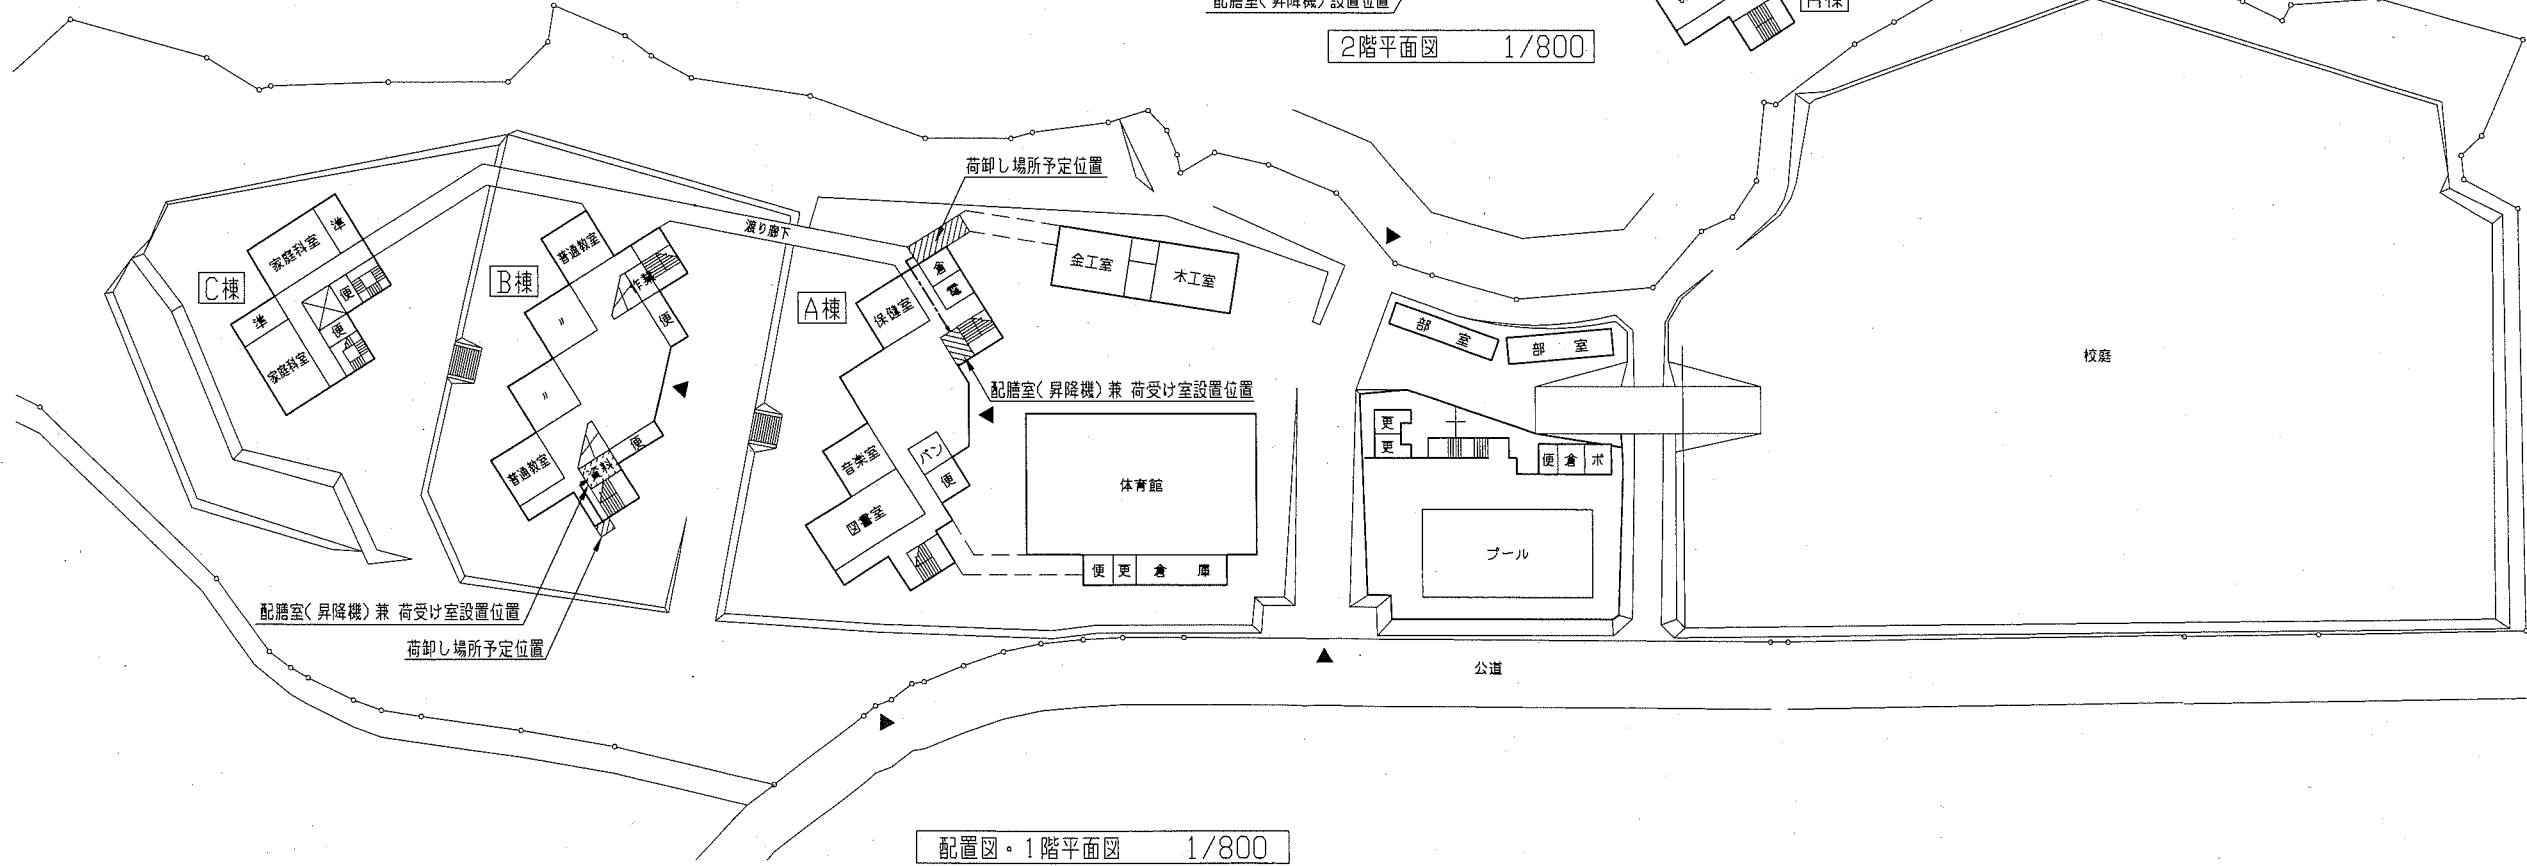

配置図・1階平面図 1/800

工事名	市立公郷中学校ほか2校昇降機設置工事設計業務委託			設計者資格 氏名	級建築士登録第 号			課長	主査等	担当者	横須賀市 都市部 公共建築課
図面名称	案内図、配置図、各階平面図(市長沢中学校)	図番	3/3	縮尺	1/800	作図	令和元年5月 日				