




案内図

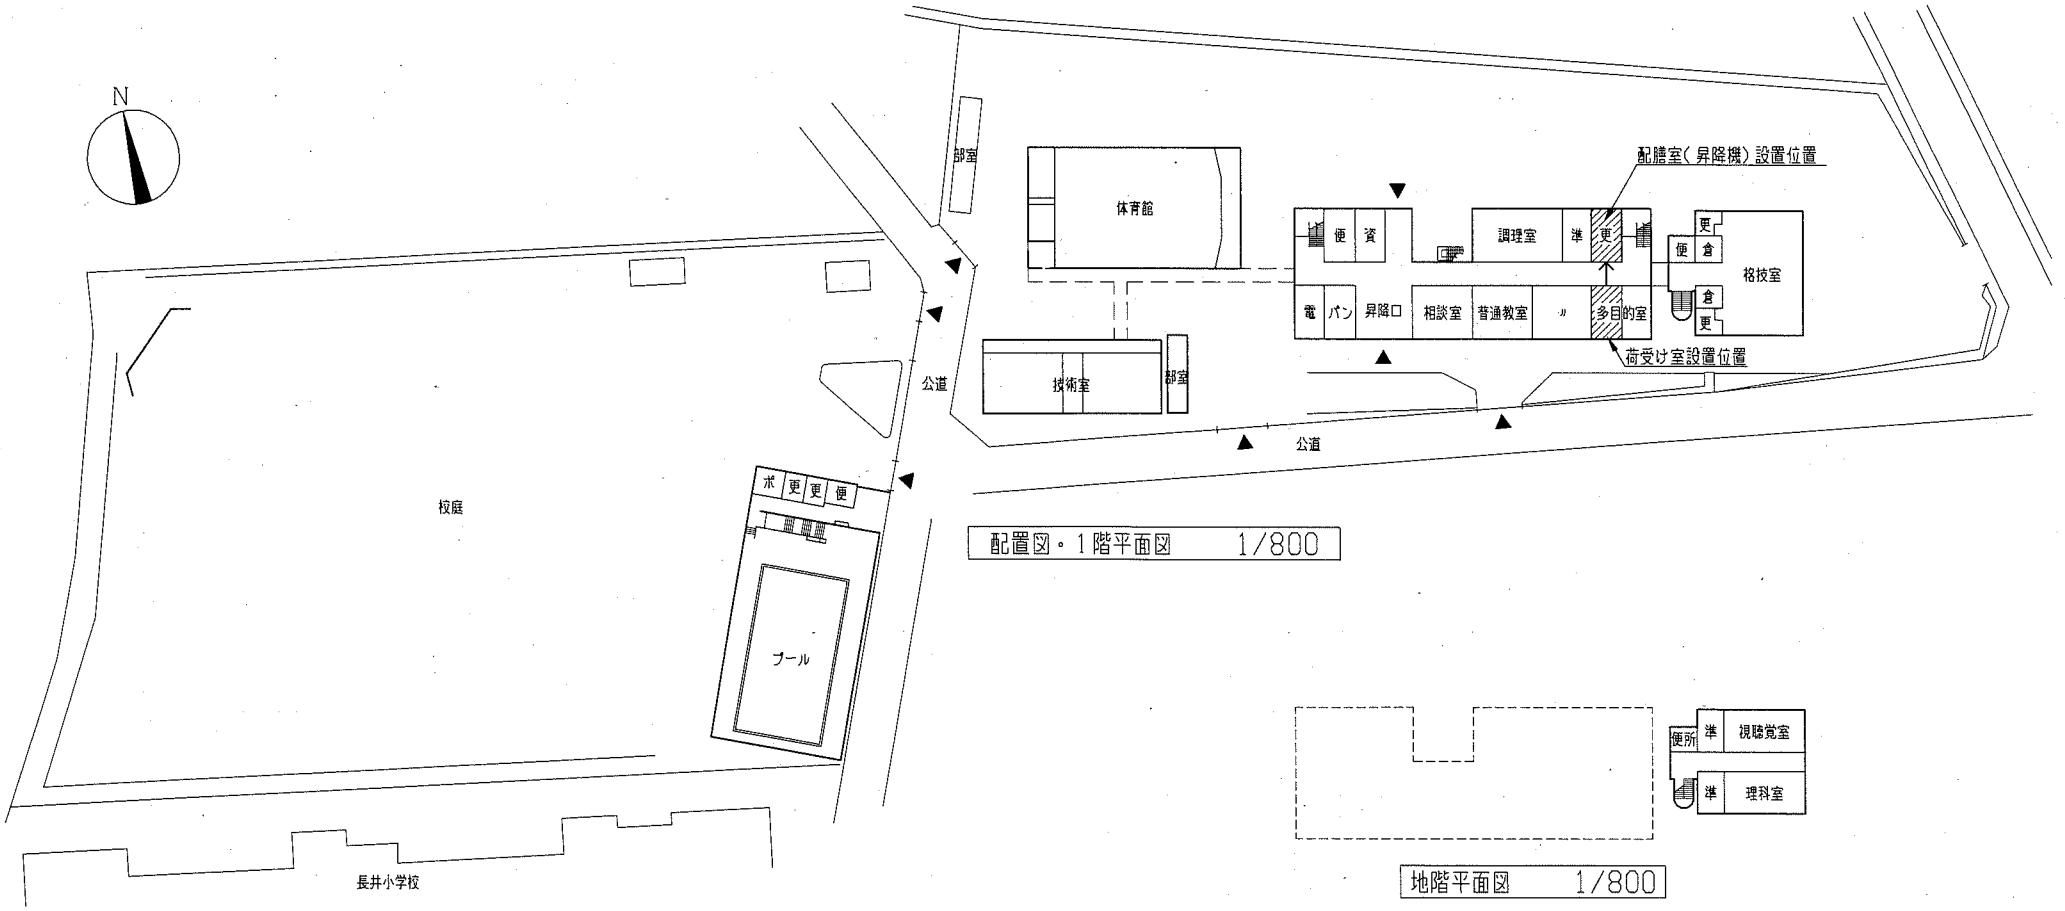


配置図・1階平面図 1/800

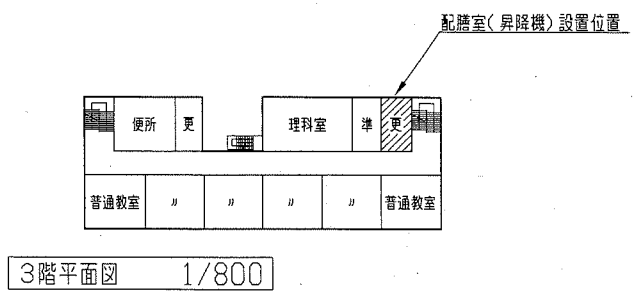


3階平面図 1/800

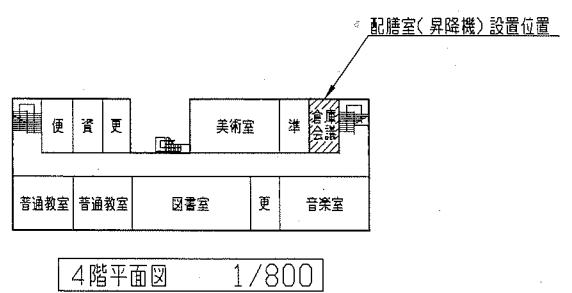

4階平面図 1/800


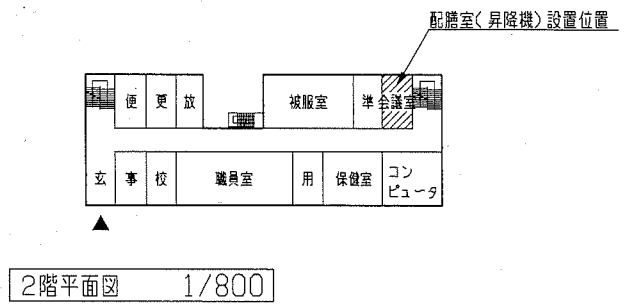


2階平面図 1/800

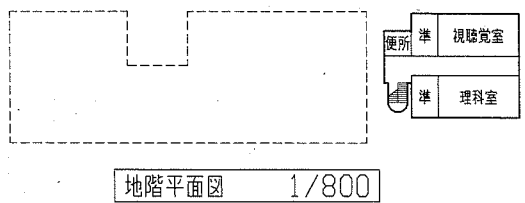

地階平面図 1/800

工事名	市立長井中学校ほか2校昇降機設置工事設計業務委託			設計者資格氏名	級建築士登録第 号		課長	主査等	担当者	横須賀市 都市部 公共建築課
図面名称	案内図、配置図、各階平面図(市立長井中学校)	図番	1/3	縮尺	1/800	作図	令和元年5月 日			

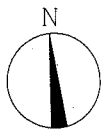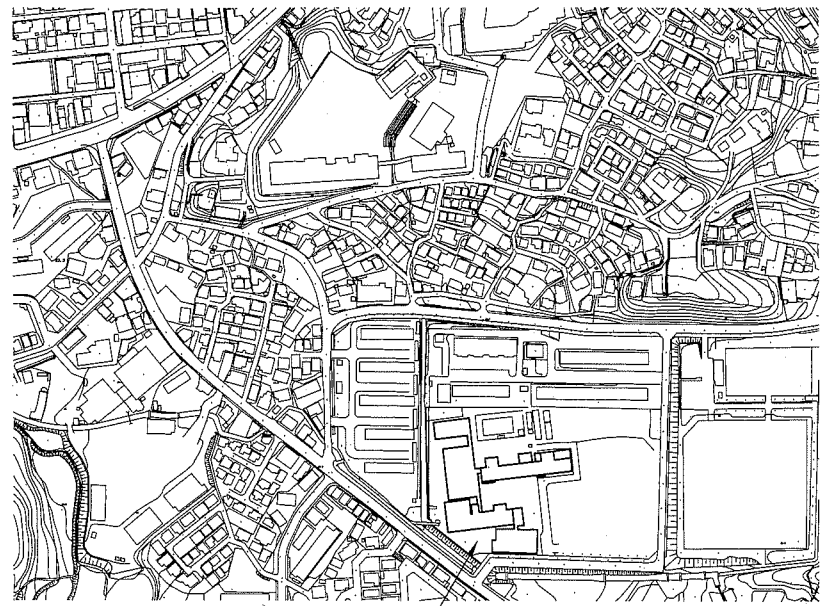


案内図

工事場所：横須賀市武3丁目31番1号  
市立武山中学校




A棟

屋上階平面図 1/800

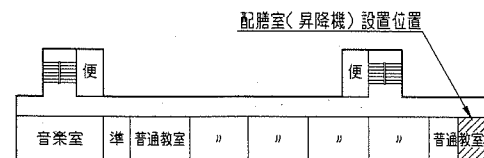


A棟

4階平面図 1/800

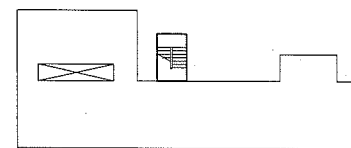


B棟

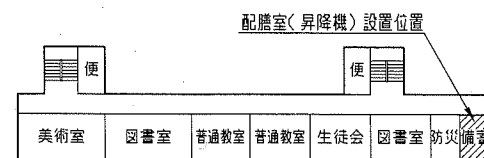


A棟

3階平面図 1/800

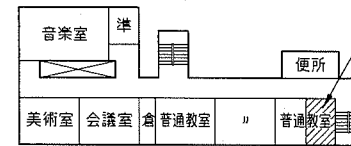


B棟

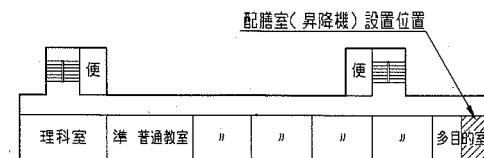


A棟

2階平面図 1/800

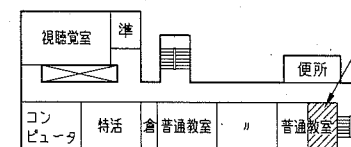


B棟

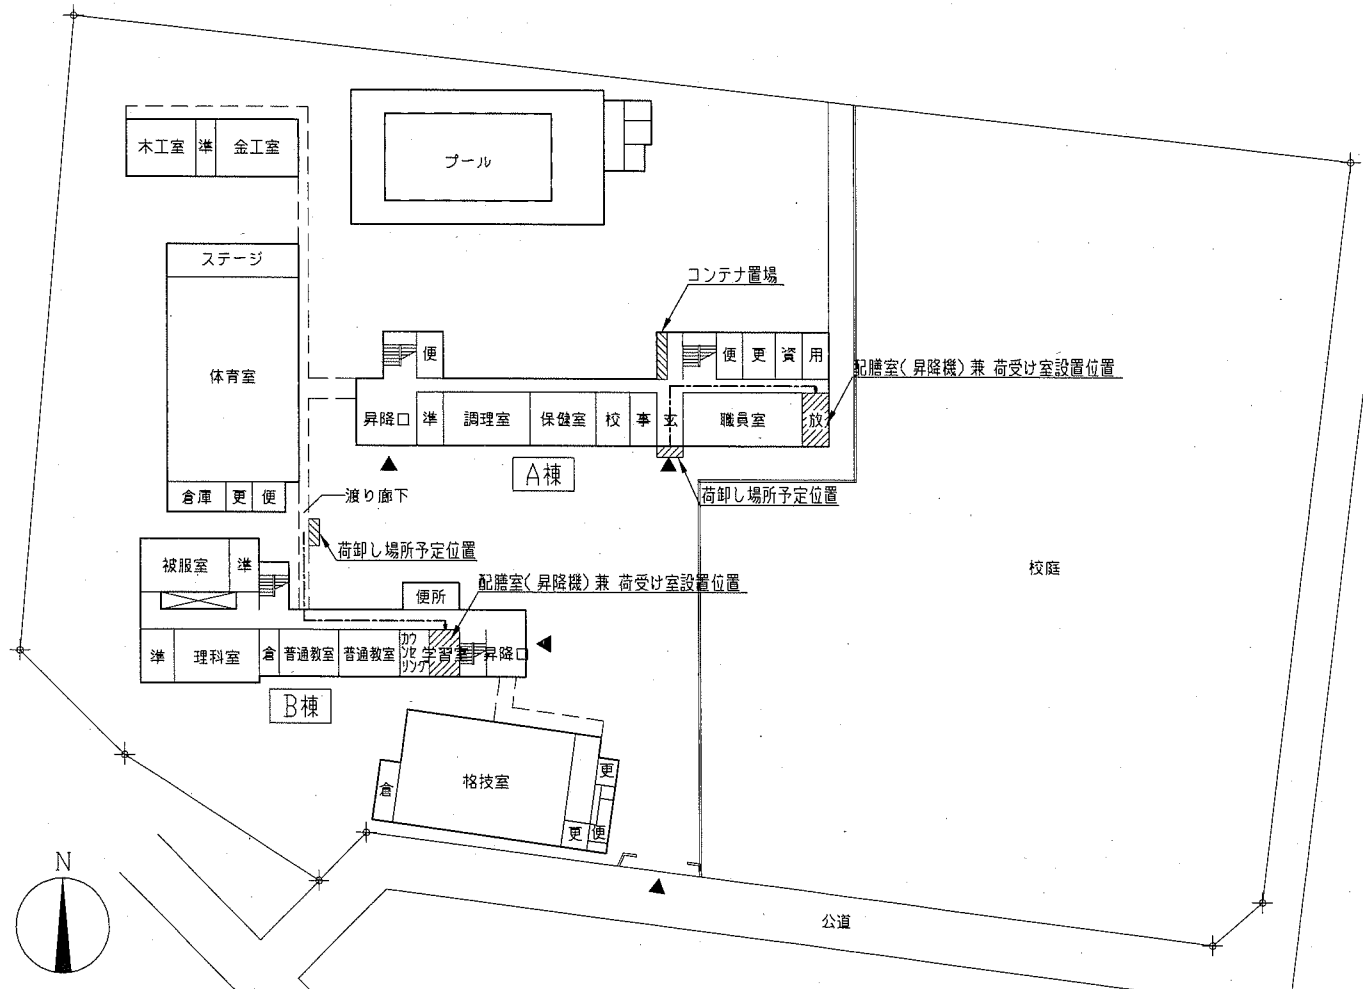


配置図・1階平面図 1/800




工事名	市長井中学校ほか2校昇降機設置工事設計業務委託			設計者資格氏名	級建築士登録第 号		課長	主査等	担当者	横須賀市 都市部 公共建築課
図面名称	案内図、配置図、各階平面図(市立武山中学校)	図番	2/3	縮尺	1/800	作図	令和元年5月 日			

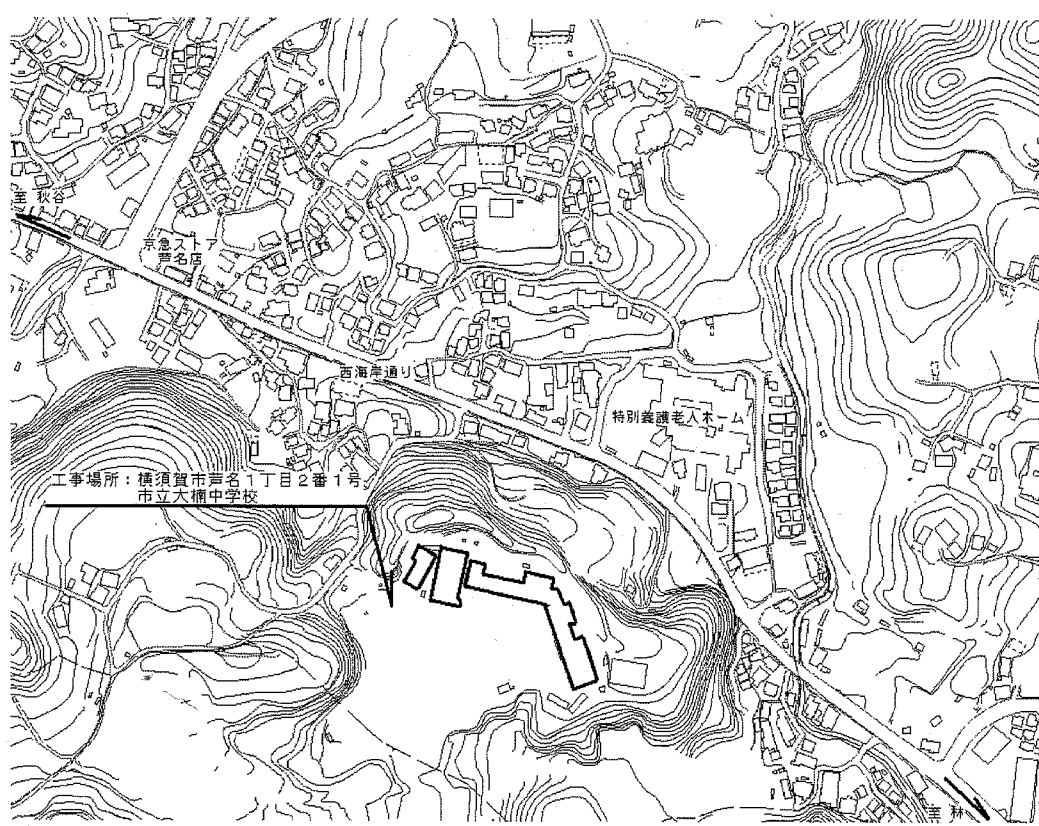



案内図

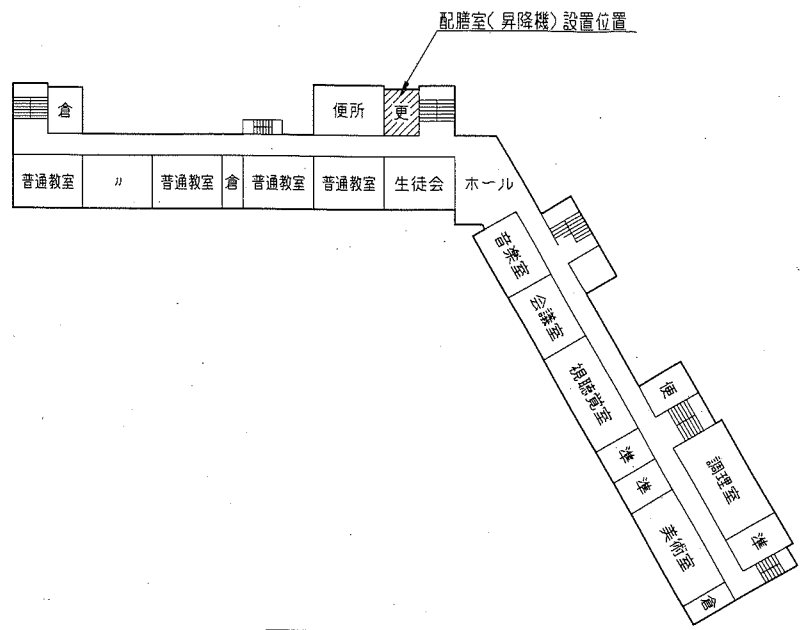

2階平面図 1/800

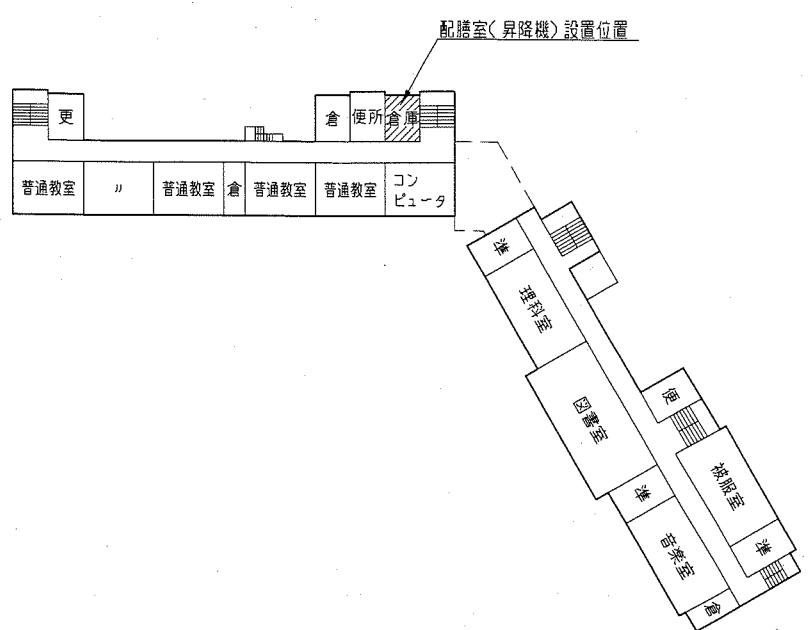

3階平面図 1/800

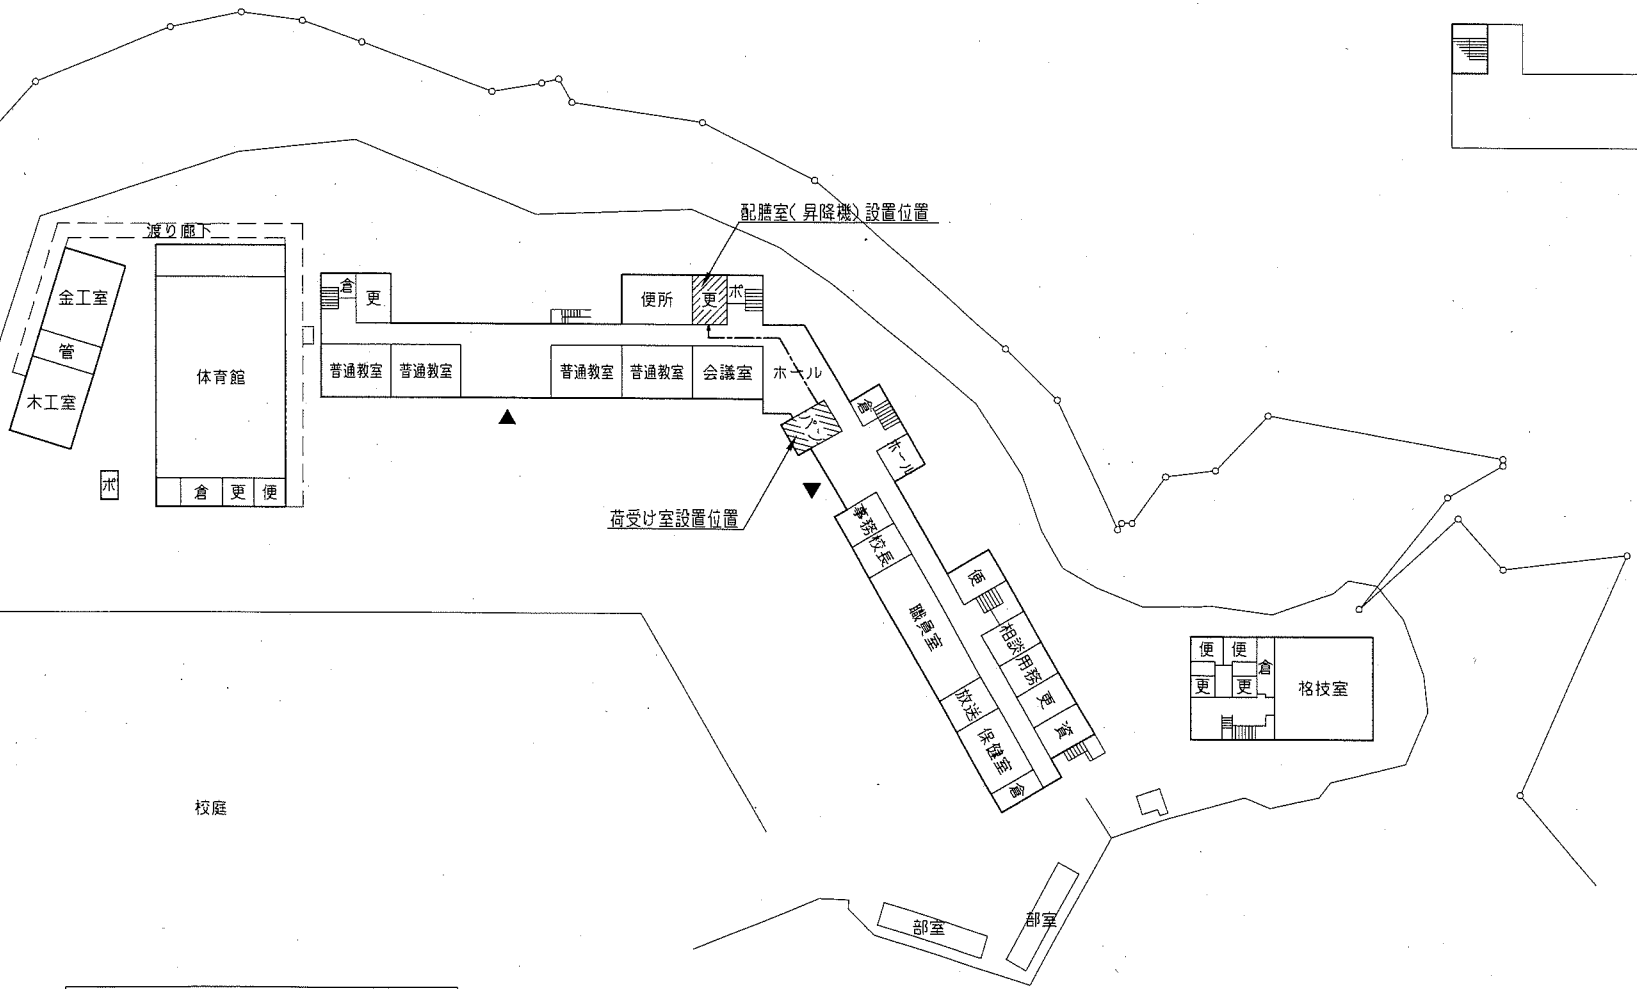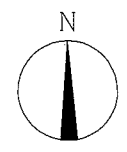

配置図・1階平面図 1/800

屋上階平面図 1/800

工事名	市立長井中学校ほか2校昇降機設置工事設計業務委託			設計者資格 氏名	級建築士登録第 号			課長	主査等	担当者	横須賀市 都市部公共建築課
図面名称	案内図、配置図、各階平面図(市立大楠中学校)	図番	3/3	縮尺	1/800	作図	令和元年5月 日				