



業務場所：  
横須賀市 長坂1丁目2番2号  
(西行政センター)

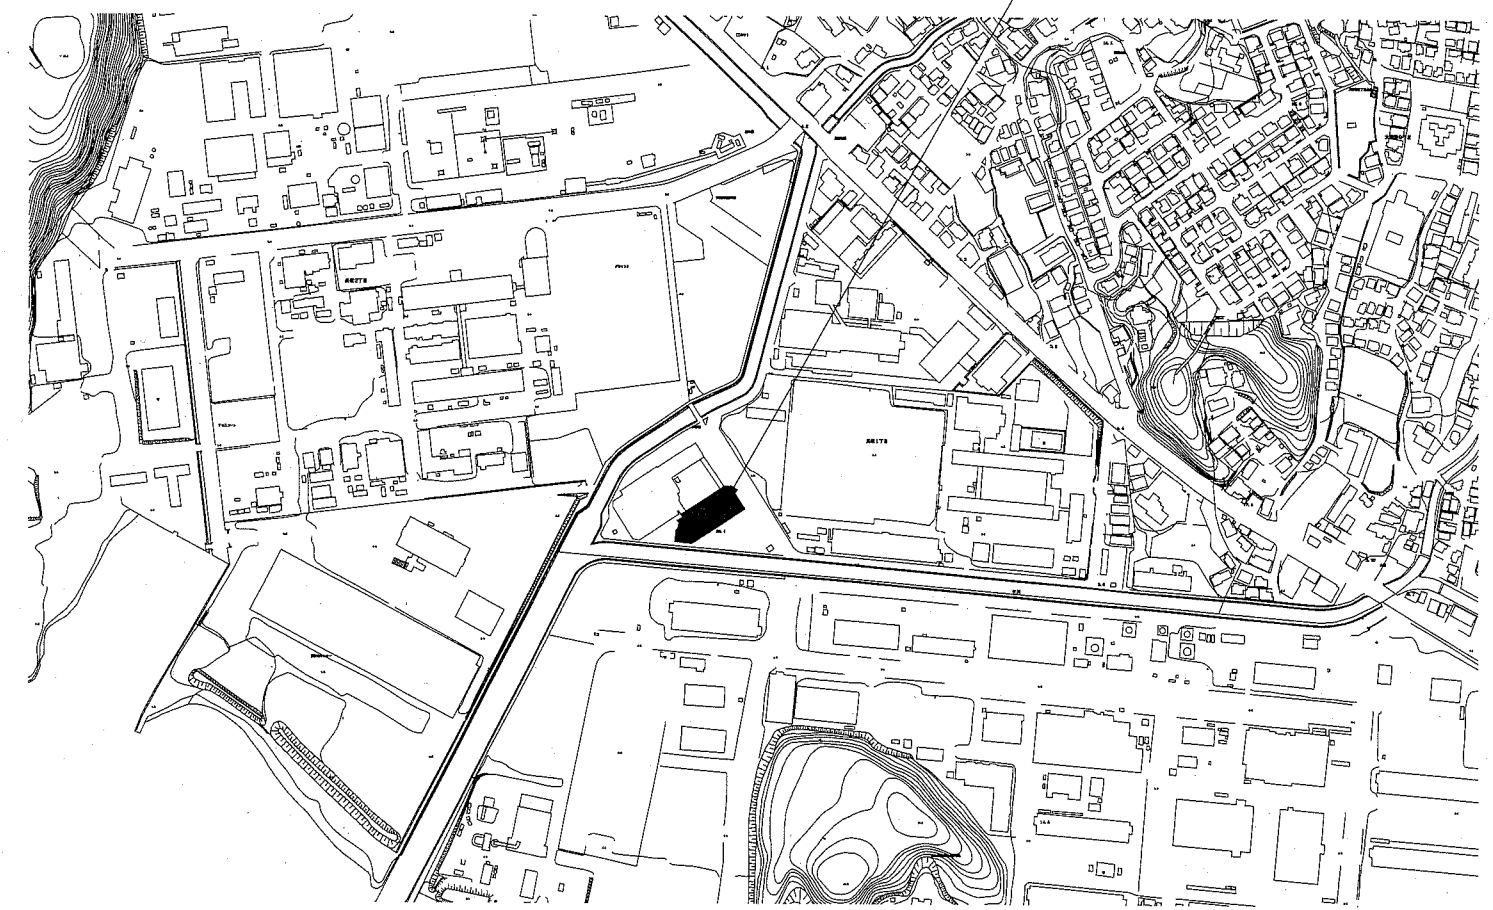

案内図

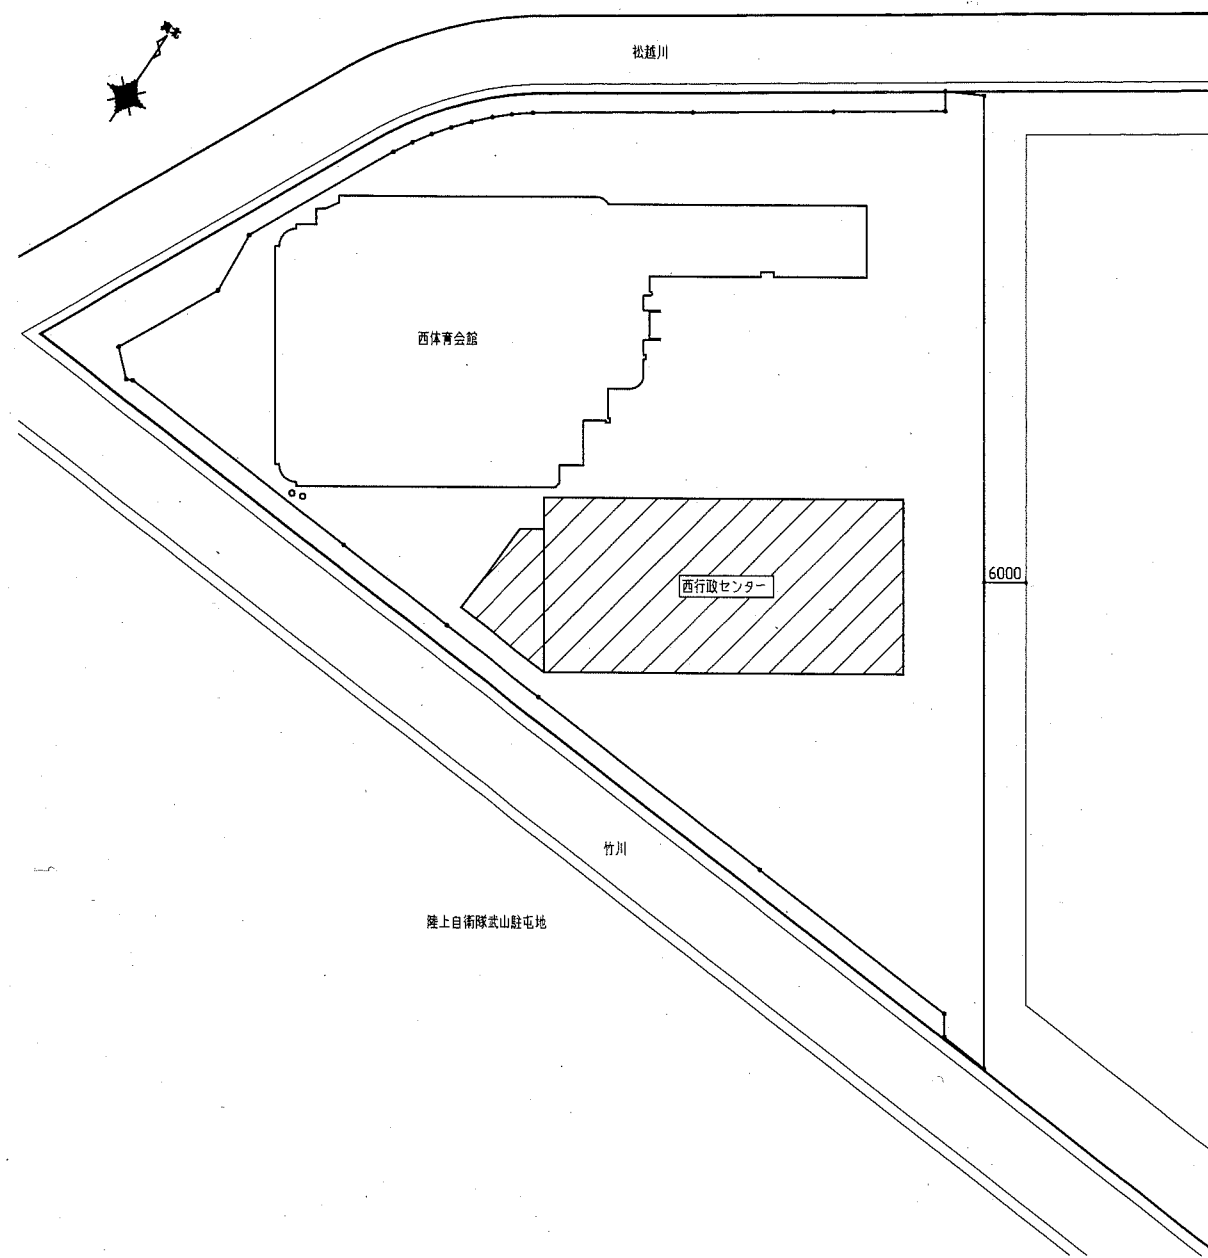


配置図 1:800


改修概要

【体育室】	天井(特定天井)改修：整備天井面積 約400 m <sup>2</sup>
【外壁】	外壁(軒天含む)改修：整備面積 約4,200(軒天部1,200)m <sup>2</sup>
【屋上防水】	屋上防水改修：整備面積 約2,500m <sup>2</sup>
【学習室兼幼児室】	内装(床・壁)改修：室面積 約50m <sup>2</sup>
【器具庫・更衣室・階段室】	内装(天井)改修：室面積 約150m <sup>2</sup>


工事名	西行政センター特定天井及び外壁タイルその他工事に伴う実施設計業務委託			設計者資格 氏名	級建築士登録第 号			課長	横須賀市 都市部 公共建築課
図面名称	案内・配置図	図番	1/3	縮尺	1:800	作図	令和元年5月 日		

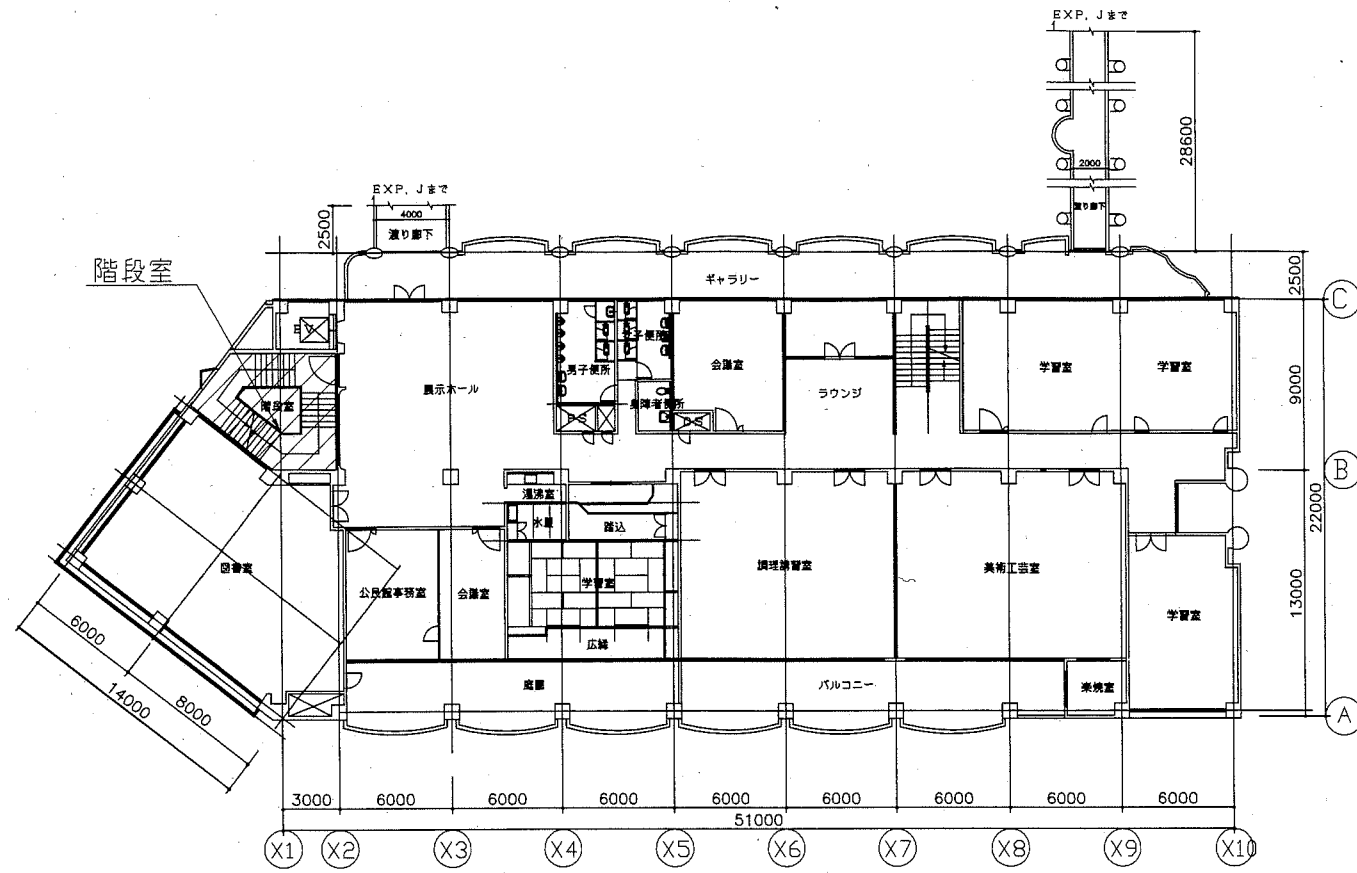


2階平面図 1:300

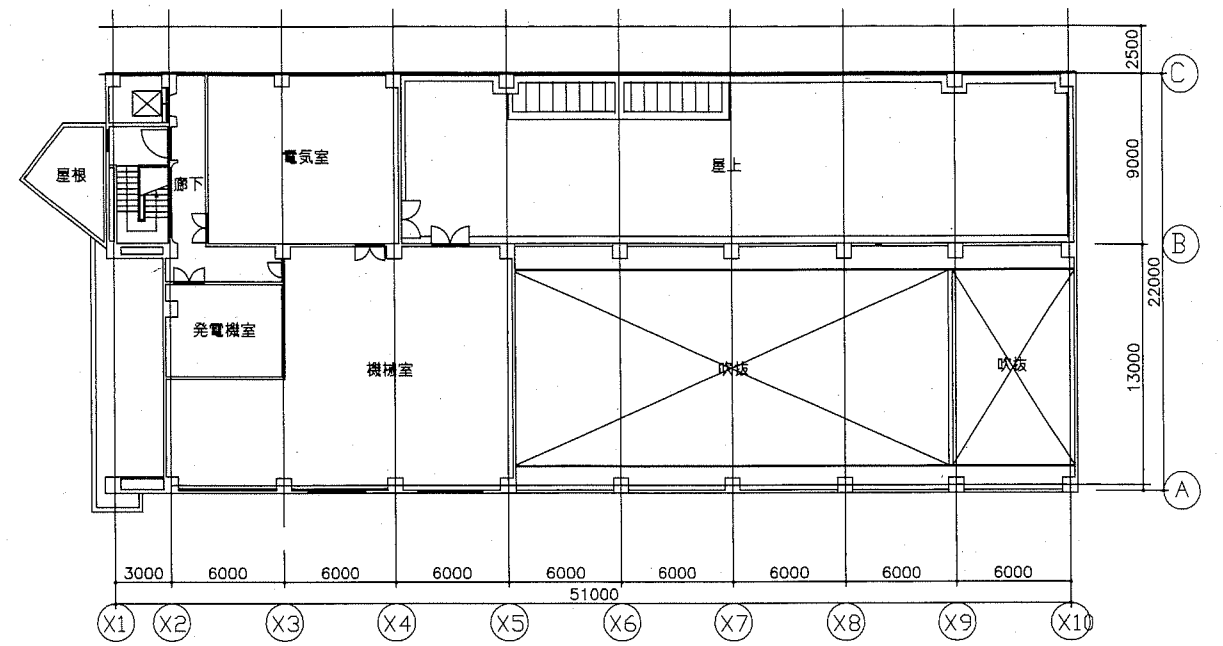

4階平面図 1:300

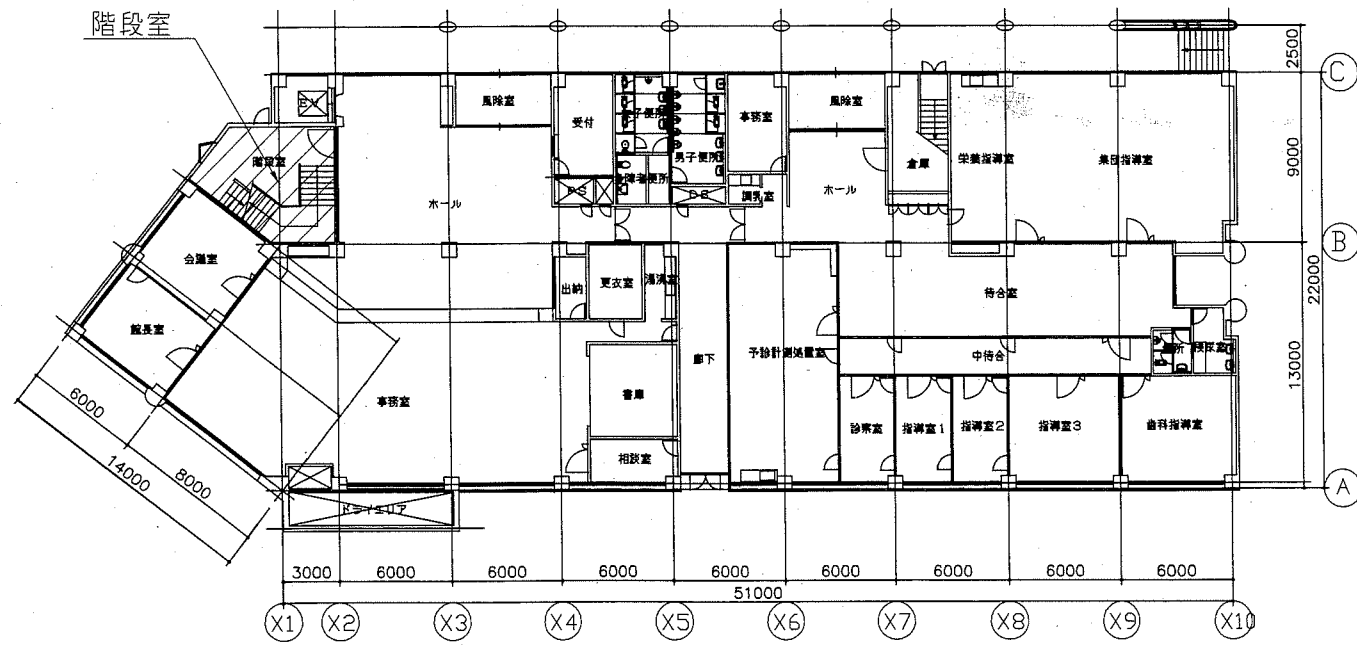


1階平面図 1:300

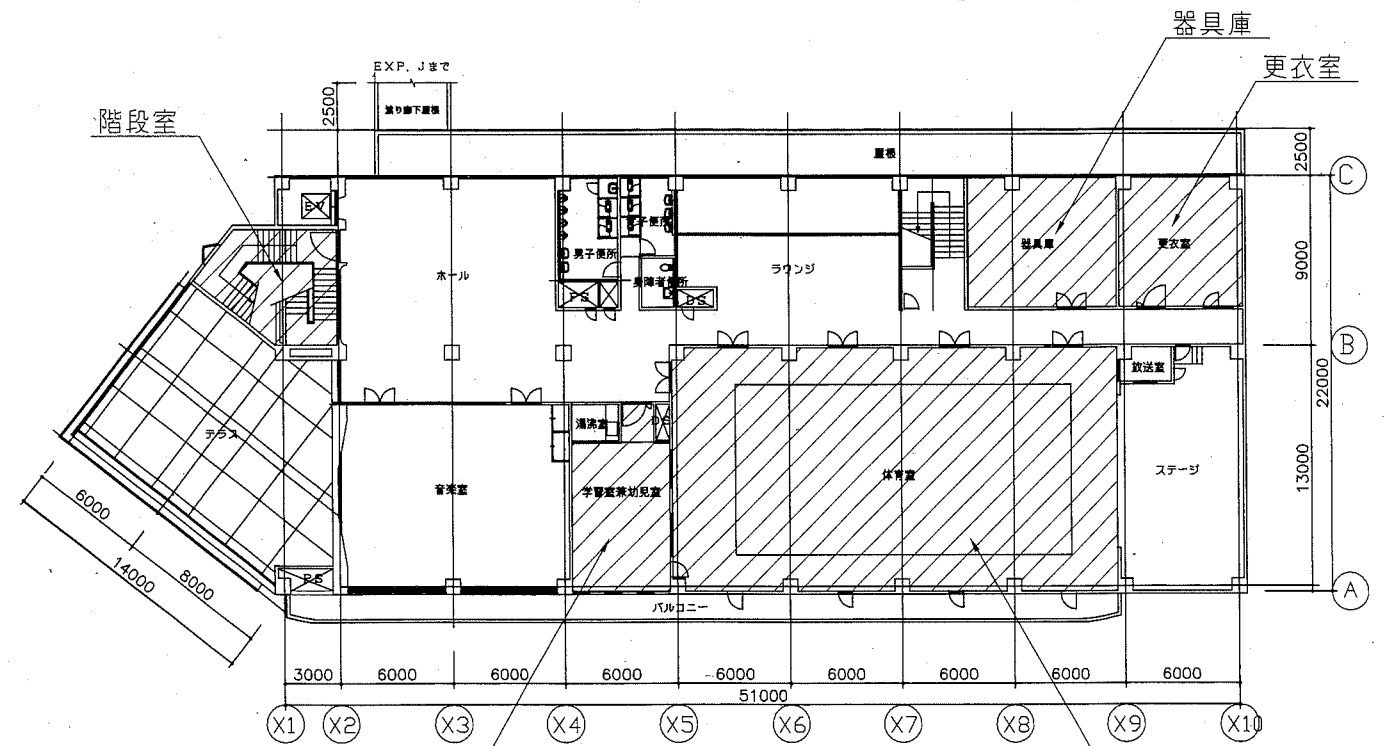


3階平面図 1:300


工事名	西行政センター特定天井及び外壁タイルその他工事に伴う実施設計業務委託			設計者資格氏名	級建築士登録第 号		課長	横須賀市 都市部 公共建築課	
図面名称	平面図	図番	2/3	縮尺	1:300	作図	令和元年5月 日		

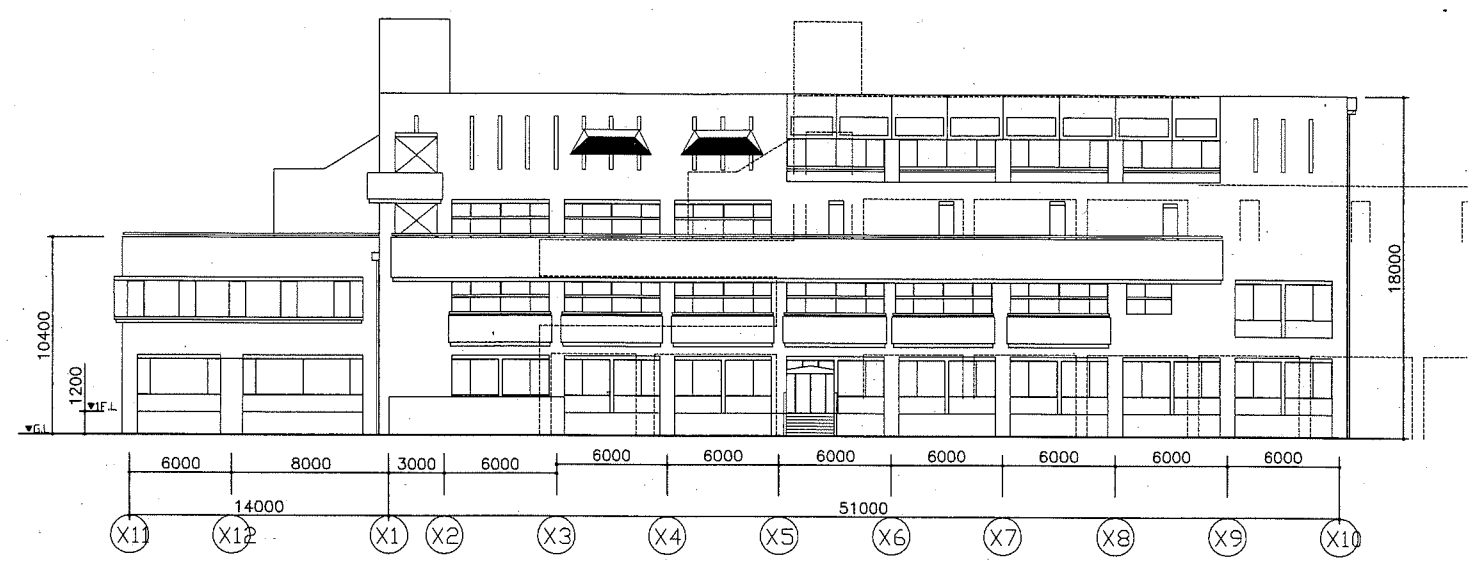


南側立面図 1:300

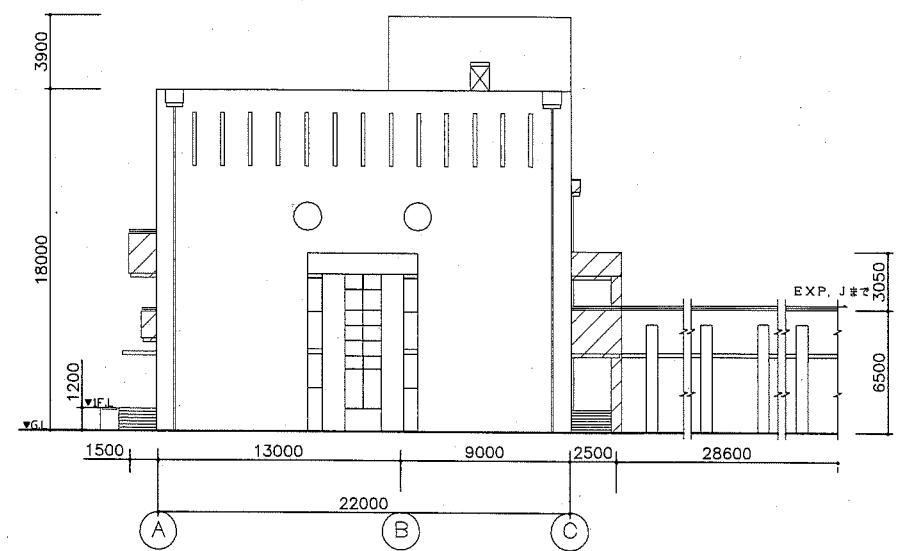

東側立面図 1:300

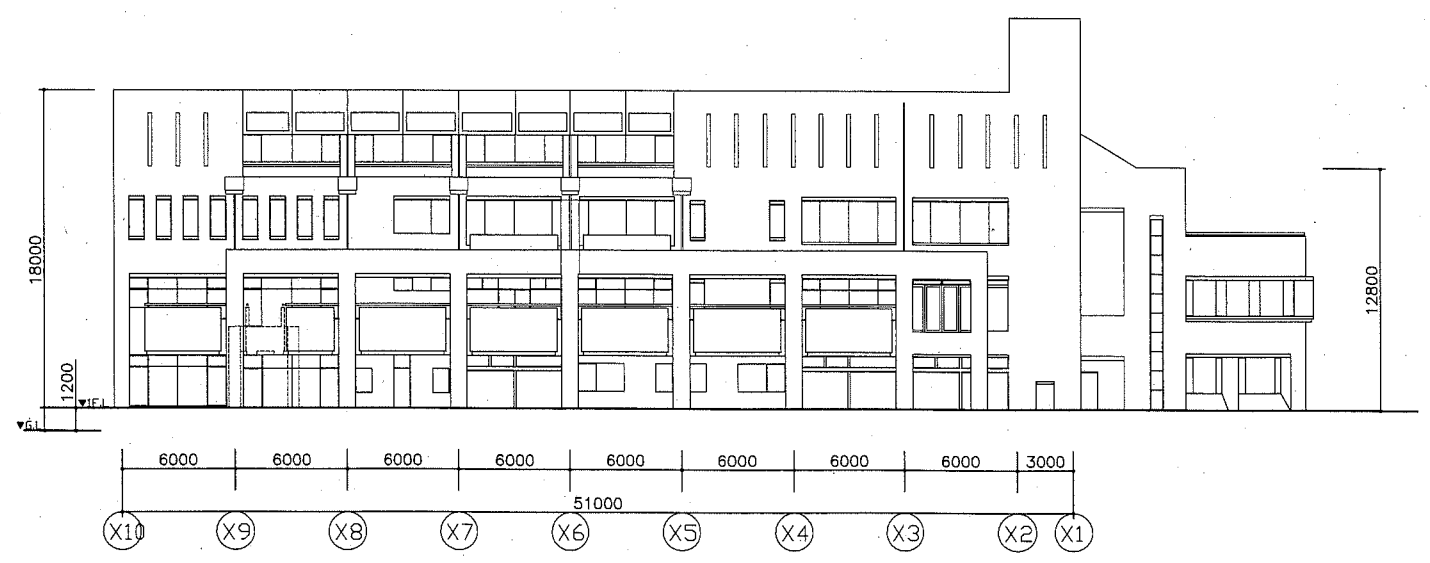

北側立面図 1:300

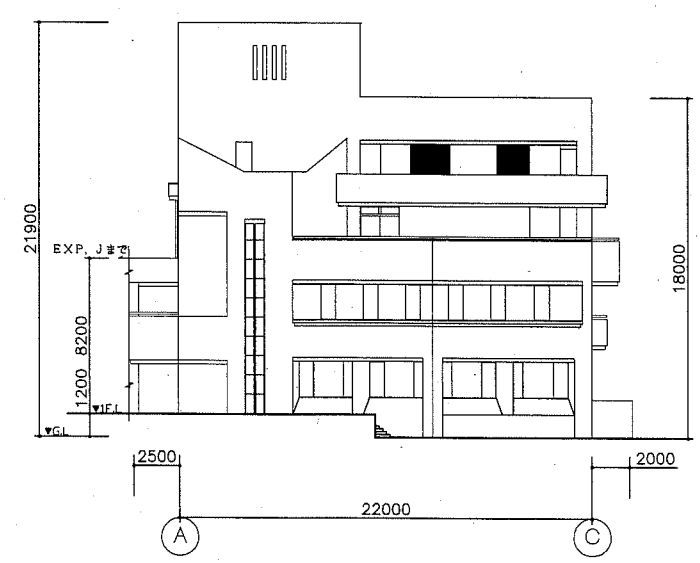

西側立面図 1:300

工事名	西行政センター特定天井及び外壁タイルその他工事に伴う実施設計業務委託		設計者資格 氏名	級建築士登録第 号		課長	横須賀市 都市部 公共建築課	
図面名称	立面図	図番	縮尺	作図	令和元年5月 日			
		3/3	1:300					