



案内図

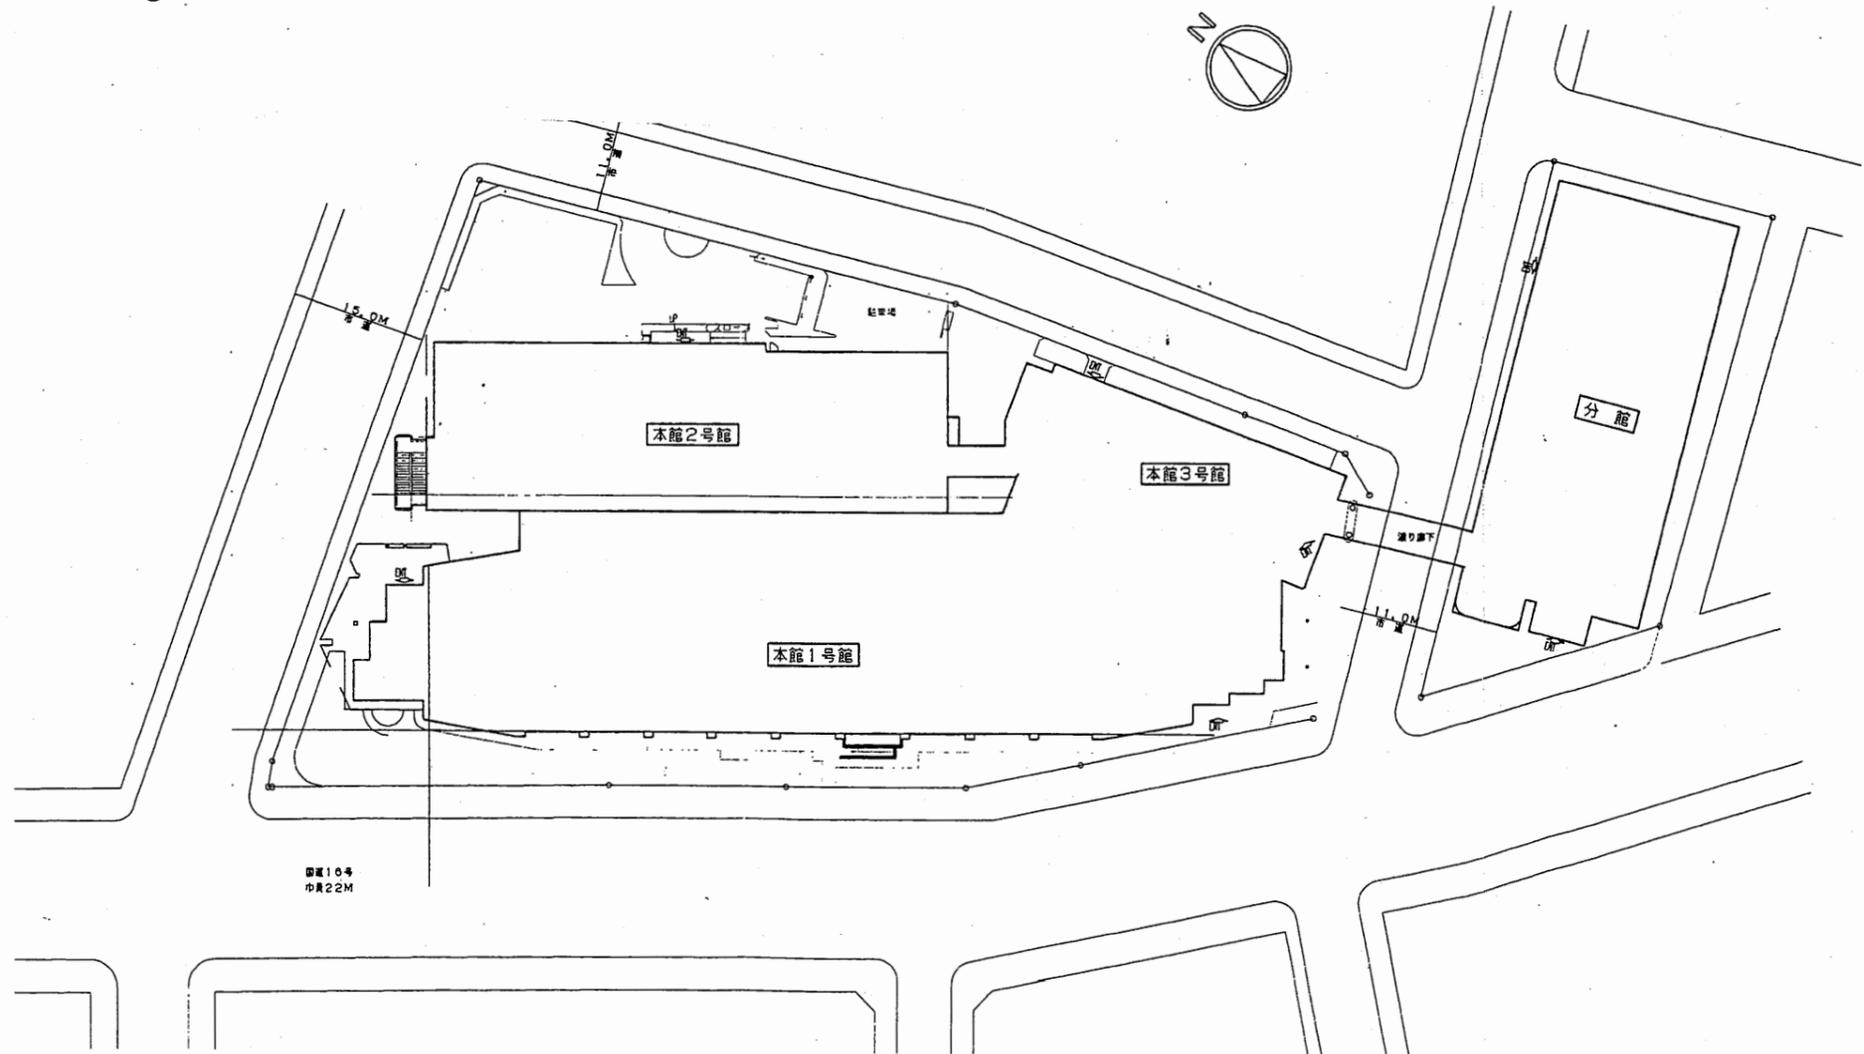


本庁舎

| | | | | | | | | | | |
|------|-------------------------------|----|----|-------------|-----------|---|----|-----|-----|--------------|
| 工事名 | 市役所本庁舎ほか3か所 建築基準法第12条定期点検業務委託 | | | 設計者資格 氏名 | 級建築士登録第 号 | | 課長 | 主査等 | 担当者 | 財政部 FM推進課 |
| 図面名称 | 案内・配置図 | 図番 | 縮尺 | 作図 | 平成 | 年 | 月 | 日 | | |

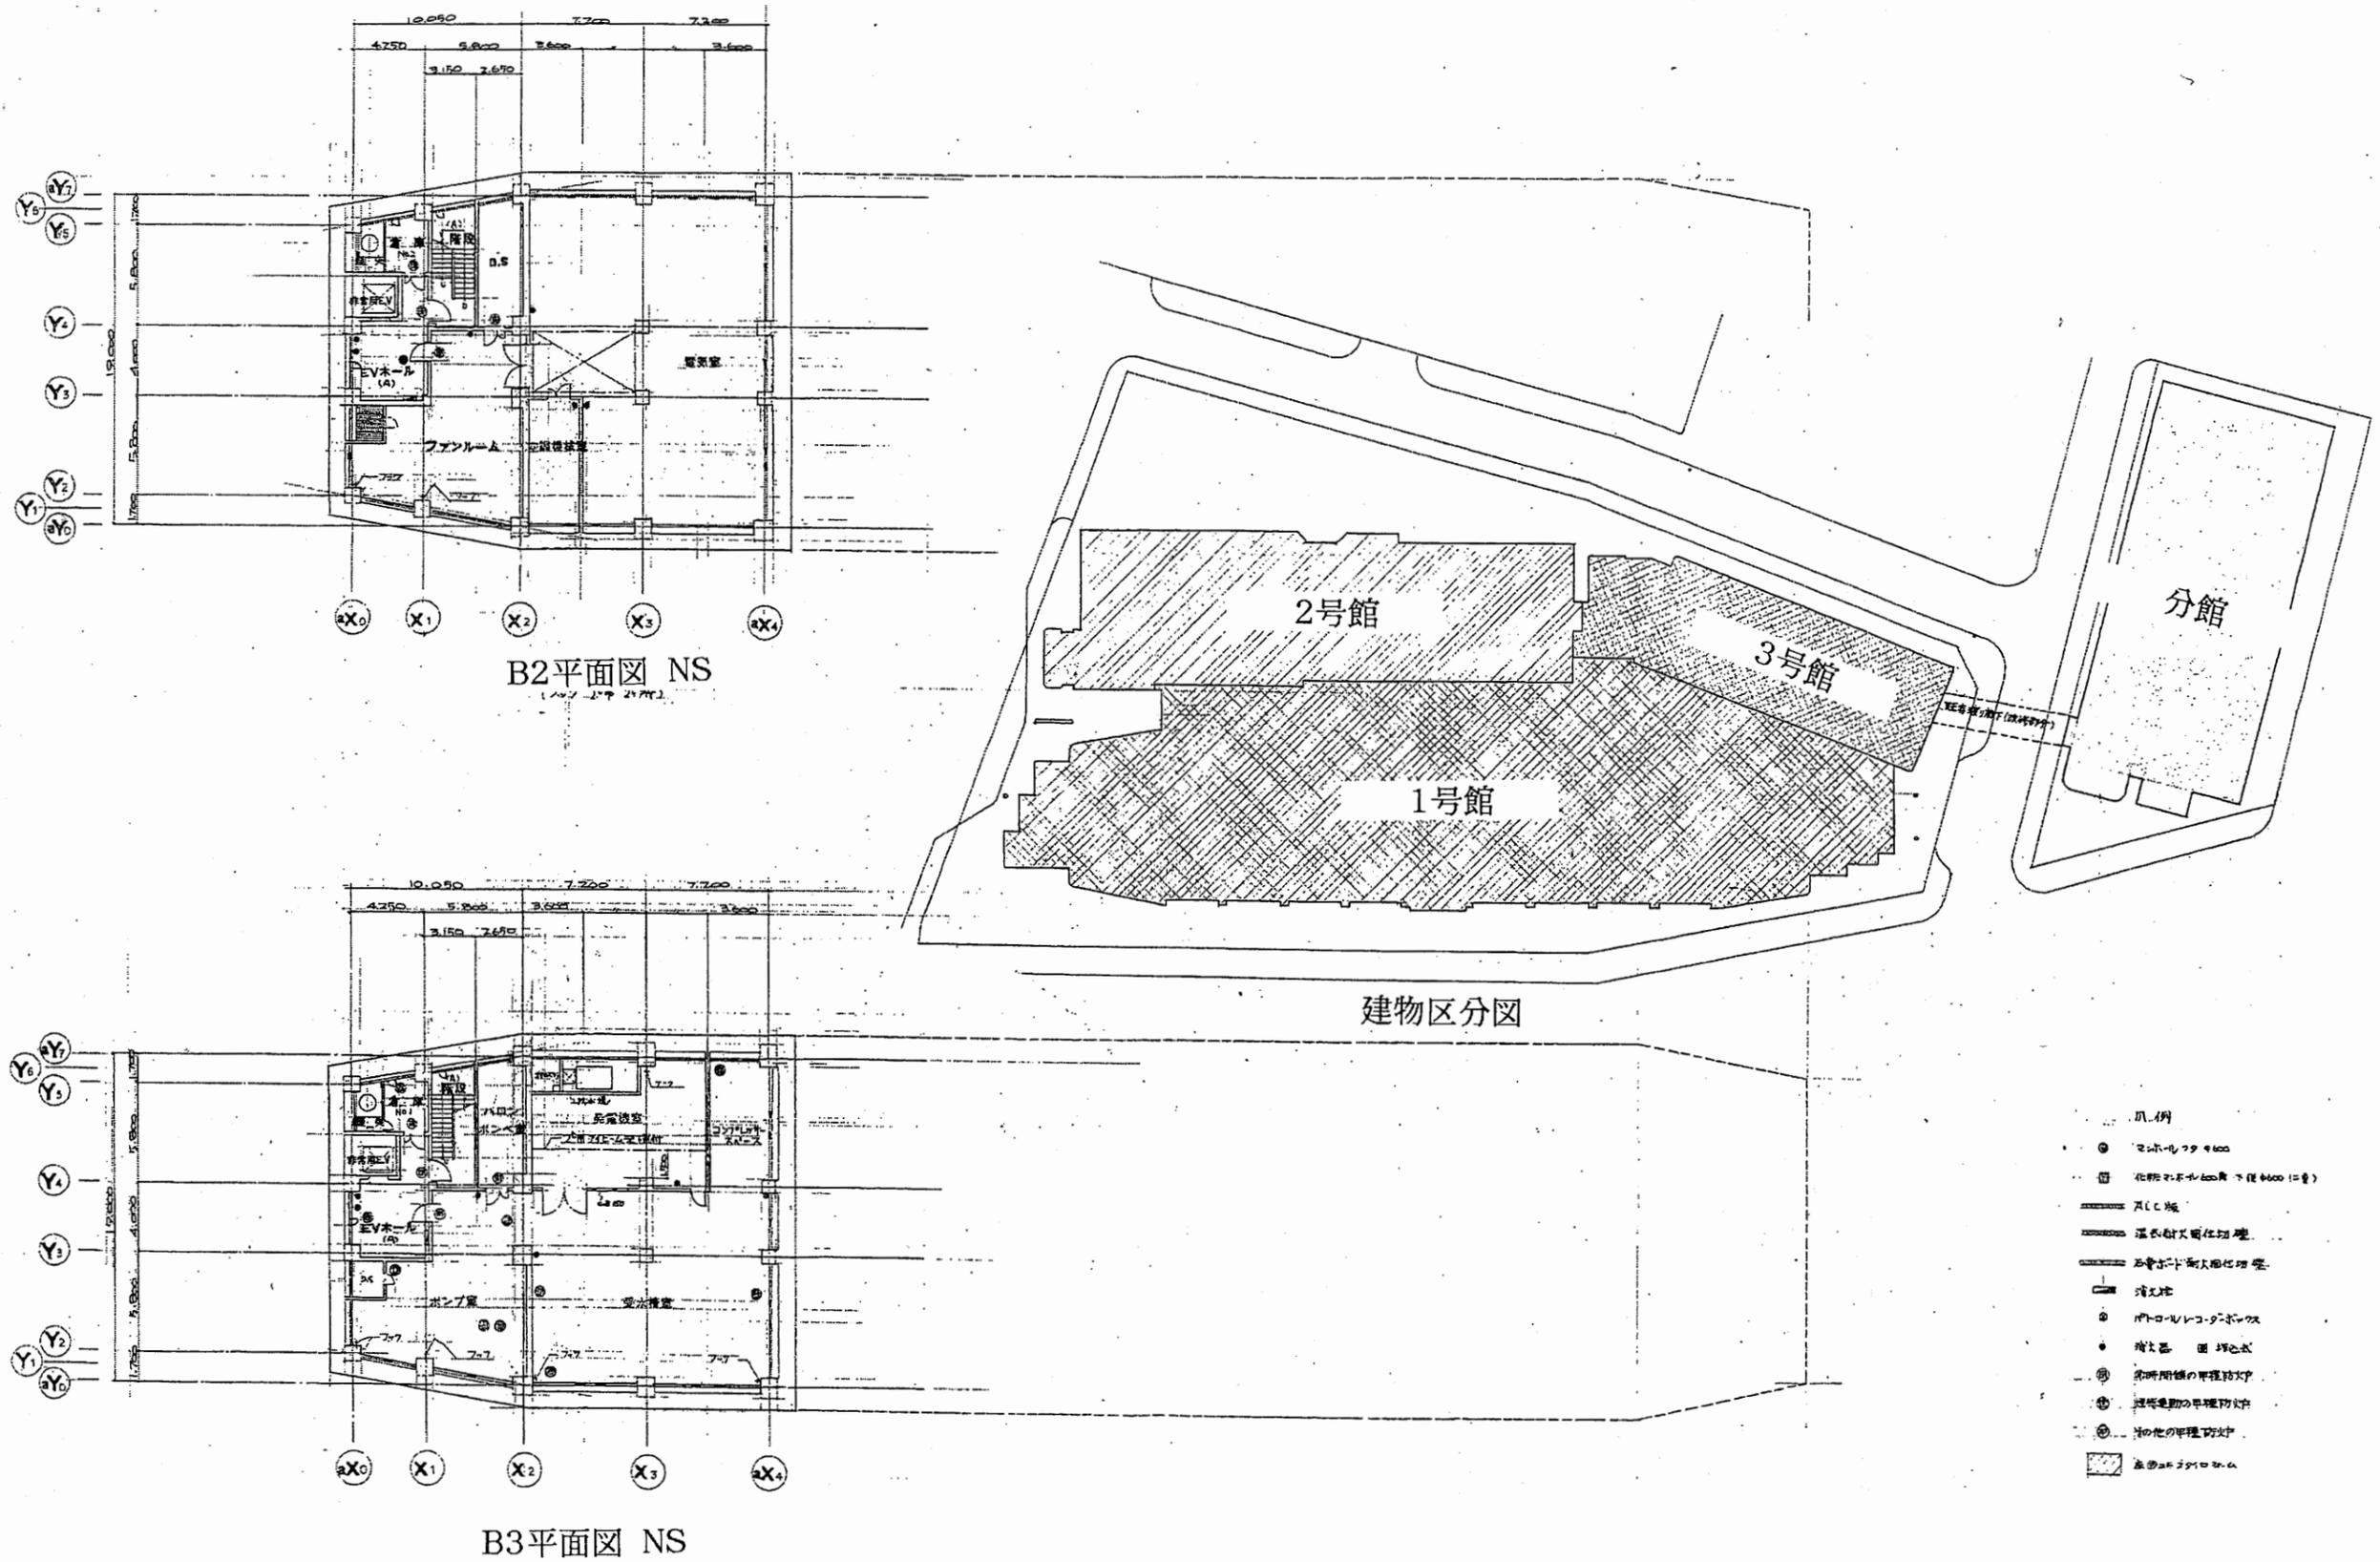


本庁舎

| | | | | | | | | | | |
|------|-------------------------------|----|----|-------------|-----------|-------|----|-----|-----|--------------|
| 工事名 | 市役所本庁舎ほか3か所 建築基準法第12条定期点検業務委託 | | | 設計者資格 氏名 | 級建築士登録第 号 | | 課長 | 主査等 | 担当者 | 財政部 FM推進課 |
| 図面名称 | B2・B3平面図 | 図番 | 縮尺 | 作図 | 平成 | 年 月 日 | | | | |


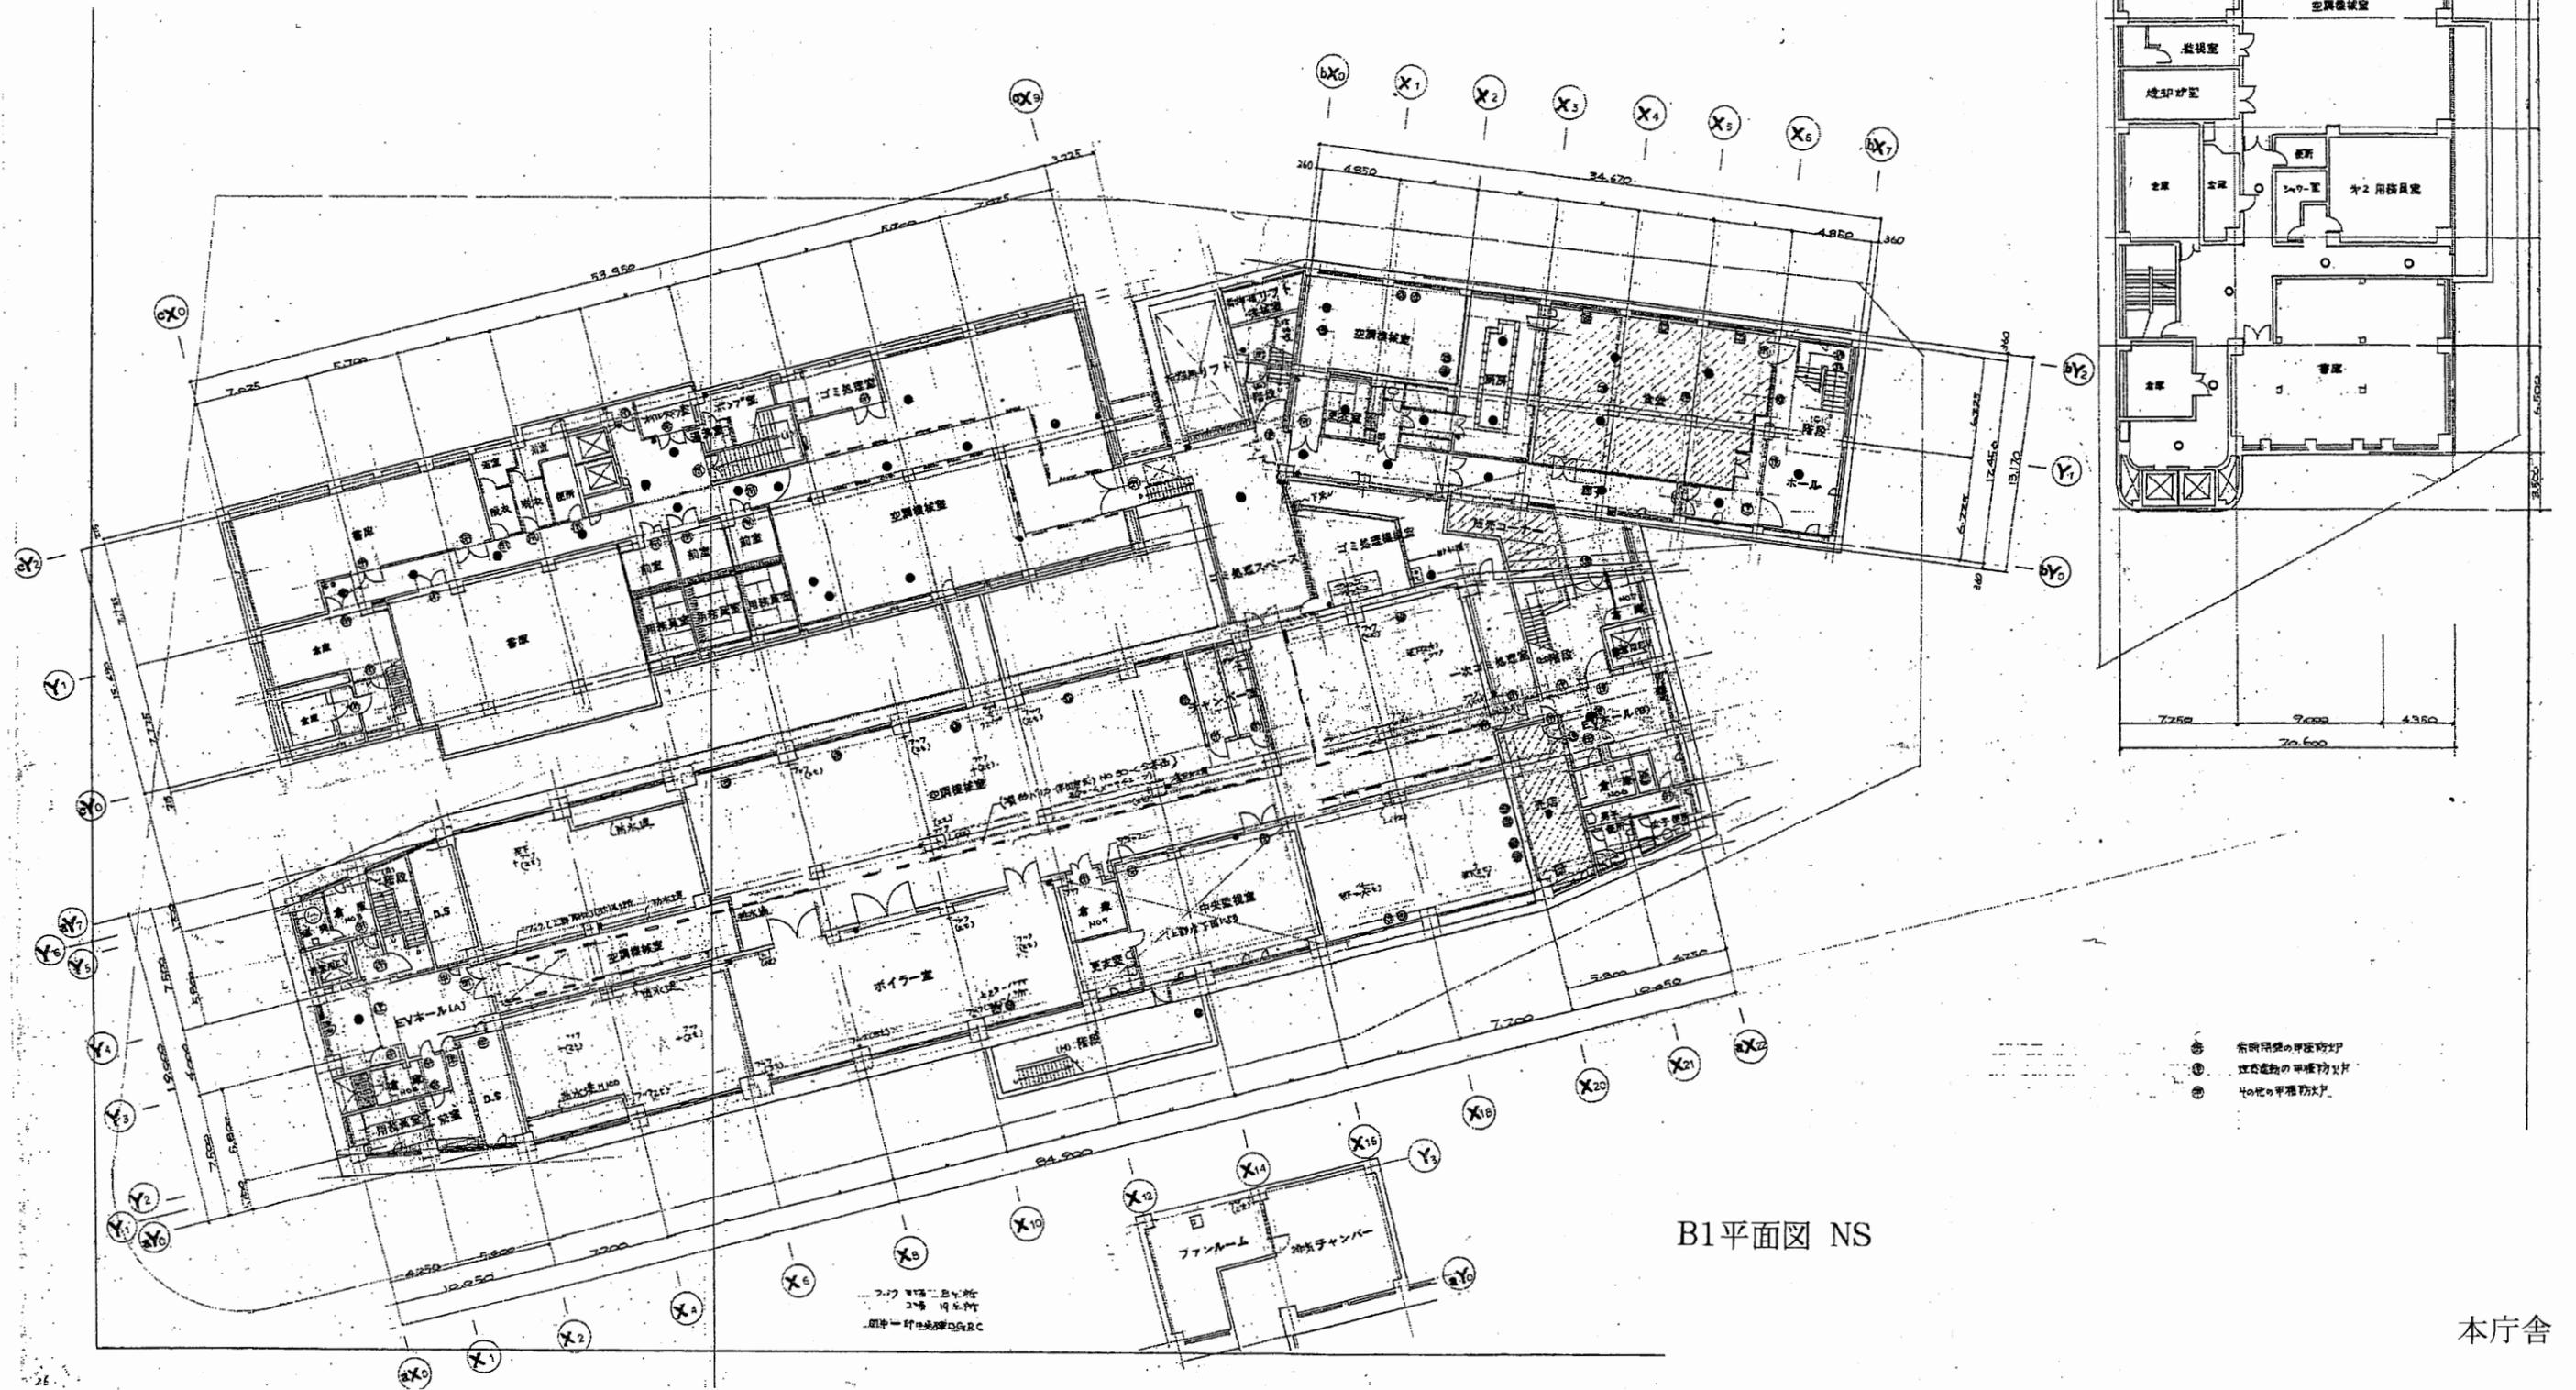


| | | | | | | | | | | | |
|------|-------------------------------|----|----|-------------|-----------|----------|--|----|-----|-----|--------------|
| 工事名 | 市役所本庁舎ほか3か所 建築基準法第12条定期点検業務委託 | | | 設計者資格 氏名 | 級建築士登録第 号 | | | 課長 | 主査等 | 担当者 | 財政部 FM推進課 |
| 図面名称 | B1平面図 | 図番 | 縮尺 | NS | 作図 | 平成 年 月 日 | | | | | |


A3 A4縮小

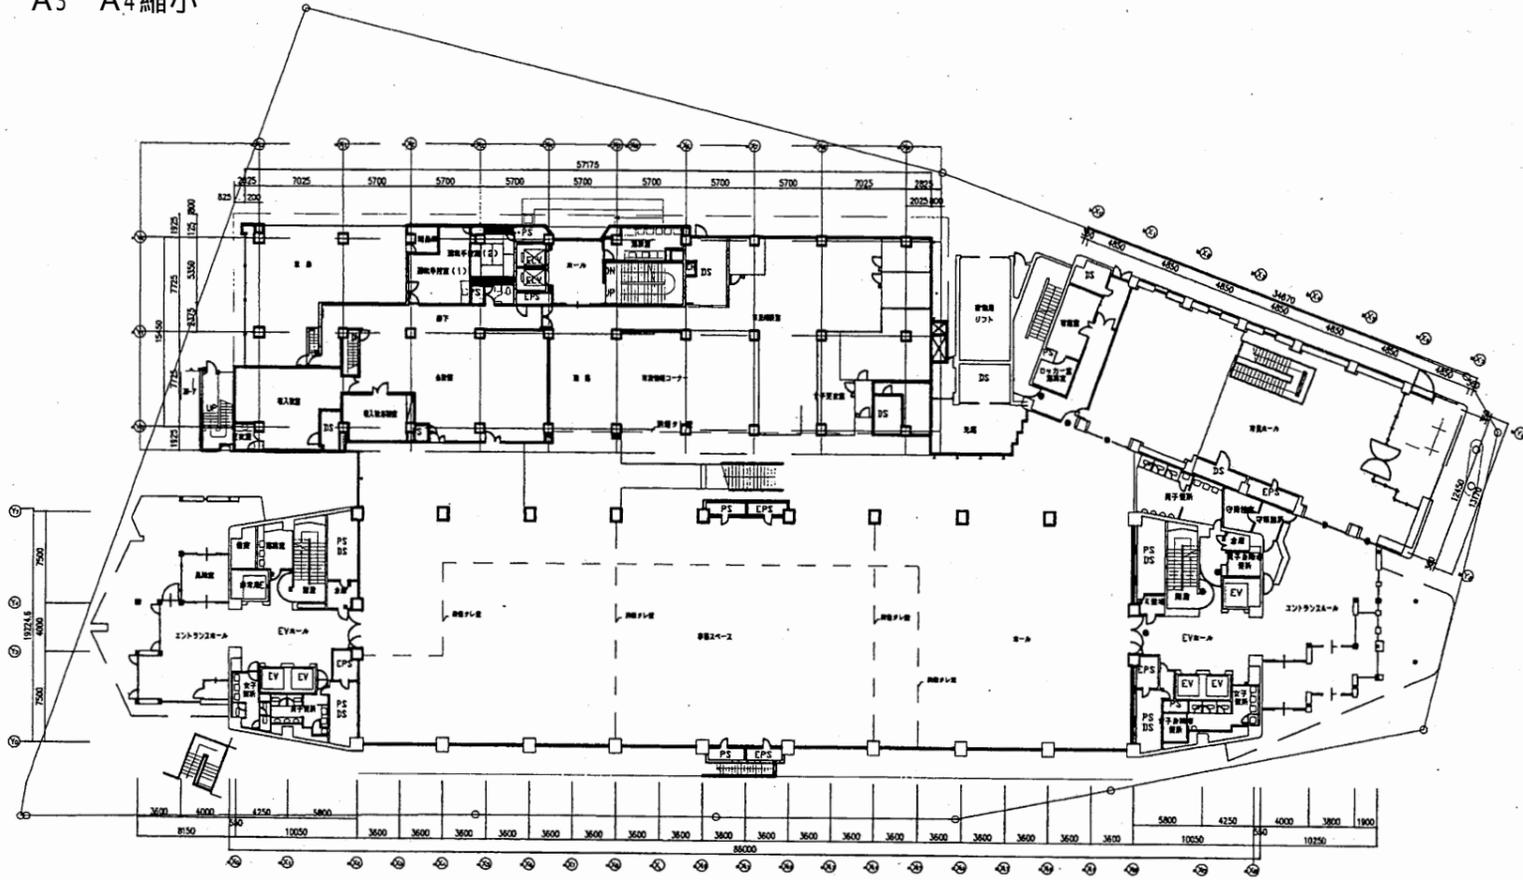

1階平面図 S 1:600

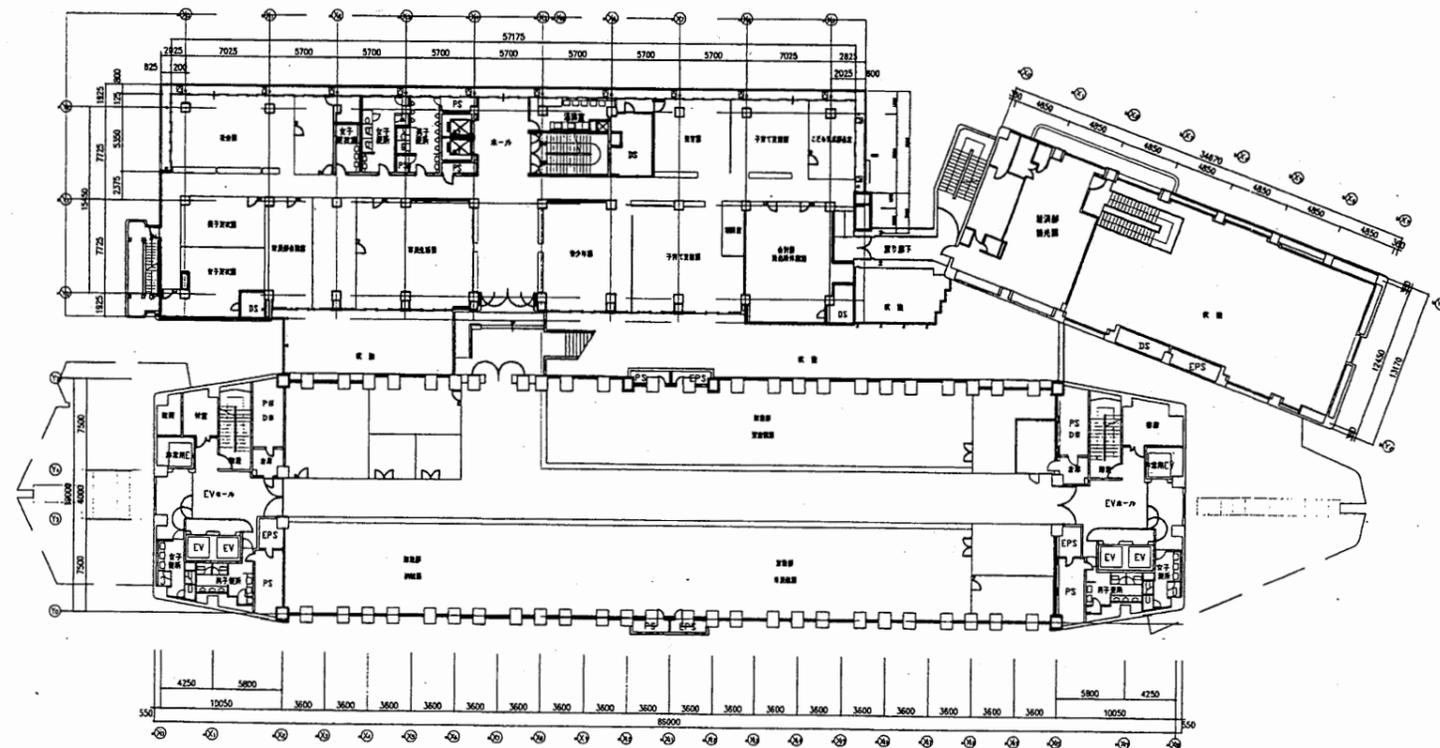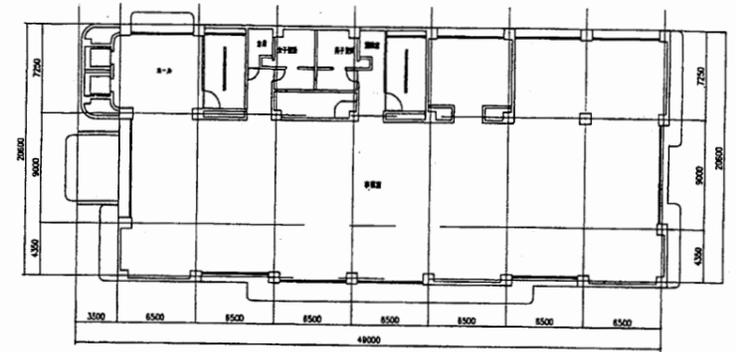


2階平面図 S 1:600

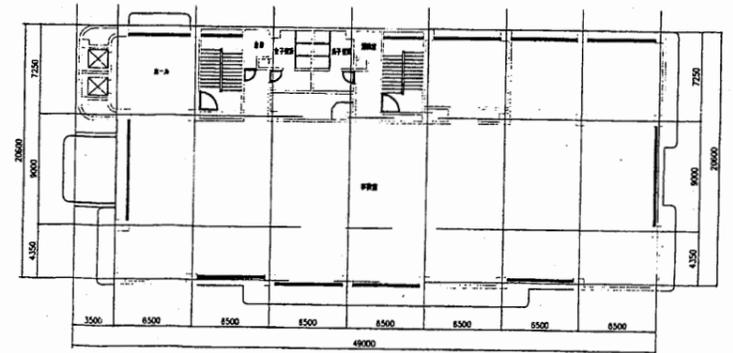



本庁舎

| | | | | | | | | | | |
|------|-------------------------------|----|----|-------------|-----------------|----------|----|-----|-----|--------------|
| 工事名 | 市役所本庁舎ほか3か所 建築基準法第12条定期点検業務委託 | | | 設計者資格 氏名 | 級建築士登録第 _____ 号 | | 課長 | 主査等 | 担当者 | 財政部 FM推進課 |
| 図面名称 | 1階・2階平面図 | 図番 | 縮尺 | 1:600 | 作図 | 平成 年 月 日 | | | | |


A3 A4縮小

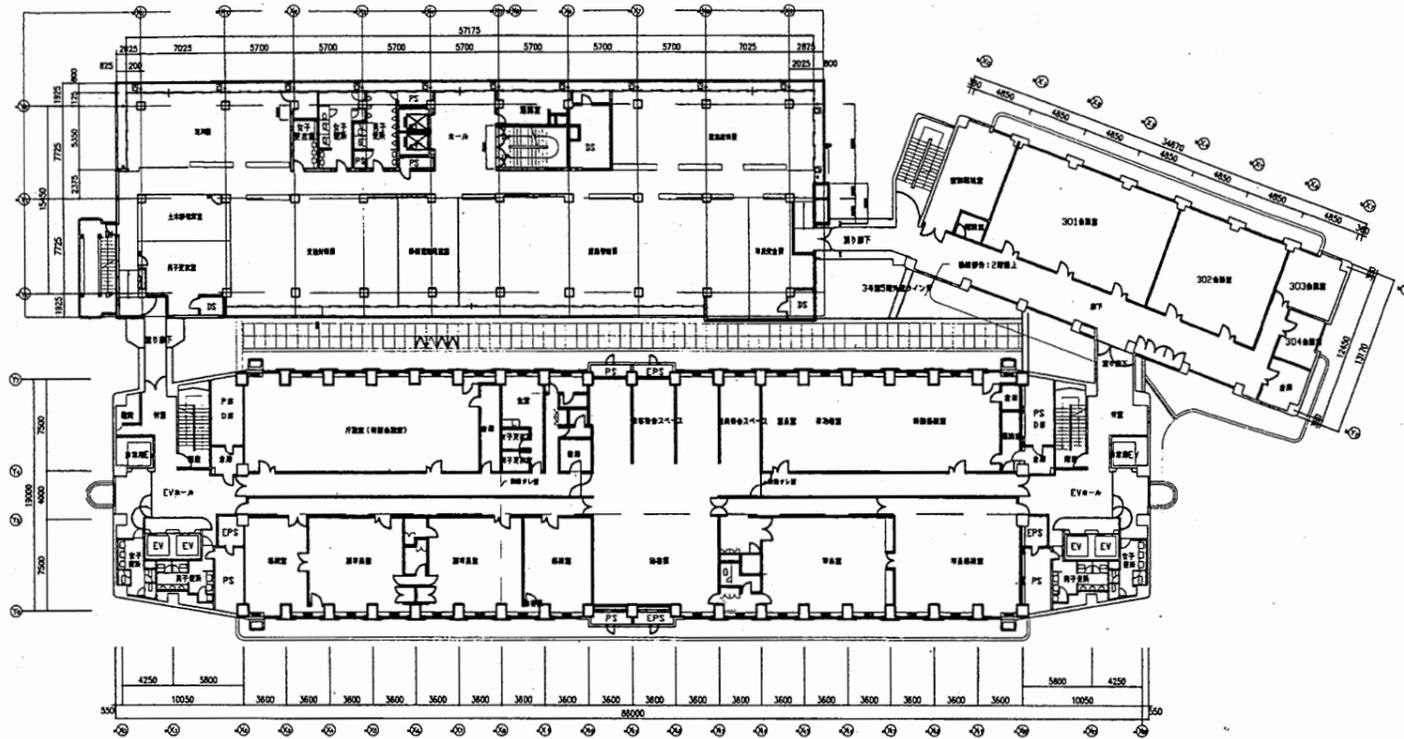

3階平面図 S 1:600

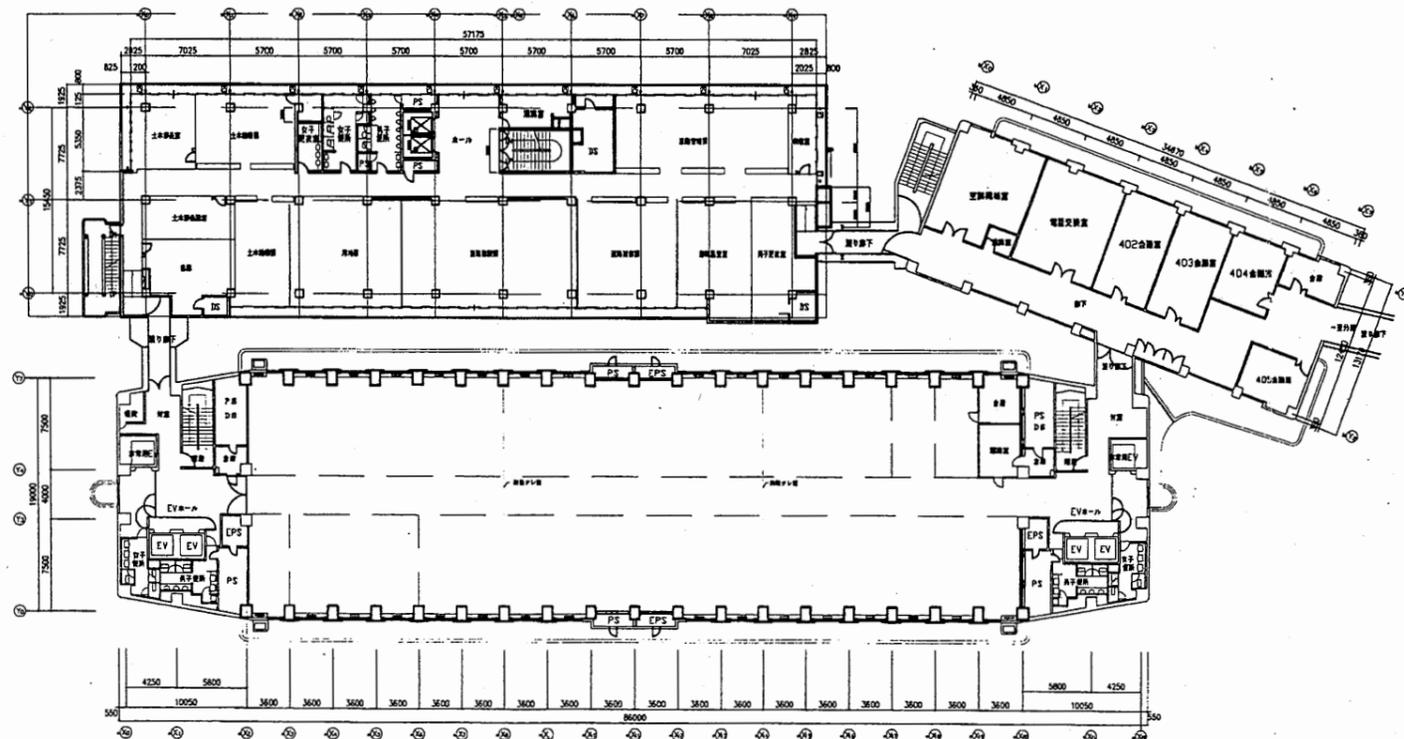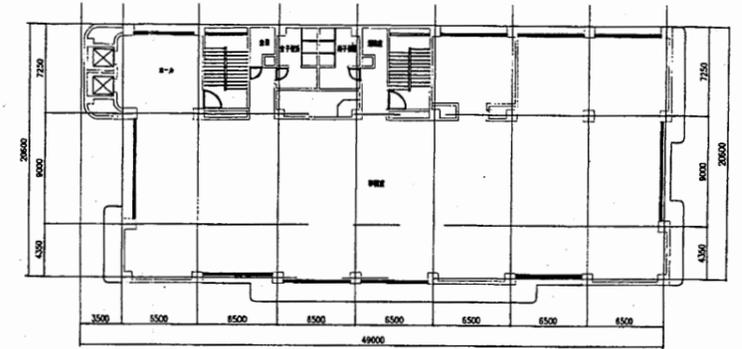


4階平面図 S 1:600

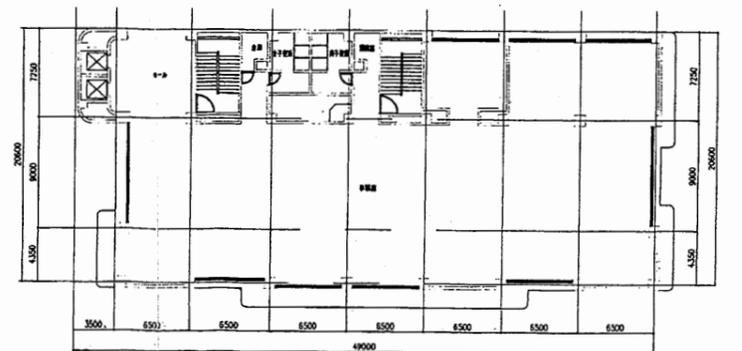



本庁舎

| | | | | | | | | | | |
|------|-------------------------------|----|--|-------------|-----------------|----|----|-----|-----|--------------|
| 工事名 | 市役所本庁舎ほか3か所 建築基準法第12条定期点検業務委託 | | | 設計者資格 氏名 | 級建築士登録第 _____ 号 | | 課長 | 主査等 | 担当者 | 財政部 FM推進課 |
| 図面名称 | 3階・4階平面図 | 図番 | | 縮尺 | 1:600 | 作図 | 平成 | 年 | 月 | |


A3 A4縮小

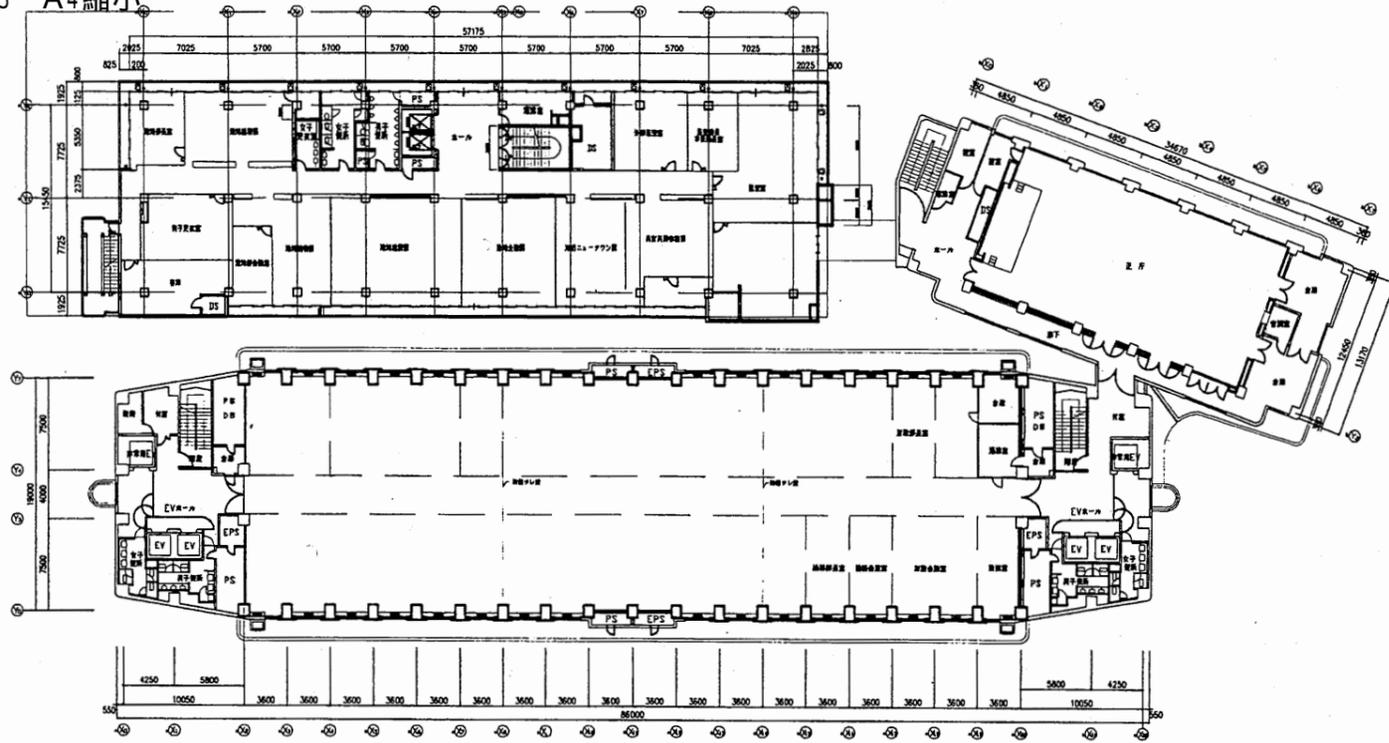

5階平面図 S 1:600

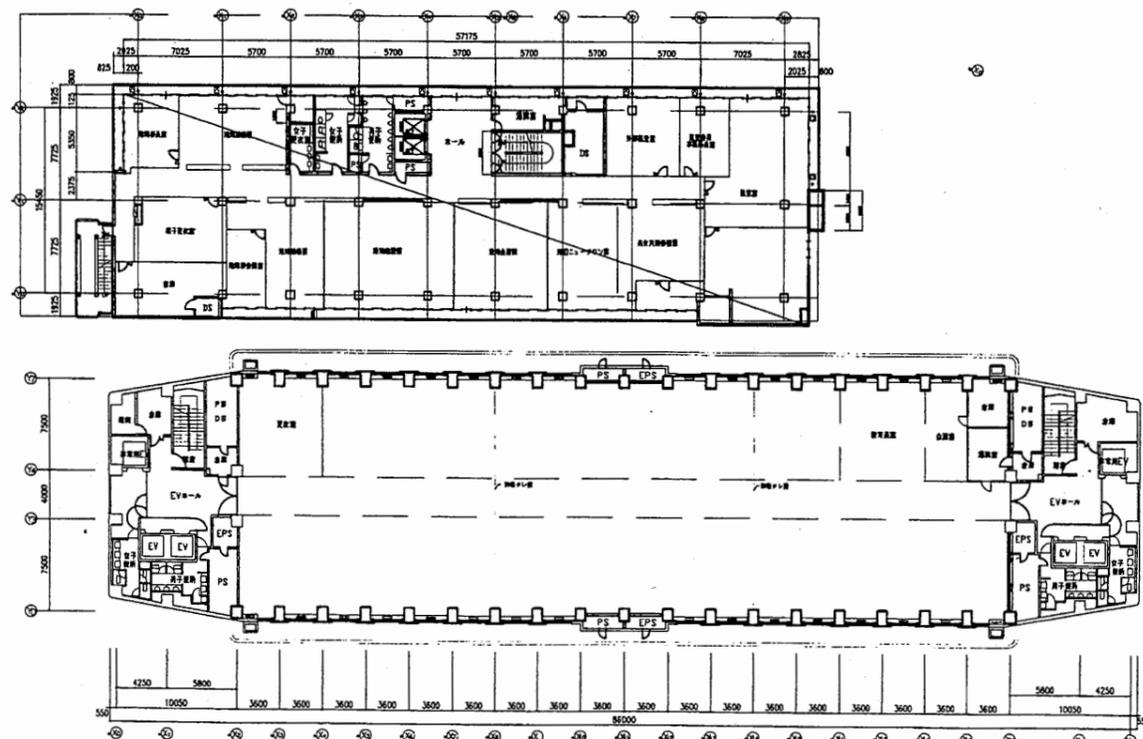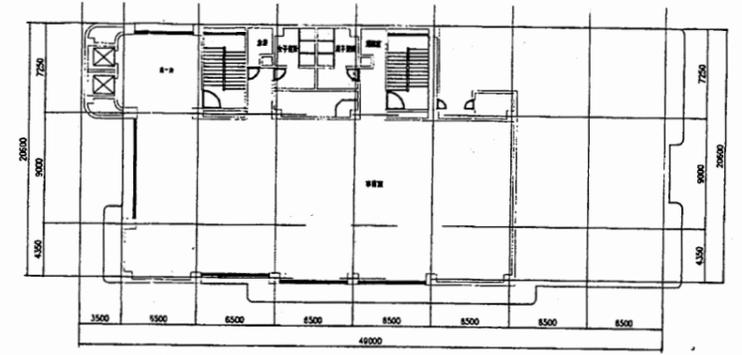


6階平面図 S 1:600

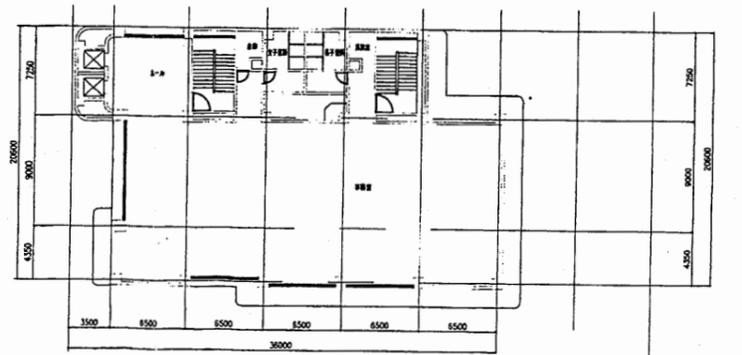


本庁舎


| | | | | | | | | | | |
|------|-------------------------------|----|----|-------------|-----------------|----------|----|-----|-----|--------------|
| 工事名 | 市役所本庁舎ほか3か所 建築基準法第12条定期点検業務委託 | | | 設計者資格 氏名 | 級建築士登録第 _____ 号 | | 課長 | 主査等 | 担当者 | 財政部 FM推進課 |
| 図面名称 | 5階・6階平面図 | 図番 | 縮尺 | 1:600 | 作図 | 平成 年 月 日 | | | | |

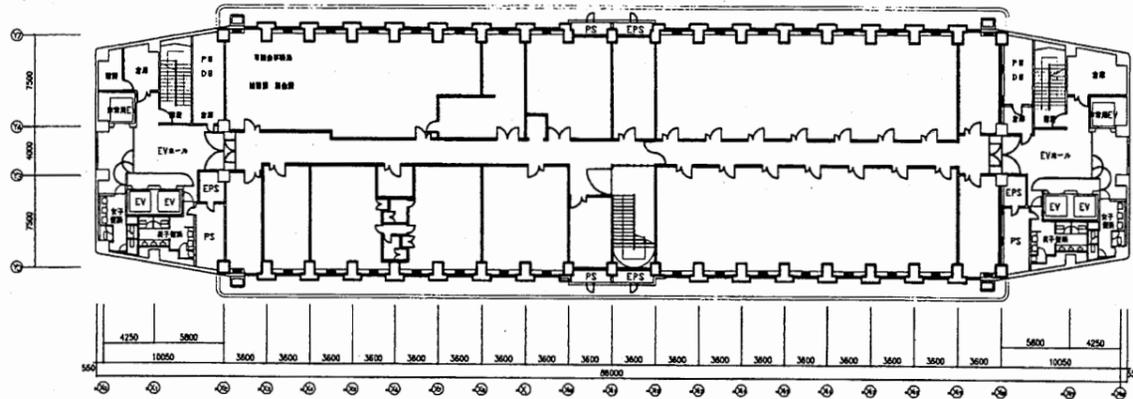


9階平面図 S 1:600

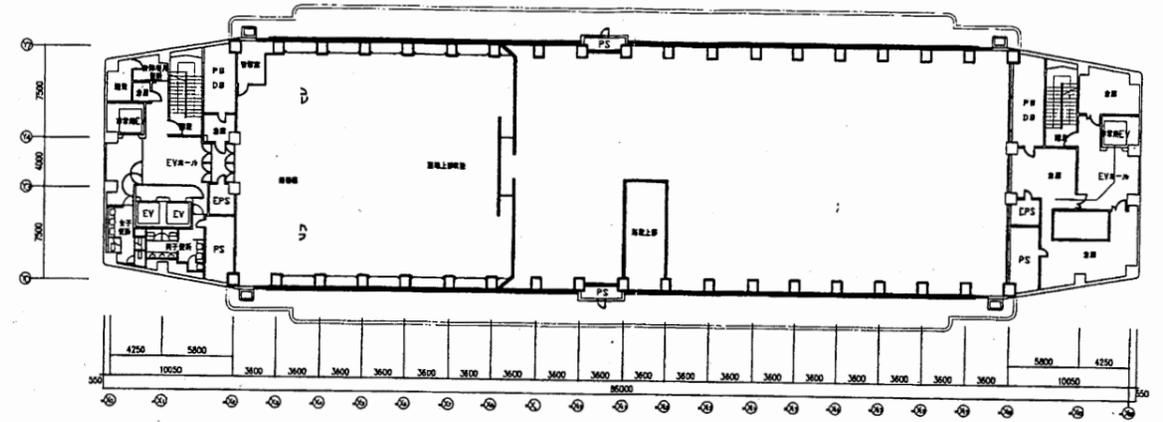

R1階平面図 S 1:600

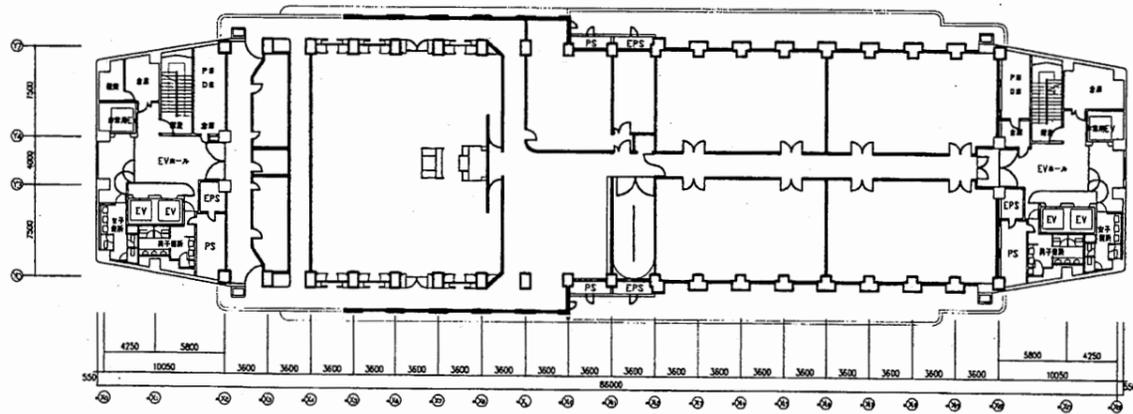


10階平面図 S 1:600

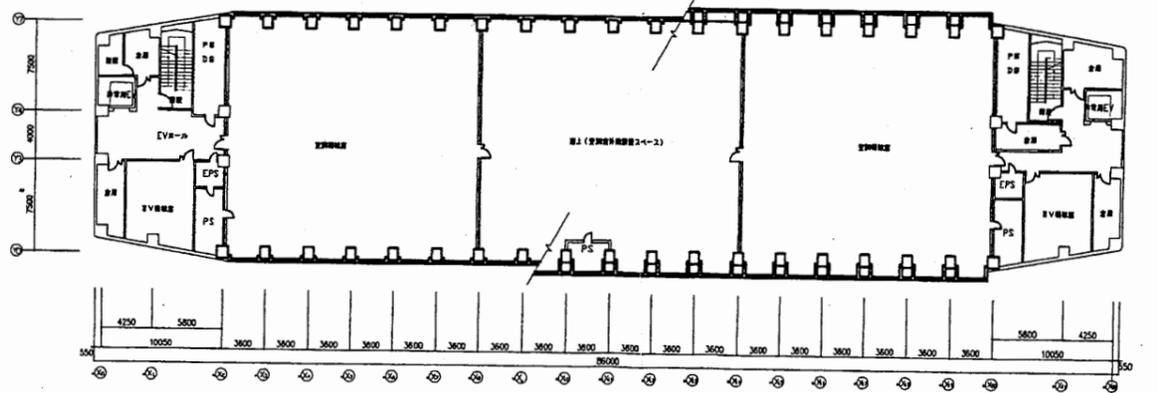

R2階平面図 S 1:600

本庁舎


| | | | | | | | | | | | |
|------|-------------------------------|----|----|-------------|-----------|----|---|----|-----|-----|--------------|
| 工事名 | 市役所本庁舎ほか3か所 建築基準法第12条定期点検業務委託 | | | 設計者資格 氏名 | 級建築士登録第 号 | | | 課長 | 主査等 | 担当者 | 財政部 FM推進課 |
| 図面名称 | 9階・10階・R1・R2平面図 | 図番 | 縮尺 | 1:600 | 作図 | 平成 | 年 | 月 | 日 | | |

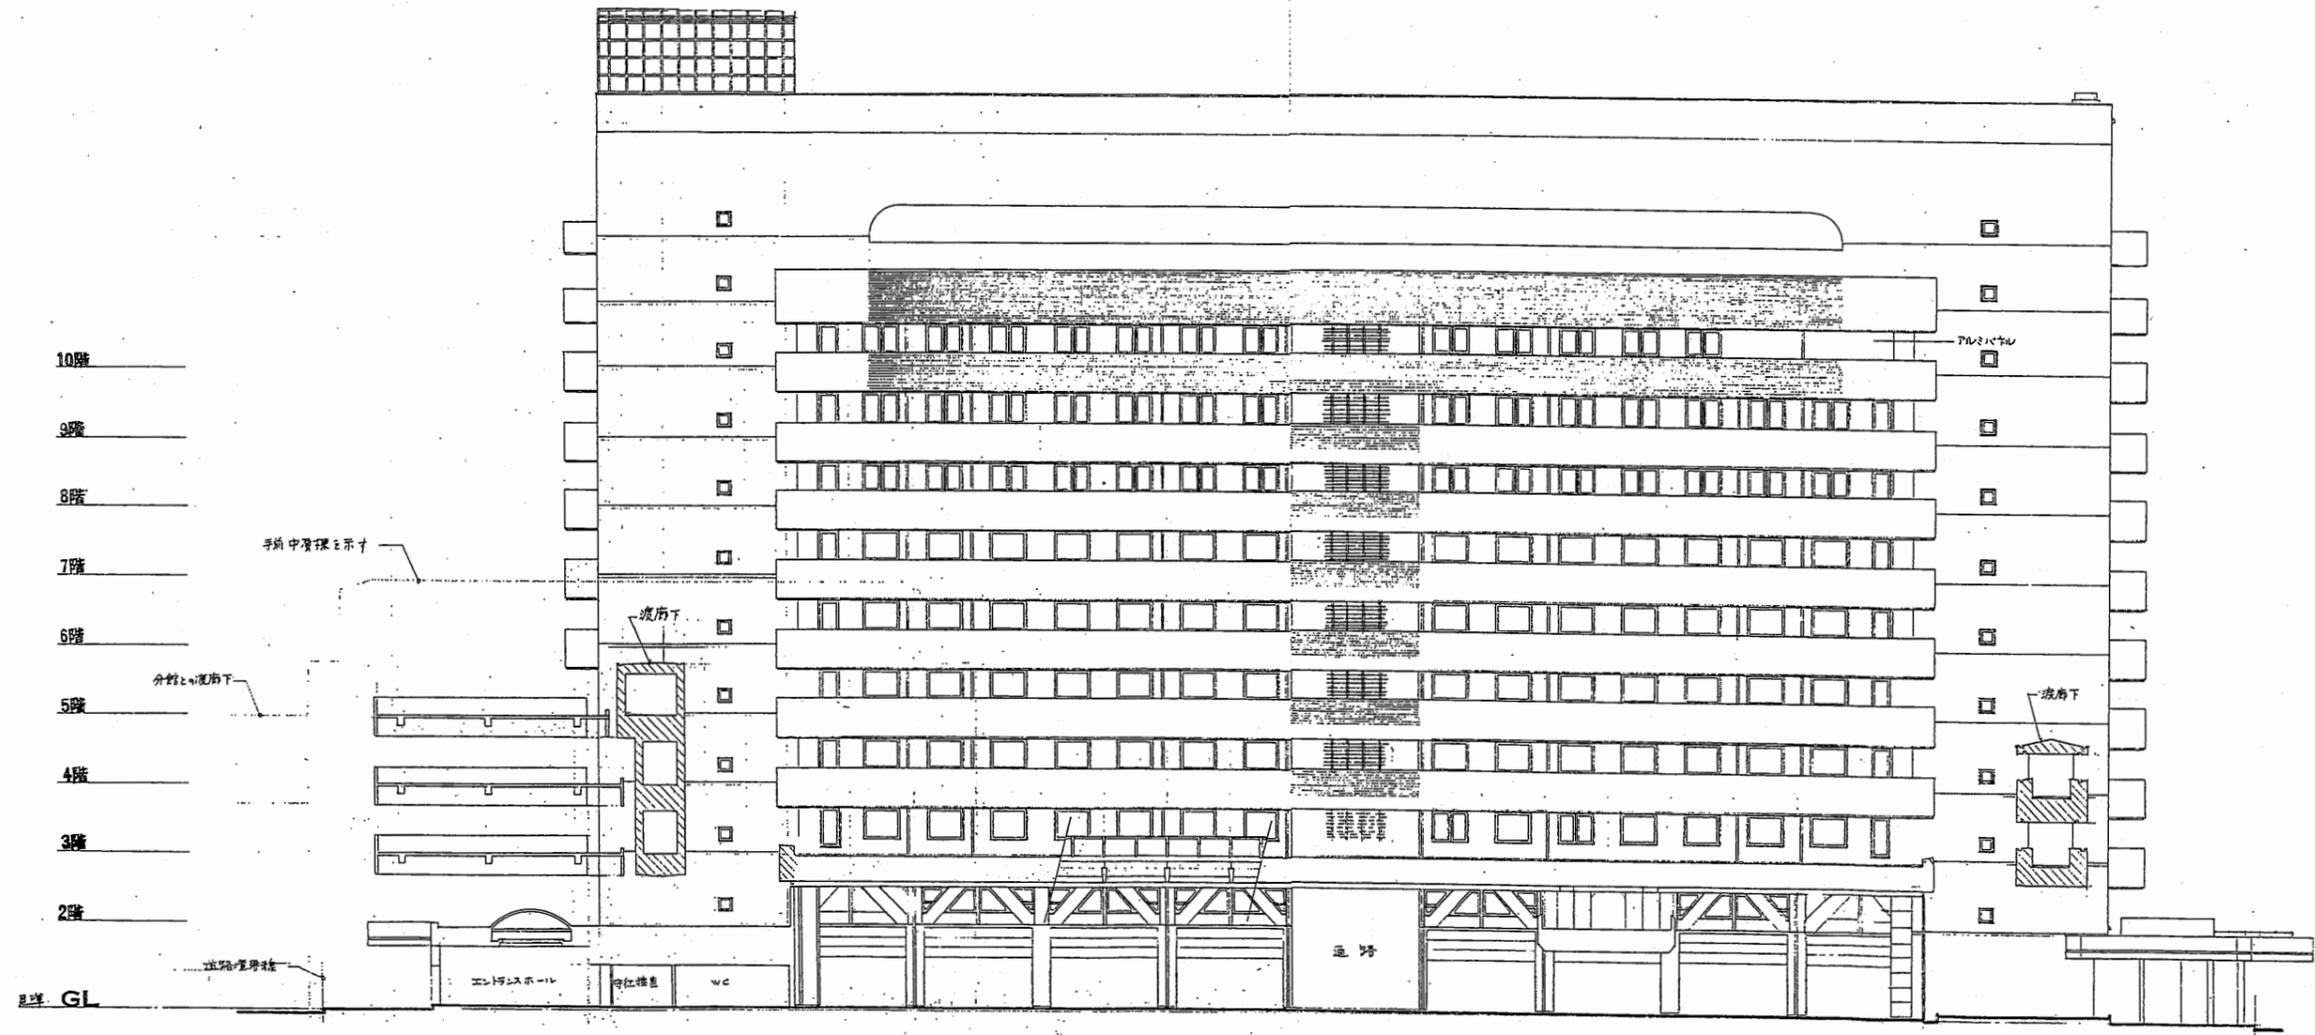

東側立面図 1 : 400

本庁舎
1号館


| | | | | | | | | | | | |
|------|-------------------------------|----|--|-------------|-----------|----|----------|----|-----|-----|--------------|
| 工事名 | 市役所本庁舎ほか3か所 建築基準法第12条定期点検業務委託 | | | 設計者資格 氏名 | 級建築士登録第 号 | | | 課長 | 主査等 | 担当者 | 財政部 FM推進課 |
| 図面名称 | 東側立面図 | 図番 | | 縮尺 | 1 : 400 | 作図 | 平成 年 月 日 | | | | |

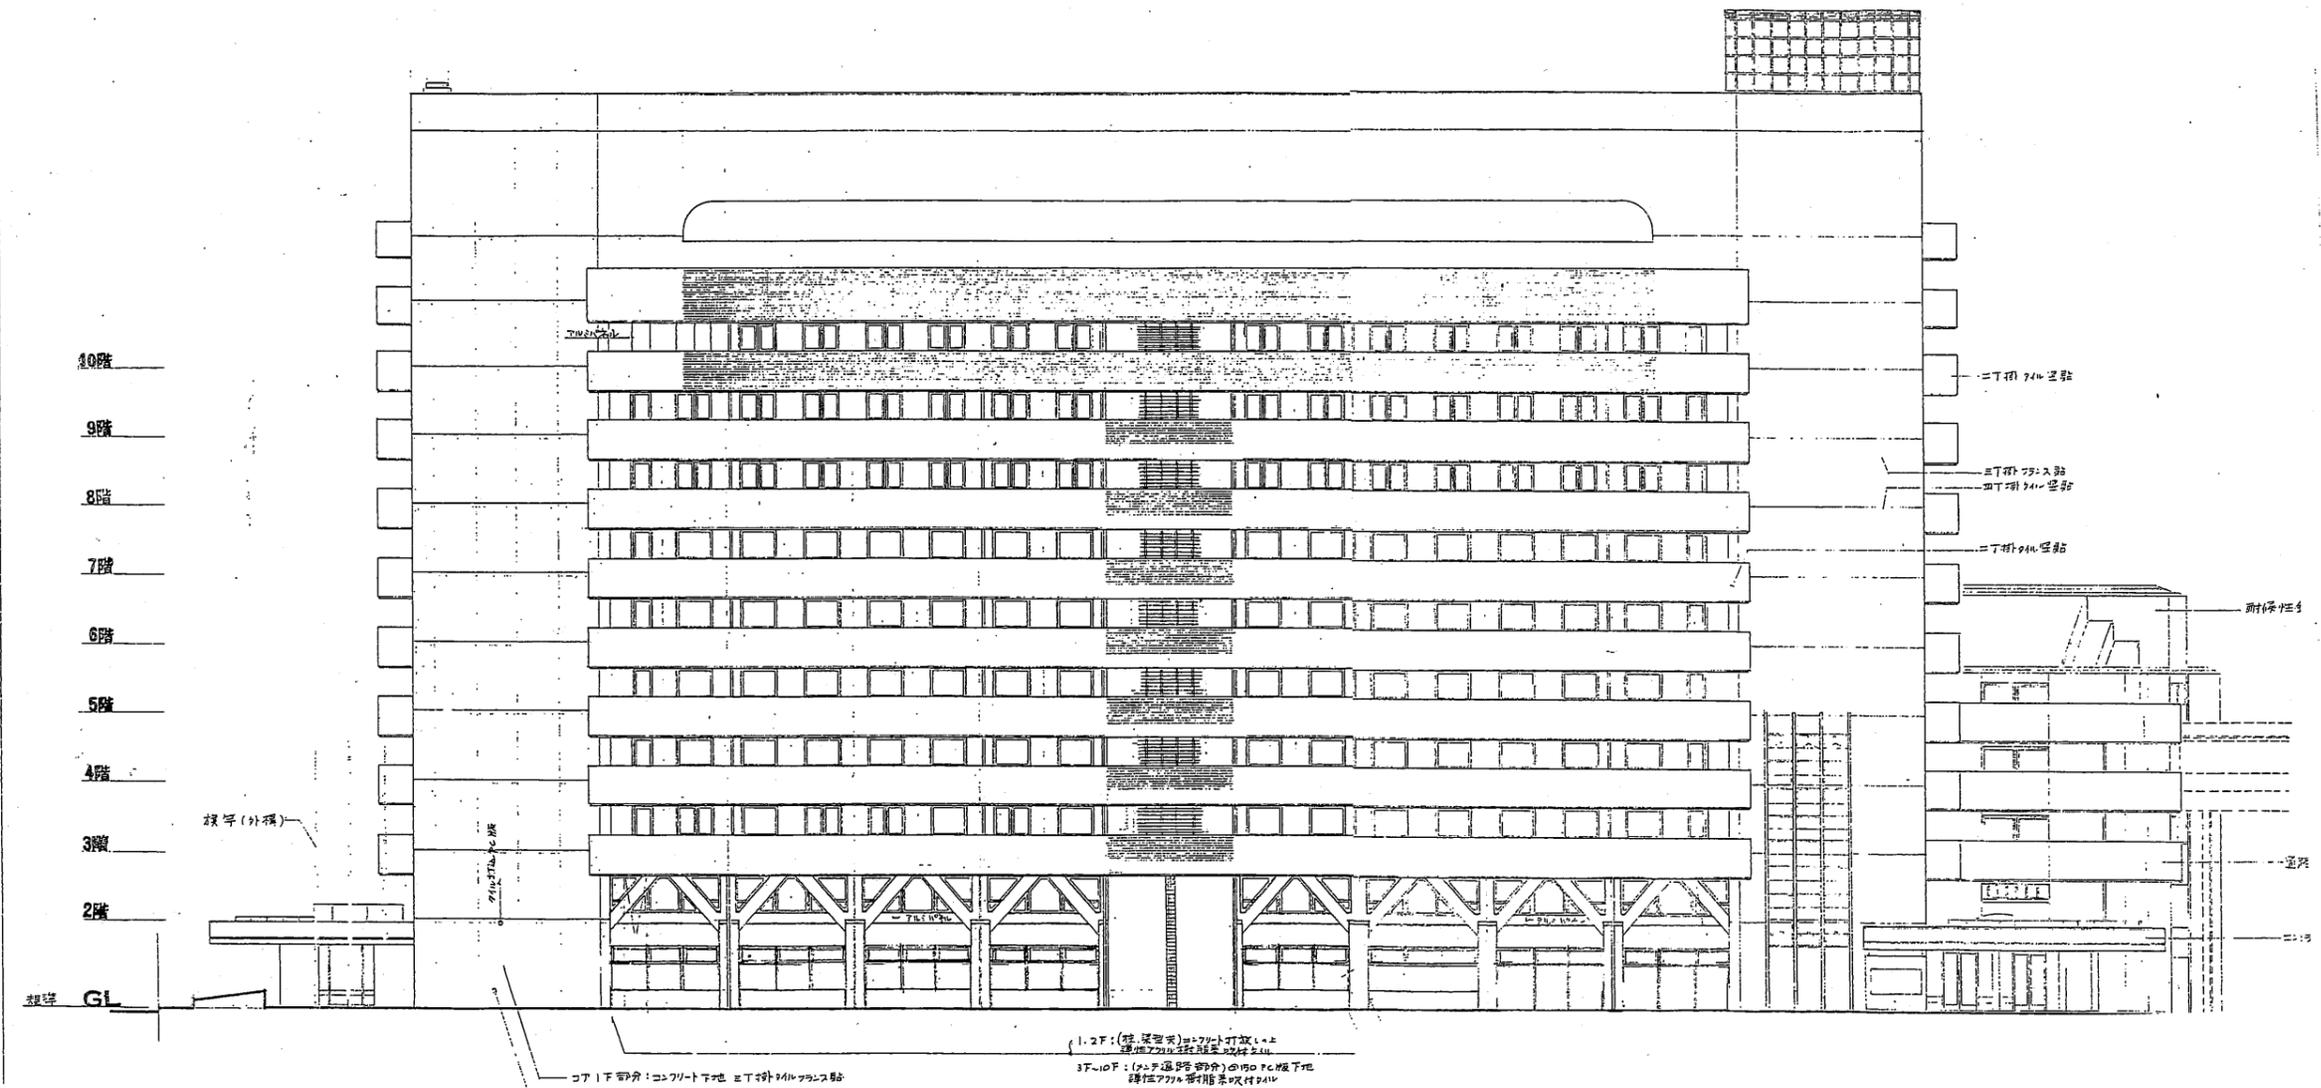

西側立面図 S 1:400

本庁舎
1号館

| | | | | | | | | | | | |
|------|-------------------------------|----|----|-------------|-----------|----------|--|----|-----|-----|--------------|
| 工事名 | 市役所本庁舎ほか3か所 建築基準法第12条定期点検業務委託 | | | 設計者資格 氏名 | 級建築士登録第 号 | | | 課長 | 主査等 | 担当者 | 財政部 FM推進課 |
| 図面名称 | 西側立面図 | 図番 | 縮尺 | 1:400 | 作図 | 平成 年 月 日 | | | | | |

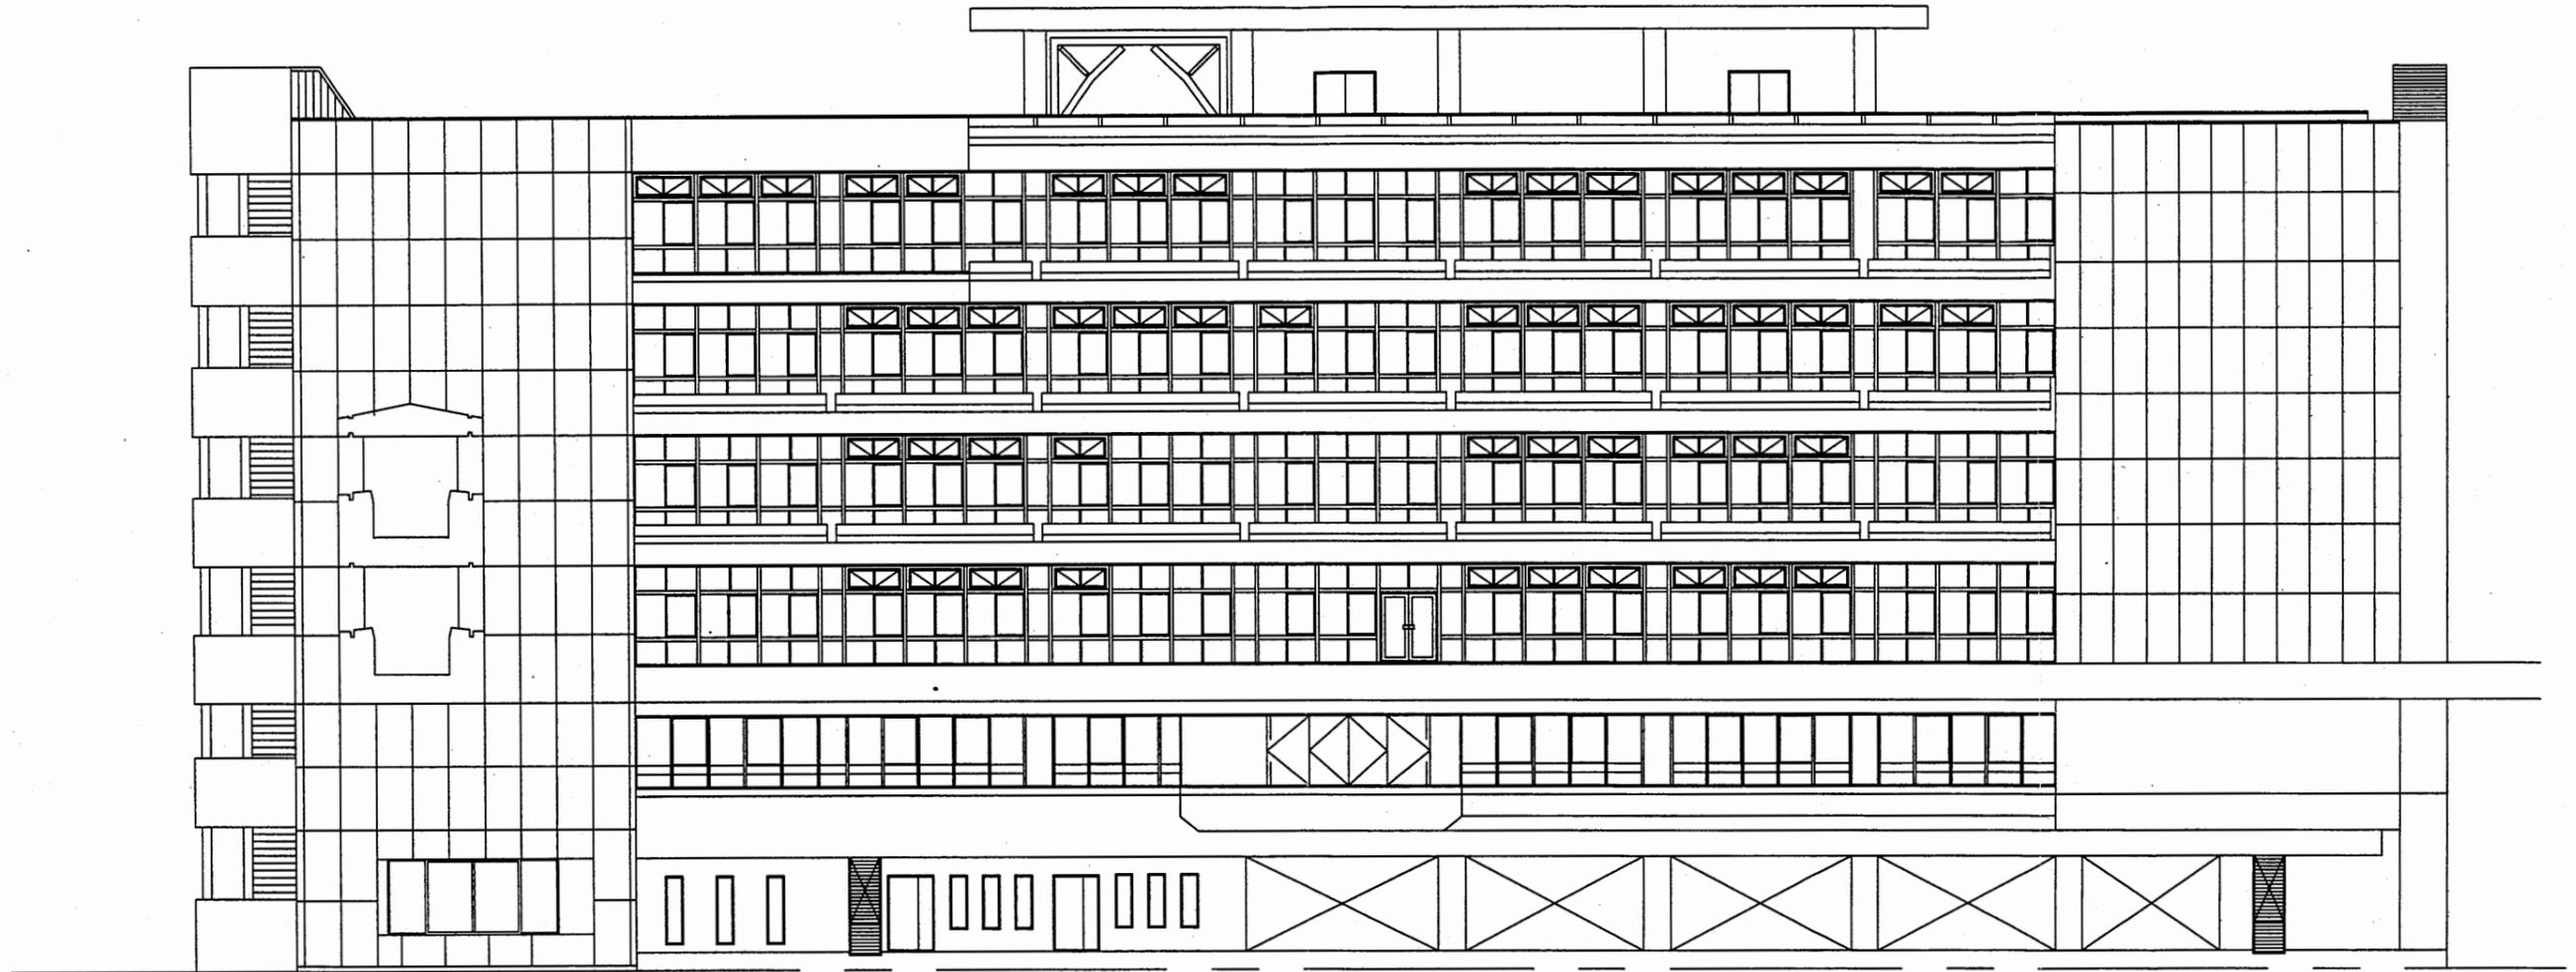


西側立面図

本庁舎
2号館


| | | | | | | | | | | | |
|------|-------------------------------|----|----|-------------|-----------|----|---|----|-----|-----|--------------|
| 工事名 | 市役所本庁舎ほか3か所 建築基準法第12条定期点検業務委託 | | | 設計者資格 氏名 | 級建築士登録第 号 | | | 課長 | 主査等 | 担当者 | 財政部 FM推進課 |
| 図面名称 | 西側立面図 | 図番 | 縮尺 | S 1:200 | 作図 | 平成 | 年 | 月 | 日 | | |

A3 A4縮小

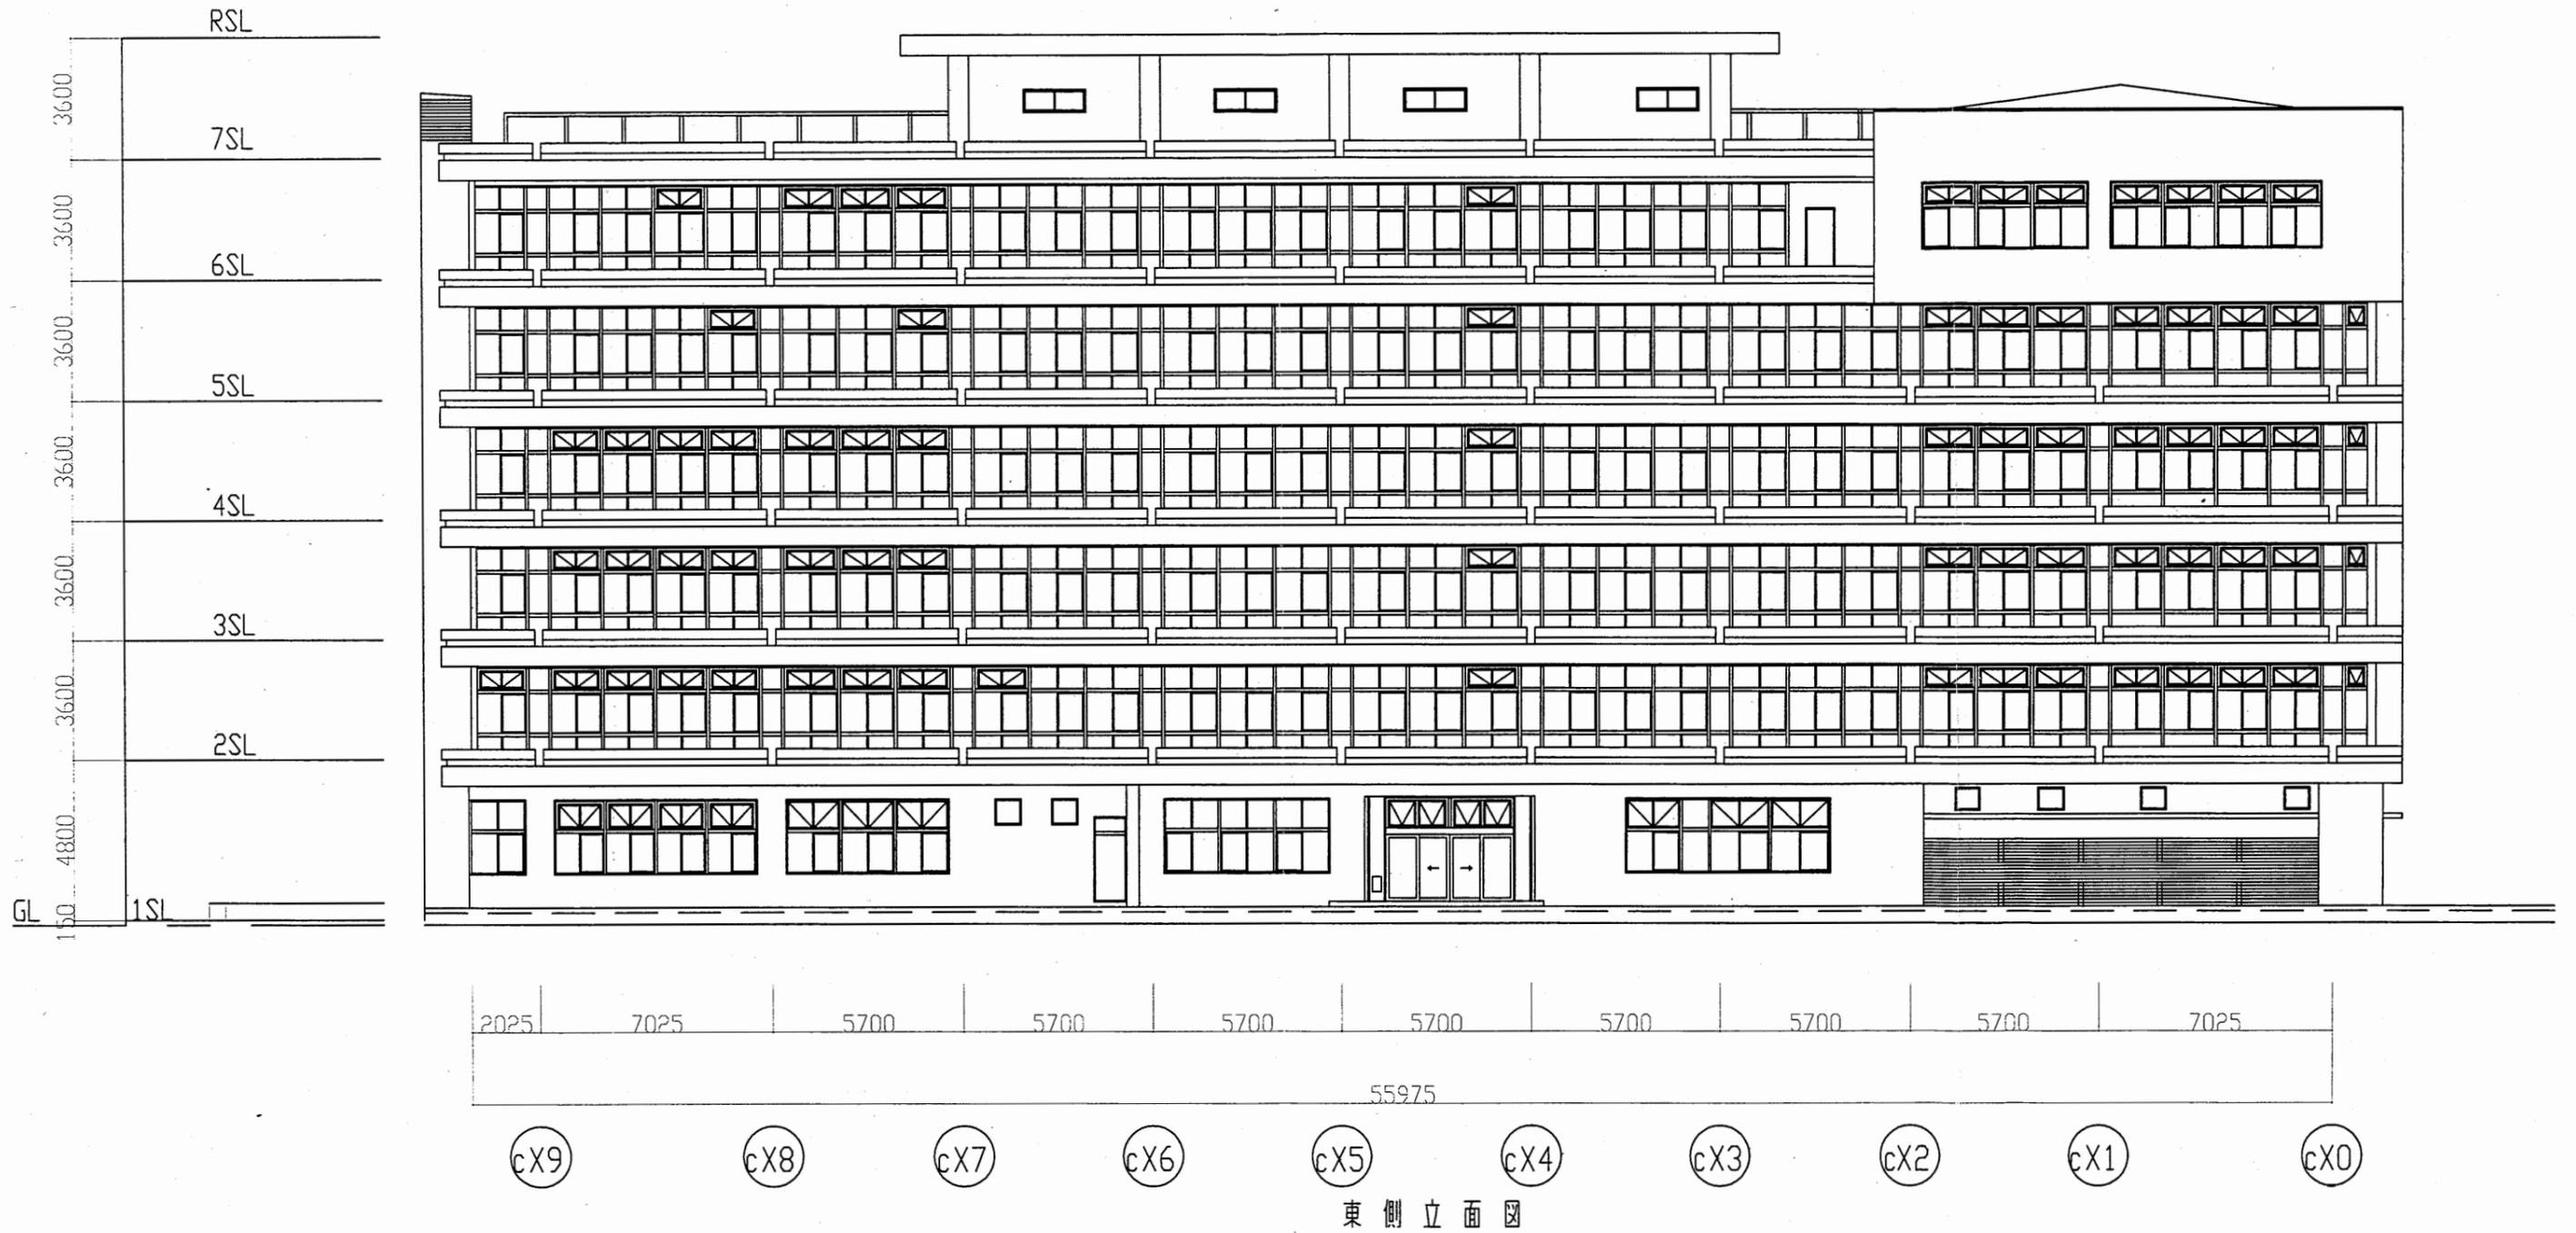


本庁舎
2号館

| | | | | | | | | | | | |
|------|-------------------------------|----|----|-------------|-----------|----------|--|----|-----|-----|--------------|
| 工事名 | 市役所本庁舎ほか3か所 建築基準法第12条定期点検業務委託 | | | 設計者資格 氏名 | 級建築士登録第 号 | | | 課長 | 主査等 | 担当者 | 財政部 FM推進課 |
| 図面名称 | 東側立面図 | 図番 | 縮尺 | S 1:200 | 作図 | 平成 年 月 日 | | | | | |

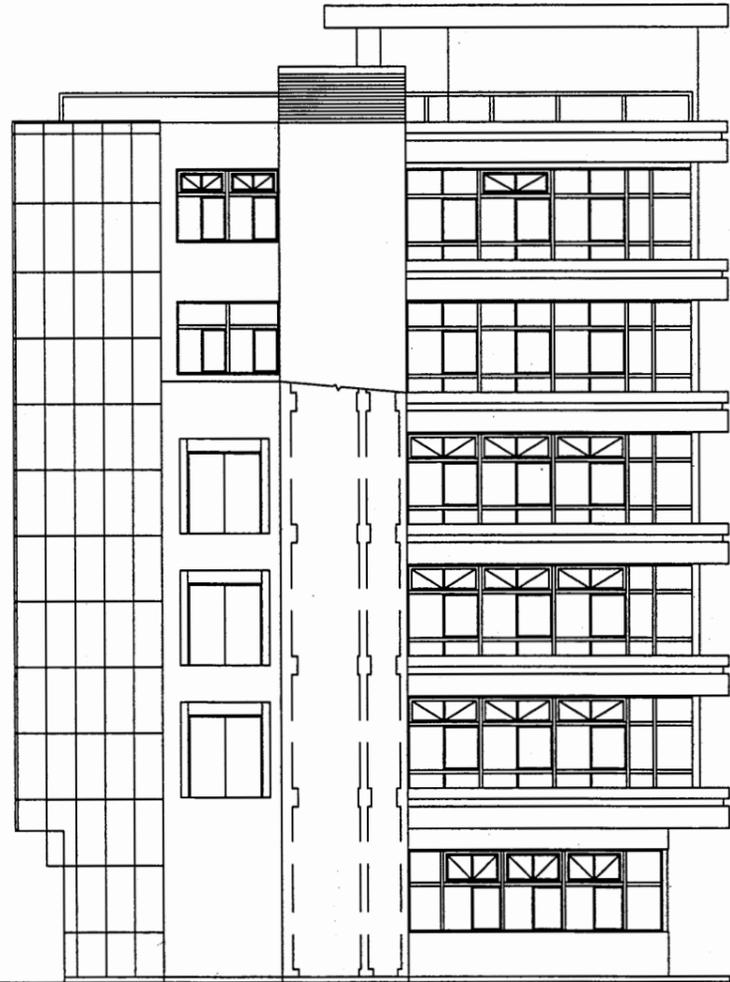


南側立面図

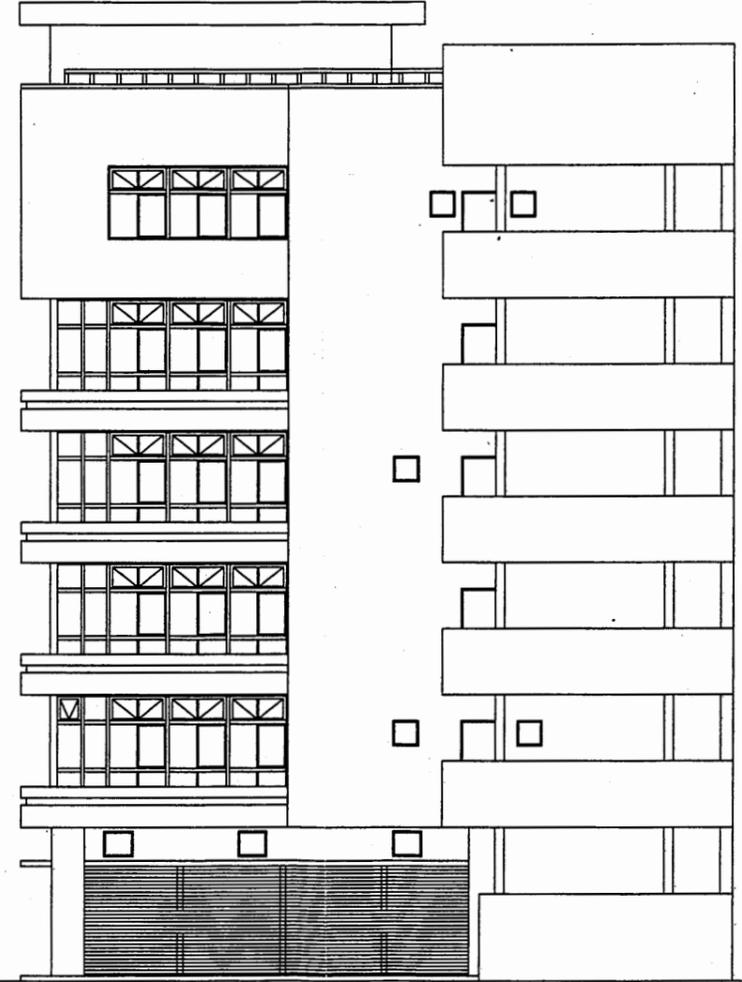


北側立面図

本庁舎
2号館


| | | | | | | | | | | | |
|------|-------------------------------|----|----|-------------|-----------|----|---|----|-----|-----|--------------|
| 工事名 | 市役所本庁舎ほか3か所 建築基準法第12条定期点検業務委託 | | | 設計者資格 氏名 | 級建築士登録第 号 | | | 課長 | 主査等 | 担当者 | 財政部 FM推進課 |
| 図面名称 | 南・北側立面図 | 図番 | 縮尺 | S 1:200 | 作図 | 平成 | 年 | 月 | 日 | | |

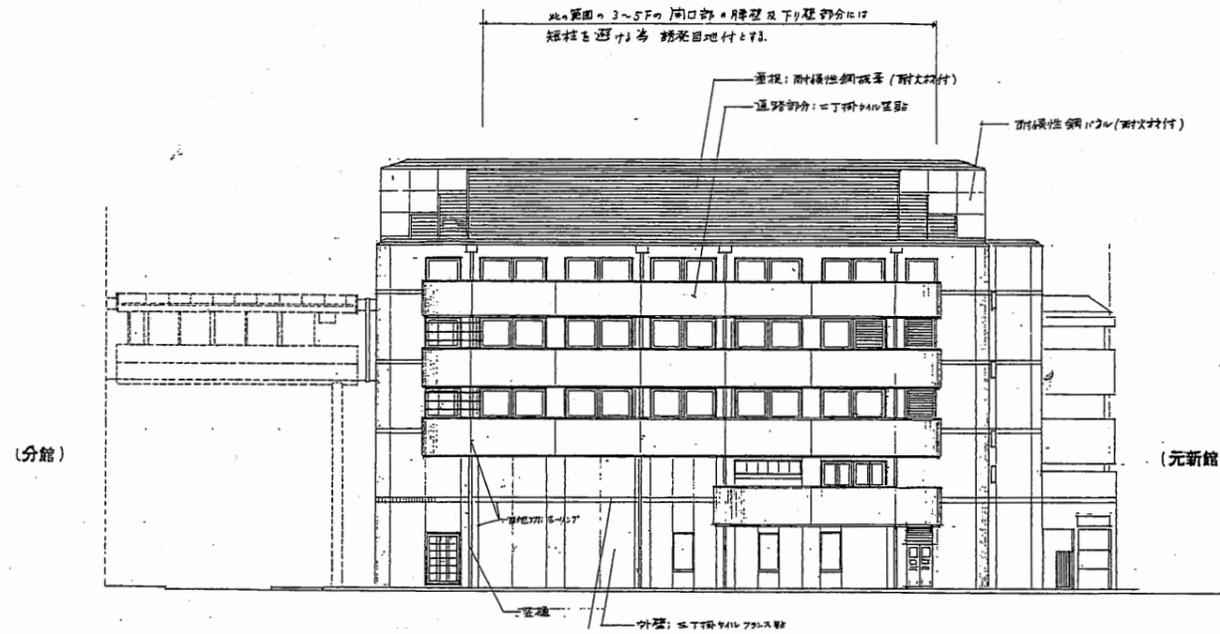


東側立面図 S 1:400

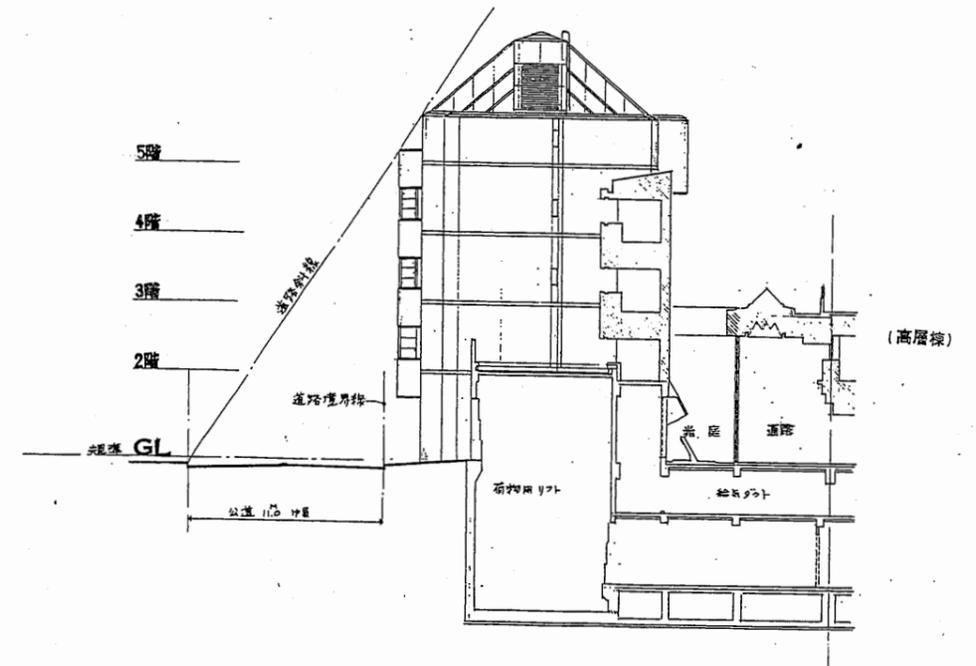

北側立面図 S 1:400

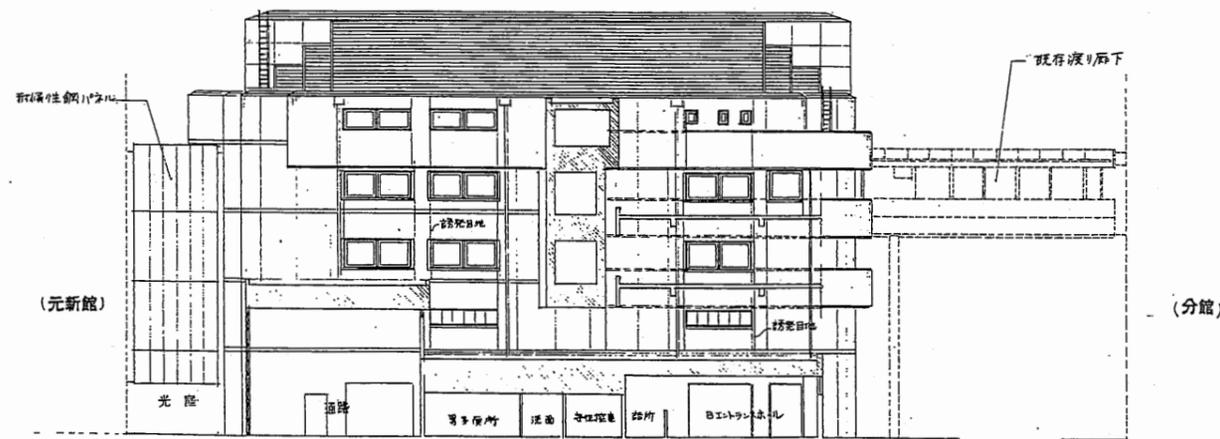


西側立面図 S 1:400

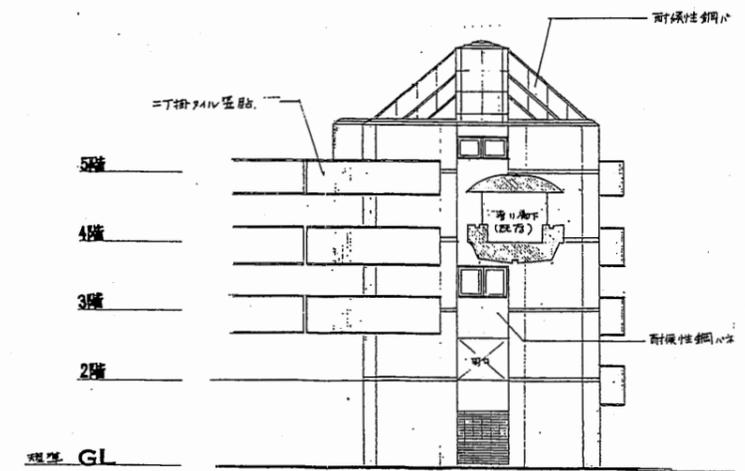

南側立面図 S 1:400

本庁舎
3号館


| | | | | | | | | | | | |
|------|-------------------------------|----|----|-------------|-----------|----|---|----|-----|-----|--------------|
| 工事名 | 市役所本庁舎ほか3か所 建築基準法第12条定期点検業務委託 | | | 設計者資格 氏名 | 級建築士登録第 号 | | | 課長 | 主査等 | 担当者 | 財政部 FM推進課 |
| 図面名称 | 各立面図 | 図番 | 縮尺 | 1:400 | 作図 | 平成 | 年 | 月 | 日 | | |

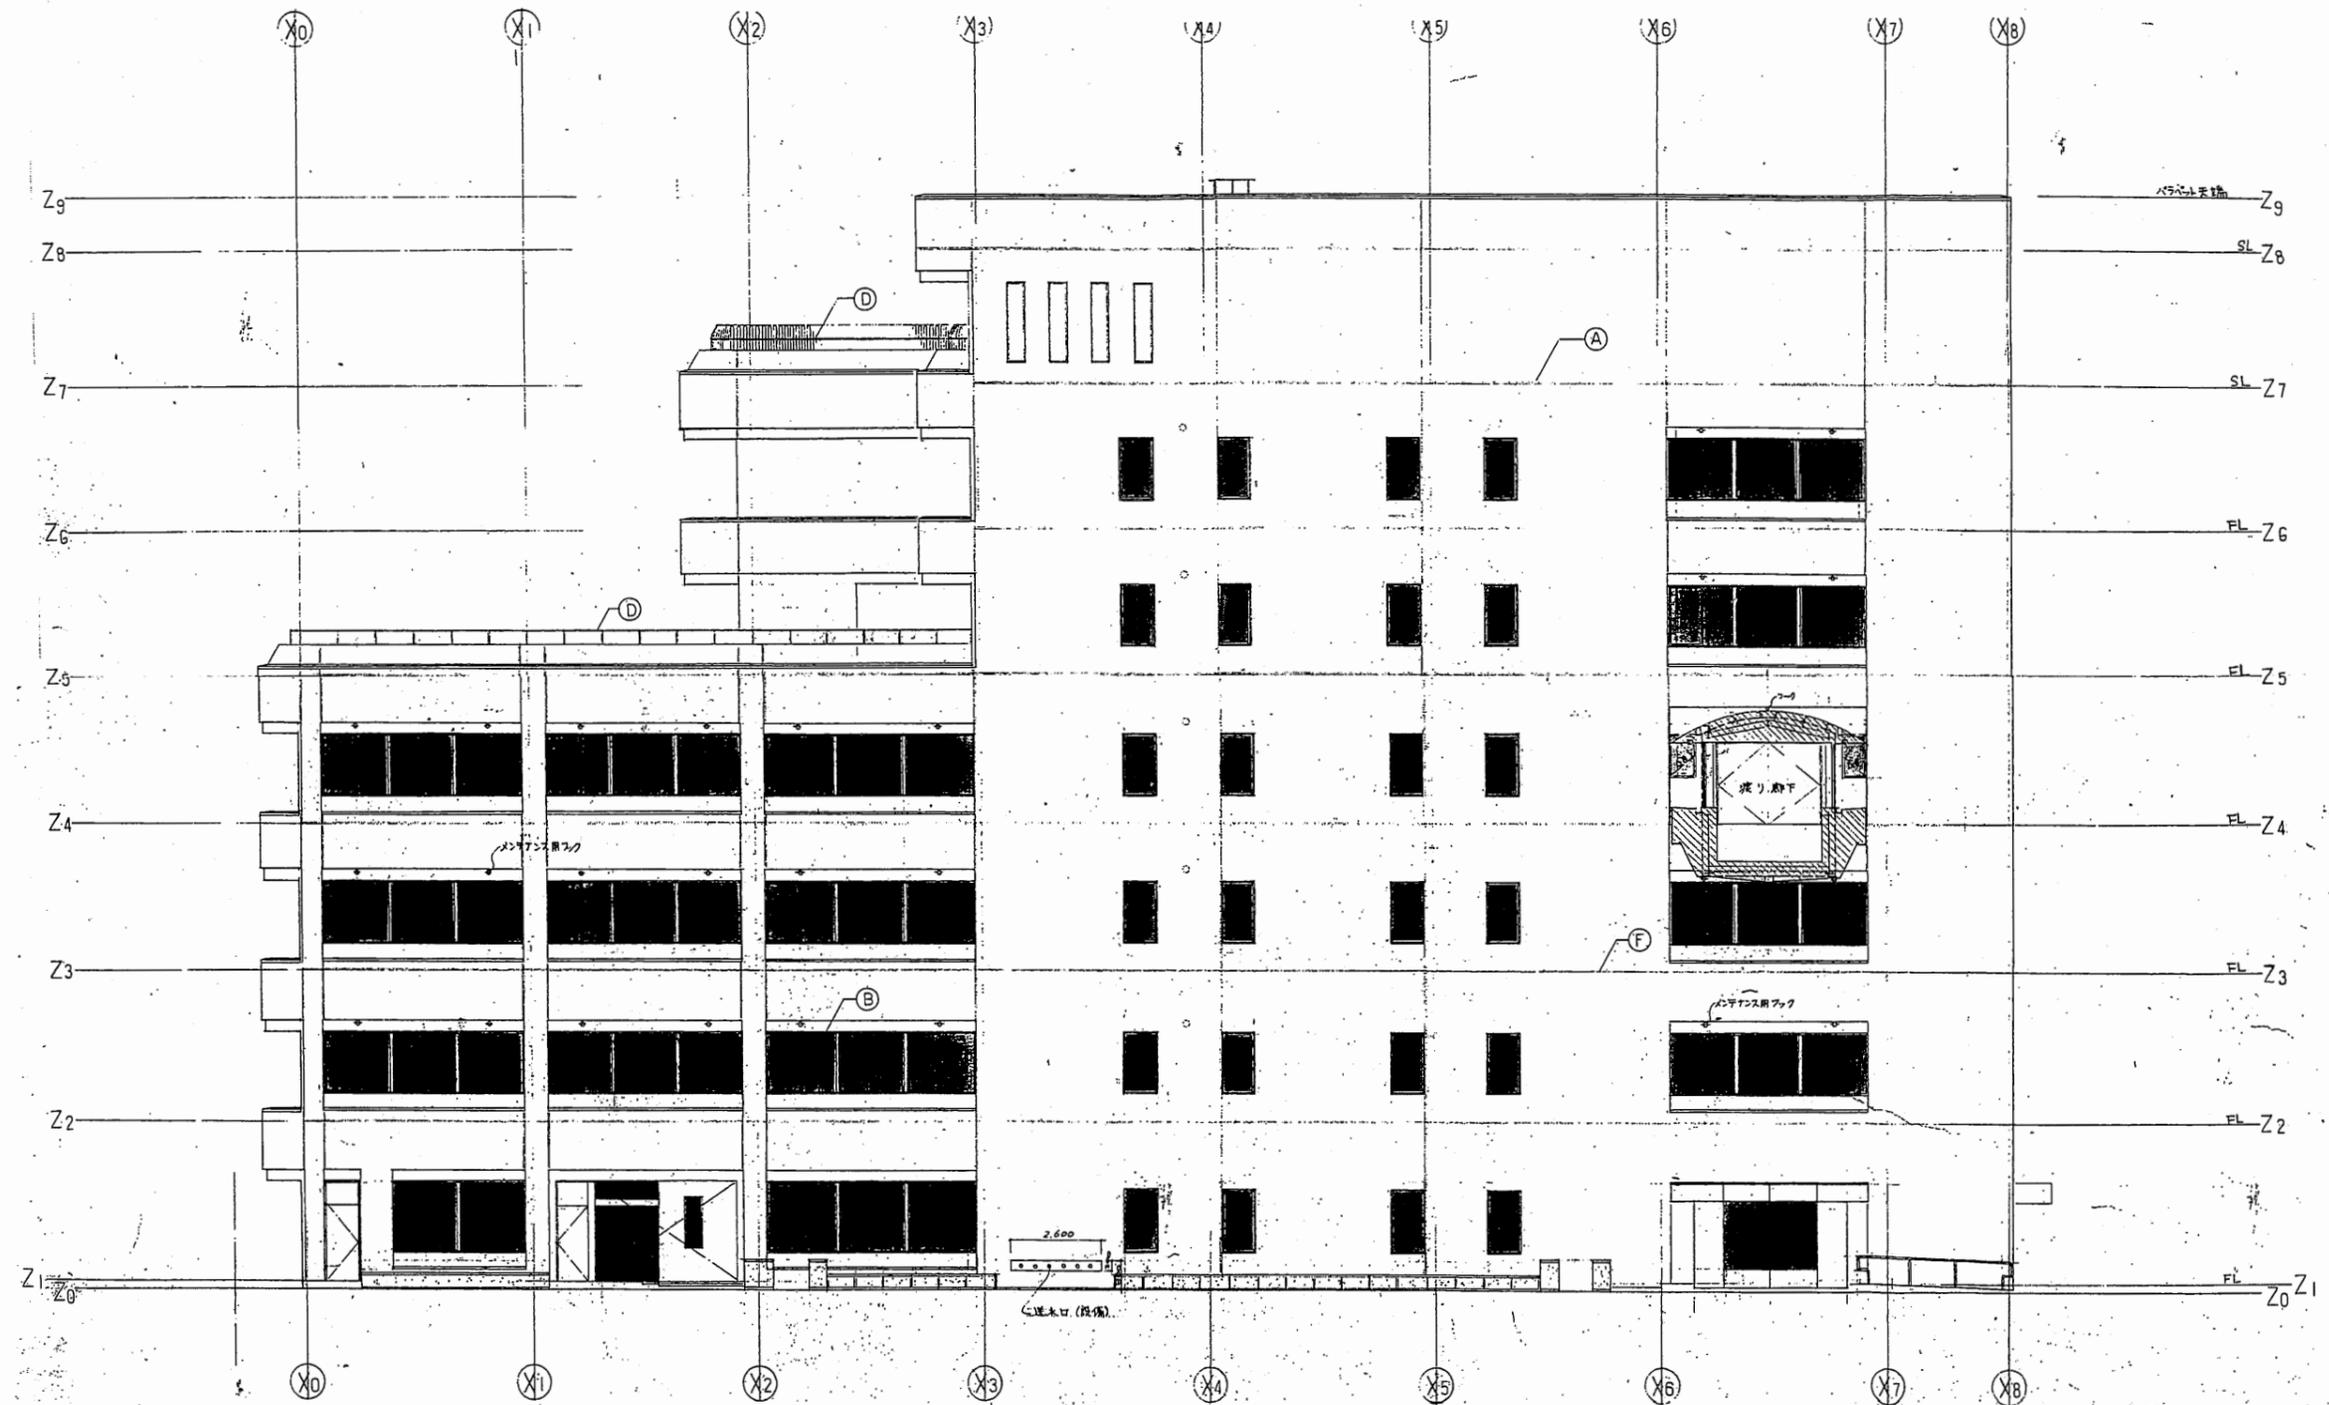

北側立面図 縮尺 1:100

本庁舎
分館


| | | | | | | | | | | | |
|------|-------------------------------|----|----|-------------|-----------|----------|--|----|-----|-----|--------------|
| 工事名 | 市役所本庁舎ほか3か所 建築基準法第12条定期点検業務委託 | | | 設計者資格 氏名 | 級建築士登録第 号 | | | 課長 | 主査等 | 担当者 | 財政部 FM推進課 |
| 図面名称 | 北側立面図 | 図番 | 縮尺 | N.S | 作図 | 平成 年 月 日 | | | | | |

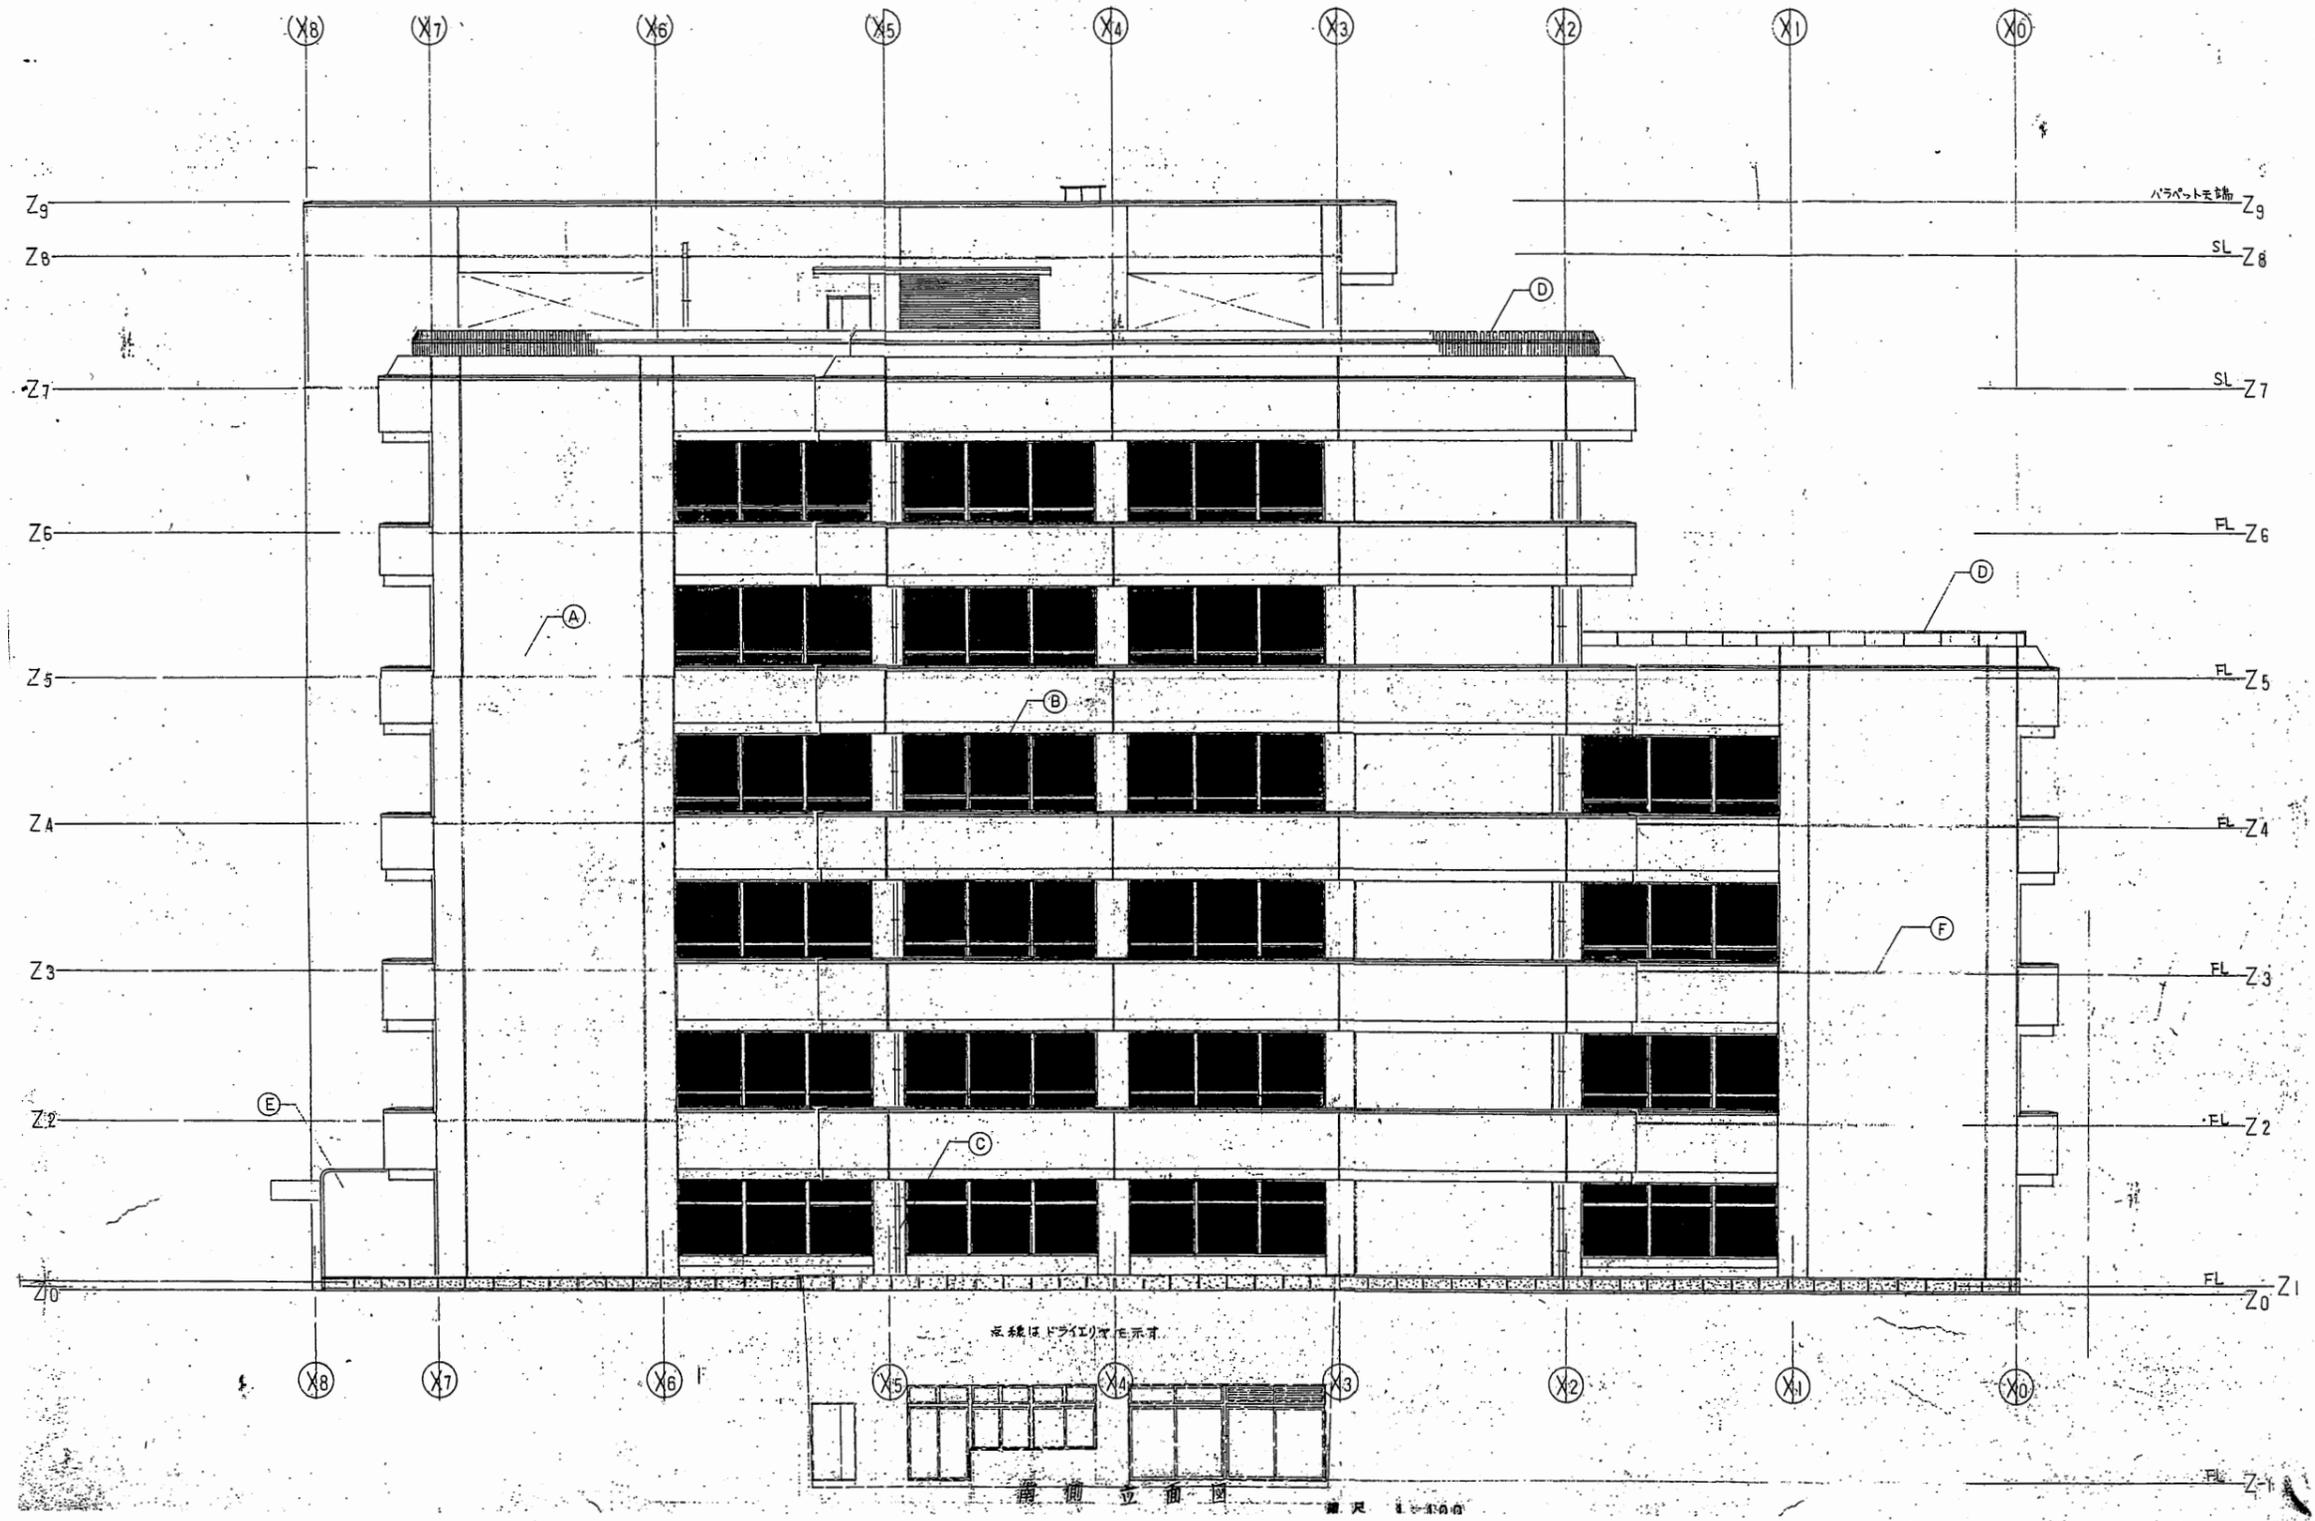


本庁舎
分館

| | | | | | | | | | | | |
|------|-------------------------------|----|----|-------------|-----------|----------|--|----|-----|-----|--------------|
| 工事名 | 市役所本庁舎ほか3か所 建築基準法第12条定期点検業務委託 | | | 設計者資格 氏名 | 級建築士登録第 号 | | | 課長 | 主査等 | 担当者 | 財政部 FM推進課 |
| 図面名称 | 南川立面図 | 図番 | 縮尺 | N.S | 作図 | 平成 年 月 日 | | | | | |

A3 A4縮小

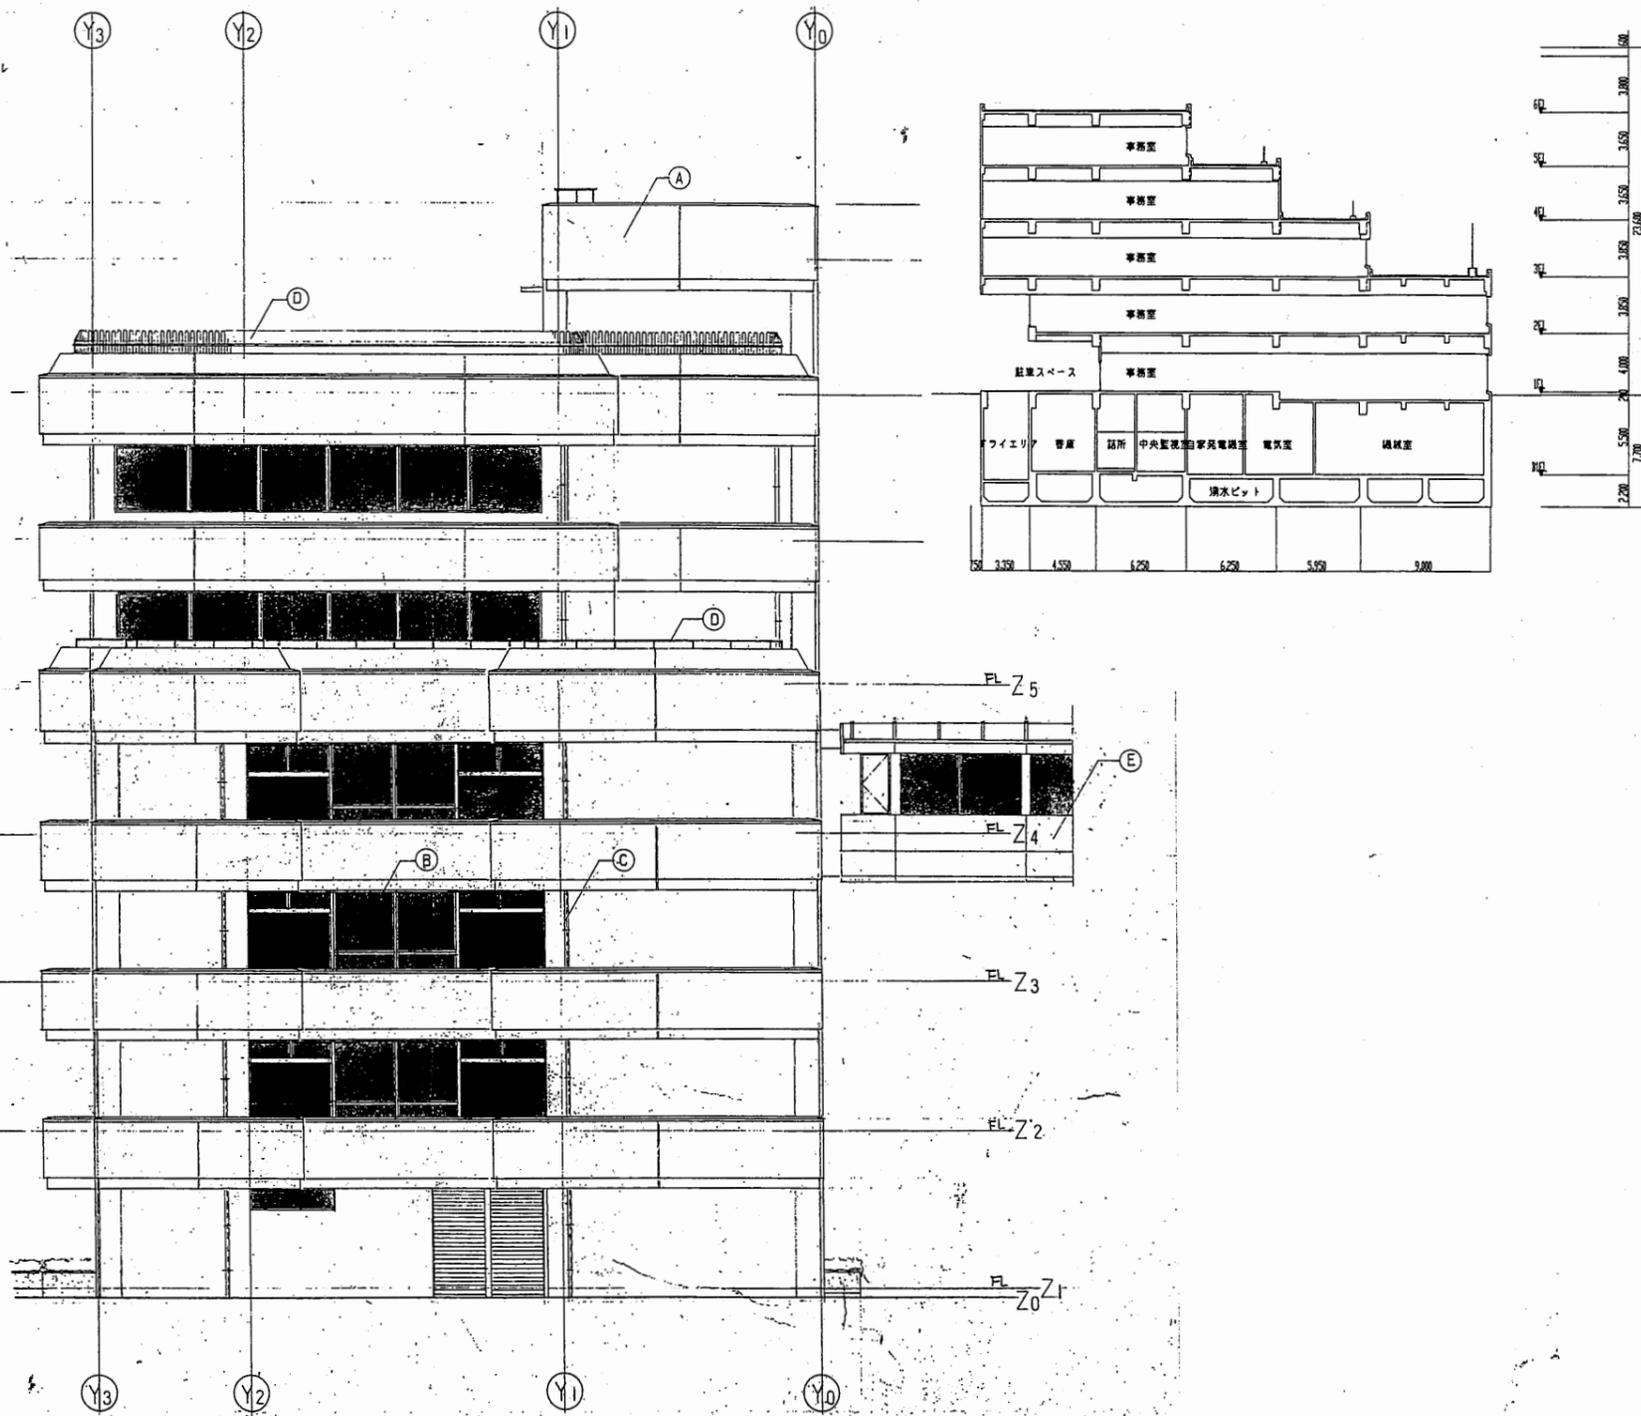


東側立面図 縮尺 1:100

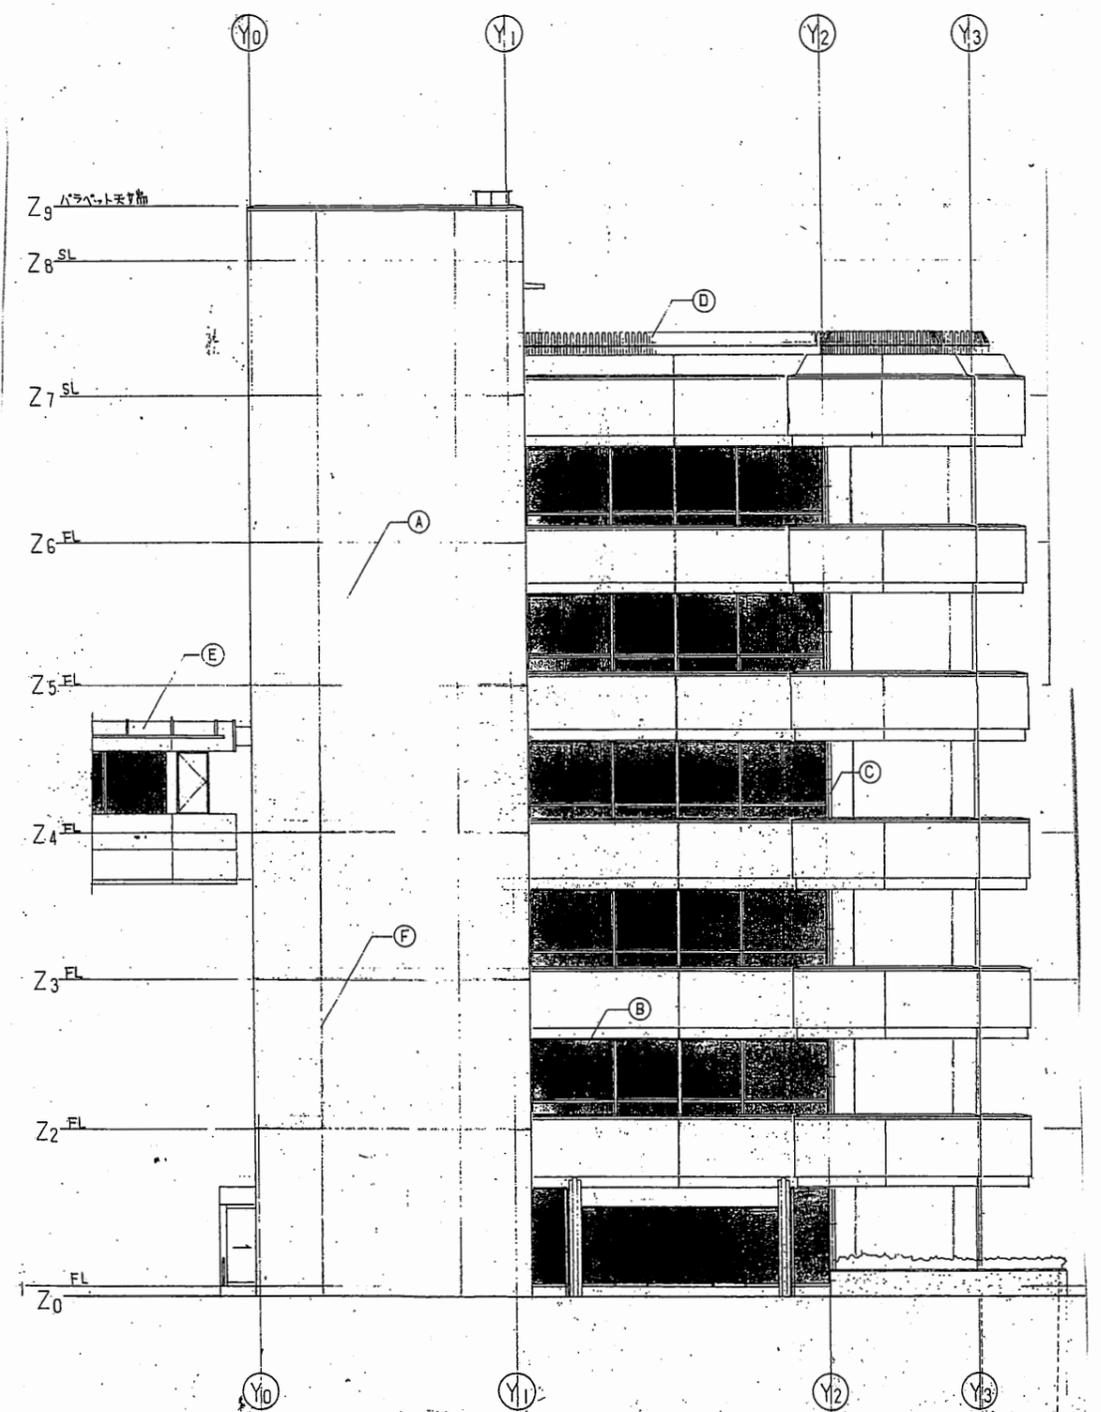


西側立面図 縮尺 1:100

本庁舎
分館


| | | | | | | | | | | | |
|------|-------------------------------|----|----|-------------|-----------------|----|---|----|-----|-----|--------------|
| 工事名 | 市役所本庁舎ほか3か所 建築基準法第12条定期点検業務委託 | | | 設計者資格 氏名 | 級建築士登録第 _____ 号 | | | 課長 | 主査等 | 担当者 | 財政部 FM推進課 |
| 図面名称 | 東・西側立面図、断面図 | 図番 | 縮尺 | N.S | 作図 | 平成 | 年 | 月 | 日 | | |

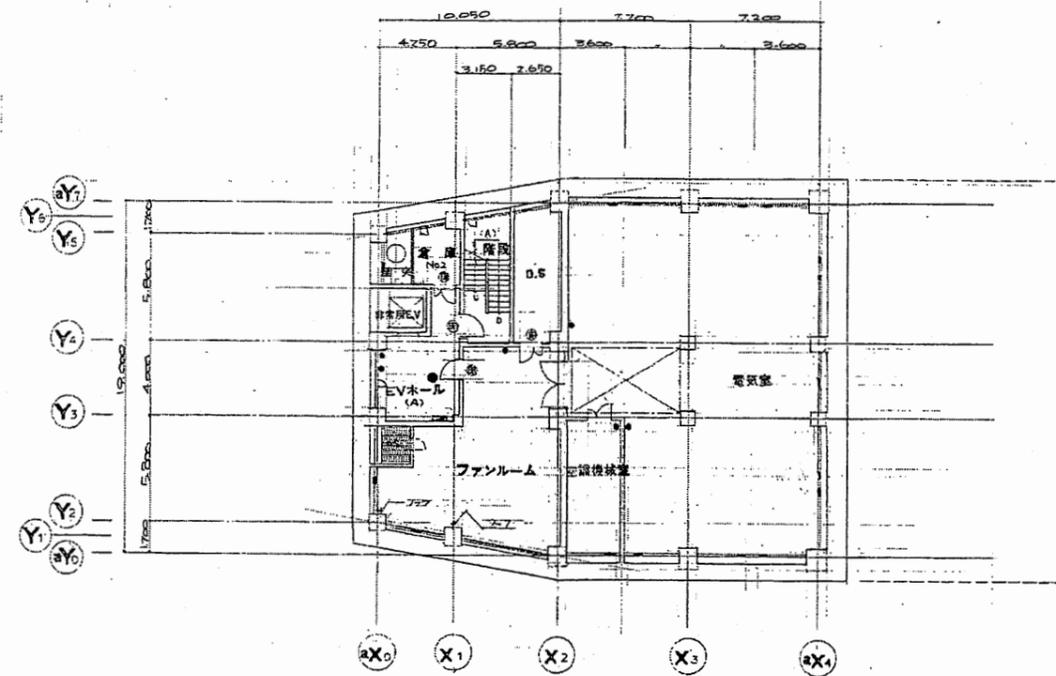

B2階平面図

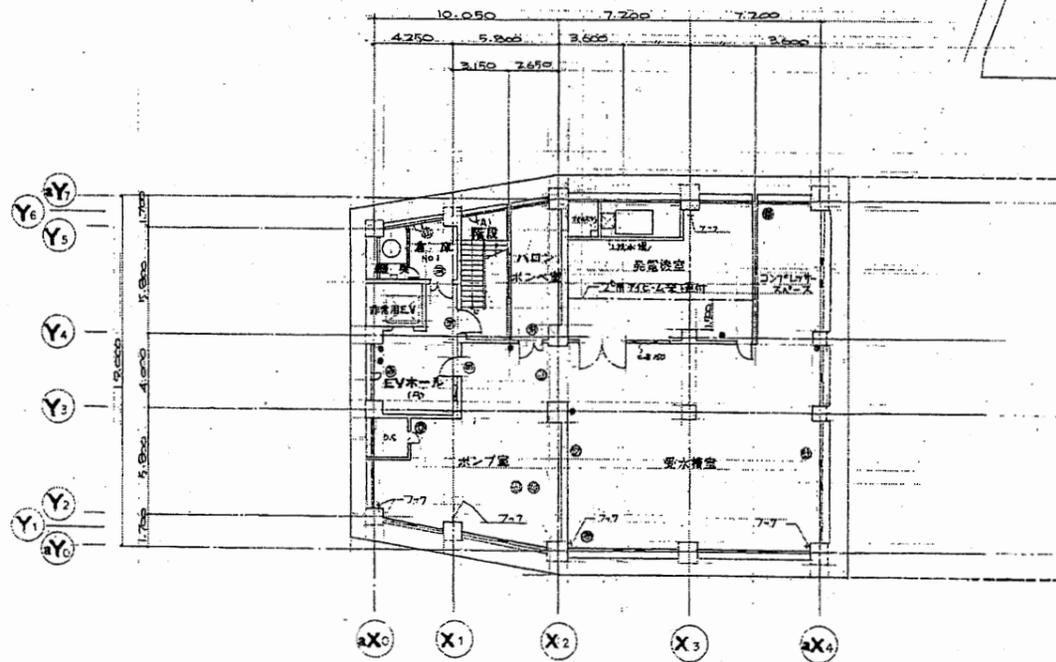

B3階平面図


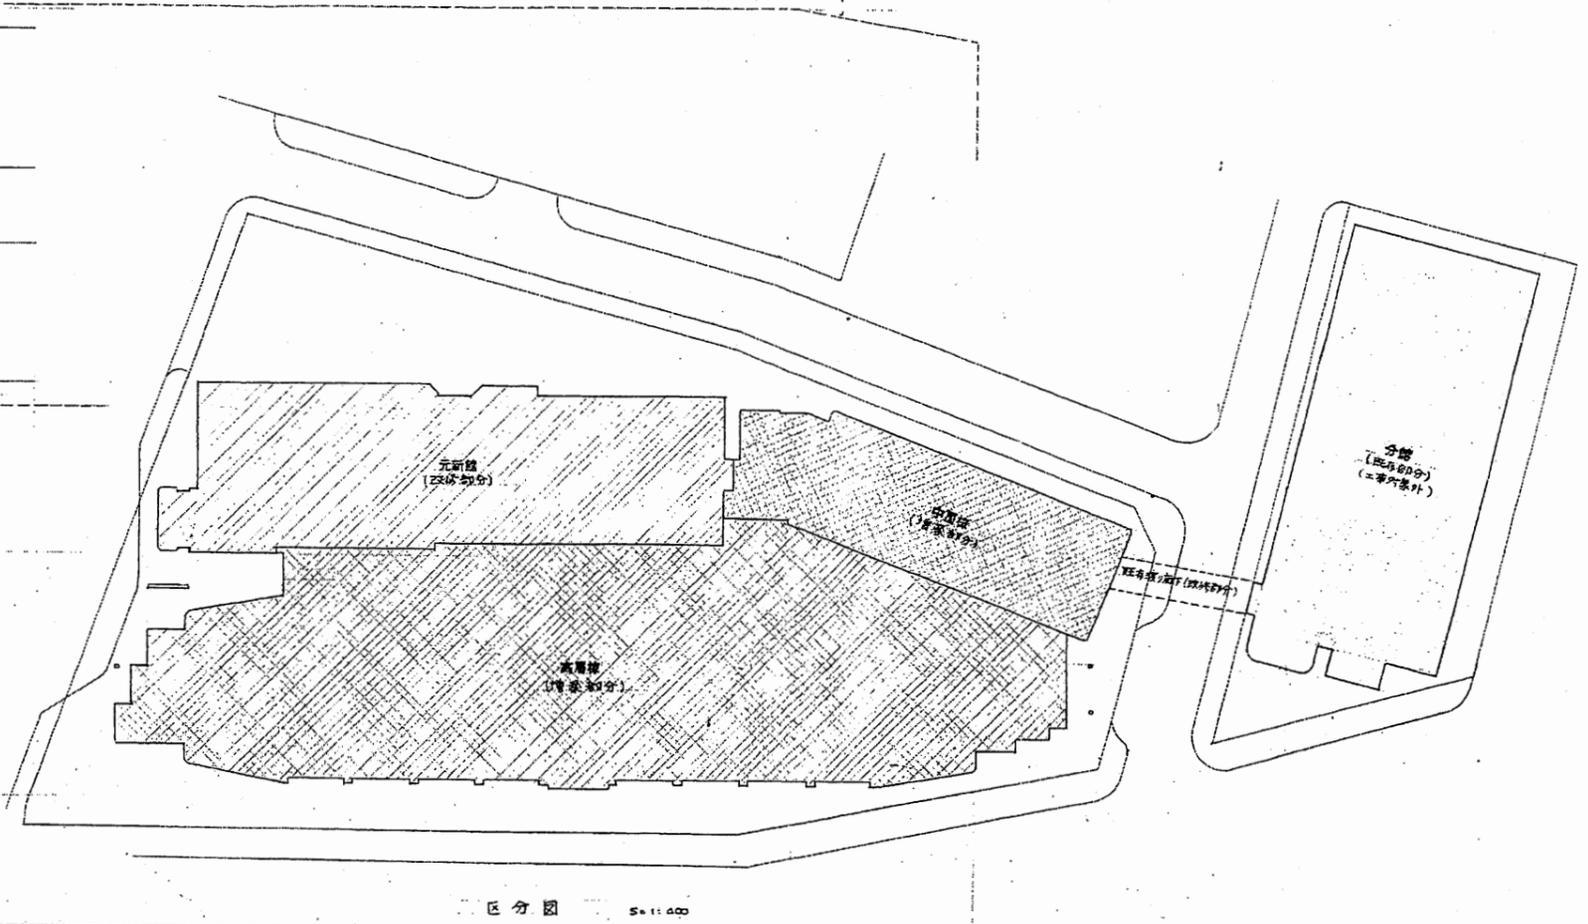


区分図 5m 1:1000

- 凡例
- 200Vコンセント
 - 化粧エレベータホール (15畳)
 - ==== ALC板
 - ===== 深長耐力壁仕切壁
 - 石膏ボード耐力仕切壁
 - ▭ 消火栓
 - 100Vレセプタクルボックス
 - 消火器 (筒形)
 - ⊙ 常時点検の甲種防火戸
 - ⊕ 非常点検の甲種防火戸
 - ⊗ 別の甲種防火戸
 - 床面コタテロム

本庁舎

| | | | | | | | | | | | |
|------|-------------------------------|----|----|-------------|-----------------|----------|--|----|-----|-----|--------------|
| 工事名 | 市役所本庁舎ほか3か所 建築基準法第12条定期点検業務委託 | | | 設計者資格 氏名 | 級建築士登録第 _____ 号 | | | 課長 | 主査等 | 担当者 | 財政部 FM推進課 |
| 図面名称 | 非常照明 | 図番 | 縮尺 | NS | 作図 | 平成 年 月 日 | | | | | |

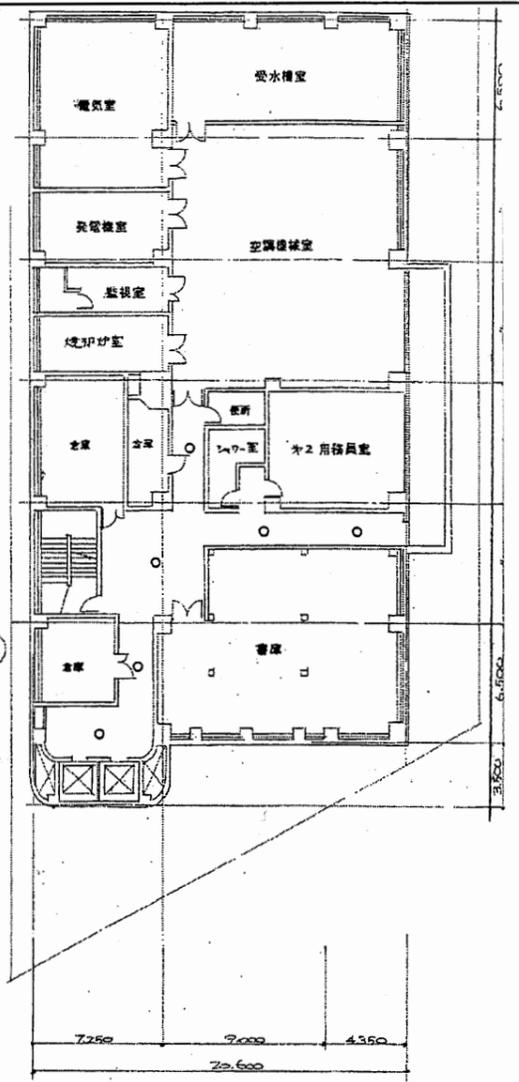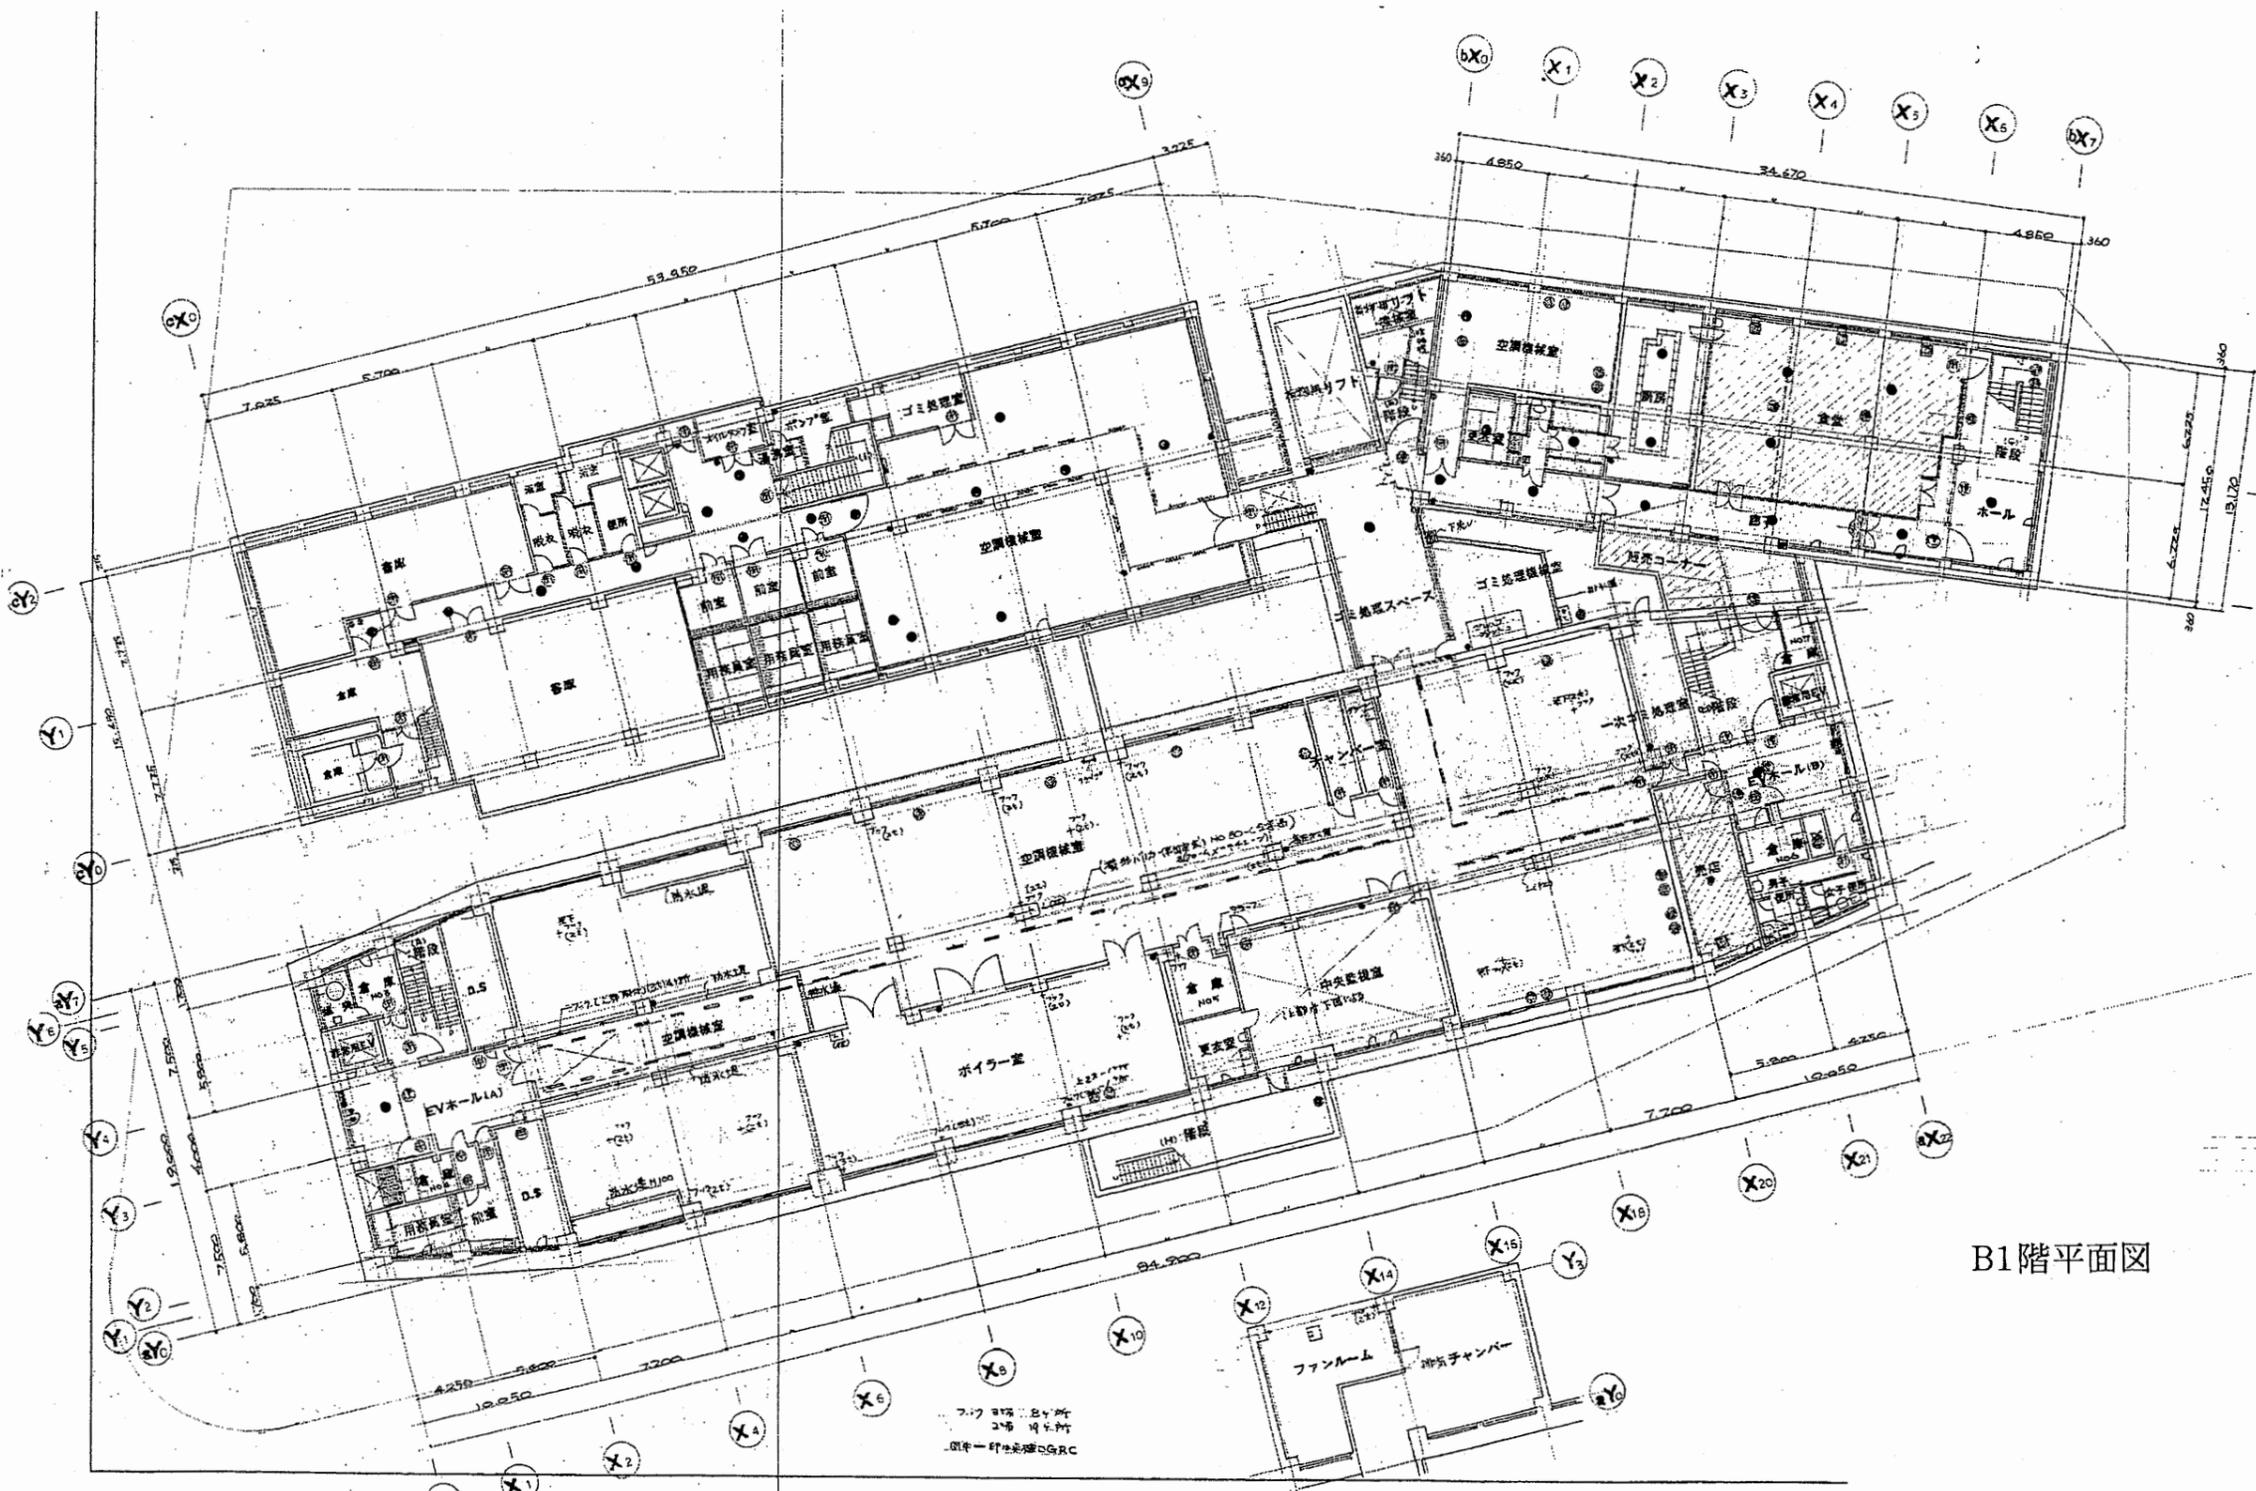


B1階平面図

本庁舎


- ⊙ 有明階の甲種防火戸
- ⊙ 有明階の甲種防火戸
- ⊙ 40他の甲種防火戸

| | | | | | | | | | | | |
|------|-------------------------------|----|----|-------------|-----------|----------|--|----|-----|-----|--------------|
| 工事名 | 市役所本庁舎ほか3か所 建築基準法第12条定期点検業務委託 | | | 設計者資格 氏名 | 級建築士登録第 号 | | | 課長 | 主査等 | 担当者 | 財政部 FM推進課 |
| 図面名称 | 非常照明 | 図番 | 縮尺 | NS | 作図 | 平成 年 月 日 | | | | | |

A3 A4縮小

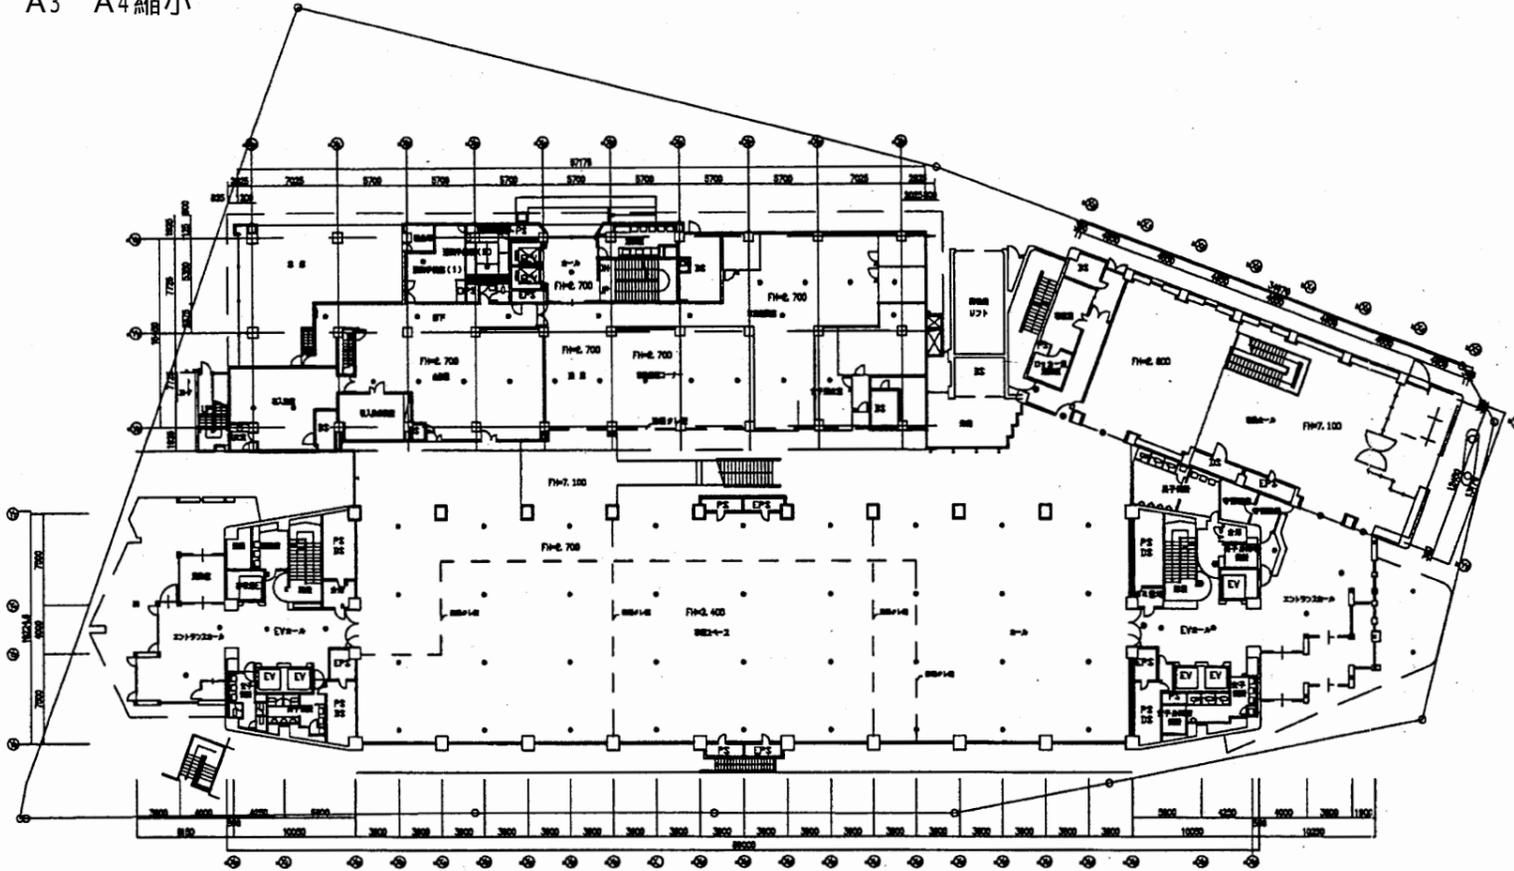




3階平面図 S 1:600

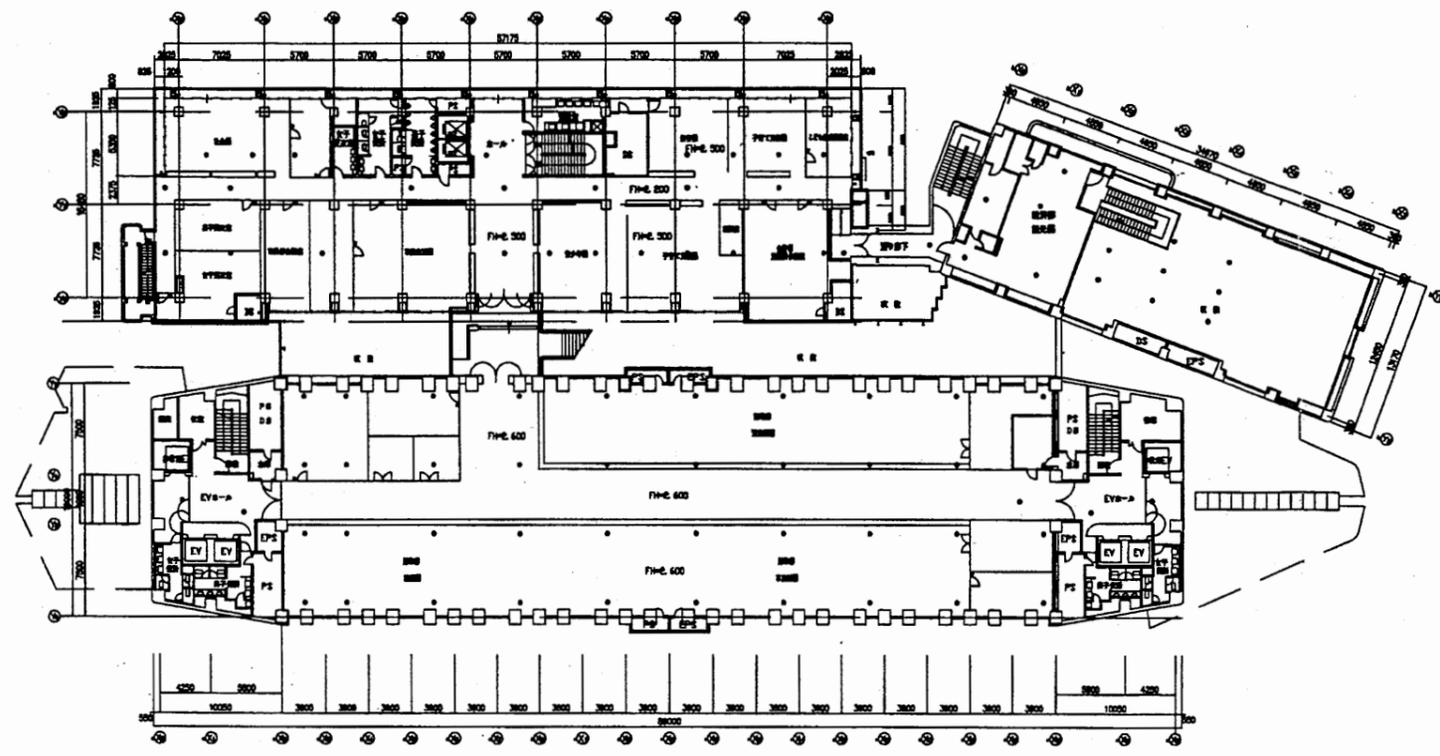

4階平面図 S 1:600

非常照明:1号館 IL40W
 2号館 IL40W
 3号館 IL40W
 分館 IL40W


凡例
 FH=2,600

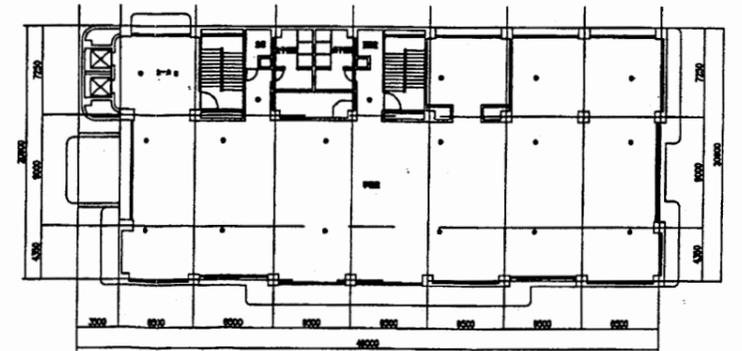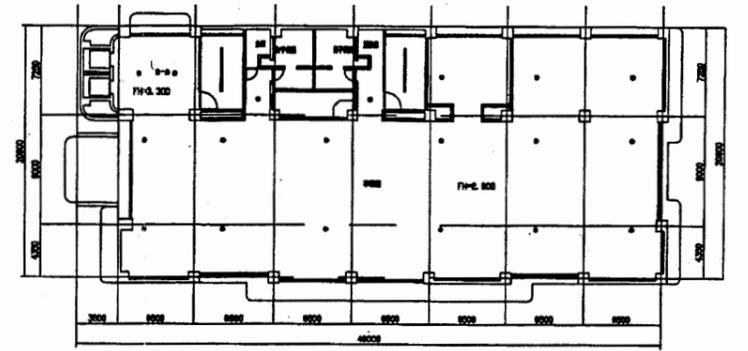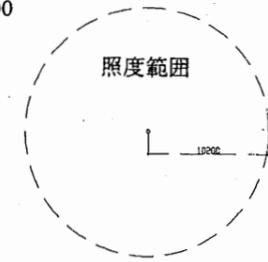



本庁舎

| | | | | | | | | | | |
|------|-------------------------------|----|----|-------------|-----------------|----------|----|-----|-----|--------------|
| 工事名 | 市役所本庁舎ほか3か所 建築基準法第12条定期点検業務委託 | | | 設計者資格 氏名 | 級建築士登録第 _____ 号 | | 課長 | 主査等 | 担当者 | 財政部 FM推進課 |
| 図面名称 | 1階・2階非常用照明 | 図番 | 縮尺 | 1:600 | 作図 | 平成 年 月 日 | | | | |


A3 A4縮小

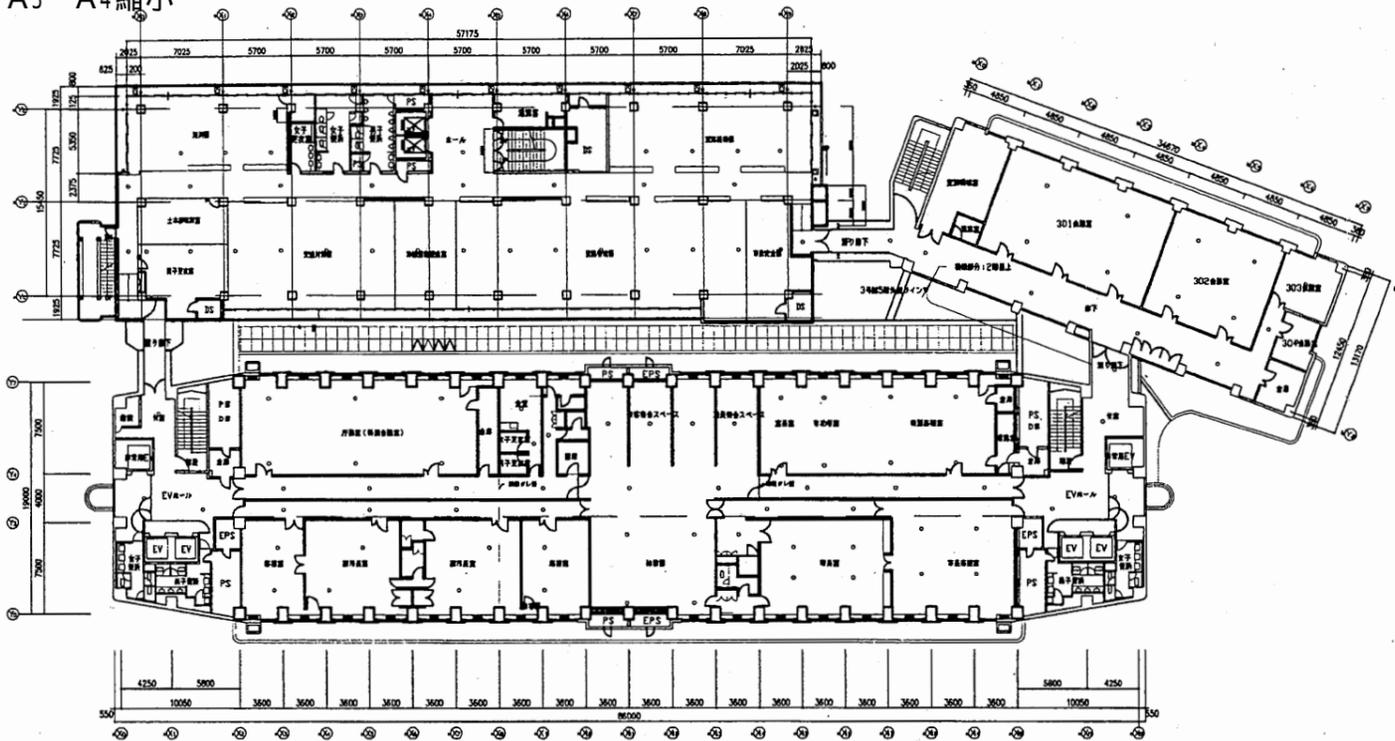

3階平面図 S 1:600

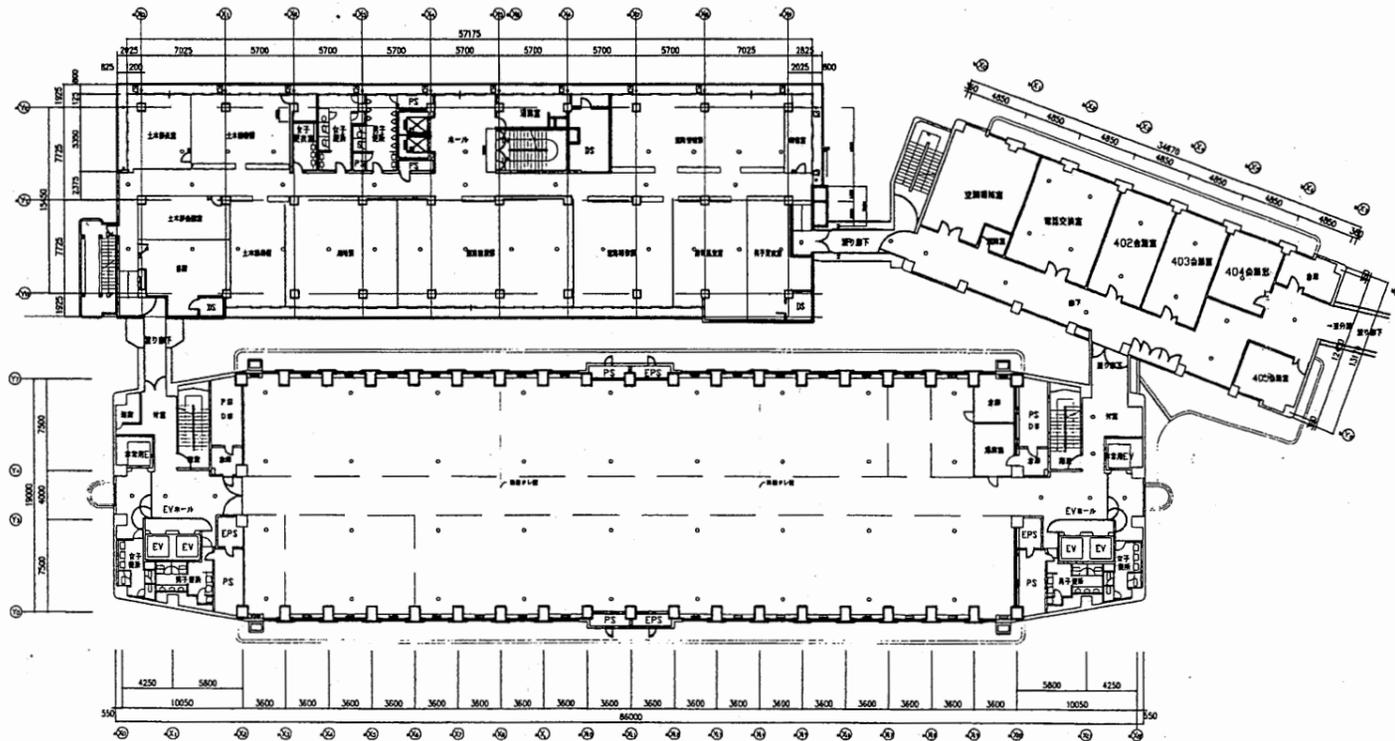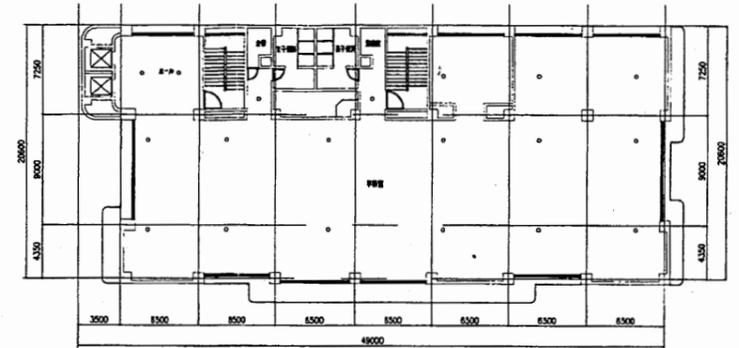


4階平面図 S 1:600

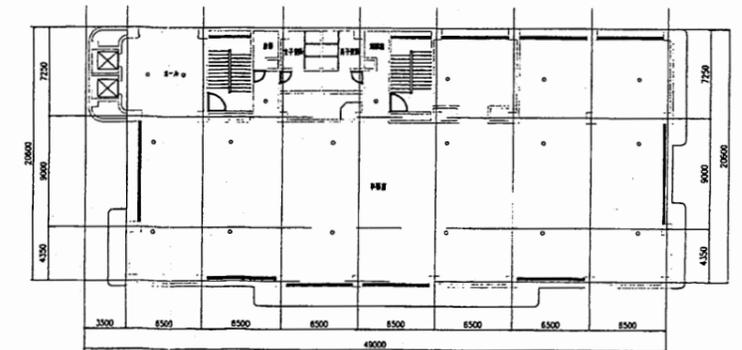


本庁舎

| | | | | | | | | | | |
|------|-------------------------------|----|----|-------------|-----------------|----------|----|-----|-----|--------------|
| 工事名 | 市役所本庁舎ほか3か所 建築基準法第12条定期点検業務委託 | | | 設計者資格 氏名 | 級建築士登録第 _____ 号 | | 課長 | 主査等 | 担当者 | 財政部 FM推進課 |
| 図面名称 | 3階・4階非常用照明 | 図番 | 縮尺 | 1:600 | 作図 | 平成 年 月 日 | | | | |



A3 A4縮小

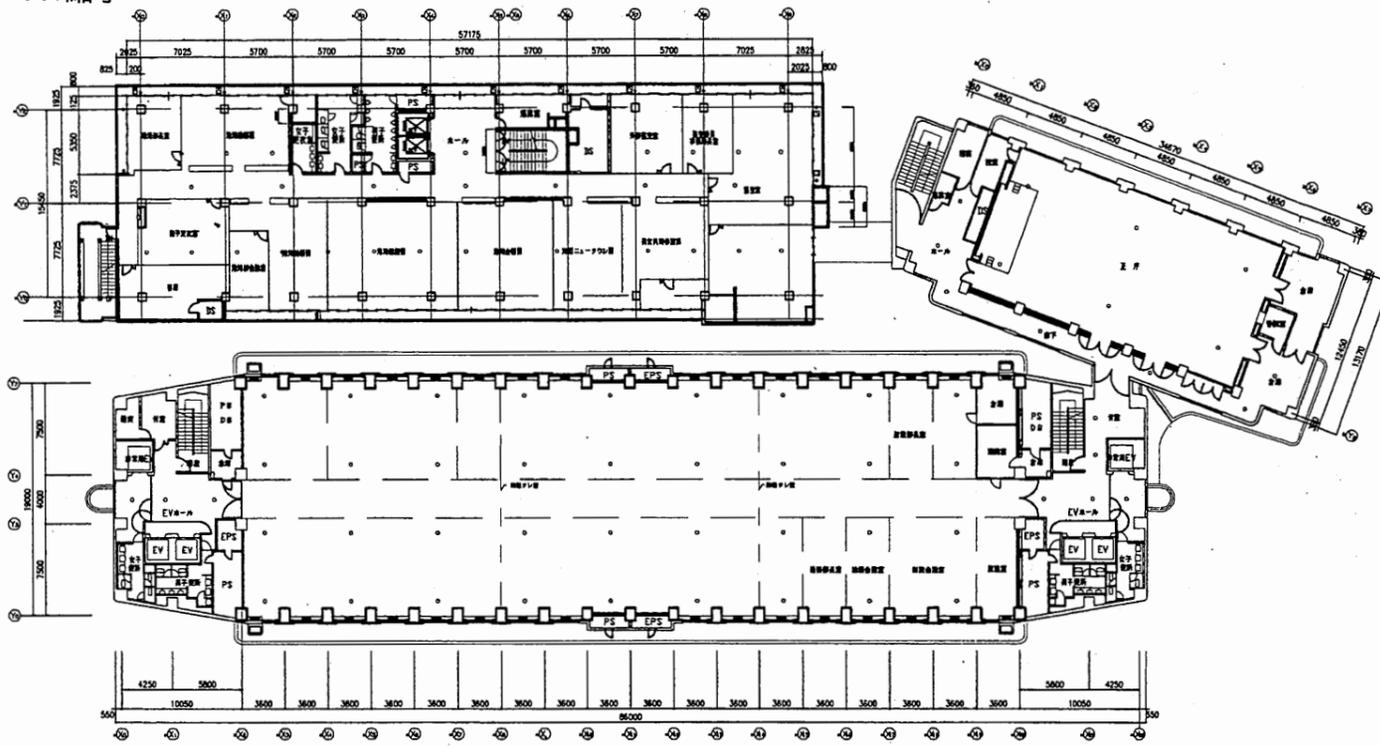

5階平面図 S 1:600

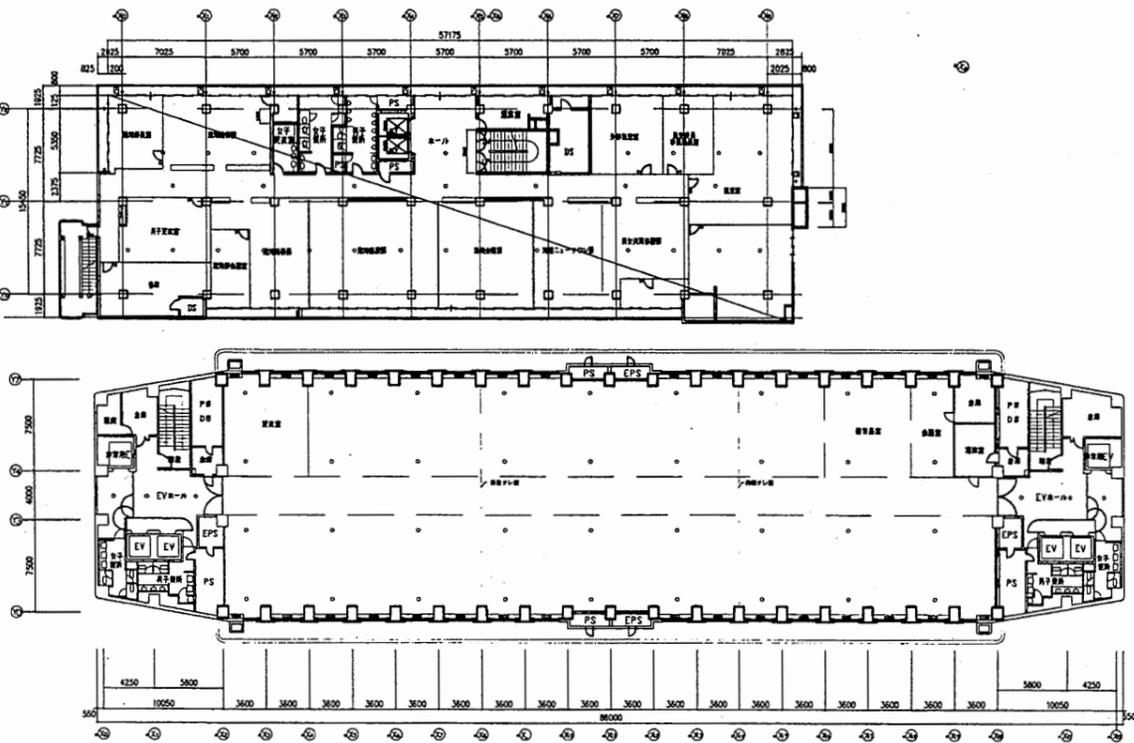


6階平面図 S 1:600

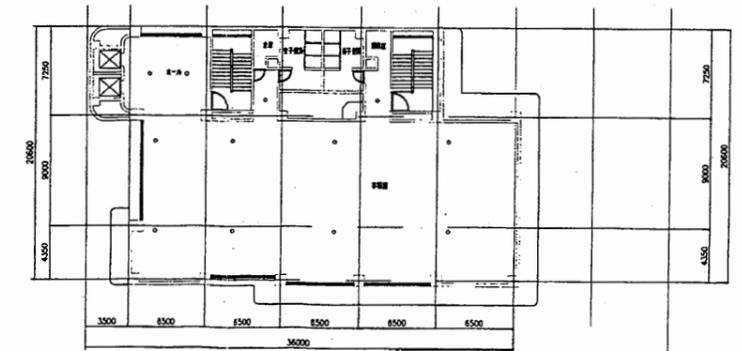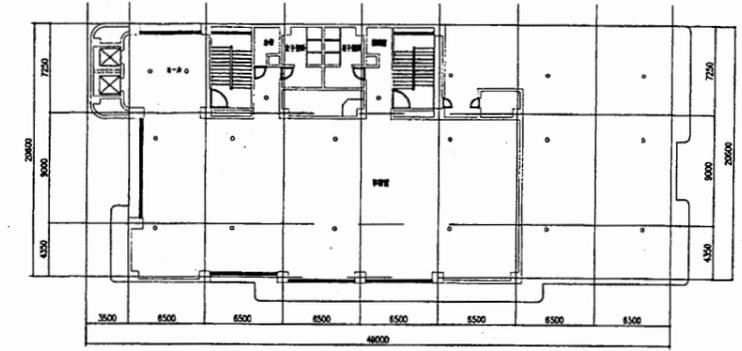


本庁舎

| | | | | | | | | | | |
|------|-------------------------------|----|--|-------------|-----------------|----|----|-----|-----|--------------|
| 工事名 | 市役所本庁舎ほか3か所 建築基準法第12条定期点検業務委託 | | | 設計者資格 氏名 | 級建築士登録第 _____ 号 | | 課長 | 主査等 | 担当者 | 財政部 FM推進課 |
| 図面名称 | 5階・6階非常用照明 | 図番 | | 縮尺 | 1:600 | 作図 | 平成 | 年 | 月 | |



A3 A4縮小

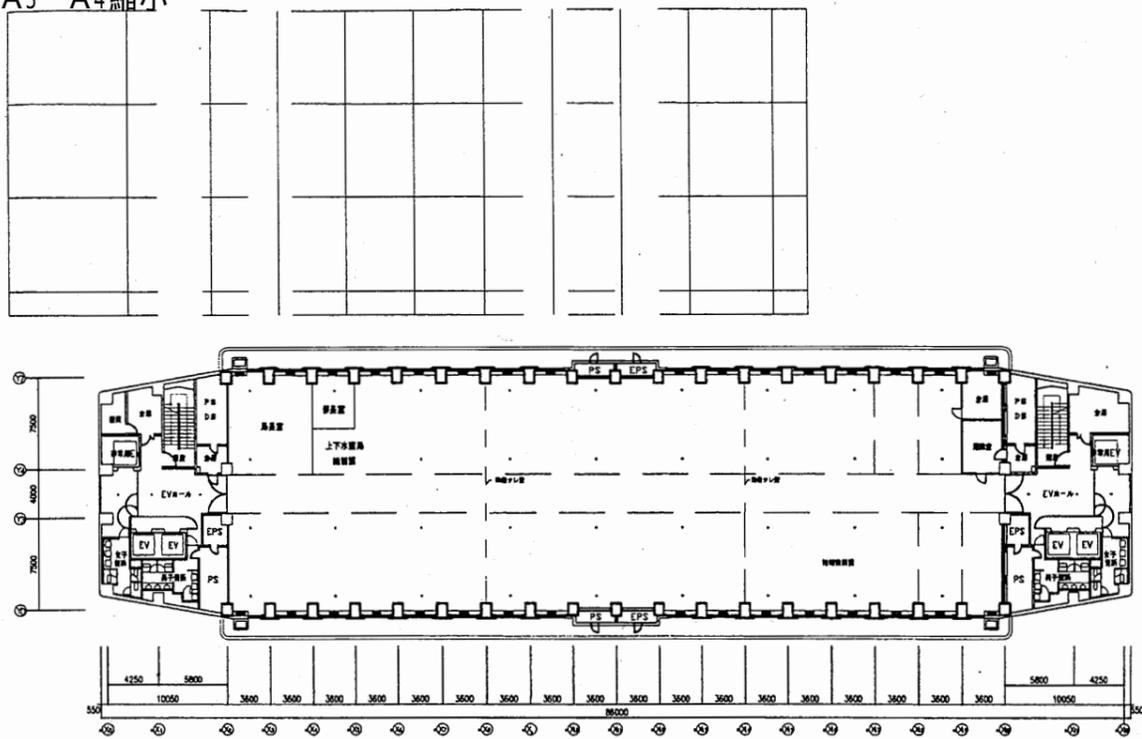

7階平面図 S 1:600

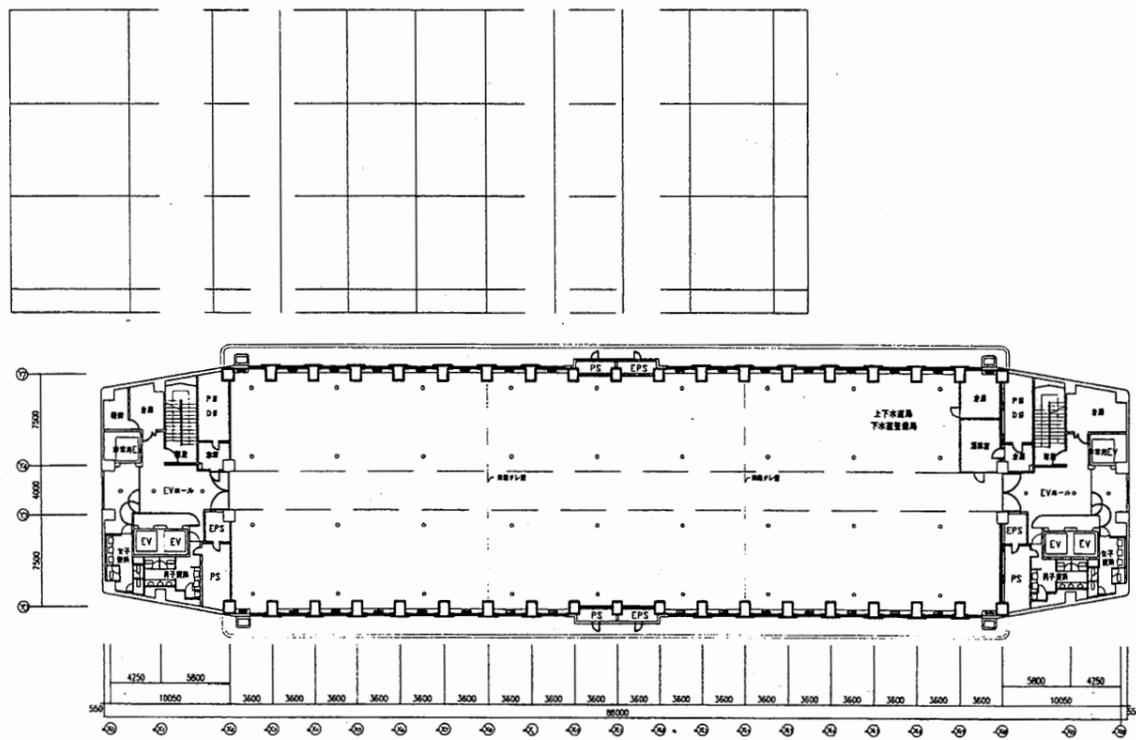


8階平面図 S 1:600

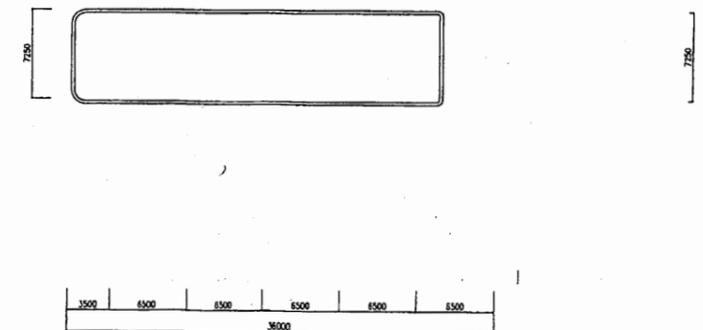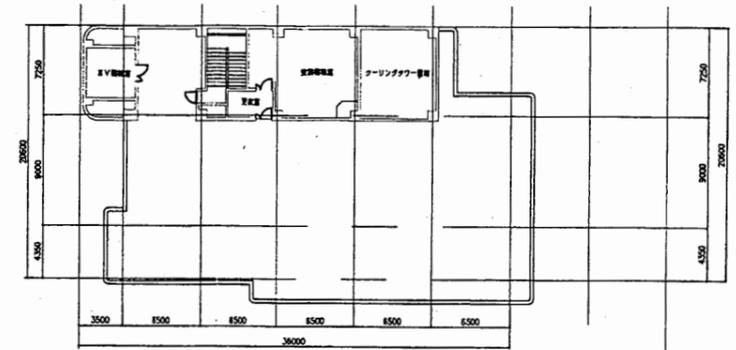


本庁舎


| | | | | | | | | | | | |
|------|-------------------------------|----|--|-------------|-----------|----|----------|----|-----|-----|--------------|
| 工事名 | 市役所本庁舎ほか3か所 建築基準法第12条定期点検業務委託 | | | 設計者資格 氏名 | 級建築士登録第 号 | | | 課長 | 主査等 | 担当者 | 財政部 FM推進課 |
| 図面名称 | 7階・8階非常用照明 | 図番 | | 縮尺 | 1:600 | 作図 | 平成 年 月 日 | | | | |

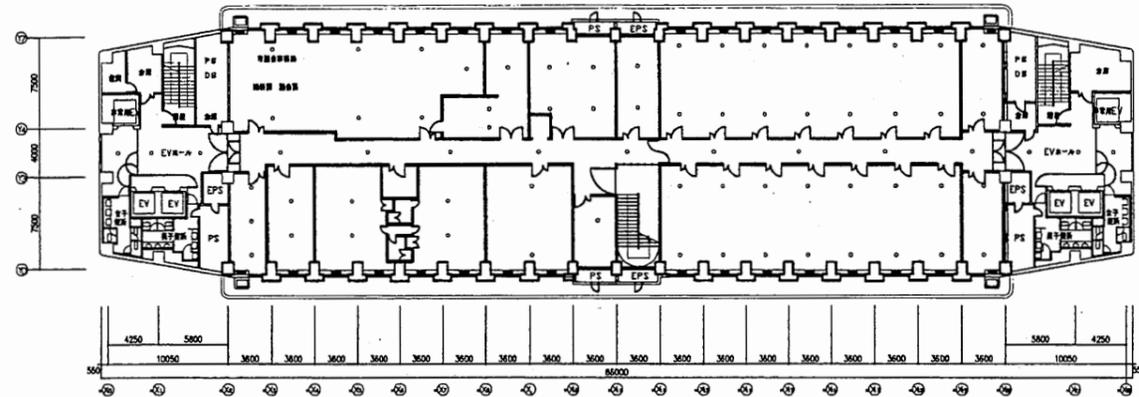


9階平面図 S 1:600

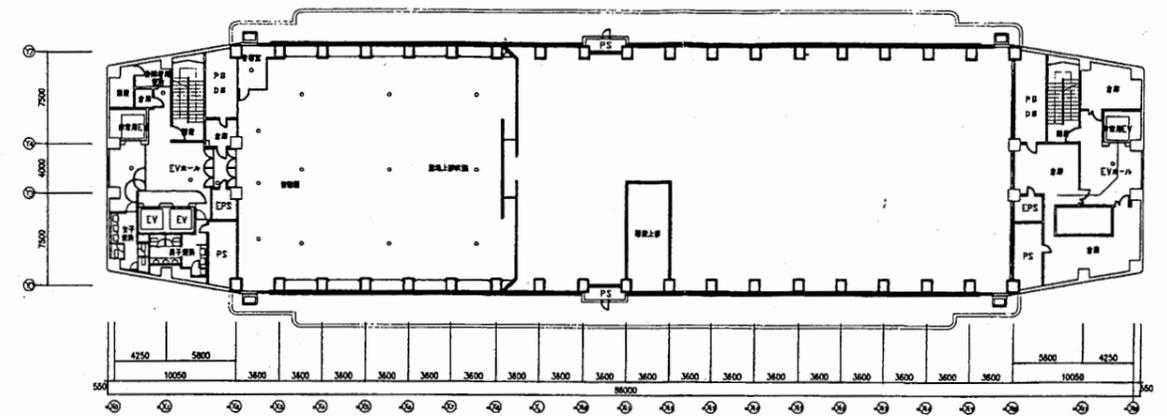

R1階平面図 S 1:600

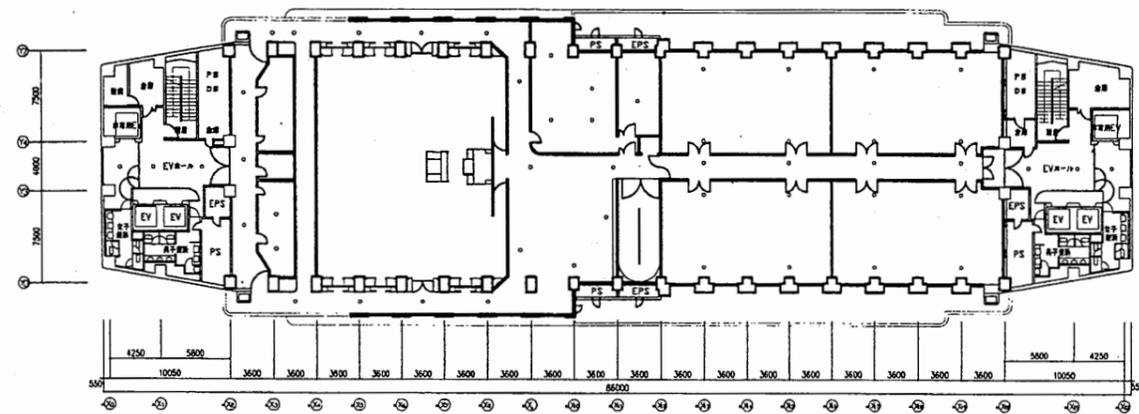


10階平面図 S 1:600

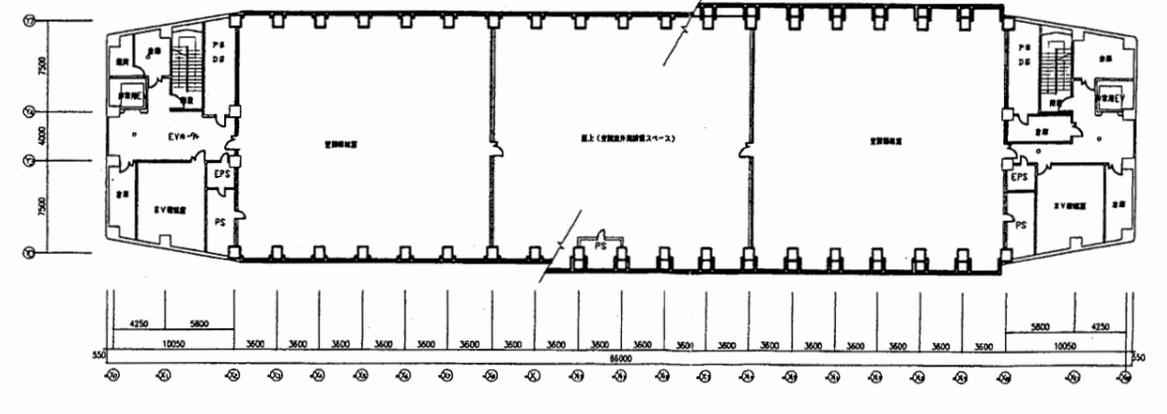

R2階平面図 S 1:600

本庁舎


| | | | | | | | | | | | |
|------|-------------------------------|----|--|-------------|-----------------|----|----------|----|-----|-----|--------------|
| 工事名 | 市役所本庁舎ほか3か所 建築基準法第12条定期点検業務委託 | | | 設計者資格 氏名 | 級建築士登録第 _____ 号 | | | 課長 | 主査等 | 担当者 | 財政部 FM推進課 |
| 図面名称 | 9階・10階・R1・R2非常用照明 | 図番 | | 縮尺 | 1:600 | 作図 | 平成 年 月 日 | | | | |

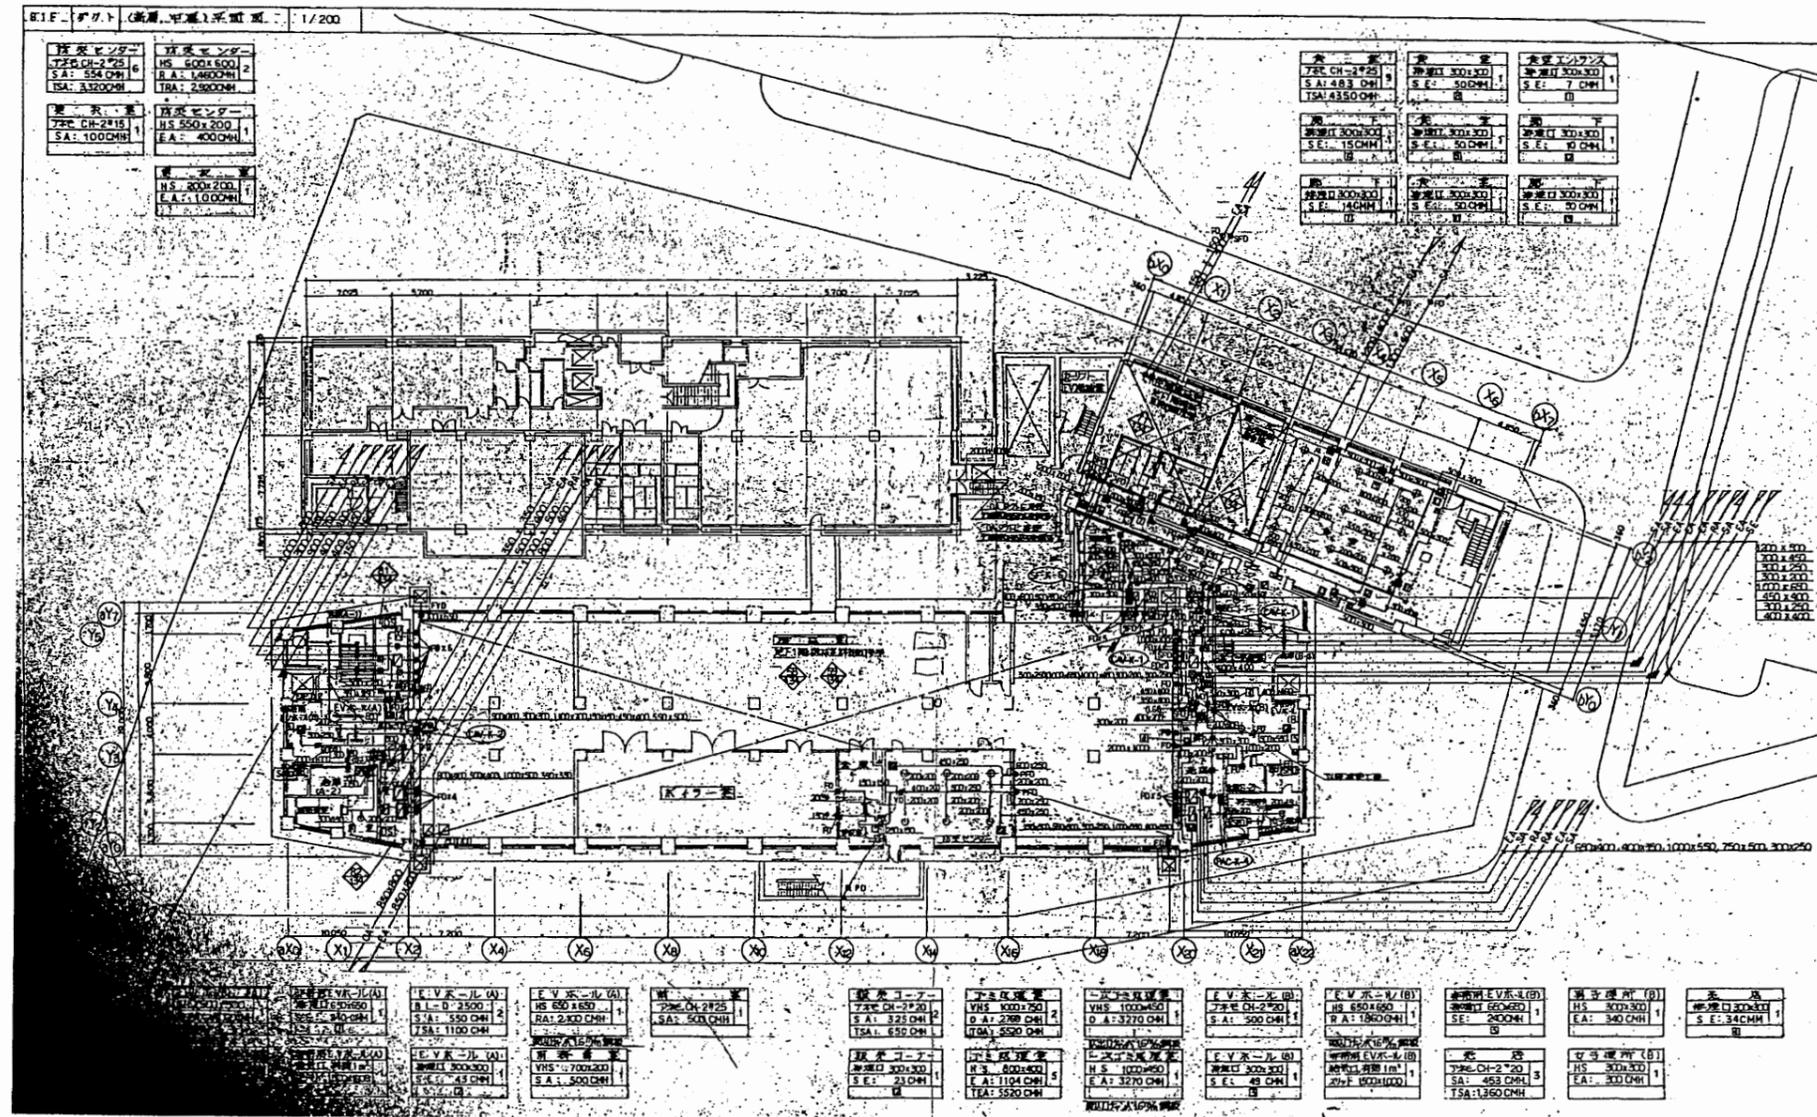

B1平面図

本庁舎


| | | | | | | | | | | | |
|------|-------------------------------|----|----|-------------|-----------|----------|--|----|-----|-----|--------------|
| 工事名 | 市役所本庁舎ほか3か所 建築基準法第12条定期点検業務委託 | | | 設計者資格 氏名 | 級建築士登録第 号 | | | 課長 | 主査等 | 担当者 | 財政部 FM推進課 |
| 図面名称 | 機械設備図 | 図番 | 縮尺 | NS | 作図 | 平成 年 月 日 | | | | | |

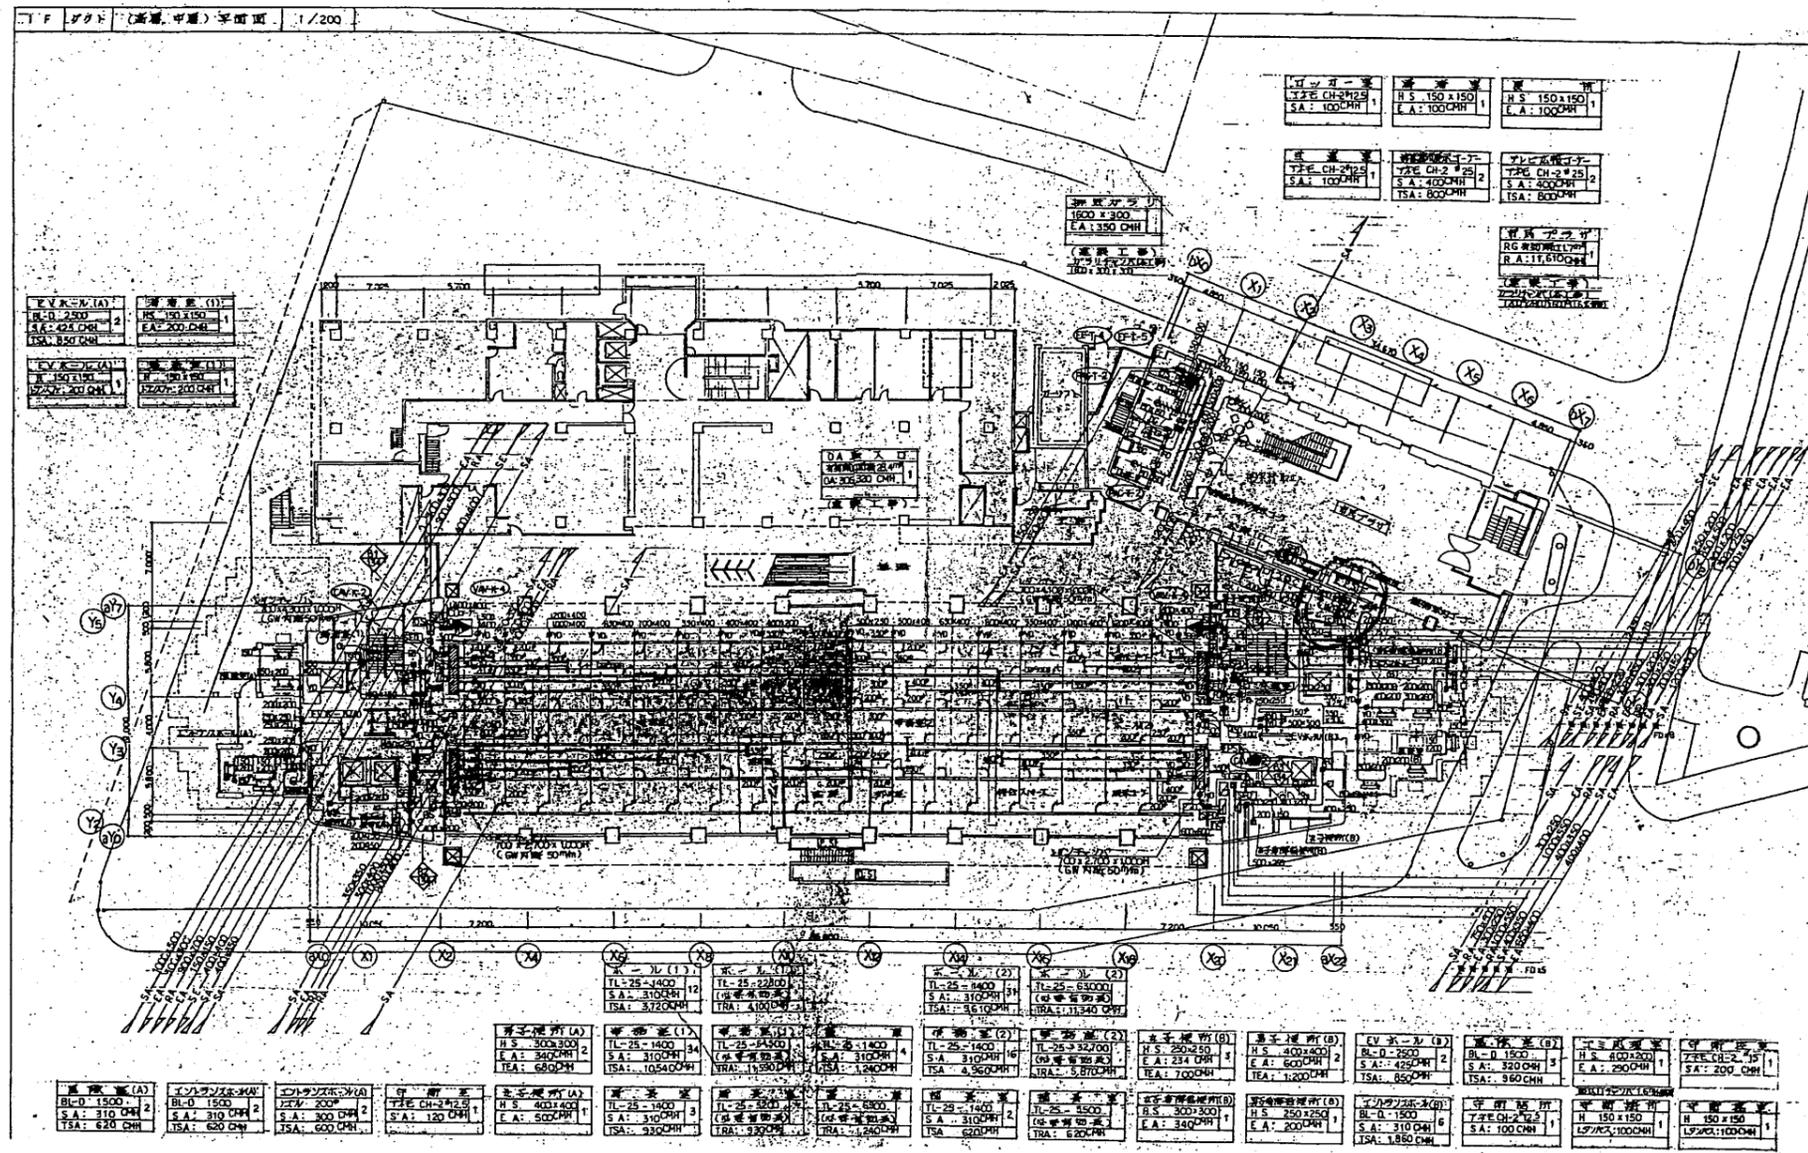

1階平面図


本庁舎

| | | | | | | | | | | | |
|------|-------------------------------|----|--|-------------|-----------------|----|----------|----|-----|-----|--------------|
| 工事名 | 市役所本庁舎ほか3か所 建築基準法第12条定期点検業務委託 | | | 設計者資格 氏名 | 級建築士登録第 _____ 号 | | | 課長 | 主査等 | 担当者 | 財政部 FM推進課 |
| 図面名称 | 機械設備図 | 図番 | | 縮尺 | NS | 作図 | 平成 年 月 日 | | | | |

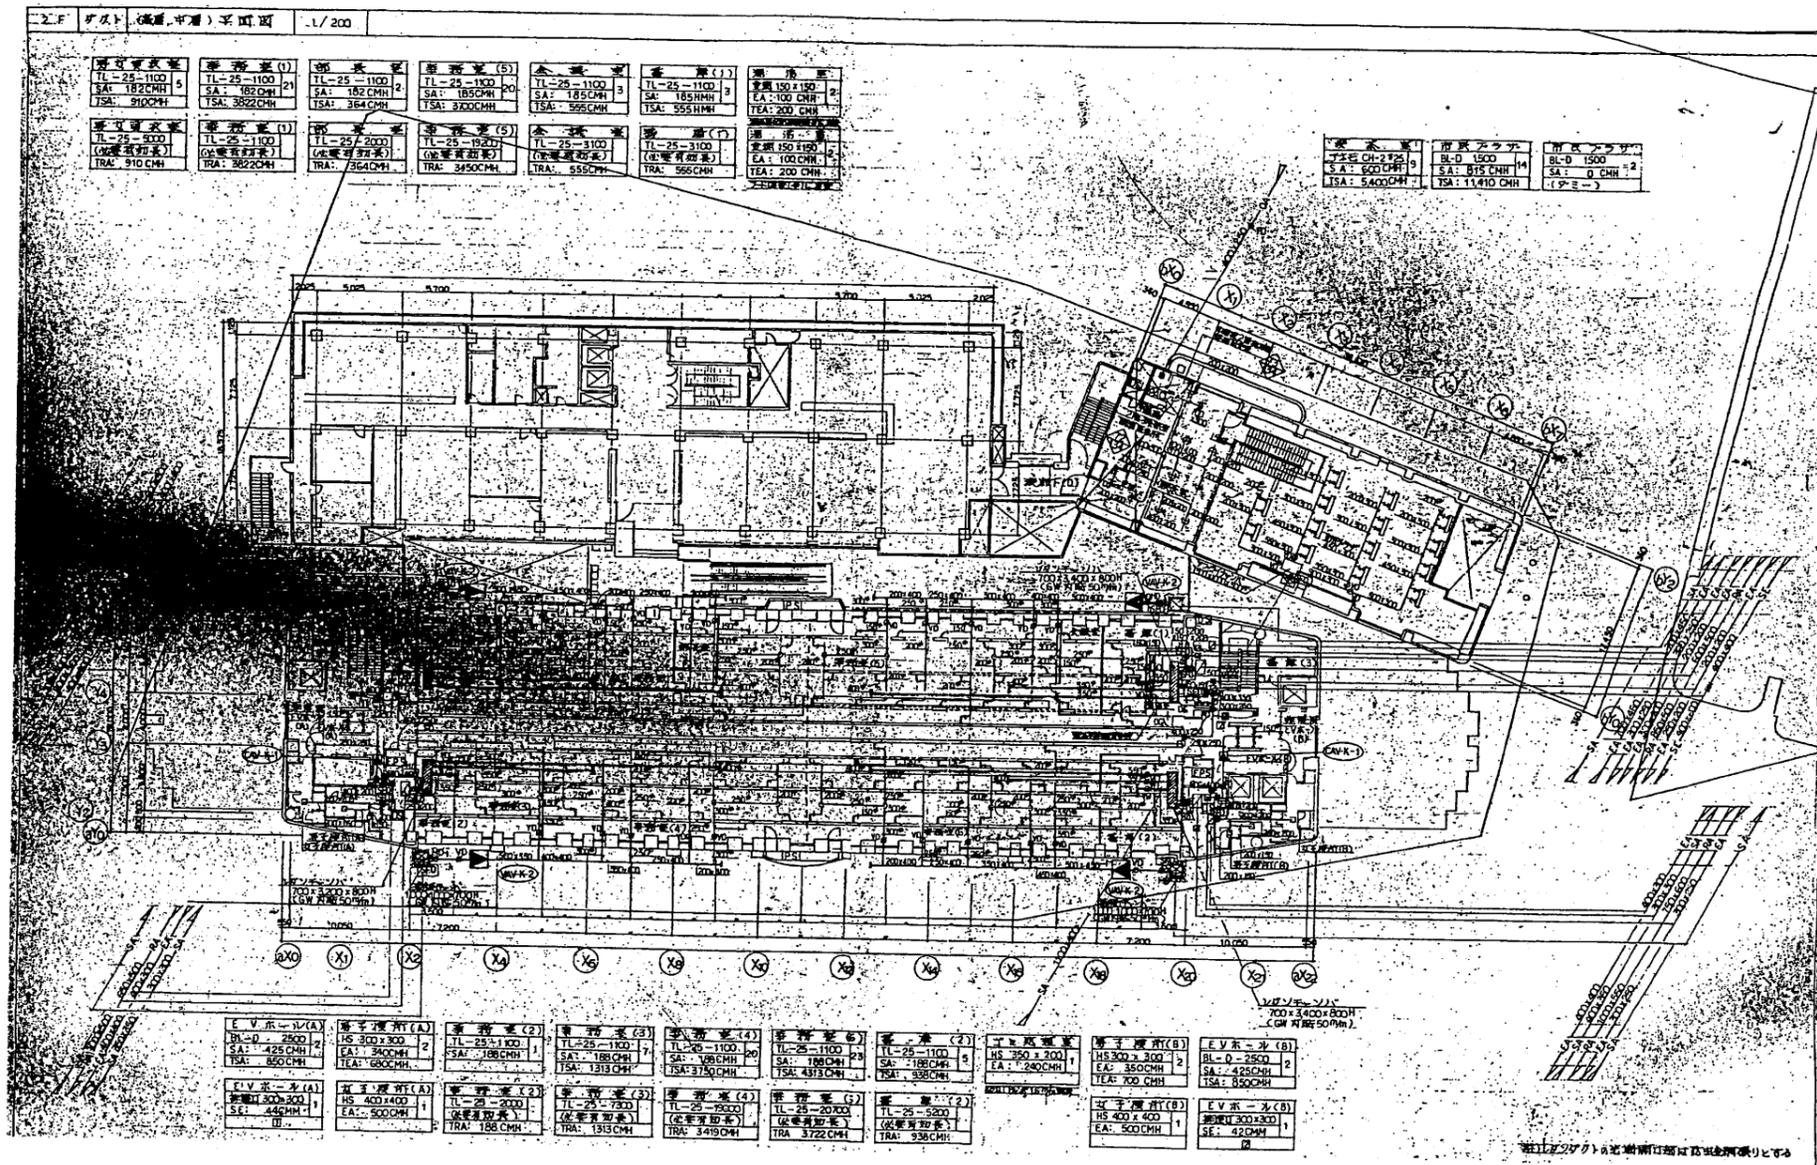

本庁舎


| | | | | | | | | | | | |
|------|-------------------------------|----|----|-------------|-----------------|----|---|----|-----|-----|--------------|
| 工事名 | 市役所本庁舎ほか3か所 建築基準法第12条定期点検業務委託 | | | 設計者資格 氏名 | 級建築士登録第 _____ 号 | | | 課長 | 主査等 | 担当者 | 財政部 FM推進課 |
| 図面名称 | 機械設備図 | 図番 | 縮尺 | NS | 作図 | 平成 | 年 | 月 | 日 | | |

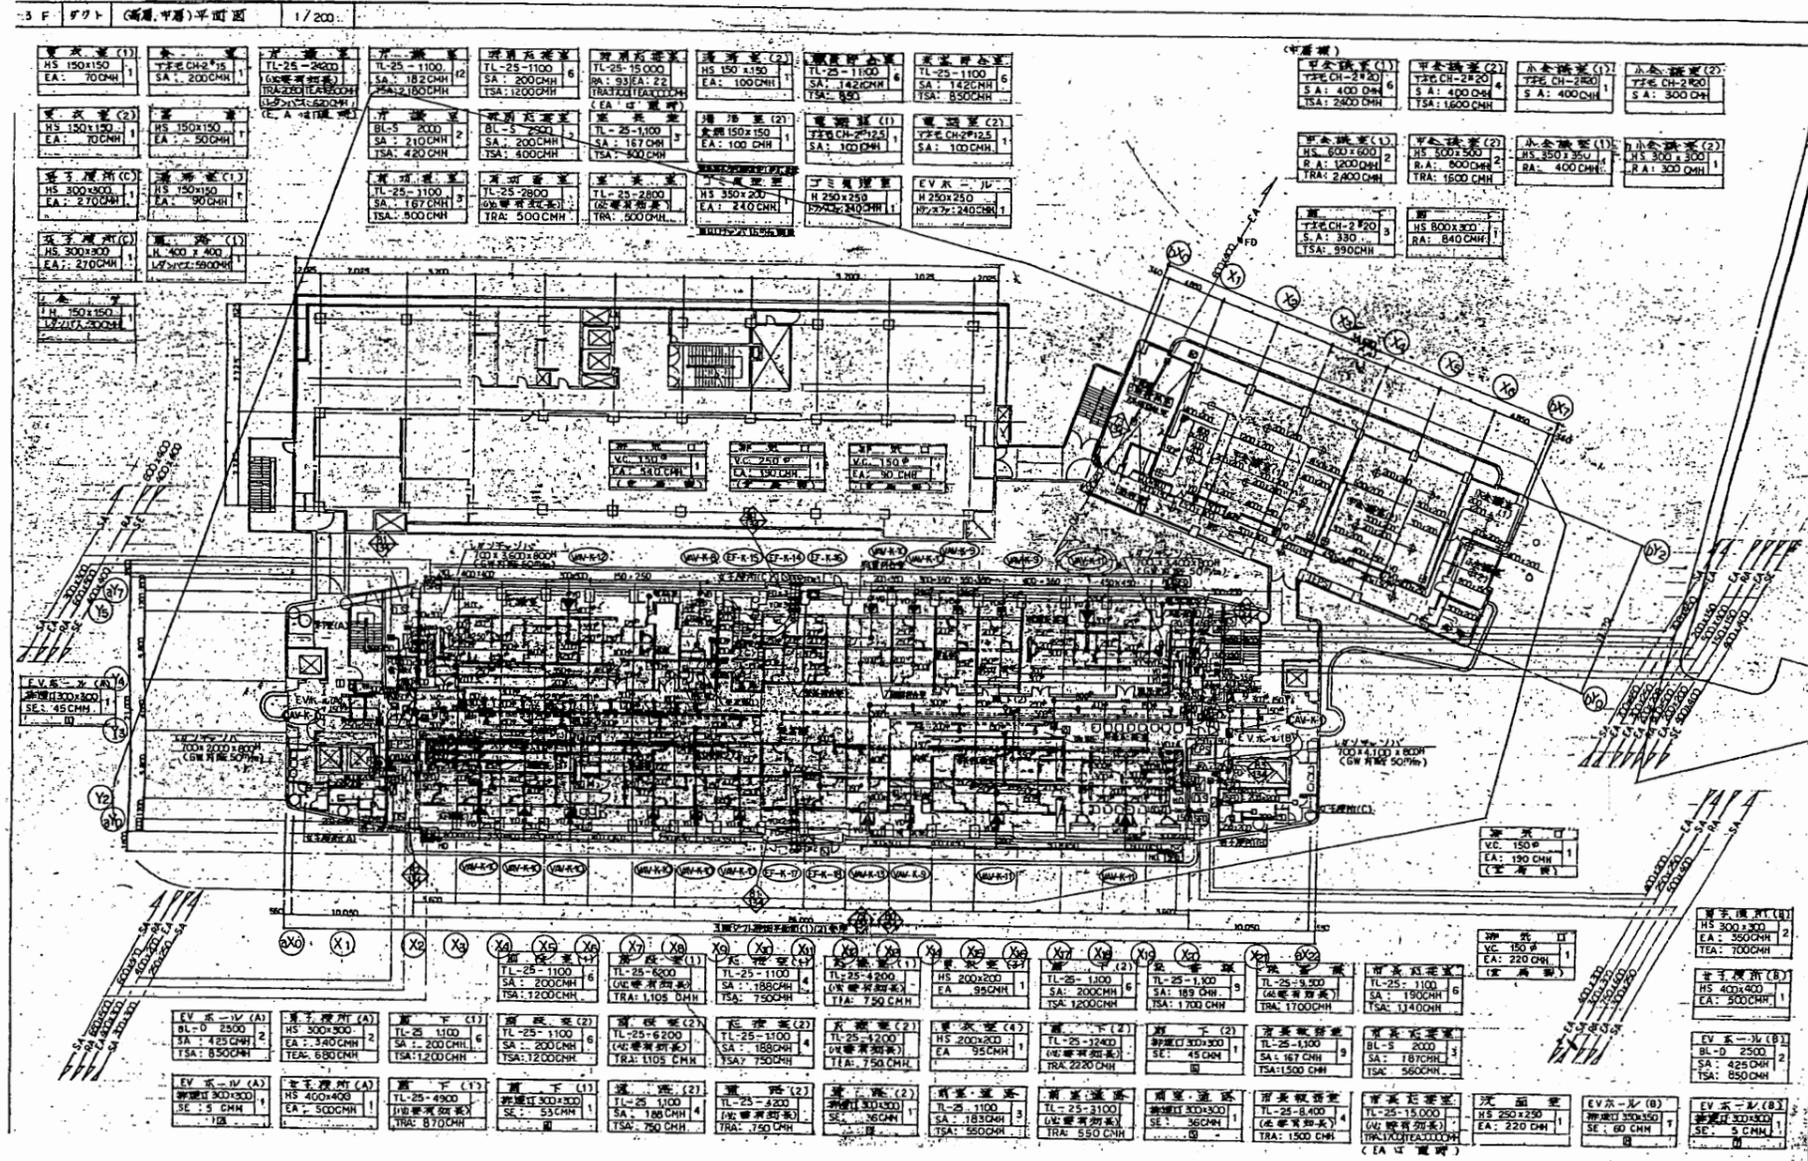

3階平面図

本庁舎


| | | | | | | | | | | | |
|------|-------------------------------|----|----|-------------|-----------|----|---|----|-----|-----|--------------|
| 工事名 | 市役所本庁舎ほか3か所 建築基準法第12条定期点検業務委託 | | | 設計者資格 氏名 | 級建築士登録第 号 | | | 課長 | 主査等 | 担当者 | 財政部 FM推進課 |
| 図面名称 | 機械設備図 | 図番 | 縮尺 | NS | 作図 | 平成 | 年 | 月 | 日 | | |

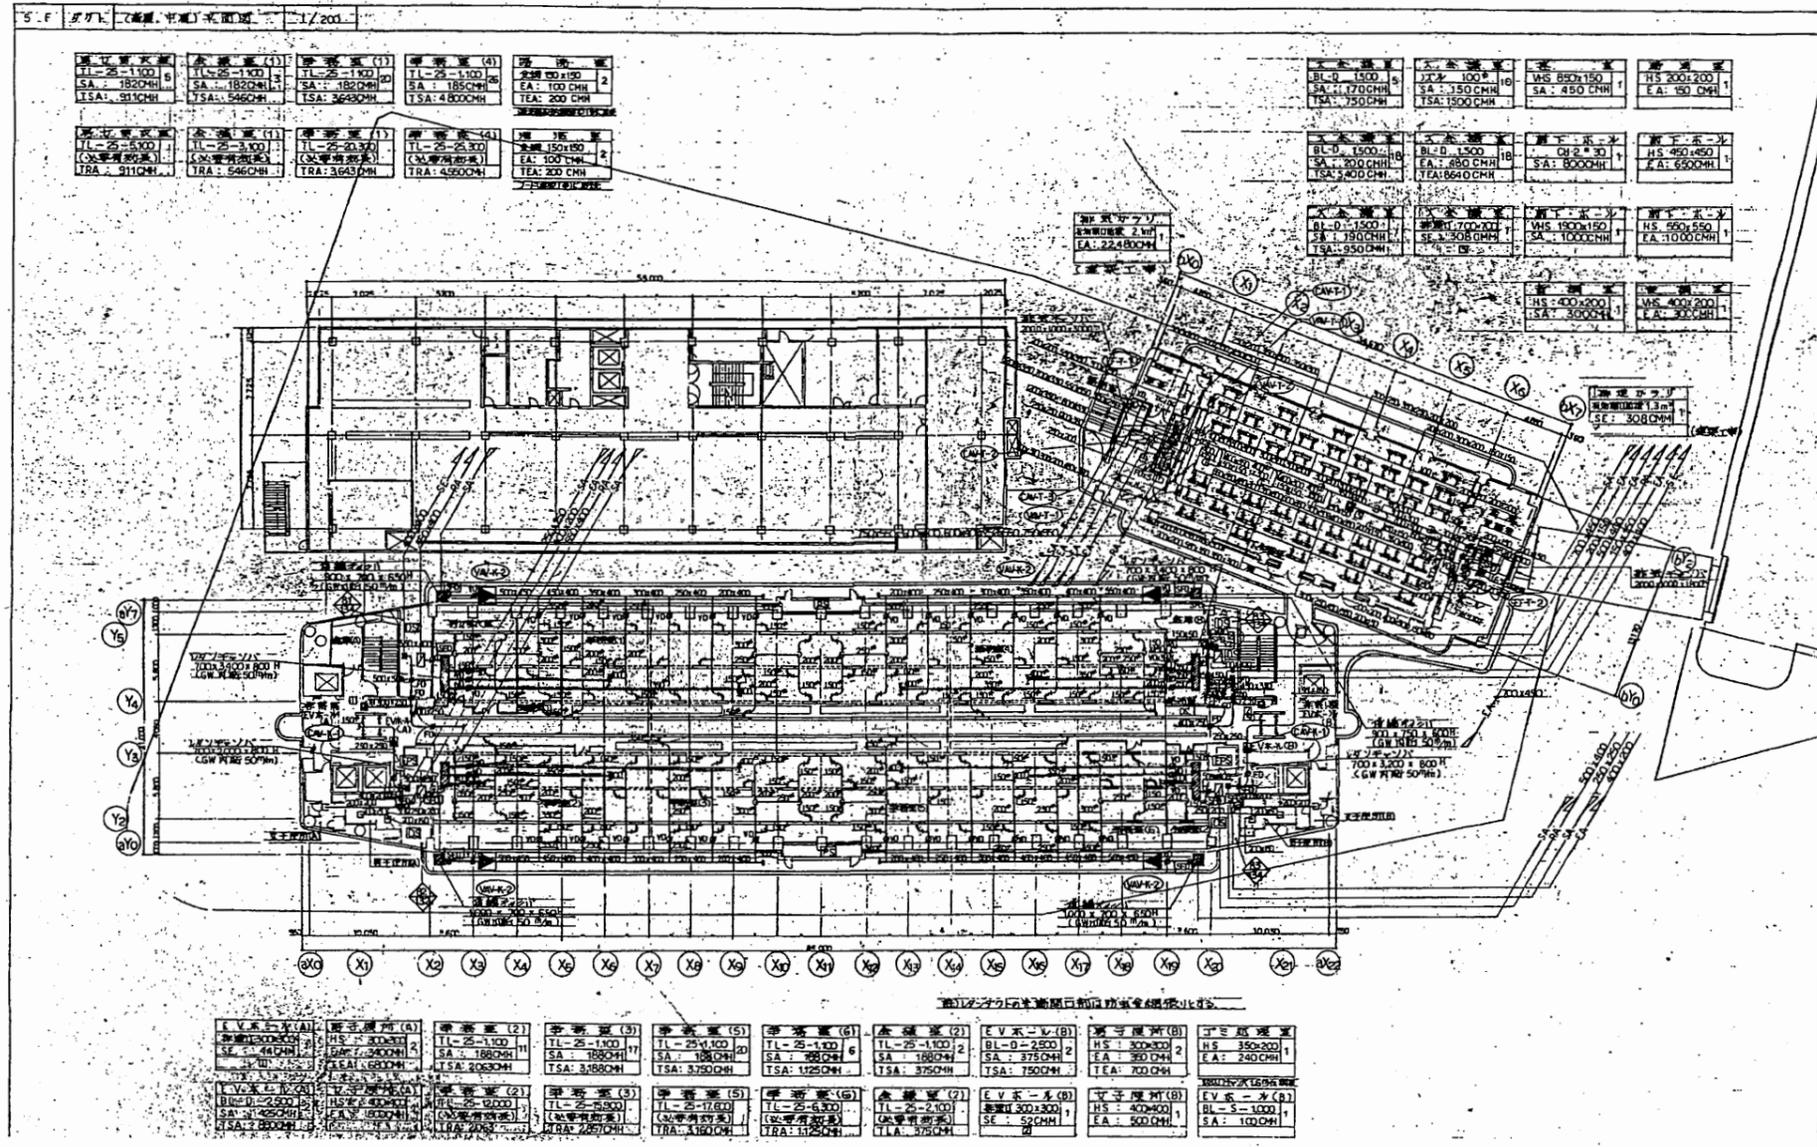

5階平面図

本庁舎


| | | | | | | | | | | | |
|------|-------------------------------|----|----|-------------|-----------------|----|---|----|-----|-----|--------------|
| 工事名 | 市役所本庁舎ほか3か所 建築基準法第12条定期点検業務委託 | | | 設計者資格 氏名 | 級建築士登録第 _____ 号 | | | 課長 | 主査等 | 担当者 | 財政部 FM推進課 |
| 図面名称 | 機械設備図 | 図番 | 縮尺 | NS | 作図 | 平成 | 年 | 月 | 日 | | |

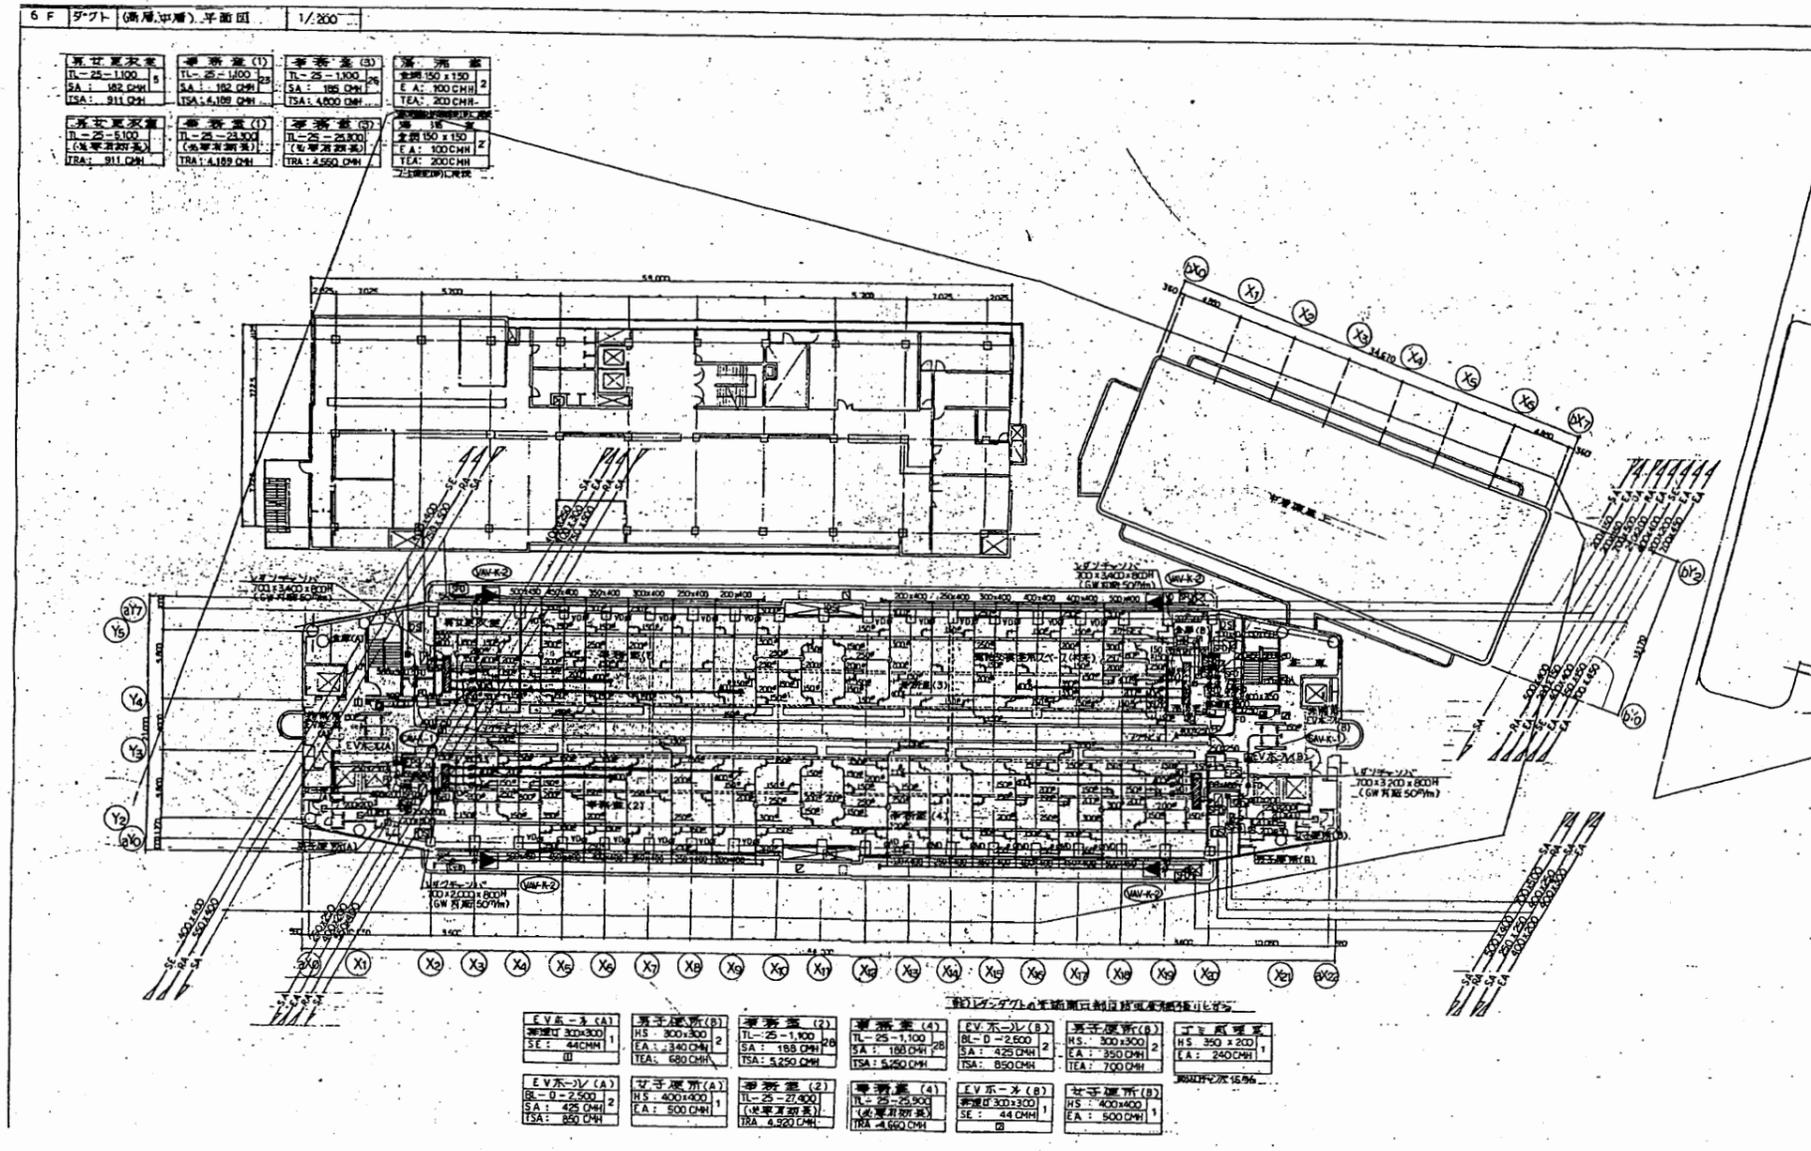

6階平面図

本庁舎


| | | | | | | | | | | | |
|------|-------------------------------|----|----|-------------|-----------------|----------|--|----|-----|-----|--------------|
| 工事名 | 市役所本庁舎ほか3か所 建築基準法第12条定期点検業務委託 | | | 設計者資格 氏名 | 級建築士登録第 _____ 号 | | | 課長 | 主査等 | 担当者 | 財政部 FM推進課 |
| 図面名称 | 機械設備図 | 図番 | 縮尺 | NS | 作図 | 平成 年 月 日 | | | | | |

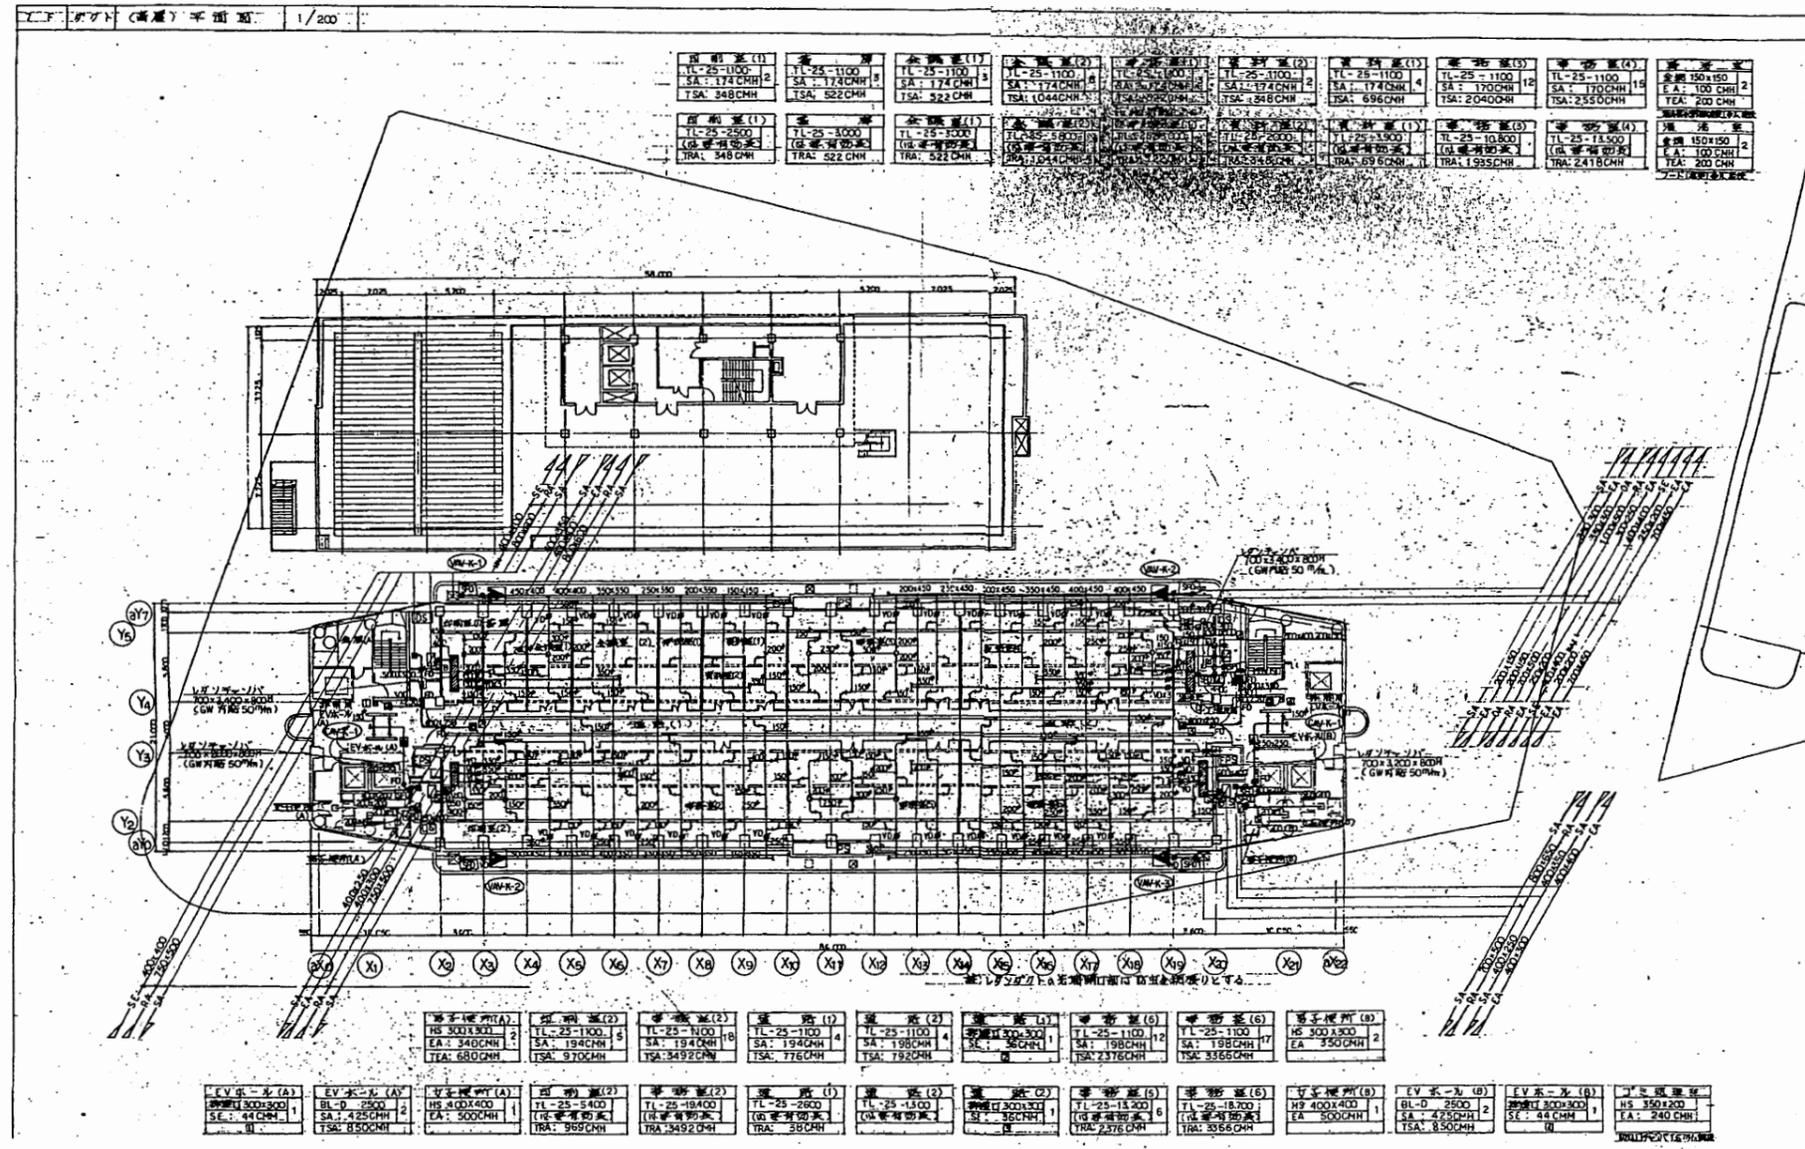

7階平面図

本庁舎


| | | | | | | | | | | | |
|------|-------------------------------|----|----|-------|---------|----|----|----|-----|-----|----------------|
| 工事名 | 市役所本庁舎ほか3か所 建築基準法第12条定期点検業務委託 | | | 設計者資格 | 級建築士登録第 | | | 課長 | 主査等 | 担当者 | 財 政 部 FM推進課 |
| 図面名称 | 機械設備図 | 図番 | 縮尺 | 氏名 | NS | 作図 | 平成 | 年 | 月 | 日 | |

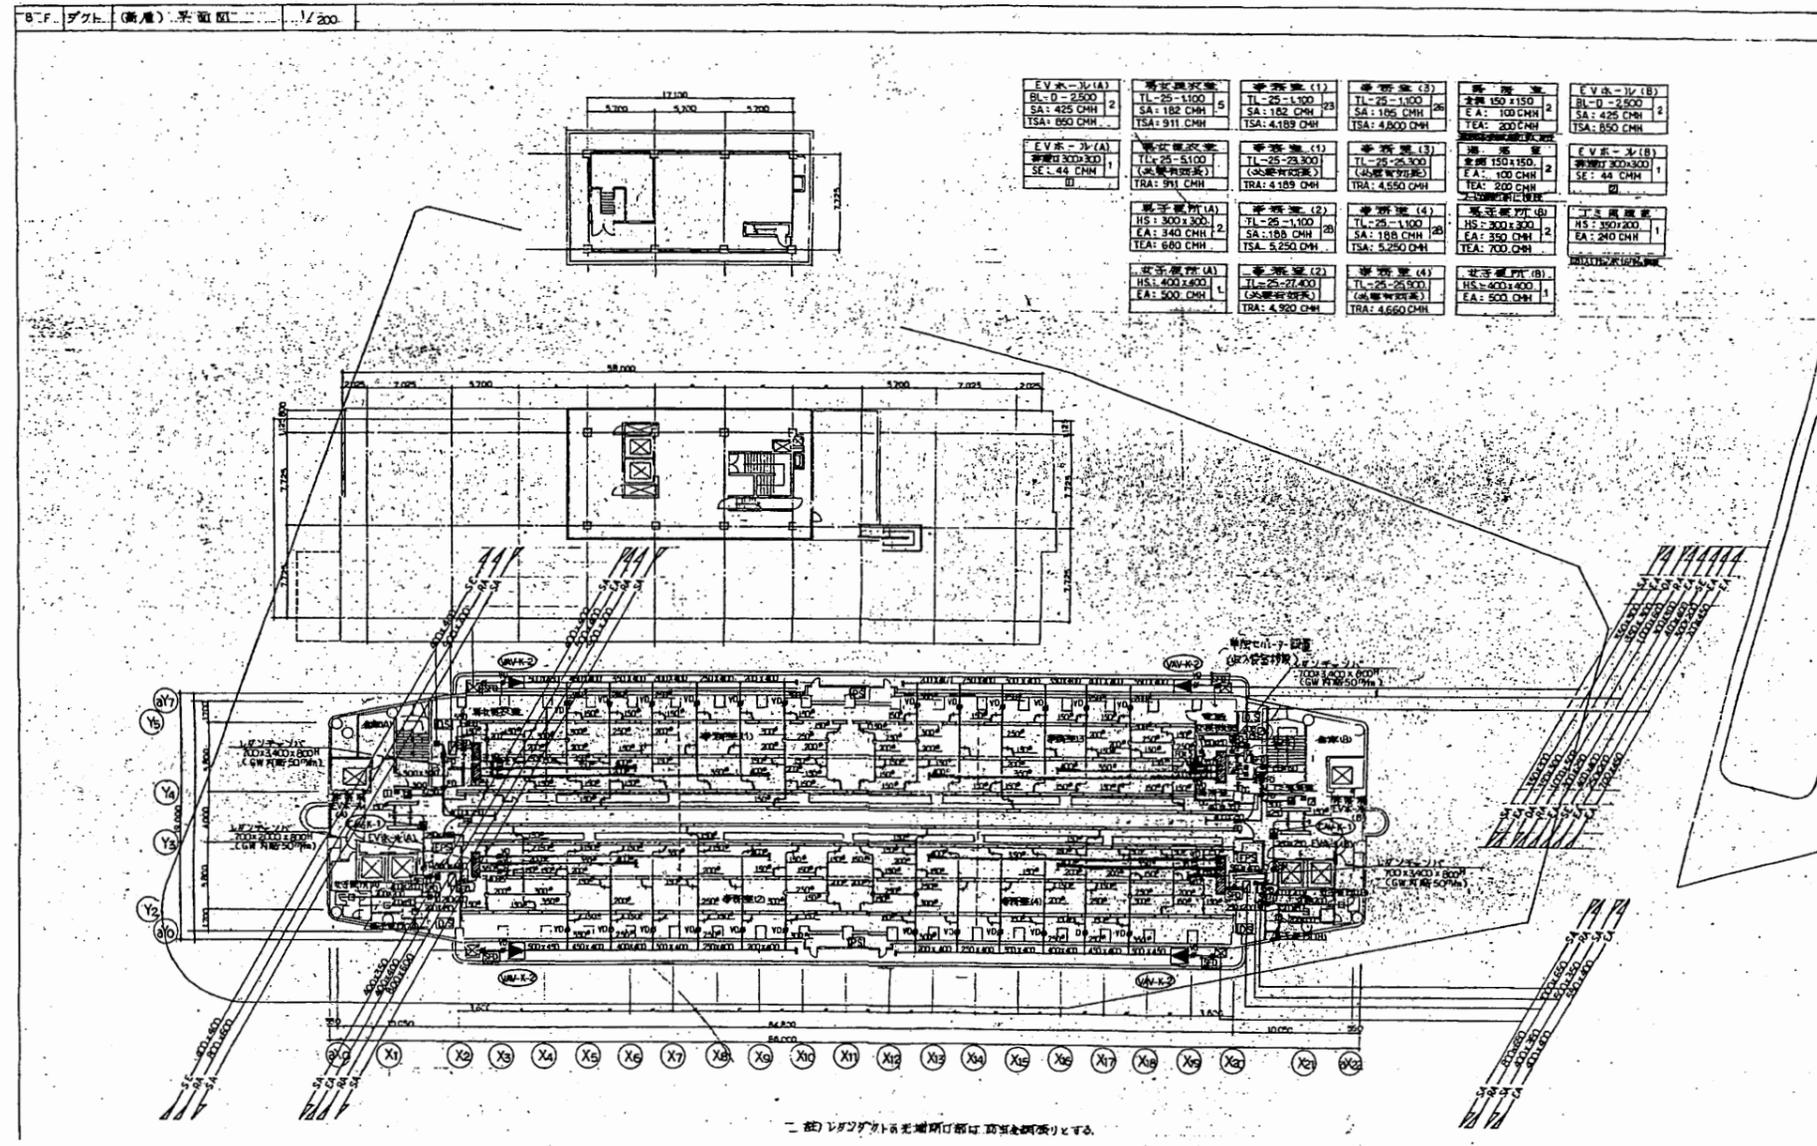

8階平面図

本庁舎


| | | | | | | | | | | | |
|------|-------------------------------|----|----|-------------|-----------------|----|---|----|-----|-----|--------------|
| 工事名 | 市役所本庁舎ほか3か所 建築基準法第12条定期点検業務委託 | | | 設計者資格 氏名 | 級建築士登録第 _____ 号 | | | 課長 | 主査等 | 担当者 | 財政部 FM推進課 |
| 図面名称 | 機械設備図 | 図番 | 縮尺 | NS | 作図 | 平成 | 年 | 月 | 日 | | |

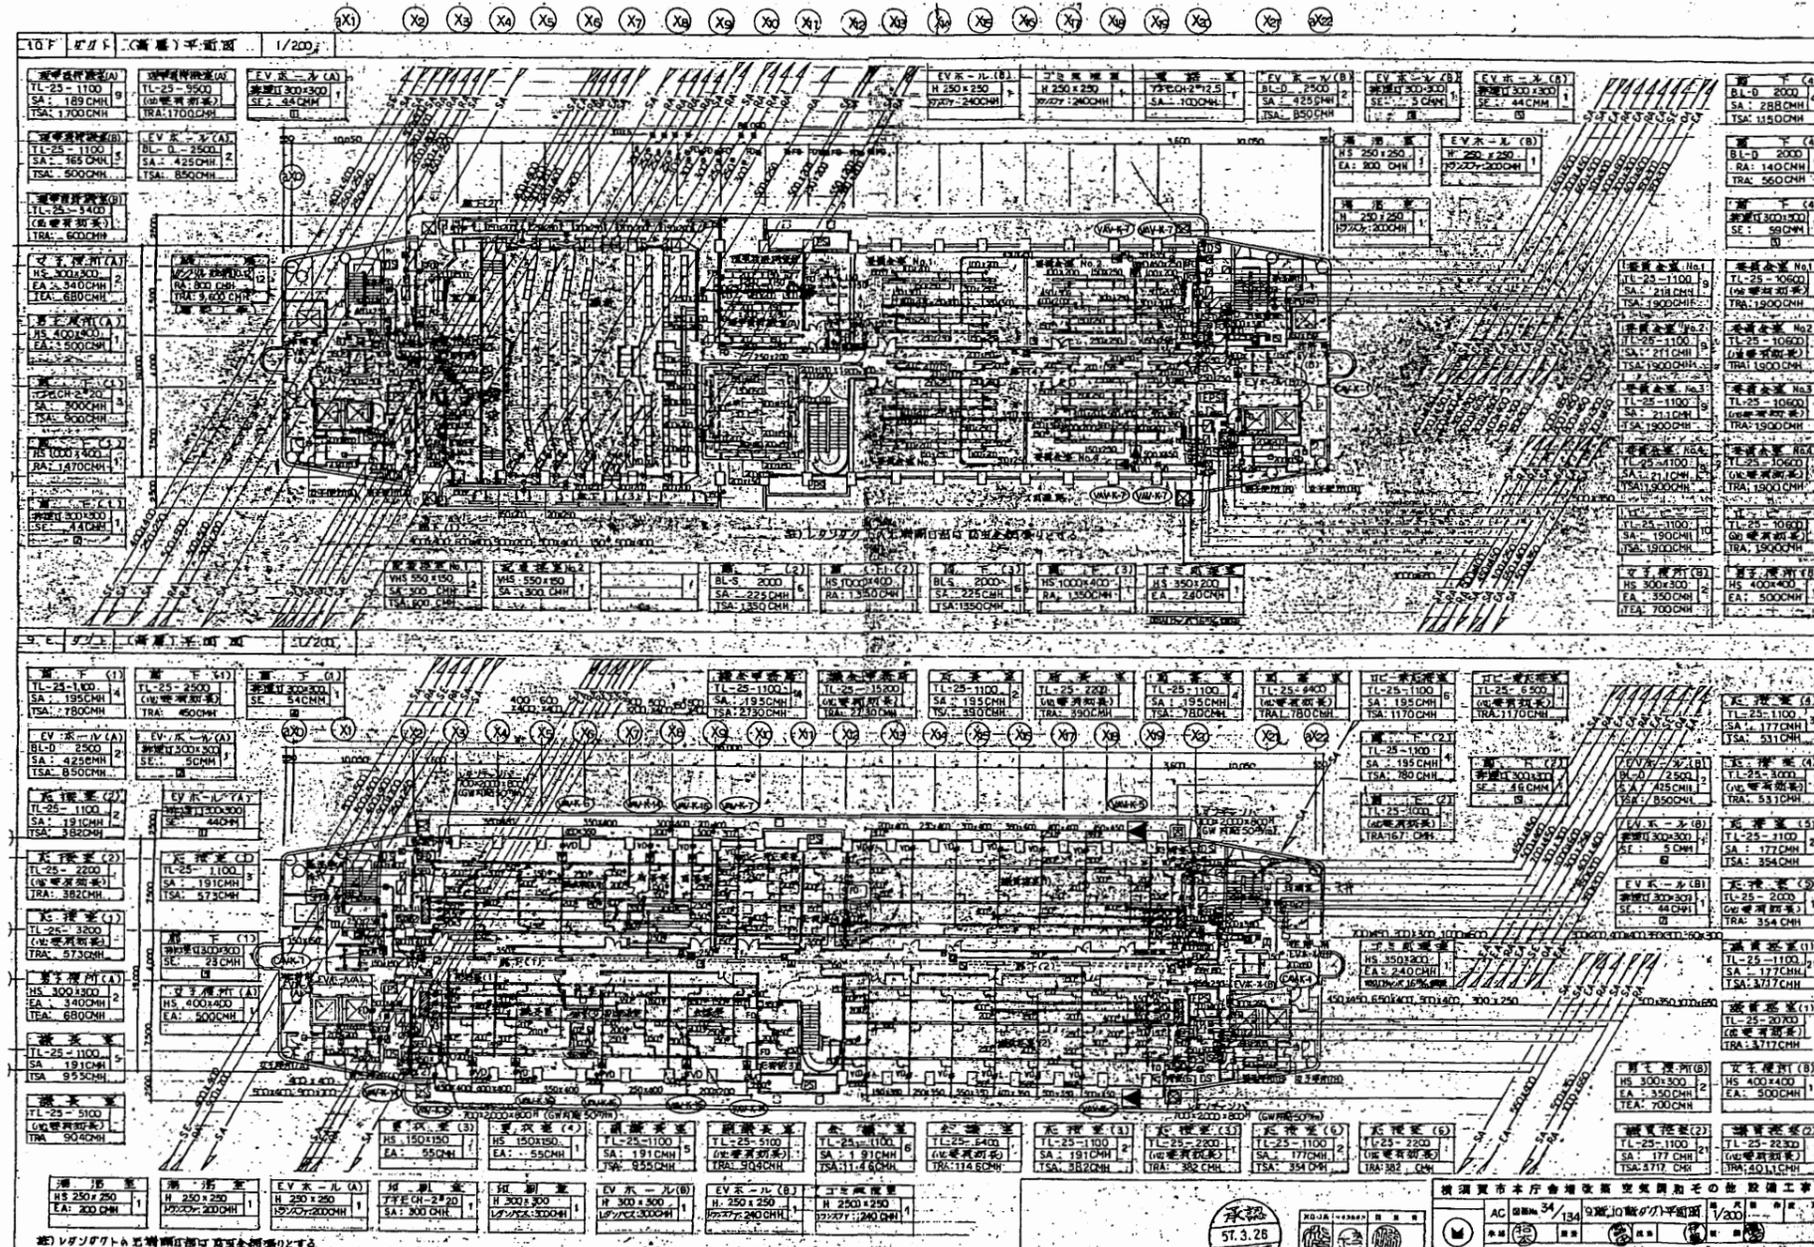

9・10階平面図

本庁舎


| | | | | | | | | | | | |
|------|-------------------------------|----|----|-------------|-----------------|----------|--|----|-----|-----|--------------|
| 工事名 | 市役所本庁舎ほか3か所 建築基準法第12条定期点検業務委託 | | | 設計者資格 氏名 | 級建築士登録第 _____ 号 | | | 課長 | 主査等 | 担当者 | 財政部 FM推進課 |
| 図面名称 | 機械設備図 | 図番 | 縮尺 | NS | 作図 | 平成 年 月 日 | | | | | |

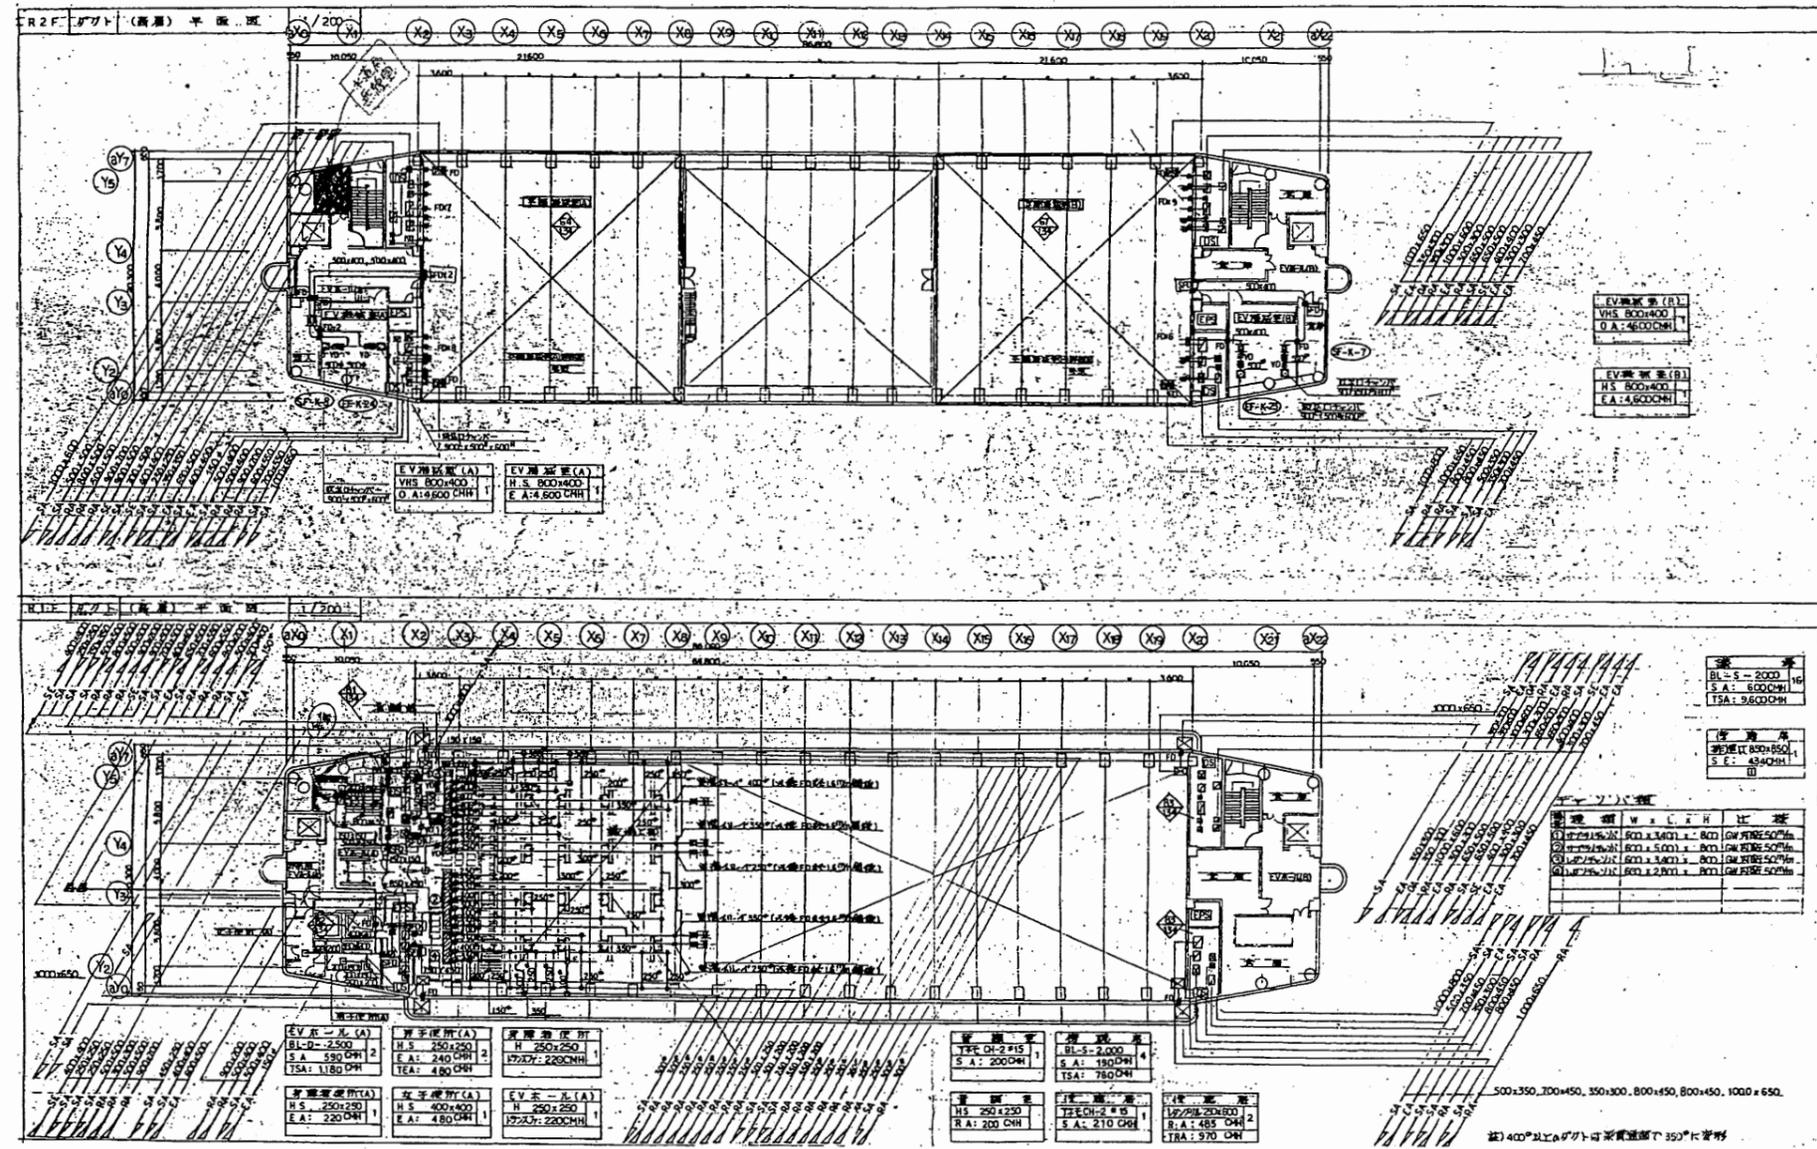

R1・R2階平面図

本庁舎

| | | | | | | | | | | |
|------|-------------------------------|----|----|-------|---------|----|----|-----|-----|--------------|
| 工事名 | 市役所本庁舎ほか3か所 建築基準法第12条定期点検業務委託 | | | 設計者資格 | 級建築士登録第 | | 課長 | 主査等 | 担当者 | 財政部 FM推進課 |
| 図面名称 | 機械設備図 | 図番 | 縮尺 | 氏名 | 号 | NS | 作図 | 平成 | 年月日 | |

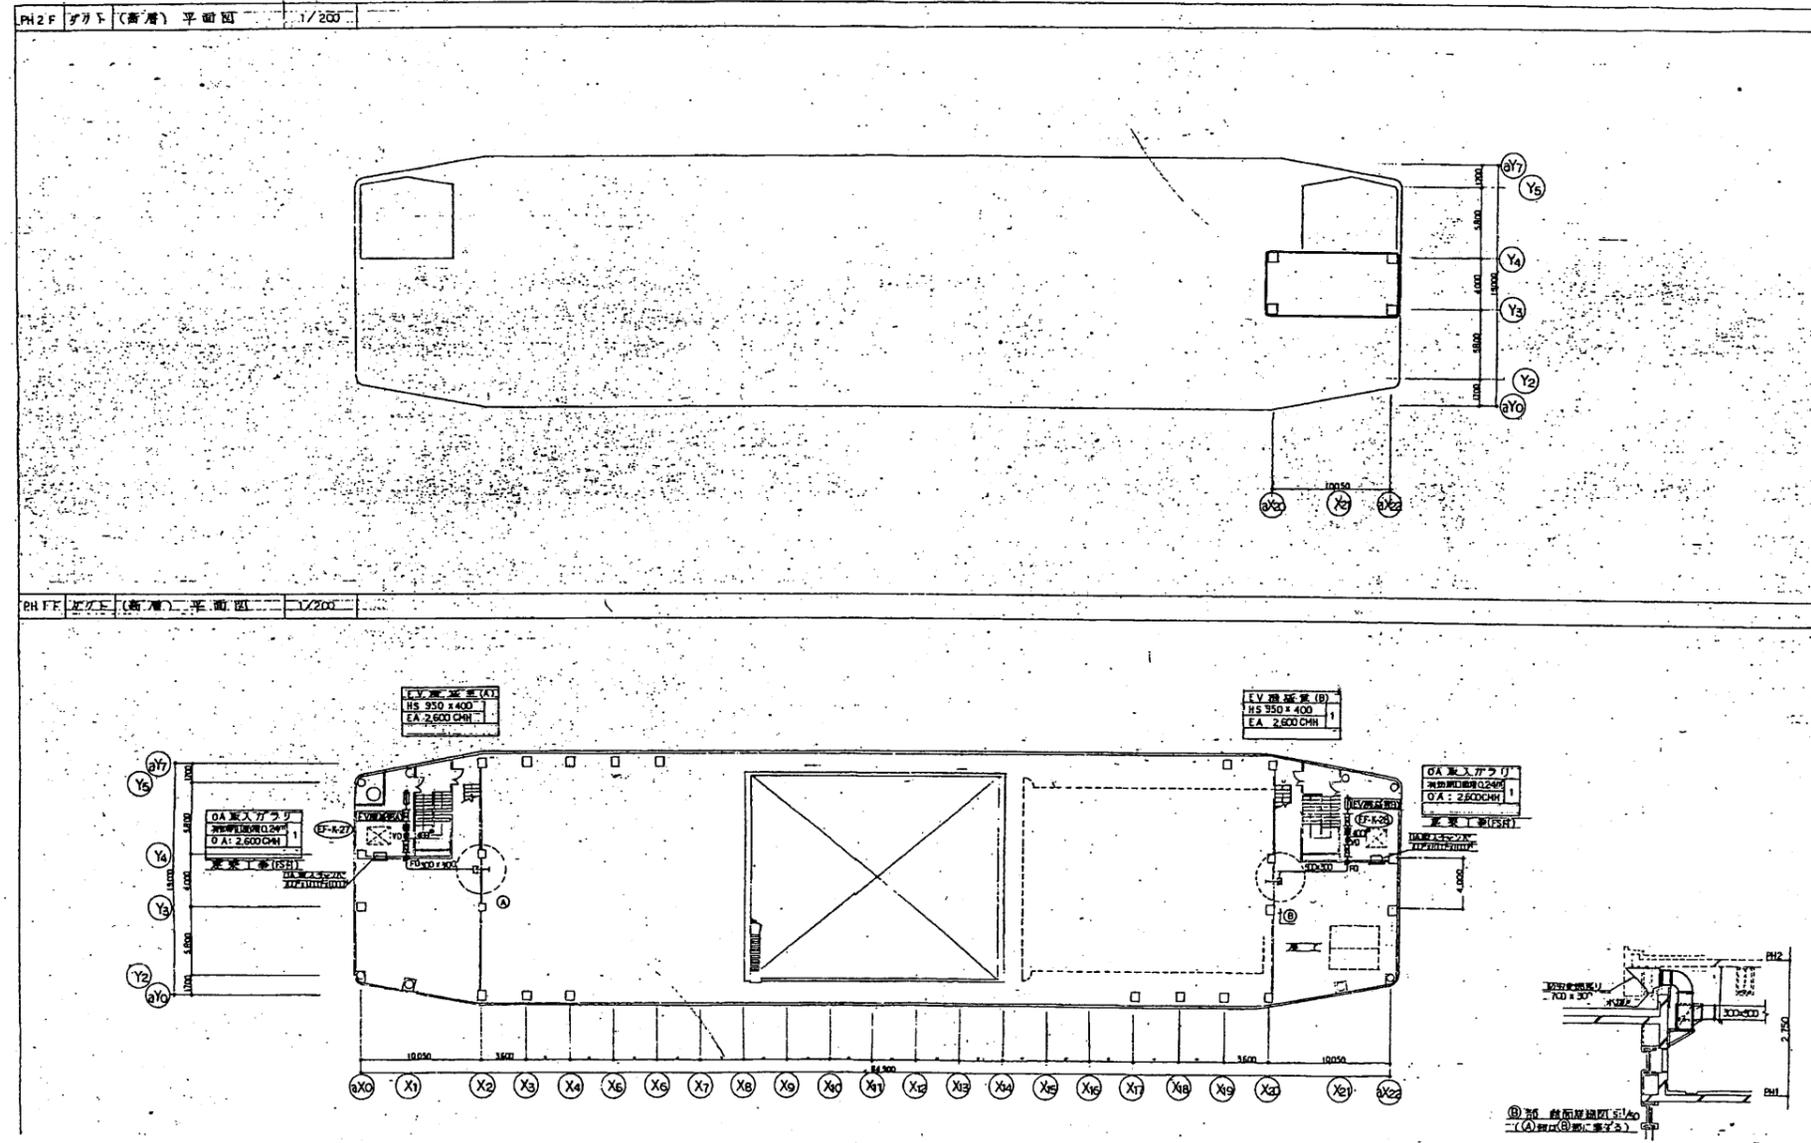


PH1・PH2階平面図

本庁舎

| | | | | | | | | | | | |
|------|-------------------------------|----|--|-------------|-----------------|----|----------|----|-----|-----|--------------|
| 工事名 | 市役所本庁舎ほか3か所 建築基準法第12条定期点検業務委託 | | | 設計者資格 氏名 | 級建築士登録第 _____ 号 | | | 課長 | 主査等 | 担当者 | 財政部 FM推進課 |
| 図面名称 | 機械設備図 | 図番 | | 縮尺 | NS | 作図 | 平成 年 月 日 | | | | |


| 記号 | 名称 | 仕様 | 数量 | 単位 | 備注 |
|------|------|-------------|----|----|----|
| CT-1 | 冷水機 | 冷凍能力 100kW | 2 | 台 | |
| CT-2 | 冷水機 | 冷凍能力 100kW | 2 | 台 | |
| CP-1 | 冷却塔 | 冷却能力 100kW | 2 | 台 | |
| CP-2 | 冷却塔 | 冷却能力 100kW | 2 | 台 | |
| CH-1 | 熱交換機 | 熱交換能力 100kW | 1 | 台 | |
| CH-2 | 熱交換機 | 熱交換能力 100kW | 1 | 台 | |
| P-1 | ポンプ | 流量 100L/min | 2 | 台 | |
| P-2 | ポンプ | 流量 100L/min | 2 | 台 | |
| AC-1 | 空調機 | 冷房能力 100kW | 1 | 台 | |
| AC-2 | 空調機 | 冷房能力 100kW | 1 | 台 | |

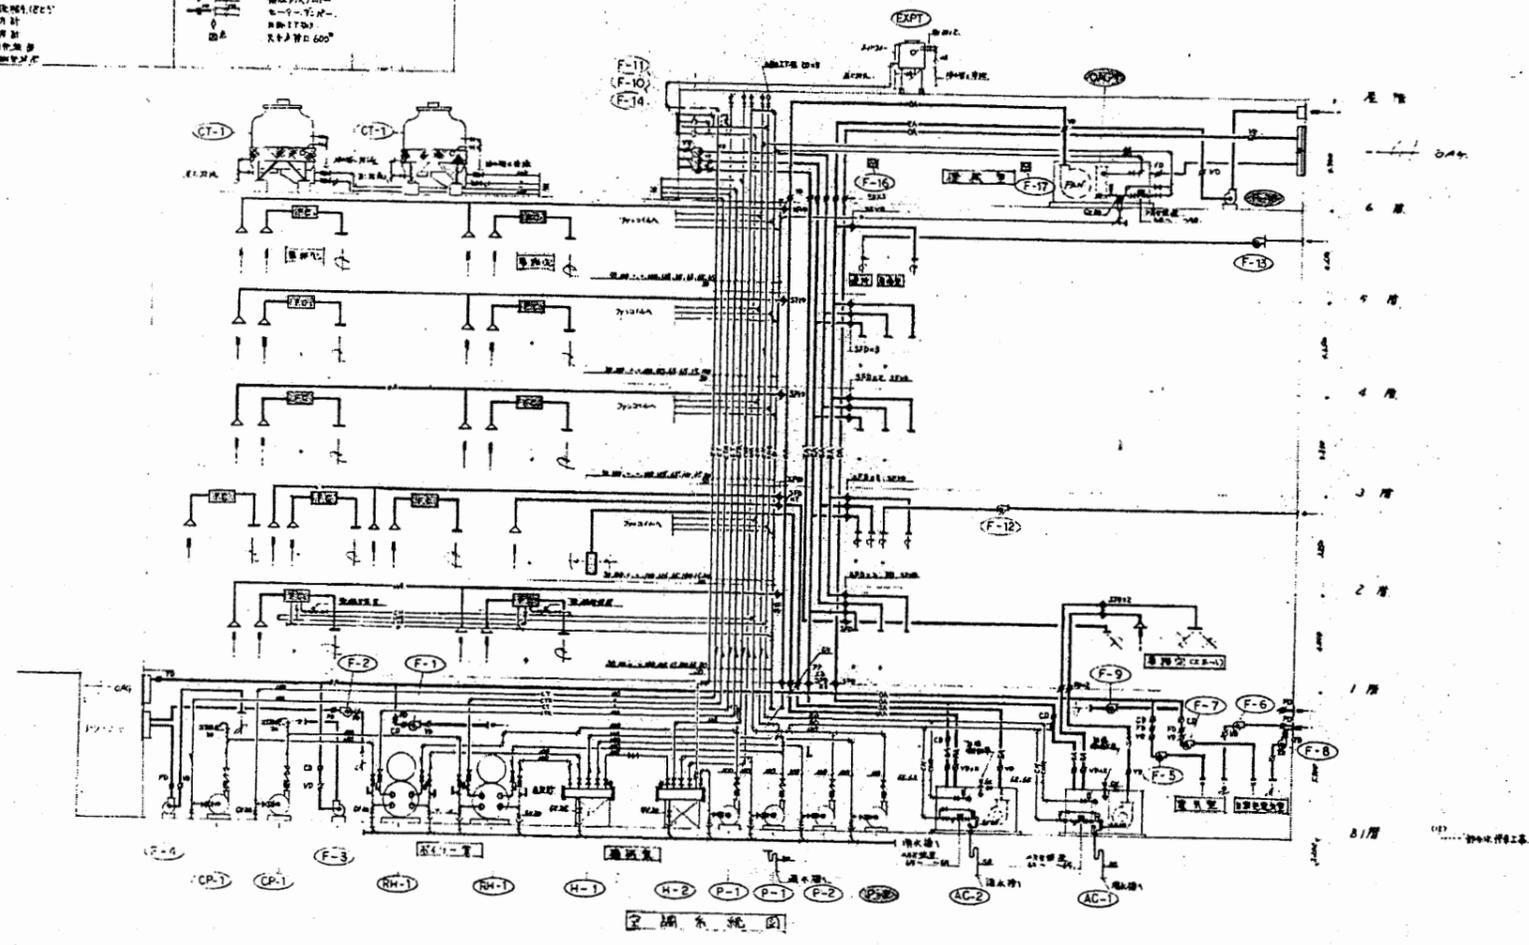

系統図

本庁舎
分館

| | | | | | | | | | | | |
|------|-------------------------------|----|----|-------------|-----------|----------|--|----|-----|-----|--------------|
| 工事名 | 市役所本庁舎ほか3か所 建築基準法第12条定期点検業務委託 | | | 設計者資格 氏名 | 級建築士登録第 号 | | | 課長 | 主査等 | 担当者 | 財政部 FM推進課 |
| 図面名称 | 設備図 | 図番 | 縮尺 | NS | 作図 | 平成 年 月 日 | | | | | |

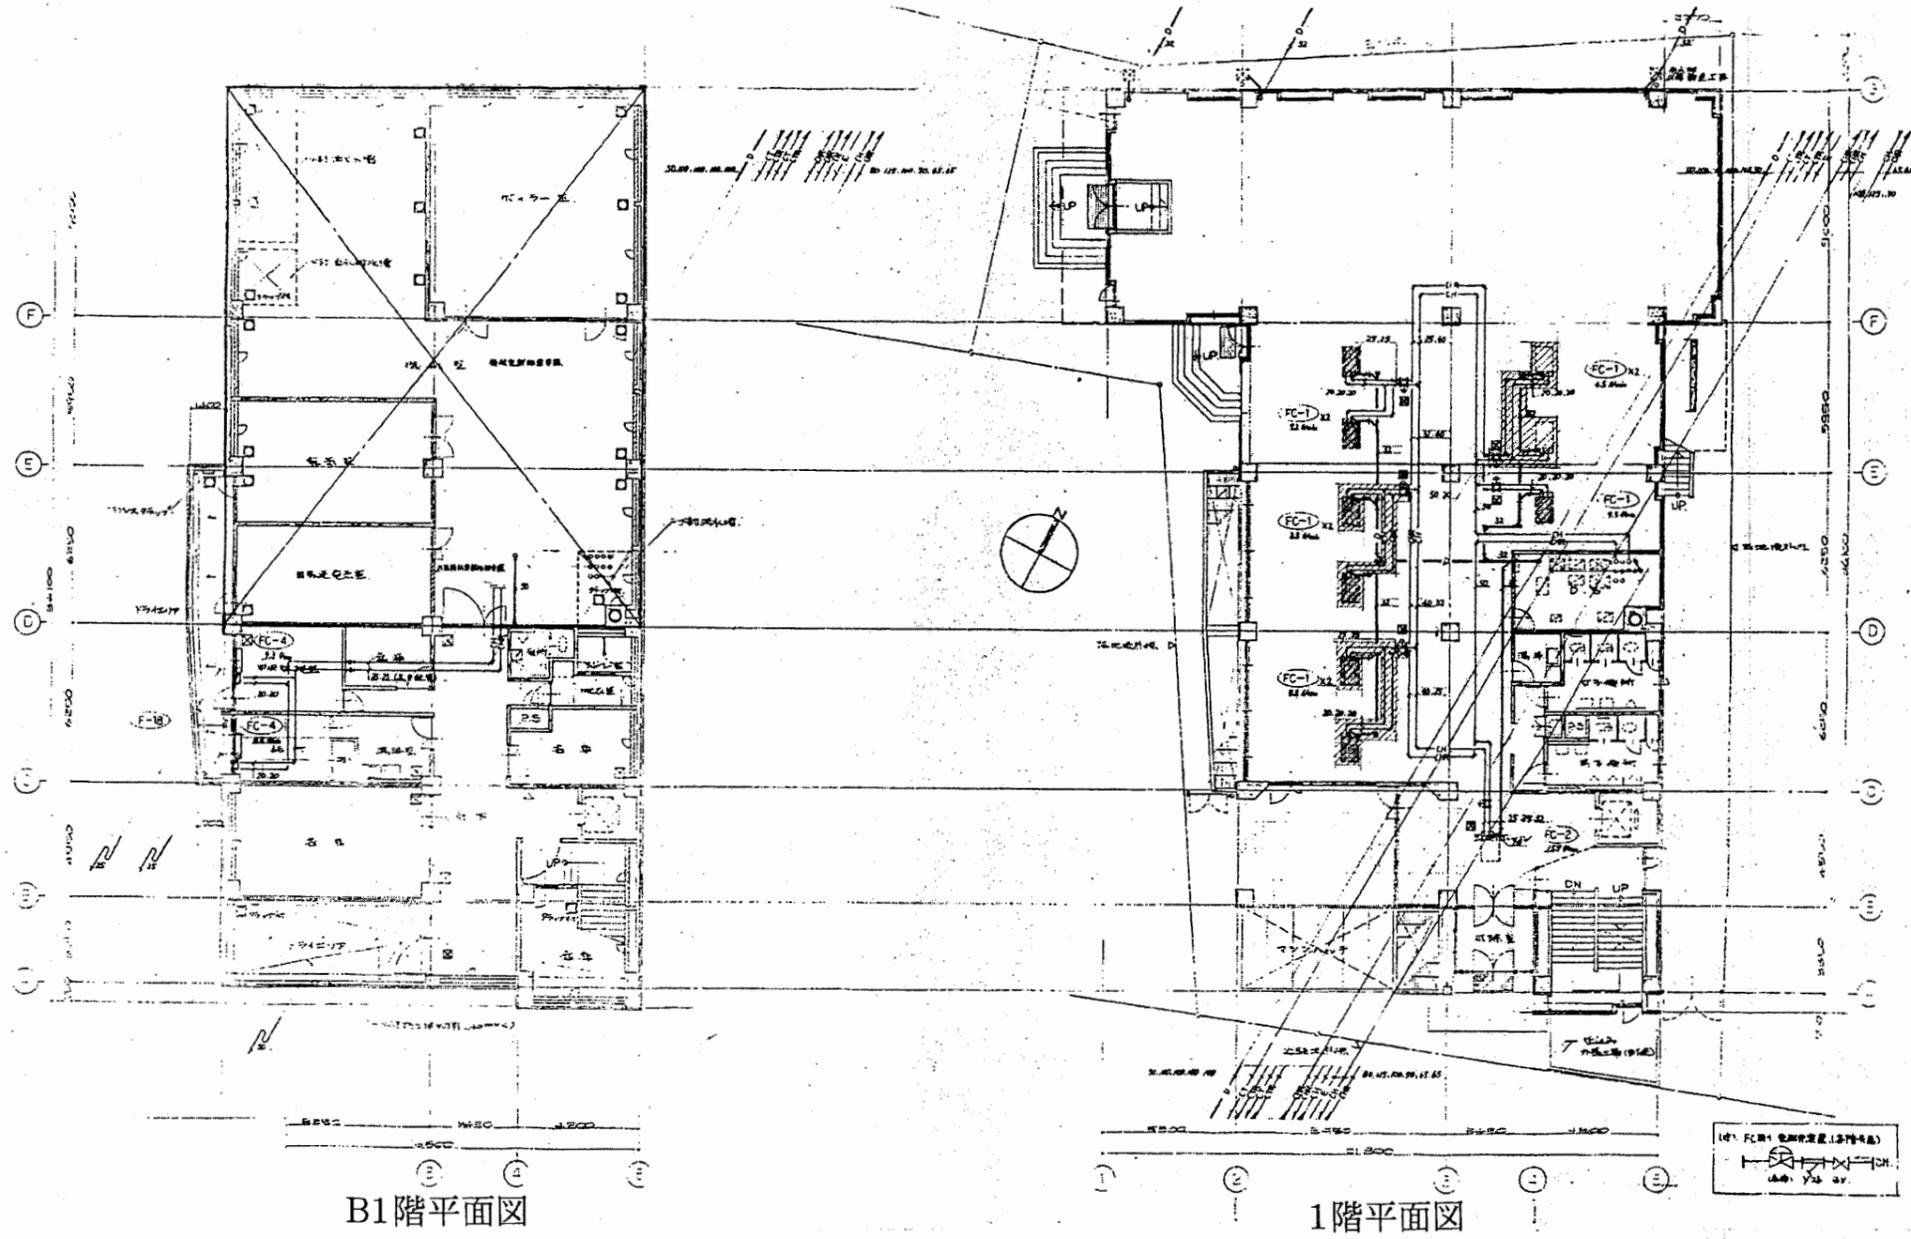


B1階平面図

1階平面図


本庁舎
分館

| | | | | | | | | | | | |
|------|-------------------------------|----|----|-------------|-----------|----------|--|----|-----|-----|--------------|
| 工事名 | 市役所本庁舎ほか3か所 建築基準法第12条定期点検業務委託 | | | 設計者資格 氏名 | 級建築士登録第 号 | | | 課長 | 主査等 | 担当者 | 財政部 FM推進課 |
| 図面名称 | 設備図 | 図番 | 縮尺 | NS | 作図 | 平成 年 月 日 | | | | | |

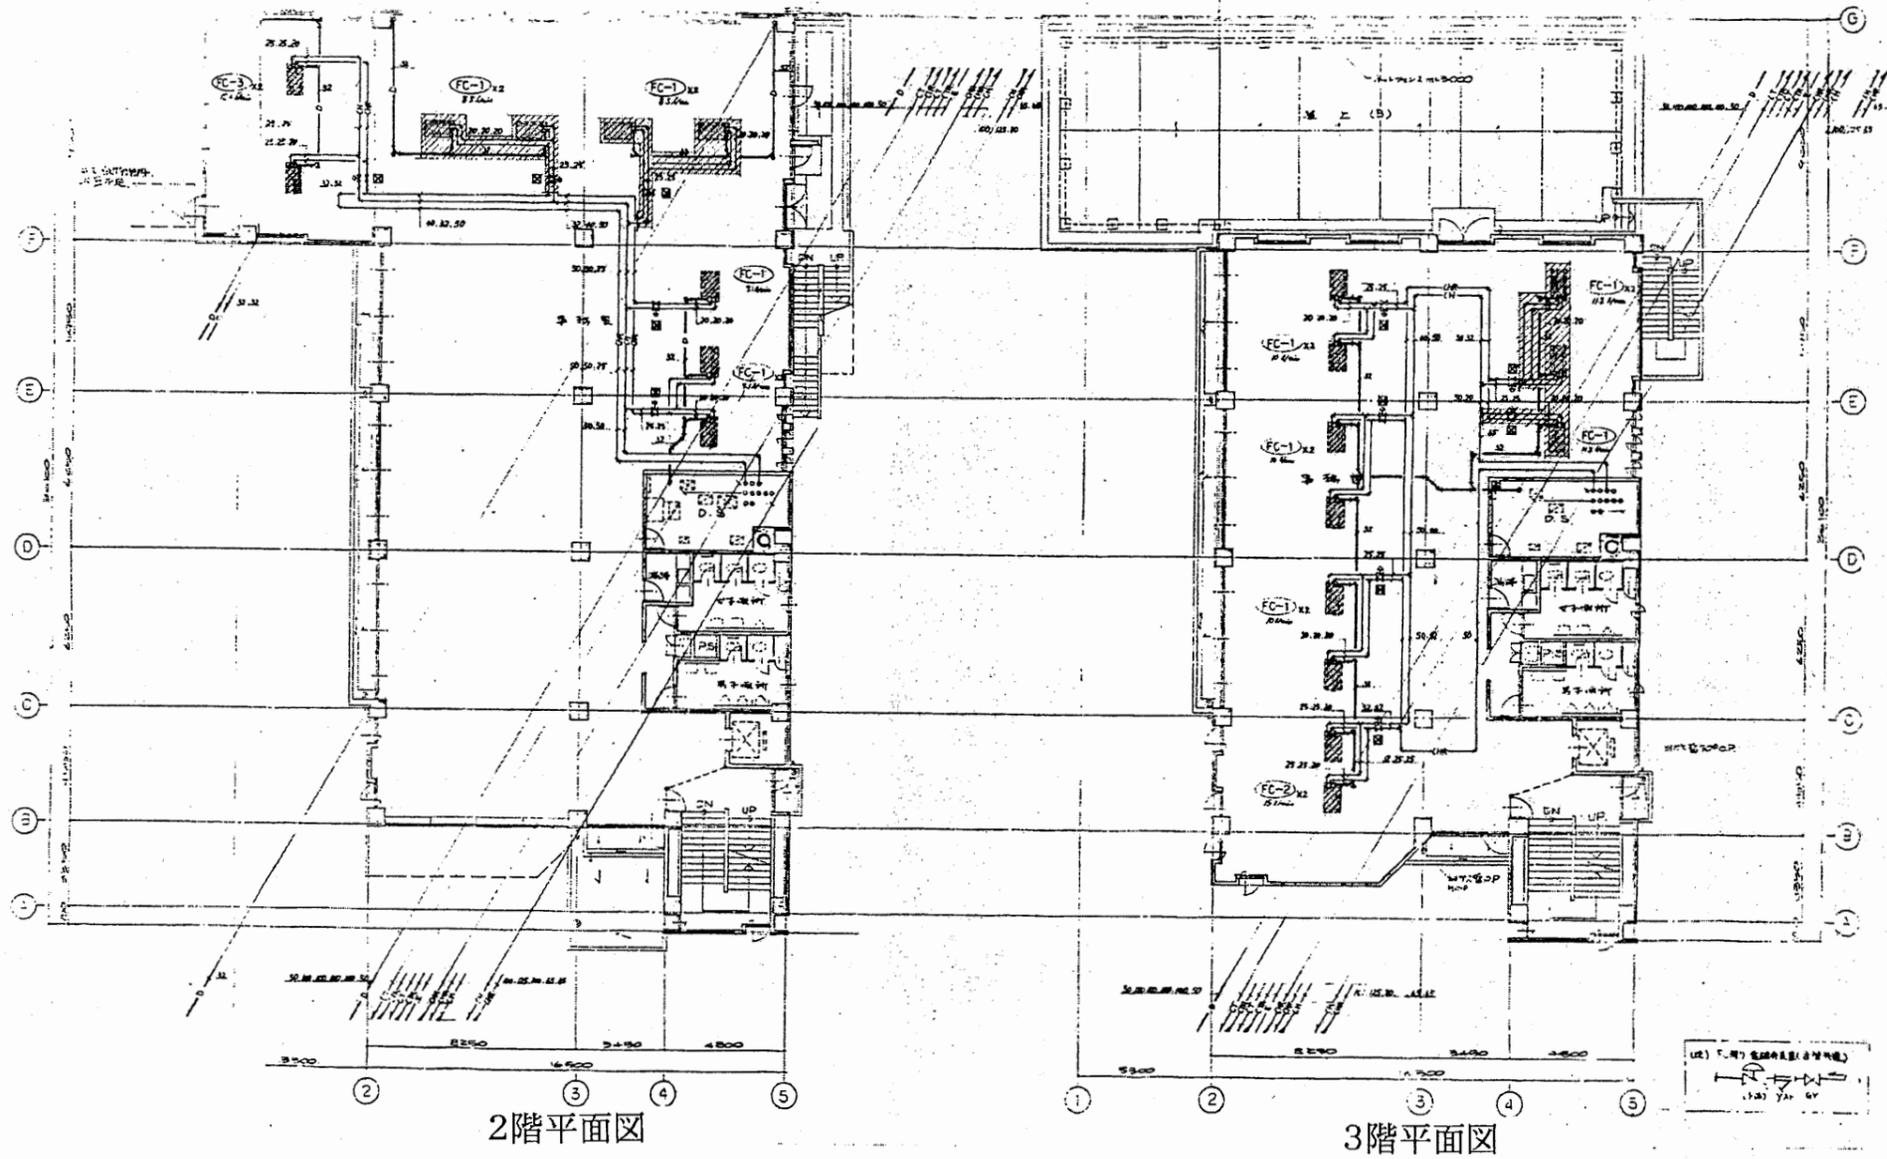


本庁舎
分館

| | | | | | | | | | | | |
|------|-------------------------------|----|----|-------------|-----------|----------|--|----|-----|-----|--------------|
| 工事名 | 市役所本庁舎ほか3か所 建築基準法第12条定期点検業務委託 | | | 設計者資格 氏名 | 級建築士登録第 号 | | | 課長 | 主査等 | 担当者 | 財政部 FM推進課 |
| 図面名称 | 設備図 | 図番 | 縮尺 | NS | 作図 | 平成 年 月 日 | | | | | |

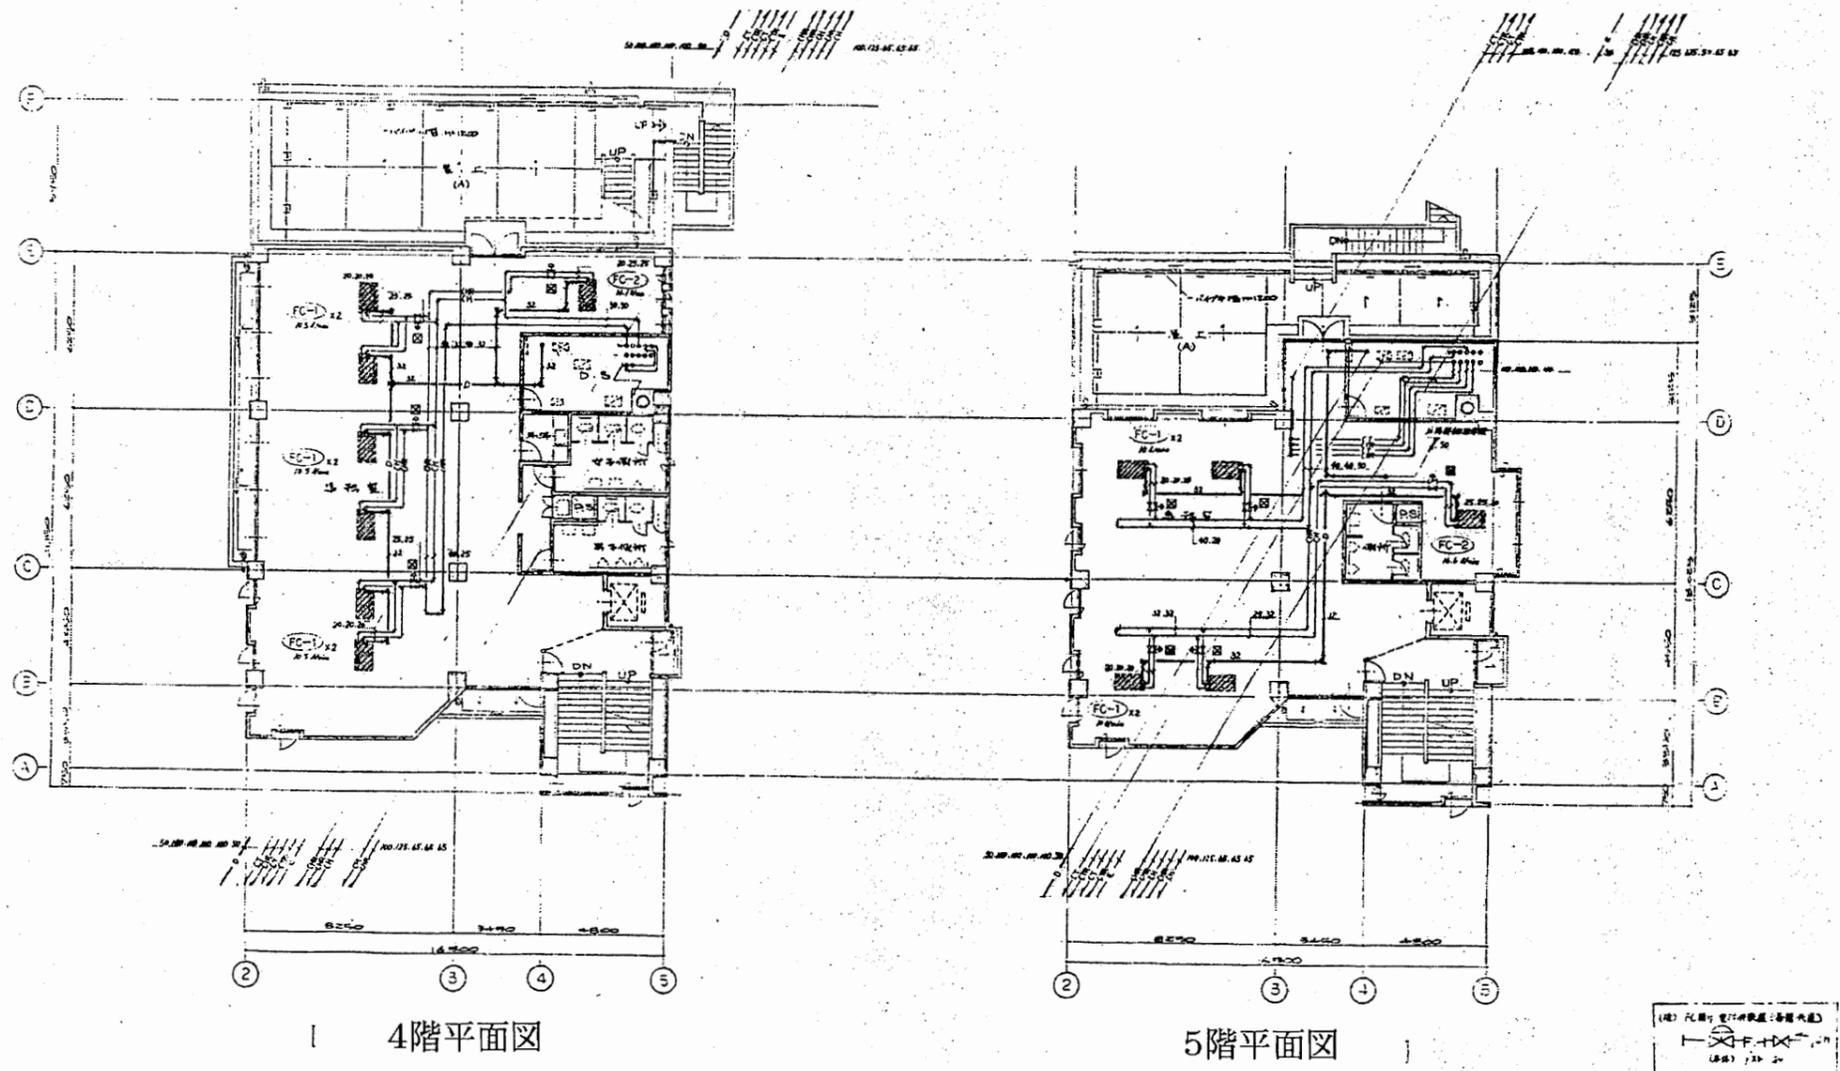


本庁舎
分館

| | | | | | | | | | | | |
|------|-------------------------------|----|----|-------------|-----------|----------|--|----|-----|-----|--------------|
| 工事名 | 市役所本庁舎ほか3か所 建築基準法第12条定期点検業務委託 | | | 設計者資格 氏名 | 級建築士登録第 号 | | | 課長 | 主査等 | 担当者 | 財政部 FM推進課 |
| 図面名称 | 設備図 | 図番 | 縮尺 | NS | 作図 | 平成 年 月 日 | | | | | |

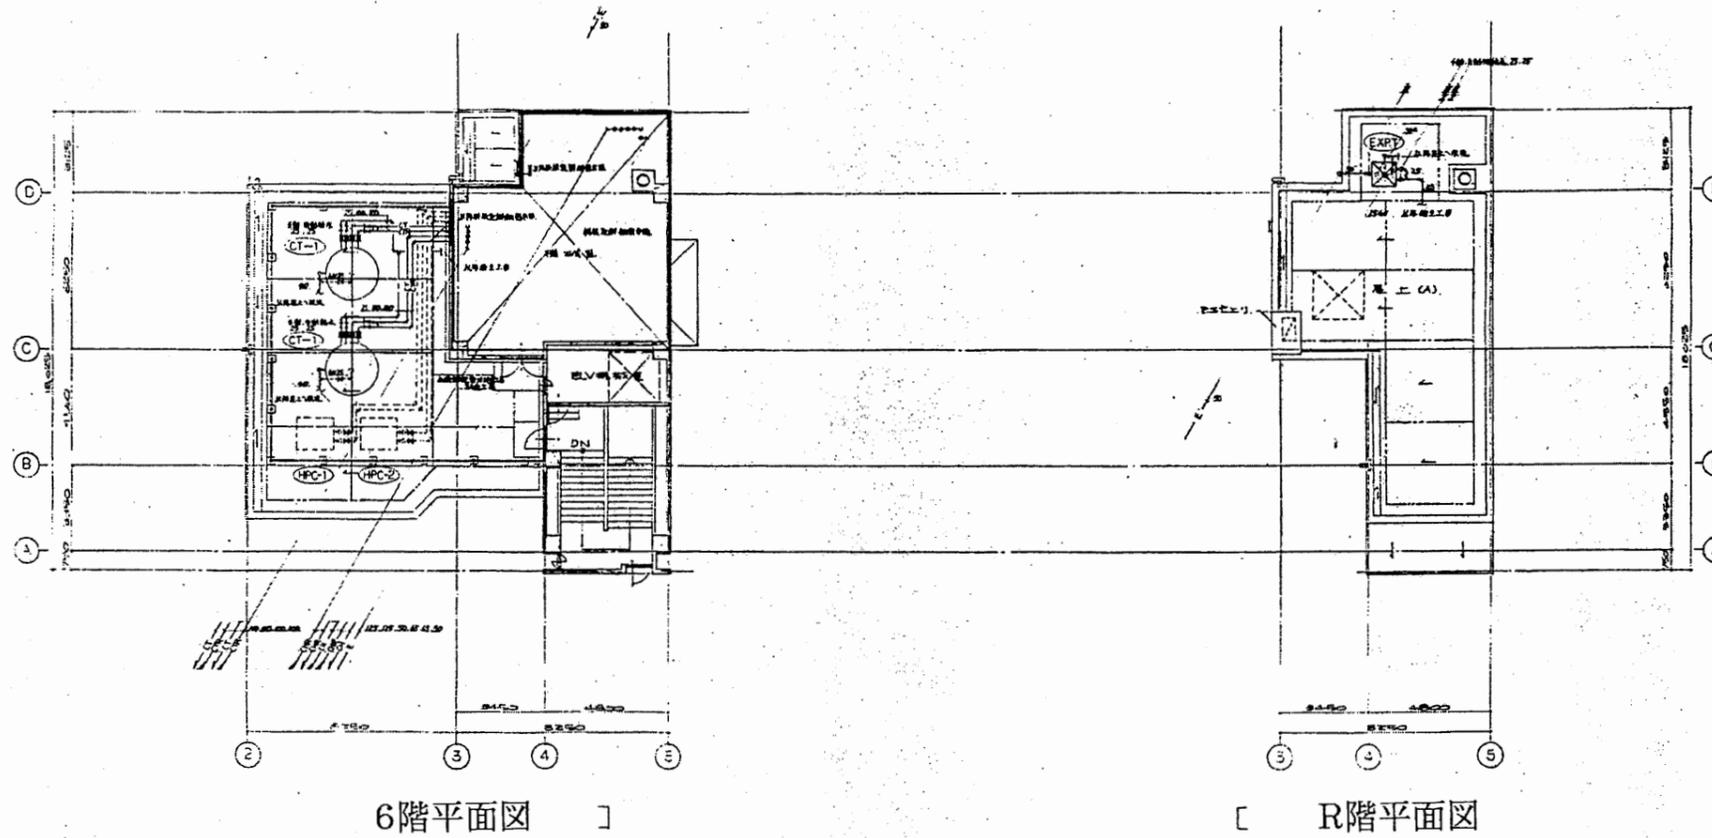


本庁舎
分館

| | | | | | | | | | | | |
|------|-------------------------------|----|--|-------------|-----------|----|----------|----|-----|-----|--------------|
| 工事名 | 市役所本庁舎ほか3か所 建築基準法第12条定期点検業務委託 | | | 設計者資格 氏名 | 級建築士登録第 号 | | | 課長 | 主査等 | 担当者 | 財政部 FM推進課 |
| 図面名称 | 設備図 | 図番 | | 縮尺 | NS | 作図 | 平成 年 月 日 | | | | |

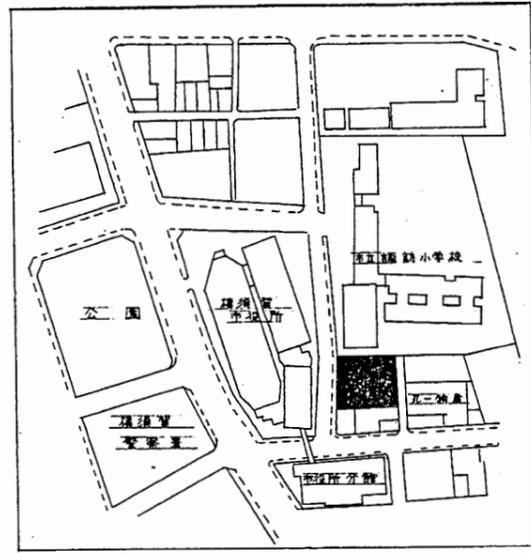


案内図

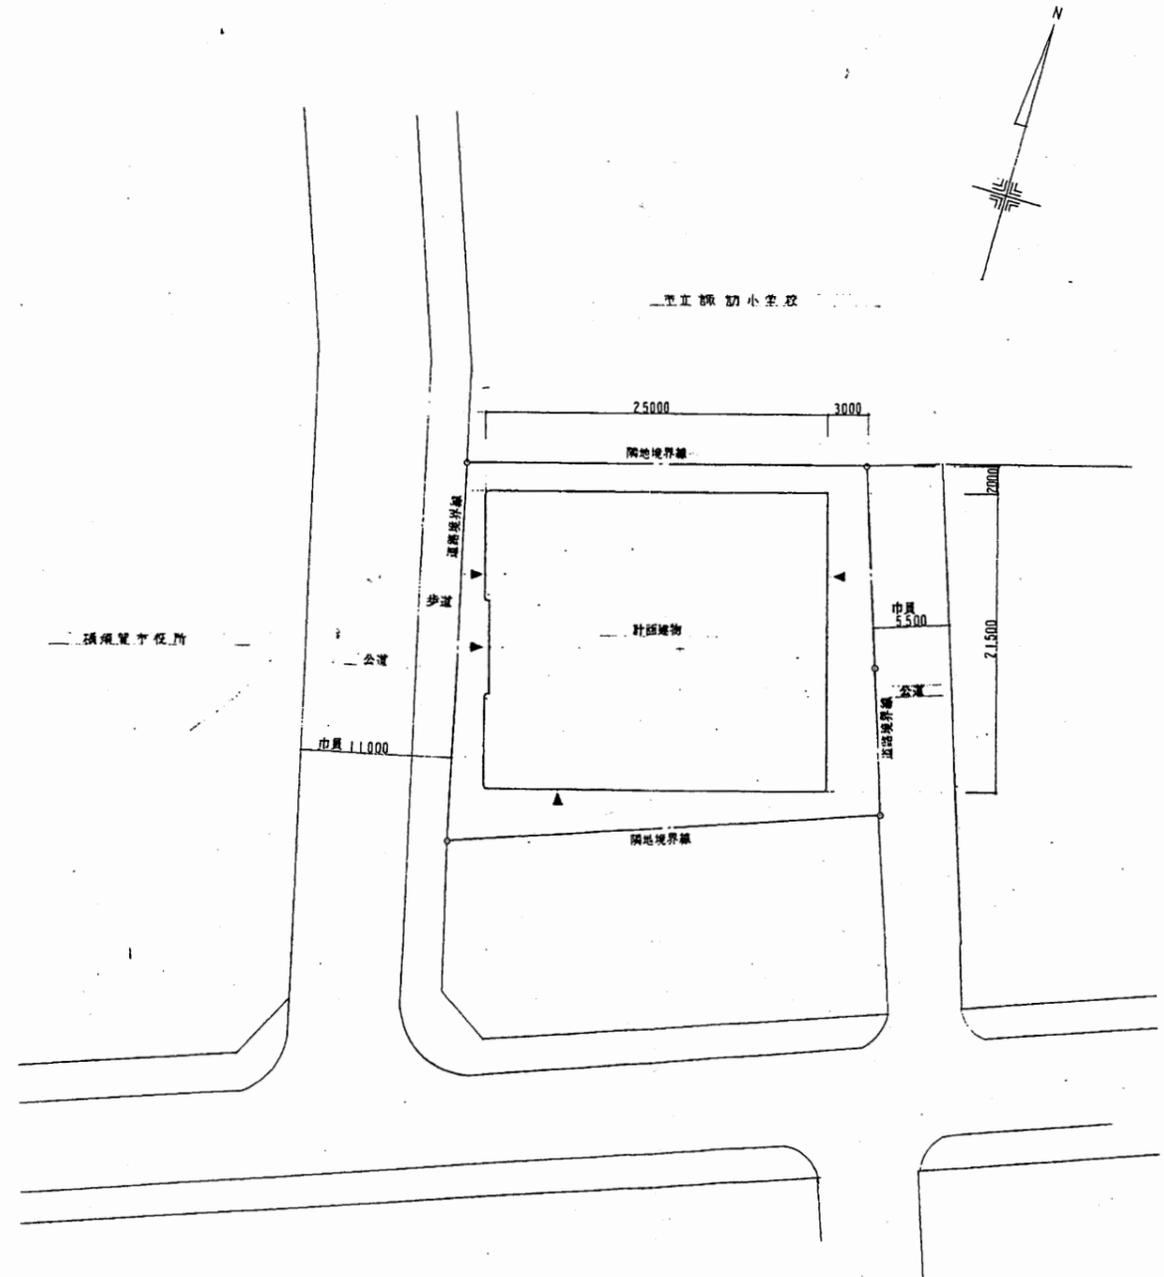


配置図 S1:500

共用倉庫

| | | | | | | | | | | | |
|------|-------------------------------|----|----|-------------|-----------|---|---|----|-----|-----|--------------|
| 工事名 | 市役所本庁舎ほか3か所 建築基準法第12条定期点検業務委託 | | | 設計者資格 氏名 | 級建築士登録第 号 | | | 課長 | 主査等 | 担当者 | 財政部 FM推進課 |
| 図面名称 | 案内図・配置図 | 図番 | 縮尺 | 作図 | 平成 | 年 | 月 | 日 | | | |

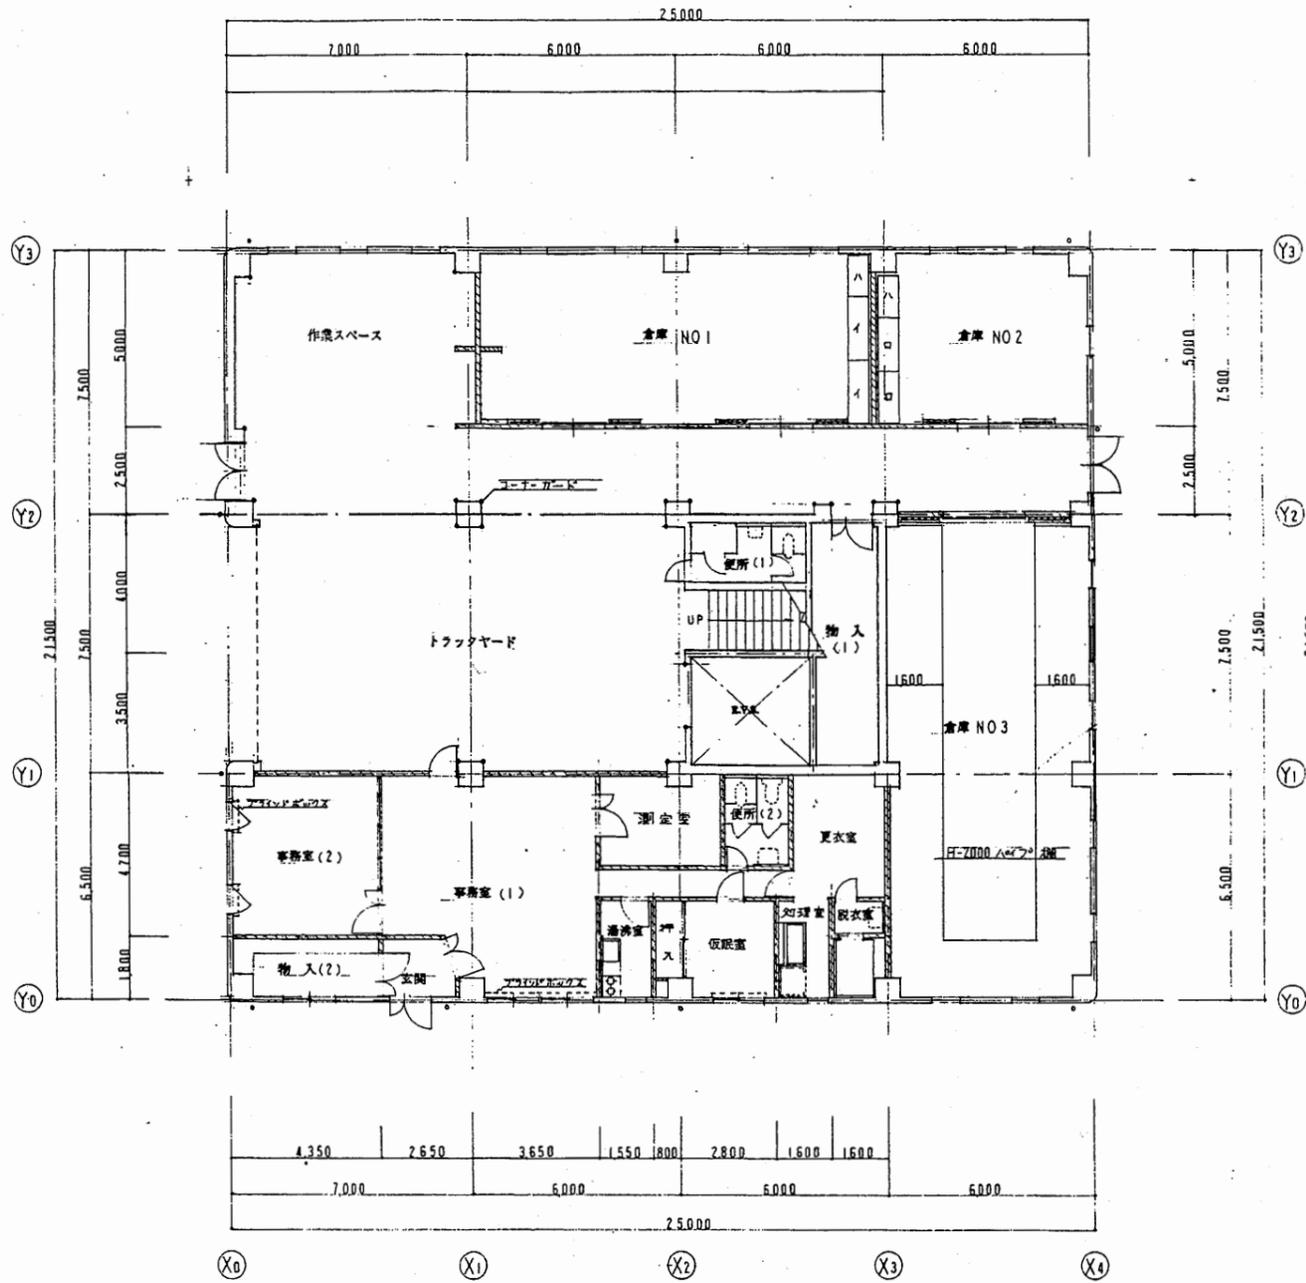


1階平面図 S1:200

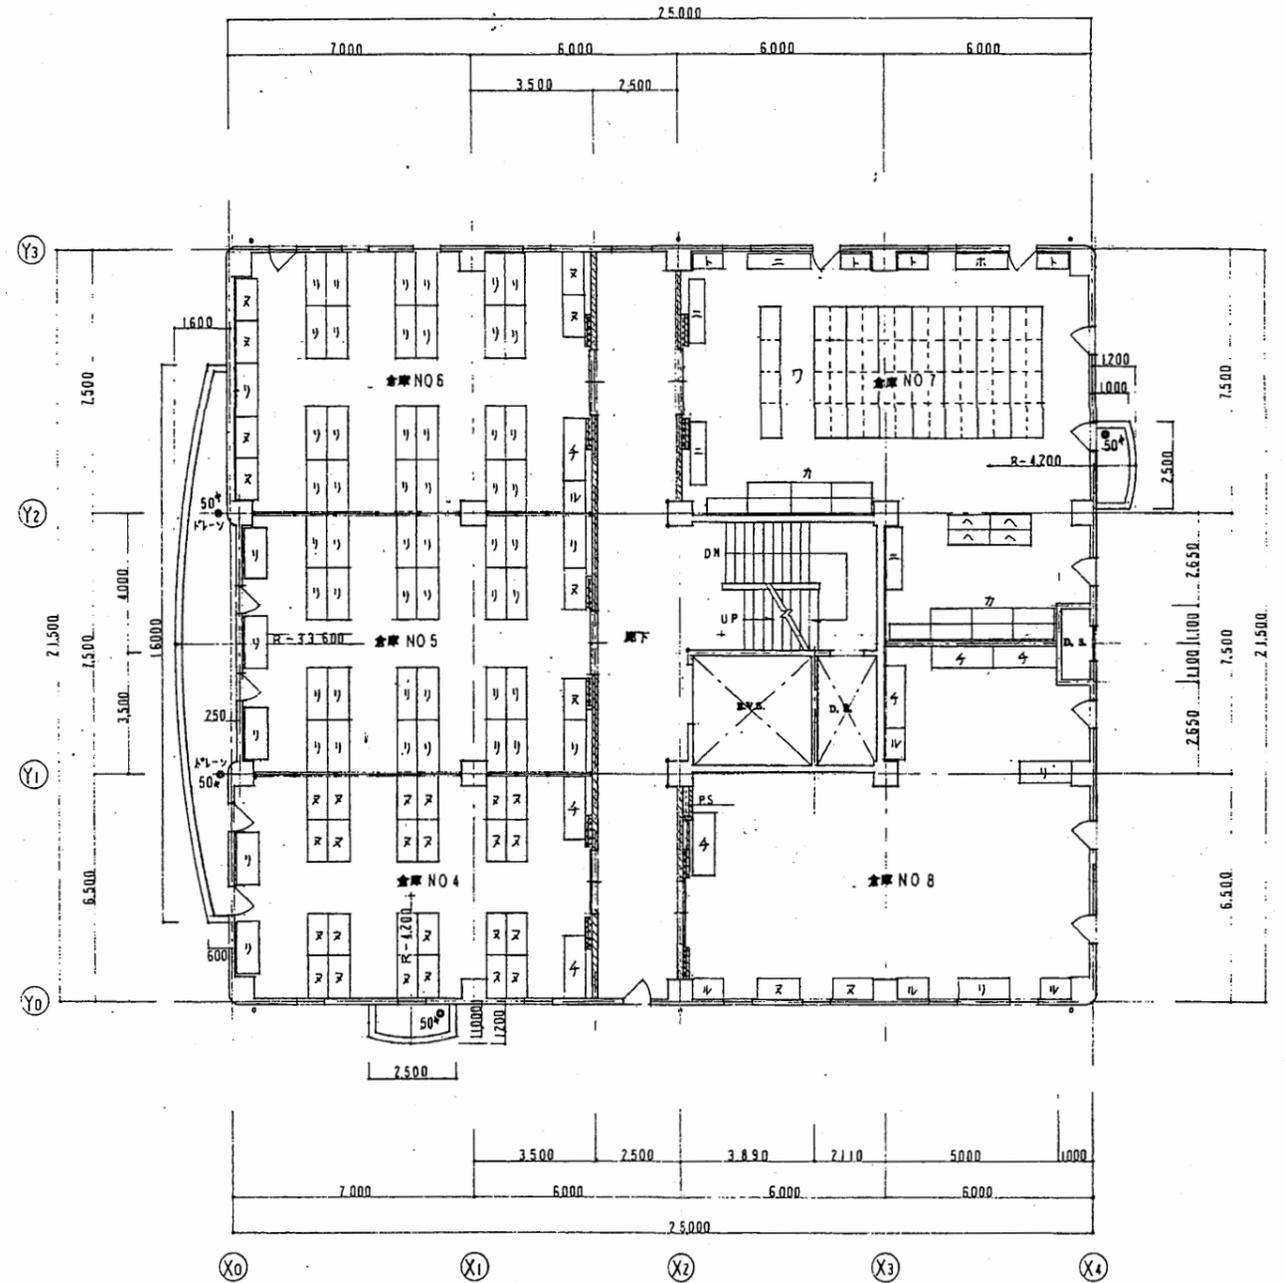


2階平面図 S1:200

共用倉庫

| | | | | | | | | | | | |
|------|-------------------------------|----|----|-------------|-----------|---|---|----|-----|-----|--------------|
| 工事名 | 市役所本庁舎ほか3か所 建築基準法第12条定期点検業務委託 | | | 設計者資格 氏名 | 級建築士登録第 号 | | | 課長 | 主査等 | 担当者 | 財政部 FM推進課 |
| 図面名称 | 各平面図 | 図番 | 縮尺 | 作図 | 平成 | 年 | 月 | 日 | | | |

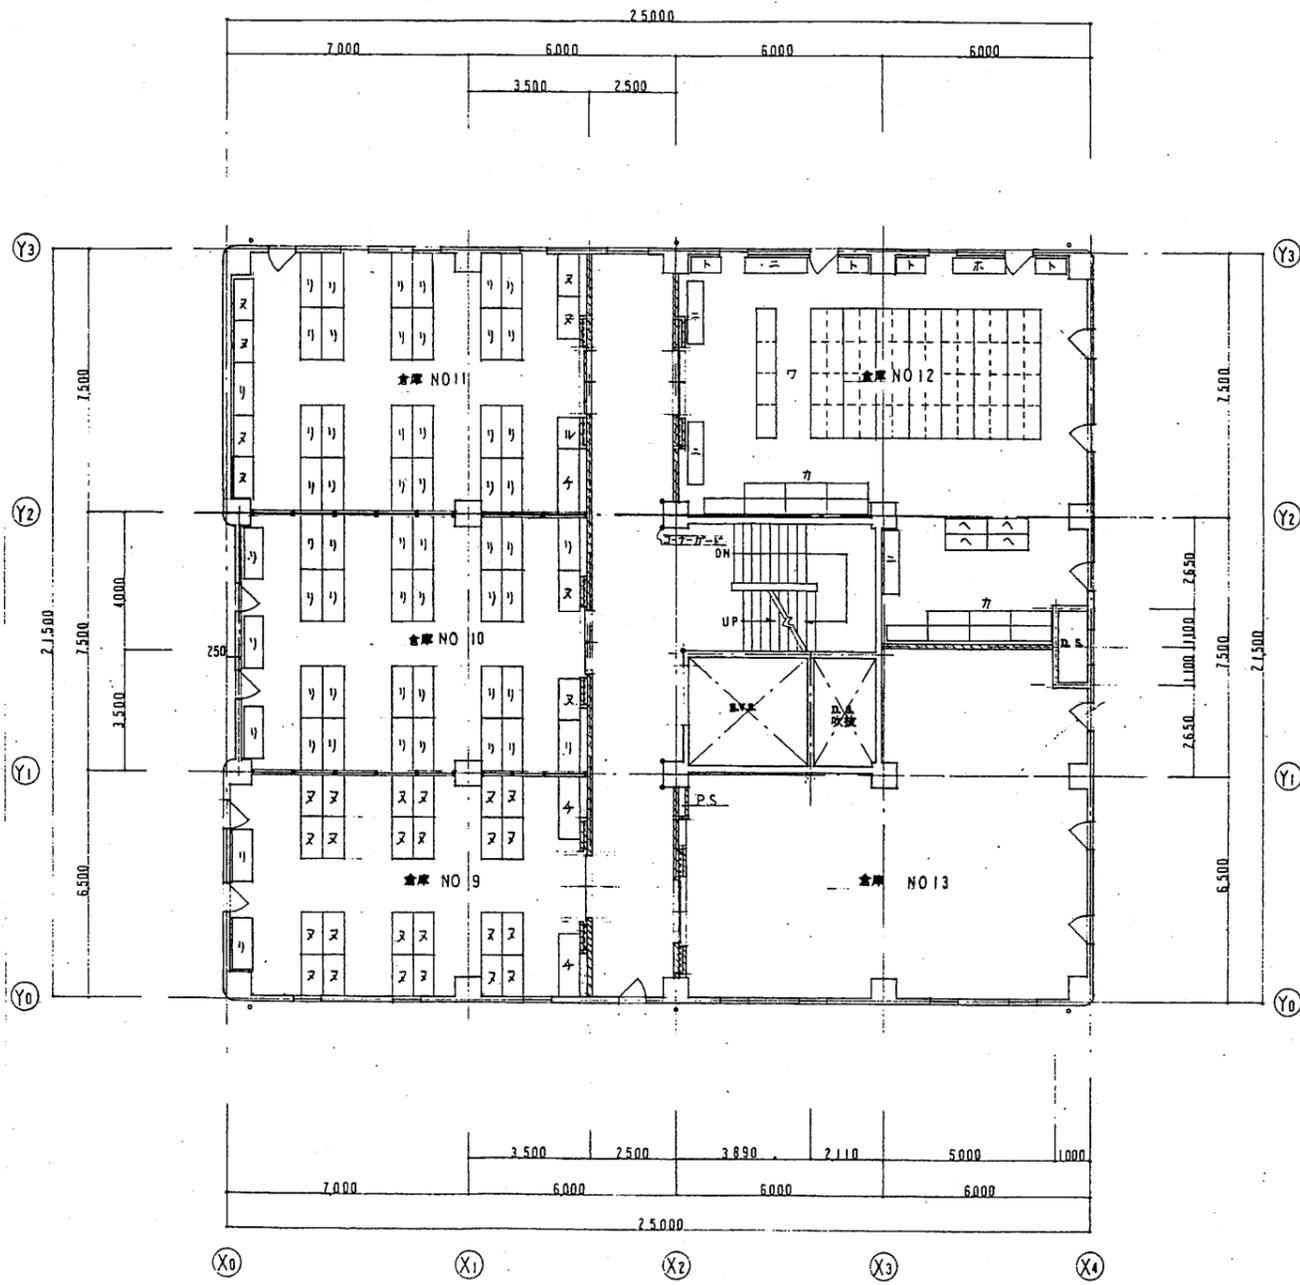


3階平面図 S1:200

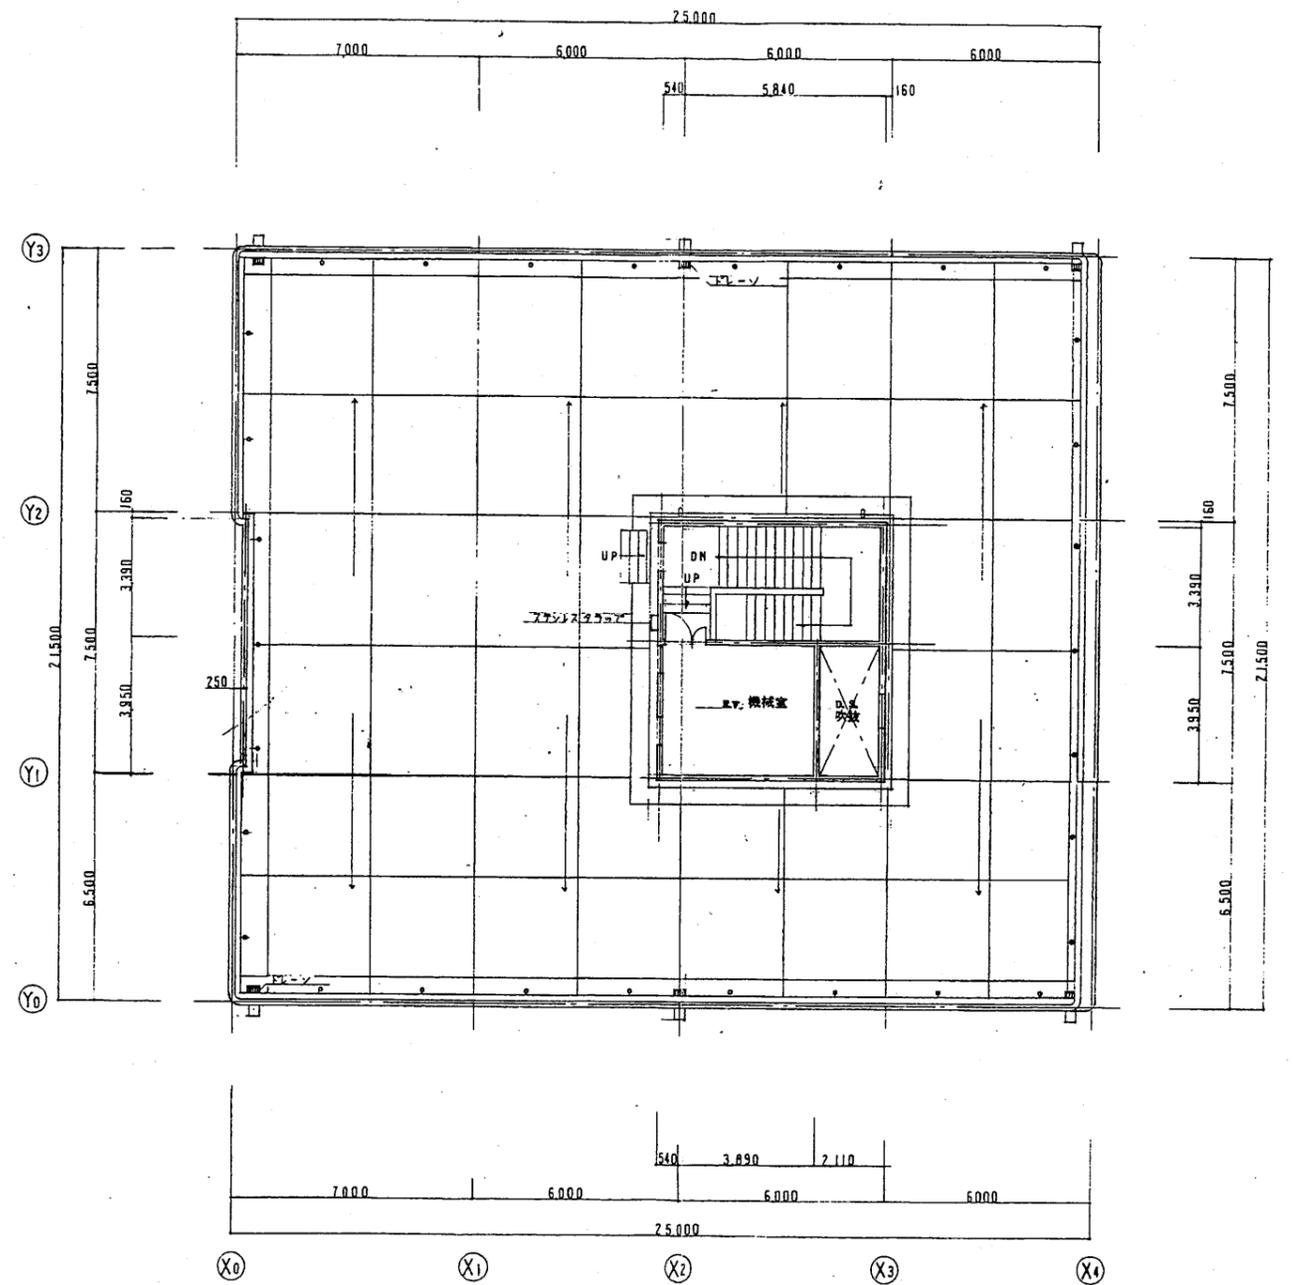

屋階平面図 S1:200

共用倉庫


| | | | | | | | | | | | |
|------|-------------------------------|----|----|-------------|-----------|---|---|----|-----|-----|--------------|
| 工事名 | 市役所本庁舎ほか3か所 建築基準法第12条定期点検業務委託 | | | 設計者資格 氏名 | 級建築士登録第 号 | | | 課長 | 主査等 | 担当者 | 財政部 FM推進課 |
| 図面名称 | 各平面図 | 図番 | 縮尺 | 作図 | 平成 | 年 | 月 | 日 | | | |

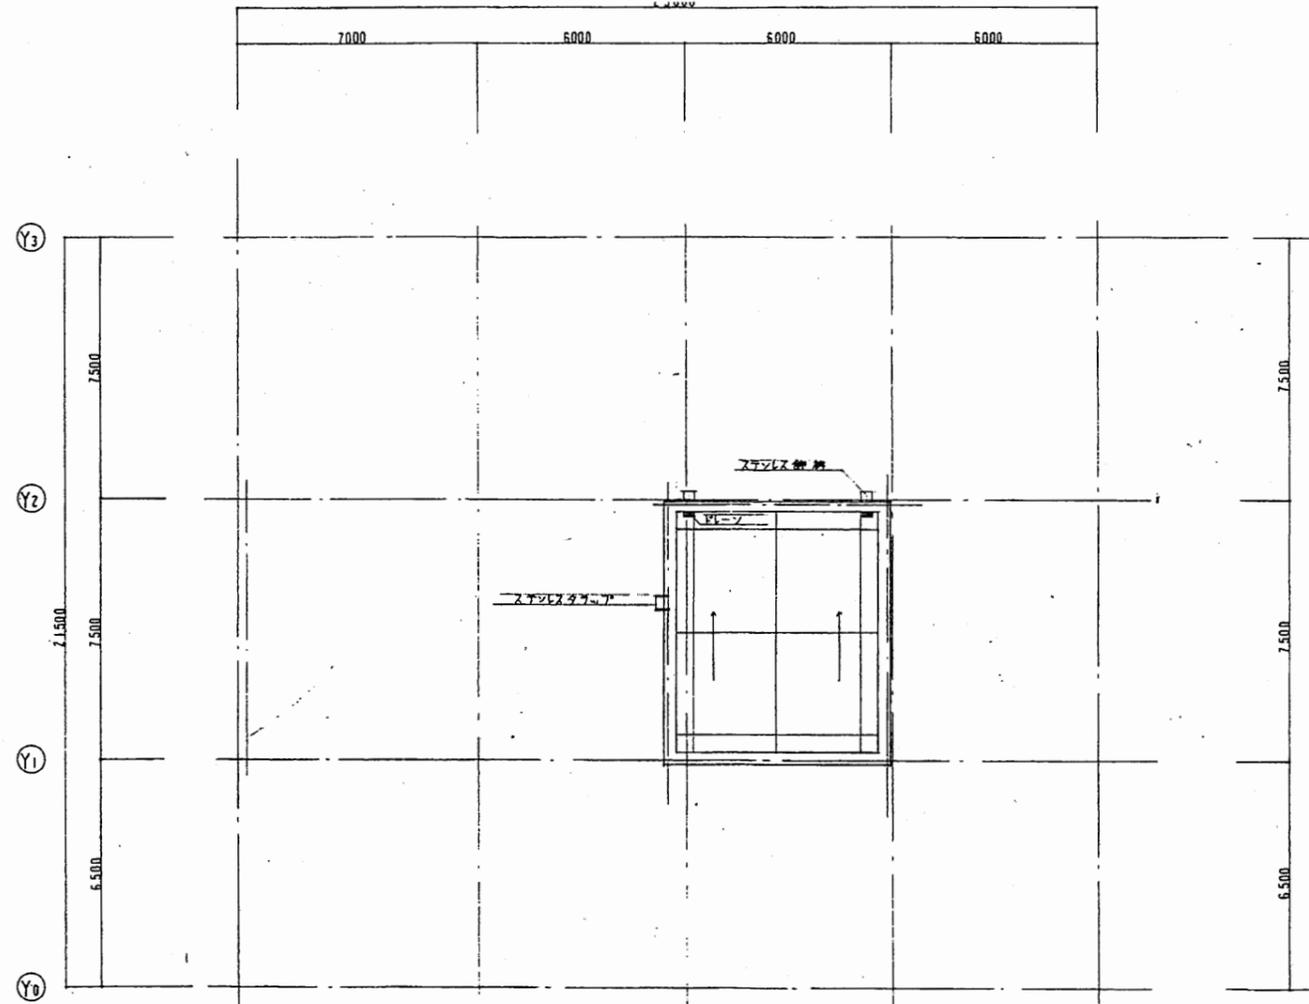


PH平面図 S1:200

共用倉庫


| | | | | | | | | | | | |
|------|-------------------------------|----|--|-------------|-----------|----|---|----|-----|-----|--------------|
| 工事名 | 市役所本庁舎ほか3か所 建築基準法第12条定期点検業務委託 | | | 設計者資格 氏名 | 級建築士登録第 号 | | | 課長 | 主査等 | 担当者 | 財政部 FM推進課 |
| 図面名称 | 各平面図 | 図番 | | 縮尺 | 作図 | 平成 | 年 | 月 | 日 | | |

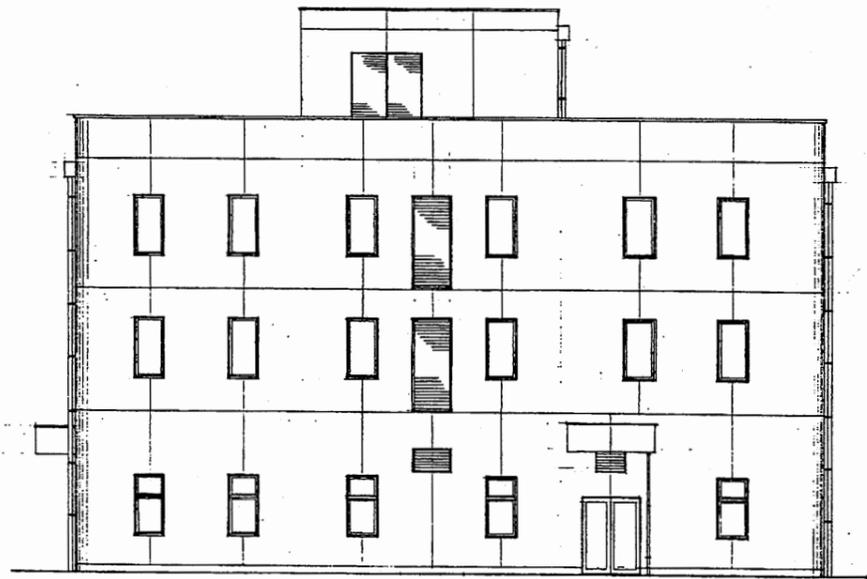


東側立面図 S1:400

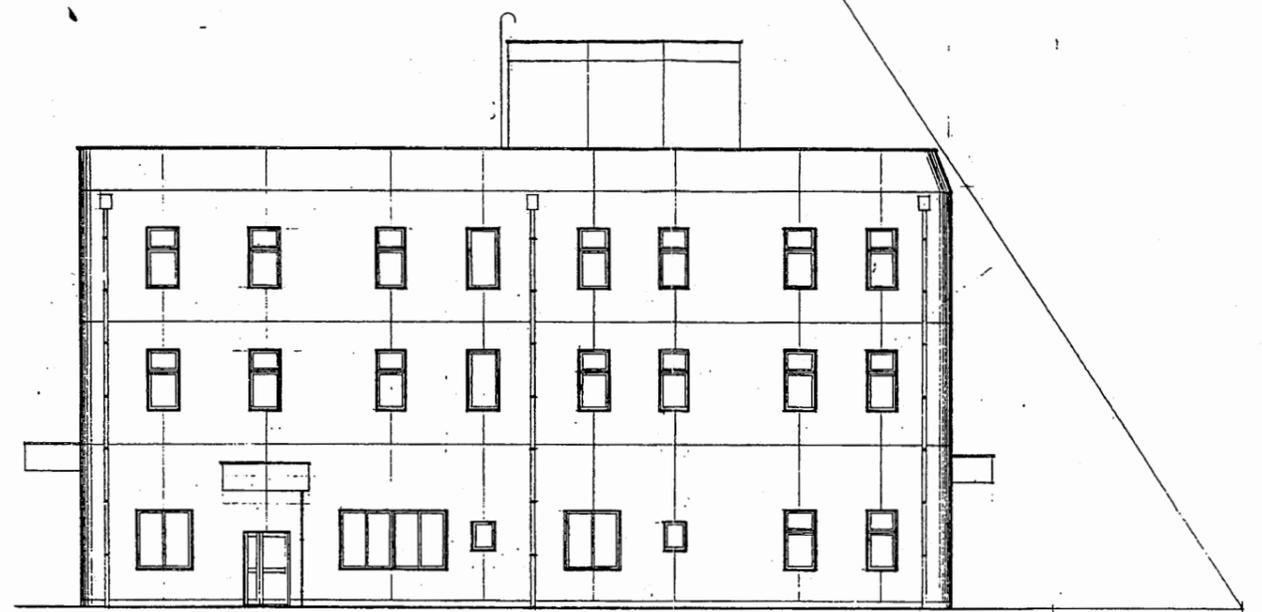

南側立面図 S1:400

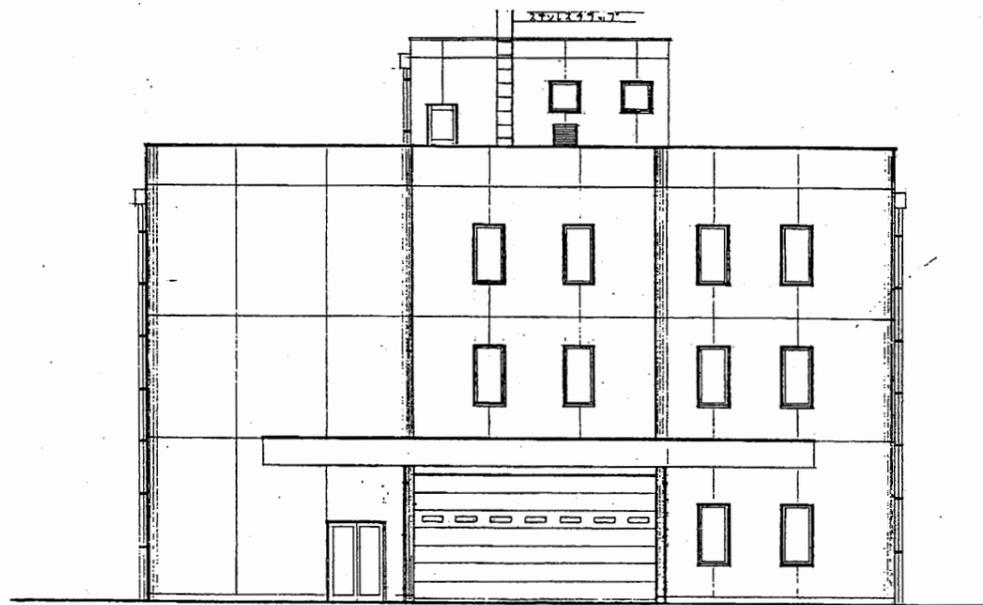


西側立面図 S1:400

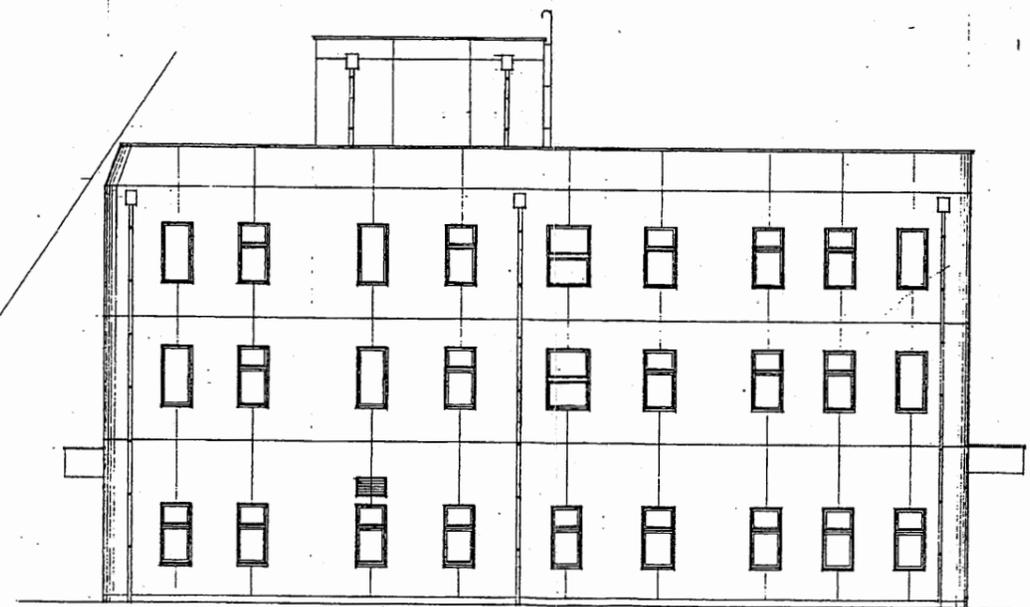


北側立面図 S1:400

共用倉庫

| | | | | | | | | | | | |
|------|-------------------------------|----|----|-------------|-----------|---|---|----|-----|-----|--------------|
| 工事名 | 市役所本庁舎ほか3か所 建築基準法第12条定期点検業務委託 | | | 設計者資格 氏名 | 級建築士登録第 号 | | | 課長 | 主査等 | 担当者 | 財政部 FM推進課 |
| 図面名称 | 各立面図 | 図番 | 縮尺 | 作図 | 平成 | 年 | 月 | 日 | | | |


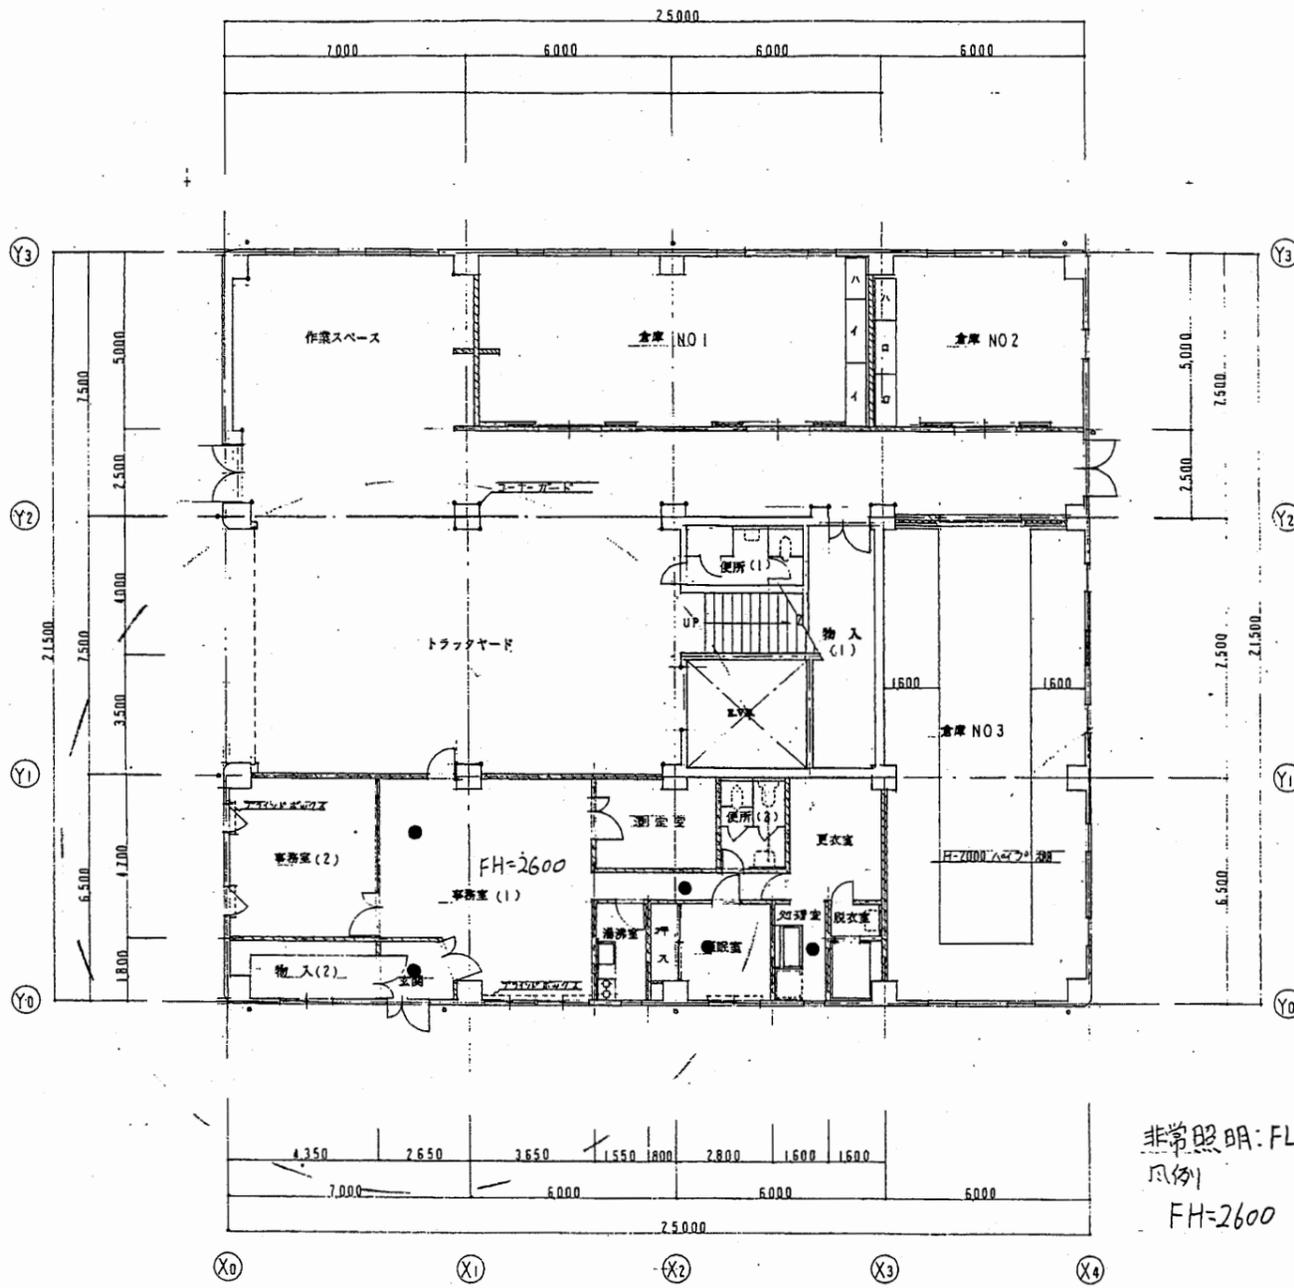


非常照明: FL40w/50*
 瓜列
 FH=2600

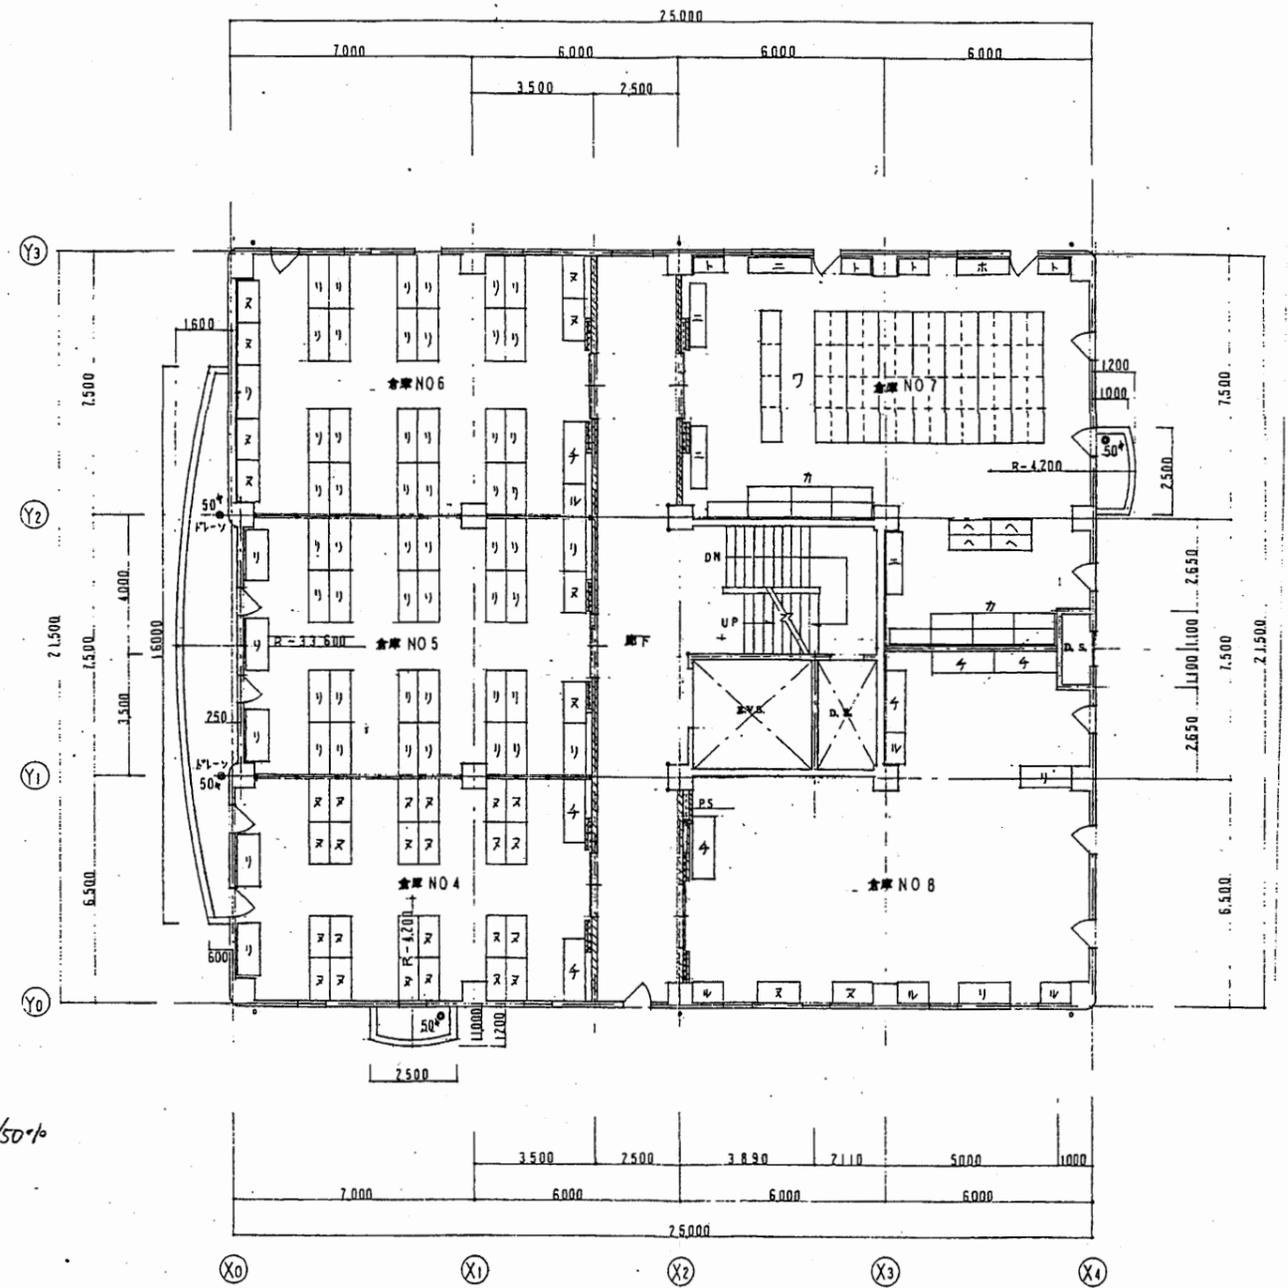


共用倉庫

| | | | | | | | | | | | |
|------|-------------------------------|----|----|-------------|-----------|---|---|----|-----|-----|--------------|
| 工事名 | 市役所本庁舎ほか3か所 建築基準法第12条定期点検業務委託 | | | 設計者資格 氏名 | 級建築士登録第 号 | | | 課長 | 主査等 | 担当者 | 財政部 FM推進課 |
| 図面名称 | 各平面図 (非常照明) | 図番 | 縮尺 | 作図 | 平成 | 年 | 月 | 日 | | | |

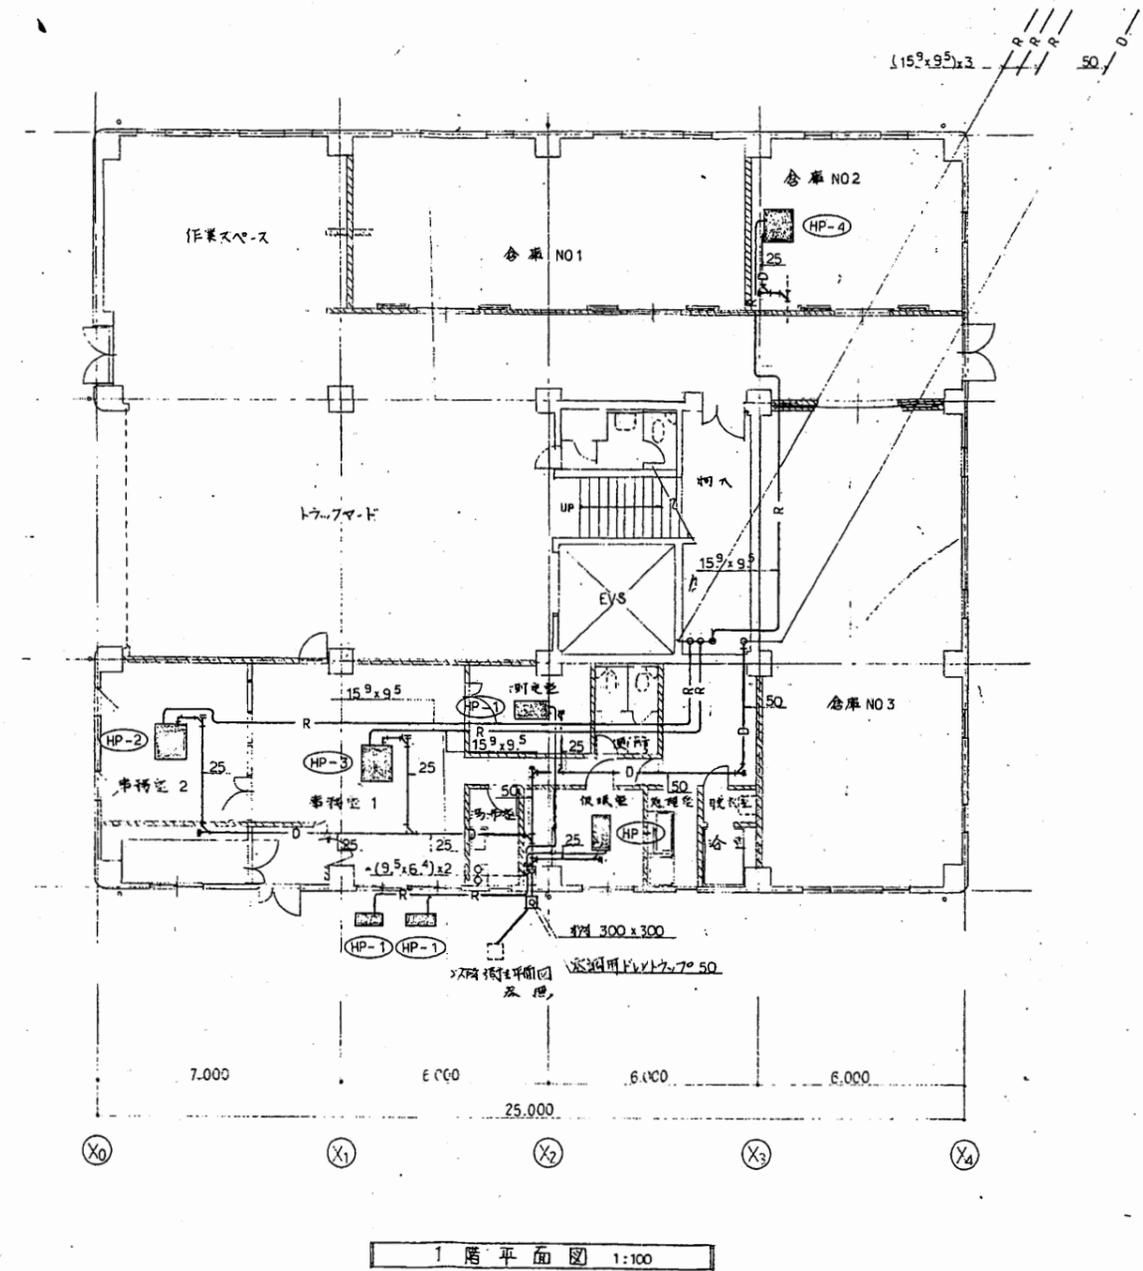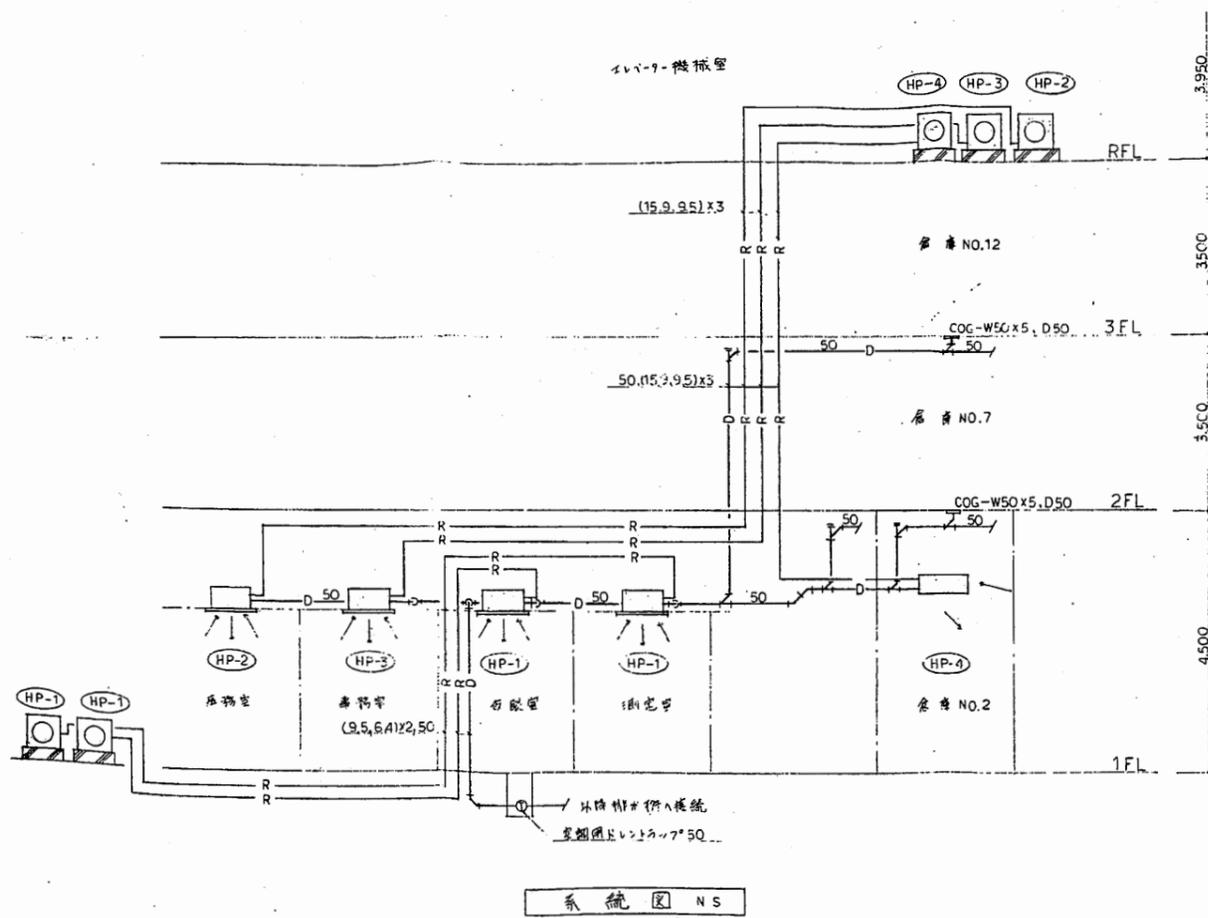


共用倉庫

| | | | | | | | | | | | |
|------|-------------------------------|----|----|-------------|-----------|---|---|----|-----|-----|--------------|
| 工事名 | 市役所本庁舎ほか3か所 建築基準法第12条定期点検業務委託 | | | 設計者資格 氏名 | 級建築士登録第 号 | | | 課長 | 主査等 | 担当者 | 財政部 FM推進課 |
| 図面名称 | 機械設備図 | 図番 | 縮尺 | 作図 | 平成 | 年 | 月 | 日 | | | |

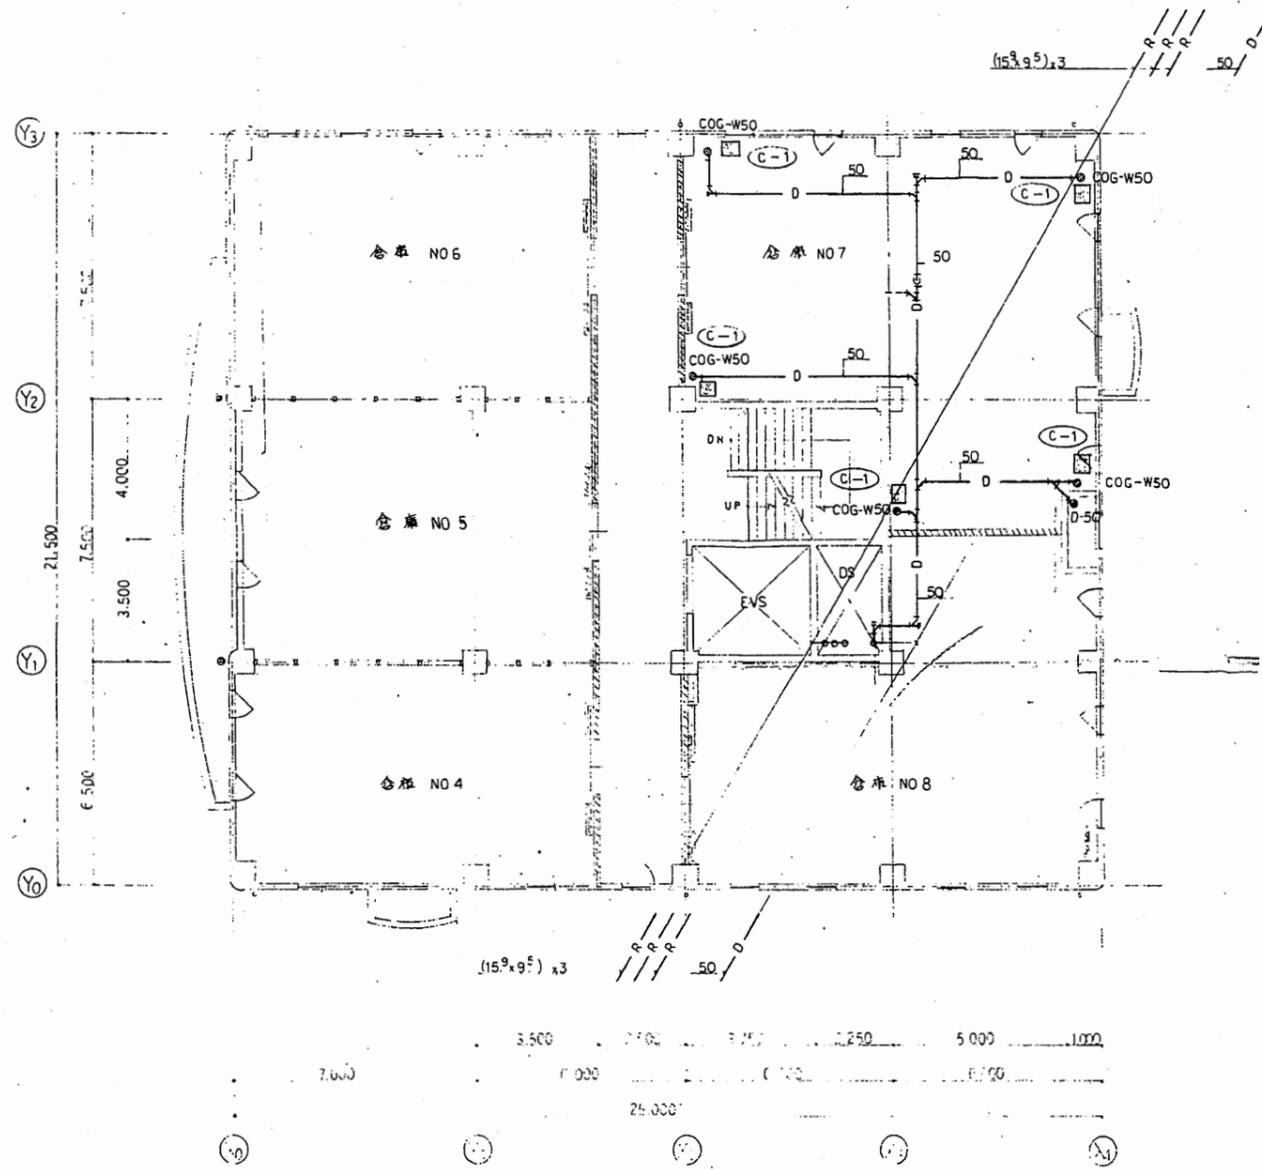


2階平面図 1:100

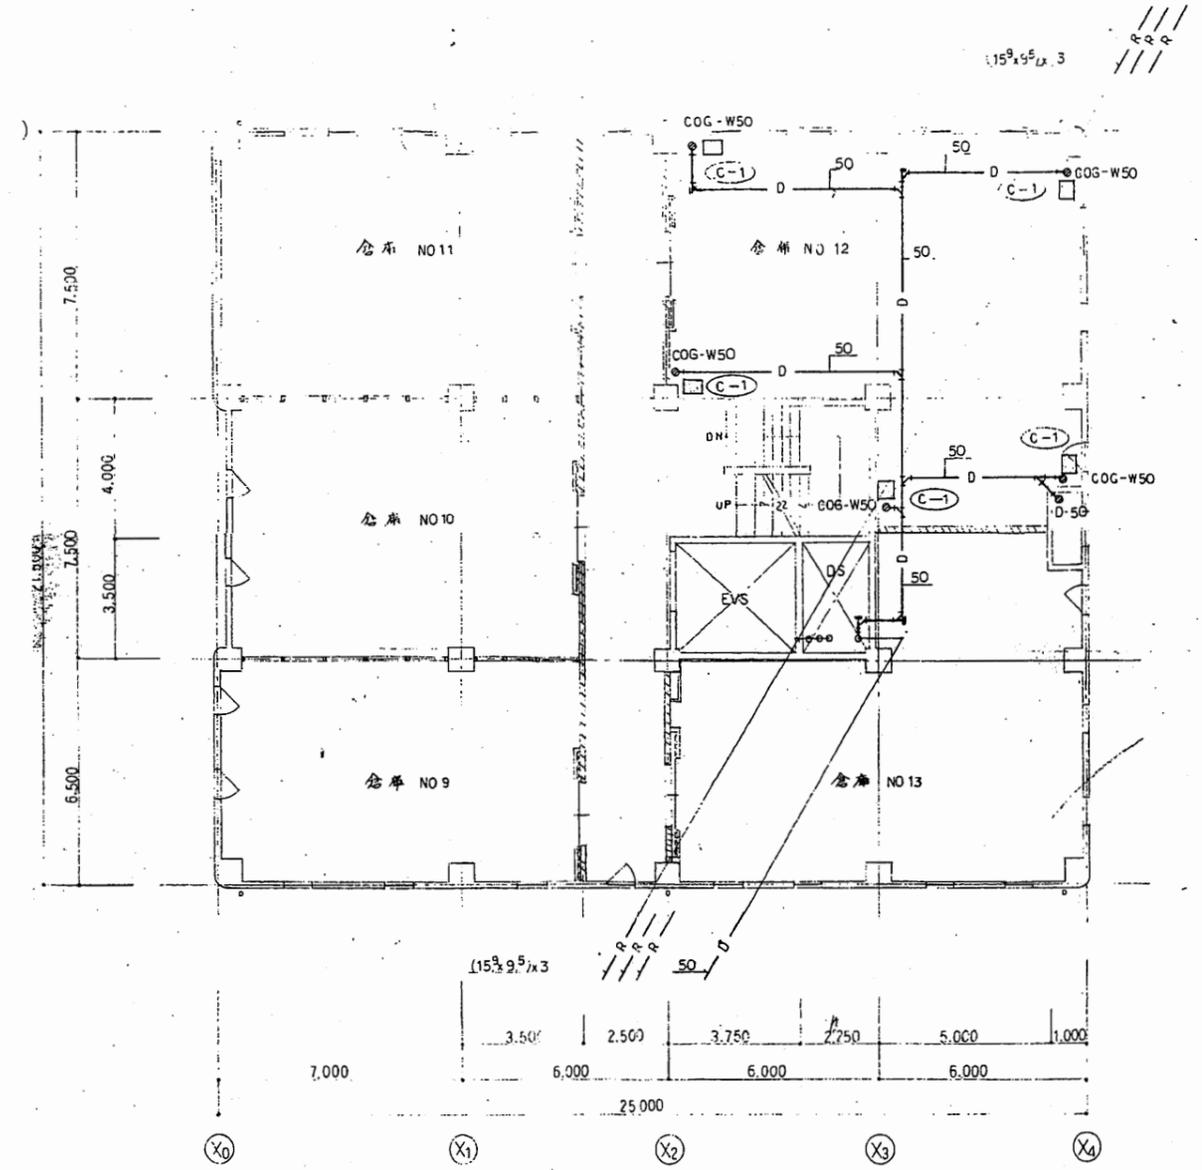

3階平面図 1:100

共用倉庫

| | | | | | | | | | | | |
|------|-------------------------------|----|----|-------------|-----------|---|---|----|-----|-----|--------------|
| 工事名 | 市役所本庁舎ほか3か所 建築基準法第12条定期点検業務委託 | | | 設計者資格 氏名 | 級建築士登録第 号 | | | 課長 | 主査等 | 担当者 | 財政部 FM推進課 |
| 図面名称 | 機械設備図 | 図番 | 縮尺 | 作図 | 平成 | 年 | 月 | 日 | | | |

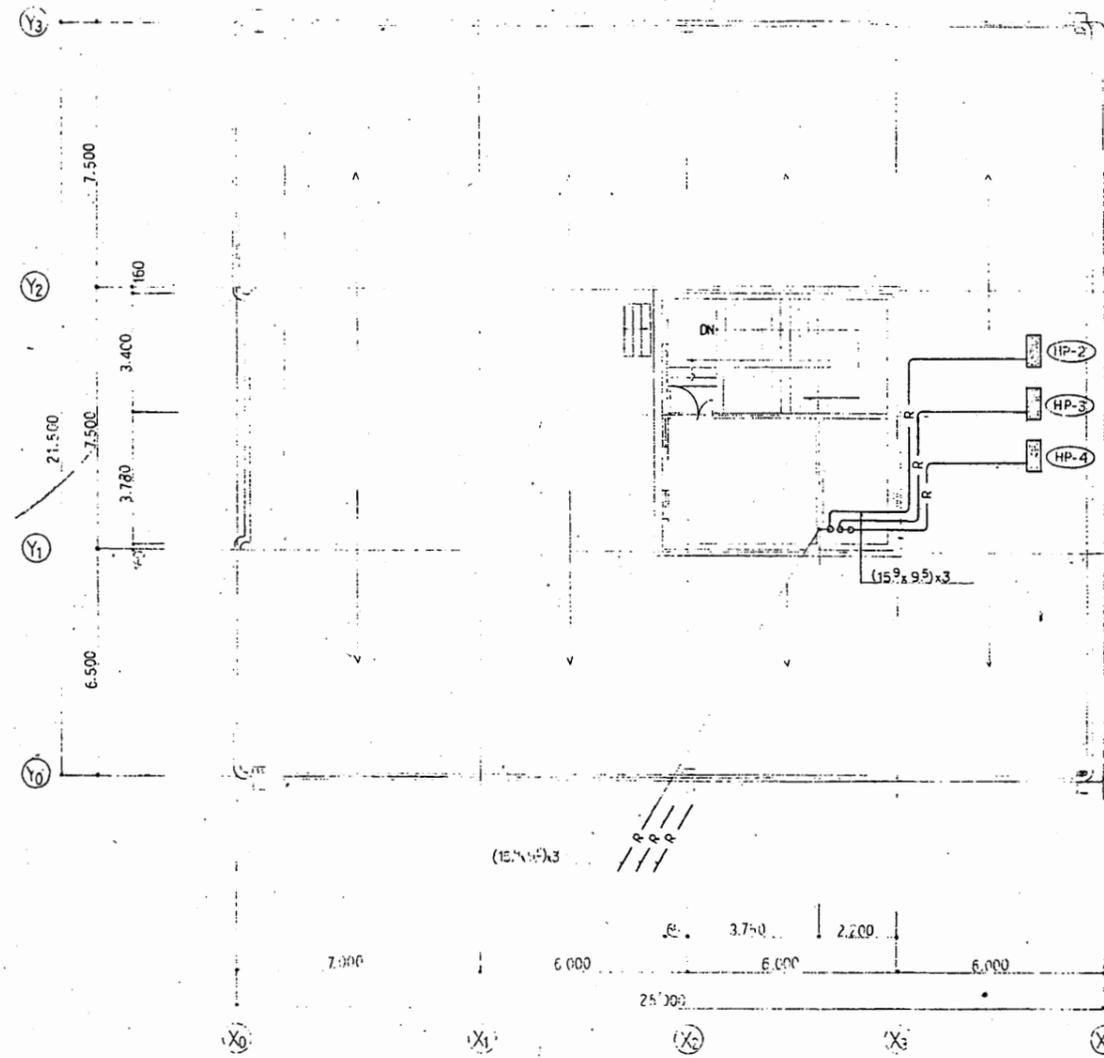


屋階平面図 1:100

共用倉庫


| | | | | | | | | | | | |
|------|-------------------------------|----|----|-------------|-----------|---|---|----|-----|-----|--------------|
| 工事名 | 市役所本庁舎ほか3か所 建築基準法第12条定期点検業務委託 | | | 設計者資格 氏名 | 級建築士登録第 号 | | | 課長 | 主査等 | 担当者 | 財政部 FM推進課 |
| 図面名称 | 機械設備図 | 図番 | 縮尺 | 作図 | 平成 | 年 | 月 | 日 | | | |

付近案内図

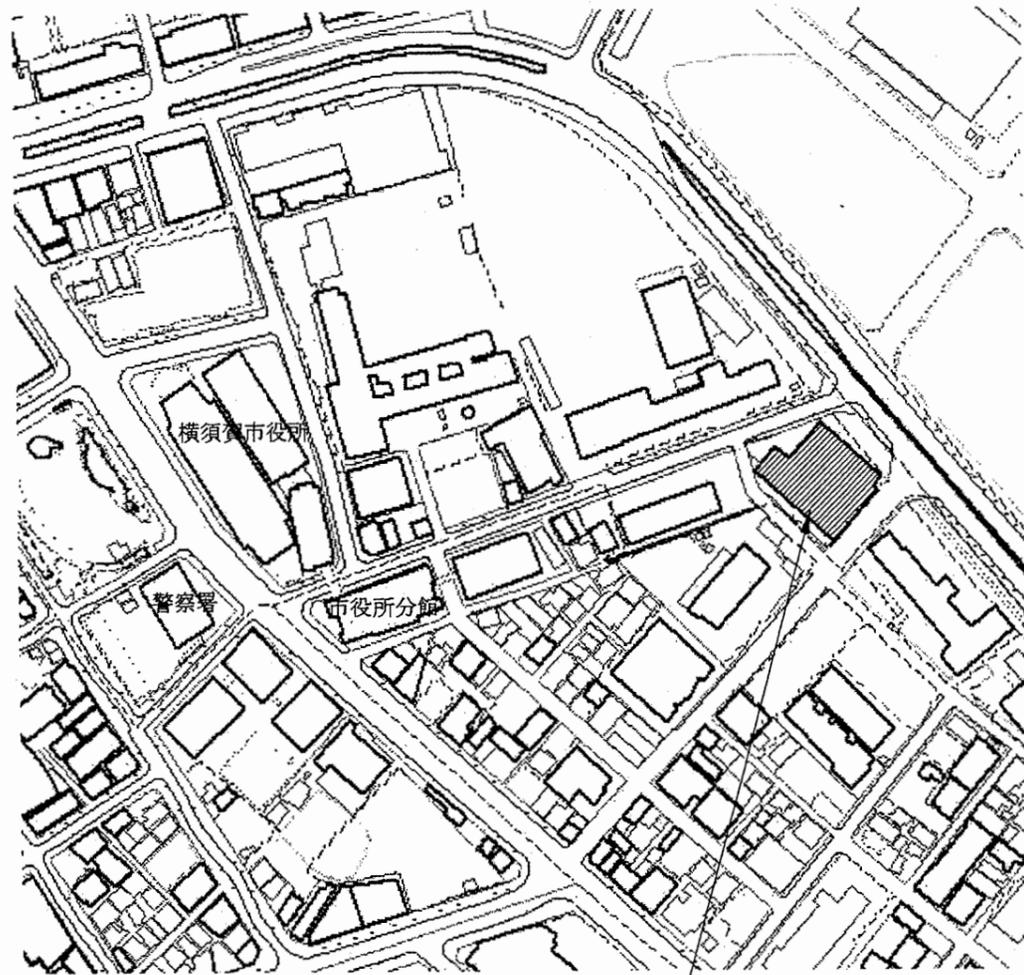

業務場所: 公用車車庫
横須賀市小川町18番地


配置図 1/400

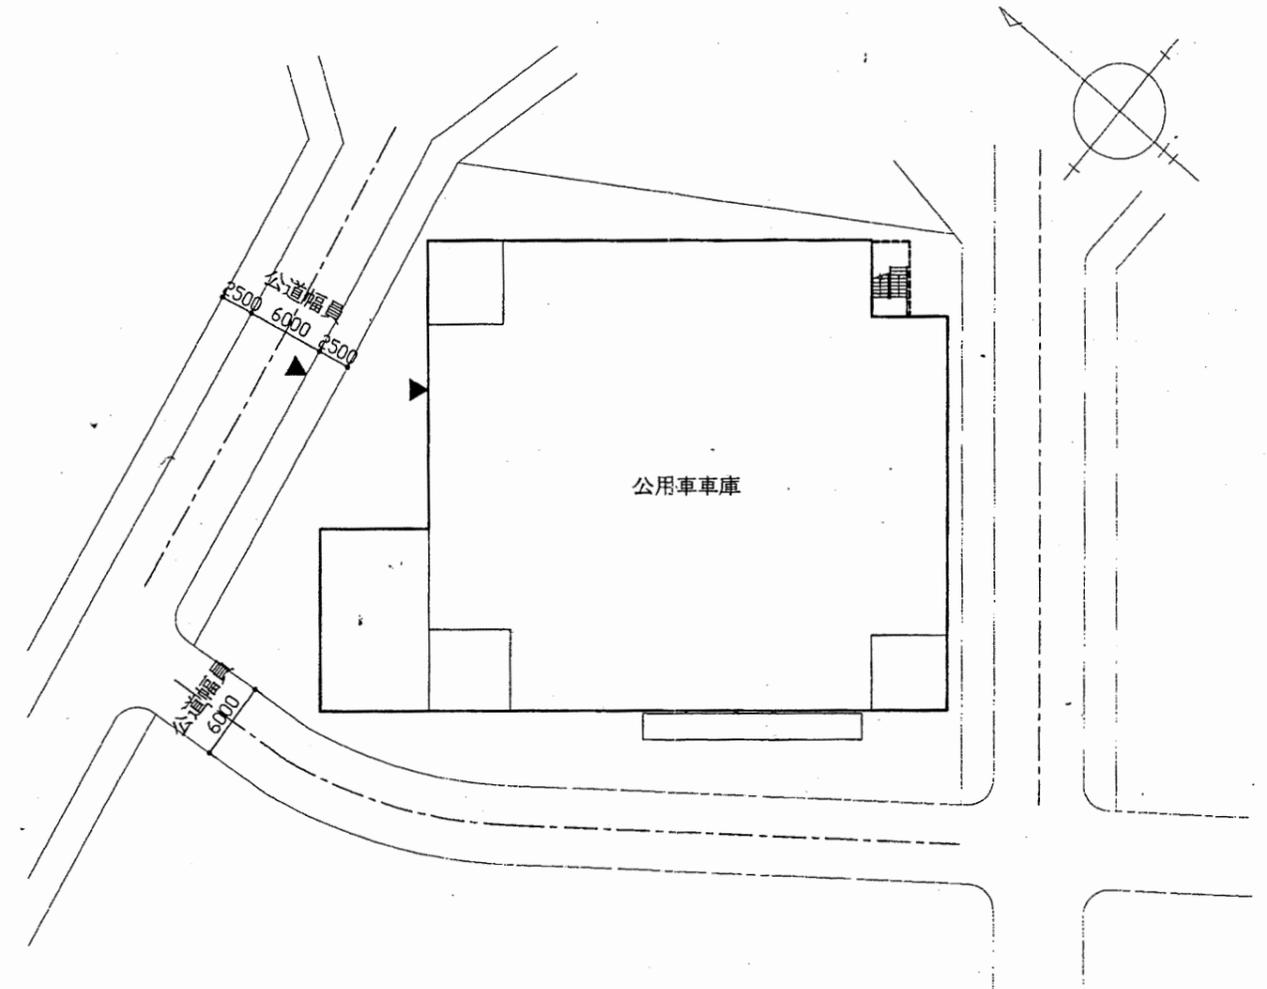


公用車車庫

| | | | | | | | | | | | |
|------|-------------------------------|----|----|-------------|-----------|----------|--|----|-----|-----|--------------|
| 工事名 | 市役所本庁舎ほか3か所 建築基準法第12条定期点検業務委託 | | | 設計者資格 氏名 | 級建築士登録第 号 | | | 課長 | 主査等 | 担当者 | 財政部 FM推進課 |
| 図面名称 | 案内図・配置図 | 図番 | 縮尺 | 1/400 | 作図 | 平成 年 月 日 | | | | | |


1階平面図 1/300 A3 A4縮小

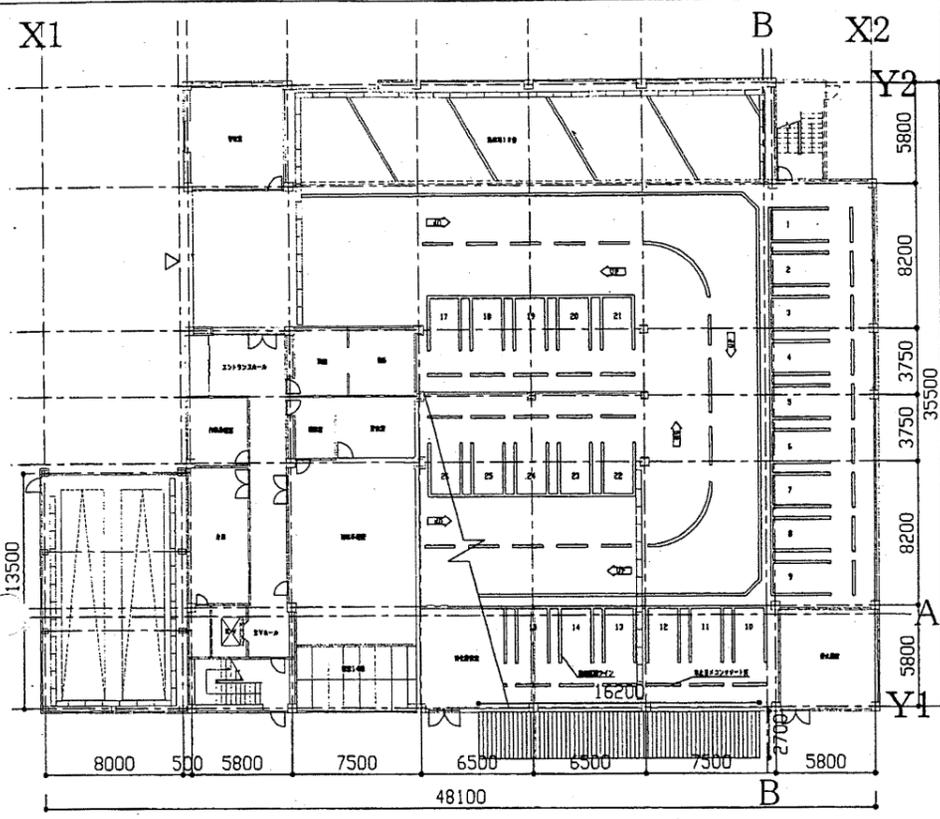


2階平面図 1/300

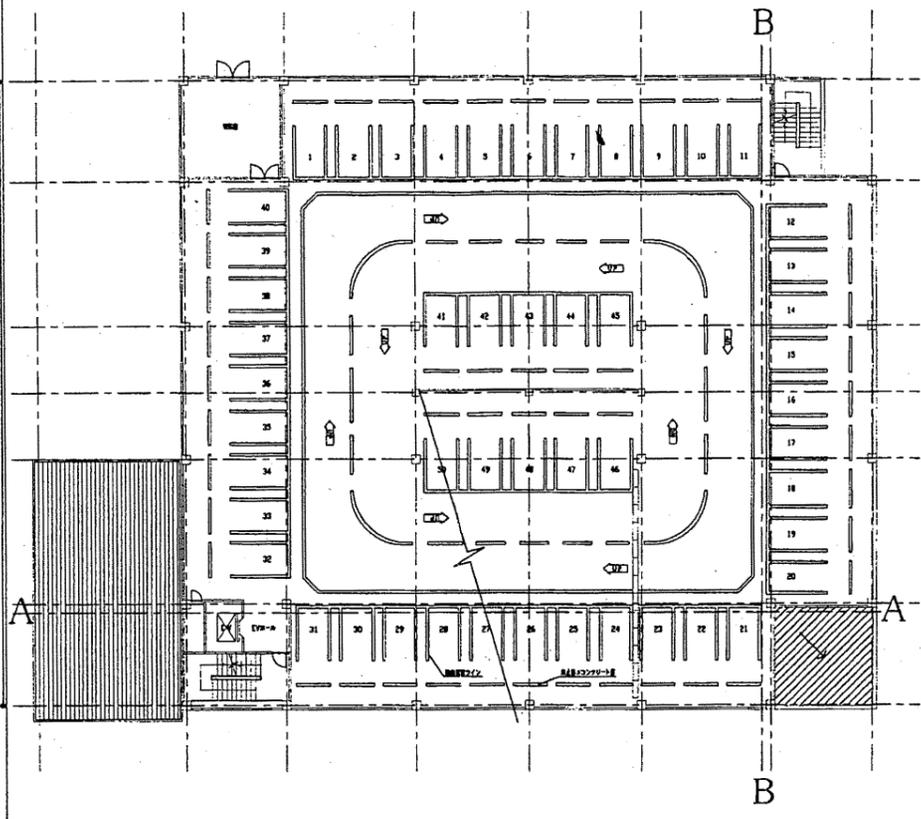


3・4階平面図 1/300

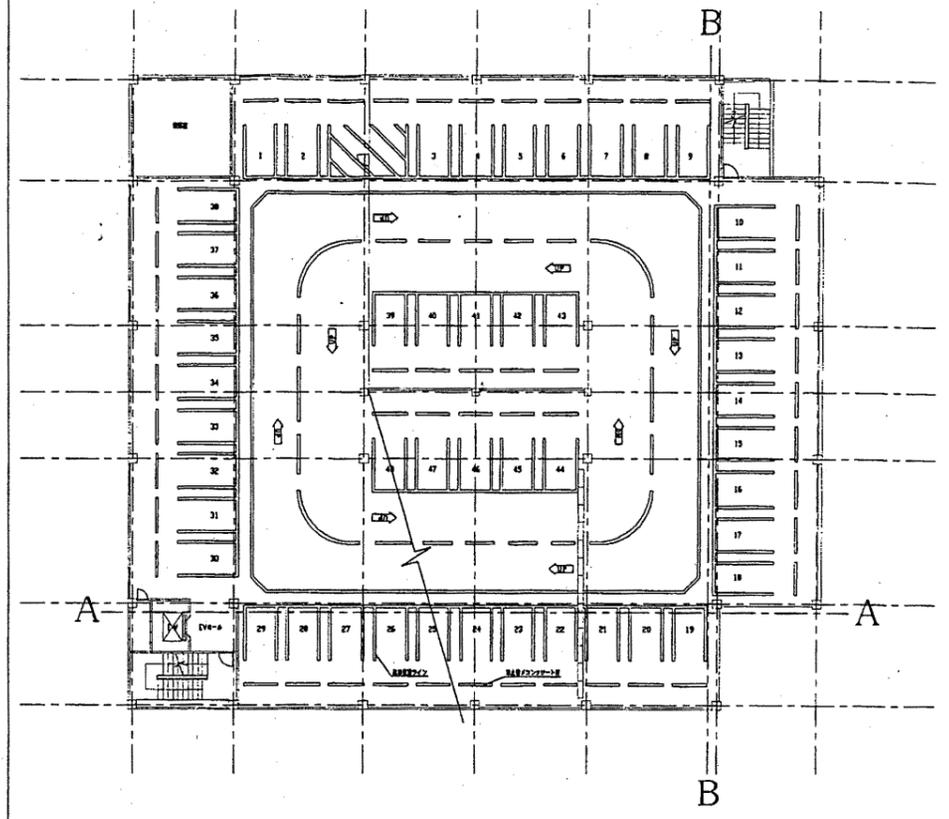


5階平面図 1/300

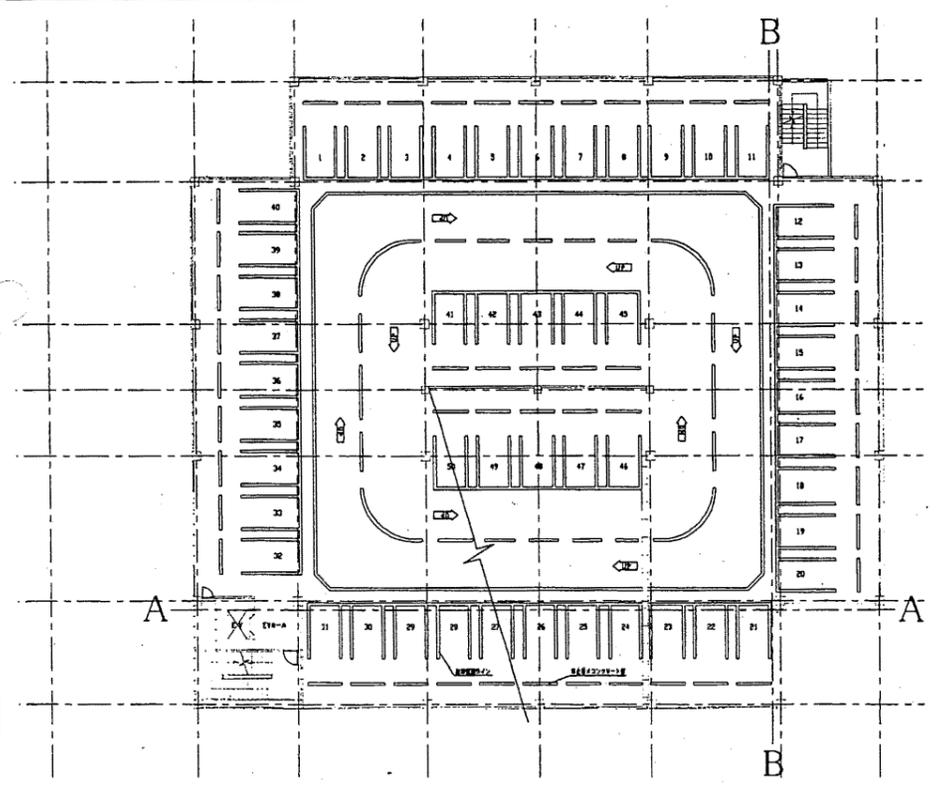

R階平面図 1/300

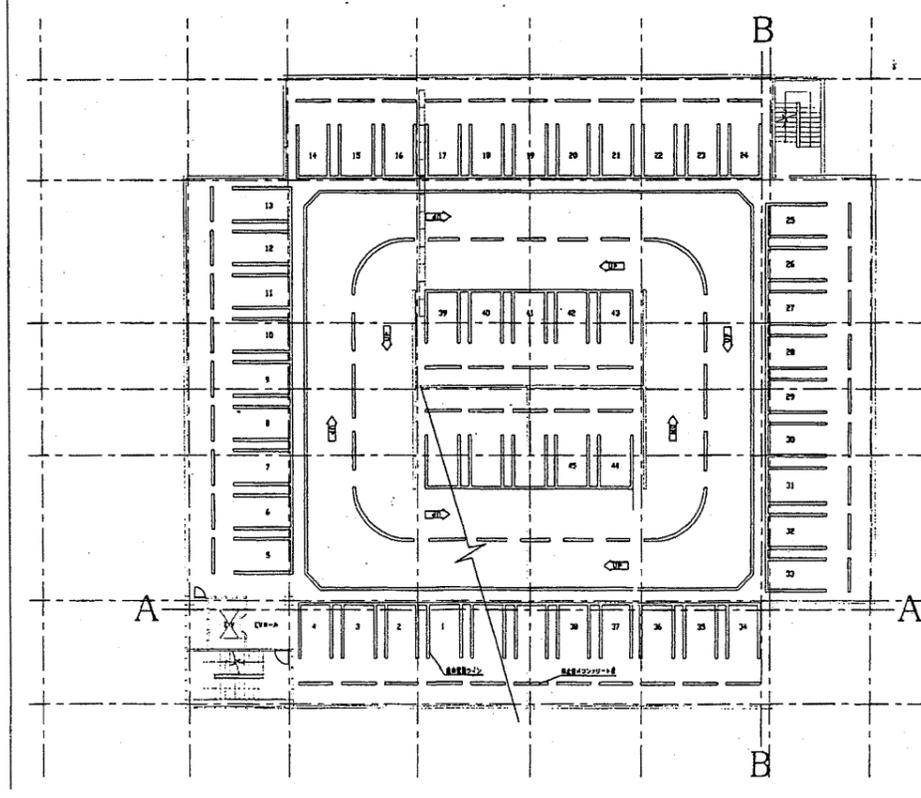


階段室屋上平面図 1/300

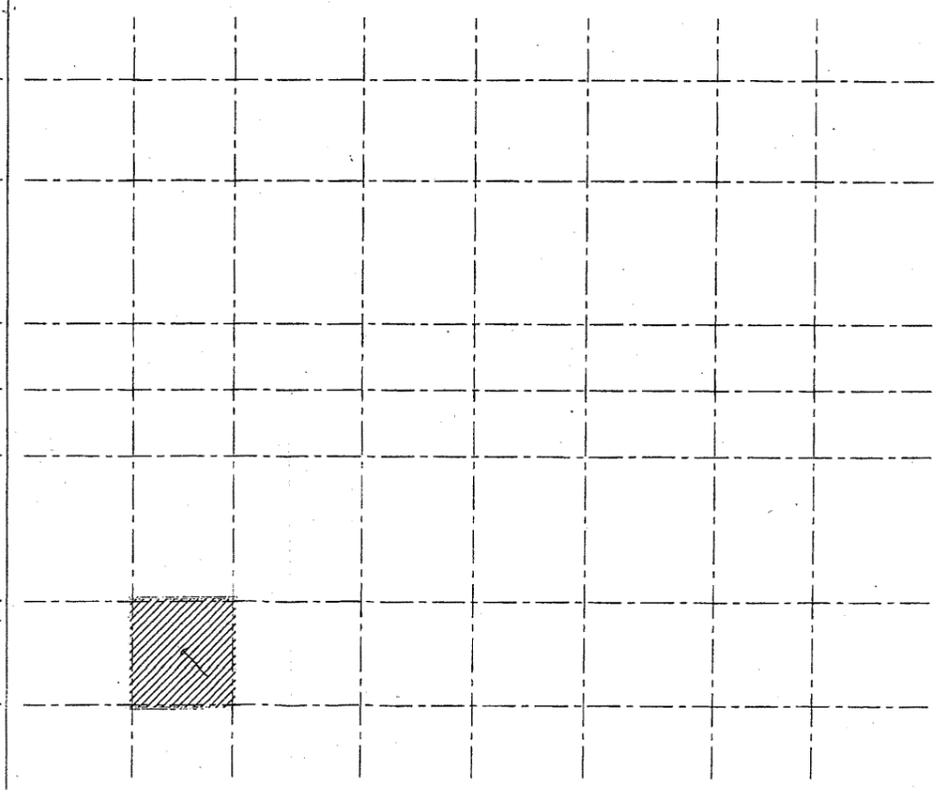


公用車車庫

| | | | | | | | | | | | |
|------|-------------------------------|----|--|-------------|-----------------|----|----|----|-----|-----|--------------|
| 工事名 | 市役所本庁舎ほか3か所 建築基準法第12条定期点検業務委託 | | | 設計者資格 氏名 | 級建築士登録第 _____ 号 | | | 課長 | 主査等 | 担当者 | 財政部 FM推進課 |
| 図面名称 | 1~R階平面図 | 図番 | | 縮尺 | 1/300 | 作図 | 平成 | 年 | 月 | 日 | |


北立面図 A300 A4縮小

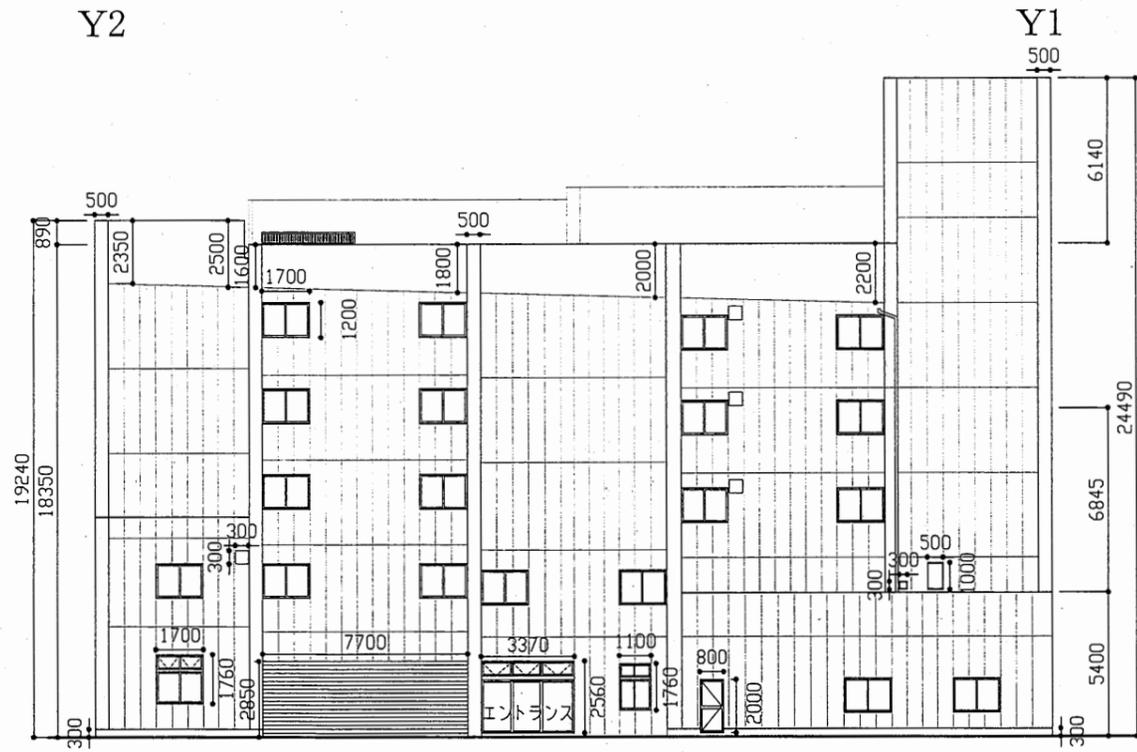


東立面図 1/200

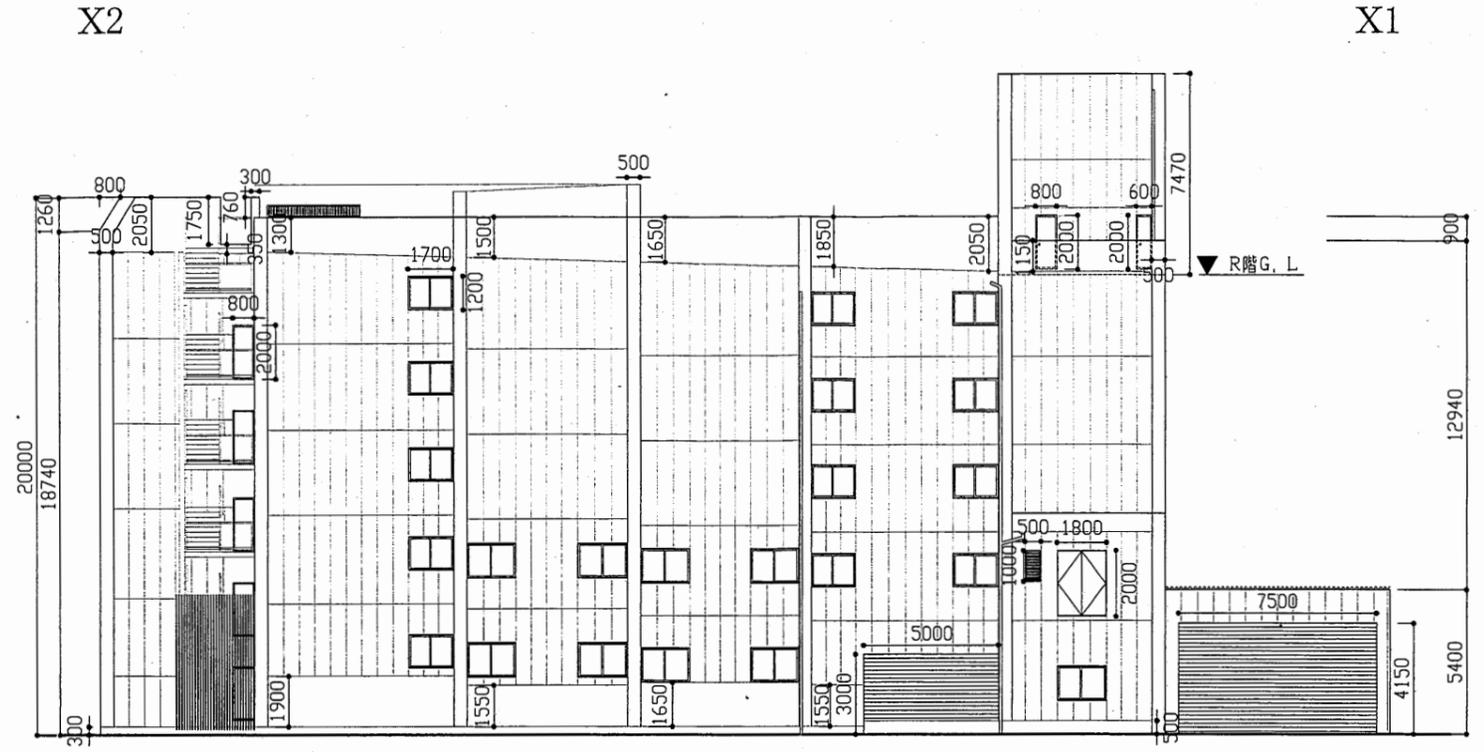

南立面図 1/200

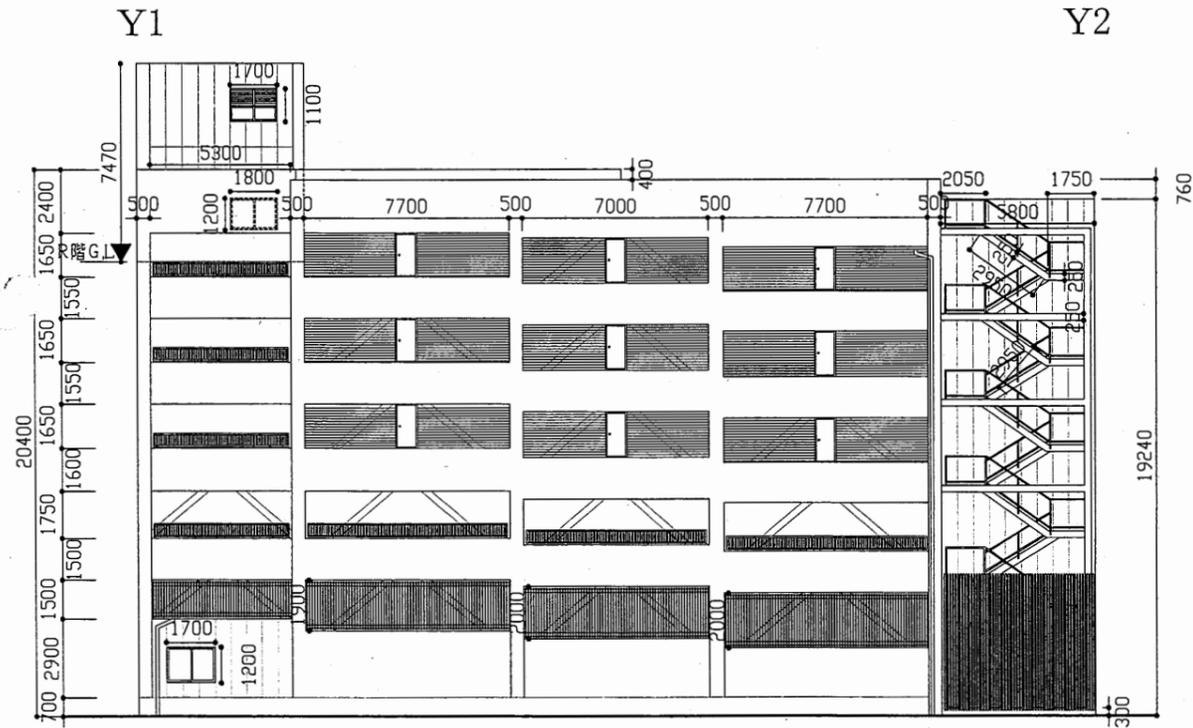


西立面図 1/200

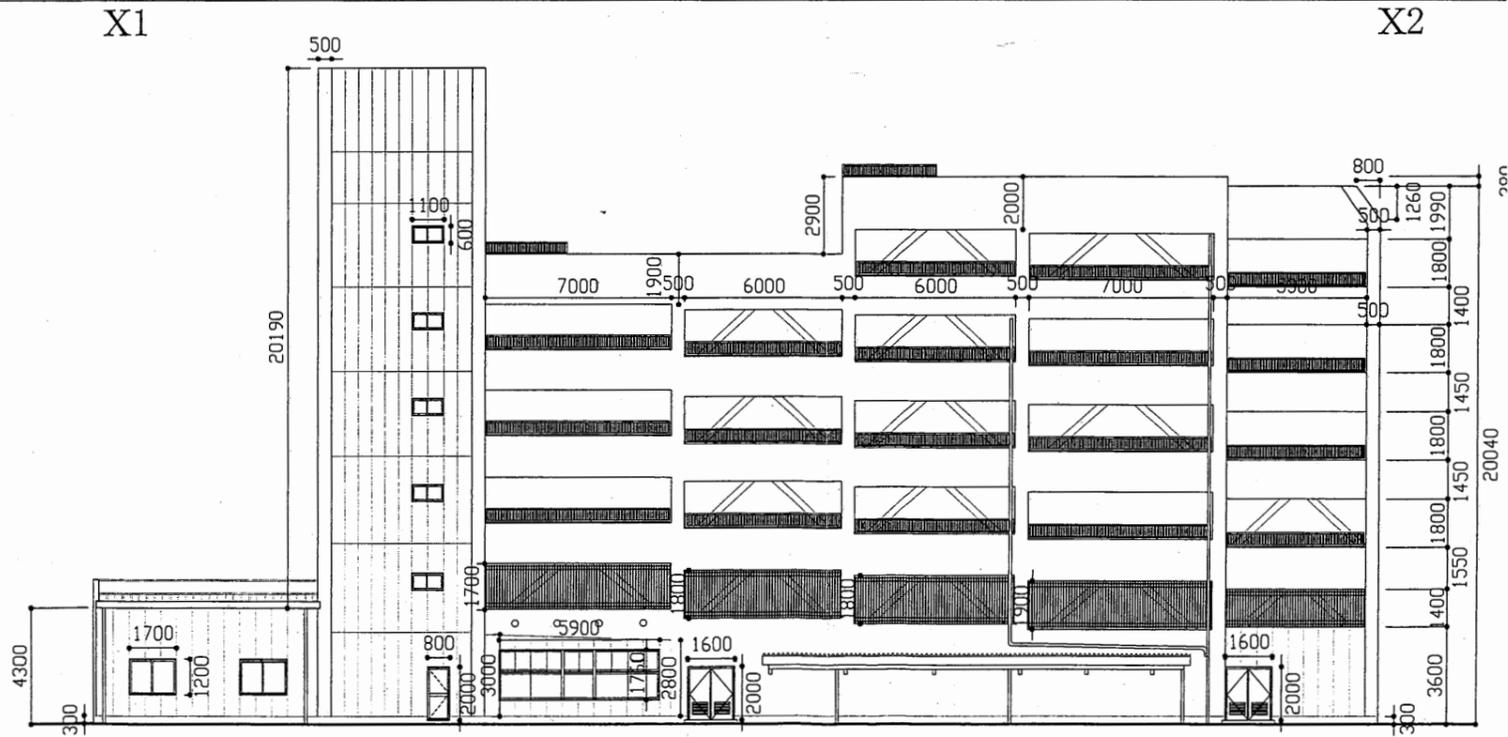



公用車庫

| | | | | | | | | | | | |
|------|-------------------------------|----|----|-------------|-----------------|----|---|----|-----|-----|--------------|
| 工事名 | 市役所本庁舎ほか3か所 建築基準法第12条定期点検業務委託 | | | 設計者資格 氏名 | 級建築士登録第 _____ 号 | | | 課長 | 主査等 | 担当者 | 財政部 FM推進課 |
| 図面名称 | 立面図 | 図番 | 縮尺 | N.S | 作図 | 平成 | 年 | 月 | 日 | | |

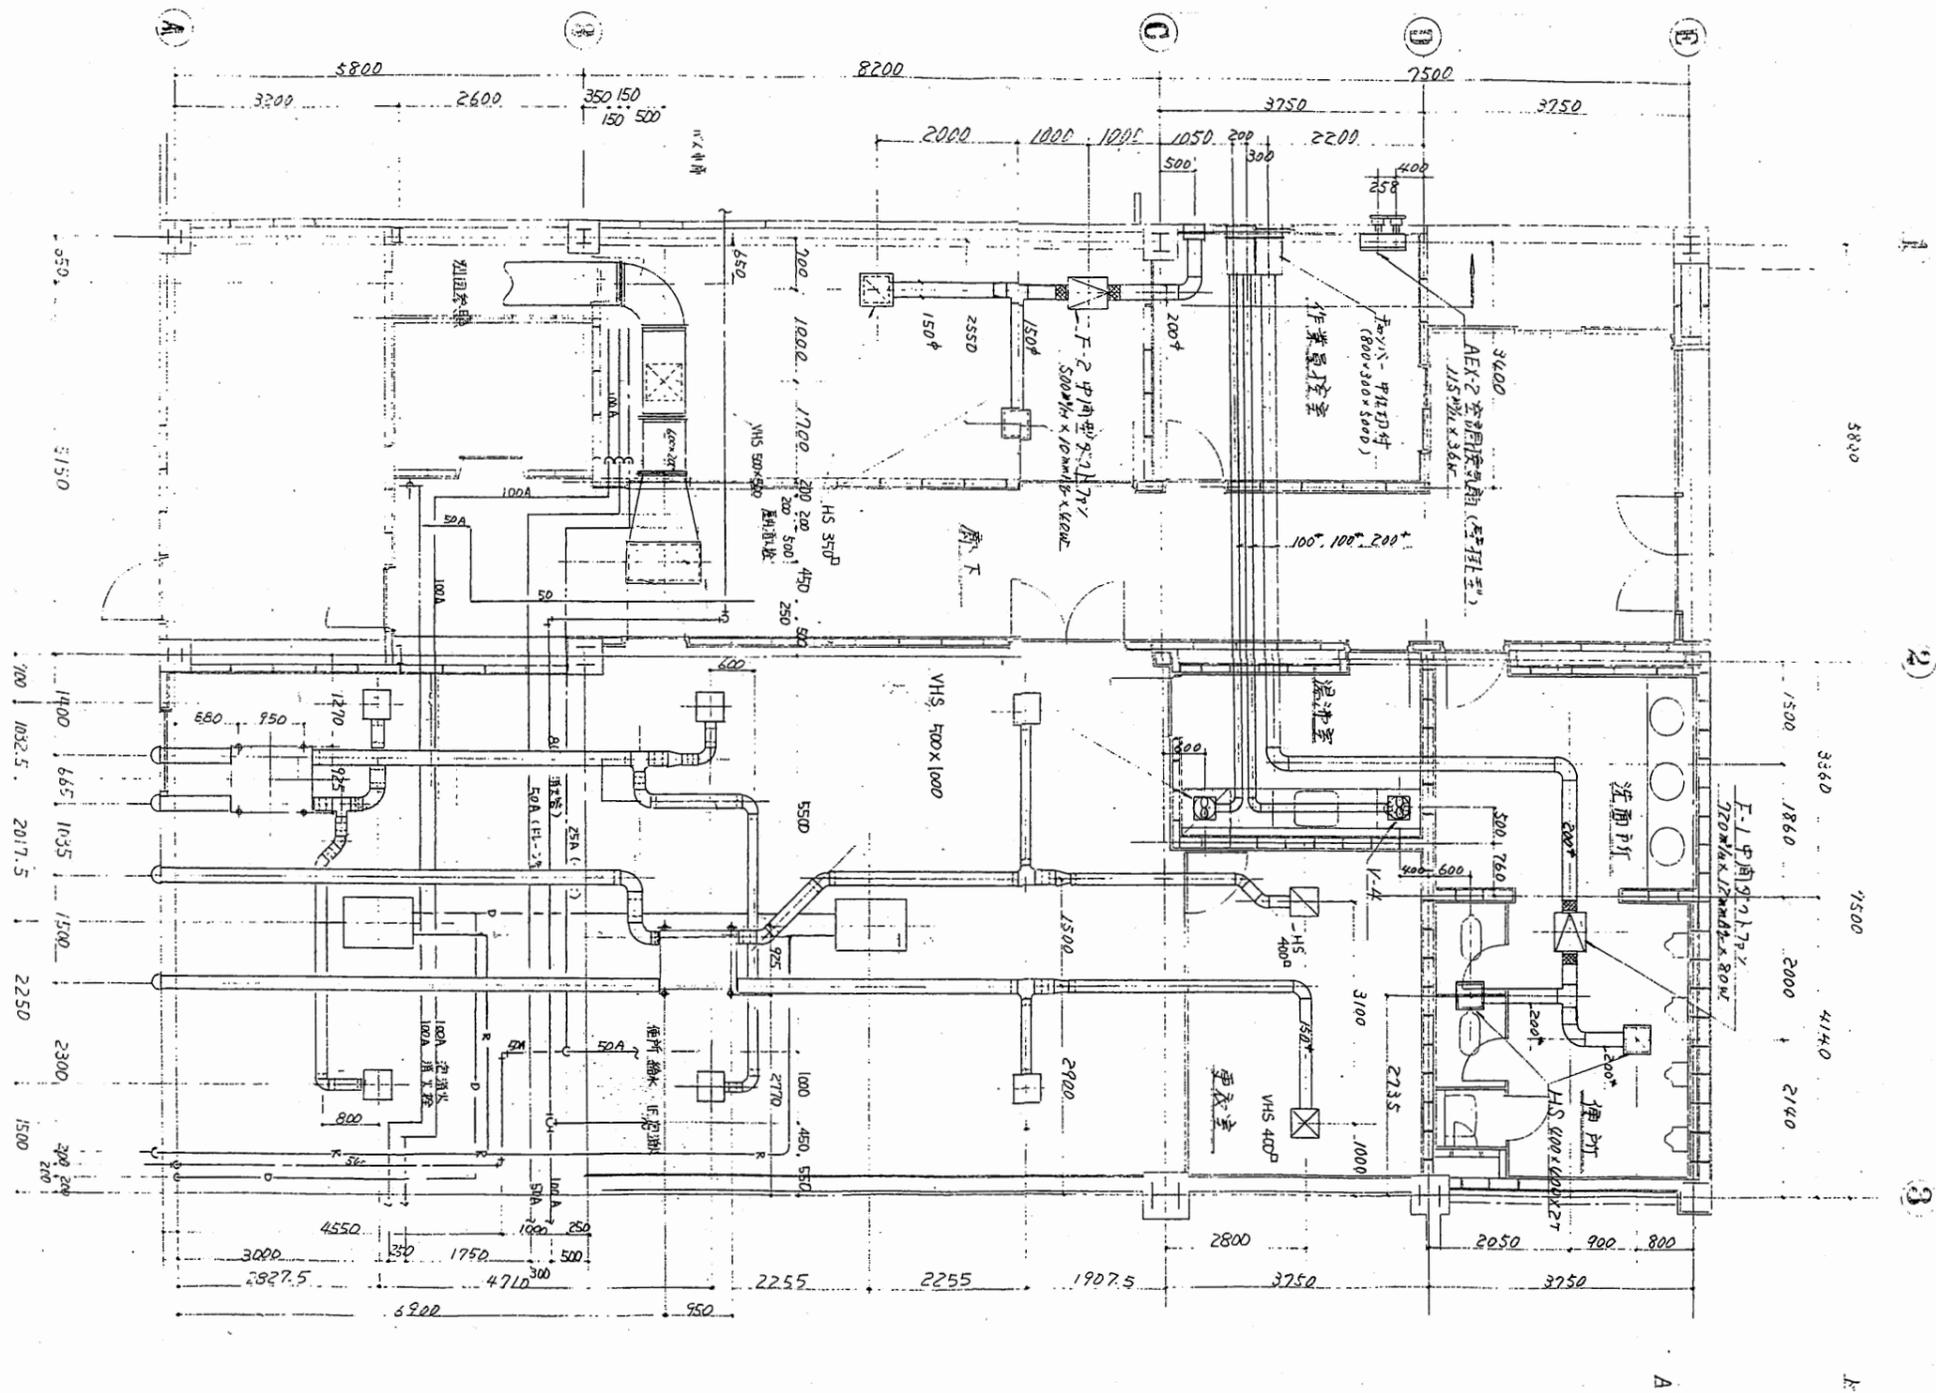

公用車車庫

| | | | | | | | | | | |
|------|-------------------------------|----|----|-------|---------|----------|----|-----|-----|--------------|
| 工事名 | 市役所本庁舎ほか3か所 建築基準法第12条定期点検業務委託 | | | 設計者資格 | 級建築士登録第 | | 課長 | 主査等 | 担当者 | 財政部 FM推進課 |
| 図面名称 | 設備図 | 図番 | 縮尺 | N.S | 作図 | 平成 年 月 日 | | | | |

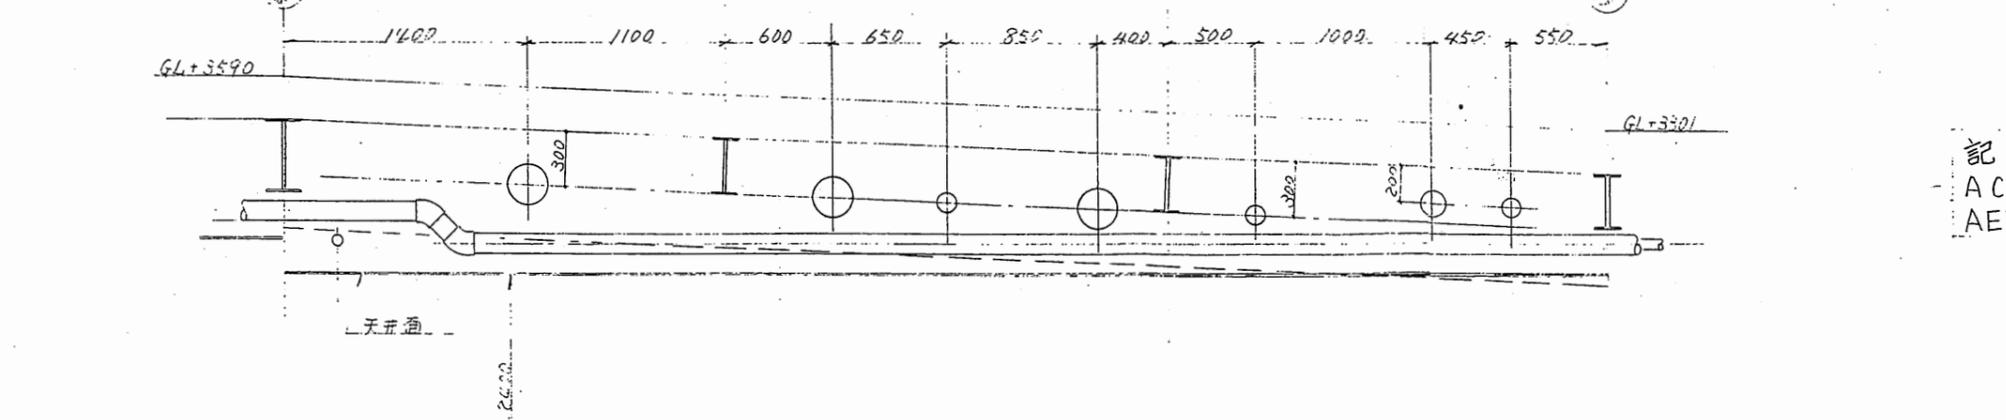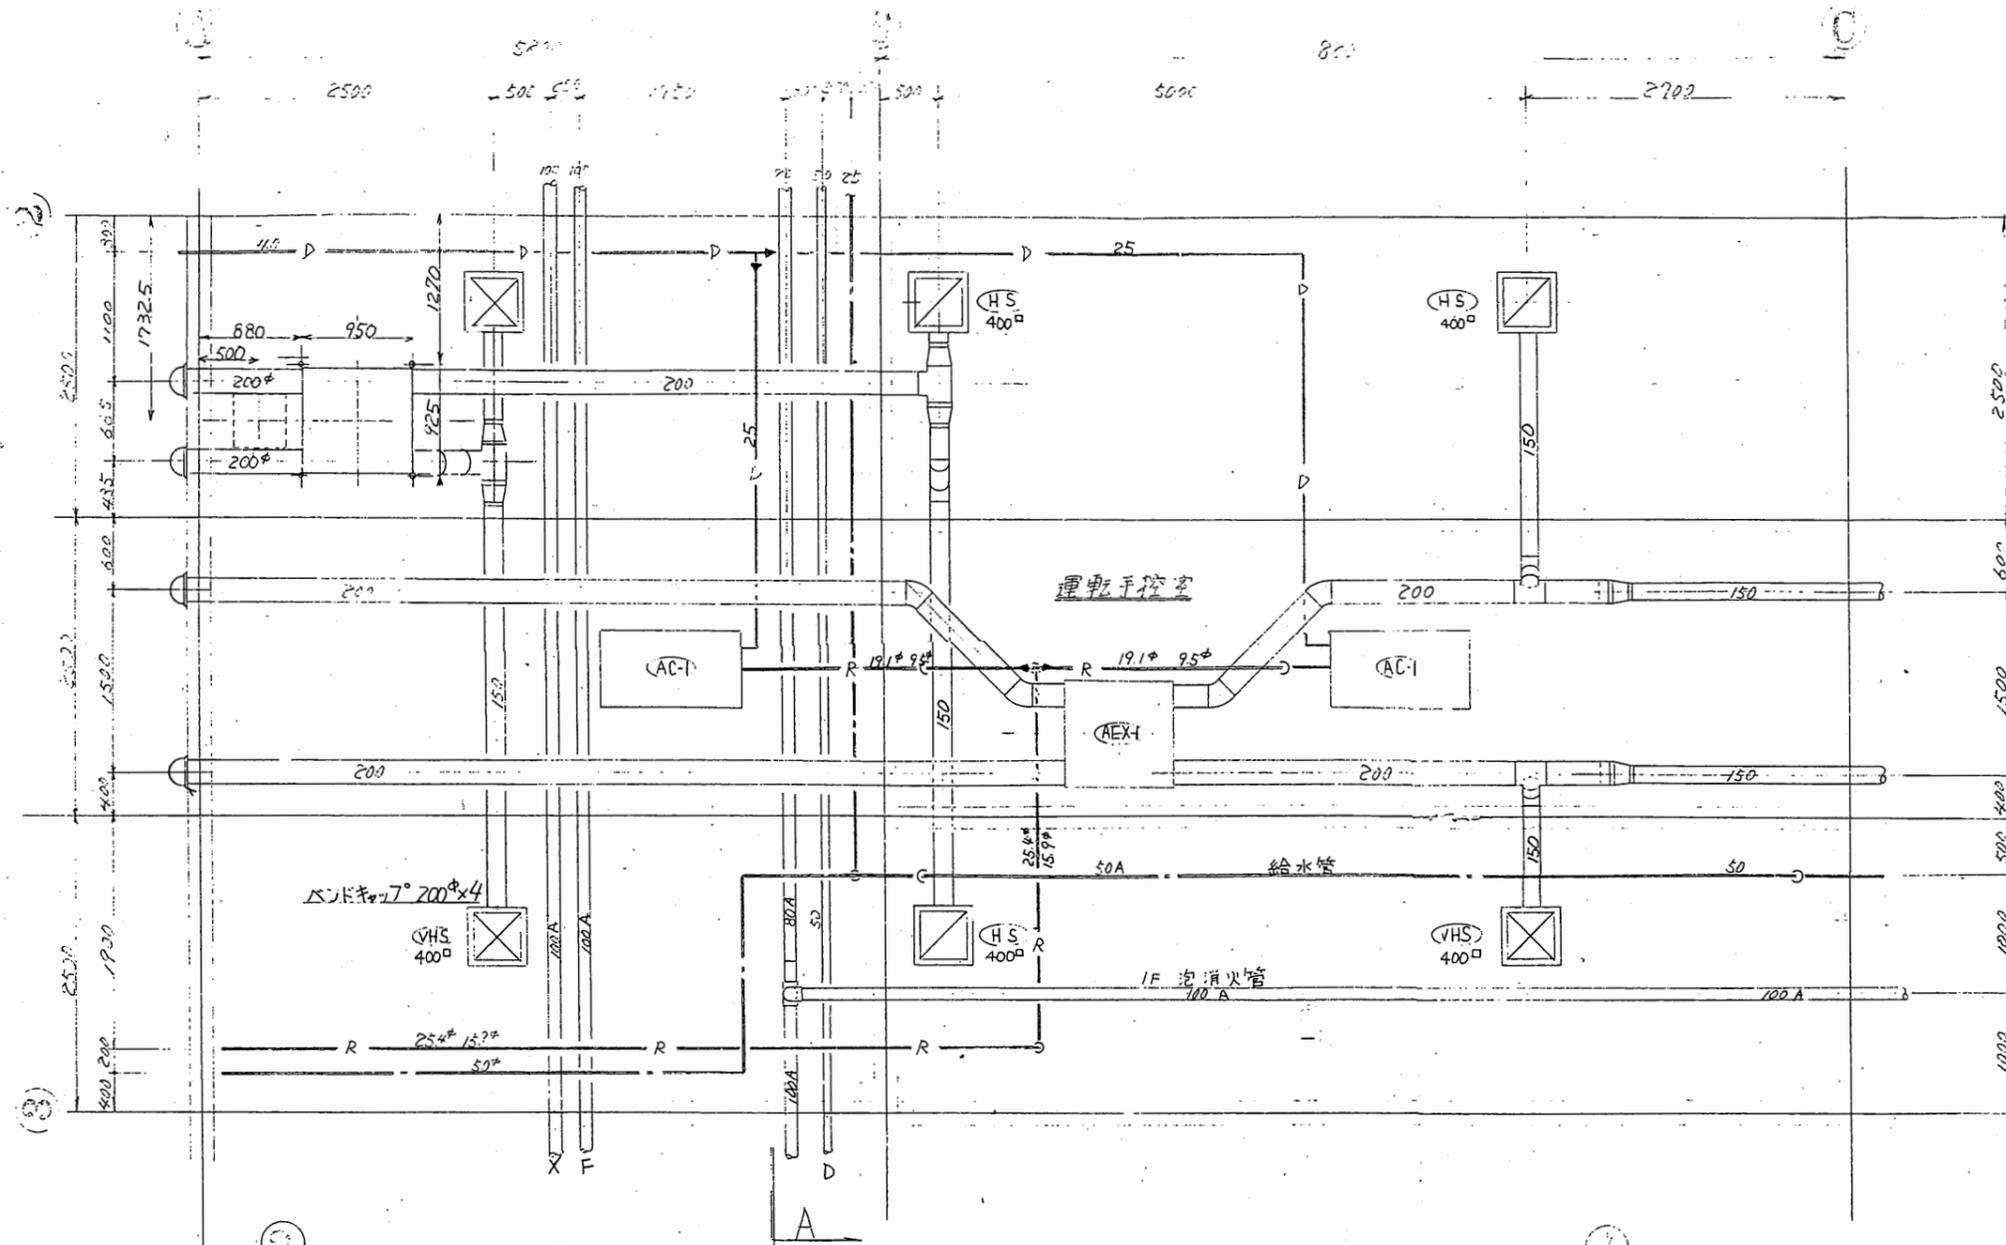


機器表


| 記号 | 機器名 |
|-------|--------------|
| AC-1 | ツインマルチセツトタイプ |
| AEX-1 | 全熱交換器 |

公用車車庫

| | | | | | | | | | | | |
|------|-------------------------------|----|----|-------------|-----------|----------|--|----|-----|-----|--------------|
| 工事名 | 市役所本庁舎ほか3か所 建築基準法第12条定期点検業務委託 | | | 設計者資格 氏名 | 級建築士登録第 号 | | | 課長 | 主査等 | 担当者 | 財政部 FM推進課 |
| 図面名称 | 設備図 | 図番 | 縮尺 | N.S | 作図 | 平成 年 月 日 | | | | | |

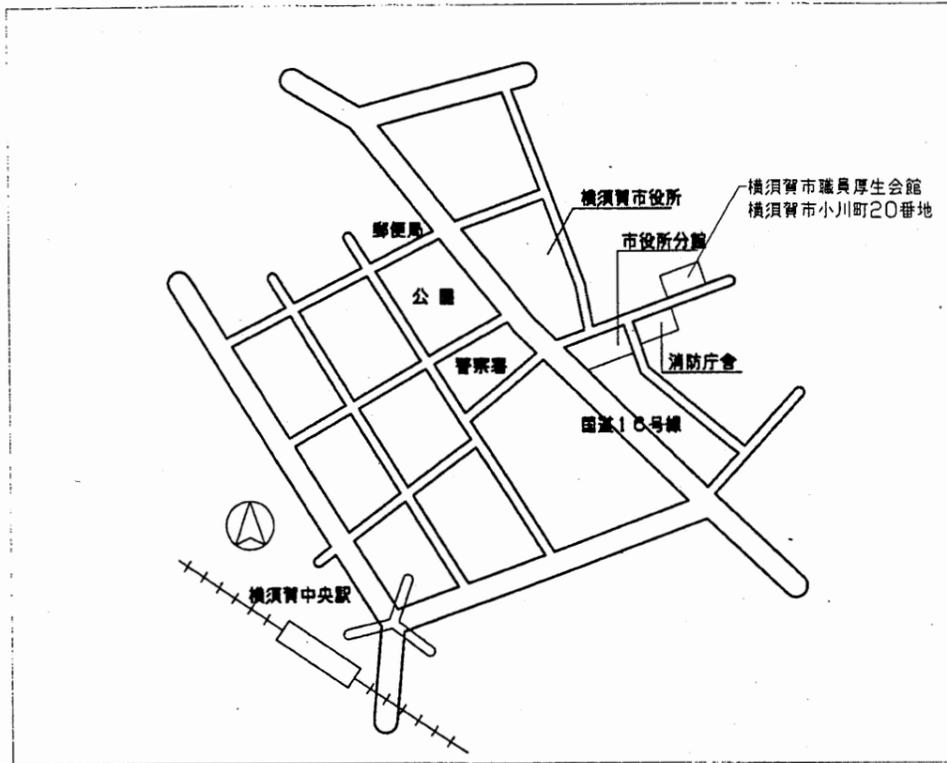

案内図

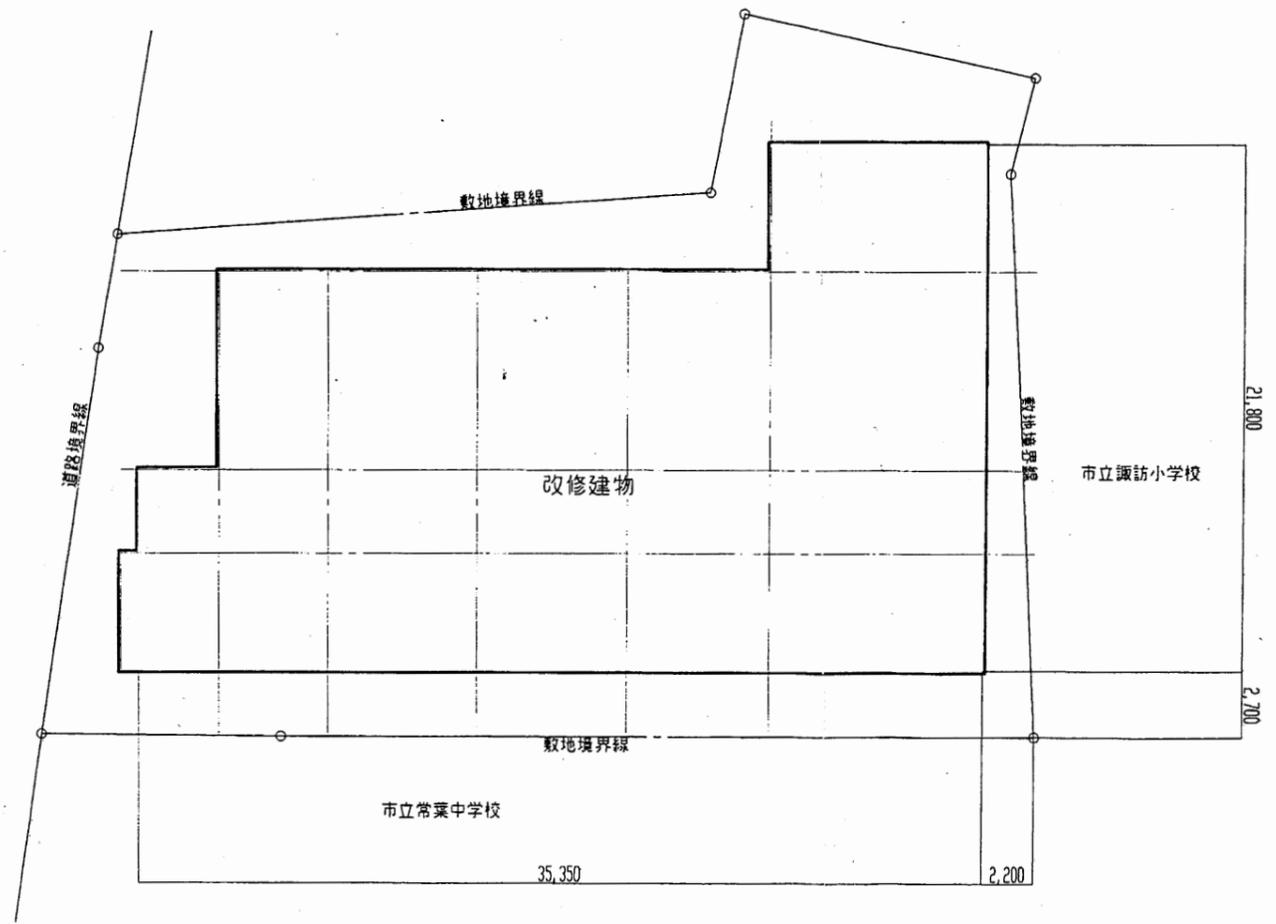


配置図 S=1:300


厚生会館

| | | | | | | | | | | | |
|------|-------------------------------|----|--|-------------|-----------|----|----------|----|-----|-----|--------------|
| 工事名 | 市役所本庁舎ほか3か所 建築基準法第12条定期点検業務委託 | | | 設計者資格 氏名 | 級建築士登録第 号 | | | 課長 | 主査等 | 担当者 | 財政部 FM推進課 |
| 図面名称 | 案内・配置図 | 図番 | | 縮尺 | 1:300 | 作図 | 平成 年 月 日 | | | | |


A3 A4縮小

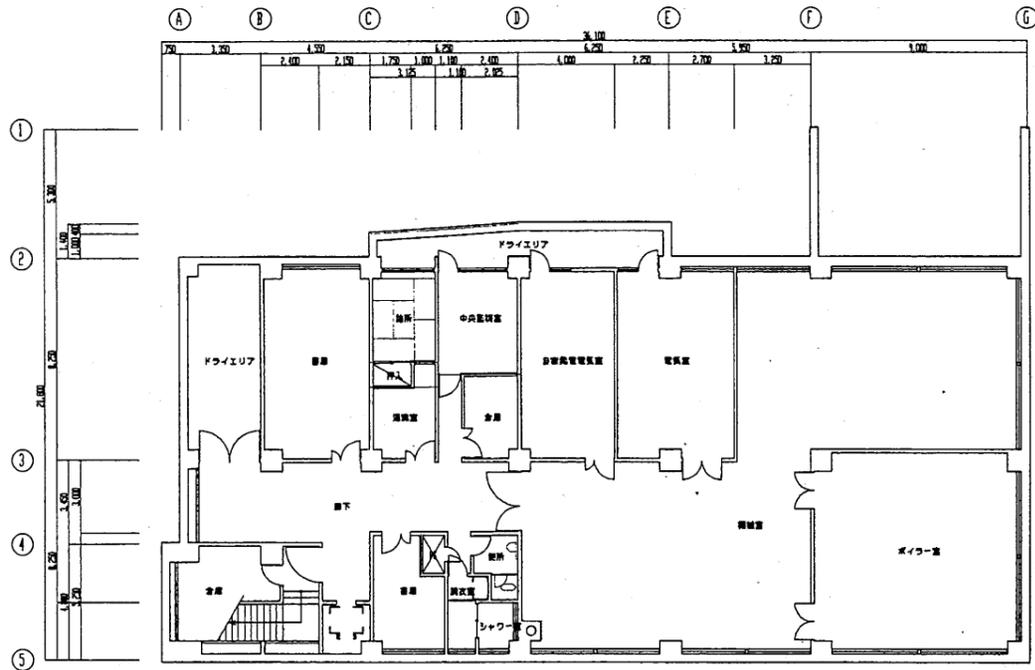


B1平面図 S1:300

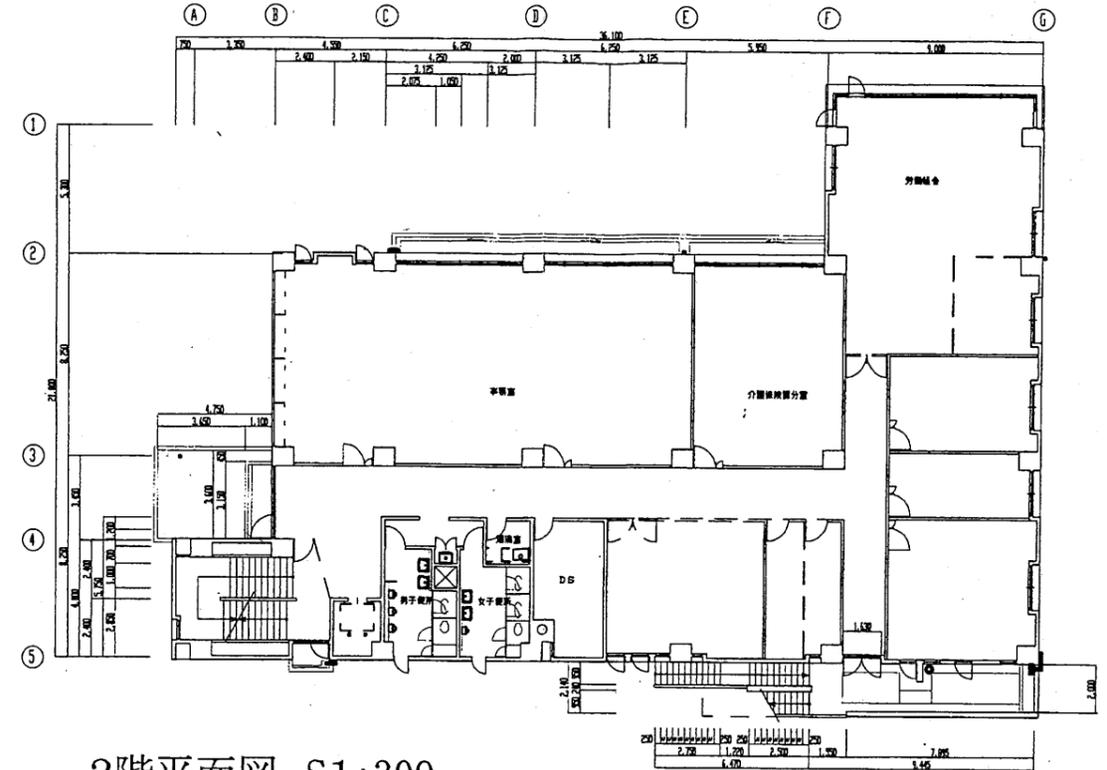

2階平面図 S1:300

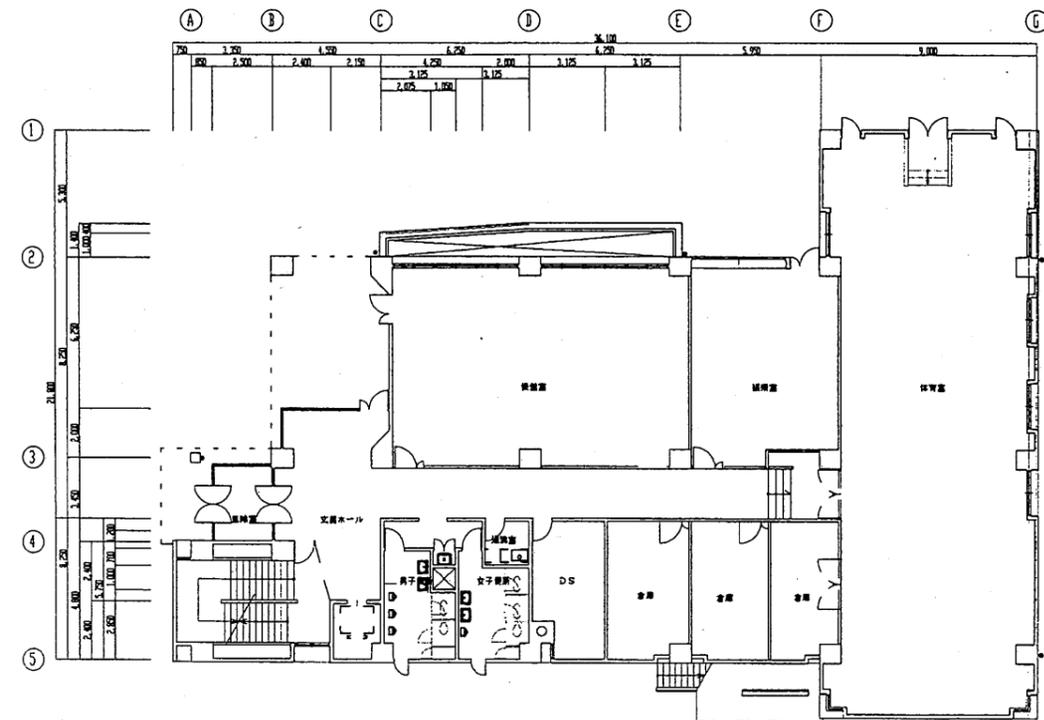

1階平面図 S1:300

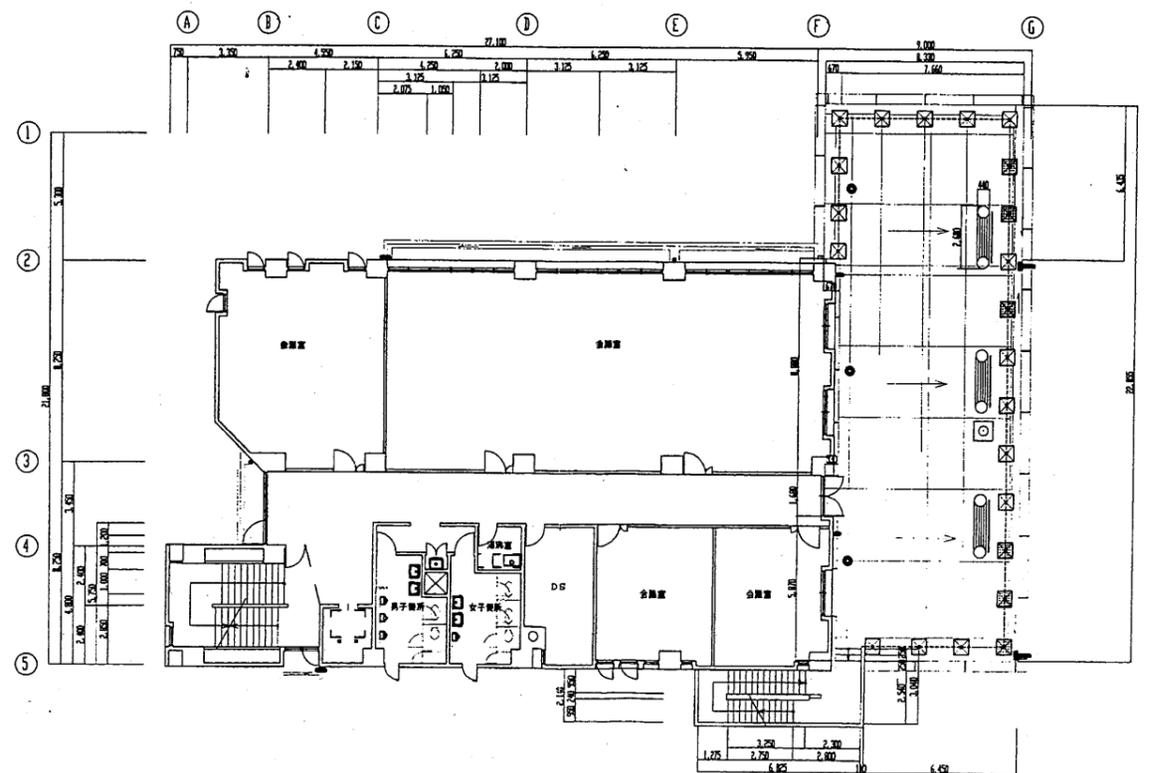


3階平面図 S1:300


厚生会館

| | | | | | | | | | | | |
|------|-------------------------------|--|----|-------------|-----------------|----|----|----|-----|-----|--------------|
| 工事名 | 市役所本庁舎ほか3か所 建築基準法第12条定期点検業務委託 | | | 設計者資格 氏名 | 級建築士登録第 _____ 号 | | | 課長 | 主査等 | 担当者 | 財政部 FM推進課 |
| 図面名称 | B1~3階平面図 | | 図番 | 縮尺 | 1:300 | 作図 | 平成 | 年 | 月 | 日 | |


A3 A4縮小

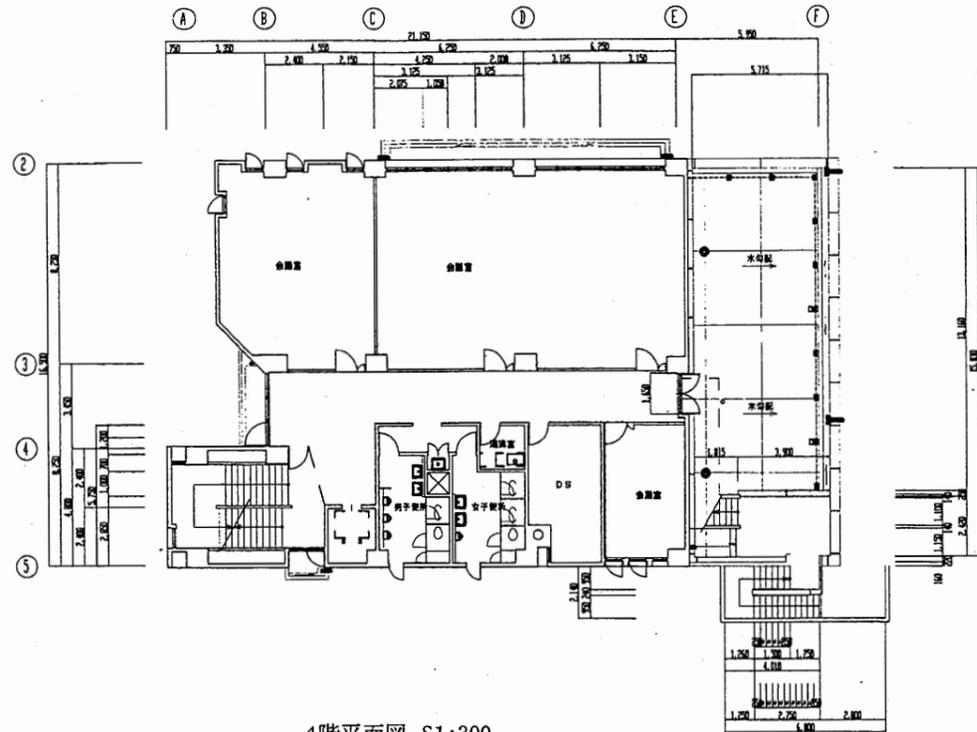


4階平面図 S1:300

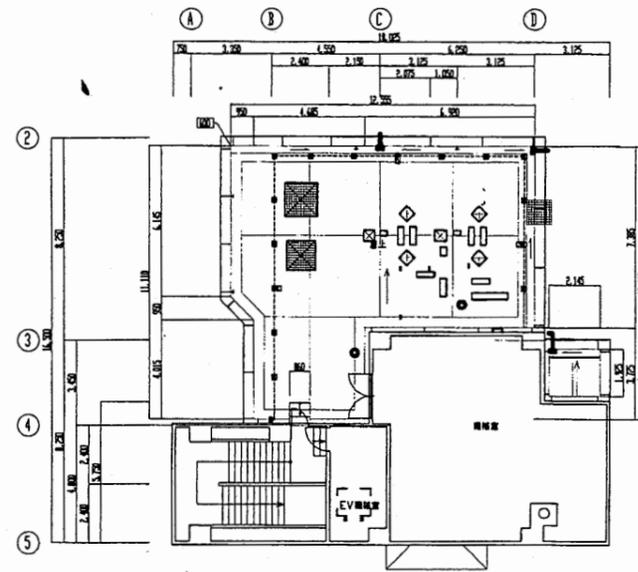


6階平面図 S1:300

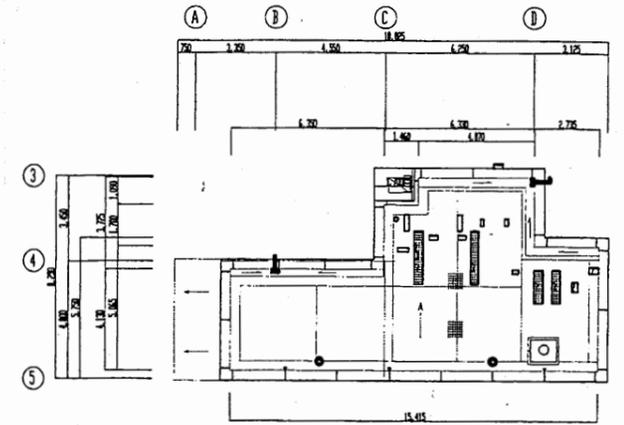

6階屋根伏せ図 S1:300

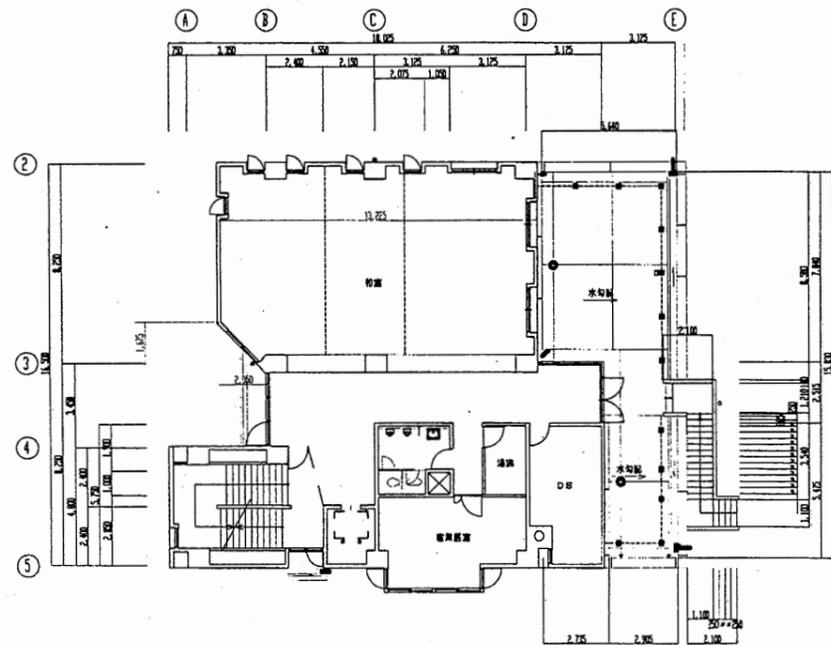


5階平面図 S1:300

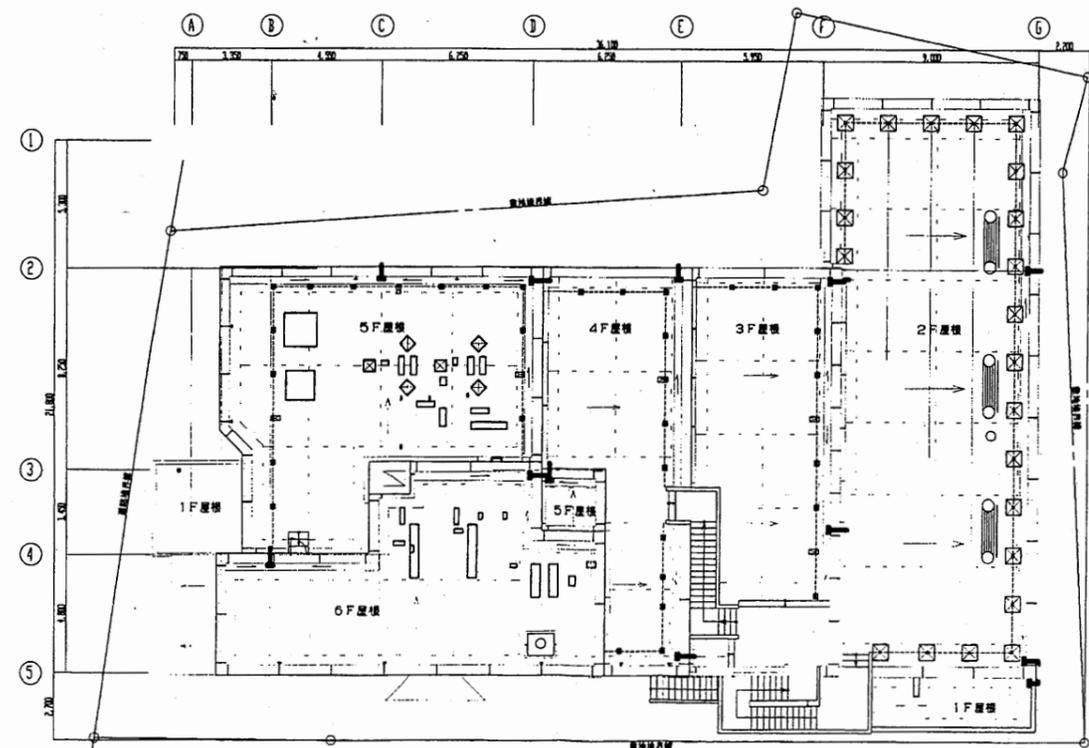

屋根伏せ図 S1:300

厚生会館

| | | | | | | | | | | | |
|------|-------------------------------|----|----|-------------|-----------|----|---|----|-----|-----|--------------|
| 工事名 | 市役所本庁舎ほか3か所 建築基準法第12条定期点検業務委託 | | | 設計者資格 氏名 | 級建築士登録第 号 | | | 課長 | 主査等 | 担当者 | 財政部 FM推進課 |
| 図面名称 | 案内・配置図 | 図番 | 縮尺 | 1:300 | 作図 | 平成 | 年 | 月 | 日 | | |

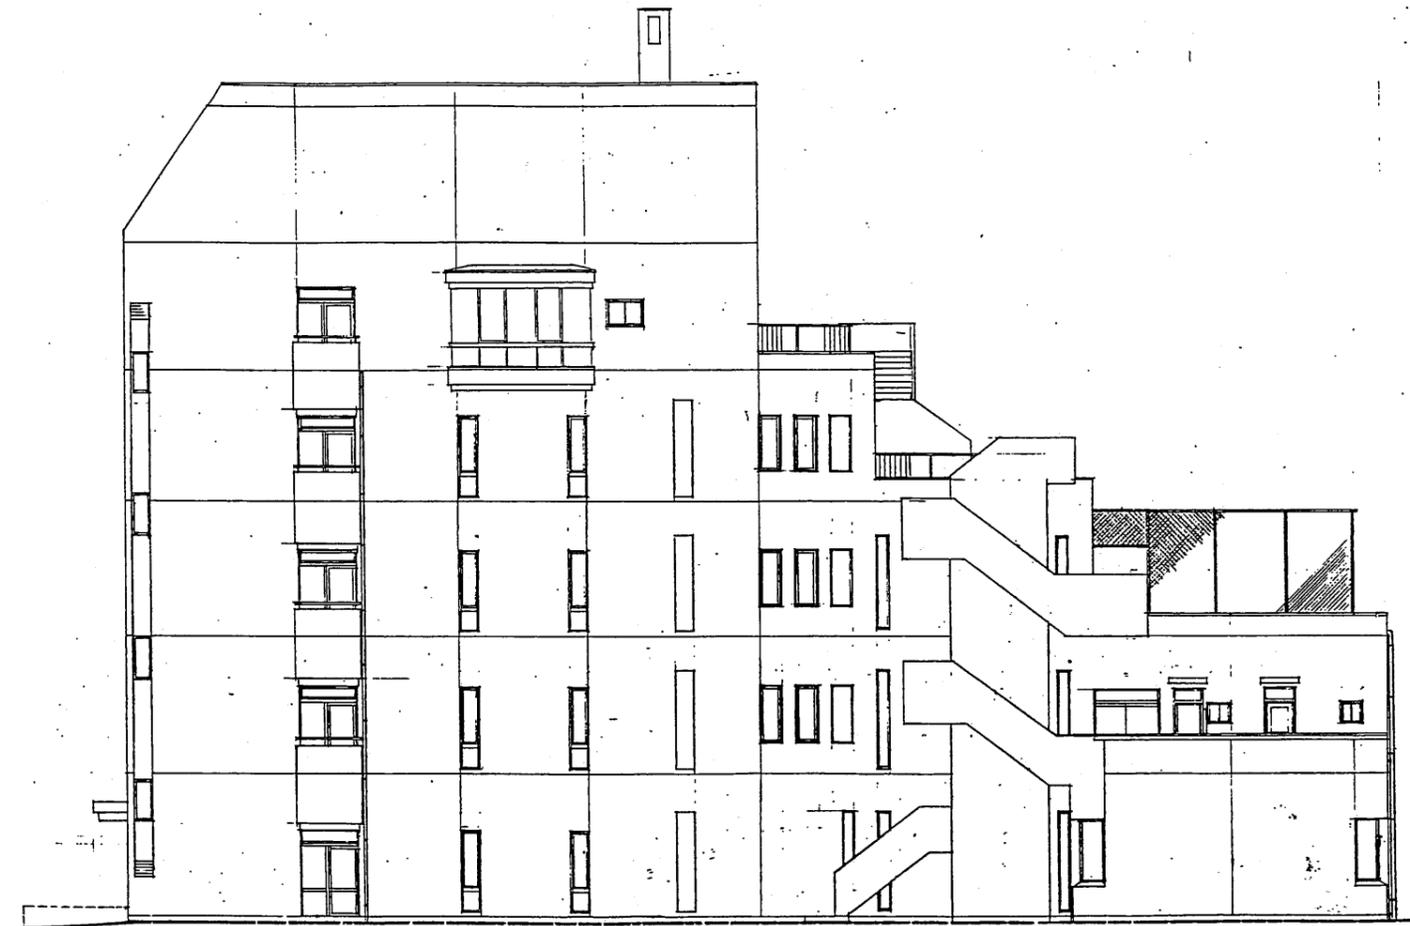


北側立面図



南側立面図

厚生会館


| | | | | | | | | | | | |
|------|-------------------------------|----|--|-------------|-----------|----|---|----|-----|-----|--------------|
| 工事名 | 市役所本庁舎ほか3か所 建築基準法第12条定期点検業務委託 | | | 設計者資格 氏名 | 級建築士登録第 号 | | | 課長 | 主査等 | 担当者 | 財政部 FM推進課 |
| 図面名称 | 立面図 | 図番 | | 縮尺 | 作図 | 平成 | 年 | 月 | 日 | | |

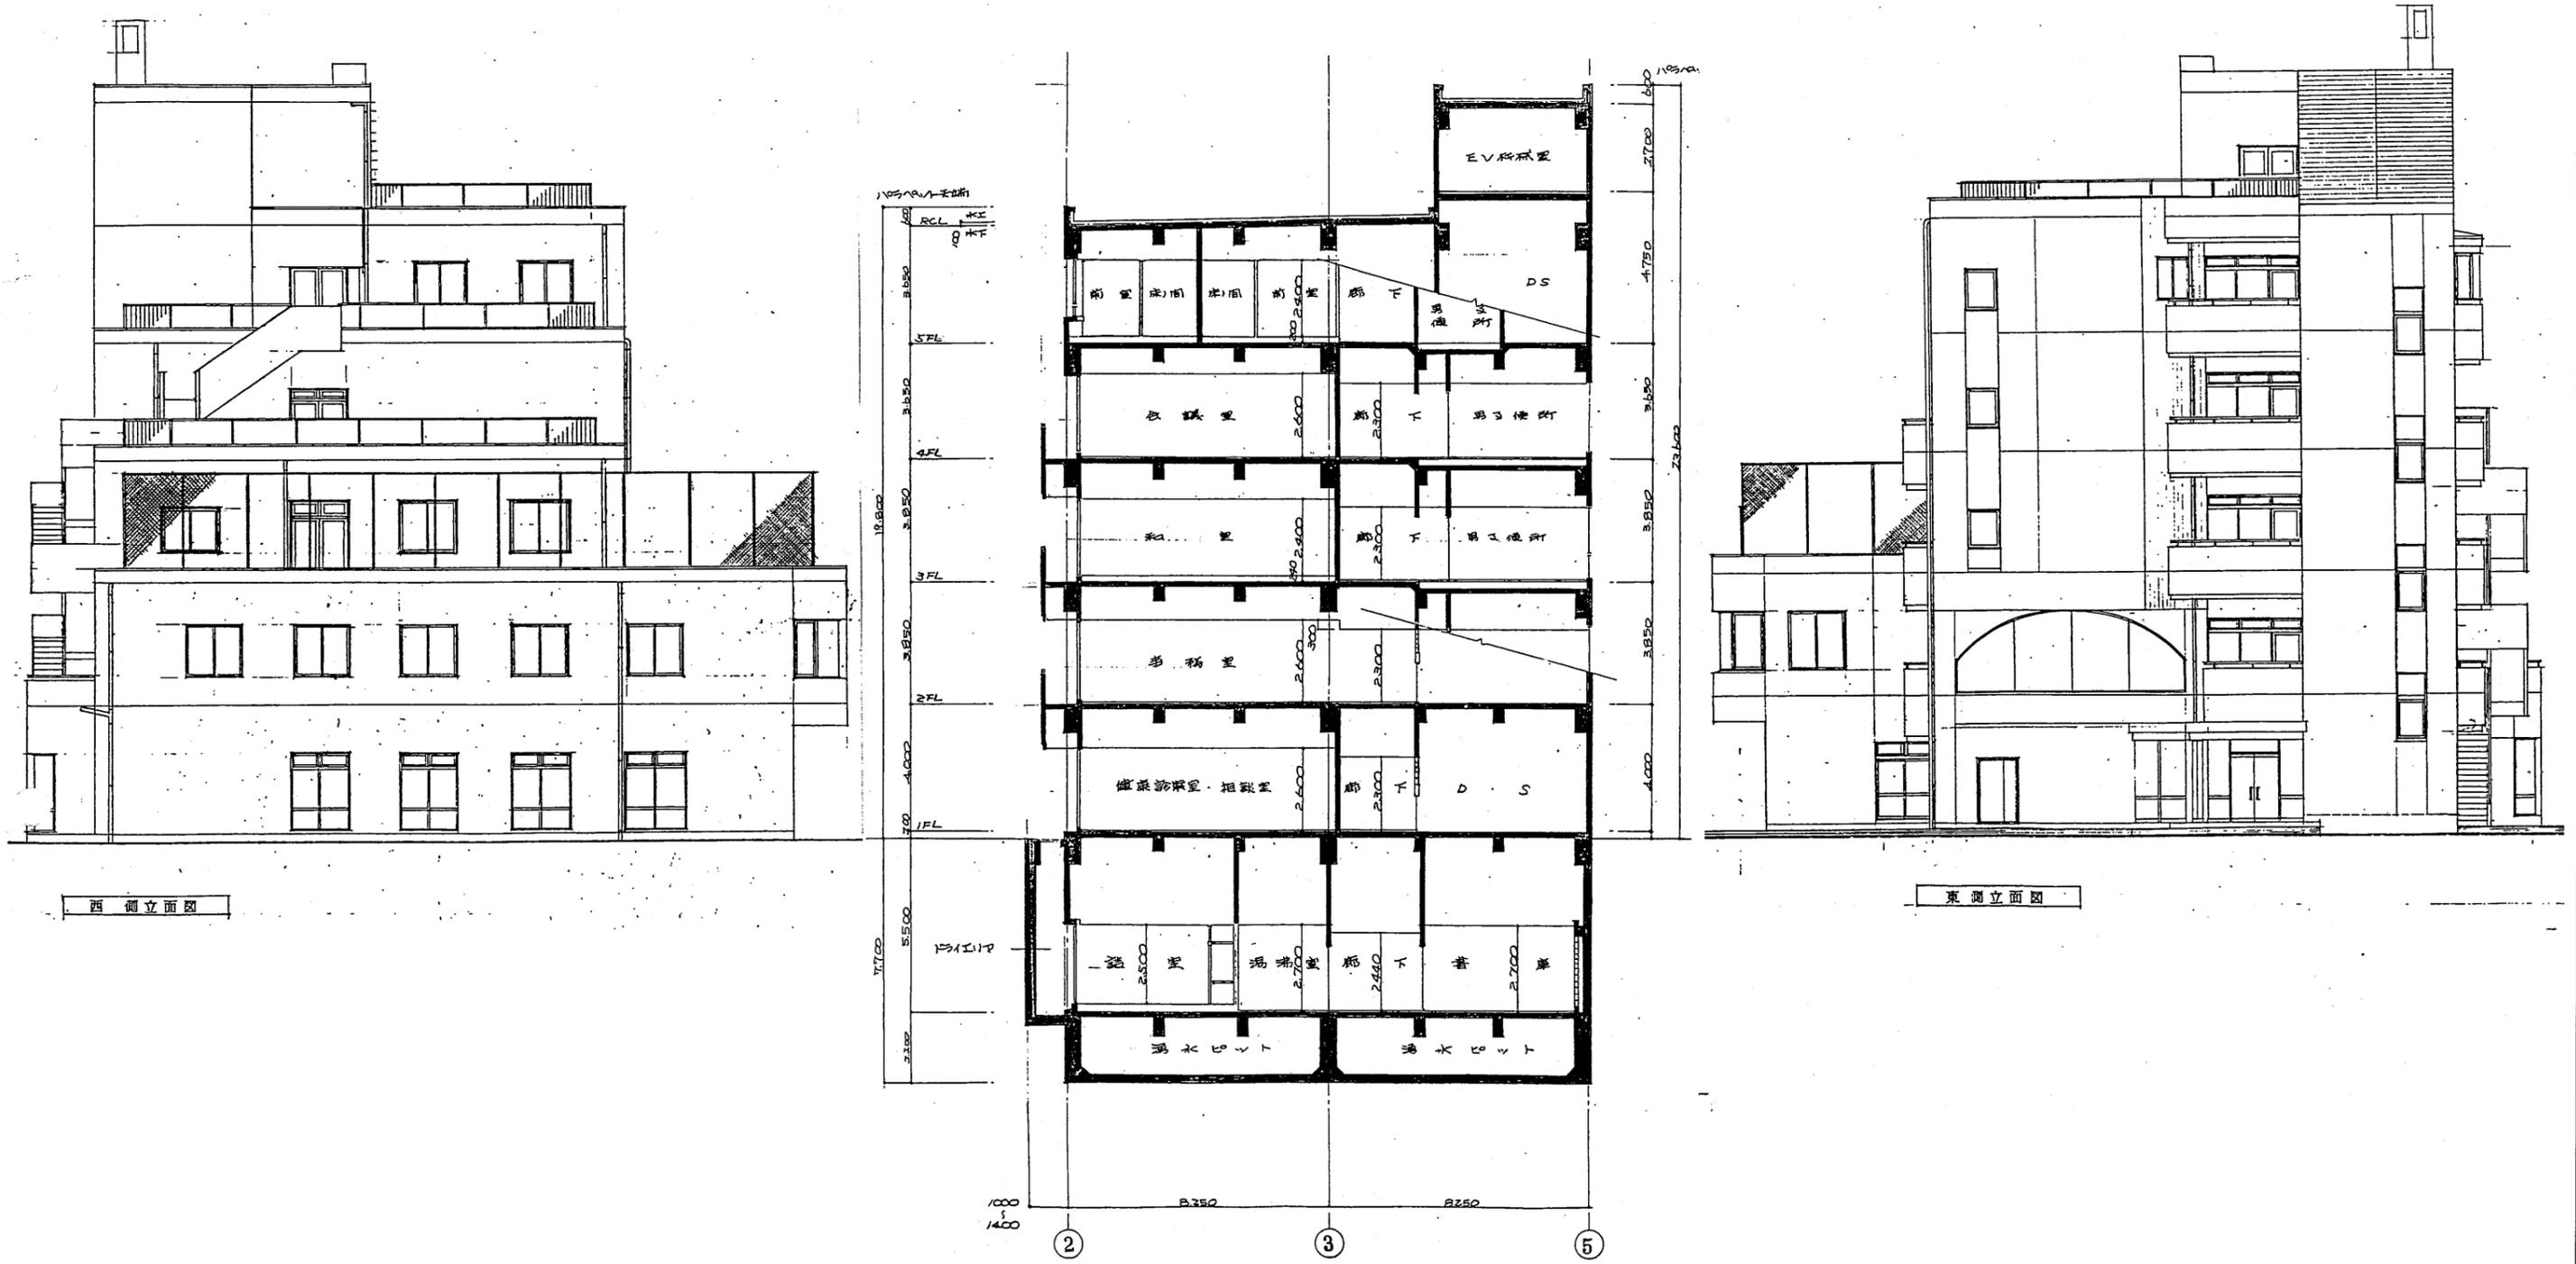

厚生会館

| | | | | | | | | | |
|------|-------------------------------|----|---------|-----------|----------|----|-----|-----|--------------|
| 工事名 | 市役所本庁舎ほか3か所 建築基準法第12条定期点検業務委託 | | 設計者資格氏名 | 級建築士登録第 号 | | 課長 | 主査等 | 担当者 | 財政部 FM推進課 |
| 図面名称 | 立面図・断面図 | 図番 | 縮尺 | 作図 | 平成 年 月 日 | | | | |


A3 A4縮小

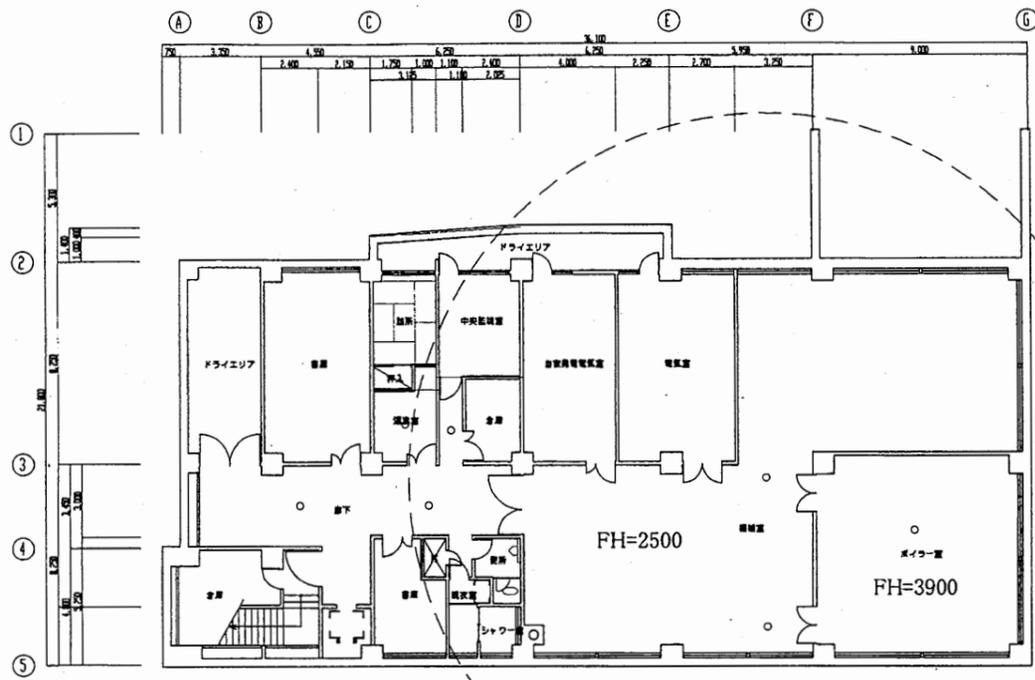


B1階平面図 S1:300

1F~5F
非常用照明:IL40w
地階
非常用照明:IL40w
一部 FL20w


凡例
FH=2600

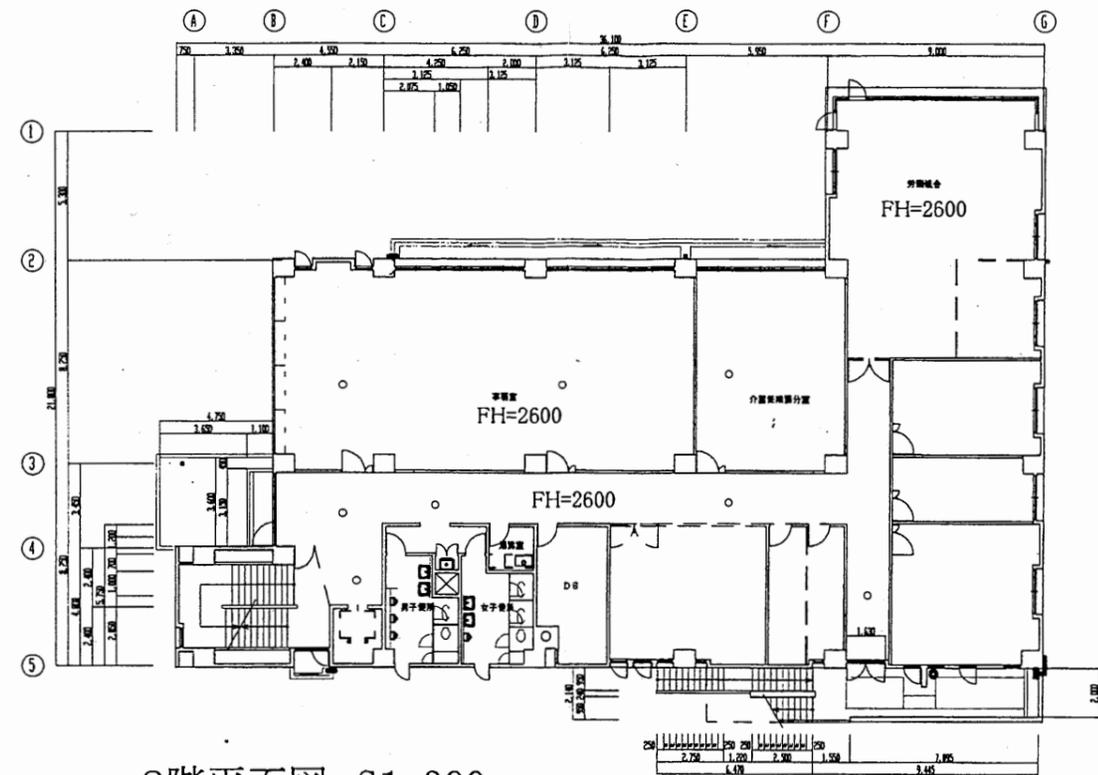

2階平面図 S1:300

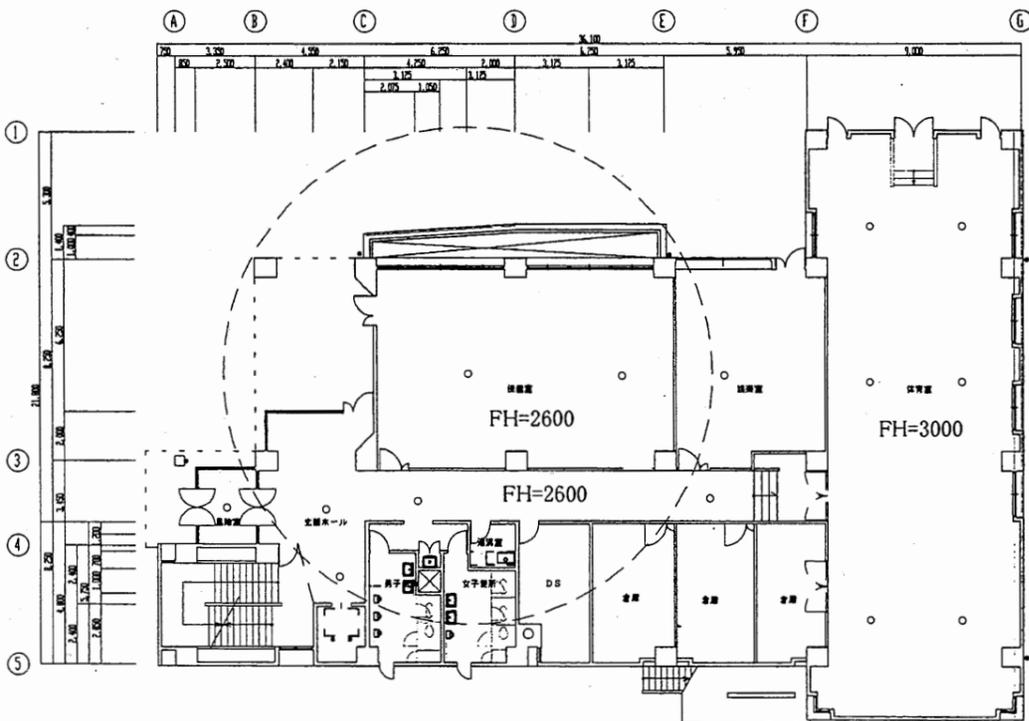

1階平面図 S1:300

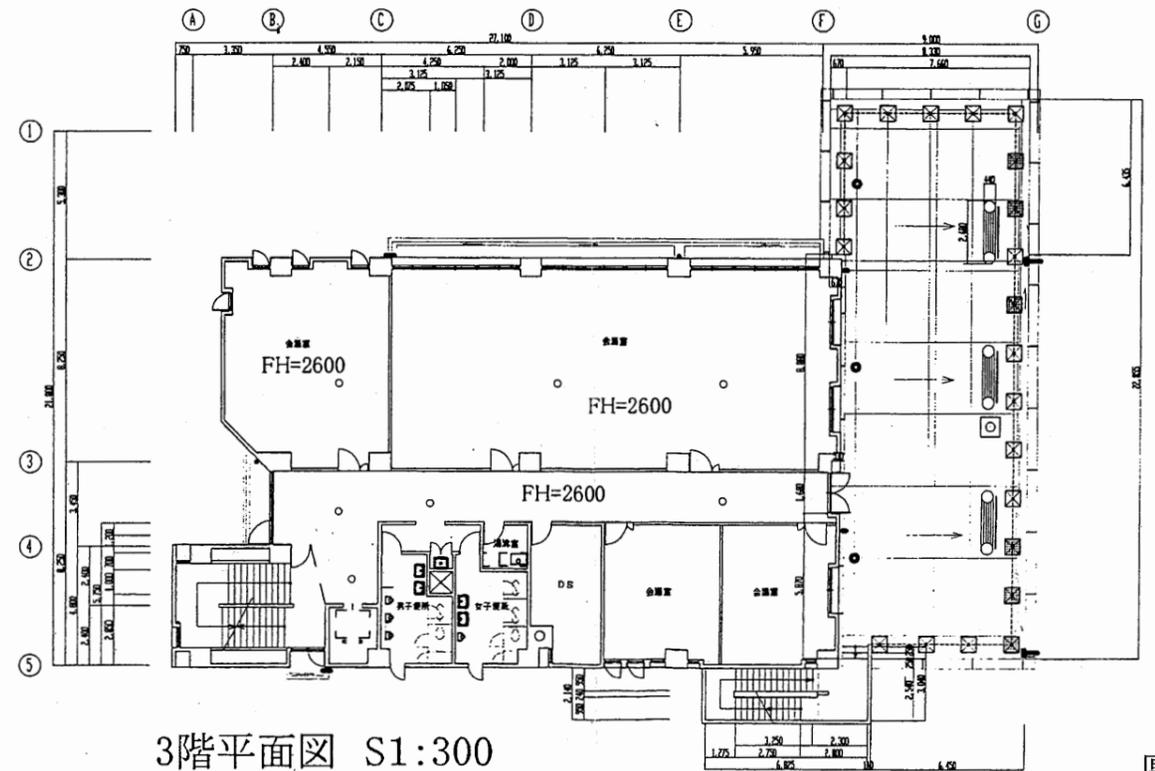


3階平面図 S1:300


厚生会館

| | | | | | | | | | | |
|------|-------------------------------|----|----|-------------|-----------------|----------|----|-----|-----|--------------|
| 工事名 | 市役所本庁舎ほか3か所 建築基準法第12条定期点検業務委託 | | | 設計者資格 氏名 | 級建築士登録第 _____ 号 | | 課長 | 主査等 | 担当者 | 財政部 FM推進課 |
| 図面名称 | 非常用照明 | 図番 | 縮尺 | 1:300 | 作図 | 平成 年 月 日 | | | | |


A3 A4縮小

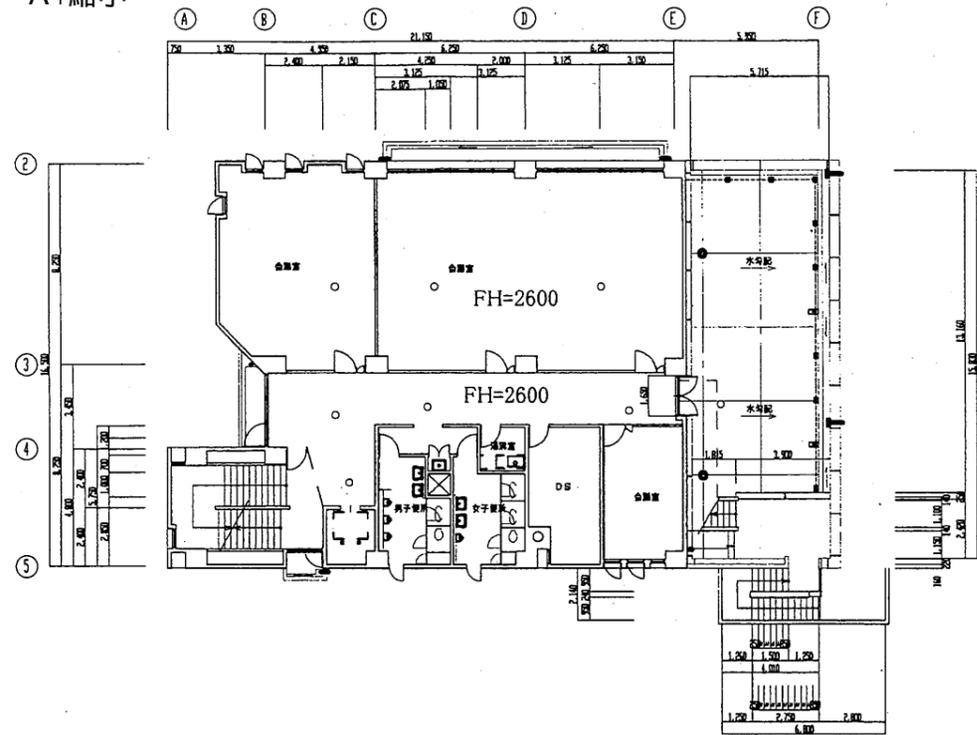


4階平面図 S1:300

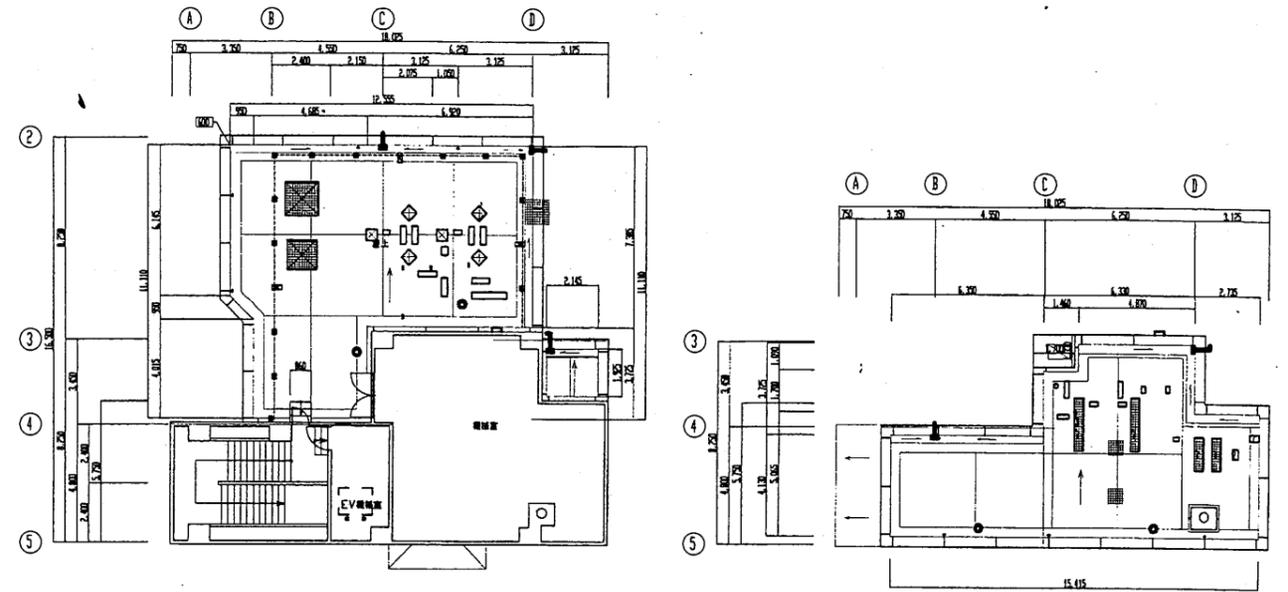

R階平面図 S1:300

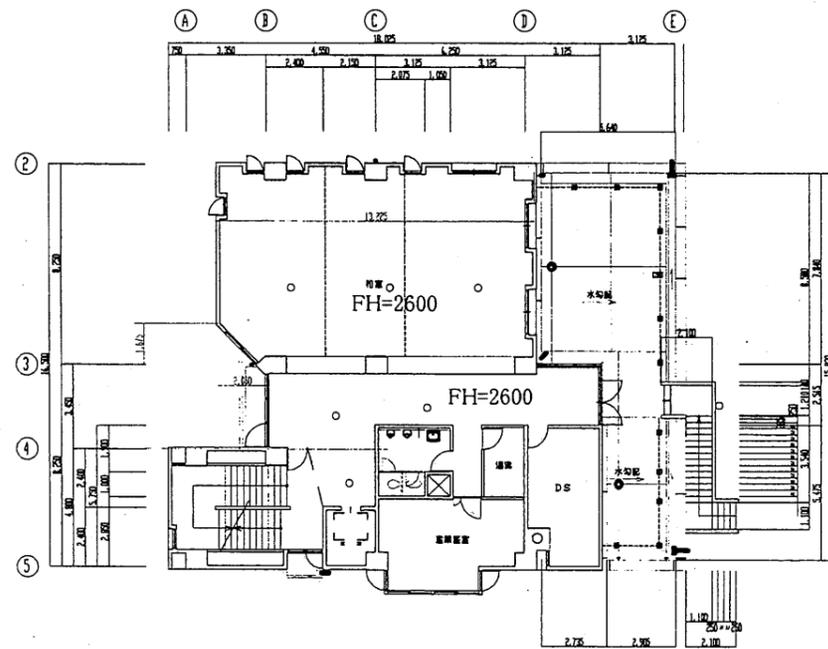

5階平面図 S1:300

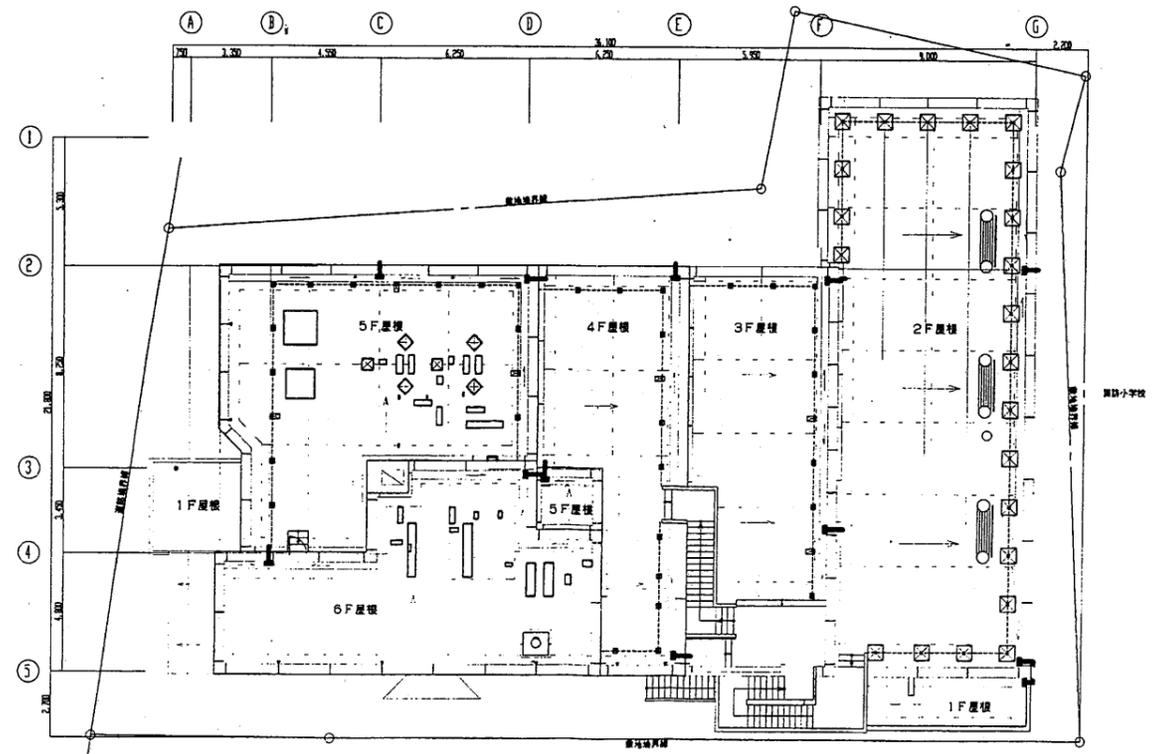


R階平面図 S1:300

厚生会館

| | | | | | | | | | | | |
|------|-------------------------------|----|--|-------------|-----------------|----|----------|----|-----|-----|--------------|
| 工事名 | 市役所本庁舎ほか3か所 建築基準法第12条定期点検業務委託 | | | 設計者資格 氏名 | 級建築士登録第 _____ 号 | | | 課長 | 主査等 | 担当者 | 財政部 FM推進課 |
| 図面名称 | 非常用照明 | 図番 | | 縮尺 | 1:300 | 作図 | 平成 年 月 日 | | | | |


| 記号 | 名称 | 仕様 | 数量 | 単位 | 備考 |
|-------|-----|-------|----|----|----|
| CP-1 | 冷水機 | 三菱電機製 | 2 | 台 | |
| CP-2 | 冷水機 | 三菱電機製 | 2 | 台 | |
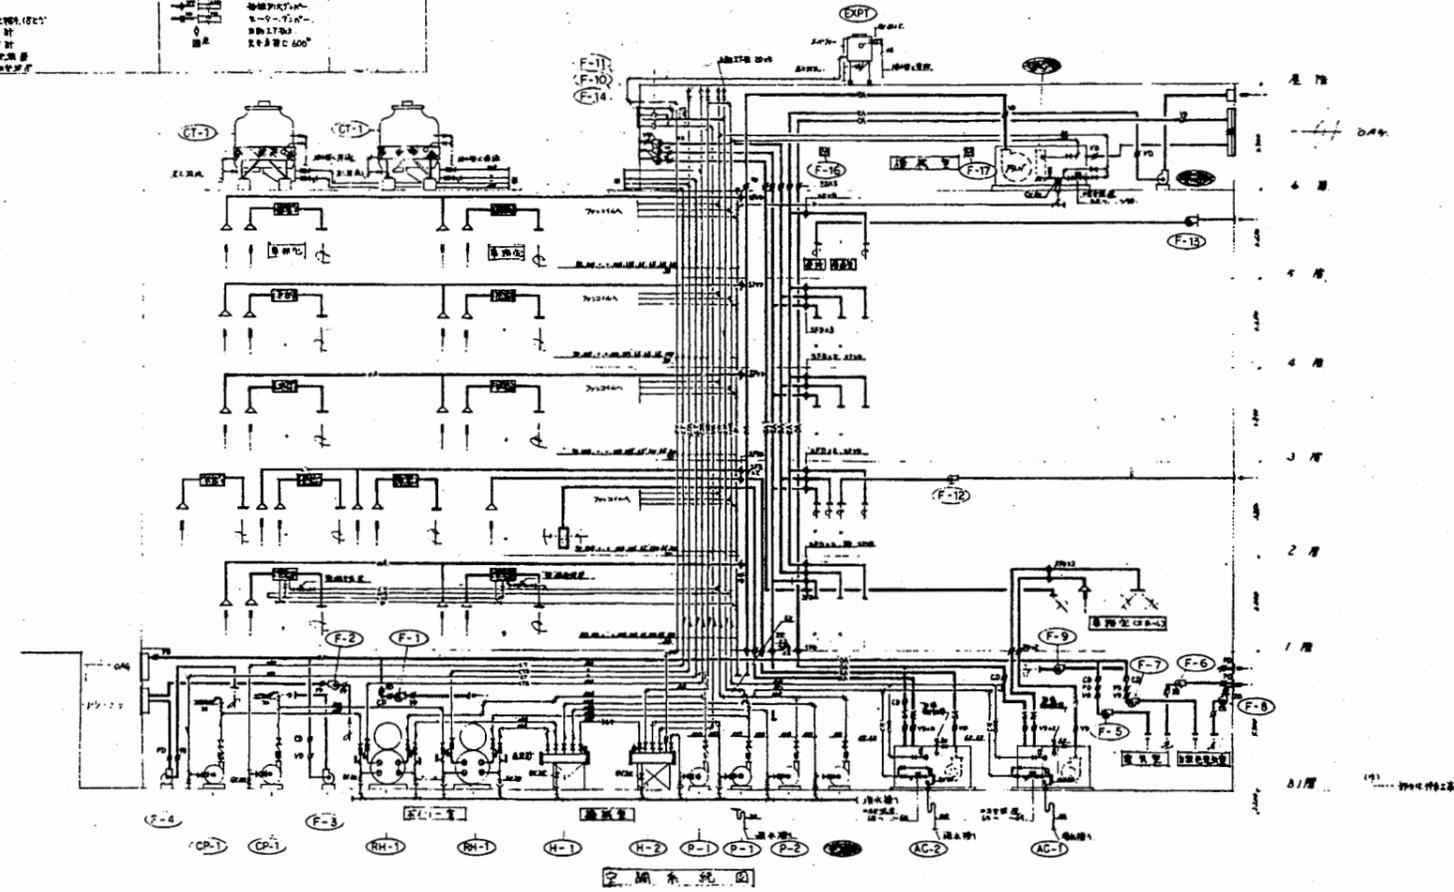

系統図

厚生会館


| | | | | | | | | | | |
|------|-------------------------------|----|----|-------------|-----------|-------|----|-----|-----|--------------|
| 工事名 | 市役所本庁舎ほか3か所 建築基準法第12条定期点検業務委託 | | | 設計者資格 氏名 | 級建築士登録第 号 | | 課長 | 主査等 | 担当者 | 財政部 FM推進課 |
| 図面名称 | 設備図 | 図番 | 縮尺 | 作図 | 平成 | 年 月 日 | | | | |

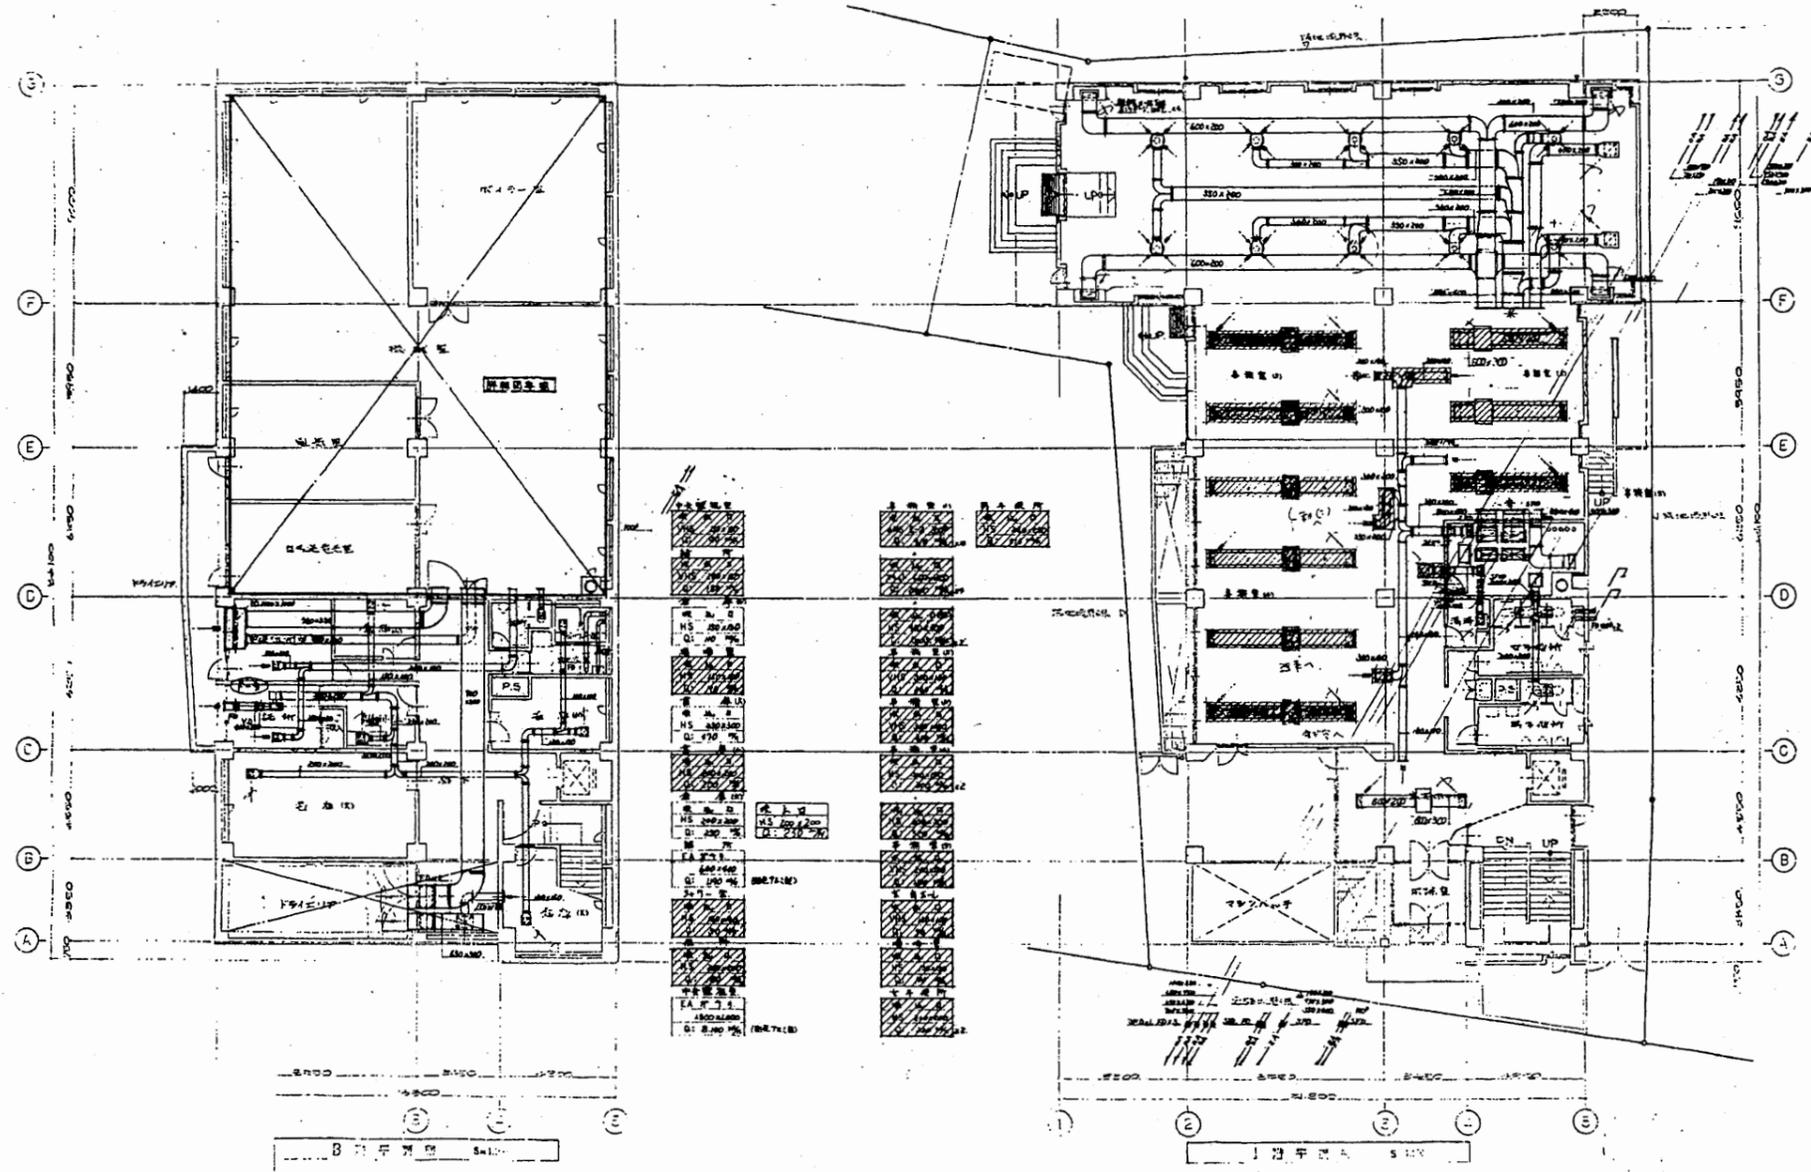

B1・1階平面図

厚生会館


| | | | | | | | | | | |
|------|-------------------------------|----|----|-------------|-----------|-------|----|-----|-----|--------------|
| 工事名 | 市役所本庁舎ほか3か所 建築基準法第12条定期点検業務委託 | | | 設計者資格 氏名 | 級建築士登録第 号 | | 課長 | 主査等 | 担当者 | 財政部 FM推進課 |
| 図面名称 | 設備図 | 図番 | 縮尺 | 作図 | 平成 | 年 月 日 | | | | |

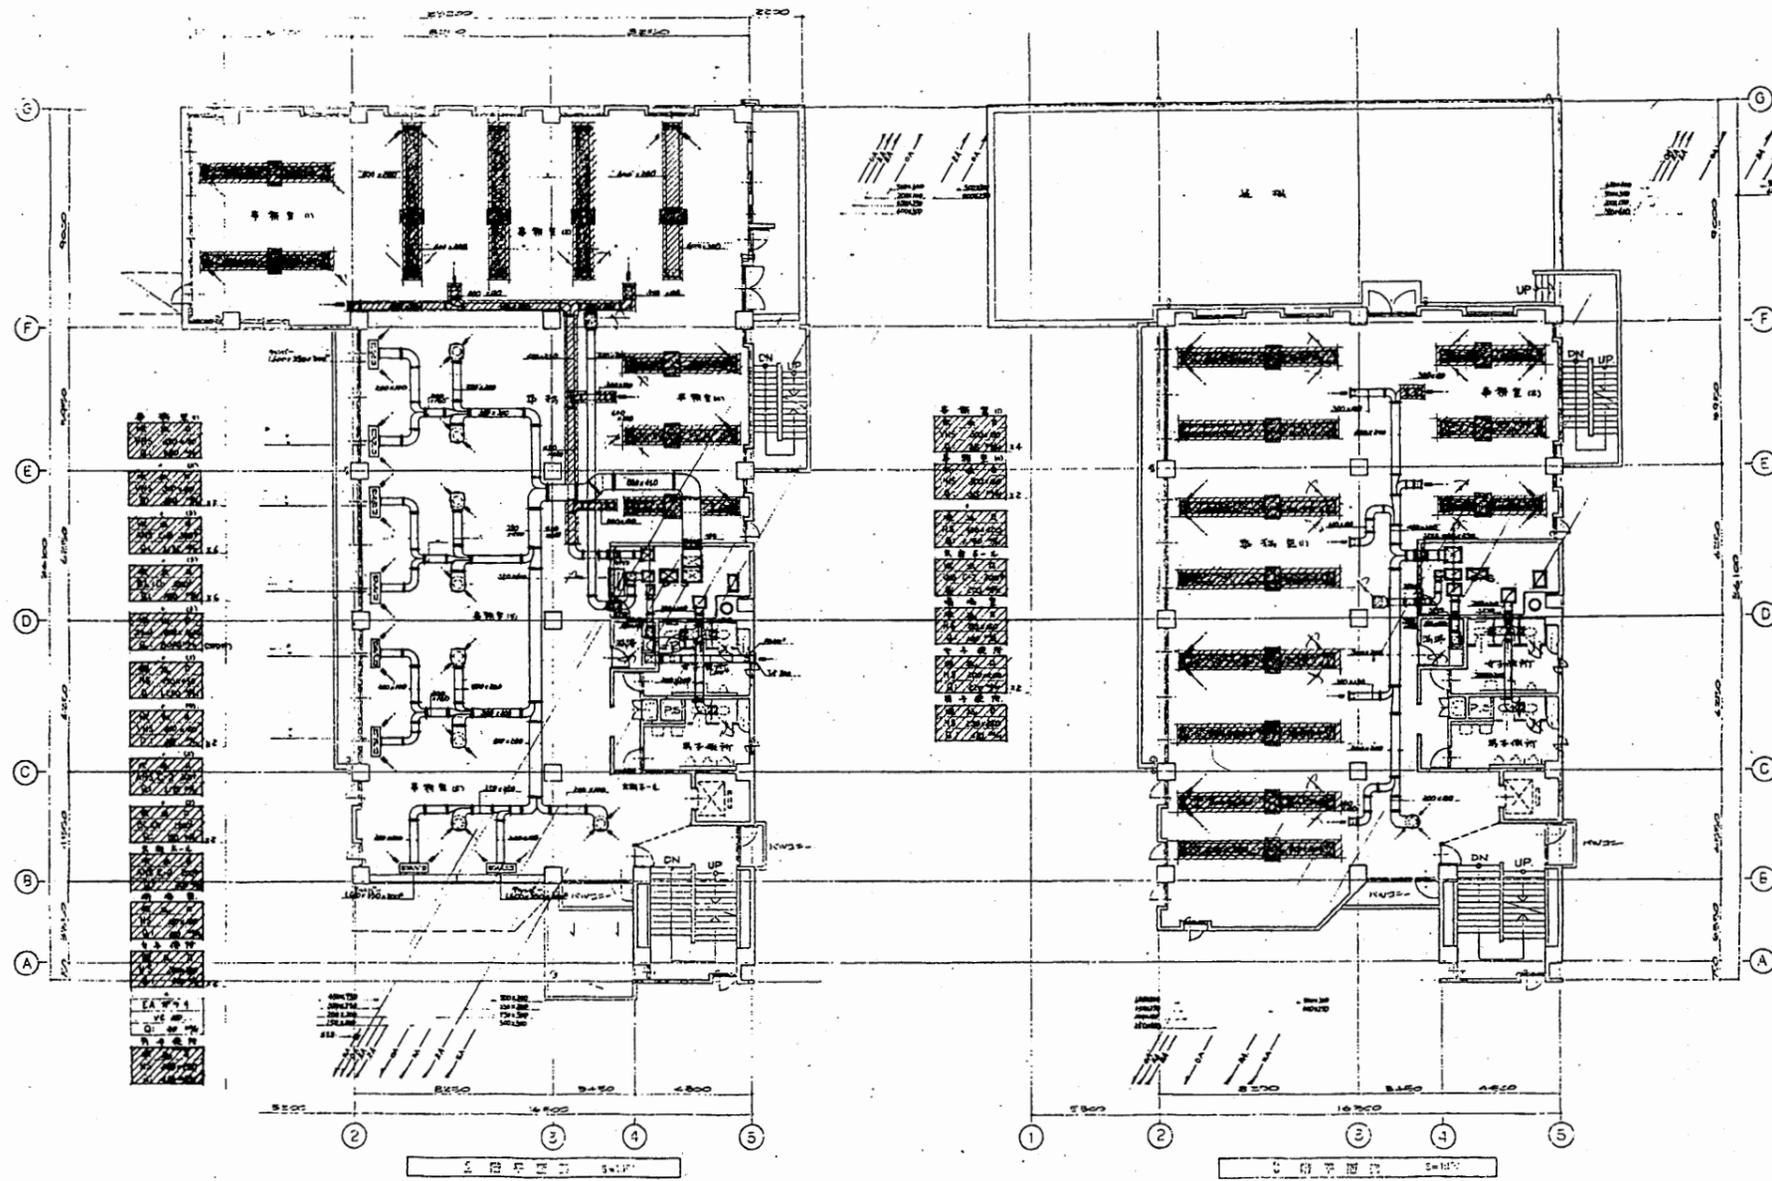

2階・3階平面図

厚生会館


| | | | | | | | | | | |
|------|-------------------------------|----|----|-------------|-----------|---|----|-----|-----|--------------|
| 工事名 | 市役所本庁舎ほか3か所 建築基準法第12条定期点検業務委託 | | | 設計者資格 氏名 | 級建築士登録第 号 | | 課長 | 主査等 | 担当者 | 財政部 FM推進課 |
| 図面名称 | 設備図 | 図番 | 縮尺 | 作図 | 平成 | 年 | 月 | 日 | | |

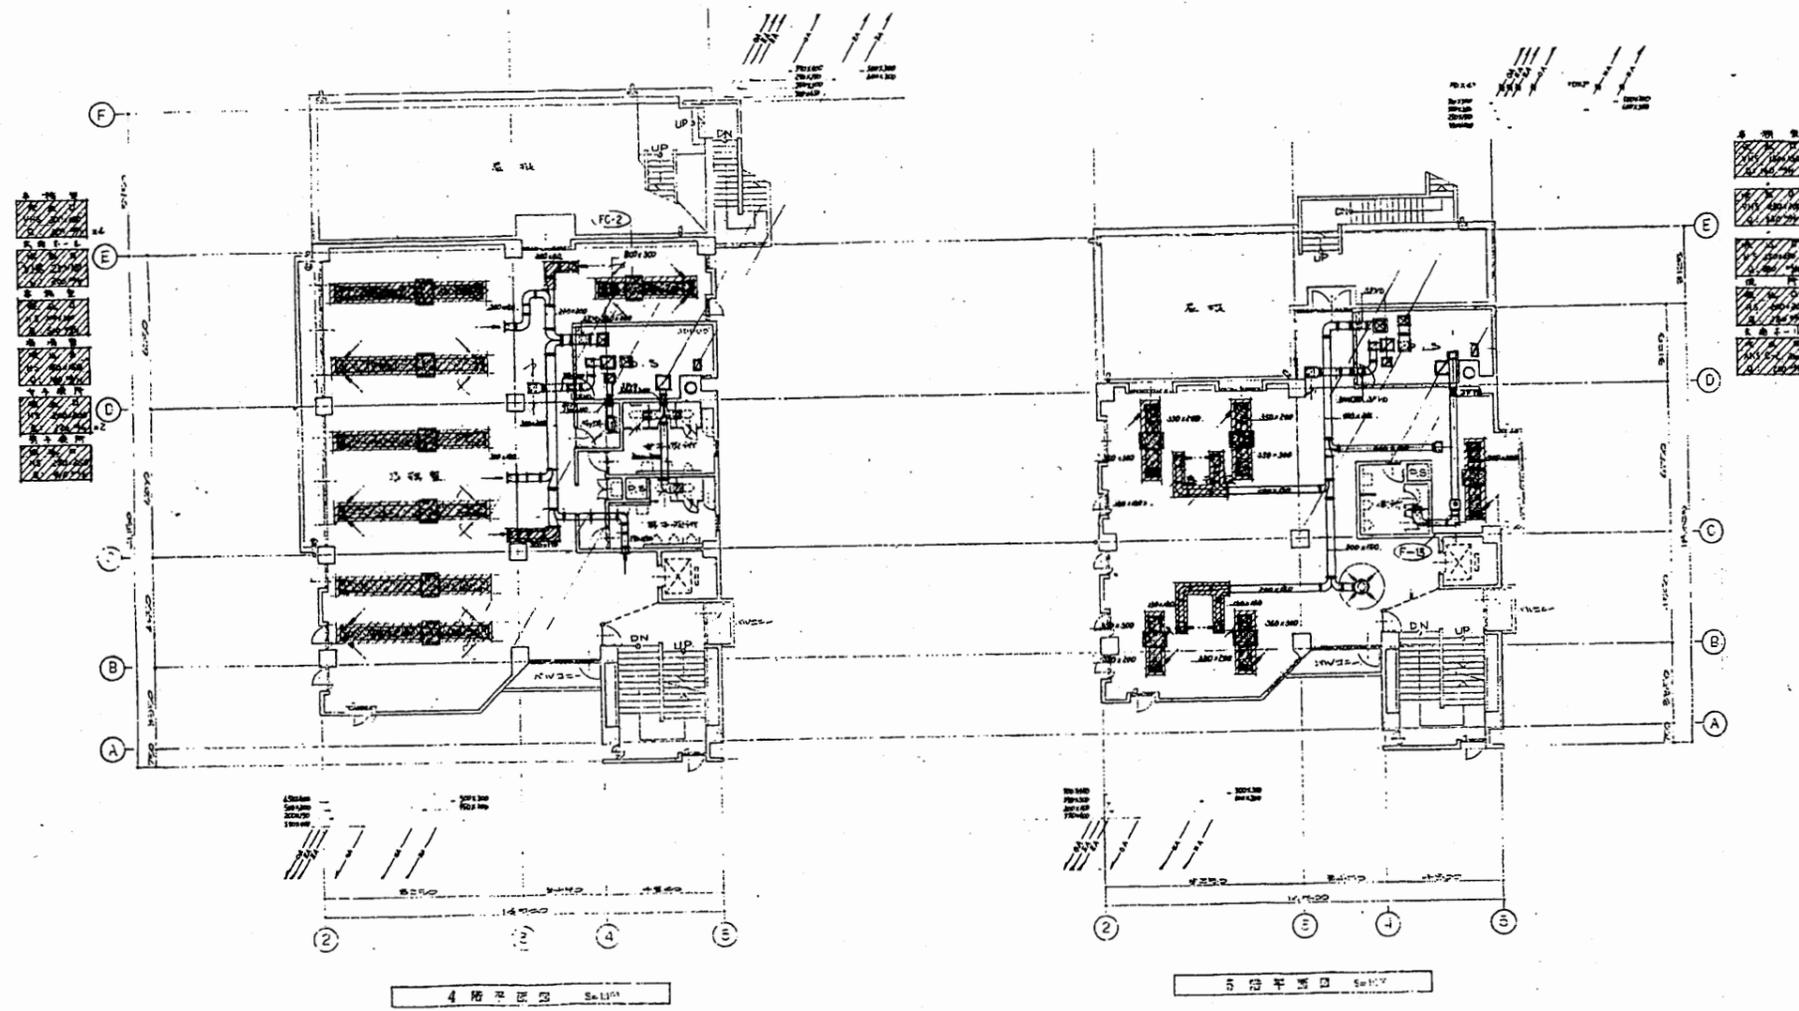

4階・5階平面図

厚生会館

| | | | | | | | | | | |
|------|-------------------------------|----|--|-------------|-----------|----------|----|-----|-----|--------------|
| 工事名 | 市役所本庁舎ほか3か所 建築基準法第12条定期点検業務委託 | | | 設計者資格 氏名 | 級建築士登録第 号 | | 課長 | 主査等 | 担当者 | 財政部 FM推進課 |
| 図面名称 | 設備図 | 図番 | | 縮尺 | 作図 | 平成 年 月 日 | | | | |

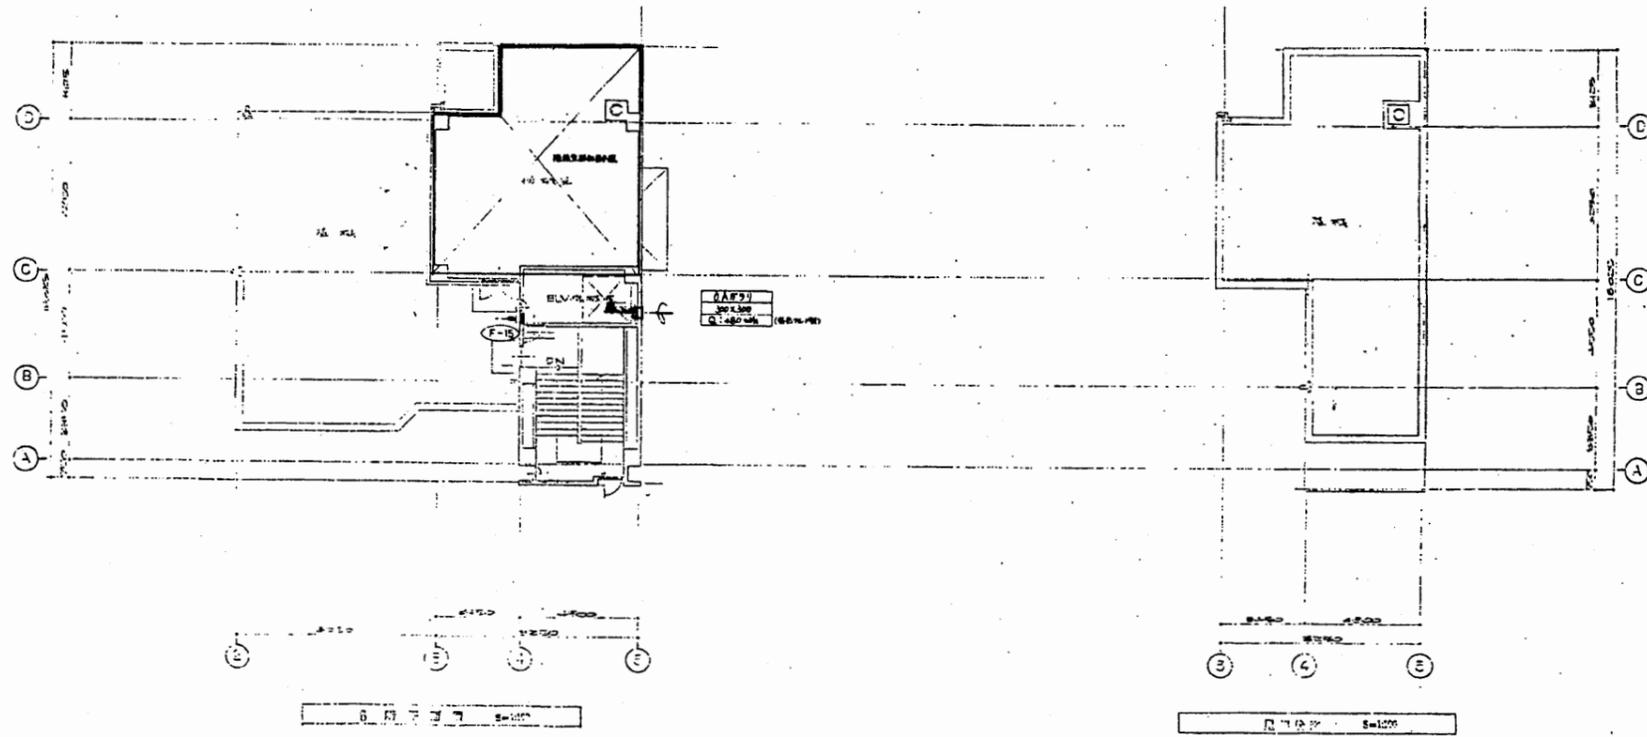

6階・屋階平面図

厚生会館

| | | | | | | | | | | | |
|------|-------------------------------|----|--|-------------|-----------|----|---|----|-----|-----|--------------|
| 工事名 | 市役所本庁舎ほか3か所 建築基準法第12条定期点検業務委託 | | | 設計者資格 氏名 | 級建築士登録第 号 | | | 課長 | 主査等 | 担当者 | 財政部 FM推進課 |
| 図面名称 | 設備図 | 図番 | | 縮尺 | 作図 | 平成 | 年 | 月 | 日 | | |