



トイレ建築予定地
横須賀市猿島1番地(猿島公園内)


案内図 1/2000

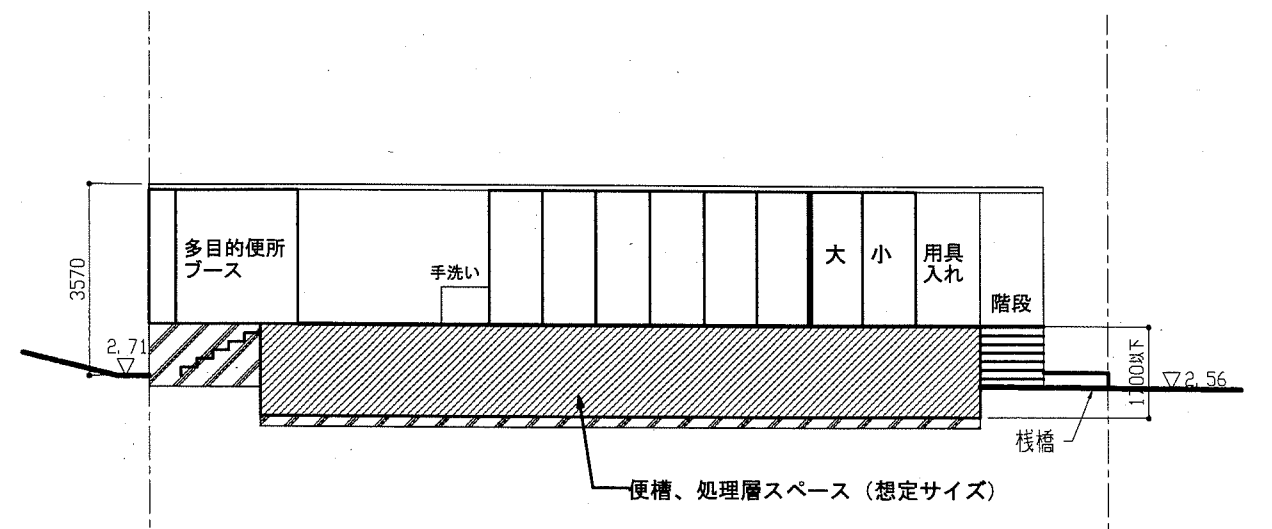

A-A' 断面 参考断面図 1/100

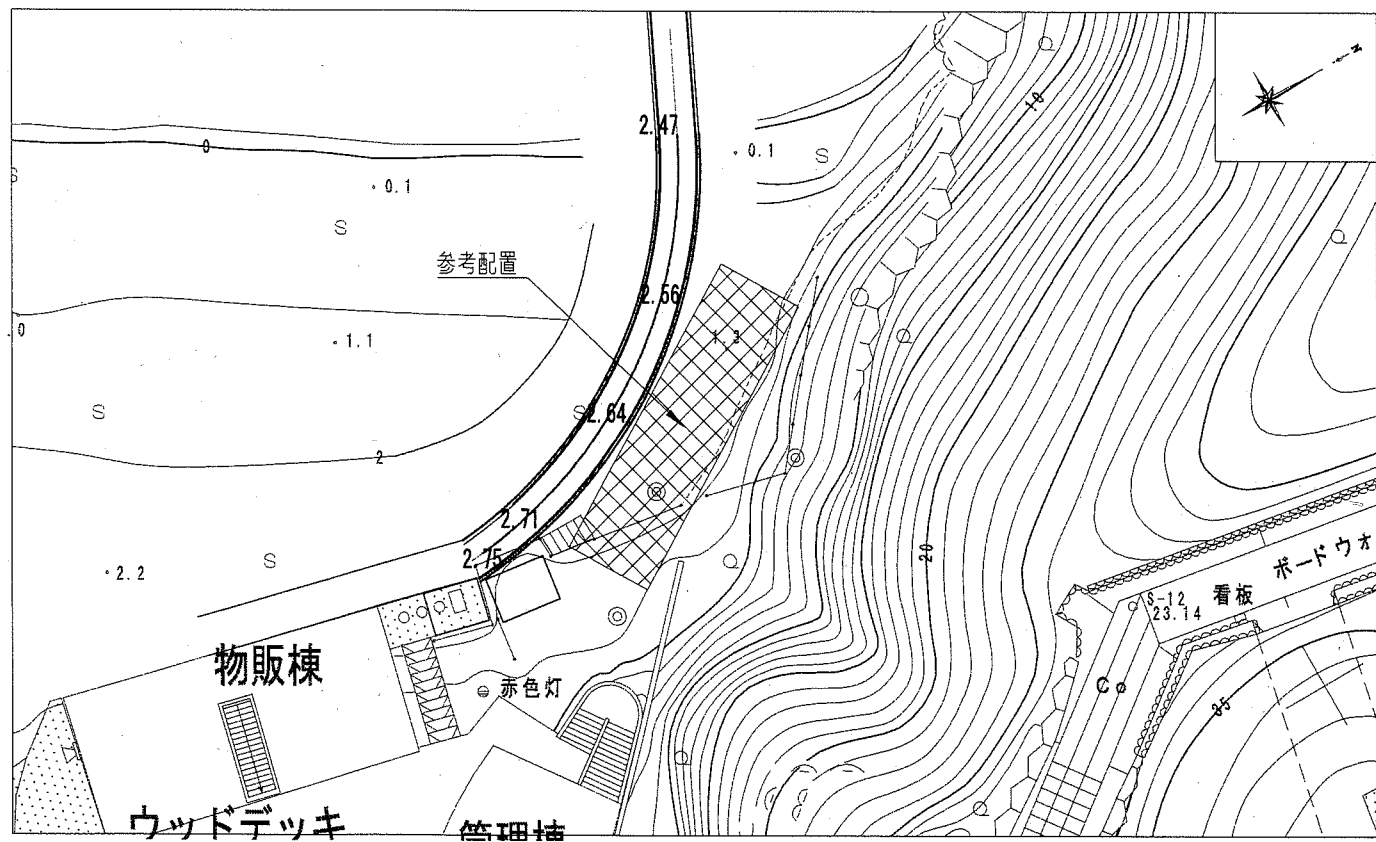

参考配置図 1/300

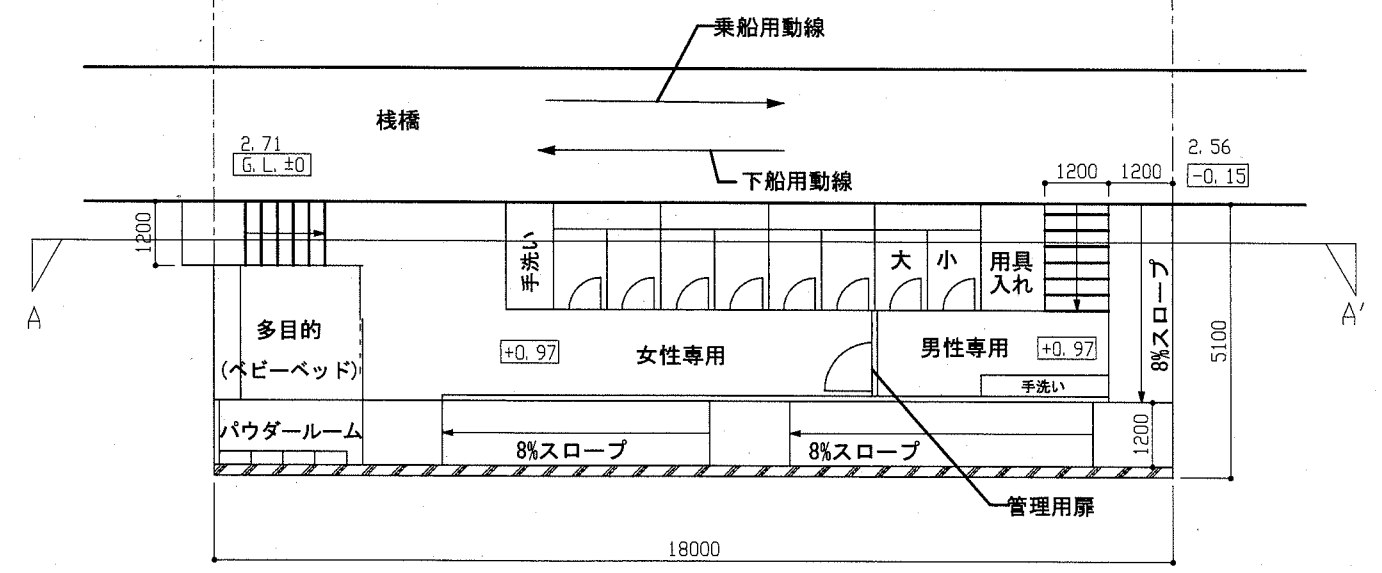

参考平面図 1/100

工事名	猿島公園トイレ新築工事実施設計業務委託		設計者資格氏名	級建築士登録第 _____ 号		課長	主査等	担当者	横須賀市 都市部 公共建築課
図面名称	案内図・参考配置図・参考平面図・参考断面図	図番	縮尺	1/100, 1/300, 1/2,000 (A2)	作図	令和元年8月 日			