



案内図

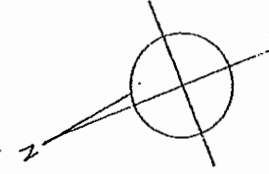


敷地面積 1509.98 M²
 延床面積 583.47
 建築面積 631.23

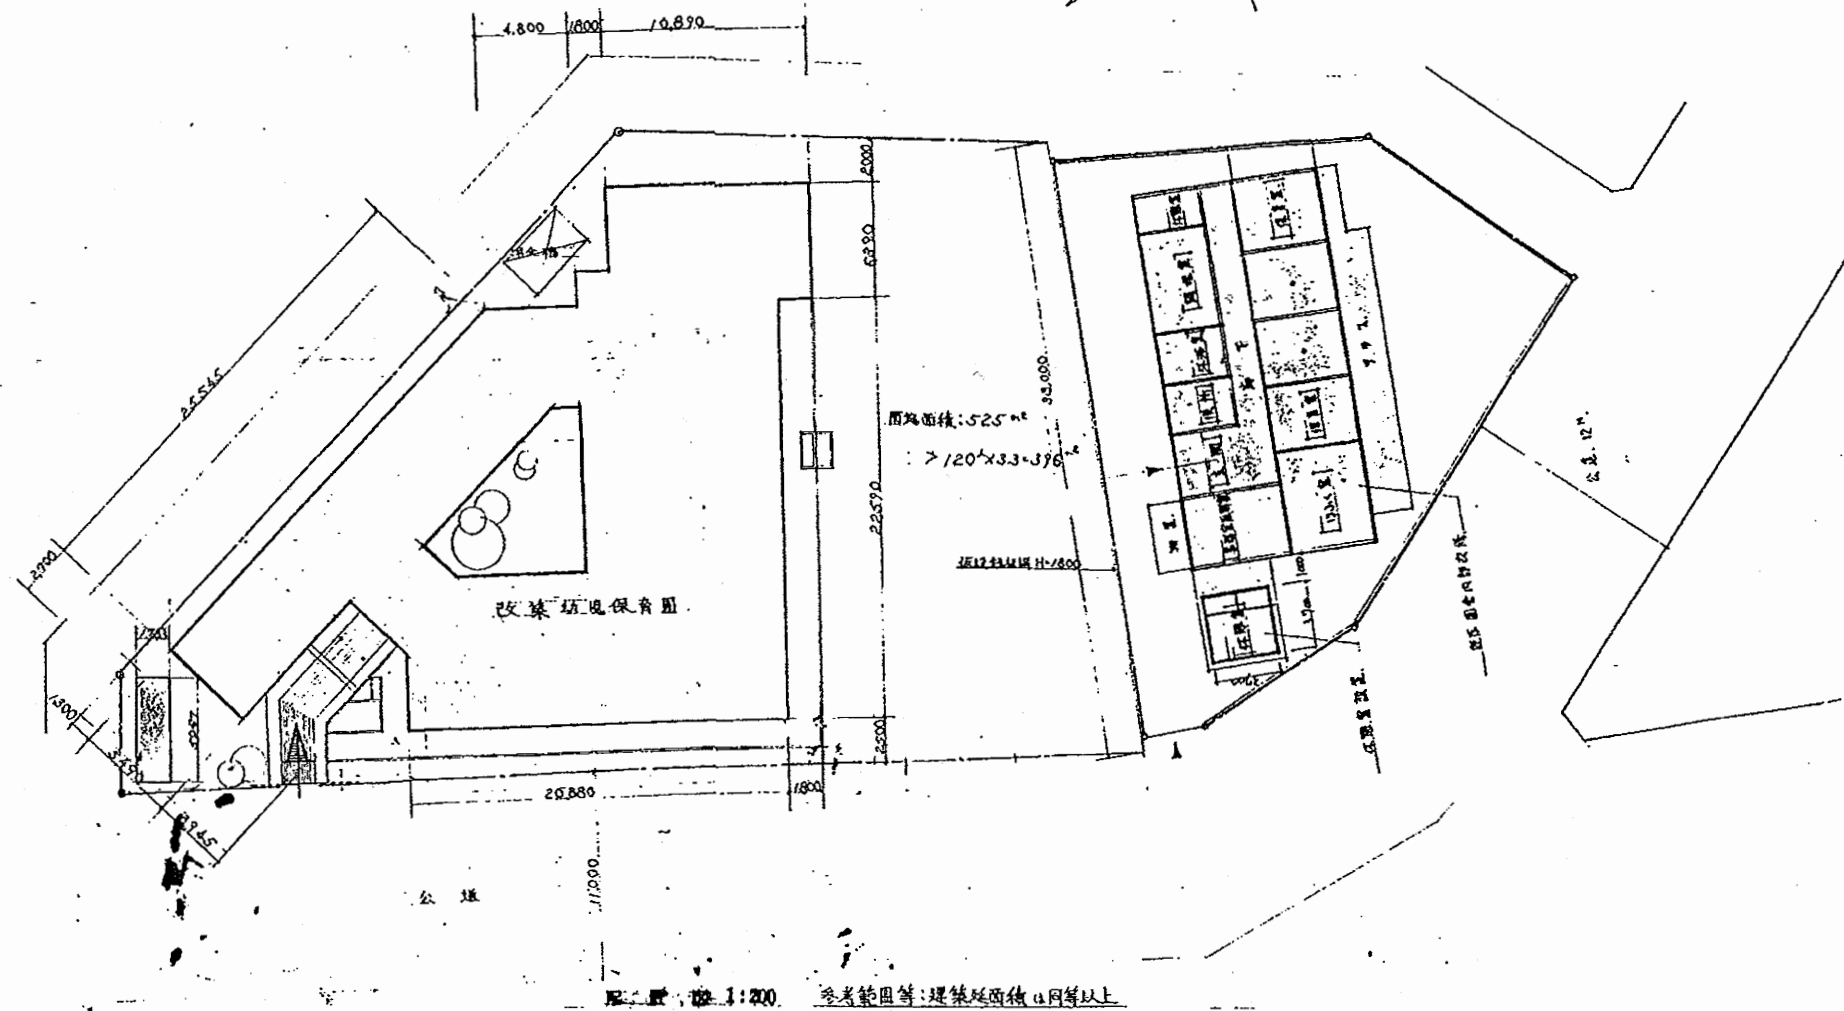


縮尺: 1:200 参考範囲等: 建築延面積 10m²以上

追浜保育園


工事名				設計者資格 氏名	級建築士登録第 _____ 号			課長	主査等	担当者
図面名称	図番	縮尺	S 1:200	作図	平成	年	月	日		

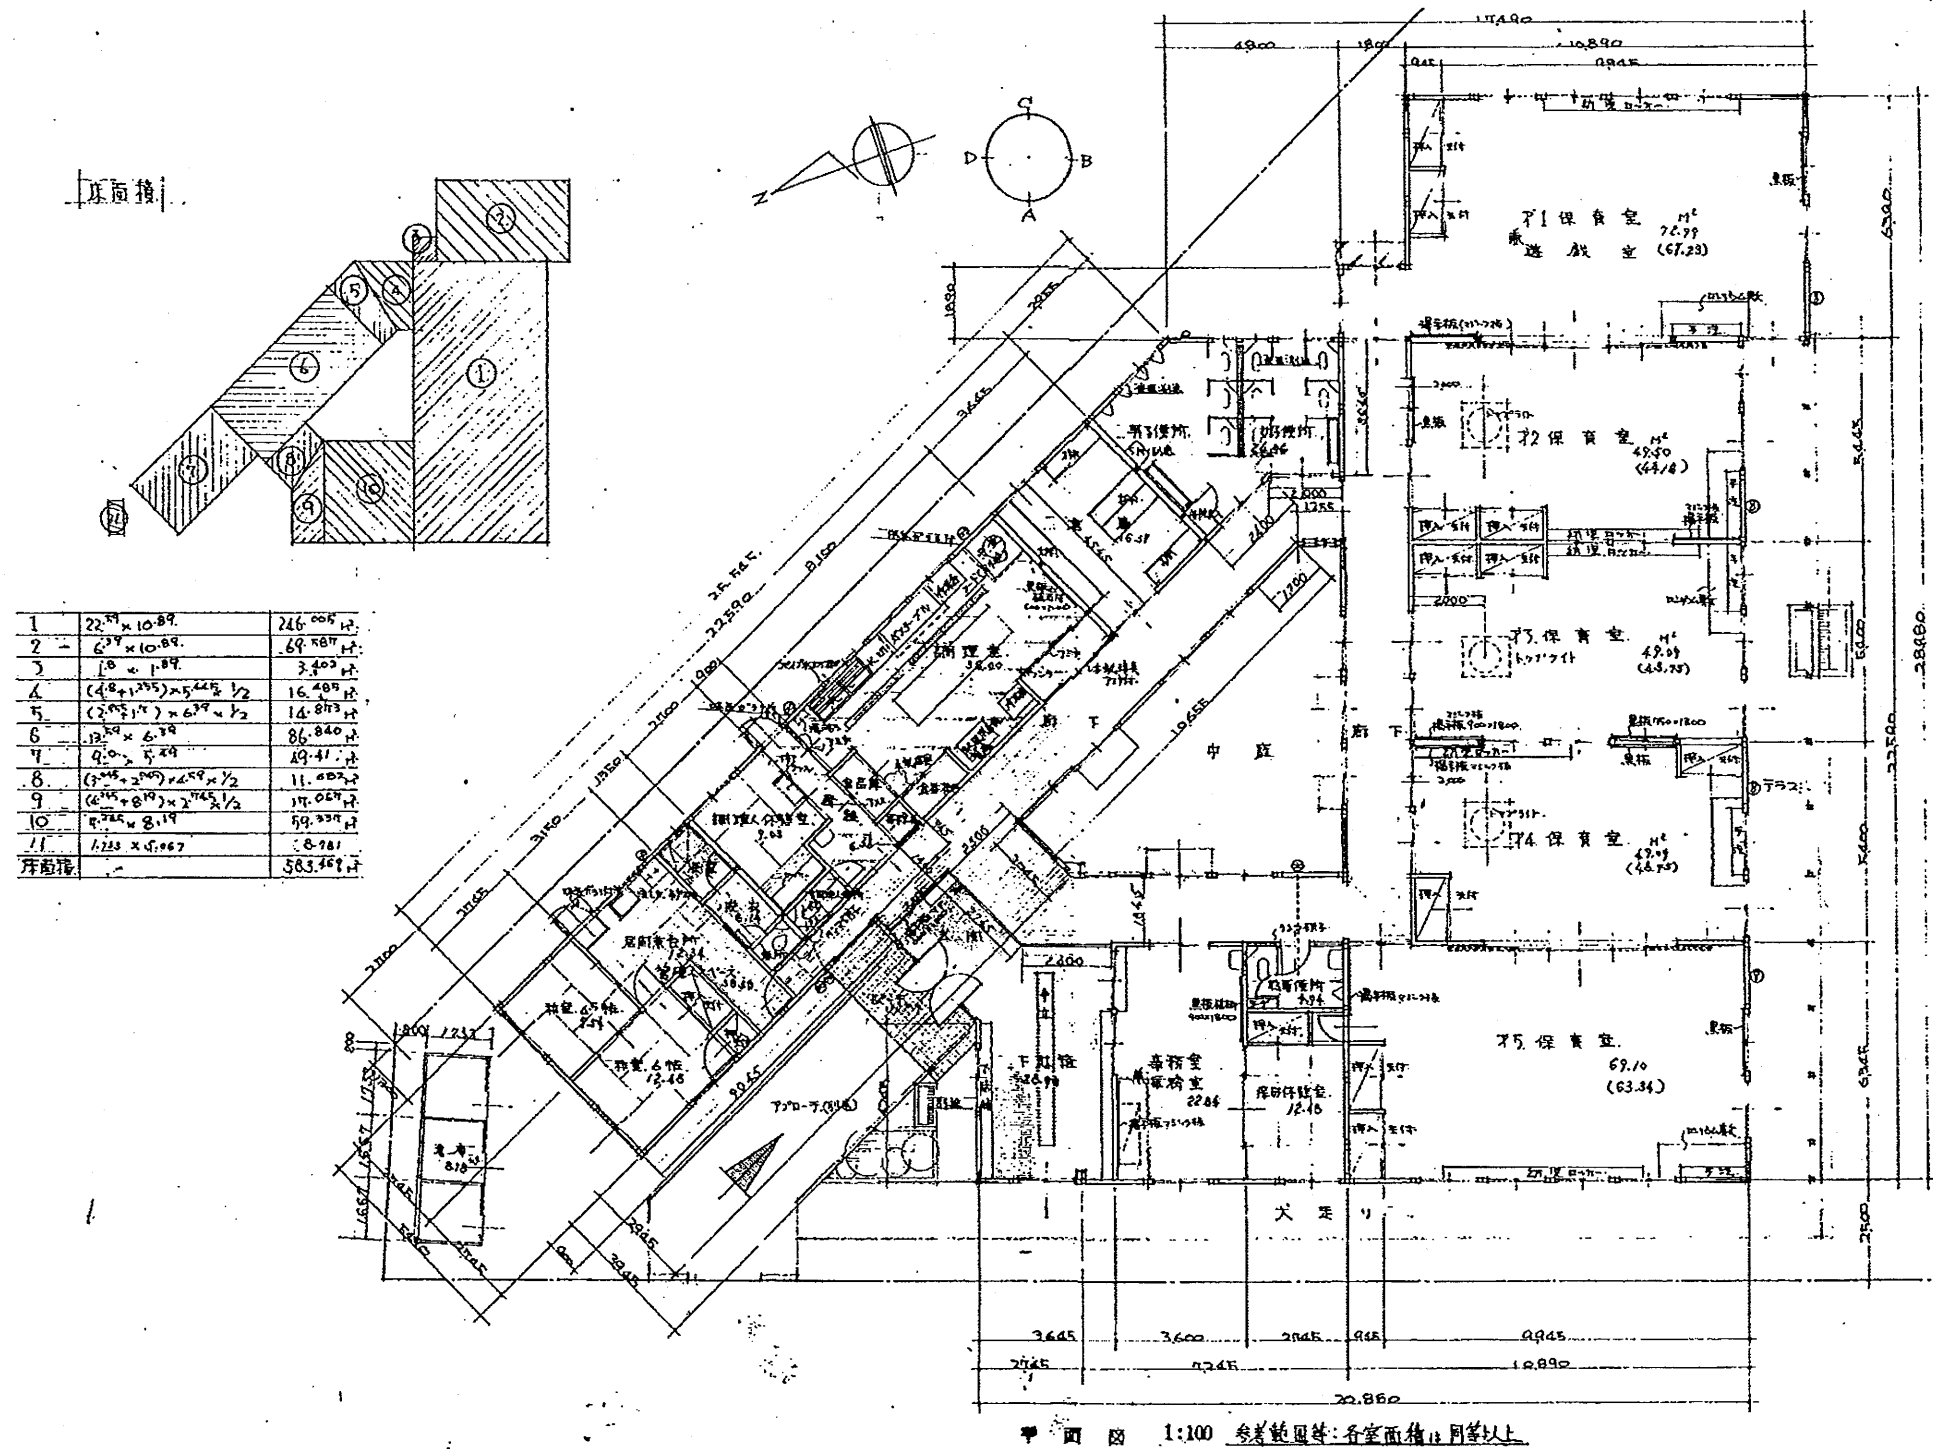

工事名	設計者資格 氏名		級建築士登録第		号	課長	主査等	担当者
図面名称	図番	縮尺	S 1:200	作図	平成 年 月 日			


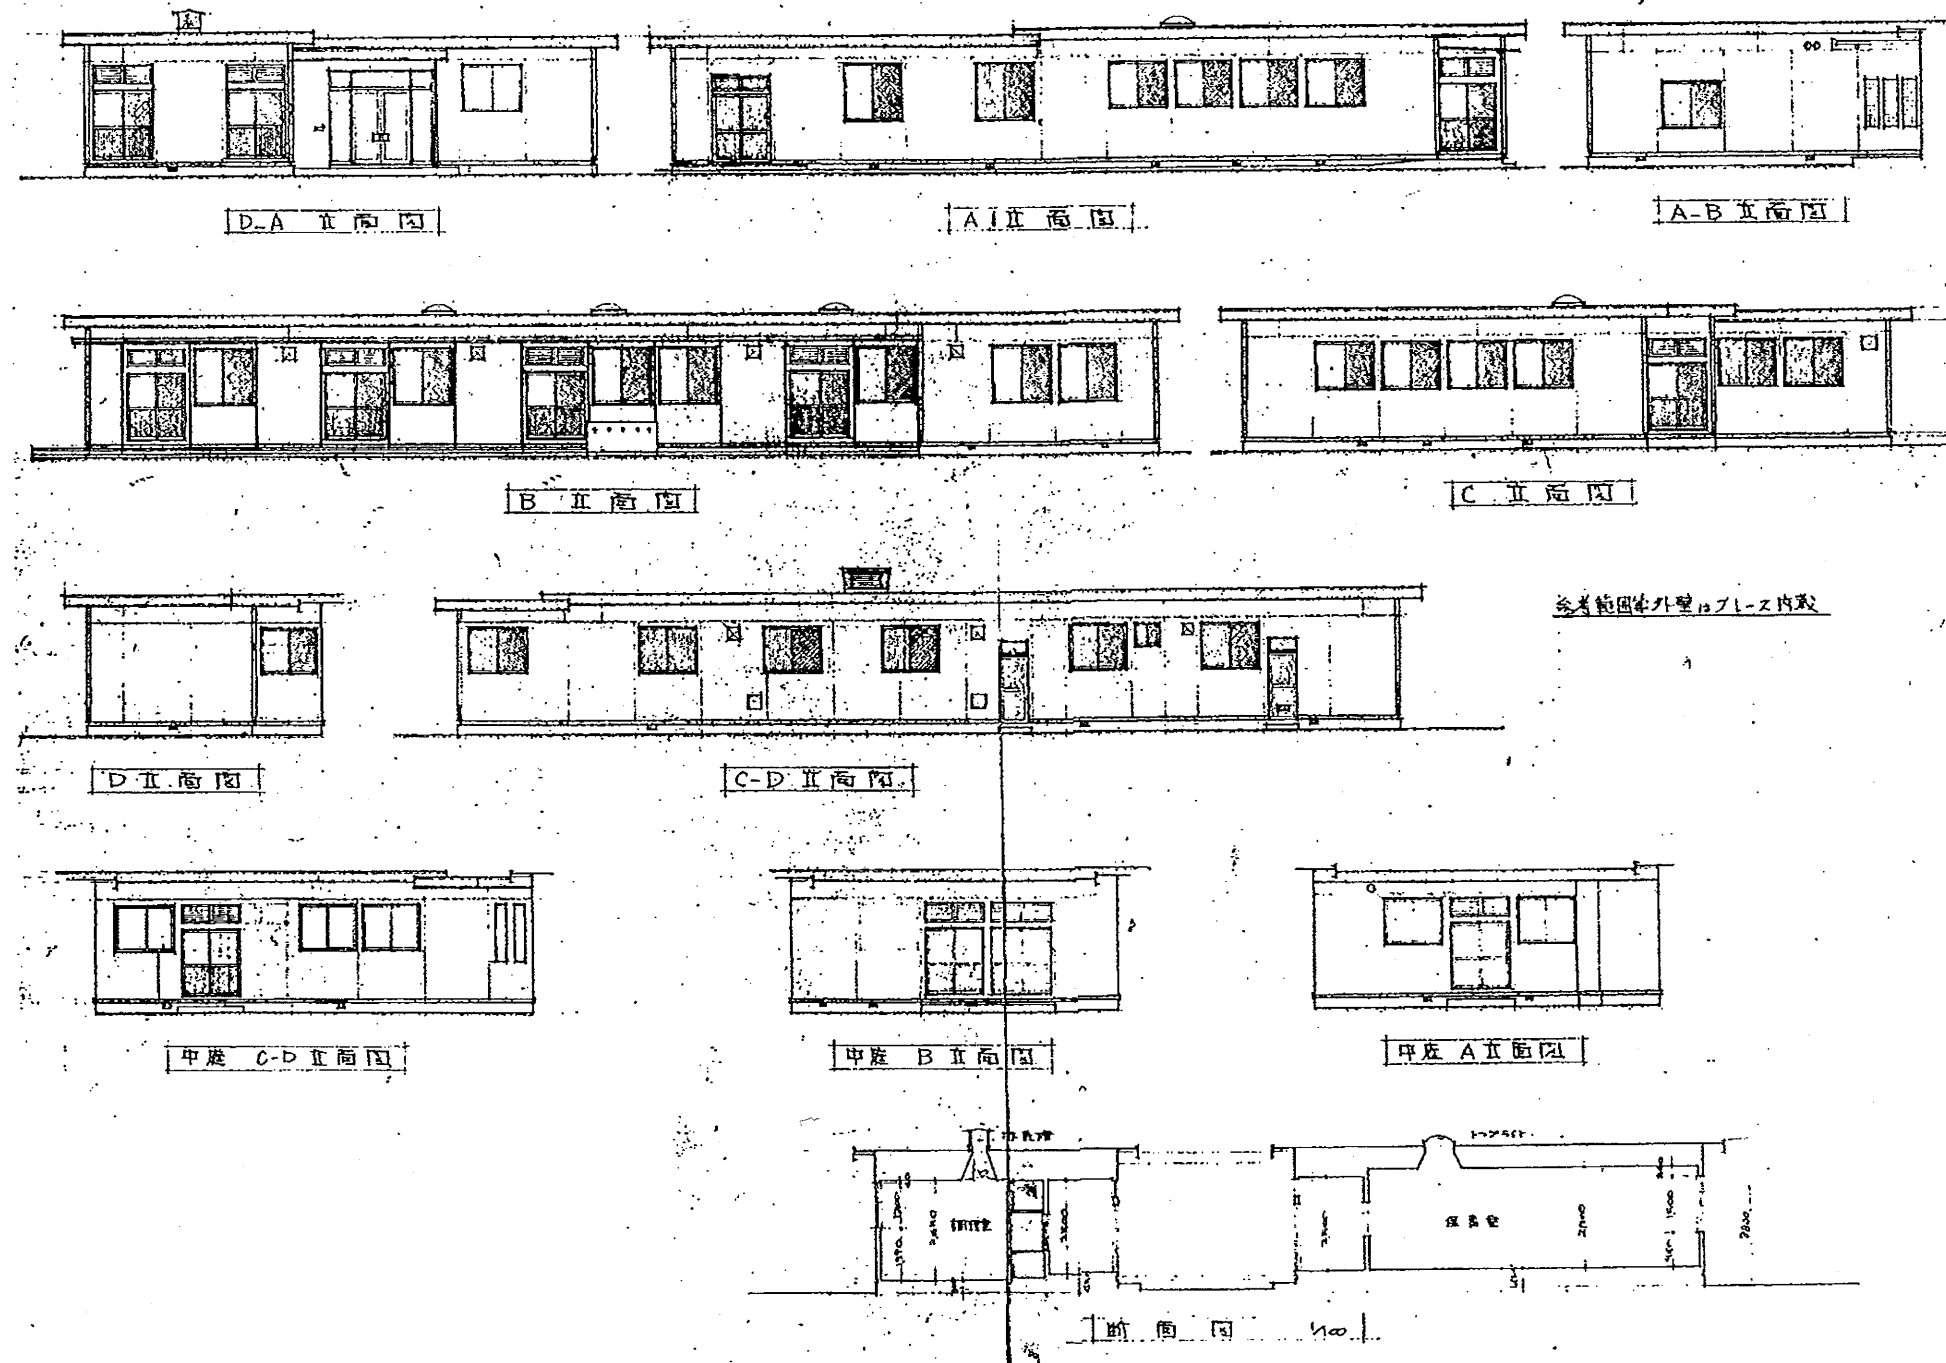


工事名			設計者資格 氏名	級建築士登録第 号			課長	主査等	担当者
図面名称	図番	縮尺	S 1:200	作図	平成	年	月	日	

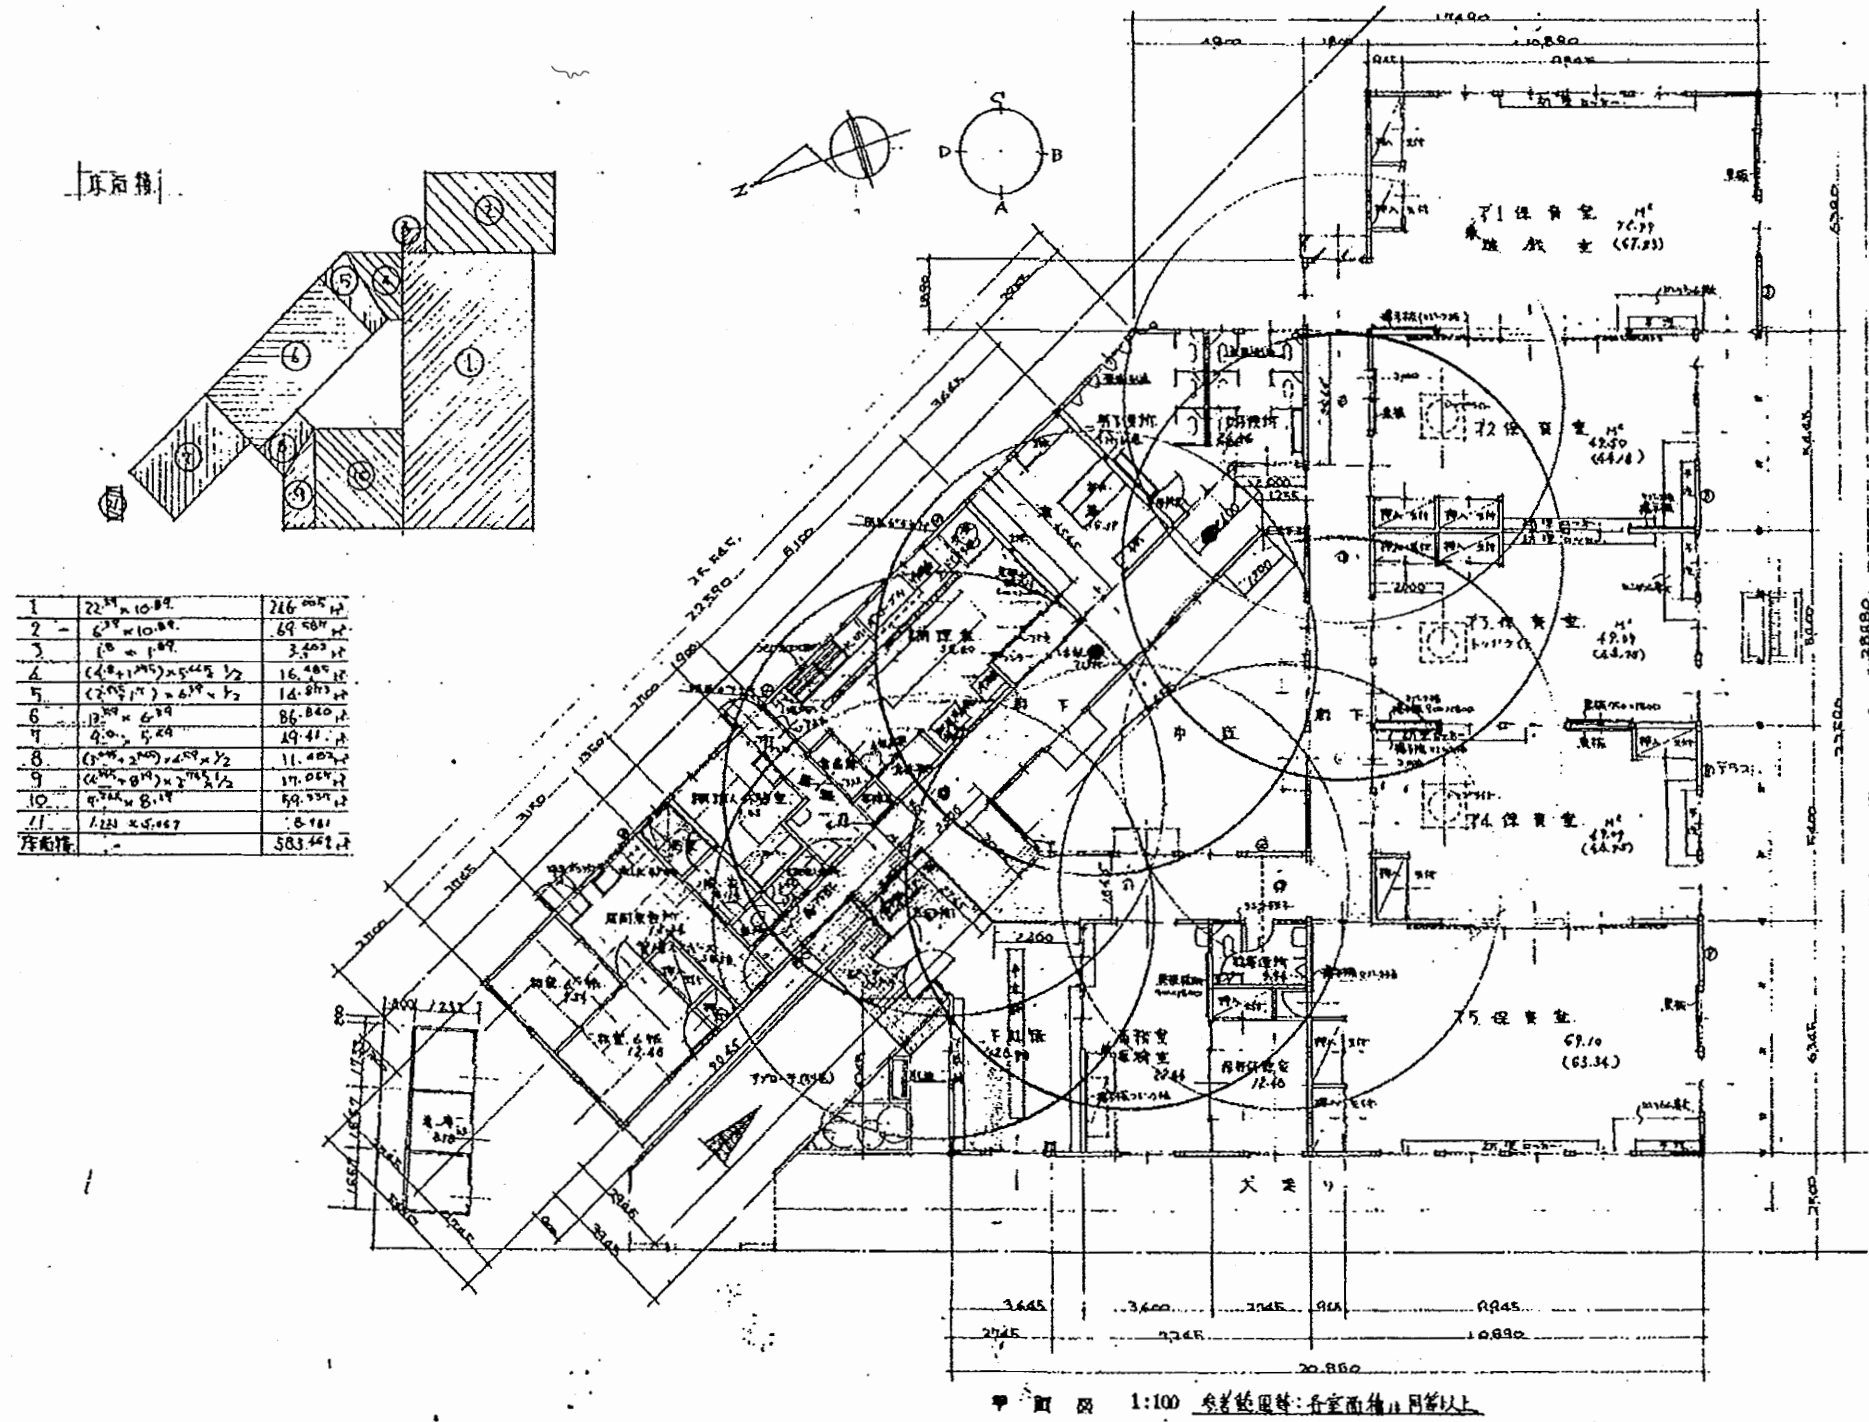

工事名					設計者資格 氏名	級建築士登録第 号		課長	主査等	担当者
図面名称	図番	縮尺	S 1:200	作図	平成	年	月	日		


	設備	設備
	構造	構造
	道路	道路
	フェンス	フェンス
	排水	排水
	電気	電気
	水道	水道
	ガス	ガス
	下水道	下水道
	道路	道路
	フェンス	フェンス
	排水	排水
	電気	電気
	水道	水道
	ガス	ガス
	下水道	下水道

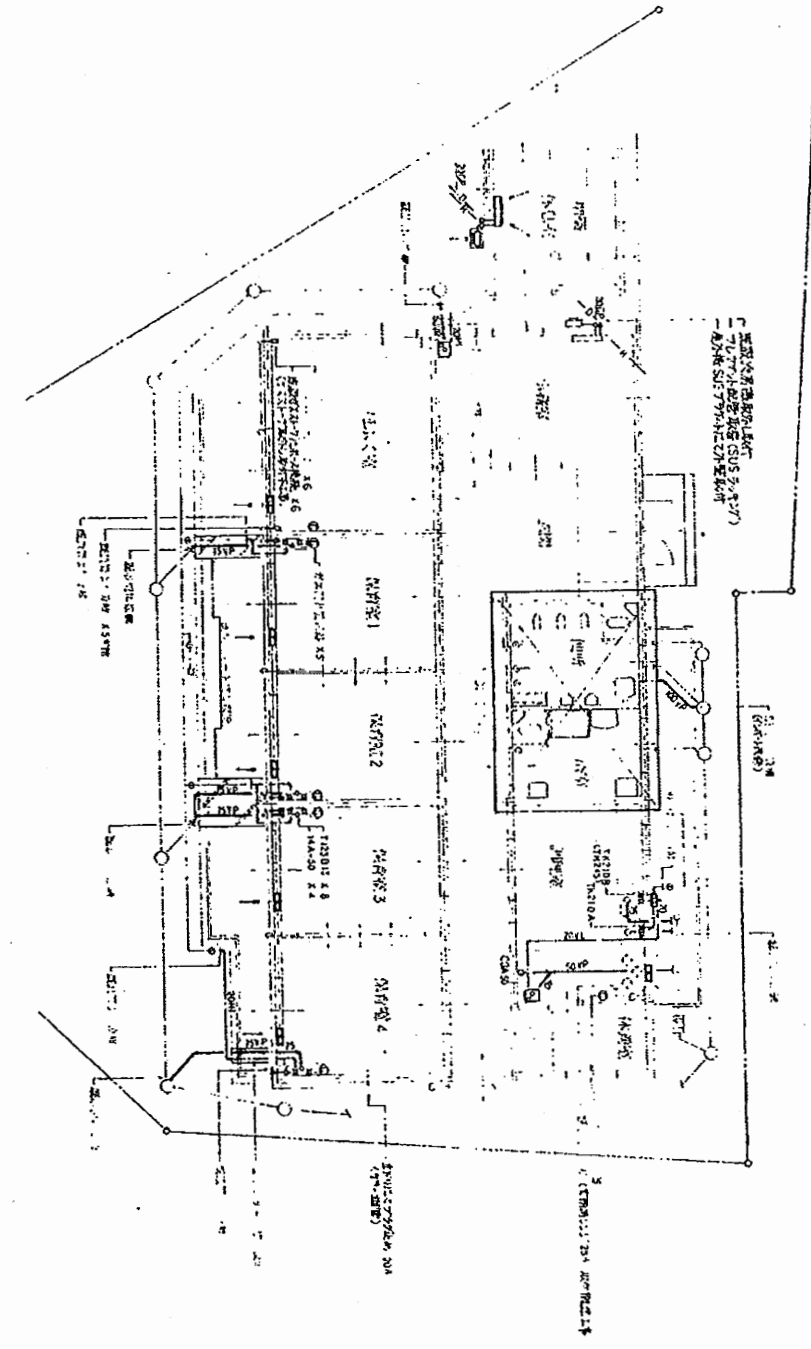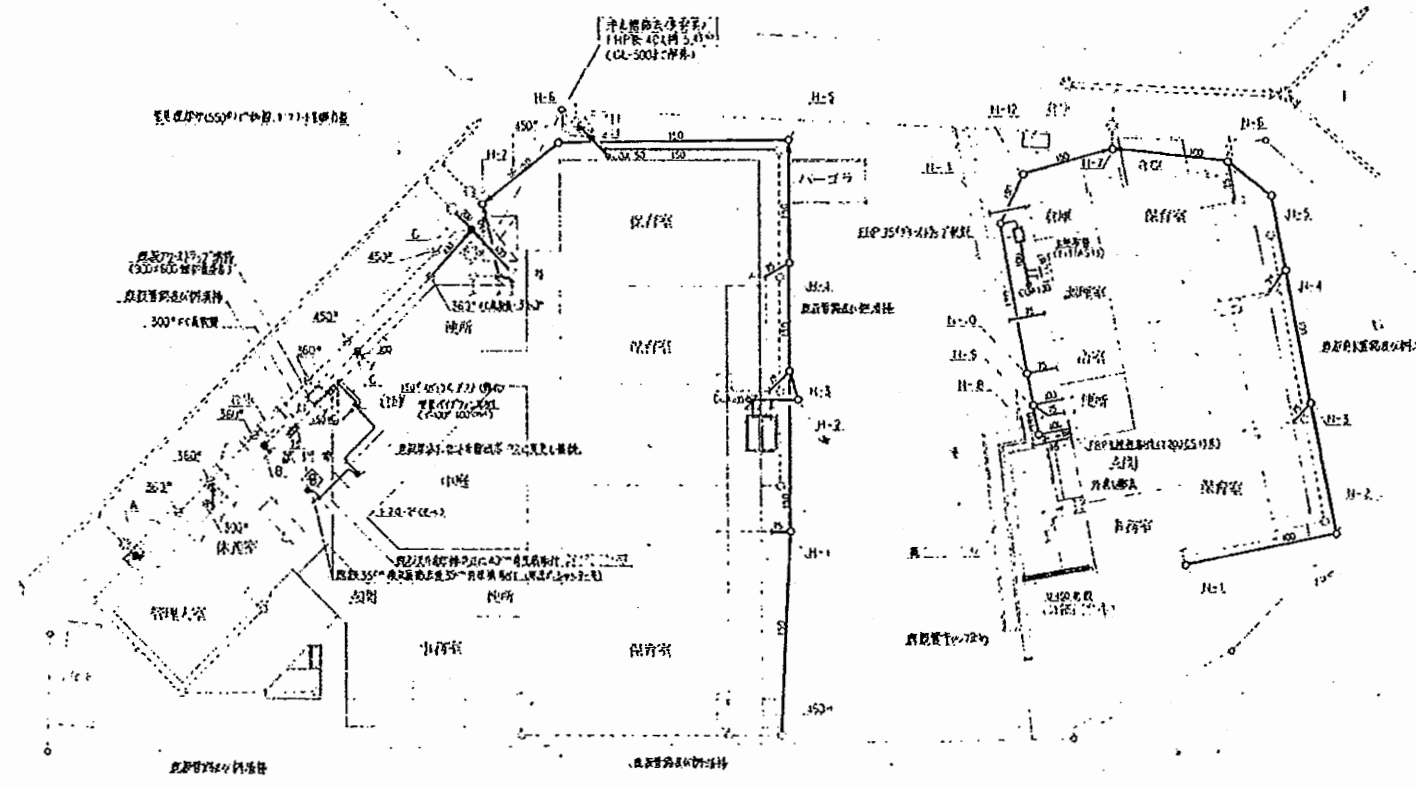



追浜保育園

追浜保育園

工事名				設計者資格 氏名	級建築士登録第 号			課長	主査等	担当者
図面名称	設備図	図番	縮尺	N.S	作図	平成	年	月	日	

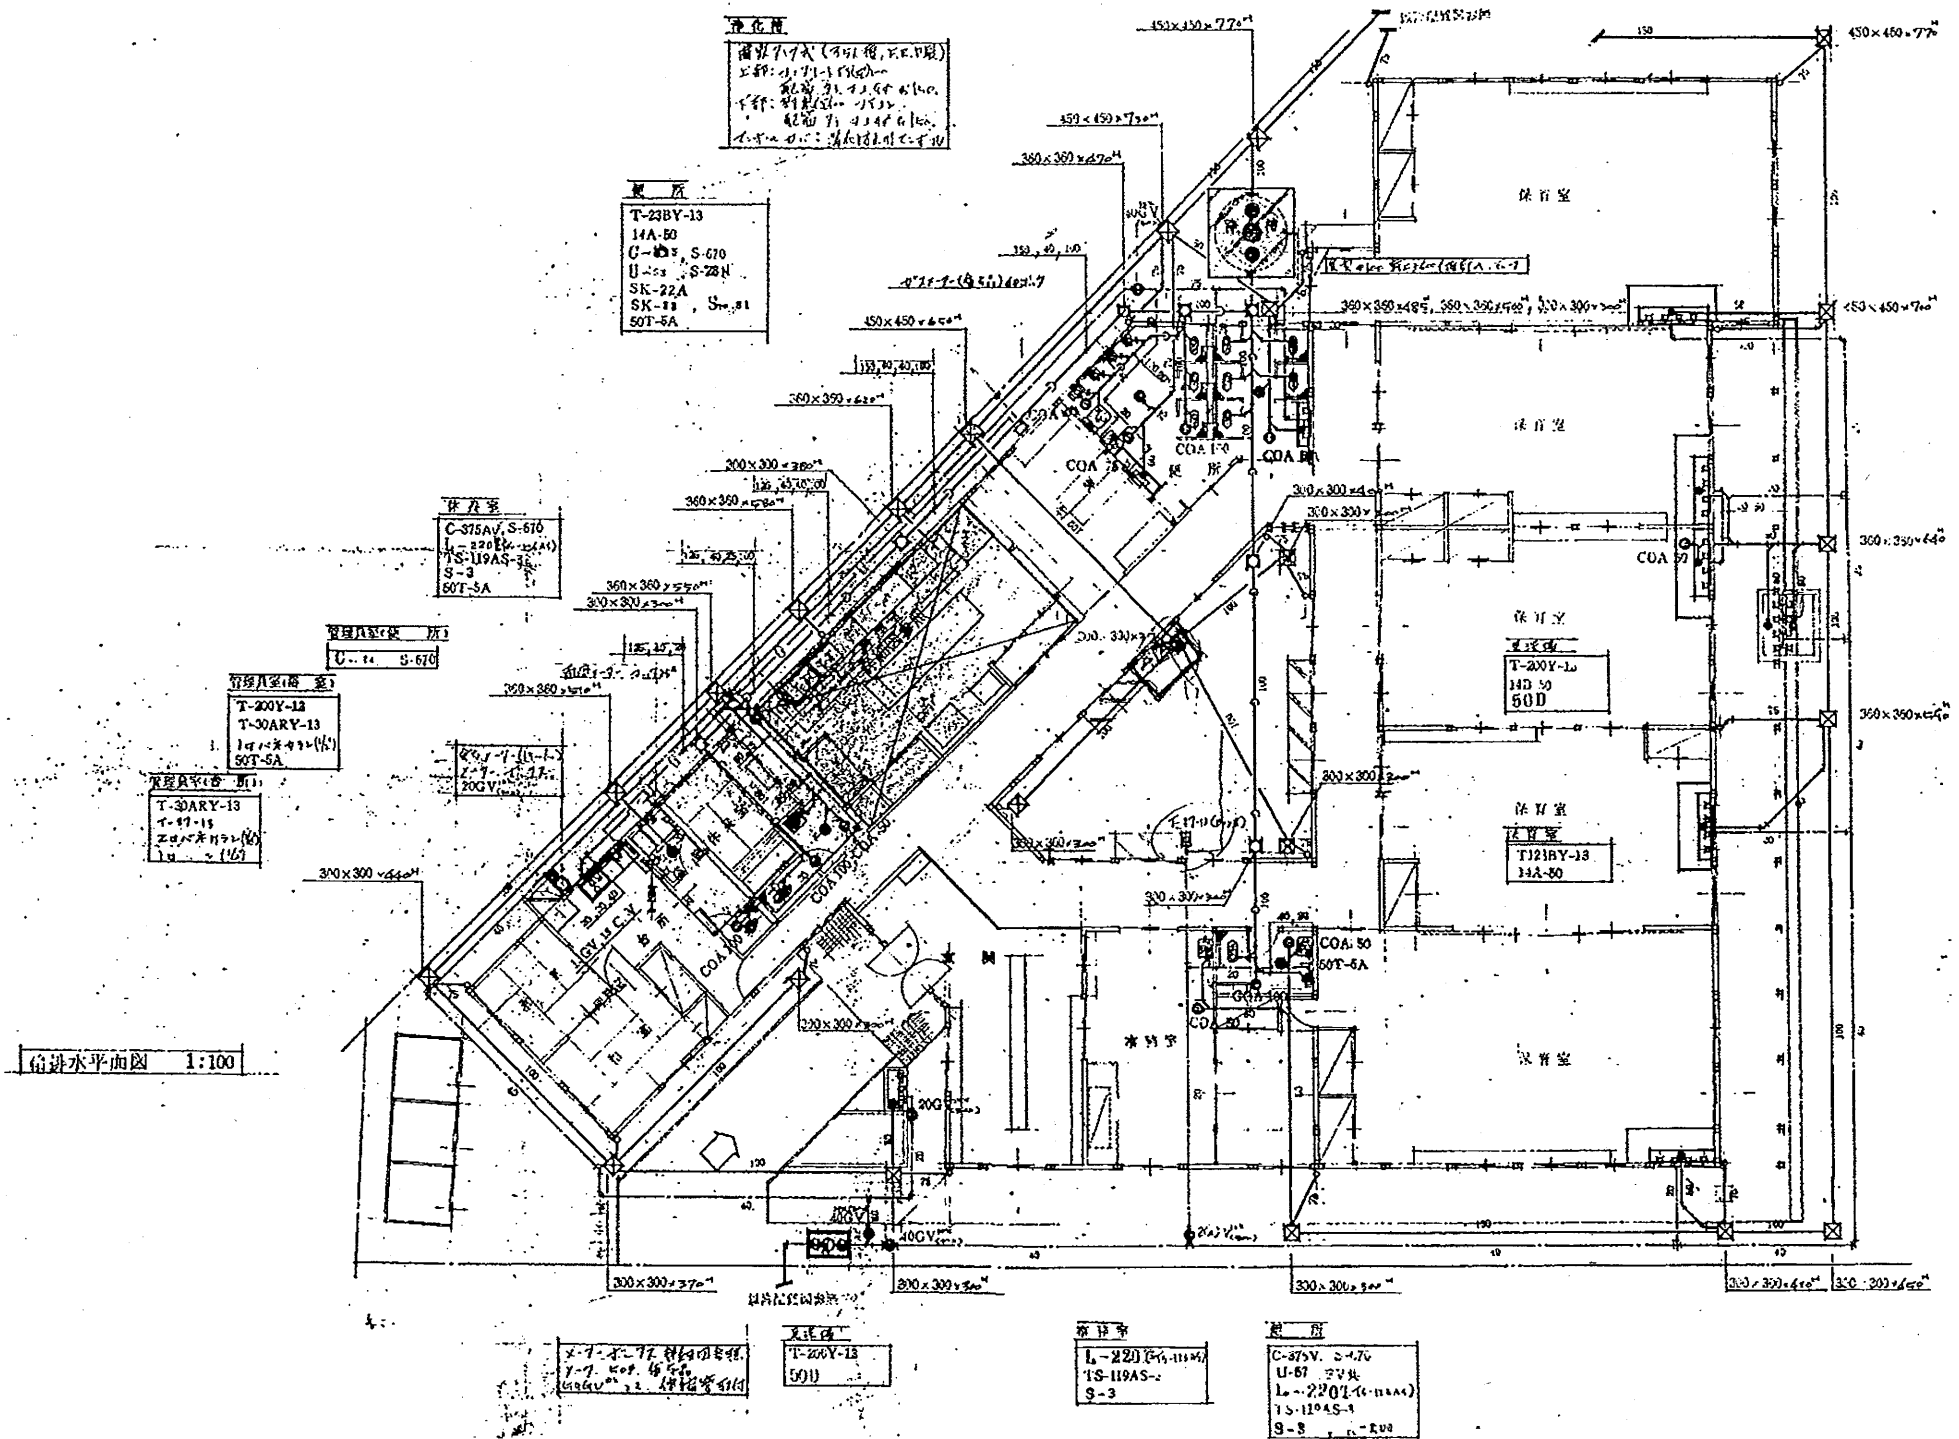

工事名				設計者資格 氏名	級建築士登録第 _____ 号			課長	主査等	担当者
図面名称	設備図	図番		縮尺	N.S	作図	平成 年 月 日			

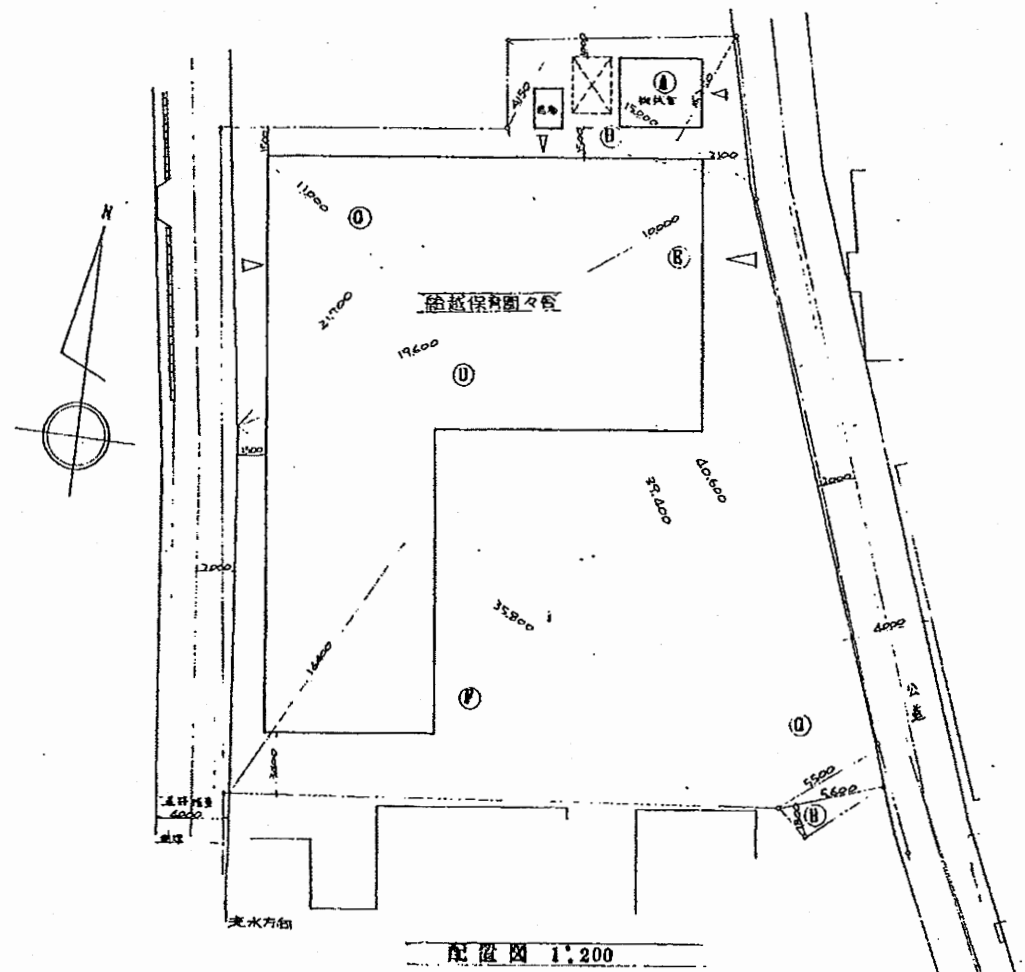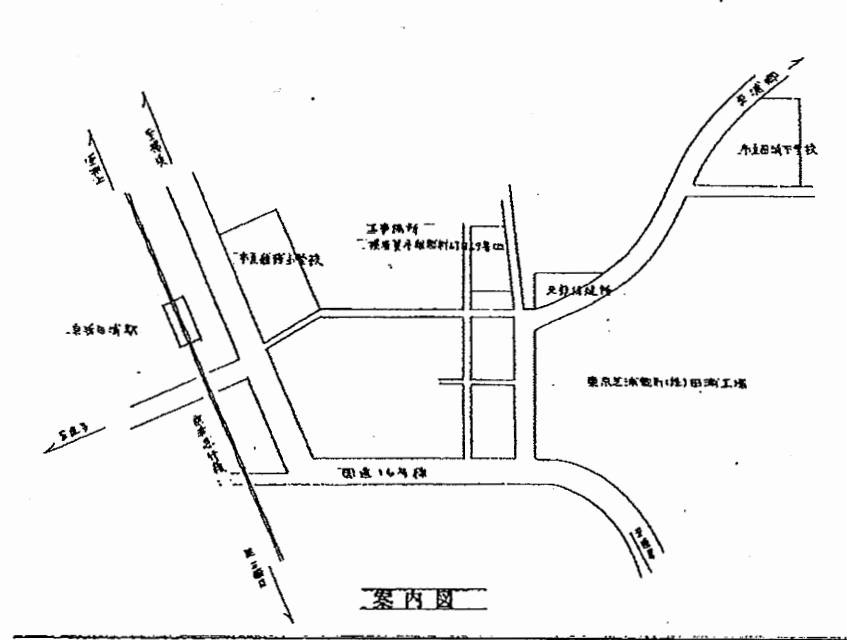


敷地面積表

区画	底辺	高さ	積面積	面積
A	15.00	6.25	93.75	—
B	15.00	4.15	62.25	—
C	11.70	11.00	288.70	—
D	39.40	19.80	772.24	—
E	40.80	10.00	408.00	—
F	35.80	19.40	687.12	—
G	40.80	5.50	223.80	—
H	5.80	1.80	10.28	—
計			2383.44	1190.72


面積表

敷地面積	面積	積面積	延床	合計
敷地面積	531.77	15.70	6.25	561.72
延床	480.27	15.70	6.25	502.22


工事名				設計者資格 氏名	級建築士登録第 号			課長	主査等	担当者
図面名称	図番	縮尺	S 1:200	作図	平成	年	月	日		

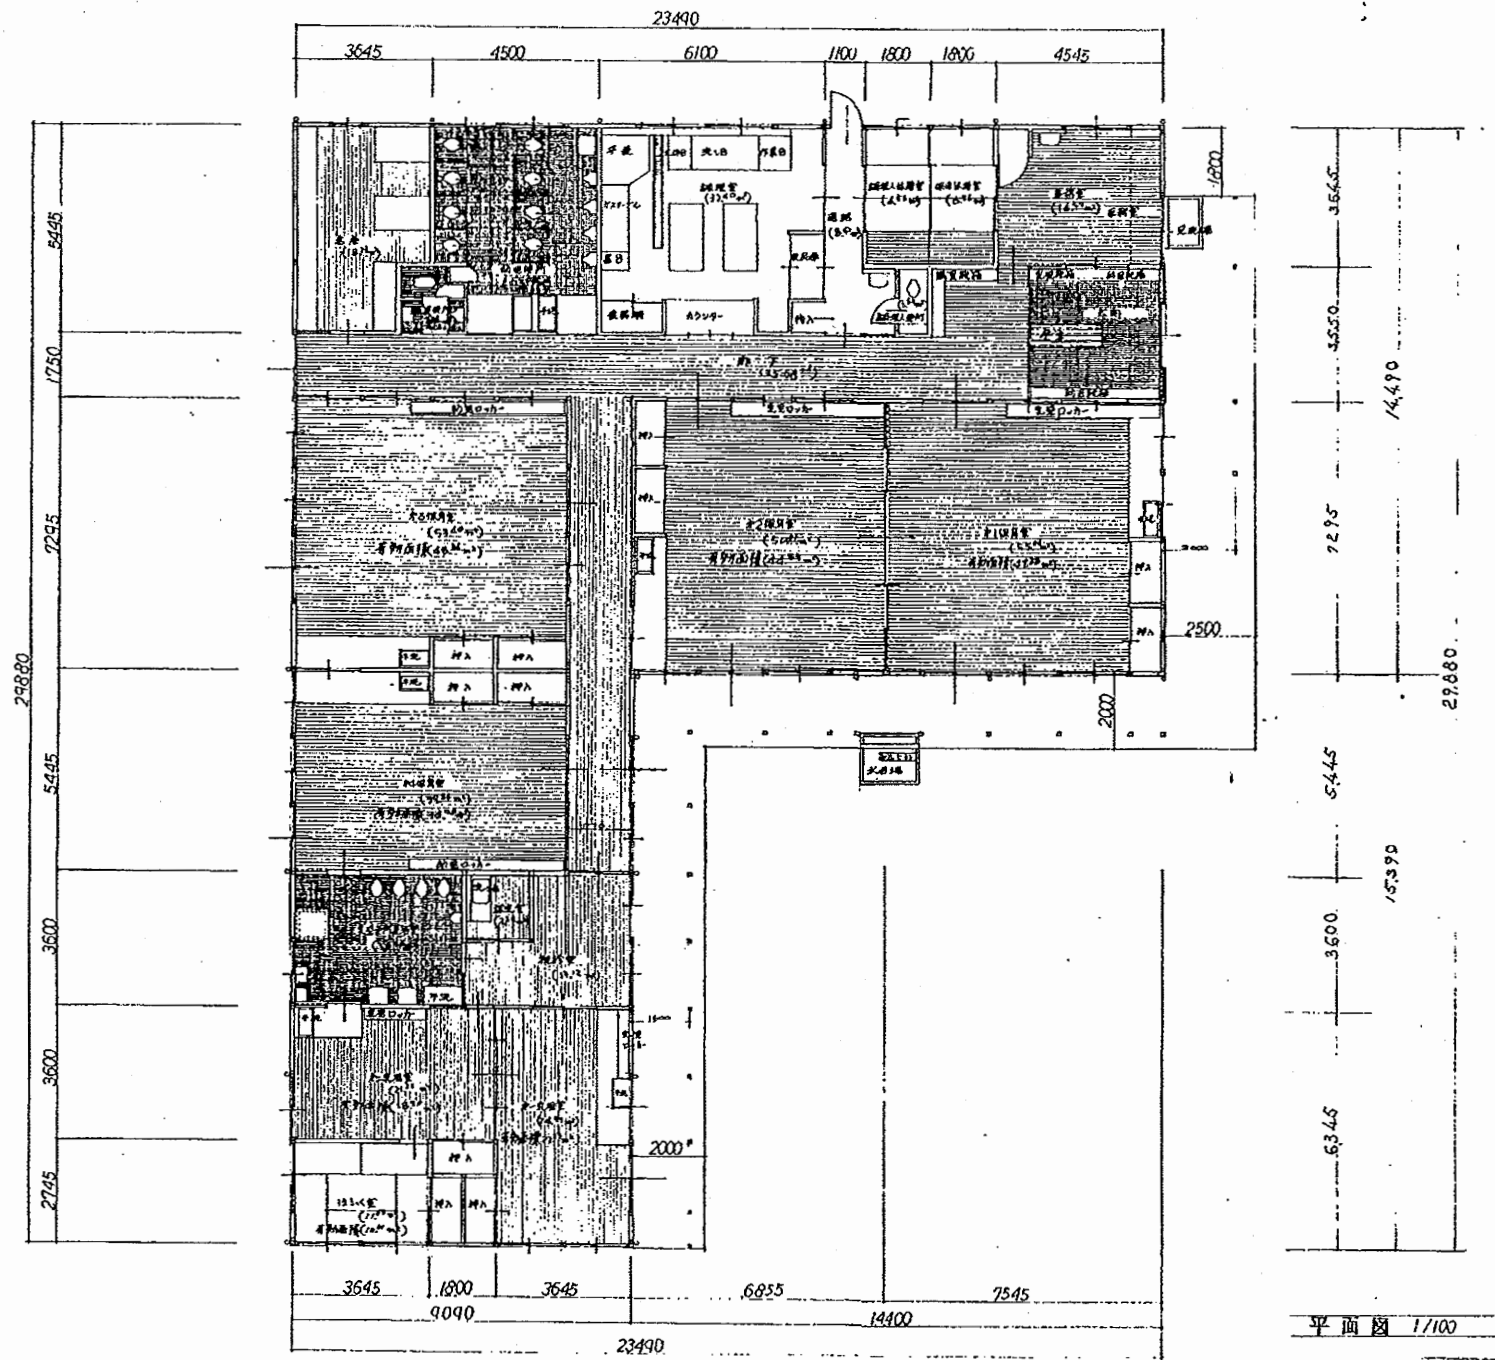


工事名				設計者資格 氏名	級建築士登録第 _____ 号			課長	主査等	担当者
図面名称	図番	縮尺	S 1:200	作図	平成	年	月	日		

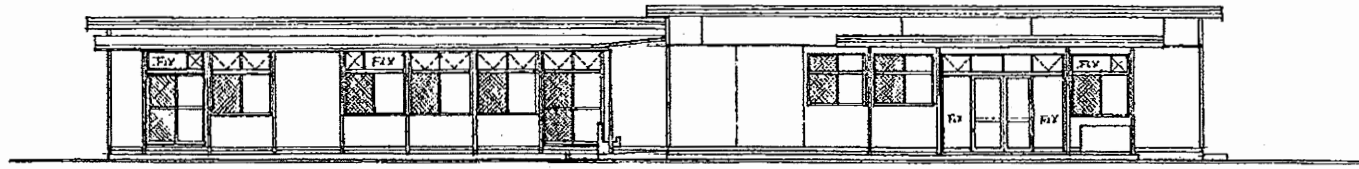


東立面図

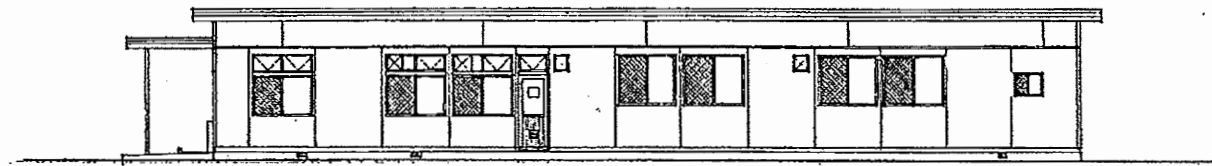


北立面図

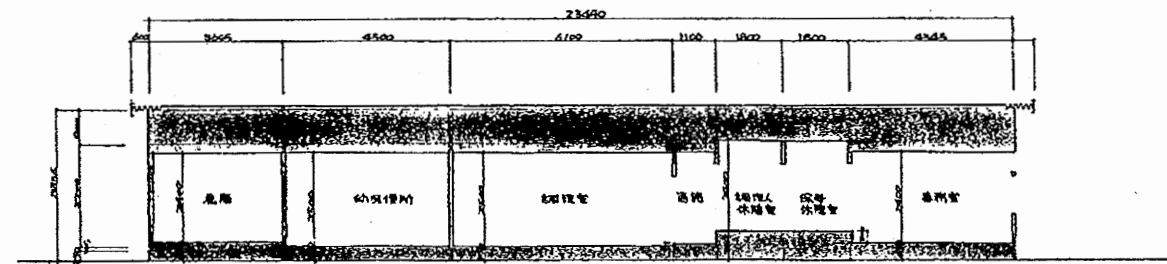


断面図

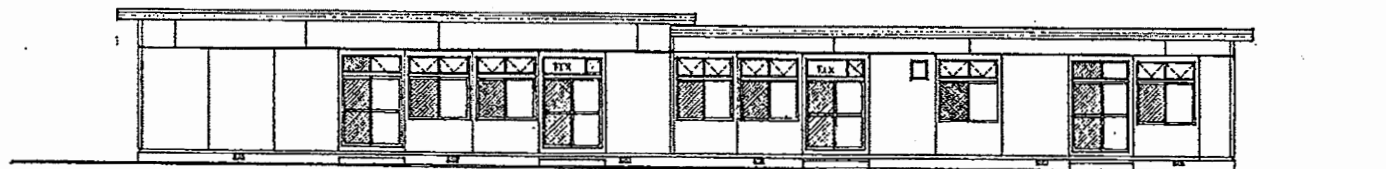

西立面図

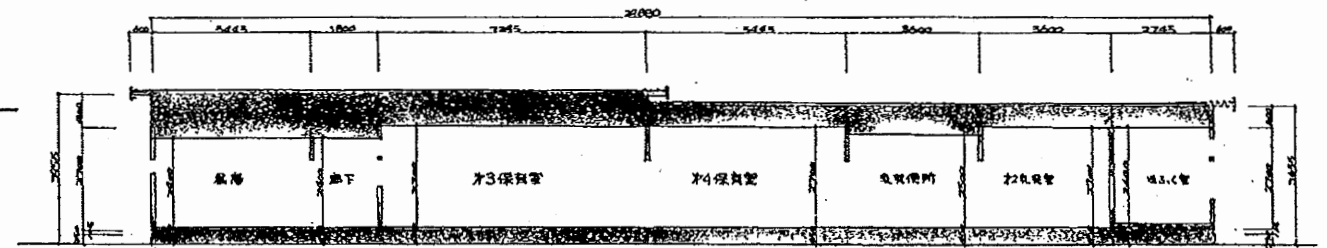


断面図

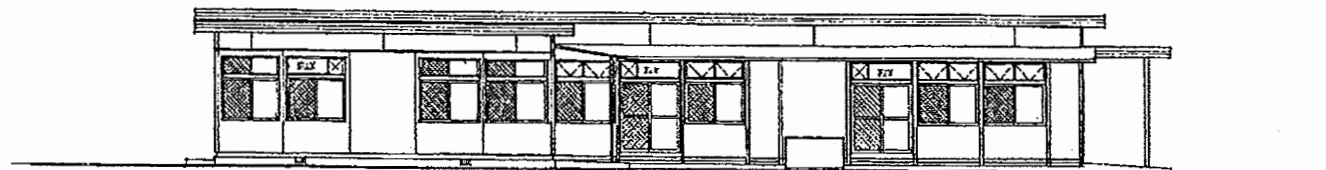


南立面図

工事名				設計者資格 氏名	級建築士登録第 号			課長	主査等	担当者
図面名称	図番	縮尺	S 1:200	作図	平成	年	月	日		

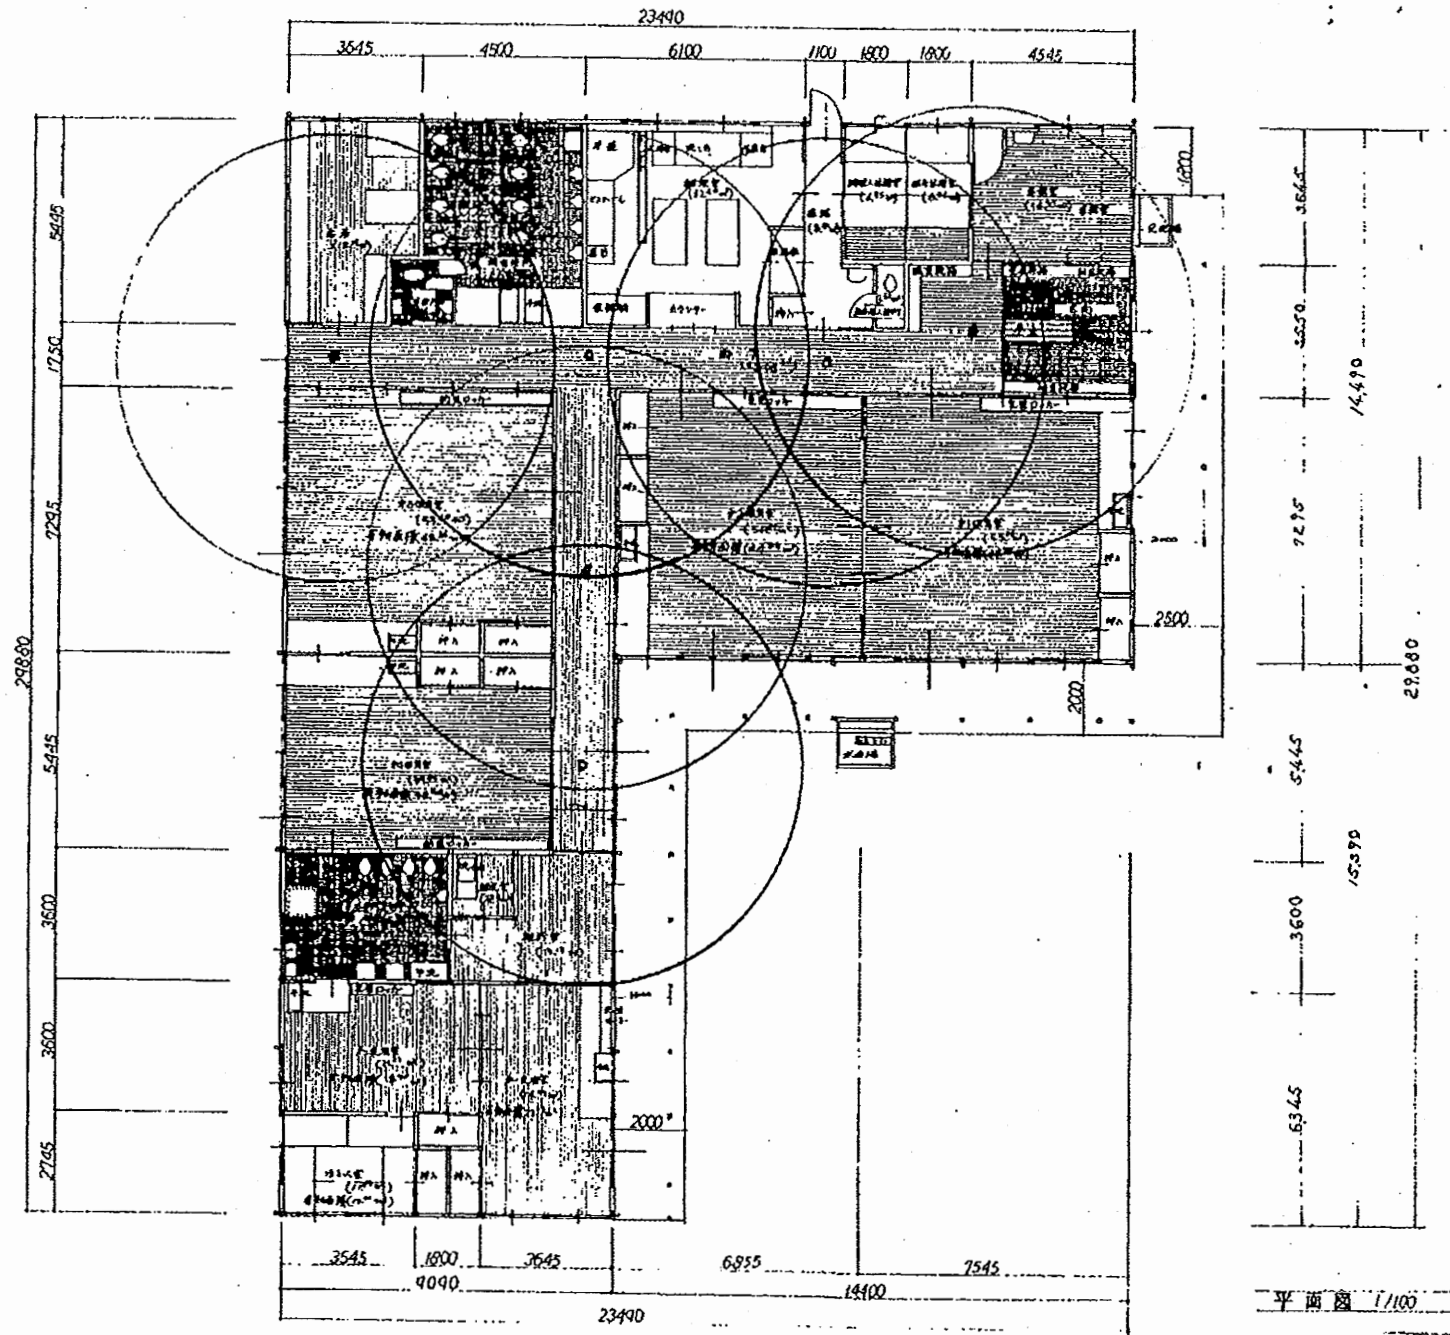

船越保育園

工事名				設計者資格 氏名	級建築士登録第 号		課長	主査等	担当者
図面名称	図番	縮尺	S 1:200	作図	平成	年 月 日			

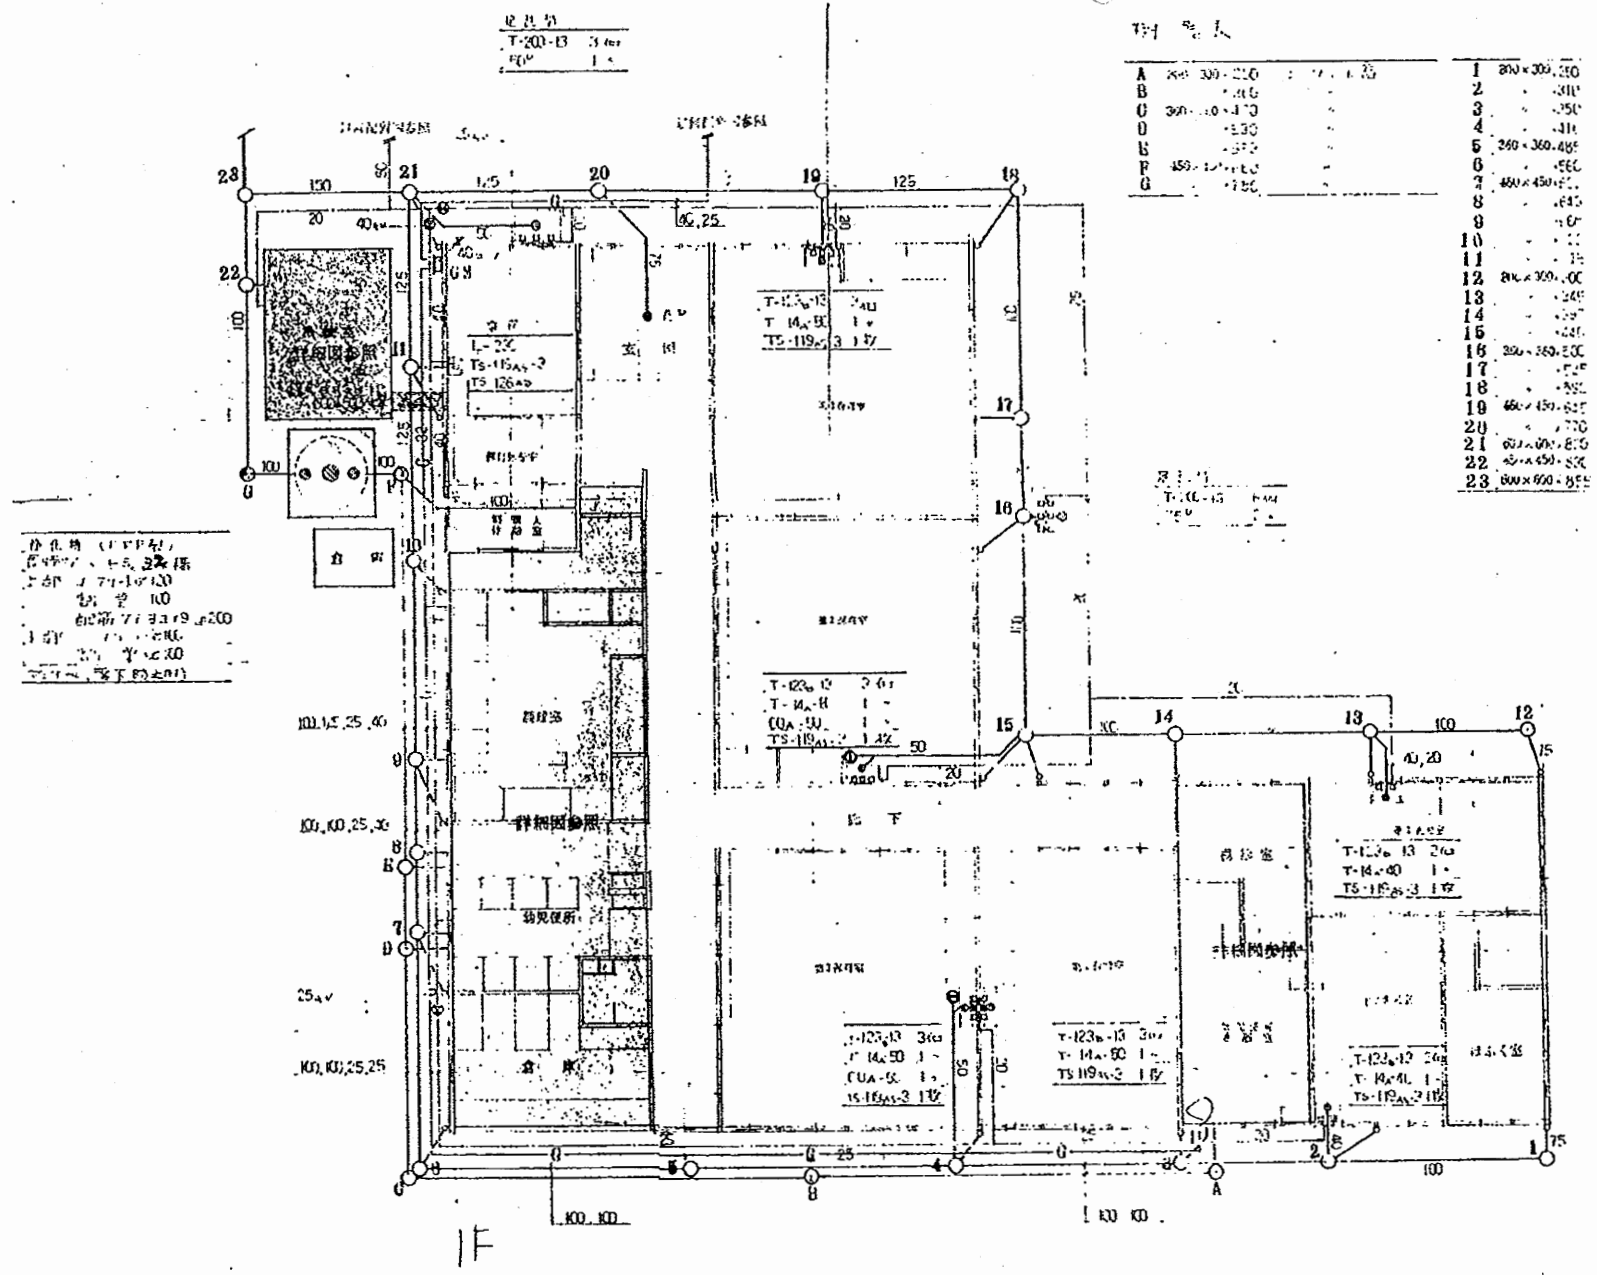


記号	内容	数量	規格
A
B
C
D
E
F
G
1
2
3
4
5
6
7
8
9
10
11
12
13
14
15
16
17
18
19
20
21
22
23


1. 事務室 (1F) 2台
 2. 会議室 (1F) 1台
 3. 待合室 (1F) 1台
 4. トイレ (1F) 1台
 5. エレベーター (1F) 1台
 6. エレベーター (2F) 1台
 7. エレベーター (3F) 1台
 8. エレベーター (4F) 1台
 9. エレベーター (5F) 1台
 10. エレベーター (6F) 1台

1階平面図 1:100

工事名				設計者資格 氏名	級建築士登録第 号			課長	主査等	担当者
図面名称	設備図	図番	縮尺	N.S	作図	平成	年	月	日	

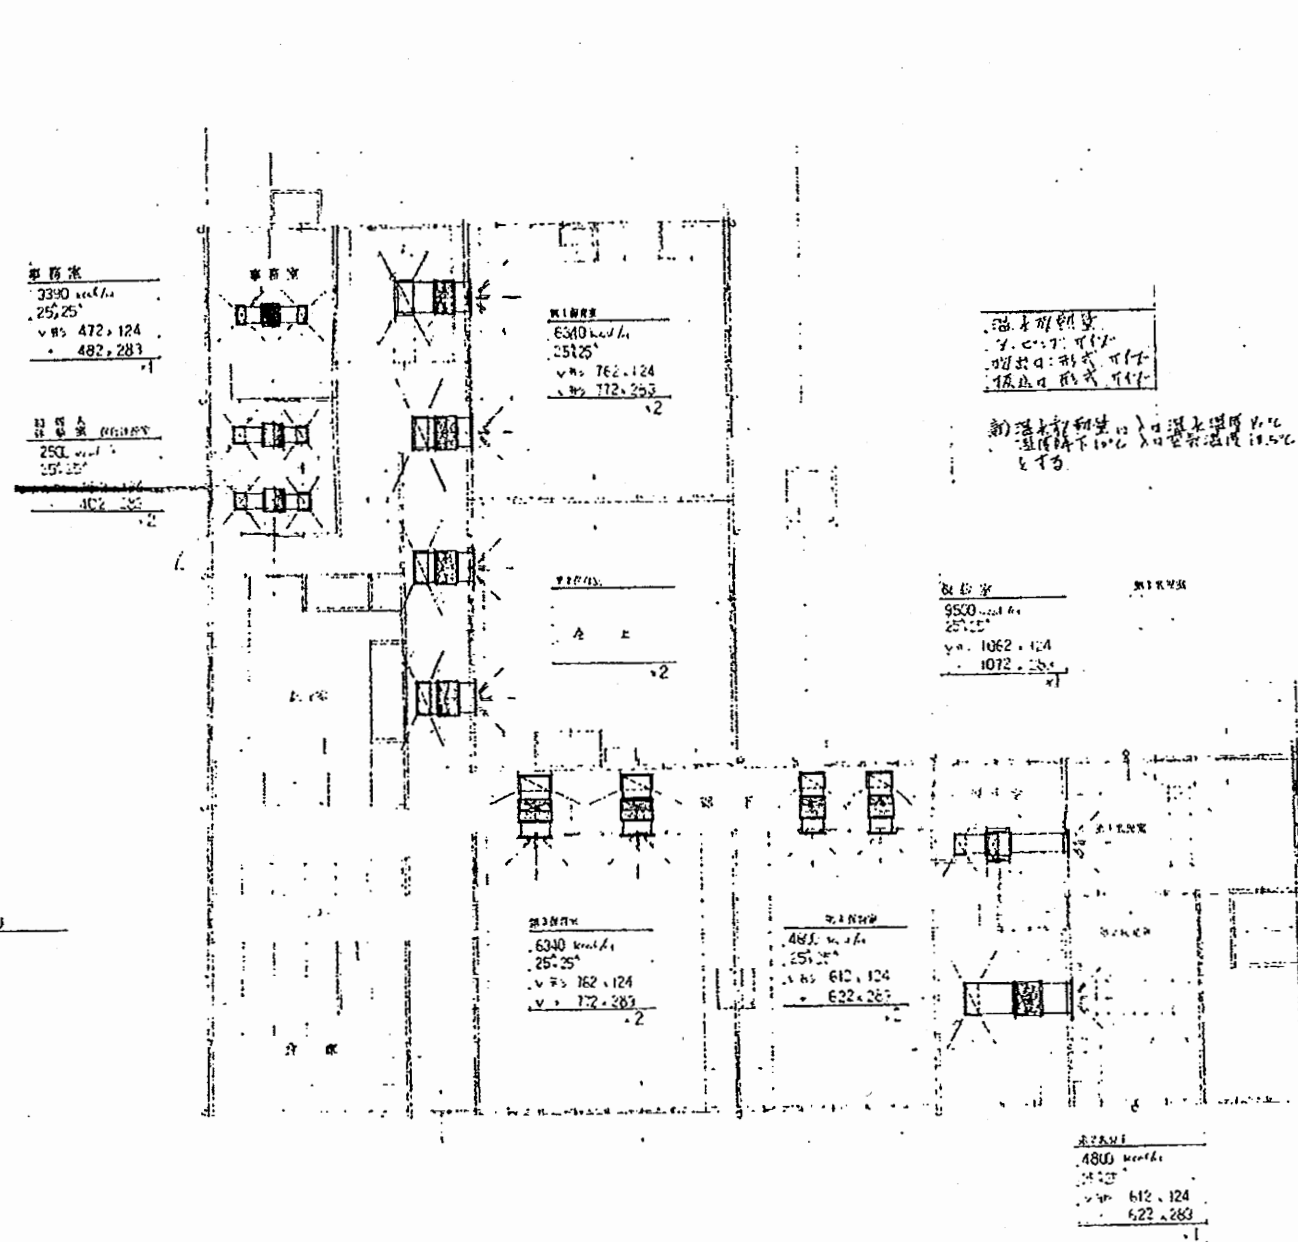

1F平面図 1:100

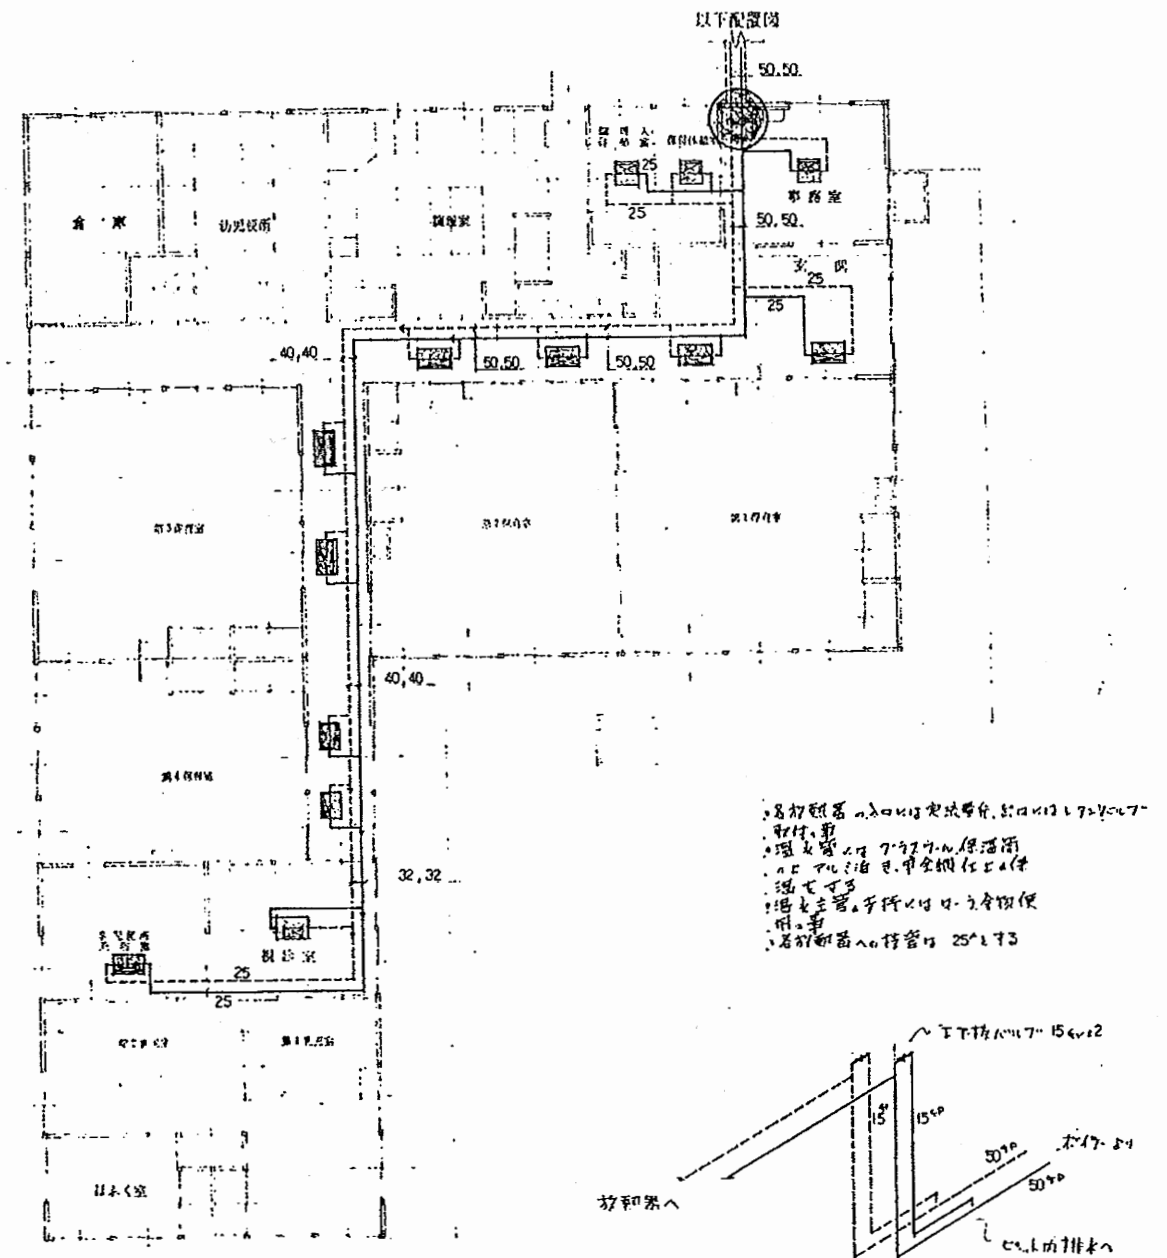

2F平面図 1:100

工事名				設計者資格 氏名	級建築士登録第 号			課長	主査等	担当者
図面名称	設備図	図番		縮尺	N.S	作図	平成 年 月 日			

工事場所: 横浜市長浦町1丁目無番地

大洋漁業橋須賀工場

田浦公園

至東京

国鉄橋須賀線 至久里浜

至横浜

1級国道16号線

至鶴屋

至横浜

市立長浦小学校


針塚駅

至押上

京浜急行線

至三崎口



案内図

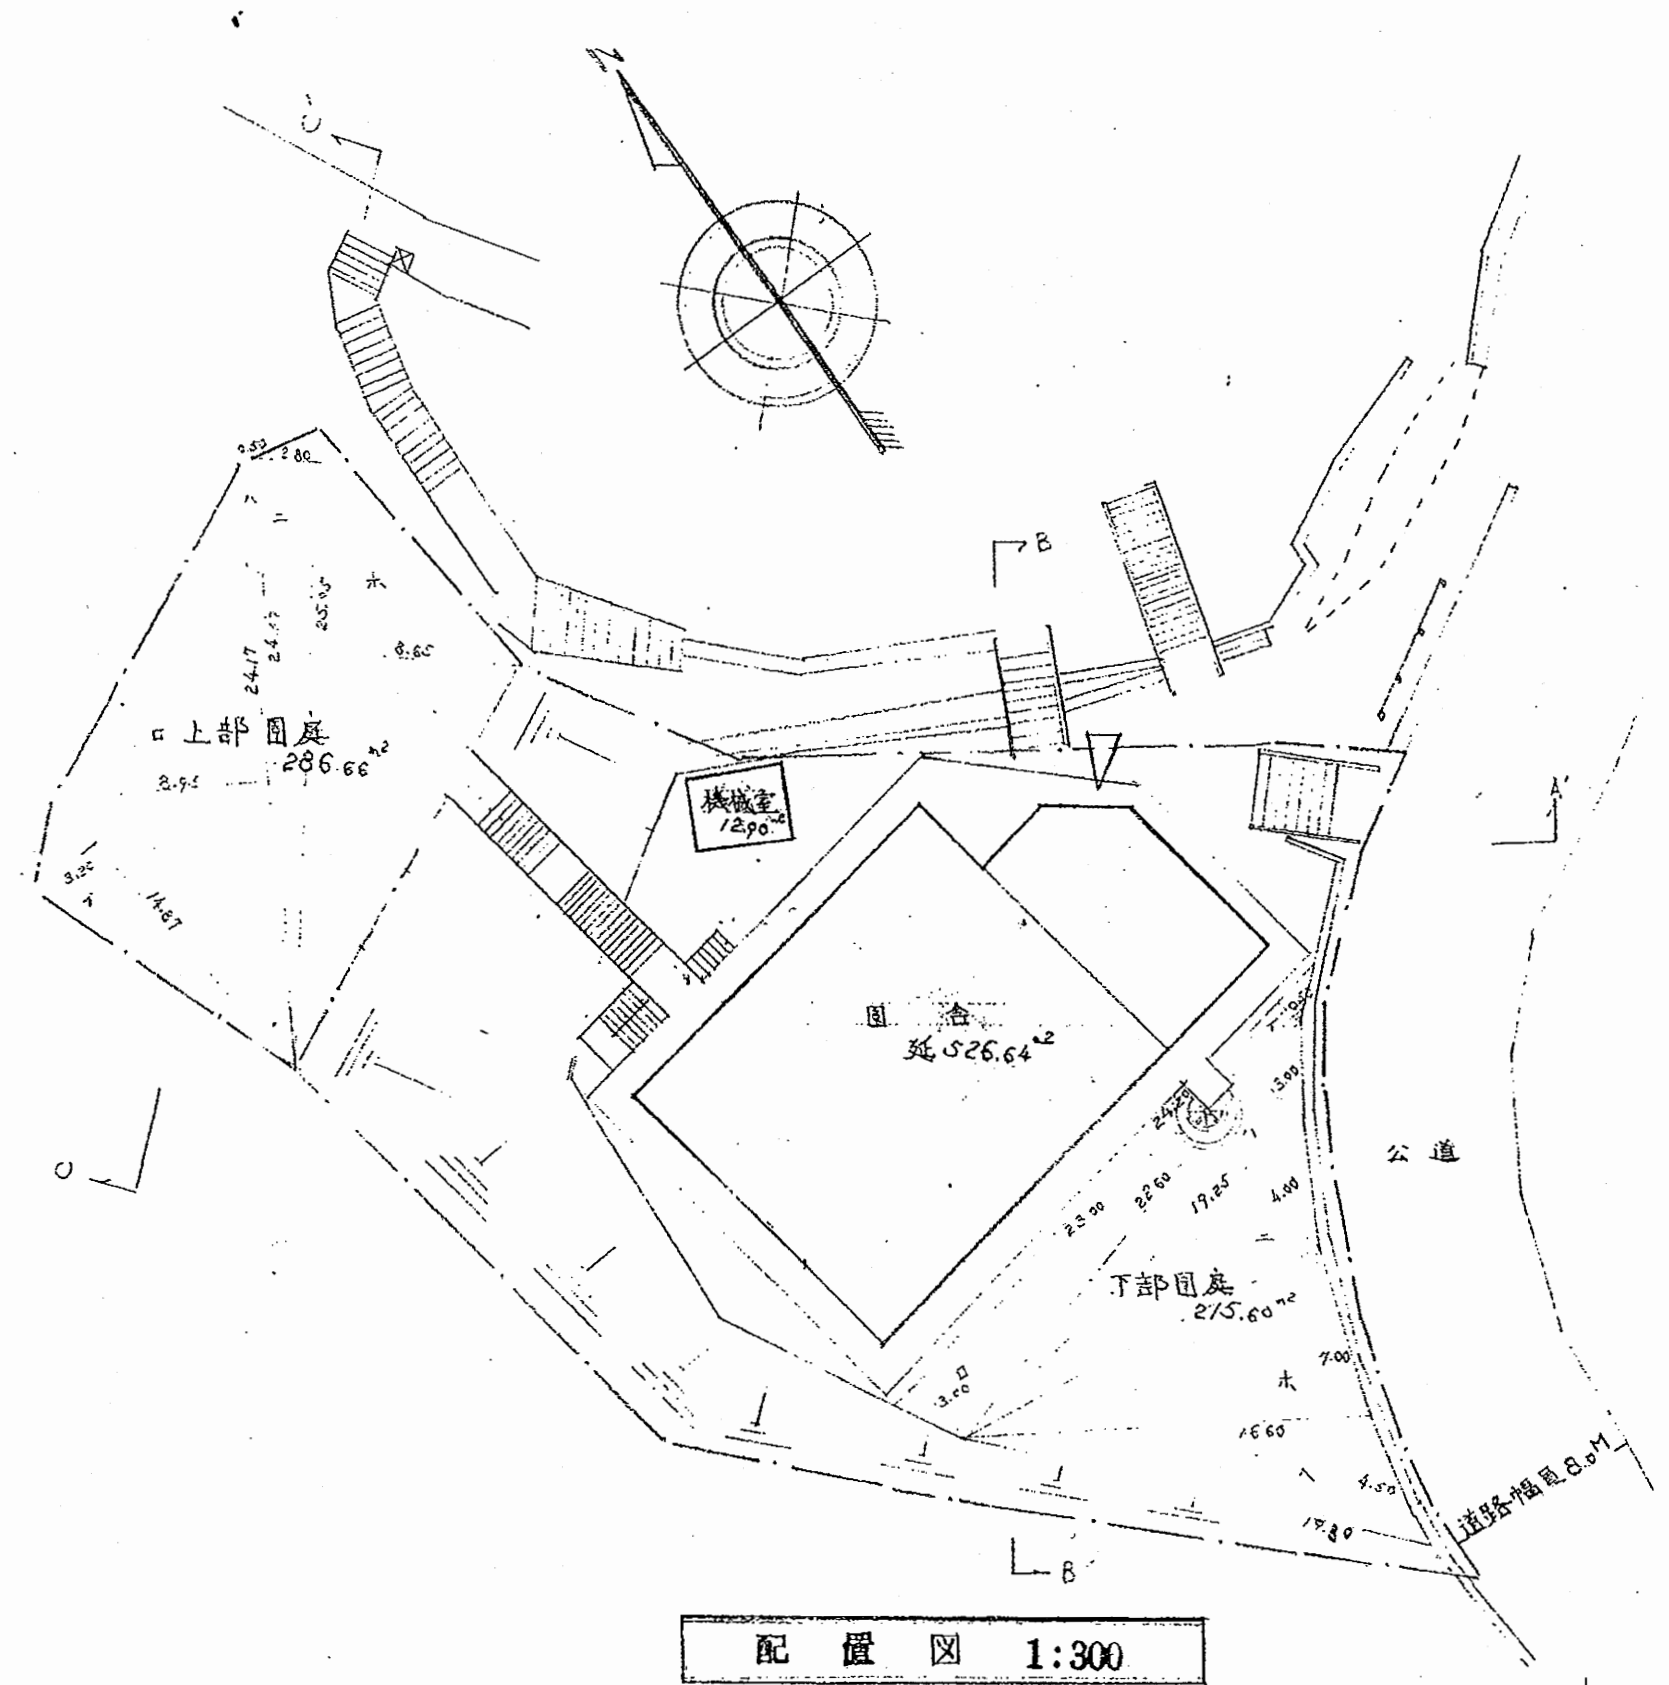

配置図 1:300


田浦保育園

工事名				設計者資格 氏名	級建築士登録第 号			課長	主査等	担当者
図面名称	図番	縮尺	S 1:200	作図	平成	年	月	日		

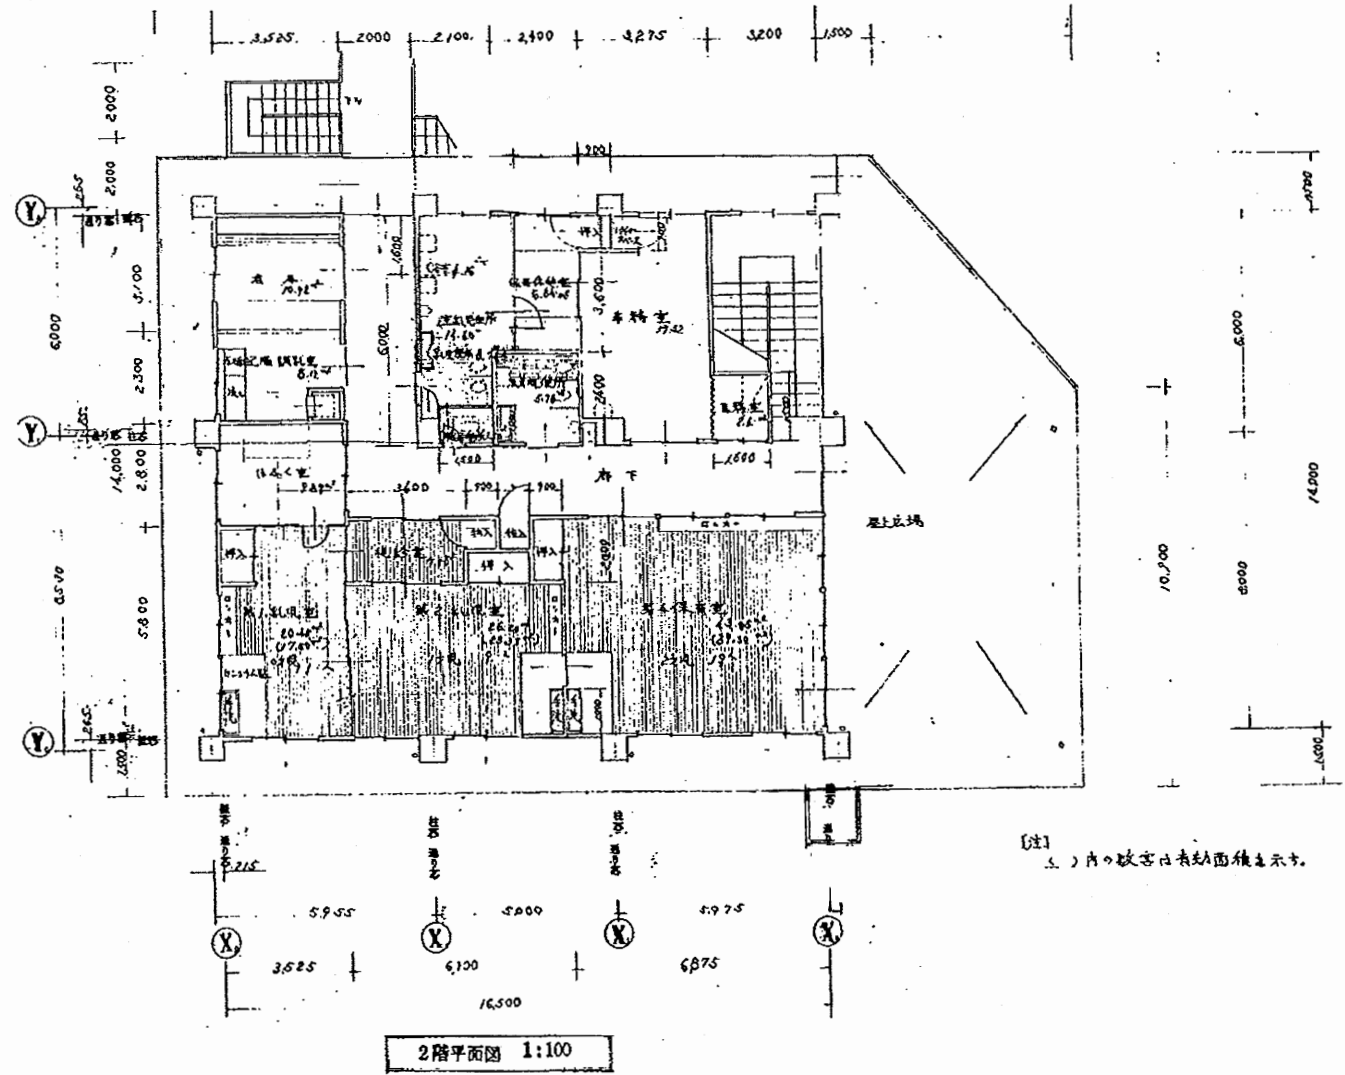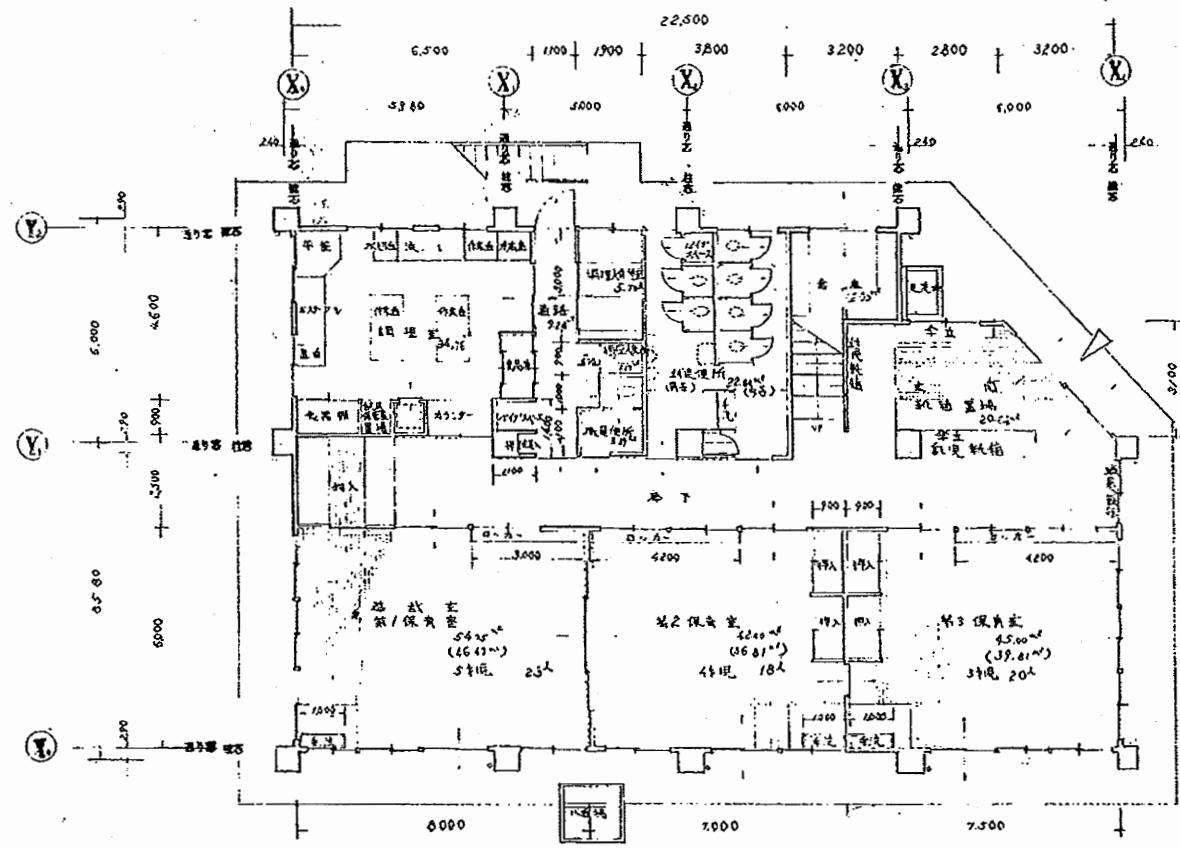


工事名				設計者資格 氏名	級建築士登録第 _____ 号		課長	主査等	担当者
図面名称	図番	縮尺	S 1:200	作図	平成	年	月	日	

A3 A4

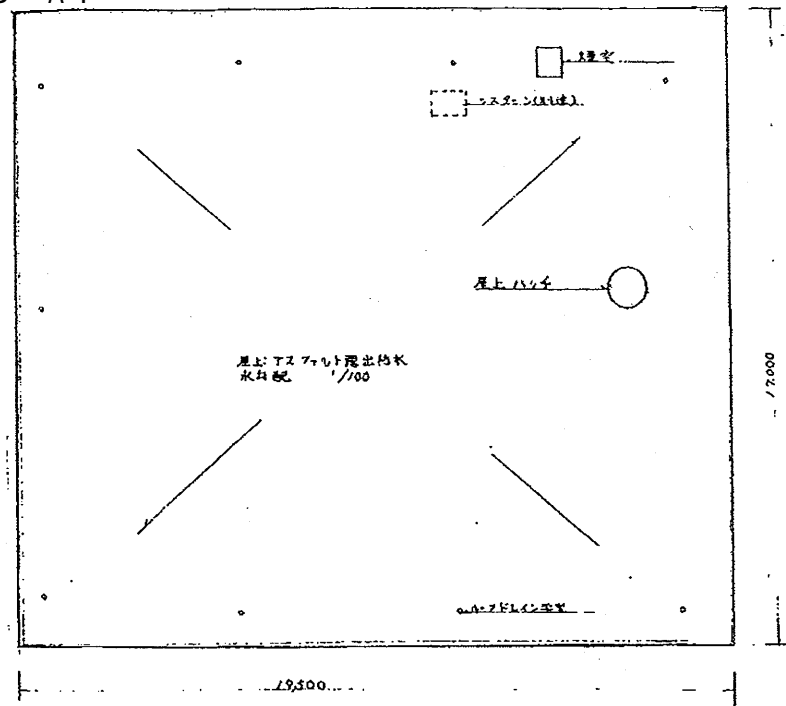


面積表	
敷地面積	1454.12
用途面積	215.60
上	286.66
厚土広場	93.26
計	596.22
建築面積	349.35
建築延床面積	539.54
保育室有効面積	162.39
乳児室	50.24


屋上平面図 1:100

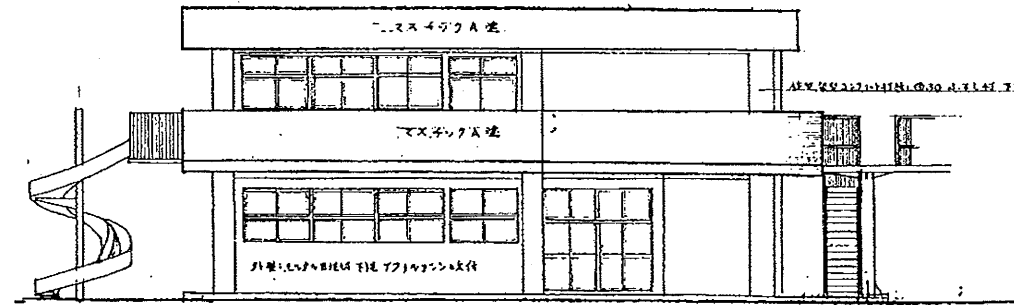


東立面図 1:100

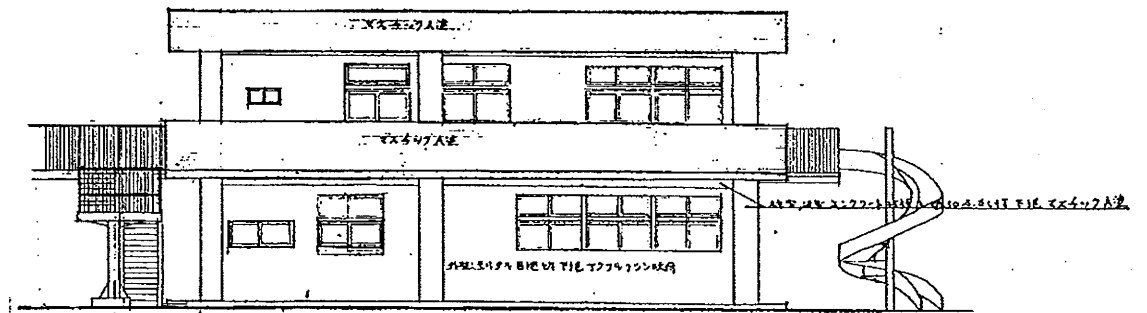


西立面図 1:100

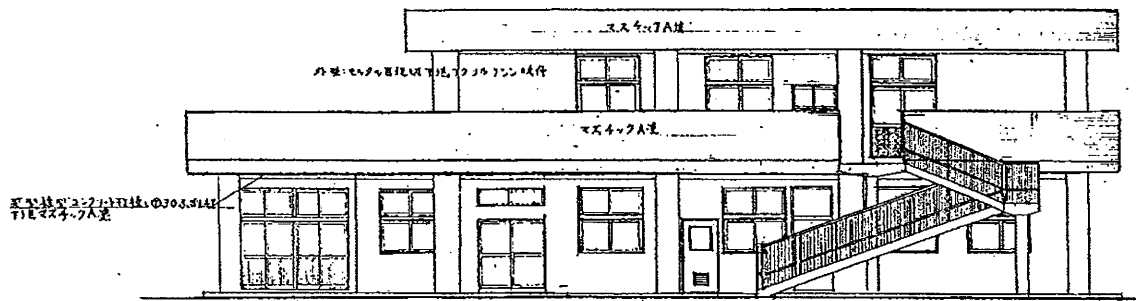

北立面図 1:100

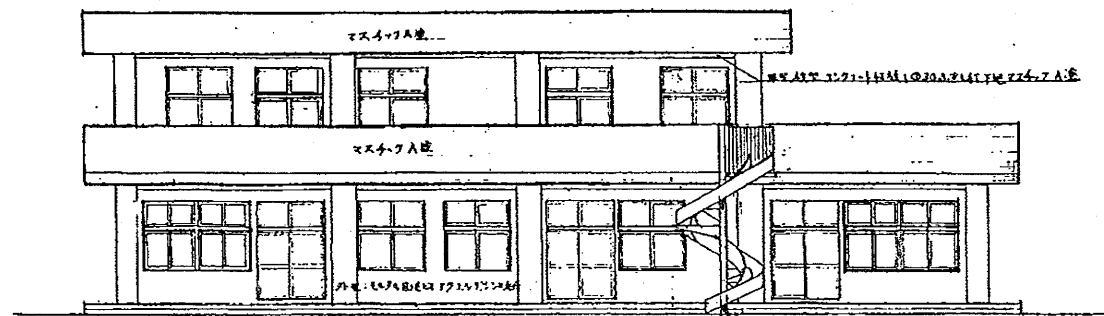

南立面図 1:100

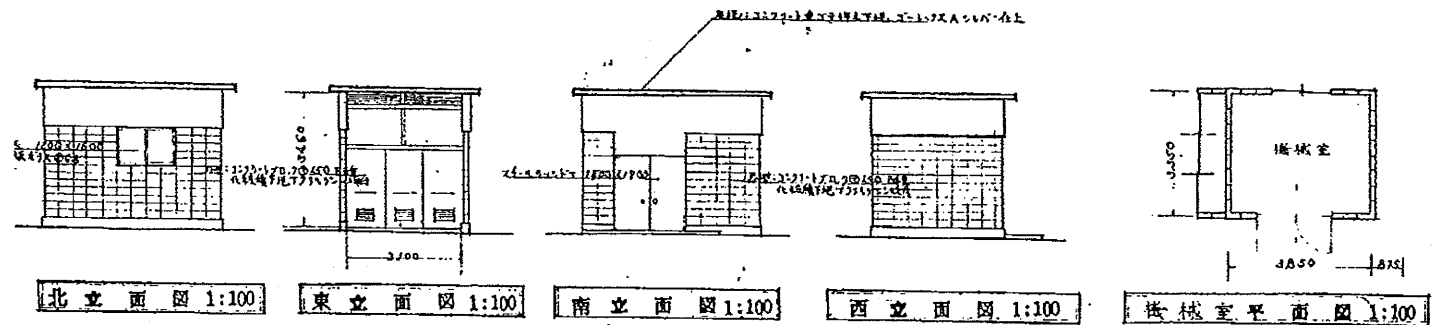

北立面図 1:100

東立面図 1:100


南立面図 1:100

西立面図 1:100


階段室平面図 1:100

田浦保育園

工事名					設計者資格 氏名	級建築士登録第 _____ 号			課長	主査等	担当者
図面名称	図番	縮尺	S 1:200	作図	平成	年	月	日			

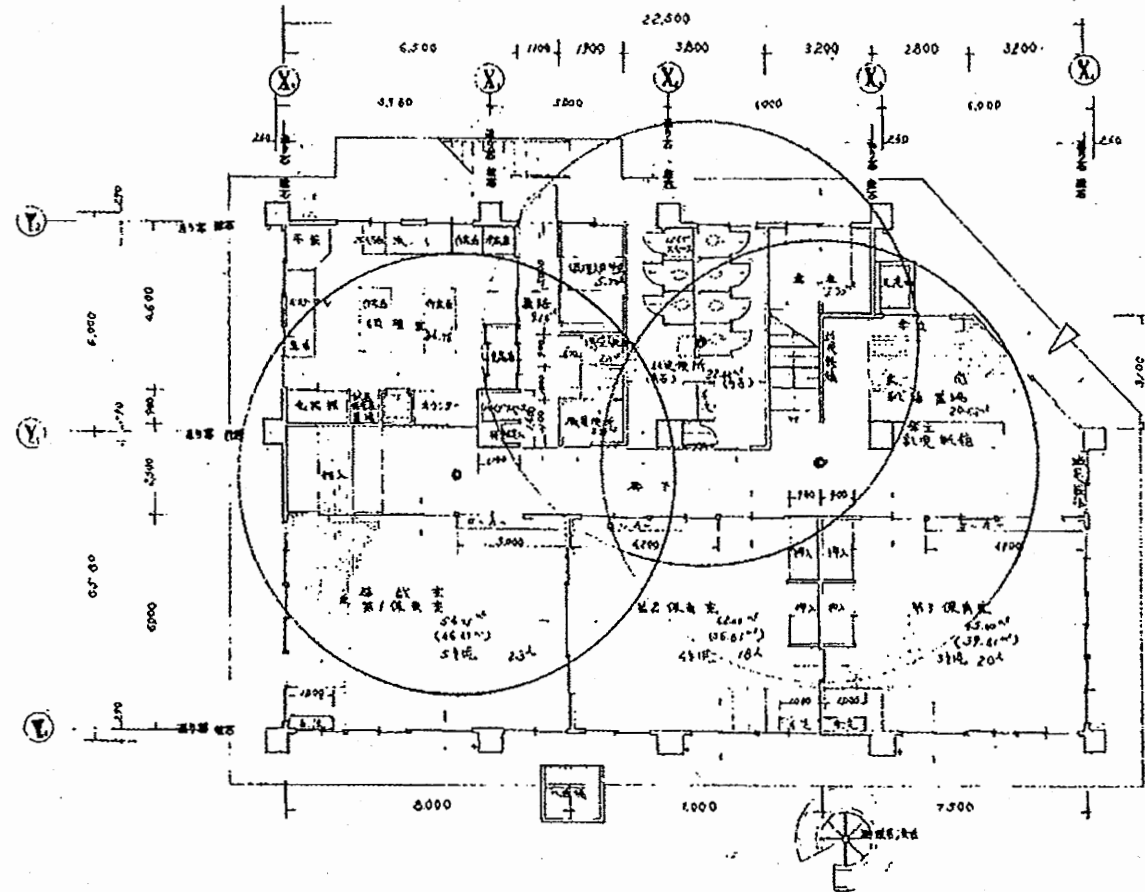





204

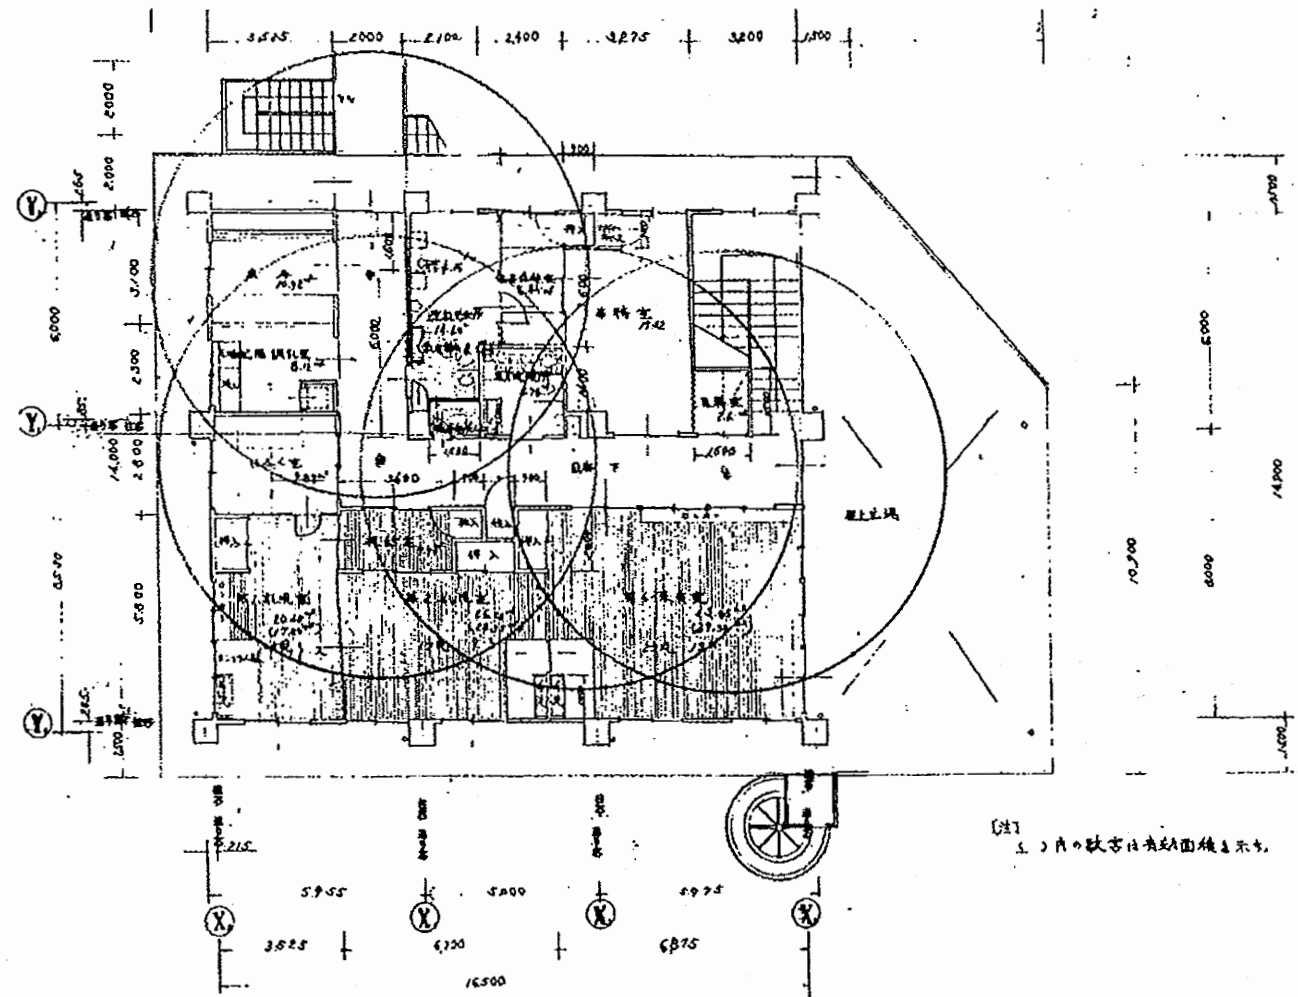

2階平面図 1:100

① 室内の数字は床面積を示す。

工事名				設計者資格 氏名	級建築士登録第 _____ 号		課長	主査等	担当者
図面名称	図番	縮尺	S 1:200	作図	平成	年	月	日	

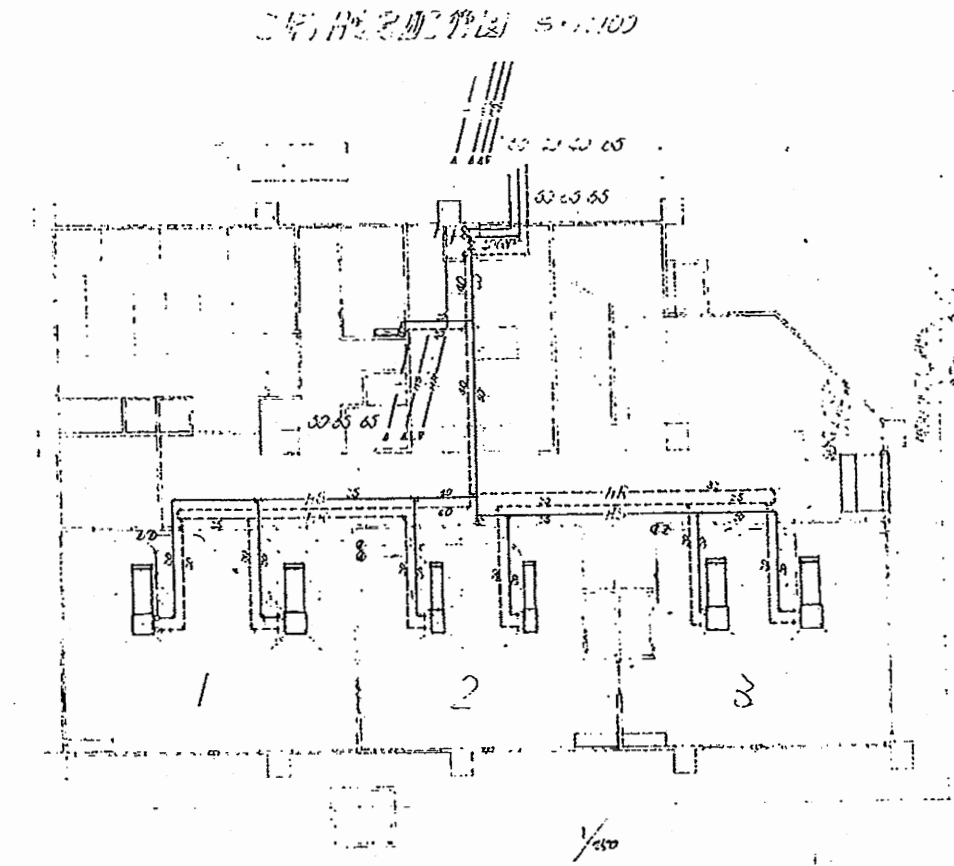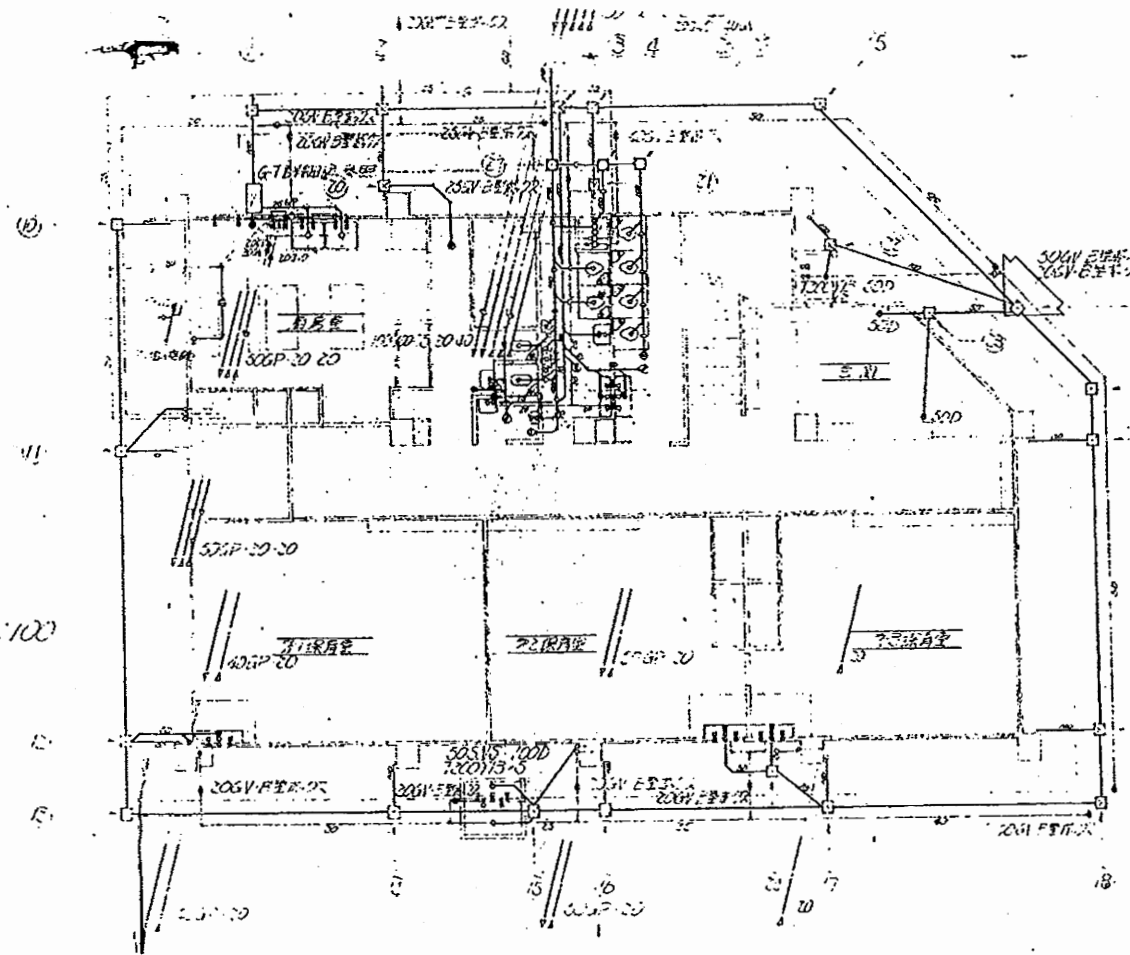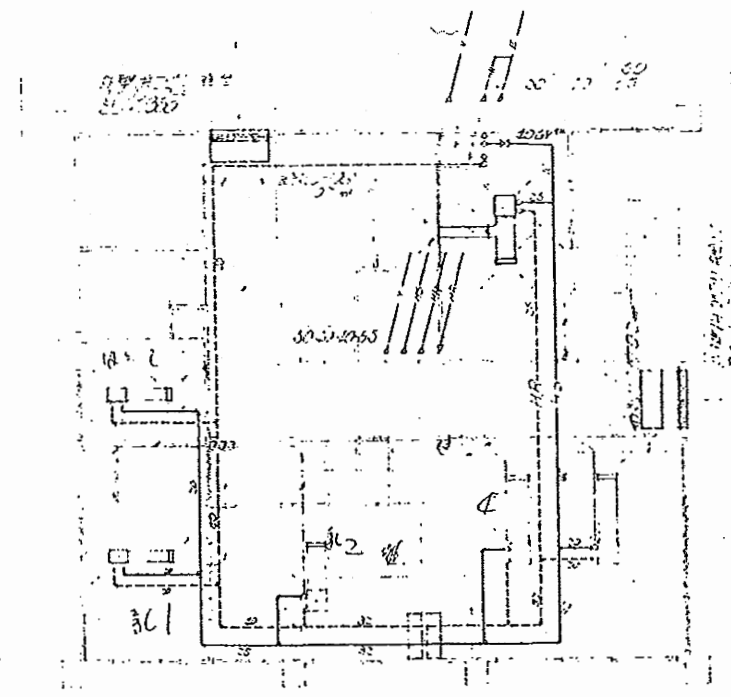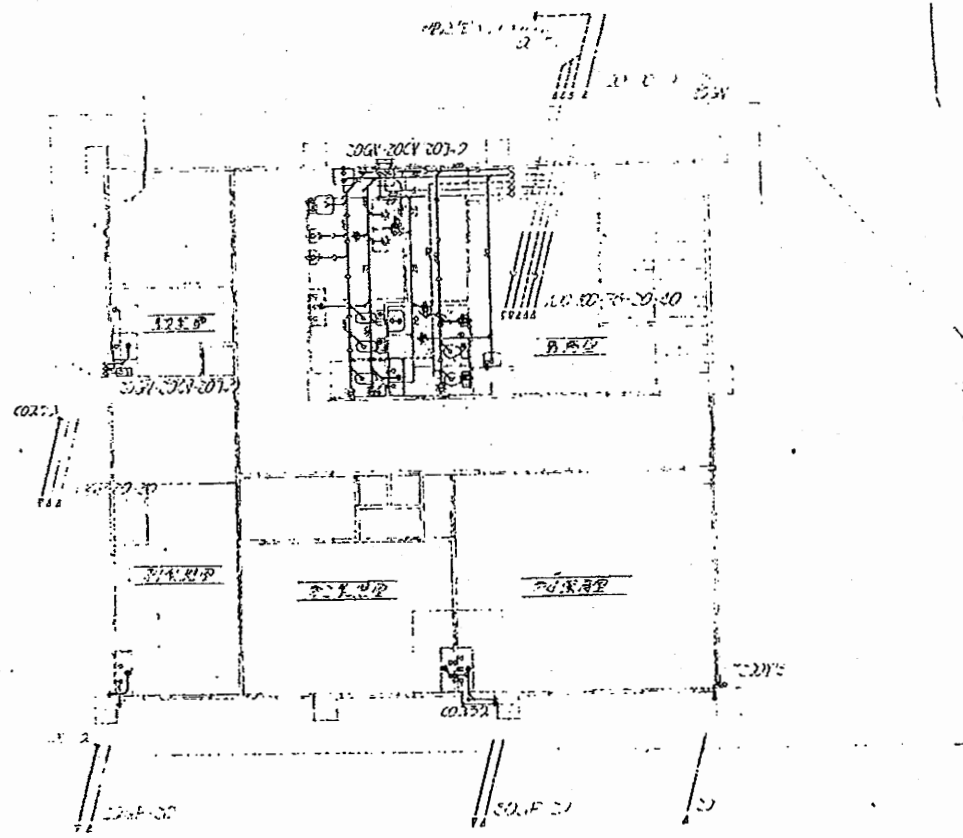



給排水配管平面図 5-1100

給排水配管平面図 5-1100


暖房配管平面図 5-1100

田浦保育園


工事名				設計者資格 氏名	級建築士登録第 _____ 号			課長	主査等	担当者
図面名称	設備図	図番		縮尺	N.S	作図	平成 年 月 日			

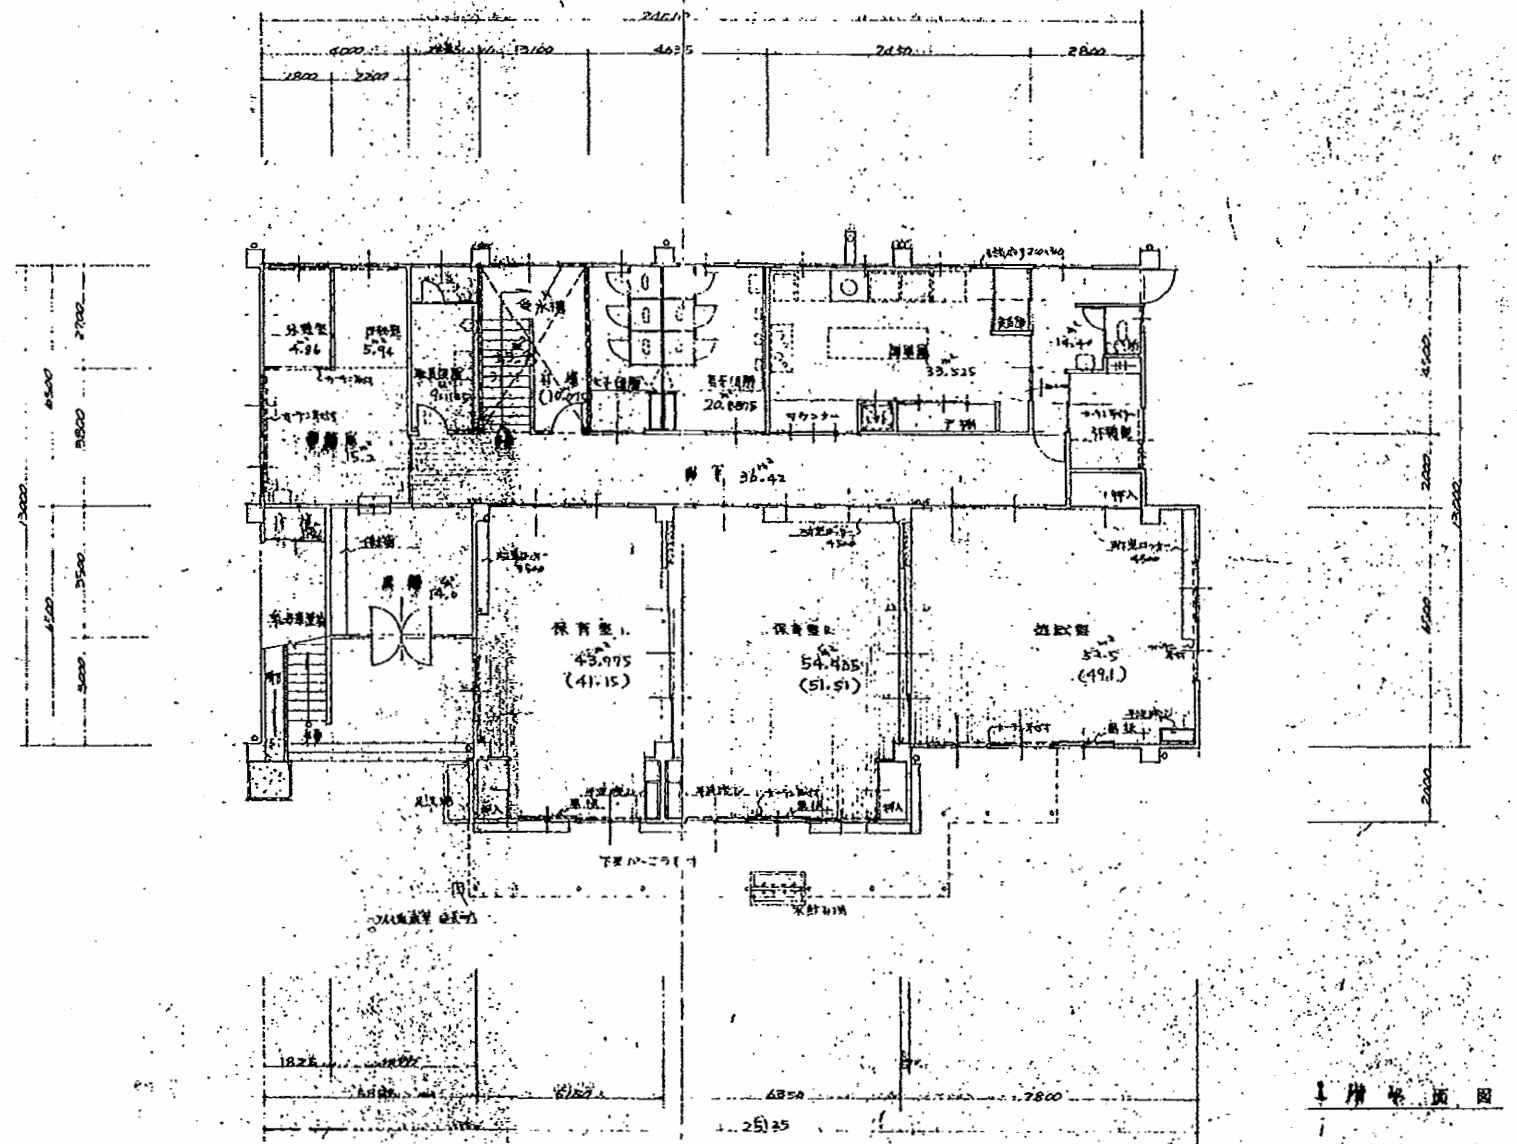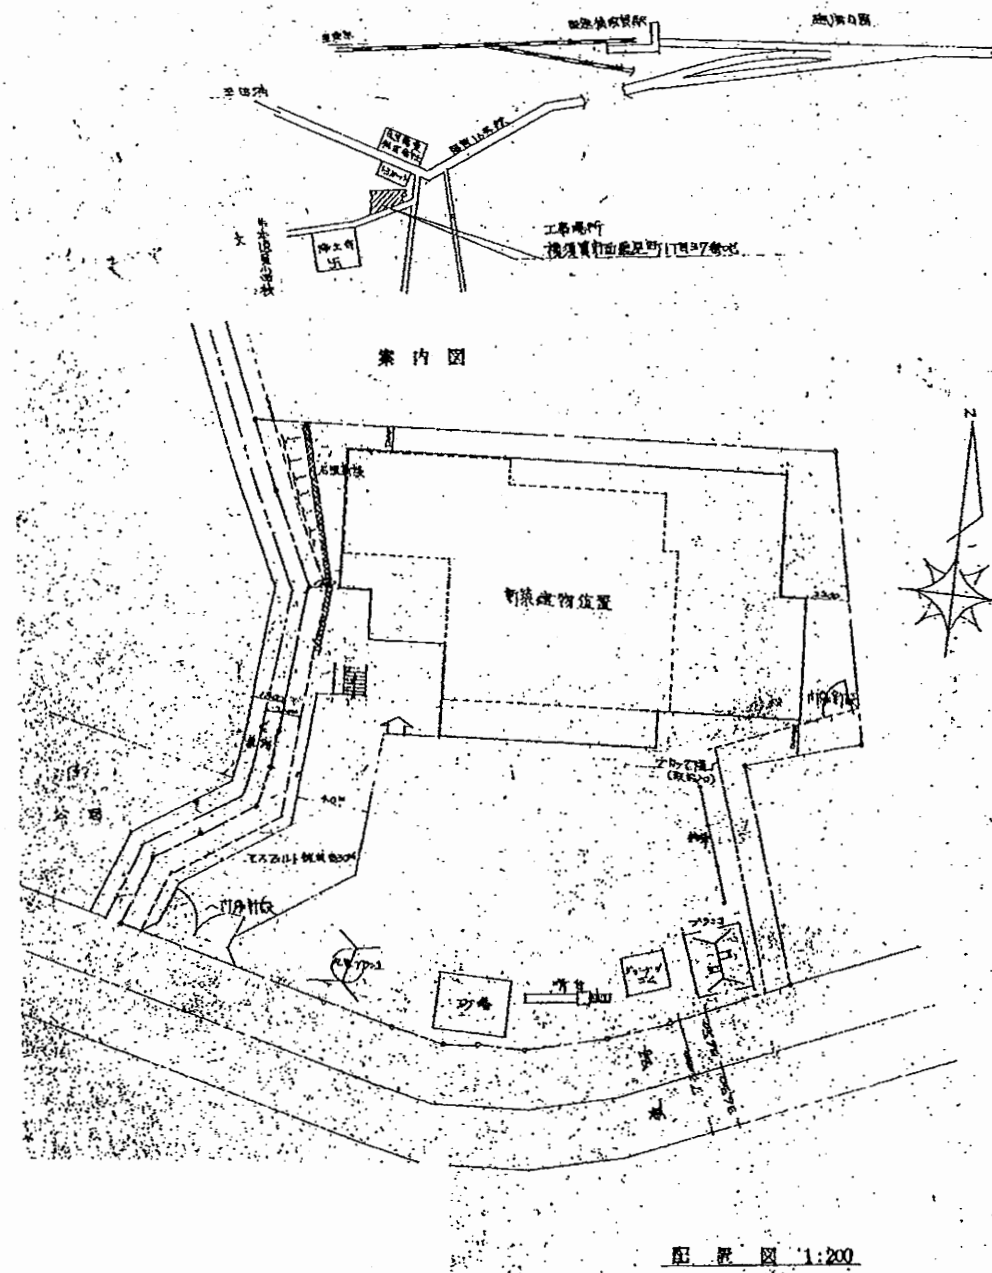

工事名				設計者資格 氏名	級建築士登録第 号			課長	主査等	担当者
図面名称	図番	縮尺	S 1:200	作図	平成	年	月	日		

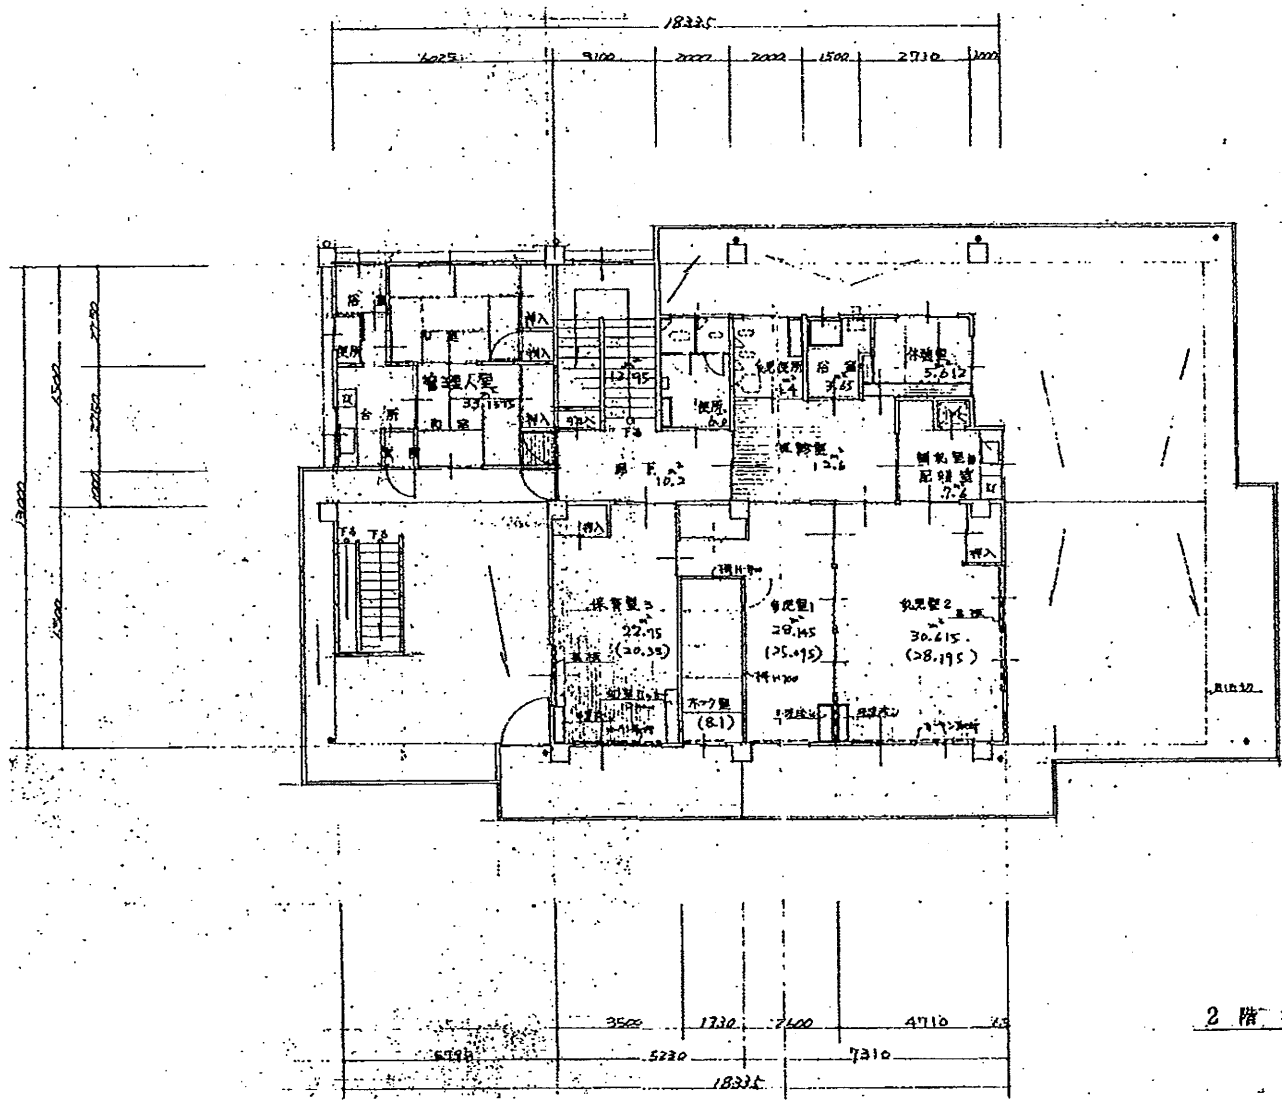


2階平面図 1:100

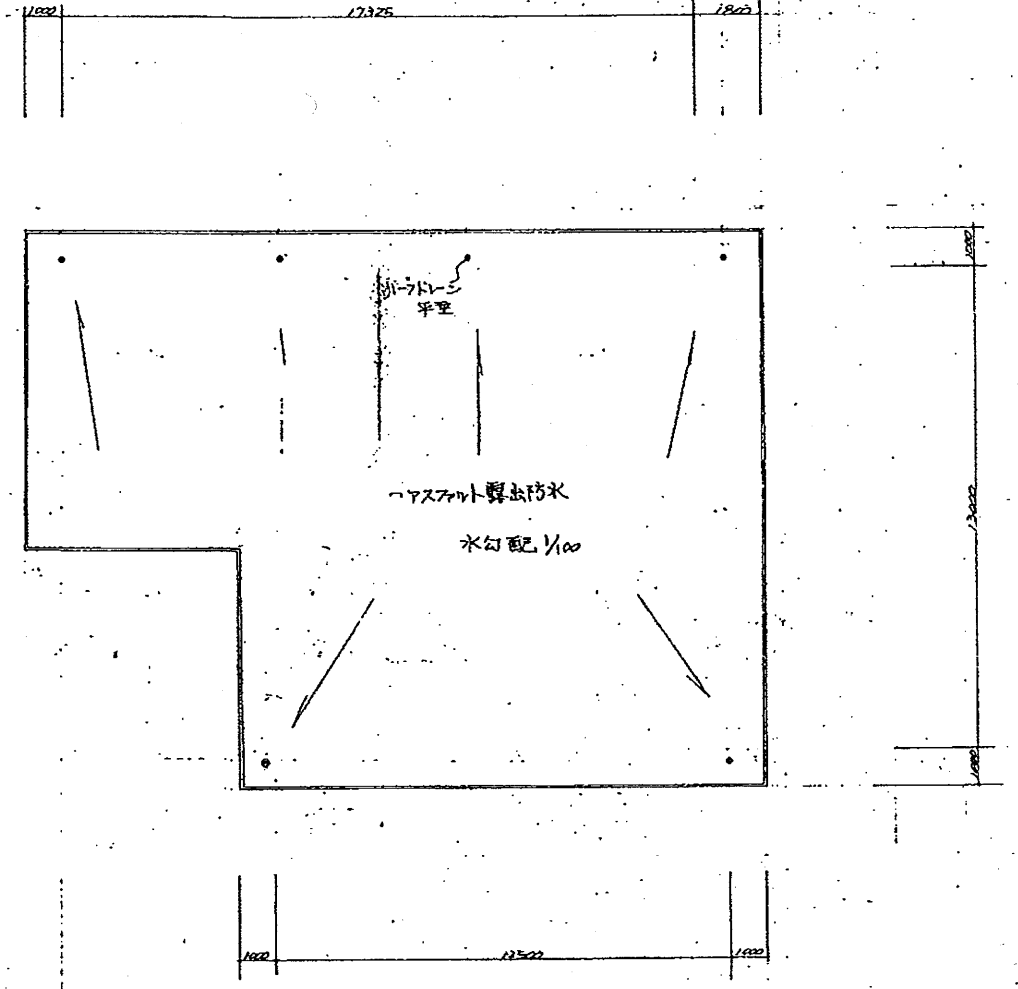


屋階平面図


工事名			設計者資格 氏名	級建築士登録第 _____ 号		課長	主査等	担当者
図面名称	図番	縮尺	S 1:200	作図	平成 年 月 日			

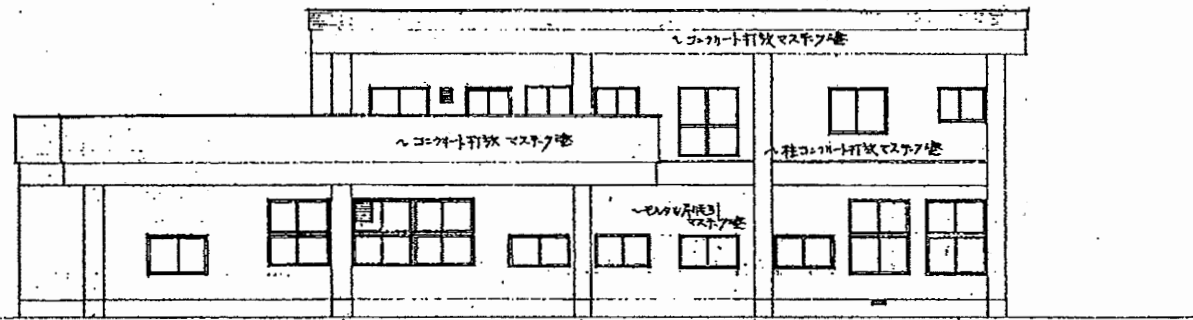


北側立面図 1:100

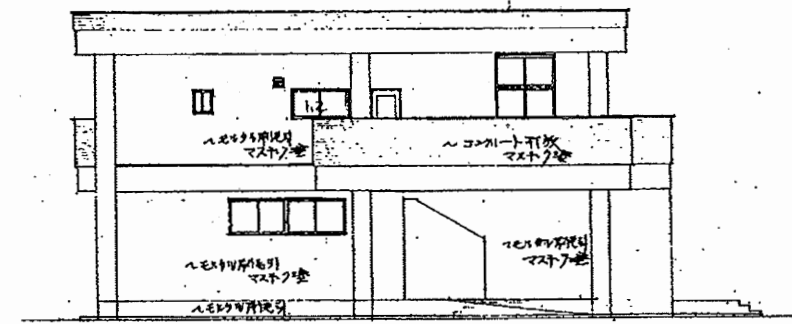

西側立面図 1:100

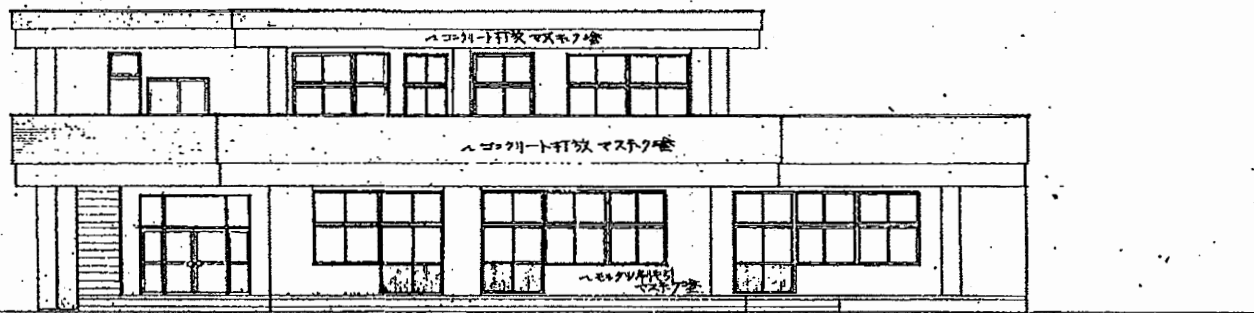

南側立面図 1:100

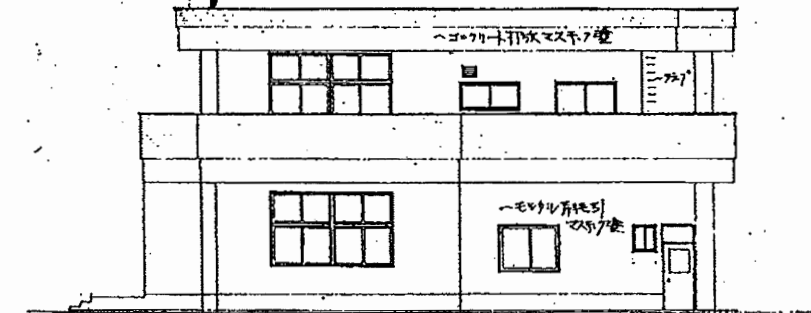

東側立面図 1:100

逸見保育園

工事名				設計者資格 氏名	級建築士登録第 号			課長	主査等	担当者
図面名称	図番	縮尺	S 1:200	作図	平成	年	月	日		



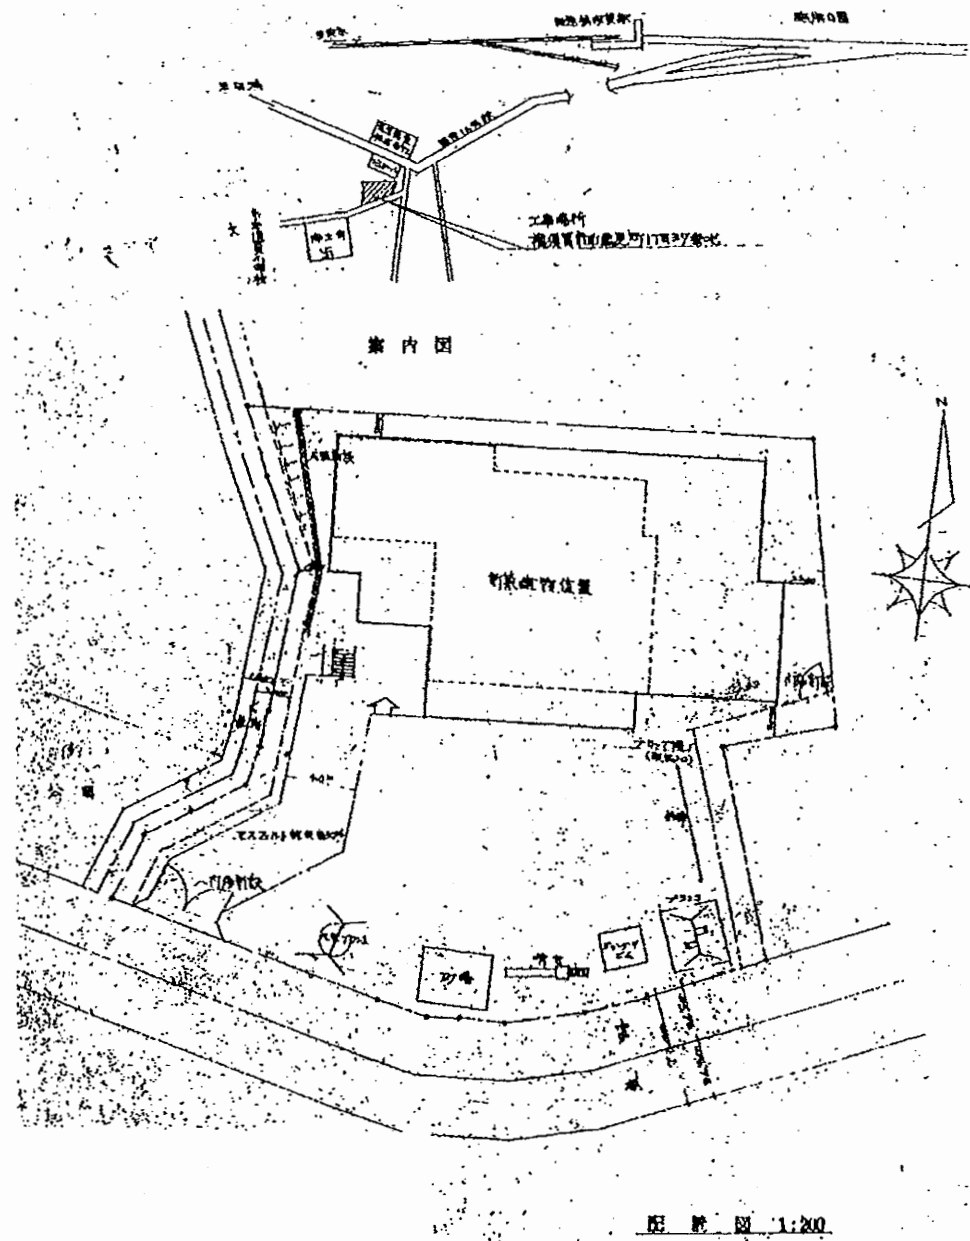


図 1:200

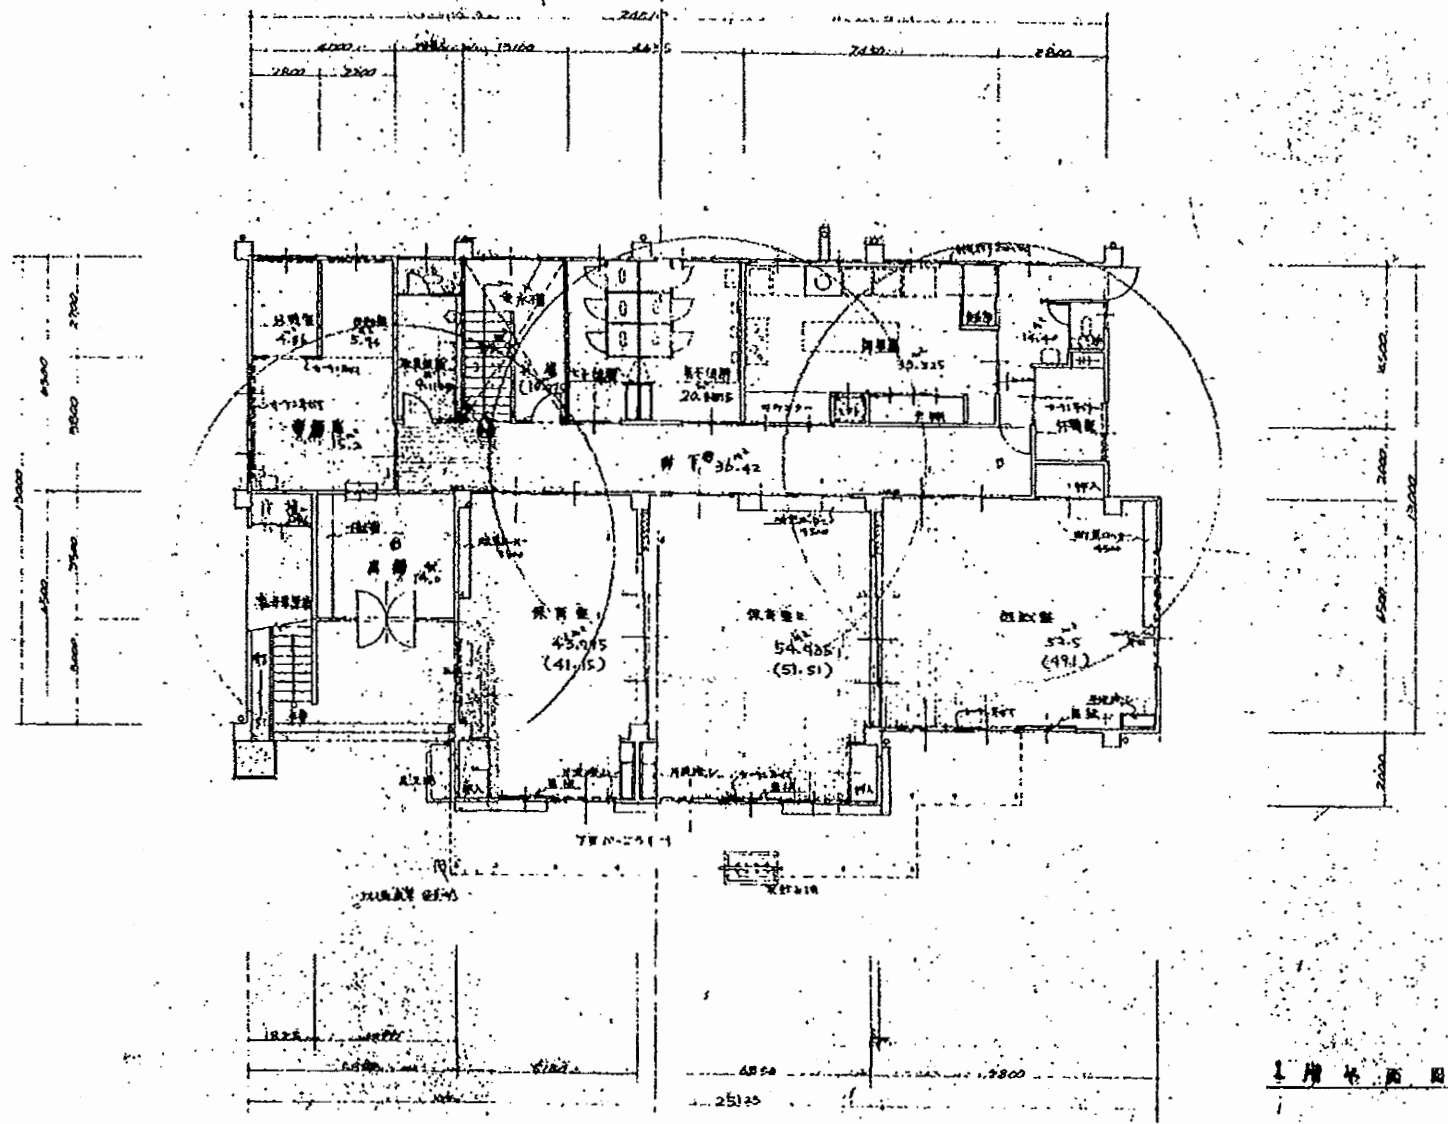


上層平面図

工事名				設計者資格 氏名	級建築士登録第 _____ 号		課長	主査等	担当者
図面名称	図番	縮尺	S 1:200	作図	平成	年	月	日	

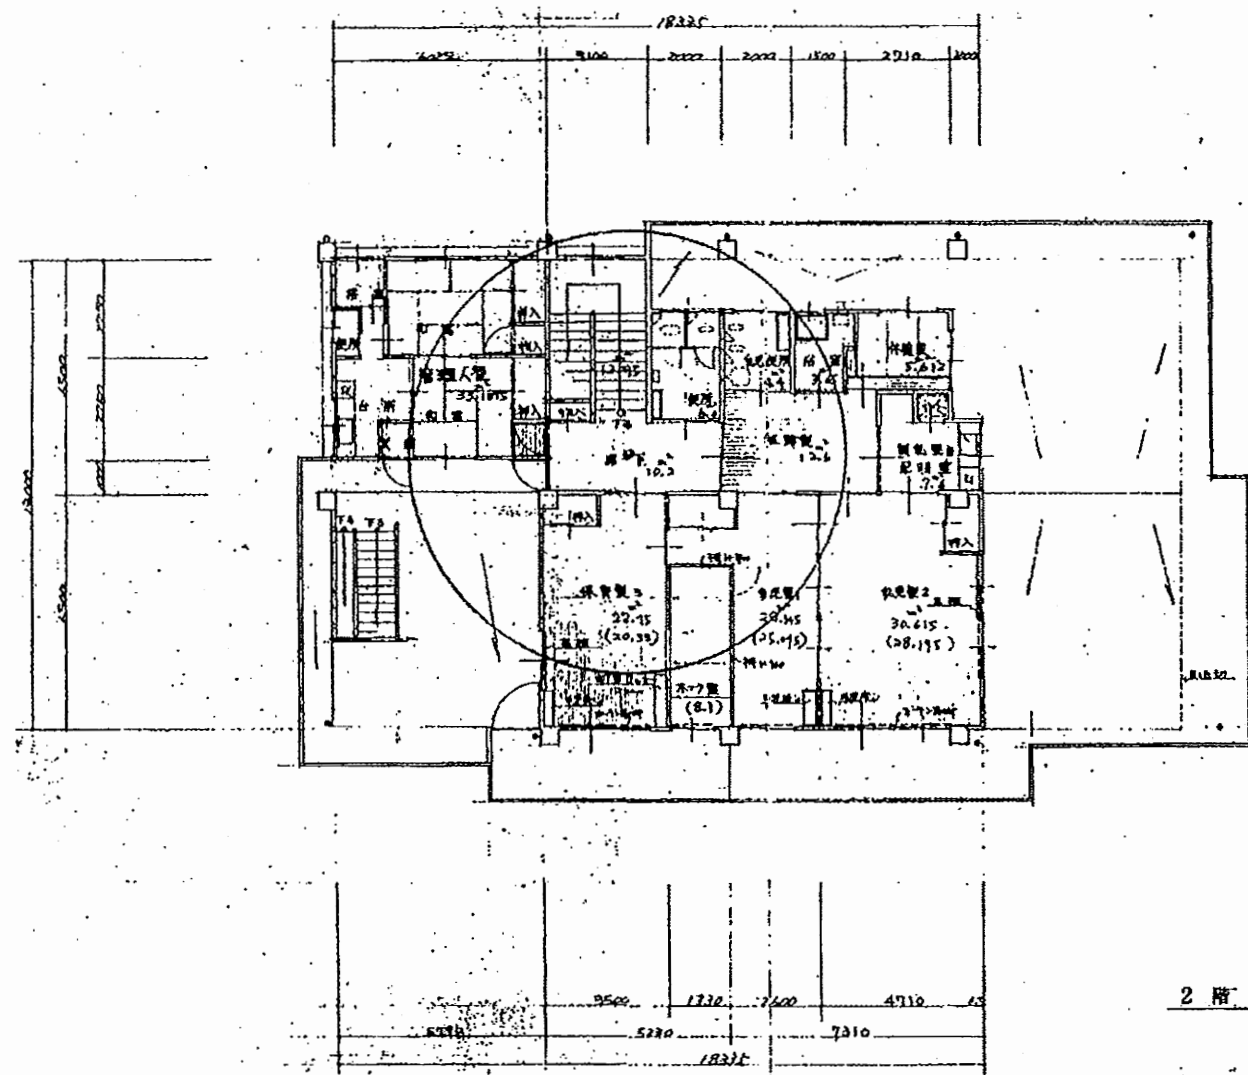



2階平面図 1:100

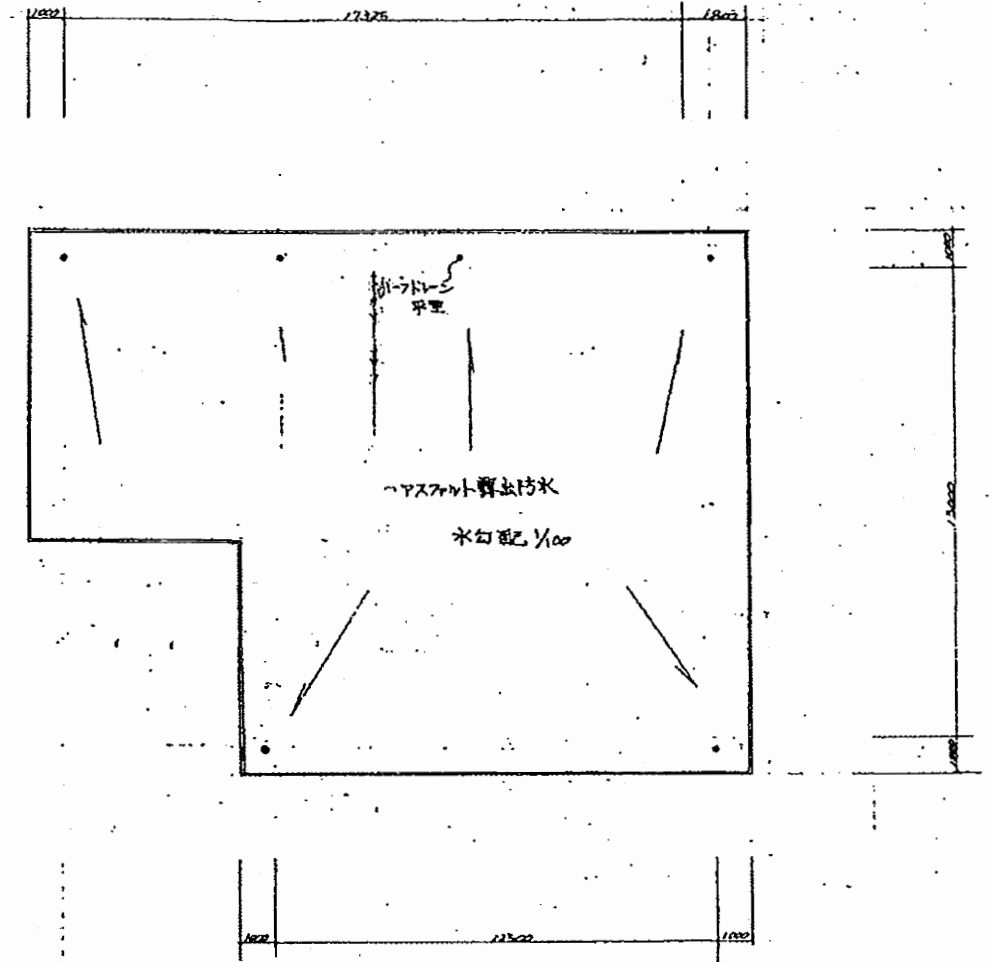

屋階平面図


工事名			設計者資格 氏名	級建築士登録第 _____ 号		課長	主査等	担当者
図面名称	図番		縮尺	S 1:200	作図	平成 年 月 日		

1. 設備図
 2. 設備図
 3. 設備図
 4. 設備図
 5. 設備図

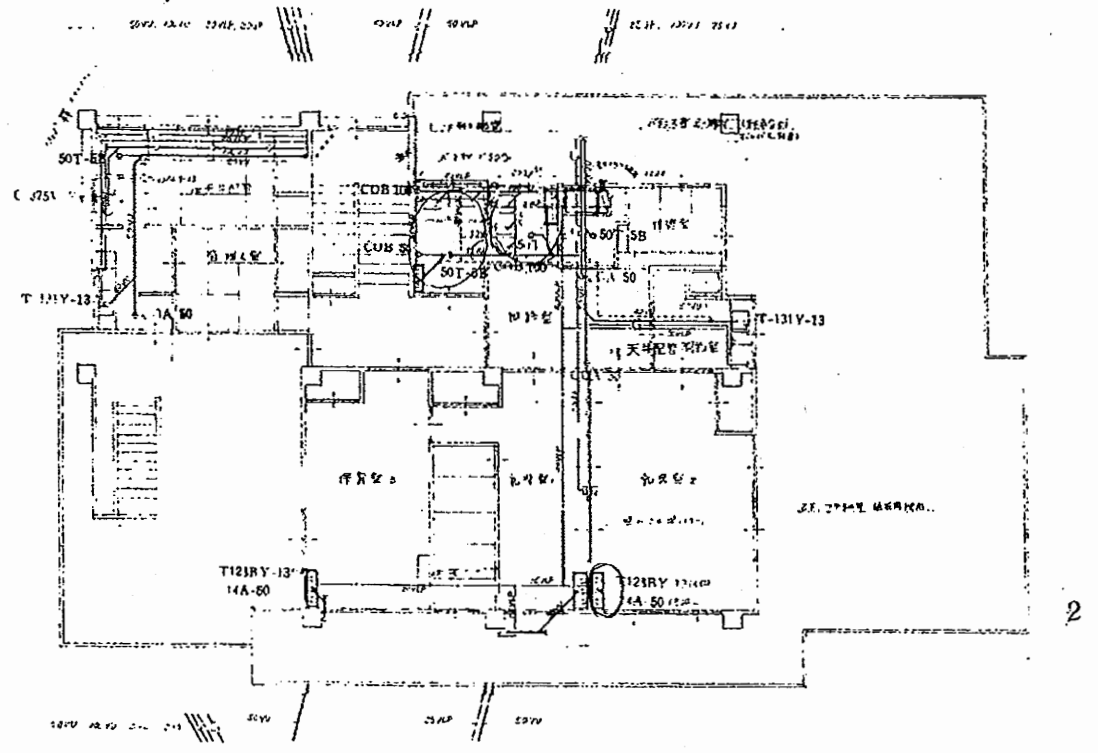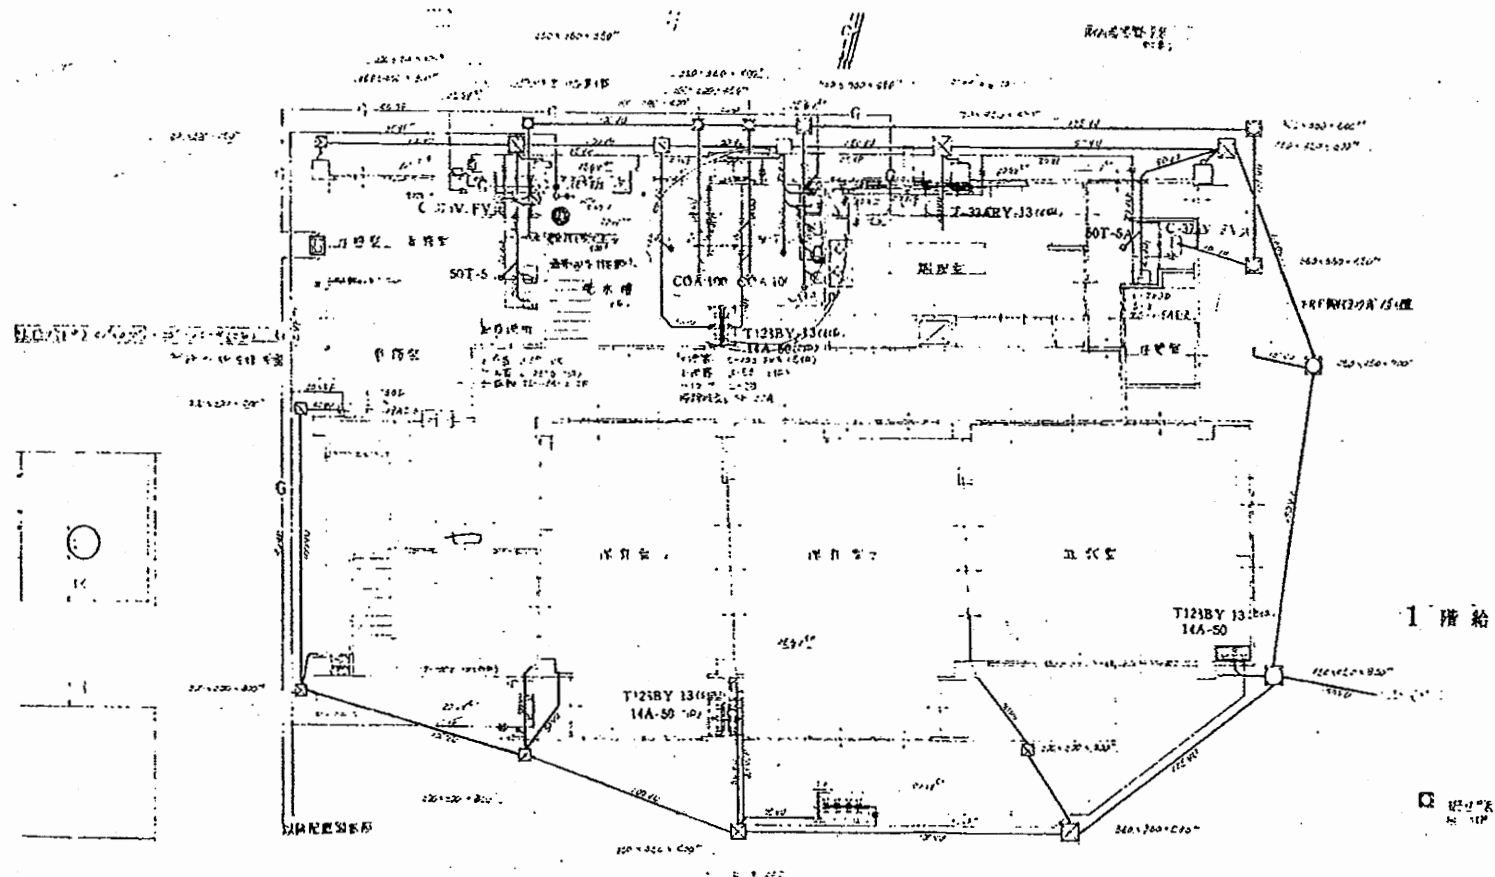


逸見保育園

工事名				設計者資格 氏名	級建築士登録第 号			課長	主査等	担当者
図面名称	設備図	図番		縮尺	N.S	作図	平成 年 月 日			

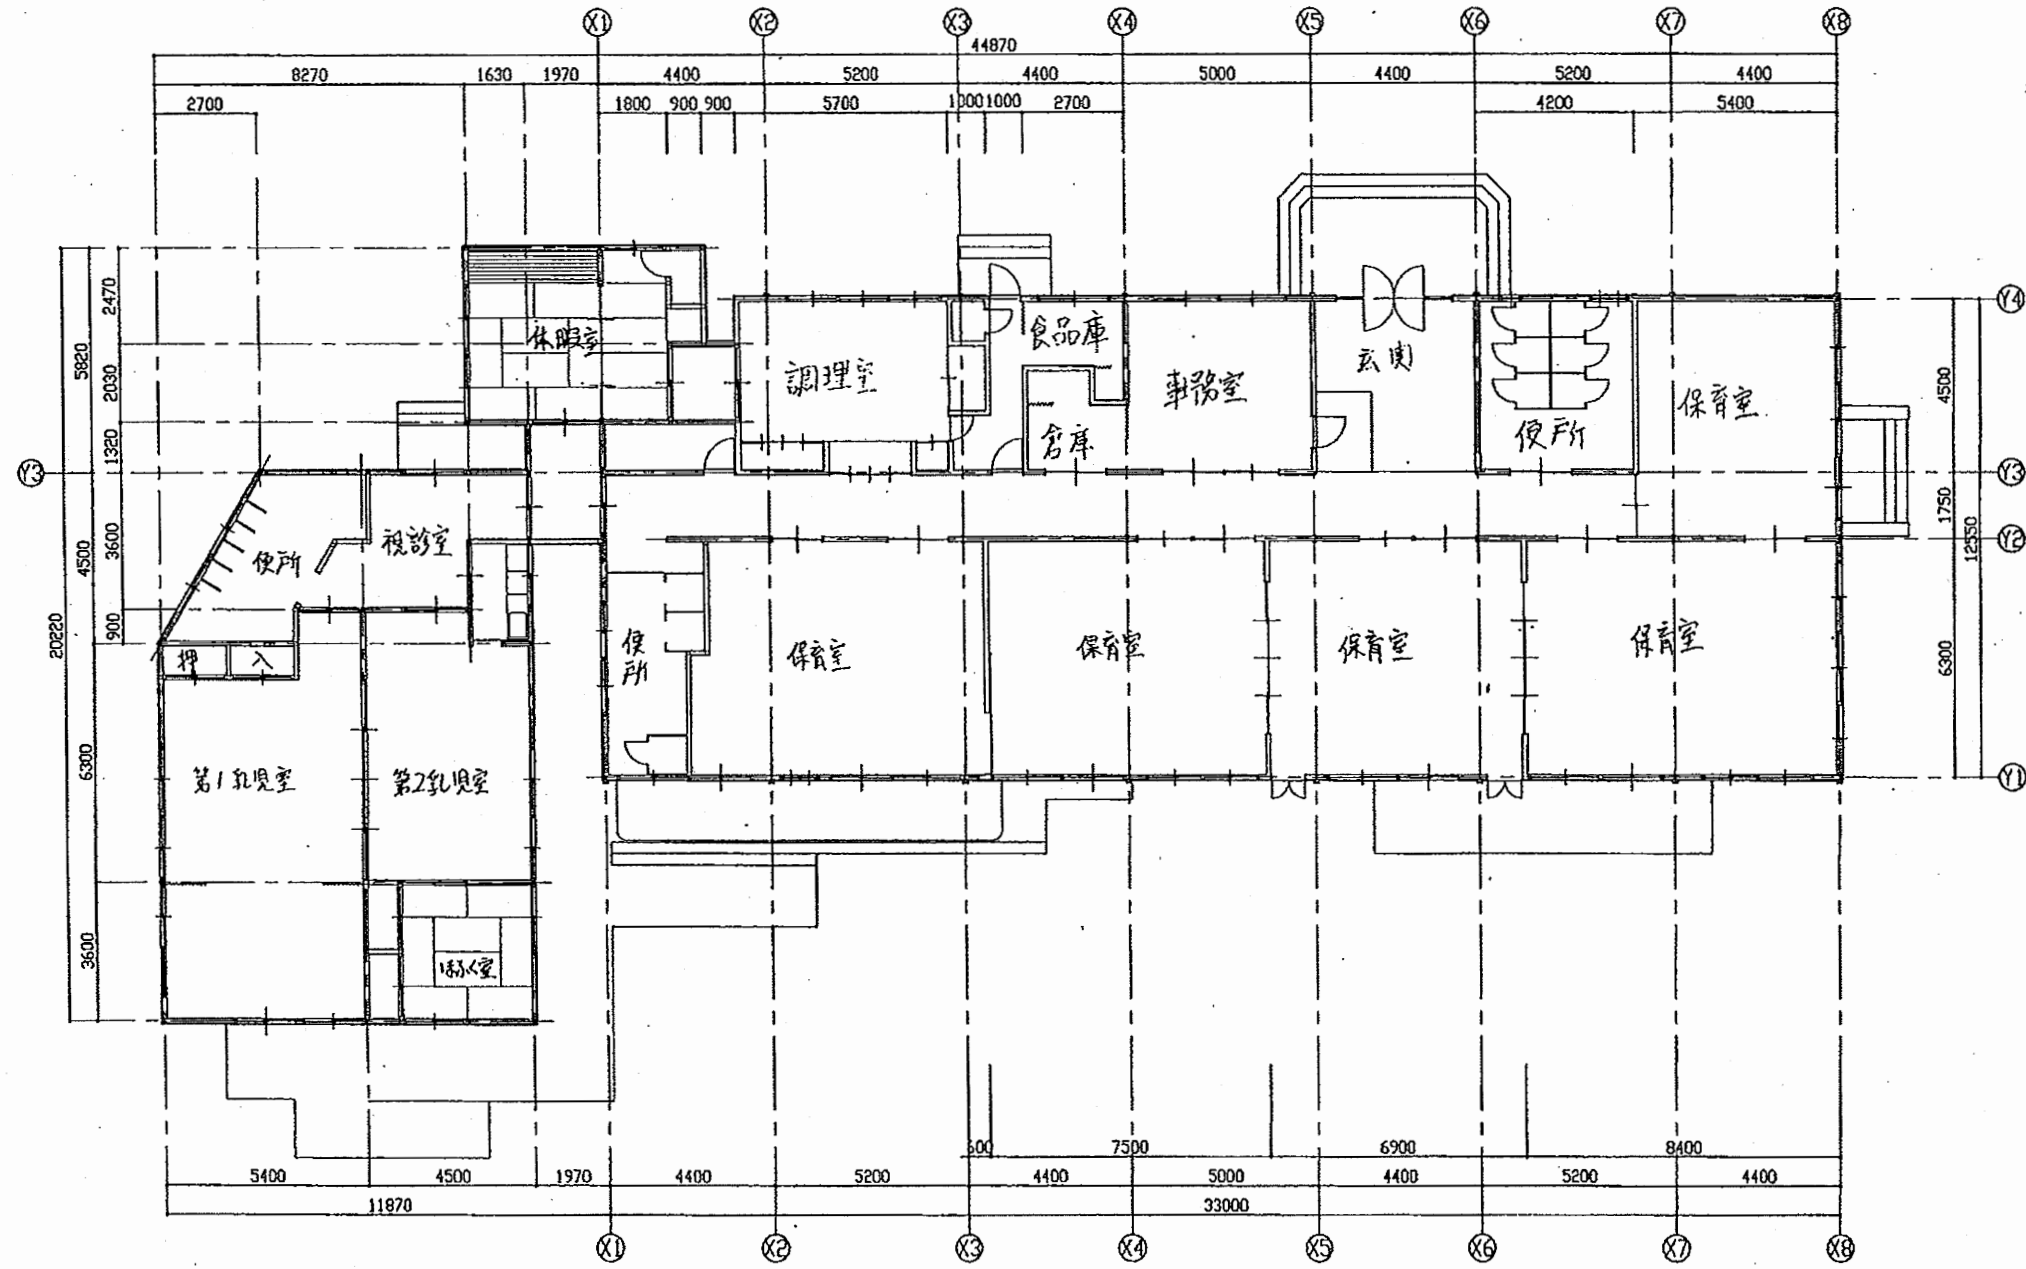


上町保育園


工事名				設計者資格 氏名	級建築士登録第 号		課長	主査等	担当者
図面名称	図番	縮尺	S 1:200	作図	平成	年	月	日	

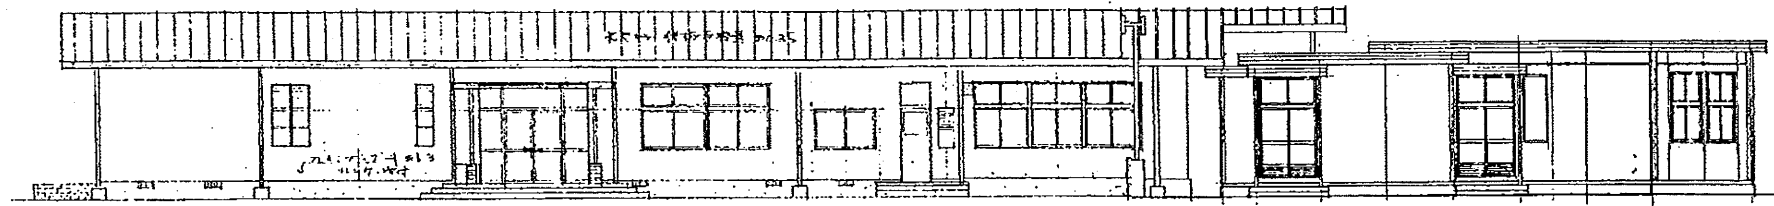



北立面図 1:100

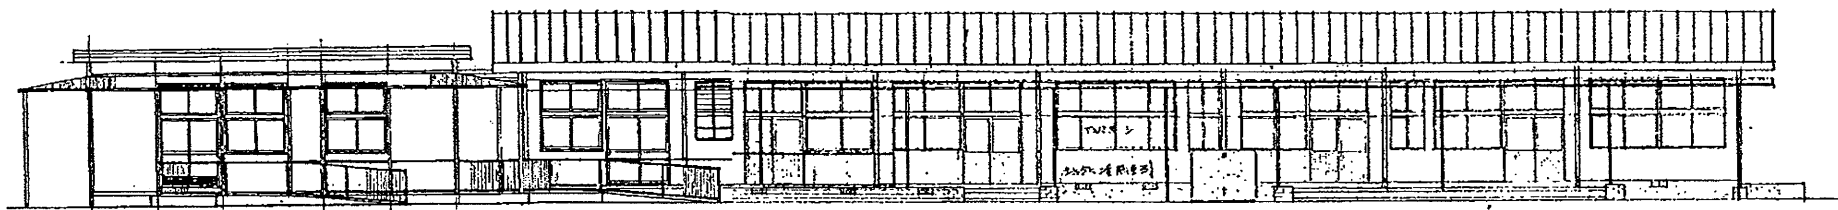

南立面図 1:100

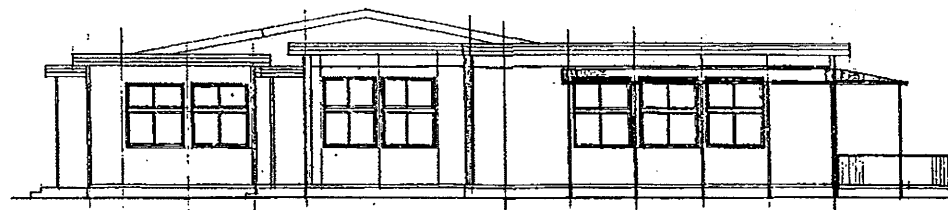


西立面図 1:100

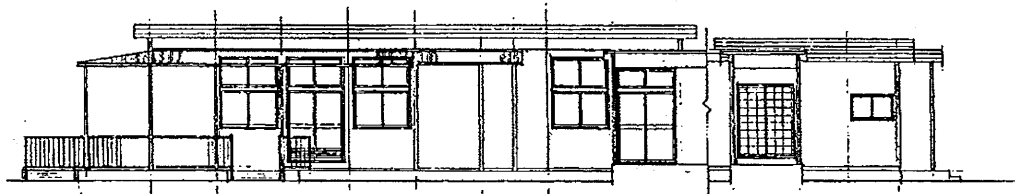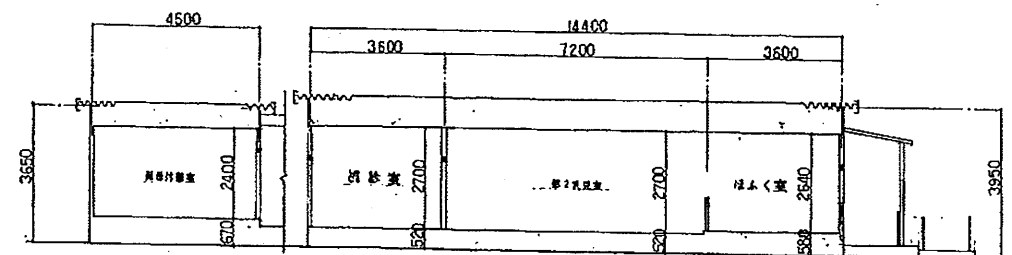

東立面図 1:100


上町保育園

工事名				設計者資格 氏名	級建築士登録第 号			課長	主査等	担当者
図面名称	図番	縮尺	S 1:200	作図	平成	年	月	日		

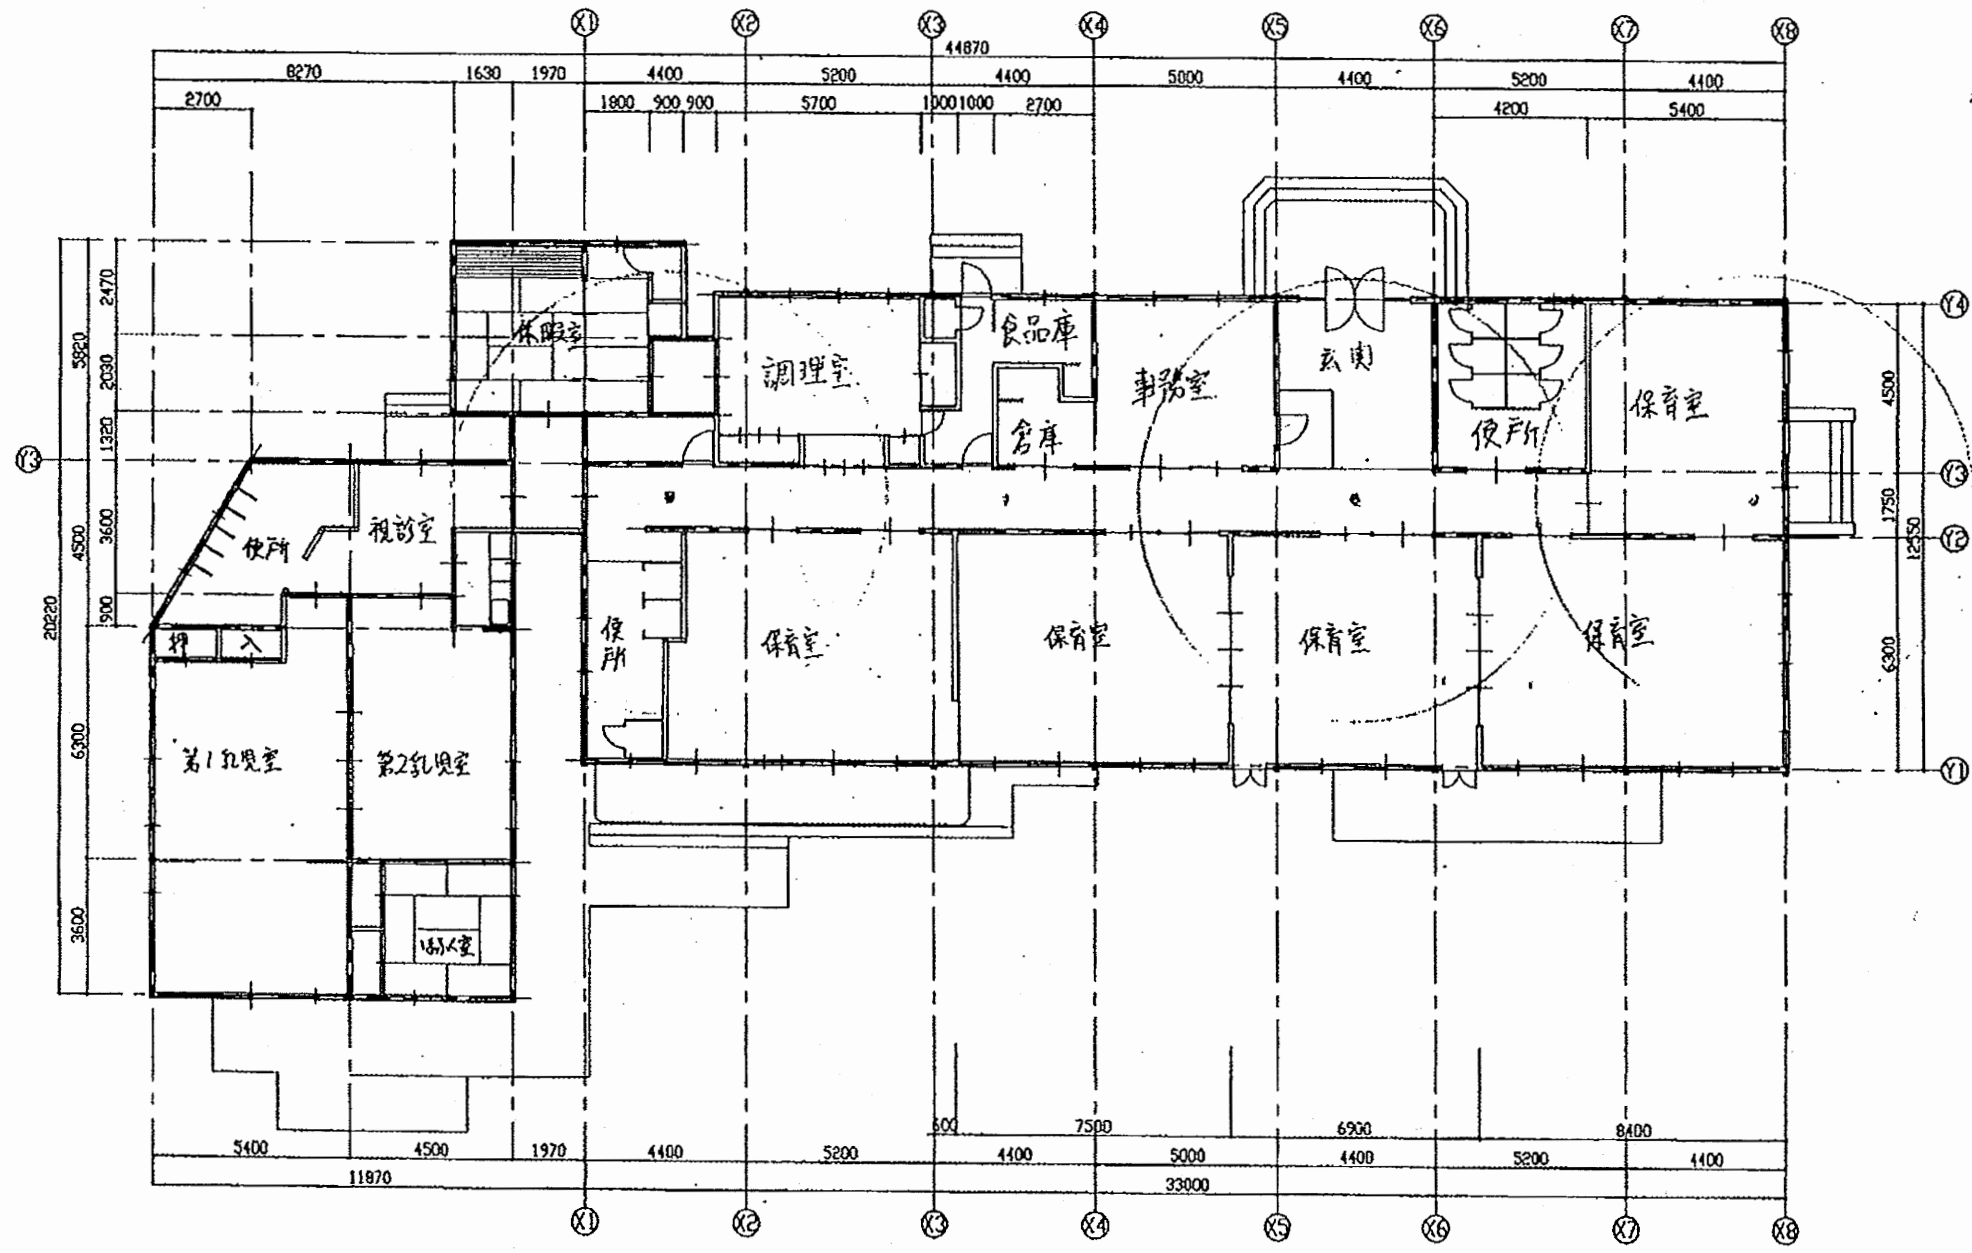

上町保育園



工事名				設計者資格 氏名	級建築士登録第 号			課長	主査等	担当者
図面名称	図番	縮尺	S 1:200	作図	平成	年	月	日		

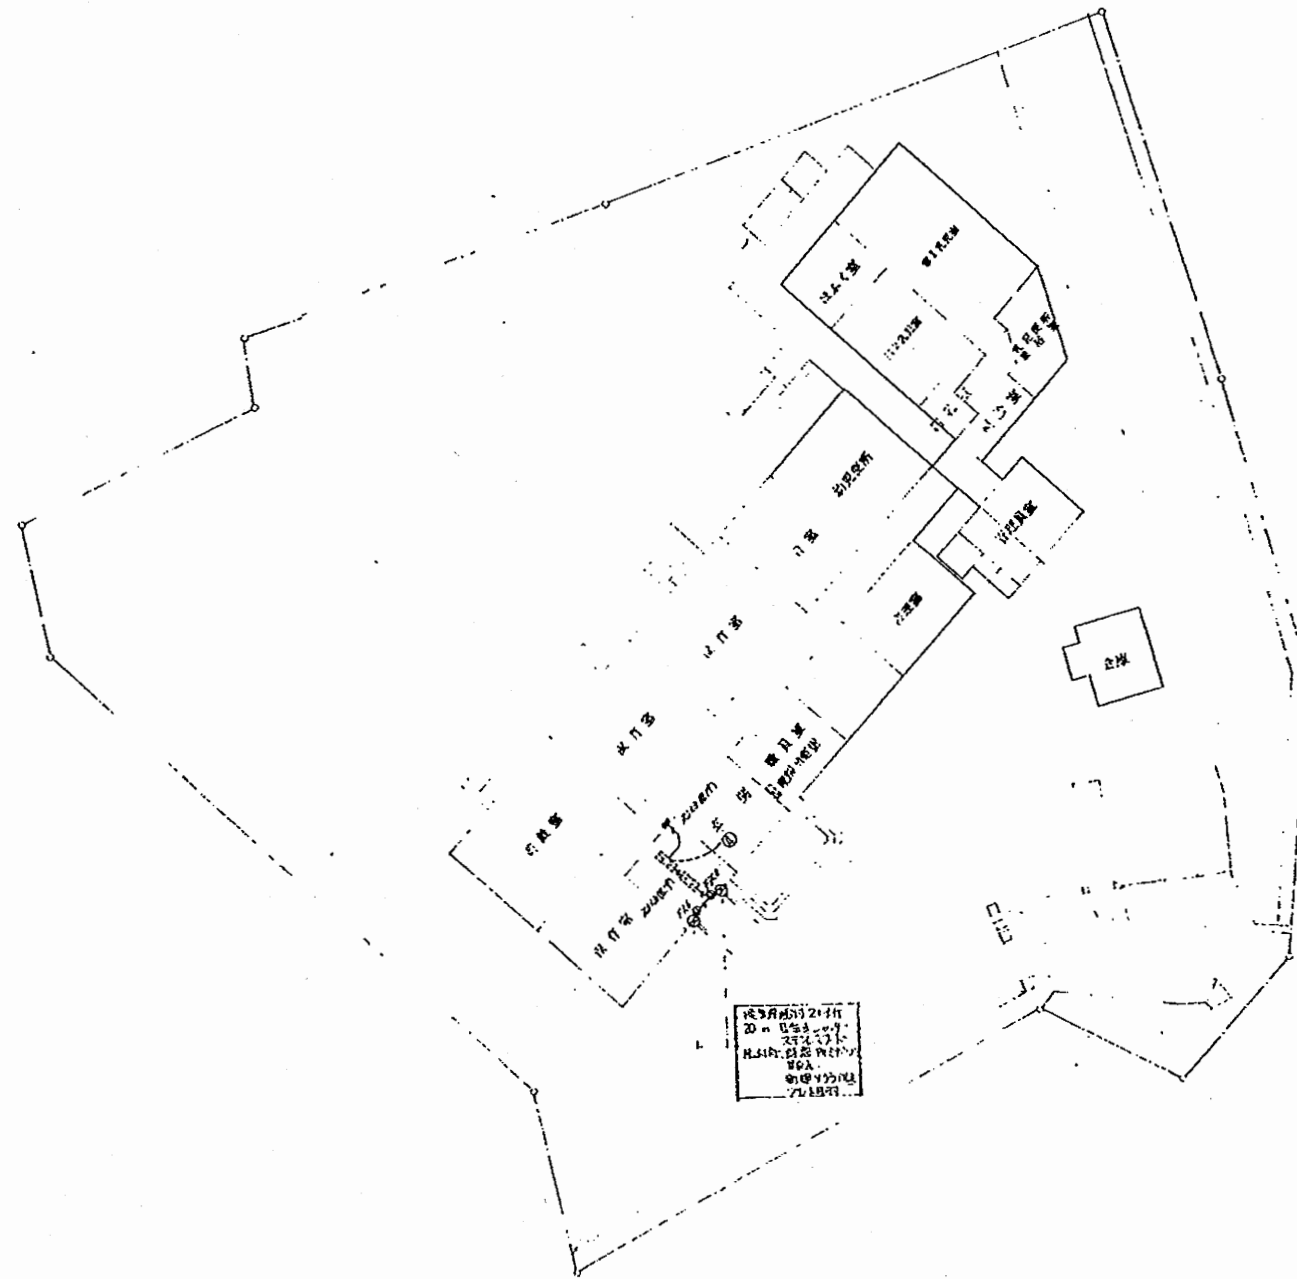

園舎 平面図 1:200
 埼玉県市匠野町門田22番地







上町保育園

工事名				設計者資格 氏名	級建築士登録第 号			課長	主査等	担当者
図面名称	設備図	図番		縮尺	N.S	作図	平成 年 月 日			

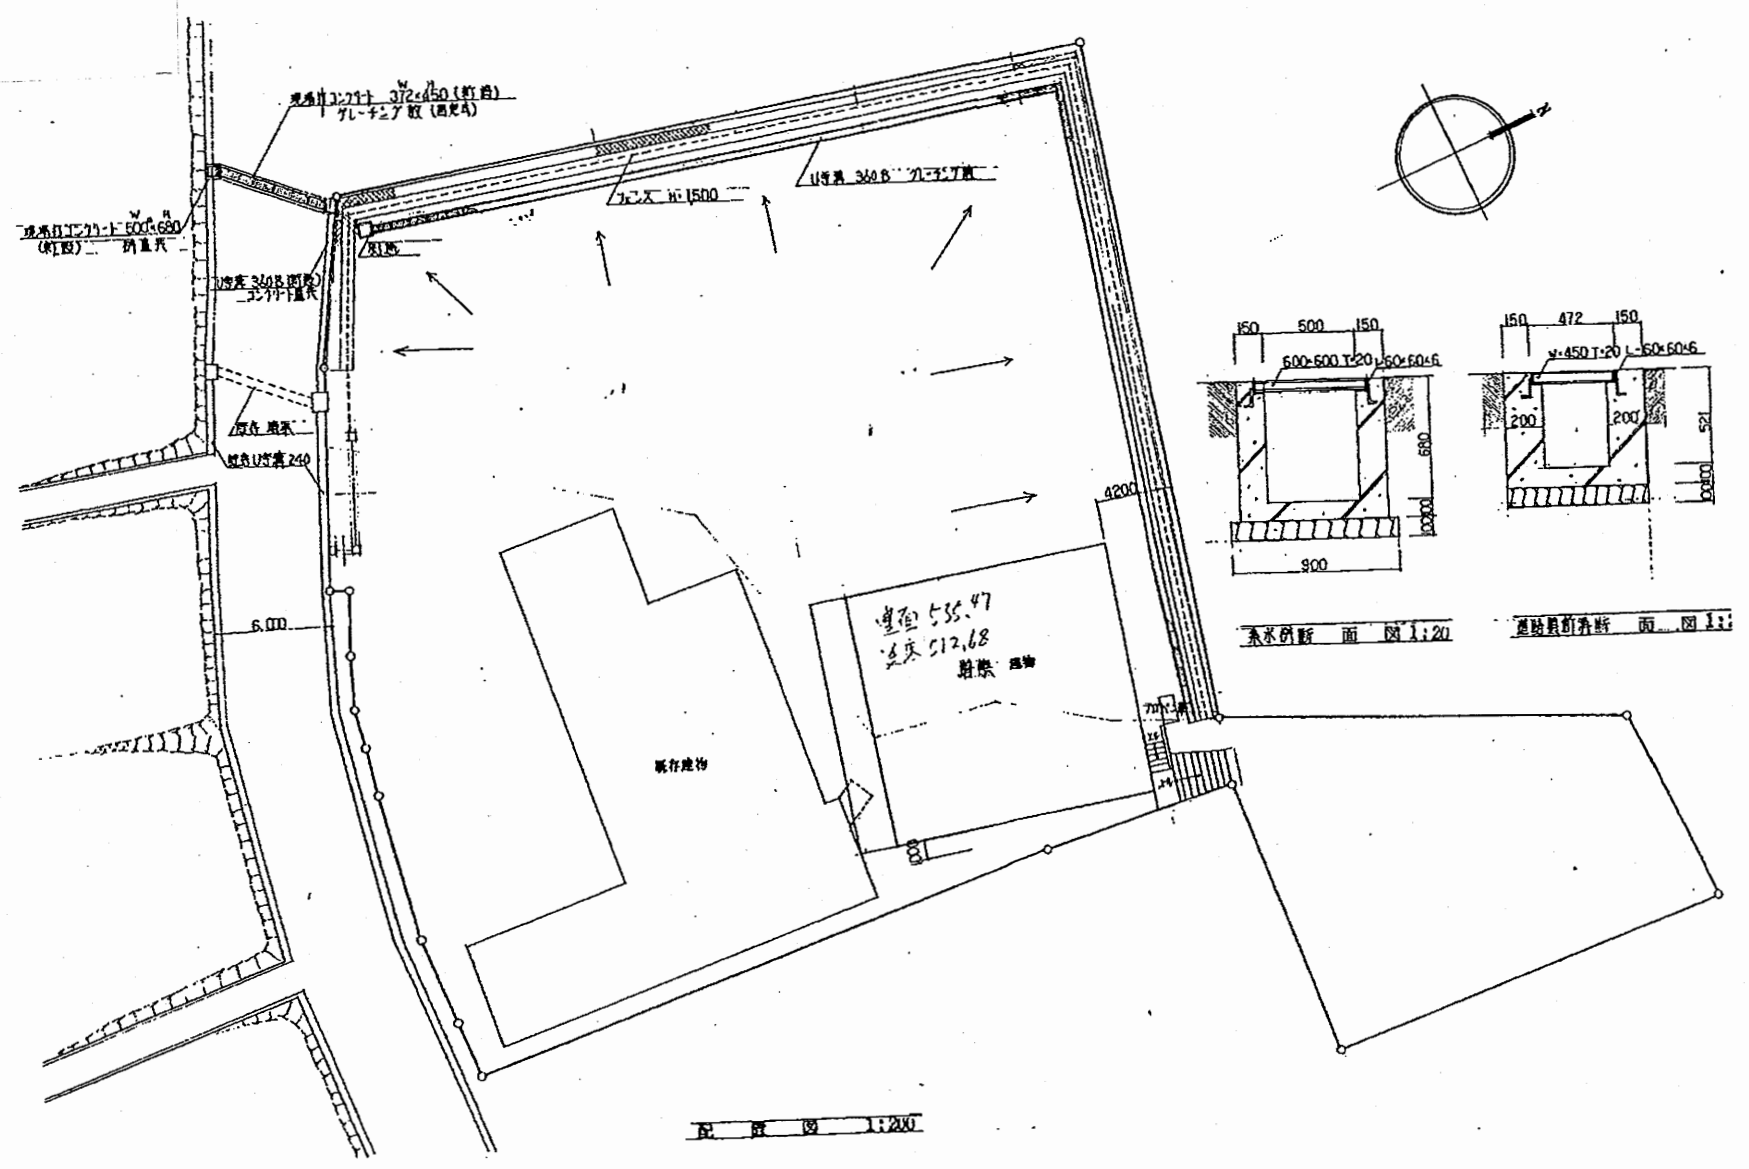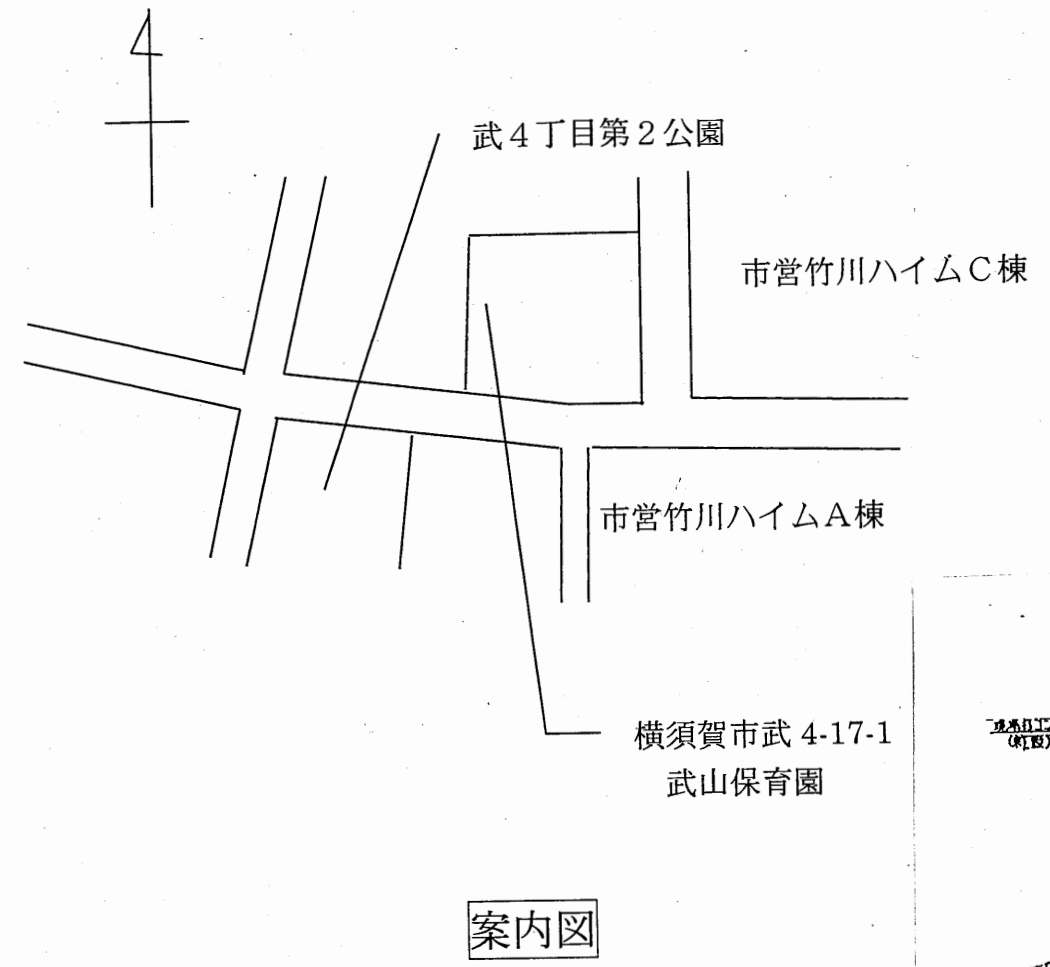


武山保育園


工事名				設計者資格 氏名	級建築士登録第 号			課長	主査等	担当者
図面名称	図番	縮尺	S 1:200	作図	平成	年	月	日		

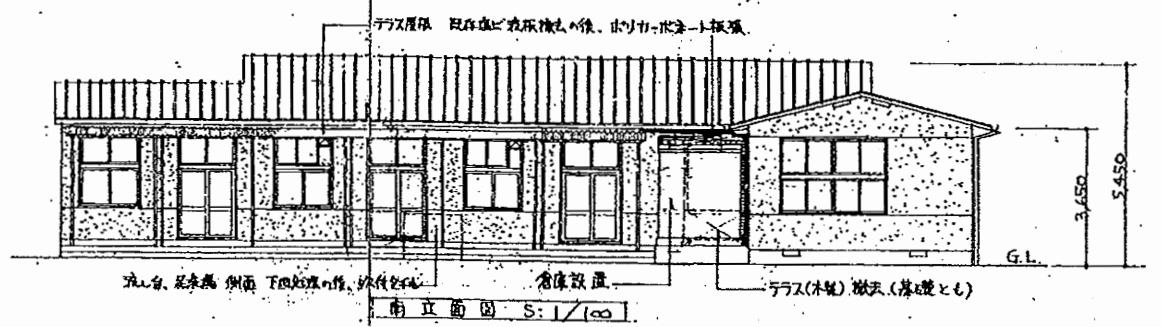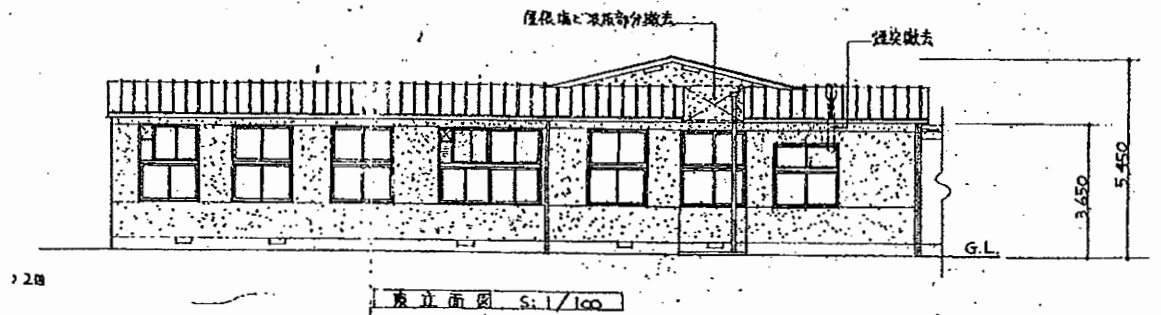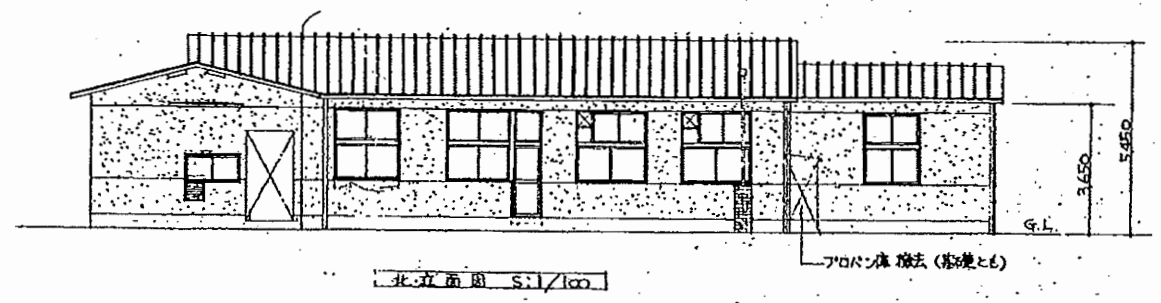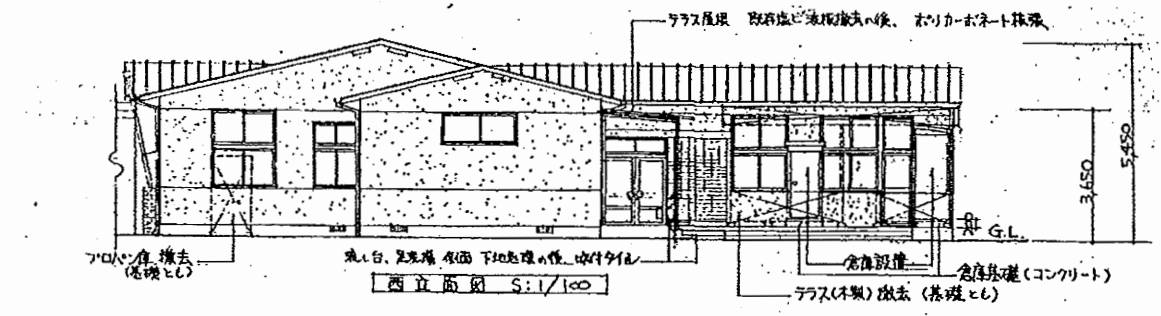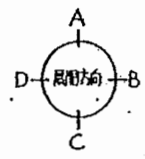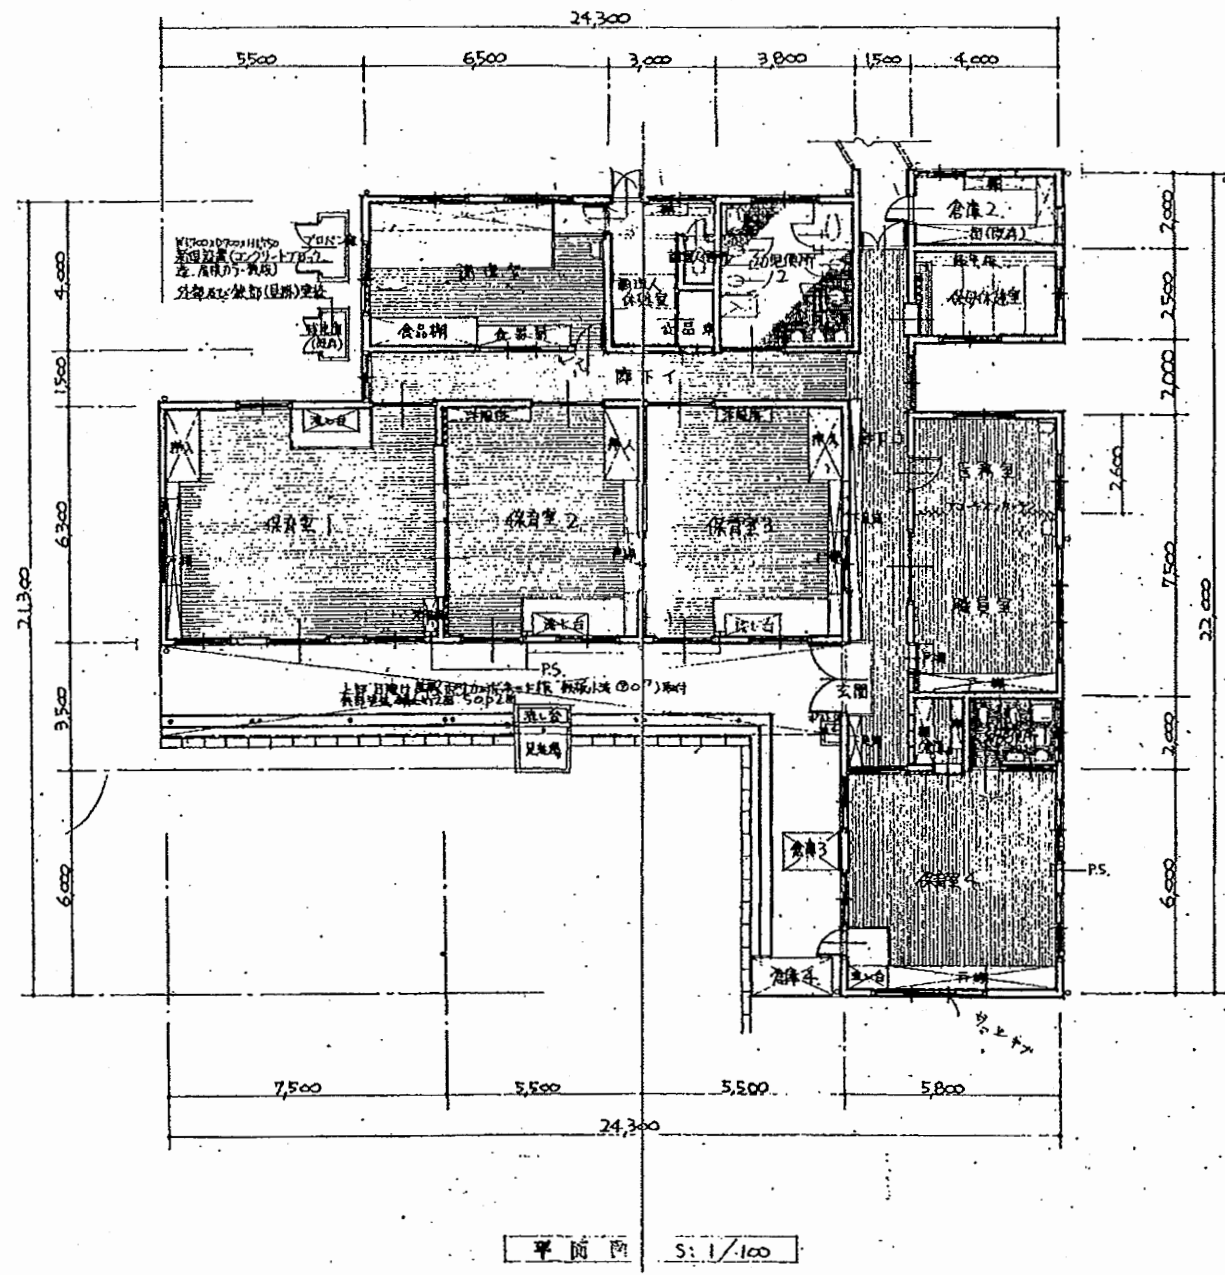


工事名					設計者資格 氏名	級建築士登録第		号	課長	主査等	担当者
図面名称	図番	縮尺	S 1:200	作図	平成	年	月	日			

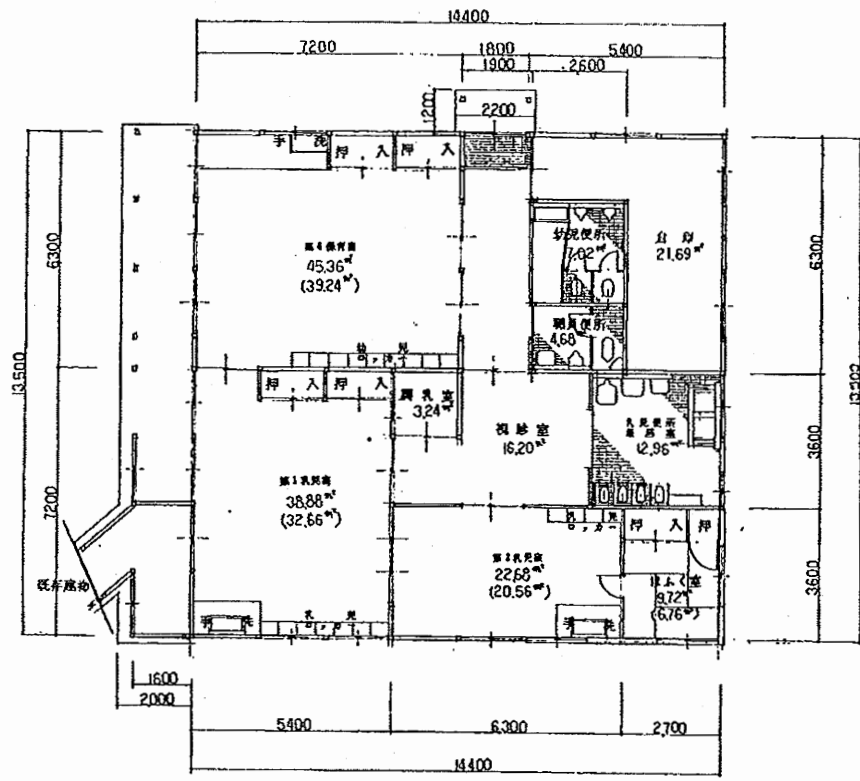


平面图 1:100

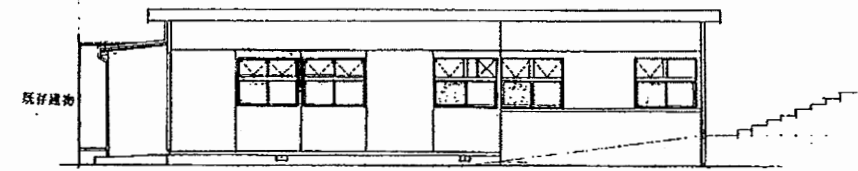

東立面图 1:100

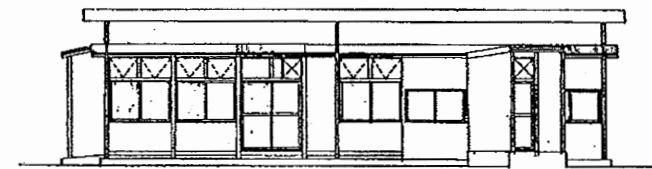


南立面图 1:100

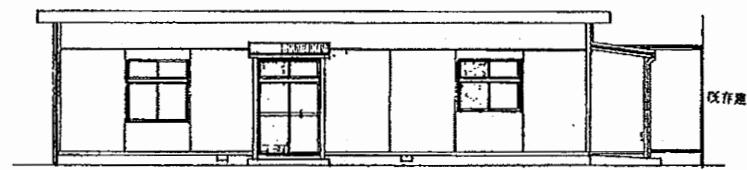

西立面图 1:100






北立面图 1:100

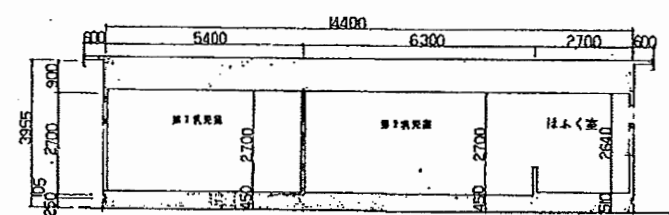


断面图 1:100


工事名				設計者資格 氏名	級建築士登録第 号			課長	主査等	担当者
図面名称	図番	縮尺	S 1:200	作図	平成	年	月	日		

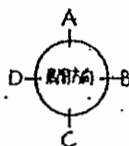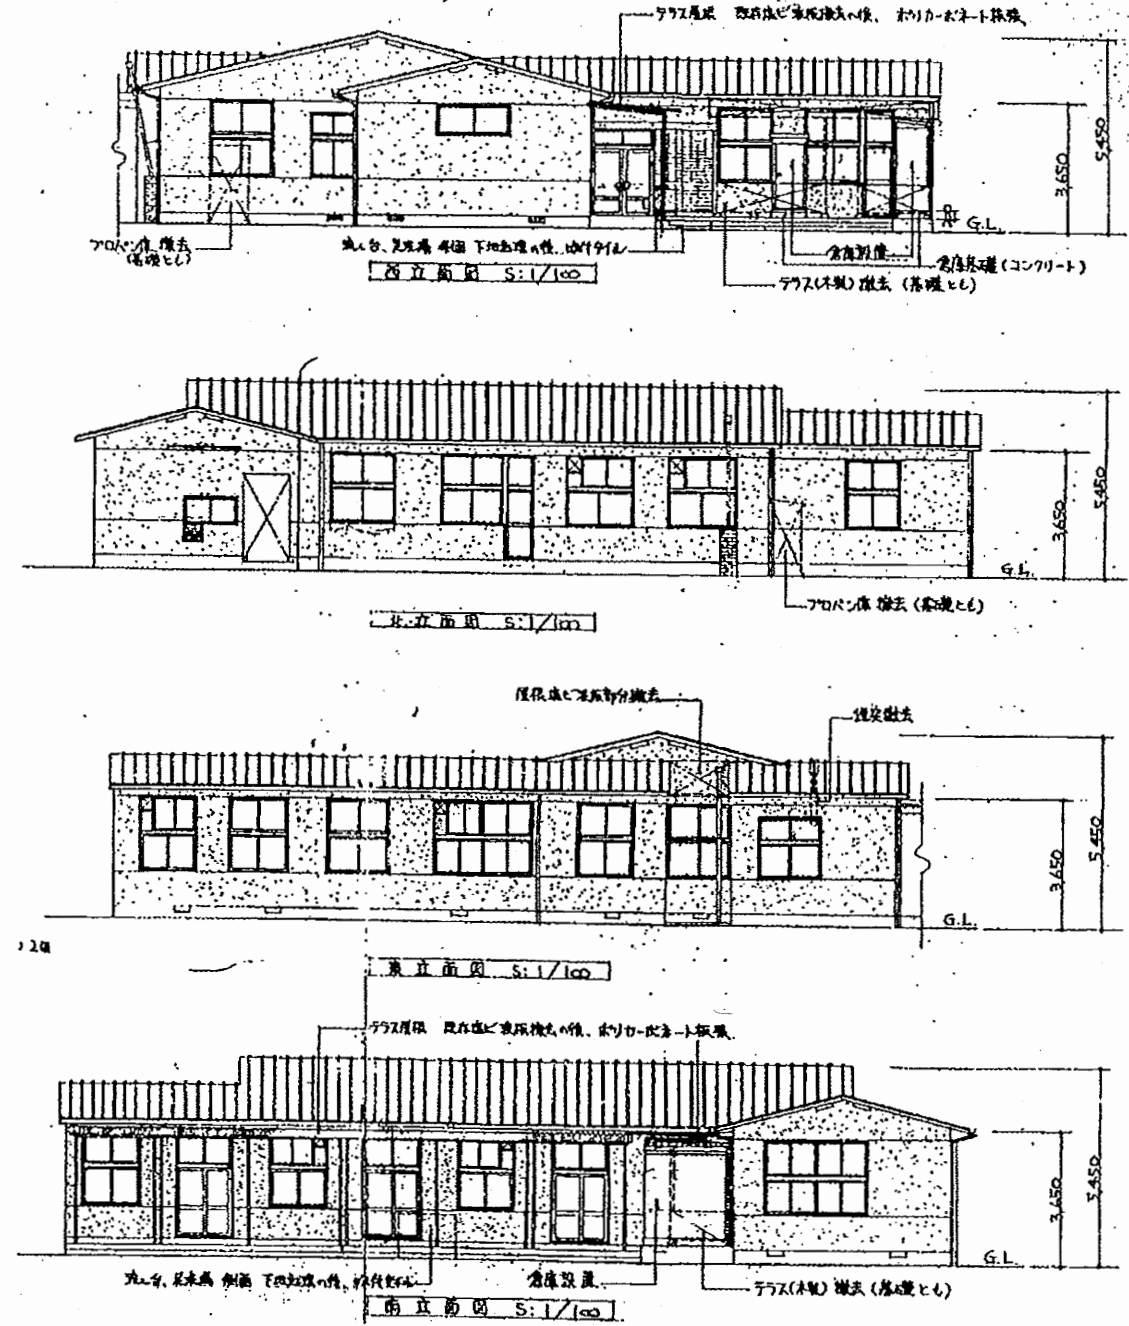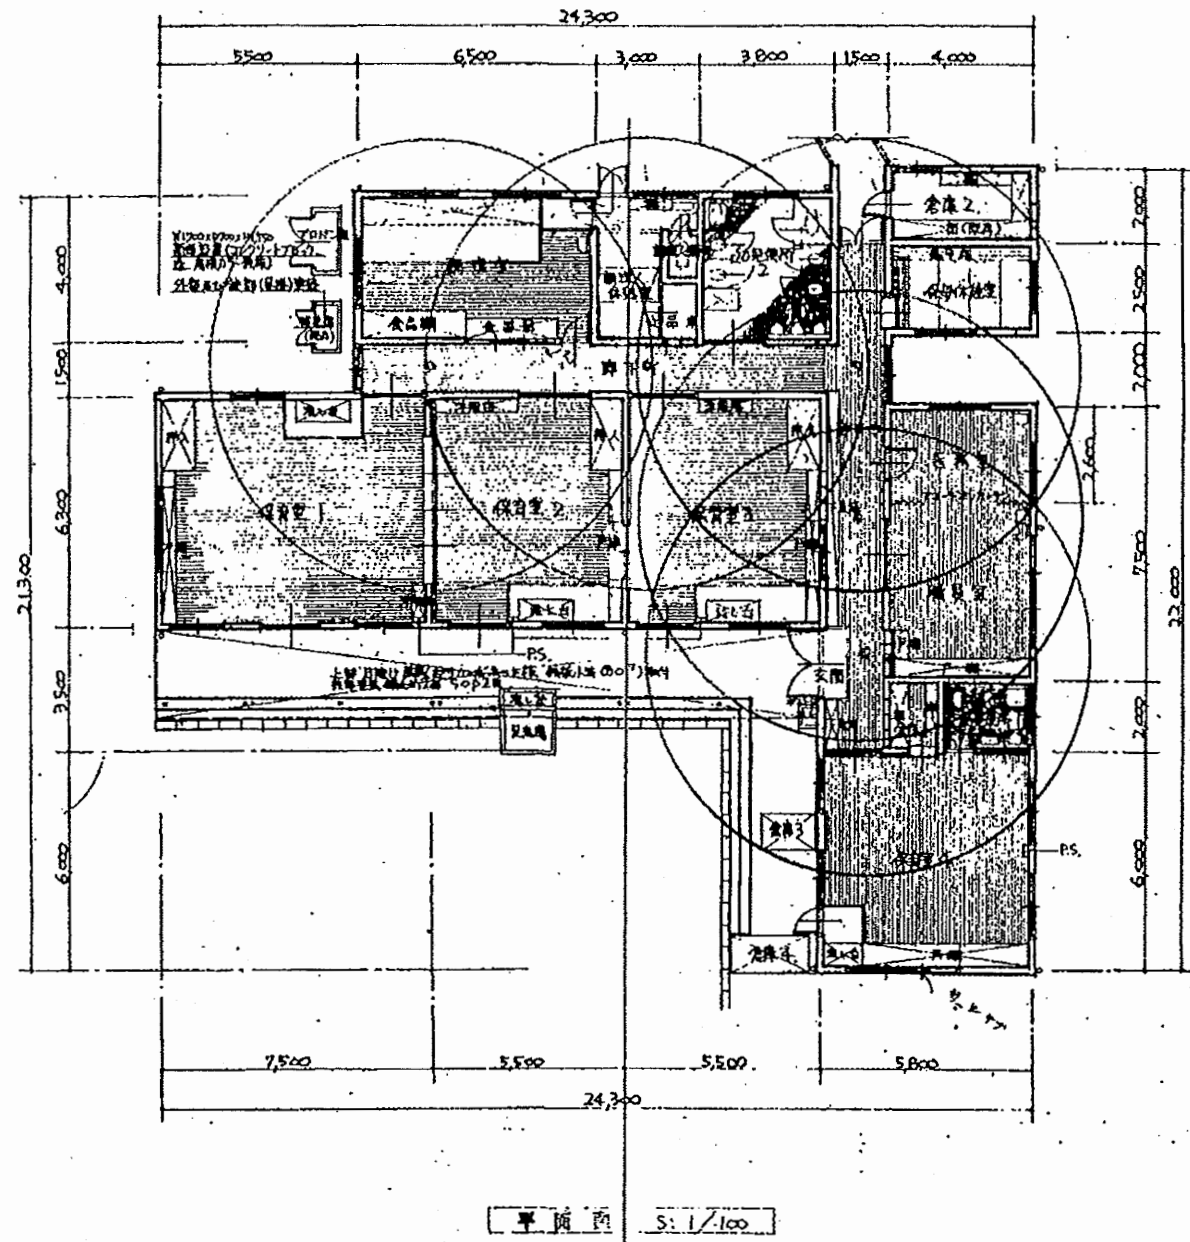


工事名		設計者資格 氏名	級建築士登録第 _____ 号		課長	主査等	担当者
図面名称	図番	縮尺	S 1:200	作図	平成 年 月 日		

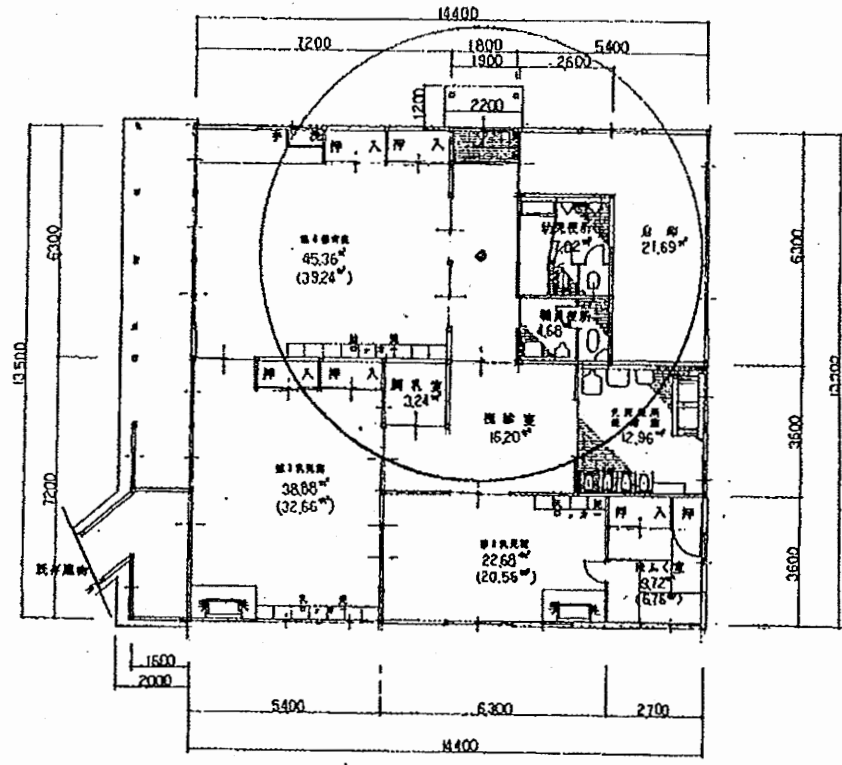


平面図 1:100

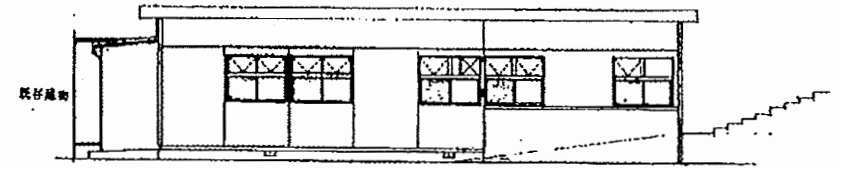


東立面図 1:100

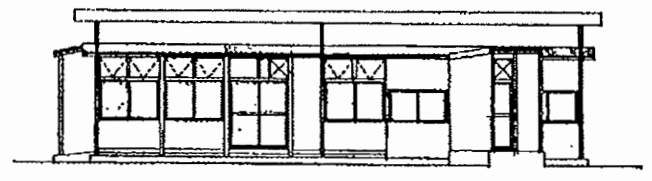


南立面図 1:100

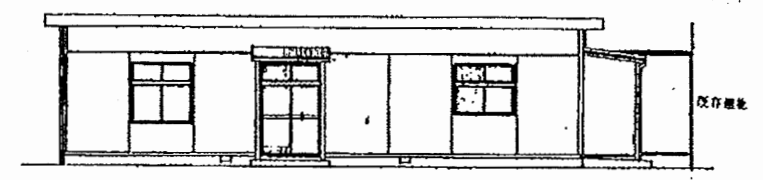

西立面図 1:100

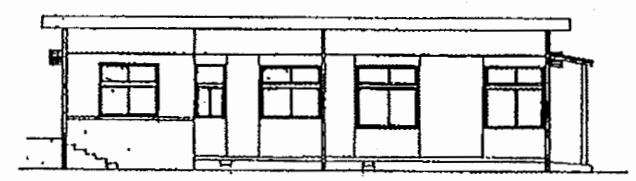


北立面図 1:100

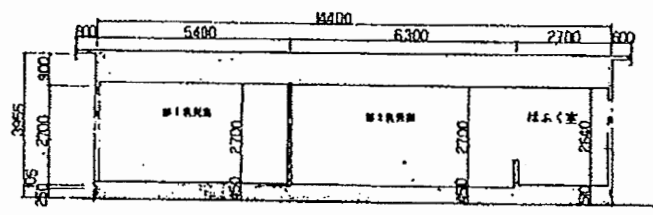


断面図 1:100

工事名				設計者資格 氏名	級建築士登録第 _____ 号			課長	主査等	担当者
図面名称	図番	縮尺	S 1:200	作図	平成	年	月	日		


A3 A4

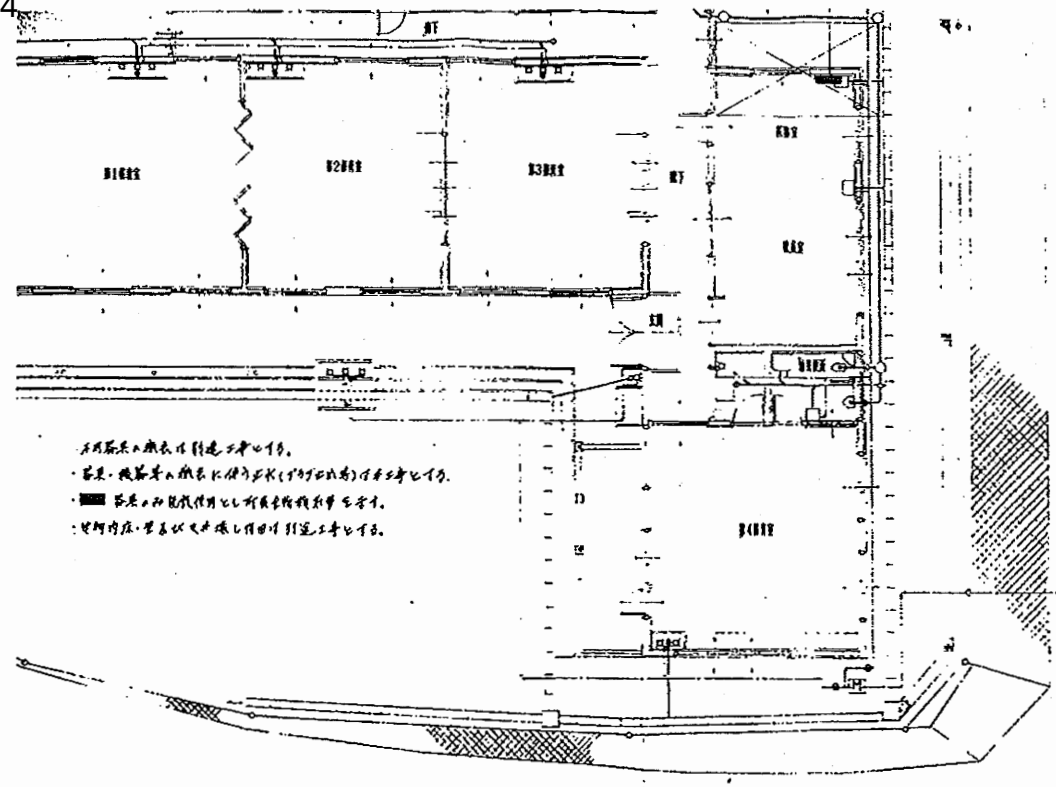

機室平面図 1:100

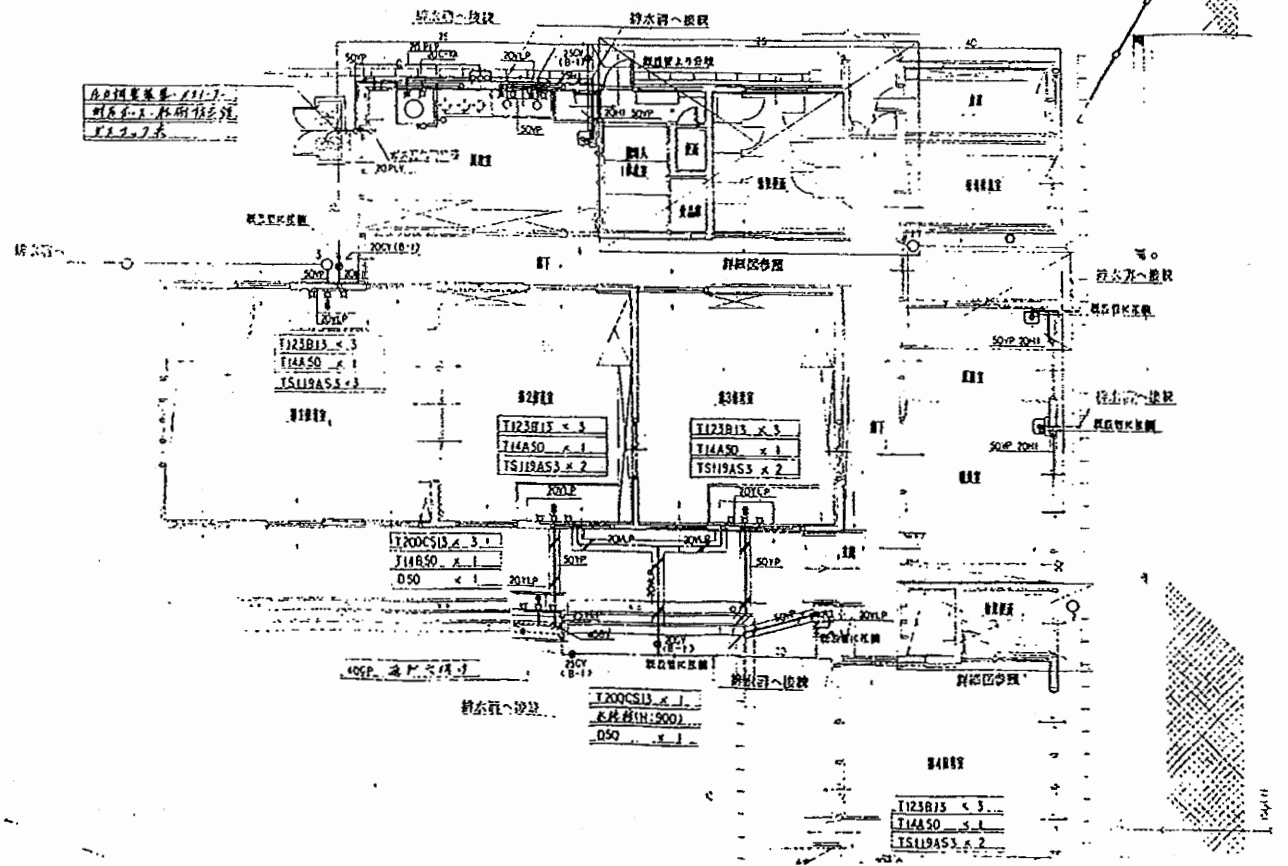


給排水平面図 1:100

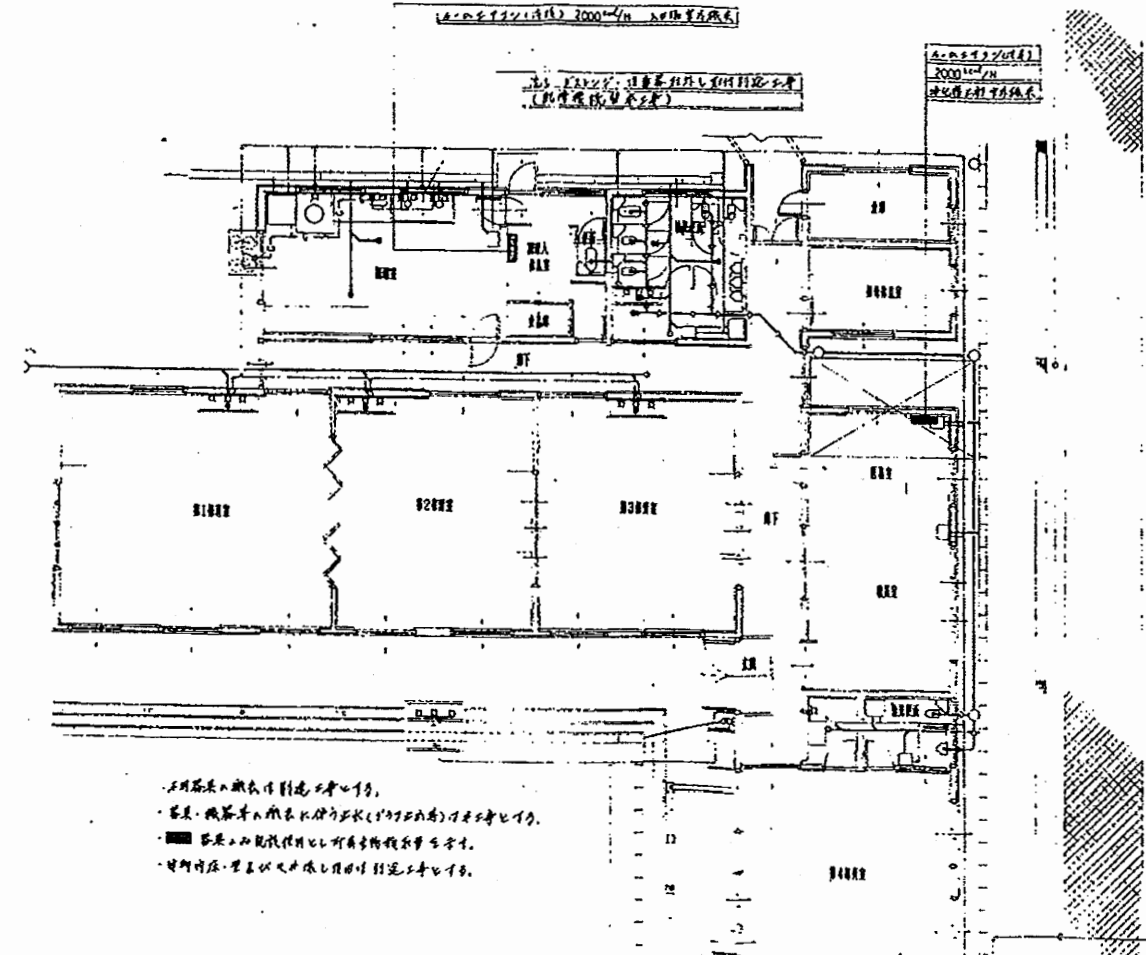



武山保育園

工事名				設計者資格 氏名	級建築士登録第 号			課長	主査等	担当者
図面名称	設備図	図番	縮尺	N.S	作図	平成	年	月	日	

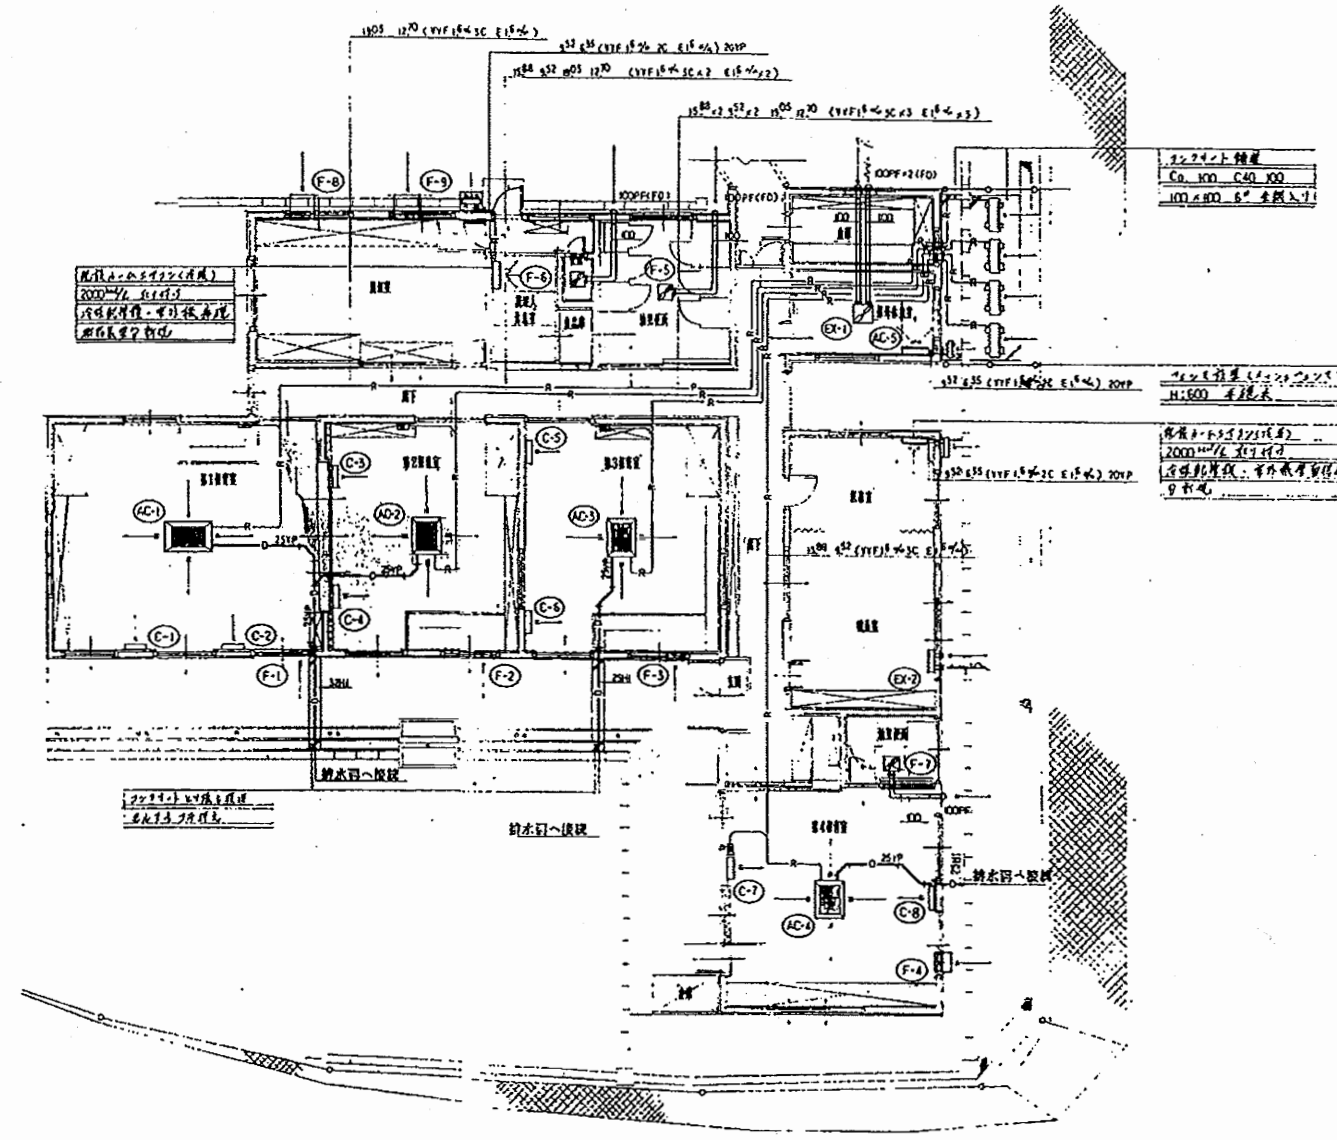


空調配管平面図 1:100


工事名				設計者資格 氏名	級建築士登録第 号			課長	主査等	担当者
図面名称	設備図	図番		縮尺	N.S	作図	平成 年 月 日			

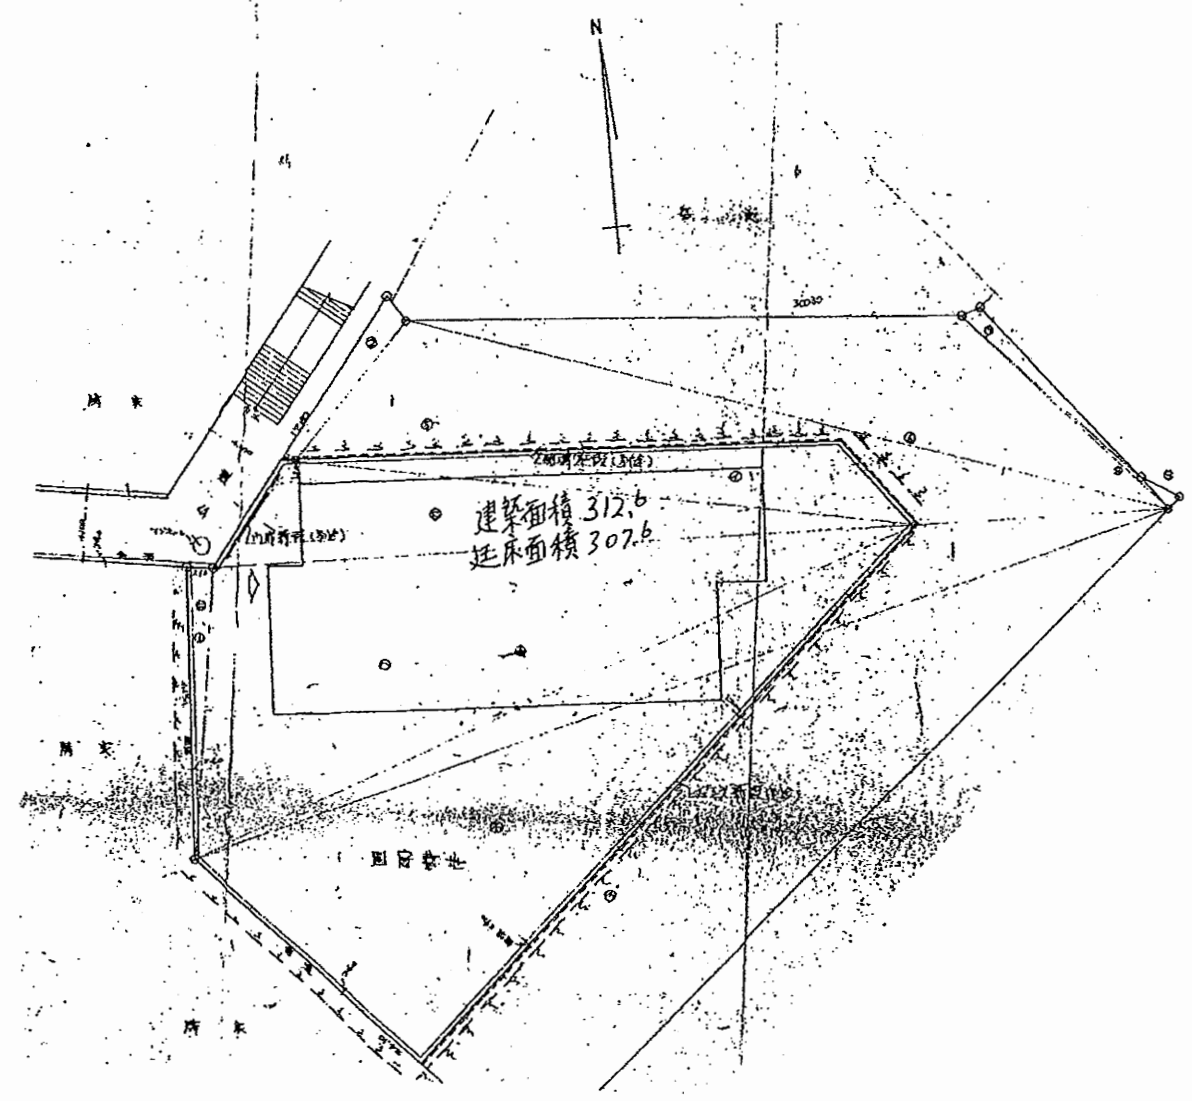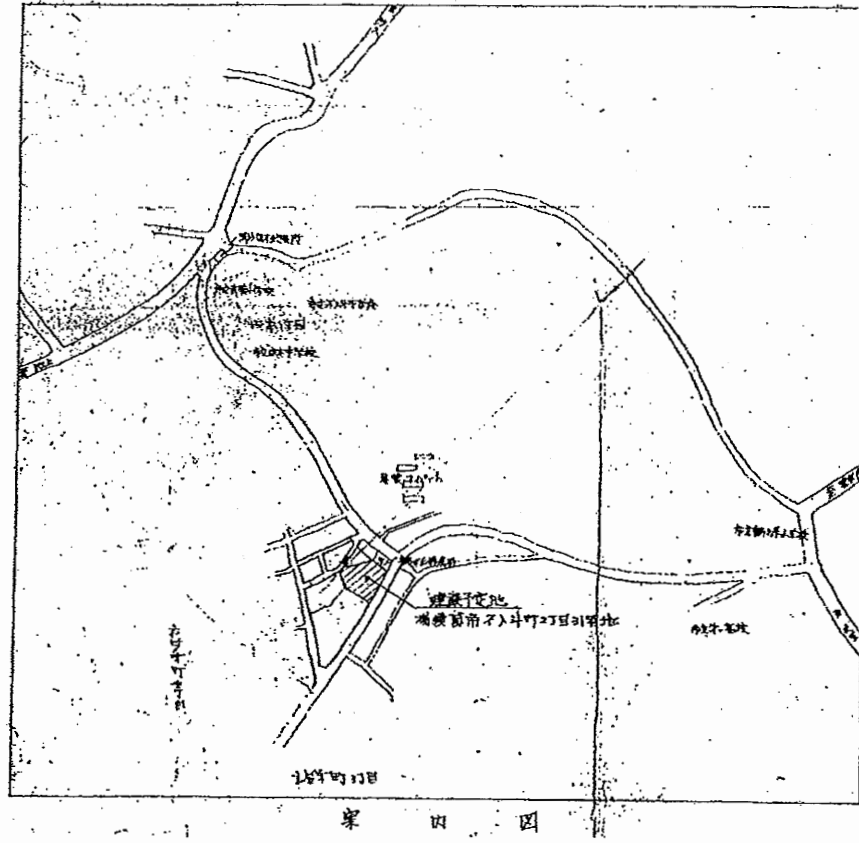


工事名			設計者資格 氏名	級建築士登録第 号		課長	主査等	担当者
図面名称	図番	縮尺	S 1:200	作図	平成 年 月 日			

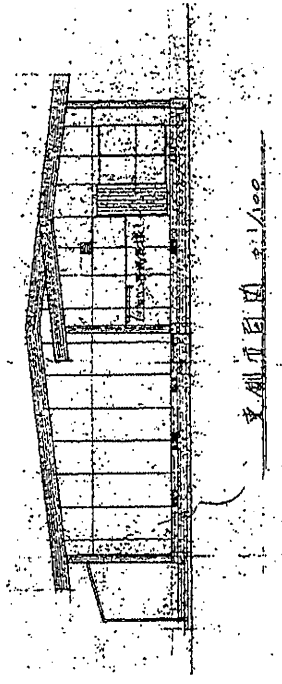


支那正面図 1/100

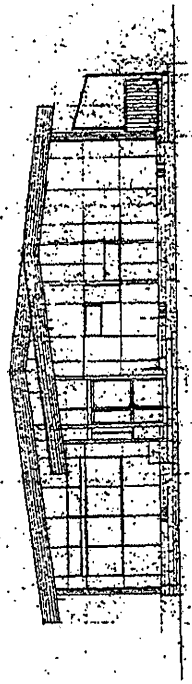


支那正面図 1/100

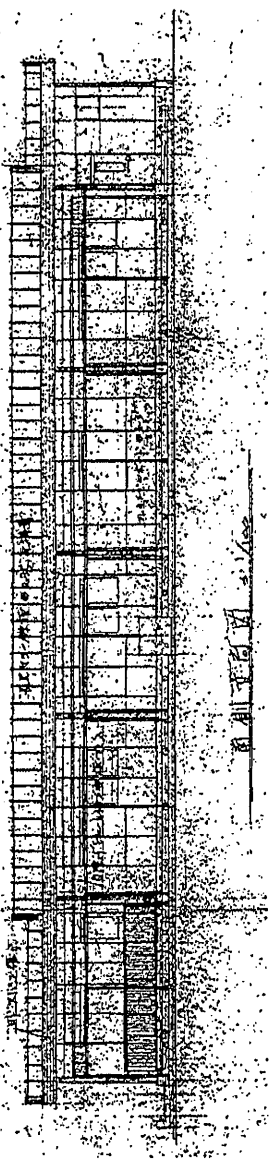

支那正面図 1/100





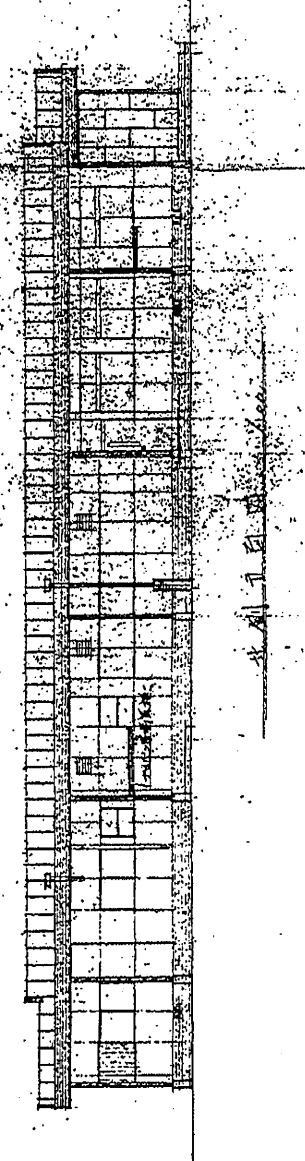


支那正面図 1/100

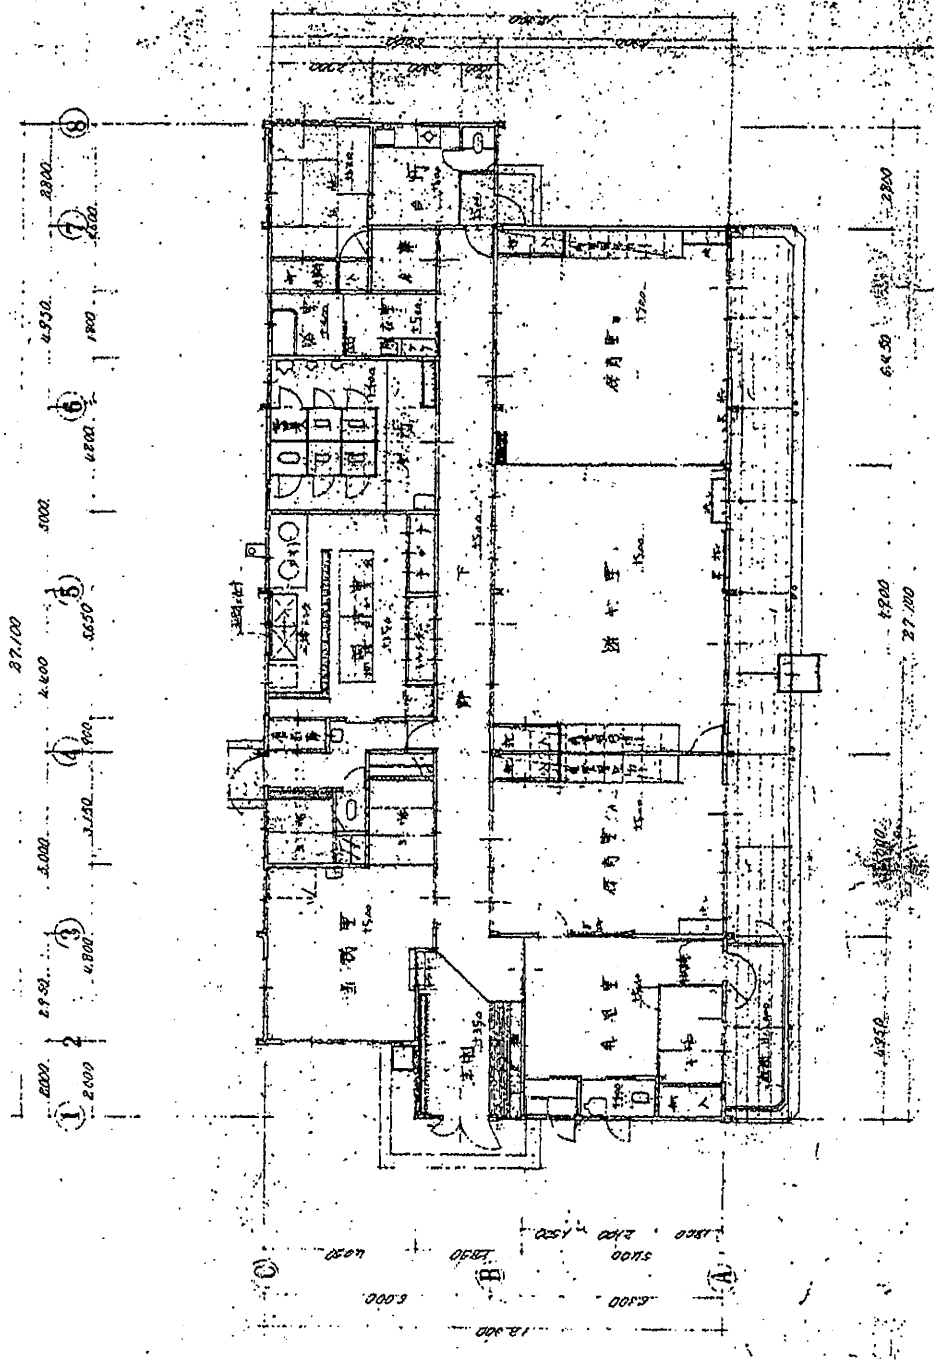


鶴が丘保育園

工事名	設計者資格 氏名				縮尺	図番	図面名称	号	級建築士登録第	作図	平成	年	月	日	課長	主査等	担当者

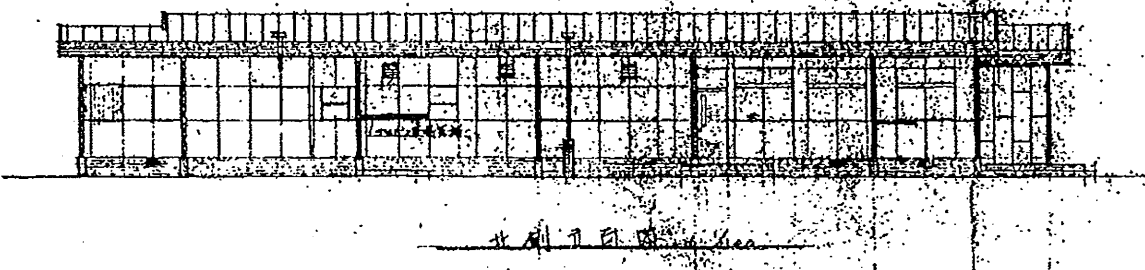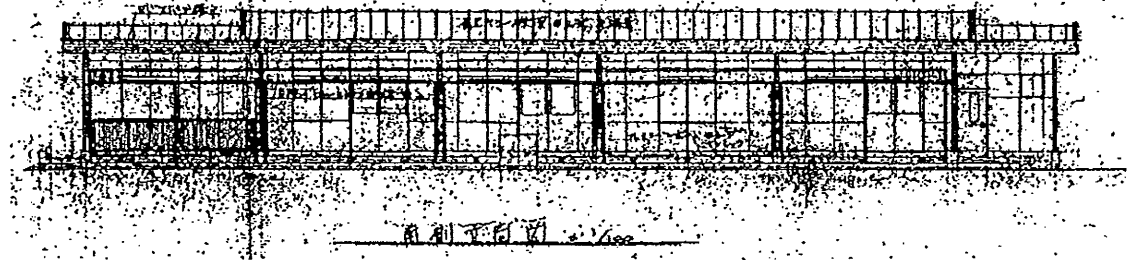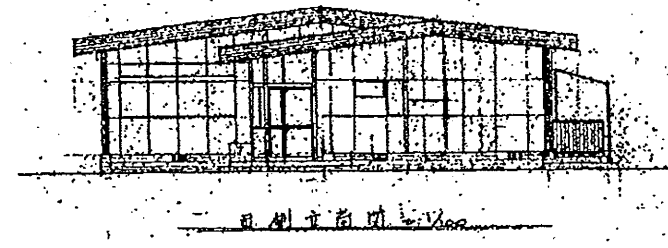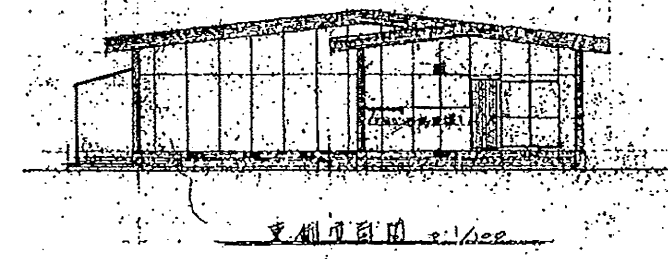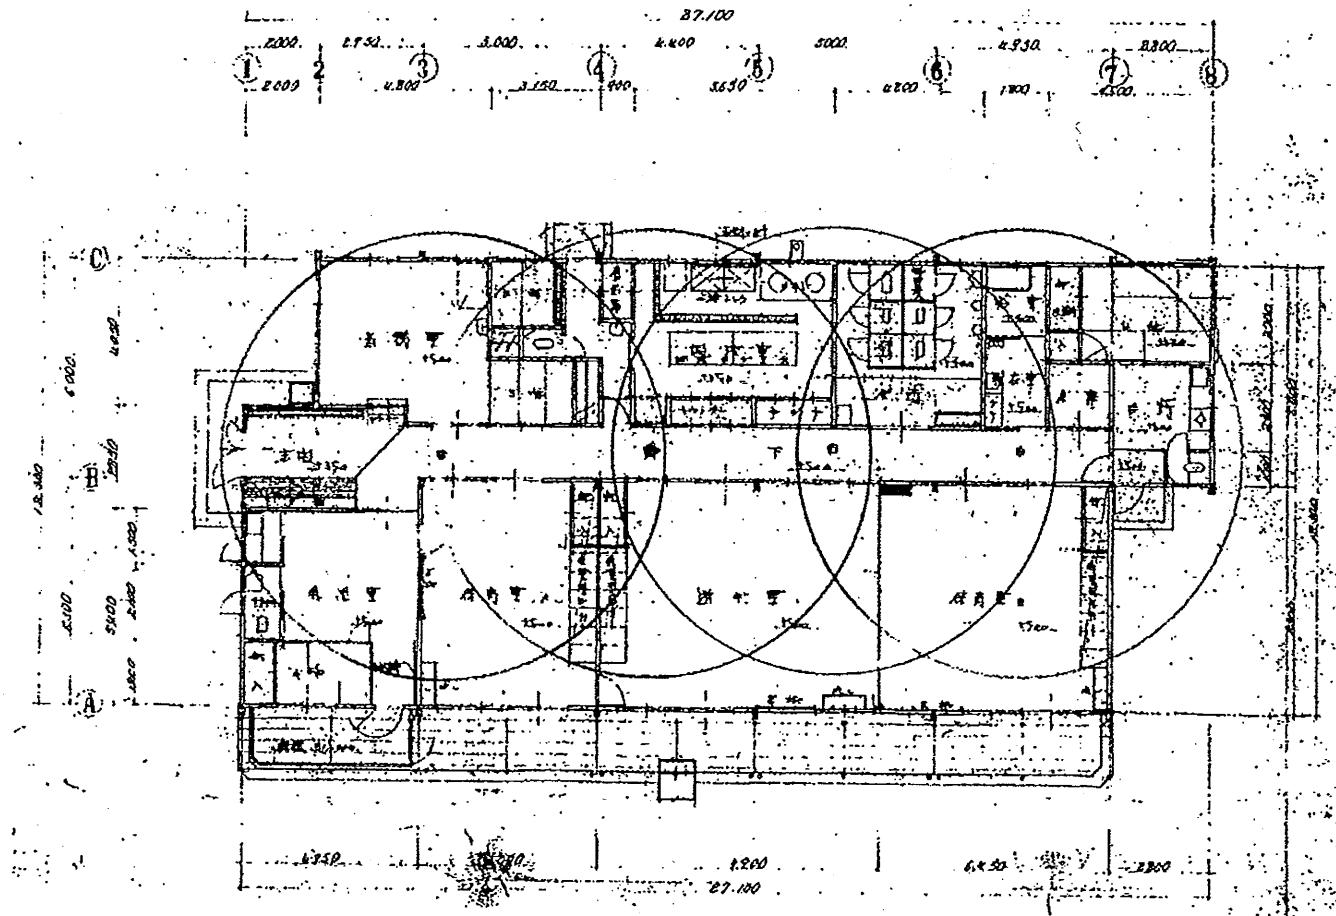


鶴が丘保育園

工事名			設計者資格 氏名	級建築士登録第 _____ 号			課長	主査等	担当者
図面名称	図番	縮尺	S 1:200	作図	平成	年	月	日	

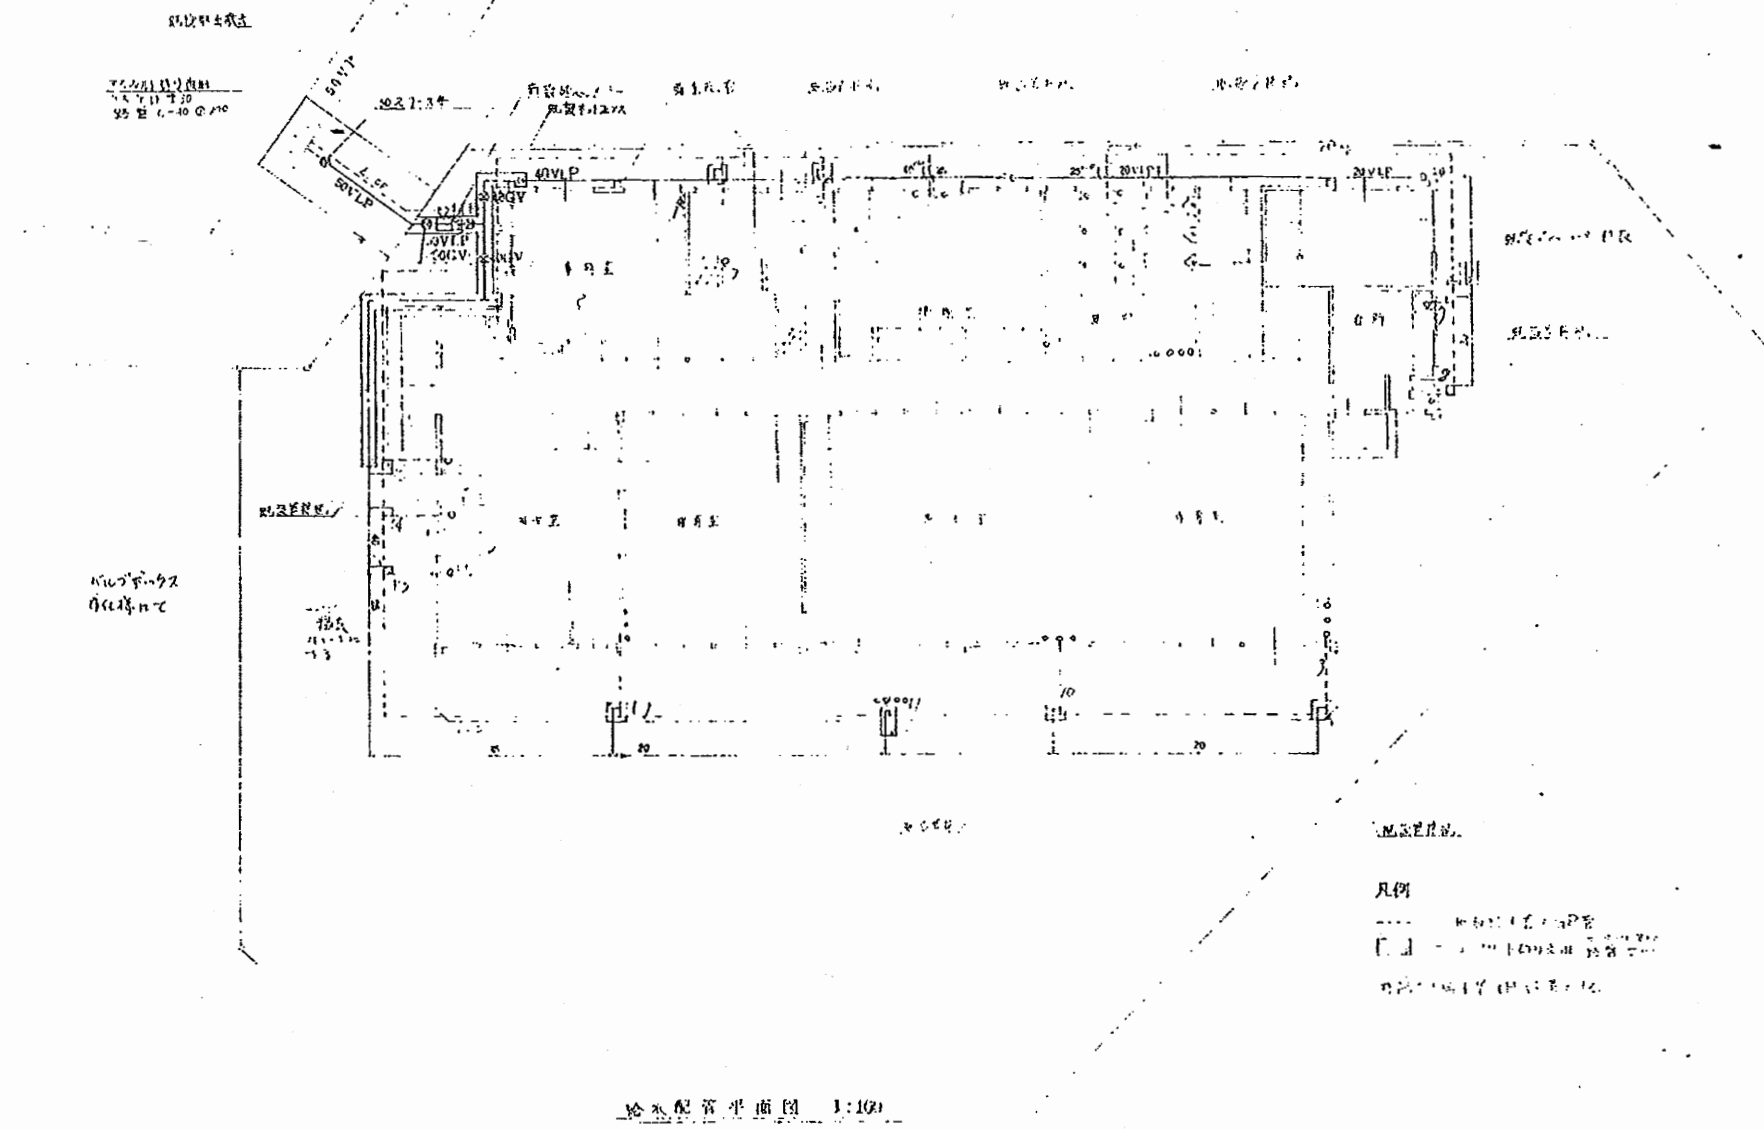


鶴が丘保育園

工事名				設計者資格 氏名	級建築士登録第 号			課長	主査等	担当者
図面名称	設備図	図番		縮尺	N.S	作図	平成 年 月 日			

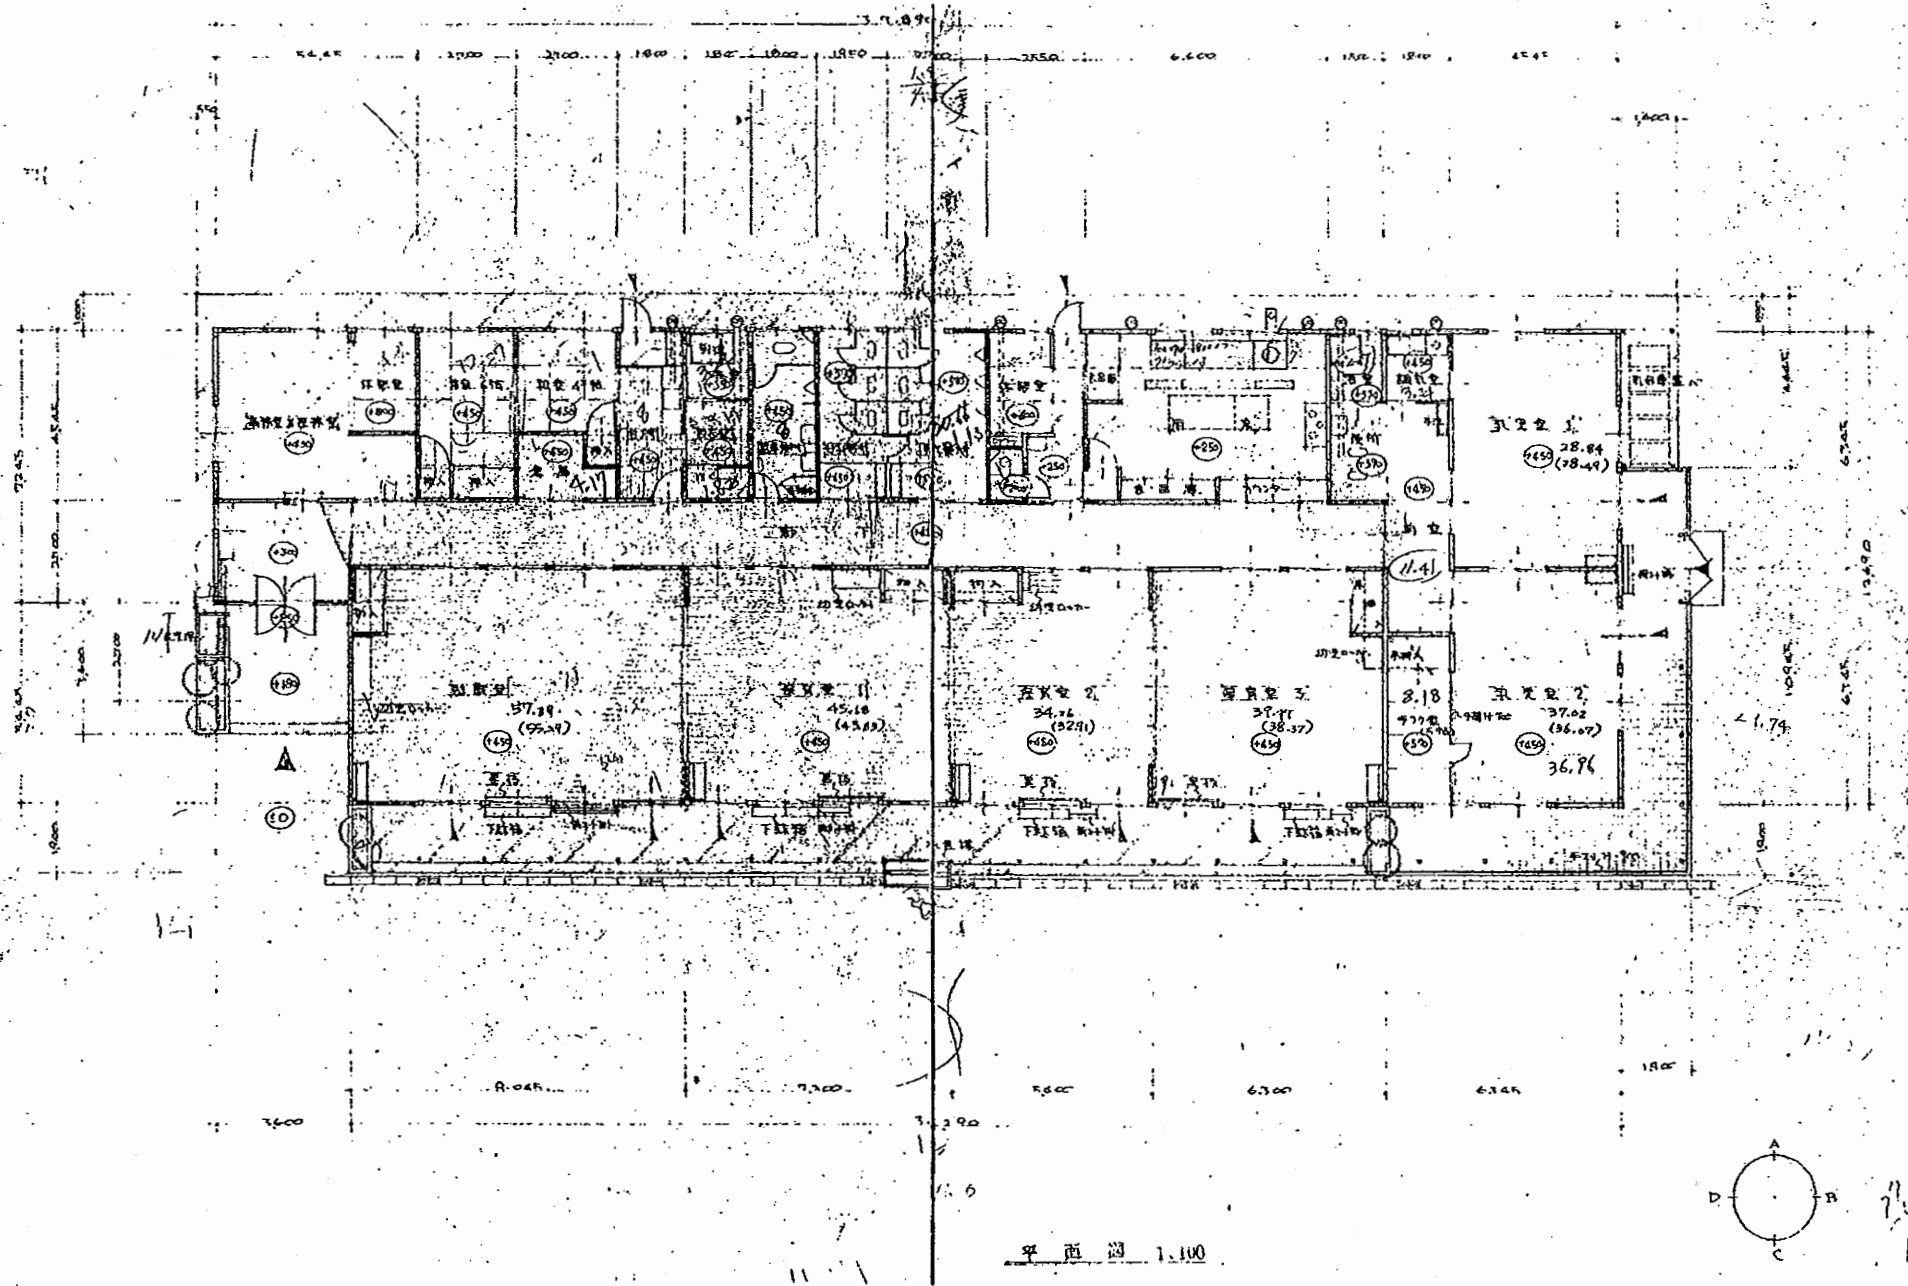


工事名				設計者資格 氏名	級建築士登録第 号		課長	主査等	担当者
図面名称	図番	縮尺	S 1:200	作図	平成	年 月 日			

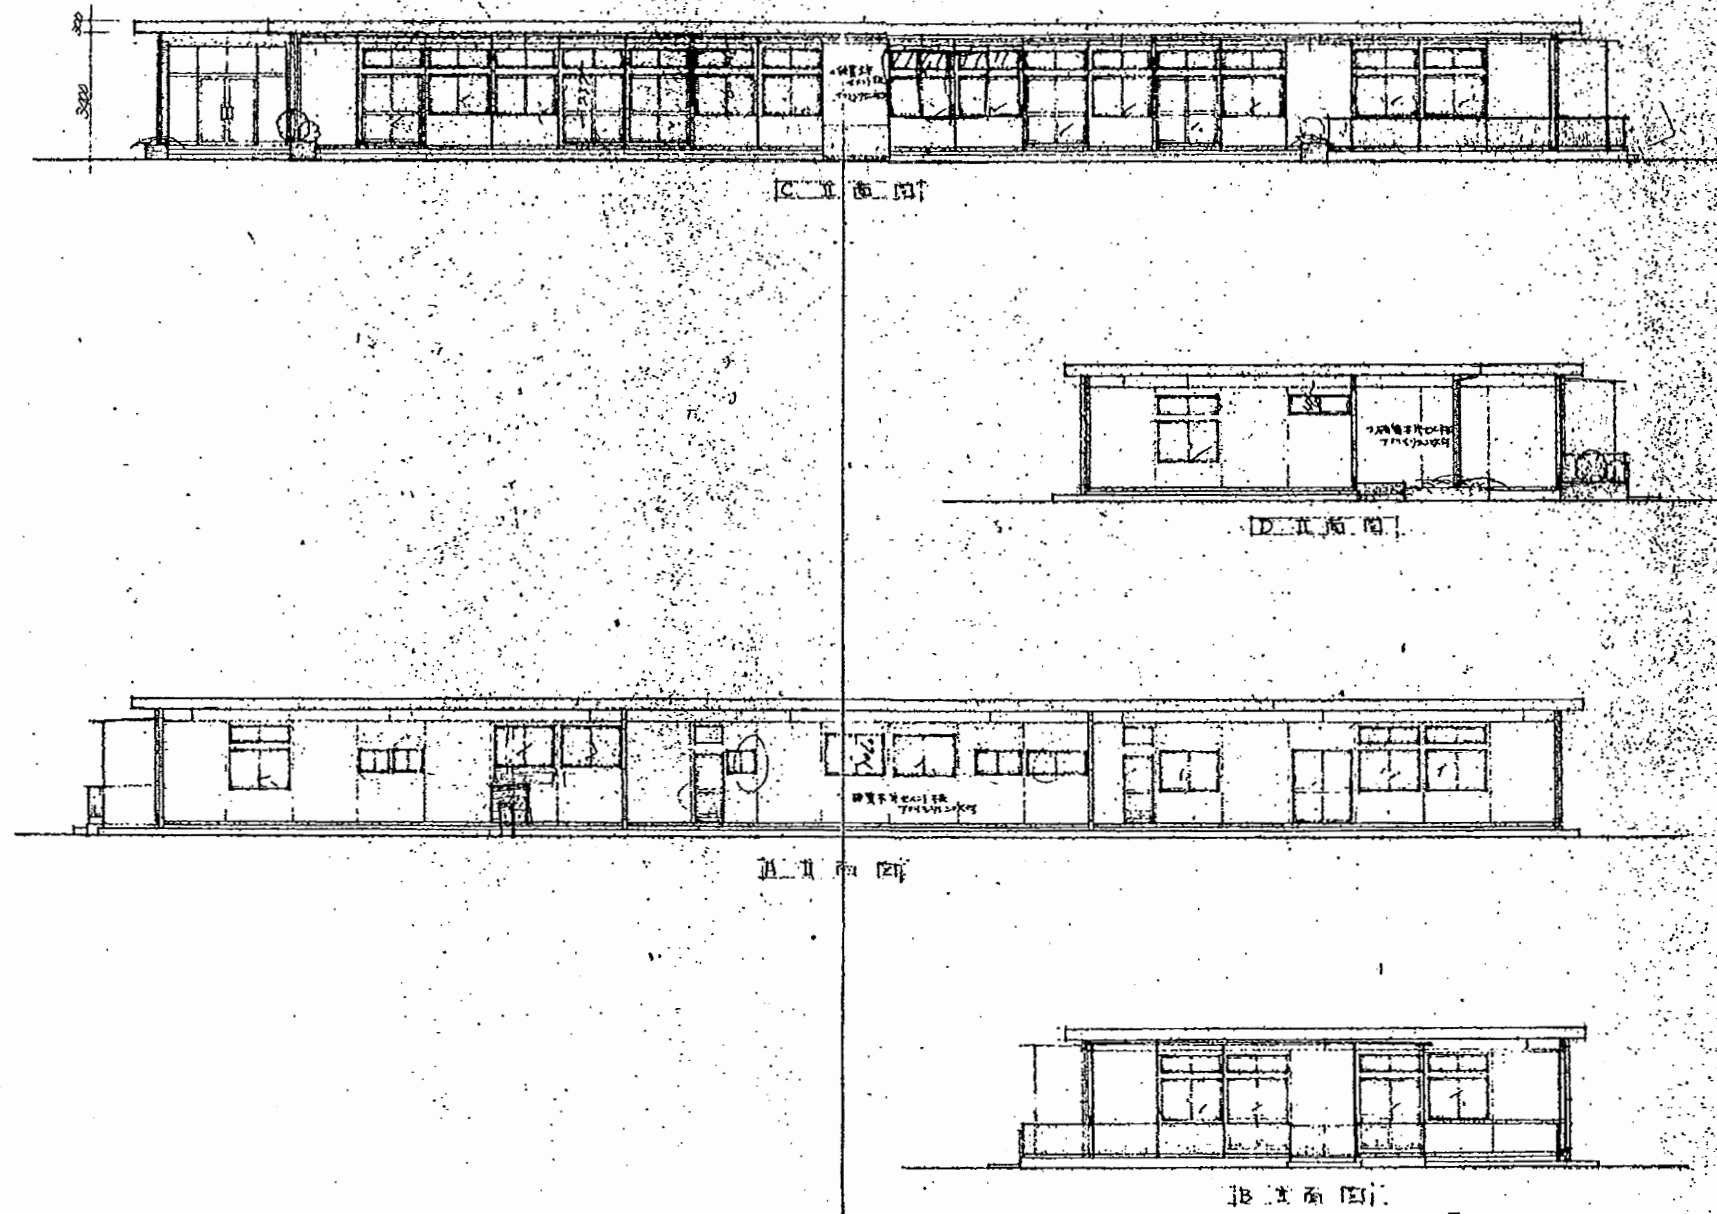

森崎保育園

工事名				設計者資格 氏名	級建築士登録第 号			課長	主査等	担当者
図面名称	図番	縮尺	S 1:200	作図	平成	年	月	日		

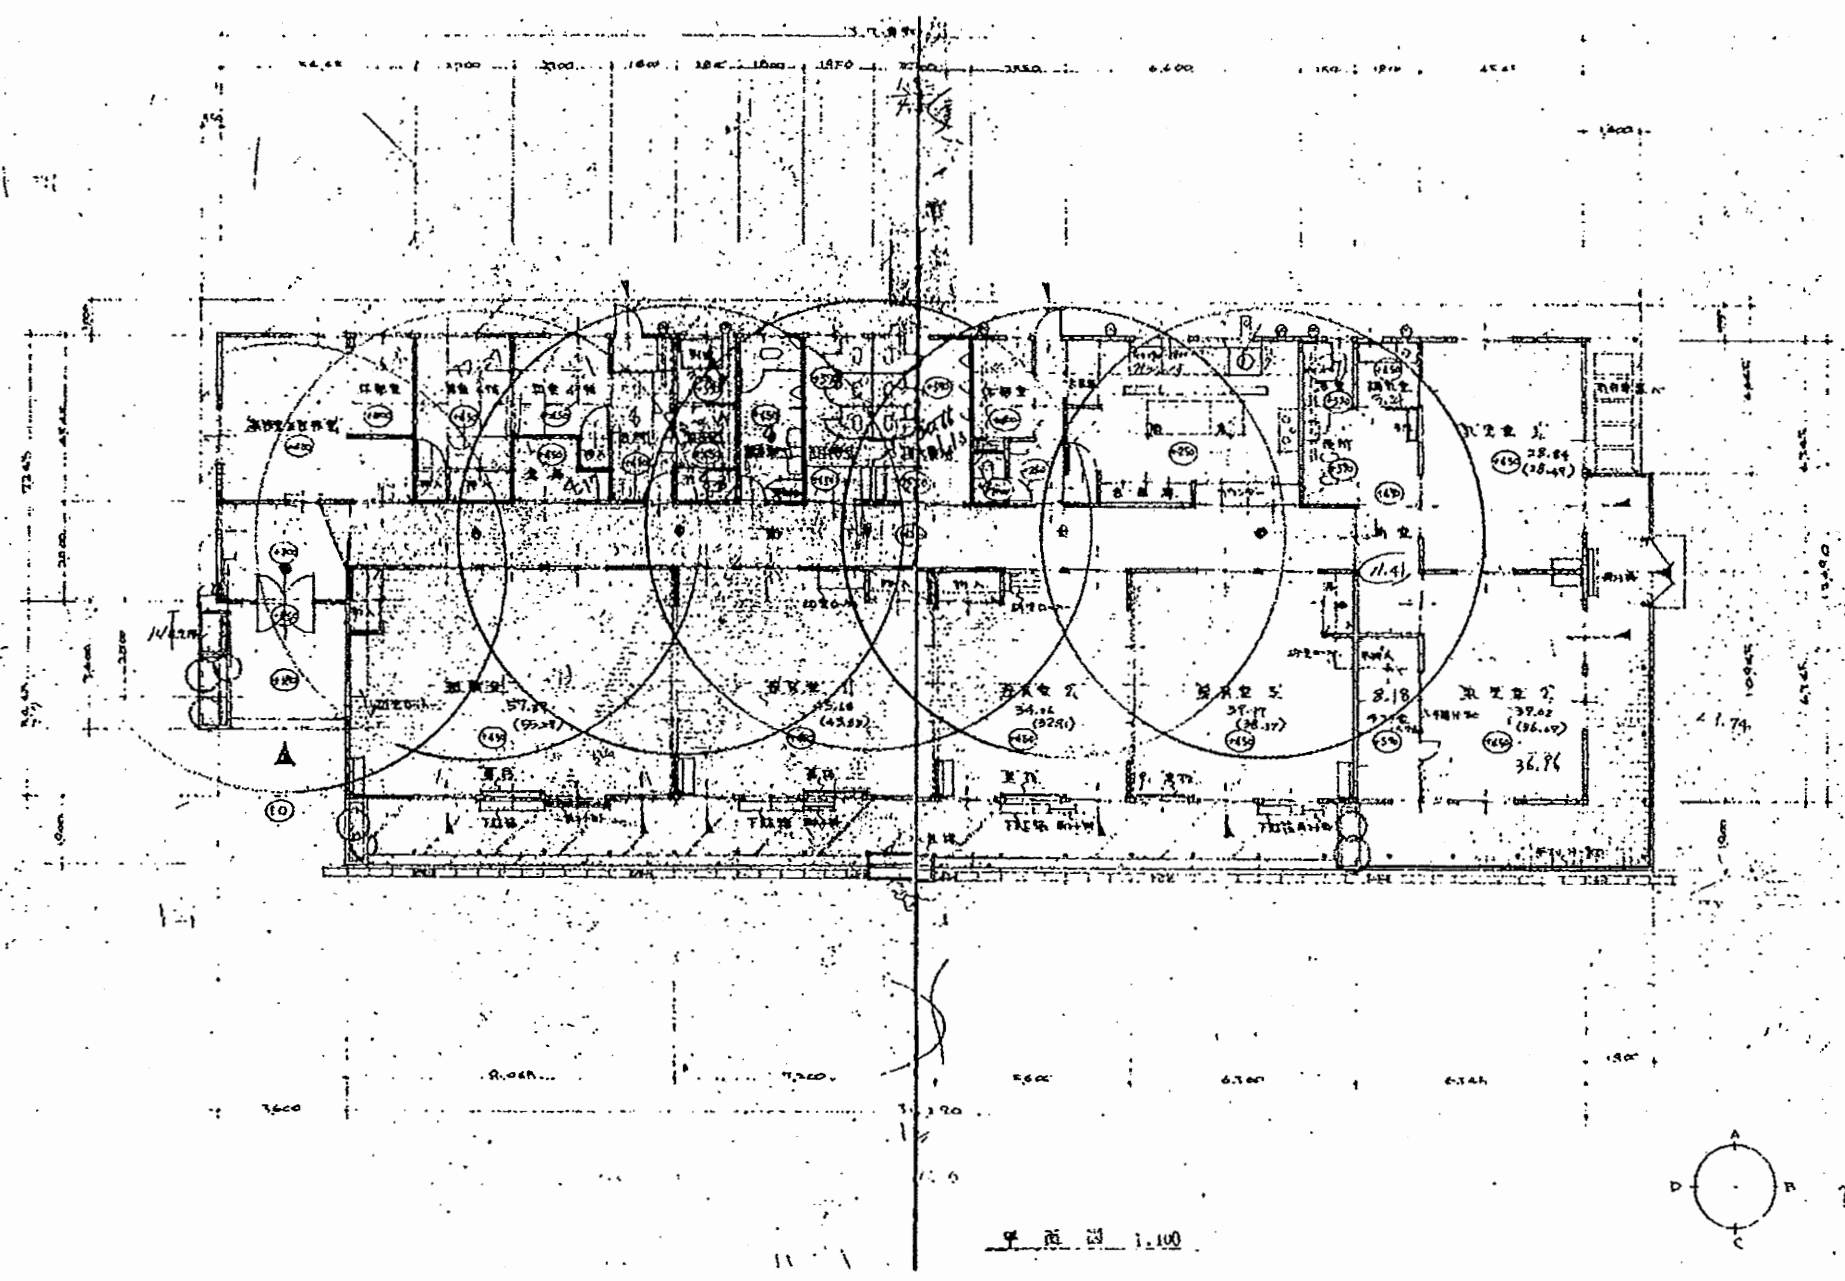


森崎保育園


工事名				設計者資格 氏名	級建築士登録第 号			課長	主査等	担当者
図面名称	図番	縮尺	S 1:200	作図	平成	年	月	日		



工事現場の位置を示す地図

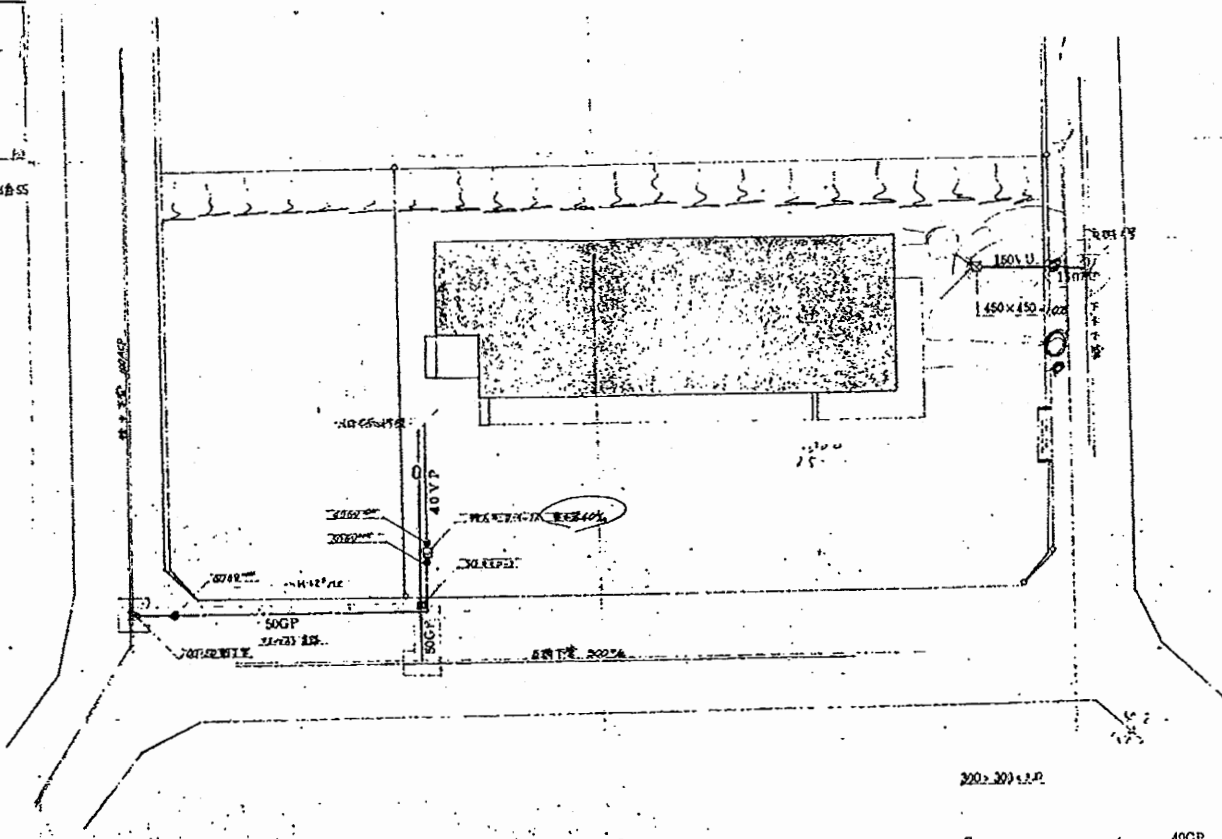


配管図 1:300

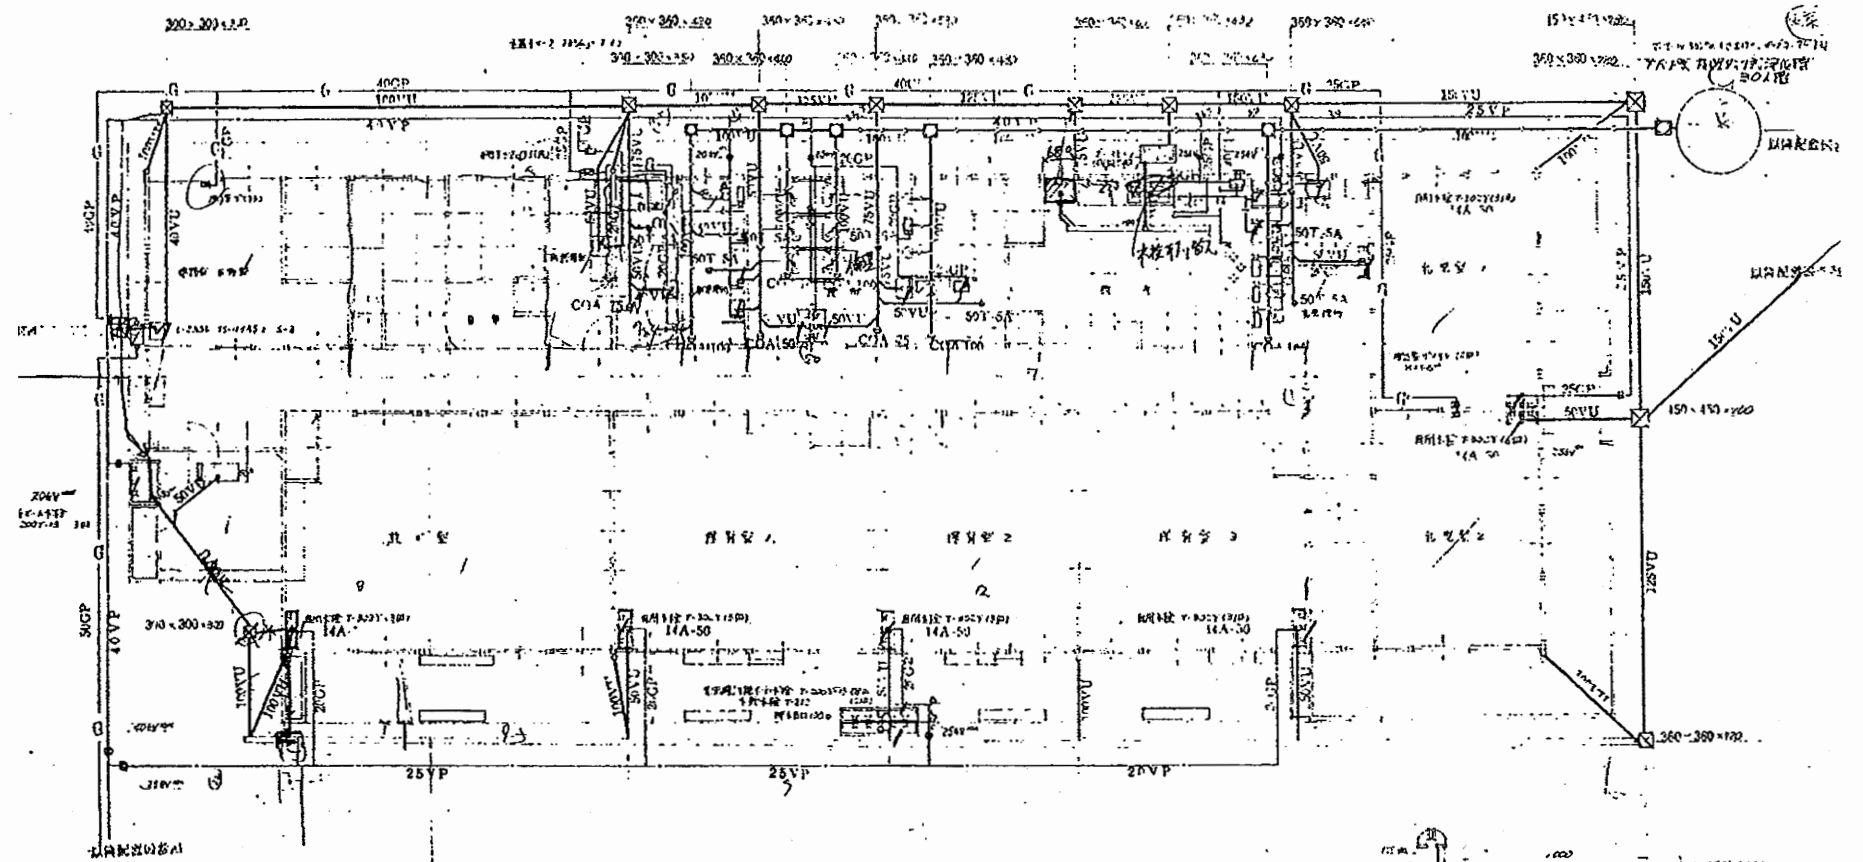

図面作成日 (平成27年)


材料名	数量	単位	材料名	数量	単位
パイプ	100	m	バルブ	5	個
ケーブル	200	m	継手	10	個
...

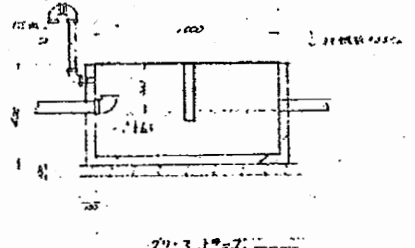

給排水平面図 1:100


森崎保育園

工事名				設計者資格 氏名	級建築士登録第 号			課長	主査等	担当者
図面名称	設備図	図番	縮尺	N.S	作図	平成	年	月	日	

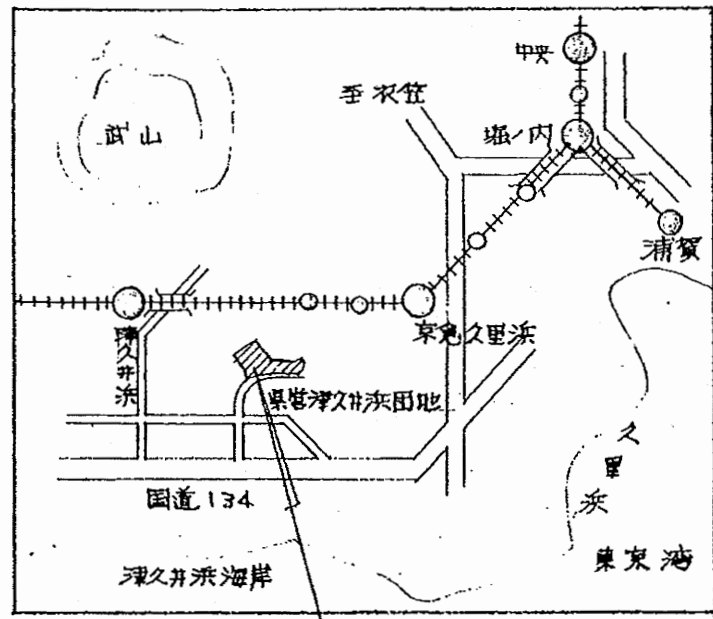

工事場所 横須賀市津久井 276

案内図


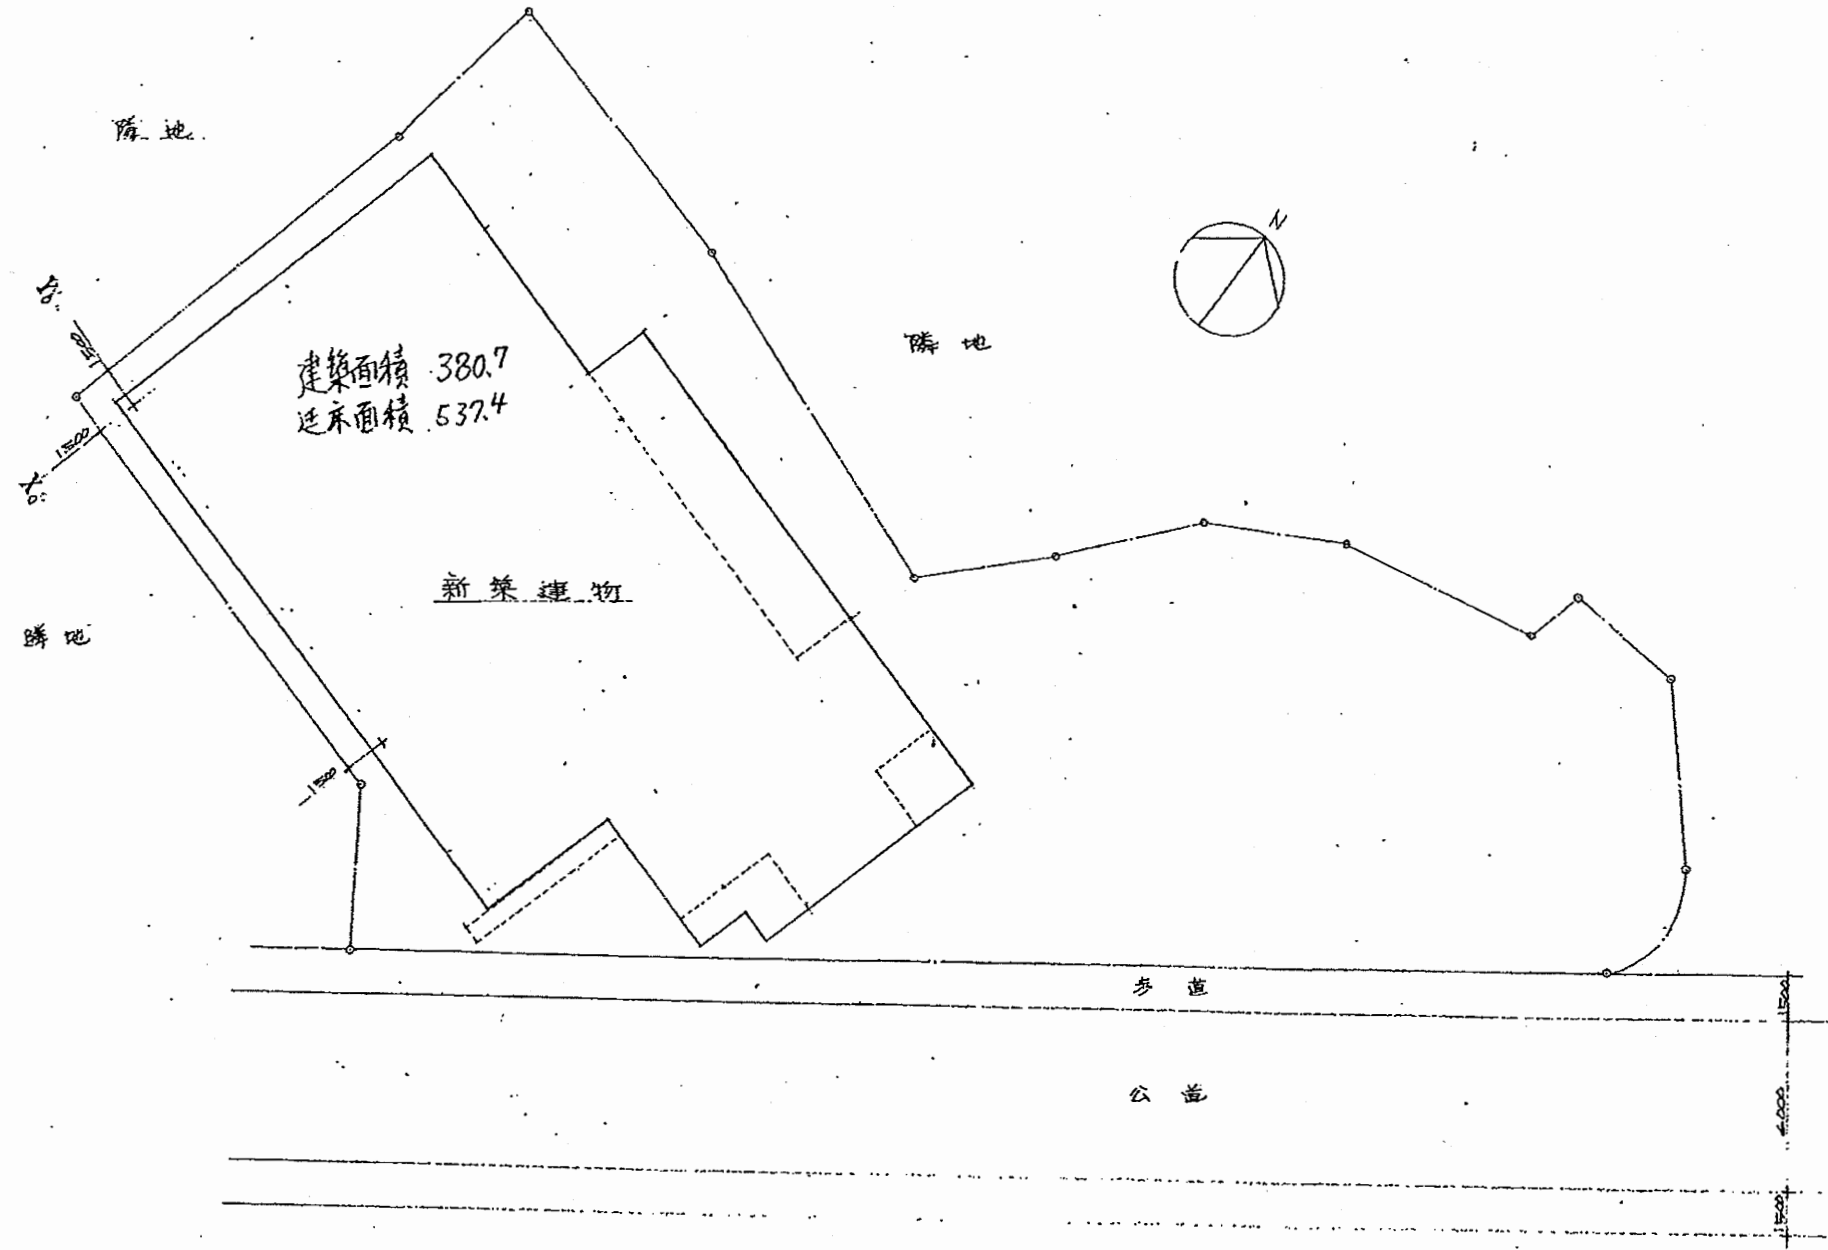


配置図 1:200


津久井保育園

工事名				設計者資格 氏名	級建築士登録第 号			課長	主査等	担当者
図面名称	図番	縮尺	S 1:200	作図	平成	年	月	日		

A3 A4

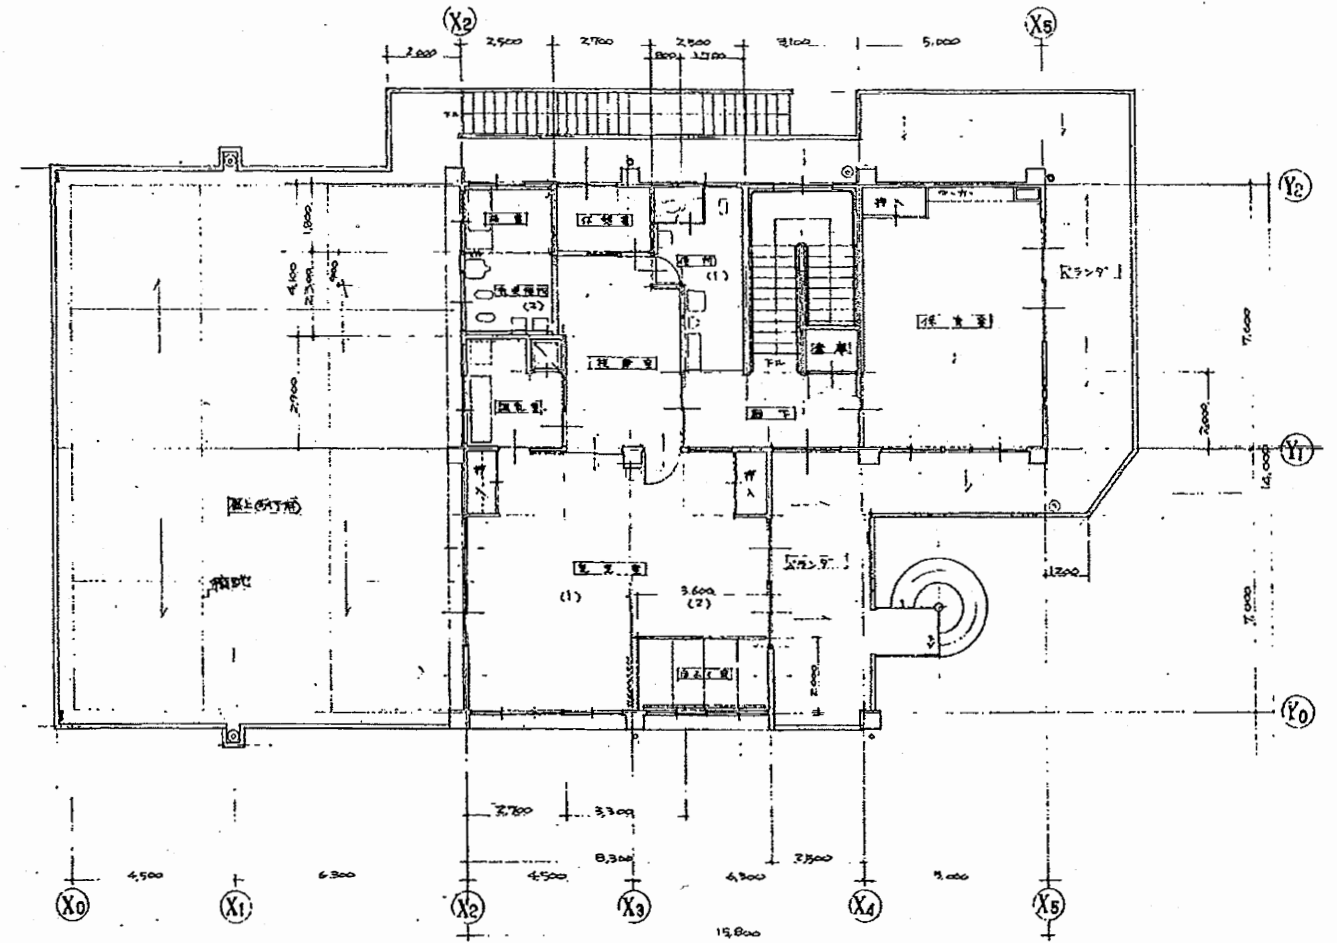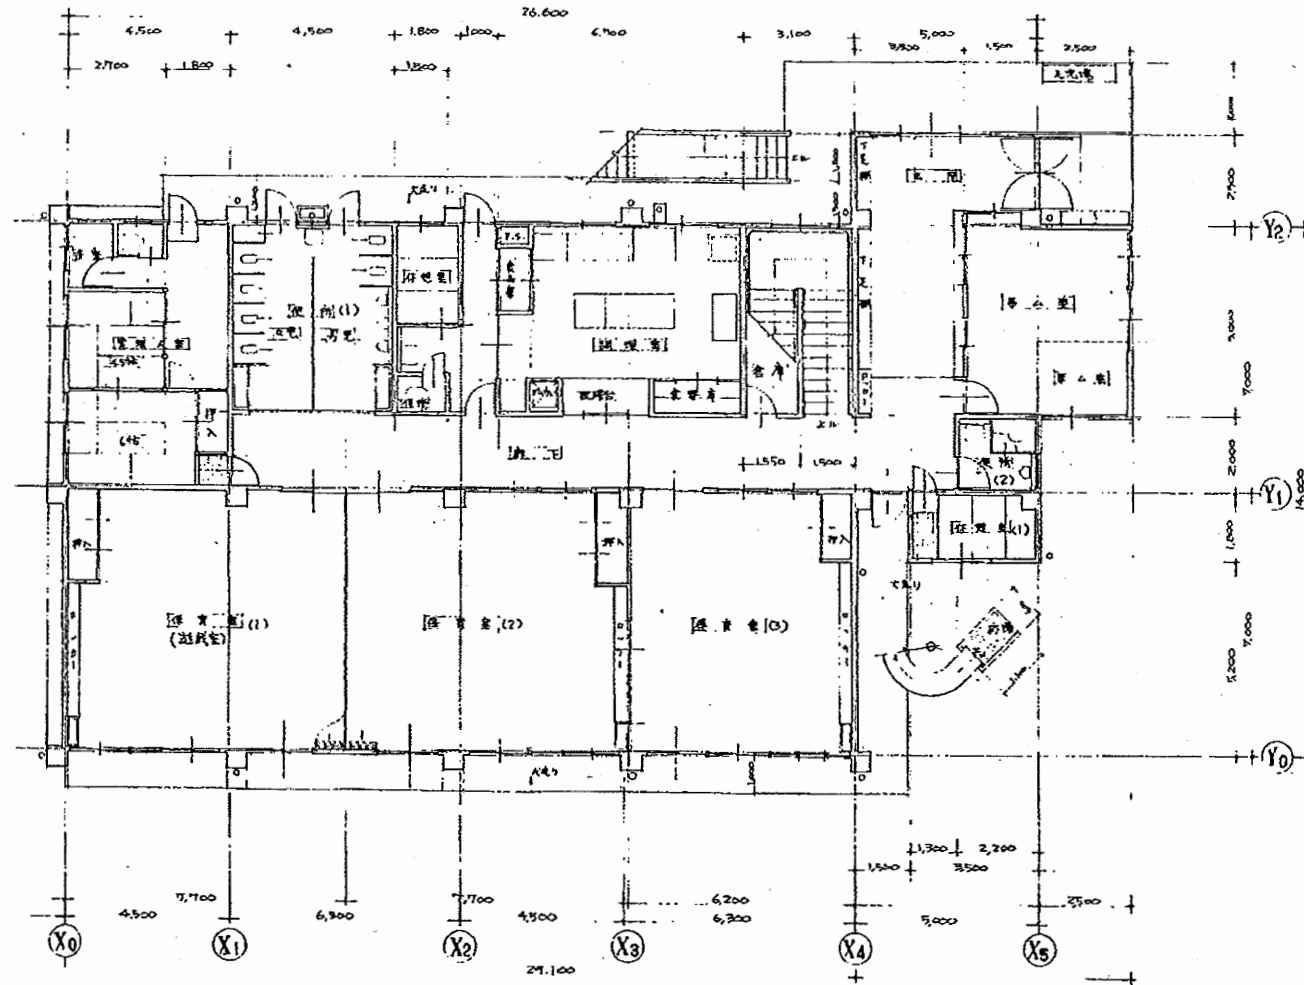


2階平面図 1:100

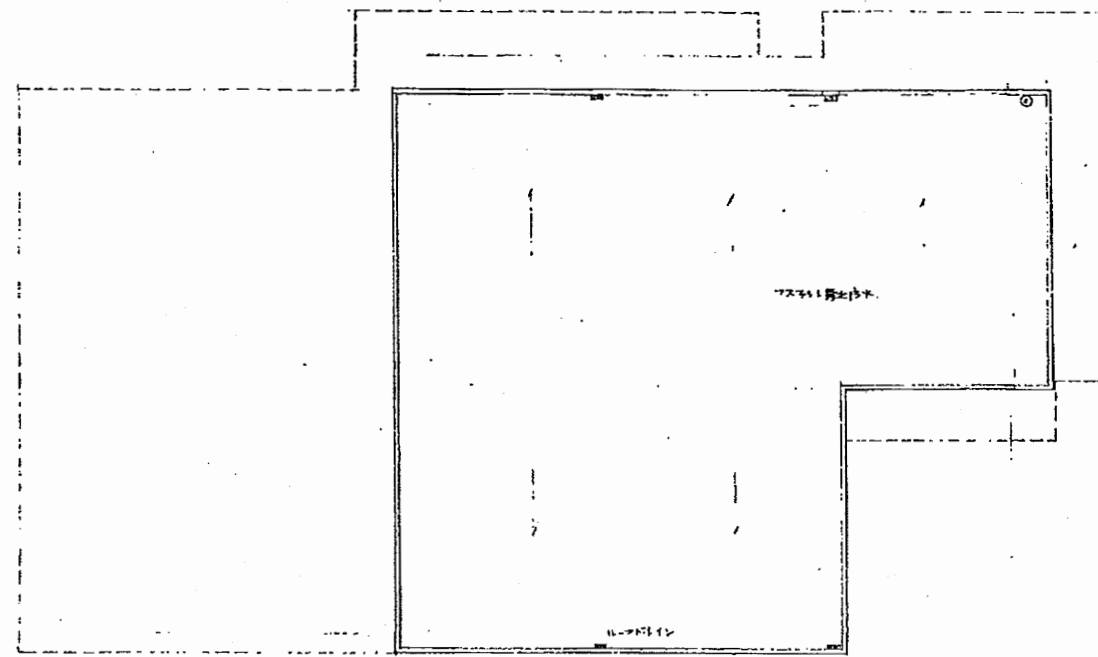


敷地状況図 1:100

津久井保育園


工事名				設計者資格 氏名	級建築士登録第 号		課長	主査等	担当者
図面名称	図番	縮尺	S 1:200	作図	平成	年 月 日			

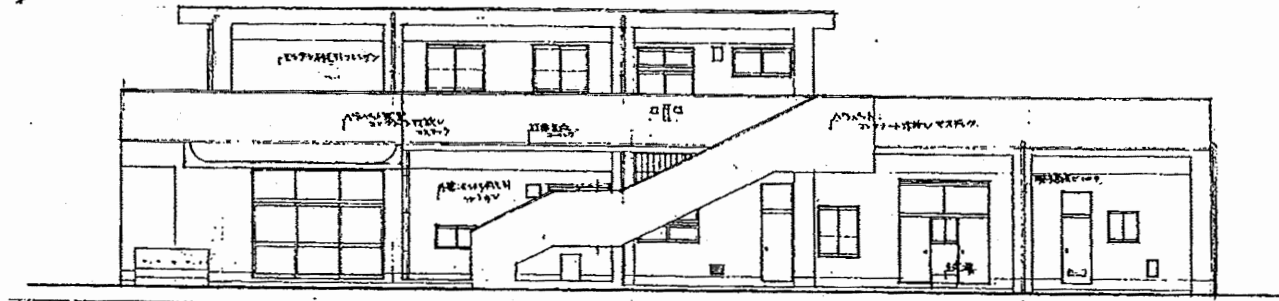


北立面図 1/100

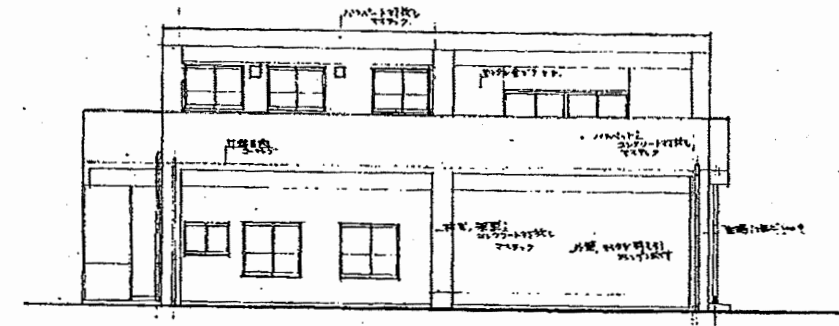

西立面図 1/100

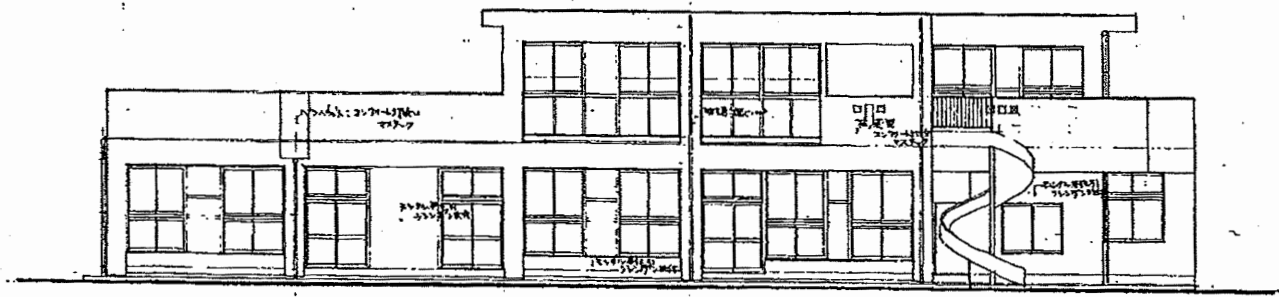



南立面図 1/100

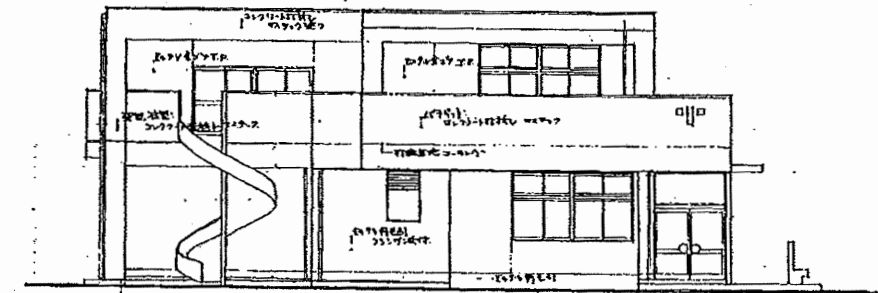


東立面図 1/100

津久井保育園

工事名				設計者資格 氏名	級建築士登録第 号			課長	主査等	担当者
図面名称	図番	縮尺	S 1:200	作図	平成	年	月	日		

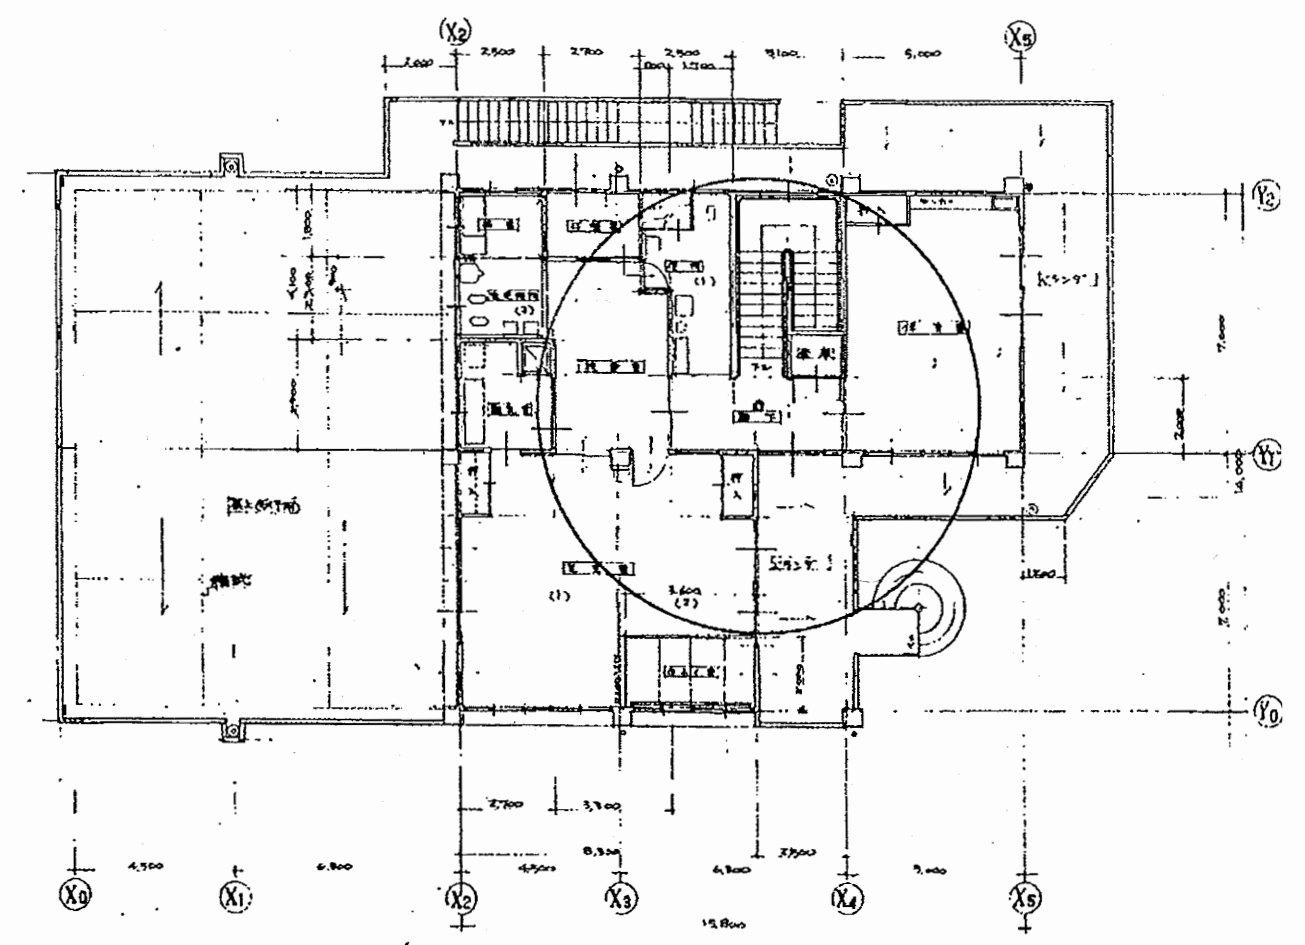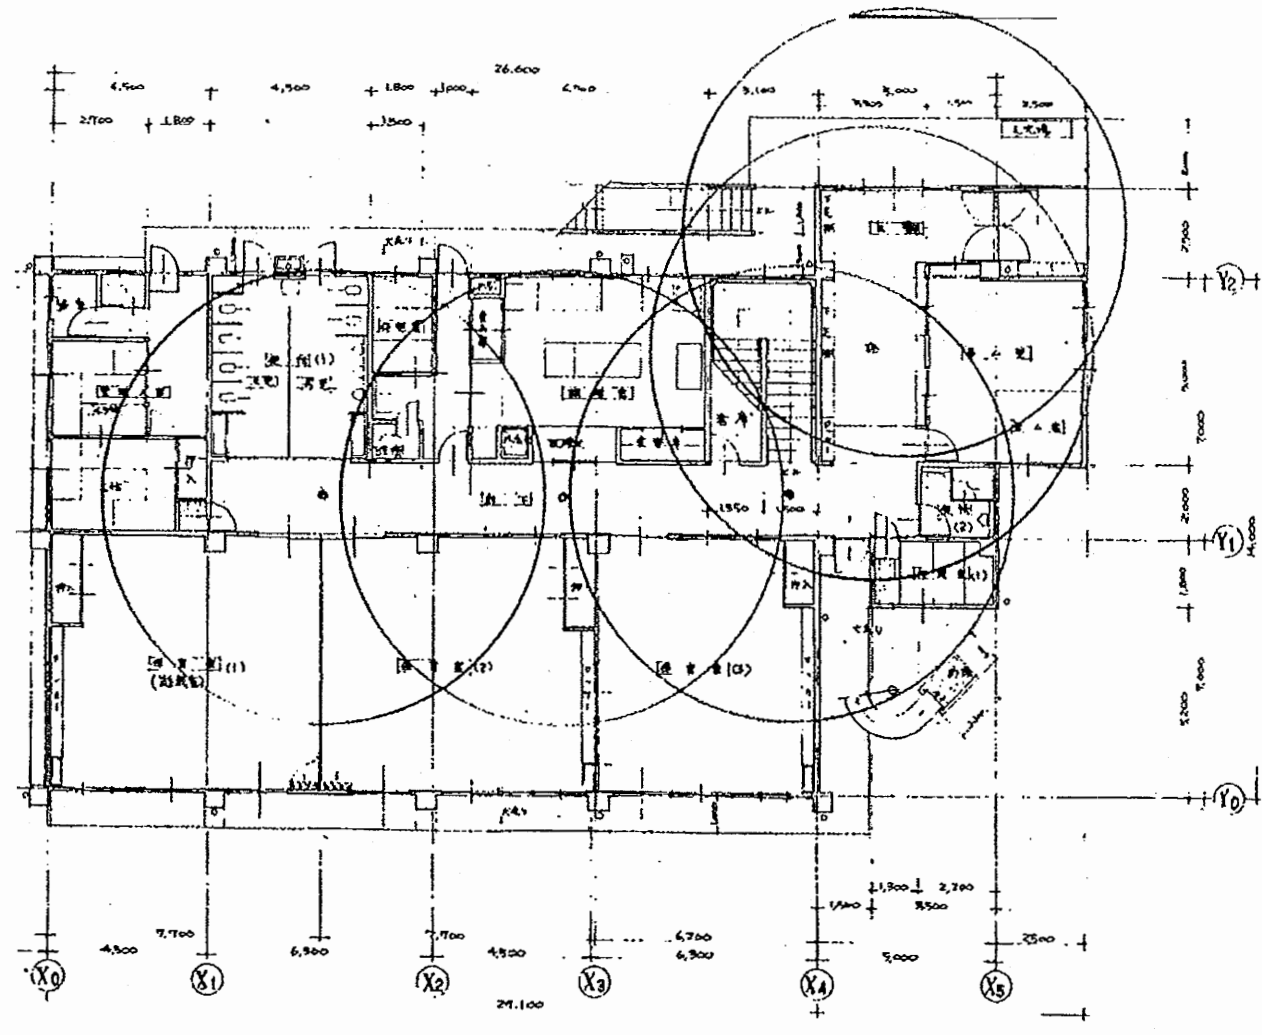


2階平面図 1:100

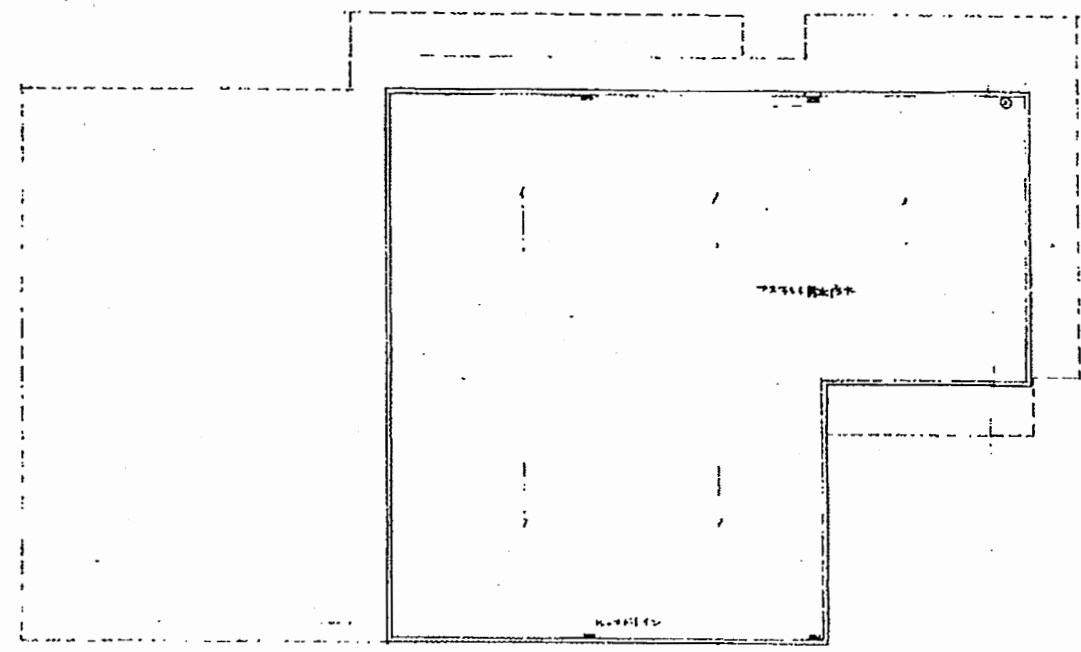

敷地伏図 1:100



津久井保育園

工事名				設計者資格 氏名	級建築士登録第 _____ 号		課長	主査等	担当者
図面名称	図番	縮尺	S 1:200	作図	平成	年	月	日	

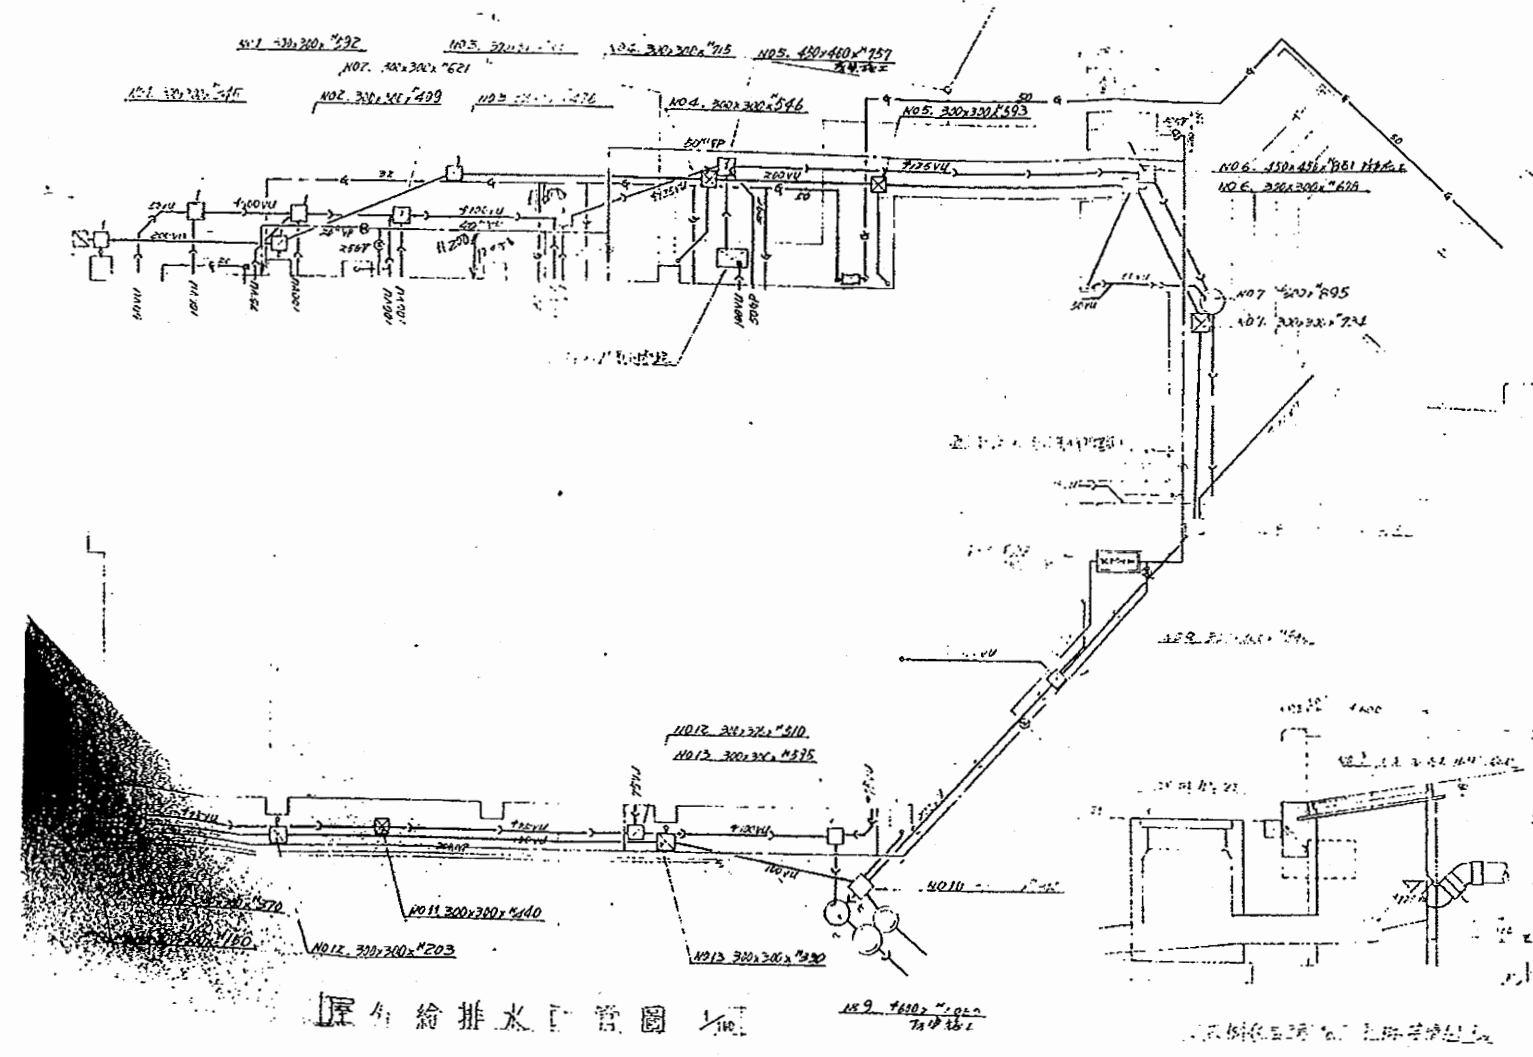


津久井保育園

工事名				設計者資格 氏名	級建築士登録第 号			課長	主査等	担当者
図面名称	設備図	図番		縮尺	N.S	作図	平成 年 月 日			

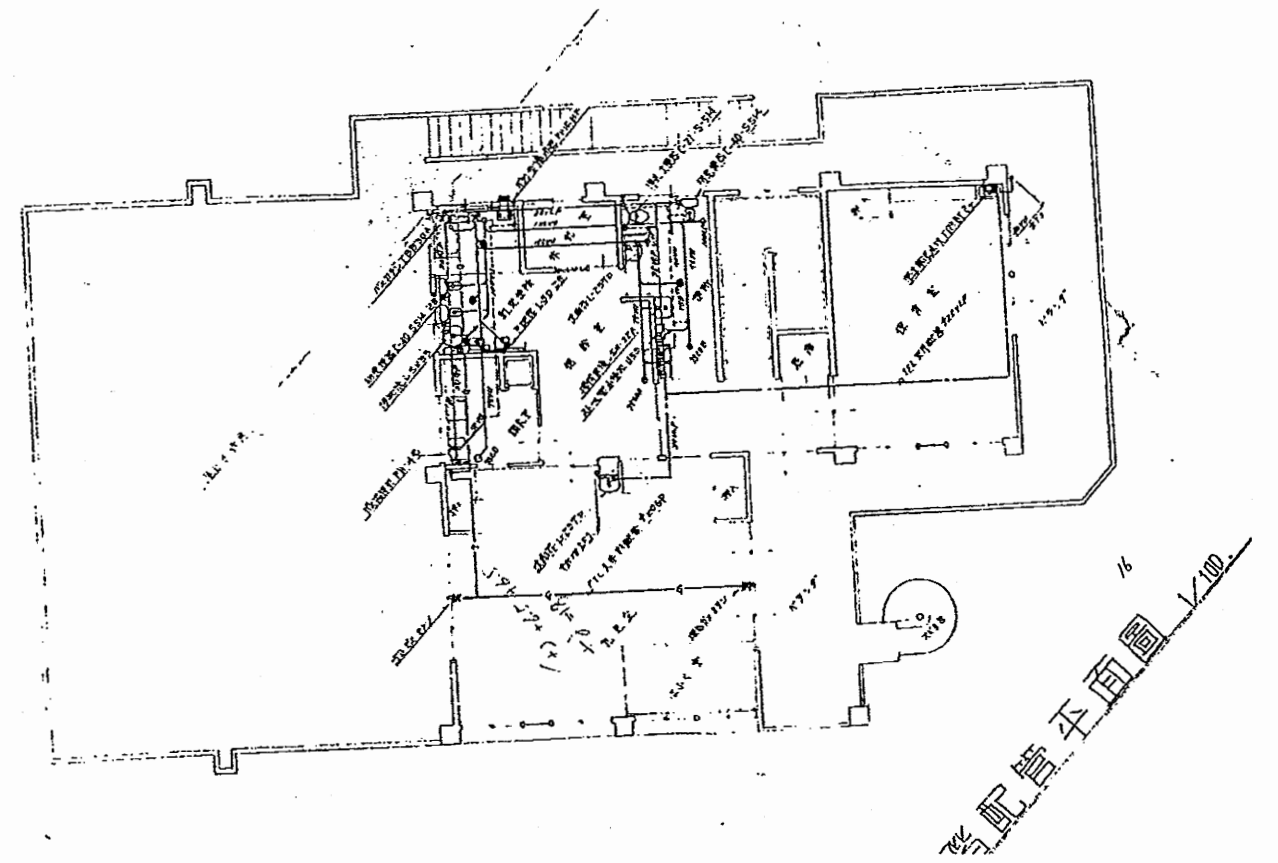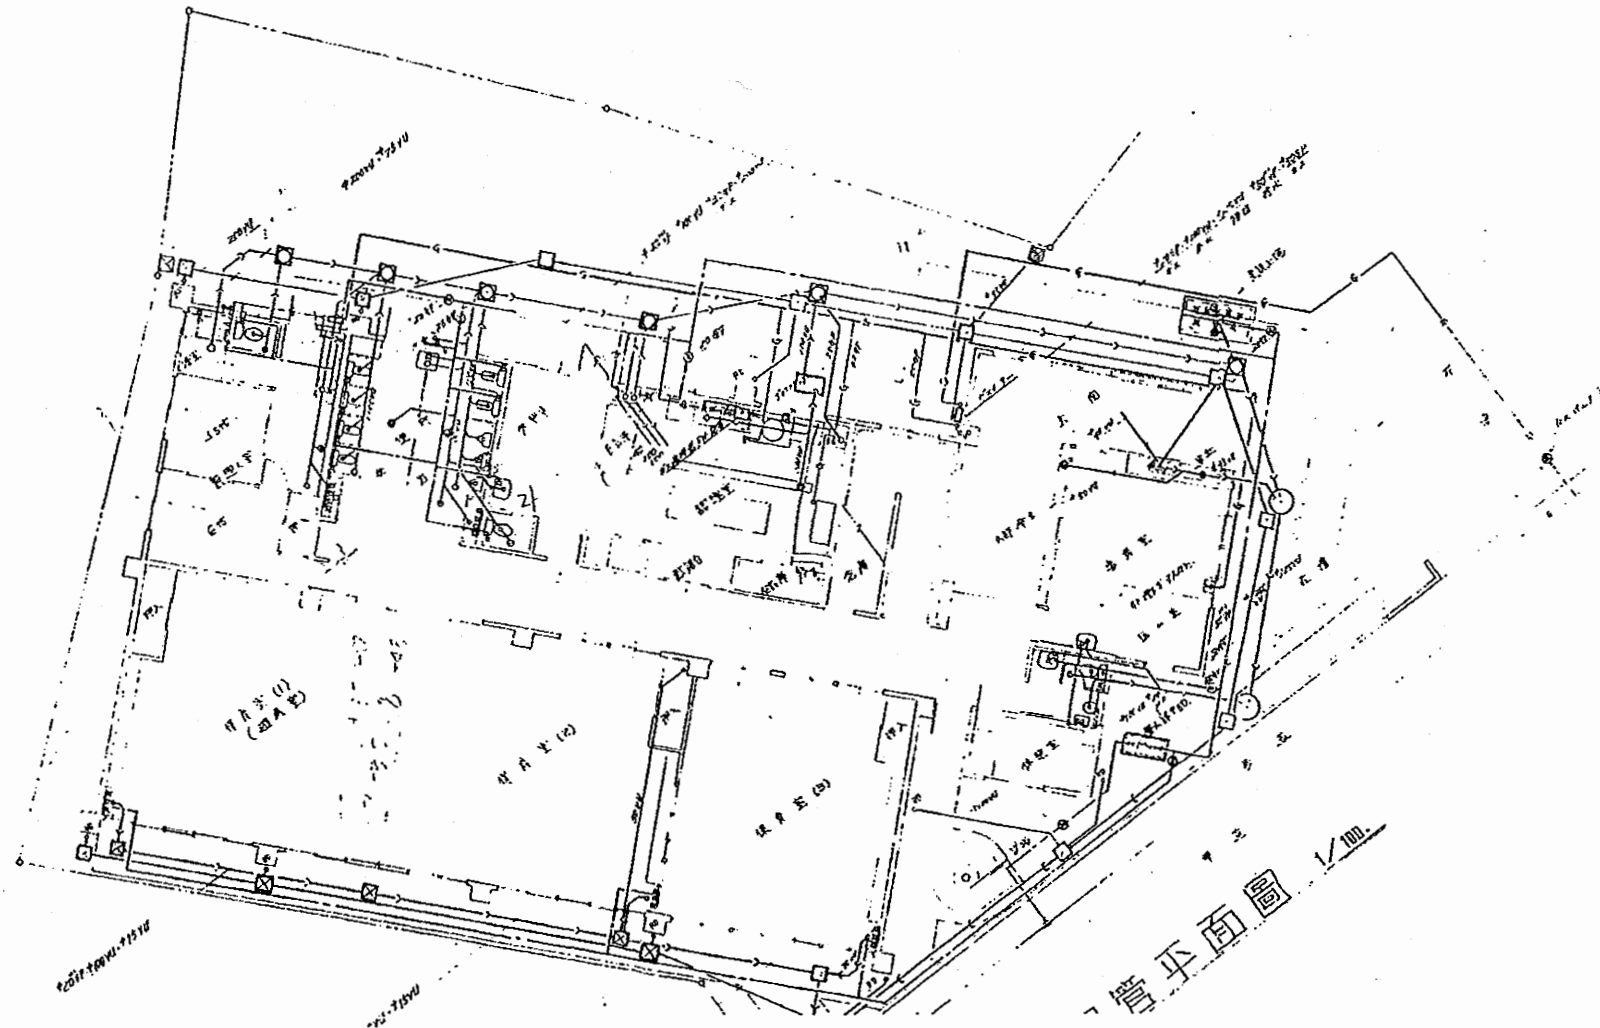


津久井保育園

工事名				設計者資格 氏名	級建築士登録第 号			課長	主査等	担当者
図面名称	設備図	図番		縮尺	N.S	作図	平成 年 月 日			

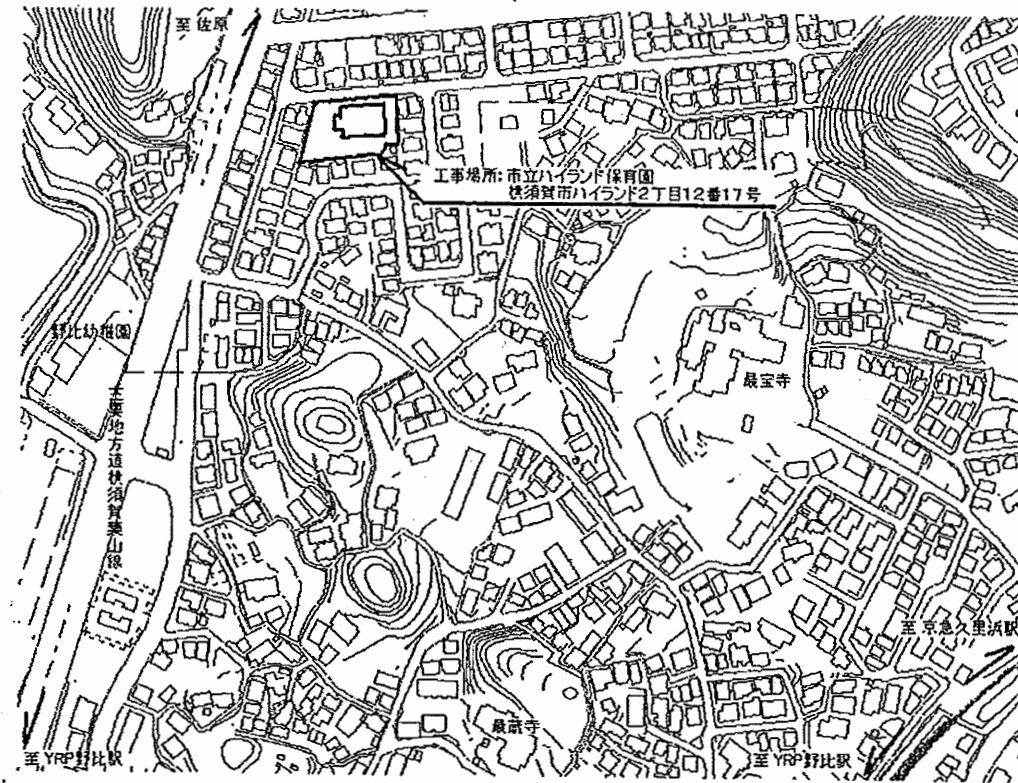

案内図

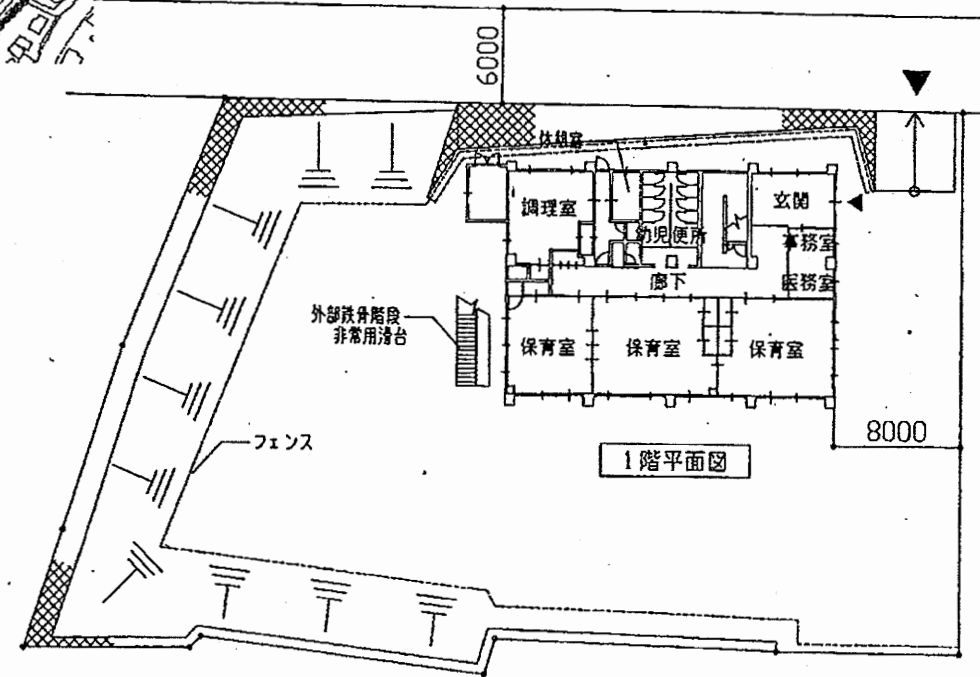




1階平面図

配置図 1/400

ハイランド保育園

工事名				設計者資格 氏名	級建築士登録第 号			課長	主査等	担当者
図面名称	図番	縮尺	S 1:200	作図	平成	年	月	日		

A3 A4

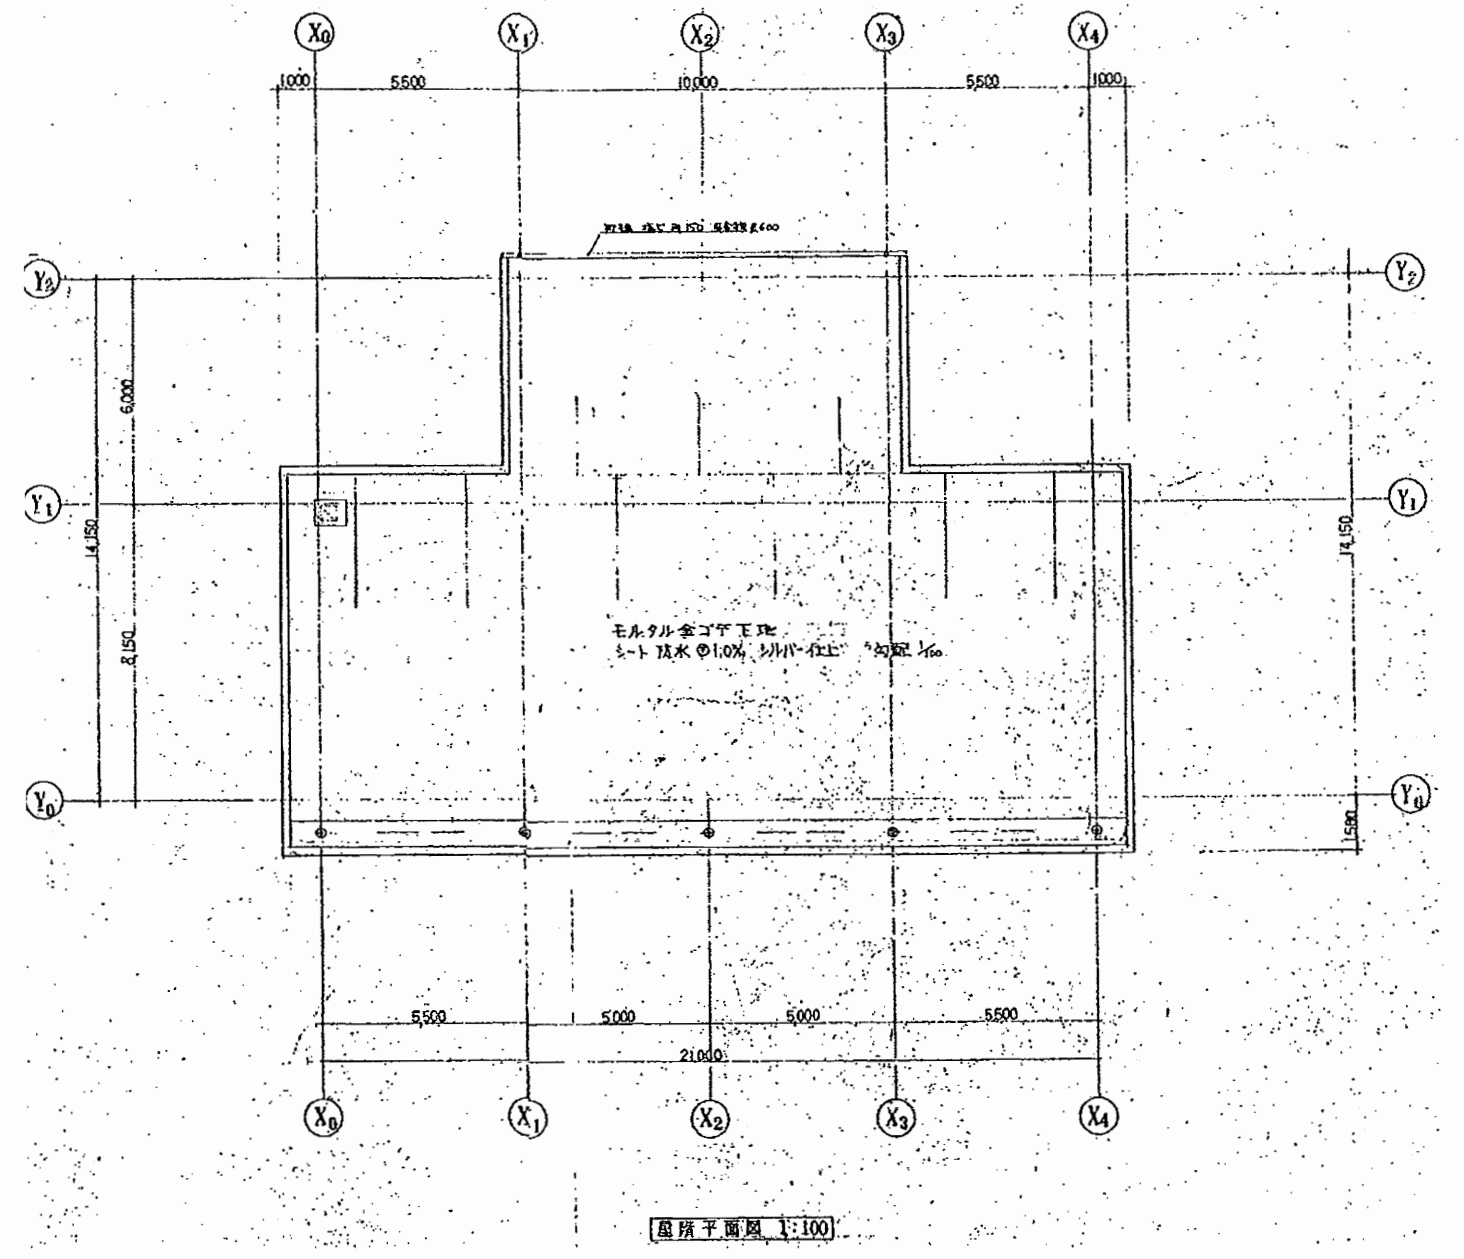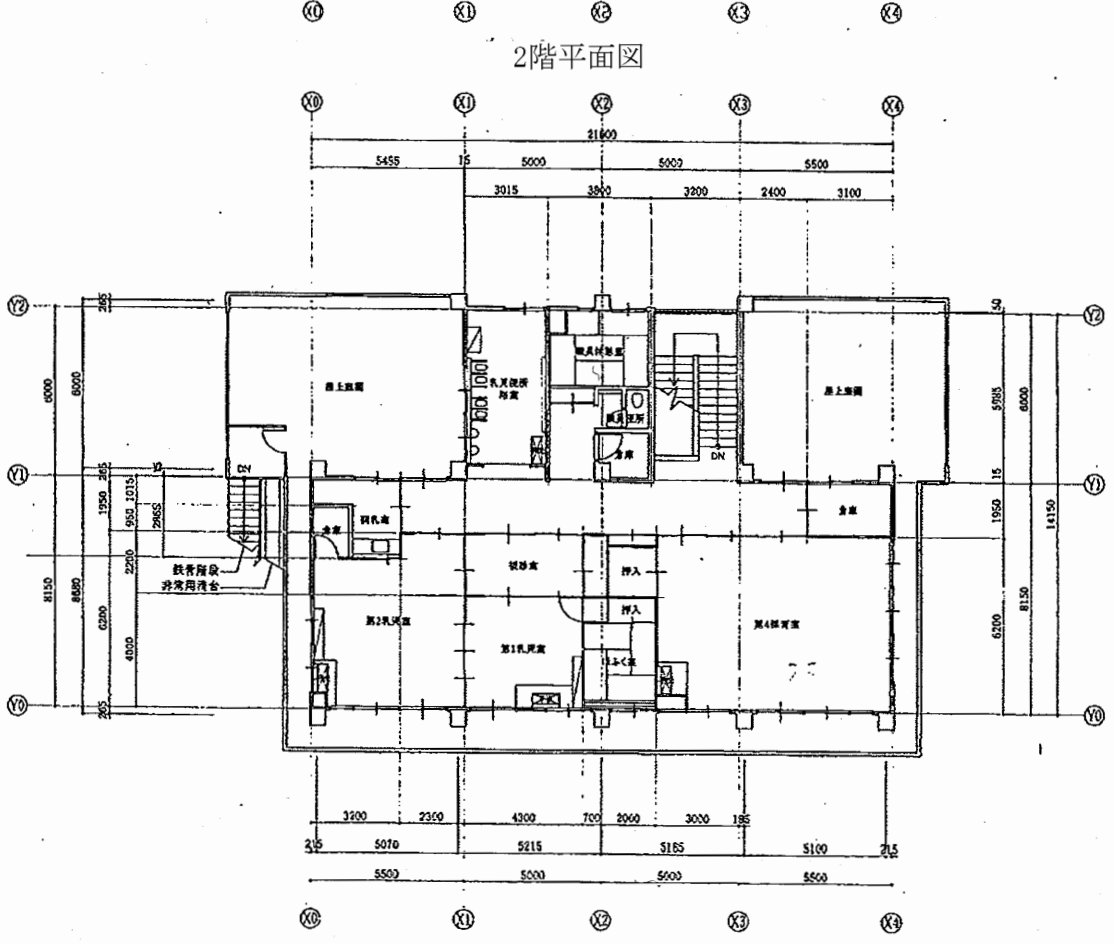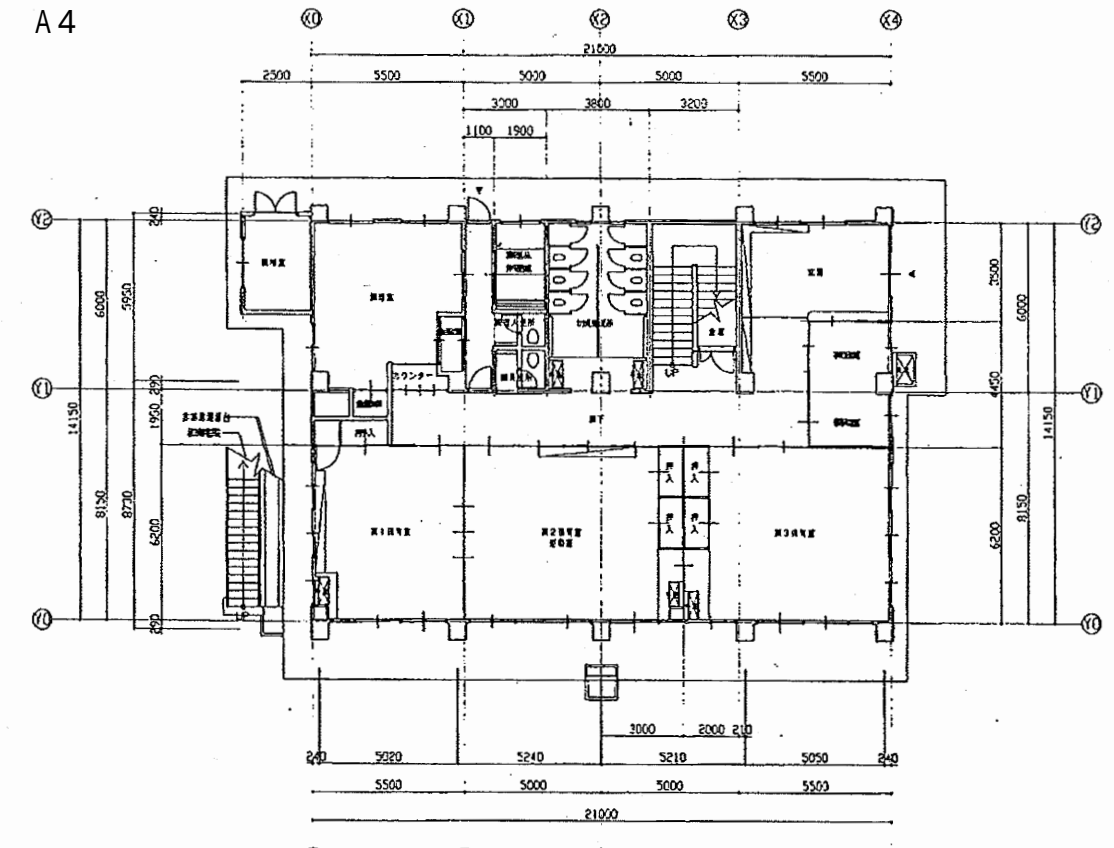

ハイランド保育園

工事名					設計者資格 氏名	級建築士登録第 _____ 号		課長	主査等	担当者
図面名称	図番	縮尺	S 1:200	作図	平成	年	月	日		

図面名称

工事名

図番

縮尺

S 1:200

作図

平成 年 月 日

A3 A4

設計者資格
氏名

級建築士登録第


号


課長

主査等


担当者

ハイランド保育園

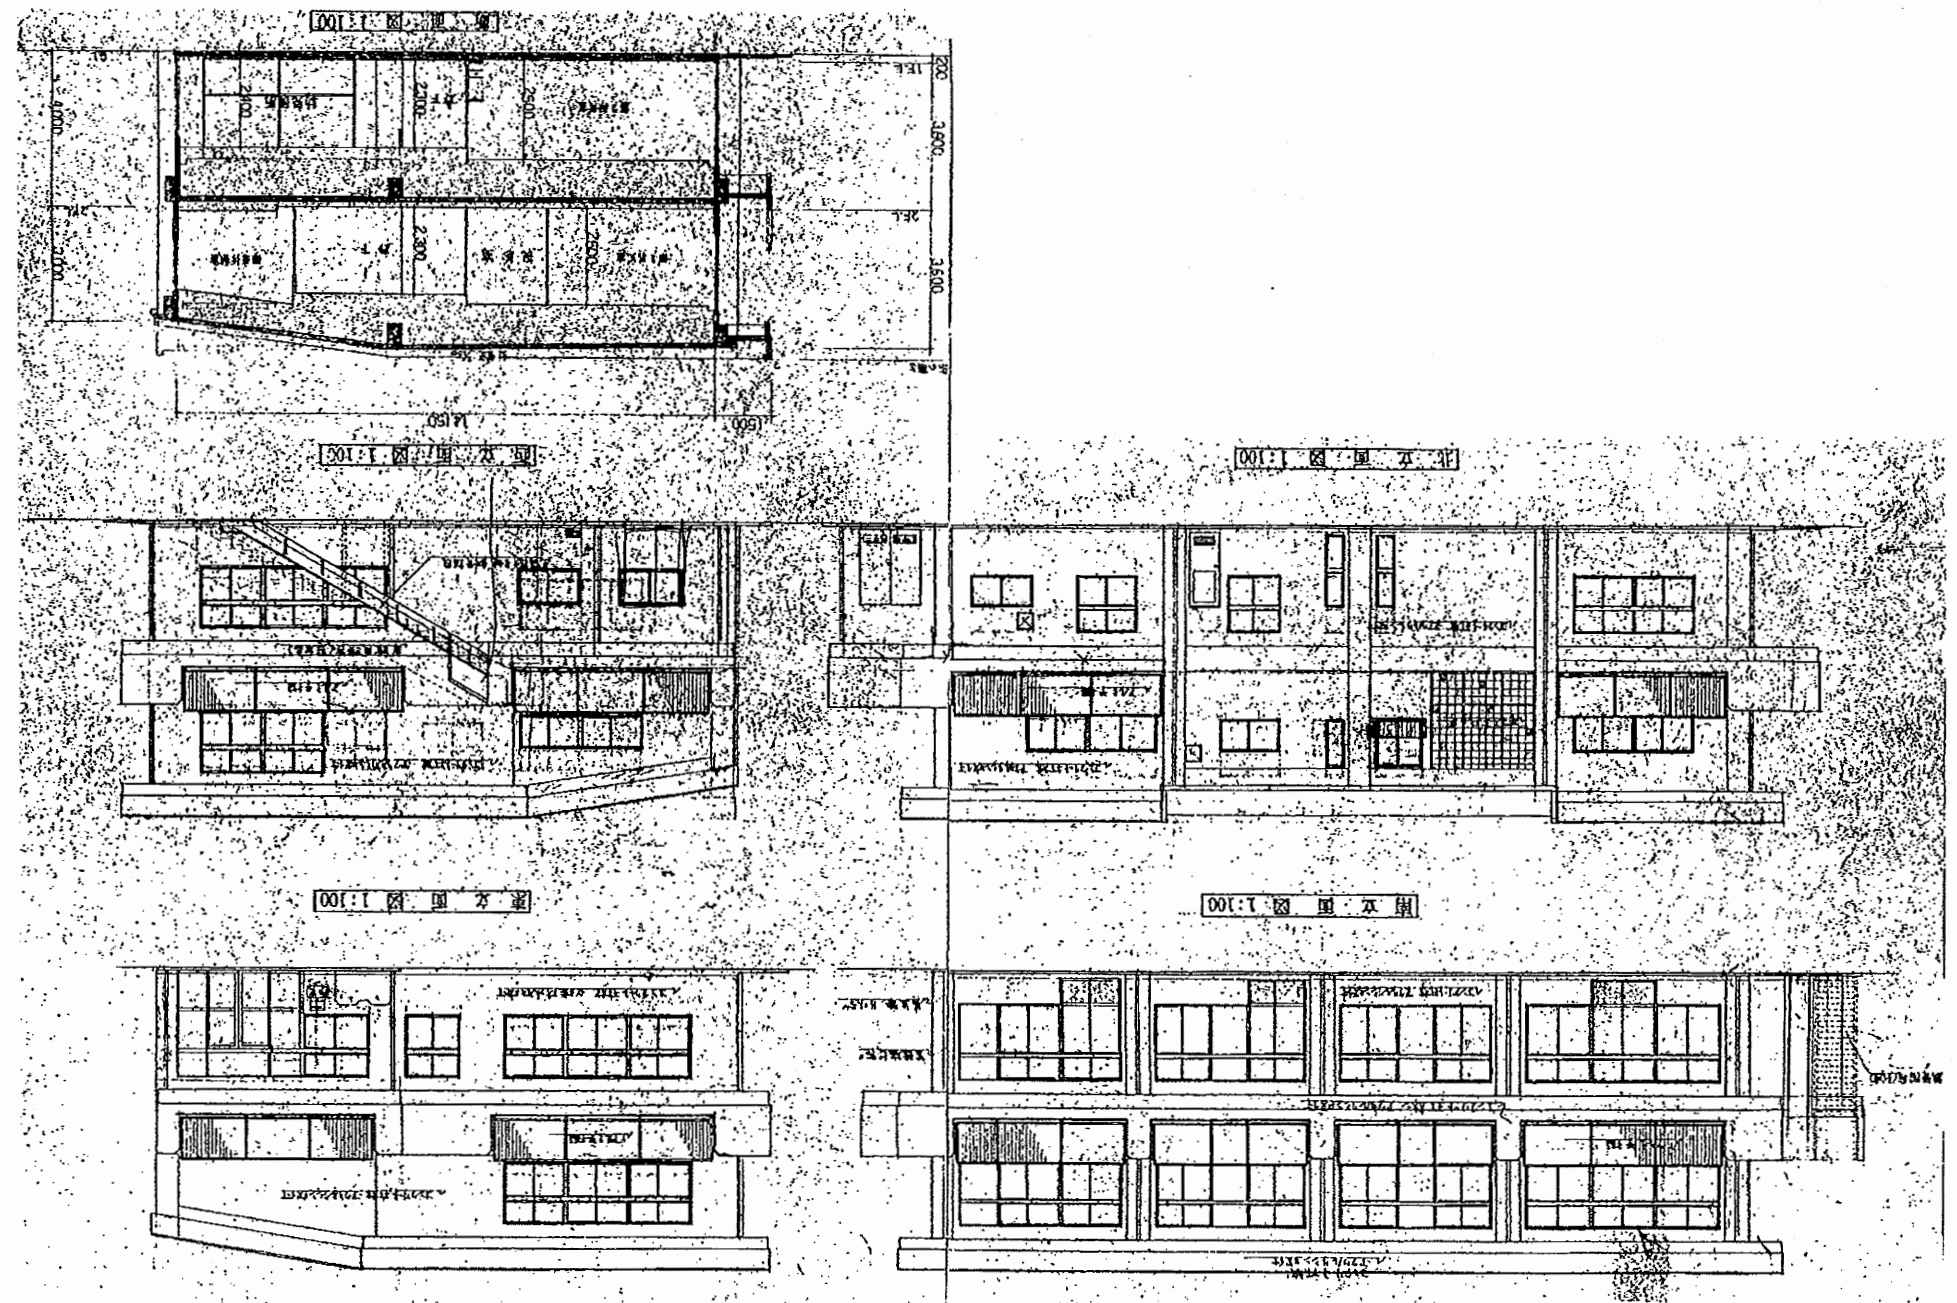


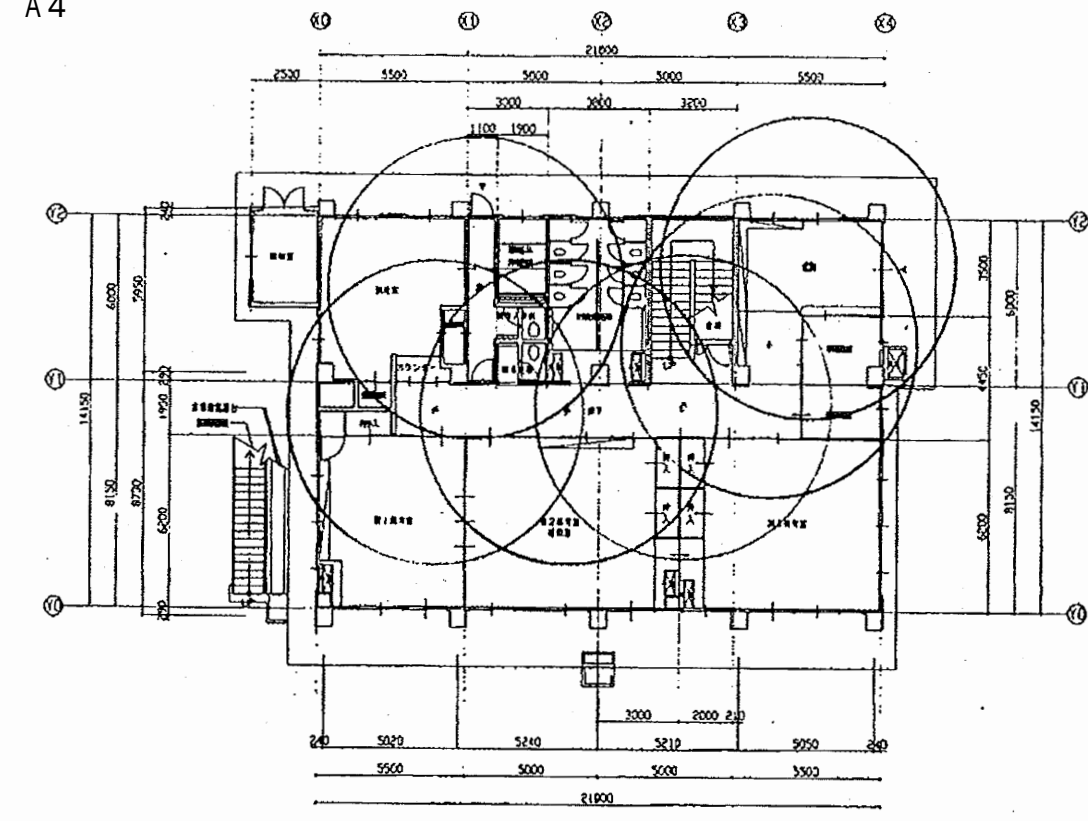

2階平面図

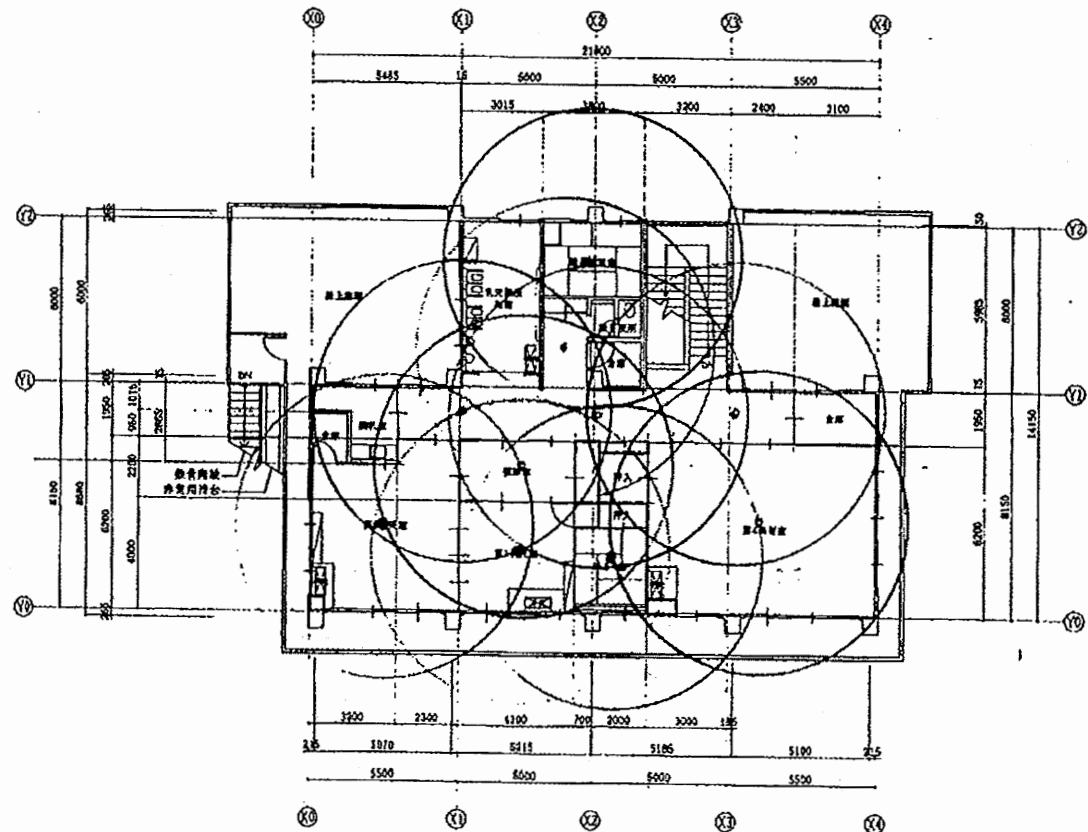

1階平面図

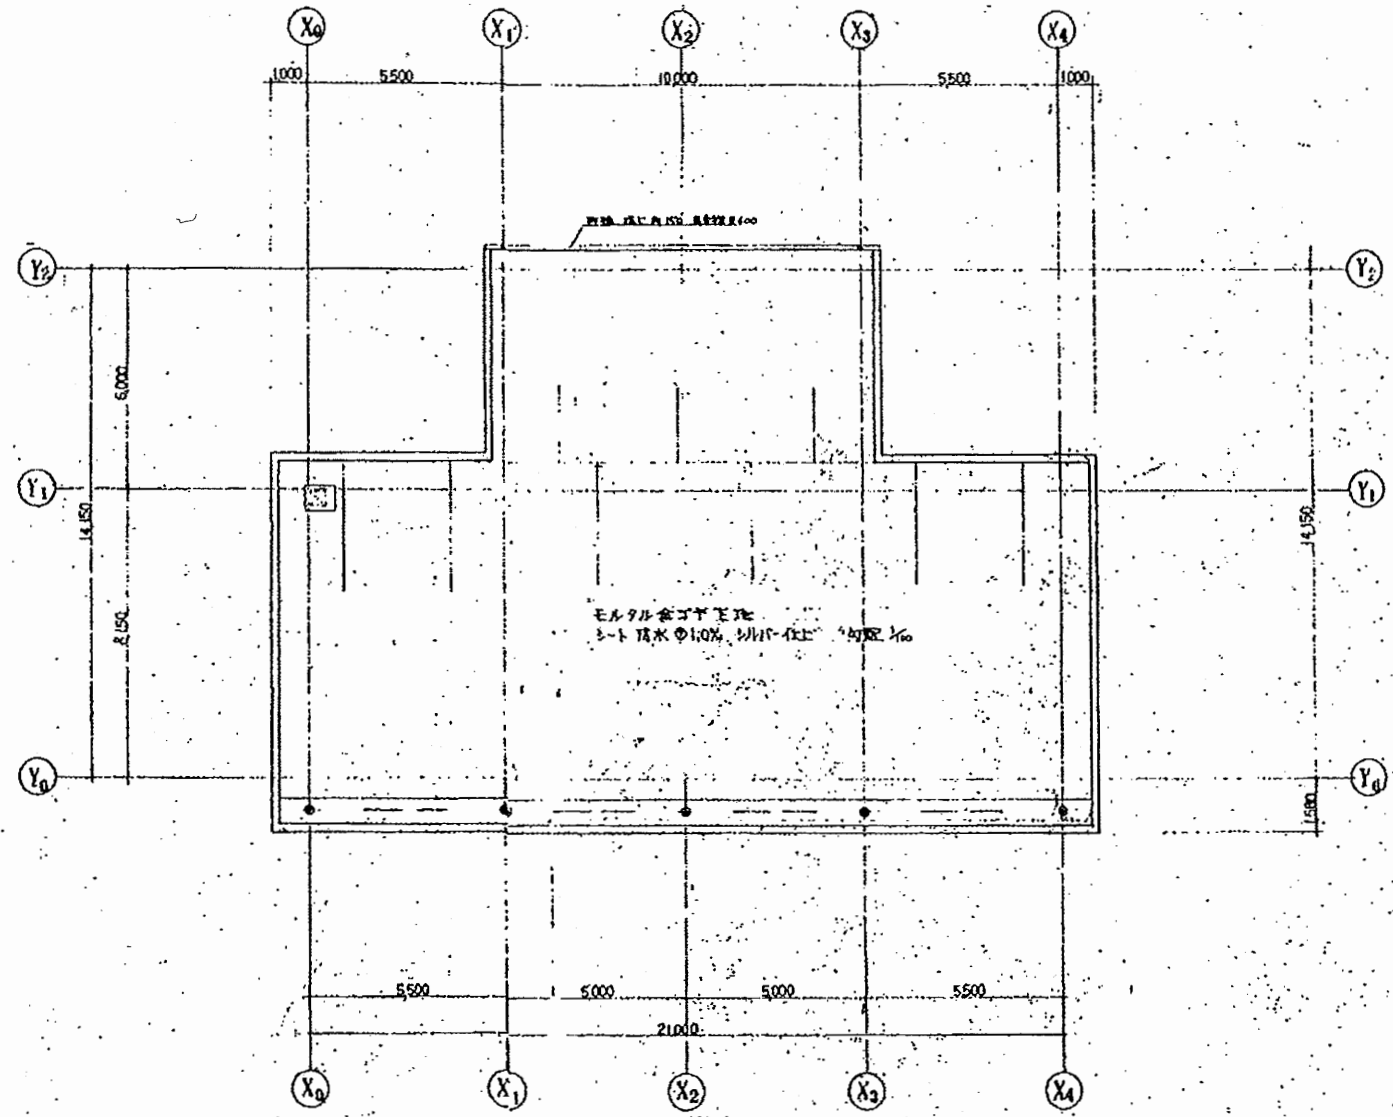


基礎平面図 1:100

工事名				設計者資格 氏名	級建築士登録第 号		課長	主査等	担当者
図面名称	図番	縮尺	S 1:200	作図	平成	年 月 日			


12BY-18	8
14A-50	8
S-118AS-3	8
12	
L-230D	1
S-118AS-3	1
18	
33BY-13	3
22BY	4
78U	3

A	300・300・200"
B	280"
C	390"
D	450"
E	450・450・570"
F	300・300・510"
G	430"
H	370"
I	320"
J	260"
K	200"
L	450・450・800"

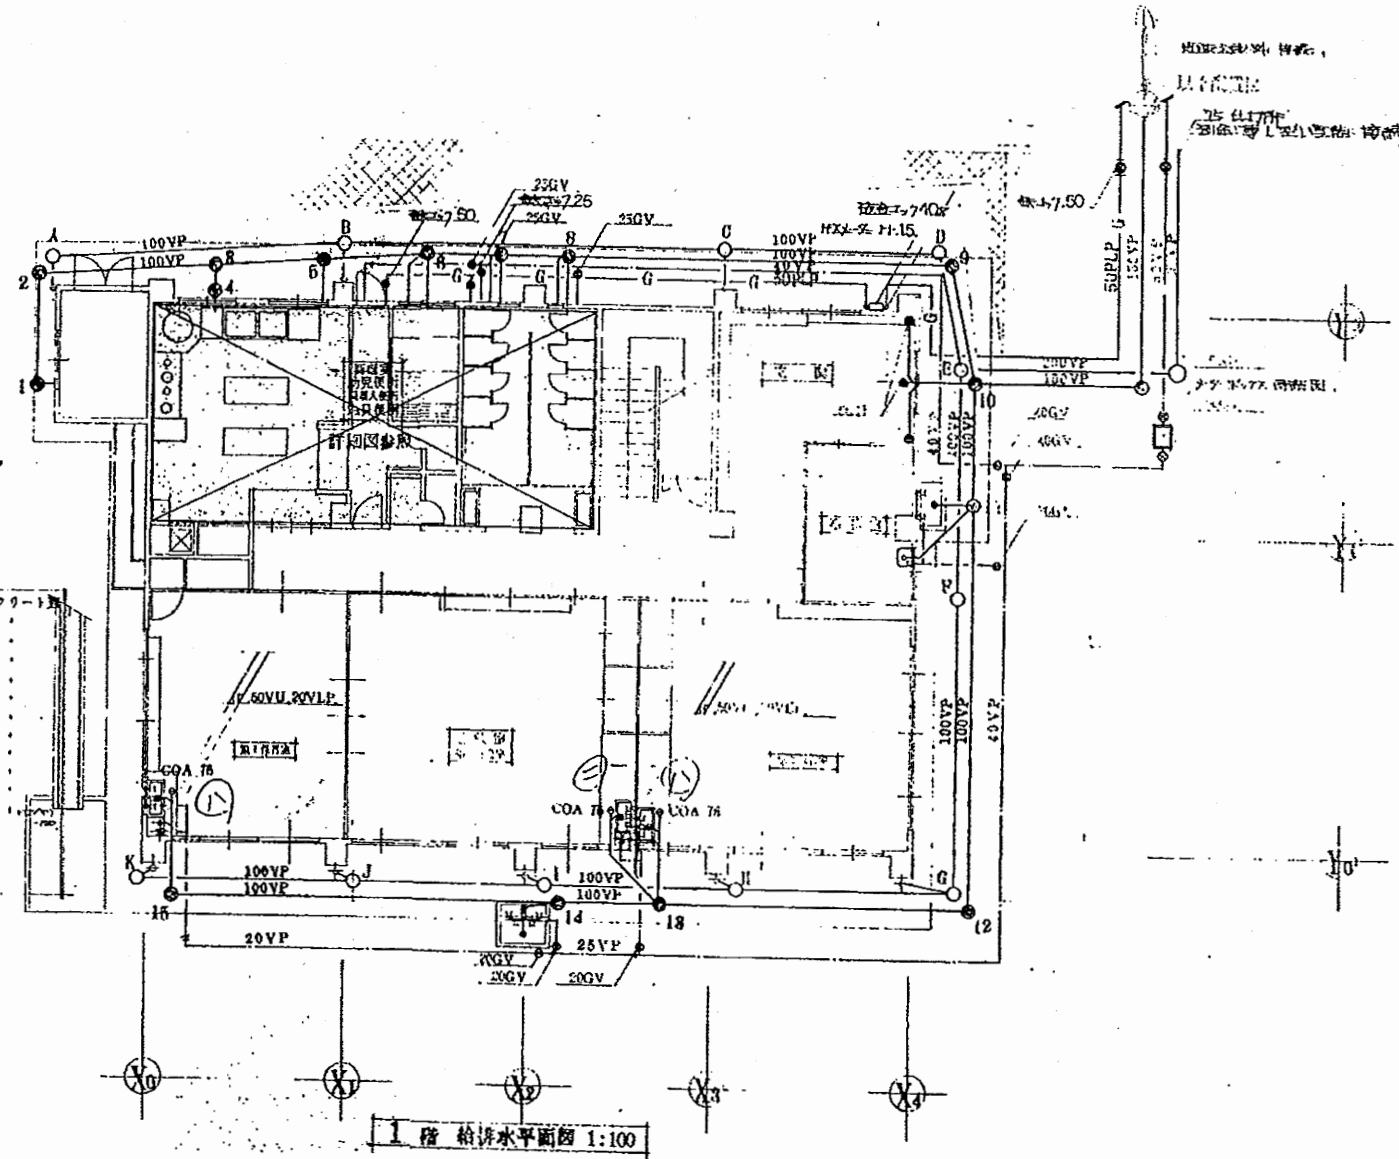


ハイランド保育園

工事名				設計者資格 氏名	級建築士登録第 号			課長	主査等	担当者
図面名称	設備図	図番	縮尺	N.S	作図	平成	年	月	日	

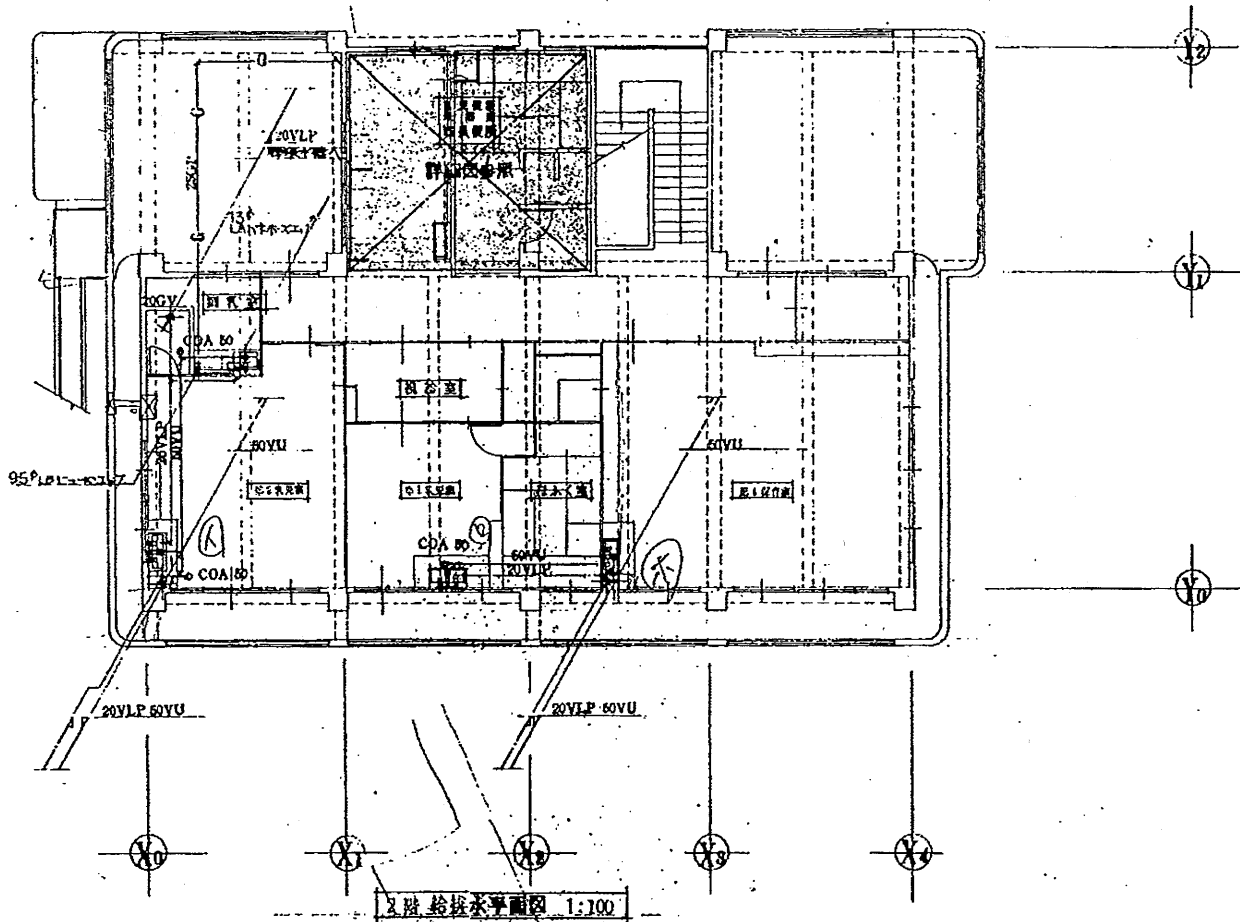

設備表

C-425 S-514	6
U-59	8
S-40UB	1
T123BY-13	6
14A-50	2
TS-119AS-3	2
SK-22A	1

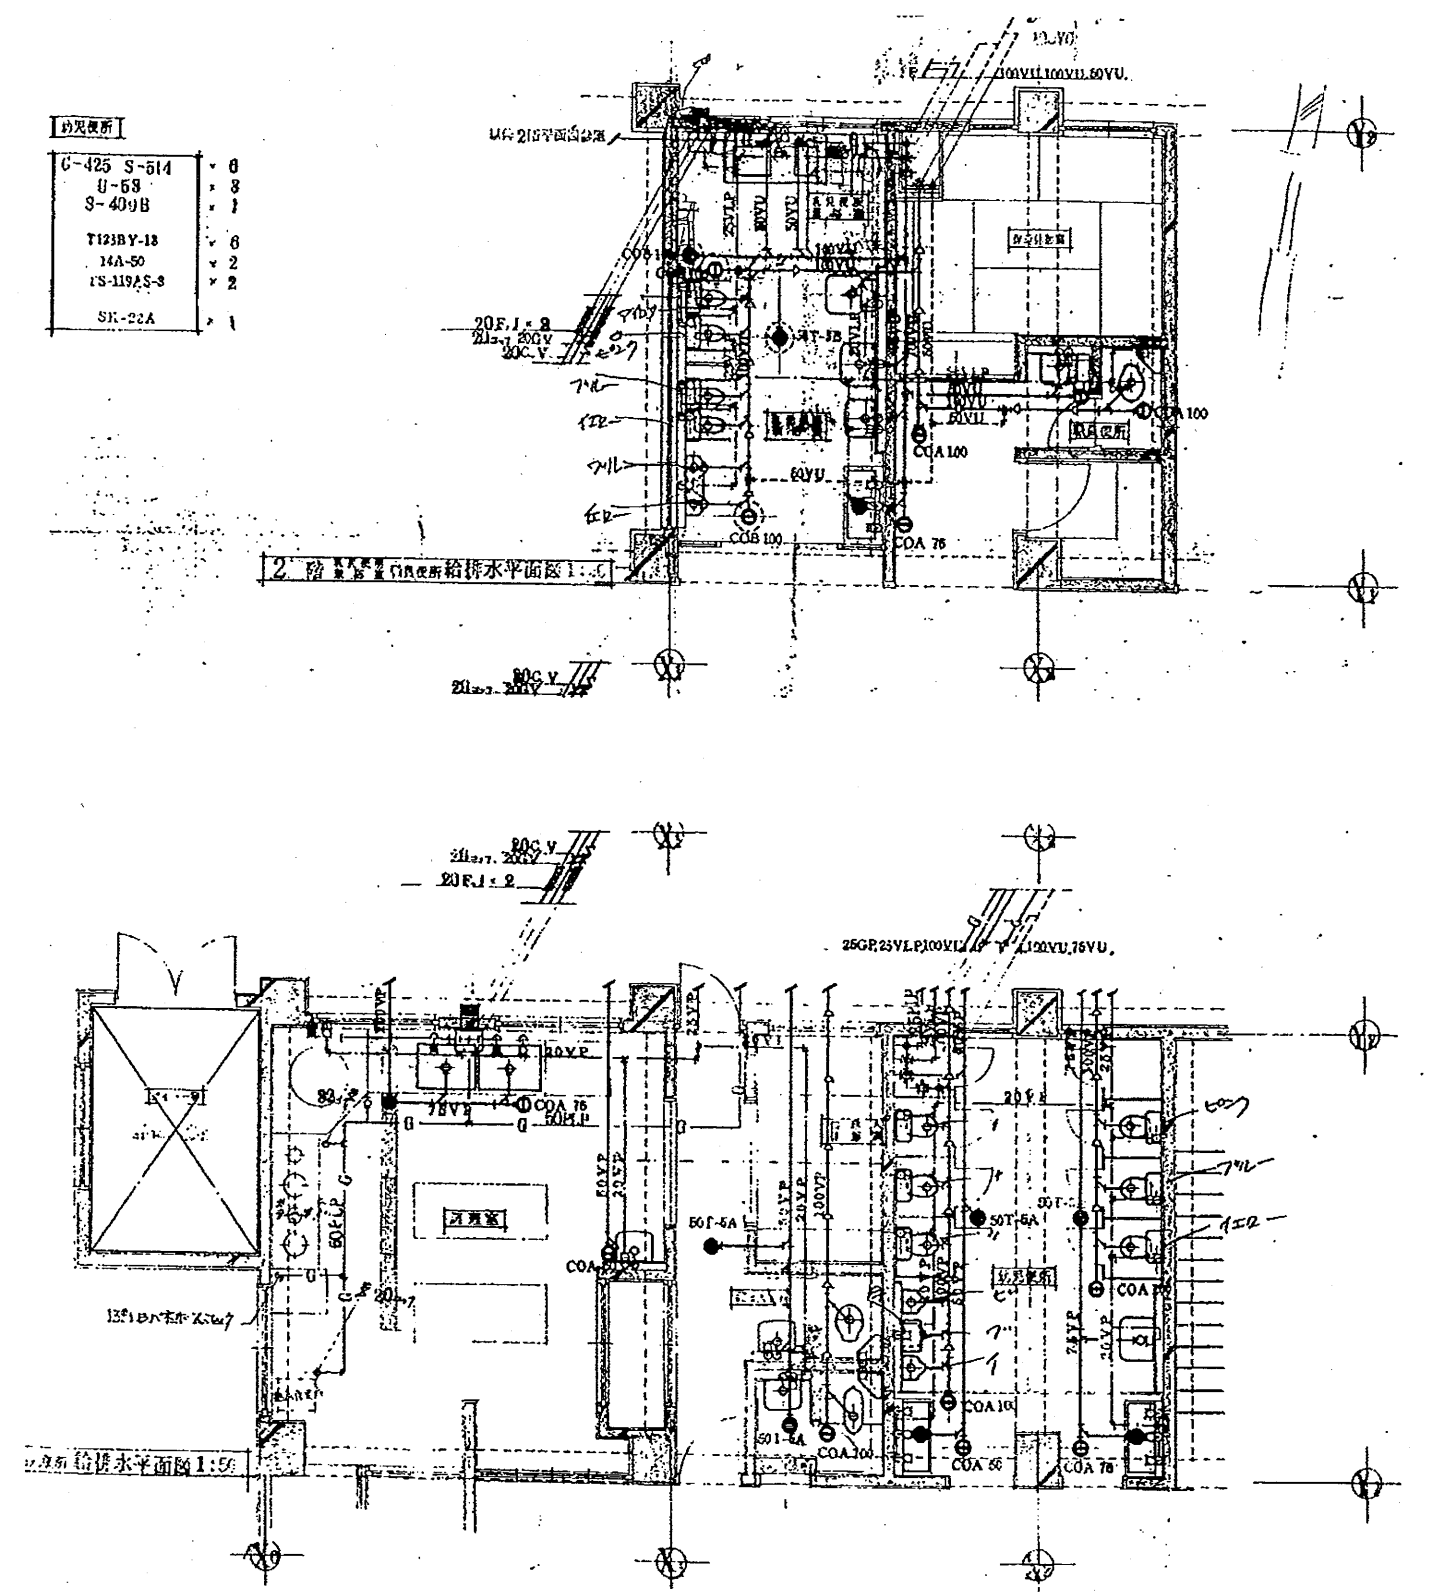

ハイランド保育園

工事名				設計者資格 氏名	級建築士登録第 _____ 号			課長	主査等	担当者
図面名称	設備図	図番		縮尺	N.S	作図	平成 年 月 日			