



業務場所：
横須賀市 神明町1821番地12
(くりはま花の国プール)

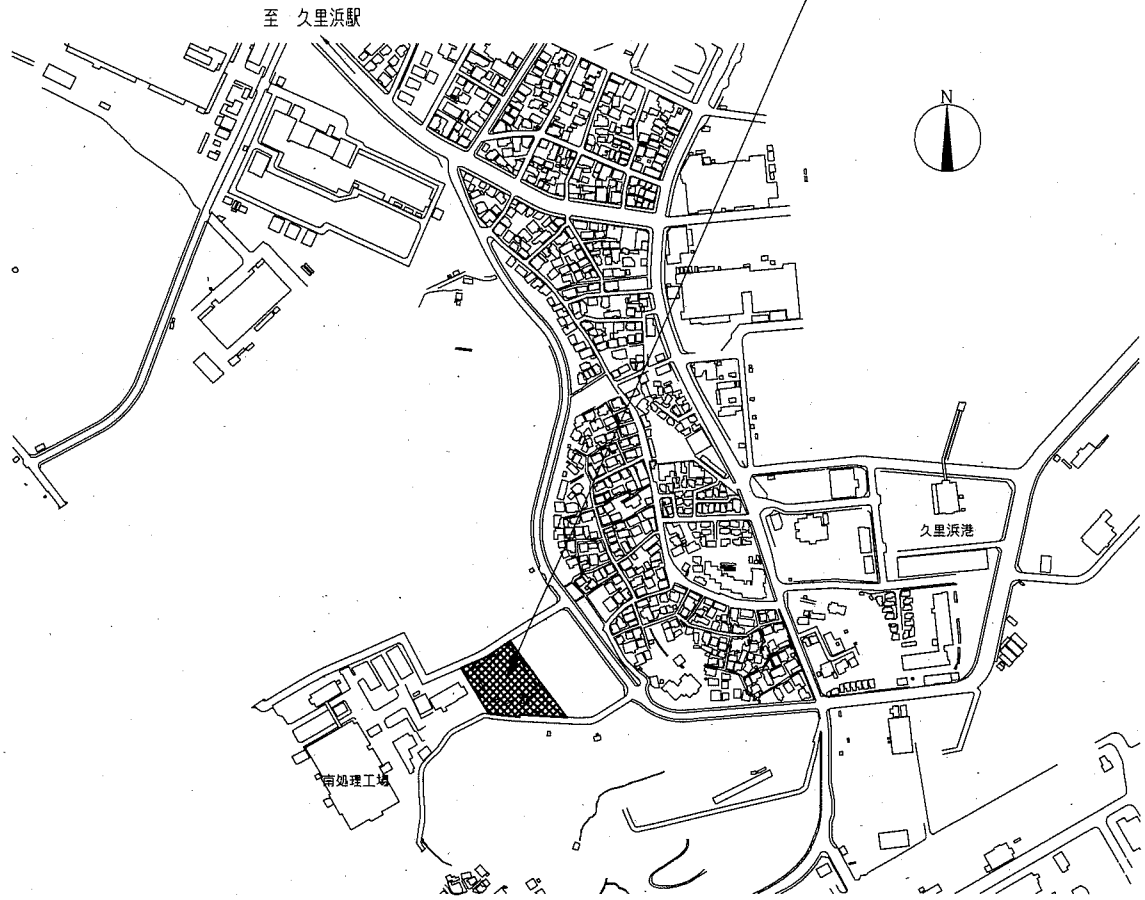

案内図


改修概要

【外壁】	外壁改修：整備面積 約2,000㎡
【室内温水プール】	一般用・児童用・幼児用プール、天井仕上補修、 壁コンクリートブロック・ガラスブロック改修：室面積 約1,400㎡
【機能回復訓練室】	プール、内装(床・壁・天井)改修：室面積 約80㎡
【更衣室・トイレ・シャワー室】	内装(床・壁・天井)改修：室面積 約300㎡
【温室】	建具改修
【その他】	内装・外壁改修に伴う設備の改修

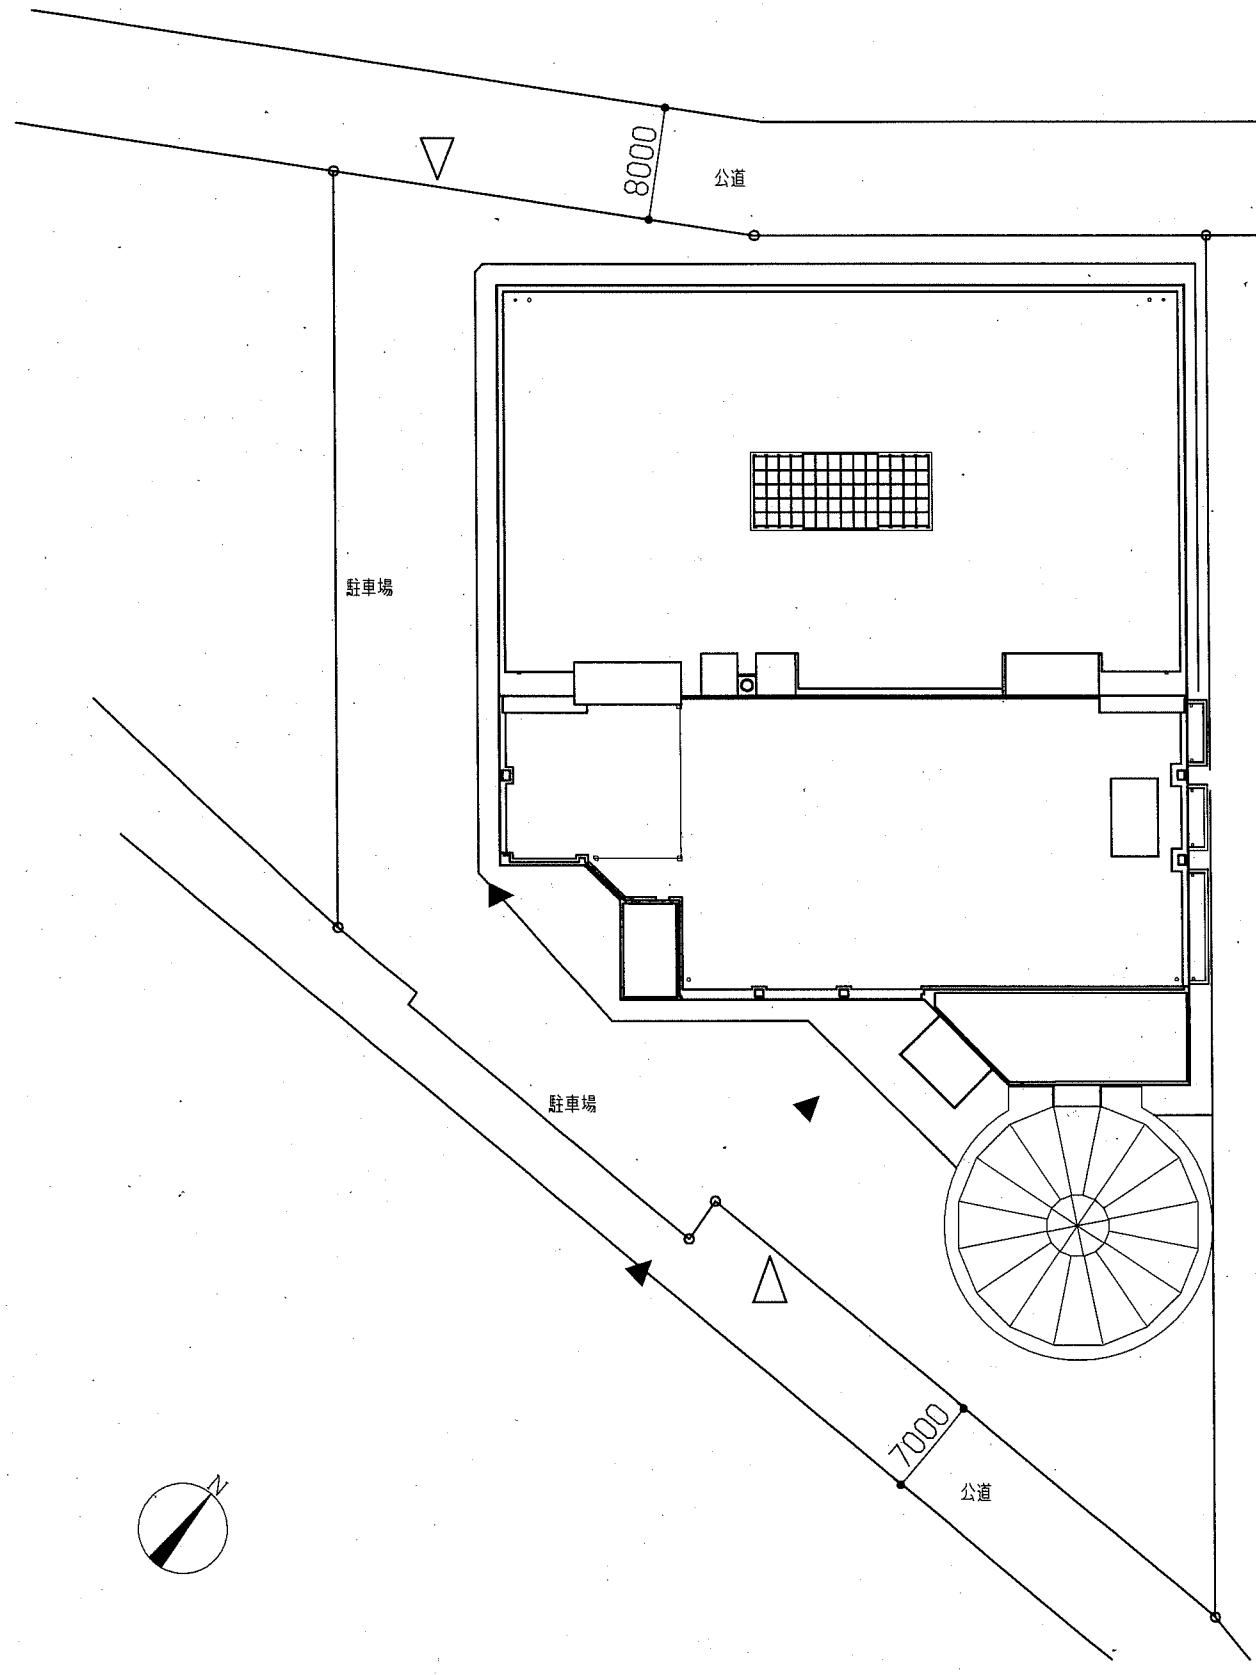


配置図 1:400


工事名	くりはま花の国プール外壁その他改修工事に伴う実施設計業務委託			設計者資格 氏名	級建築士登録第	号	課長	横須賀市 都市部 公共建築課
図面名称	案内・配置図	図番	1/3	縮尺	1:400	作図	令和 2 年 2 月 日	

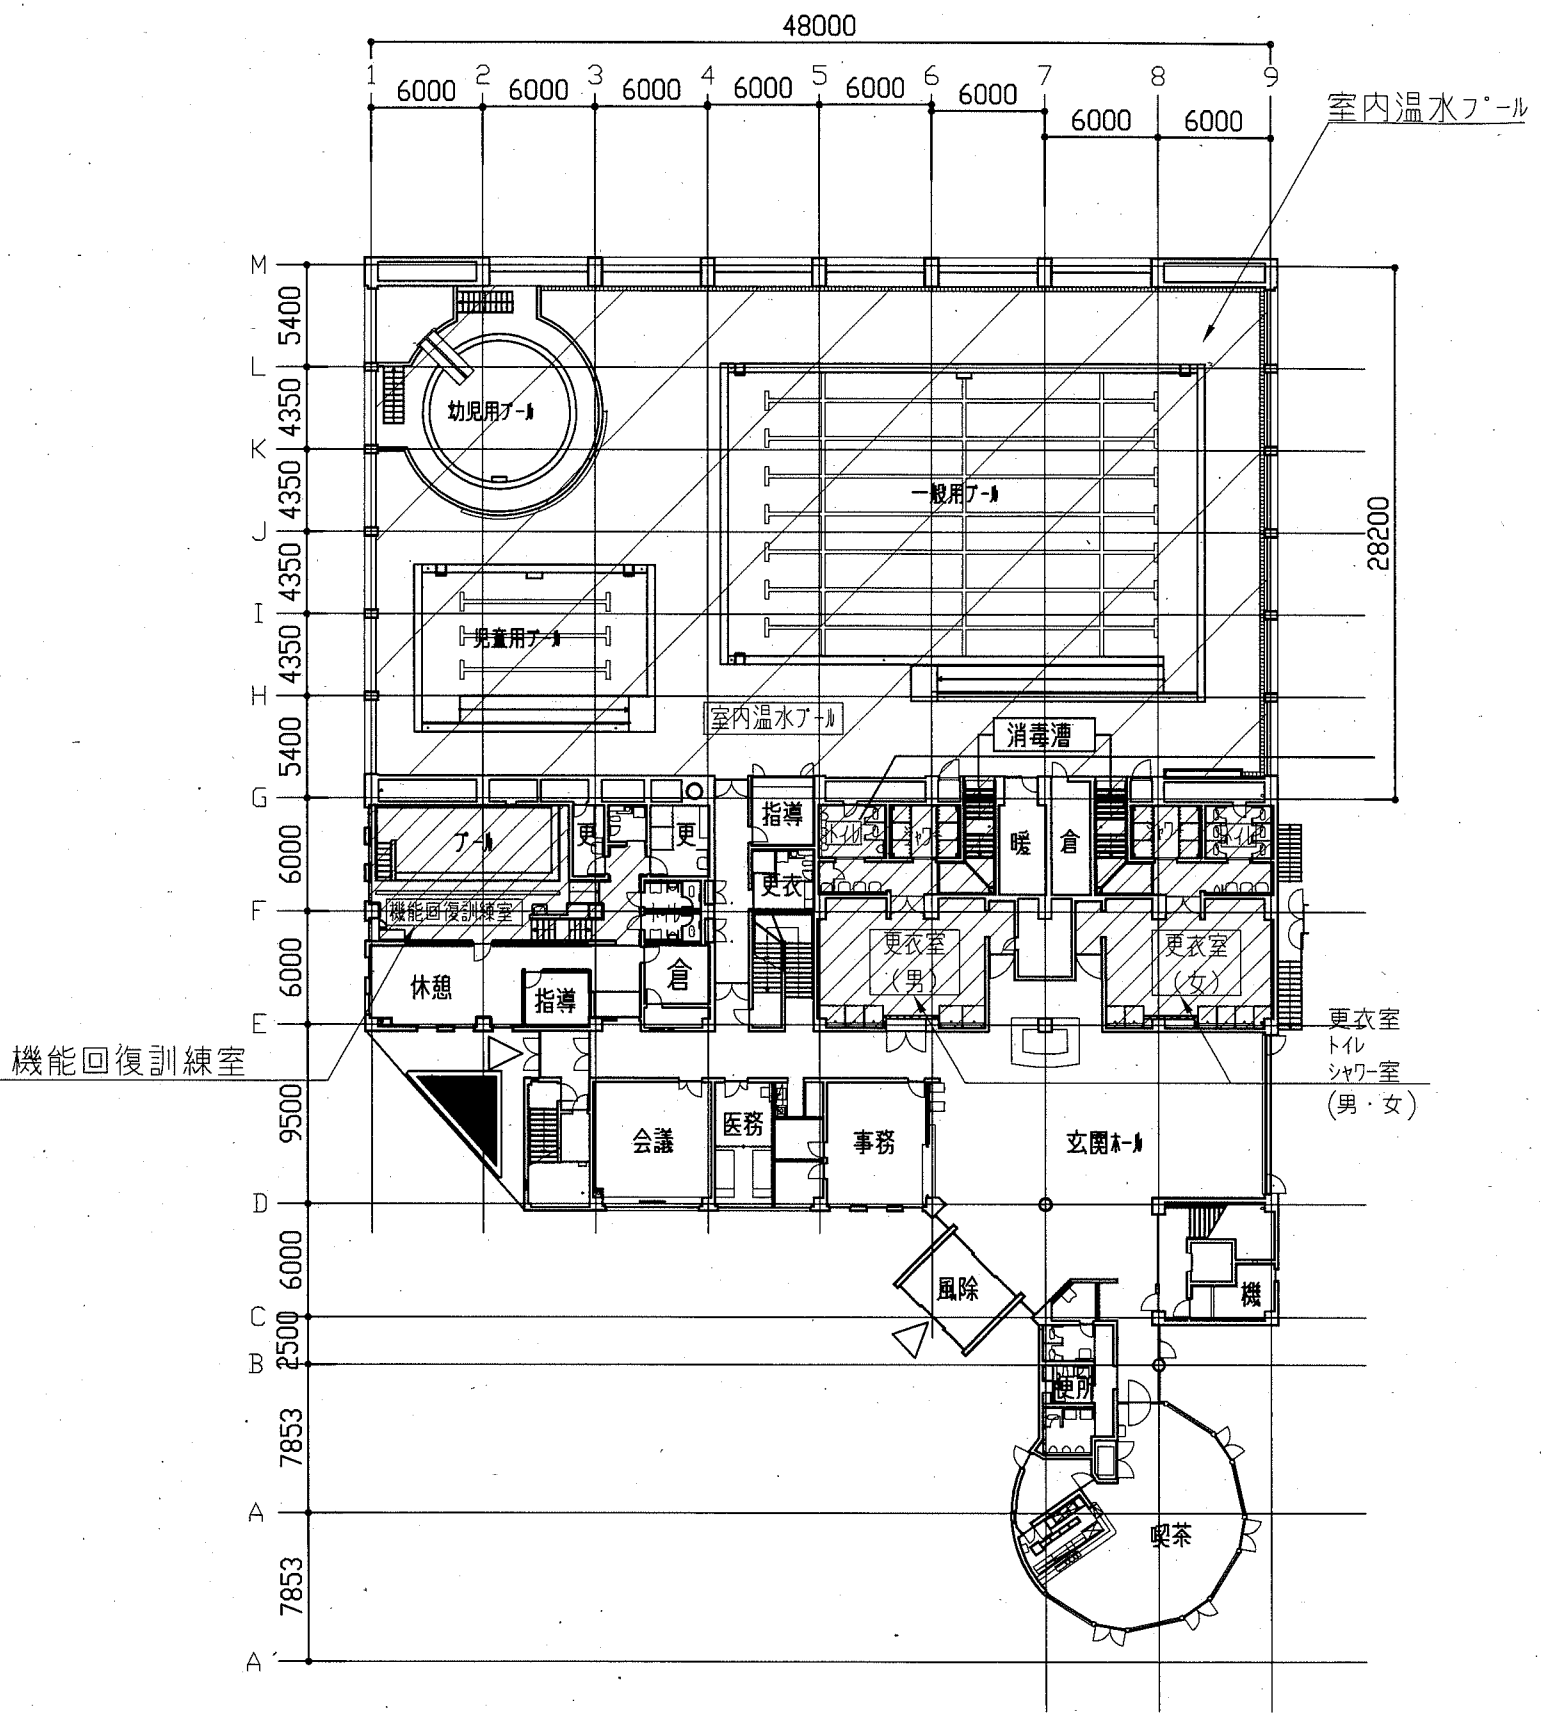


1階平面図 1:300

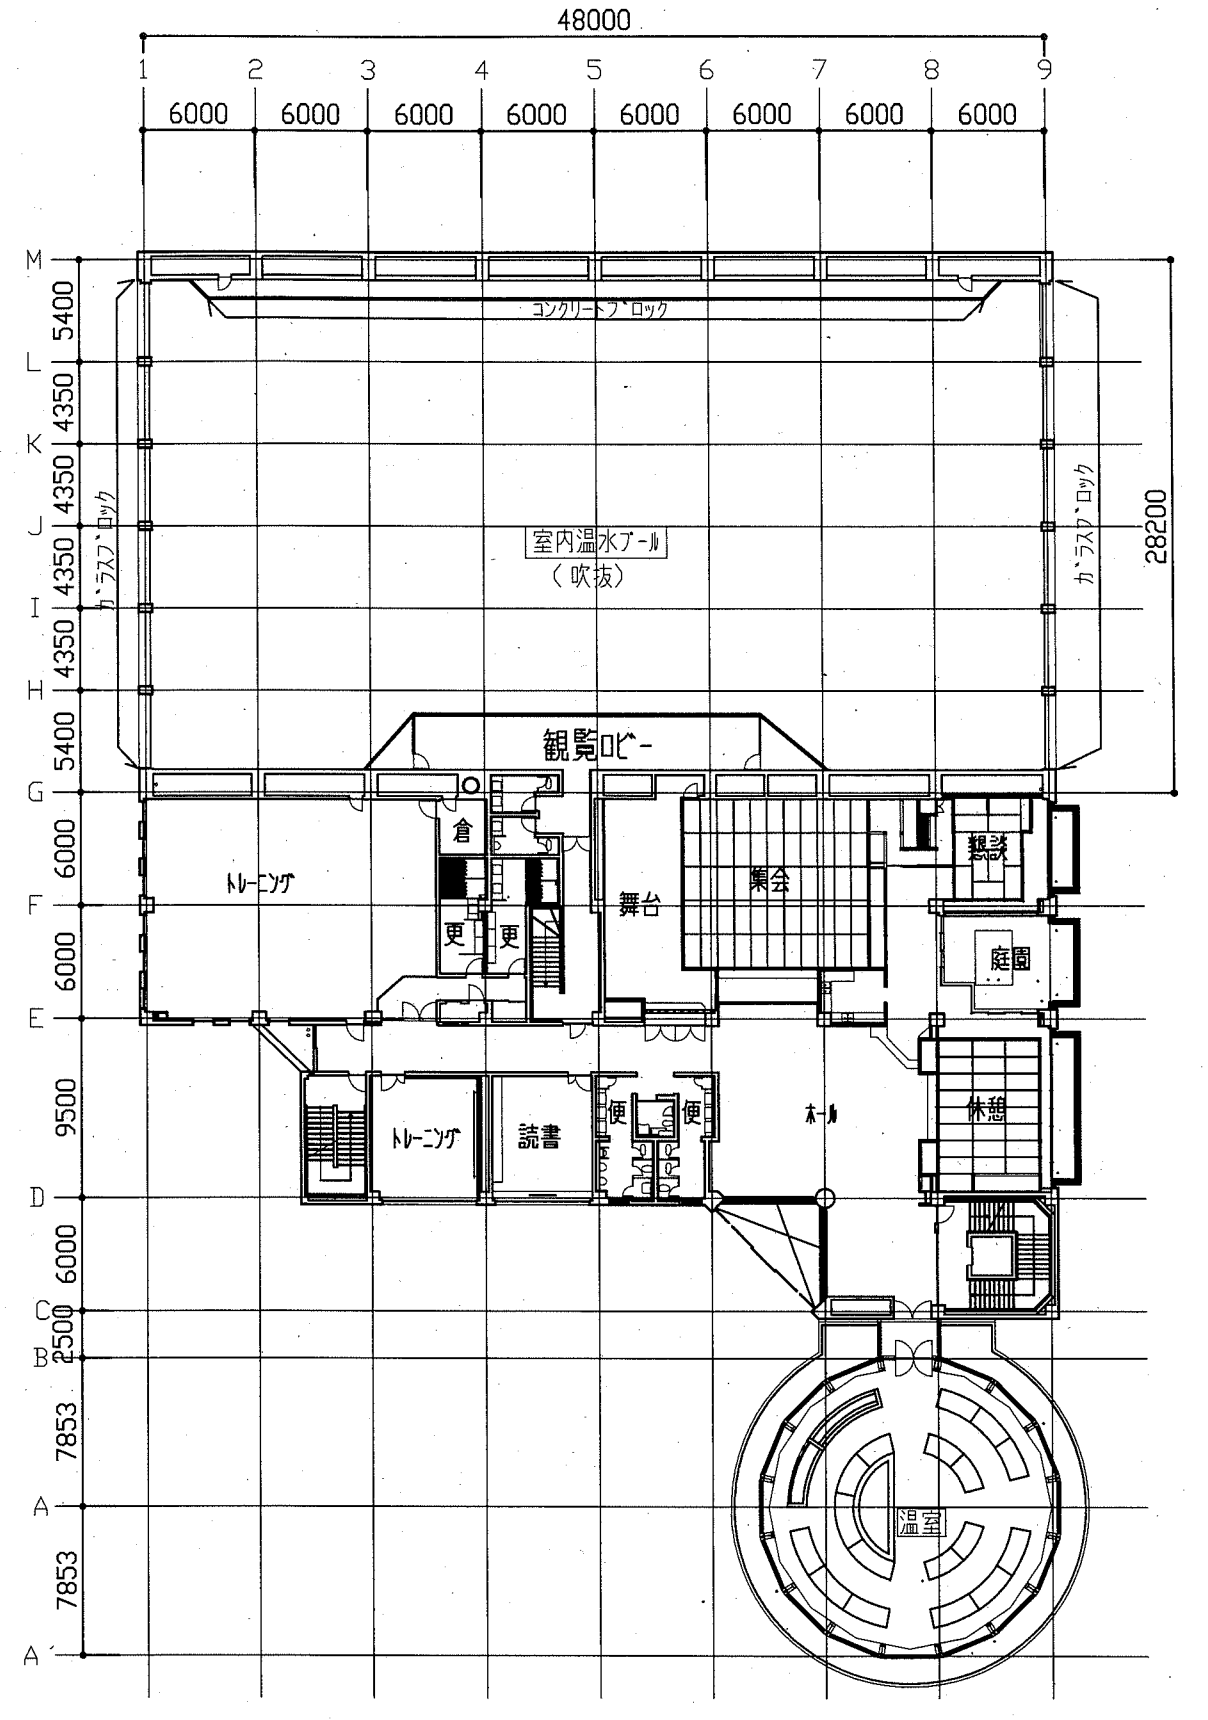


2階平面図 1:300

工事名	くりはま花の国プール外壁その他改修工事に伴う実施設計業務委託			設計者資格 氏名	級建築士登録第 _____ 号		課長		横須賀市 都市部 公共建築課
図面名称	平面図	図番	2/3	縮尺	1:300	作図	令和 2 年 2 月 日		

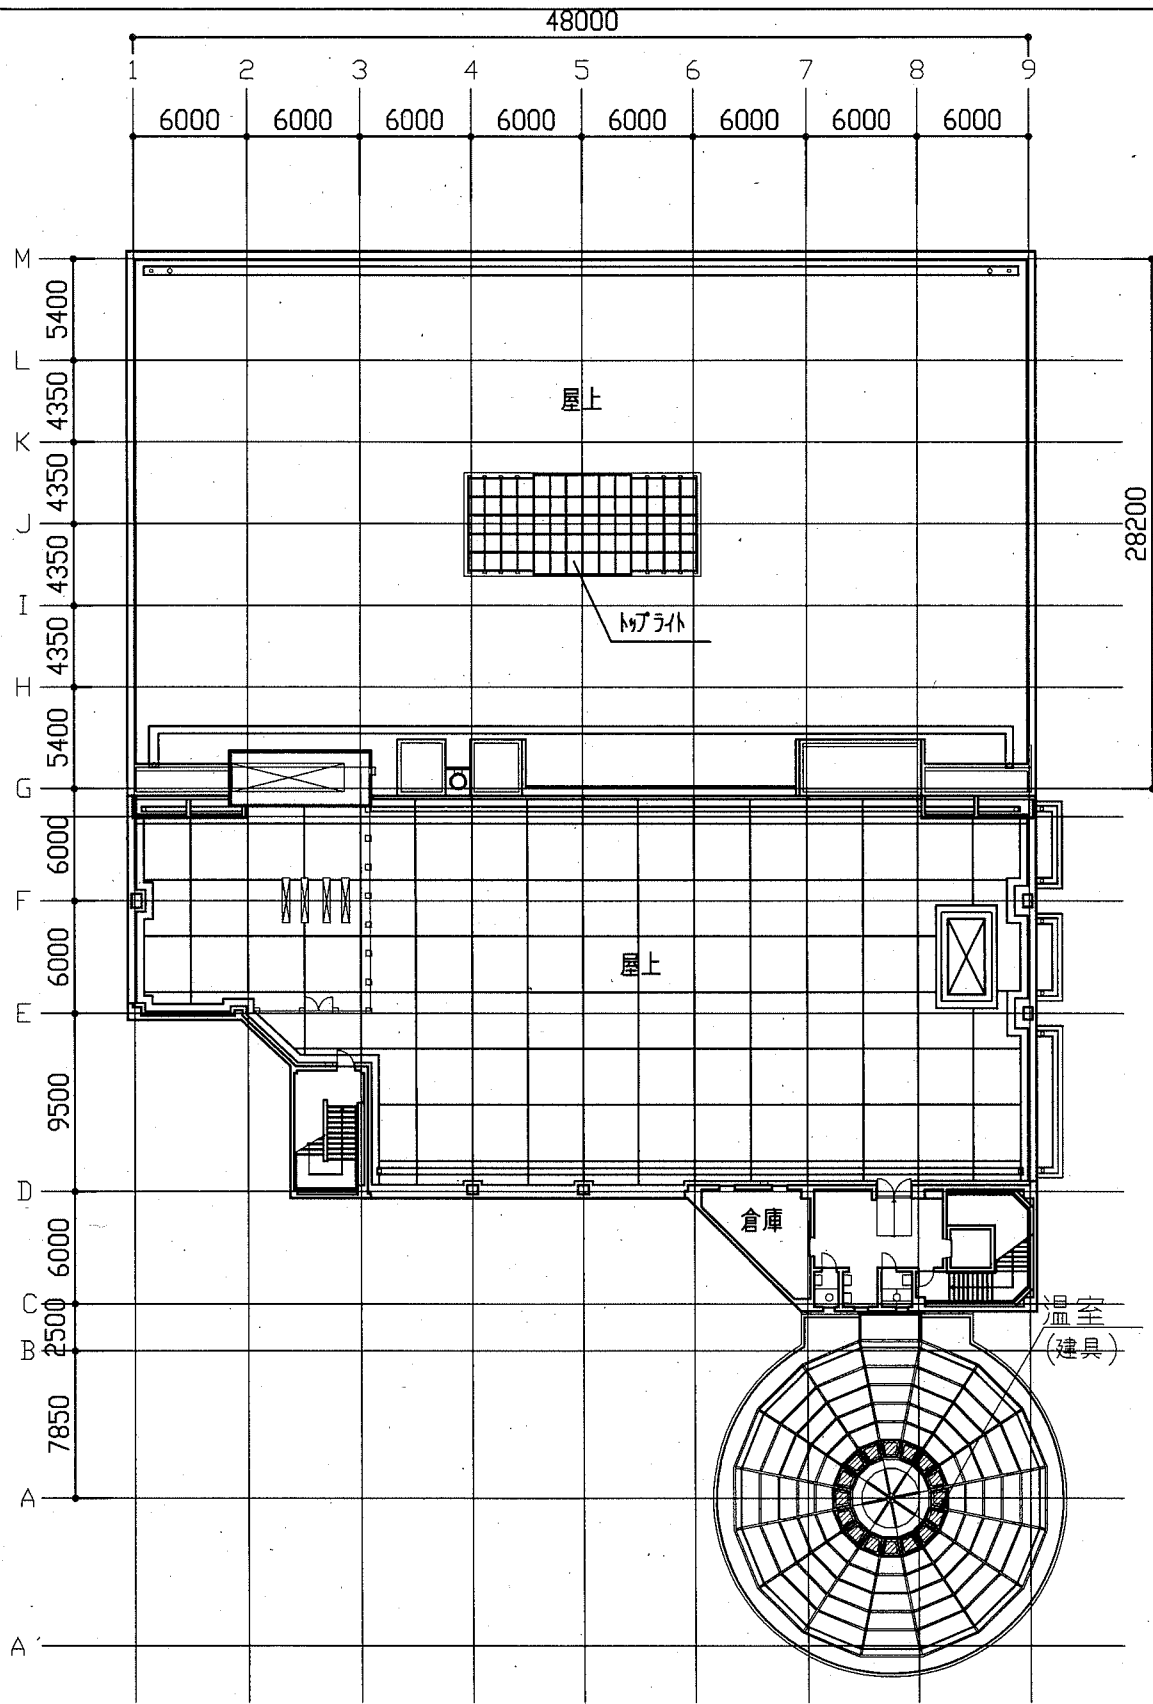

R階平面図 1:300

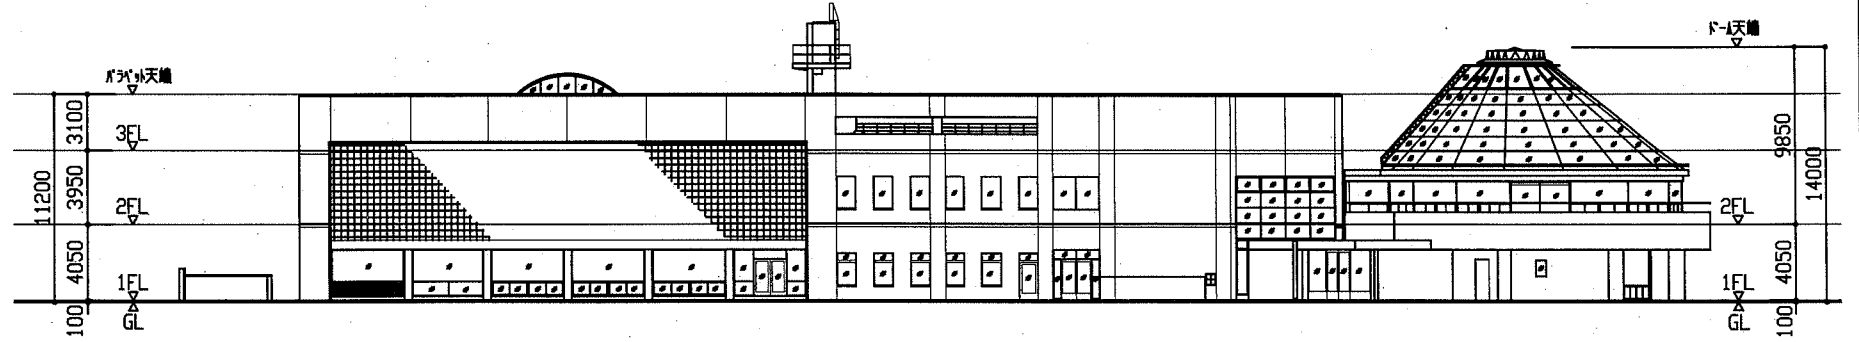

西側立面図 1:300

工事名	くりはま花の国プール外壁その他改修工事に伴う実施設計業務委託			設計者資格 氏名	級建築士登録第 _____ 号		課長	横須賀市 都市部 公共建築課
図面名称	平面・立面図	図番	3/3	縮尺	1:300	作図	令和 2 年 2 月 日	