





付近見取図


工事場所：市立浦郷小学校
横須賀市追浜東町2丁目14番地

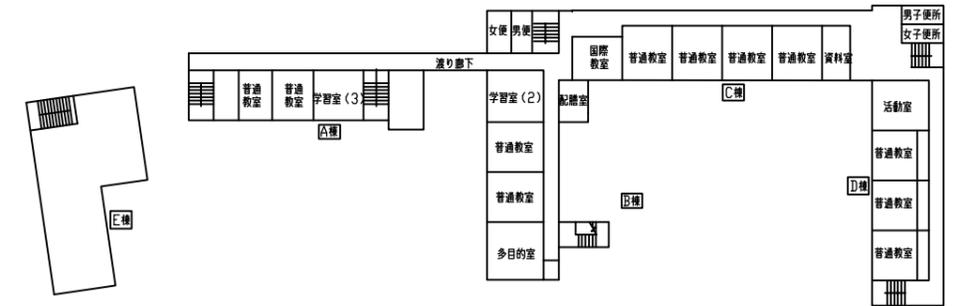

3階平面図 1: 800

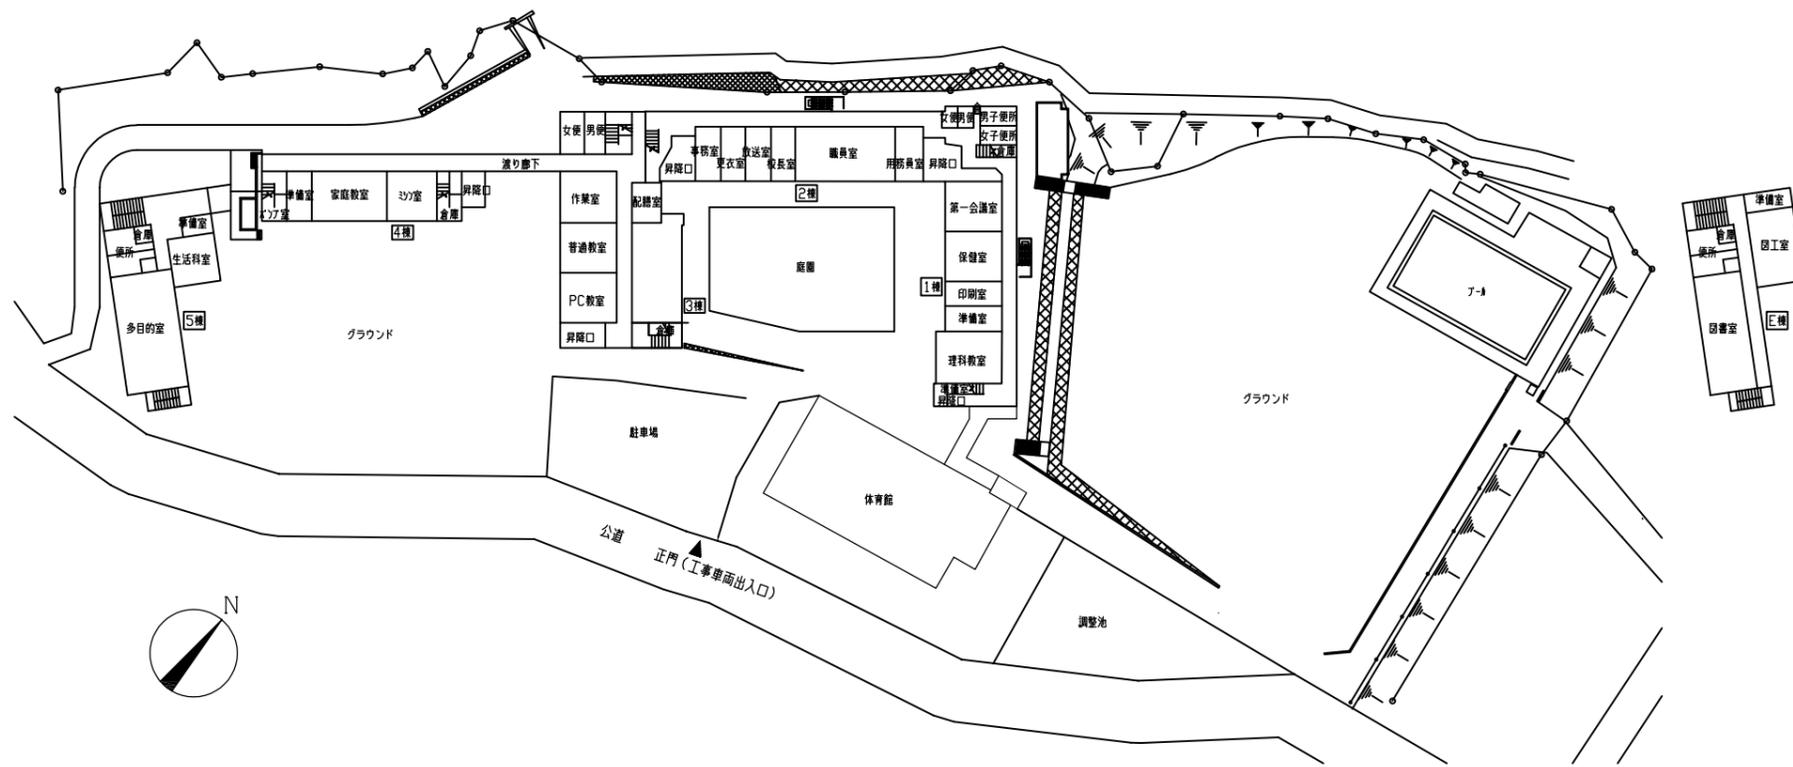


配置図兼1階平面図 1: 800

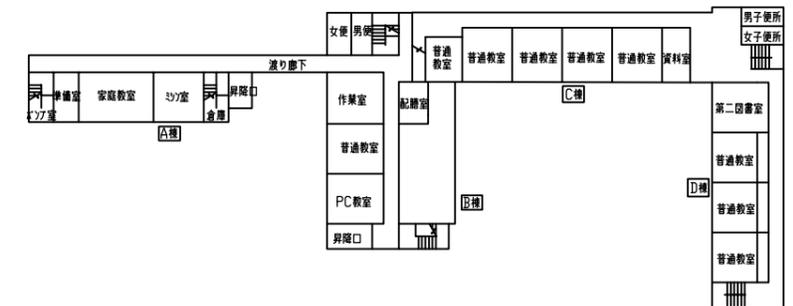


2階平面図 1: 800

浦郷小


業務名	市立鴨居小学校ほか22校建築基準法第12条第2項及び第4項定期点検業務委託			設計者資格氏名	級建築士登録第 _____ 号			課長	主査等	担当者	横須賀市 教育委員会 学校管理課
図面名称	付近見取図・配置図・各階平面図	図番	縮尺	1:200	作図	令和 年 月 日					

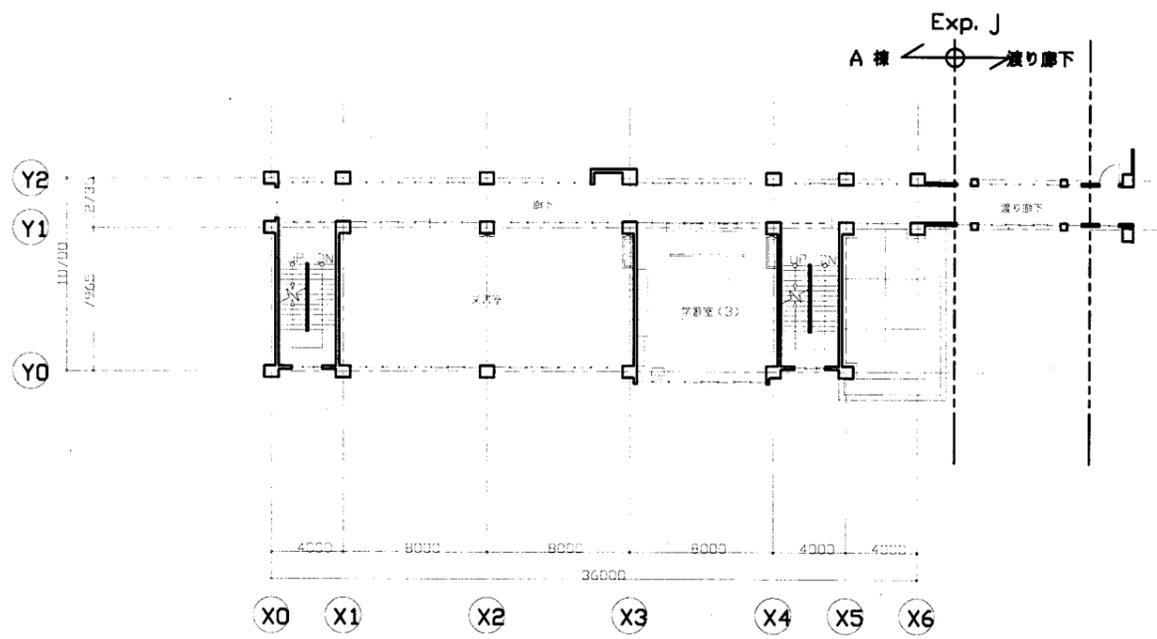


2 階 平 面 図 S=1/300

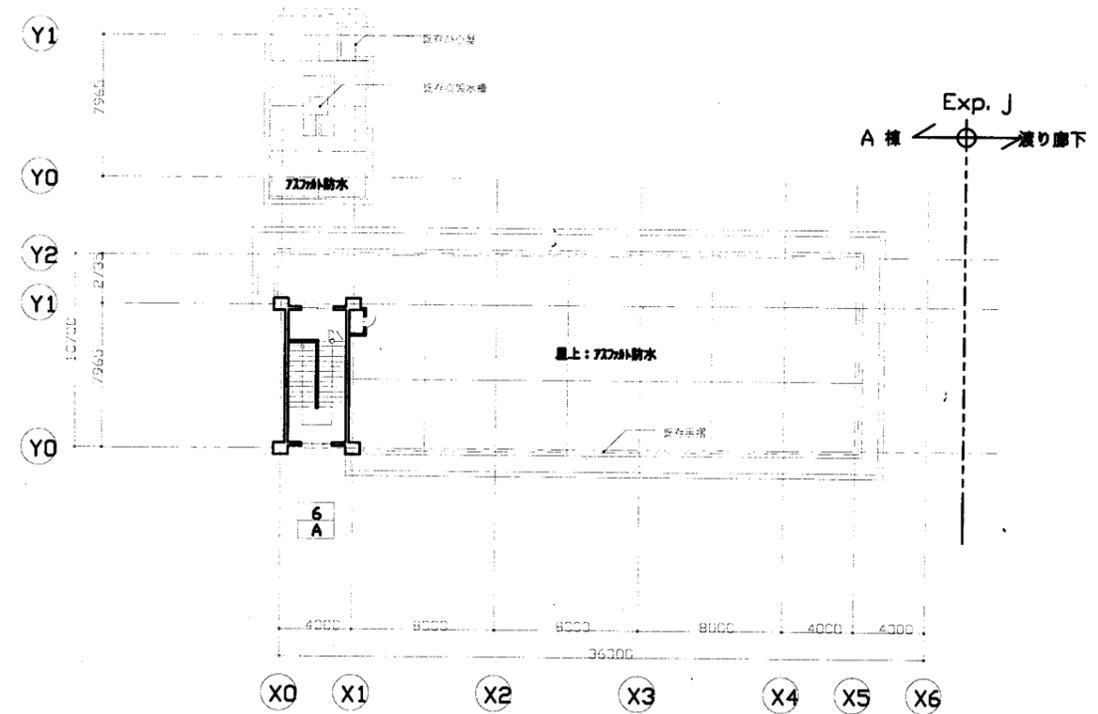

R 階 平 面 図 S=1/300

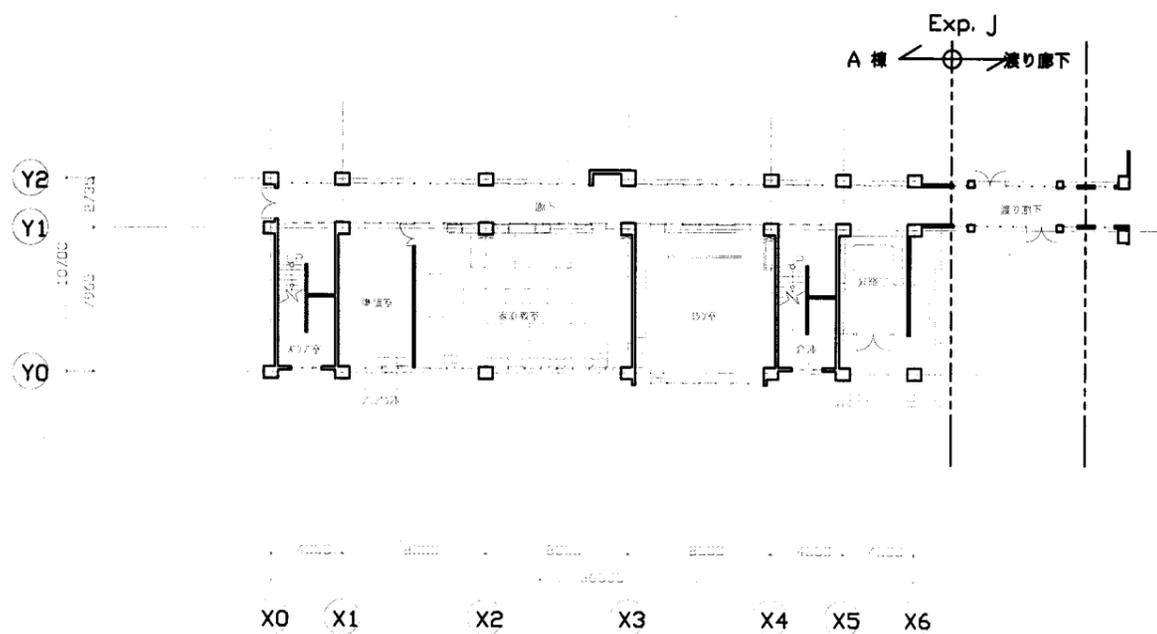





1 階 平 面 図 S=1/300

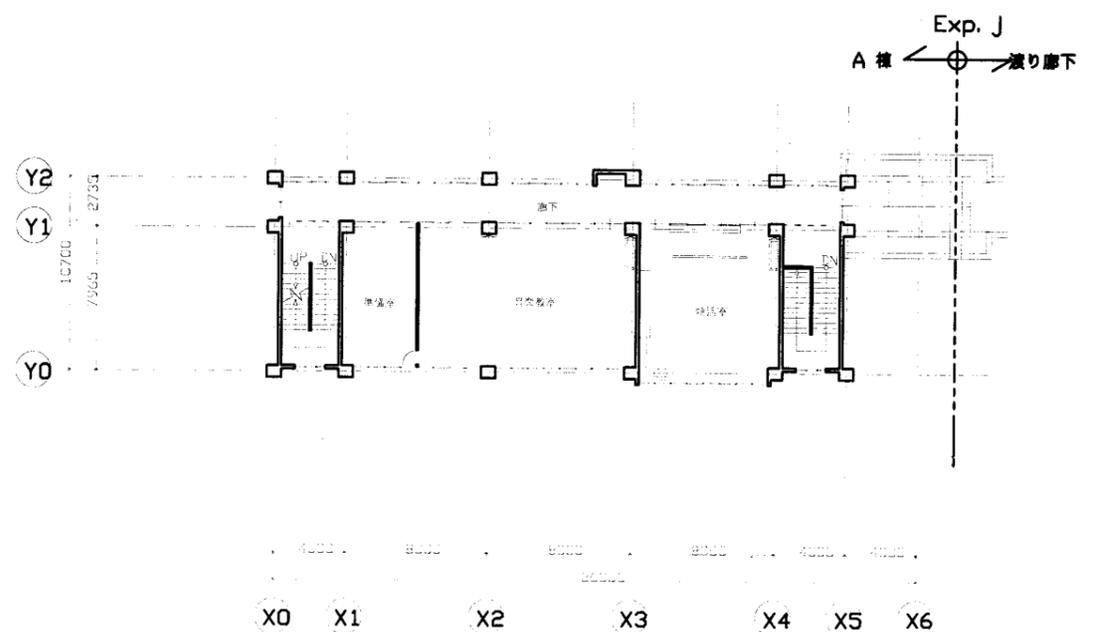

3 階 平 面 図 S=1/300


浦郷小

業務名	市立鴨居小学校ほか25校建築基準法第12条第2項及び第4項定期点検業務委託		設計者資格氏名	級建築士登録第 号			課長	主査	担当者	横須賀市 教育委員会 学校管理課
図面名称	A棟平面図	図番 /	縮尺	S 1:300	作図	平成 年 月 日				

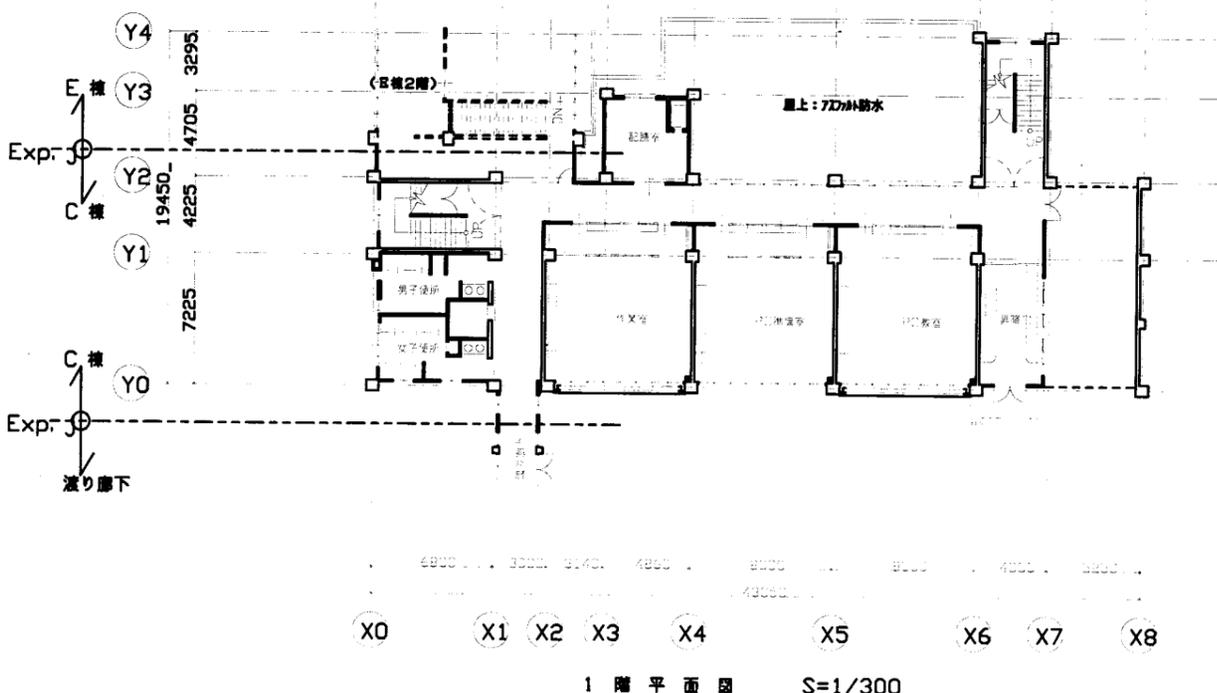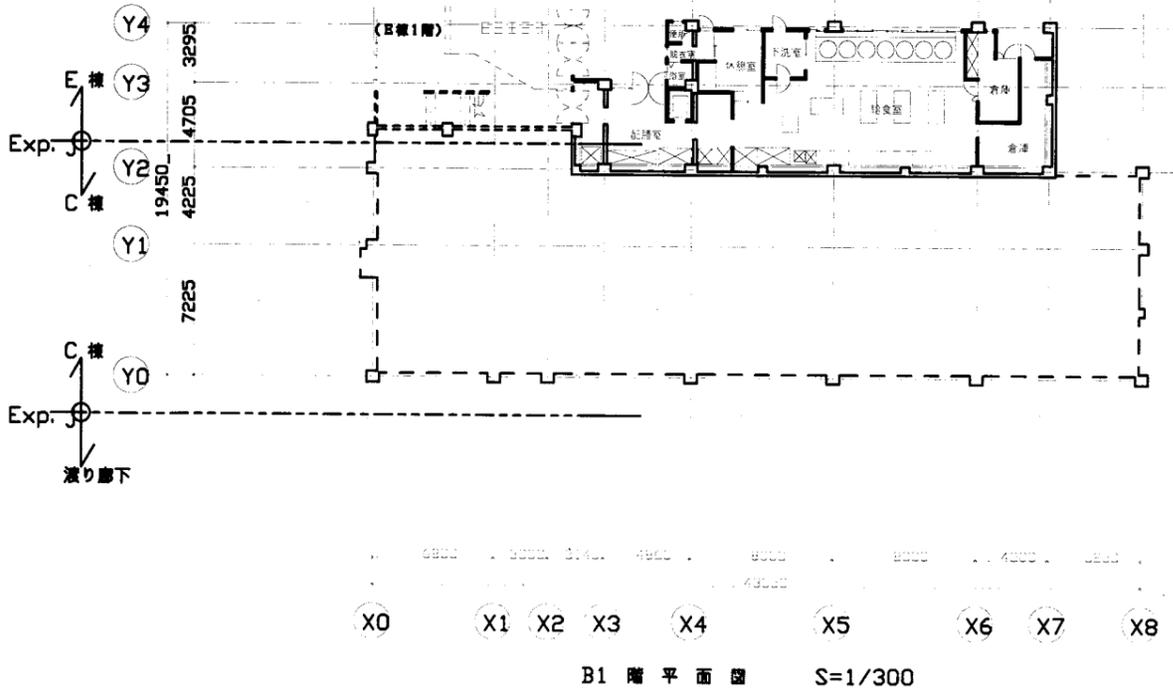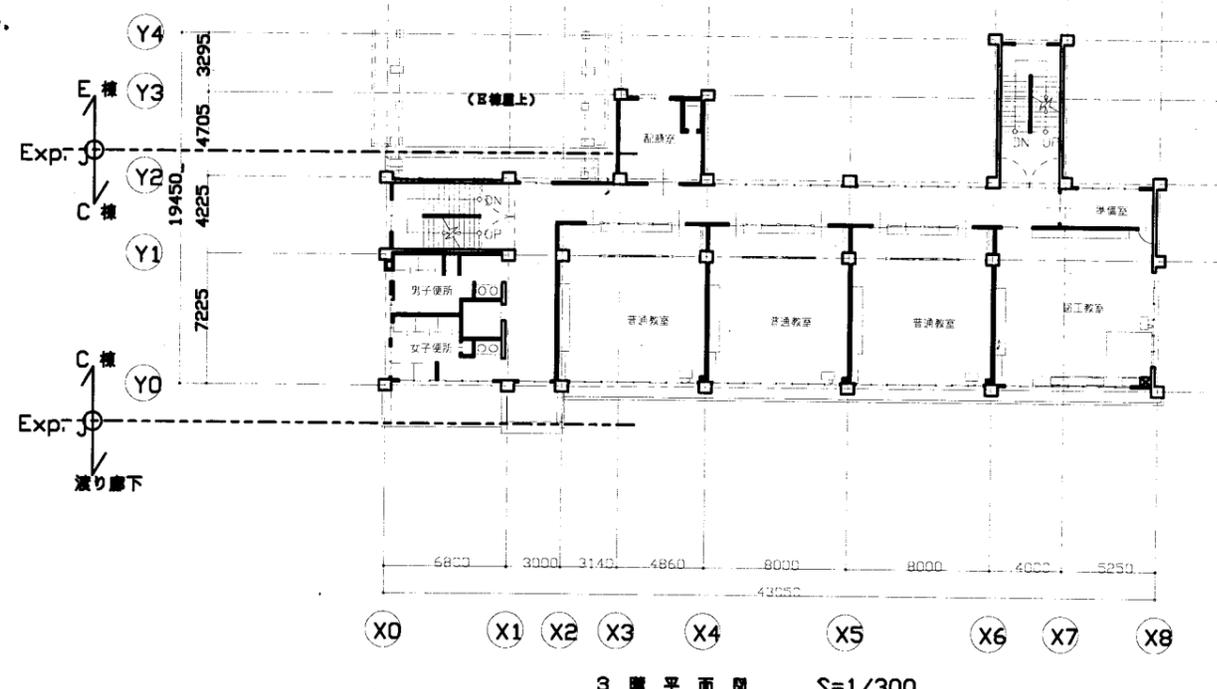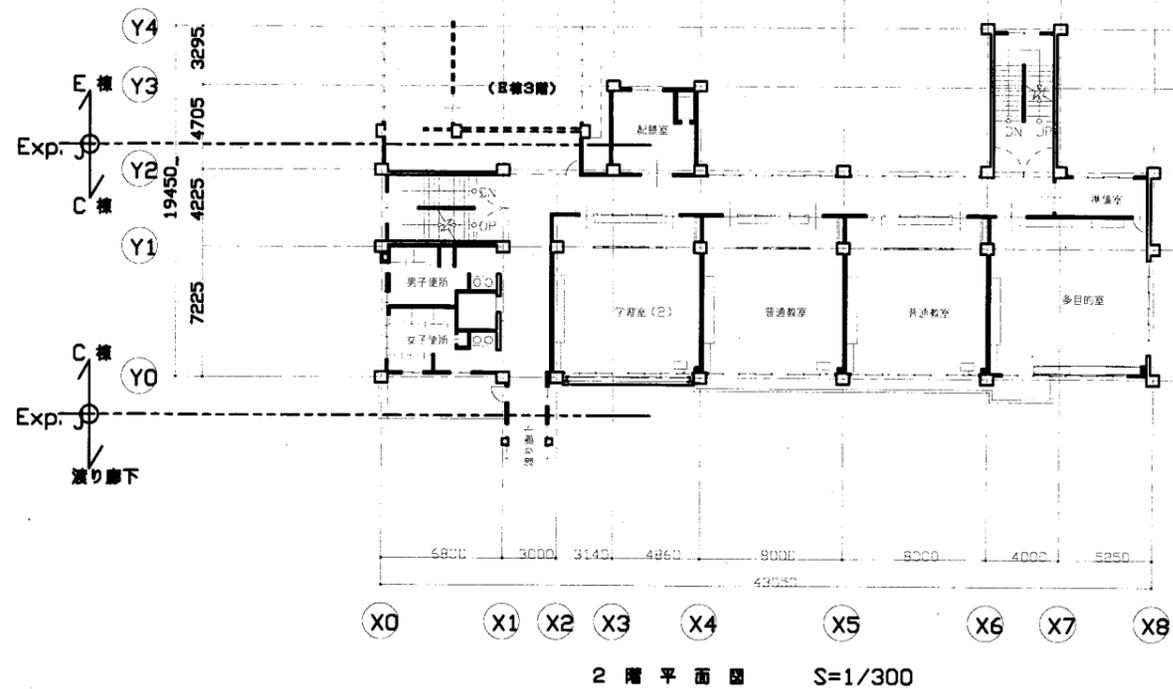


浦郷小

業務名	市立鴨居小学校ほか25校建築基準法第12条第2項及び第4項定期点検業務委託		設計者資格氏名	級建築士登録第 号		課長	主査	担当者	横須賀市 教育委員会 学校管理課
図面名称	C棟B1・1・2・3階平面図	図番 /	縮尺	S 1:300	作図 平成 年 月 日				

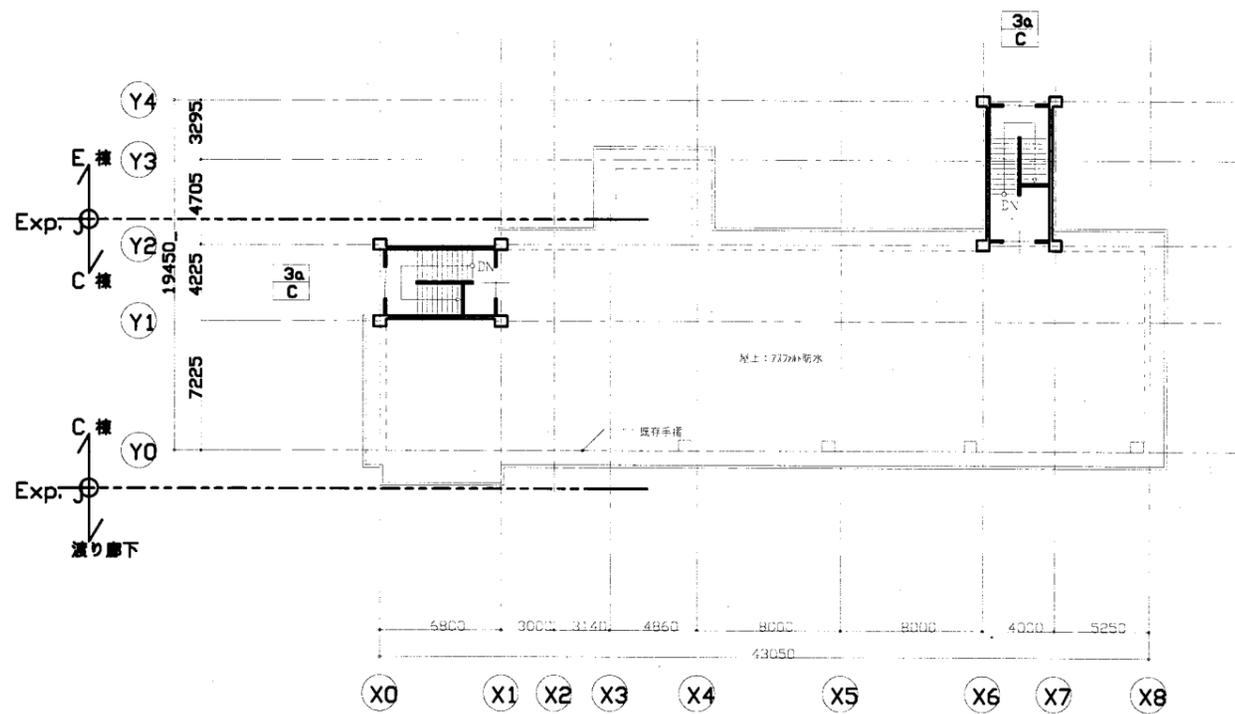


R 階平面図 S=1/300

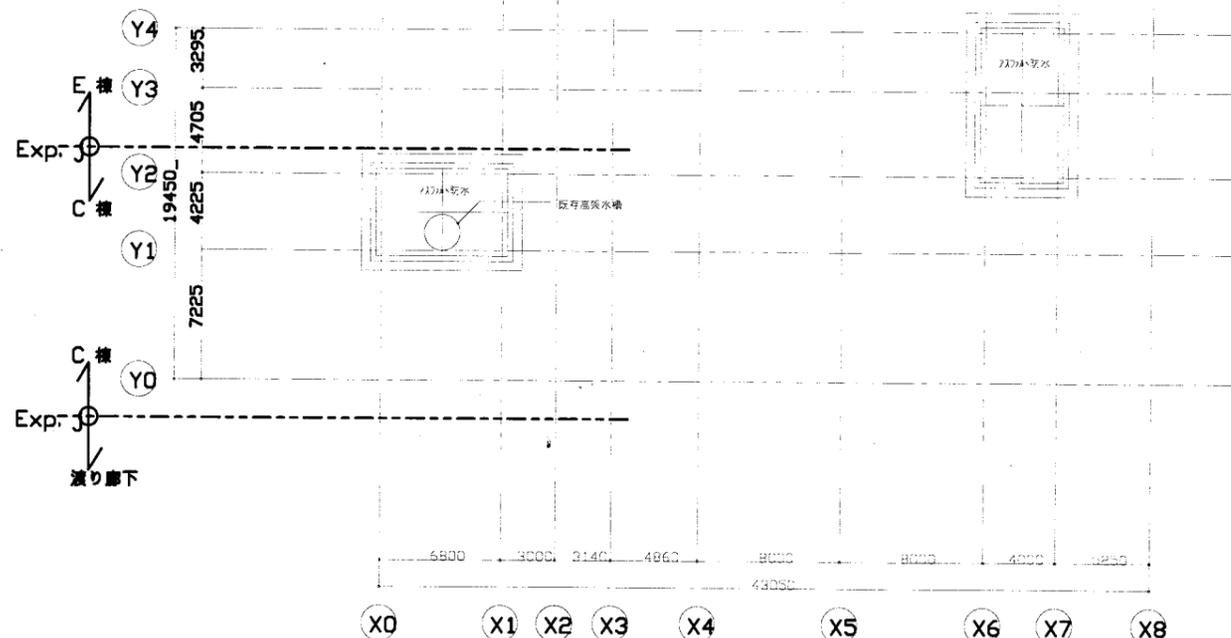


PH-R 階平面図 S=1/300

浦郷小


業務名	市立鴨居小学校ほか25校建築基準法第12条第2項及び第4項定期点検業務委託		設計者資格 氏名	級建築士登録第 号			課長	主査	担当者	横須賀市 教育委員会 学校管理課
図面名称	C棟R・PH平面図	図番	/	縮尺	S 1:300	作図	平成 年 月 日			

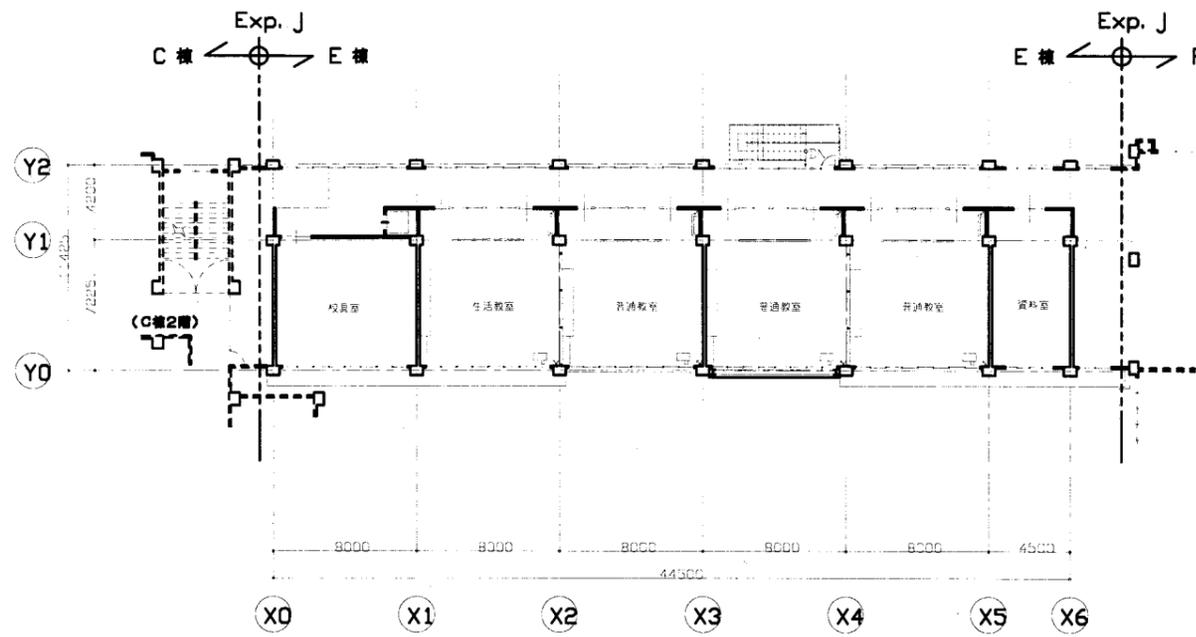


3 階平面図 S=1/300

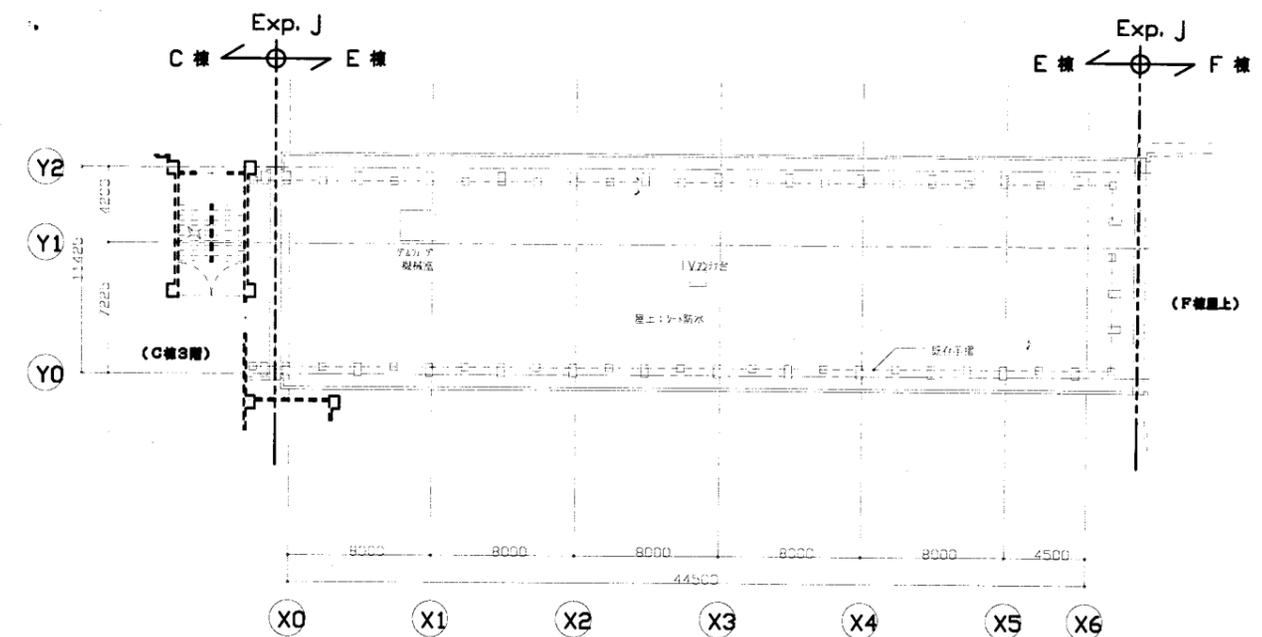

4 階平面図 S=1/300

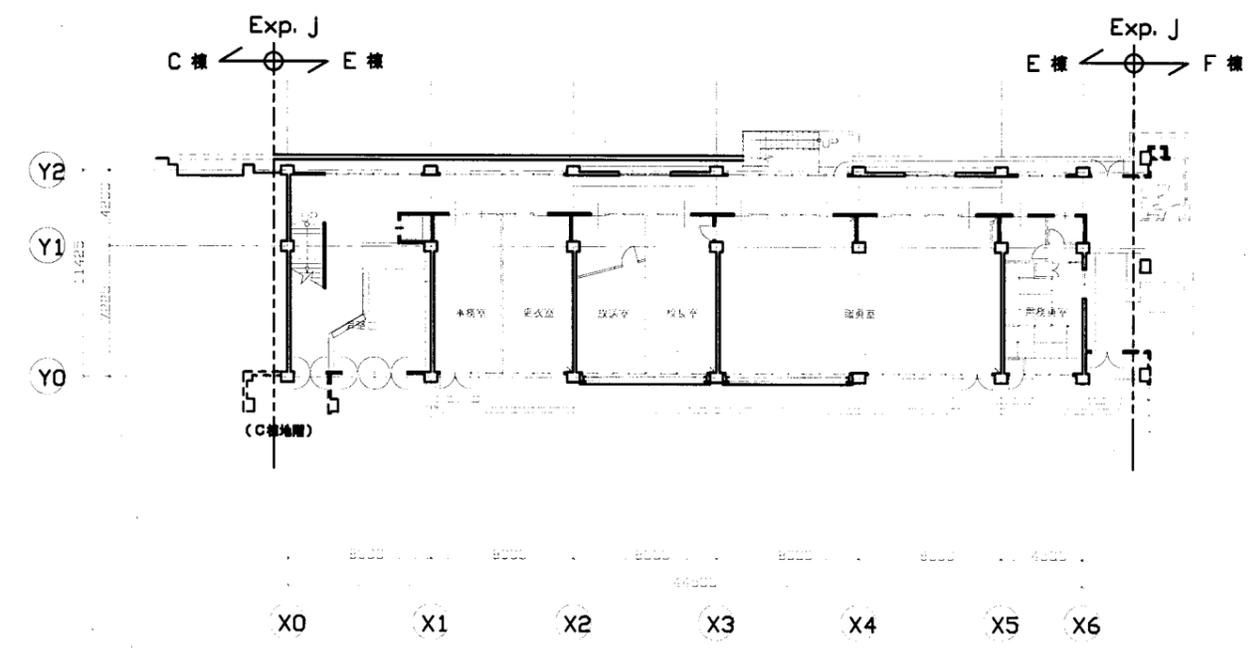





1 階平面図 S=1/300

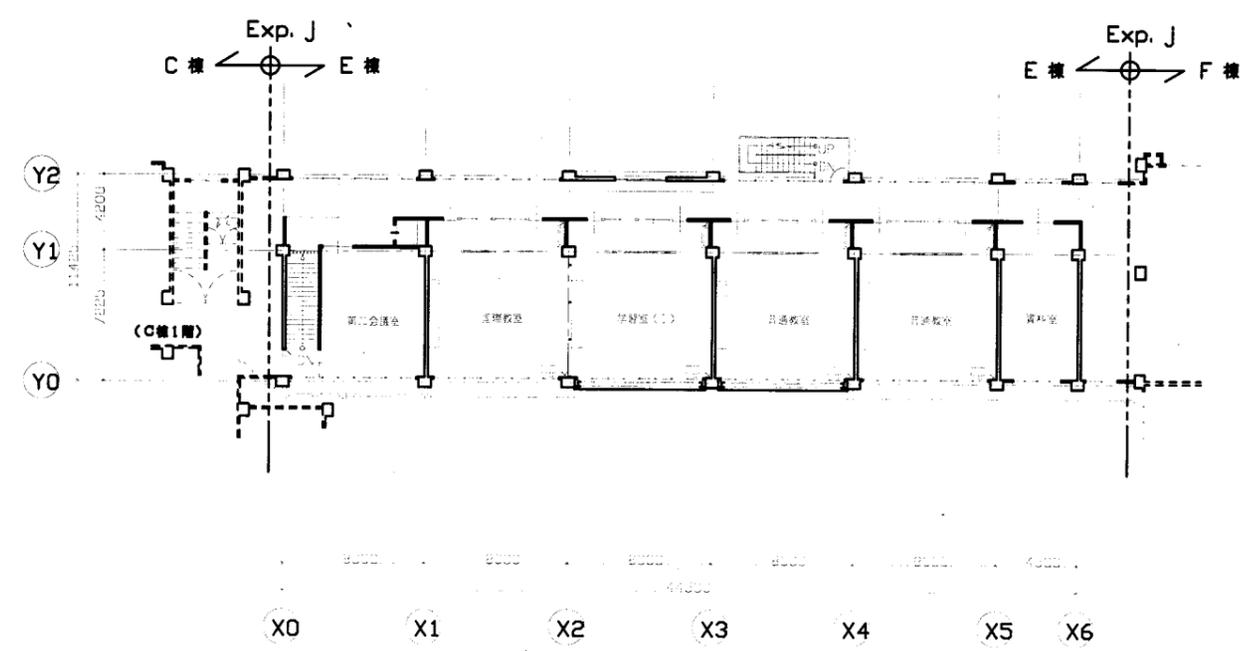

2 階平面図 S=1/300


浦郷小

業務名	市立鴨居小学校ほか25校建築基準法第12条第2項及び第4項定期点検業務委託		設計者資格 氏名	級建築士登録第 _____ 号			課長	主査	担当者	横須賀市 教育委員会 学校管理課
図面名称	E棟平面図	図番 /	縮尺	S 1:300	作図	平成 年 月 日				

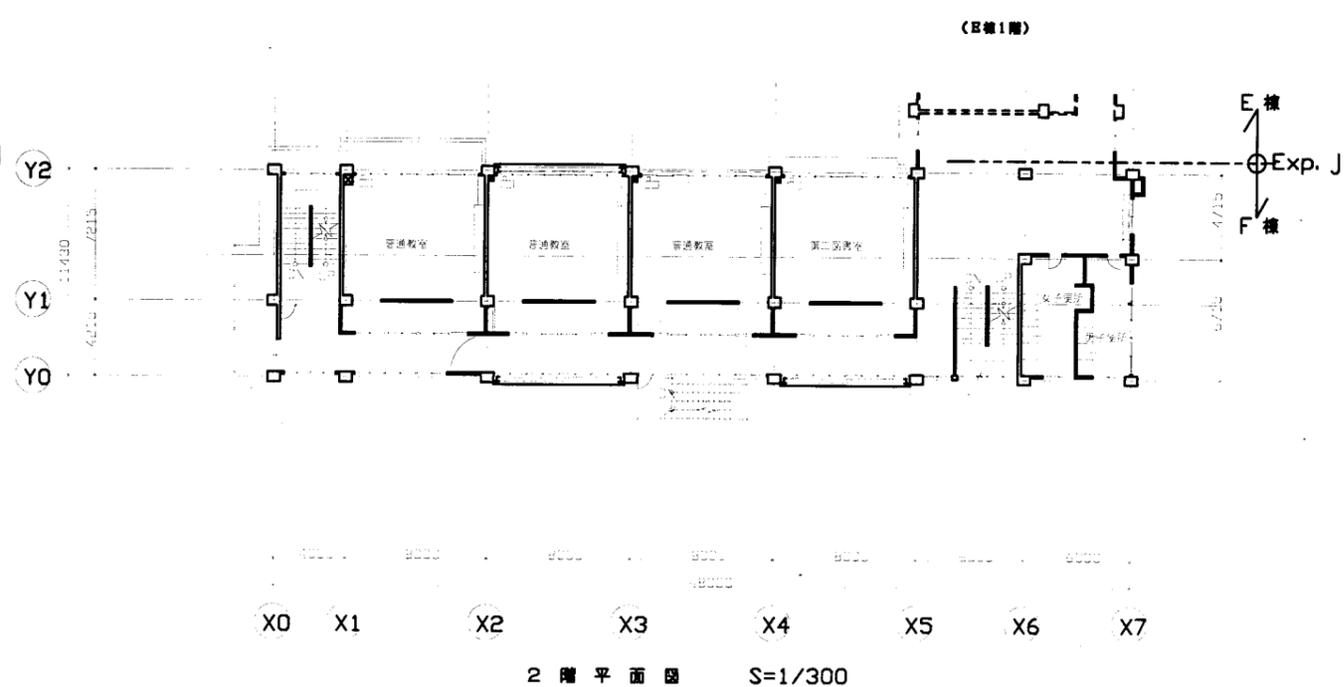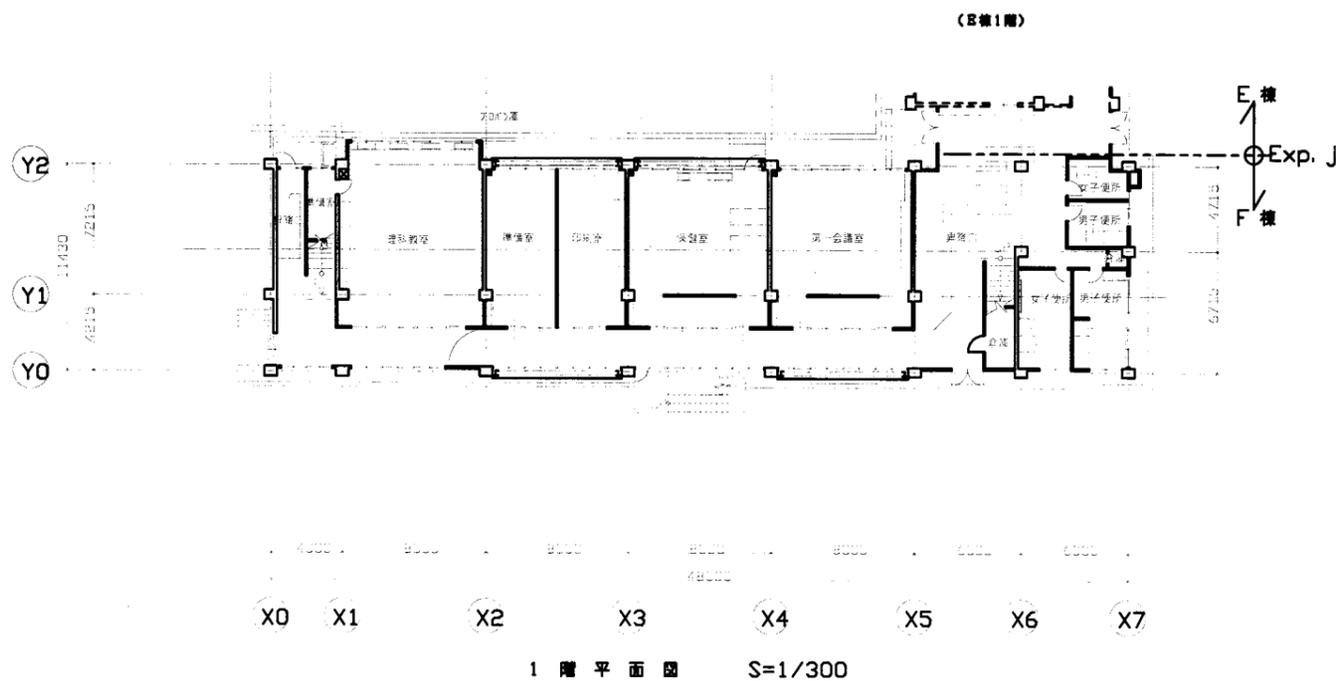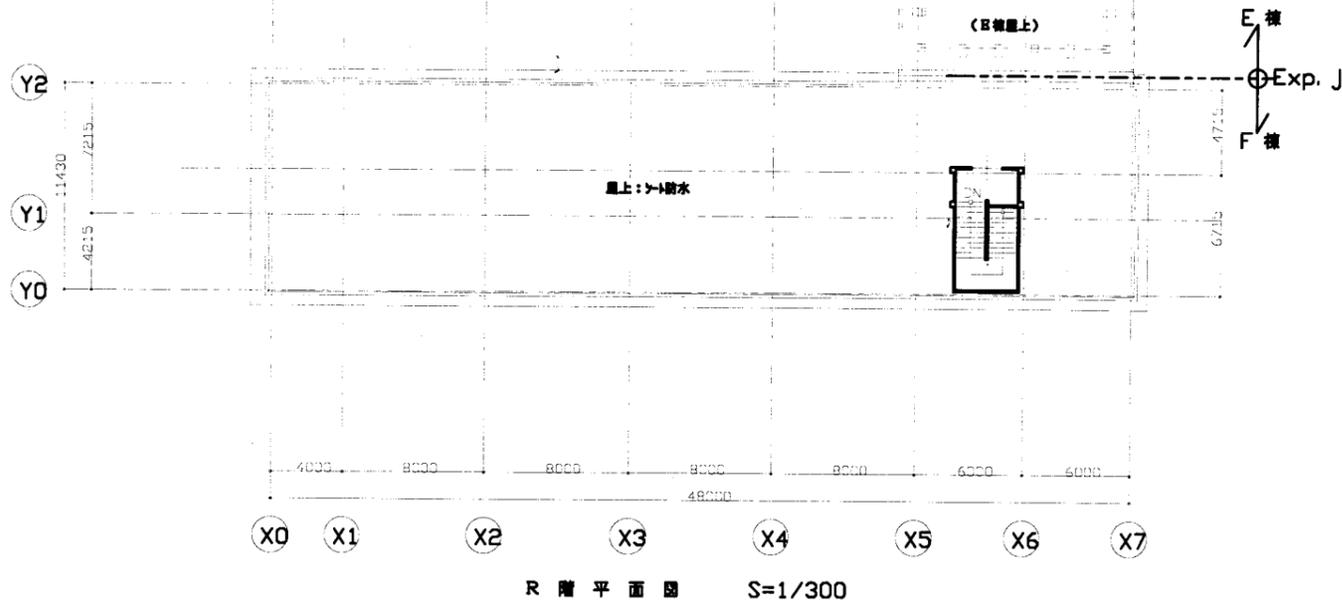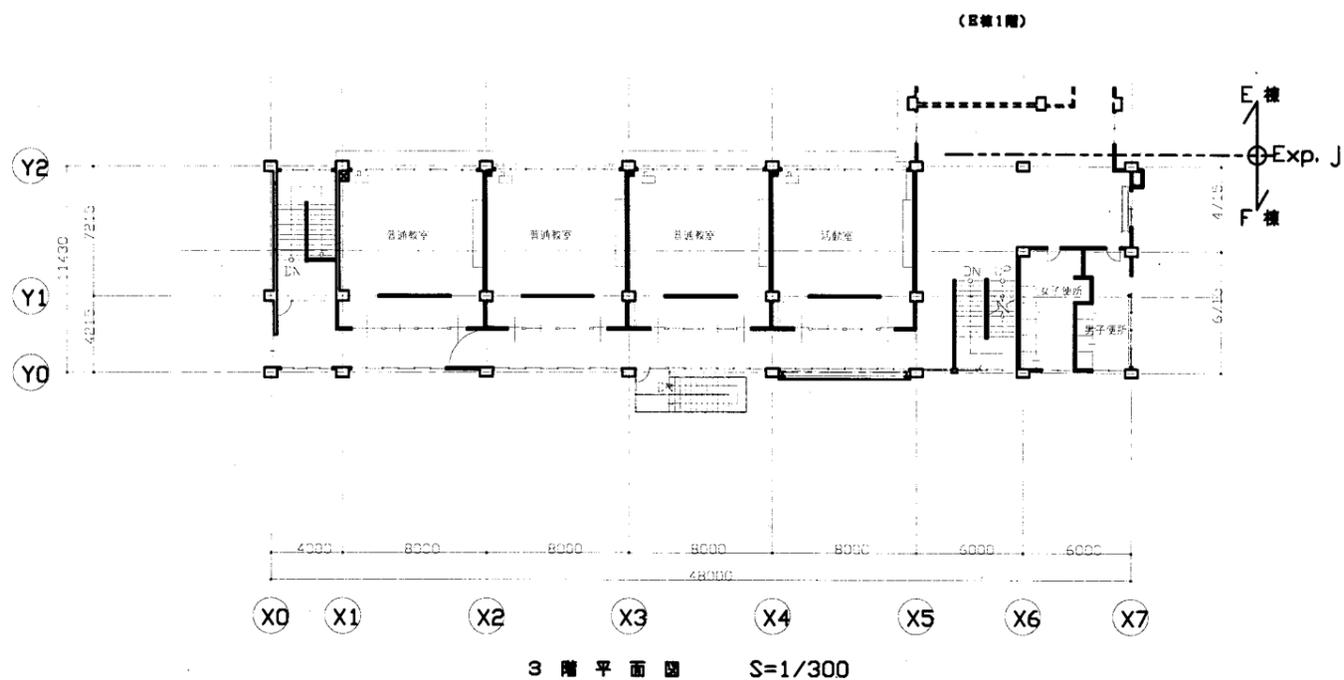


浦郷小


業務名	市立鴨居小学校ほか25校建築基準法第12条第2項及び第4項定期点検業務委託		設計者資格 氏名	級建築士登録第 号			課長	主査	担当者	横須賀市 教育委員会 学校管理課
図面名称	F棟平面図	図番 /	縮尺	S 1:300	作図	平成 年 月 日				

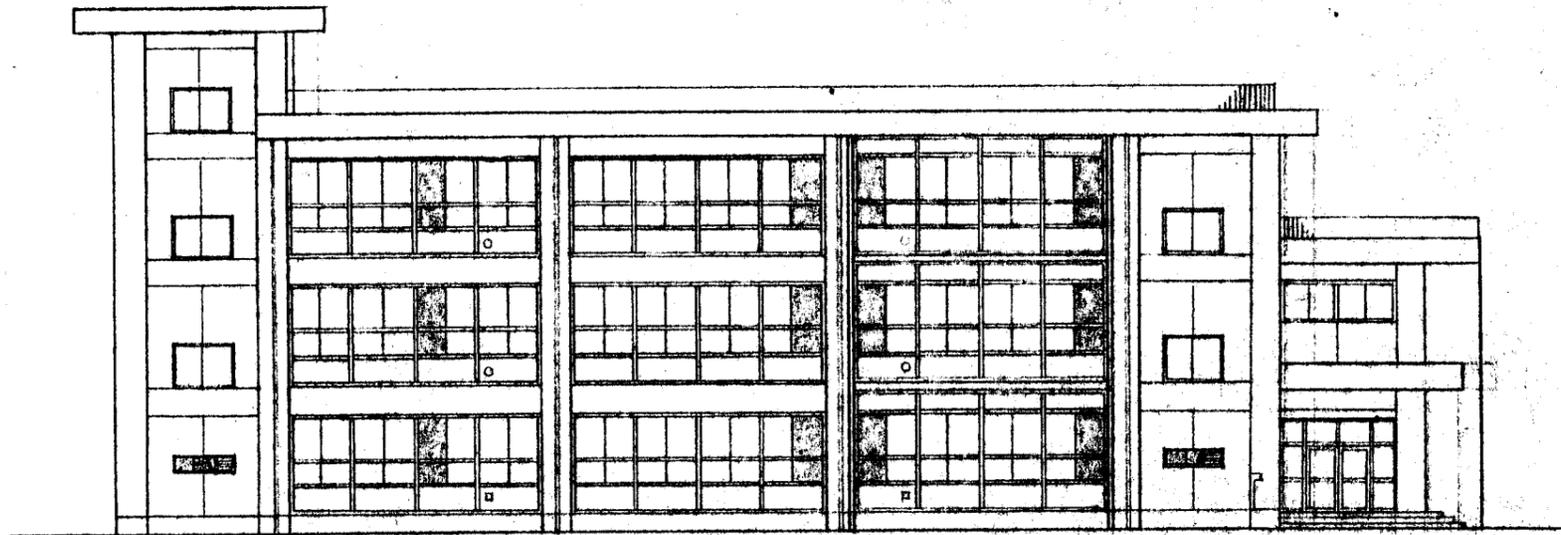


南立面図 1:200

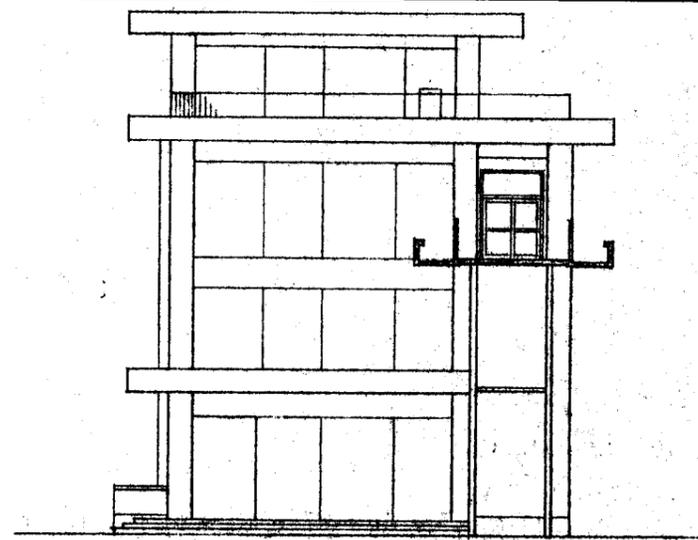


東立面図 1:200

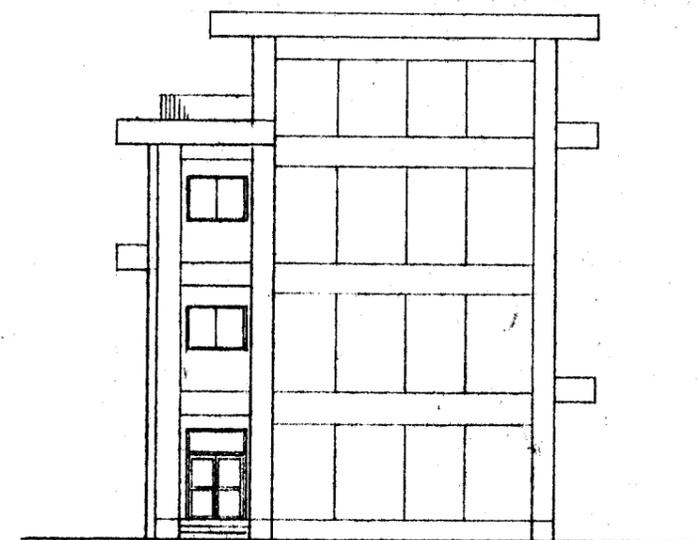

西立面図 1:200

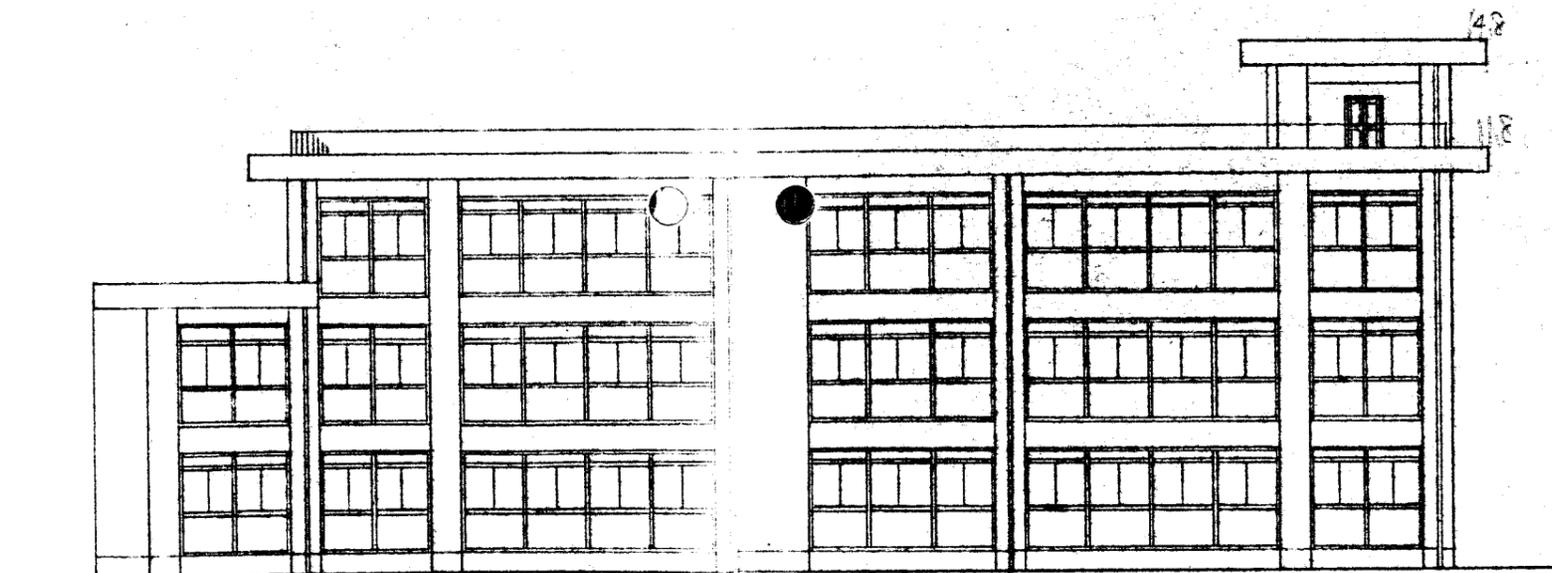

北立面図 1:200

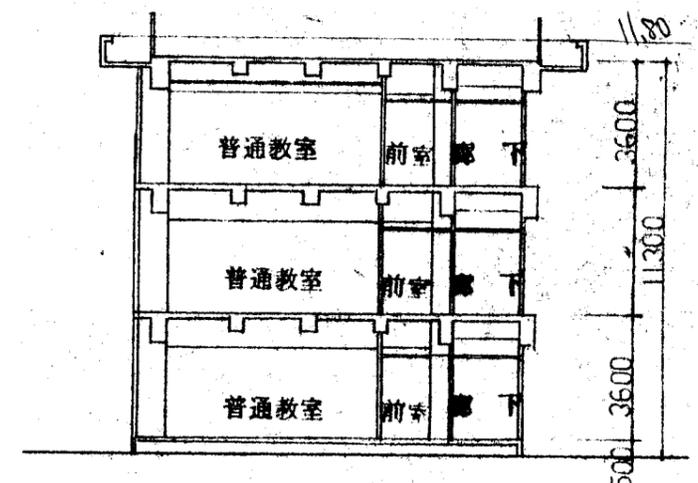


断面図 1:200

浦郷小


横須賀市
教育委員会 学校管理課

業務名	市立鴨居小学校ほか25校建築基準法第12条第2項及び第4項定期点検業務委託		設計者資格 氏名	級建築士登録第 _____ 号			課長	主査	担当者	
図面名称	A棟立面図	図番	/	縮尺	S 1:200	作図	平成	年	月	日

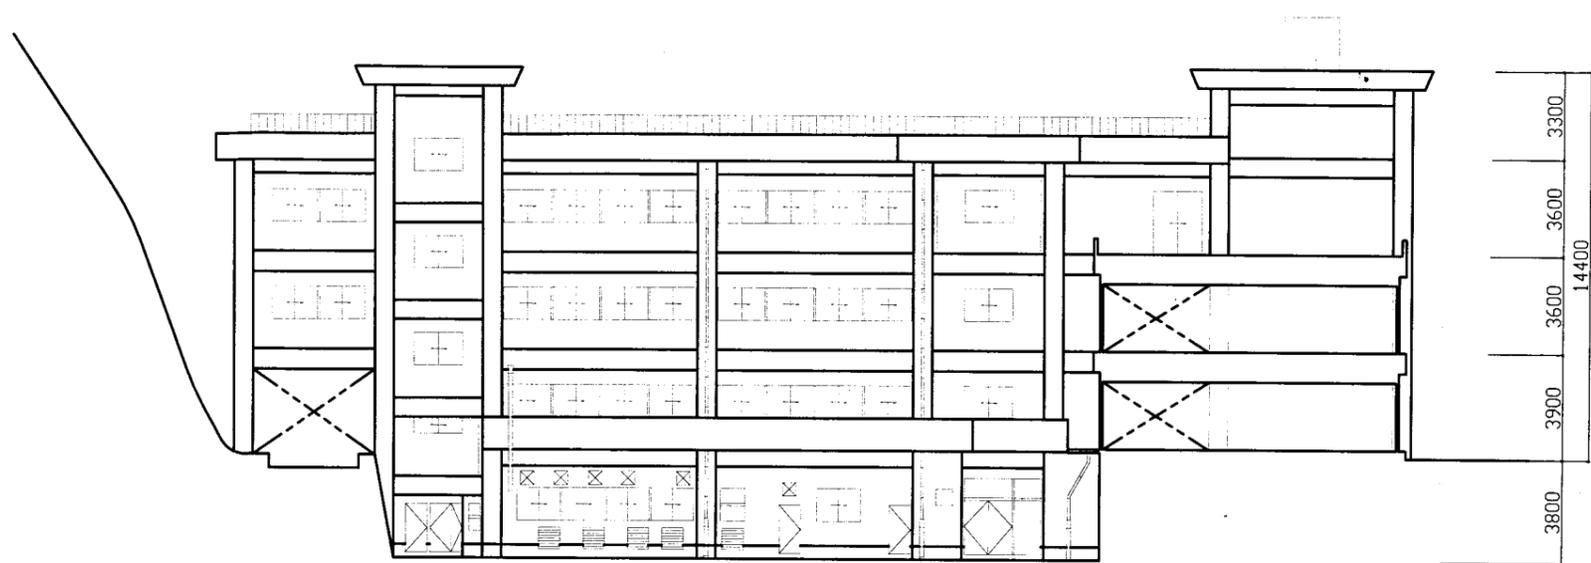


X8 X7 X6 X5 X4 X3 X2 X1 X0

東側立面図 S=1/200

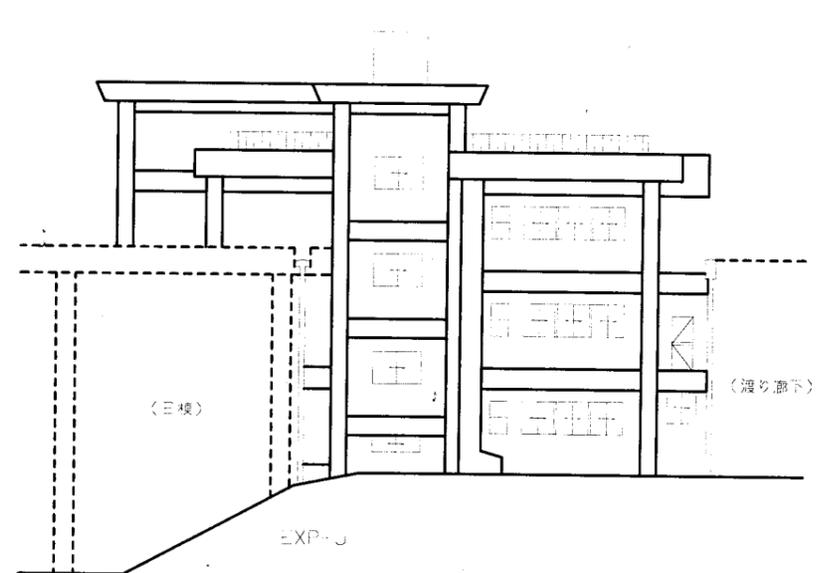


Y3 Y2 Y1 Y0

北側立面図 S=1/200

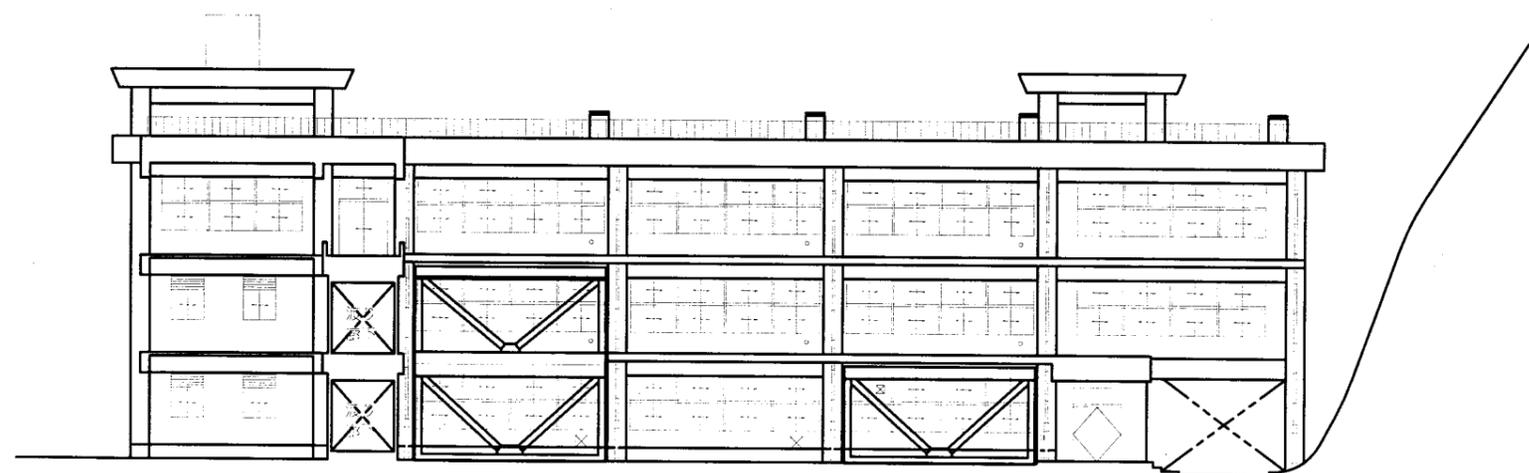

X0 X1 X2 X3 X4 X5 X6 X7 X8

西側立面図 S=1/200

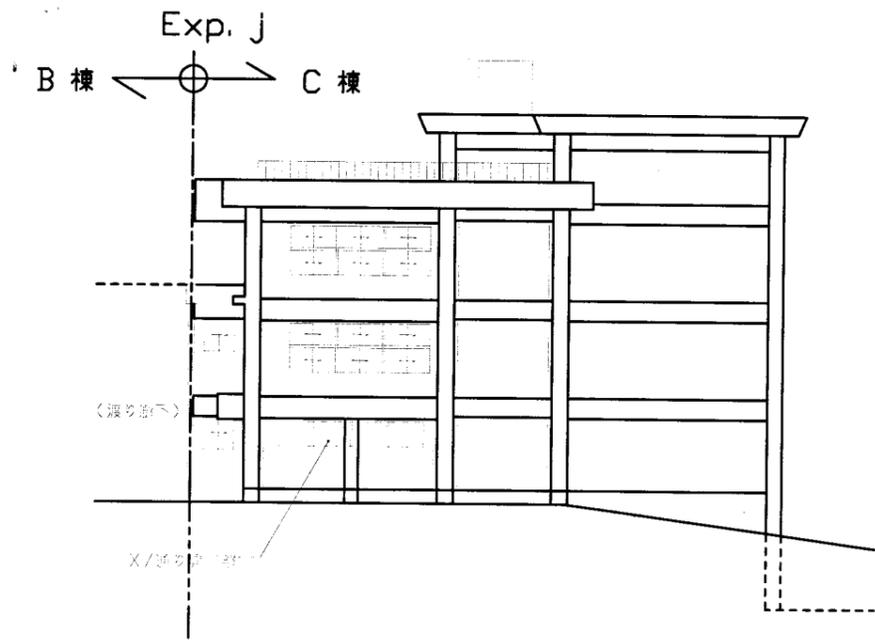


Y0 Y1 Y2 Y3

南側立面図 S=1/200

浦郷小

業務名	市立鴨居小学校ほか25校建築基準法第12条第2項及び第4項定期点検業務委託		設計者資格 氏名	級建築士登録第 号			課長	主査	担当者	横須賀市 教育委員会 学校管理課
図面名称	C棟立面図	図番 /	縮尺	S 1:200	作図	平成 年 月 日				

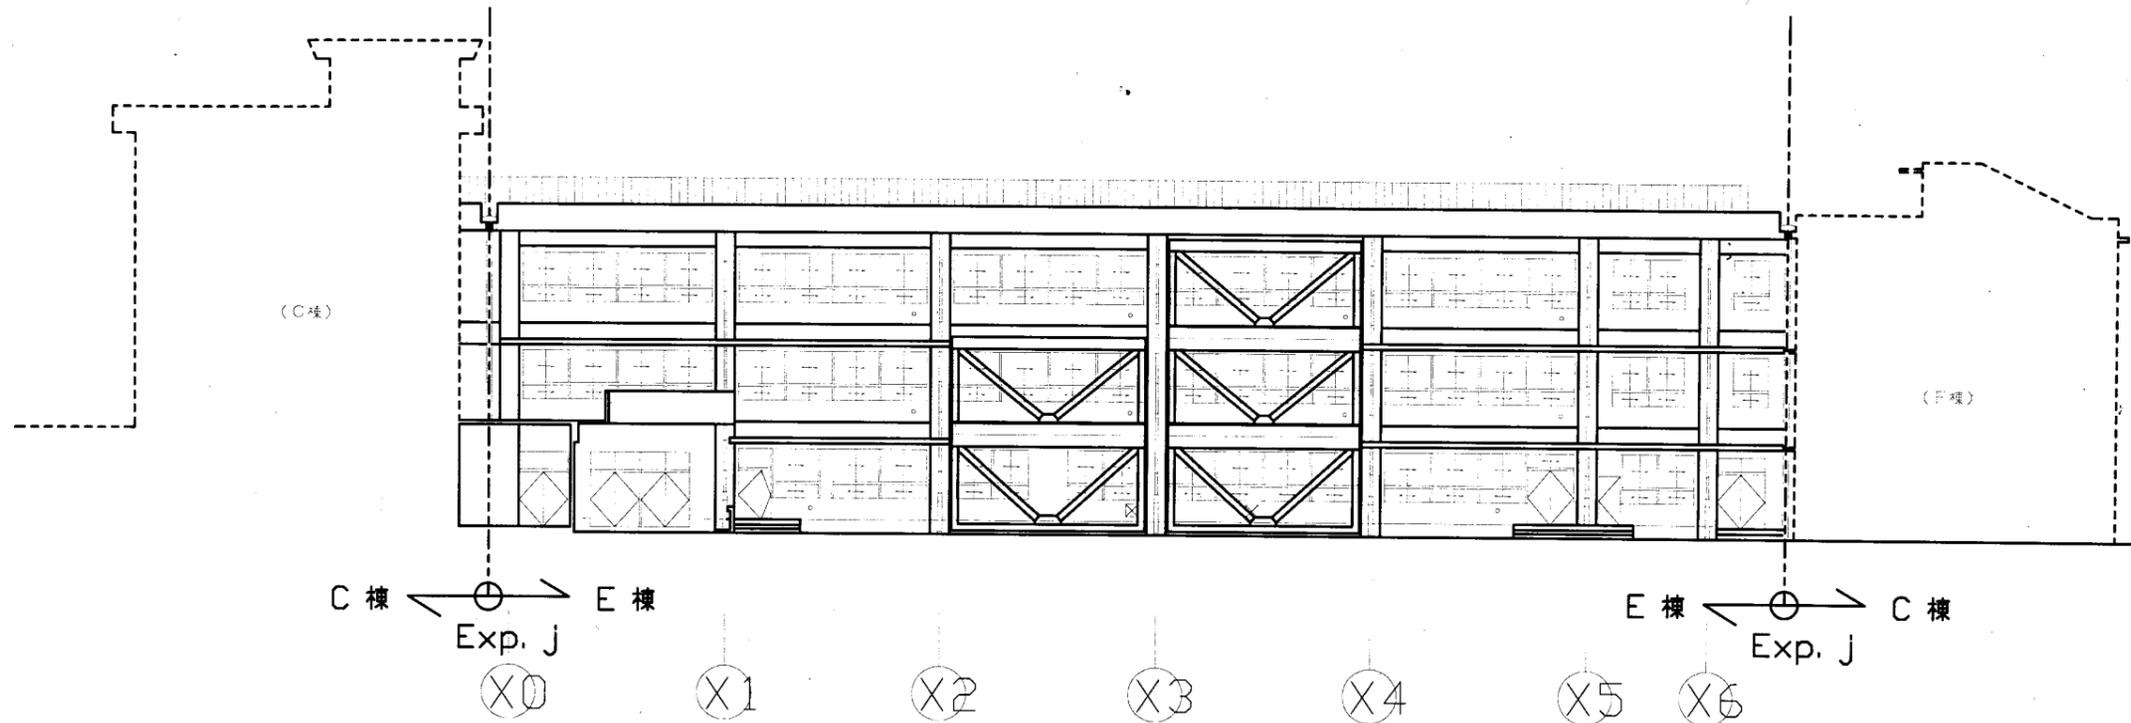


南側立面図 S=1/200



北側立面図 S=1/200


浦郷小

業務名	市立鴨居小学校ほか25校建築基準法第12条第2項及び第4項定期点検業務委託		設計者資格 氏名	級建築士登録第 _____ 号			課長	主査	担当者	横須賀市 教育委員会 学校管理課
図面名称	E棟立面図	図番 /	縮尺	S 1:200	作図	平成 年 月 日				

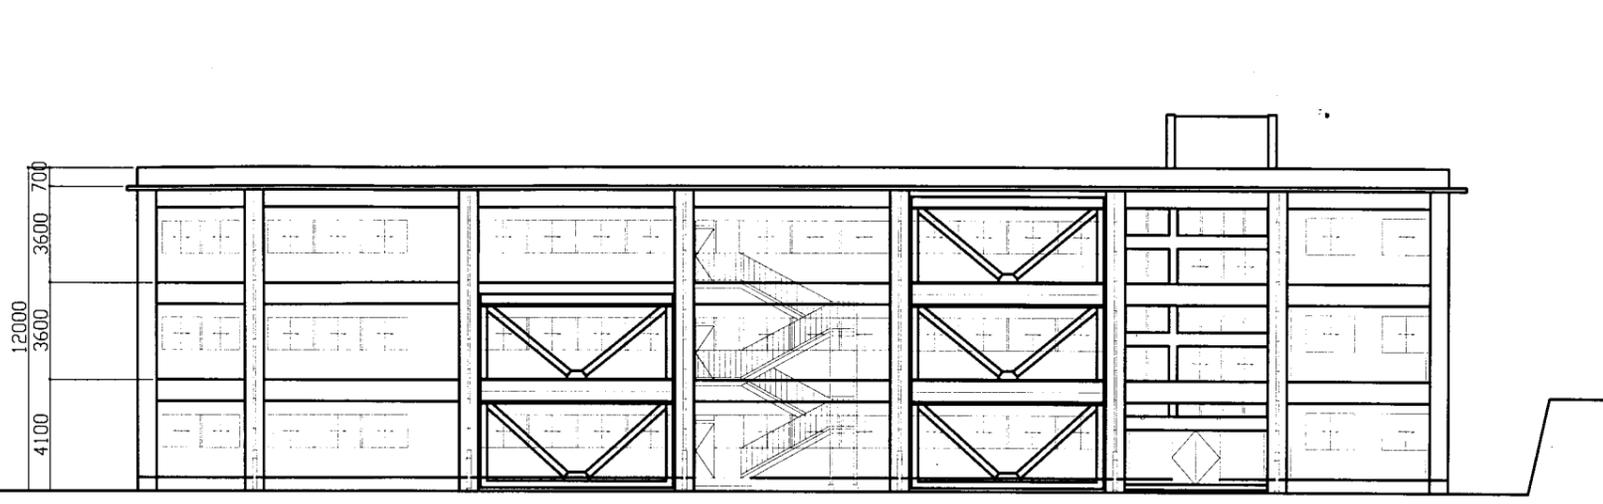


X0 X1 X2 X3 X4 X5 X6 X7

東側立面図 S=1/200

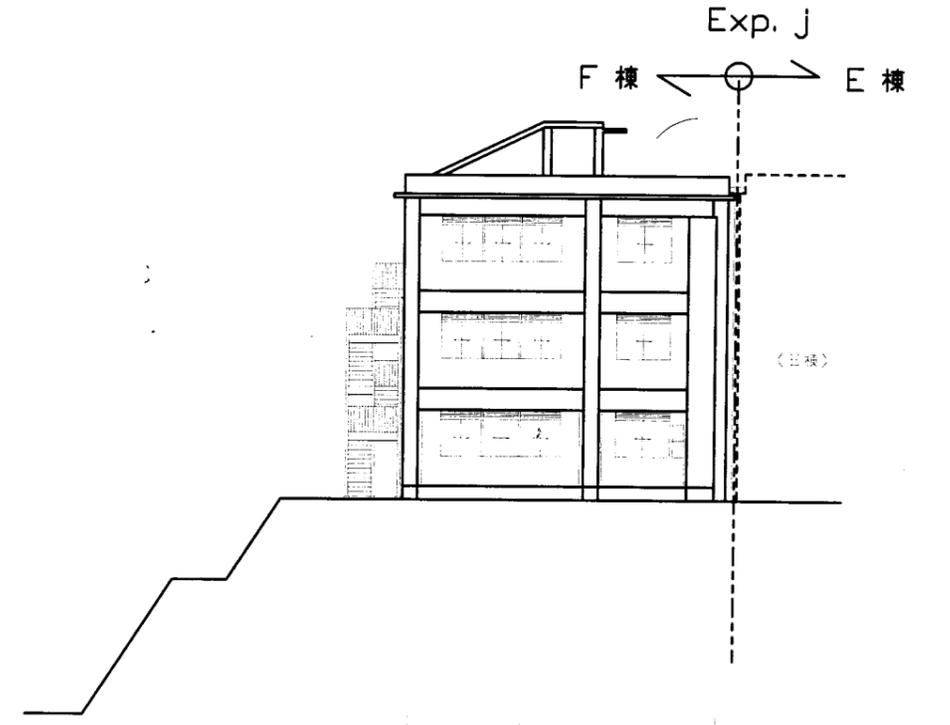


Y0 Y1 Y2

北側立面図 S=1/200

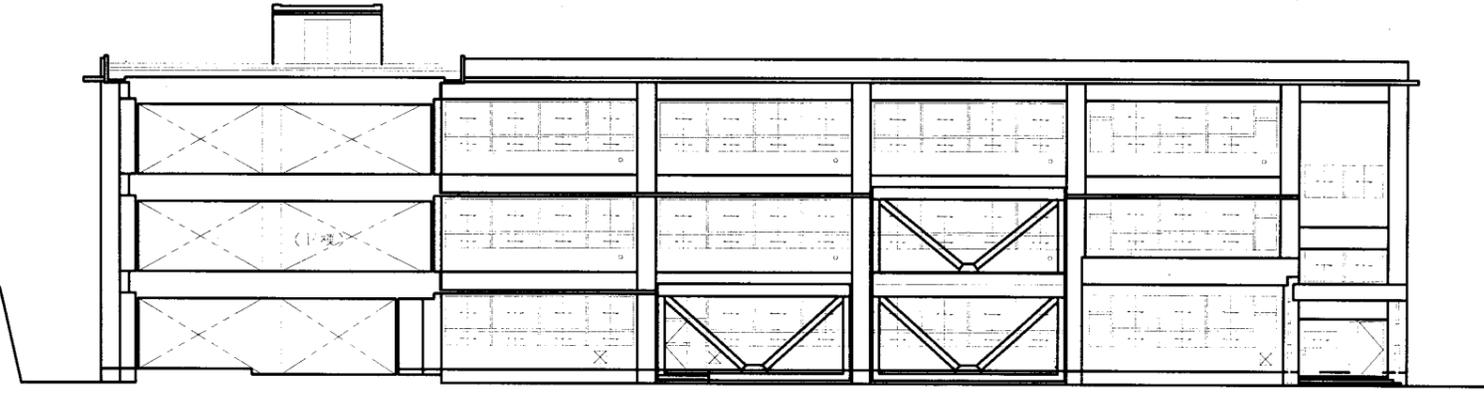

X7 X6 X5 X4 X3 X2 X1 X0

西側立面図 S=1/200

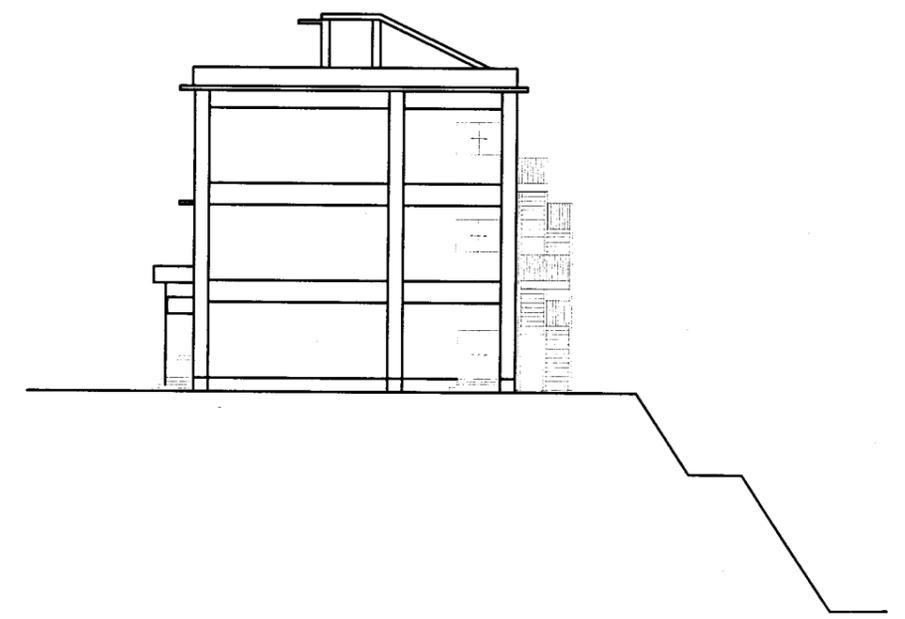


Y2 Y1 Y0

南側立面図 S=1/200


浦郷小

横須賀市
教育委員会 学校管理課


業務名	市立鴨居小学校ほか25校建築基準法第12条第2項及び第4項定期点検業務委託		設計者資格 氏名	級建築士登録第 号			課長	主査	担当者	横須賀市 教育委員会 学校管理課
図面名称	F棟立面図	図番 /	縮尺	S 1:200	作図	平成 年 月 日				

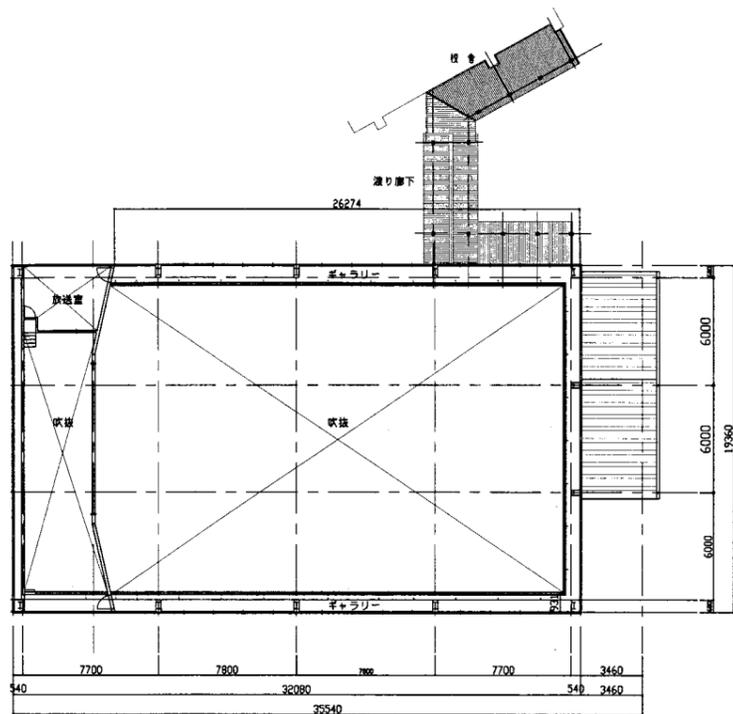


2階平面図 1: 300

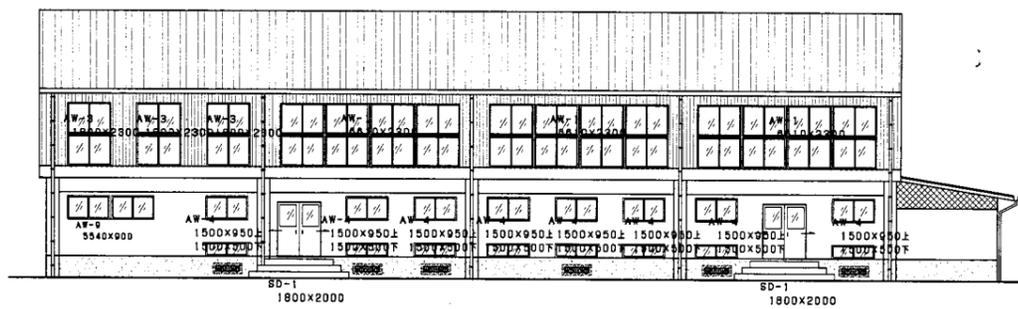


南側立面図 1: 200

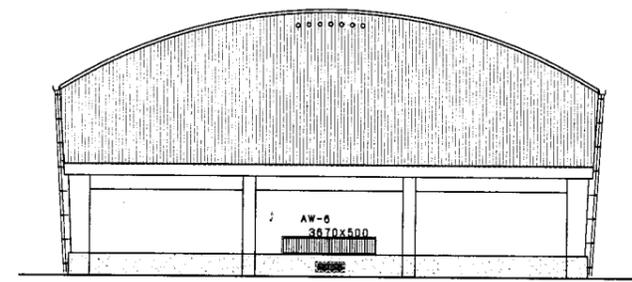


西側立面図 1: 200

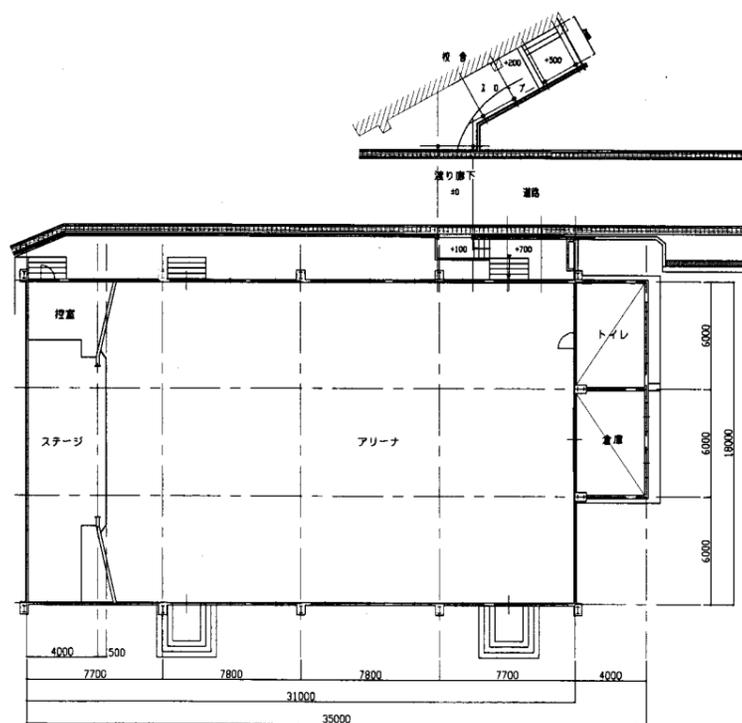

1階平面図 1: 300

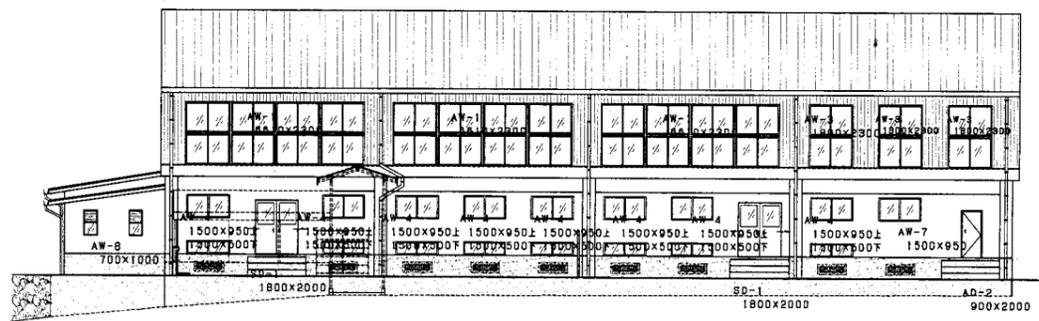


北側立面図 1: 200

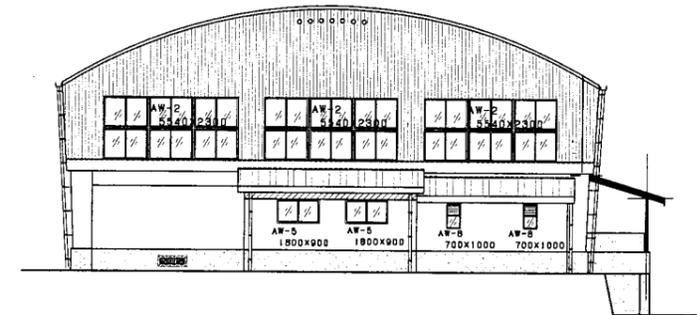


東側立面図 1: 200

浦郷小


工事名	市立鴨居小学校ほか25校建築基準法第12条第2項及び第4項定期点検業務委託		氏名	級建築士登録第 _____ 号		課長	主査	担当者	横須賀市 教育委員会 学校管理課
図面名称	体育館	図番	縮尺	1/200、1/300	作図	平成	年	月	

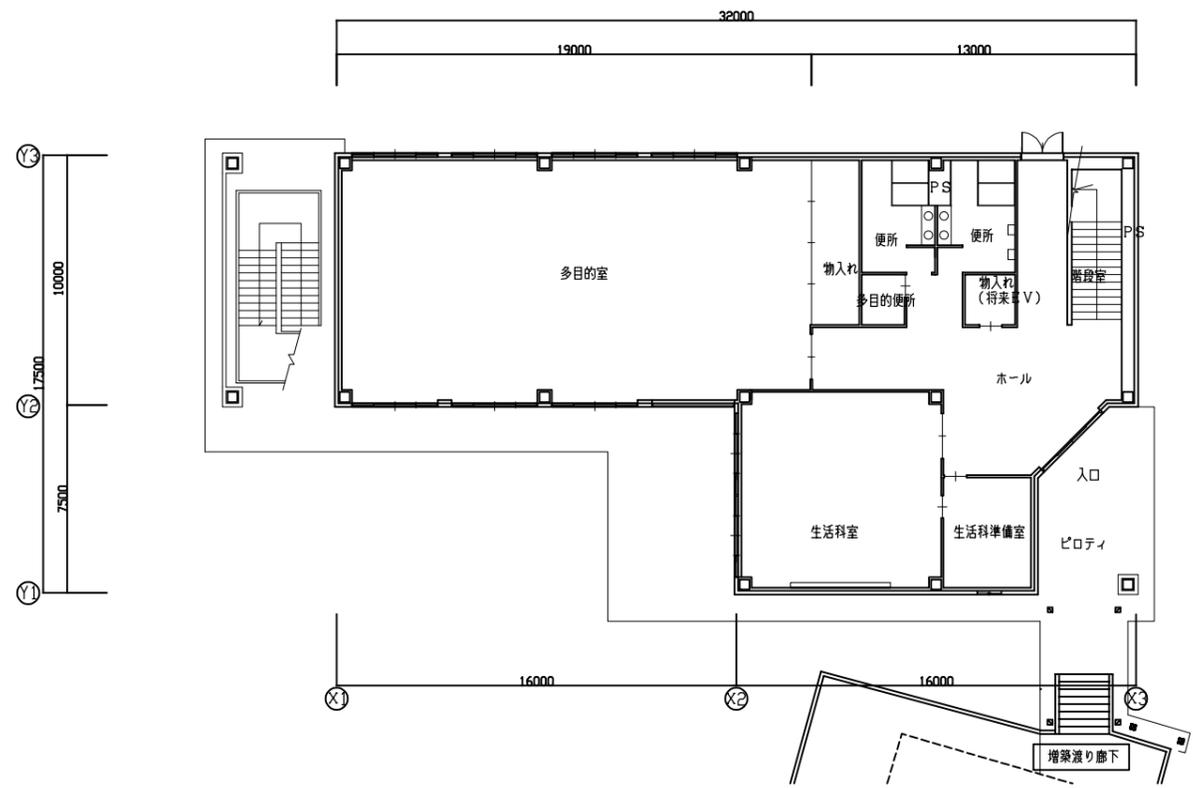

1階平面図 1: 800

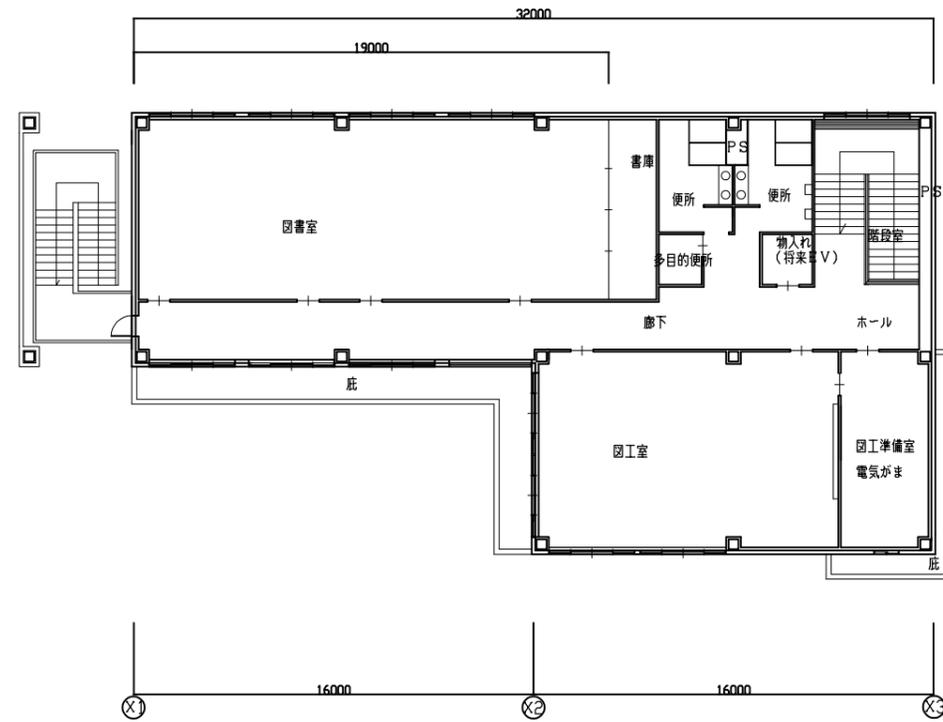

2階平面図 1: 800

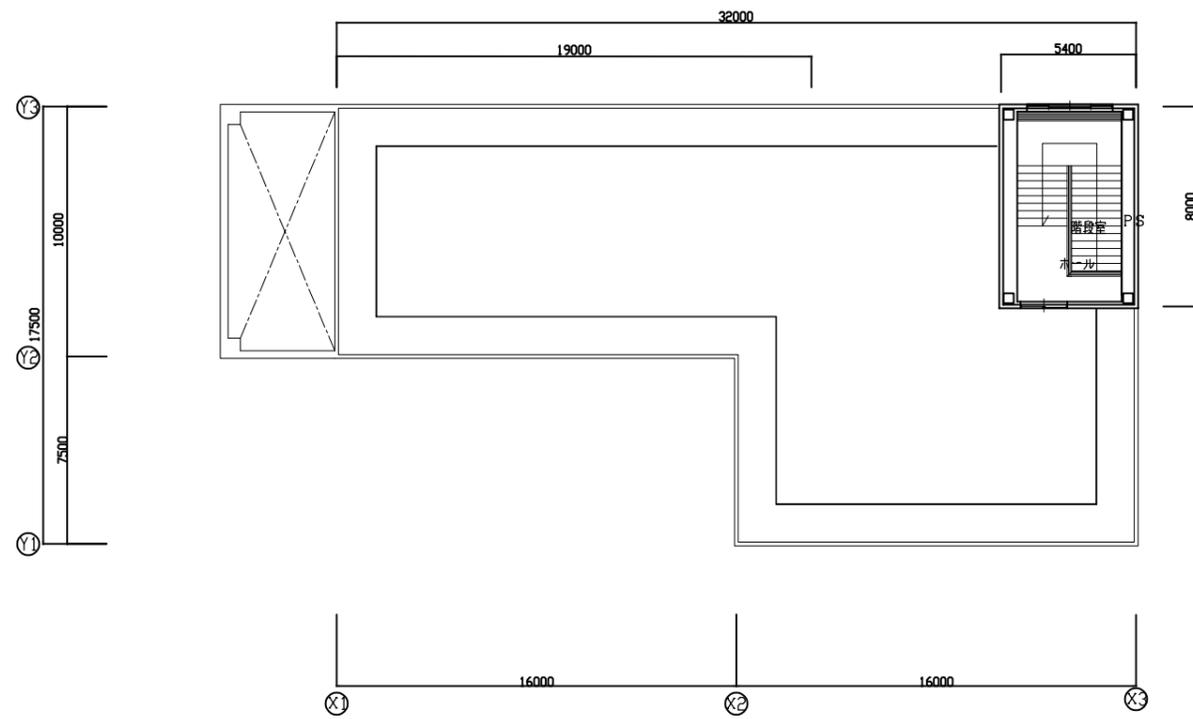


R階平面図 1: 800




浦郷小


業務名	市立鴨居小学校ほか22校建築基準法第12条第2項及び第4項定期点検業務委託			設計者資格氏名	級建築士登録第 _____ 号			課長	主査等	担当者	横須賀市 教育委員会 学校管理課
図面名称	5棟 各階平面図	図番		縮尺	1:200	作図	令和 年 月 日				

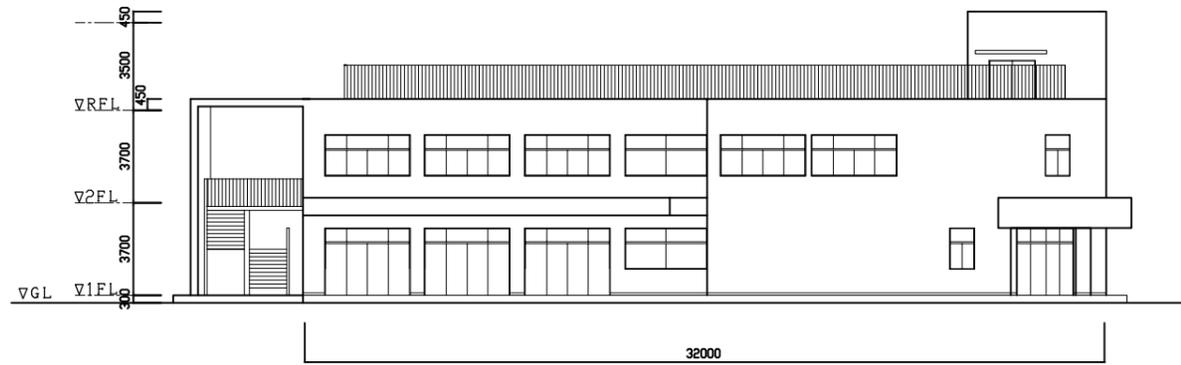


北立面図 1:200

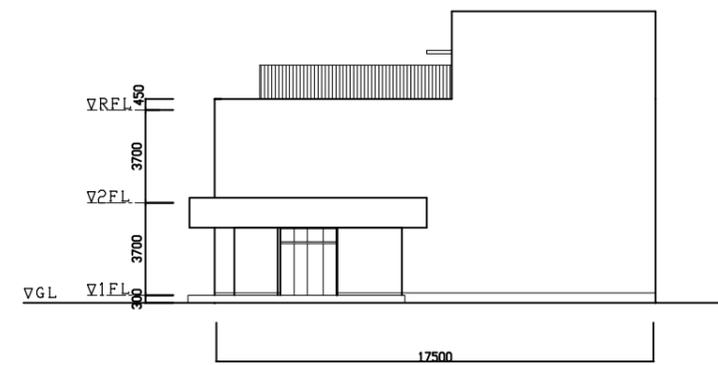

西立面図 1:200

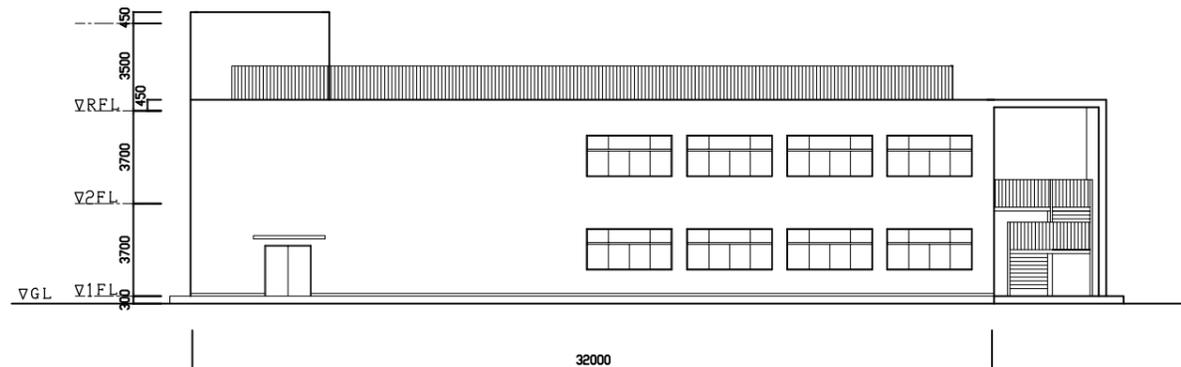


南立面図 1:200

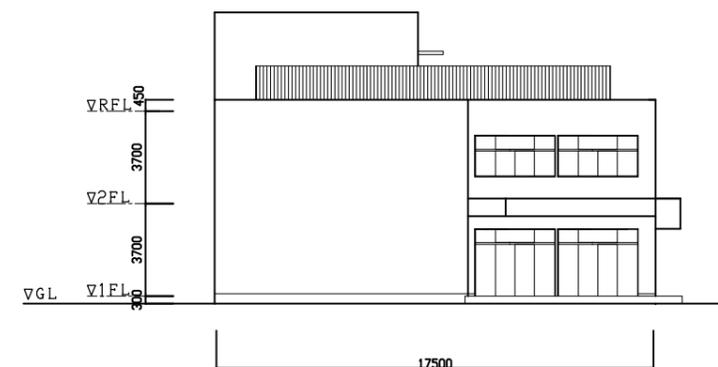


東立面図 1:200

浦郷小


業務名	市立鴨居小学校ほか22校建築基準法第12条第2項及び第4項定期点検業務委託			設計者資格 氏名	級建築士登録第 号			課長	主査等	担当者	横須賀市 教育委員会 学校管理課
図面名称	5棟 各立面図	図番		縮尺	1:200	作図	令和 年 月 日				

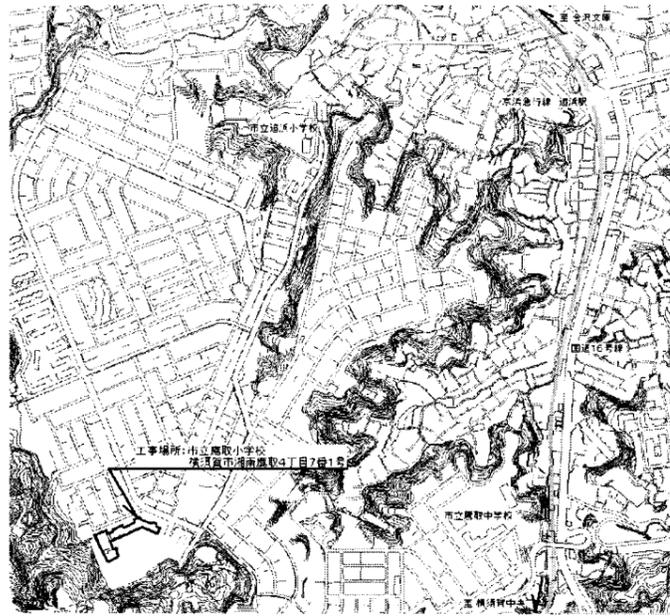


案内図

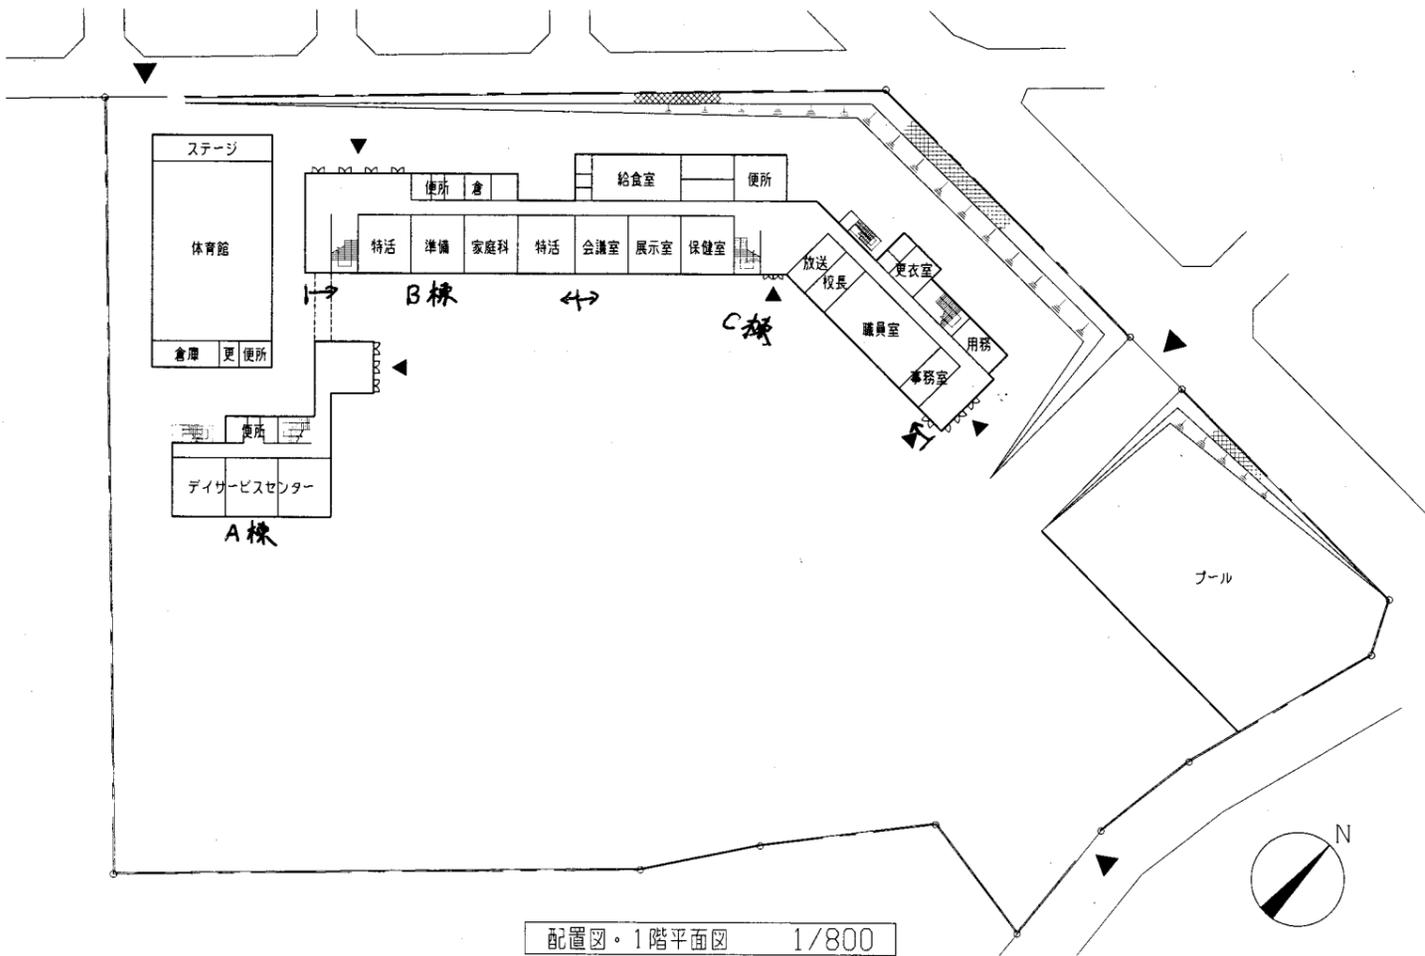



配置図・1階平面図 1/800

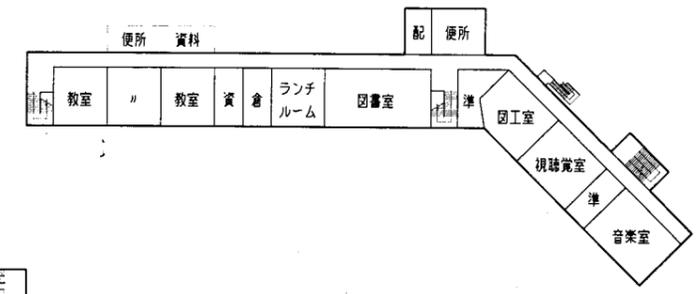

4階平面図 1/800

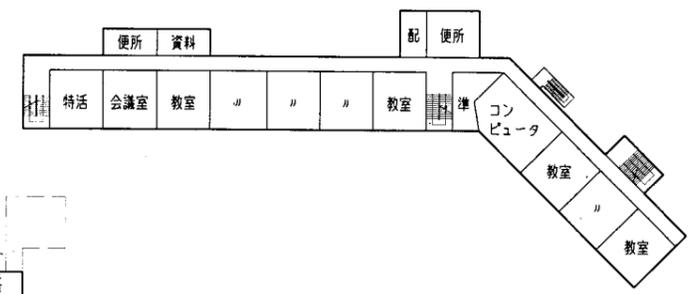

3階平面図 1/800

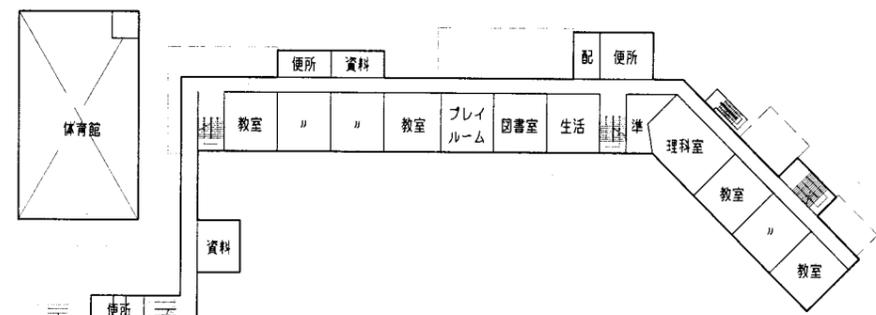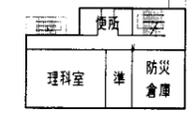


2階平面図 1/800




鷹取小

工事名	市立鴨居小学校ほか24校建築基準法第12条第2項及び第4項定期点検業務委託			設計者資格氏名	級建築士登録第 号			課長	主査	担当者	横須賀市 教育委員会 学校管理課
図面名称	案内図・配置図	図番	縮尺	1/800	作図	平成 年 月 日					

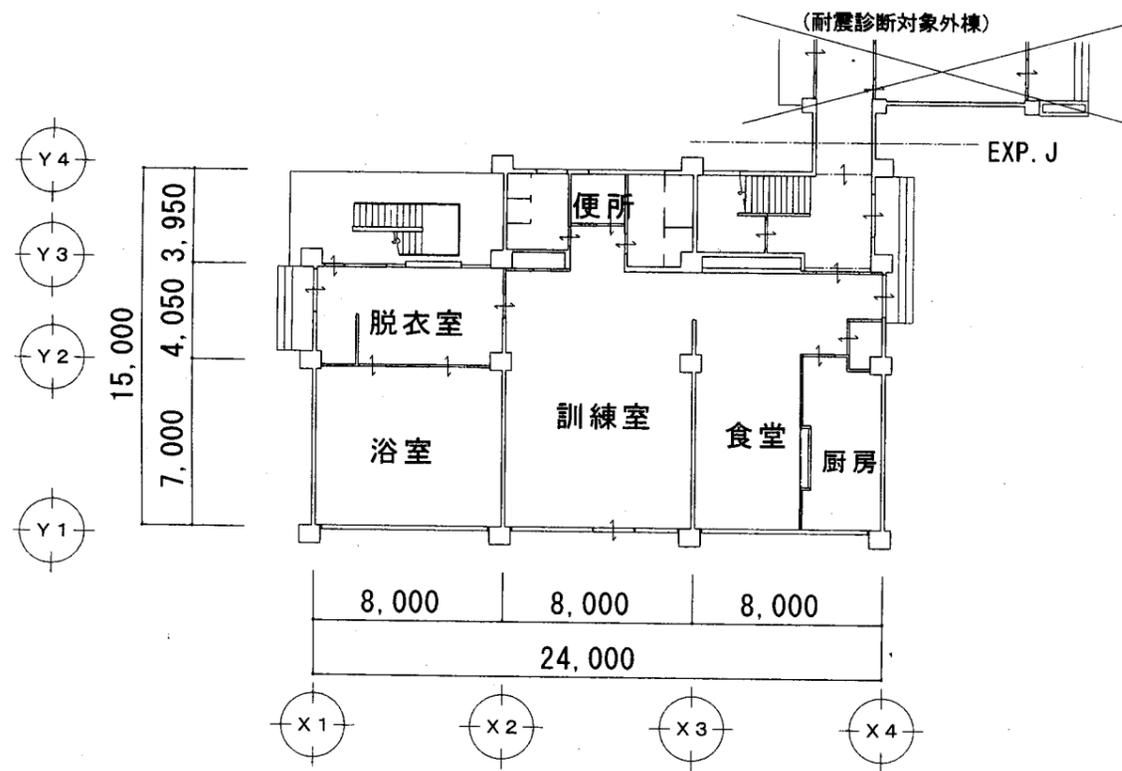


A棟1階既存平面図 1:300

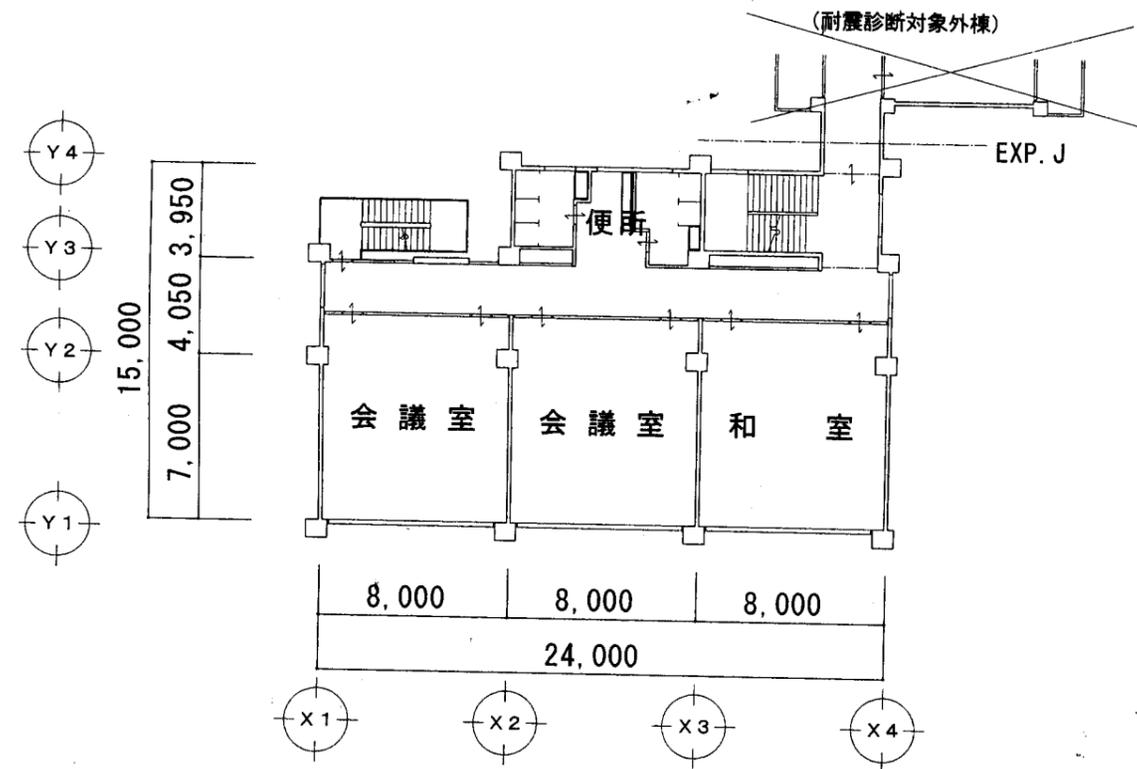


A棟2階既存平面図 1:300

鷹取小

工事名	市立鴨居小学校ほか24校建築基準法第12条第2項及び第4項定期点検業務委託		設計者資格 氏名	級建築士登録第 号			課長	主査	担当者	横須賀市 教育委員会 学校管理課
図面名称	A棟1,2階平面図	図番	縮尺	1/300	作図	平成 年 月 日				

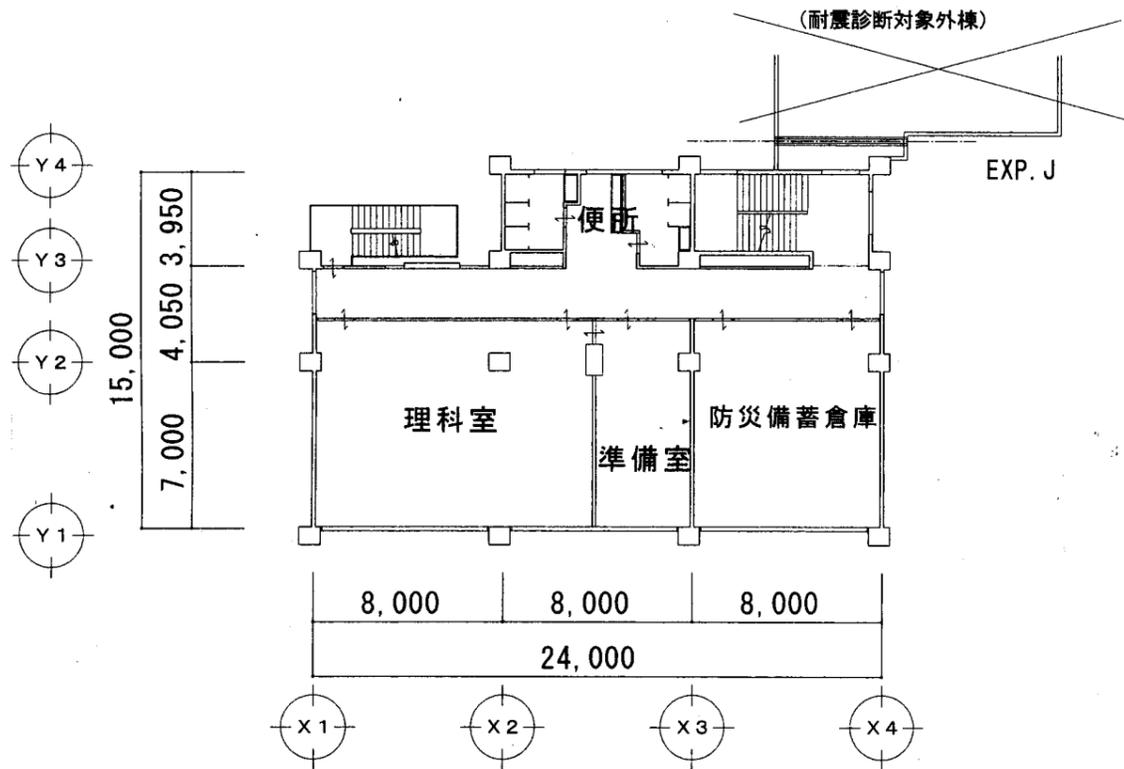


A棟3階既存平面図 1:300

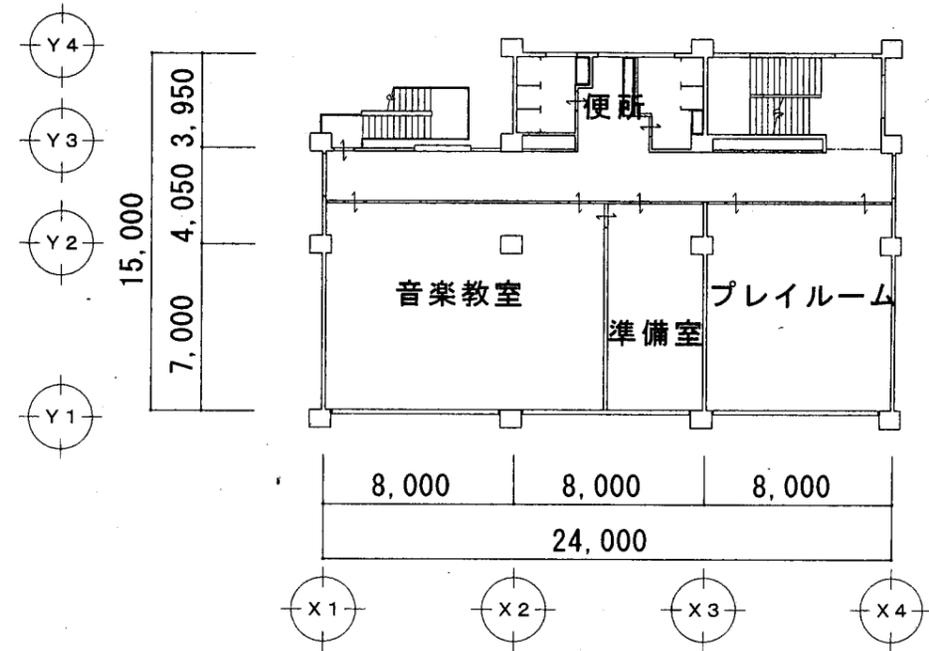


A棟4階既存平面図 1:300

鷹取小

工事名	市立鴨居小学校ほか24校建築基準法第12条第2項及び第4項定期点検業務委託		設計者資格 氏名	級建築士登録第 号			課長	主査	担当者	横須賀市 教育委員会 学校管理課
図面名称	A棟3,4階平面図	図番	縮尺	1/300	作図	平成 年 月 日				

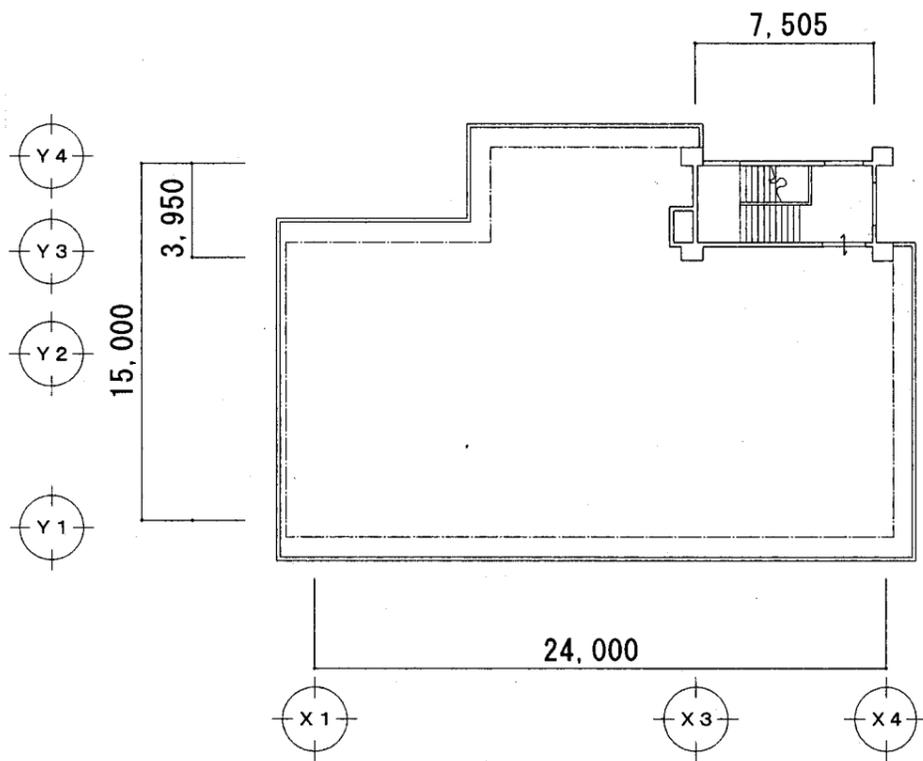


A棟PH階既存平面図 1:300

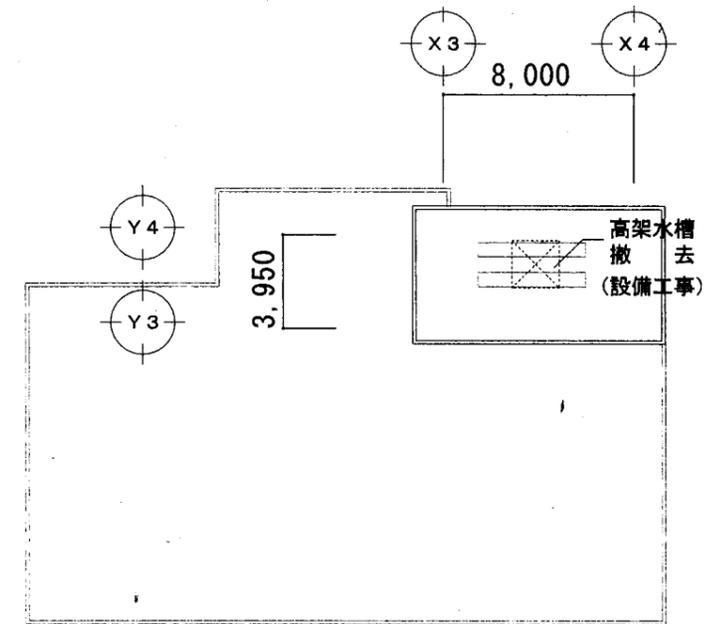


A棟PH屋上階既存平面図 1:300

鷹取小

工事名	市立鴨居小学校ほか24校建築基準法第12条第2項及び第4項定期点検業務委託		設計者資格 氏名	級建築士登録第 号			課長	主査	担当者	横須賀市 教育委員会 学校管理課
図面名称	A棟PH階平面図	図番	縮尺	1/300	作図	平成 年 月 日				

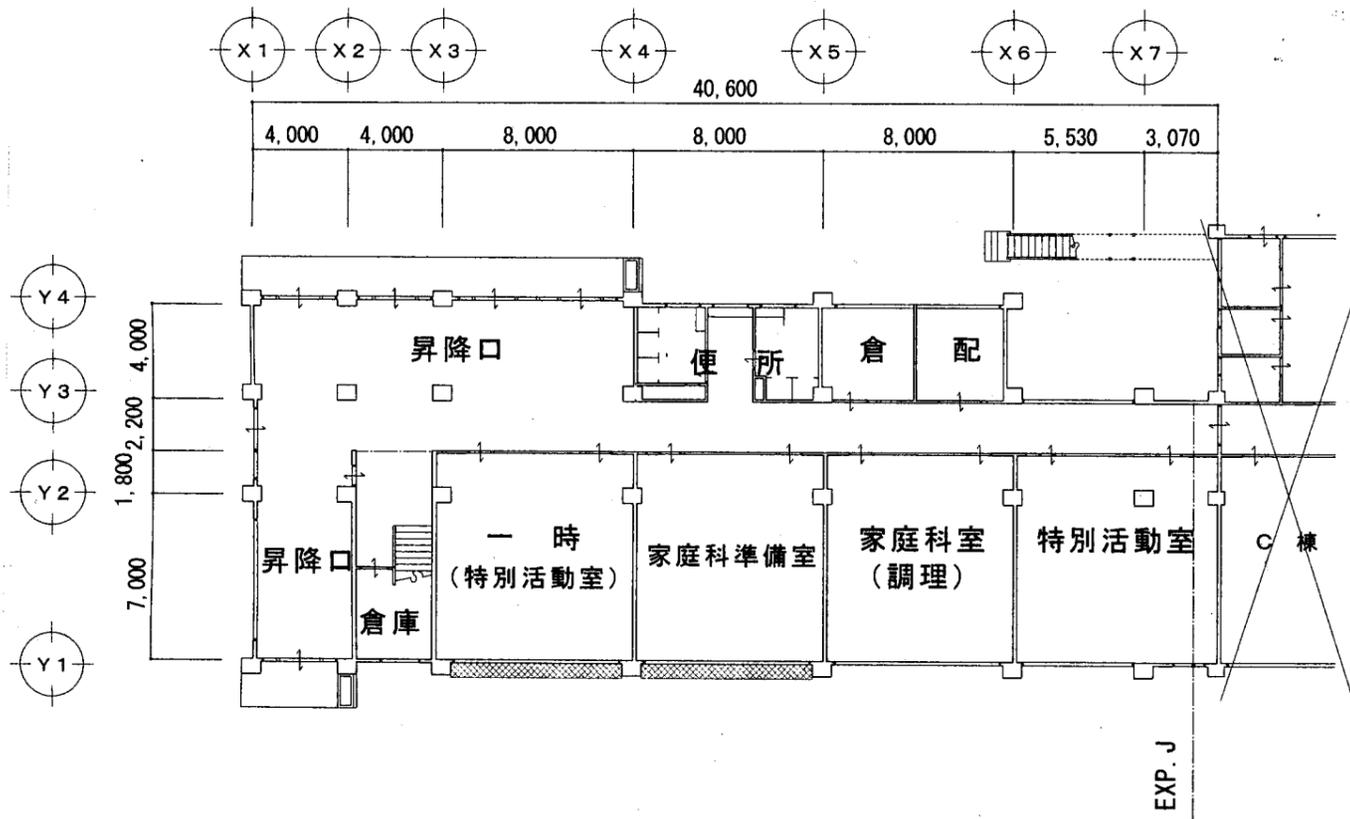


B棟1階既存平面図 1:300

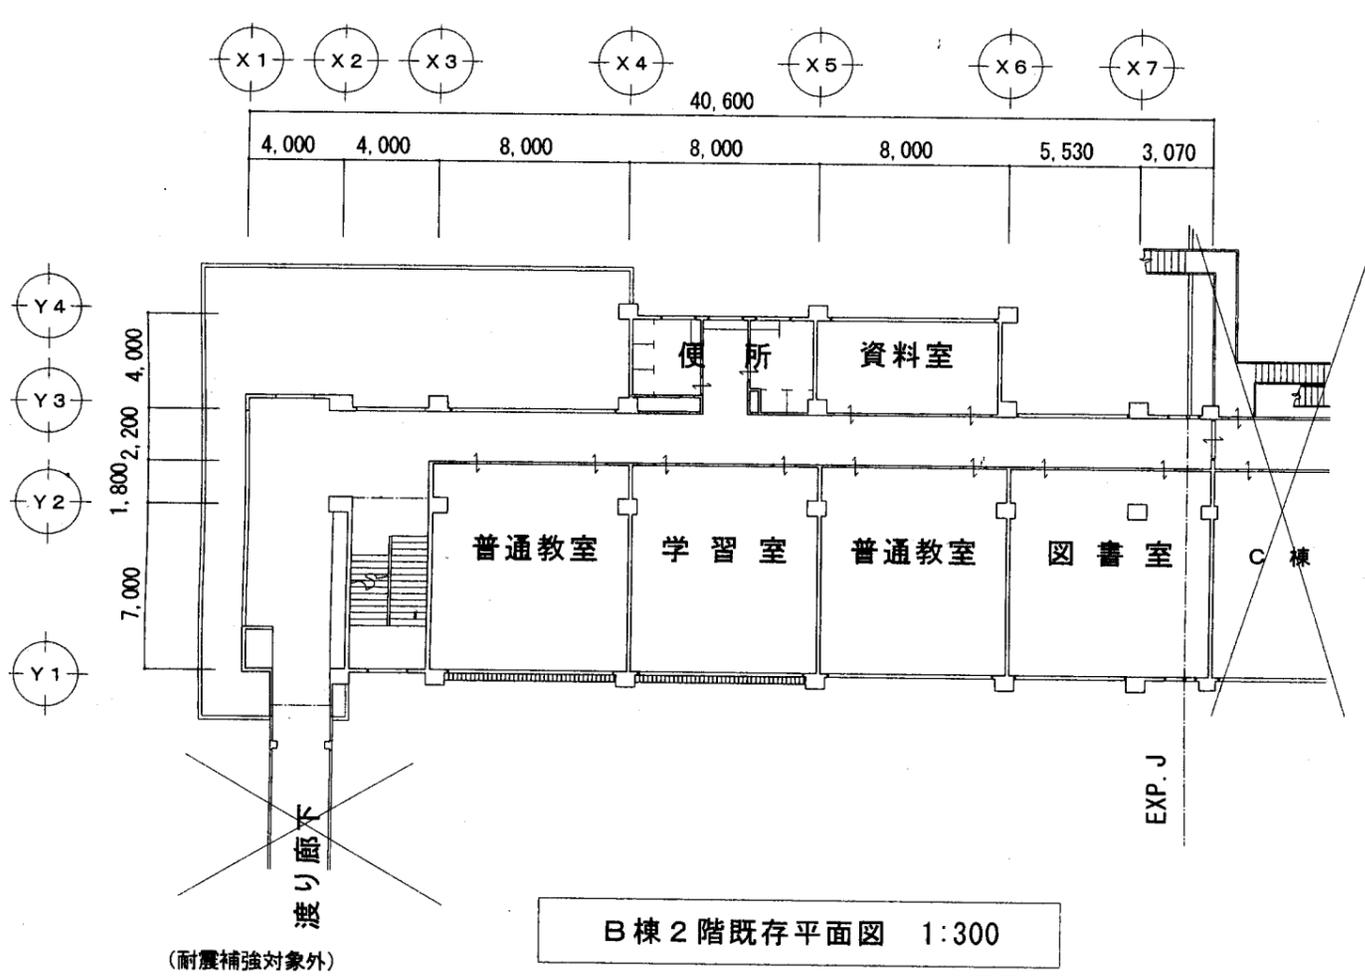


B棟2階既存平面図 1:300

鷹取小


工事名	市立鴨居小学校ほか24校建築基準法第12条第2項及び第4項定期点検業務委託			設計者資格 氏名	級建築士登録第 号			課長	主査	担当者	横須賀市 教育委員会 学校管理課
図面名称	B棟1.2階平面図	図番		縮尺	1/300	作図	平成 年 月 日				

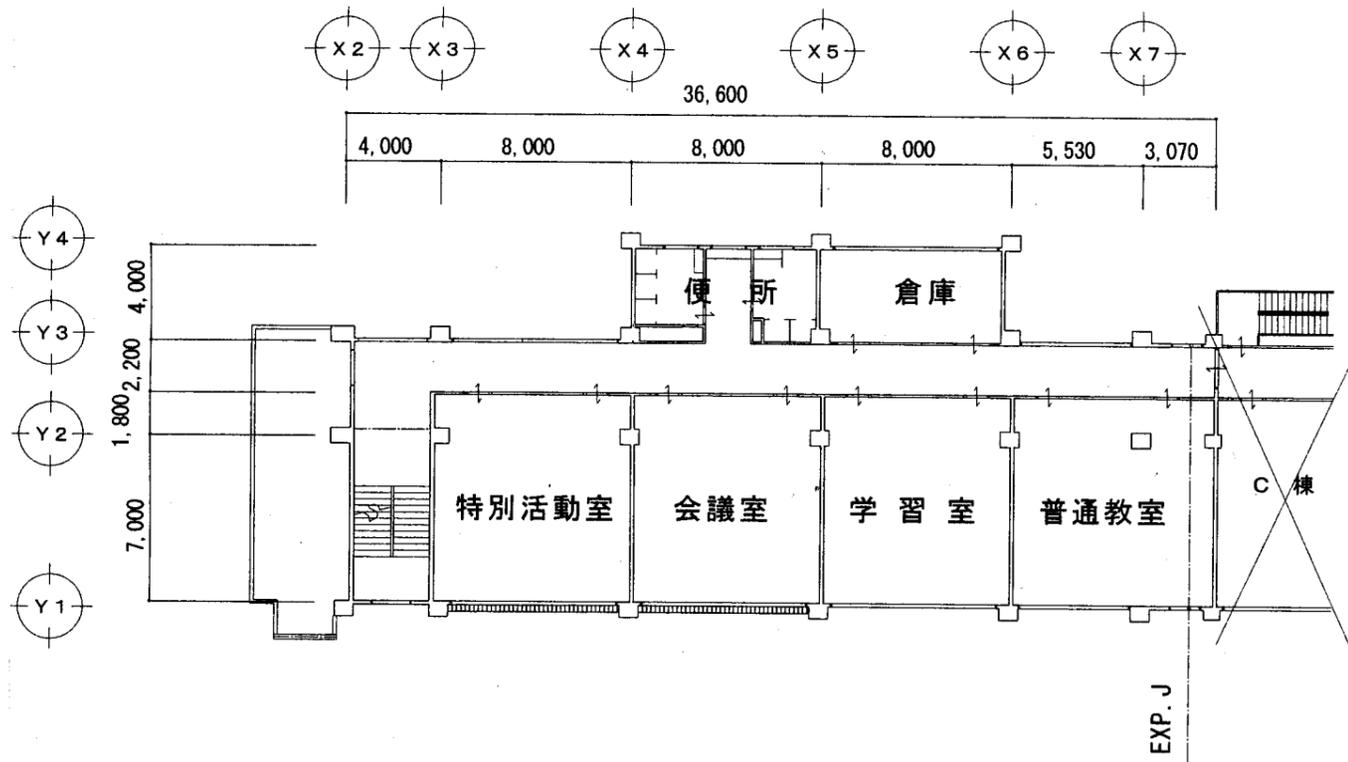

B棟3階既存平面図 1:300

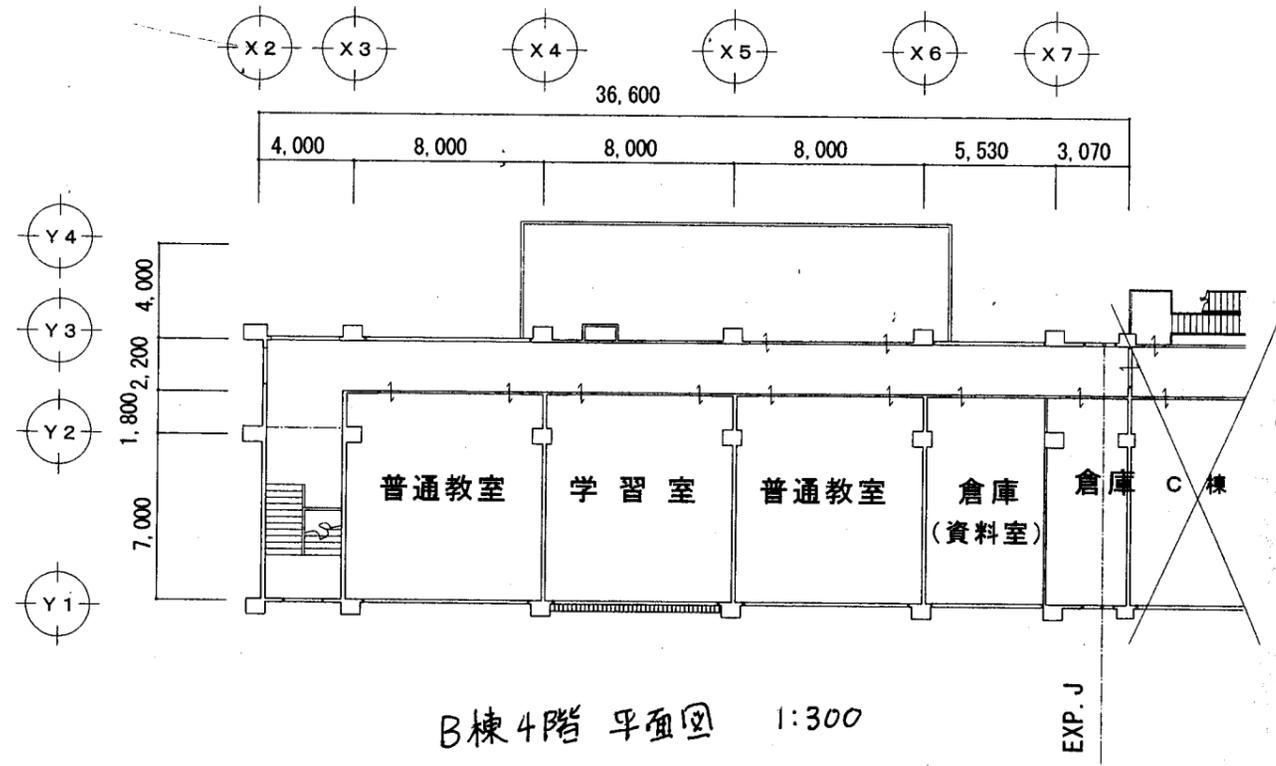


B棟4階平面図 1:300

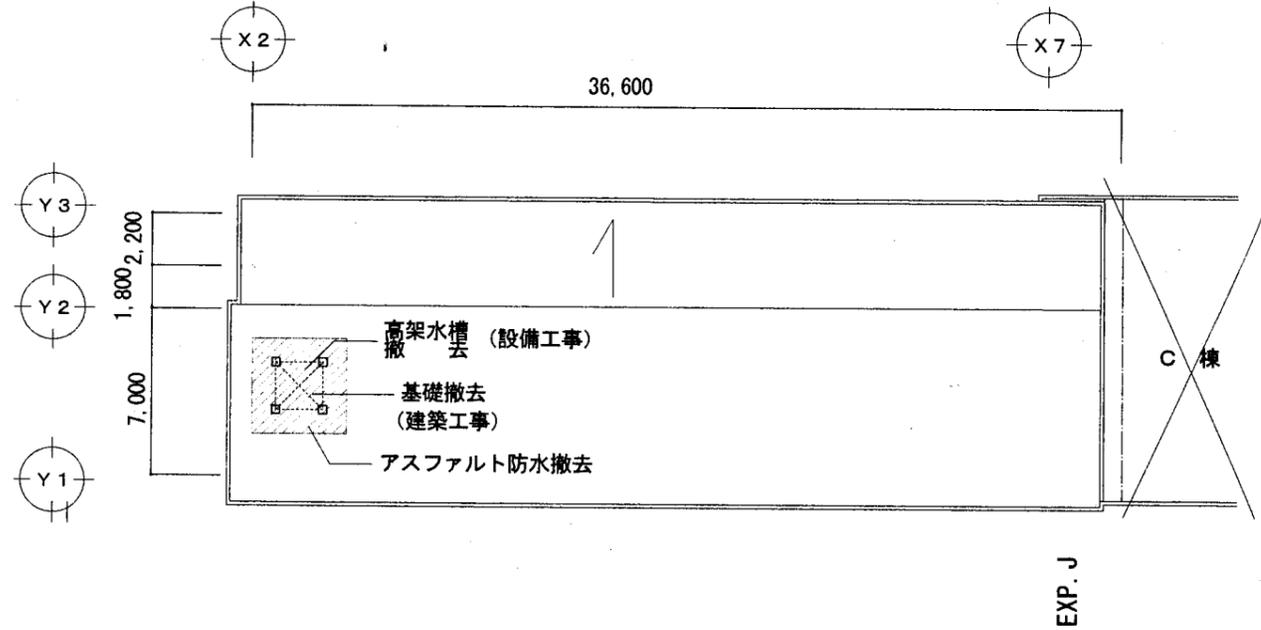

B棟屋上階既存平面図 1:300


鷹取小

工事名	市立鴨居小学校ほか24校建築基準法第12条第2項及び第4項定期点検業務委託		設計者資格 氏名	級建築士登録第 号			課長	主査	担当者	横須賀市 教育委員会 学校管理課
図面名称	B棟34階平面図	図番	縮尺	1/300	作図	平成 年 月 日				

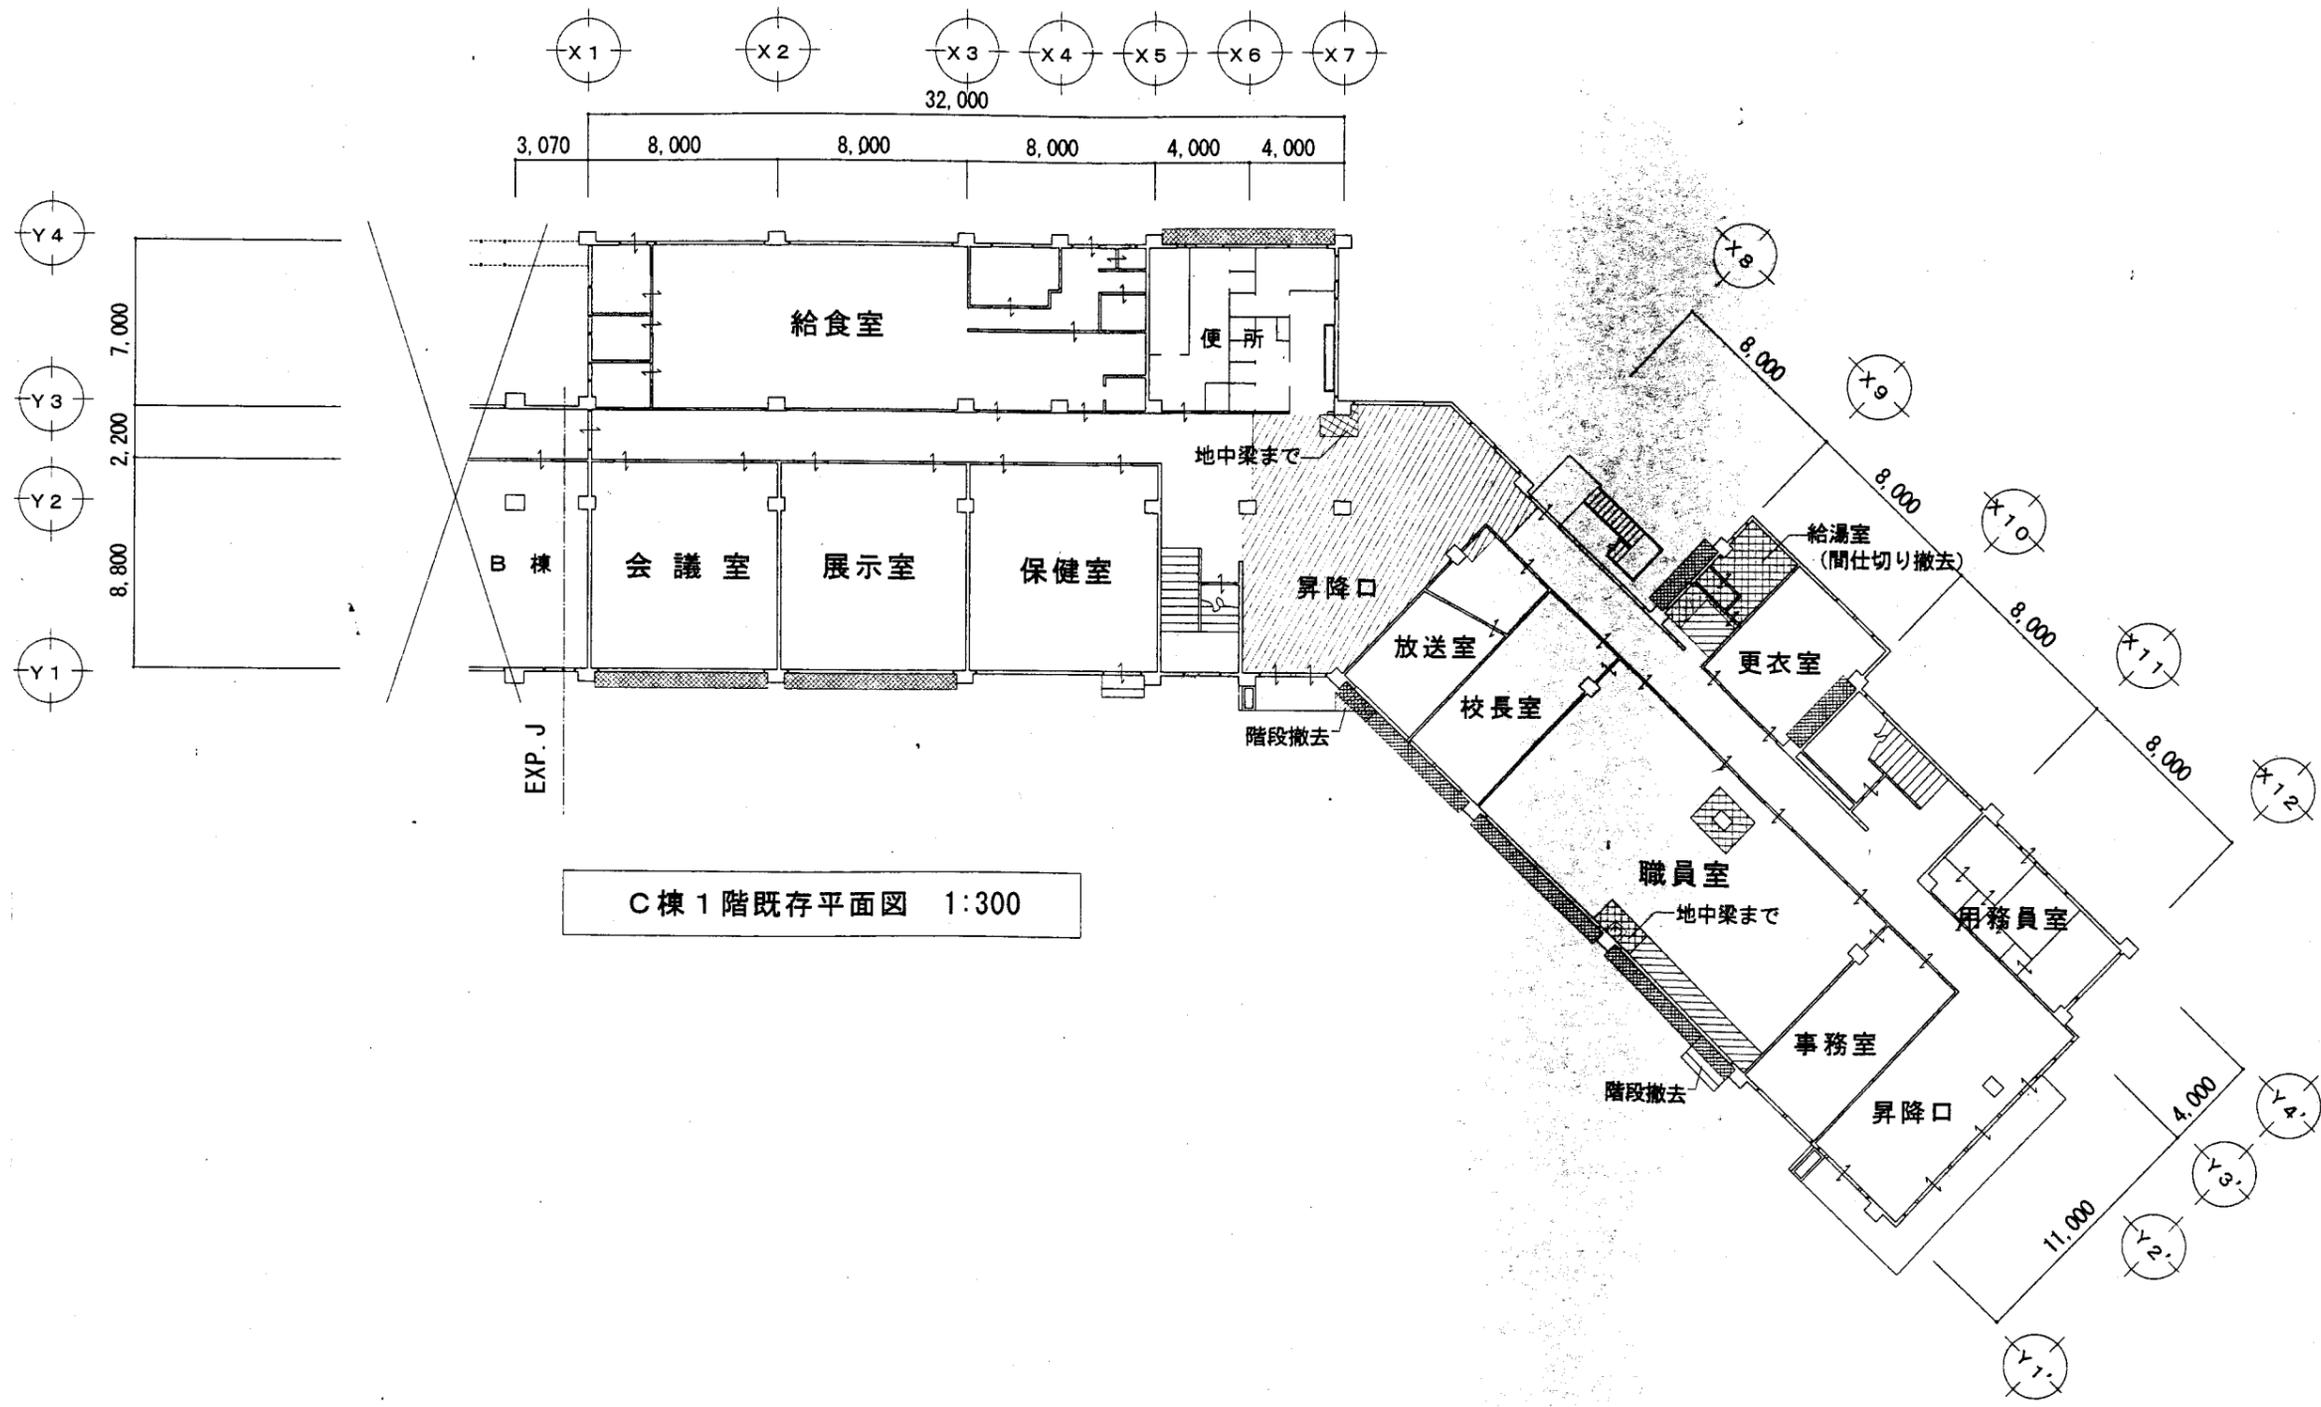

鷹取小


工事名	市立鴨居小学校ほか24校建築基準法第12条第2項及び第4項定期点検業務委託		設計者資格 氏名	級建築士登録第 号		課長	主査	担当者	横須賀市 教育委員会 学校管理課
図面名称	C棟1階平面図	図番	縮尺	1/300	作図	平成 年 月 日			

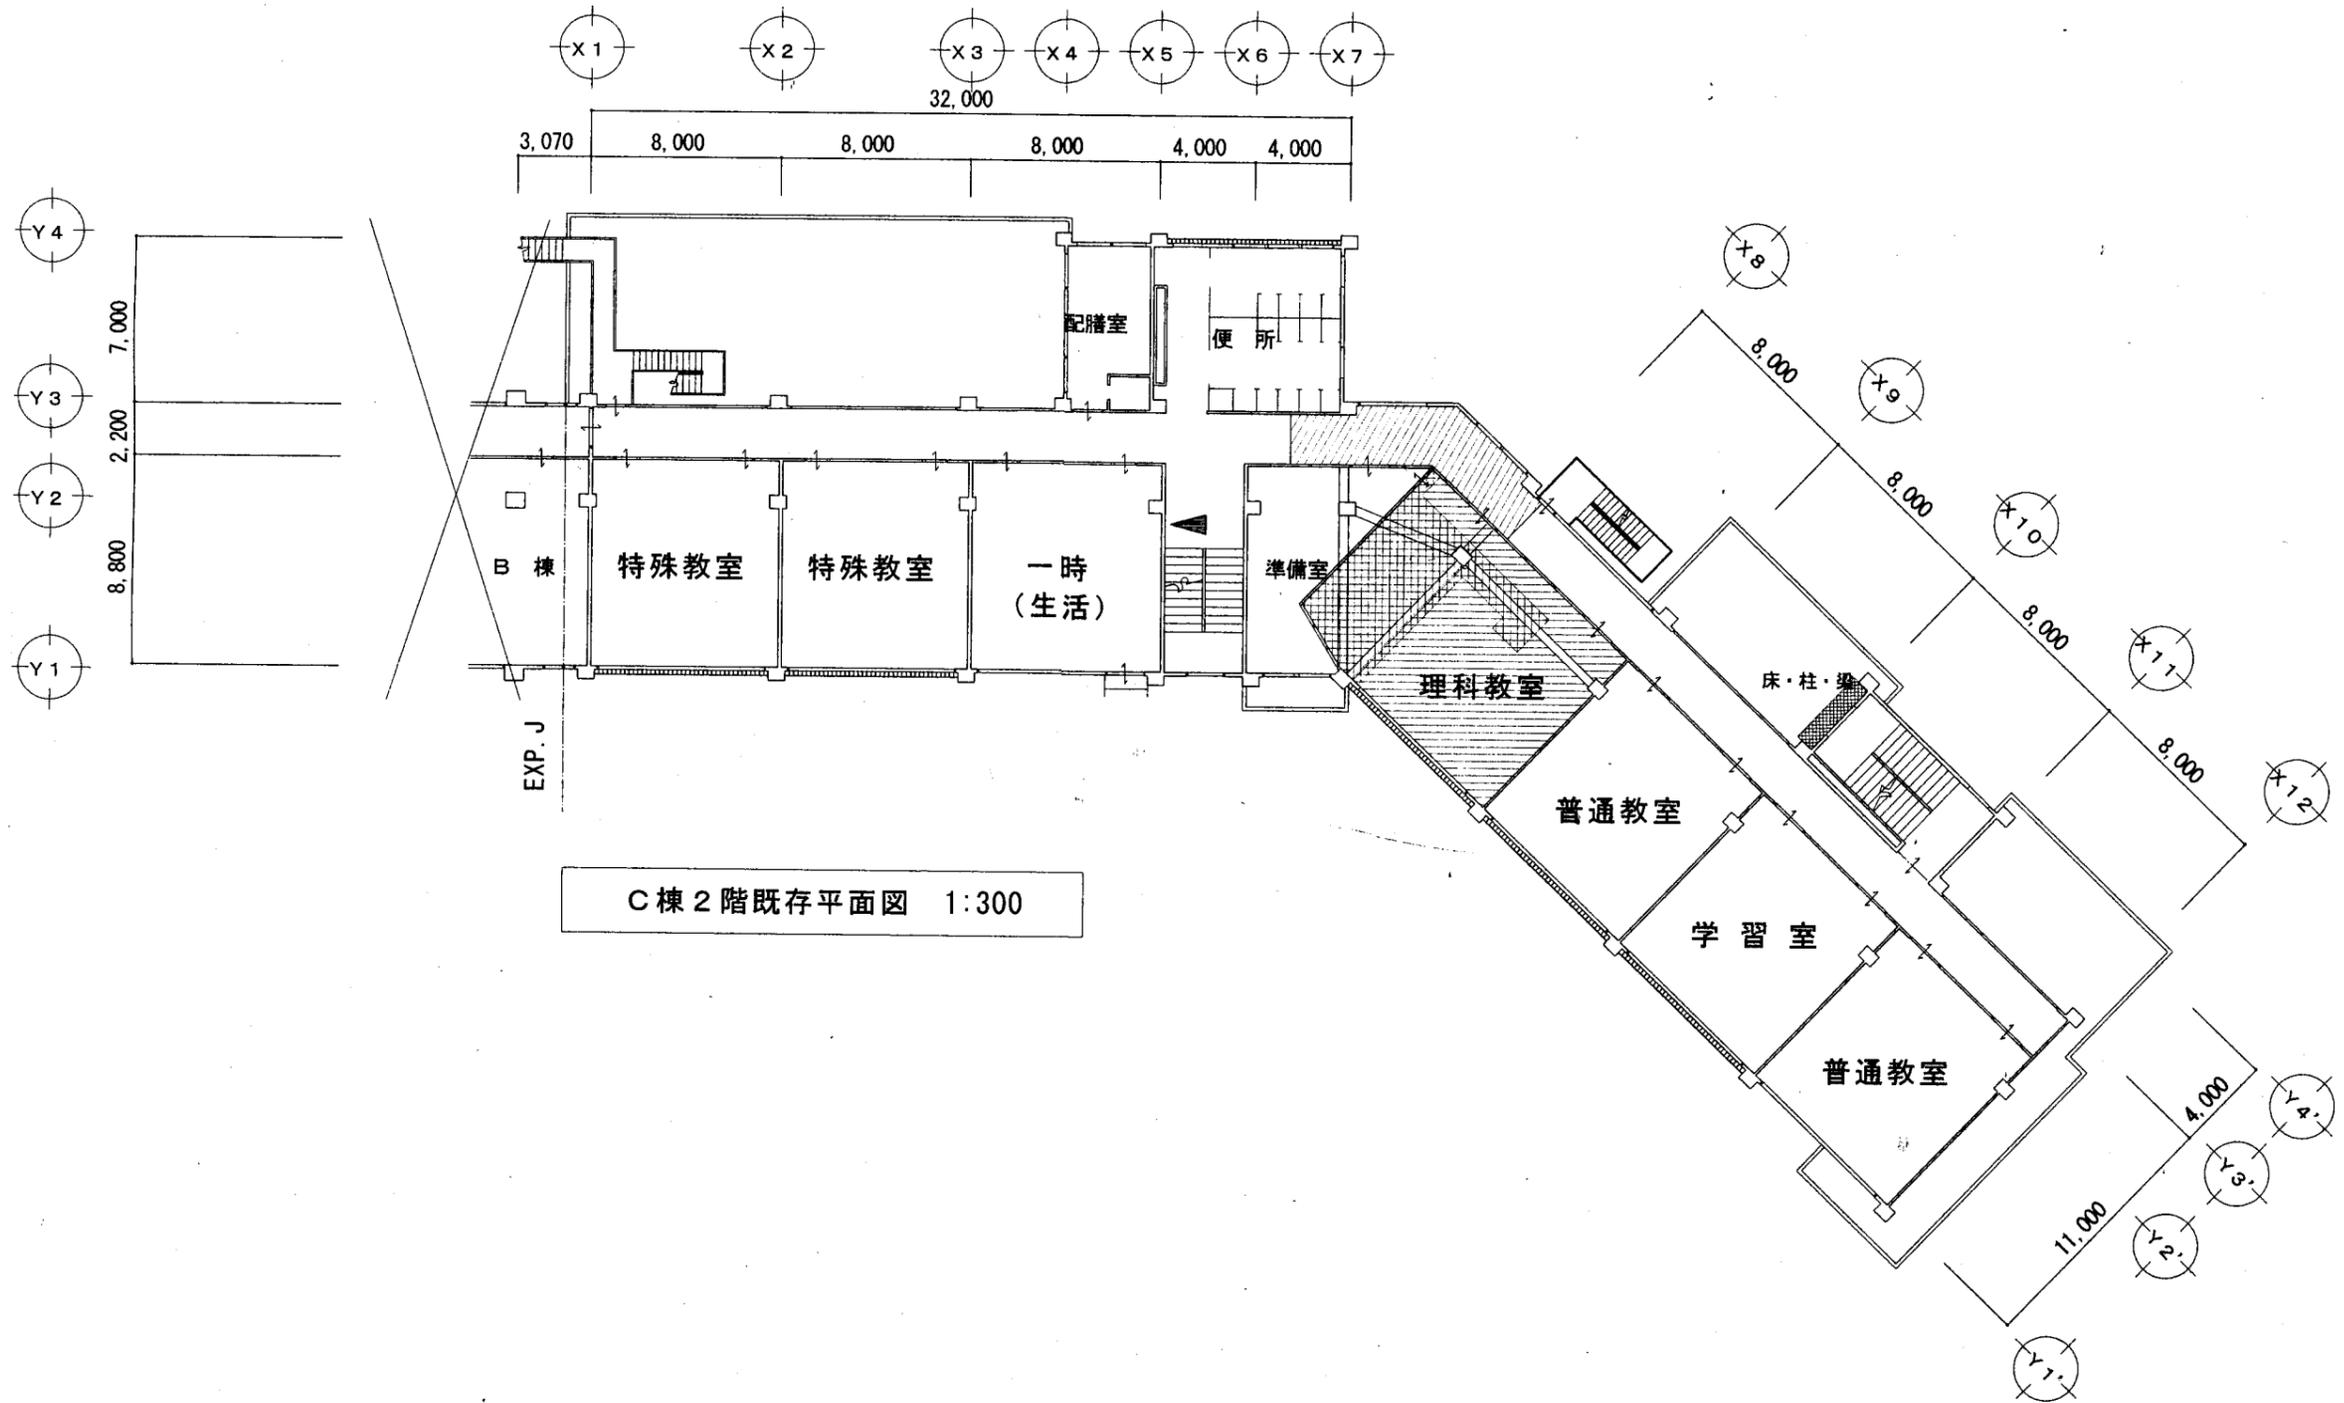

C棟2階既存平面図 1:300

鷹取小


工事名	市立鴨居小学校ほか24校建築基準法第12条第2項及び第4項定期点検業務委託		設計者資格 氏名	級建築士登録第 号			課長	主査	担当者	横須賀市 教育委員会 学校管理課
図面名称	C棟2階平面図	図番	縮尺	1/300	作図	平成 年 月 日				

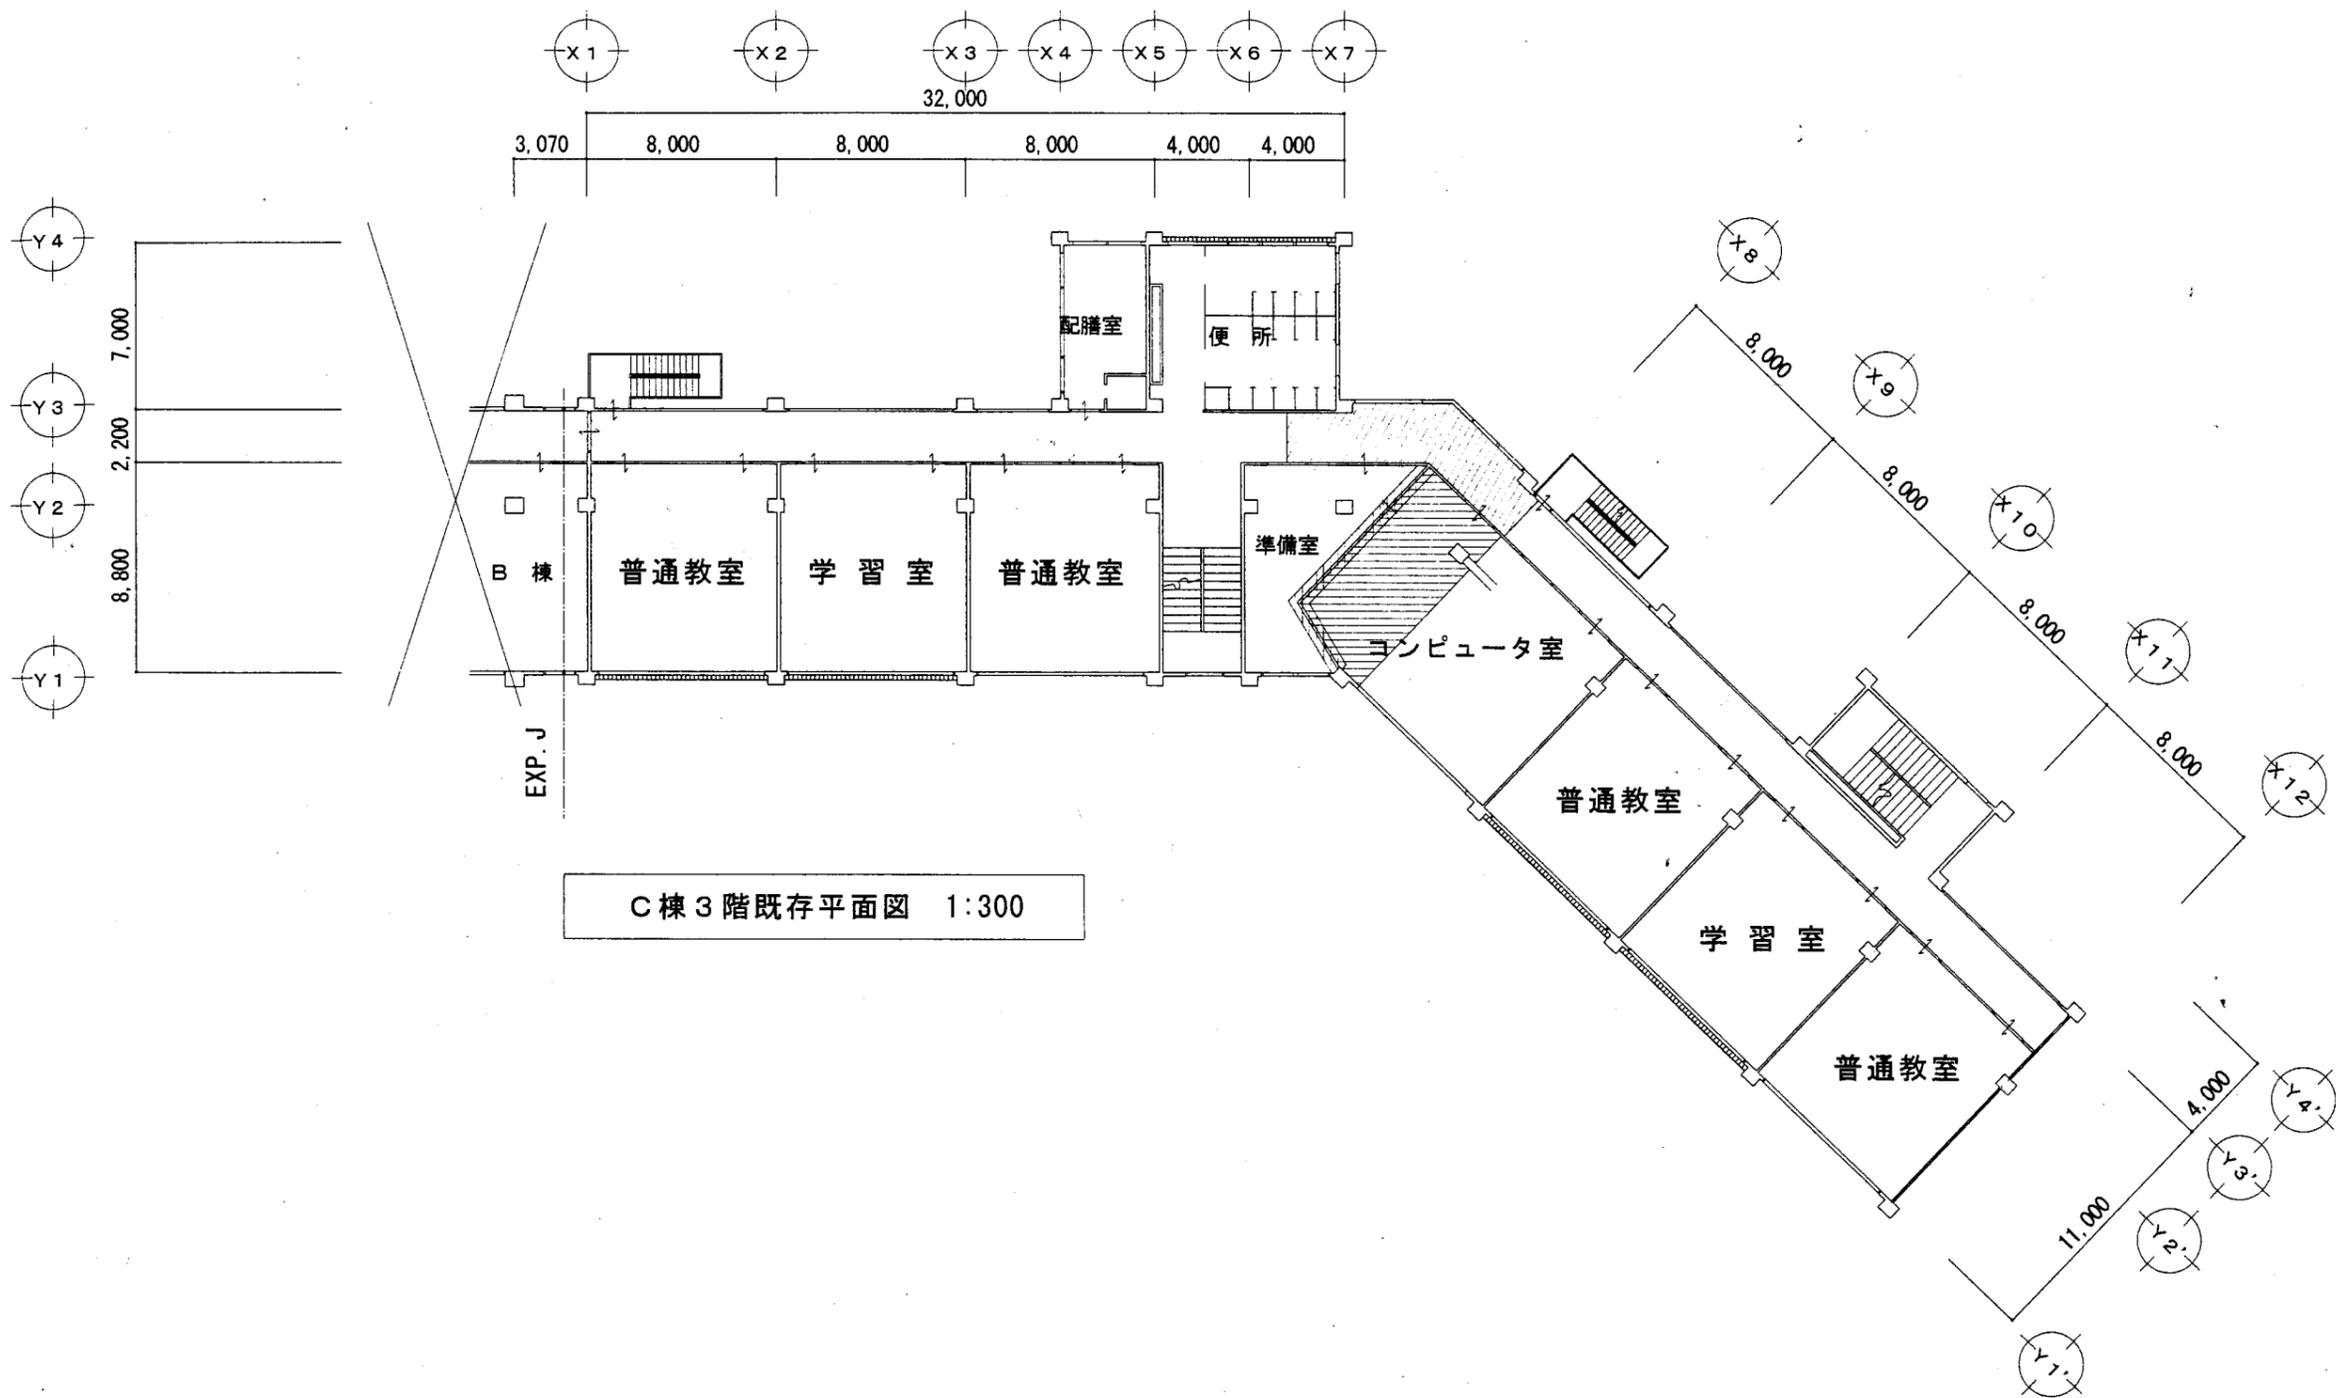

C棟3階既存平面図 1:300

鷹取小


工事名	市立鴨居小学校ほか24校建築基準法第12条第2項及び第4項定期点検業務委託		設計者資格 氏名	級建築士登録第 号			課長	主査	担当者	横須賀市 教育委員会 学校管理課
図面名称	C棟3階平面図	図番	縮尺	1/300	作図	平成 年 月 日				

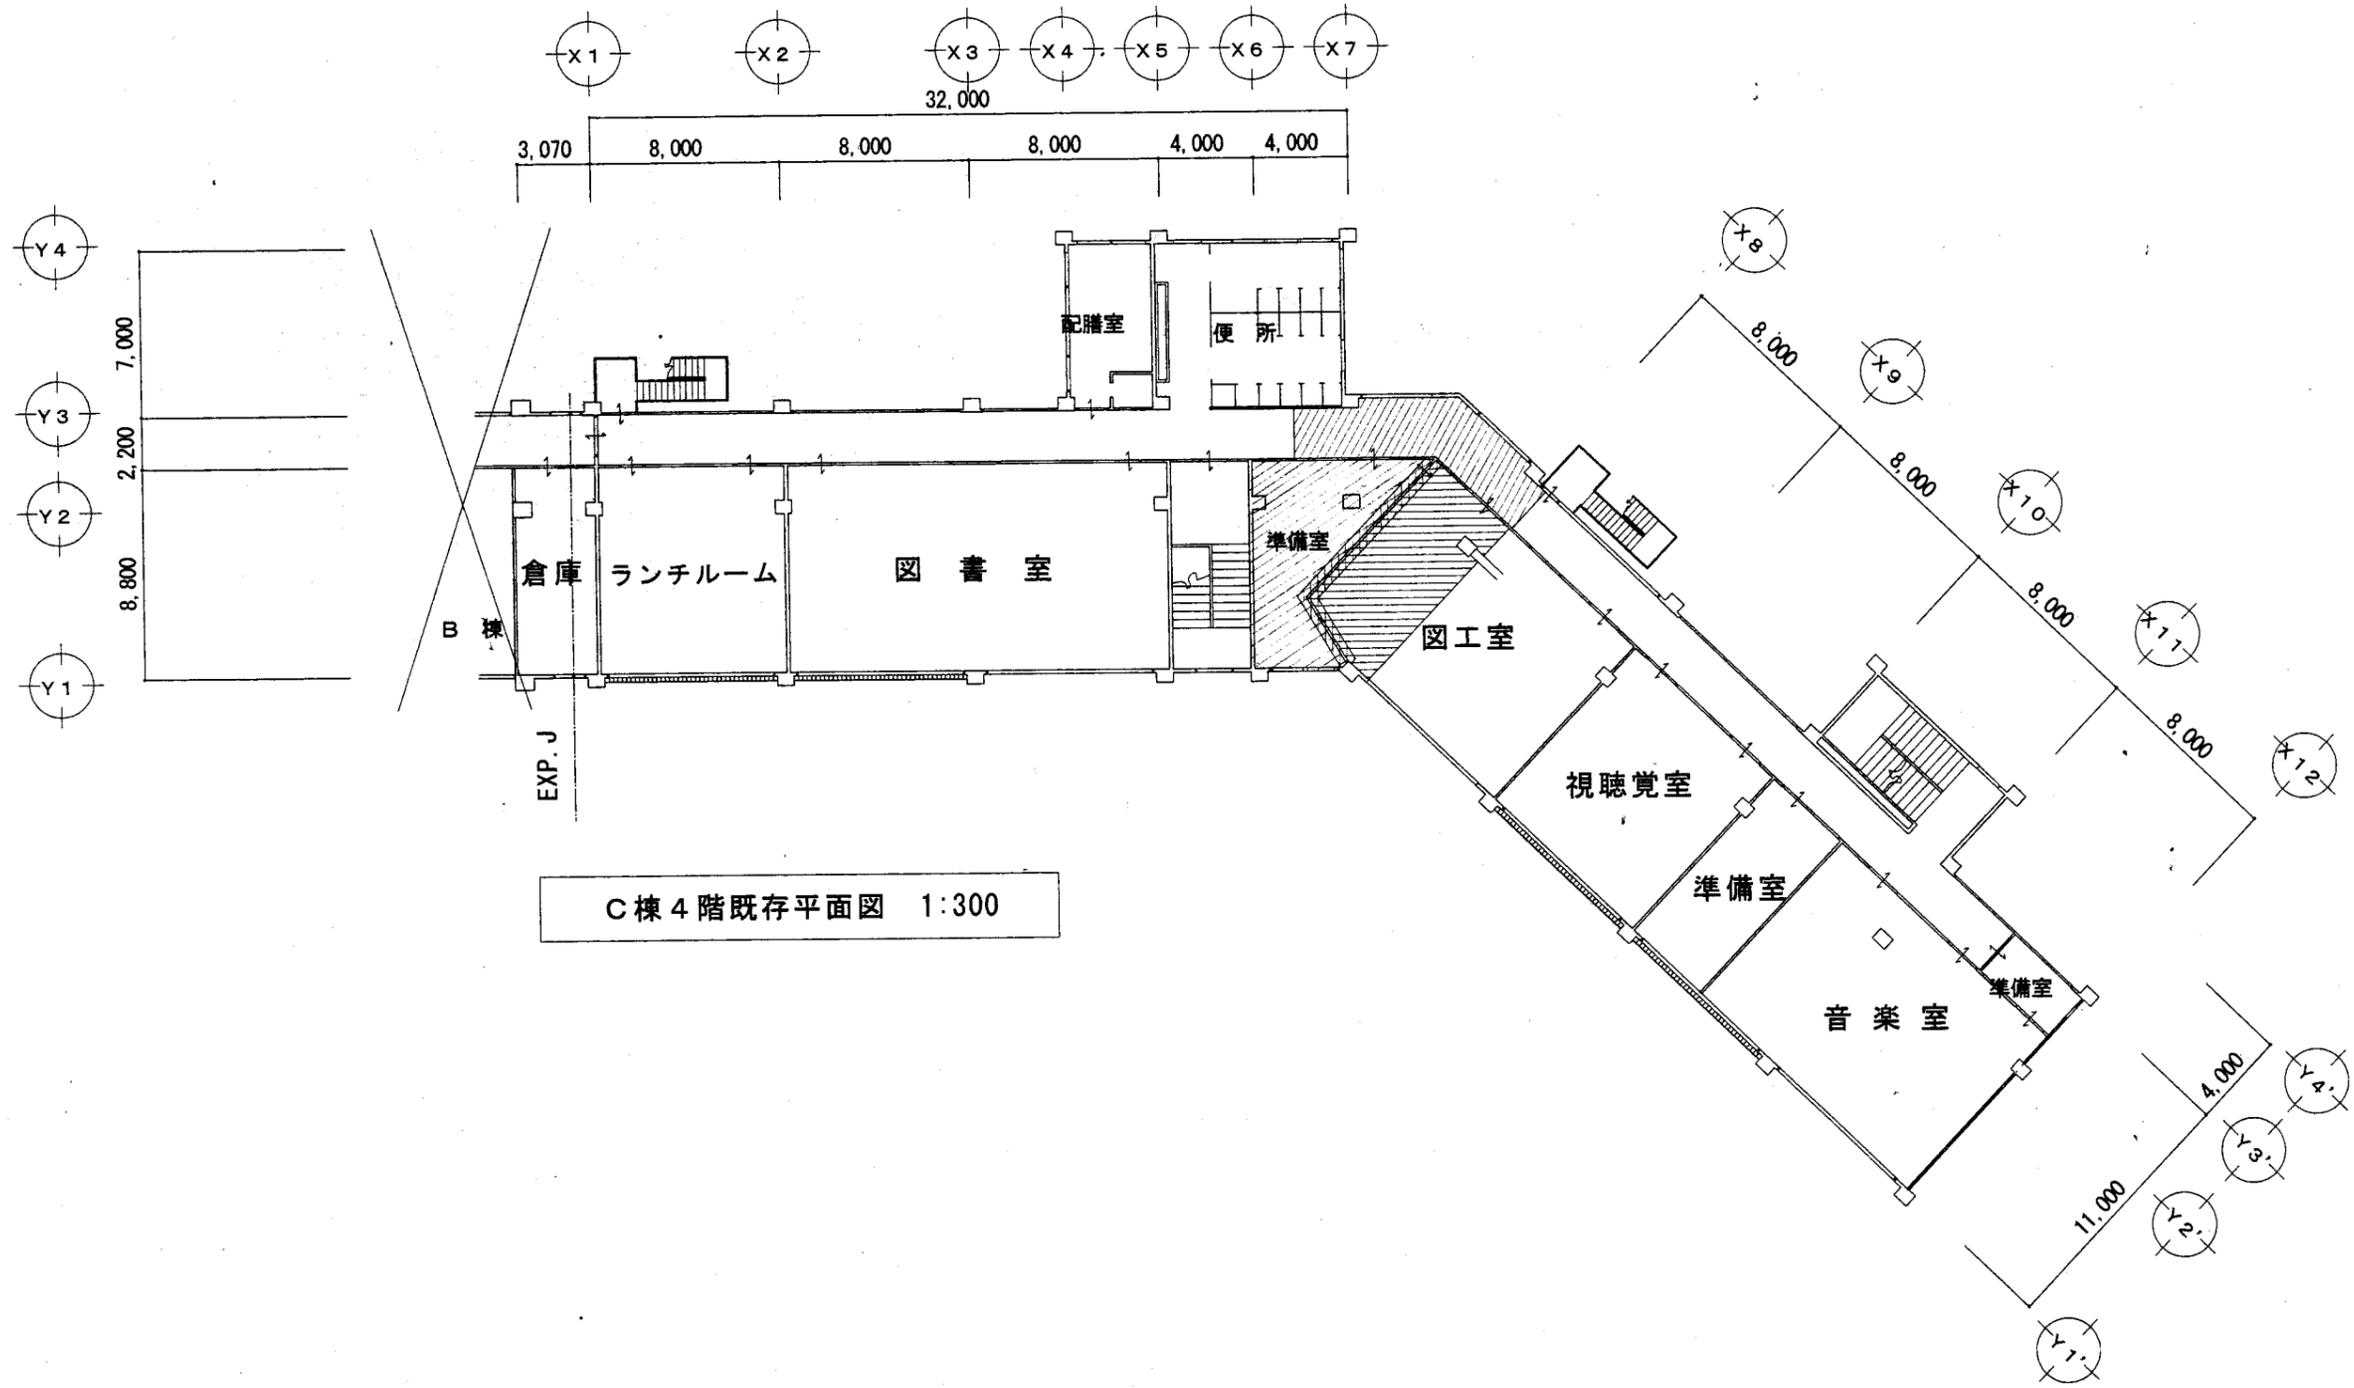

C棟4階既存平面図 1:300

鷹取小


工事名	市立鴨居小学校ほか24校建築基準法第12条第2項及び第4項定期点検業務委託		設計者資格 氏名	級建築士登録第 号			課長	主査	担当者	横須賀市 教育委員会 学校管理課
図面名称	C棟4階平面図	図番	縮尺	1/300	作図	平成 年 月 日				

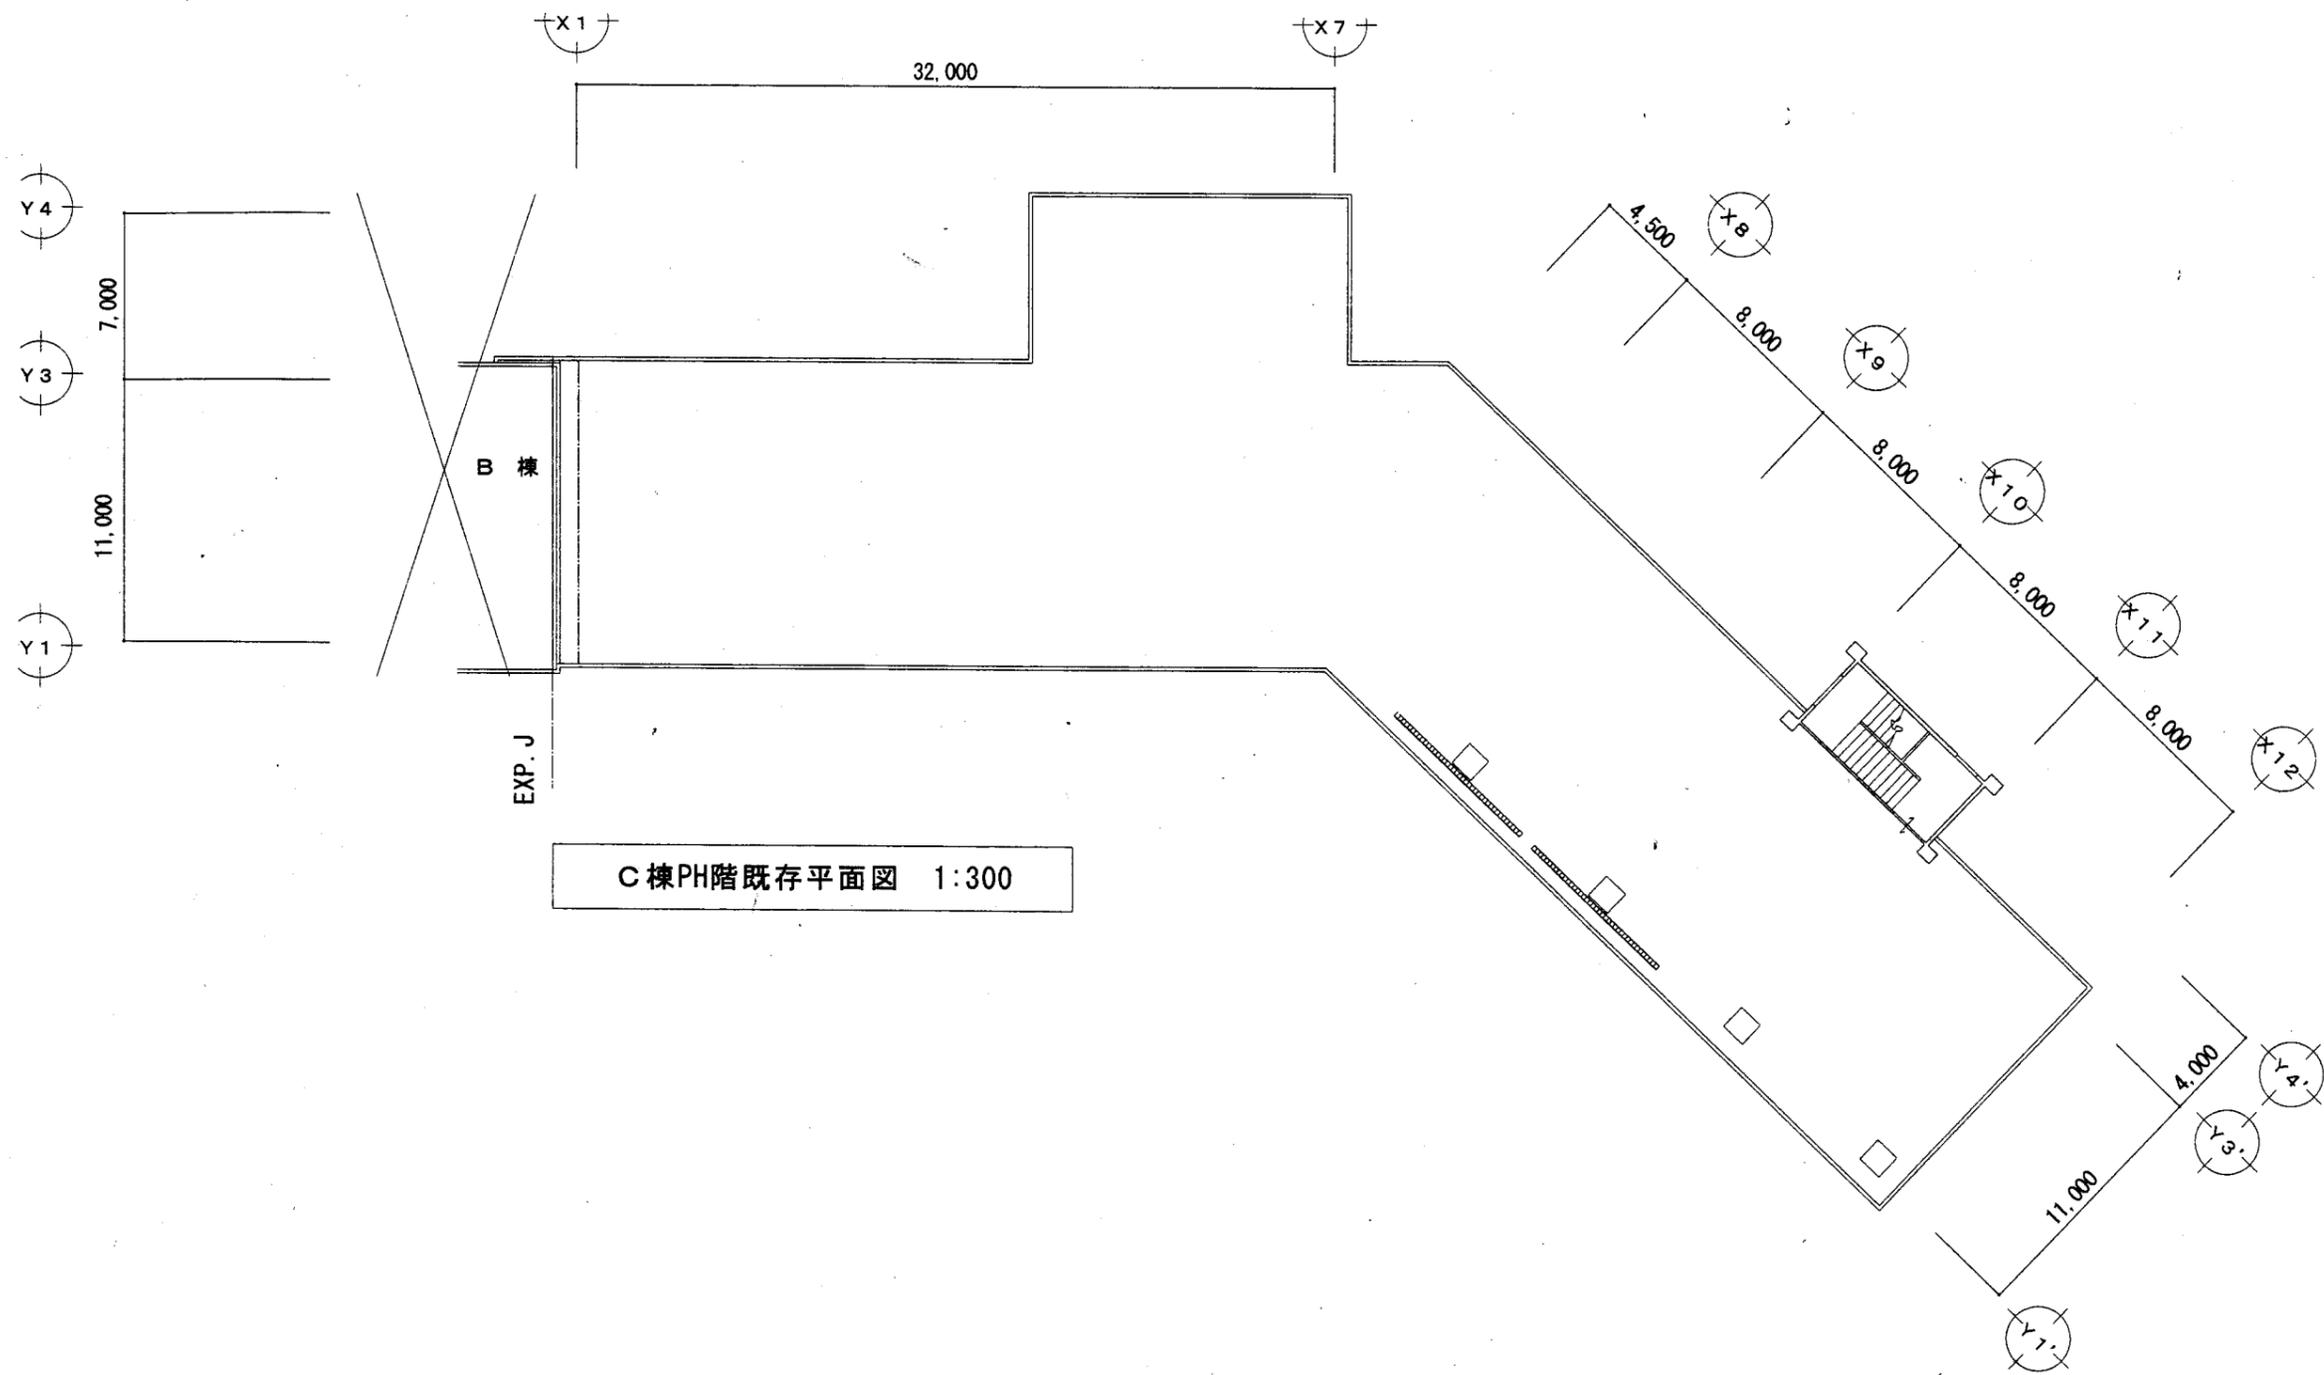


C棟PH階既存平面図 1:300

鷹取小

工事名	市立鴨居小学校ほか24校建築基準法第12条第2項及び第4項定期点検業務委託			設計者資格 氏名	級建築士登録第 号			課長	主査	担当者	横須賀市 教育委員会 学校管理課
図面名称	C棟PH階平面図	図番		縮尺	1/300	作図	平成 年 月 日				

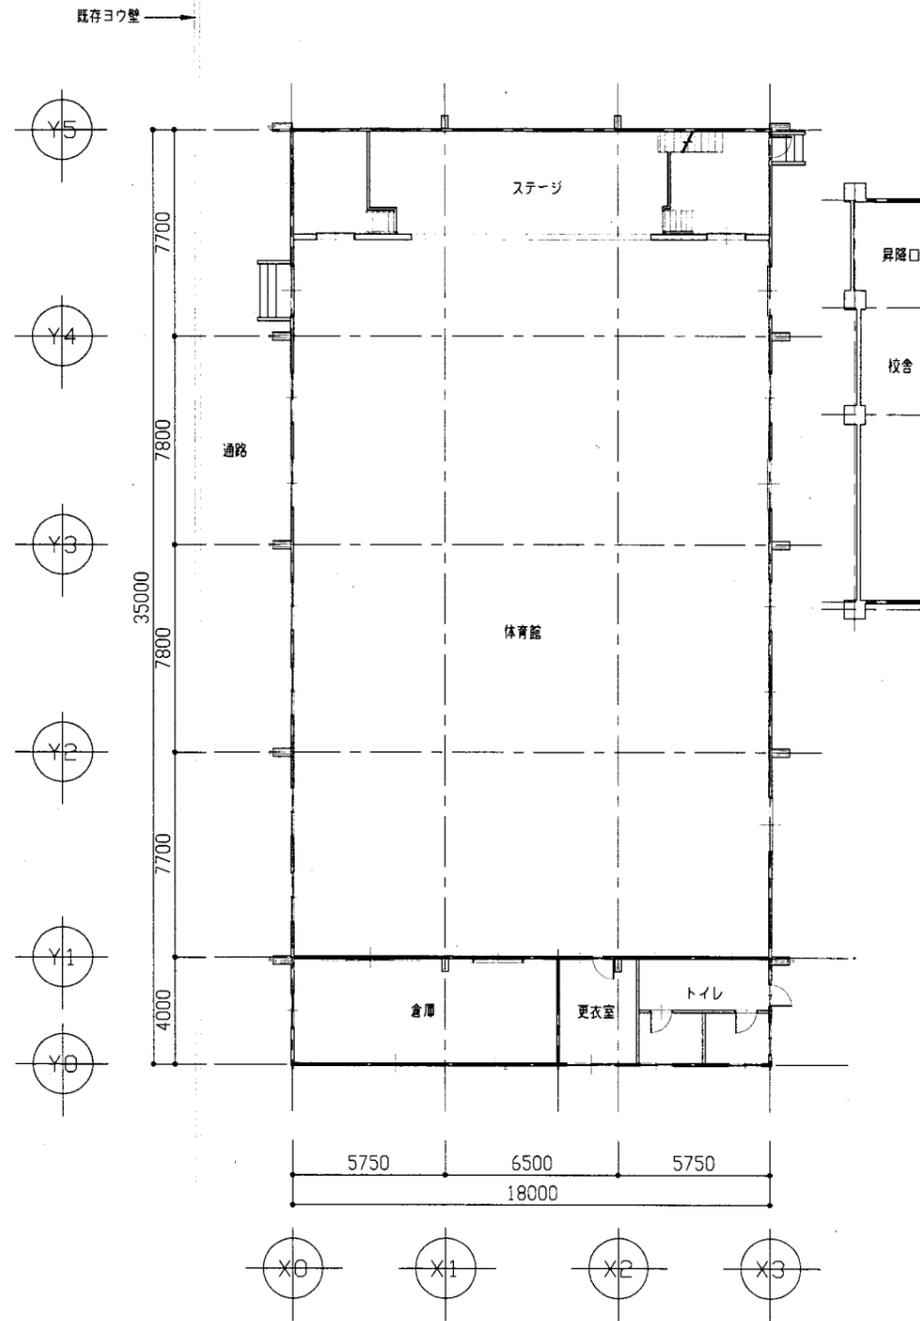

1階平面図 1:200

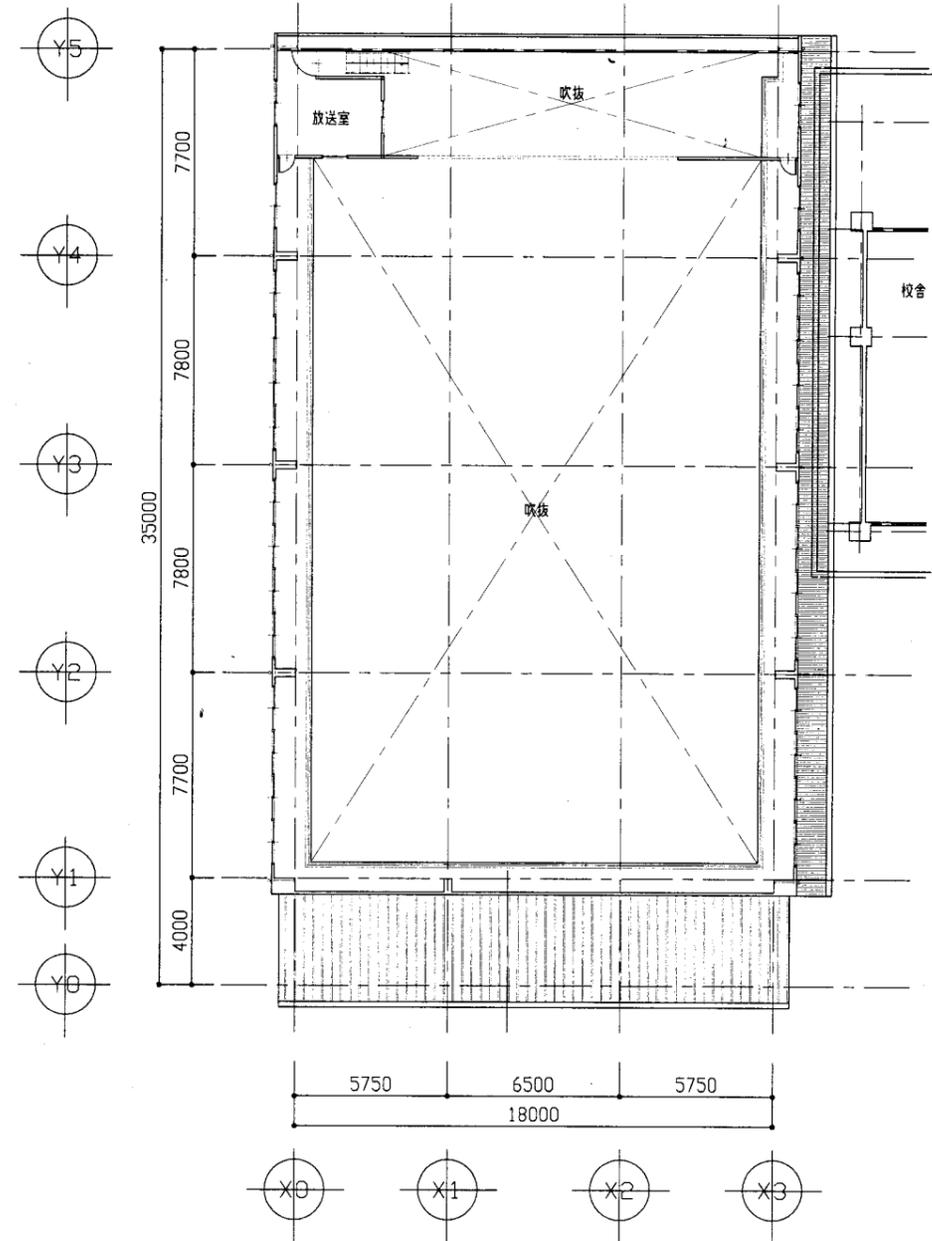

2階平面図 1:200

鷹取小


工事名	市立鴨居小学校ほか24校建築基準法第12条第2項及び第4項定期点検業務委託			設計者資格 氏名	級建築士登録第 号			課長	主査	担当者	横須賀市 教育委員会 学校管理課
図面名称	体育館 1階・2階平面図	図番		縮尺	1/200	作図	平成 年 月 日				



A棟西立面图 1:200




A棟東立面图 1:200

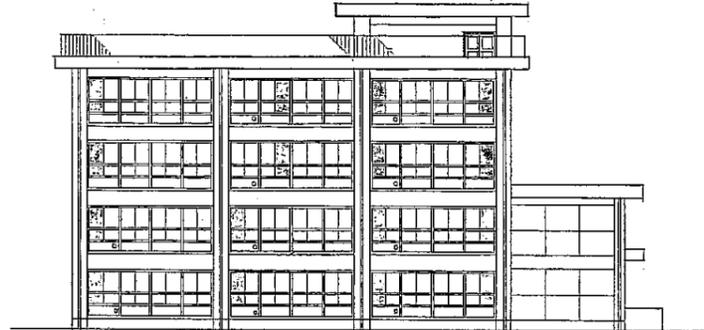


A棟南立面图 1:200



A棟北立面图 1:200

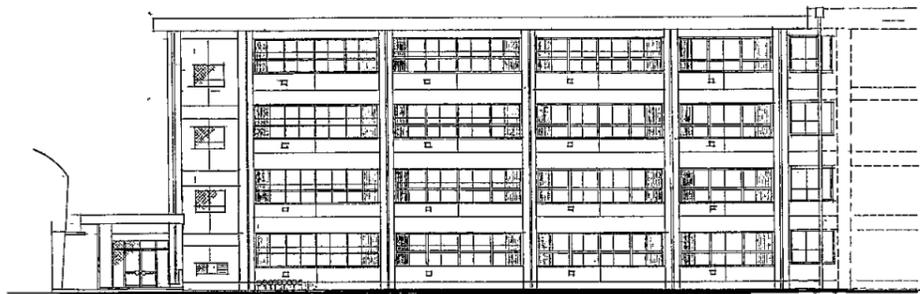


B棟南立面图 1:200

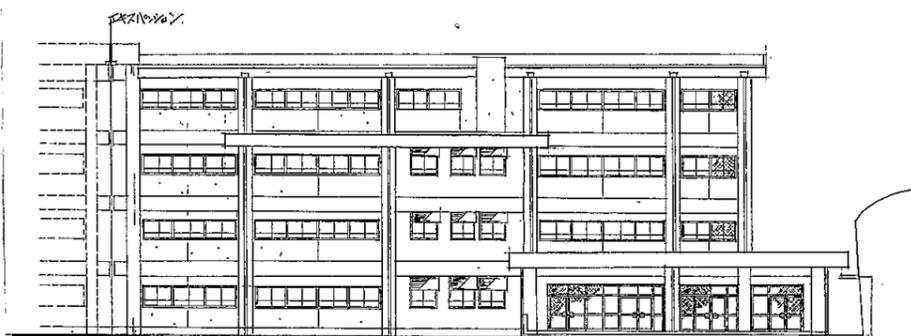

B棟北立面图 1:200



B棟西立面图 1:200

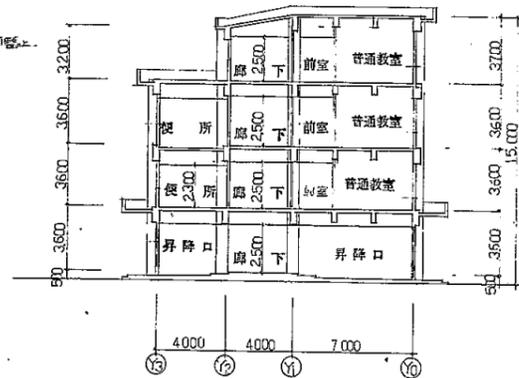

断面图 1:200

广取小


工事名				設計者資格 氏名	級建築士登録第 号		課長	主査	担当者	横須賀市 教育委員会 学校管理課
図面名称	A棟立面图、B棟立断面图	図番	縮尺	NS	作図	平成 年 月 日				




南立面図



東立面図

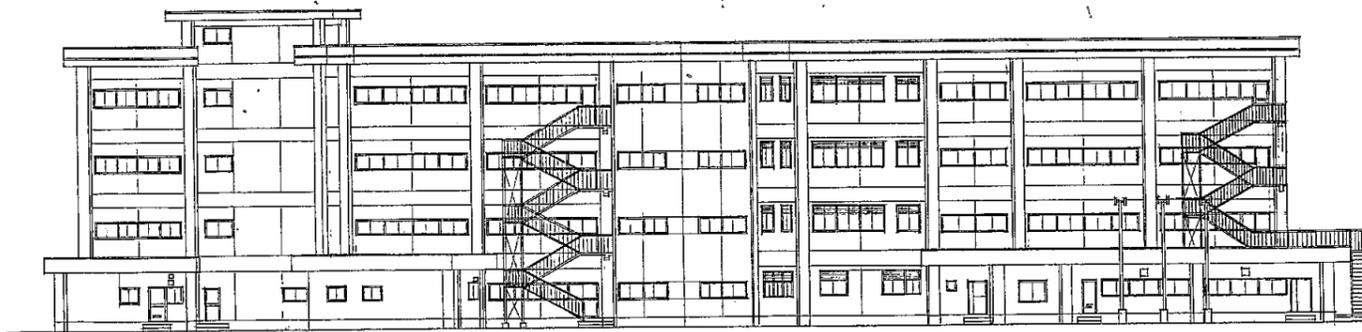


北立面図

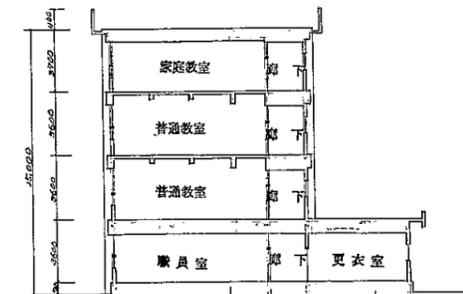


断面図

小取広


工事名				設計者資格 氏名	級建築士登録第 号		課長	主査	担当者	横須賀市 教育委員会 学校管理課
図面名称	C棟立面図	図番		縮尺	NS	作図	平成 年 月 日			

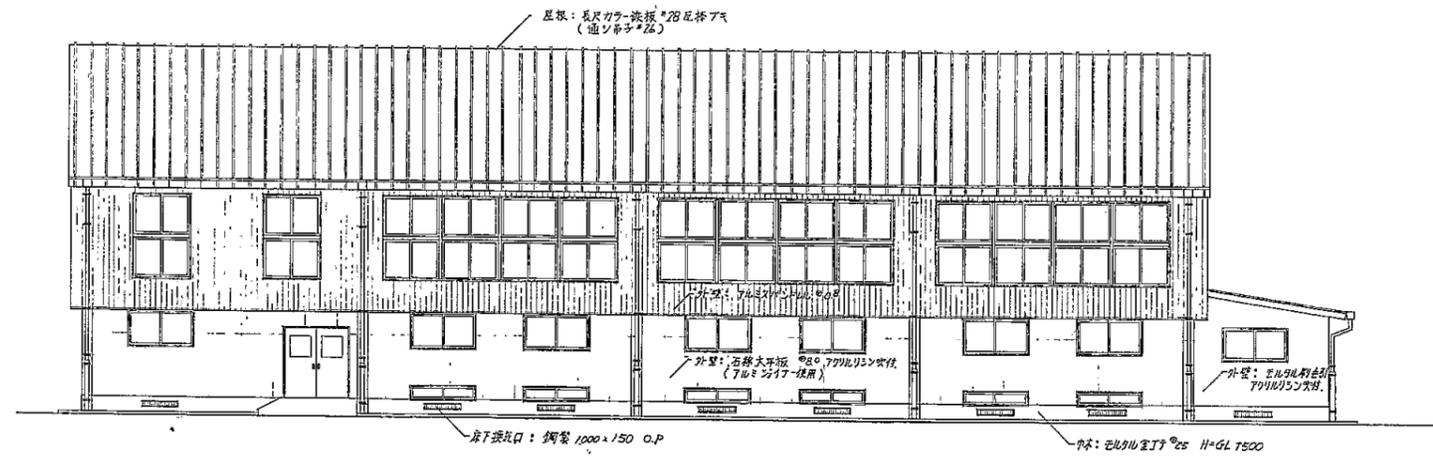


西側立面図 S=1/100

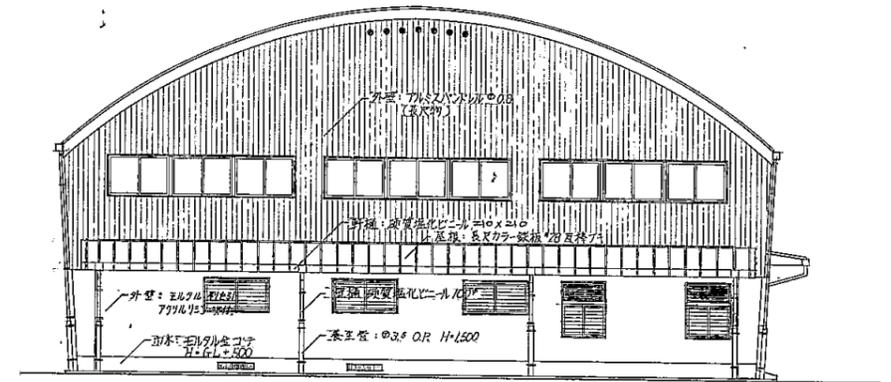

南側立面図 S=1/100

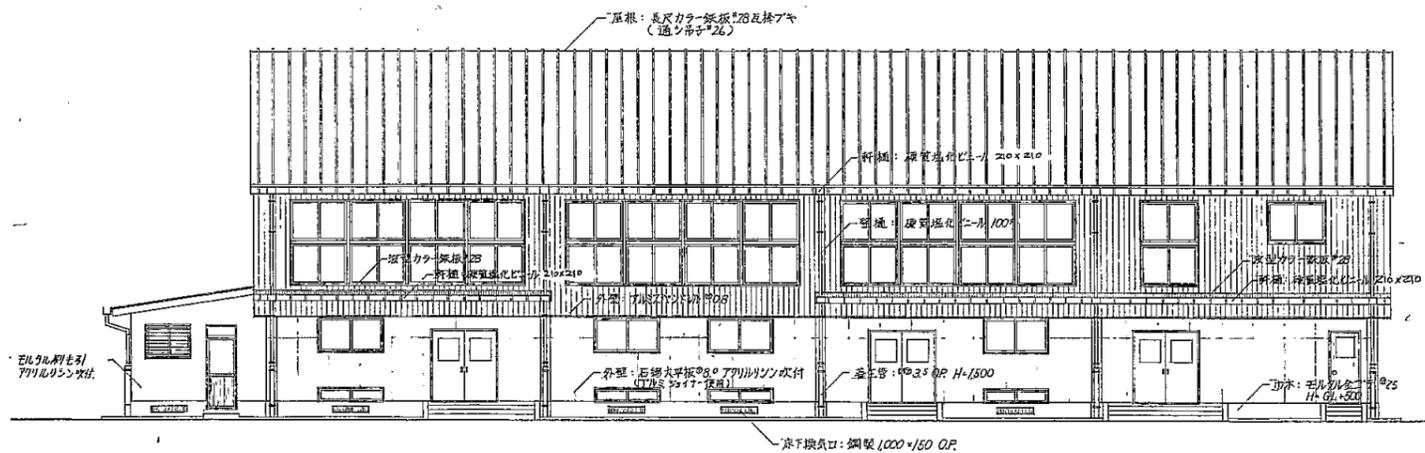


東側立面図 S=1/100

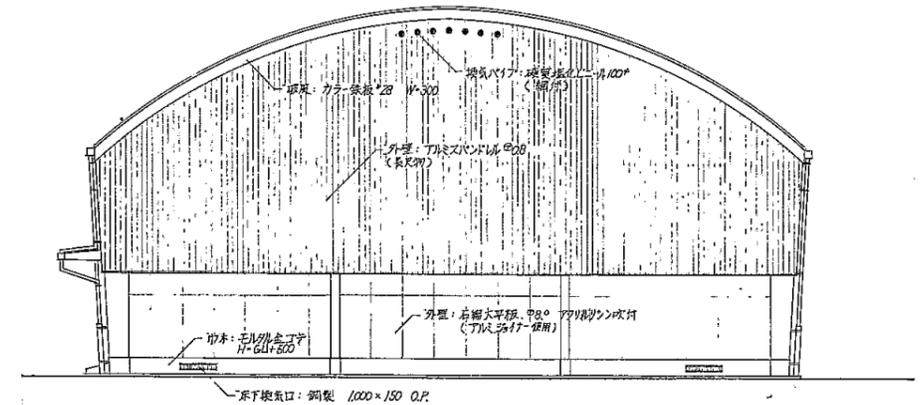


北側立面図 S=1/100

小取

工事名		設計者資格 氏名	級建築士登録第	号	課長	主査	担当者	横須賀市 教育委員会 学校管理課
図面名称	体育館立面図	縮尺	NS	作図	平成	年	月	

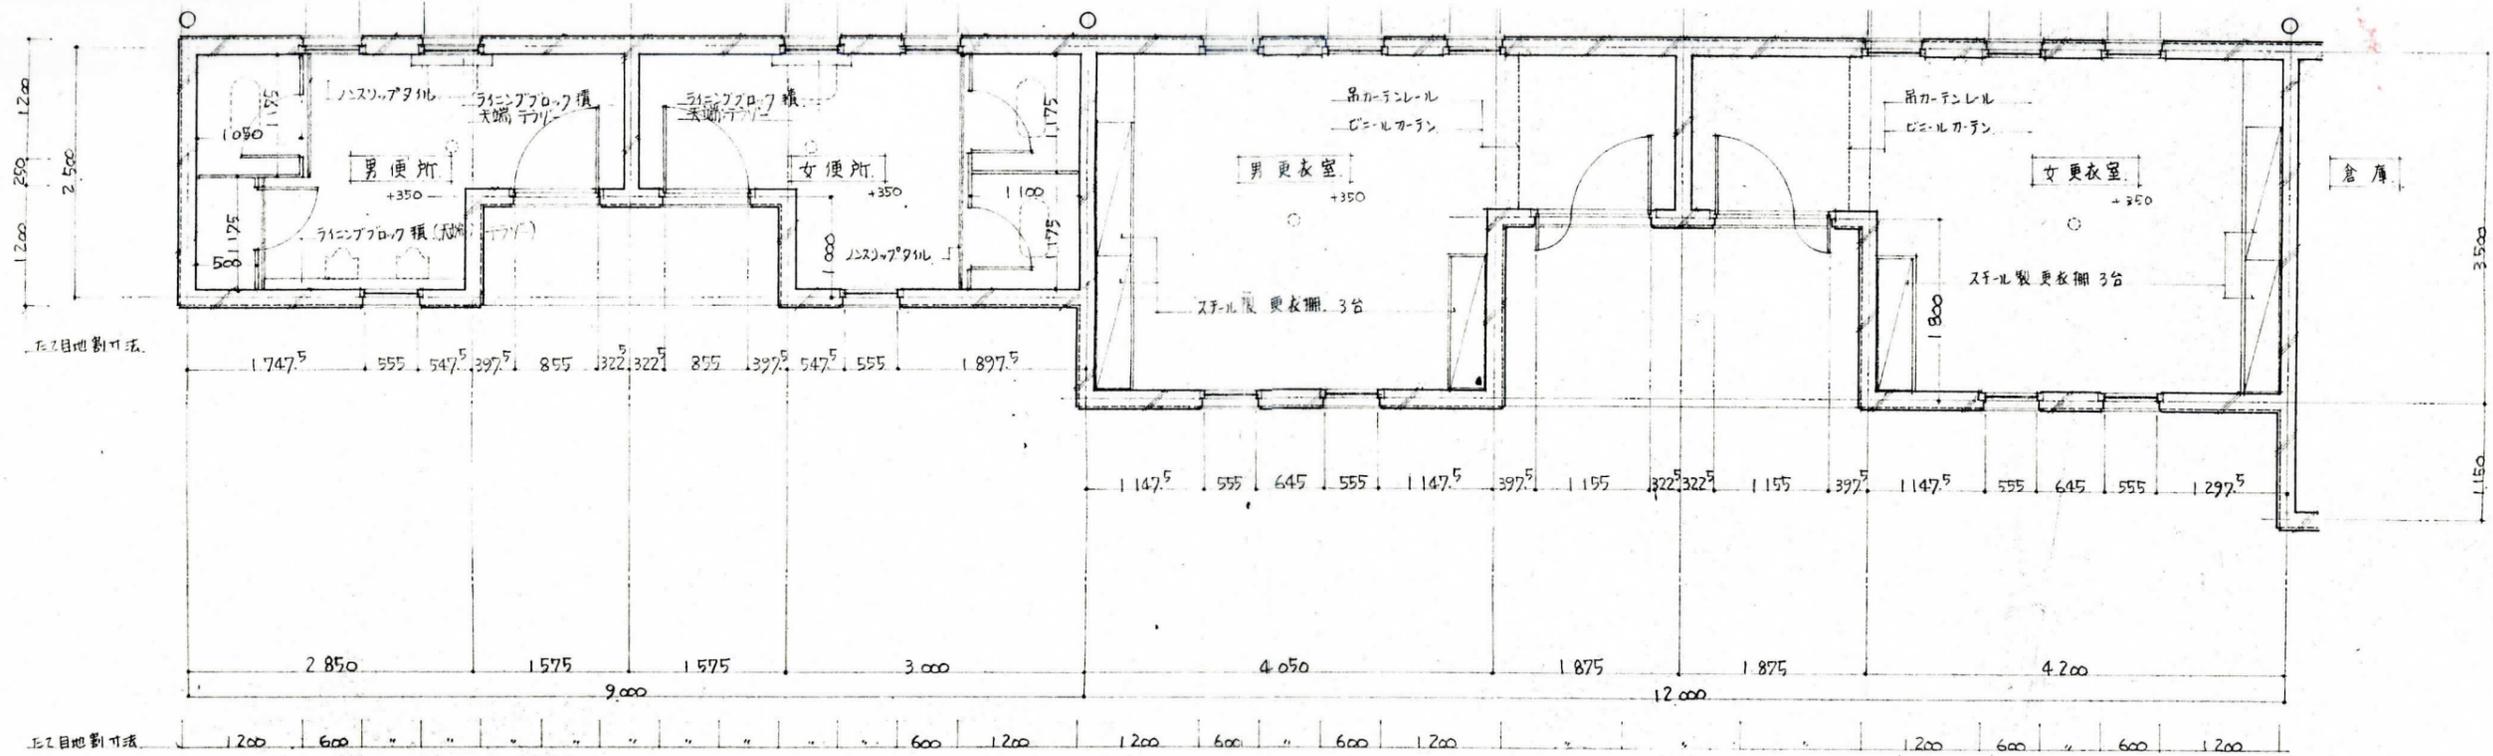


便所、更衣室、平面詳細図 S. 1/50

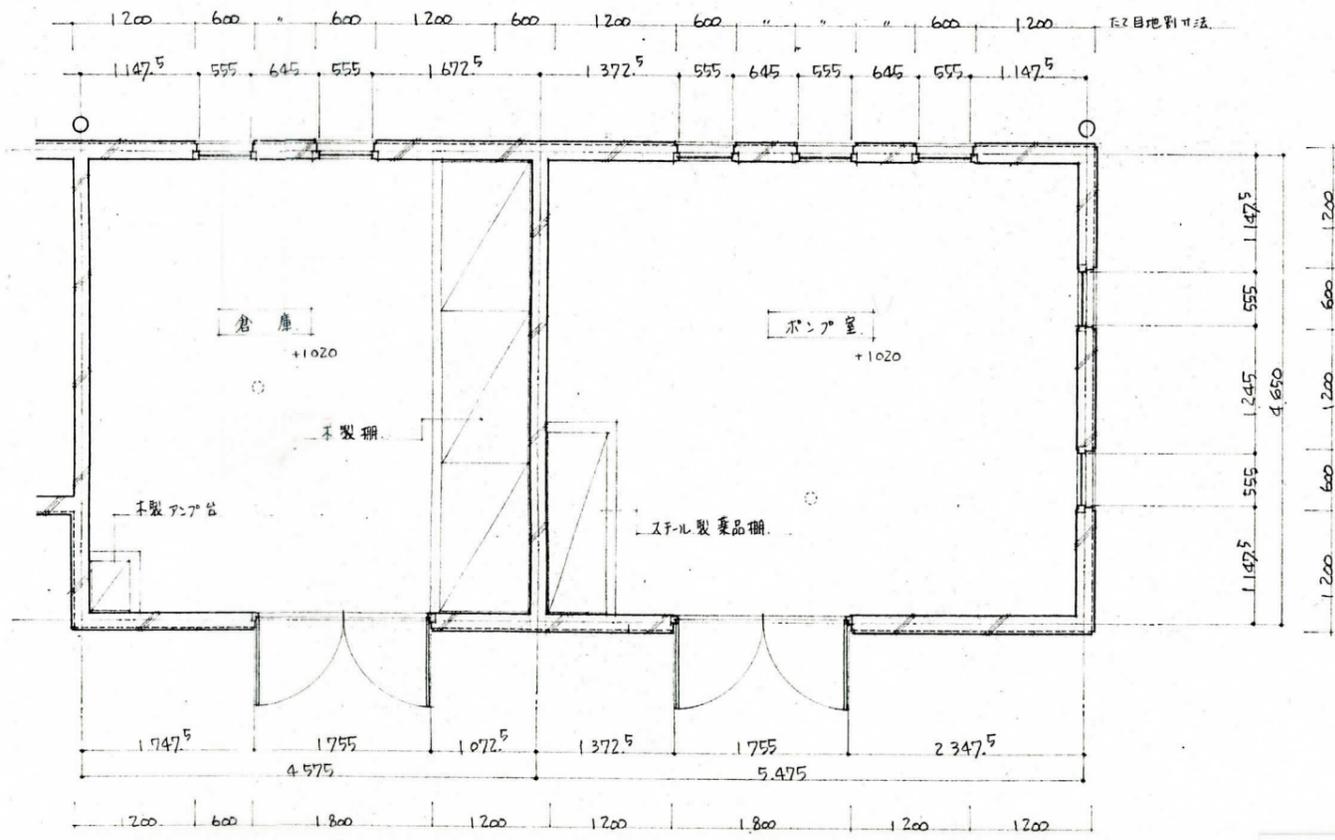


倉庫、ボンプ室、平面詳細図 S. 1/50

市立鷹取小学校


工事名	建築基準法第12条第2項及び第4項定期点検業務委託		設計者資格 氏名	級建築士登録第 号		課長	主査等	担当者	横須賀市 教育委員会 学校管理課
図面名称	平面図	図番	縮尺	作図	平成 年 月 日				

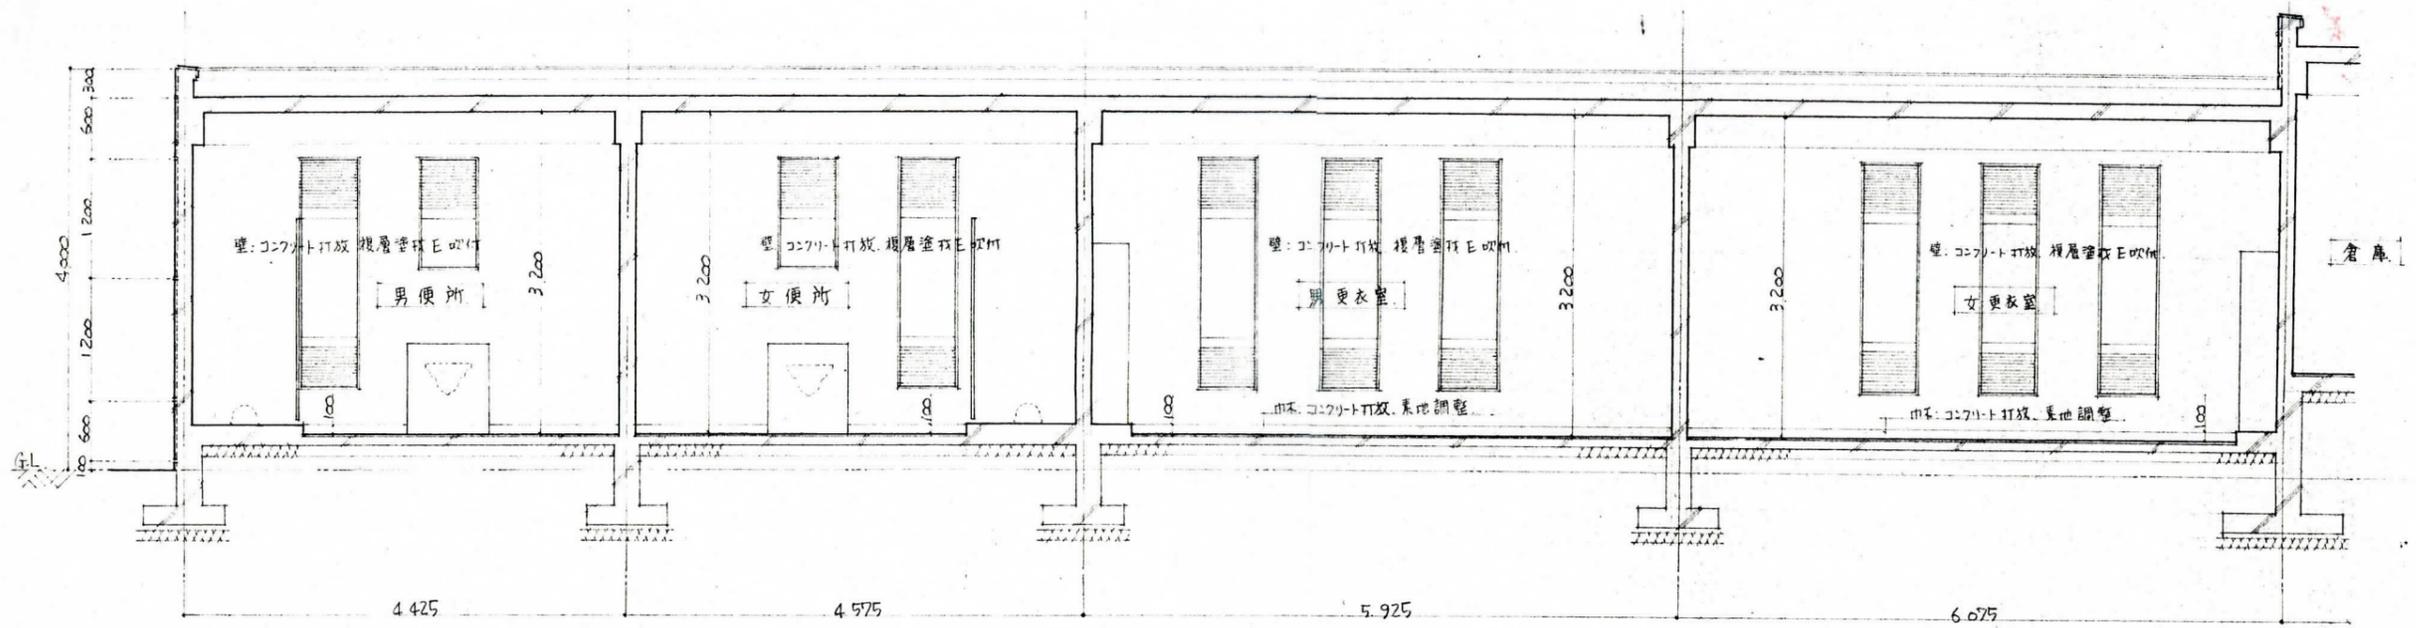


便所 更衣室 断面図 S. 1/50

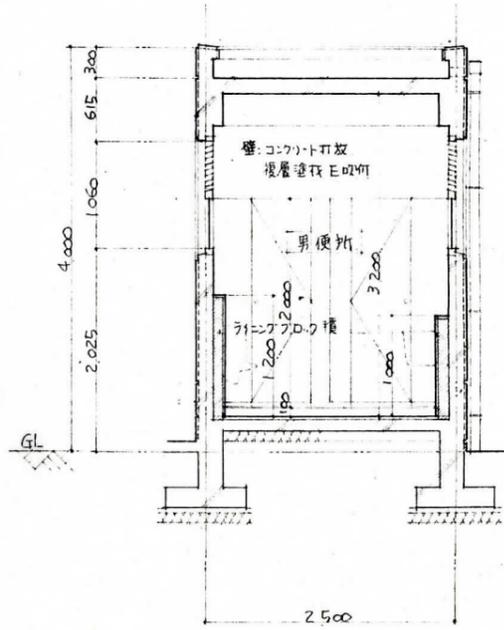

男便所 断面図 S. 1/50

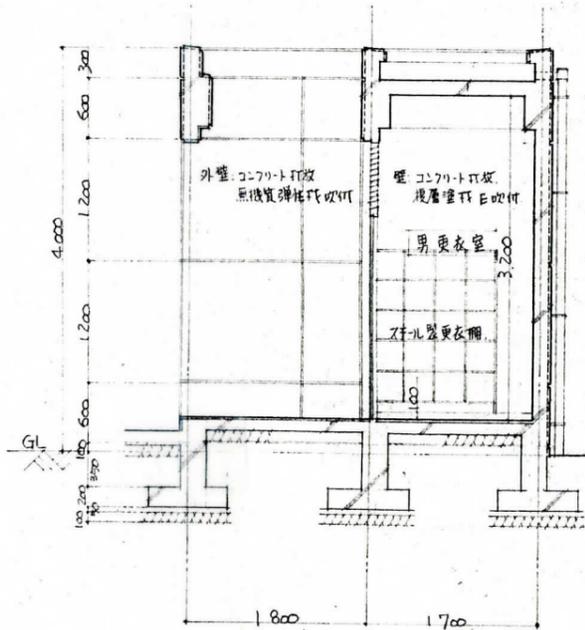






男更衣室 断面図 S. 1/50

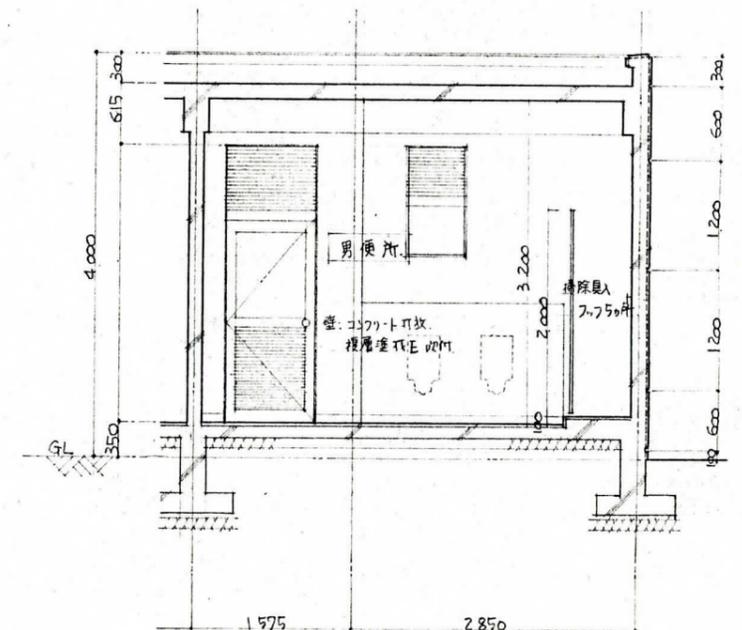

女更衣室 断面図 S. 1/50

市立鷹取小学校


工事名	建築基準法第12条第2項及び第4項定期点検業務委託		設計者資格氏名	級建築士登録第	号	課長	主査等	担当者	横須賀市 教育委員会 学校管理課
図面名称	断面図	図番	縮尺	作図	平成 年 月 日				

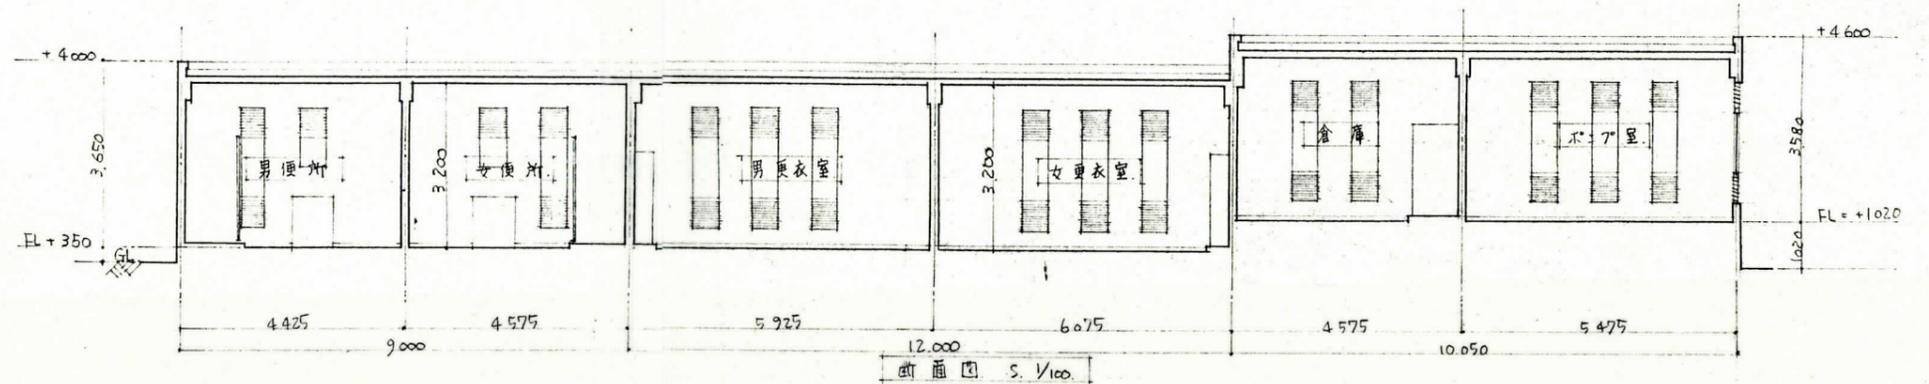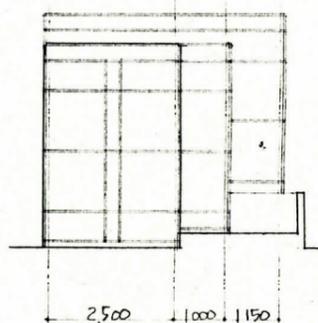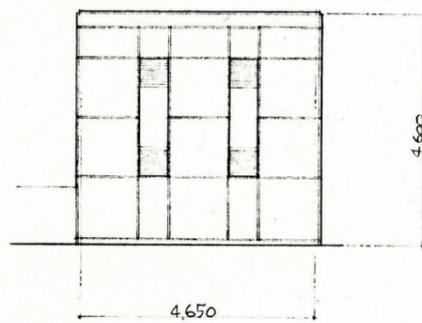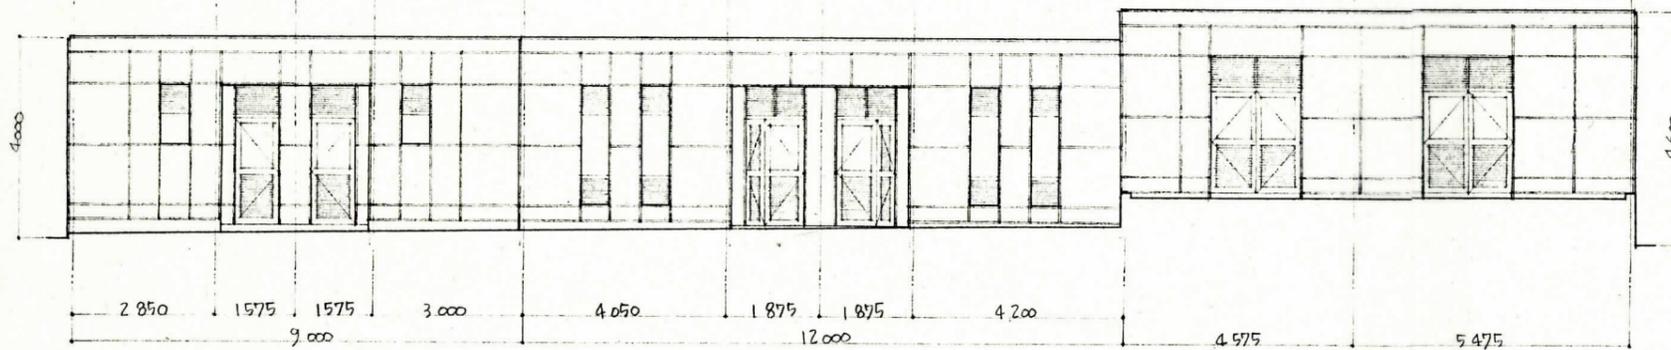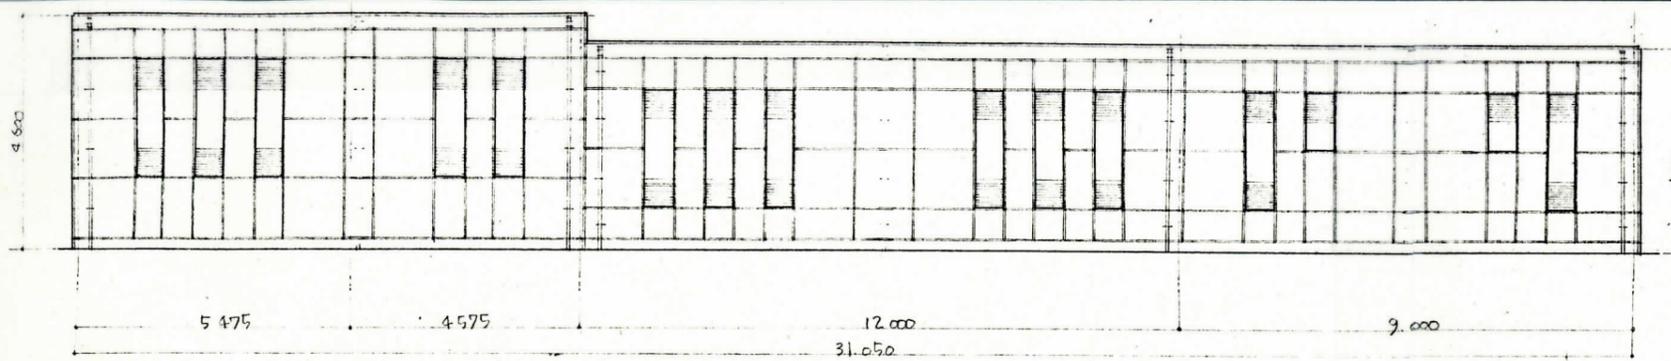


内部仕上表						
	床	巾木	壁	梁型	天井	備考
便所	珉タイル金目③30.	コンクリート打放し 素地調整	コンクリート打放し 下地調整 復層塗材E吹付	コンクリート打放し 下地調整	コンクリート打放し 下地調整 アクリルリシン吹付	窓名札(ステンレス) 2. フース ラインクプロック⑩100.
更衣室	珉タイル金目③30.	コンクリート打放し 素地調整	コンクリート打放し 下地調整 復層塗材E吹付	コンクリート打放し 下地調整	コンクリート打放し 下地調整 アクリルリシン吹付	窓名札(ステンレス) 2. スチール製更衣備 2. 吊カテナール. ビニルカーテン
倉庫	珉タイル金目③30	コンクリート打放し 素地調整	コンクリート打放し 素地調整	コンクリート打放し 下地調整	コンクリート打放し 下地調整 アクリルリシン吹付	窓名札(ステンレス) 不燃棚. 下駄アア台 ピント板②-2.(7x13) 5.
ポンプ室	珉タイル金目③30	コンクリート打放し 素地調整	コンクリート打放し 素地調整	コンクリート打放し 下地調整	コンクリート打放し 下地調整 アクリルリシン吹付	窓名札(ステンレス) スチール製薬品庫
外部仕上表						
屋根	コンクリート金目押え 塩ビ系シート防水①1.3					
外壁	コンクリート打放し. 下地調整. 無機塩系弾性仕上吹付.					
外巾木	コンクリート打放し. 素地調整					
壁種	カラ. VP管 (木ワケ). ステンレス(SUS304). 支持金物.					
建具	アルミ製建具. 押見必 70. (ニルバ).					

市立鷹取小学校


工事名	建築基準法第12条第2項及び第4項定期点検業務委託		設計者資格氏名	級建築士登録第 号		課長	主査等	担当者	横須賀市 教育委員会 学校管理課
図面名称	立面図	断面図	図番	縮尺	作図	平成 年 月 日			

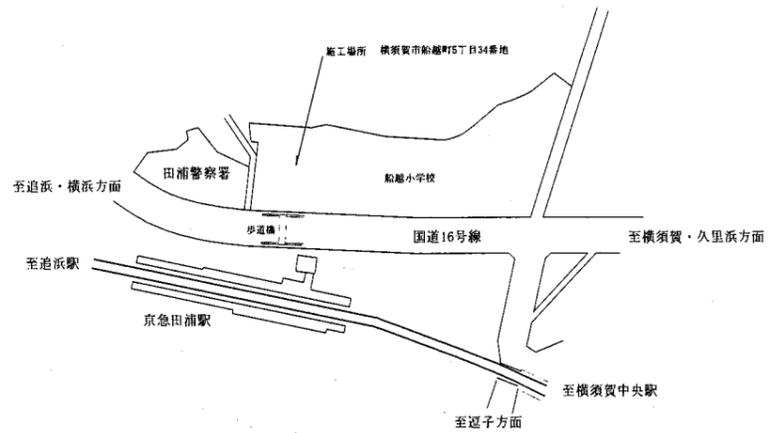


案内図 1:100

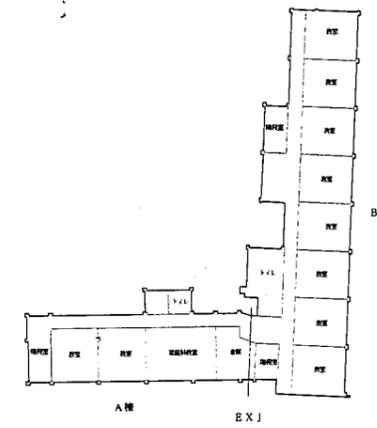

3階平面図

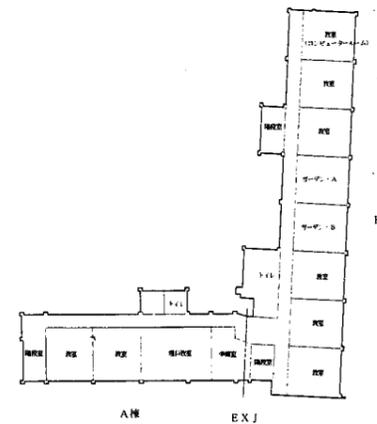


2階平面図

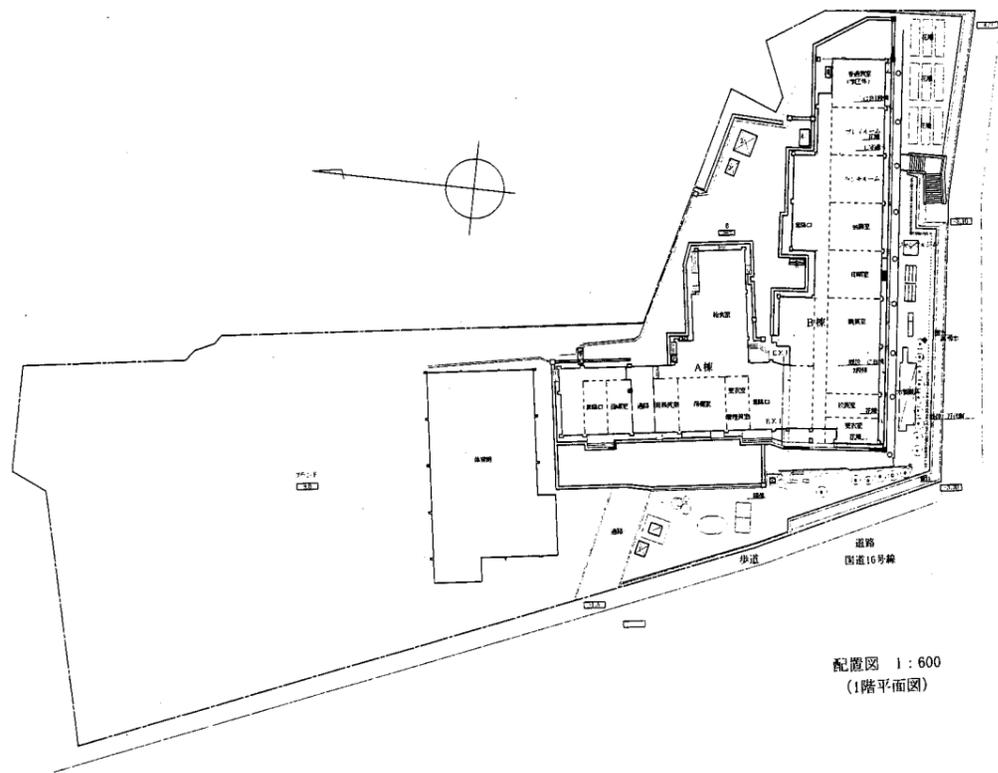

配置図 1:600
(1階平面図)


船越小

業務名	市立鴨居小学校ほか25校建築基準法第12条第2項及び第4項定期点検業務委託		設計者資格 氏名	級建築士登録第 号			課長	主査	担当者	横須賀市 教育委員会 学校管理課
図面名称	案内・配置図	図番	/	縮尺	51:1200	作図	平成 年 月 日			

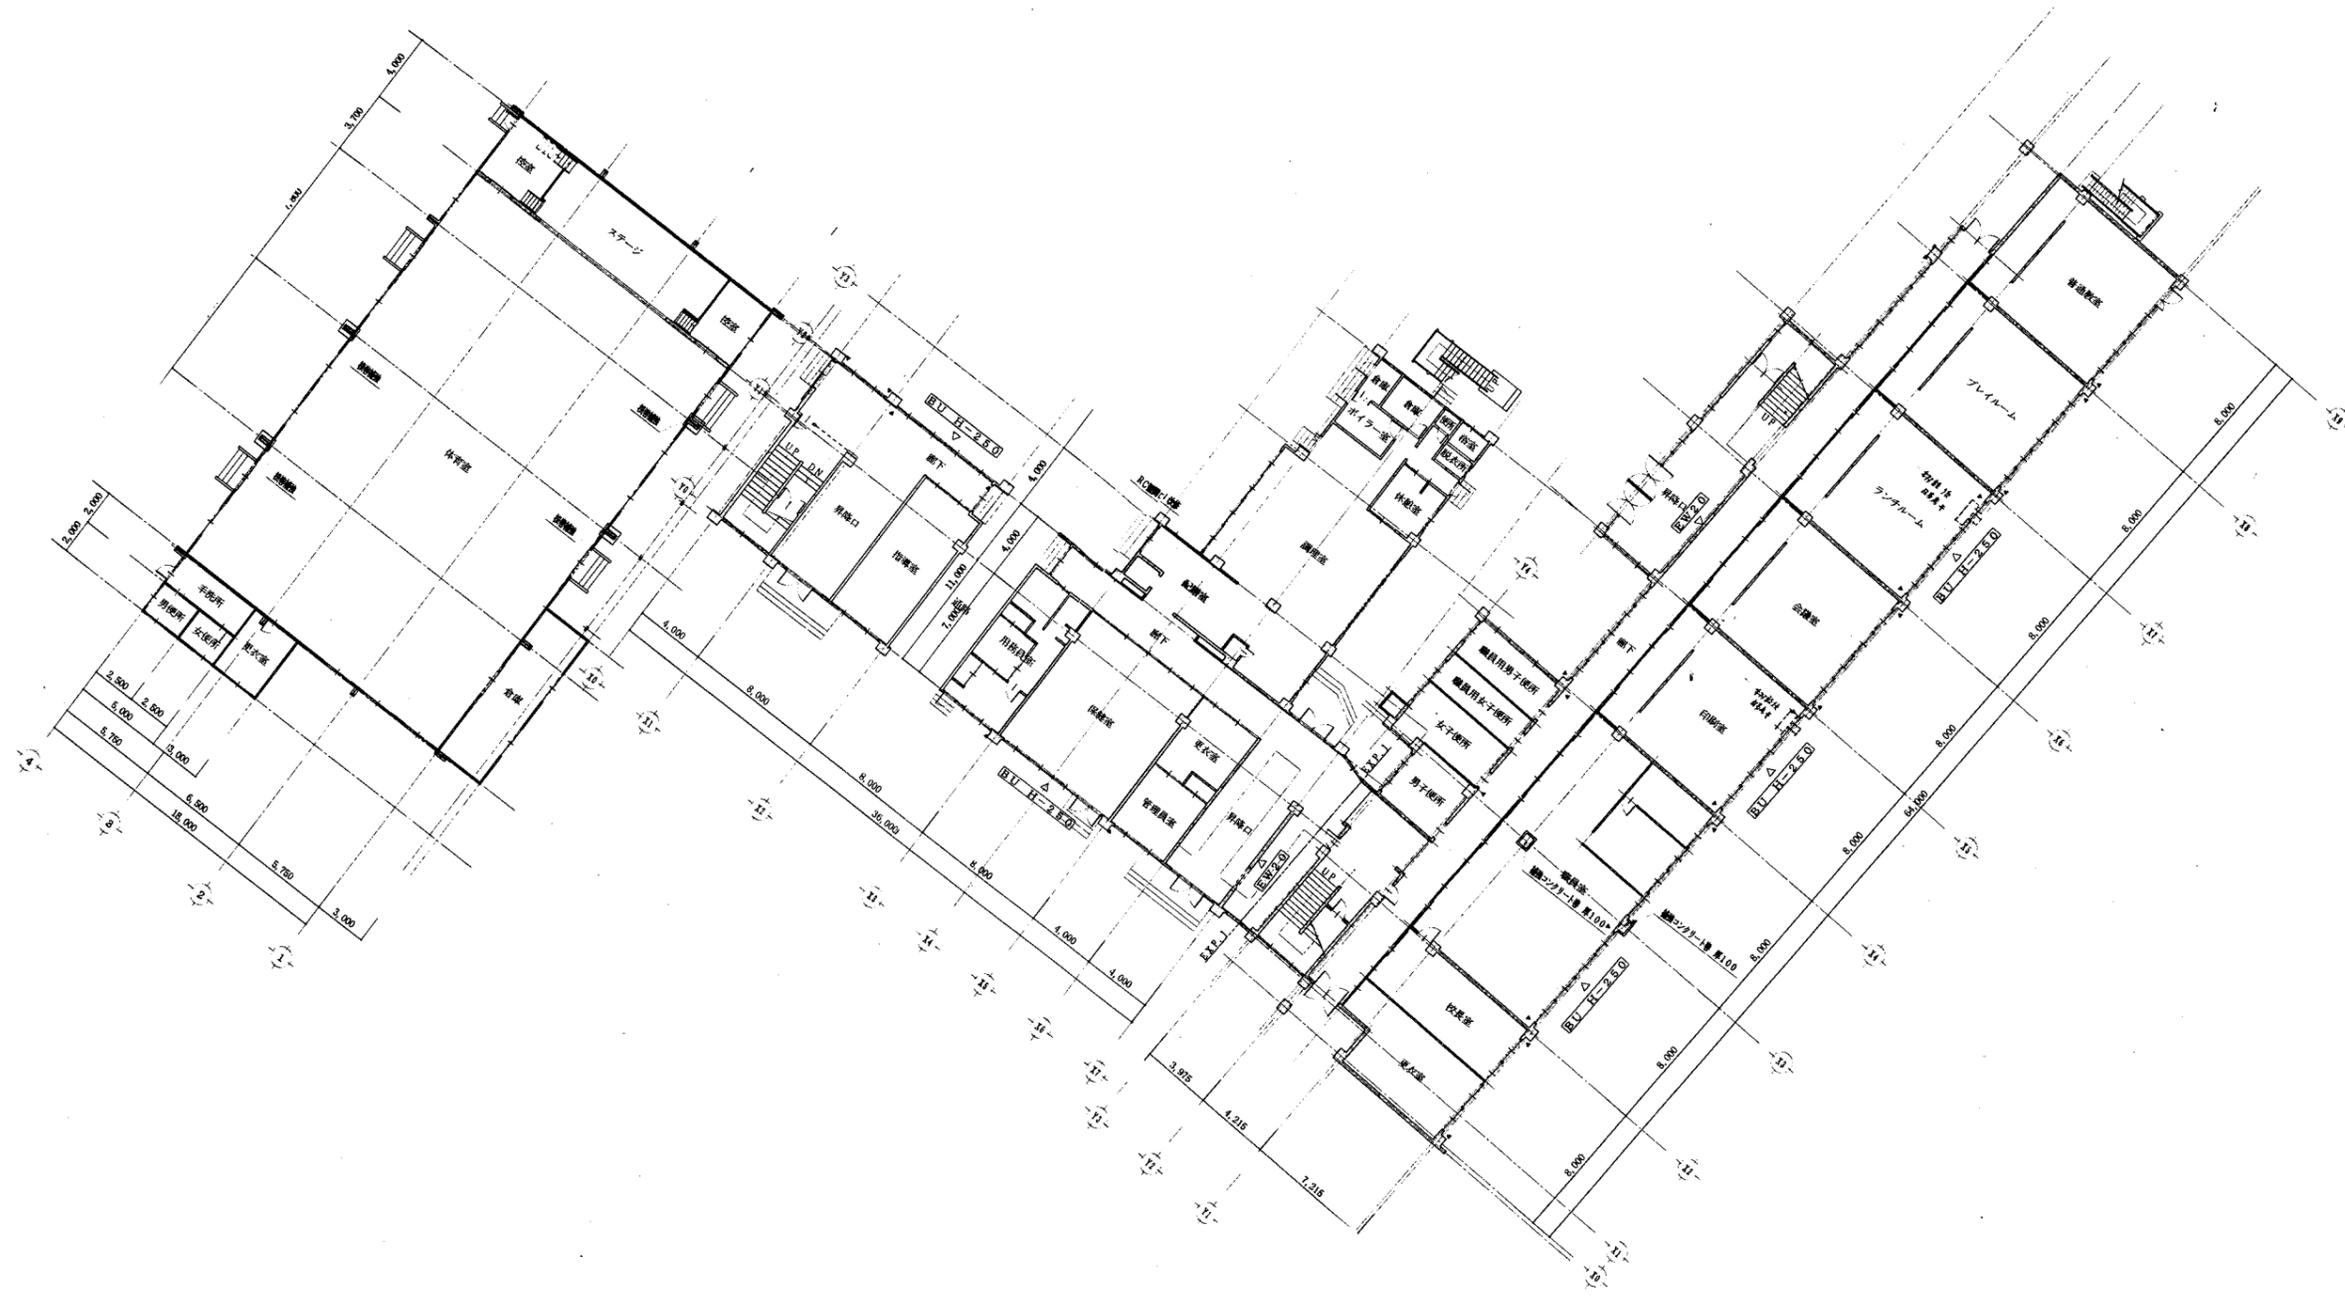


船越小

業務名	市立鴨居小学校ほか25校建築基準法第12条第2項及び第4項定期点検業務委託		設計者資格 氏名	級建築士登録第 号		課長	主査	担当者	横須賀市 教育委員会 学校管理課
図面名称	1階平面図	図番 /	縮尺	51:400	作図	平成 年 月 日			

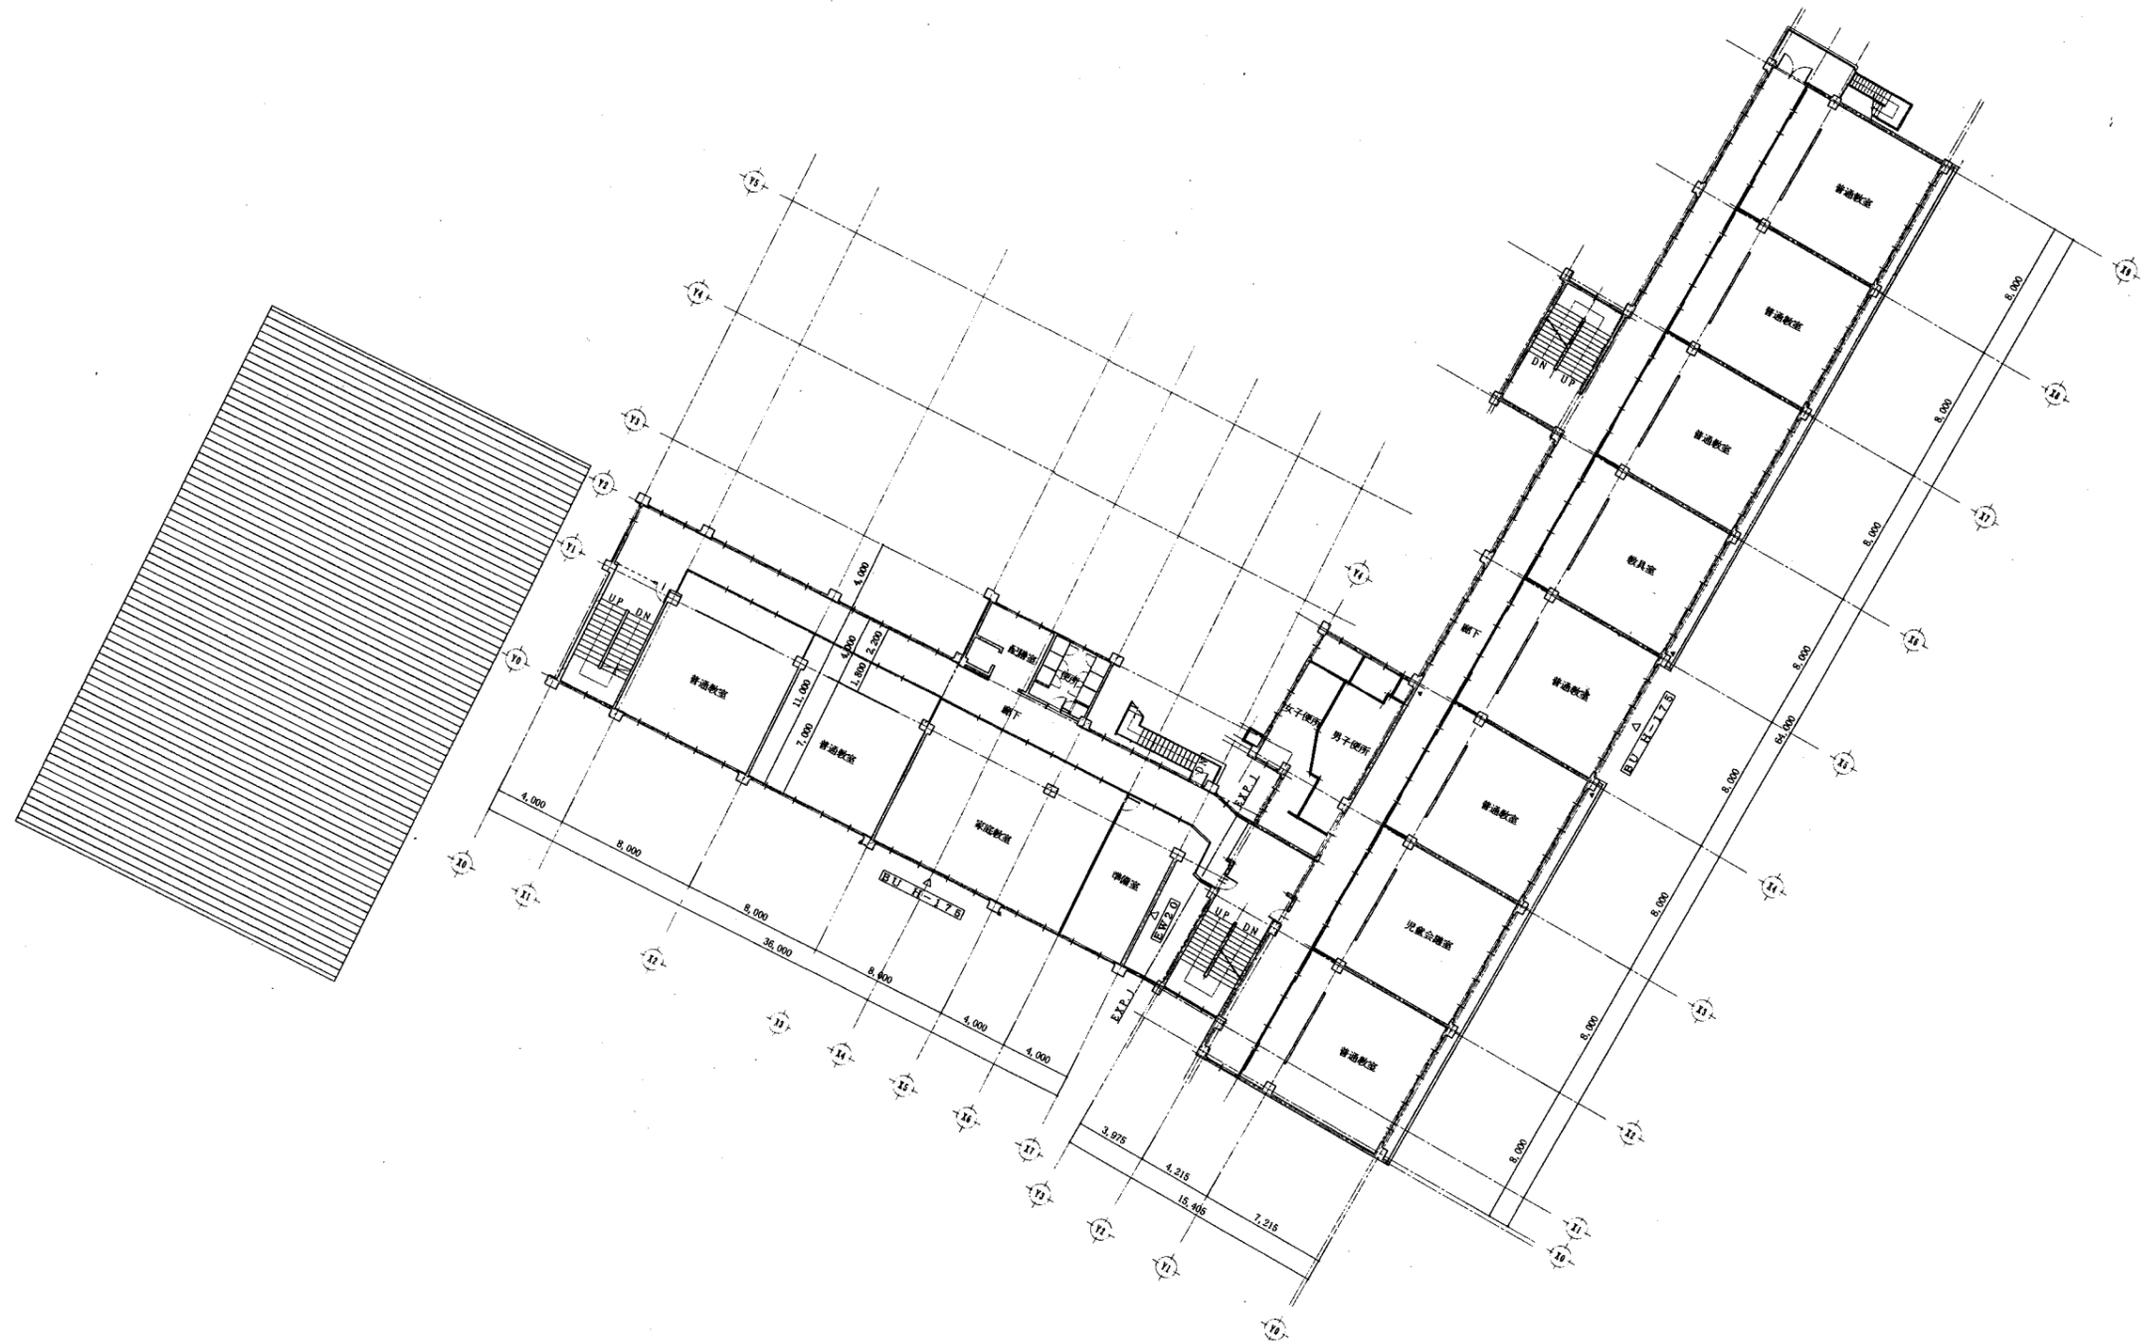


船越小

業務名	市立鴨居小学校ほか25校建築基準法第12条第2項及び第4項定期点検業務委託		設計者資格 氏名	級建築士登録第 号		課長	主査	担当者	横須賀市 教育委員会 学校管理課
図面名称	3階平面図	図番 /	縮尺	S1:400	作図	平成 年 月 日			

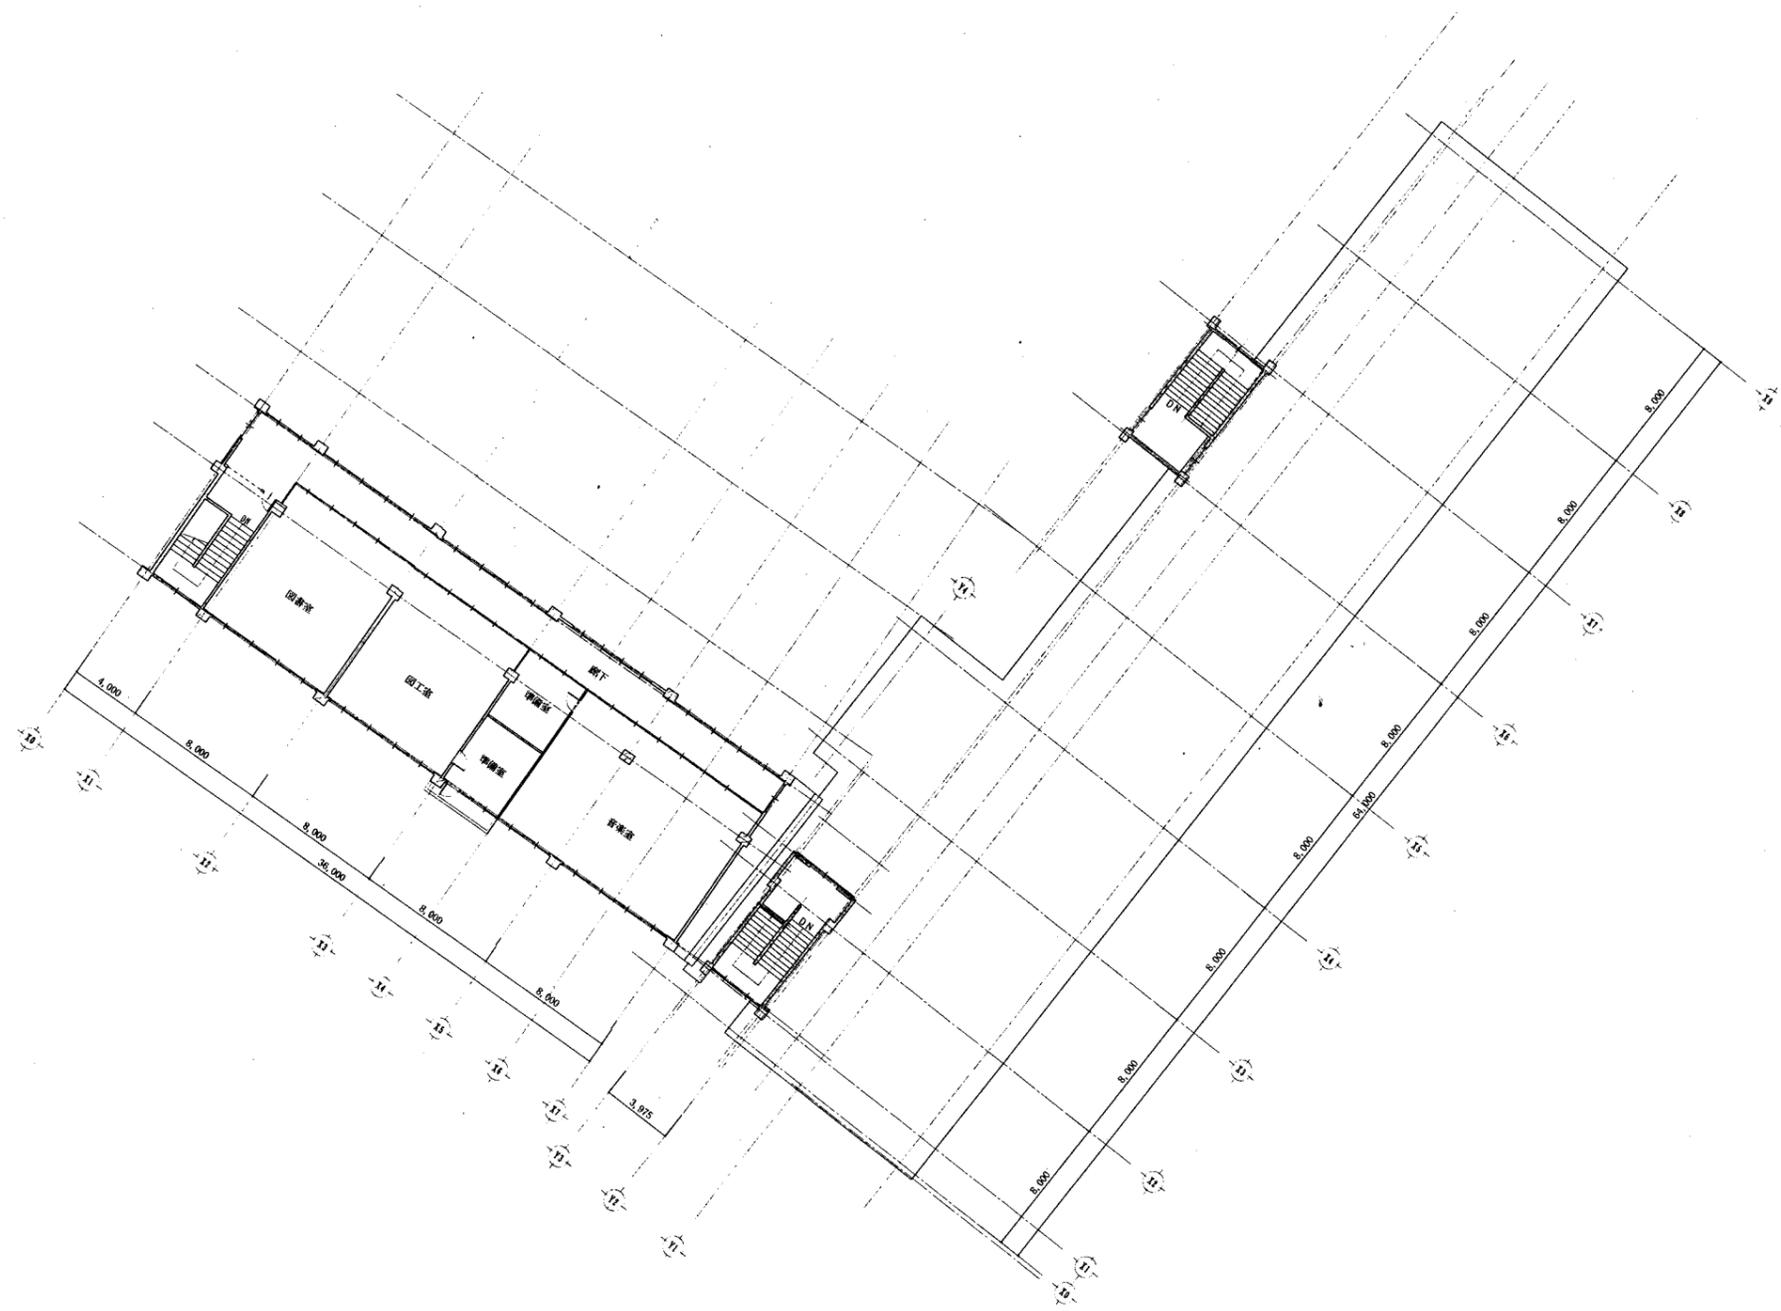


船越小

業務名	市立鴨居小学校ほか25校建築基準法第12条第2項及び第4項定期点検業務委託			設計者資格 氏名	級建築士登録第 号			課長	主査	担当者	横須賀市 教育委員会 学校管理課
図面名称	4階平面図	図番	/	縮尺	51:400	作図	平成 年 月 日				

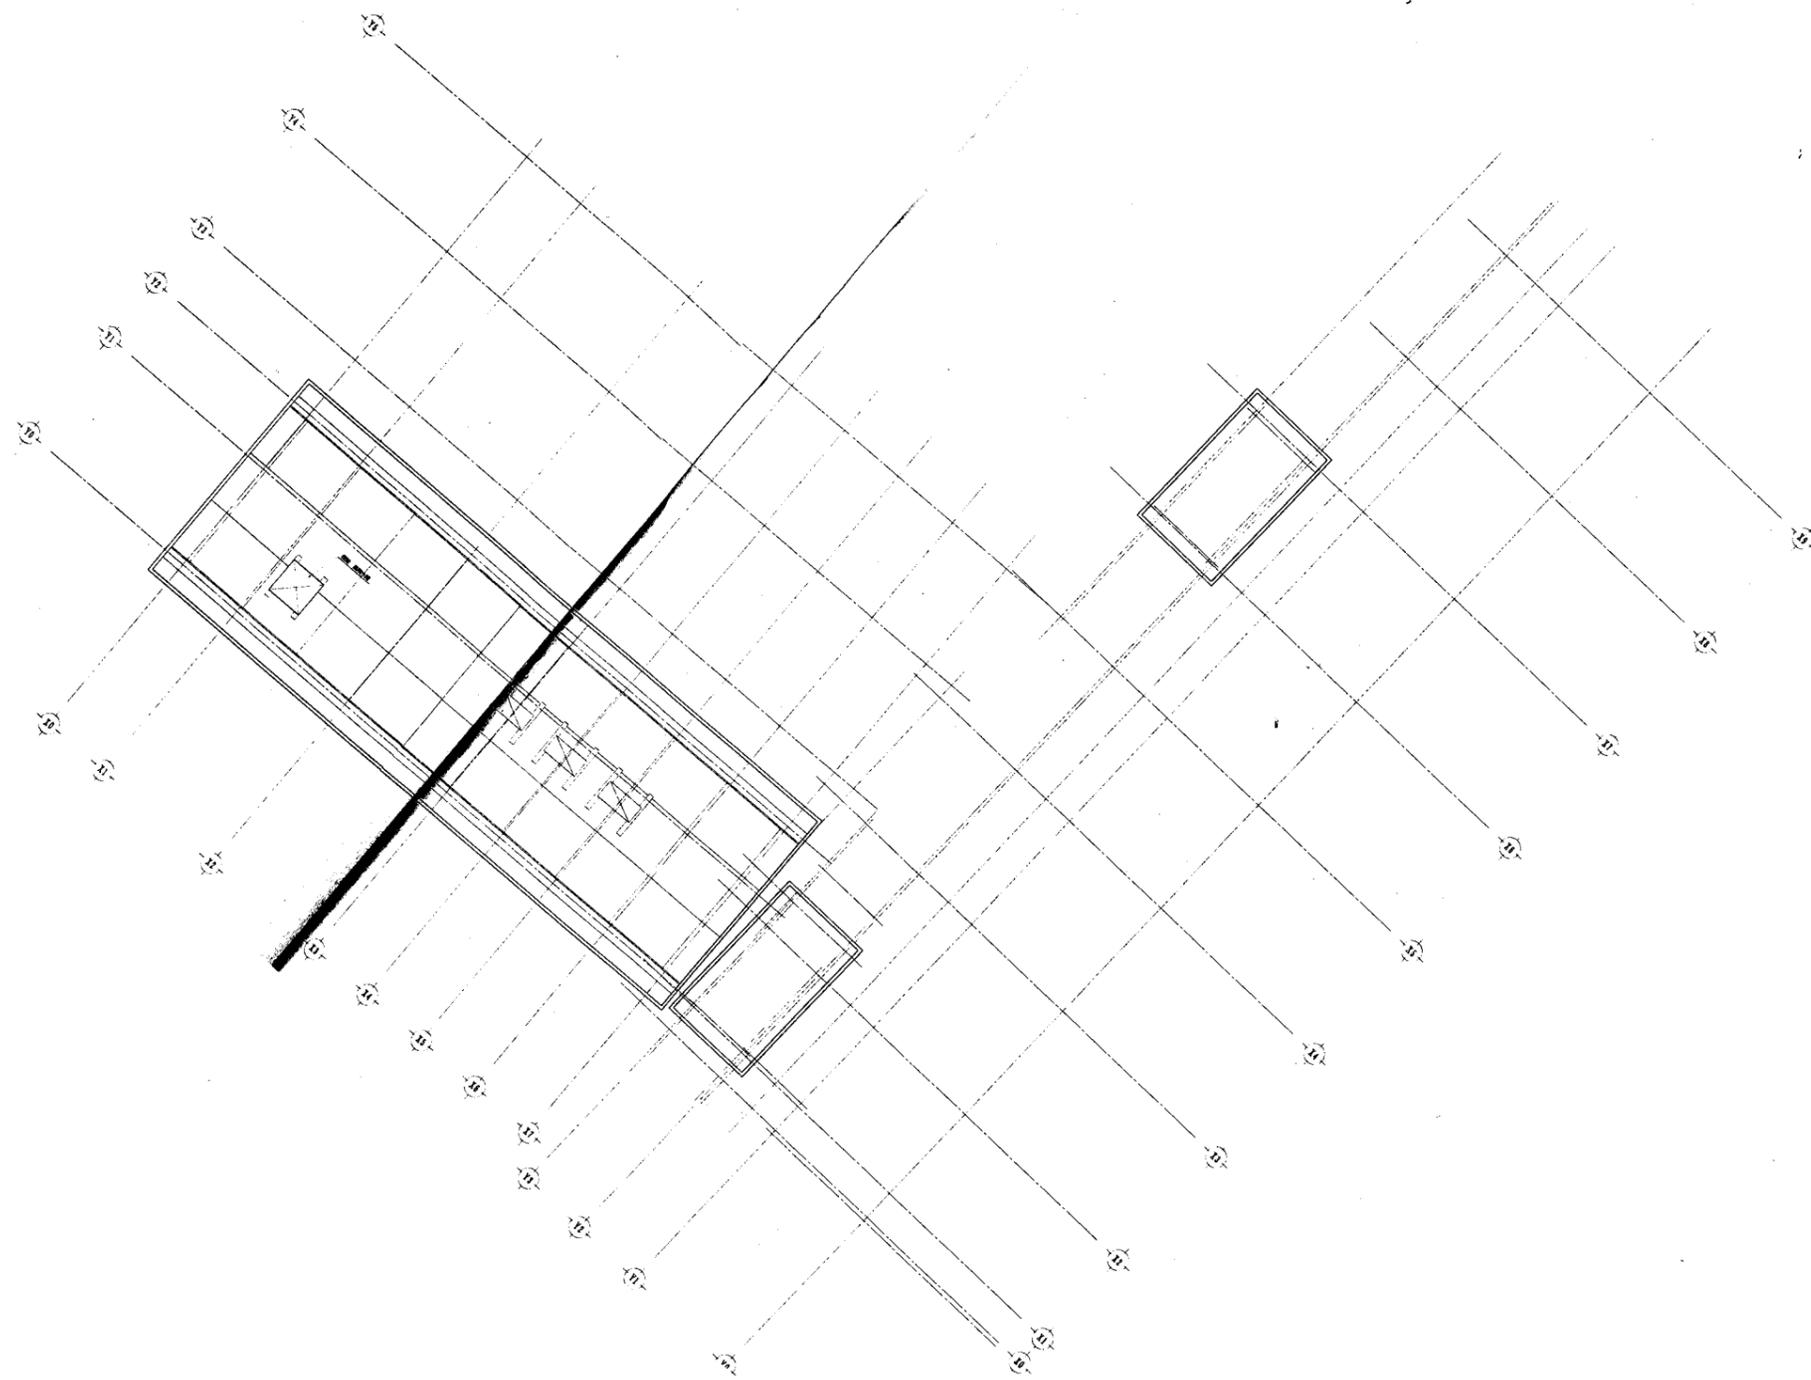


船越小


業務名	市立鴨居小学校ほか25校建築基準法第12条第2項及び第4項定期点検業務委託		設計者資格 氏名	級建築士登録第 号			課長	主査	担当者	横須賀市 教育委員会 学校管理課
図面名称	R階平面図	図番	/	縮尺	51:400	作図	平成 年 月 日			

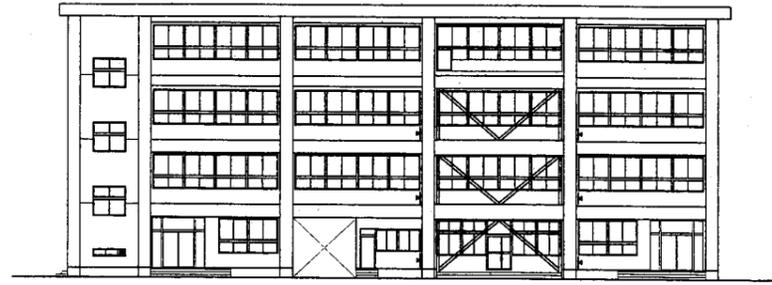


西側立面図(改修後)

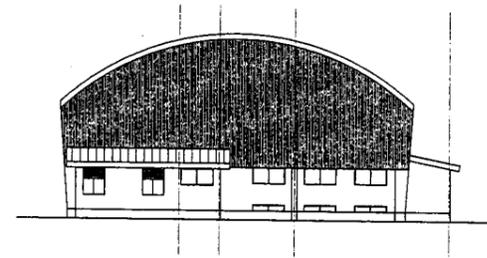


西側立面図(改修後)

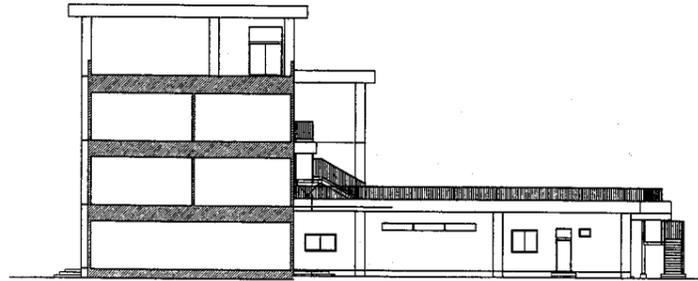


南側立面図(改修後)

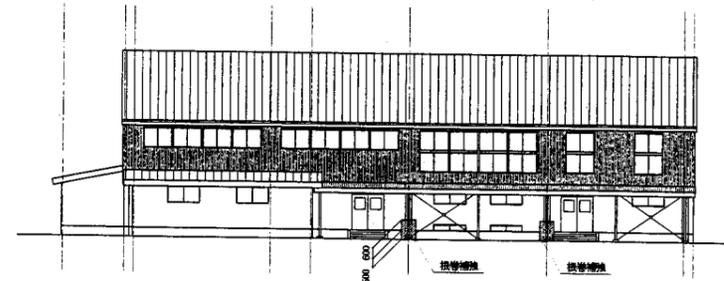

南側立面図(改修後)

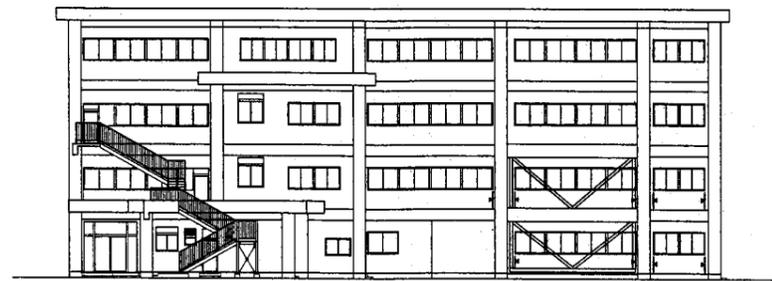


東側立面図(改修後)

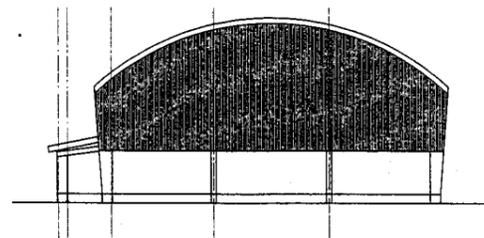

東側立面図(改修後)



北側立面図(改修後)

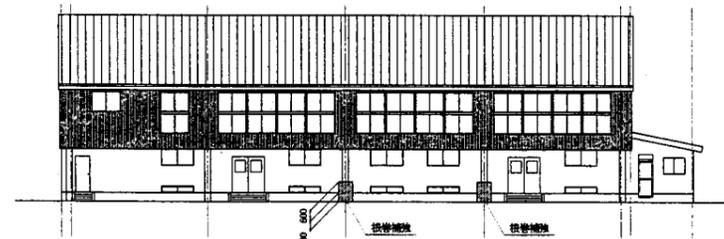


北側立面図(改修後)


船越小

横須賀市
教育委員会 学校管理課

業務名	市立鴨居小学校ほか25校建築基準法第12条第2項及び第4項定期点検業務委託		設計者資格 氏名	級建築士登録第 _____ 号			課長	主査	担当者
図面名称	A棟立面図・体育館立面図	図番	縮尺	作図	平成	年	月	日	

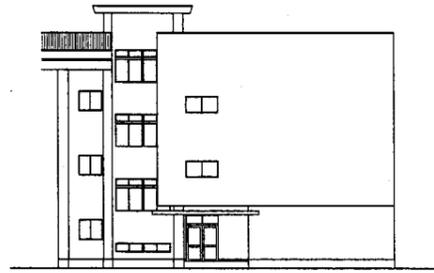


西側立面図（改修後）

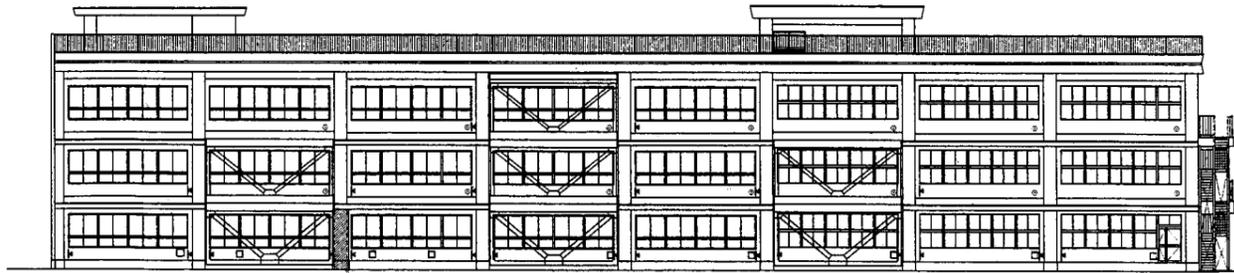


補修コンクリート厚100


南側立面図（改修後）

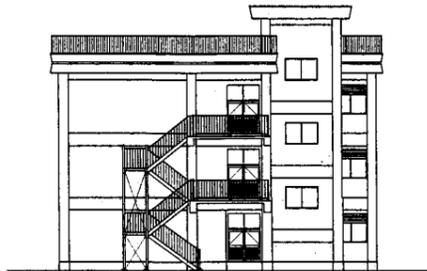

東側立面図（改修後）

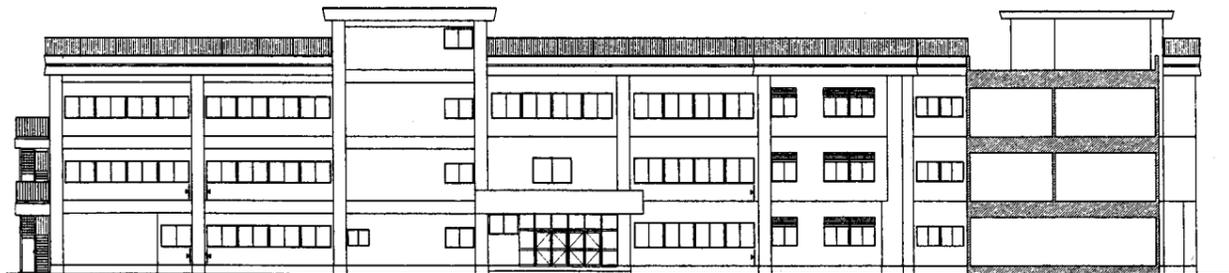


北側立面図（改修後）

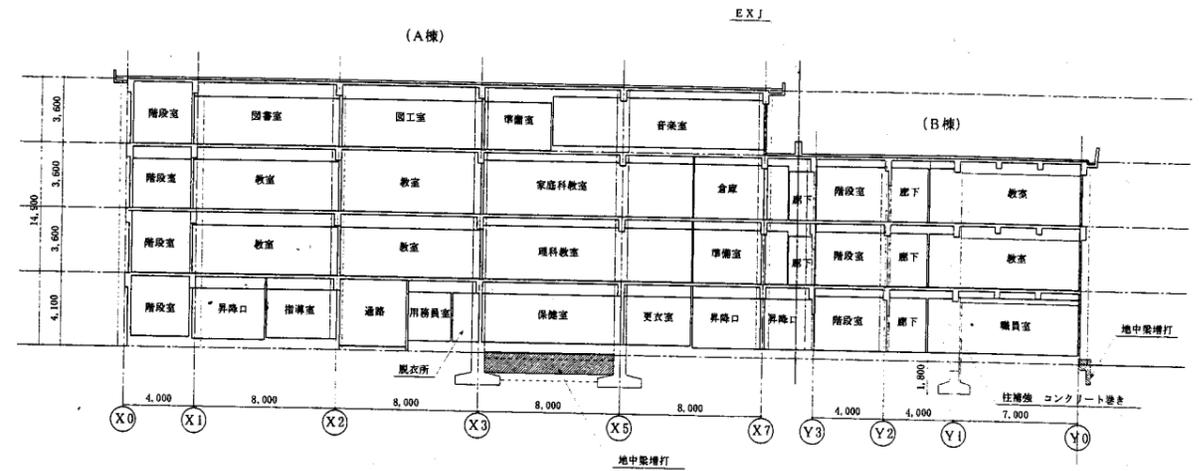

A-A断面図 1:200

船越小


業務名	市立鴨居小学校ほか25校建築基準法第12条第2項及び第4項定期点検業務委託		設計者資格氏名	級建築士登録第 号			課長	主査	担当者	横須賀市 教育委員会 学校管理課
図面名称	B棟立面図	図番 /	縮尺	SI=400	作図	平成 年 月 日				

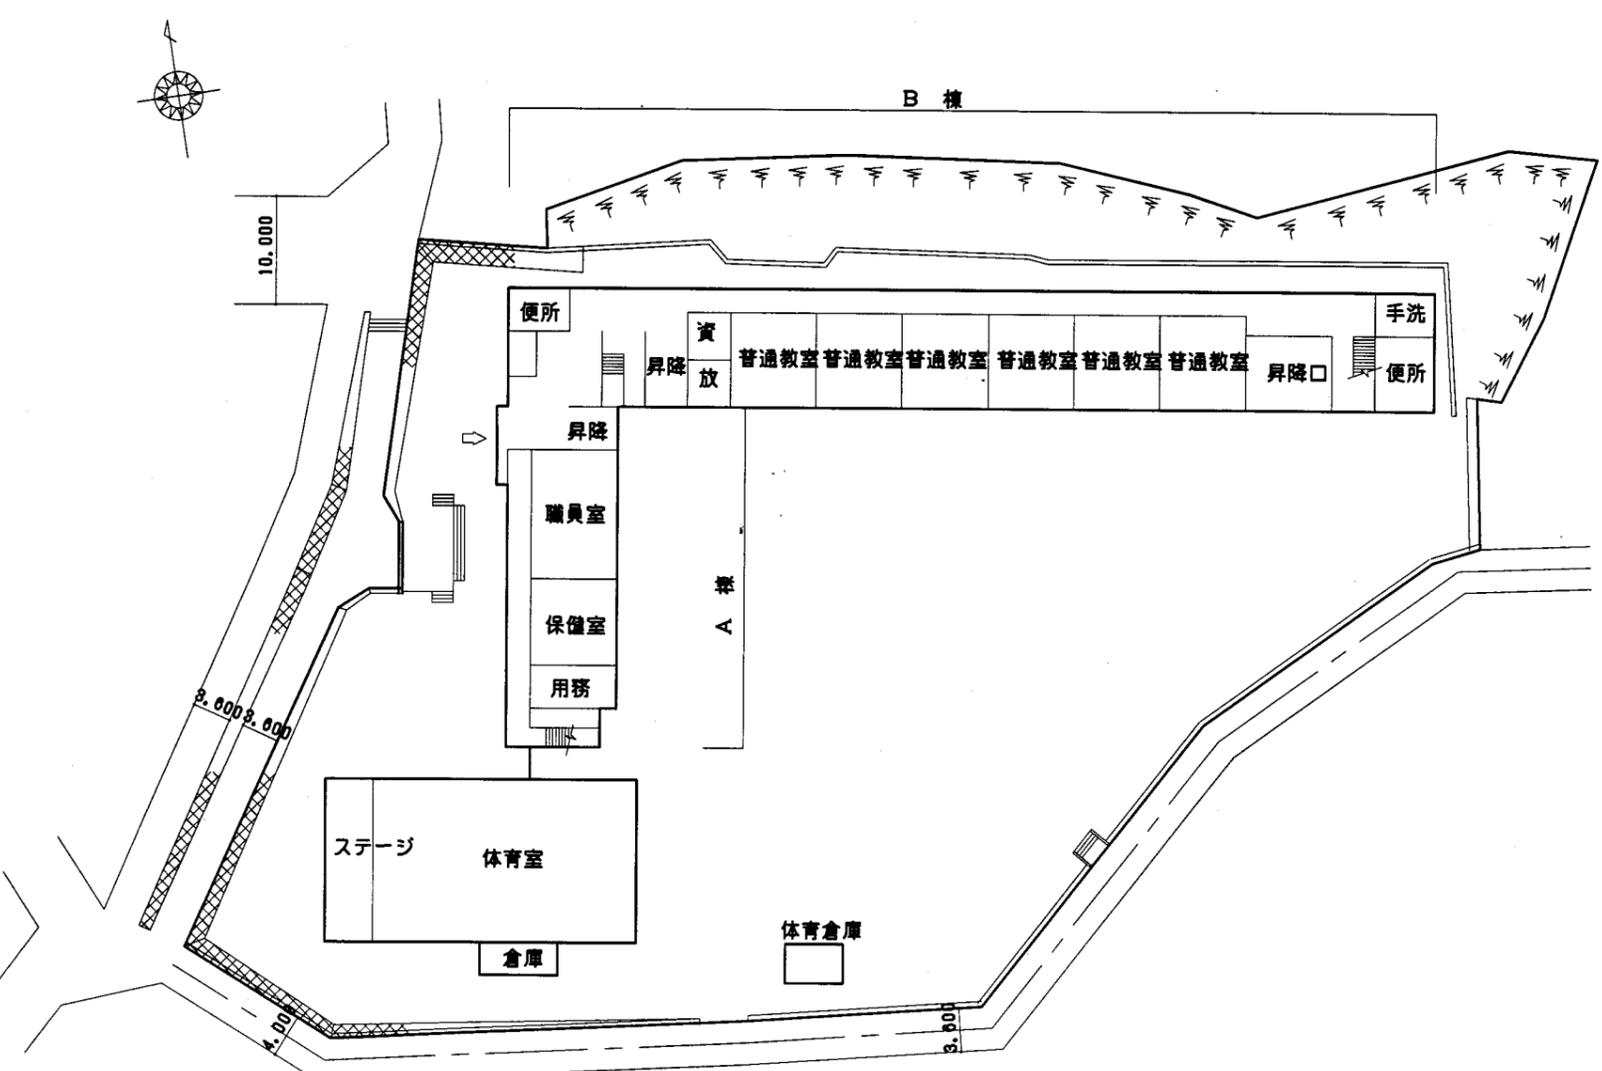

配置図 S=1/500

汐入小


業務名	市立鴨居小学校ほか25校建築基準法第12条第2項及び第4項定期点検業務委託		設計者資格氏名	級建築士登録第 号		課長	主査	担当者	横須賀市 教育委員会 学校管理課
図面名称	案内・配置図	図番 /	縮尺	S 1:500	作図	平成 年 月 日			

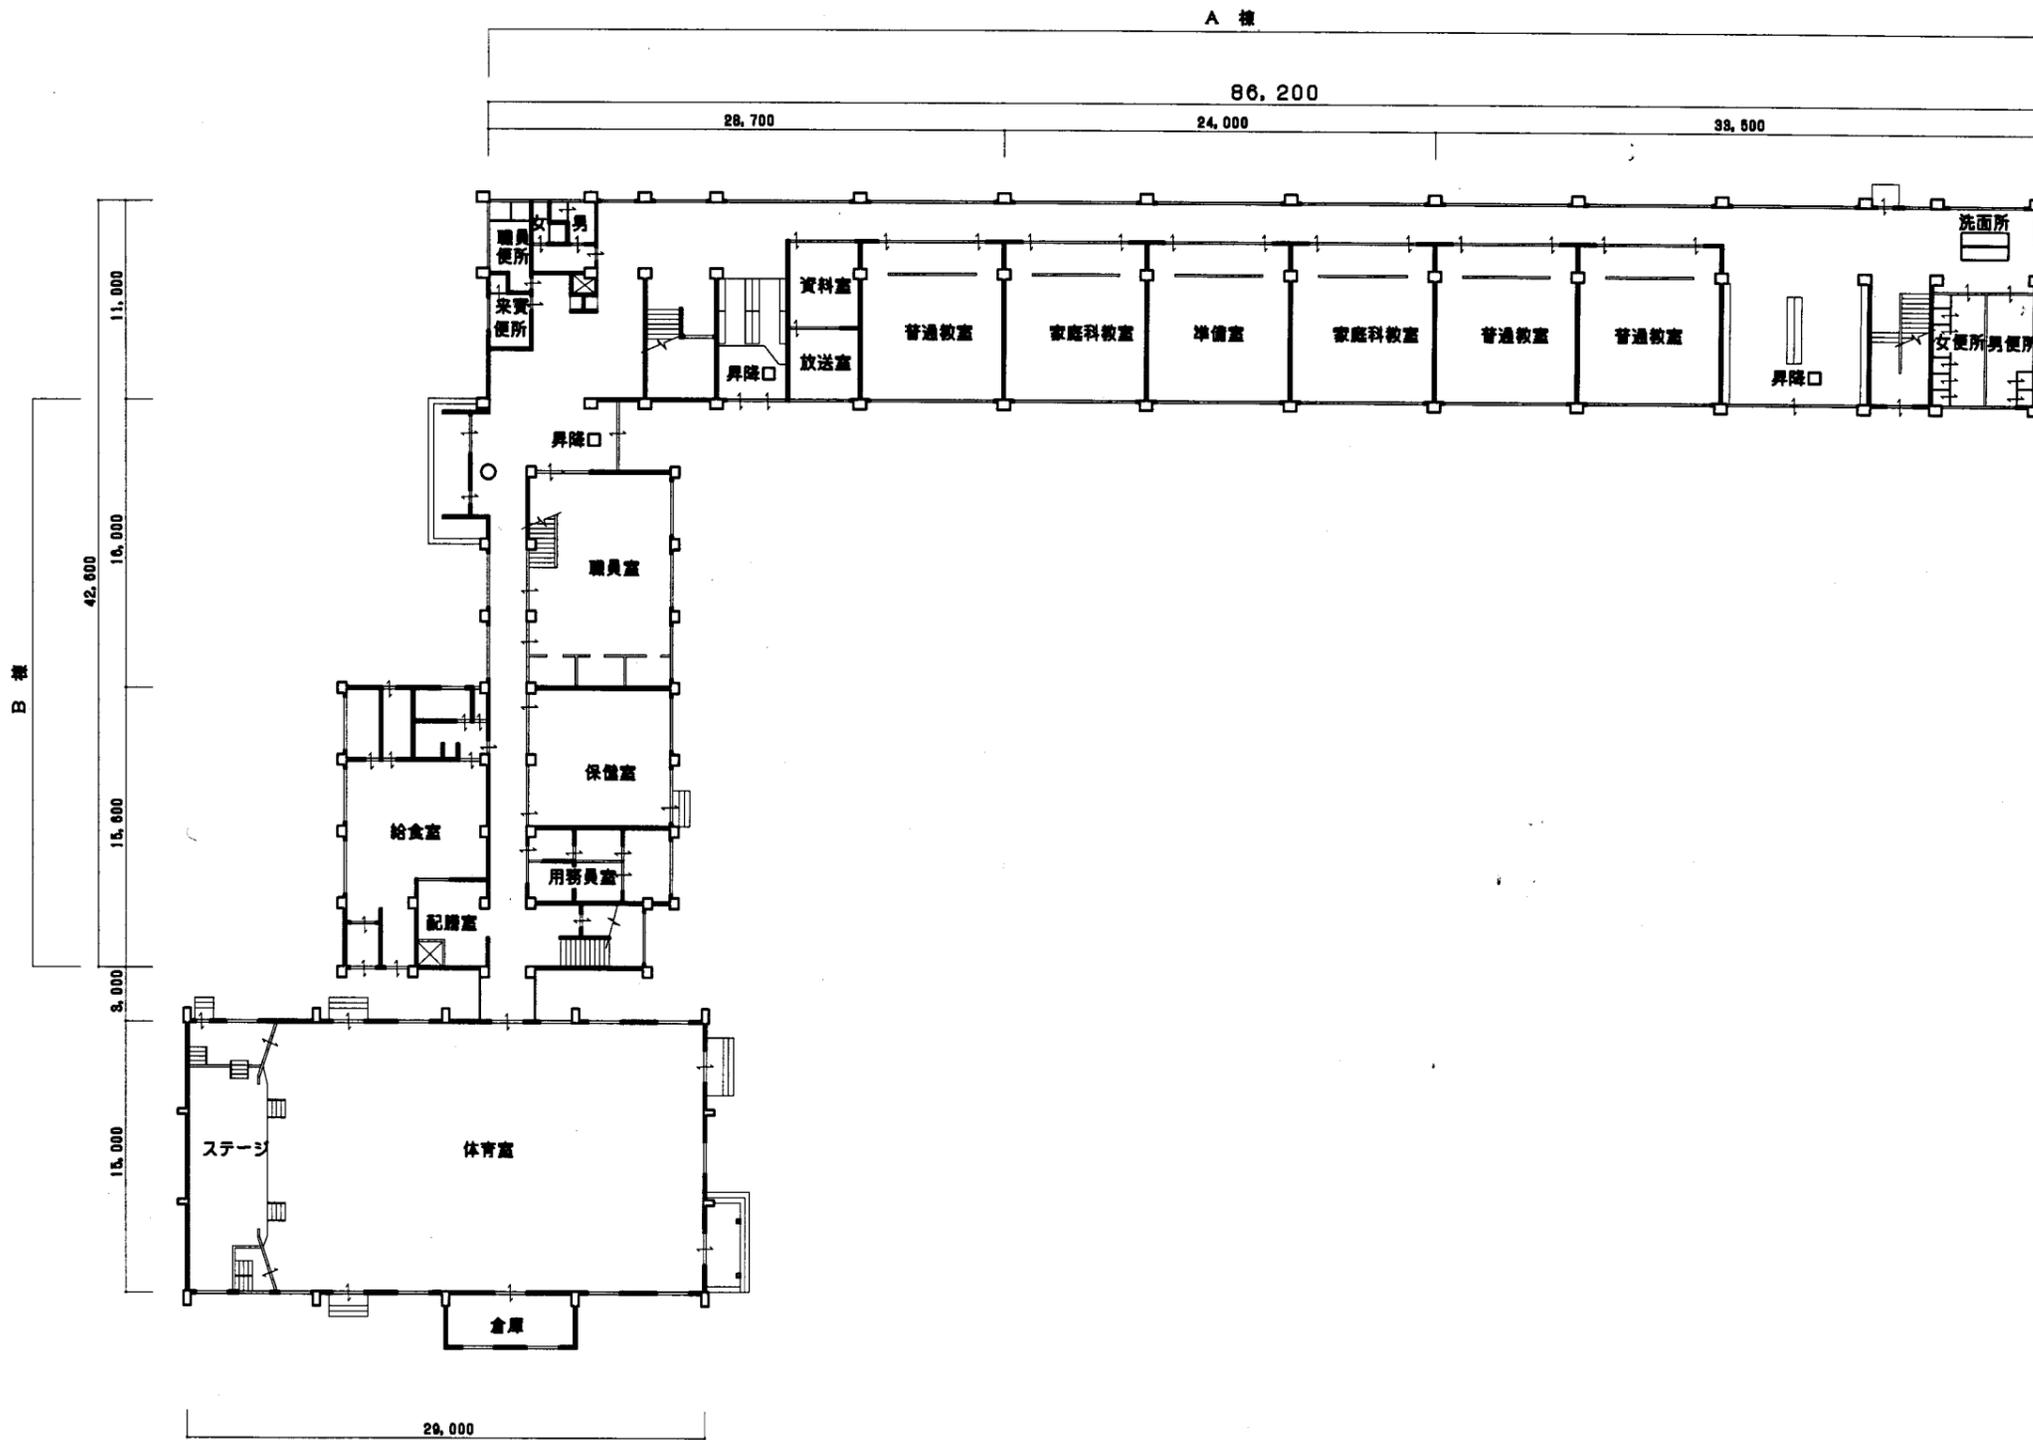

1階平面図 S=1/300

汐入小


業務名	市立鴨居小学校ほか25校建築基準法第12条第2項及び第4項定期点検業務委託		設計者資格 氏名	級建築士登録第 _____ 号		課長	主査	担当者	横須賀市 教育委員会 学校管理課
図面名称	1階平面図	図番 /	縮尺	S 1:300	作図	平成 年 月 日			

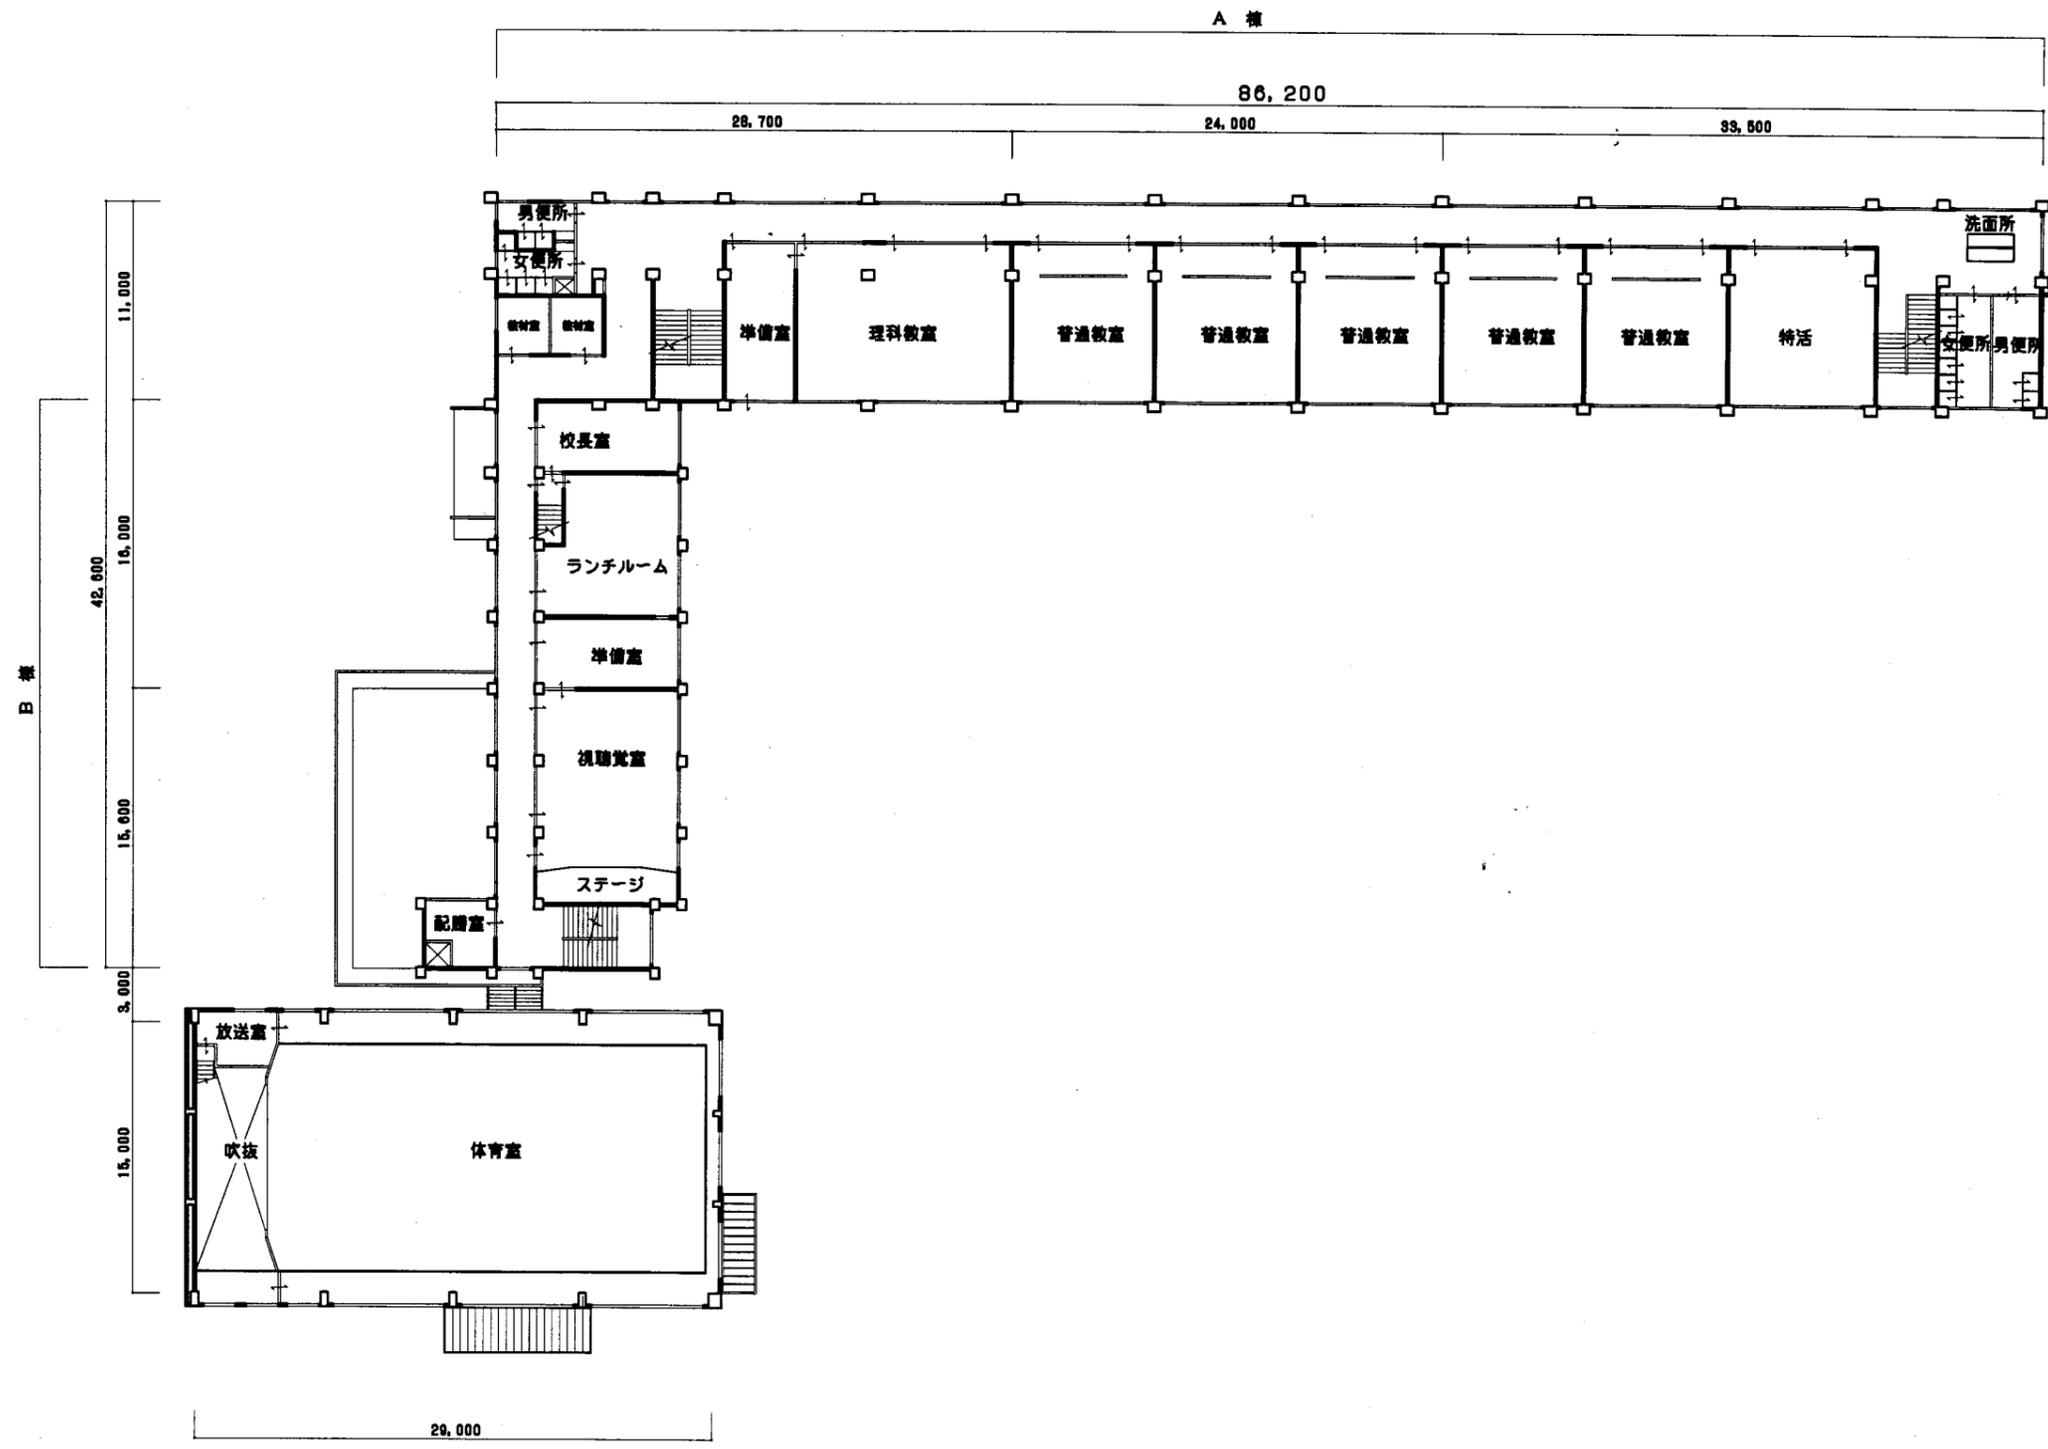

2階平面図 S=1/300

汐入小


業務名	市立鴨居小学校ほか25校建築基準法第12条第2項及び第4項定期点検業務委託		設計者資格 氏名	級建築士登録第 号		課長	主査	担当者	横須賀市 教育委員会 学校管理課
図面名称	2階平面図	図番 /	縮尺	S 1:300	作図	平成 年 月 日			

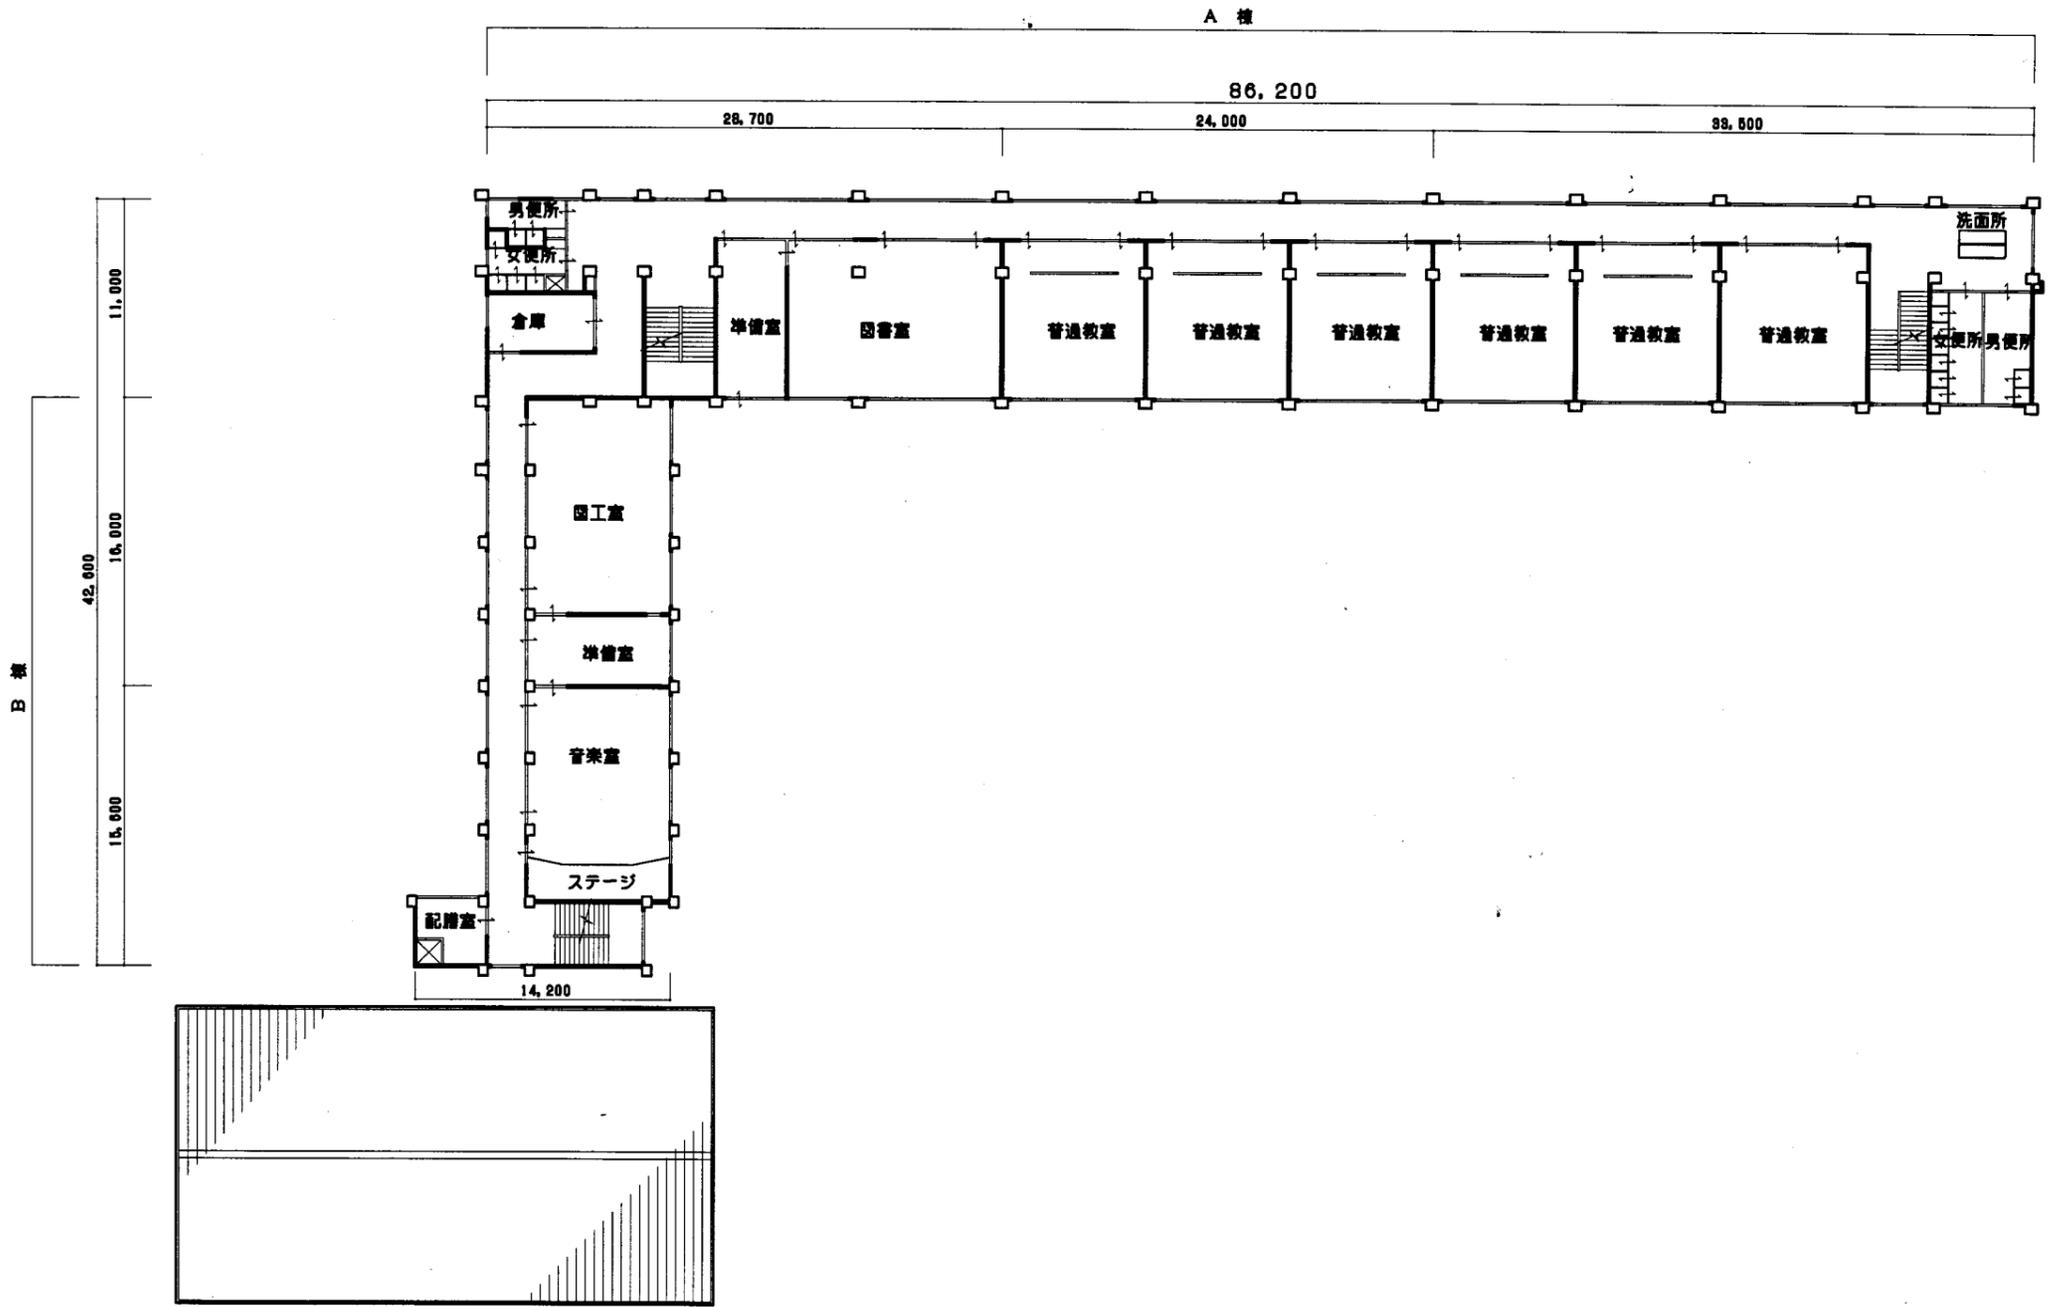

3階平面図 S=1/300


汐入小

業務名	市立鴨居小学校ほか25校建築基準法第12条第2項及び第4項定期点検業務委託			設計者資格 氏名	級建築士登録第 _____ 号			課長	主査	担当者	横須賀市 教育委員会 学校管理課
図面名称	3階平面図	図番	/	縮尺	S 1:300	作図	平成 年 月 日				

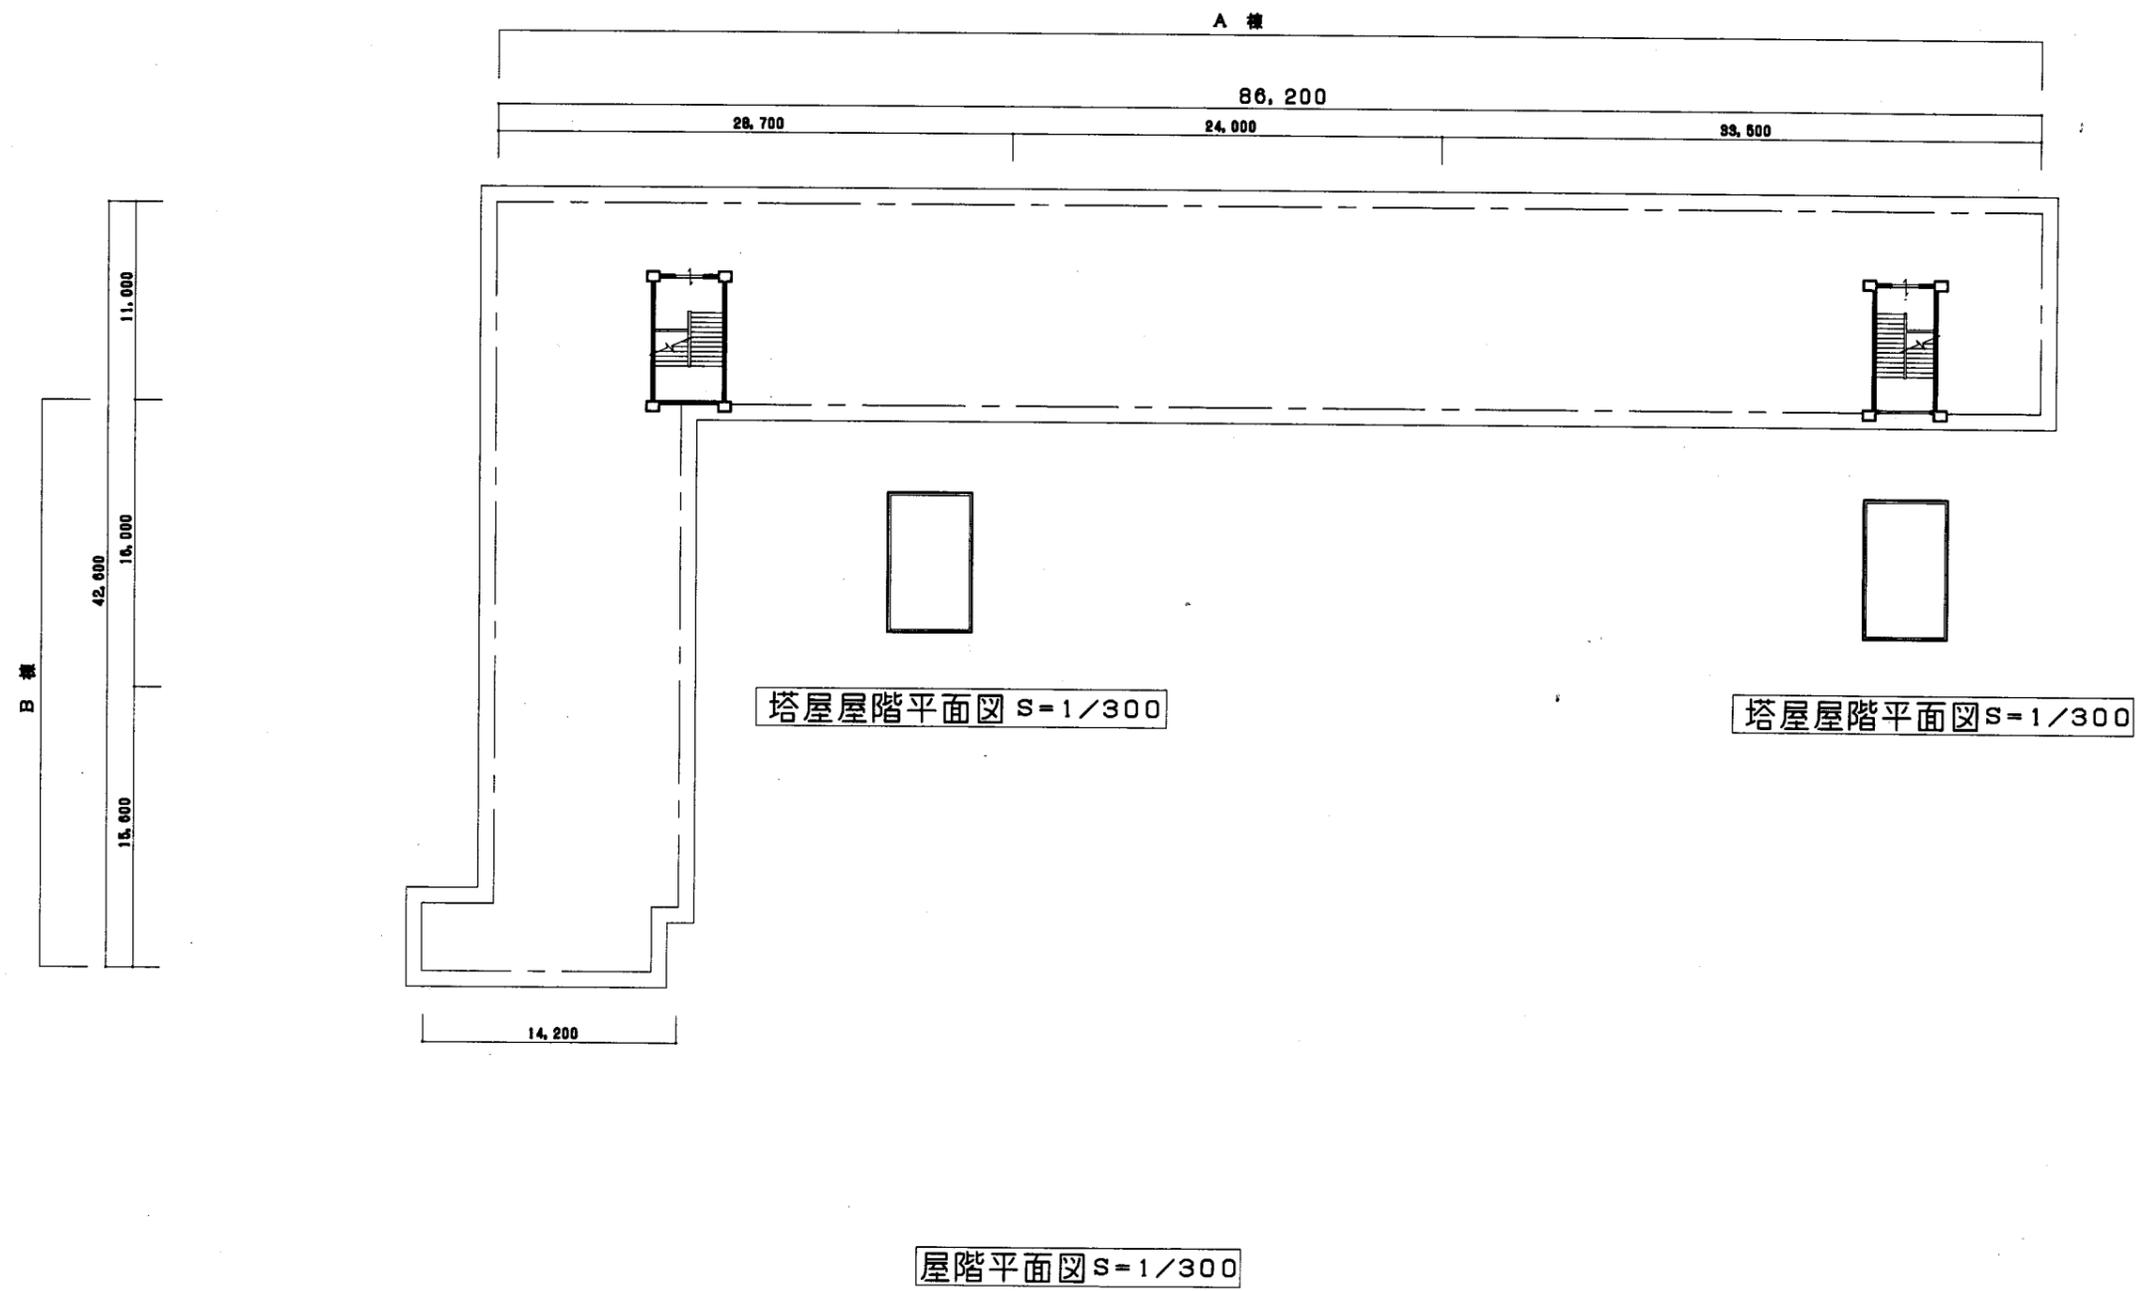


汐入小


業務名	市立鴨居小学校ほか25校建築基準法第12条第2項及び第4項定期点検業務委託		設計者資格氏名	級建築士登録第 号			課長	主査	担当者	横須賀市 教育委員会 学校管理課
図面名称	屋階平面図	図番 /	縮尺	S 1:300	作図	平成 年 月 日				

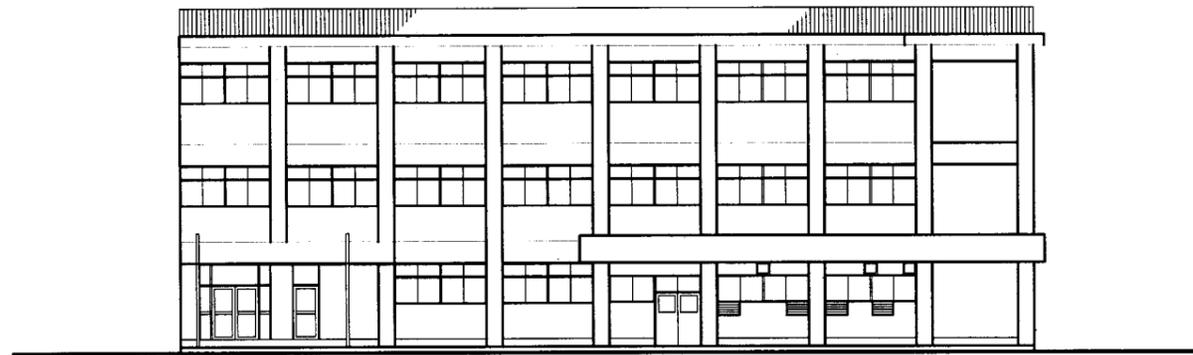


西立面図 S=1/200

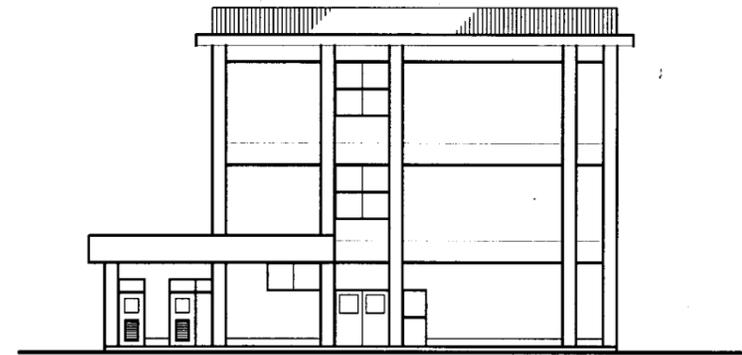

南立面図 S=1/200

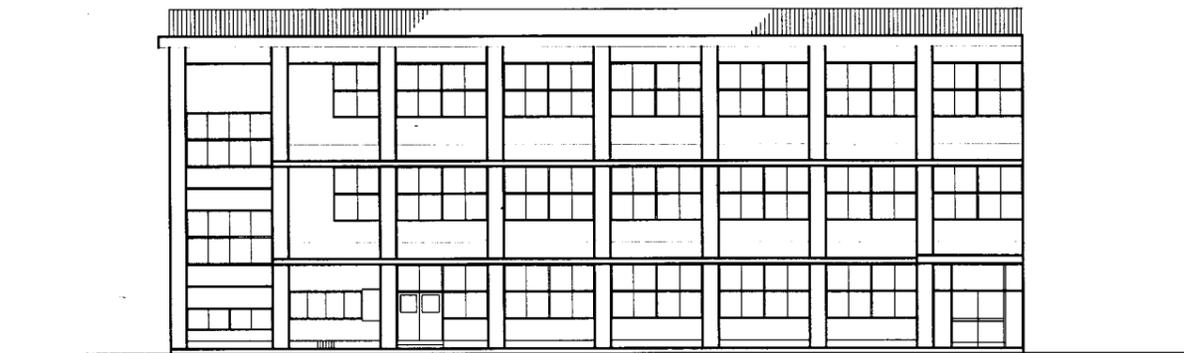

東立面図 S=1/200

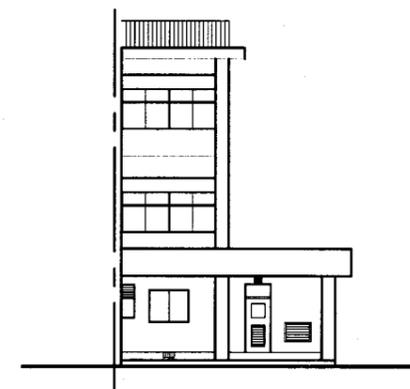


北立面図 S=1/200


汐入小

横須賀市
教育委員会 学校管理課


業務名	市立鴨居小学校ほか25校建築基準法第12条第2項及び第4項定期点検業務委託			設計者資格 氏名	級建築士登録第 号			課長	主査	担当者
図面名称	A棟立面図	図番	/	縮尺	S 1:200	作図	平成 年 月 日			

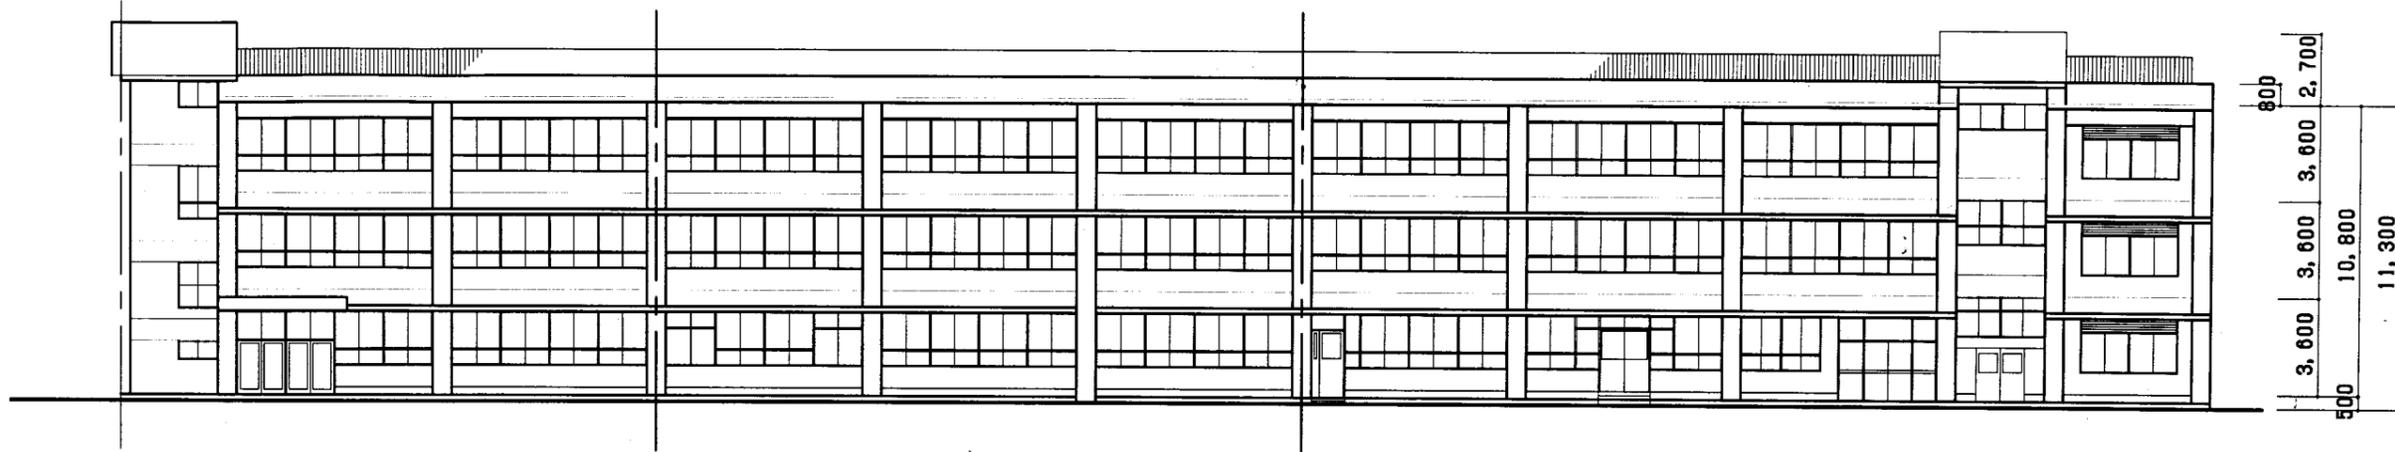


南立面図 S=1/200

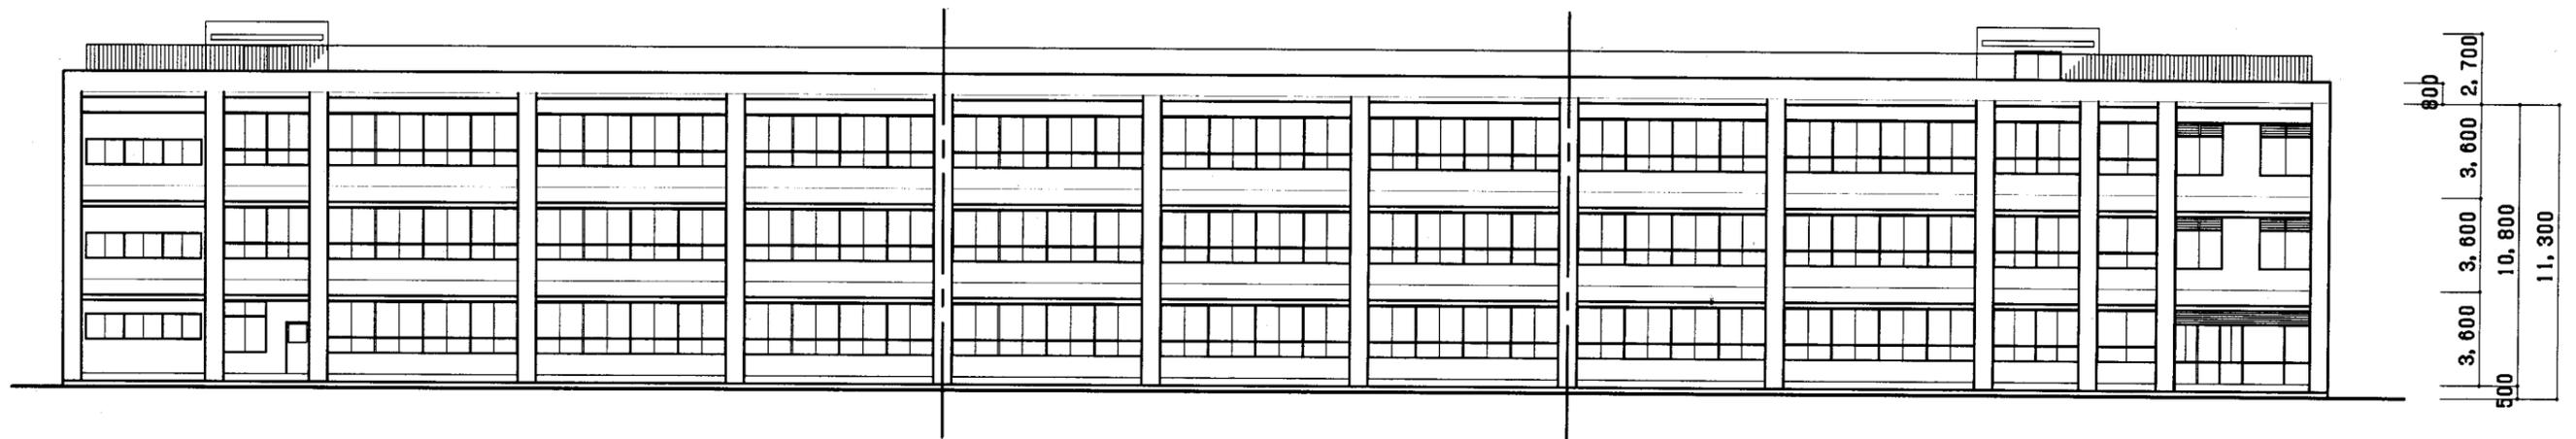

北立面図 S=1/200

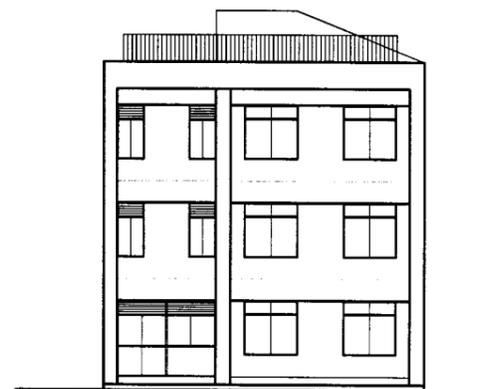


西立面図 S=1/200

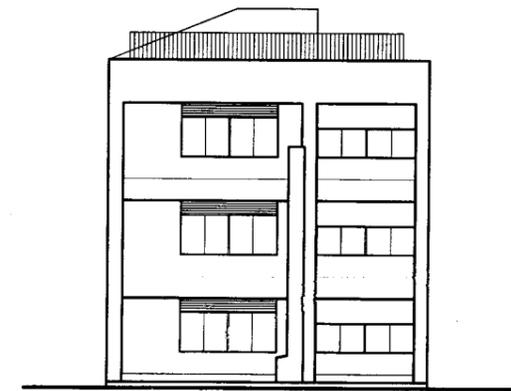


東立面図 S=1/200

汐入小


業務名	市立鴨居小学校ほか25校建築基準法第12条第2項及び第4項定期点検業務委託			設計者資格 氏名	級建築士登録第 _____ 号			課長	主査	担当者	横須賀市 教育委員会 学校管理課
図面名称	B棟立面図	図番	/	縮尺	S 1:200	作図	平成	年	月	日	

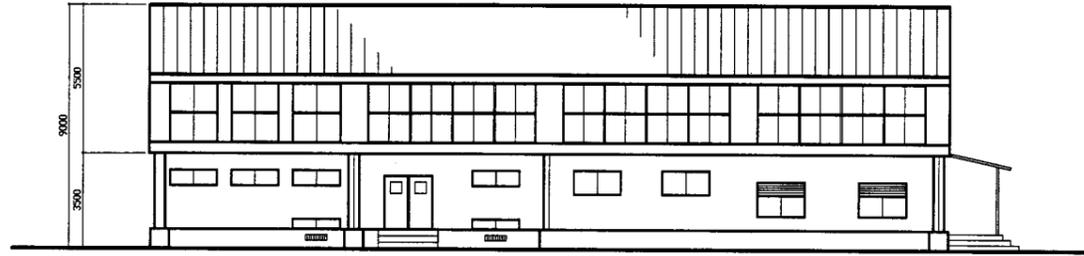

南立面図 S=1/200

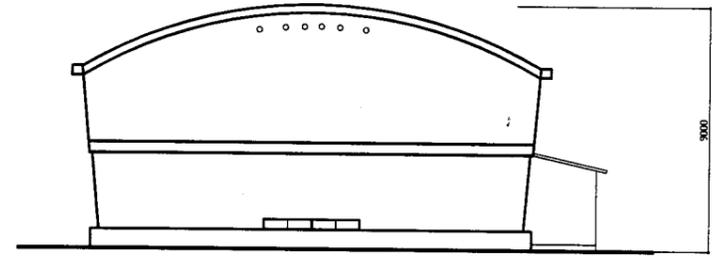

西立面図 S=1/200

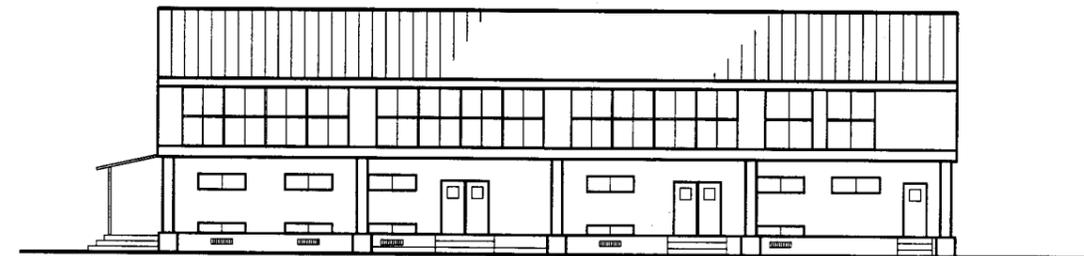


北立面図 S=1/200





東立面図 S=1/200

汐入小


業務名	市立鴨居小学校ほか25校建築基準法第12条第2項及び第4項定期点検業務委託			設計者資格 氏名	級建築士登録第 _____ 号			課長	主査	担当者	横須賀市 教育委員会 学校管理課
図面名称	体育館立面図	図番	/	縮尺	S 1:200	作図	平成 ____ 年 ____ 月 ____ 日				

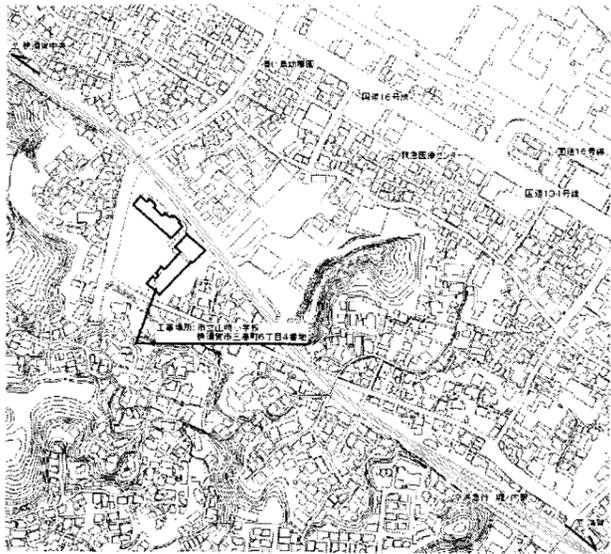


案内図

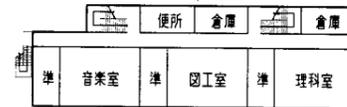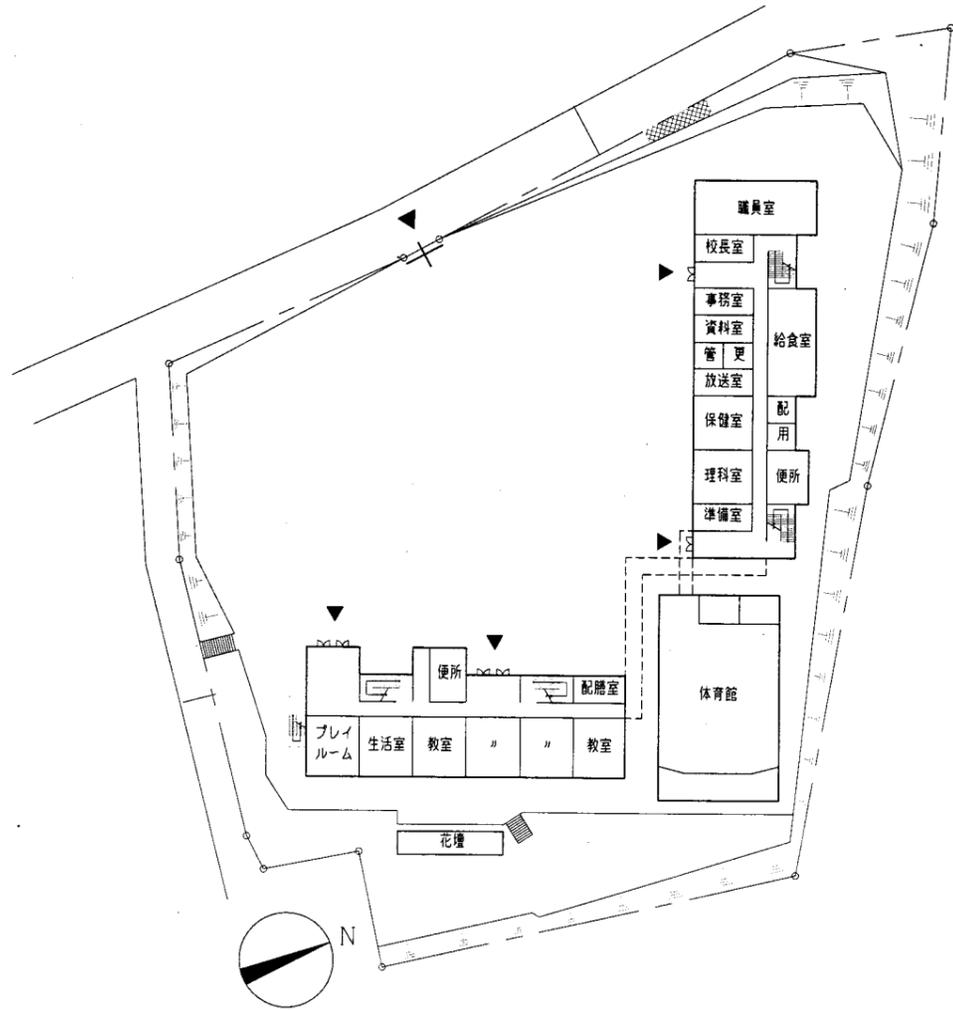

4階平面図 1/800

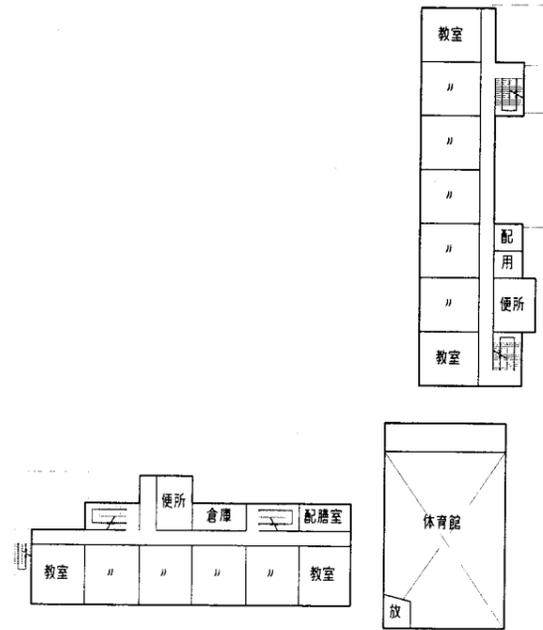

2階平面図 1/800




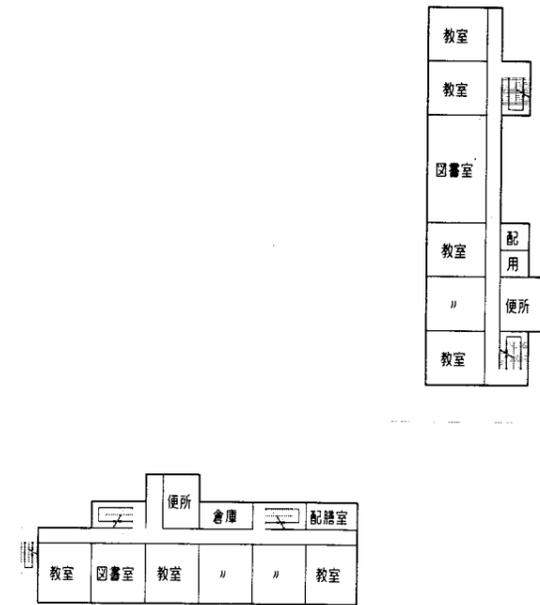


3階平面図 1/800

山崎小


横須賀市
教育委員会 学校管理課

業務名	市立鴨居小学校ほか25校建築基準法第12条第2項及び第4項定期点検業務委託			設計者資格 氏名	級建築士登録第 _____ 号			課長	主査	担当者
図面名称	案内・配置図	図番	/	縮尺	S 1:800	作図	平成 年 月 日			

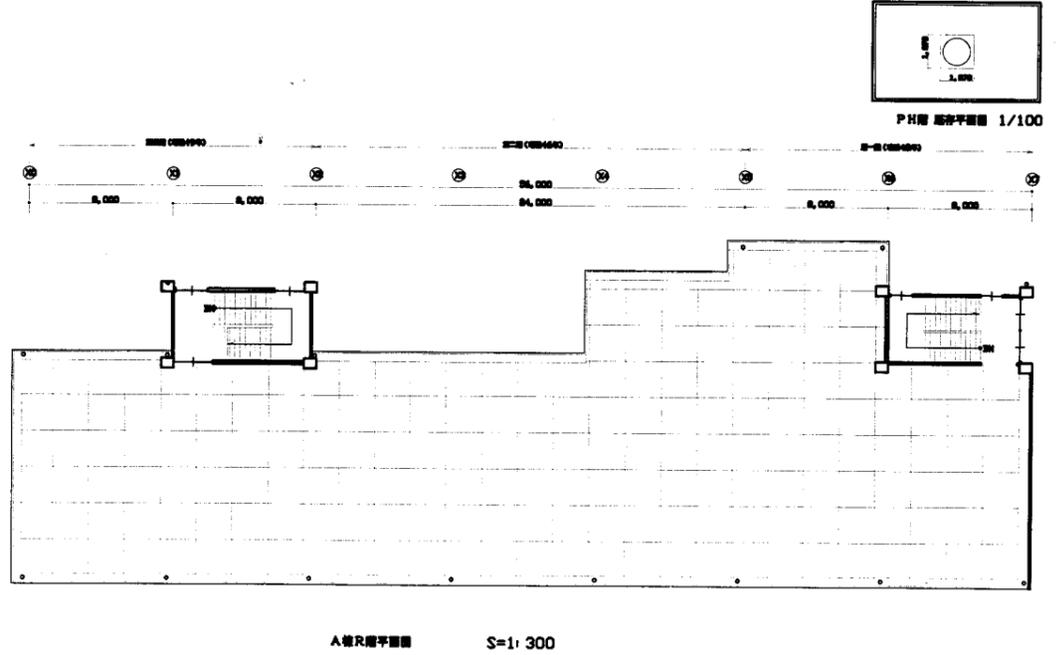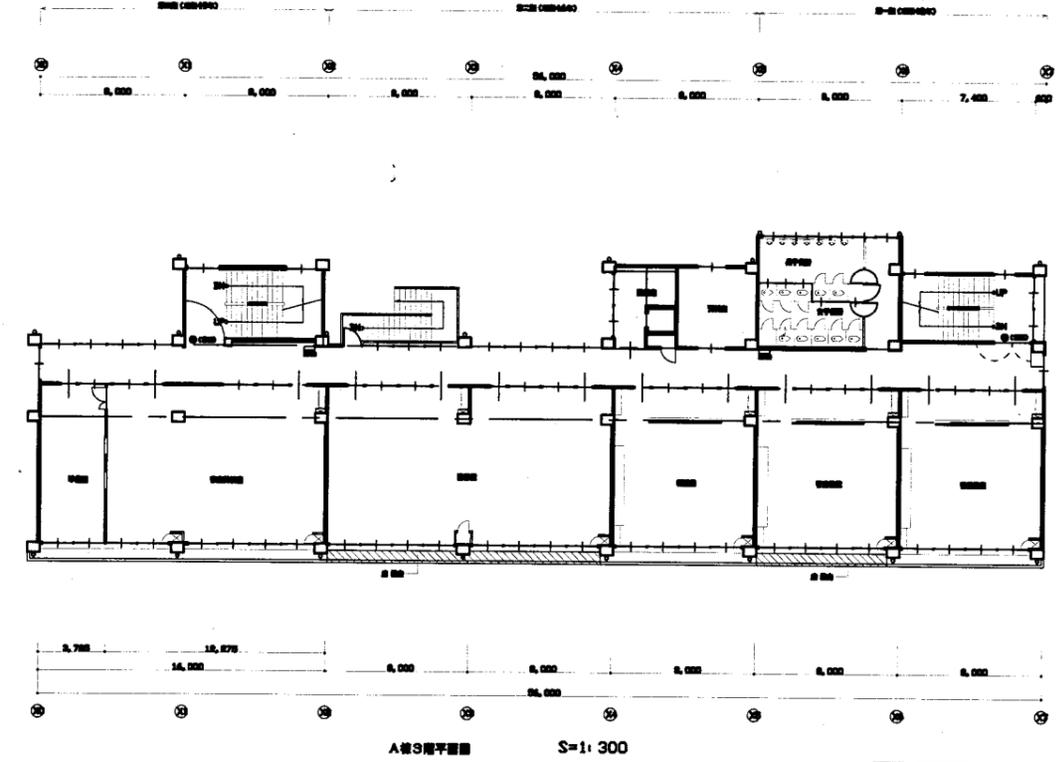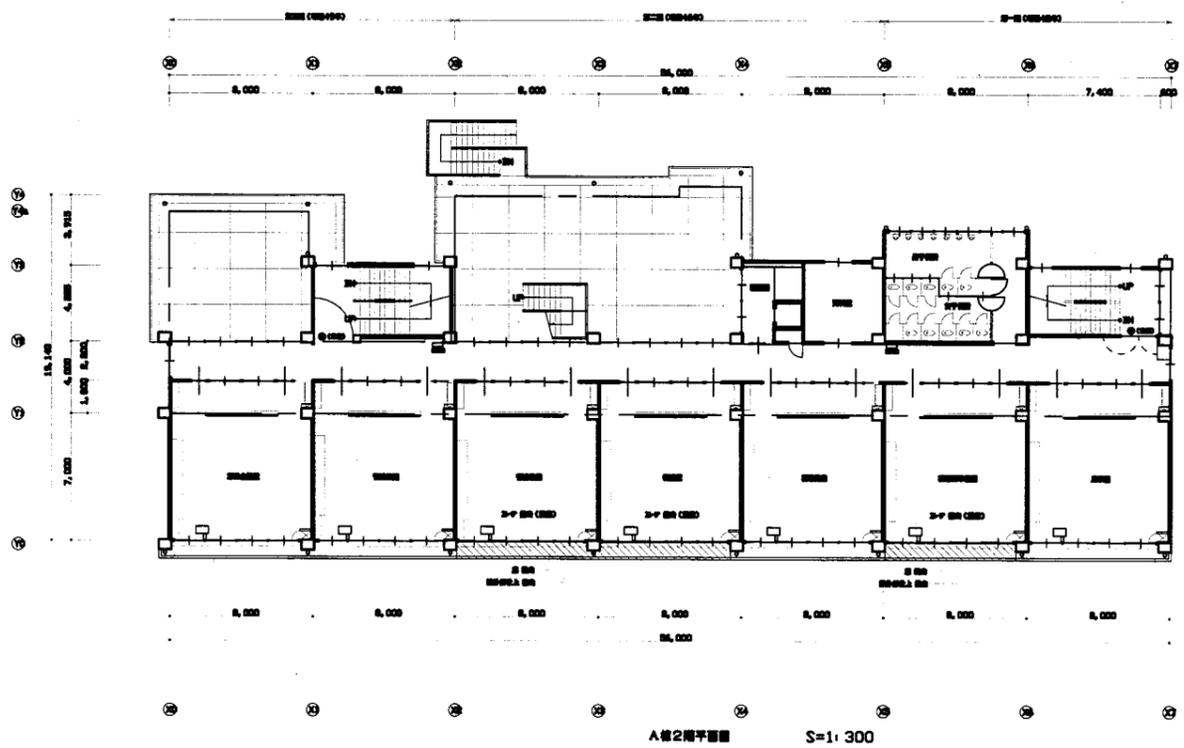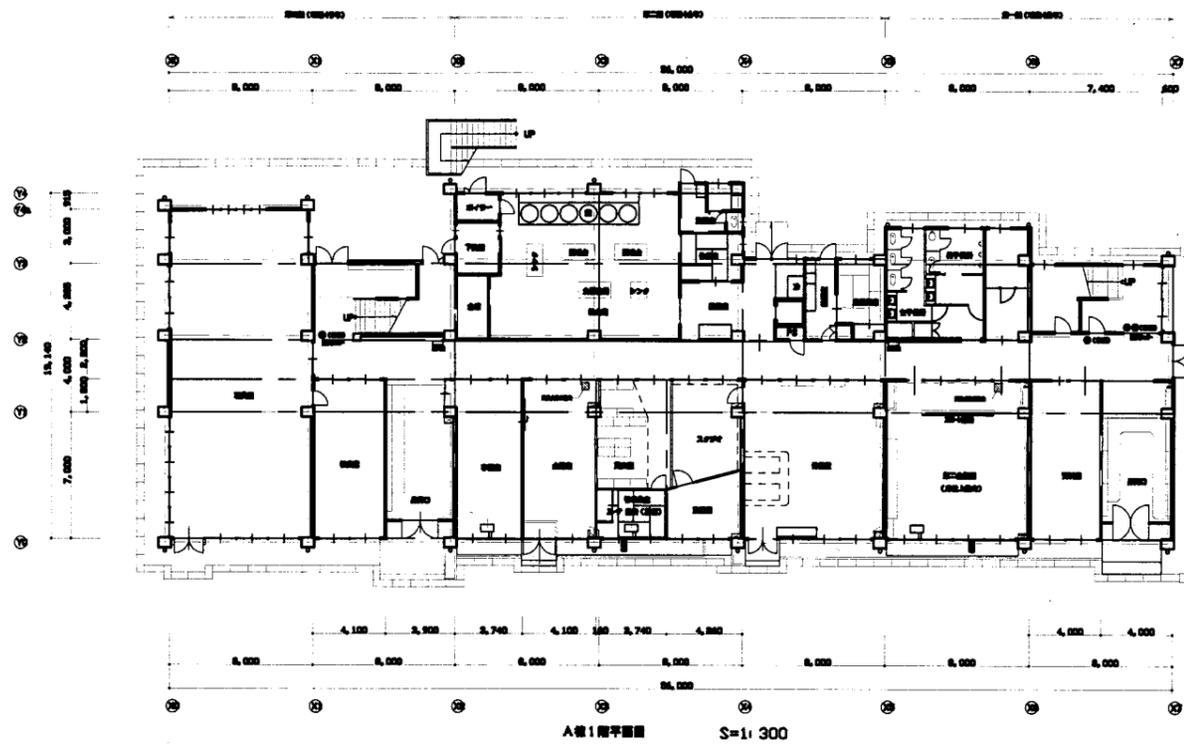


山崎小


業務名	市立鴨居小学校ほか25校建築基準法第12条第2項及び第4項定期点検業務委託			設計者資格 氏名	級建築士登録第 _____ 号			課長	主査	担当者	横須賀市 教育委員会 学校管理課
図面名称	A棟平面図	図番	/	縮尺	S 1:300	作図	平成	年	月	日	

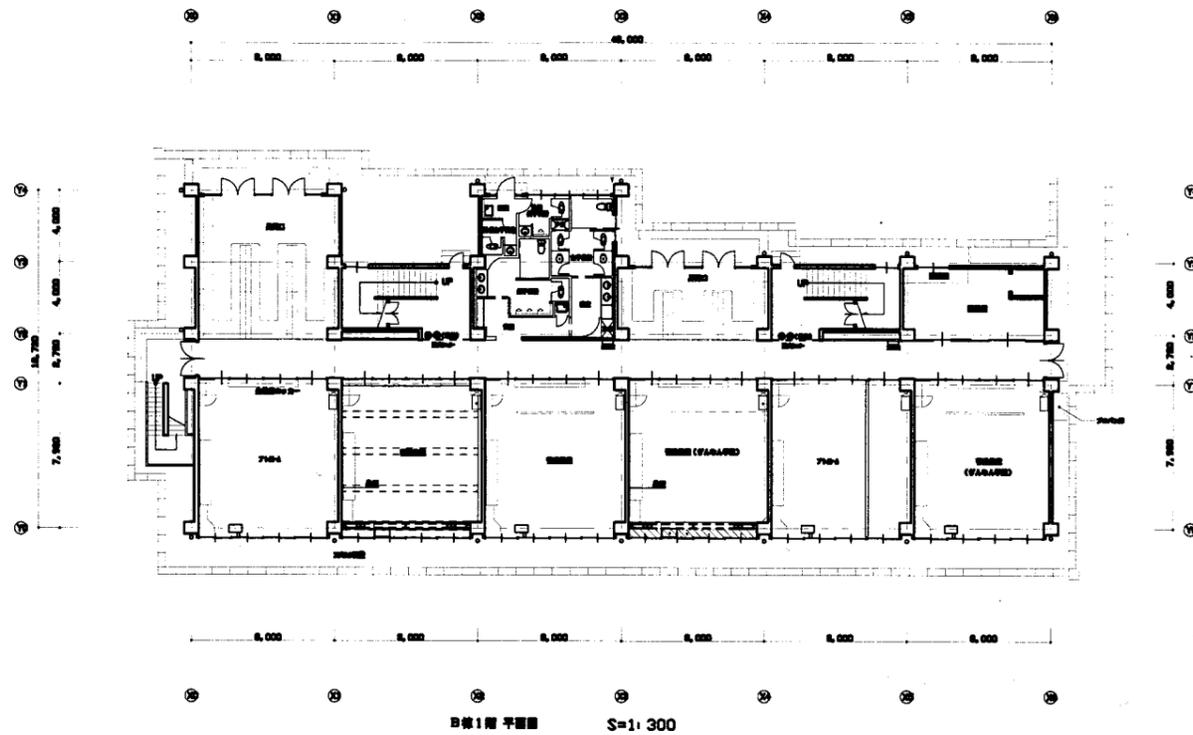


B棟1階 平面図 S=1:300

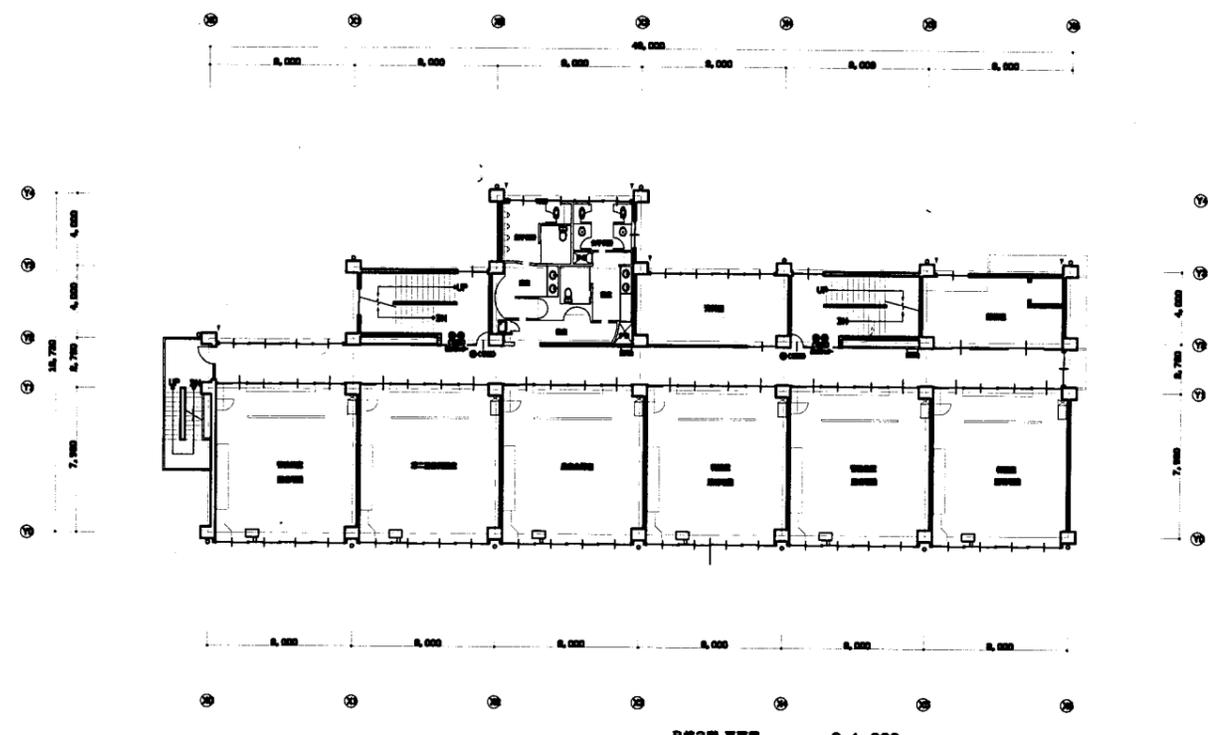

B棟3階 平面図 S=1:300

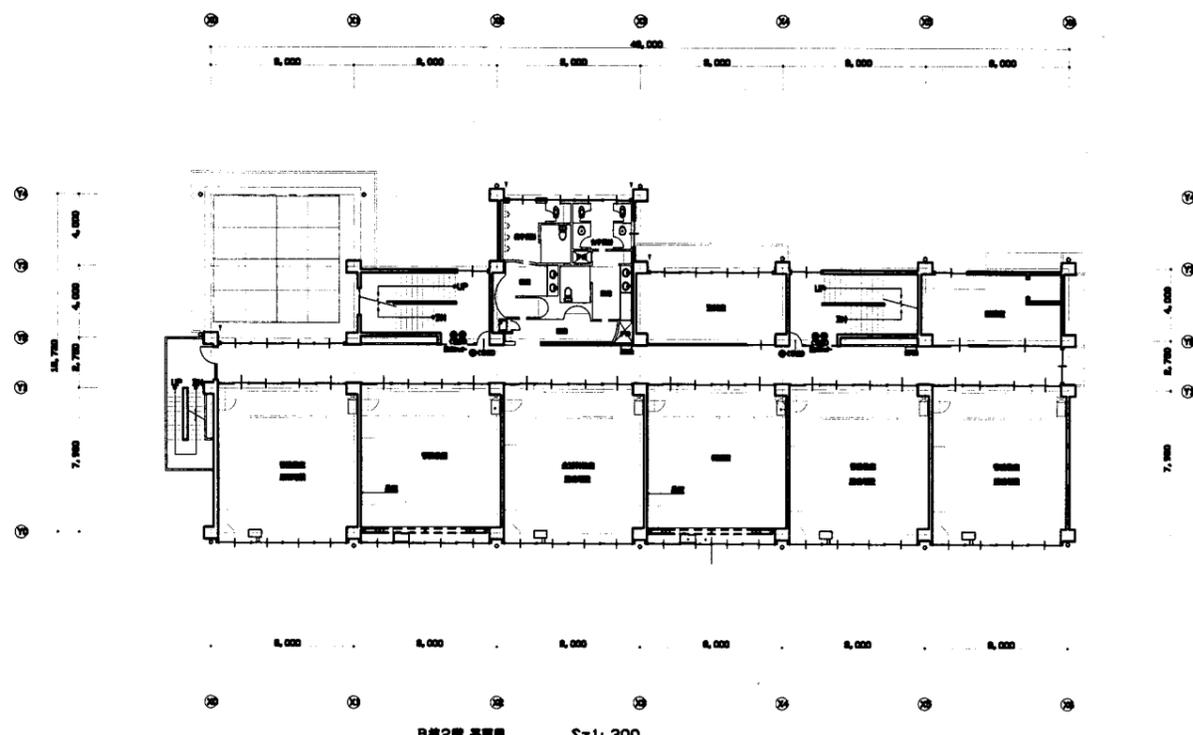

B棟2階 平面図 S=1:300

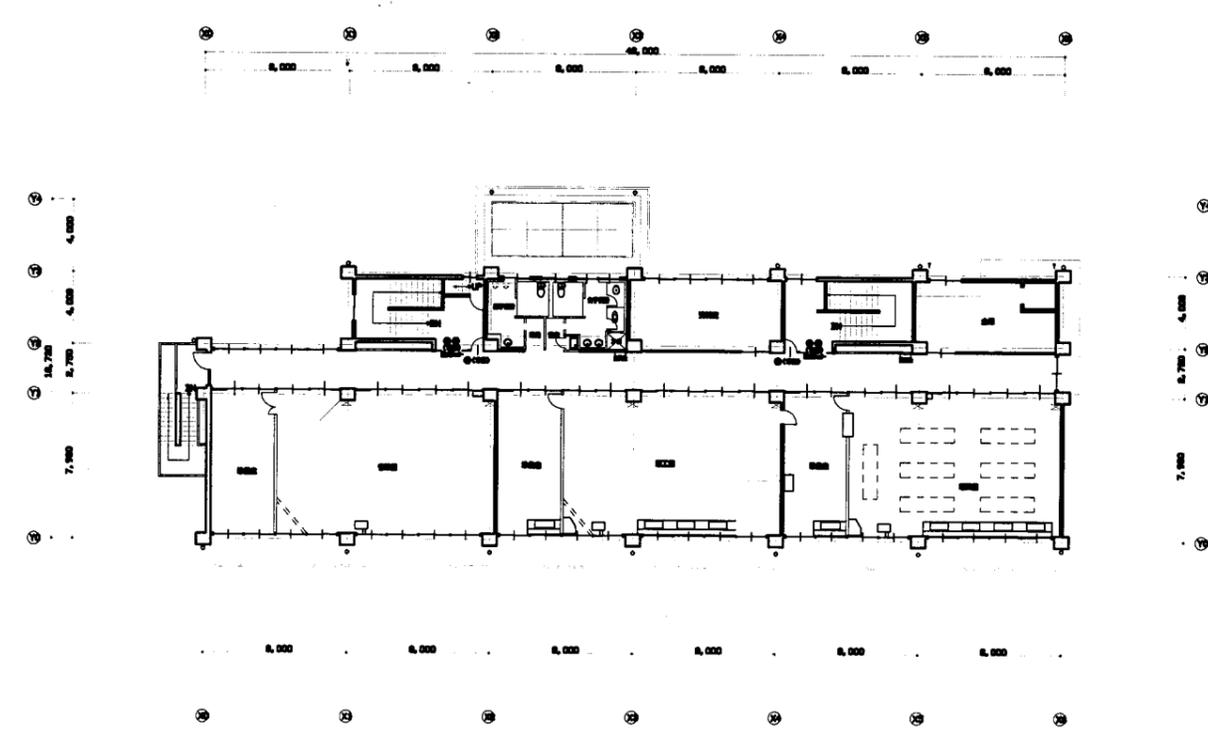


B棟4階 平面図 S=1:300




山崎小


業務名	市立鴨居小学校ほか25校建築基準法第12条第2項及び第4項定期点検業務委託			設計者資格氏名	級建築士登録第 号			課長	主査	担当者	横須賀市 教育委員会 学校管理課
図面名称	B棟平面図	図番	/	縮尺	S 1:300	作図	平成 年 月 日				

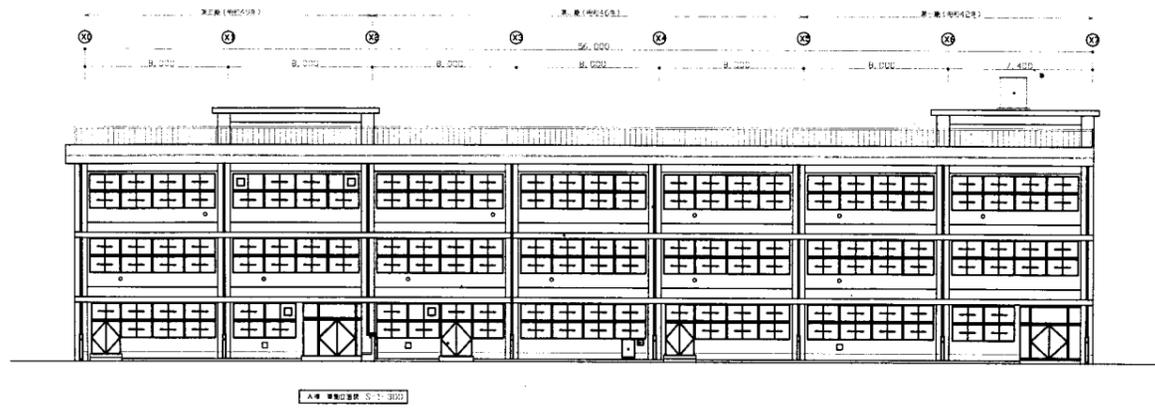


A棟 東立面図 S=1/300

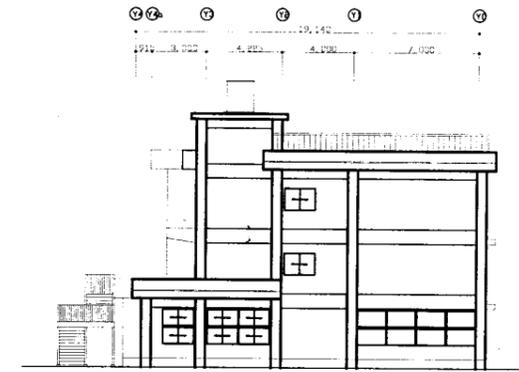


A棟 西立面図 S=1/300

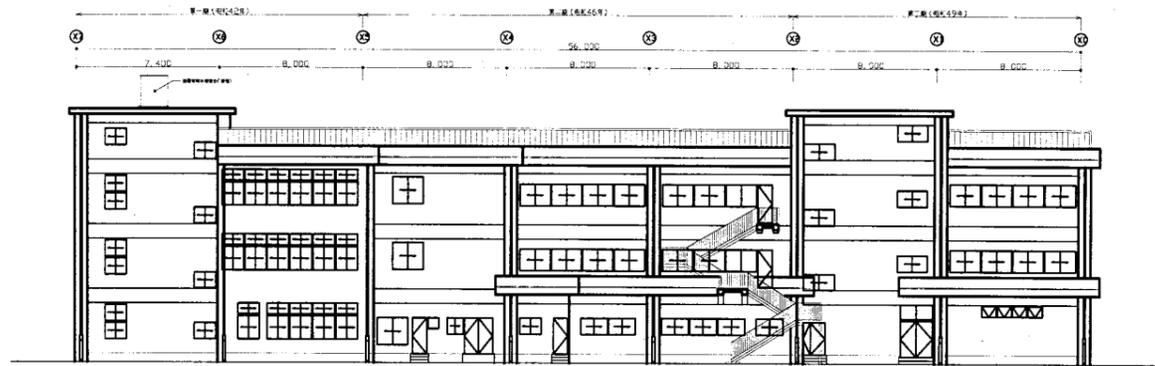

A棟 南立面図 S=1/300

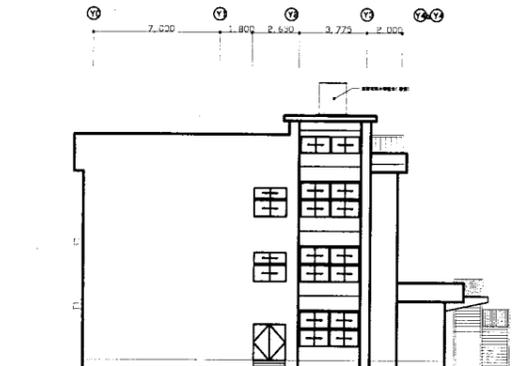





A棟 北立面図 S=1/300

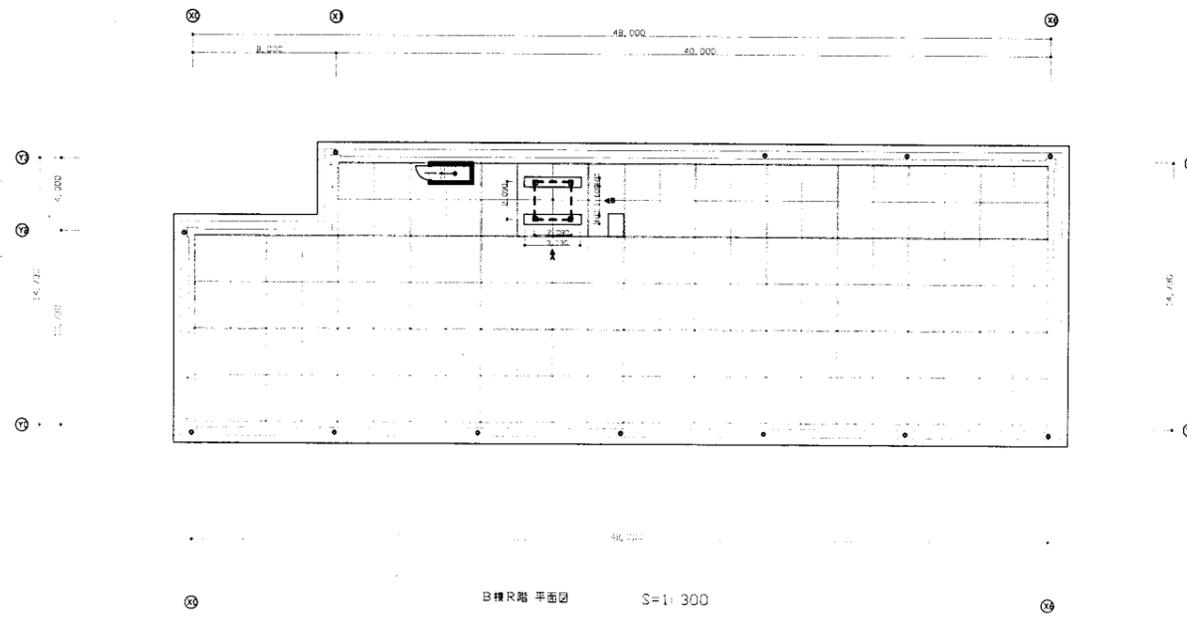

B棟2階 平面図 S=1/300


山崎小

業務名	市立鴨居小学校ほか25校建築基準法第12条第2項及び第4項定期点検業務委託		設計者資格 氏名	級建築士登録第 _____ 号		課長	主査	担当者	横須賀市 教育委員会 学校管理課
図面名称	B棟2階平面図・A棟立面図	図番	/	縮尺	S 1:300	作図	平成 年 月 日		

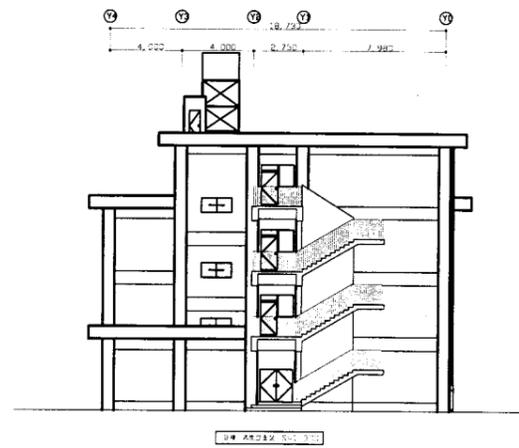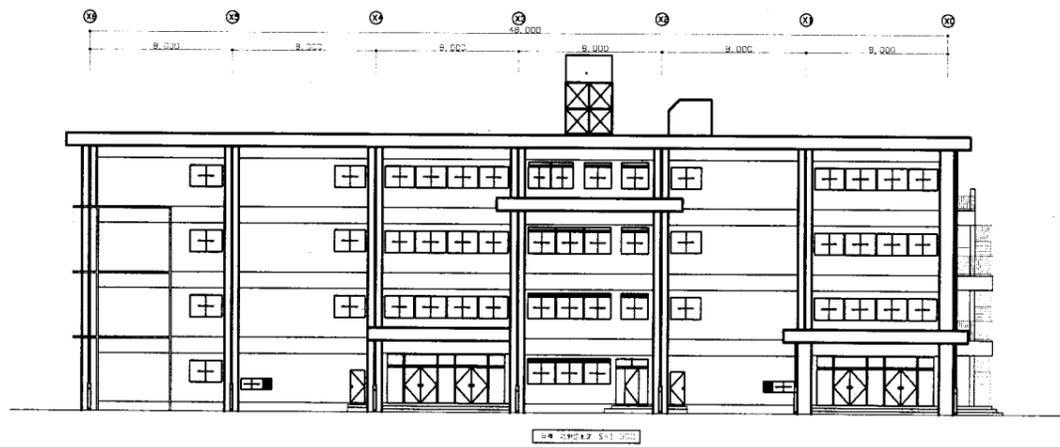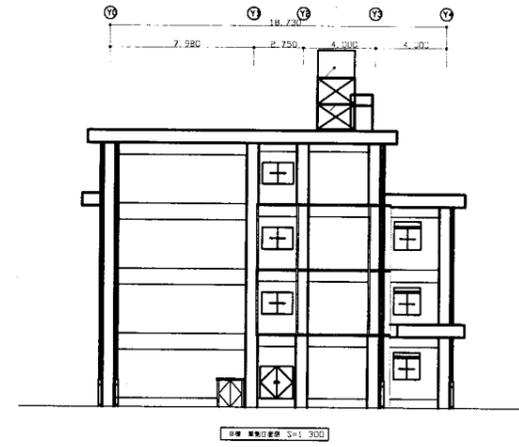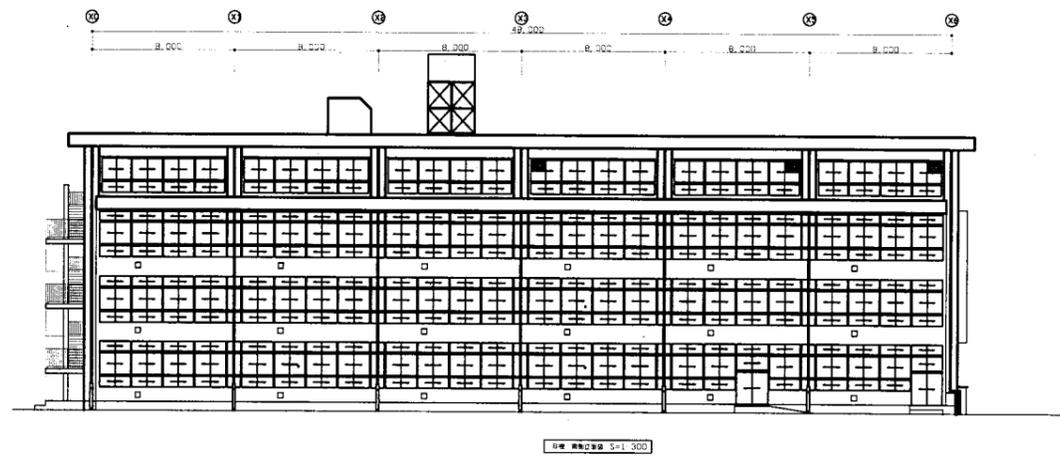


山崎小



業務名	市立鴨居小学校ほか25校建築基準法第12条第2項及び第4項定期点検業務委託			設計者資格 氏名	級建築士登録第 _____ 号			課長	主査	担当者	横須賀市 教育委員会 学校管理課
図面名称	B棟立面図	図番	/	縮尺	S 1:300	作図	平成 年 月 日				

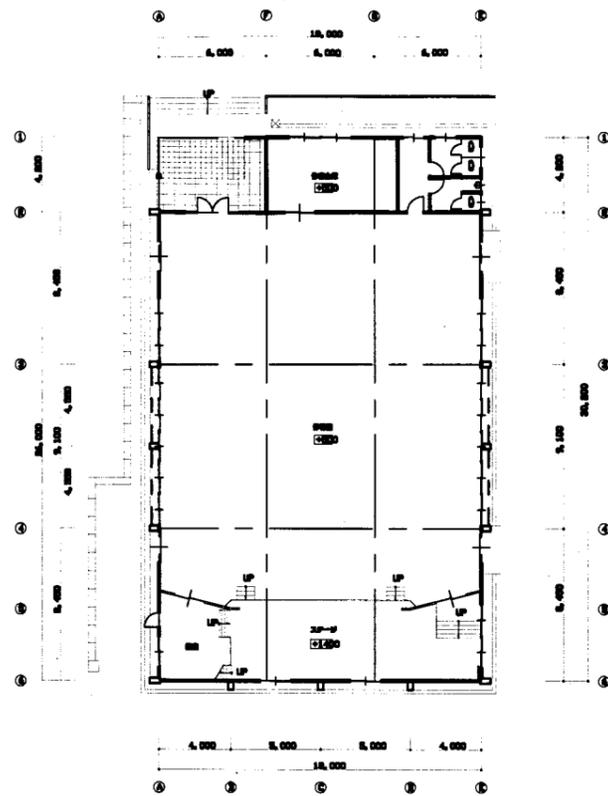


体育館 平面図 1/100

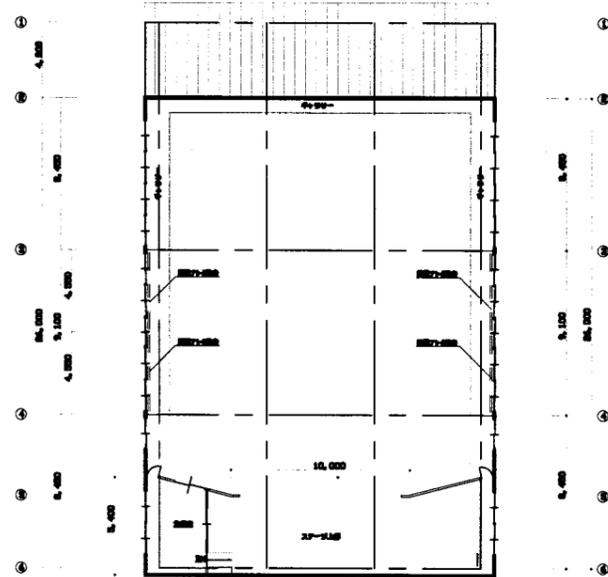


体育館 平面図 1/100

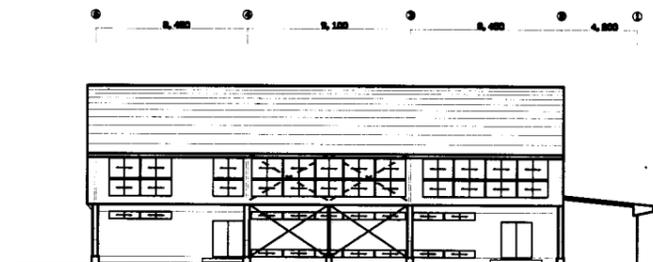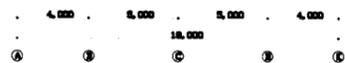


体育館 正面図 1/100

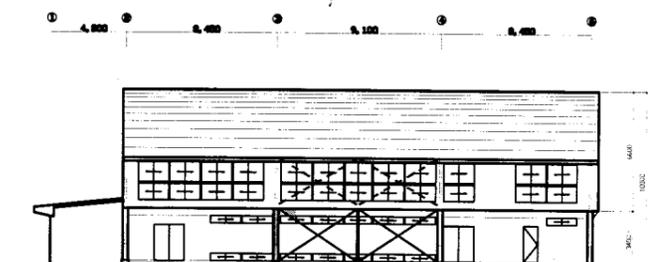

体育館 正面図 1/100

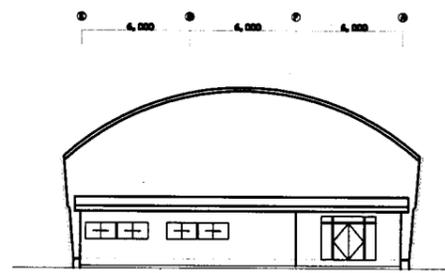

体育館 側面図 1/100


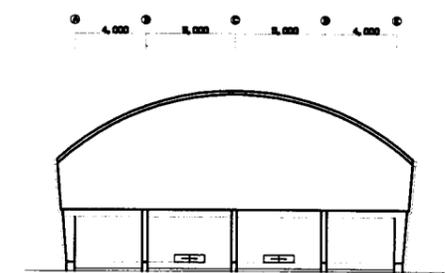


体育館 側面図 1/100

山崎小



横須賀市
教育委員会 学校管理課

業務名	市立鴨居小学校ほか25校建築基準法第12条第2項及び第4項定期点検業務委託		設計者資格 氏名	級建築士登録第 _____ 号			課長	主査	担当者	
図面名称	体育館	図番	/	縮尺	S 1:300	作図	平成	年	月	

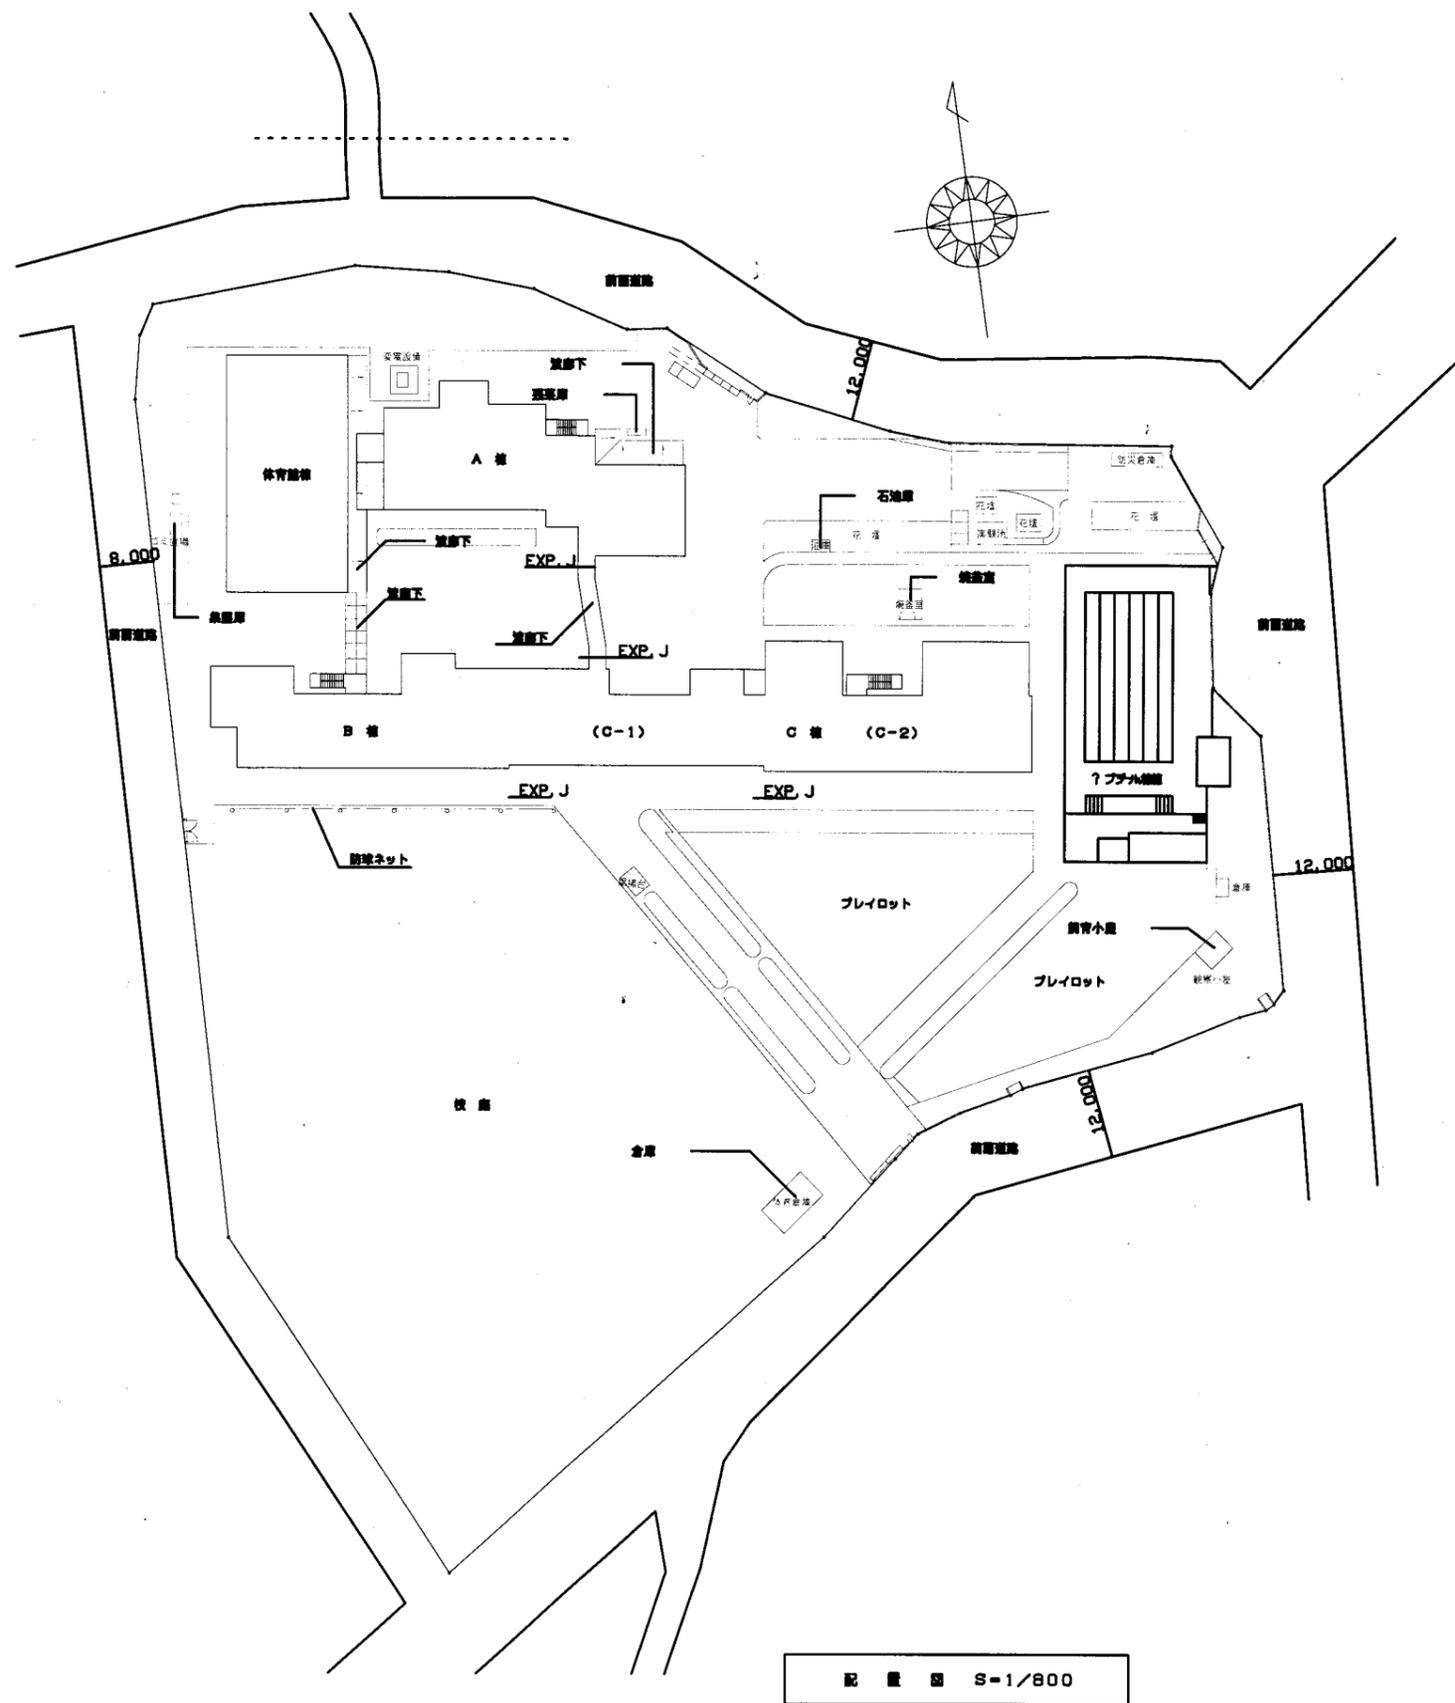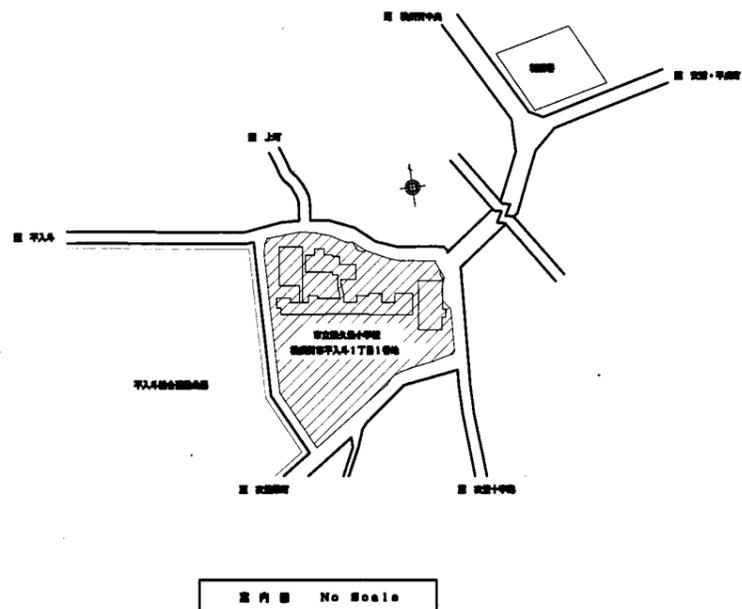


鶴久保小

業務名	市立追浜小学校ほか22校建築基準法第12条第2項及び第4項定期点検業務委託		設計者資格氏名	級建築士登録第 号		課長	主査	担当者	横須賀市 教育委員会 学校管理課
図面名称	案内・配置図	図番	縮尺	S 1:800	作図	平成	年	月	

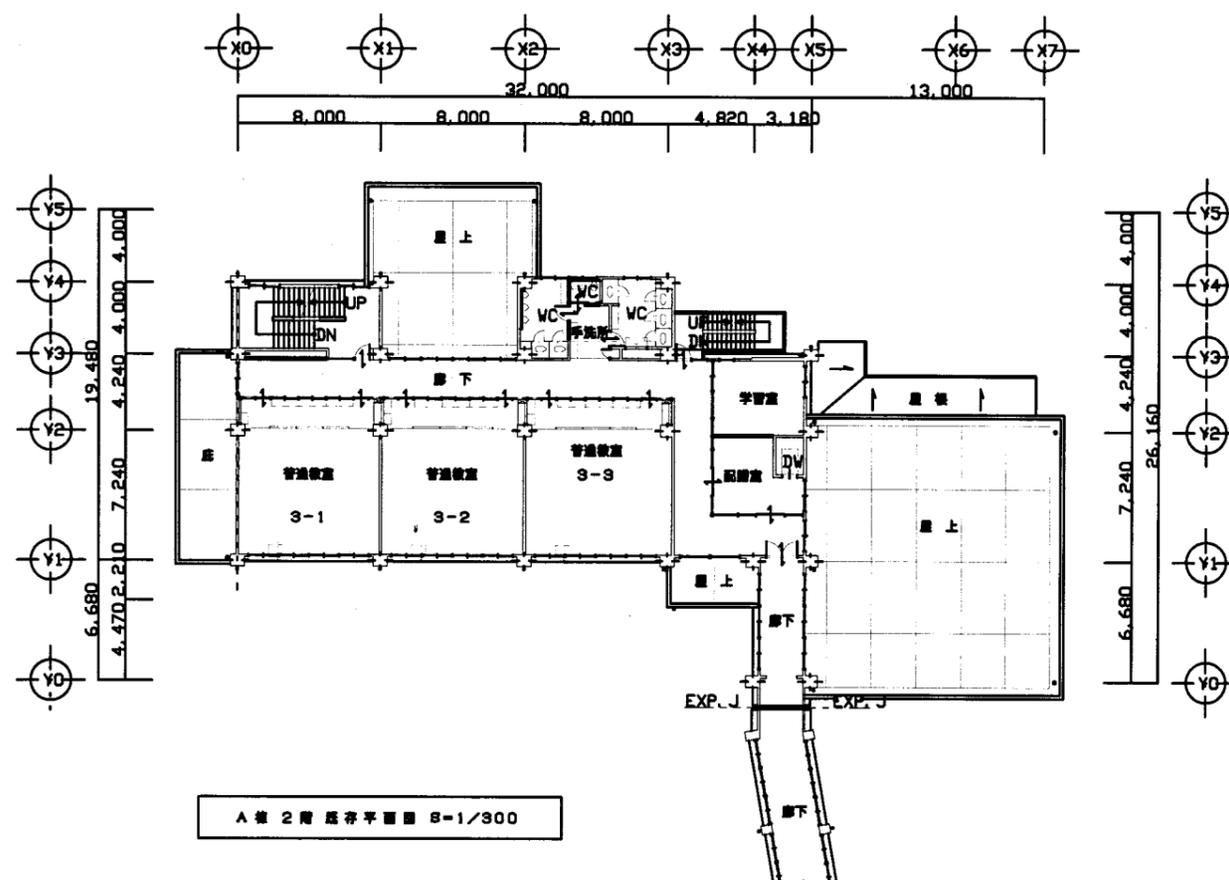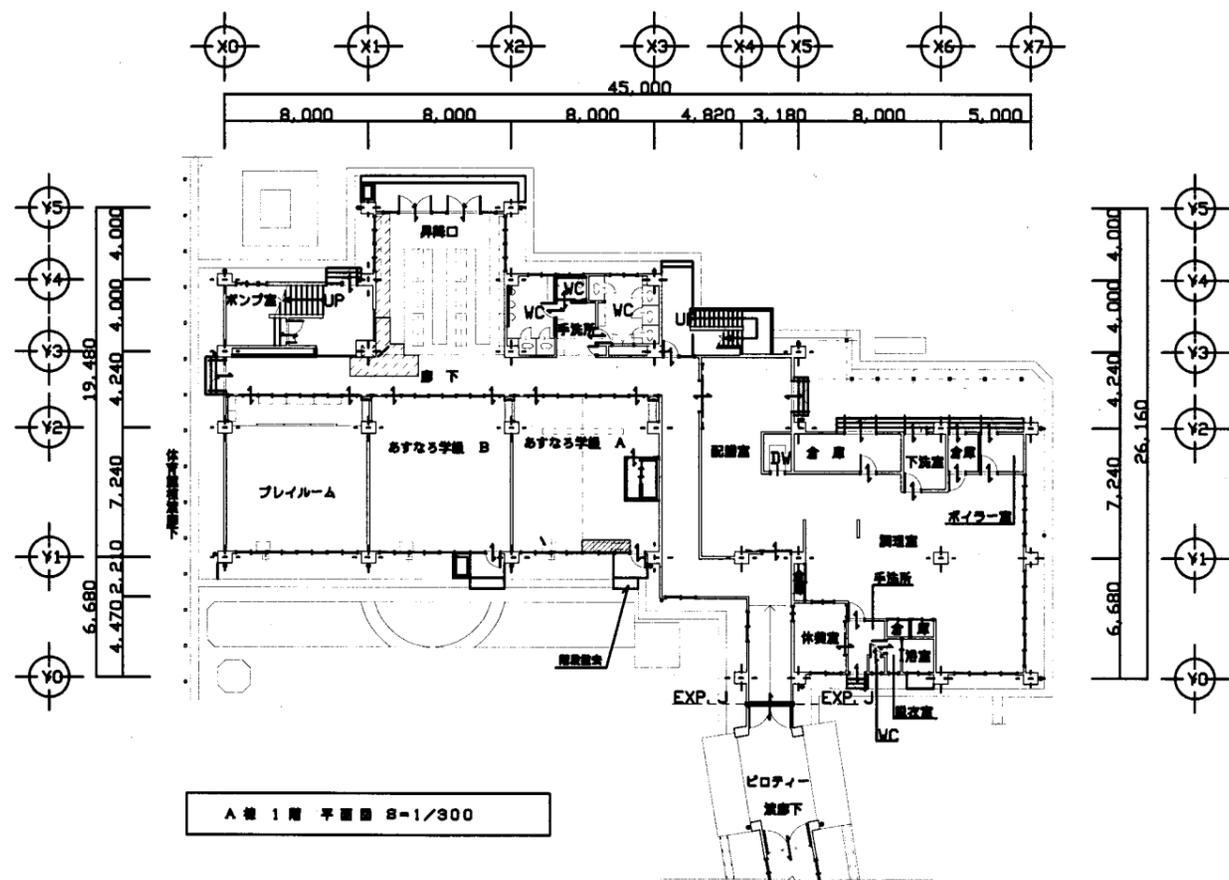


鶴久保小

業務名	市立追浜小学校ほか22校建築基準法第12条第2項及び第4項定期点検業務委託		設計者資格 氏名	級建築士登録第 _____ 号			課長	主査	担当者	横須賀市 教育委員会 学校管理課
図面名称	A棟1・2階平面図	図番 /	縮尺	S 1:300	作図	平成 年 月 日				

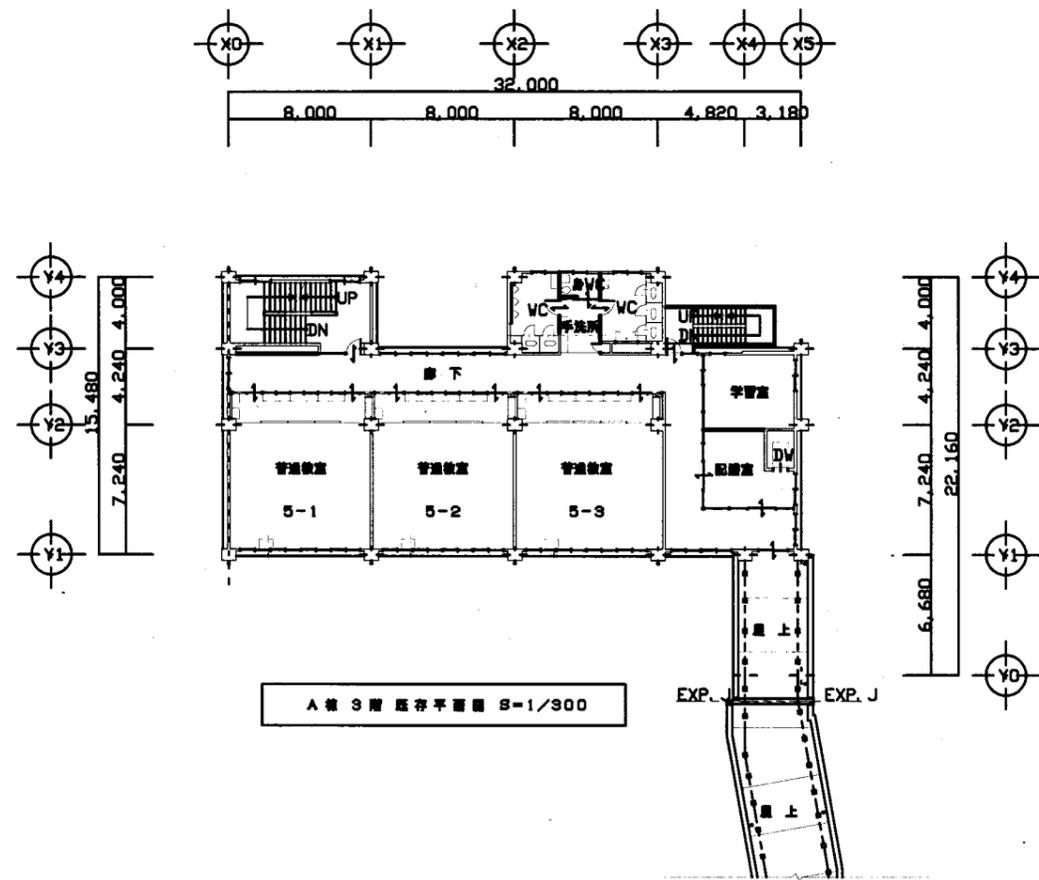


A棟3階 既存平面図 S-1/300

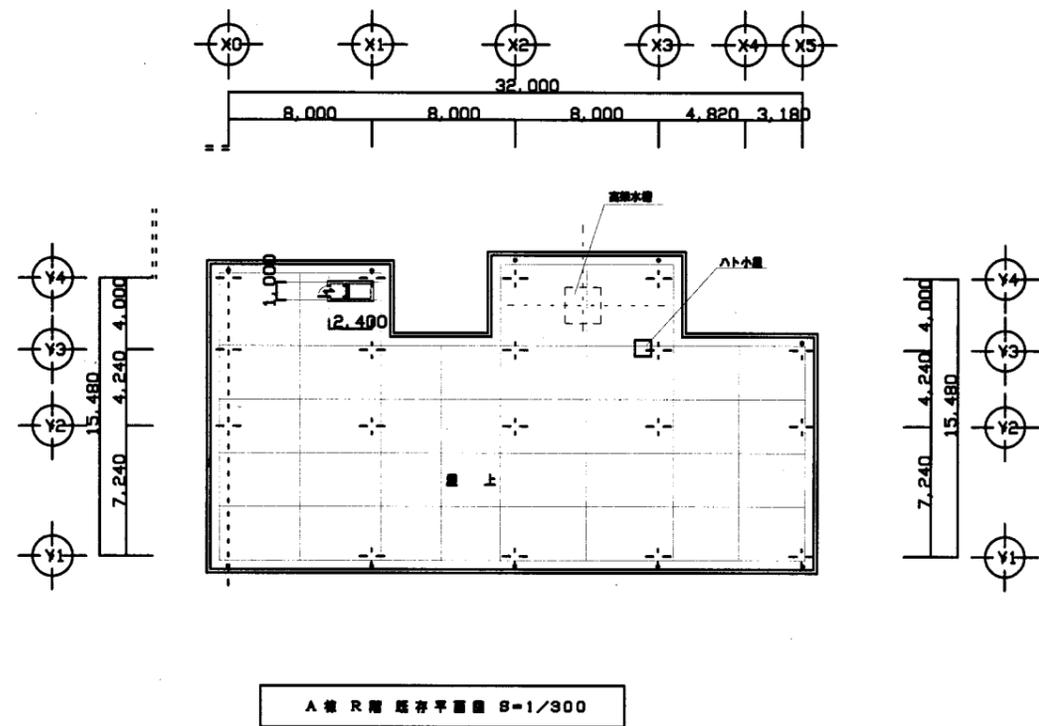

A棟2階 既存平面図 S-1/300

鶴久保小


業務名	市立追浜小学校ほか22校建築基準法第12条第2項及び第4項定期点検業務委託		設計者資格 氏名	級建築士登録第 _____ 号			課長	主査	担当者	横須賀市 教育委員会 学校管理課
図面名称	A棟3・R階平面図	図番	/	縮尺	S 1:300	作図	平成	年 月 日		

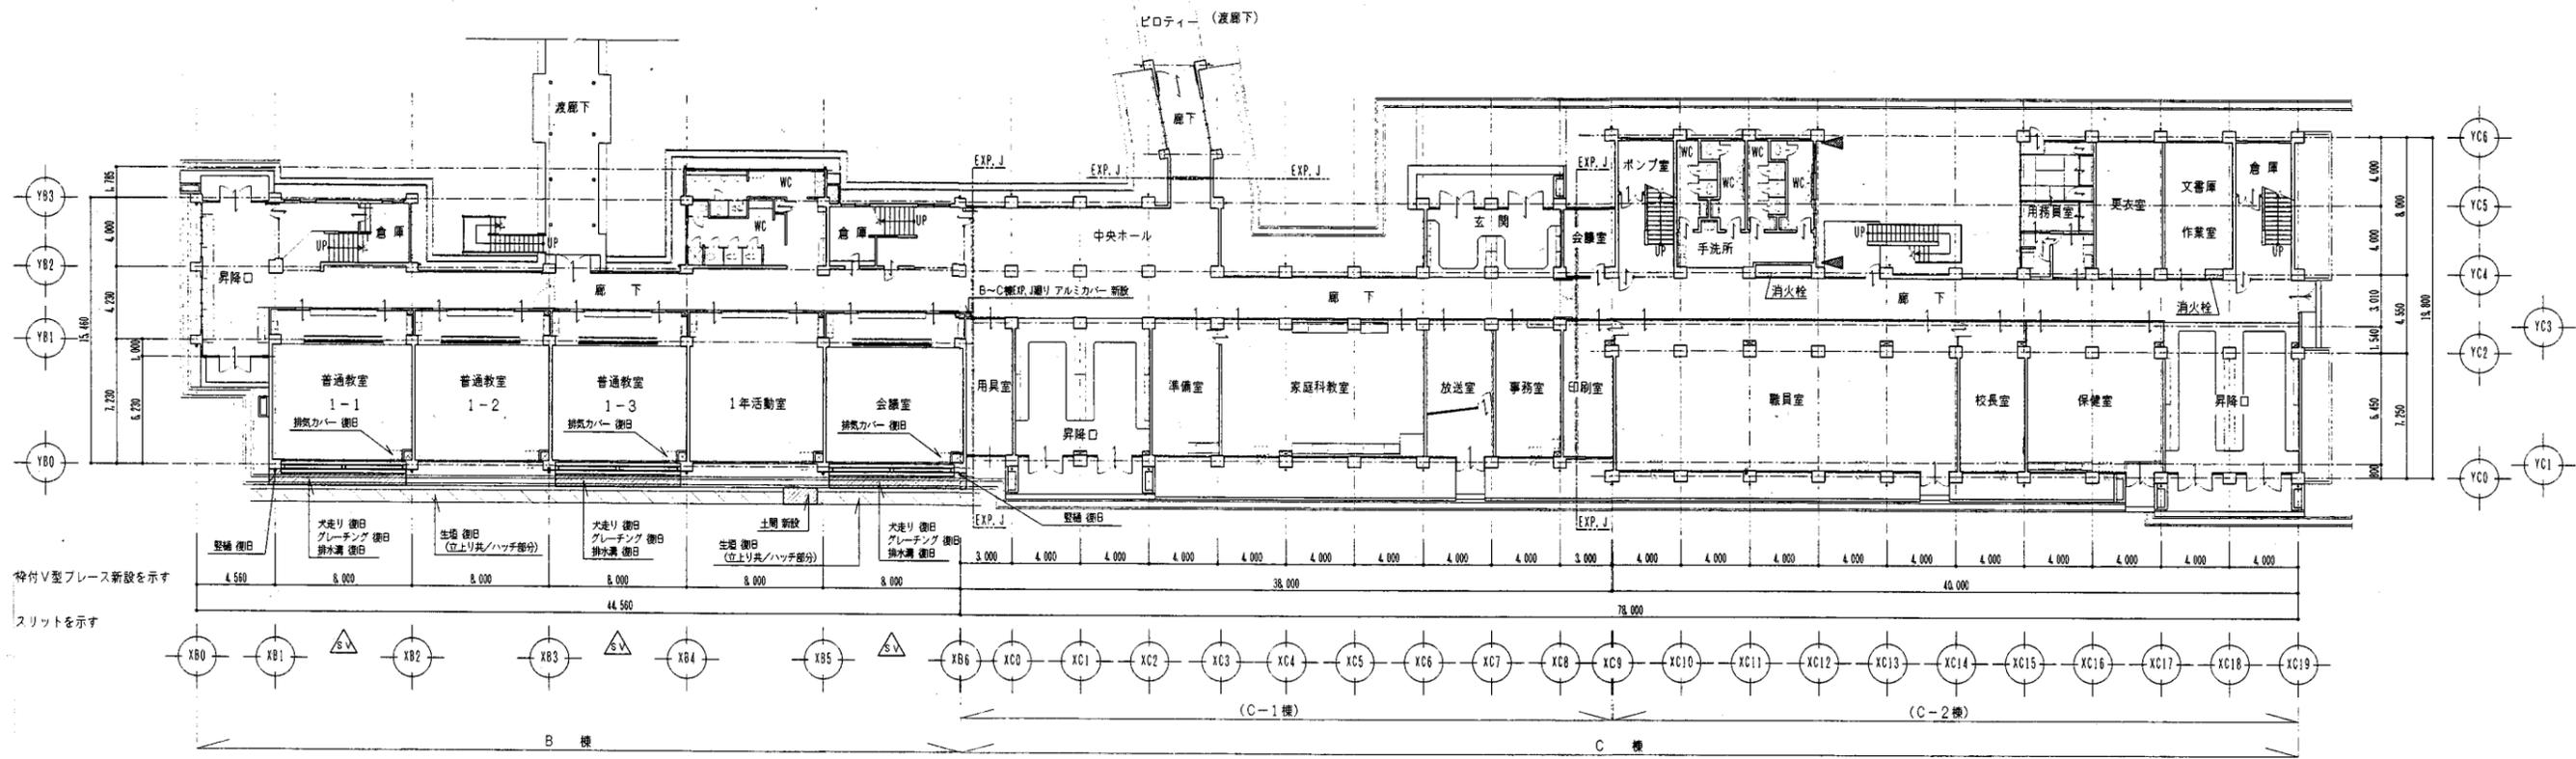

B・C棟 1階 改修後平面図 S=1/400

鶴久保小


業務名	市立迫浜小学校ほか22校建築基準法第12条第2項及び第4項定期点検業務委託		設計者資格 氏名	級建築士登録第 _____ 号		課長	主査	担当者	横須賀市 教育委員会 学校管理課
図面名称	B・C棟平面図	図番 /	縮尺	S 1:400	作図 平成 年 月 日				

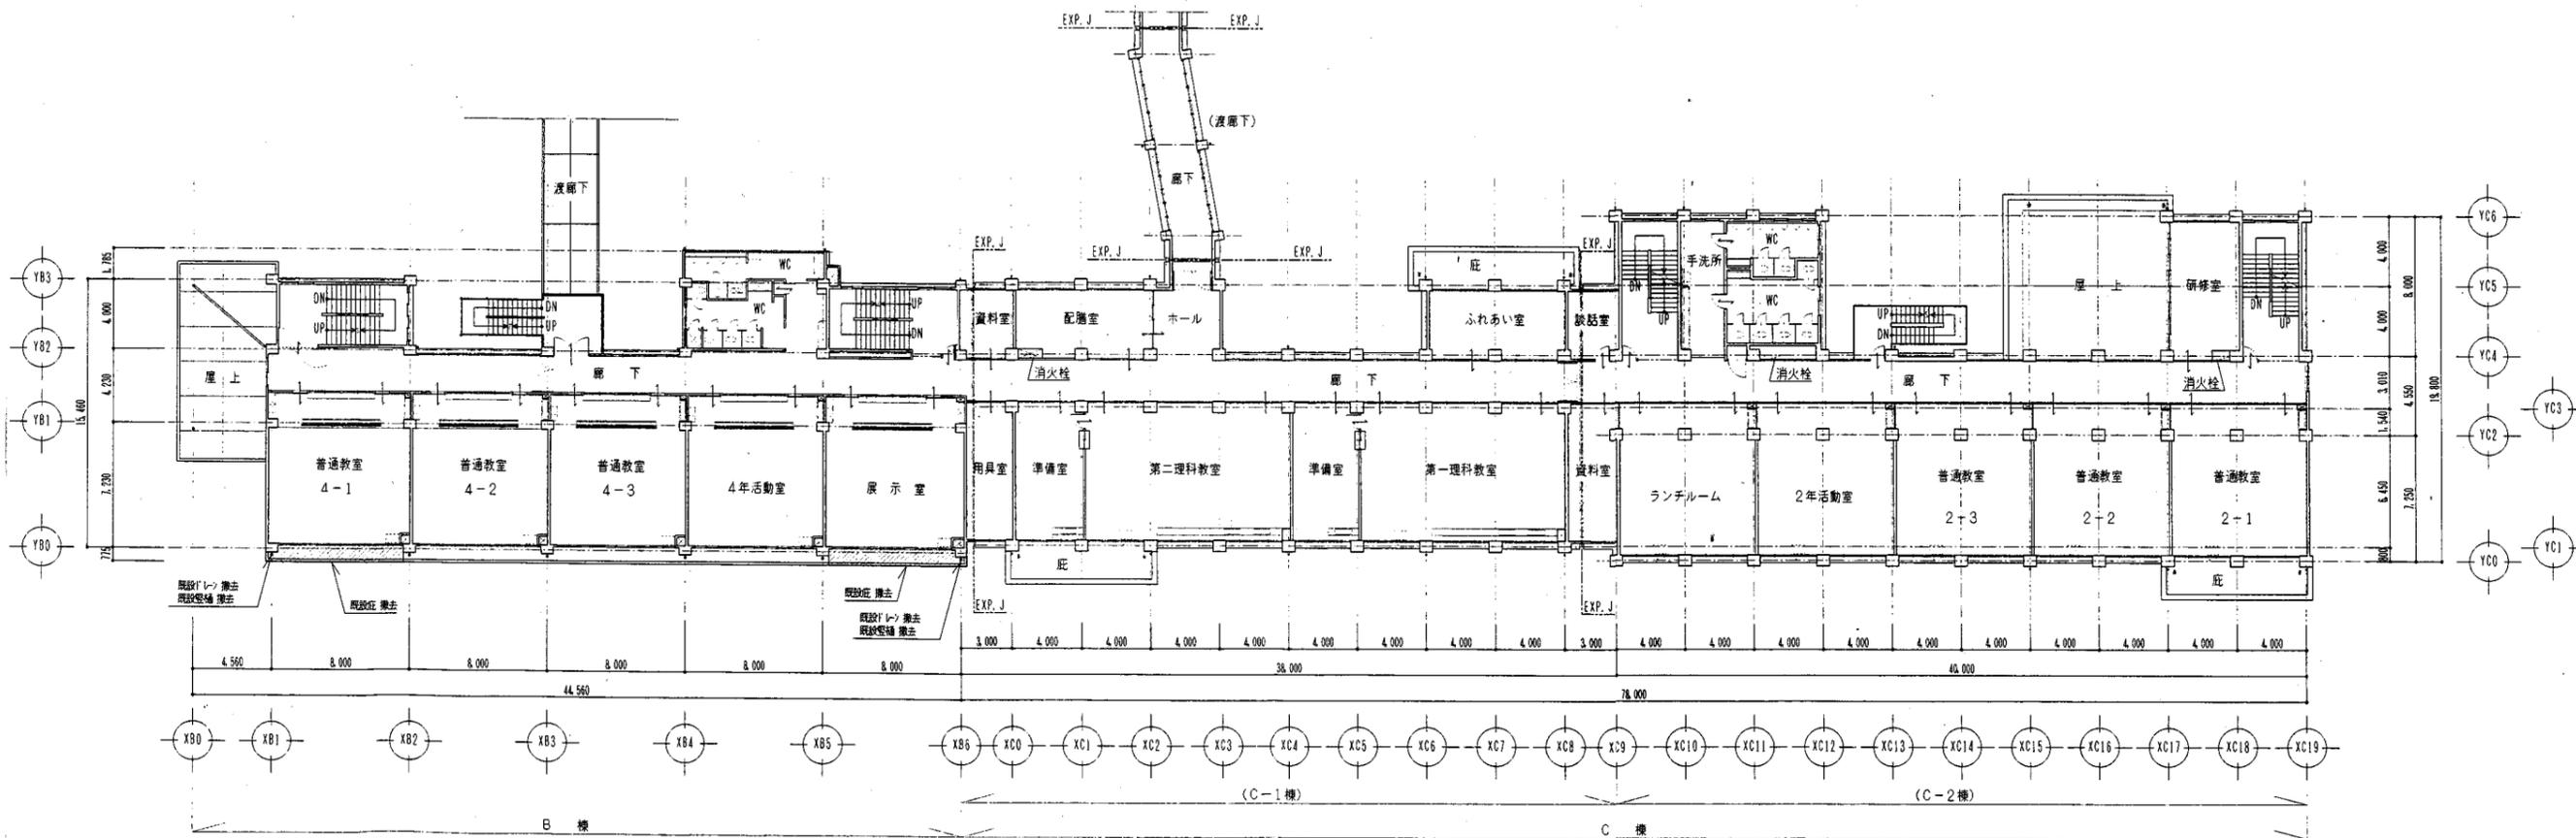

B・C棟・2階 既存平面図 S=1/200

鶴久保小

業務名	市立追浜小学校ほか22校建築基準法第12条第2項及び第4項定期点検業務委託		設計者資格 氏名	級建築士登録第 号		課長	主査	担当者	横須賀市 教育委員会 学校管理課
図面名称	B・C棟平面図	図番 /	縮尺	S 1:400	作図 平成 年 月 日				

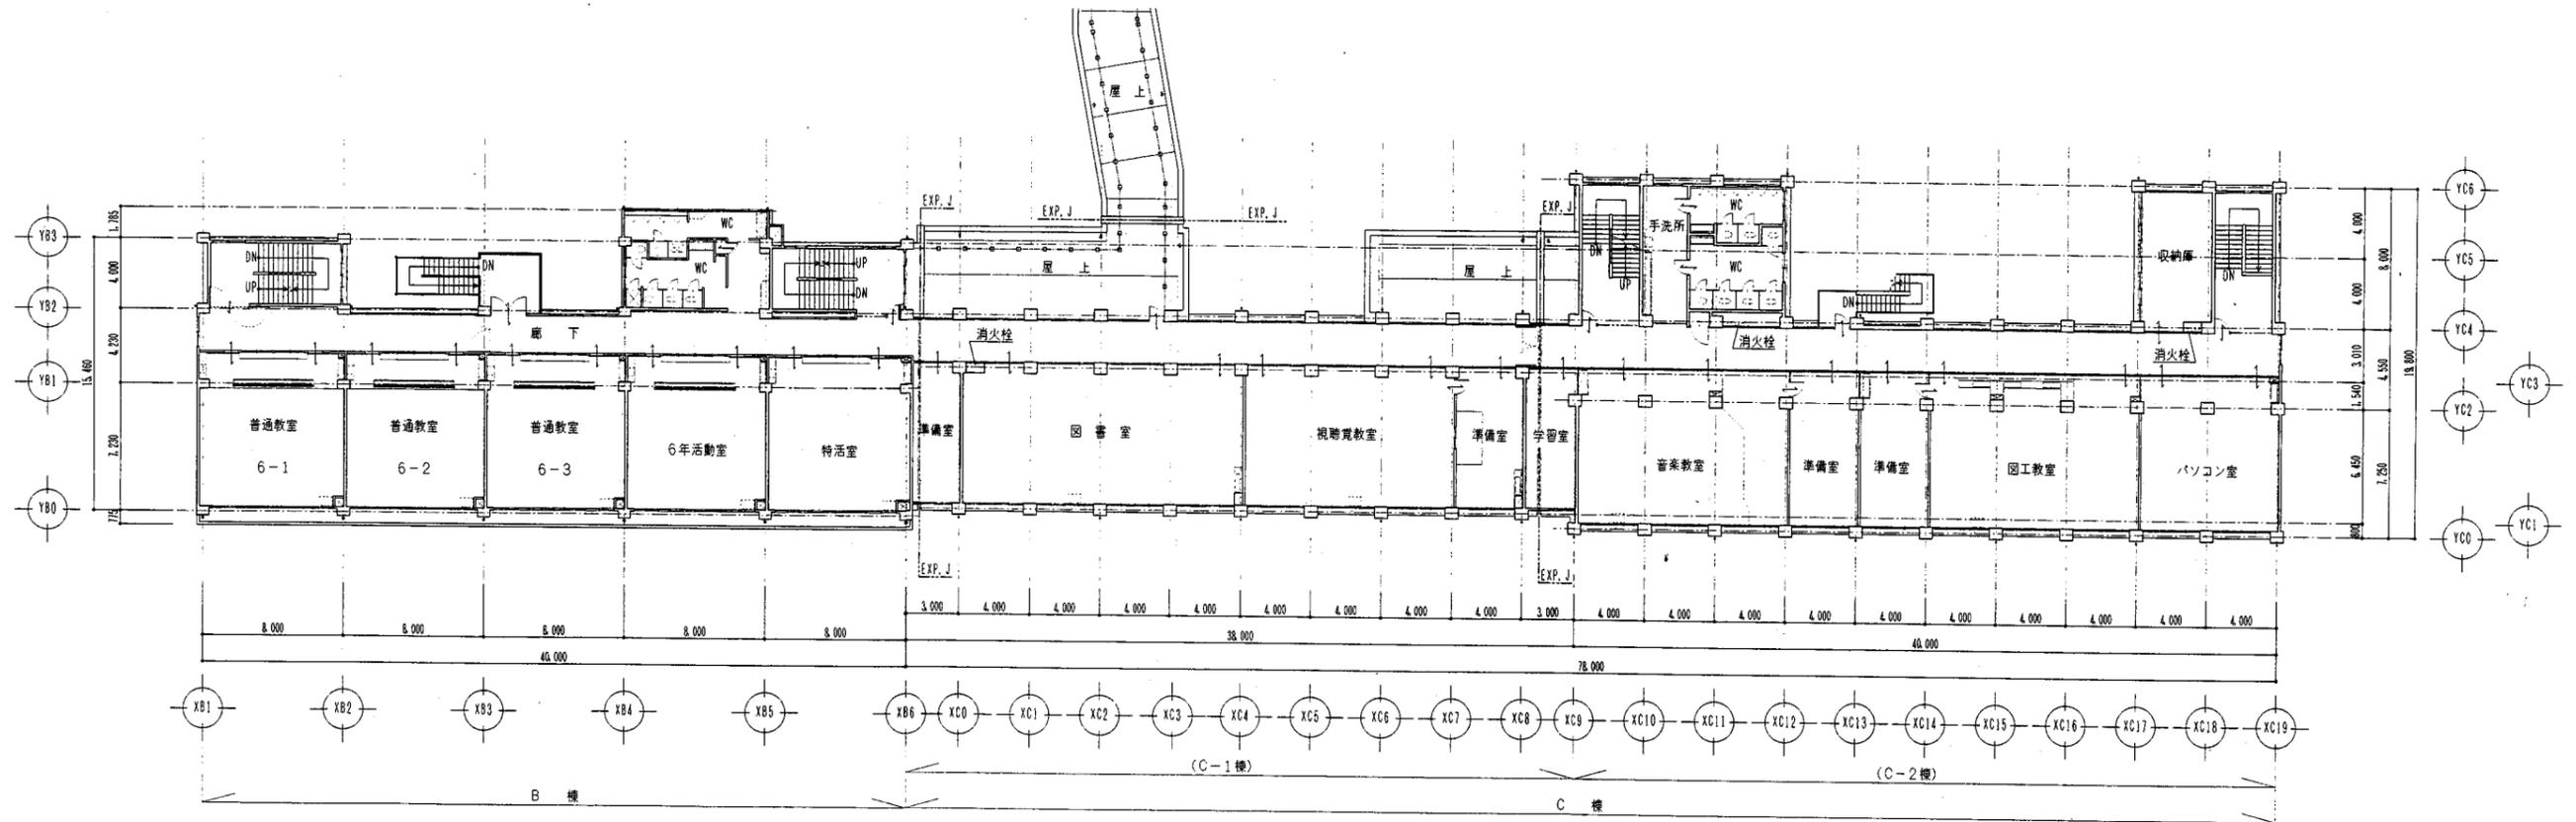


※ 3層以上は補強なし

B・C棟 3階 既存平面図 S=1/400

鶴久保小


業務名	市立追浜小学校ほか22校建築基準法第12条第2項及び第4項定期点検業務委託			設計者資格 氏名	級建築士登録第 号			課長	主査	担当者	横須賀市 教育委員会 学校管理課
図面名称	B・C棟平面図	図番	/	縮尺	S 1:400	作図	平成 年 月 日				

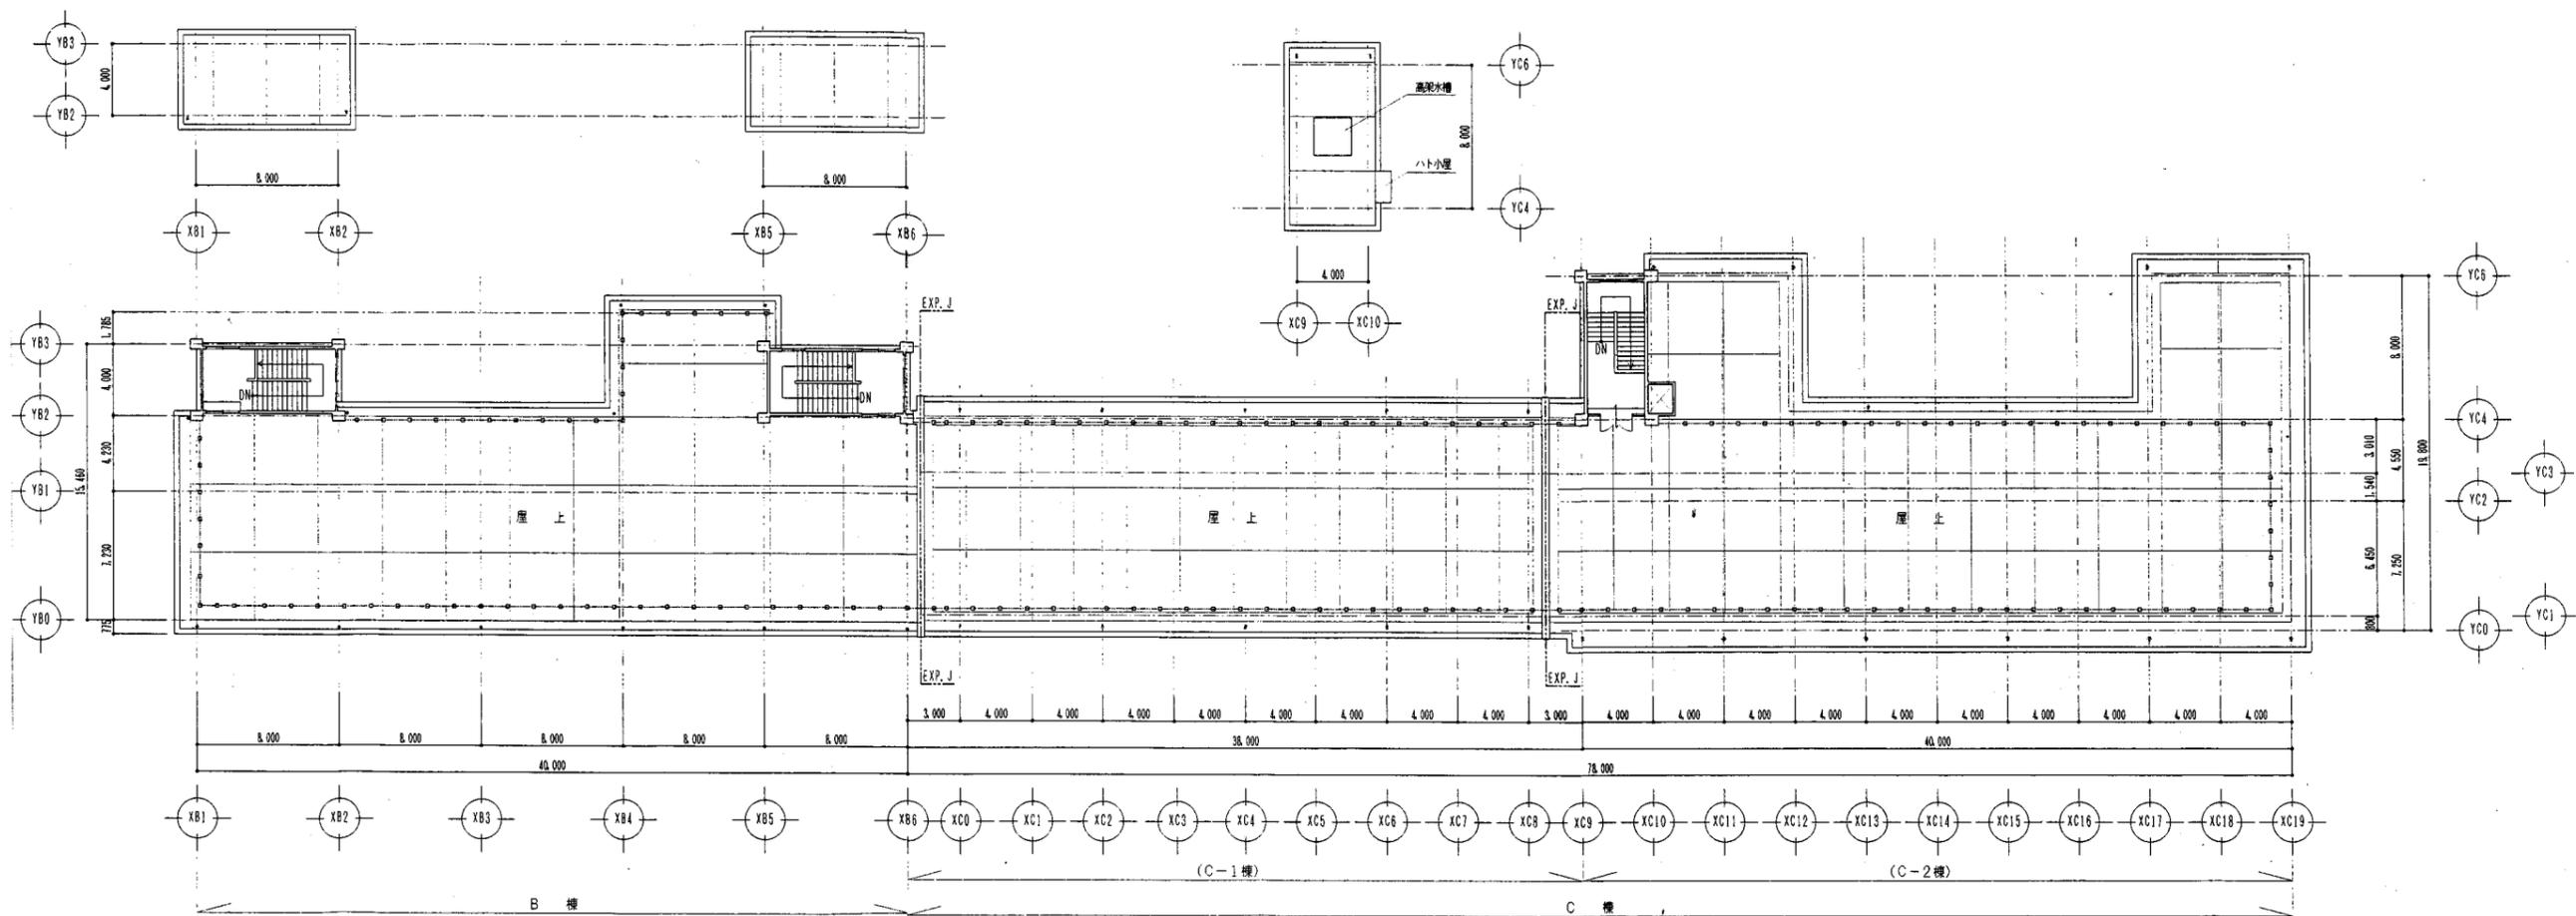

BC棟 R-PH平面図 S1:400


鶴久保小

業務名	市立追浜小学校ほか22校建築基準法第12条第2項及び第4項定期点検業務委託			設計者資格 氏名	級建築士登録第 _____ 号			課長	主査	担当者	横須賀市 教育委員会 学校管理課
図面名称	B・C棟平面図	図番	/	縮尺	S 1:400	作図	平成 年 月 日				

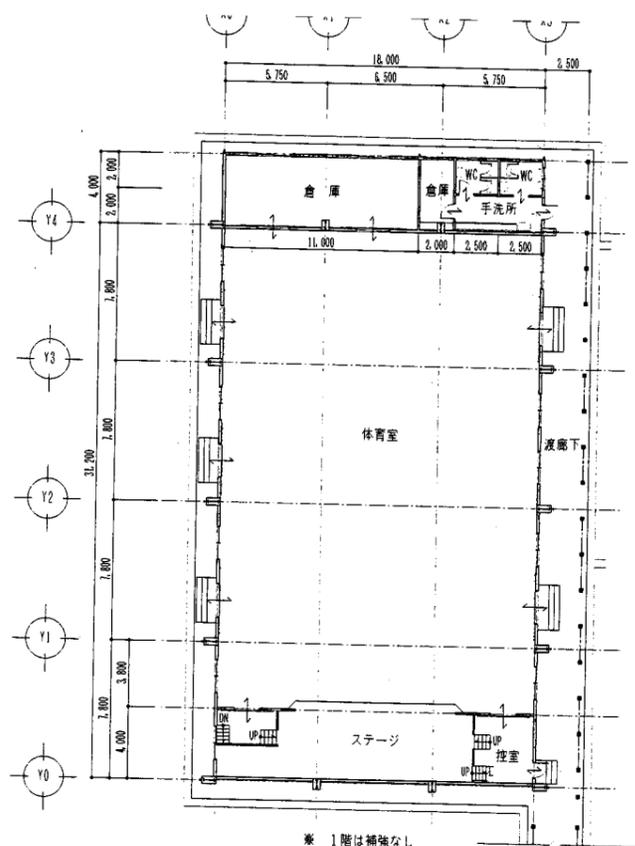

※ 1階は補強なし




体育館棟 1階 既存平面図 S=1/200

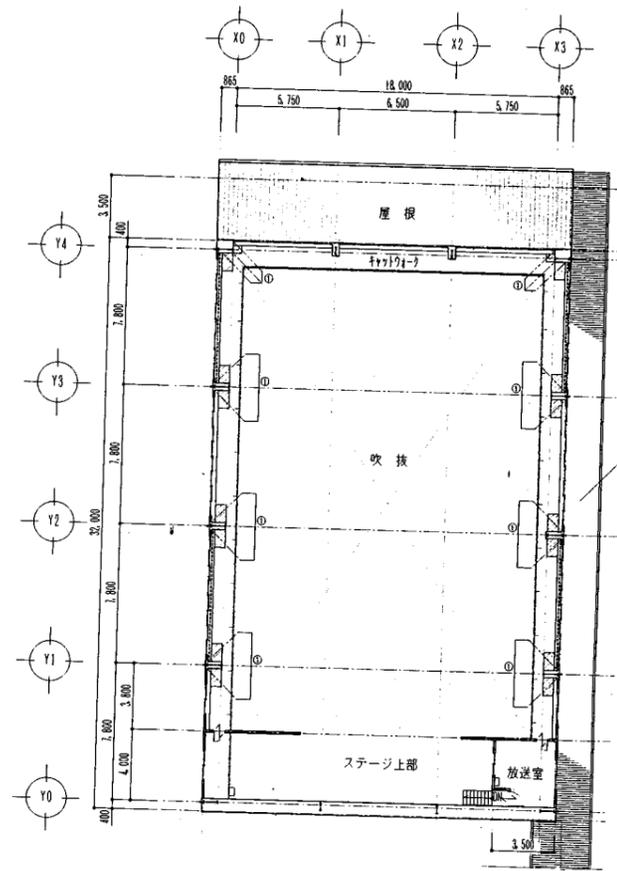

体育館棟 2階 既存平面図 S=1/200





鶴久保小

業務名	市立追浜小学校ほか22校建築基準法第12条第2項及び第4項定期点検業務委託			設計者資格 氏名	級建築士登録第 号			課長	主査	担当者	横須賀市 教育委員会 学校管理課
図面名称	体育館平面図	図番	/	縮尺	S 1:400	作図	平成 年 月 日				

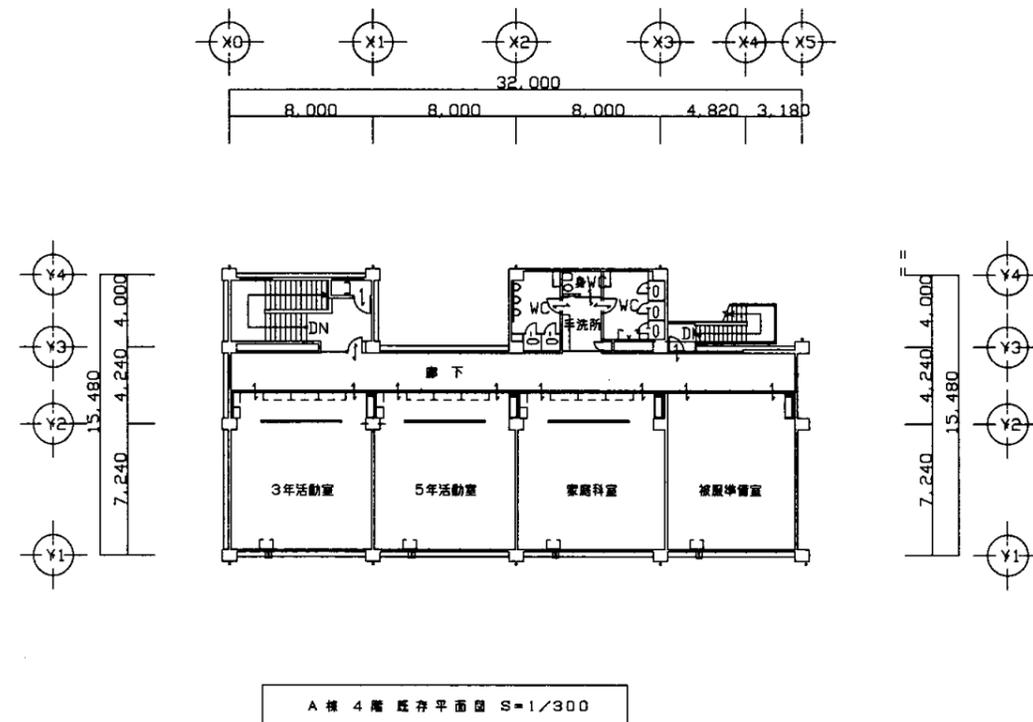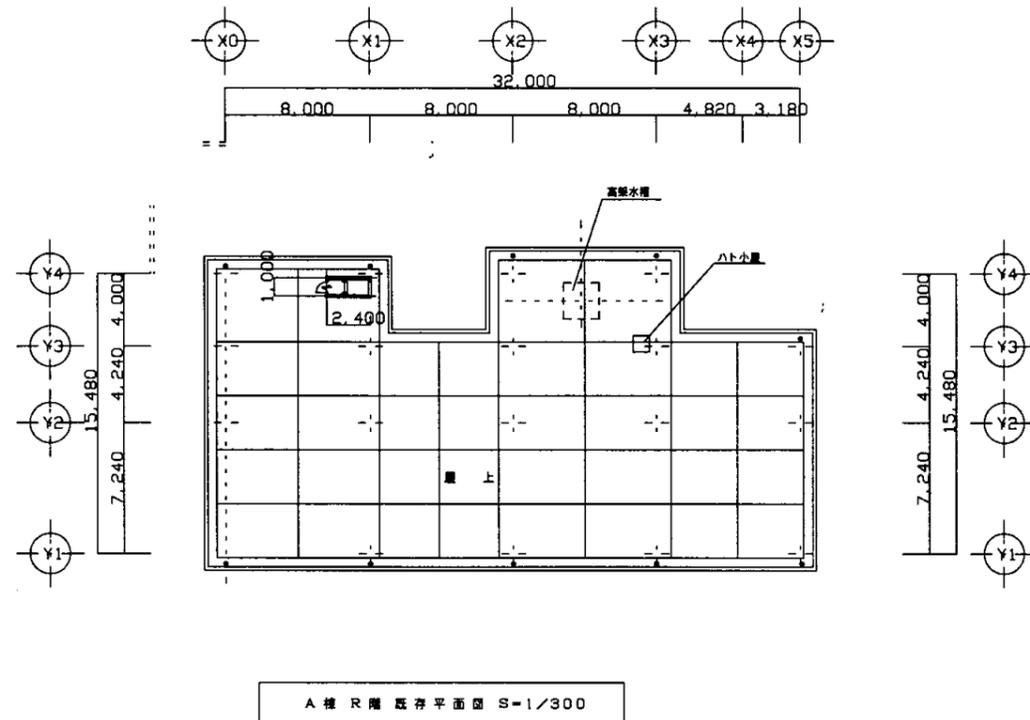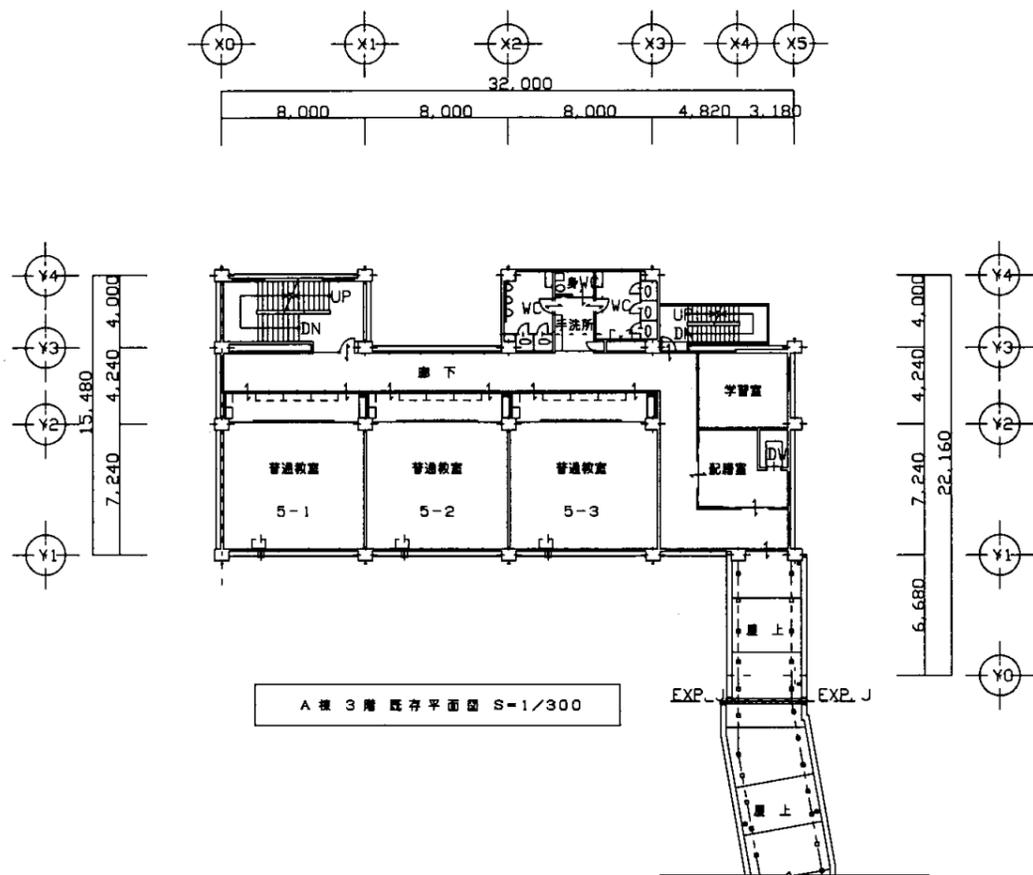


鶴久保小

業務名	市立追浜小学校ほか22校建築基準法第12条第2項及び第4項定期点検業務委託		設計者資格 氏名	級建築士登録第 号		課長	主査	担当者	横須賀市 教育委員会 学校管理課
図面名称	A棟3・4・R階平面図	図番 /	縮尺	S 1:300	作図 平成 年 月 日				

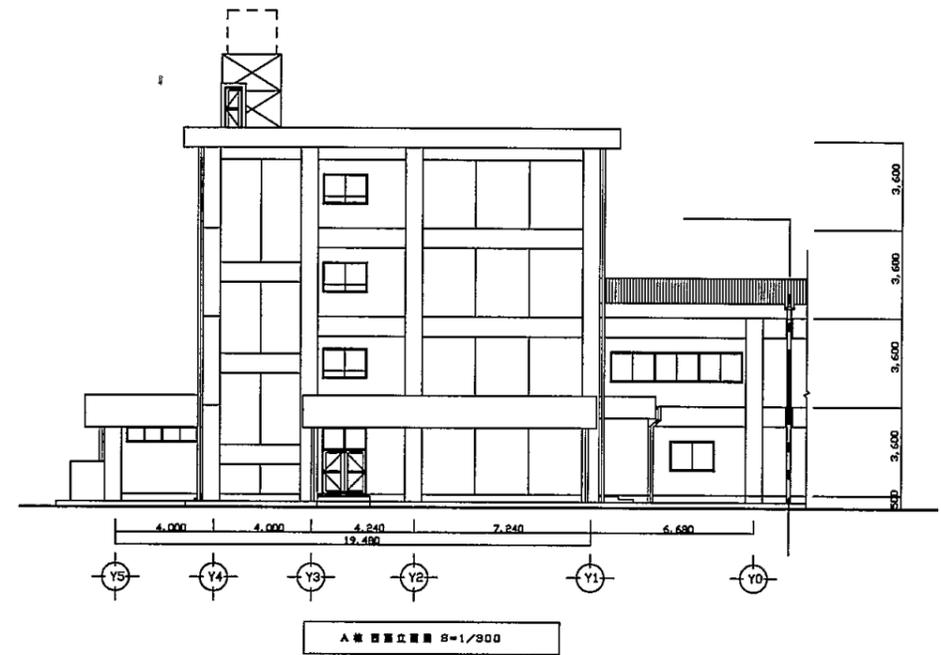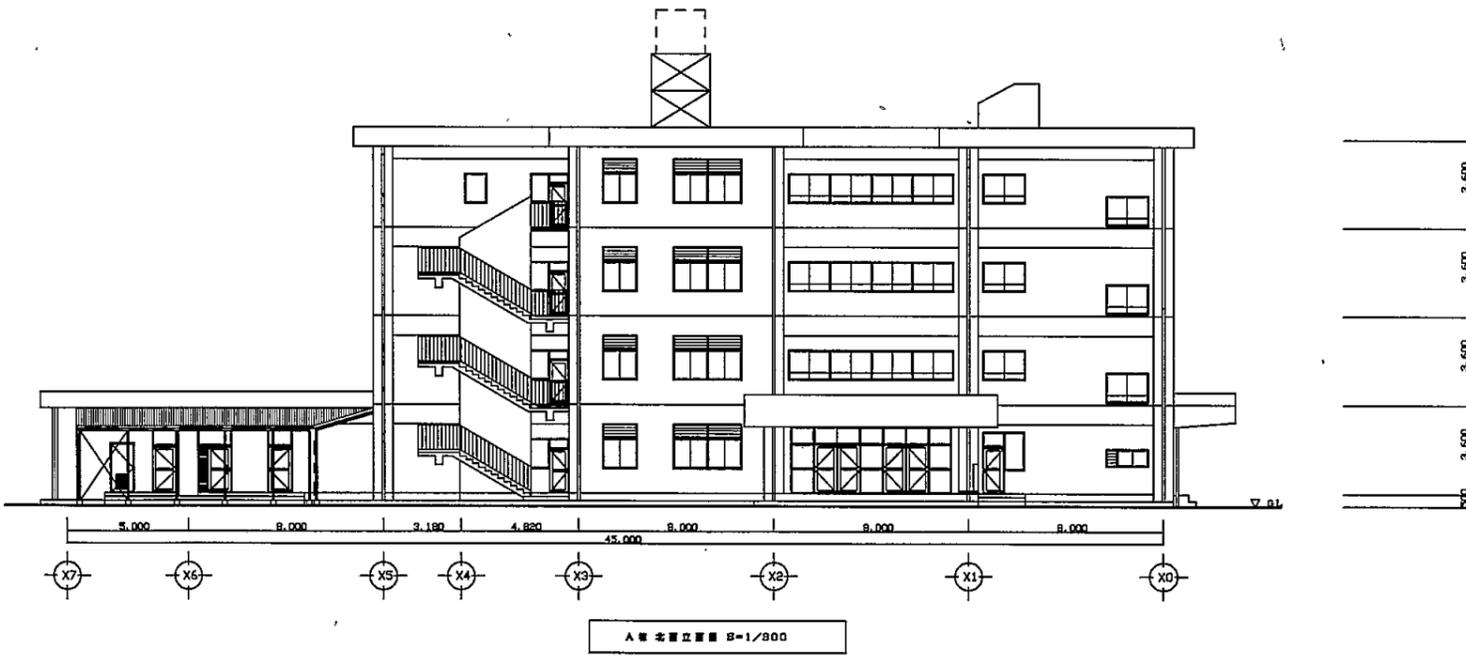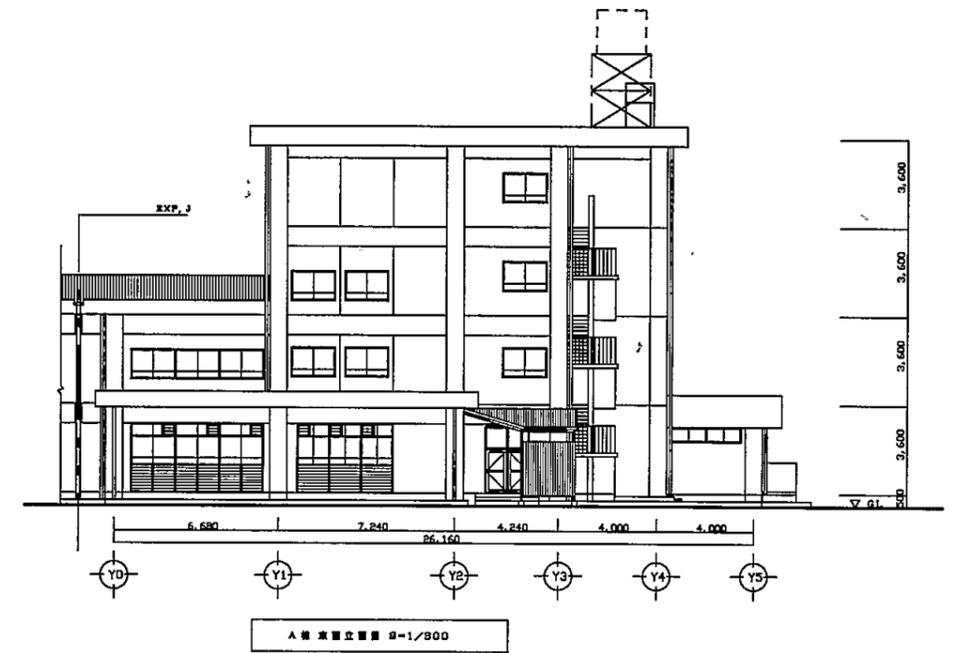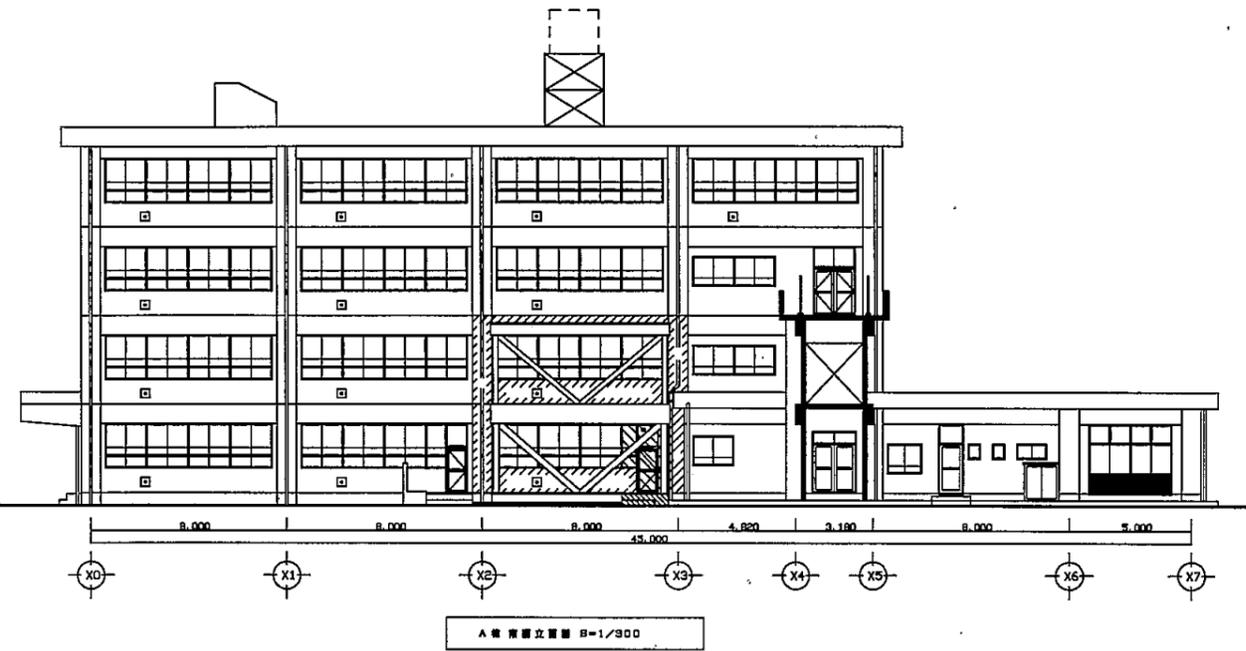


鶴久保小

業務名	市立 小学校ほか 校建築基準法第12条第2項及び第4項定期点検業務委託	設計者資格 氏名	級建築士登録第	号	課長	主査等	担当者	横須賀市 教育委員会 学校管理課
図面名称	A棟立面図	縮尺	S 1:300	作図	平成 年 月 日			

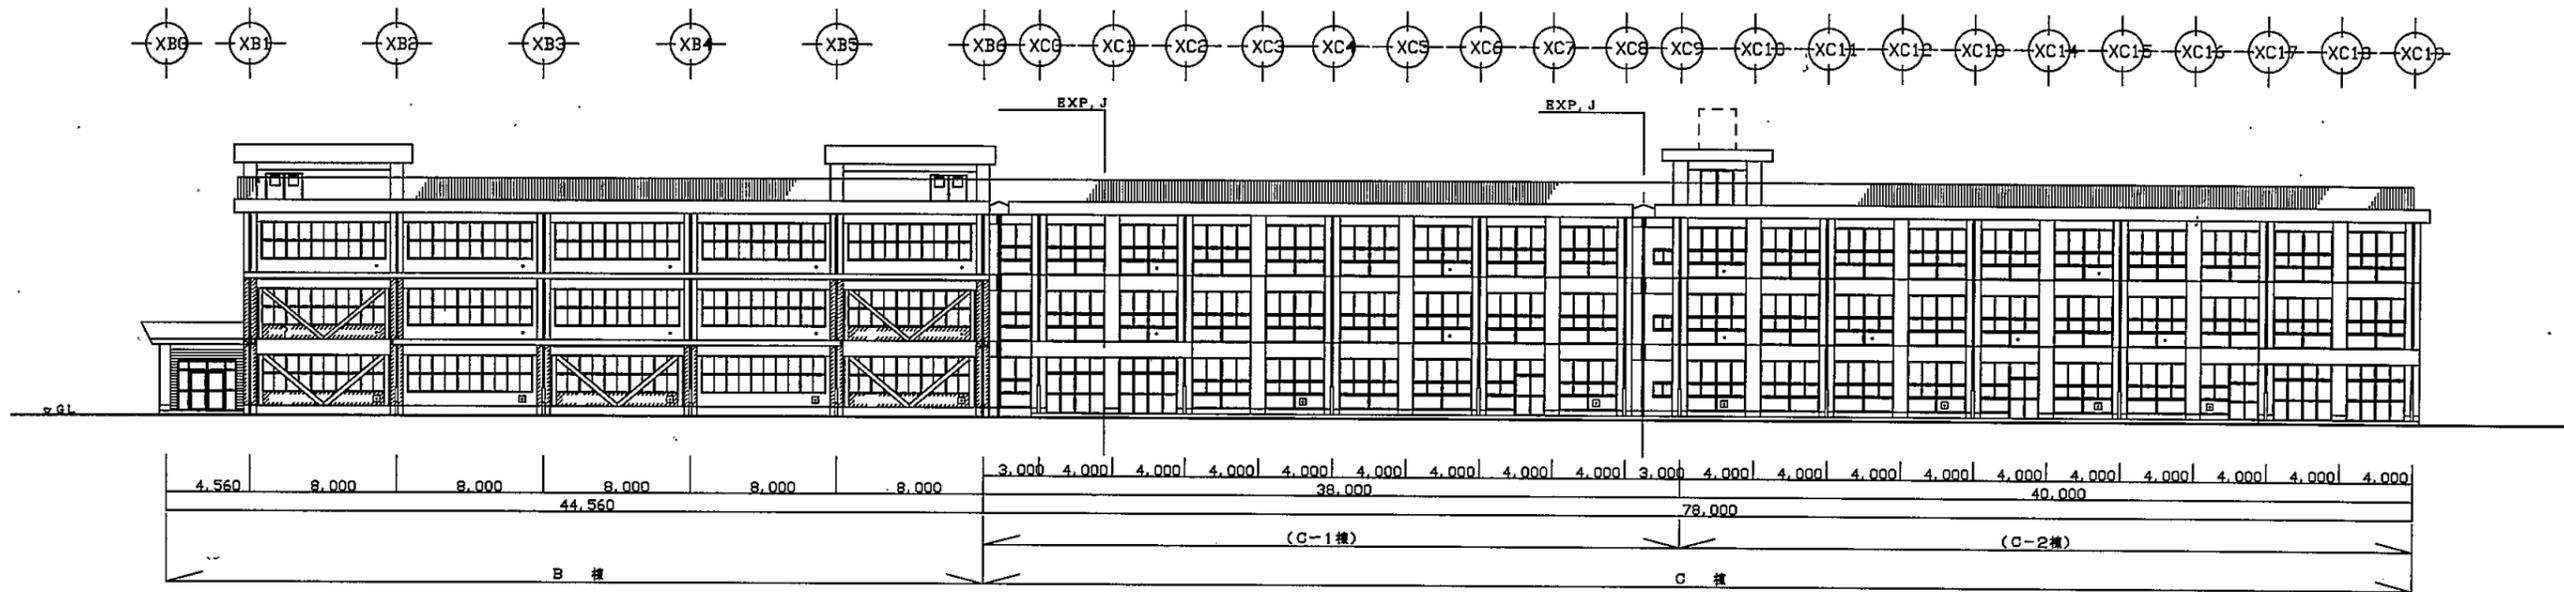


B・C棟 南面立面図 S=1/400

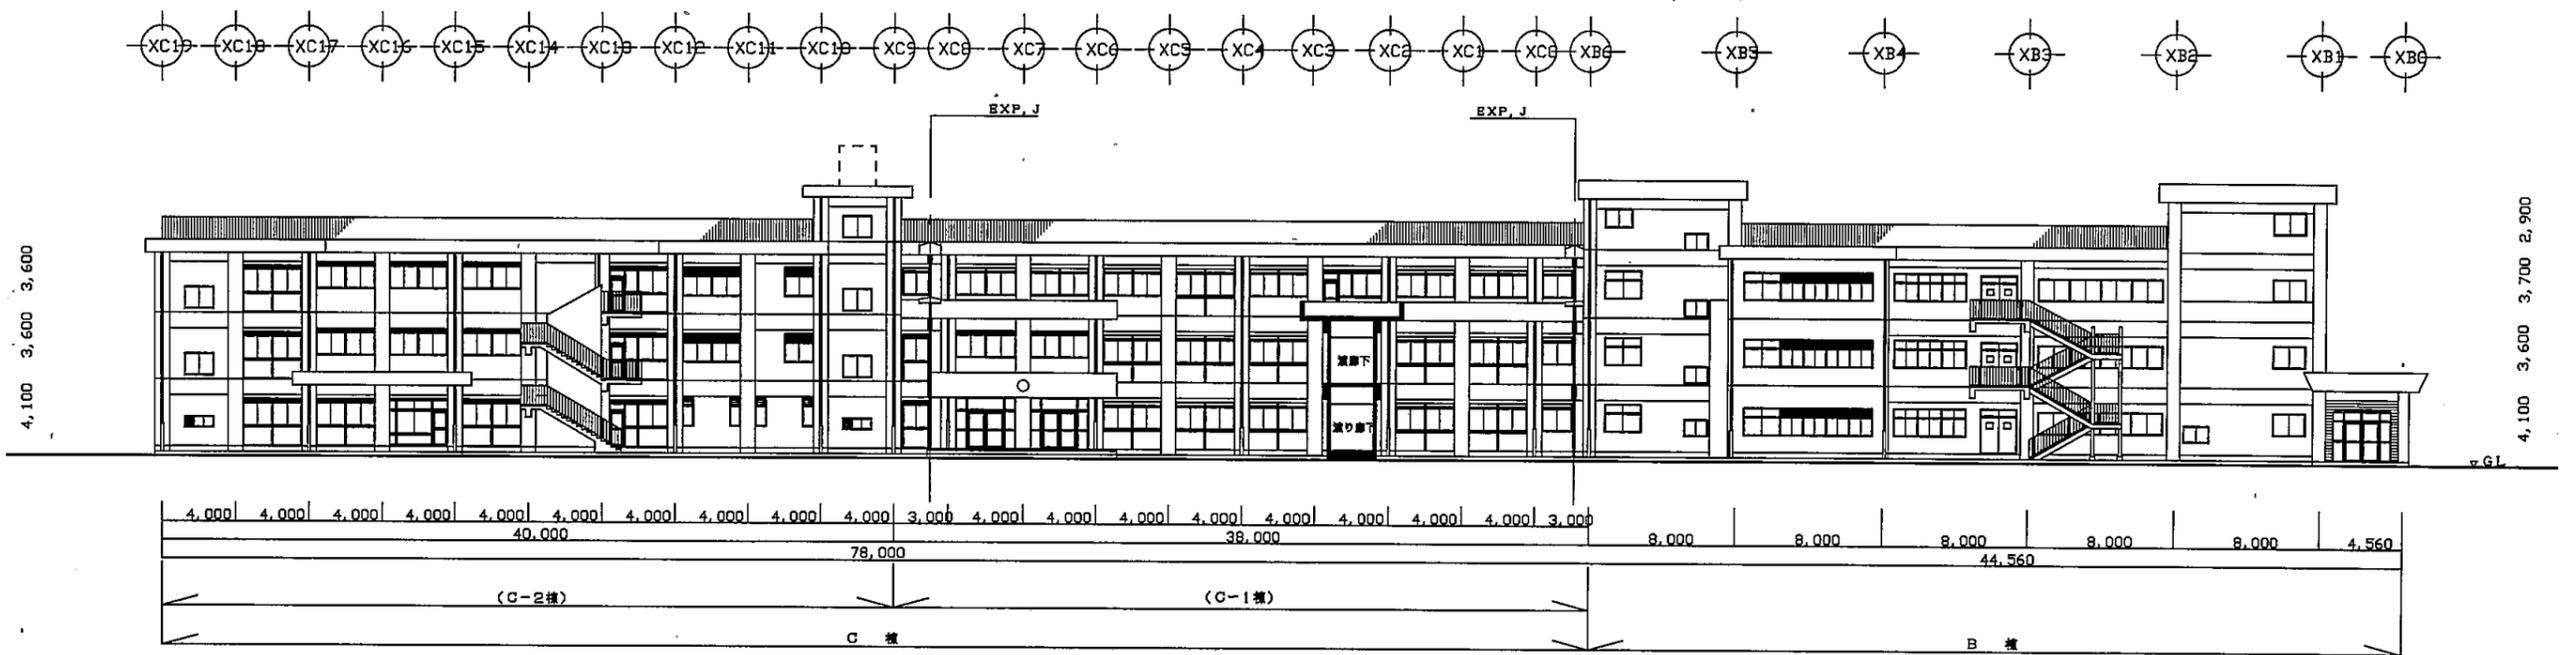


B・C棟 北面立面図 S=1/400

鶴久保小


業務名	市立 小学校ほか 校建築基準法第12条第2項及び第4項定期点検業務委託	設計者資格 氏名	級建築士登録第	号	課長	主査等	担当者	横須賀市 教育委員会 学校管理課
図面名称	BC棟立面図	図番	縮尺	S 1:400	作図	平成	年 月 日	

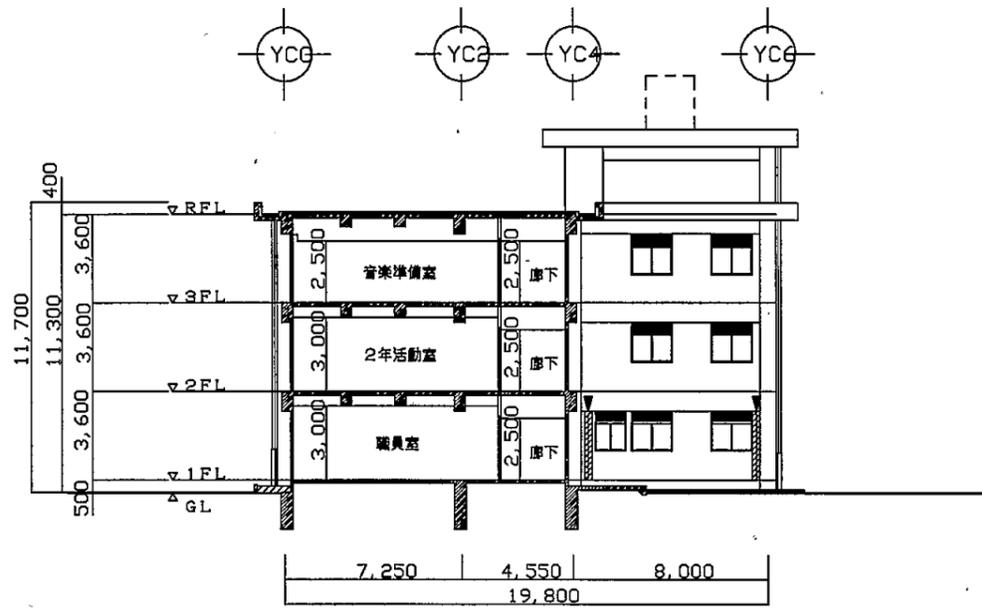

C棟 東面立面図 S=1/300

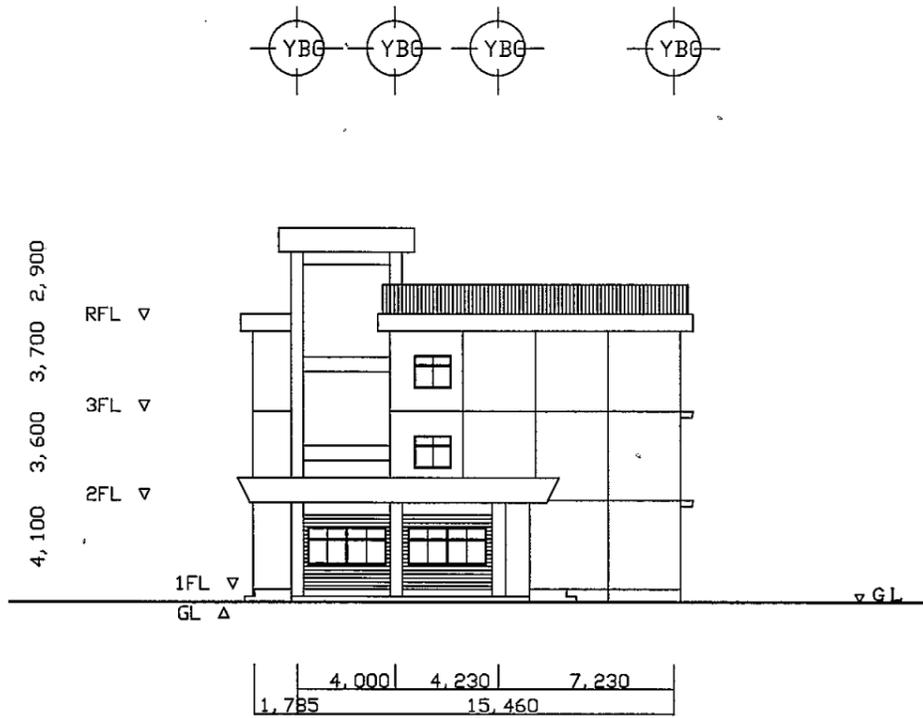


B棟 西面立面図 S=1/300

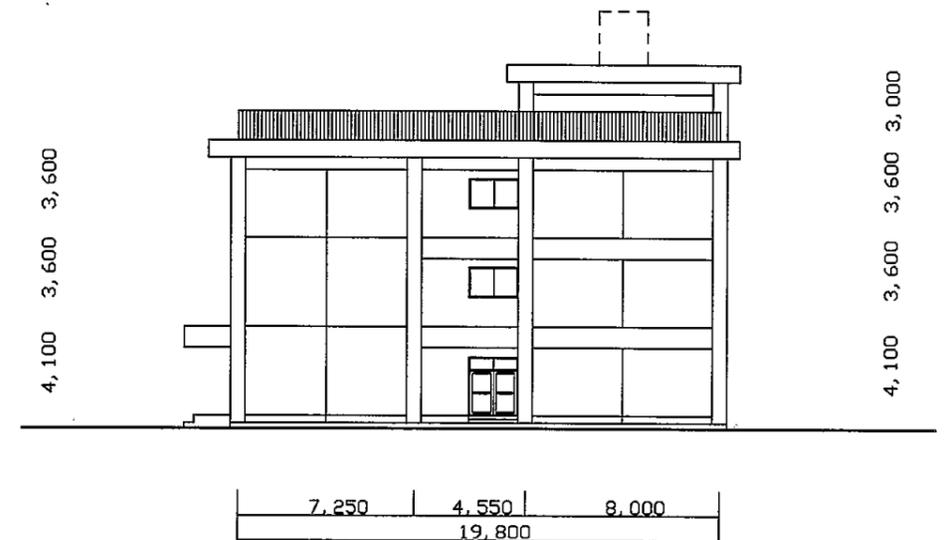


C棟 東面立面図 S=1/300

鶴久保小


業務名	市立 小学校ほか 校建築基準法第12条第2項及び第4項定期点検業務委託	設計者資格 氏名	級建築士登録第	号	課長	主査等	担当者	横須賀市 教育委員会 学校管理課
図面名称	BC棟立面図	縮尺	S 1:300	作図	平成 年 月 日			

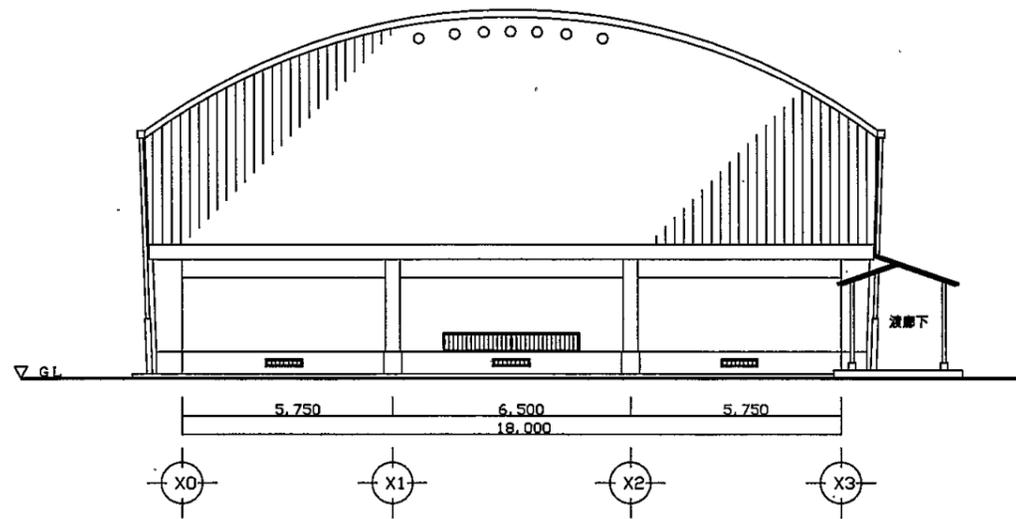


体育館南面立面図 S-1/100

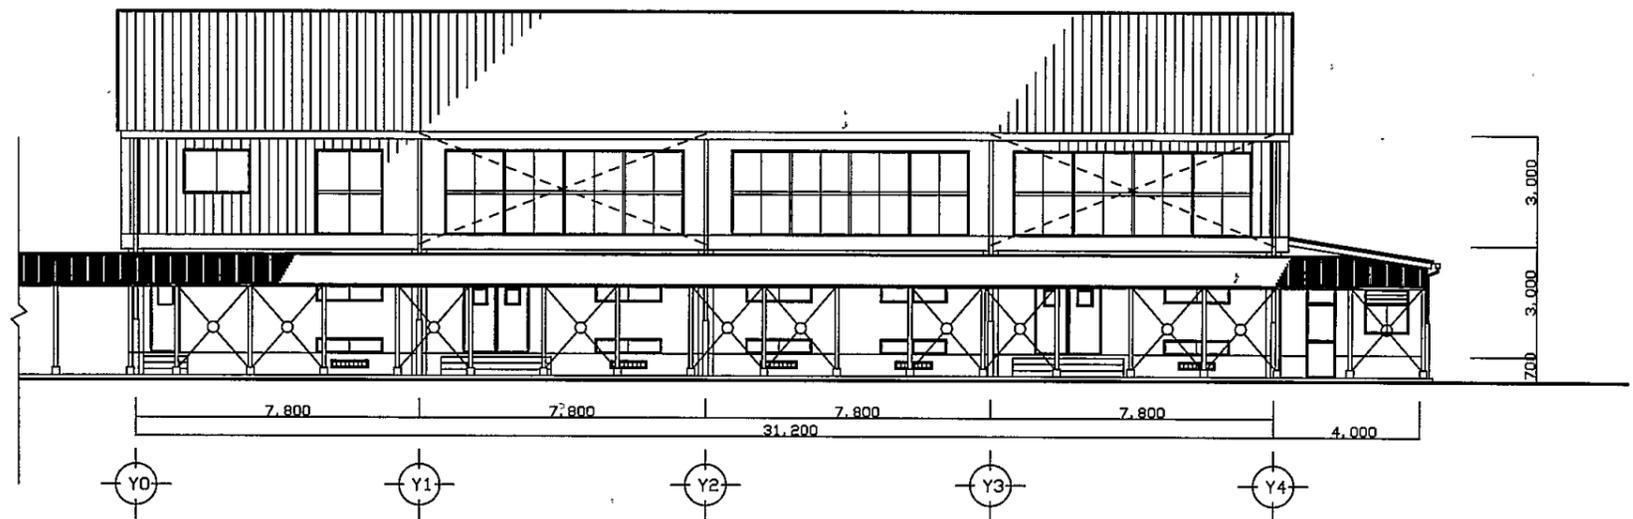

体育館東面立面図 S-1/100

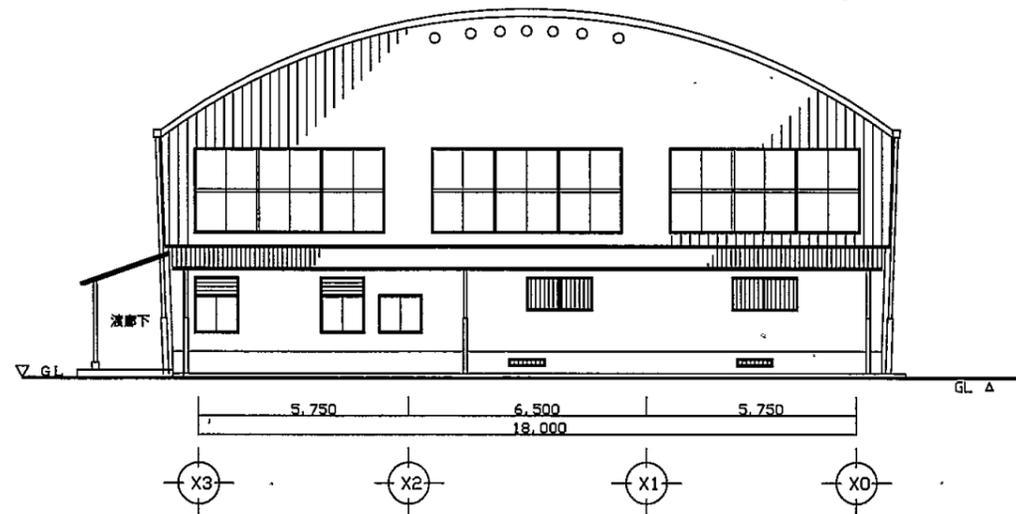


体育館北面立面図 S-1/100

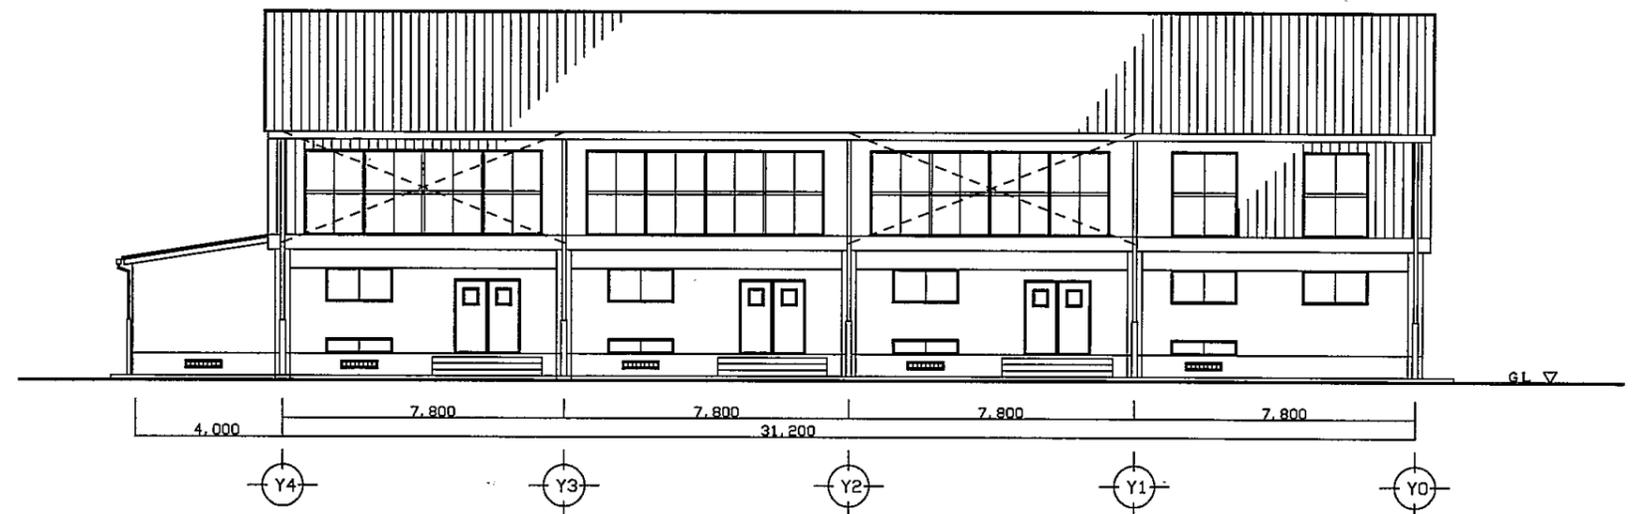


体育館西面立面図 S-1/100

鶴久保小

業務名	市立 小学校ほか 校建築基準法第12条第2項及び第4項定期点検業務委託	設計者資格 氏名	級建築士登録第	号	課長	主査等	担当者	横須賀市 教育委員会 学校管理課
図面名称	体育館立面図	図番	縮尺	S 1:200	作図	平成 年 月 日		

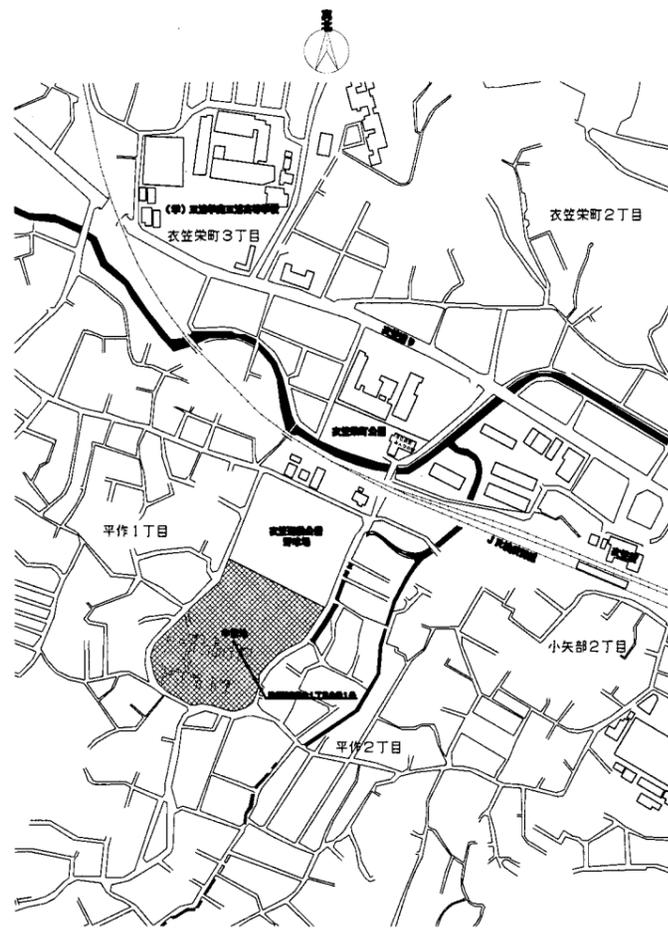


案内図

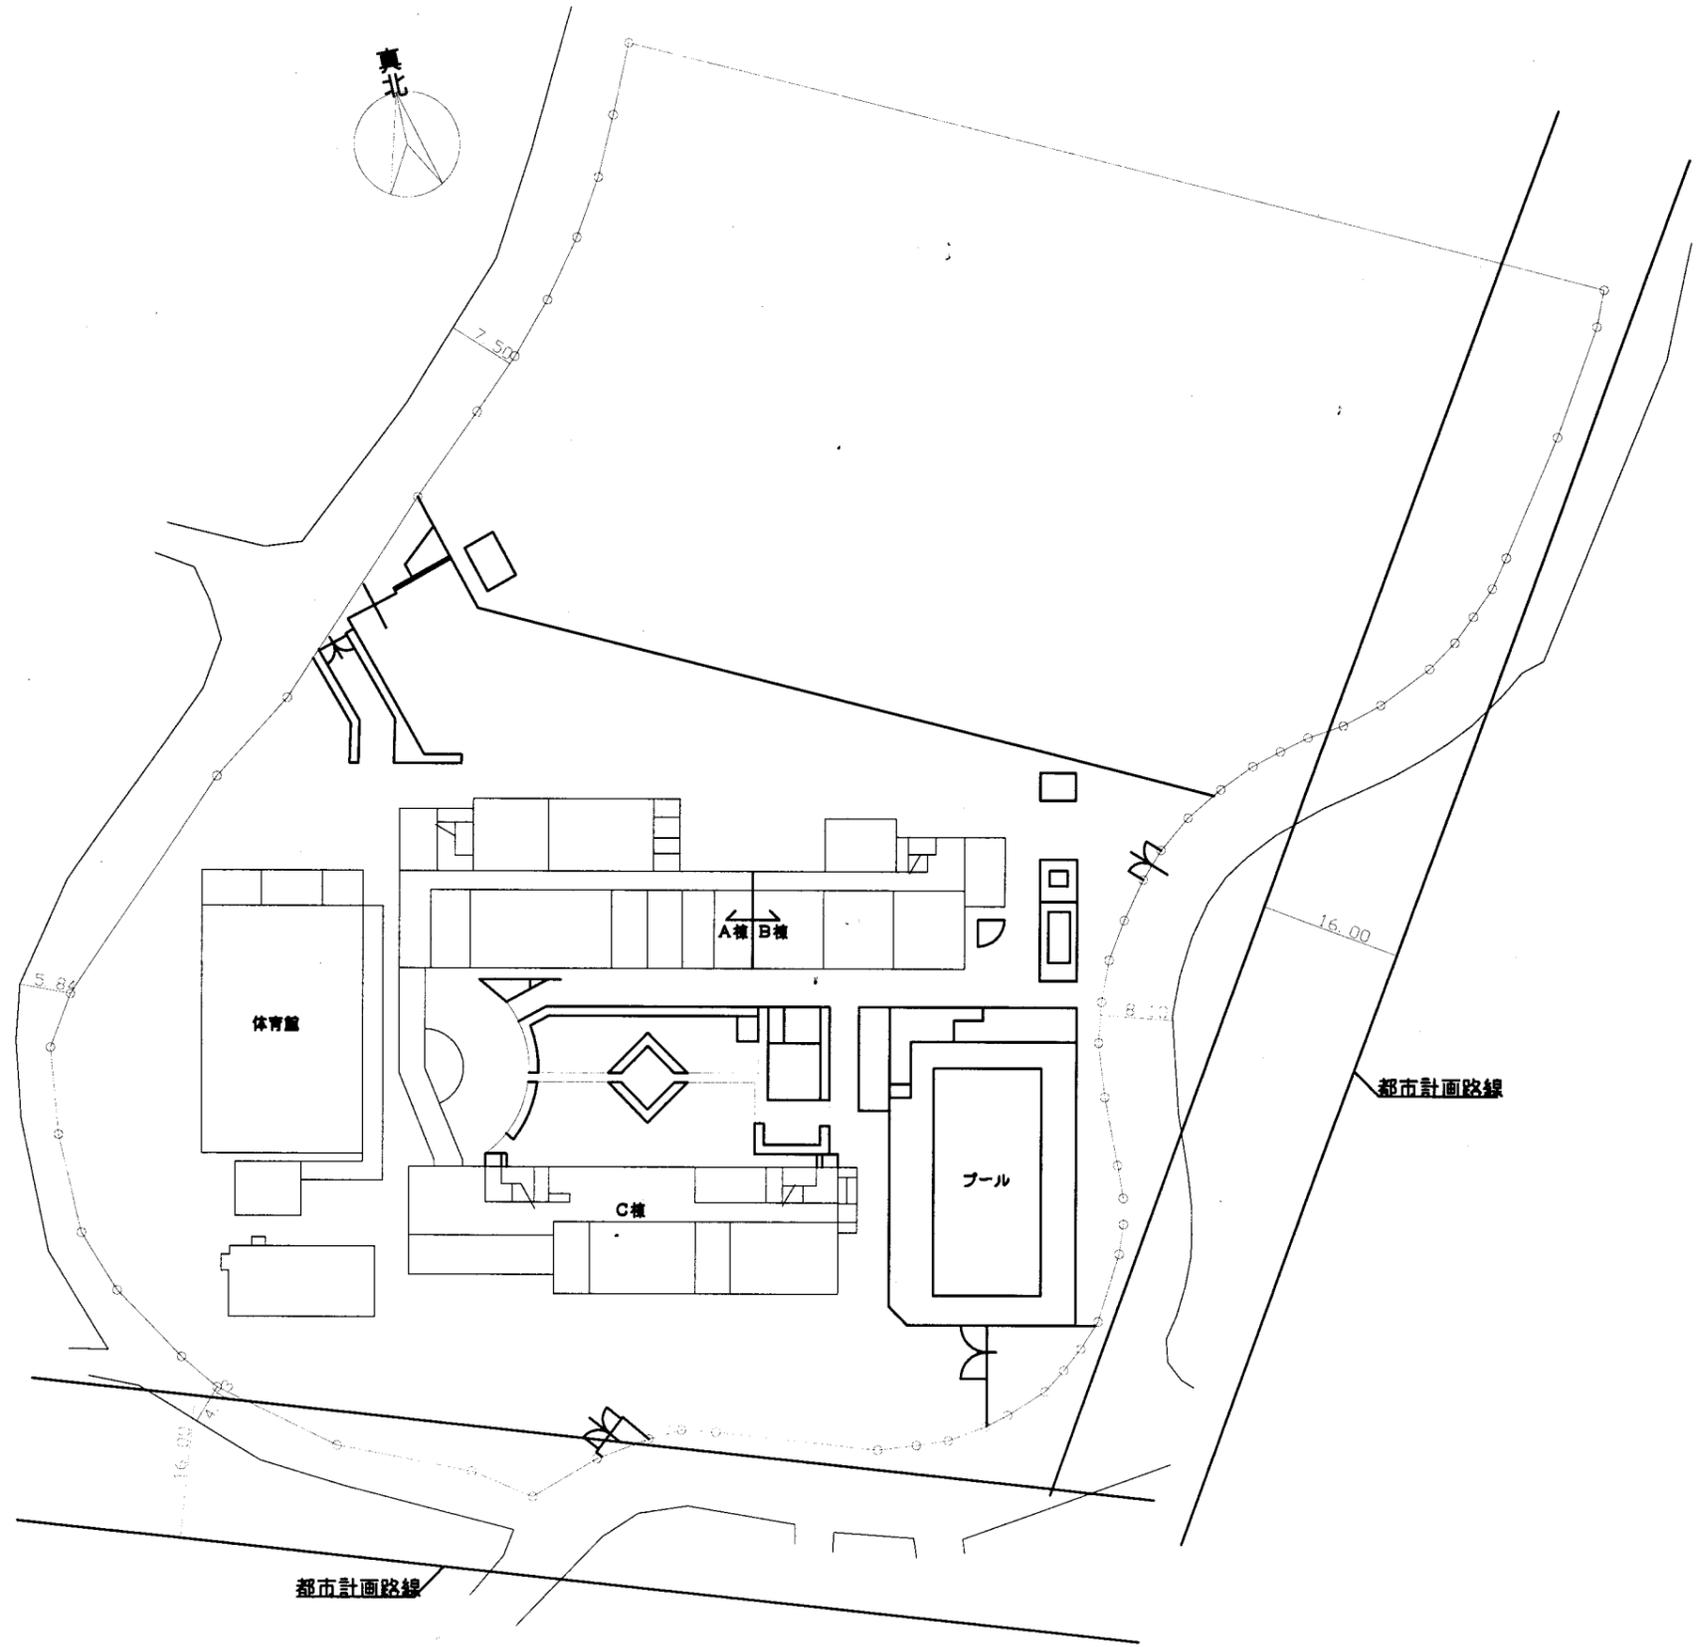


配置図 S 1:600

城北小

業務名	市立追浜小学校ほか22校建築基準法第12条第2項及び第4項定期点検業務委託		設計者資格 氏名	級建築士登録第 号		課長	主査	担当者	横須賀市 教育委員会 学校管理課
図面名称	案内・配置図	図番 /	縮尺	S 1:600	作図 平成 年 月 日				

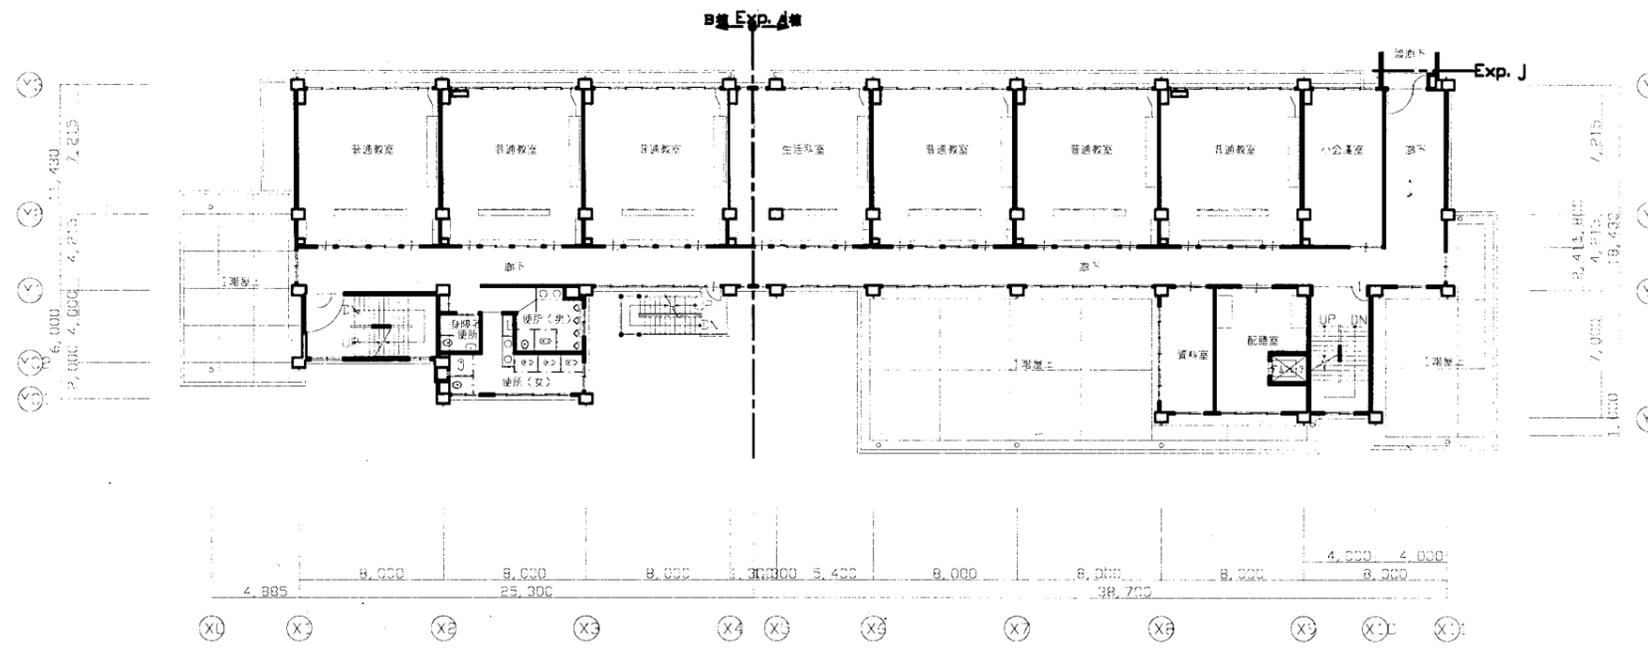



A・B棟 2階平面図 S1:300

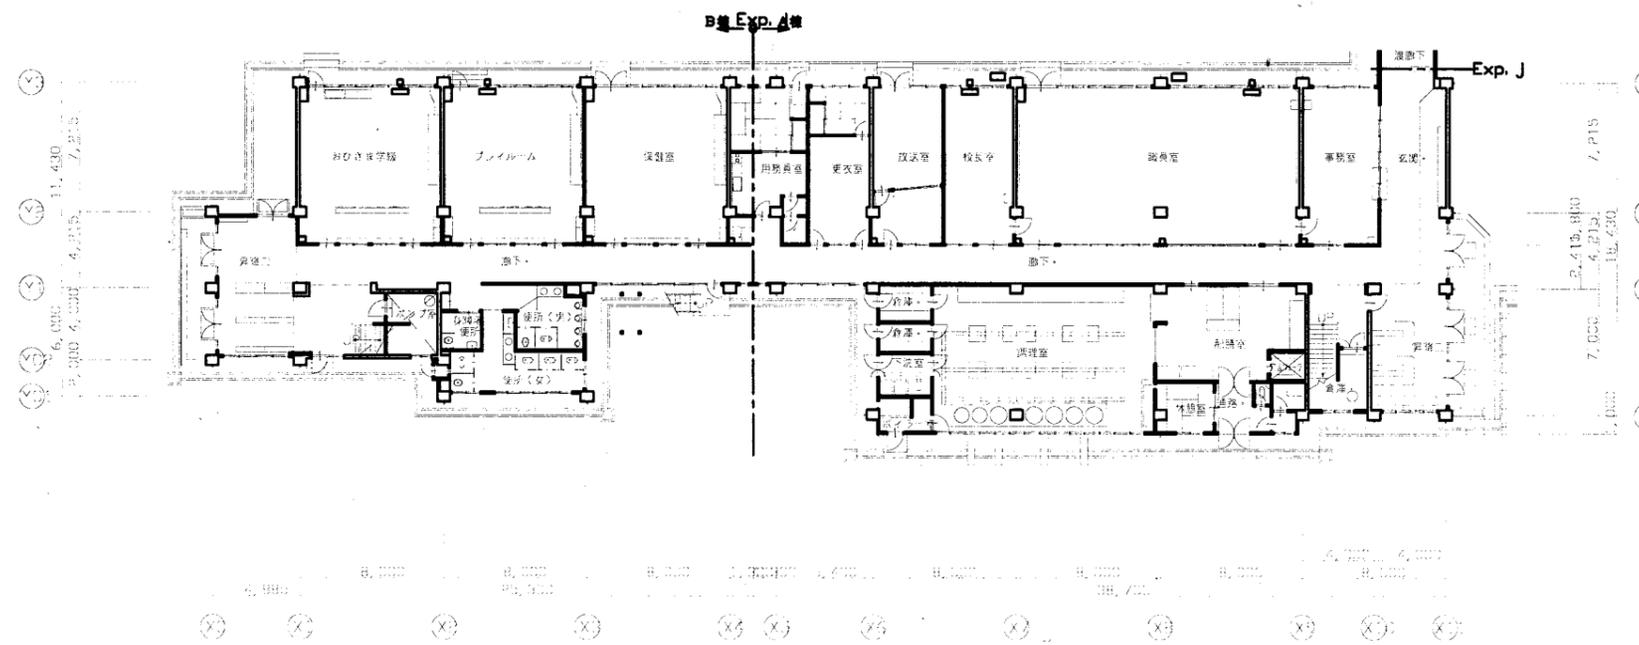

A・B棟 1階平面図 S1:300



城北小

業務名	市立迫浜小学校ほか22校建築基準法第12条第2項及び第4項定期点検業務委託		設計者資格 氏名	級建築士登録第 _____ 号		課長	主査	担当者	横須賀市 教育委員会 学校管理課
図面名称	AB棟1・2階平面図	図番	/	縮尺	S 1:300	作図	平成 年 月 日		

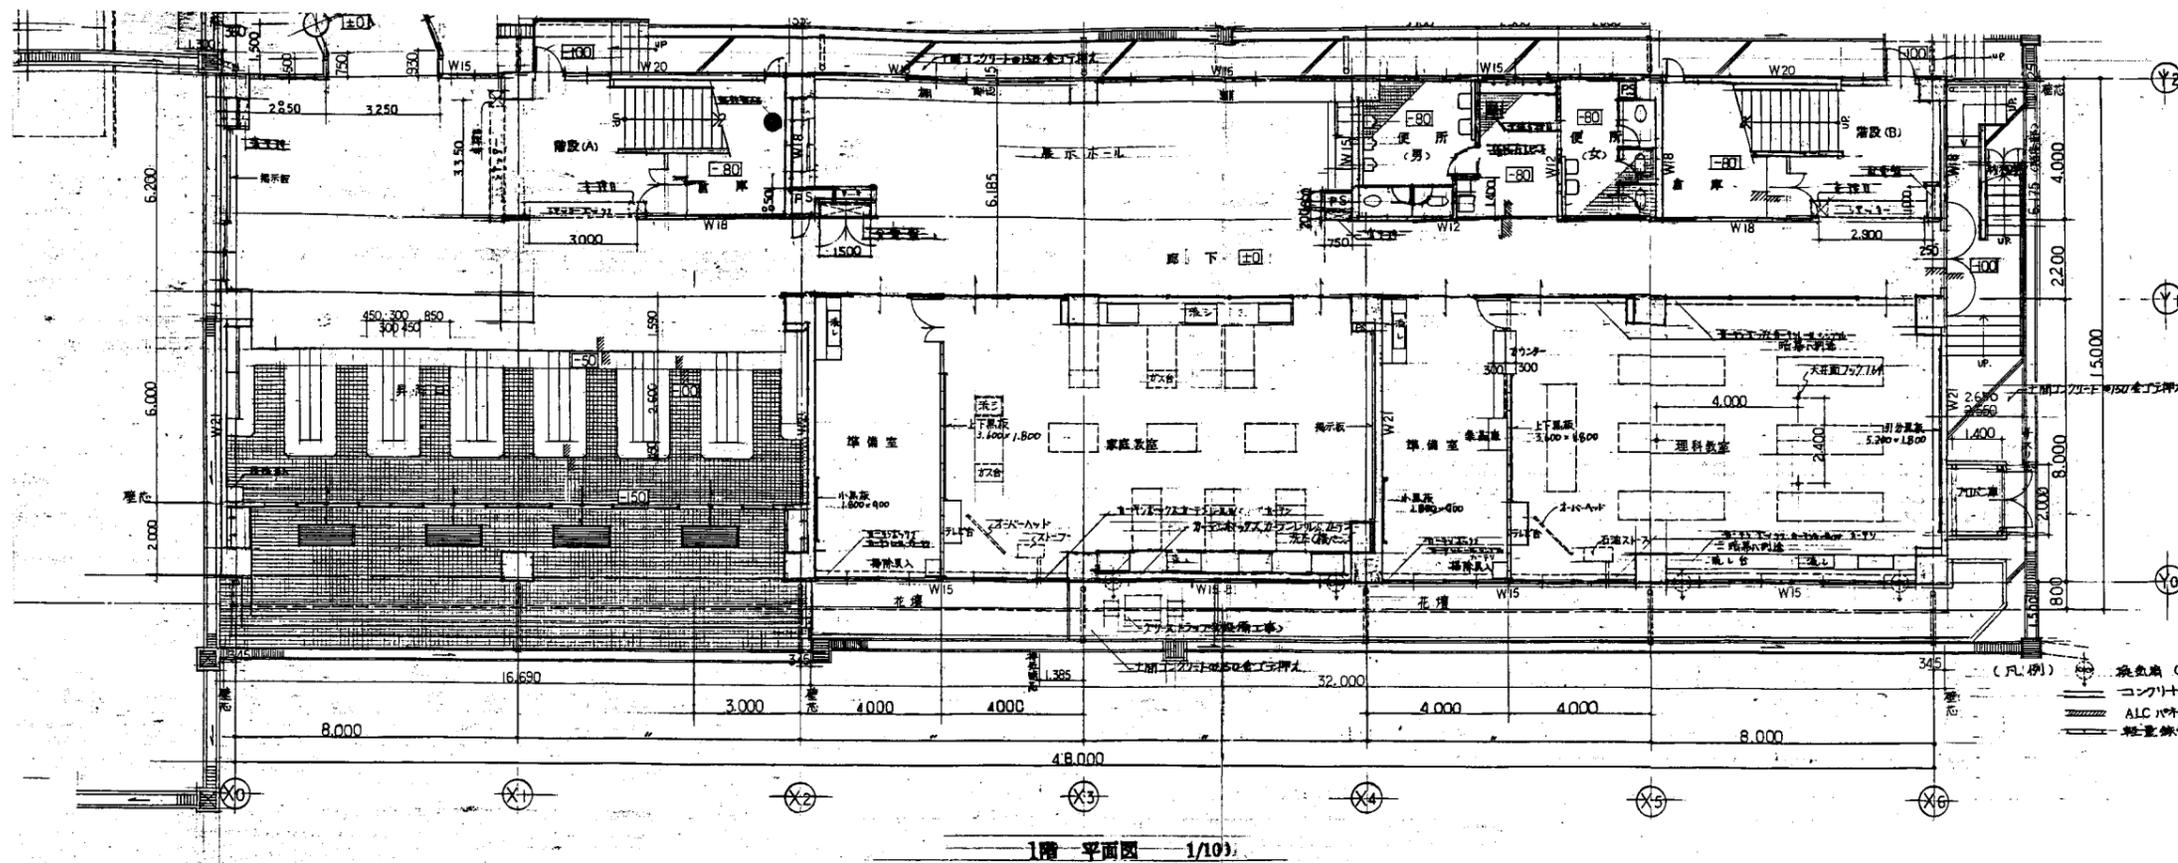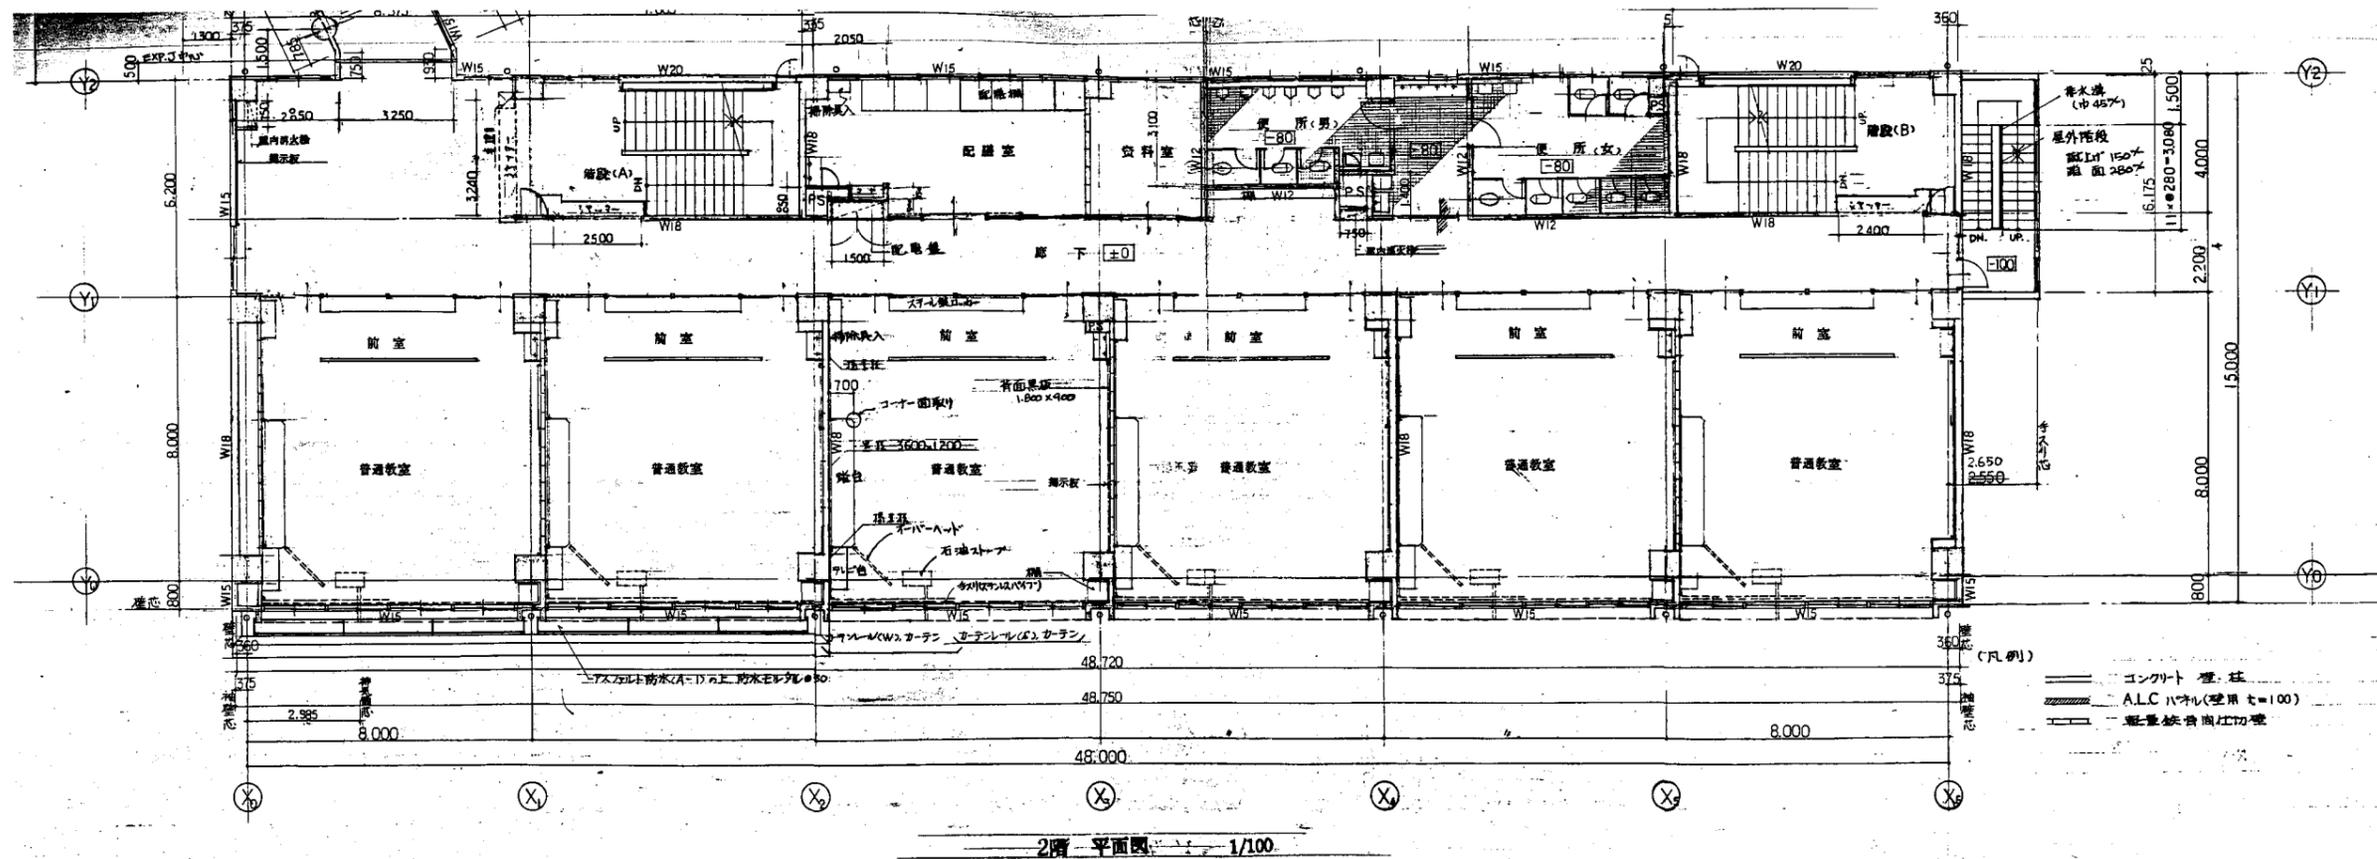


城北小

業務名	市立追浜小学校ほか22校建築基準法第12条第2項及び第4項定期点検業務委託		設計者資格 氏名	級建築士登録第 号		課長	主査	担当者	横須賀市 教育委員会 学校管理課
図面名称	C棟1・2階平面図	図番 /	縮尺	S 1:400	作図	平成 年 月 日			

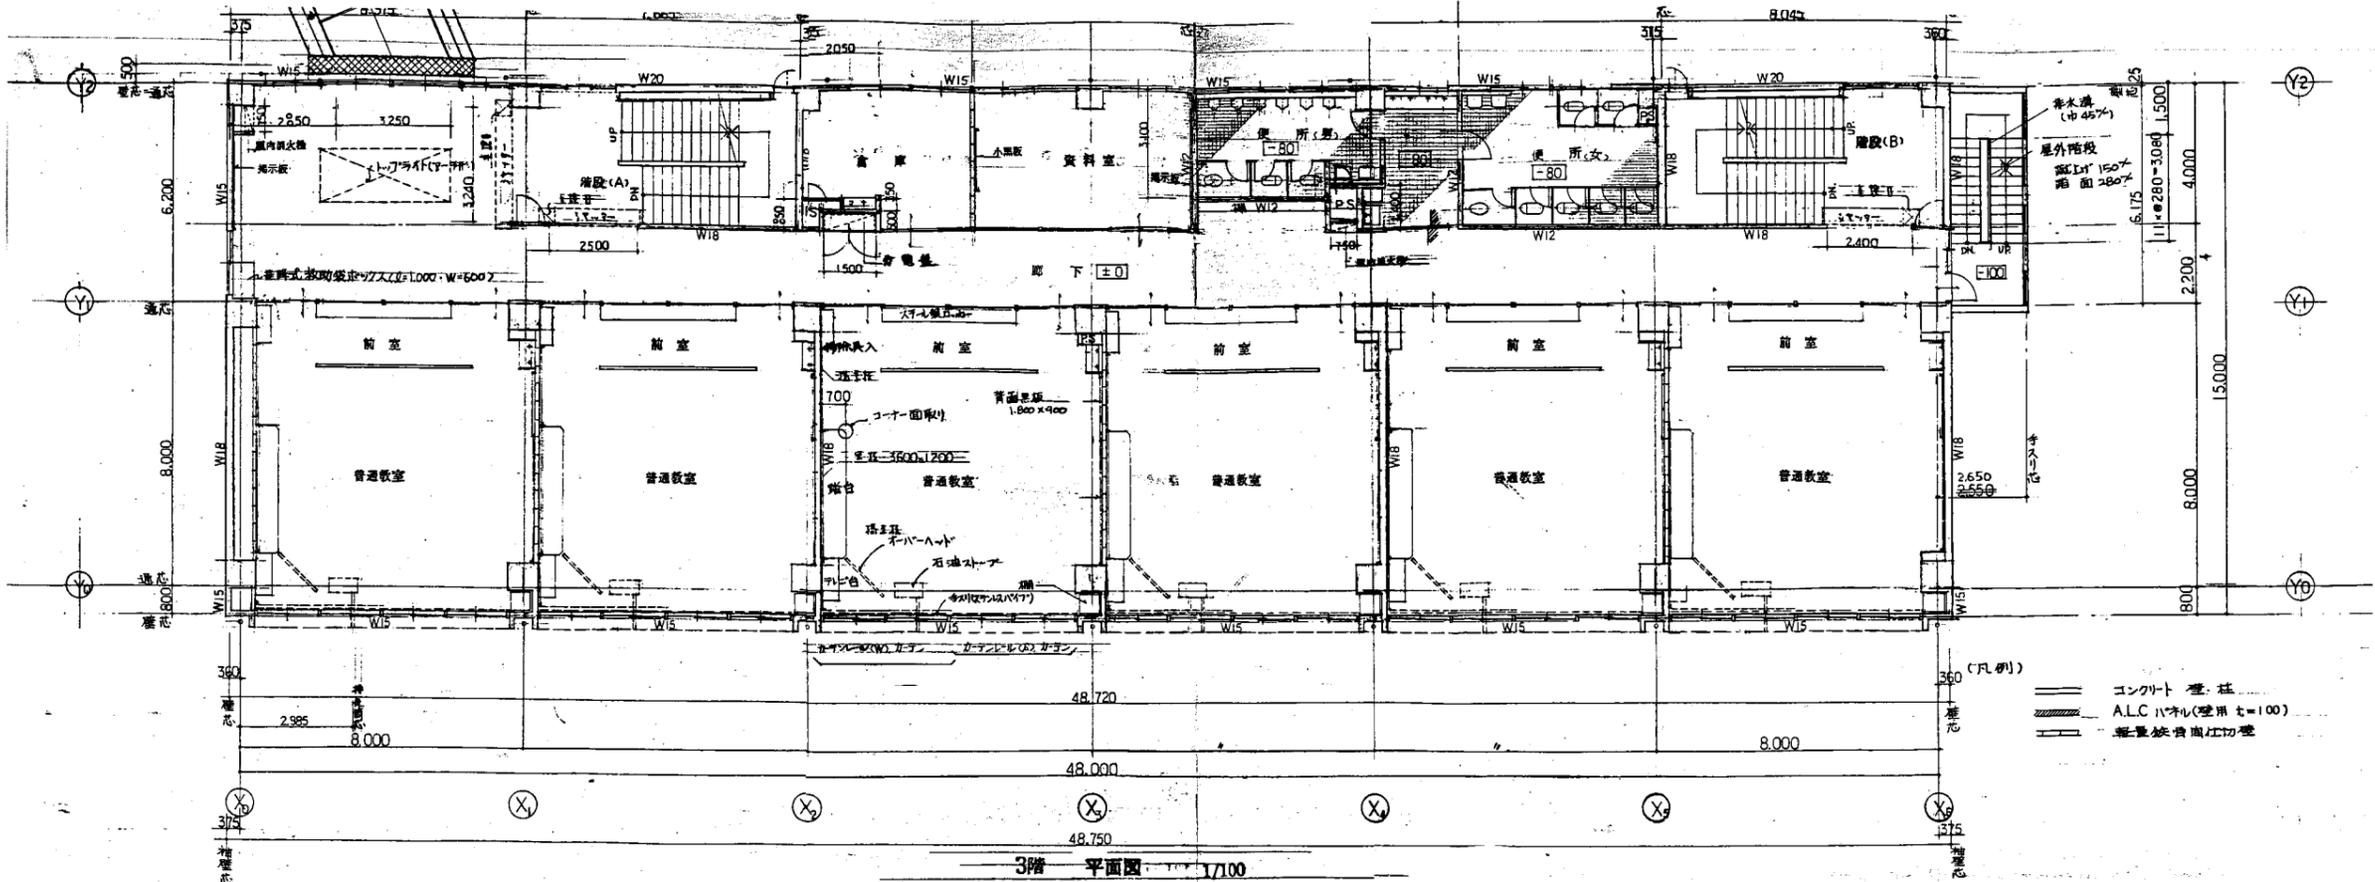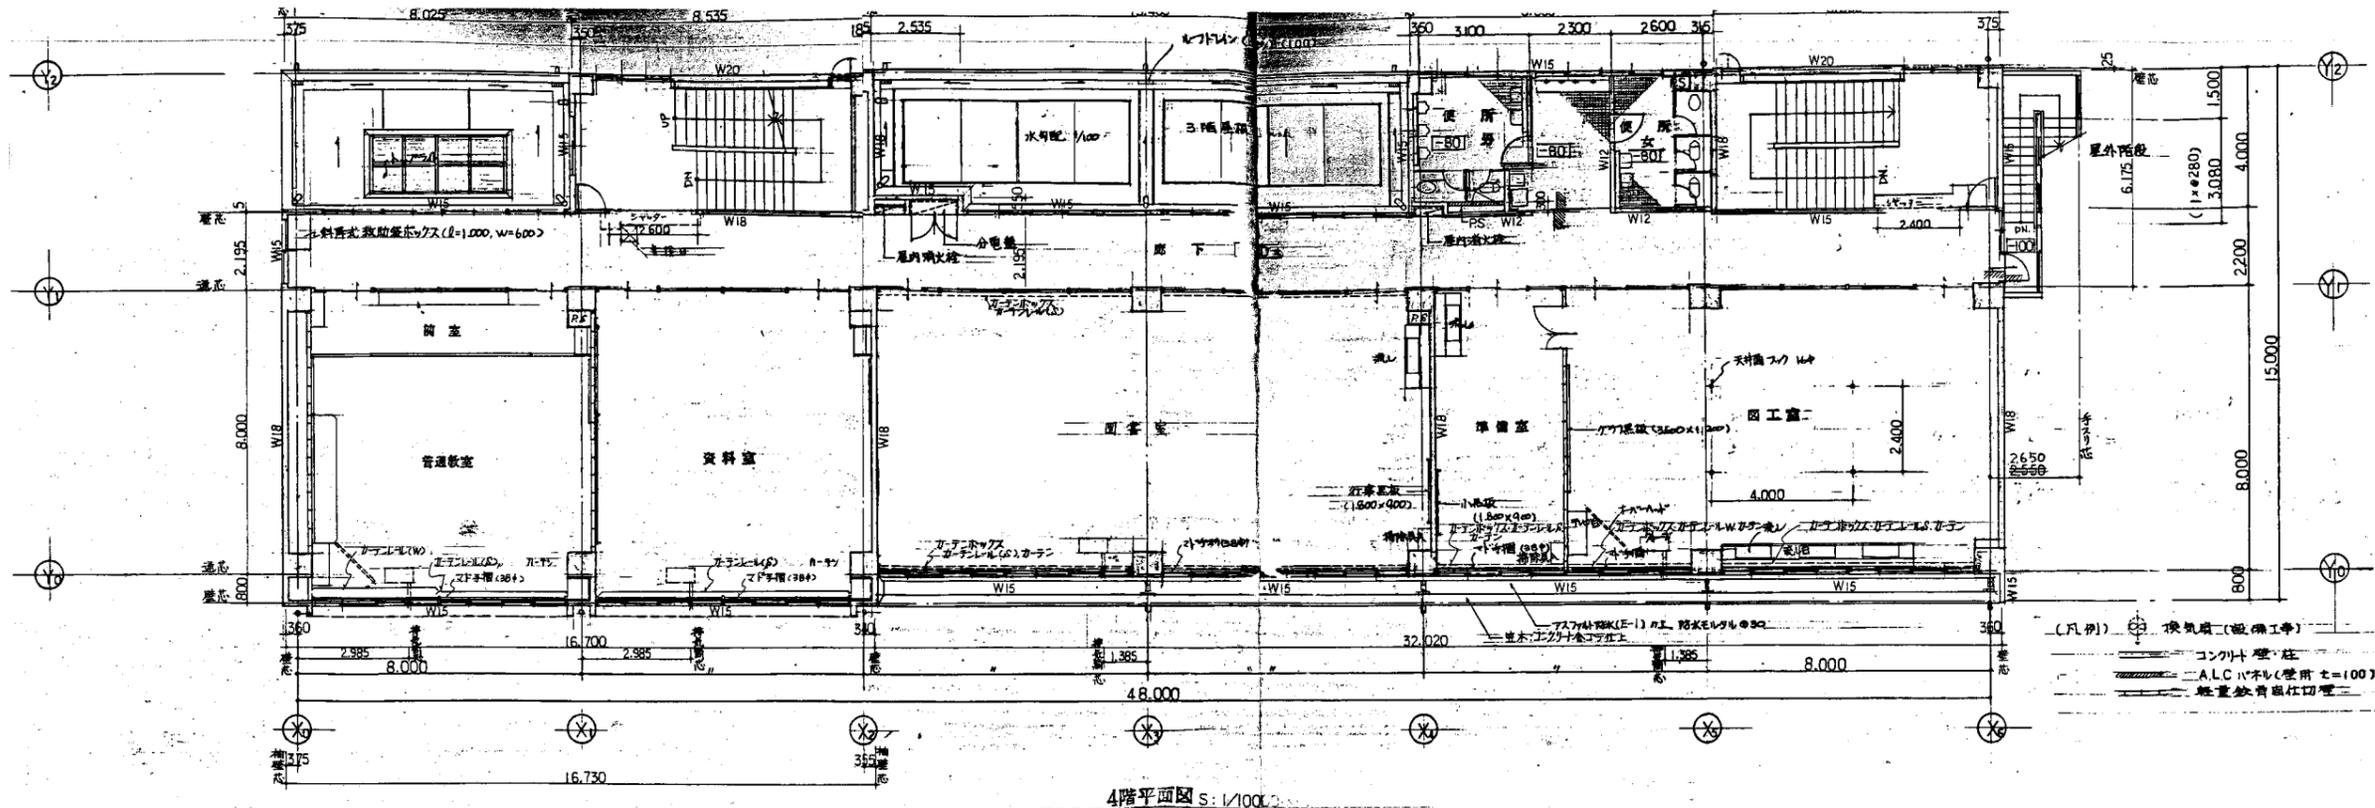



城北小

業務名	市立追浜小学校ほか22校建築基準法第12条第2項及び第4項定期点検業務委託		設計者資格 氏名	級建築士登録第 号		課長	主査	担当者	横須賀市 教育委員会 学校管理課
図面名称	C棟3・4階平面図	図番 /	縮尺	S 1:400	作図	平成 年 月 日			

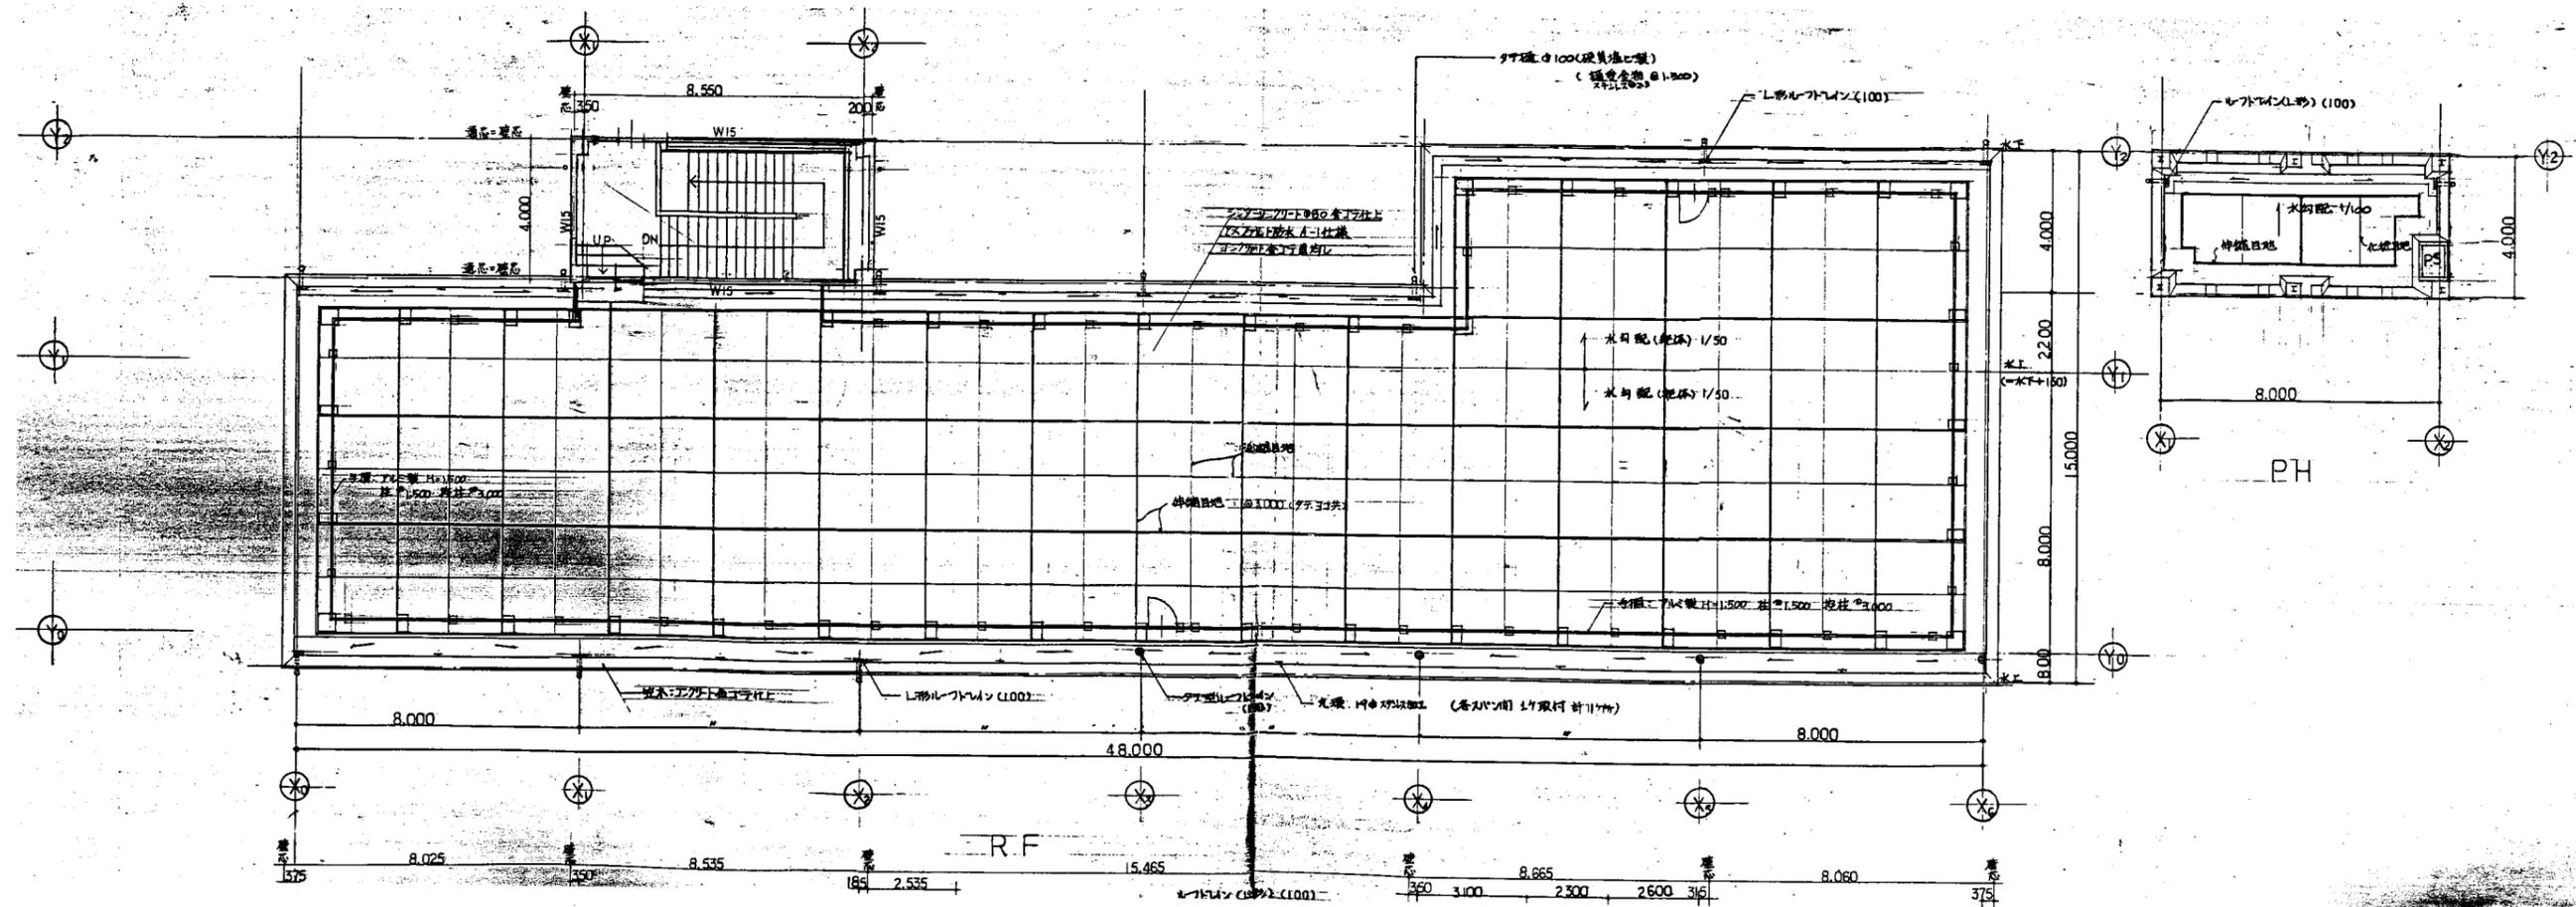


城北小

業務名	市立追浜小学校ほか22校建築基準法第12条第2項及び第4項定期点検業務委託		設計者資格 氏名	級建築士登録第 号		課長	主査	担当者	横須賀市 教育委員会 学校管理課
図面名称	C棟	R階平面図	図番	/	縮尺	S 1:400	作図	平成 年 月 日	

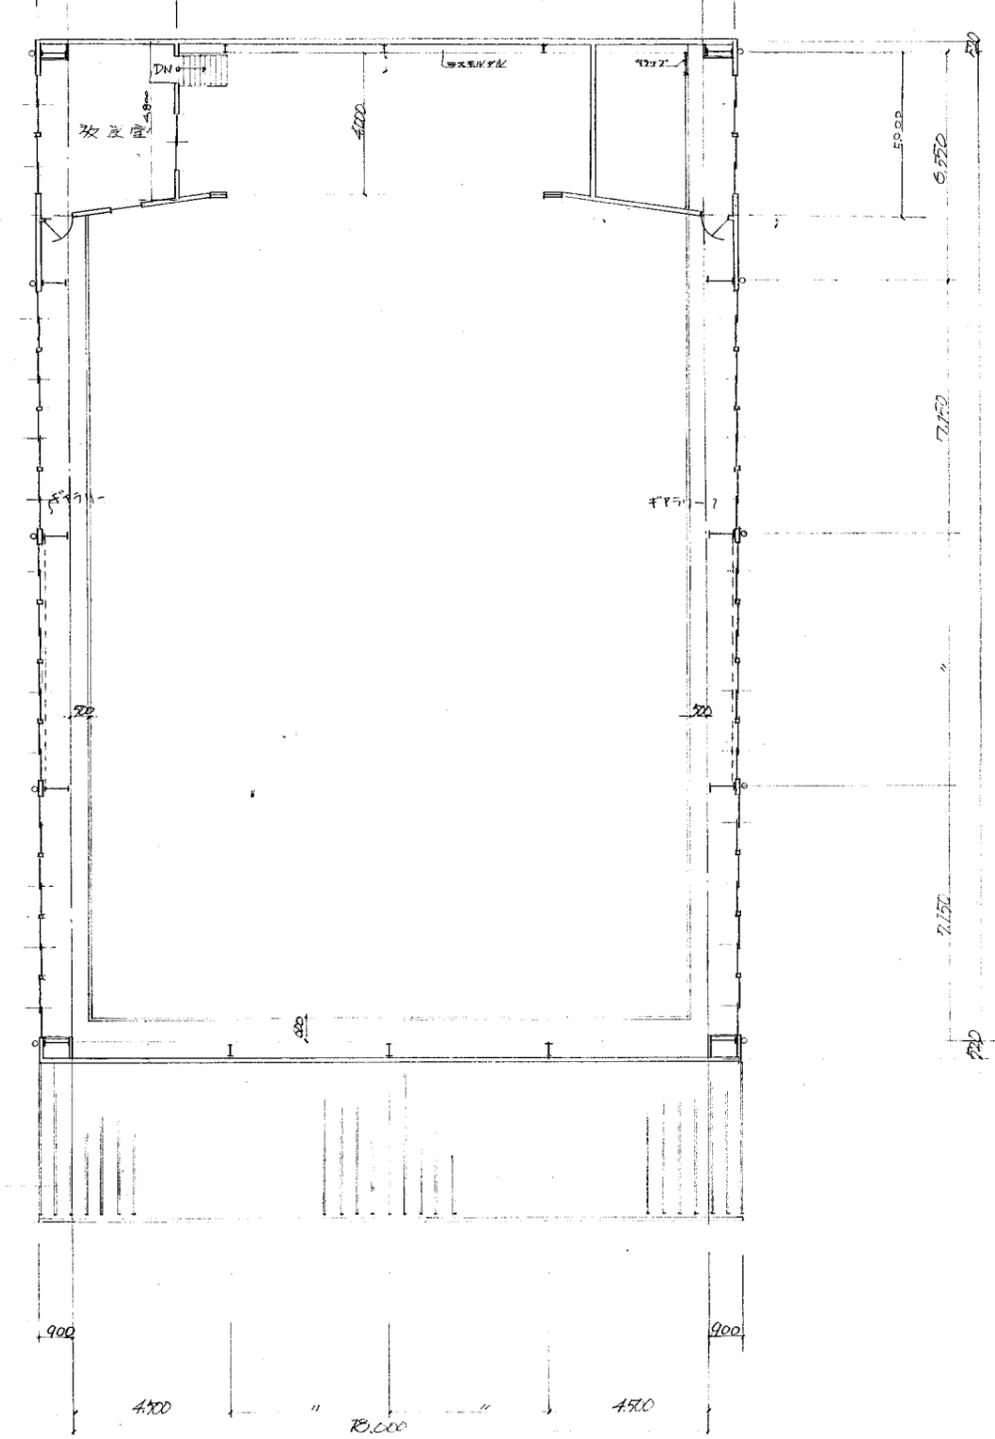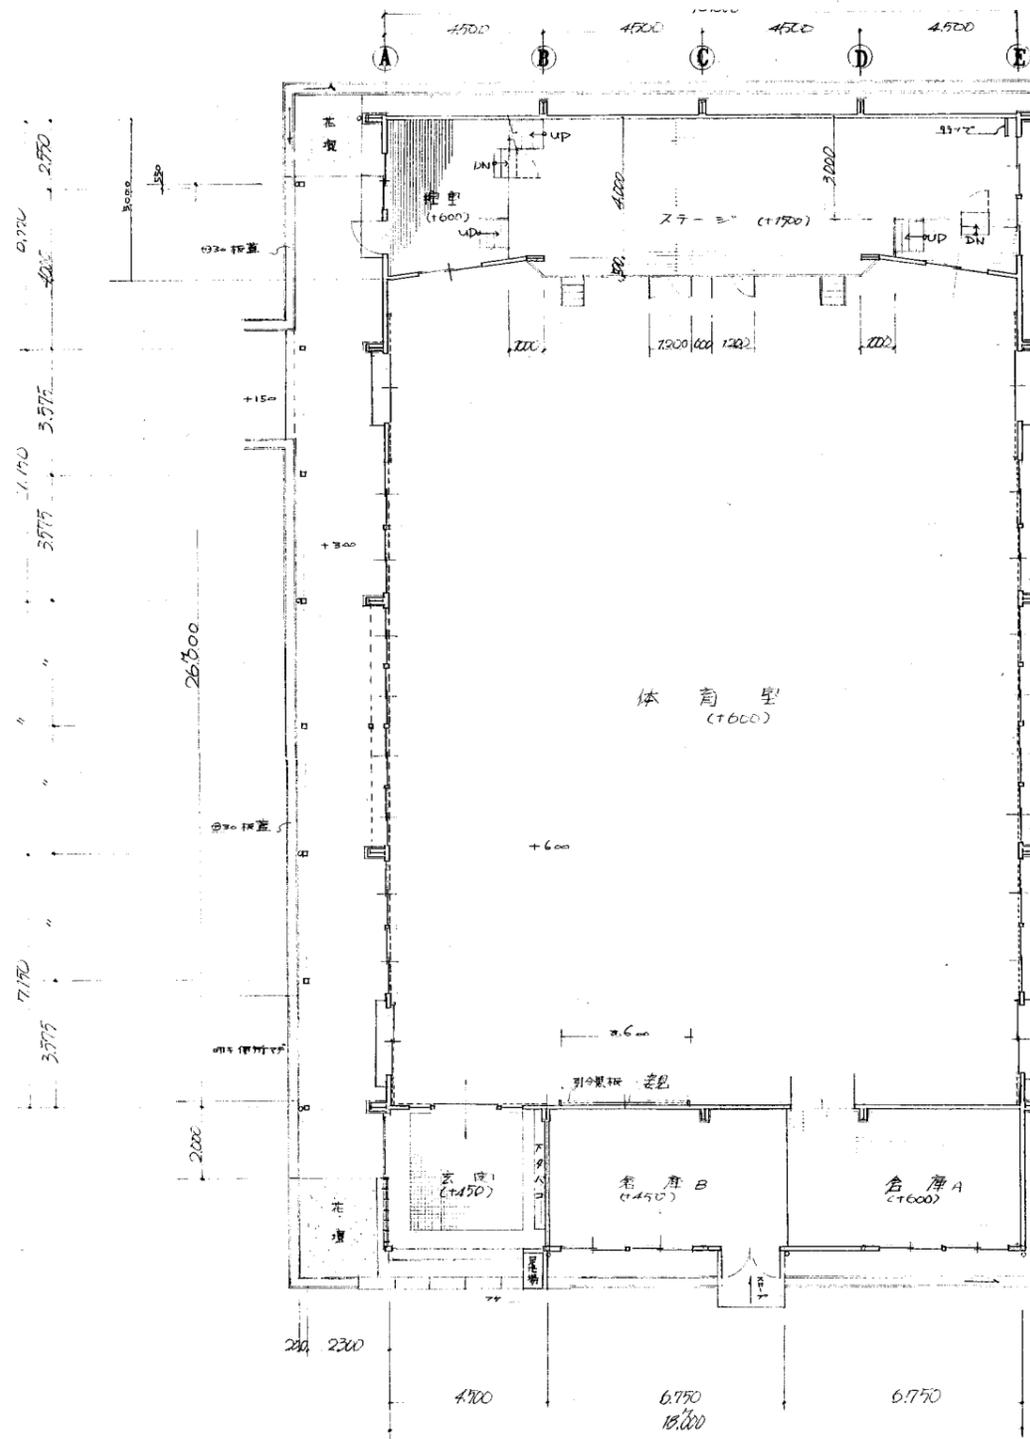


城北小


業務名	市立追浜小学校ほか22校建築基準法第12条第2項及び第4項定期点検業務委託		設計者資格 氏名	級建築士登録第 号		課長	主査	担当者	横須賀市 教育委員会 学校管理課
図面名称	棟1-2階平面図	体育館平面図	縮尺	S 1: 800 200	作図	平成	年	月	

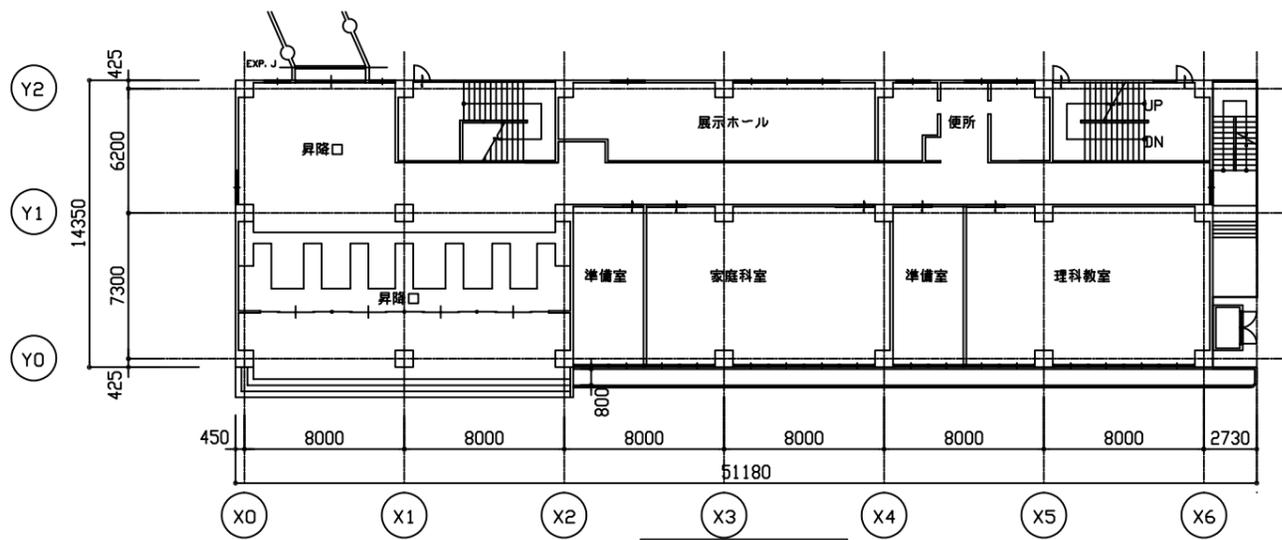


1階平面図 1:250

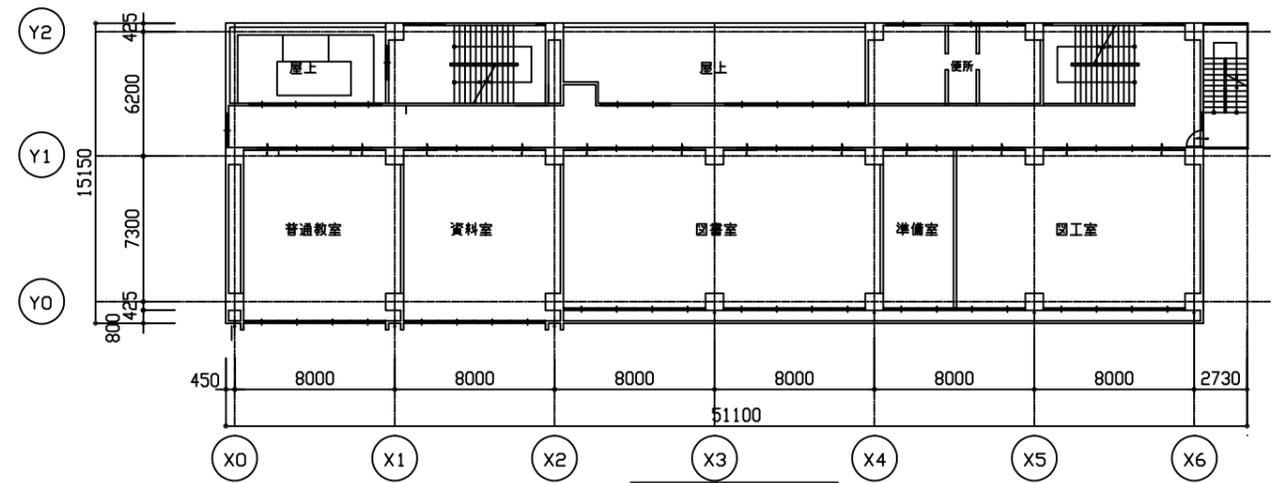


4階平面図 1:250

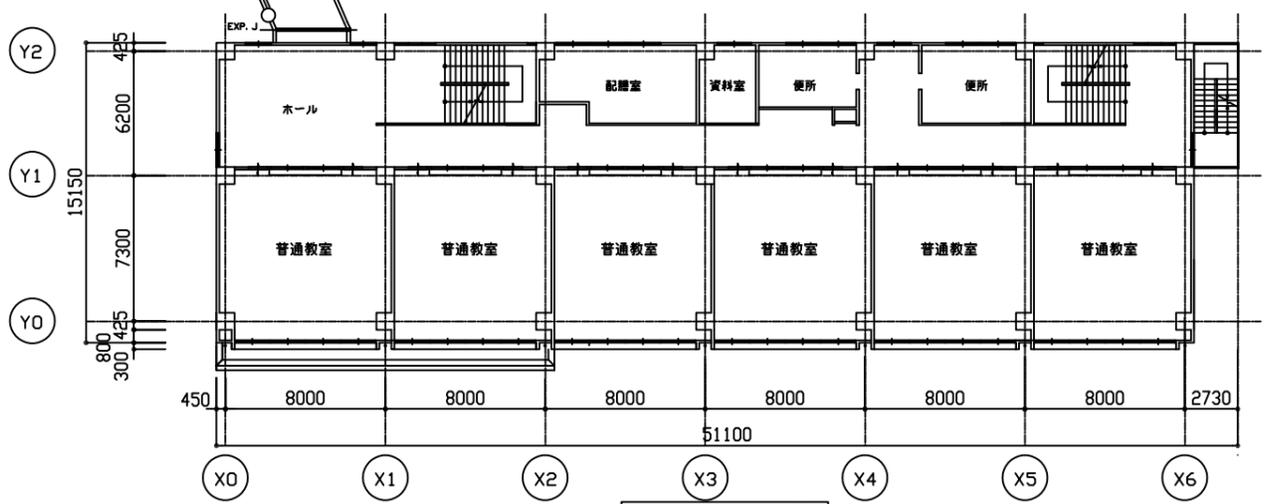

2階平面図 1:250

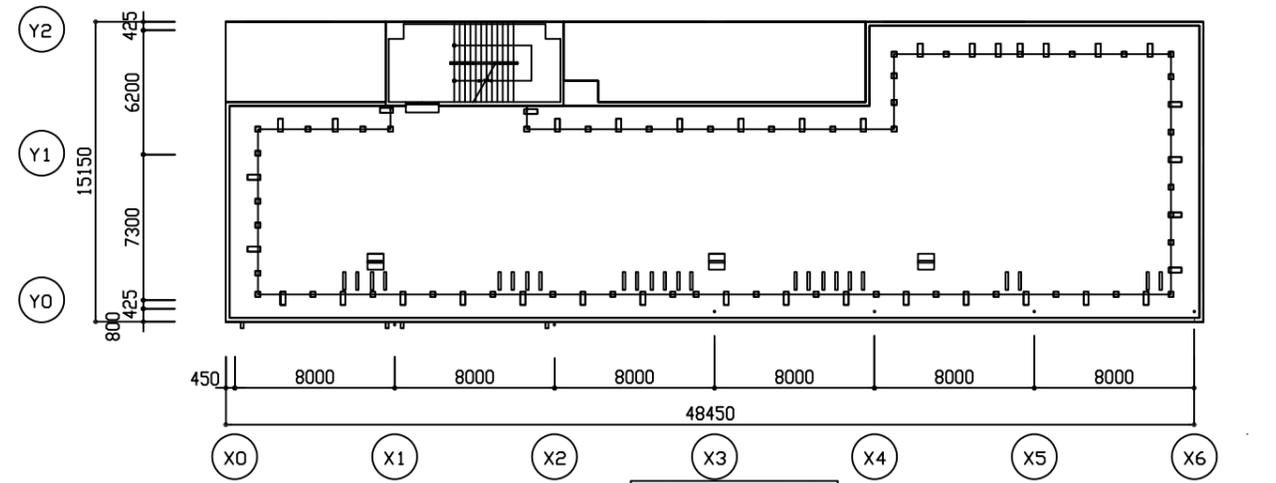


R階平面図 1:250

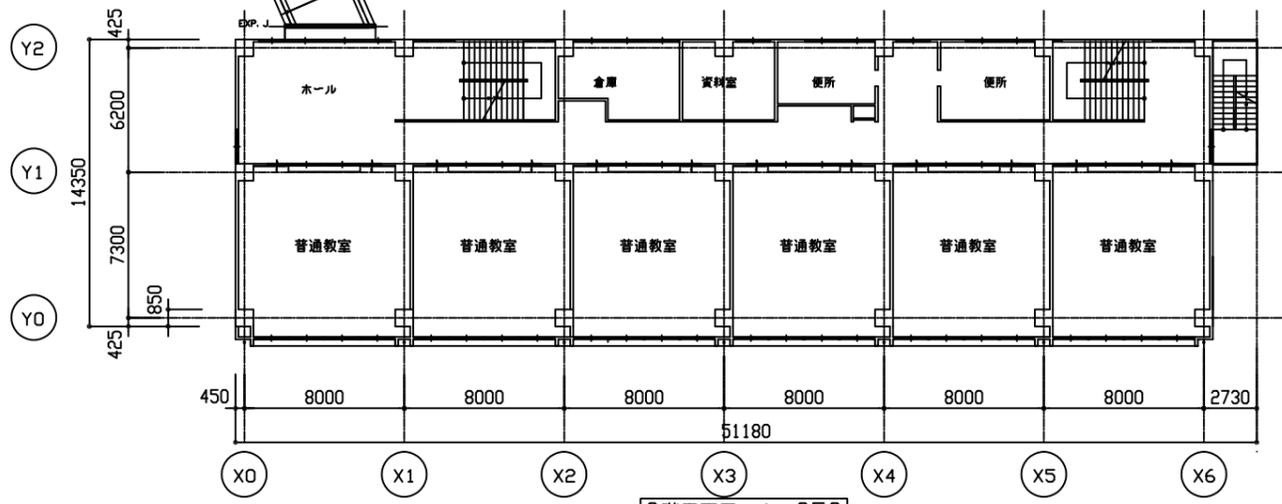


3階平面図 1:250

城北小


業務名	市立鴨居小学校ほか22校建築基準法第12条第2項及び第4項定期点検業務委託	設計者資格氏名	級建築士登録第	号	課長	主査等	担当者	横須賀市 教育委員会 学校管理課
図面名称	C棟 各階平面図	図番	縮尺	1:250	作図	令和	年 月 日	

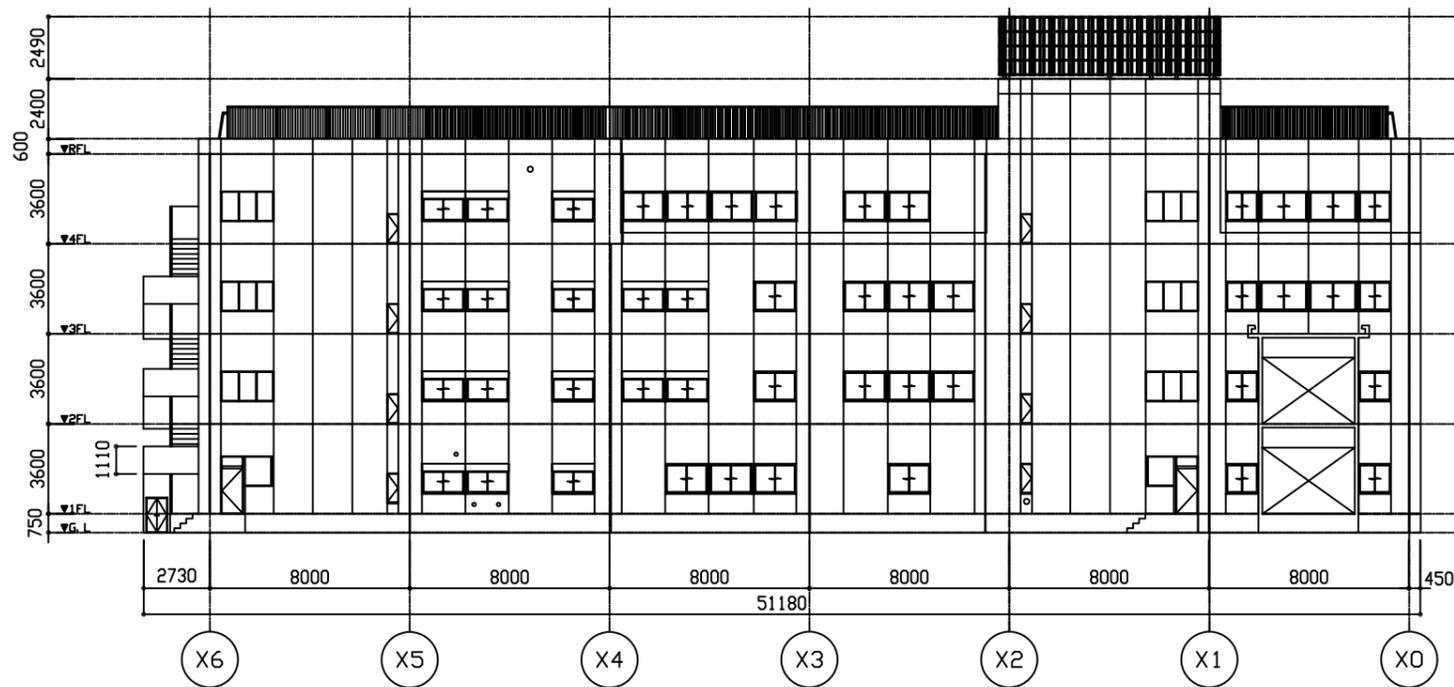


北立面図 1:200

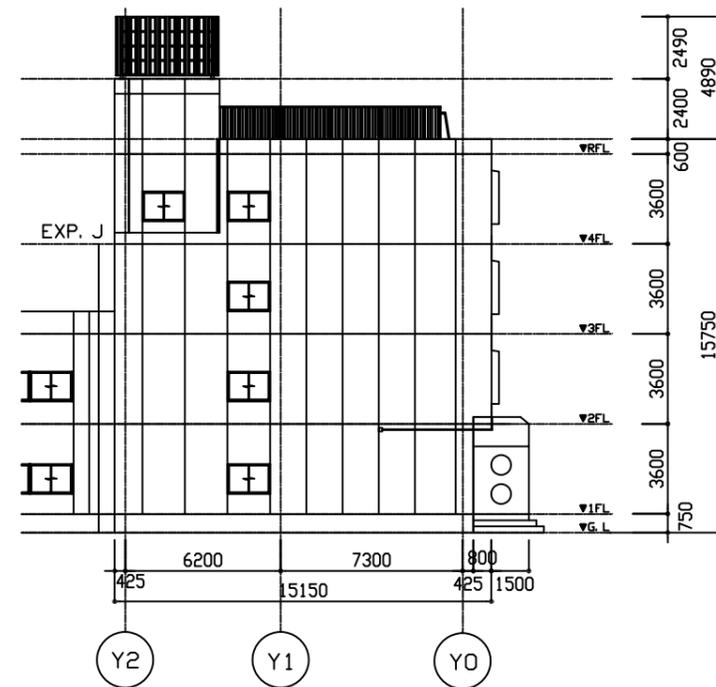

西立面図 1:200

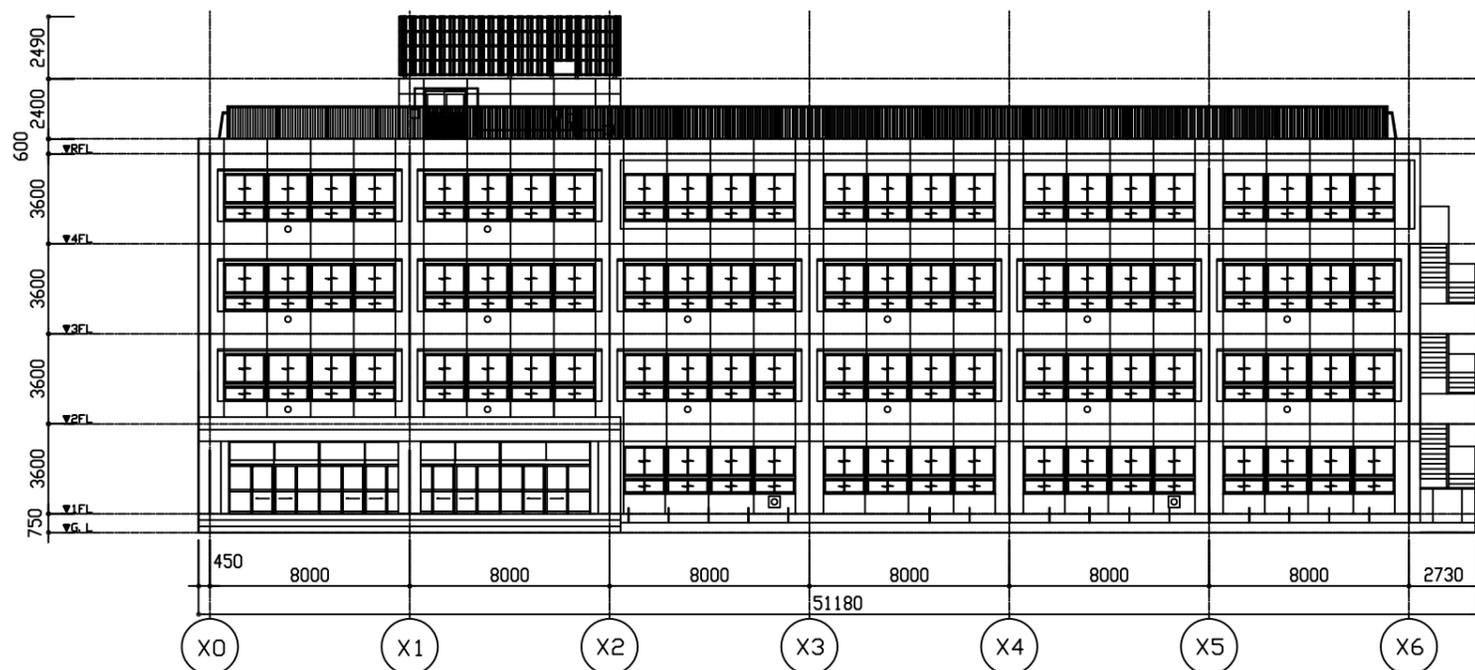


南立面図 1:200

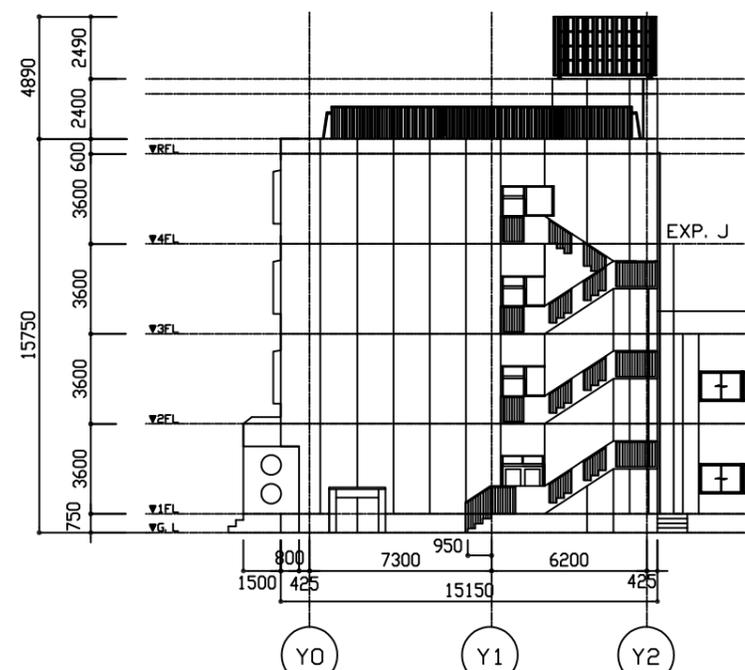


東立面図 1:200

城北小


業務名	市立鴨居小学校ほか22校建築基準法第12条第2項及び第4項定期点検業務委託	設計者資格 氏名	級建築士登録第	号	課長	主査等	担当者	横須賀市 教育委員会 学校管理課
図面名称	C棟 各立面図	図番	縮尺	1:200	作図	令和	年 月 日	

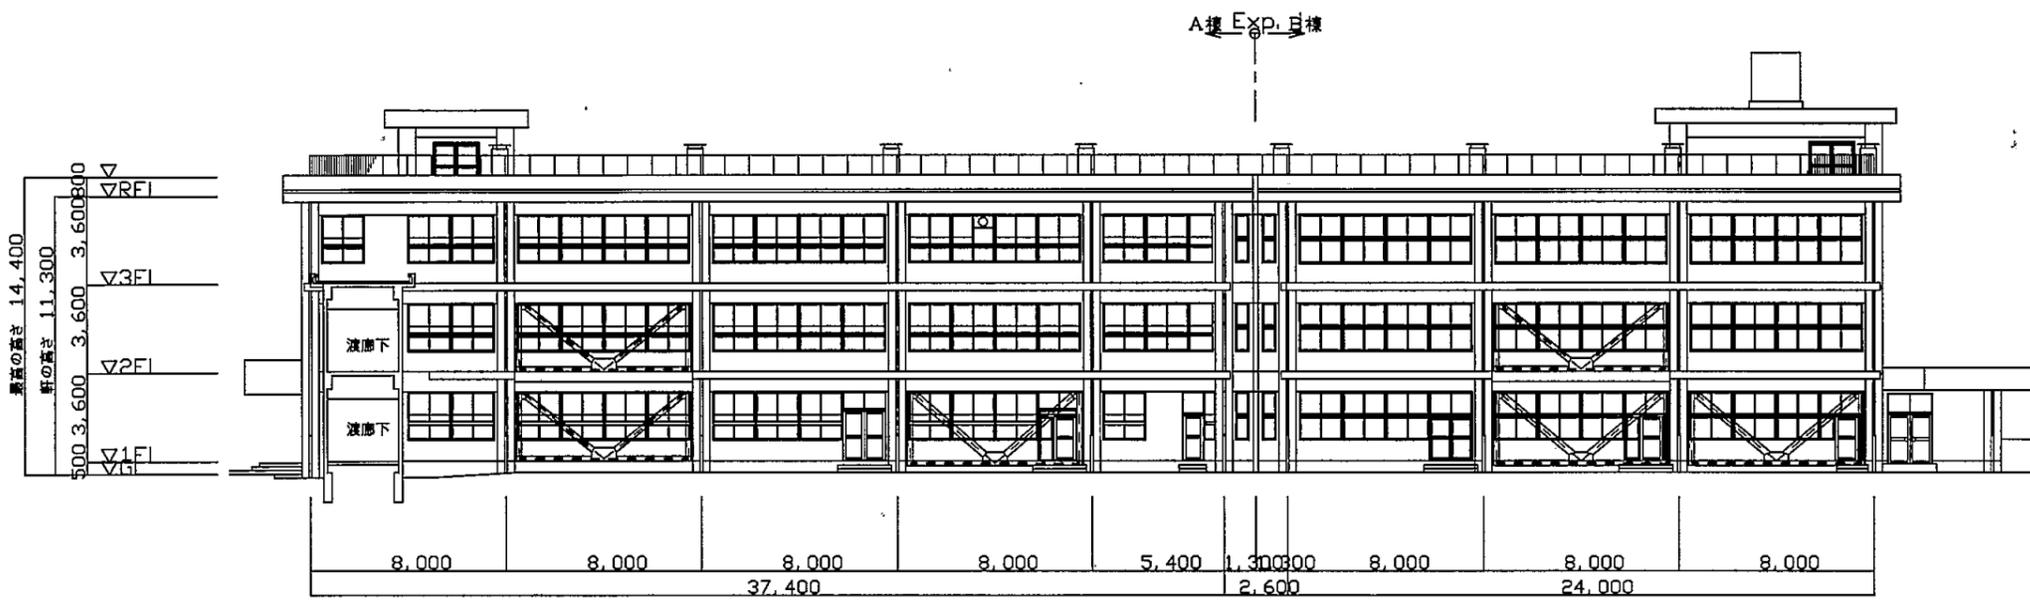


A・B棟 南立面図

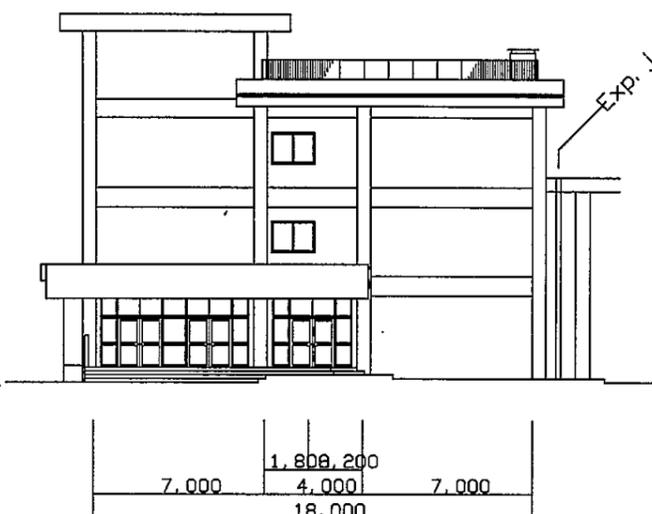

A棟 西側立面図

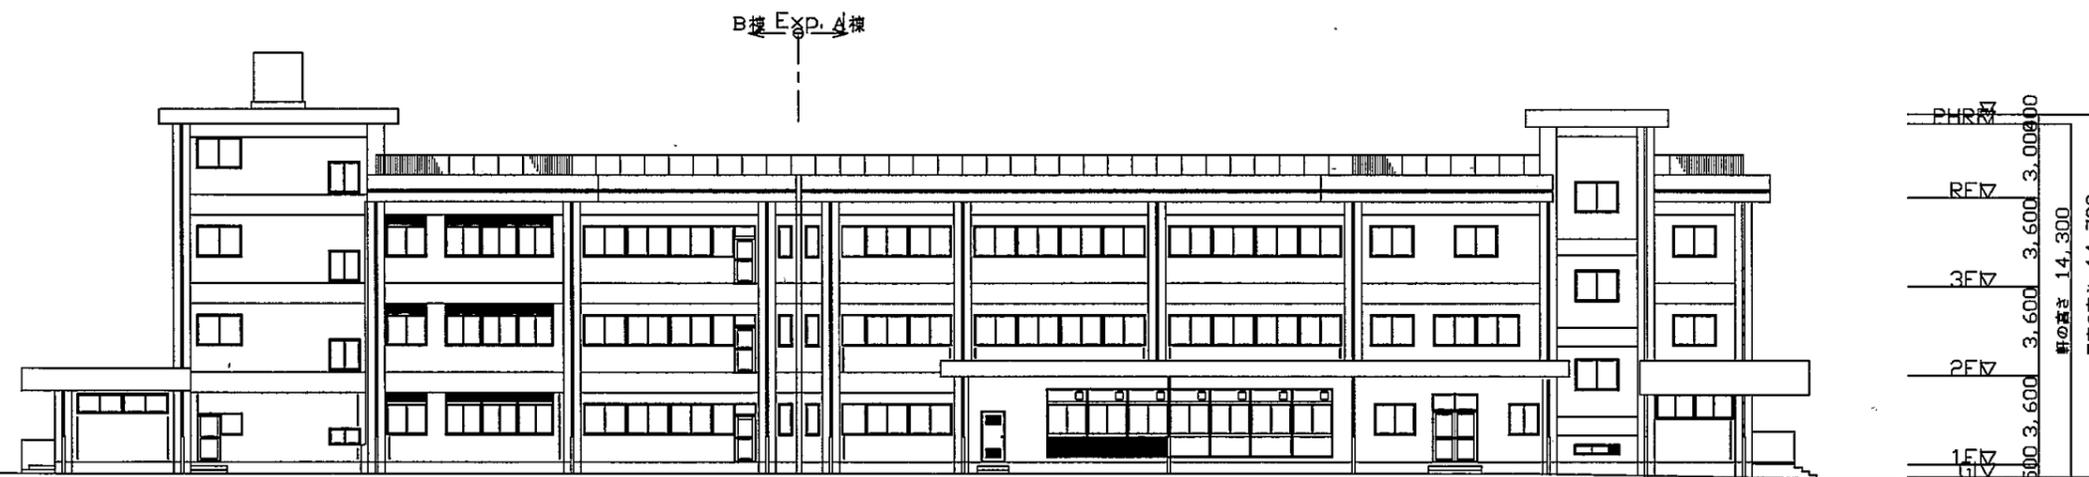


A・B棟 北側立面図

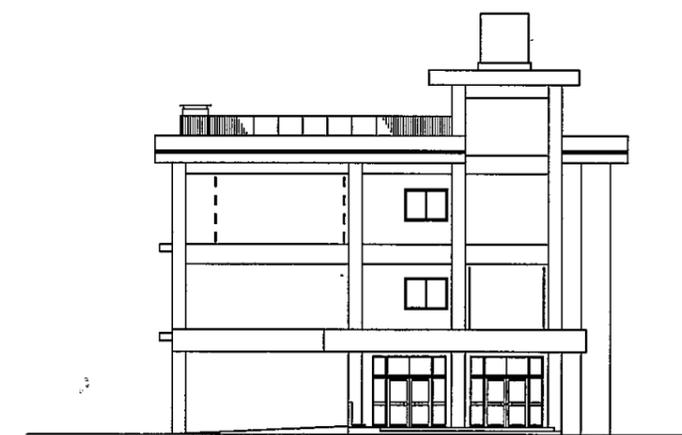


B棟 東側立面図

城北小

業務名	市立 小学校ほか 校建築基準法第12条第2項及び第4項定期点検業務委託	設計者資格 氏名	級建築士登録第	号	課長	主査等	担当者	横須賀市 教育委員会 学校管理課
図面名称	A・B棟立面図	図番	縮尺	S 1:300	作図	平成 年 月 日		

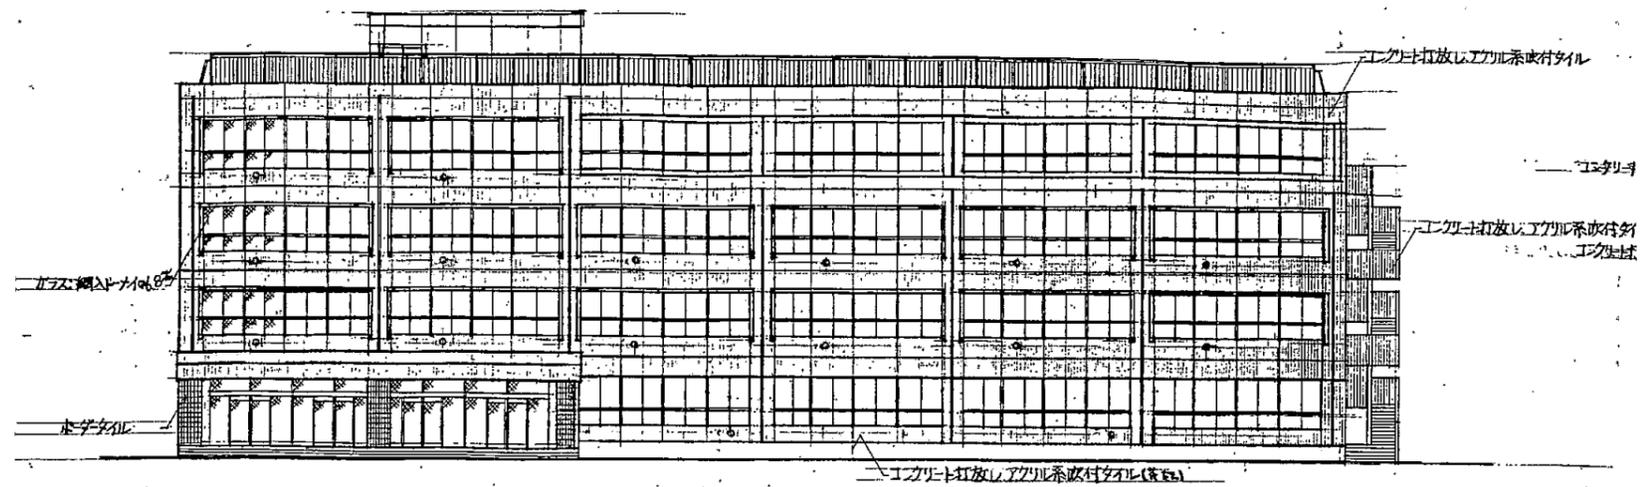


南側立面図 S: 1/200

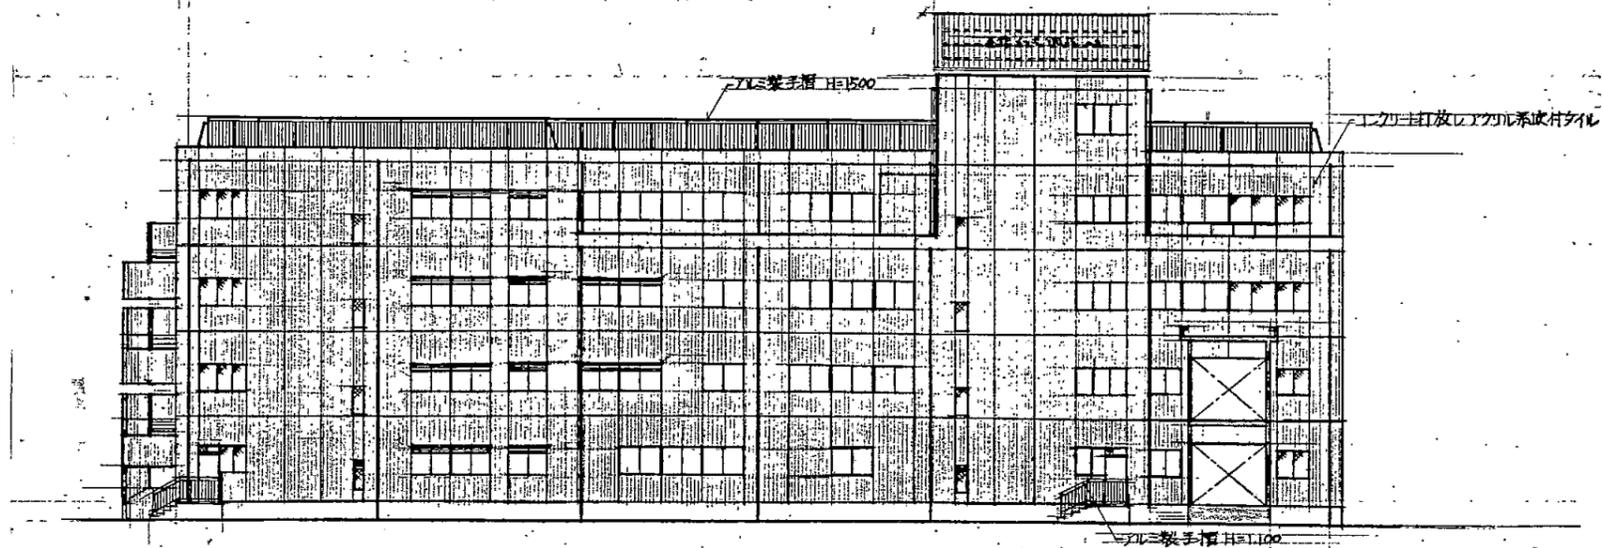


北側立面図 S: 1/200

城北小


業務名	市立 小学校ほか 校建築基準法第12条第2項及び第4項定期点検業務委託	設計者資格 氏名	級建築士登録第	号	課長	主査等	担当者	横須賀市 教育委員会 学校管理課
図面名称	C棟立面図	図番	縮尺	1:300	作図	平成	年 月 日	

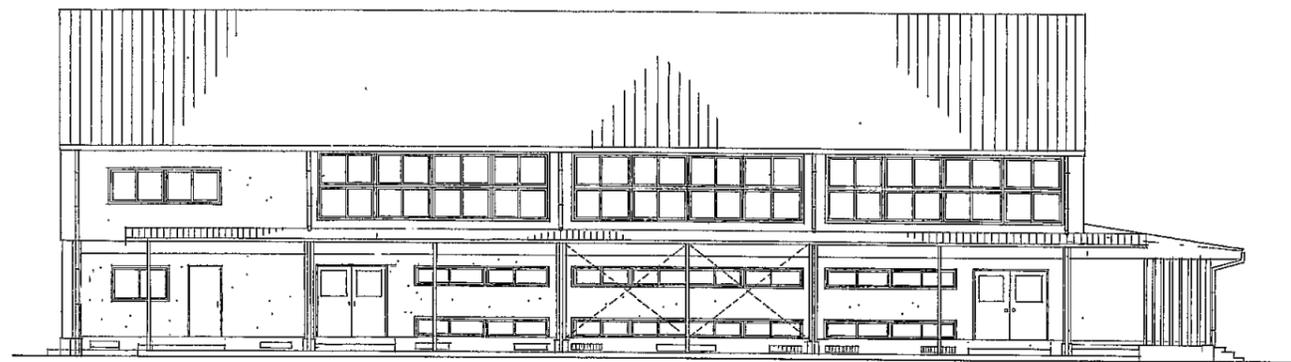


東立面図

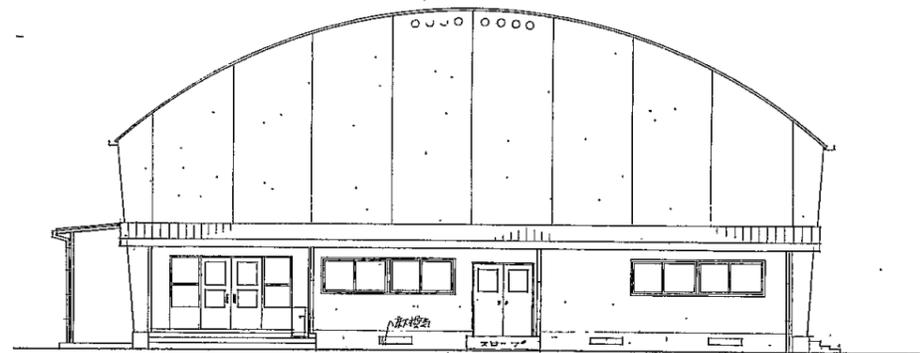

北立面図

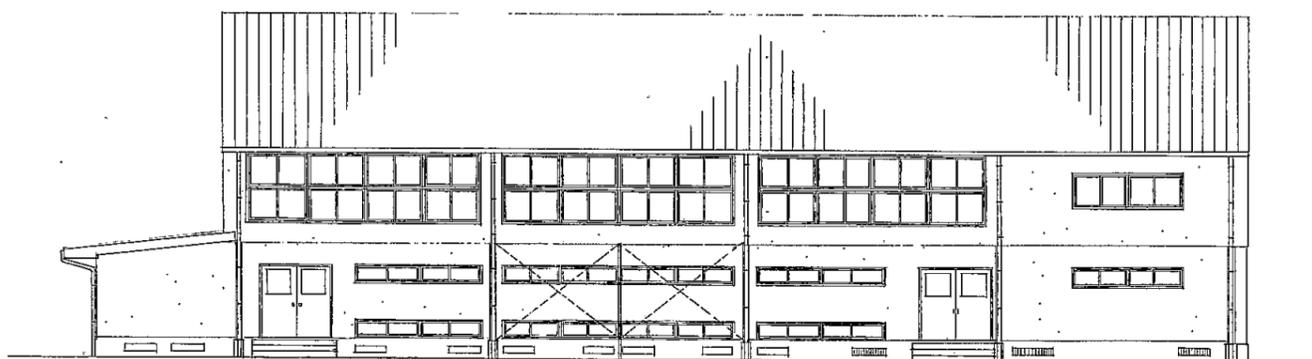



西立面図

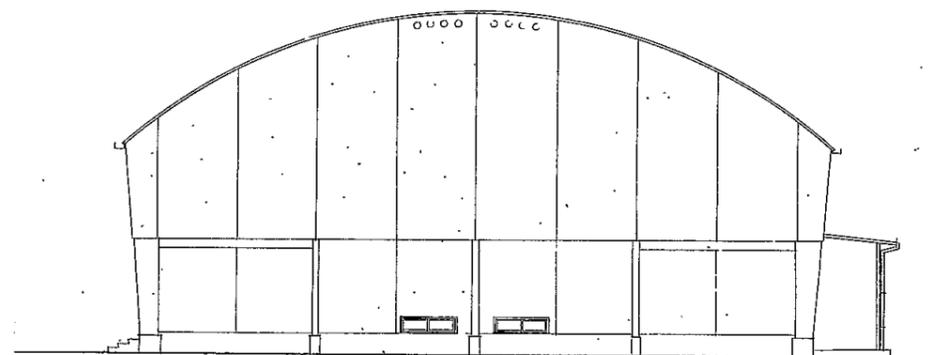

南立面図

城北小


業務名	市立 小学校ほか 校建築基準法第12条第2項及び第4項定期点検業務委託	設計者資格 氏名	級建築士登録第	号	課長	主査等	担当者	横須賀市 教育委員会 学校管理課
図面名称	体育館 立面図	図番	縮尺	1:200	作図	平成 年 月 日		

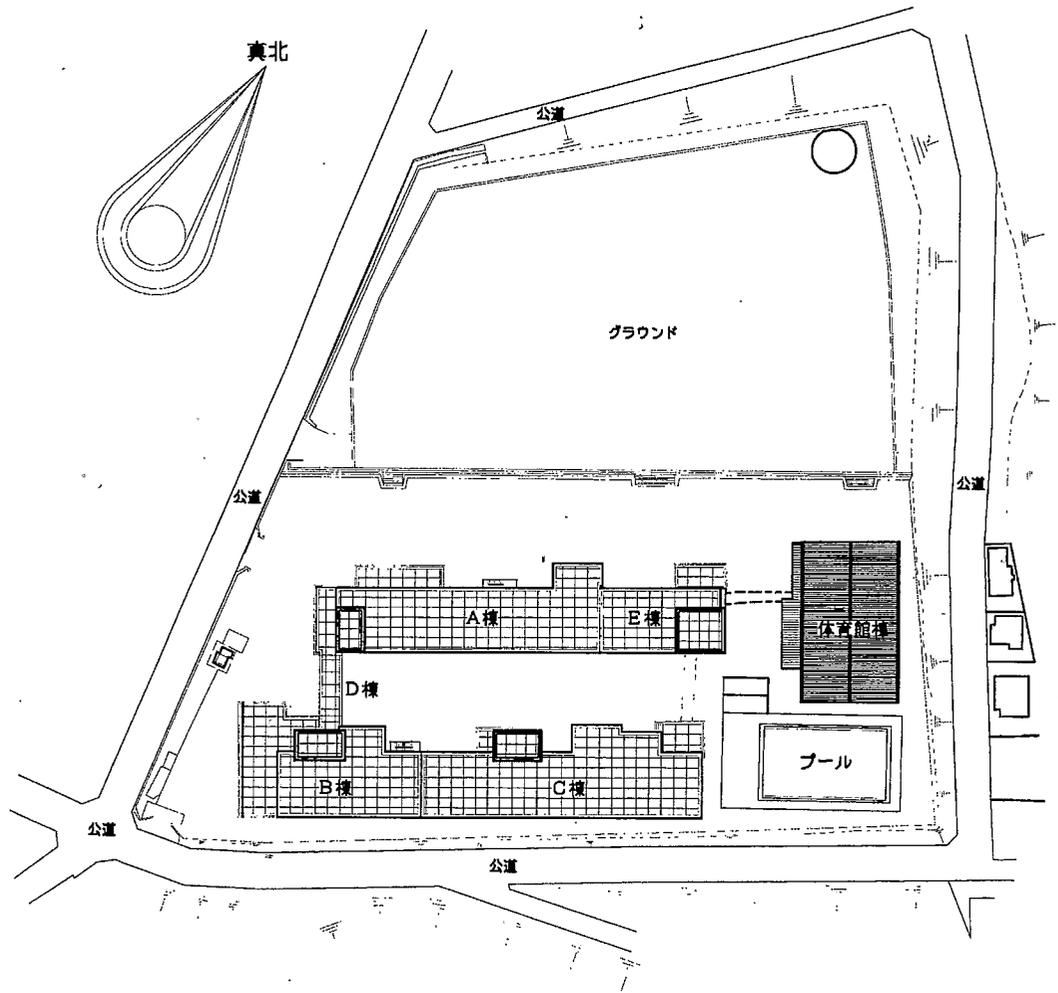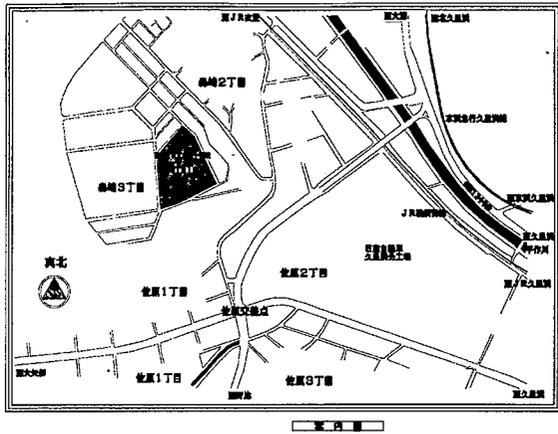

配置図 S=1:800


森崎小

業務名	市立追浜小学校ほか22校建築基準法第12条第2項及び第4項定期点検業務委託		設計者資格 氏名	級建築士登録第 _____ 号		課長	主査	担当者	横須賀市 教育委員会 学校管理課
図面名称	案内・配置図	図番	/	縮尺	S 1:800	作図	平成 年 月 日		

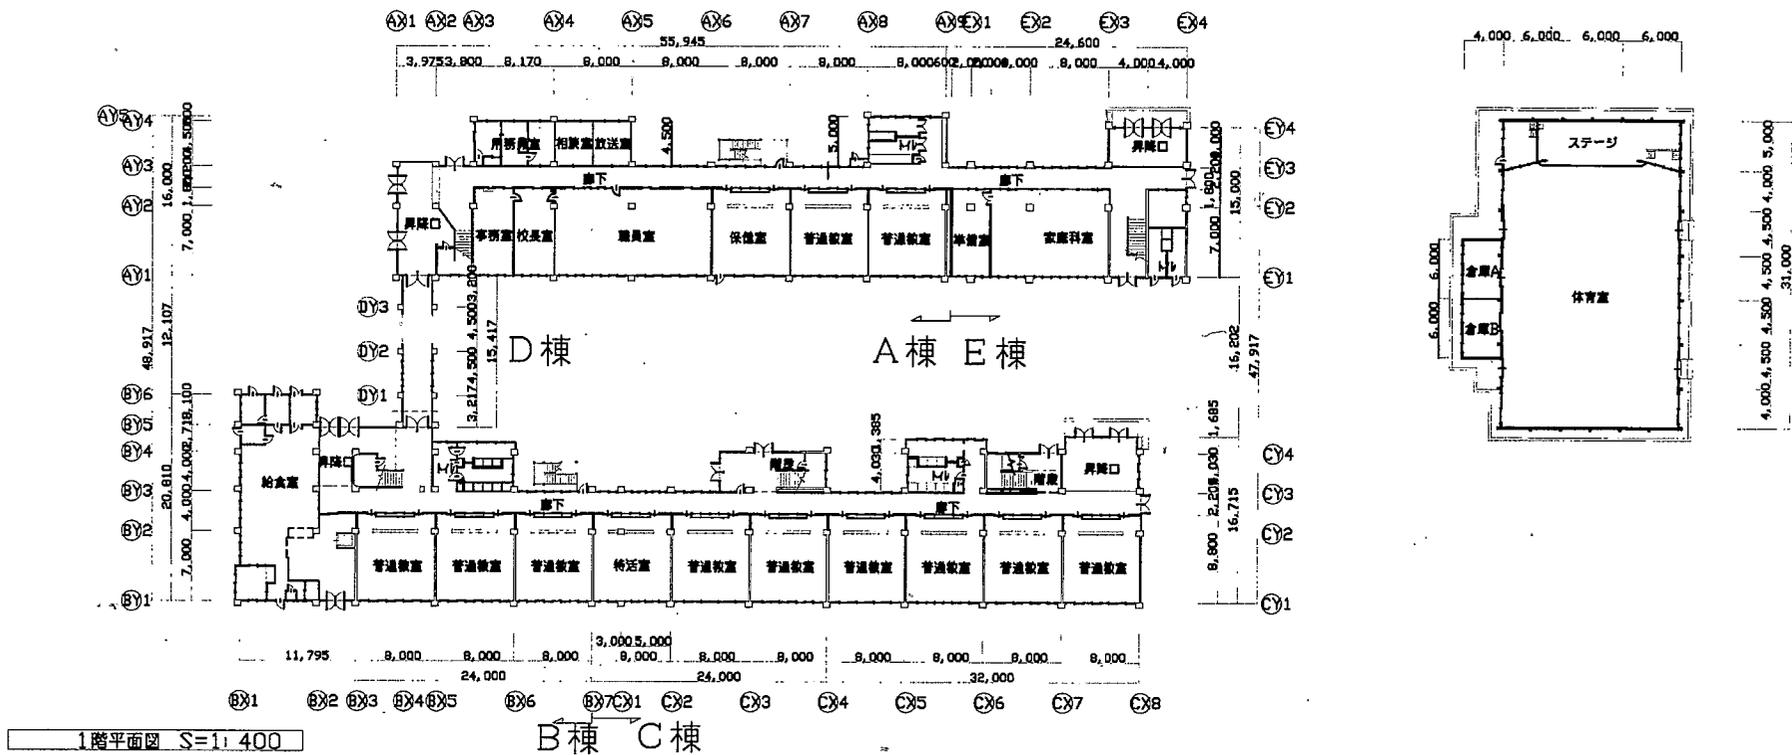


森崎小

業務名	市立追浜小学校ほか22校建築基準法第12条第2項及び第4項定期点検業務委託			設計者資格氏名	級建築士登録第 号			課長	主査	担当者
図面名称	1階平面図	図番	/	縮尺	S 1:400	作図	平成 年 月 日			
横須賀市 教育委員会 学校管理課										

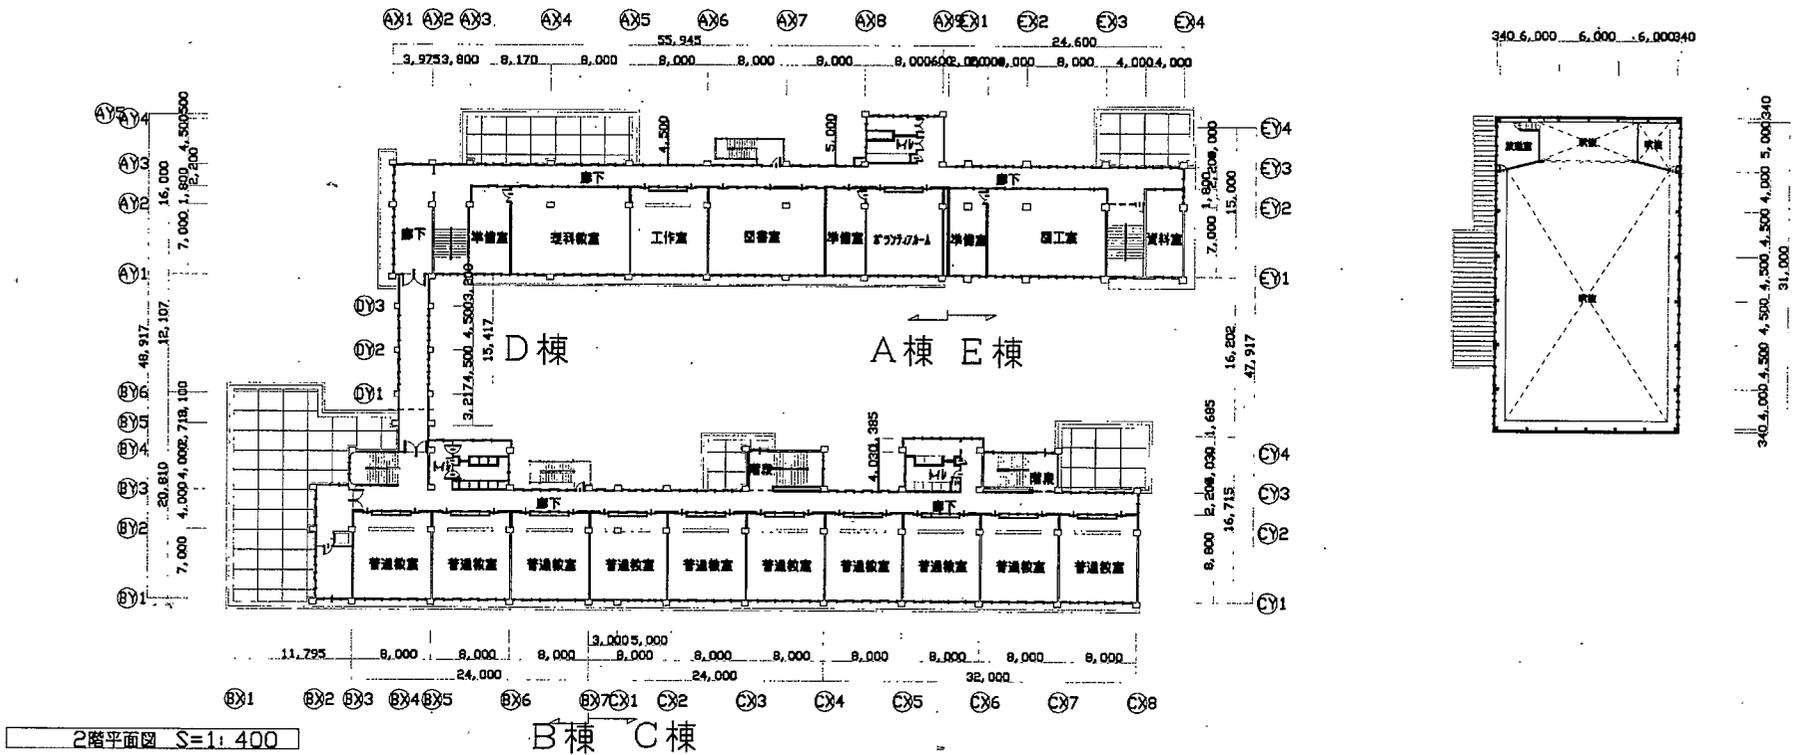


森崎小

業務名	市立追浜小学校ほか22校建築基準法第12条第2項及び第4項定期点検業務委託			設計者資格氏名	級建築士登録第 号			課長	主査	担当者	横須賀市 教育委員会 学校管理課
図面名称	2階平面図	図番	/	縮尺	S 1:400	作図	平成 年 月 日				

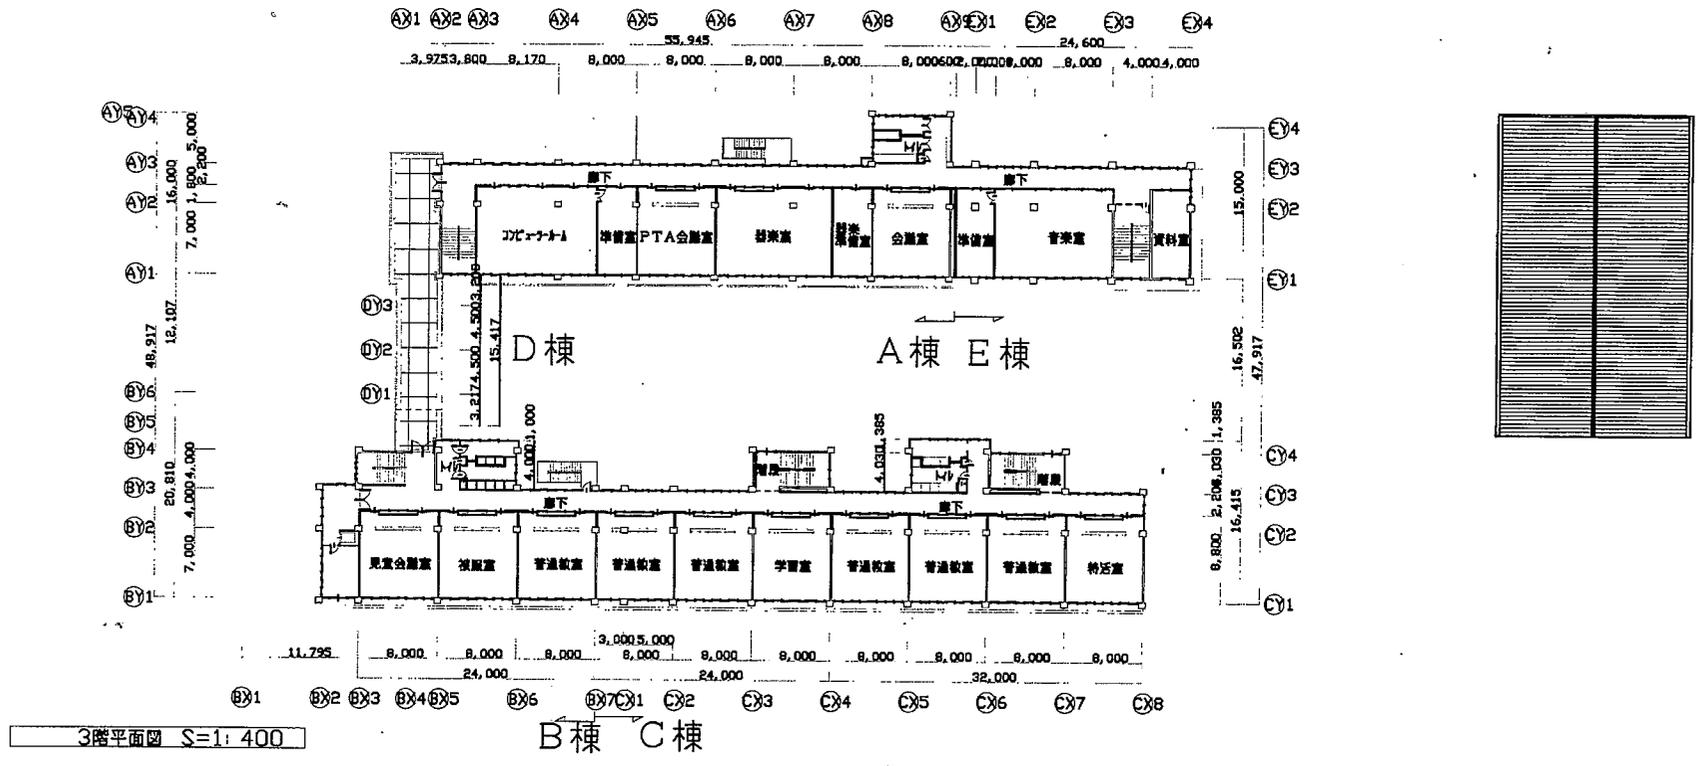

森崎小


業務名	市立迫浜小学校ほか22校建築基準法第12条第2項及び第4項定期点検業務委託	設計者資格氏名	級建築士登録第 号			課長	主査	担当者	横須賀市 教育委員会 学校管理課
図面名称	3階平面図	図番	/	縮尺	S 1:400	作図	平成 年 月 日		

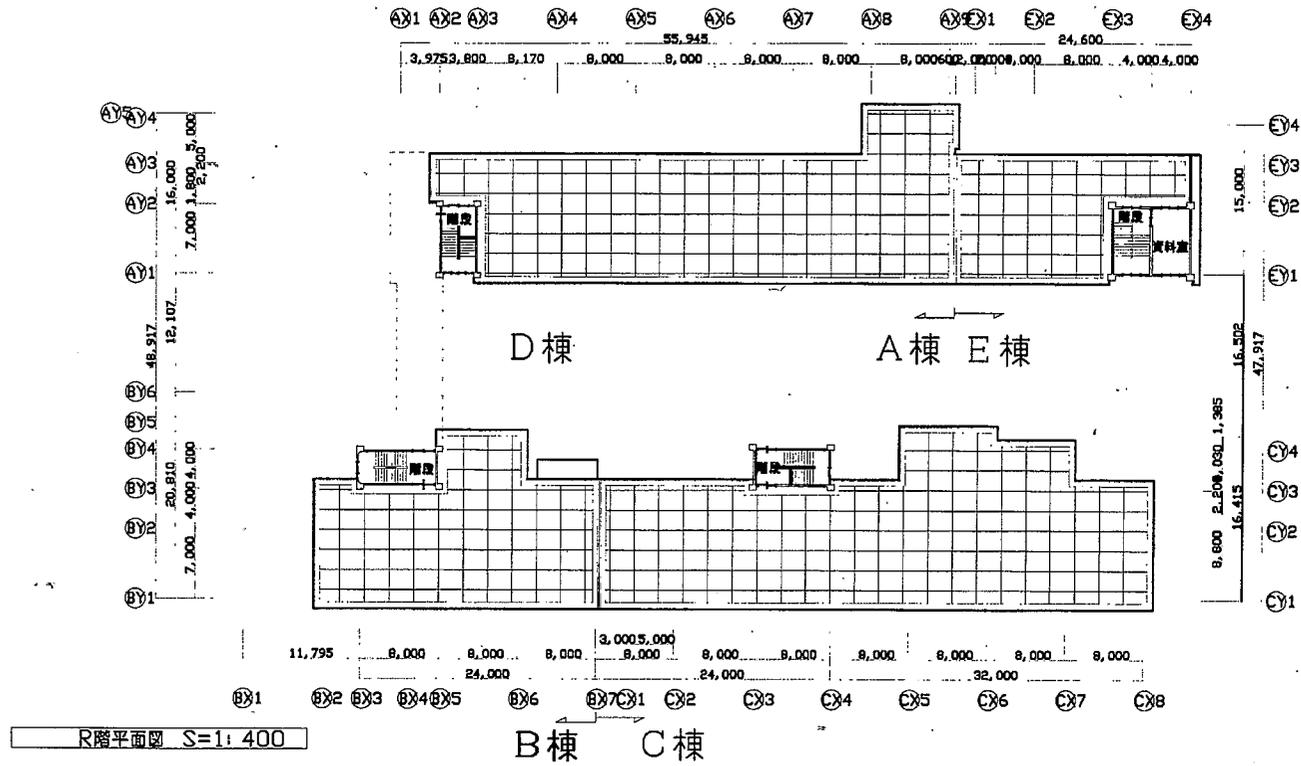

森崎川


業務名	市立追浜小学校ほか22校建築基準法第12条第2項及び第4項定期点検業務委託			設計者資格 氏名	級建築士登録第 号			課長	主査	担当者	横須賀市 教育委員会 学校管理課
図面名称	R階平面図	図番	/	縮尺	S 1:400	作図	平成	年	月	日	

E棟 ← A棟

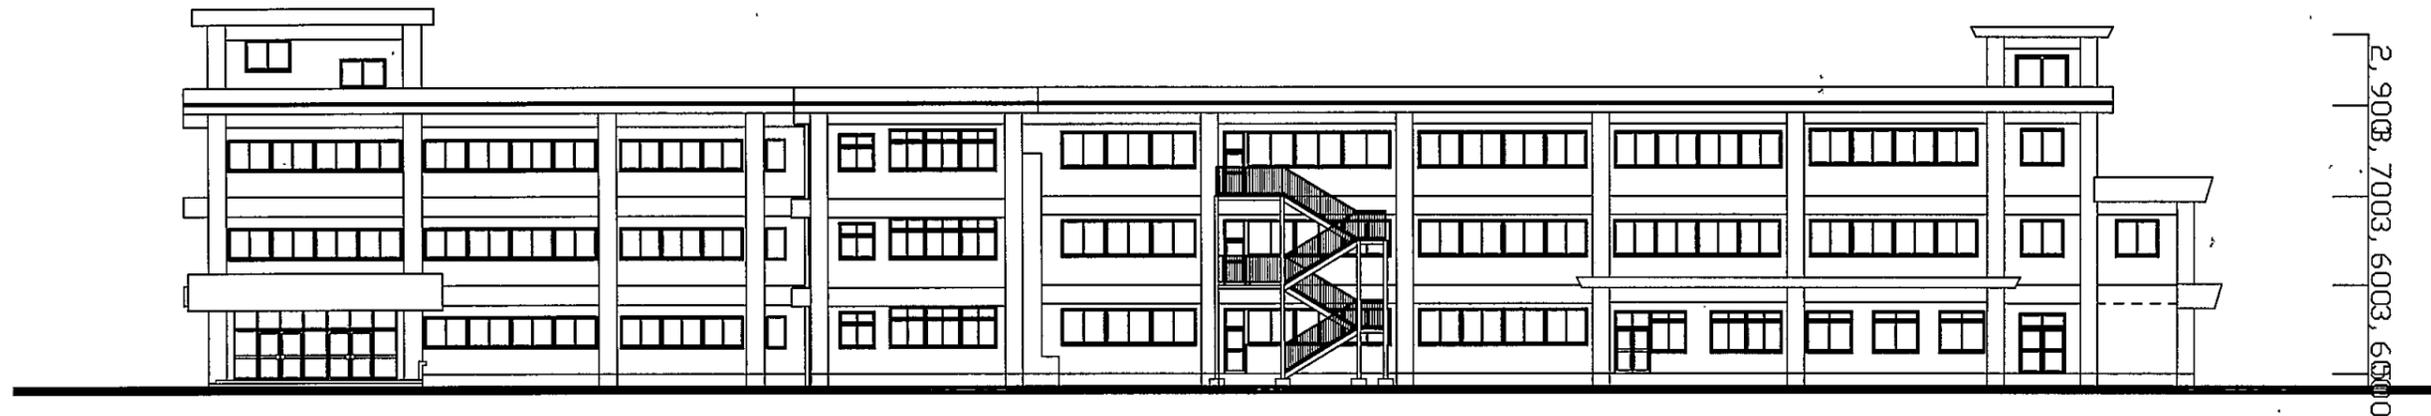

E棟, A棟北側立面図 S=1:300

A棟 ← E棟

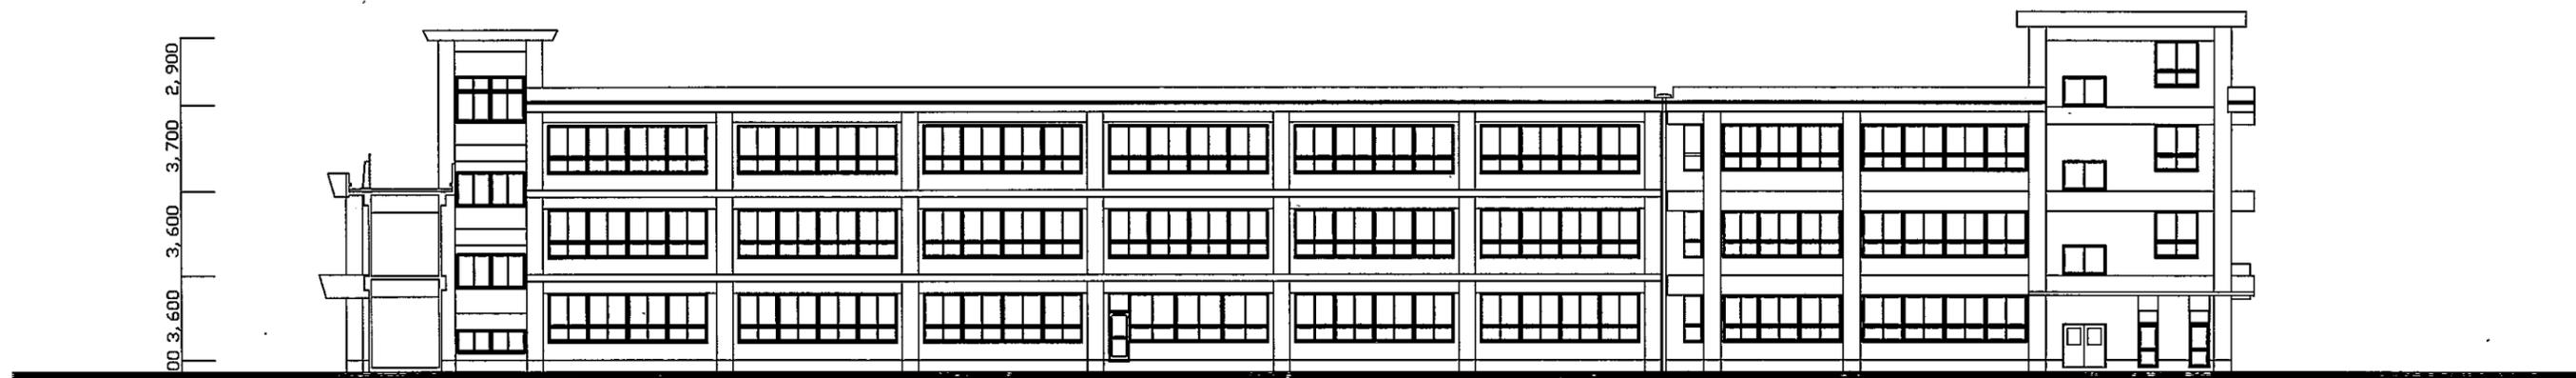


A棟, E棟南側立面図 S=1:300

森崎小

業務名	市立 小学校ほか 校建築基準法第12条第2項及び第4項定期点検業務委託	設計者資格 氏名	級建築士登録第	号	課長	主査等	担当者	横須賀市 教育委員会 学校管理課
図面名称	A・E棟南北立面図	図番	縮尺	S 1:300	作図	平成	年 月 日	


B棟 ← C棟

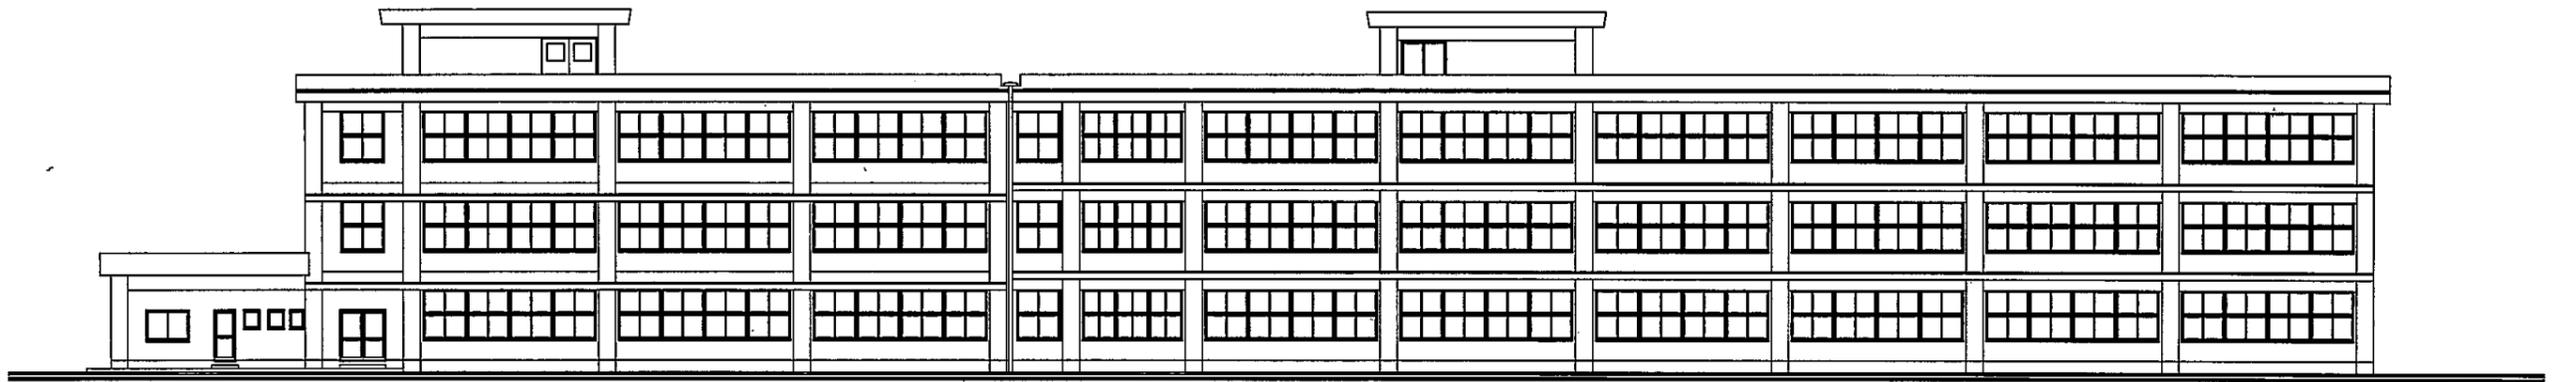

B棟, C棟南側立面図 S=1:300

市立 森崎小

C棟 ← B棟

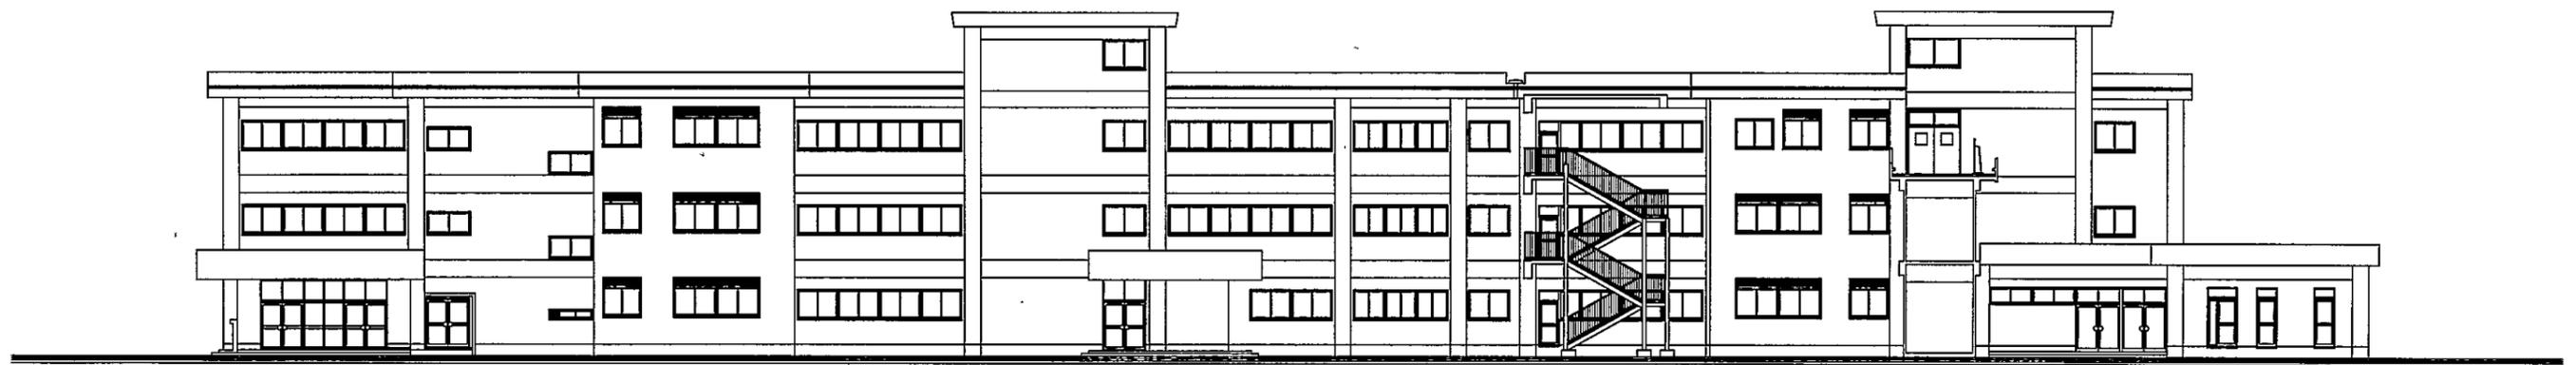


C棟, B棟北側立面図 S=1:300

森崎小


業務名	市立 小学校ほか 校建築基準法第12条第2項及び第4項定期点検業務委託	設計者資格 氏名	級建築士登録第	号	課長	主査等	担当者	横須賀市 教育委員会 学校管理課
図面名称	B・C棟南北立面図	図番	縮尺	S 1:300	作図	平成 年 月 日		

A棟 ← D棟 ← B棟

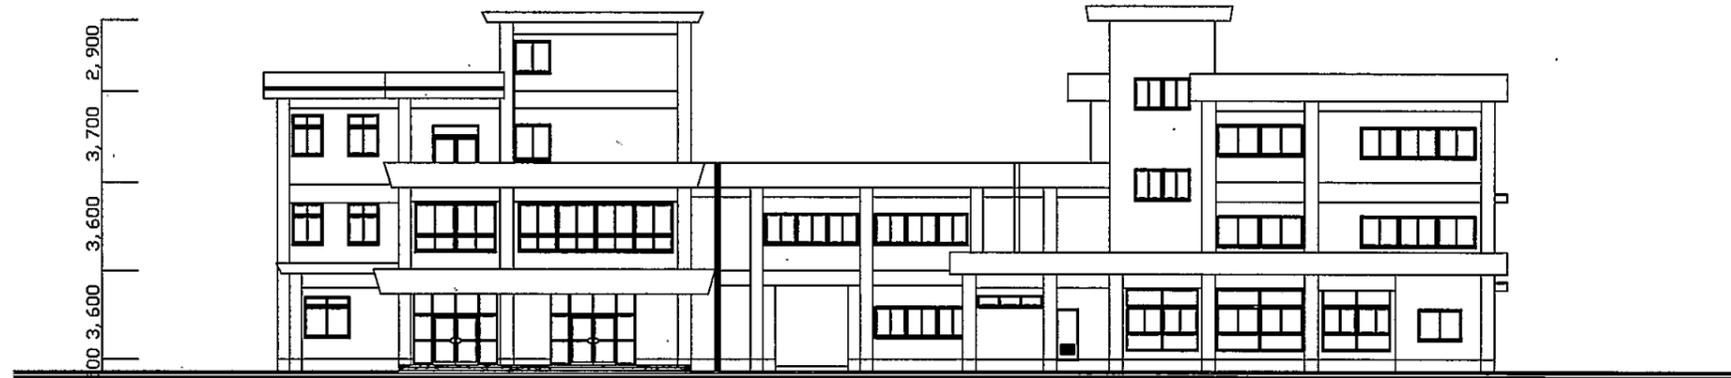

A棟, D棟, B棟西側立面図 S=1:300

C棟 ← D棟 ← E棟

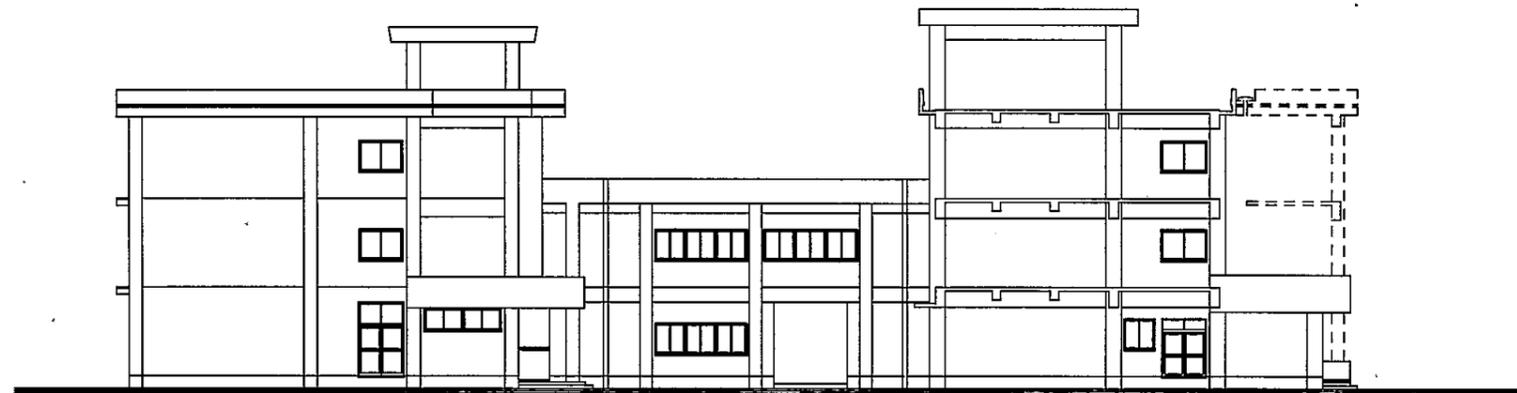


C棟, D棟, E棟東側立面図 S=1:300

森崎小


業務名	市立 小学校ほか 校建築基準法第12条第2項及び第4項定期点検業務委託	設計者資格 氏名	級建築士登録第 号				課長	主査等	担当者	横須賀市 教育委員会 学校管理課
図面名称	東西立面図	図番	縮尺	S 1:300	作図	平成 年 月 日				




体育館棟西側立面図 S=1:300

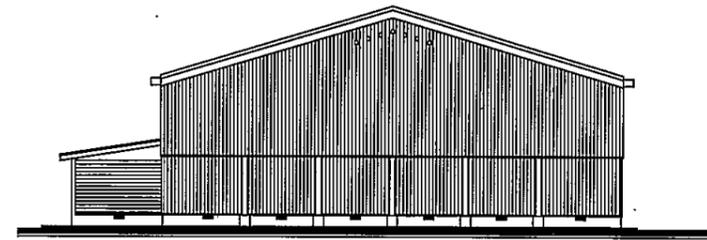

体育館棟南側立面図 S=1:300

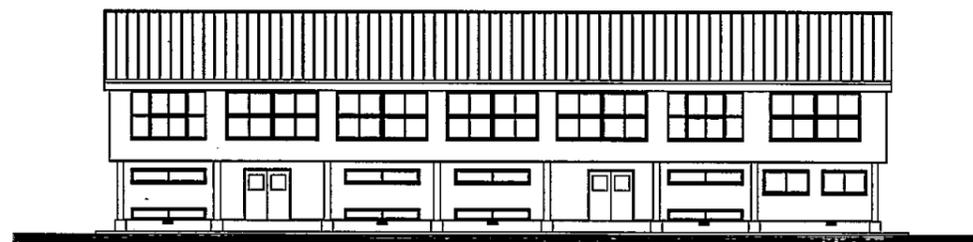

体育館棟東側立面図 S=1:300

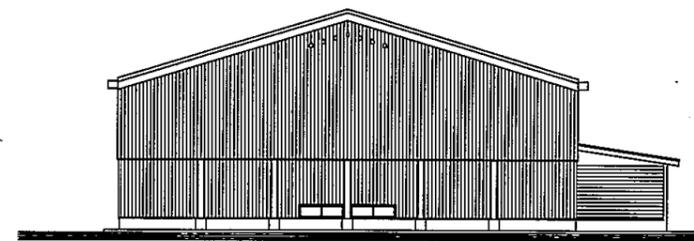

体育館棟北側立面図 S=1:300

森崎小


業務名	市立 小学校ほか 校建築基準法第12条第2項及び第4項定期点検業務委託	設計者資格 氏名	級建築士登録第	号	課長	主査等	担当者	横須賀市 教育委員会 学校管理課
図面名称	体育館立面図	図番	縮尺	S 1:300	作図	平成 年 月 日		



付近見取図

※: 建物番号①～⑥ 既存建築物 敷地面積: 8,372.30 m²

棟番号	名称	建築面積	延べ面積	構造	階数	最高高さ
①	校舎A・B	1296.40 m ²	3714.73 m ²	RC造	3階	12.22m
②	校舎C	583.86 m ²	1357.34 m ²	RC造	3階	11.89m
③	体育館	848.10 m ²	864.10 m ²	S造	2階	10.27m
④	体育倉庫	46.97 m ²	46.97 m ²	S造	1階	3.62m
⑤	焼釜庫	12.26 m ²	12.26 m ²	RC造	1階	3.22m
⑥	飼育小屋	10.07 m ²	10.07 m ²	木造	1階	3.50m
合計		2797.66 m ²	6005.47 m ²			

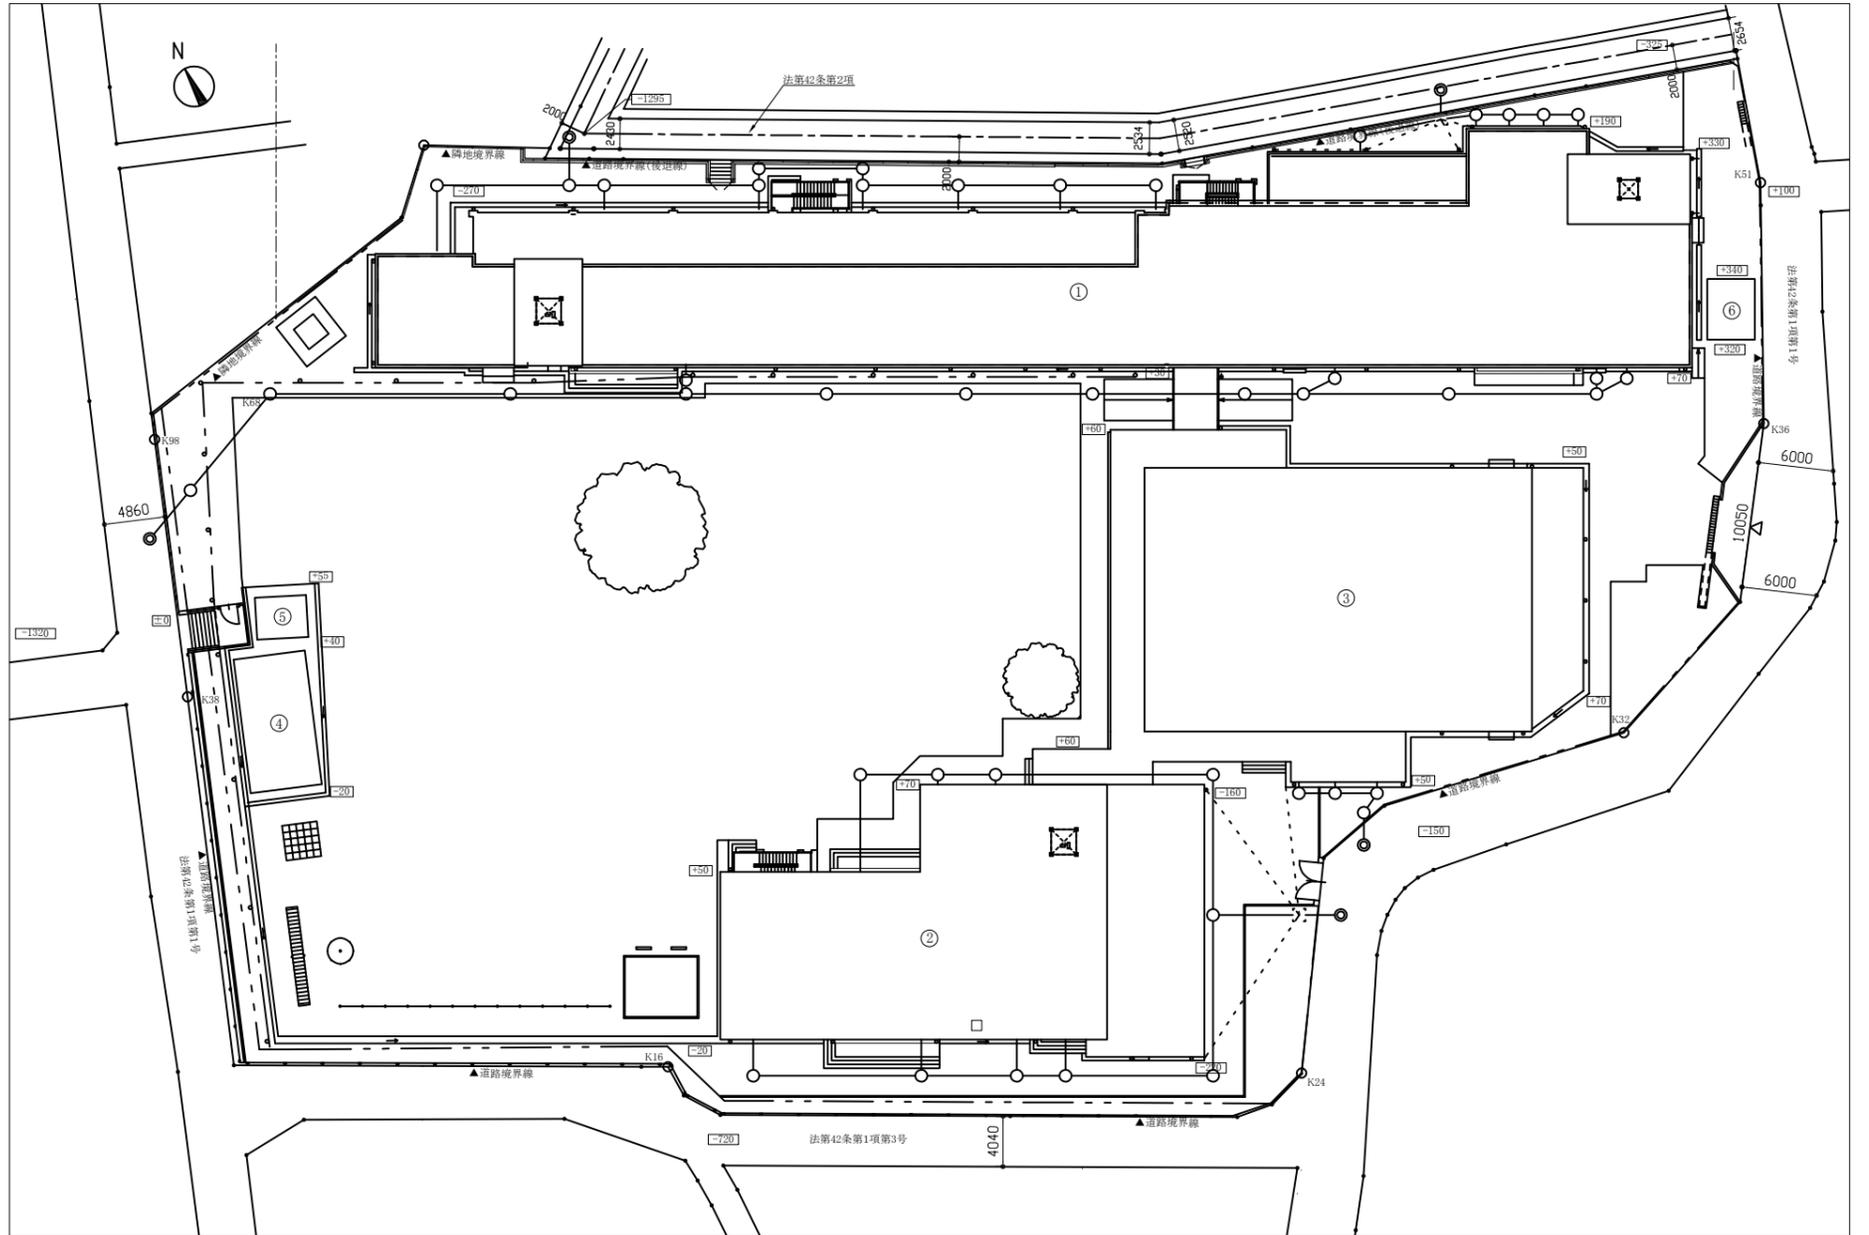


配置図 1:400

大津小


業務名	市立追浜中学校ほか23校建築基準法第12条第2項及び第4項定期点検業務委託	設計者資格氏名	級建築士登録第	号	課長	主査等	担当者	横須賀市 教育委員会 学校管理課
図面名称	付近見取図・配置図・既存建築物一覧表	図番	縮尺	1:400	作図	令和	年 月 日	



付近見取図

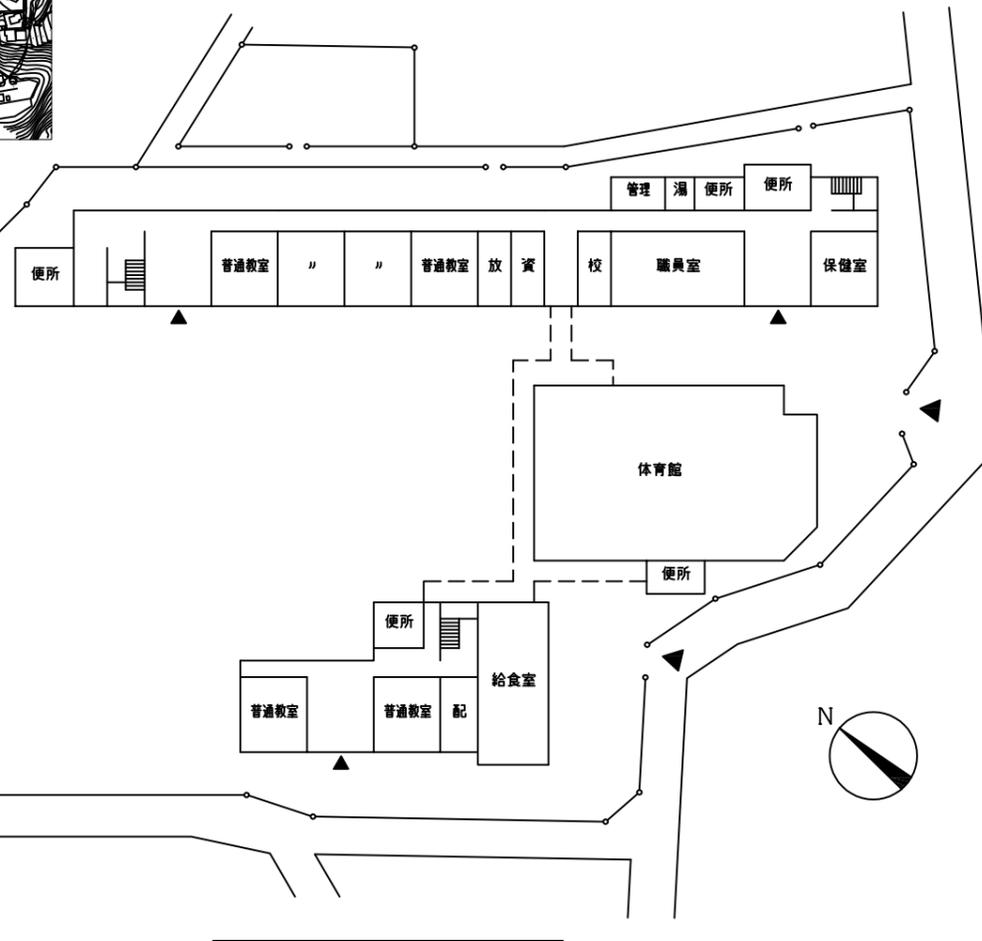

配置図・1階平面図 1: 600

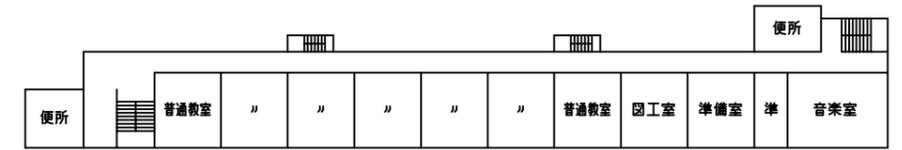


3階平面図 1: 600




2階平面図 1: 600

大津小

業務名	市立追浜中学校ほか23校建築基準法第12条第2項及び第4項定期点検業務委託	設計者資格氏名	級建築士登録第	号	課長	主査等	担当者	横須賀市 教育委員会 学校管理課
図面名称	付近見取図・配置図・各階平面図	縮尺	1:600	作図	令和	年	月	

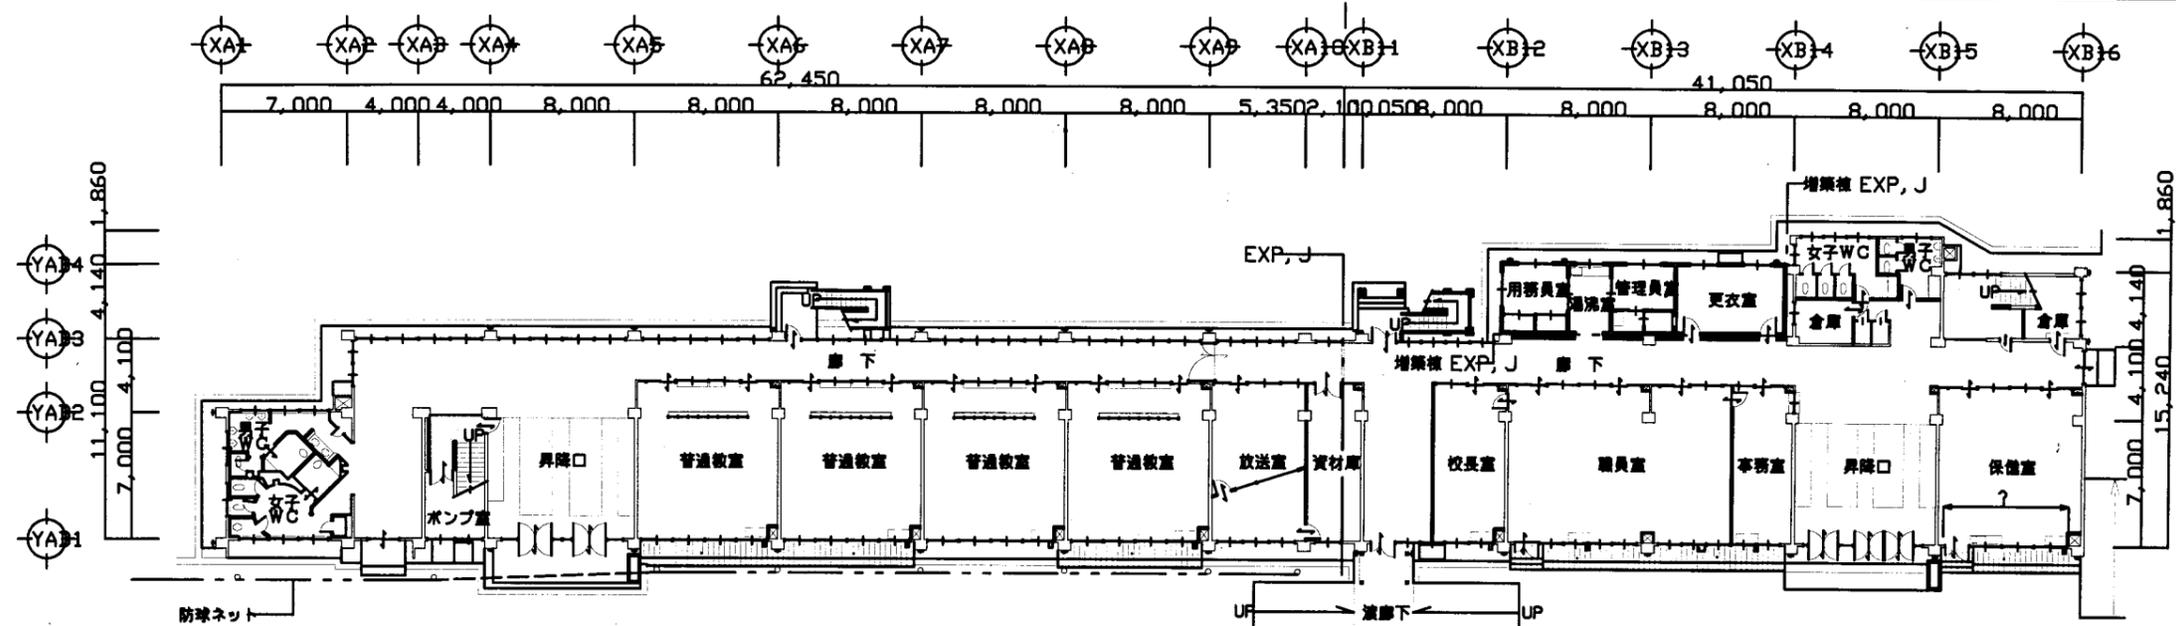


A・B棟 1階平面図 S=1/300


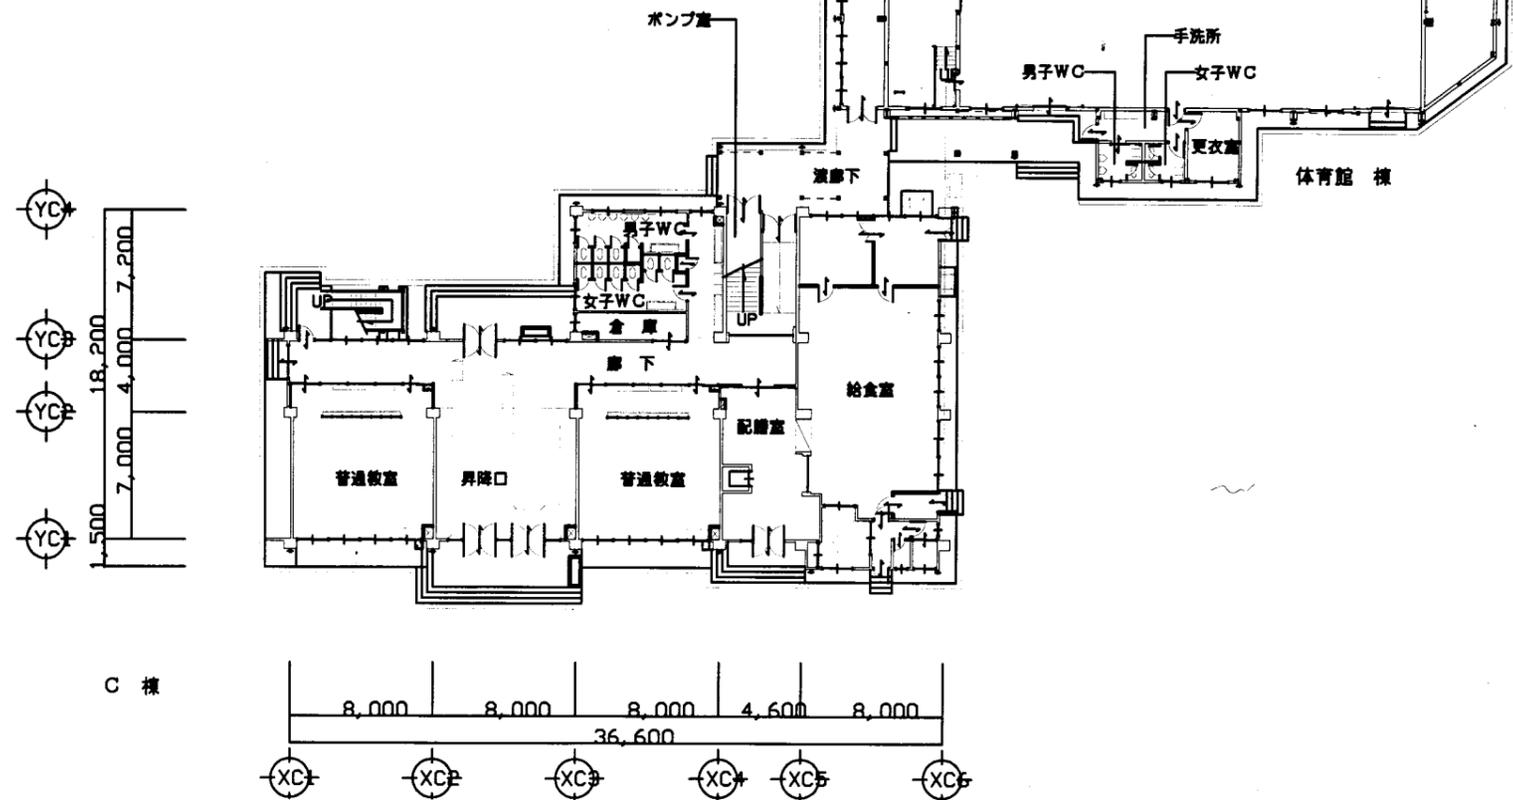


大津小

業務名	市立鴨居小学校ほか25校建築基準法第12条第2項及び第4項定期点検業務委託		設計者資格氏名	級建築士登録第 号		課長	主査	担当者	横須賀市 教育委員会 学校管理課
図面名称	1階平面図	図番 /	縮尺	S 1:300	作図	平成 年 月 日			

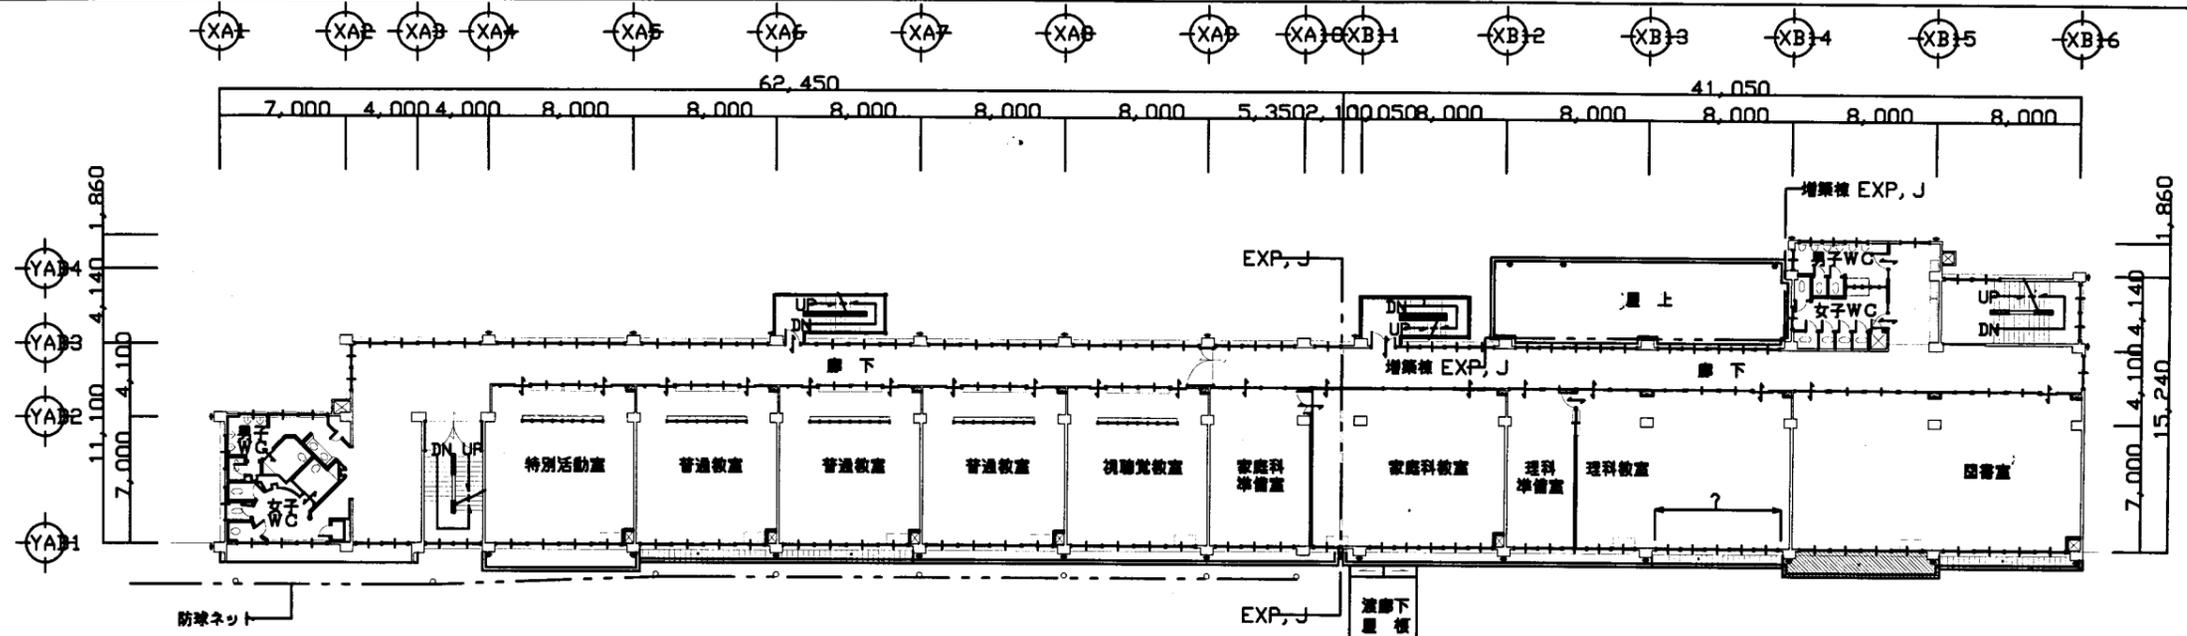


A・B棟 2階平面図 S=1/300

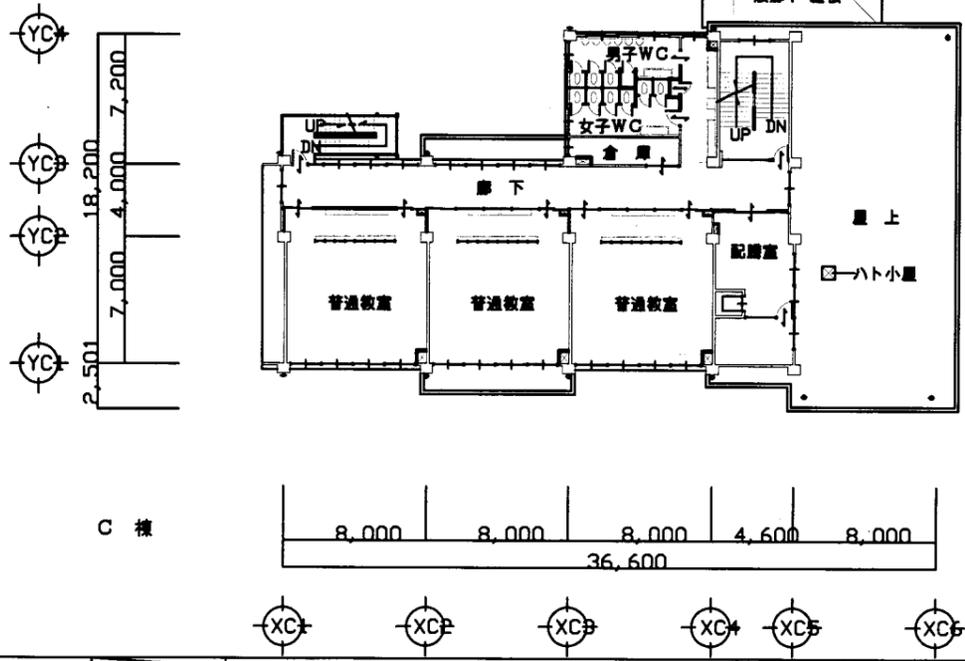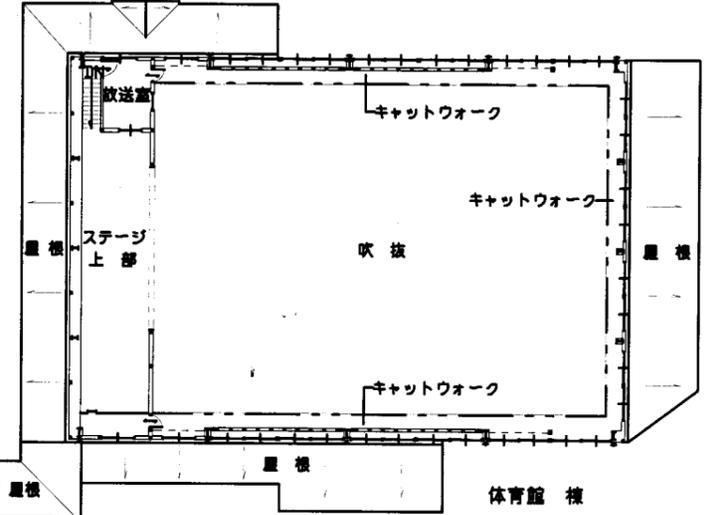


大津小


業務名	市立鴨居小学校ほか25校建築基準法第12条第2項及び第4項定期点検業務委託		設計者資格 氏名	級建築士登録第 号		課長	主査	担当者	横須賀市 教育委員会 学校管理課
図面名称	2階平面図	図番 /	縮尺	S 1:300	作図 平成 年 月 日				

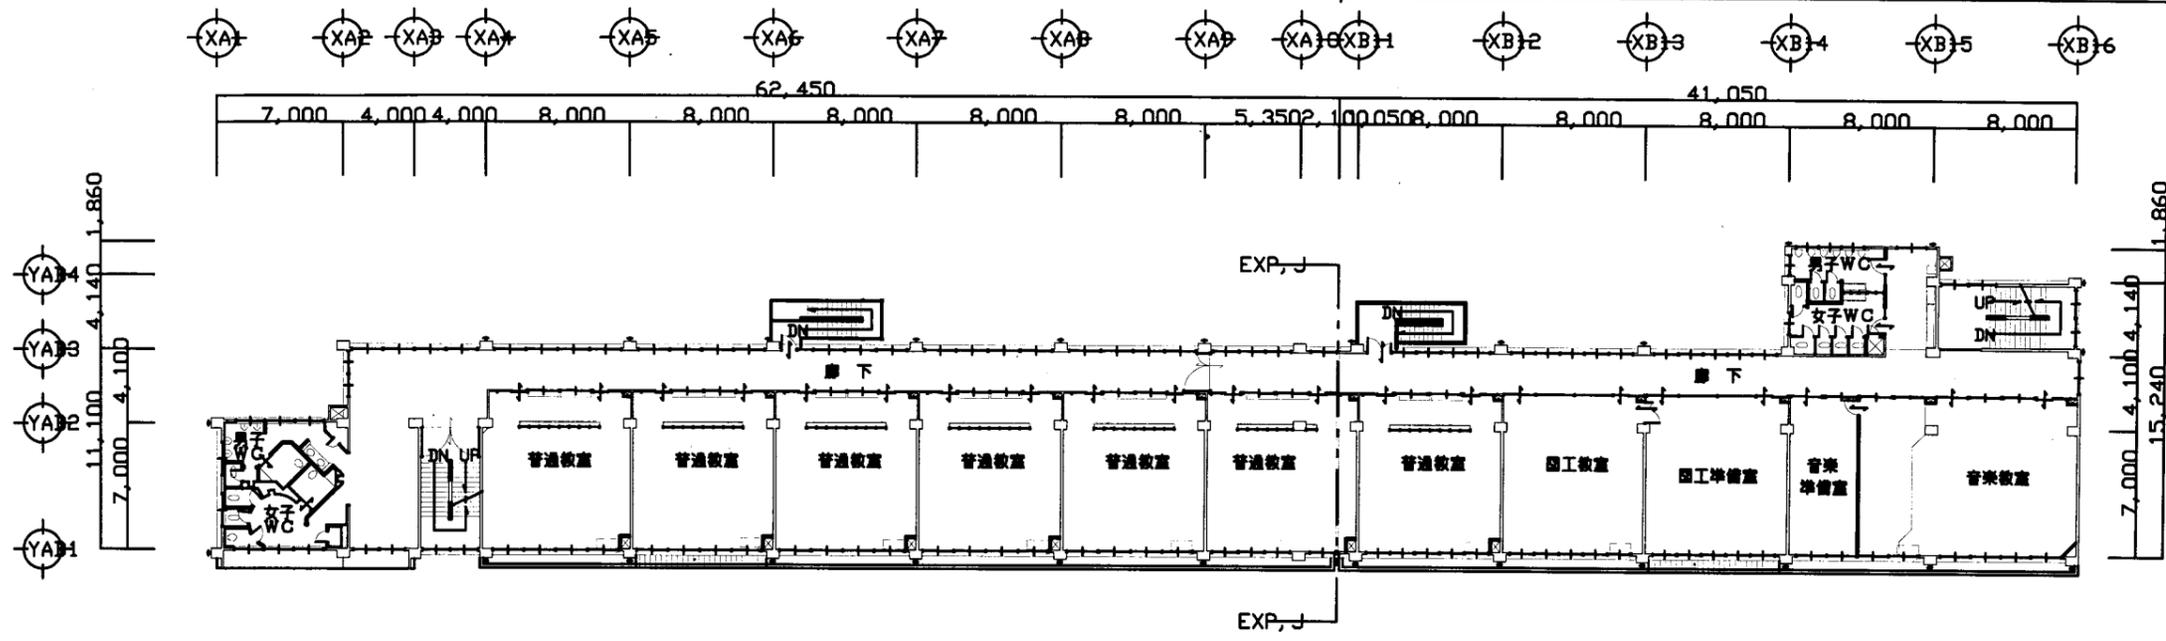


A・B棟 3階平面図 S=1/300

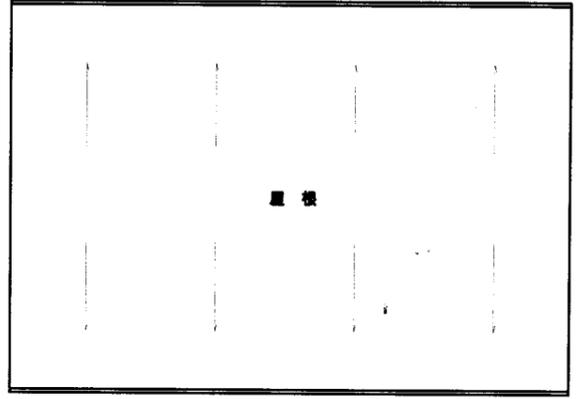

体育館棟



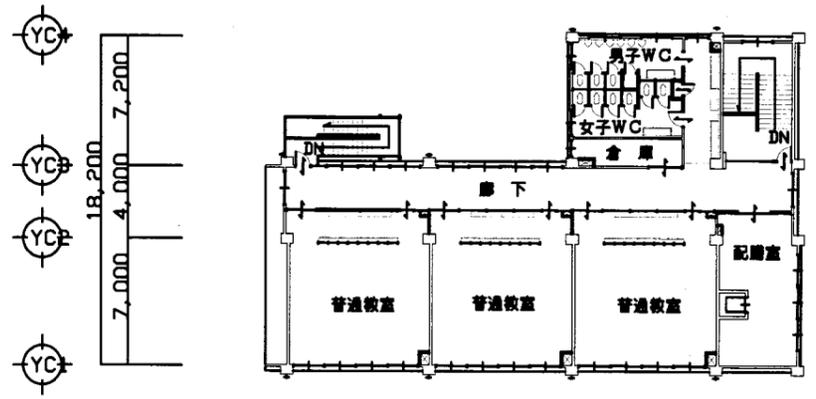


C棟

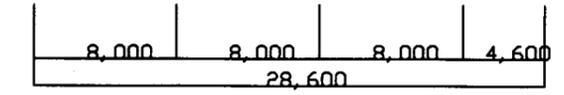


大津小

業務名	市立鴨居小学校ほか25校建築基準法第12条第2項及び第4項定期点検業務委託	設計者資格 氏名	級建築士登録第	号	課長	主査	担当者	横須賀市 教育委員会 学校管理課
図面名称	3階平面図	図番	/	縮尺	S 1:300	作図	平成 年 月 日	

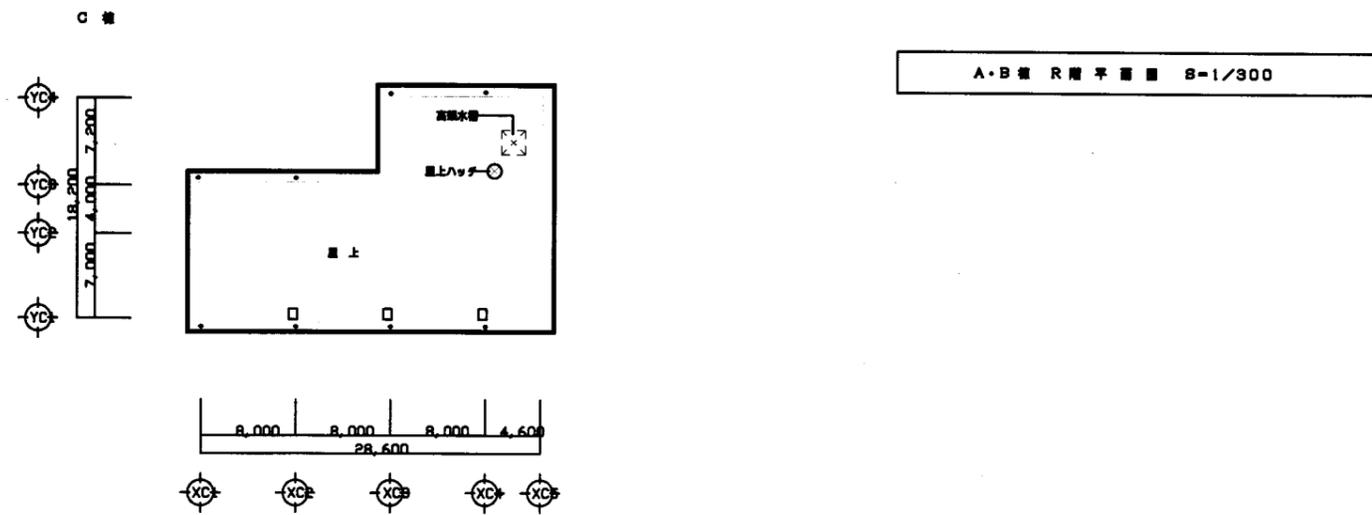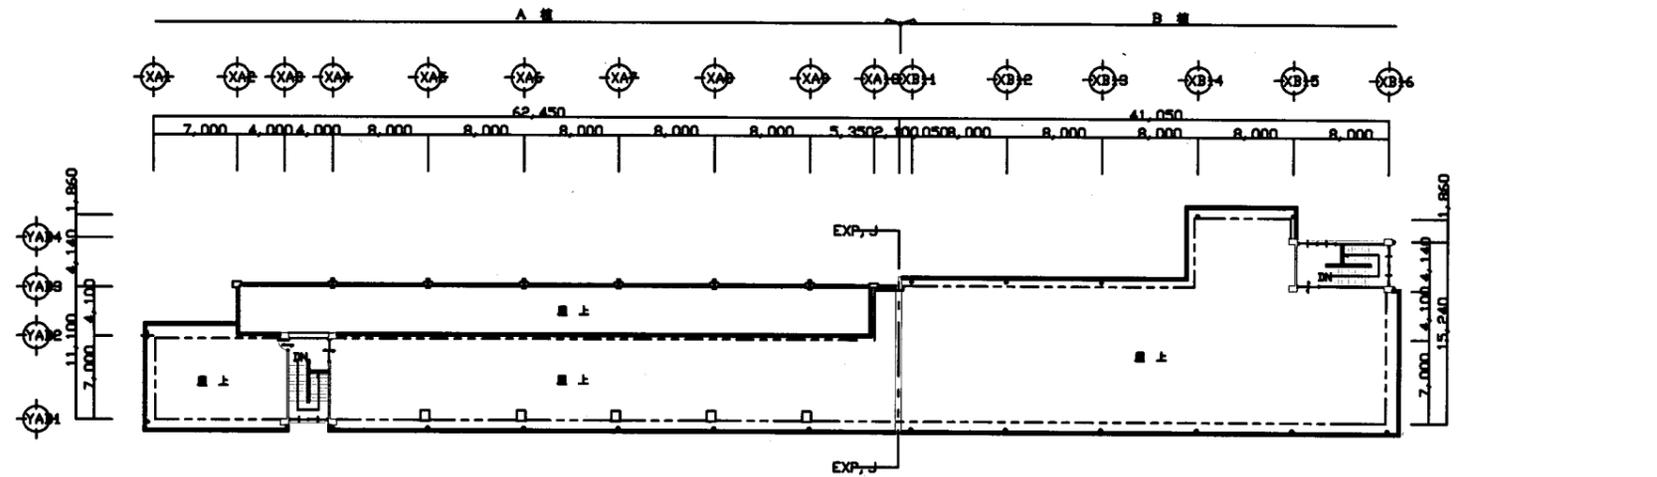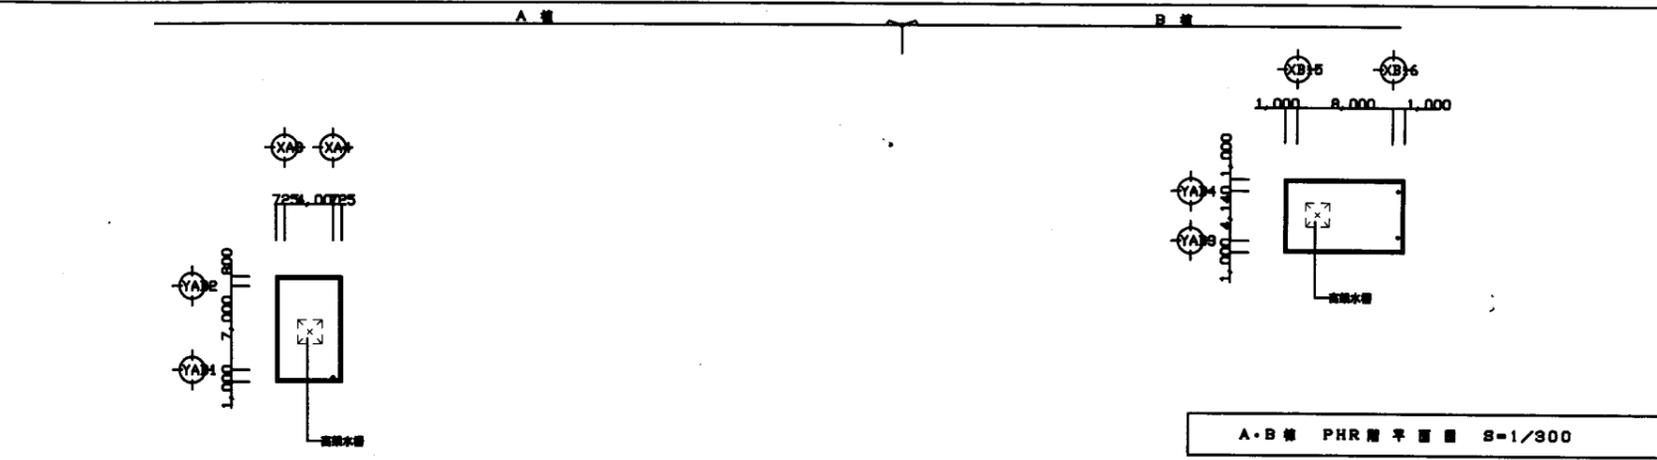


大津小

業務名	市立鴨居小学校ほか25校建築基準法第12条第2項及び第4項定期点検業務委託		設計者資格 氏名	級建築士登録第 号			課長	主査	担当者	横須賀市 教育委員会 学校管理課
図面名称	R階平面図	図番 /	縮尺	S 1:300	作図	平成 年 月 日				

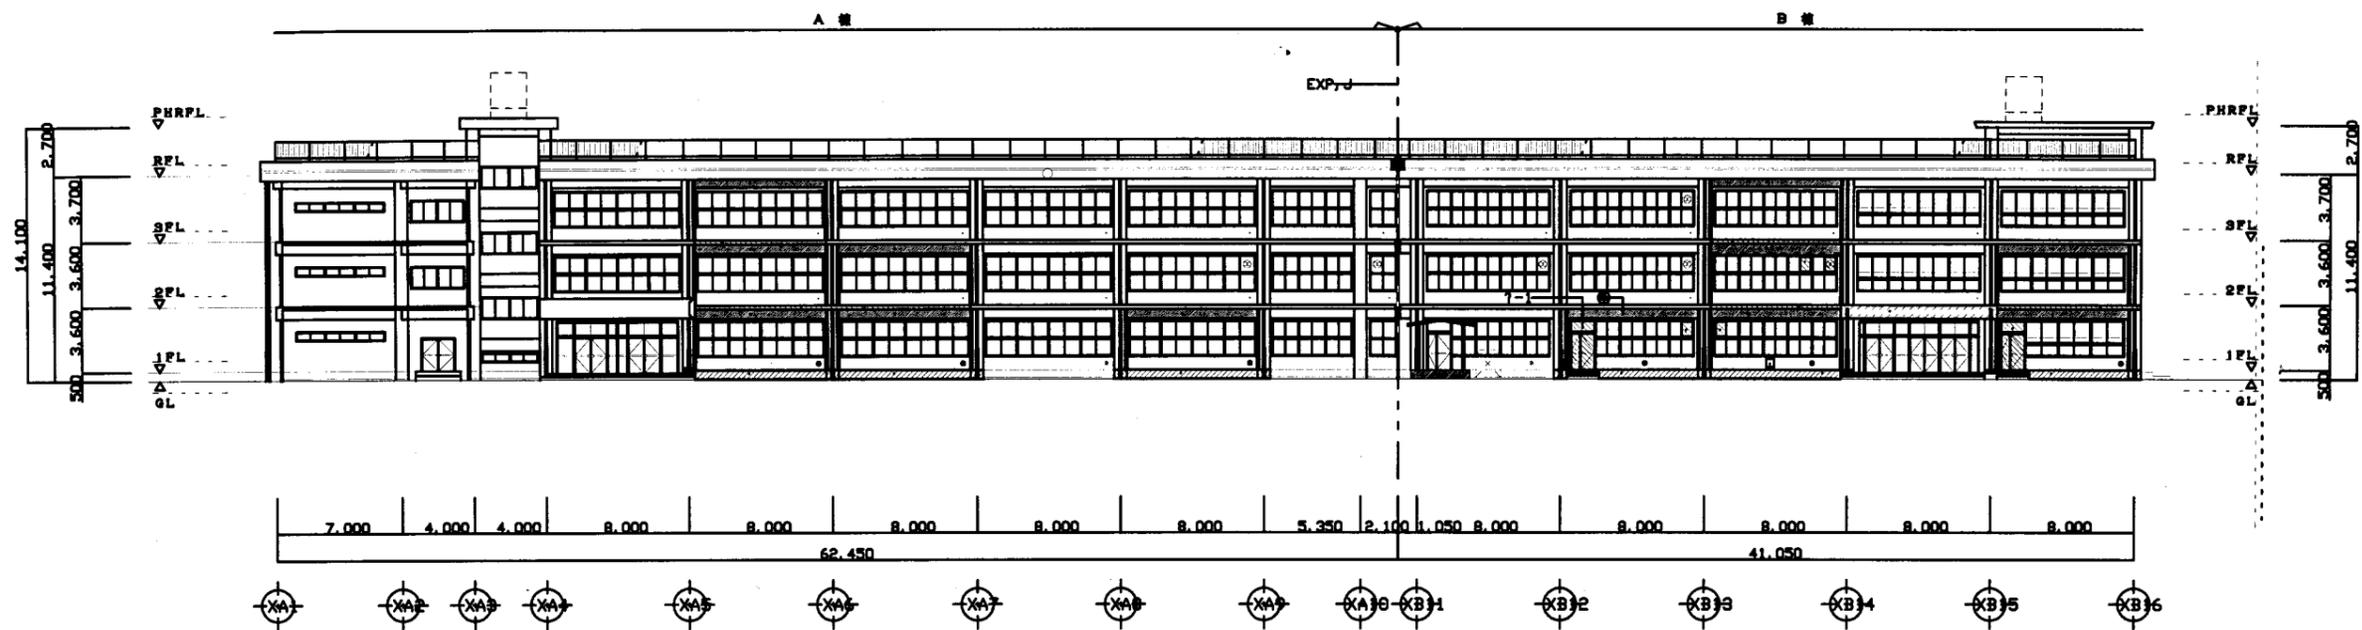



A・B棟 南面立面図 8-1/300

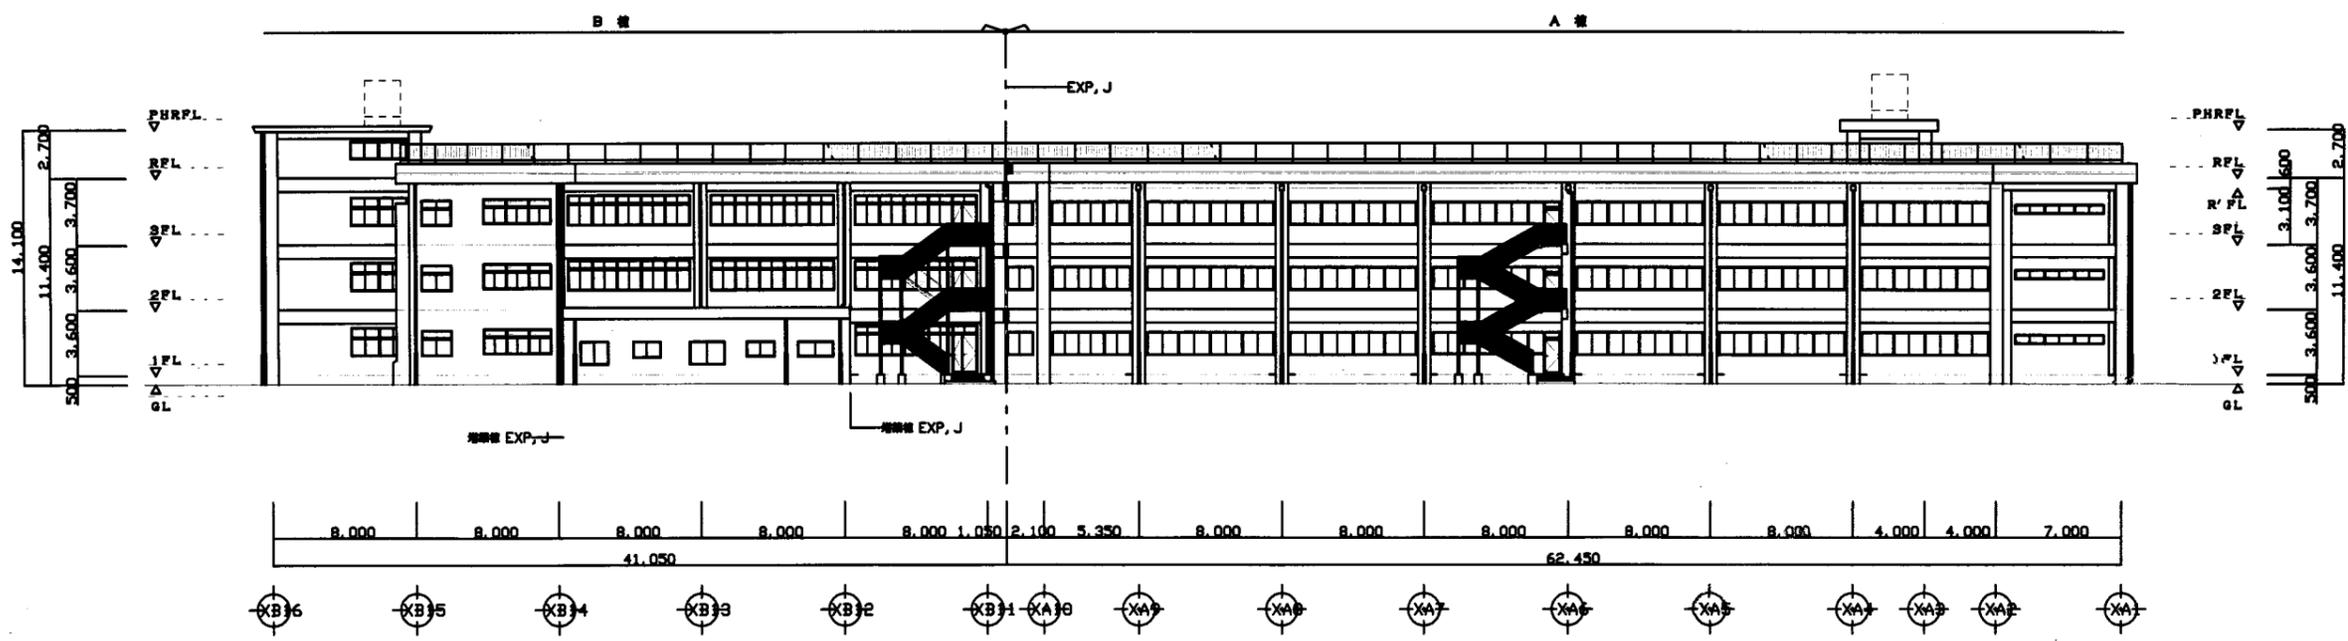



A・B棟 北面立面図 8-1/300

大津小

業務名	市立鴨居小学校ほか25校建築基準法第12条第2項及び第4項定期点検業務委託	設計者資格 氏名	級建築士登録第	号	課長	主査	担当者	横須賀市 教育委員会 学校管理課
図面名称	A・B棟南北立面図	図番	/	縮尺	S 1:300	作図	平成 年 月 日	

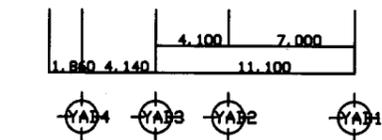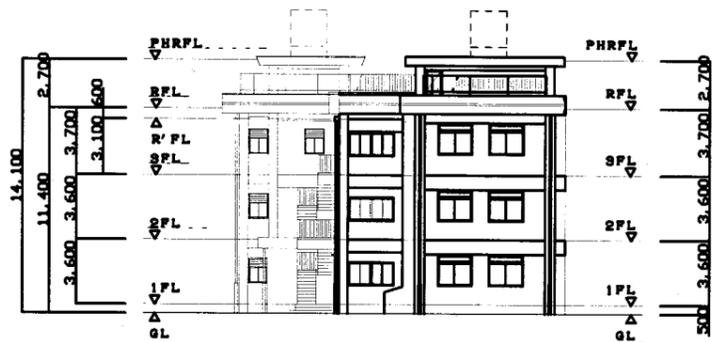


A・B棟 西面立面图 S=1/300

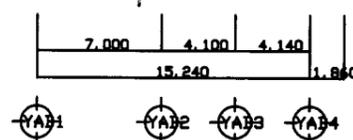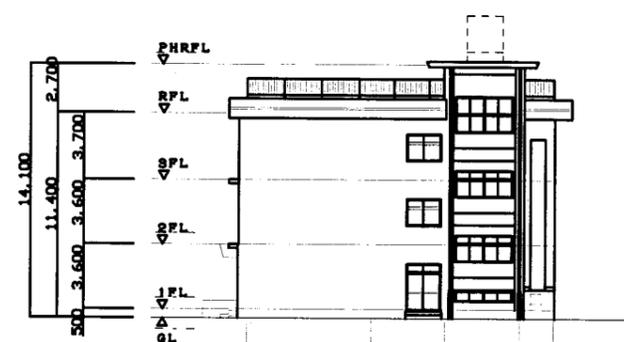


B棟 東面立面图 S=1/300

大津小


業務名	市立鴨居小学校ほか25校建築基準法第12条第2項及び第4項定期点検業務委託		設計者資格 氏名	級建築士登録第 _____ 号			課長	主査	担当者	横須賀市 教育委員会 学校管理課
図面名称	A・B棟東西立面图	図番 /	縮尺	S 1:300	作図	平成 年 月 日				

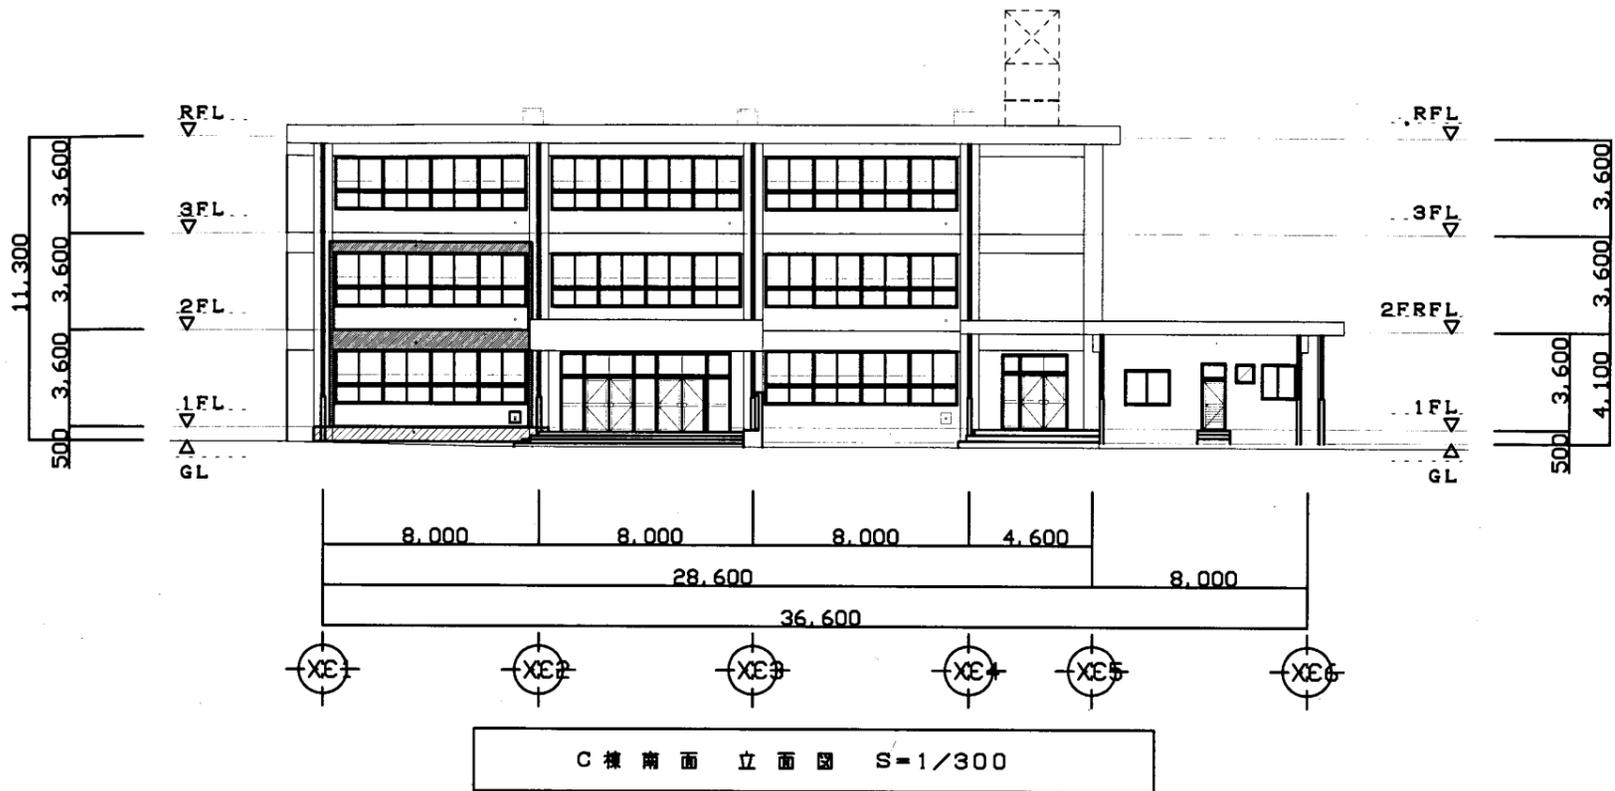


C棟南面立面図 S=1/300

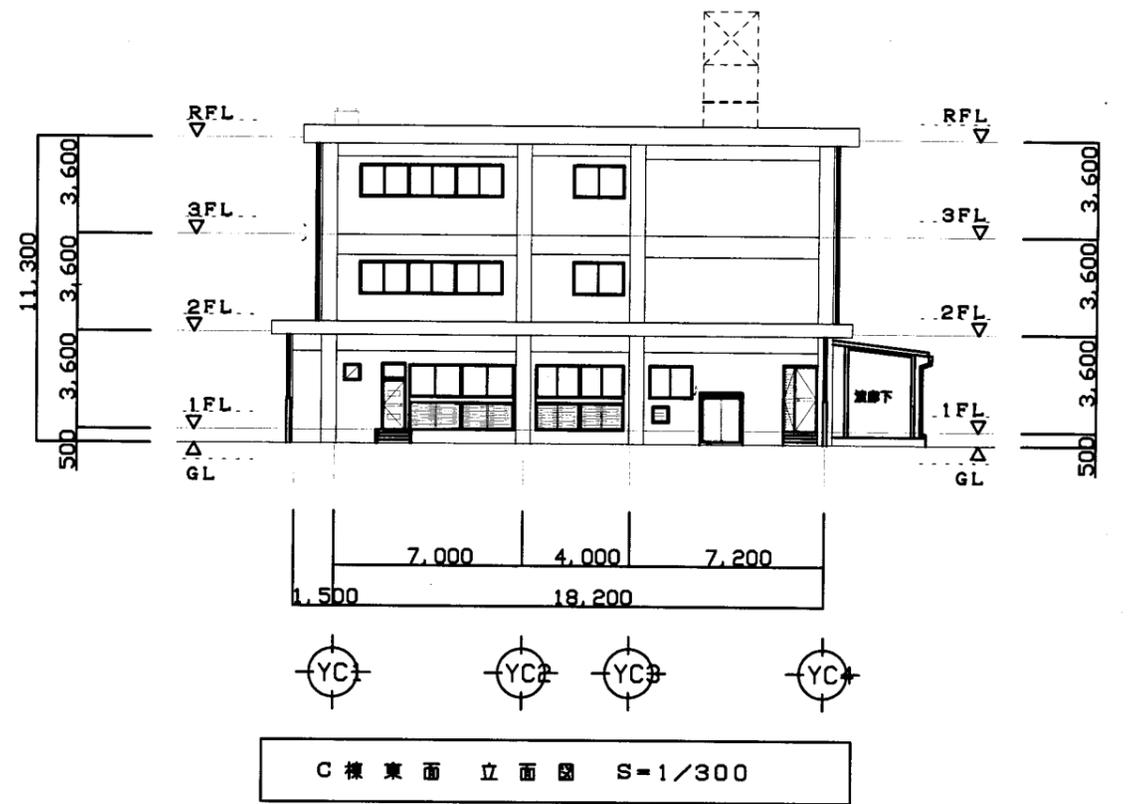

C棟東面立面図 S=1/300

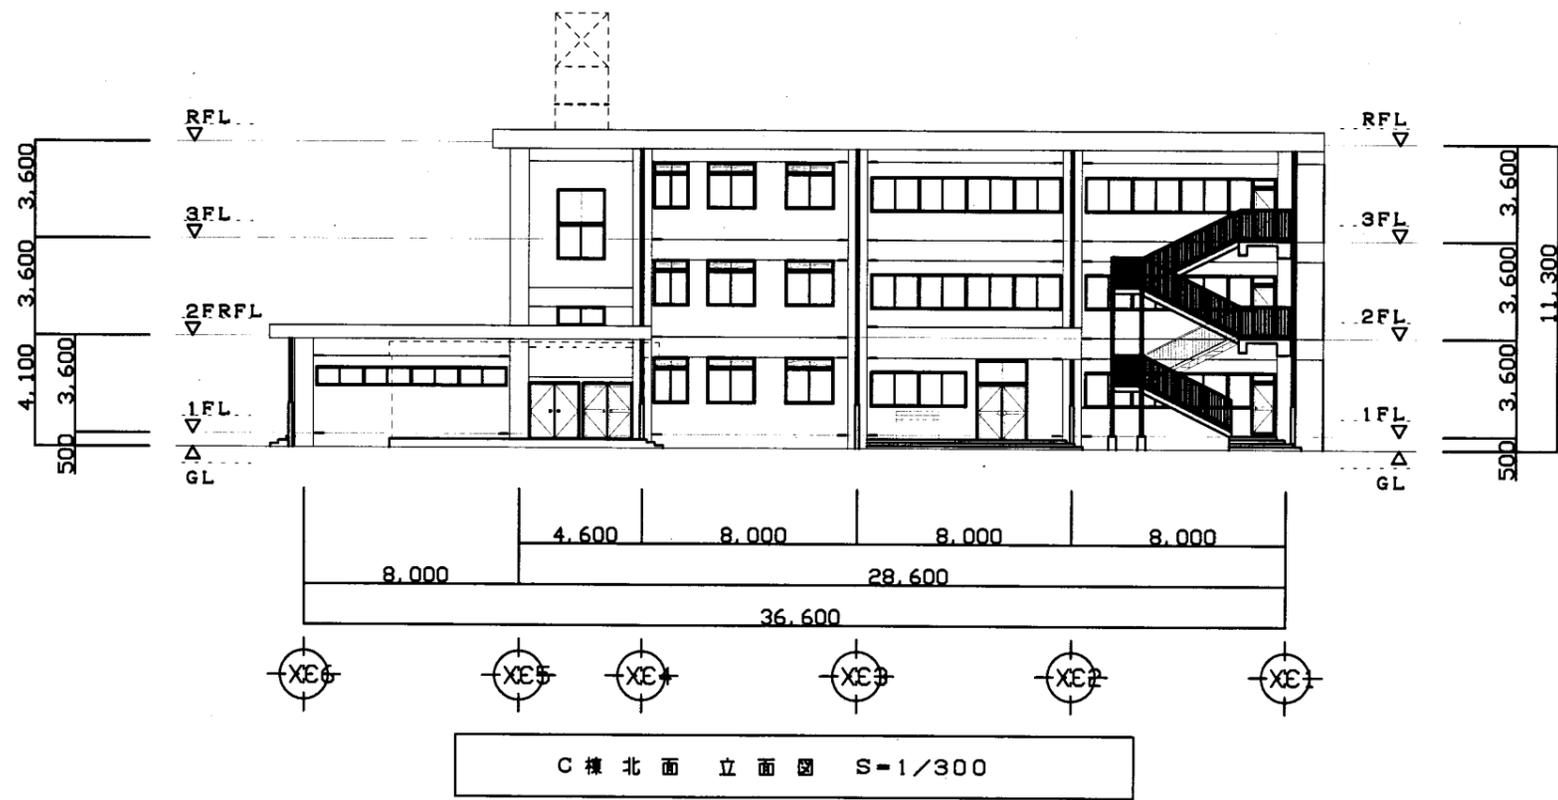







C棟北面立面図 S=1/300

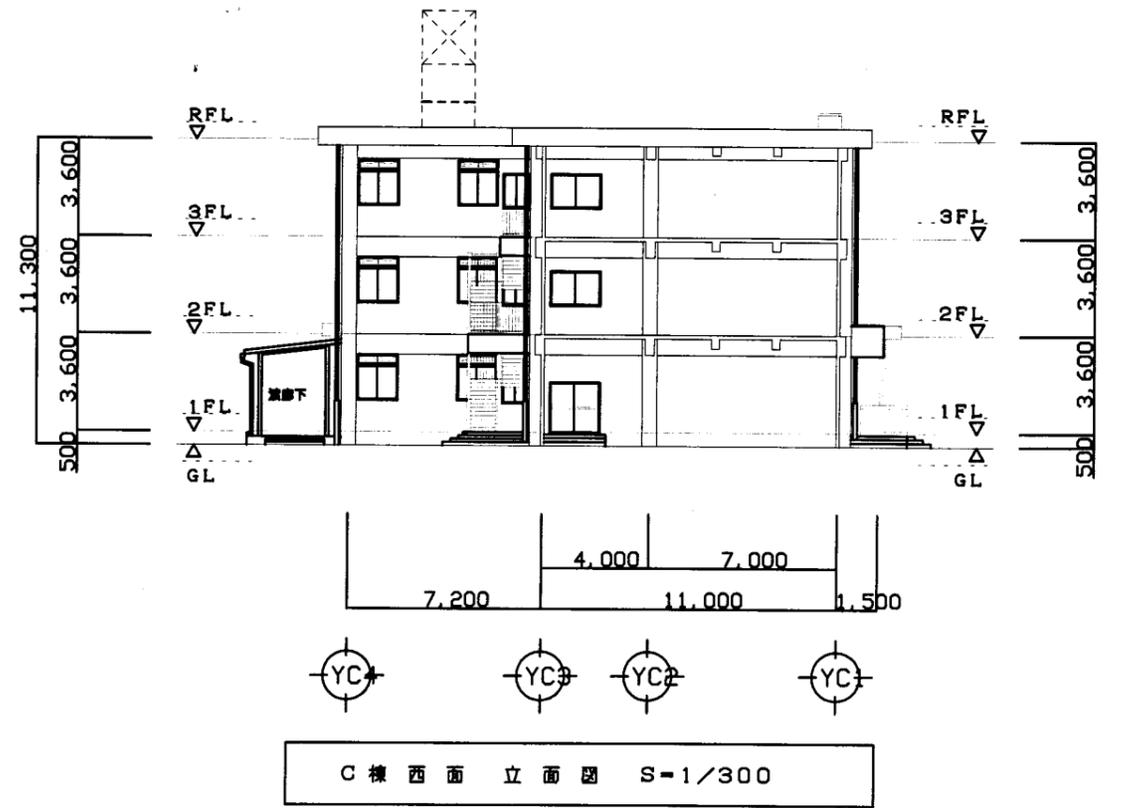

C棟西面立面図 S=1/300

大津小


業務名	市立鴨居小学校ほか25校建築基準法第12条第2項及び第4項定期点検業務委託		設計者資格 氏名	級建築士登録第 _____ 号			課長	主査	担当者	横須賀市 教育委員会 学校管理課
図面名称	C棟立面図	図番 /	縮尺	S 1:300	作図	平成 年 月 日				

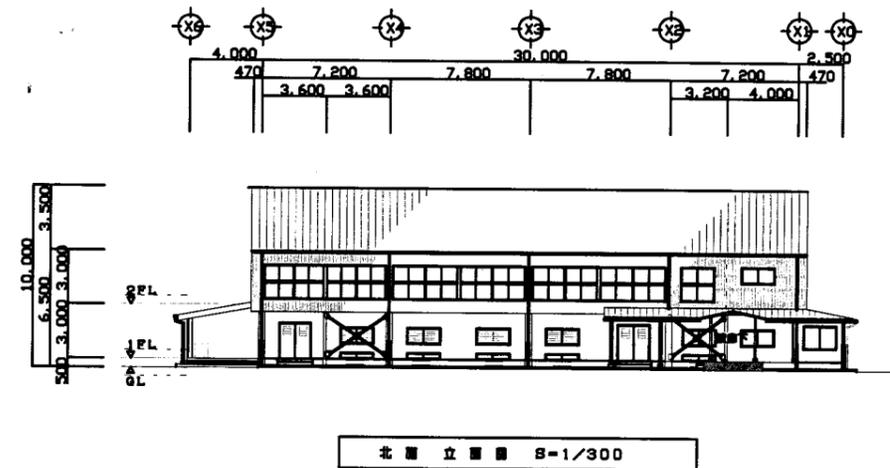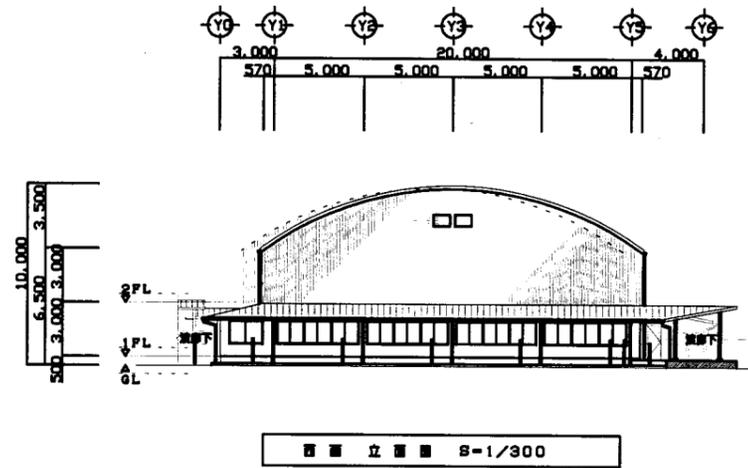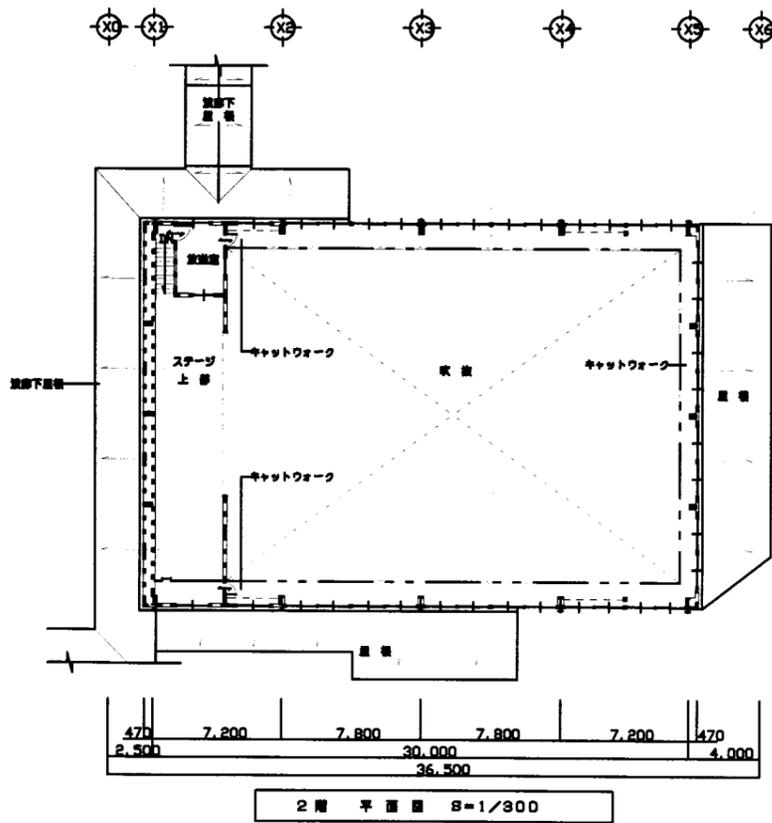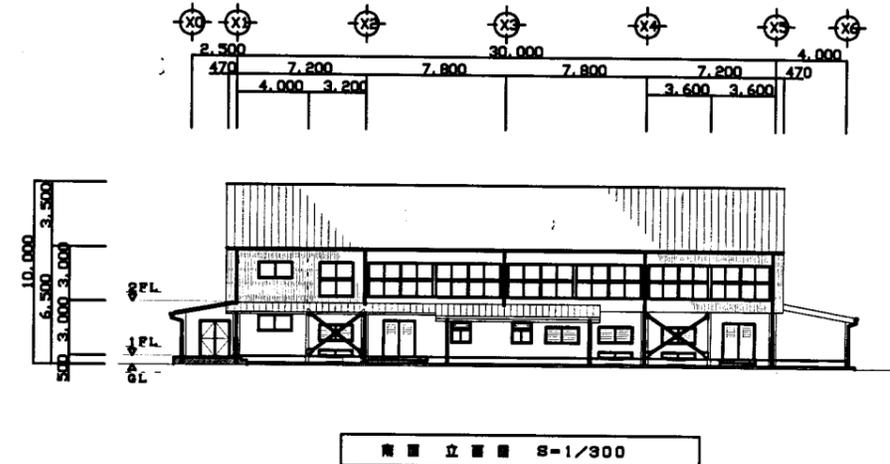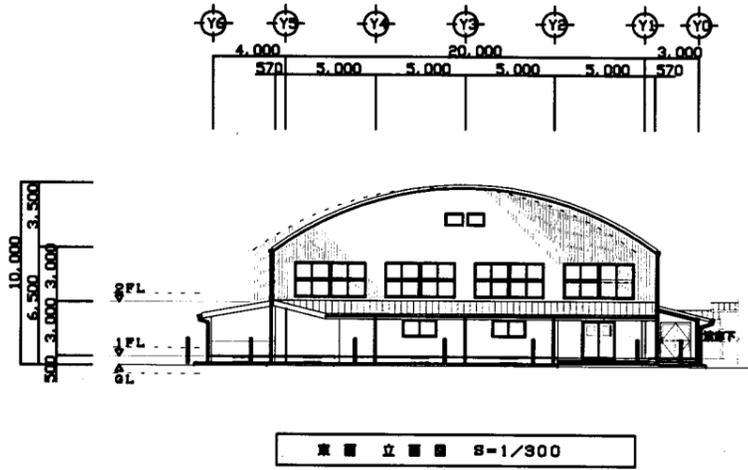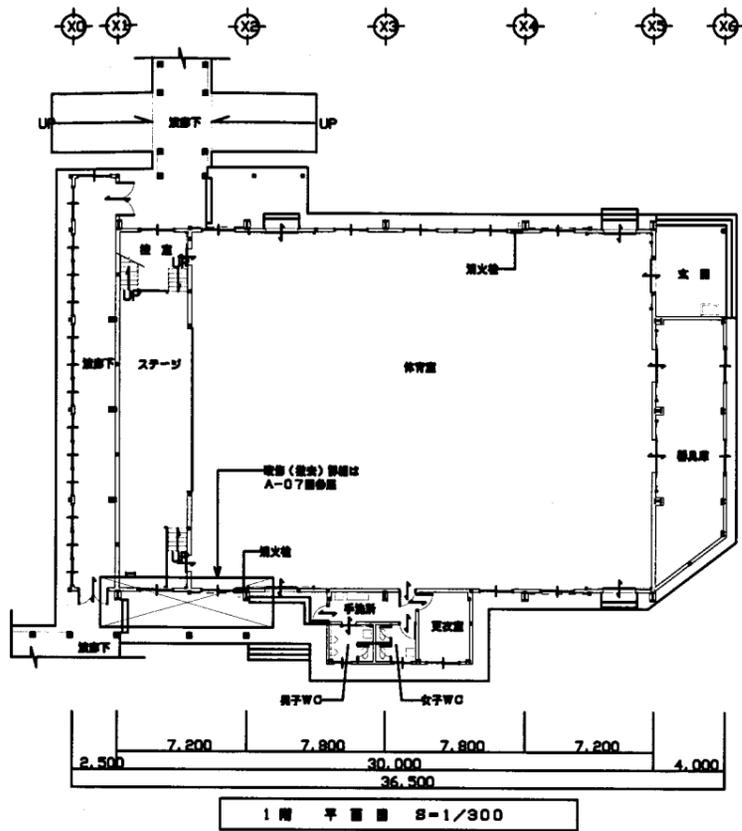



大津小

業務名	市立鴨居小学校ほか25校建築基準法第12条第2項及び第4項定期点検業務委託			設計者資格氏名	級建築士登録第 号			課長	主査	担当者	横須賀市 教育委員会 学校管理課
図面名称	体育館	図番	/	縮尺	S 1:300	作図	平成	年	月	日	


業務名 市立鴨居小学校(3カ2校)建築基準法第12条第2項及び第4項定期点検業務委託	設計者資格 氏名 級建築士登録第 号	縮尺 1:200	作図 令和 年 月 日	課長	主任等	担当者	図面名称 C棟 各階平面図	図番	図面名称 C棟 各階平面図
				横須賀市 教育委員会 学校管理課					

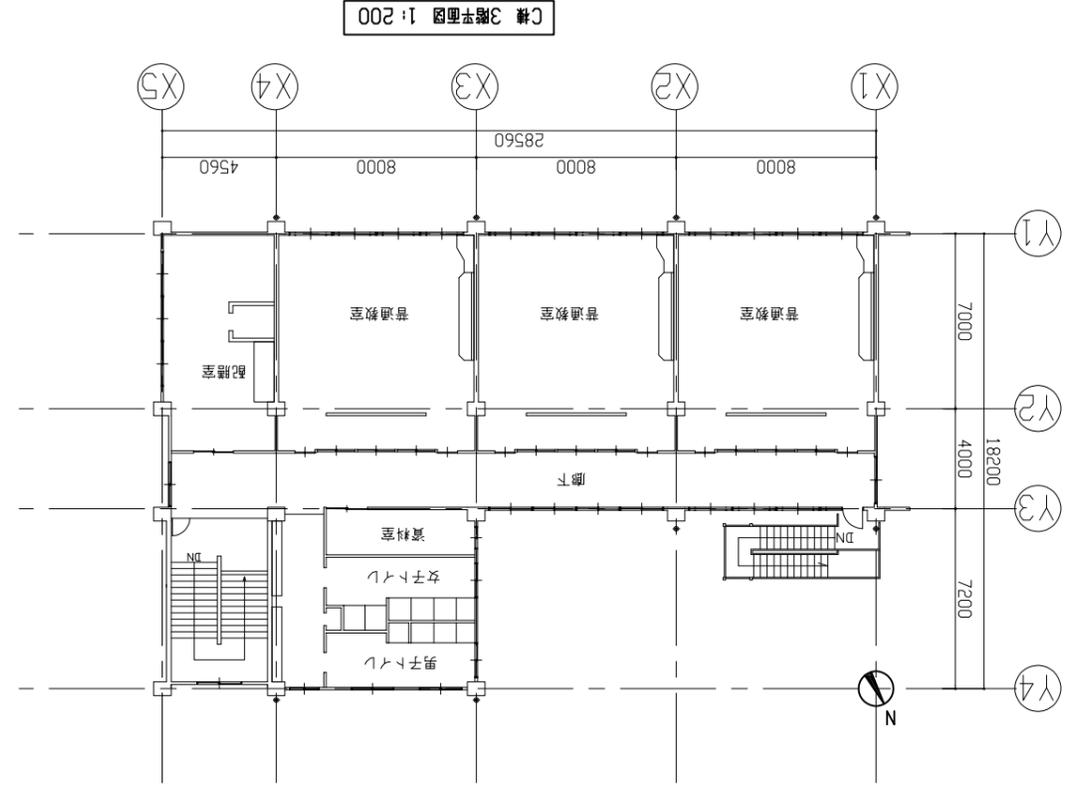

C棟 1階平面図 1:200

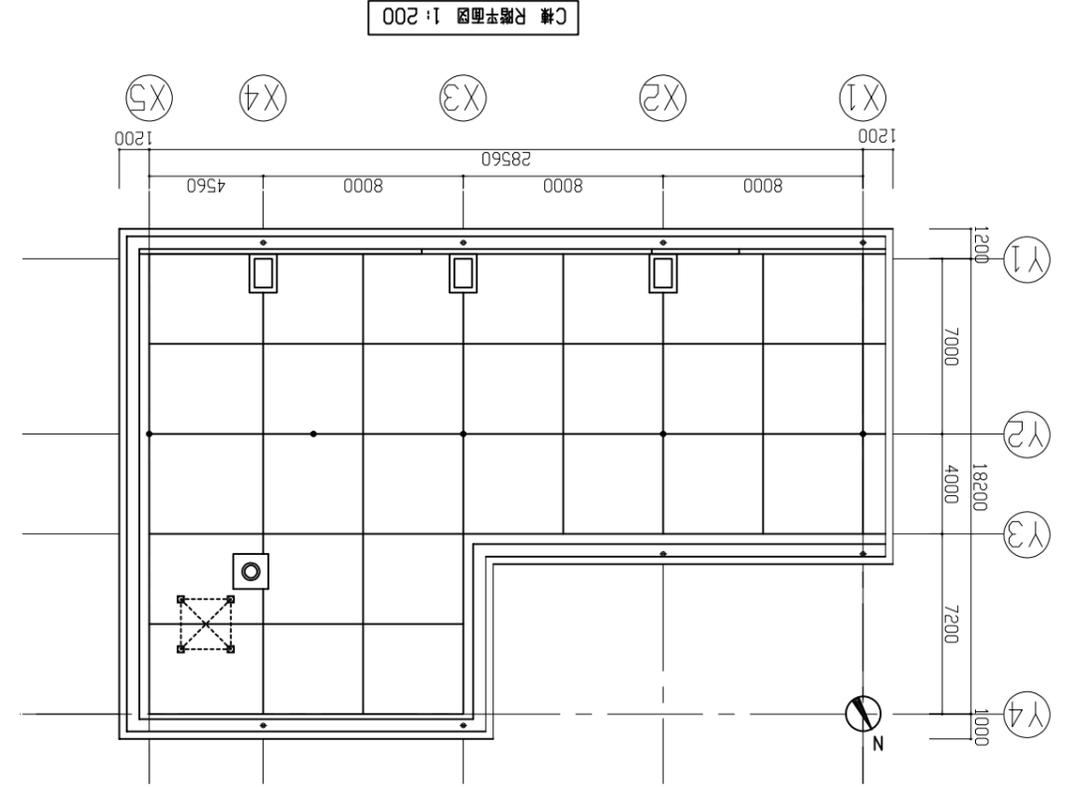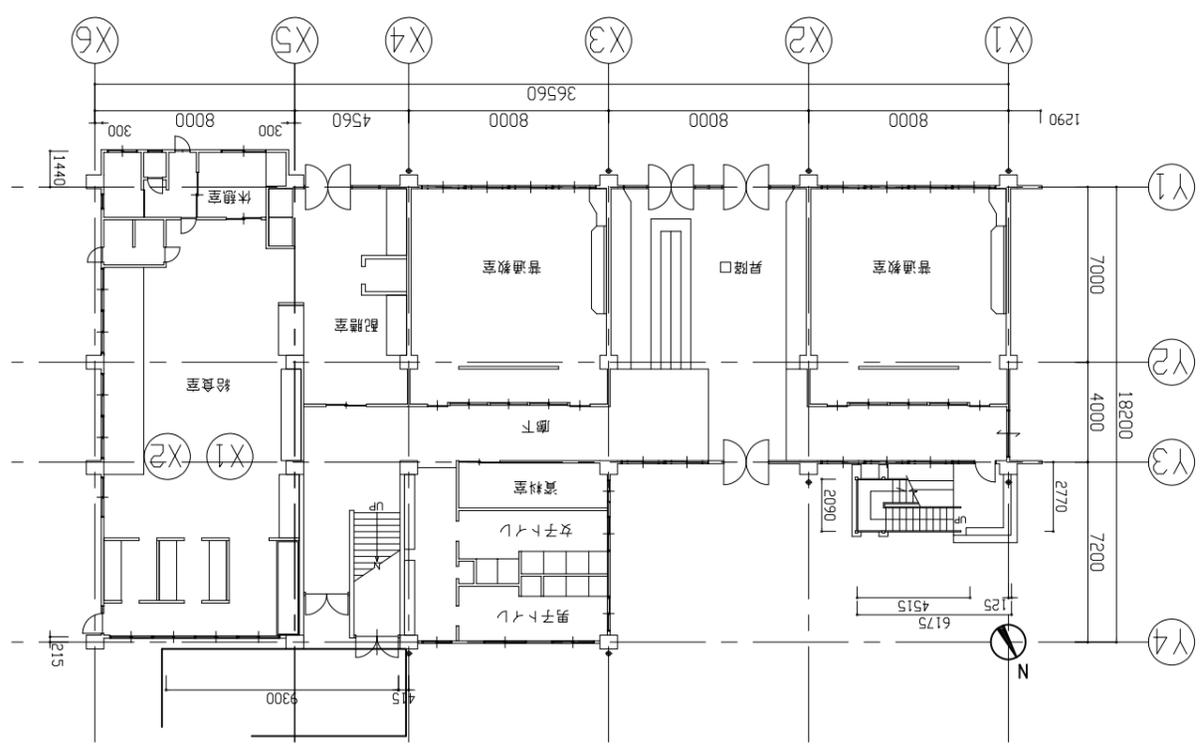


C棟 2階平面図 1:200

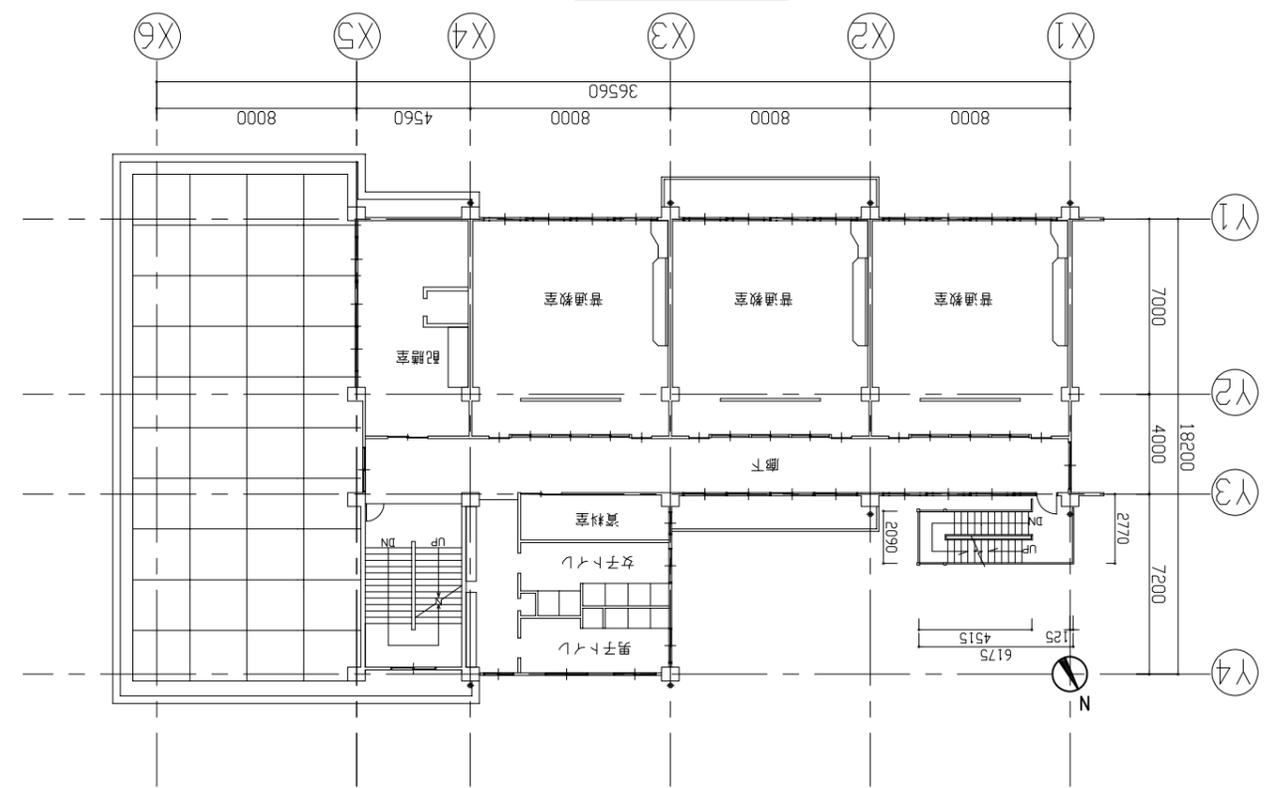


C棟 R階平面図 1:200


大津小

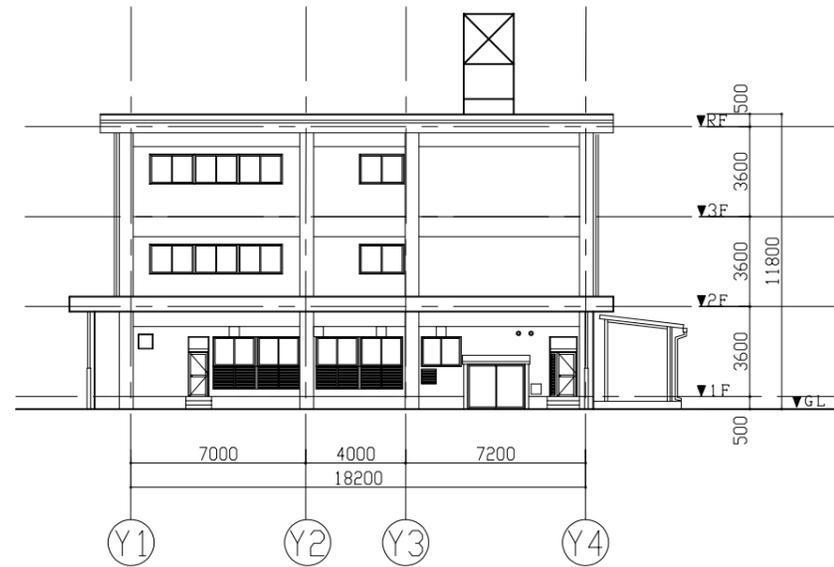


C棟 東立面図 1:200

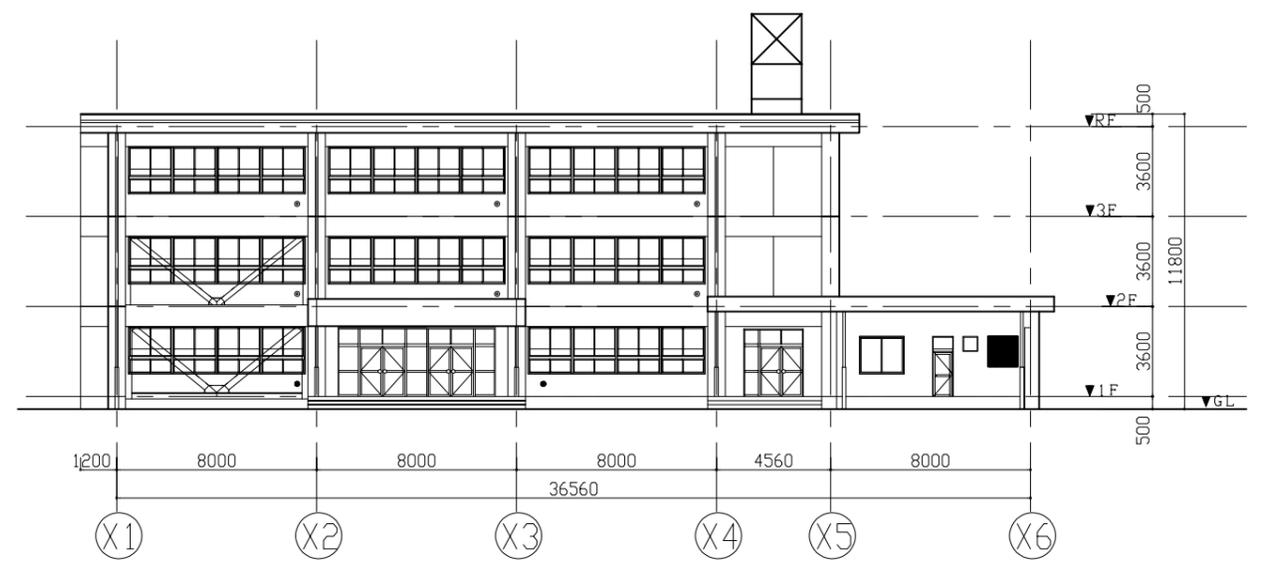

C棟 南立面図 1:200

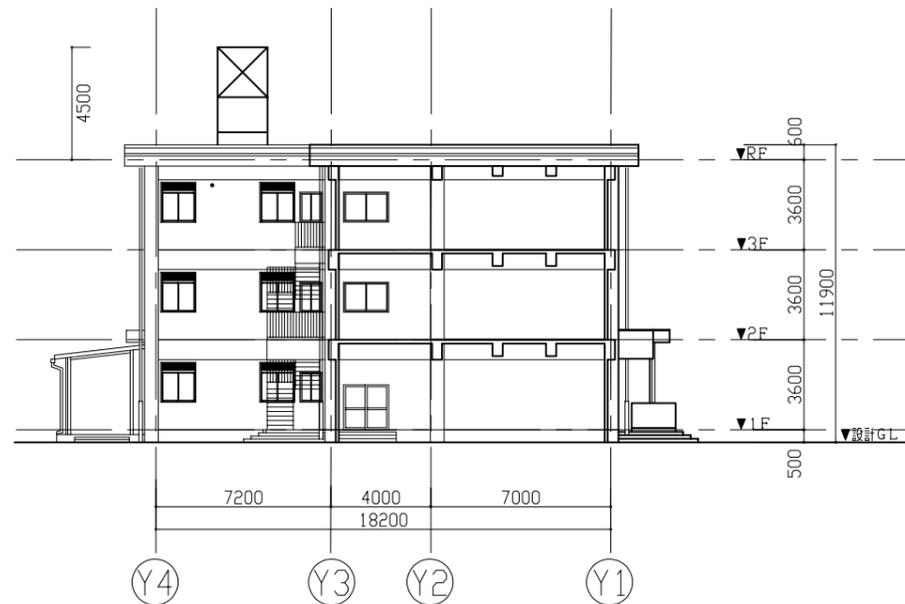


C棟 西立面図 1:200

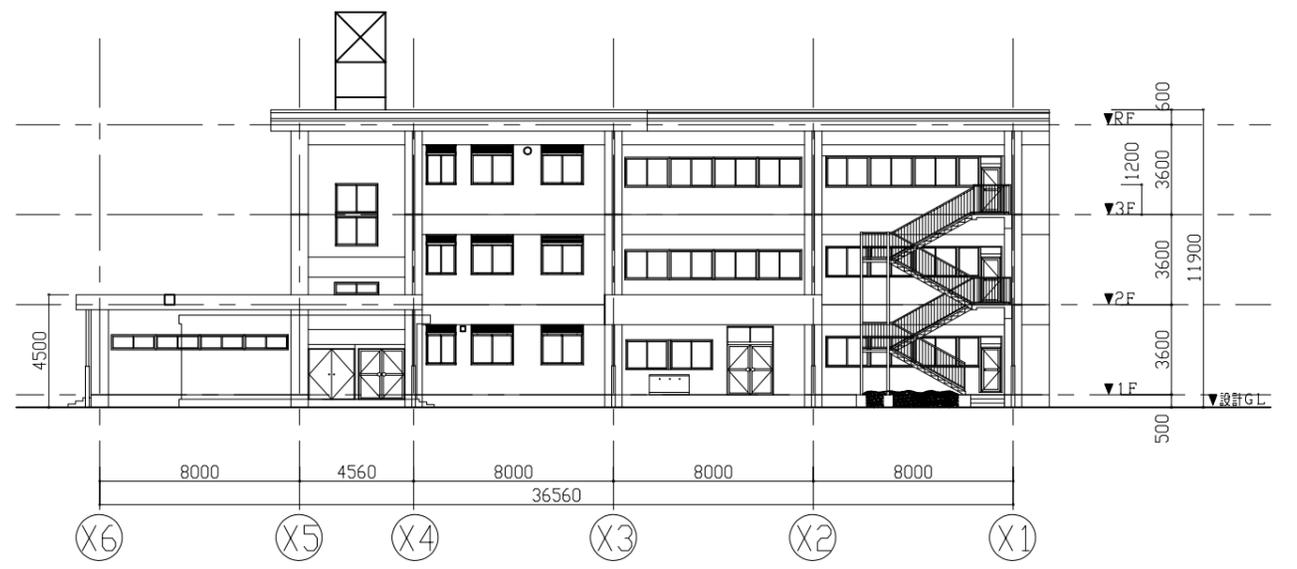


C棟 北立面図 1:200

大津小

業務名	市立鴨居小学校ほか22校建築基準法第12条第2項及び第4項定期点検業務委託	設計者資格 氏名	級建築士登録第	号	課長	主査等	担当者	横須賀市 教育委員会 学校管理課
図面名称	C棟 各立面図	図番	縮尺	1:200	作図	令和	年 月 日	

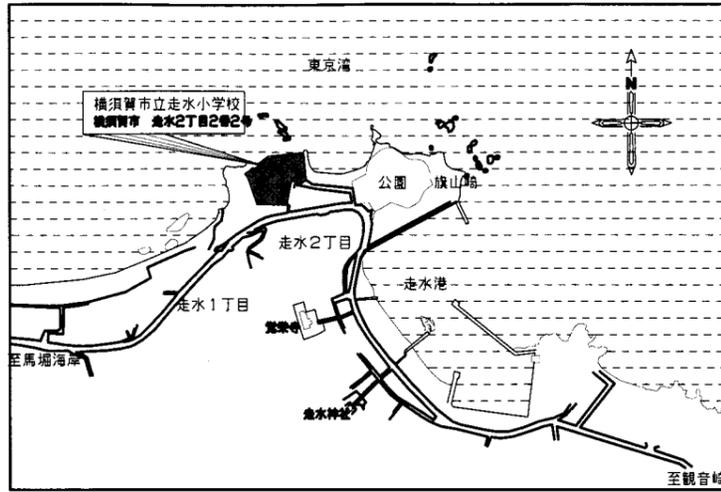



案内図

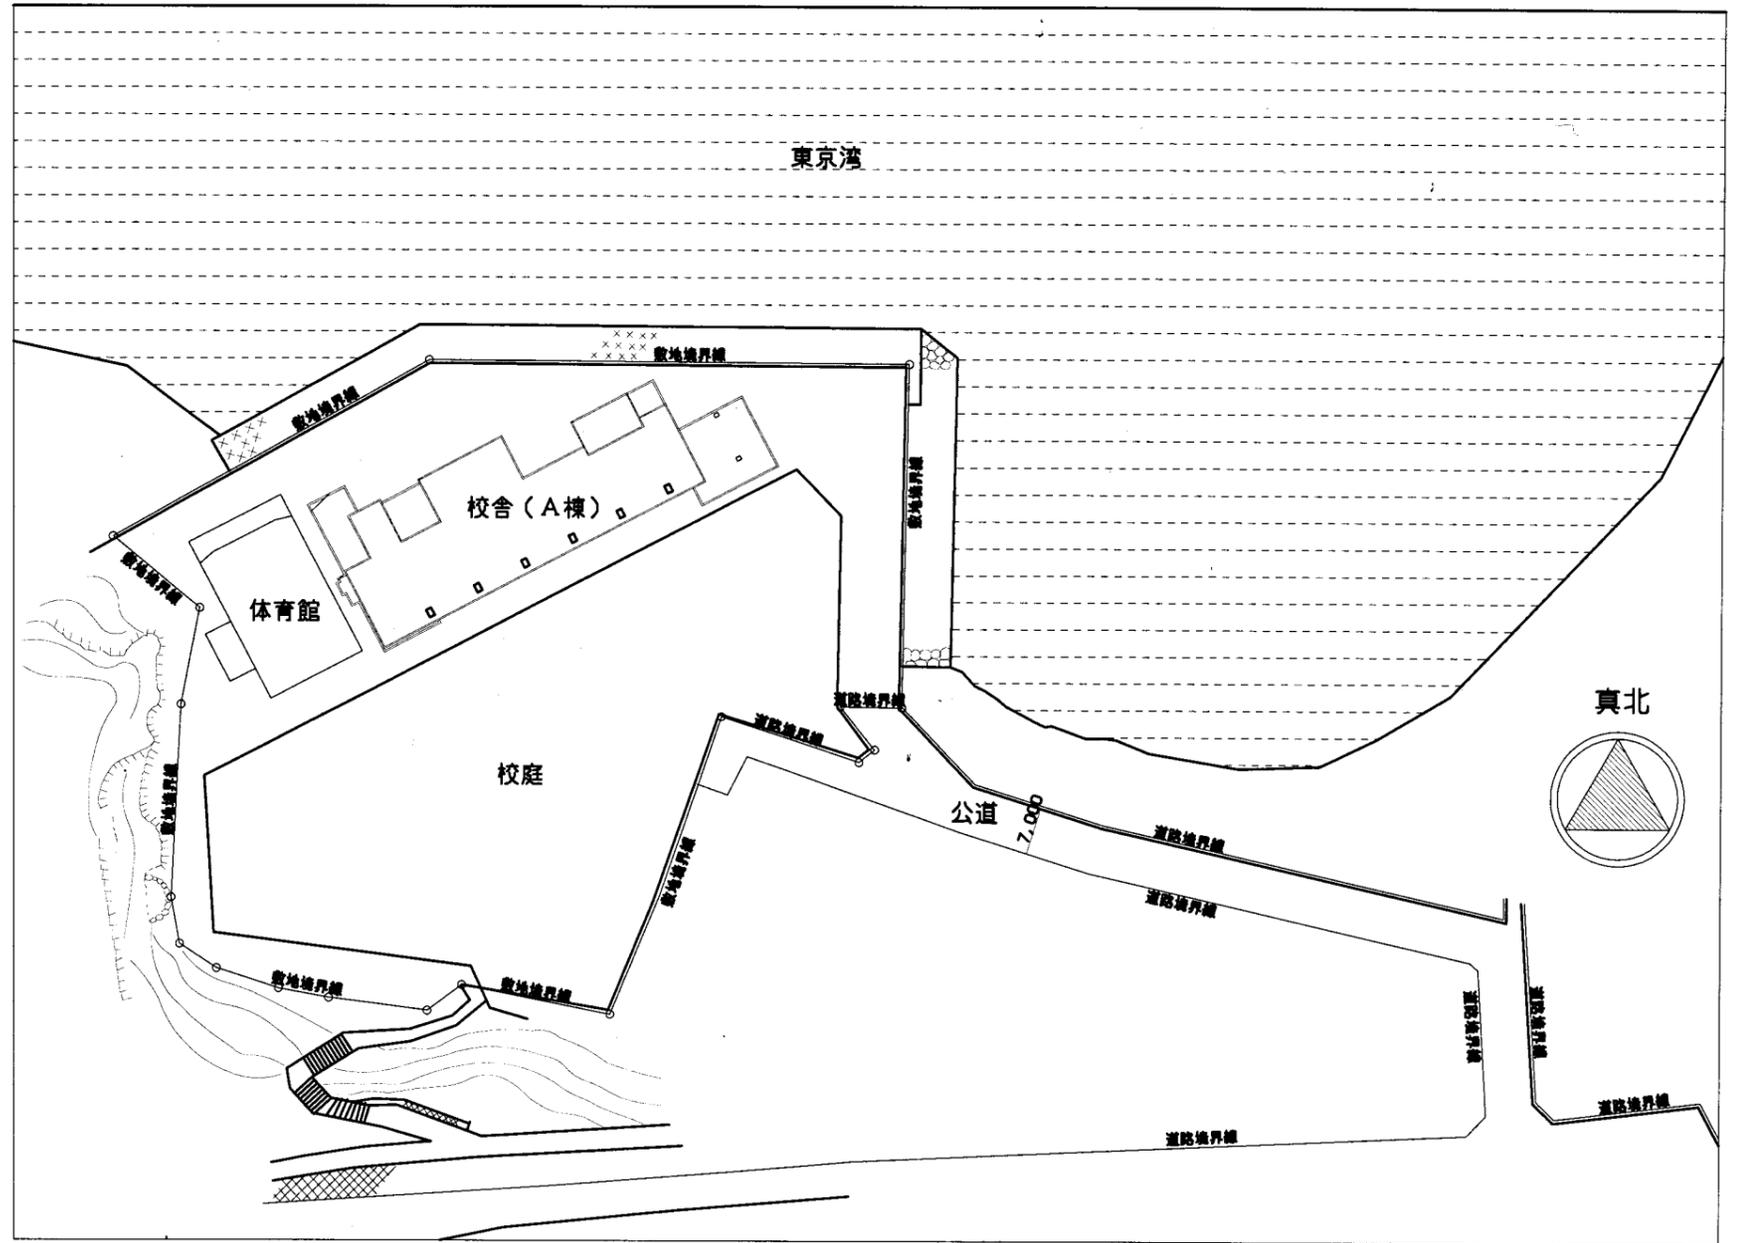

配置図 S=1:800



走水小

業務名	市立追浜小学校ほか22校建築基準法第12条第2項及び第4項定期点検業務委託		設計者資格 氏名	級建築士登録第 号			課長	主査	担当者	横須賀市 教育委員会 学校管理課
図面名称	案内・配置図	図番	縮尺	S 1:800	作図	平成 年 月 日				

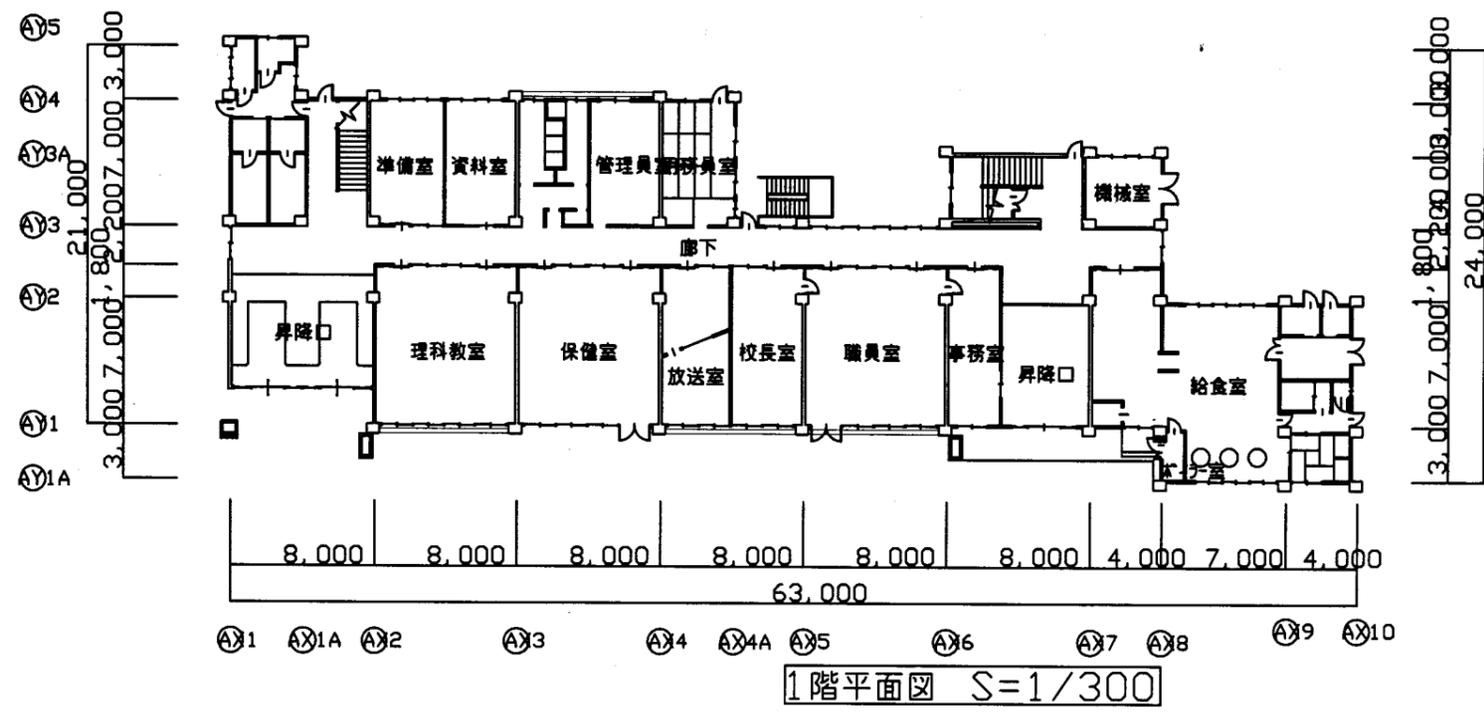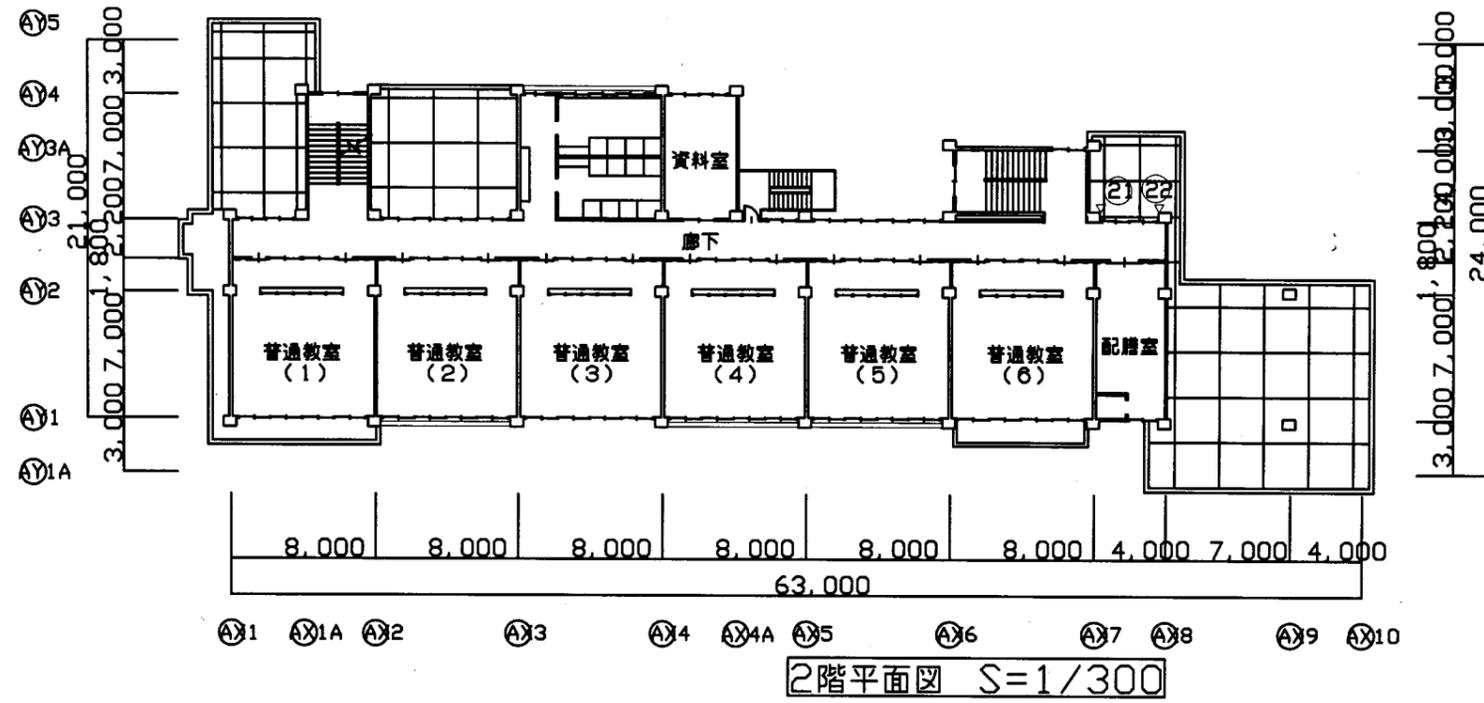


走水小

業務名	市立追浜小学校ほか22校建築基準法第12条第2項及び第4項定期点検業務委託		設計者資格 氏名	級建築士登録第 _____ 号		課長	主査	担当者	横須賀市 教育委員会 学校管理課
図面名称	1・2階平面図	図番 /	縮尺	S 1:300	作図 平成 年 月 日				

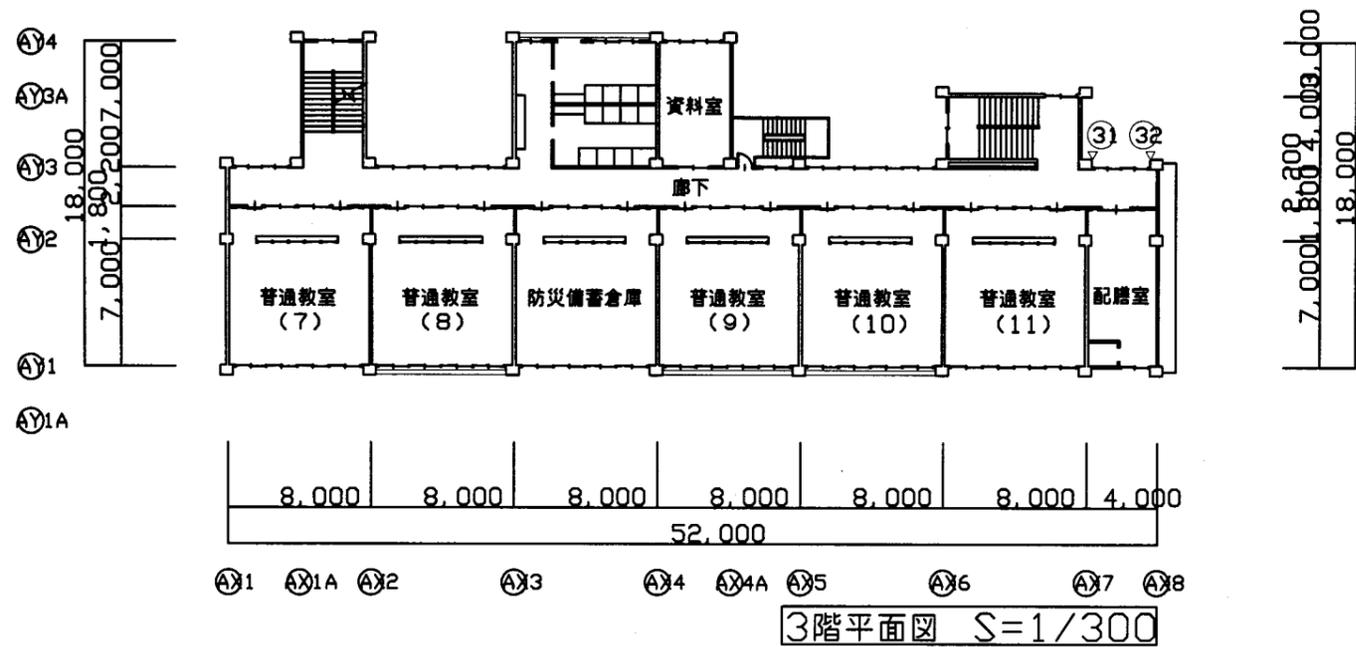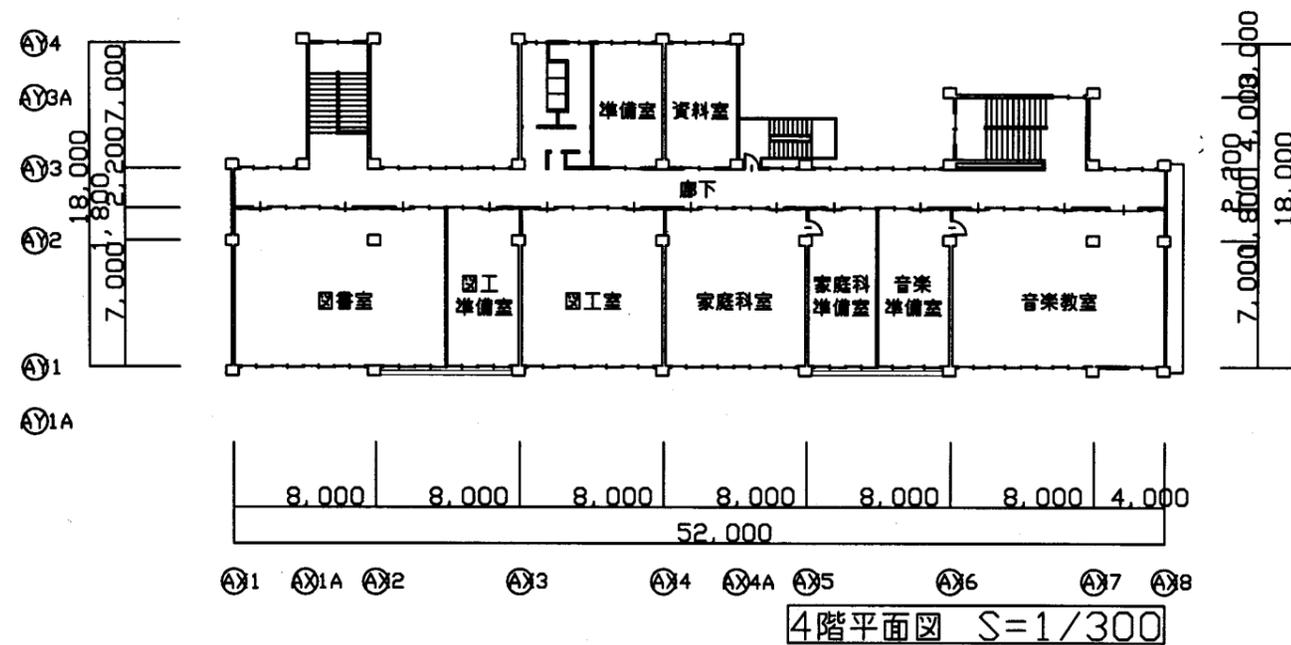


走水小

業務名	市立追浜小学校ほか22校建築基準法第12条第2項及び第4項定期点検業務委託		設計者資格 氏名	級建築士登録第 号			課長	主査	担当者	横須賀市 教育委員会 学校管理課
図面名称	3・4階平面図	図番 /	縮尺	S 1:300	作図	平成 年 月 日				

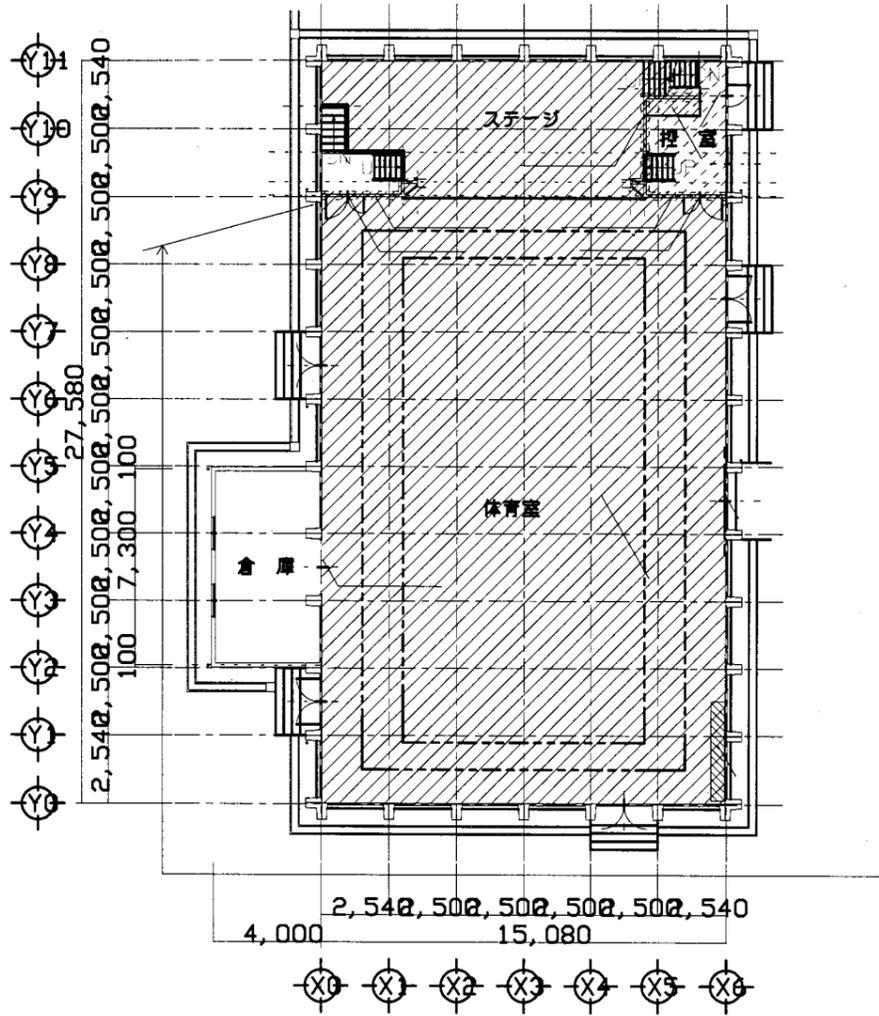


1階平面図 1/200

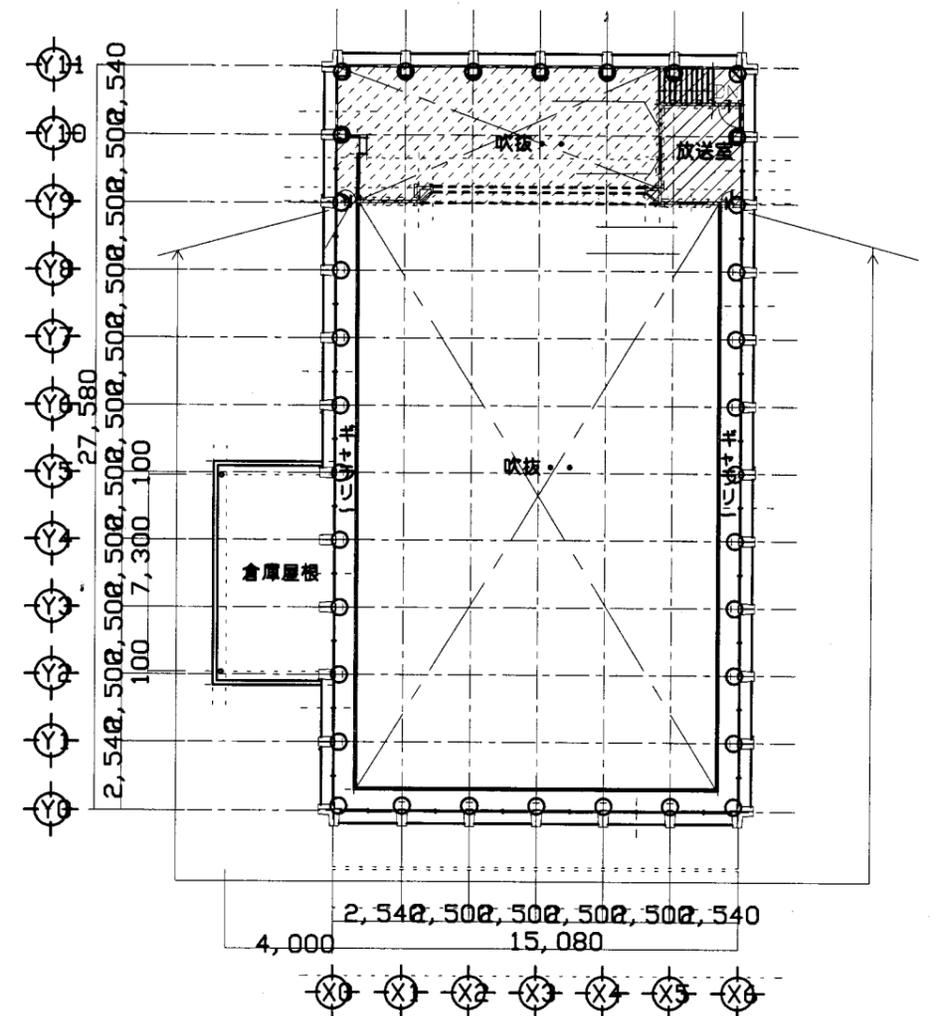


2階平面図 1/200

走水小


業務名	市立追浜小学校ほか22校建築基準法第12条第2項及び第4項定期点検業務委託		設計者資格 氏名	級建築士登録第 _____ 号			課長	主査	担当者	横須賀市 教育委員会 学校管理課
図面名称	体育館平面図	図番	/	縮尺	S 1:200	作図	平成	年 月 日		

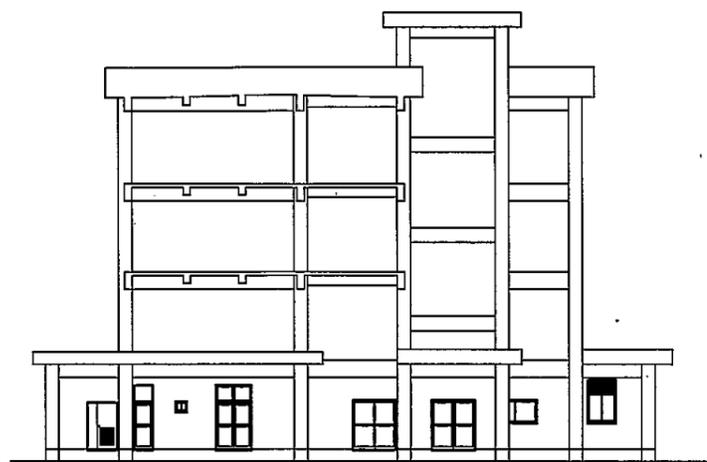

東側立面図 S=1/300

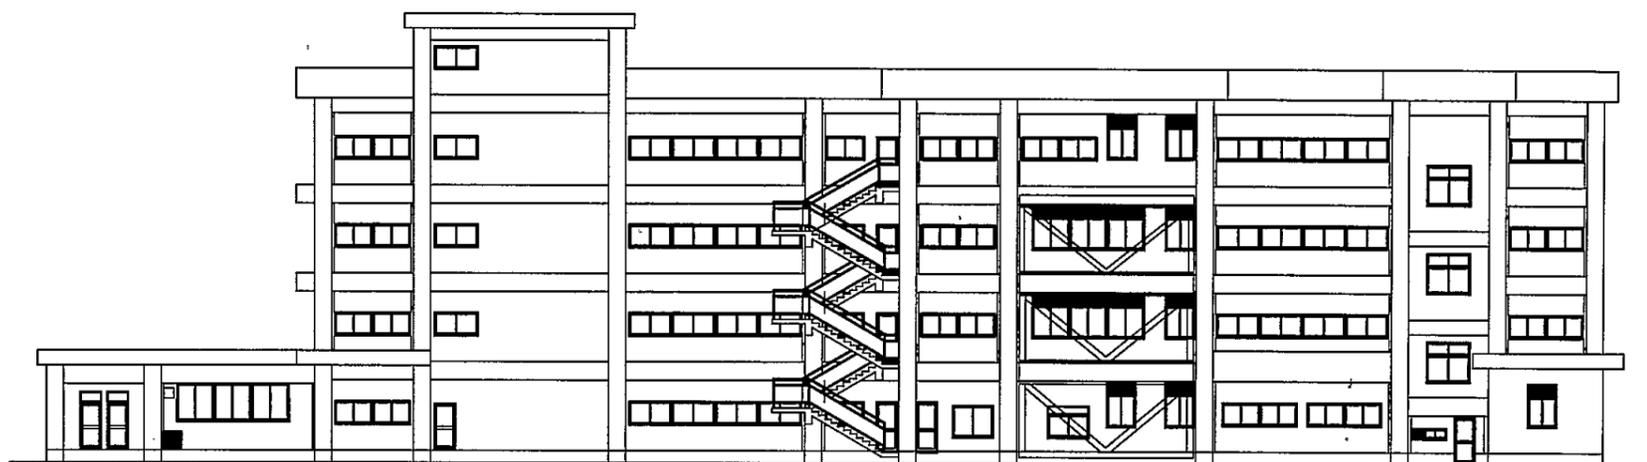

北側立面図 S=1/300

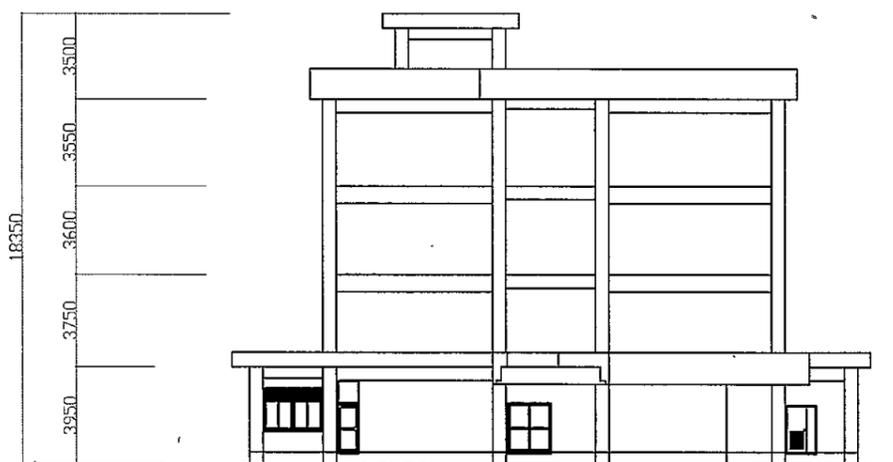

3,000	7,000	4,215	7,215	3,000
24,430				

西側立面図 S=1/300




8,000	8,000	8,000	8,000	8,000	8,000	4,000	7,000	4,000
63,000								


南側立面図 S=1/300

走水小


業務名	市立 小学校ほか 校建築基準法第12条第2項及び第4項定期点検業務委託	設計者資格 氏名	級建築士登録第	号	課長	主査等	担当者	横須賀市 教育委員会 学校管理課
図面名称	校舎立面図	図番	縮尺	S 1:300	作図	平成 年 月 日		

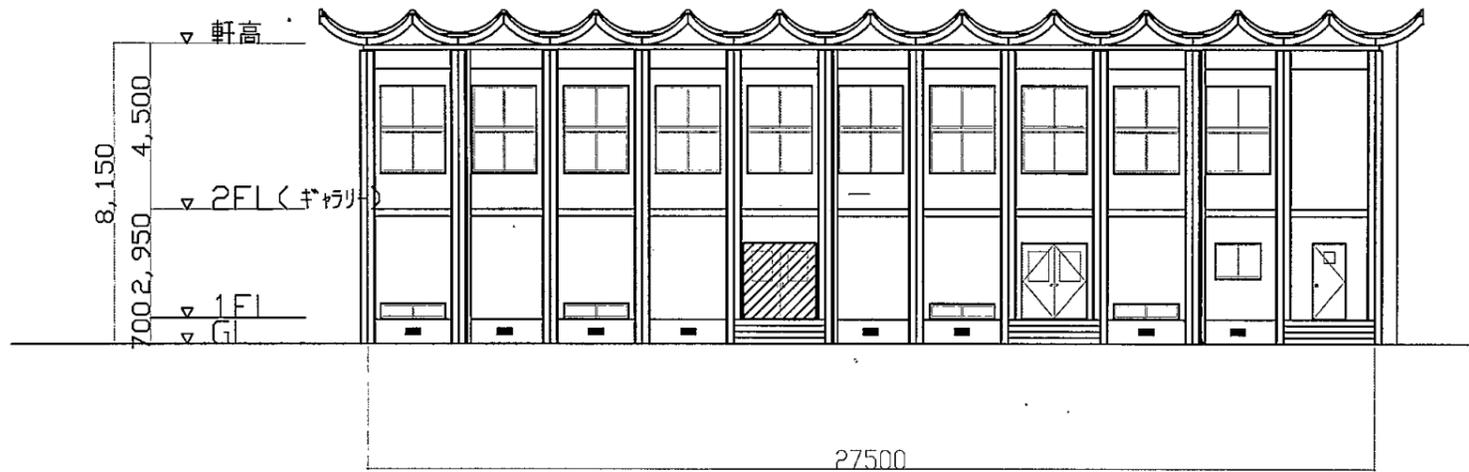


東側立面図(改修後)

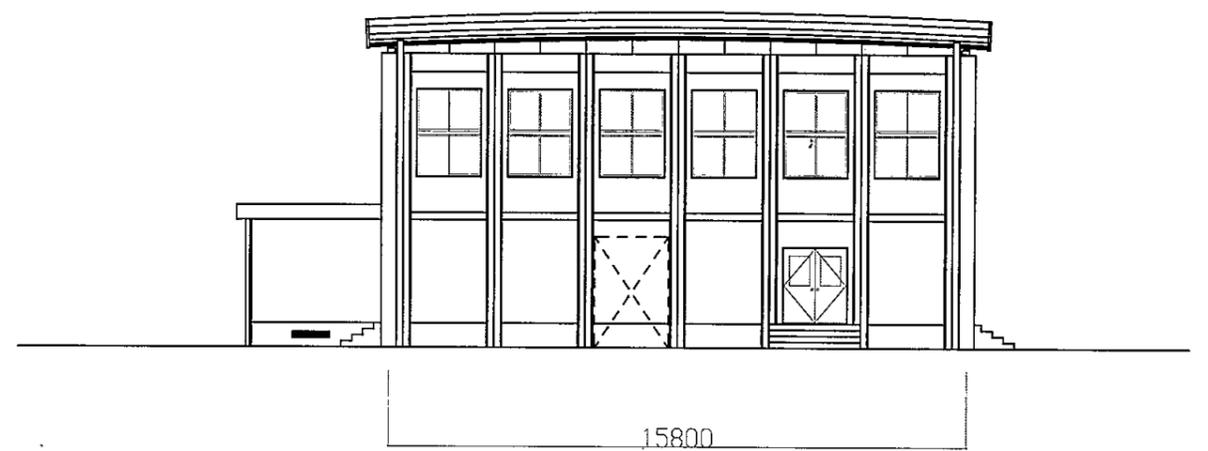

南側立面図(改修後)

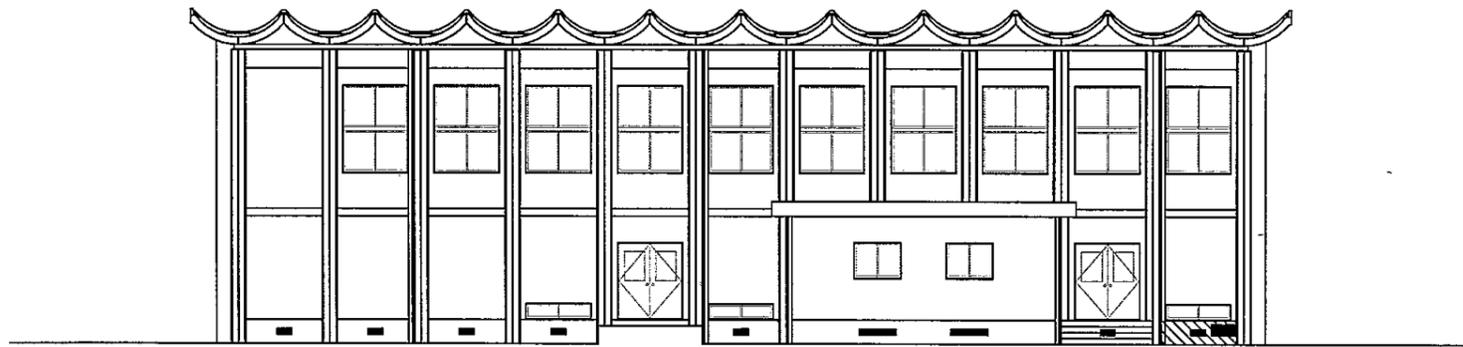


西側立面図(改修後)

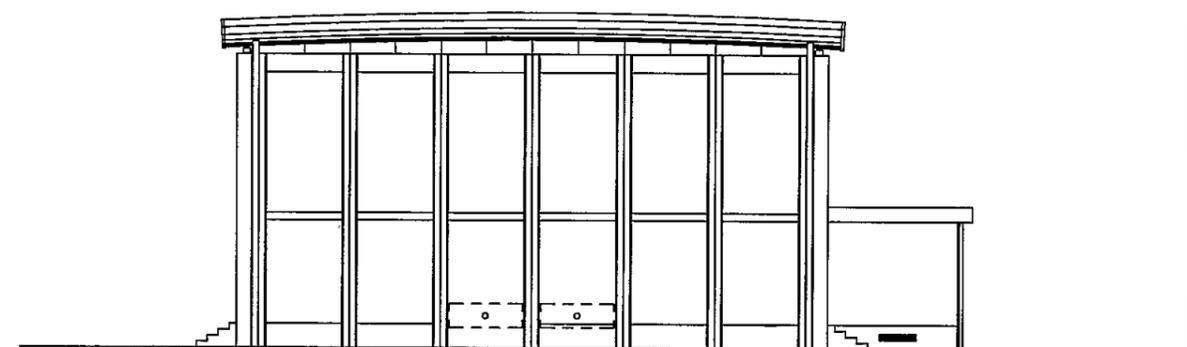


北側立面図(改修後)

走水小



業務名	市立 小学校ほか 校建築基準法第12条第2項及び第4項定期点検業務委託	設計者資格 氏名	級建築士登録第	号	課長	主査等	担当者	横須賀市 教育委員会 学校管理課
図面名称	体育館立面図	図番	縮尺	S 1:200	作図	平成 年 月 日		

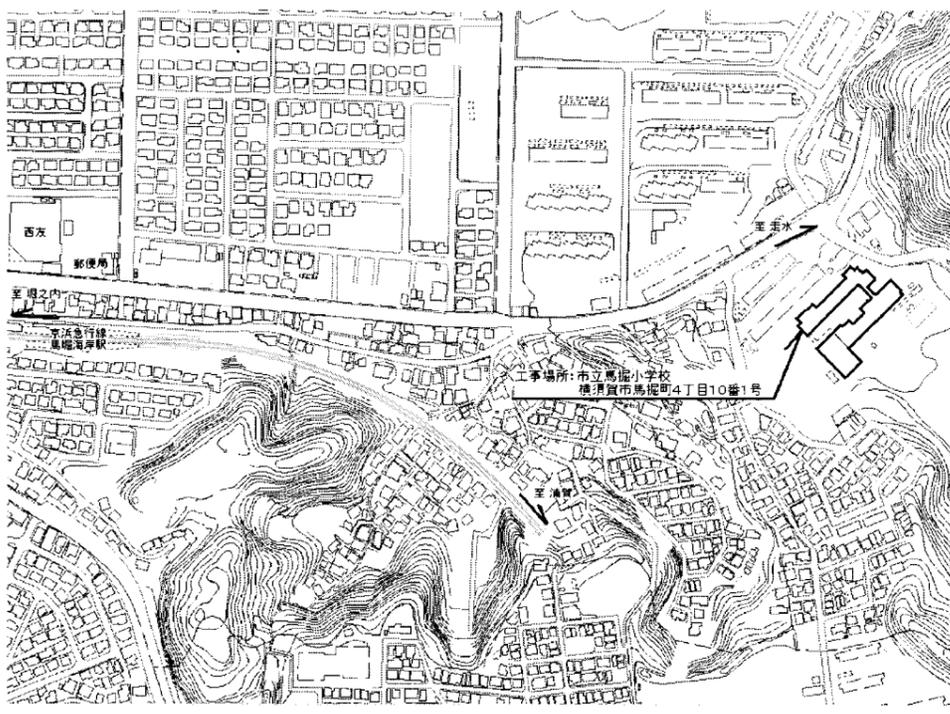



案内図

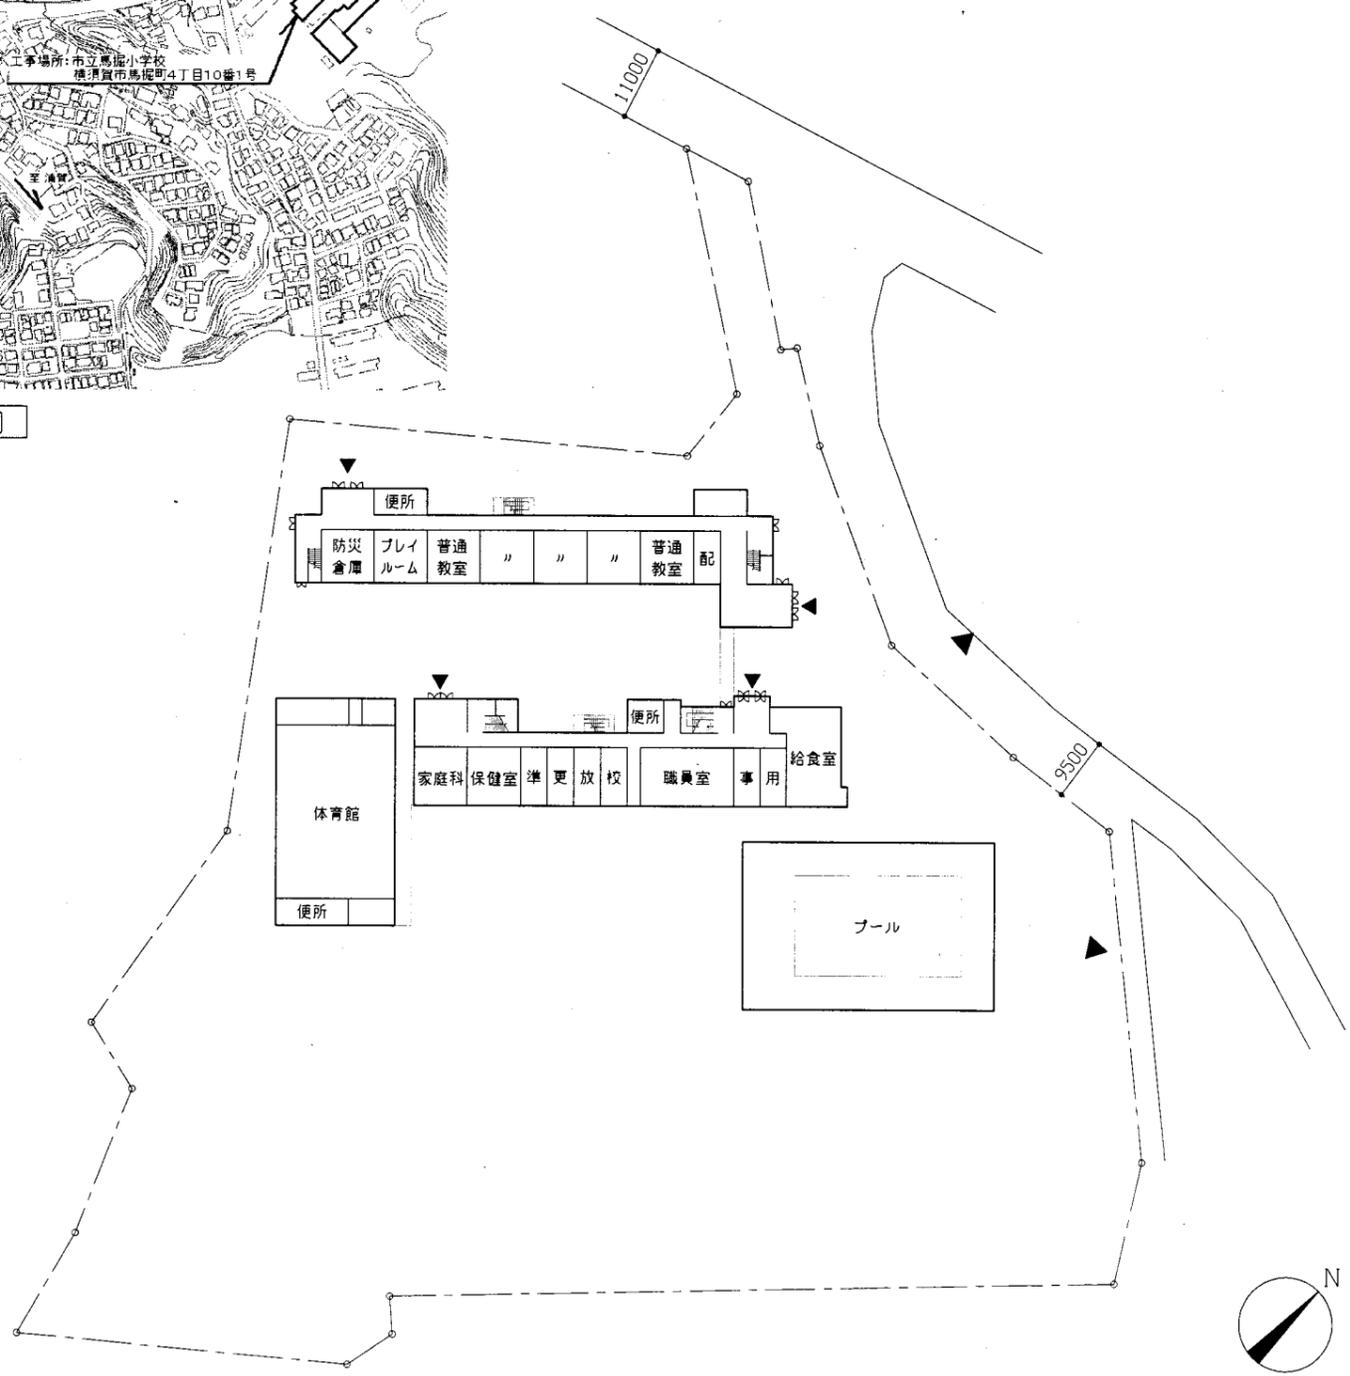


配置図・1階平面図 1/800

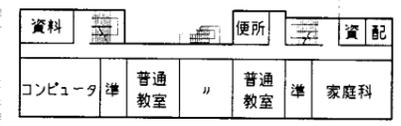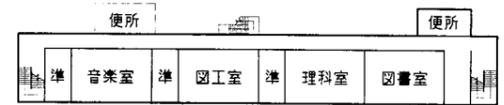

3階平面図 1/800

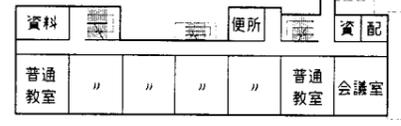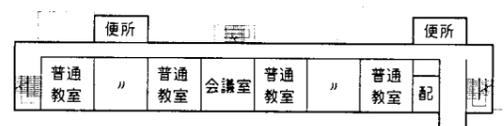


2階平面図 1/800

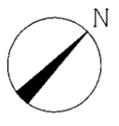


馬掘小

横須賀市
教育委員会 学校管理課


業務名	市立追浜小学校ほか22校建築基準法第12条第2項及び第4項定期点検業務委託			設計者資格 氏名	級建築士登録第 号			課長	主査	担当者	横須賀市 教育委員会 学校管理課
図面名称	案内図・配置図	図番	縮尺	1/800	作図	平成 年 月 日					

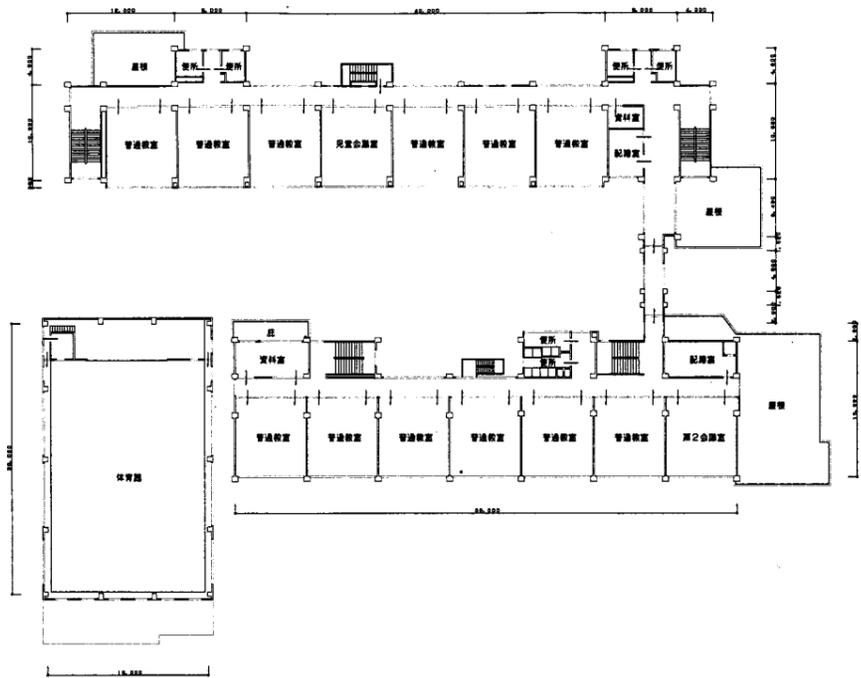


2階平面図

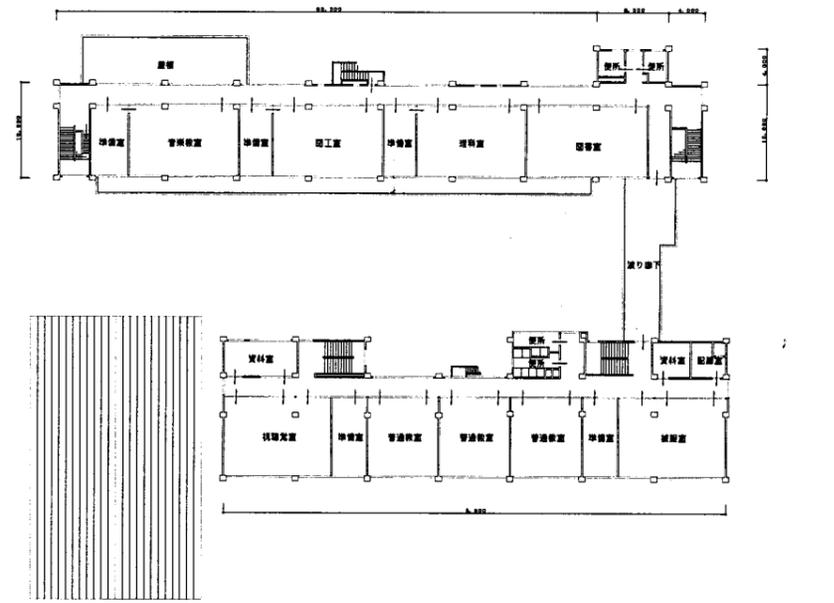

3階平面図

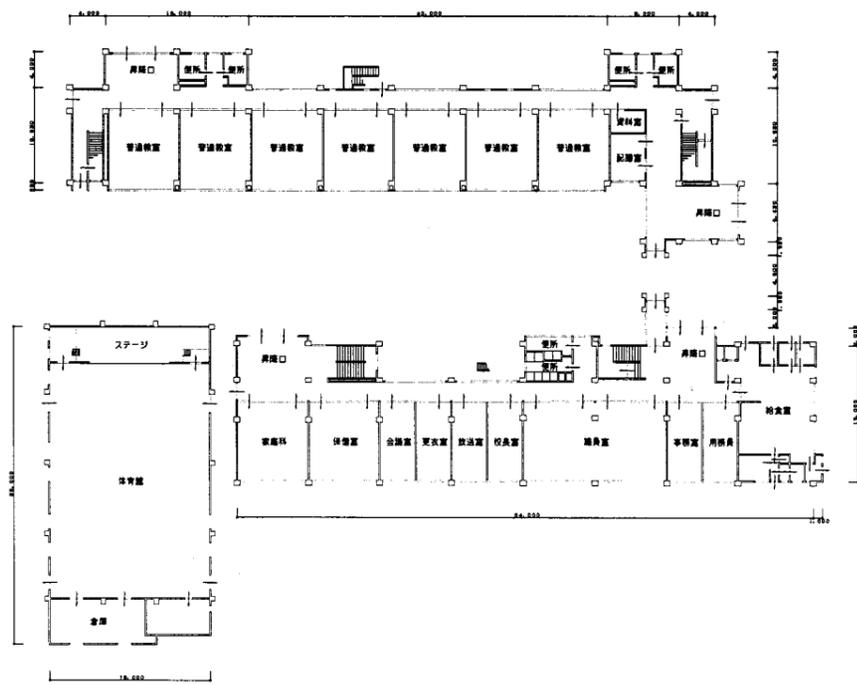

1階平面図

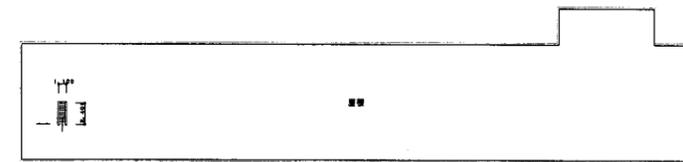


R階平面図


馬掘小

横須賀市
教育委員会 学校管理課


業務名	市立追浜小学校ほか22校建築基準法第12条第2項及び第4項定期点検業務委託			設計者資格 氏名	級建築士登録第 号			課長	主査	担当者
図面名称	平面図	図番	/	縮尺	S 1:300	作図	平成 年 月 日			

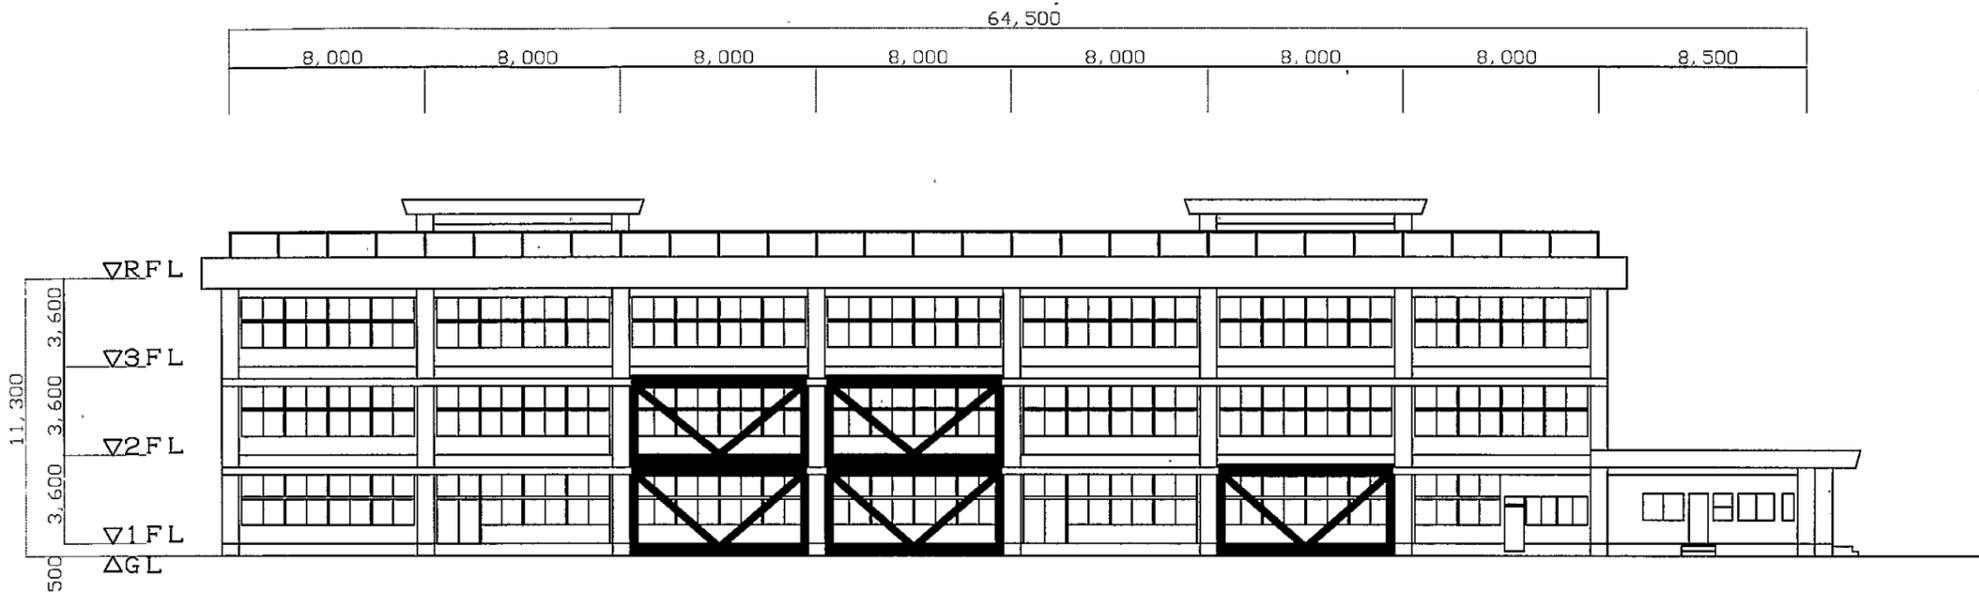


A棟 南側立面図 S=1:300

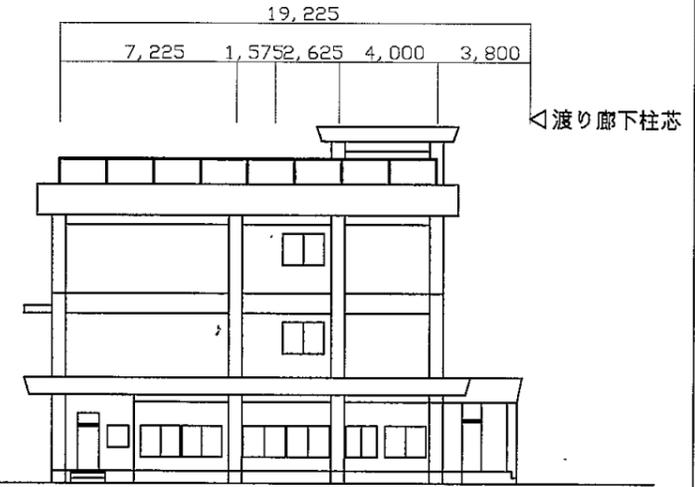

A棟 東側立面図 S=1:300

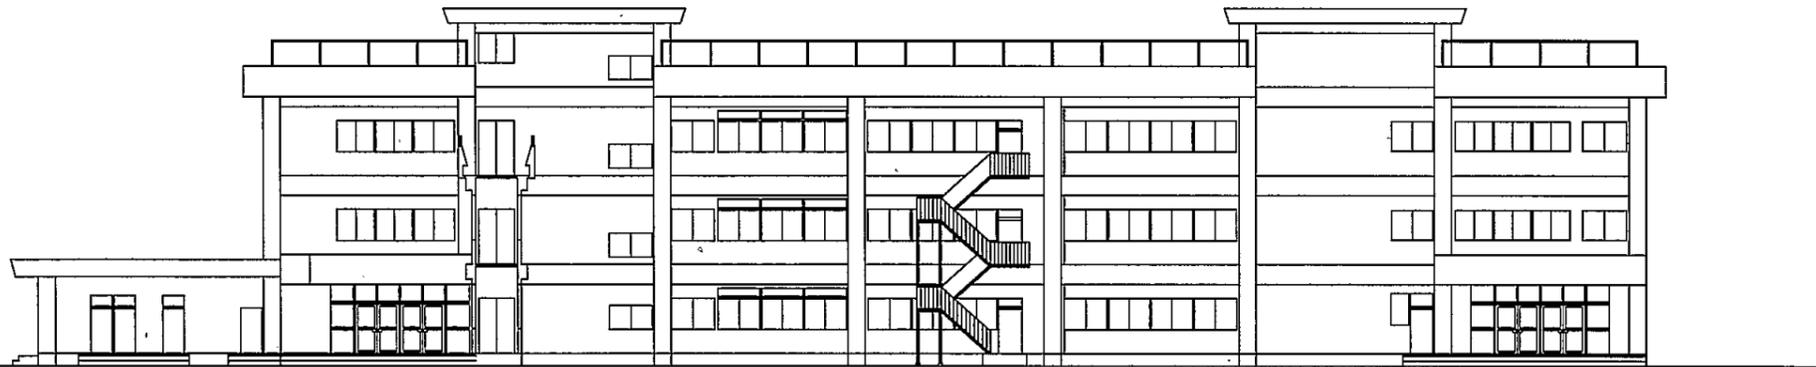


A棟 北側立面図 S=1:300

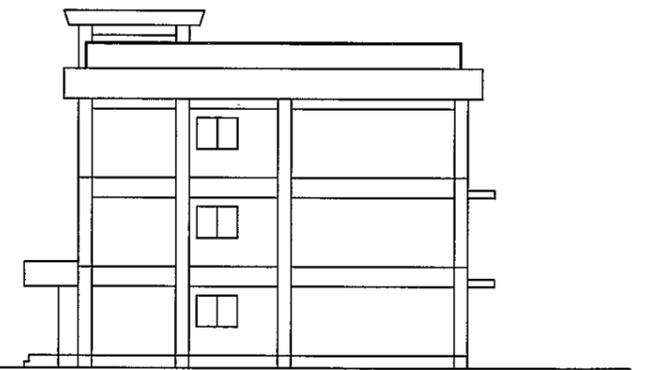


A棟 西側立面図 S=1:300

馬掘小



業務名	市立 小学校ほか 校建築基準法第12条第2項及び第4項定期点検業務委託	設計者資格 氏名	級建築士登録第	号	課長	主査等	担当者	横須賀市 教育委員会 学校管理課
図面名称	A棟立面図	図番	縮尺	S 1:300	作図	平成 年 月 日		

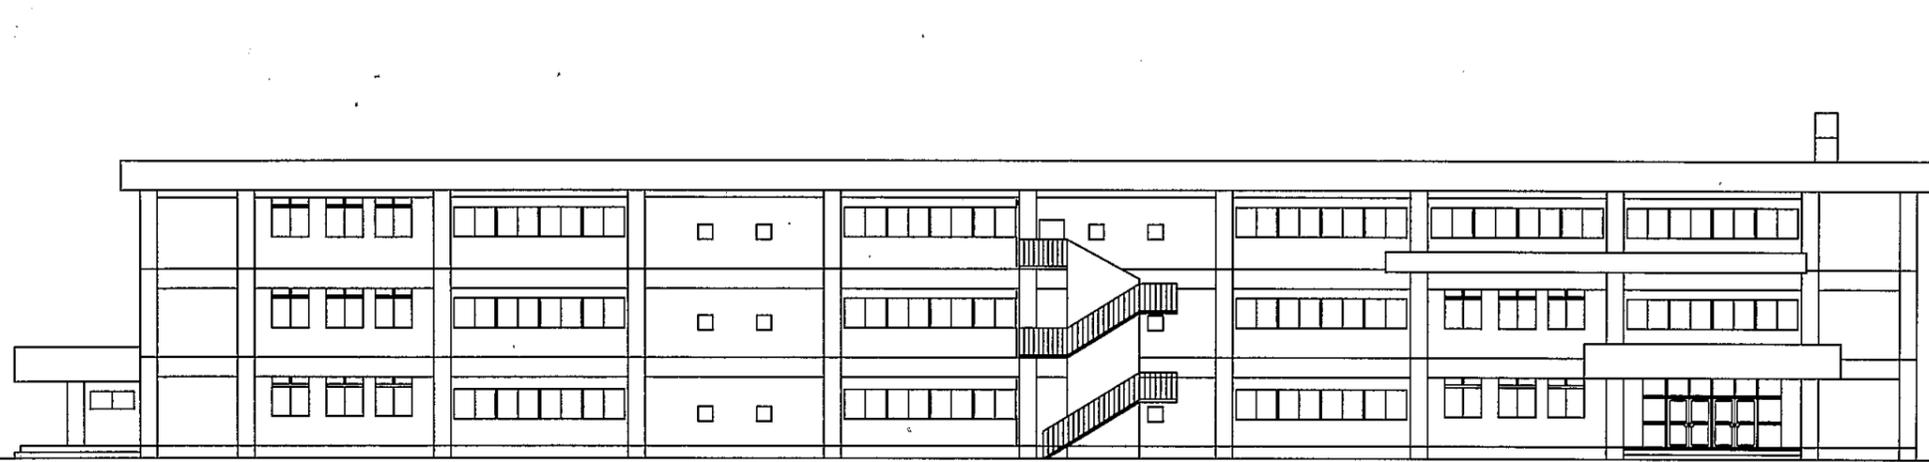


B棟 北側立面図 S=1:300

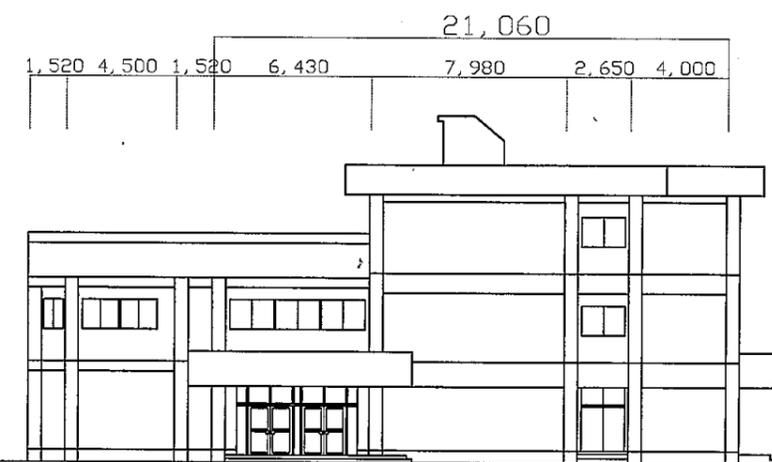

B棟 東側立面図 S=1:300

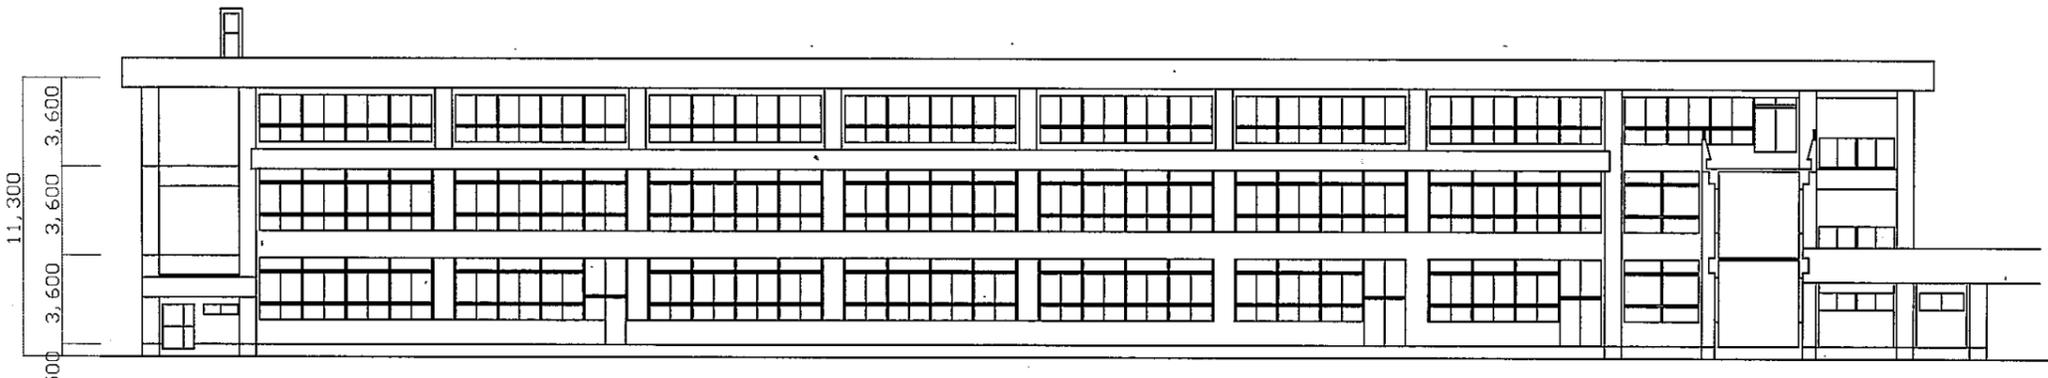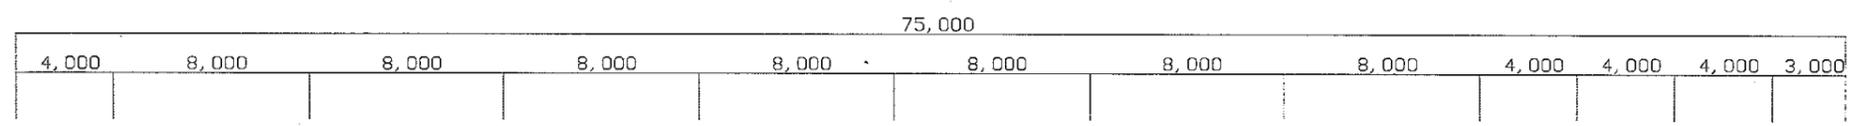


B棟 南側立面図 S=1:300

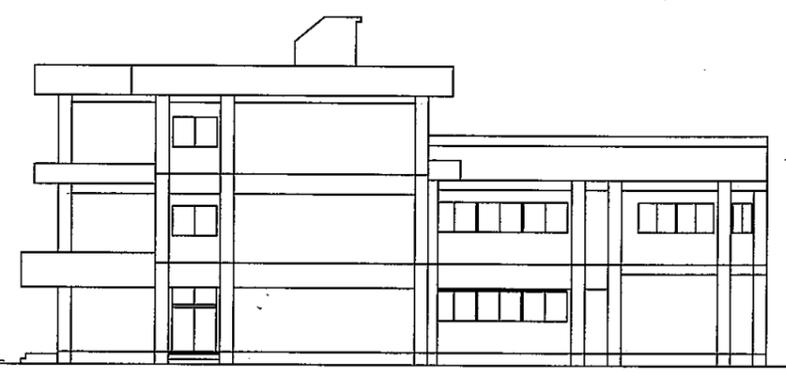


B棟 西側立面図 S=1:300

馬掘小


業務名	市立 小学校ほか 校建築基準法第12条第2項及び第4項定期点検業務委託	設計者資格 氏名	級建築士登録第	号	課長	主査等	担当者	横須賀市 教育委員会 学校管理課
図面名称	B棟立面図	図番	縮尺	S 1:300	作図	平成 年 月 日		

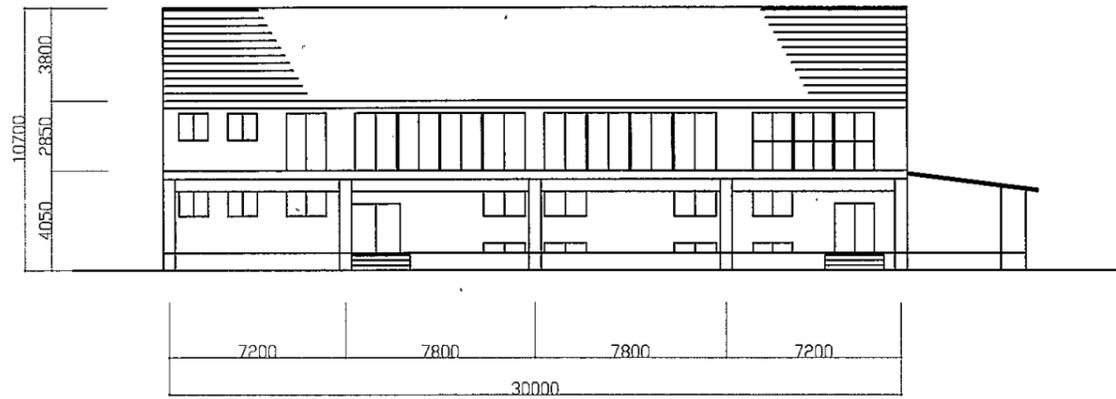


体育館西面 S=1:300

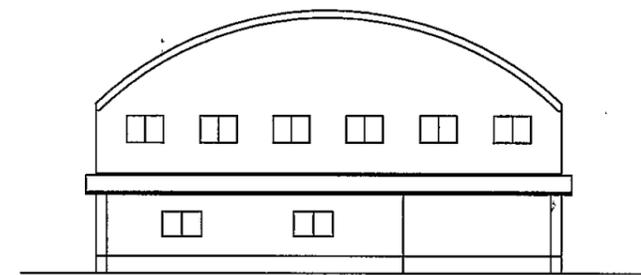

体育館南面 S=1:300

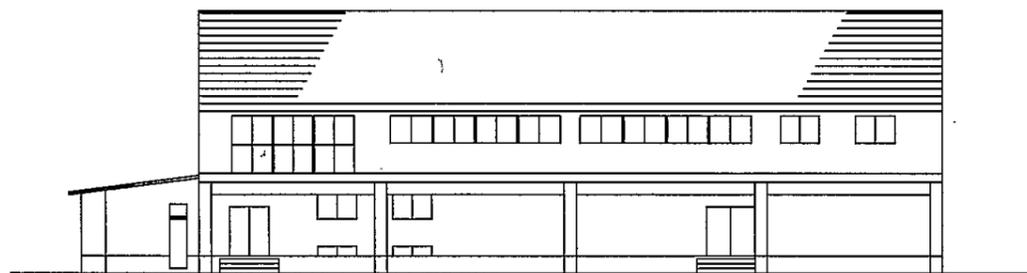


体育館東面 S=1:300

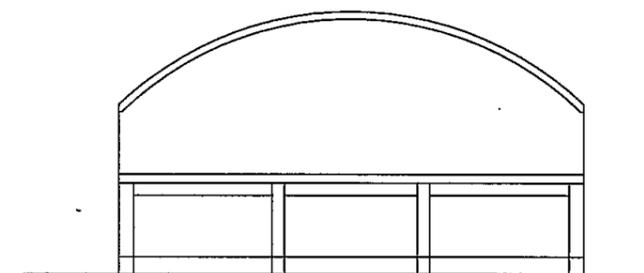


体育館北面 S=1:300

馬掘小

業務名	市立 小学校ほか 校建築基準法第12条第2項及び第4項定期点検業務委託	設計者資格 氏名	級建築士登録第 号				課長	主査等	担当者	横須賀市 教育委員会 学校管理課
図面名称	体育館立面図	図番	縮尺	S 1:300	作図	平成 年 月 日				

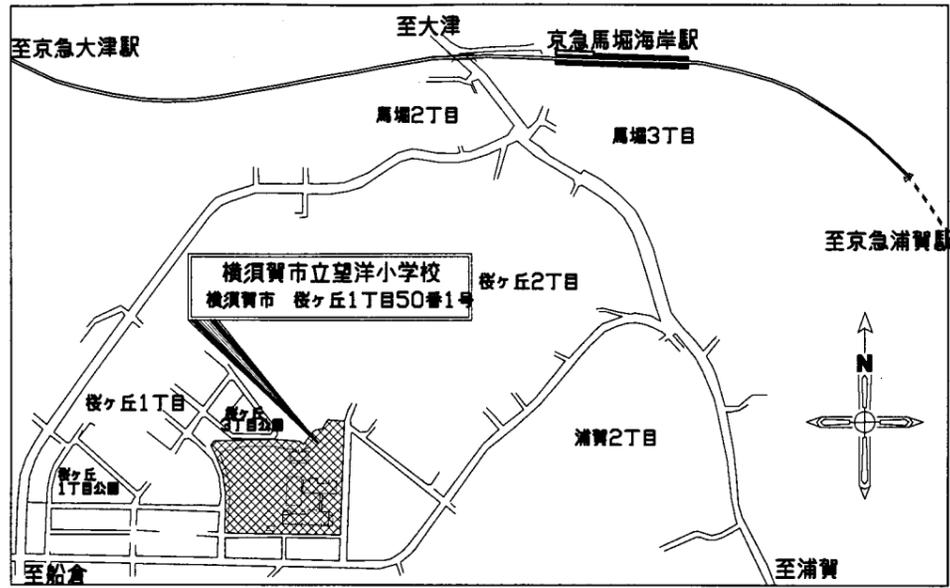





案内図

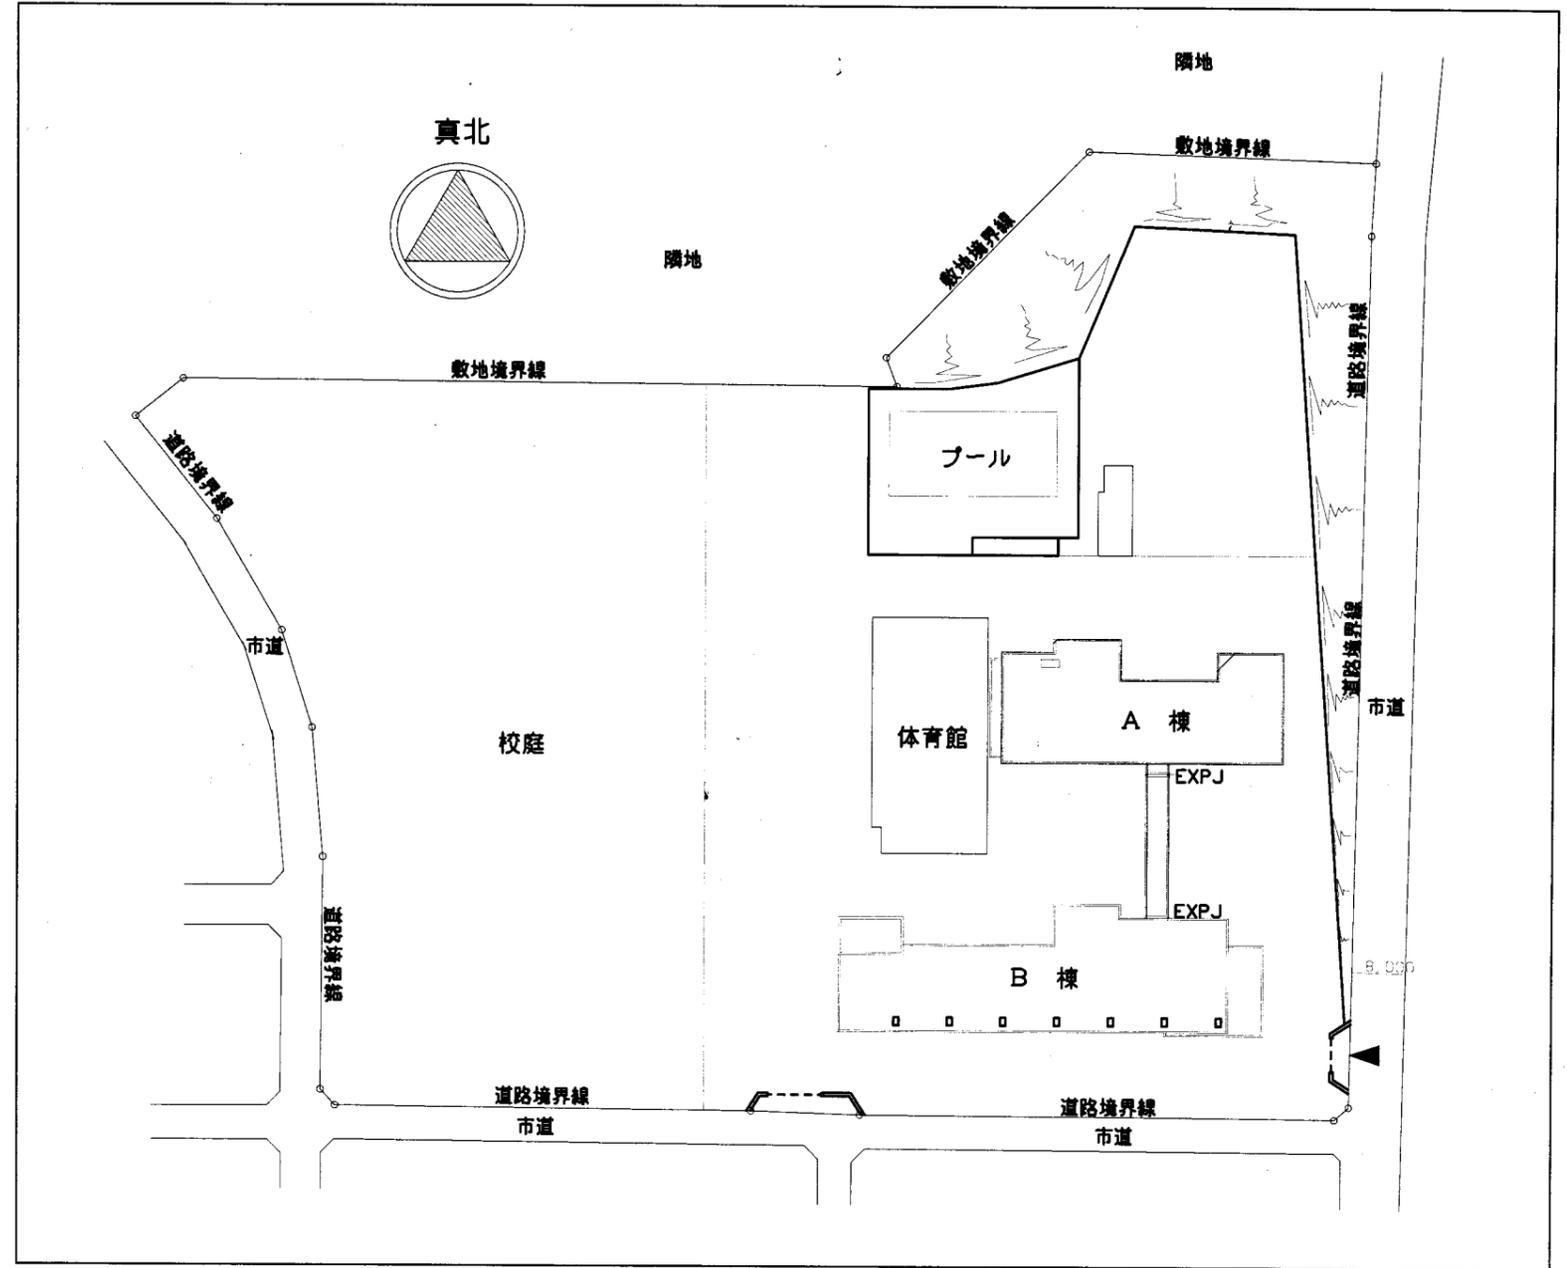

配置図 S=1:800

望洋小


業務名	市立追浜小学校ほか22校建築基準法第12条第2項及び第4項定期点検業務委託			設計者資格 氏名	級建築士登録第 _____ 号			課長	主査	担当者	横須賀市 教育委員会 学校管理課
図面名称	案内・配置図	図番	/	縮尺	S 1:800	作図	平成 年 月 日				

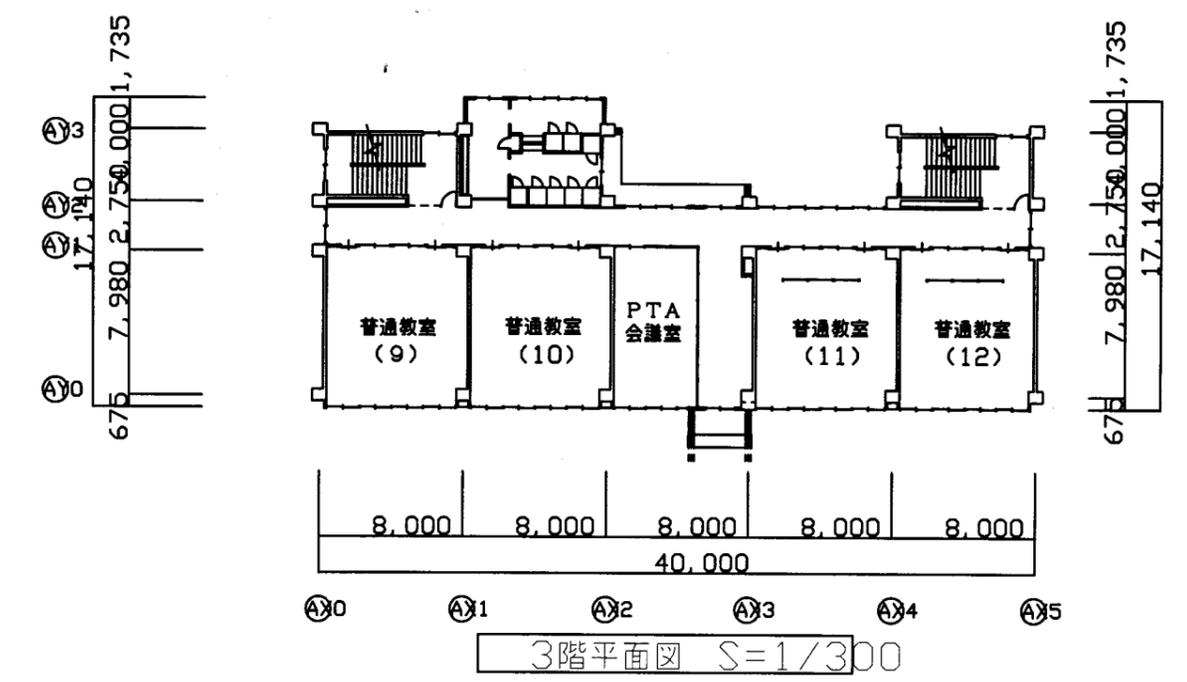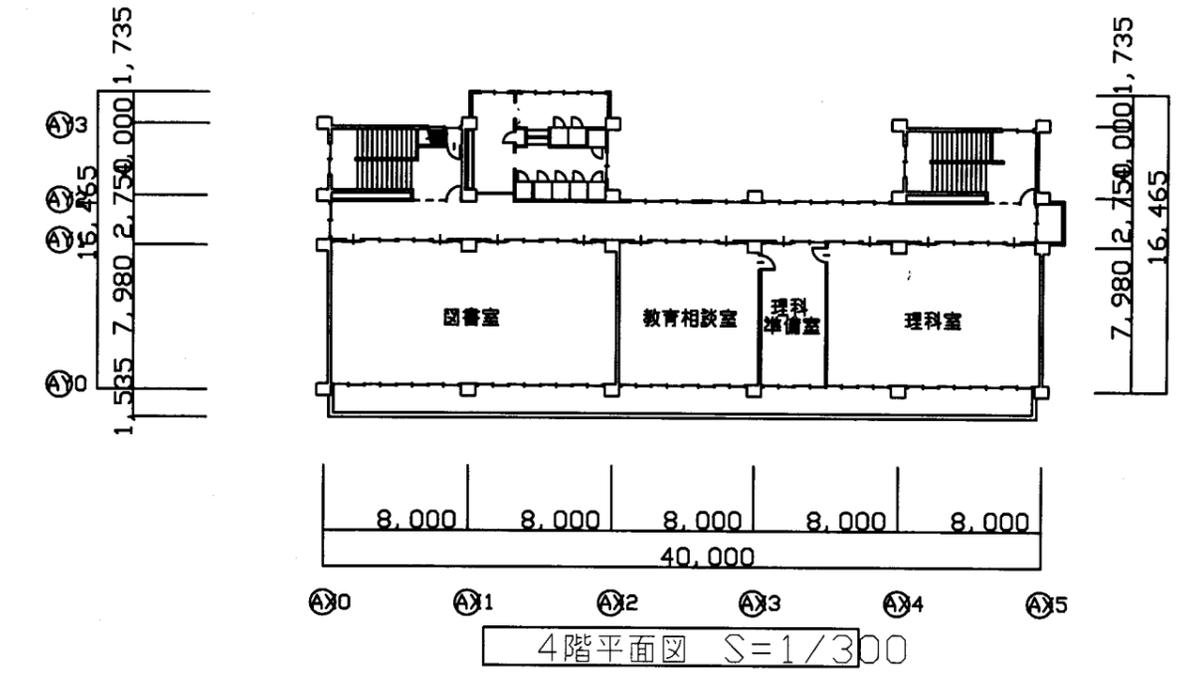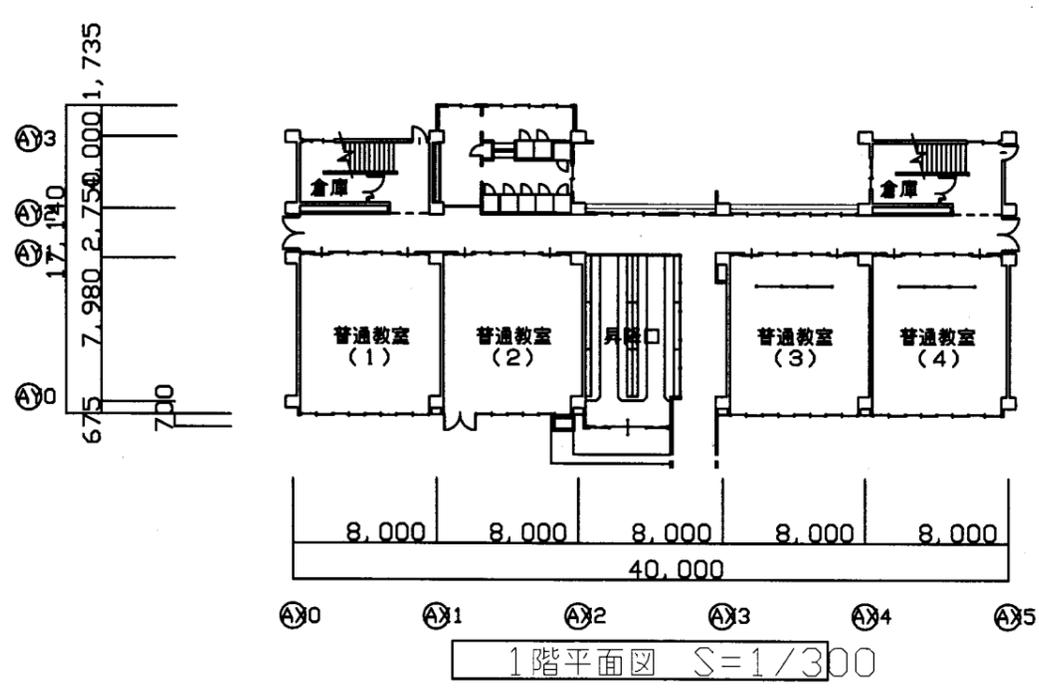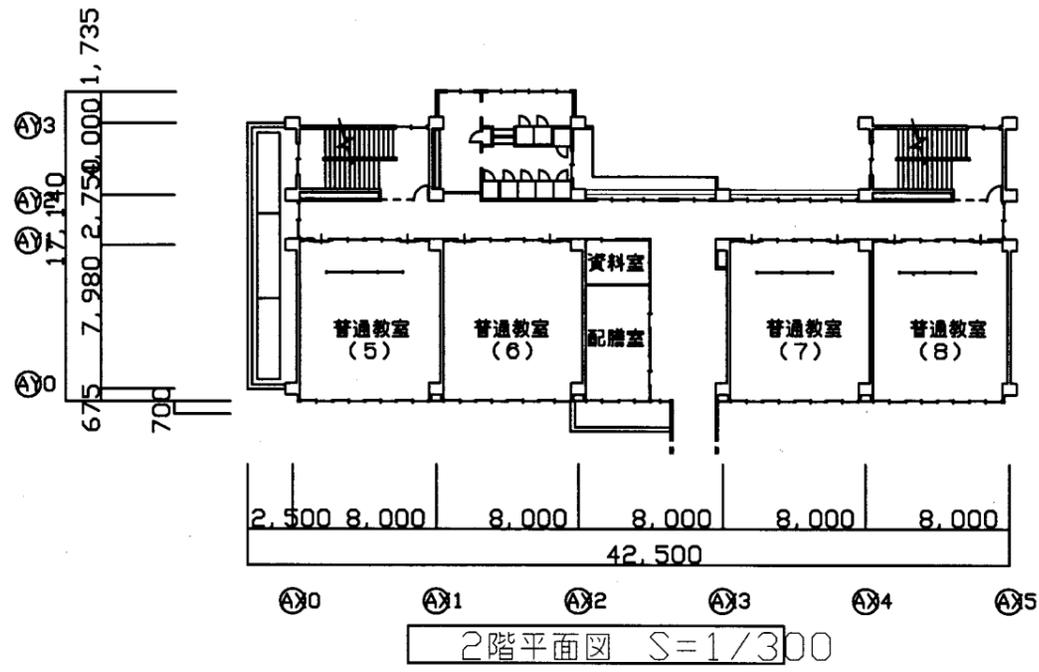


望洋小

横須賀市
教育委員会 学校管理課

業務名	市立追浜小学校ほか22校建築基準法第12条第2項及び第4項定期点検業務委託		設計者資格 氏名	級建築士登録第 _____ 号		課長	主査	担当者	横須賀市 教育委員会 学校管理課
図面名称	A棟平面図	図番 /	縮尺	S 1:800	作図	平成 年 月 日			

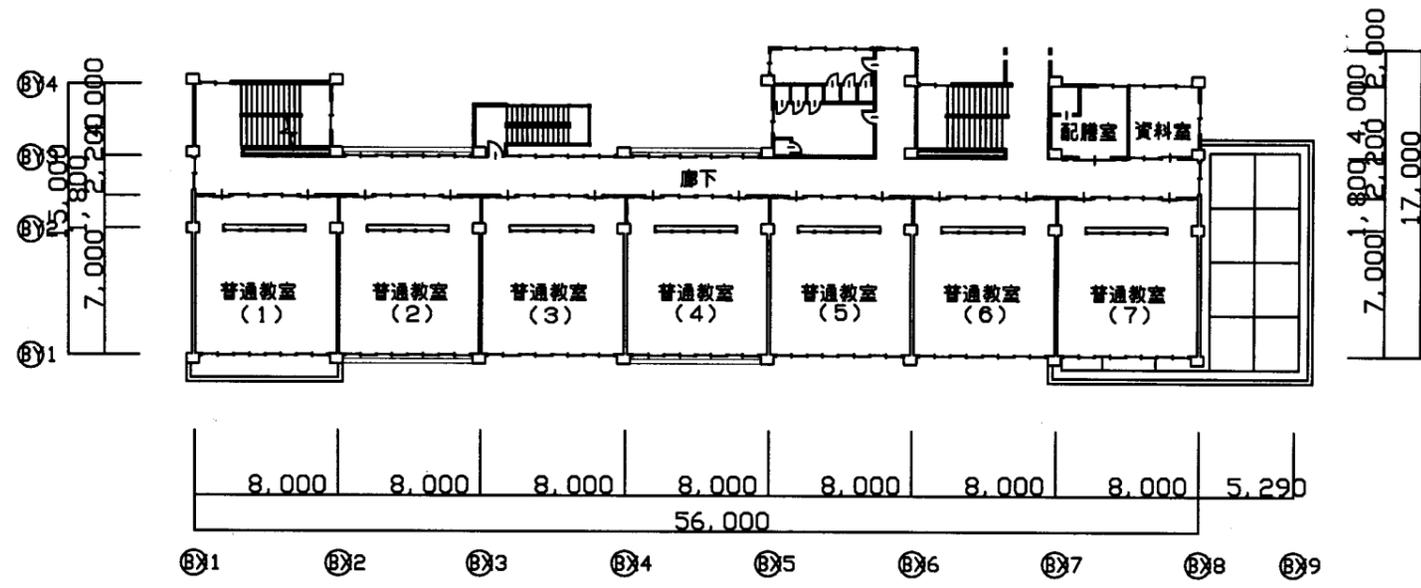



2階平面図 S=1/300

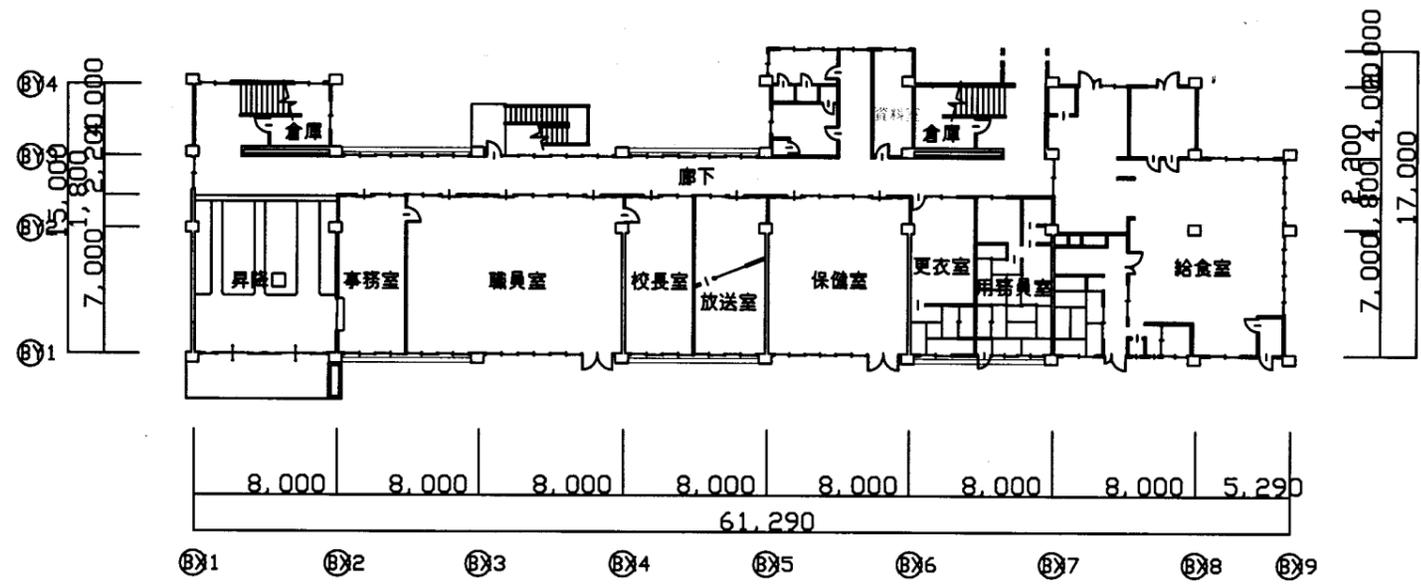

1階平面図 S=1/300


望洋小

業務名	市立追浜小学校ほか22校建築基準法第12条第2項及び第4項定期点検業務委託		設計者資格 氏名	級建築士登録第 号		課長	主査	担当者	横須賀市 教育委員会 学校管理課
図面名称	B棟1・2階平面図	図番 /	縮尺	S 1:300	作図 平成 年 月 日				

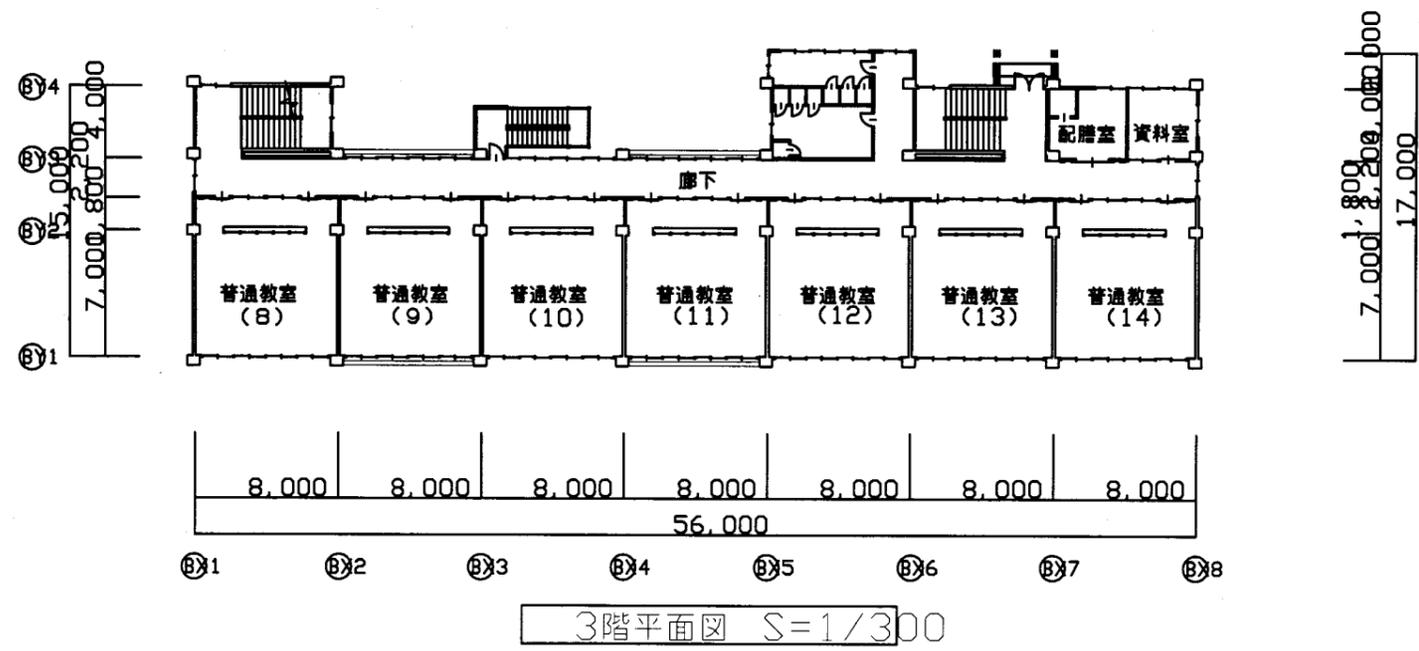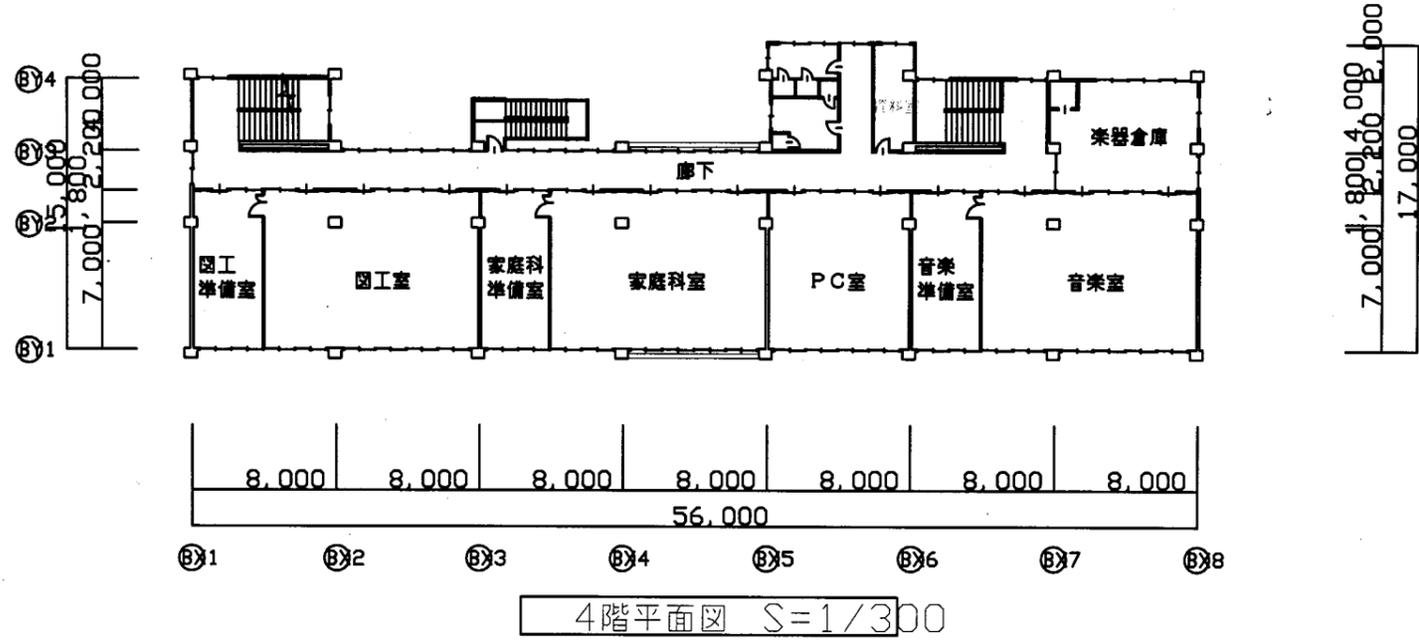


望洋小

業務名	市立追浜小学校ほか22校建築基準法第12条第2項及び第4項定期点検業務委託		設計者資格 氏名	級建築士登録第 号			課長	主査	担当者	横須賀市 教育委員会 学校管理課
図面名称	B棟3・4階平面図	図番	/	縮尺	S 1:300	作図	平成 年 月 日			

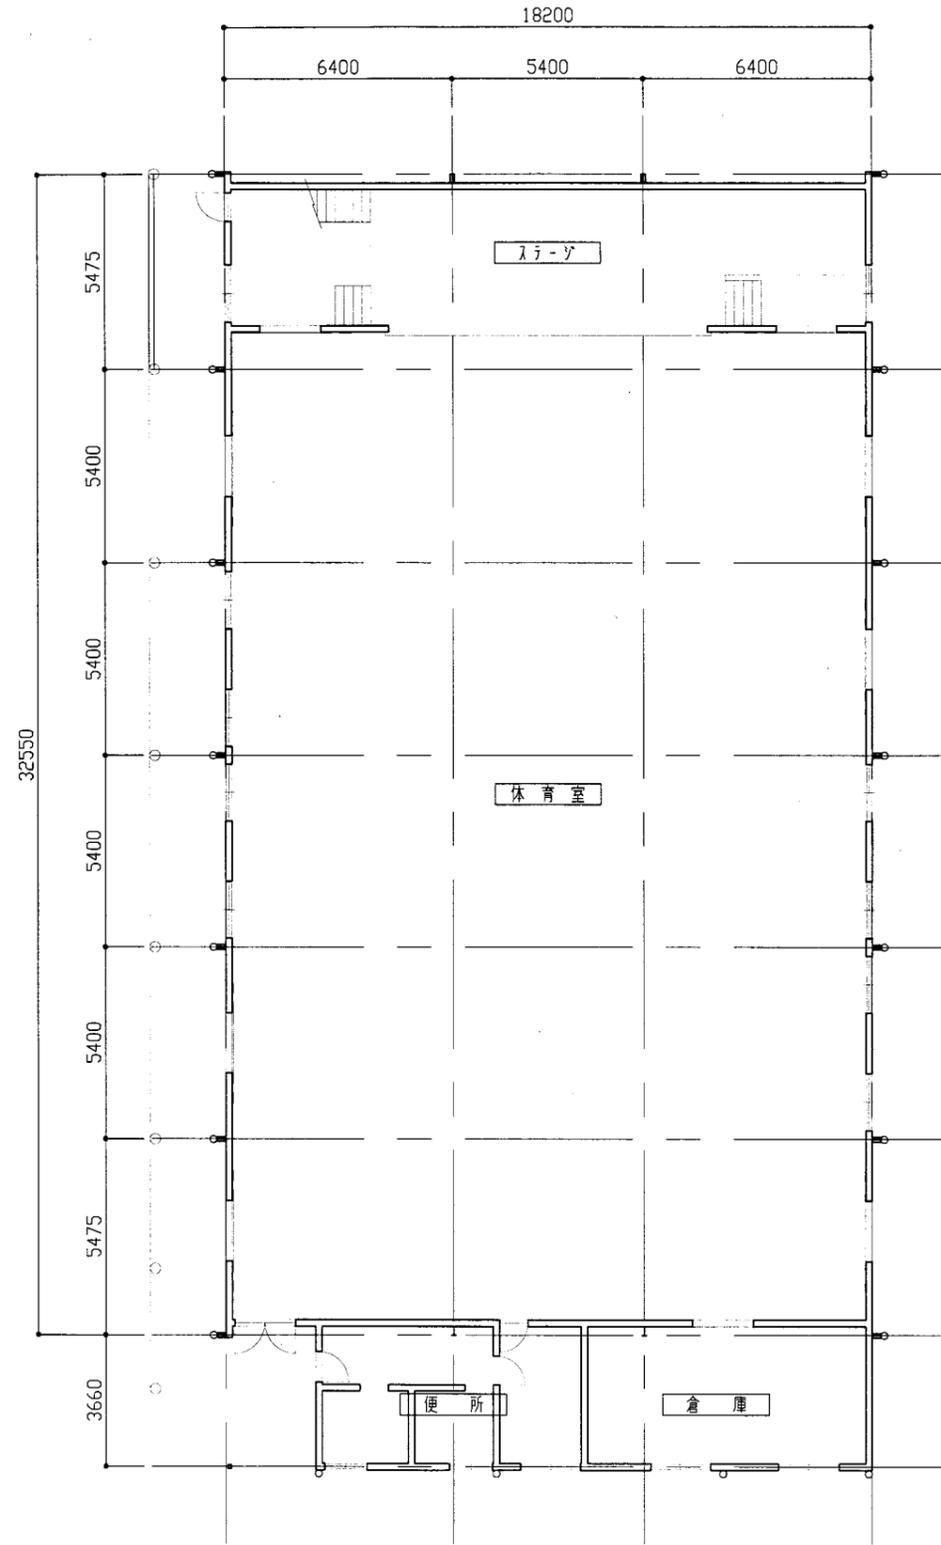


1階平面図 1:150

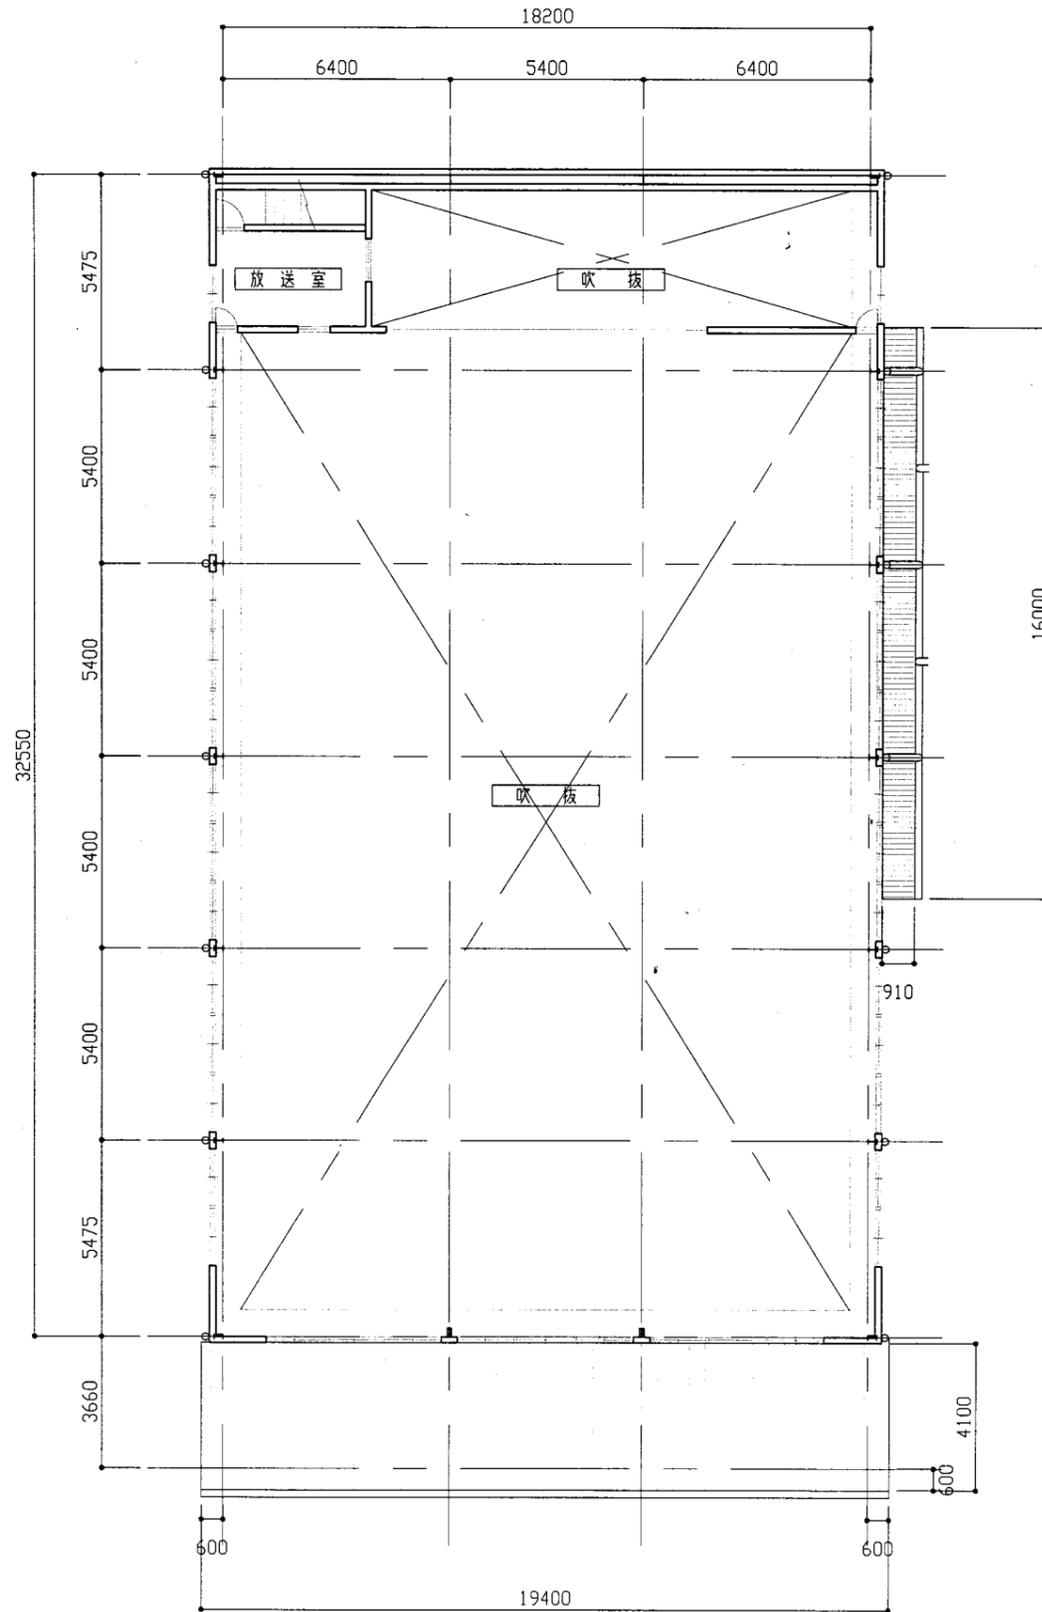


2階平面図 1:150

望洋小


業務名	市立追浜小学校ほか22校建築基準法第12条第2項及び第4項定期点検業務委託		設計者資格 氏名	級建築士登録第		号	課長	主査	担当者	横須賀市 教育委員会 学校管理課
図面名称	体育館平面図	図番	縮尺	1:150	作図	平成 年 月 日				

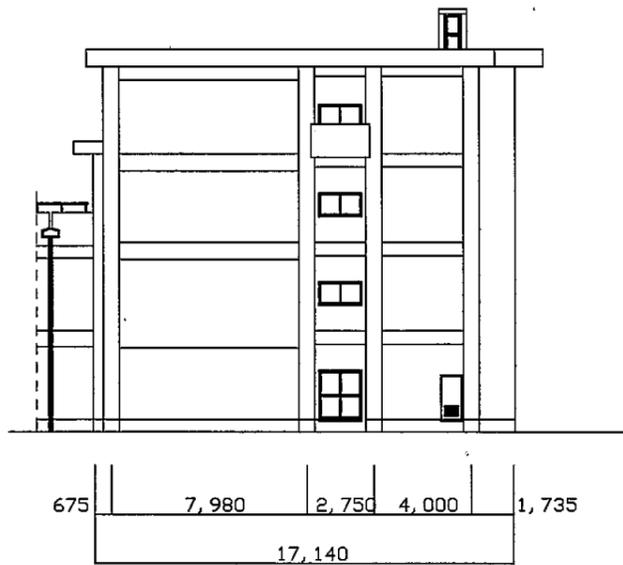


A棟東側立面図 S=1/300

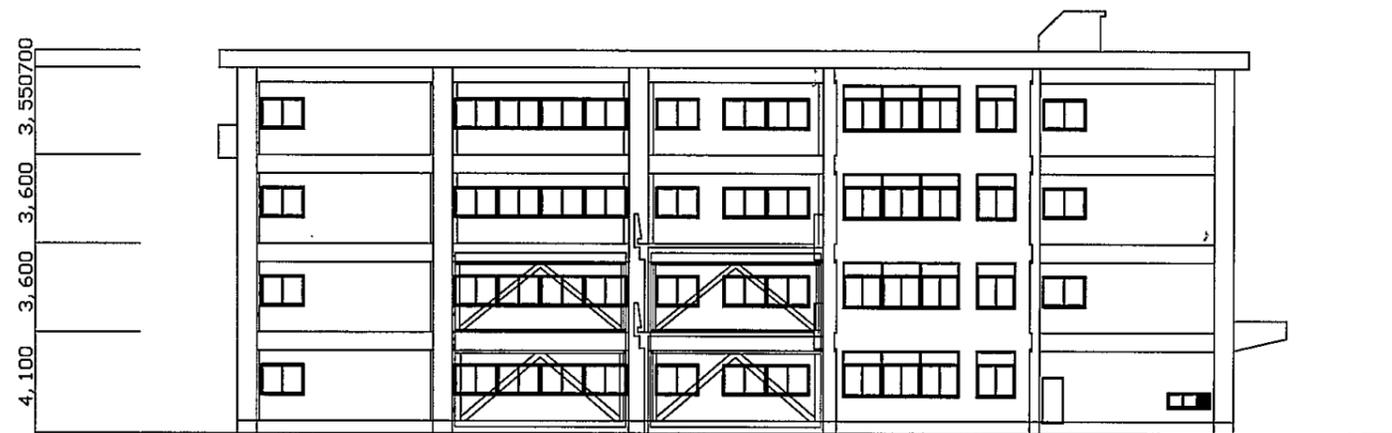

A棟北側立面図 S=1/300

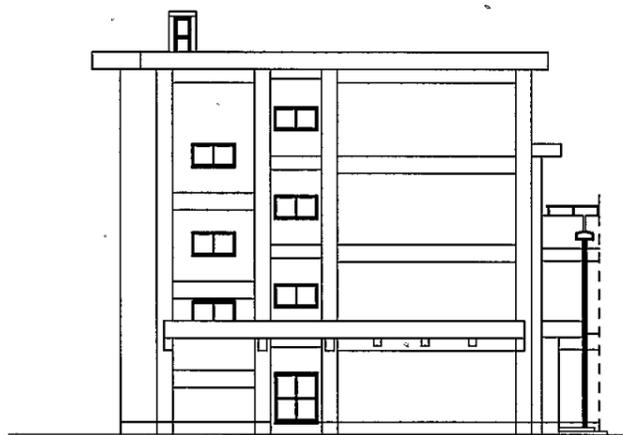


A棟西側立面図 S=1/300

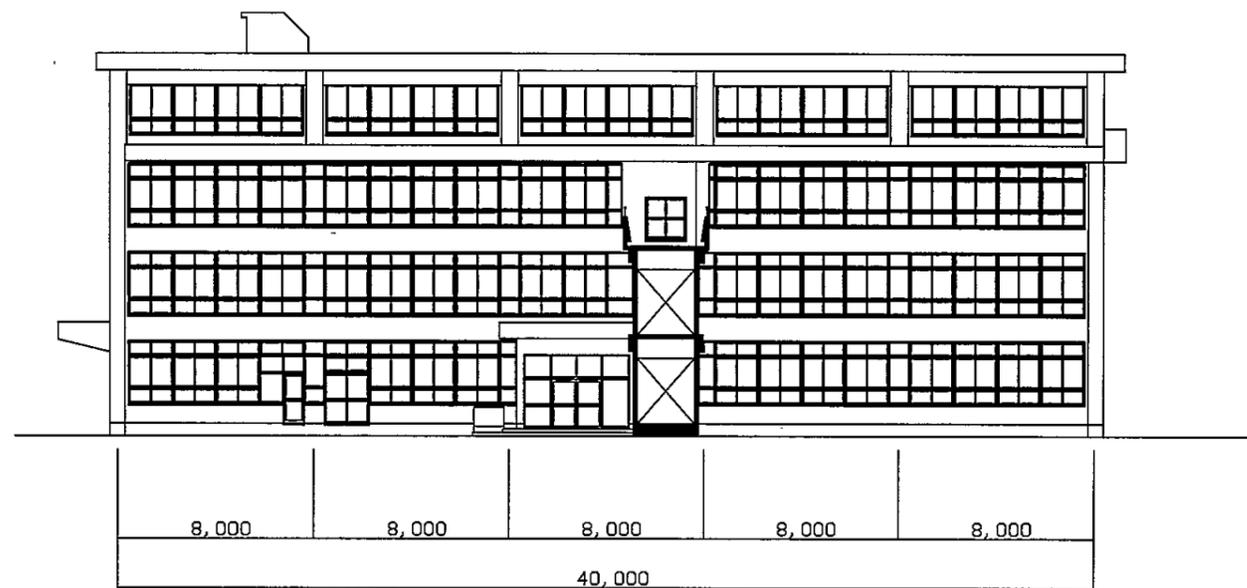


A棟南側立面図 S=1/300

望洋小

業務名	市立 小学校ほか 校建築基準法第12条第2項及び第4項定期点検業務委託	設計者資格 氏名	級建築士登録第	号	課長	主査等	担当者	横須賀市 教育委員会 学校管理課
図面名称	A棟立面図	図番	縮尺	S 1:300	作図	平成 年 月 日		

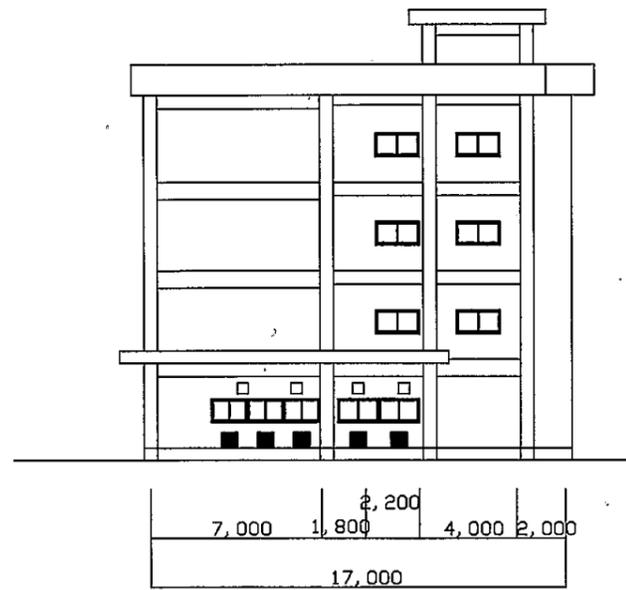


B棟東側立面図 S=1/300

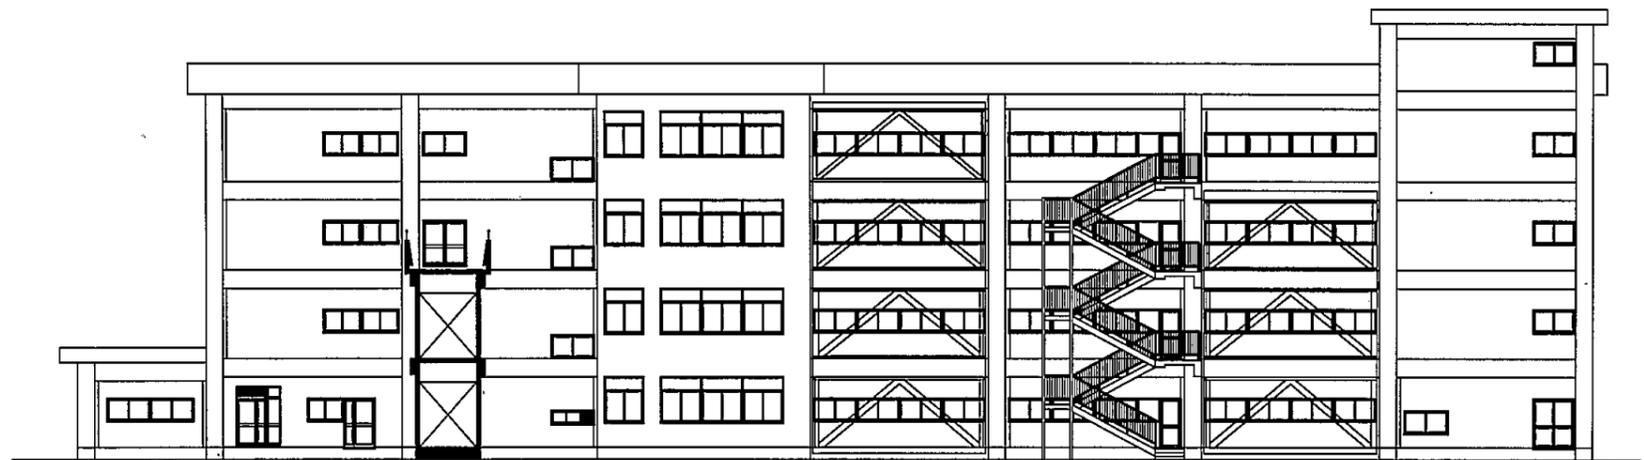

B棟北側立面図 S=1/300




B棟西側立面図 S=1/300

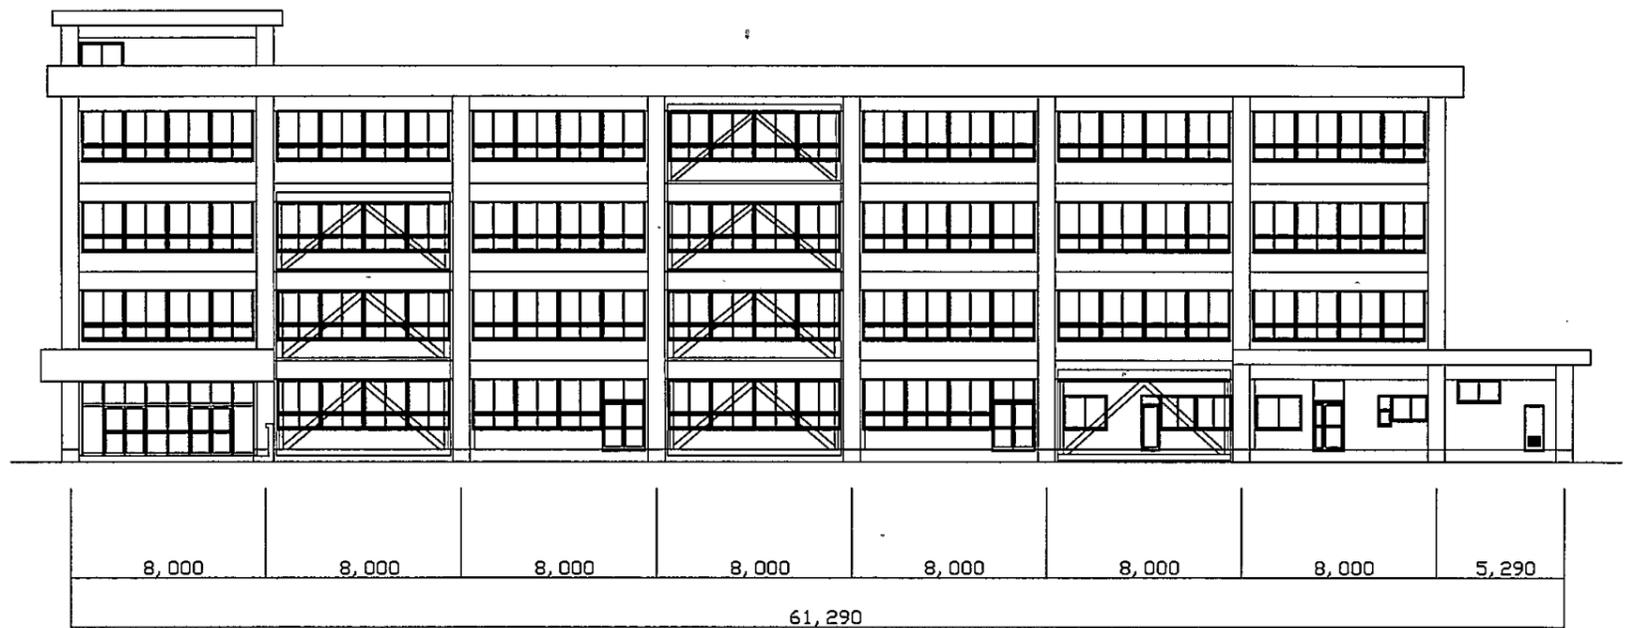


B棟南側立面図 S=1/300

望洋小


業務名	市立 小学校ほか 校建築基準法第12条第2項及び第4項定期点検業務委託	設計者資格氏名	級建築士登録第 号		課長	主査等	担当者	横須賀市 教育委員会 学校管理課
図面名称	B棟立面図	縮尺	S 1:300	作図 平成 年 月 日				

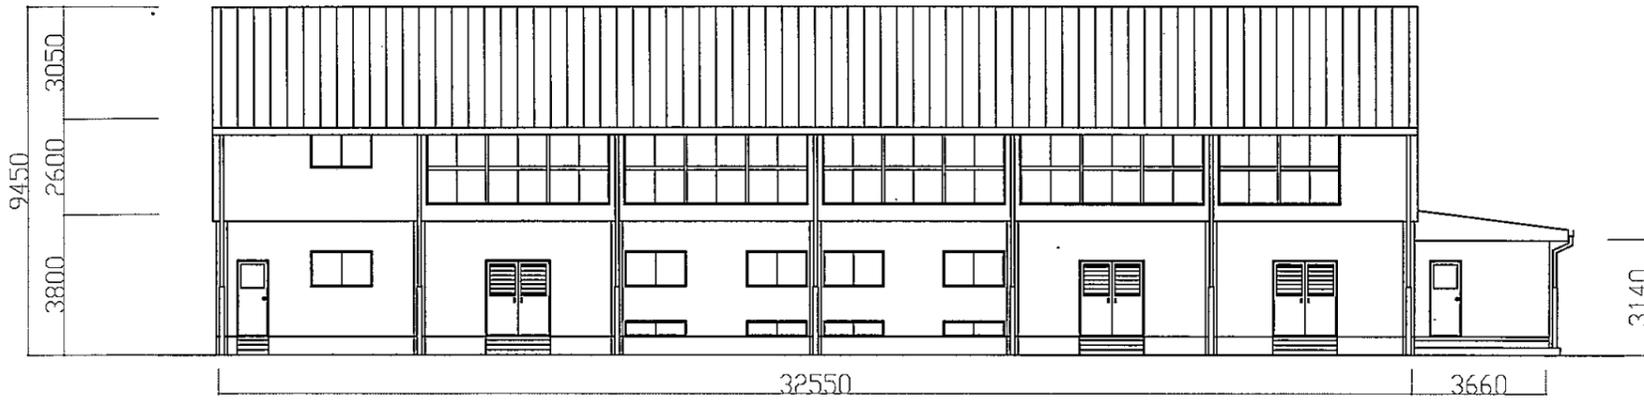


西側立面図 S=1/300

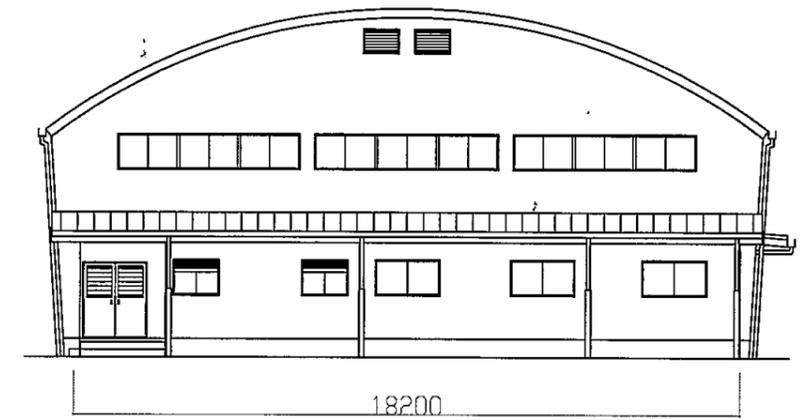

北側立面図 S=1/300

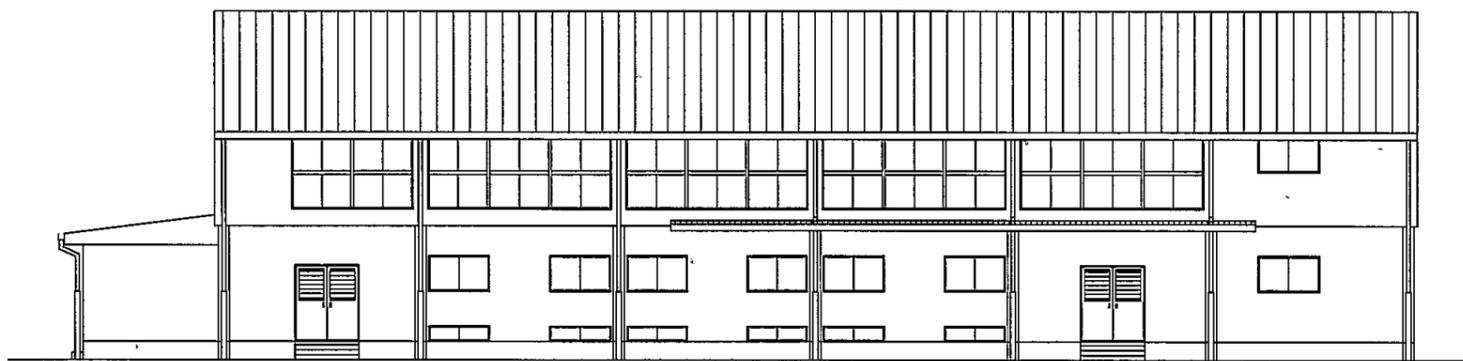


東側立面図 S=1/300

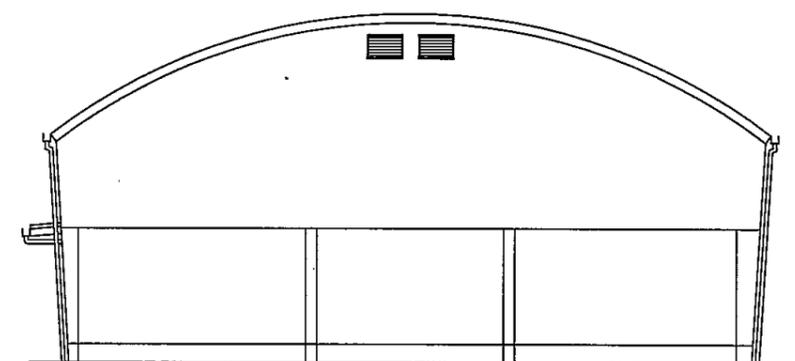

南側立面図 S=1/300


望洋小

業務名	市立 小学校ほか 校建築基準法第12条第2項及び第4項定期点検業務委託	設計者資格 氏名	級建築士登録第	号	課長	主査等	担当者	横須賀市 教育委員会 学校管理課
図面名称	体育館立面図	図番	縮尺	S 1:300	作図	平成 年 月 日		

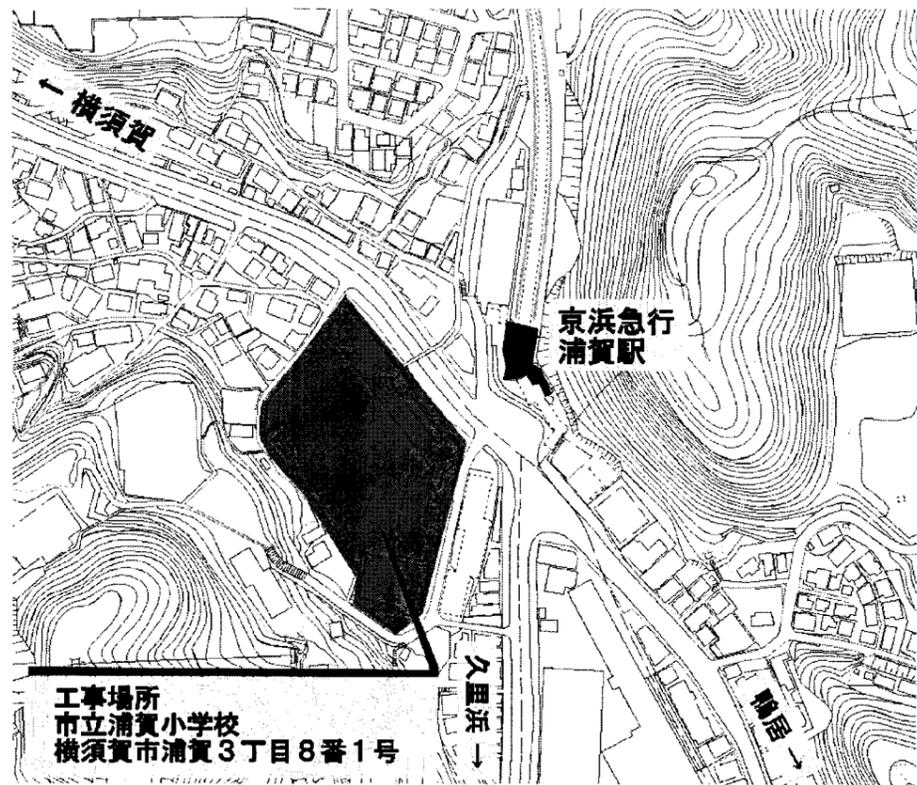


工事場所
市立浦賀小学校
横須賀市浦賀3丁目8番1号


案内図

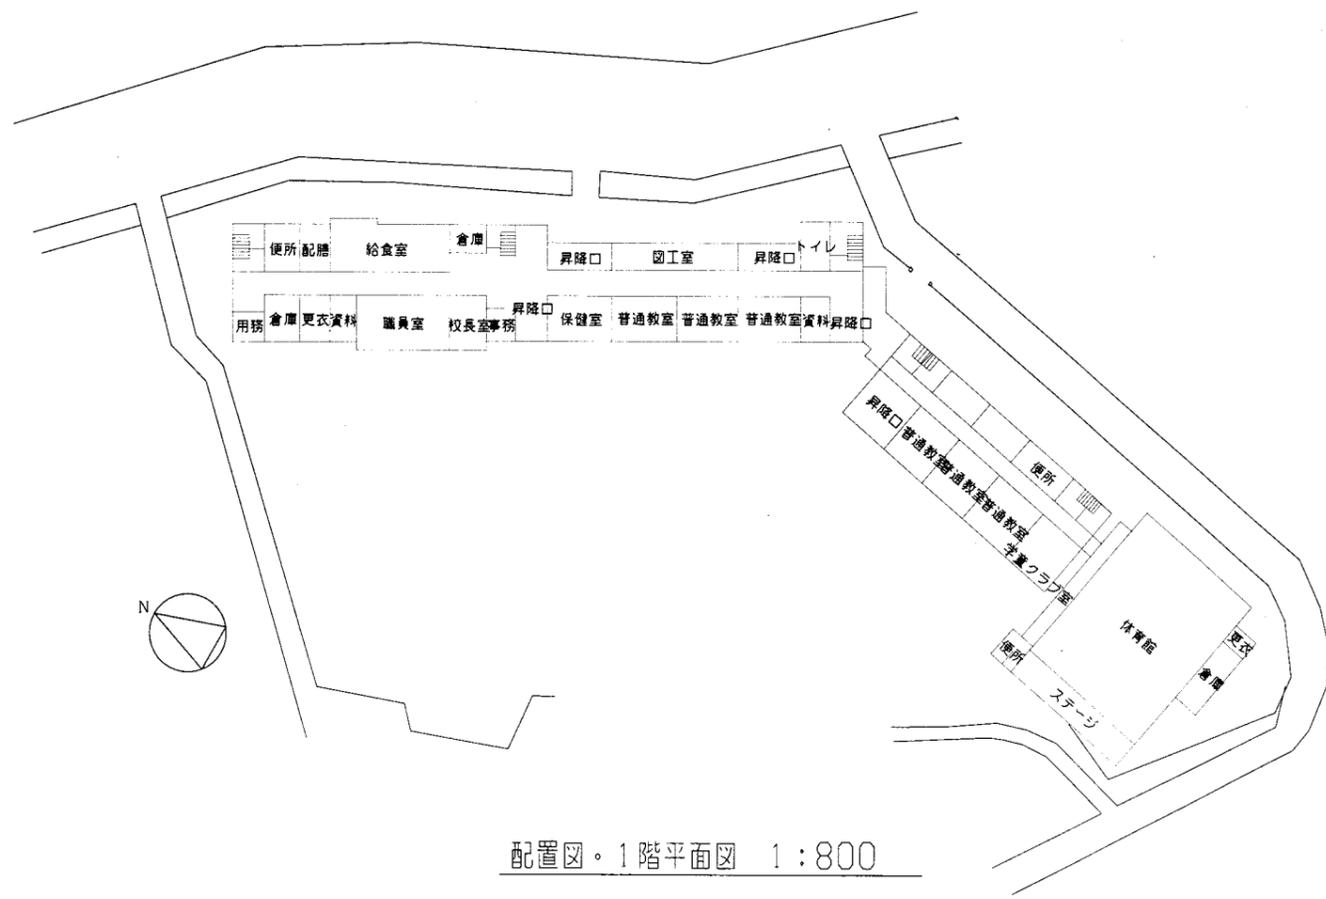


配置図・1階平面図 1:800

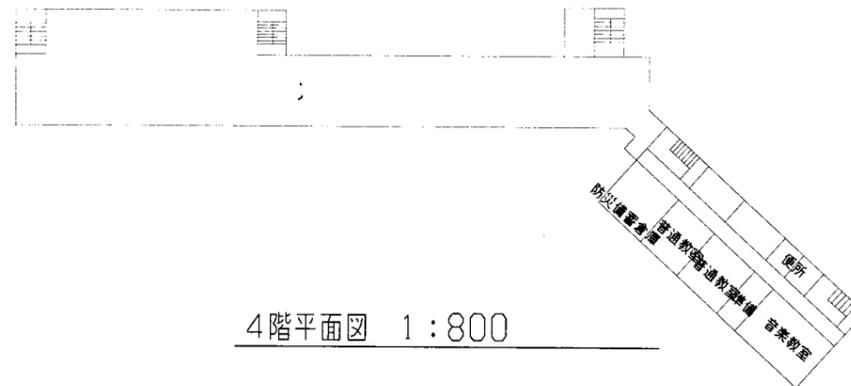

4階平面図 1:800

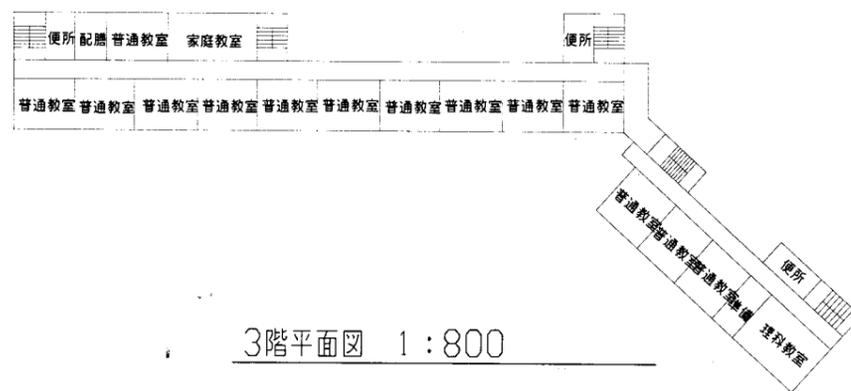


3階平面図 1:800

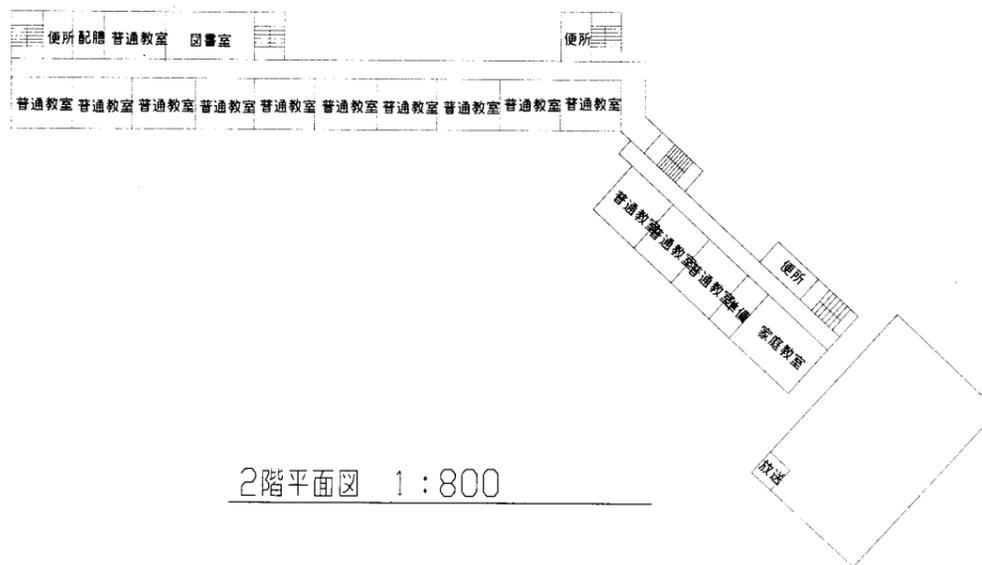

2階平面図 1:800


浦賀小

工事名	市立鴨居小学校ほか25校建築基準法第12条第2項及び第4項定期点検業務委託			設計者資格 氏名	級建築士登録第 _____ 号		課長	主査	担当者	横須賀市 教育委員会 学校管理課
図面名称	案内図・配置図・平面図	図番		縮尺	1:800	作図	平成 21 年 8 月 日			

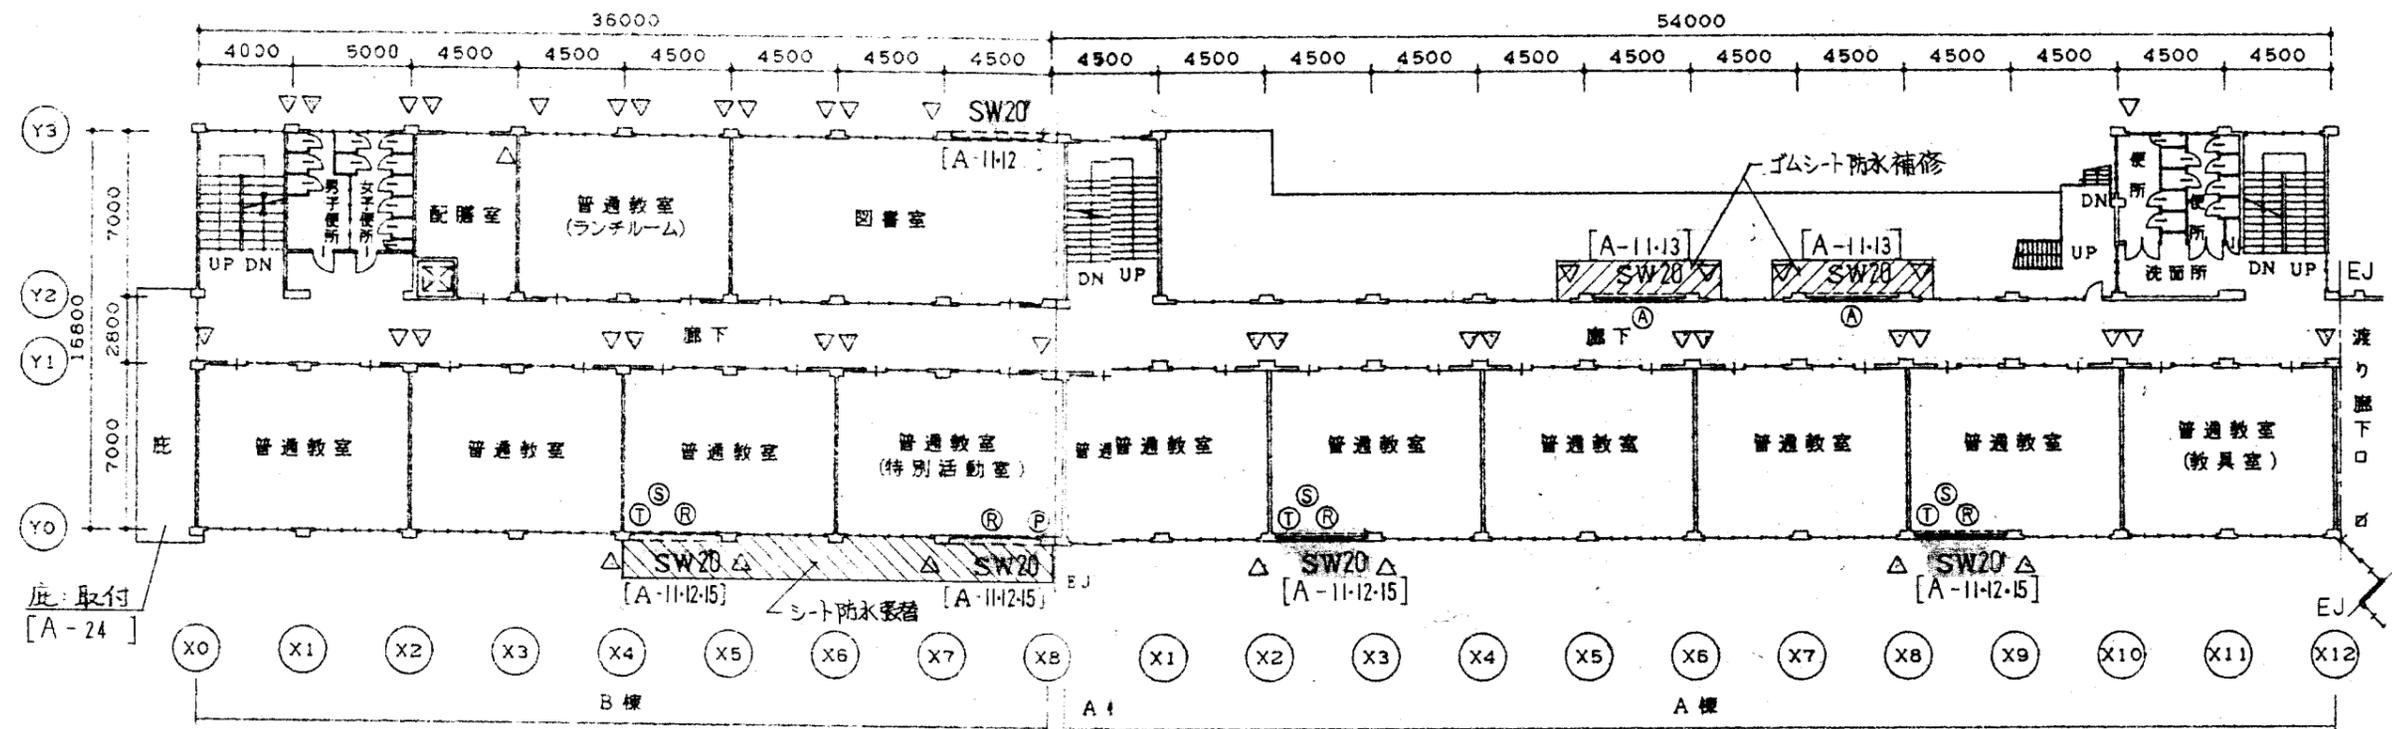

2階 改修平面図 1/300

2階 改修平面図 1/300

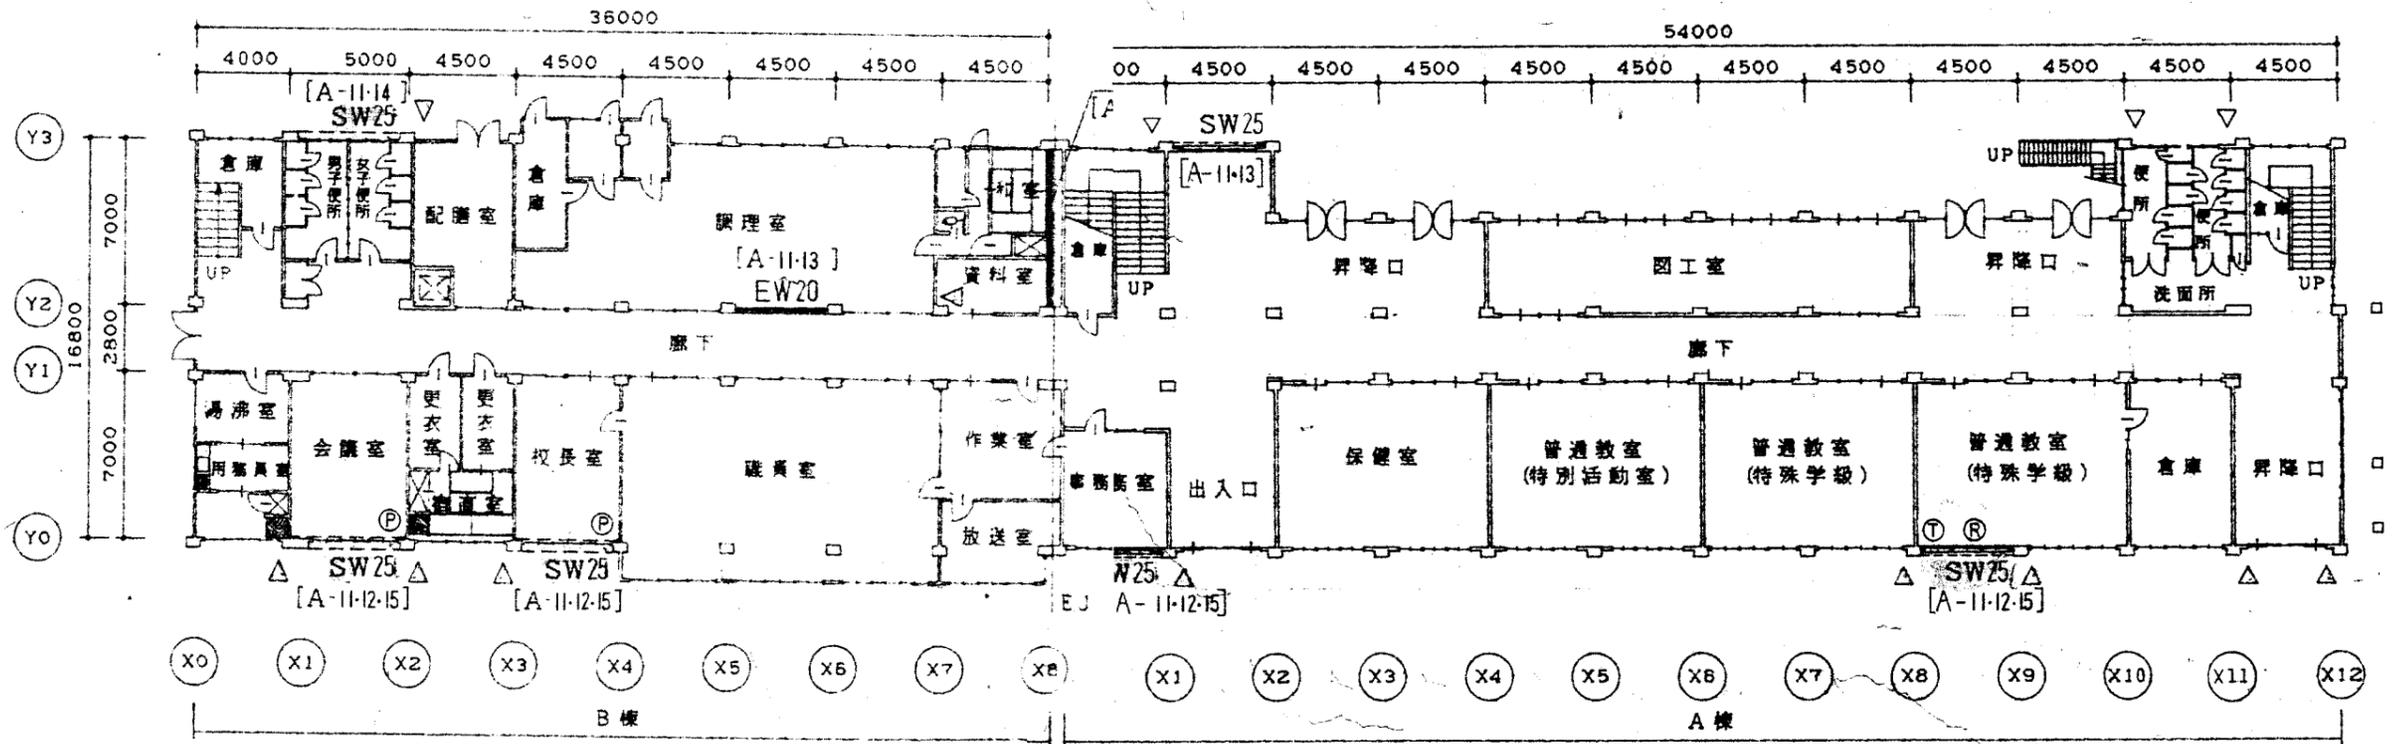


1階 改修平面図 1/300

1階 改修平面図 1/300


浦賀小

業務名	市立鴨居小学校ほか25校建築基準法第12条第2項及び第4項定期点検業務委託	設計者資格氏名	級建築士登録第 号	課長	主査	担当者	横須賀市 教育委員会 学校管理課
図面名称	AB棟1・2階平面図	図番	/	縮尺	1:300	作図	

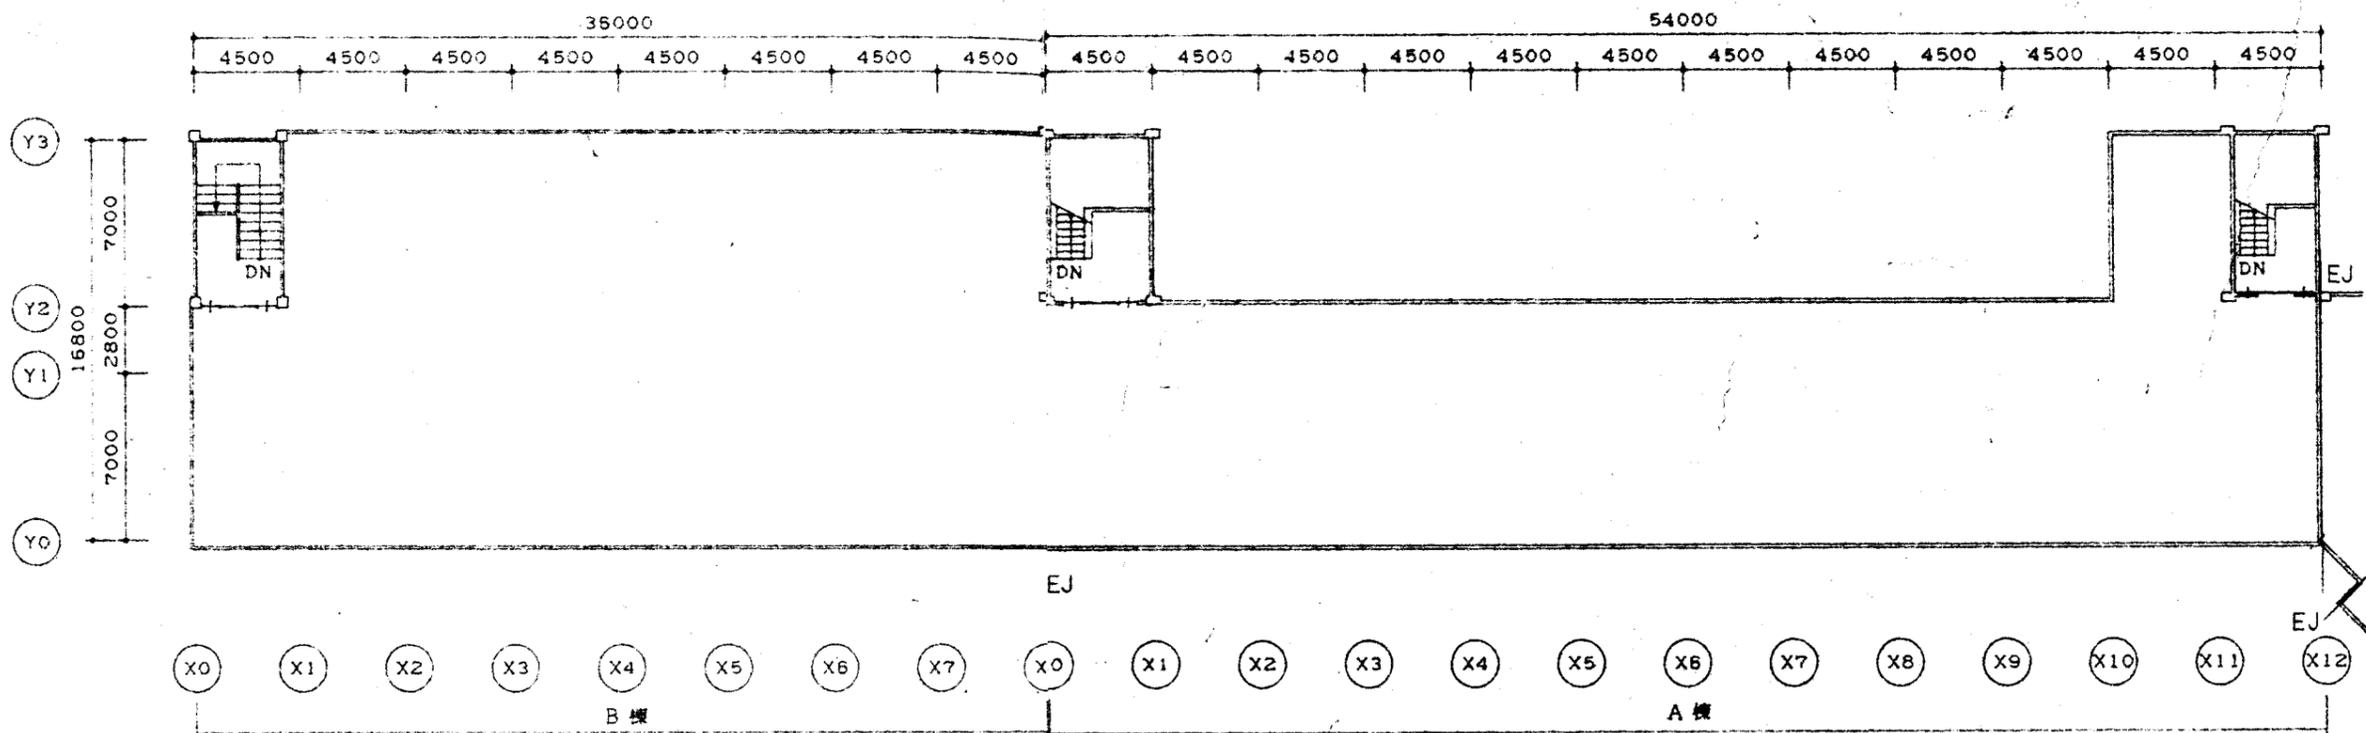

屋階 改修平面図 1/300

屋階 改修平面図 1/300

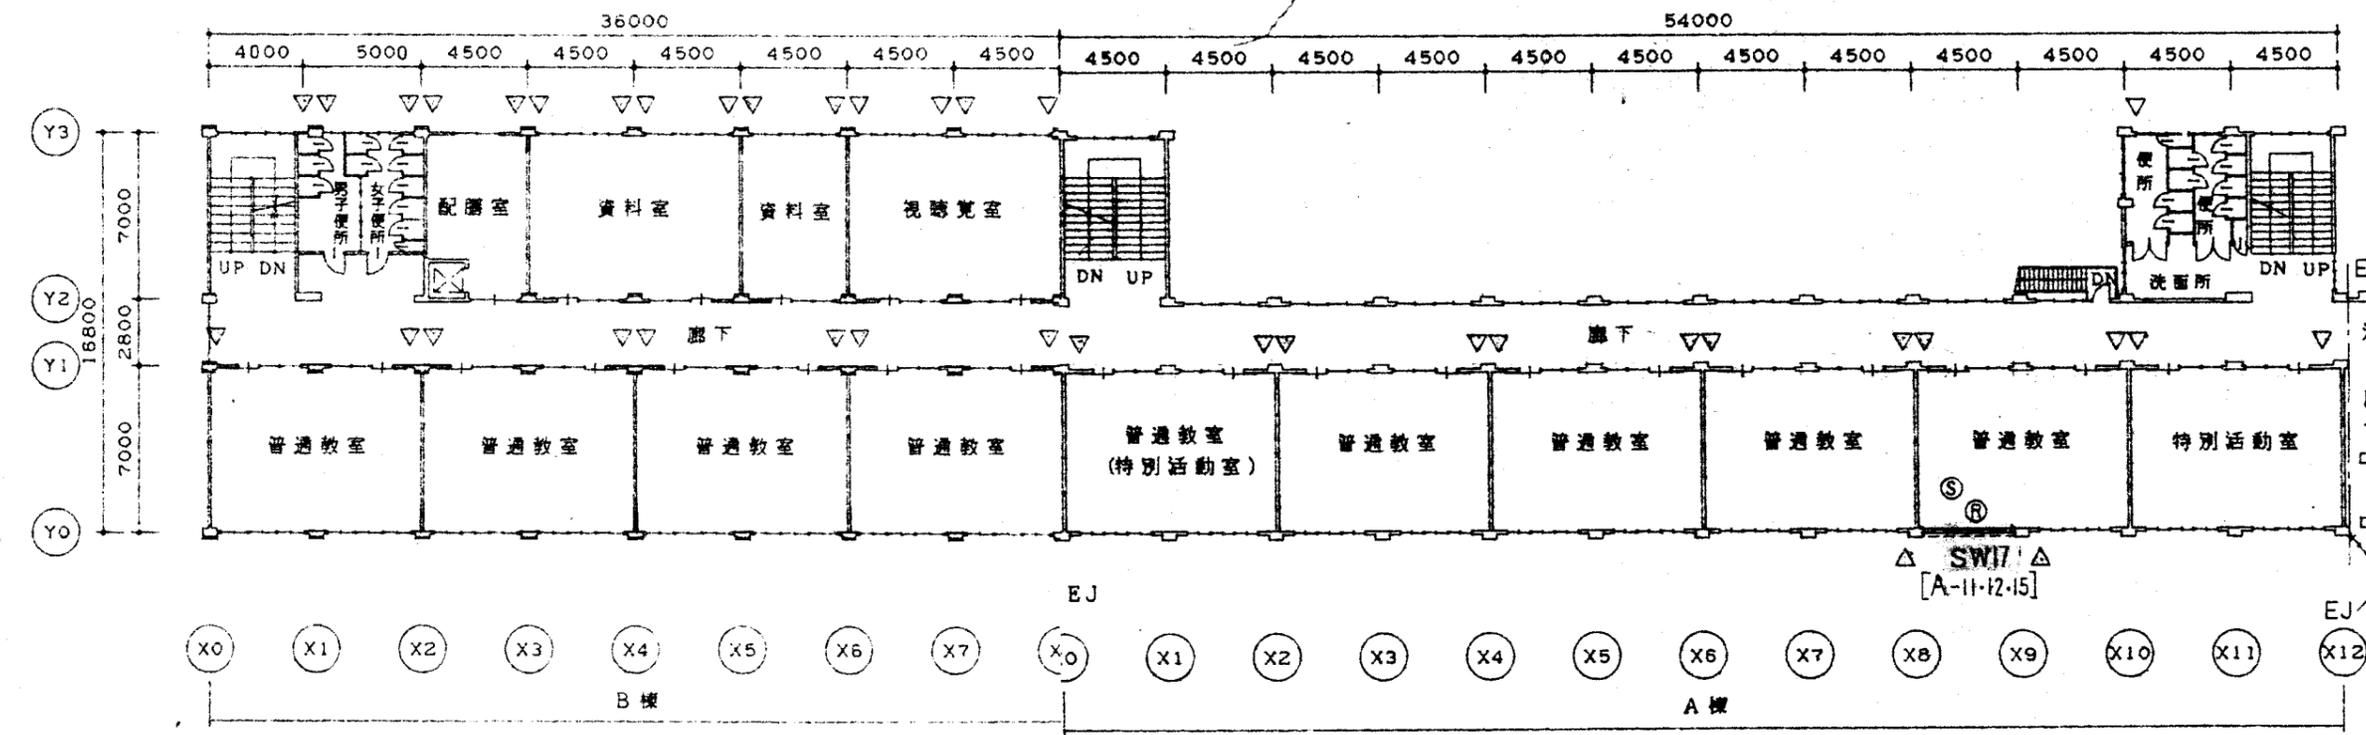


3階 改修平面図 1/300


3階 改修平面図 1/300

浦賀小


業務名	市立鴨居小学校ほか25校建築基準法第12条第2項及び第4項定期点検業務委託		設計者資格 氏名	級建築士登録第 号		課長	主査	担当者	横須賀市 教育委員会 学校管理課
図面名称	A・B棟 3・屋階平面図	図番 /	縮尺	S1:300	作図	平成 年 月 日			

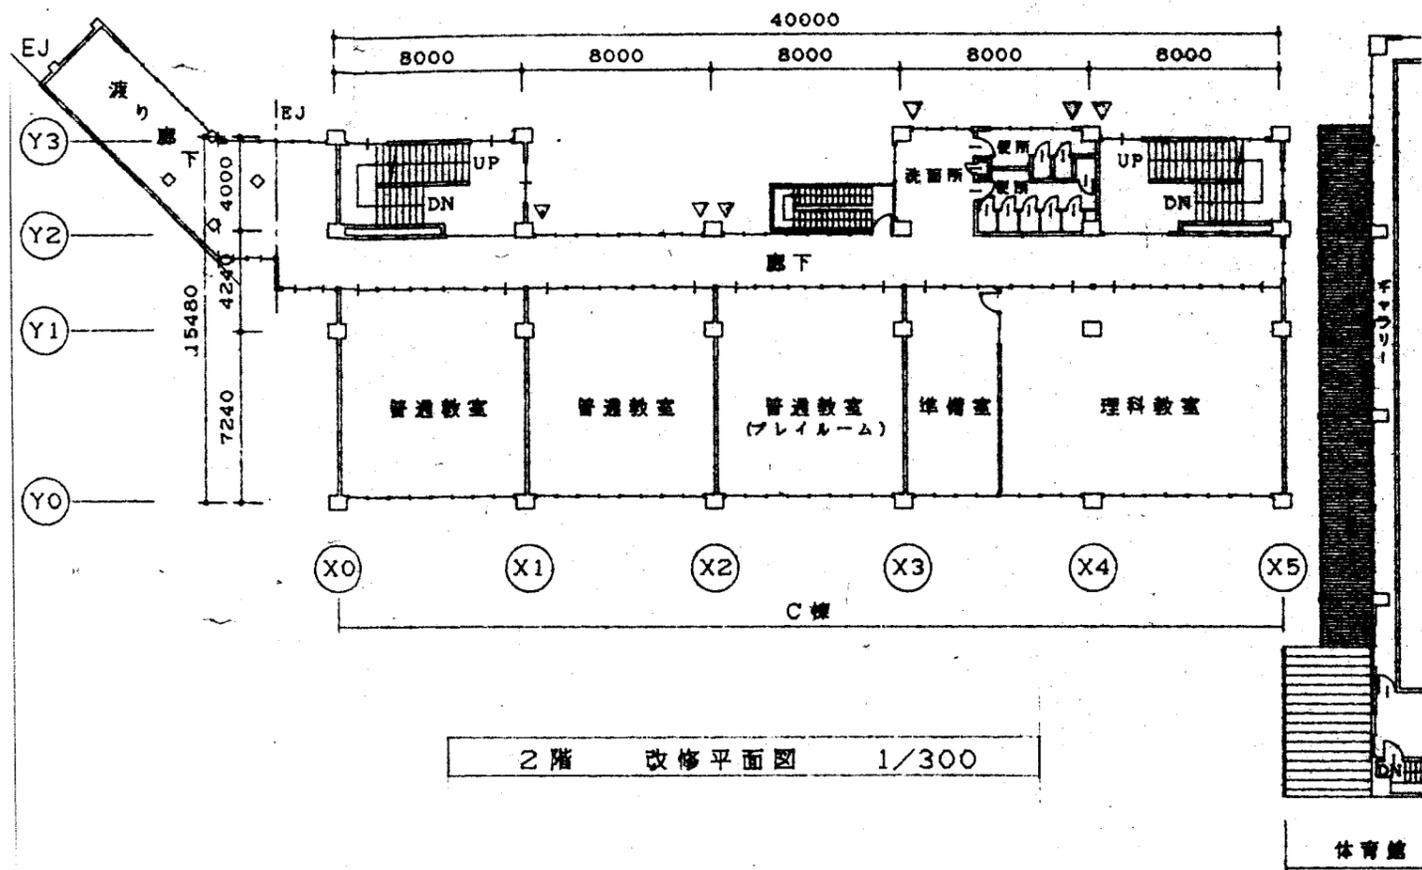


2階 改修平面図 1/300

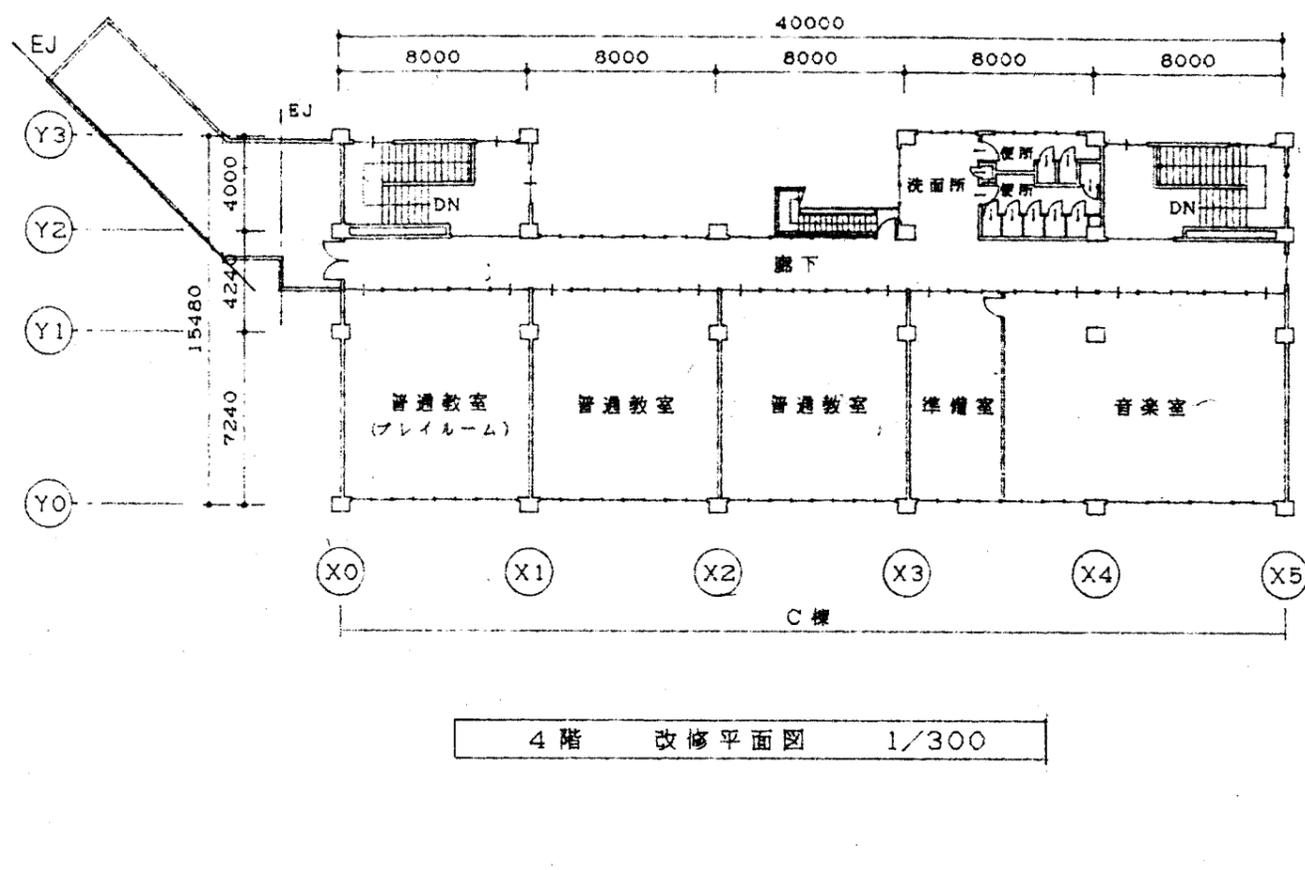

4階 改修平面図 1/300

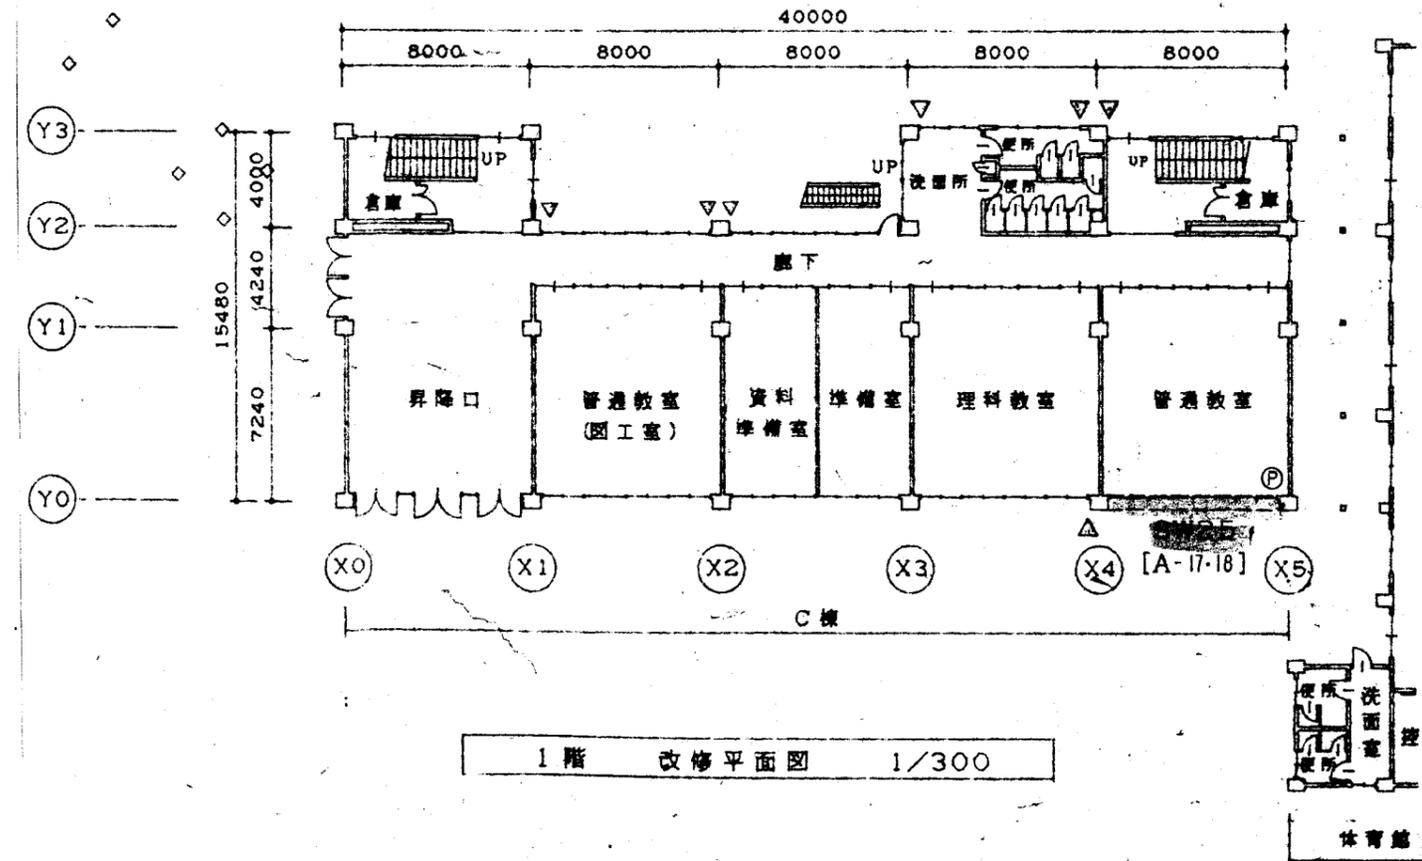


1階 改修平面図 1/300

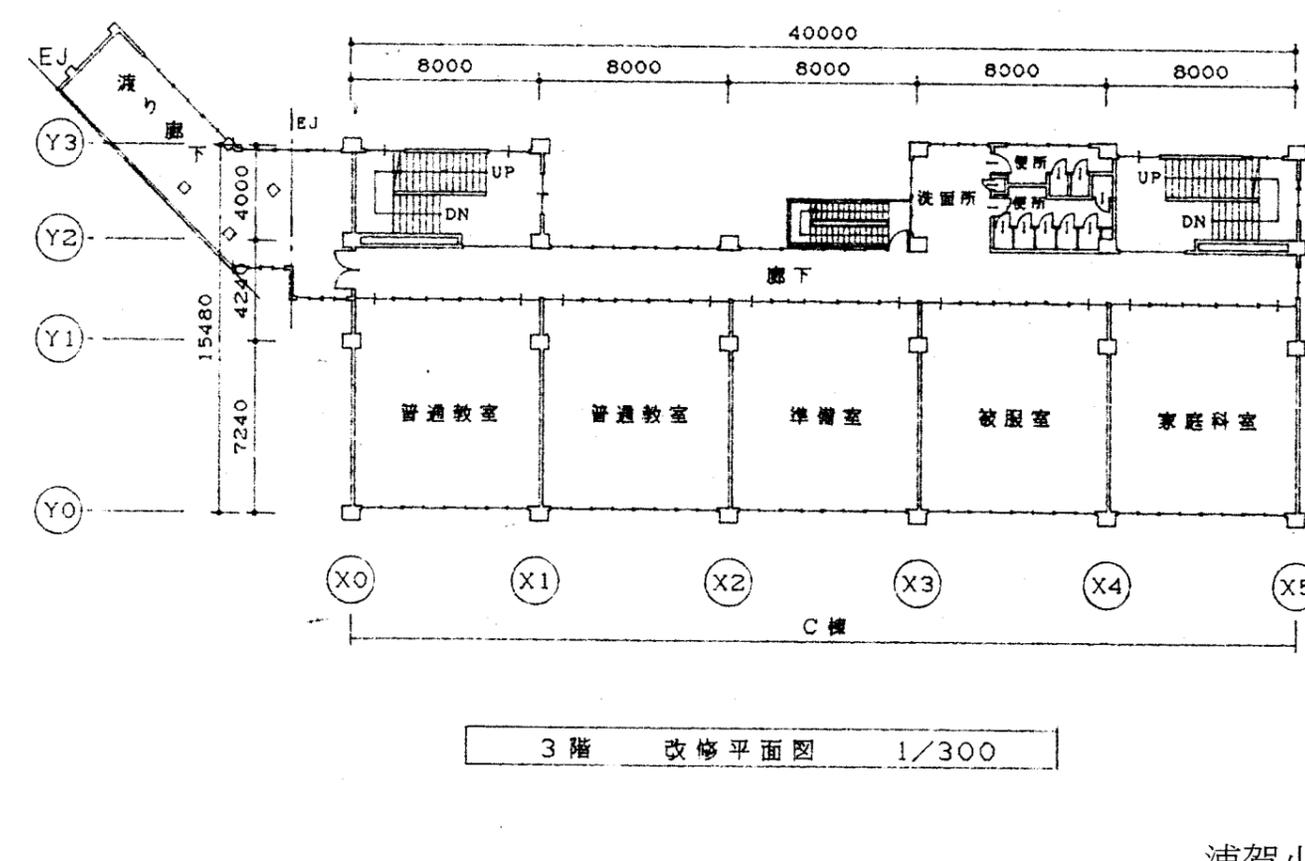


3階 改修平面図 1/300

浦賀小


業務名	市立鴨居小学校ほか25校建築基準法第12条第2項及び第4項定期点検業務委託	設計者資格氏名	級建築士登録第 号	課長	主査	担当者	横須賀市 教育委員会 学校管理課
図面名称	C棟平面図	縮尺	1/300	作図	平成 年 月 日		

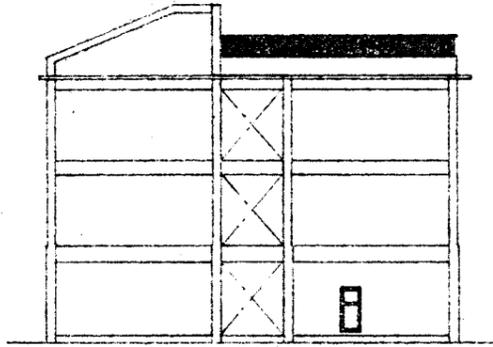


A棟 西立面図 1/300

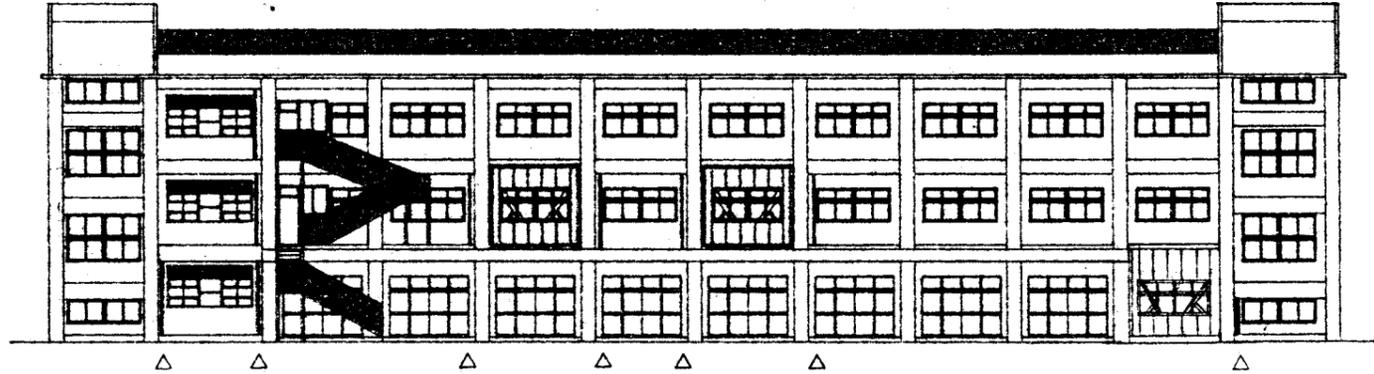

A棟 北立面図 1/300

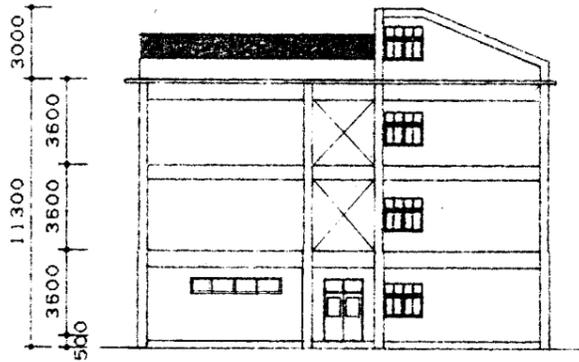


A棟 東立面図 1/300

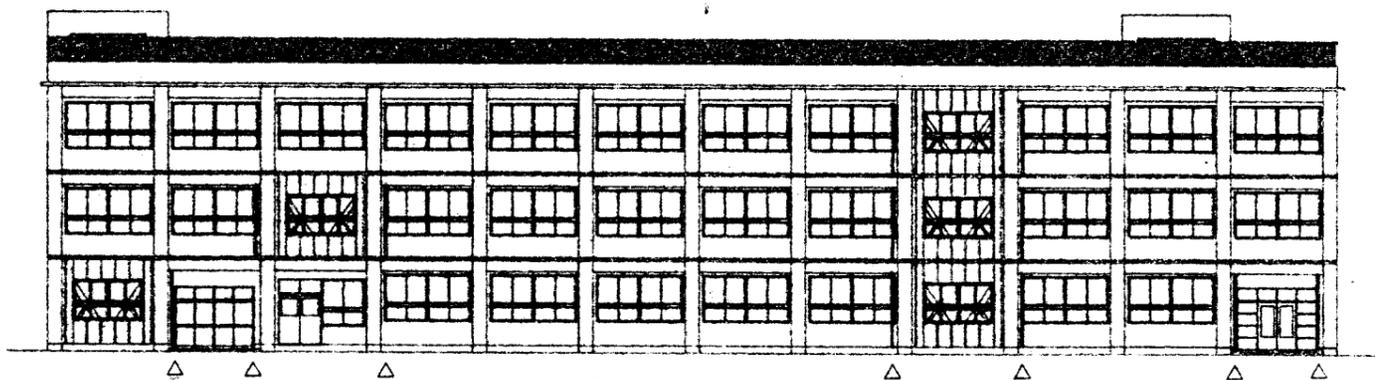


A棟 南立面図 1/300

浦賀小


業務名	市立鴨居小学校ほか25校建築基準法第12条第2項及び第4項定期点検業務委託			設計者資格 氏名	級建築士登録第 号			課長	主査	担当者	横須賀市 教育委員会 学校管理課
図面名称	A棟立面図	図番	/	縮尺	S1=300	作図	平成 年 月 日				

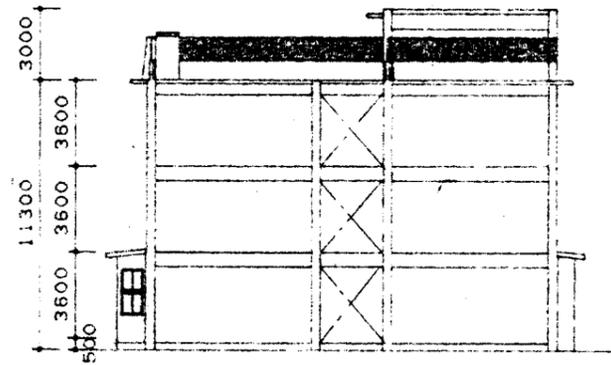


B棟 東立面図 1/300

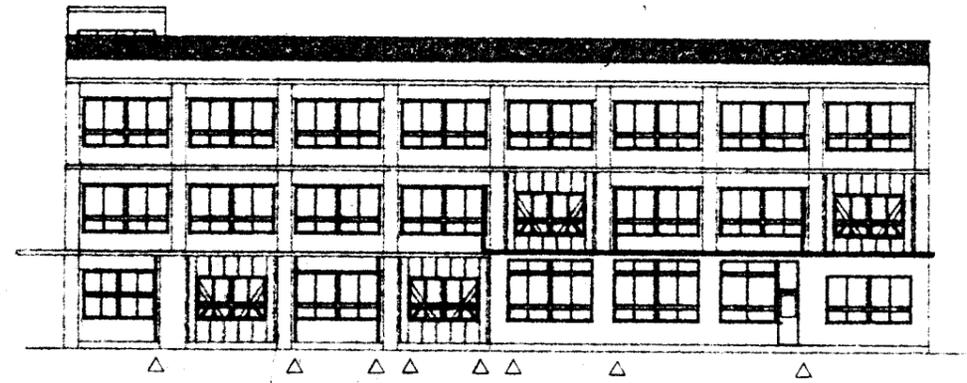

B棟 南立面図 1/300

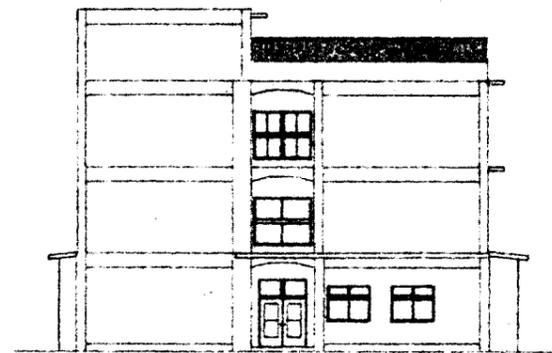


B棟 西立面図 1/300

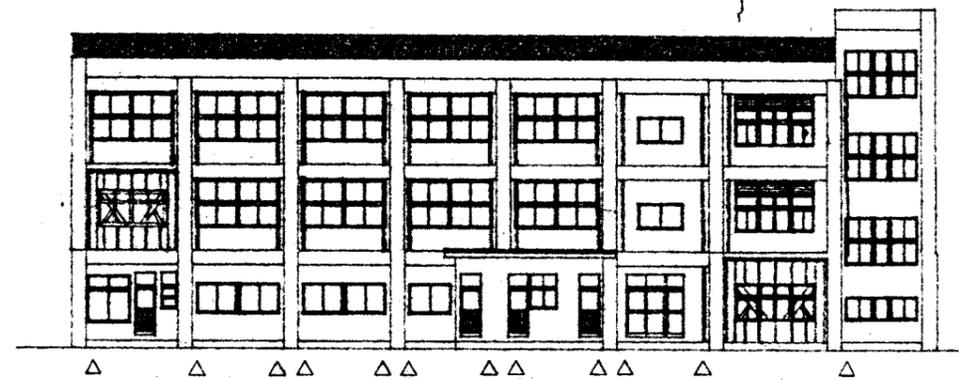


B棟 北立面図 1/300

浦賀小


業務名	市立鴨居小学校ほか25校建築基準法第12条第2項及び第4項定期点検業務委託			設計者資格 氏名	級建築士登録第 号			課長	主査	担当者	横須賀市 教育委員会 学校管理課
図面名称	B棟立面図	図番	/	縮尺	S1:300	作図	平成 年 月 日				

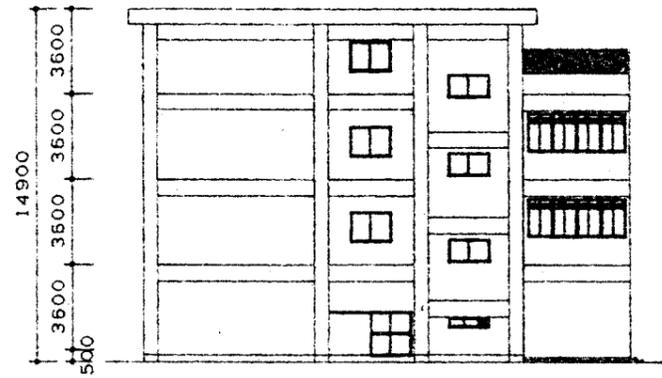


C棟 東立面図 1/300

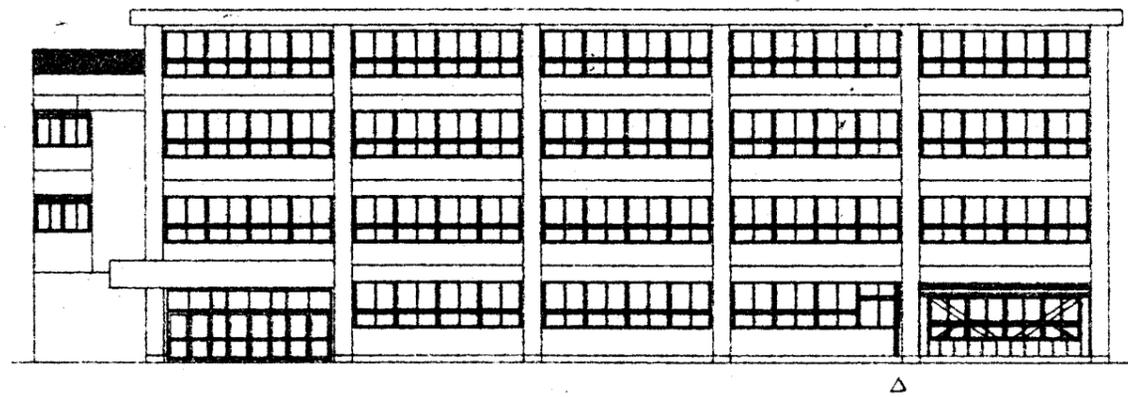

C棟 南立面図 1/300

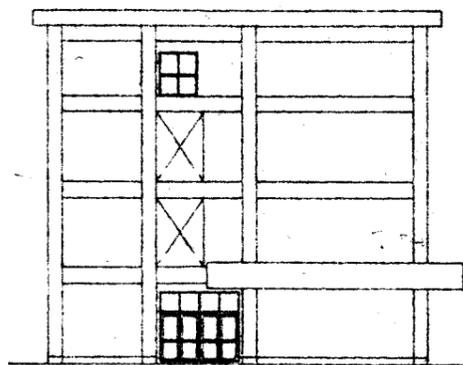


C棟 西立面図 1/300

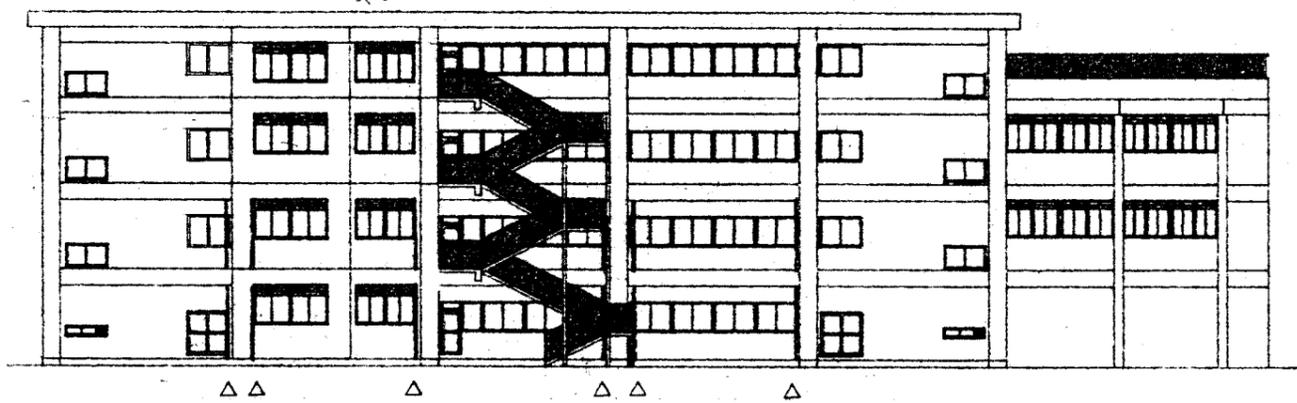


C棟 北立面図 1/300

浦賀小


業務名	市立鴨居小学校ほか25校建築基準法第12条第2項及び第4項定期点検業務委託		設計者資格 氏名	級建築士登録第 号			課長	主査	担当者	横須賀市 教育委員会 学校管理課
図面名称	C棟立面図	図番 /	縮尺	51=300	作図	平成 年 月 日				

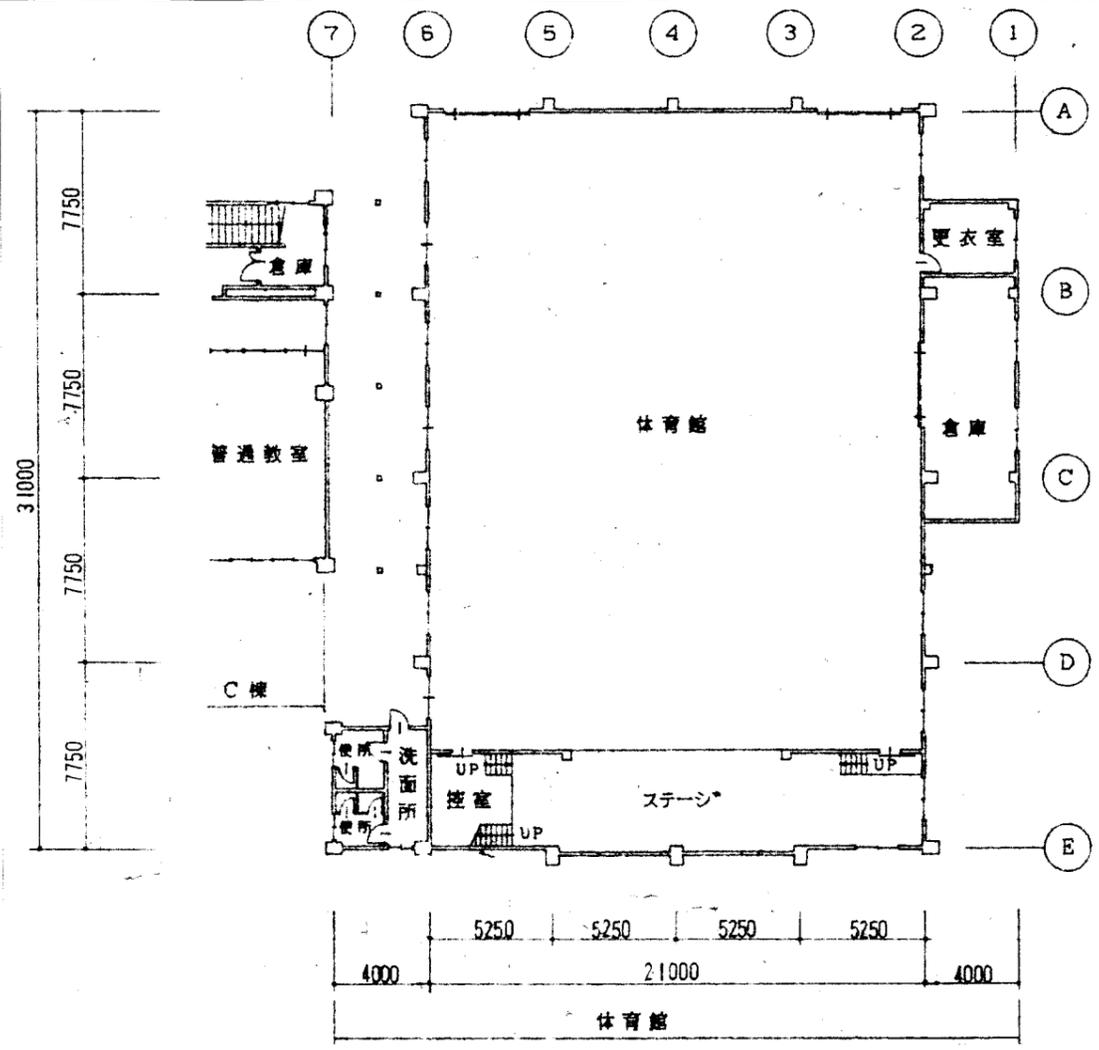

1階 既存平面図 1/300

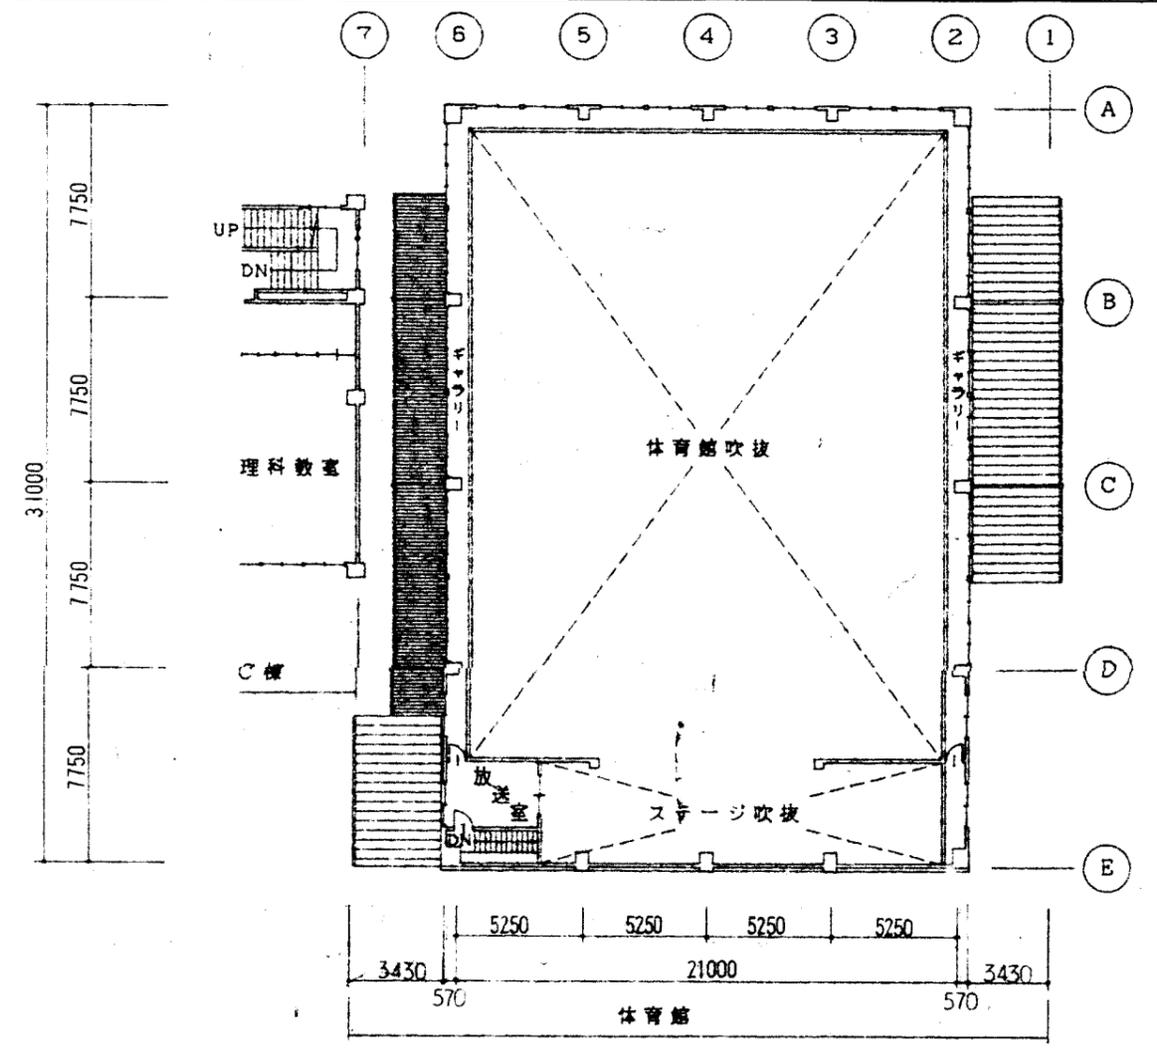


2階 既存平面図 1/300

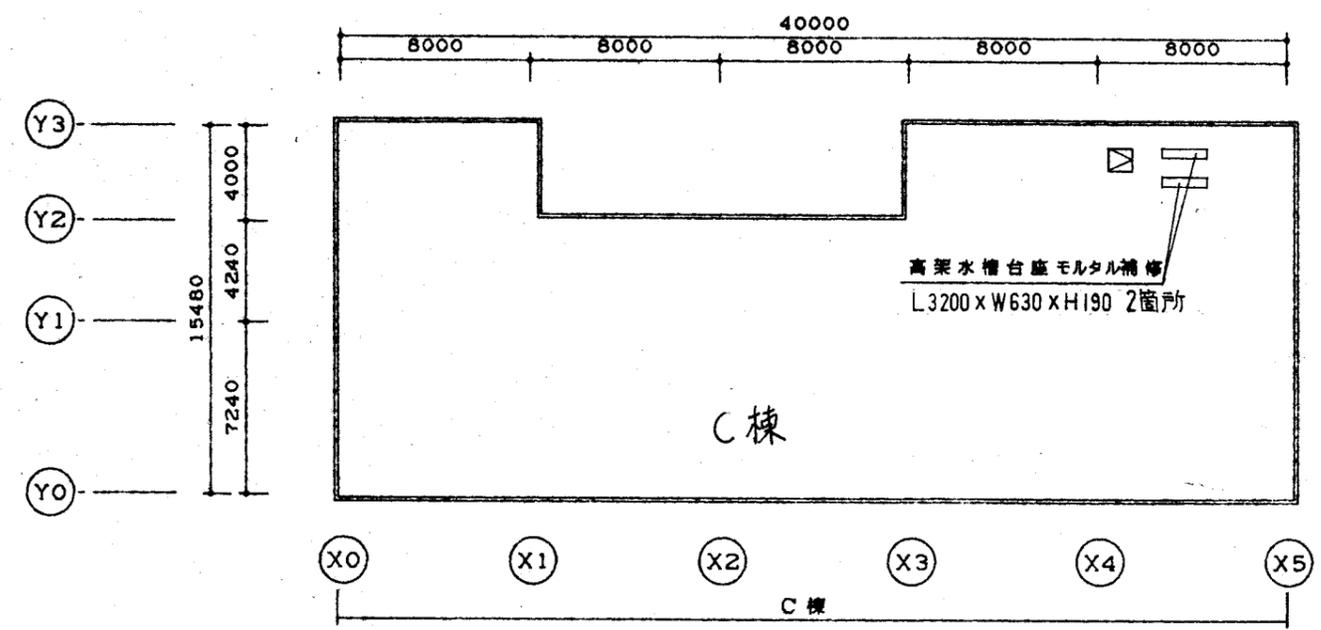


履階 改修平面図 1/300

浦賀小

業務名	市立鴨居小学校ほか25校建築基準法第12条第2項及び第4項定期点検業務委託	設計者資格 氏名	級建築士登録第	号	課長	主査	担当者	横須賀市 教育委員会 学校管理課
図面名称	C棟履階平面図、体育館平面図	図番	/	縮尺	S1:300	作図	平成 年 月 日	

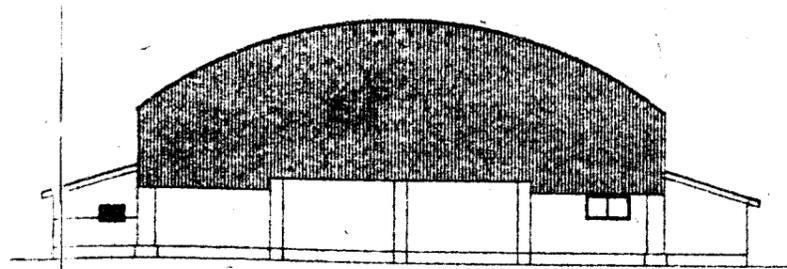


体育館 西立面図 1/300

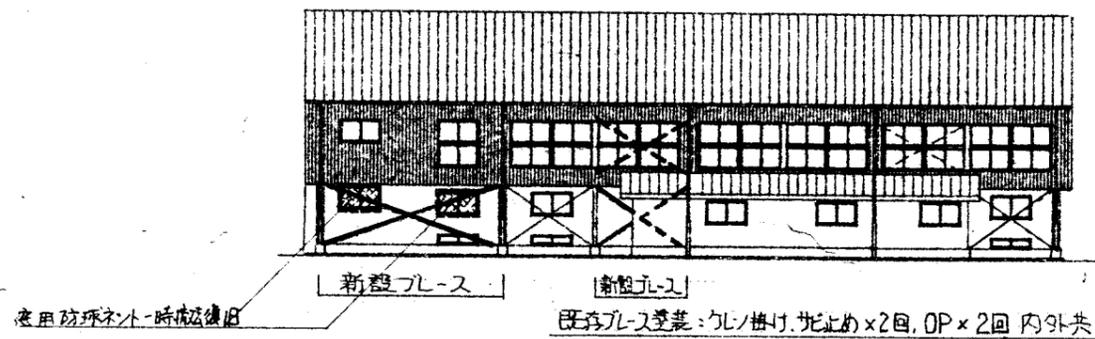


夜間防球ネット-時成迄使用

既存ブレース変更: 9/11掛け, 北止め×2回, OP×2回 内外共

体育館 南立面図 1/300

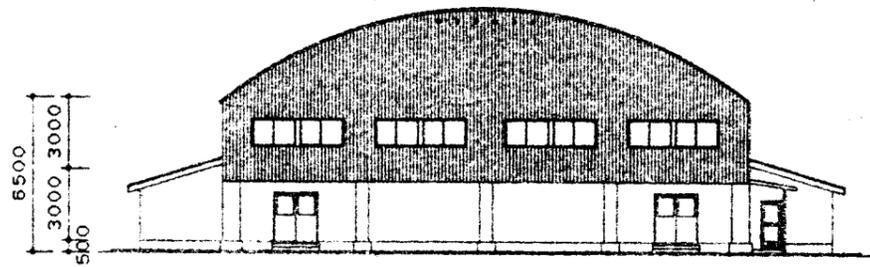

体育館 東立面図 1/300

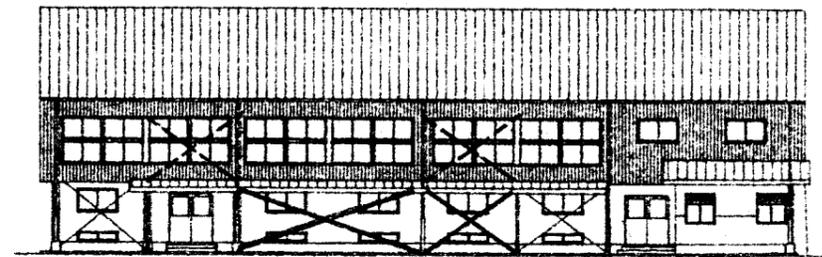


新設ブレース 既存ブレース: 9/11掛け, 北止め×2回 OP×2回


体育館 北立面図 1/300

浦賀小

業務名	市立鴨居小学校ほか25校建築基準法第12条第2項及び第4項定期点検業務委託		設計者資格 氏名	級建築士登録第 号			課長	主査	担当者	横須賀市 教育委員会 学校管理課
図面名称	体育館立面図	図番	縮尺	S1:300	作図	平成 年 月 日				

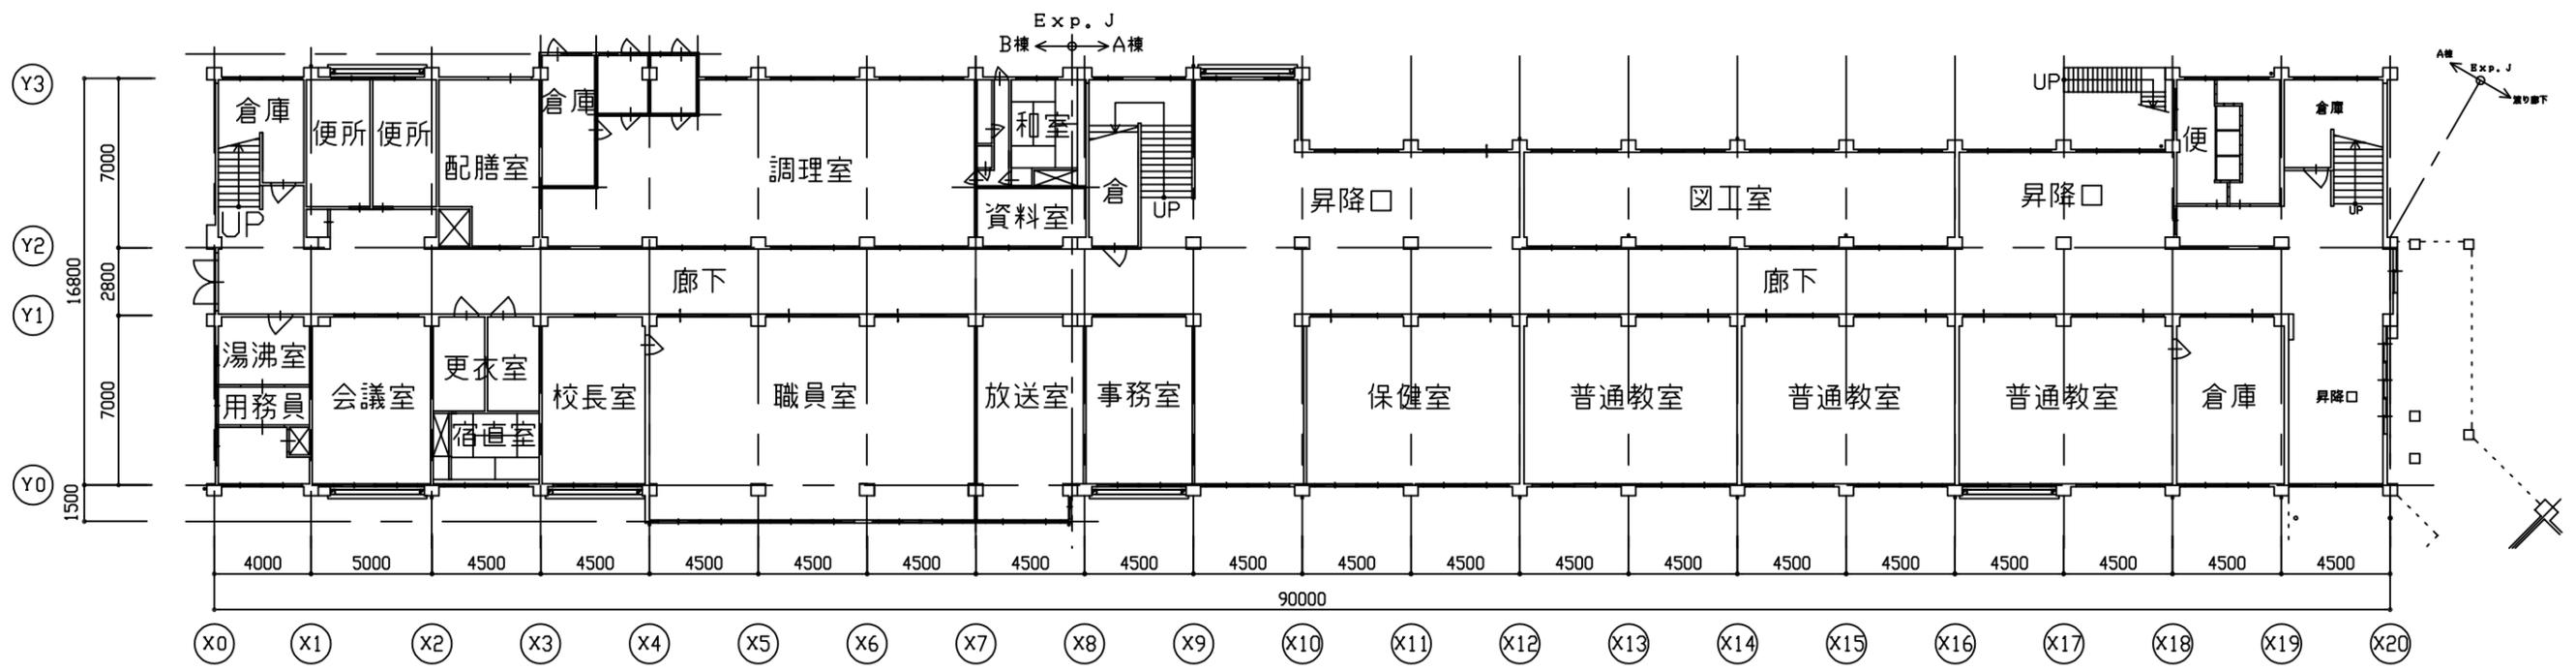

A・B棟 1階平面図 1:200

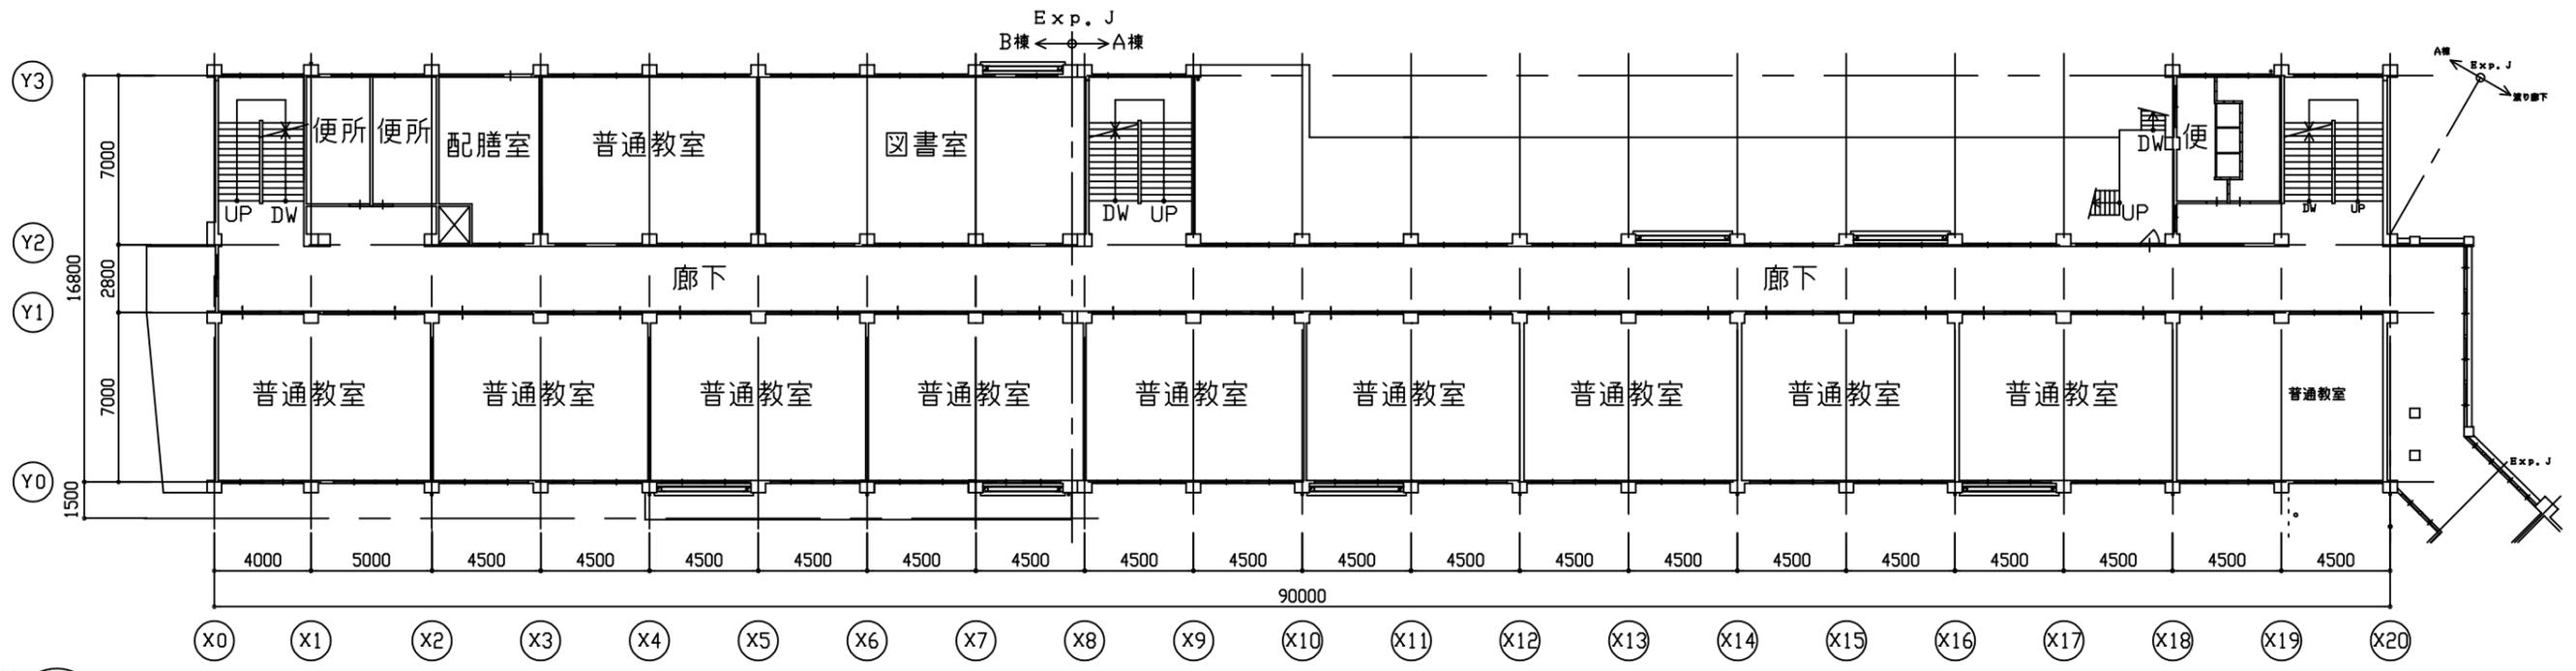


A・B棟 2階平面図 1:200




浦賀小

業務名	市立鴨居小学校ほか22校建築基準法第12条第2項及び第4項定期点検業務委託	設計者資格氏名	級建築士登録第 _____ 号			課長	主査等	担当者	横須賀市 教育委員会 学校管理課
図面名称	A・B棟 1・2階平面図	図番	縮尺	1:200	作図	令和 ____ 年 ____ 月 ____ 日			

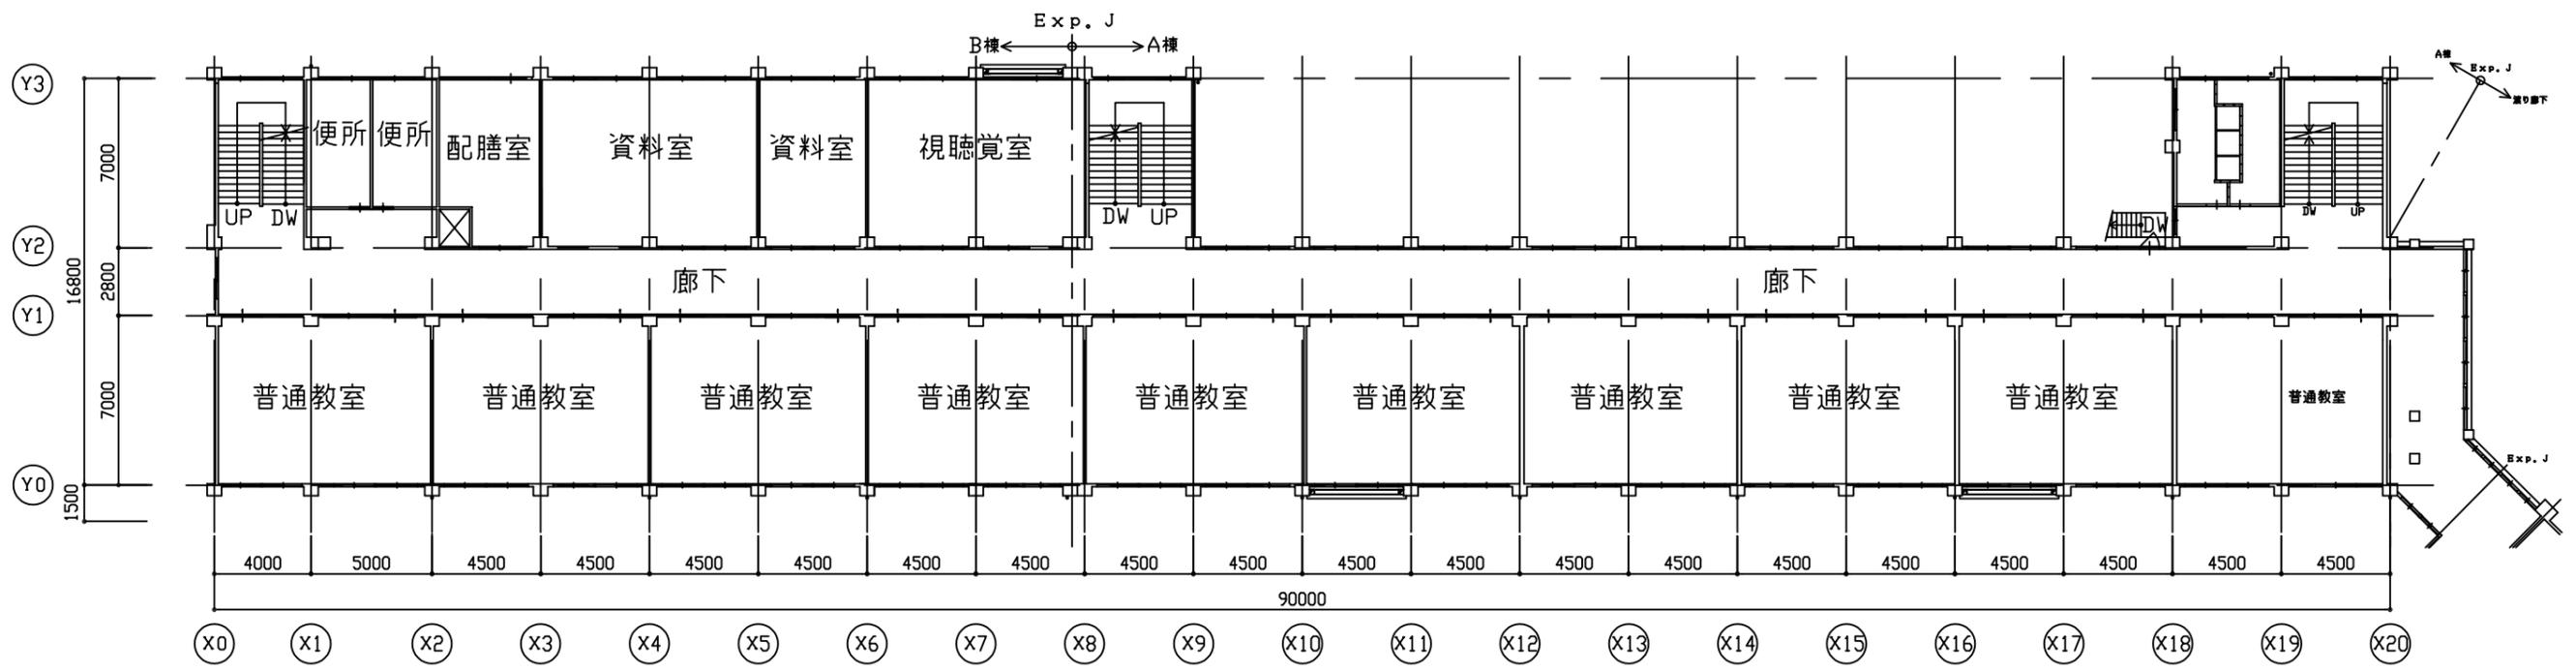


A・B棟 3階平面図 1:200

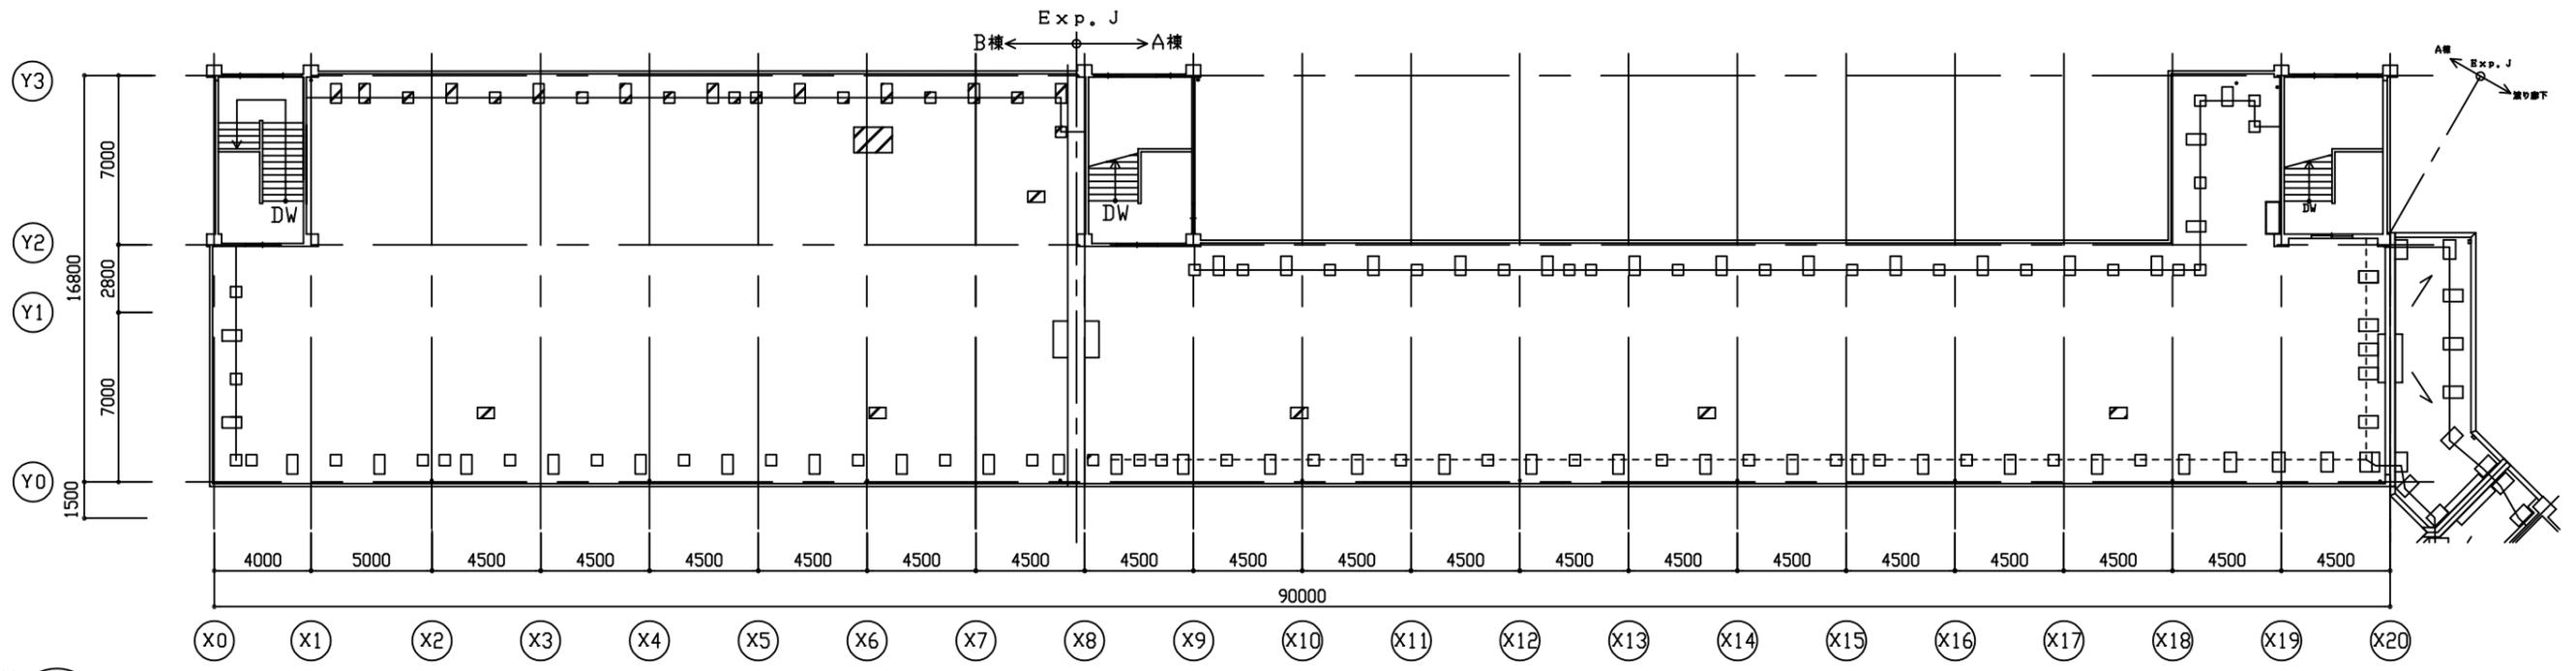


A・B棟 R階平面図 1:200

浦賀小


業務名	市立鴨居小学校ほか22校建築基準法第12条第2項及び第4項定期点検業務委託	設計者資格 氏名	級建築士登録第	号	課長	主査等	担当者	横須賀市 教育委員会 学校管理課
図面名称	A・B棟 3・R階平面図	縮尺	1:200	作図	令和	年	月	

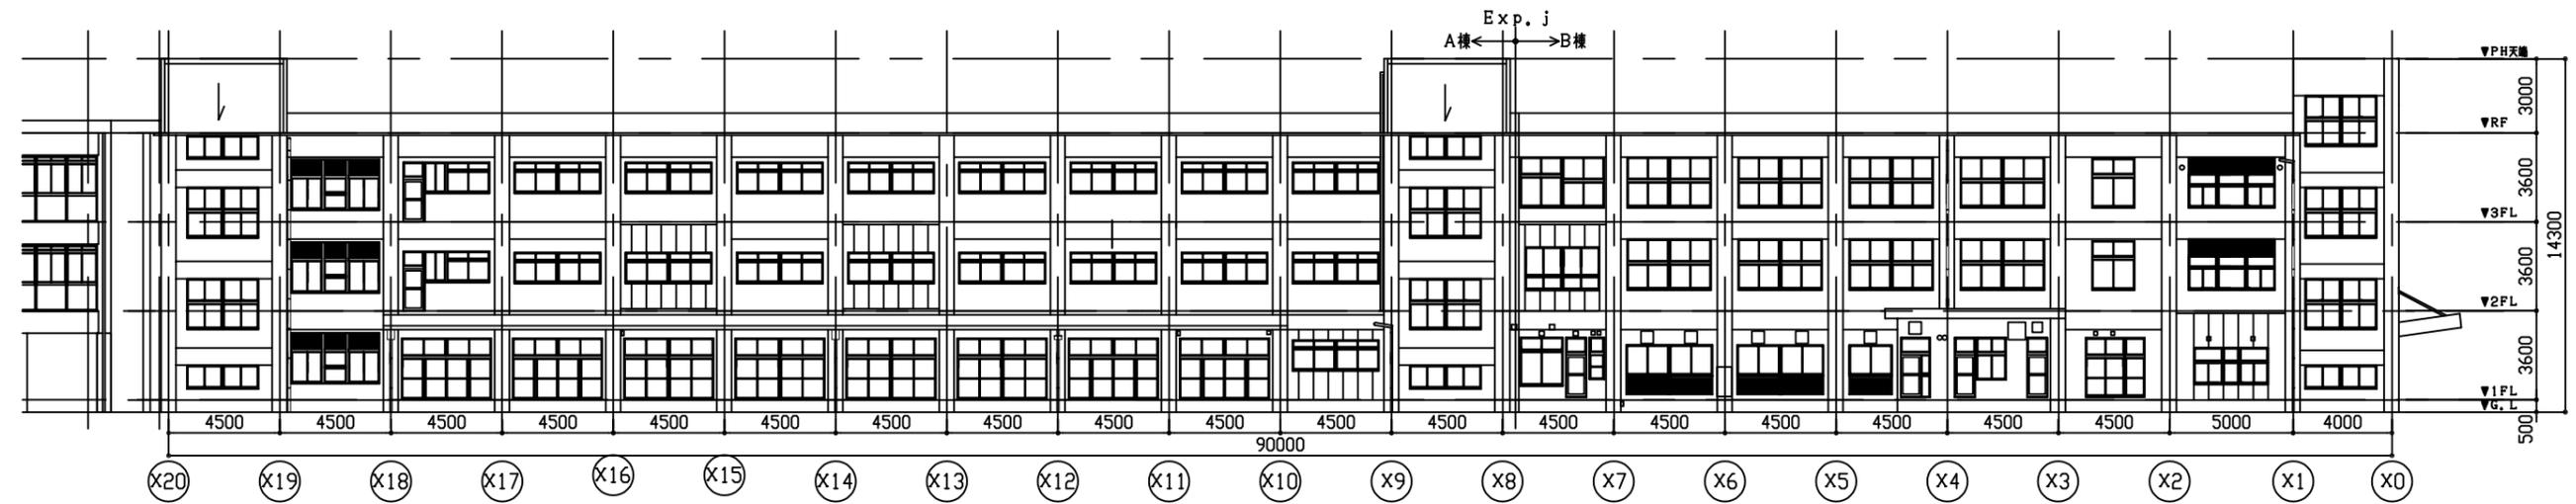


A・B棟 北立面図 1:200

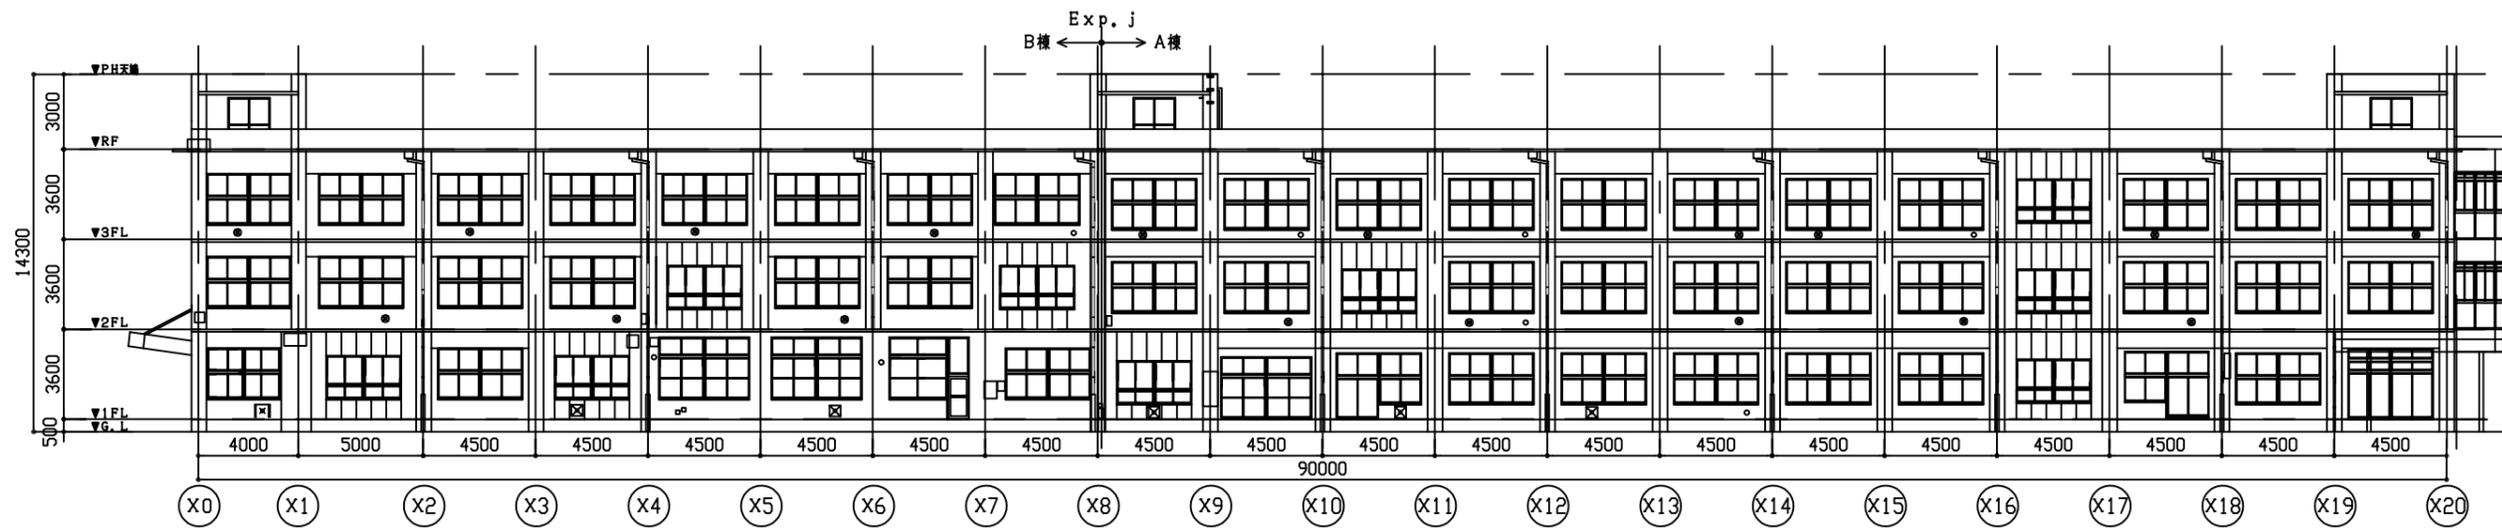

A・B棟 南立面図 1:200

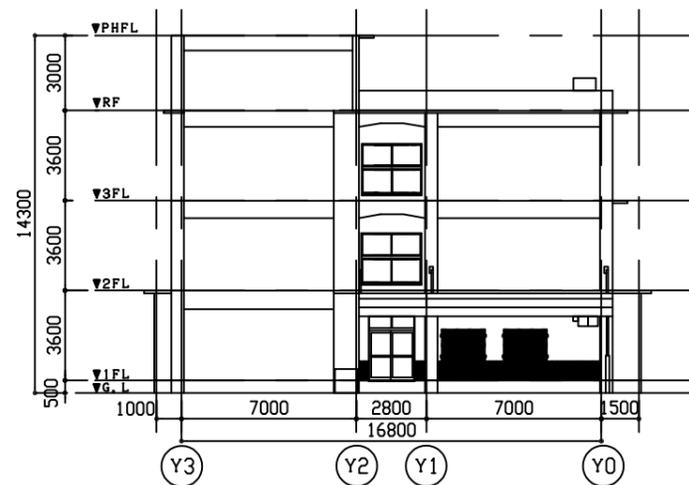


A・B棟 西立面図 1:200

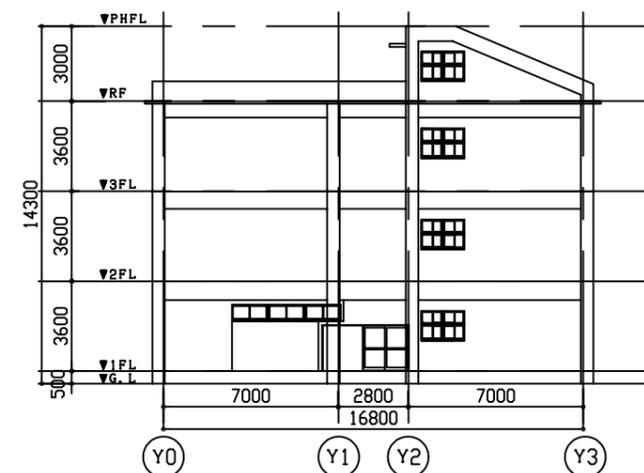

A・B棟 東立面図 1:200





浦賀小

工事名	市立鴨居小学校ほか22校建築基準法第12条第2項及び第4項定期点検業務委託	設計者資格 氏名	級建築士登録第	号	課長	主査等	担当者	横須賀市 教育委員会 学校管理課
図面名称	A・B棟 1・2階平面図	図番	縮尺	1:200	作図	令和	年 月 日	

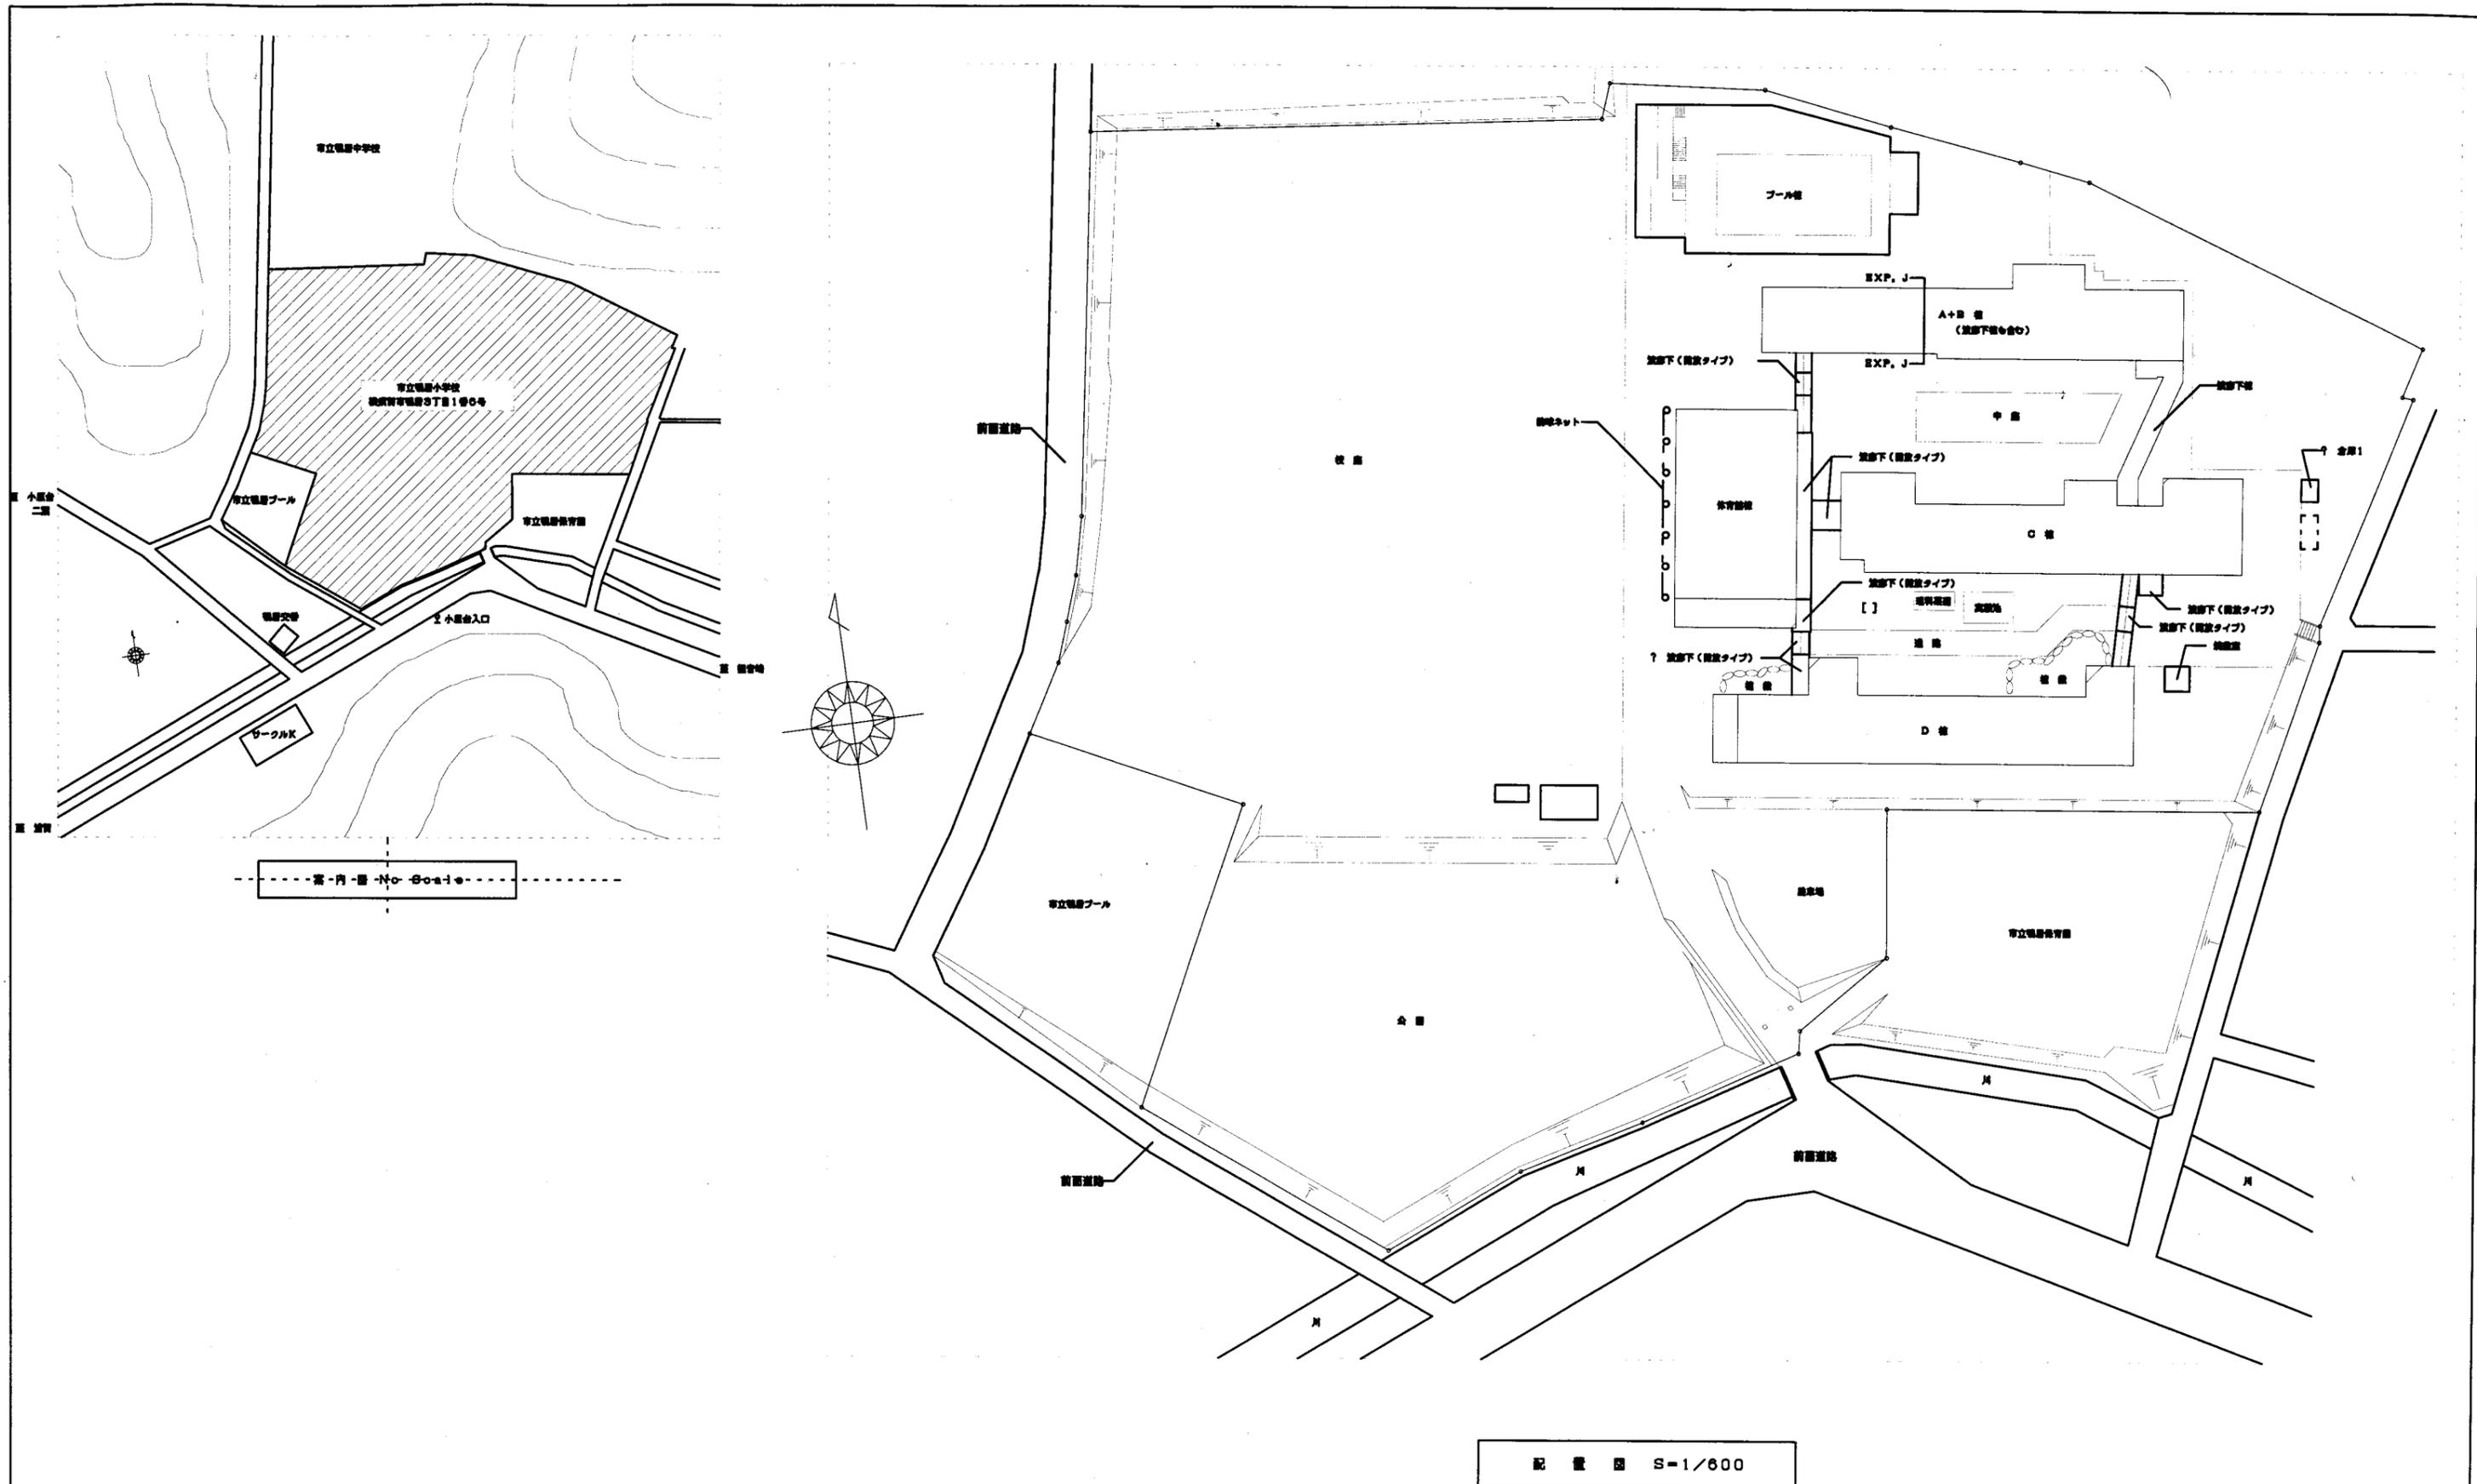


鴨居小

業務名	市立鴨居小学校ほか25校建築基準法第12条第2項及び第4項定期点検業務委託		設計者資格 氏名	級建築士登録第 号		課長	主査	担当者	横須賀市 教育委員会 学校管理課
図面名称	案内・配置図	図番	/	縮尺	S 1:700	作図	平成 年 月 日		

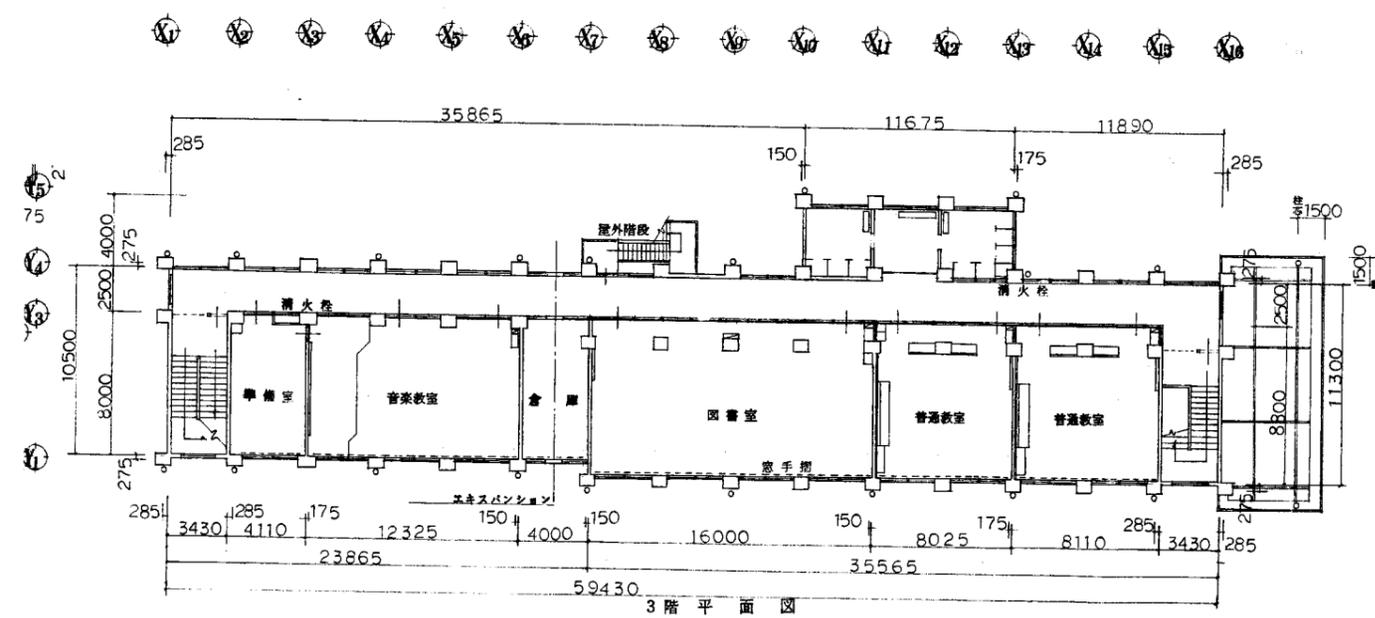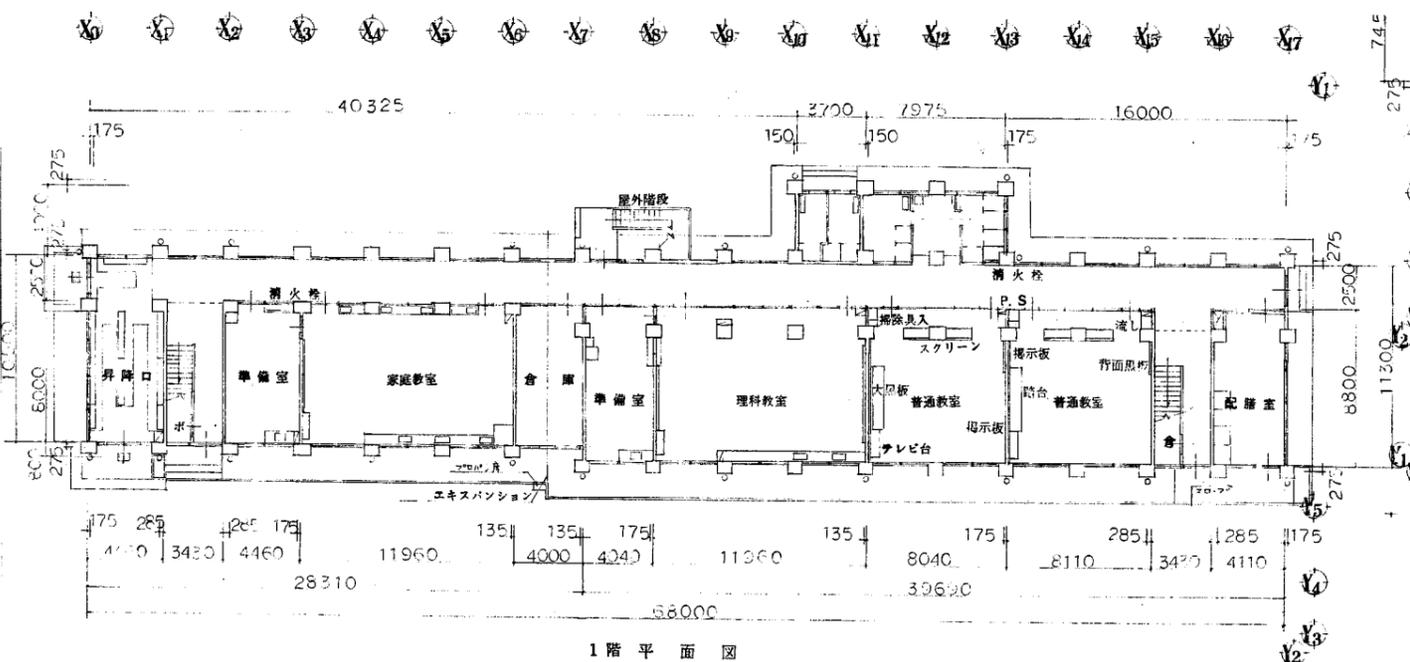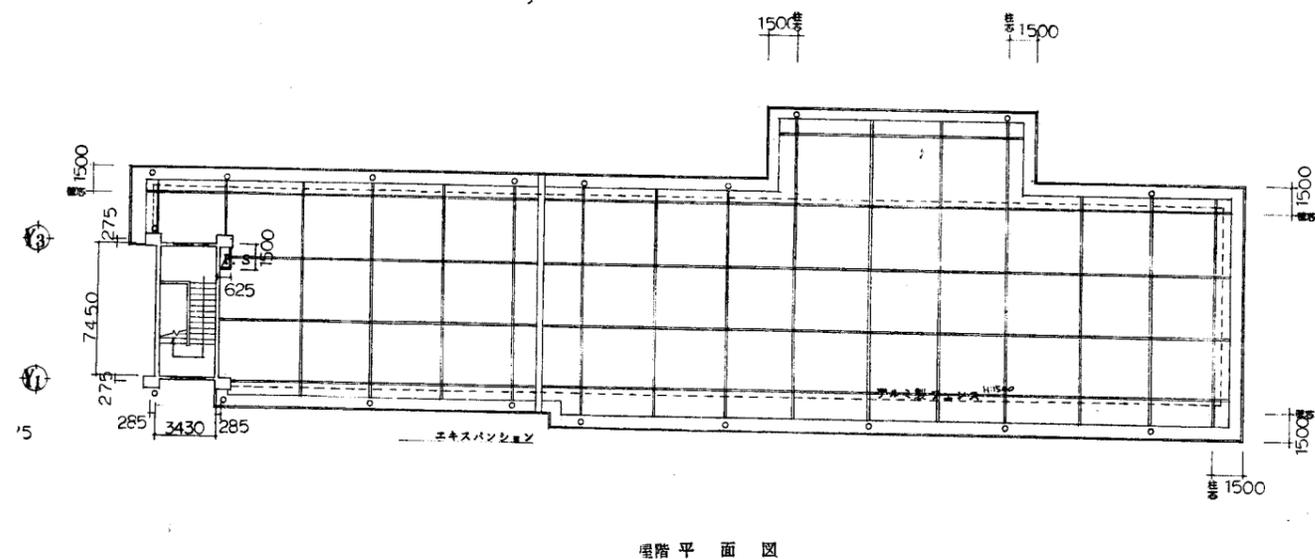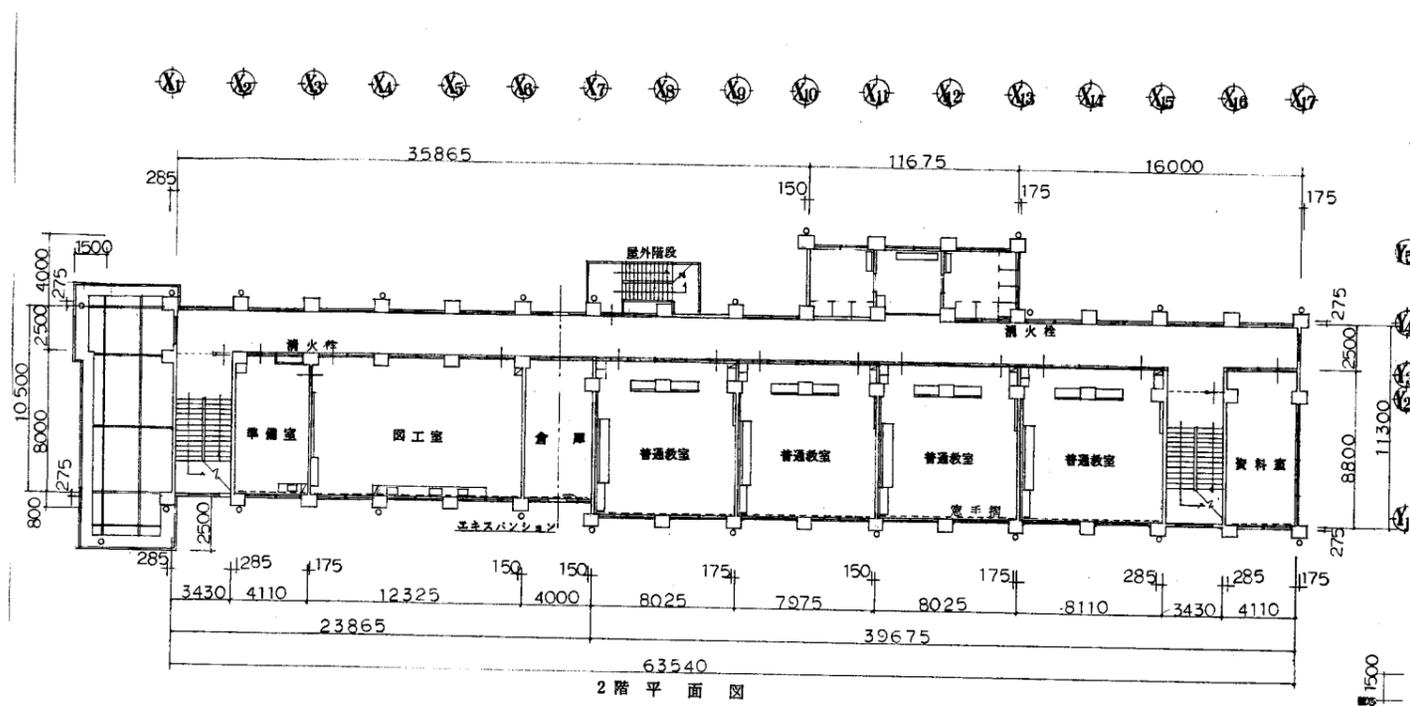


鴨居小


業務名	市立鴨居小学校ほか25校建築基準法第12条第2項及び第4項定期点検業務委託		設計者資格 氏名	級建築士登録第 _____ 号			課長	主査	担当者	横須賀市 教育委員会 学校管理課
図面名称	A・B棟平面図	図番 /	縮尺	1:400	作図	平成 年 月 日				

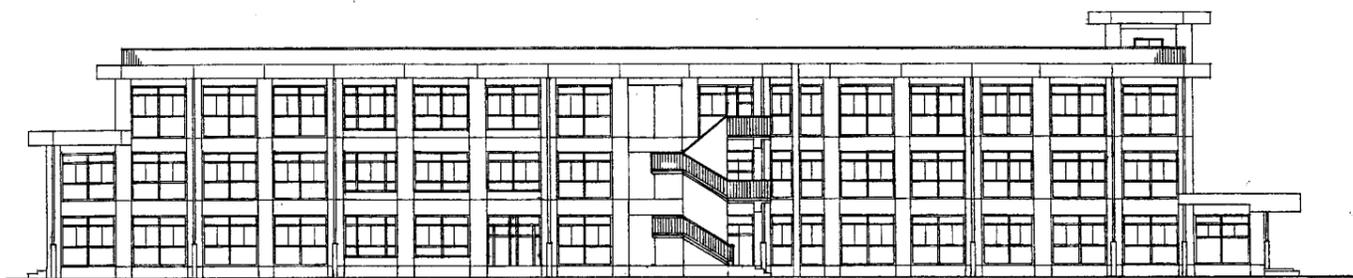

東立面図 1:200

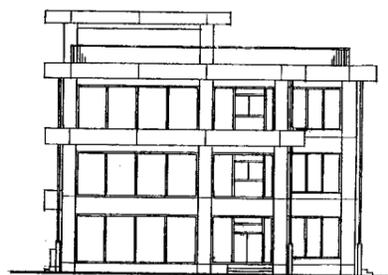


南立面図 1:200

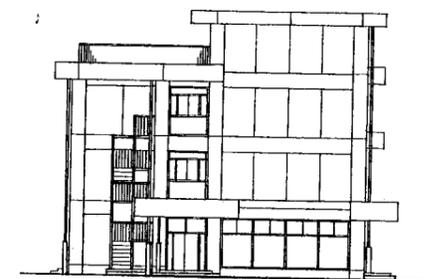

北立面図 1:200



北立面図 1:200

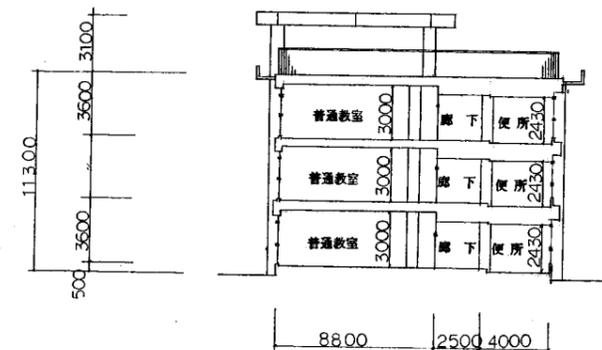

断面図 1:200




西立面図 1:200


鴨居小

横須賀市
教育委員会 学校管理課

業務名	市立鴨居小学校ほか25校建築基準法第12条第2項及び第4項定期点検業務委託			設計者資格 氏名	級建築士登録第 _____ 号			課長	主査	担当者
図面名称	A・B棟立面図	図番	/	縮尺	S1=400	作図	平成 年 月 日			

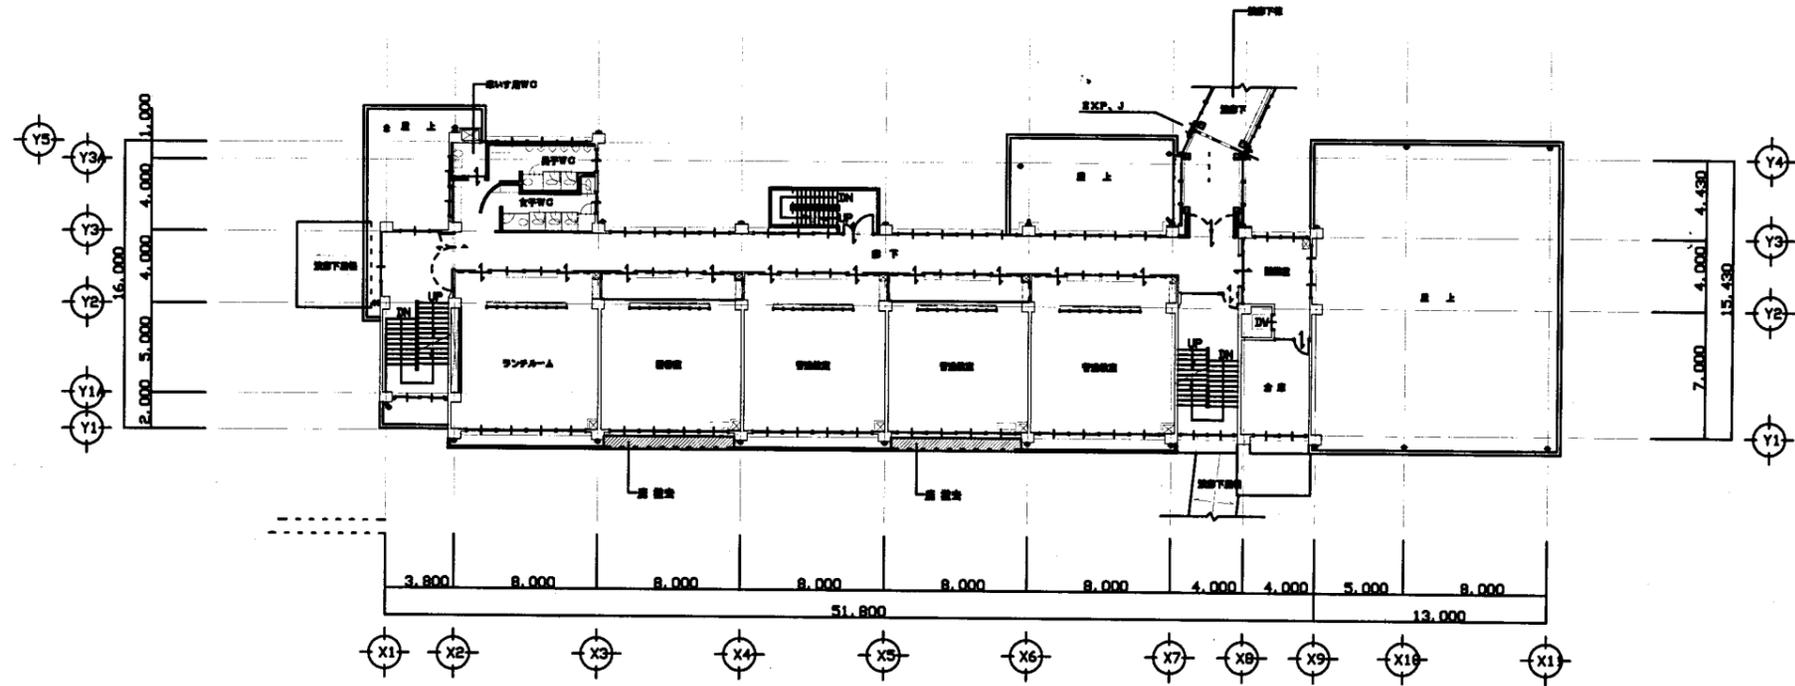


C棟 2階 平面図 S-1/300

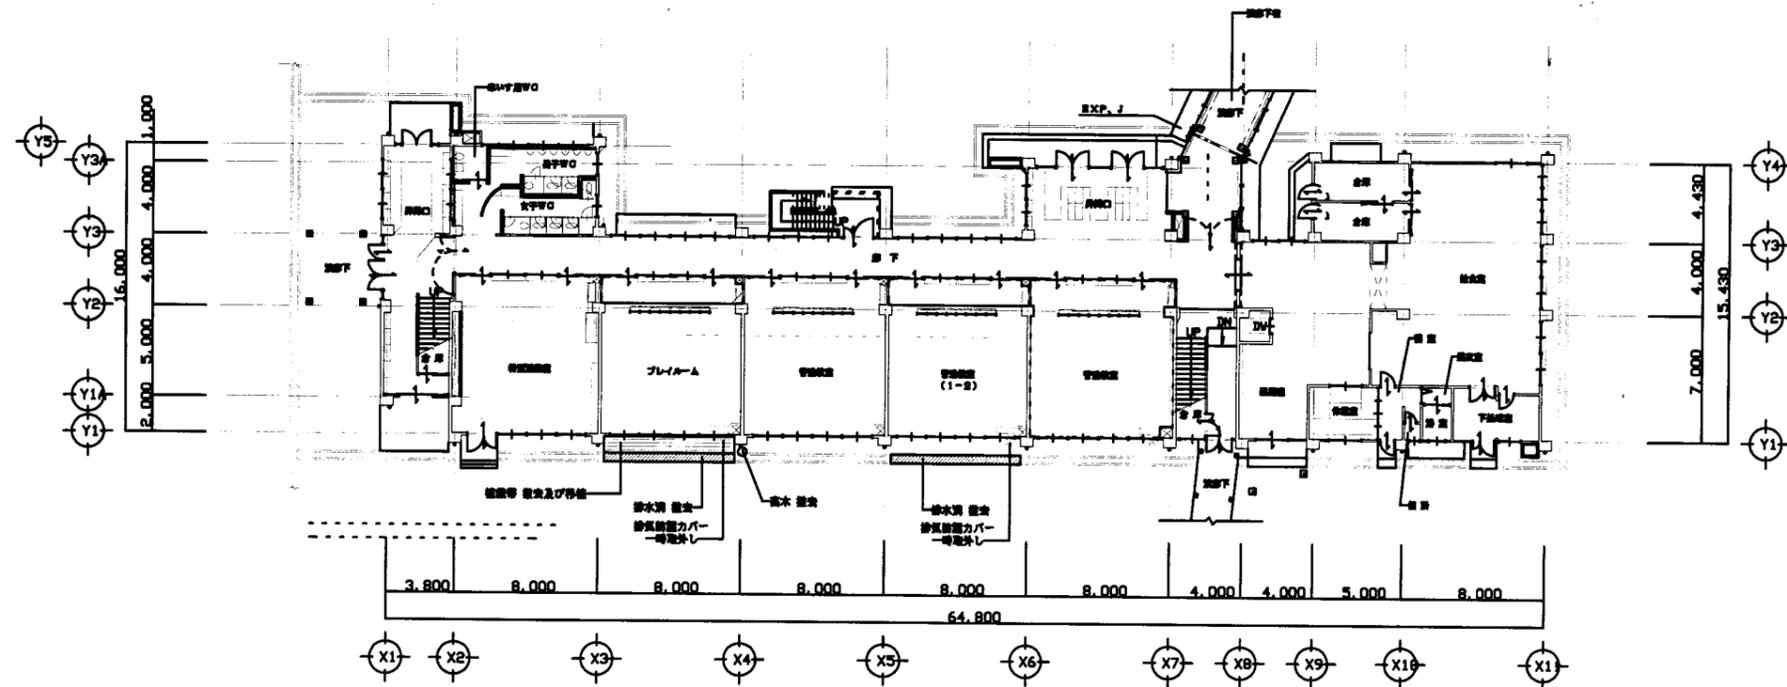


C棟 1階 平面図 S-1/300

鴨居小


業務名	市立鴨居小学校ほか25校建築基準法第12条第2項及び第4項定期点検業務委託		設計者資格氏名	級建築士登録第 号		課長	主査	担当者	横須賀市 教育委員会 学校管理課
図面名称	C棟1・2階平面図	図番 /	縮尺	S 1:300	作図 平成 年 月 日				

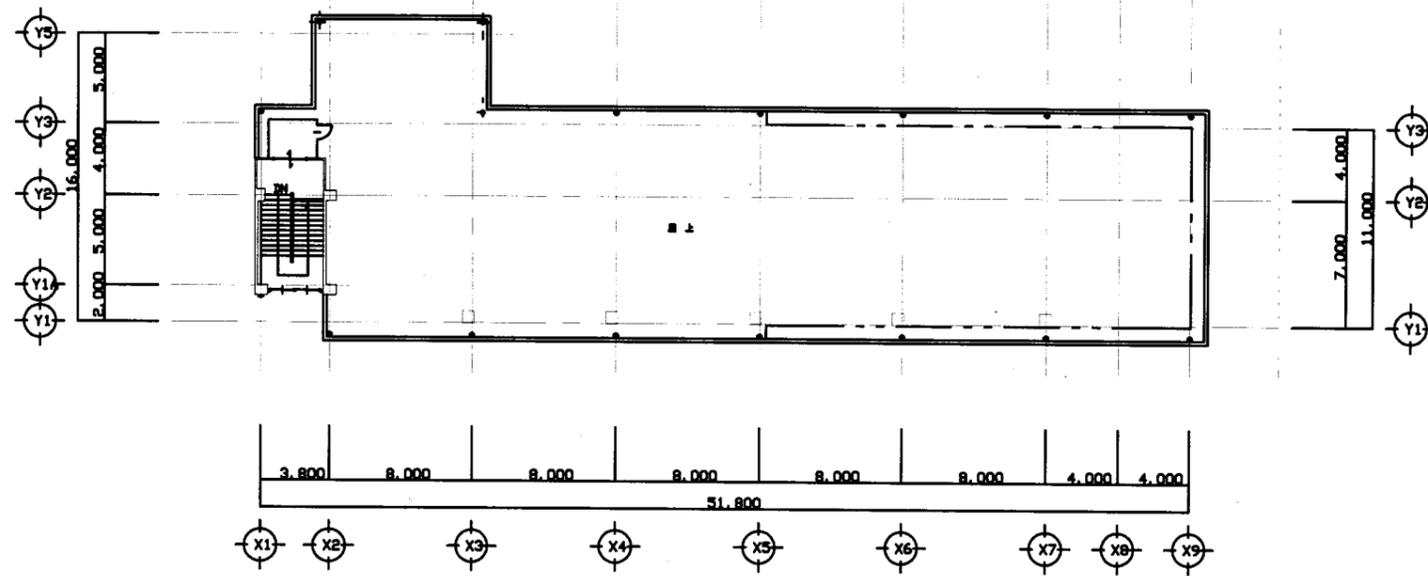

C棟 R階 平面図 S-1/300

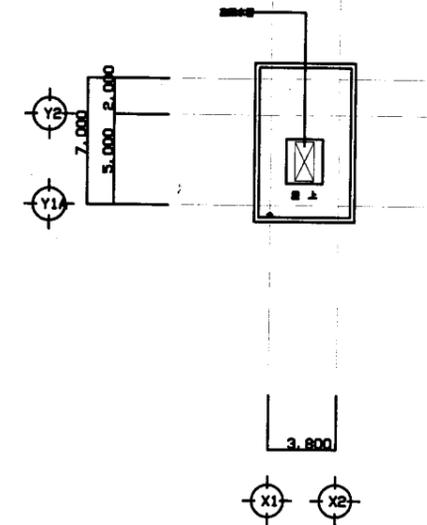

C棟 PHR階 平面図 S-1/300





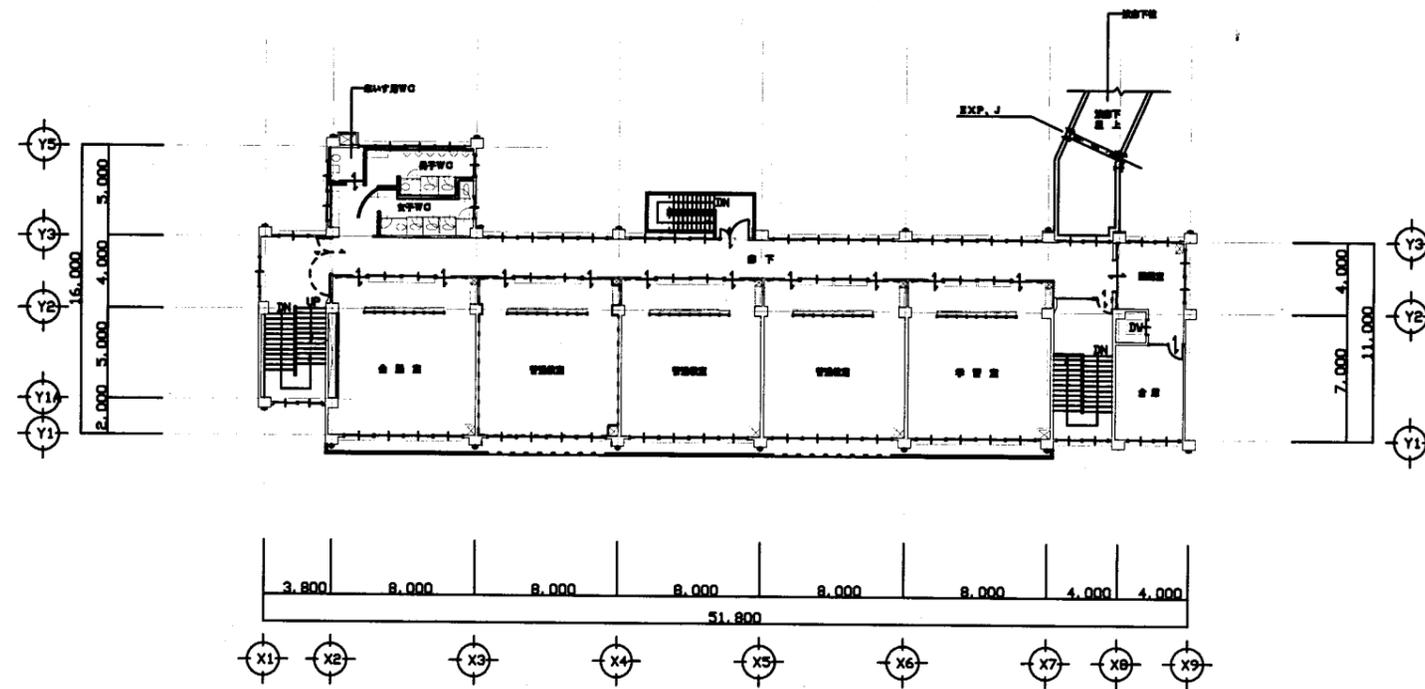


C棟 3階 平面図 S-1/300

鴨居小

横須賀市
教育委員会 学校管理課



業務名	市立鴨居小学校ほか25校建築基準法第12条第2項及び第4項定期点検業務委託		設計者資格 氏名	級建築士登録第 _____ 号			課長	主査	担当者	
図面名称	C棟3・R階平面図	図番	/	縮尺	S 1:300	作図	平成	年	月	日

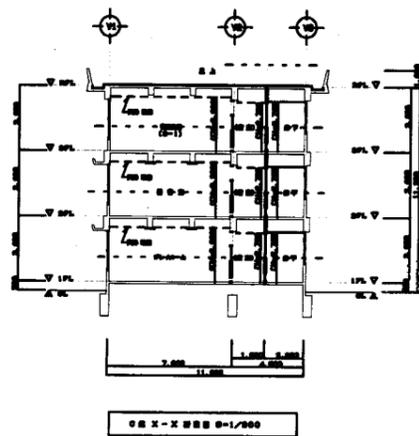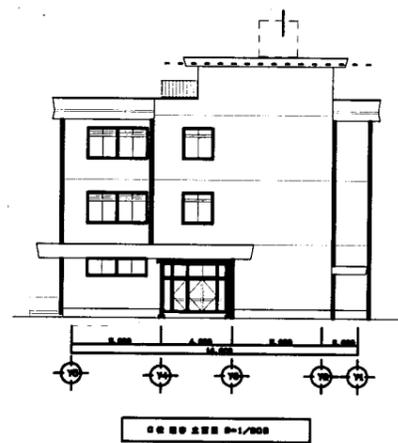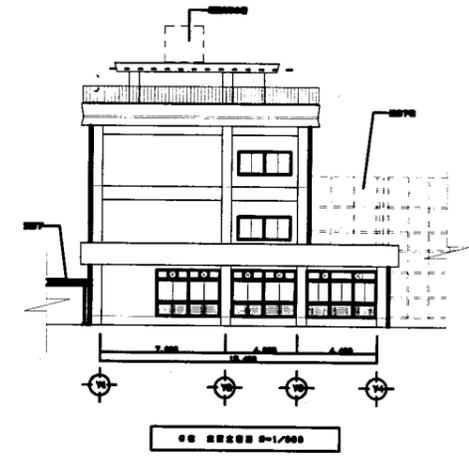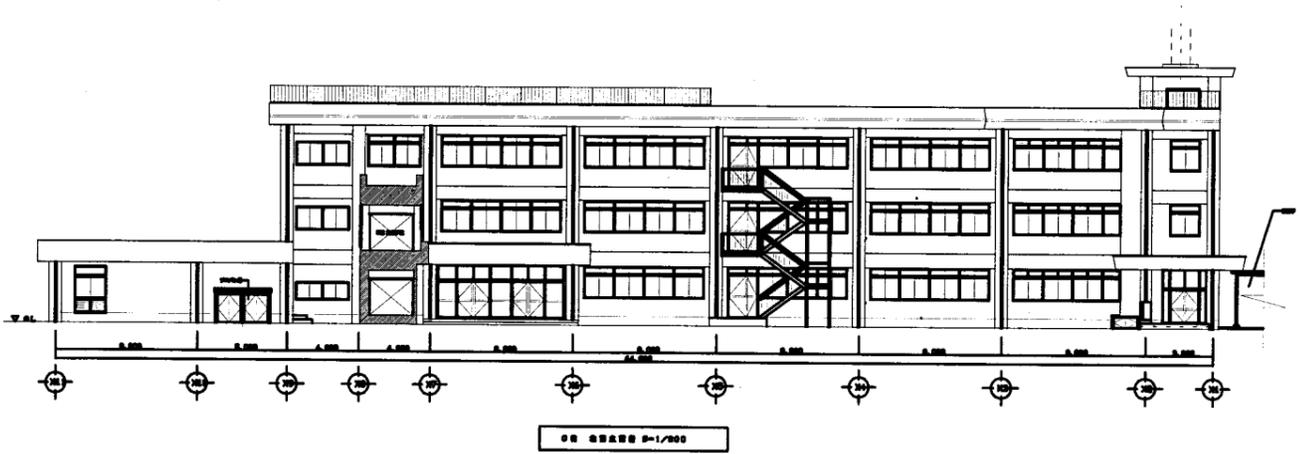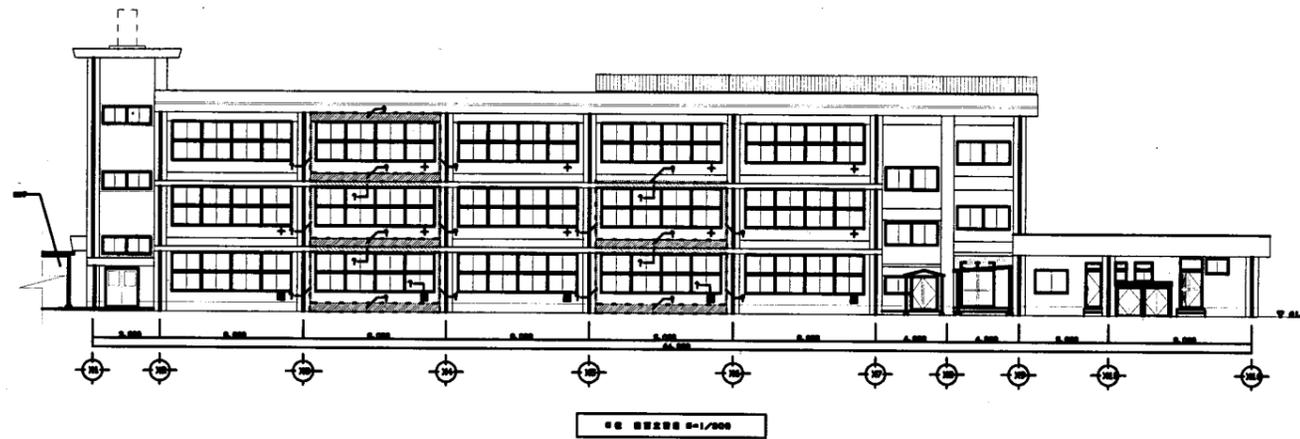

鴨居小


横須賀市
教育委員会 学校管理課

業務名	市立鴨居小学校ほか25校建築基準法第12条第2項及び第4項定期点検業務委託			設計者資格 氏名	級建築士登録第 _____ 号			課長	主査	担当者
図面名称	C棟立面図・断面図	図番	/	縮尺	S 1:300	作図	平成 年 月 日			



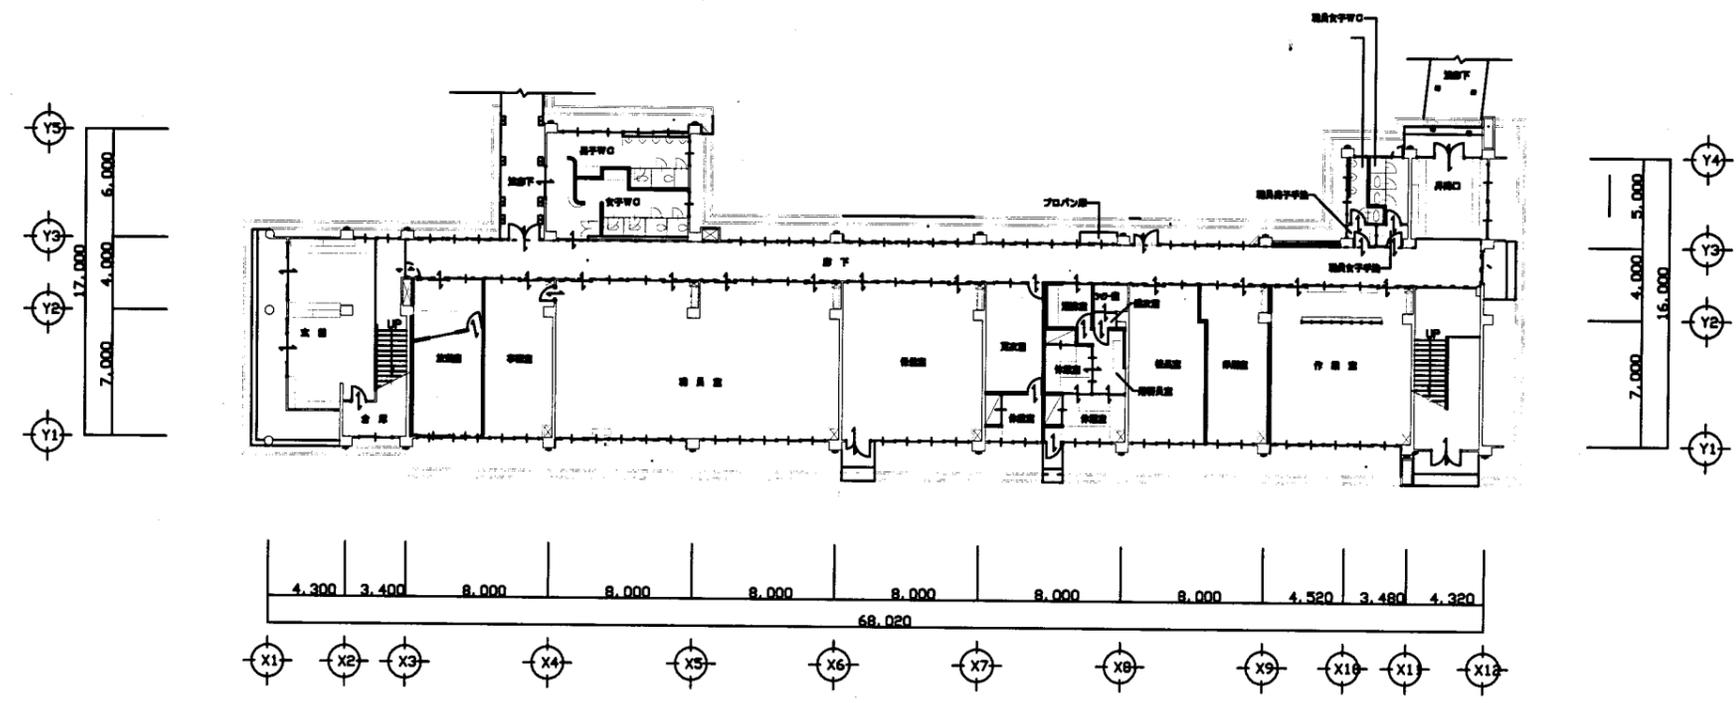
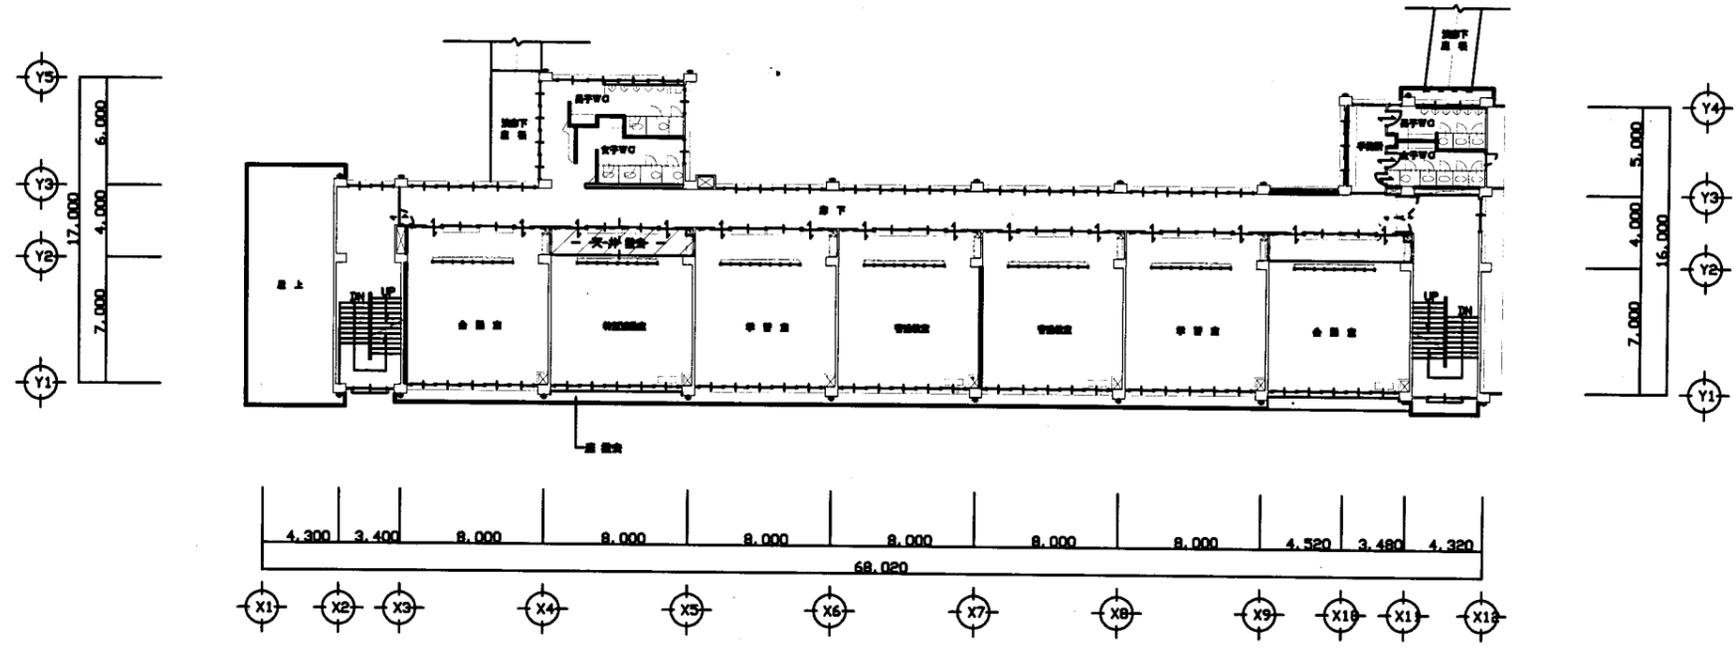


鴨居小


業務名	市立鴨居小学校ほか25校建築基準法第12条第2項及び第4項定期点検業務委託		設計者資格 氏名	級建築士登録第 _____ 号			課長	主査	担当者	横須賀市 教育委員会 学校管理課
図面名称	D棟1・2階平面図	図番 /	縮尺	S 1:300	作図	平成 年 月 日				

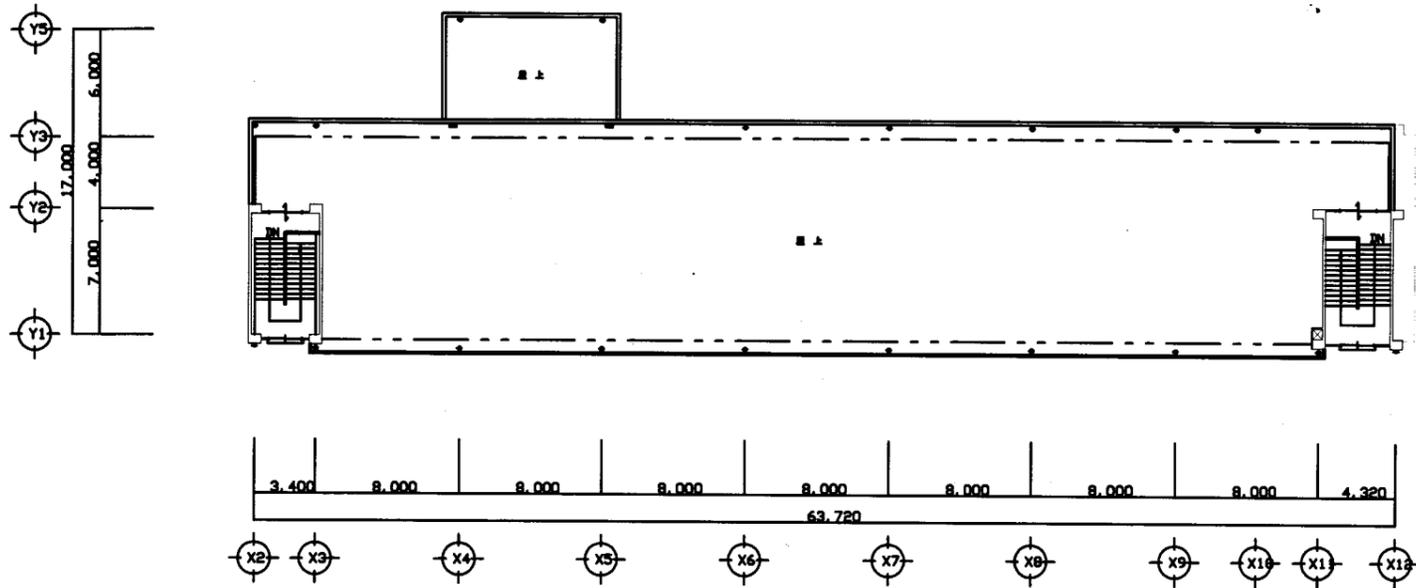




D棟 2階 平面図 S=1/300

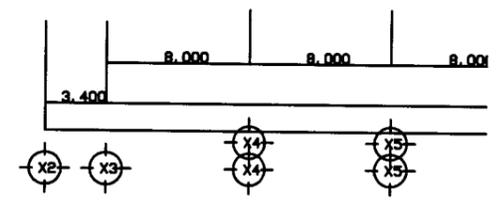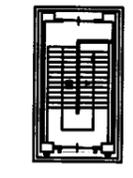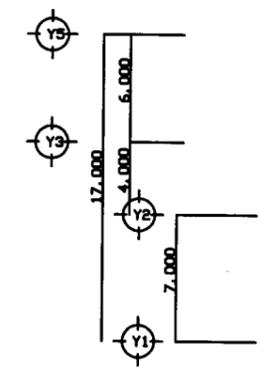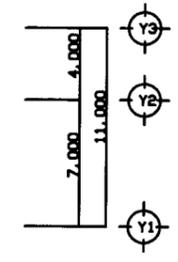


D棟 PHR階 平面図 S=1/300

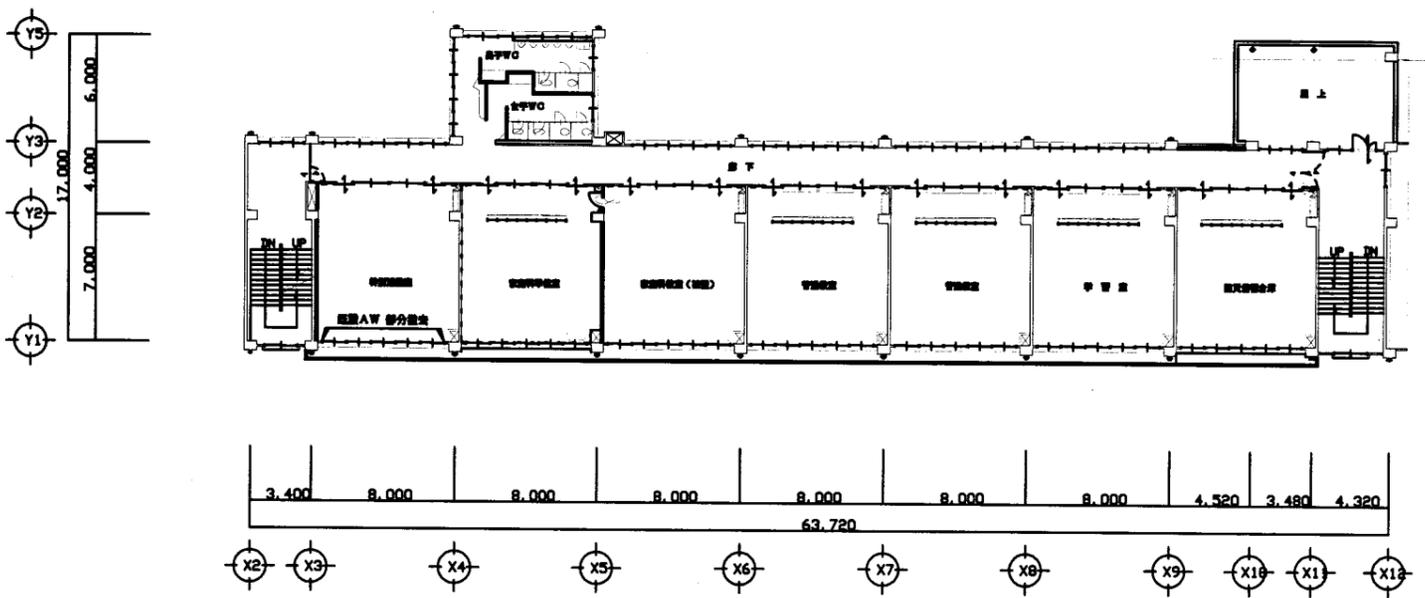

D棟 3階 平面図 S=1/300

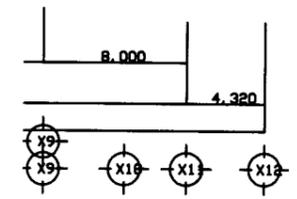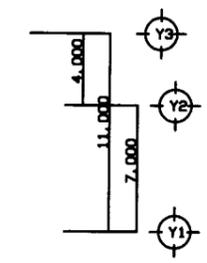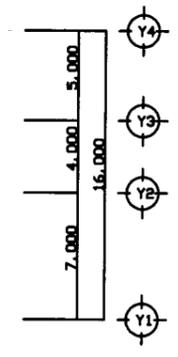

D棟 PHR階 平面図 S=1/300




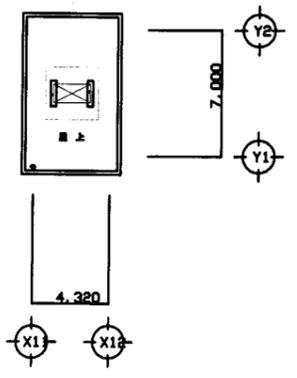


D棟 PHR階 平面図 S=1/300

鴨居小

横須賀市
教育委員会 学校管理課







業務名	市立鴨居小学校ほか25校建築基準法第12条第2項及び第4項定期点検業務委託		設計者資格 氏名	級建築士登録第 _____ 号			課長	主査	担当者
図面名称	D棟3・R階平面図	図番	/	縮尺	S 1:300	作図	平成 年 月 日		

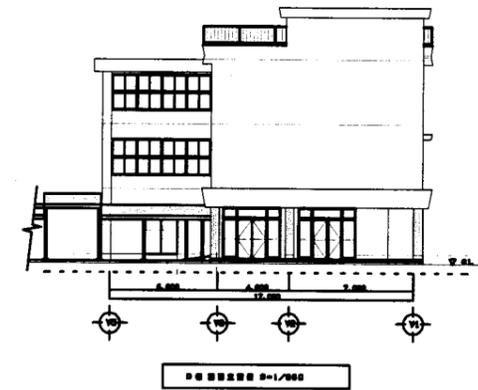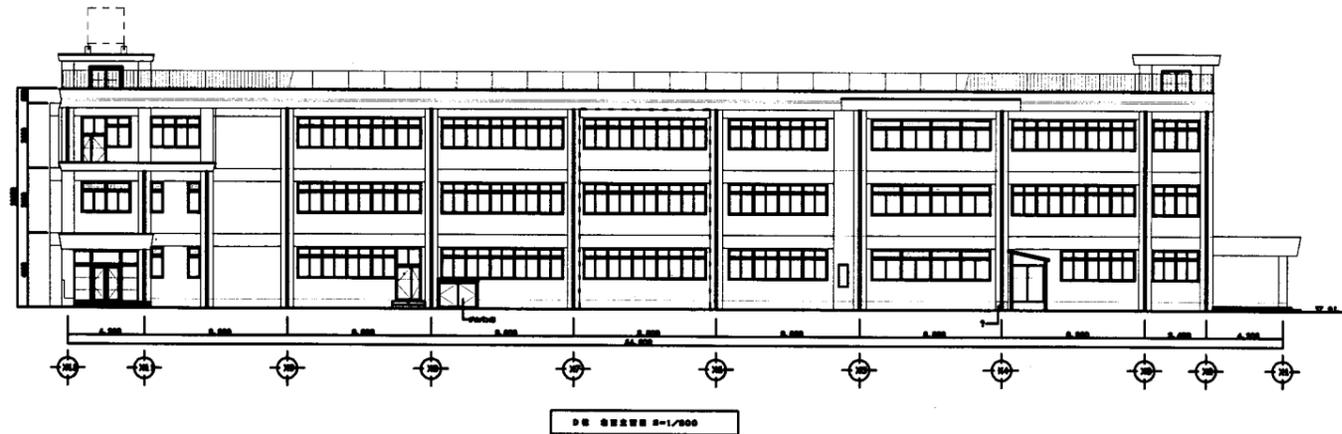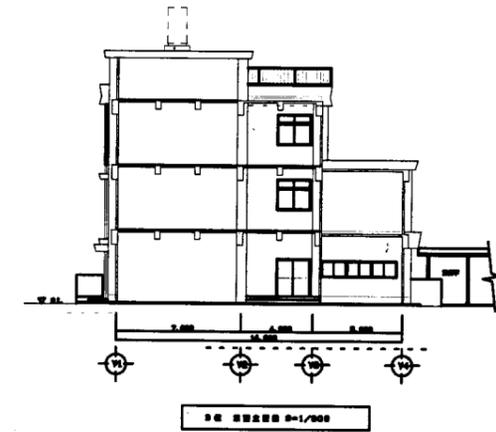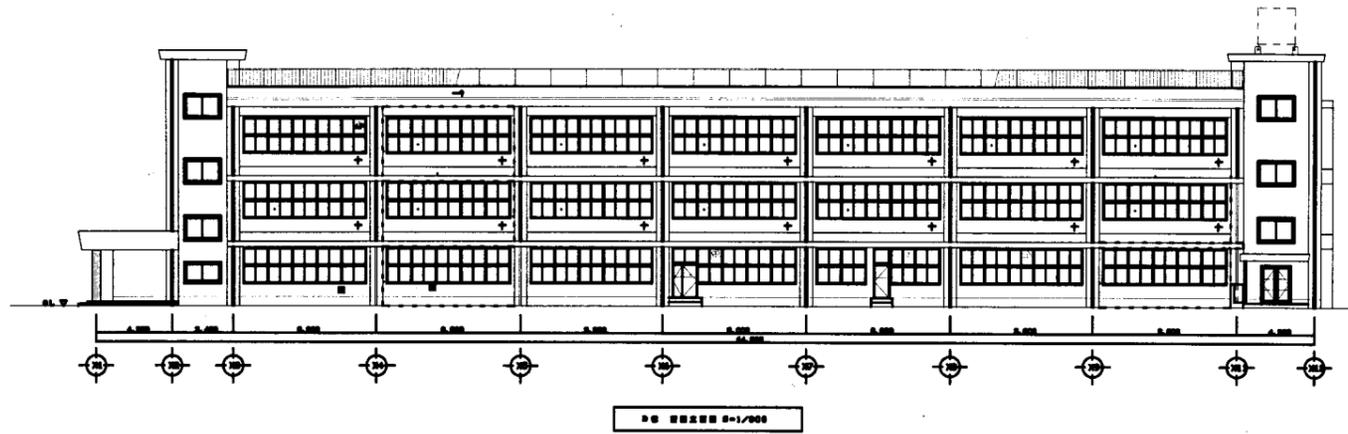

鴨居小





横須賀市
教育委員会 学校管理課

業務名	市立鴨居小学校ほか25校建築基準法第12条第2項及び第4項定期点検業務委託			設計者資格 氏名	級建築士登録第 号			課長	主査	担当者	横須賀市 教育委員会 学校管理課
図面名称	D棟立面図	図番	/	縮尺	S 1:300	作図	平成 年 月 日				

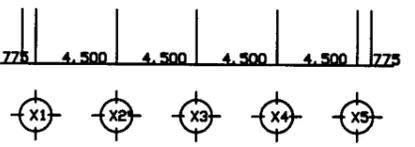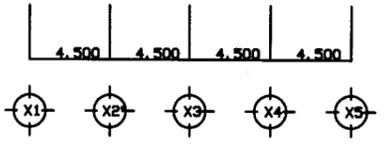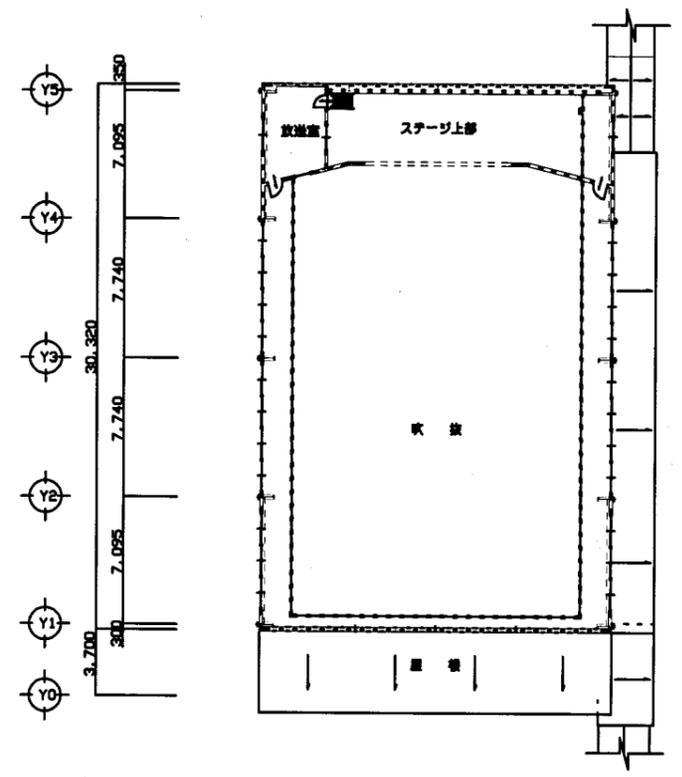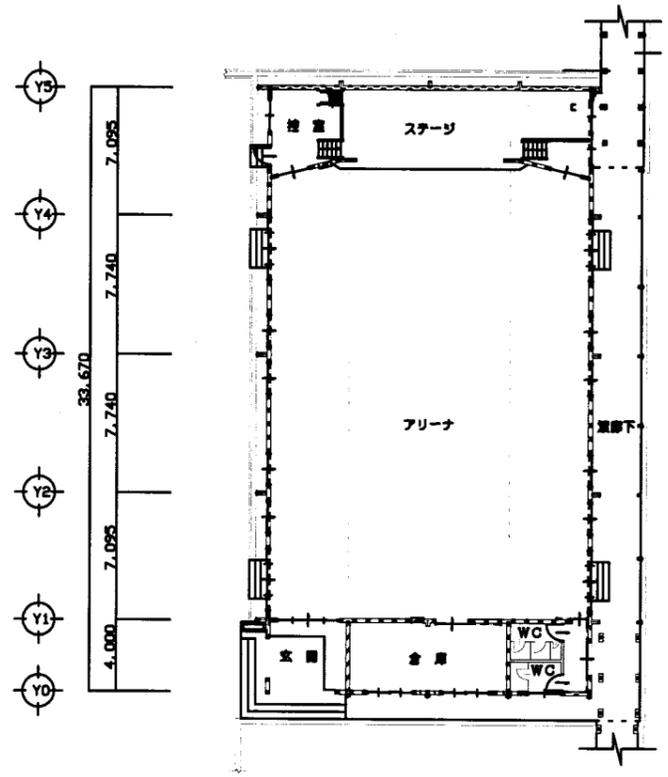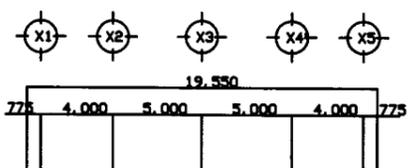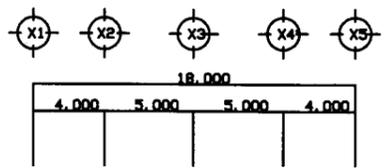


体育館棟 1階 平面図 S-1/300

体育館棟 2階 平面図 S-1/300

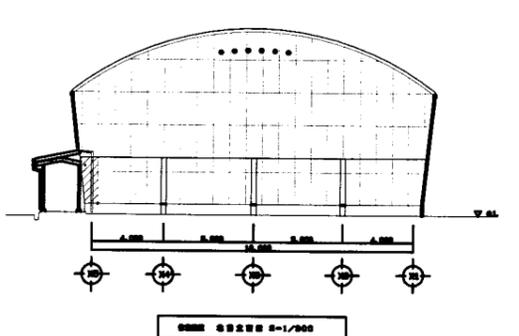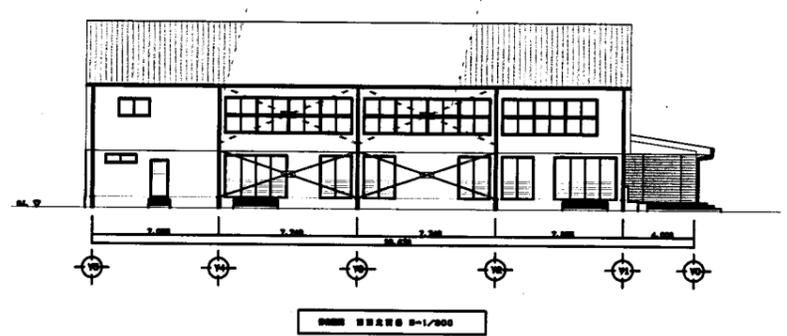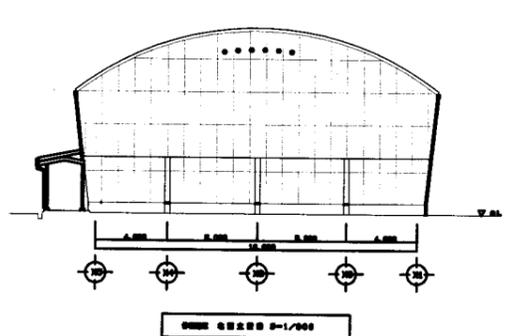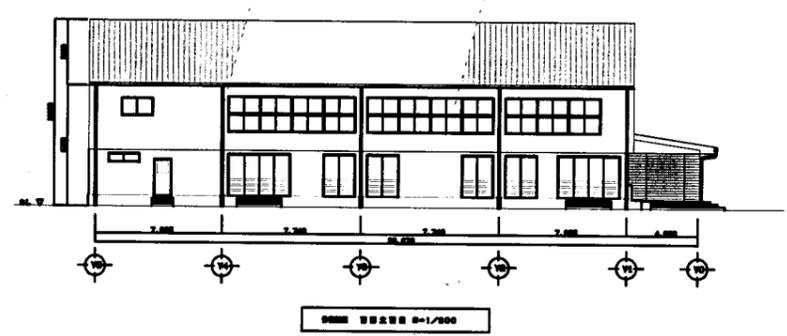


鴨居小

業務名	市立鴨居小学校ほか25校建築基準法第12条第2項及び第4項定期点検業務委託		設計者資格 氏名	級建築士登録第 _____ 号		課長	主査	担当者	横須賀市 教育委員会 学校管理課
図面名称	体育館	図番 /	縮尺	S 1:300	作図 平成 年 月 日				

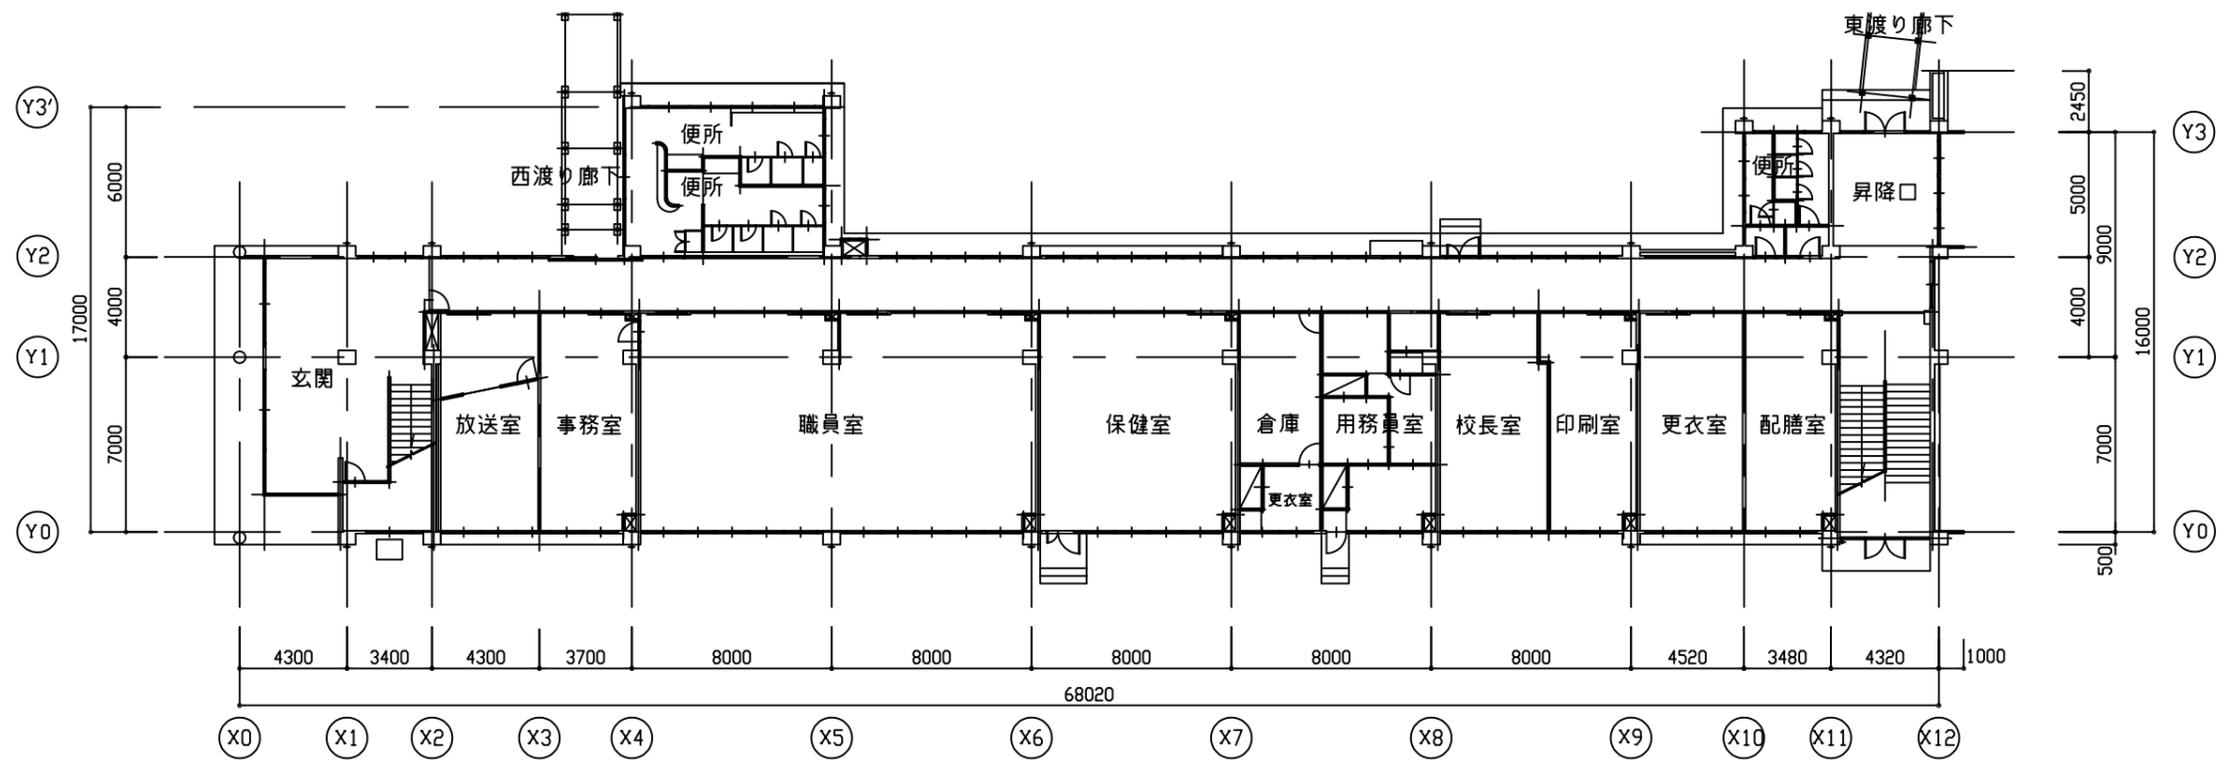


1階平面図 1: 200

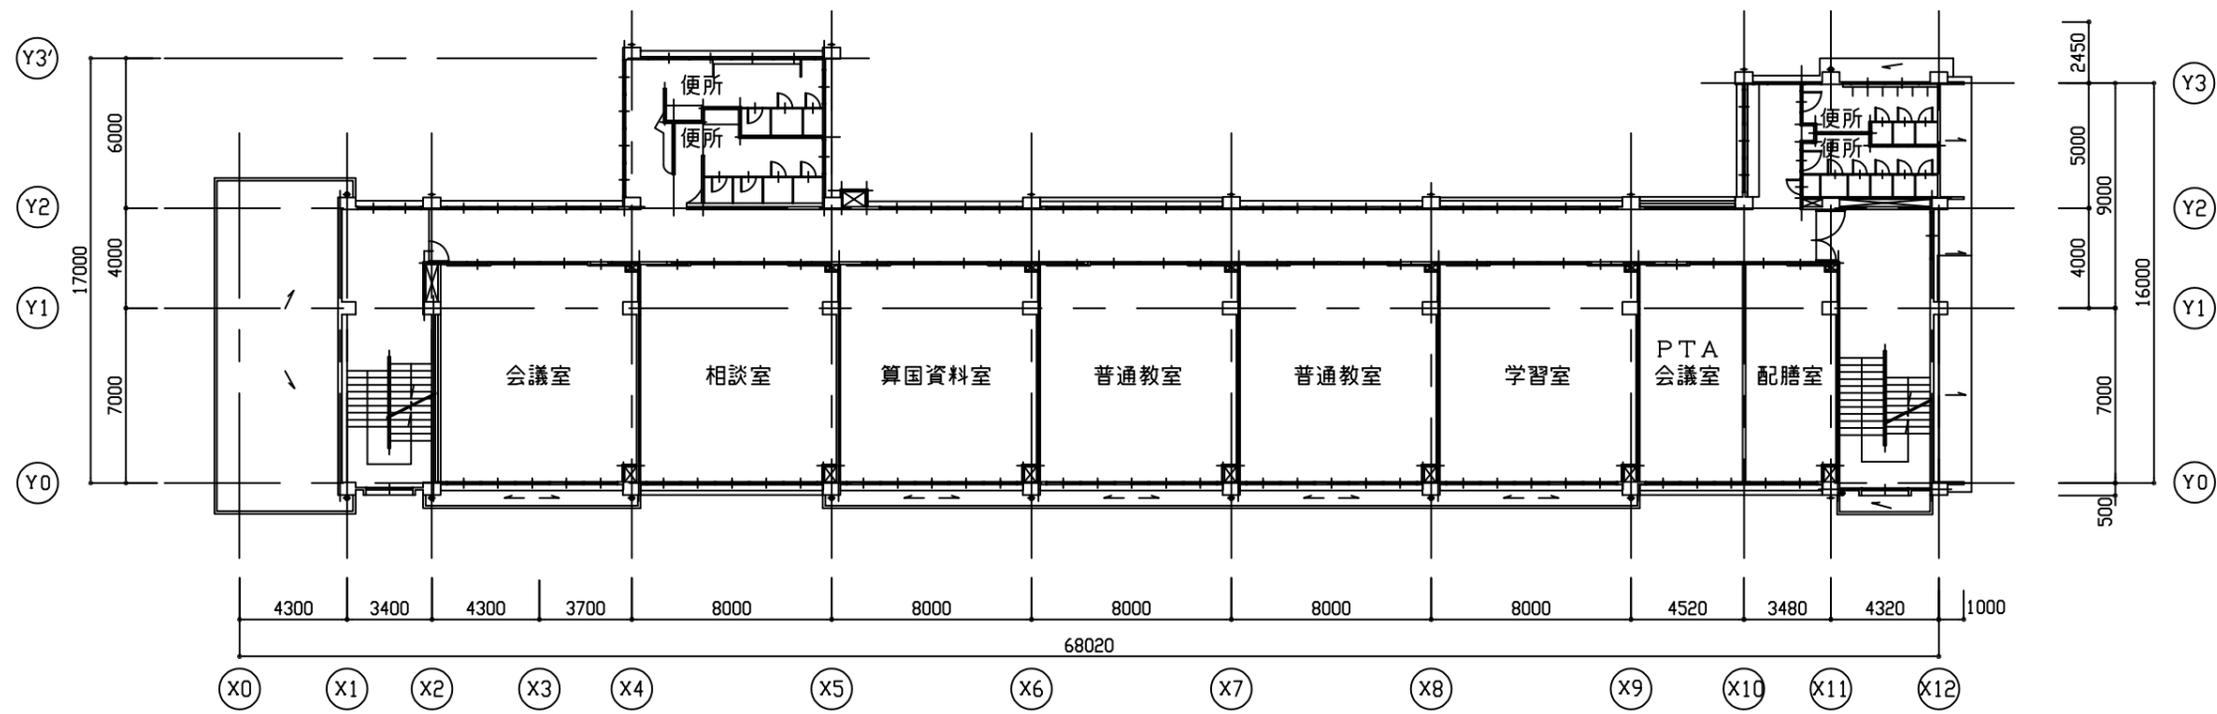


2階平面図 1: 200

鴨井小

業務名	市立鴨居小学校ほか22校建築基準法第12条第2項及び第4項定期点検業務委託			設計者資格氏名	級建築士登録第 号			課長	主査等	担当者	横須賀市 教育委員会 学校管理課
図面名称	第一棟 1・2階平面図	図番		縮尺	1:200	作図	令和 年 月 日				

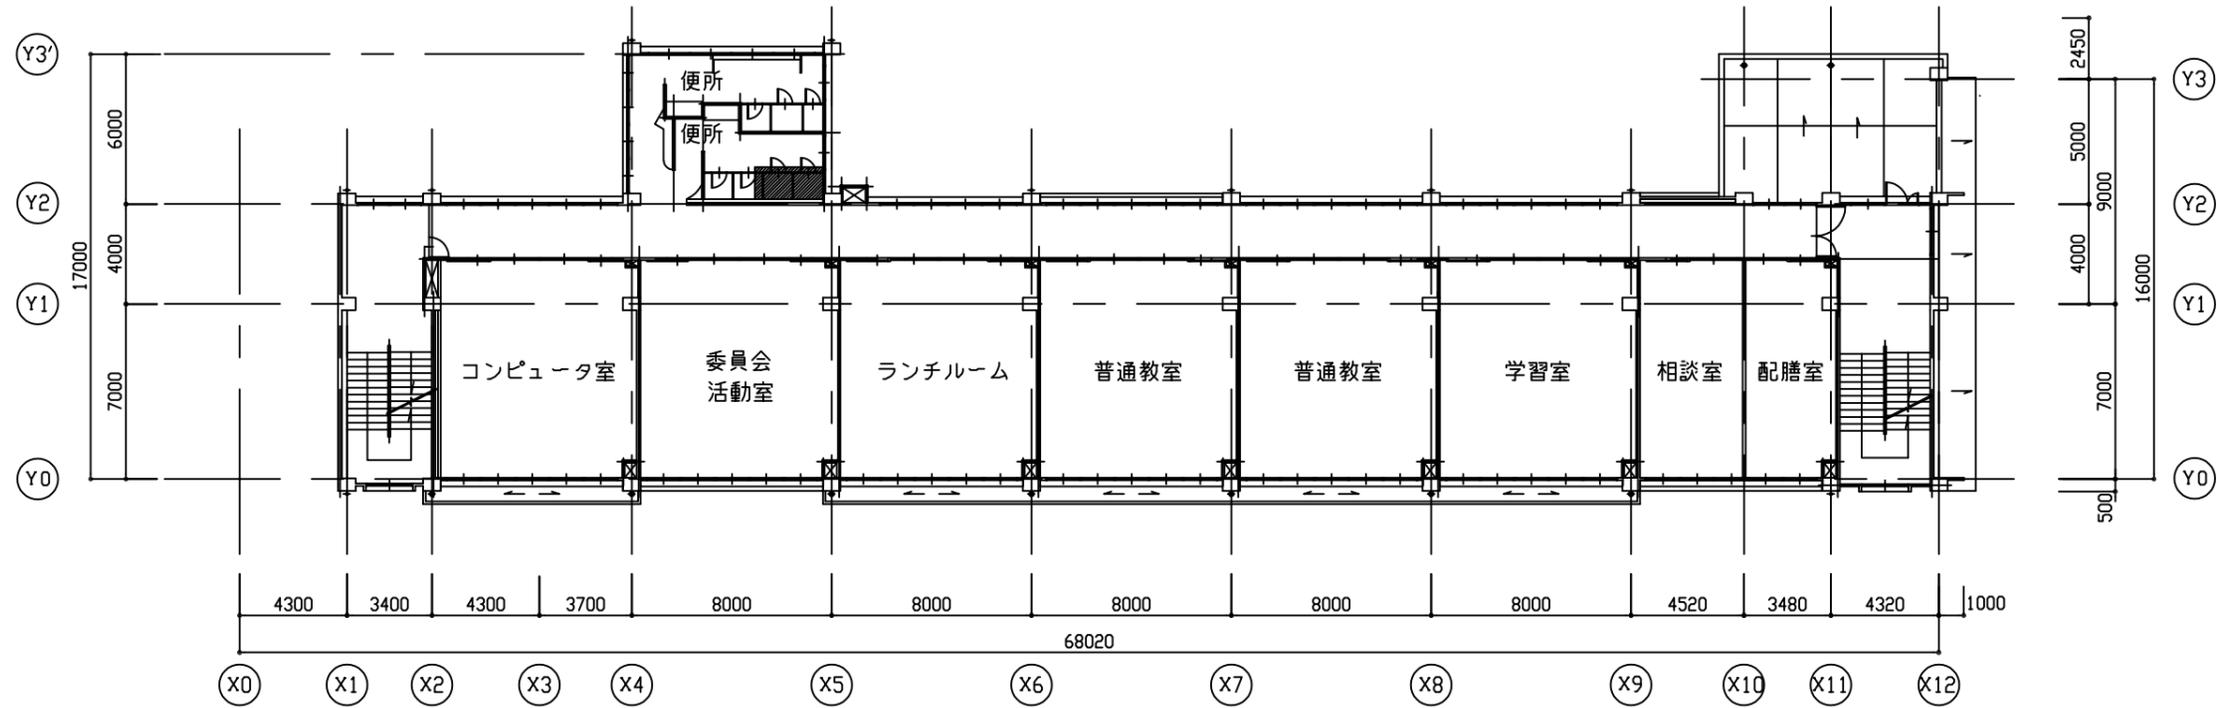

3階平面図 1:200

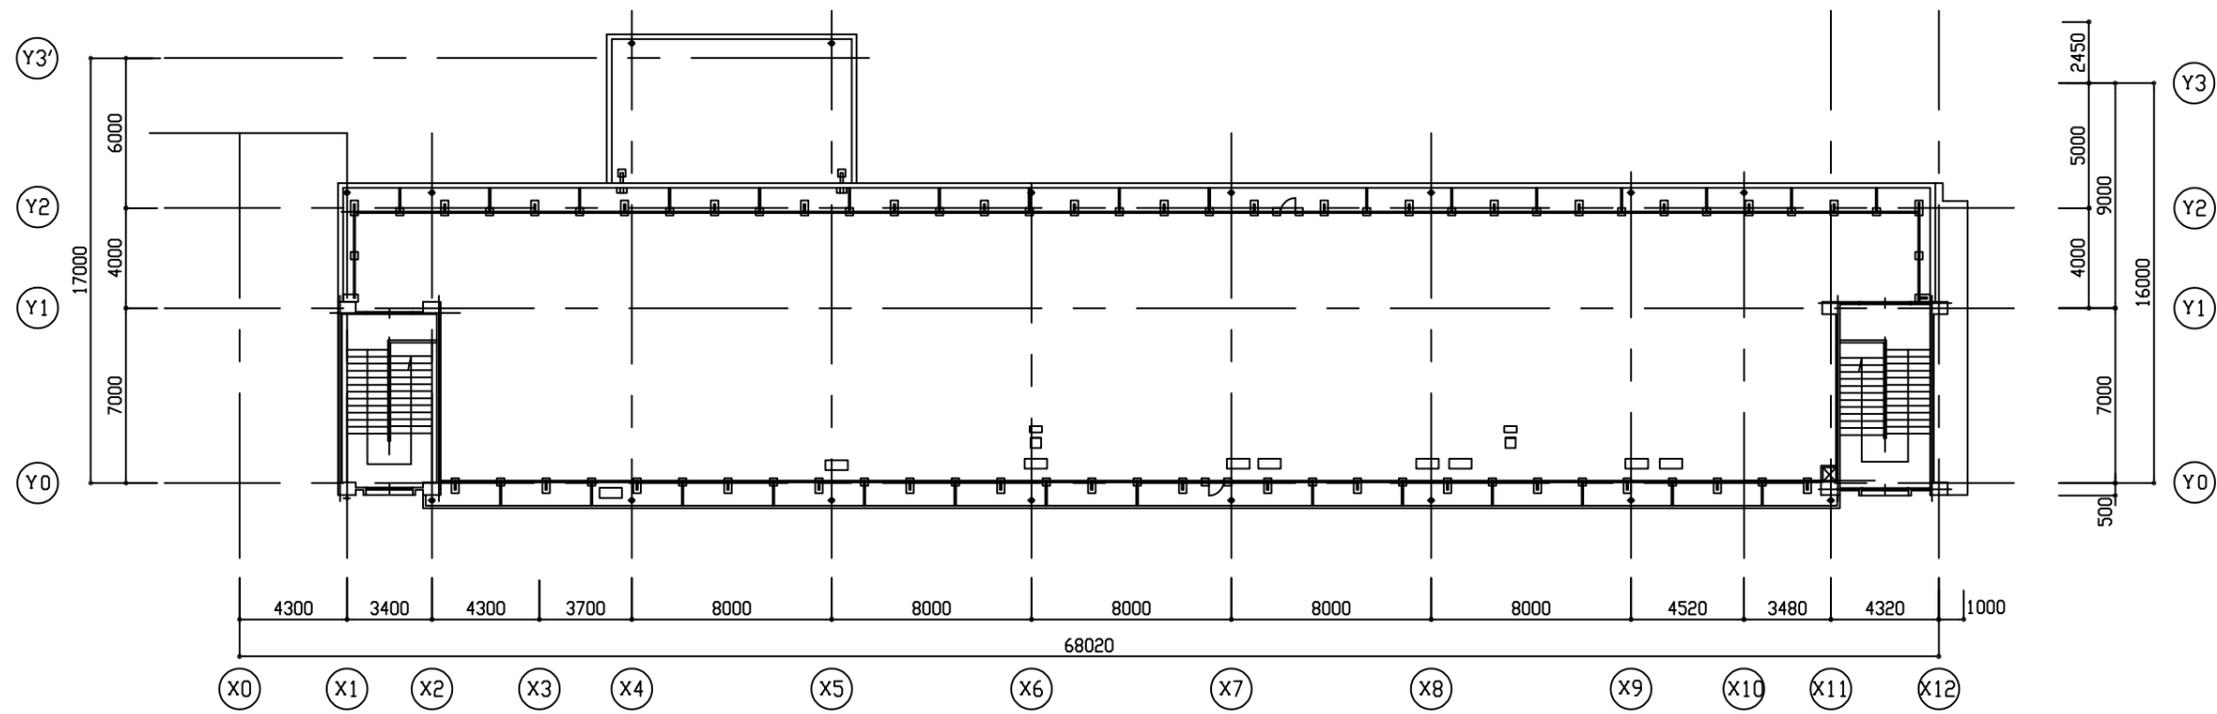


R階平面図 1:200




鴨井小


業務名	市立鴨居小学校ほか22校建築基準法第12条第2項及び第4項定期点検業務委託	設計者資格氏名	級建築士登録第	号	課長	主査等	担当者	横須賀市 教育委員会 学校管理課
図面名称	第一棟 3・R階平面図	図番	縮尺	1:200	作図	令和	年 月 日	

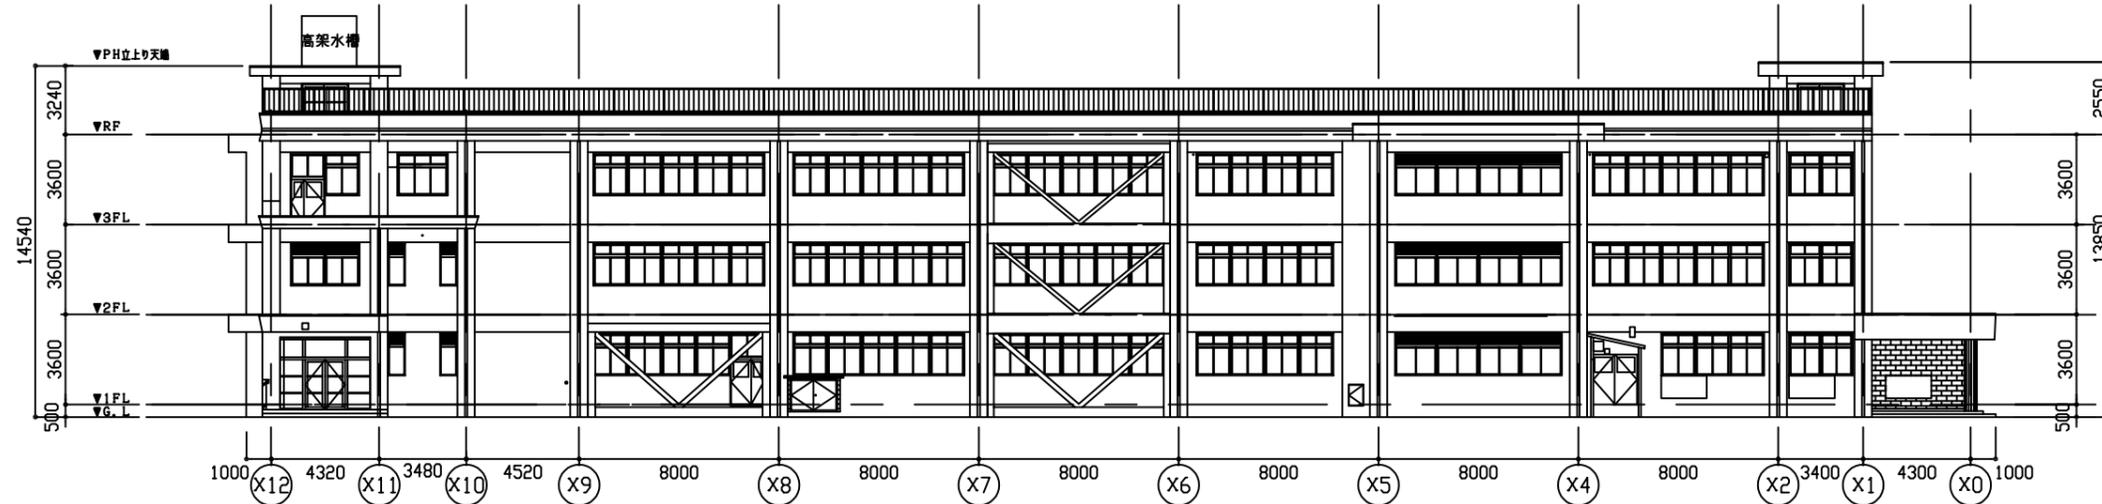


北立面図 1:200

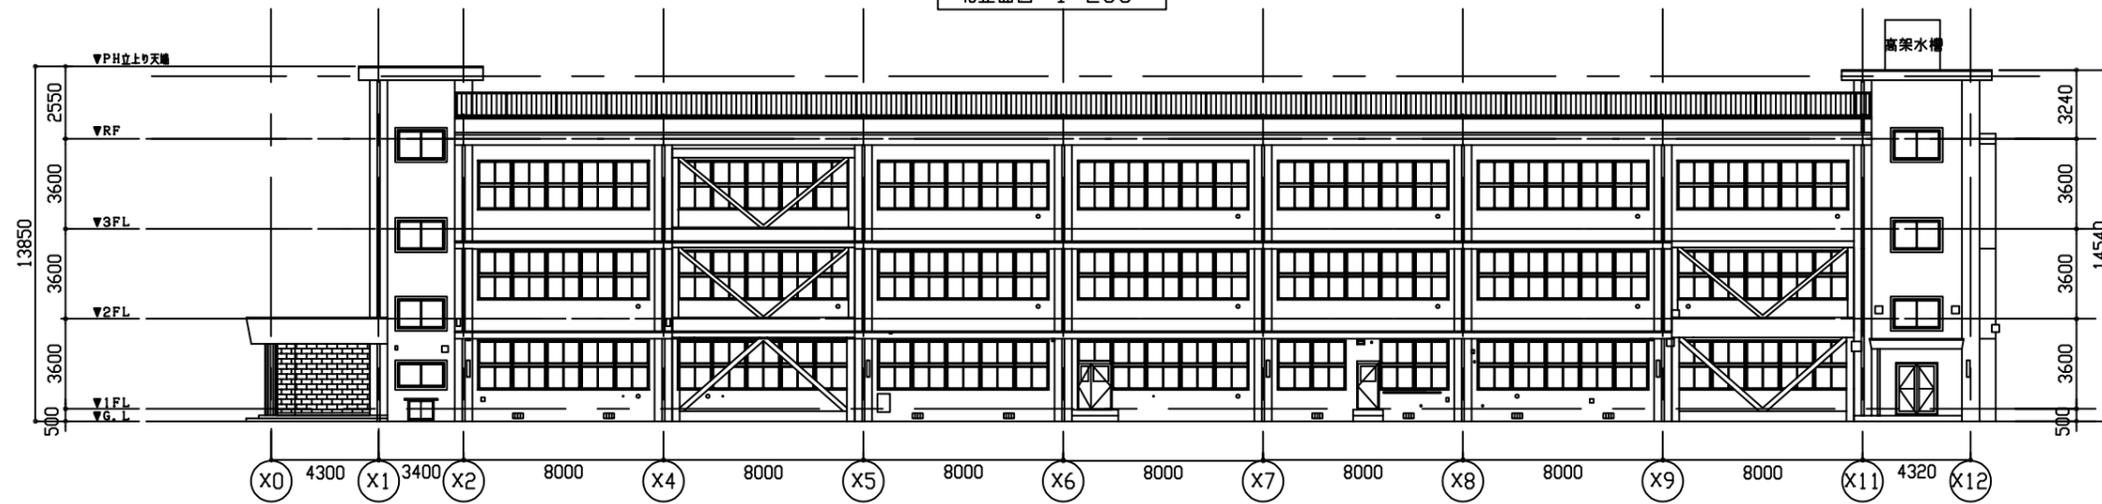

南立面図 1:200

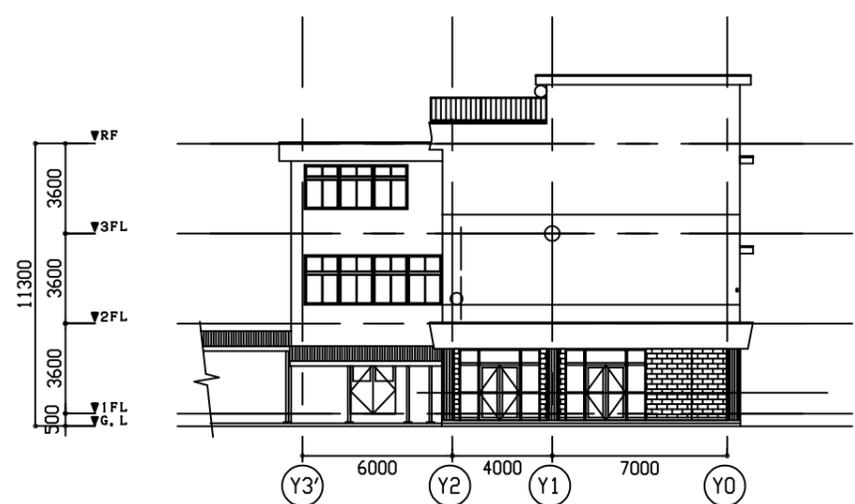


西立面図 1:200

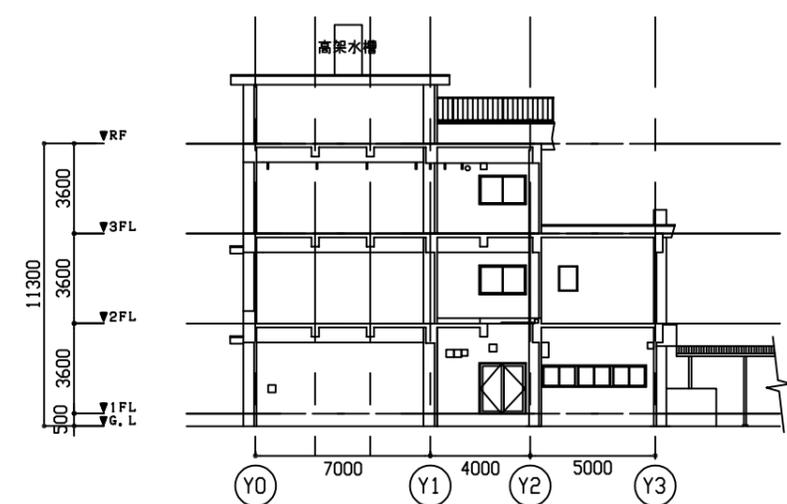


東立面図 1:200

鴨井小


業務名	市立鴨居小学校ほか22校建築基準法第12条第2項及び第4項定期点検業務委託	設計者資格 氏名	級建築士登録第	号	課長	主査等	担当者	横須賀市 教育委員会 学校管理課
図面名称	第一棟 各立面図	図番	縮尺	1:200	作図	令和	年 月 日	

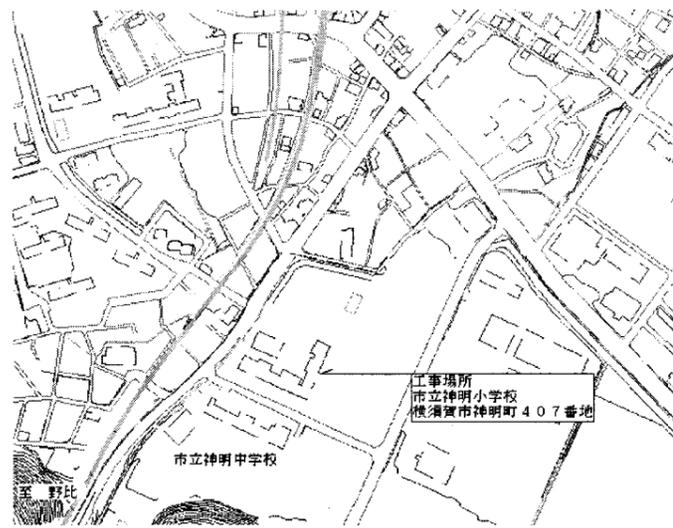


案内図

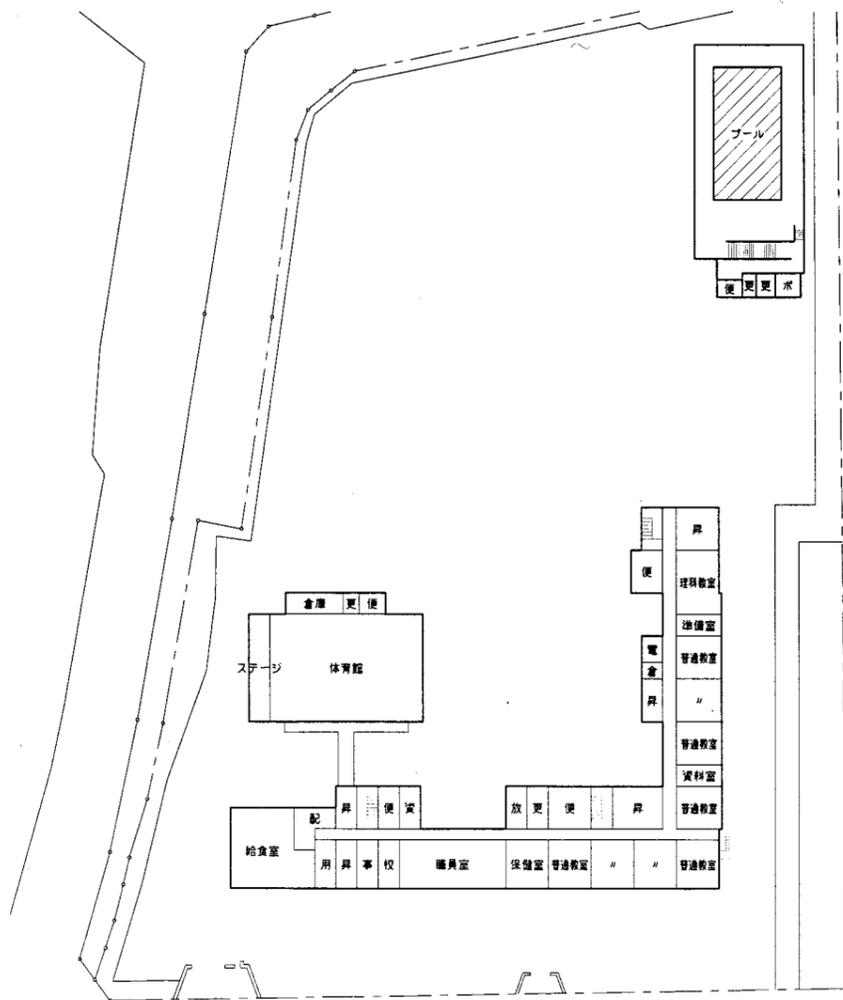

配置図 1階平面図 1:1000

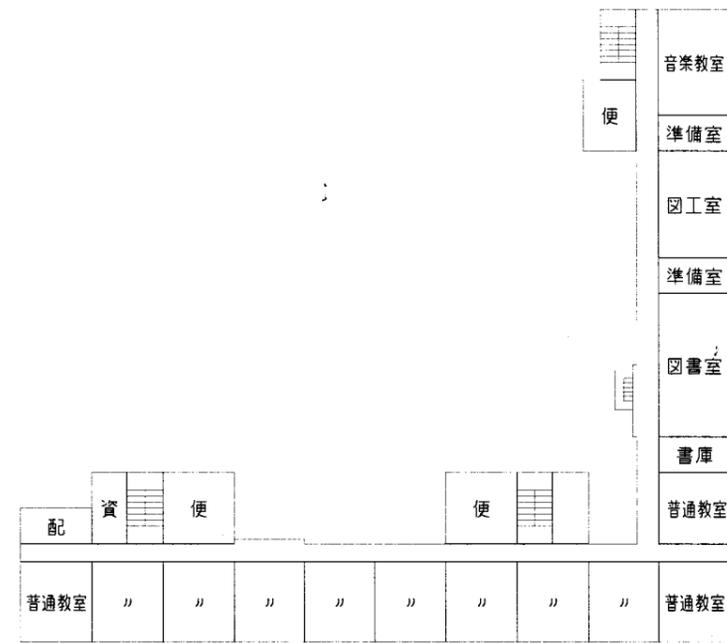


3階平面図 1:600

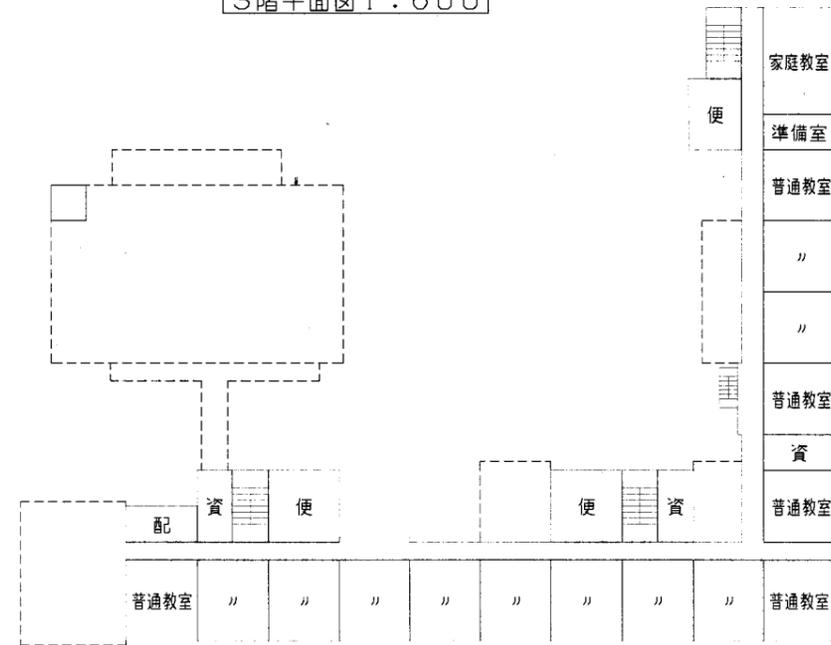


2階平面図 1:600

神明小


業務名	市立鴨居小学校建築基準法第12条第2項及び第4項定期点検業務委託		設計者資格氏名	級建築士登録第 号		課長	主査	担当者	横須賀市 教育委員会 学校管理課
図面名称	案内図・配置図・平面図・断面図	図番	縮尺	1:1000 1:600	作図	平成 年 月 日			

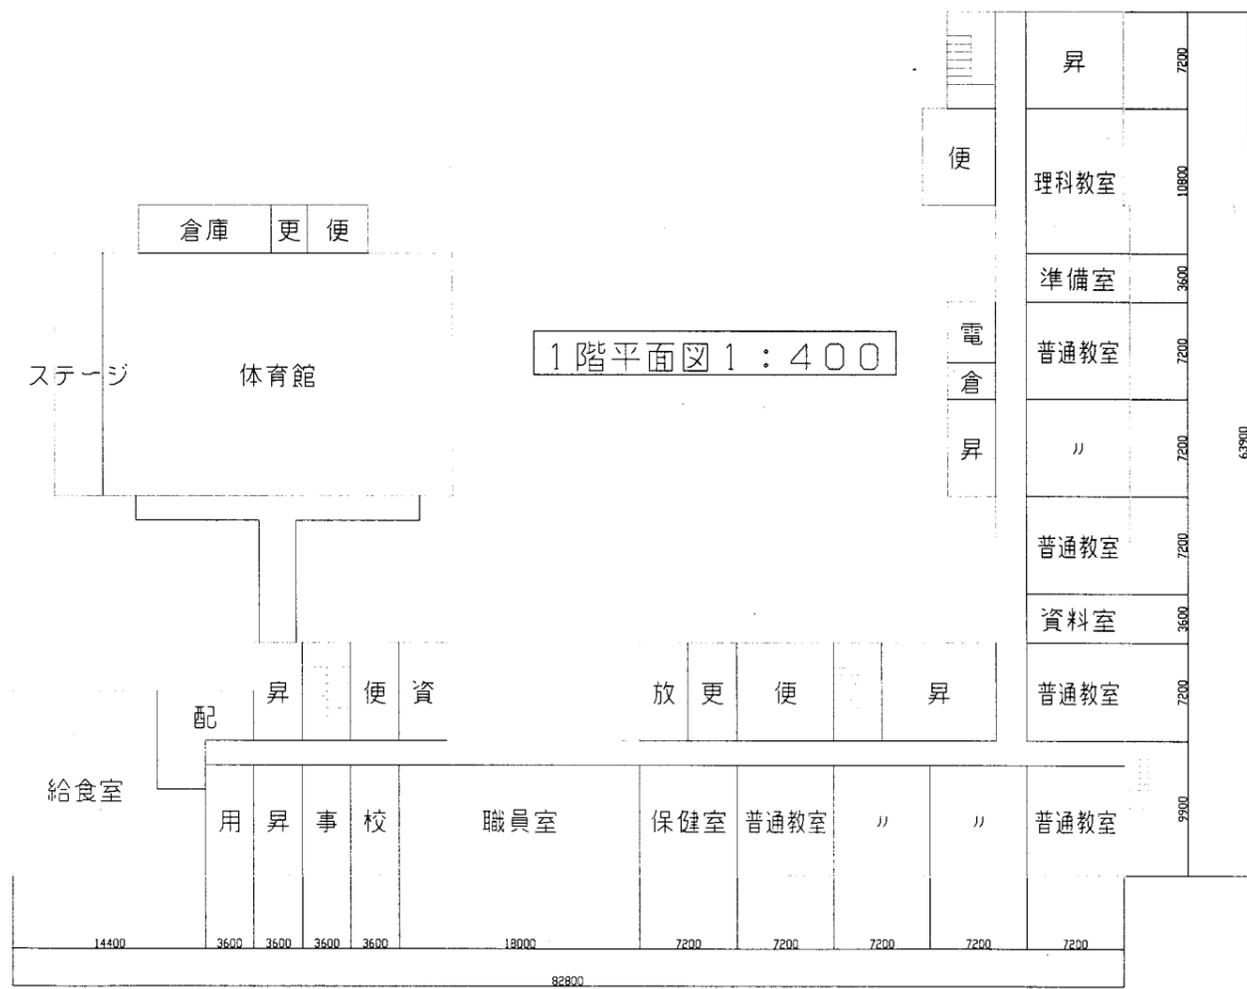

1階平面図 1:400

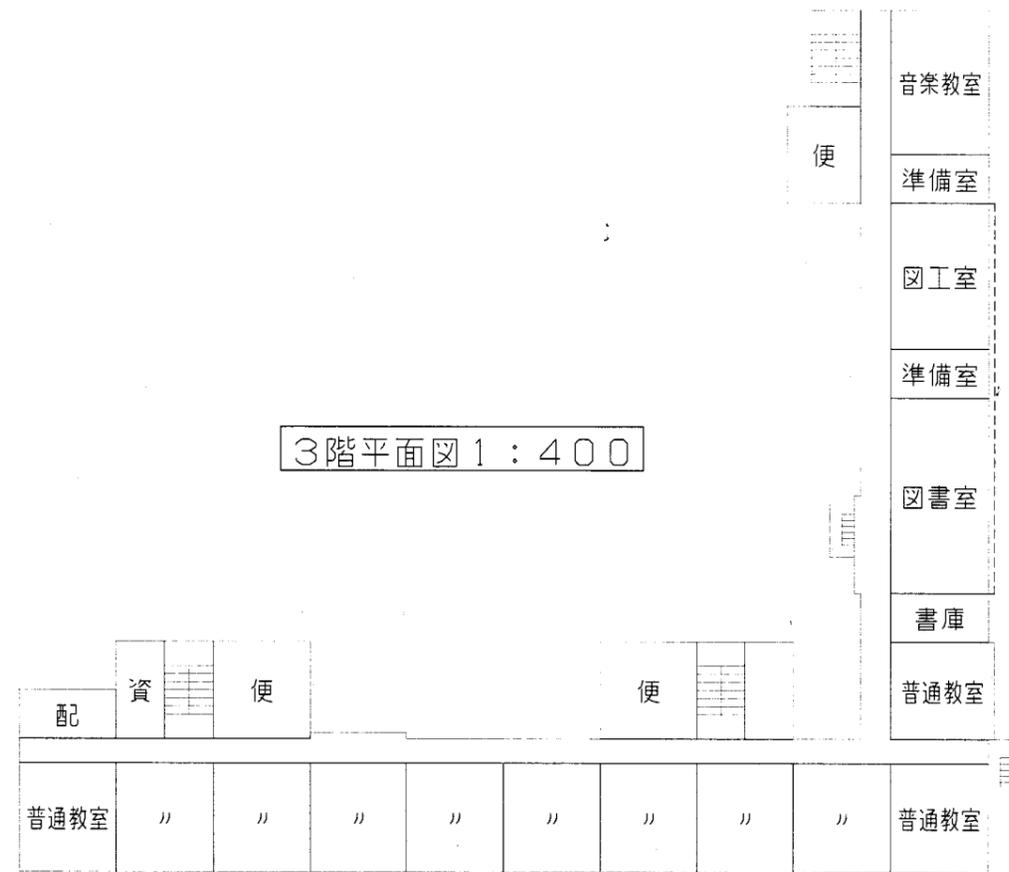


3階平面図 1:400

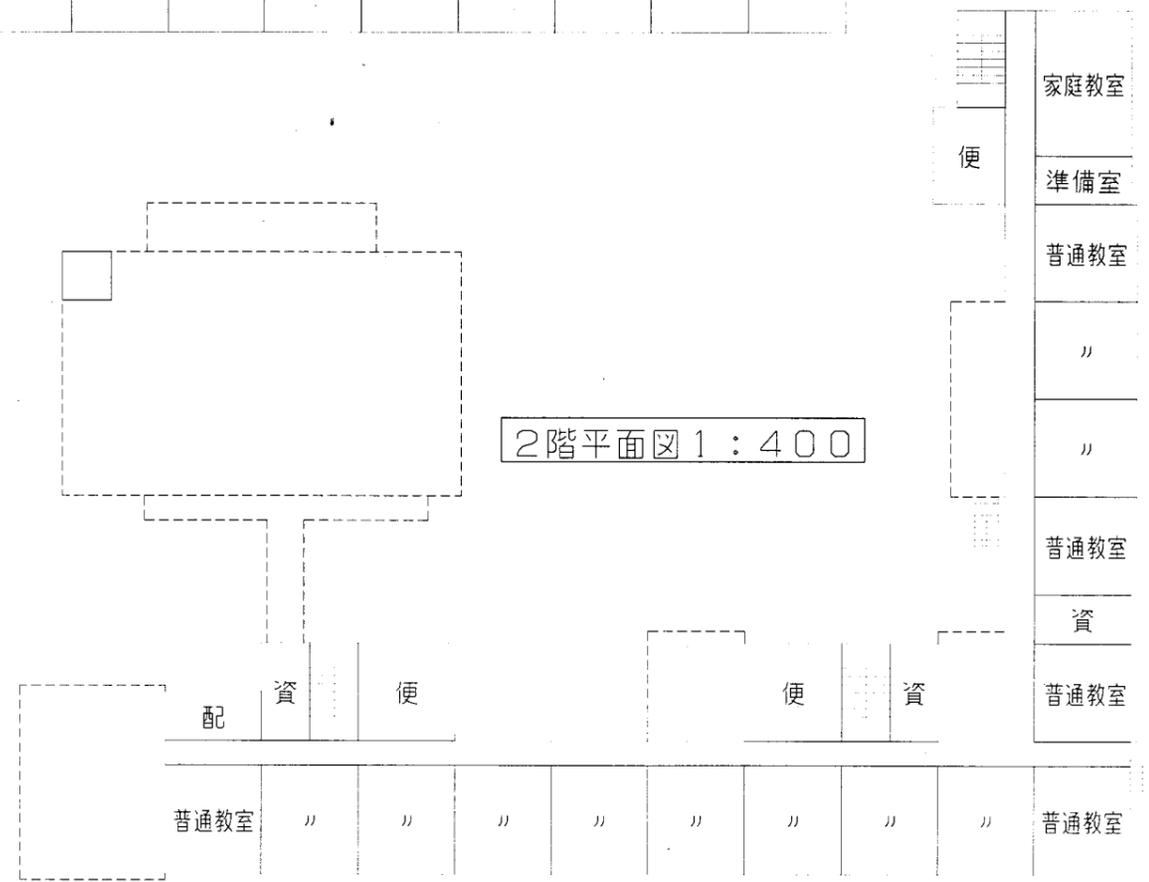

2階平面図 1:400


神明小

業務名	市立鴨居小学校ほか24校建築基準法第12条第2項及び第4項定期点検業務委託			設計者資格氏名	級建築士登録第 号			課長	主査	担当者	横須賀市 教育委員会 学校管理課
図面名称	平面図	図番	縮尺	S 1:400	作図	平成 年 月 日					

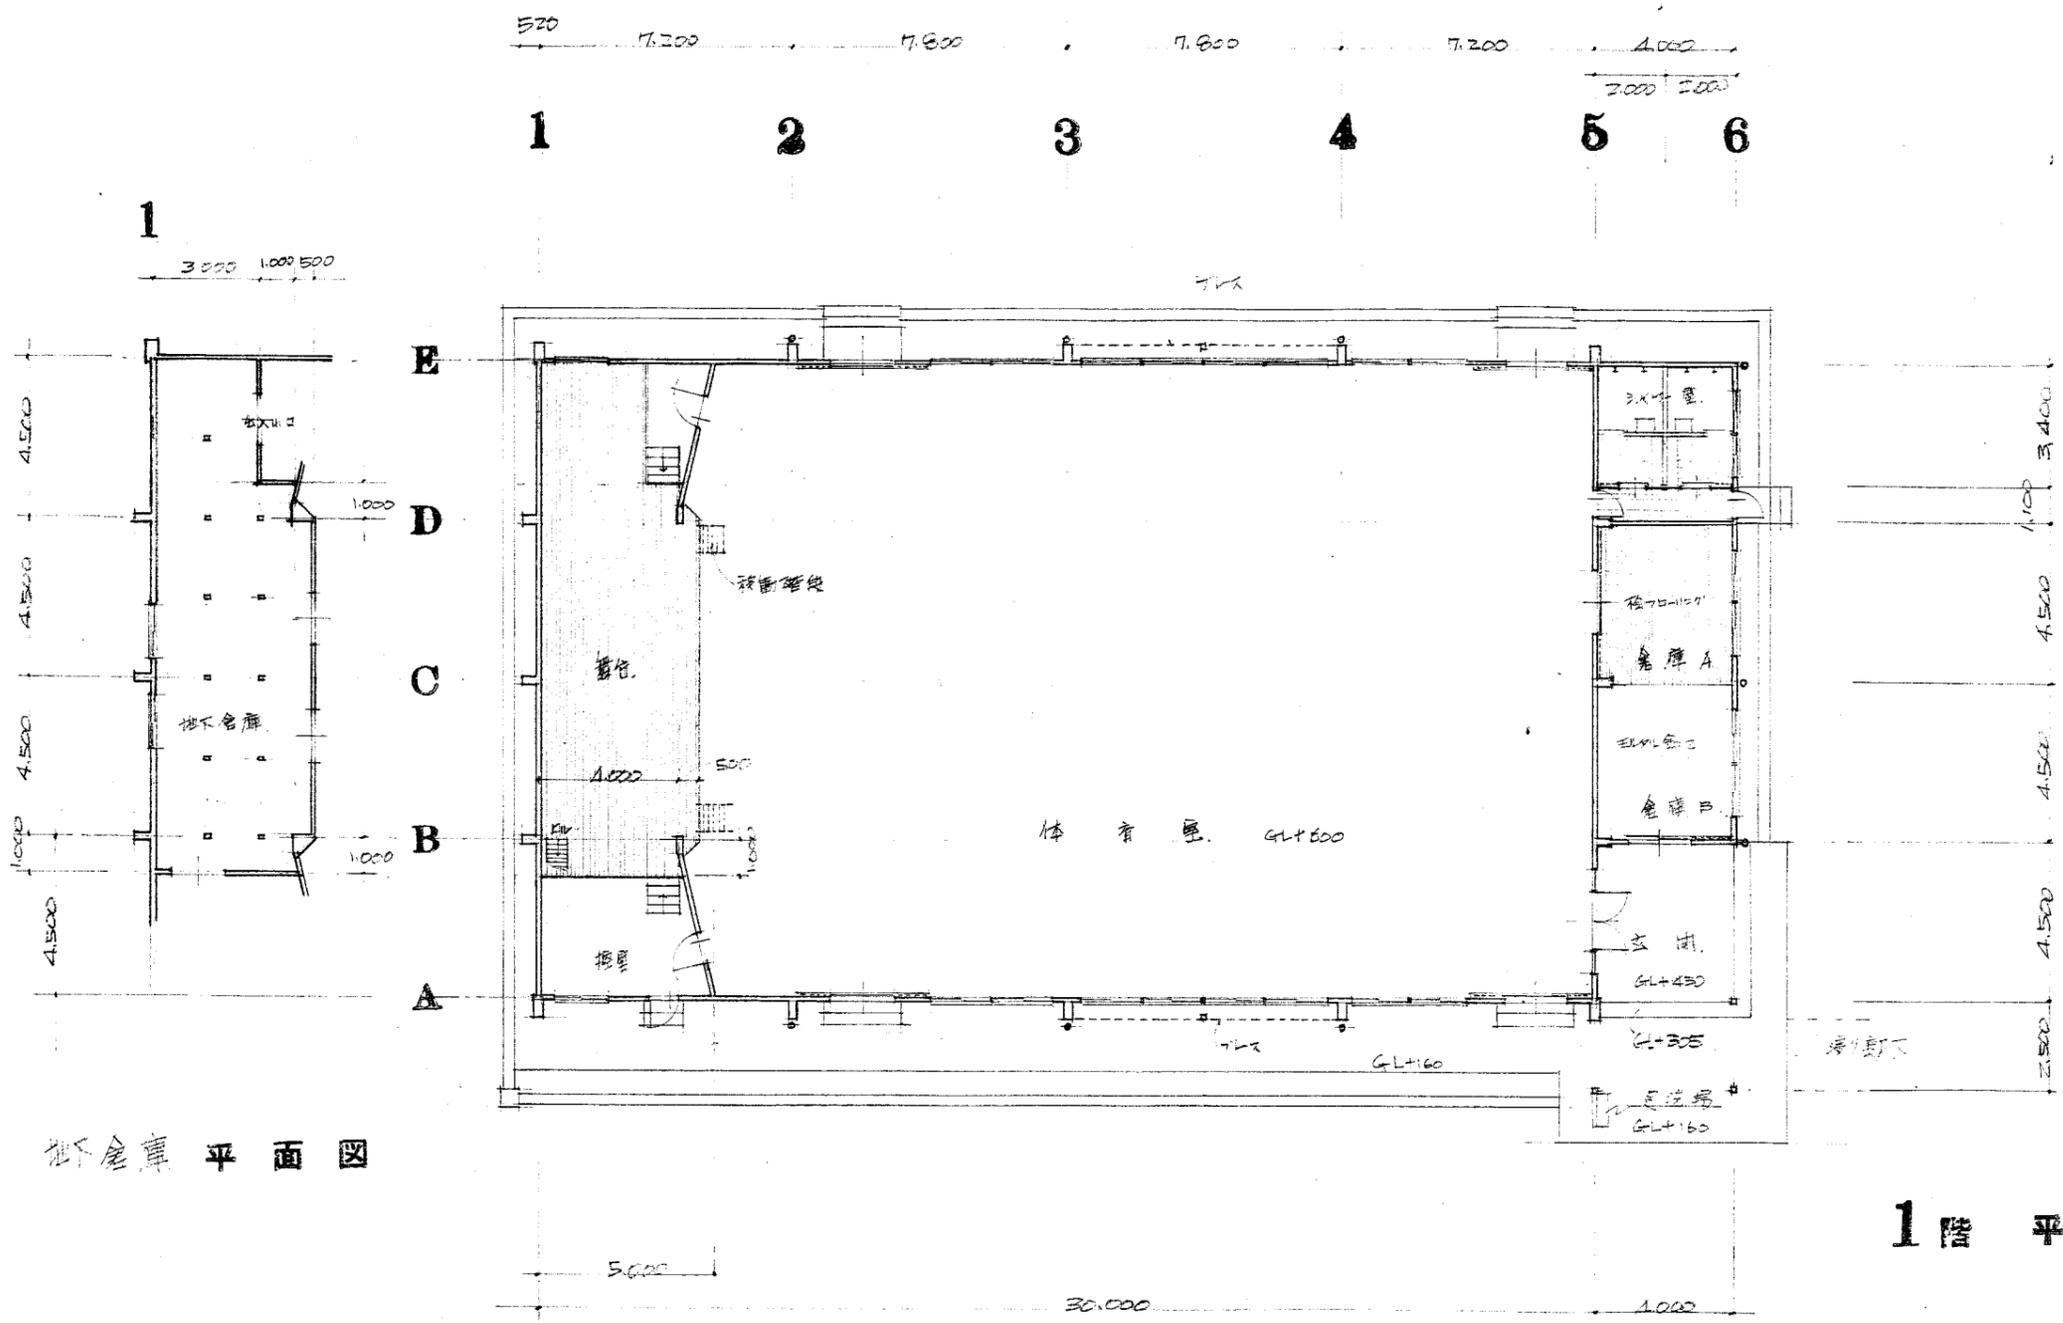

神明小


業務名	市立鴨居小学校ほか24校建築基準法第12条第2項及び第4項定期点検業務委託		設計者資格 氏名	級建築士登録第 号			課長	主査	担当者	横須賀市 教育委員会 学校管理課
図面名称	体育館平面図	図番	縮尺	S 1:200	作図	平成 年 月 日				

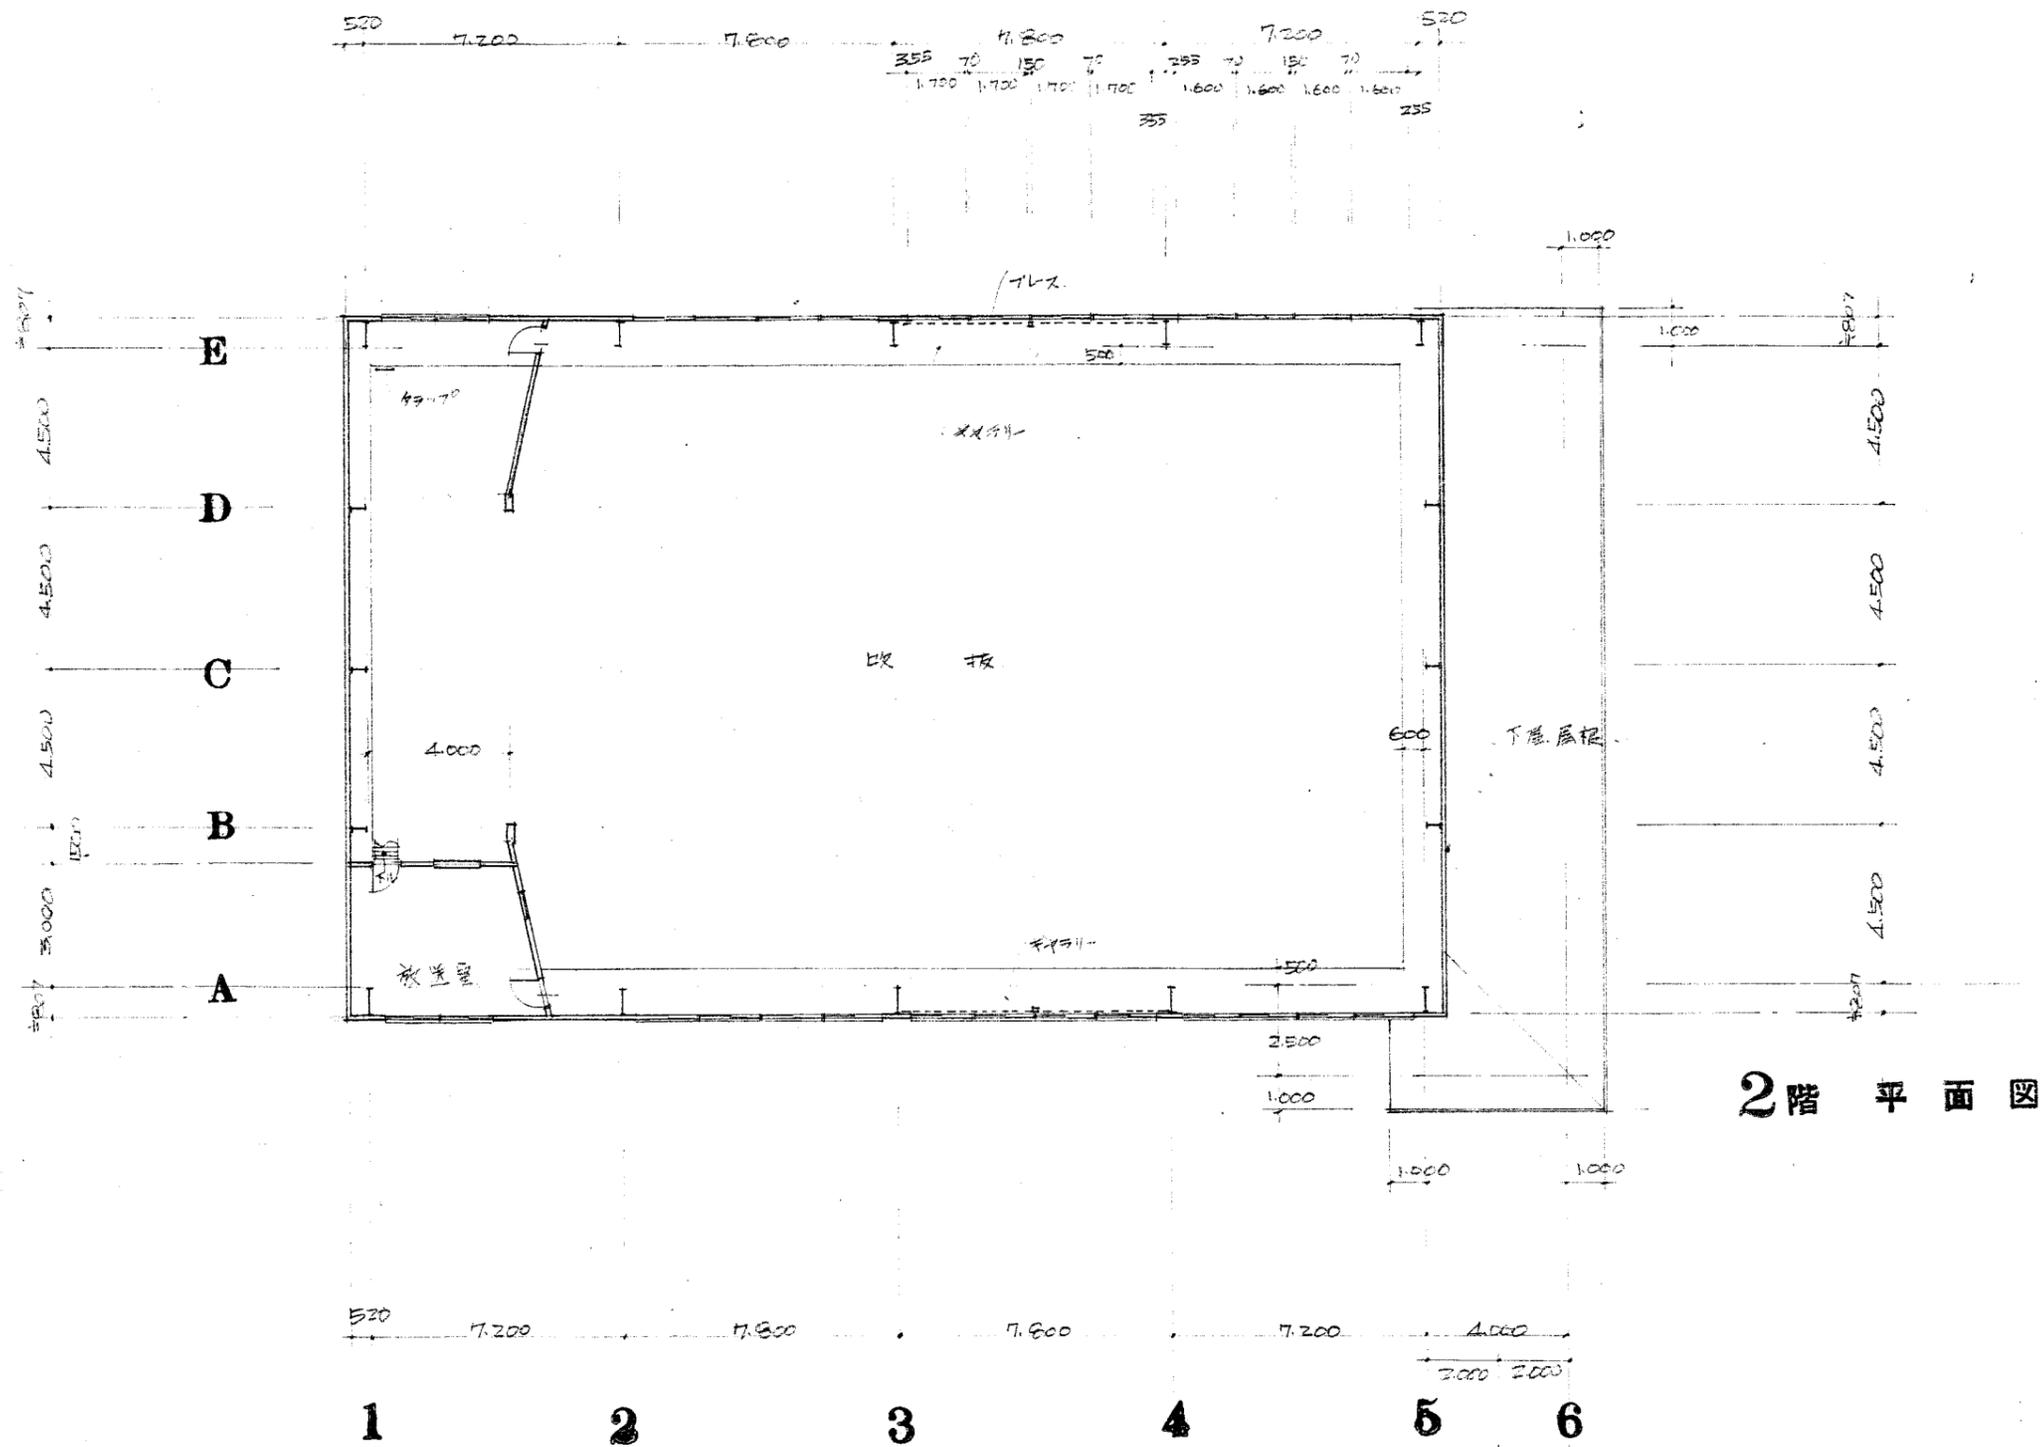


2階平面図

神明小


業務名	市立鴨居小学校ほか24校建築基準法第12条第2項及び第4項定期点検業務委託		設計者資格 氏名	級建築士登録第 号			課長	主査	担当者	横須賀市 教育委員会 学校管理課
図面名称	体育館平面図	図番	縮尺	S 1:200	作図	平成 年 月 日				

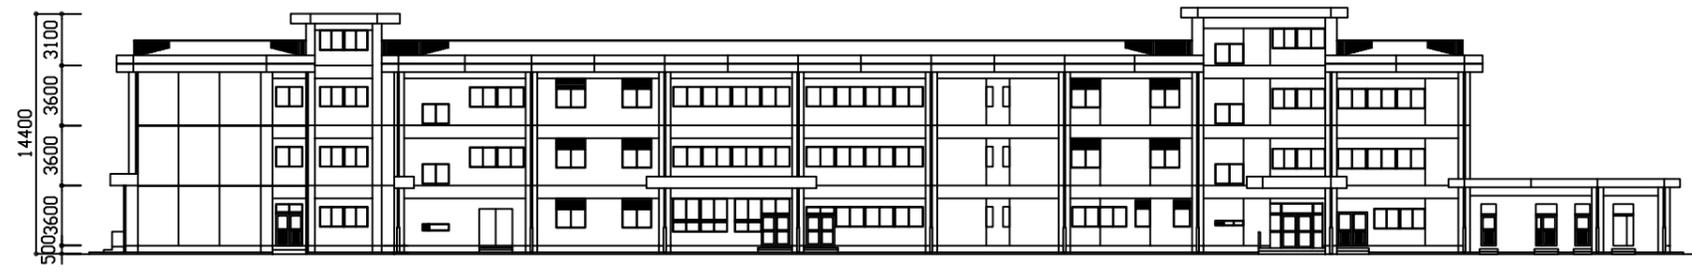


北側立面図 1: 300

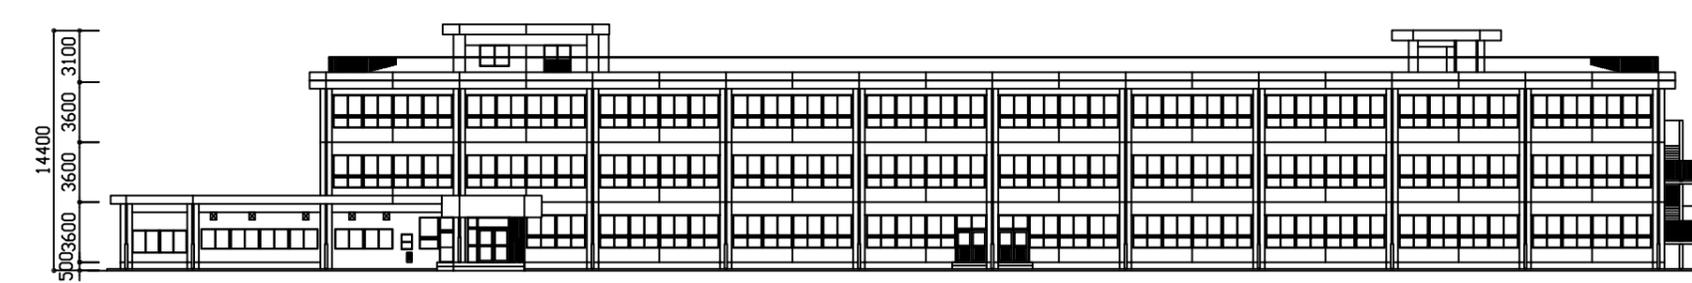

南側立面図 1: 300

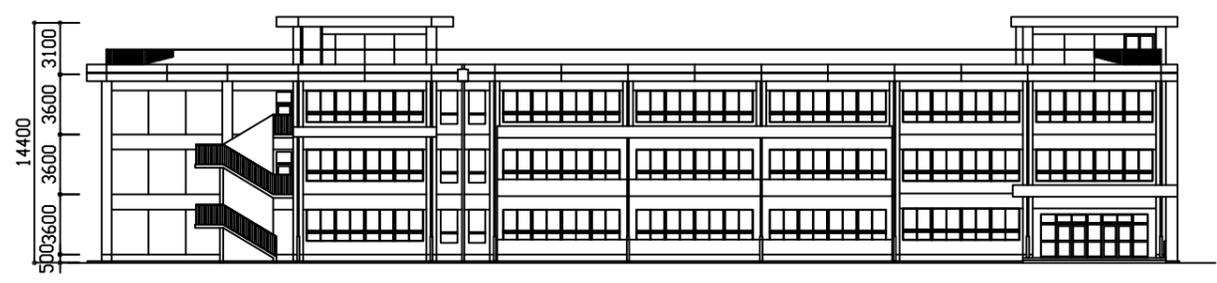


東側立面図 1: 300

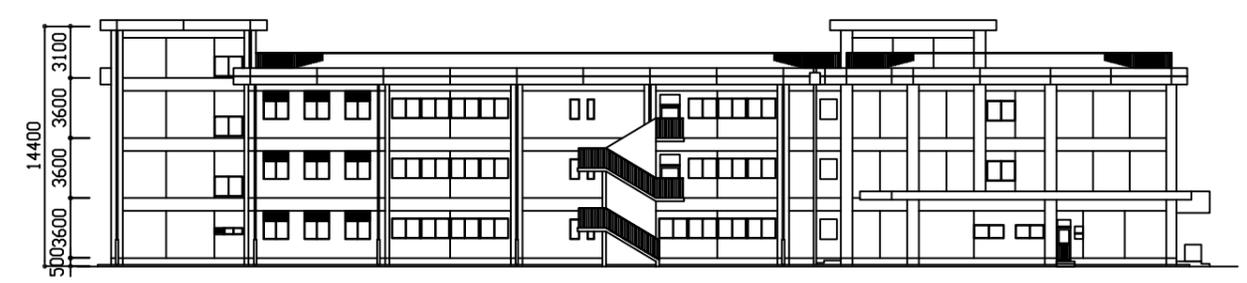

西側立面図 1: 300

神明小


業務名	市立鴨居小学校ほか22校建築基準法第12条第2項及び第4項定期点検業務委託			設計者資格 氏名	級建築士登録第 号			課長	主査等	担当者	横須賀市 教育委員会 学校管理課
図面名称	校舎 各立面図	図番	縮尺	1:300	作図	令和 年 月 日					

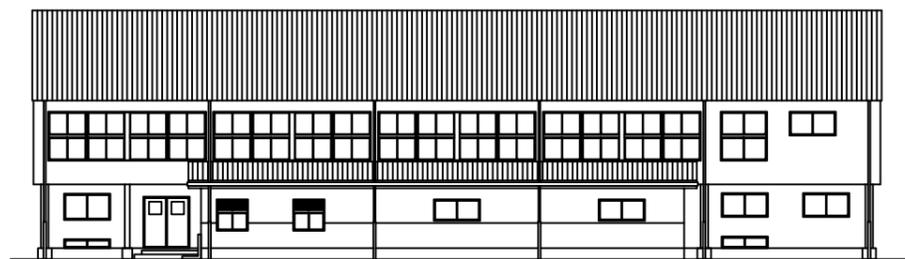


北側立面図 1:200



南側立面図 1:200

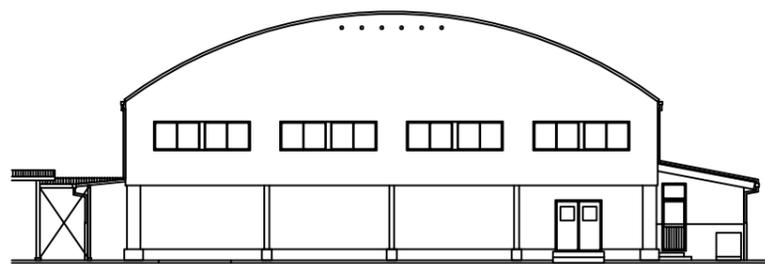

東側立面図 1:200

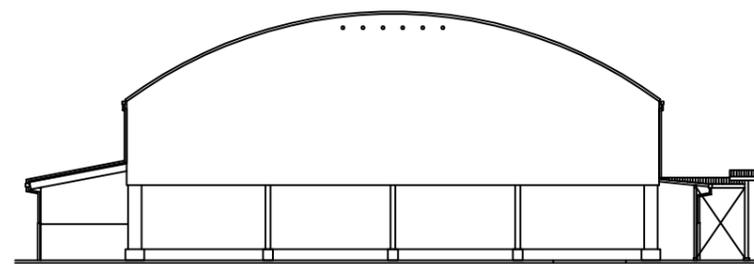


西側立面図 1:200

神明小


業務名	市立鴨居小学校ほか22校建築基準法第12条第2項及び第4項定期点検業務委託			設計者資格 氏名	級建築士登録第 号			課長	主査等	担当者	横須賀市 教育委員会 学校管理課
図面名称	体育館 各立面図	図番		縮尺	1:200	作図	令和 年 月 日				



案内図

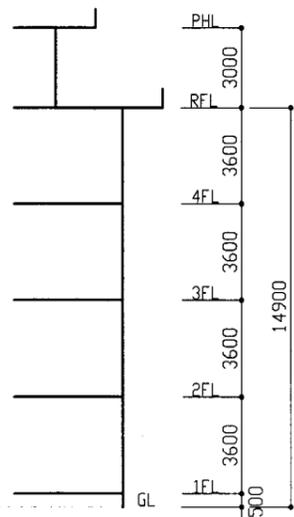


断面図 1:200

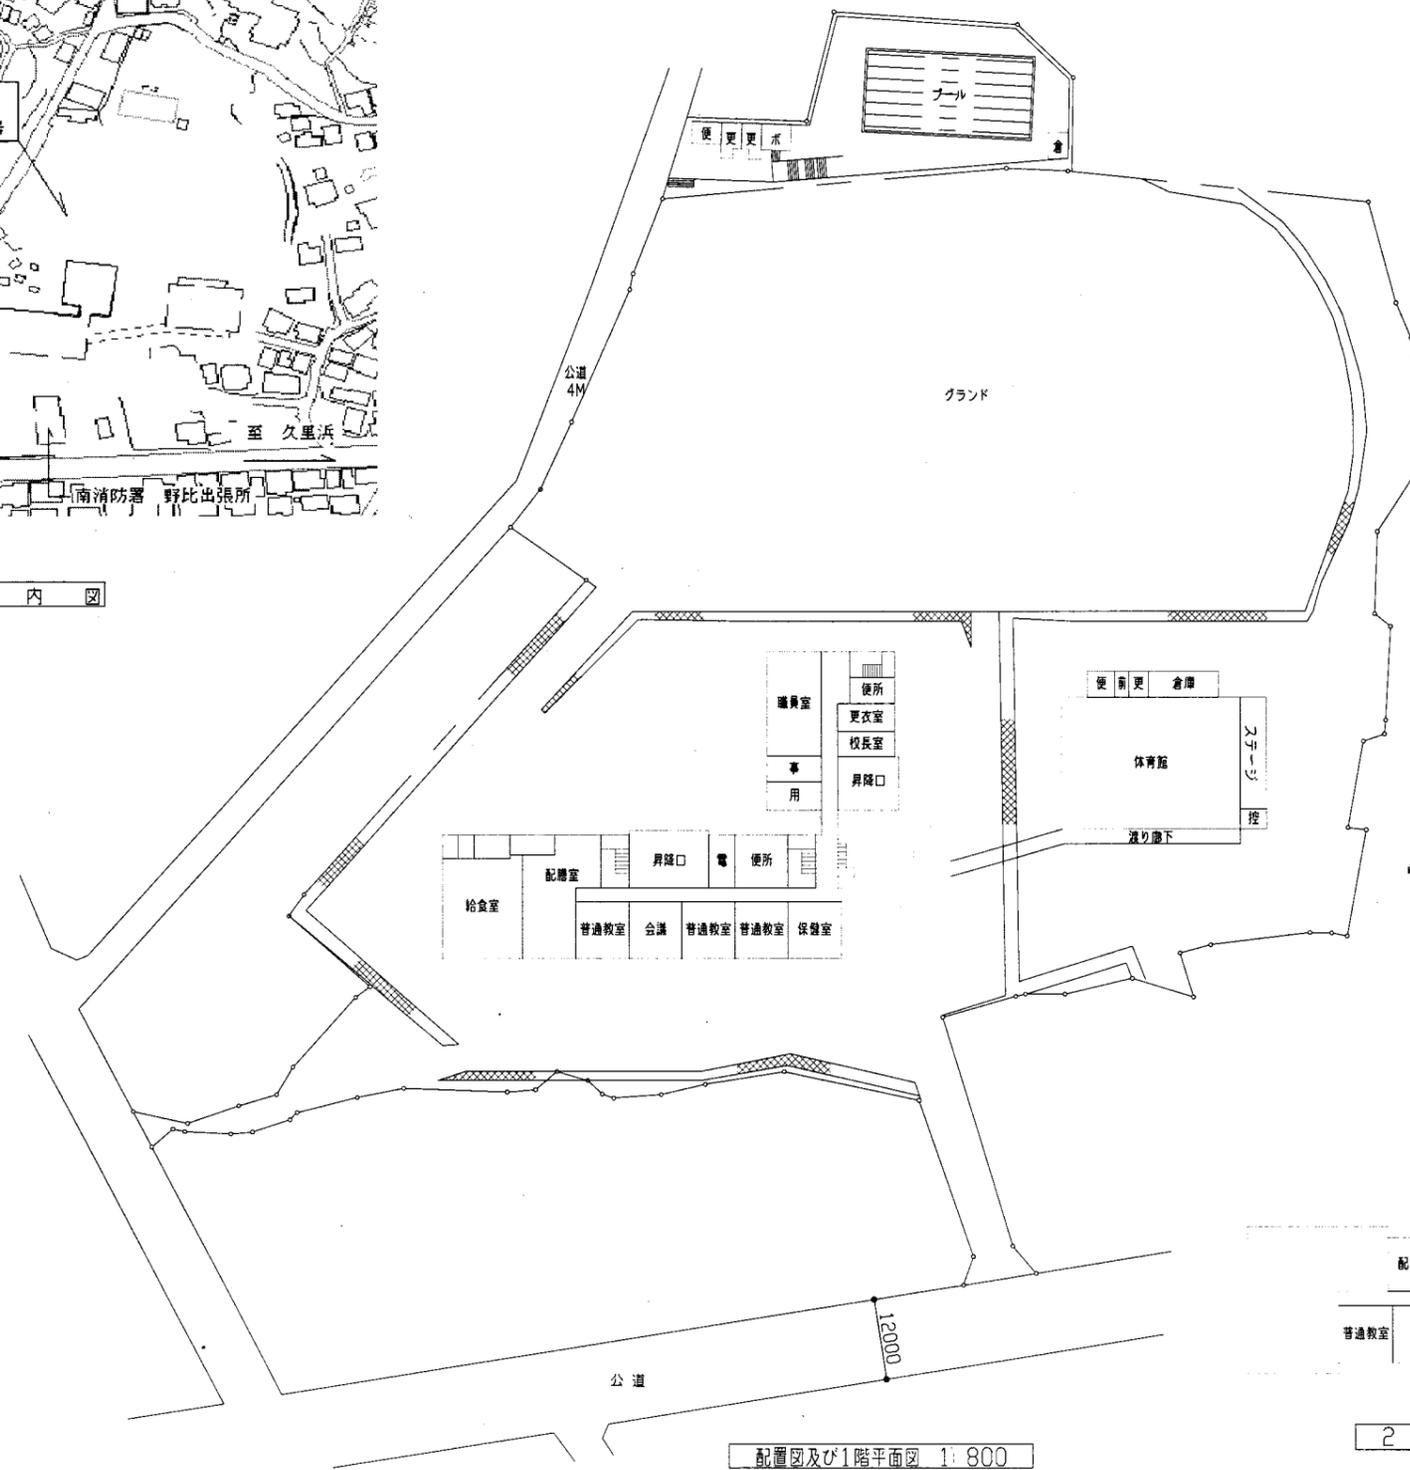


配置図及び1階平面図 1:800

塔屋平面図 1:800

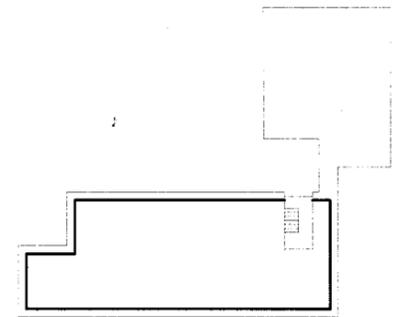

屋階平面図 1:800

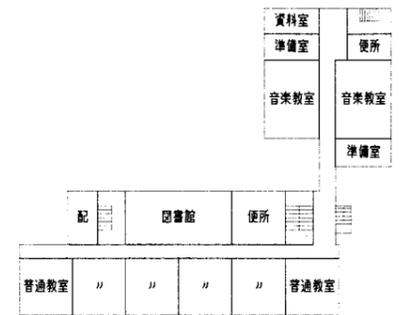

4階平面図 1:800



3階平面図 1:800




2階平面図 1:800


野比小

横須賀市
教育委員会 学校管理課

業務名	市立鴨居小学校ほか24校建築基準法第12条第2項及び第4項定期点検業務委託			設計者資格氏名	級建築士登録第 号			課長	主査	担当者
図面名称	案内図、配置平面図、断面図	図番		縮尺	1:800 1:200	作図	平成 年 月 日			

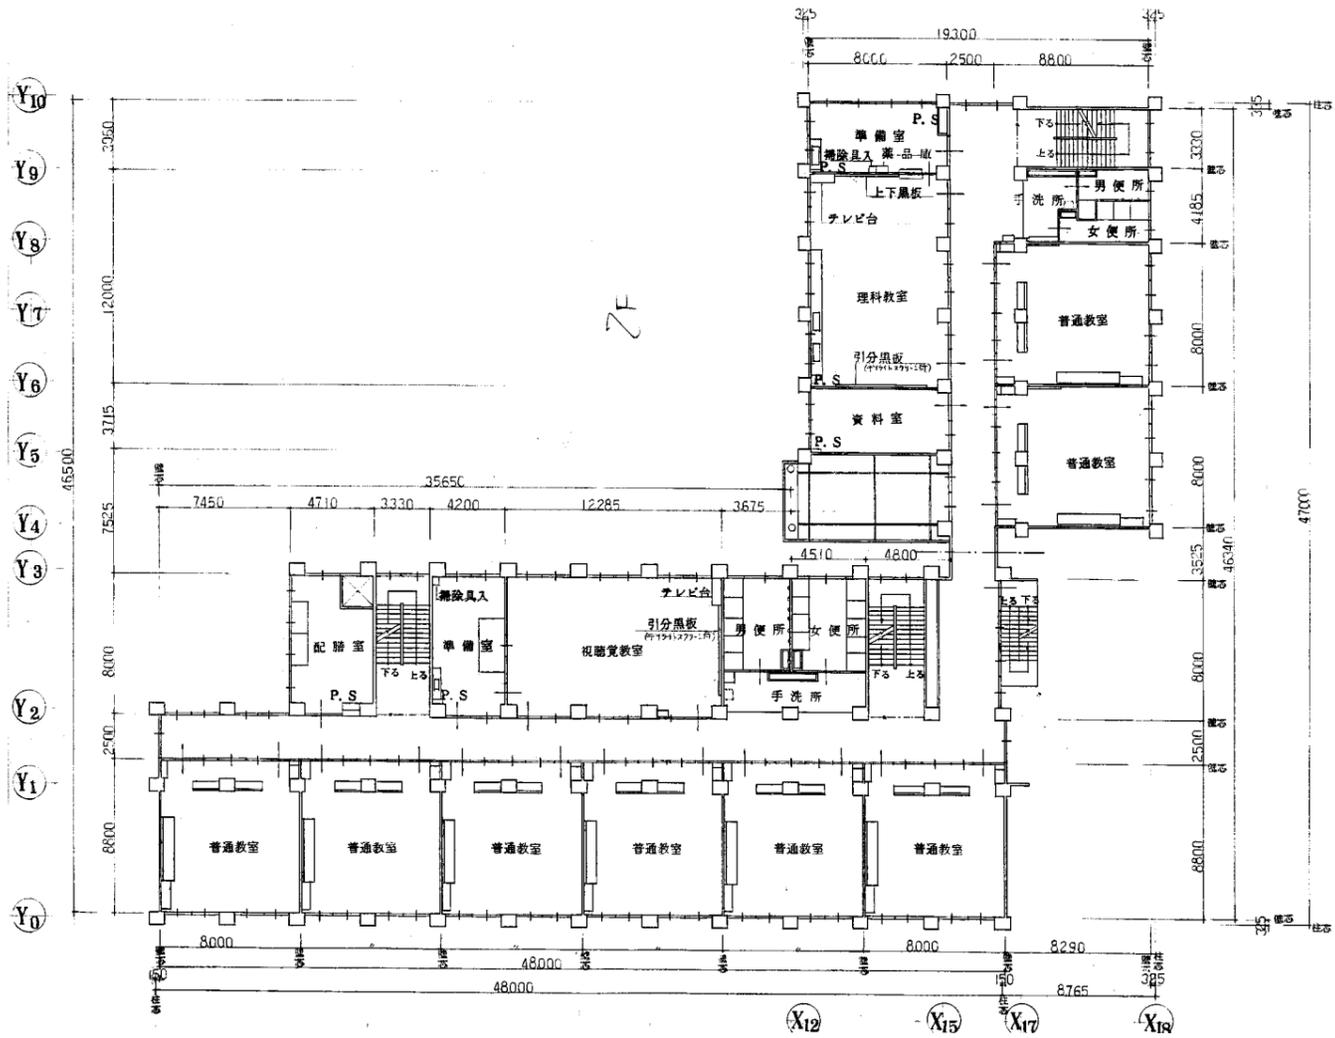


2階平面図 S1:400

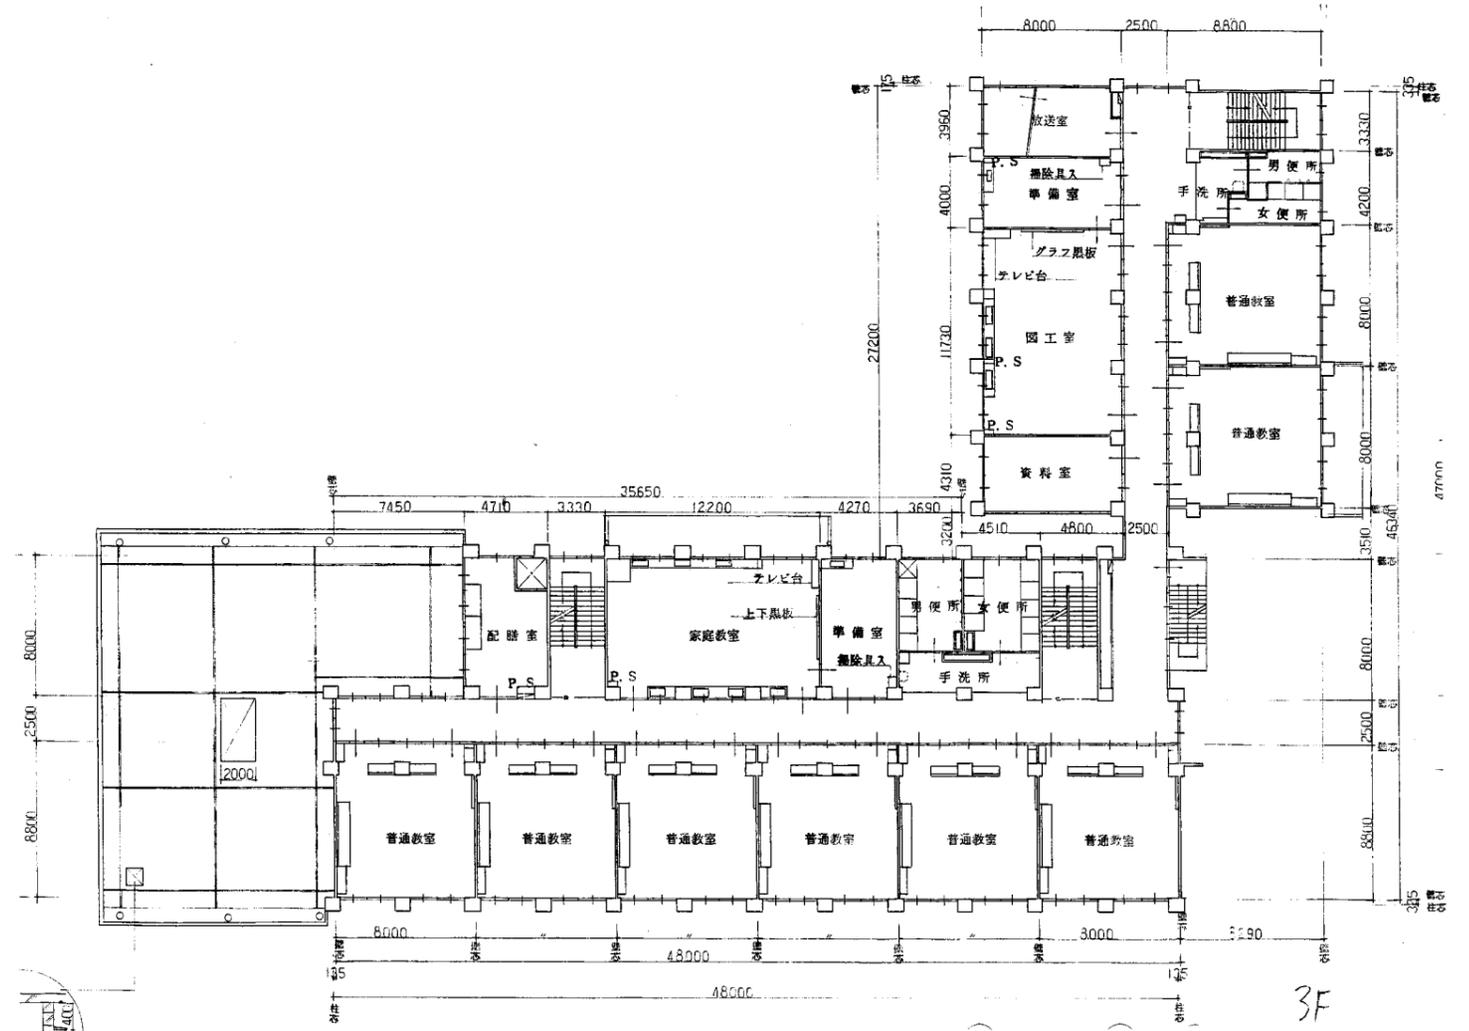


3階平面図 S1:400

野比小

業務名	市立鴨居小学校建築基準法第12条第2項及び第4項定期点検業務委託		設計者資格 氏名	級建築士登録第 号		課長	主査	担当者	横須賀市 教育委員会 学校管理課
図面名称	2.3 階平面図	図番	縮尺	S 1:400	作図	平成	年	月	

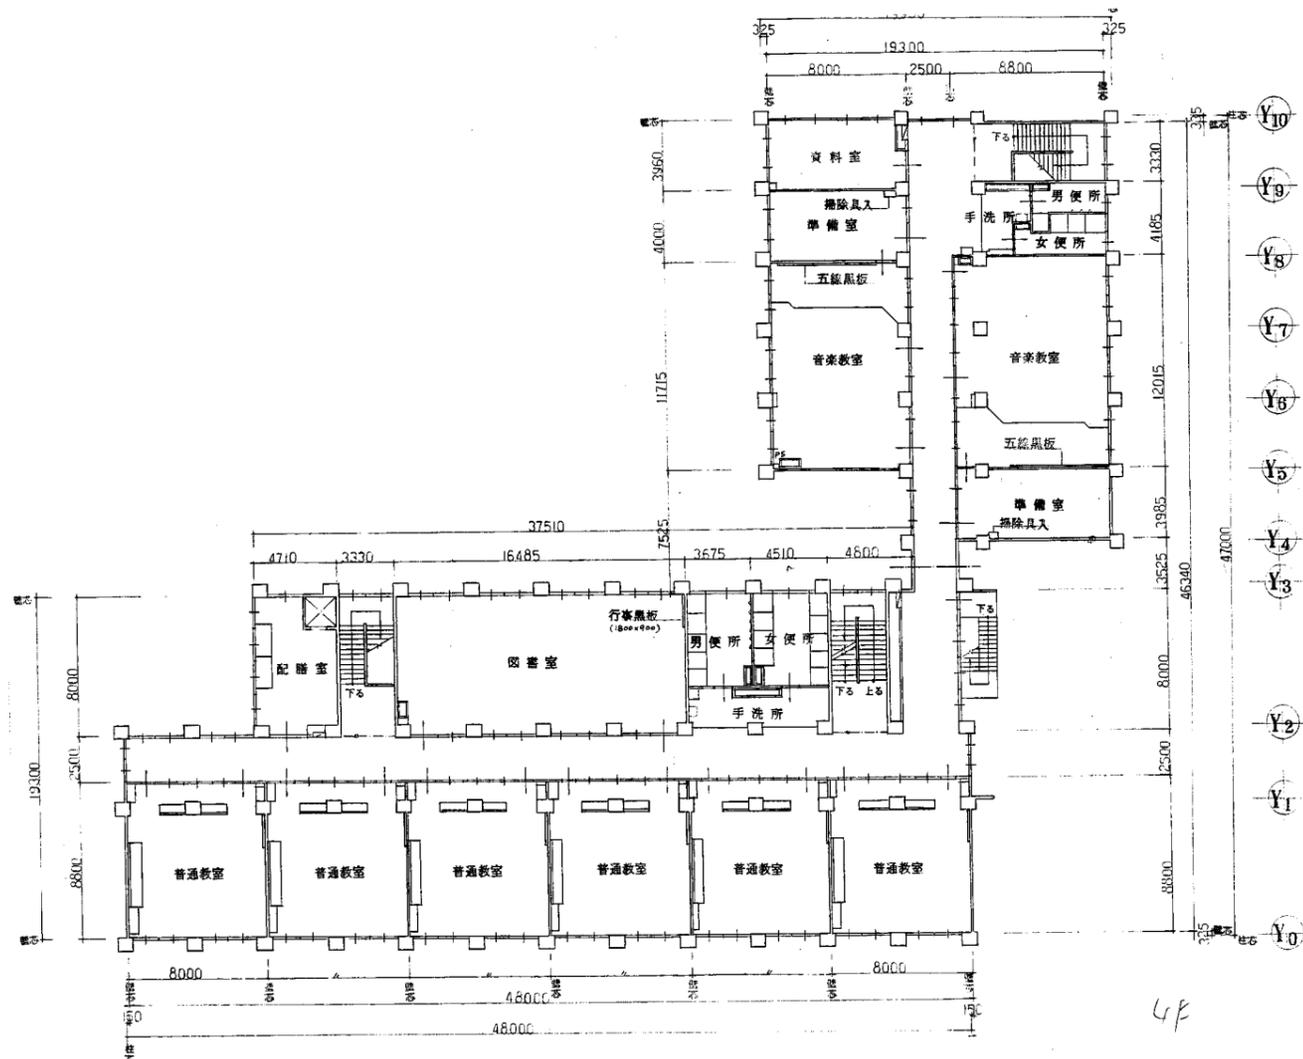

4階平面図 S1:400

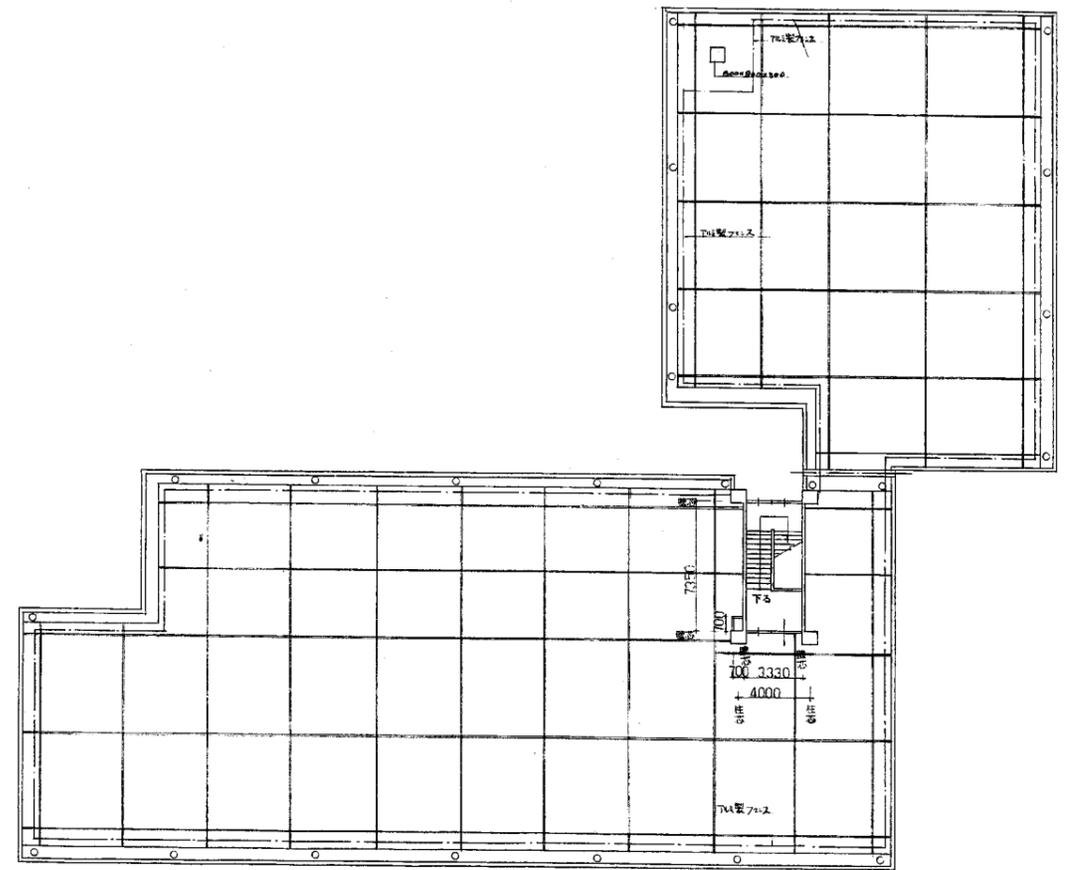


屋階平面図 1:200

屋階平面図 S1:400

野比小


横須賀市
教育委員会 学校管理課

業務名	市立鴨居小学校建築基準法第12条第2項及び第4項定期点検業務委託		設計者資格氏名	級建築士登録第 _____ 号			課長	主査	担当者	横須賀市 教育委員会 学校管理課
図面名称	4.屋階平面図	図番	縮尺	S 1:400	作図	平成 年 月 日				

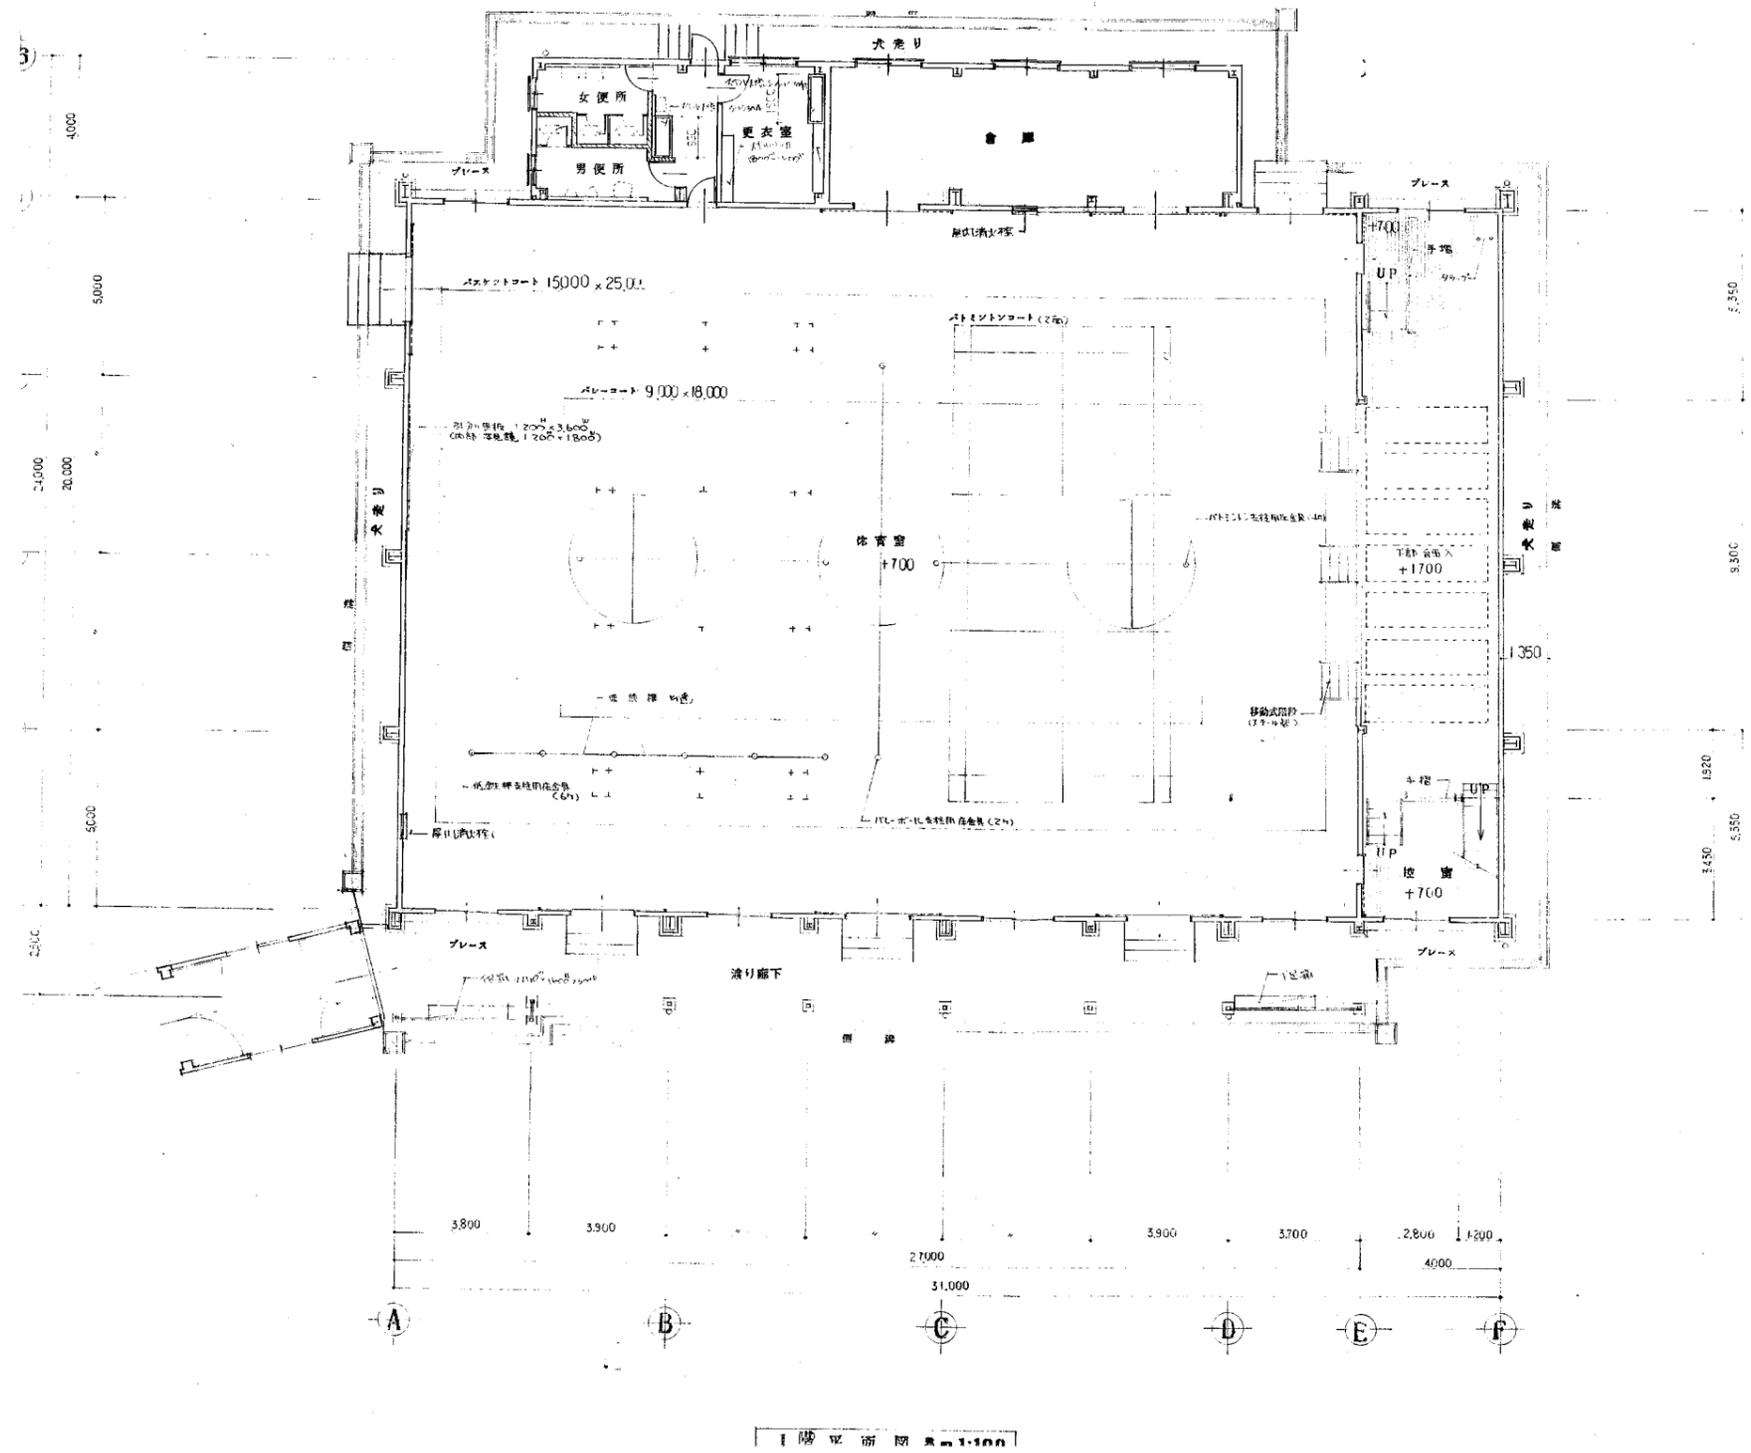

野比小


業務名	市立鴨居小学校建築基準法第12条第2項及び第4項定期点検業務委託		設計者資格 氏名	級建築士登録第 号		課長	主査	担当者	横須賀市 教育委員会 学校管理課
図面名称	体育館 / 階平面図	図番	縮尺	S 1:200	作図	平成 年 月 日			

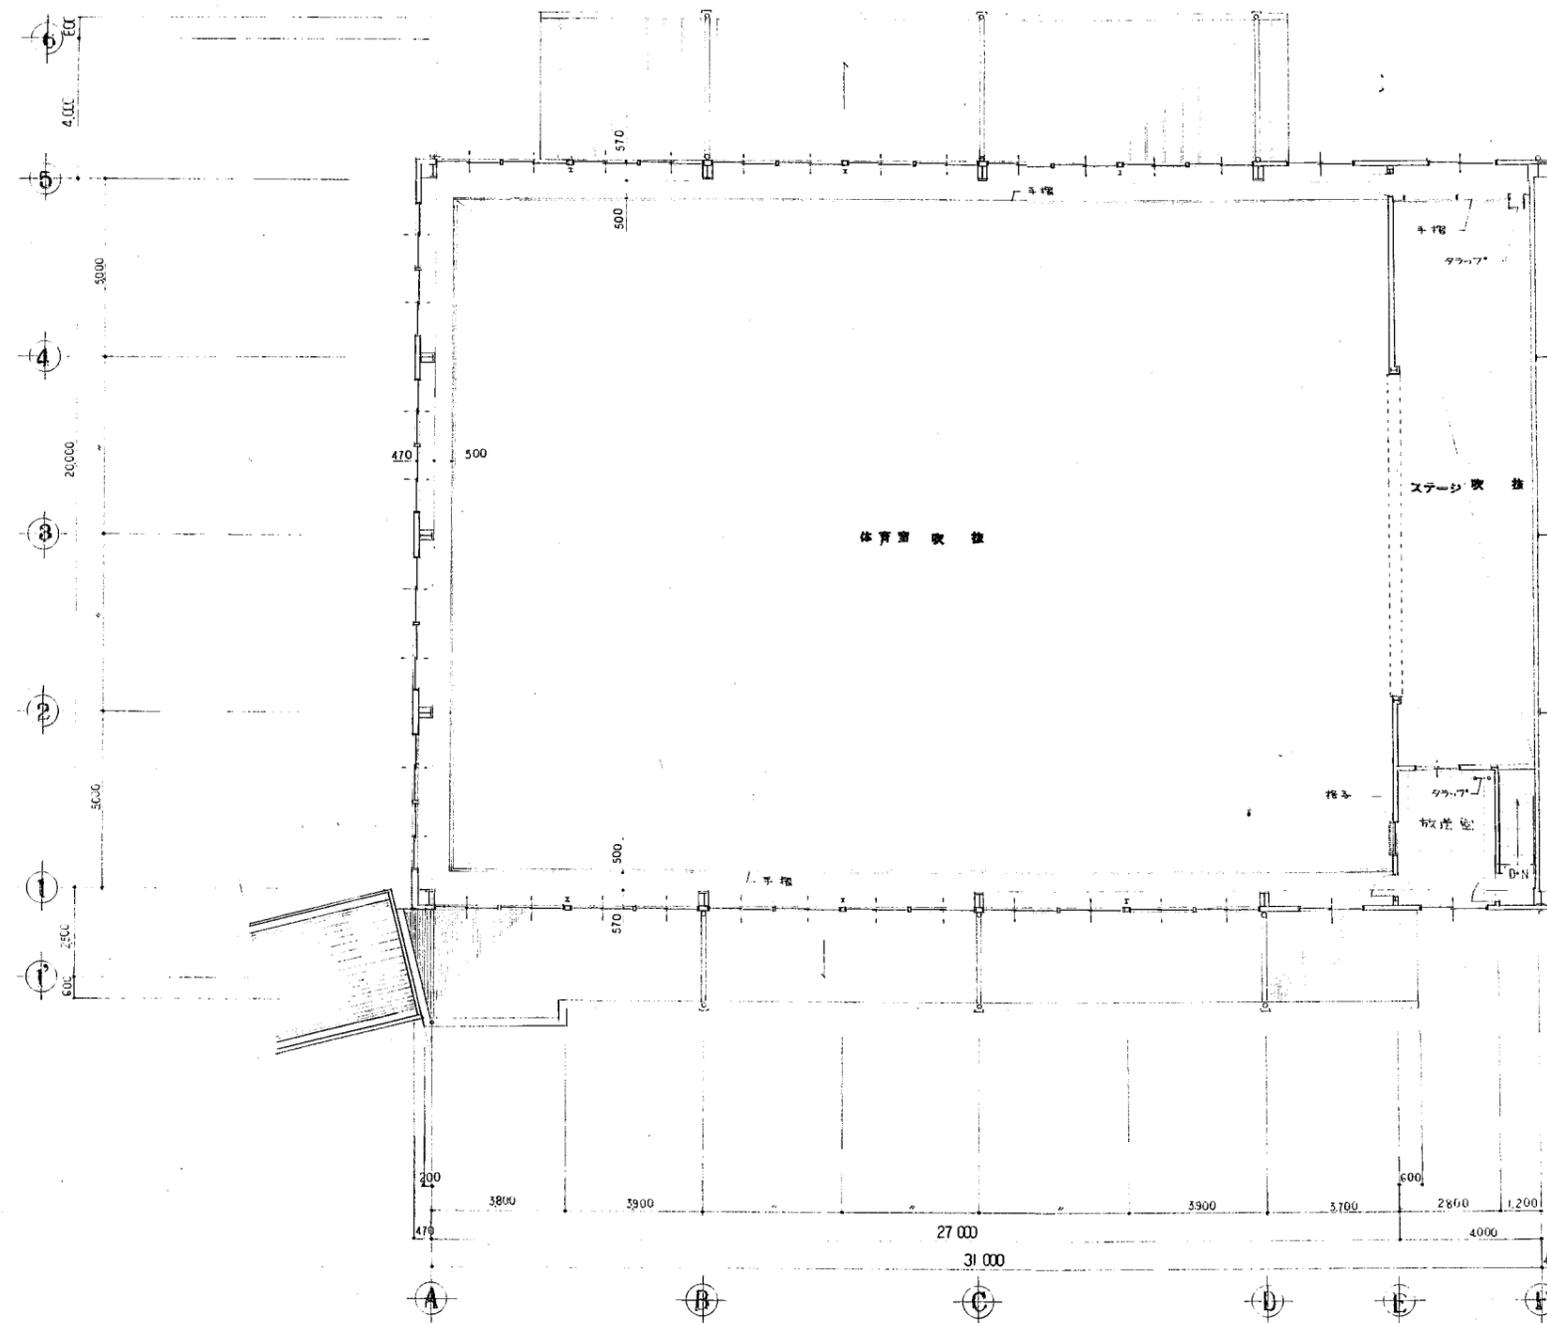

2階平面図 縮尺 1:200

野比小

業務名	市立鴨居小学校建築基準法第12条第2項及び第4項定期点検業務委託		設計者資格 氏名	級建築士登録第 号			課長	主査	担当者	横須賀市 教育委員会 学校管理課
図面名称	体育館 2階平面図	図番	縮尺	S 1:200	作図	平成 年 月 日				

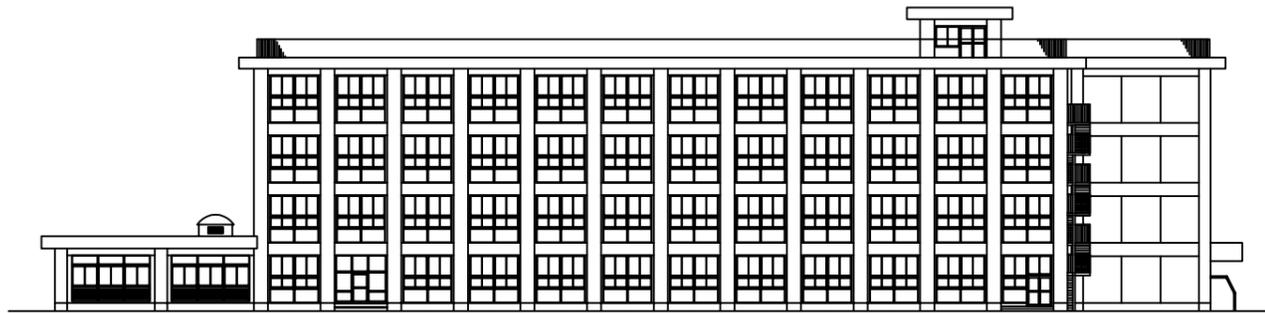

南側立面図 1:300



西側立面図 1:300




北側立面図 1:300




東側立面図 1:300

野比小

業務名	市立鴨居小学校ほか22校建築基準法第12条第2項及び第4項定期点検業務委託		設計者資格 氏名	級建築士登録第 号			課長	主査	担当者	横須賀市 教育委員会 学校管理課
図面名称	校舎 各立面図	図番	縮尺	作図	令和	年	月	日		

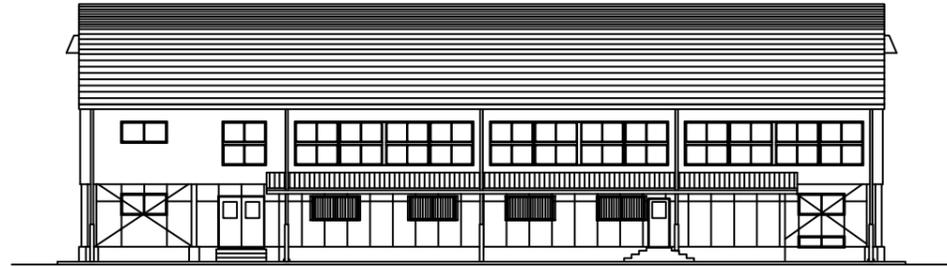


南側立面図 1:200

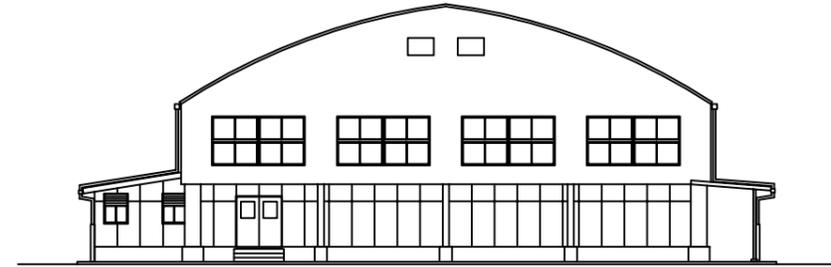

西側立面図 1:200




北側立面図 1:200

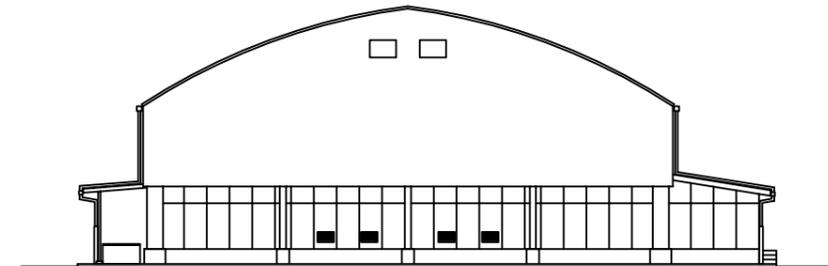


東側立面図 1:200

野比小


業務名	市立鴨居小学校ほか22校建築基準法第12条第2項及び第4項定期点検業務委託			設計者資格 氏名	級建築士登録第 号			課長	主査	担当者	横須賀市 教育委員会 学校管理課
図面名称	体育館 各立面図	図番		縮尺	作図	令和 年 月 日					

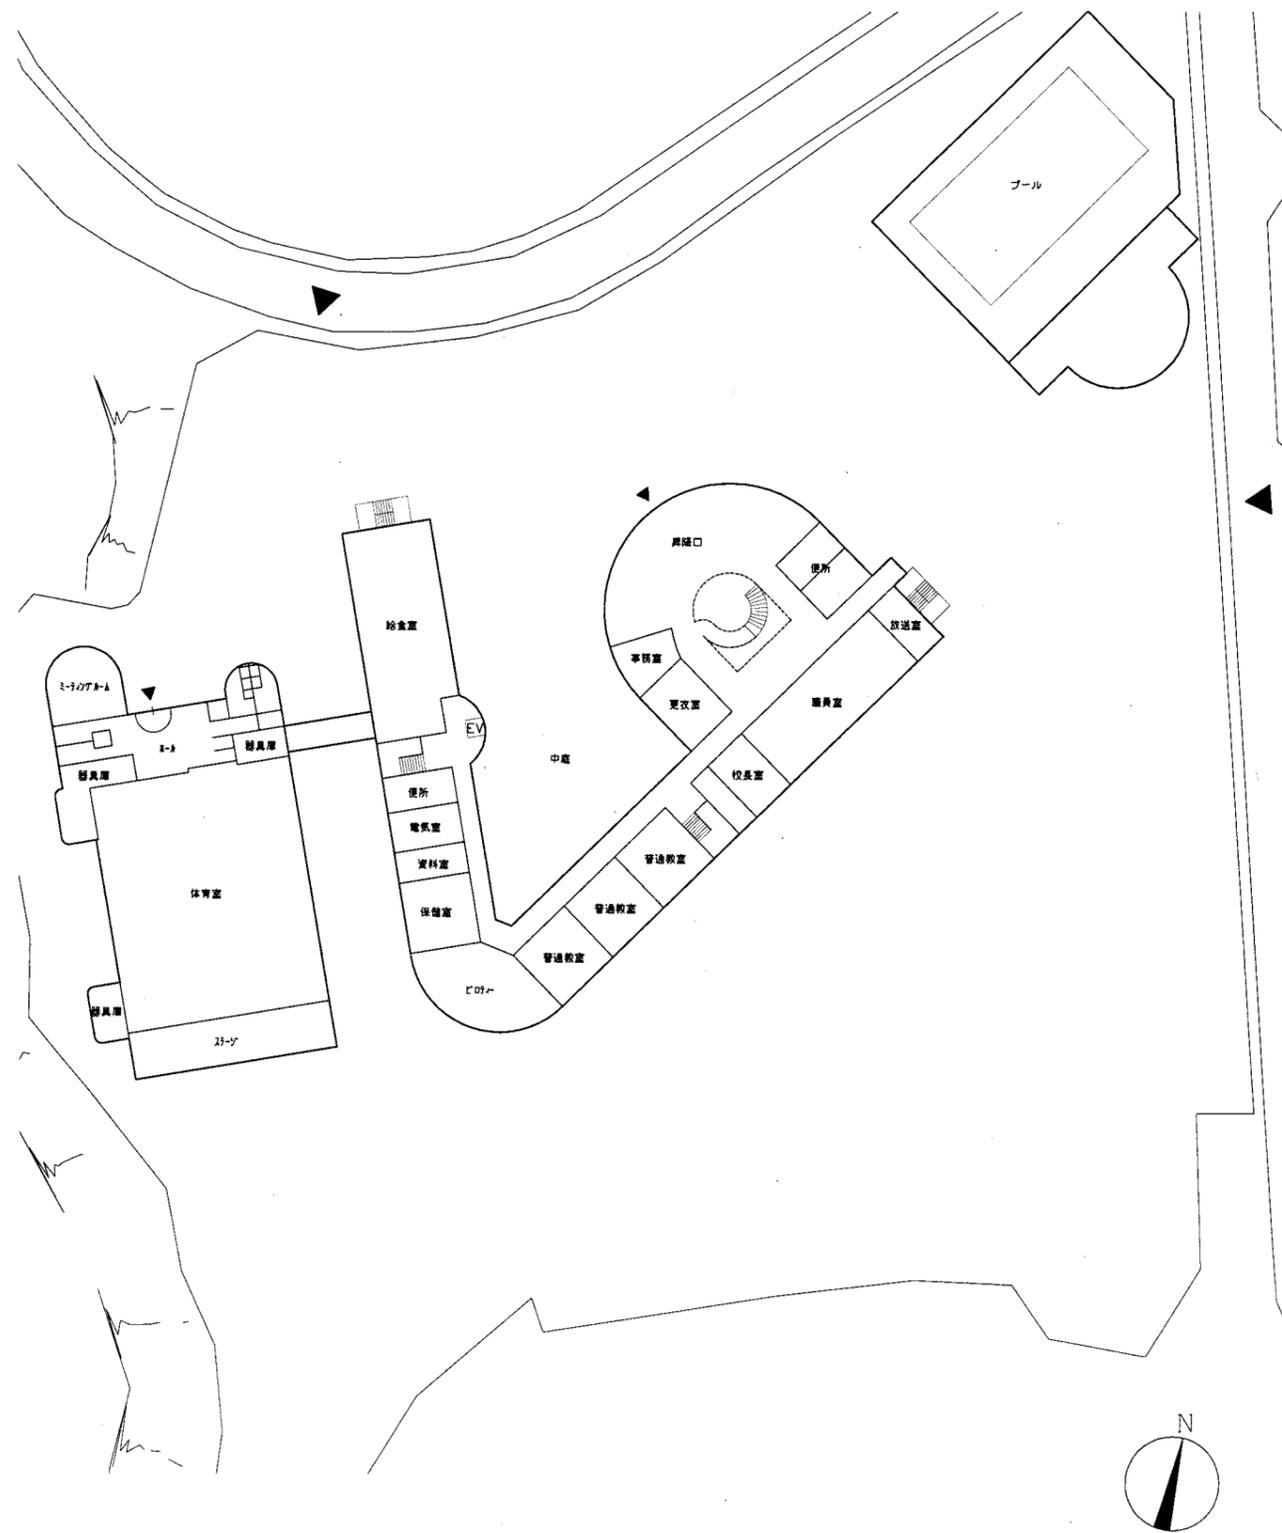

配置図・1階平面図 1/600

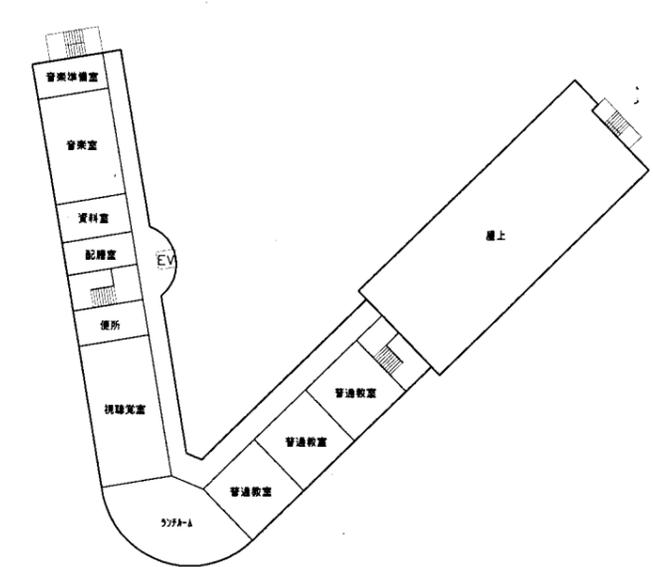


4階平面図 1/600

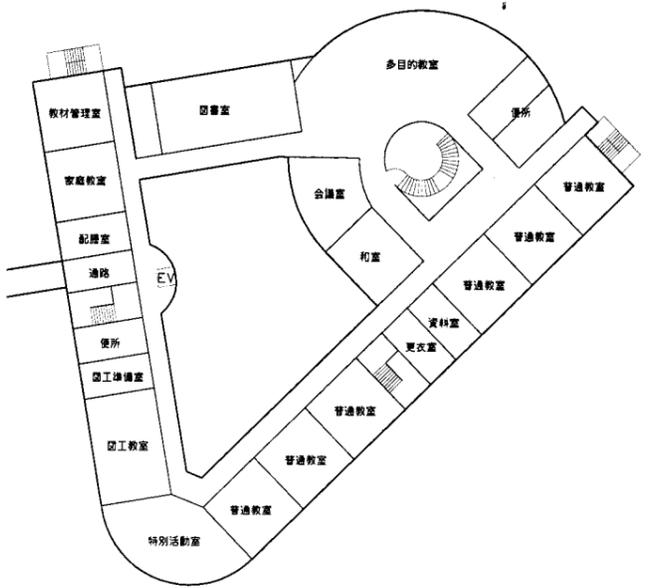

2階平面図 1/600




案内図

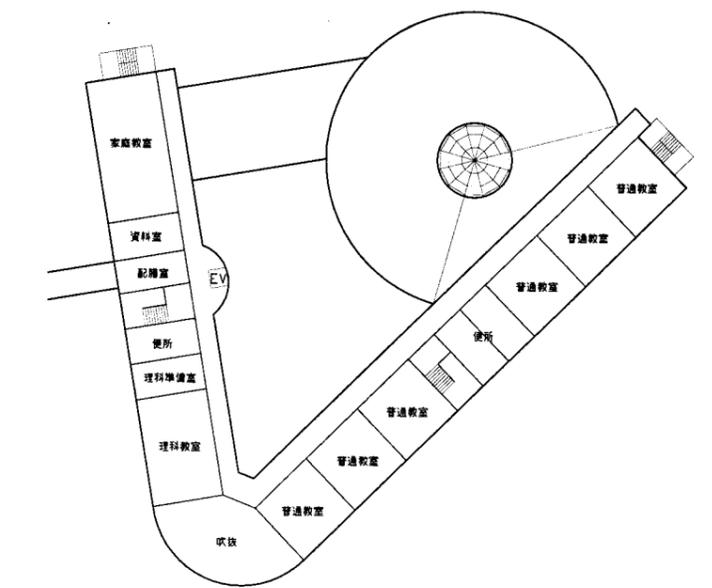

3階平面図 1/600


野比東小

業務名	市立鴨居小学校ほか24校建築基準法第12条第2項及び第4項定期点検業務委託		設計者資格氏名	級建築士登録第 号		課長	主査	担当者	横須賀市 教育委員会 学校管理課
図面名称	案内図・配置図	図番	縮尺	1/800	作図	平成 年 月 日			

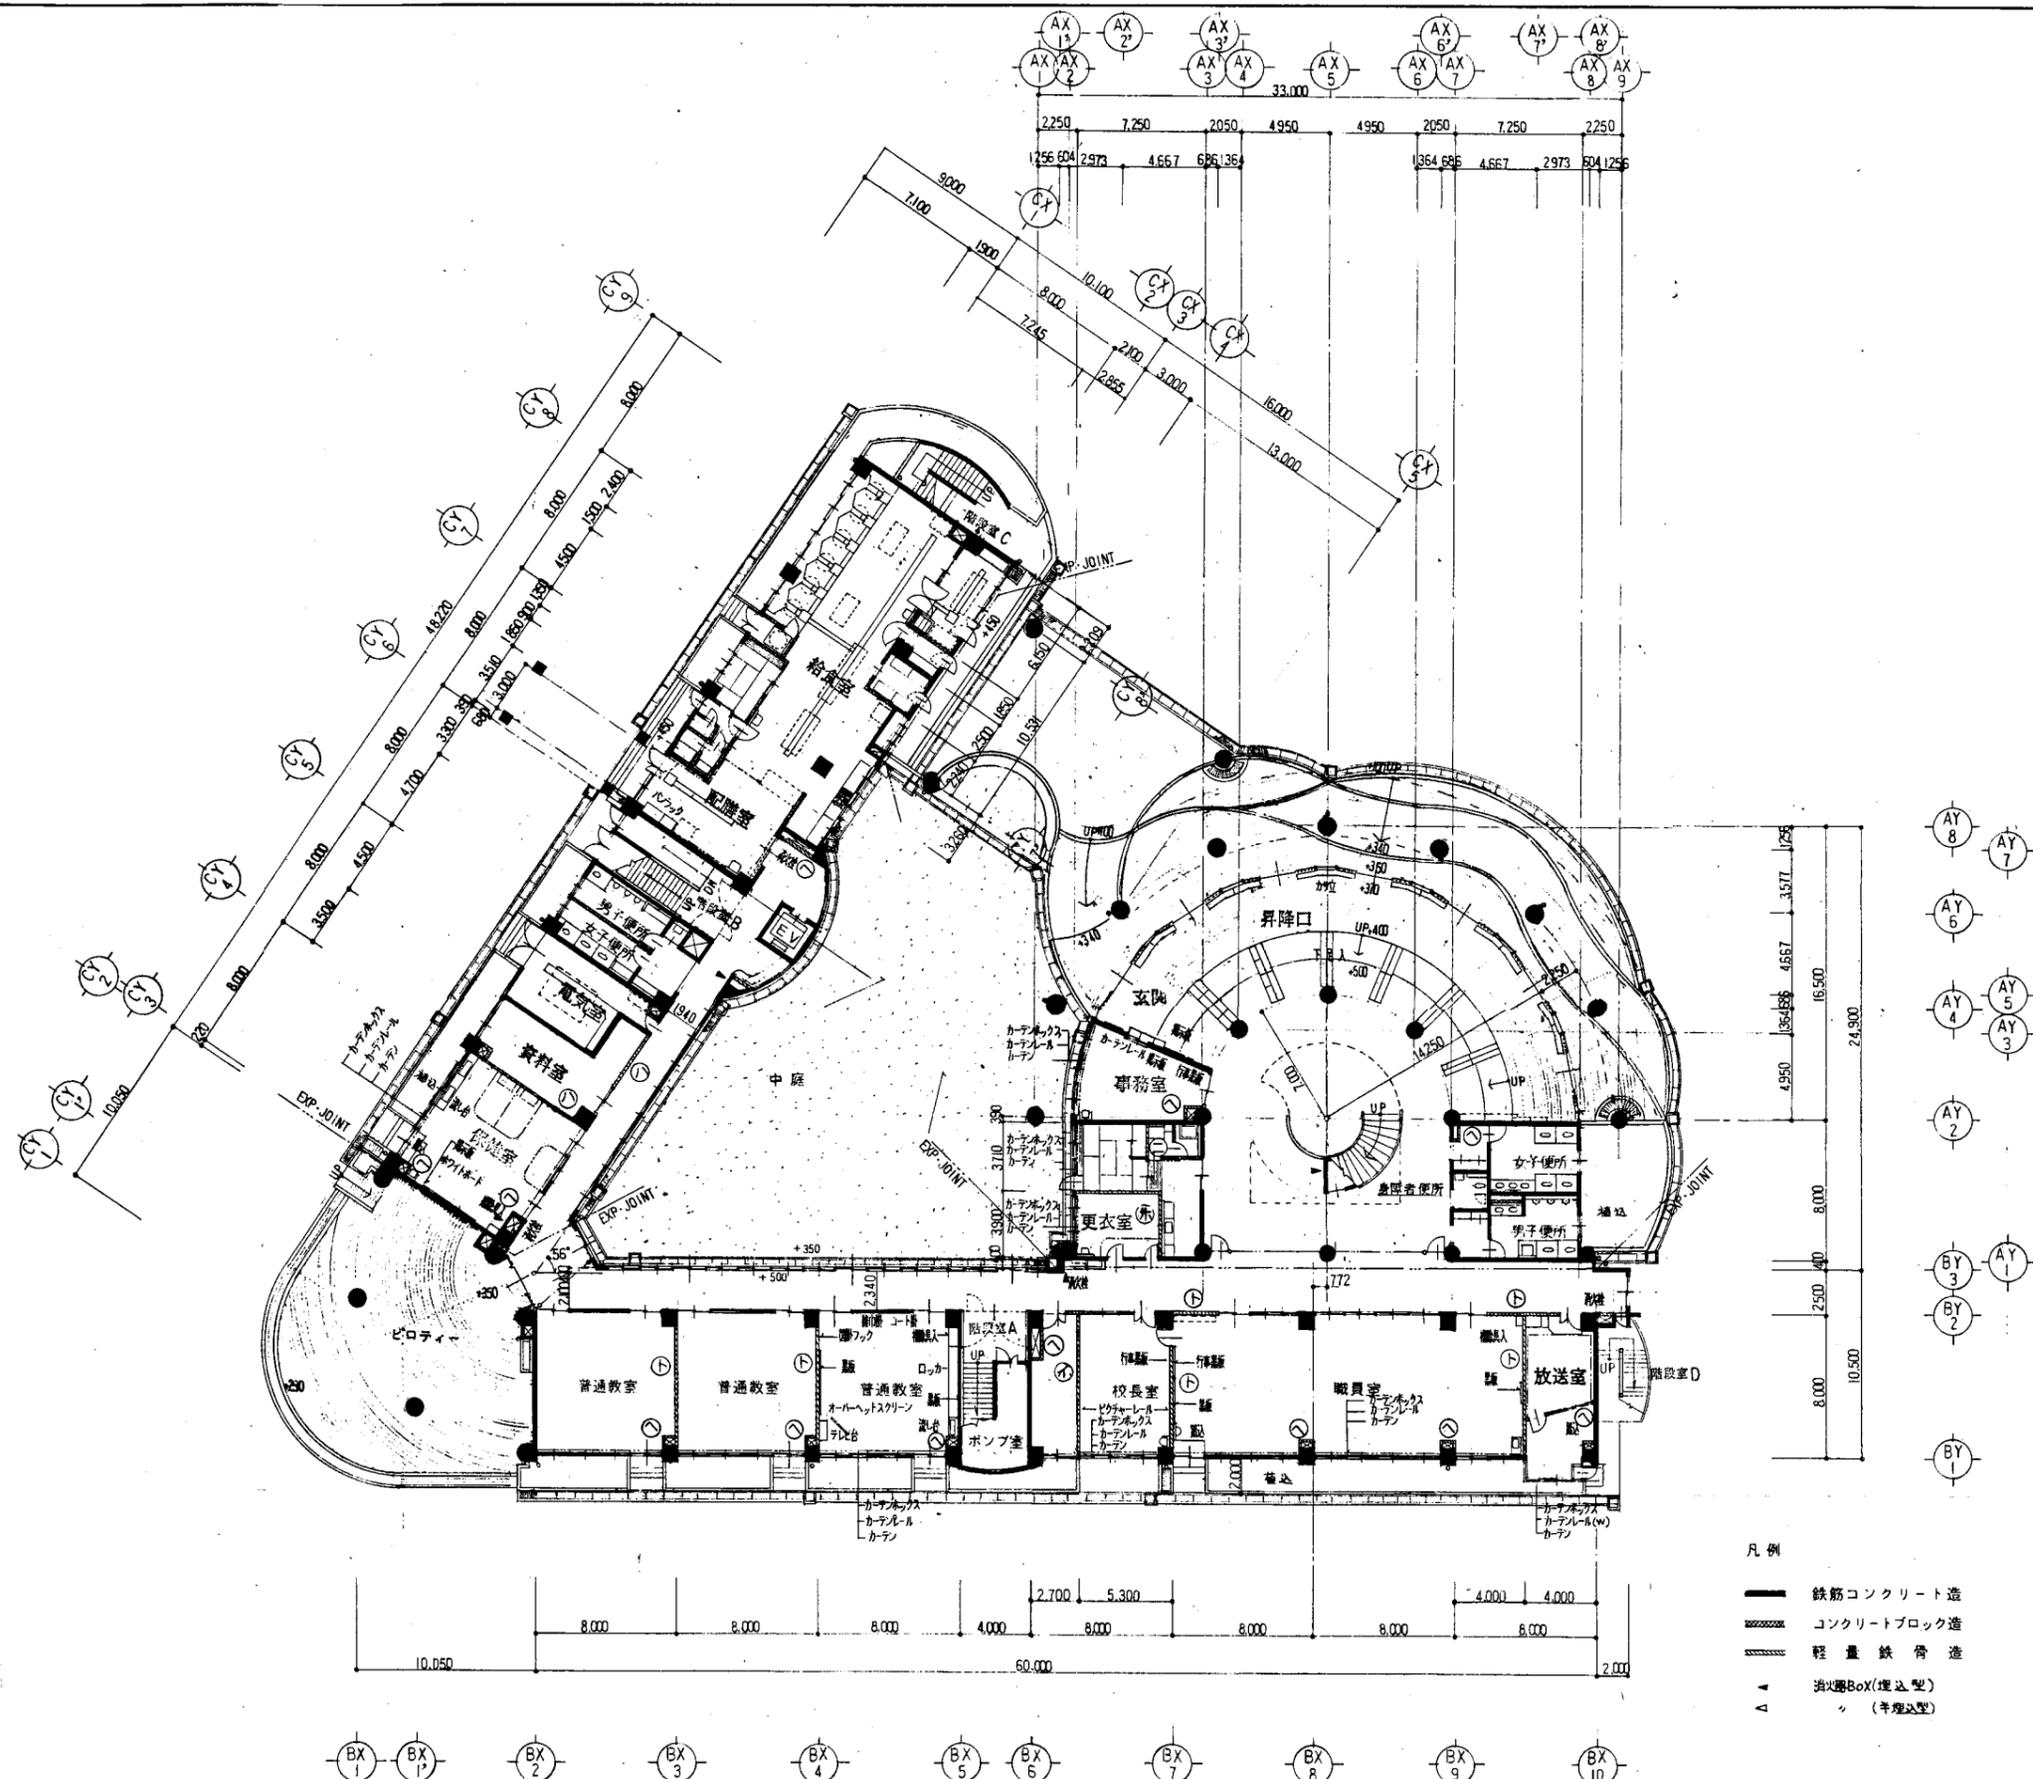


野比東小

業務名	市立鴨居小学校ほか24校建築基準法第12条第2項及び第4項定期点検業務委託	設計者資格 氏名	級建築士登録第	号	課長	主査	担当者	横須賀市 教育委員会 学校管理課
図面名称	1階平面図	図番	縮尺	1/400	作図	平成	年 月 日	

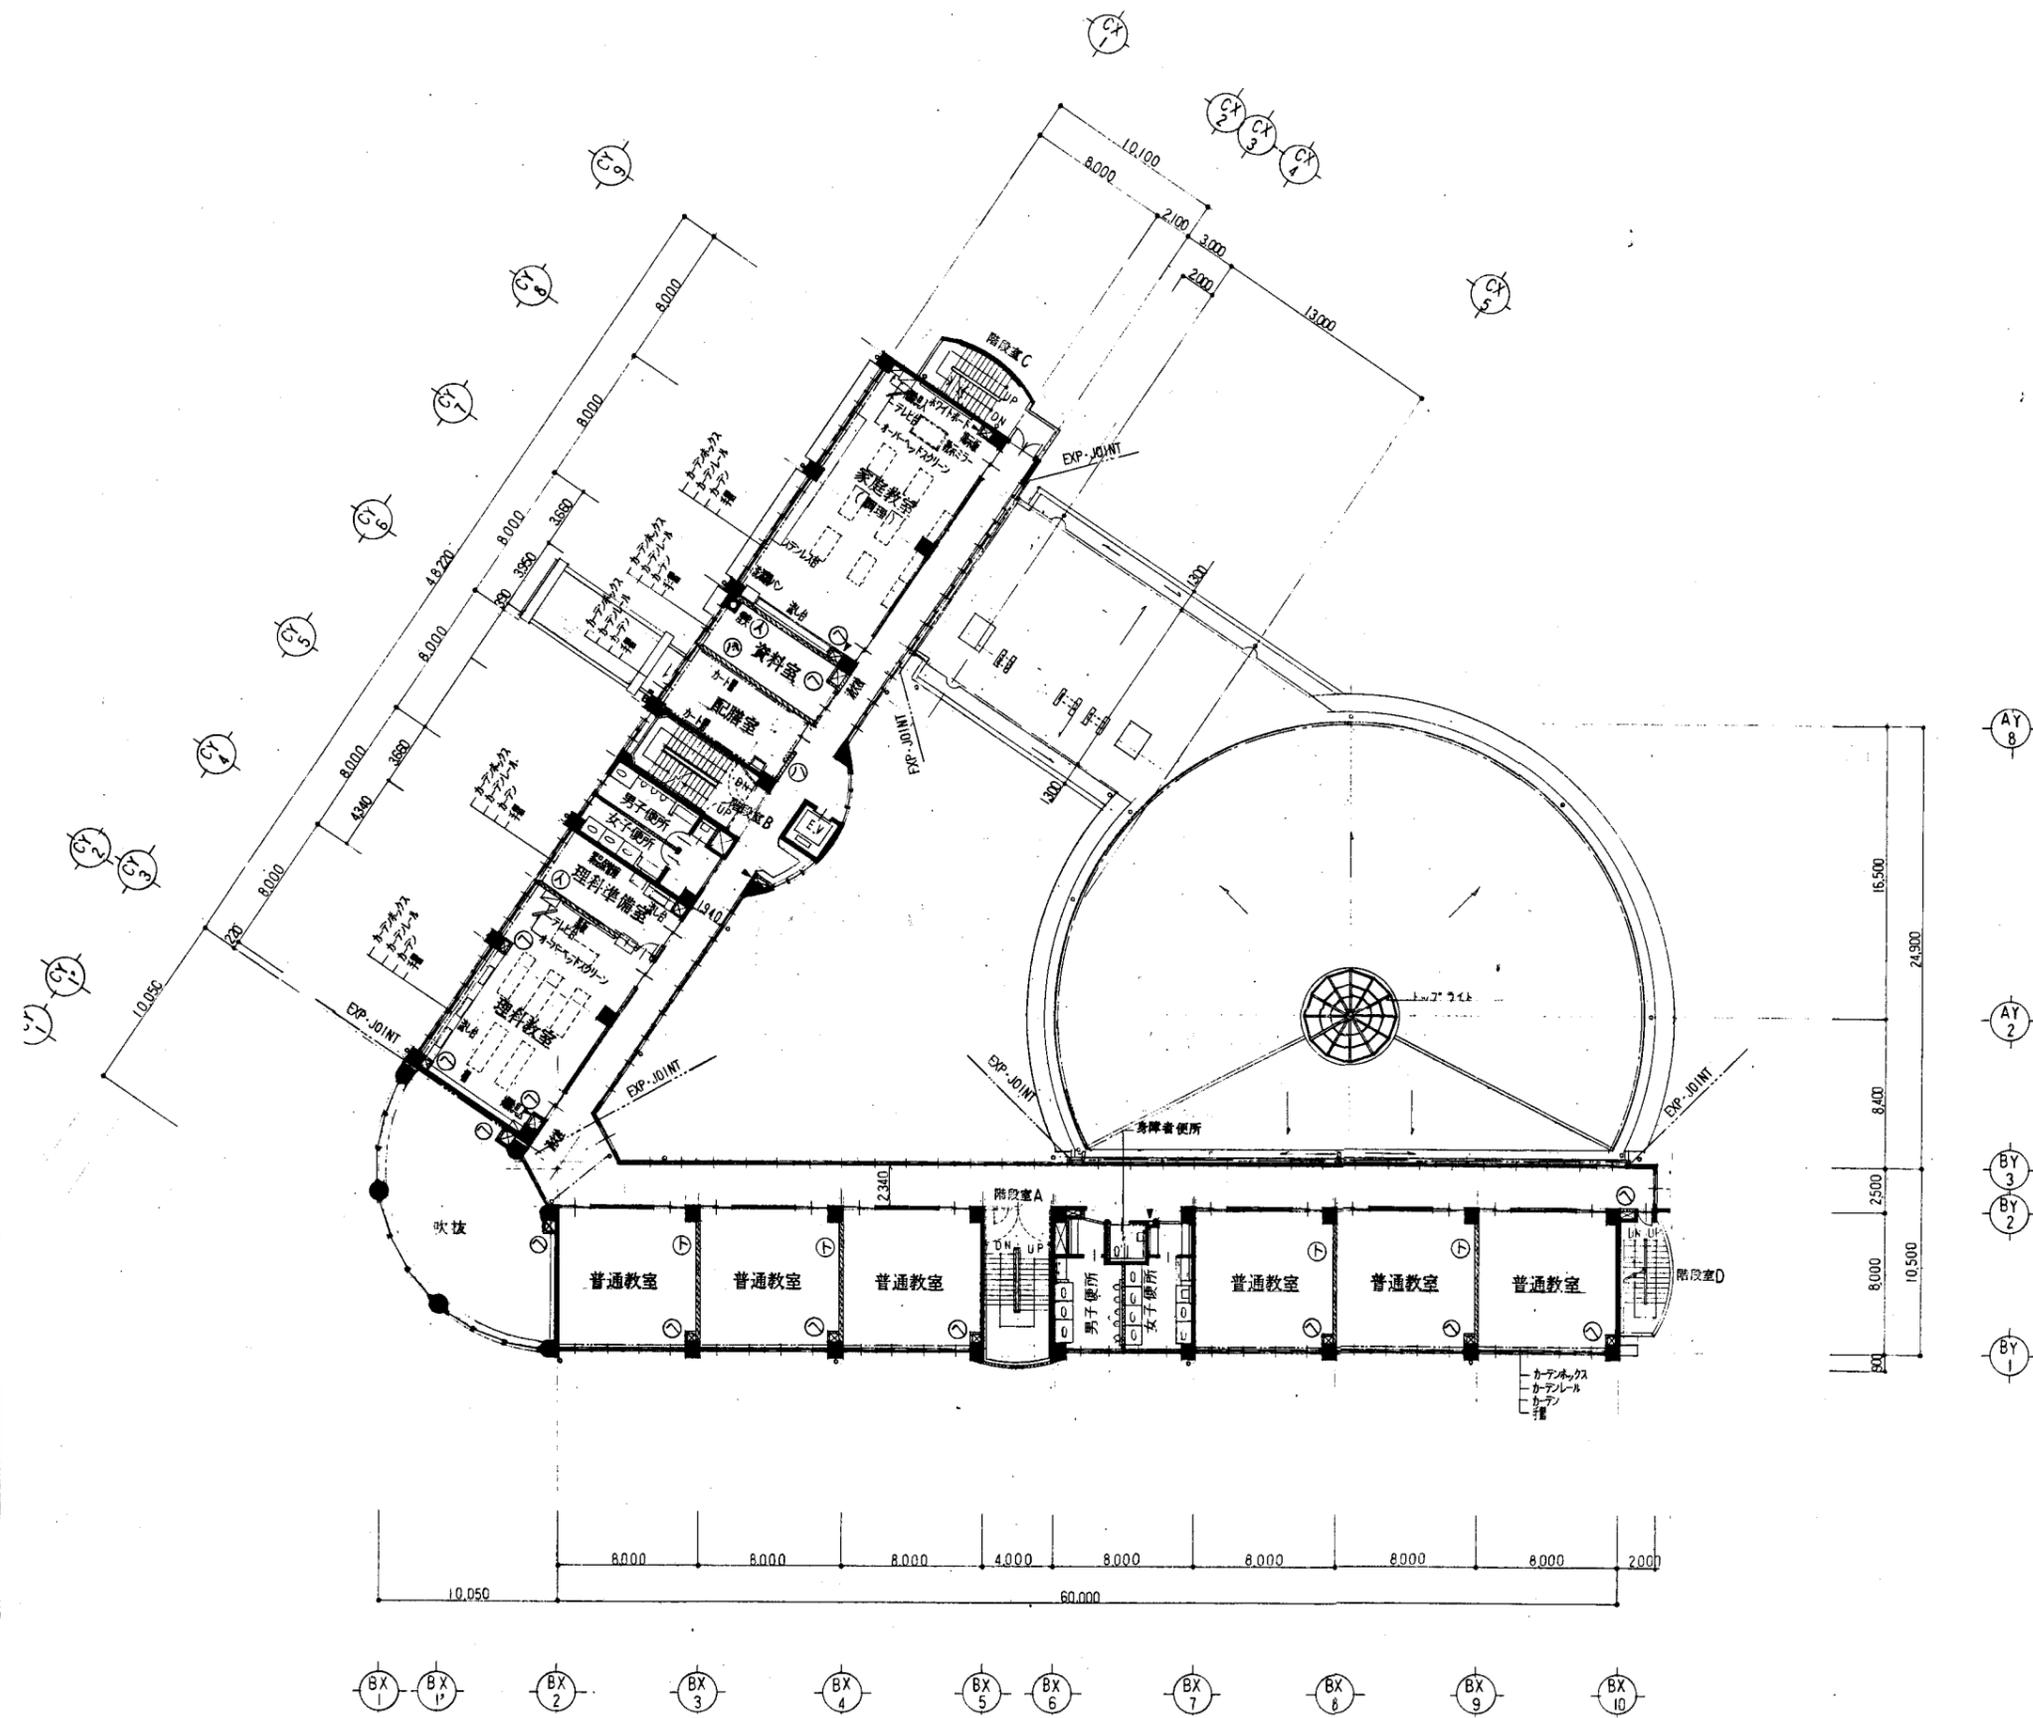


野比東小

業務名	市立鴨居小学校ほか24校建築基準法第12条第2項及び第4項定期点検業務委託		設計者資格 氏名	級建築士登録第 号		課長	主査	担当者	横須賀市 教育委員会 学校管理課
図面名称	2階平面図	図番	縮尺	1/400	作図	平成 年 月 日			

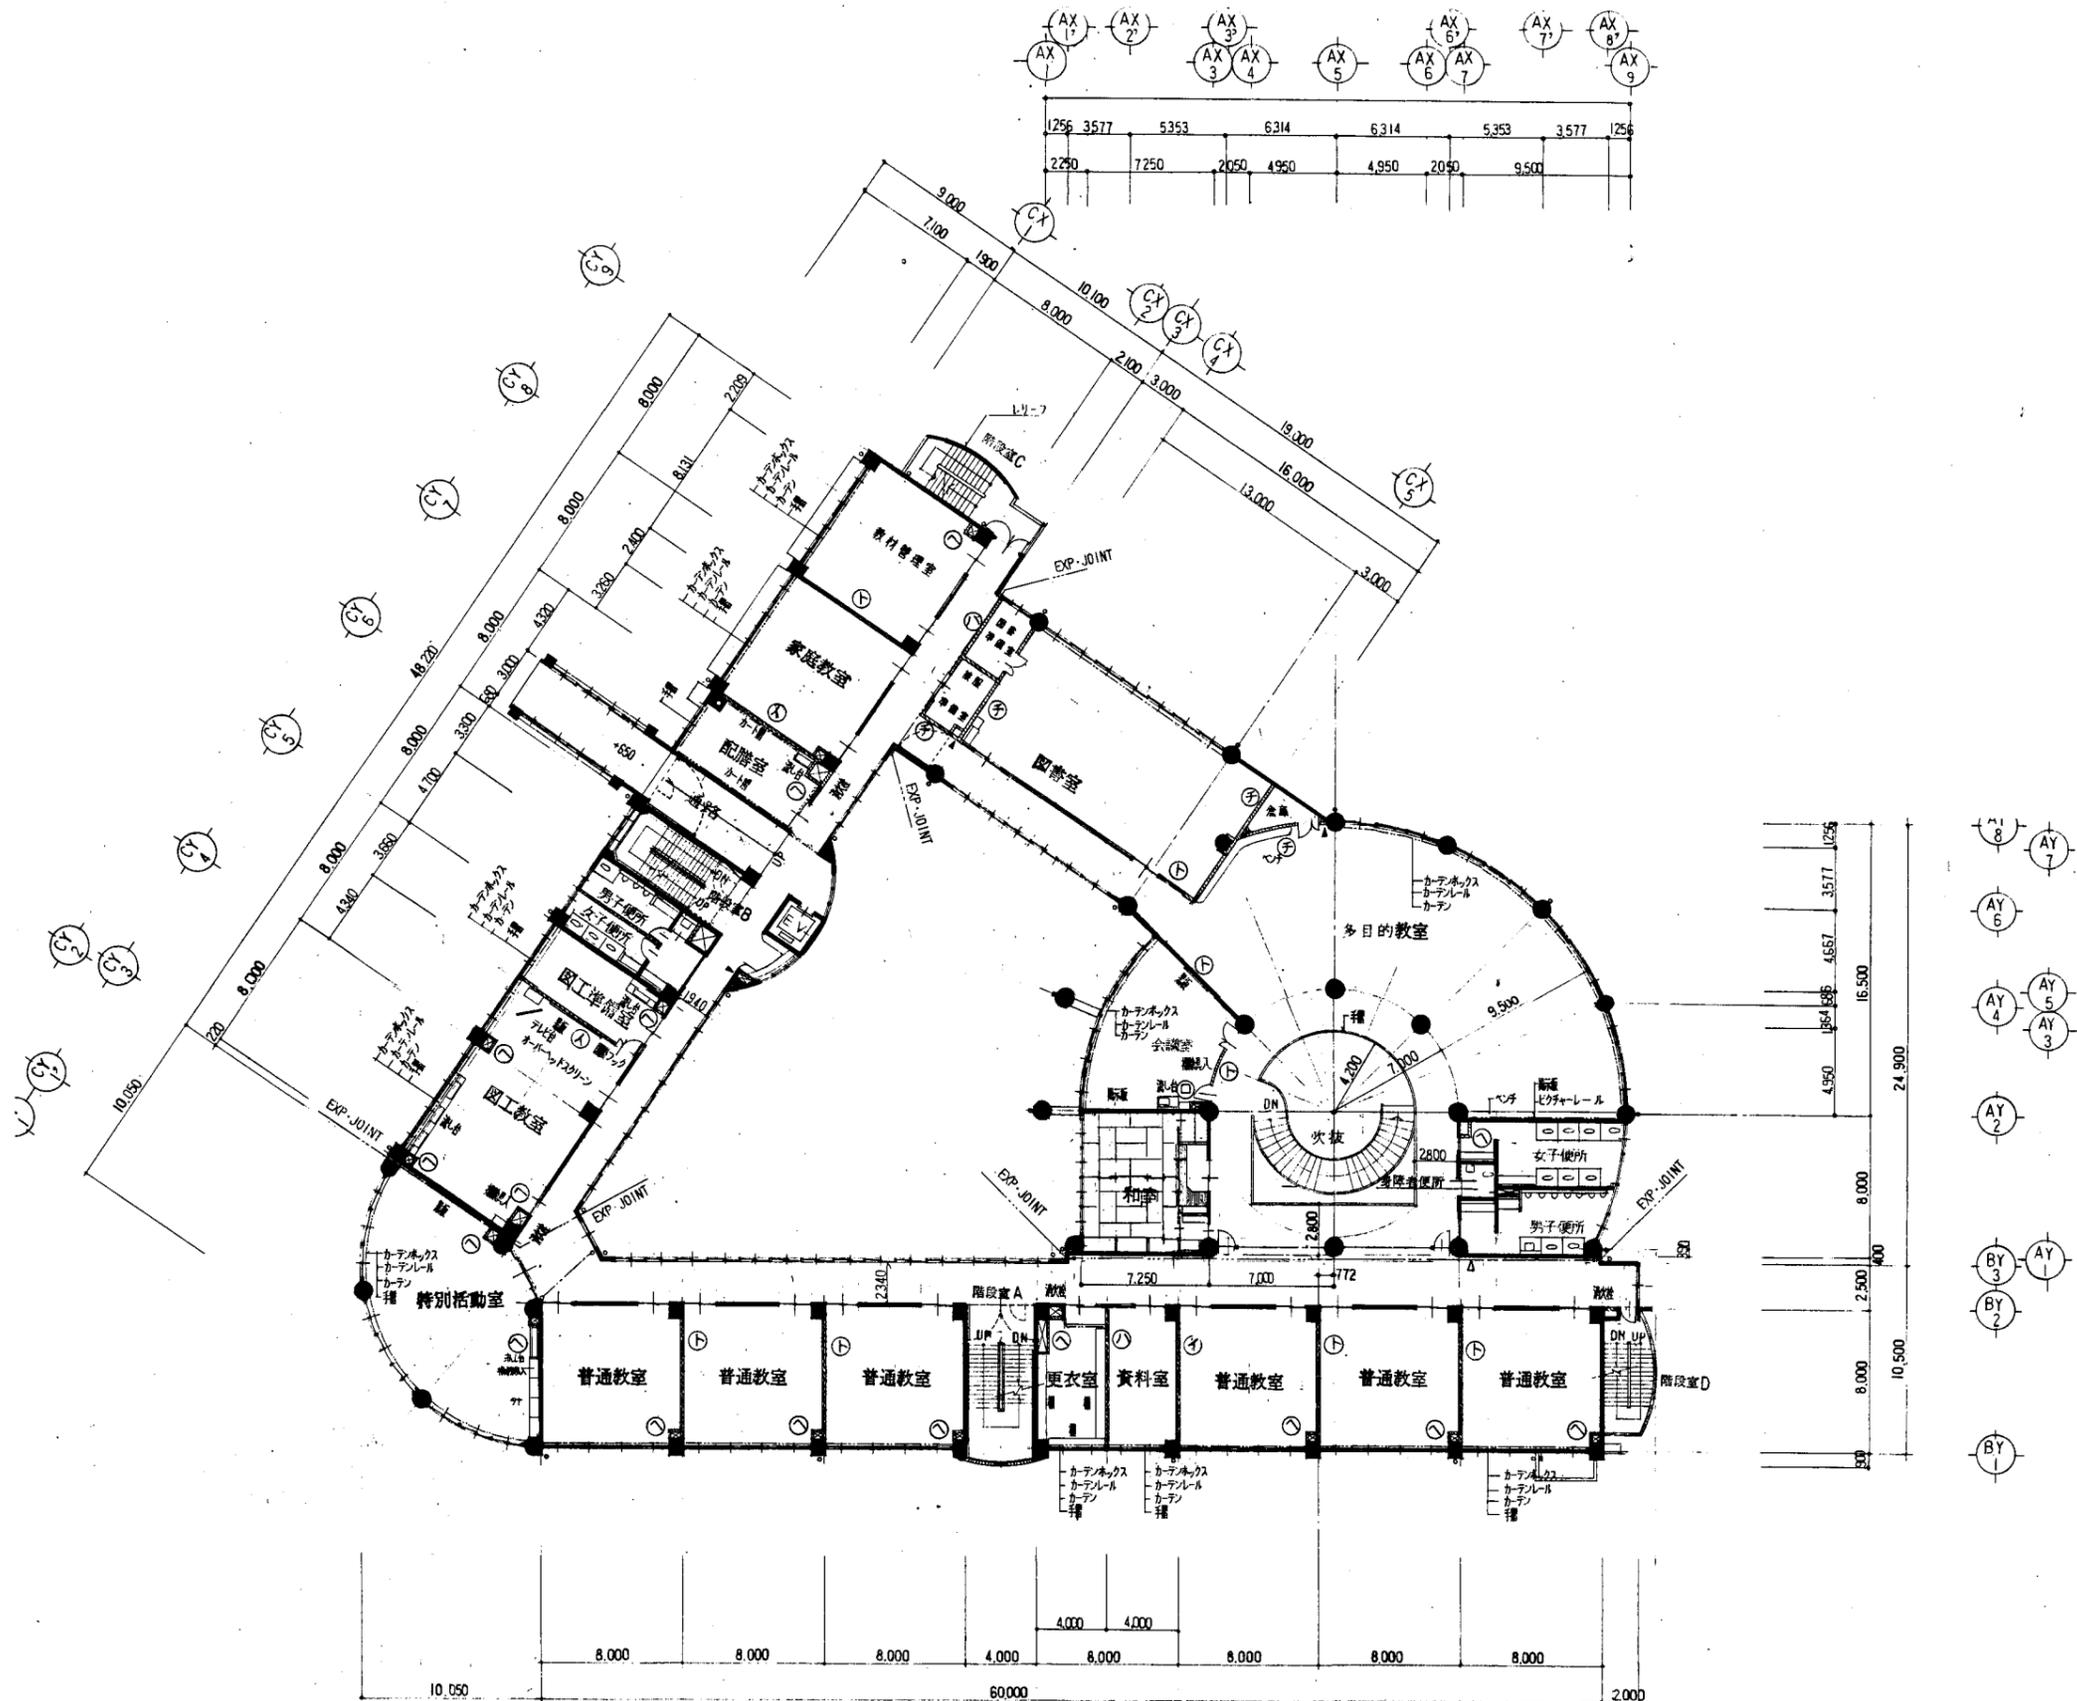

野比東小


業務名	市立鴨居小学校ほか24校建築基準法第12条第2項及び第4項定期点検業務委託		設計者資格 氏名	級建築士登録第 号		課長	主査	担当者	横須賀市 教育委員会 学校管理課
図面名称	3階平面図	図番	縮尺	1/400	作図	平成 年 月 日			

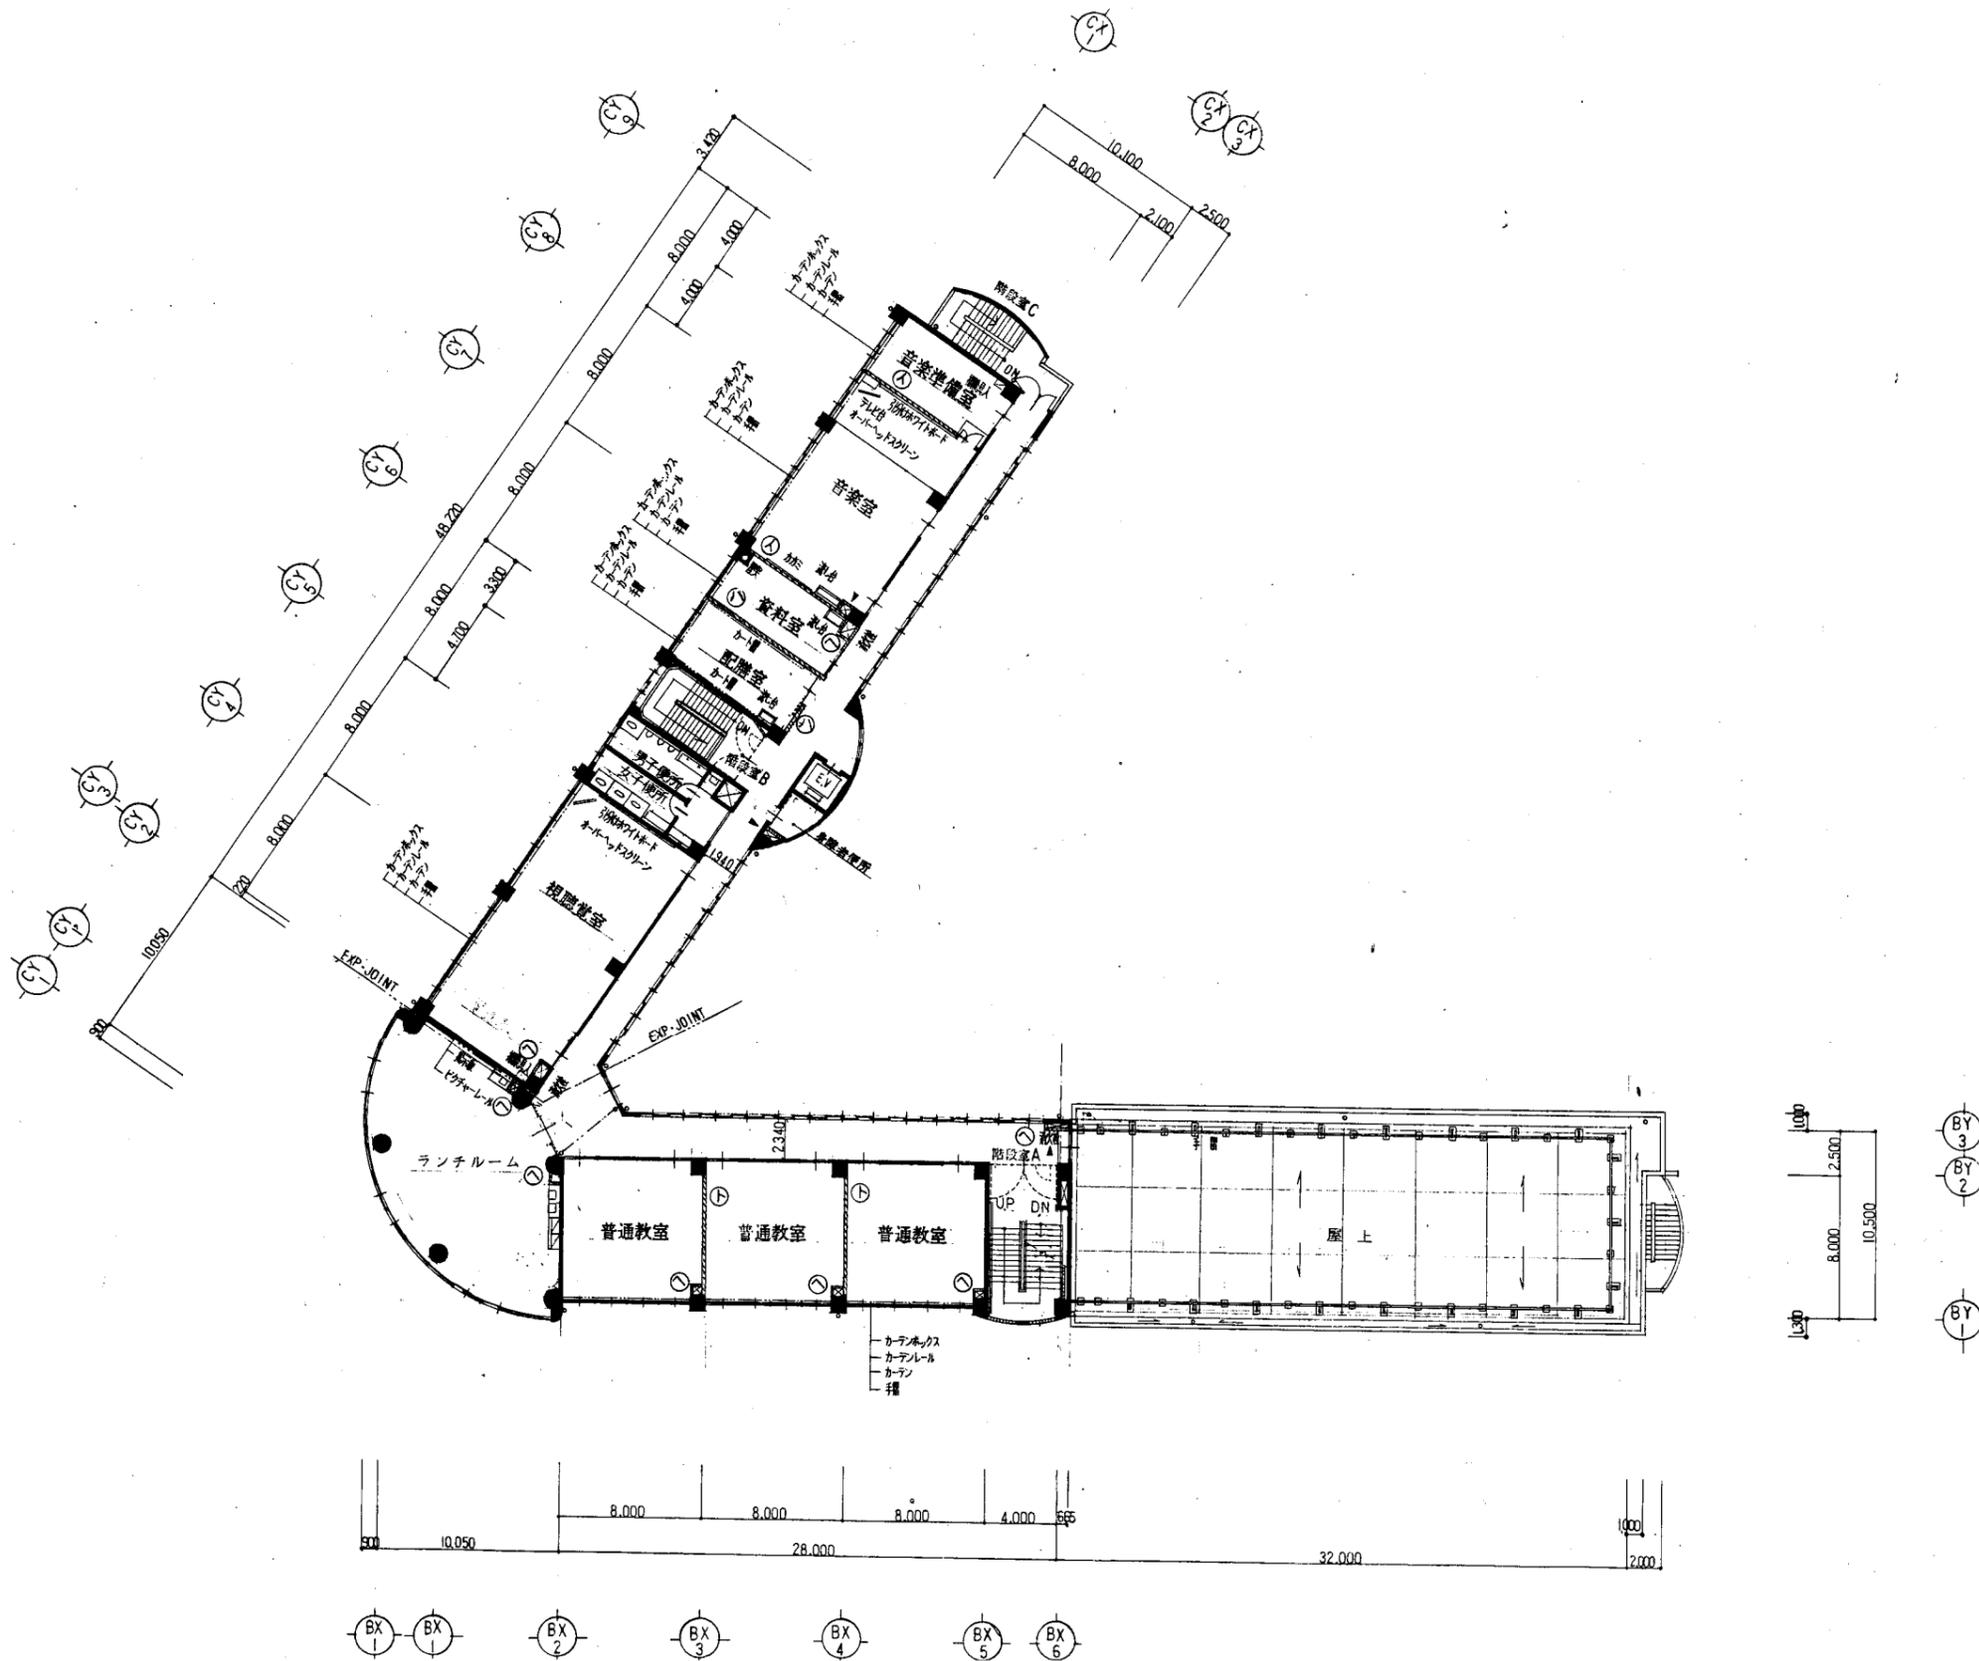


野比東小

横須賀市
教育委員会 学校管理課


業務名	市立鴨居小学校ほか24校建築基準法第12条第2項及び第4項定期点検業務委託		設計者資格 氏名	級建築士登録第 号		課長	主査	担当者	横須賀市 教育委員会 学校管理課
図面名称	4階平面図	図番	縮尺	1/400	作図	平成 年 月 日			

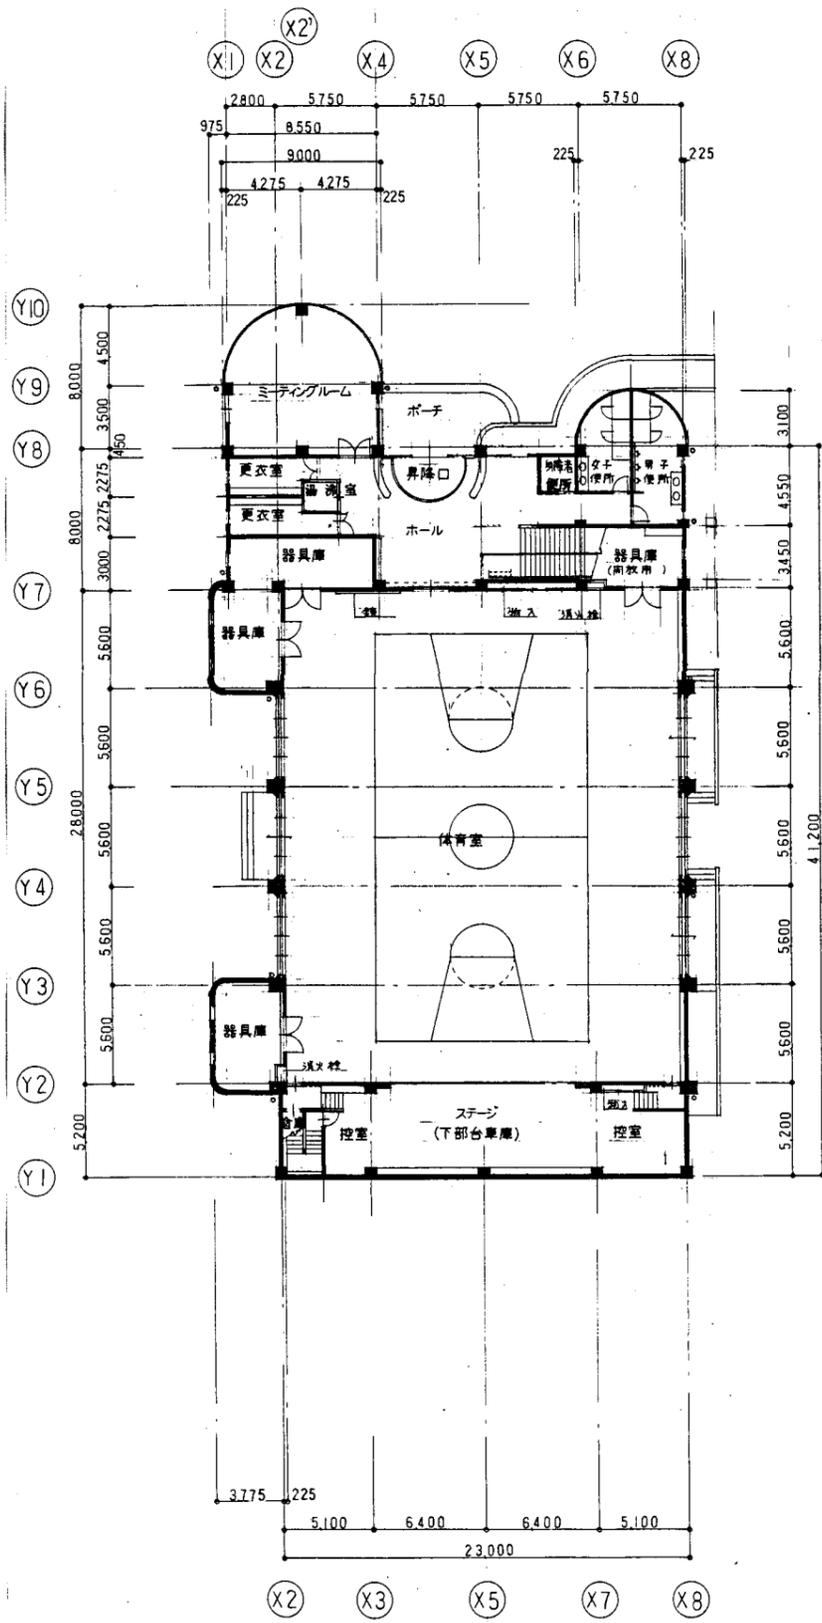

1 階 平 面 図 1/200

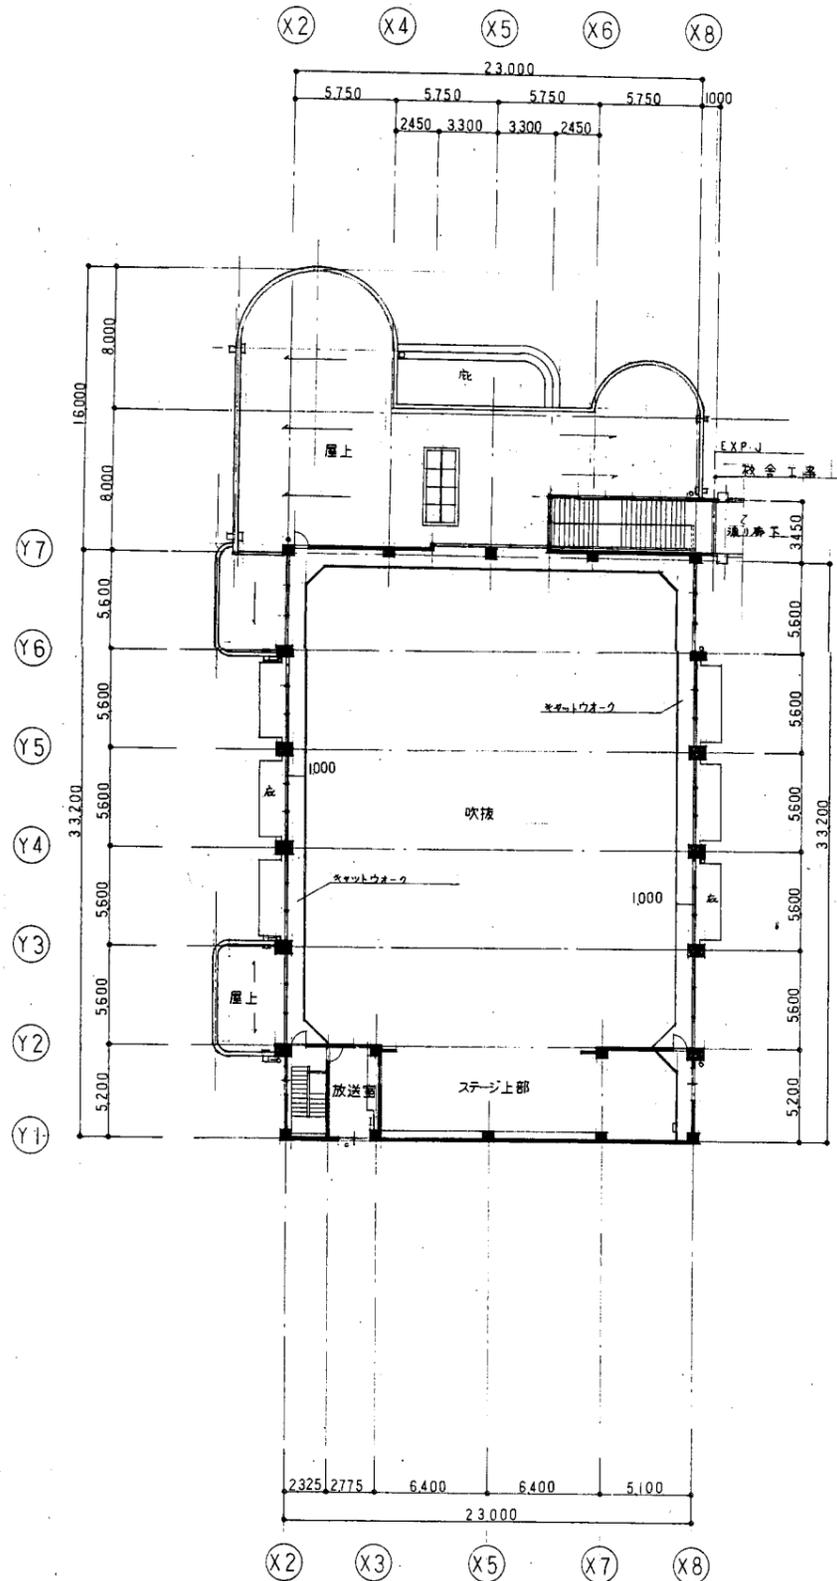


2 階 平 面 図 1/200

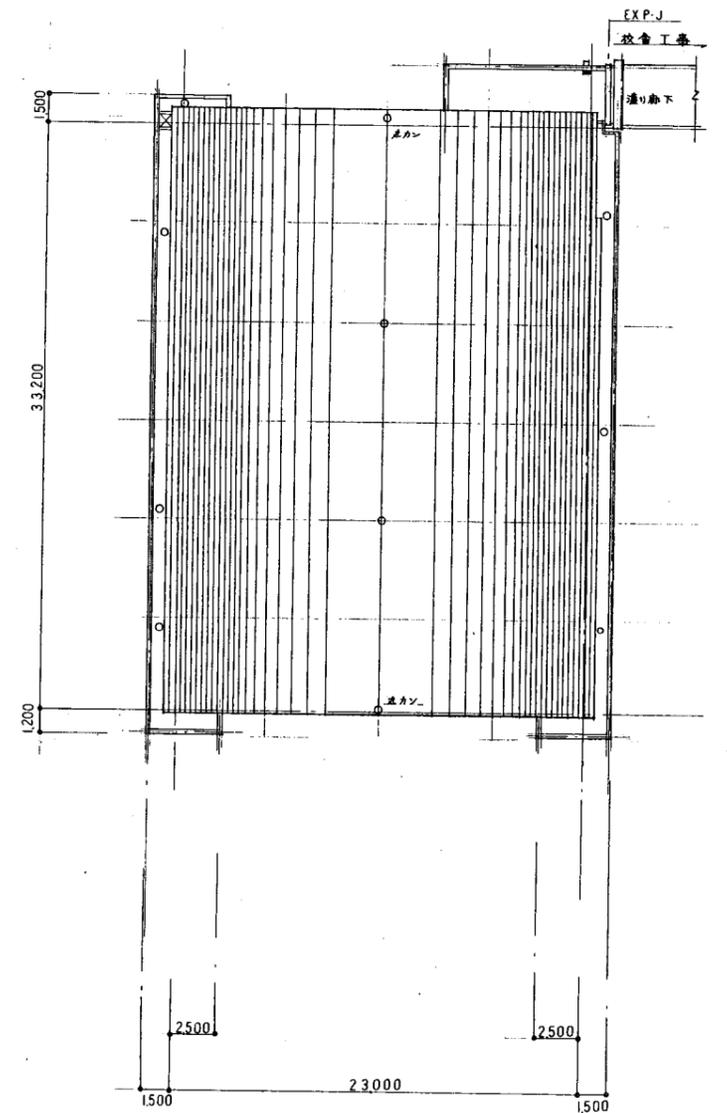


屋 階 平 面 図 1/200

野比東小



業務名	市立鴨居小学校ほか24校建築基準法第12条第2項及び第4項定期点検業務委託	設計者資格 氏名	級建築士登録第 _____ 号			課長	主査	担当者	横須賀市 教育委員会 学校管理課
図面名称	体育館平面図	図番	縮尺	1/400	作図	平成 年 月 日			

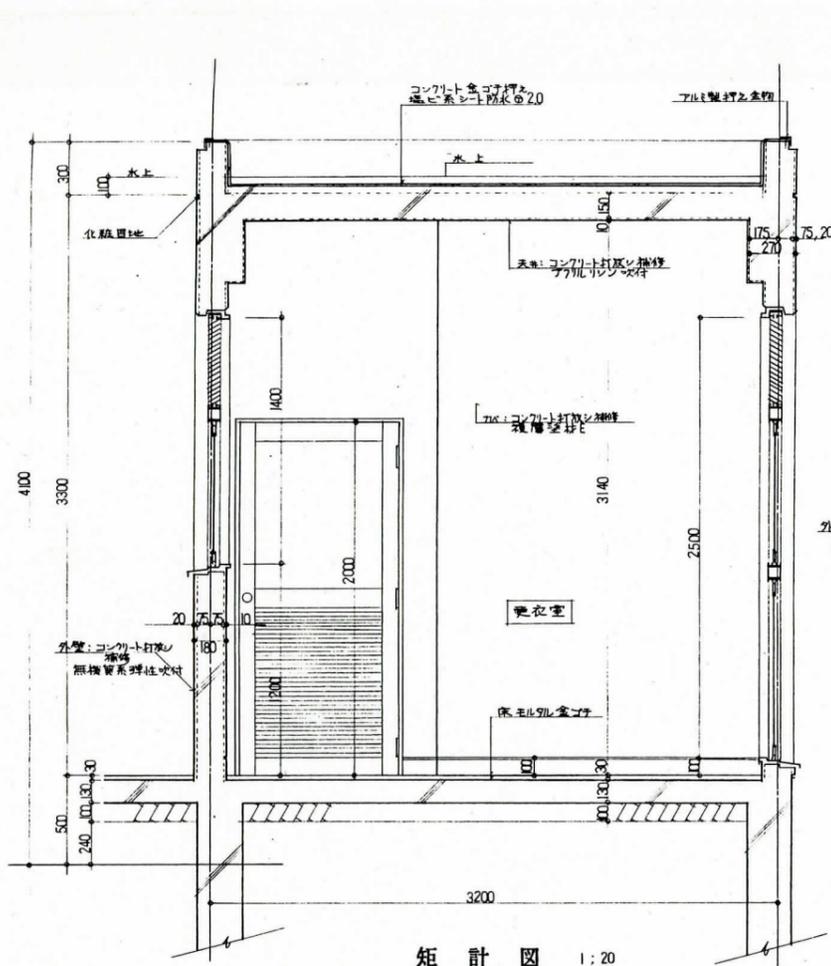


矩計図 1:20

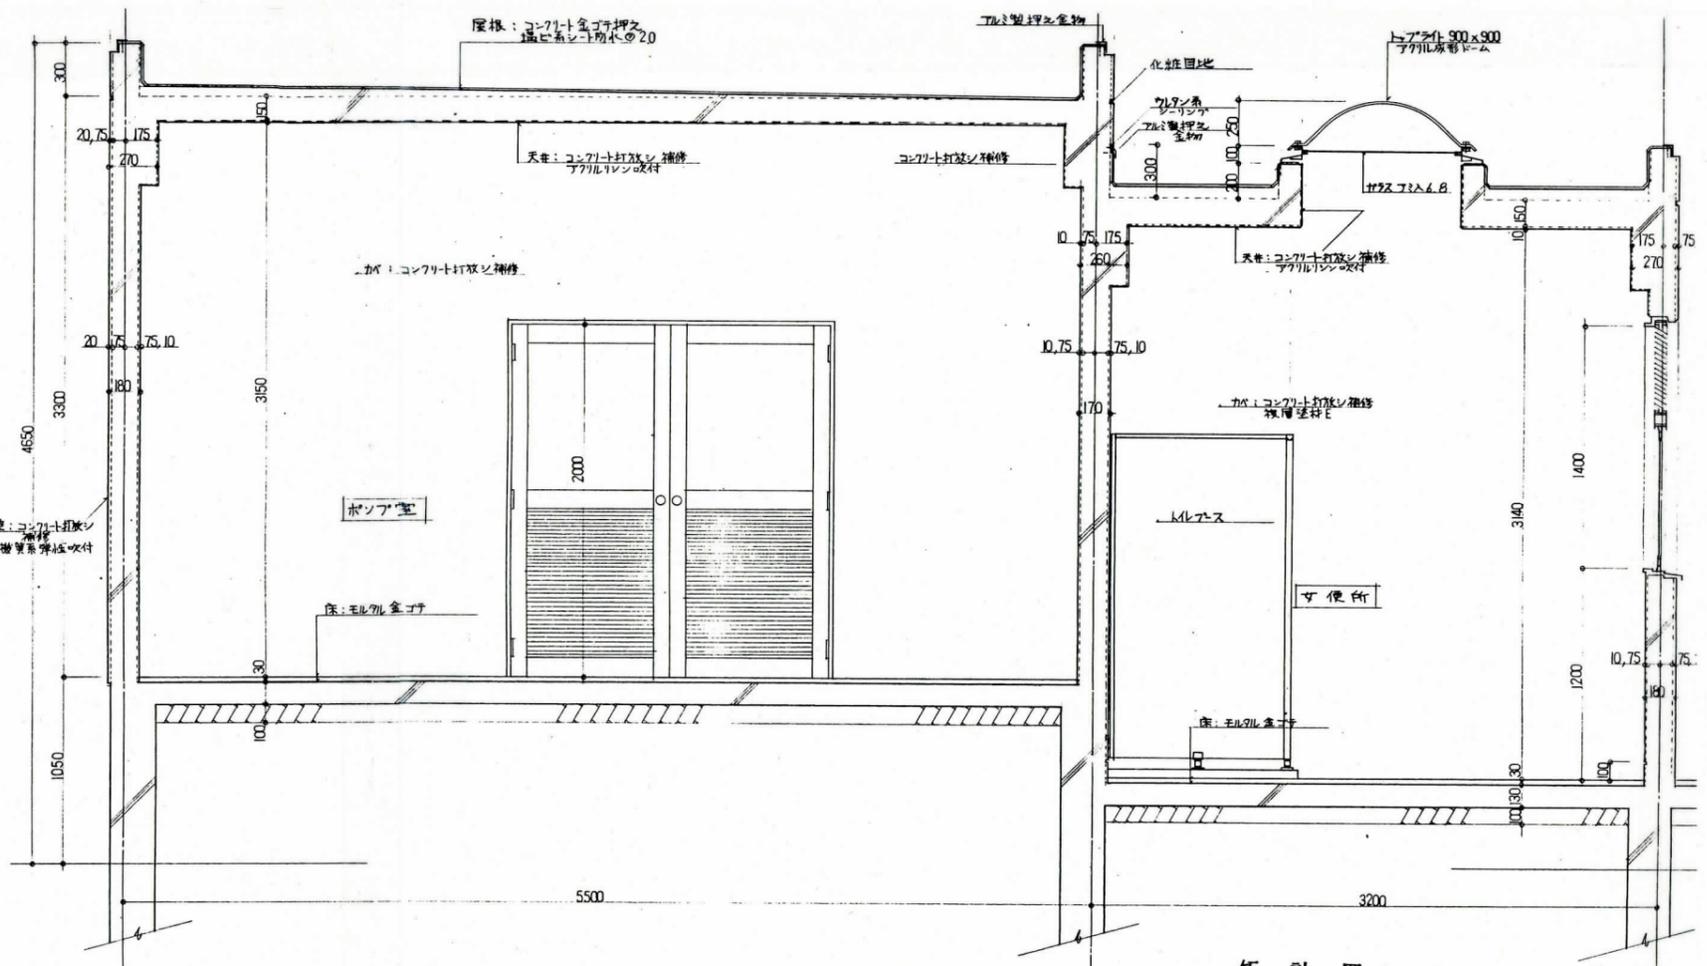


矩計図 1:20

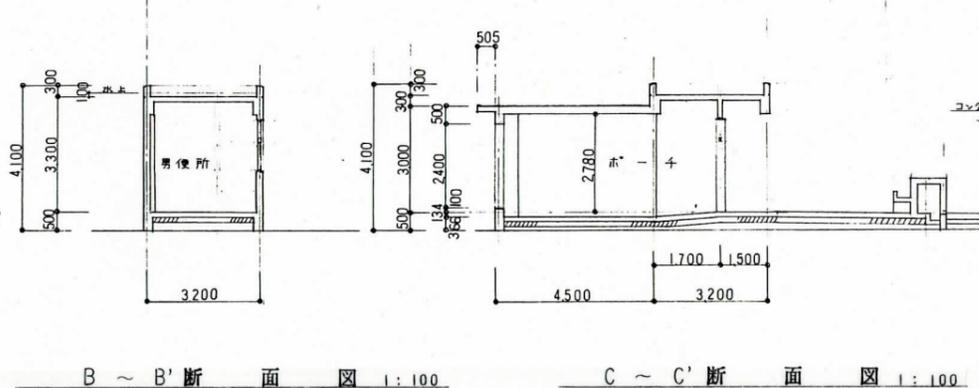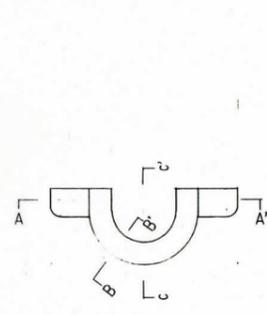

B ~ B' 断面図 1:100

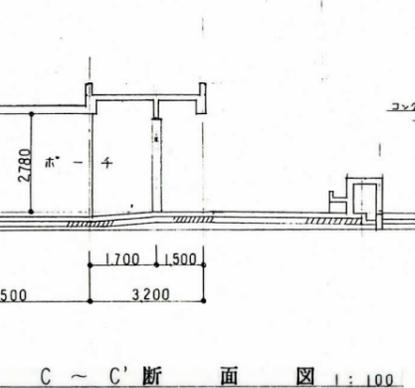


C ~ C' 断面図 1:100

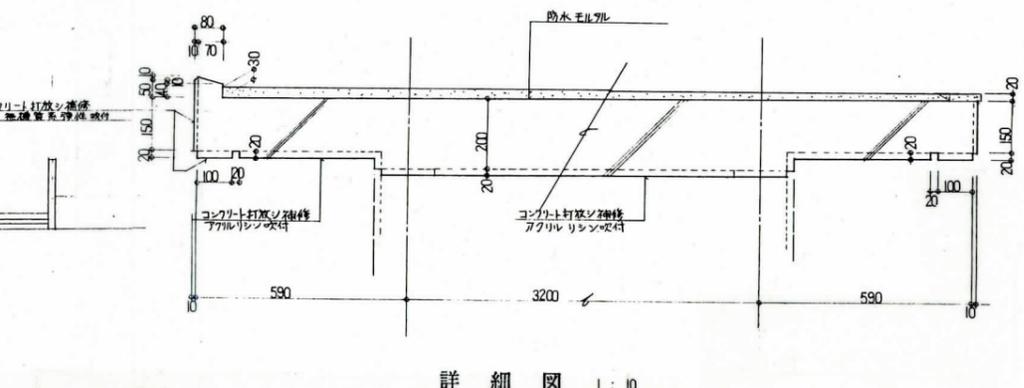


詳細図 1:10

市立野比東小学校


工事名	建築基準法第12条第2項及び第4項定期点検業務委託		設計者資格 氏名	級建築士登録第 _____ 号		課長	主査等	担当者	横須賀市 教育委員会 学校管理課
図面名称	断面図	図番	縮尺	作図	平成 年 月 日				

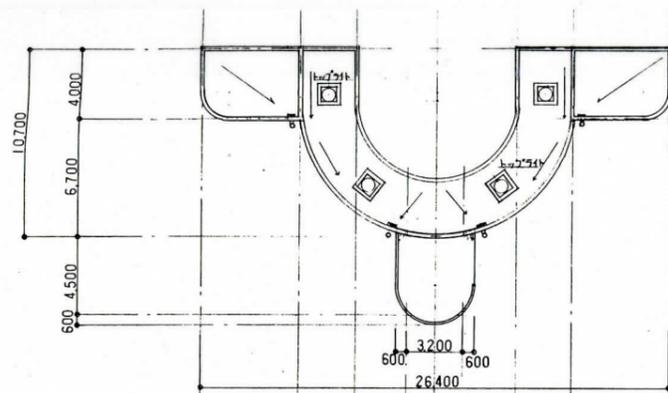


屋階平面図

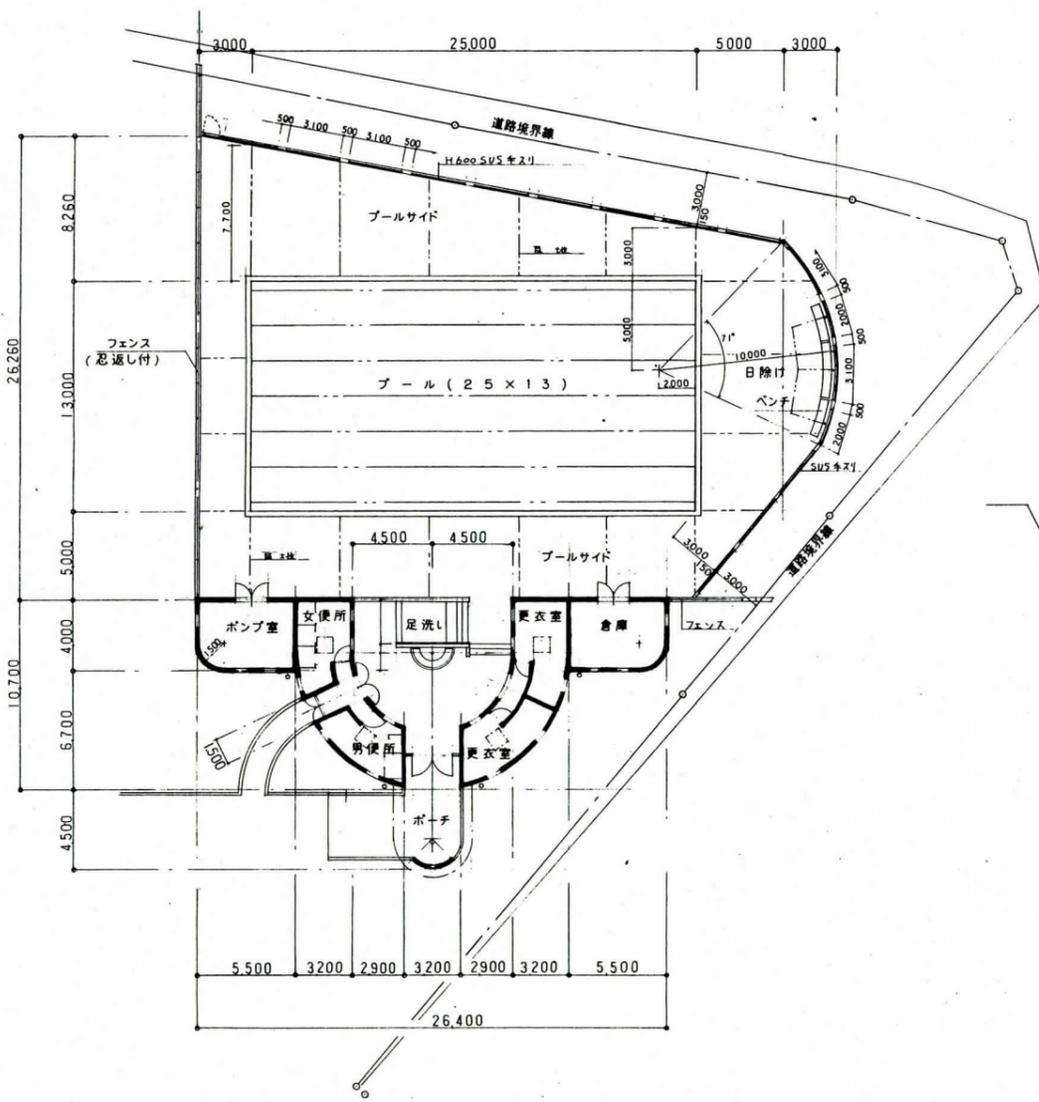


1階平面図 1:200

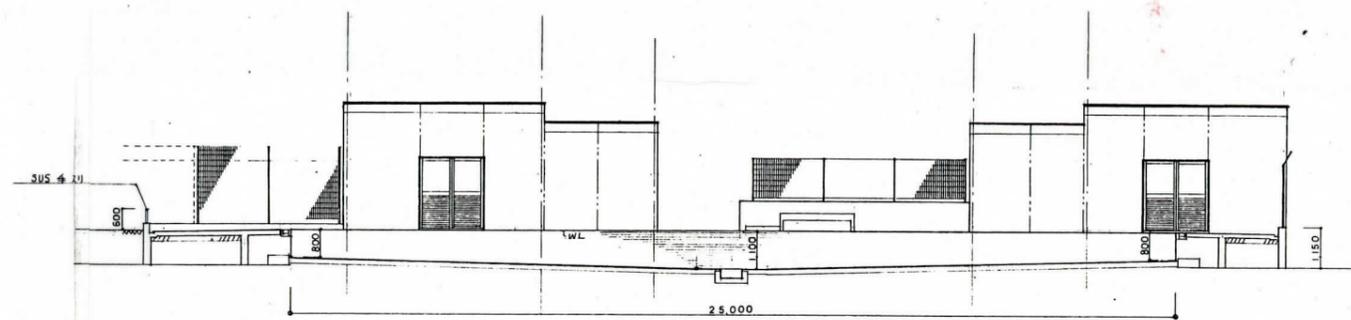


立面図 1:100

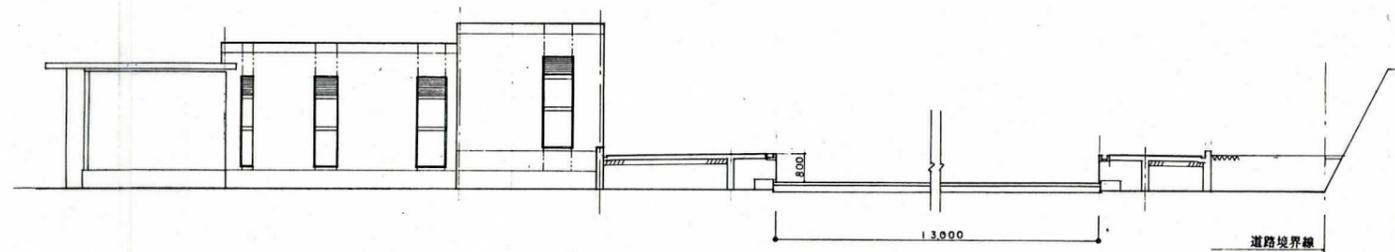

立面図 1:100

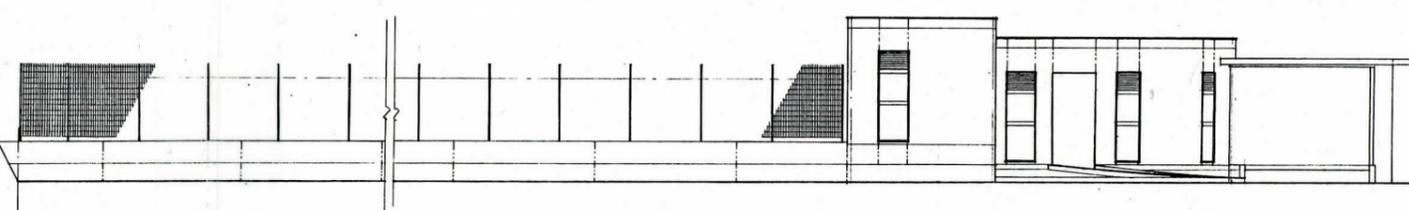

立面図 1:100

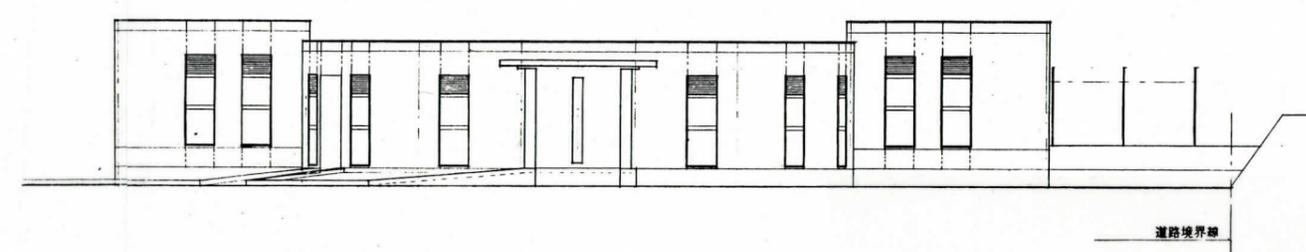

立面図 1:100

市立野比東小学校


工事名	建築基準法第12条第2項及び第4項定期点検業務委託		設計者資格氏名	級建築士登録第 号		課長	主査等	担当者	横須賀市 教育委員会 学校管理課
図面名称	平面図 立面図	図番	縮尺	作図	平成 年 月 日				



北侧立面图 1:300



西侧立面图 1:300

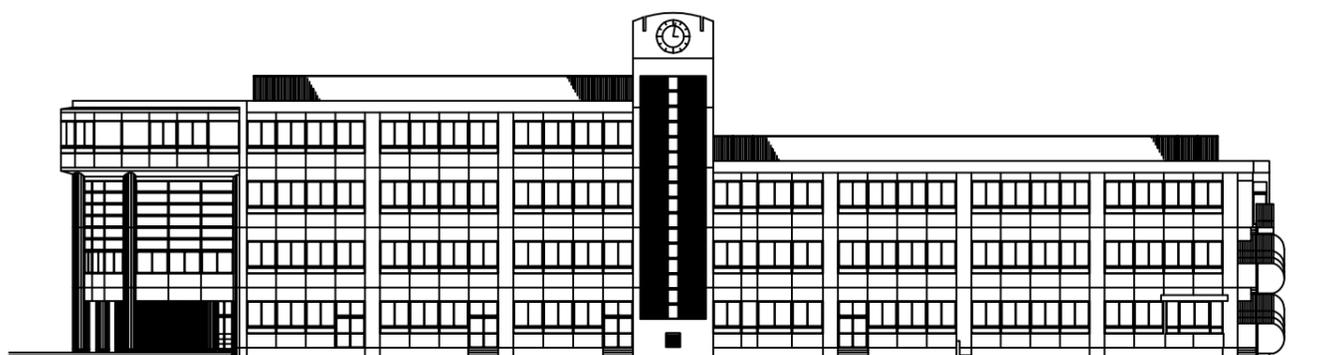

南侧立面图 1:300



东侧立面图 1:300

野比東小


工事名	市立鴨居小学校ほか22校建築基準法第12条第2項及び第4項定期点検業務委託			設計者資格 氏名	級建築士登録第 号		課長	主査等	担当者	横須賀市 教育委員会 学校管理課
図面名称	校舎 各立面図	図番		縮尺	1:300	作図	令和 年 月 日			



北側立面図 1:200



北側立面図 1:200

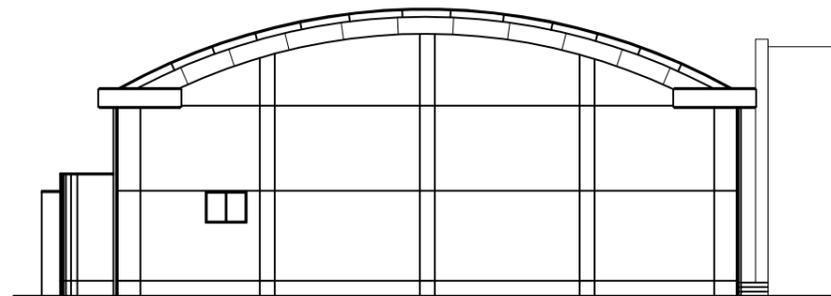


北側立面図 1:200




北側立面図 1:200

野比東小

工事名	市立鴨居小学校ほか22校建築基準法第12条第2項及び第4項定期点検業務委託		設計者資格 氏名	級建築士登録第 号		課長	主査等	担当者	横須賀市 教育委員会 学校管理課
図面名称	校舎 東西立面図	図番	縮尺	作図	令和 年 月 日				

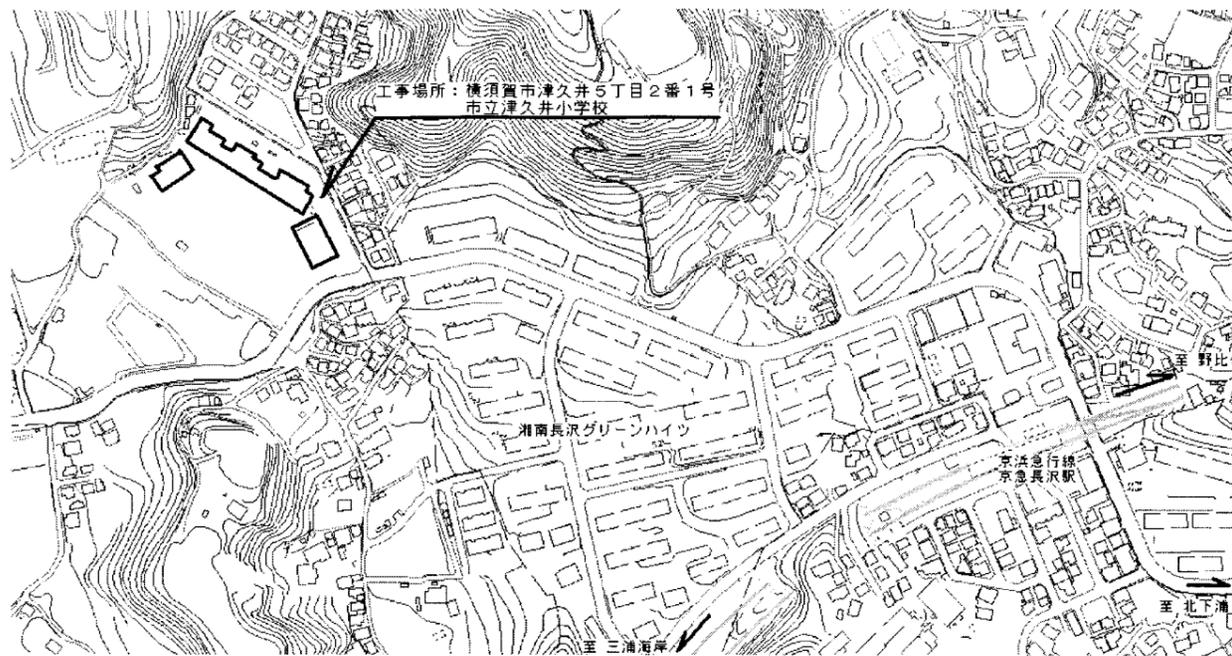

案内図

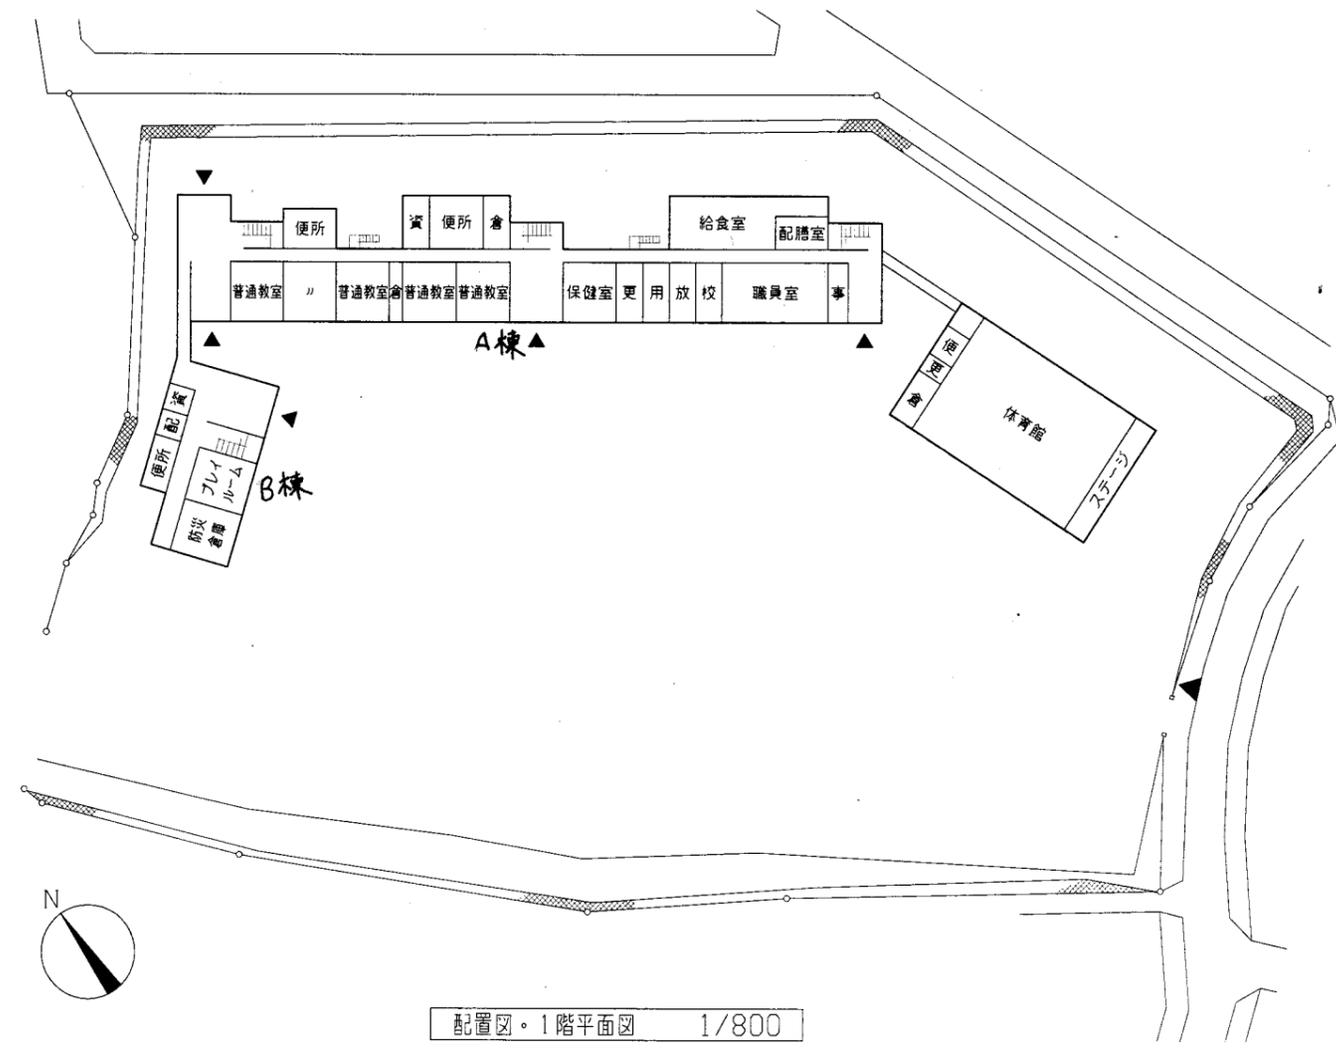


配置図・1階平面図 1/800



4階平面図 1/800



3階平面図 1/800


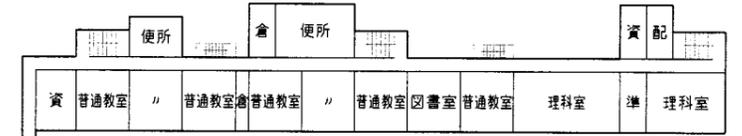


2階平面図 1/800

津久井小

横須賀市
教育委員会 学校管理課





業務名	市立鴨居小学校ほか24校建築基準法第12条第2項及び第4項定期点検業務委託			設計者資格氏名	級建築士登録第 号			課長	主査	担当者
図面名称	案内図・配置図	図番		縮尺	1/800	作図	平成 年 月 日			

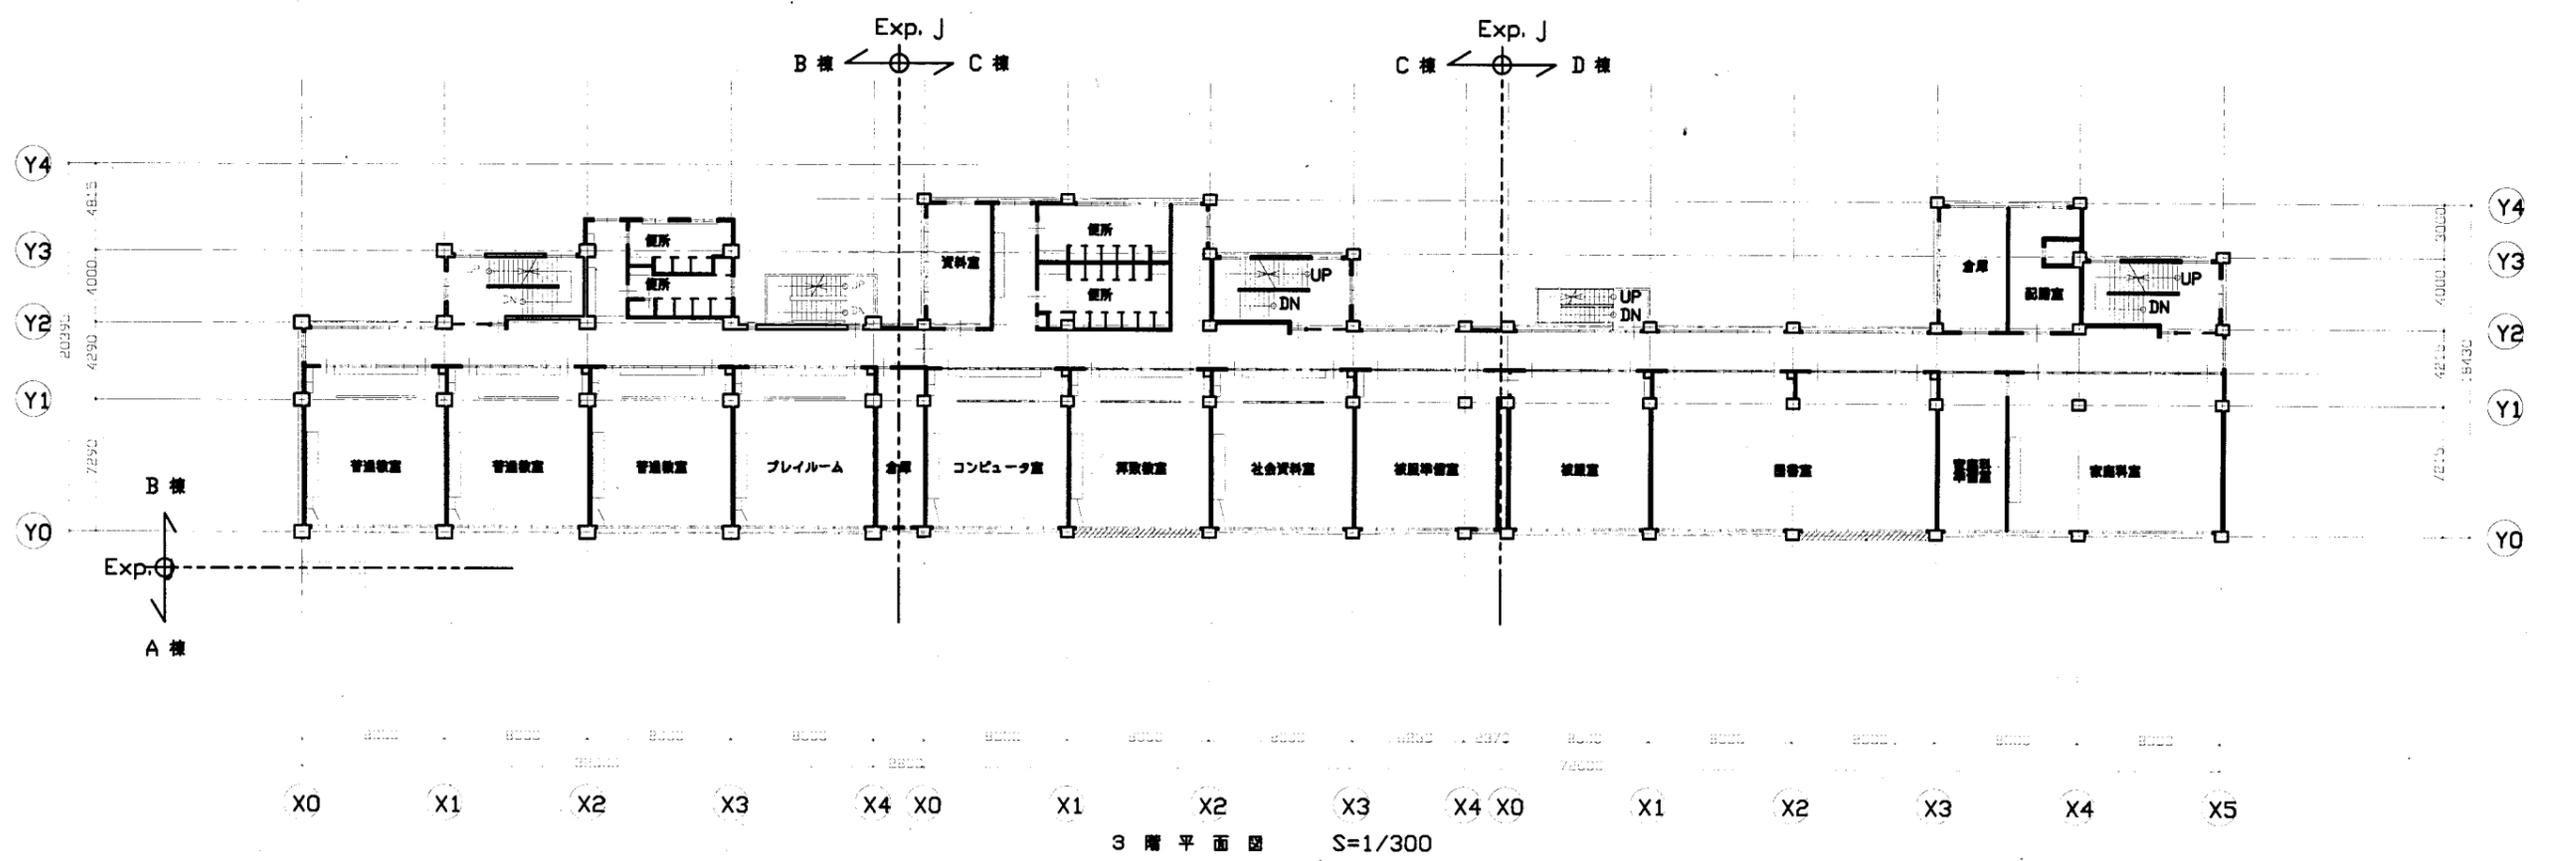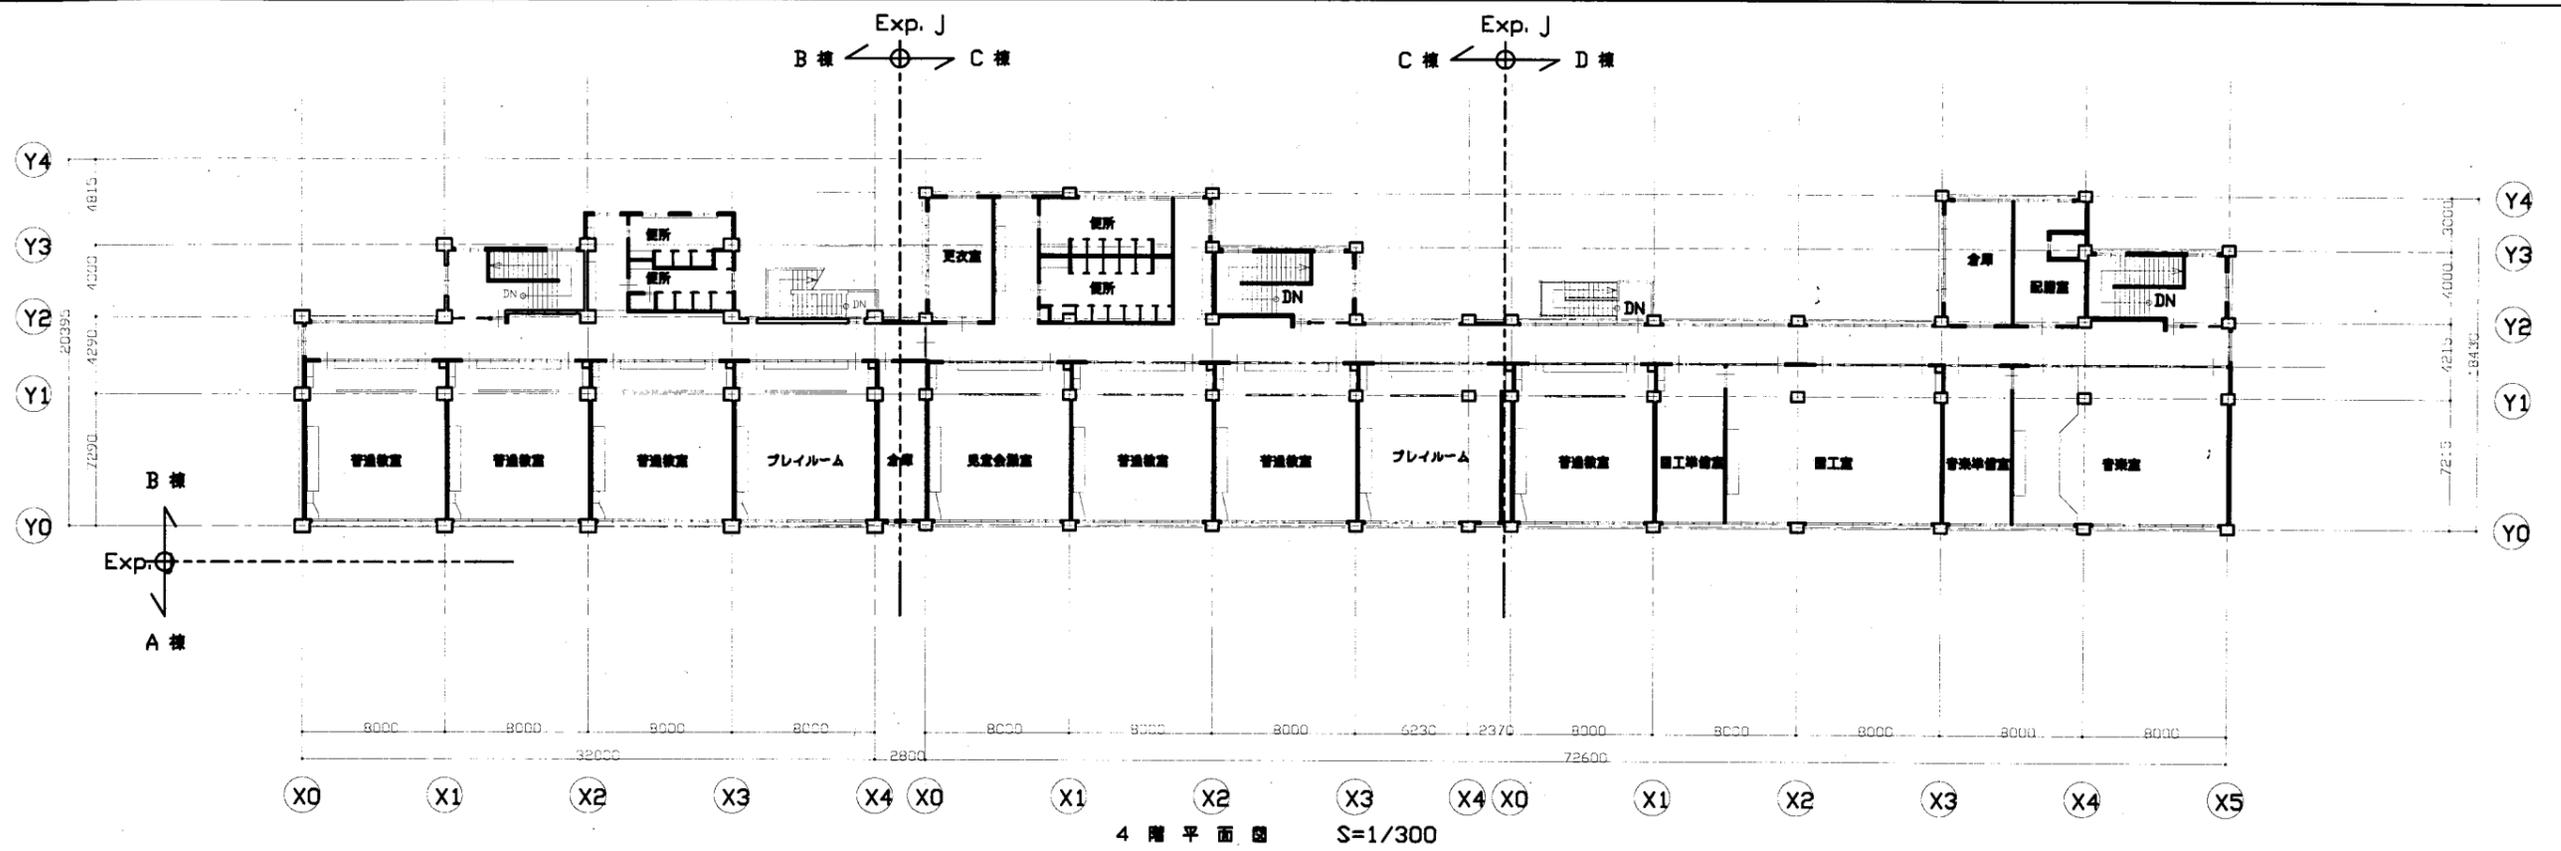

津久井小



横須賀市
教育委員会 学校管理課

業務名	市立鴨居小学校ほか24校建築基準法第12条第2項及び第4項定期点検業務委託		設計者資格氏名	級建築士登録第 _____ 号		課長	主査	担当者
図面名称	A棟3・4階平面図	図番	縮尺	S 1:300	作図	平成 年 月 日		

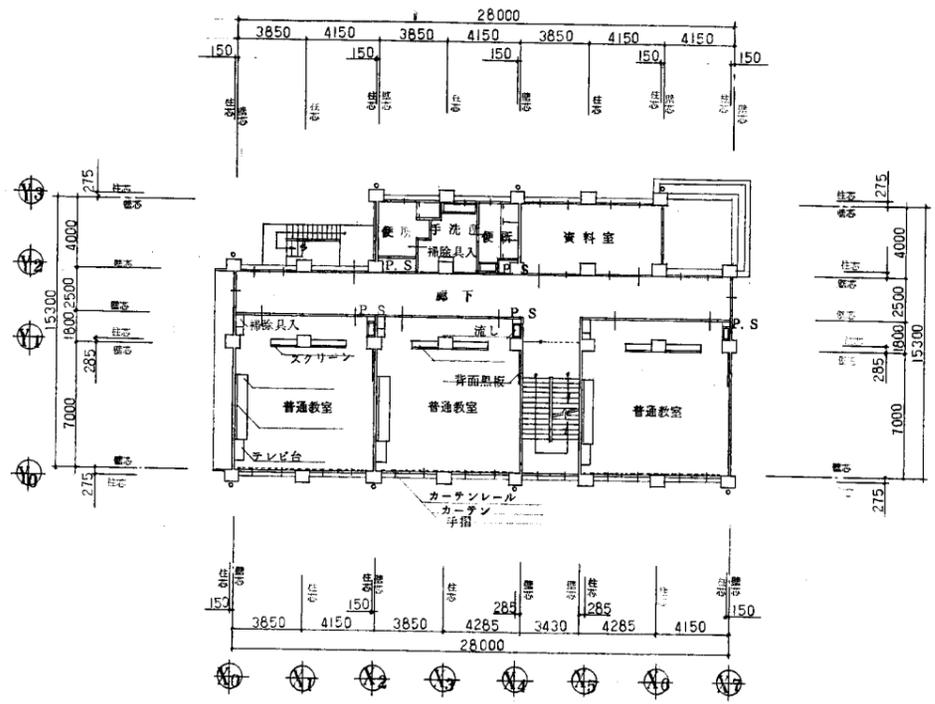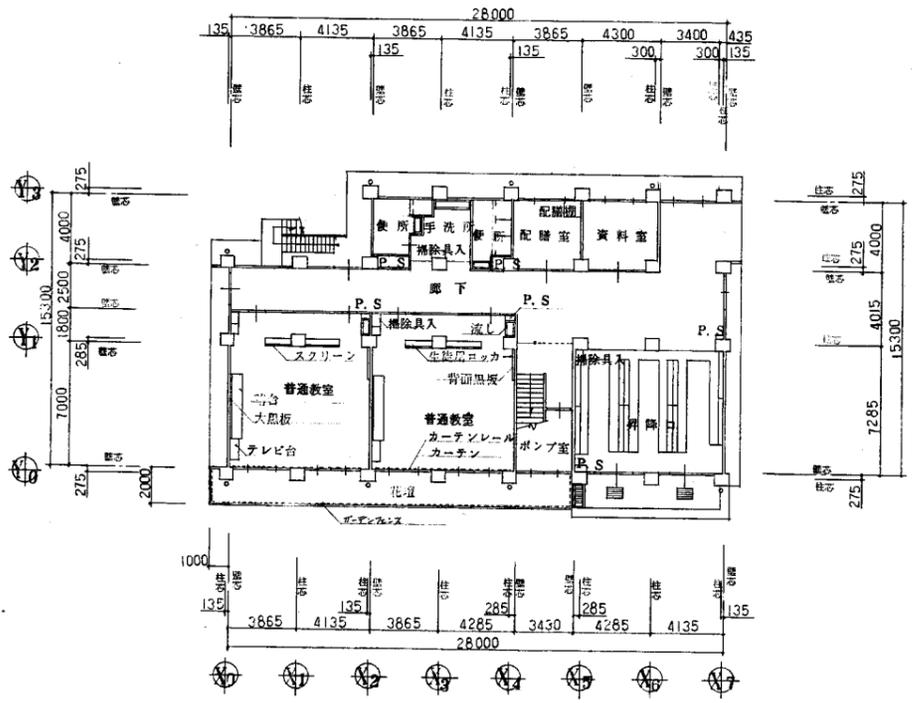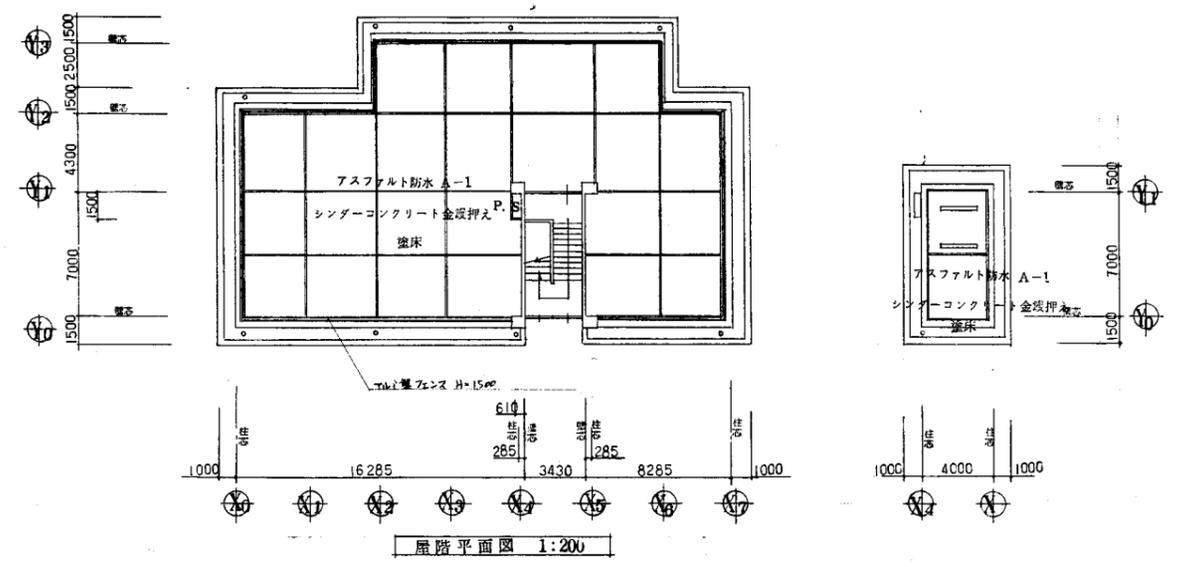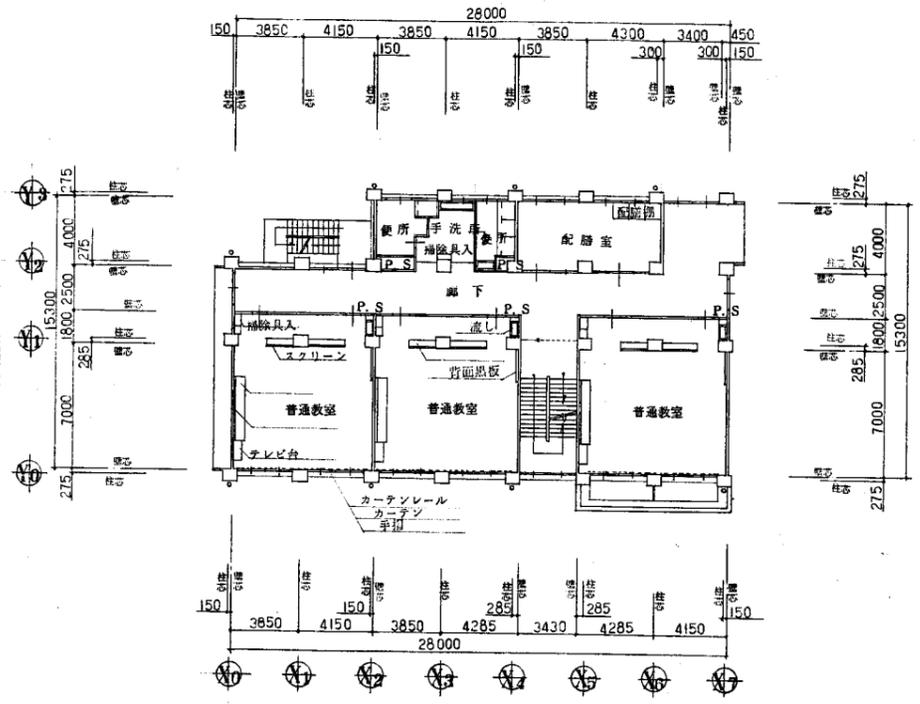

津久井小


業務名	市立鴨居小学校ほか24校建築基準法第12条第2項及び第4項定期点検業務委託	設計者資格氏名	級建築士登録第 号			課長	主査	担当者	横須賀市 教育委員会 学校管理課
図面名称	B棟 各階平面図	図番	縮尺	S1:400	作図	平成 年 月 日			

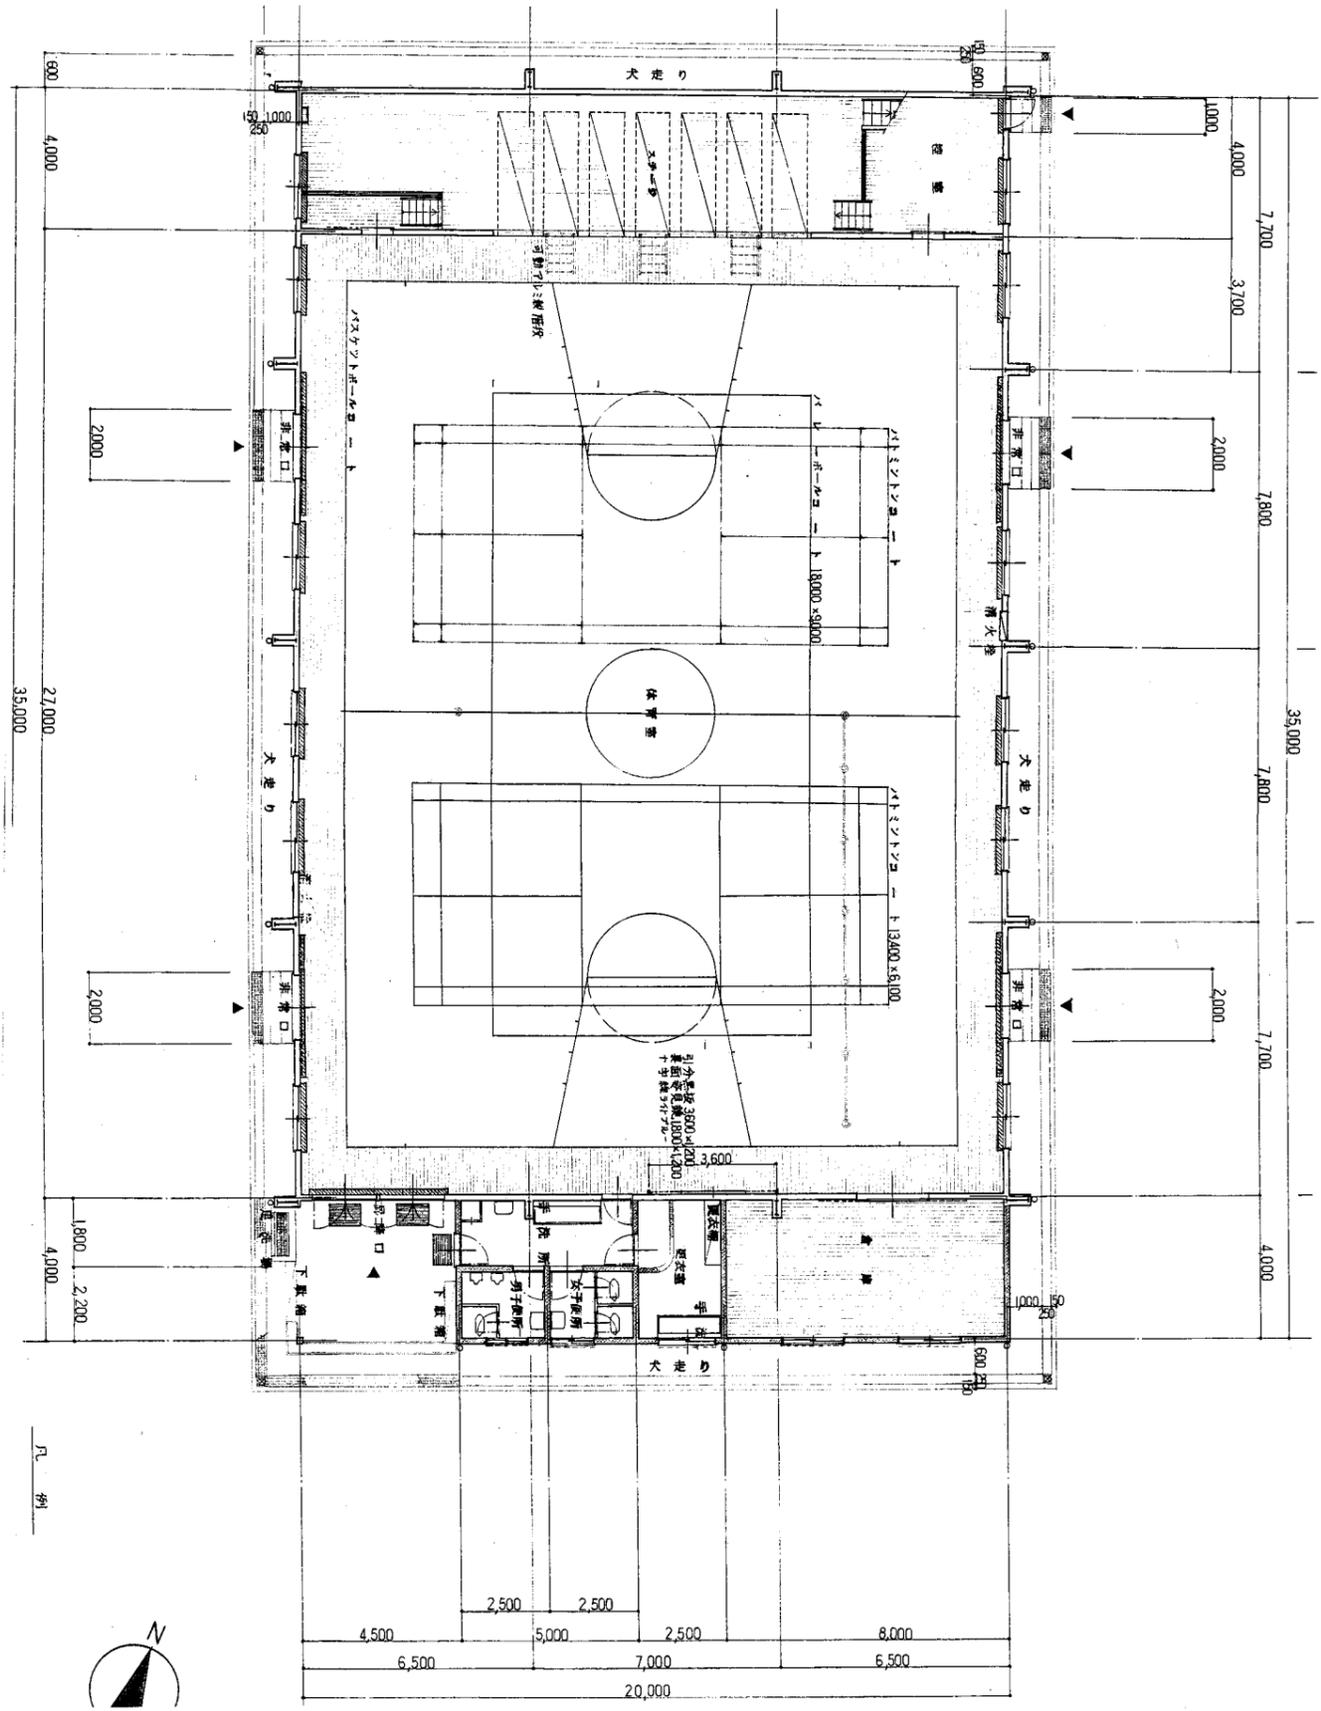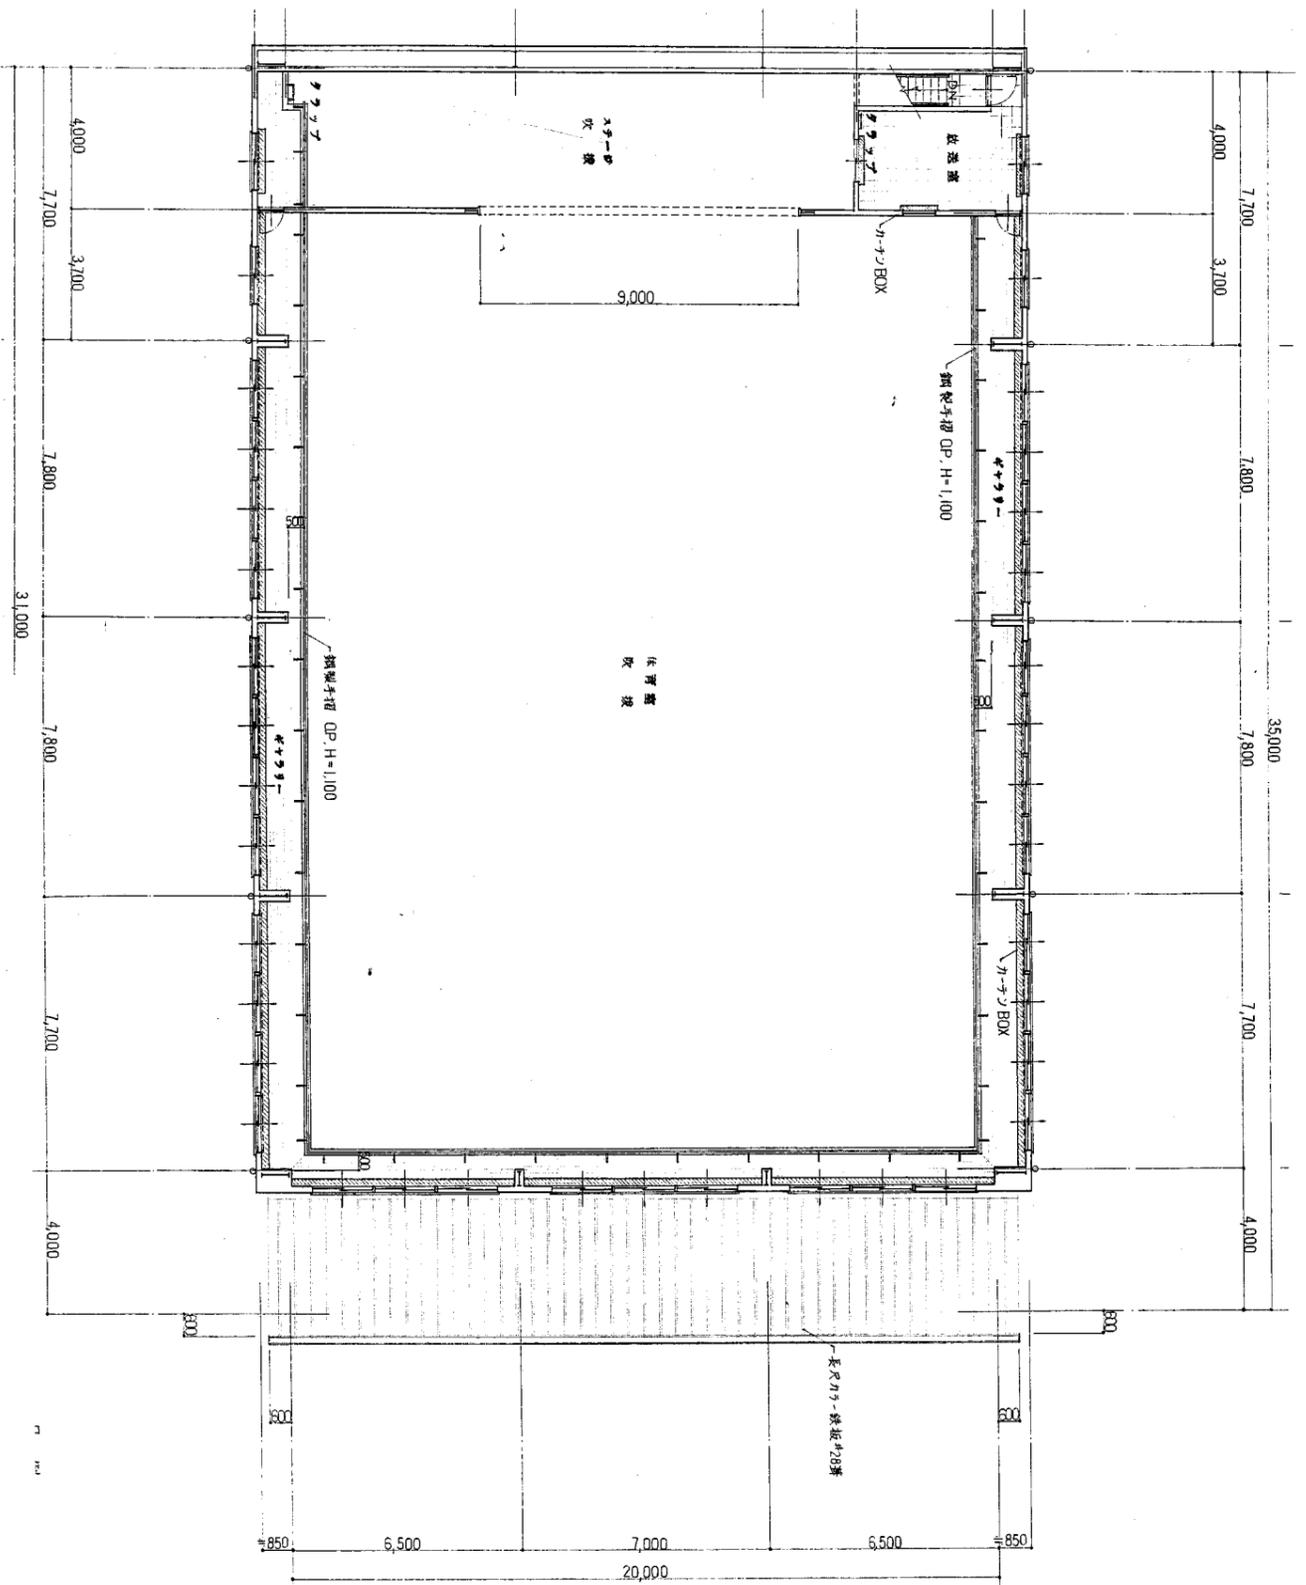


津久井小

横須賀市
教育委員会 学校管理課


業務名	市立鴨居小学校ほか24校建築基準法第12条第2項及び第4項定期点検業務委託	設計者資格 氏名	級建築士登録第	号	課長	主査	担当者
図面名称	体育館平面図	縮尺	S 1:200	作図	平成	年	月 日

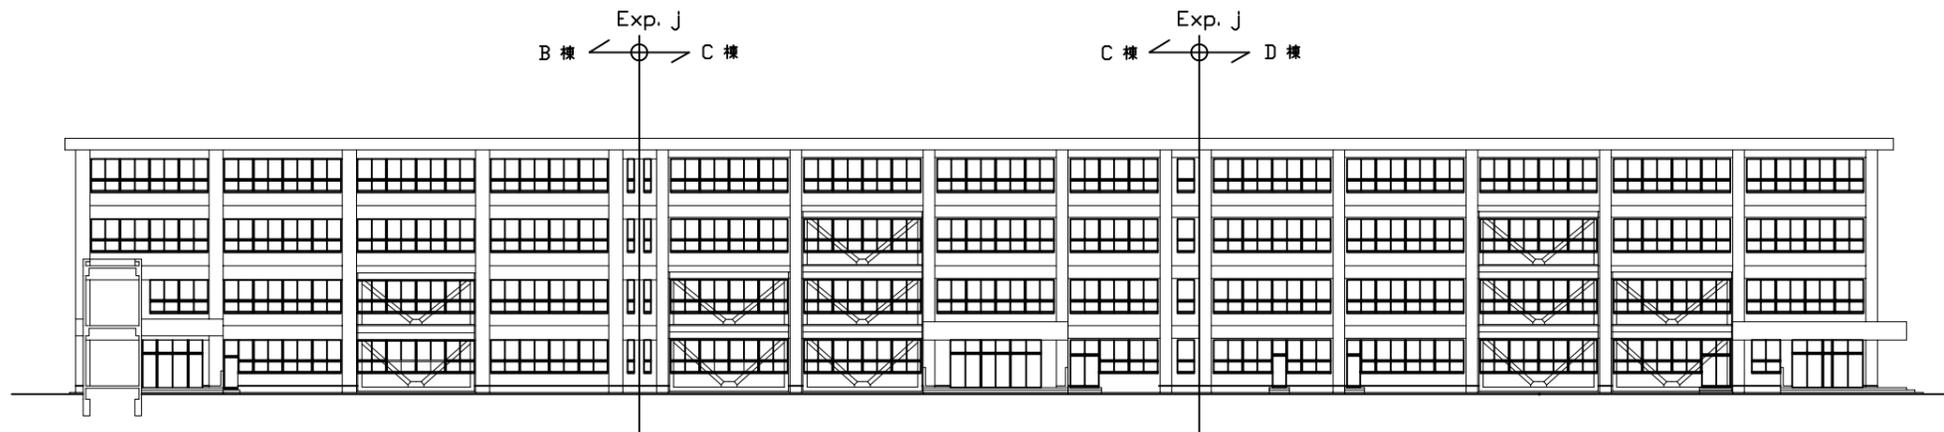


南立面図 1: 300

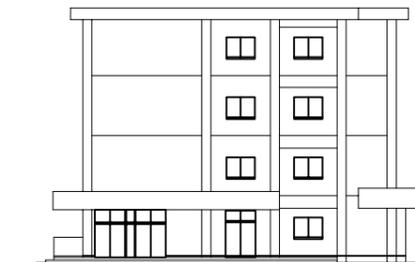

東立面図 1: 300

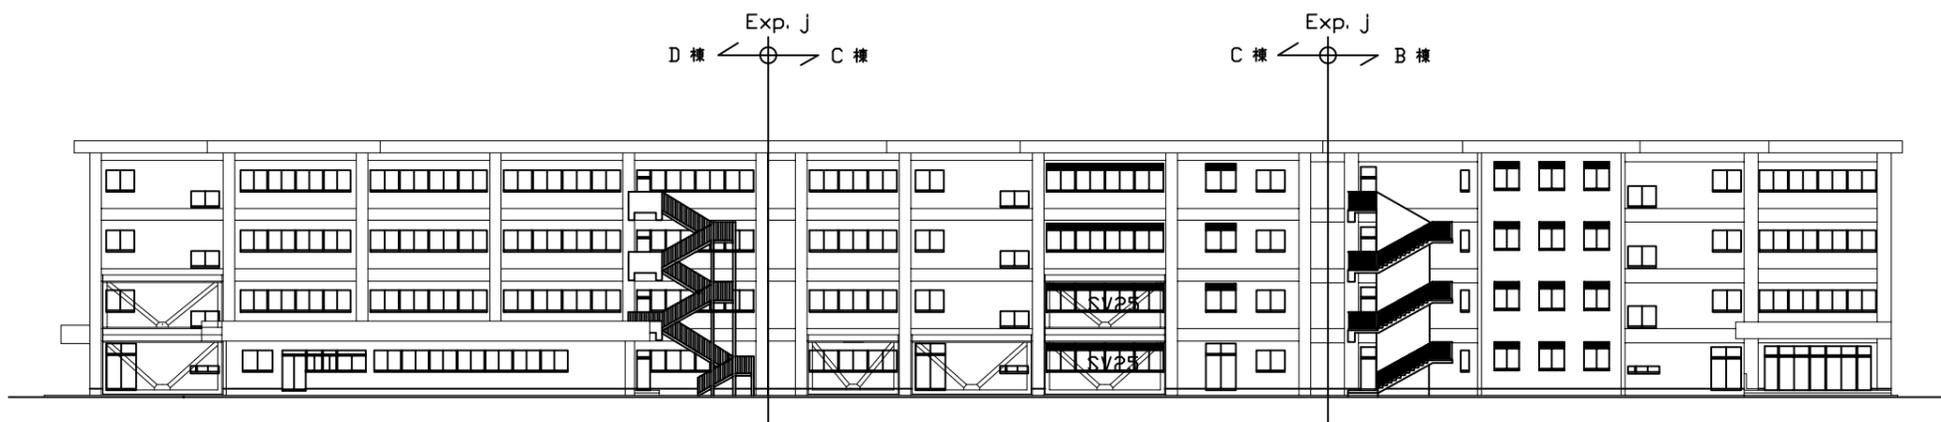


北立面図 1: 300

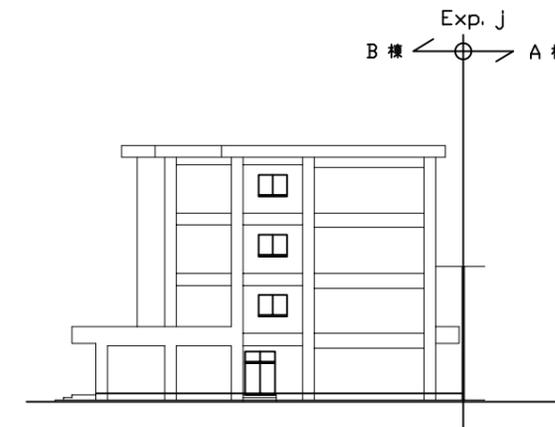


西立面図 1: 300

津久井小


業務名	市立鴨居小学校ほか22校建築基準法第12条第2項及び第4項定期点検業務委託		設計者資格 氏名	級建築士登録第 号			課長	主査	担当者	横須賀市 教育委員会 学校管理課
図面名称	校舎 各立面図	図番	縮尺	1:300	作図	令和 年 月 日				

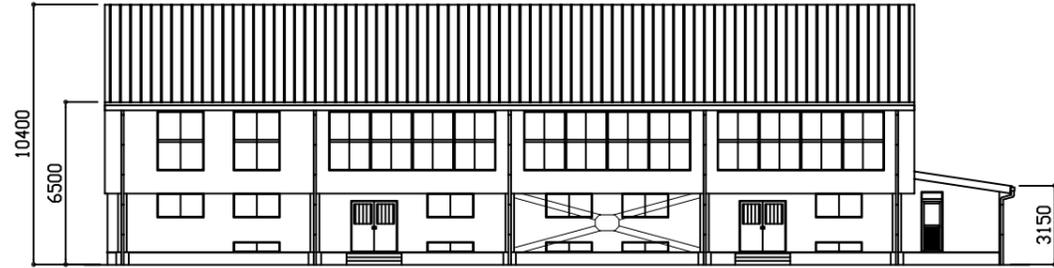


南面立面图 1: 200

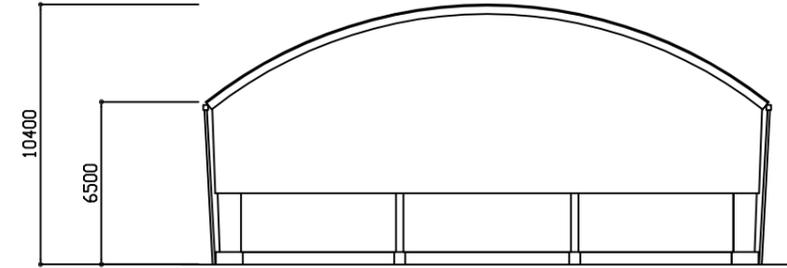

西面立面图 1: 200

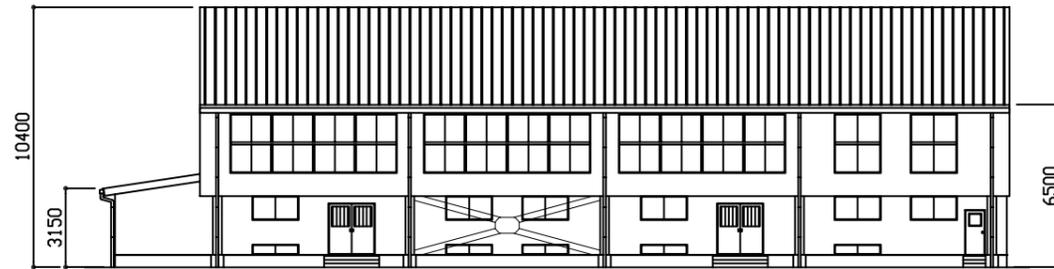



北面立面图 1: 200

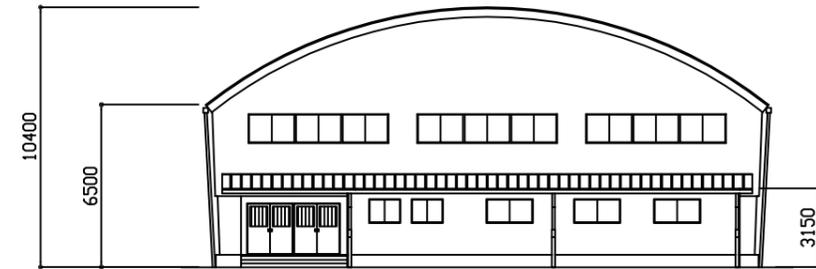

東面立面图 1: 200

津久井小

業務名	市立鴨居小学校ほか22校建築基準法第12条第2項及び第4項定期点検業務委託			設計者資格 氏名	級建築士登録第 号			課長	主査	担当者	横須賀市 教育委員会 学校管理課
図面名称	体育館 各立面図	図番		縮尺	1:200	作図	令和 年 月 日				

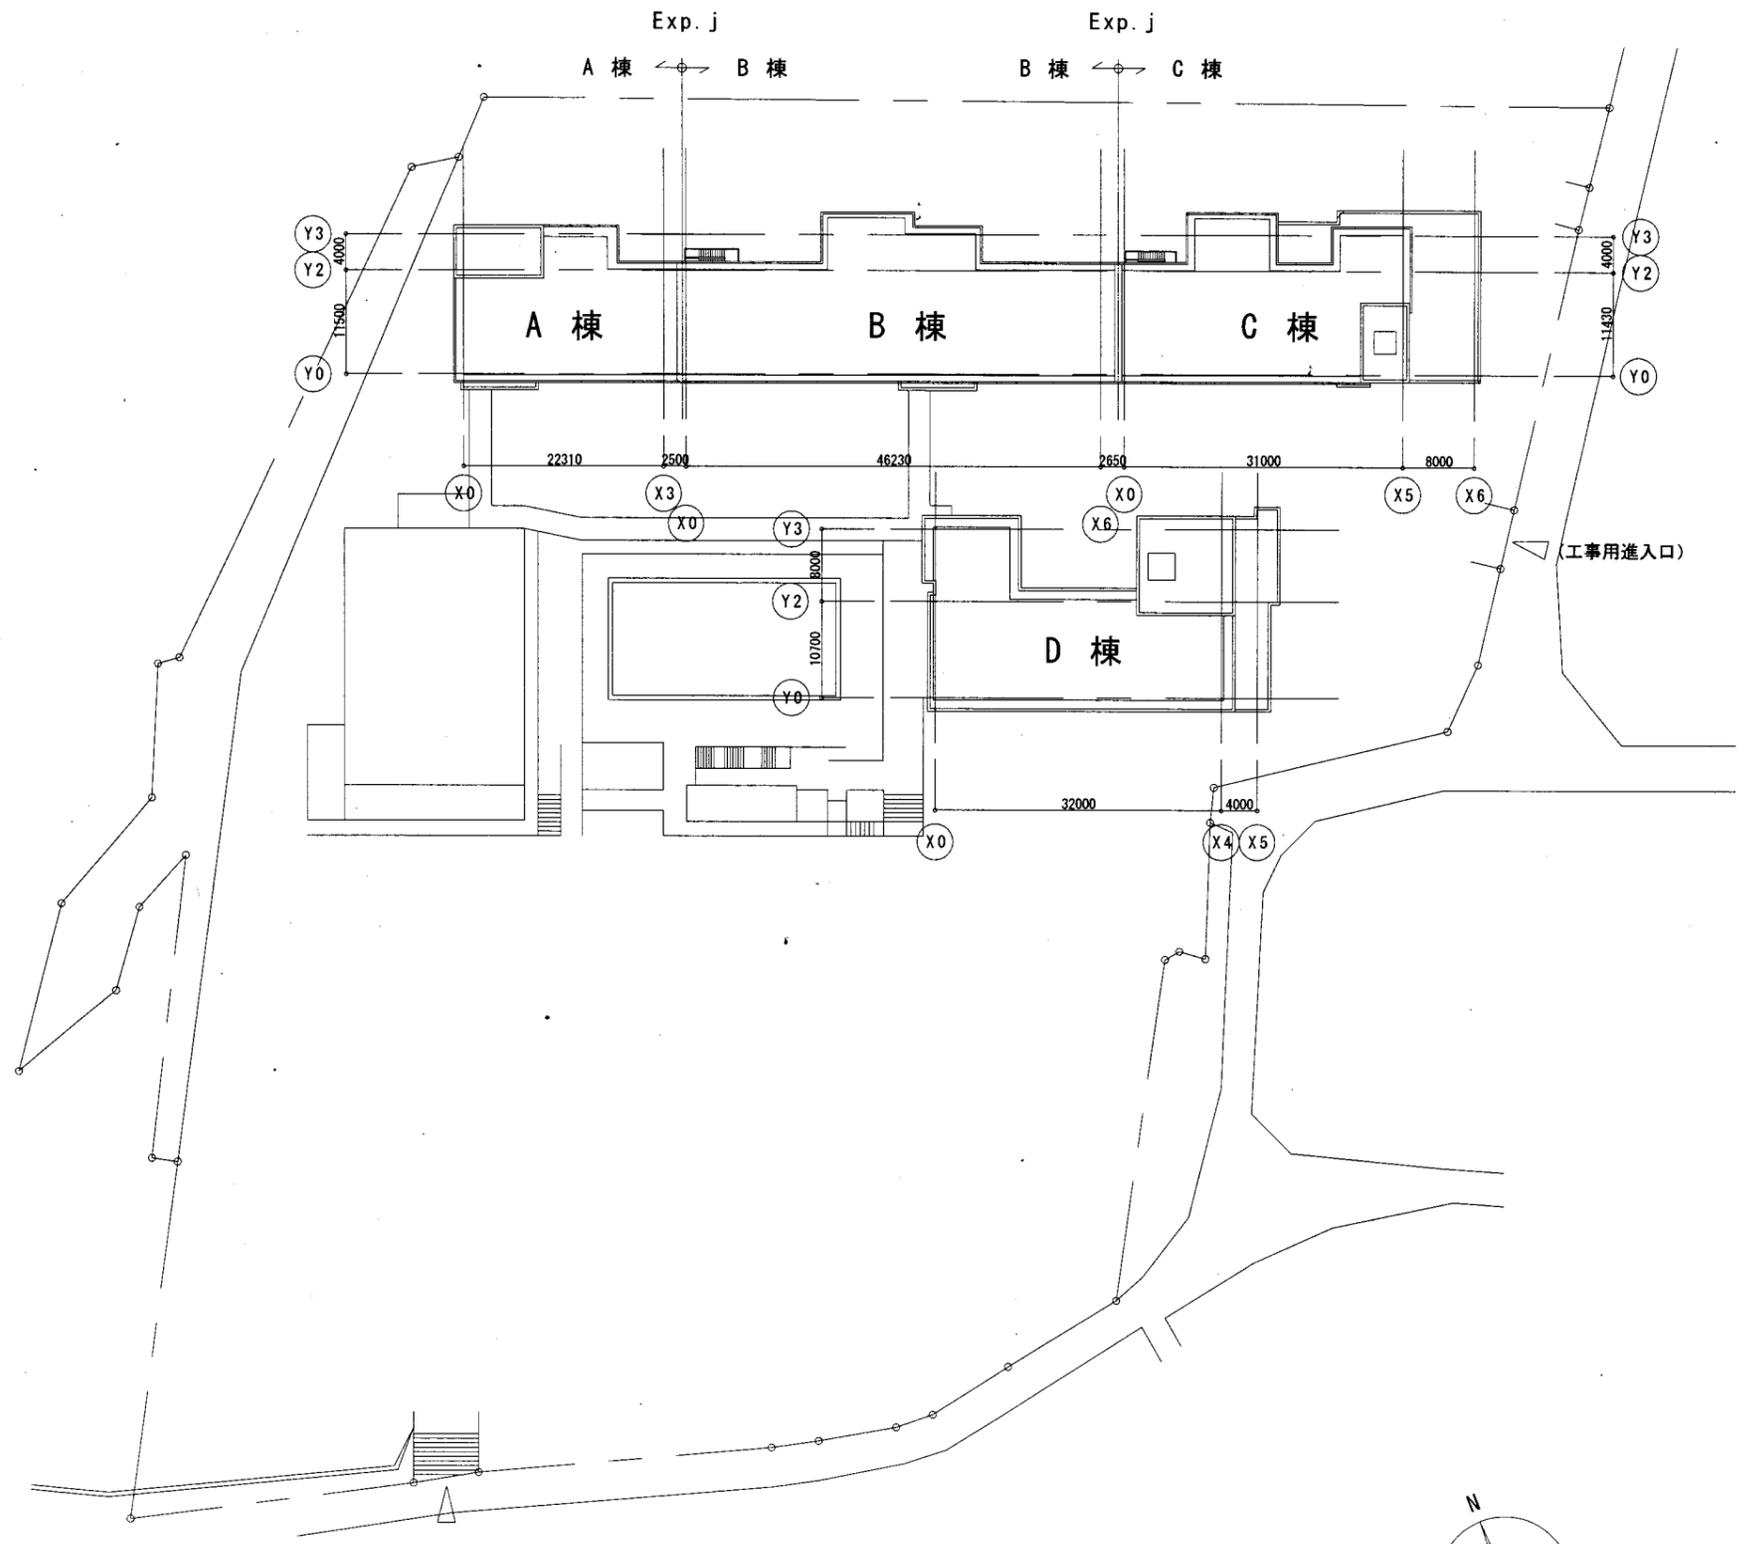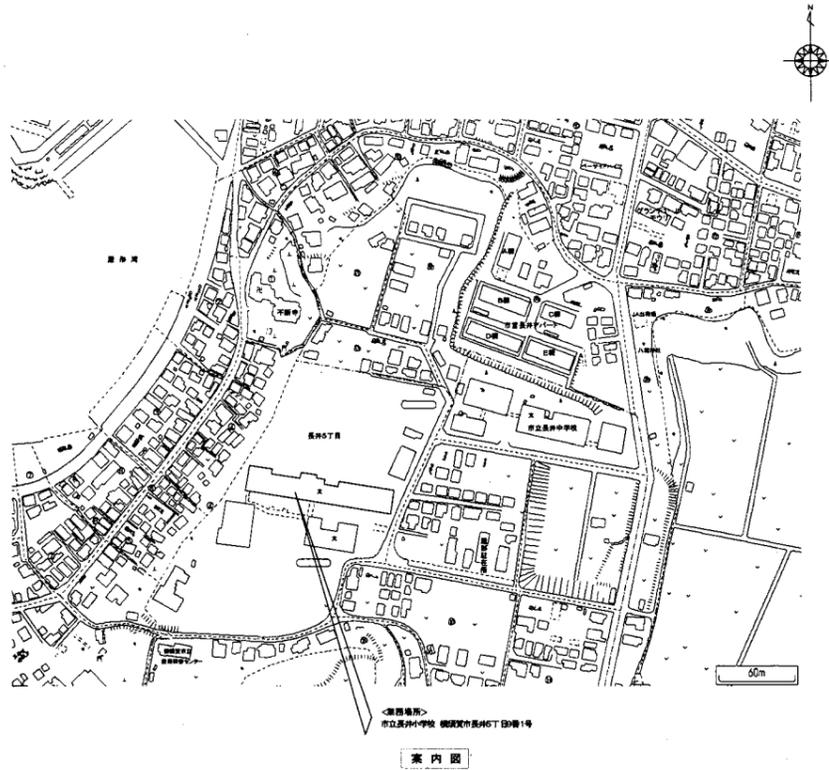


配置図 S 1:600


長井小

横須賀市
教育委員会 学校管理課

業務名	市立鴨居小学校ほか24校建築基準法第12条第2項及び第4項定期点検業務委託		設計者資格 氏名	級建築士登録第 _____ 号		課長	主査	担当者	横須賀市 教育委員会 学校管理課
図面名称	案内・配置図	図番	縮尺	S 1:600	作図	平成 年 月 日			

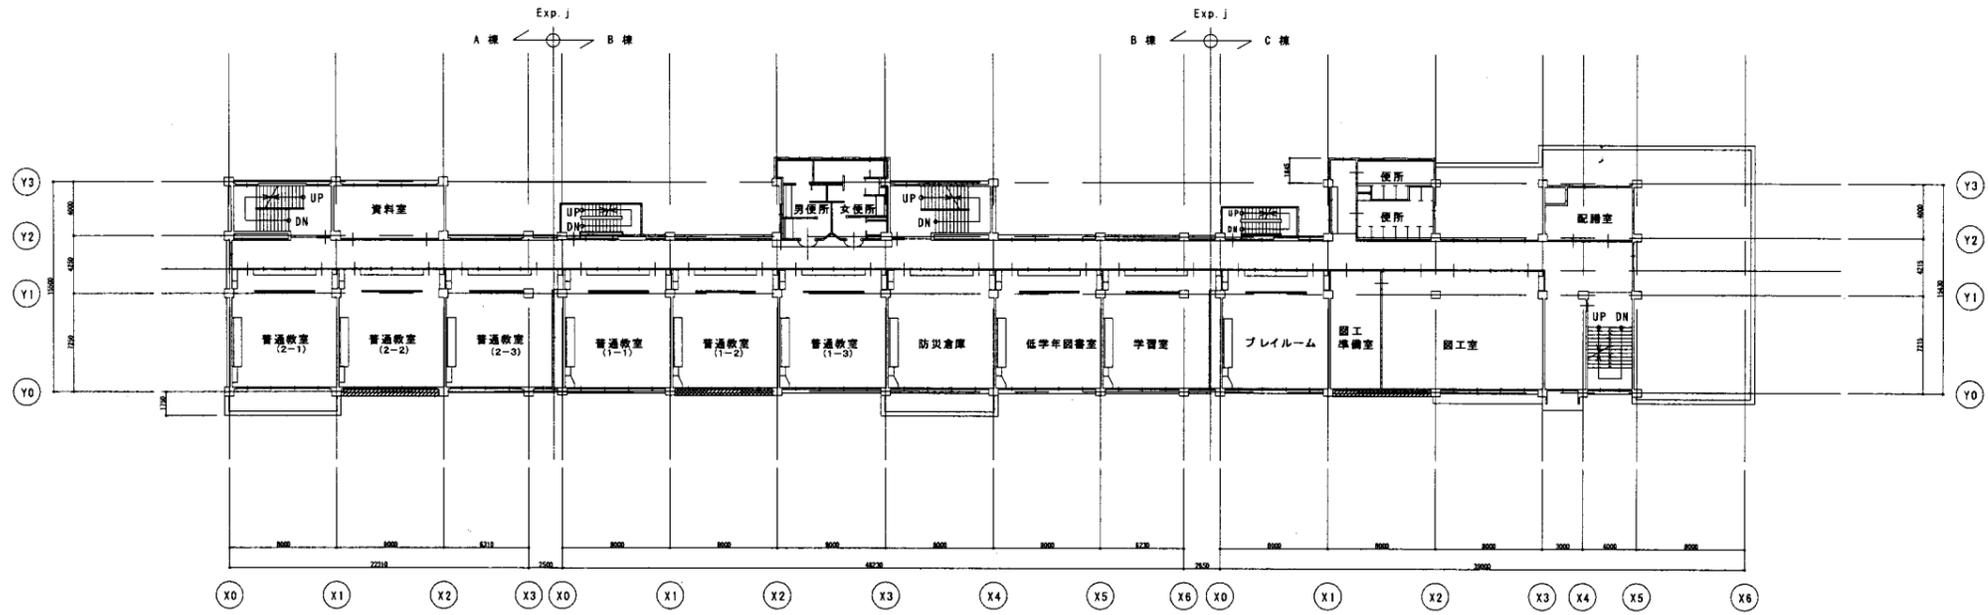


2 階 平面図 S=1/400

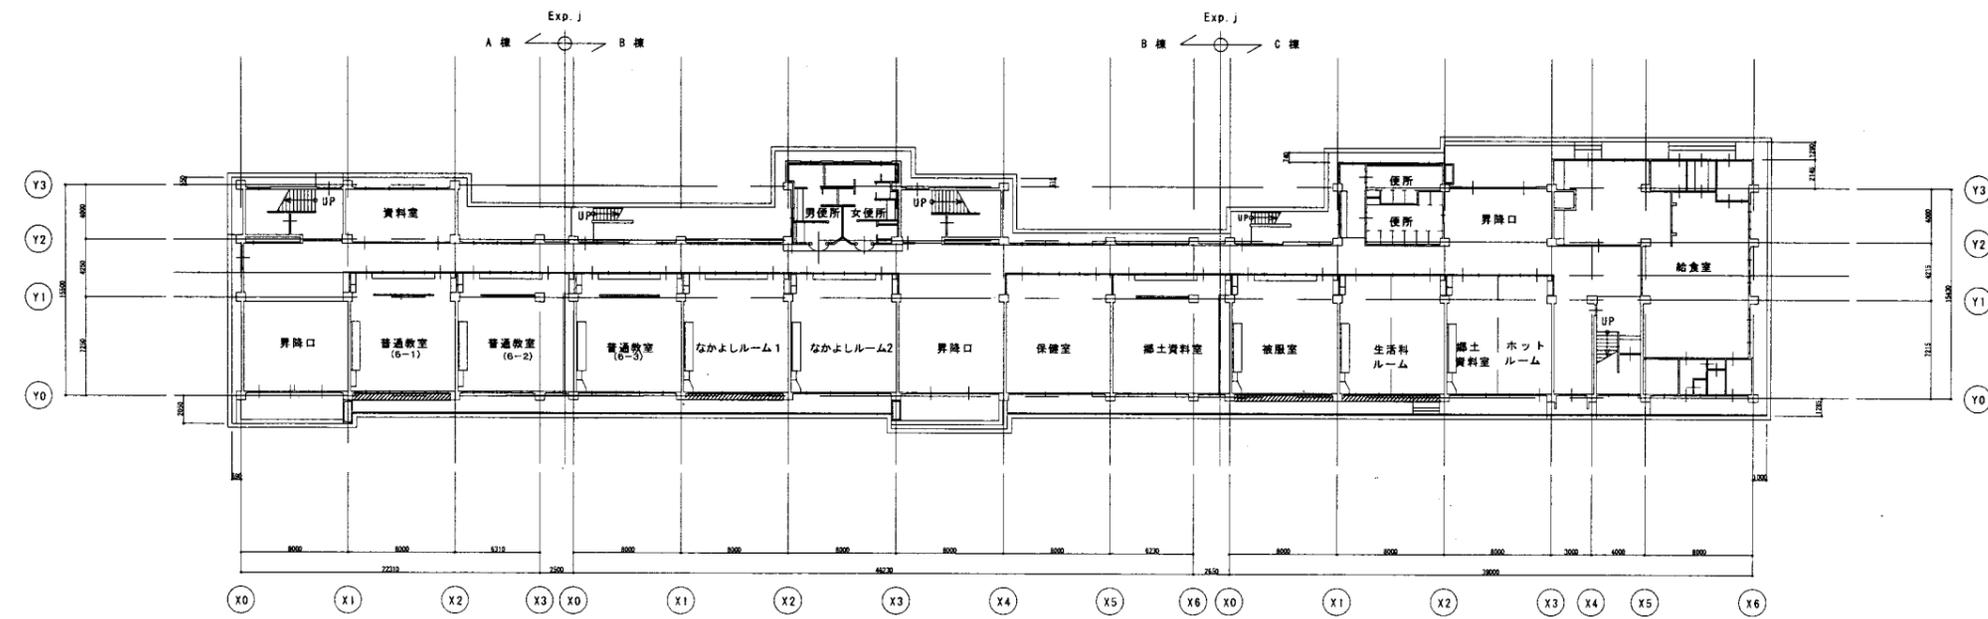


1 階 平面図 S=1/400

長井小

業務名	市立鴨居小学校ほか24校建築基準法第12条第2項及び第4項定期点検業務委託		設計者資格氏名	級建築士登録第 号		課長	主査	担当者	横須賀市 教育委員会 学校管理課
図面名称	1・2階平面図	図番	縮尺	S 1:400	作図	平成 年 月 日			

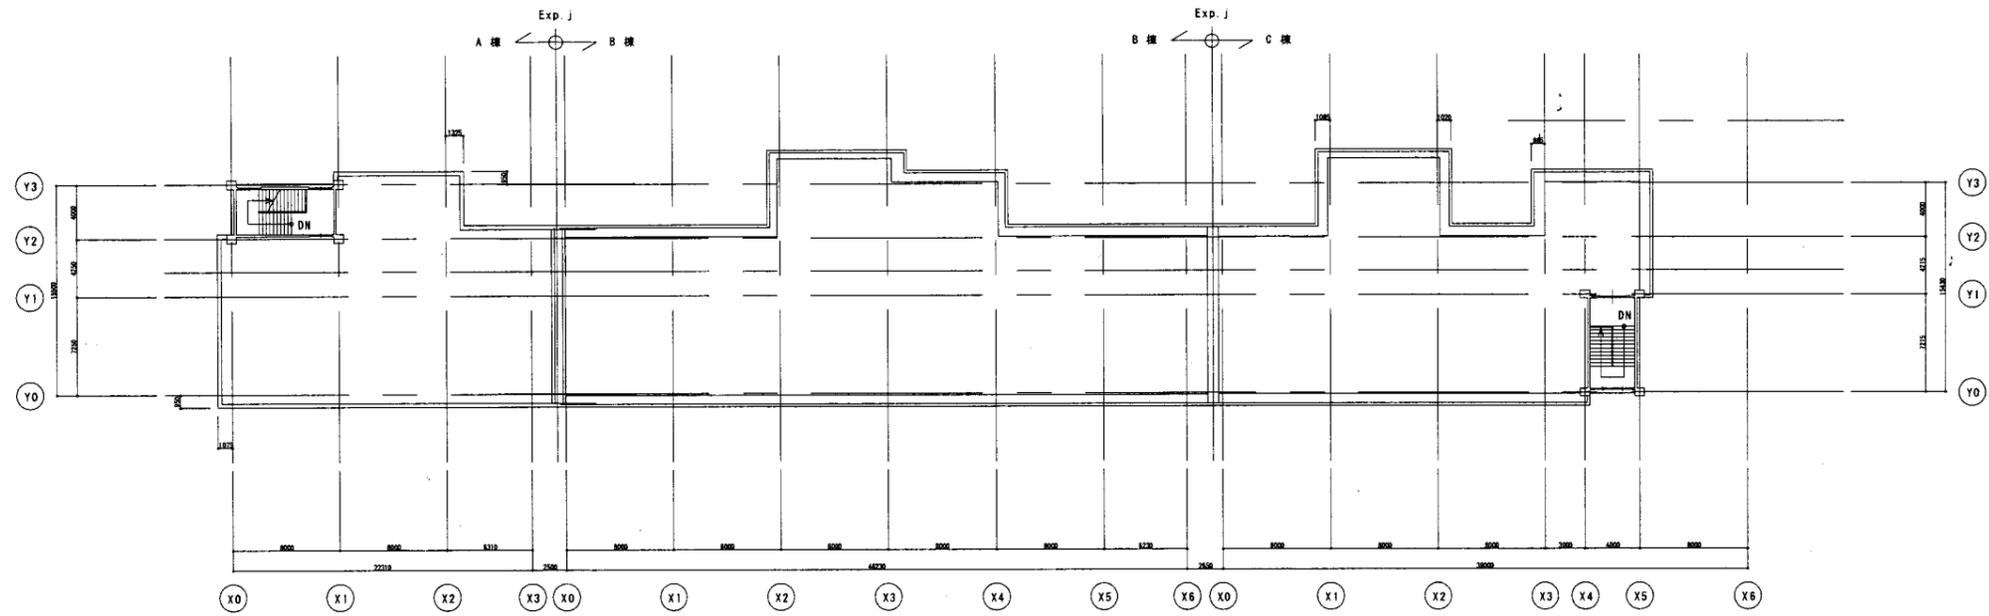


R階平面図 S=1/400

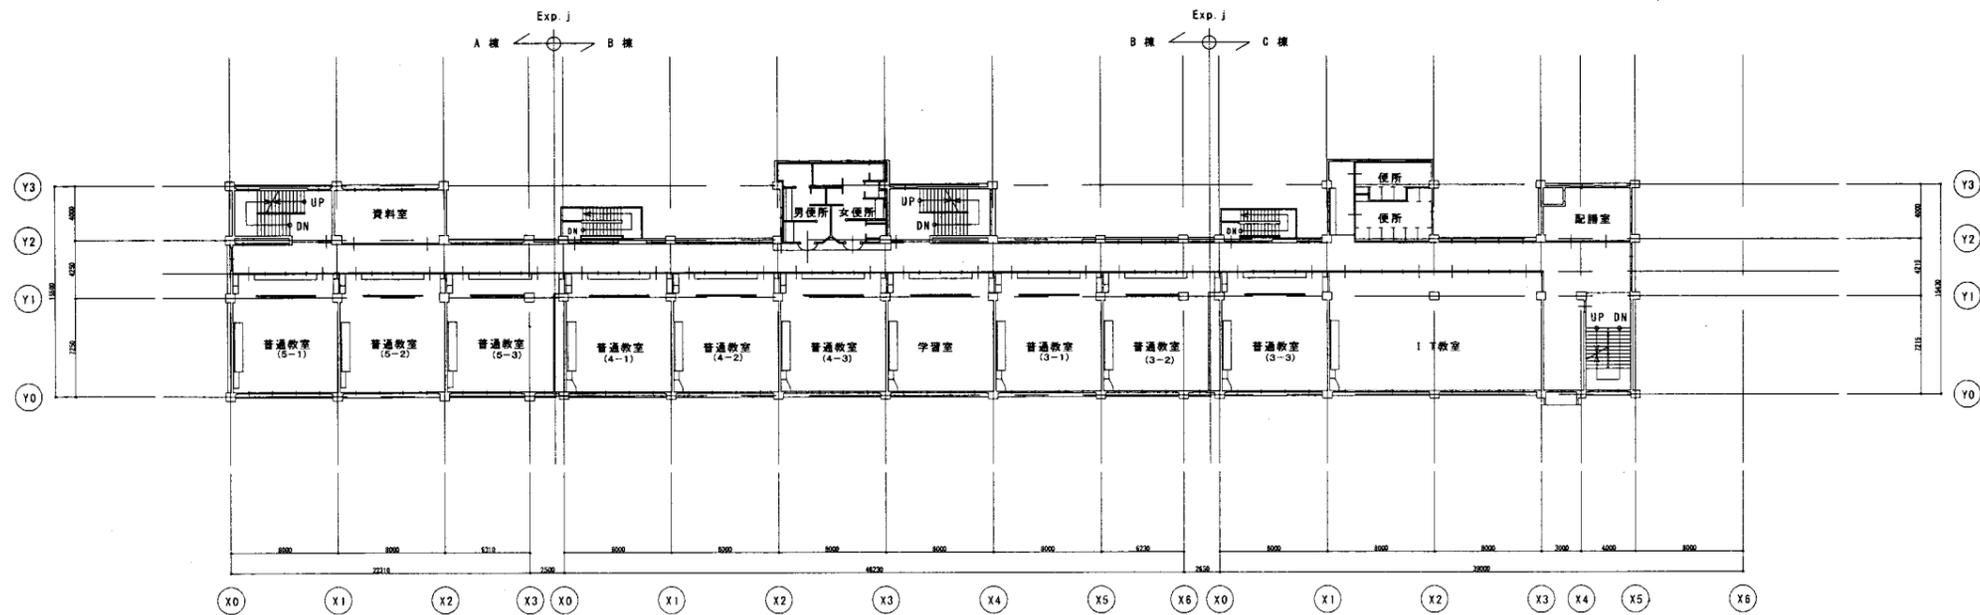

3階平面図 S=1/400

長井小


業務名	市立鴨居小学校ほか24校建築基準法第12条第2項及び第4項定期点検業務委託		設計者資格氏名	級建築士登録第 号			課長	主査	担当者	横須賀市 教育委員会 学校管理課
図面名称	3・4階平面図	図番	縮尺	S 1:400	作図	平成 年 月 日				

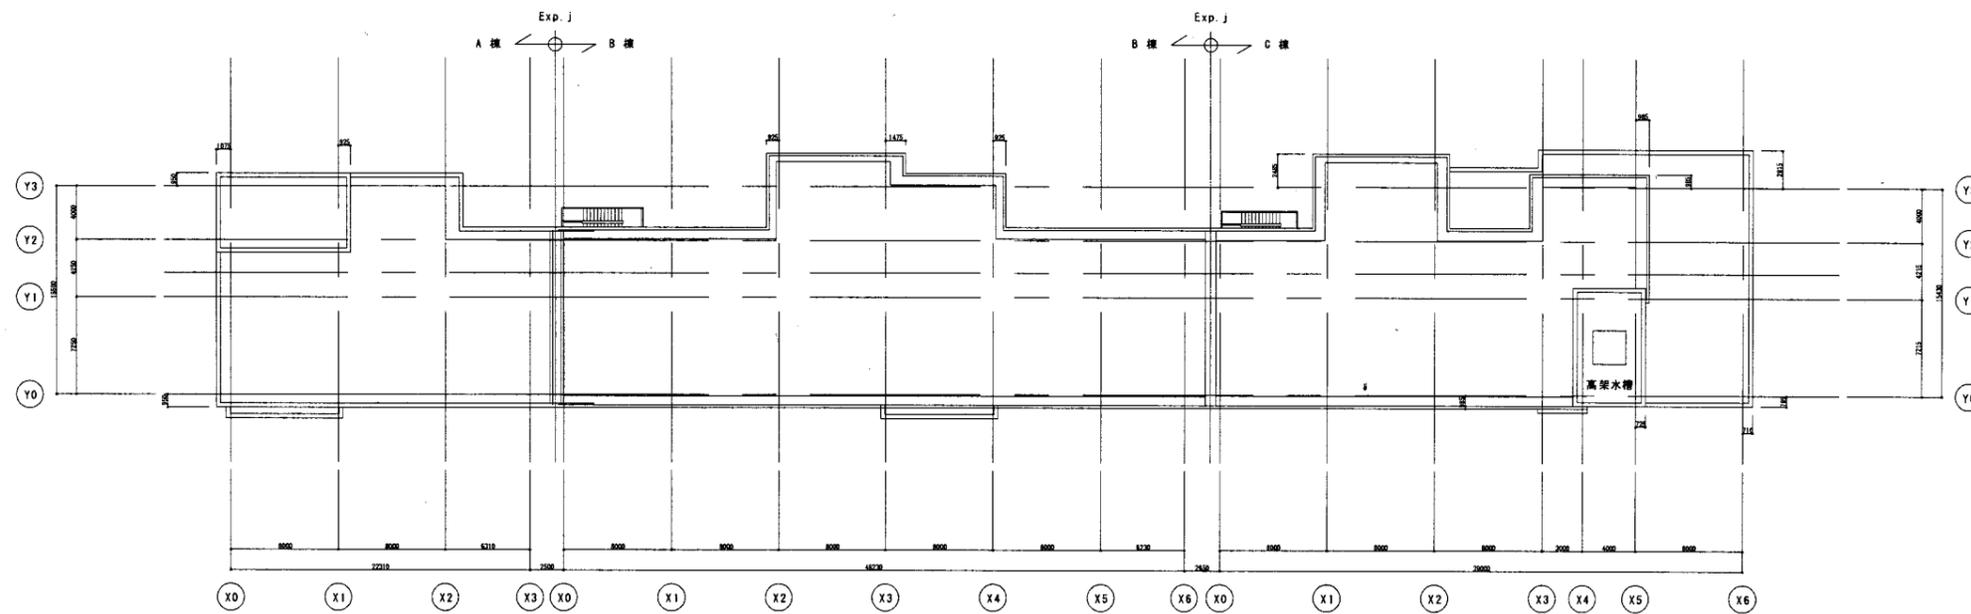


屋根伏図 S=1/400

長井小


業務名	市立鴨居小学校ほか24校建築基準法第12条第2項及び第4項定期点検業務委託		設計者資格 氏名	級建築士登録第 号			課長	主査	担当者	横須賀市 教育委員会 学校管理課
図面名称	R階平面図	図番	縮尺	S 1:400	作図	平成 年 月 日				

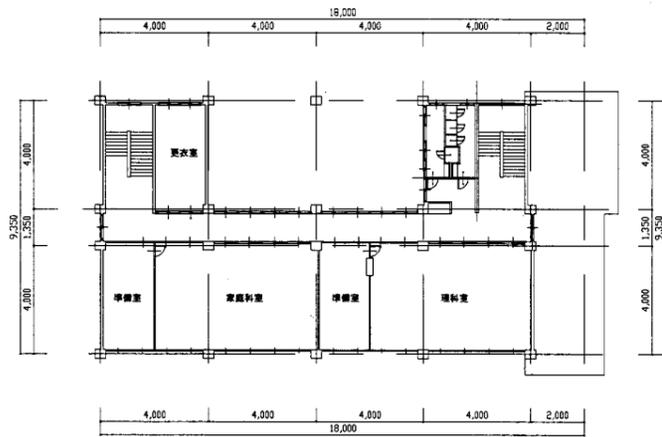


2 階 平 面 図 (D棟) S=1/400

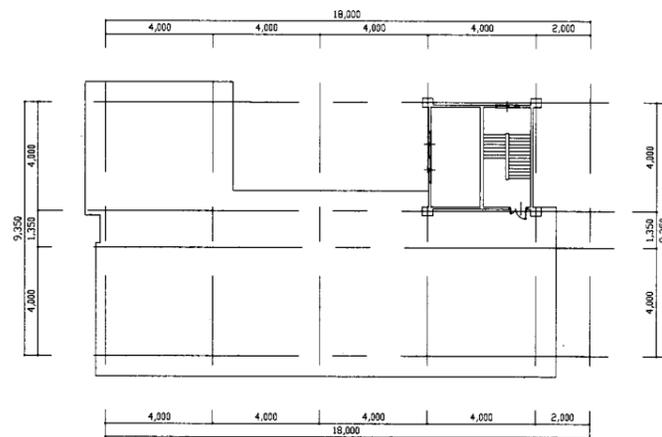

R 階 平 面 図 (D棟) S=1/400

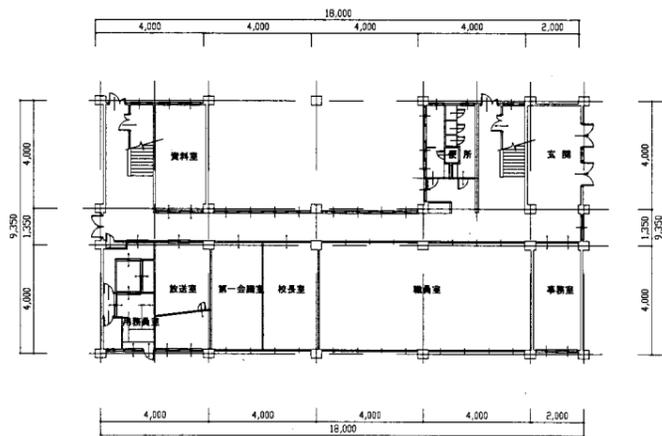


1 階 平 面 図 (D棟) S=1/400

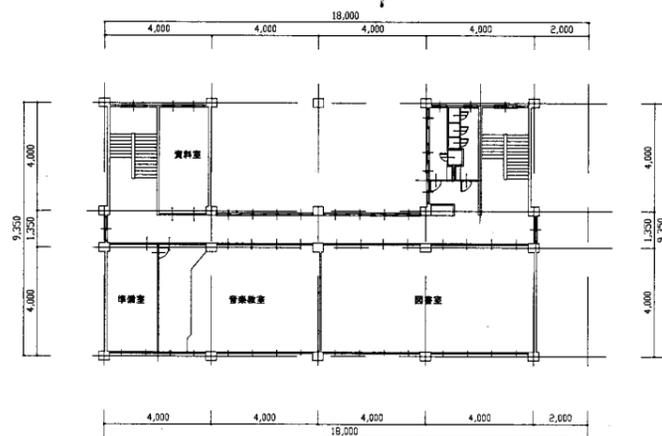


3 階 平 面 図 (D棟) S=1/400

長井小

業務名	市立鴨居小学校ほか24校建築基準法第12条第2項及び第4項定期点検業務委託		設計者資格 氏名	級建築士登録第 号			課長	主査	担当者	横須賀市 教育委員会 学校管理課
図面名称	D棟平面図	図番	縮尺	S 1:200	作図	平成 年 月 日				

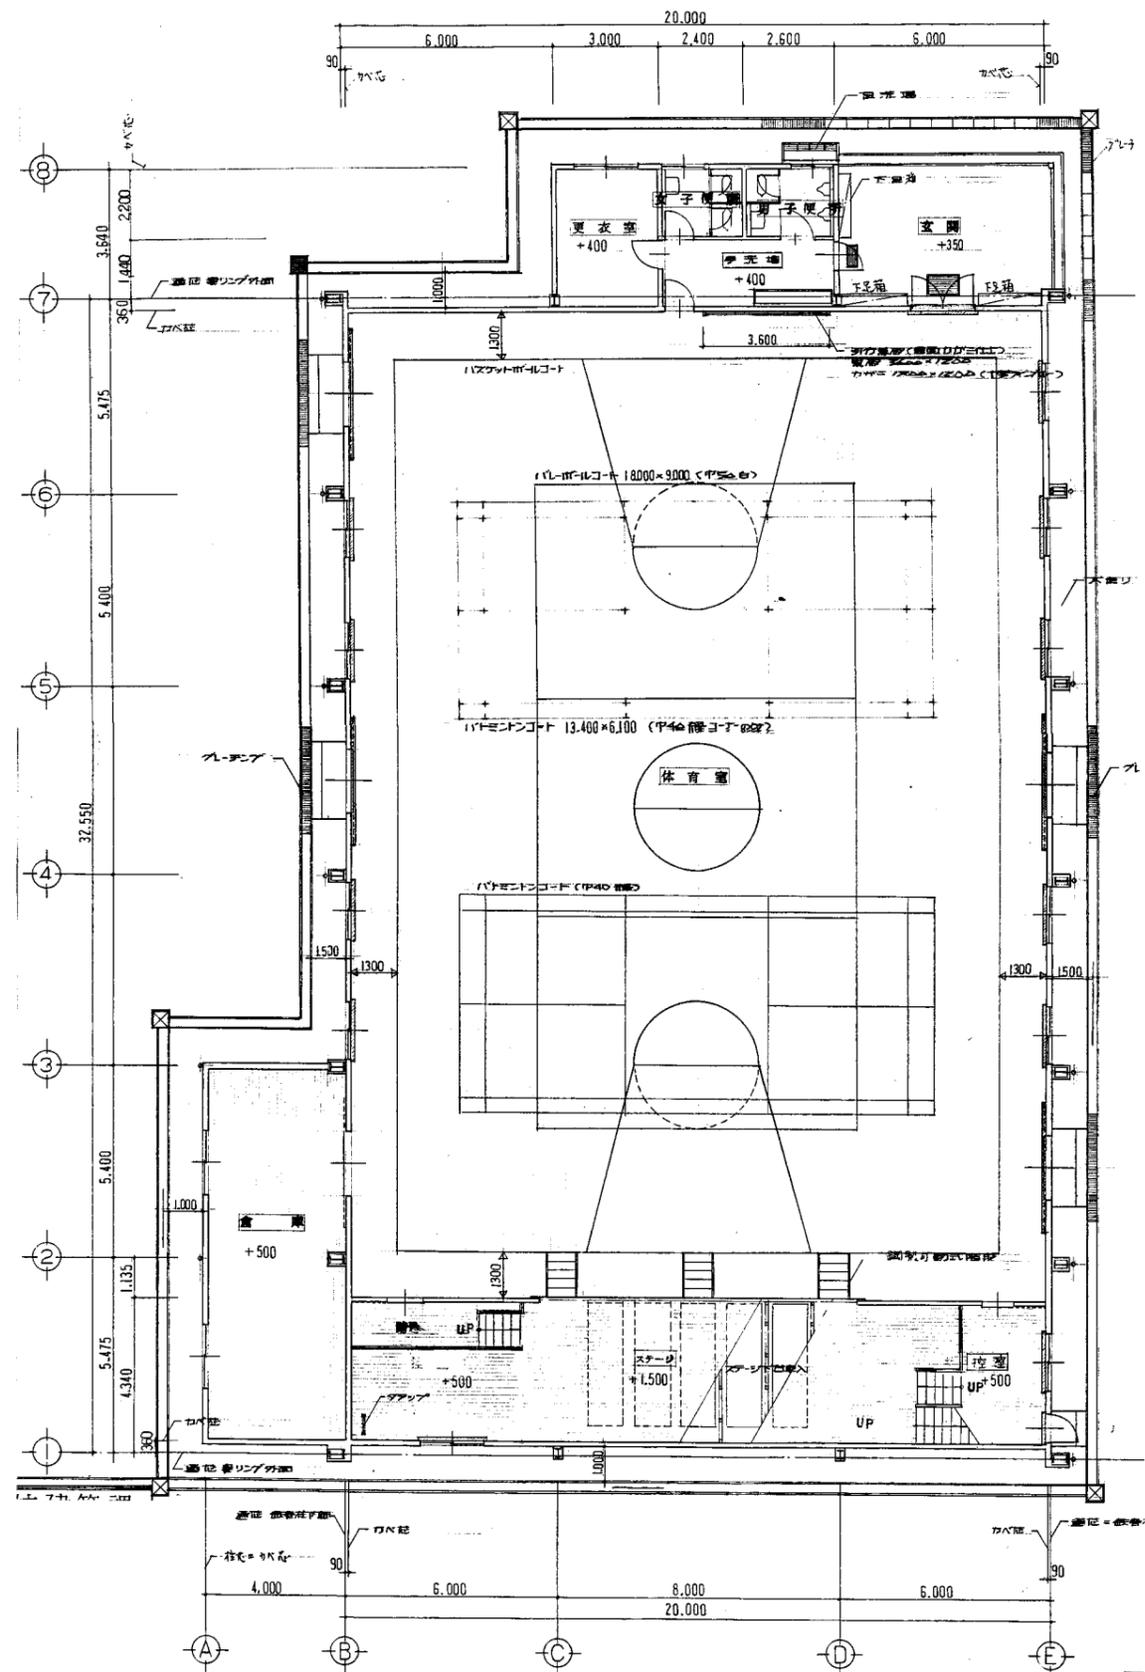


1階平面図

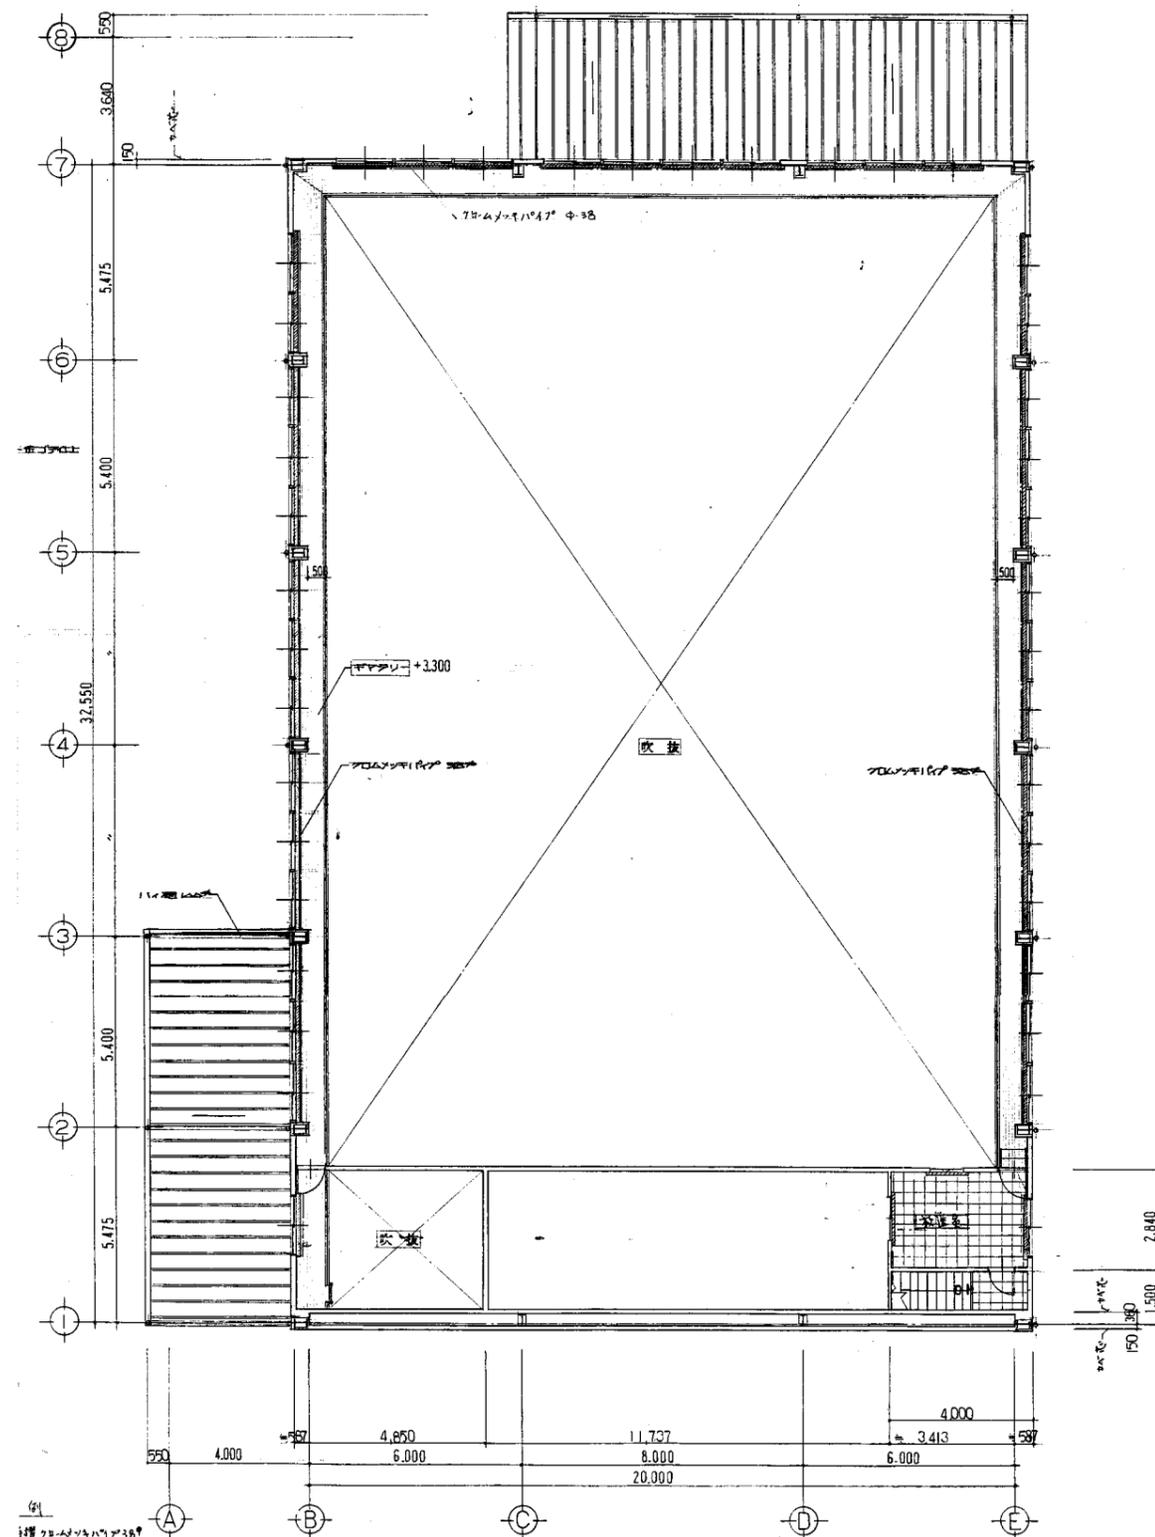


2階平面図

長井小


業務名	市立鴨居小学校ほか24校建築基準法第12条第2項及び第4項定期点検業務委託		設計者資格氏名	級建築士登録第 号			課長	主査	担当者	横須賀市 教育委員会 学校管理課
図面名称	体育館平面図	図番	縮尺	S 1:200	作図	平成 年 月 日				

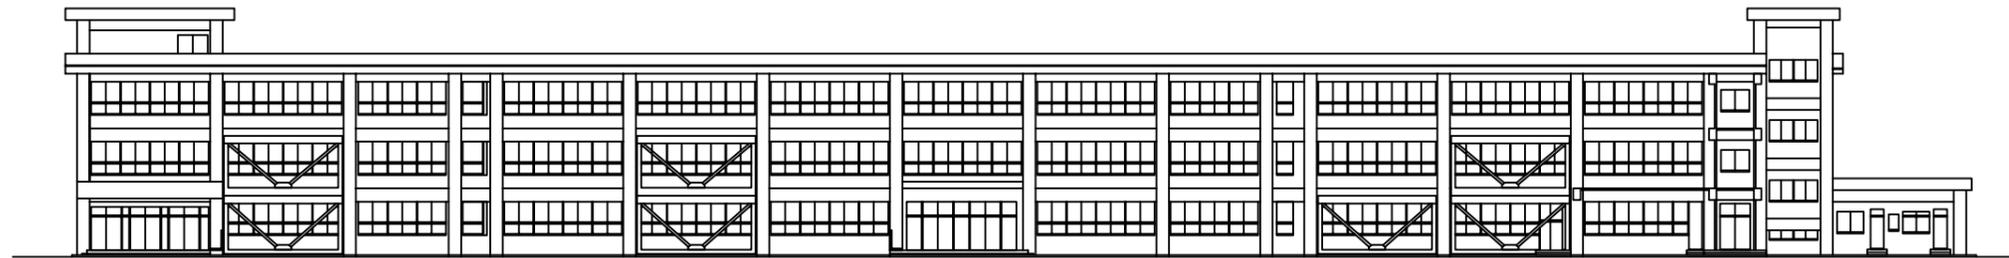


南立面図 1: 300

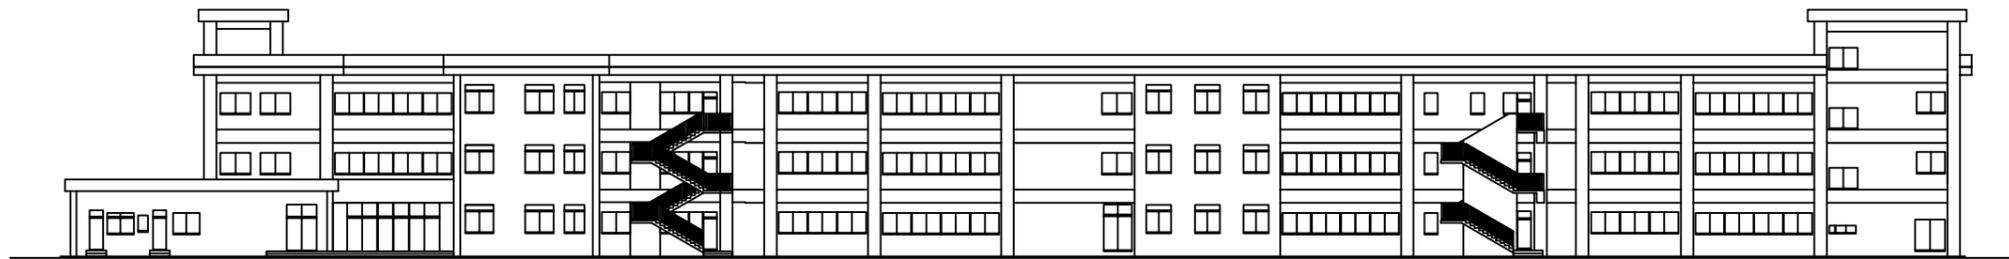

北立面図 1: 300

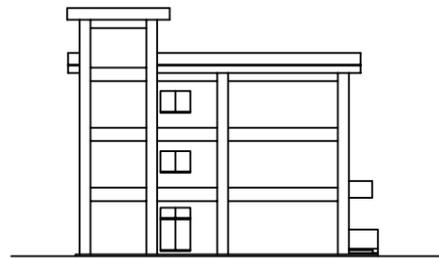

西立面図 1: 300

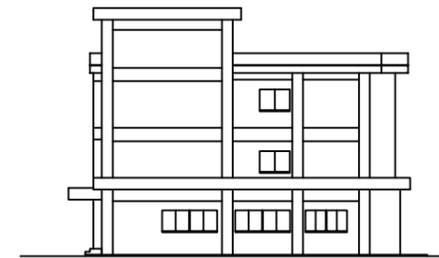


東立面図 1: 300

長井小


業務名	市立鴨居小学校ほか22校建築基準法第12条第2項及び第4項定期点検業務委託			設計者資格 氏名	級建築士登録第 号			課長	主査等	担当者	横須賀市 教育委員会 学校管理課
図面名称	第一校舎 各立面図	図番		縮尺	1:300	作図	令和 年 月 日				



南立面図 1: 300

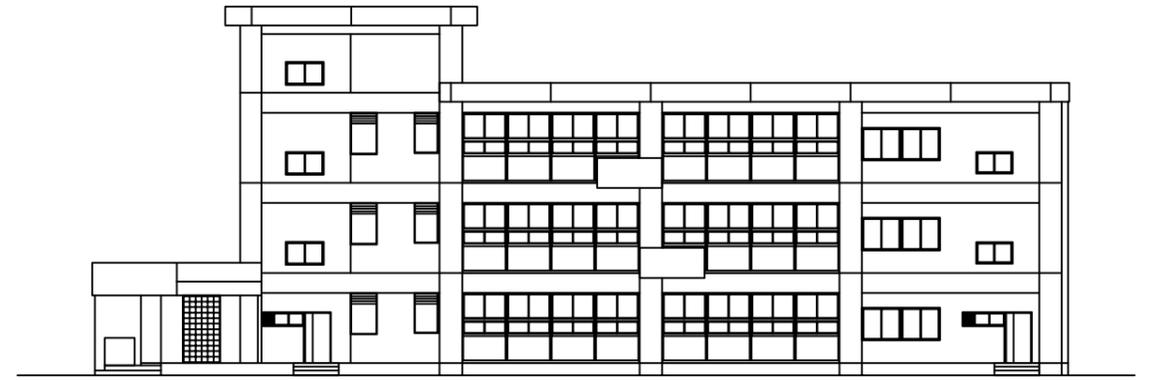

北立面図 1: 300

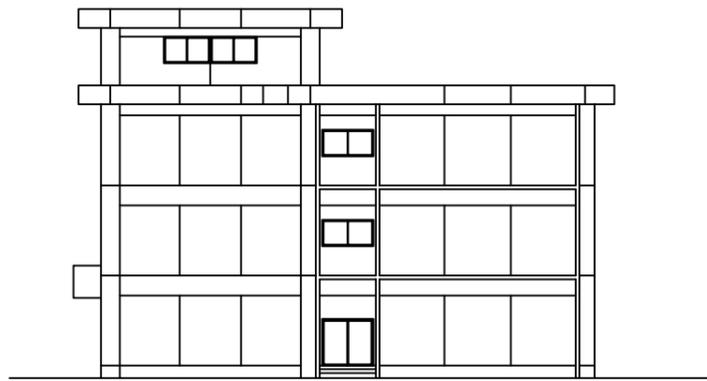


西立面図 1: 300



東立面図 1: 300

長井小


業務名	市立鴨居小学校ほか22校建築基準法第12条第2項及び第4項定期点検業務委託			設計者資格 氏名	級建築士登録第 号			課長	主査等	担当者	横須賀市 教育委員会 学校管理課
図面名称	第二校舎 各立面図	図番		縮尺	1:300	作図	令和 年 月 日				

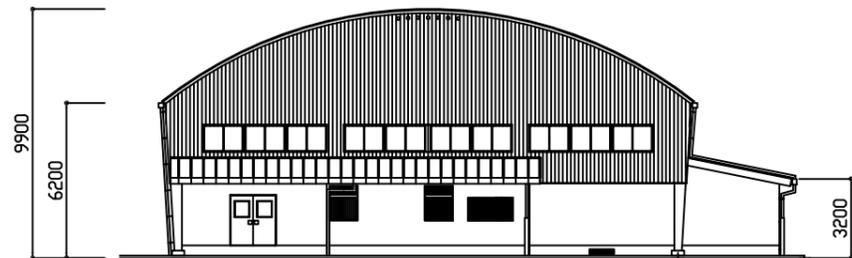


北立面図 1:200



東立面図 1:200

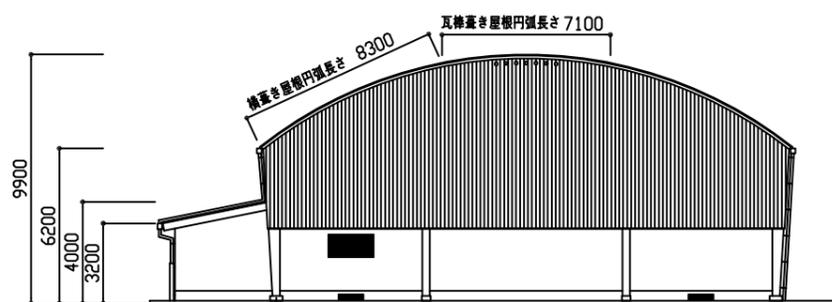


南立面図 1:200

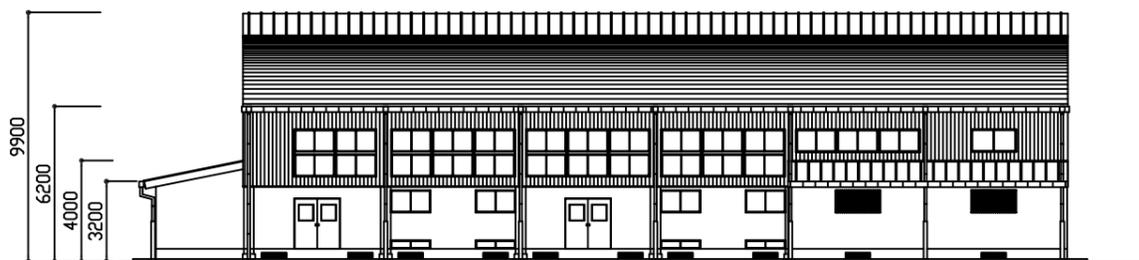

西立面図 1:200

長井小

業務名	市立鴨居小学校ほか22校建築基準法第12条第2項及び第4項定期点検業務委託	設計者資格 氏名	級建築士登録第 号				課長	主査等	担当者	横須賀市 教育委員会 学校管理課
図面名称	体育館 各立面図	縮尺	1:200	作図	令和 年 月 日					

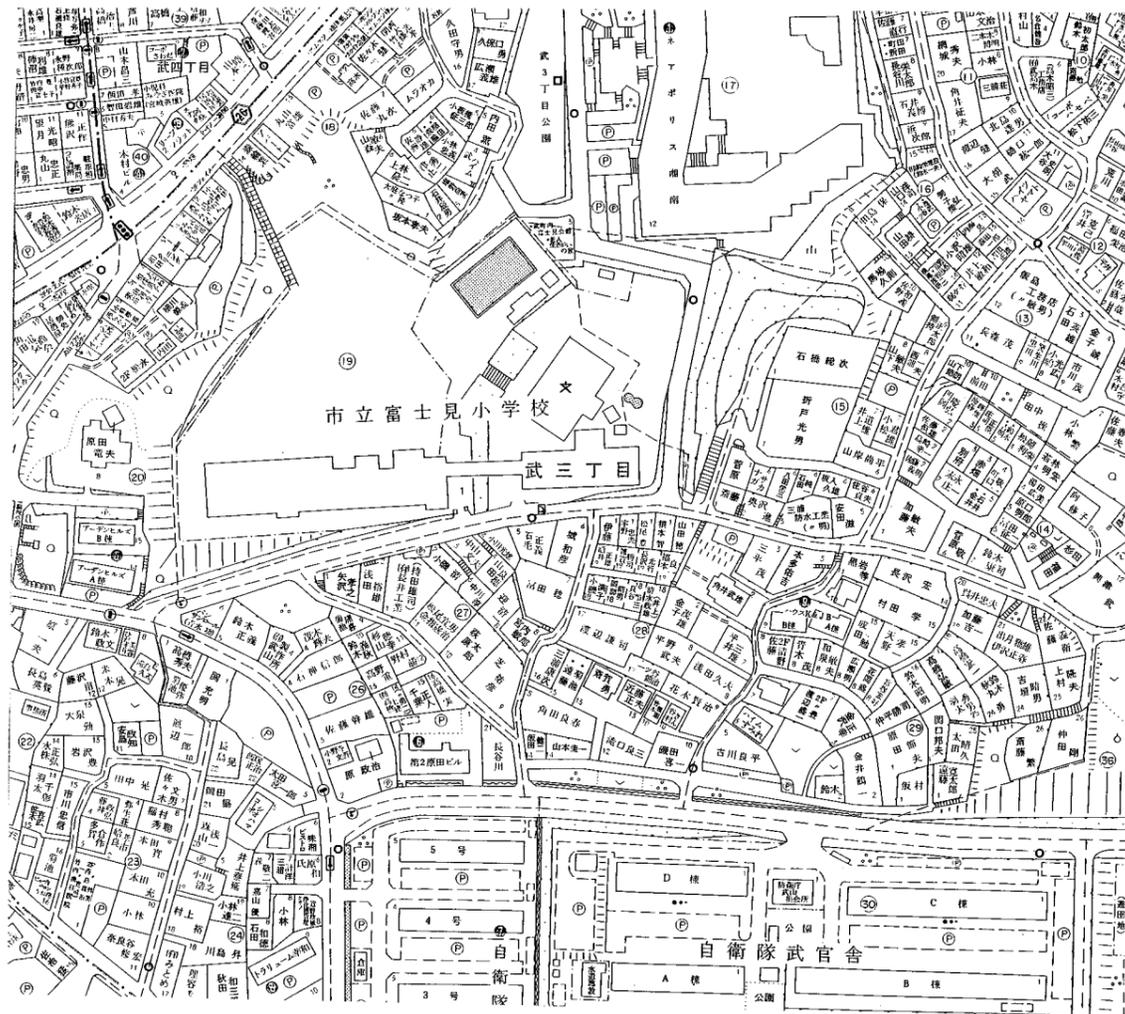


案内図



3階配置図



2階配置図


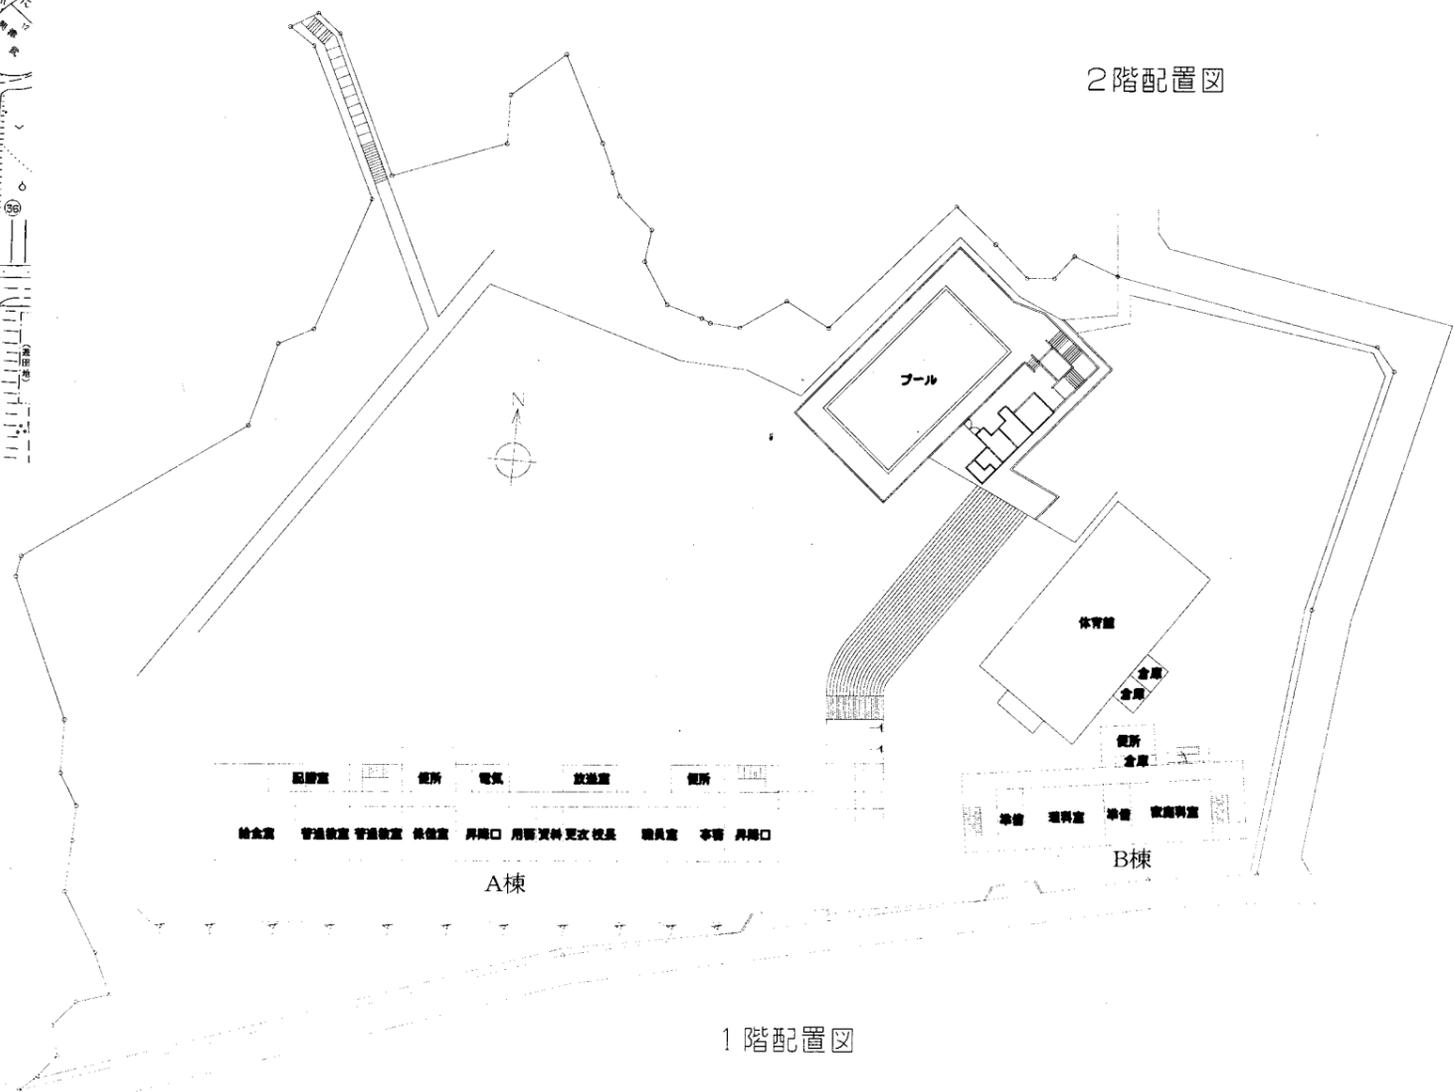


1階配置図


富士見小

横須賀市
教育委員会 学校管理課

業務名	市立鴨居小学校ほか24校建築基準法第12条第2項及び第4項定期点検業務委託		設計者資格氏名	級建築士登録第 _____ 号			課長	主査	担当者
図面名称	案内・配置図	図番	縮尺	S 1:800	作図	平成 年 月 日			

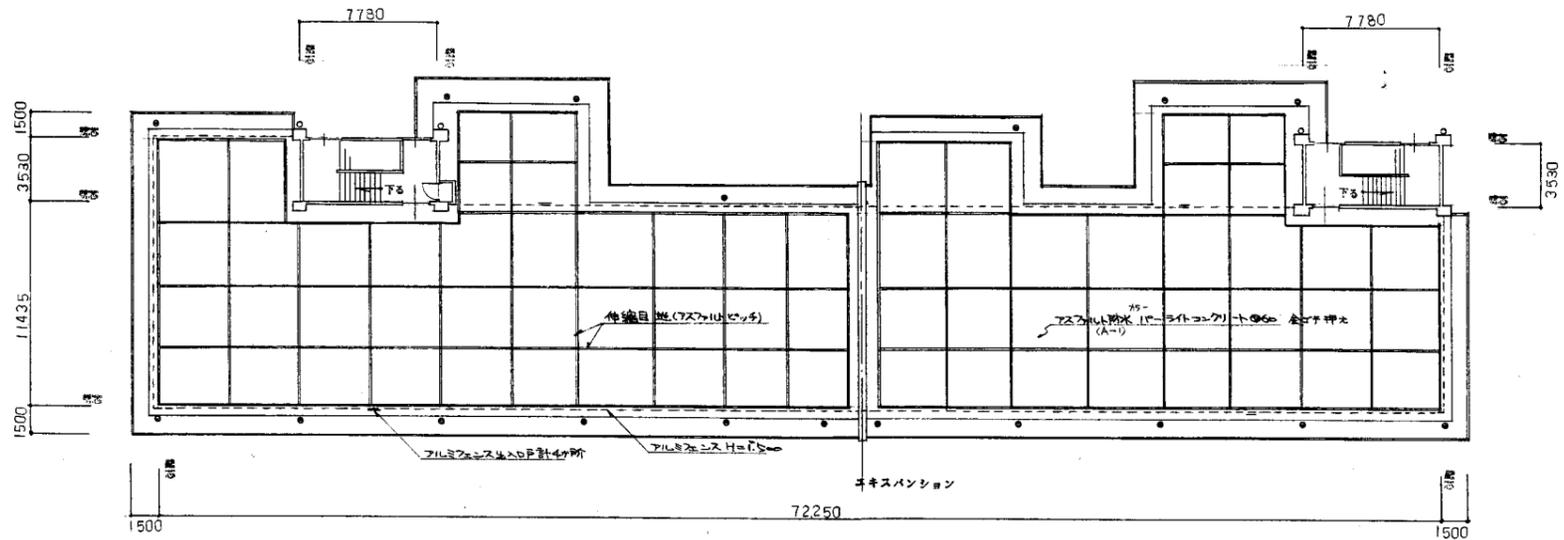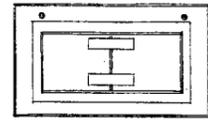


屋階平面図 1:200

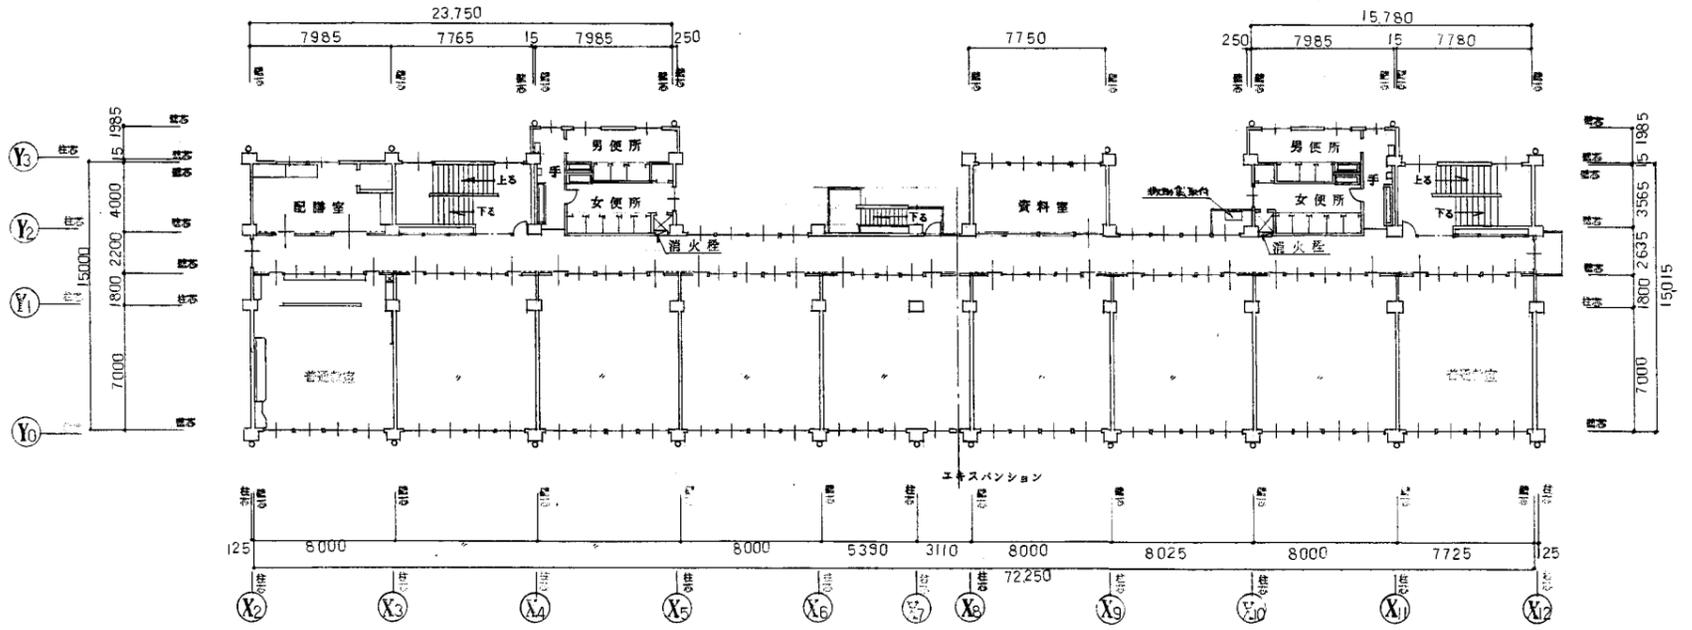


3階平面図 1:200

富士見小


業務名	市立鴨居小学校ほか24校建築基準法第12条第2項及び第4項定期点検業務委託		設計者資格氏名	級建築士登録第 号			課長	主査	担当者	横須賀市 教育委員会 学校管理課
図面名称	A棟3,R階平面図	図番	縮尺	S 1:400	作図	平成 年 月 日				

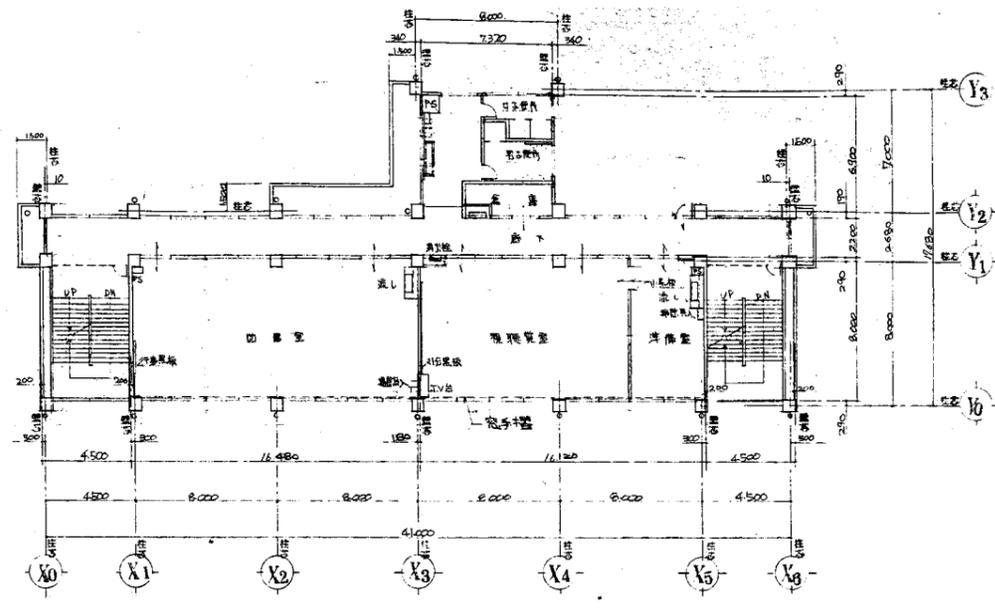

2階平面図 1/200

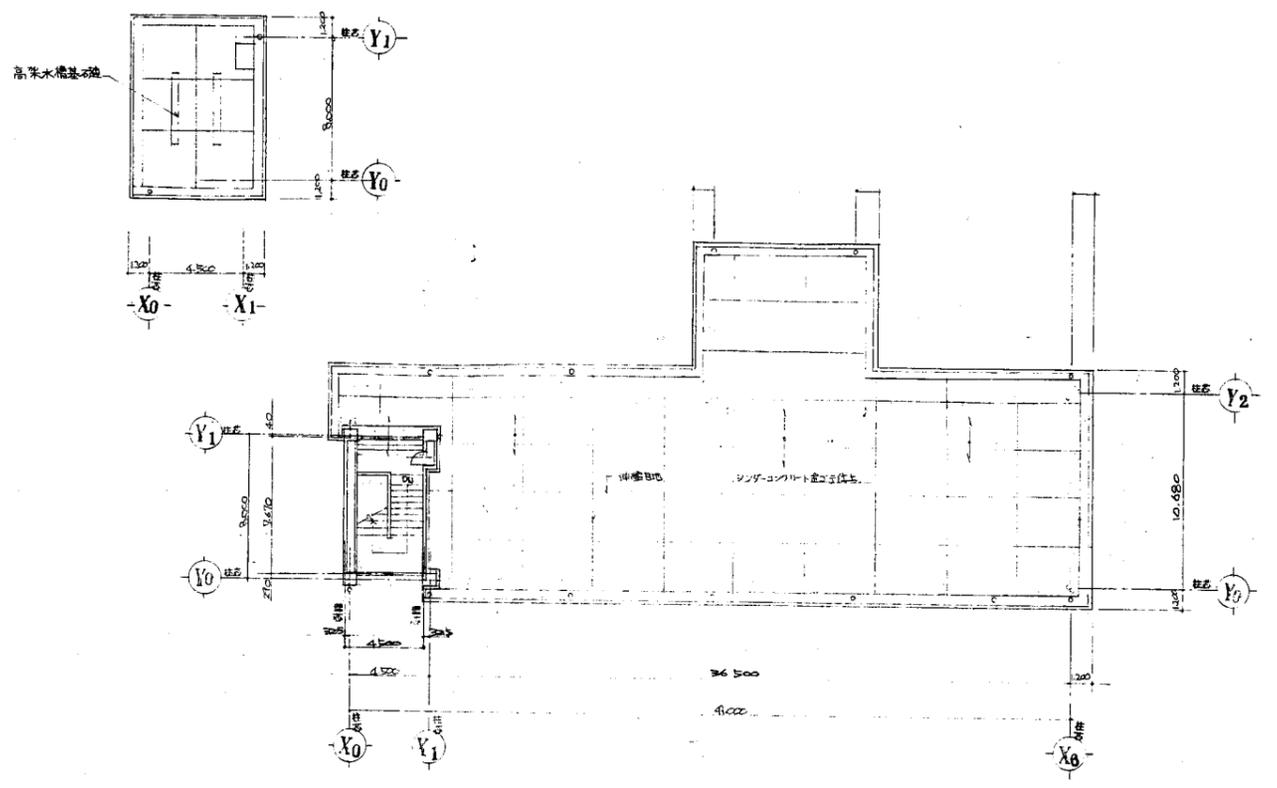



1階平面図 1/200

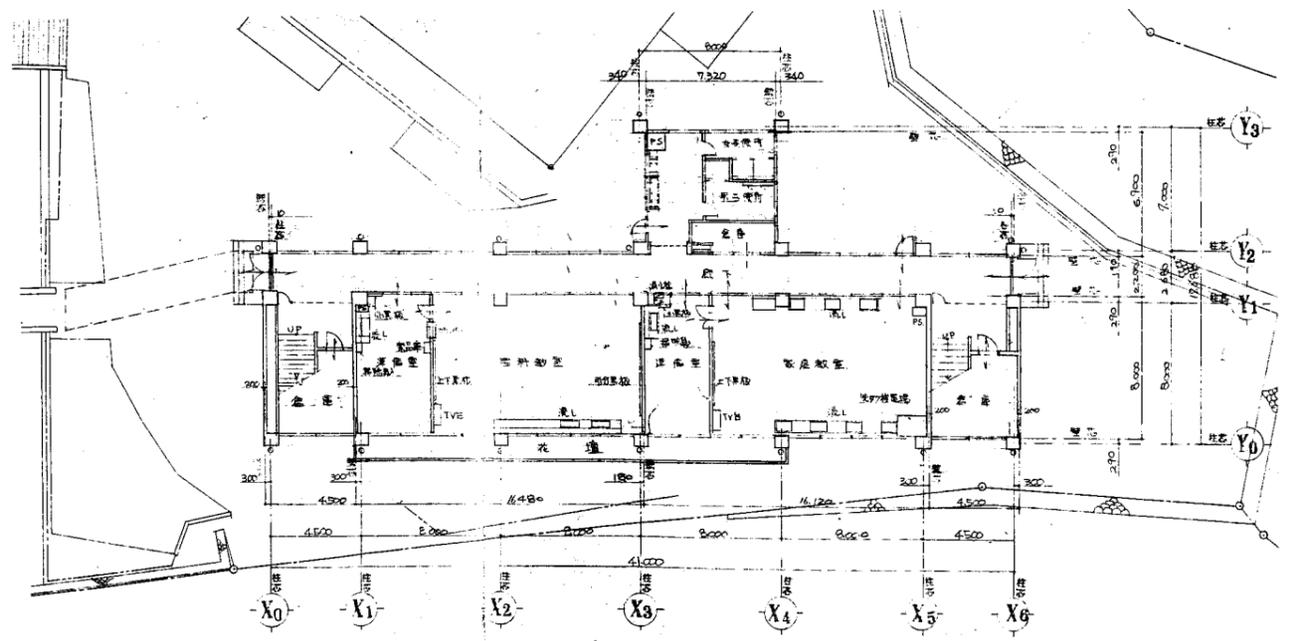

3階平面図 1/200

富士見小


業務名	市立鴨居小学校ほか24校建築基準法第12条第2項及び第4項定期点検業務委託	設計者資格氏名	級建築士登録第 _____ 号			課長	主査	担当者	横須賀市 教育委員会 学校管理課
図面名称	B棟 3階平面図	図番	縮尺	S 1:400	作図	平成 年 月 日			

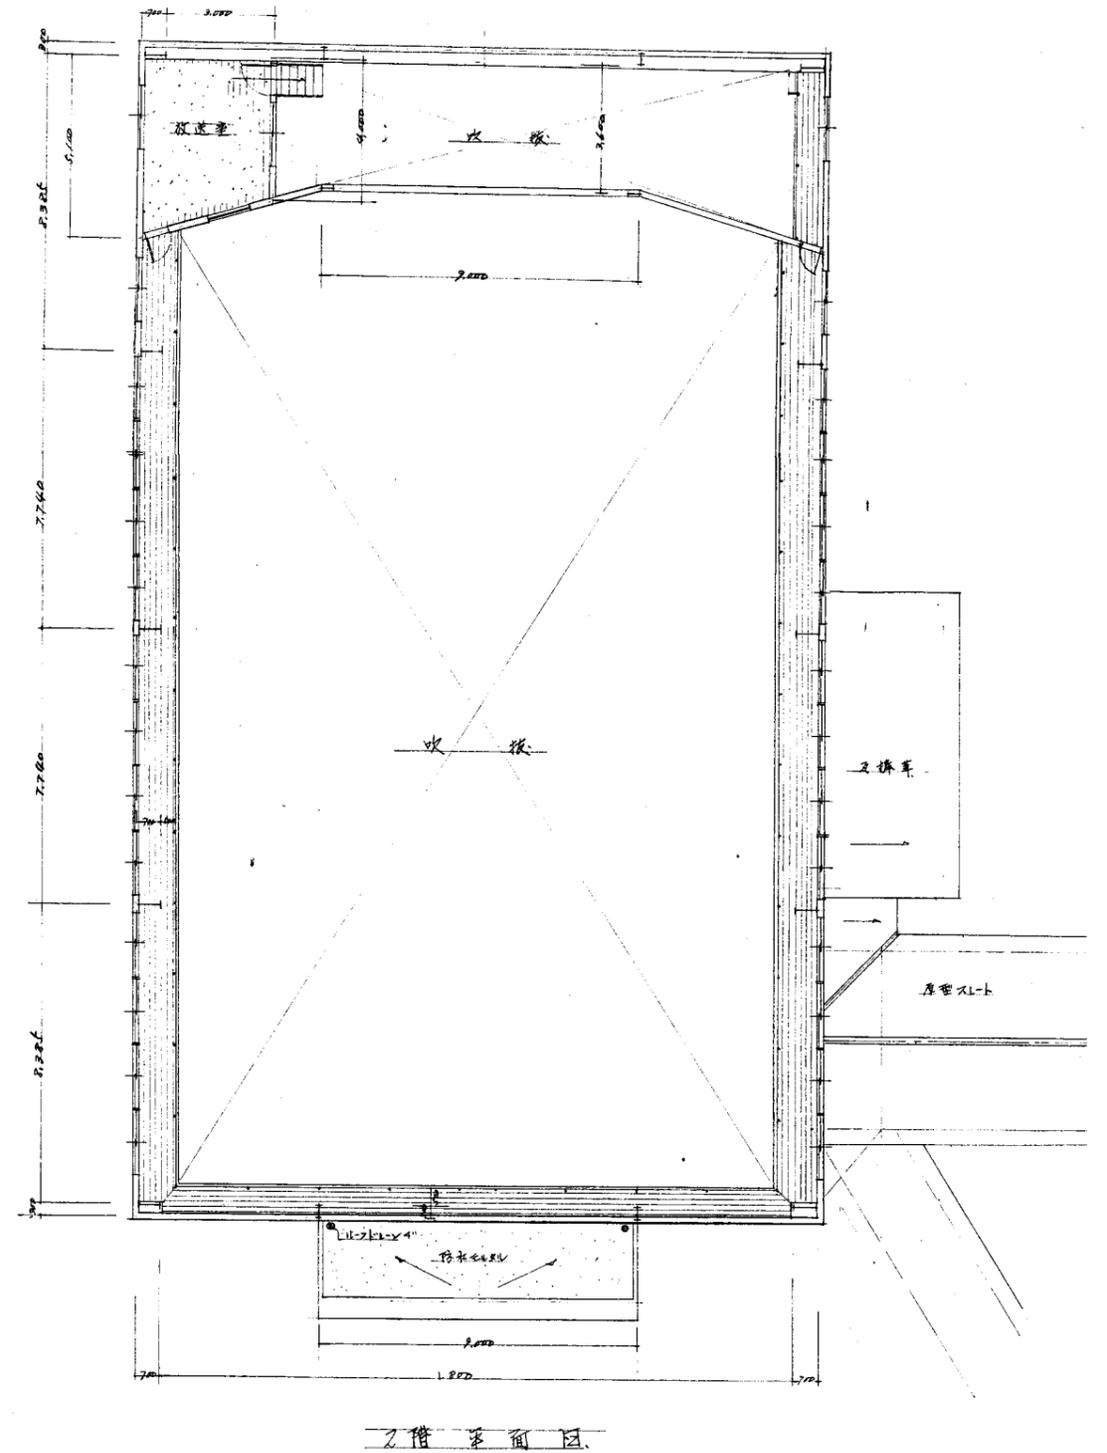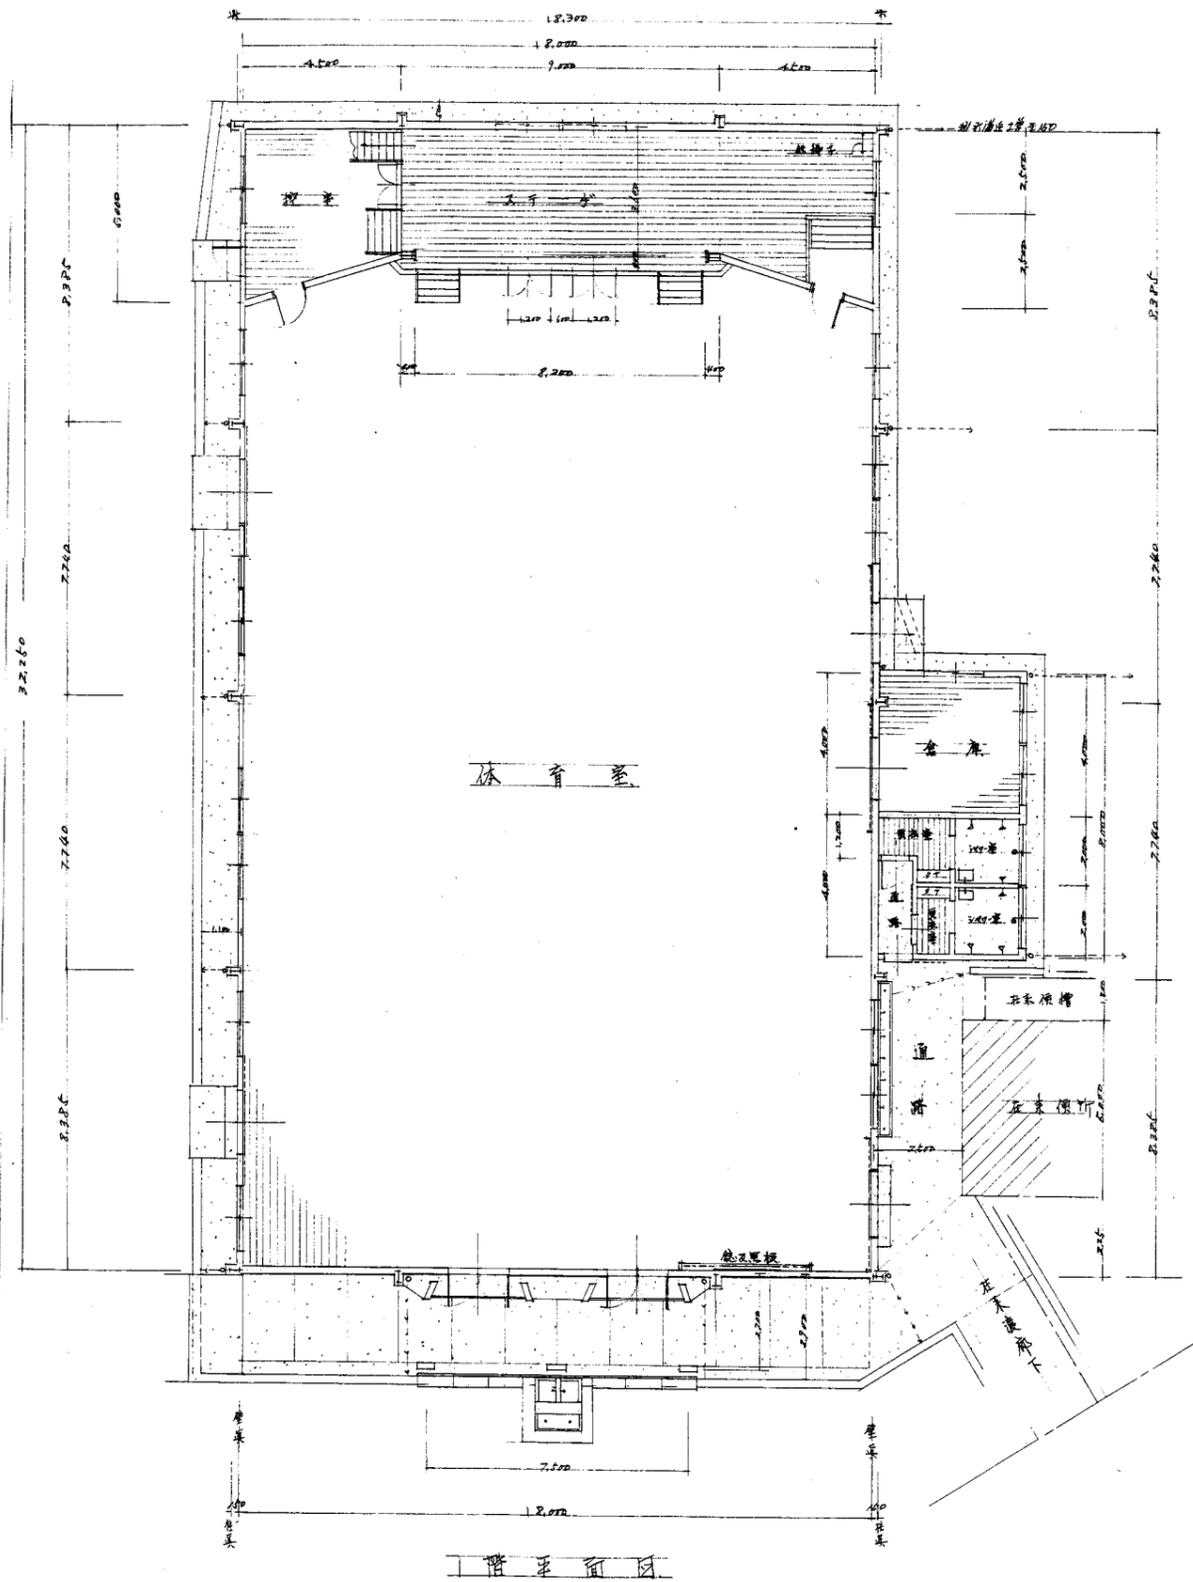


富士見小

横須賀市
教育委員会 学校管理課


業務名	市立鴨居小学校ほか24校建築基準法第12条第2項及び第4項定期点検業務委託		設計者資格氏名	級建築士登録第 _____ 号		課長	主査	担当者
図面名称	体育館平面図	図番	縮尺	S 1:200	作図	平成	年	月 日

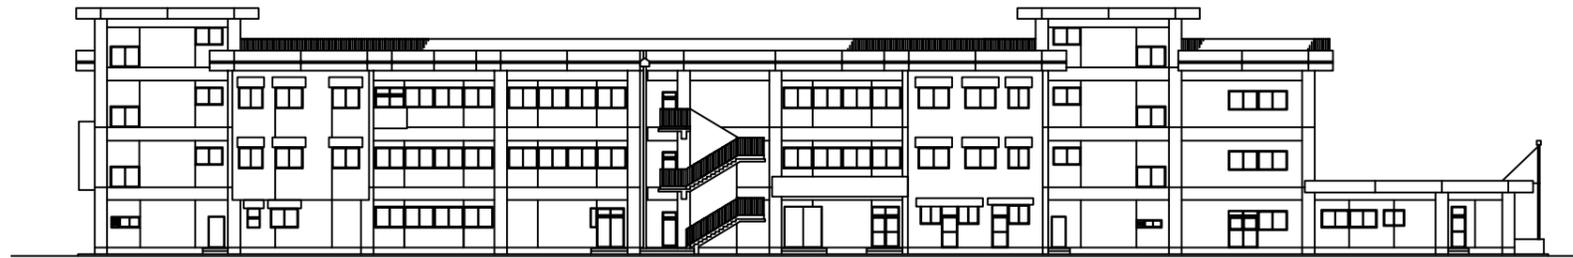

北側立面図 1:300

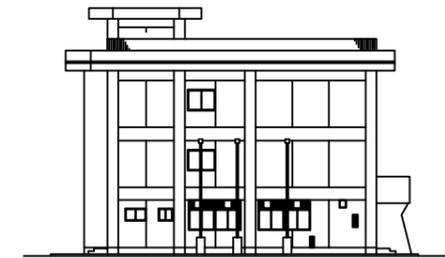

西側立面図 1:300

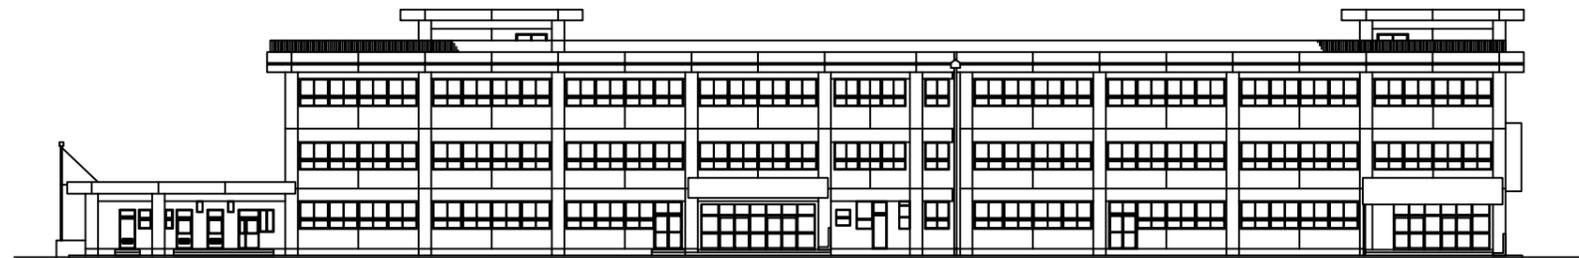


南側立面図 1:300



東側立面図 1:300

富士見小


業務名	市立鴨居小学校ほか22校建築基準法第12条第2項及び第4項定期点検業務委託			設計者資格 氏名	級建築士登録第 号			課長	主査等	担当者	横須賀市 教育委員会 学校管理課
図面名称	第一校舎 各立面図	図番		縮尺	1:300	作図	令和 年 月 日				

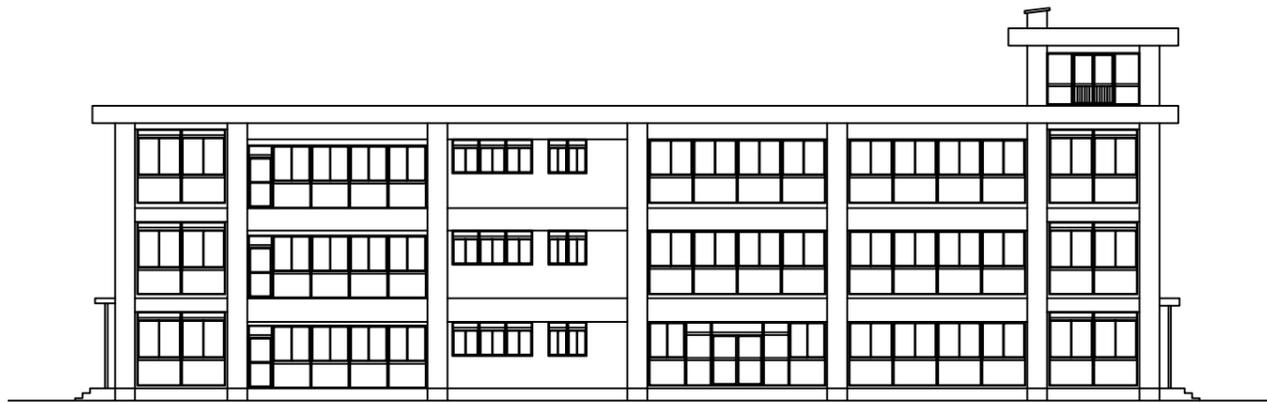

北側立面図 1:200



西側立面図 1:200

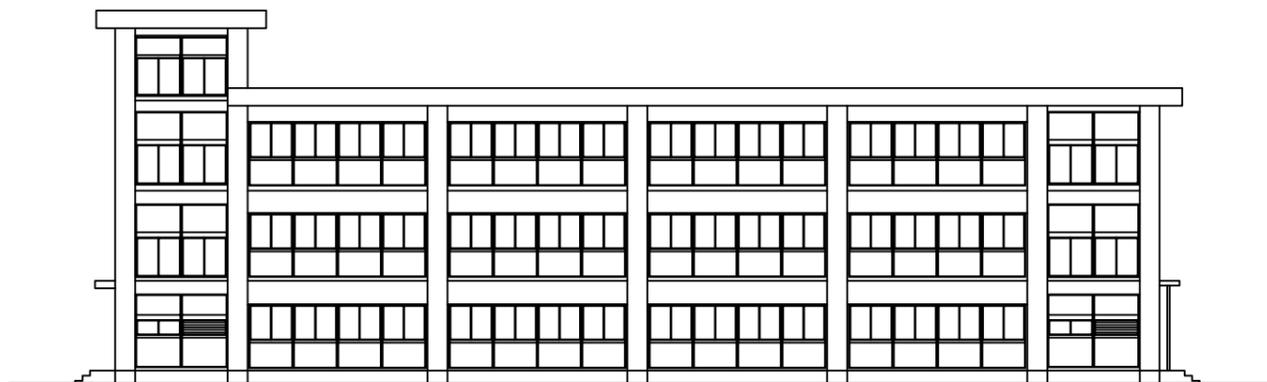


南側立面図 1:200




東側立面図 1:200

富士見小


業務名	市立鴨居小学校ほか22校建築基準法第12条第2項及び第4項定期点検業務委託			設計者資格 氏名	級建築士登録第 号			課長	主査等	担当者	横須賀市 教育委員会 学校管理課
図面名称	第一校舎 各立面図	図番		縮尺	1:200	作図	令和 年 月 日				

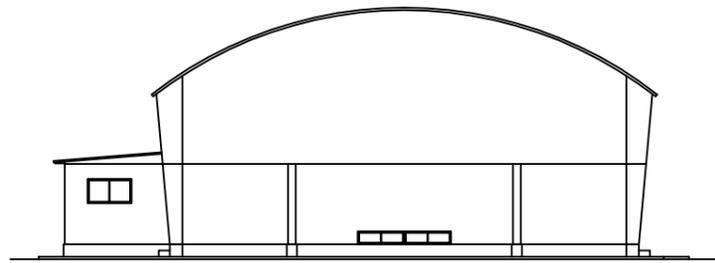


北側立面図 1: 300

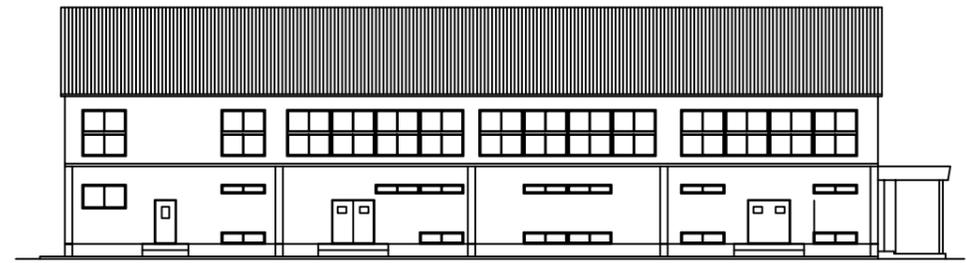

西側立面図 1: 300

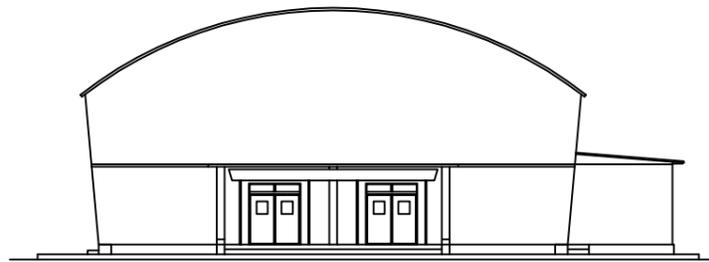


南側立面図 1: 300

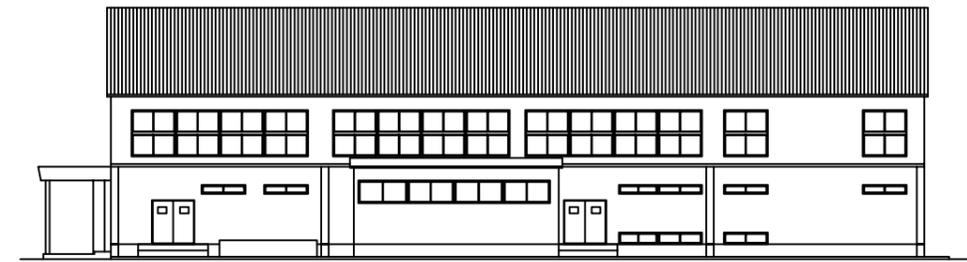


東側立面図 1: 300

富士見小


業務名	市立鴨居小学校ほか22校建築基準法第12条第2項及び第4項定期点検業務委託			設計者資格 氏名	級建築士登録第 号			課長	主査等	担当者	横須賀市 教育委員会 学校管理課
図面名称	体育館 各立面図	図番		縮尺	1:300	作図	令和 年 月 日				

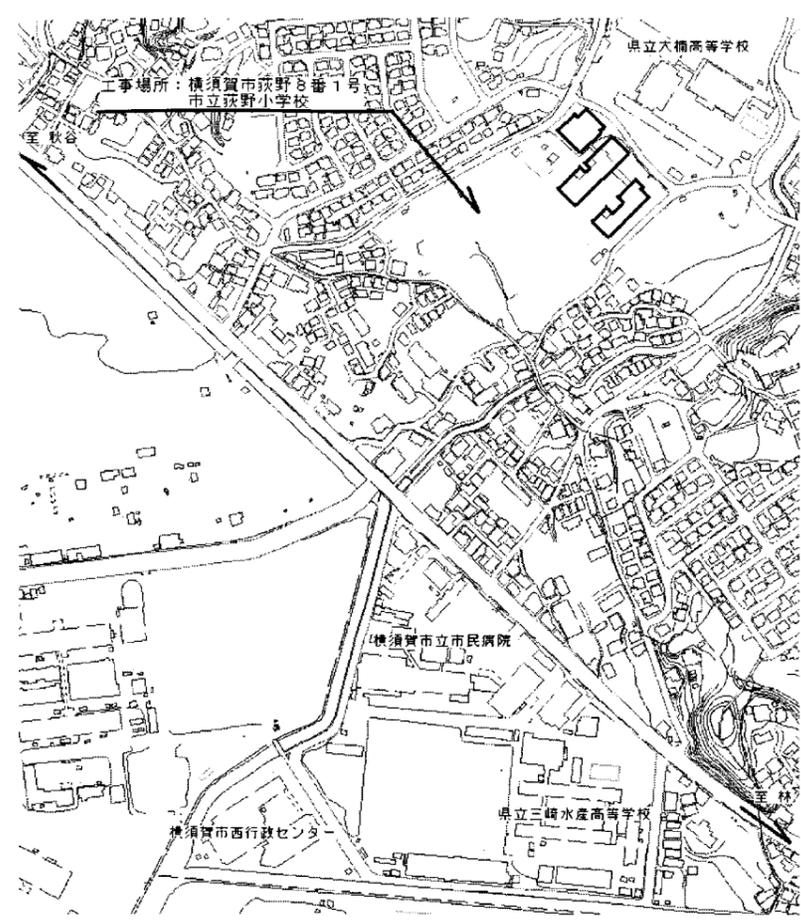


案内図

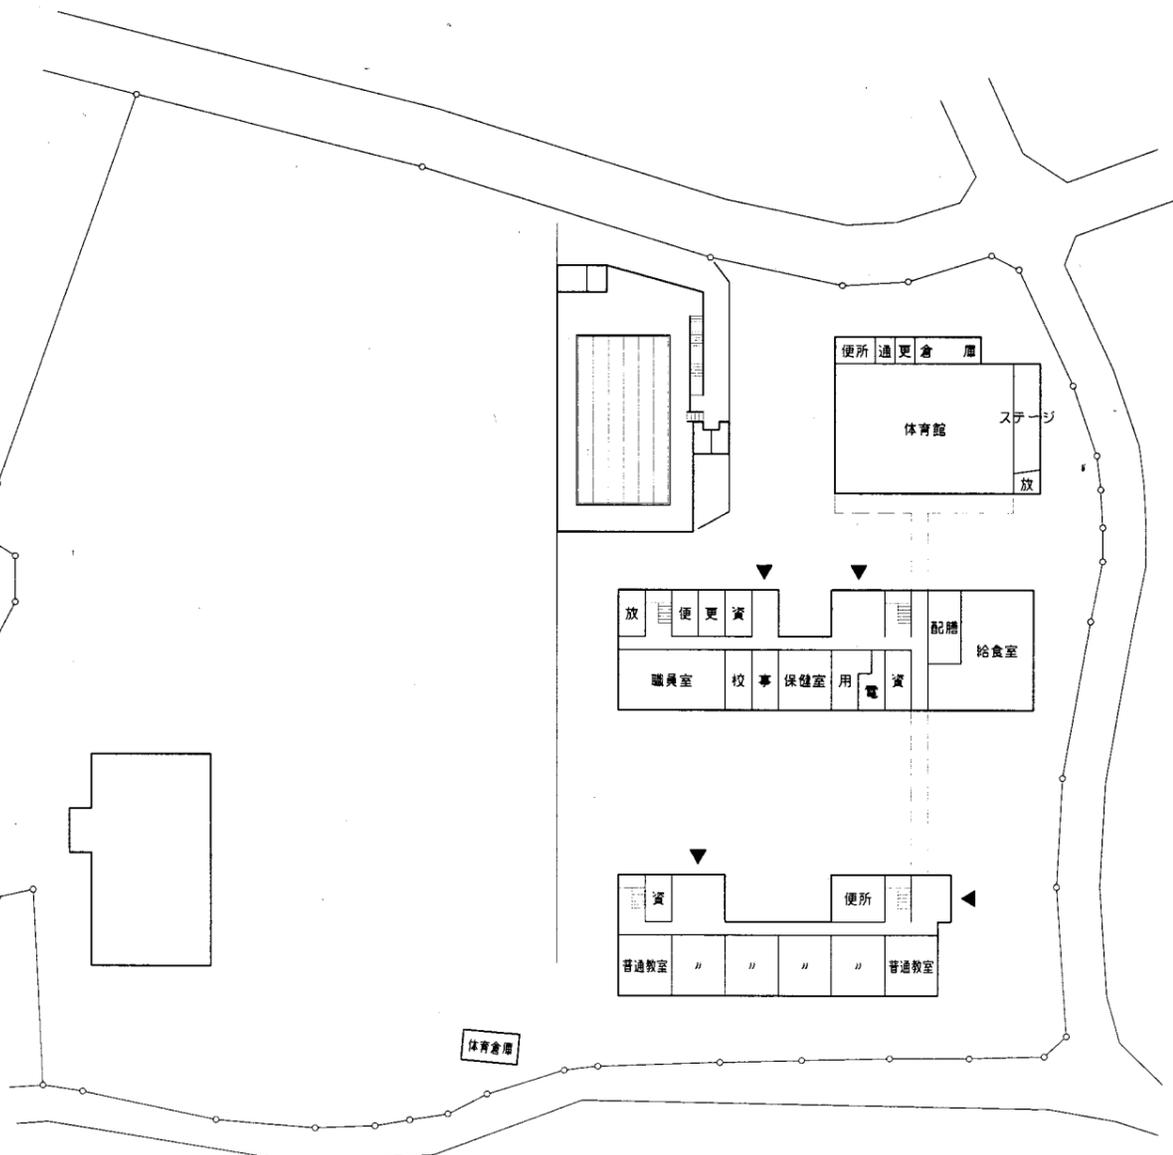


配置図・1階平面図 1/800

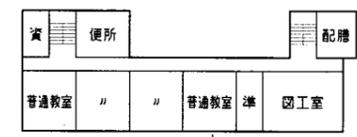

4階平面図 1/800

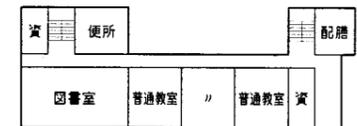


3階平面図 1/800

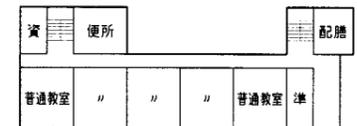

2階平面図 1/800

荻野小


業務名	市立鴨居小学校ほか24校建築基準法第12条第2項及び第4項定期点検業務委託	設計者資格氏名	級建築士登録第 号			課長	主査	担当者	横須賀市 教育委員会 学校管理課
図面名称	案内図・配置図	図番	縮尺	1/800	作図	平成 年 月 日			

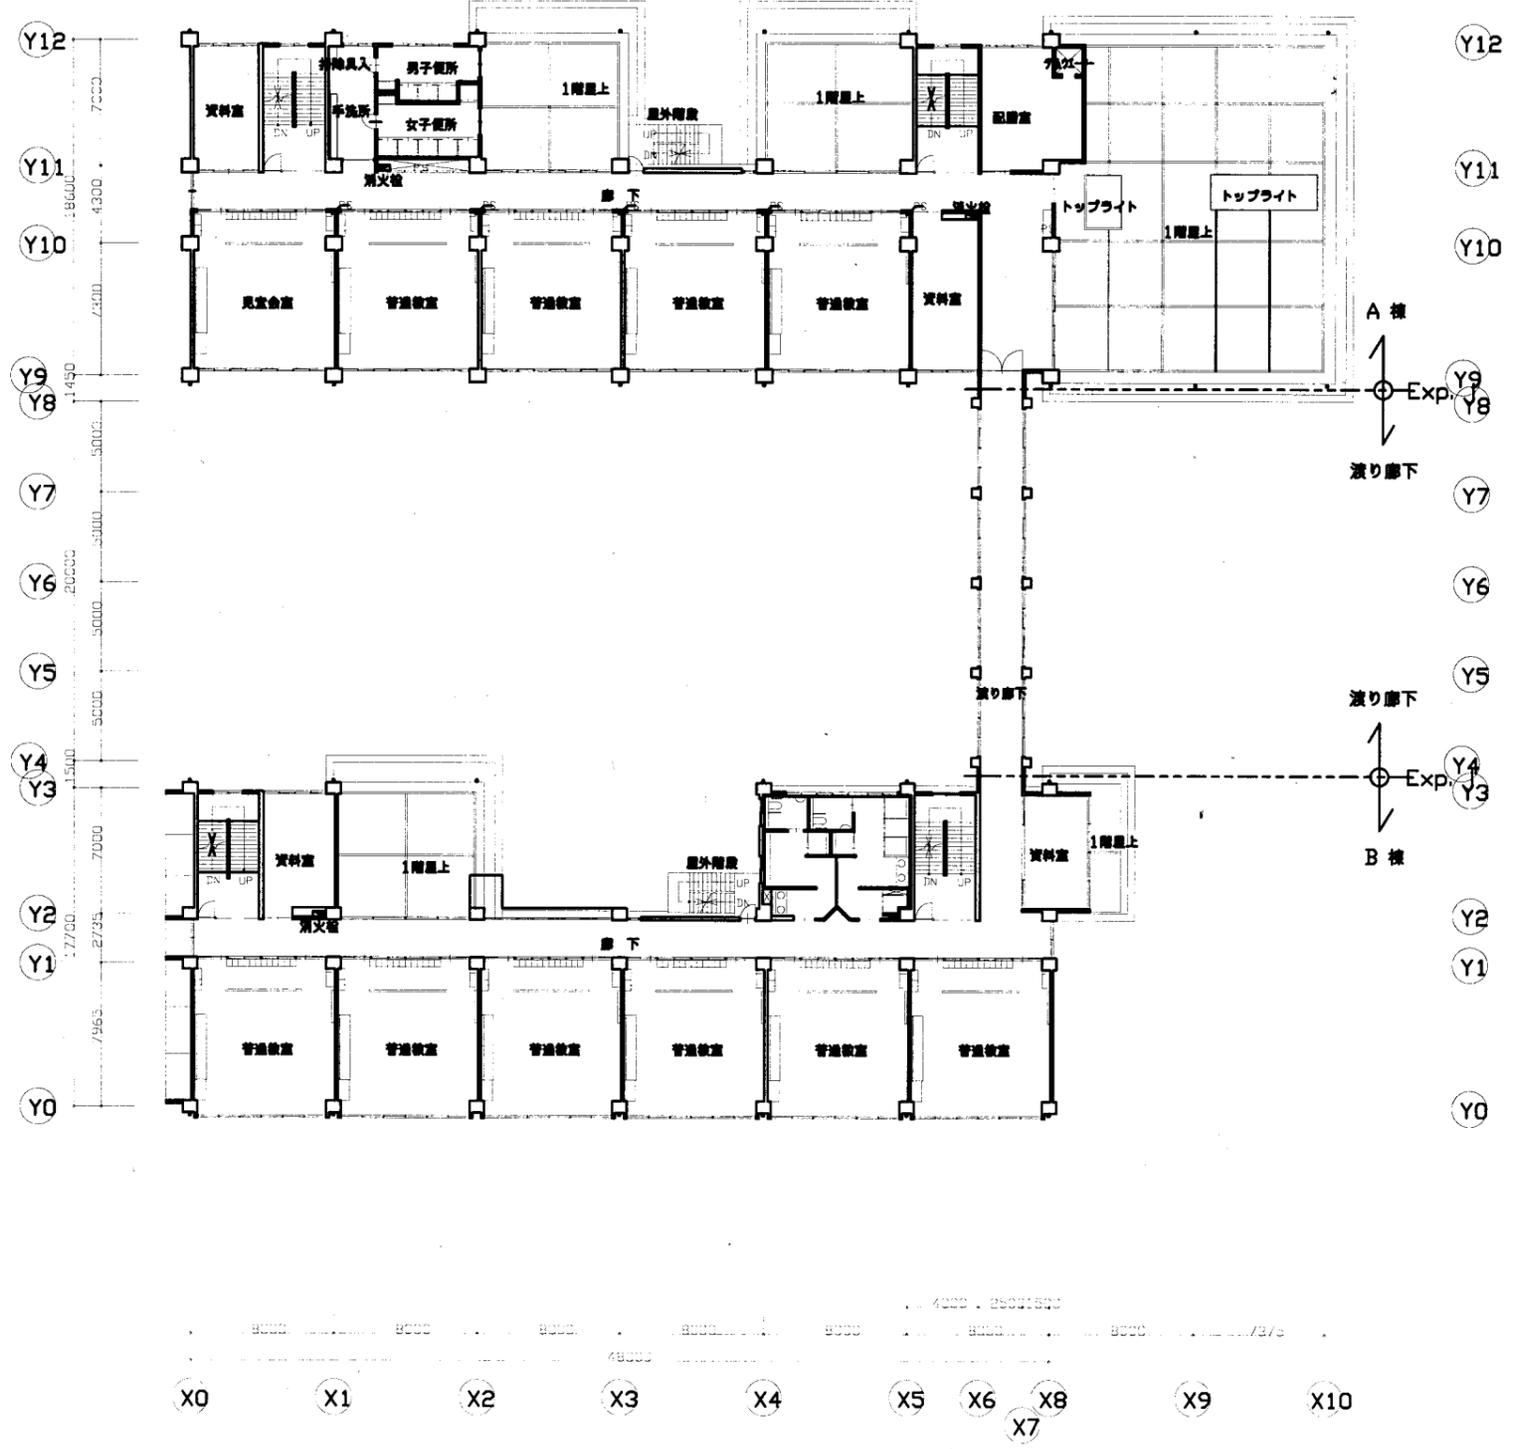

2階平面図 S=1/300


荻野小

業務名	市立鴨居小学校ほか24校建築基準法第12条第2項及び第4項定期点検業務委託		設計者資格氏名	級建築士登録第 号		課長	主査	担当者	横須賀市 教育委員会 学校管理課
図面名称	2階平面図	図番	縮尺	S 1:300	作図	平成 年 月 日			

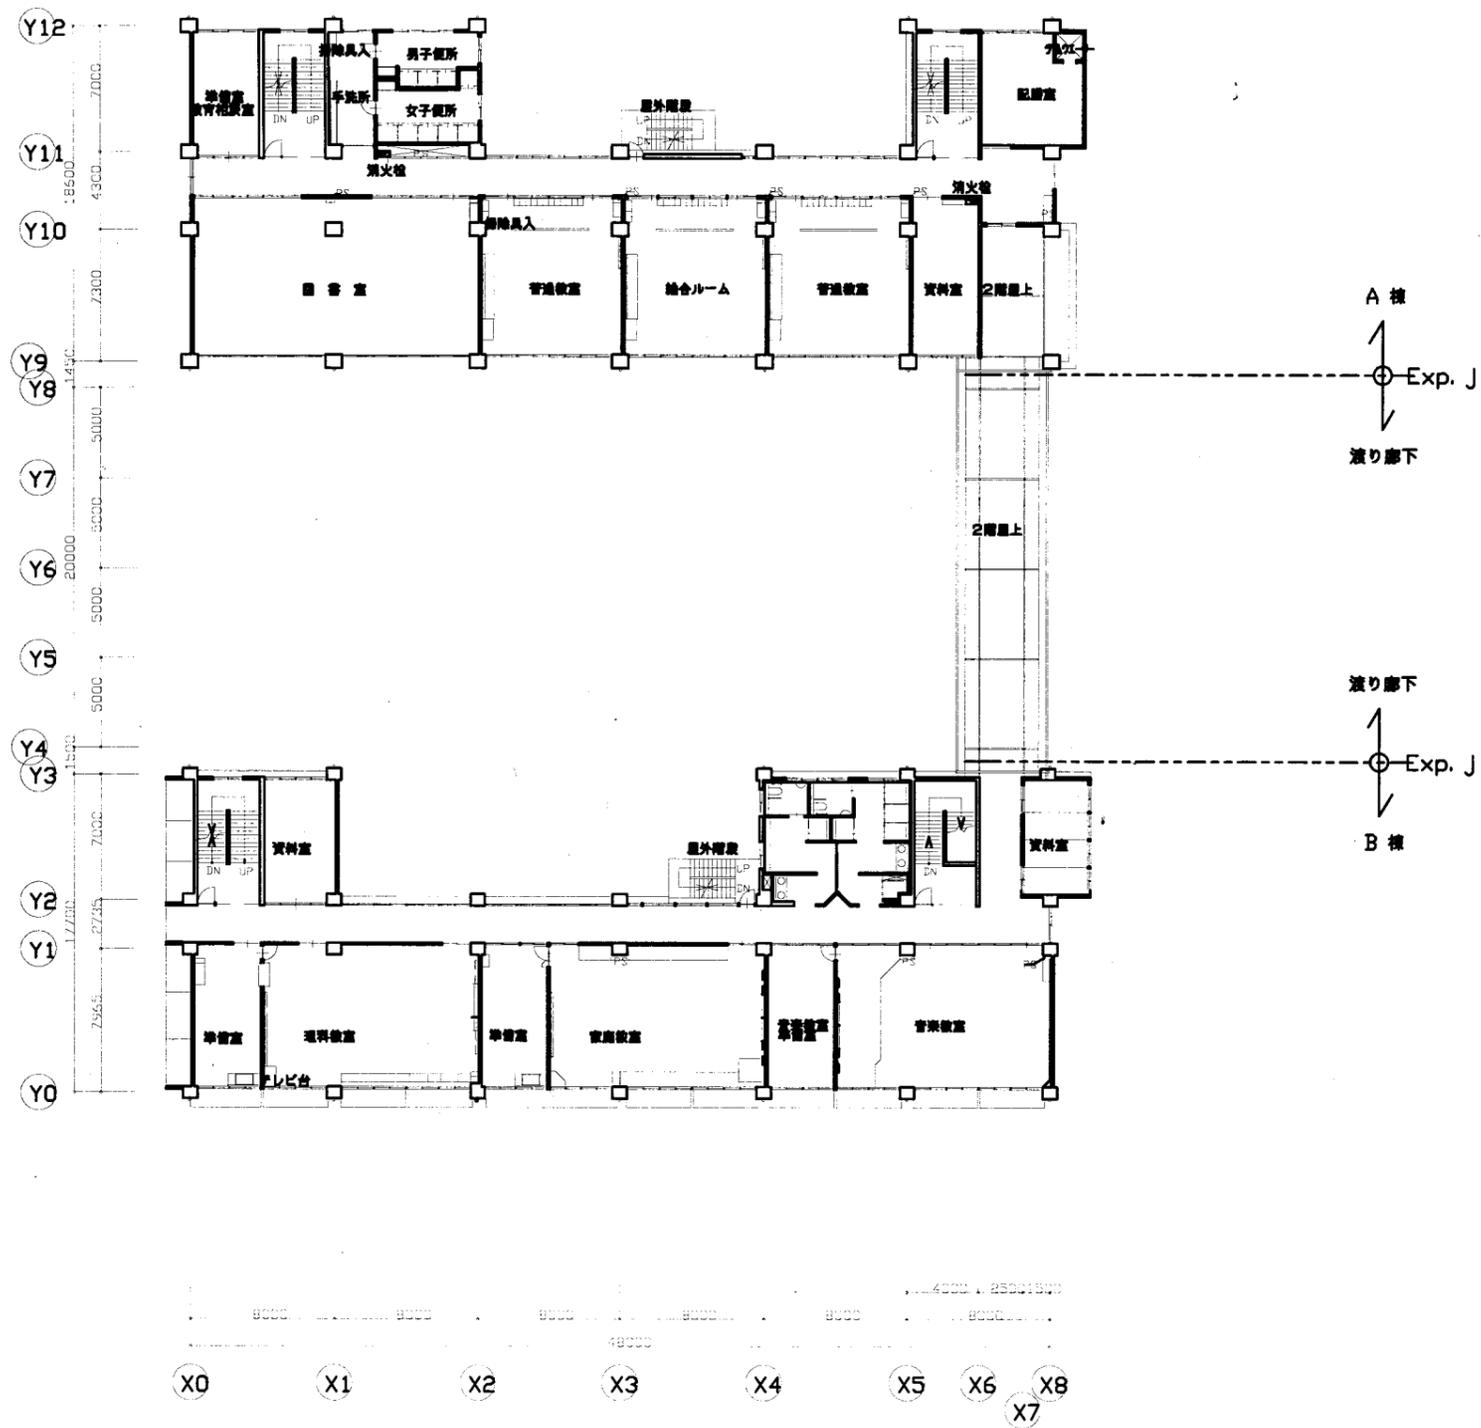

荻野小


業務名	市立鴨居小学校ほか24校建築基準法第12条第2項及び第4項定期点検業務委託		設計者資格氏名	級建築士登録第 号		課長	主査	担当者	横須賀市 教育委員会 学校管理課
図面名称	3階平面図	図番	縮尺	S 1:300	作図	平成 年 月 日			

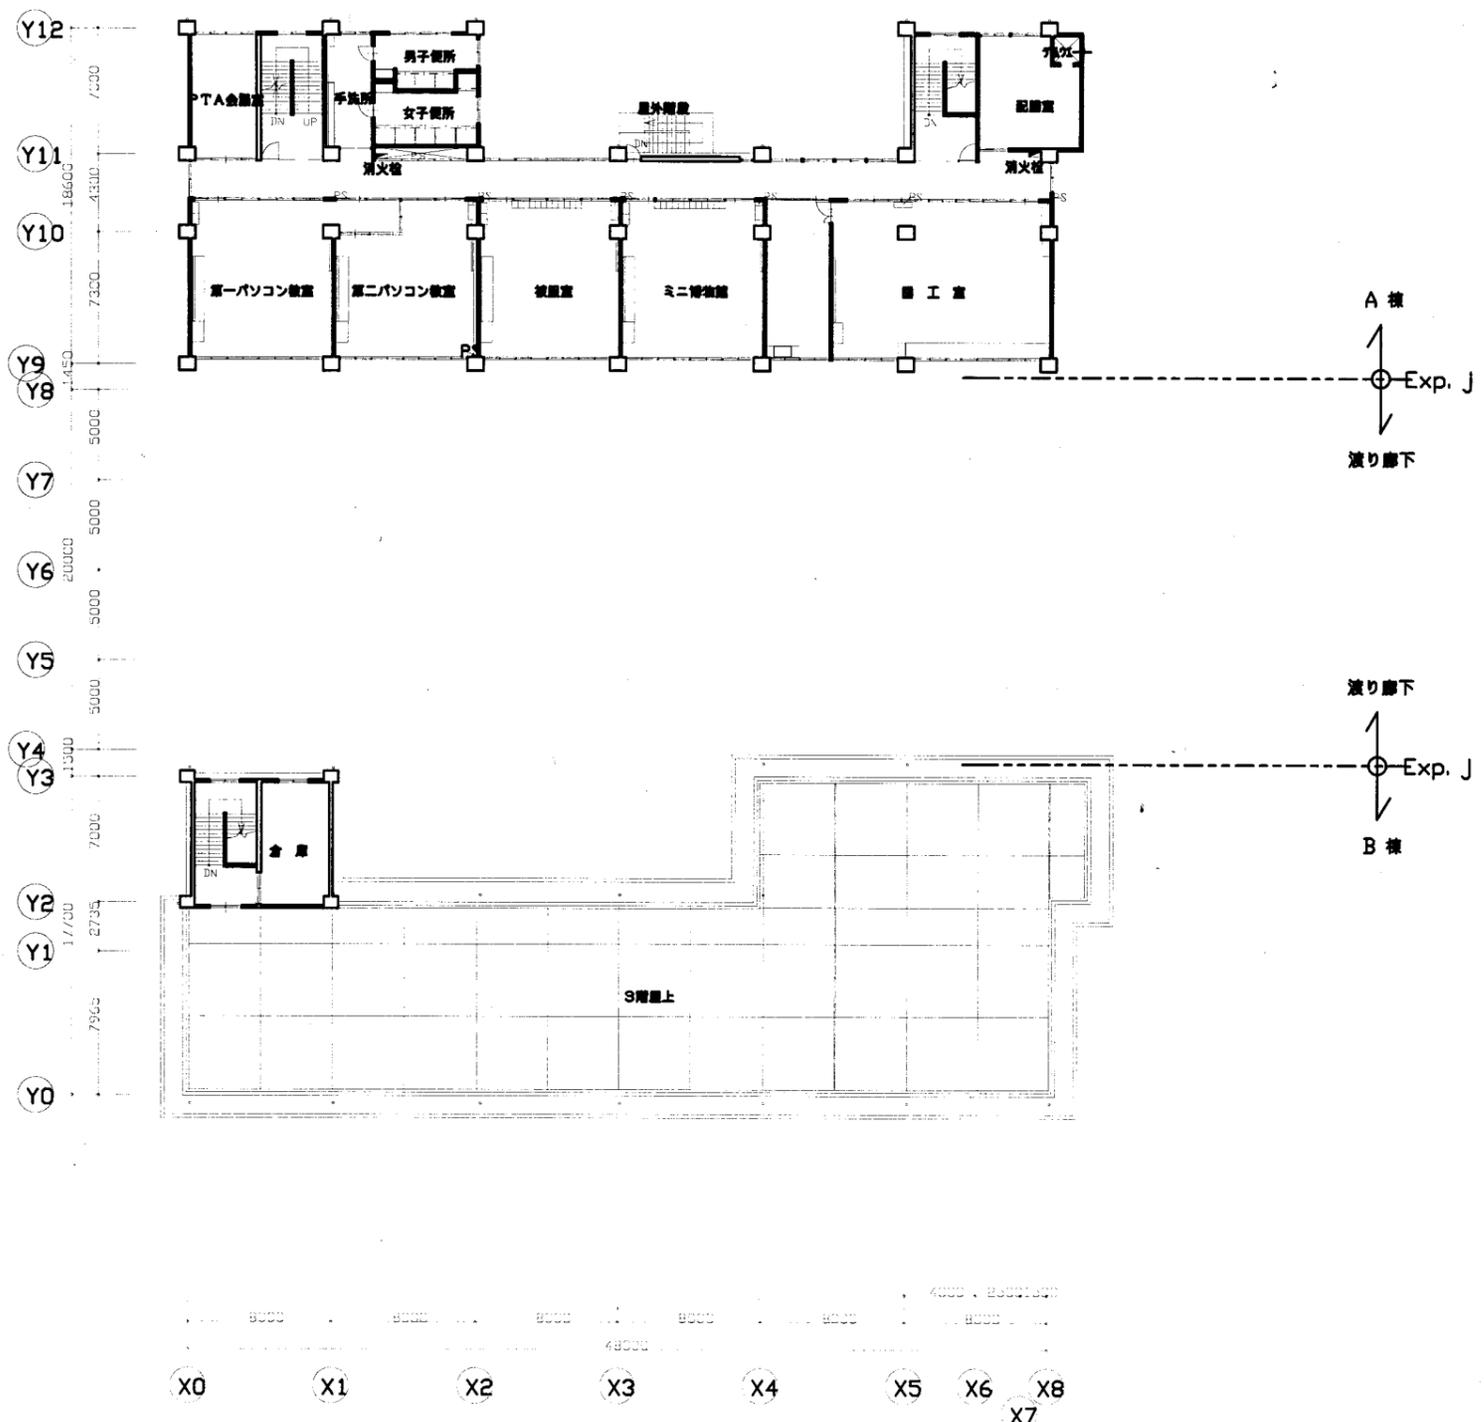

4階平面図 S=1/300


荻野小

業務名	市立鴨居小学校ほか24校建築基準法第12条第2項及び第4項定期点検業務委託		設計者資格 氏名	級建築士登録第 号			課長	主査	担当者	横須賀市 教育委員会 学校管理課
図面名称	4階平面図	図番	縮尺	S 1:300	作図	平成 年 月 日				

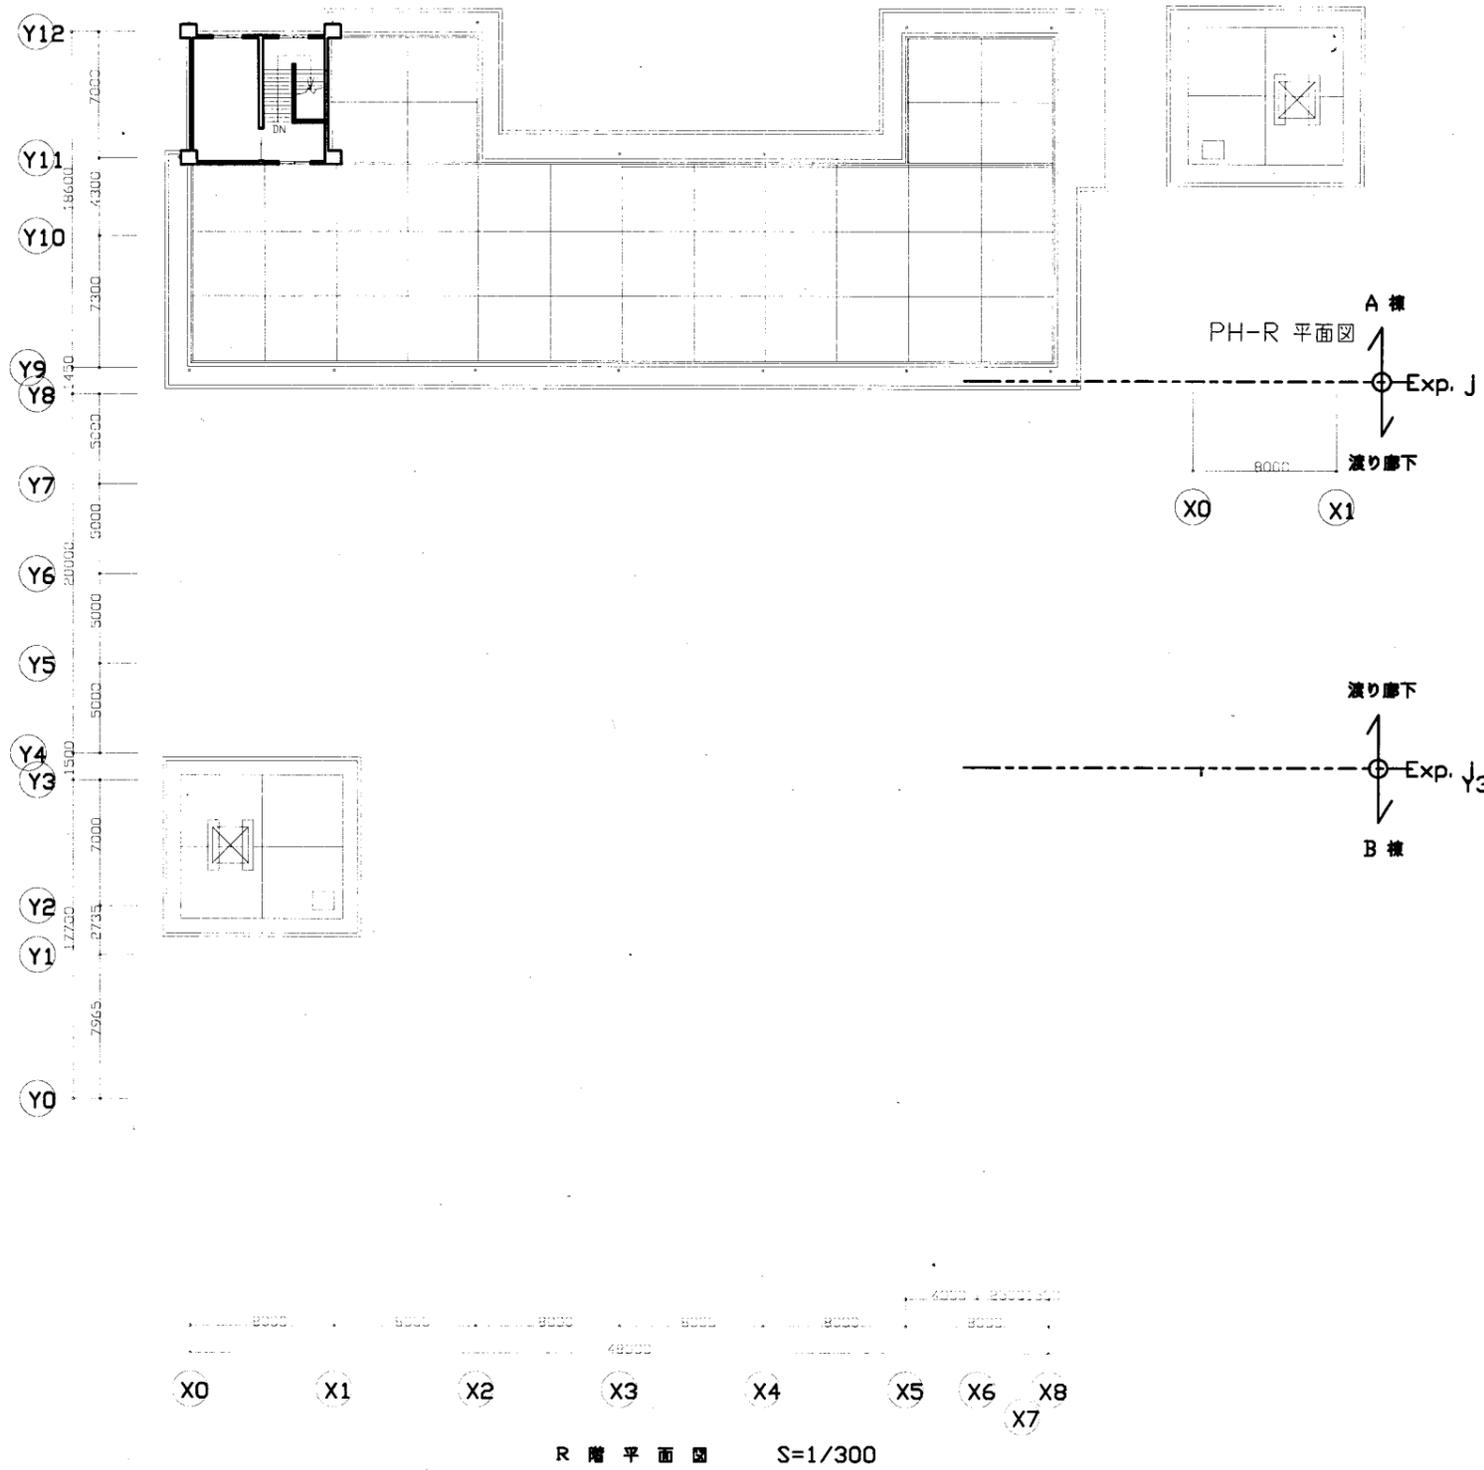


荻野小

業務名	市立鴨居小学校ほか24校建築基準法第12条第2項及び第4項定期点検業務委託		設計者資格 氏名	級建築士登録第 号			課長	主査	担当者	横須賀市 教育委員会 学校管理課
図面名称	R階平面図	図番	縮尺	S 1:300	作図	平成 年 月 日				

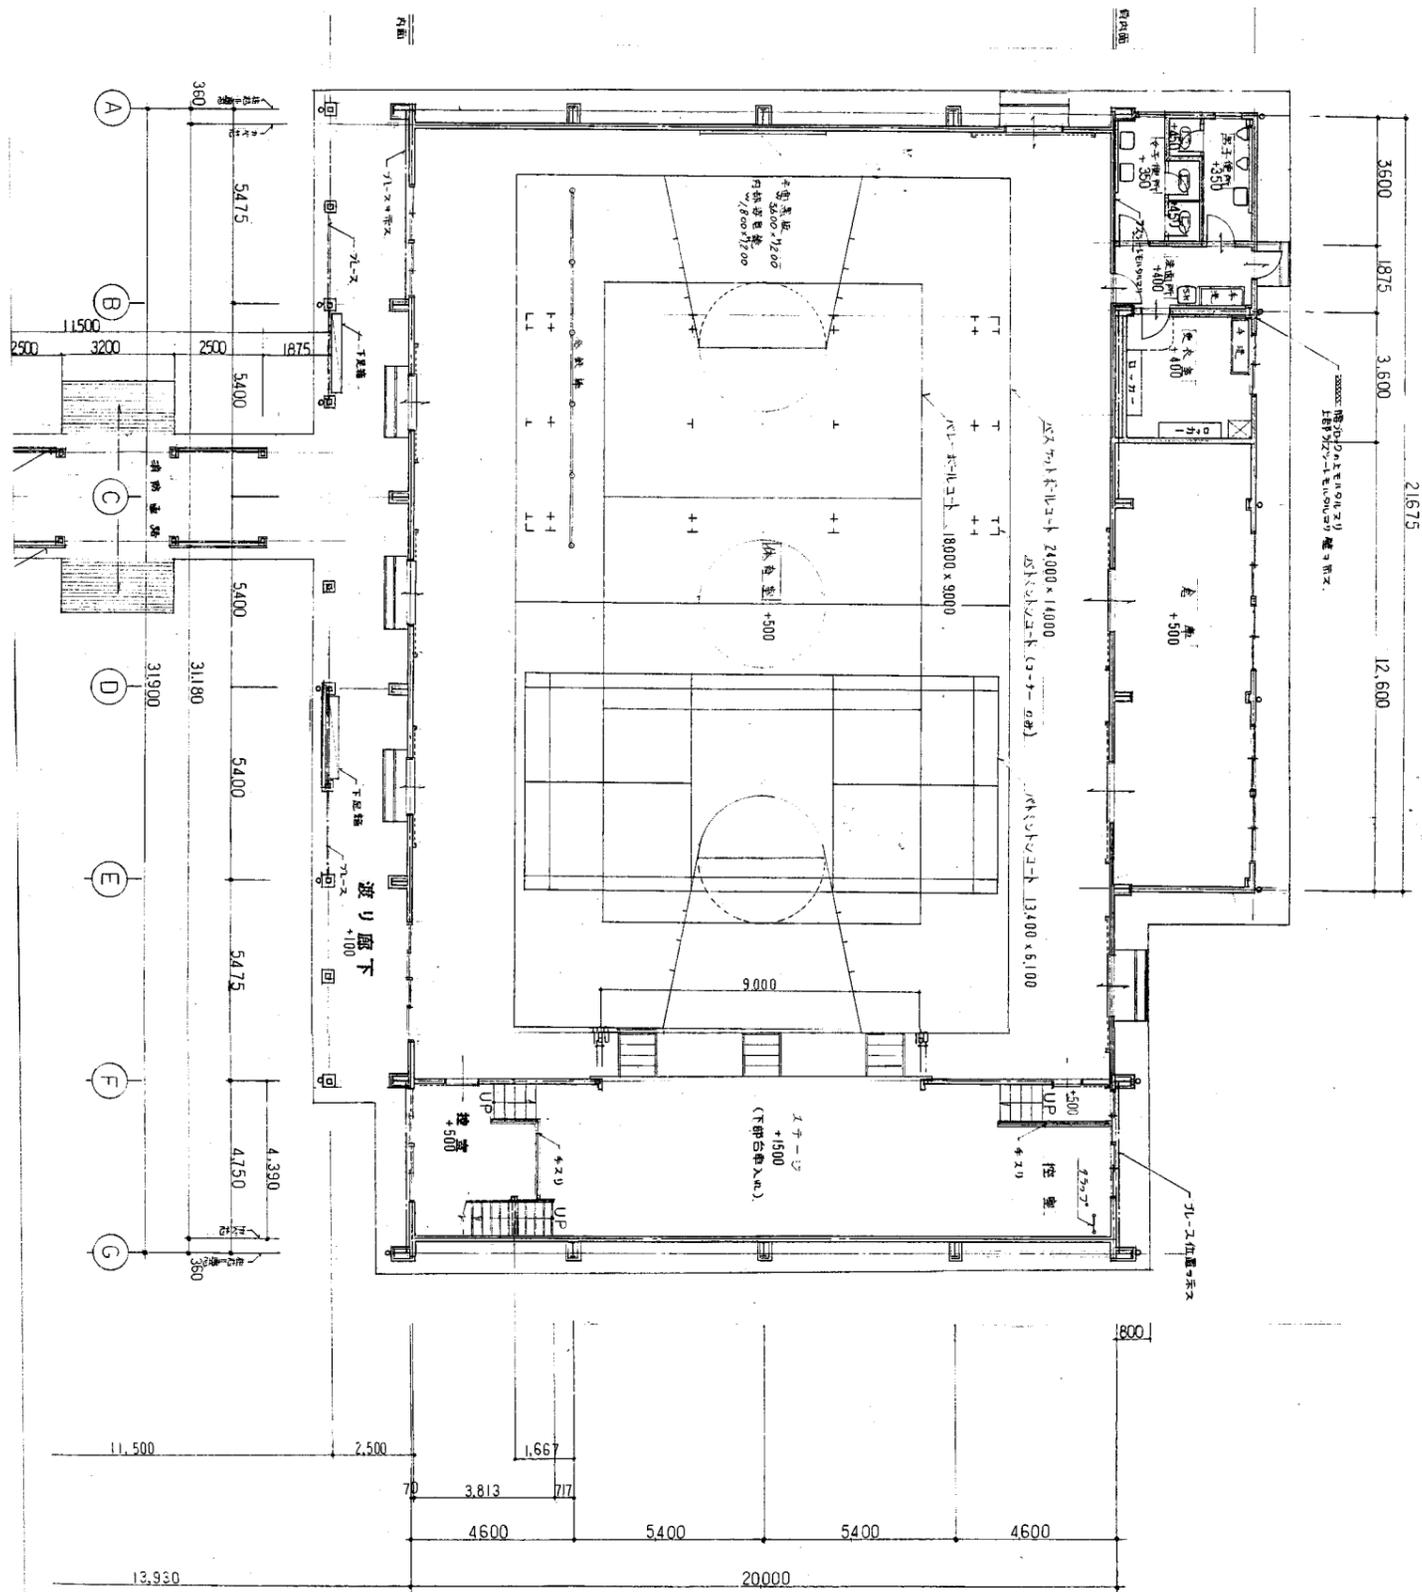

1階平面図 S1:200

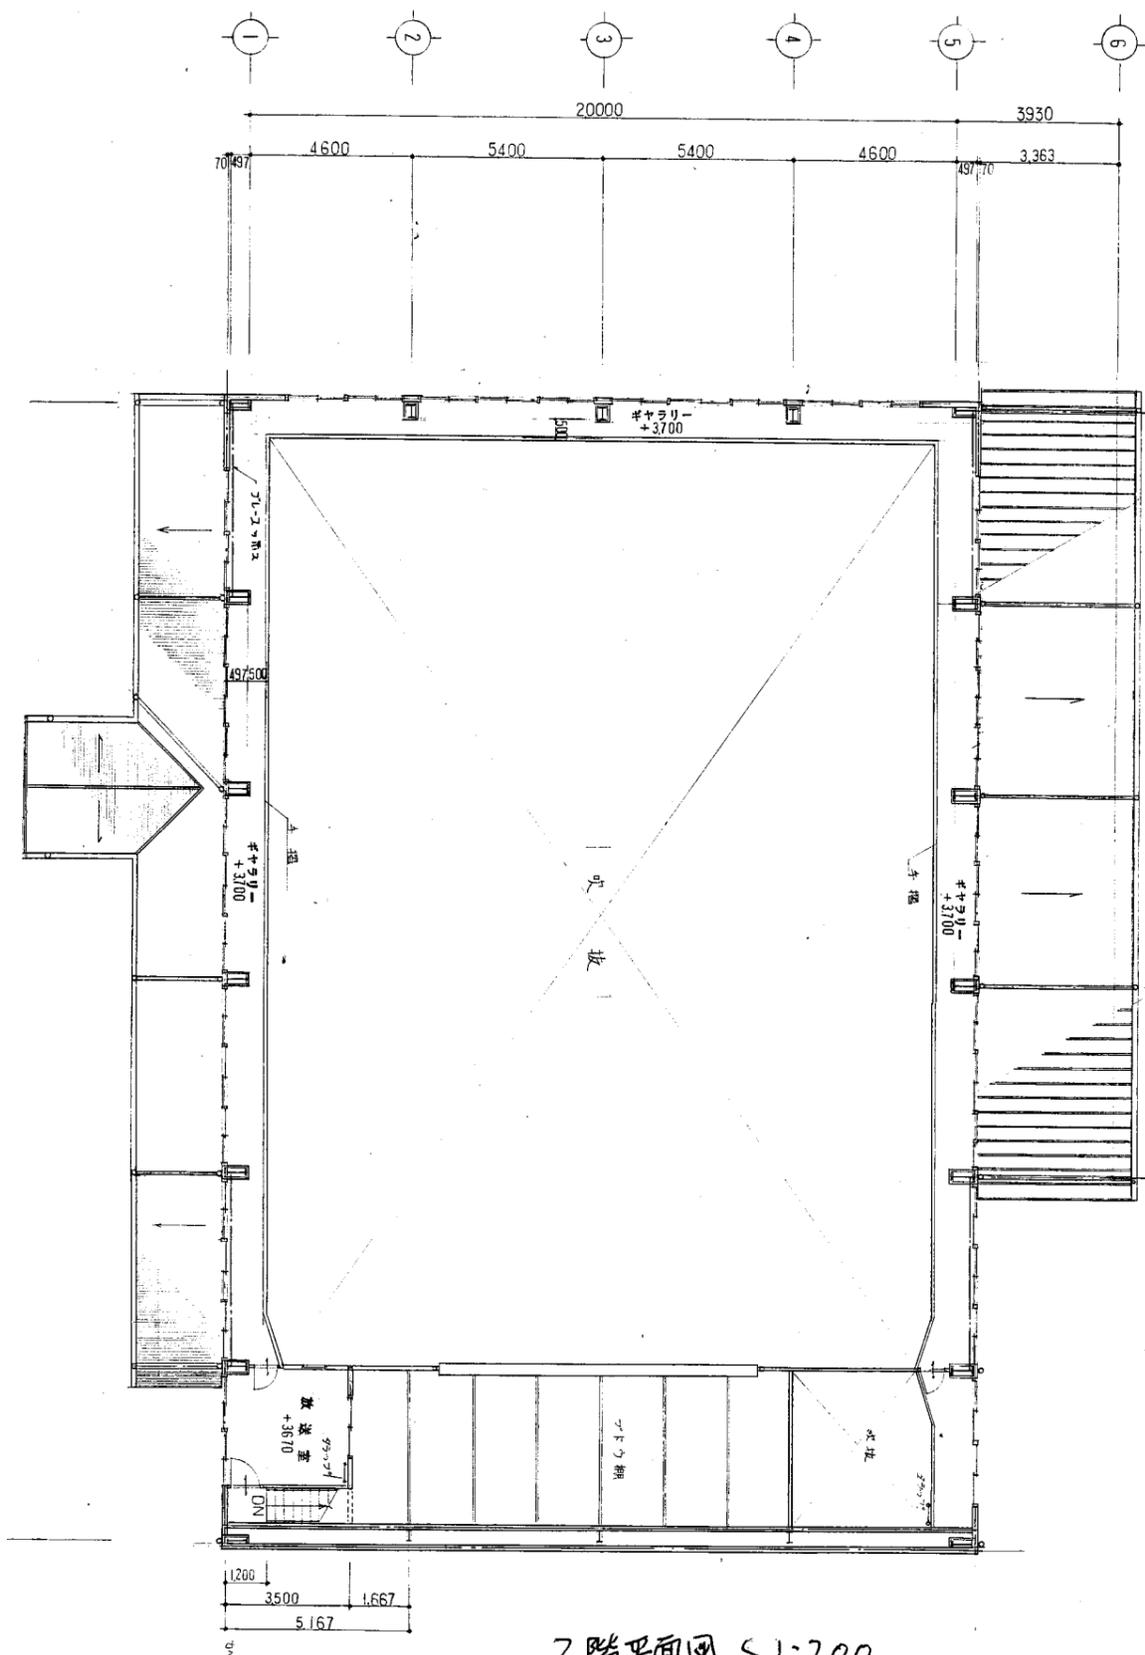


2階平面図 S1:200


荻野小

横須賀市
教育委員会 学校管理課


業務名	市立鴨居小学校ほか24校建築基準法第12条第2項及び第4項定期点検業務委託		設計者資格 氏名	級建築士登録第 _____ 号		課長	主査	担当者
図面名称	体育館平面図	図番	縮尺	S 1:200	作図	平成	年	月 日

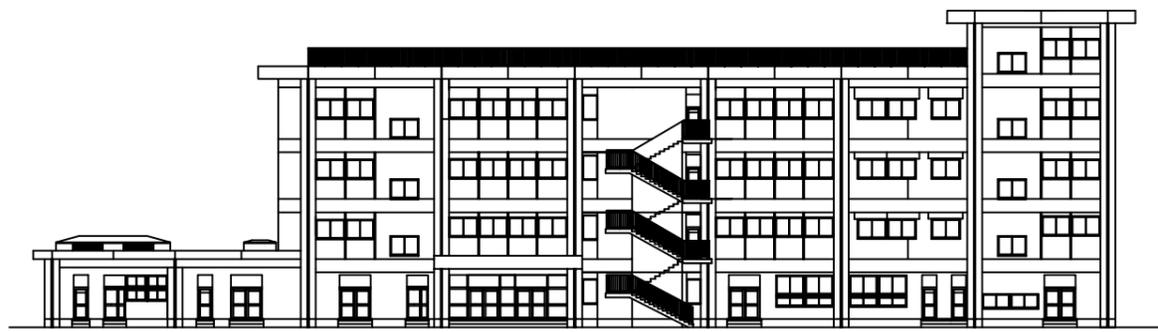


A棟 北側立面図 1:300

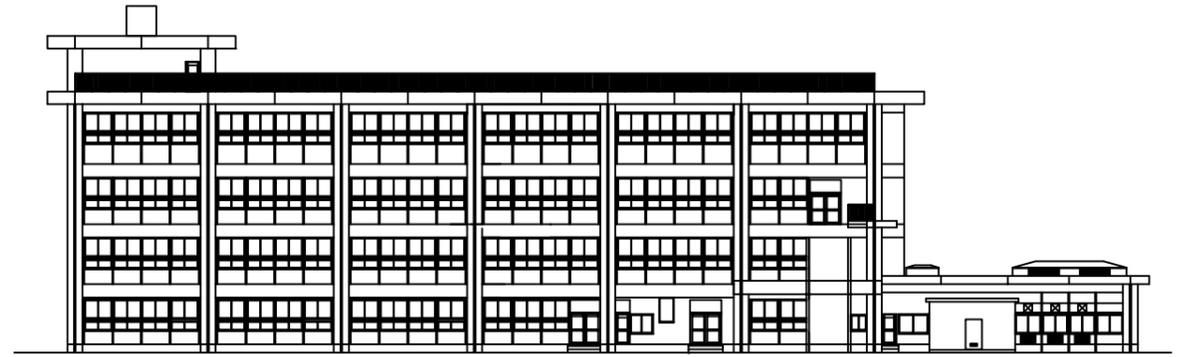


A棟 南側立面図 1:300

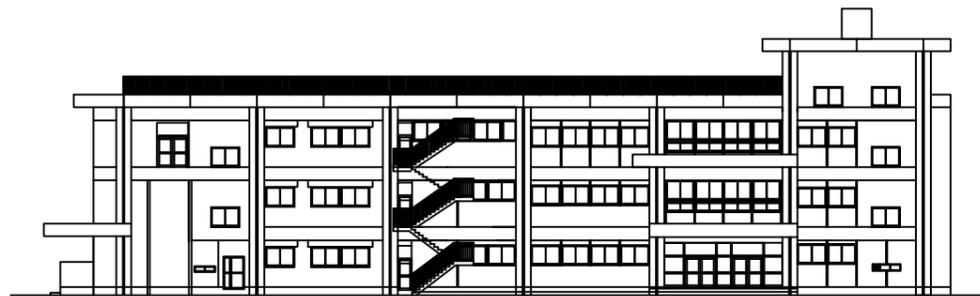


B棟 北側立面図 1:300

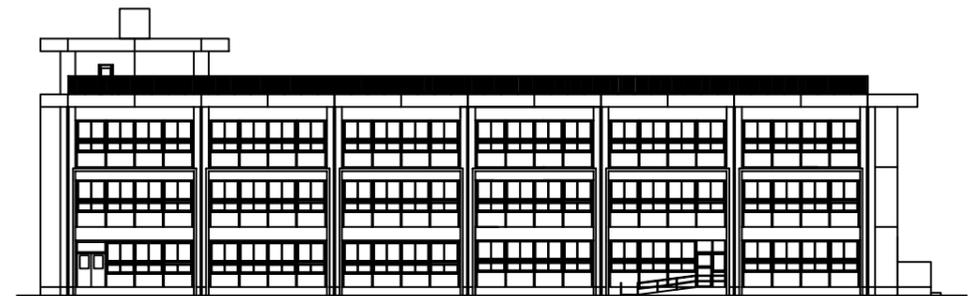

B棟 南側立面図 1:300

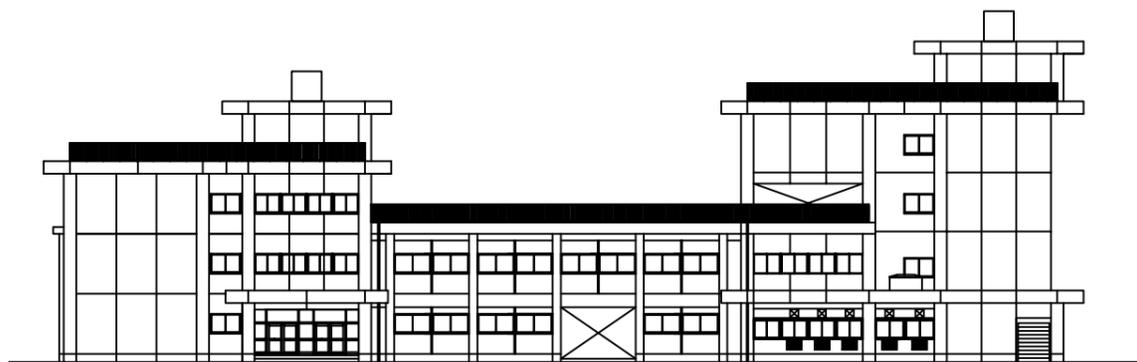


A・B棟 東側立面図 1:300

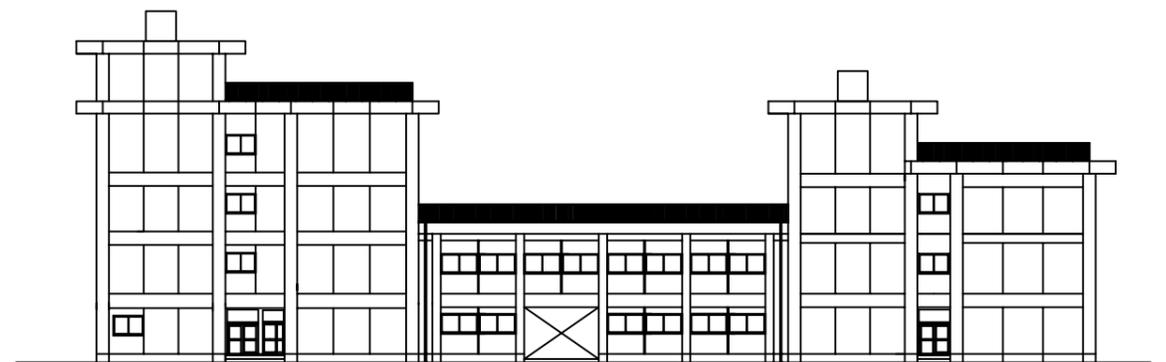


A・B棟 西側立面図 1:300

荻野小


業務名	市立鴨居小学校ほか22校建築基準法第12条第2項及び第4項定期点検業務委託			設計者資格 氏名	級建築士登録第 号			課長	主査等	担当者	横須賀市 教育委員会 学校管理課
図面名称	校舎 各立面図	図番	縮尺	1:300	作図	令和 年 月 日					

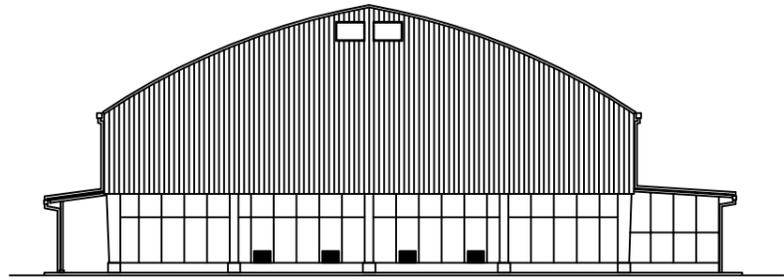

東側立面図 1:200

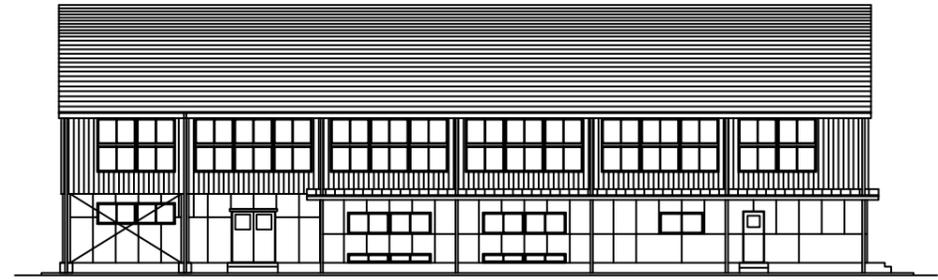

北側立面図 1:200

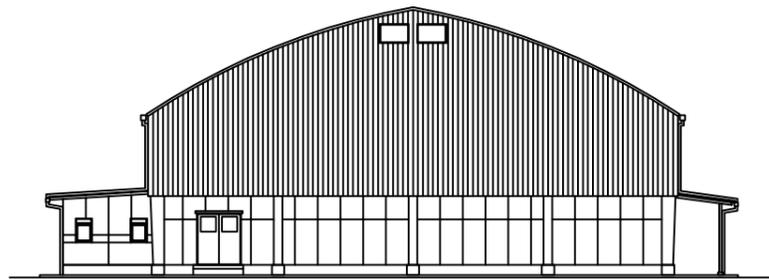


西側立面図 1:200




南側立面図 1:200

荻野小

業務名	市立鴨居小学校ほか22校建築基準法第12条第2項及び第4項定期点検業務委託			設計者資格 氏名	級建築士登録第 号			課長	主査等	担当者	横須賀市 教育委員会 学校管理課
図面名称	体育館 各立面図	図番		縮尺	1:200	作図	令和 年 月 日				

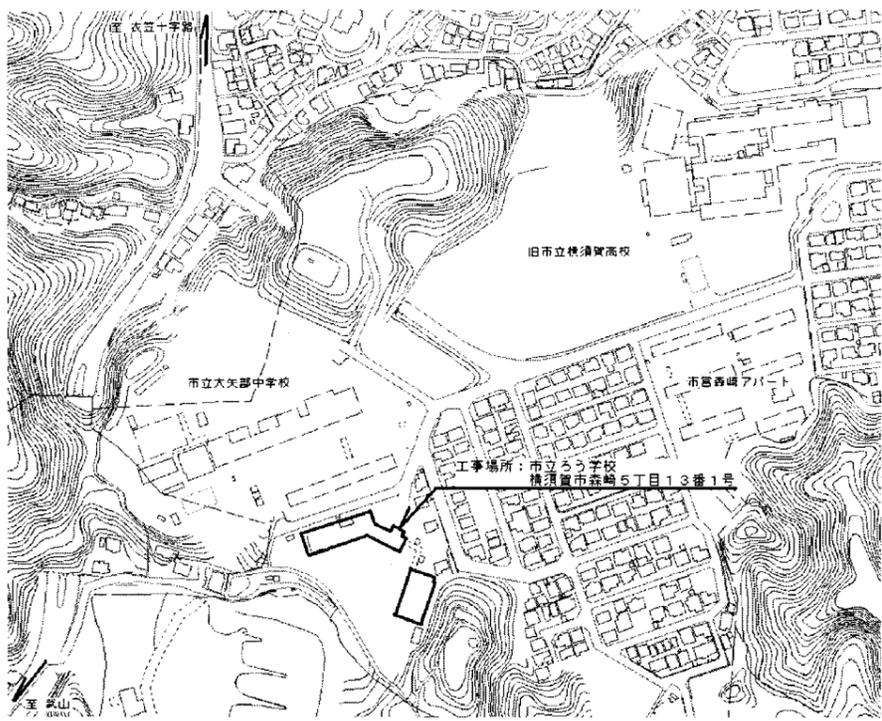


案内図

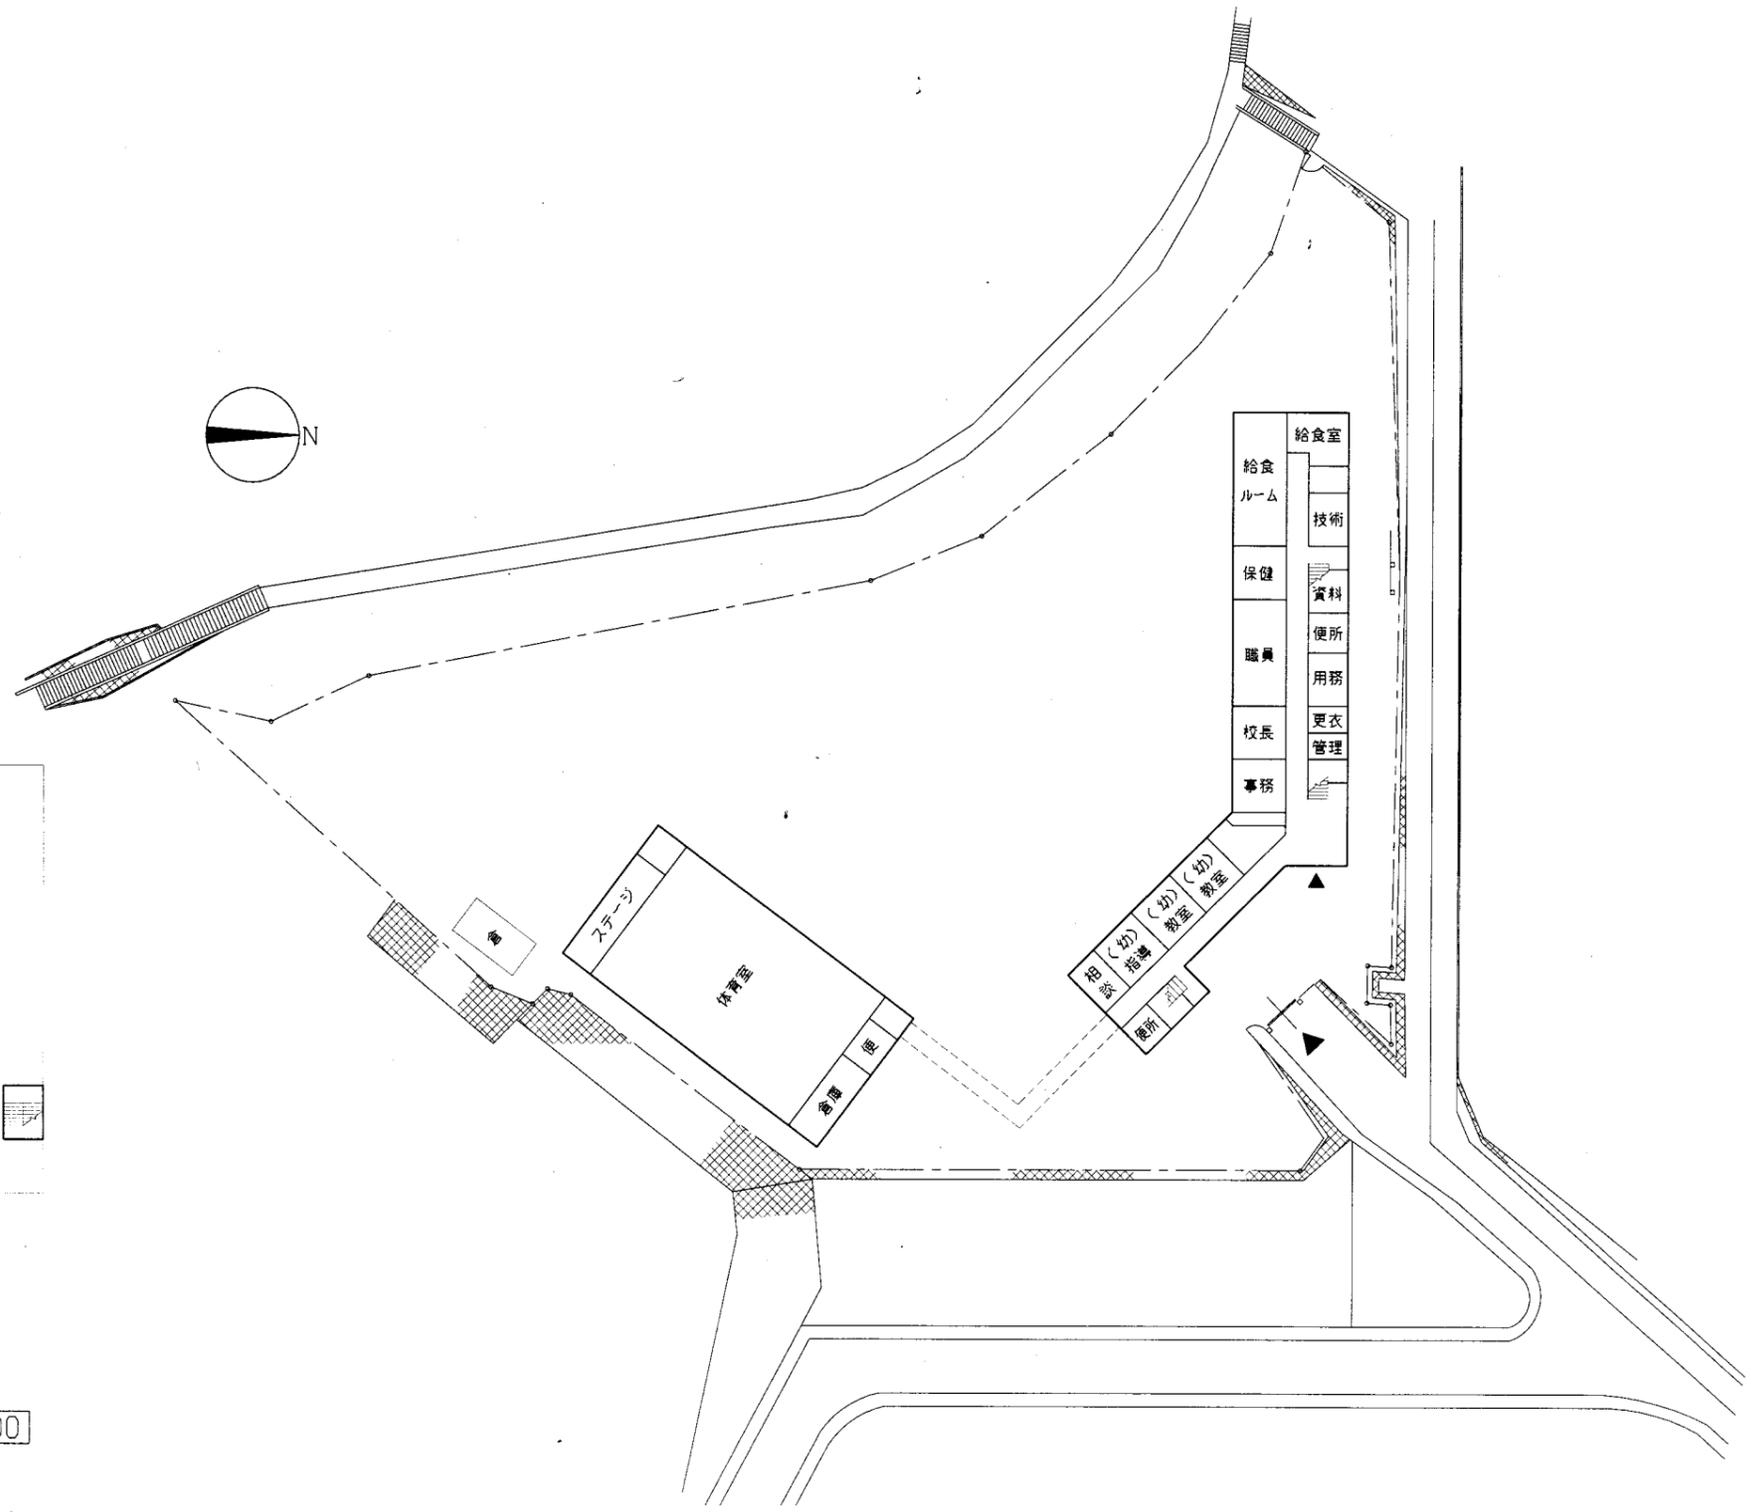


ろう学校配置図・1階平面図 1/800


ろう学校

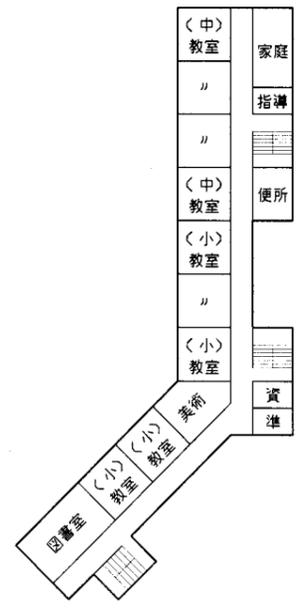

2階平面図 1/800

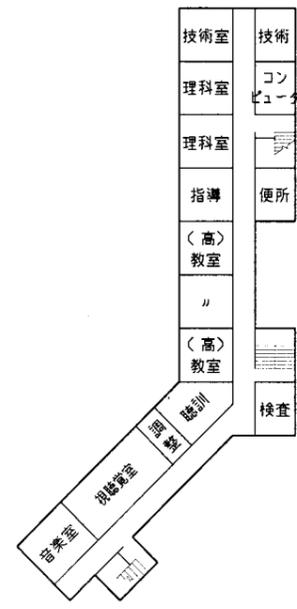


3階平面図 1/800

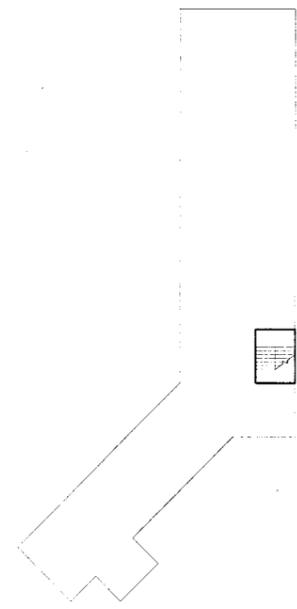


屋上階平面図 1/800


業務名	市立鶴居小学校ほか24校建築基準法第12条第2項及び第4項定期点検業務委託	設計者資格氏名	級建築士登録第 号	課長	技幹	技幹	主査	主査	担当者	横須賀市 教育委員会 学校管理課
図面名称	案内図・配置図・平面図	図番	縮尺	1/600	作図	平成	年	月	日	

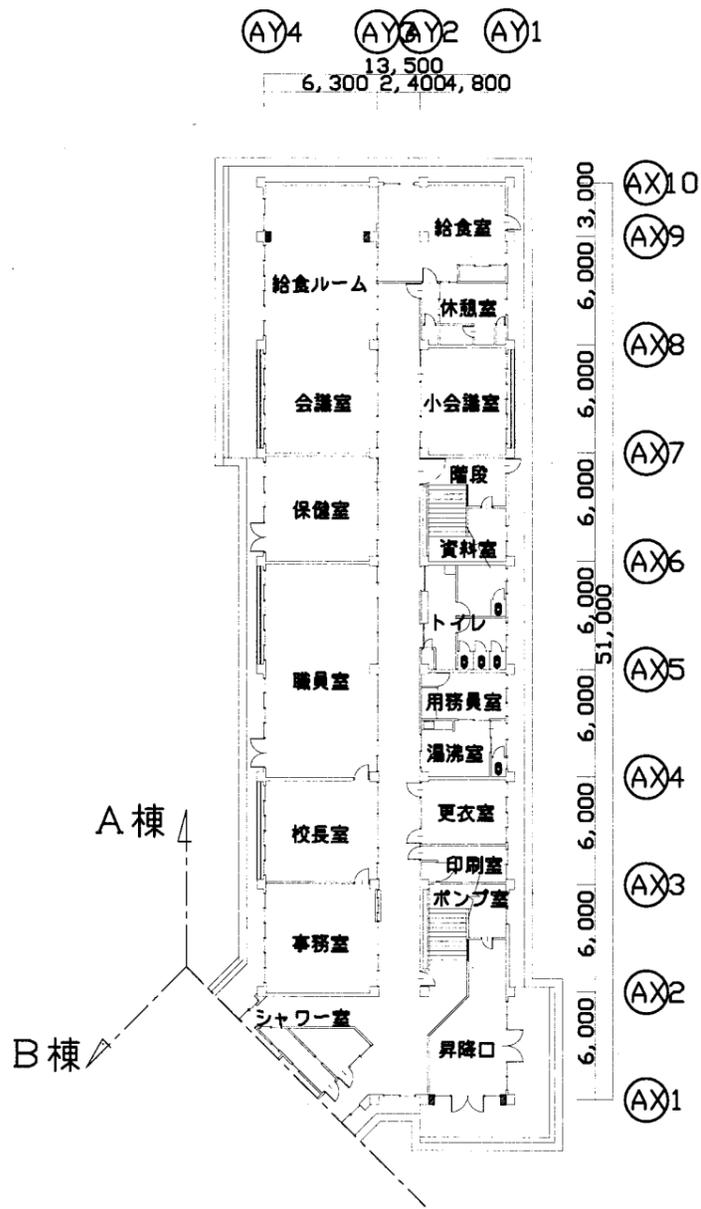


1階平面図 S=1:300

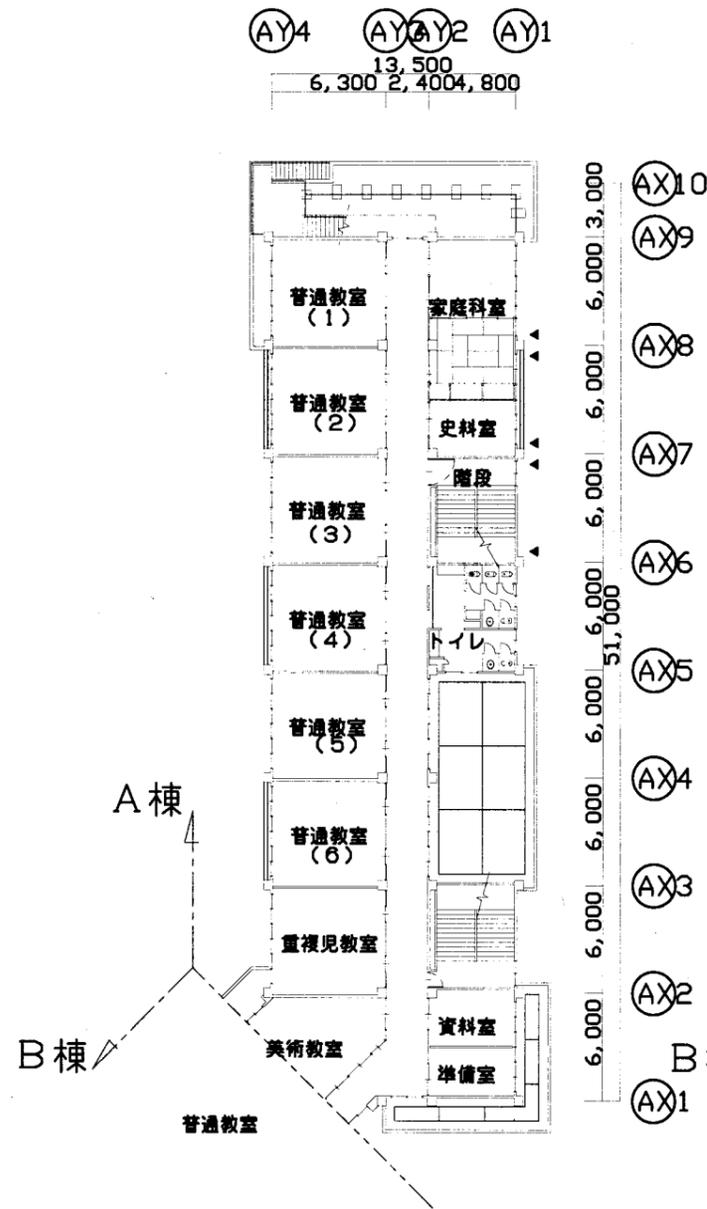


2階平面図 S=1:300

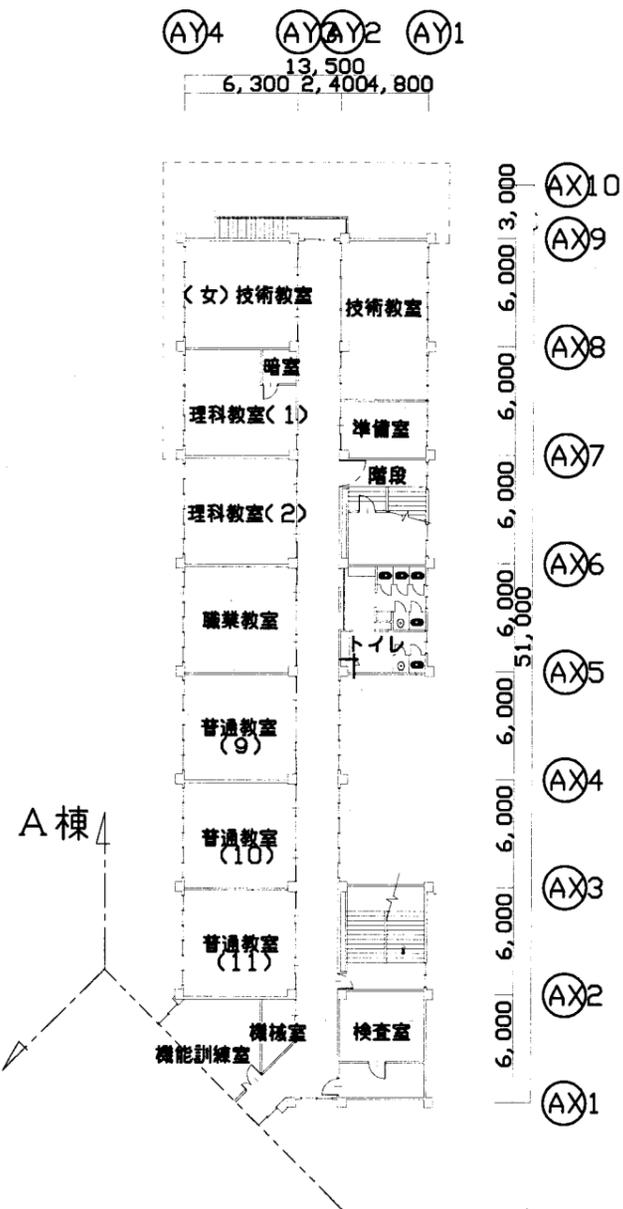

3階平面図 S=1:300

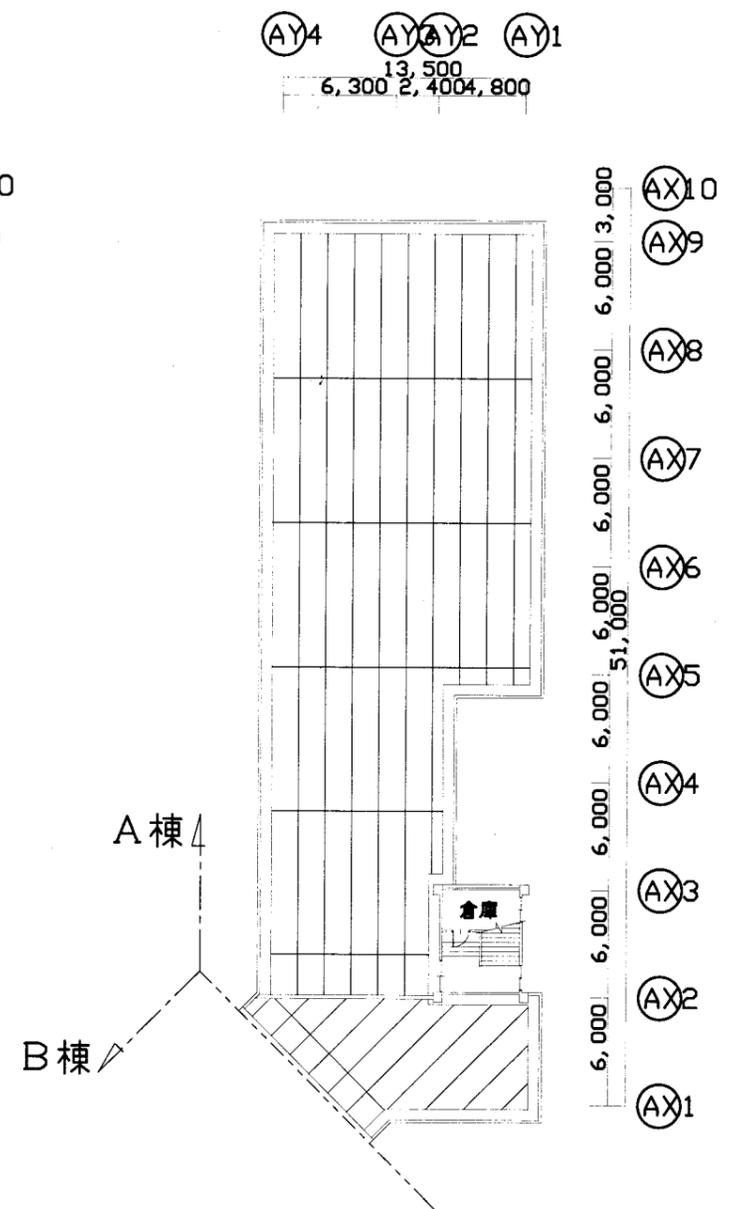


PH階平面図 S=1:300

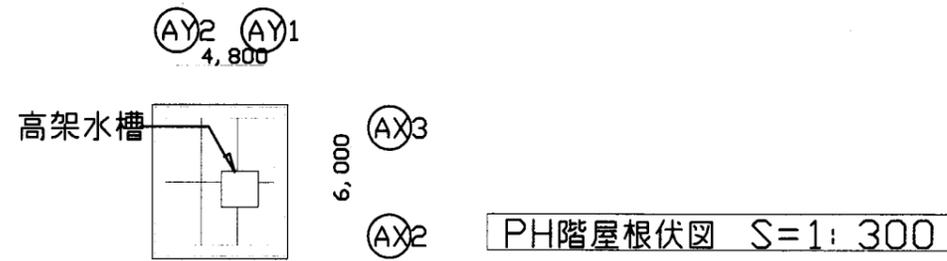


PH階屋根伏図 S=1:300

ろう学校


業務名	市立鴨居小学校ほか24校建築基準法第12条第2項及び第4項定期点検業務委託		設計者資格氏名	級建築士登録第 号		課長	主査	担当者	横須賀市 教育委員会 学校管理課
図面名称	A棟平面図	図番	縮尺	S 1:300	作図	平成 年 月 日			

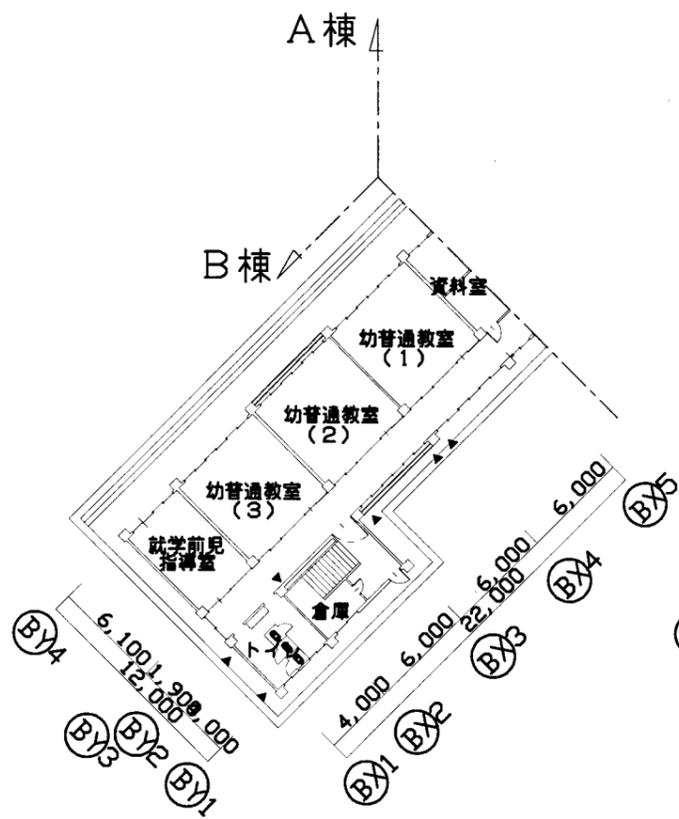


1階平面図 S=1:300

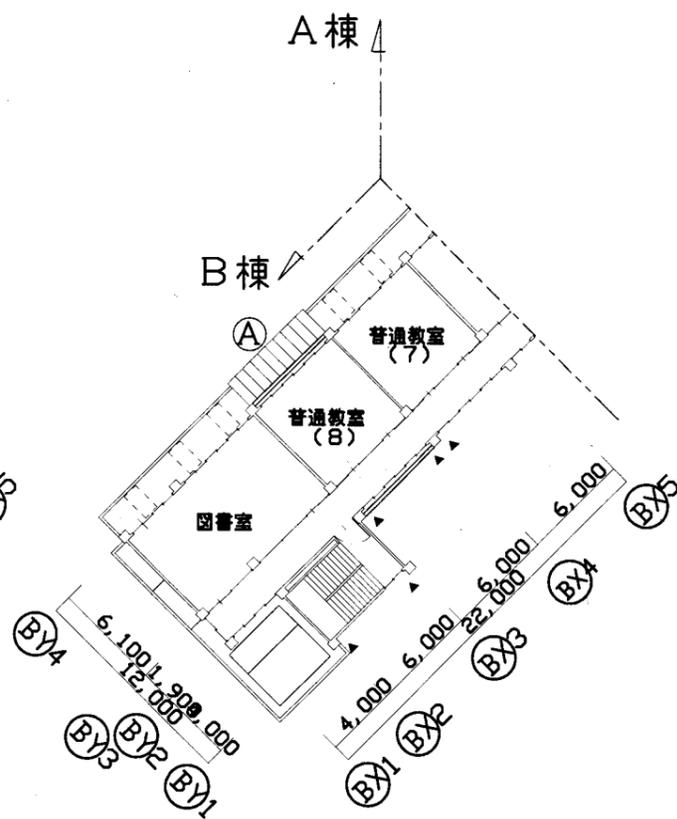

2階平面図 S=1:300

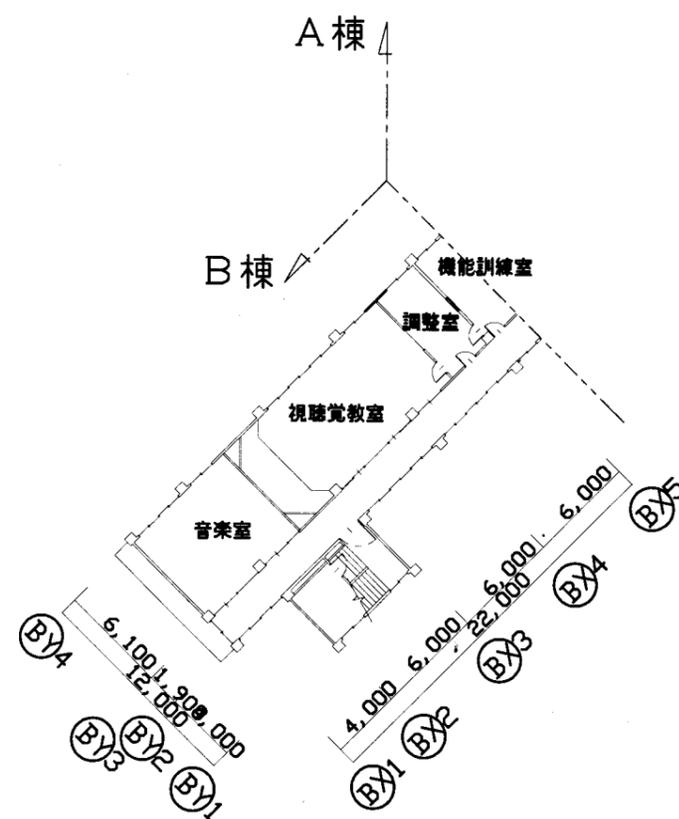



3階平面図 S=1:300

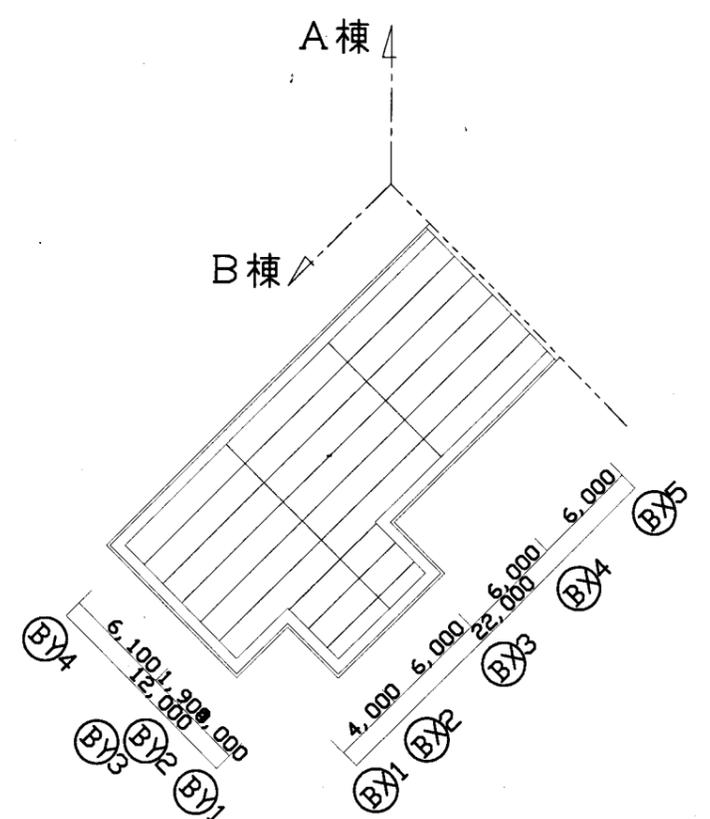

PH階平面図 S=1:300


ろろ学校

業務名	市立鴨居小学校ほか24校建築基準法第12条第2項及び第4項定期点検業務委託		設計者資格氏名	級建築士登録第 号		課長	主査	担当者	横須賀市 教育委員会 学校管理課
図面名称	B棟平面図	図番	縮尺	S 1:300	作図	平成 年 月 日			

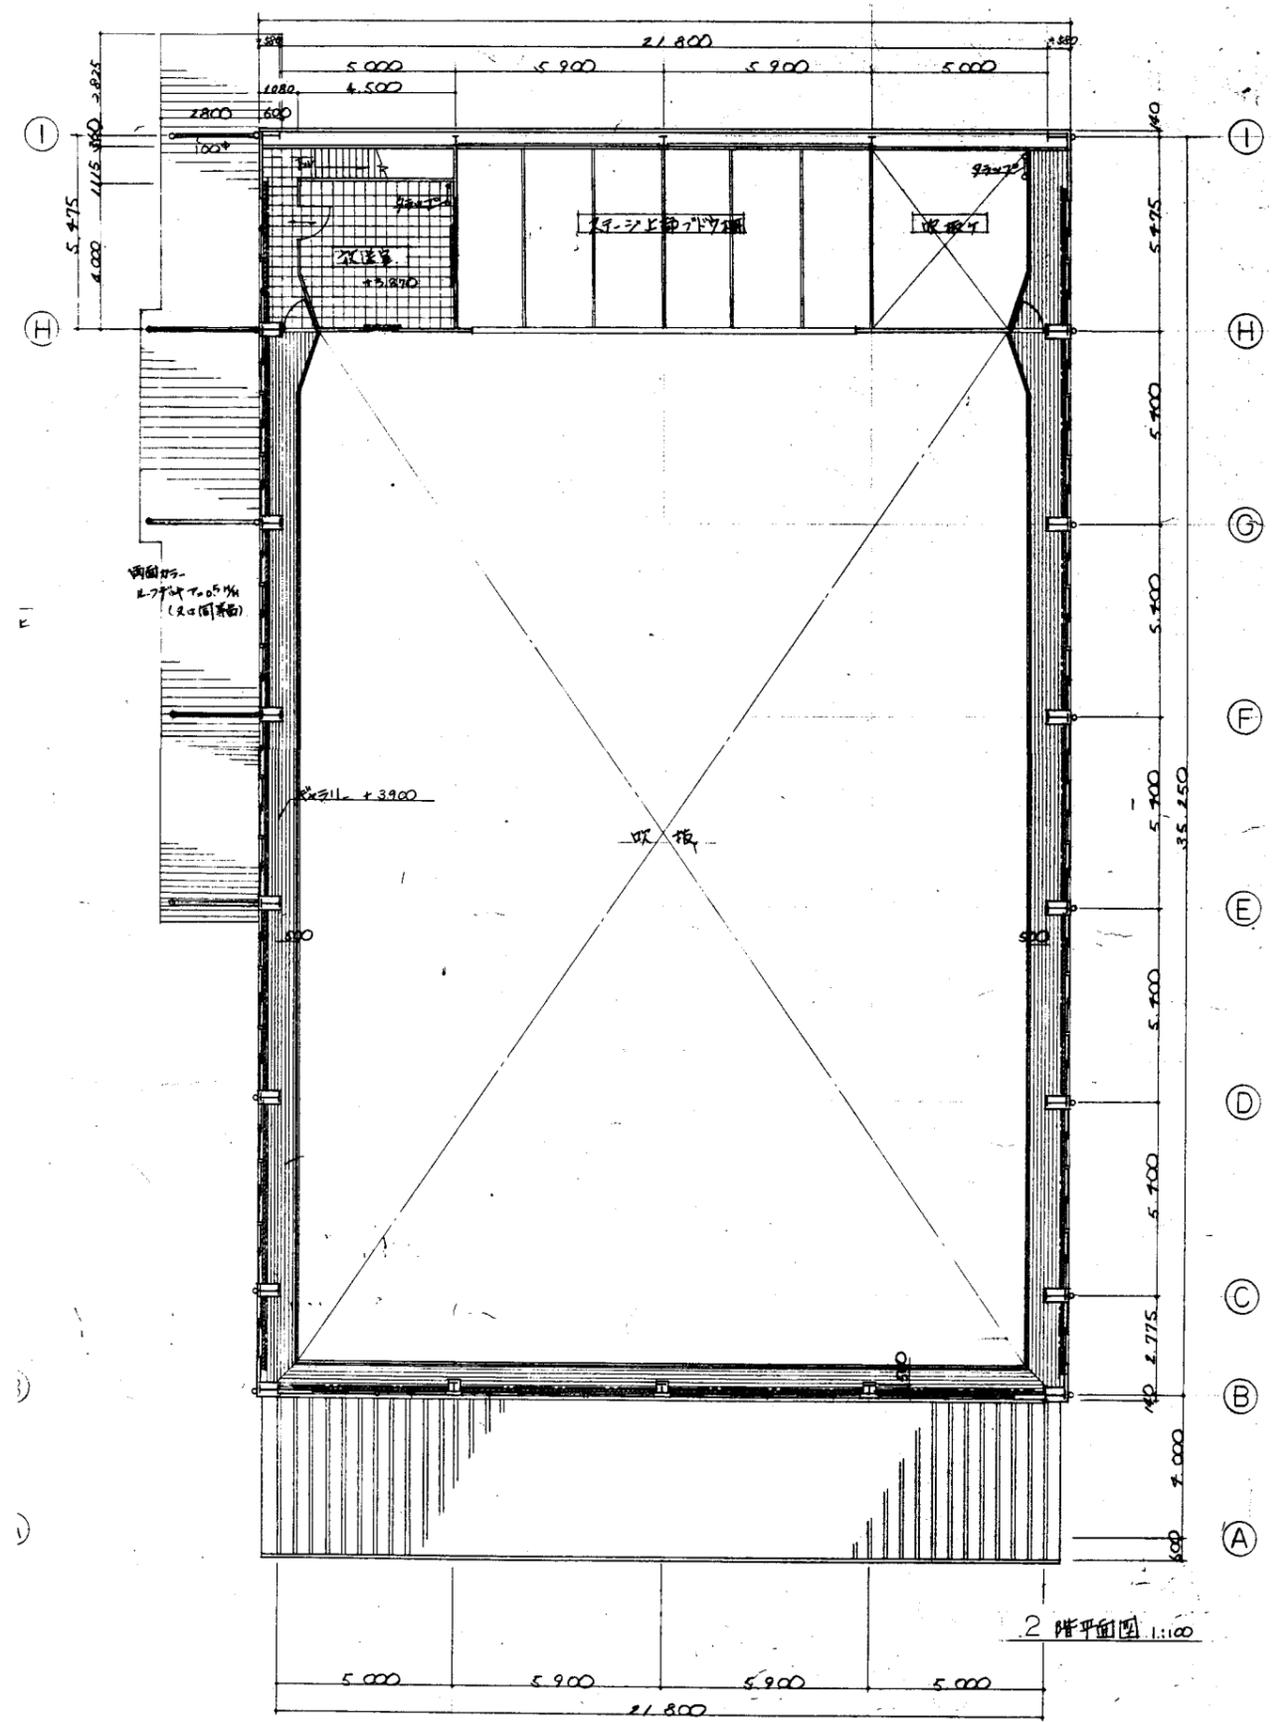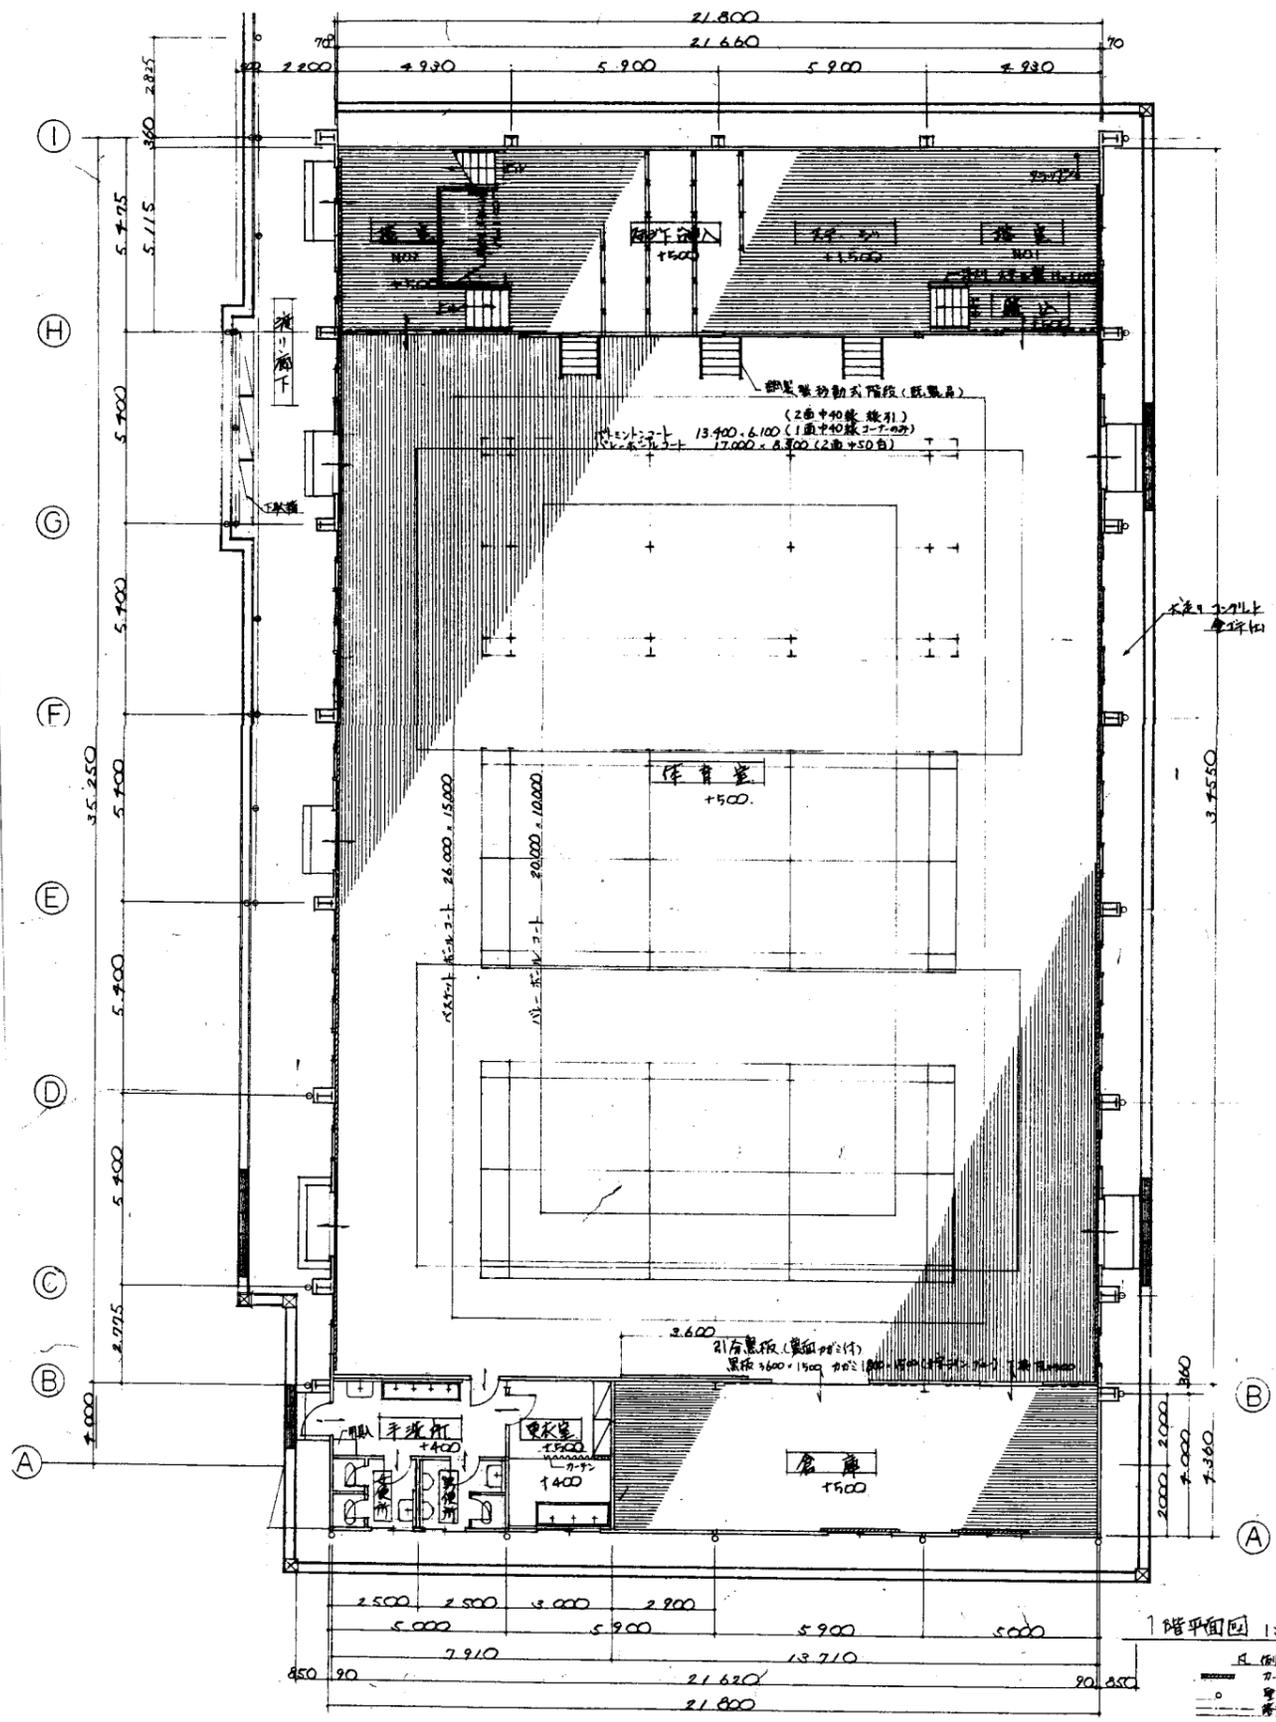


ろろ学校


業務名	市立鴨居小学校ほか24校建築基準法第12条第2項及び第4項定期点検業務委託	設計者資格氏名	級建築士登録第	号	課長	主査	担当者
図面名称	体育館平面図	図番	縮尺	S 1:200	作図	平成	年 月 日
横須賀市 教育委員会 学校管理課							

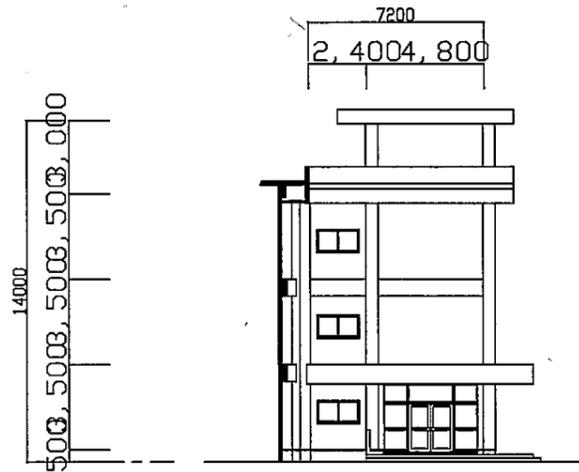


A棟 東側立面図 S=1:300

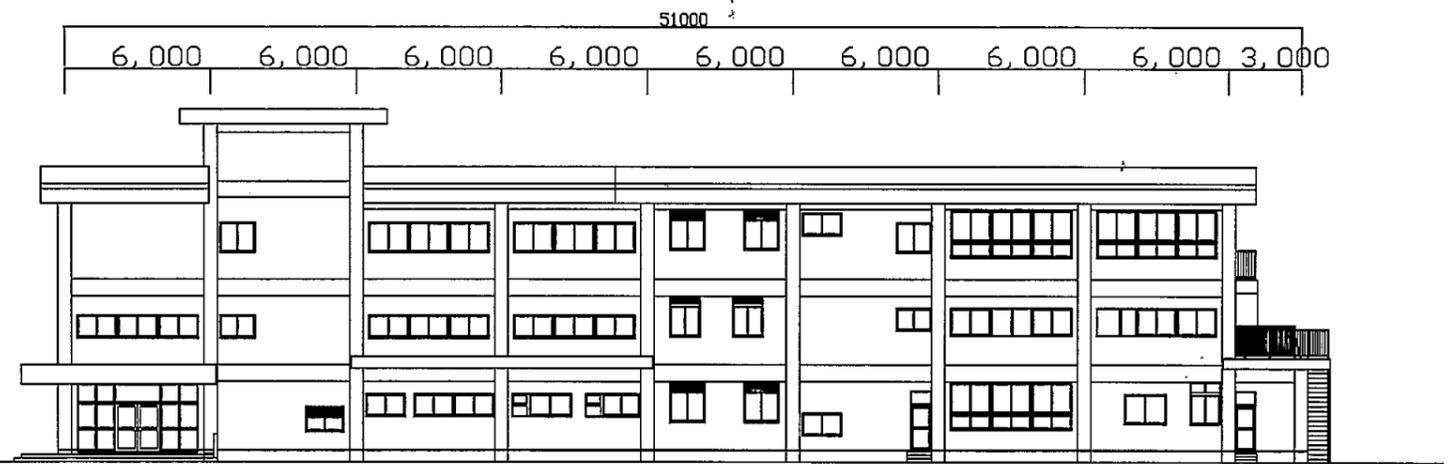

A棟 北側立面図 S=1:300

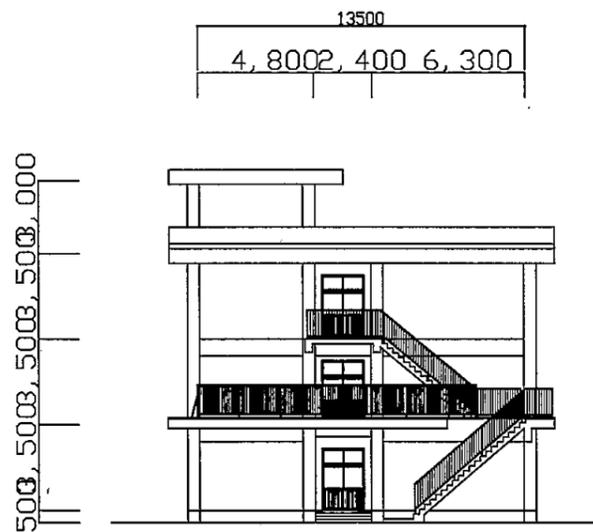

A棟 西側立面図 S=1:300

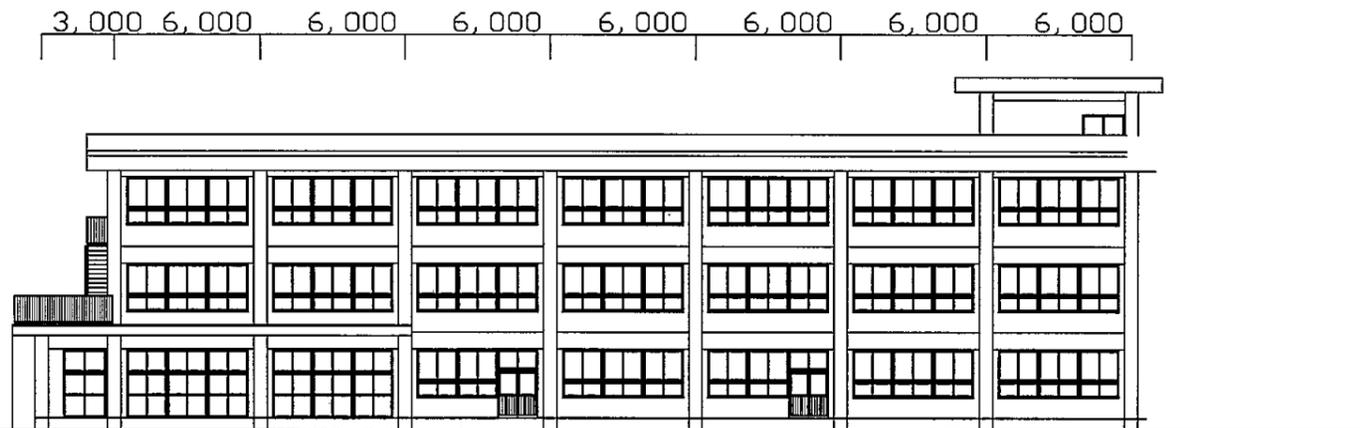


A棟 南側立面図 S=1:300


ろろ学校

横須賀市
教育委員会 学校管理課

業務名	市立追浜中学校ほか27校建築基準法第12条定期点検業務委託			設計者資格 氏名	級建築士登録第 号			課長	主査等	担当者
図面名称	A棟立面図	図番		縮尺	1/300	作図	平成 年 月 日			

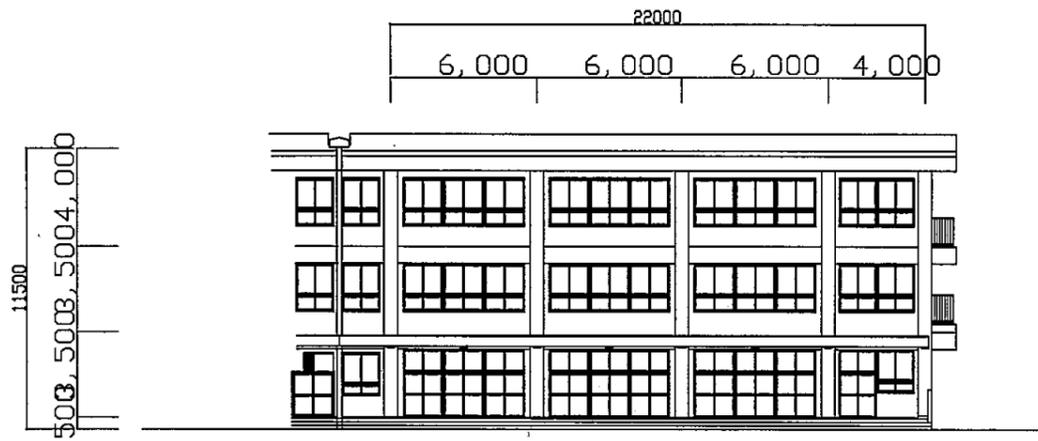

B棟 南側立面図 S=1:300

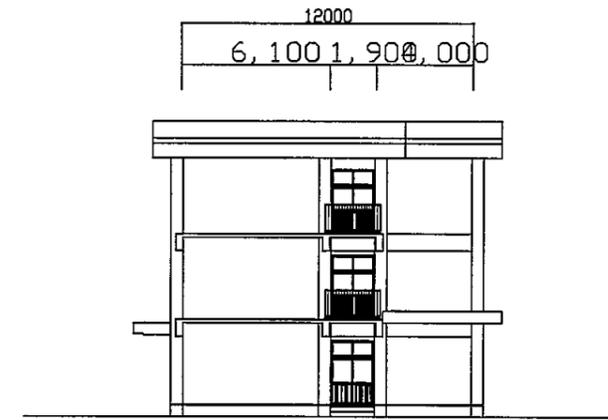


B棟 東側立面図 S=1:300




B棟 北側立面図 S=1:300

ろろ学校


業務名	市立追浜中学校ほか27校建築基準法第12条定期点検業務委託			設計者資格 氏名	級建築士登録第 号			課長	主査等	担当者	横須賀市 教育委員会 学校管理課
図面名称	B棟立面図	図番		縮尺	1/300	作図	平成 年 月 日				

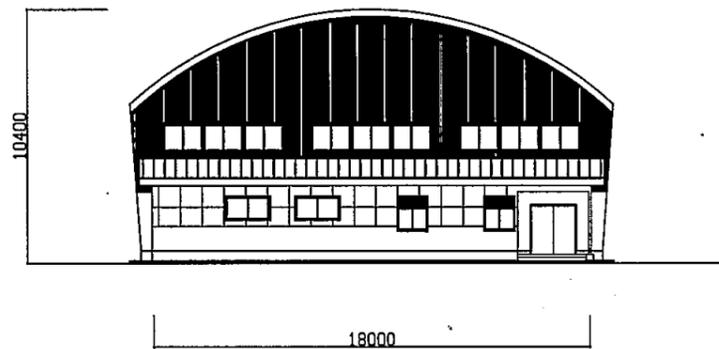


北側 立面図 S: 1/200

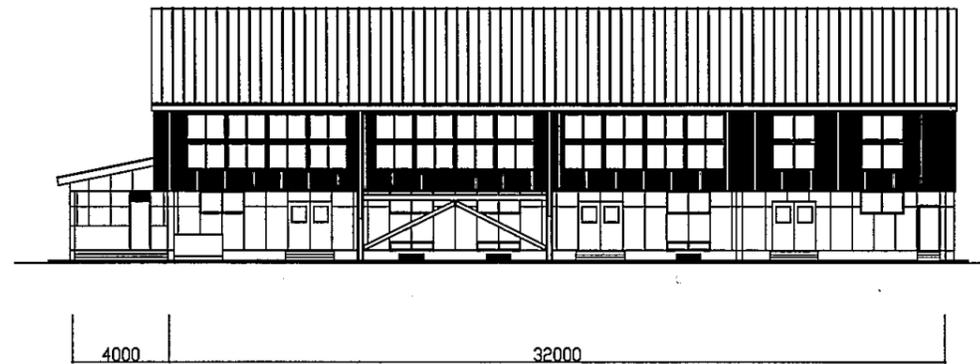

西側 立面図 S: 1/200

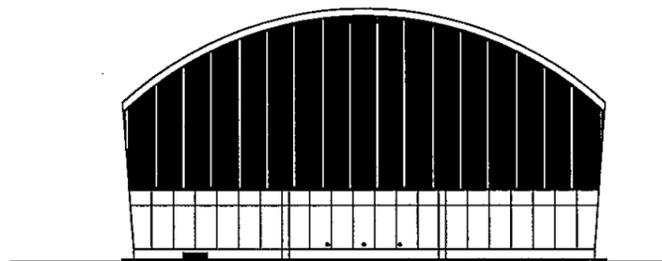

南側 立面図 S: 1/200

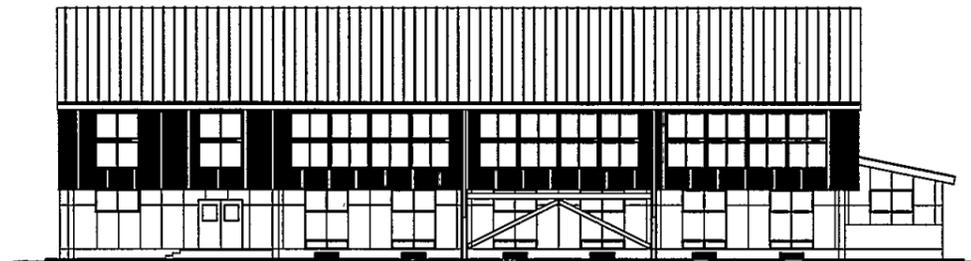


東側 立面図 S: 1/200

ろう学校

業務名	市立追浜中学校ほか27校建築基準法第12条定期点検業務委託		設計者資格 氏名	級建築士登録第 号			課長	主査等	担当者	横須賀市 教育委員会 学校管理課
図面名称	体育館立面図	図番	縮尺	1/300	作図	平成 年 月 日				



案内図

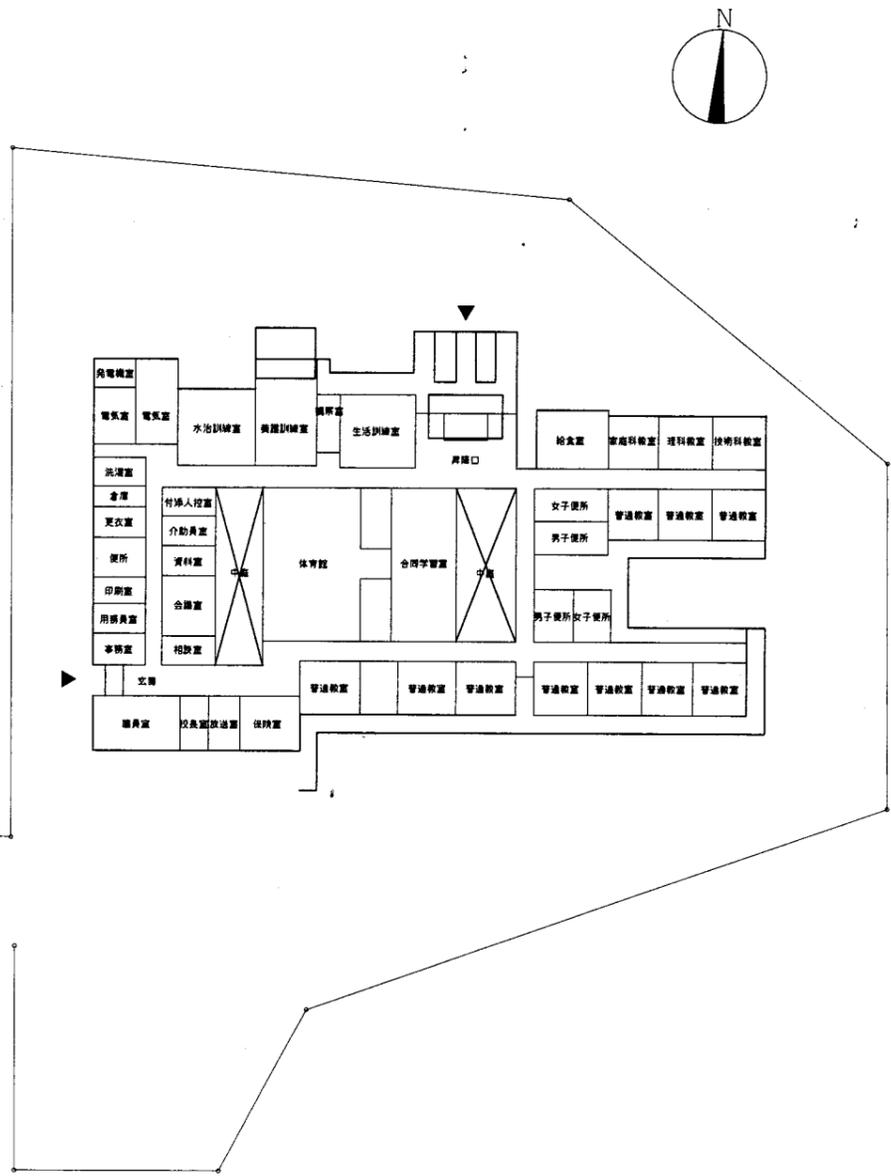

配置図・1階平面図 1/800


養護学校

業務名	市立鴨居小学校ほか24校建築基準法第12条第2項及び第4項定期点検業務委託		設計者資格 氏名	級建築士登録第 号			課長	主査	担当者	横須賀市 教育委員会 学校管理課
図面名称	案内図・配置図	図番	縮尺	1/800	作図	平成 年 月 日				




養護学校

業務名	市立鴨居小学校ほか24校建築基準法第12条第2項及び第4項定期点検業務委託		設計者資格 氏名	級建築士登録第 号			課長	主査	担当者	横須賀市 教育委員会 学校管理課
図面名称	平面図	図番	縮尺	1/300	作図	平成 年 月 日				

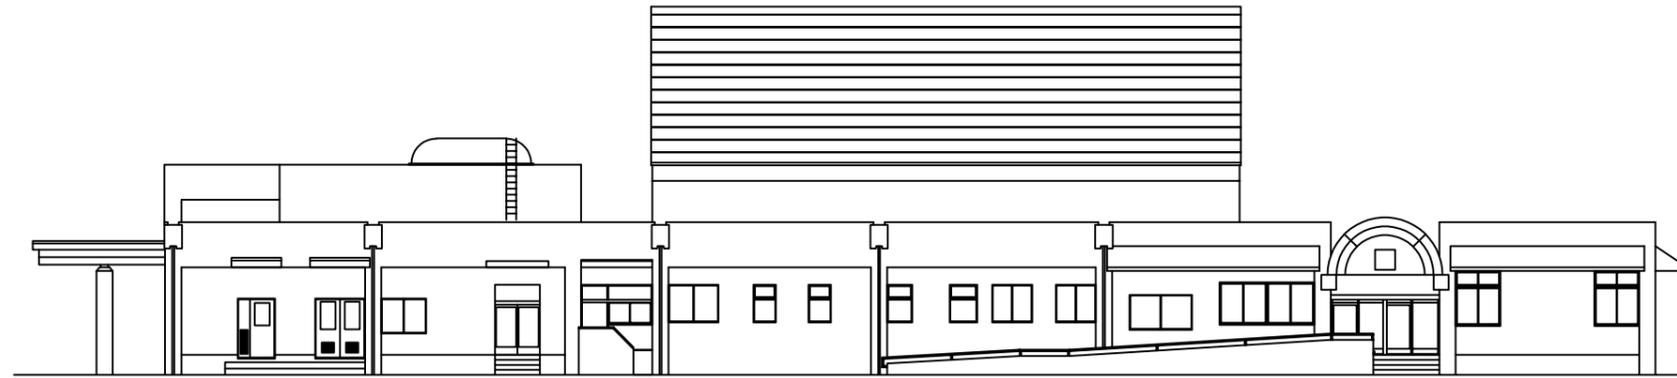

西立面図 1: 200

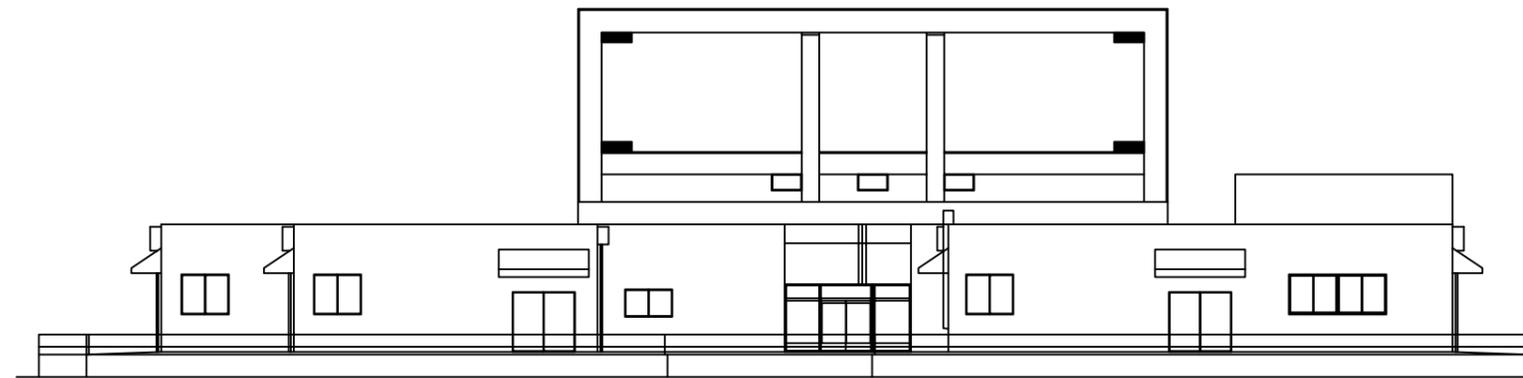


東立面図 1: 200

養護

業務名	市立鴨居小学校ほか22校建築基準法第12条第2項及び第4項定期点検業務委託			設計者資格 氏名	級建築士登録第 号			課長	主査等	担当者	横須賀市 教育委員会 学校管理課
図面名称	西・東 立面図	図番		縮尺	1:200	作図	令和 年 月 日				



北立面図 1:200

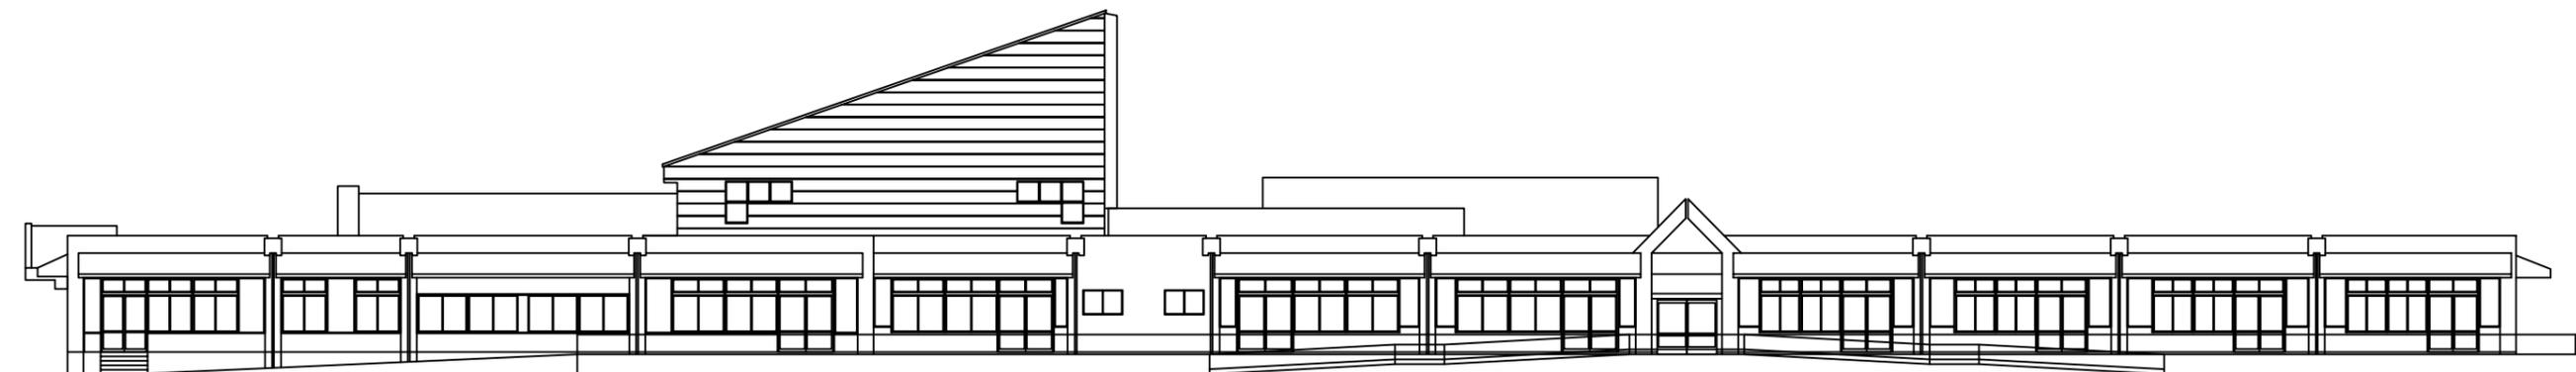

南立面図 1:200

養護

業務名	市立鴨居小学校ほか22校建築基準法第12条第2項及び第4項定期点検業務委託			設計者資格 氏名	級建築士登録第 号			課長	主査等	担当者	横須賀市 教育委員会 学校管理課
図面名称	北・南 立面図	図番	縮尺	1:200	作図	令和 年 月 日					