



工事場所：福祉援護センター  
横須賀市野比6丁目6番6号

案内図

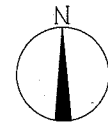


### 改修概要



1. 体育室天井改修（既存天井材撤去（下地共）および新設（下地共）、  
天井面積：約500m<sup>2</sup>、天井高：約7.0～9.1m）
2. 屋上防水改修（アスファルト防水撤去後、シート防水新設、  
屋上面積：約450m<sup>2</sup>）
3. 屋上フェンス改修（既存フェンス撤去および新設）

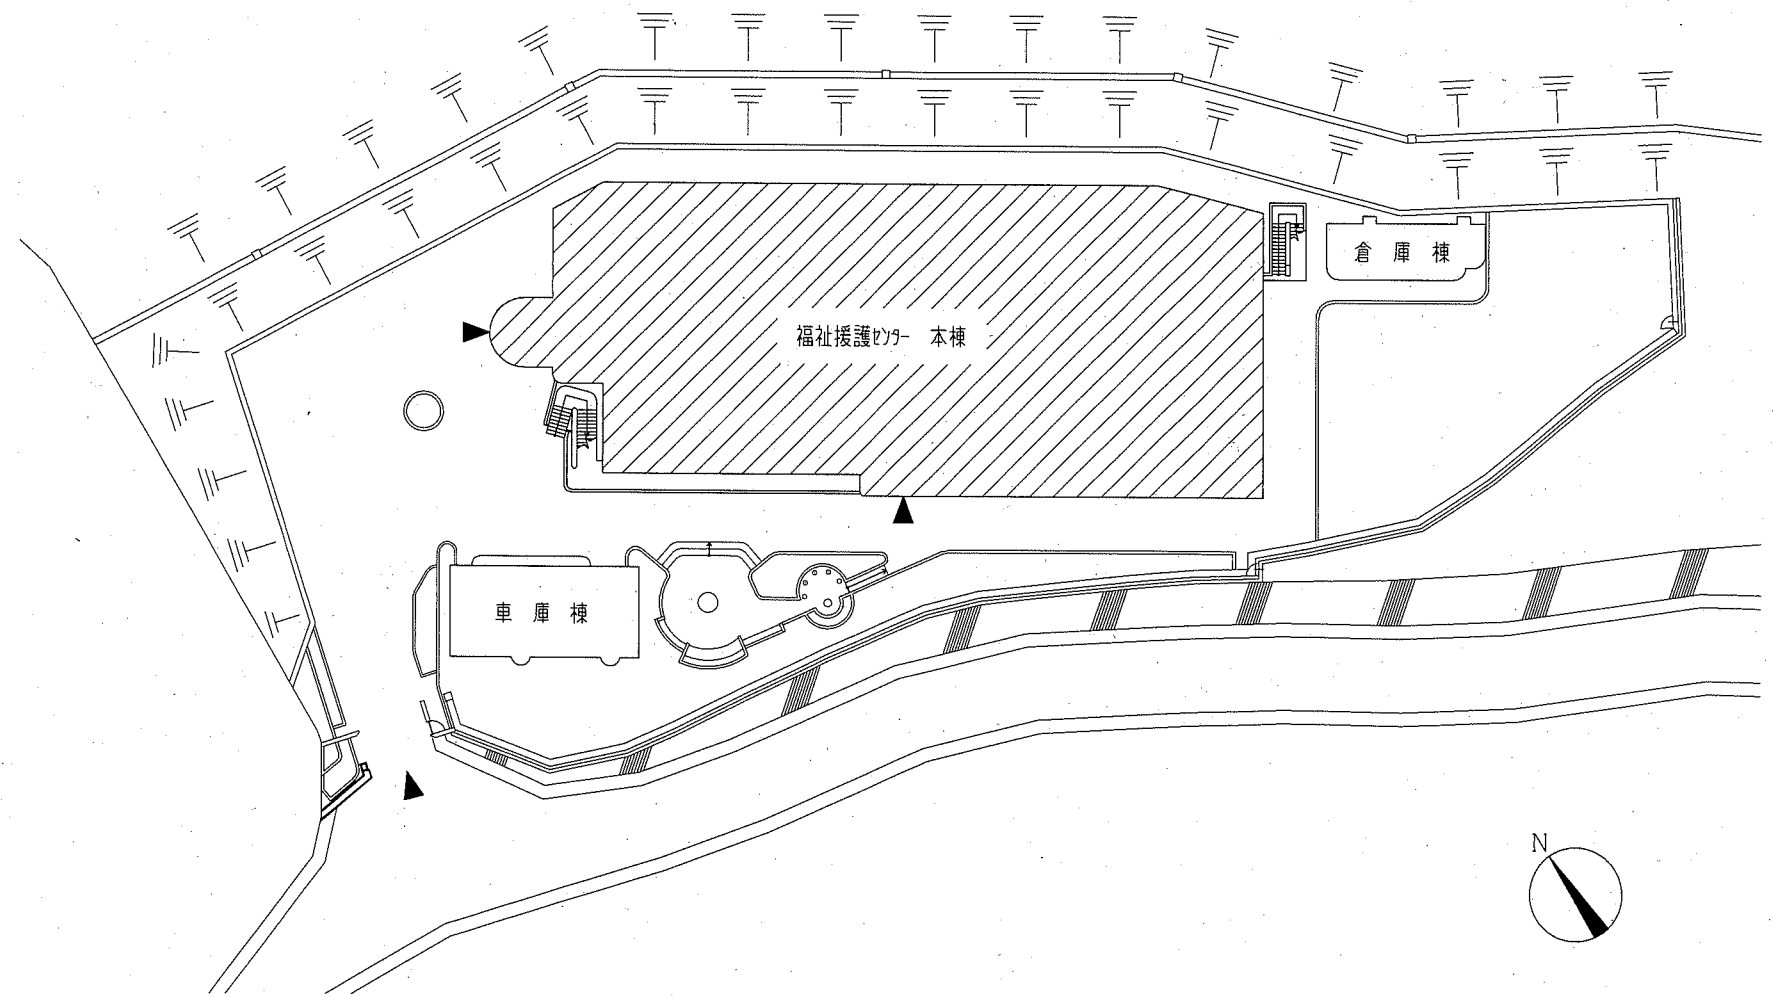



配置図 1/400

工事名	福祉援護センター天井改修その他工事実施設計業務委託			設計者資格 氏名	級建築士登録第 号		課長	主査等	担当者	
図面名称	案内図・配置図	図番	1/4	縮尺	1:400	作図	令和2年4月 日			
横須賀市 都市部 公共建築課										


体育室  
(天井改修範囲)

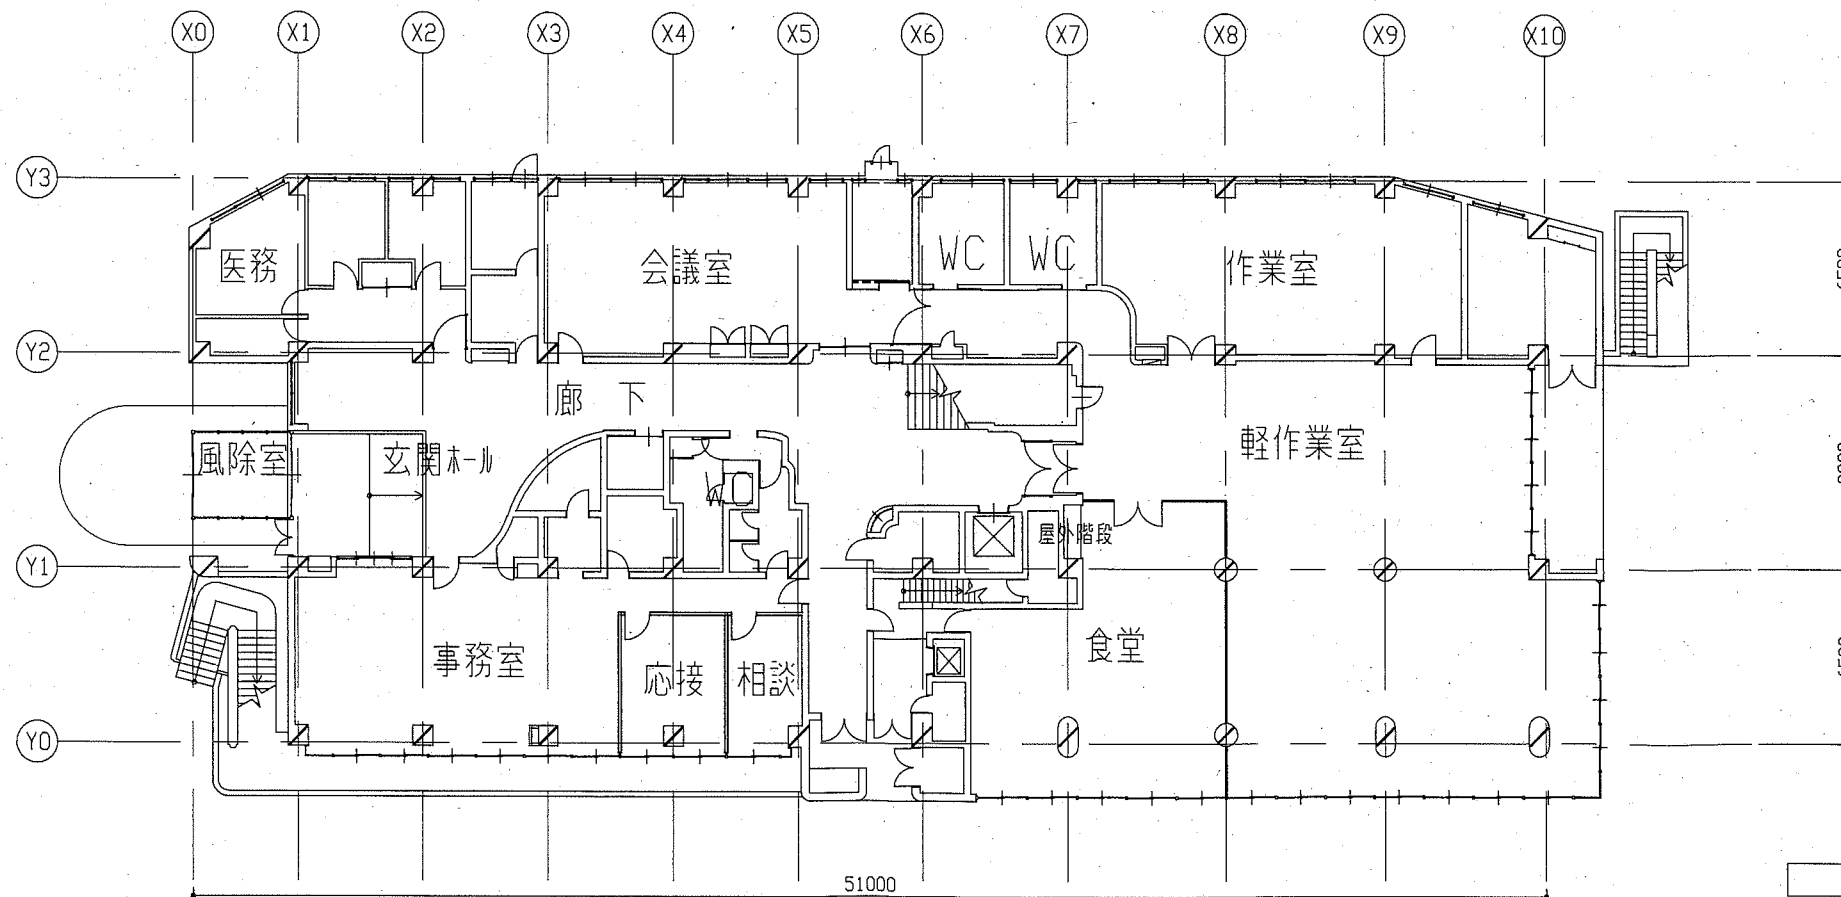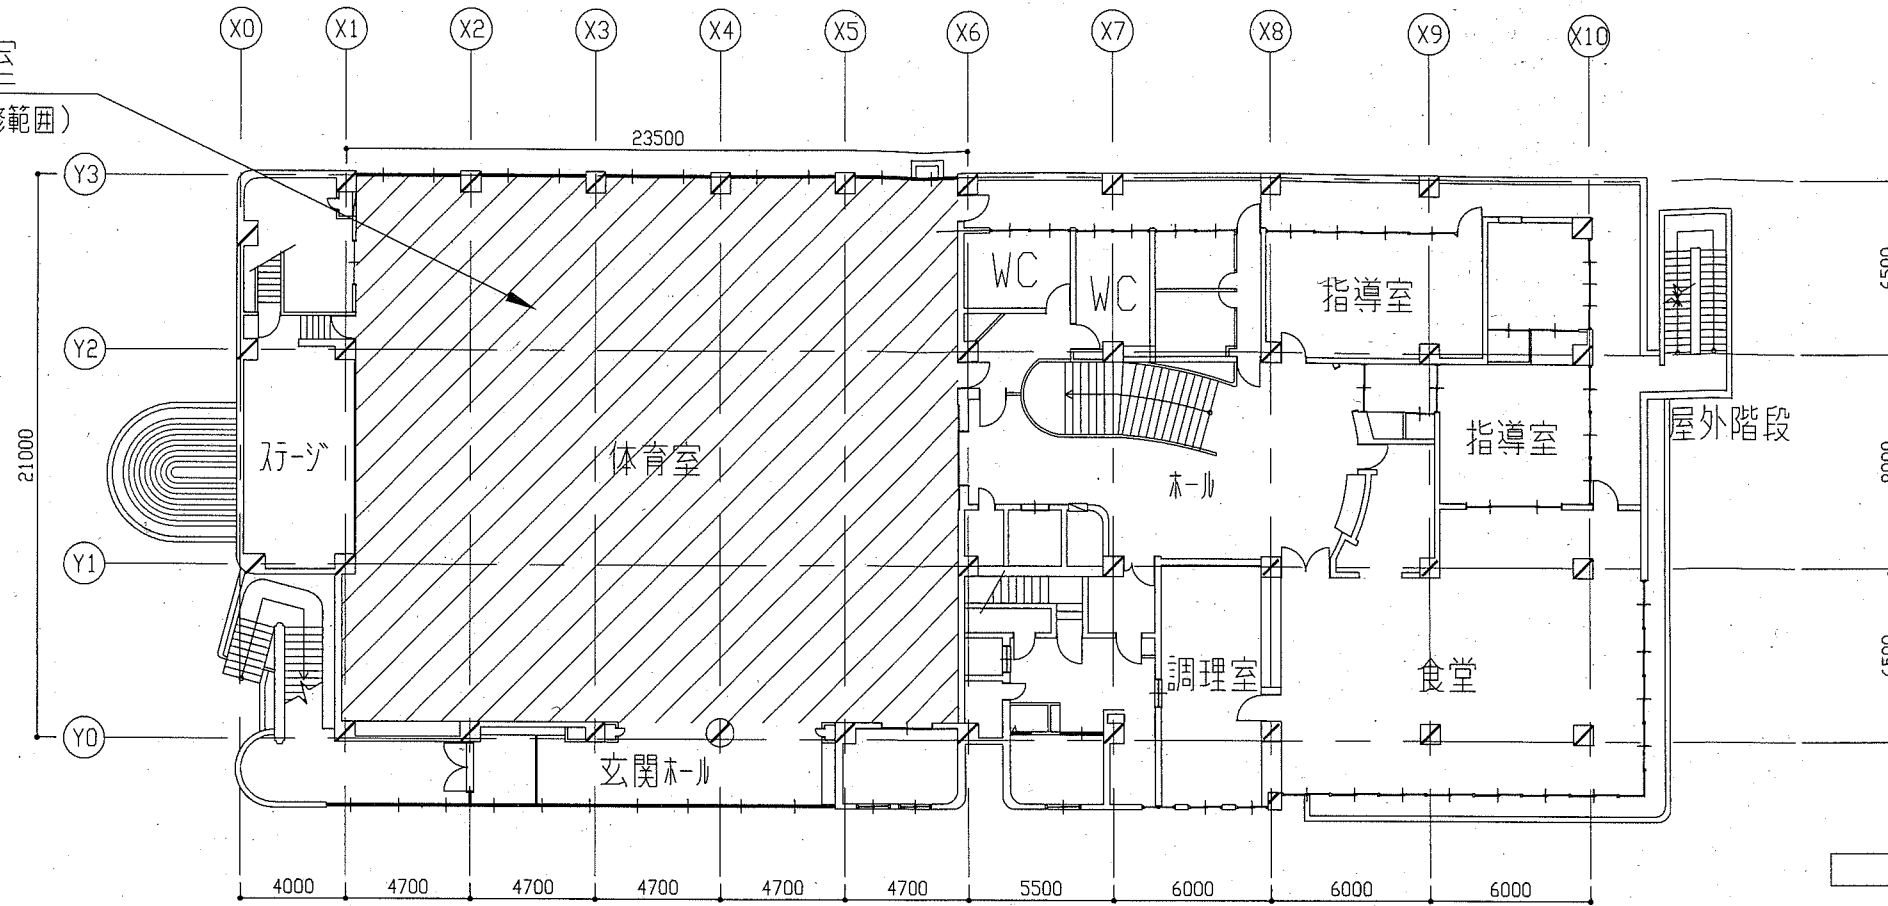


工事名	福祉援護センター天井改修その他工事実施設計業務委託		設計者資格 氏名	級建築士登録第 号		課長	主査等	担当者	横須賀市 都市部 公共建築課
図面名称	1階・2階平面図	図番	2/4	縮尺	1:200	作図	令和2年4月 日		

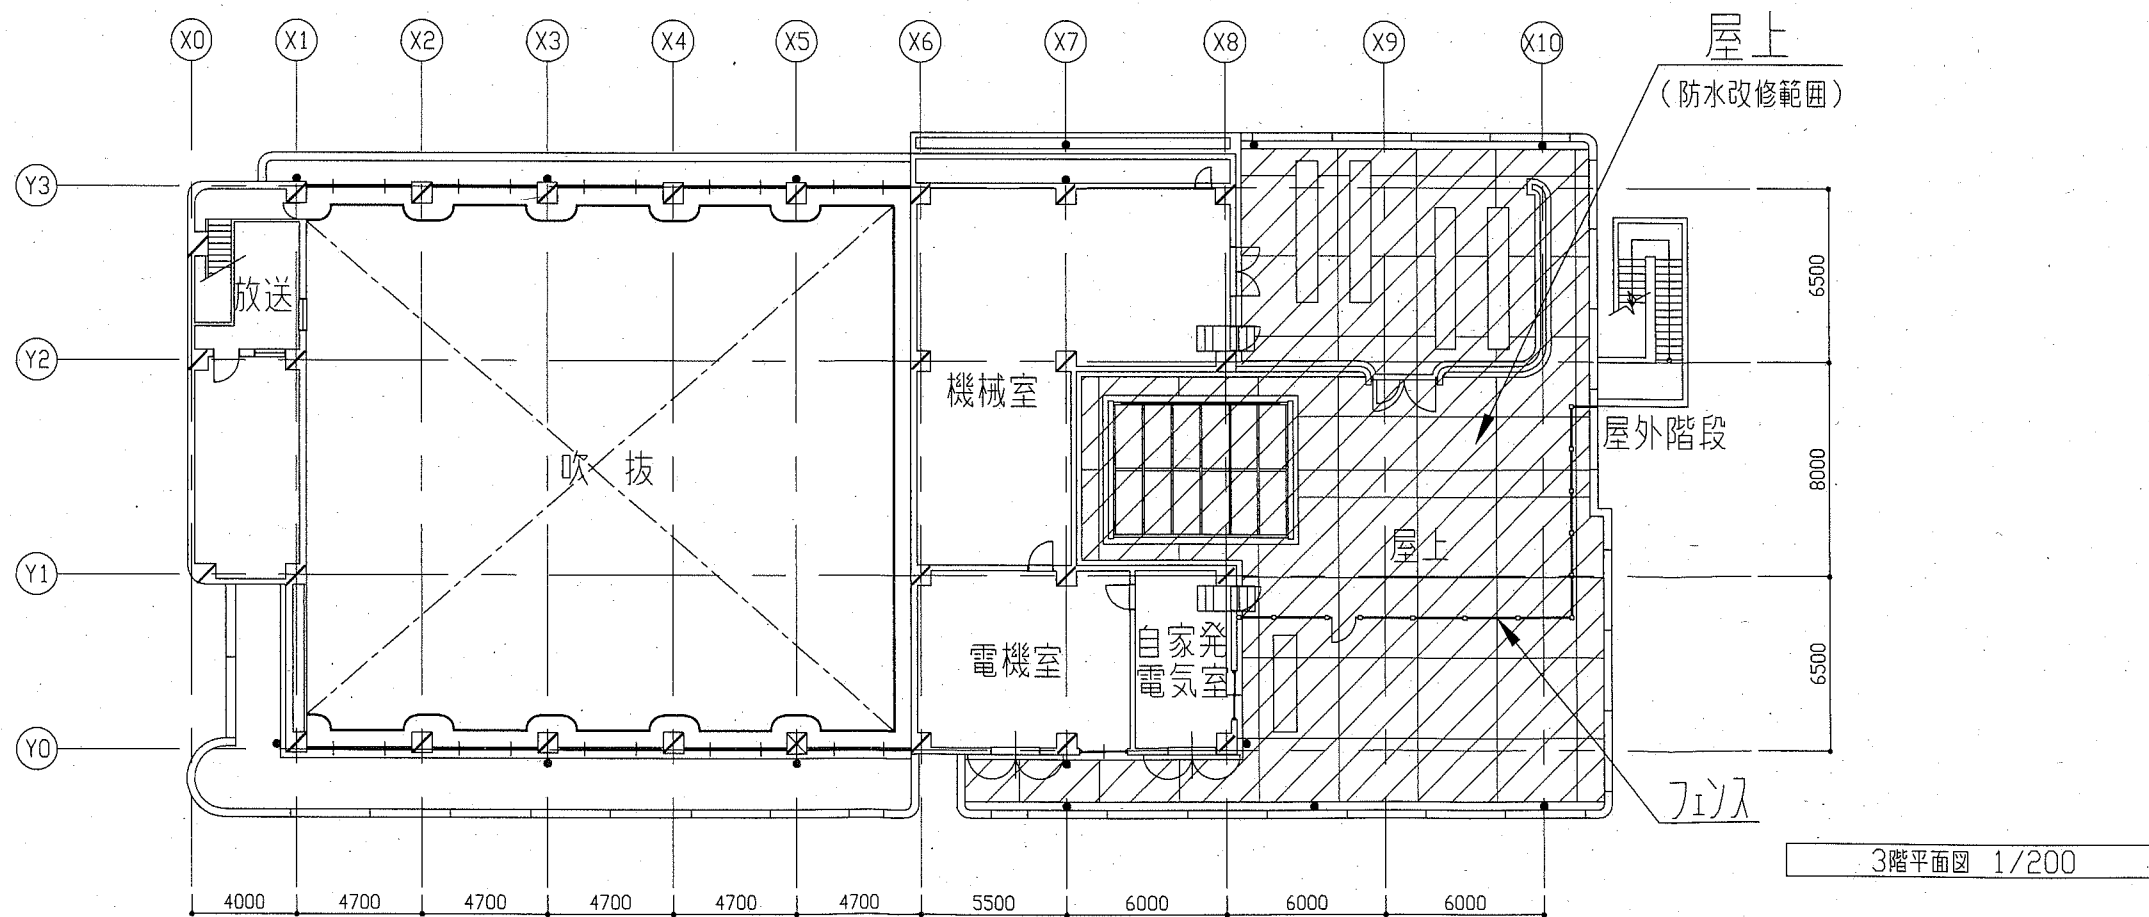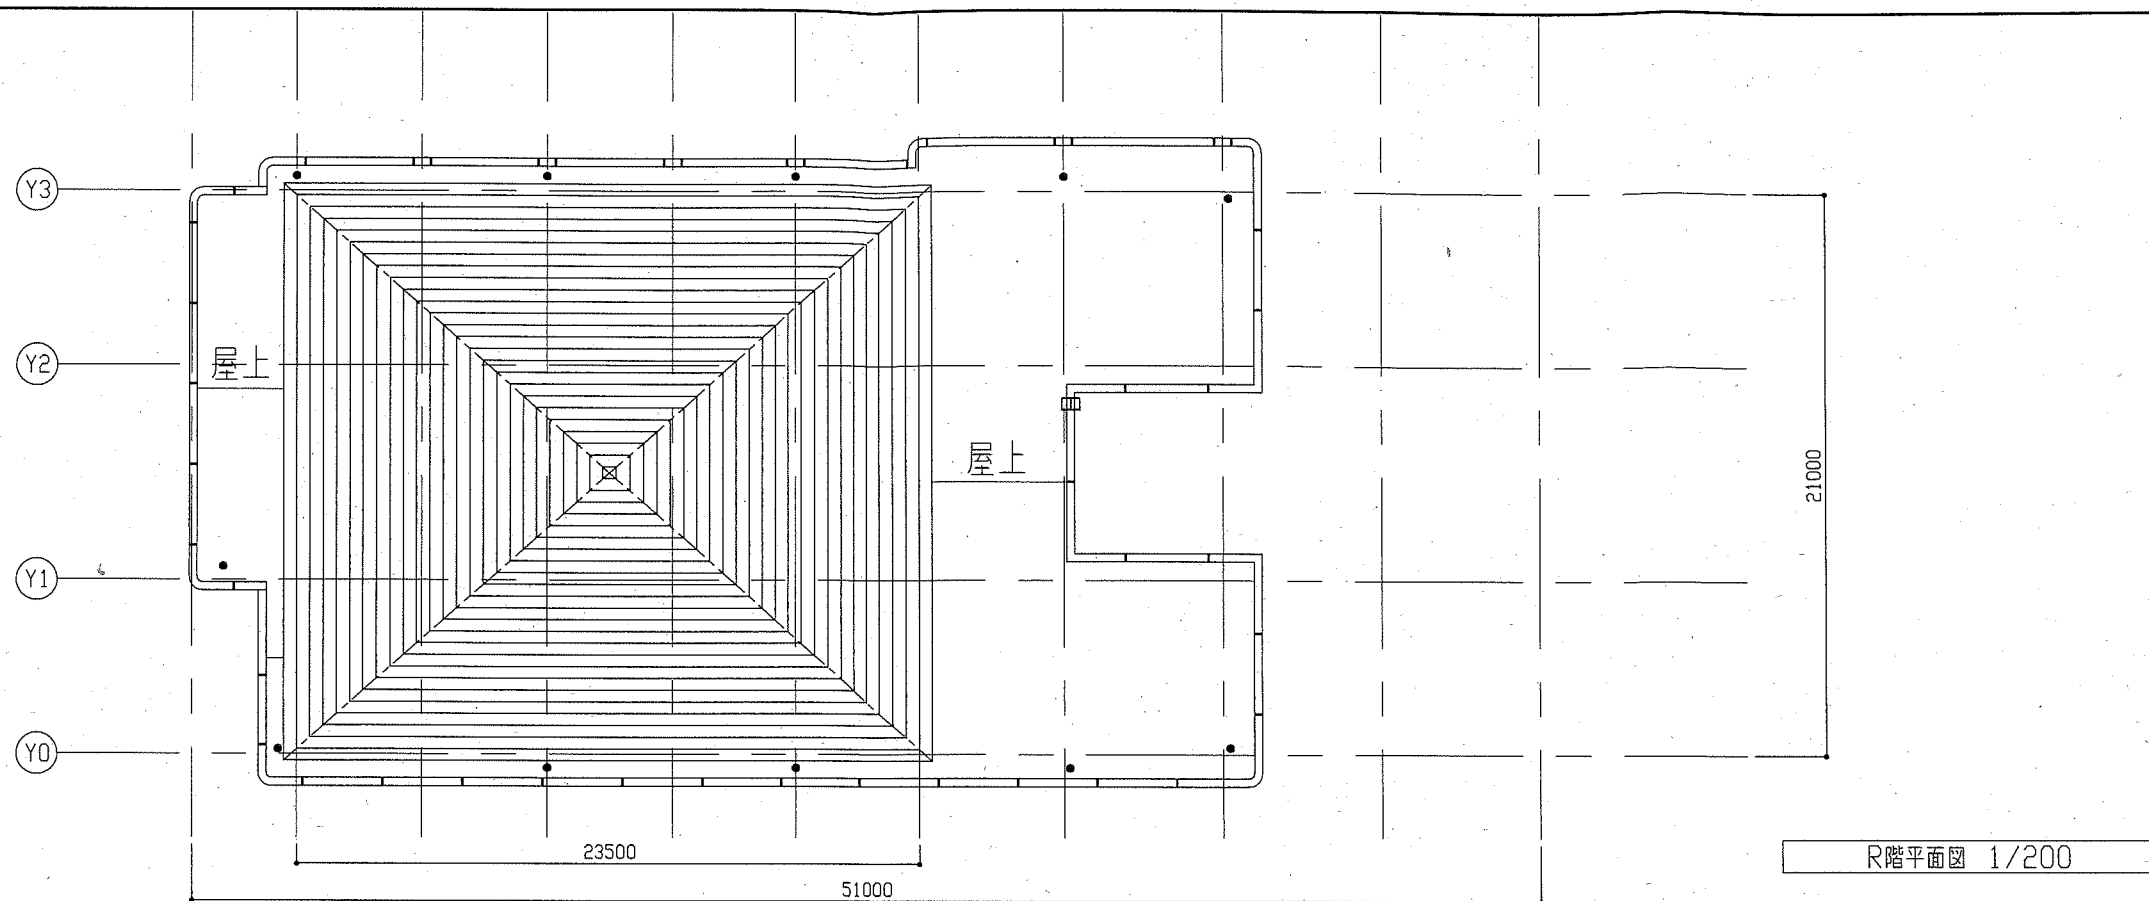


工事名	福祉援護センター天井改修その他工事実施設計業務委託		設計者資格氏名	級建築士登録第 号		課長	主査等	担当者	横須賀市 都市部 公共建築課
図面名称	3階・R階平面図	図番	3/4	縮尺	1:200	作図	令和2年4月 日		

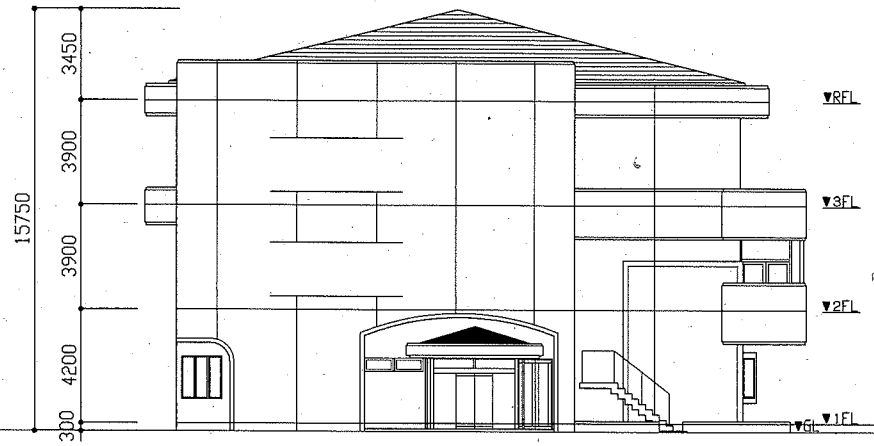


東側立面図 1/200

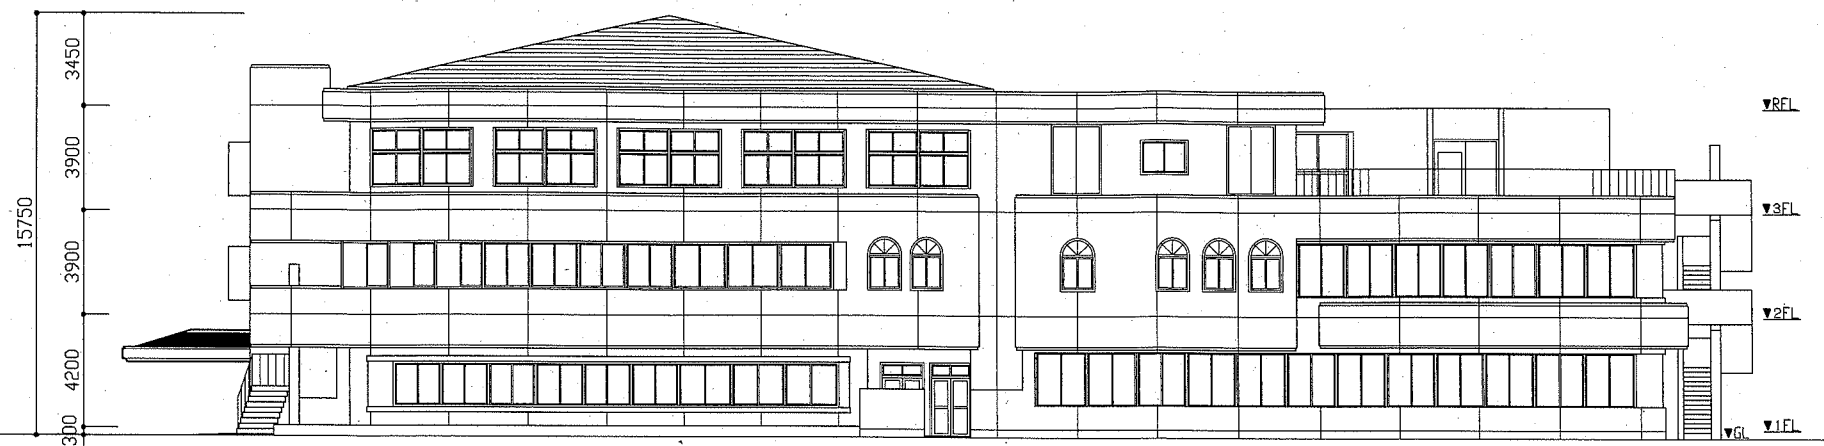

西側立面図 1/200

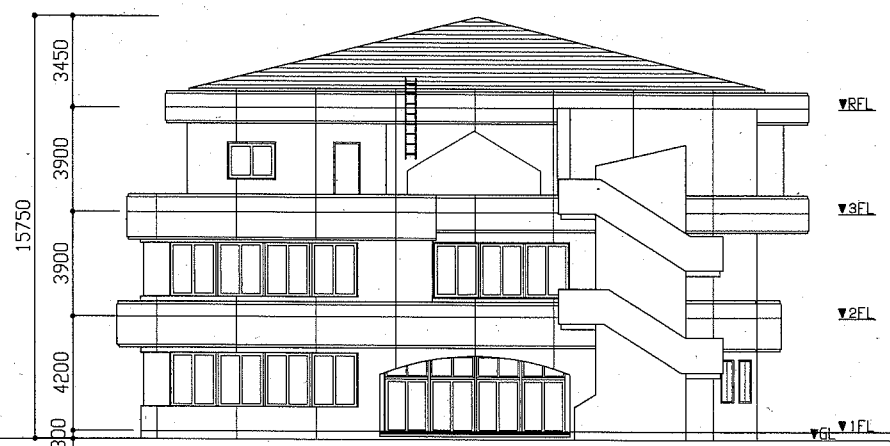

南側立面図 1/200

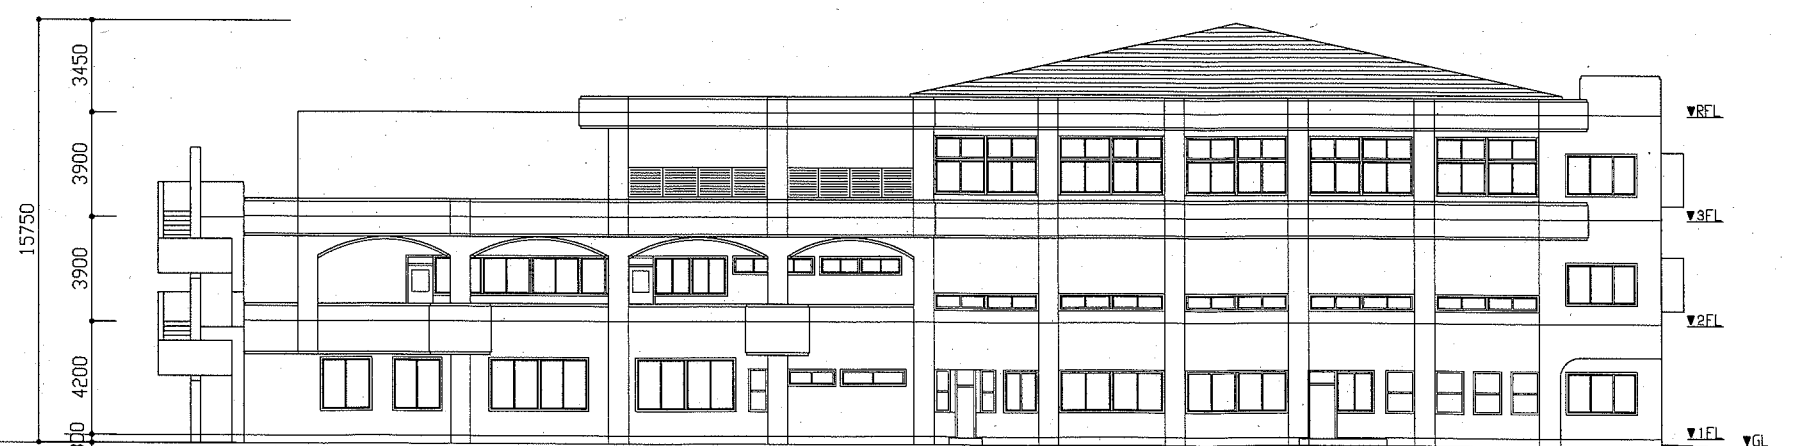

北側立面図 1/200

工事名	福祉援護センター天井改修その他工事実施設計業務委託			設計者資格 氏名	級建築士登録第 号		課長	主査等	担当者	横須賀市 都市部 公共建築課
図面名称	立面図	図番	4/4	縮尺	1:200	作図	令和2年4月 日	