



長井アパート案内図

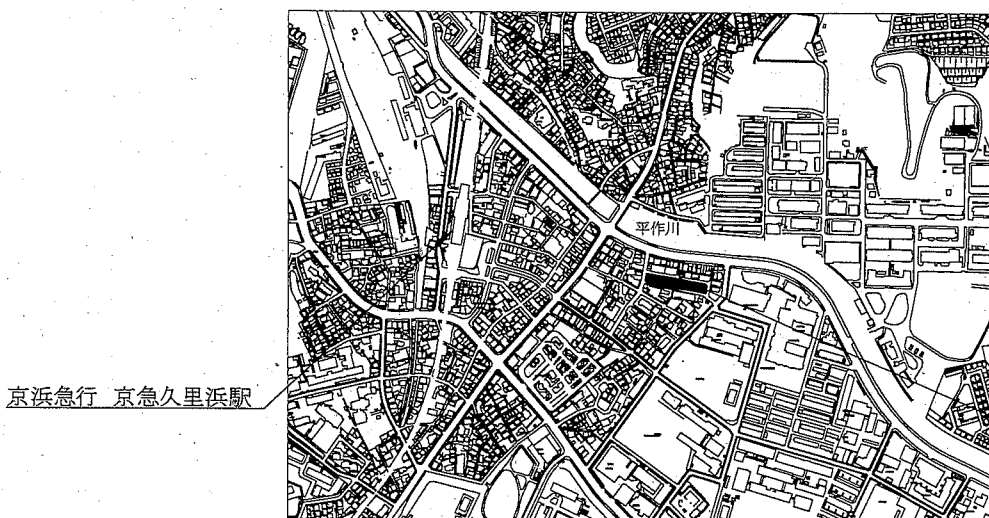


明浜改良アパート案内図

業務概要:長井アパートA棟ほか4棟簡易耐震診断業務委託

施設名	構造	床面積
長井アパート A棟	WPC造3階	784.1m <sup>2</sup>
長井アパート B棟	WPC造5階	1,959.7m <sup>2</sup>
長井アパート C棟	WPC造5階	1,306.8m <sup>2</sup>
明浜改良アパート A棟	WPC造5階	2,021.7m <sup>2</sup>
明浜改良アパート B棟	WPC造5階	2,021.7m <sup>2</sup>

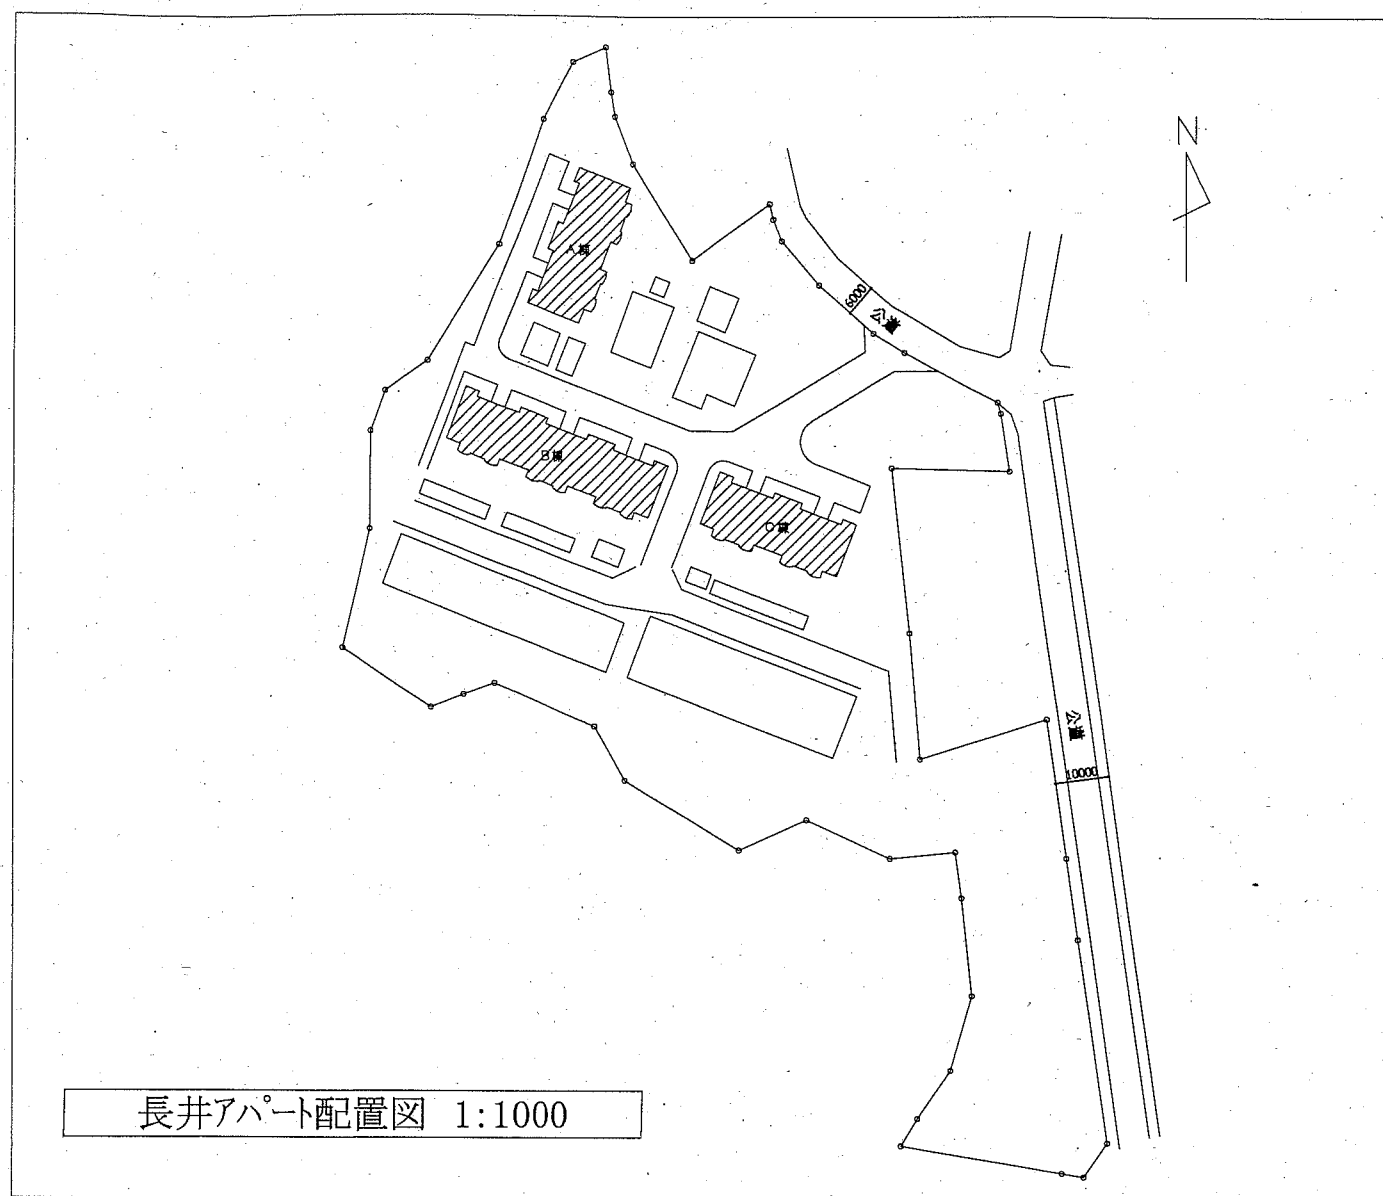


長井アパート配置図 1:1000

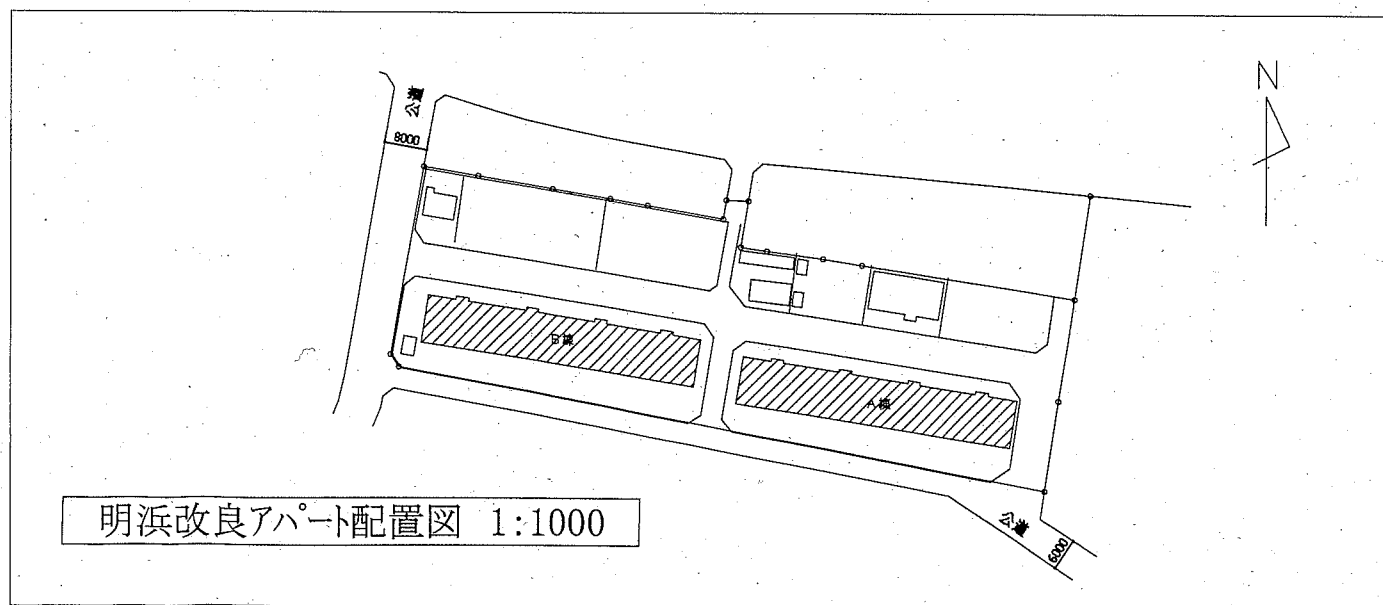



明浜改良アパート配置図 1:1000

工事名	長井アパートA棟ほか4棟 簡易耐震診断業務委託			設計者資格 氏名	級建築士登録第 _____ 号		課長	主査等	担当者	横須賀市 都市部 公共建築課
図面名称	案内図 配置図	図番	1/5	縮尺	1:1000 A2	作図	令和 2 年 5 月 日			

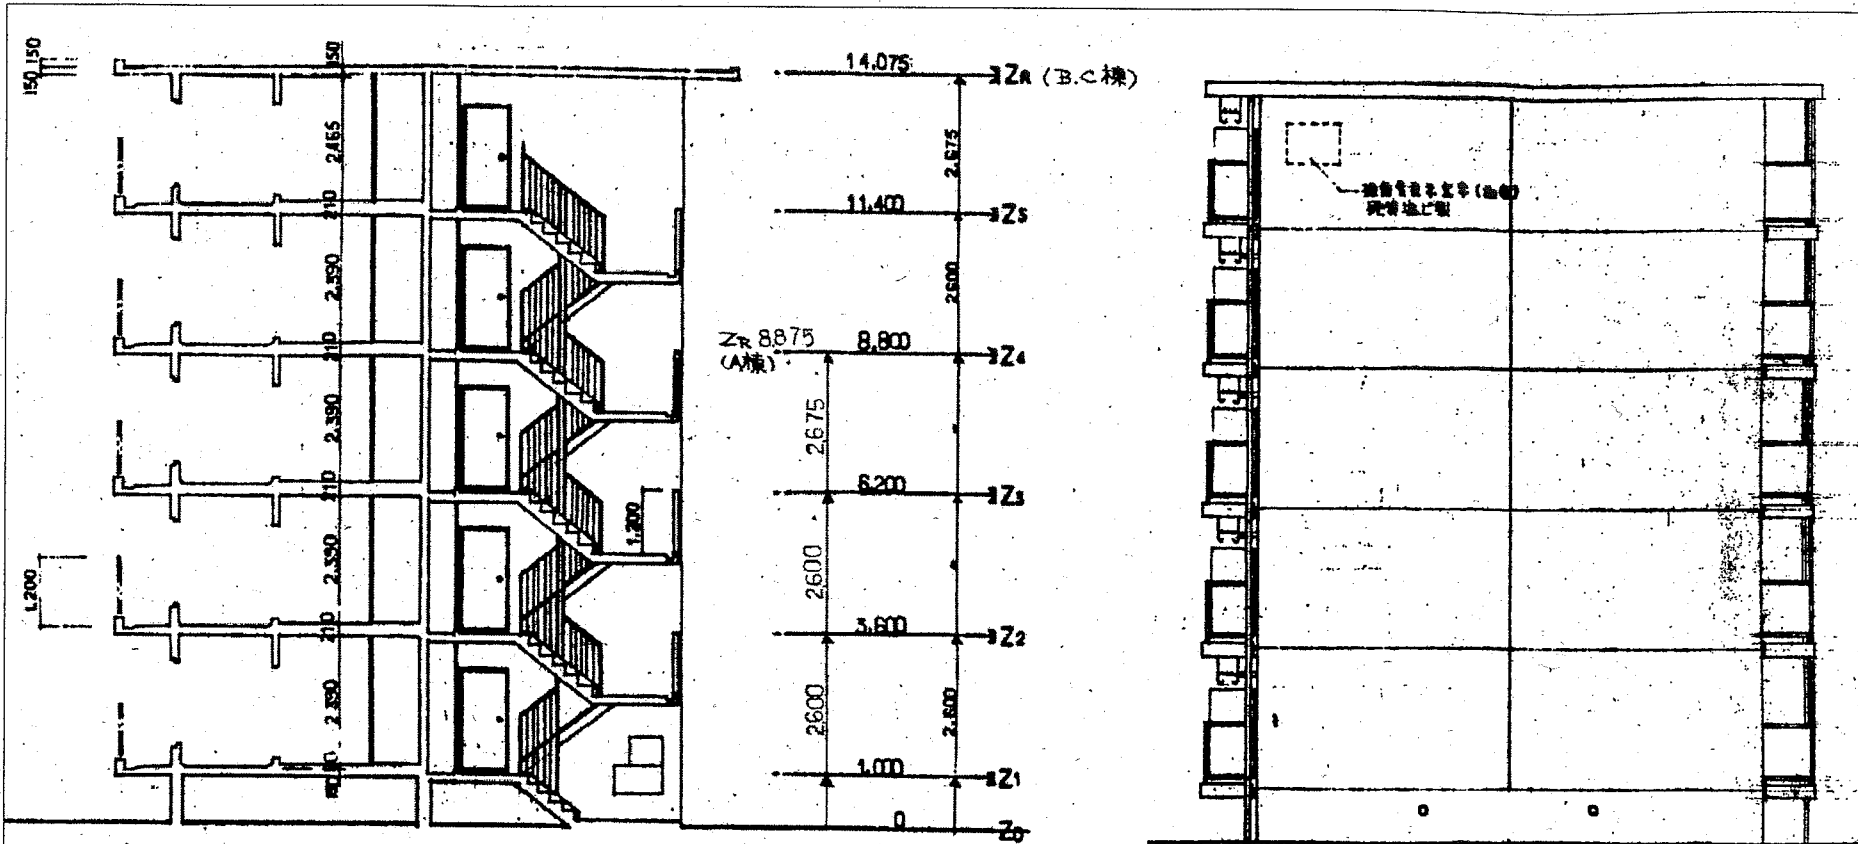


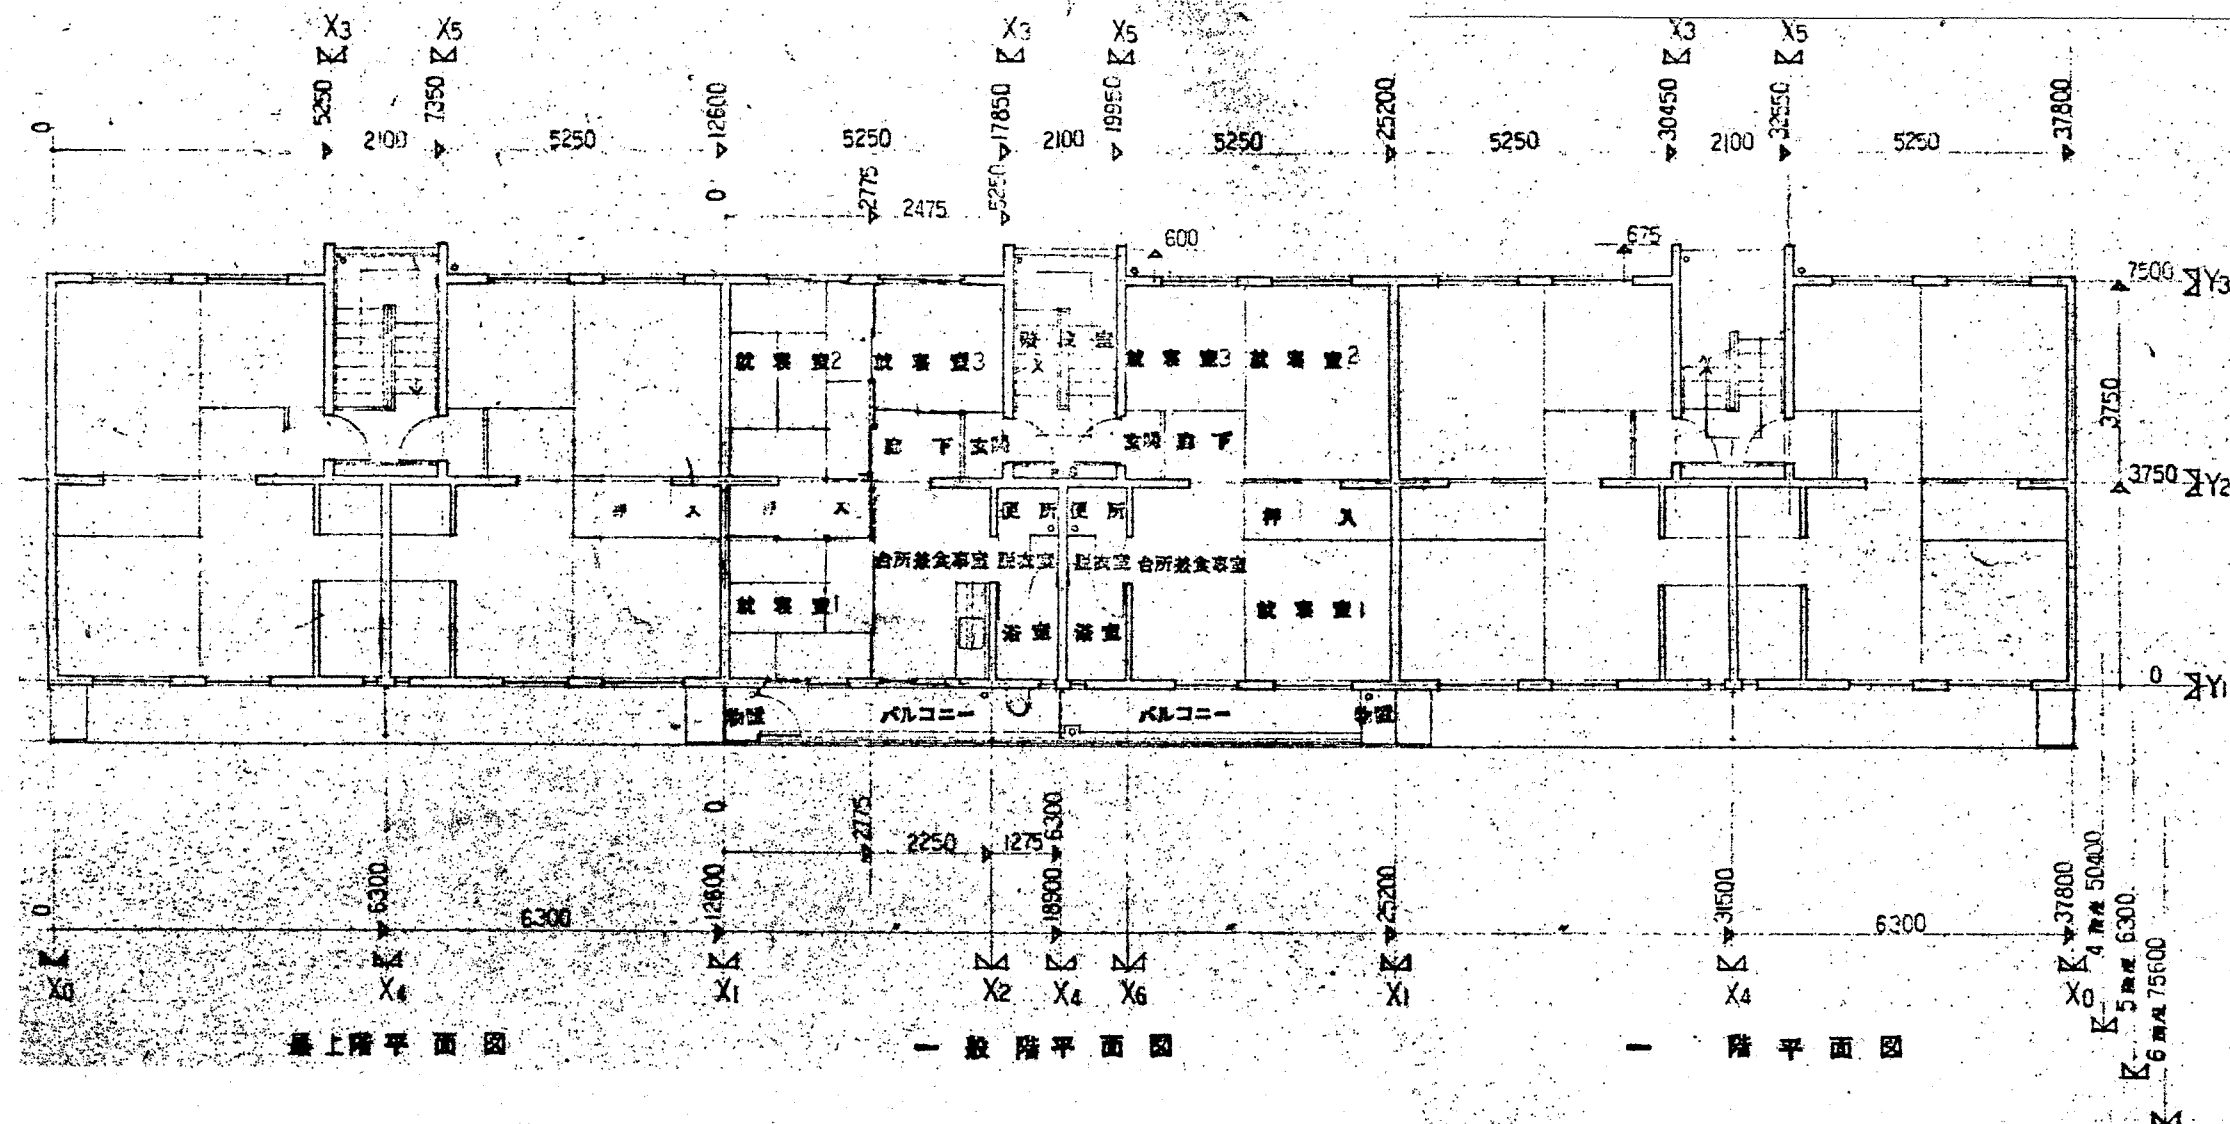


長井アパート 参考断面図・立面図 1:100

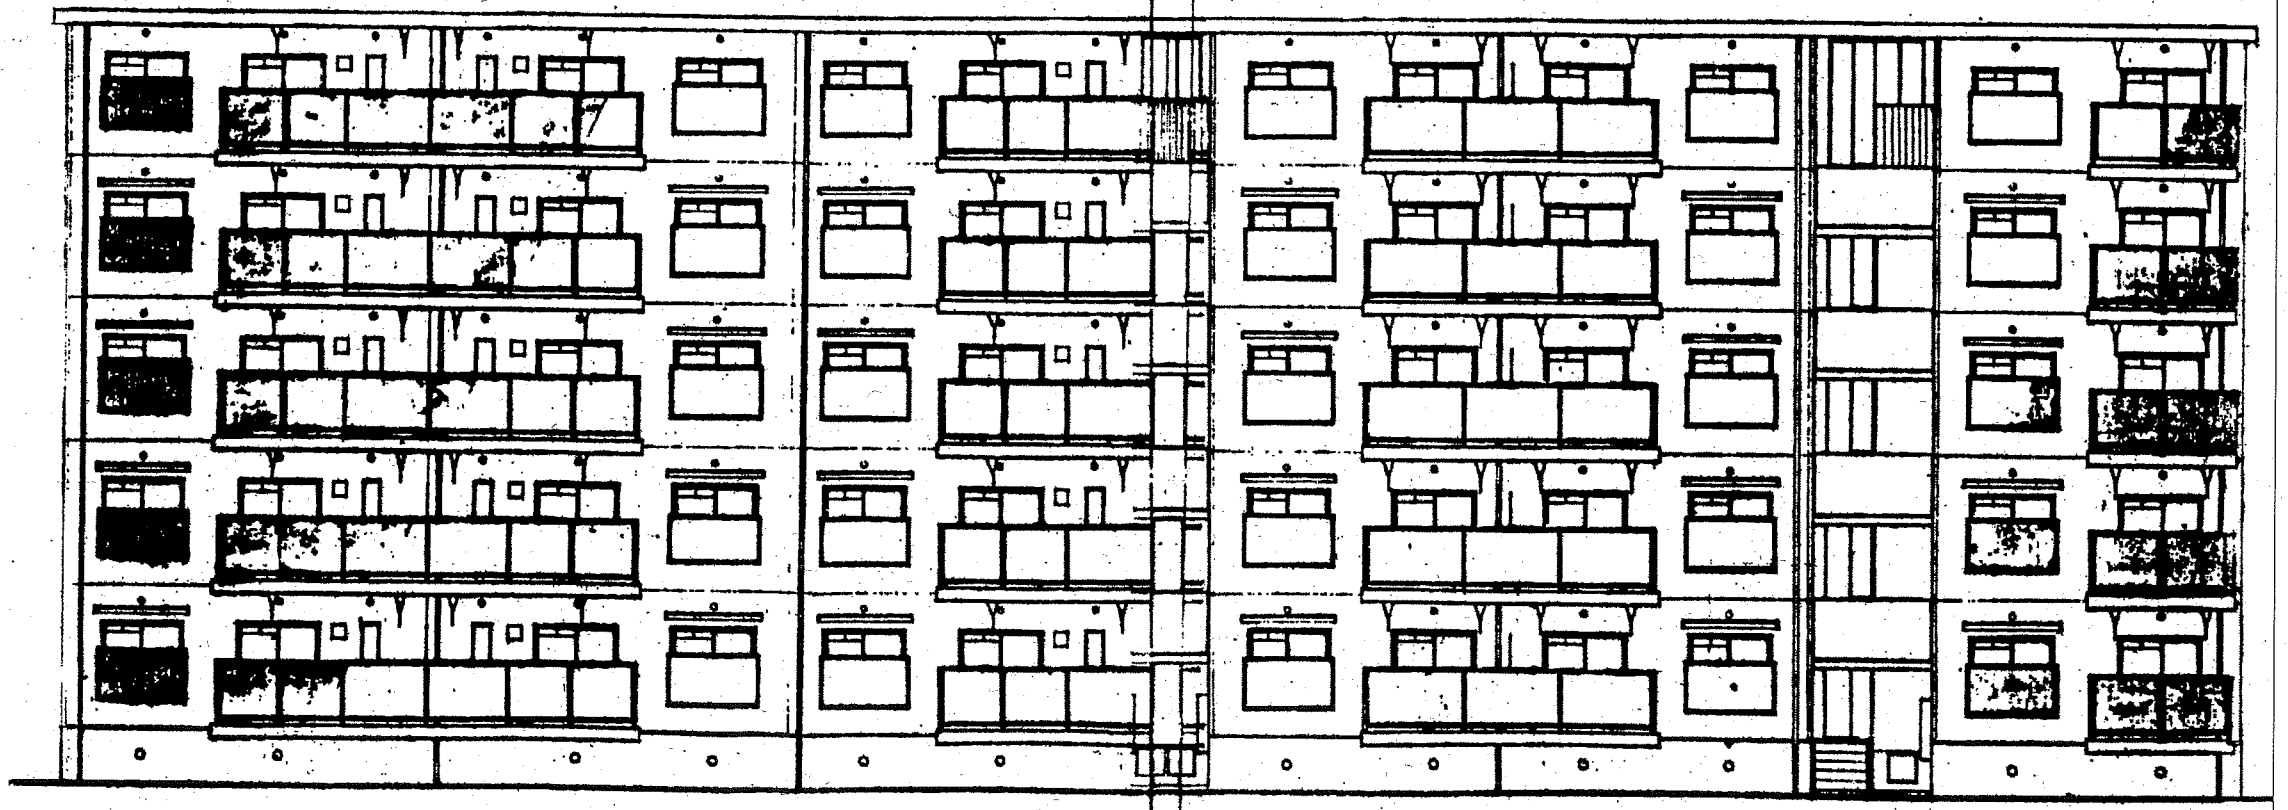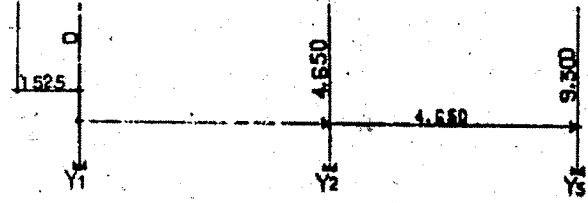



長井アパート 参考立面図 1:100

工事名	長井アパートA棟ほか4棟 簡易耐震診断業務委託			設計者資格氏名	級建築士登録第 号		課長	主査等	担当者
図面名称	長井アパート 参考断面図・立面図	図番	3/5	縮尺	1:100 A2	作図	令和2年5月 日	 横須賀市 都市部 公共建築課	




明浜改良アパート 参考平面図 1:100


工事名	長井アパートA棟ほか4棟 簡易耐震診断業務委託			設計者資格 氏名	級建築士登録第 号			課長	主査等	担当者	
図面名称	明浜改良アパート 参考平面図	図番	4/5	縮尺	1:100 A2	作図	令和 2 年 5 月 日		横須賀市 都市部 公共建築課		

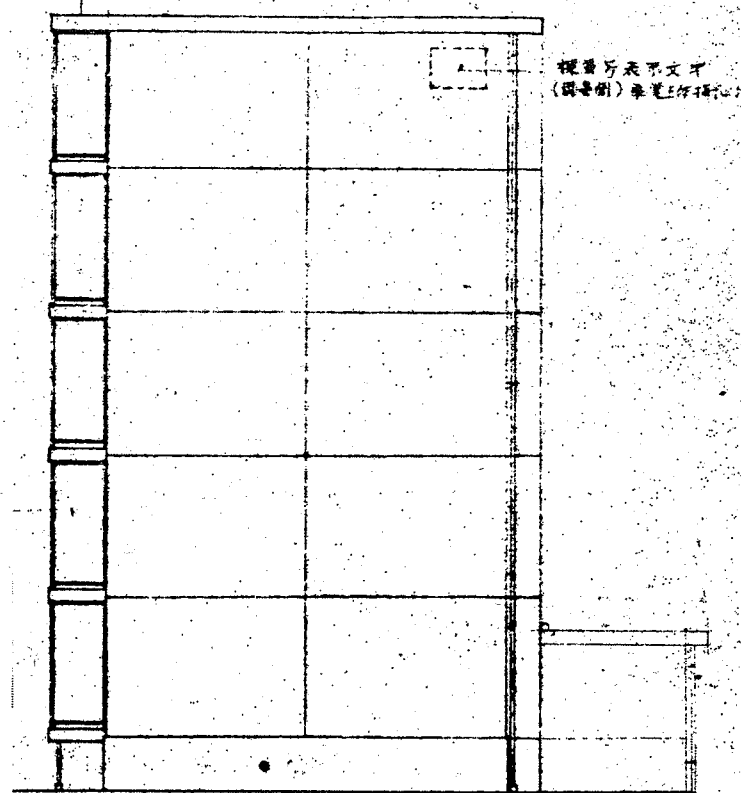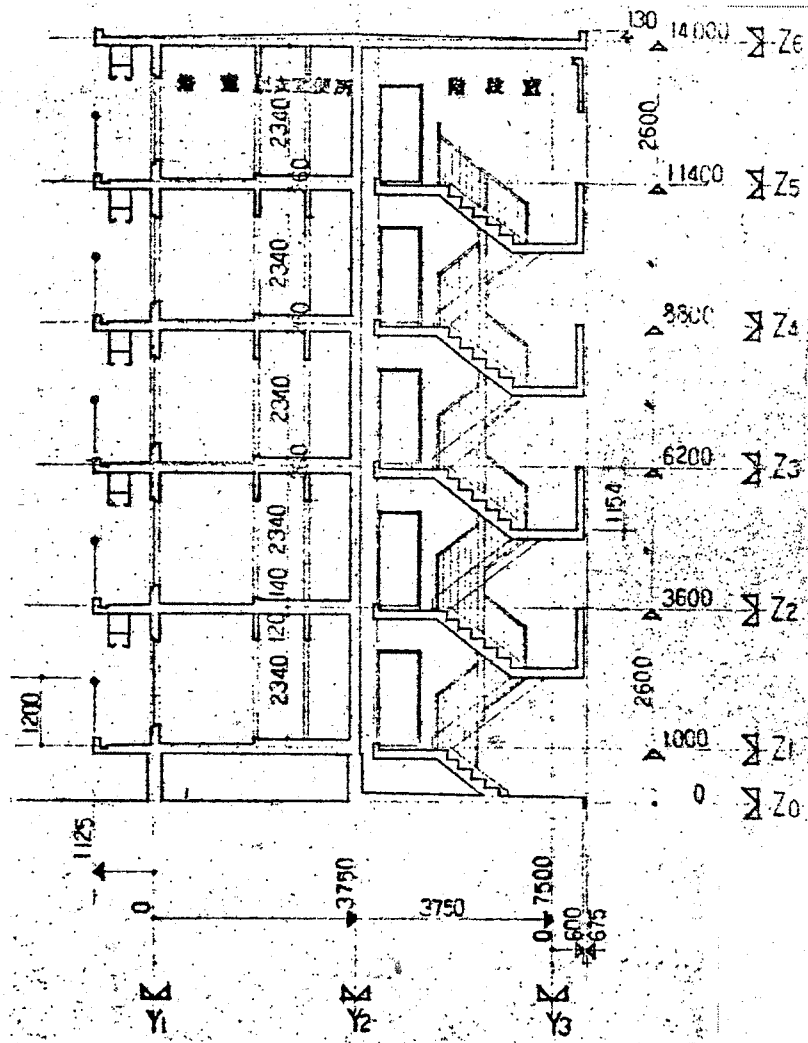

明浜改良アパート 参考断面図・立面図 1:100

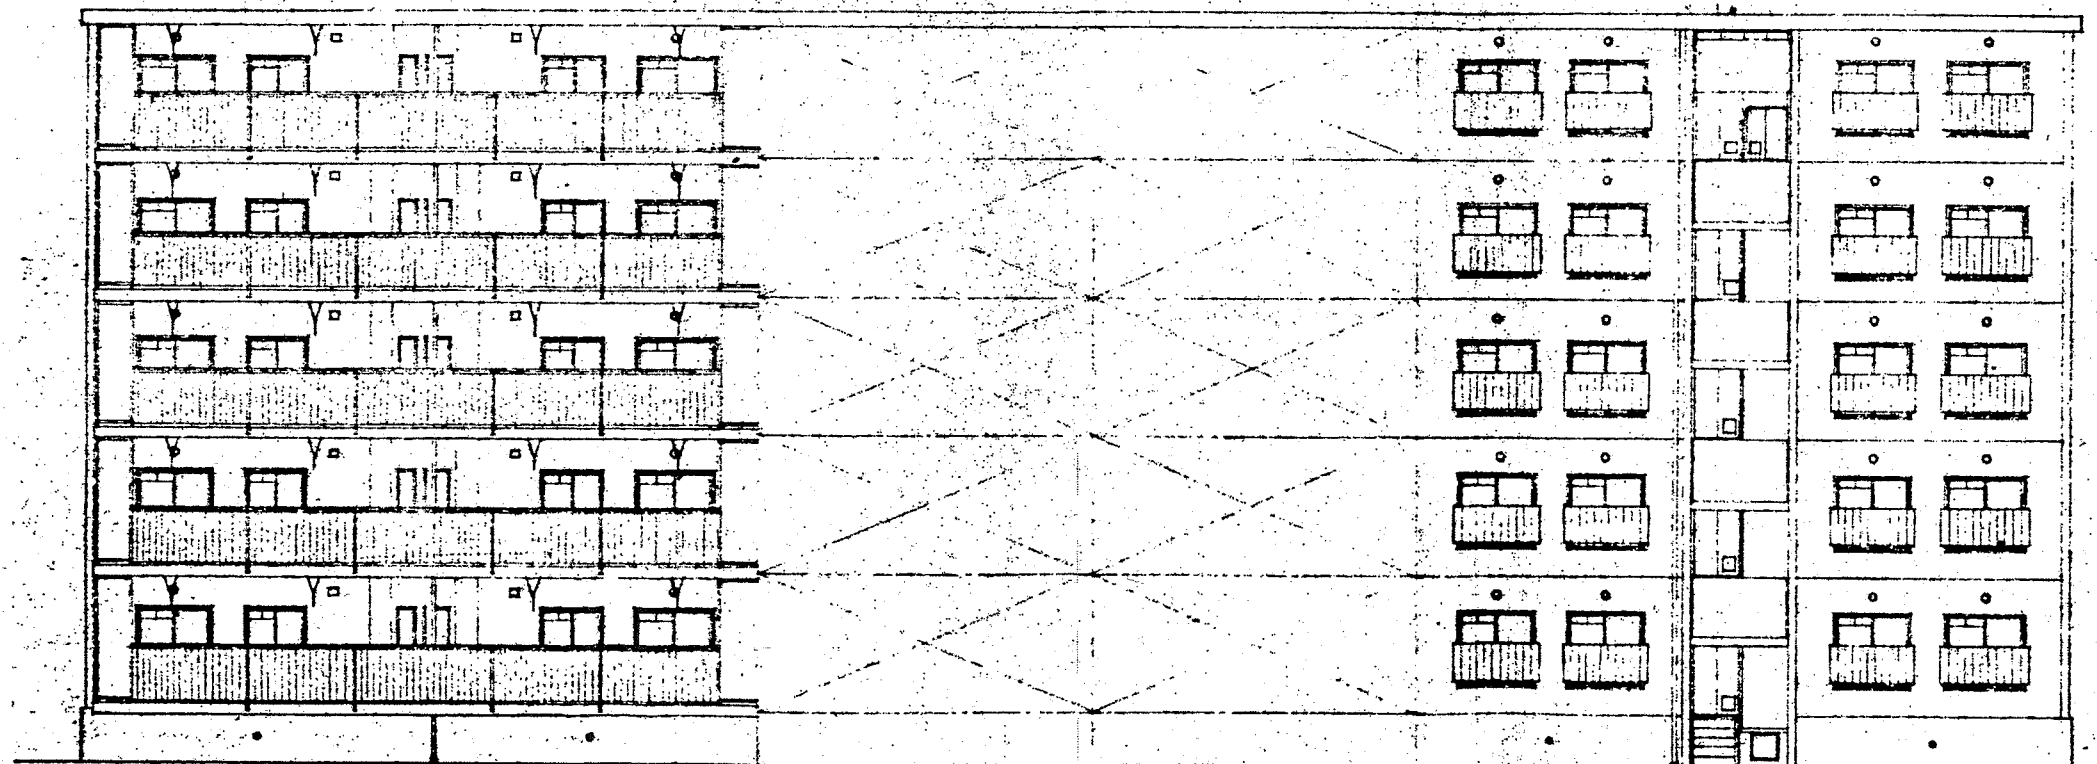

明浜改良アパート 立面図 1:100

工事名	長井アパートA棟ほか4棟 簡易耐震診断業務委託			設計者資格 氏名	級建築士登録第 号		課長	主査等	担当者
図面名称	明浜改良アパート 参考断面図・立面図	図番	5/5	縮尺	1:100 A2	作図	令和2年5月 日		
横須賀市 都市部 公共建築課									