


案内図


業務概要:長坂アパートA棟ほか5棟簡易耐震診断業務委託

施設名	構造	床面積
長坂アパート A棟	WPC造5階	2,111.9m <sup>2</sup>
長坂アパート B棟	WPC造5階	1,971.1m <sup>2</sup>
長坂アパート C棟	WPC造5階	2,141.5m <sup>2</sup>
長坂アパート D棟	WPC造5階	2,021.7m <sup>2</sup>
長坂アパート E棟	WPC造5階	2,604.2m <sup>2</sup>
長坂アパート F棟	WPC造5階	2,141.5m <sup>2</sup>

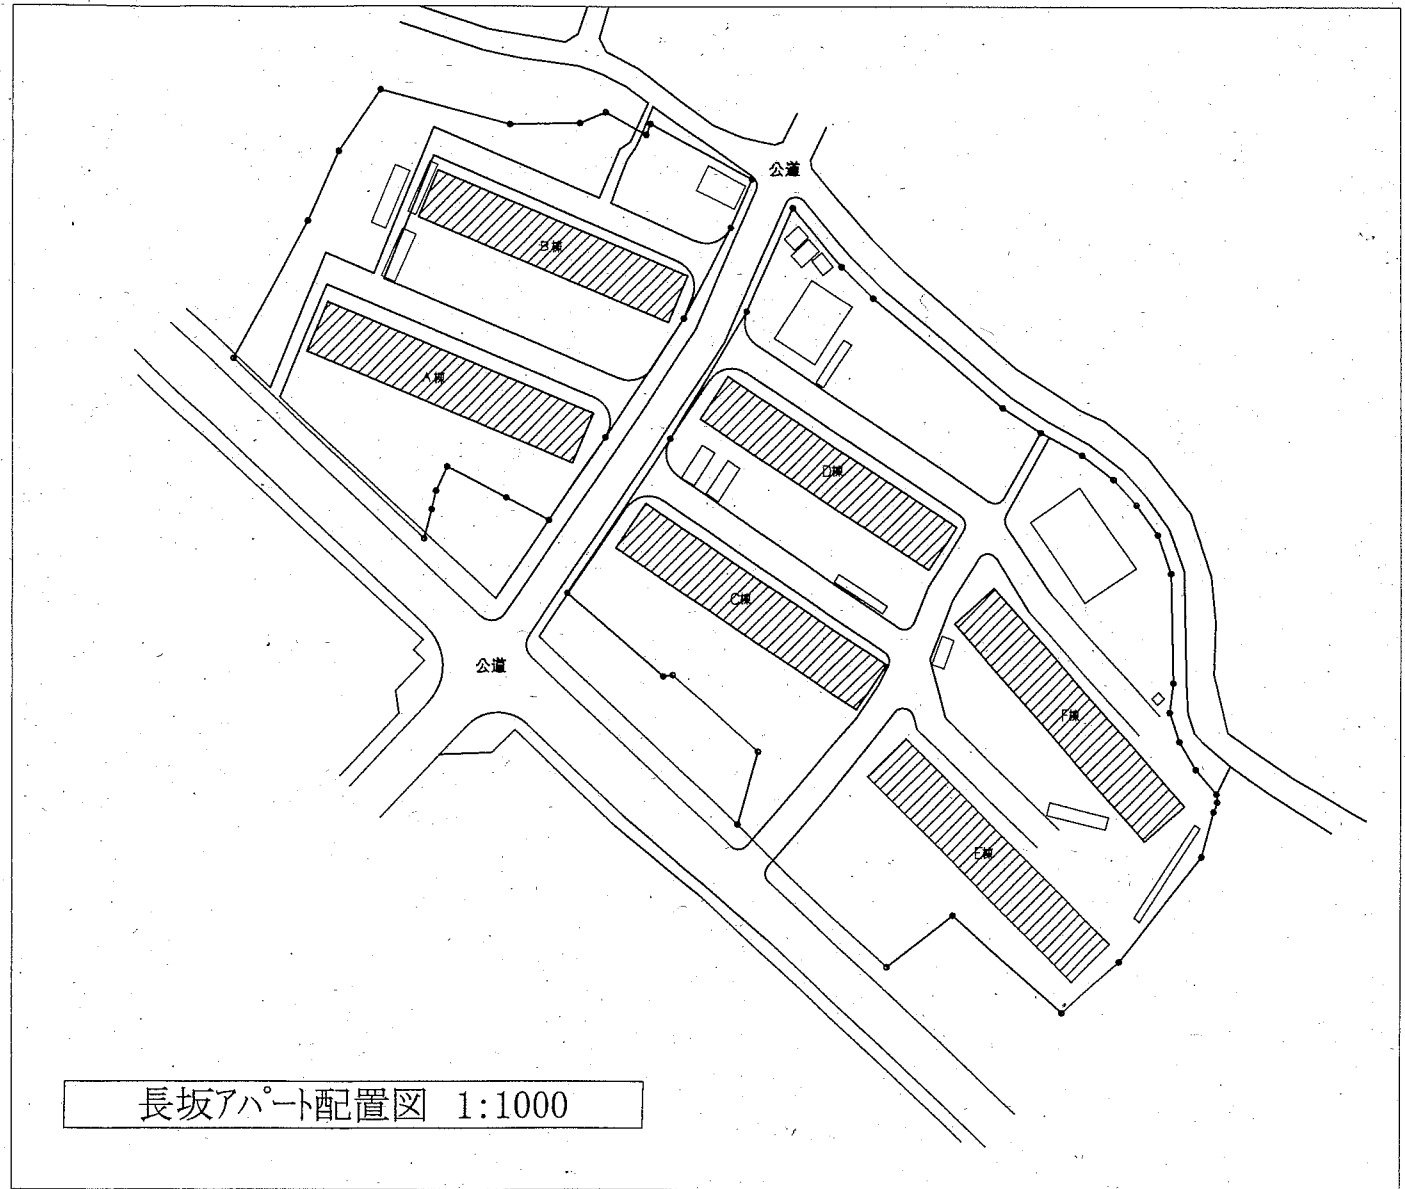


長坂アパート配置図 1:1000

工事名	長坂アパートA棟ほか5棟 簡易耐震診断業務委託			設計者資格 氏名	級建築士登録第 _____ 号			課長	主査等	担当者	横須賀市 都市部 公共建築課
図面名称	案内図 配置図	図番	1/3	縮尺	1:1000 A2	作図	令和 2 年 5 月 日				

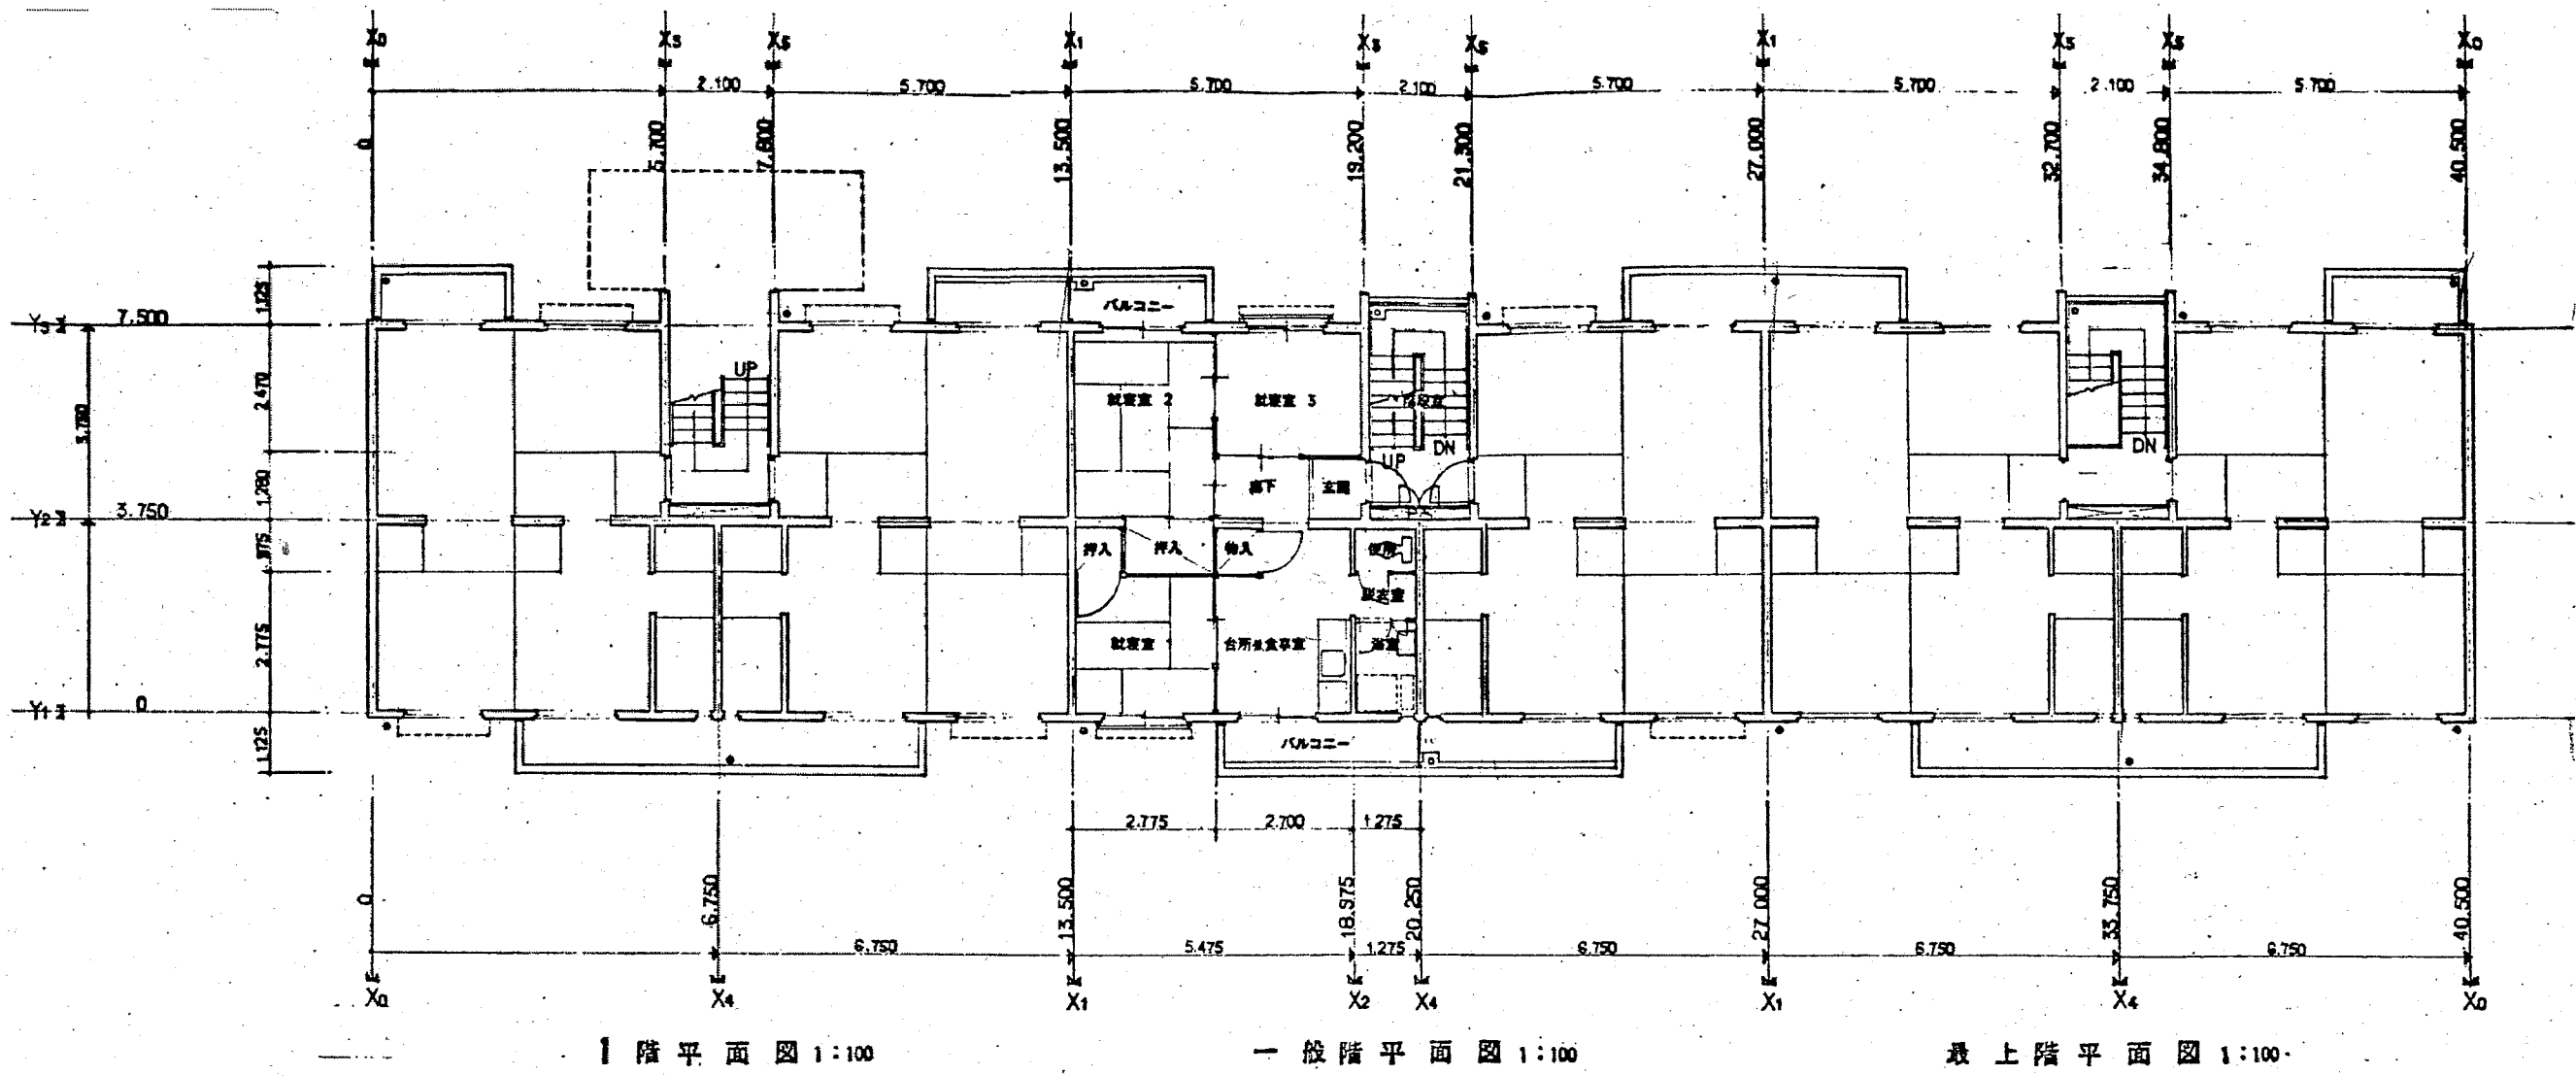


長坂アパート 参考平面図 1:100

工事名	長坂アパートA棟ほか5棟 簡易耐震診断業務委託			設計者資格 氏名	級建築士登録第 _____ 号			課長	主査等	担当者	横須賀市 都市部 公共建築課
図面名称	長坂アパート 参考平面図	図番	2/3	縮尺	1:100 A2	作図	令和 2 年 5 月 日				

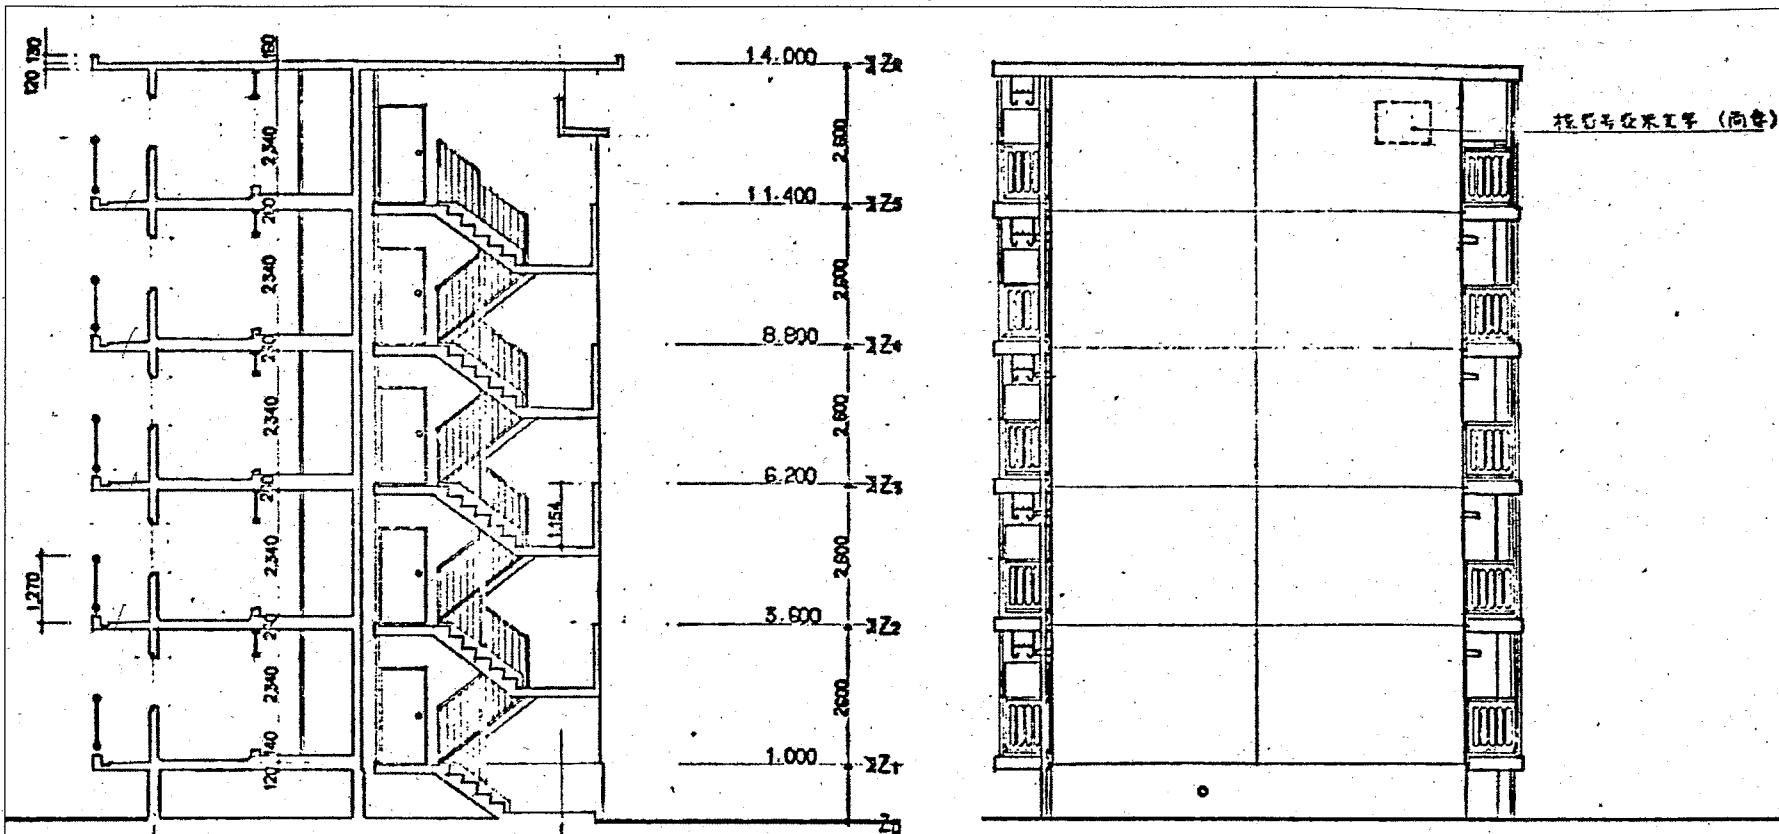

長坂アパート 参考断面図・立面図 1:100

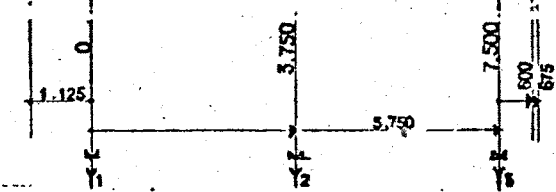

長坂アパート 参考立面図 1:100

工事名	長坂アパートA棟ほか5棟 簡易耐震診断業務委託			設計者資格 氏名	級建築士登録第 号		課長	主査等	担当者	横須賀市 都市部 公共建築課
図面名称	長坂アパート 参考断面図・立面図	図番	3/3	縮尺	1:100 A2	作図	令和 2 年 5 月 日			