


案内図


業務概要: 岩瀬アパートA棟ほか4棟簡易耐震診断業務委託

施設名	構造	床面積
岩瀬アパート A棟	WPC造5階	1,302.7m ²
岩瀬アパート B棟	WPC造4階	1,042.1m ²
岩瀬アパート C棟	WPC造5階	1,302.7m ²
岩瀬アパート D棟	WPC造4階	1,042.1m ²
岩瀬アパート E棟	WPC造4階	1,042.1m ²

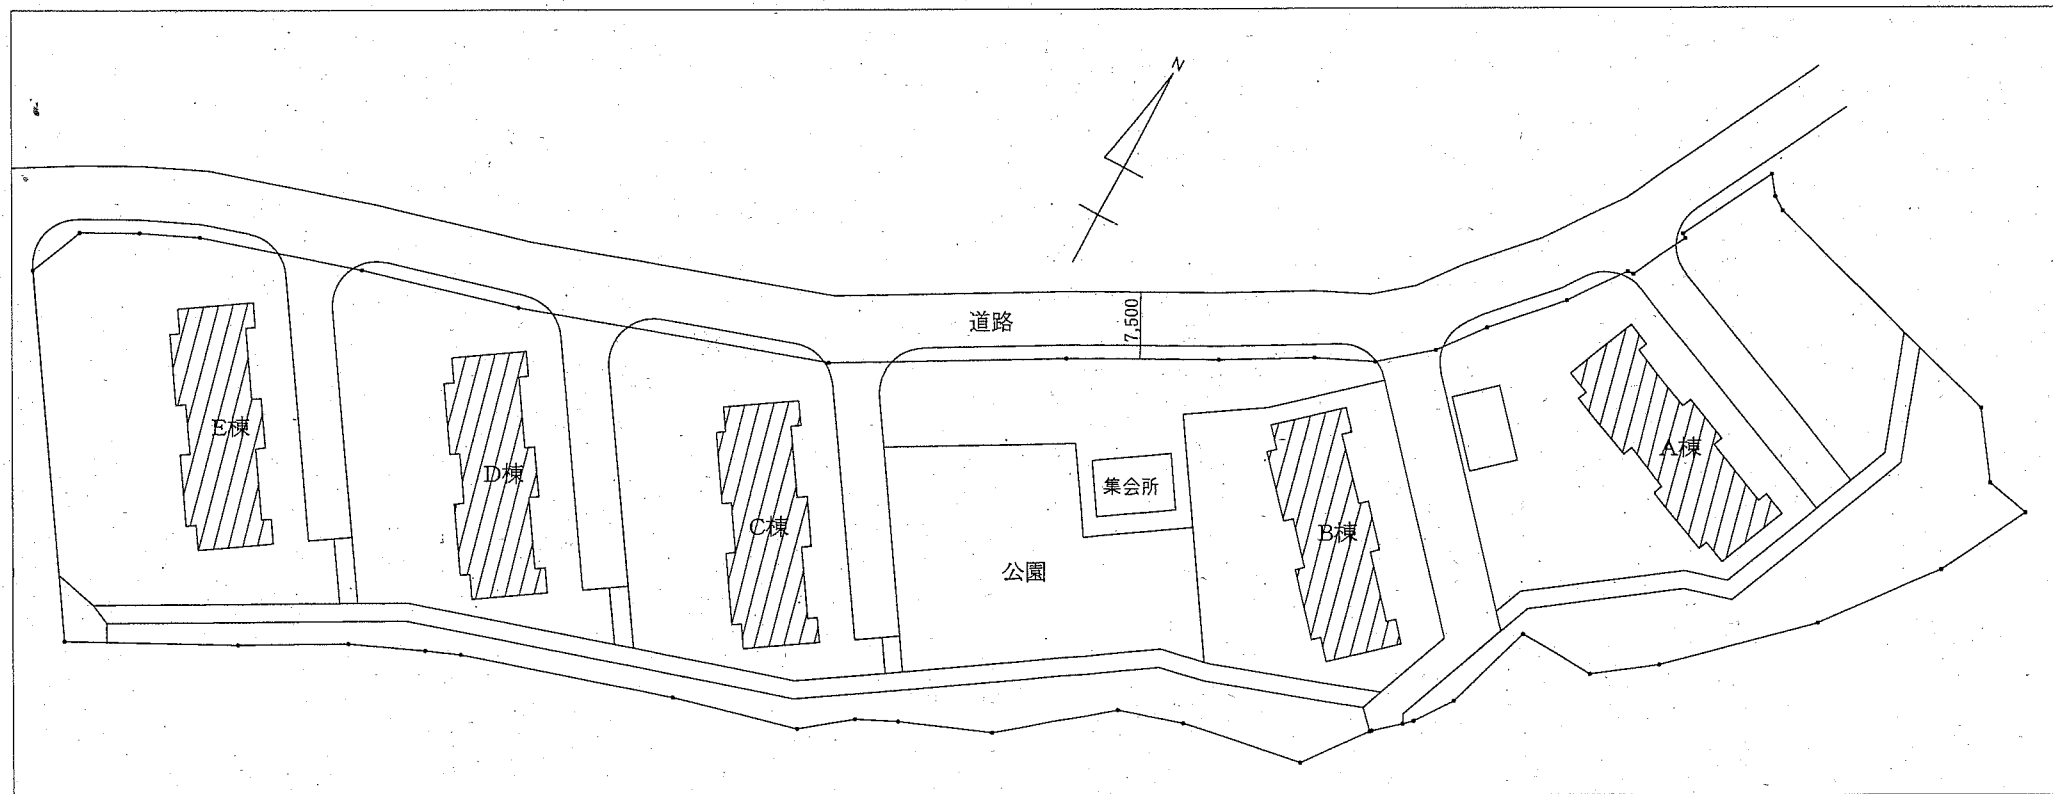


岩瀬アパート配置図 1:600


工事名	岩瀬アパートA棟ほか4棟 簡易耐震診断業務委託			設計者資格 氏名	級建築士登録第 号			課長	主査等	担当者	横須賀市 都市部 公共建築課
図面名称	案内図 配置図	図番	1/2	縮尺	1:600 A2	作図	令和 2 年 5 月 日				

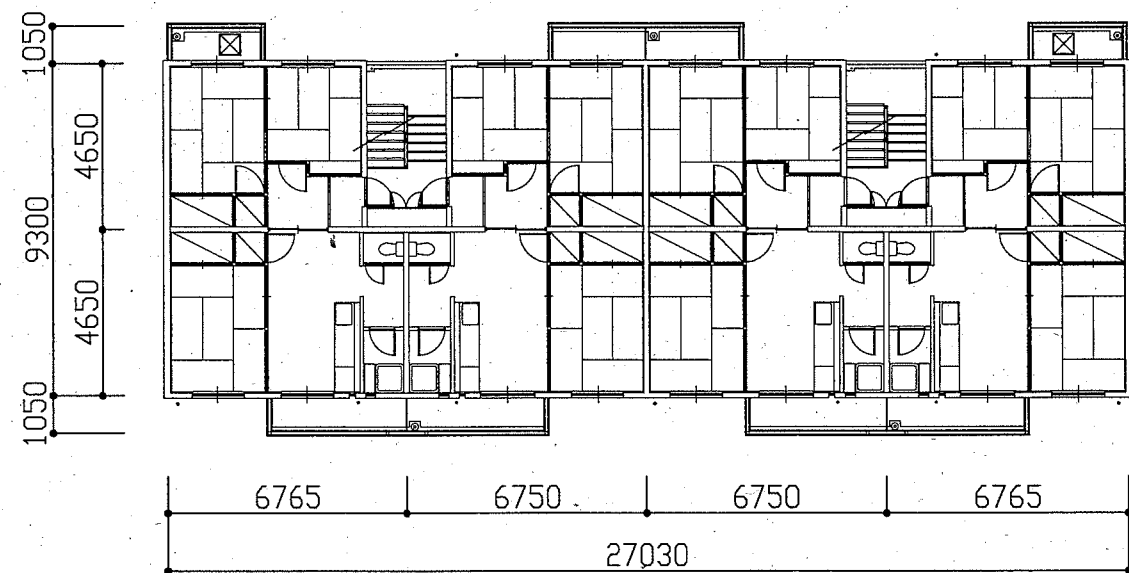


一般階 参考平面図 1:150

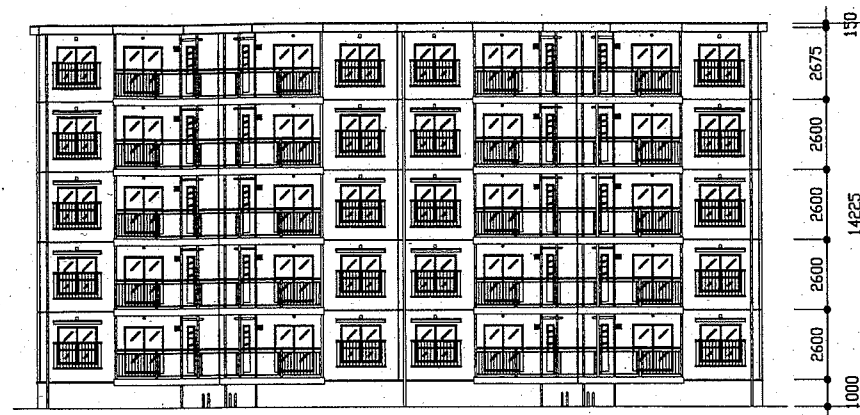


A・C棟 南側
参考立面図 1:200

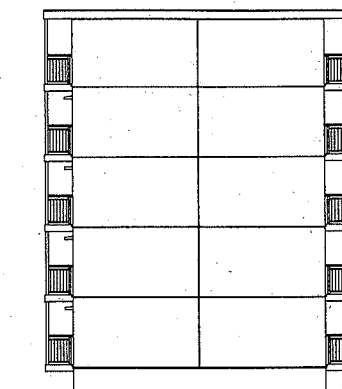

A・C棟 東側
参考立面図 1:200

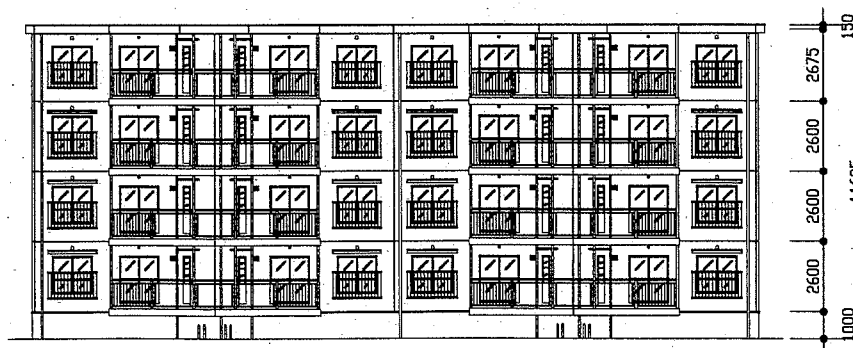

B・D・E棟 南側
参考立面図 1:200

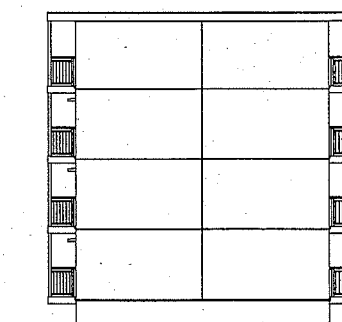

B・D・E棟 東側
参考立面図 1:200

工事名	岩瀬アパートA棟ほか4棟 簡易耐震診断業務委託			設計者資格 氏名	級建築士登録第 号		課長	主査等	担当者
図面名称	参考平面図・参考立面図	図番	2/2	縮尺	1:150 1:200 A2	作図	令和2年5月 日		

横須賀市
都市部 公共建築課