



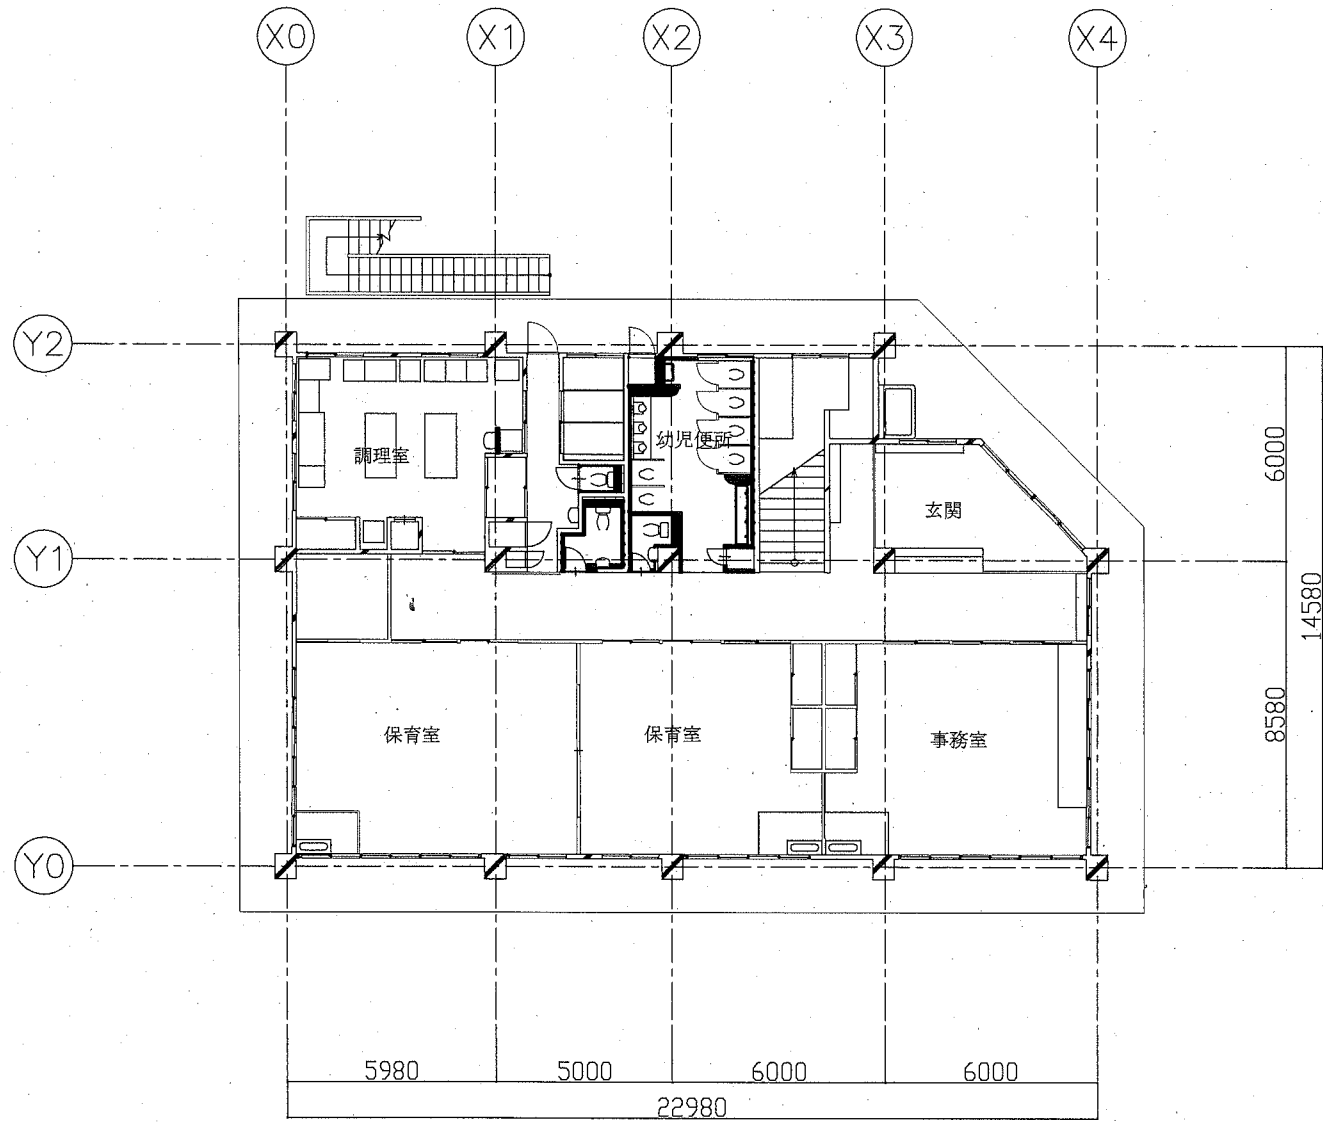
案内図

業務概要: 田浦保育園耐震診断業務委託		
施設名	構造	床面積
田浦保育園	RCラーメン2階	539.5m <sup>2</sup>

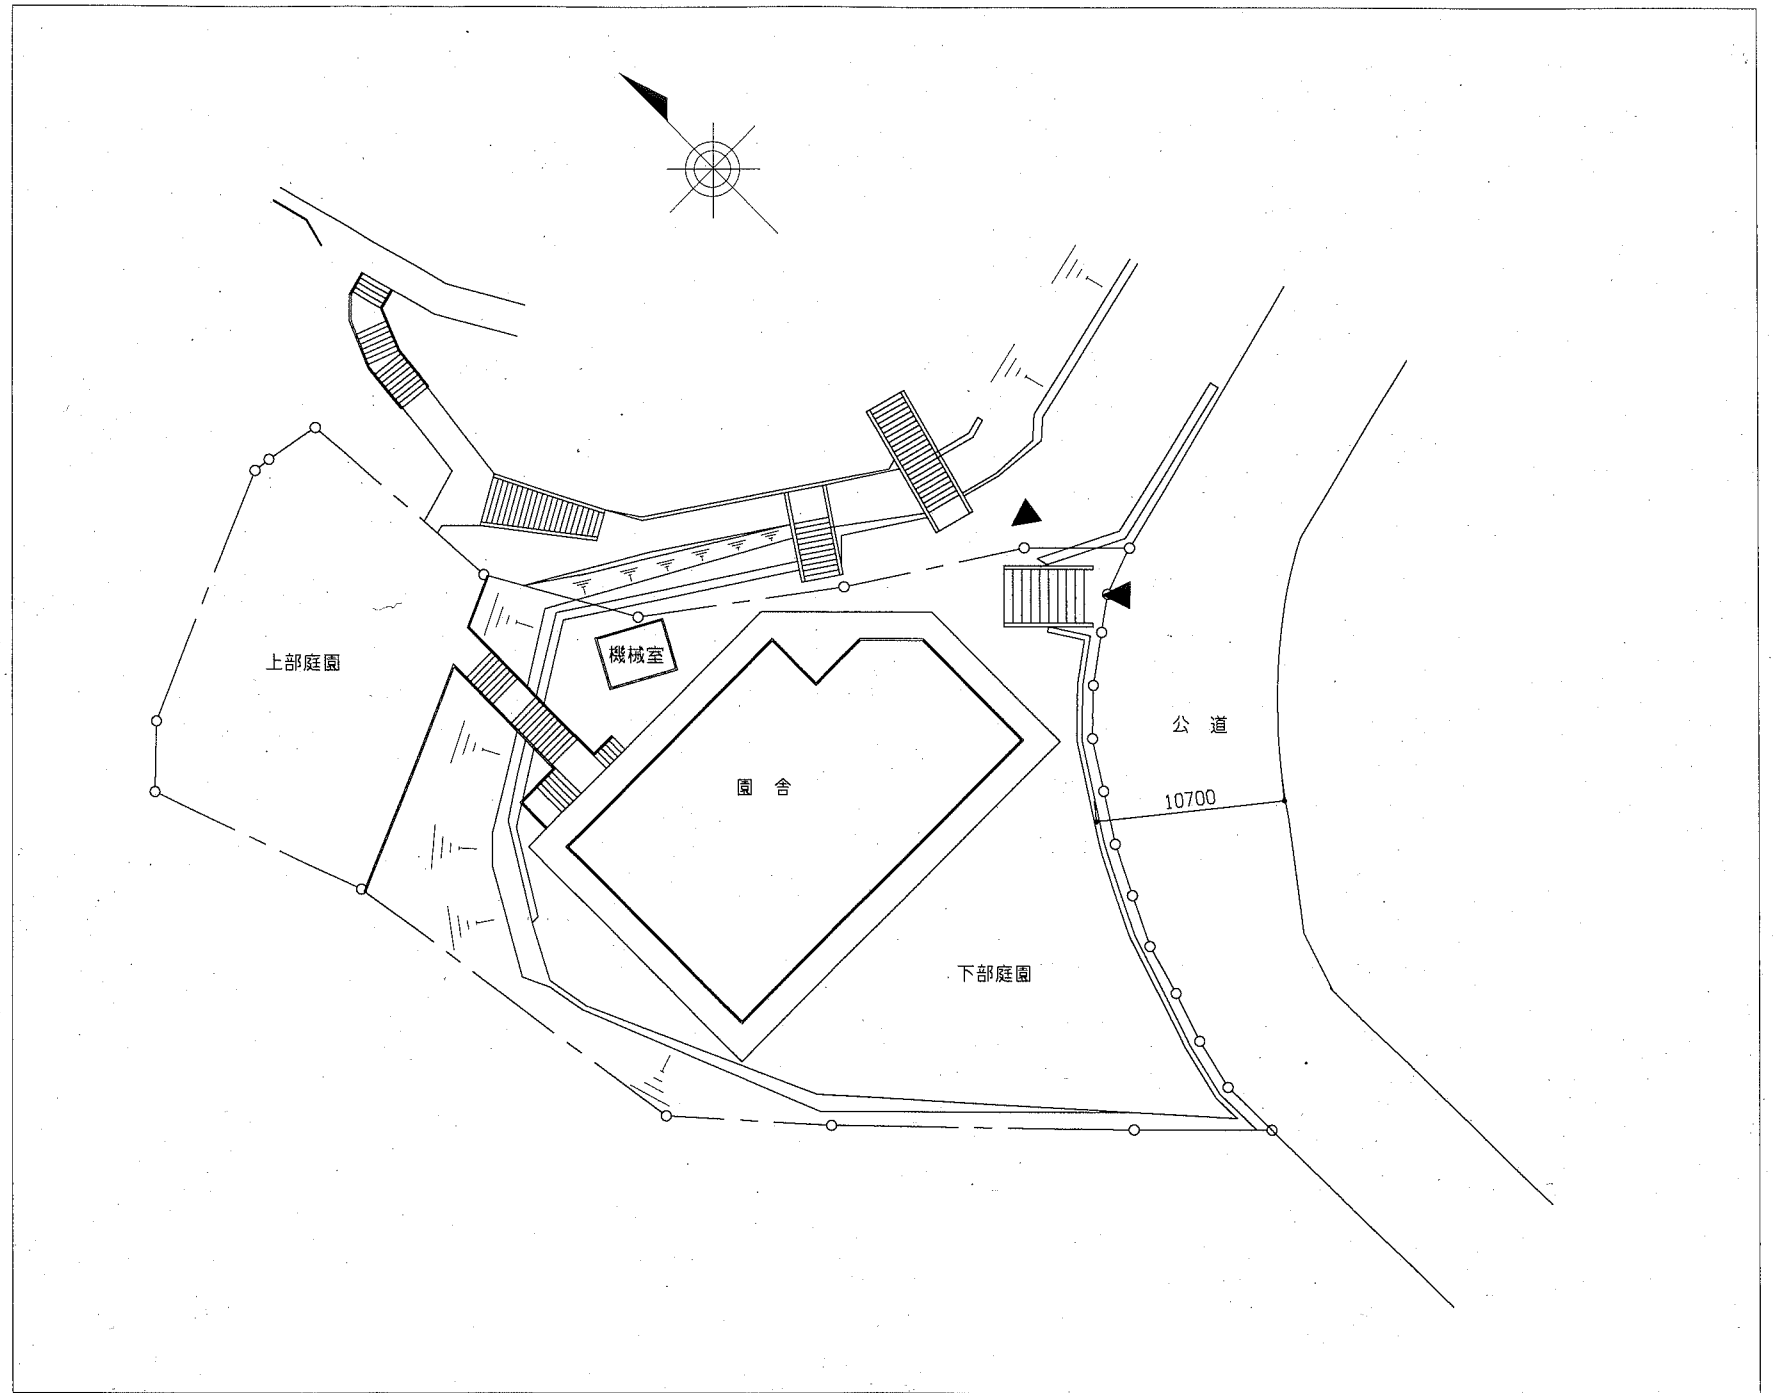


配置図 1/300

工事名	田浦保育園 耐震診断業務委託			設計者資格 氏名	級建築士登録第 号		課長	主査等	担当者	横須賀市 都市部 公共建築課
図面名称	案内図・配置図	図番	1/3	縮尺	1:300	作図	令和2年5月 日			




1F 平面図 1/150

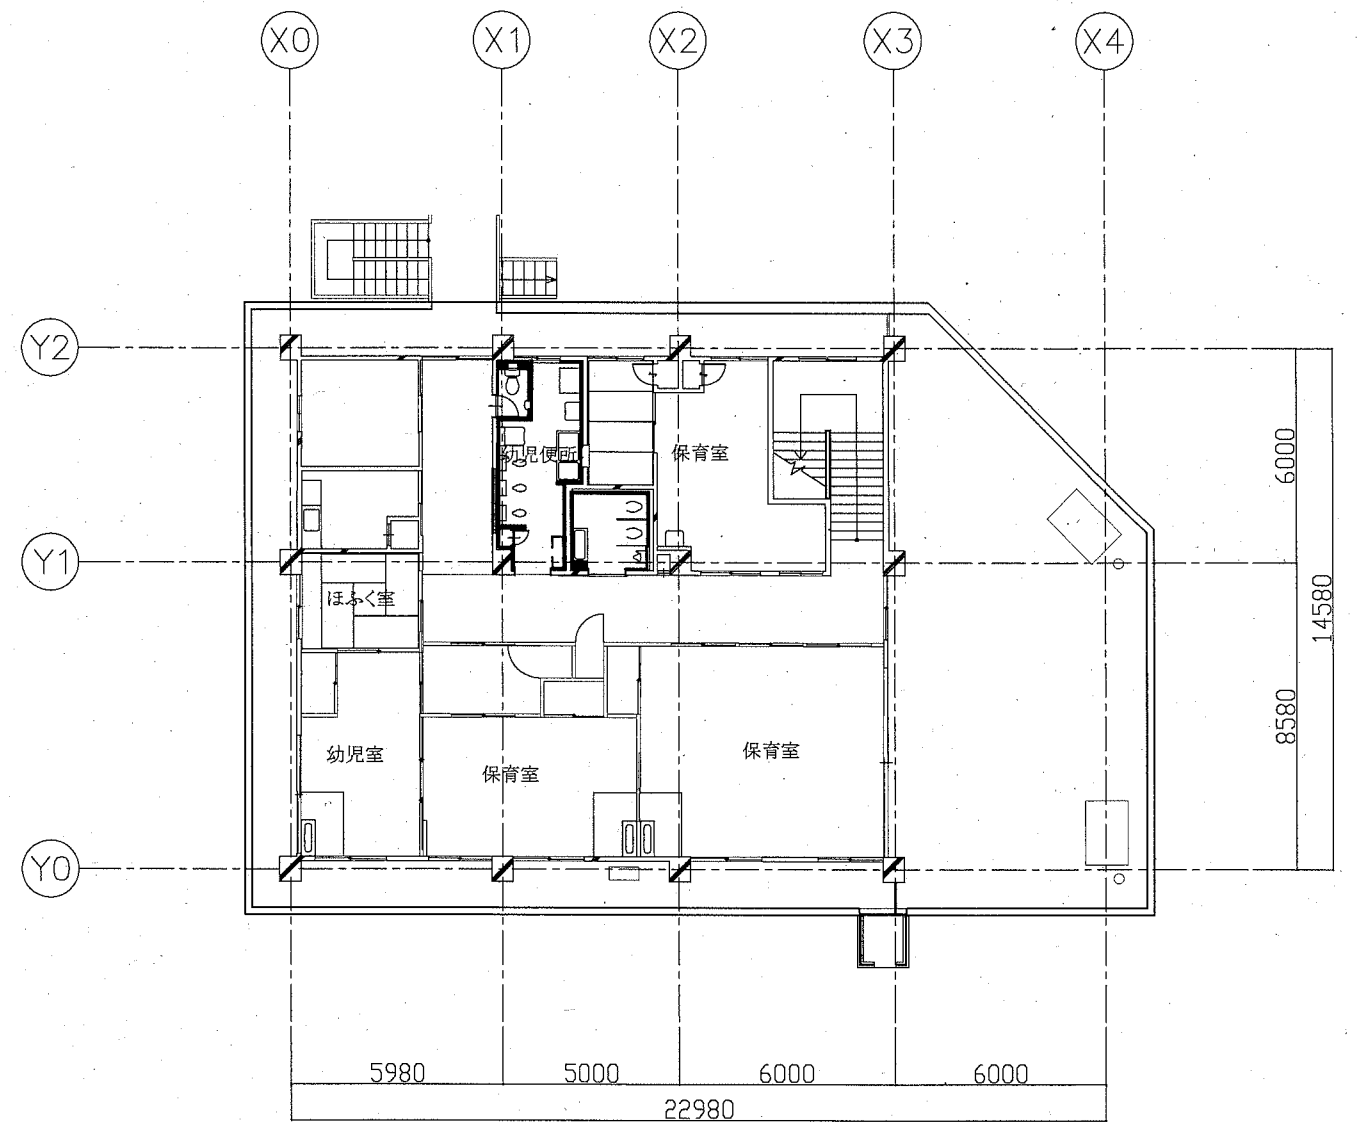


2F 平面図 1/150


工事名	田浦保育園 耐震診断業務委託			設計者資格 氏名	級建築士登録第 号			課長	主査等	担当者	横須賀市 都市部 公共建築課
図面名称	平面図	図番	2/3	縮尺	1:150	作図	令和 2 年 5 月 日				

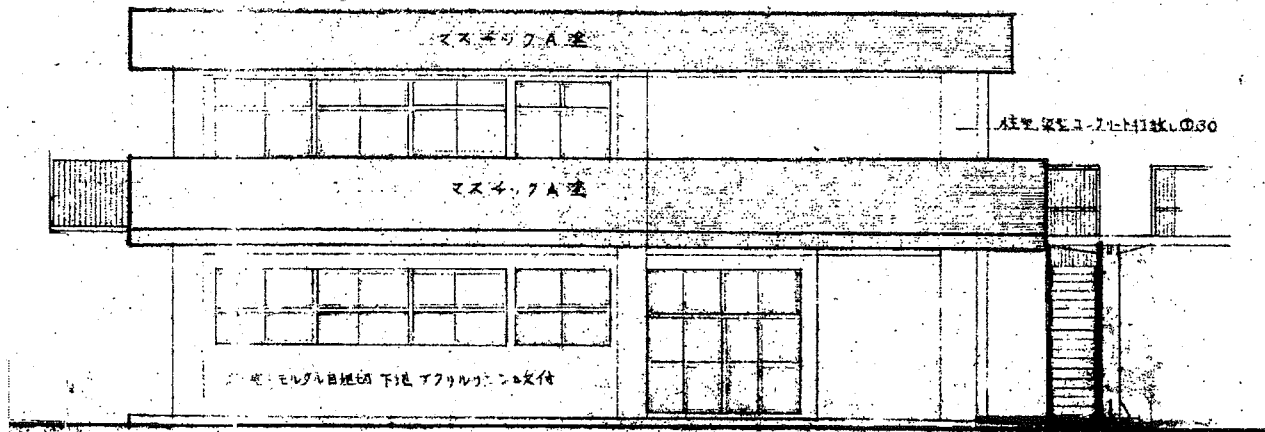


東側 立面図 1/100

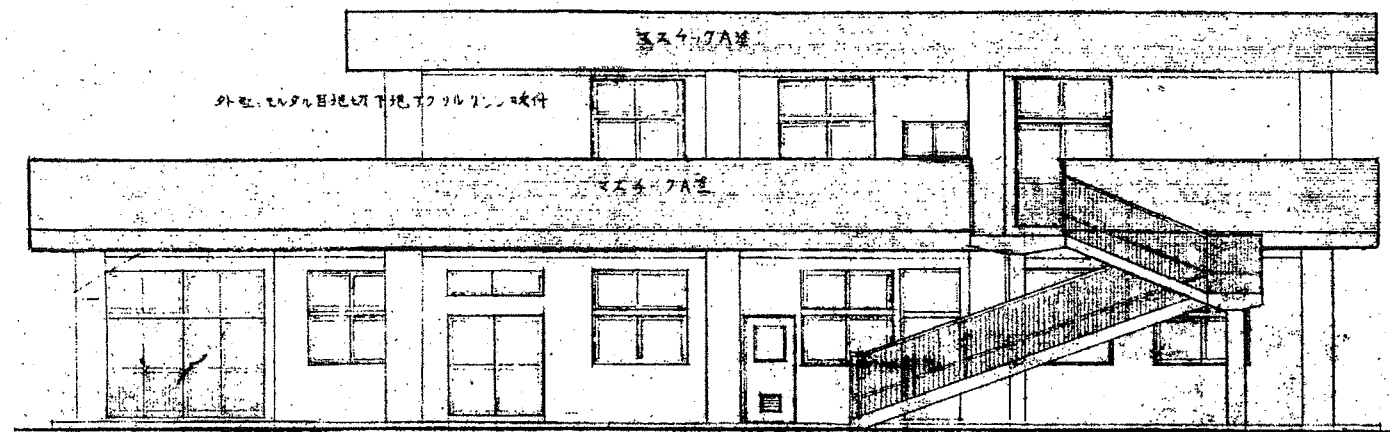

北側 立面図 1/100

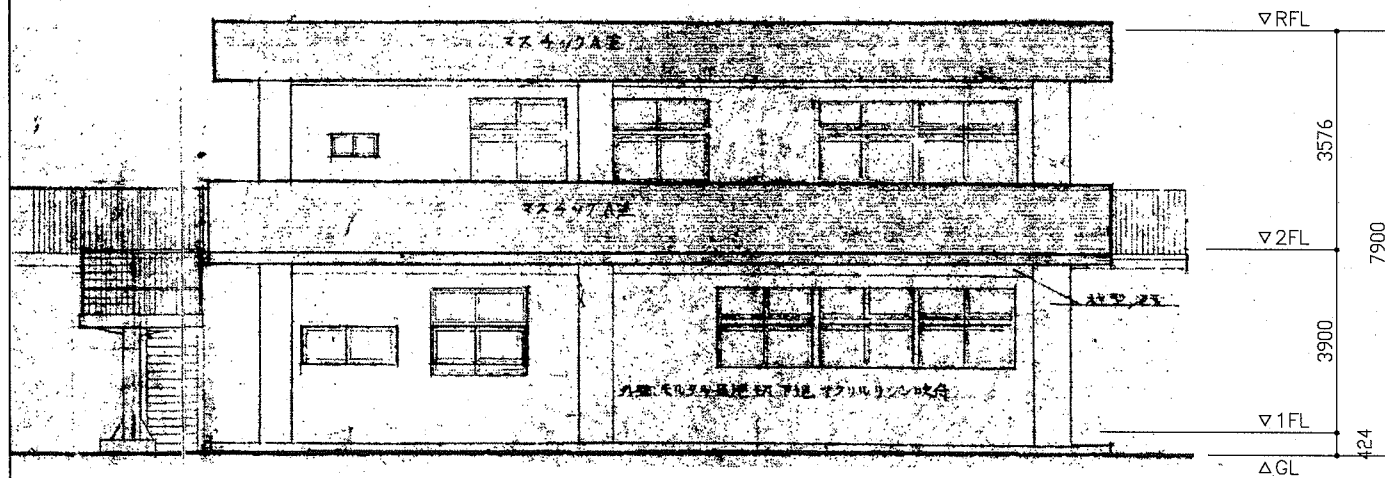

西側 立面図 1/100

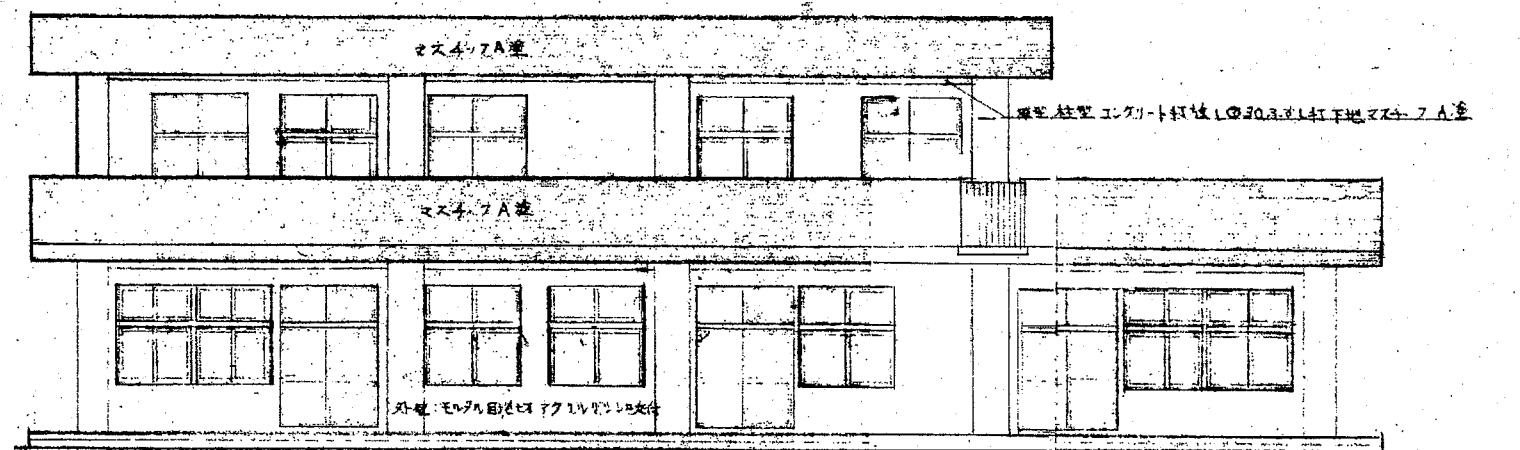

南側 立面図 1/100

工事名	田浦保育園 耐震診断業務委託			設計者資格 氏名	級建築士登録第 号		課長	主査等	担当者	横須賀市 都市部 公共建築課
図面名称	立面図	図番	3/3	縮尺	1:100	作図	令和2年5月 日	