



案内図

業務概要: 津久井保育園耐震診断業務委託		
施設名	構造	床面積
津久井保育園	RCラーメン2階	537.4m <sup>2</sup>

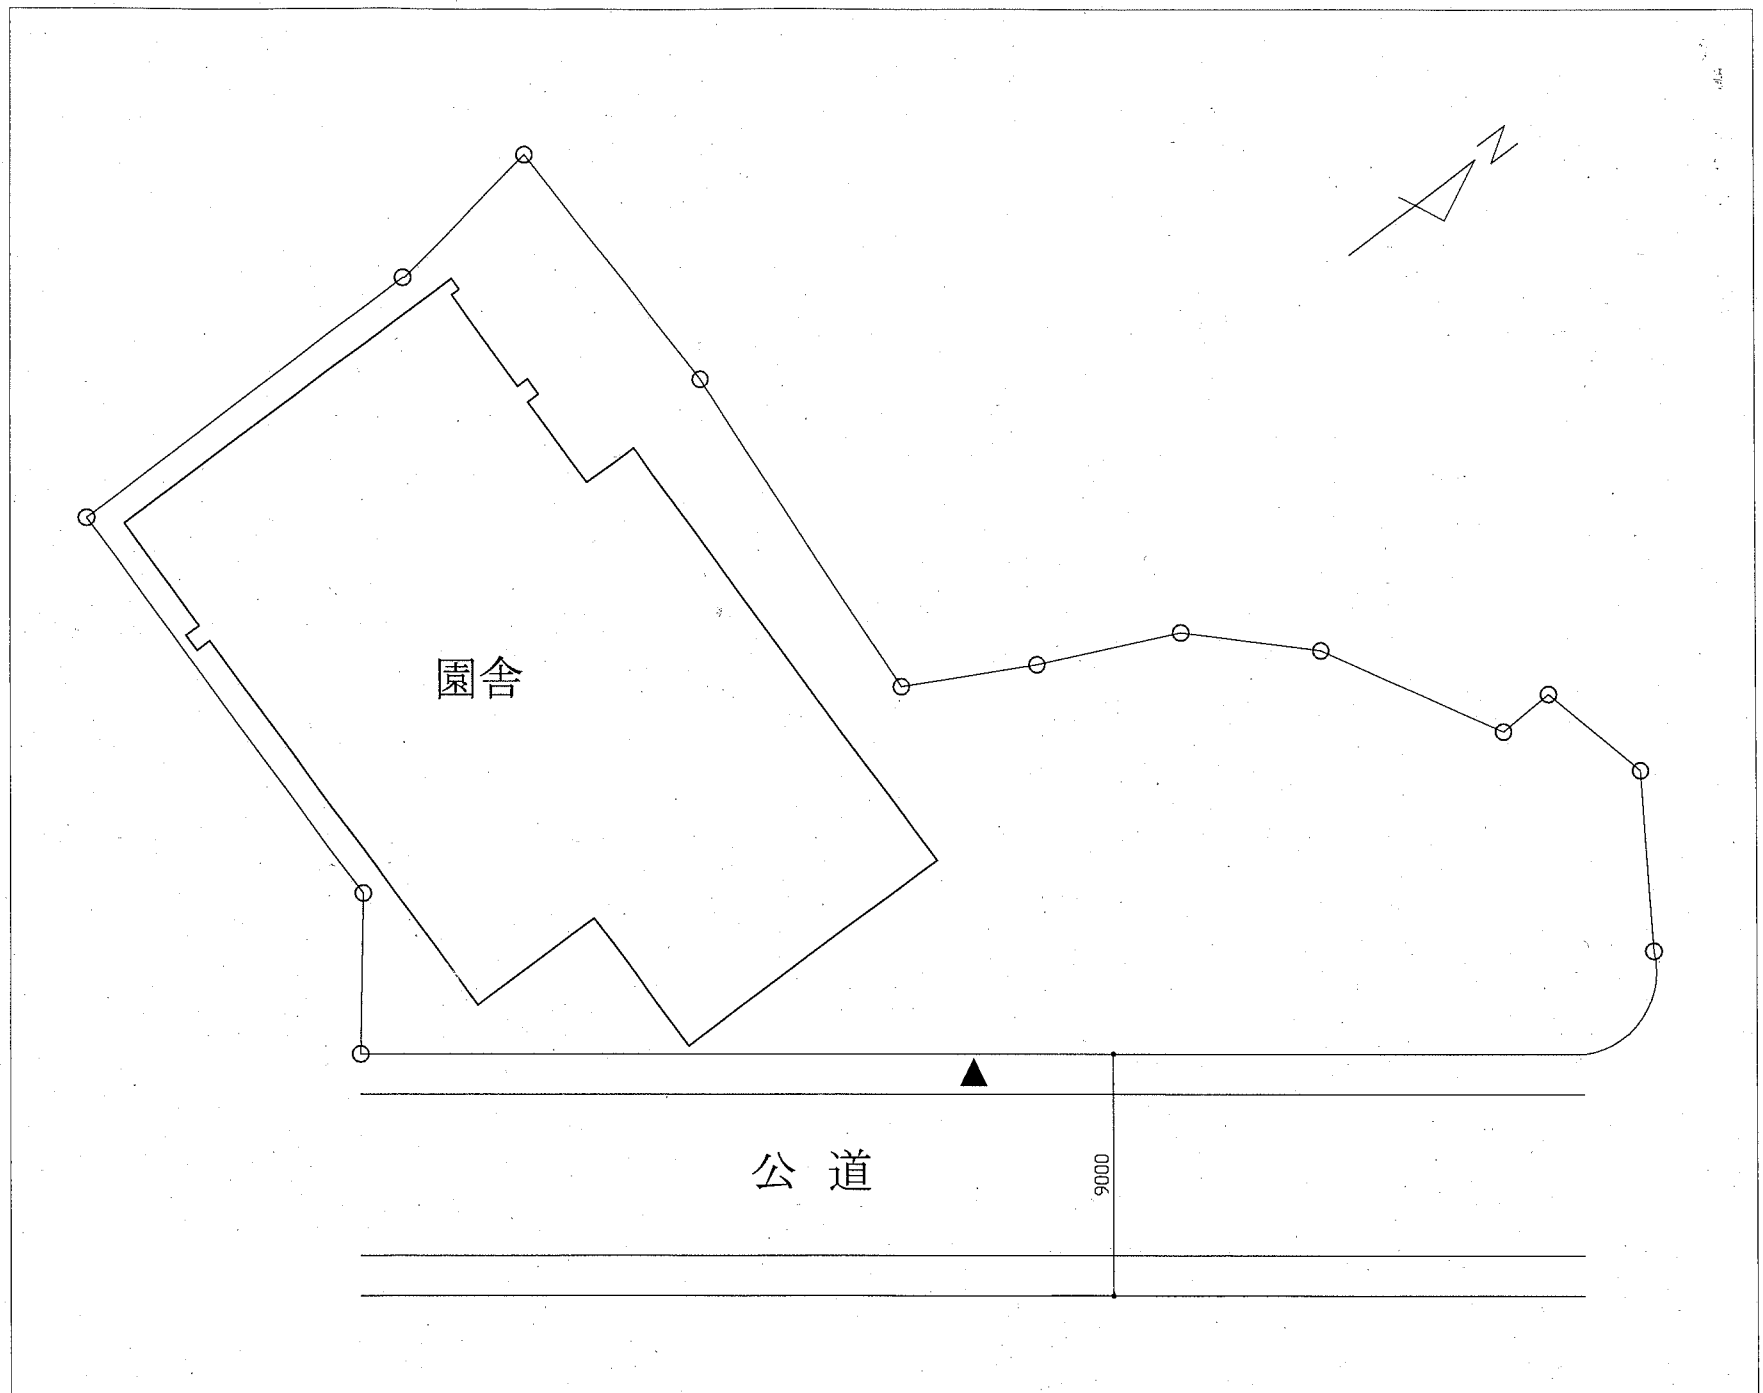


配置図 1/200

工事名	津久井保育園 耐震診断業務委託		設計者資格 氏名	級建築士登録第 号		課長	主査等	担当者	横須賀市 都市部 公共建築課
図面名称	案内図・配置図	図番	縮尺	1:200	作図	令和2年5月 日			

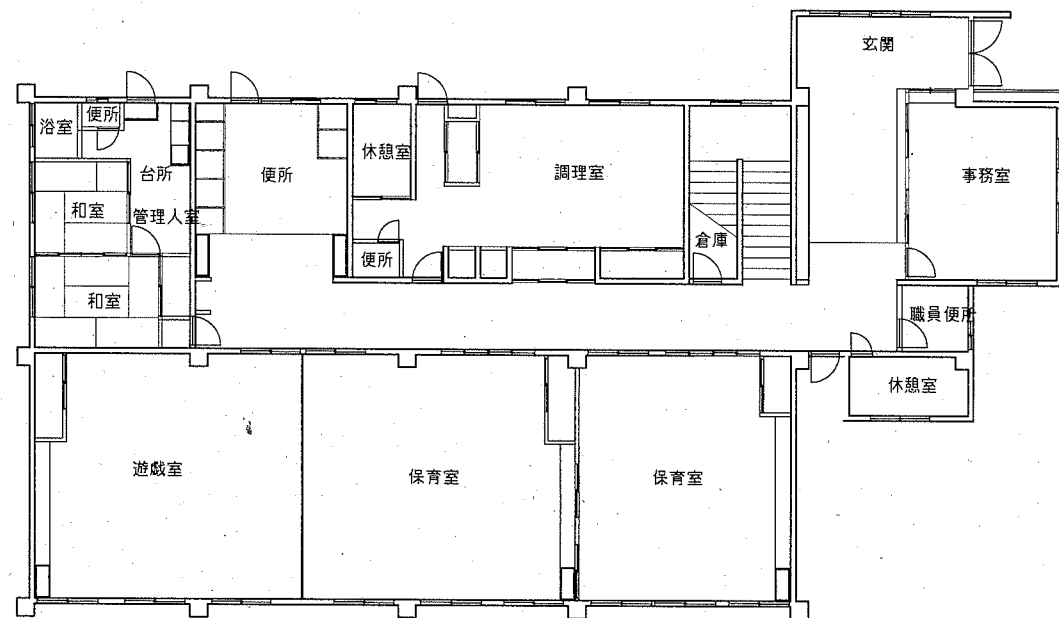


1F 平面図 1/150

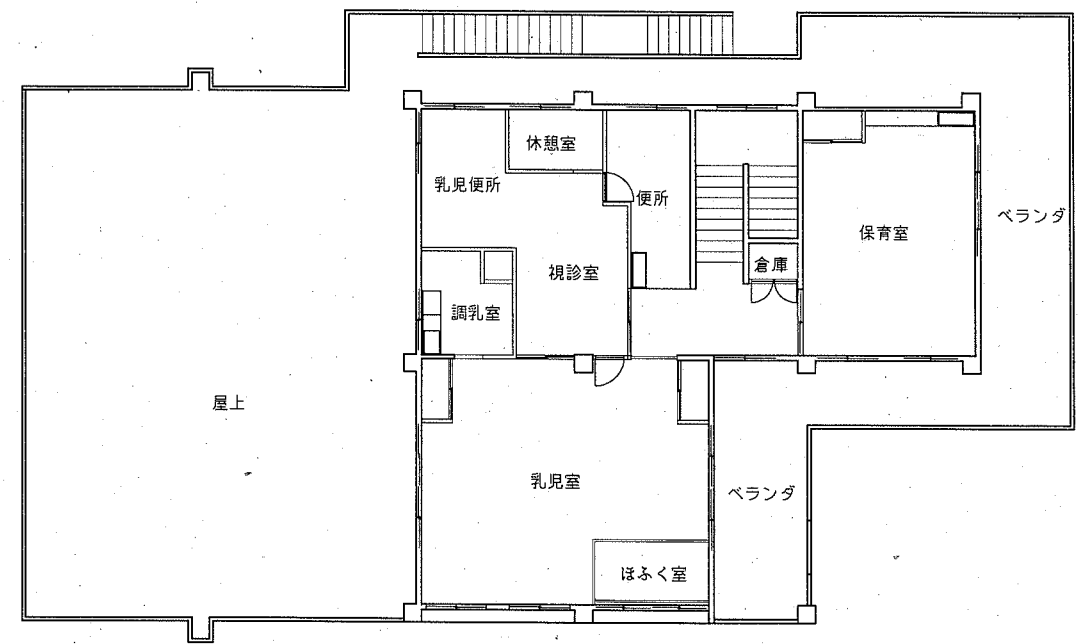


2F 平面図 1/150


工事名	津久井保育園 耐震診断業務委託			設計者資格 氏名	級建築士登録第 号		課長	主査等	担当者	横須賀市 都市部 公共建築課
図面名称	平面図	図番	2/3	縮尺	1:150	作図	令和 2 年 5 月 日	[Redacted]		

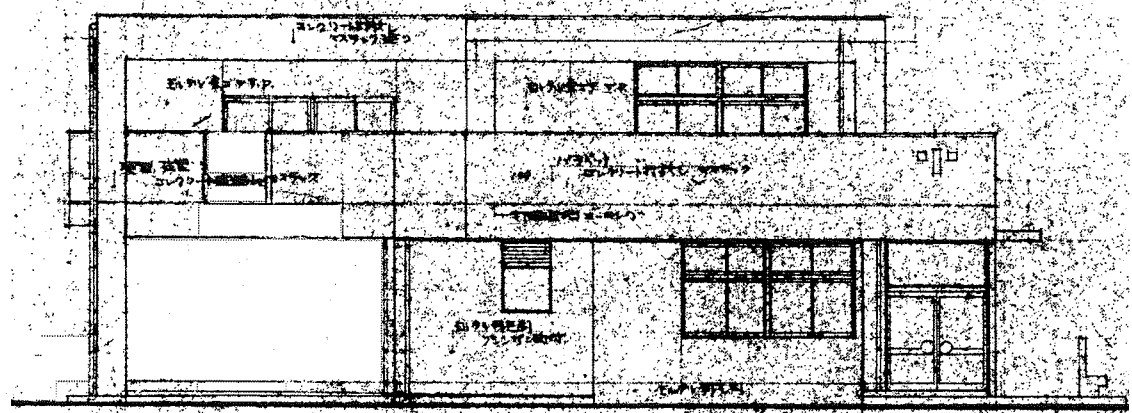


東側 立面図 1/100

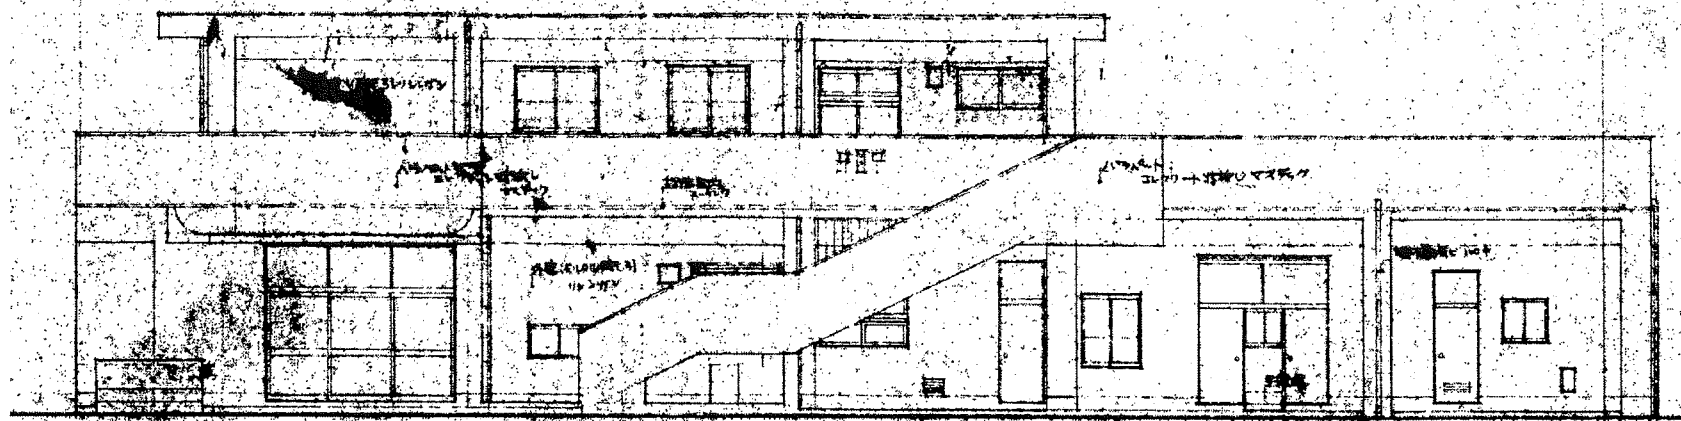

北側 立面図 1/100

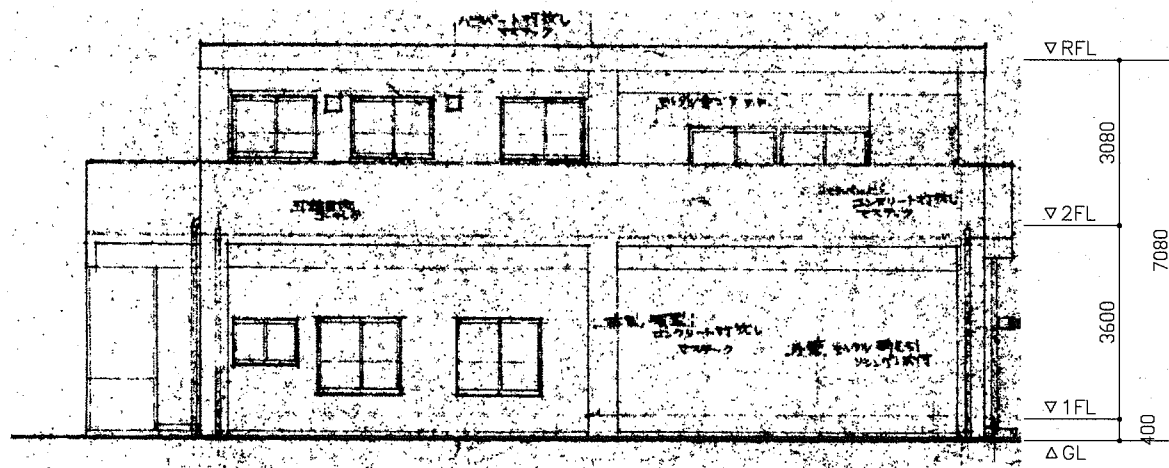

西側 立面図 1/100

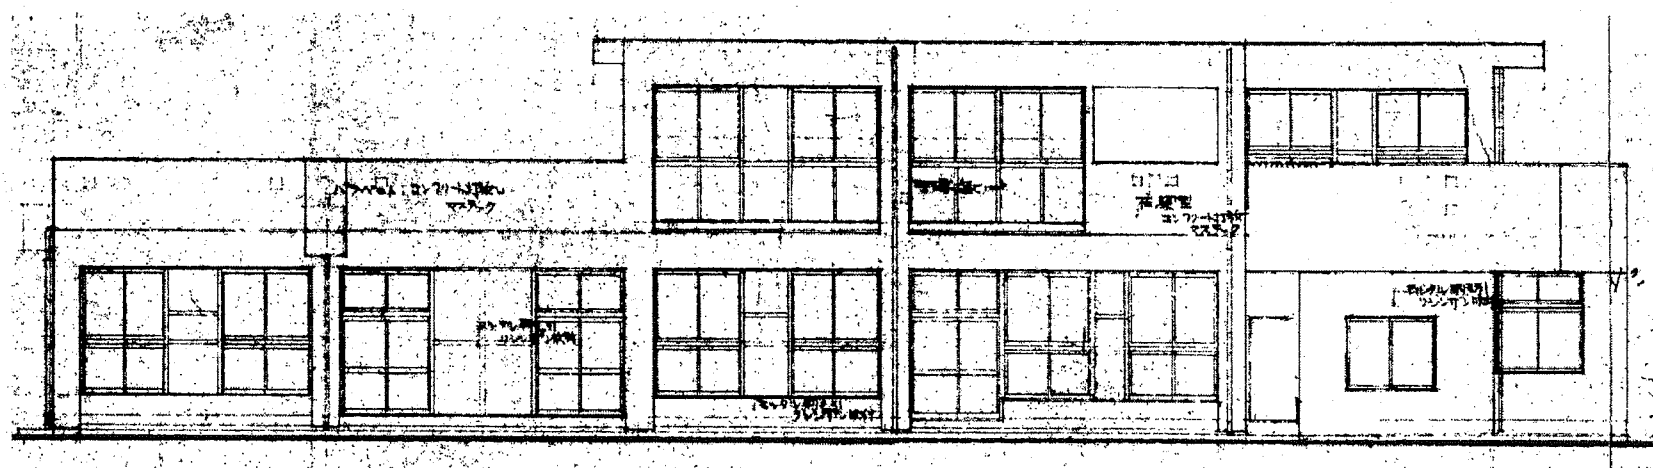

南側 立面図 1/100

工事名	津久井保育園 耐震診断業務委託			設計者資格 氏名	級建築士登録第 号		課長	主査等	担当者	横須賀市 都市部 公共建築課
図面名称	立面図	図番	3/3	縮尺	1:100	作図	令和 2 年 5 月 日			