




案内図


業務概要:逸見保育園耐震診断業務委託

施設名	構造	床面積
逸見保育園	RCラーメン2階	499.5m <sup>2</sup>

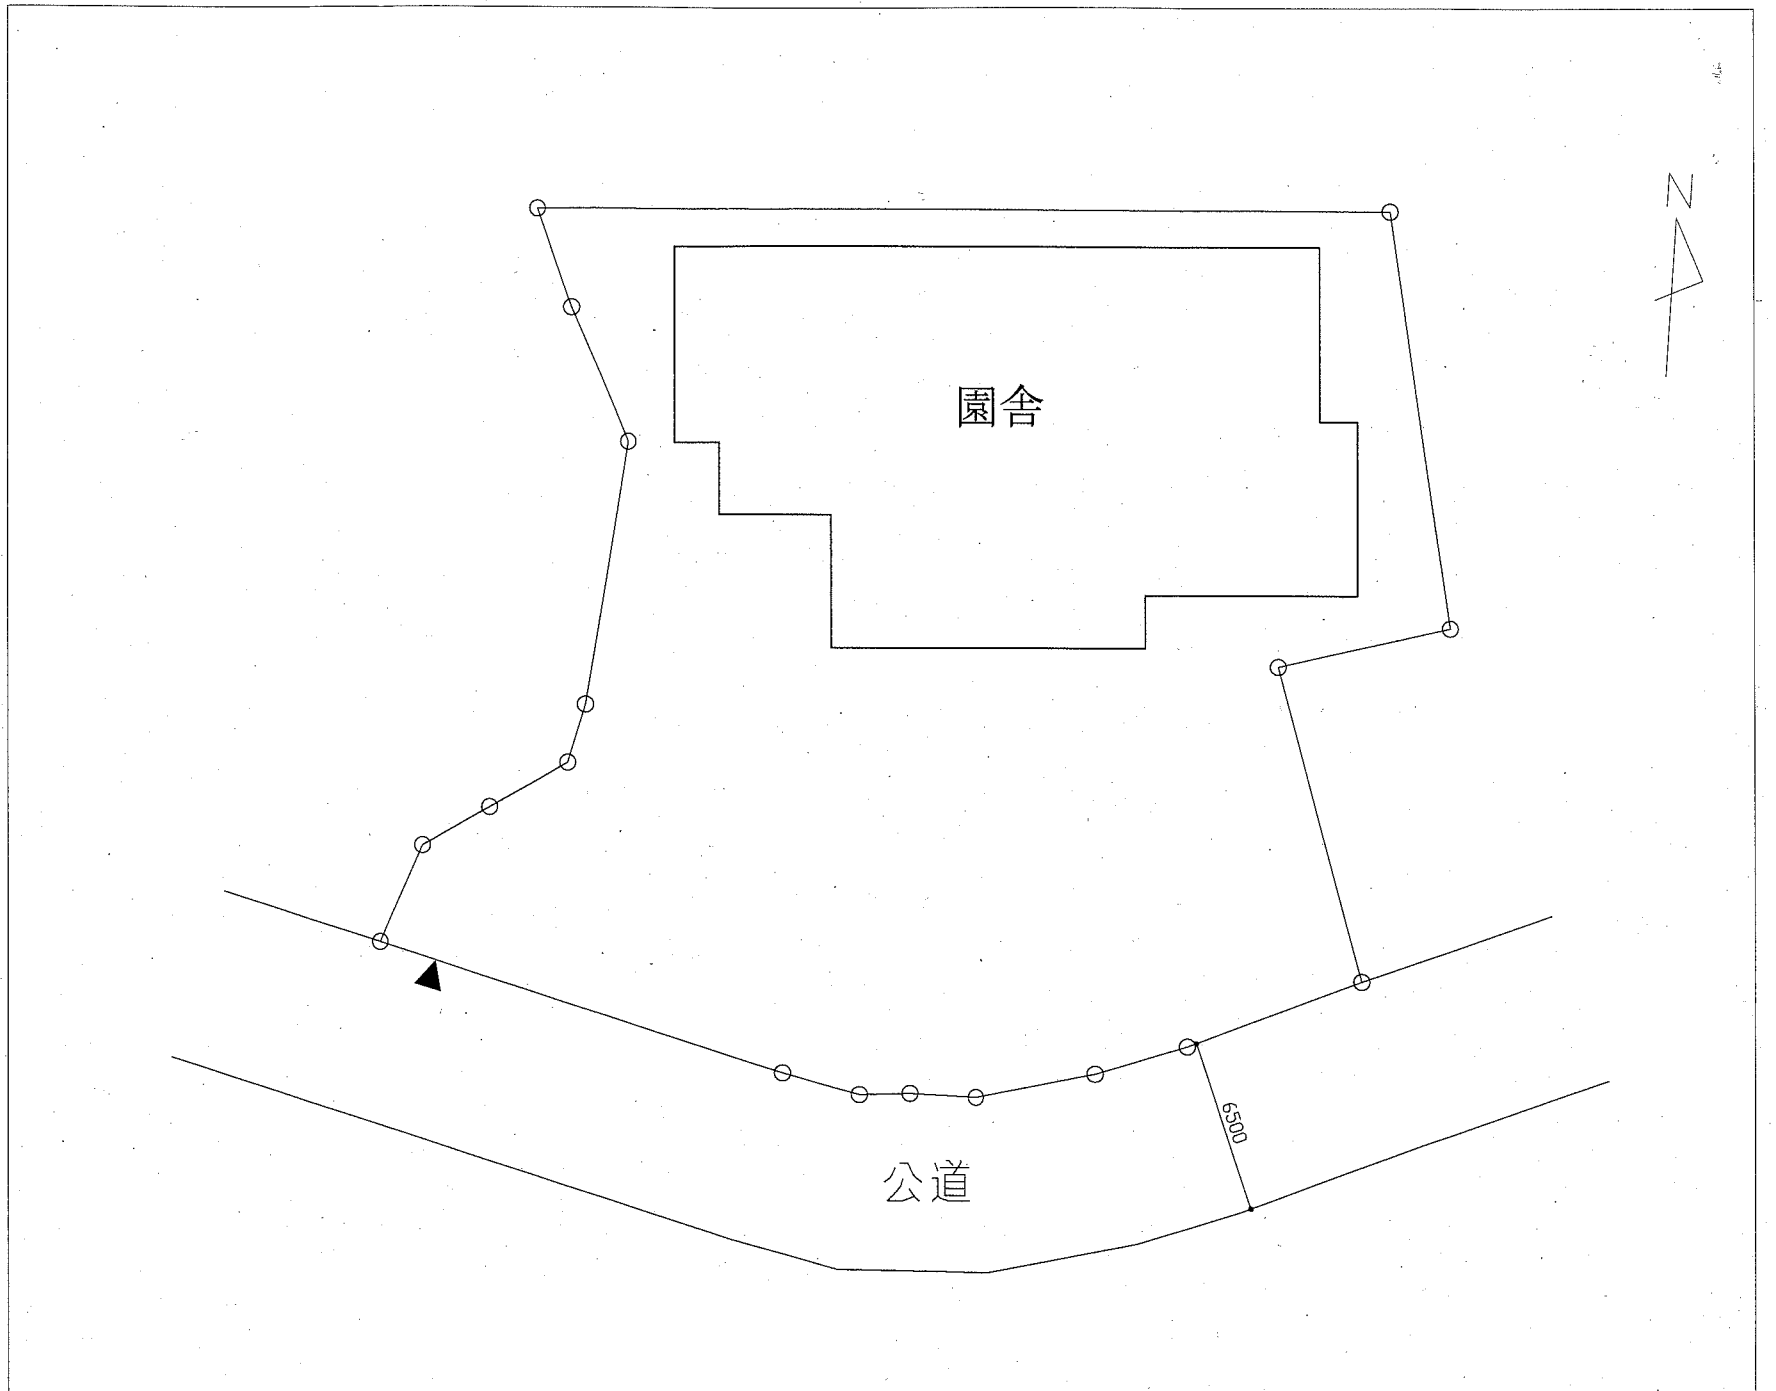

配置図 1/200


工事名	逸見保育園 耐震診断業務委託			設計者資格 氏名	級建築士登録第 号		課長	主査等	担当者	横須賀市 都市部 公共建築課
図面名称	案内図・配置図	図番	1/3	縮尺	1:200	作図	令和2年5月 日			

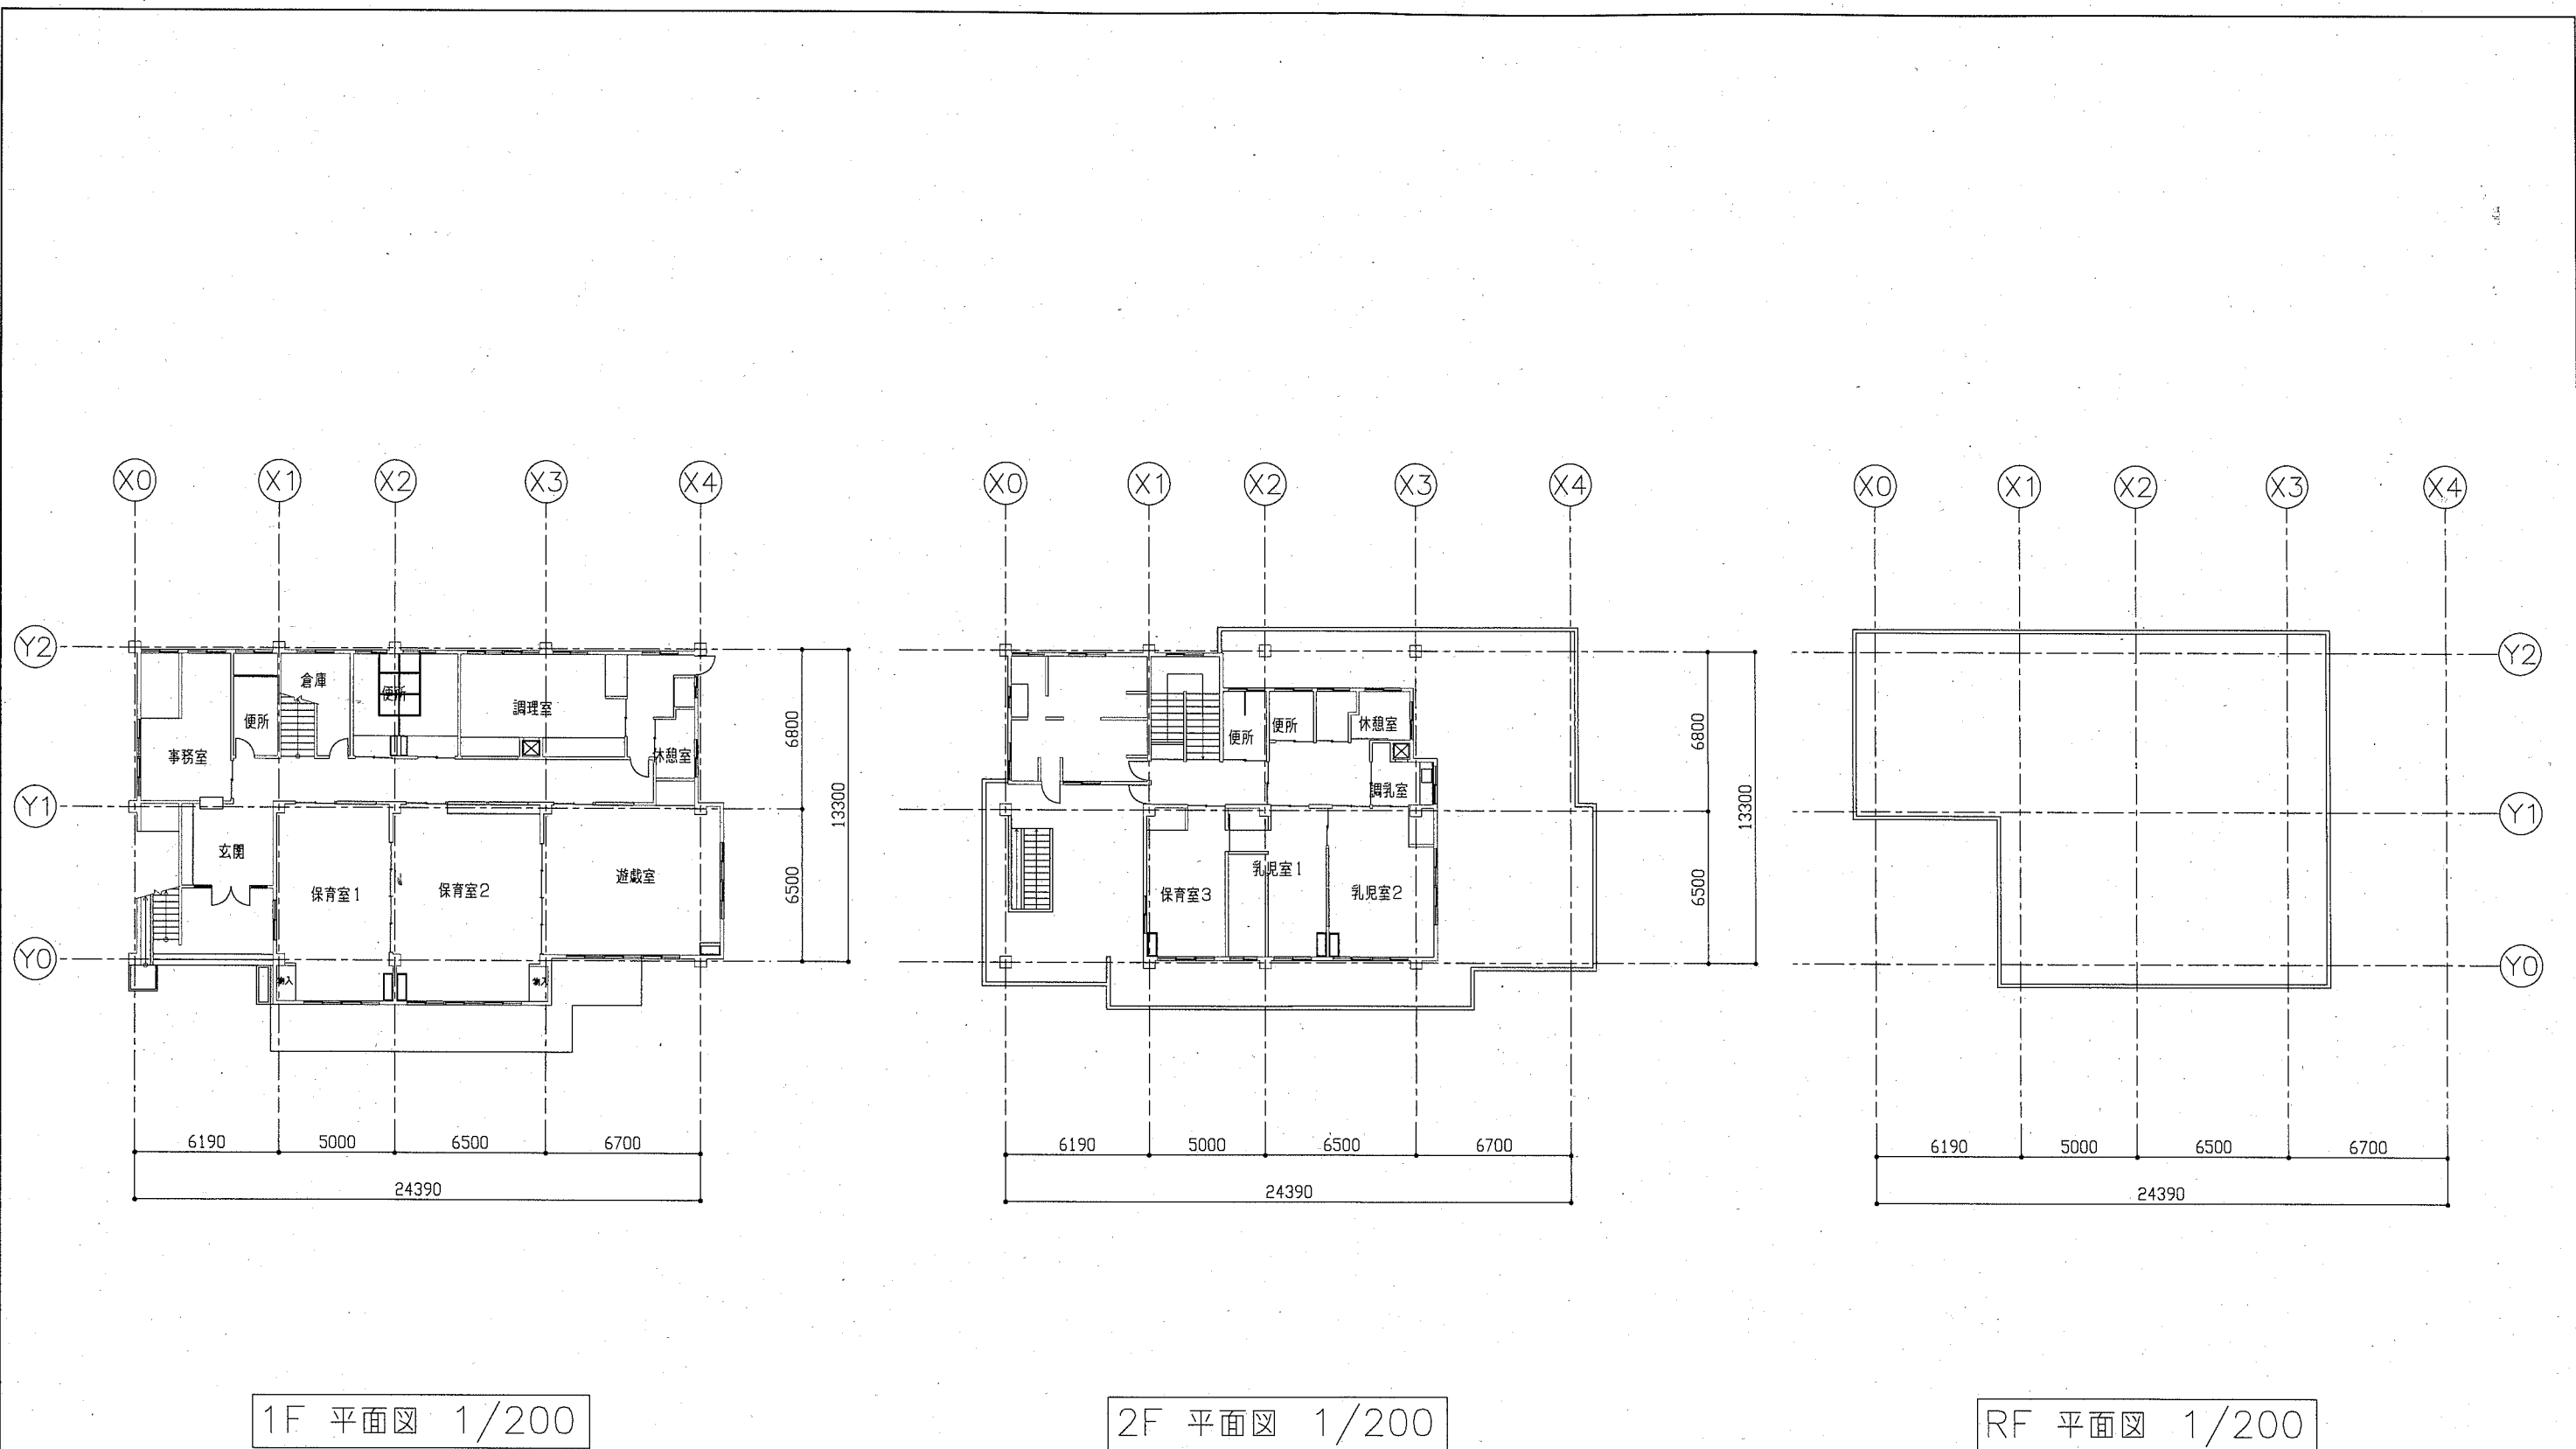


1F 平面図 1/200


2F 平面図 1/200

RF 平面図 1/200


工事名	逸見保育園 耐震診断業務委託			設計者資格 氏名	級建築士登録第 号		課長	主査等	担当者	横須賀市 都市部 公共建築課
図面名称	平面図	図番	2/3	縮尺	1:200	作図	令和 2 年 5 月 日			

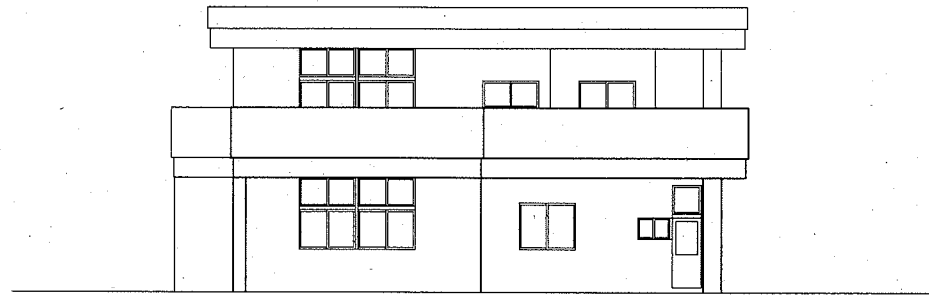


東側 立面図 1/150

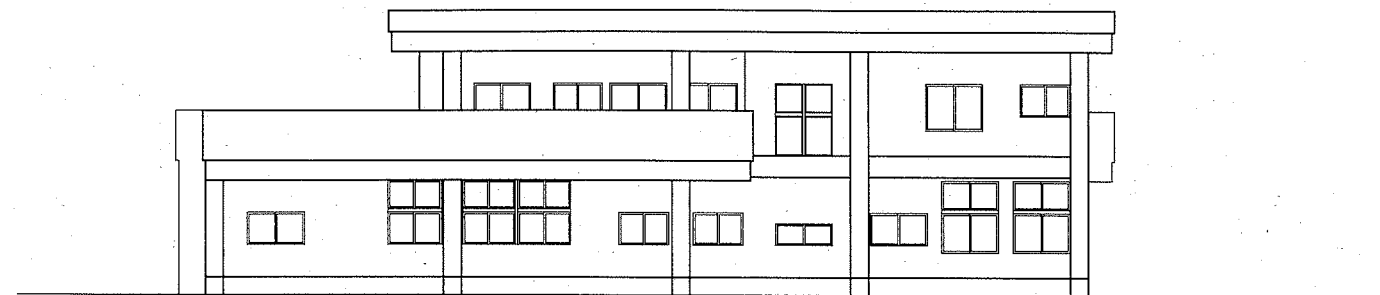

北側 立面図 1/150

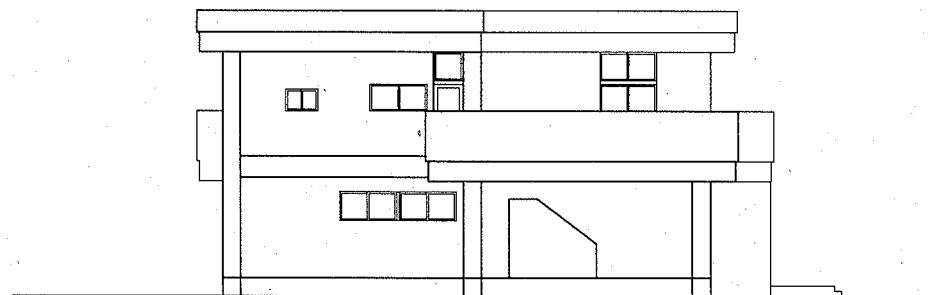

西側 立面図 1/150

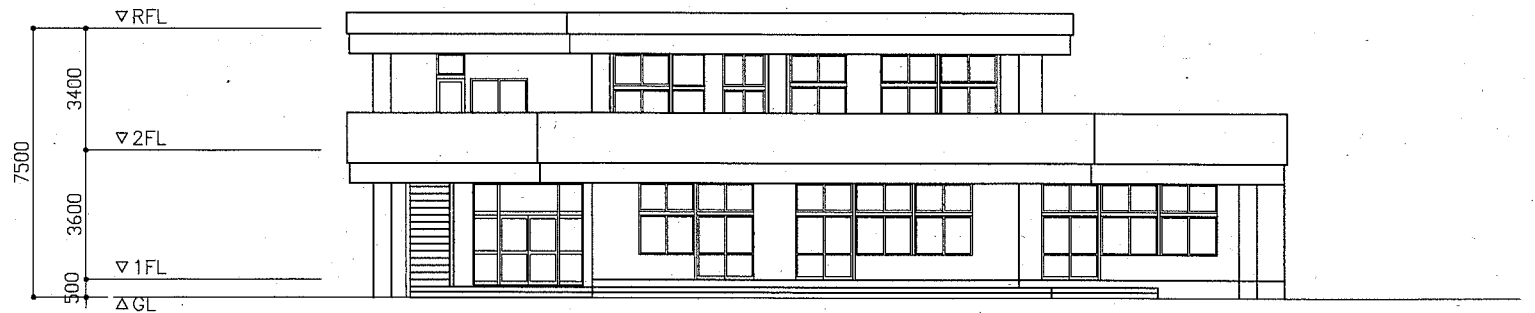

南側 立面図 1/150

工事名	逸見保育園 耐震診断業務委託			設計者資格 氏名	級建築士登録第 号			課長	主査等	担当者	横須賀市 都市部 公共建築課
図面名称	立面図	図番	3/3	縮尺	1:150	作図	令和 2 年 5 月 日				