



公郷アパート：
横須賀市公郷町3丁目90番地。

金堀アパート：
横須賀市三春町5丁目56番地。

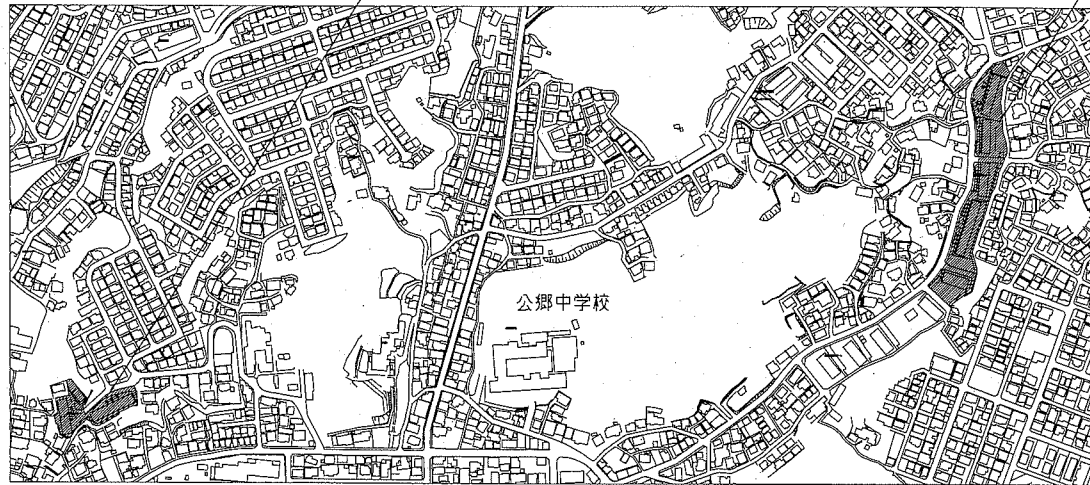

案内図

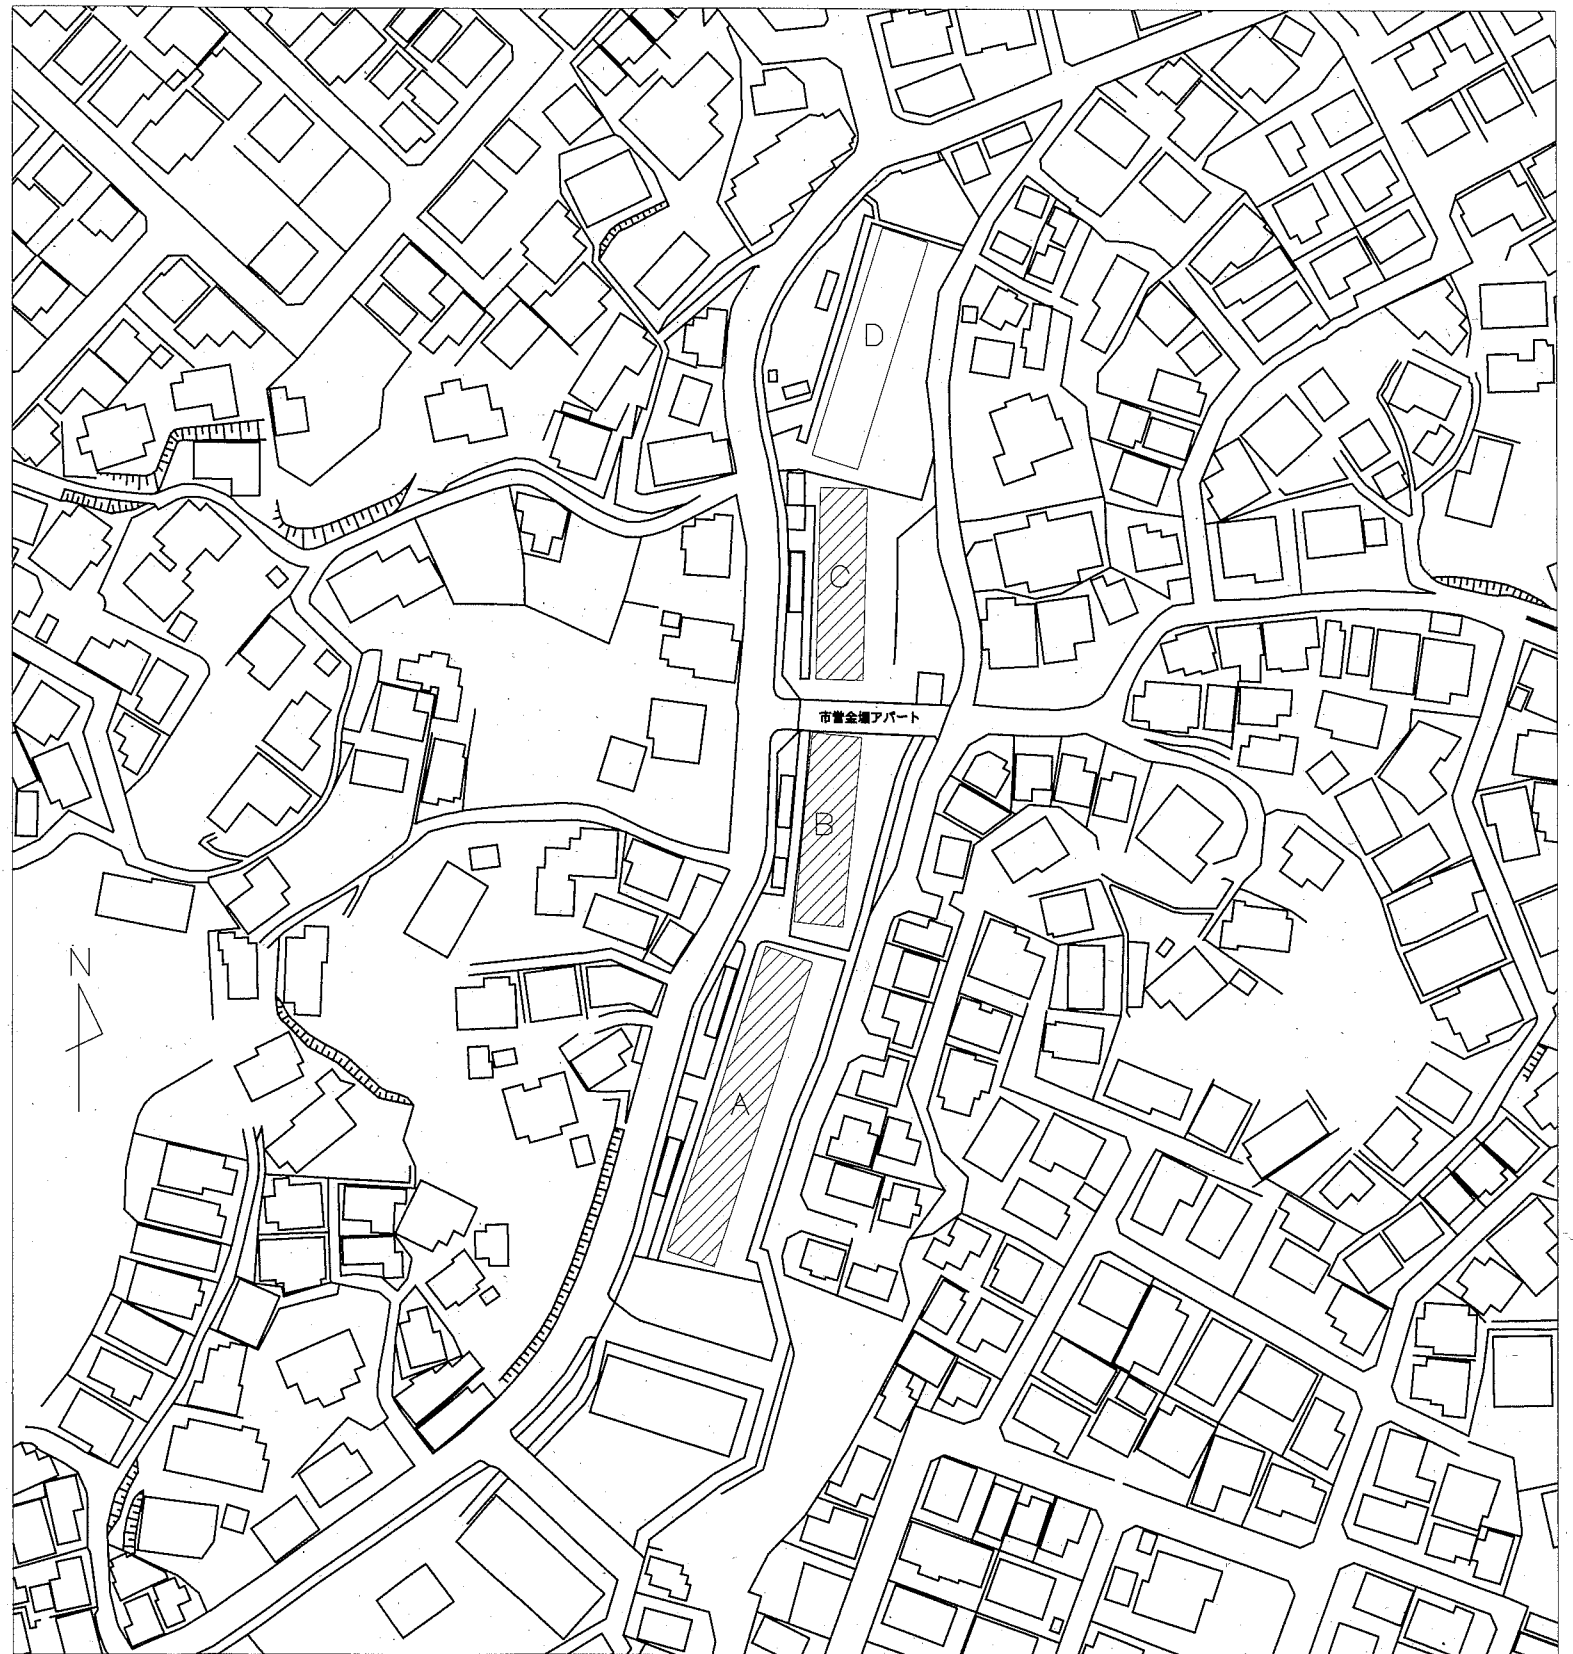

業務概要：金堀アパートA棟ほか4棟耐震診断業務委託


施設名	構造	床面積
金堀7 ^ハ → A棟	WPC造5階	2,394.0m ²
金堀7 ^ハ → B棟	WPC造5階	1,436.4m ²
金堀7 ^ハ → C棟	WPC造5階	1,436.4m ²


施設名	構造	床面積
公郷7 ^ハ → A棟	WRC造5階	2,027.7m ²
公郷7 ^ハ → B棟	WRC造5階	1,444.2m ²




公郷アパート配置図 1:1000

金堀アパート配置図 1:1000


工事名	金堀7 ^ハ →A棟ほか4棟 耐震診断業務委託			設計者資格 氏名	級建築士登録第 号		課長	主査等	担当者	横須賀市 都市部 公共建築課
図面名称	案内図 配置図	図番	1/4	縮尺	1:1000	作図	令和 2 年 5 月 日			

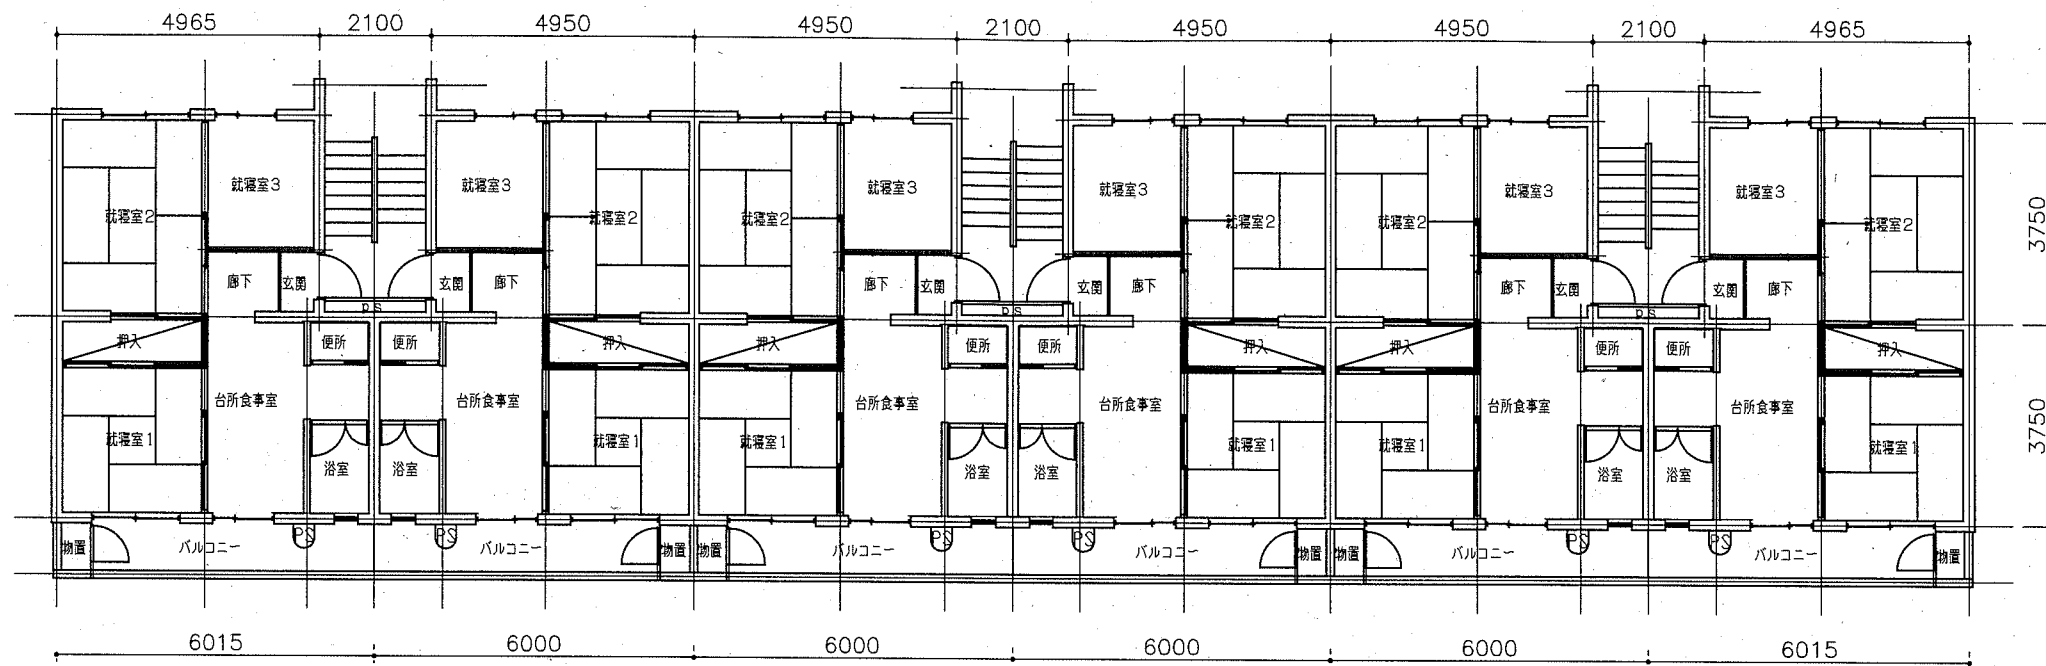


金掘アパートA・B・C(WPC)棟 参考平面図 1:100

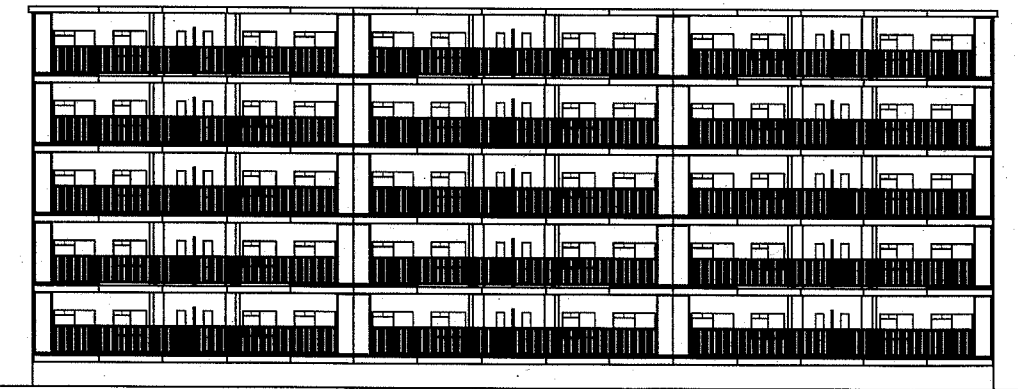


金掘アパートA・B・C(WPC)棟 参考立面図 1:200


工事名	金掘アパートA棟ほか4棟 耐震診断業務委託			設計者資格 氏名	級建築士登録第 _____ 号		課長	主査等	担当者	横須賀市 都市部 公共建築課
図面名称	金掘アパート(WPC) 参考平面図・参考立面図	図番	2/4	縮尺	1:100 / 1:200	作図	令和 2 年 5 月 日			

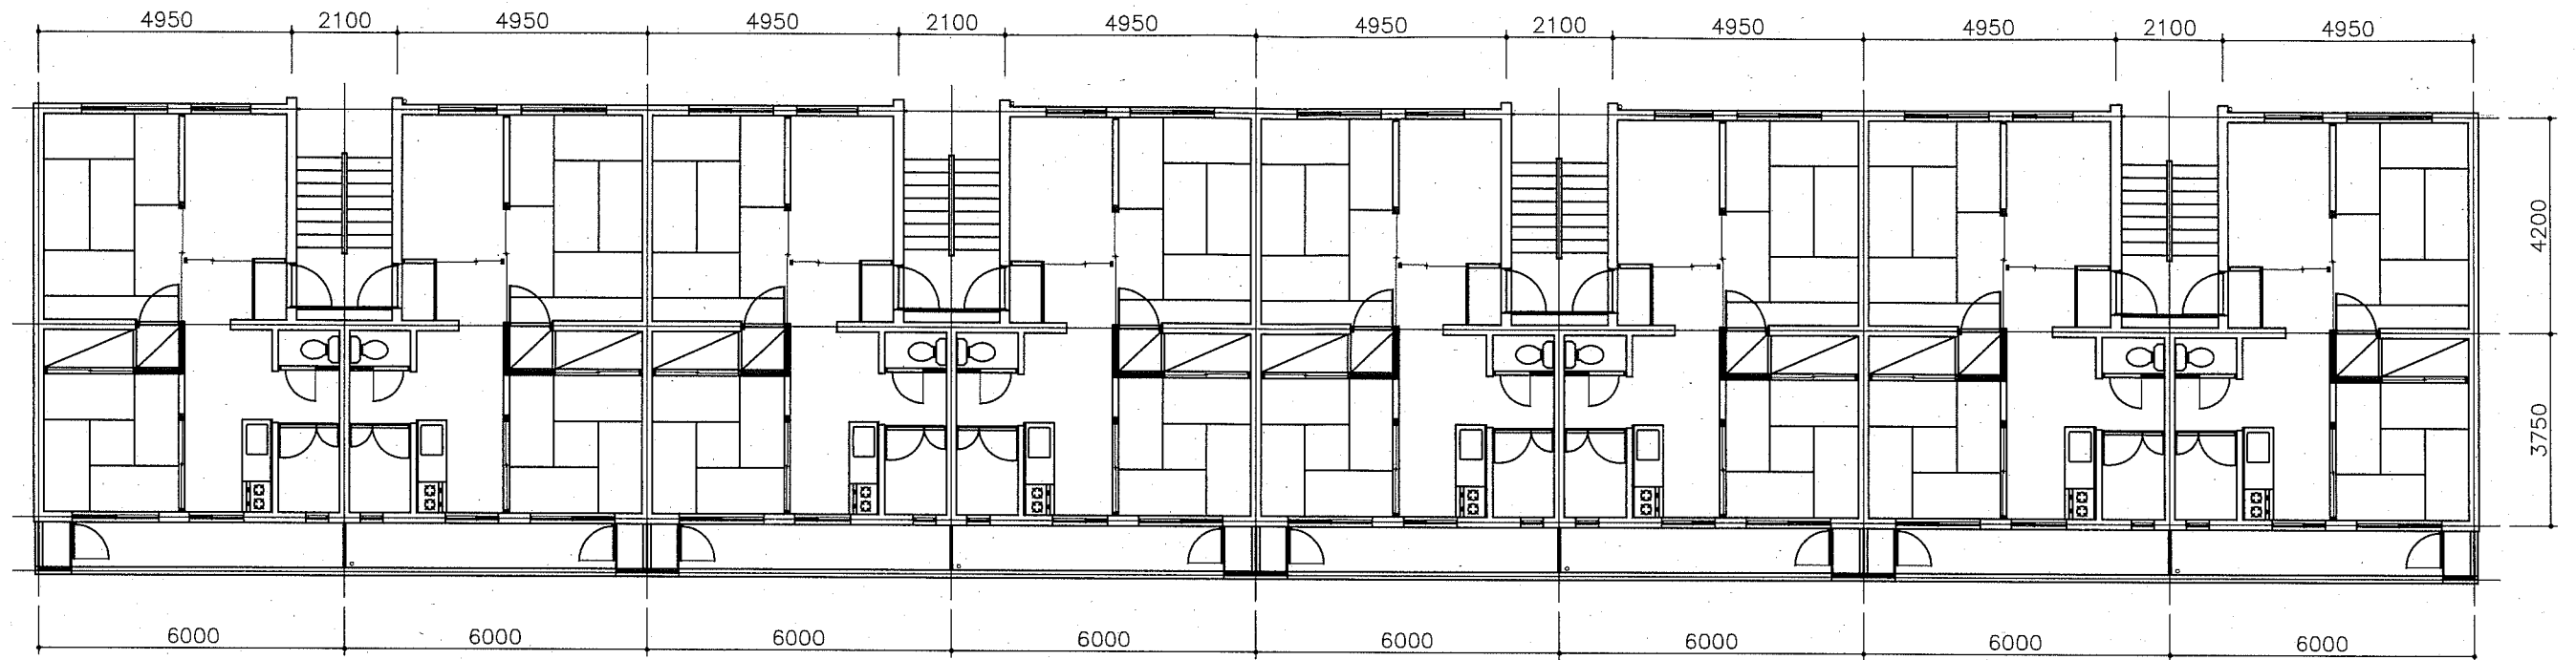


公郷アパートA(WRC)棟 参考平面図 1:100

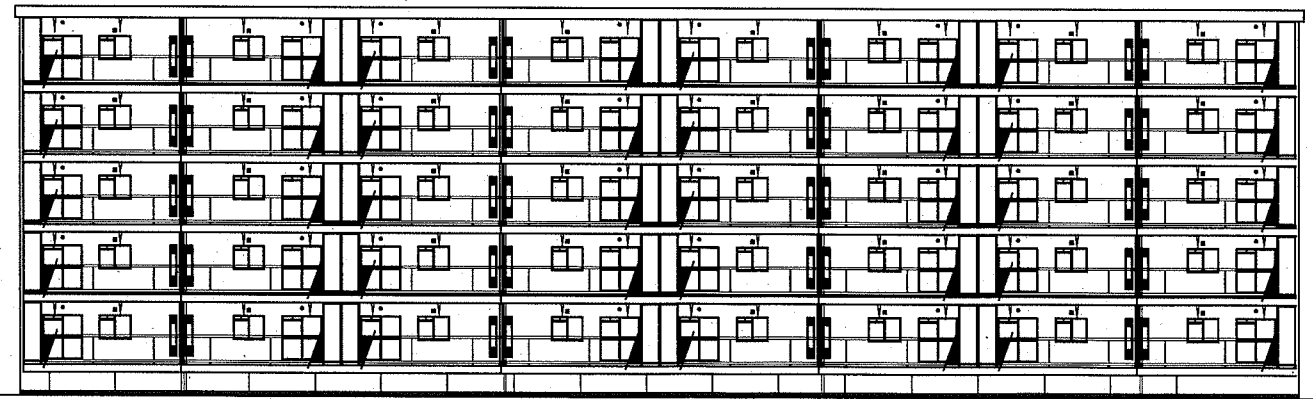


公郷アパートA(WRC)棟 参考立面図 1:200

工事名	金掘アパートA棟ほか4棟 耐震診断業務委託			設計者資格 氏名	級建築士登録第 号		課長	主査等	担当者	横須賀市 都市部 公共建築課
図面名称	公郷アパートA(WRC)棟 参考平面図・参考立面図	図番	3/4	縮尺	1:100 / 1:200	作図	令和 2 年 5 月 日			

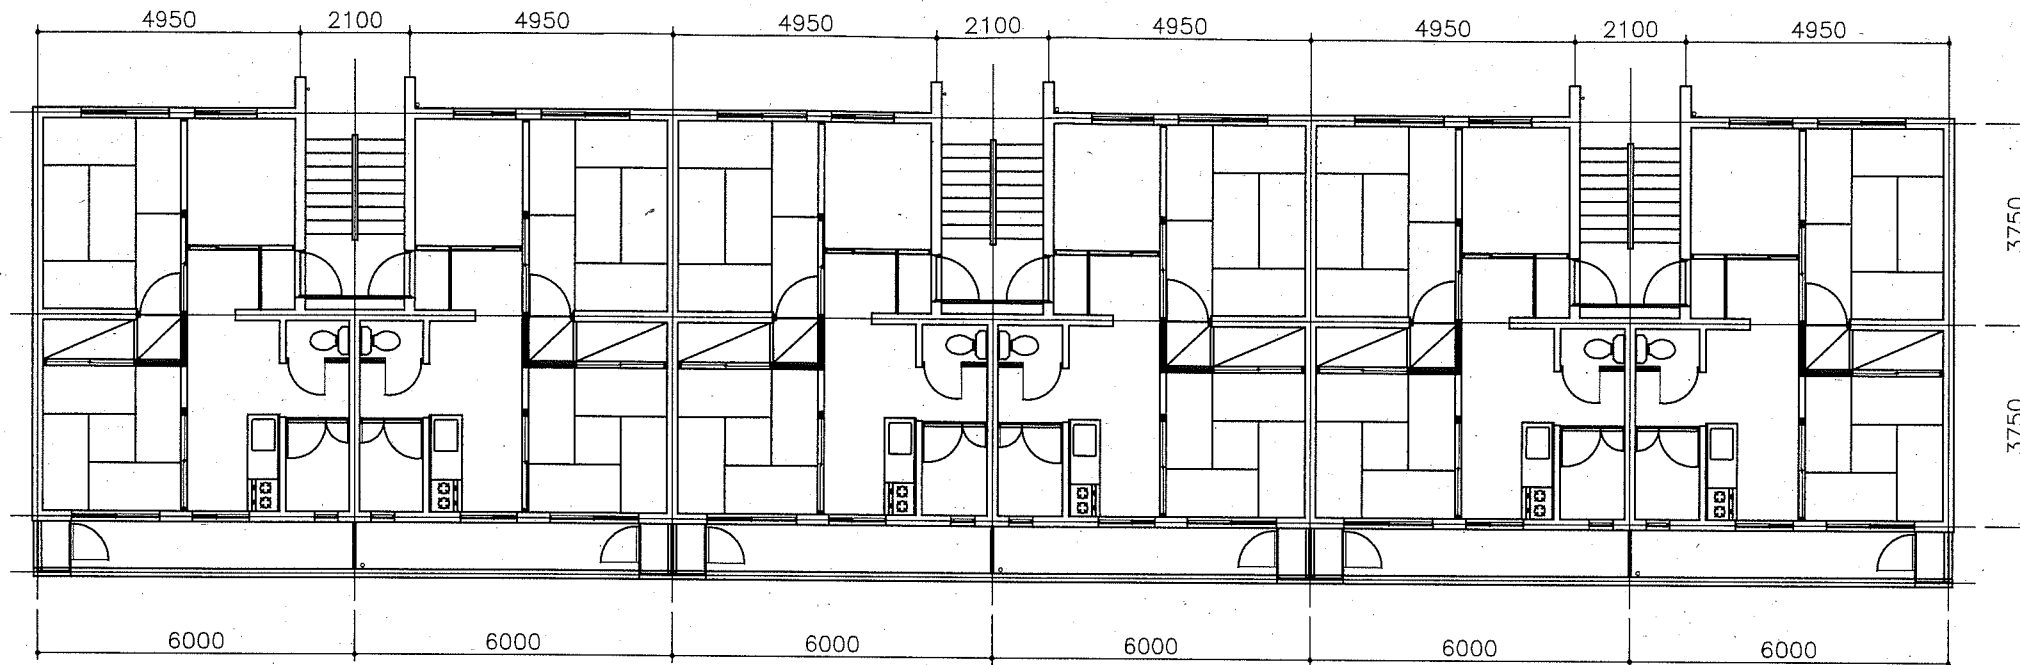

公郷アパートB(WRC)棟 参考平面図 1:100

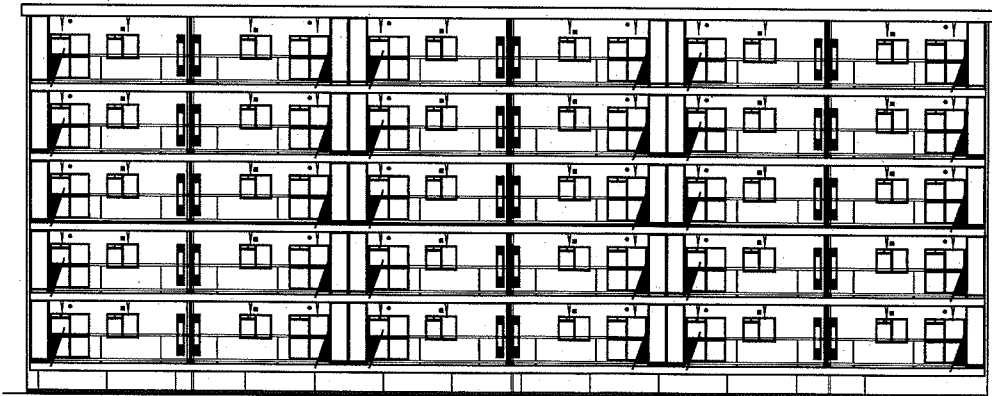

公郷アパートB(WRC)棟 参考立面図 1:200

工事名	金掘アパートA棟ほか4棟 耐震診断業務委託			設計者資格 氏名	級建築士登録第 号			課長	主査等	担当者	横須賀市 都市部 公共建築課
図面名称	公郷アパートB(WRC)棟 参考平面図・参考立面図	図番	4/4	縮尺	1:100 / 1:200	作図	令和 2 年 5 月 日				