


阿部倉アパート：  
横須賀市阿部倉17番

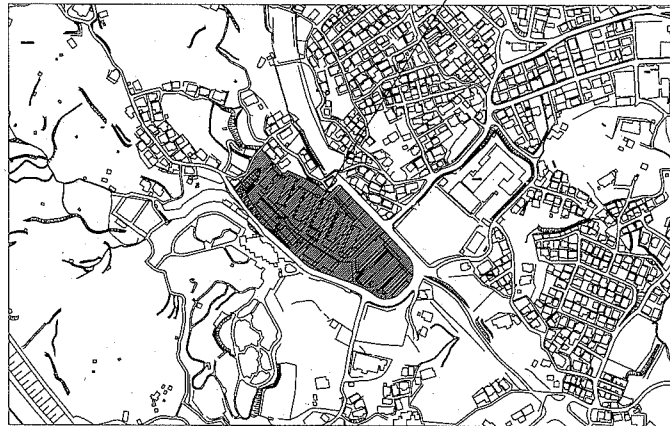

案内図


業務概要：阿部倉アパートA棟ほか3棟 耐震診断業務委託

施設名	構造	床面積
阿部倉アパート A棟	WPC造5階	1,010.2m <sup>2</sup>
阿部倉アパート F棟	WPC造5階	1,516.6m <sup>2</sup>
阿部倉アパート G棟	WPC造5階	1,445.9m <sup>2</sup>
阿部倉アパート H棟	WPC造5階	964.3m <sup>2</sup>




阿部倉アパート配置図 1:1000

工事名	阿部倉アパートA棟ほか3棟 耐震診断業務委託			設計者資格 氏名	級建築士登録第	号	課長	主査等	担当者	横須賀市 都市部 公共建築課
図面名称	案内図 配置図	図番	1/4	縮尺	1:1000	作図	令和 2 年 5 月 日			

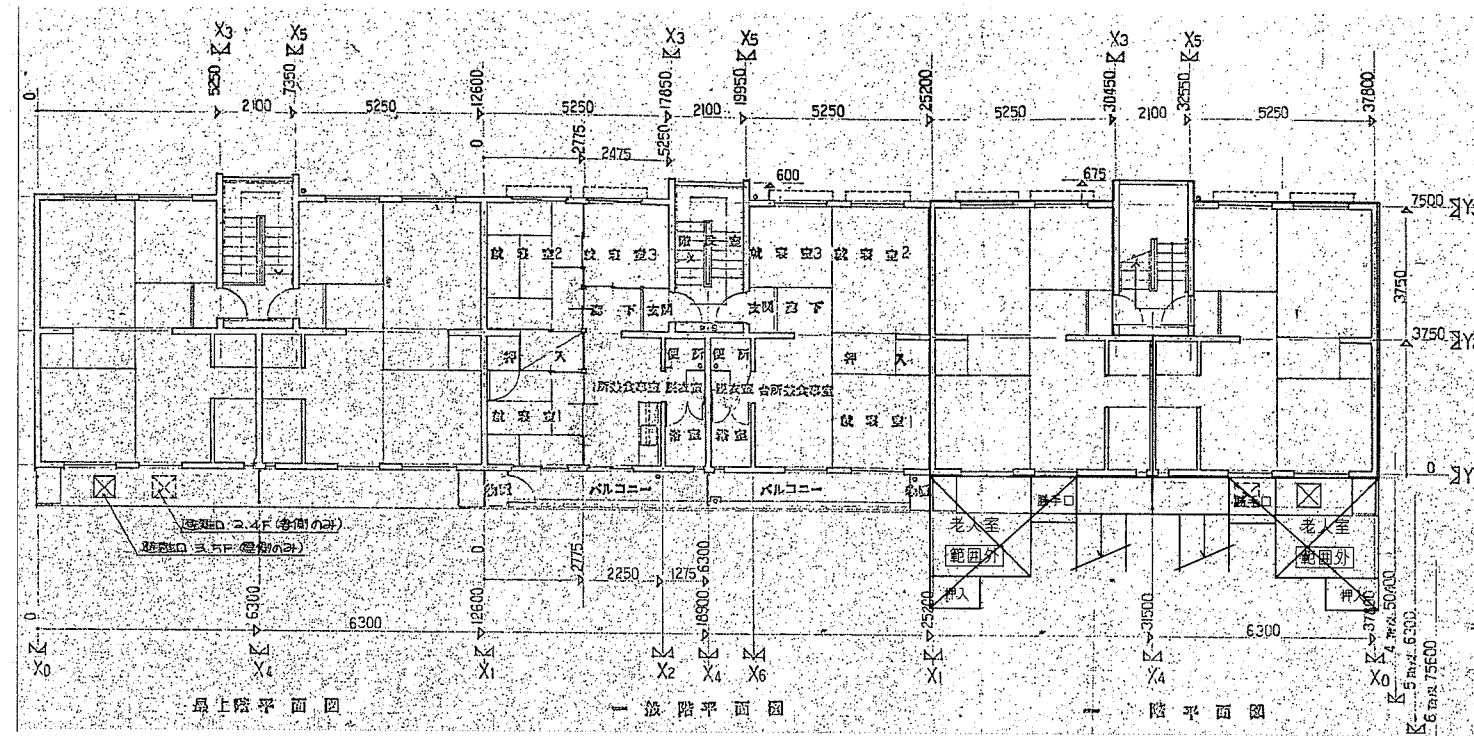


阿部倉アパートA(WPC)棟 参考平面図 1: 150

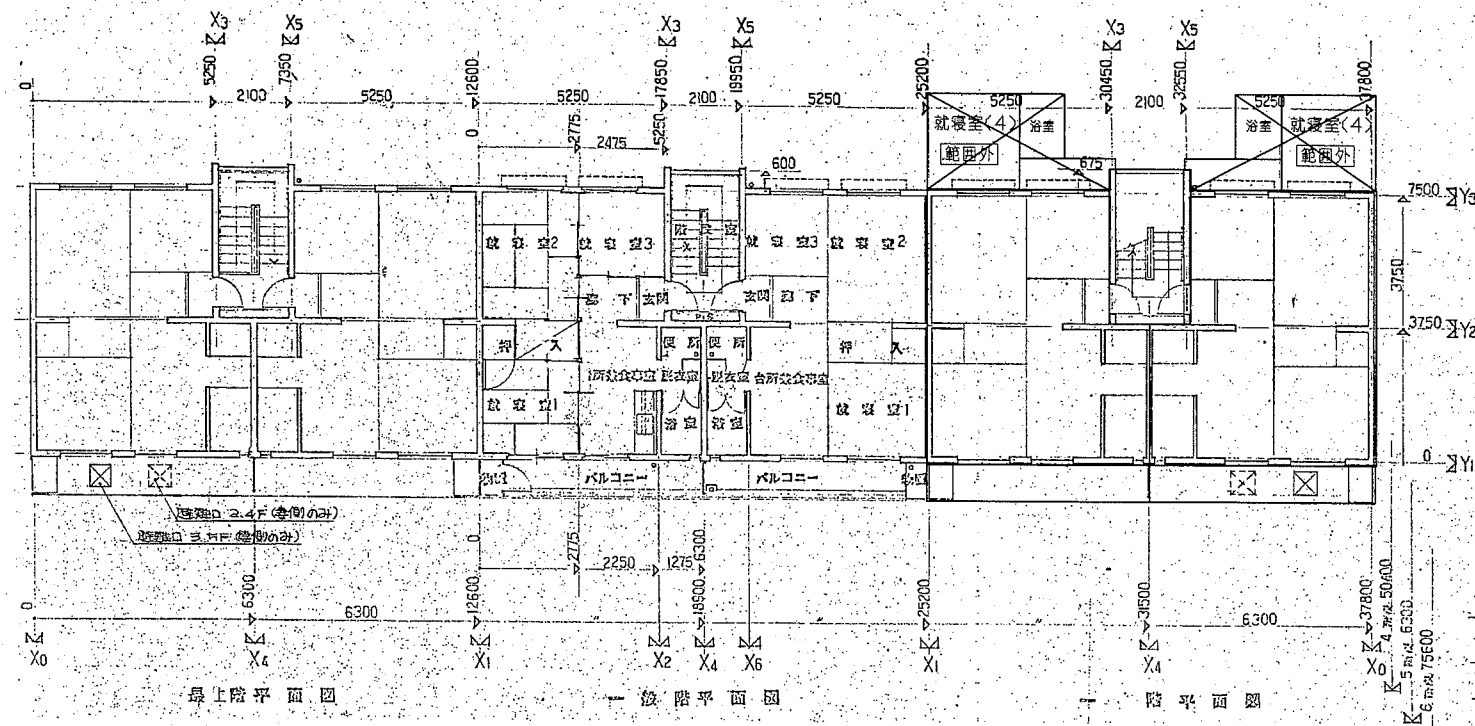

阿部倉アパートF(WPC)棟 参考平面図 1: 150


工事名	阿部倉アパートA棟ほか3棟 耐震診断業務委託		設計者資格 氏名	級建築士登録第 号		課長	主査等	担当者	横須賀市 都市部 公共建築課
図面名称	阿部倉アパートA・F(WPC)棟 参考平面図	図番	縮尺	1:150	作図	令和2年5月 日			

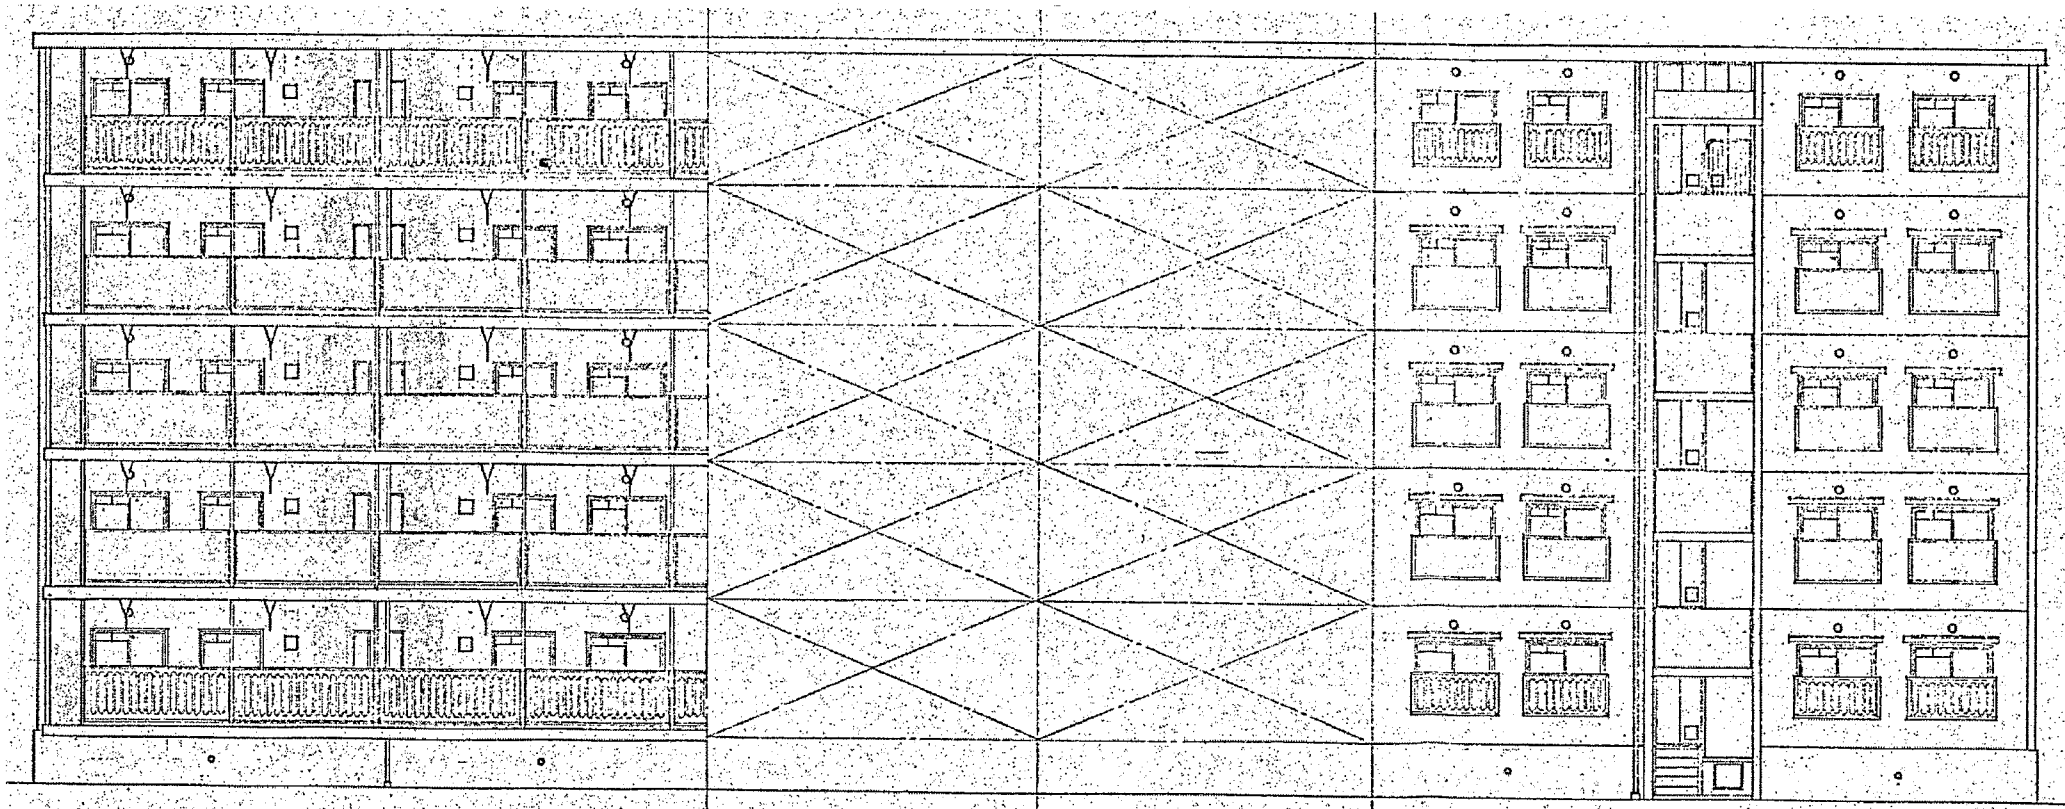

南立面図

北立面図


阿部倉アパートA・F(WPC)棟 参考立面図 1:100

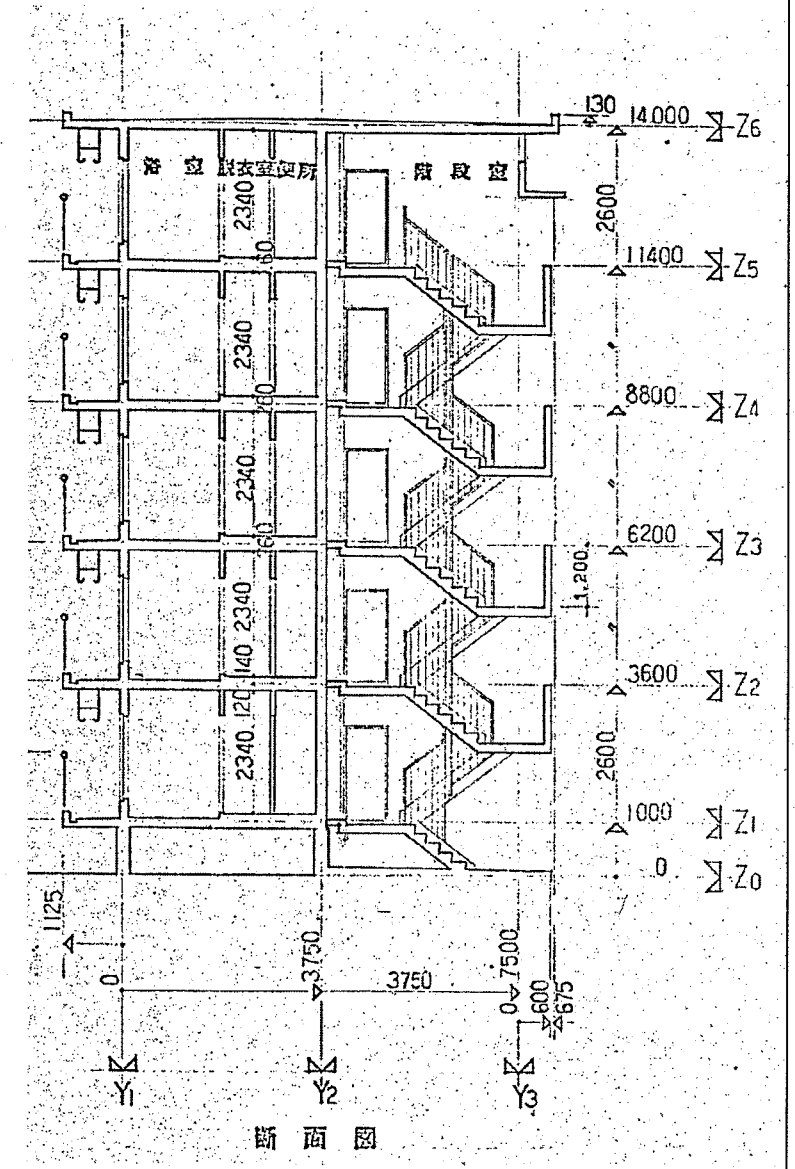


断面図

阿部倉アパートA・F(WPC)棟 参考断面図 1:100

工事名	阿部倉アパートA棟ほか3棟 耐震診断業務委託			設計者資格 氏名	級建築士登録第 号			課長	主査等	担当者	
図面名称	阿部倉アパートA・F(WPC)棟 参考立面図・参考断面図	図番	3/4	縮尺	1:100	作図	令和2年5月 日		横須賀市 都市部 公共建築課		

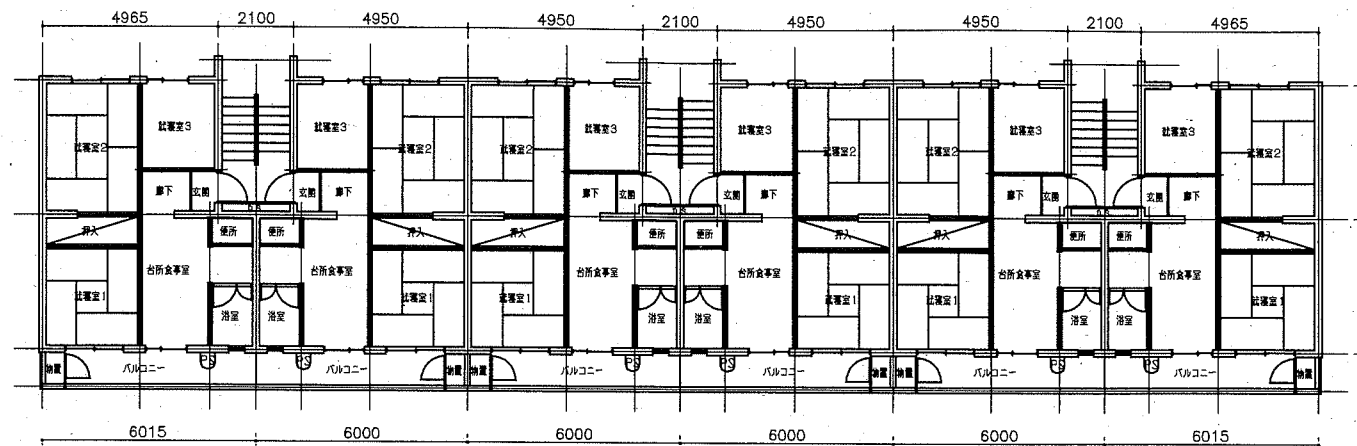

阿部倉アパートG・H(WPC)棟 参考平面図 1: 150

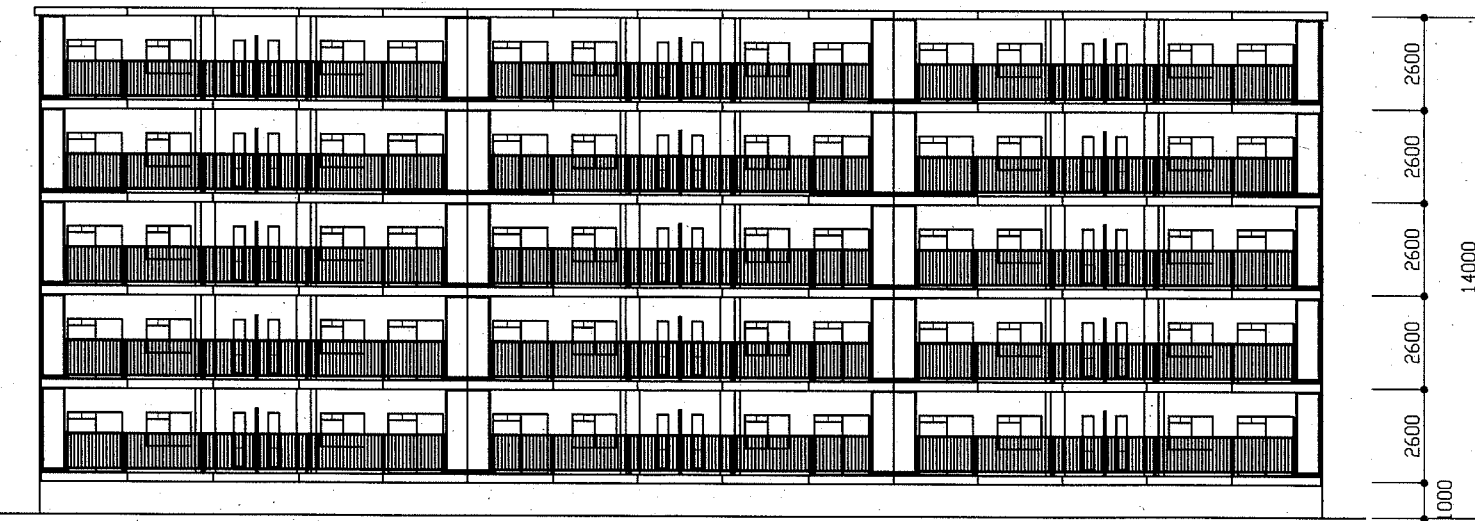

阿部倉アパートG・H(WPC)棟 参考立面図 1: 150

工事名	阿部倉アパートA棟ほか3棟 耐震診断業務委託			設計者資格 氏名	級建築士登録第 _____ 号		課長	主査等	担当者	横須賀市 都市部 公共建築課
図面名称	阿部倉アパートG・H(WPC)棟 参考平面図・参考立面図	図番	4/4	縮尺	1:150	作図	令和 2 年 5 月 日			