



天神アパート：
横須賀市追浜本町2丁目29番地。

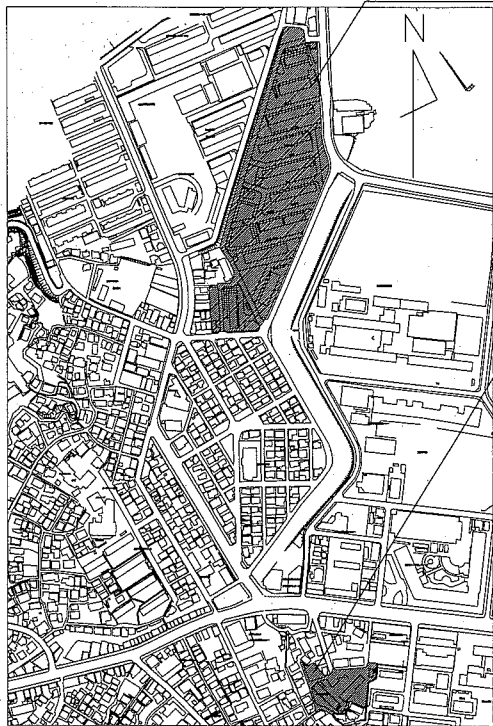

追浜東町アパート：
横須賀市追浜東町3丁目58番地。

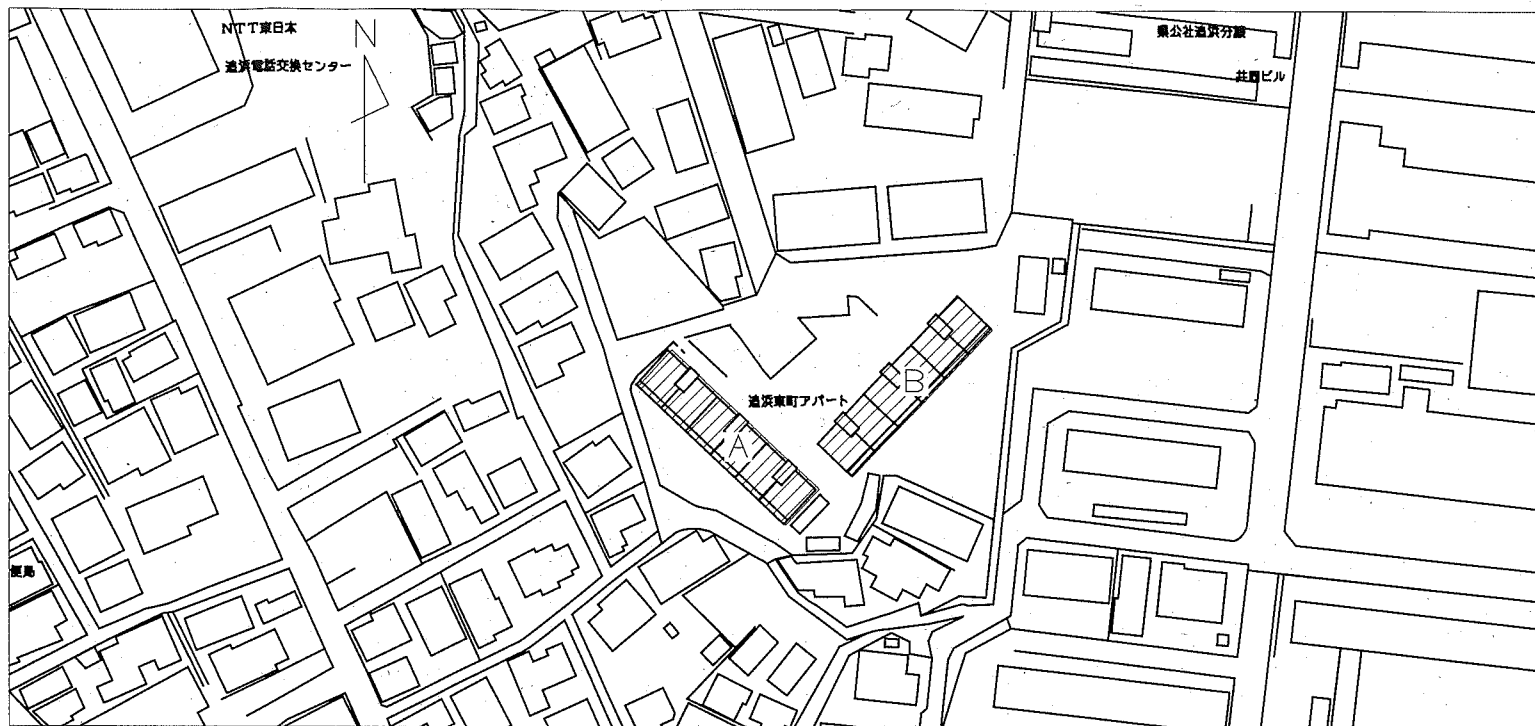


業務概要: 追浜東町アパートA棟ほか3棟耐震診断業務委託

施設名	構造	床面積
追浜東町アパート A棟	WPC造5階	1,516.6m ²
追浜東町アパート B棟	WPC造5階	1,516.6m ²
天神アパート G棟	WPC造5階	2,499.9m ²
天神アパート I棟	WPC造5階	2,243.8m ²


案内図

追浜東町アパート配置図 1:1000

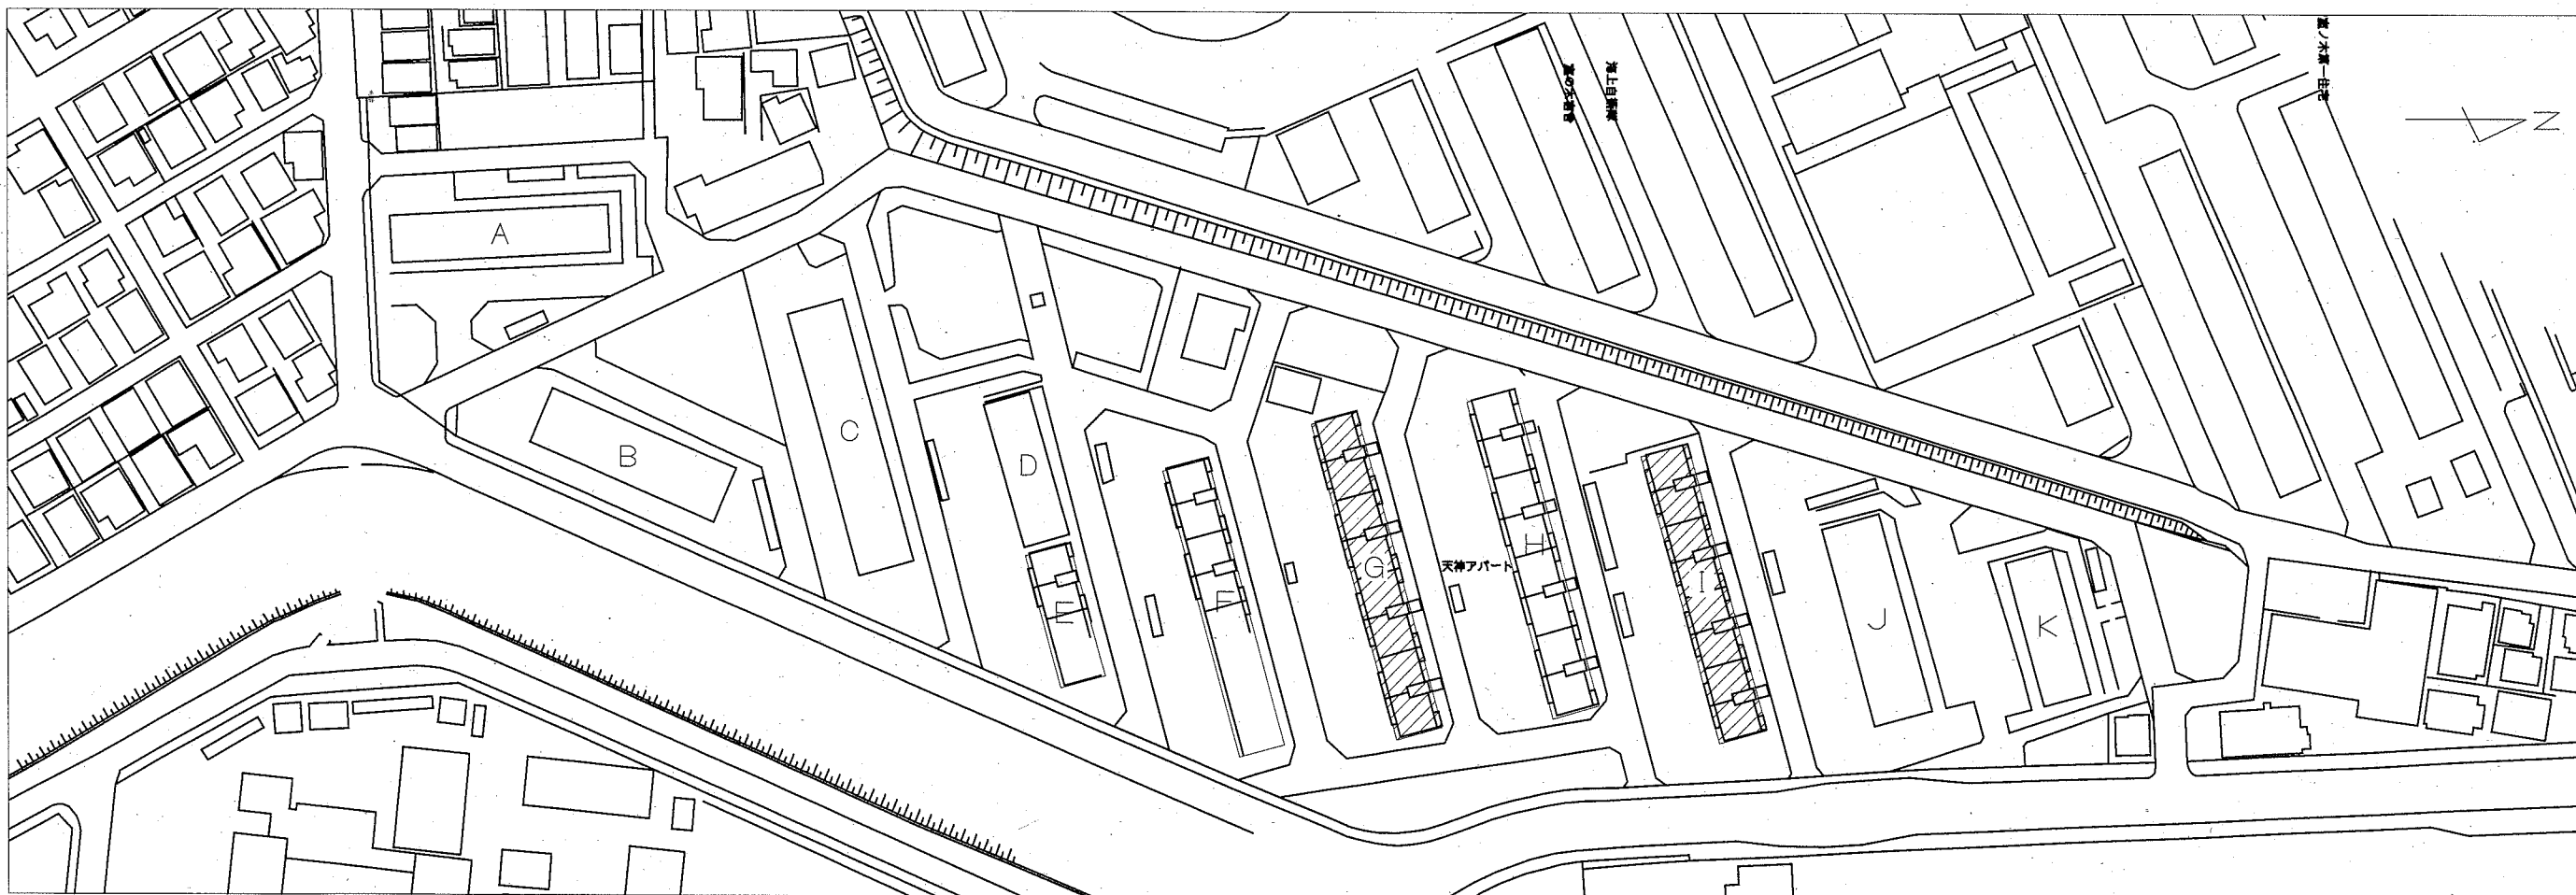


天神アパート配置図 1:1000

工事名	追浜東町アパートA棟ほか3棟 耐震診断業務委託			設計者資格 氏名	級建築士登録第 _____ 号		課長	主査等	担当者	横須賀市 都市部 公共建築課
図面名称	案内図 配置図	図番	1/4	縮尺	1:1000	作図	令和2年5月 日			

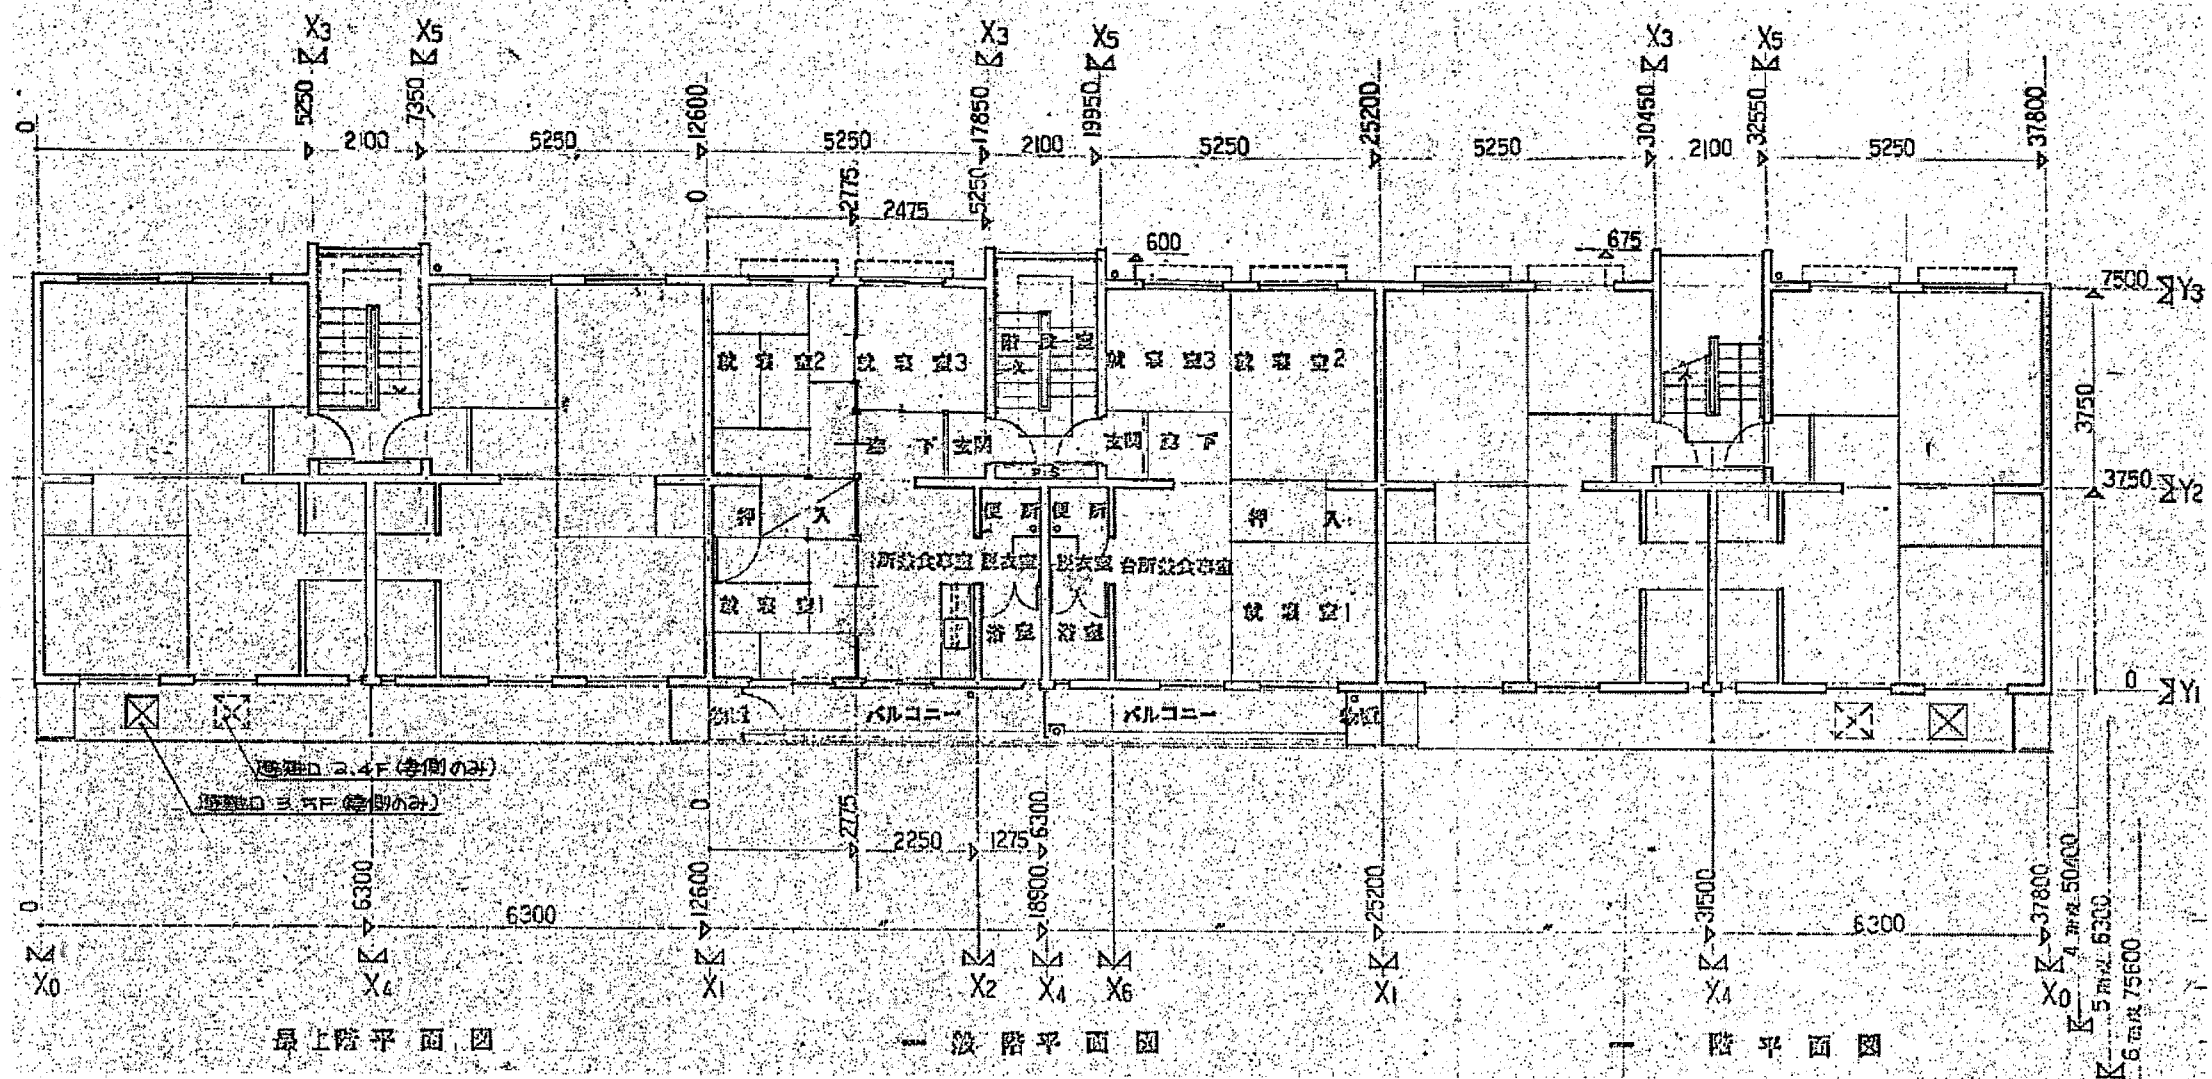


追浜東町アパートA・B(WPC)棟 参考平面図 1: 100

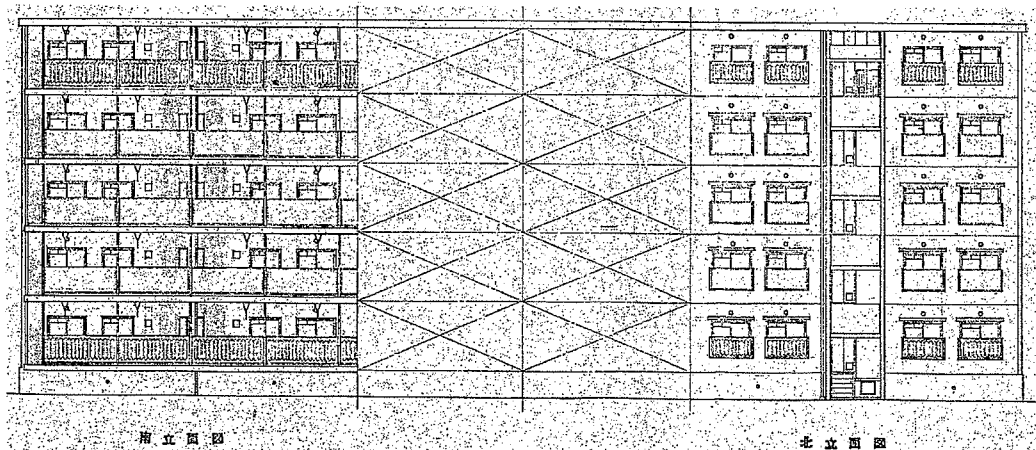


追浜東町アパートA・B(WPC)棟 参考立面図 1: 200

工事名	追浜東町アパートA棟ほか3棟 耐震診断業務委託			設計者資格 氏名	級建築士登録第 号		課長	主査等	担当者	横須賀市 都市部 公共建築課
図面名称	追浜東町アパート(WPC) 参考平面図・参考立面図	図番	2/4	縮尺	1:100/1:200	作図	令和2年5月 日			

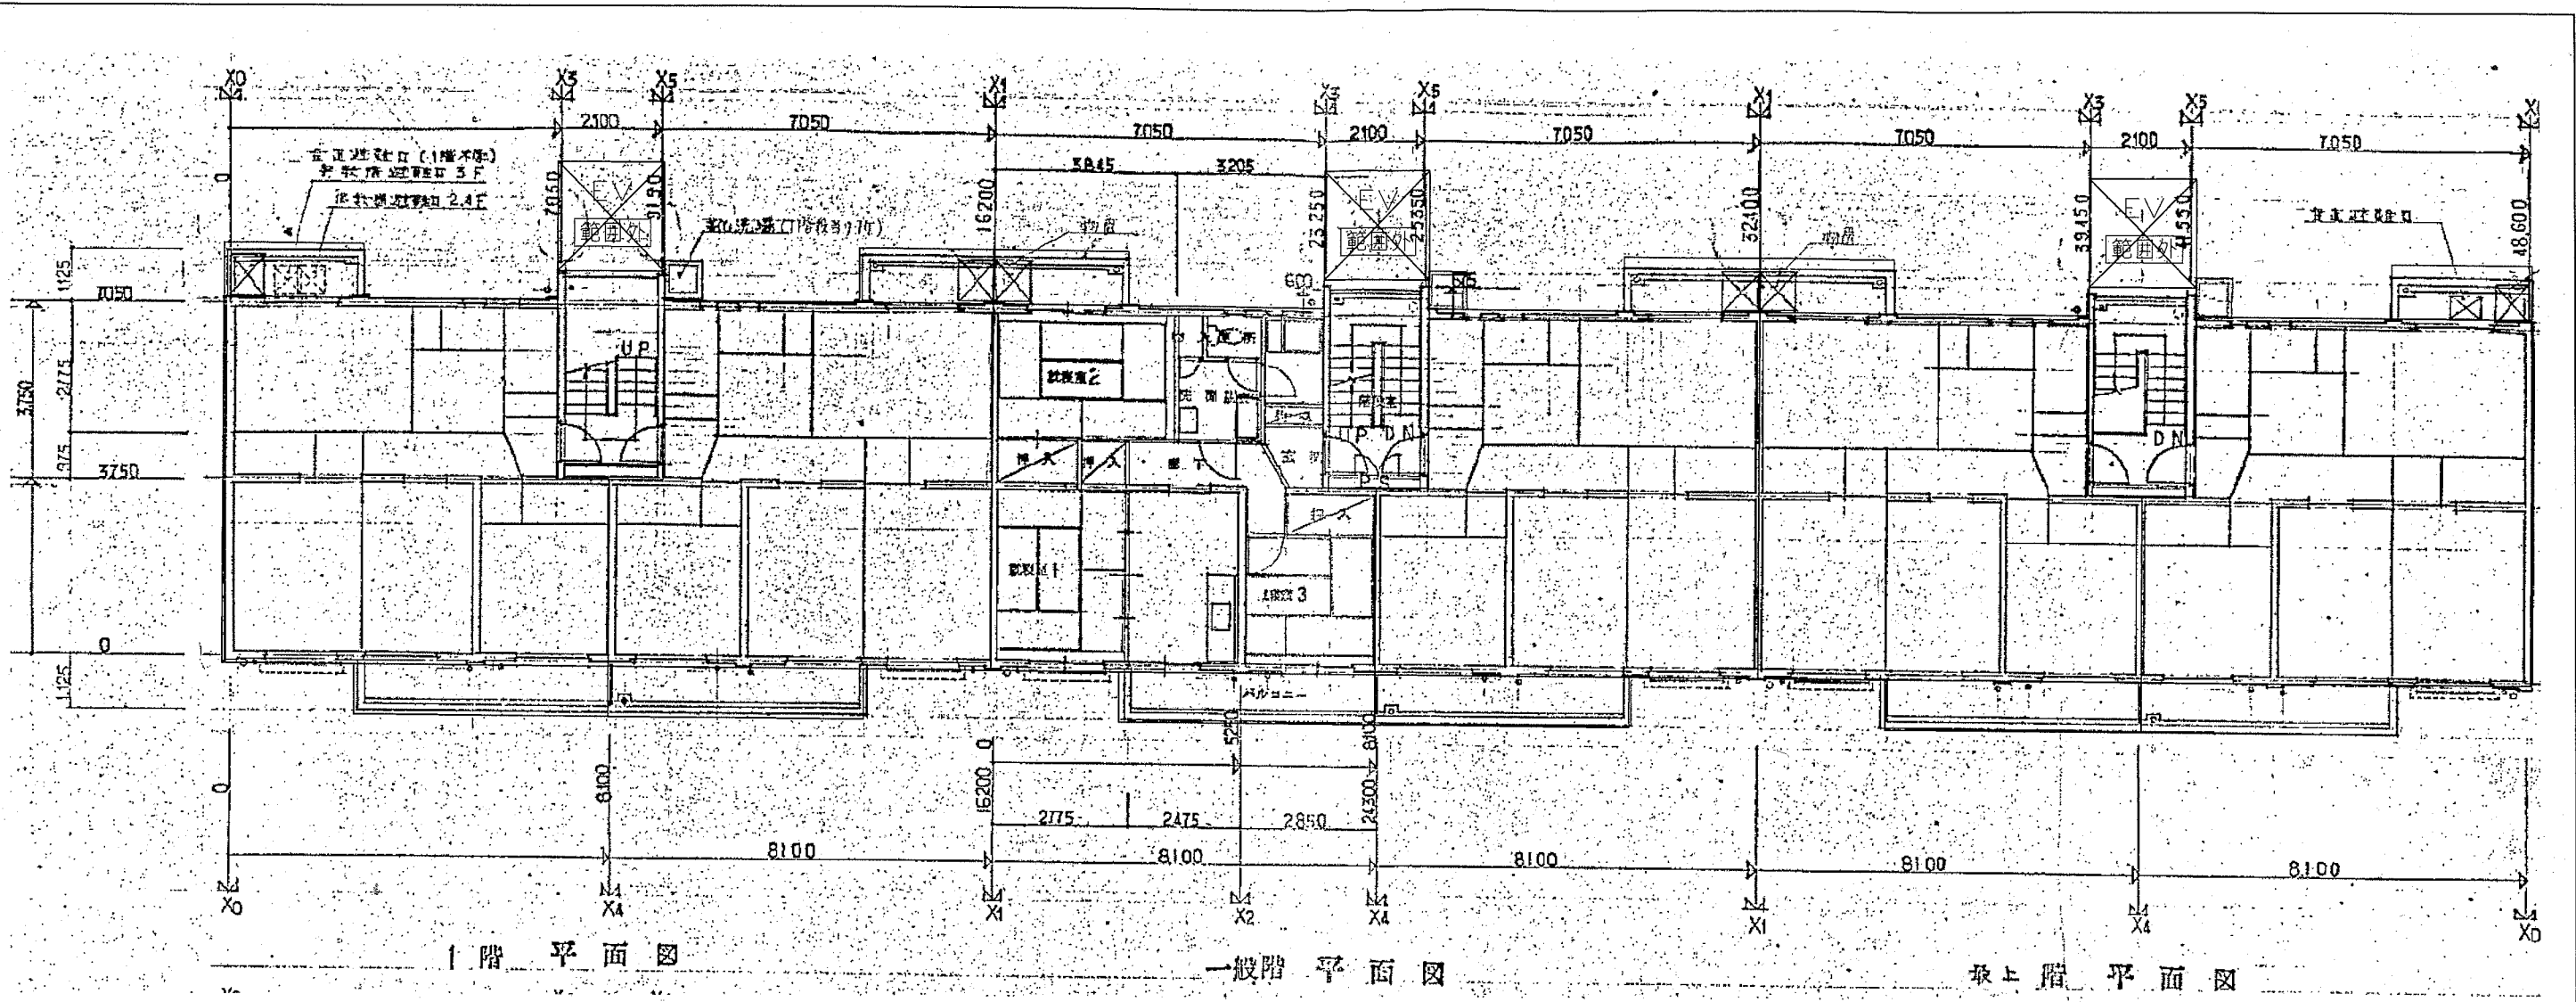


天神アパートG(WPC)棟 参考平面図 1:100

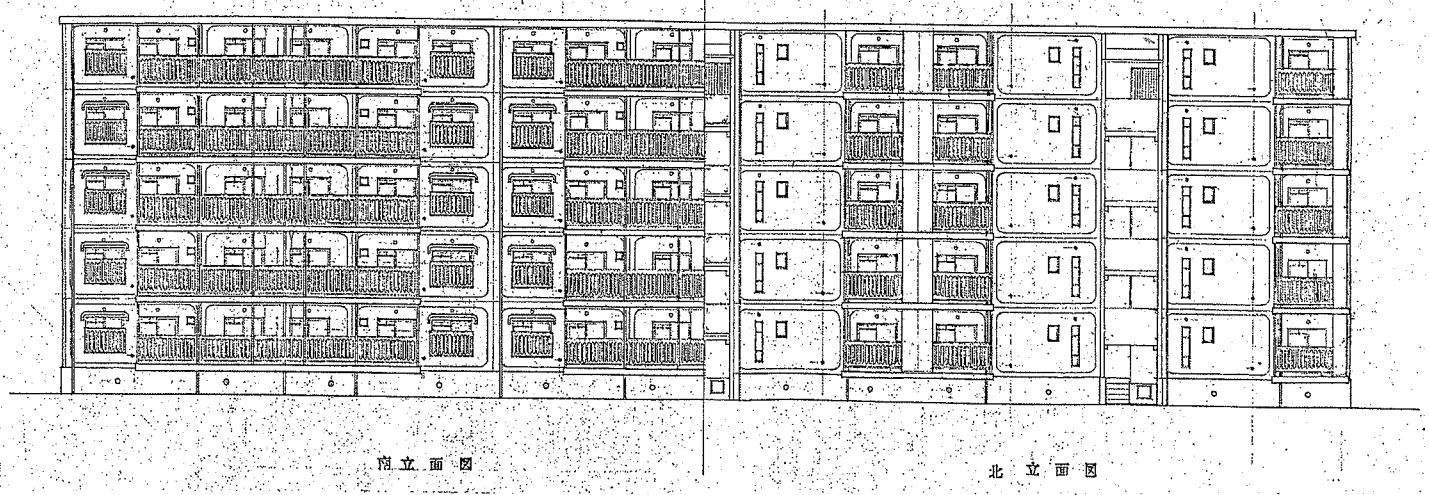


天神アパートG(WPC)棟 参考立面図 1:200

工事名	追浜東町アパートA棟ほか3棟 耐震診断業務委託			設計者資格 氏名	級建築士登録第 号		課長	主査等	担当者	横須賀市 都市部 公共建築課
図面名称	天神アパートG(WPC)棟 参考平面図・参考立面図	図番	3/4	縮尺	1:100/1:200	作図	令和2年5月 日			

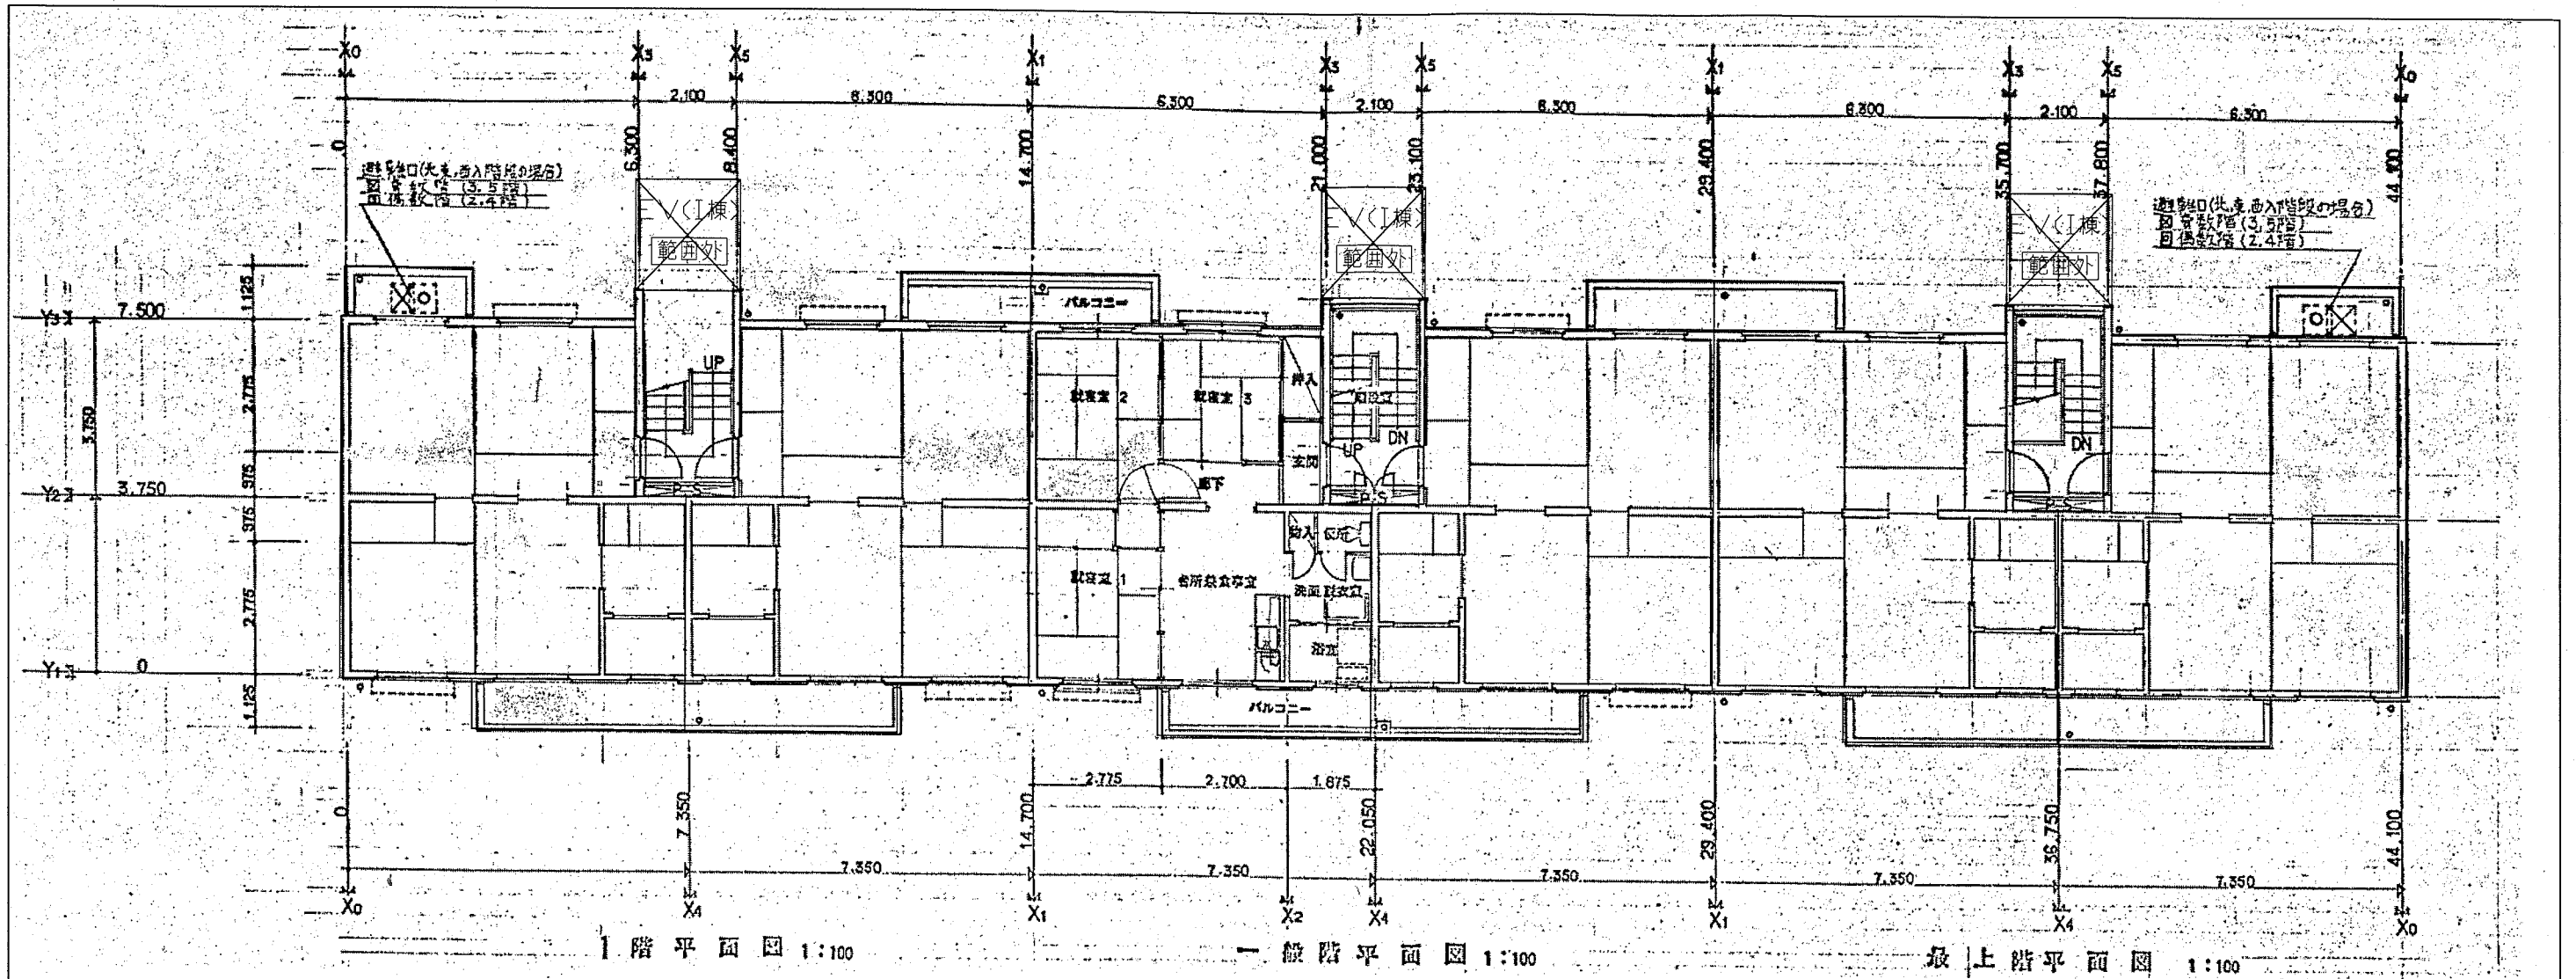

天神アパートI(WPC)棟 参考平面図 1:100

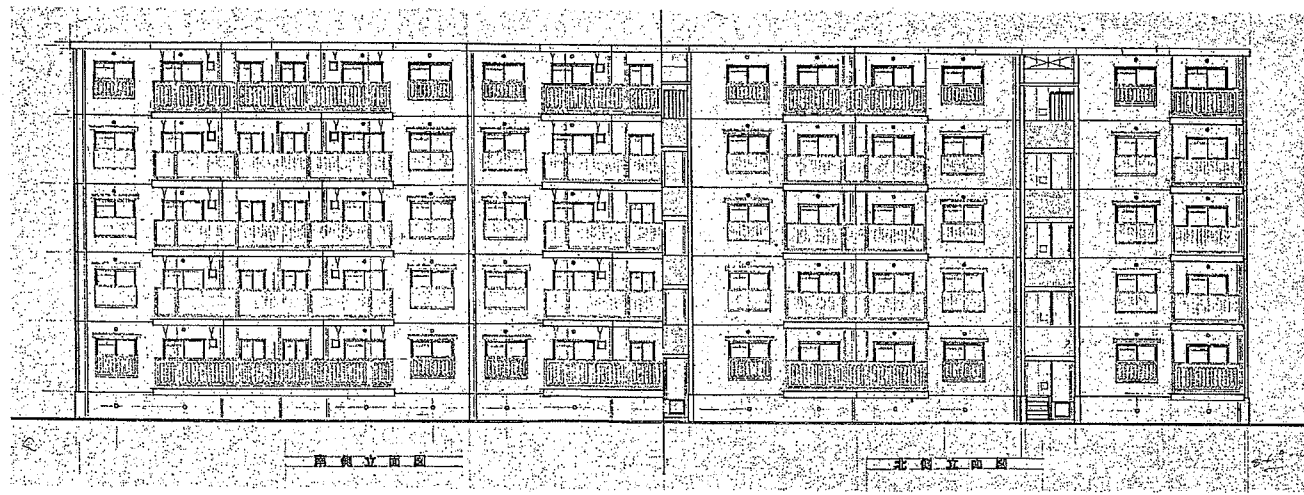

天神アパートI(WPC)棟 参考立面図 1:200

工事名	追浜東町アパートA棟ほか3棟 耐震診断業務委託		設計者資格 氏名	級建築士登録第 号		課長	主査等	担当者	横須賀市 都市部 公共建築課
図面名称	天神アパートI(WPC)棟 参考平面図・参考立面図	図番	縮尺	1:100/1:200	作図	令和 2 年 5 月 日			