



工事場所：西体育会館
横須賀市長坂1丁目2番3号


案内図

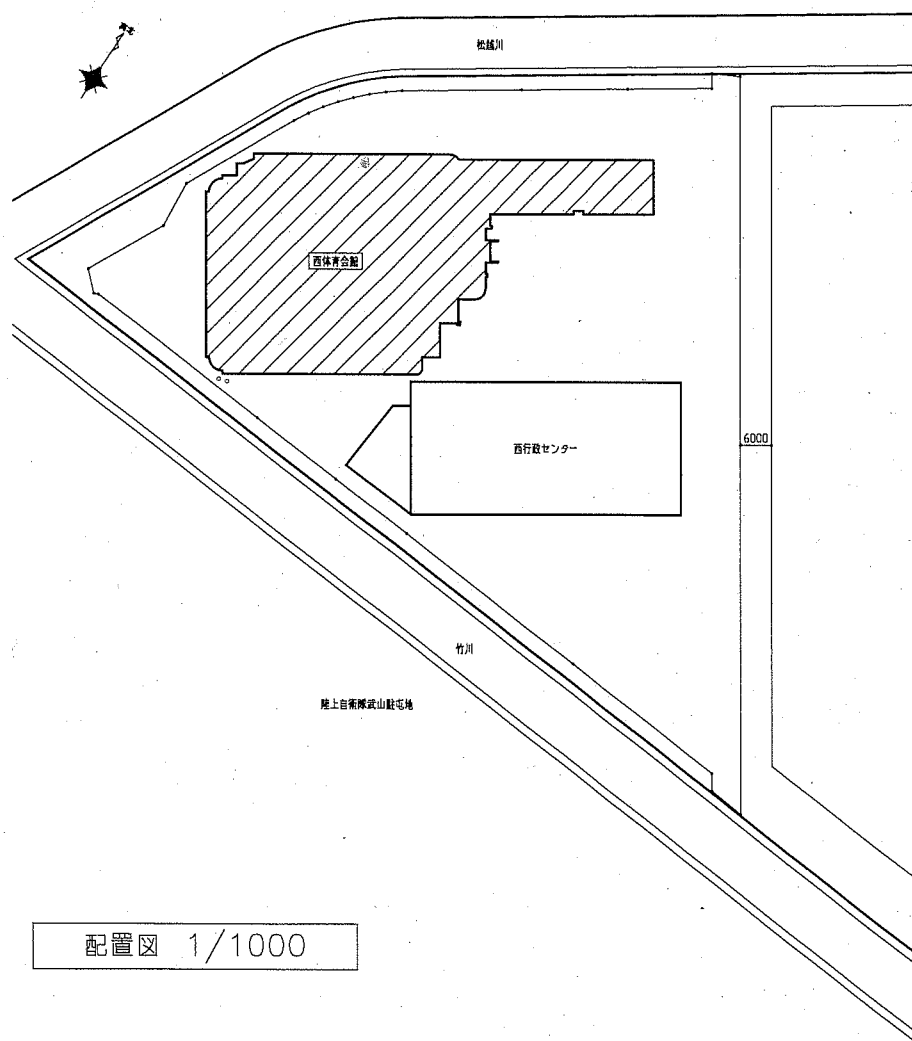

配置図 1/1000

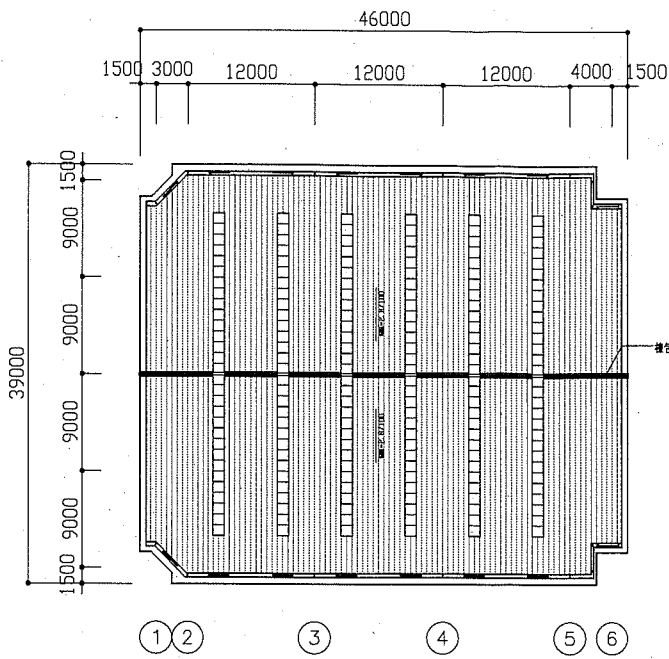

RF平面図 1/500

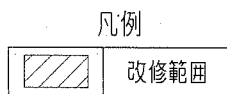


改修概要

(1)大体育室特定天井改修工事


- ①大体育室
 - ・天井改修
(天井面積：約1,600 m²)
(天井高さ：約10.5 m)
 - ・建具改修(排煙オペレーター)
 - ・天井内排風機ファン改修
 - ・電気設備改修

(2)大体育室及び小体育室空調工事


- ①大体育室
 - ・空調設備新設
 - ・電気設備改修
- ②小体育室
 - ・空調設備新設
 - ・電気設備改修
- ③その他
 - ・屋外機基礎新設等

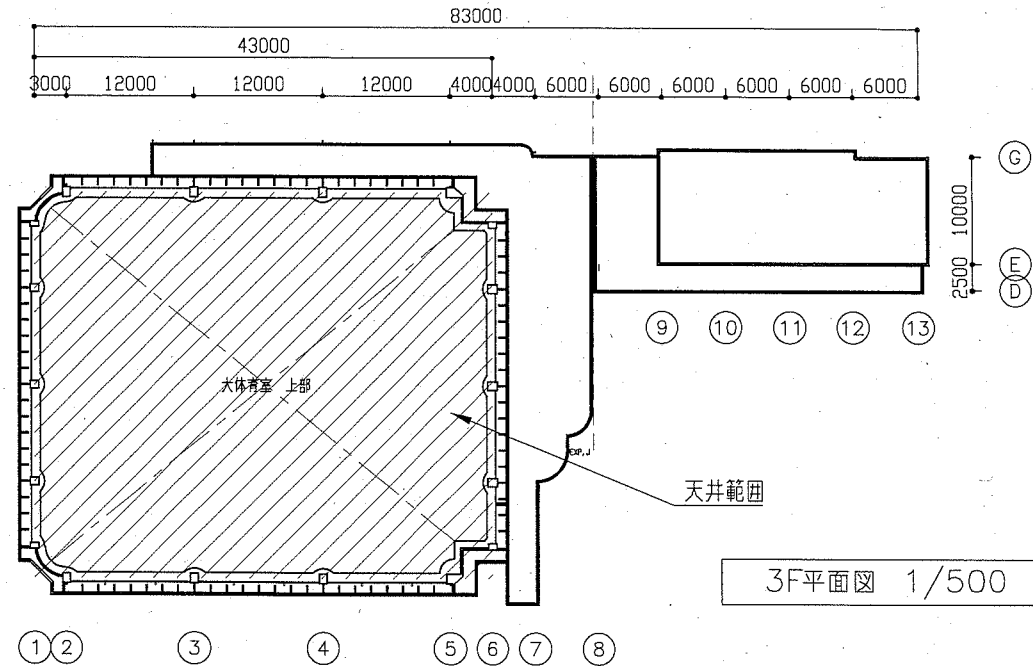

3F平面図 1/500

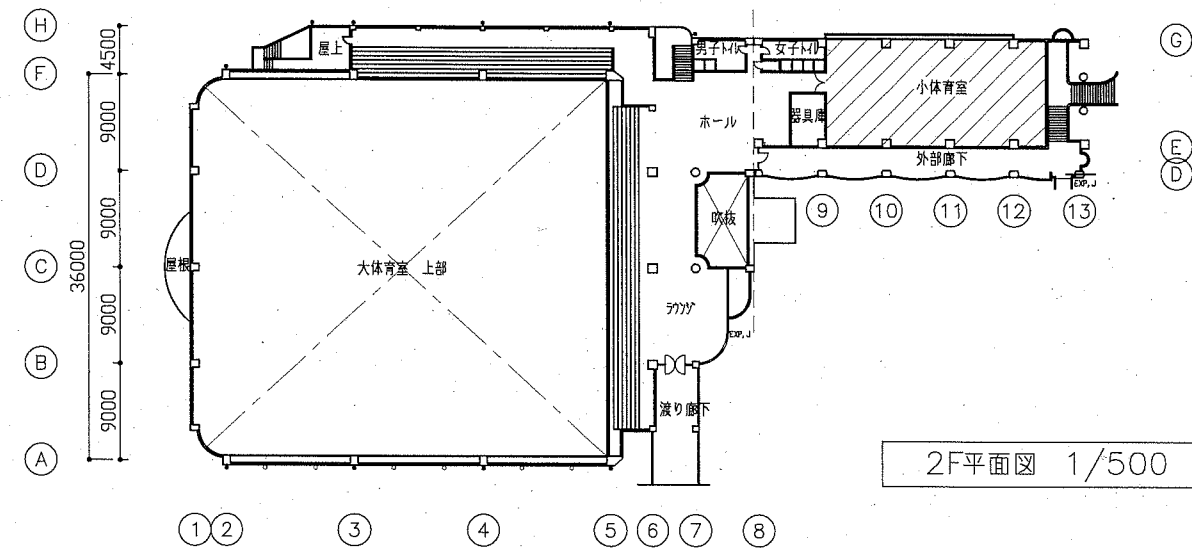


2F平面図 1/500

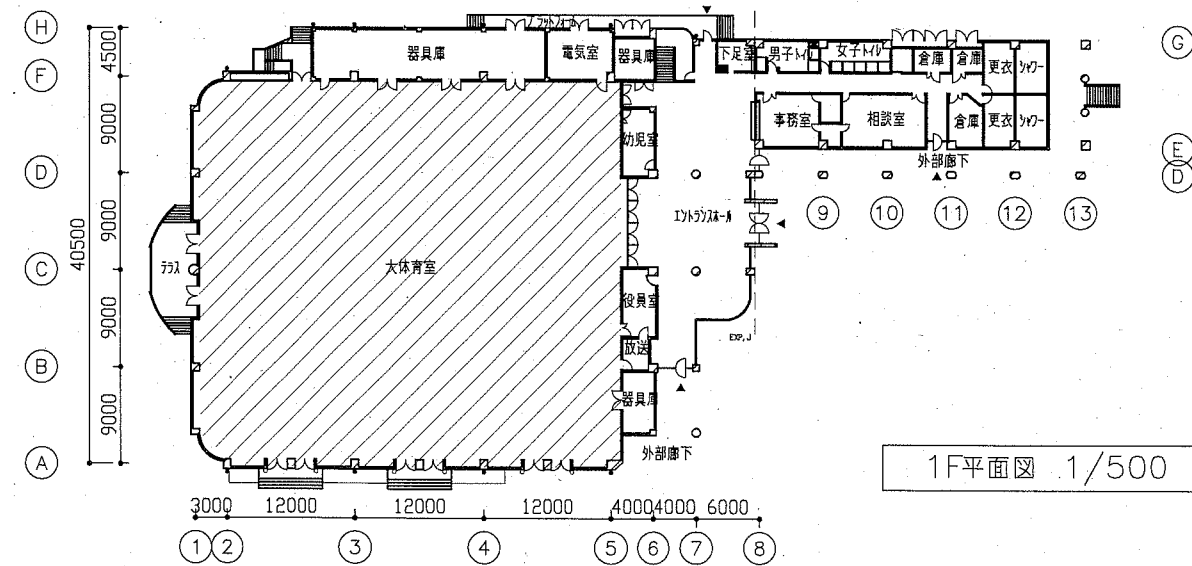


1F平面図 1/500

工事名	西体育会館大体育室天井改修その他工事実施設計業務委託			設計者資格氏名	級建築士登録第 号		課長	主査等	担当者	横須賀市 都市部 公共建築課
図面名称	案内図・配置図・各階平面図	図番	1/2	縮尺	1/500 1/1000 (A2)	作図	令和 2 年 6 月 日			

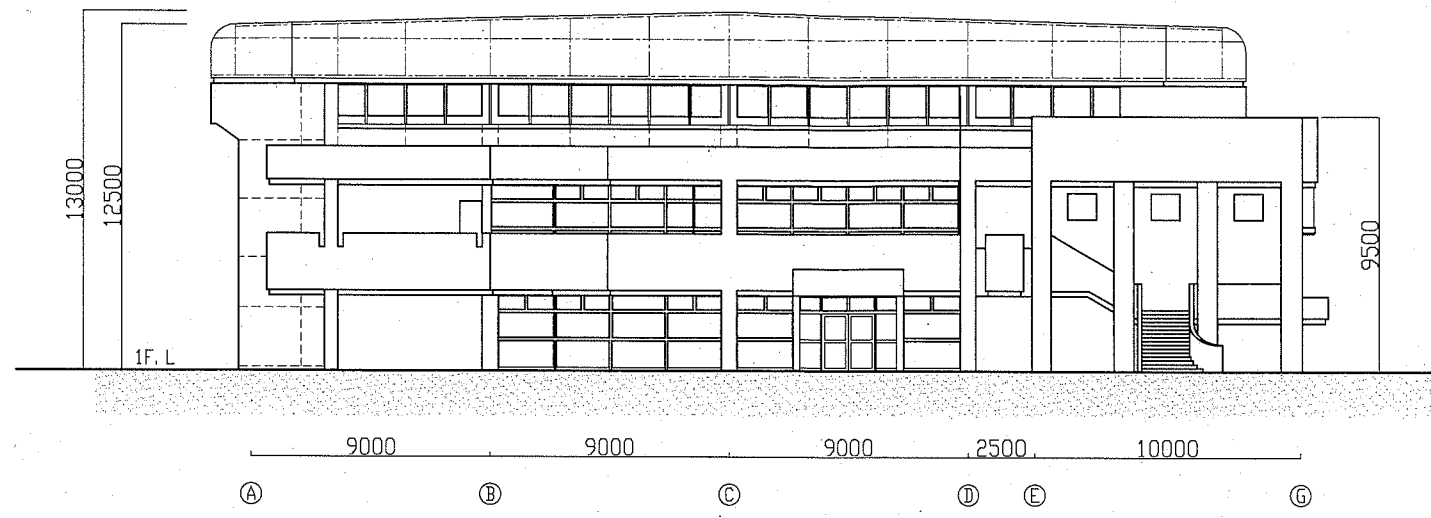

東側立面図 1/200

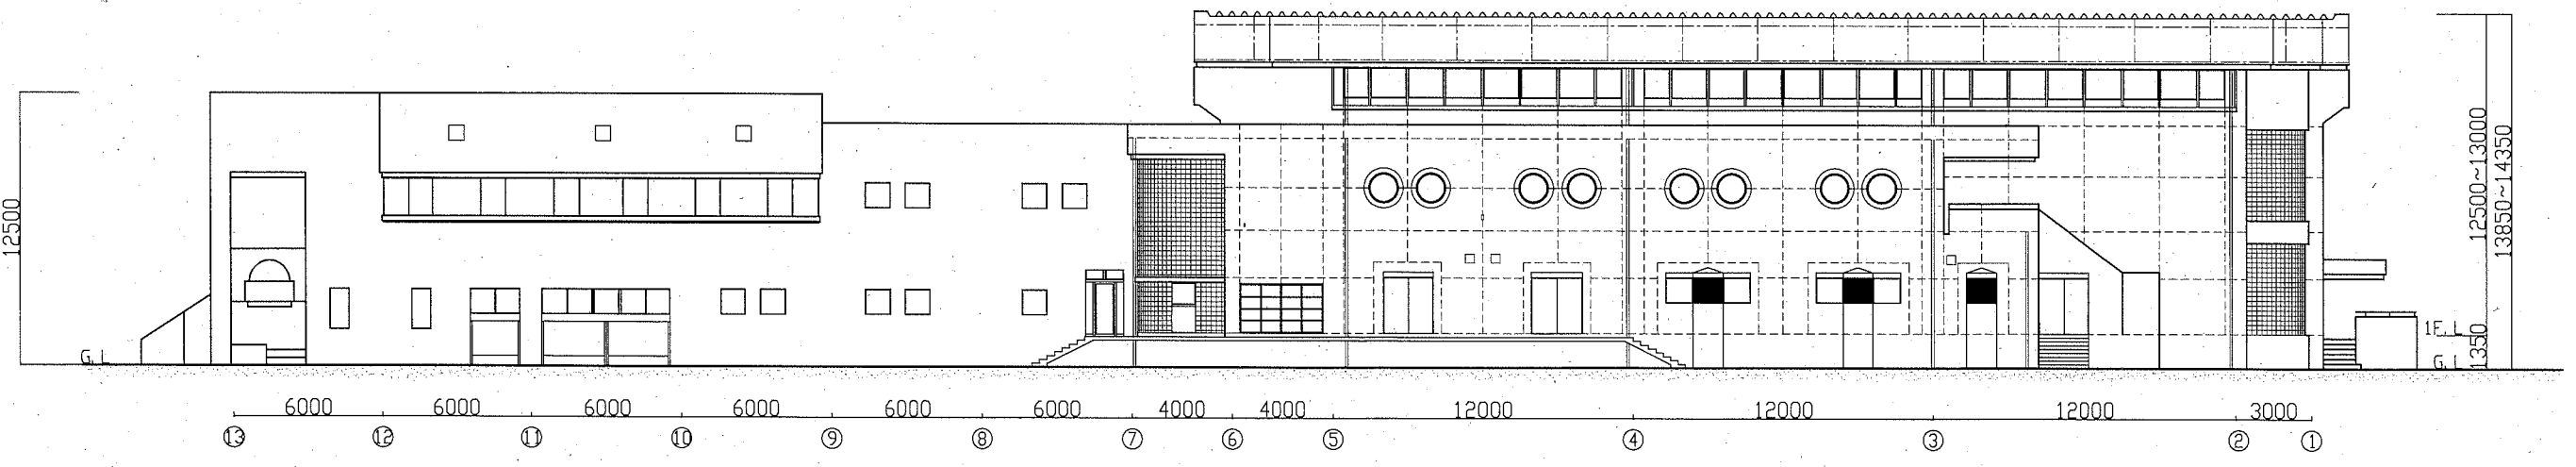

北側立面図 1/200

工事名	西体育会館大体育室天井改修その他工事実施設計業務委託			設計者資格 氏名	級建築士登録第 号		課長	主査等	担当者	横須賀市 都市部 公共建築課
図面名称	立面図	図番	2/2	縮尺	1/200(A2)	作図	令和2年6月 日	