



案内図

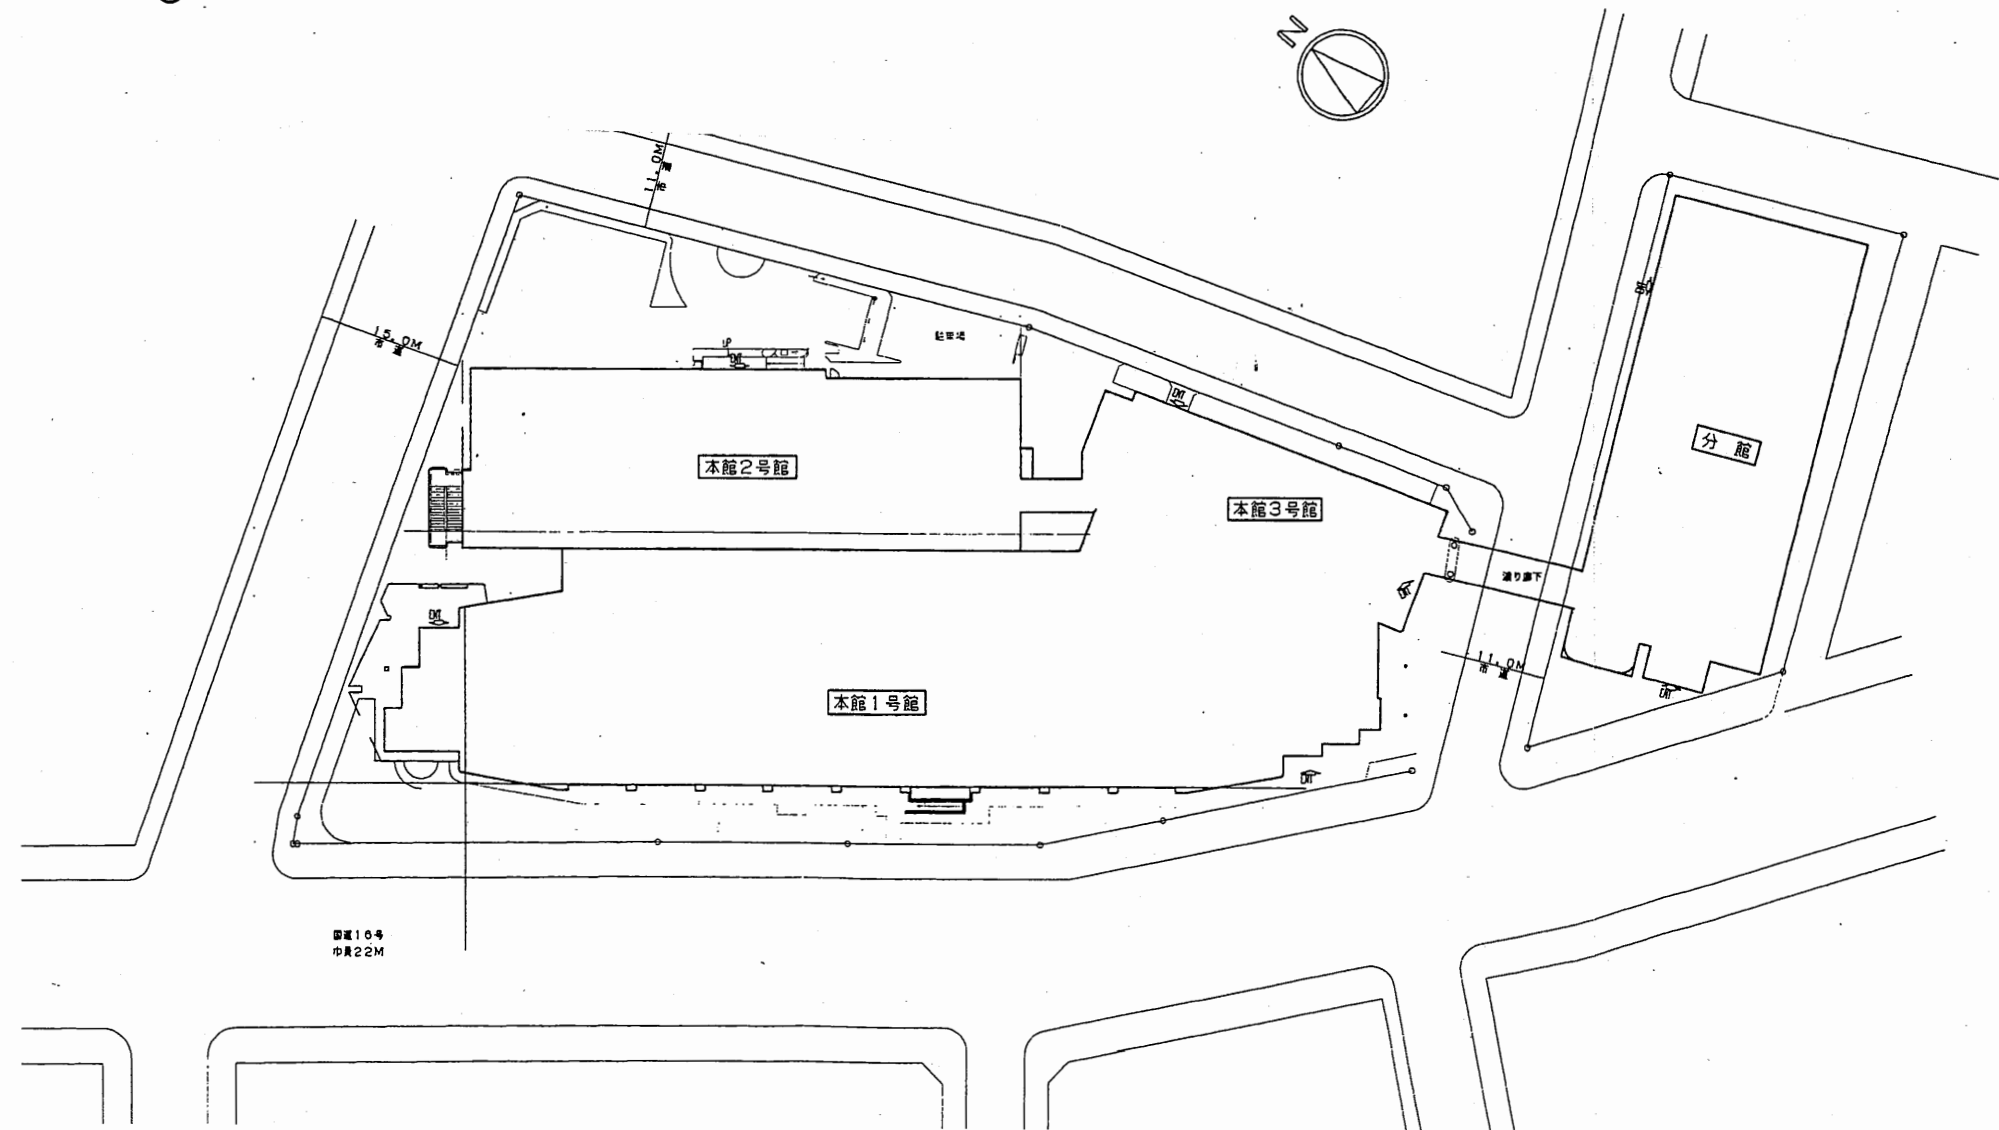


本庁舎

工事名	市役所本庁舎ほか3か所 建築基準法第12条定期点検業務委託			設計者資格 氏名	級建築士登録第 号		課長	主査等	担当者	財務部 FM推進課
図面名称	案内・配置図	図番	縮尺	作図	平成	年	月	日		

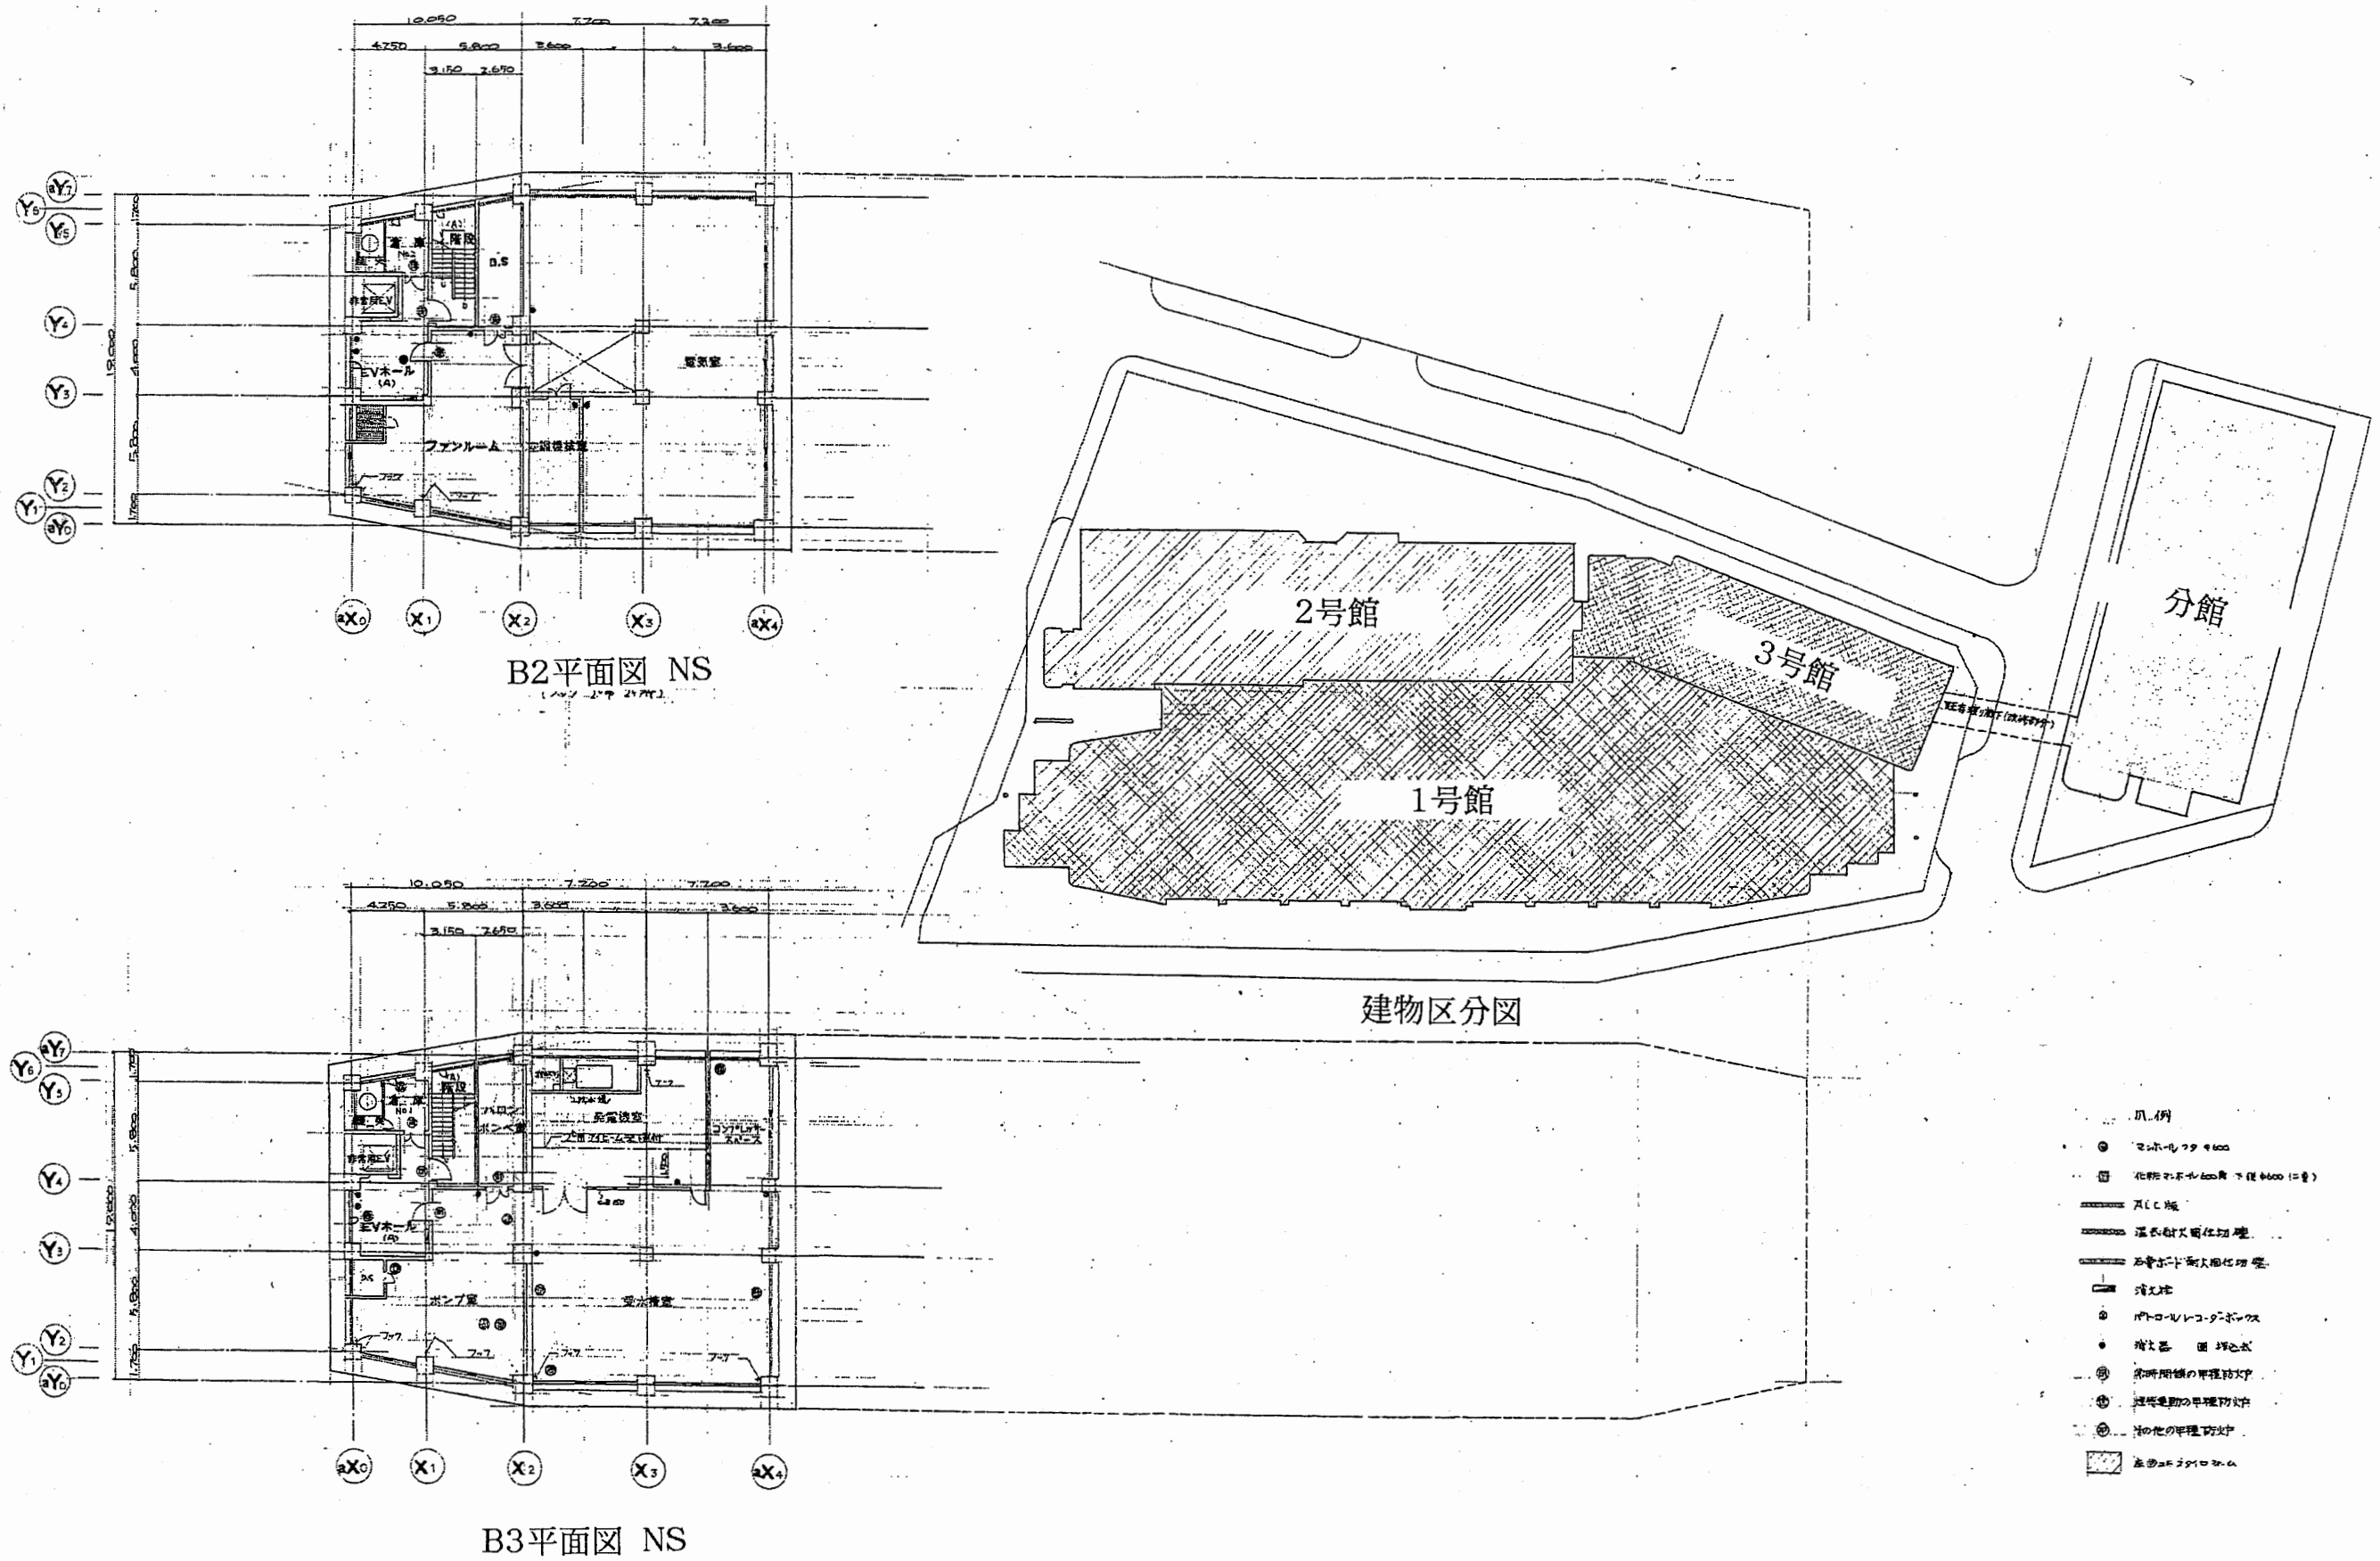


工事名	市役所本庁舎ほか3か所 建築基準法第12条定期点検業務委託		設計者資格 氏名	級建築士登録第 号		課長	主査等	担当者	財務部 FM推進課
図面名称	B2・B3平面図	図番	縮尺	作図	平成 年 月 日				


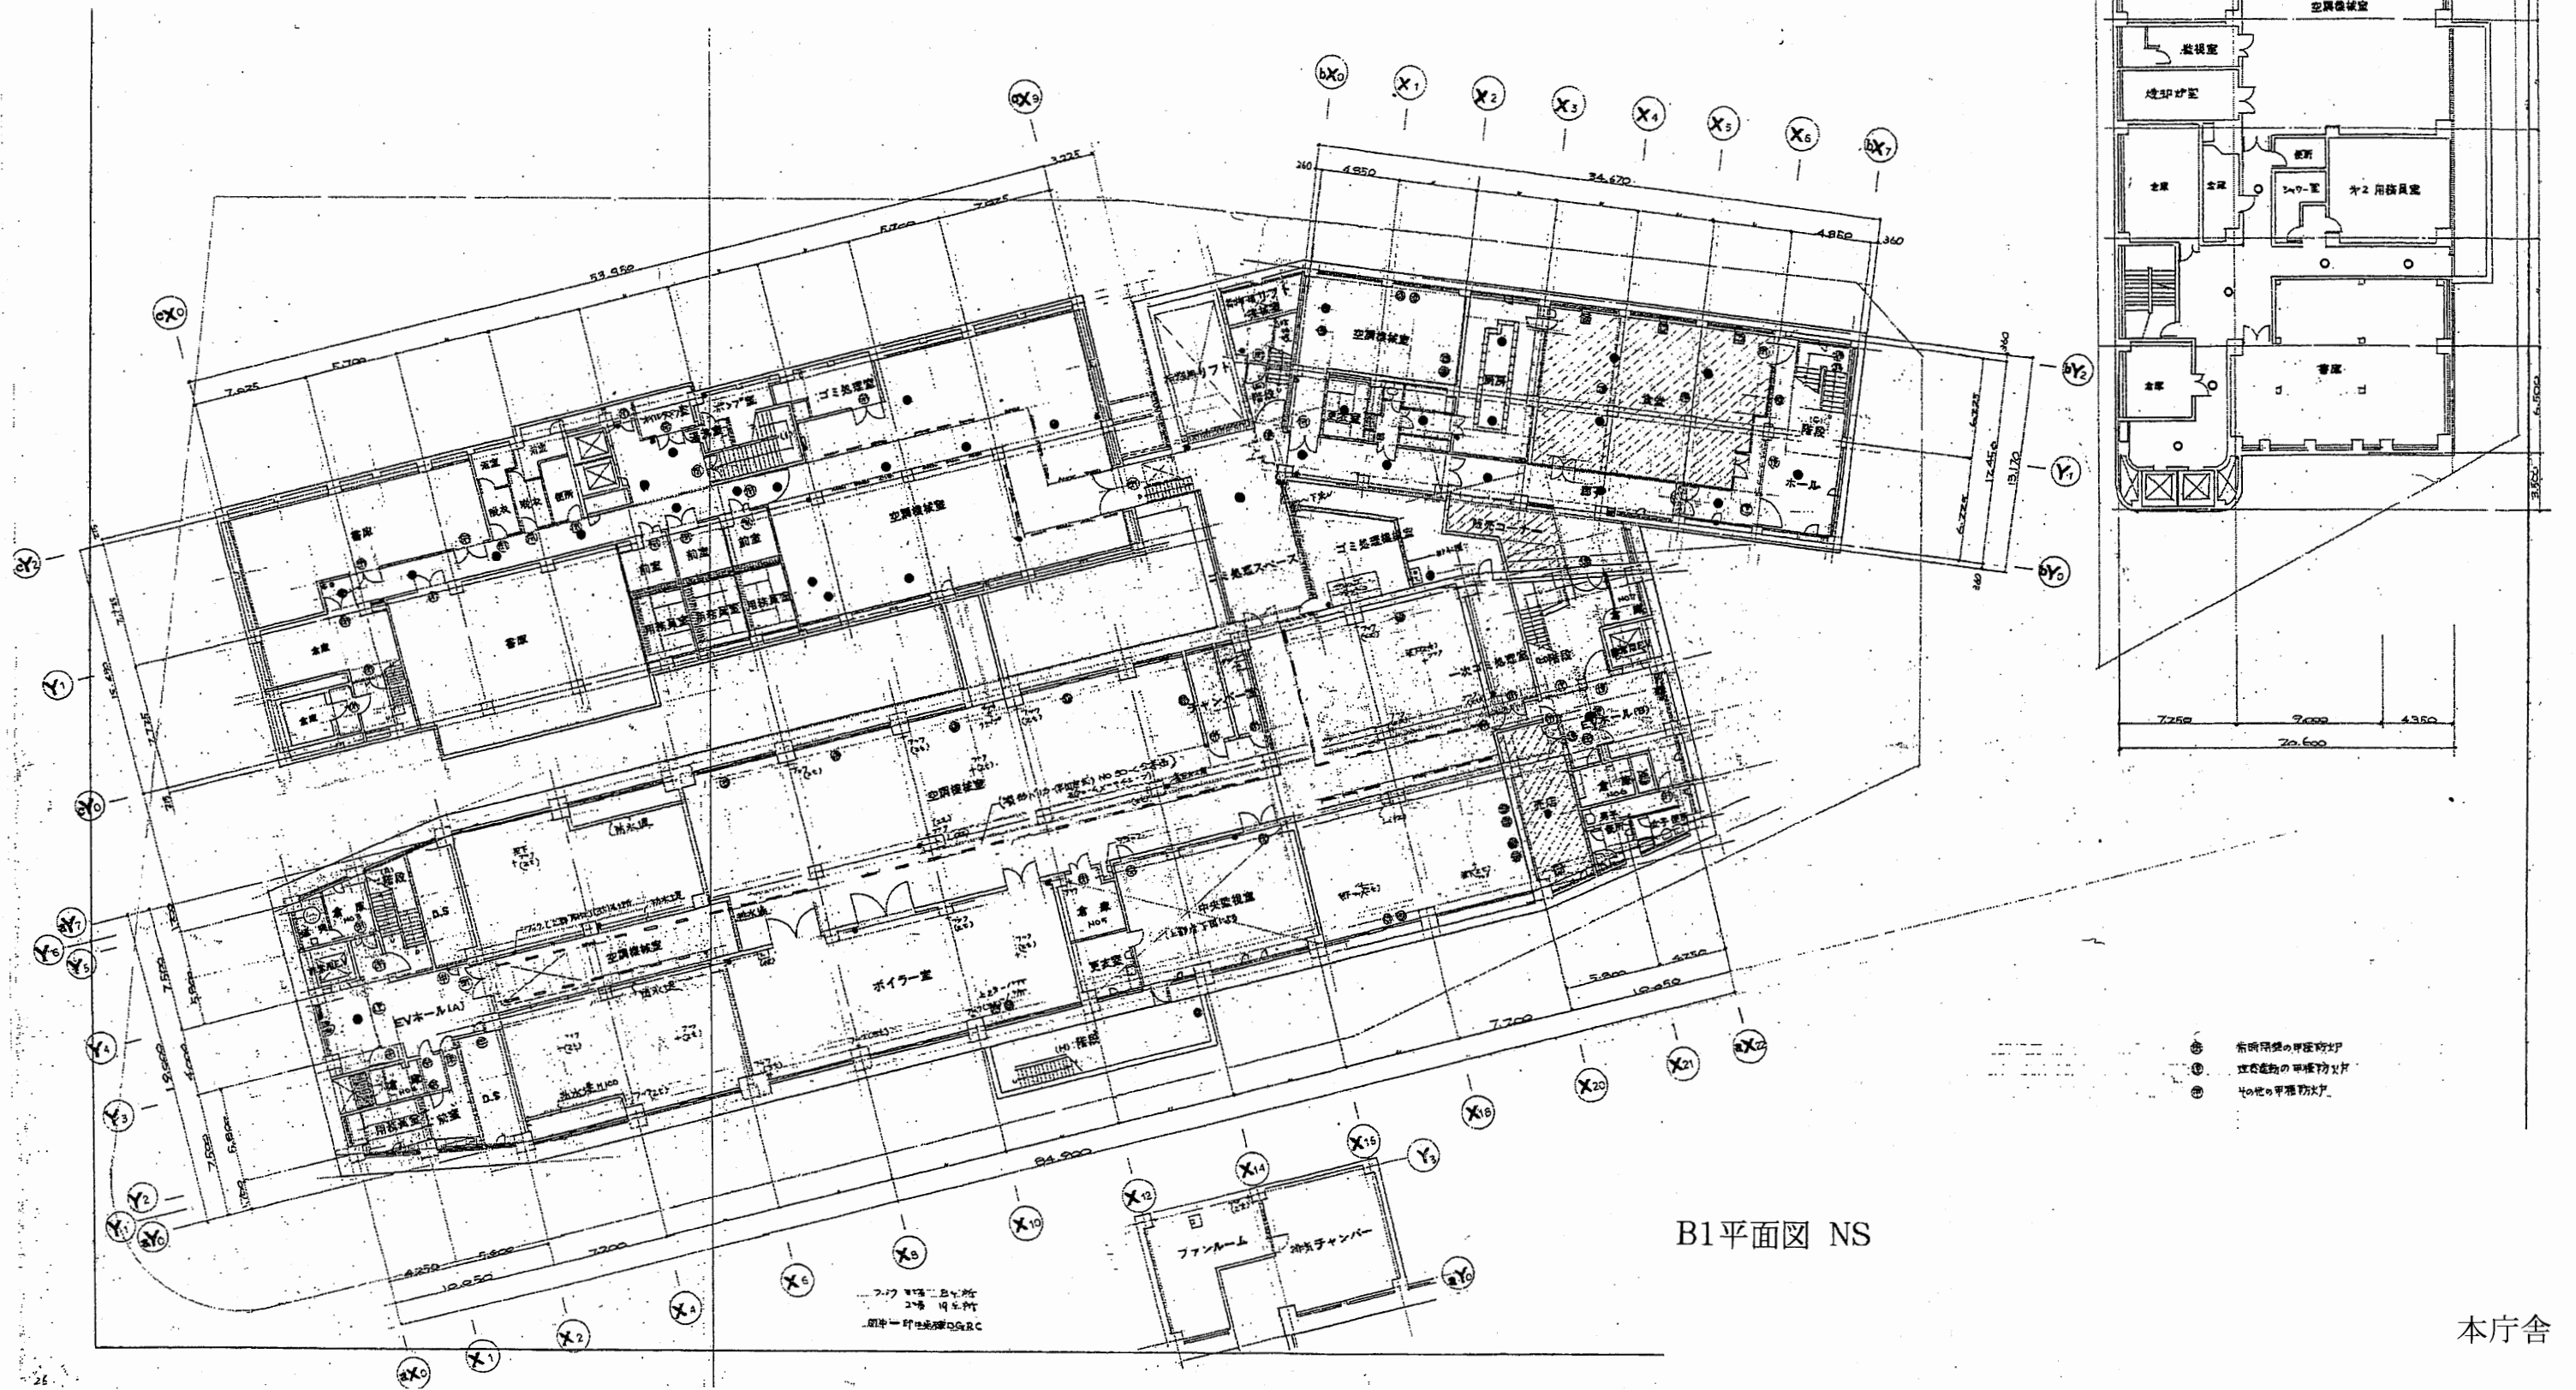


工事名	市役所本庁舎ほか3か所 建築基準法第12条定期点検業務委託			設計者資格 氏名	級建築士登録第 号			課長	主査等	担当者	財務部 FM推進課
図面名称	B1平面図	図番	縮尺	NS	作図	平成 年 月 日					


A3 A4縮小

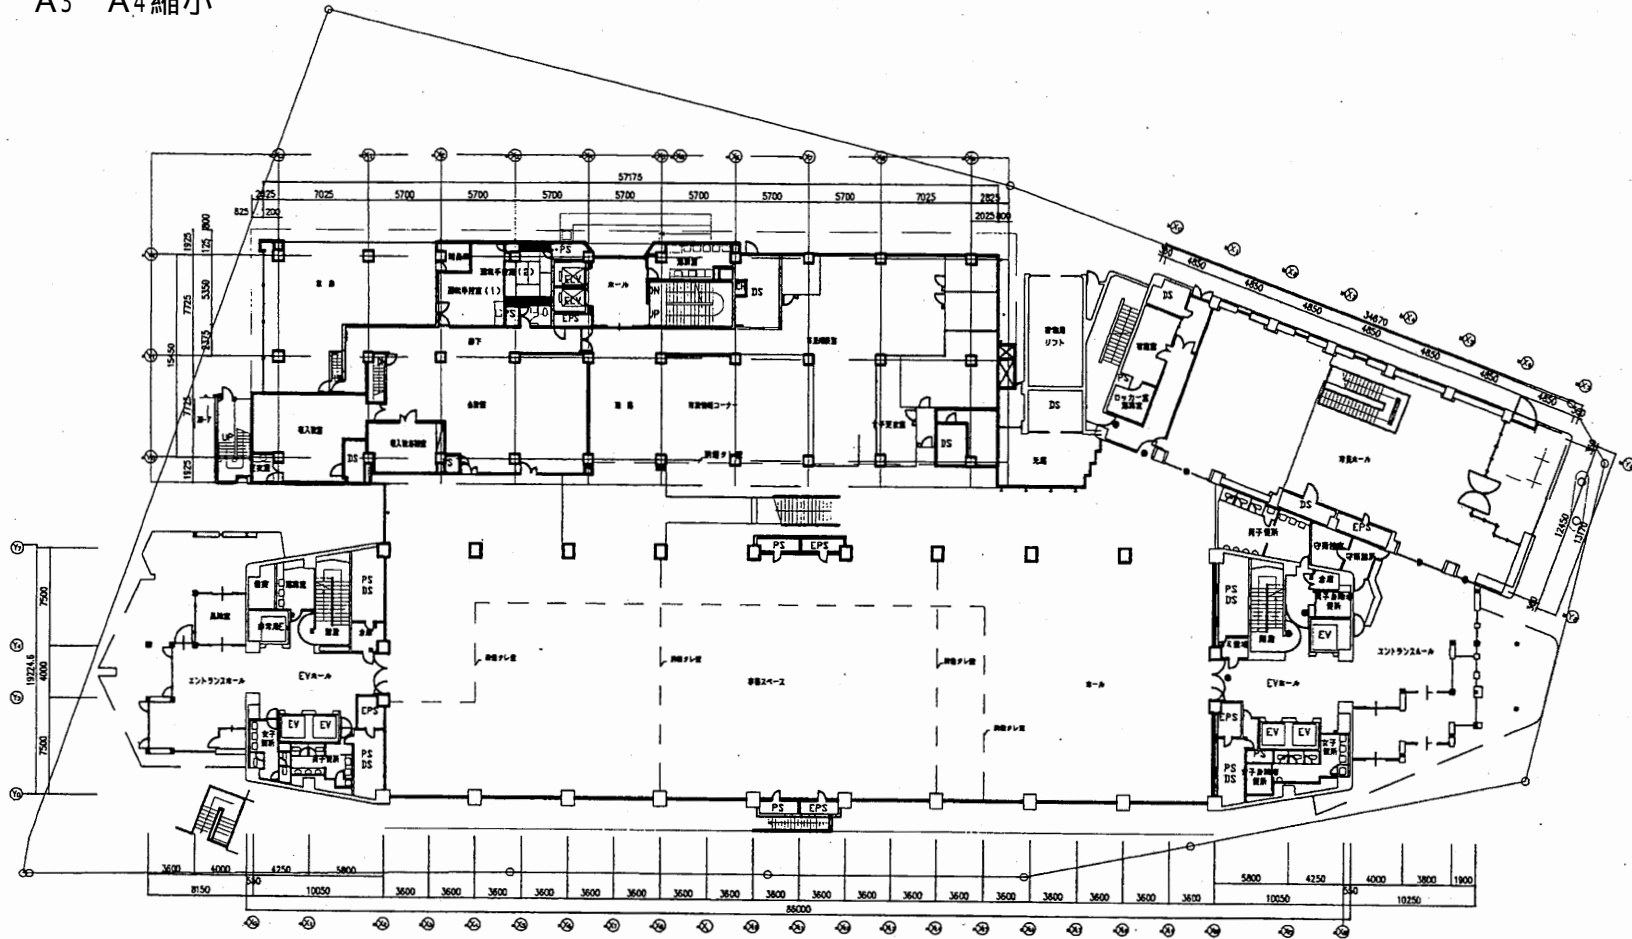

1階平面図 S 1:600

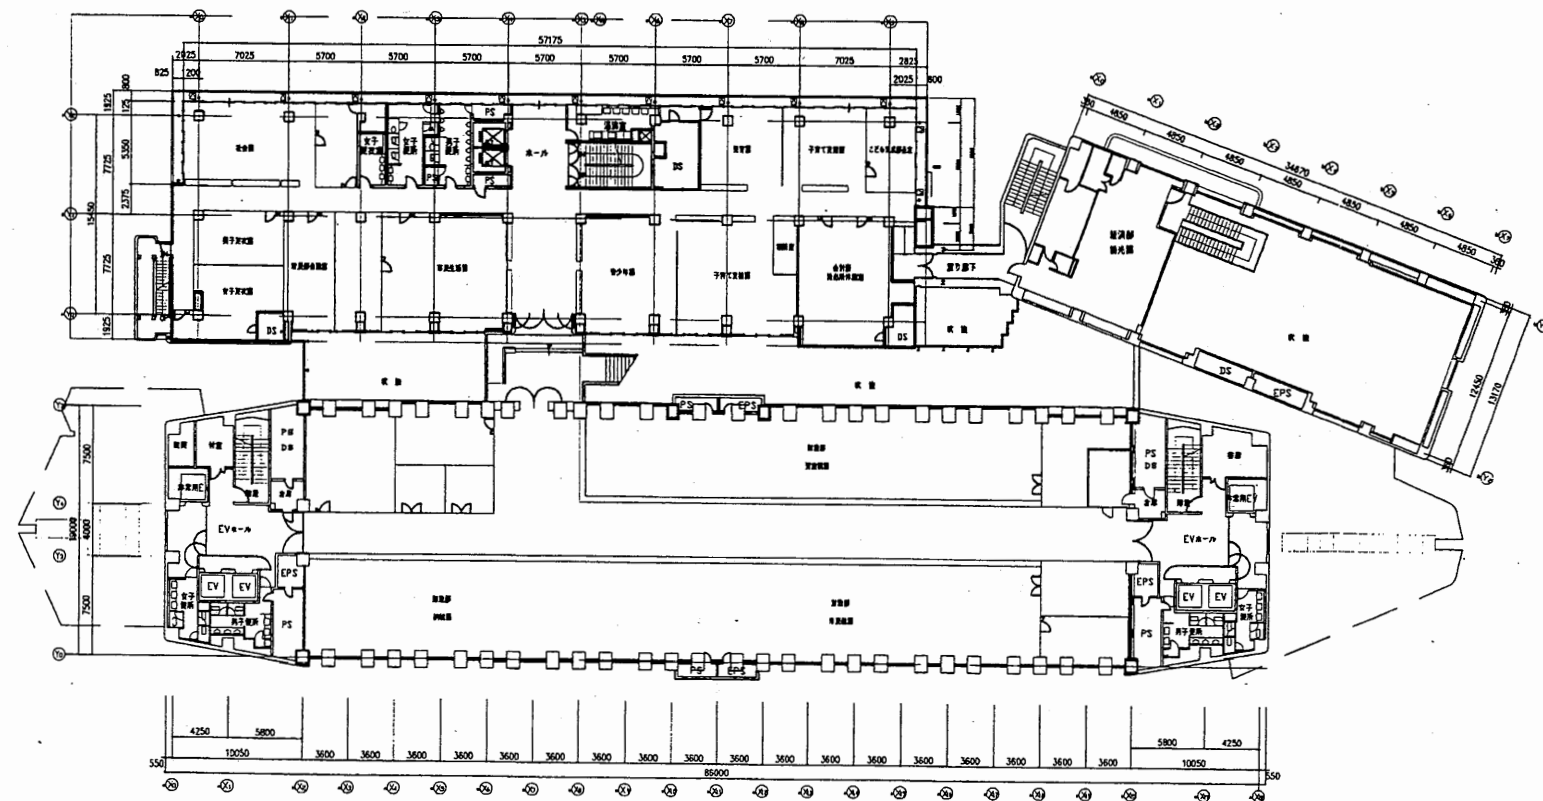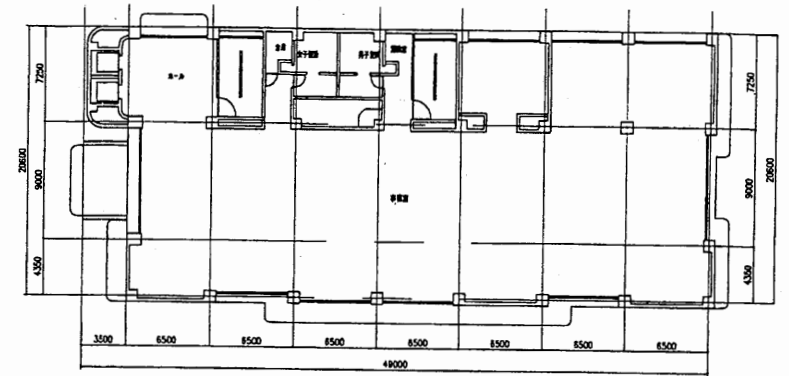


2階平面図 S 1:600

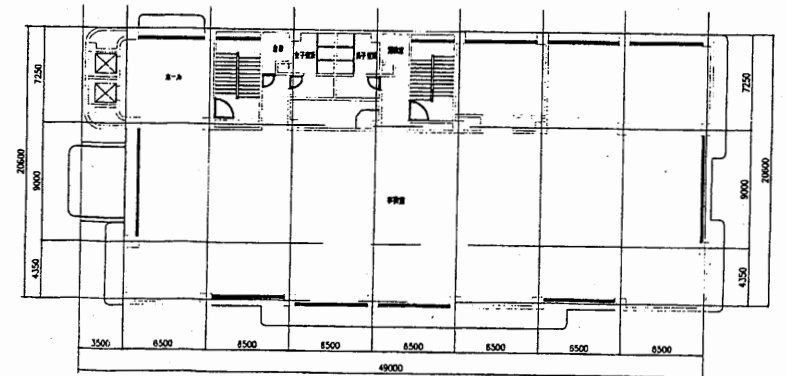



本庁舎

工事名	市役所本庁舎ほか3か所 建築基準法第12条定期点検業務委託			設計者資格 氏名	級建築士登録第 _____ 号		課長	主査等	担当者	財務部 FM推進課
図面名称	1階・2階平面図	図番	縮尺	1:600	作図	平成 年 月 日				


A3 A4縮小

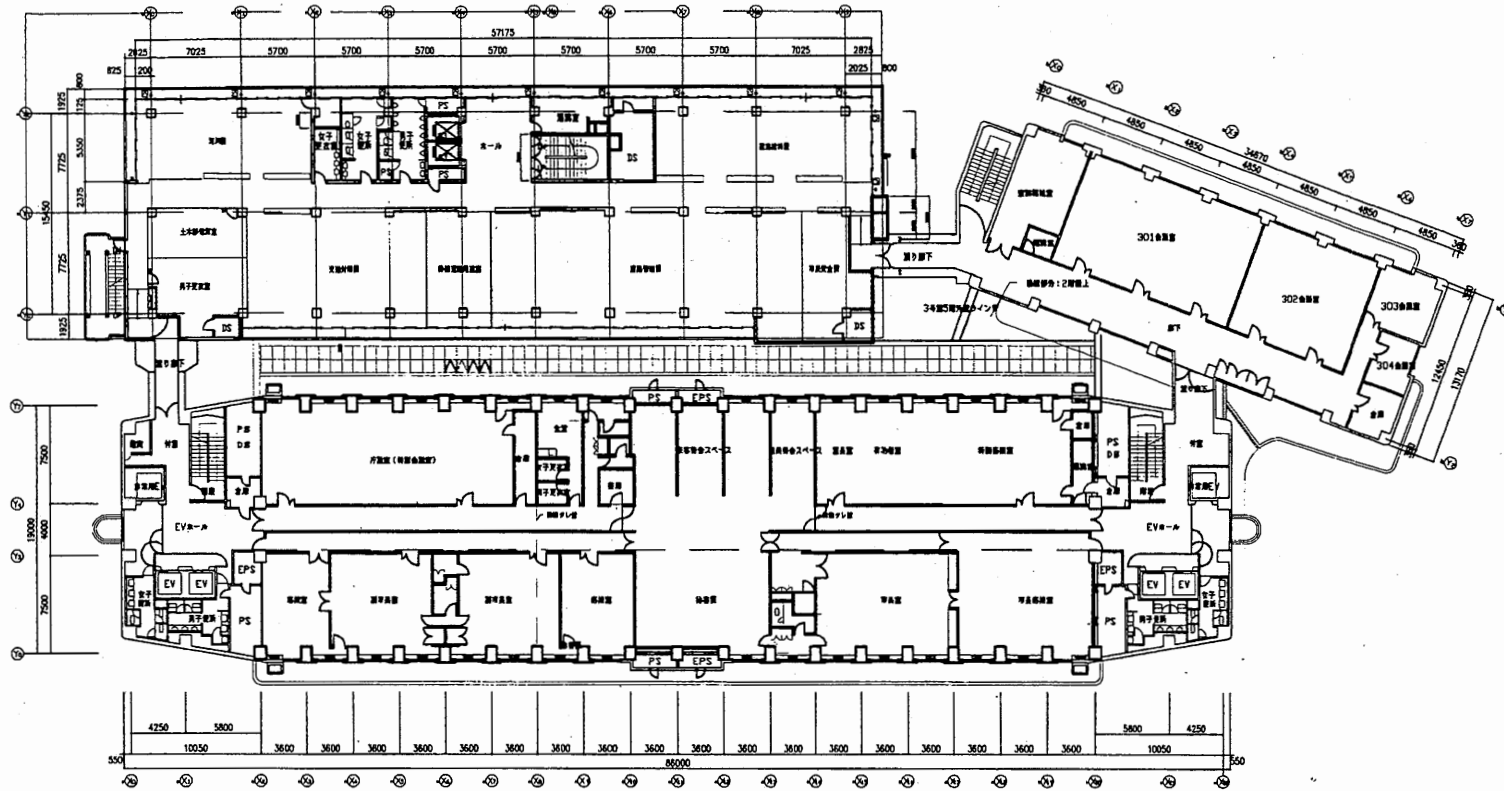

3階平面図 S 1:600

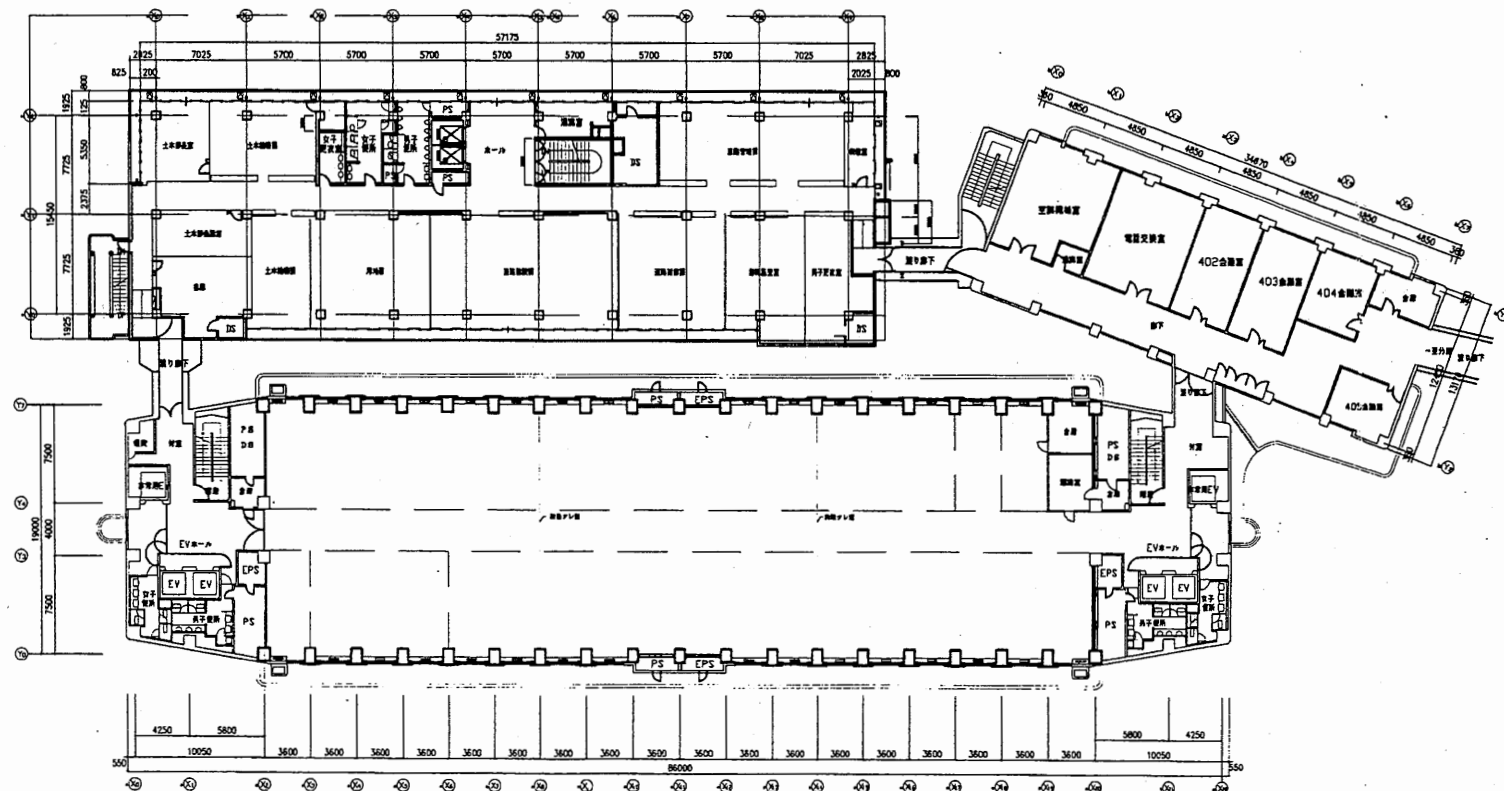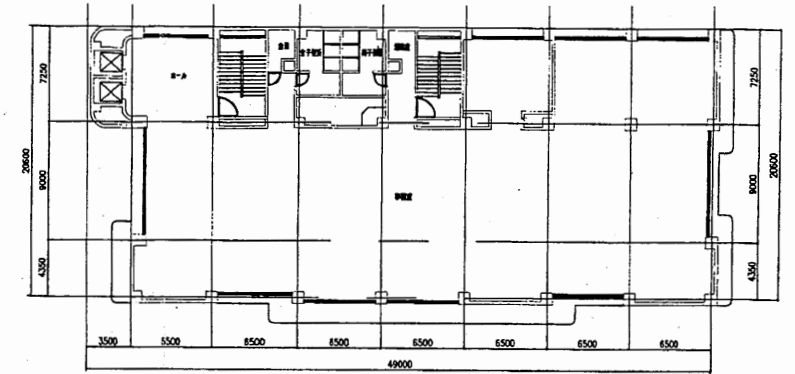


4階平面図 S 1:600

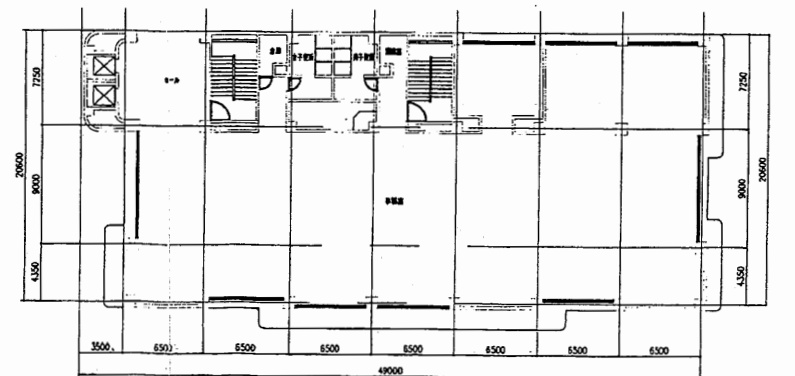



本庁舎

工事名	市役所本庁舎ほか3か所 建築基準法第12条定期点検業務委託			設計者資格 氏名	級建築士登録第 _____ 号		課長	主査等	担当者	財務部 FM推進課
図面名称	3階・4階平面図	図番		縮尺	1:600	作図	平成	年	月	


A3 A4縮小

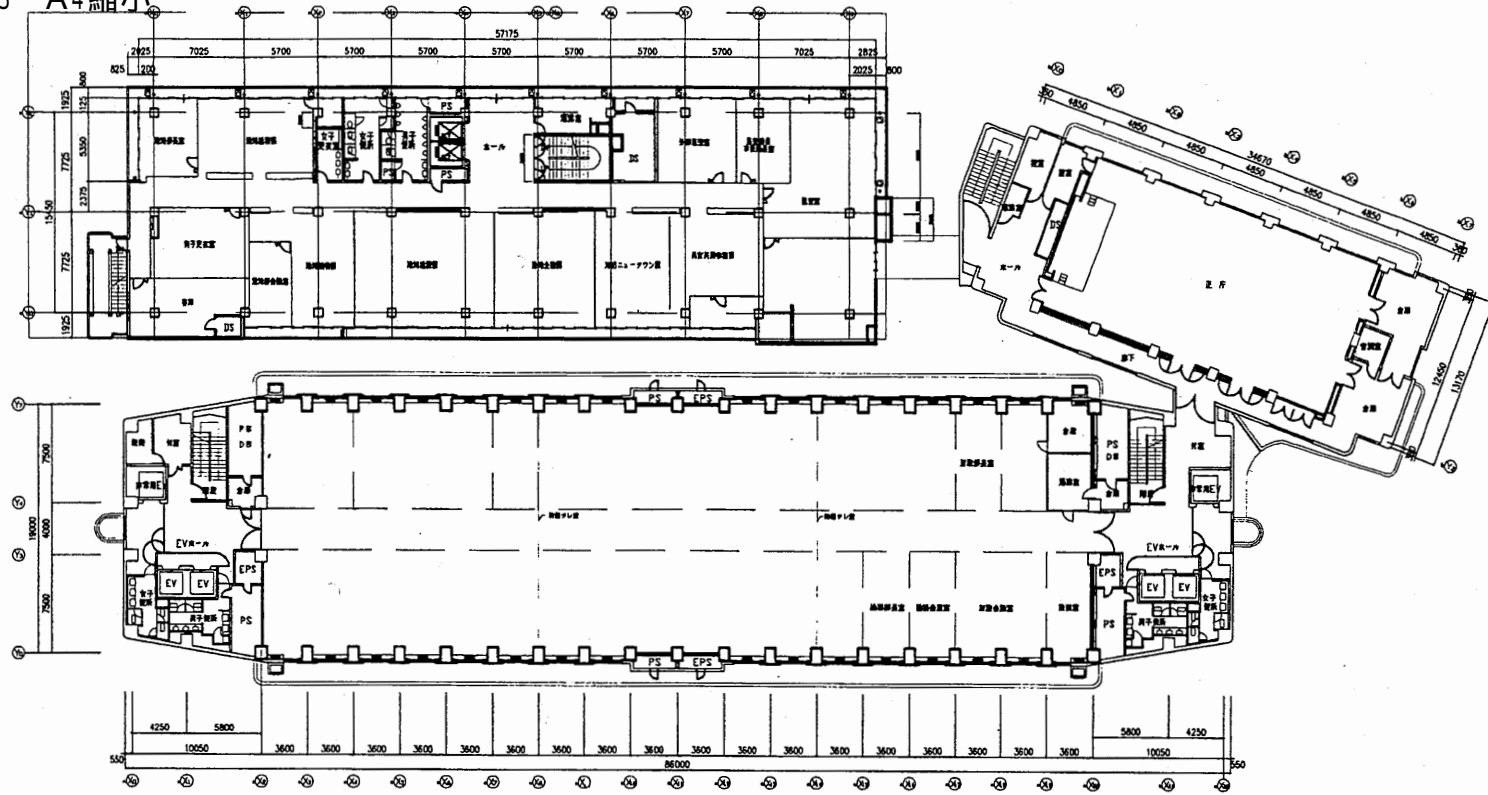

5階平面図 S 1:600

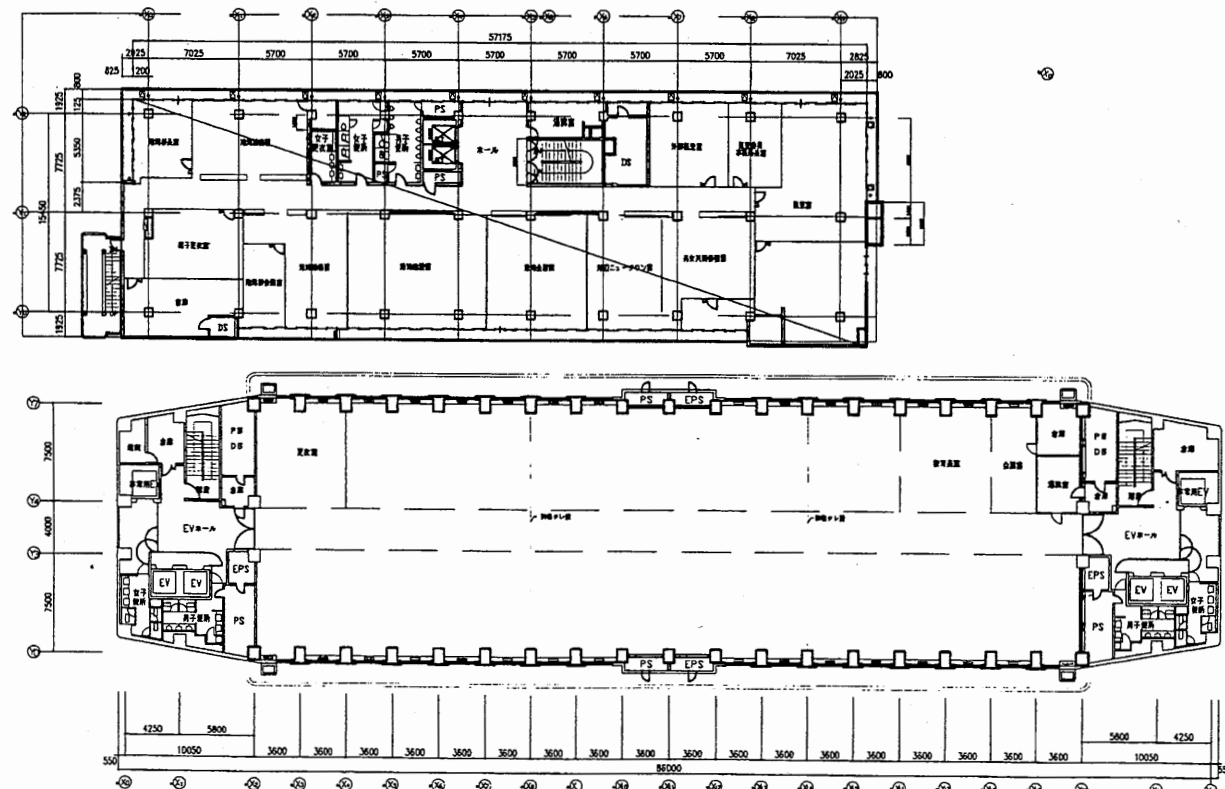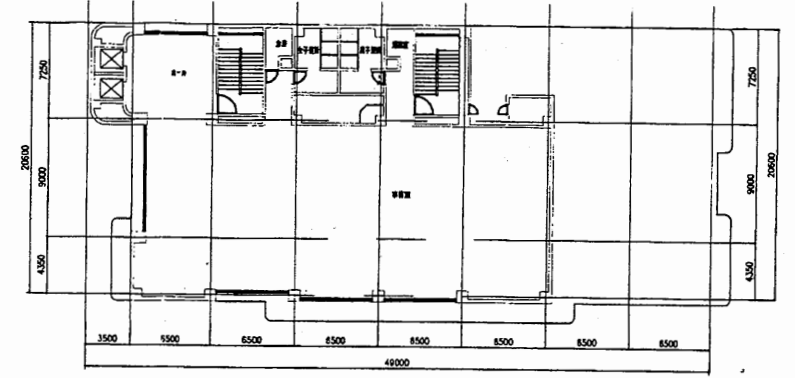



6階平面図 S 1:600

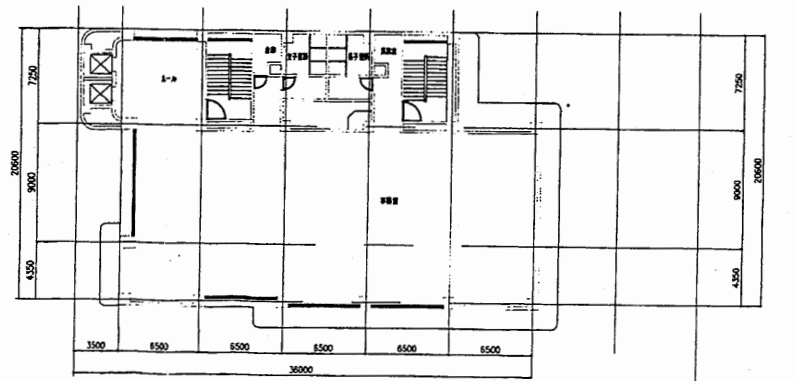



本庁舎

工事名	市役所本庁舎ほか3か所 建築基準法第12条定期点検業務委託			設計者資格 氏名	級建築士登録第 _____ 号		課長	主査等	担当者	財務部 FM推進課
図面名称	5階・6階平面図	図番		縮尺	1:600	作図	平成 年 月 日			



A3 A4縮小

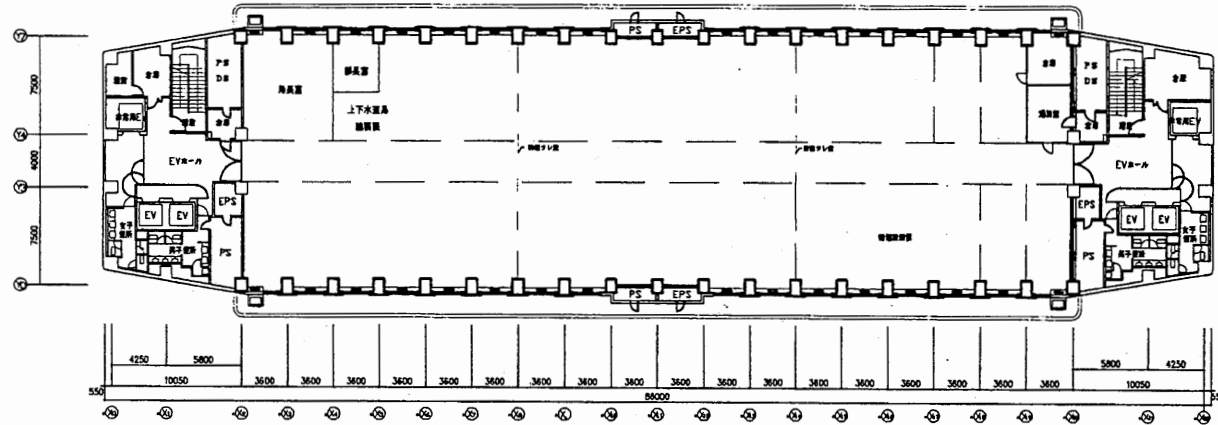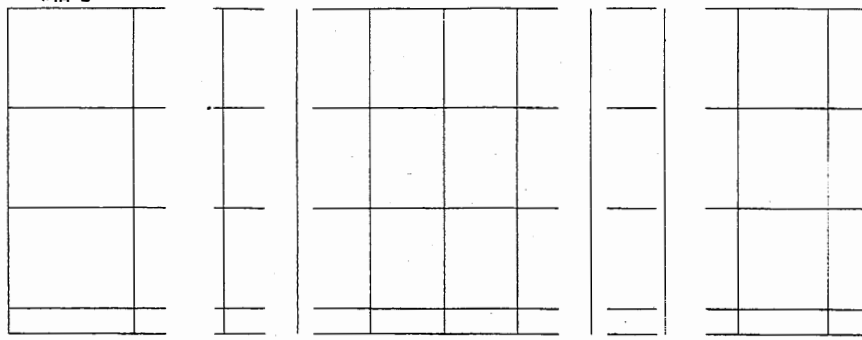

7階平面図 S 1:600

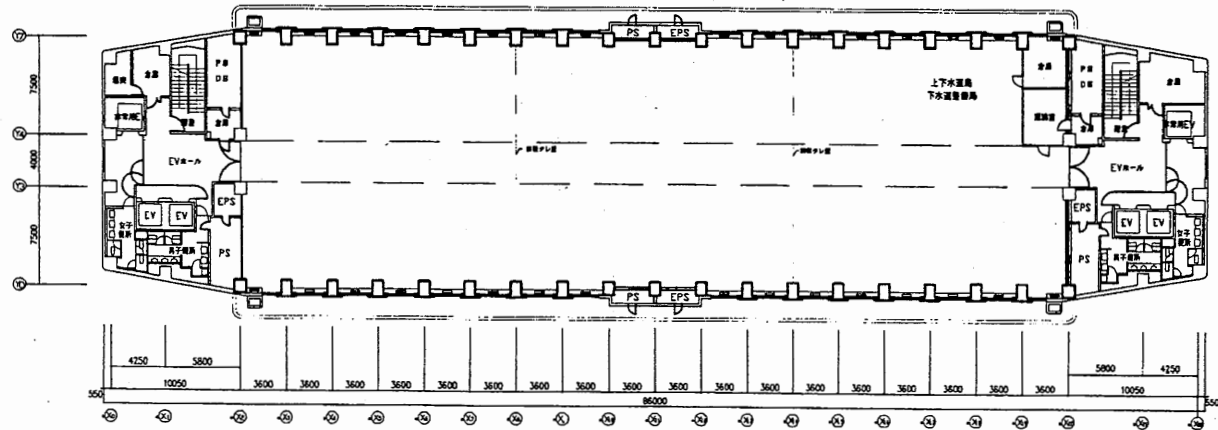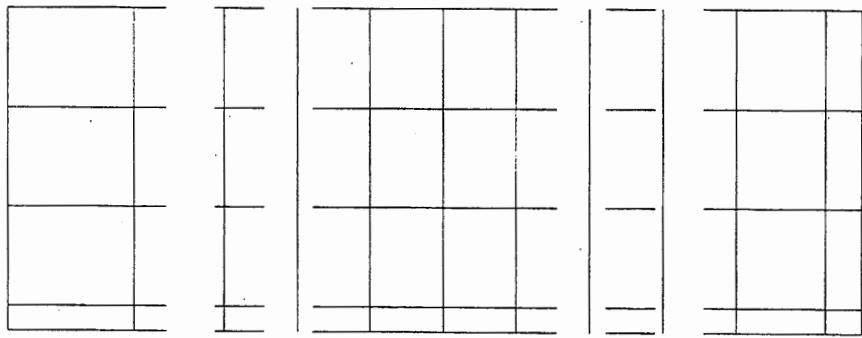


8階平面図 S 1:600

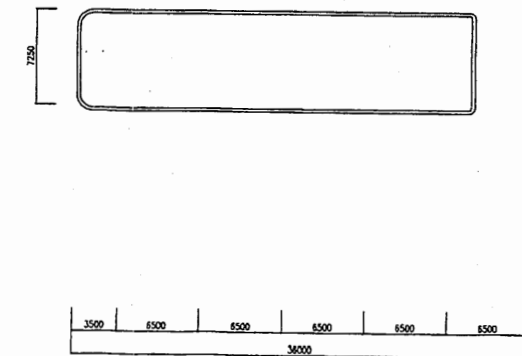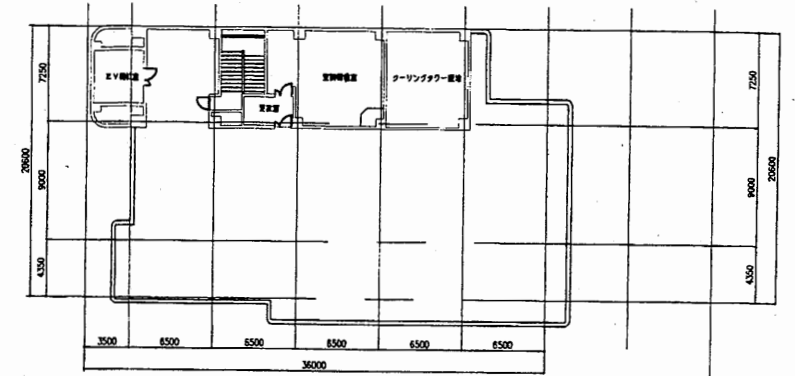


本庁舎


工事名	市役所本庁舎ほか3か所 建築基準法第12条定期点検業務委託			設計者資格 氏名	級建築士登録第 _____ 号			課長	主査等	担当者	財務部 FM推進課
図面名称	7階・8階平面図	図番		縮尺	1:600	作図	平成 年 月 日				

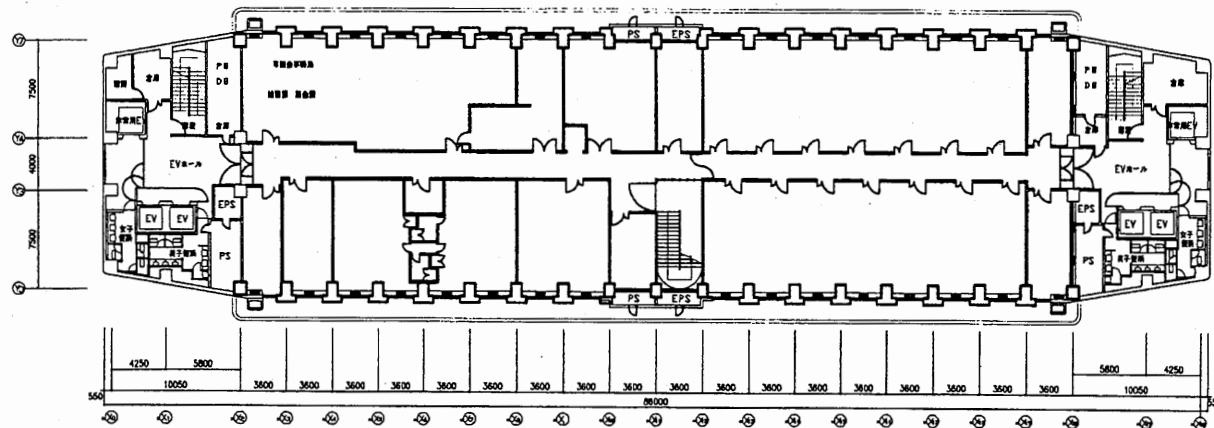


9階平面図 S 1:600

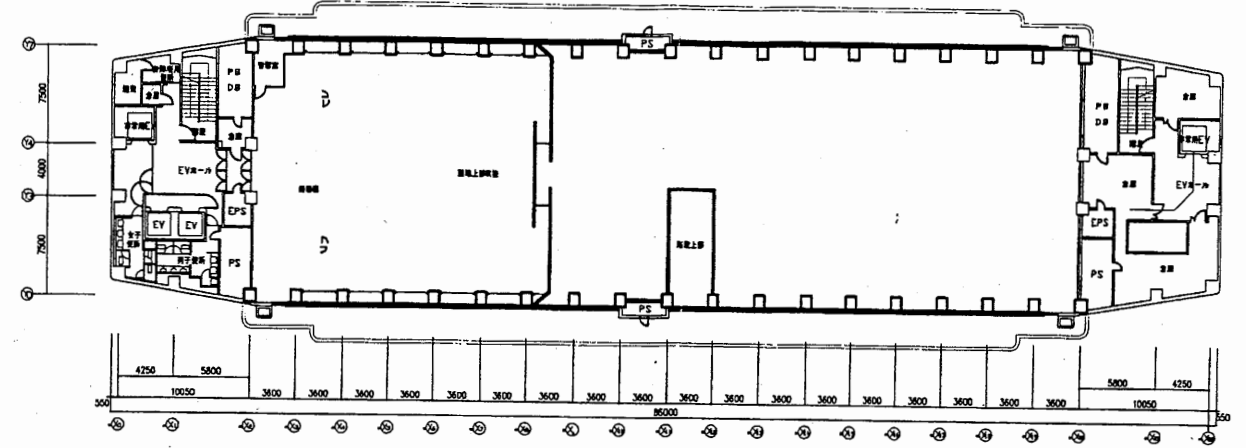

R1階平面図 S 1:600

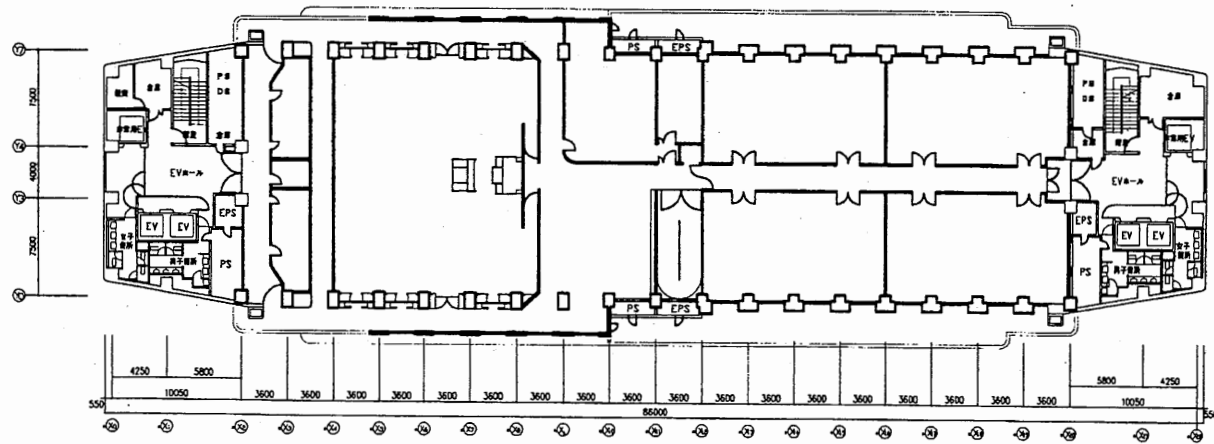

10階平面図 S 1:600

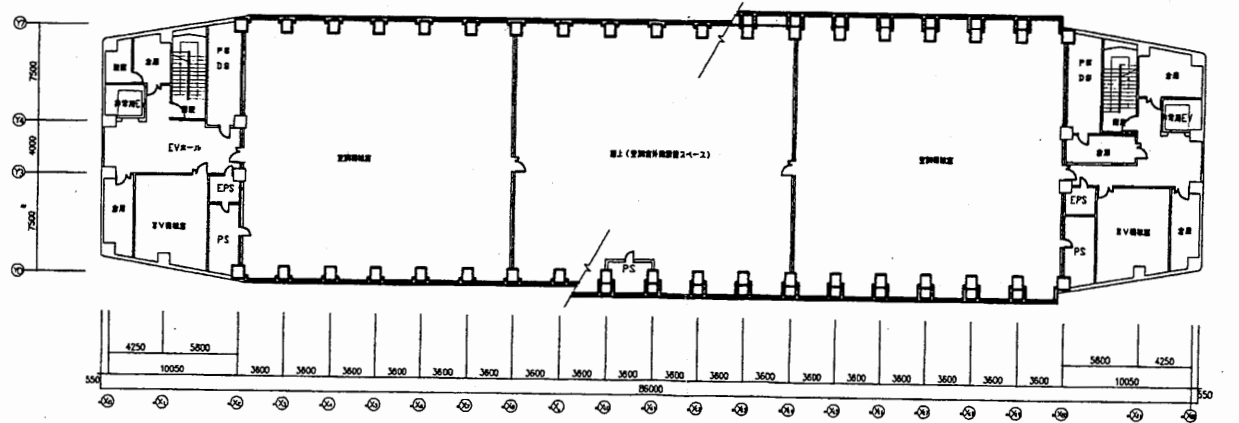


R2階平面図 S 1:600

本庁舎

工事名	市役所本庁舎ほか3か所 建築基準法第12条定期点検業務委託			設計者資格 氏名	級建築士登録第 号			課長	主査等	担当者	財務部 FM推進課
図面名称	9階・10階・R1・R2平面図	図番	縮尺	1:600	作図	平成	年	月	日		




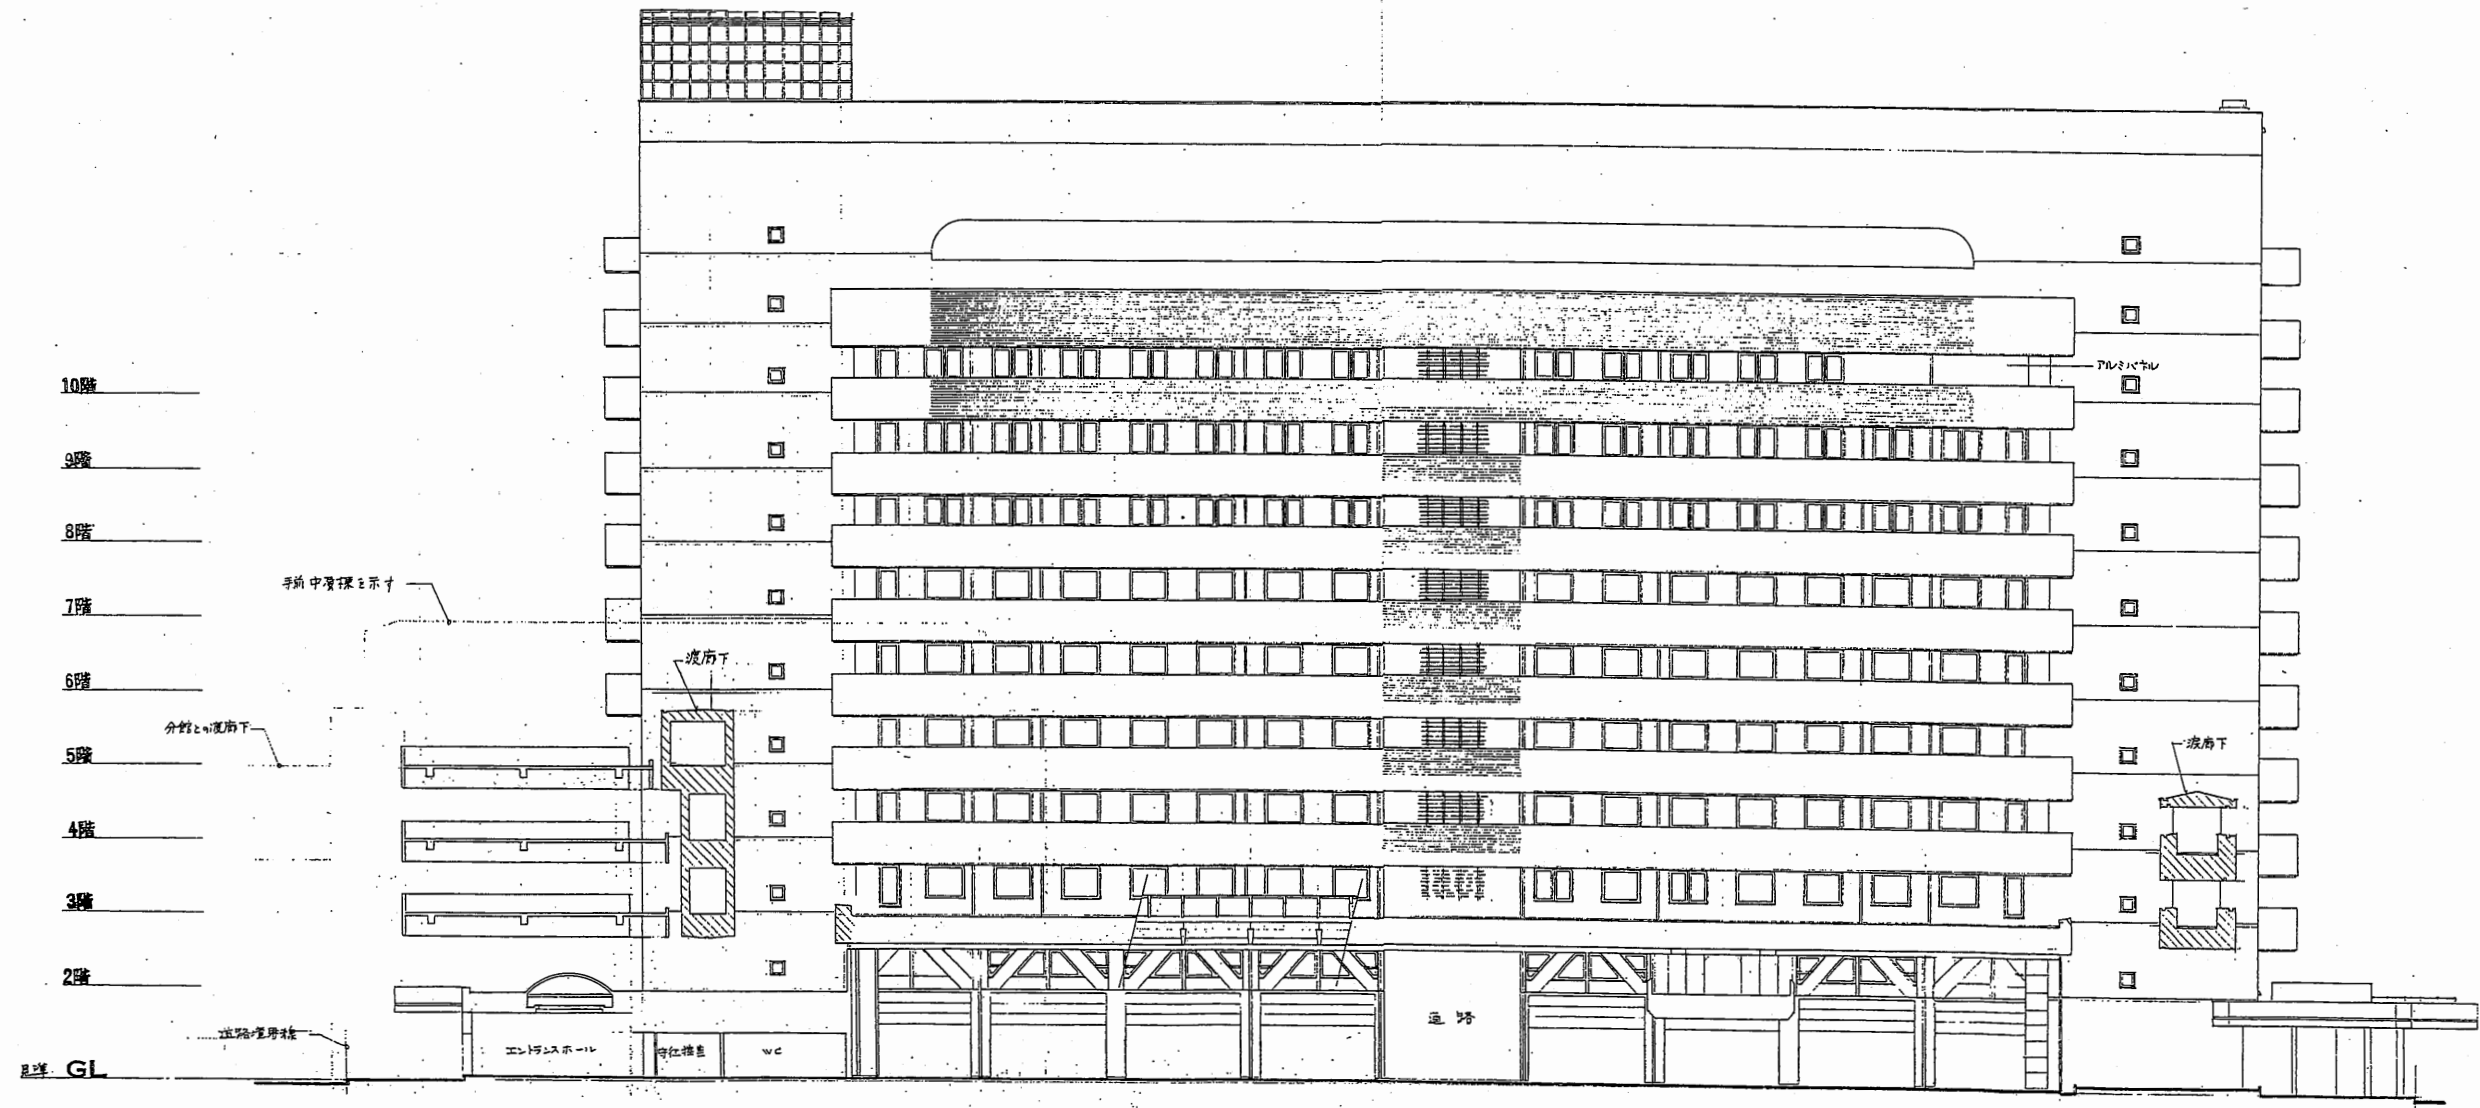

東側立面図 1 : 400

本庁舎  
1号館


工事名	市役所本庁舎ほか3か所 建築基準法第12条定期点検業務委託			設計者資格 氏名	級建築士登録第 号			課長	主査等	担当者	財務部 FM推進課
図面名称	東側立面図	図番	縮尺	1 : 400	作図	平成	年	月	日		

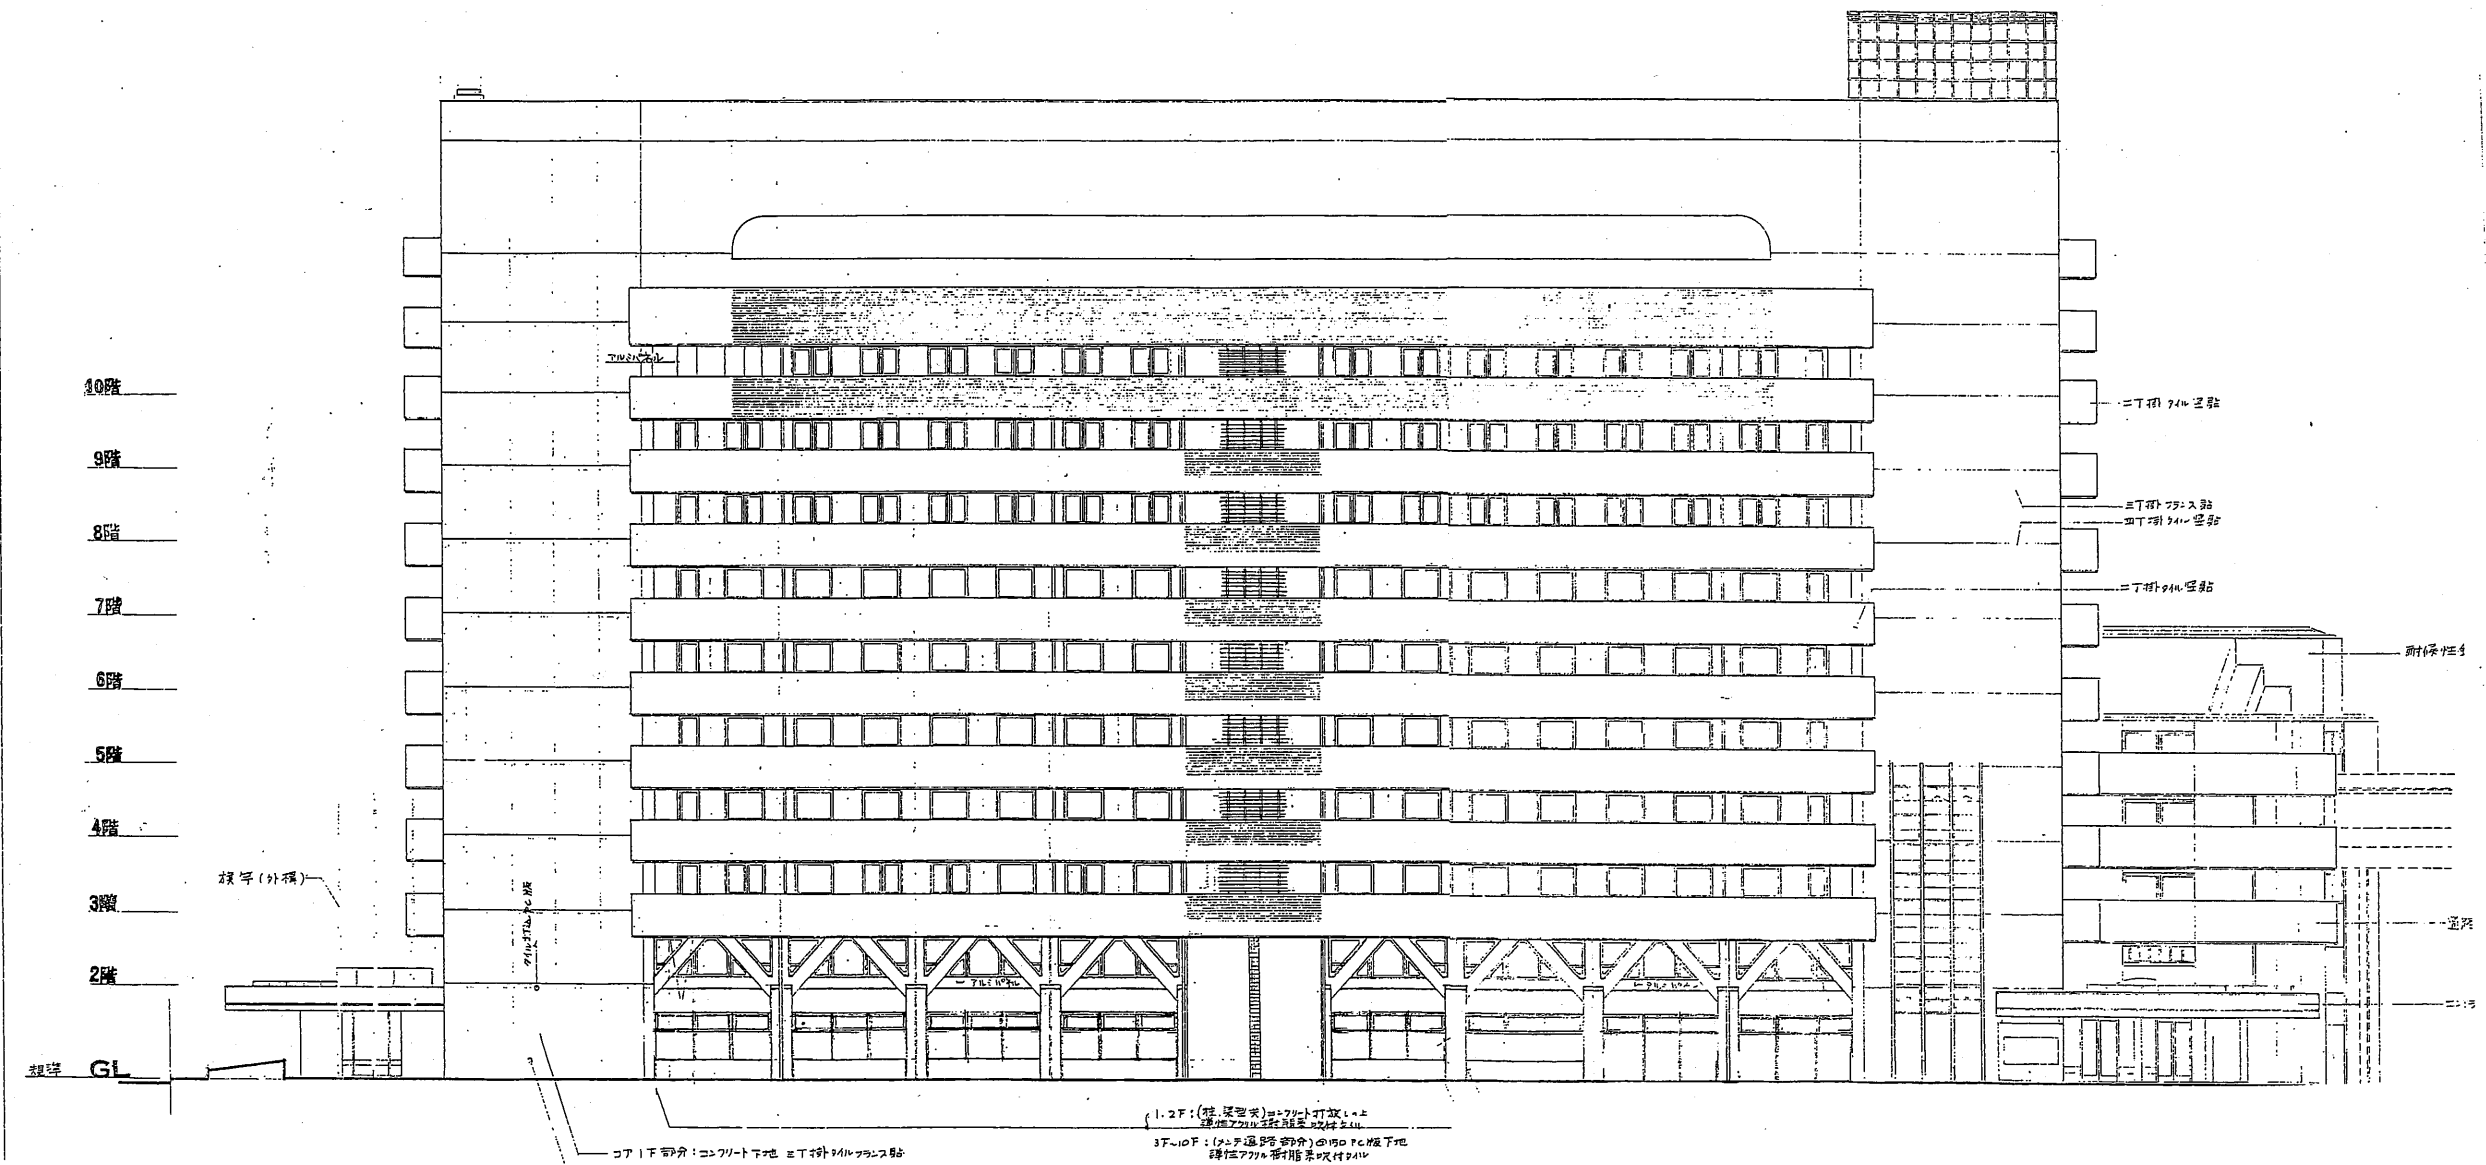


西側立面図 S 1 : 400

本庁舎  
1号館

工事名	市役所本庁舎ほか3か所 建築基準法第12条定期点検業務委託			設計者資格 氏名	級建築士登録第 号			課長	主査等	担当者	財務部 FM推進課
図面名称	西側立面図	図番	縮尺	1 : 400	作図	平成 年 月 日					

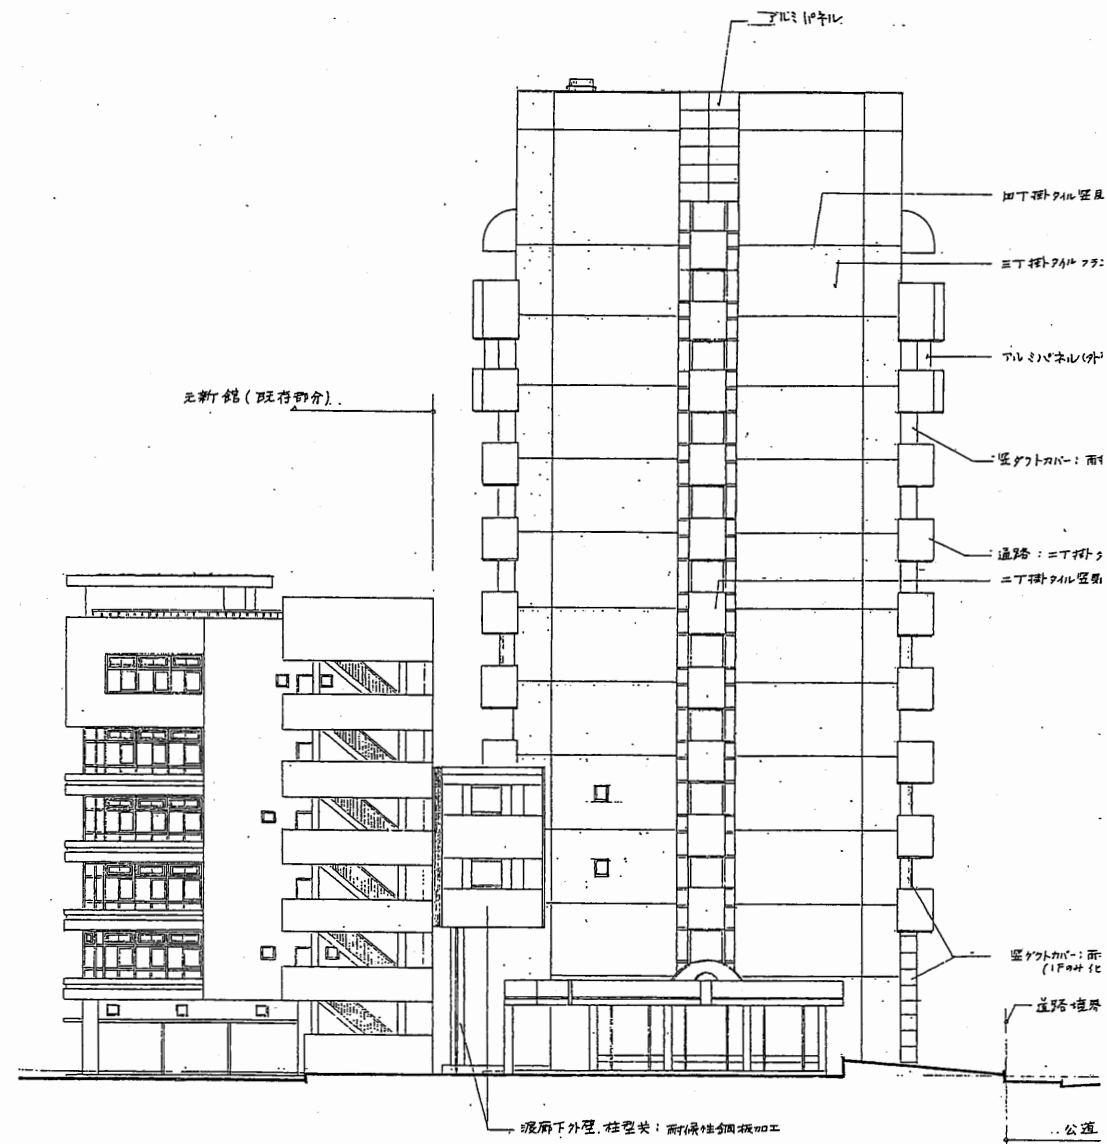


北側立面図 S 1:400

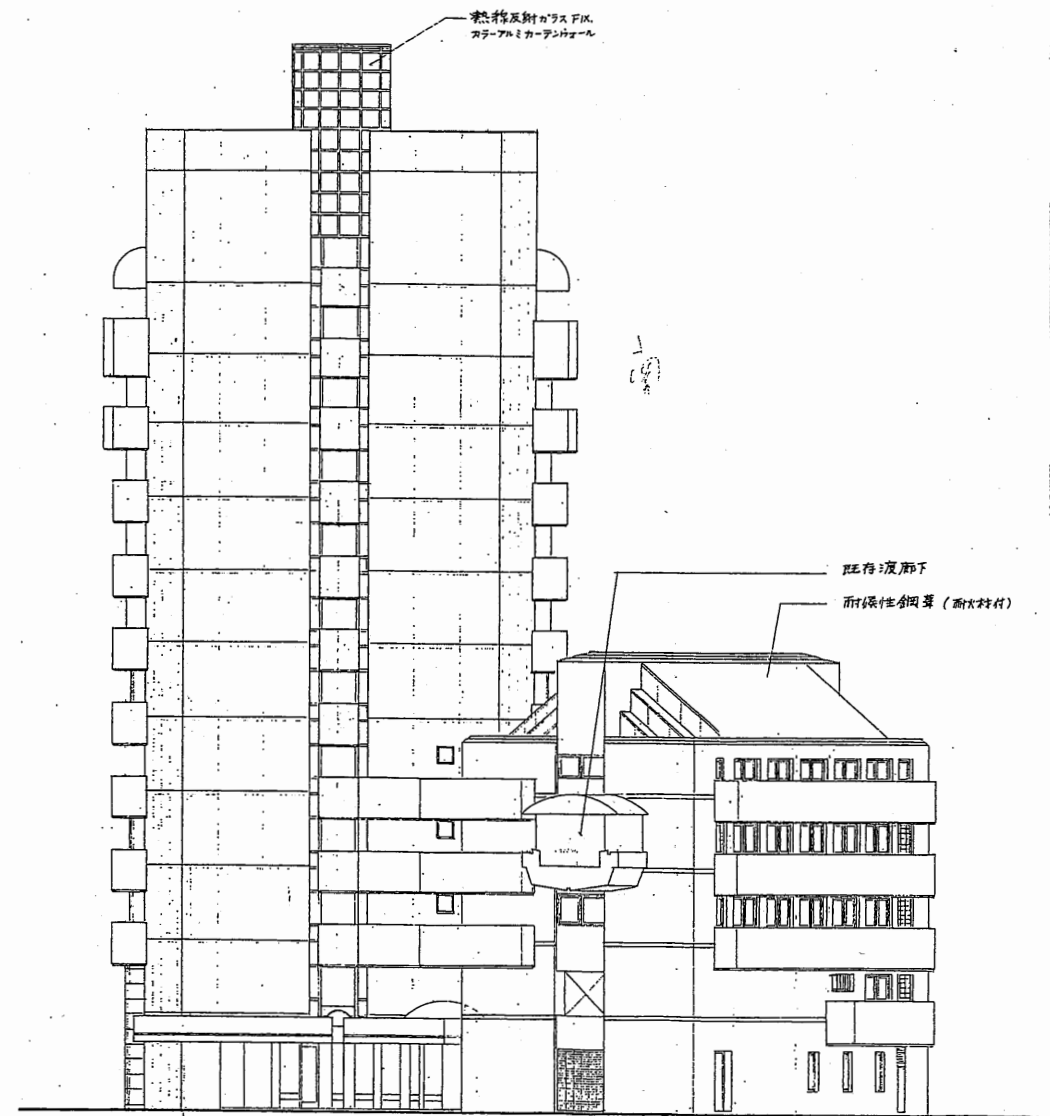

南側立面図 S 1:400

本庁舎  
1号館

工事名	市役所本庁舎ほか3か所 建築基準法第12条定期点検業務委託			設計者資格 氏名	級建築士登録第 号			課長	主査等	担当者	財務部 FM推進課
図面名称	北・南立面図	図番	縮尺	1:400	作図	平成	年	月	日		

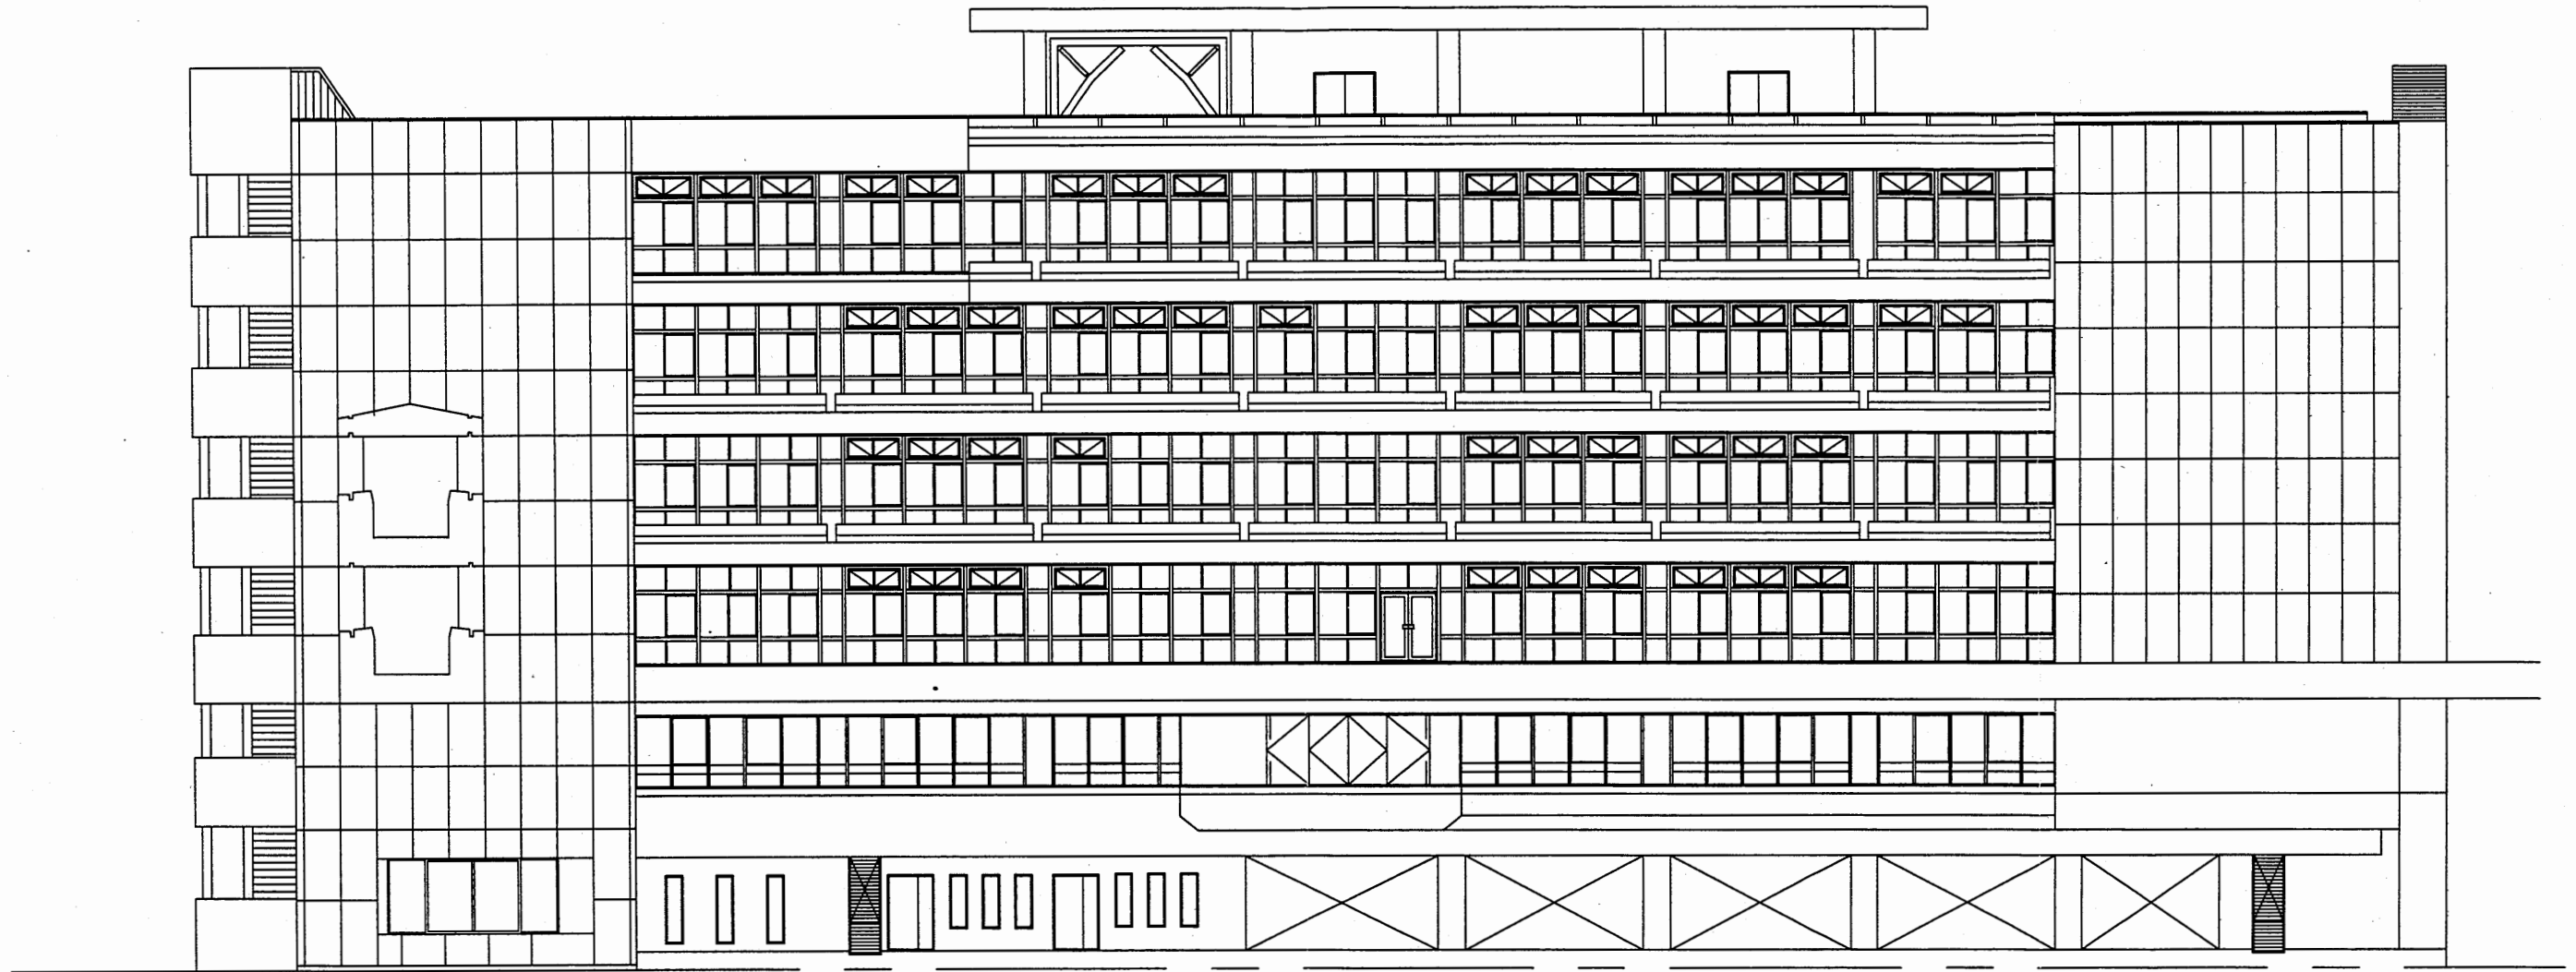


西側立面図

本庁舎  
2号館


工事名	市役所本庁舎ほか3か所 建築基準法第12条定期点検業務委託			設計者資格 氏名	級建築士登録第 号			課長	主査等	担当者	財務部 FM推進課
図面名称	西側立面図	図番	縮尺	S 1:200	作図	平成	年	月	日		

A3 A4縮小

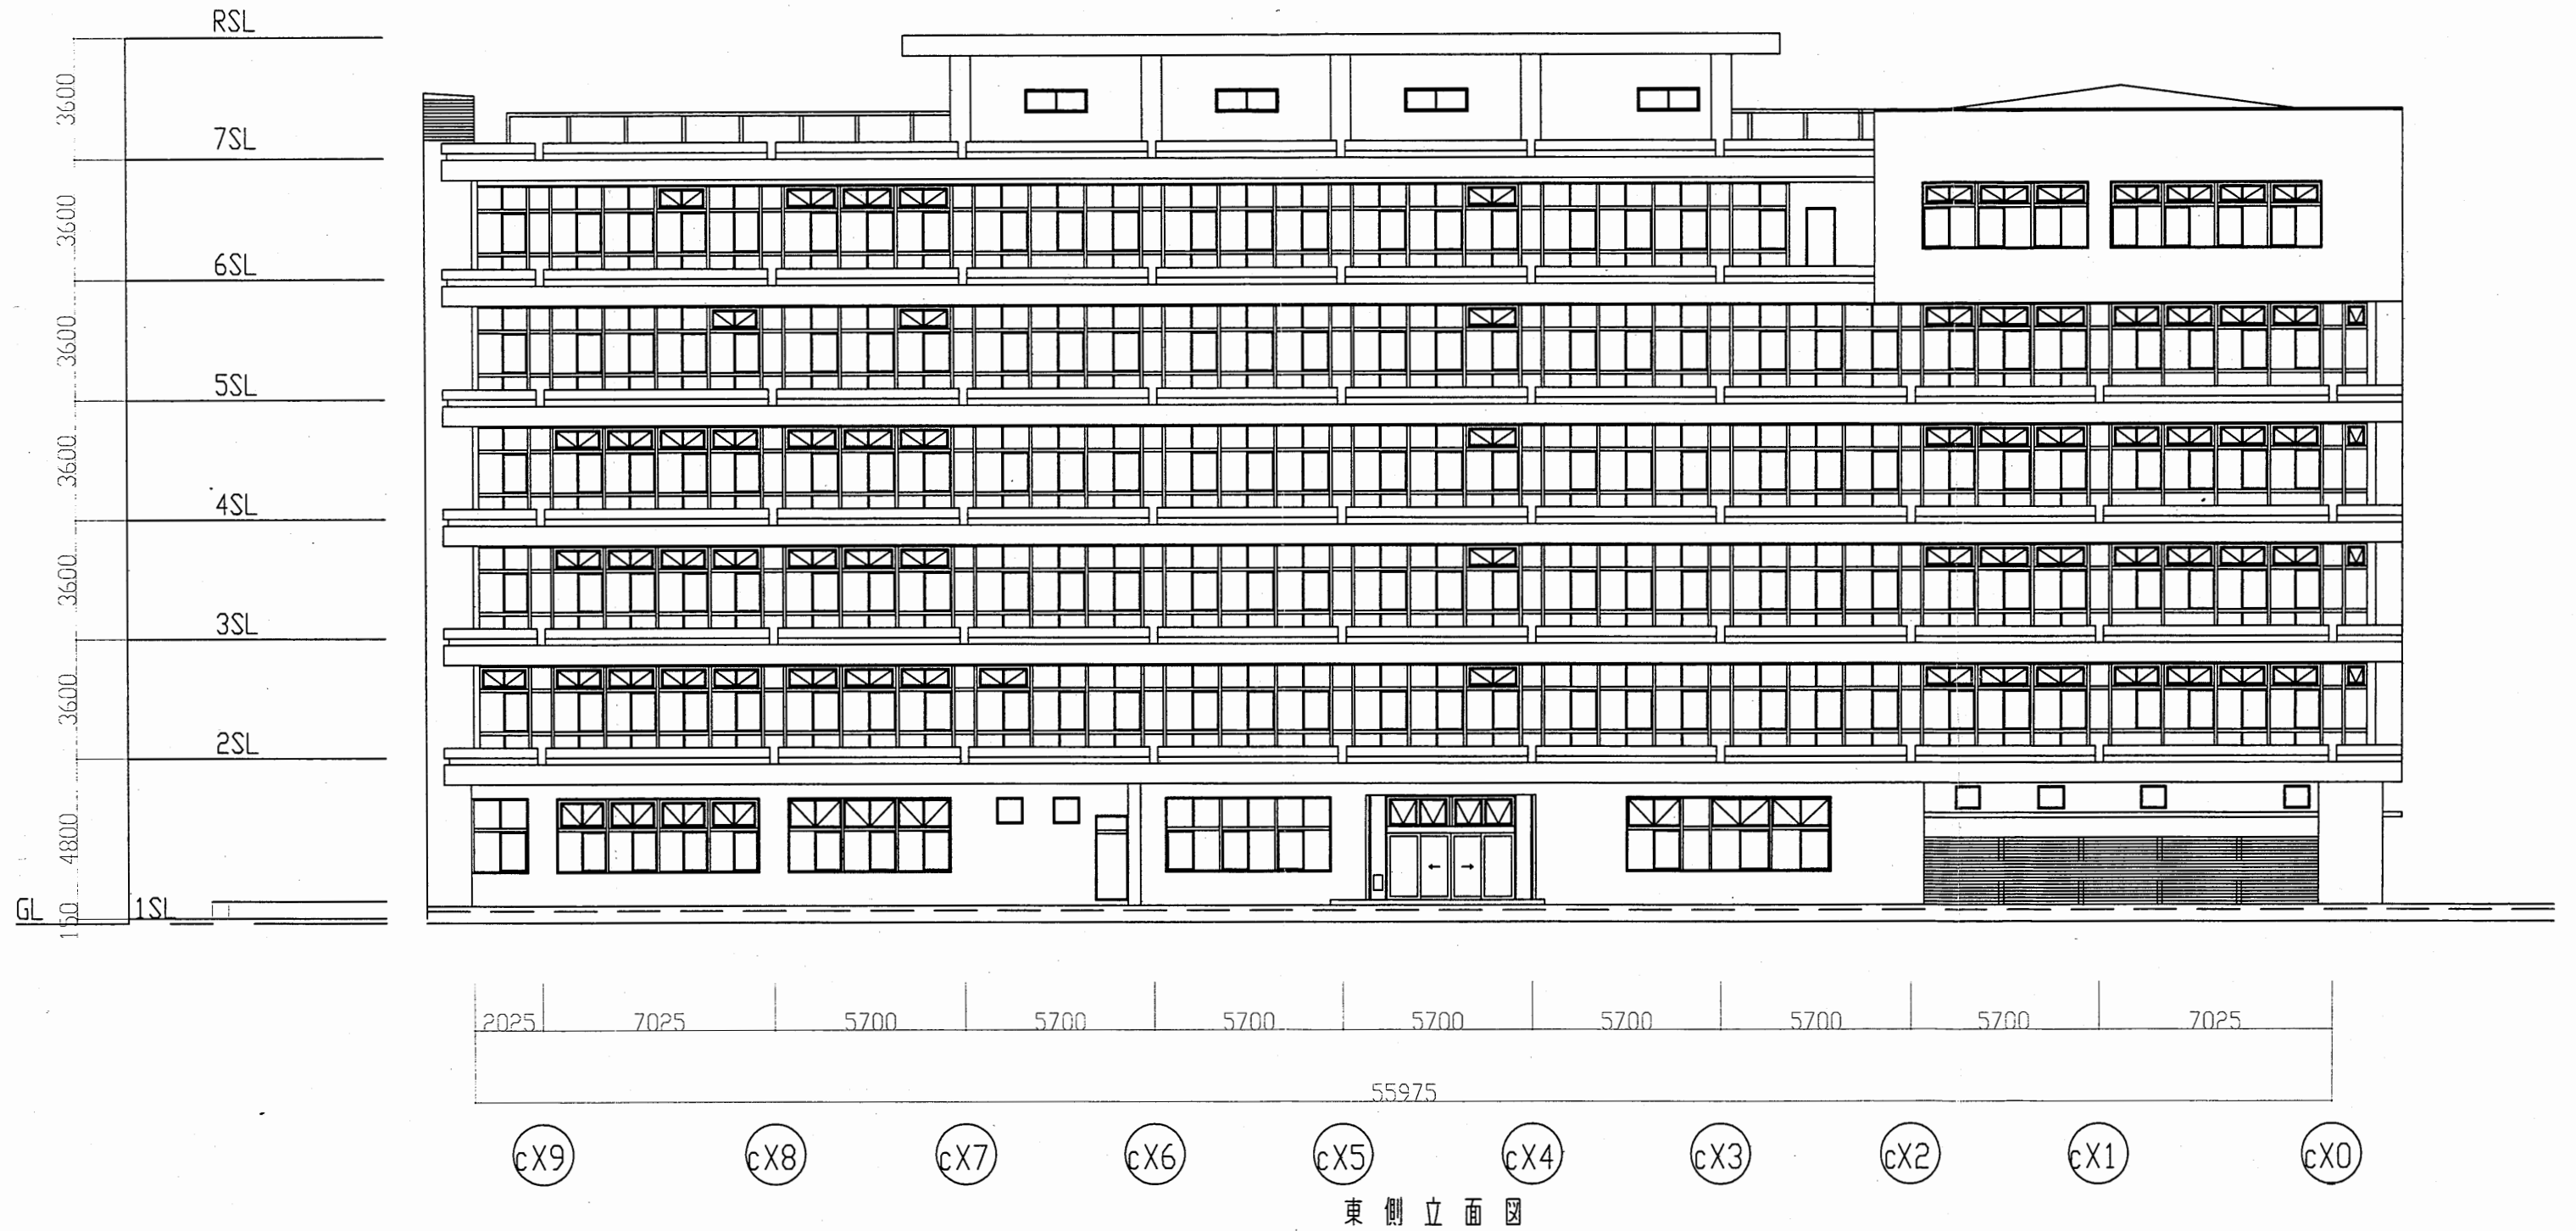


本庁舎  
2号館

工事名	市役所本庁舎ほか3か所 建築基準法第12条定期点検業務委託			設計者資格 氏名	級建築士登録第 号			課長	主査等	担当者	財務部 FM推進課
図面名称	東側立面図	図番	縮尺	S 1:200	作図	平成 年 月 日					

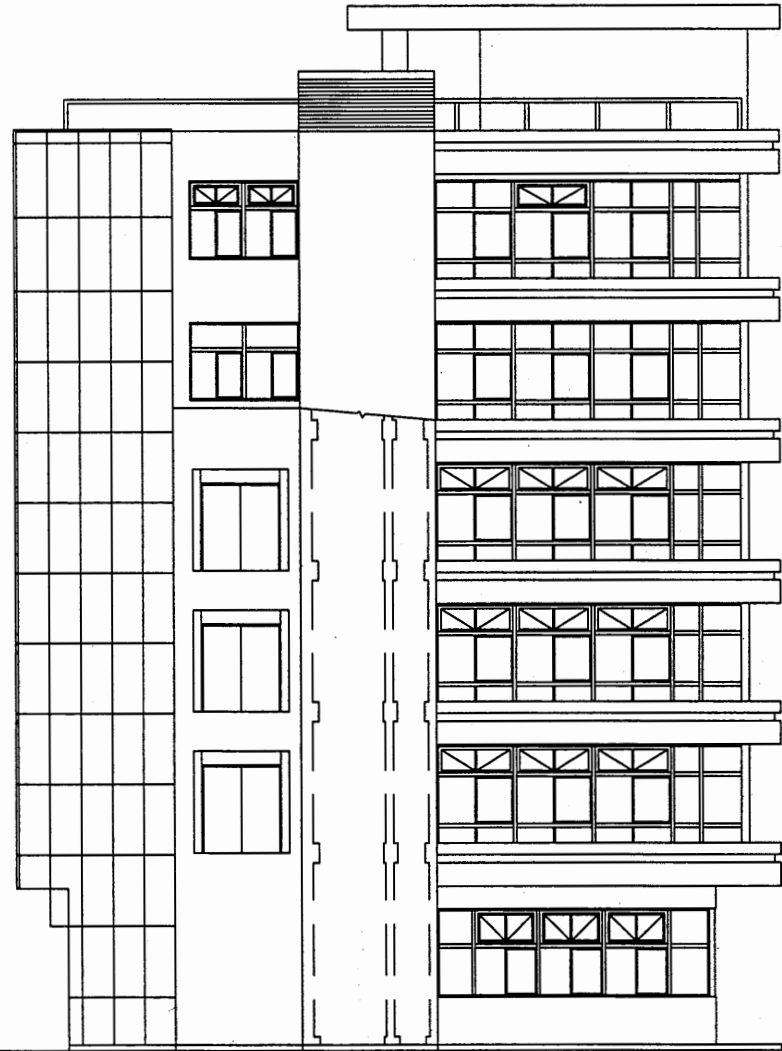

南側立面図

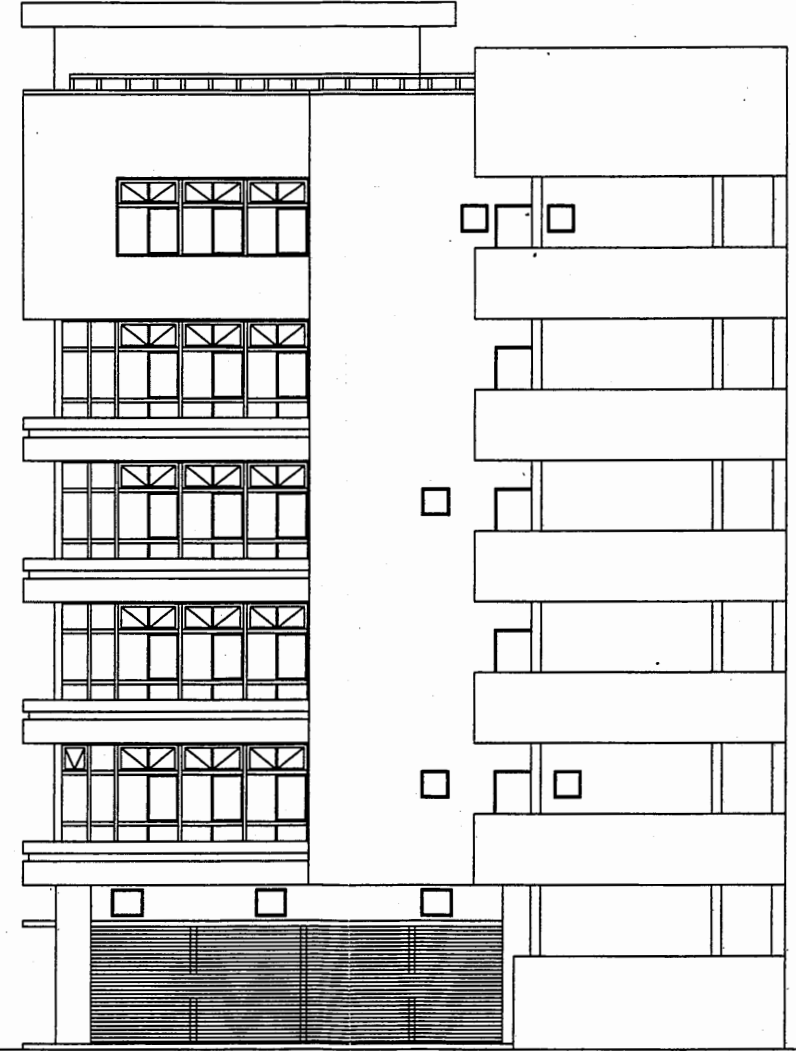


北側立面図


本庁舎  
2号館

工事名	市役所本庁舎ほか3か所 建築基準法第12条定期点検業務委託			設計者資格 氏名	級建築士登録第 号			課長	主査等	担当者	財務部 FM推進課
図面名称	南・北側立面図	図番	縮尺	S 1:200	作図	平成	年	月	日		


A3 A4縮小

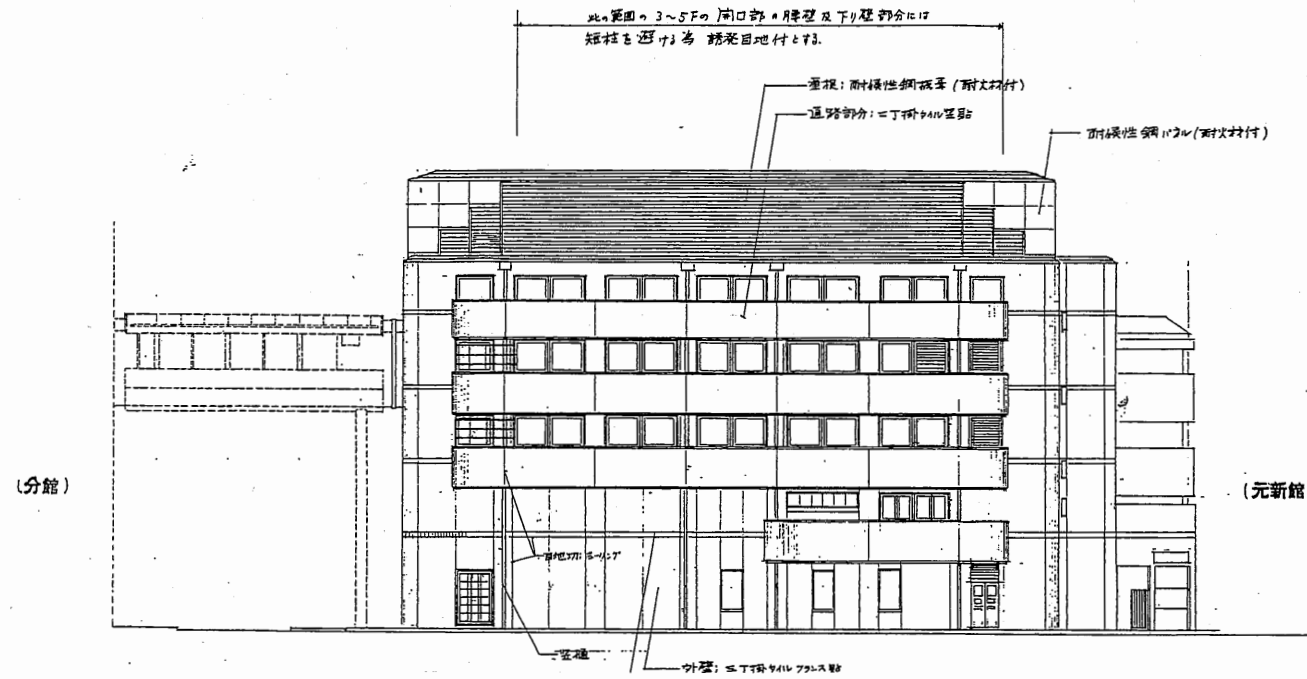


東側立面図 S 1:400

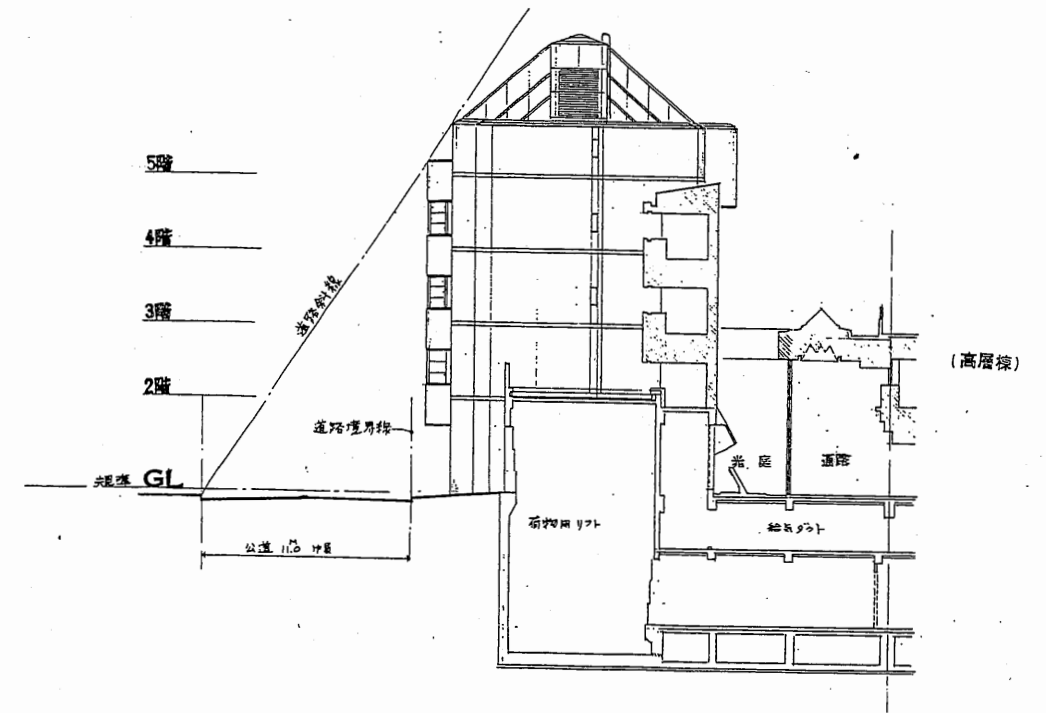

北側立面図 S 1:400

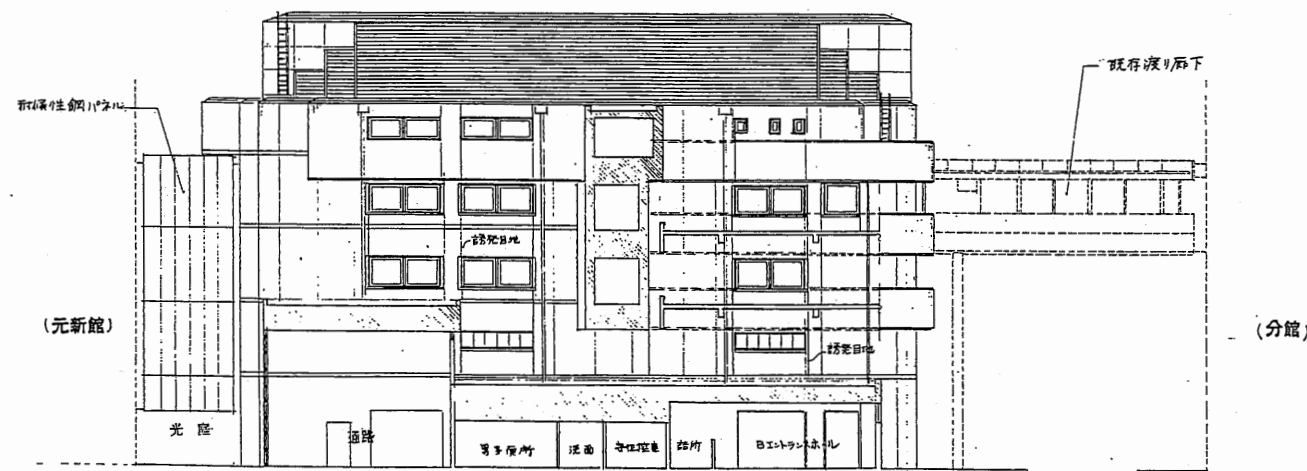


西側立面図 S 1:400

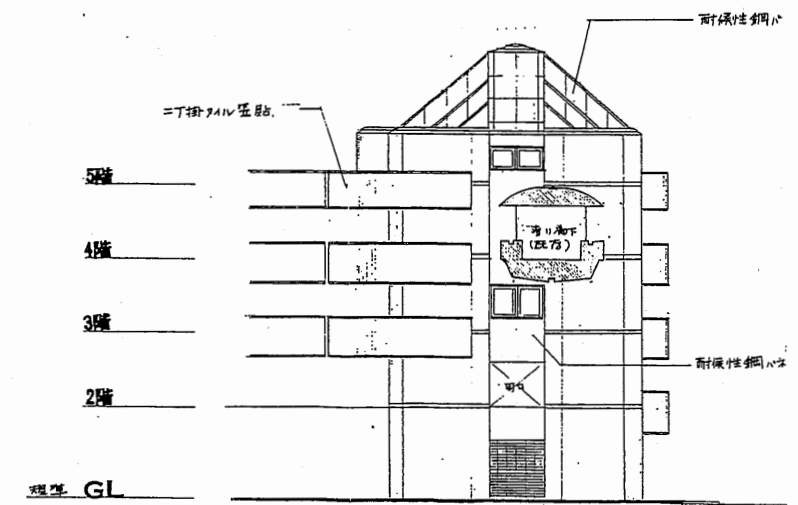

南側立面図 S 1:400

本庁舎  
3号館

工事名	市役所本庁舎ほか3か所 建築基準法第12条定期点検業務委託			設計者資格 氏名	級建築士登録第 号			課長	主査等	担当者	財務部 FM推進課
図面名称	各立面図	図番	縮尺	1:400	作図	平成	年	月	日		

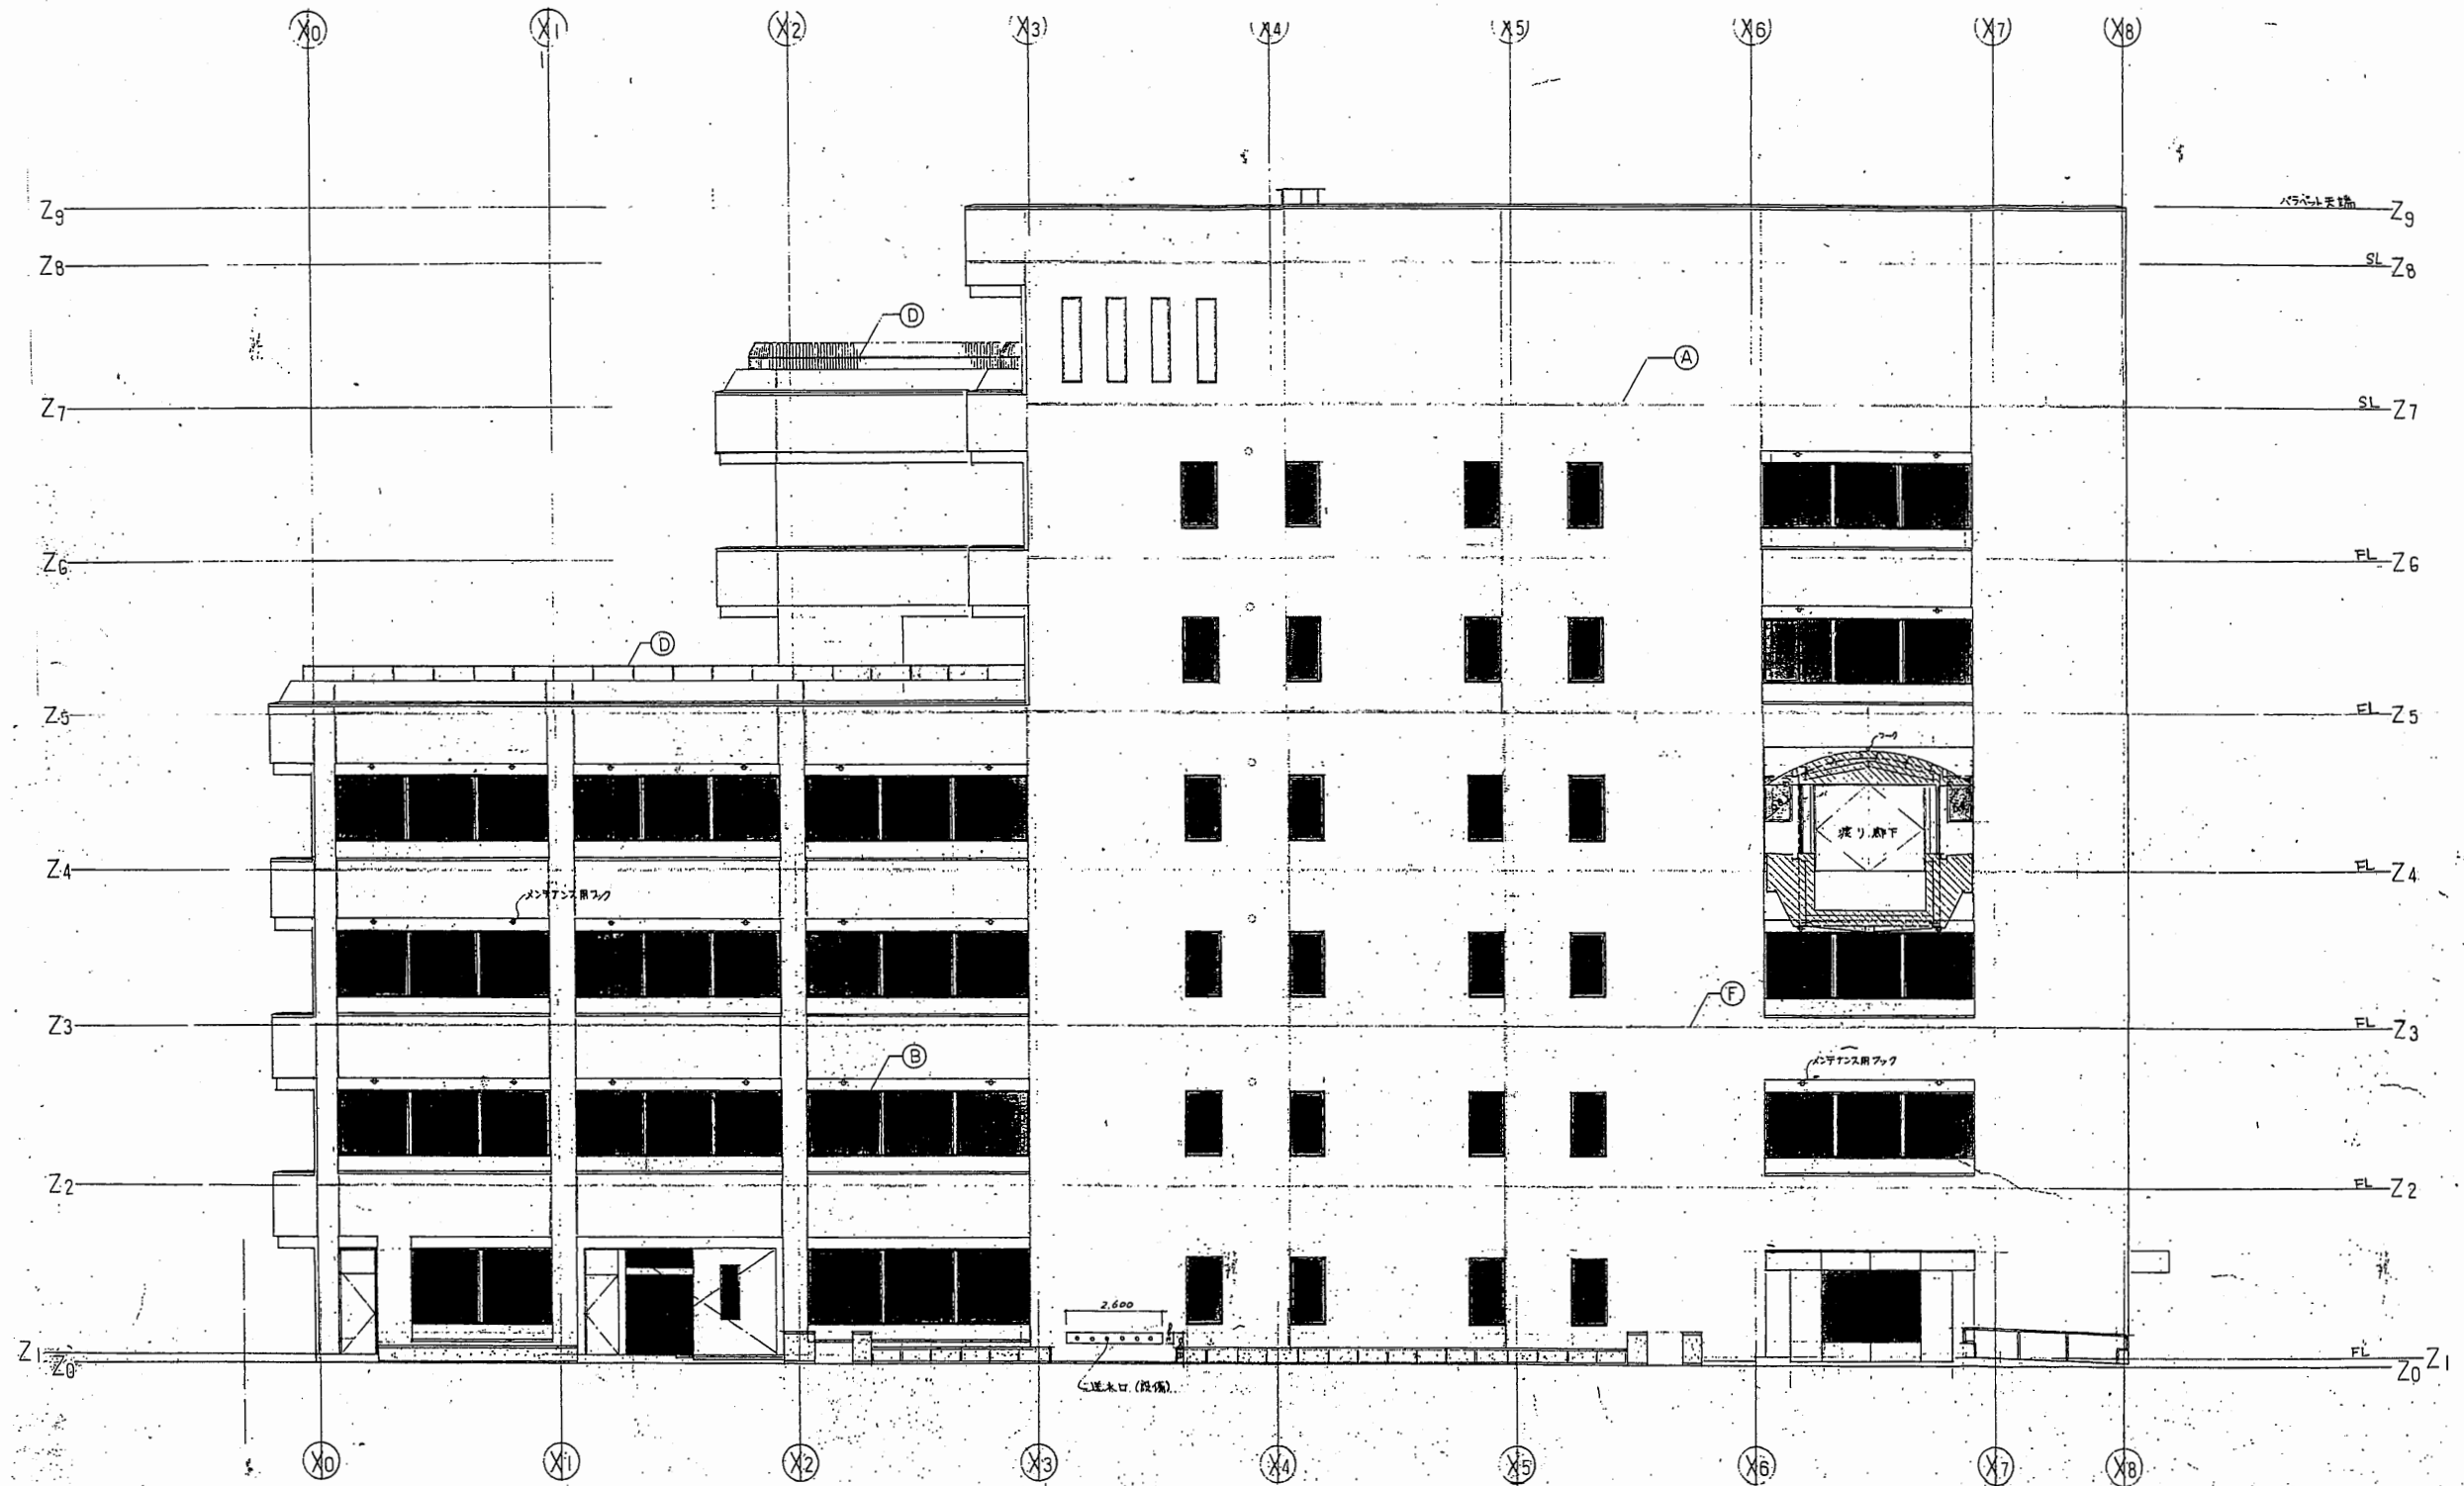


北側立面図 縮尺 1:100

本庁舎  
分館

工事名	市役所本庁舎ほか3か所 建築基準法第12条定期点検業務委託			設計者資格 氏名	級建築士登録第 号			課長	主査等	担当者	財務部 FM推進課
図面名称	北側立面図	図番	縮尺	N.S	作図	平成 年 月 日					




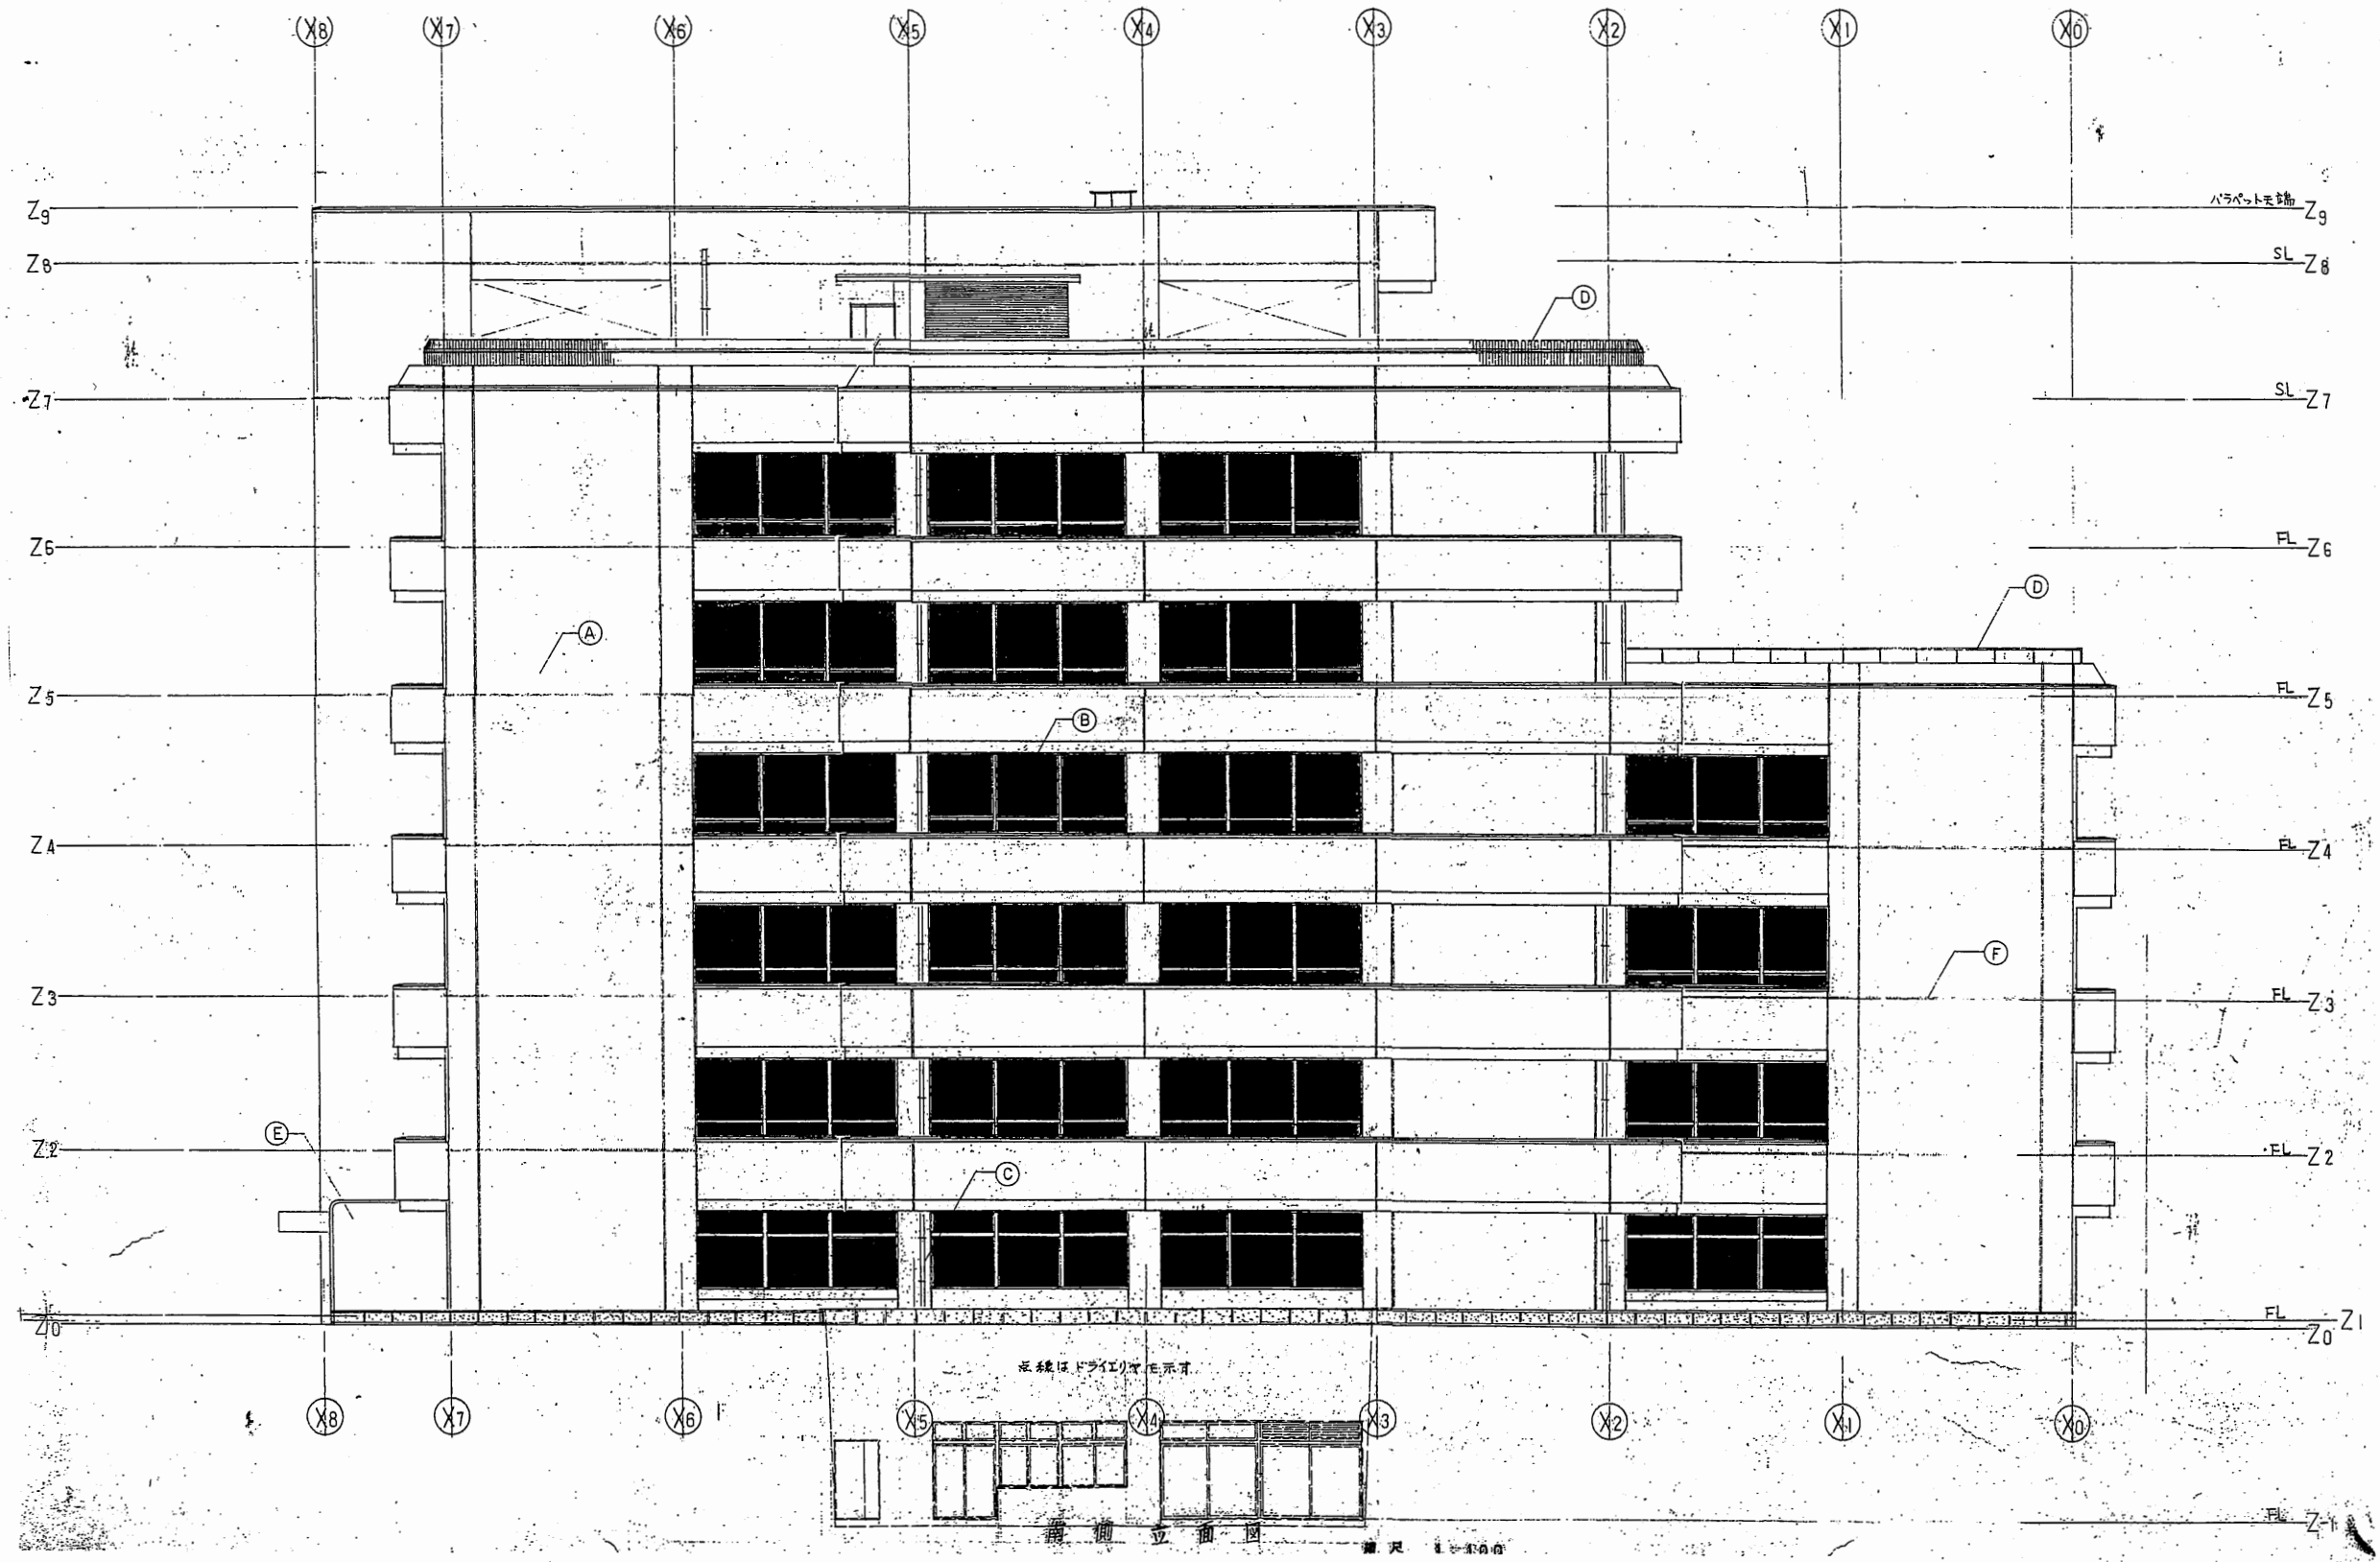


本庁舎  
分館

工事名	市役所本庁舎ほか3か所 建築基準法第12条定期点検業務委託		設計者資格 氏名	級建築士登録第 号			課長	主査等	担当者	財務部 FM推進課
図面名称	南川立面図	図番	縮尺	N.S	作図	平成 年 月 日				

A3 A4縮小

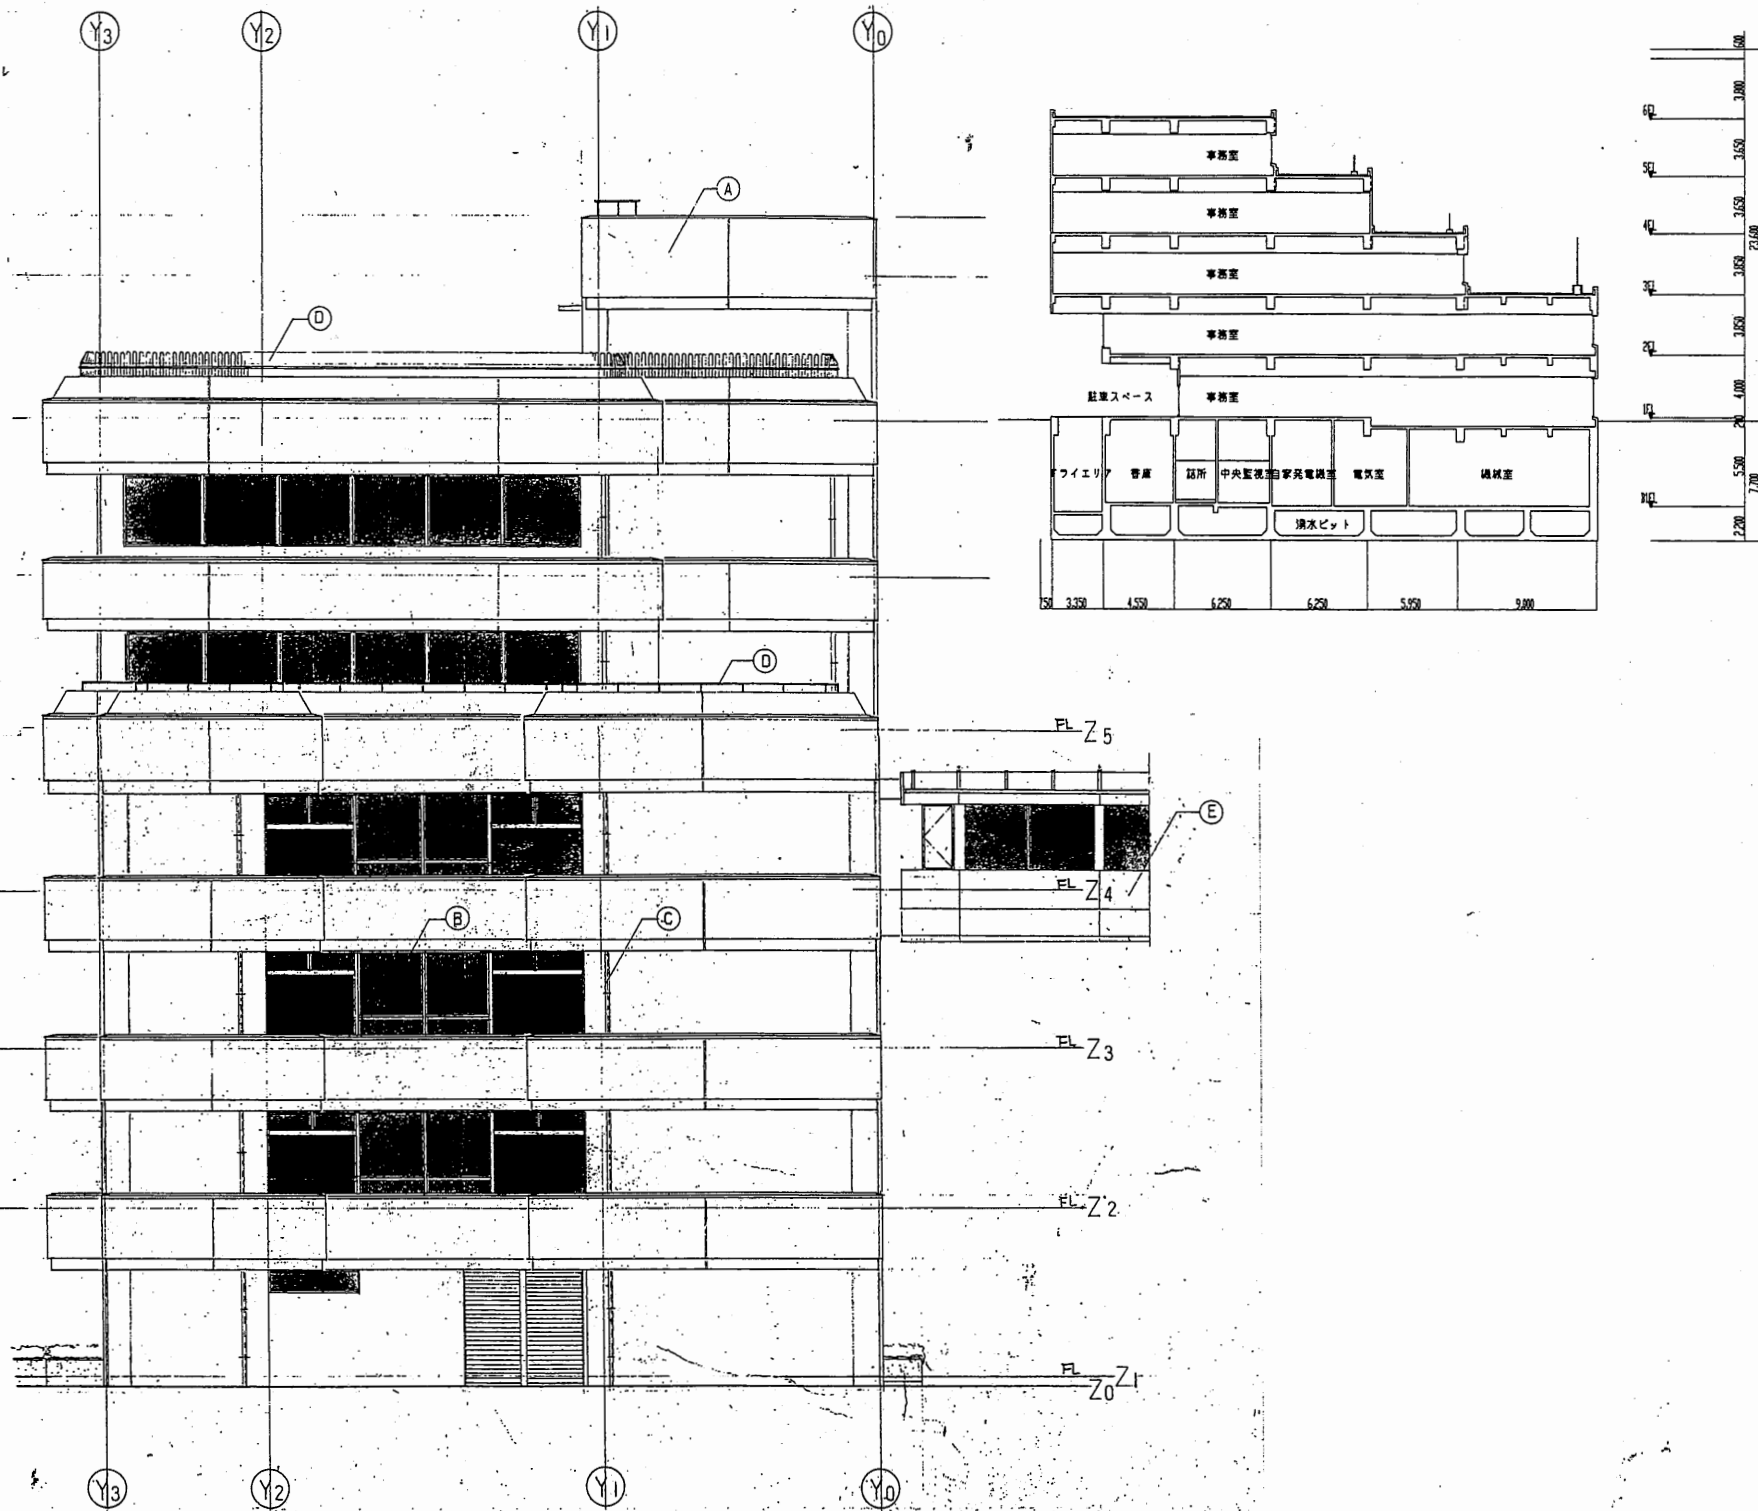


東側立面図 縮尺 1:100

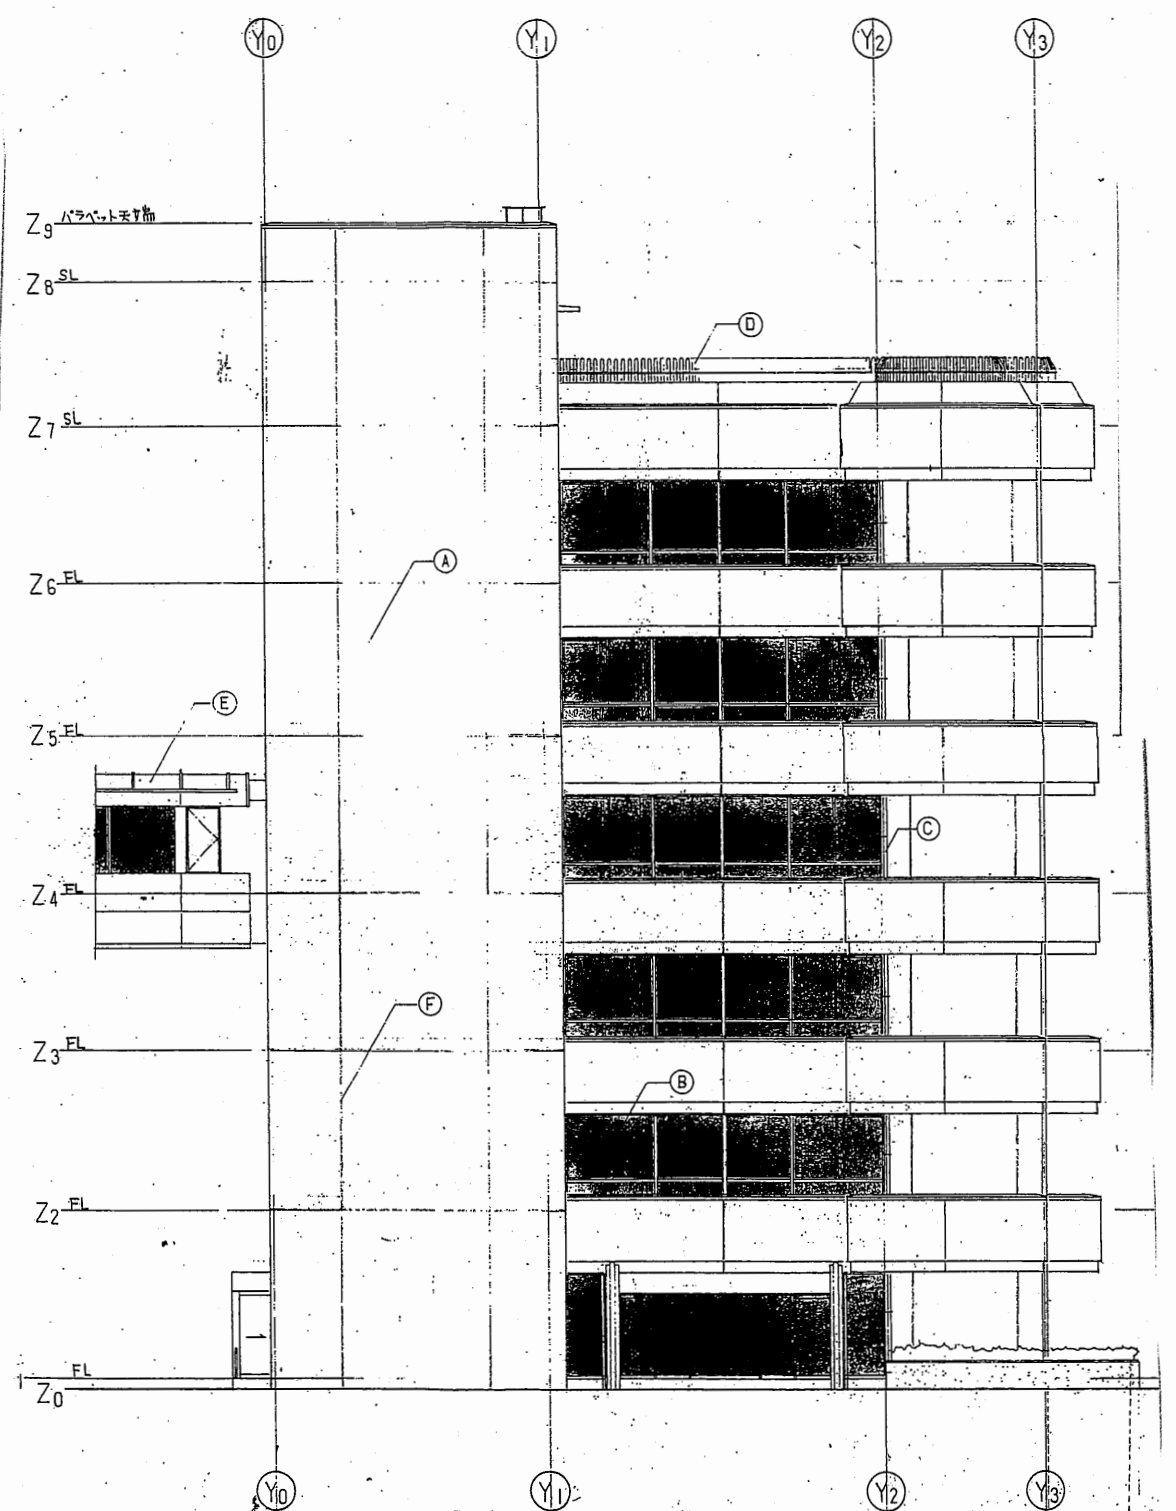


西側立面図 縮尺 1:100

本庁舎  
分館


工事名	市役所本庁舎ほか3か所 建築基準法第12条定期点検業務委託			設計者資格 氏名	級建築士登録第 _____ 号			課長	主査等	担当者	財務部 FM推進課
図面名称	東・西側立面図、断面図	図番	縮尺	N.S	作図	平成 年 月 日					

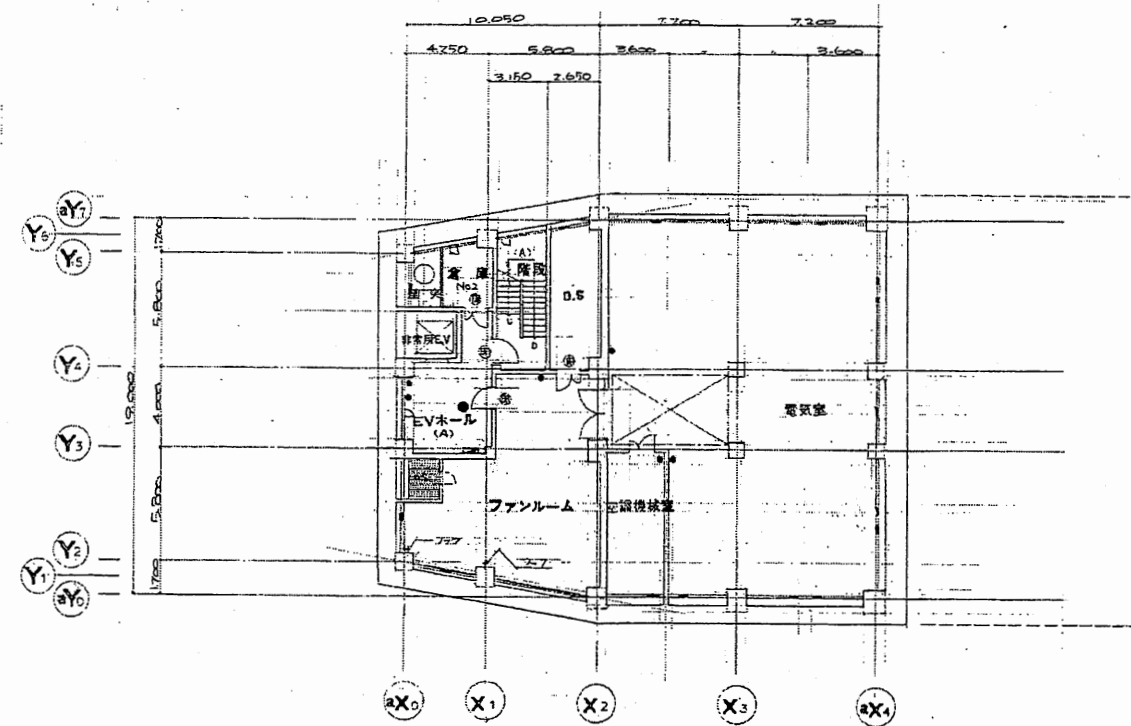

B2階平面図

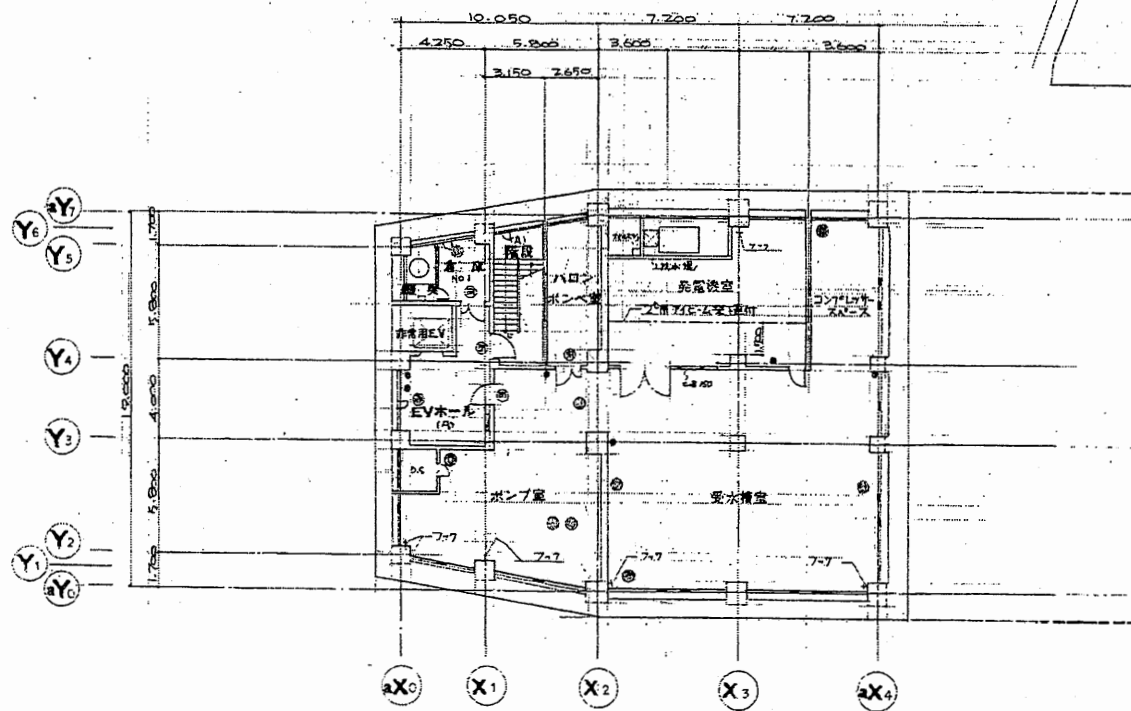


B3階平面図

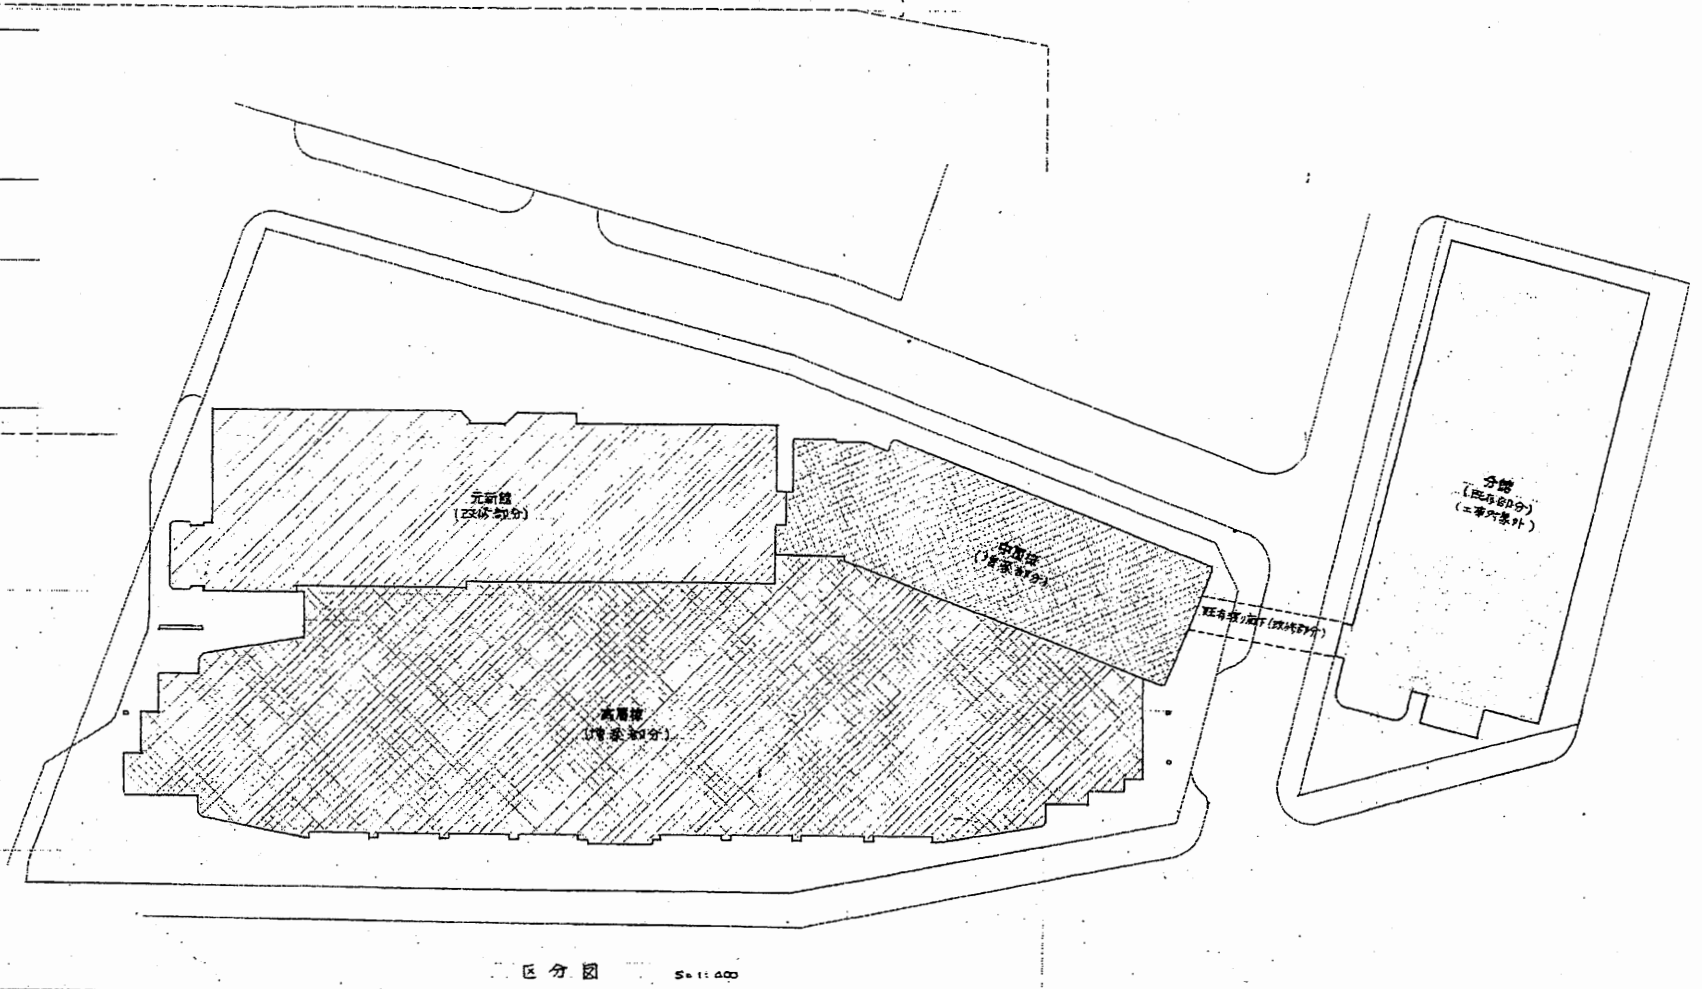

- 凡例
- 200mm x 200mm
  - 化粧タイル (600 x 600 (15巻))
  - ==== ALC板
  - ===== 深長耐力壁仕切壁
  - 石膏ボード耐力壁仕切壁
  - ▨ 床スラブ
  - 100mm x 100mm x 100mm
  - 消火器 (筒形)
  - ⊙ 常時点検の甲種防火
  - ⊕ 非常点検の甲種防火
  - ⊗ 其の他の甲種防火
  - 床面仕上げ

本庁舎

工事名	市役所本庁舎ほか3か所 建築基準法第12条定期点検業務委託			設計者資格 氏名	級建築士登録第 _____ 号			課長	主査等	担当者	財務部 FM推進課
図面名称	非常照明	図番	縮尺	NS	作図	平成	年	月	日		

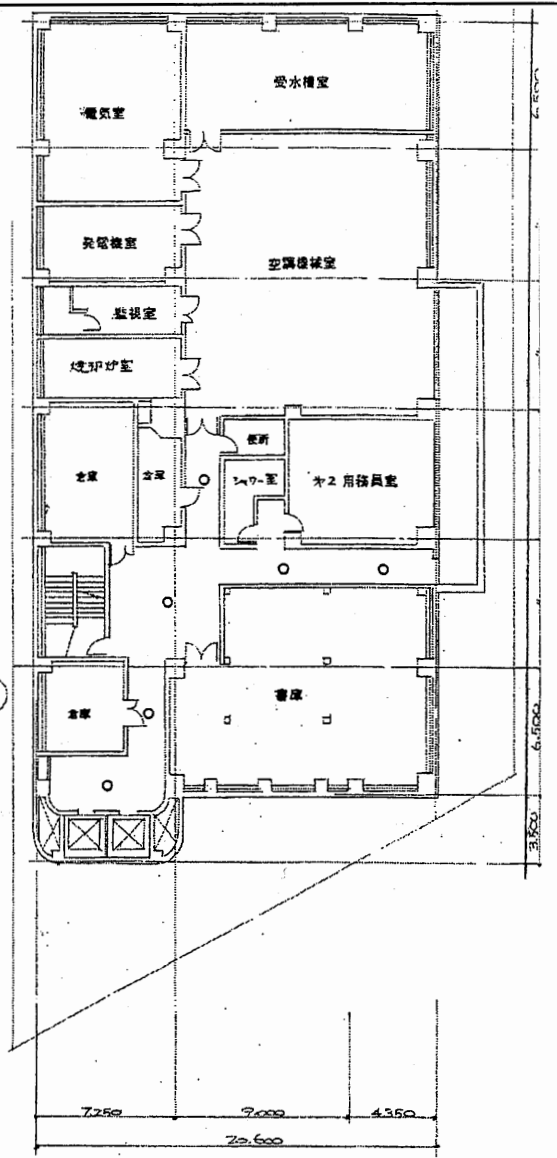


B1階平面図

本庁舎


- ⊙ 有明階の甲種防火戸
- ⊙ 有明階の甲種防火戸
- ⊙ 40他の甲種防火戸

工事名	市役所本庁舎ほか3か所 建築基準法第12条定期点検業務委託			設計者資格 氏名	級建築士登録第 号			課長	主査等	担当者	財務部 FM推進課
図面名称	非常照明	図番	縮尺	NS	作図	平成 年 月 日					

A3 A4縮小

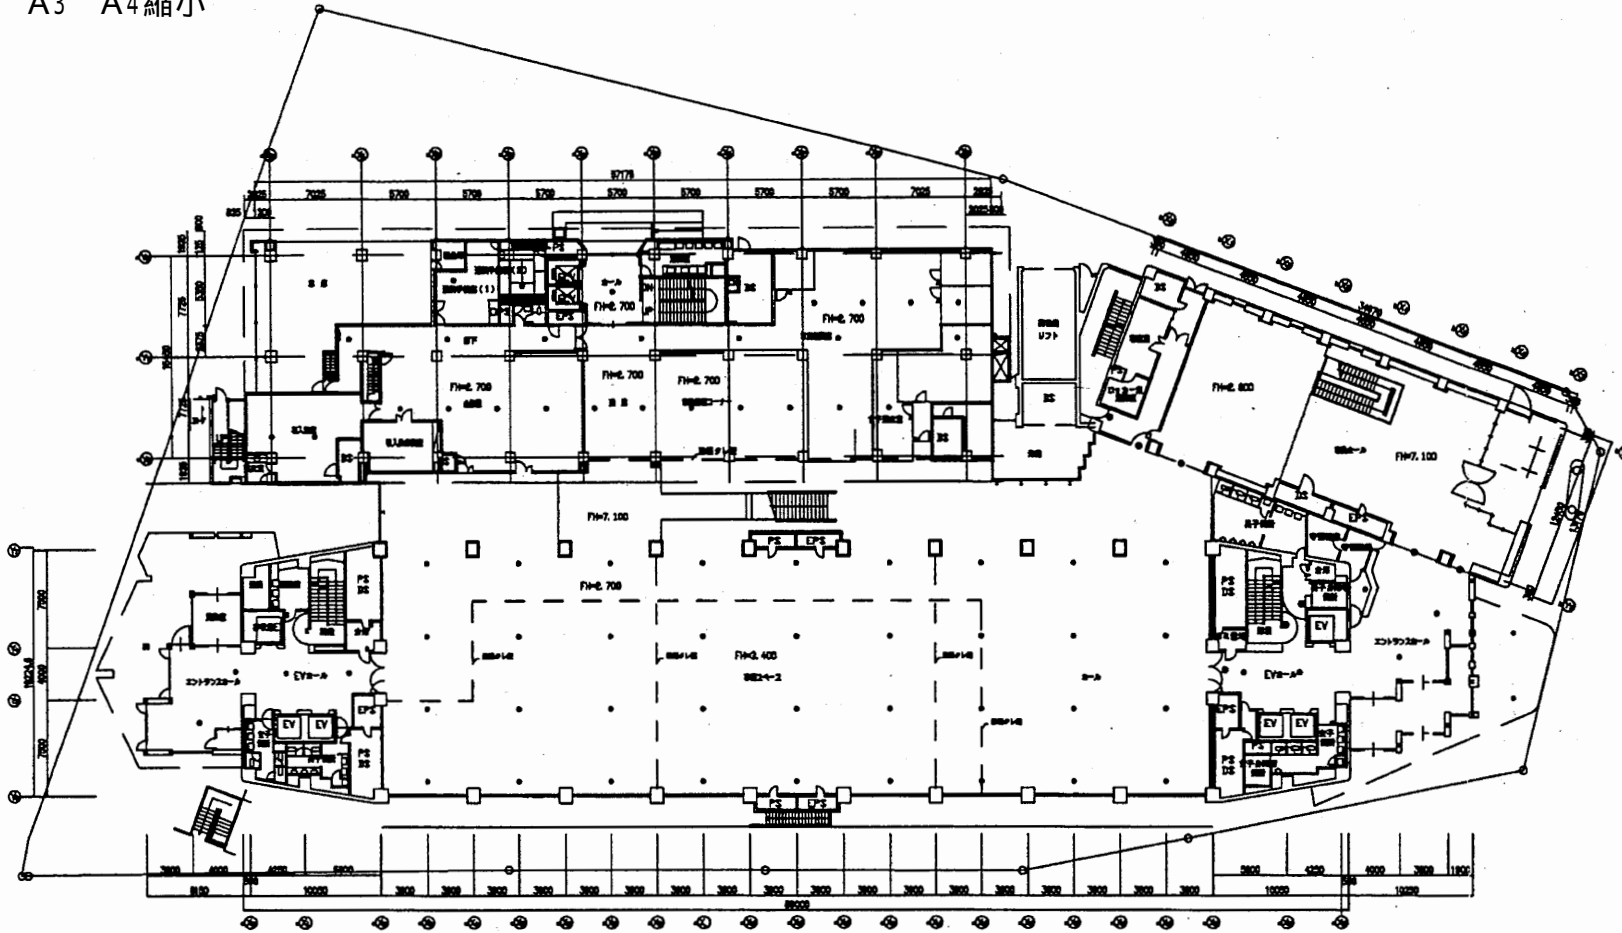




3階平面図 S 1:600

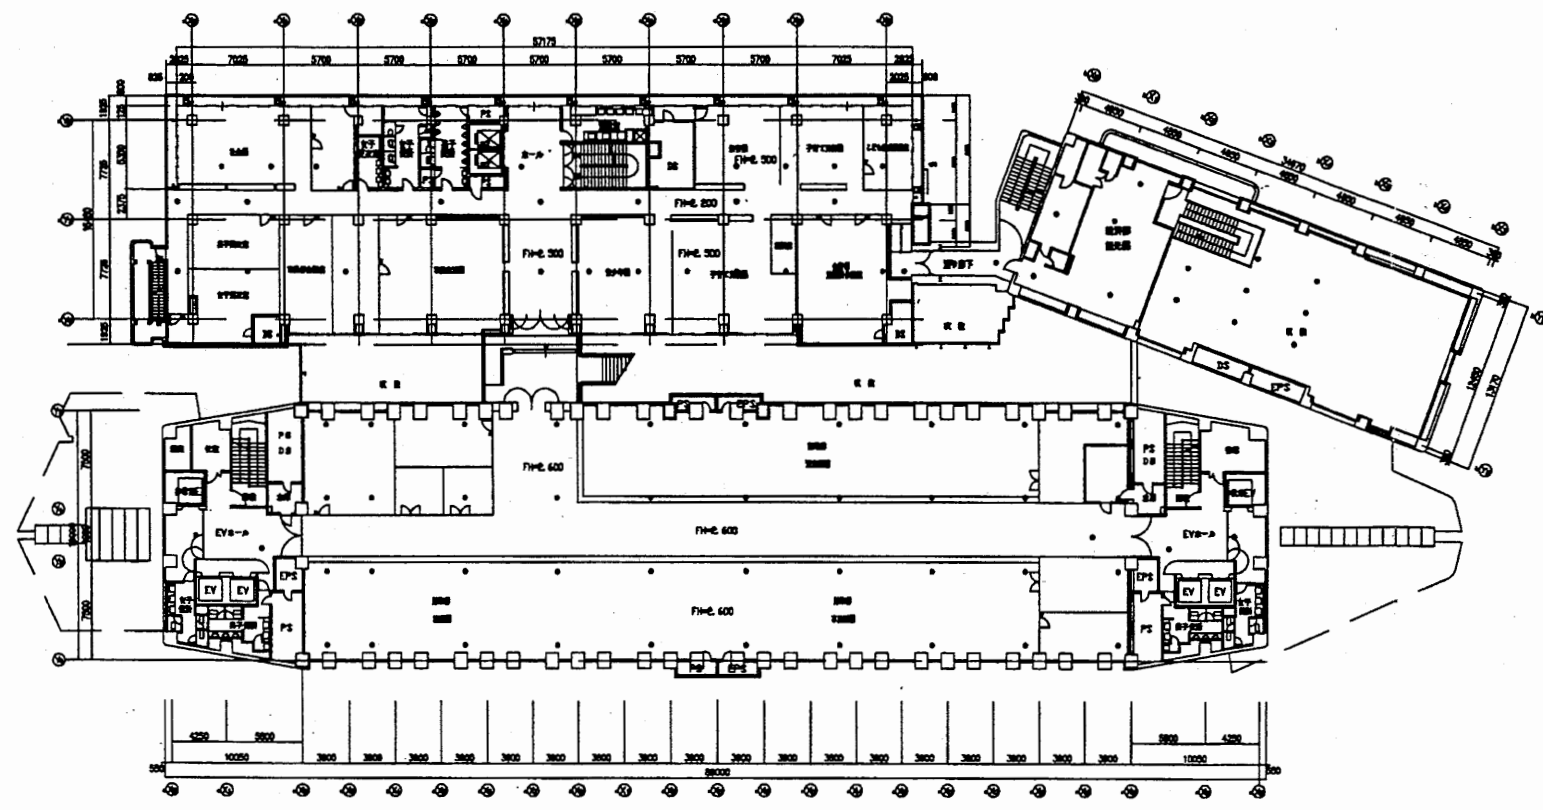

4階平面図 S 1:600

非常照明:1号館 IL40W  
 2号館 IL40W  
 3号館 IL40W  
 分館 IL40W


凡例  
 FH=2,600

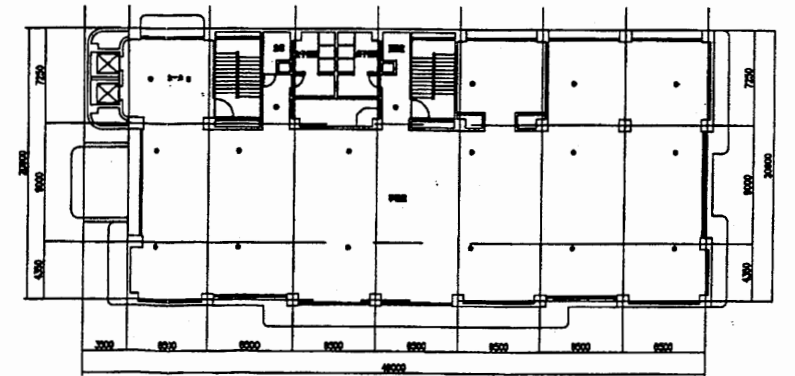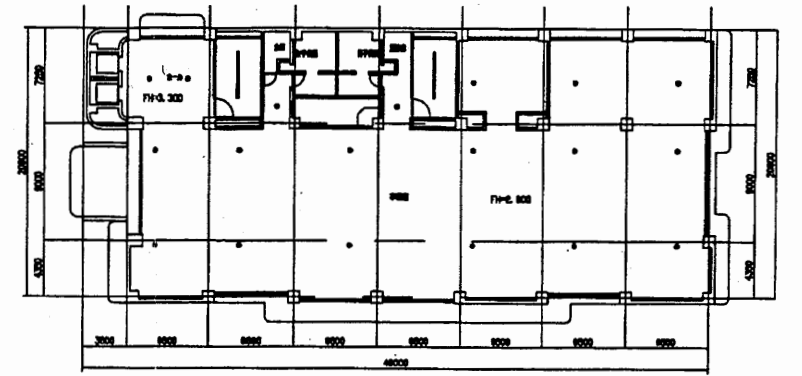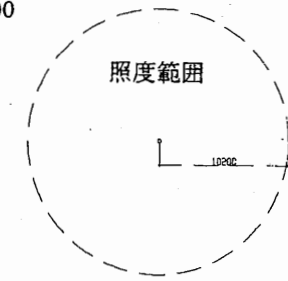



本庁舎

工事名	市役所本庁舎ほか3か所 建築基準法第12条定期点検業務委託			設計者資格 氏名	級建築士登録第 _____ 号		課長	主査等	担当者	財務部 FM推進課
図面名称	1階・2階非常用照明	図番	縮尺	1:600	作図	平成 年 月 日				


A3 A4縮小

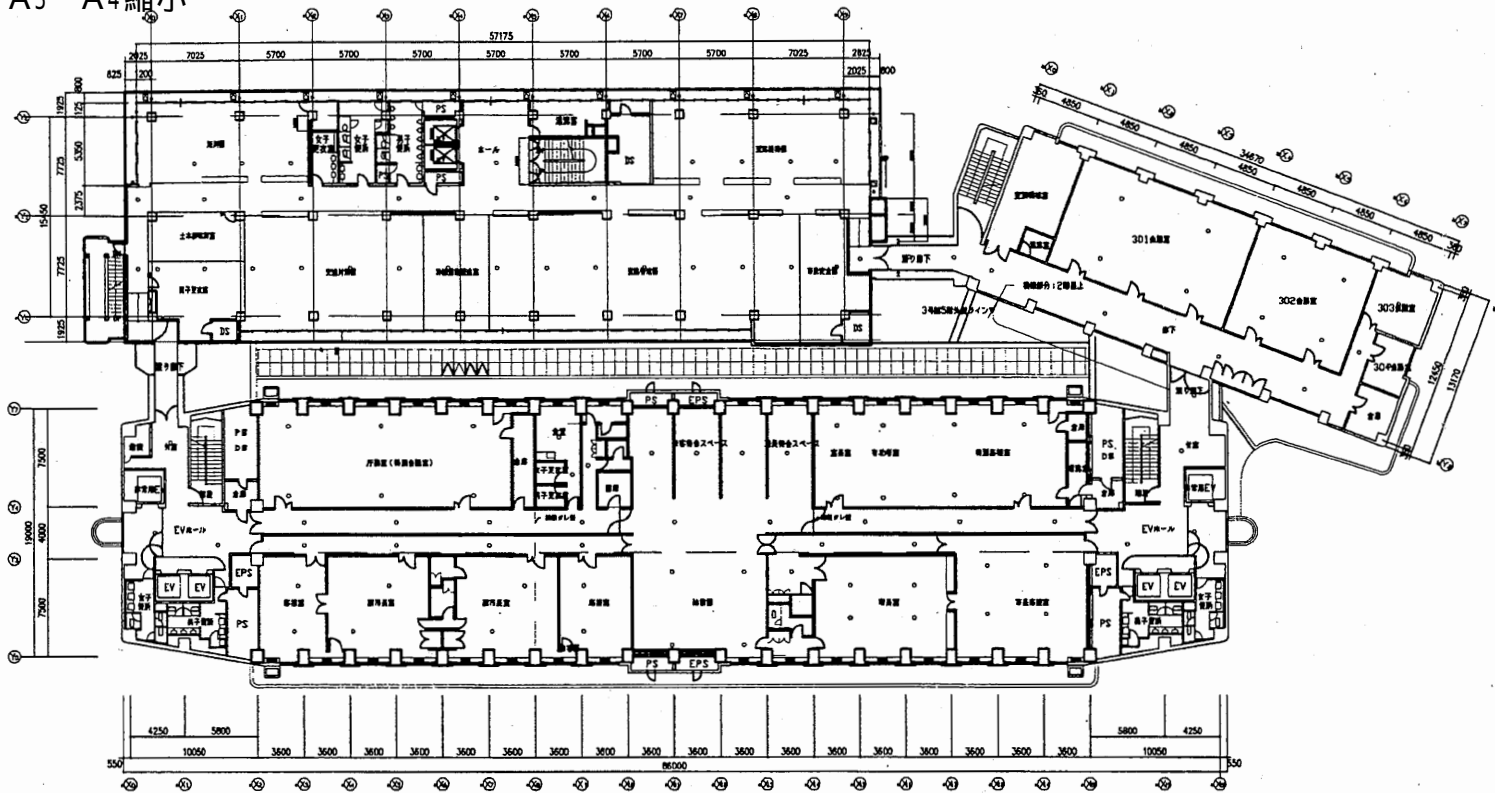

3階平面図 S 1:600

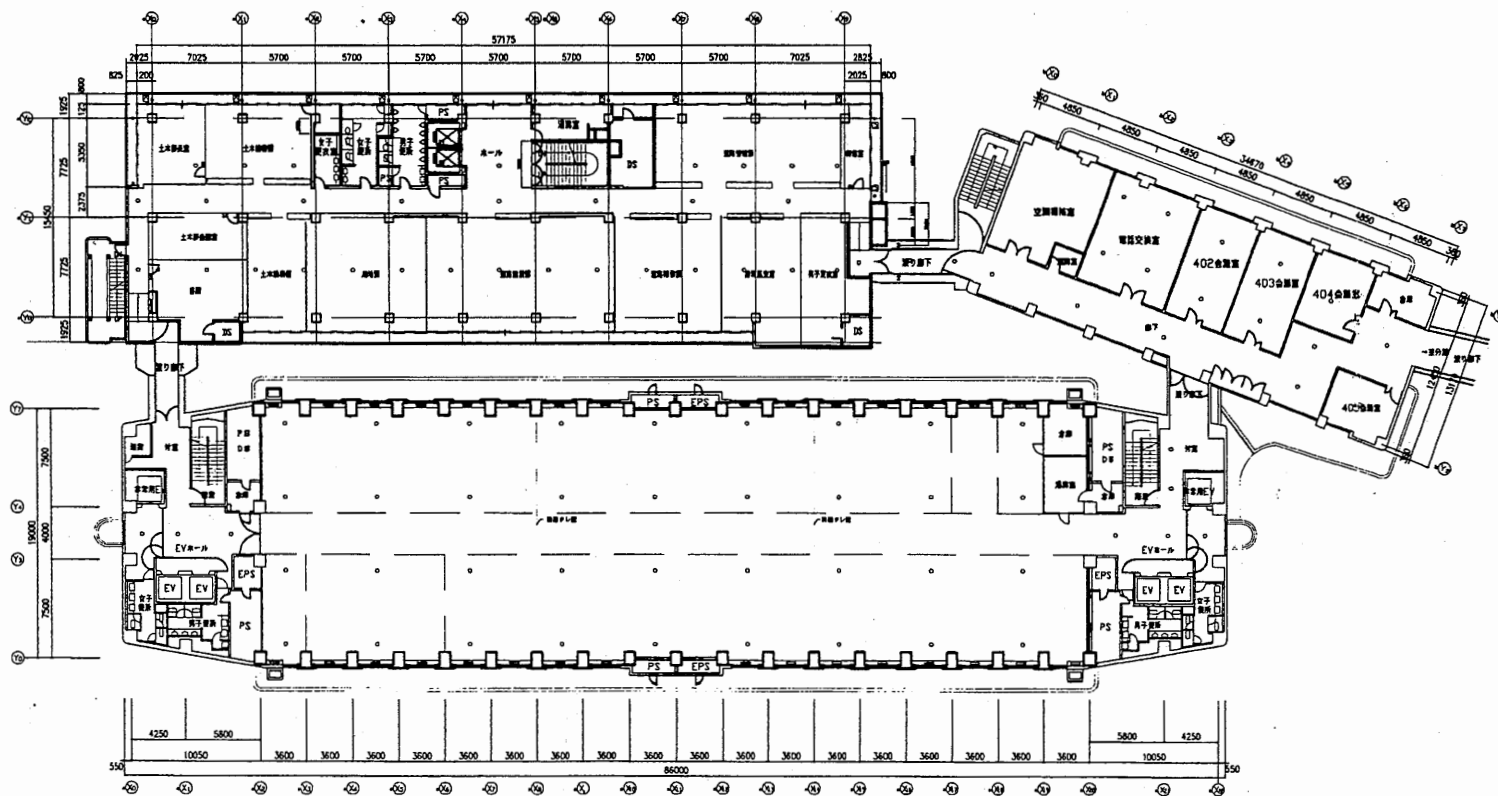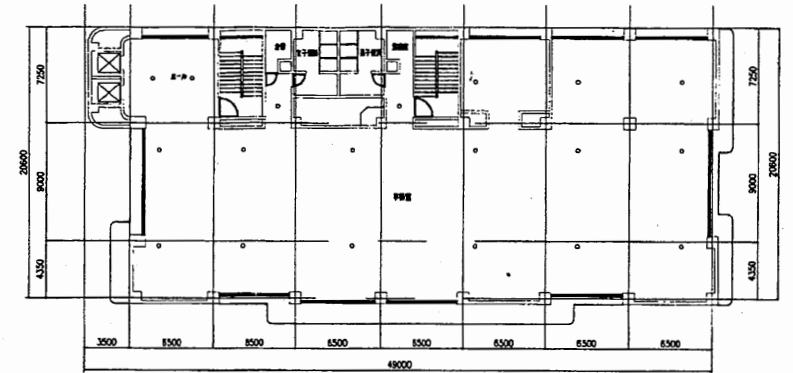


4階平面図 S 1:600

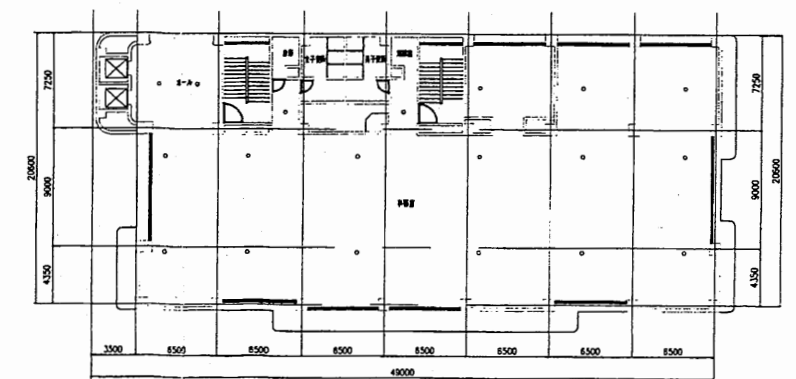


本庁舎

工事名	市役所本庁舎ほか3か所 建築基準法第12条定期点検業務委託			設計者資格 氏名	級建築士登録第 _____ 号		課長	主査等	担当者	財務部 FM推進課
図面名称	3階・4階非常用照明	図番		縮尺	1:600	作図	平成	年	月	



A3 A4縮小

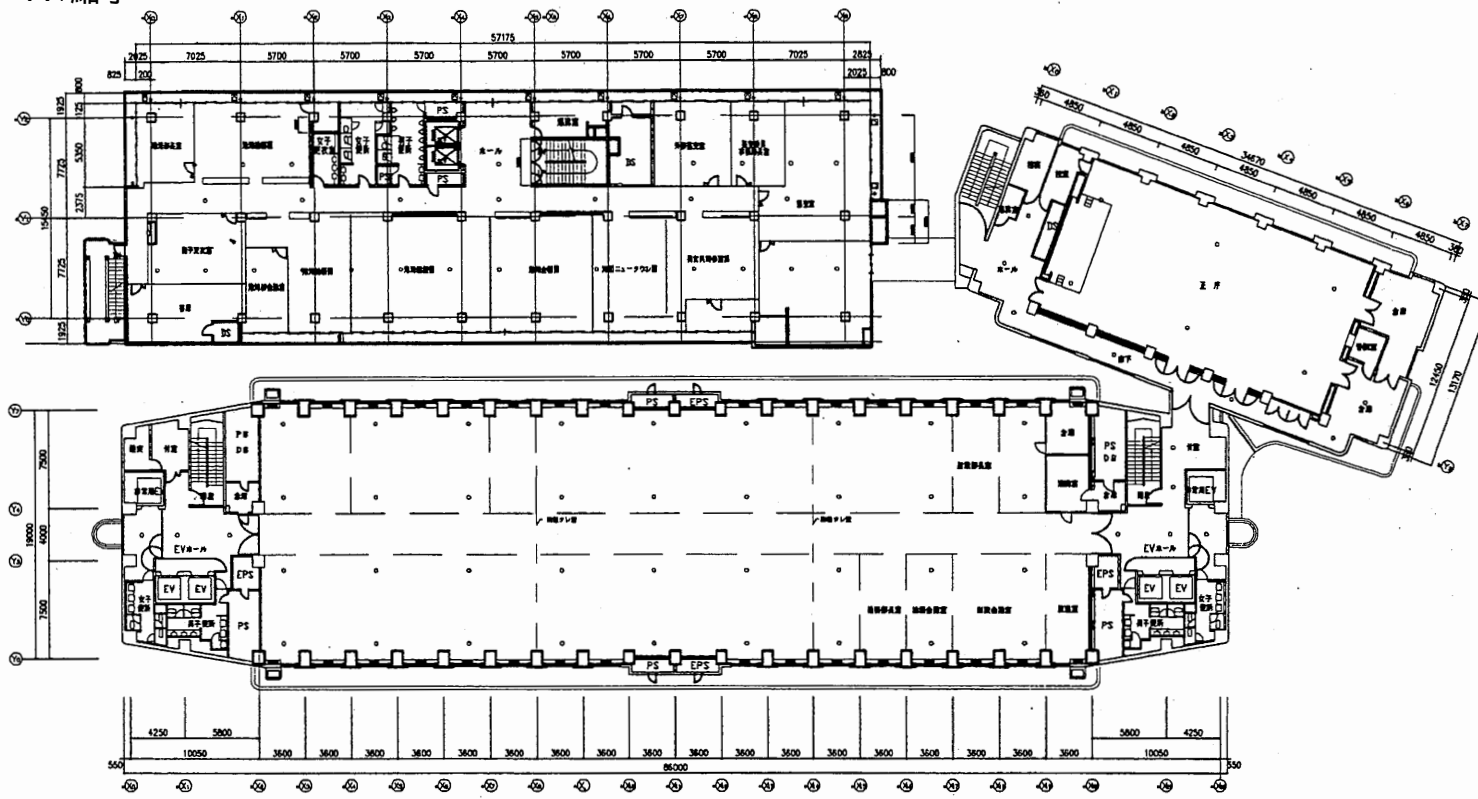

5階平面図 S 1:600

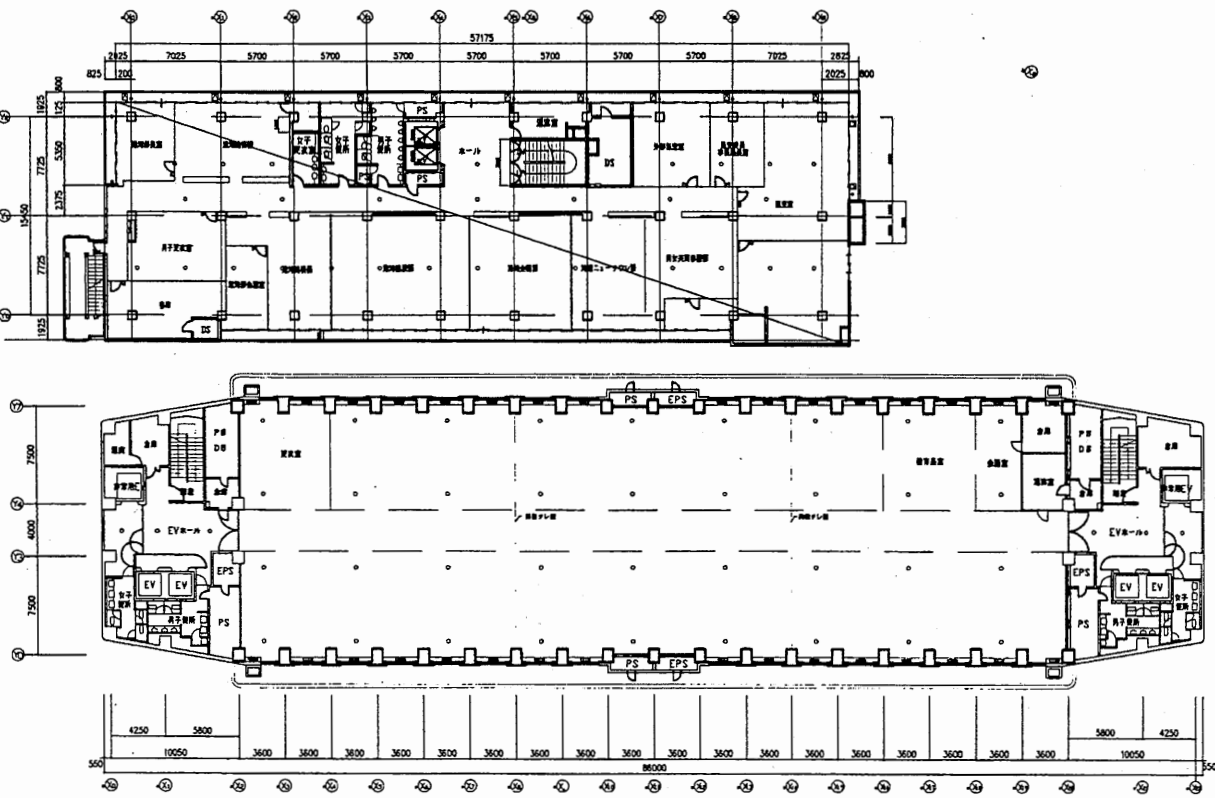


6階平面図 S 1:600

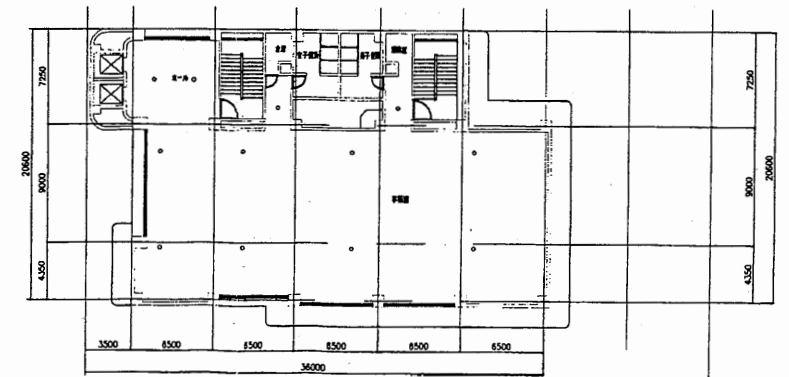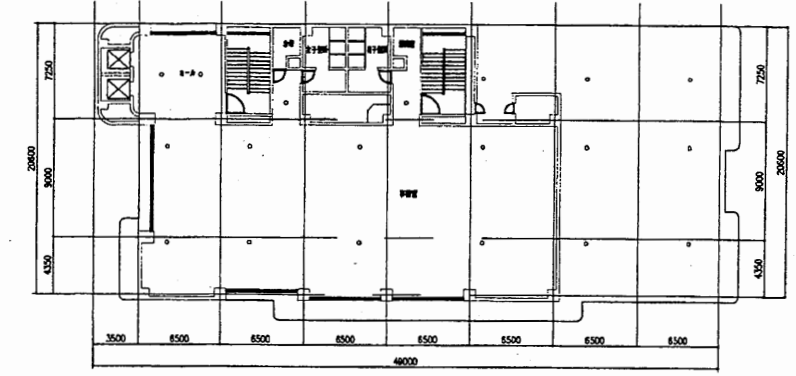


本庁舎

工事名	市役所本庁舎ほか3か所 建築基準法第12条定期点検業務委託			設計者資格 氏名	級建築士登録第 _____ 号		課長	主査等	担当者	財務部 FM推進課
図面名称	5階・6階非常用照明	図番		縮尺	1:600	作図	平成	年	月	



A3 A4縮小

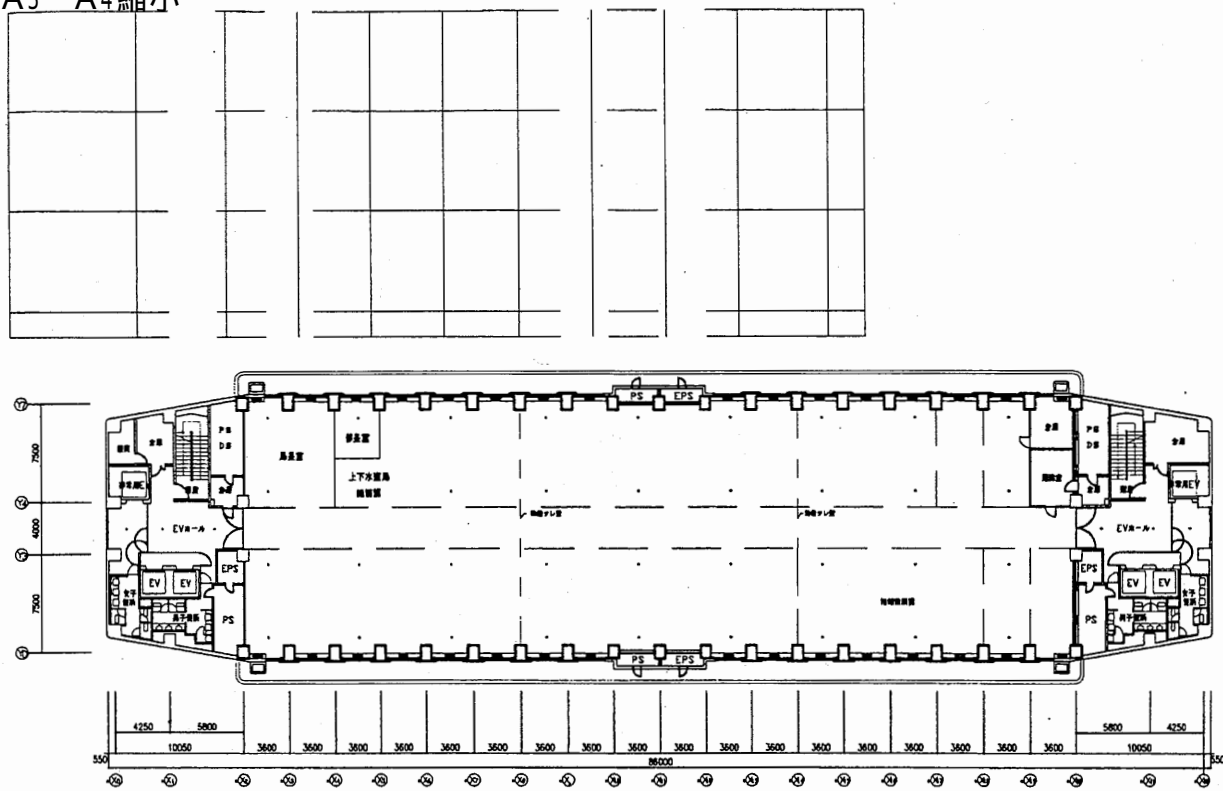

7階平面図 S 1:600

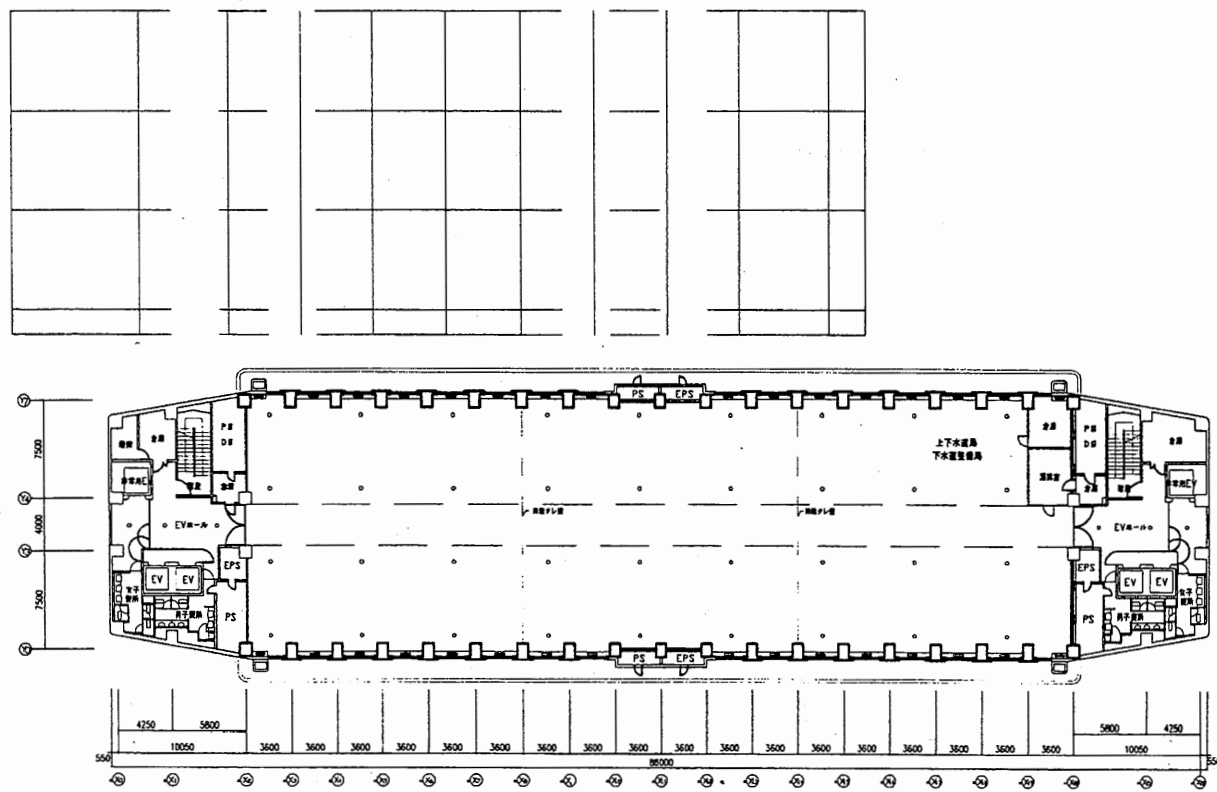


8階平面図 S 1:600

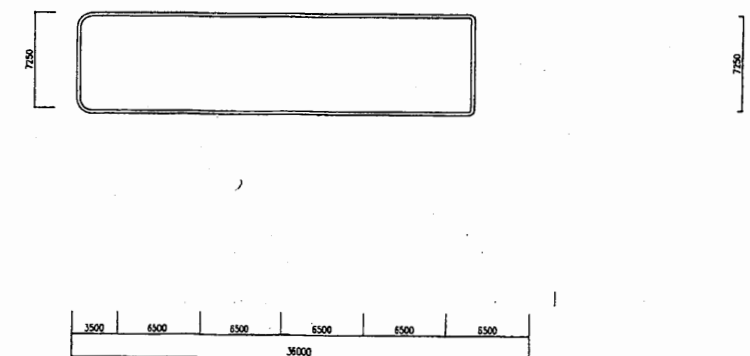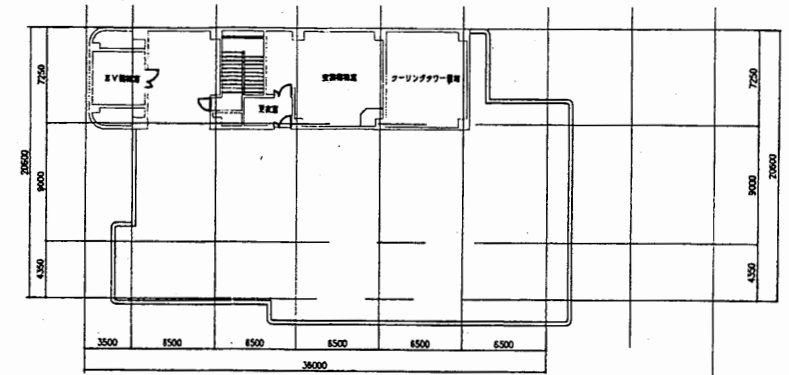


本庁舎

工事名	市役所本庁舎ほか3か所 建築基準法第12条定期点検業務委託			設計者資格 氏名	級建築士登録第 号			課長	主査等	担当者	財務部 FM推進課
図面名称	7階・8階非常用照明	図番		縮尺	1:600	作図	平成 年 月 日				




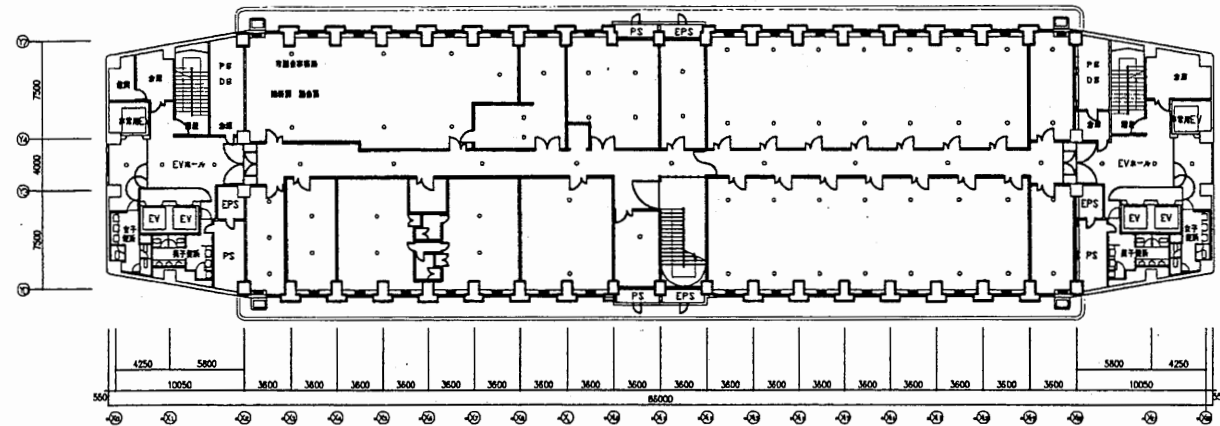


9階平面図 S 1:600

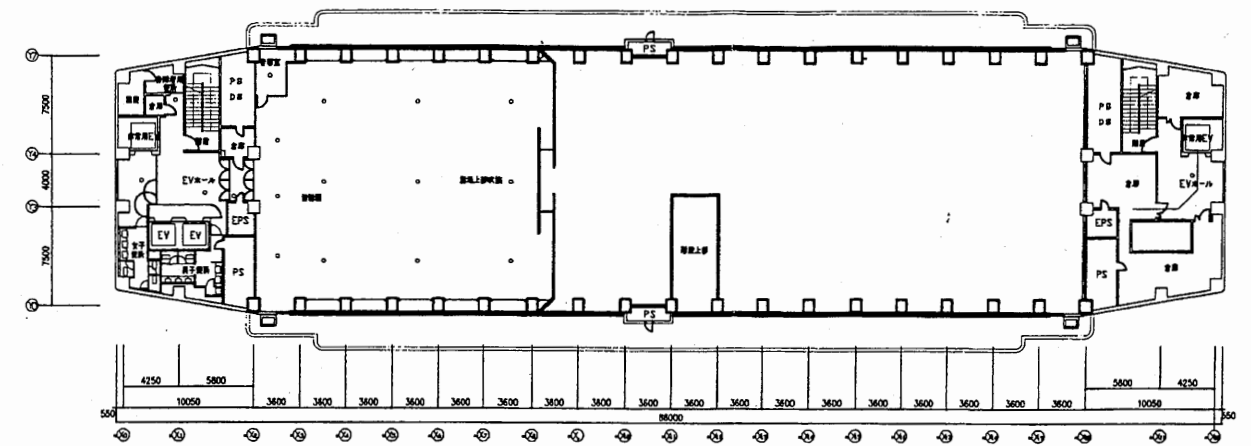

R1階平面図 S 1:600

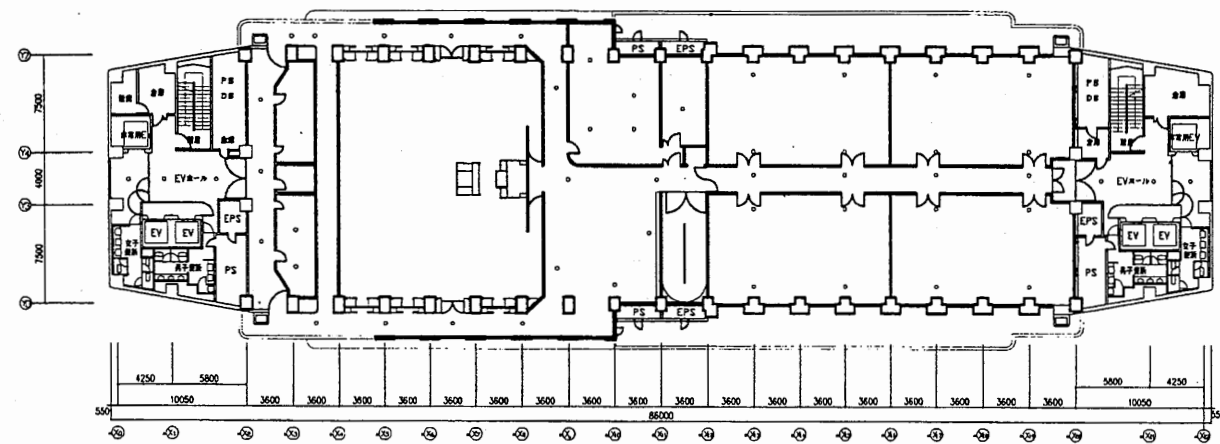


10階平面図 S 1:600

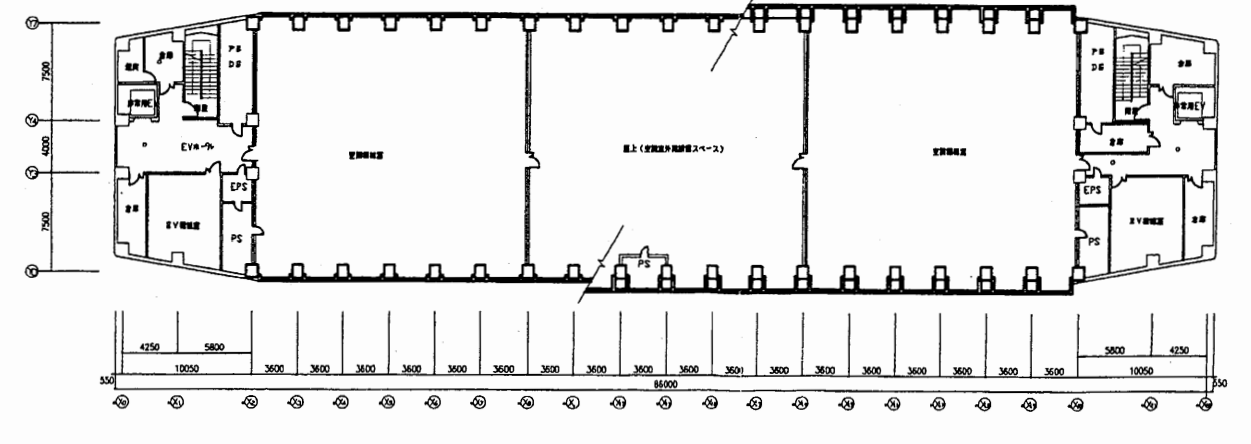

R2階平面図 S 1:600

本庁舎


工事名	市役所本庁舎ほか3か所 建築基準法第12条定期点検業務委託			設計者資格 氏名	級建築士登録第 _____ 号			課長	主査等	担当者	財務部 FM推進課
図面名称	9階・10階・R1・R2非常用照明	図番		縮尺	1:600	作図	平成 年 月 日				

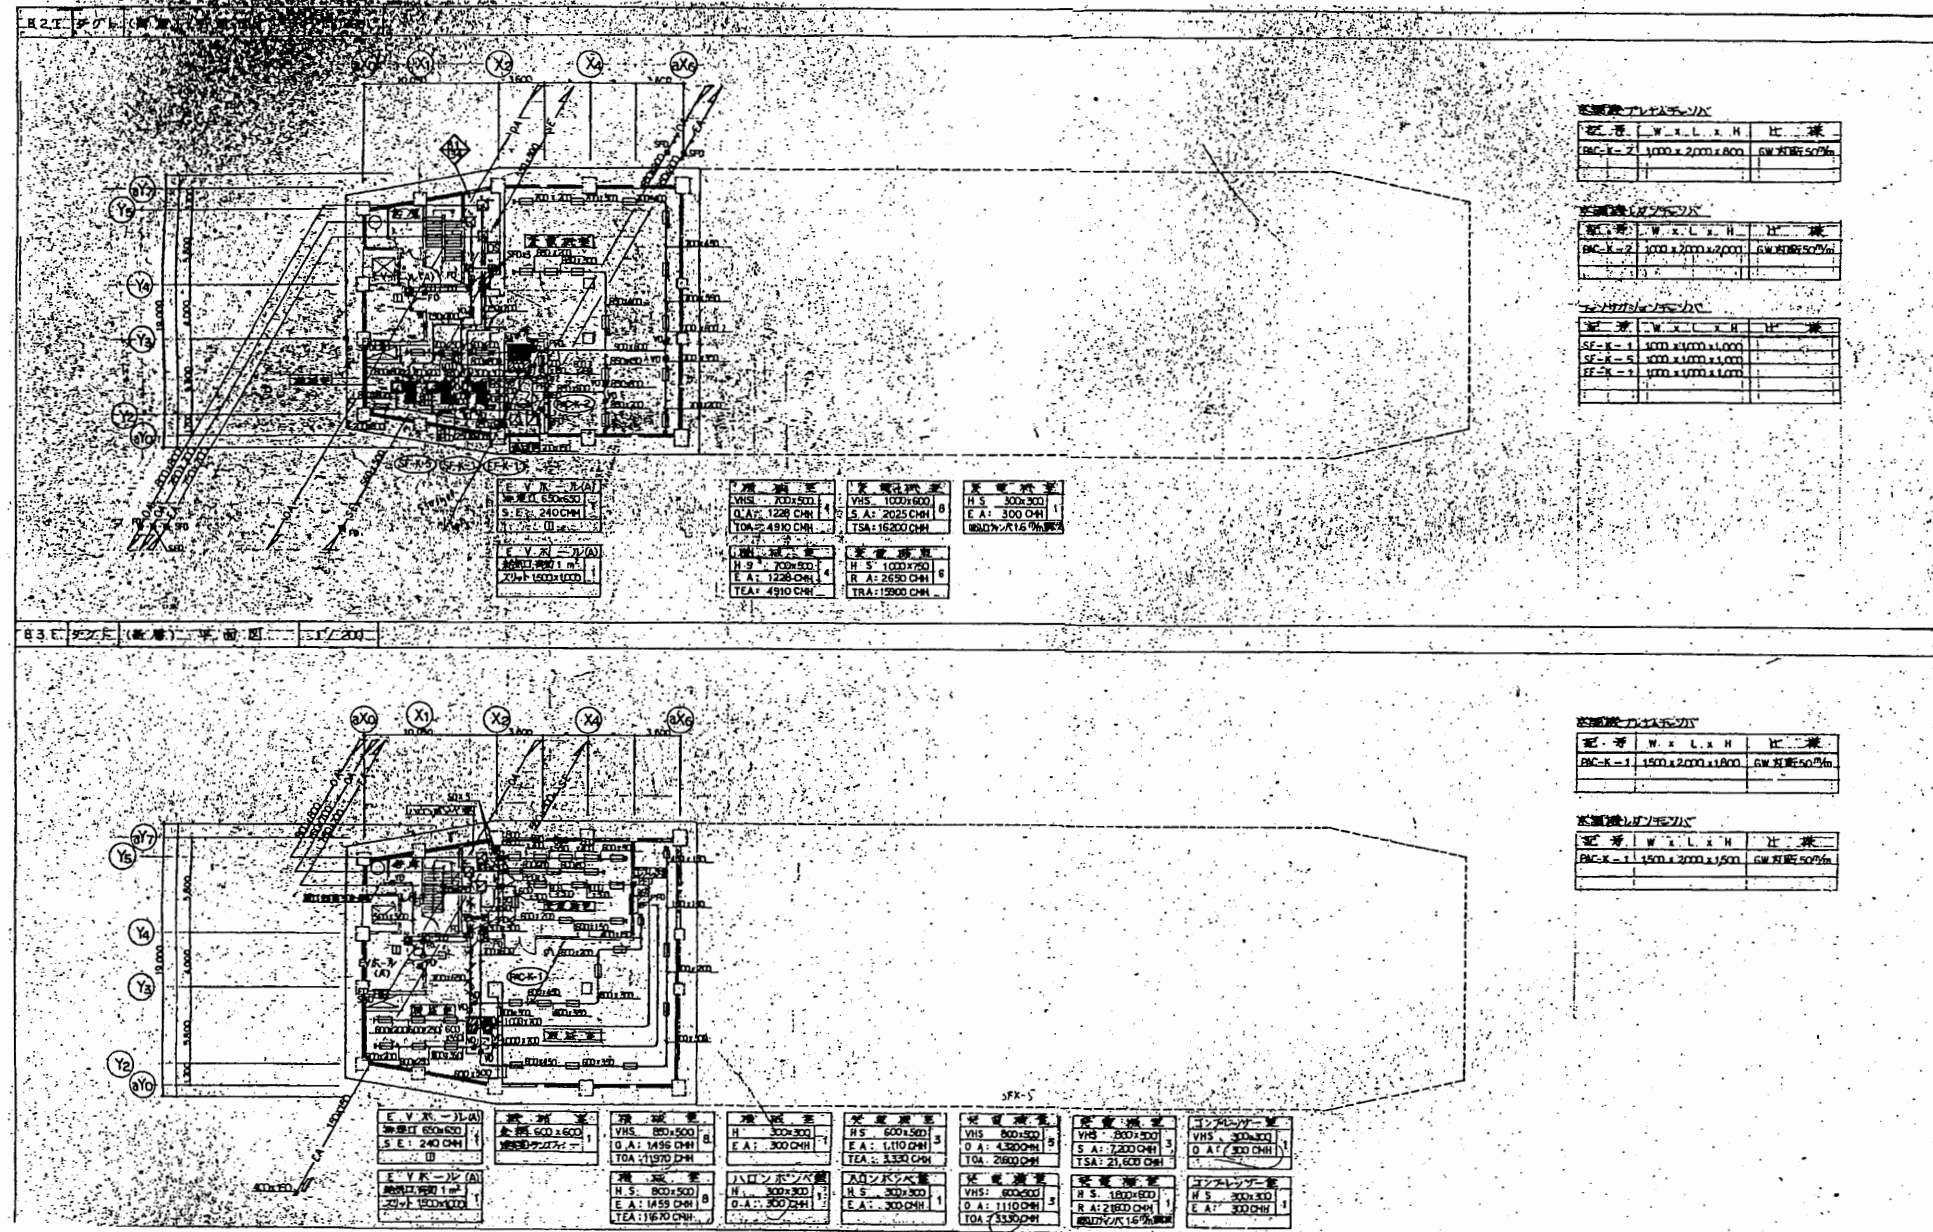

B3・B2平面図


本庁舎

工事名	市役所本庁舎ほか3か所 建築基準法第12条定期点検業務委託			設計者資格 氏名	級建築士登録第 号			課長	主査等	担当者	財務部 FM推進課
図面名称	機械設備図	図番	縮尺	NS	作図	平成 年 月 日					

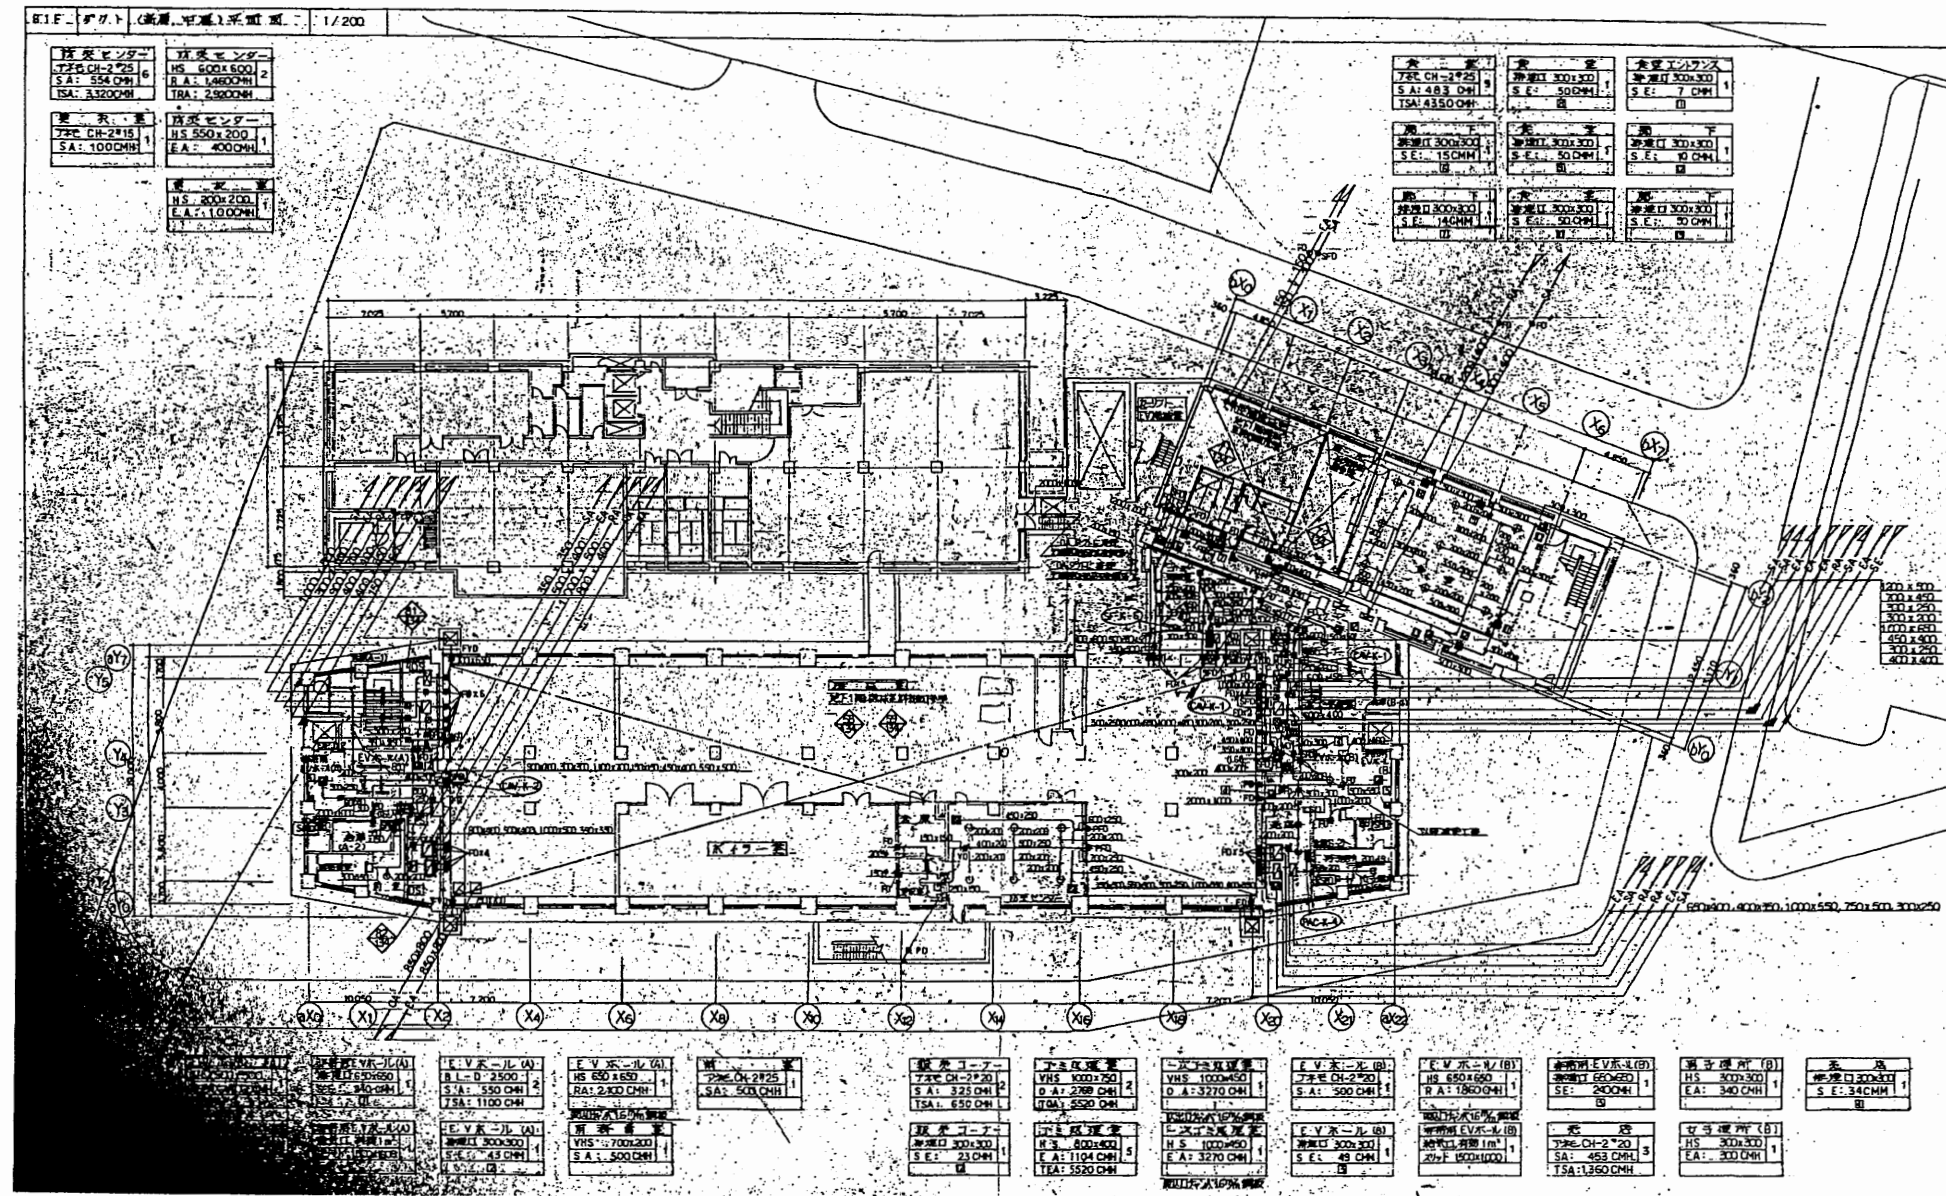

本庁舎


工事名	市役所本庁舎ほか3か所 建築基準法第12条定期点検業務委託			設計者資格 氏名	級建築士登録第 号			課長	主査等	担当者	財務部 FM推進課
図面名称	機械設備図	図番	縮尺	NS	作図	平成	年	月	日		

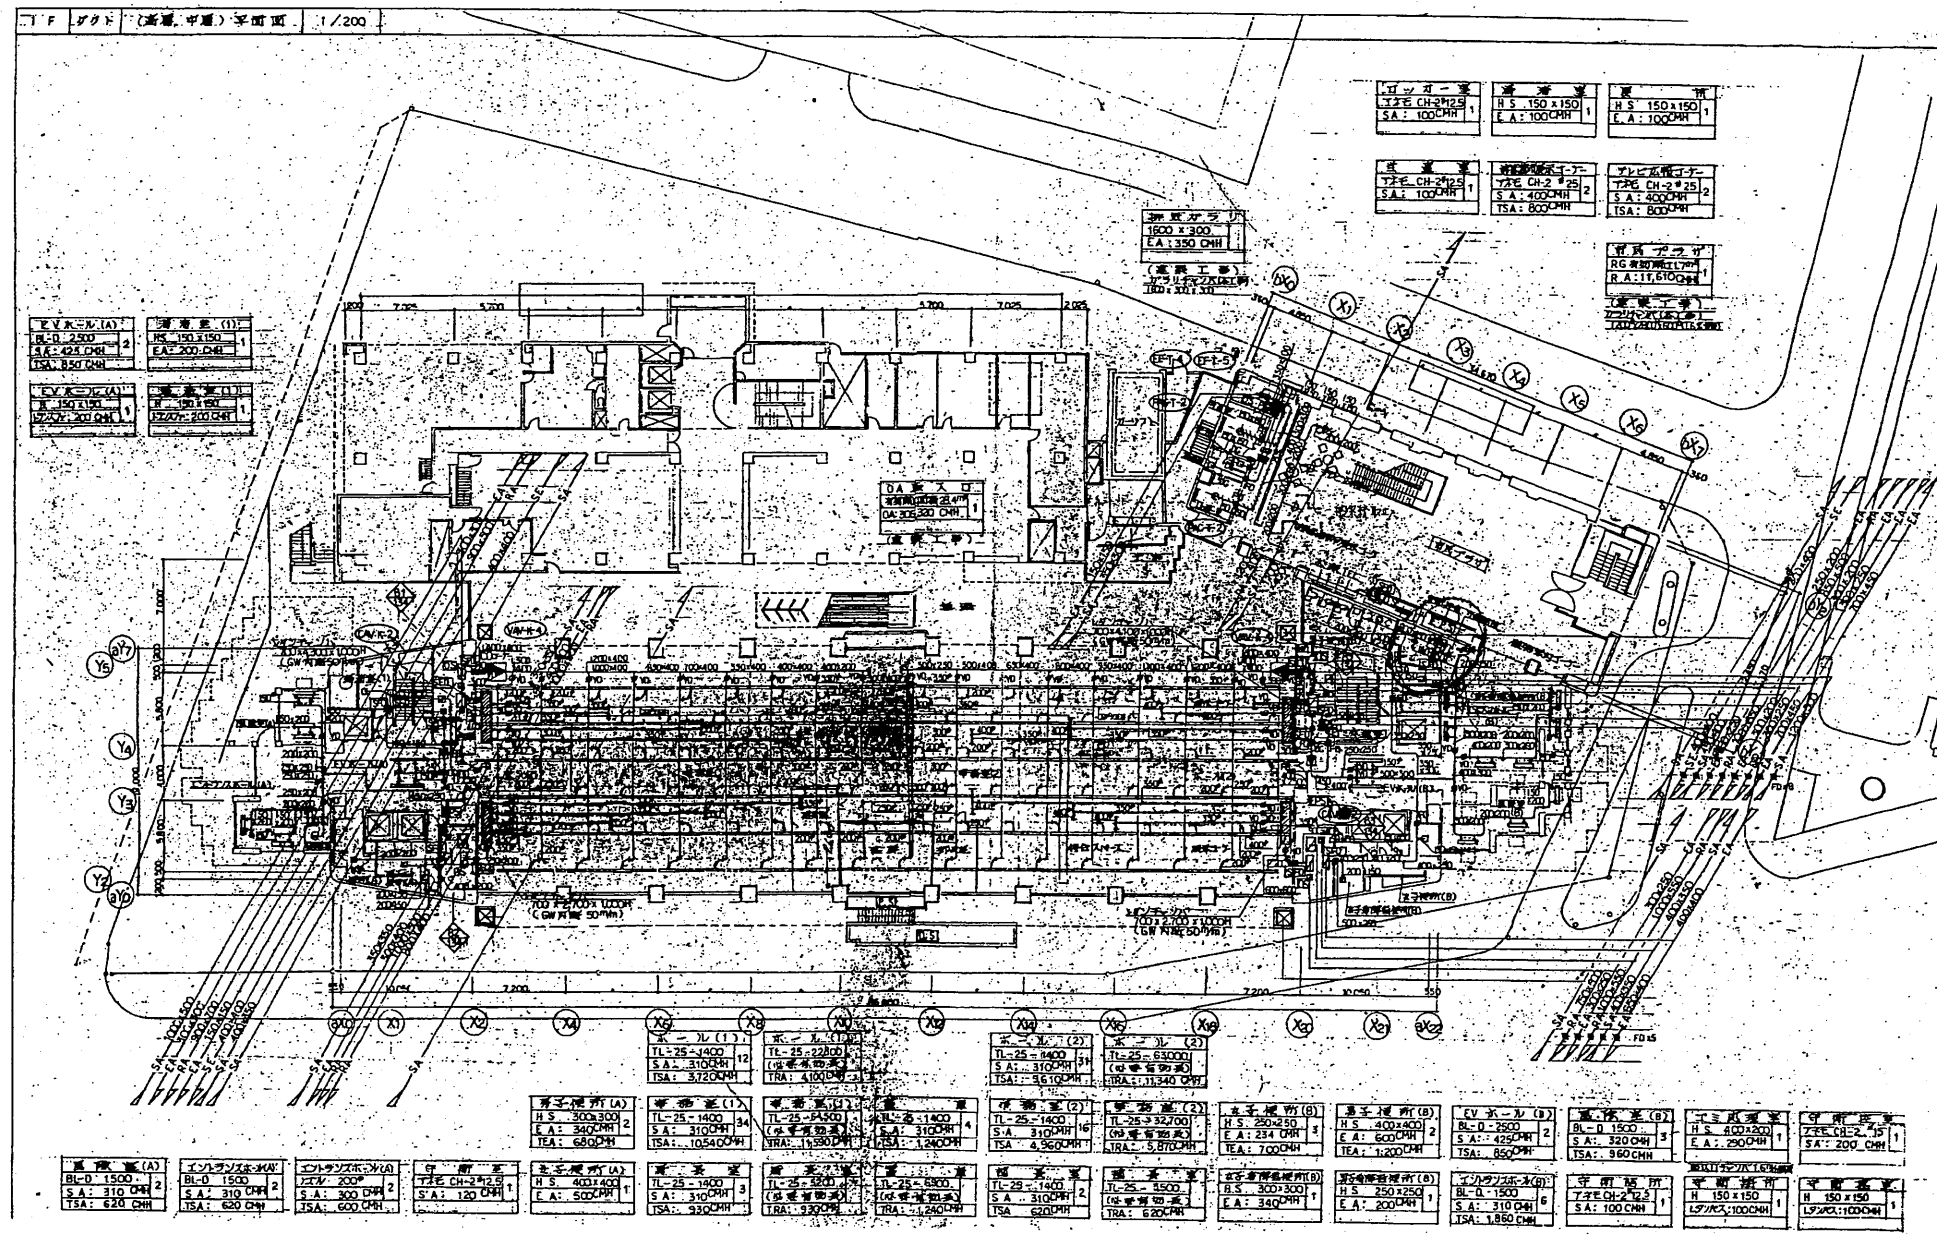

1階平面図

本庁舎


工事名	市役所本庁舎ほか3か所 建築基準法第12条定期点検業務委託			設計者資格 氏名	級建築士登録第 _____ 号			課長	主査等	担当者	財務部 FM推進課
図面名称	機械設備図	図番		縮尺	NS	作図	平成 年 月 日				

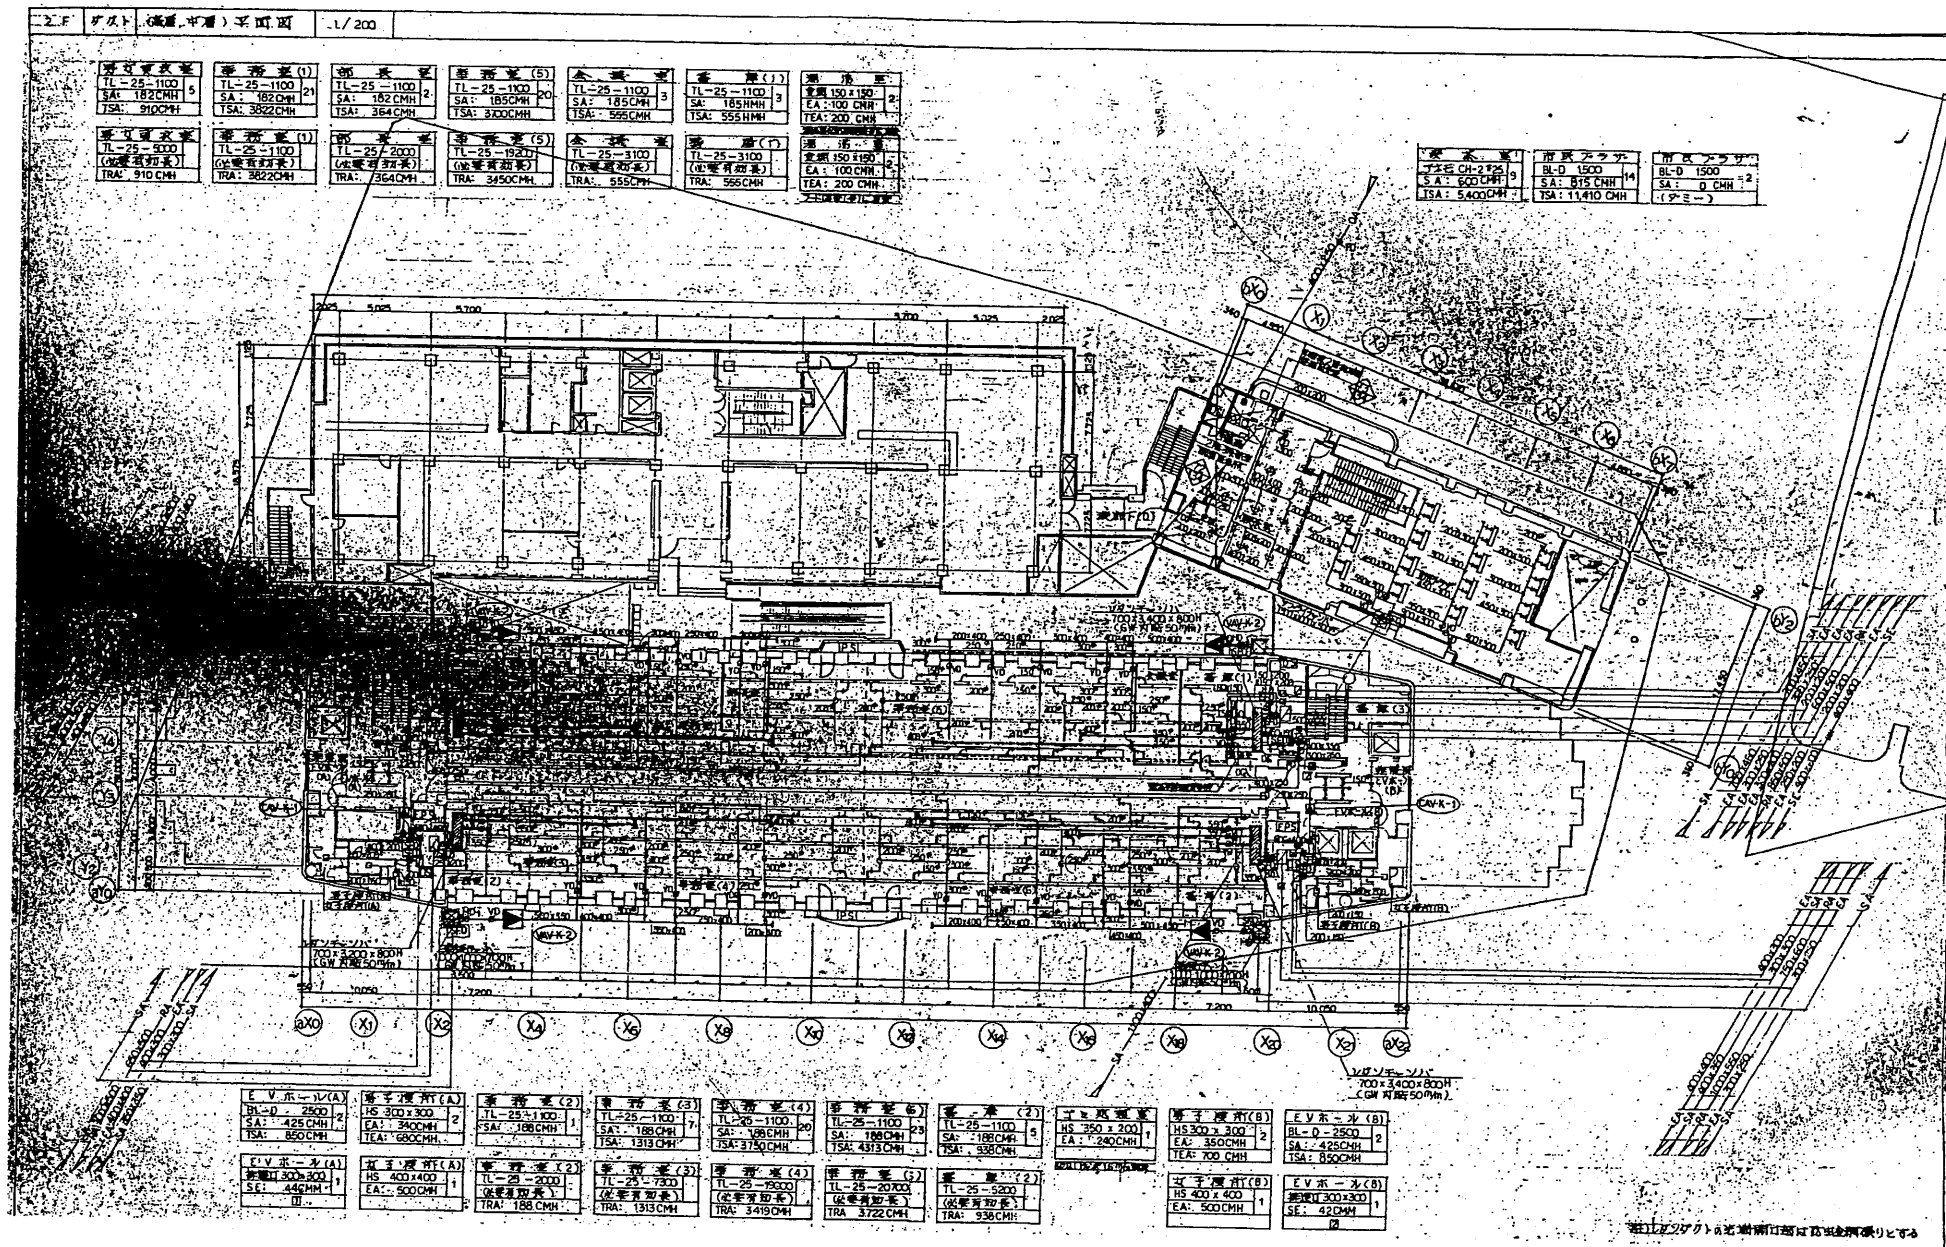

2階平面図

本庁舎


工事名	市役所本庁舎ほか3か所 建築基準法第12条定期点検業務委託			設計者資格 氏名	級建築士登録第 _____ 号			課長	主査等	担当者	財務部 FM推進課
図面名称	機械設備図	図番		縮尺	NS	作図	平成 年 月 日				

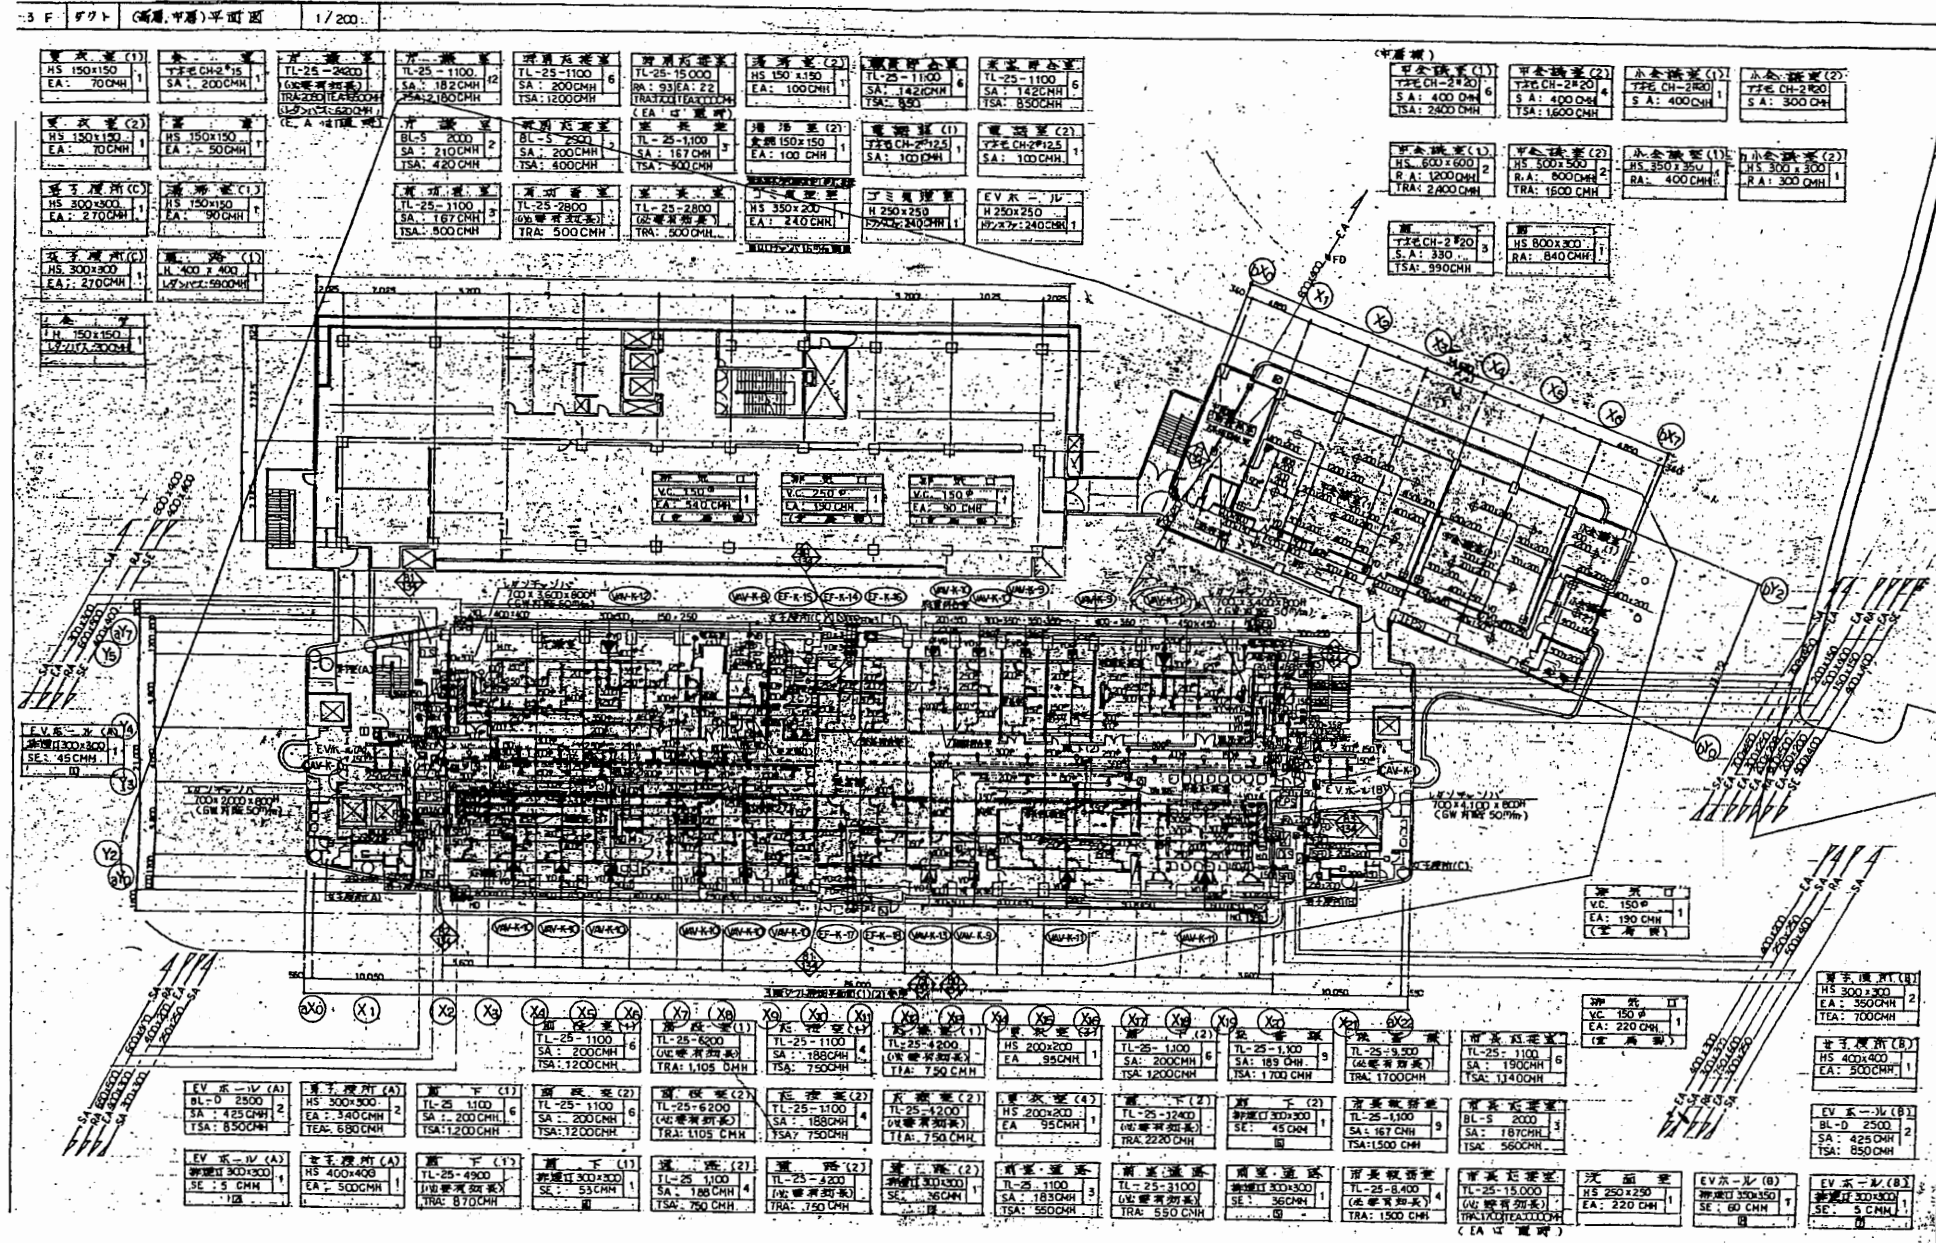

3階平面図

本庁舎


工事名	市役所本庁舎ほか3か所 建築基準法第12条定期点検業務委託			設計者資格 氏名	級建築士登録第 号			課長	主査等	担当者	財務部 FM推進課
図面名称	機械設備図	図番	縮尺	NS	作図	平成	年	月	日		

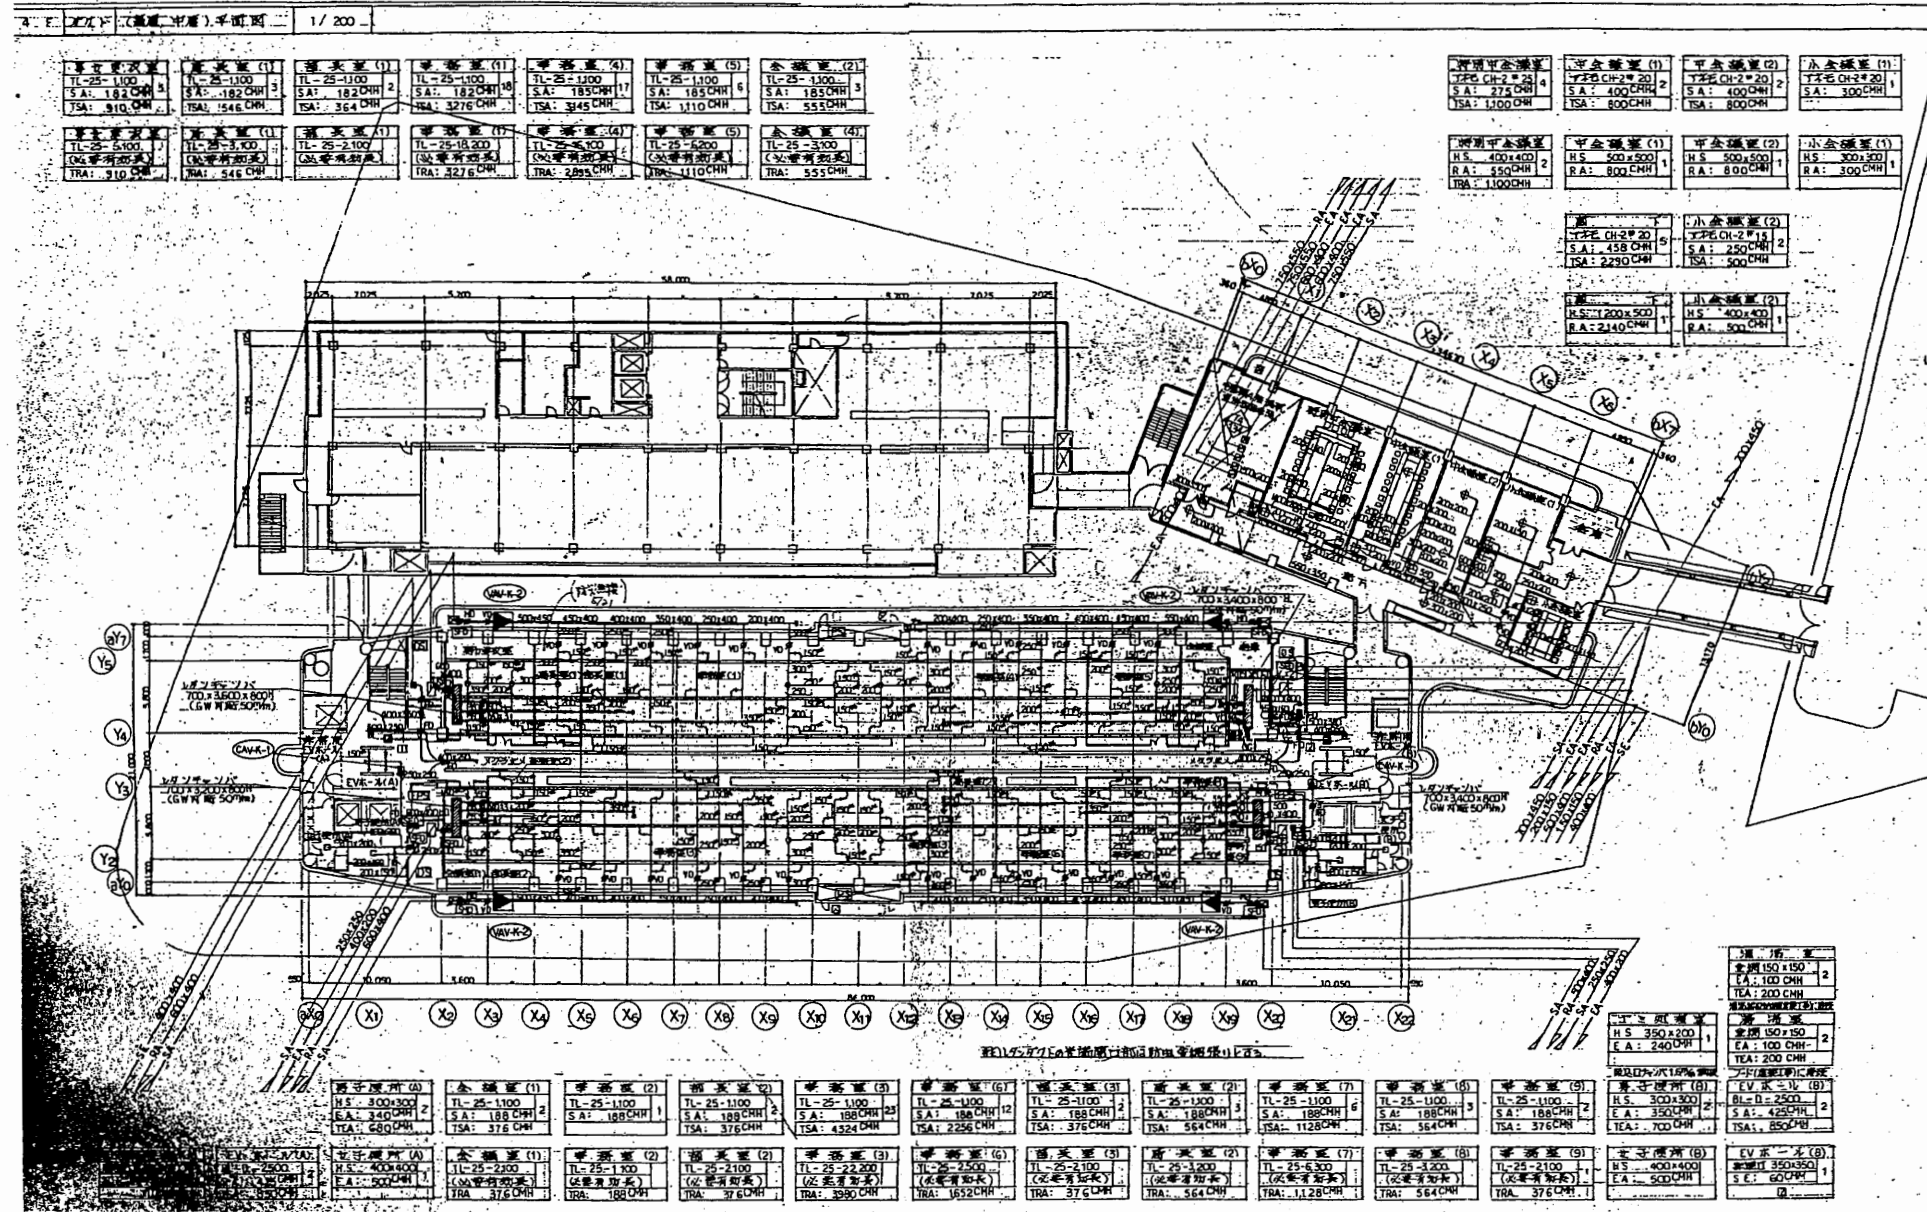

4階平面図

本庁舎

工事名	市役所本庁舎ほか3か所 建築基準法第12条定期点検業務委託		設計者資格 氏名	級建築士登録第 _____ 号		課長	主査等	担当者	財務部 FM推進課
図面名称	機械設備図	図番	縮尺	NS	作図	平成 年 月 日			

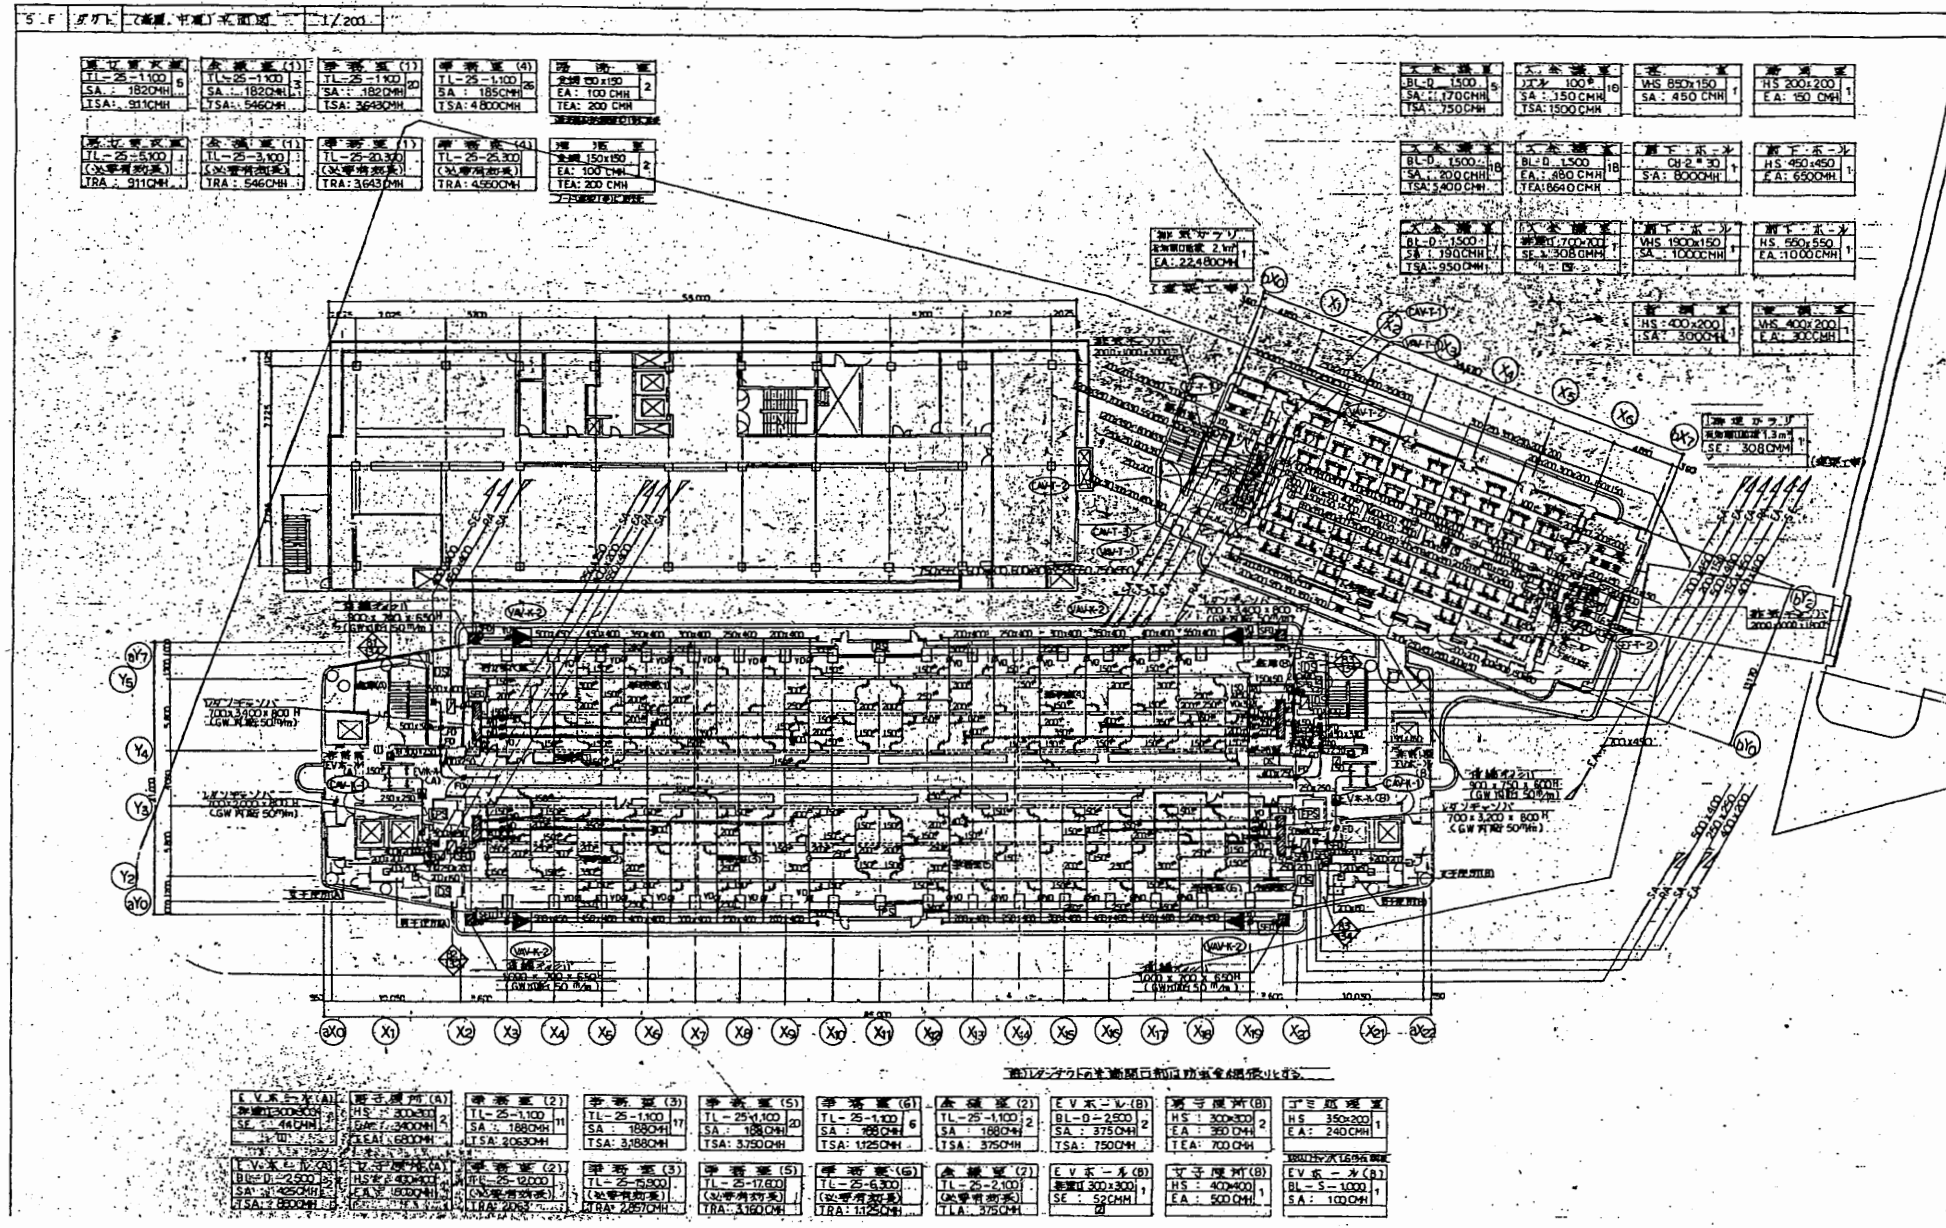


5階平面図

本庁舎

工事名	市役所本庁舎ほか3か所 建築基準法第12条定期点検業務委託			設計者資格 氏名	級建築士登録第 _____ 号			課長	主査等	担当者	財務部 FM推進課
図面名称	機械設備図	図番	縮尺	NS	作図	平成	年	月	日		




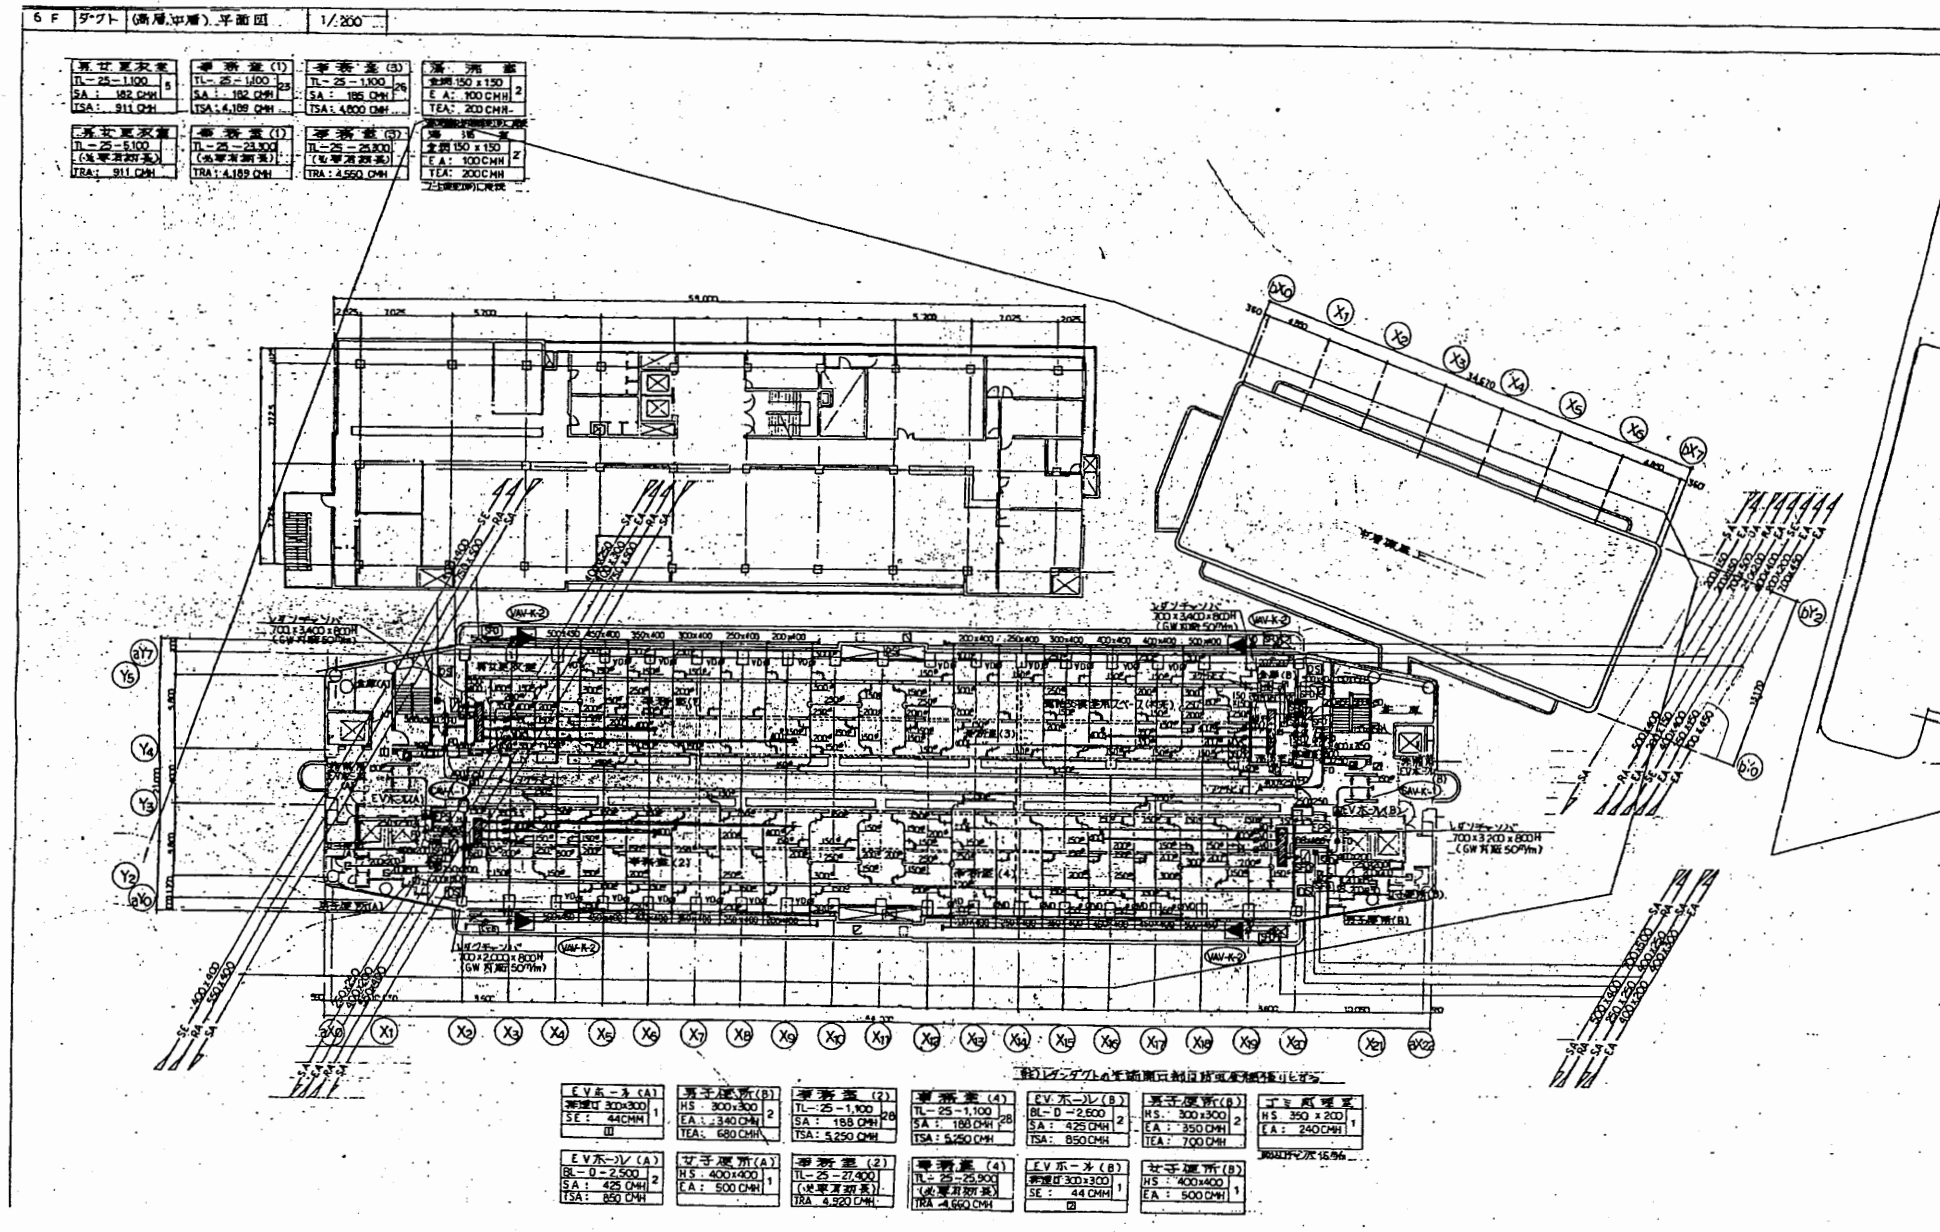

6階平面図

本庁舎


工事名	市役所本庁舎ほか3か所 建築基準法第12条定期点検業務委託		設計者資格 氏名	級建築士登録第 _____ 号		課長	主査等	担当者	財務部 FM推進課
図面名称	機械設備図	図番	縮尺	NS	作図	平成 年 月 日			

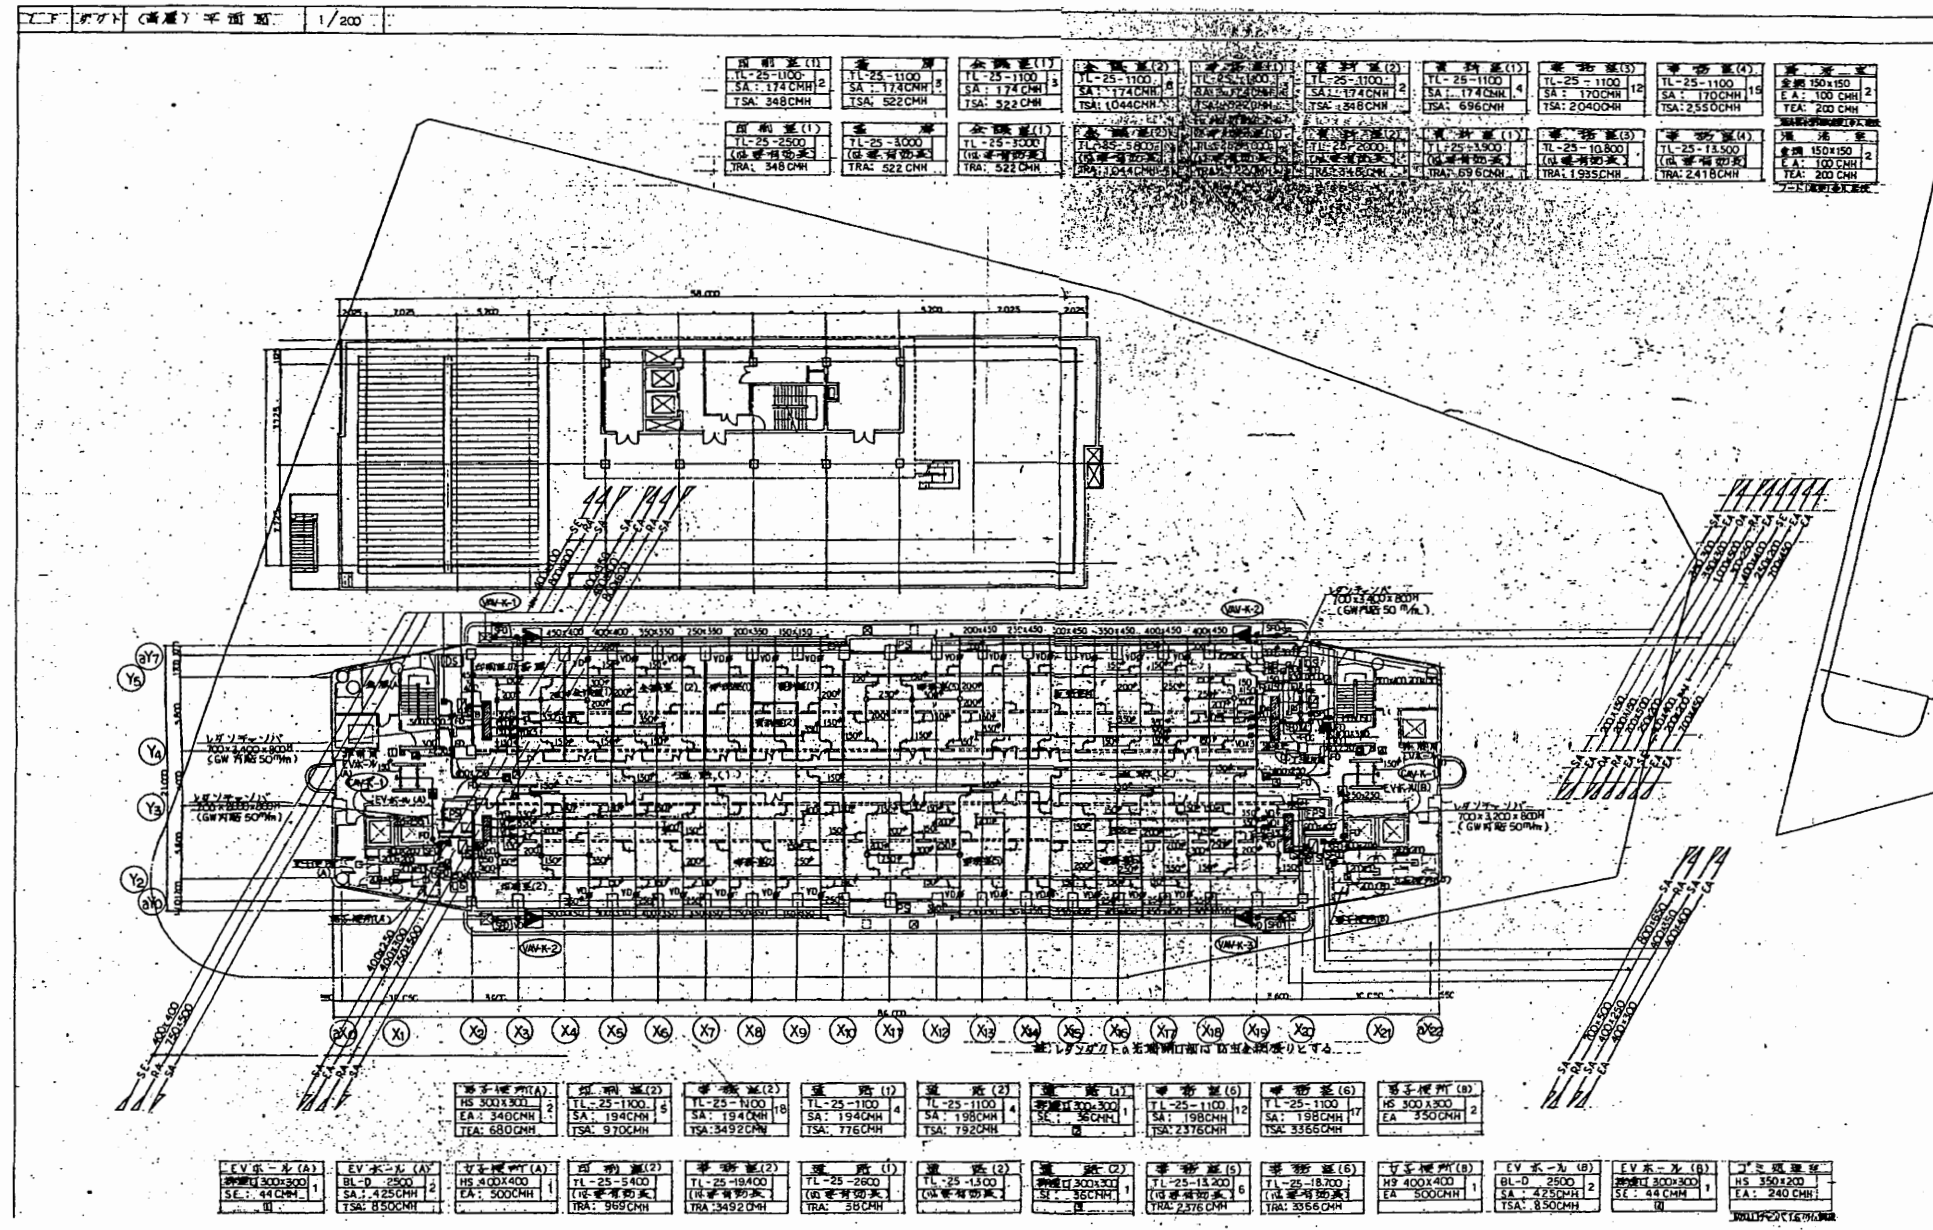

7階平面図

本庁舎


工事名	市役所本庁舎ほか3か所 建築基準法第12条定期点検業務委託			設計者資格 氏名	級建築士登録第 号			課長	主査等	担当者	財務部 FM推進課
図面名称	機械設備図	図番	縮尺	NS	作図	平成 年 月 日					

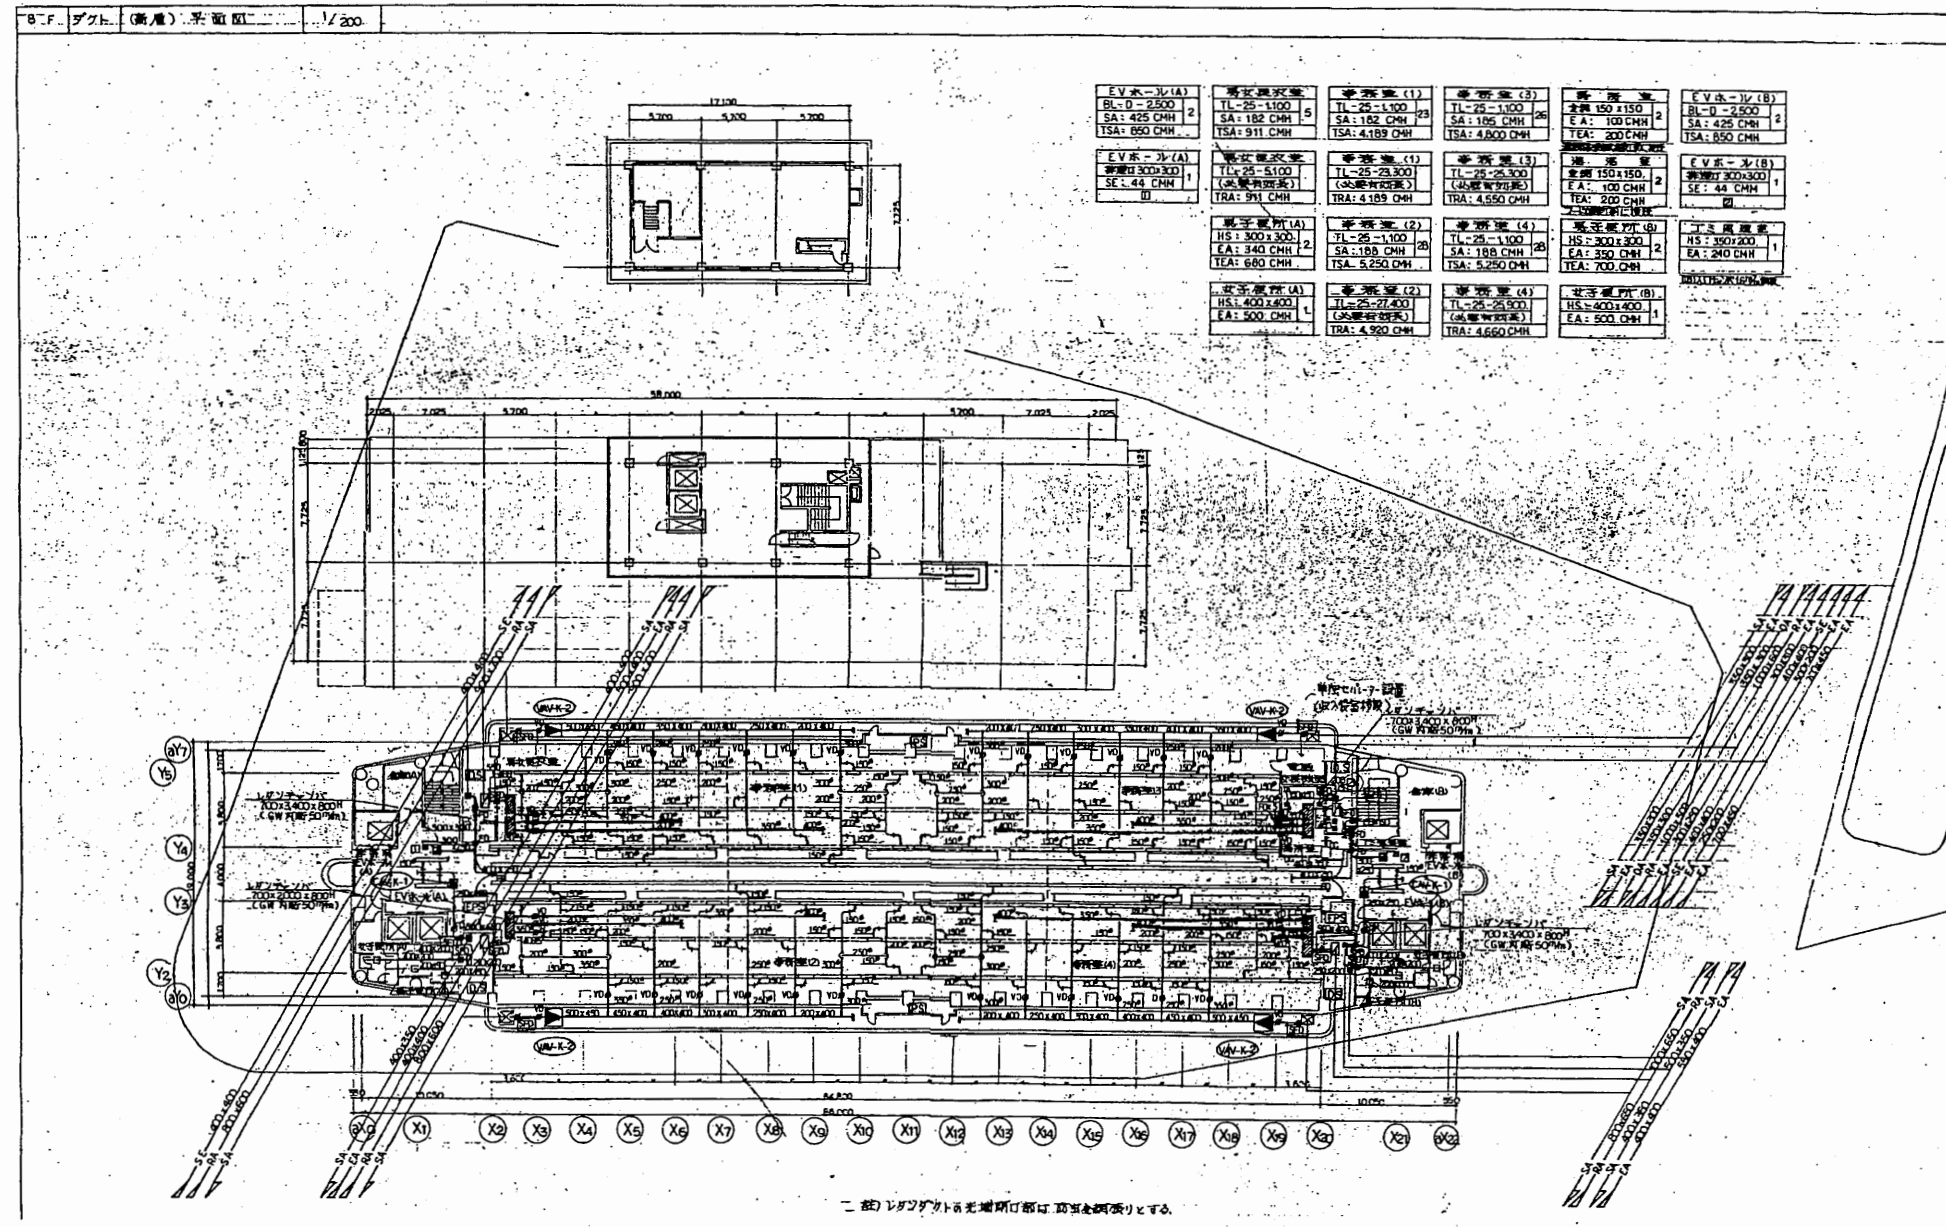

8階平面図

本庁舎


工事名	市役所本庁舎ほか3か所 建築基準法第12条定期点検業務委託			設計者資格 氏名	級建築士登録第 _____ 号			課長	主査等	担当者	財務部 FM推進課
図面名称	機械設備図	図番	縮尺	NS	作図	平成 年 月 日					

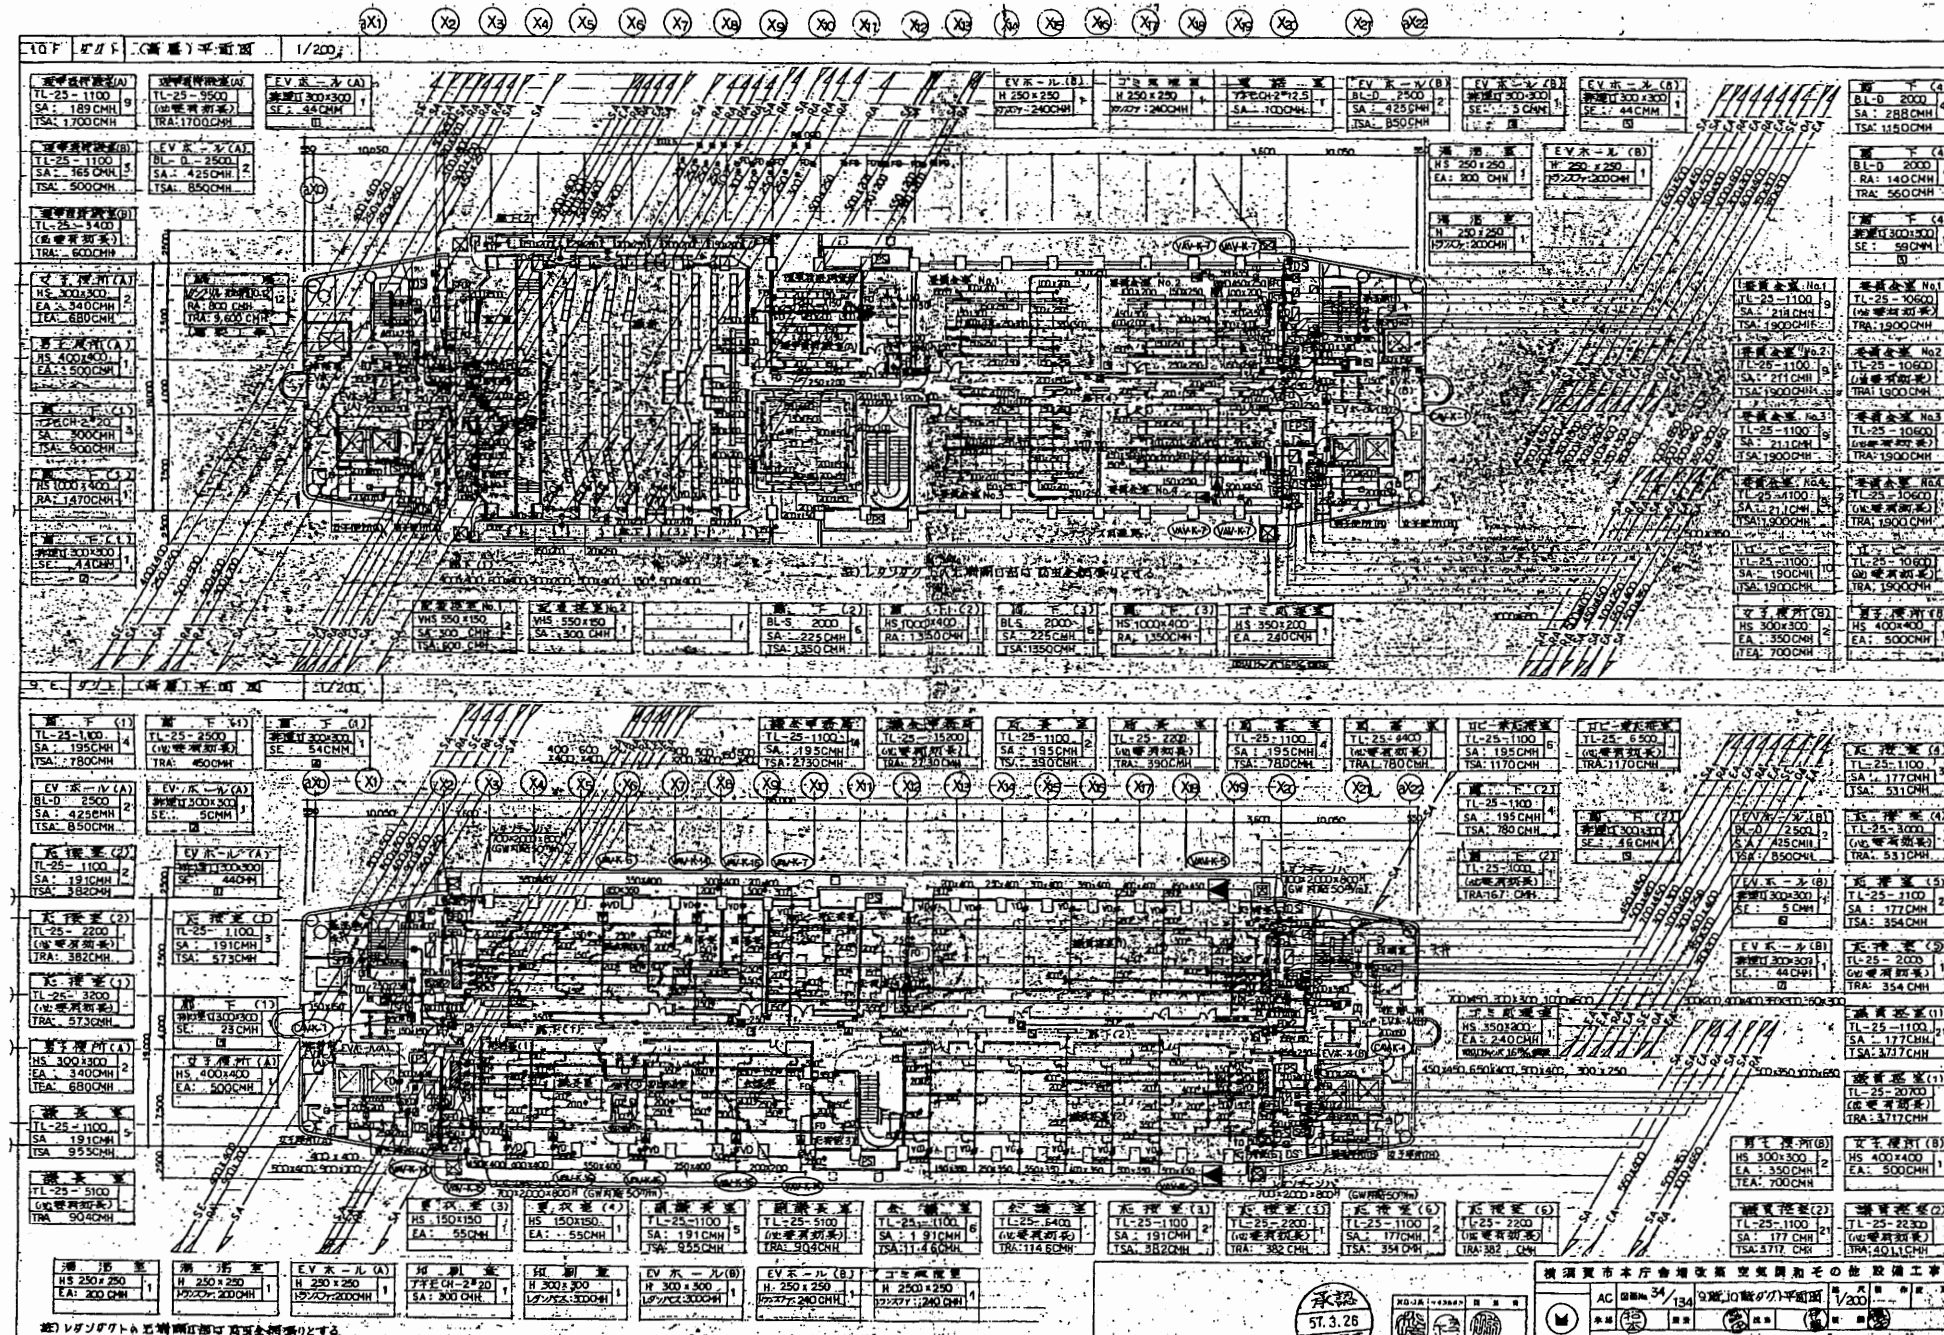

9・10階平面図

本庁舎


工事名	市役所本庁舎ほか3か所 建築基準法第12条定期点検業務委託			設計者資格 氏名	級建築士登録第 _____ 号			課長	主査等	担当者	財務部 FM推進課
図面名称	機械設備図	図番	縮尺	NS	作図	平成	年	月	日		

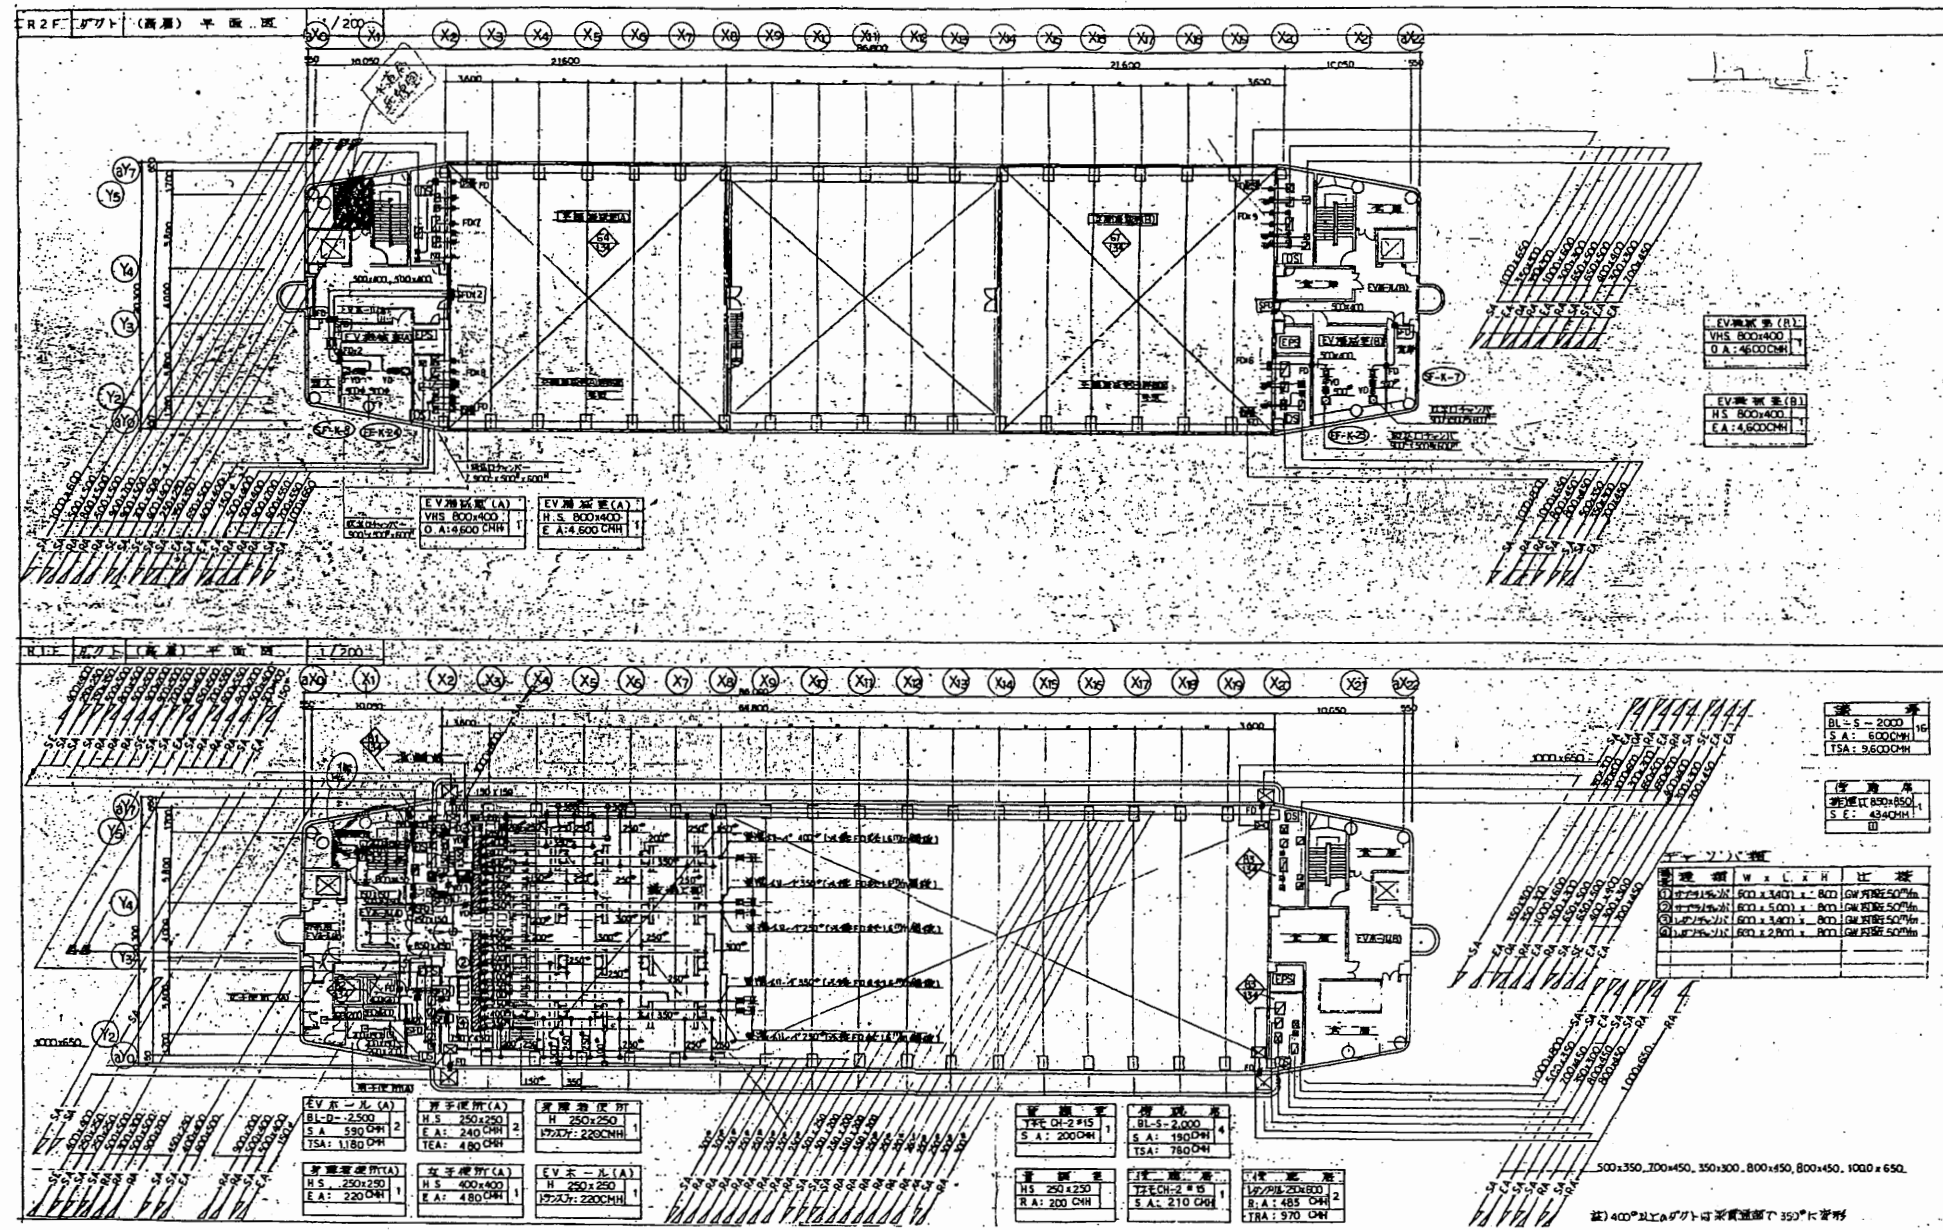

R1・R2階平面図

本庁舎

工事名	市役所本庁舎ほか3か所 建築基準法第12条定期点検業務委託			設計者資格 氏名	級建築士登録第 _____ 号			課長	主査等	担当者	財務部 FM推進課
図面名称	機械設備図	図番	縮尺	NS	作図	平成 年 月 日					

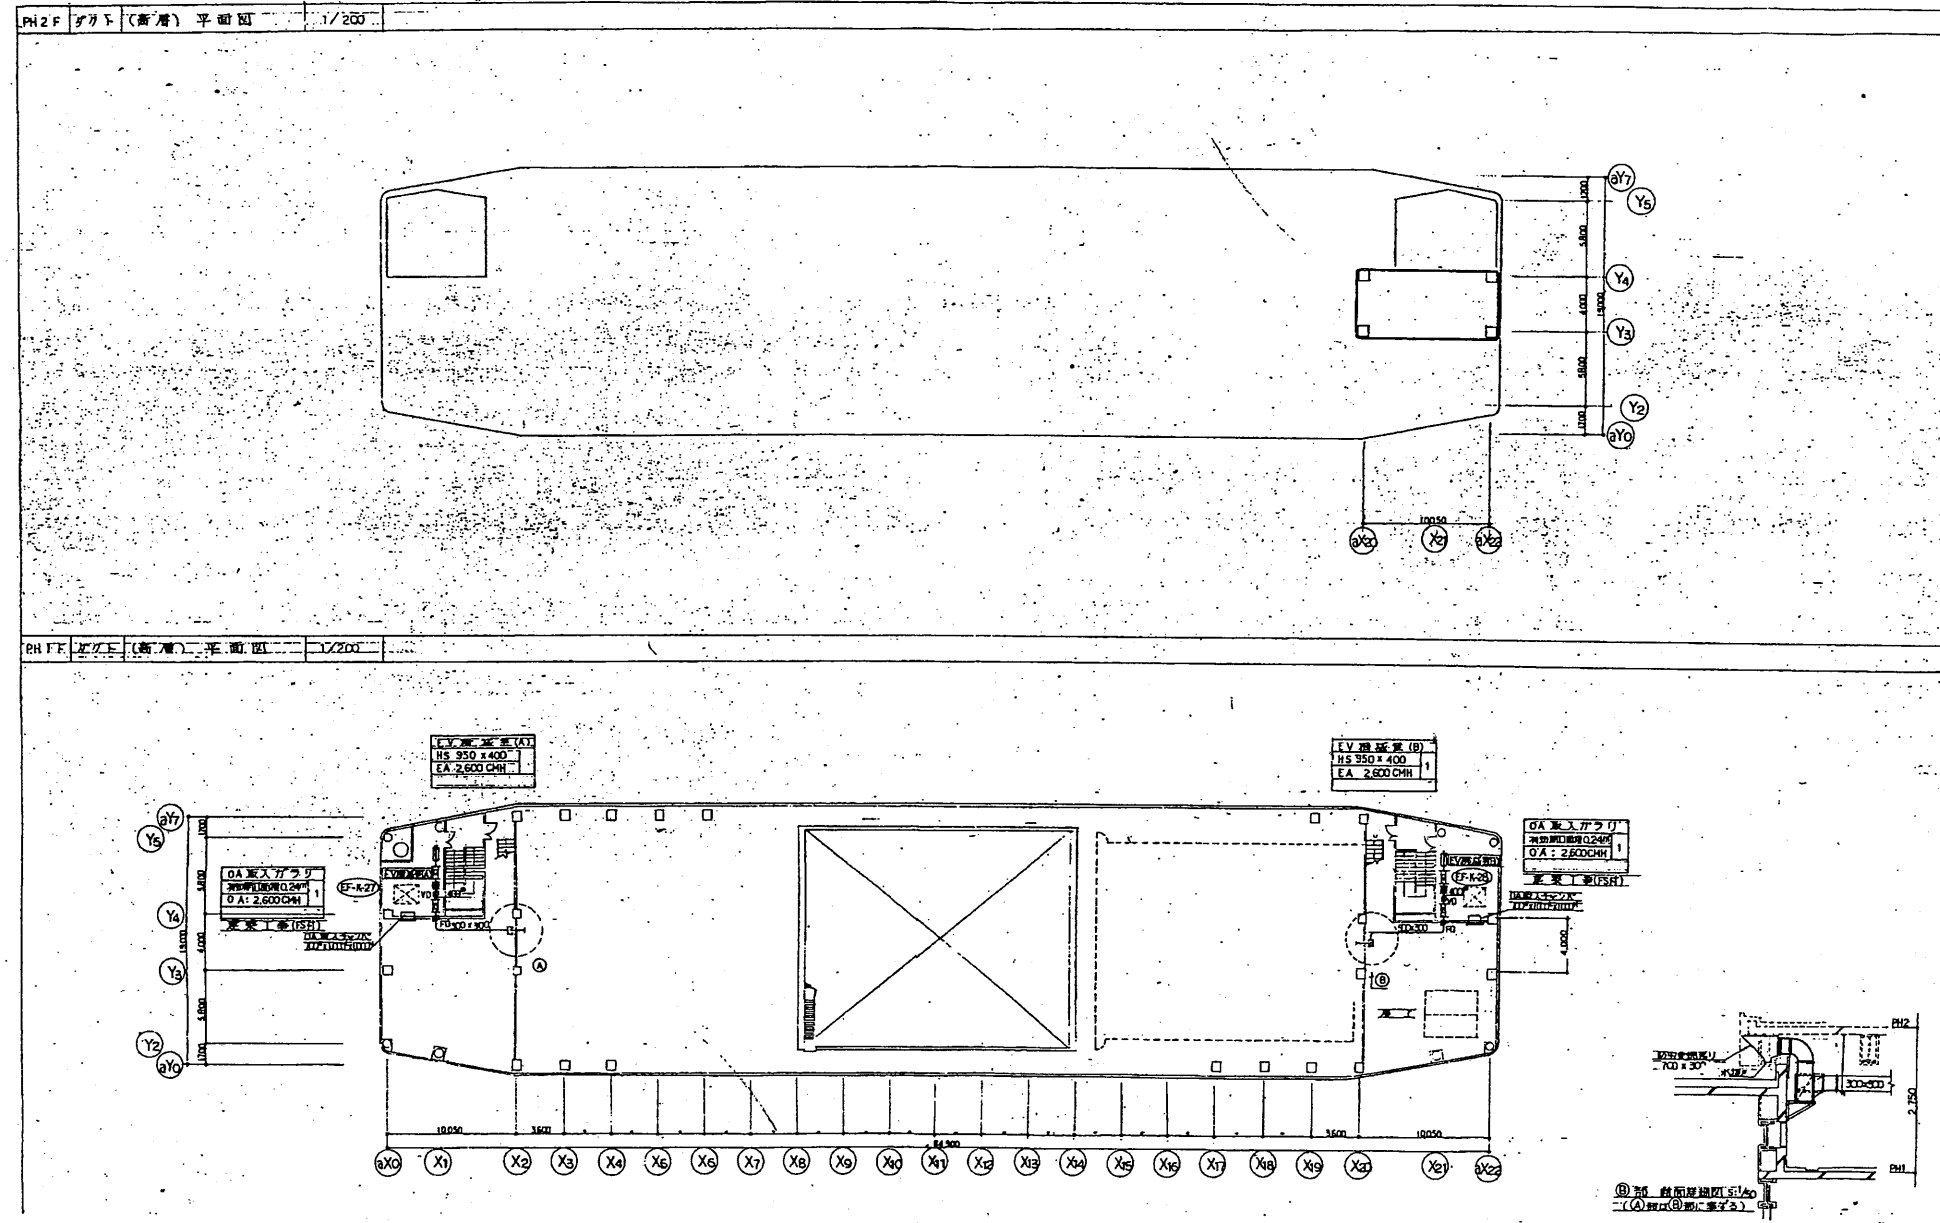


PH1・PH2階平面図

本庁舎

工事名	市役所本庁舎ほか3か所 建築基準法第12条定期点検業務委託		設計者資格 氏名	級建築士登録第 _____ 号			課長	主査等	担当者	財務部 FM推進課
図面名称	機械設備図	図番	縮尺	NS	作図	平成 年 月 日				


記号	名称	仕様	数量	単位	備注
CT-1	冷水機	冷凍能力 100kW	2	台	
CT-2	冷水機	冷凍能力 100kW	2	台	
CP-1	冷却塔	冷却能力 100kW	2	台	
CP-2	冷却塔	冷却能力 100kW	2	台	
CH-1	熱交換機	熱交換能力 100kW	1	台	
CH-2	熱交換機	熱交換能力 100kW	1	台	
H-1	ポンプ	流量 100L/min	1	台	
H-2	ポンプ	流量 100L/min	1	台	
P-1	ポンプ	流量 100L/min	1	台	
P-2	ポンプ	流量 100L/min	1	台	
AC-1	空調機	冷房能力 100kW	1	台	
AC-2	空調機	冷房能力 100kW	1	台	
F-1	配管	径 100mm	100	m	
F-2	配管	径 100mm	100	m	
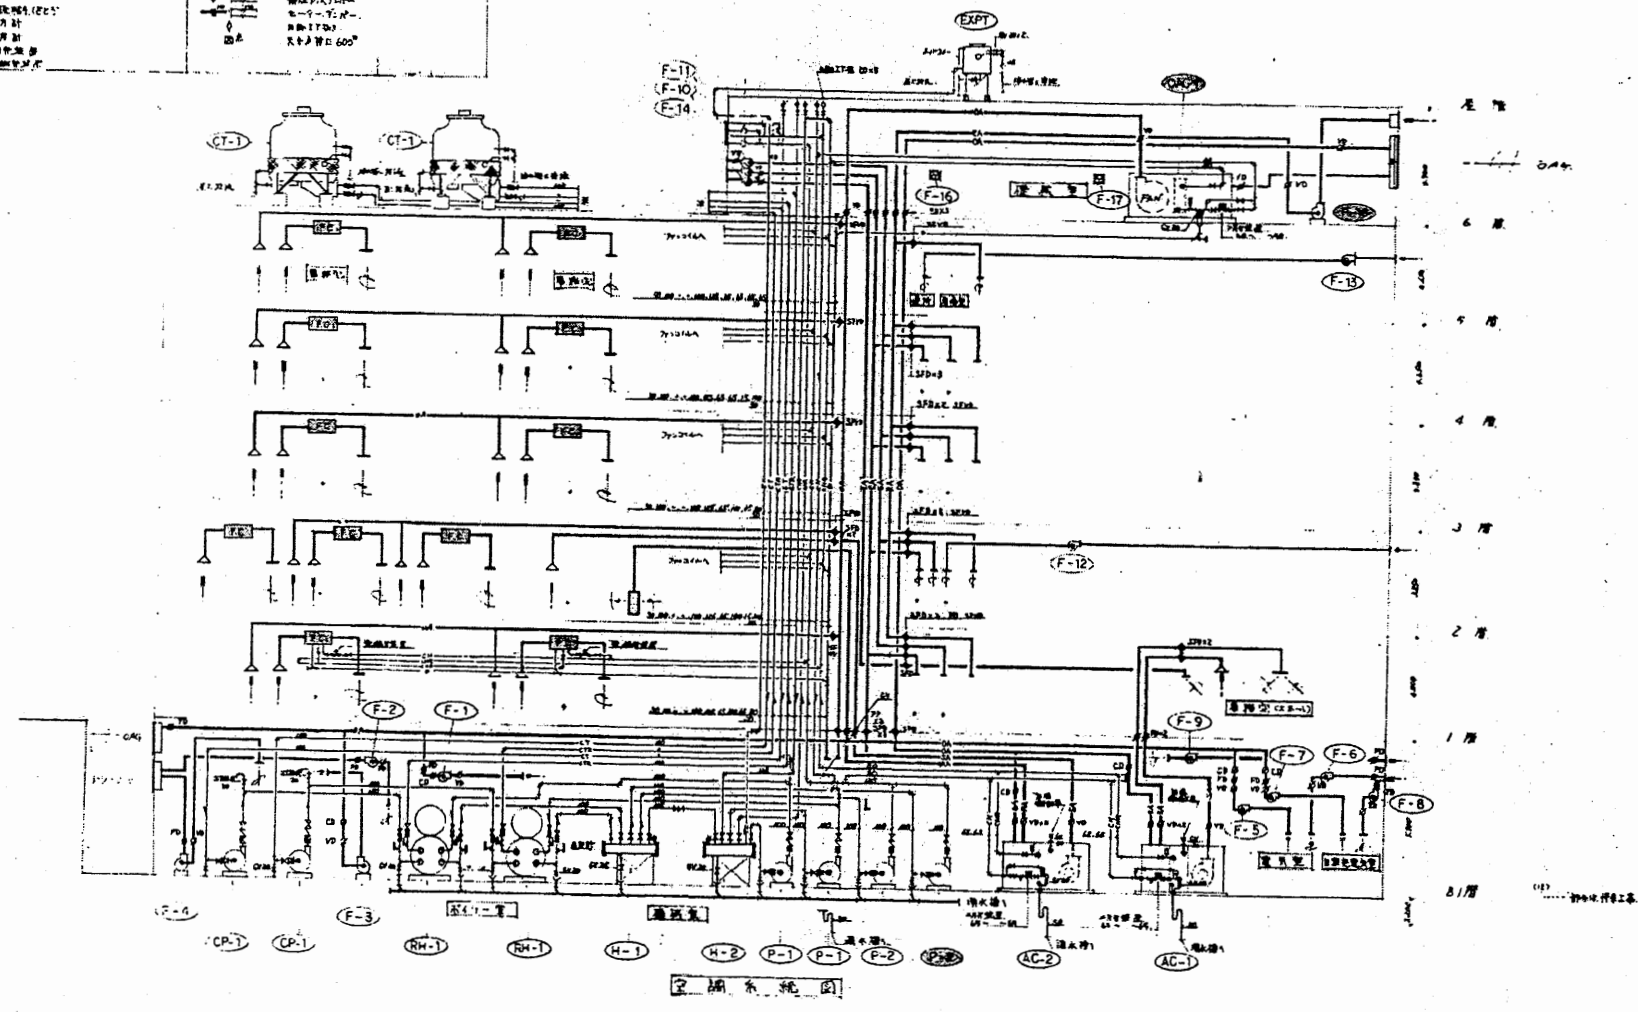

系統図

本庁舎  
分館

工事名	市役所本庁舎ほか3か所 建築基準法第12条定期点検業務委託			設計者資格 氏名	級建築士登録第 号			課長	主査等	担当者	財務部 FM推進課
図面名称	設備図	図番	縮尺	NS	作図	平成 年 月 日					

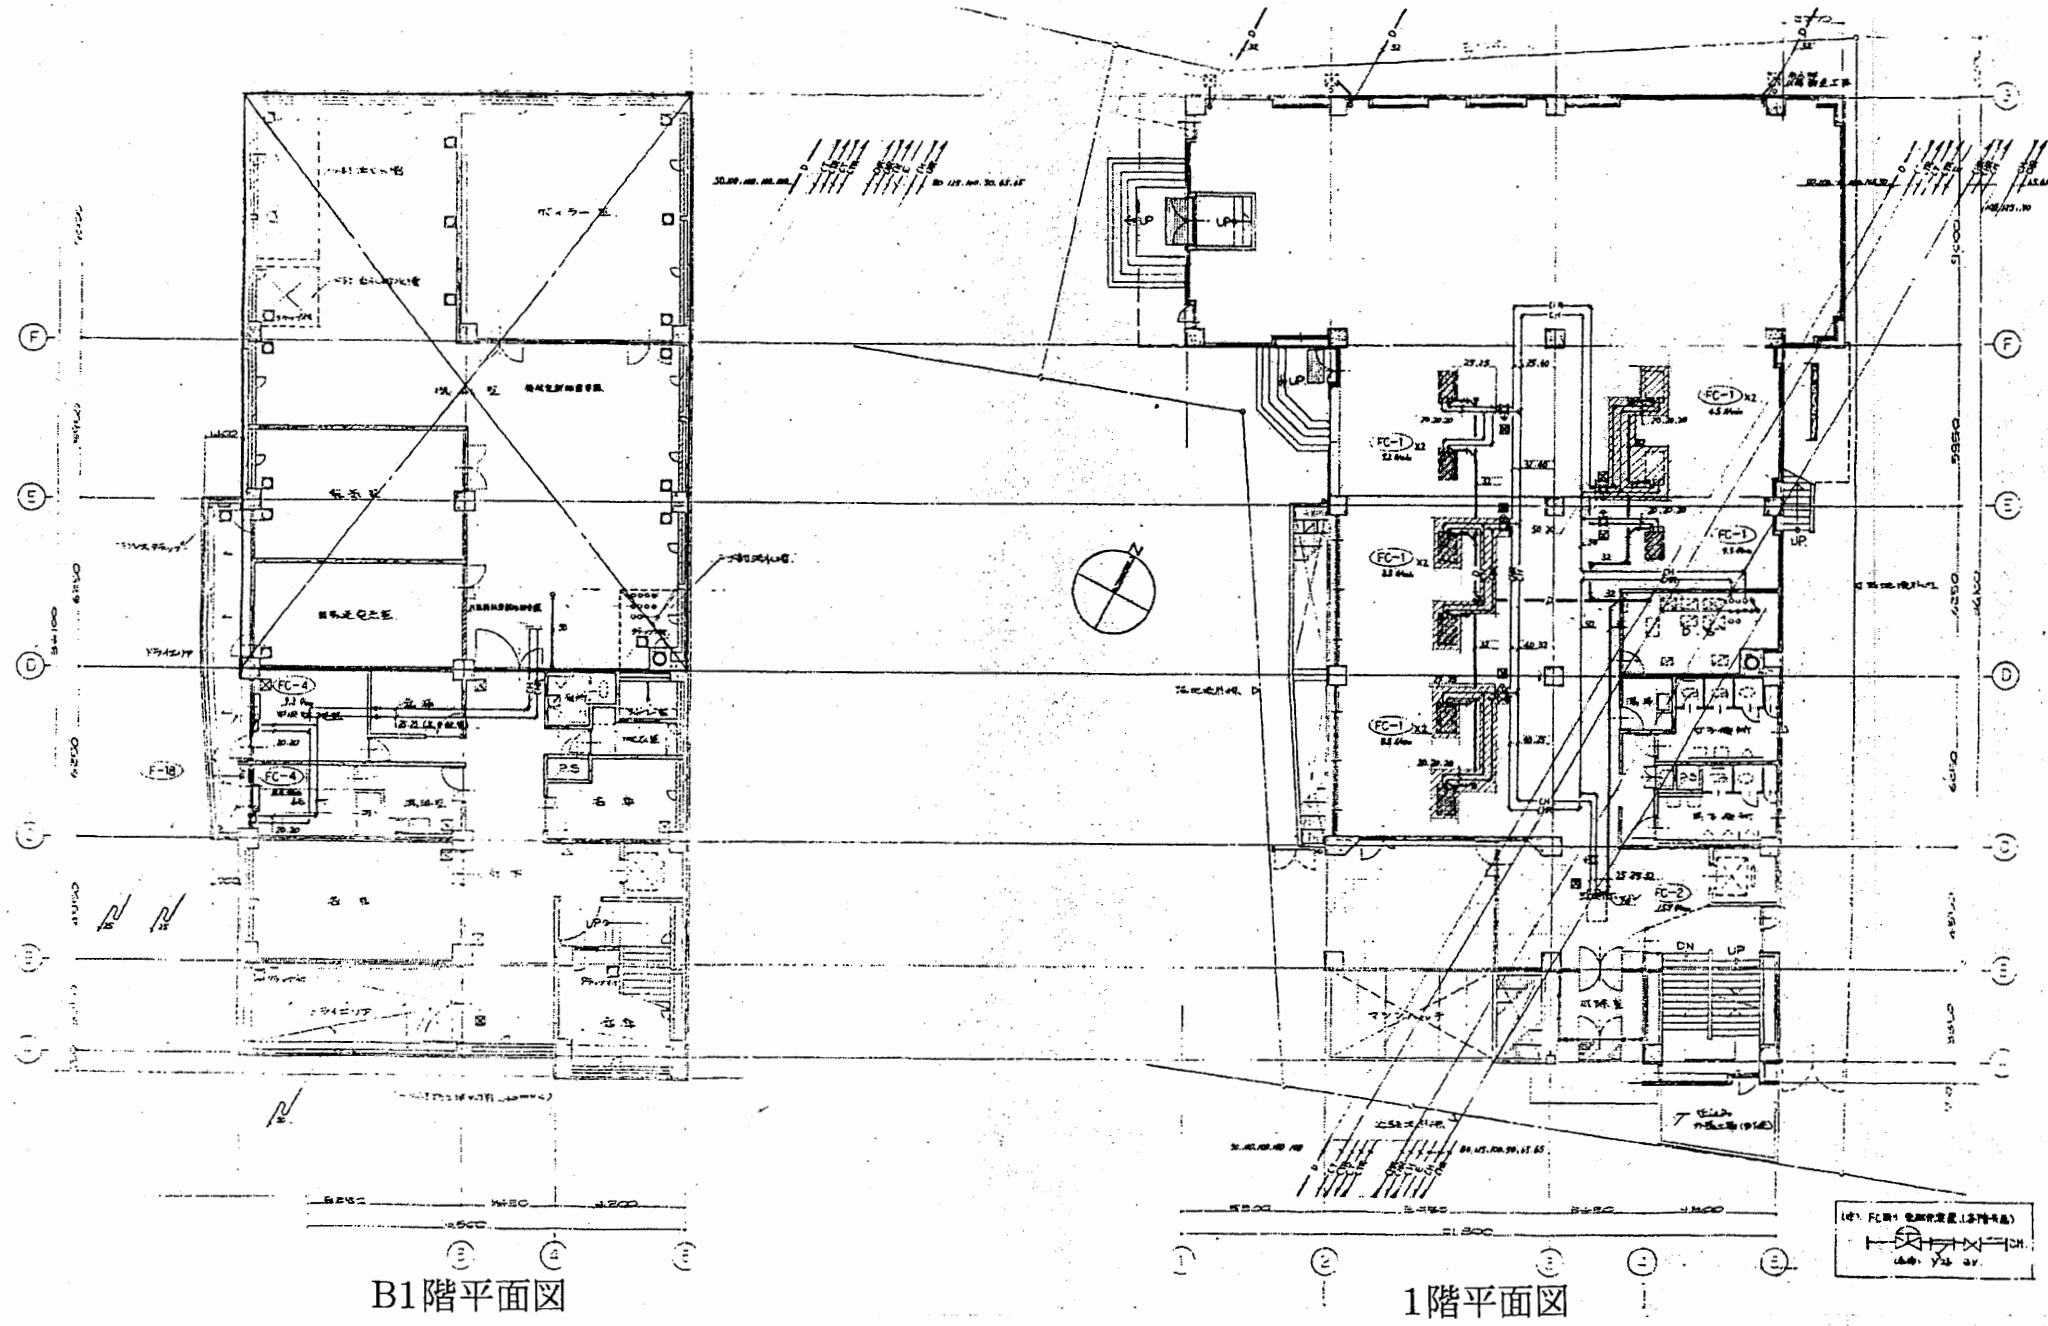


B1階平面図

1階平面図

本庁舎  
分館


工事名	市役所本庁舎ほか3か所 建築基準法第12条定期点検業務委託			設計者資格 氏名	級建築士登録第 号			課長	主査等	担当者	財務部 FM推進課
図面名称	設備図	図番	縮尺	NS	作図	平成 年 月 日					



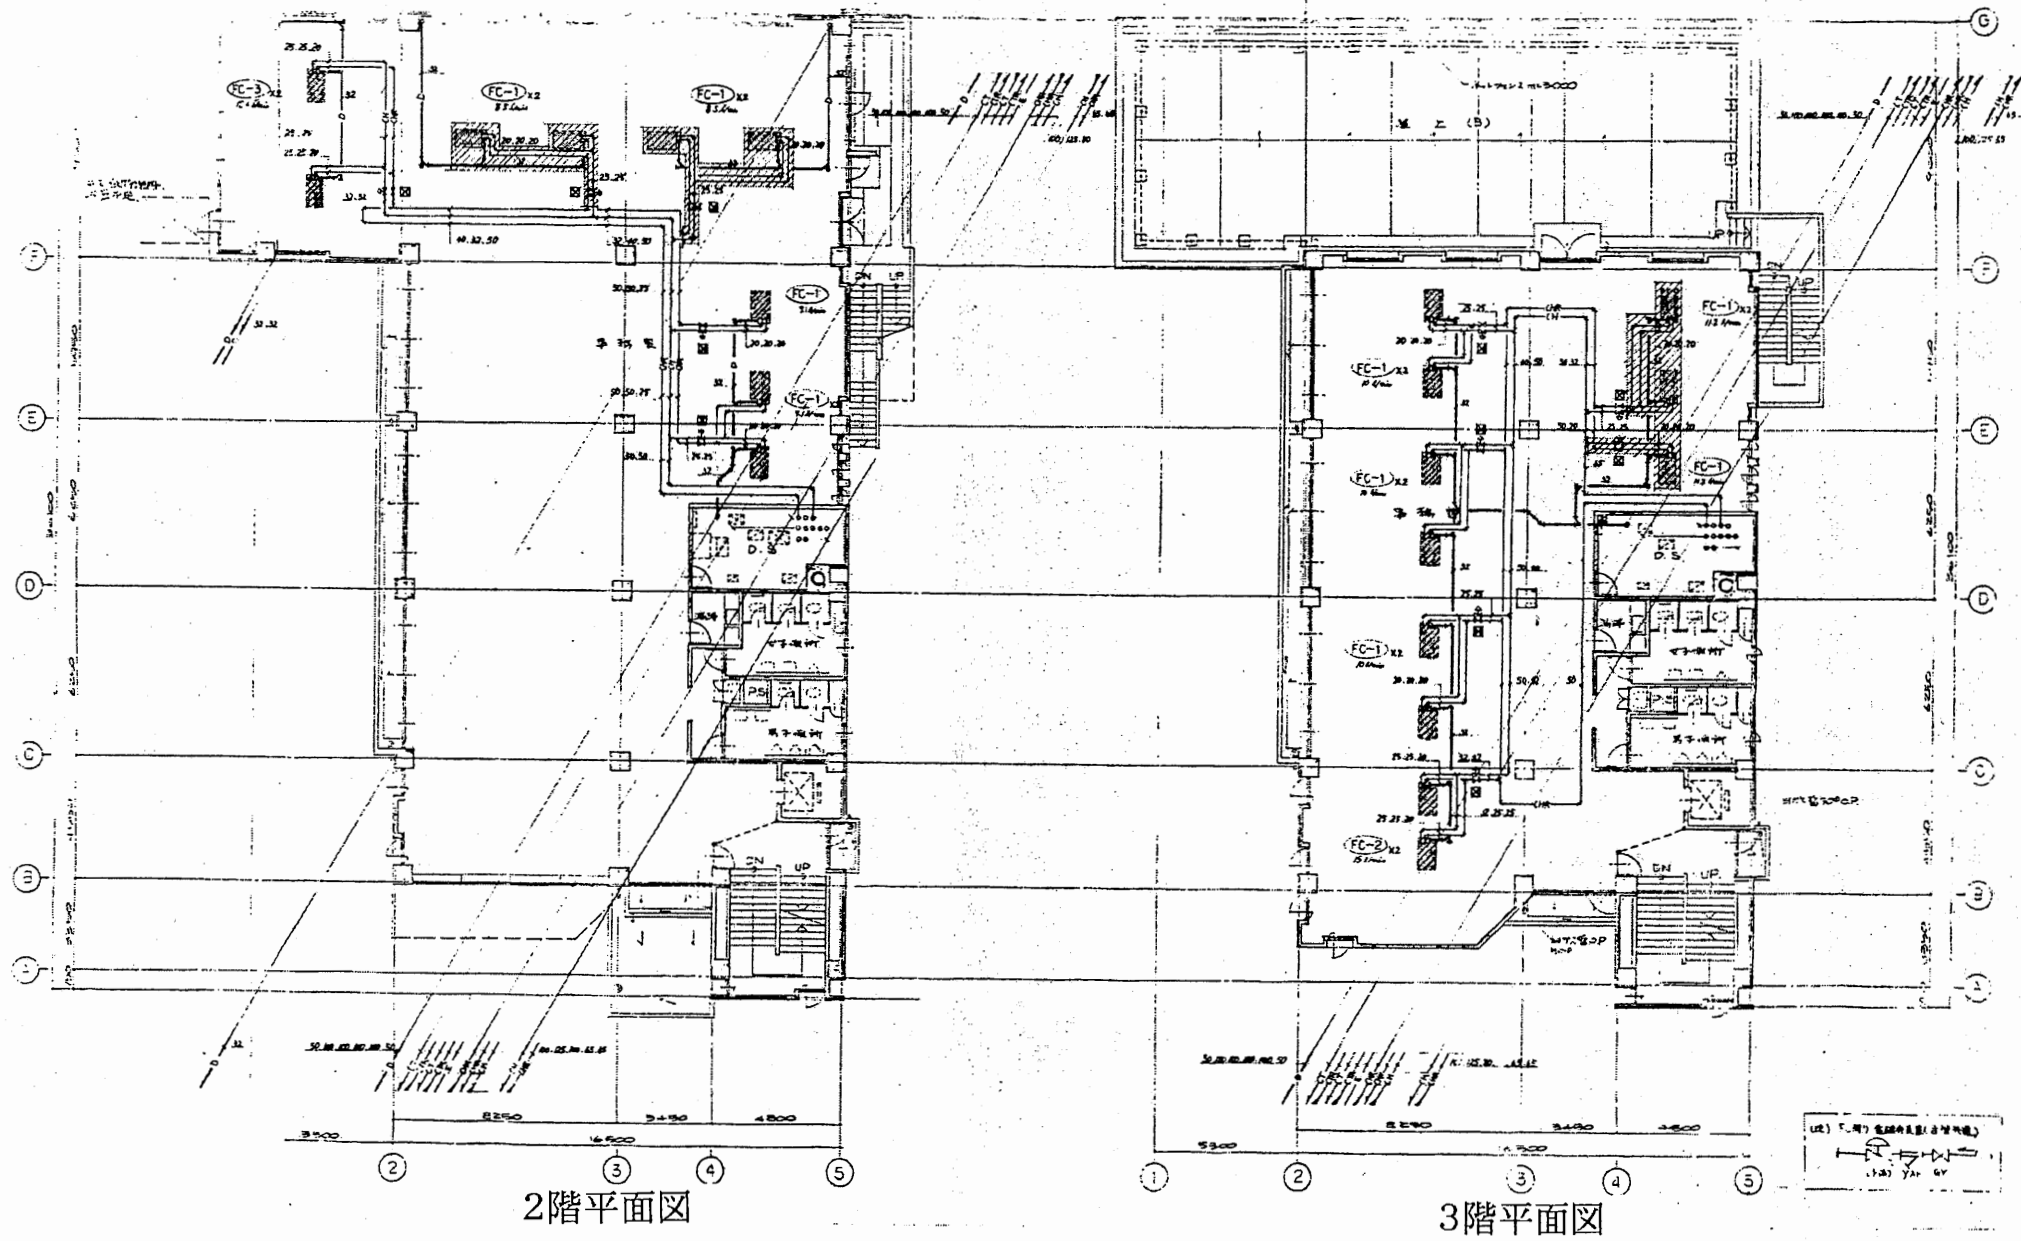


本庁舎  
分館

工事名	市役所本庁舎ほか3か所 建築基準法第12条定期点検業務委託			設計者資格 氏名	級建築士登録第 号			課長	主査等	担当者	財務部 FM推進課
図面名称	設備図	図番	縮尺	NS	作図	平成 年 月 日					

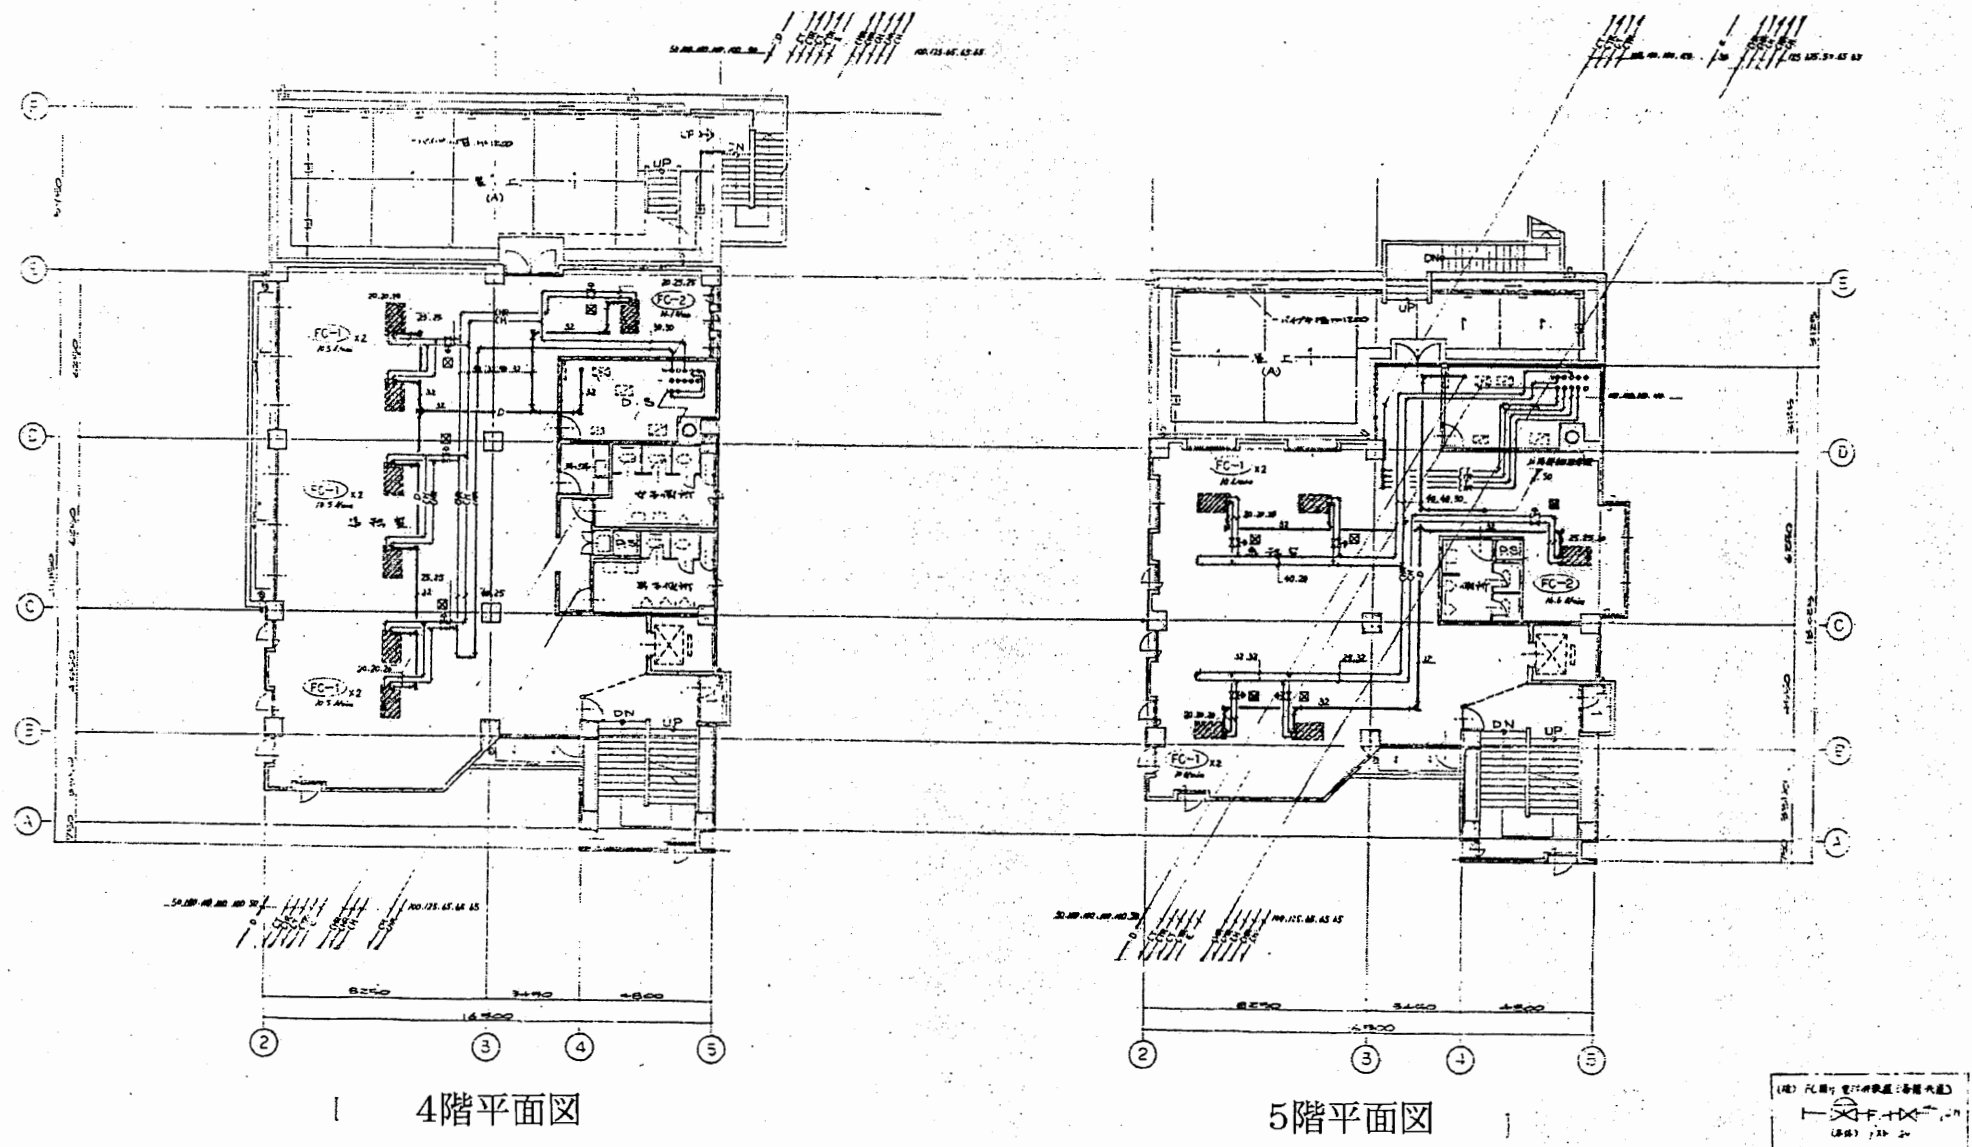


本庁舎  
分館

工事名	市役所本庁舎ほか3か所 建築基準法第12条定期点検業務委託			設計者資格 氏名	級建築士登録第 号			課長	主査等	担当者	財務部 FM推進課
図面名称	設備図	図番	縮尺	NS	作図	平成 年 月 日					

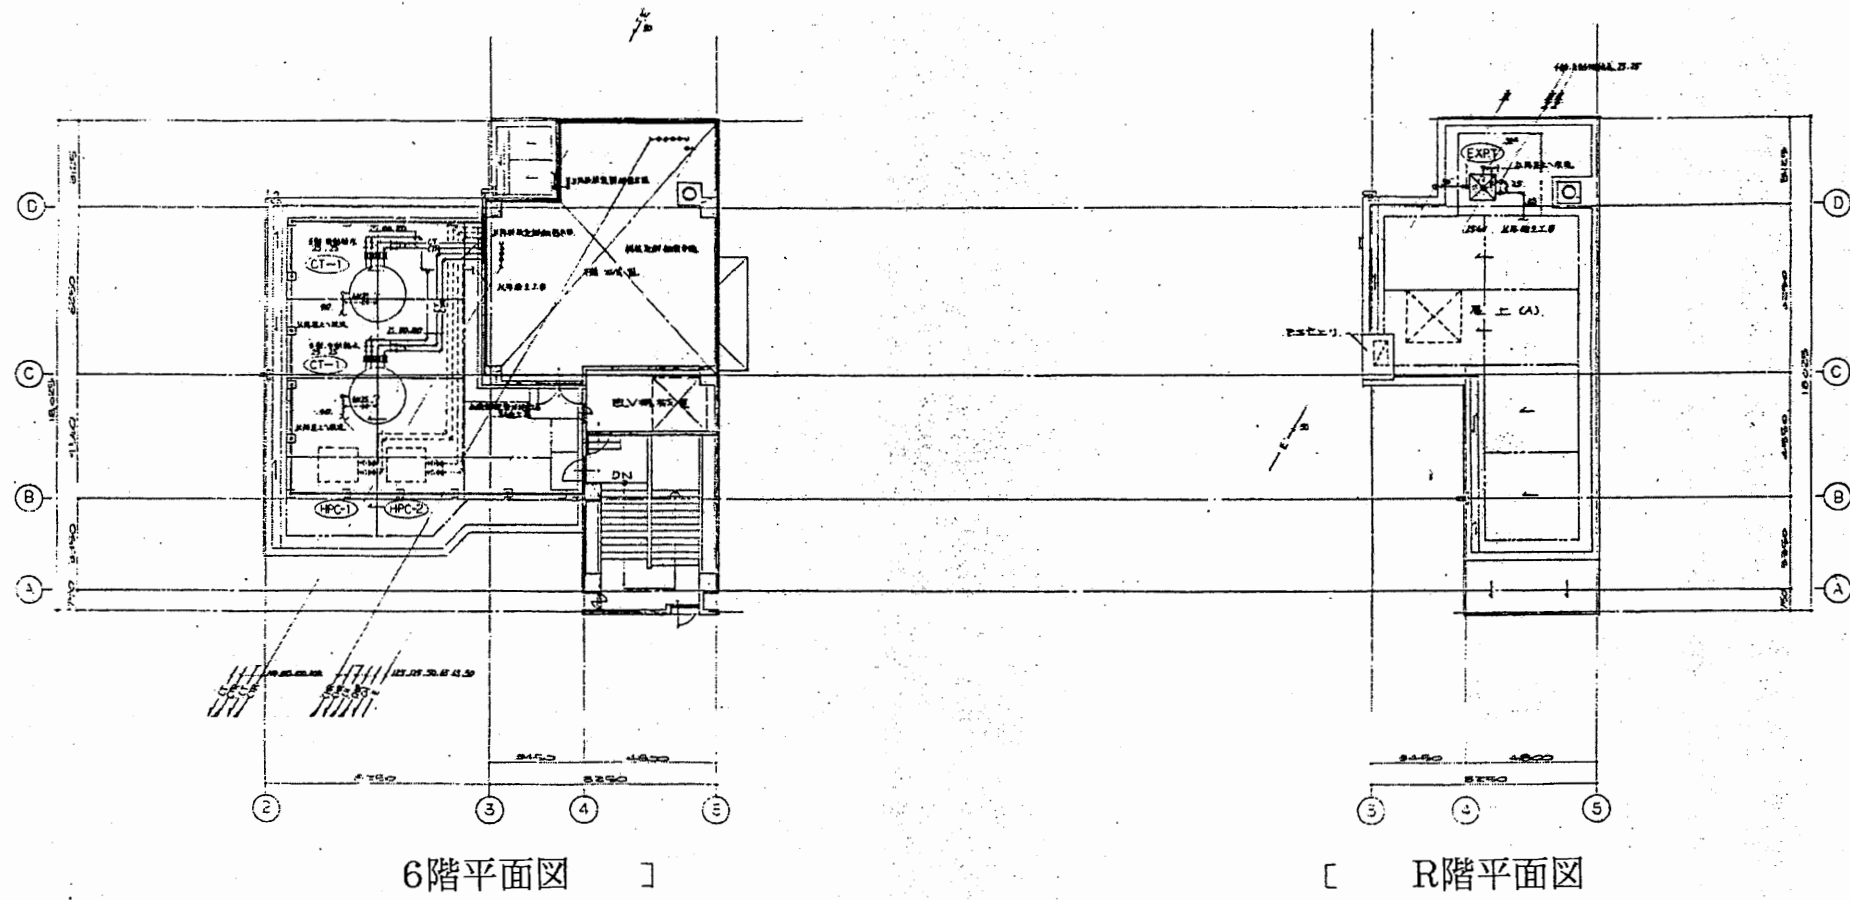


本庁舎  
分館

工事名	市役所本庁舎ほか3か所 建築基準法第12条定期点検業務委託			設計者資格 氏名	級建築士登録第 号			課長	主査等	担当者	財務部 FM推進課
図面名称	設備図	図番	縮尺	NS	作図	平成 年 月 日					

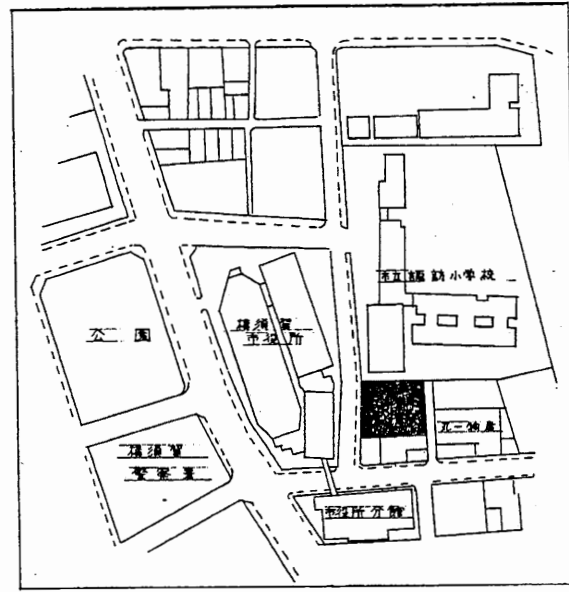


案内図

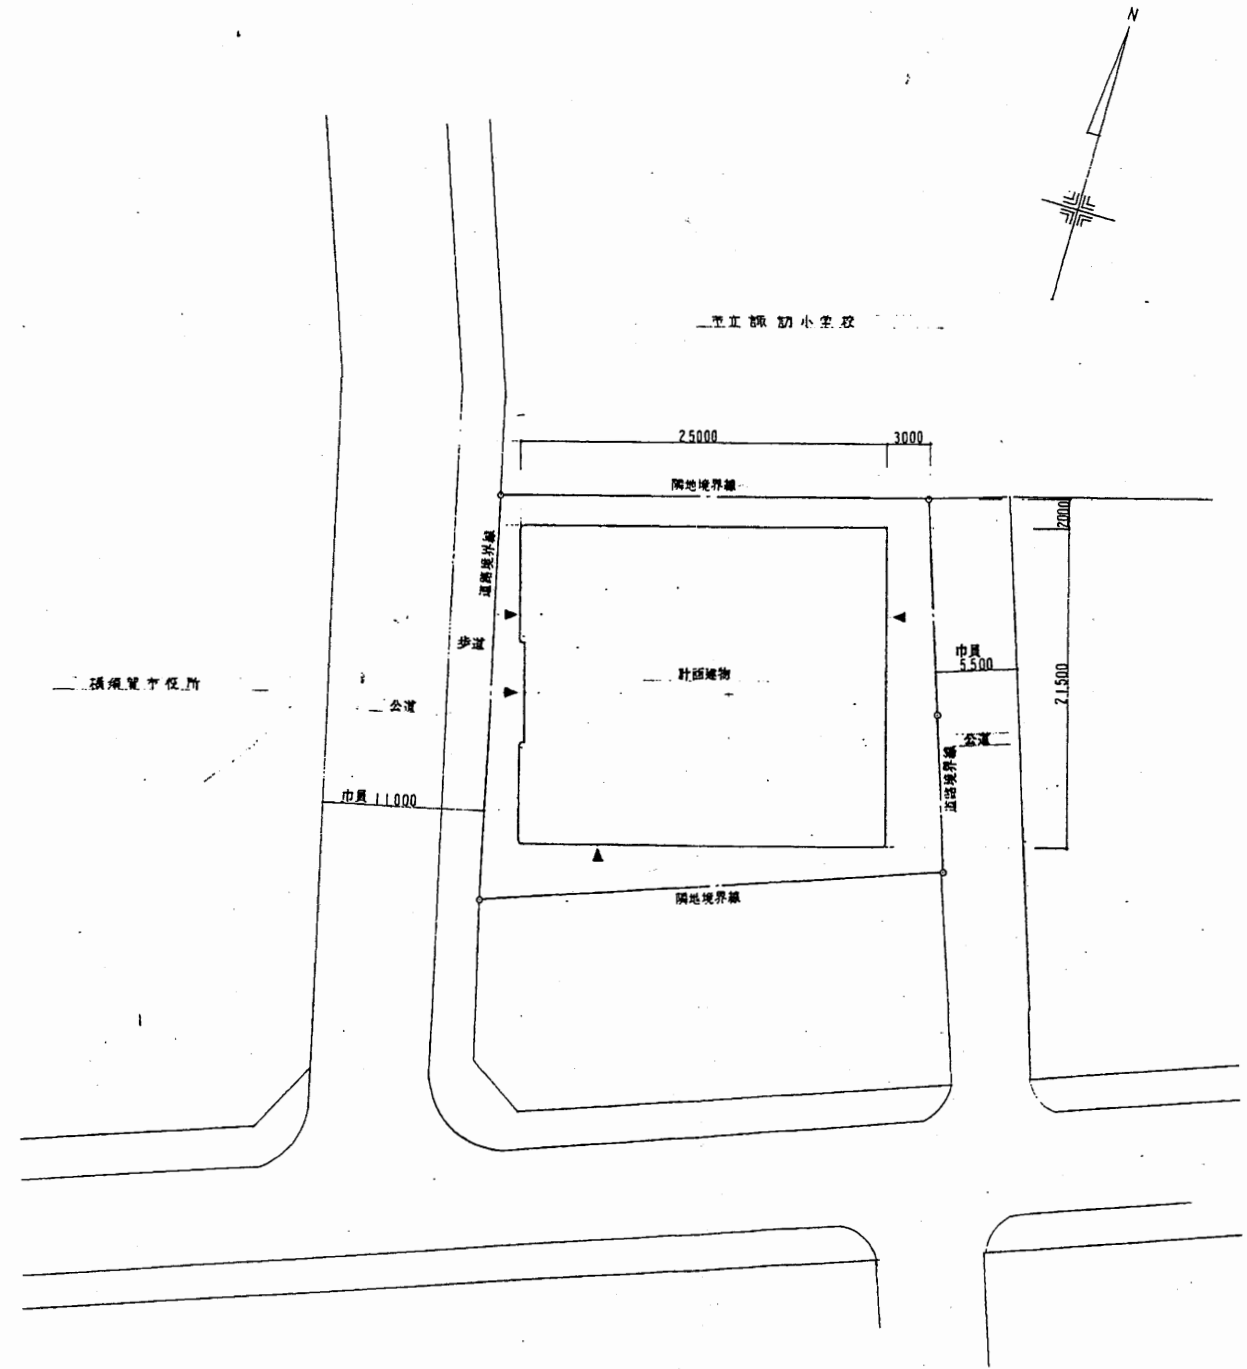


配置図 S1:500

共用倉庫

工事名	市役所本庁舎ほか3か所 建築基準法第12条定期点検業務委託			設計者資格 氏名	級建築士登録第 号			課長	主査等	担当者	財務部 FM推進課
図面名称	案内図・配置図	図番	縮尺	作図	平成	年	月	日			

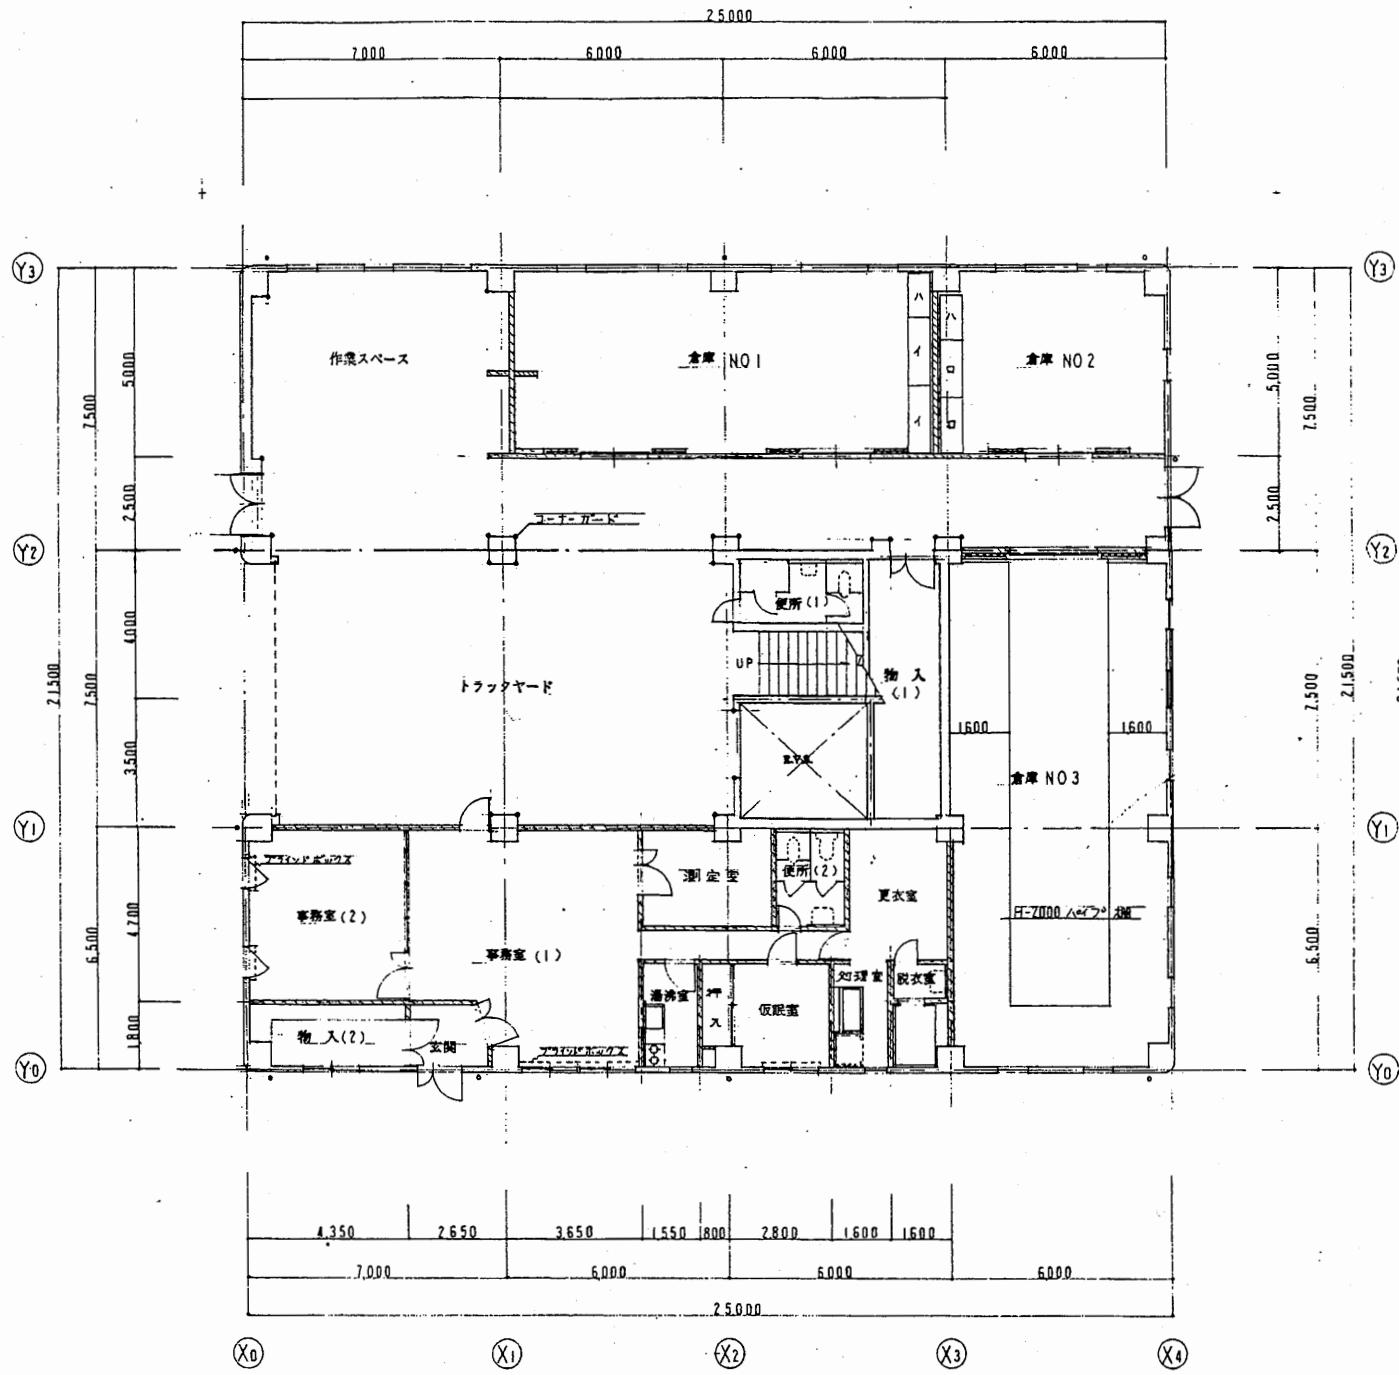


1階平面図 S1:200

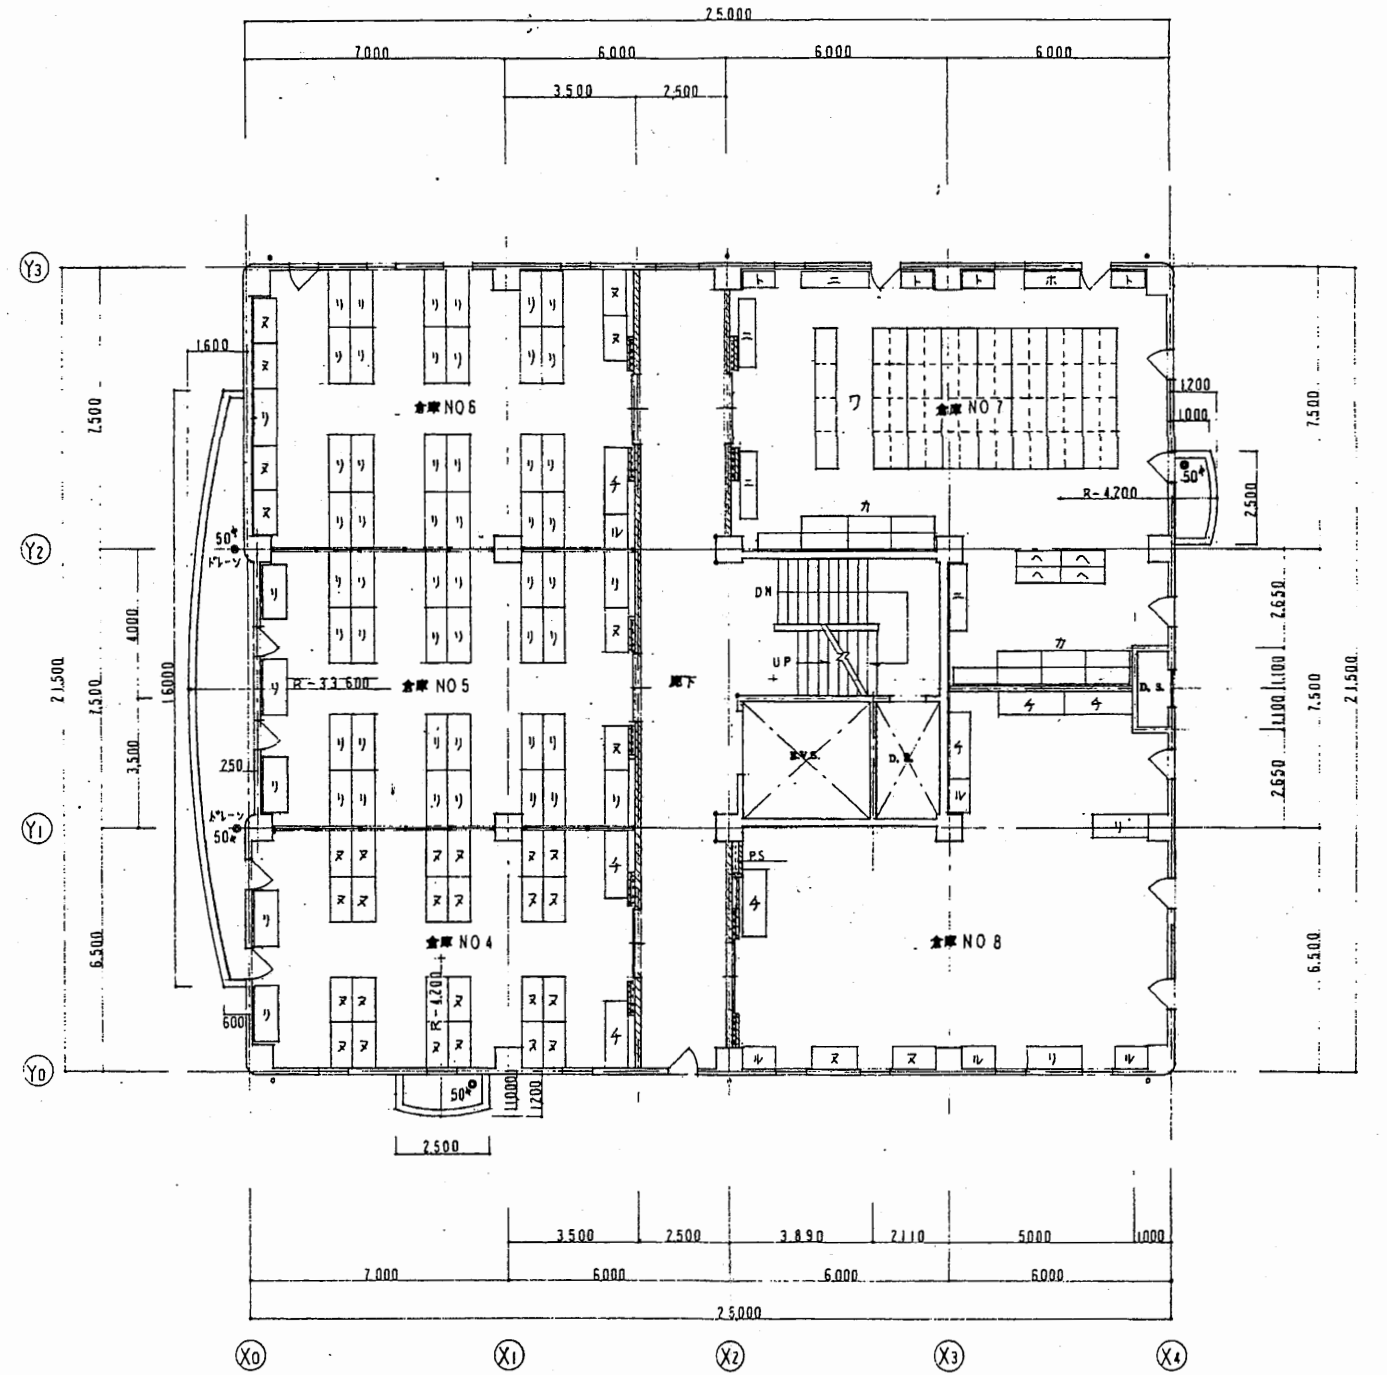


2階平面図 S1:200

共用倉庫

工事名	市役所本庁舎ほか3か所 建築基準法第12条定期点検業務委託			設計者資格 氏名	級建築士登録第 号			課長	主査等	担当者	財務部 FM推進課
図面名称	各平面図	図番	縮尺	作図	平成	年	月	日			

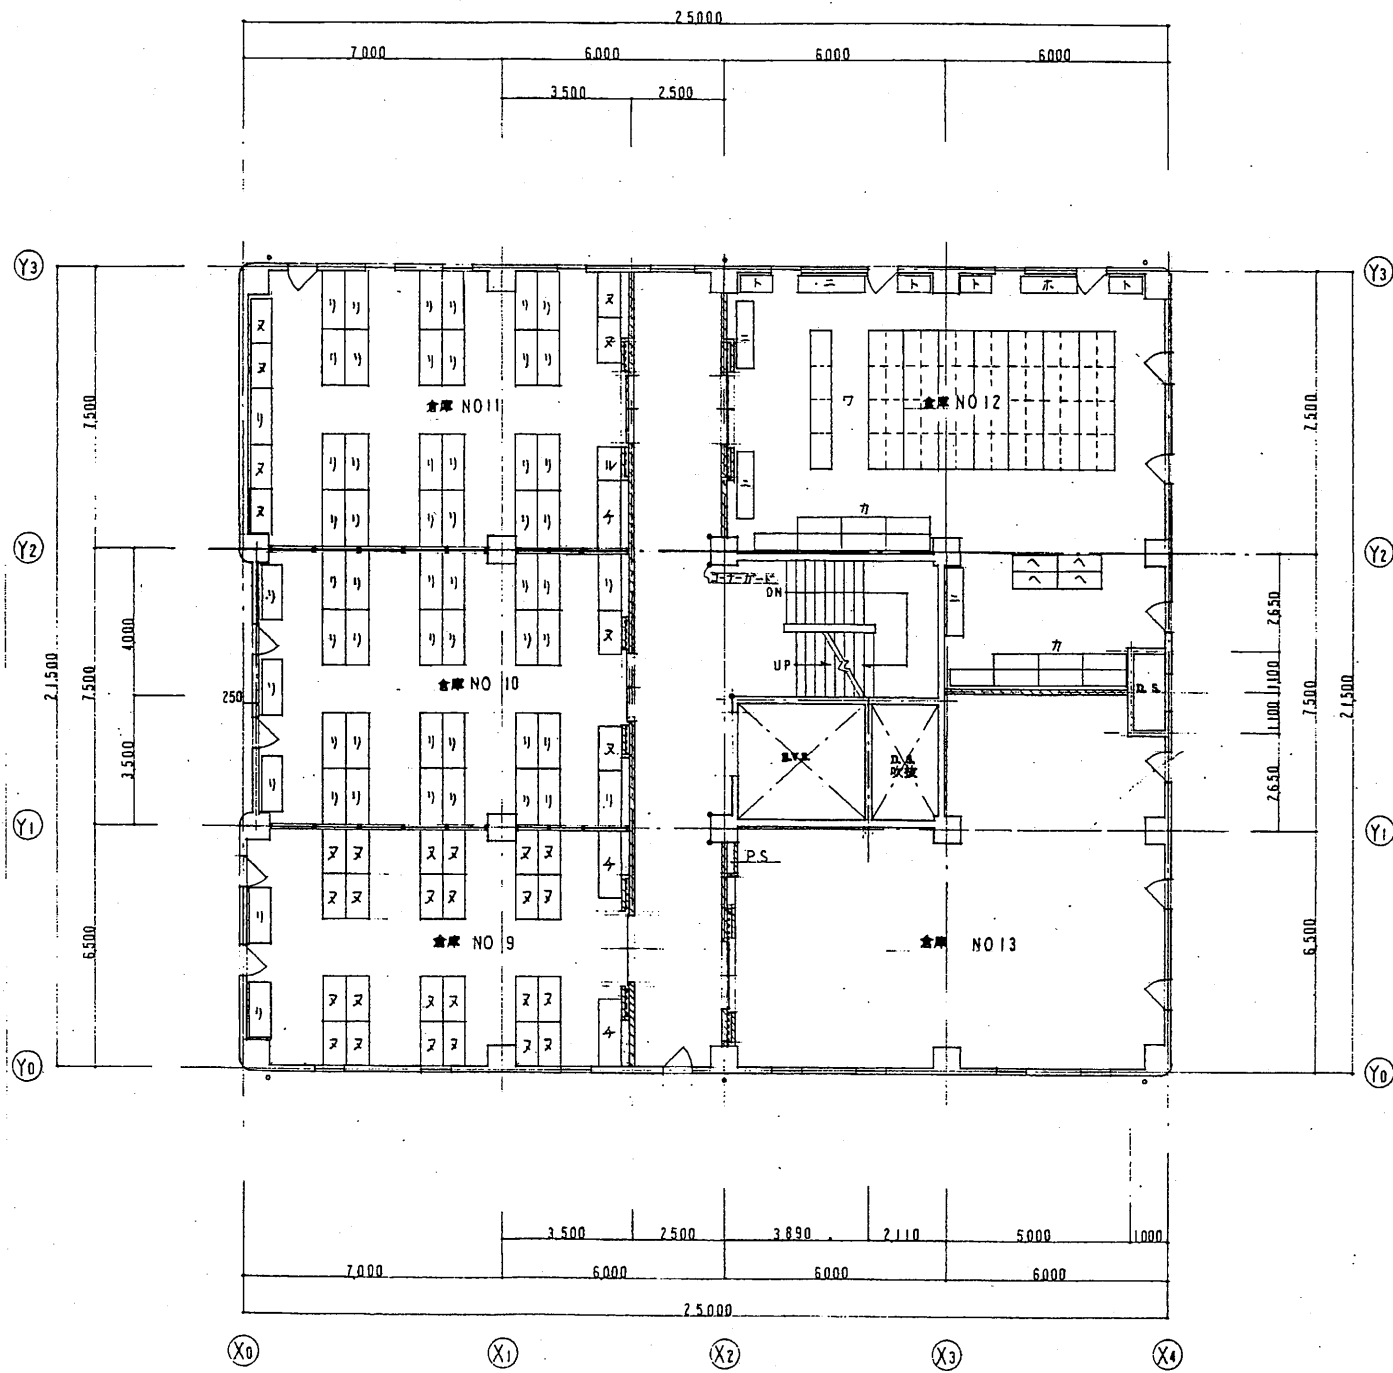


3階平面図 S1:200

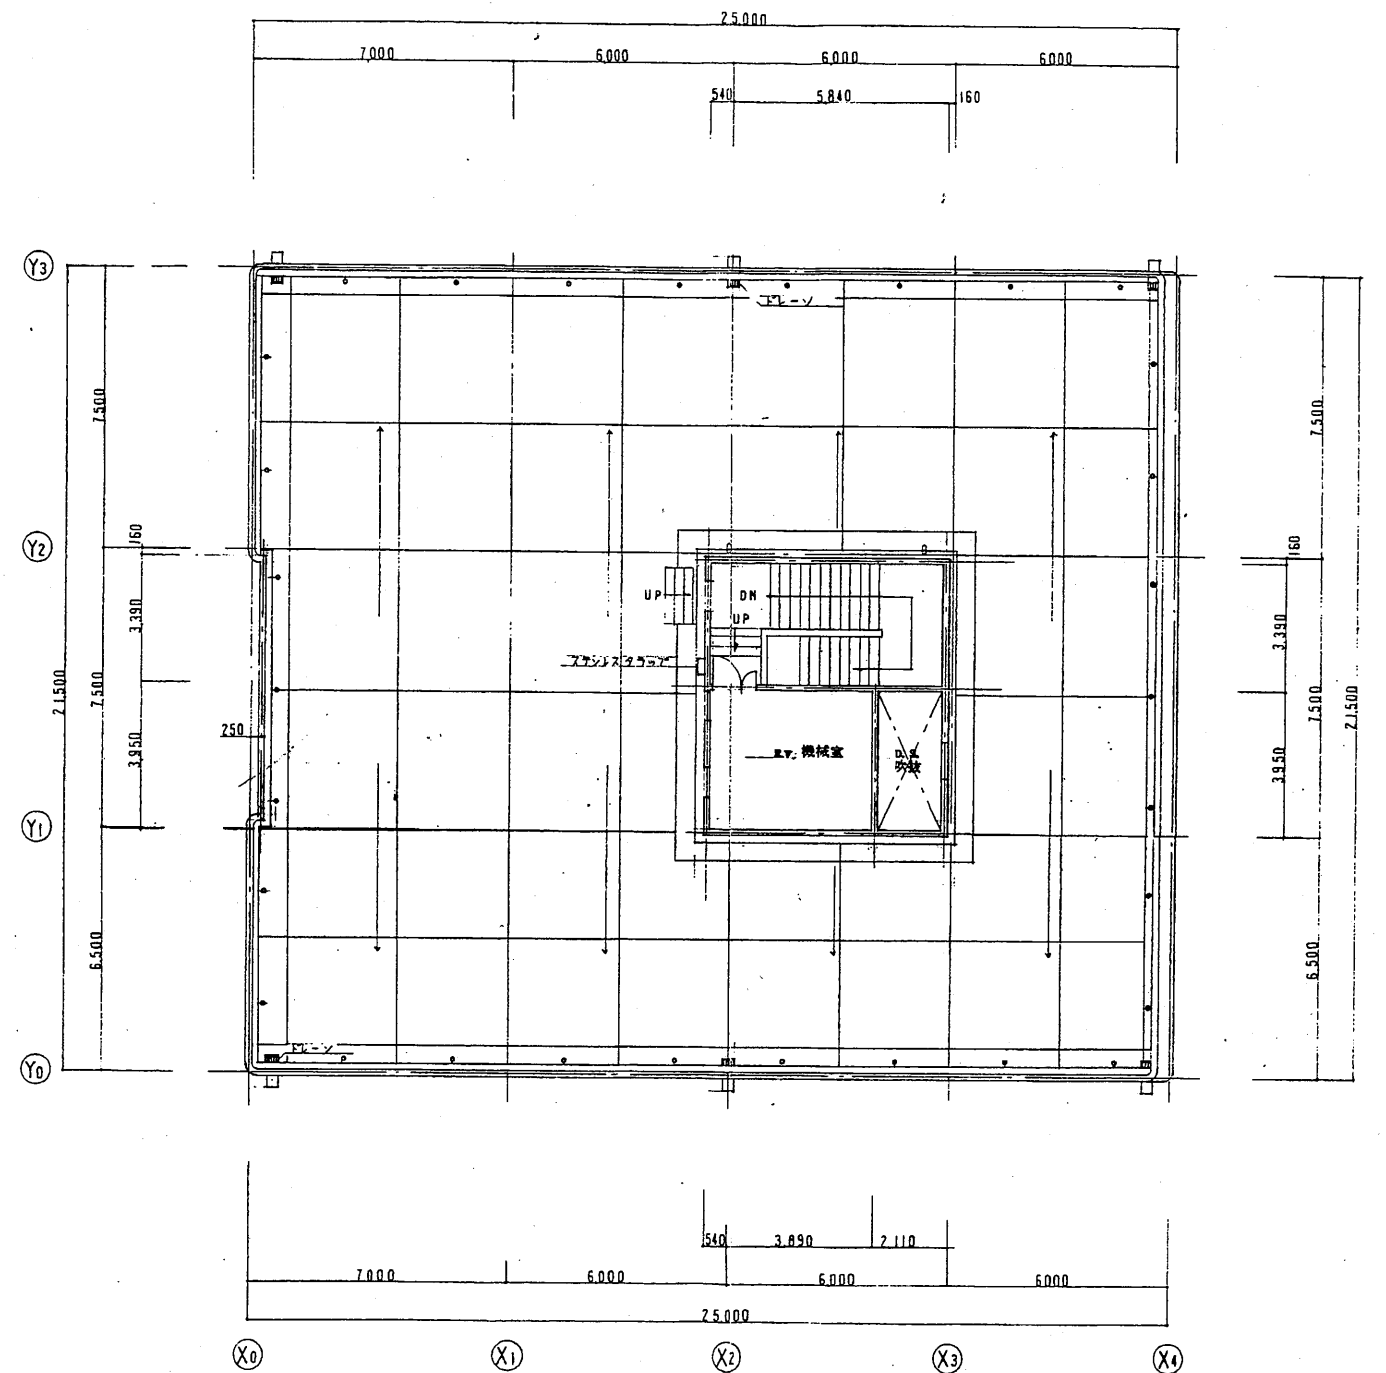

屋階平面図 S1:200

共用倉庫


工事名	市役所本庁舎ほか3か所 建築基準法第12条定期点検業務委託			設計者資格 氏名	級建築士登録第 号			課長	主査等	担当者	財務部 FM推進課
図面名称	各平面図	図番	縮尺	作図	平成	年	月	日			

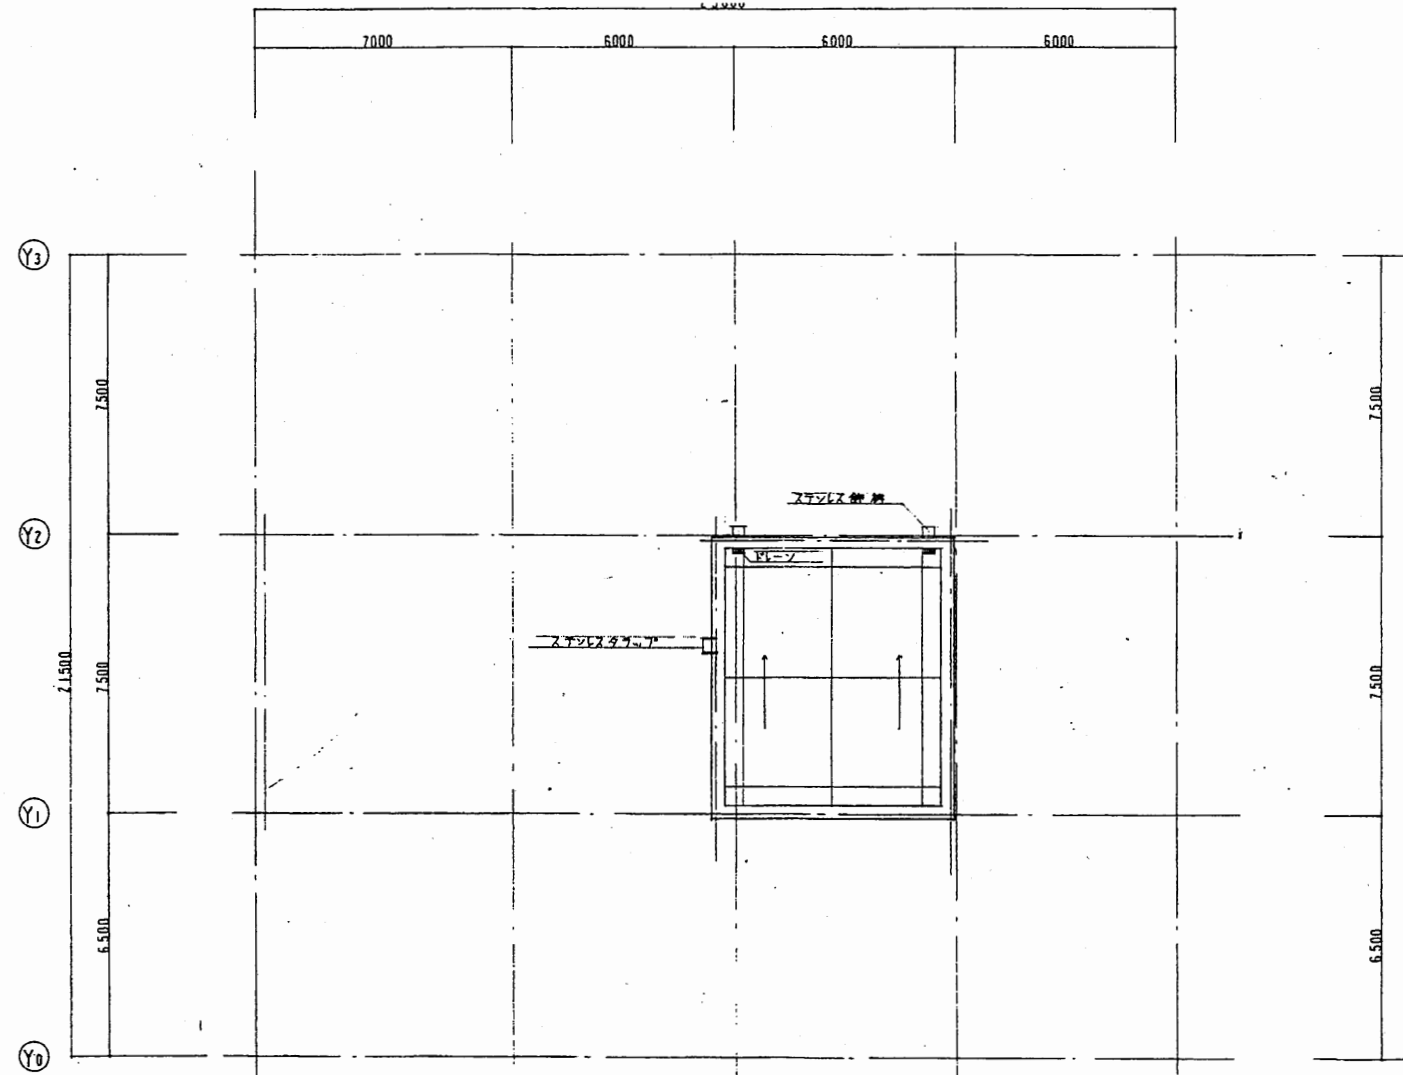


PH平面図 S1:200

共用倉庫


工事名	市役所本庁舎ほか3か所 建築基準法第12条定期点検業務委託			設計者資格 氏名	級建築士登録第 号			課長	主査等	担当者	財務部 FM推進課
図面名称	各平面図	図番		縮尺	作図	平成	年	月	日		

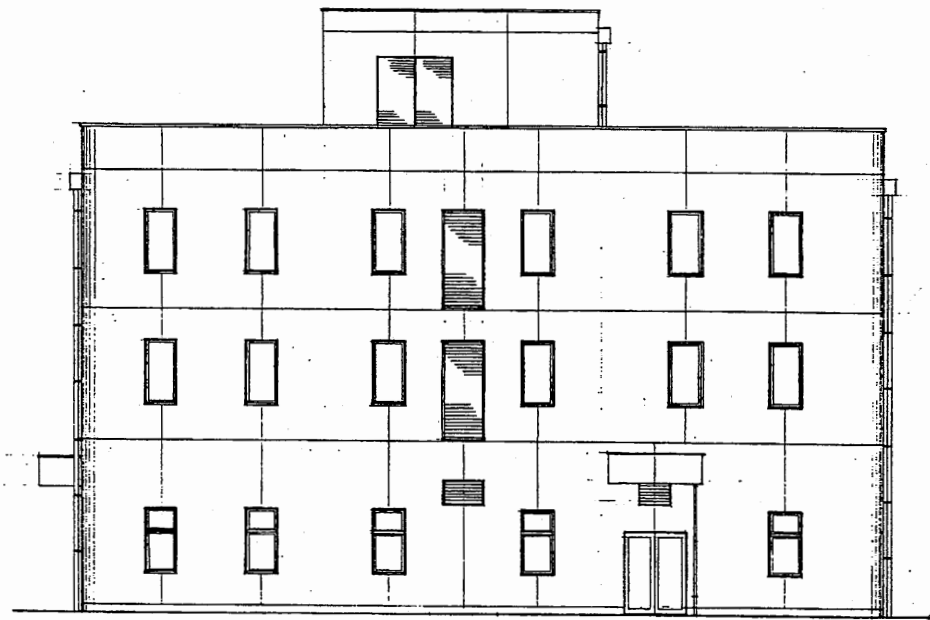


東側立面図 S1:400

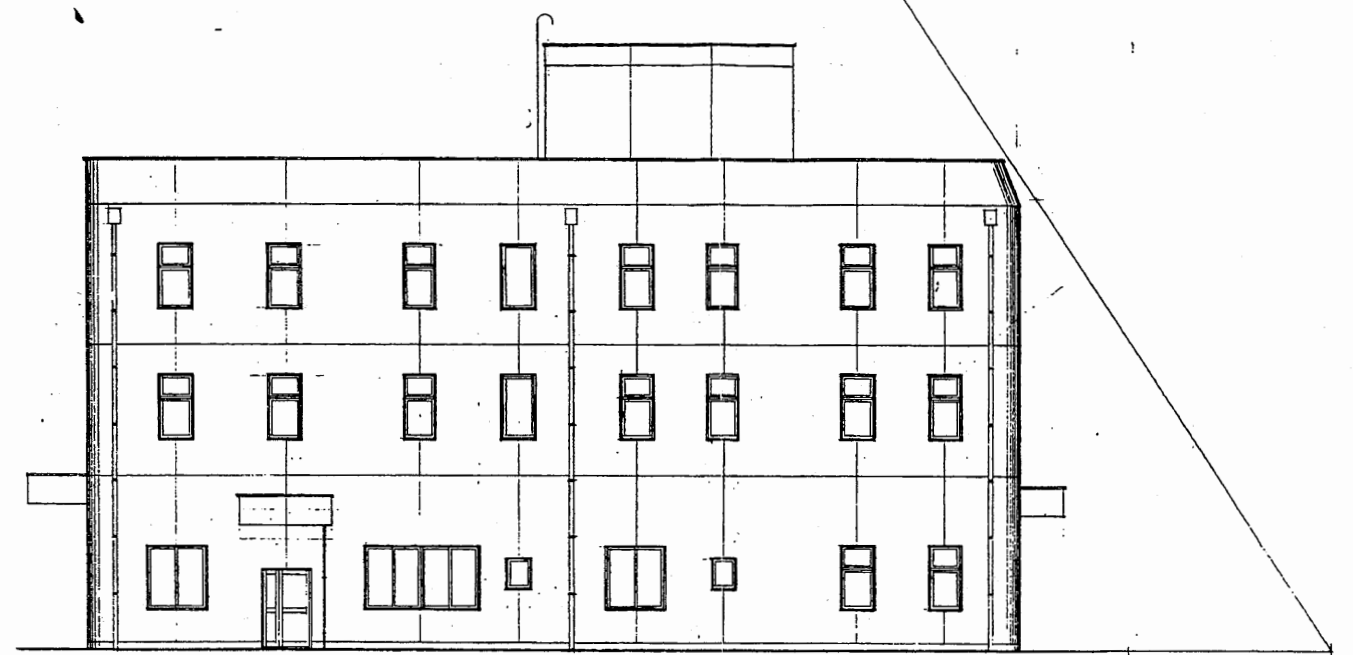

南側立面図 S1:400

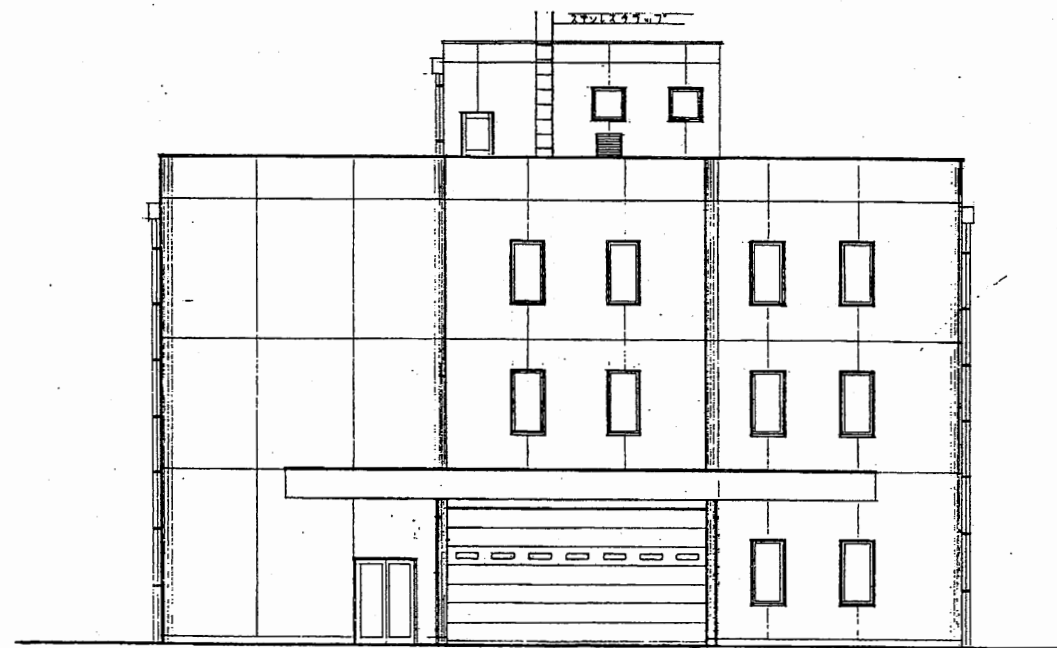

西側立面図 S1:400

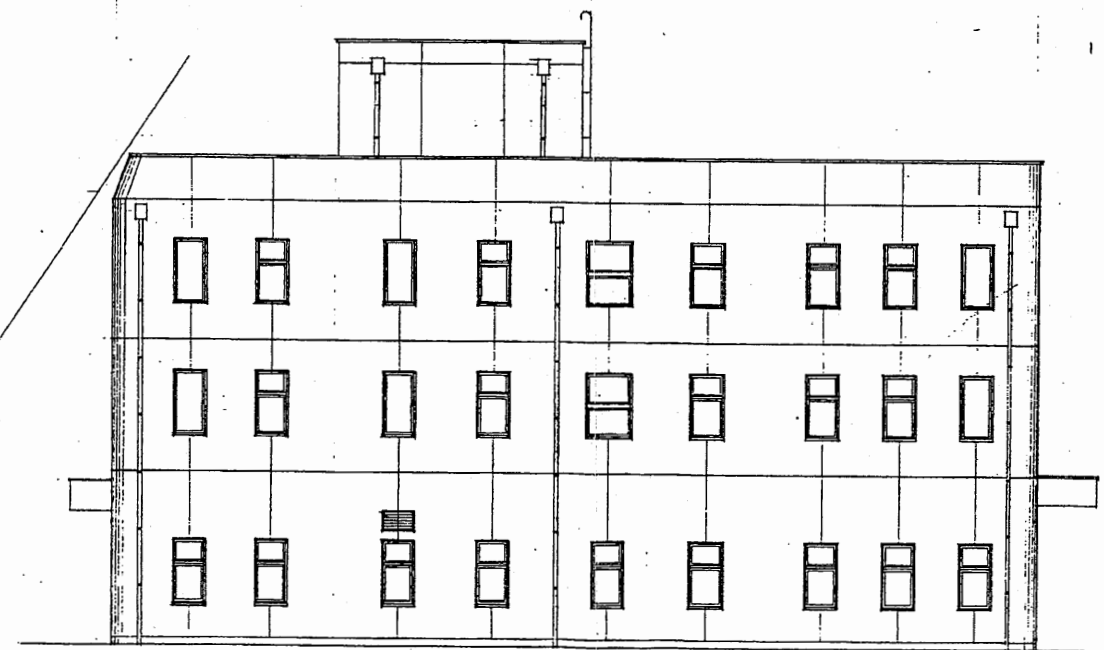


北側立面図 S1:400


共用倉庫

工事名	市役所本庁舎ほか3か所 建築基準法第12条定期点検業務委託			設計者資格 氏名	級建築士登録第 号			課長	主査等	担当者	財務部 FM推進課
図面名称	各立面図	図番	縮尺	作図	平成	年	月	日			




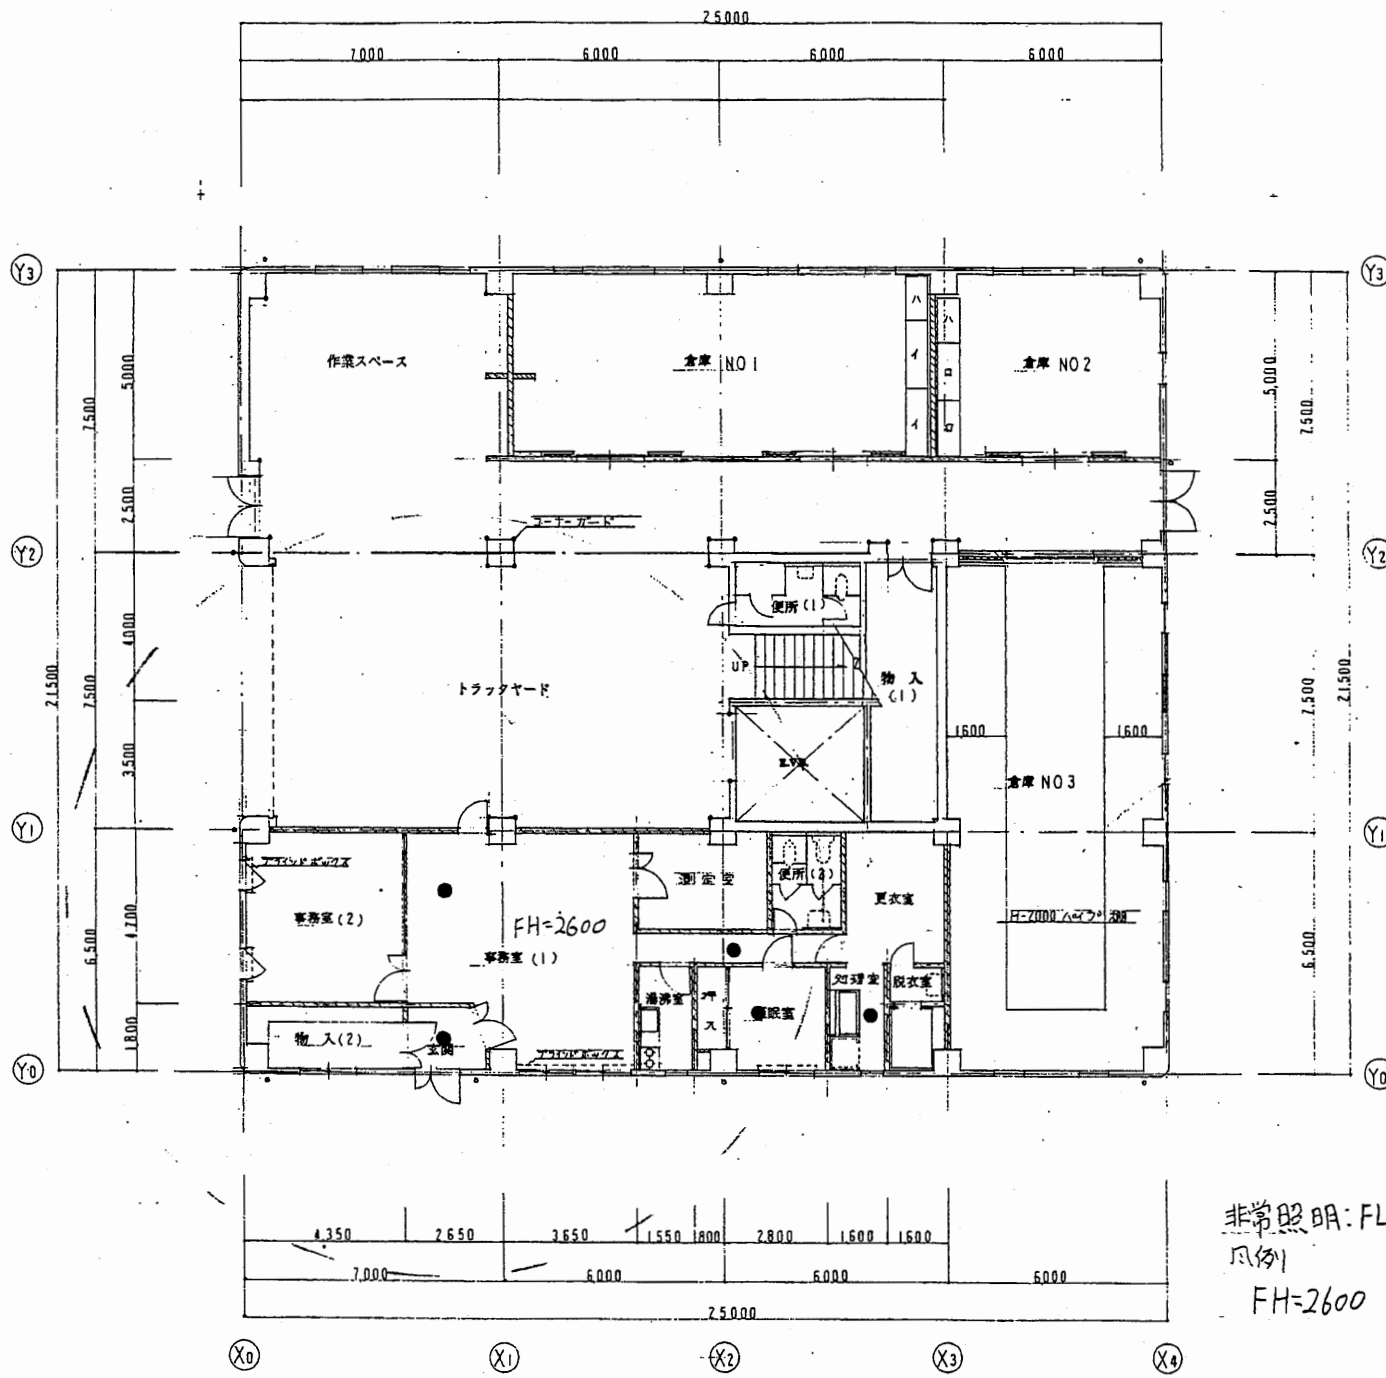


非常照明: FL40w/50\*  
 瓜列  
 FH=2600

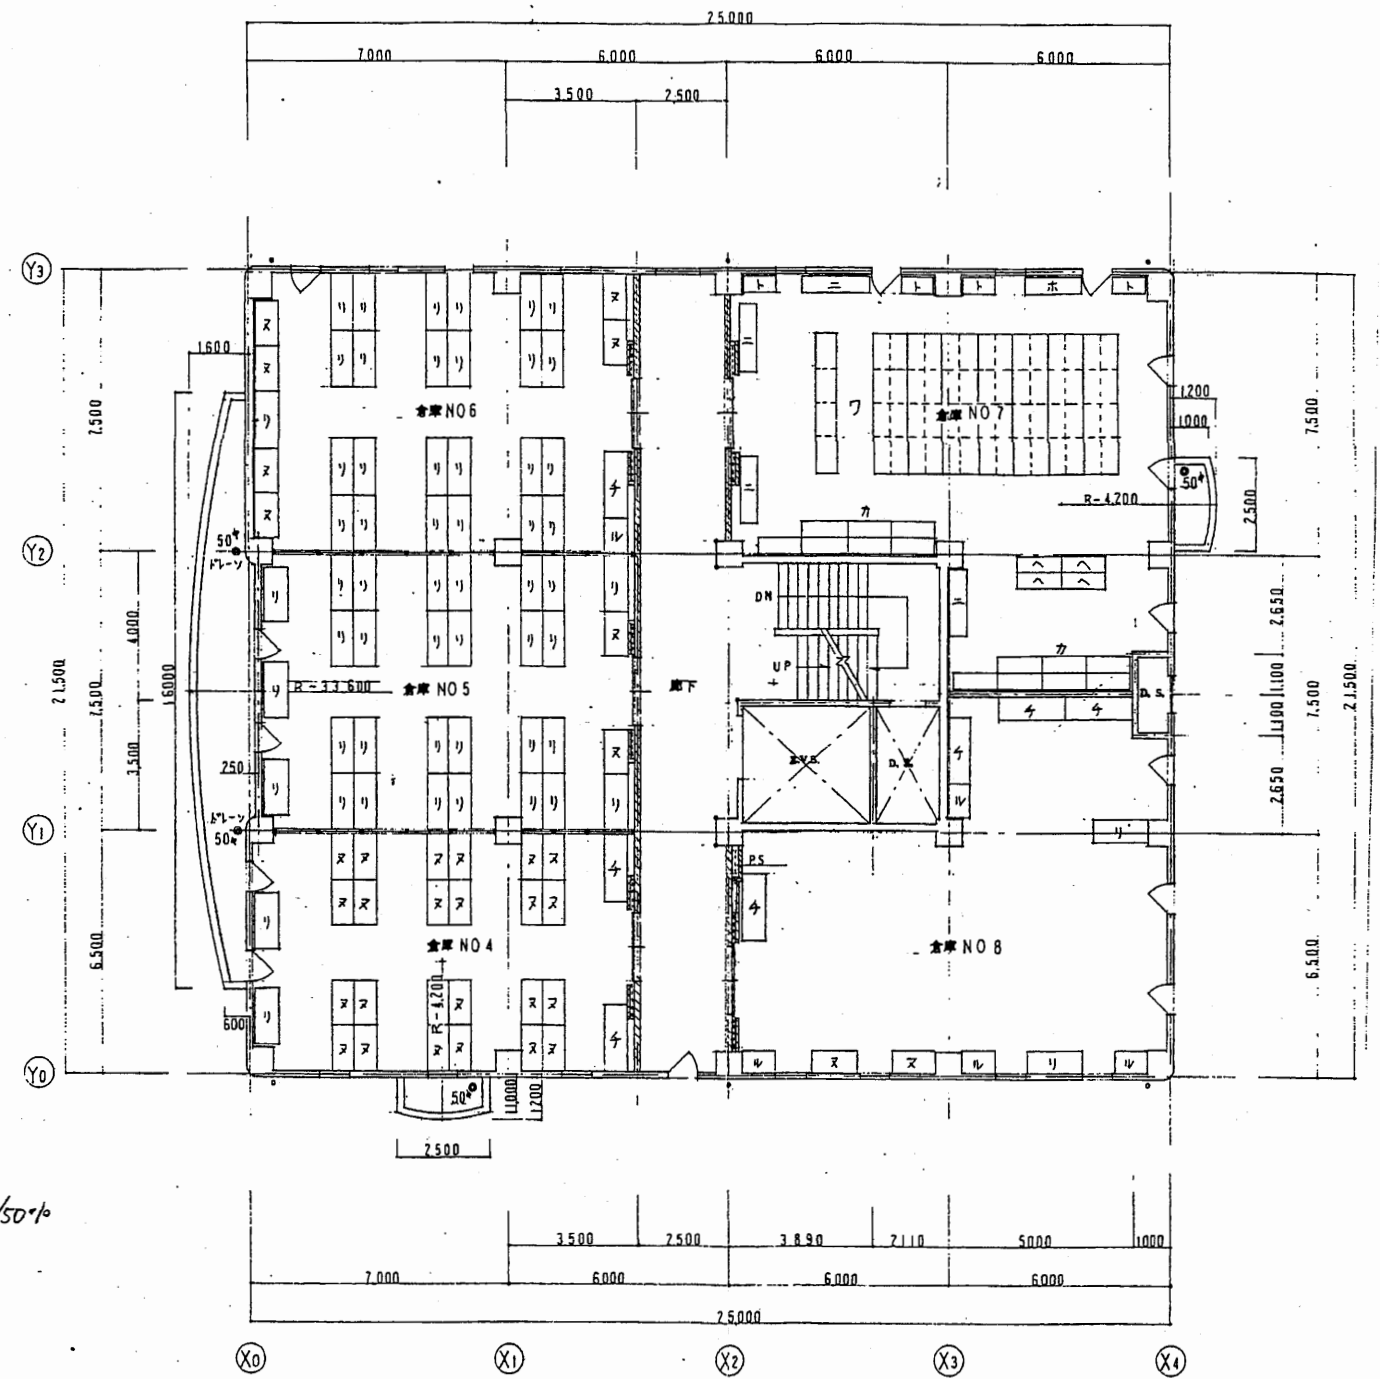


共用倉庫

工事名	市役所本庁舎ほか3か所 建築基準法第12条定期点検業務委託			設計者資格 氏名	級建築士登録第 号			課長	主査等	担当者	財務部 FM推進課
図面名称	各平面図 (非常照明)	図番	縮尺	作図	平成	年	月	日			

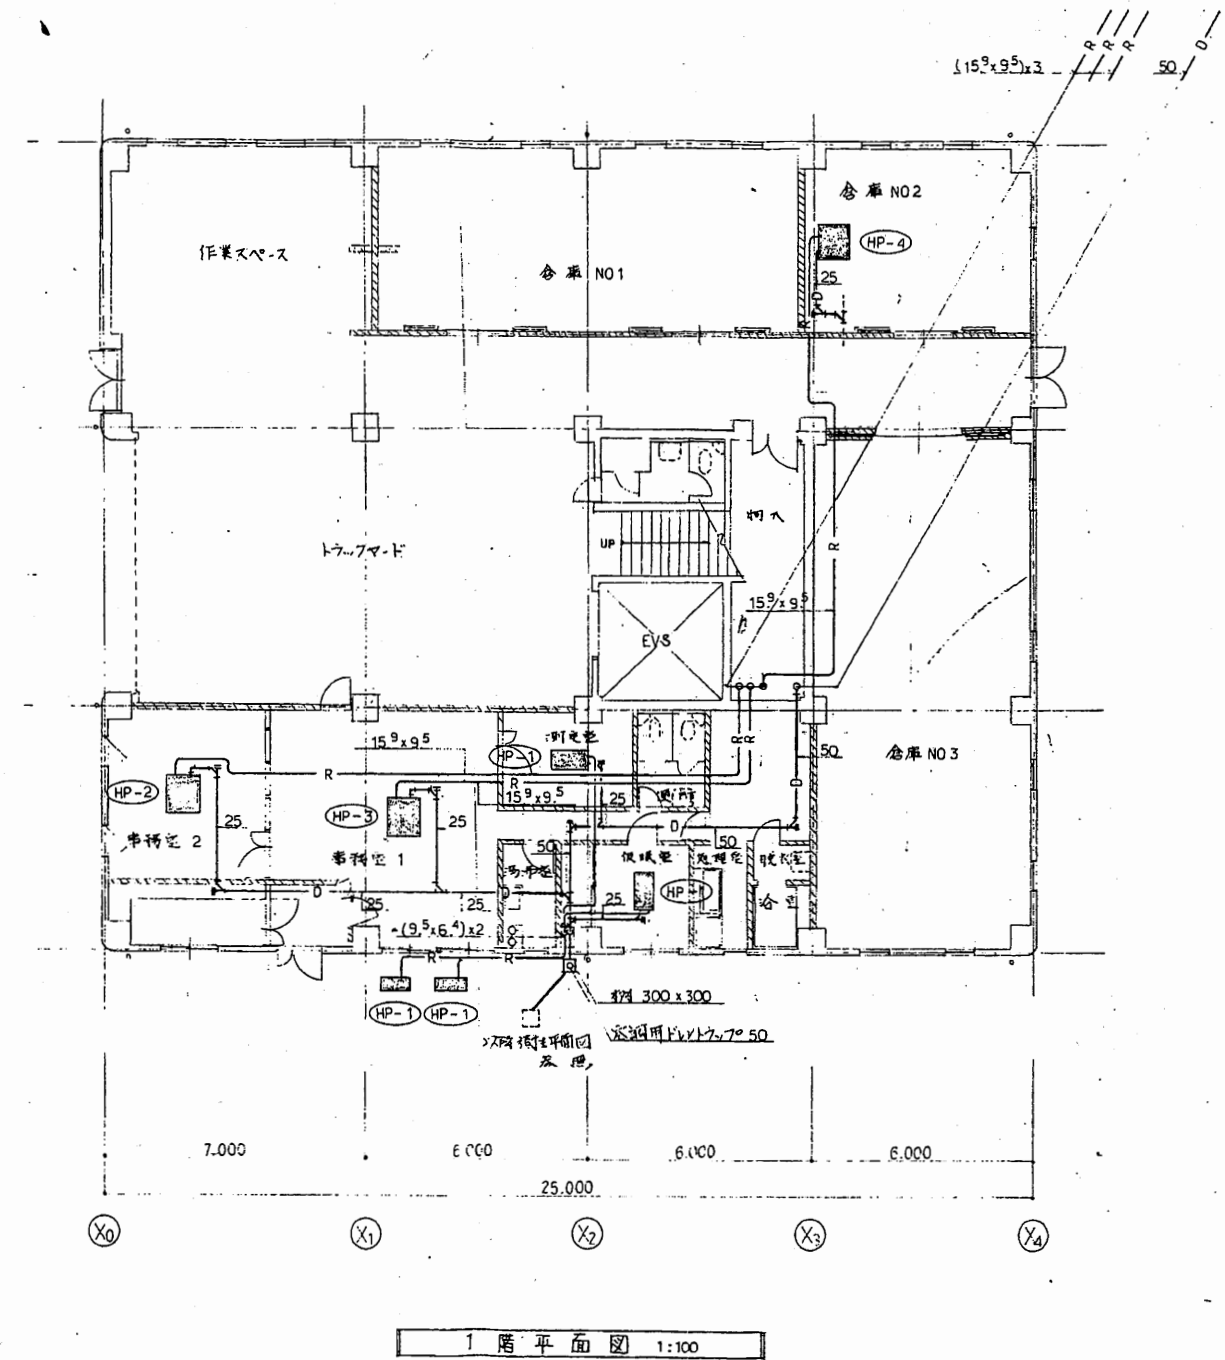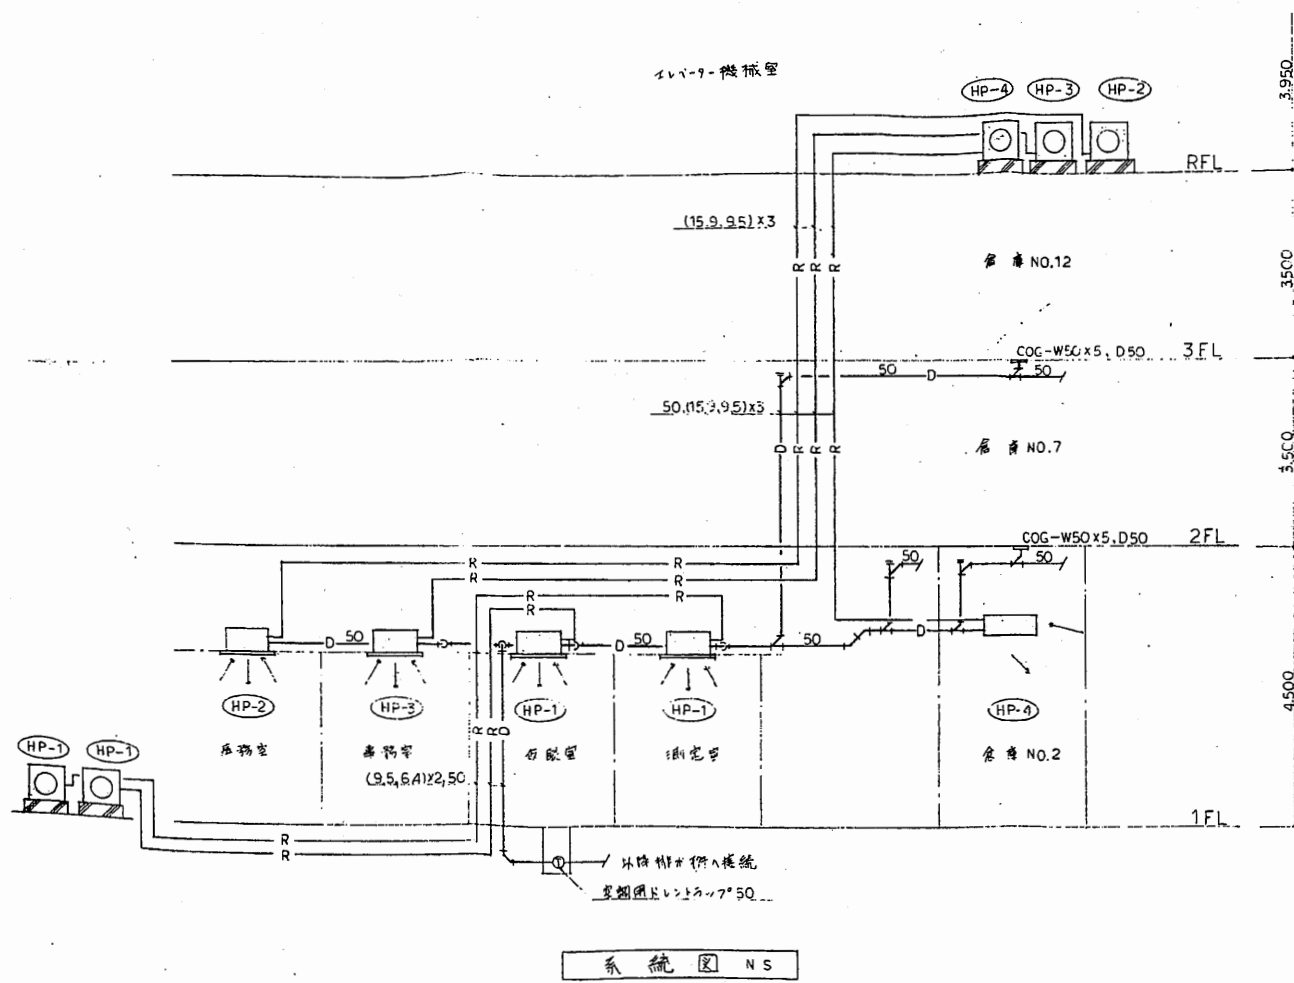


共用倉庫

工事名	市役所本庁舎ほか3か所 建築基準法第12条定期点検業務委託			設計者資格 氏名	級建築士登録第 号			課長	主査等	担当者	財務部 FM推進課
図面名称	機械設備図	図番	縮尺	作図	平成	年	月	日			

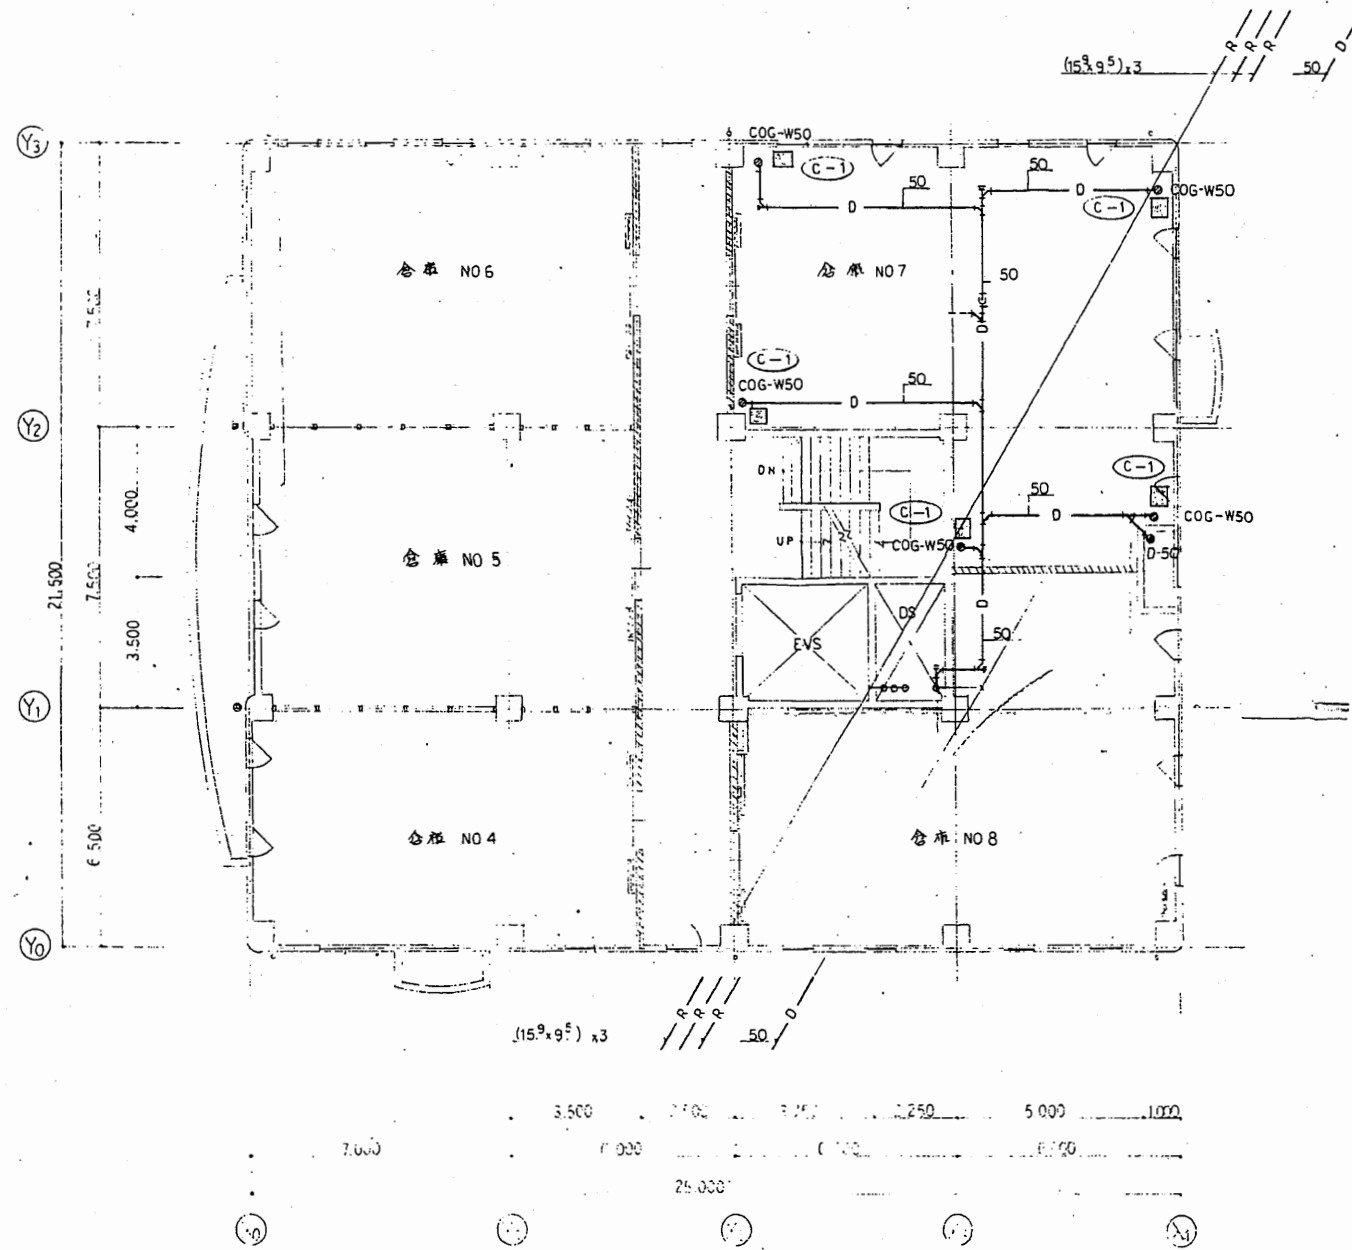


2階平面図 1:100

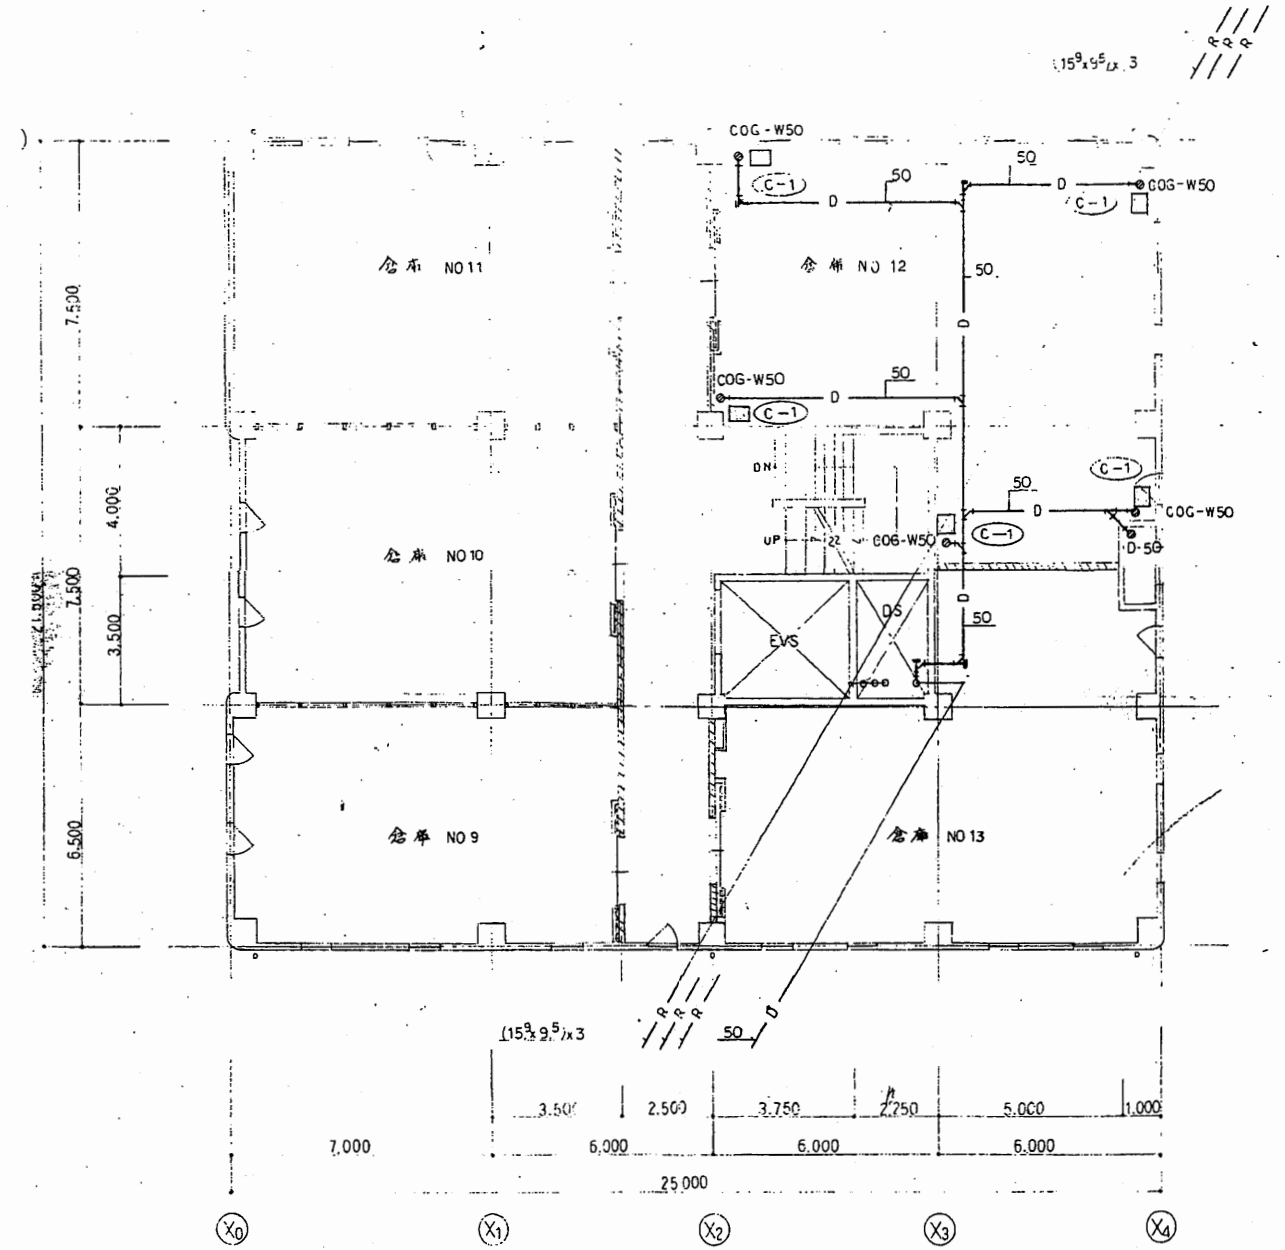

3階平面図 1:100

共用倉庫

工事名	市役所本庁舎ほか3か所 建築基準法第12条定期点検業務委託			設計者資格 氏名	級建築士登録第 _____ 号			課長	主査等	担当者	財務部 FM推進課
図面名称	機械設備図	図番	縮尺	作図	平成	年	月	日			

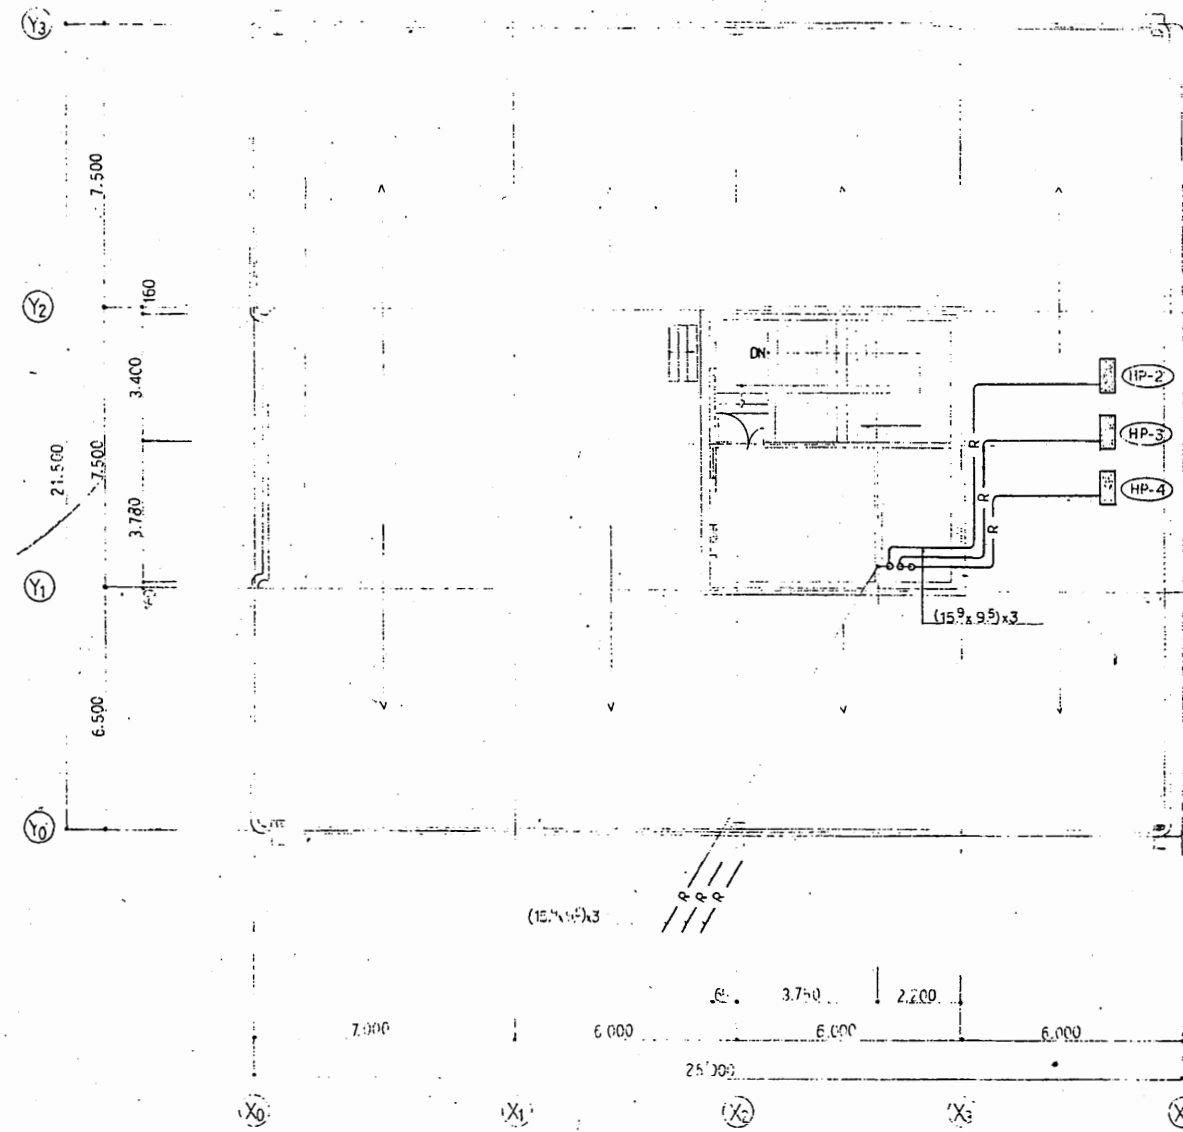


屋階平面図 1:100

共用倉庫


工事名	市役所本庁舎ほか3か所 建築基準法第12条定期点検業務委託			設計者資格 氏名	級建築士登録第 号			課長	主査等	担当者	財務部 FM推進課
図面名称	機械設備図	図番		縮尺	作図	平成 年 月 日					

付近案内図

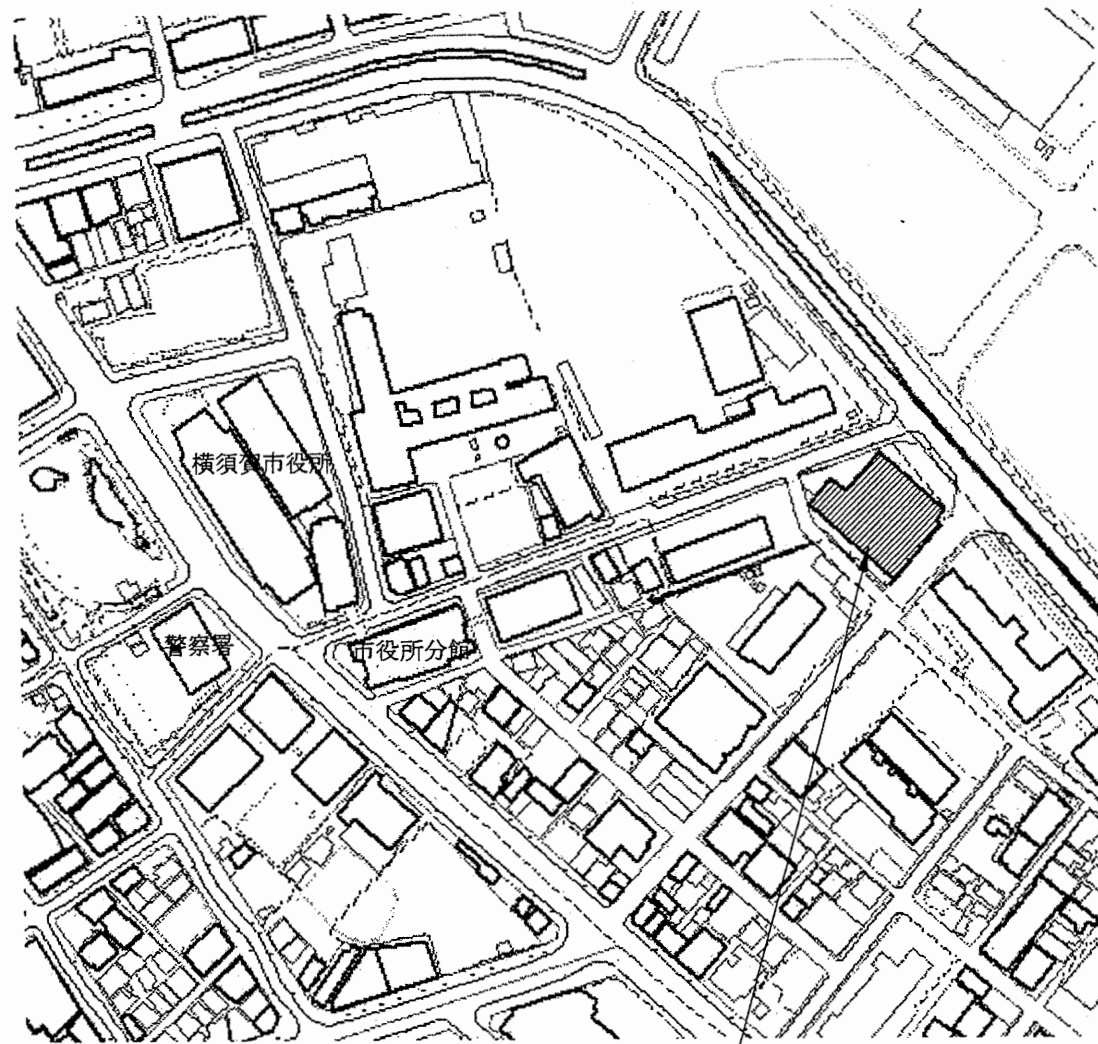

業務場所: 公用車車庫  
横須賀市小川町18番地


配置図 1/400

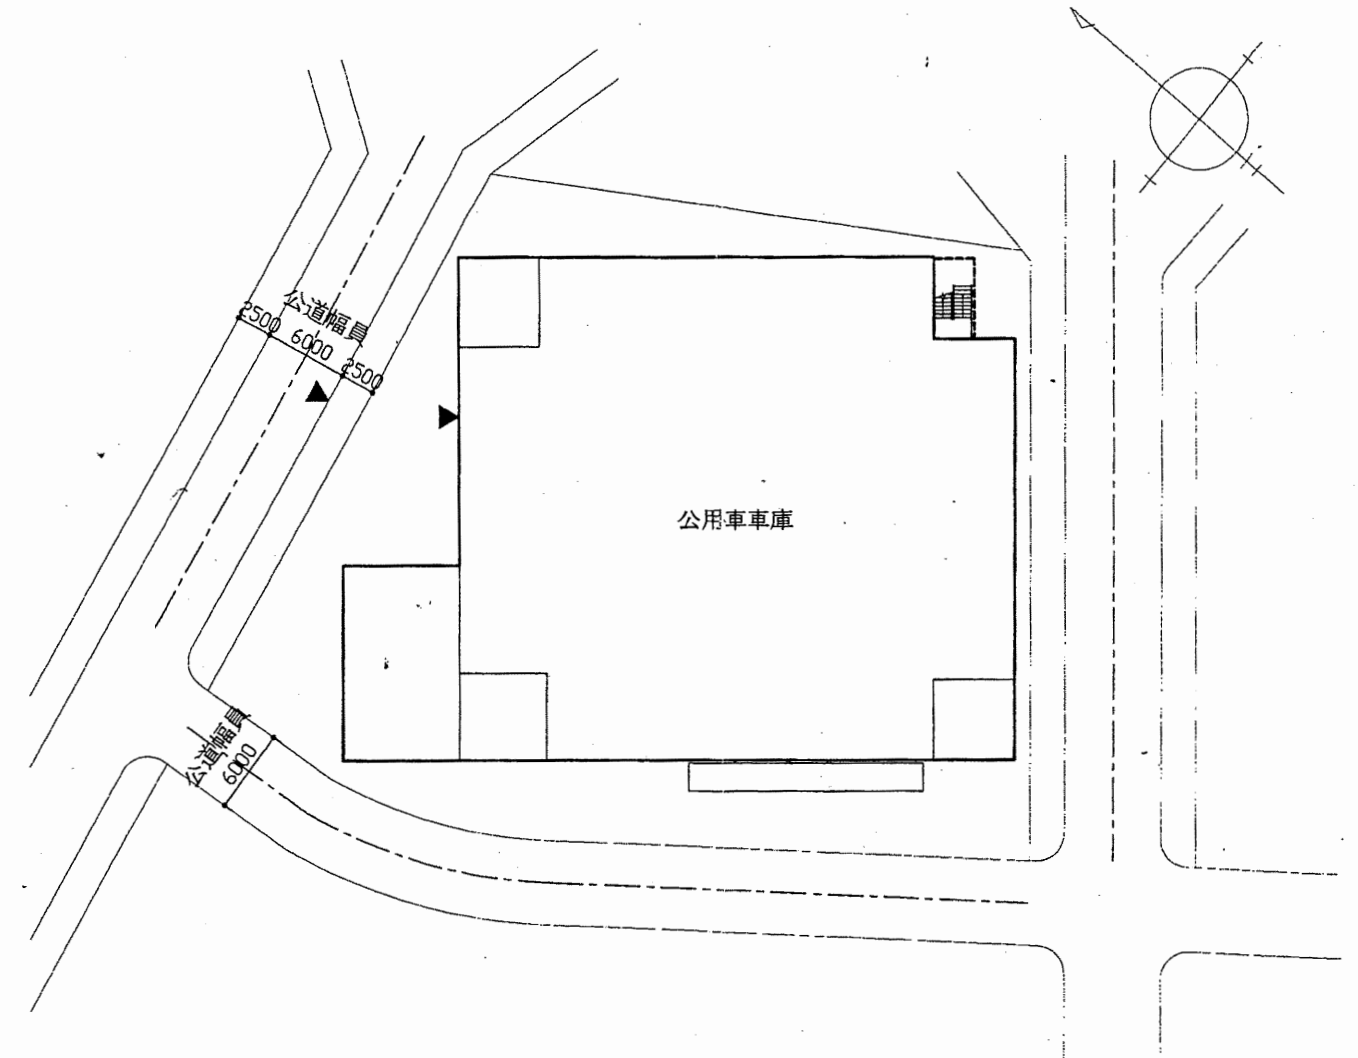


公用車車庫

工事名	市役所本庁舎ほか3か所 建築基準法第12条定期点検業務委託			設計者資格 氏名	級建築士登録第 号			課長	主査等	担当者	財務部 FM推進課
図面名称	案内図・配置図	図番	縮尺	1/400	作図	平成 年 月 日					


1階平面図 1/300 A3 A4縮小

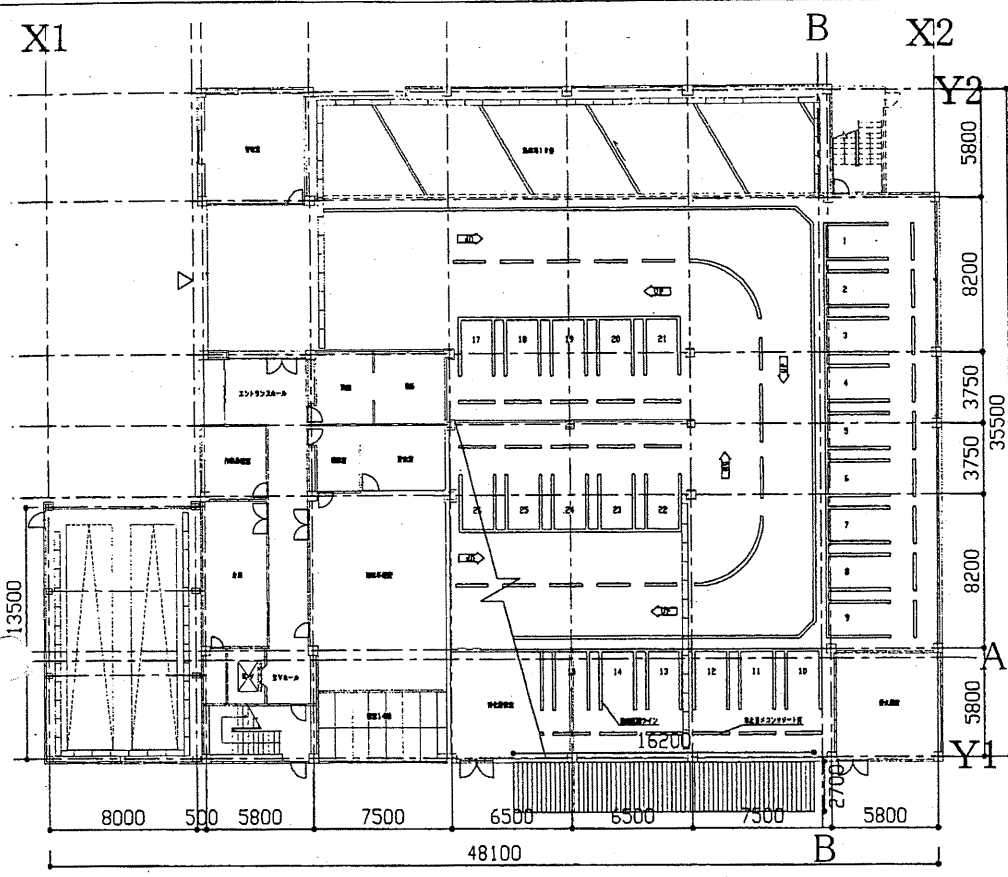


2階平面図 1/300

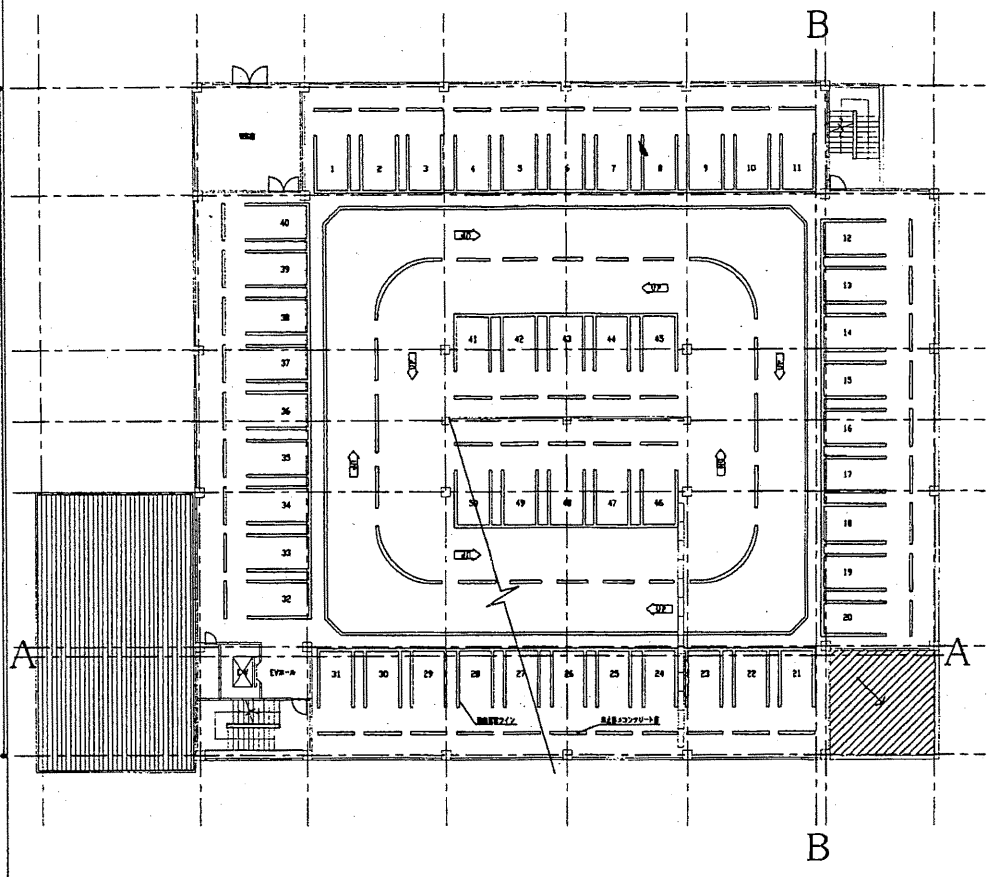


3・4階平面図 1/300

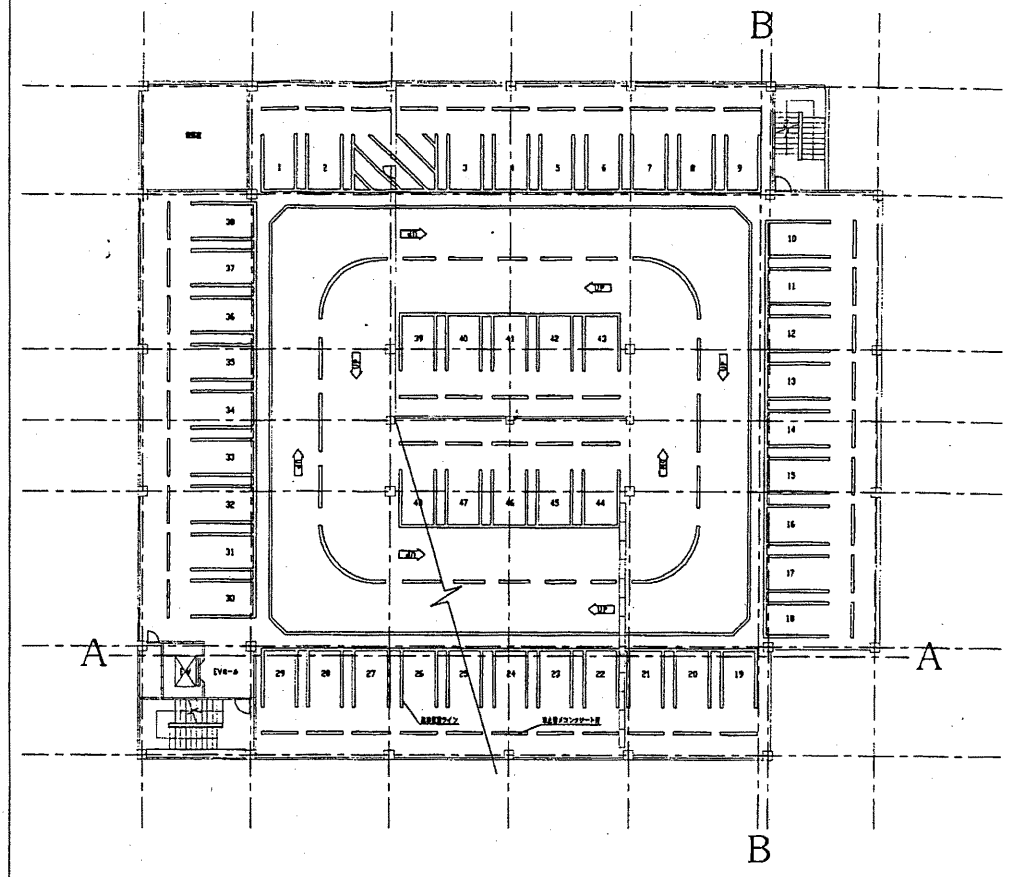


5階平面図 1/300

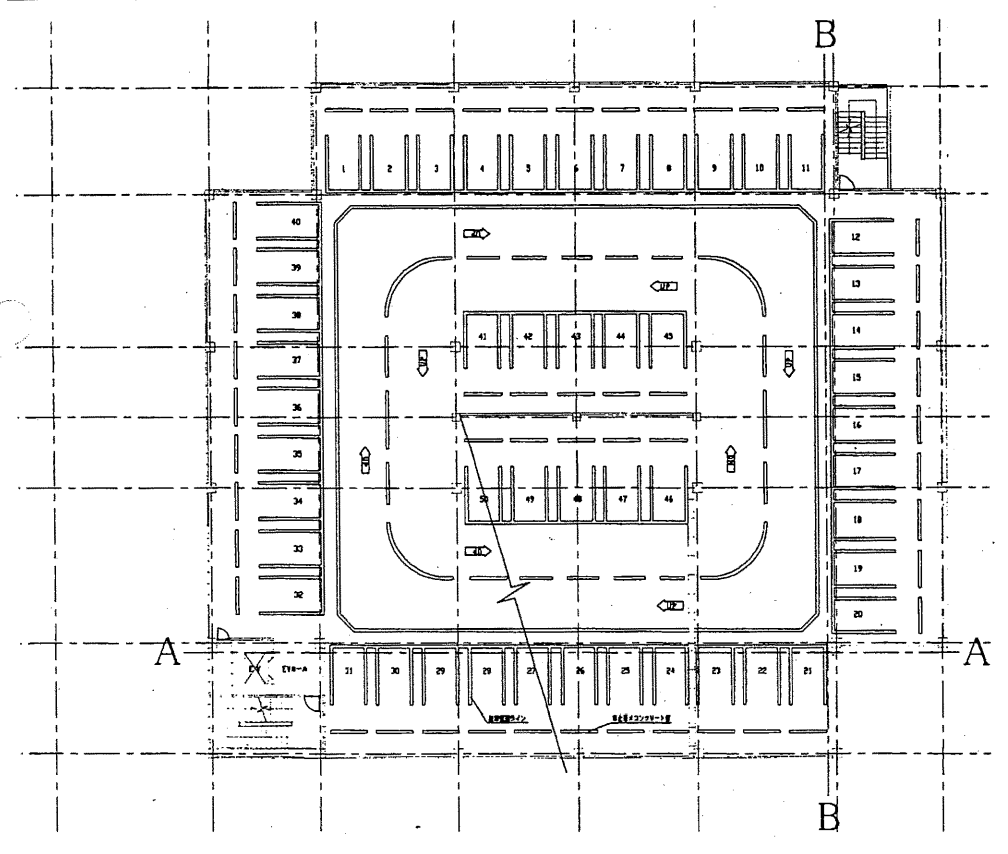

R階平面図 1/300

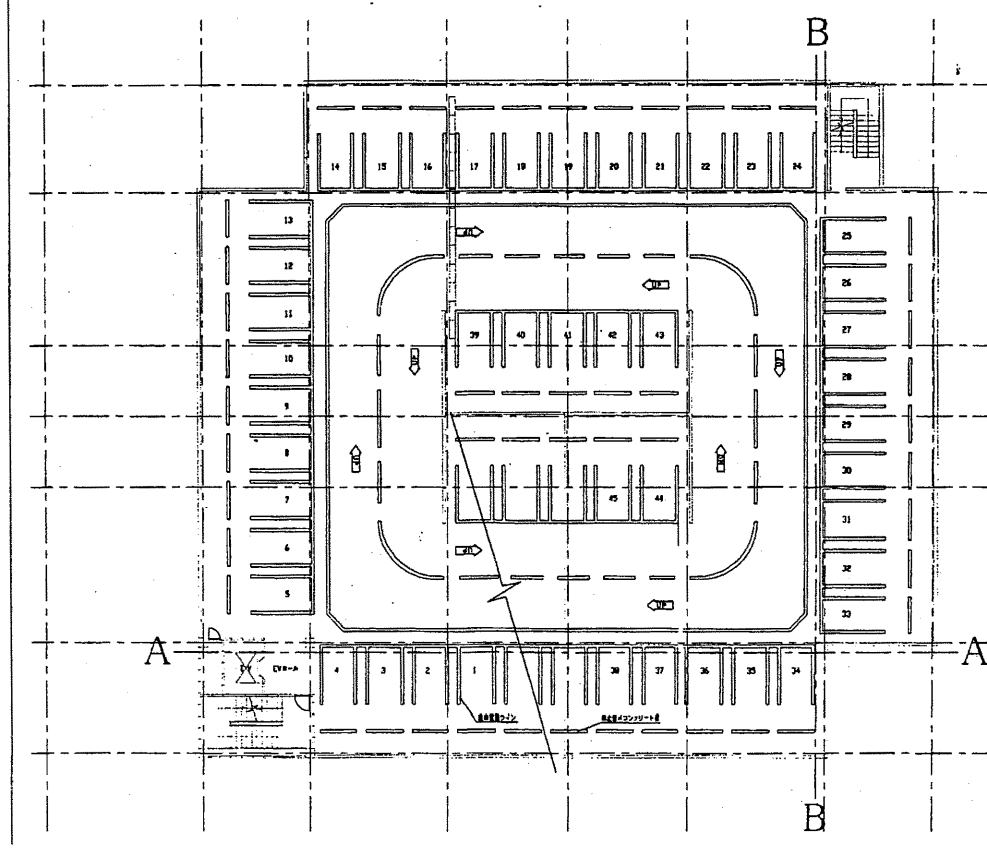


階段室屋上平面図 1/300

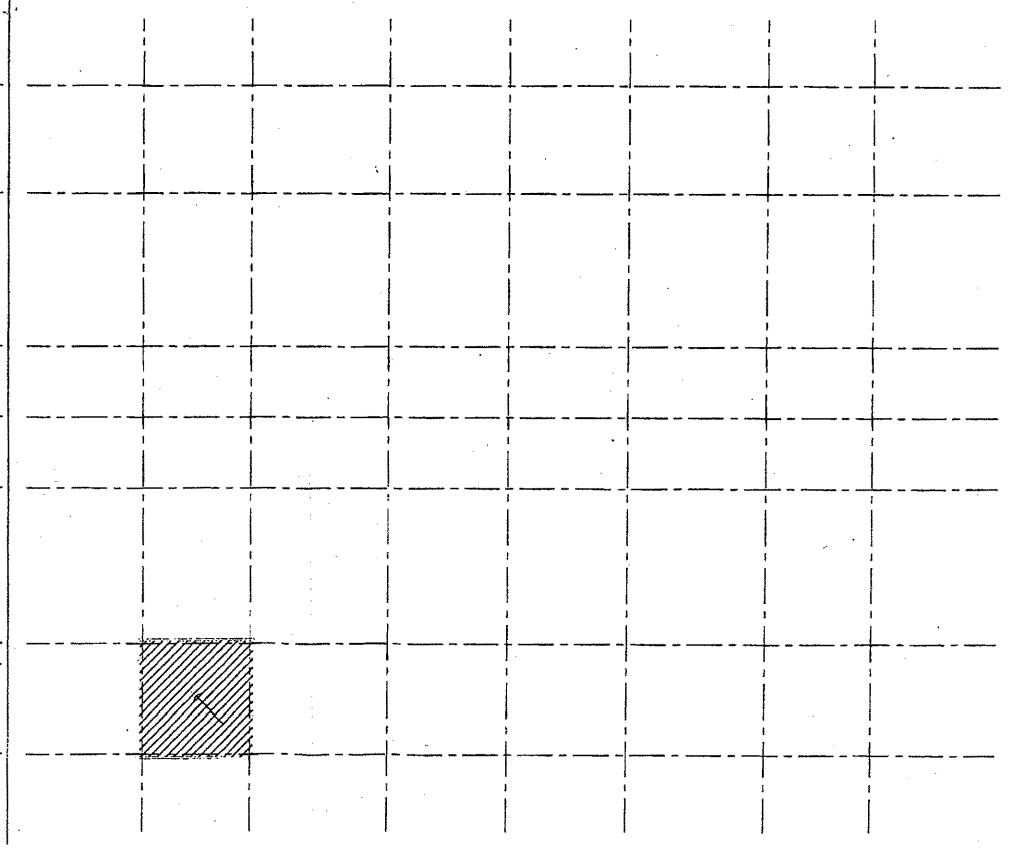


公用車車庫

工事名	市役所本庁舎ほか3か所 建築基準法第12条定期点検業務委託			設計者資格 氏名	級建築士登録第 _____ 号			課長	主査等	担当者	財務部 FM推進課
図面名称	1~R階平面図	図番		縮尺	1/300	作図	平成	年	月	日	


北立面図 A300 A4縮小

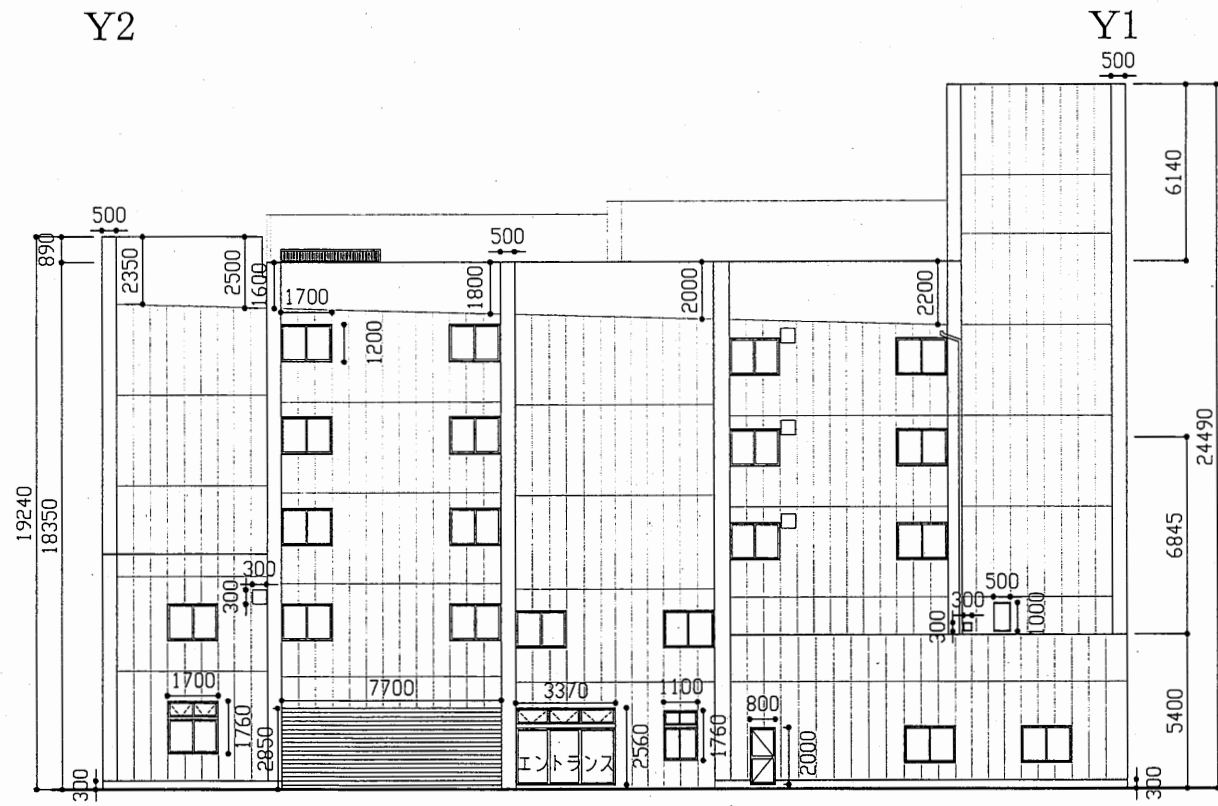


東立面図 1/200

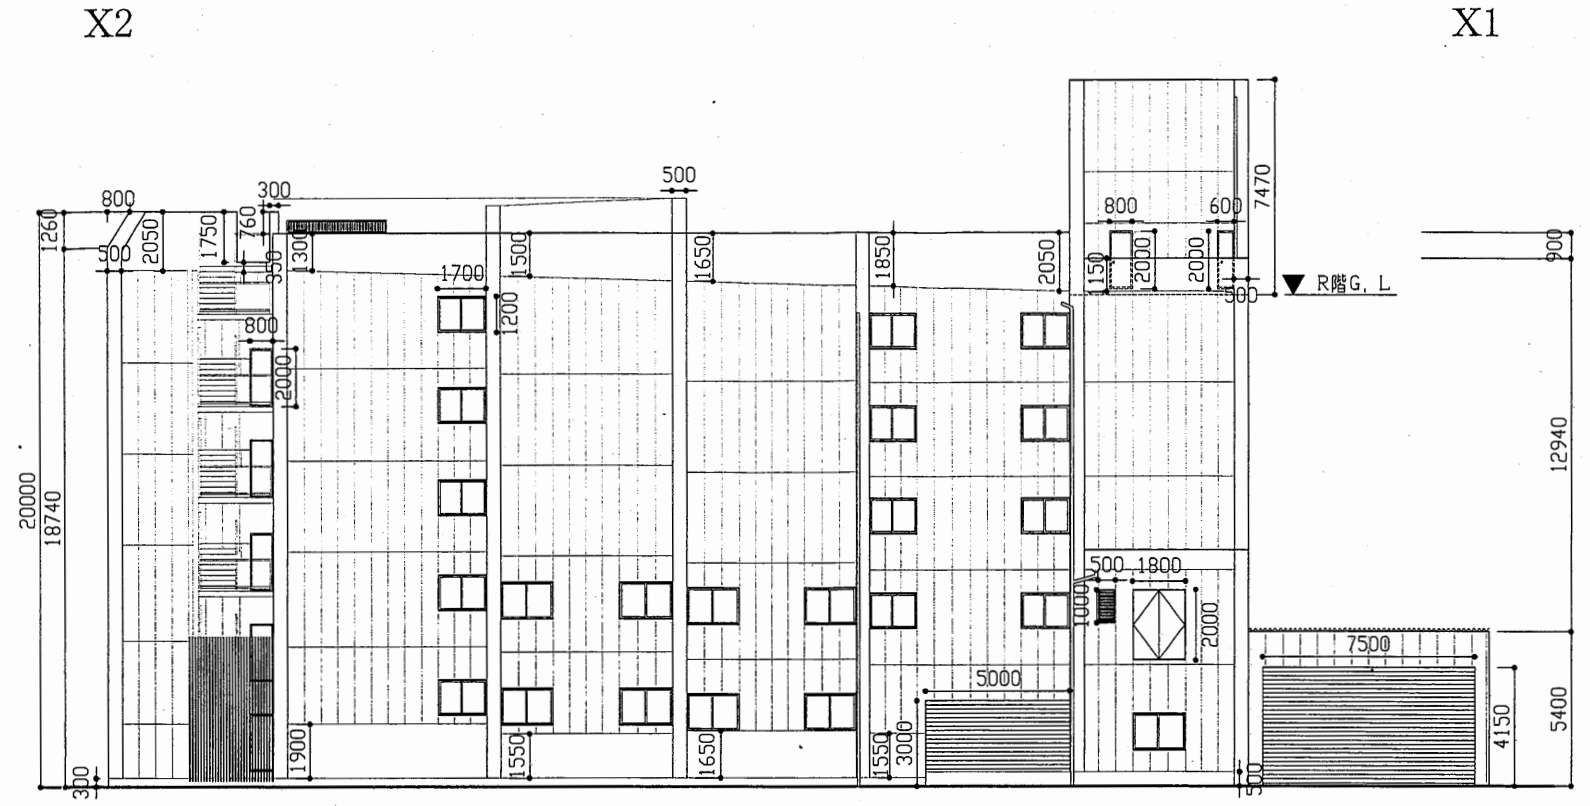

南立面図 1/200

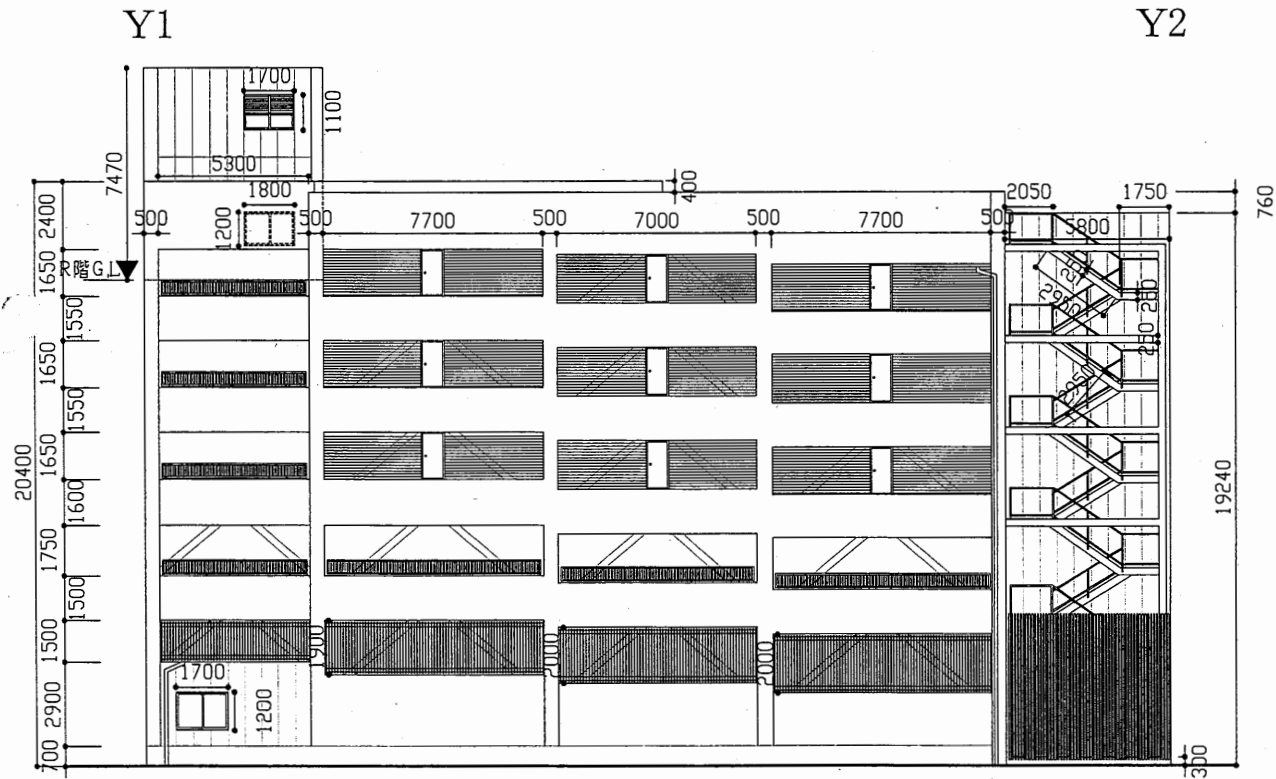


西立面図 1/200

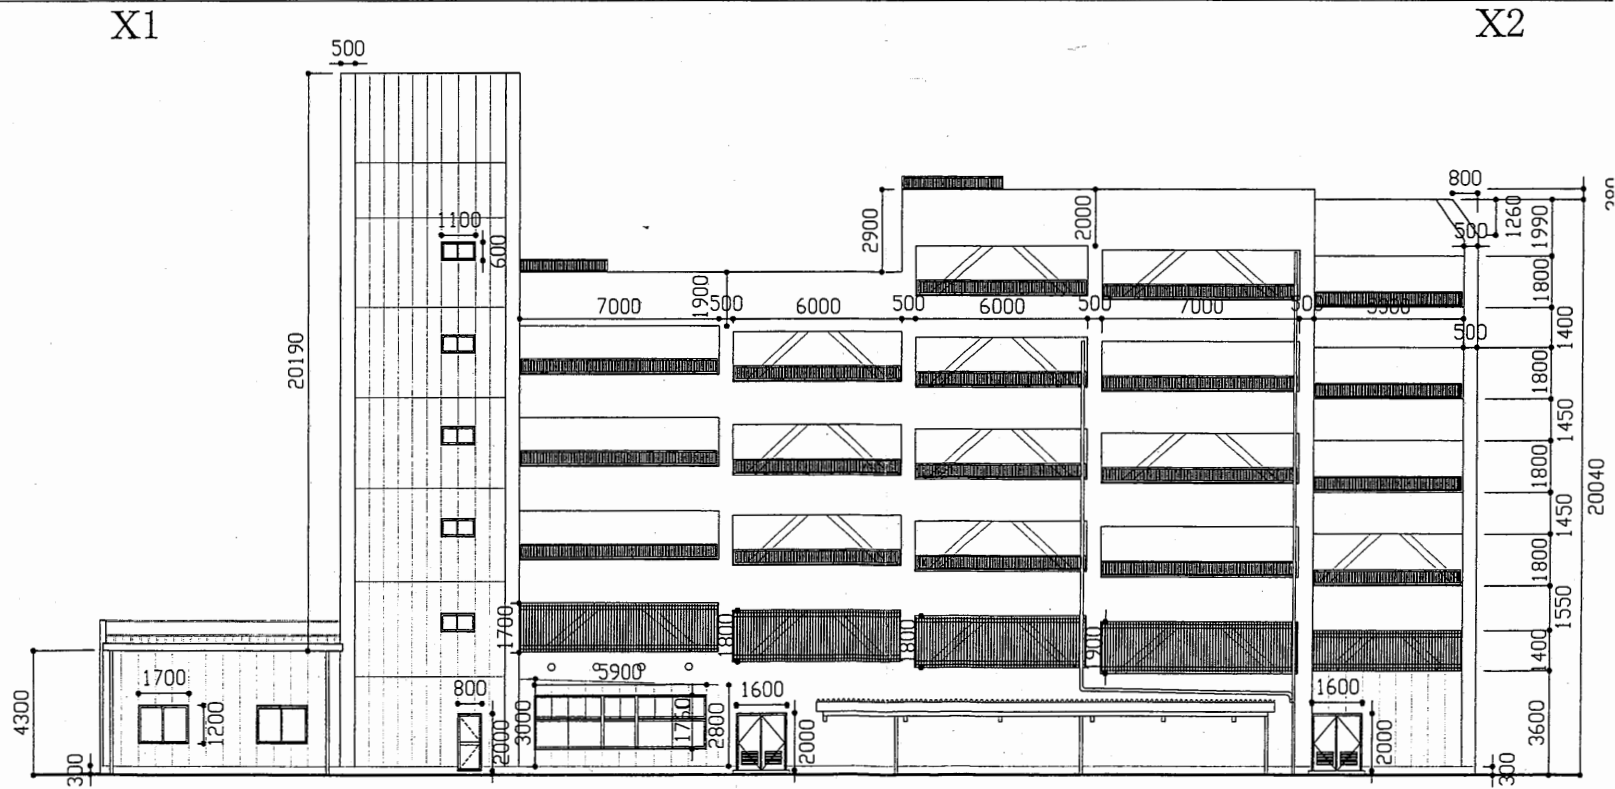

公用車庫

工事名	市役所本庁舎ほか3か所 建築基準法第12条定期点検業務委託			設計者資格 氏名	級建築士登録第 号			課長	主査等	担当者	財務部 FM推進課
図面名称	立面図	図番	縮尺	N.S	作図	平成 年 月 日					

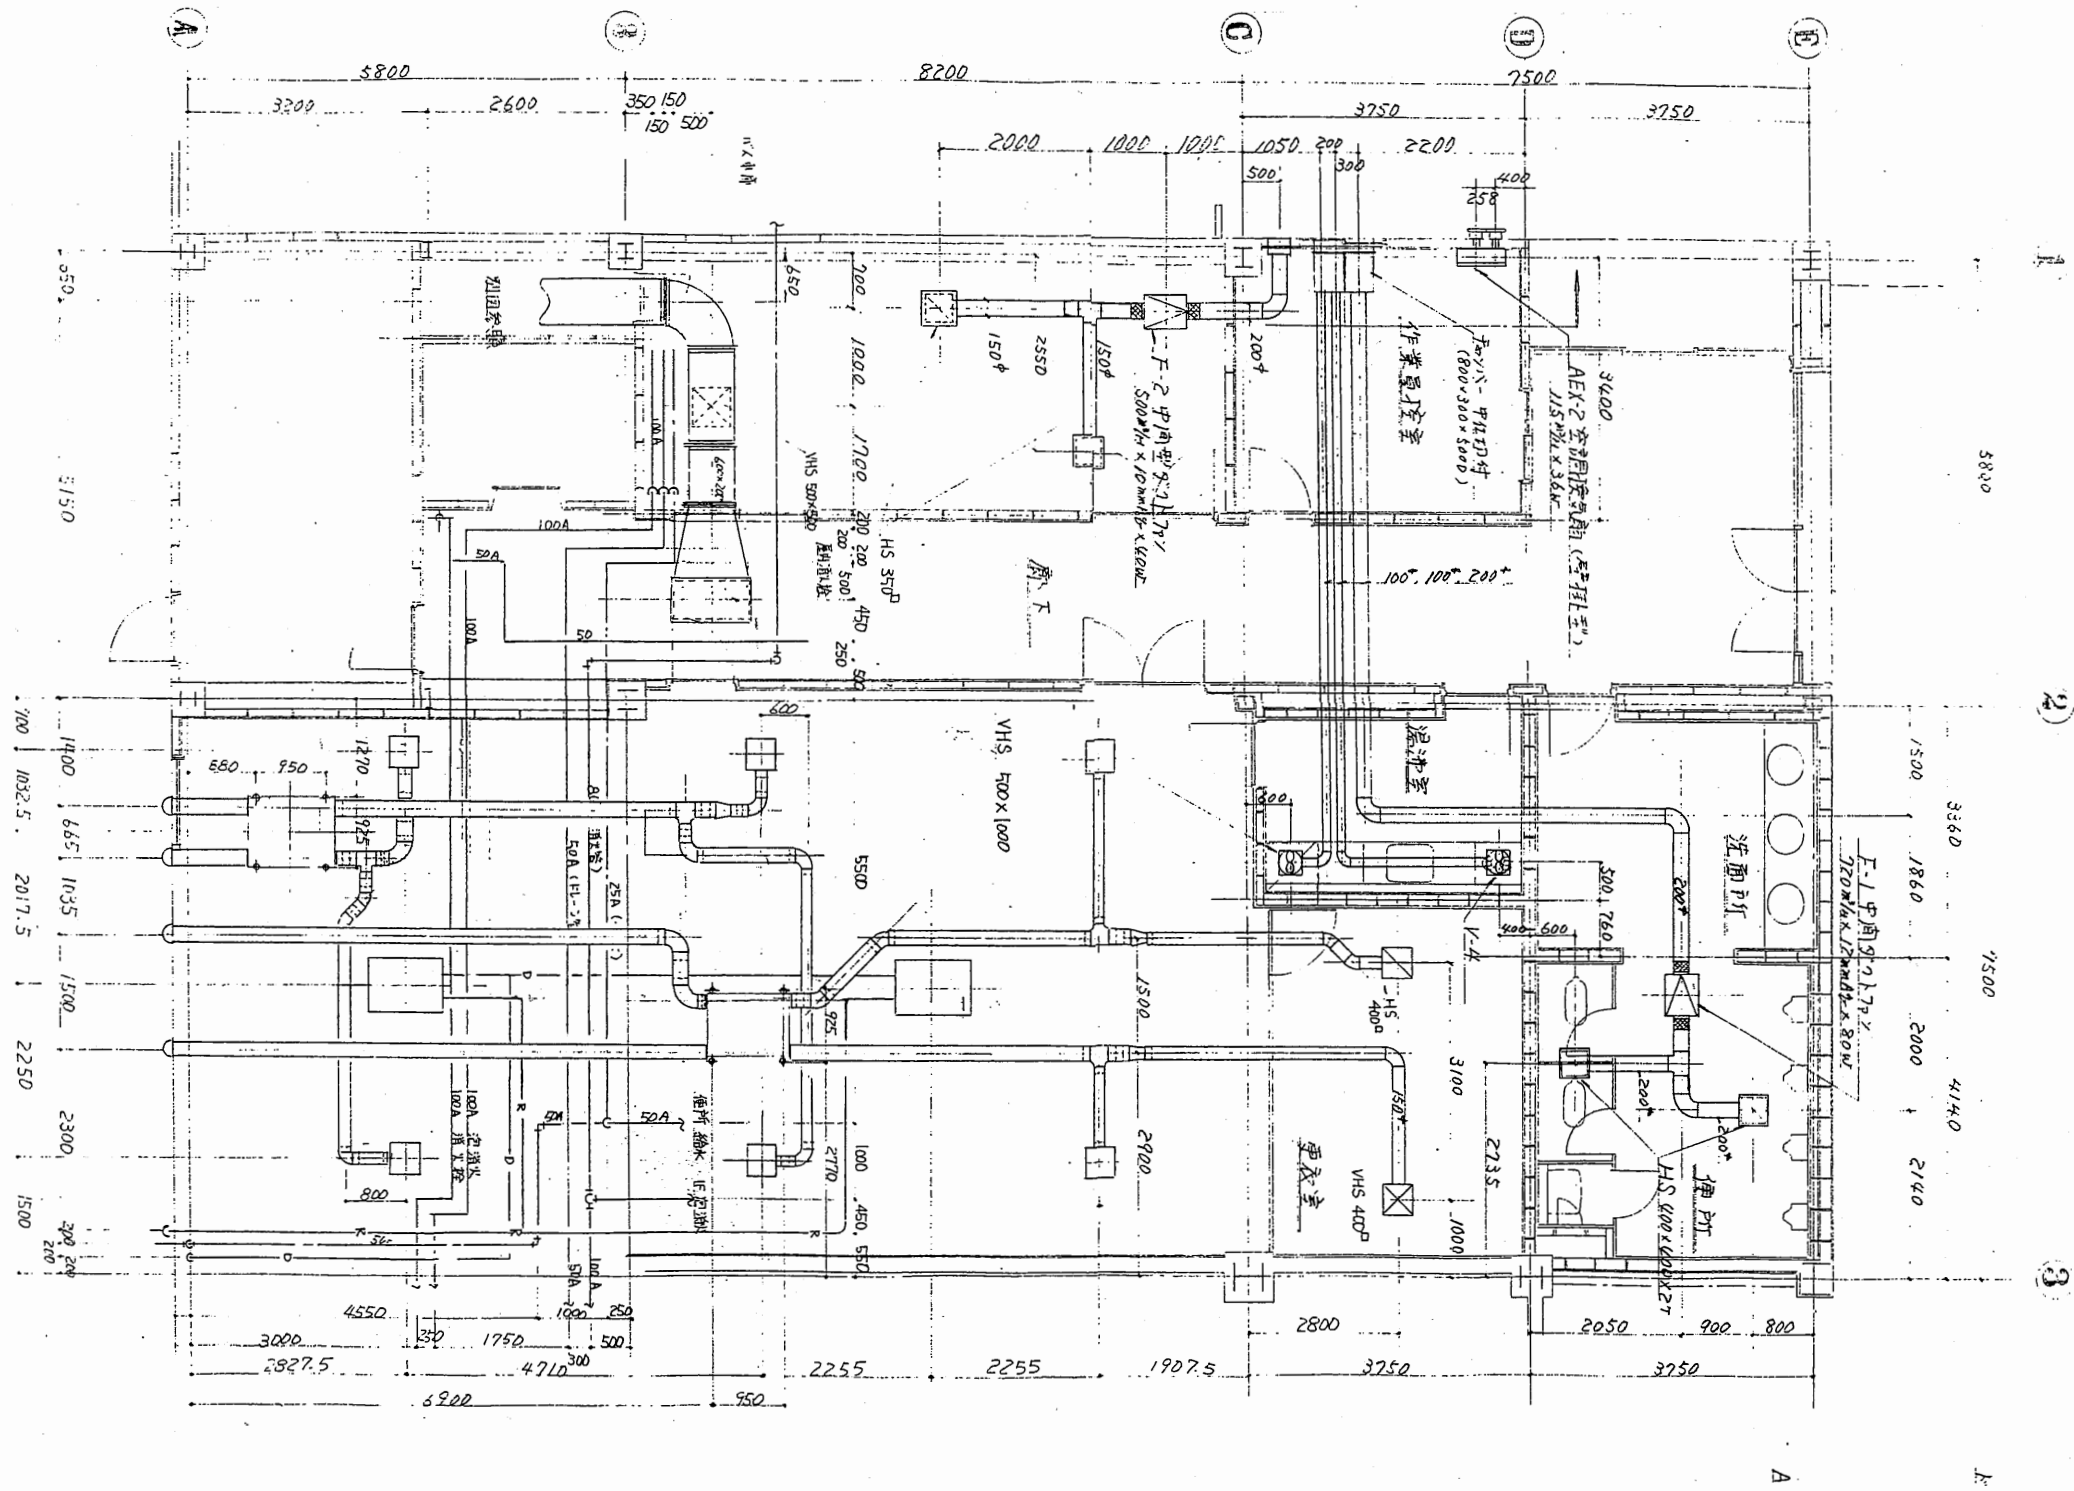


公用車車庫


工事名	市役所本庁舎ほか3か所 建築基準法第12条定期点検業務委託			設計者資格	級建築士登録第		課長	主査等	担当者	財務部 FM推進課
図面名称	設備図	図番	縮尺	N.S	作図	平成 年 月 日				





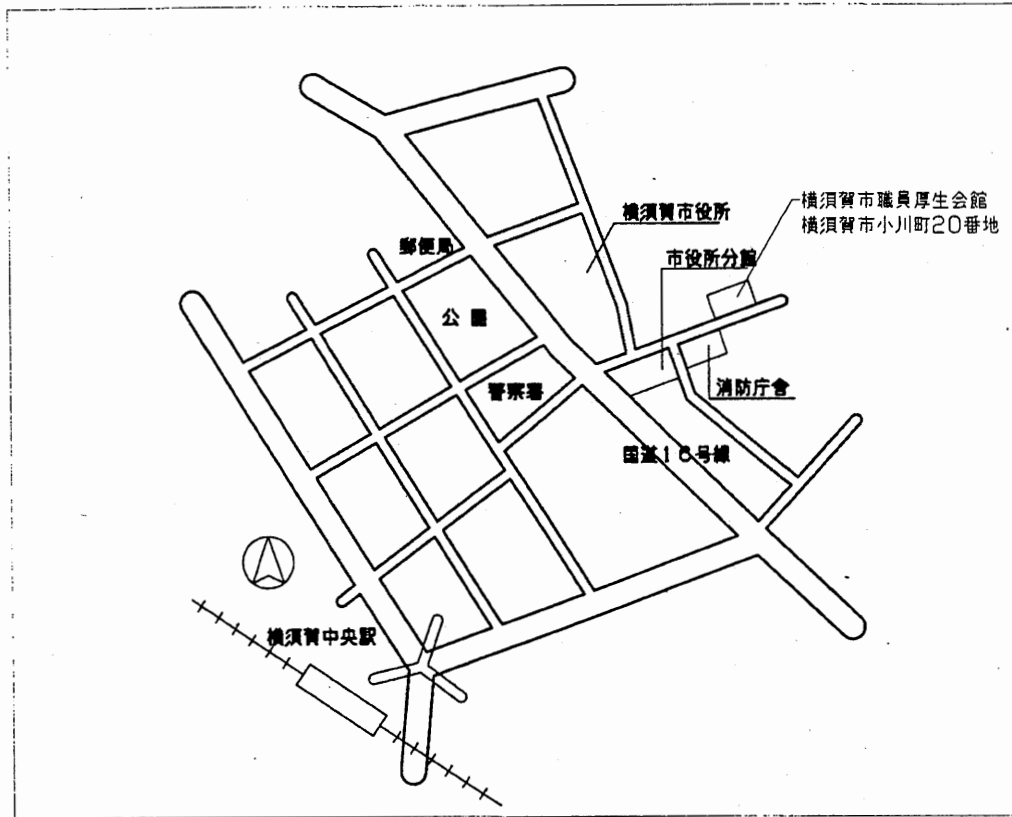

案内図

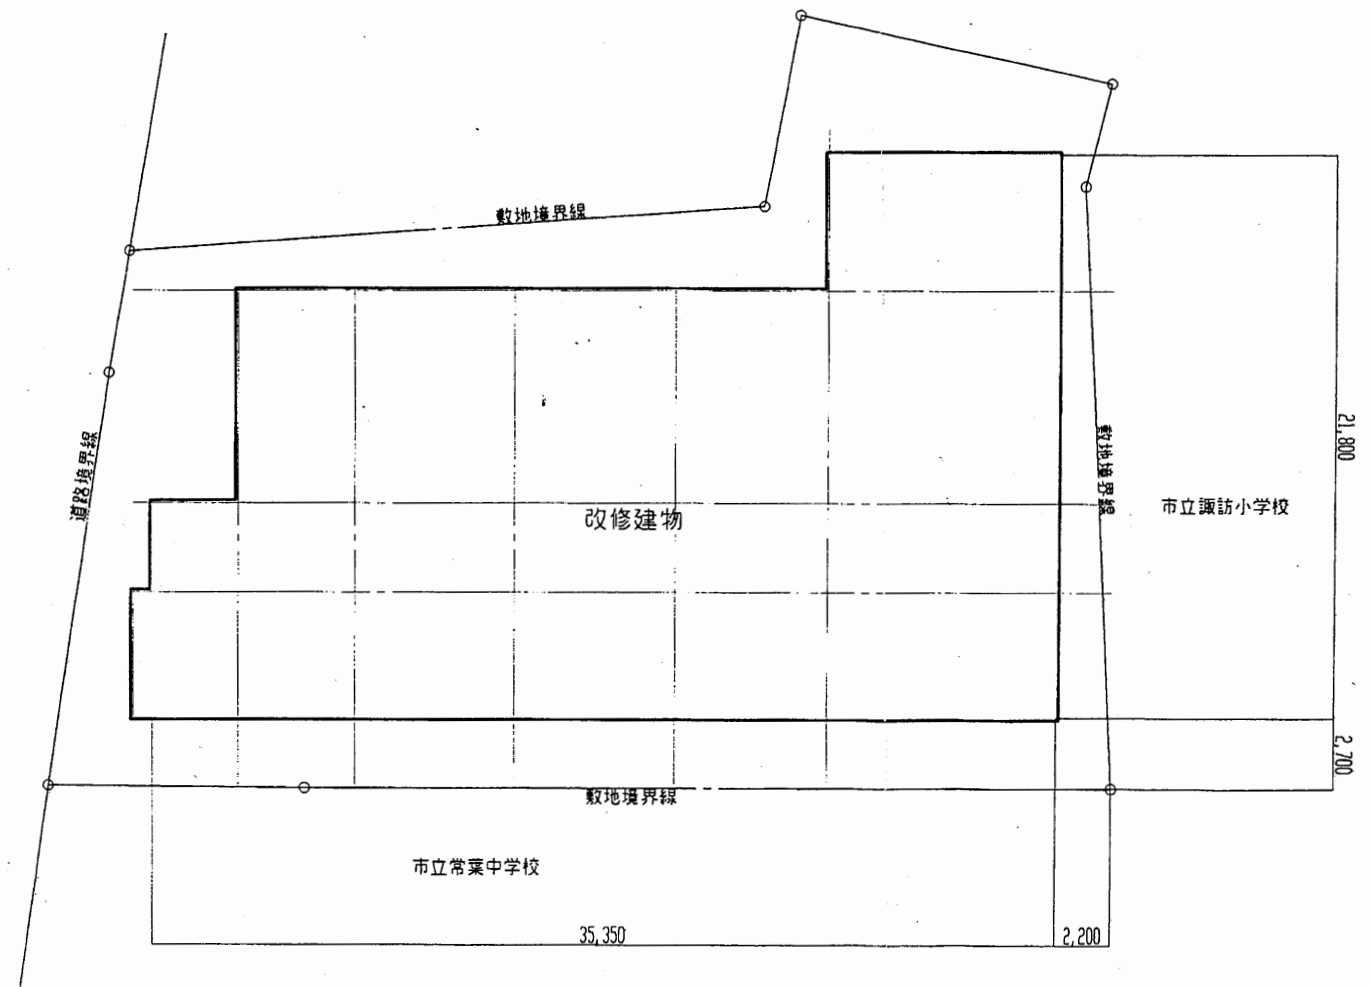


配置図 S=1:300


厚生会館

工事名	市役所本庁舎ほか3か所 建築基準法第12条定期点検業務委託			設計者資格 氏名	級建築士登録第 号			課長	主査等	担当者	財務部 FM推進課
図面名称	案内・配置図	図番		縮尺	1:300	作図	平成 年 月 日				


A3 A4縮小

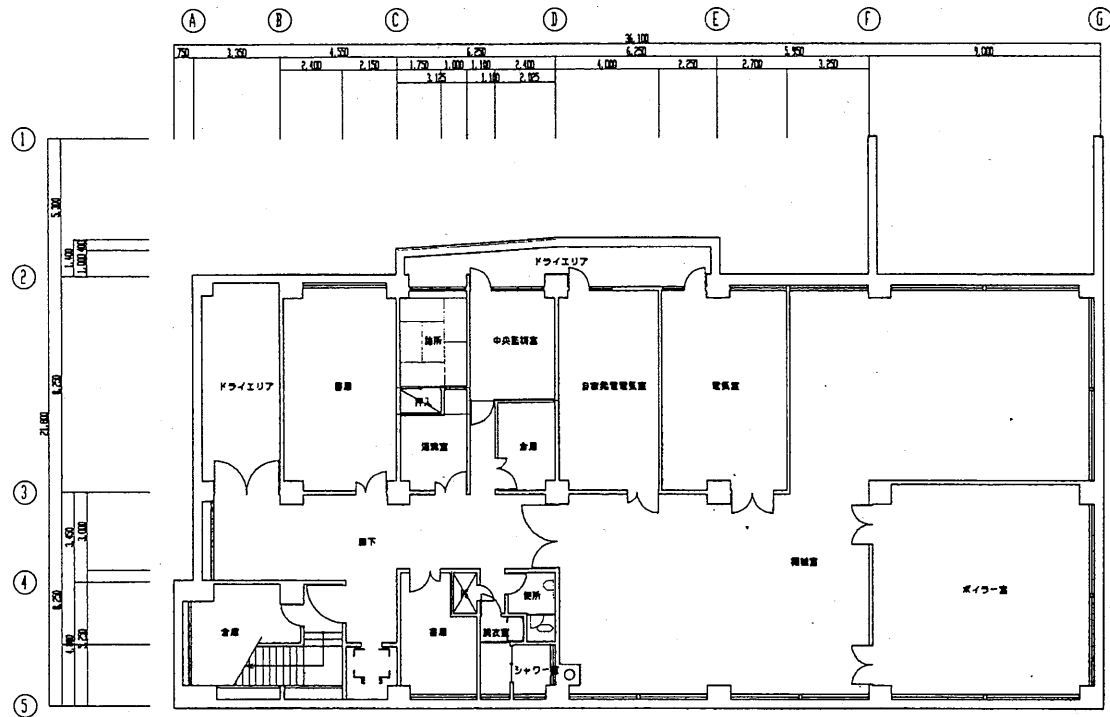


B1平面図 S1:300

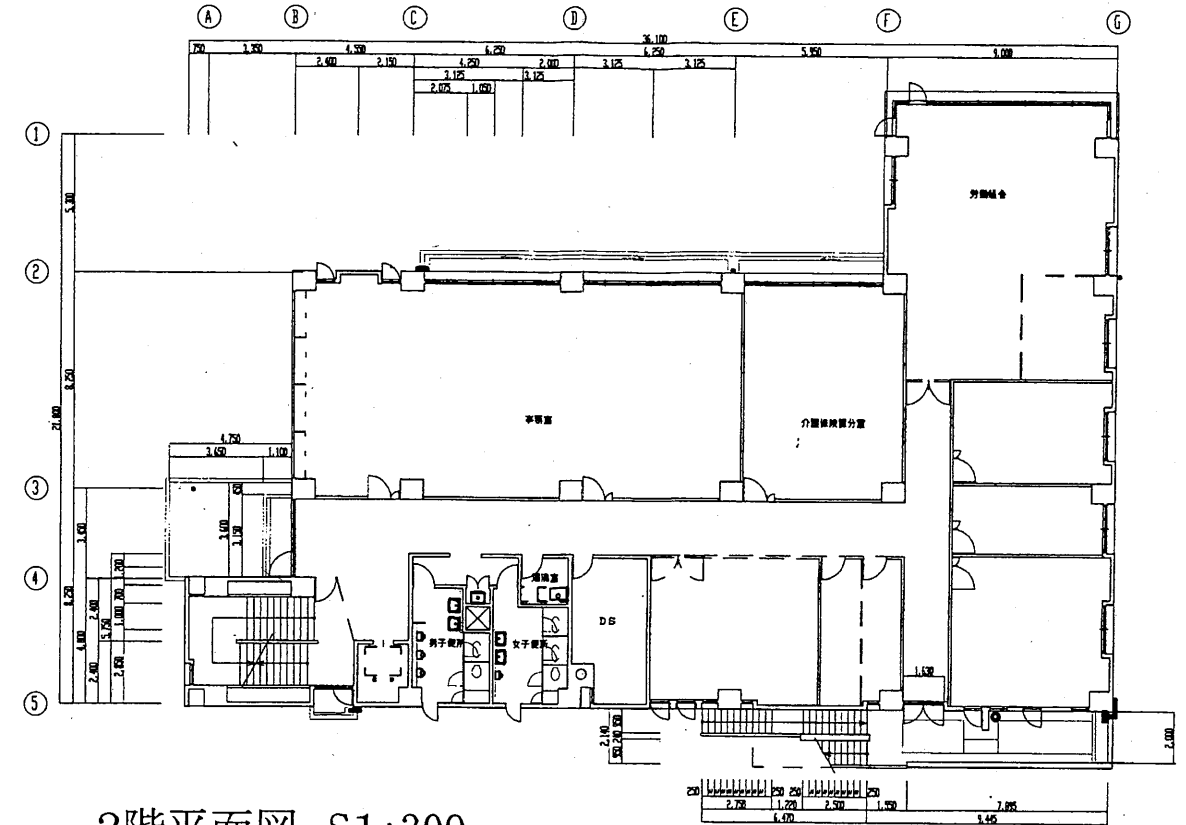

2階平面図 S1:300

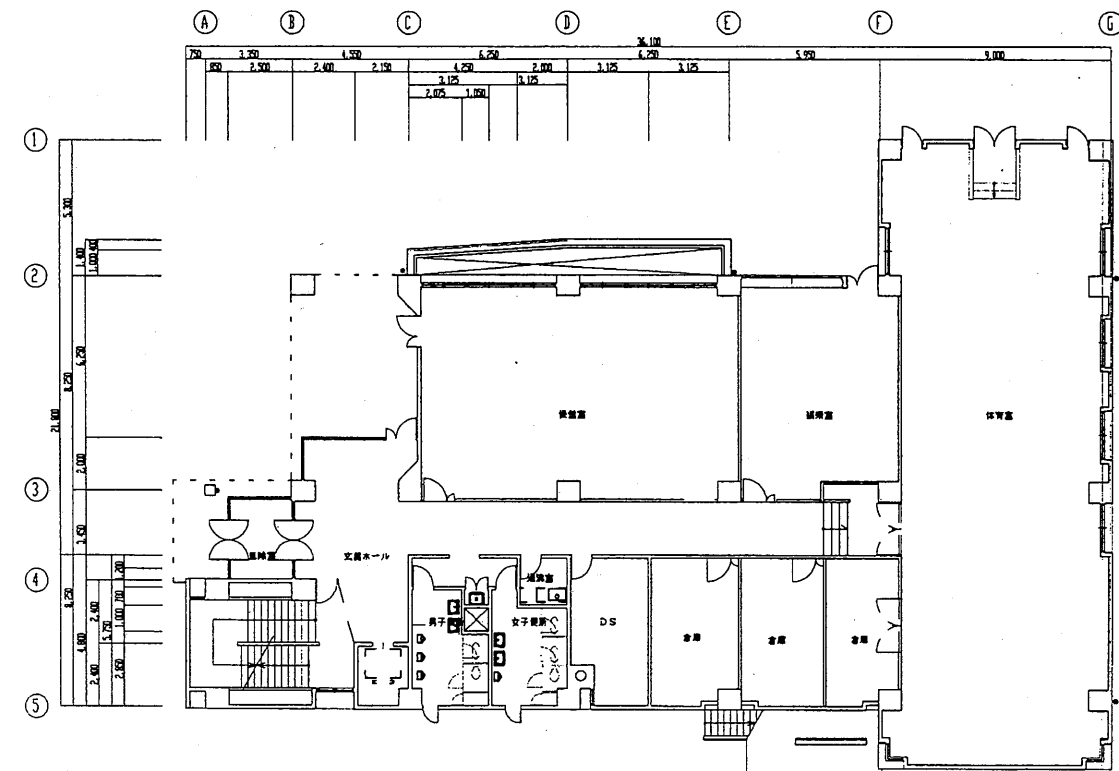

1階平面図 S1:300

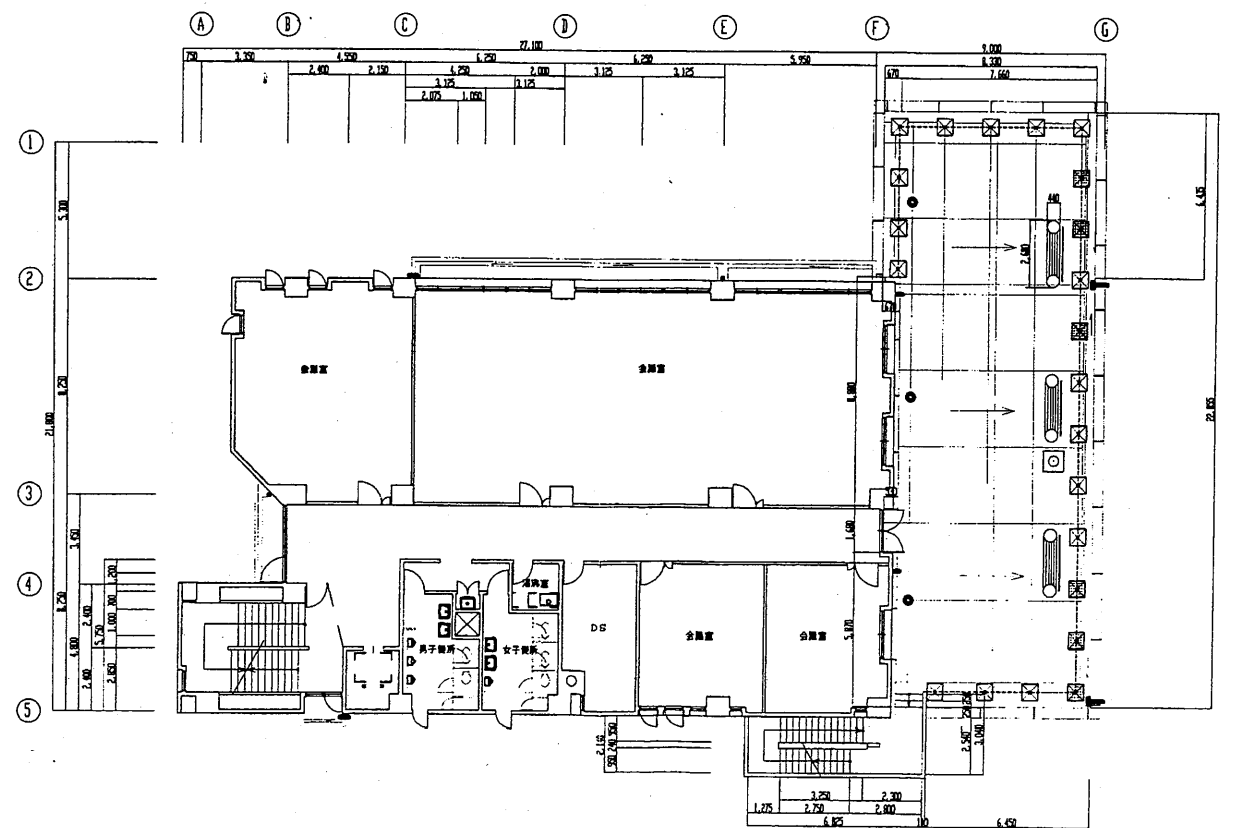


3階平面図 S1:300


厚生会館

工事名	市役所本庁舎ほか3か所 建築基準法第12条定期点検業務委託			設計者資格 氏名	級建築士登録第 _____ 号			課長	主査等	担当者	財務部 FM推進課
図面名称	B1~3階平面図	図番		縮尺	1:300	作図	平成	年	月	日	


A3 A4縮小

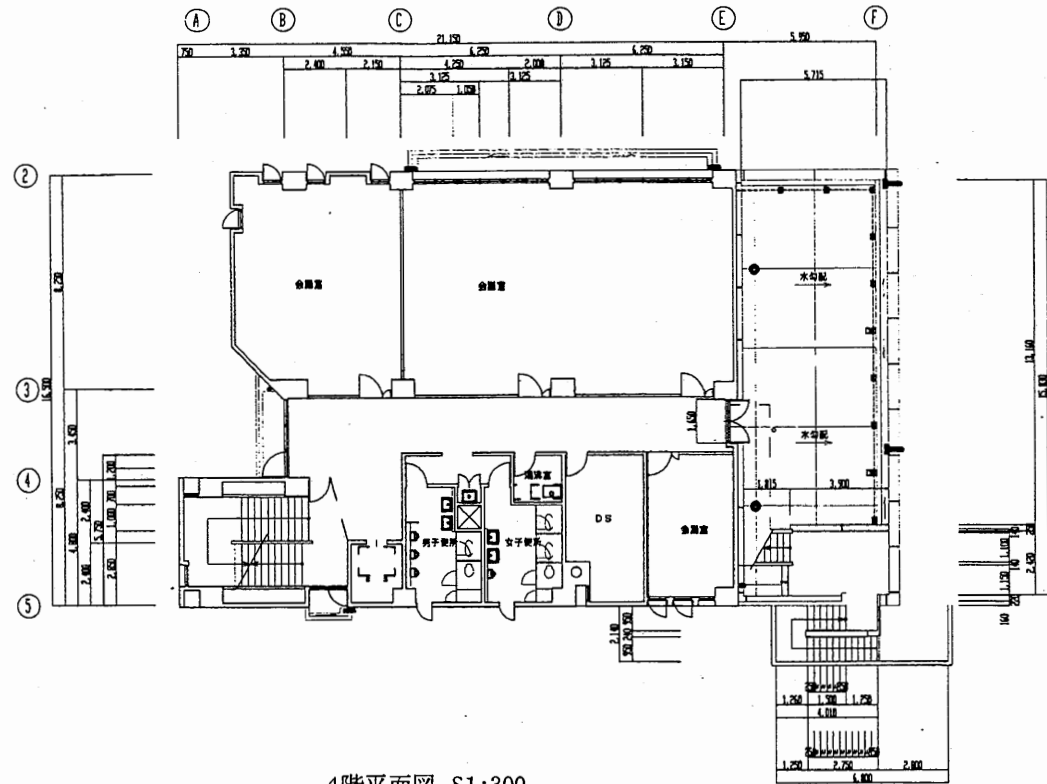


4階平面図 S1:300

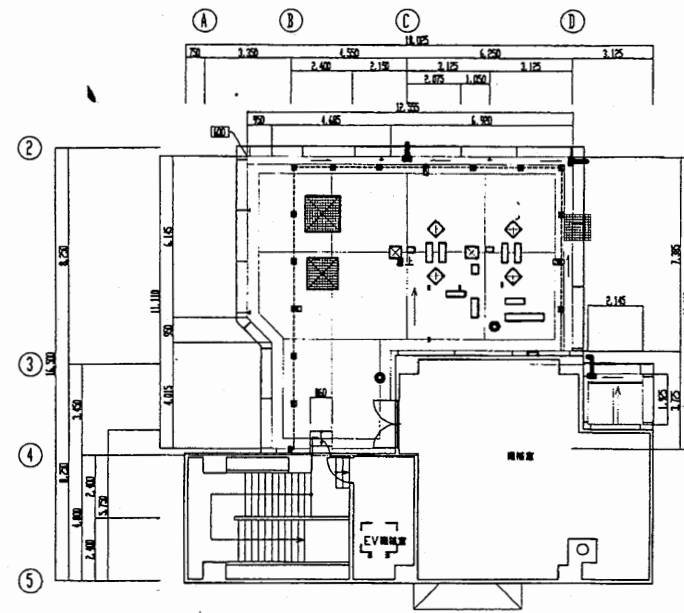


6階平面図 S1:300

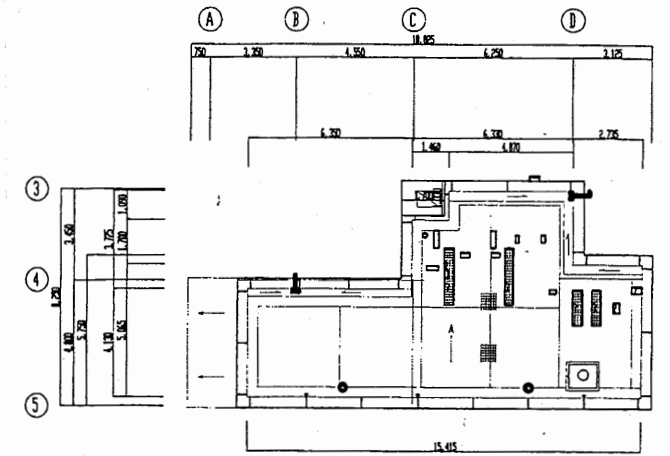

6階屋根伏せ図 S1:300

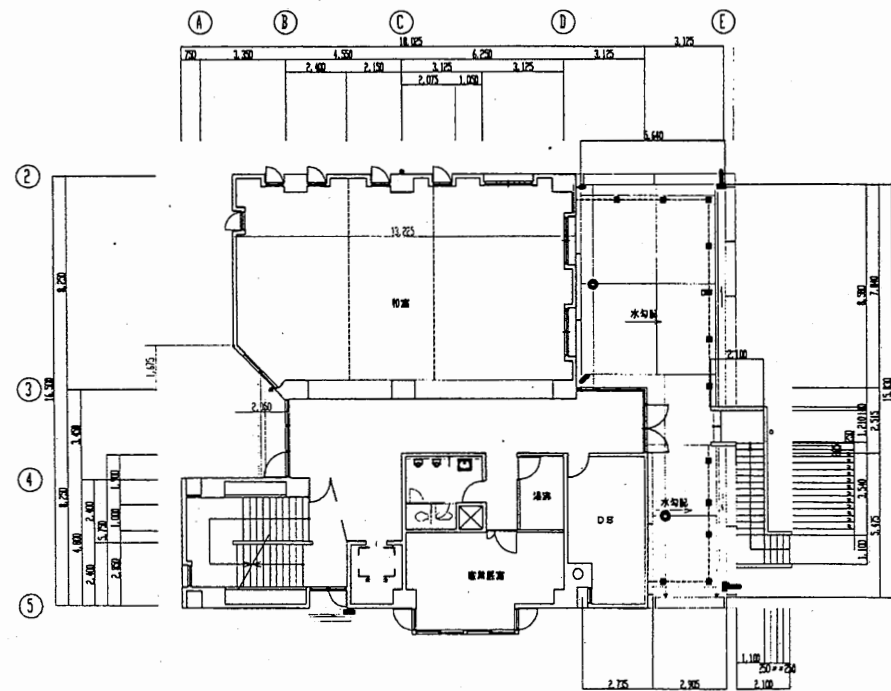


5階平面図 S1:300

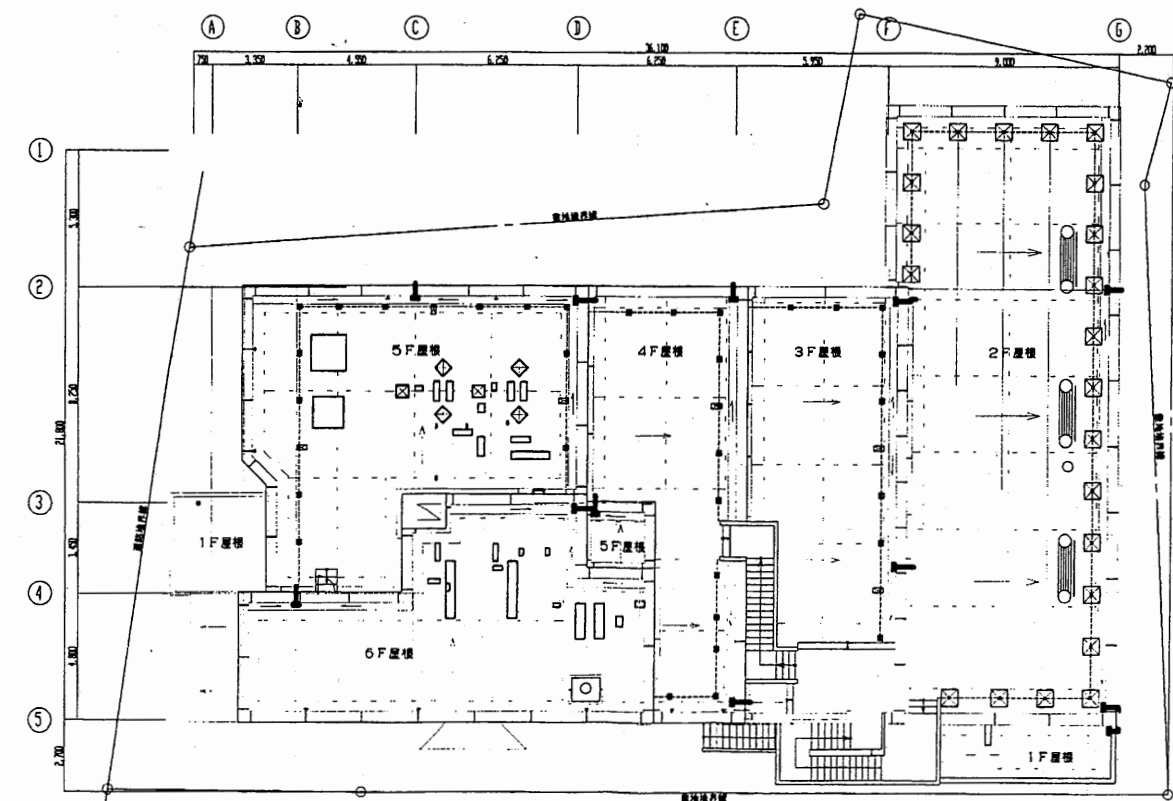

屋根伏せ図 S1:300

厚生会館

工事名	市役所本庁舎ほか3か所 建築基準法第12条定期点検業務委託			設計者資格 氏名	級建築士登録第 号			課長	主査等	担当者	財務部 FM推進課
図面名称	案内・配置図	図番	縮尺	1:300	作図	平成 年 月 日					

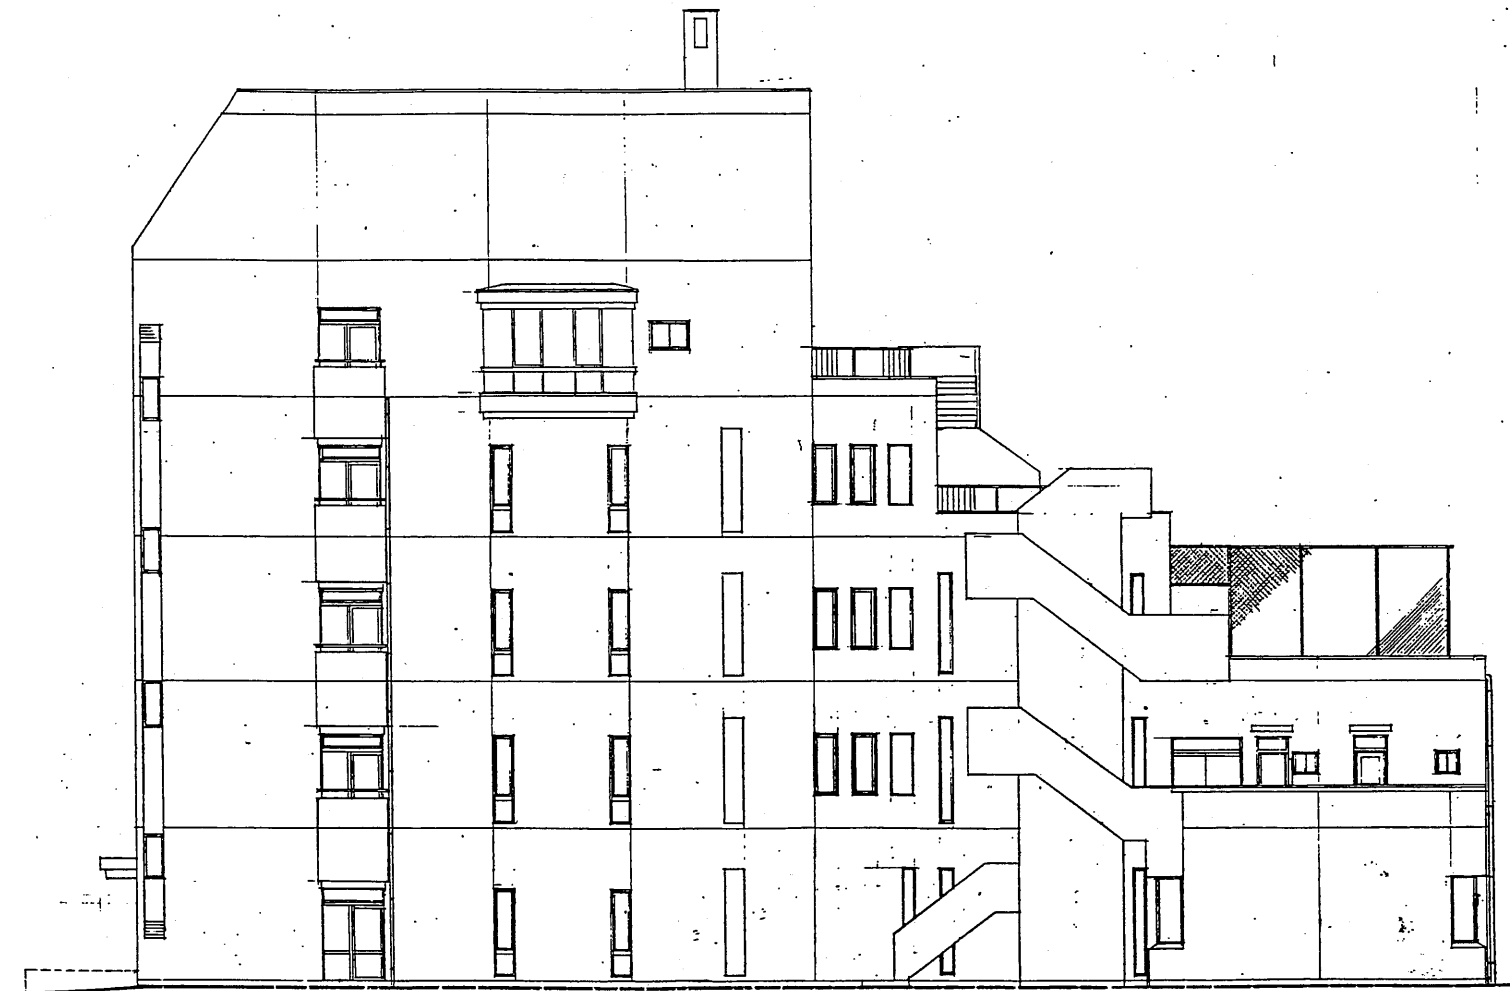


北側立面図



南側立面図

厚生会館


工事名	市役所本庁舎ほか3か所 建築基準法第12条定期点検業務委託			設計者資格 氏名	級建築士登録第 号			課長	主査等	担当者	財務部 FM推進課
図面名称	立面図	図番		縮尺	作図	平成 年 月 日					

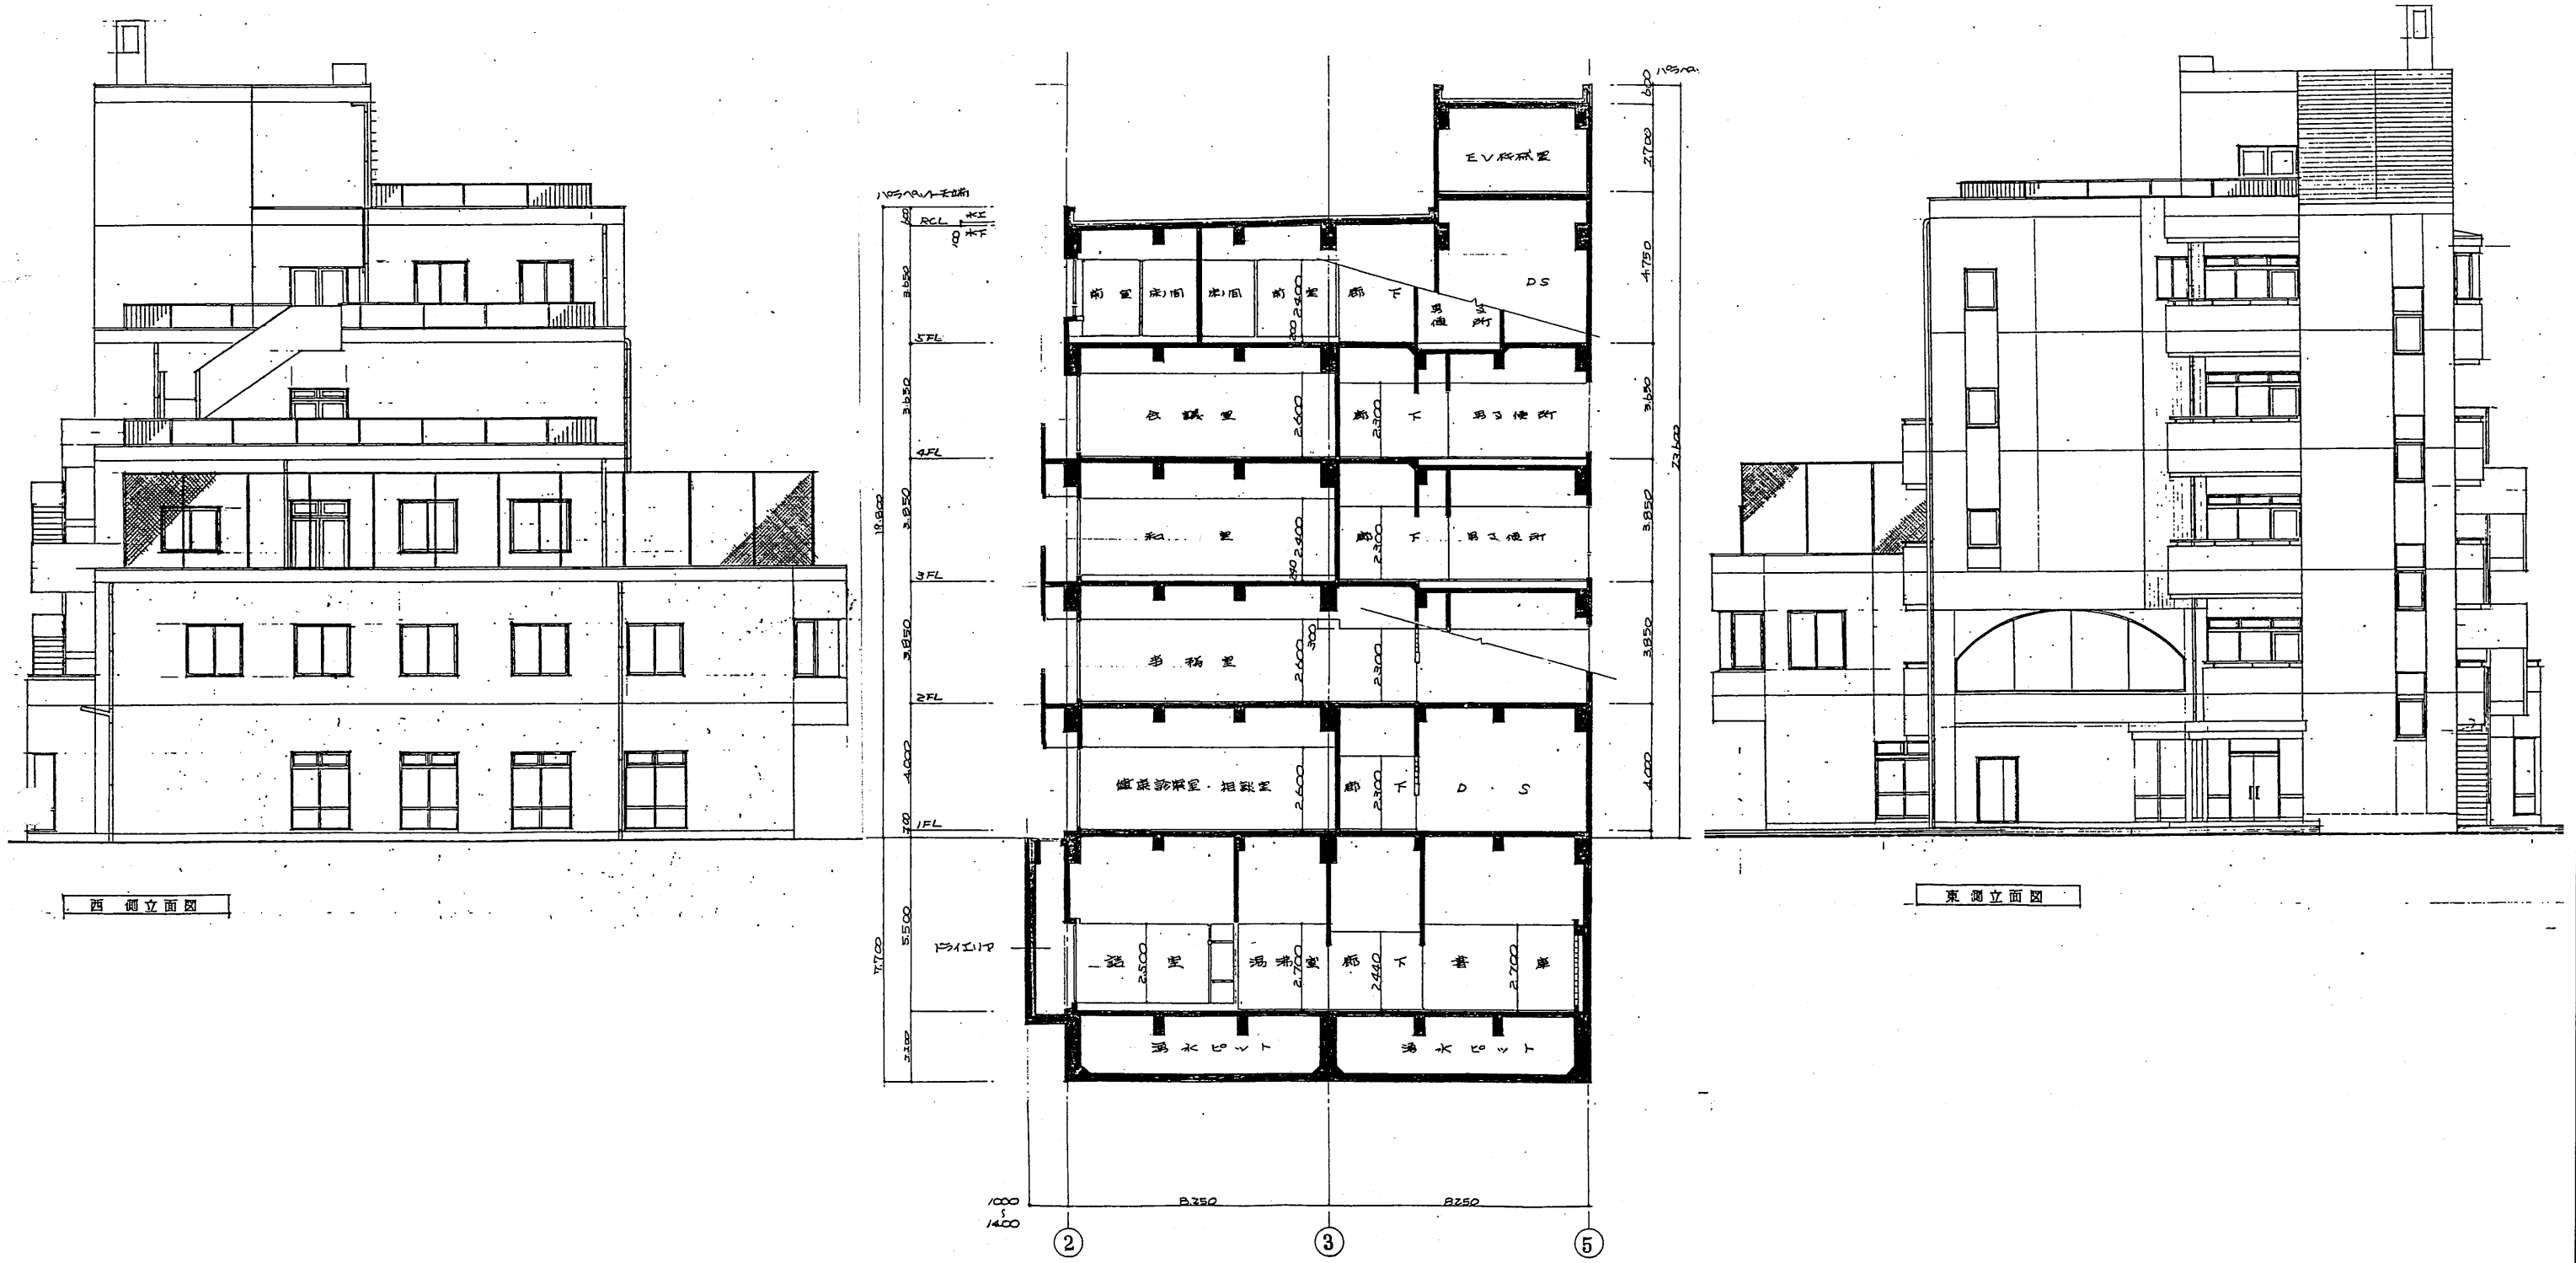

厚生会館

工事名	市役所本庁舎ほか3か所 建築基準法第12条定期点検業務委託		設計者資格氏名	級建築士登録第 号		課長	主査等	担当者	財務部 FM推進課
図面名称	立面図・断面図	図番	縮尺	作図	平成 年 月 日				


A3 A4縮小

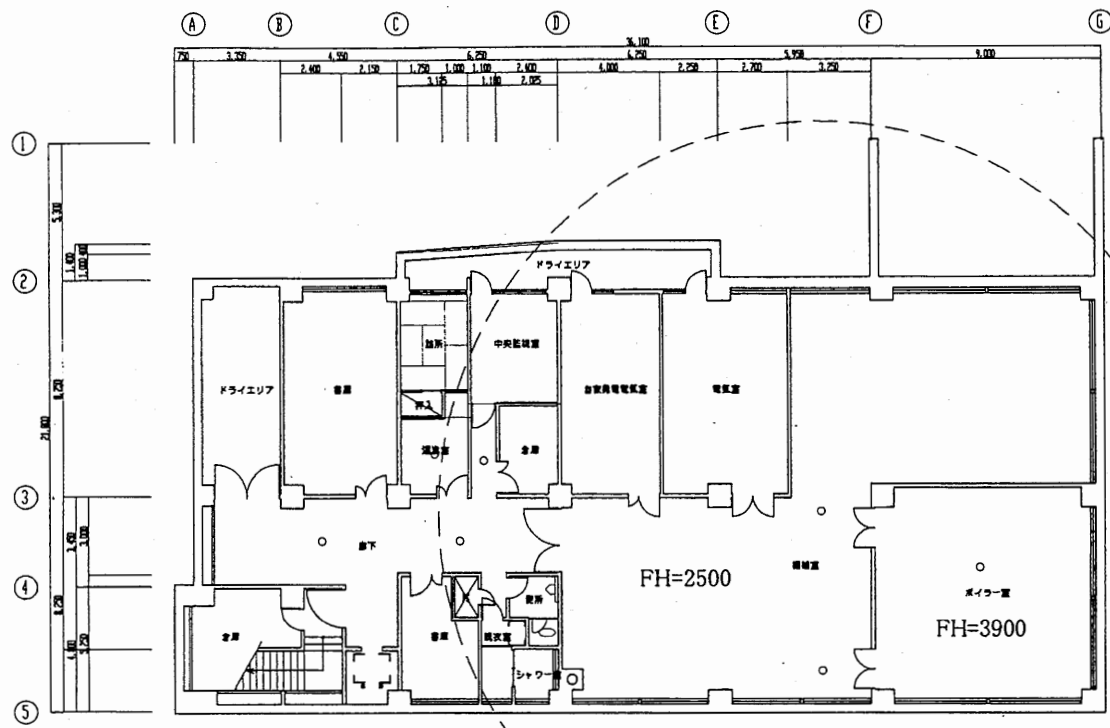


B1階平面図 S1:300

1F~5F  
非常用照明:IL40w  
地階  
非常用照明:IL40w  
一部 FL20w


凡例  
FH=2600

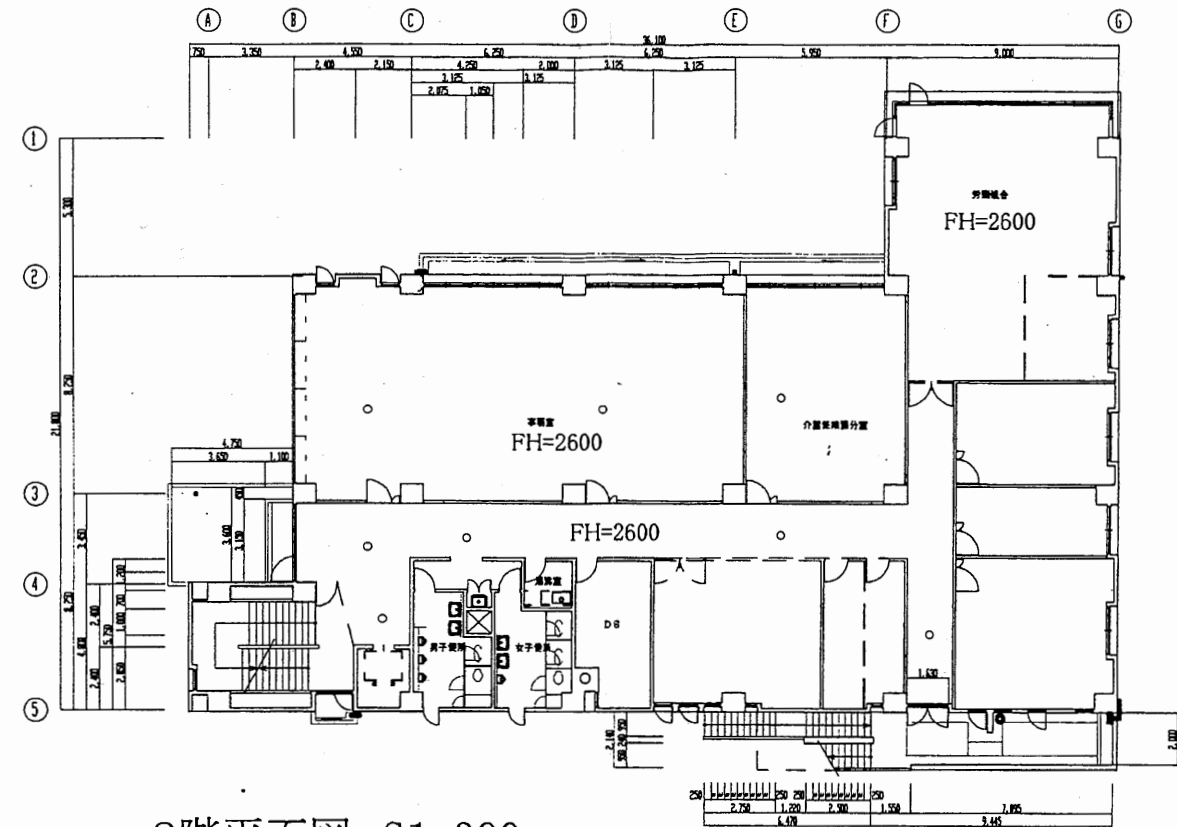

2階平面図 S1:300

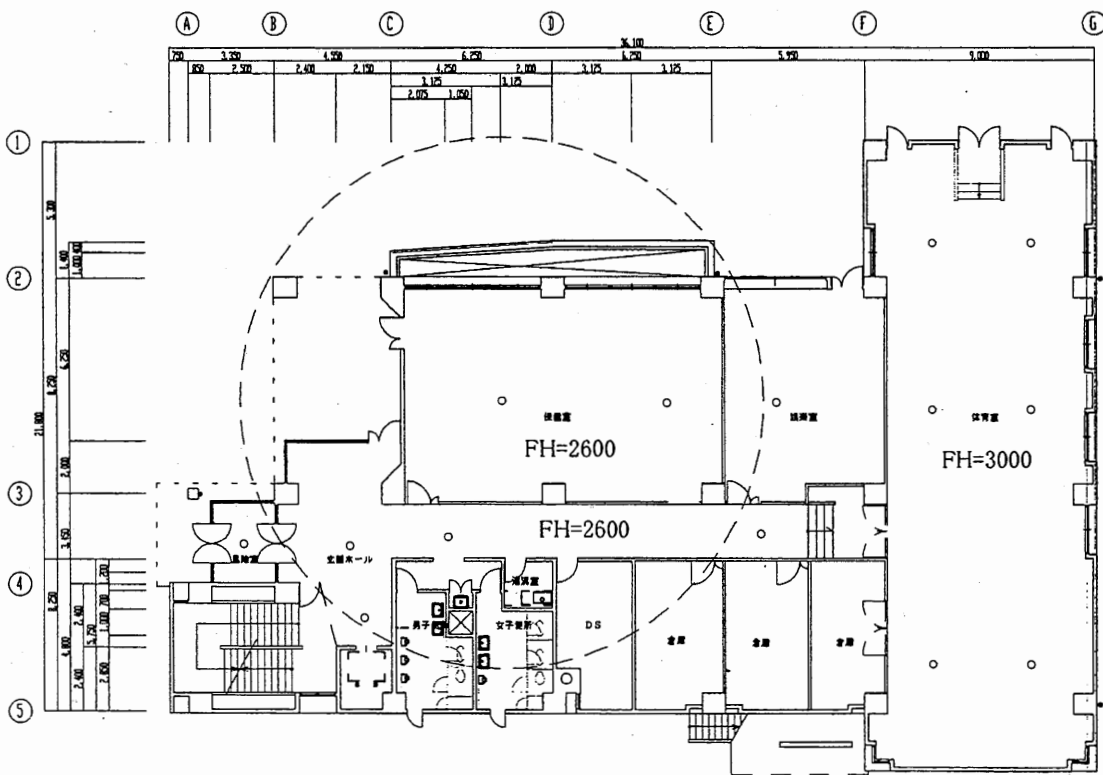

1階平面図 S1:300

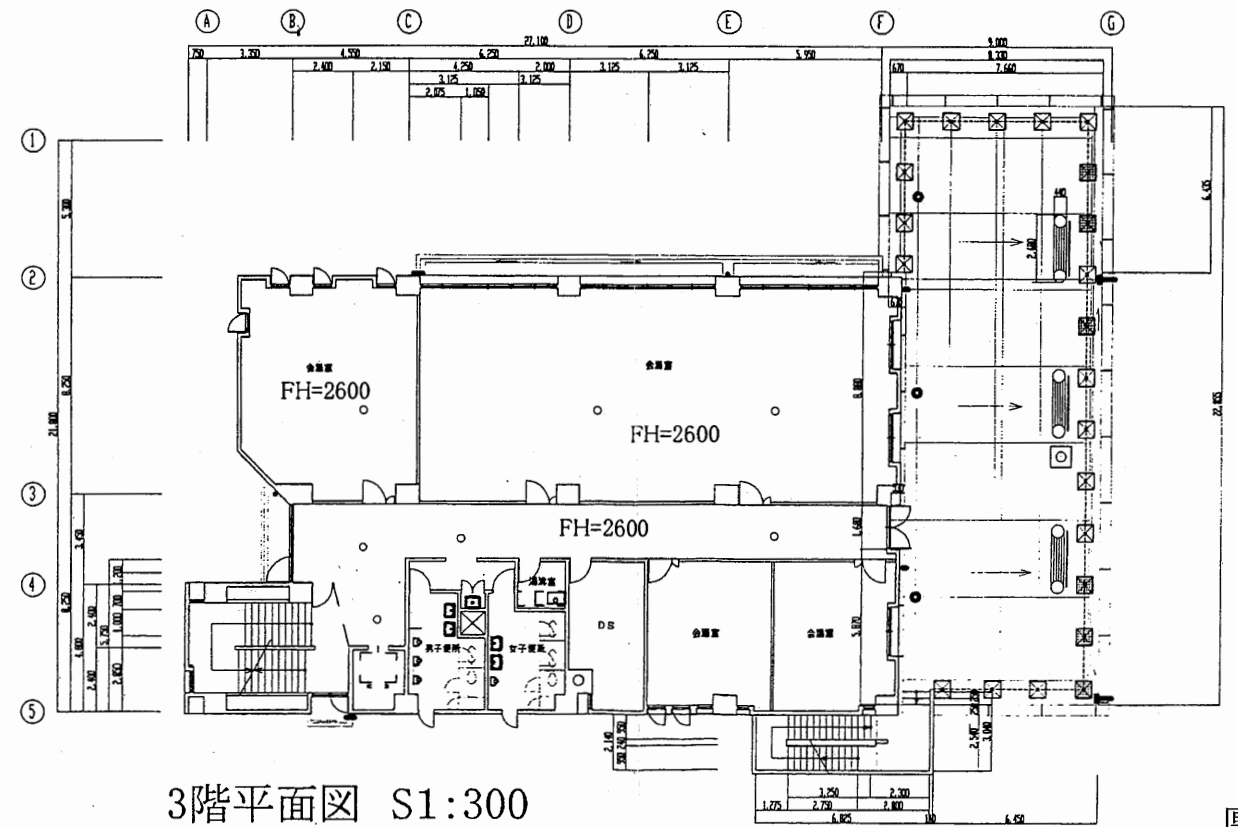


3階平面図 S1:300


厚生会館

工事名	市役所本庁舎ほか3か所 建築基準法第12条定期点検業務委託			設計者資格 氏名	級建築士登録第 号		課長	主査等	担当者	財務部 FM推進課
図面名称	非常用照明	図番	縮尺	1:300	作図	平成 年 月 日				


A3 A4縮小

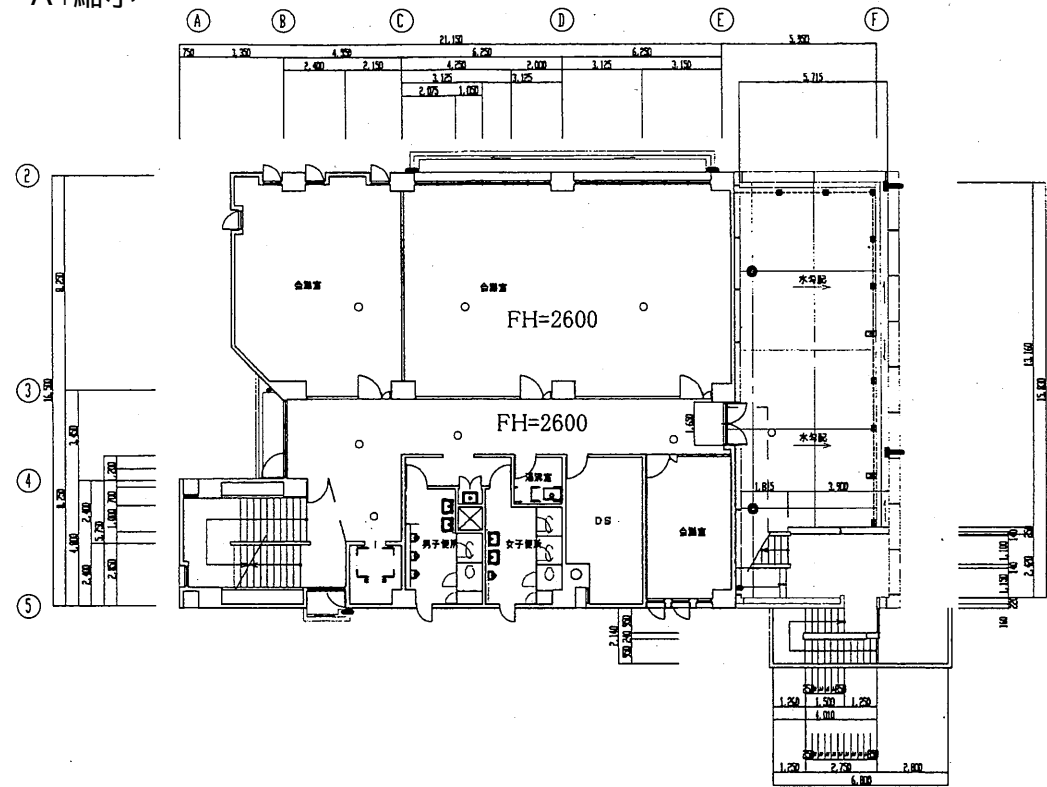


4階平面図 S1:300

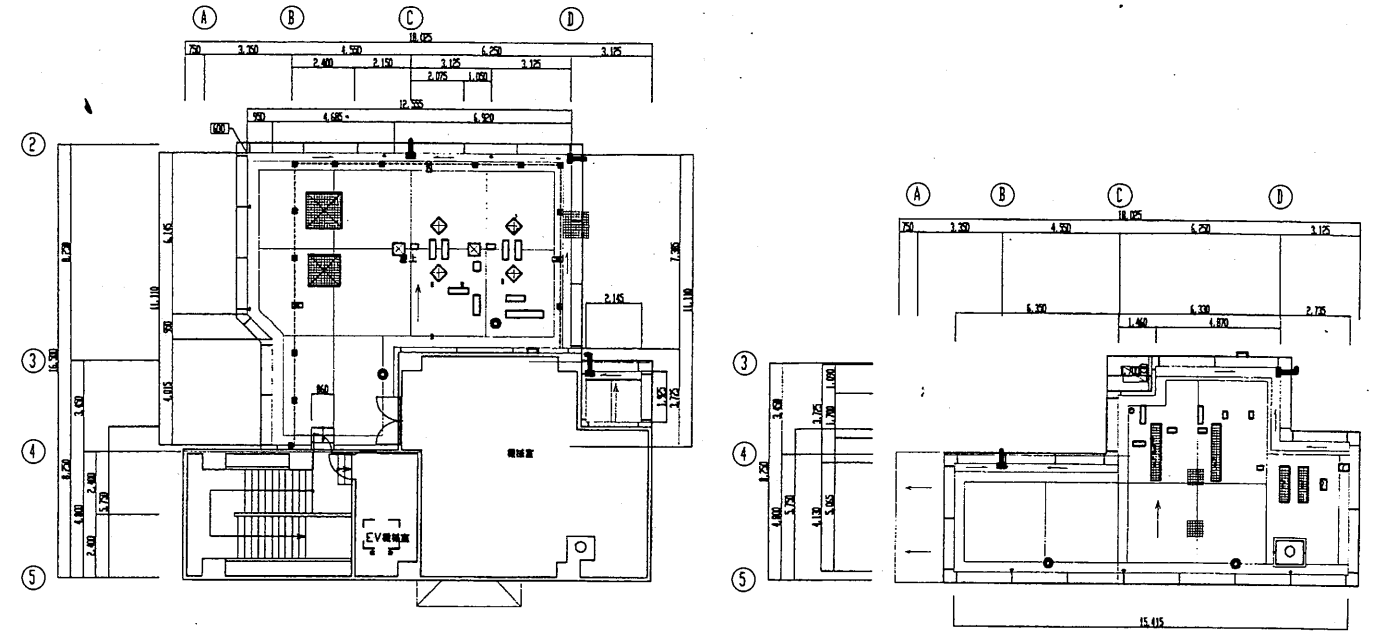

R階平面図 S1:300

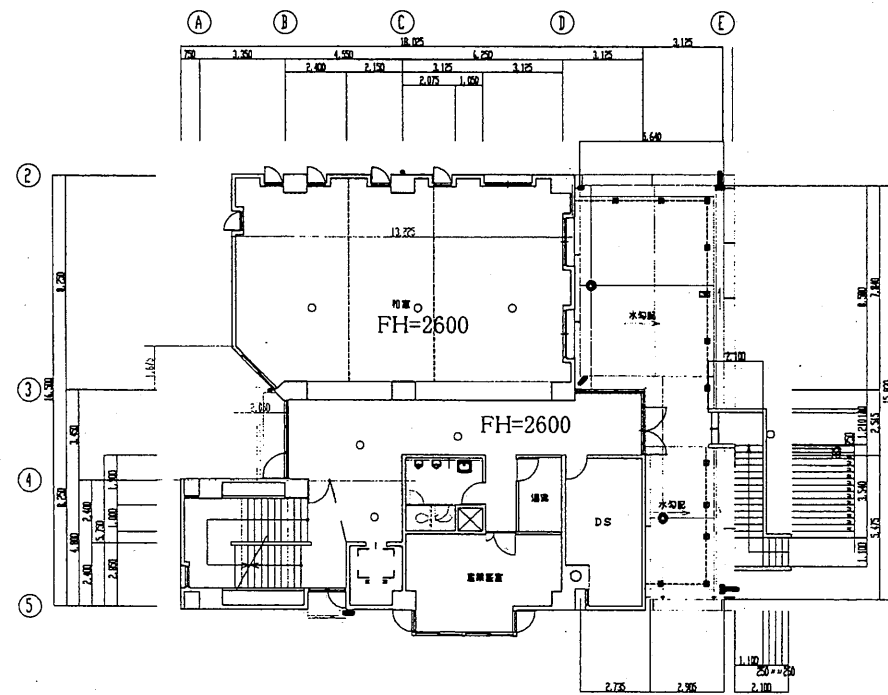

5階平面図 S1:300

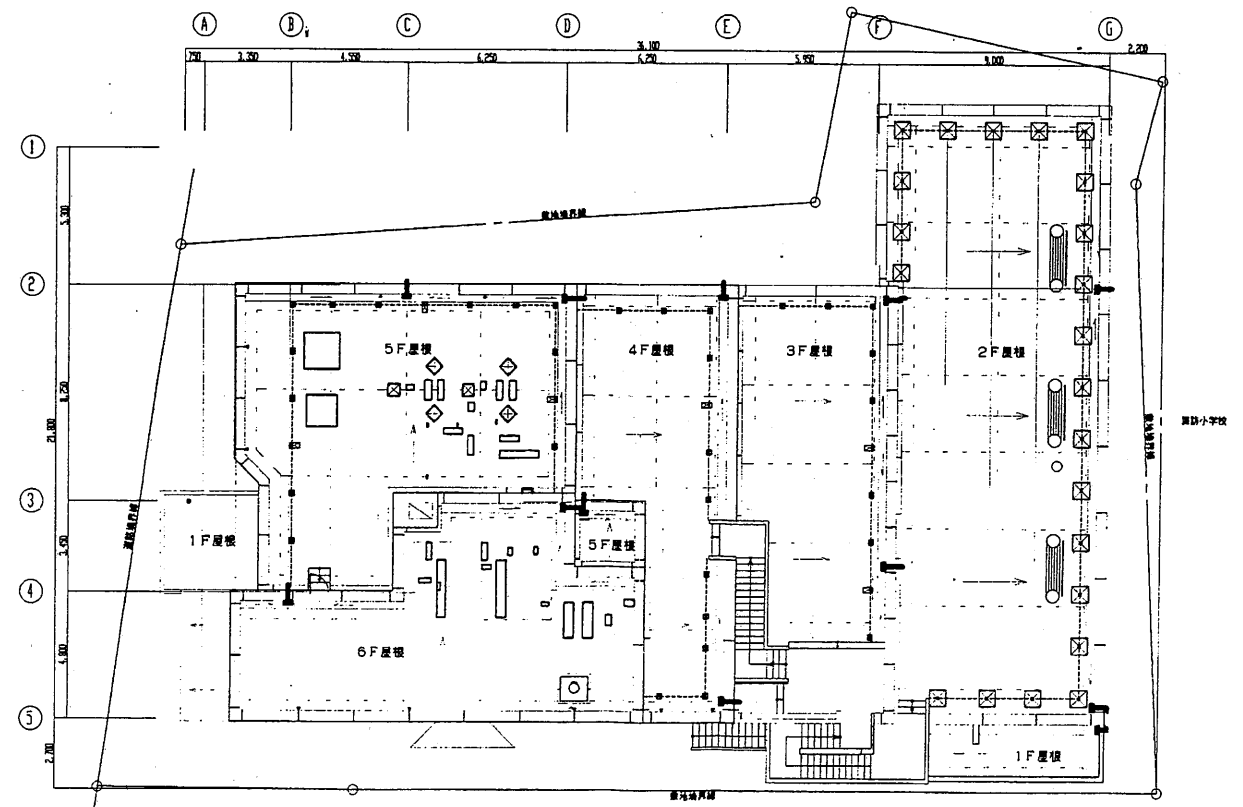


R階平面図 S1:300

厚生会館

工事名	市役所本庁舎ほか3か所 建築基準法第12条定期点検業務委託		設計者資格 氏名	級建築士登録第 _____ 号		課長	主査等	担当者	財務部 FM推進課
図面名称	非常用照明	図番	縮尺	1:300	作図	平成 年 月 日			




記号	名称	仕様	数量	単位	備注
CP-1	冷水機	東芝	1	台	
CP-2	冷水機	東芝	1	台	
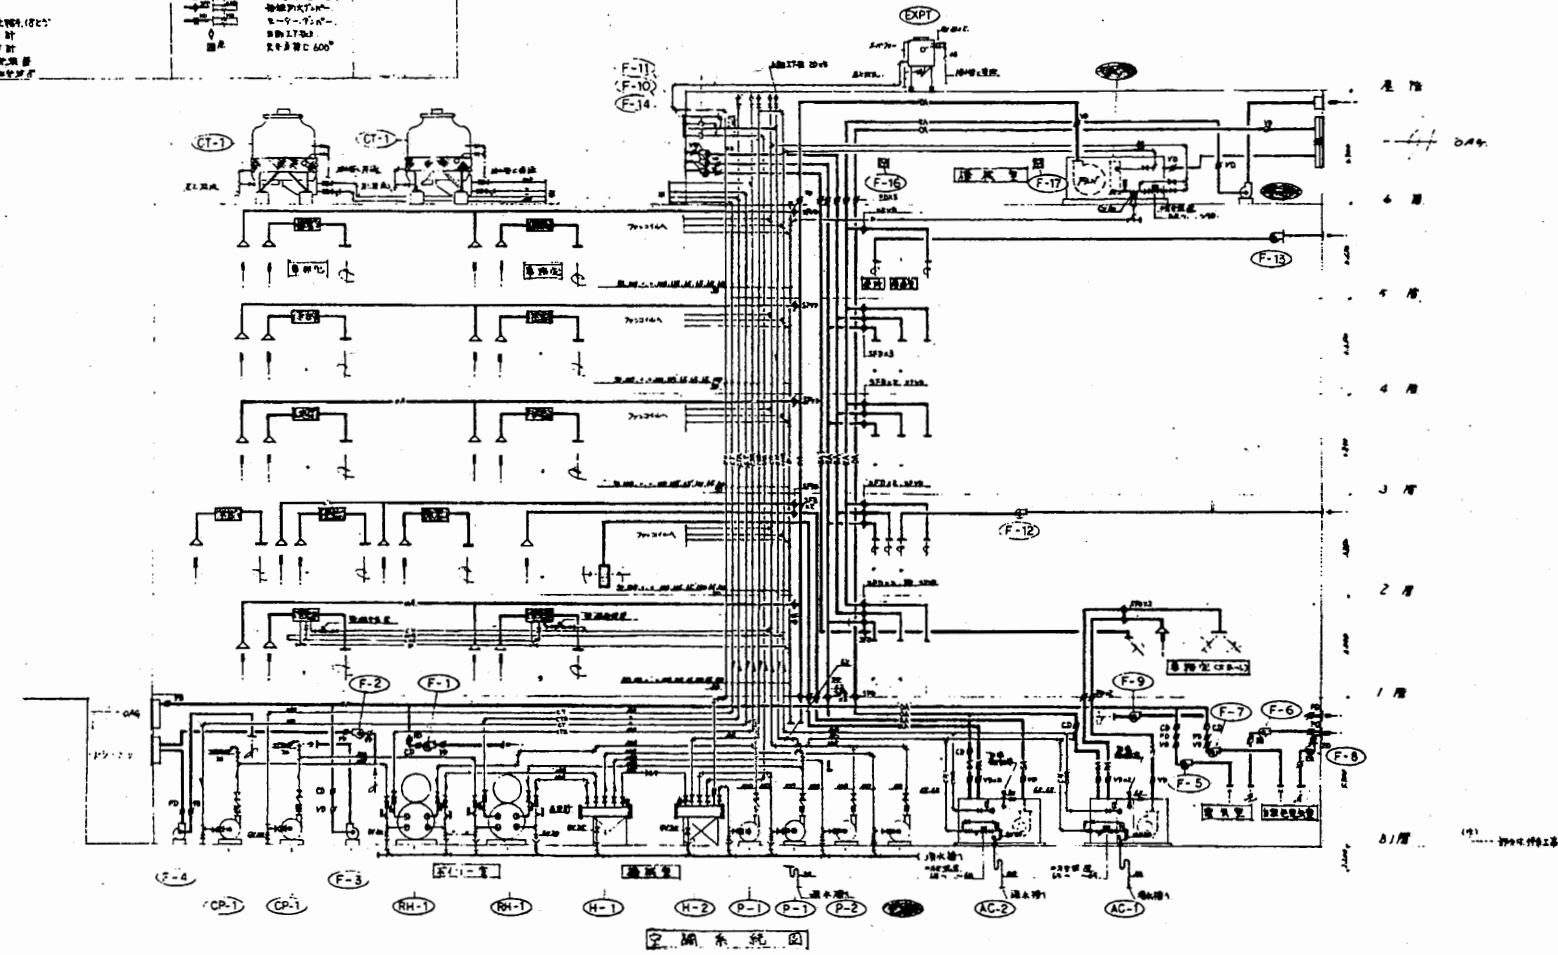

系統図

厚生会館


工事名	市役所本庁舎ほか3か所 建築基準法第12条定期点検業務委託			設計者資格 氏名	級建築士登録第 号			課長	主査等	担当者	財務部 FM推進課
図面名称	設備図	図番	縮尺	作図	平成	年	月	日			

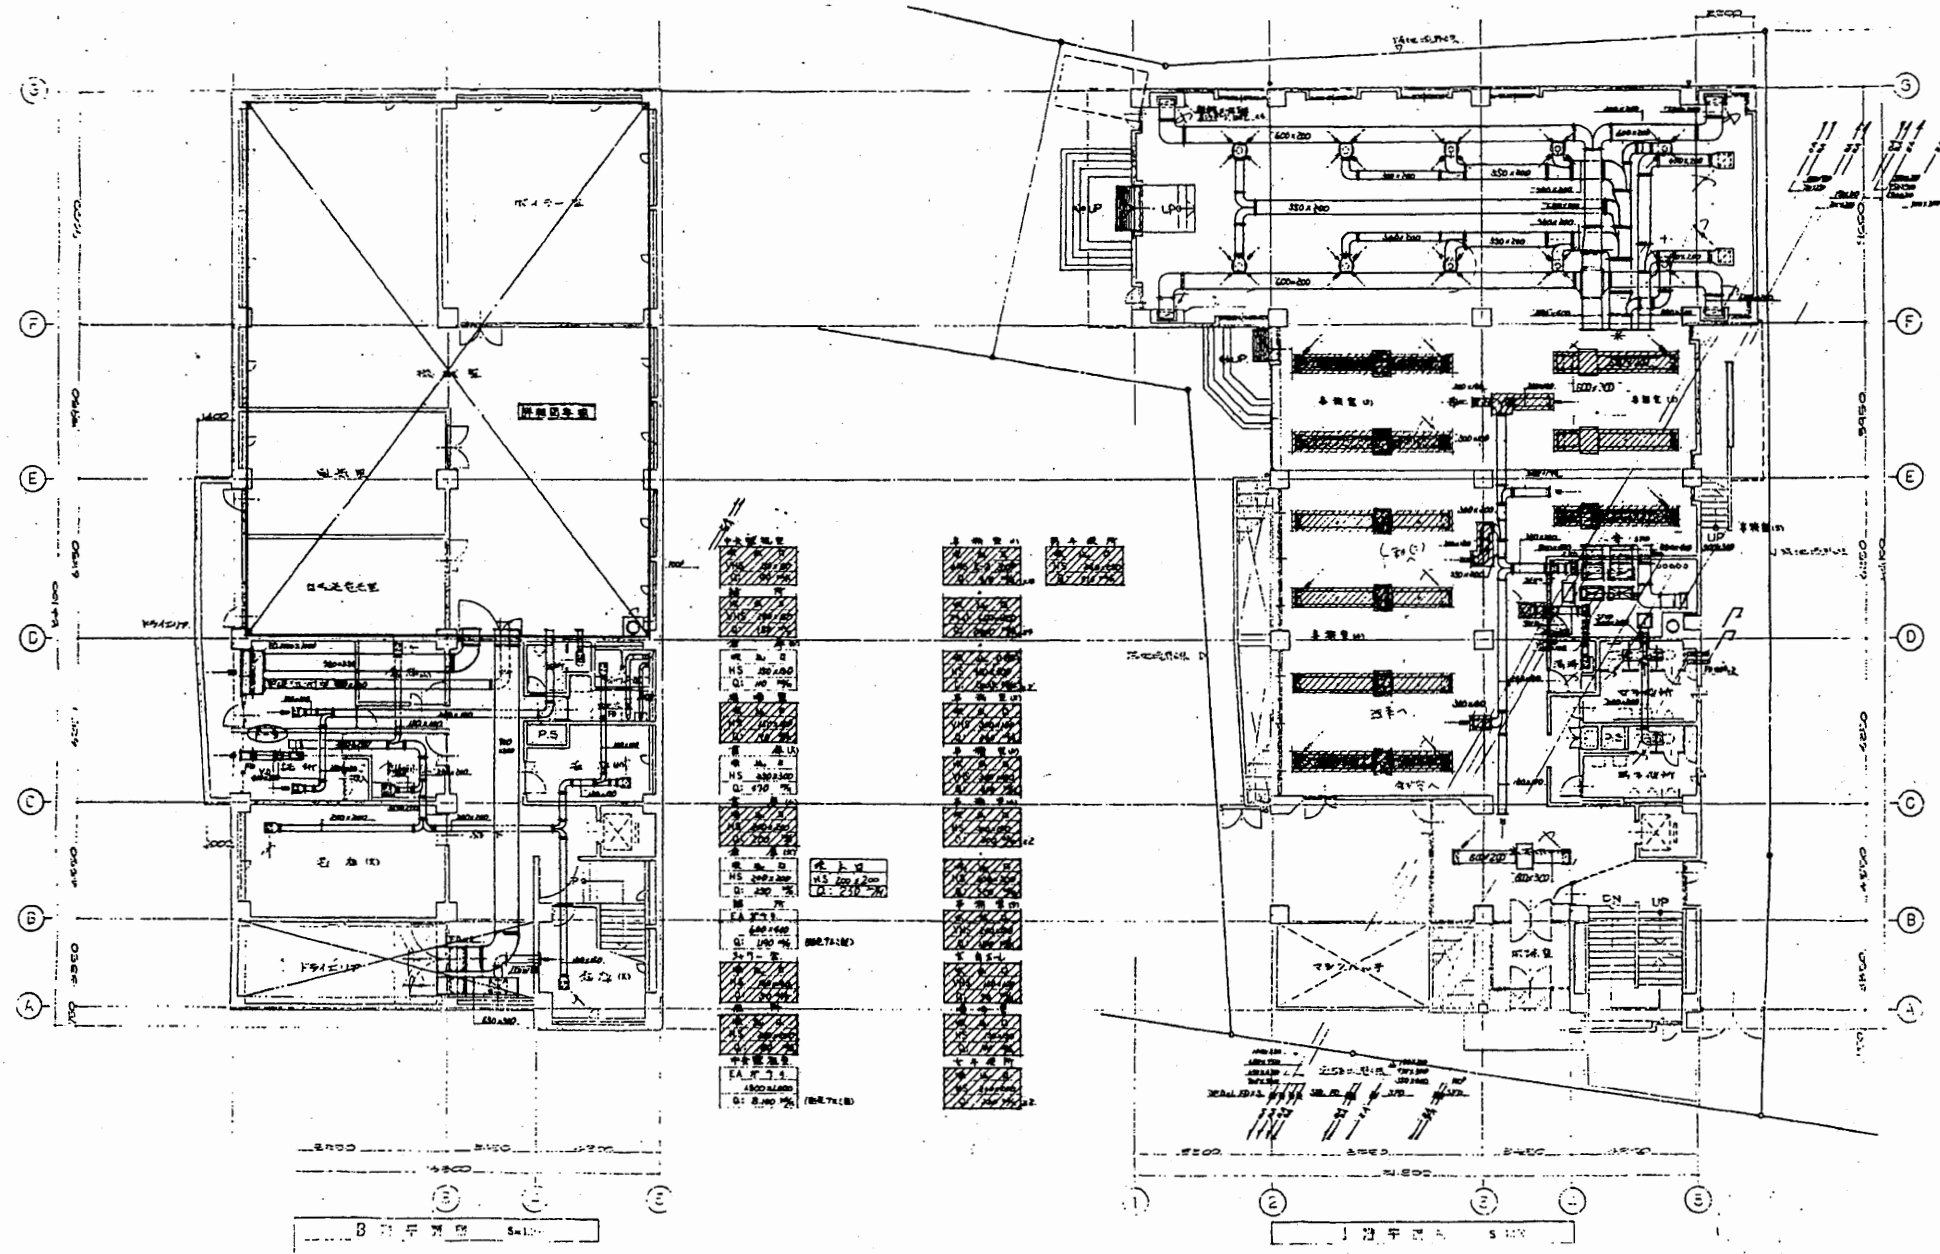

B1・1階平面図

厚生会館


工事名	市役所本庁舎ほか3か所 建築基準法第12条定期点検業務委託			設計者資格 氏名	級建築士登録第 号		課長	主査等	担当者	財務部 FM推進課
図面名称	設備図	図番	縮尺	作図	平成	年	月	日		

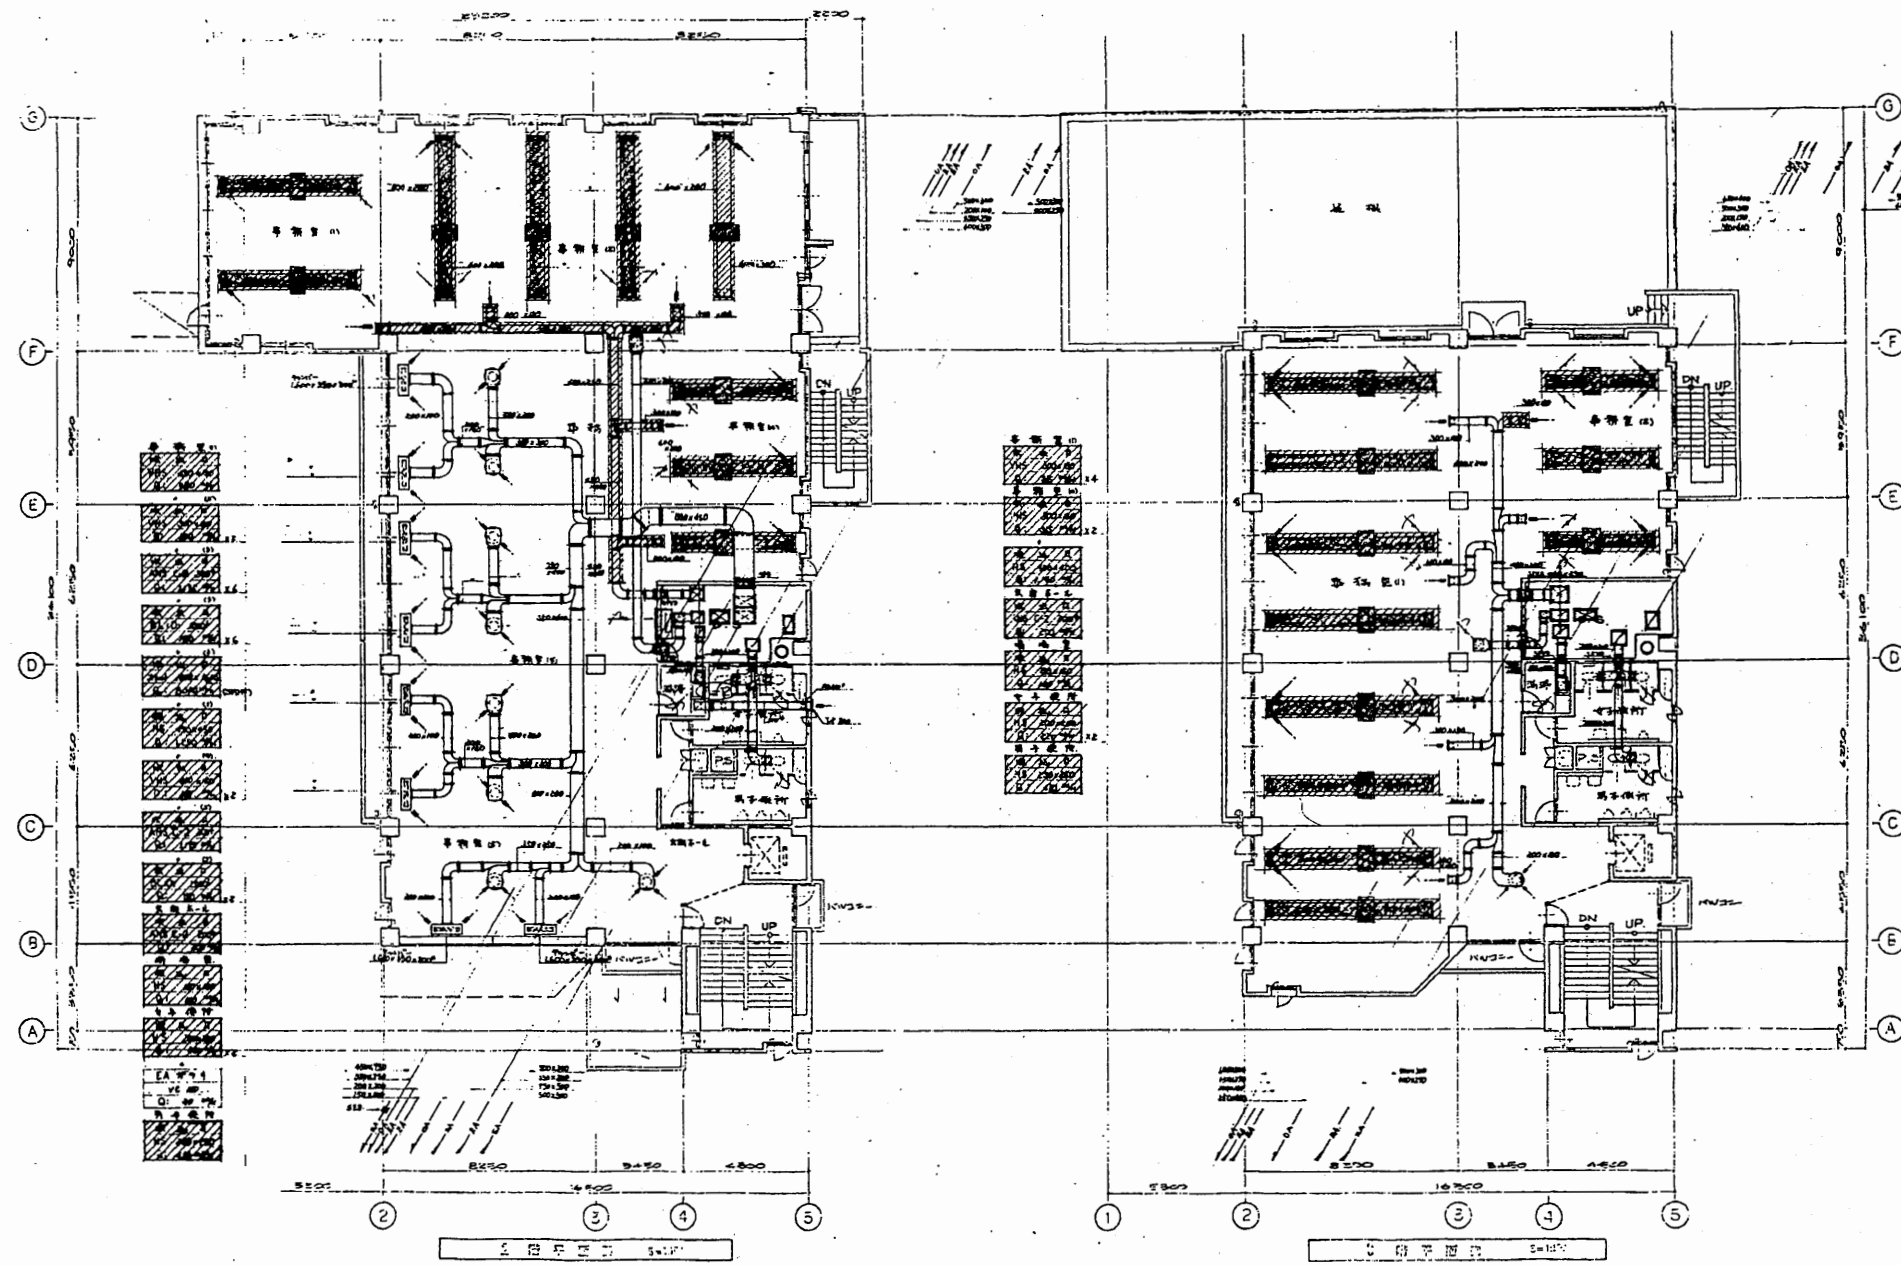

2階・3階平面図

厚生会館


工事名	市役所本庁舎ほか3か所 建築基準法第12条定期点検業務委託			設計者資格 氏名	級建築士登録第 号		課長	主査等	担当者	財務部 FM推進課
図面名称	設備図	図番	縮尺	作図	平成	年 月 日				

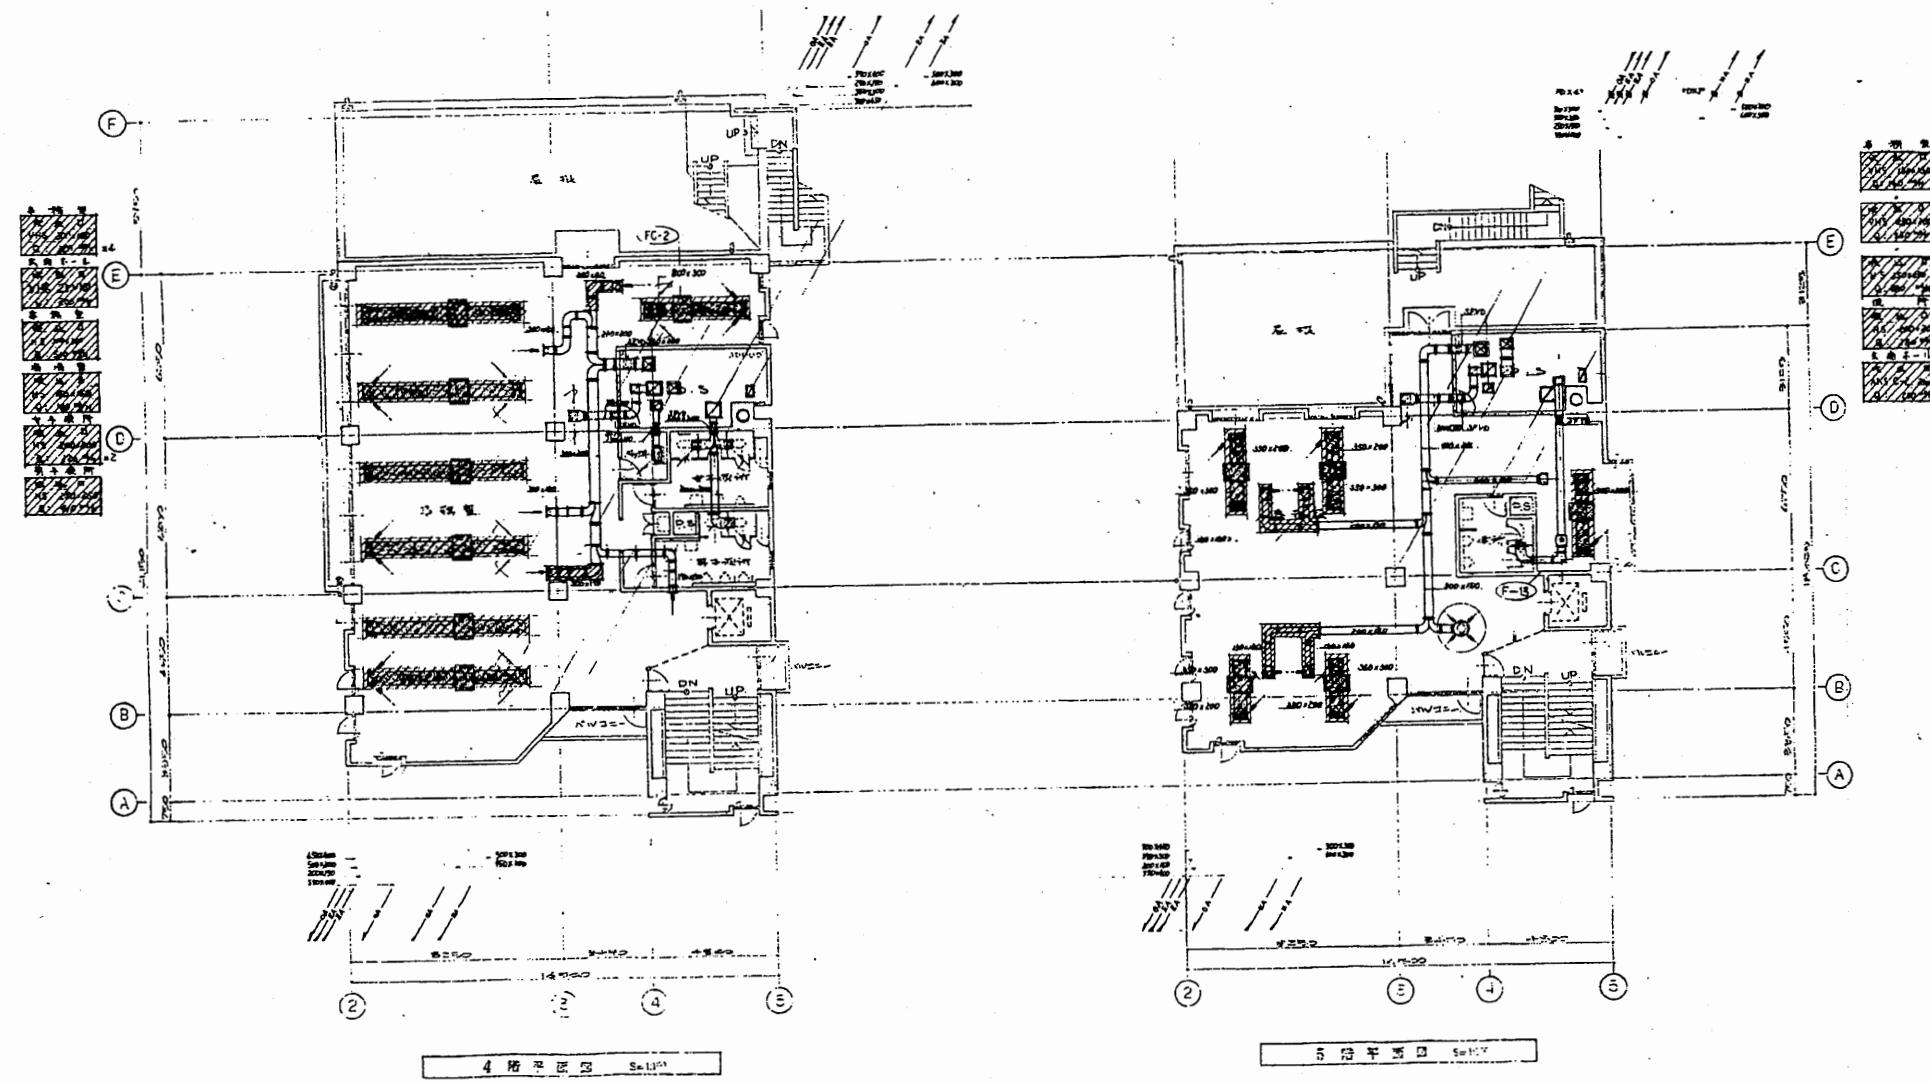

4階・5階平面図

厚生会館

工事名	市役所本庁舎ほか3か所 建築基準法第12条定期点検業務委託			設計者資格 氏名	級建築士登録第 _____ 号		課長	主査等	担当者	財務部 FM推進課
図面名称	設備図	図番	縮尺	作図	平成	年 月 日				

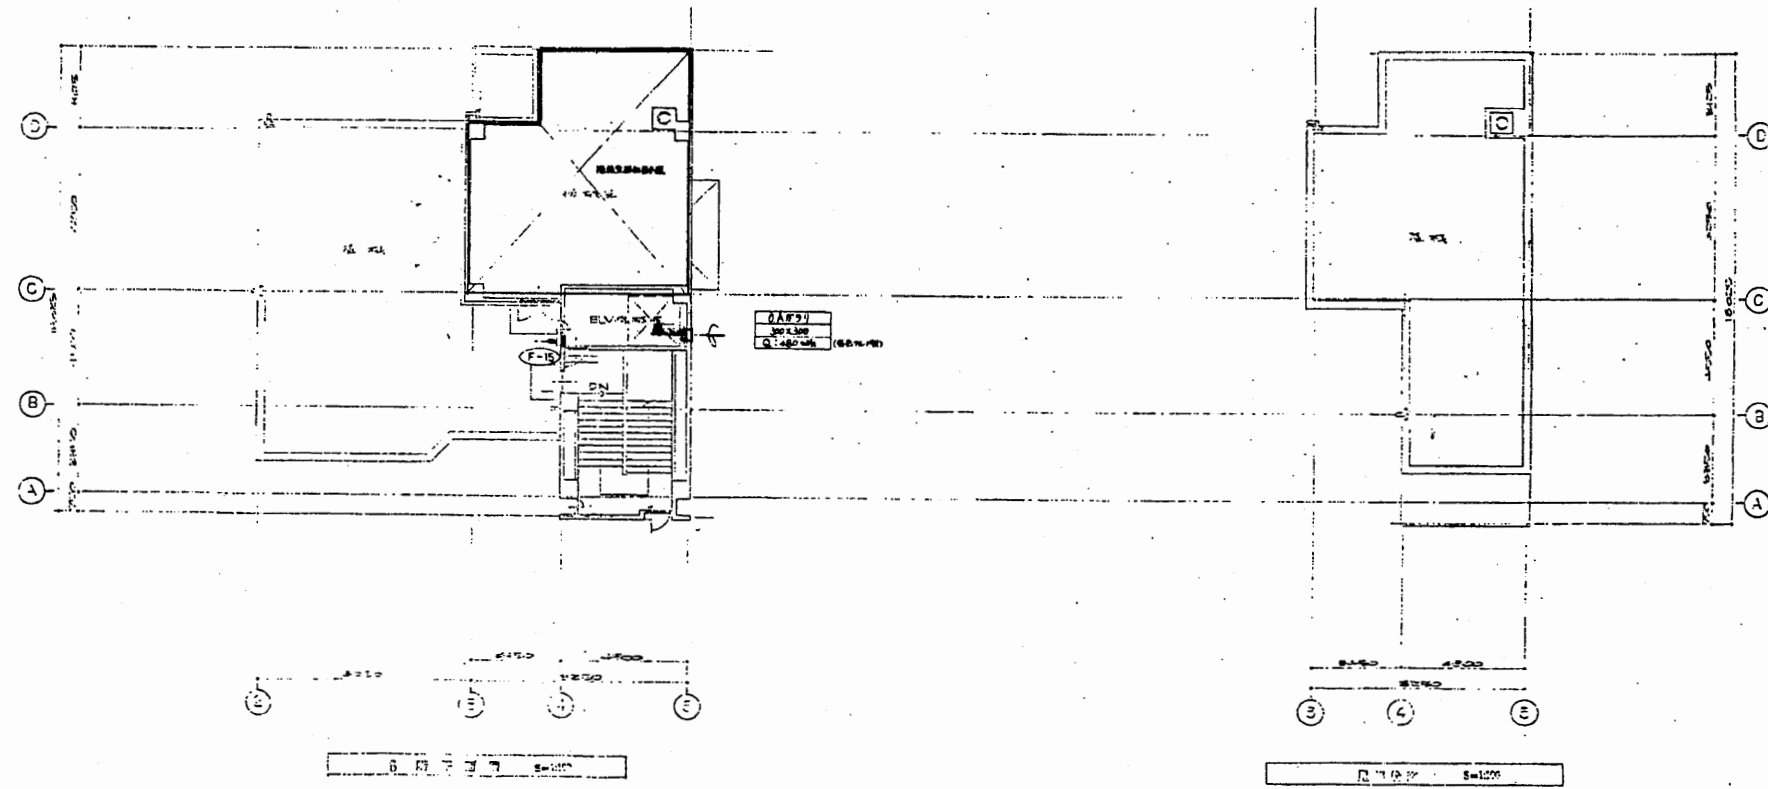

6階・屋階平面図

厚生会館

工事名	市役所本庁舎ほか3か所 建築基準法第12条定期点検業務委託			設計者資格 氏名	級建築士登録第 号			課長	主査等	担当者	財務部 FM推進課
図面名称	設備図	図番		縮尺	作図	平成 年 月 日					