

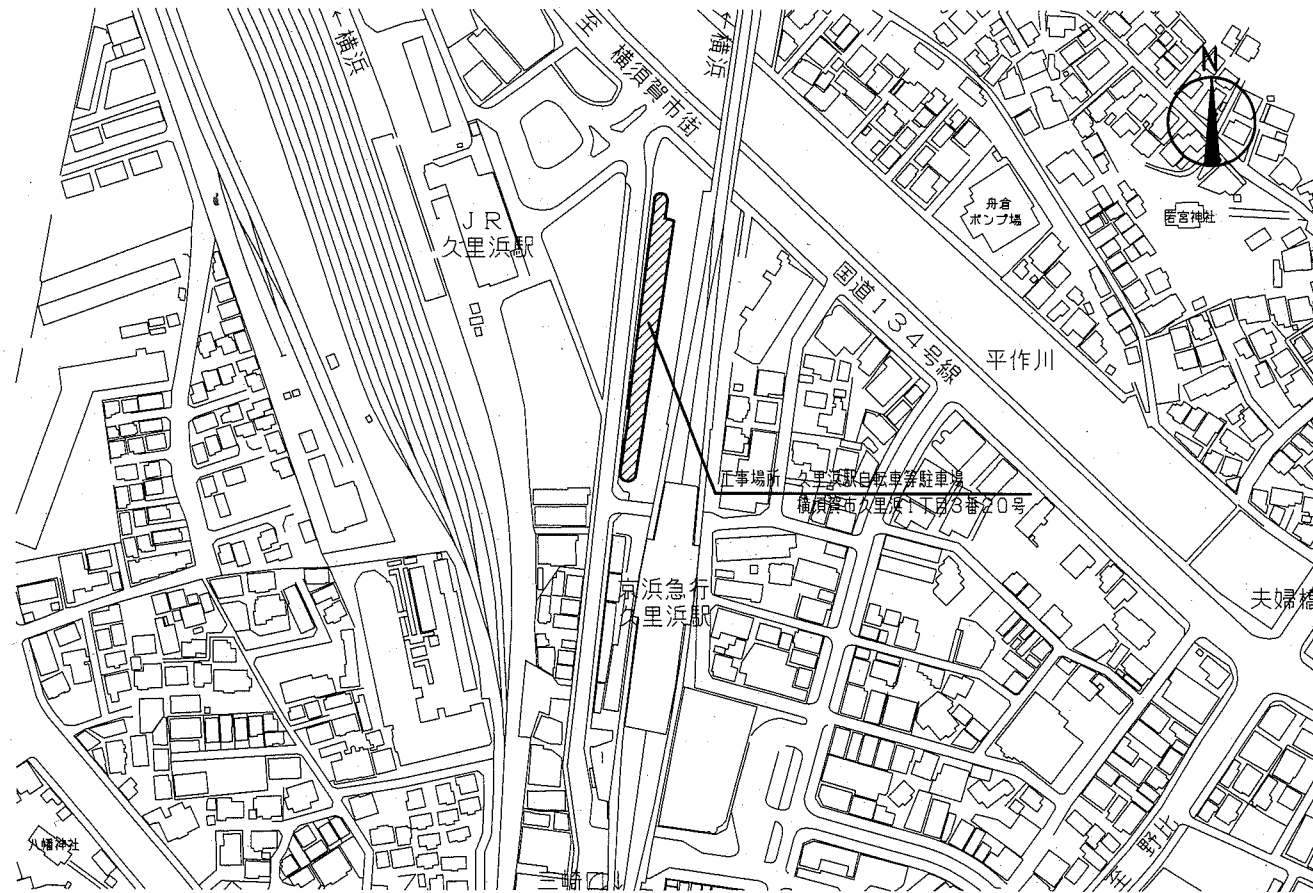
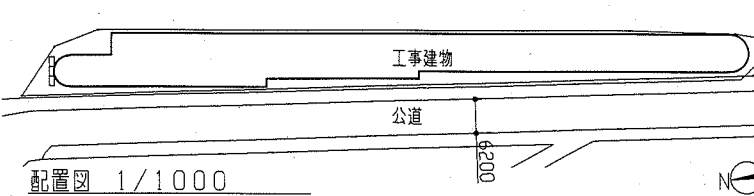
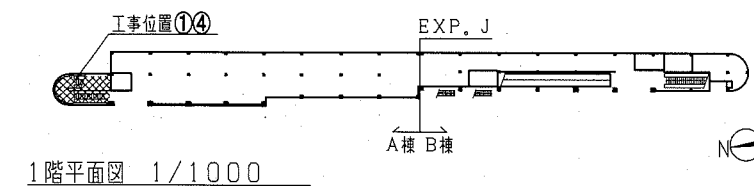
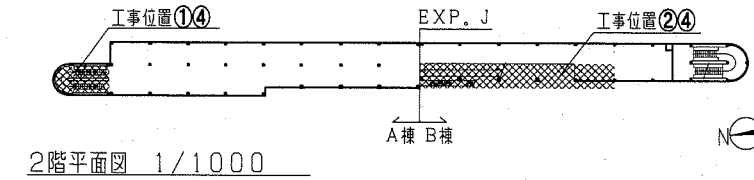
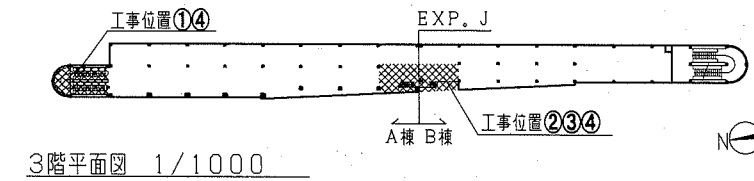


設計業務内容

- ① 北側スロープ付鉄骨階段改修
 - ・既存階段昇降路部撤去の上、新設
 - ・既存踊場部撤去の上、新設
 - ・既存柱及び梁等の部分補修
 - ・既存及び新規鉄部の塗装改修
 - ・既存壁パネル撤去の上、新設
- ② 中央階段軒天改修
 - ・既存エキスパンドメタル撤去の上、新設
- ③ 3階一部床水勾配の調整
- ④ 上記改修に伴う照明改修及び盤内改修

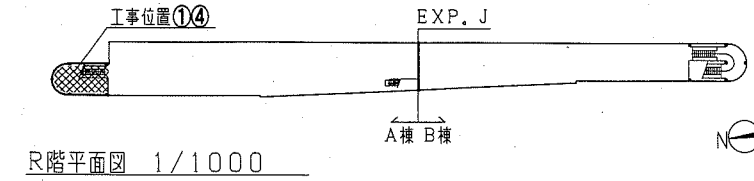

案内図

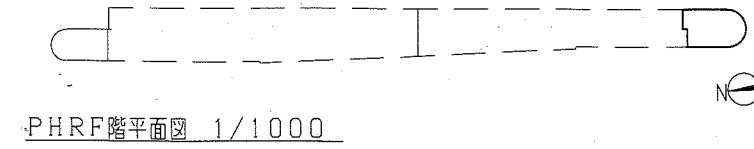

工事名	久里浜駅自転車等駐車場鉄骨階段改修その他工事設計業務委託			設計者資格 氏名	級建築士登録第 _____ 号			課長	主査等	担当者	横須賀市 都市部 公共建築課
図面名称	案内図・配置図・各平面図	図番	1/1	縮尺	1/1000	作図	令和 2 年 6 月 日				