
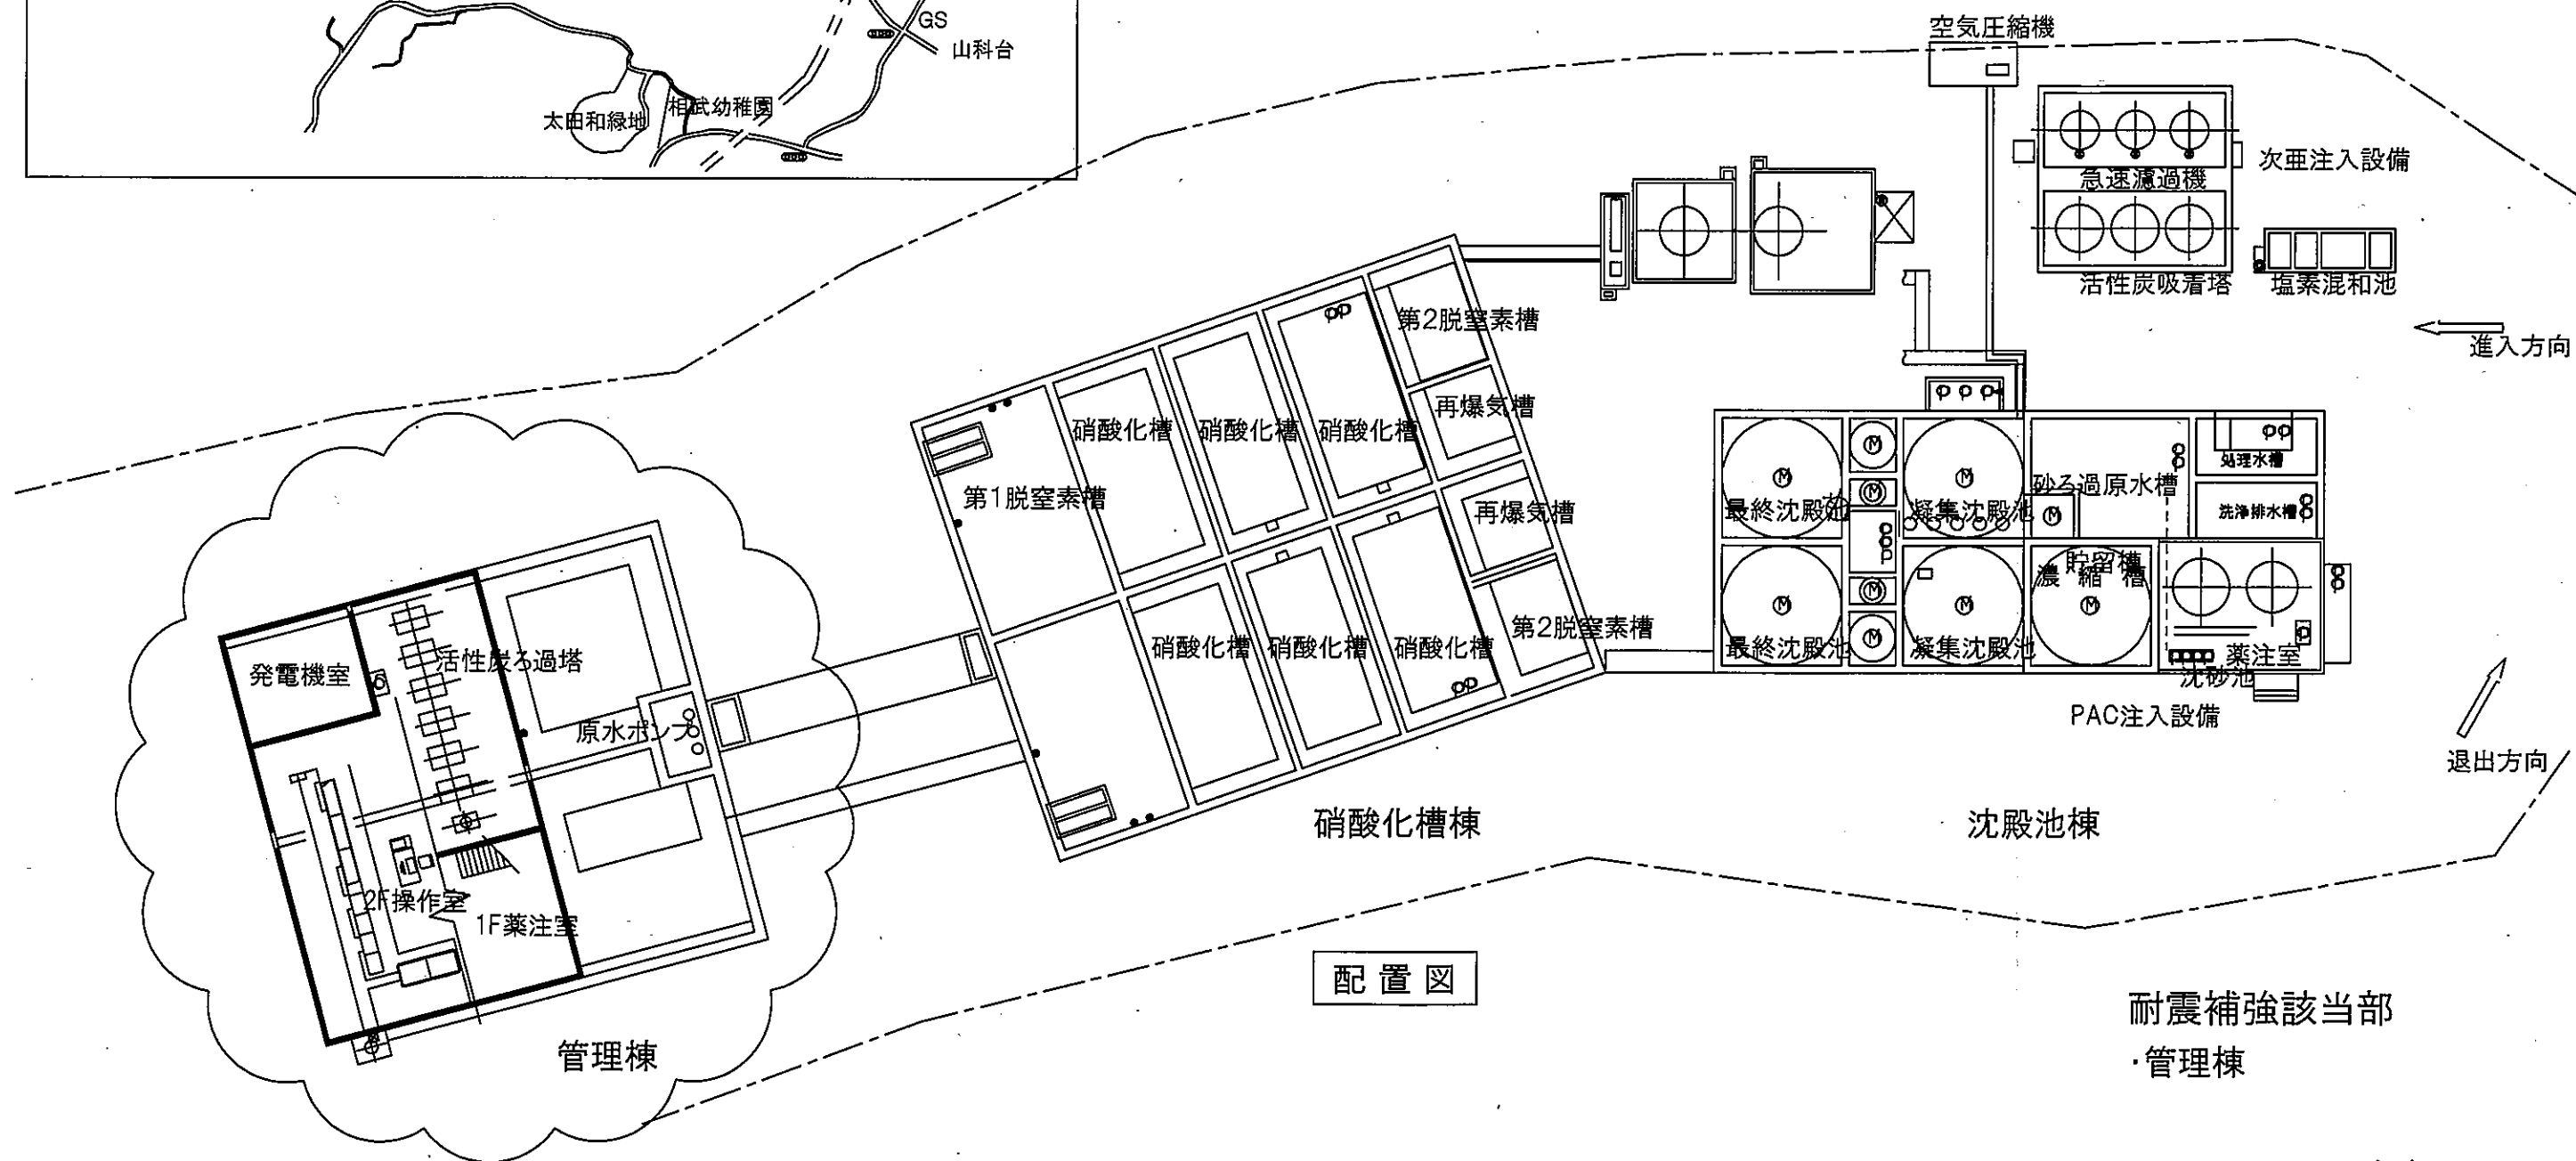


案内図

長坂埋立地浄化センター  
横須賀市長坂5丁目3270番地

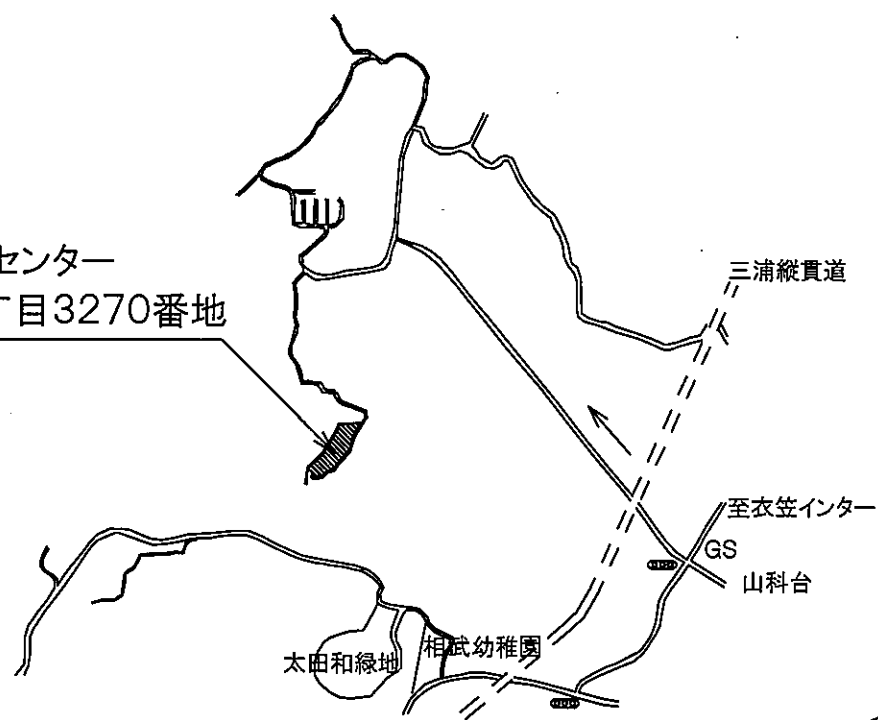

配置図

耐震補強該当部  
・管理棟


参考:しゅん工図

横須賀市資源循環部資源循環施設課		図番	1 / 5	図面名称	案内、配置図		課長	係長	担当者
業務名	長坂埋立地浄化センター管理棟耐震補強設計業務委託			縮尺	N. S	作図	令和 2年 5月		

A	B	C	D	E	F	G	H	J	K	L	M	N	P	Q	R
建築概要	外部仕上			内部仕上											
名称: 長坂埋立地浄化センター管理棟耐震補強設計業務委託	敷地: 長坂埋立地浄化センター敷地			用途: 事務所	構造: RC造	階数: 2階	延床面積: 2,482.24㎡	基礎: 基礎	外壁: 外壁	内壁: 内壁	天井: 天井	床: 床	床下: 床下	その他: その他	
用途: 事務所	敷地面積: 2,482.24㎡			延床面積: 2,482.24㎡	基礎: 基礎	外壁: 外壁	内壁: 内壁	天井: 天井	床: 床	床下: 床下	その他: その他				
構造: RC造	基礎: 基礎			外壁: 外壁	内壁: 内壁	天井: 天井	床: 床	床下: 床下	その他: その他						
延床面積: 2,482.24㎡	基礎: 基礎			外壁: 外壁	内壁: 内壁	天井: 天井	床: 床	床下: 床下	その他: その他						
基礎: 基礎	外壁: 外壁			内壁: 内壁	天井: 天井	床: 床	床下: 床下	その他: その他							
外壁: 外壁	内壁: 内壁			天井: 天井	床: 床	床下: 床下	その他: その他								
天井: 天井	床: 床			床下: 床下	その他: その他										
床: 床	床下: 床下			その他: その他											
床下: 床下	その他: その他														
その他: その他															
材料: 鉄筋コンクリート	基礎: 基礎			外壁: 外壁	内壁: 内壁	天井: 天井	床: 床	床下: 床下	その他: その他						
基礎: 基礎	外壁: 外壁			内壁: 内壁	天井: 天井	床: 床	床下: 床下	その他: その他							
外壁: 外壁	内壁: 内壁			天井: 天井	床: 床	床下: 床下	その他: その他								
内壁: 内壁	天井: 天井			床: 床	床下: 床下	その他: その他									
天井: 天井	床: 床			床下: 床下	その他: その他										
床: 床	床下: 床下			その他: その他											
床下: 床下	その他: その他														
その他: その他															
設備概要	電気設備			配管設備	空調設備	衛生設備	その他								
電気設備	配管設備			空調設備	衛生設備	その他									
配管設備	空調設備			衛生設備	その他										
空調設備	衛生設備			その他											
衛生設備	その他														
その他															


参考: しゅん工図

業務名	横須賀市資源循環部資源循環施設課	図番	2 / 5	図面名称	仕上表	課長	係長	担当者
業務名	長坂埋立地浄化センター管理棟耐震補強設計業務委託	縮尺	N.S	作図	令和2年5月			

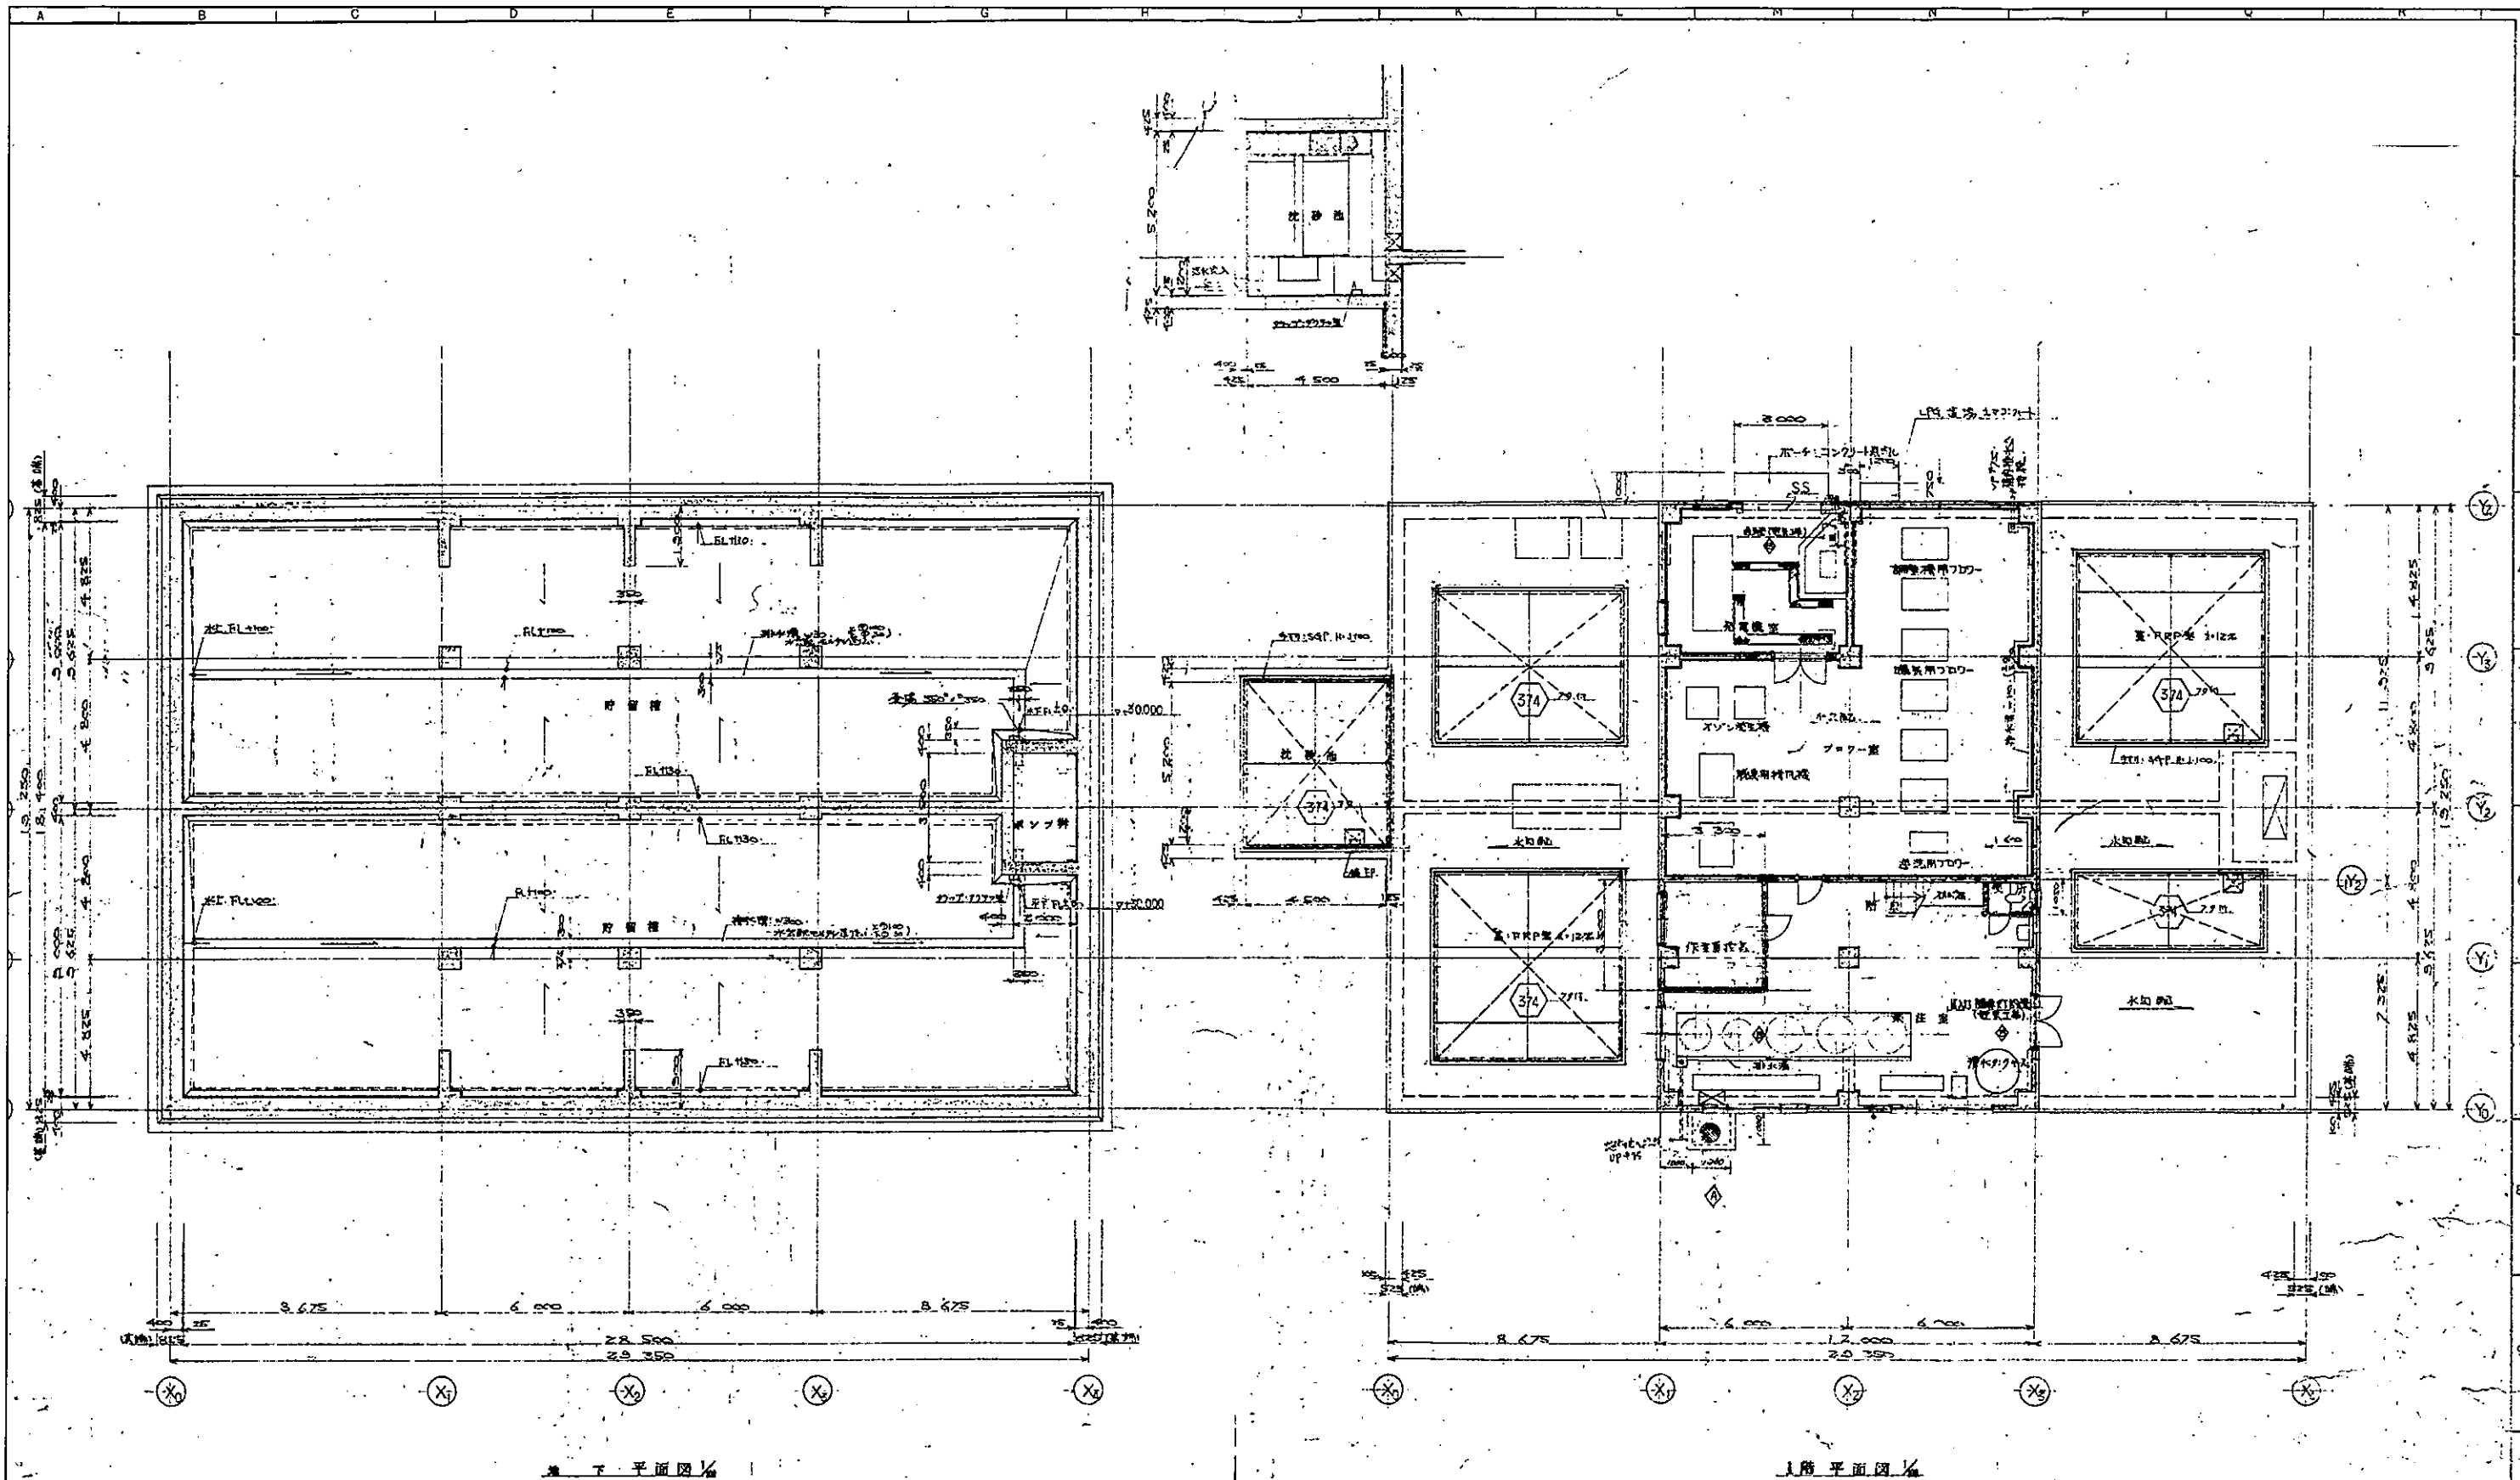


参考:しゅん工図

横須賀市資源循環部資源循環施設課		図番	3 / 5	図面名称	管理棟 平面図(地下、1階)		課長	係長	担当者
業務名	長坂埋立地浄化センター管理棟耐震補強設計業務委託			縮尺	1/200	作図	令和2年5月		

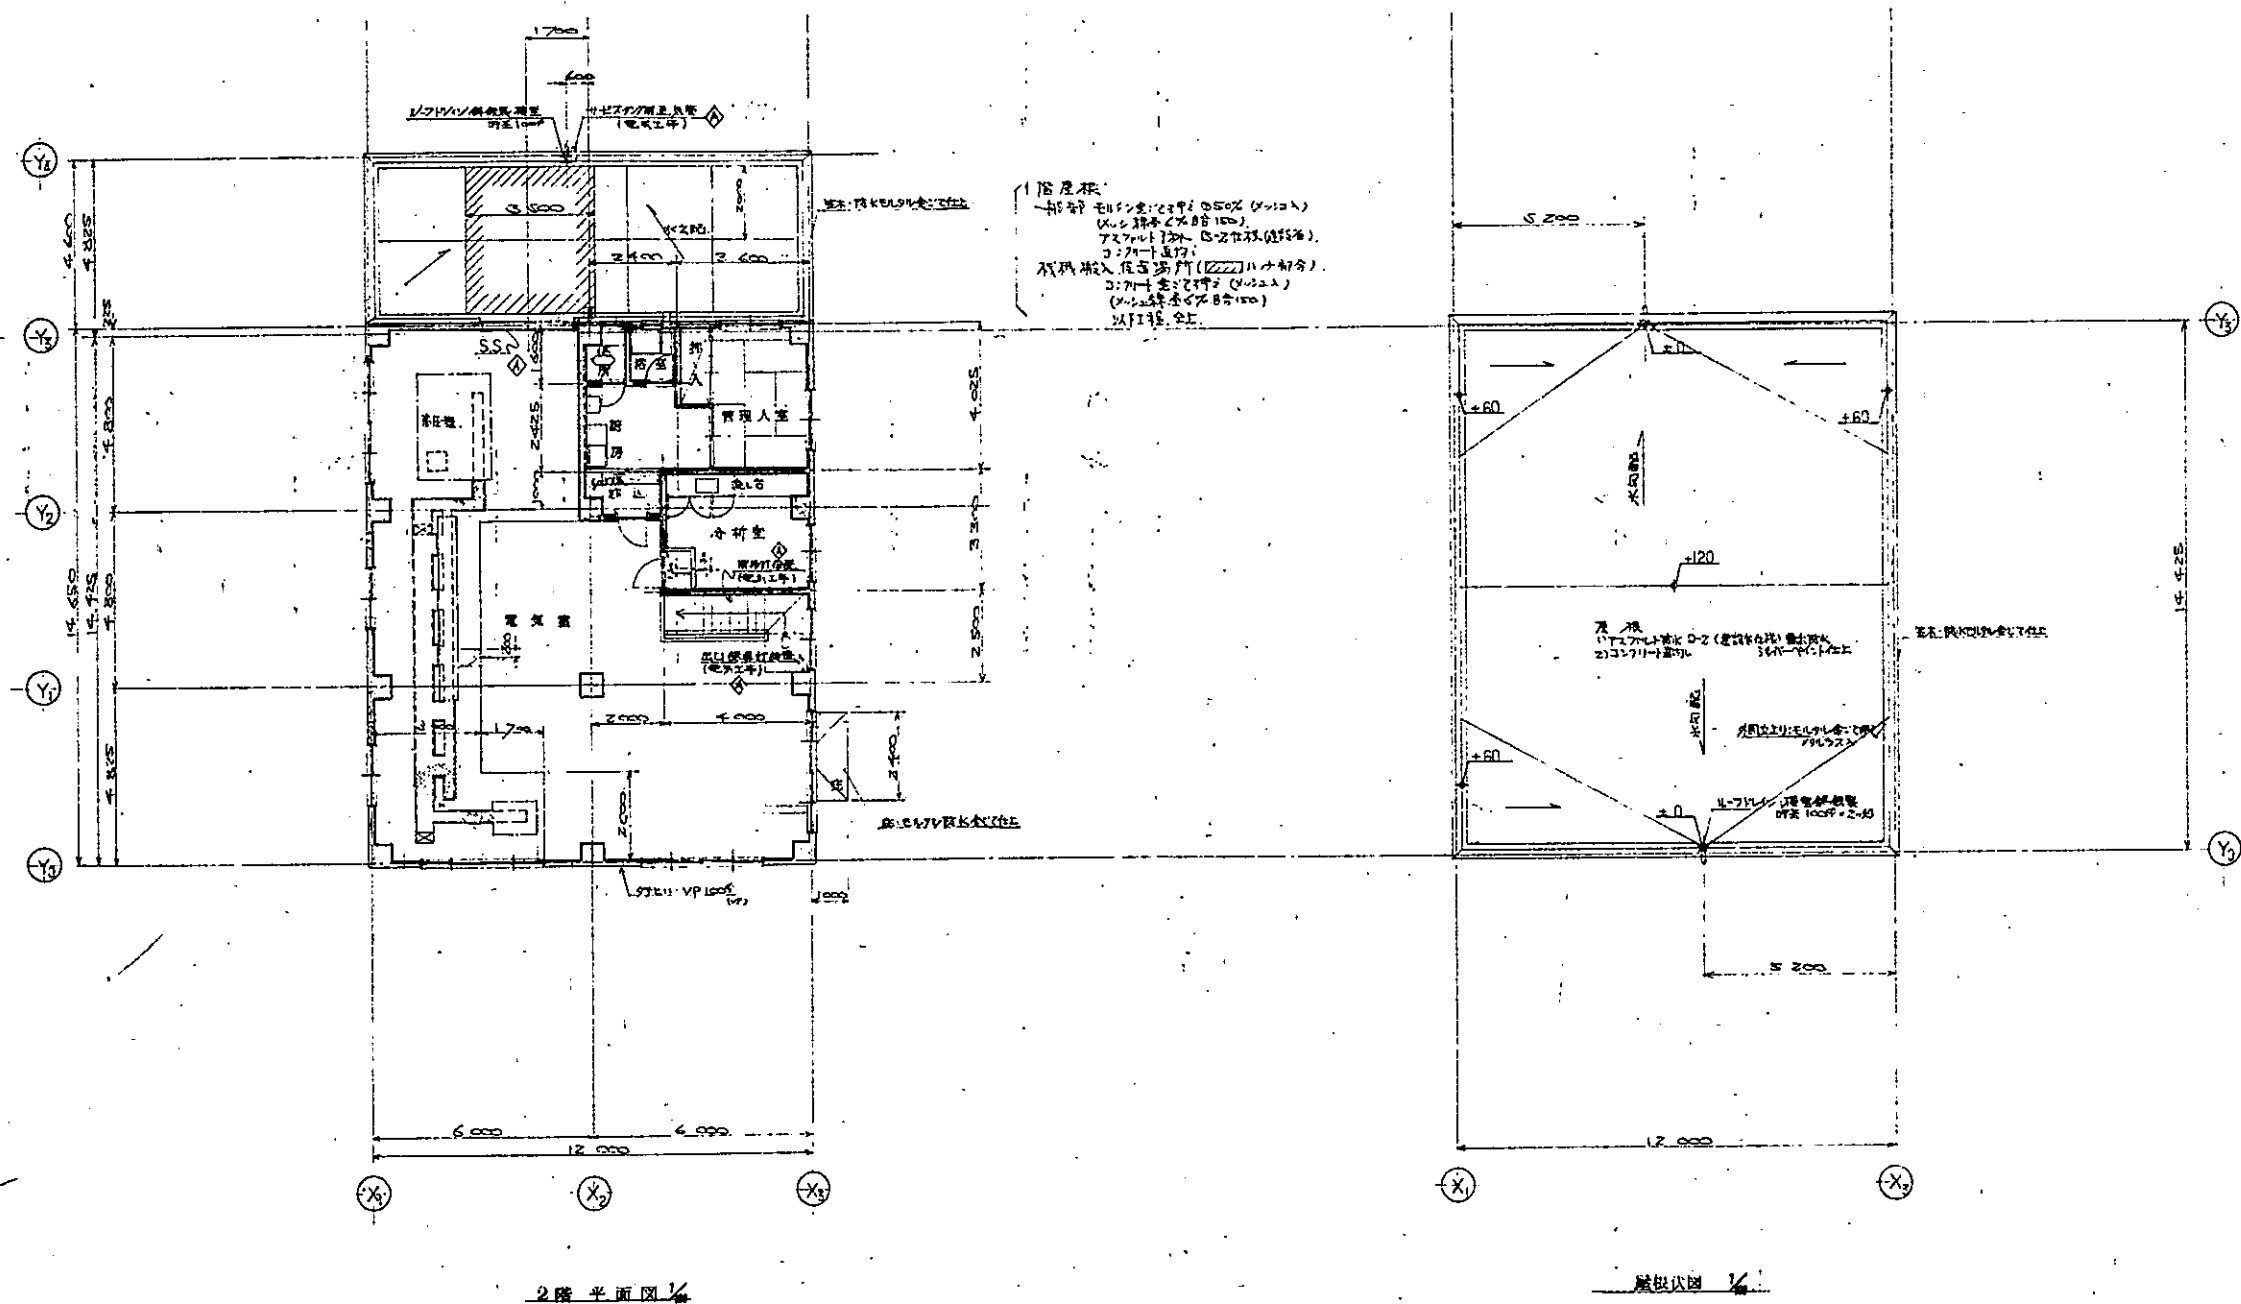

参考:しゅん工図

横須賀市資源循環部資源循環施設課		図番	4 / 5	図面名称	管理棟 平面図(2階、屋根伏せ)		課長	係長	担当者
業務名	長坂埋立地浄化センター管理棟耐震補強設計業務委託			縮尺	1/200	作図	令和 2年 5月		

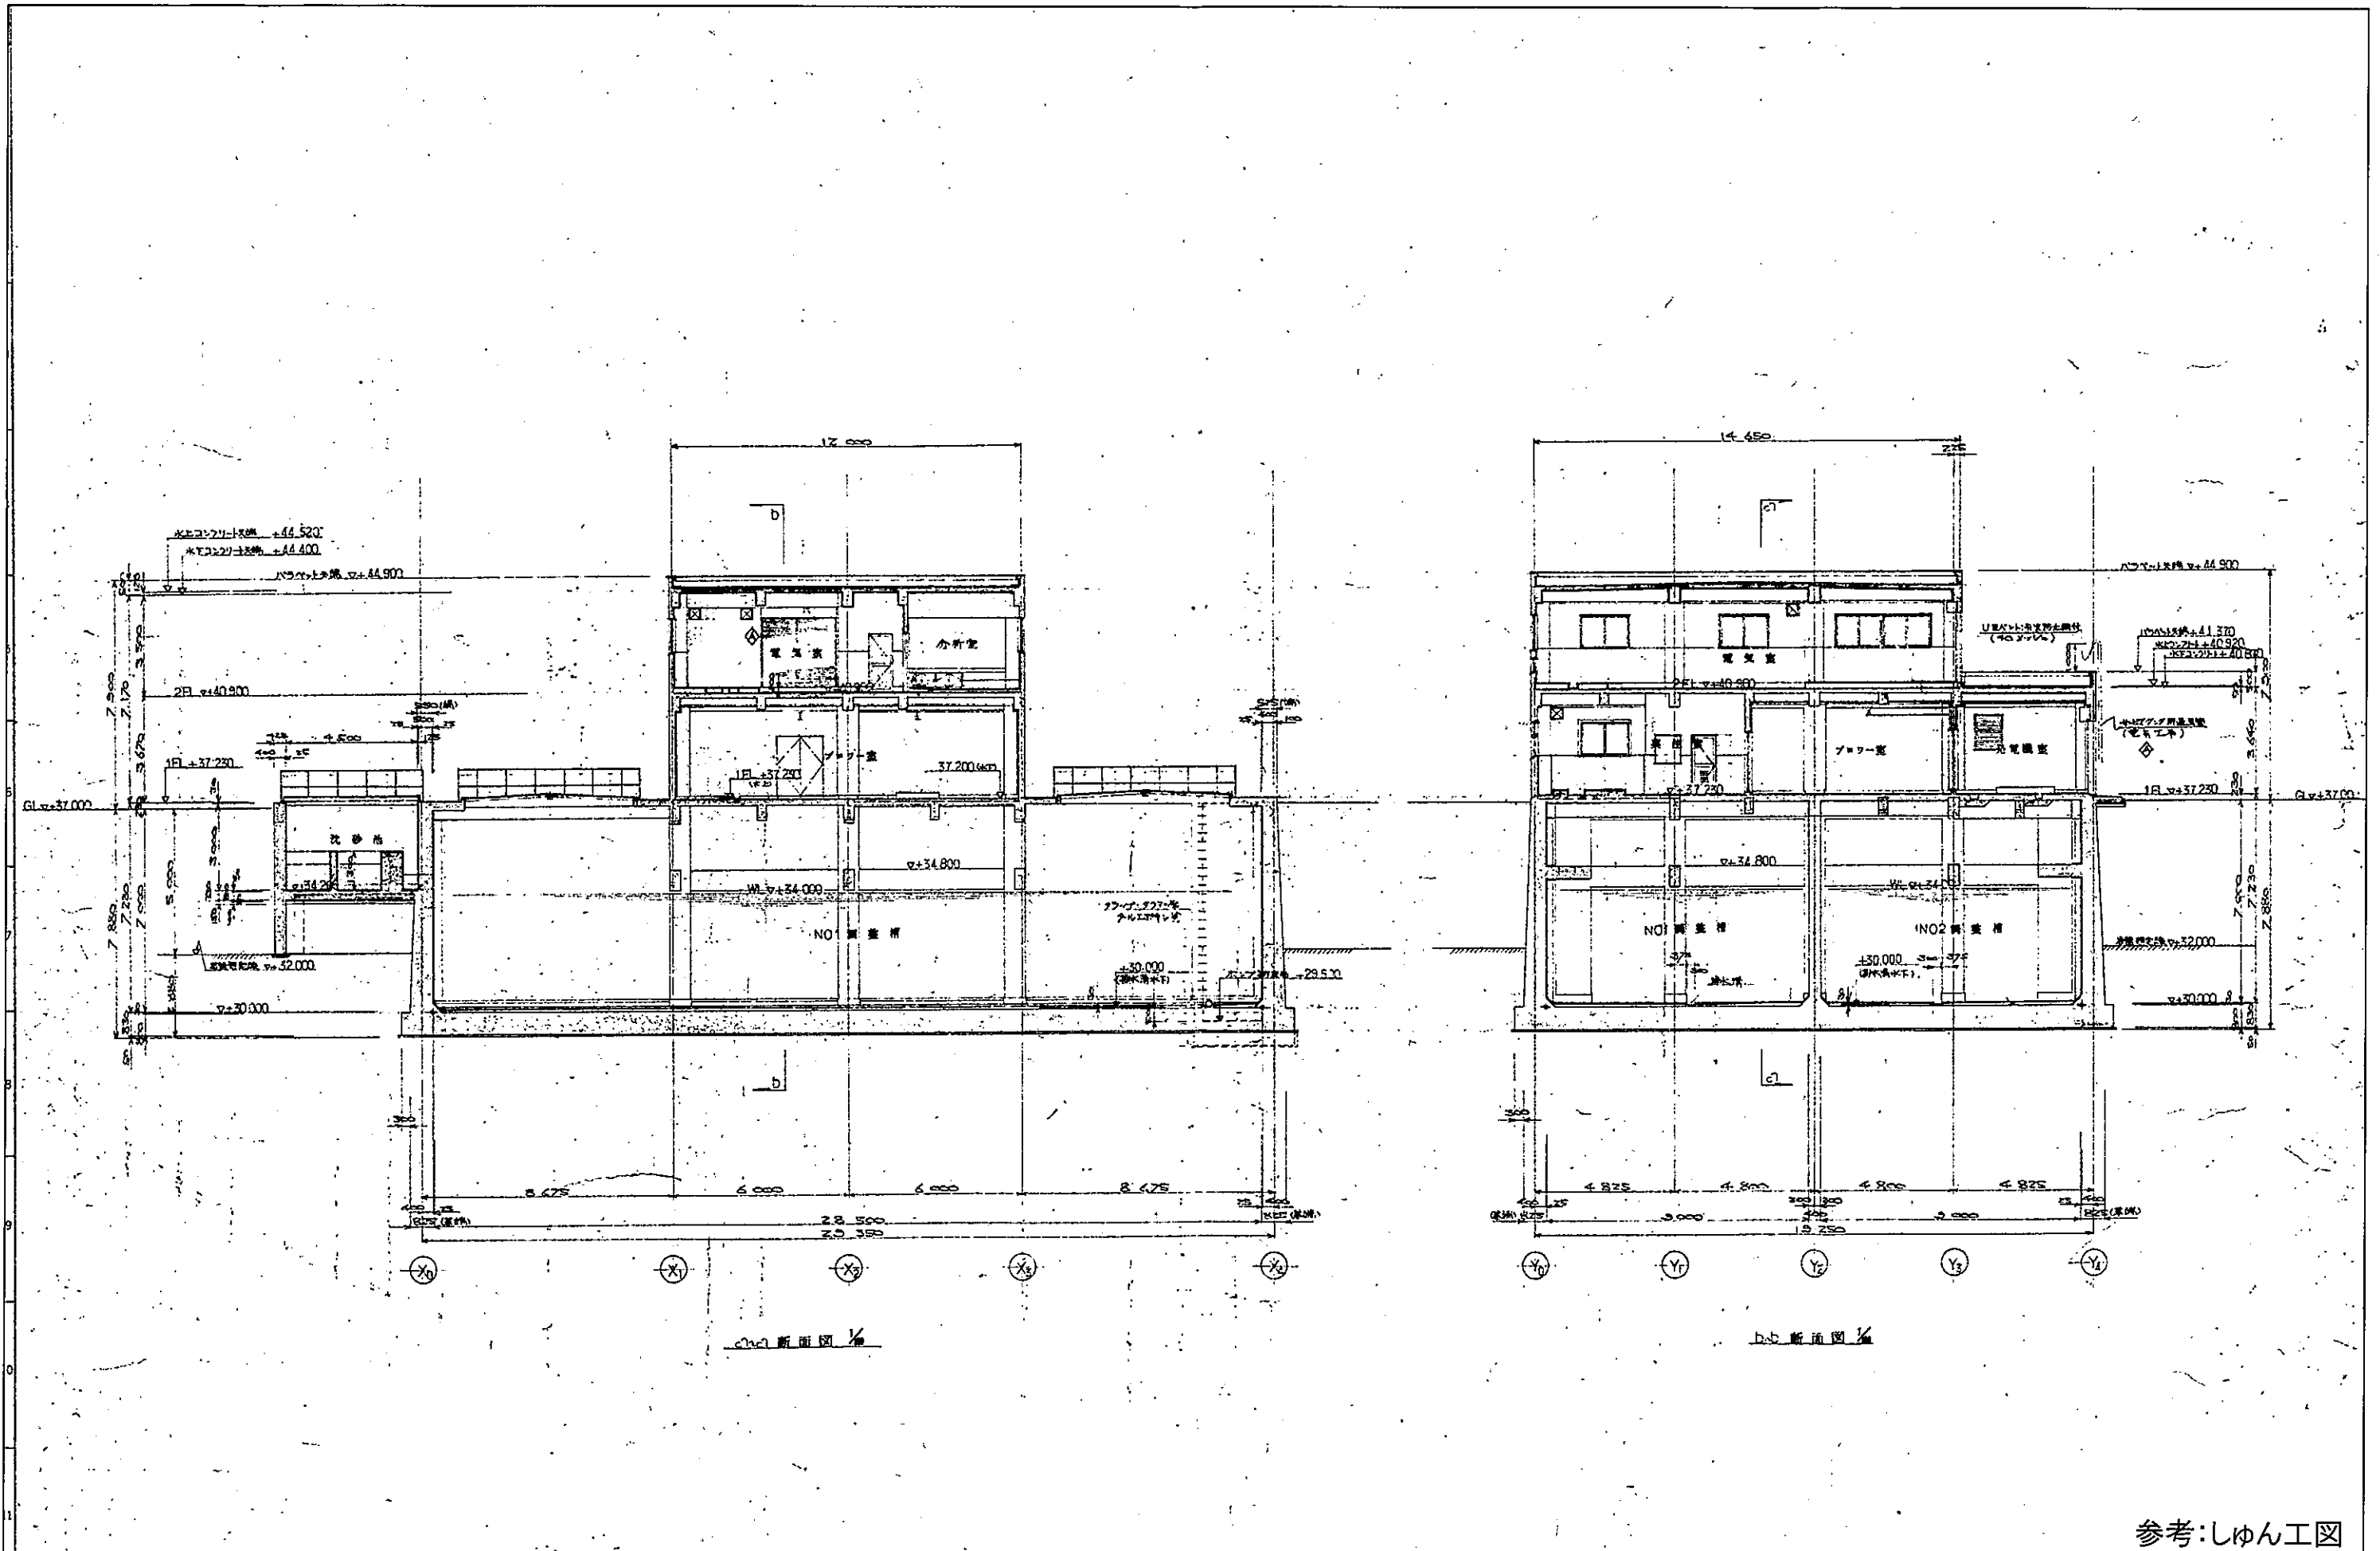

参考:しゅん工図

横須賀市資源循環部資源循環施設課		図番	5 / 5	図面名称	管理棟 断面図		課長	係長	担当者
業務名	長坂埋立地浄化センター管理棟耐震補強設計業務委託			縮尺	1/200	作図	令和 2年 5月		