
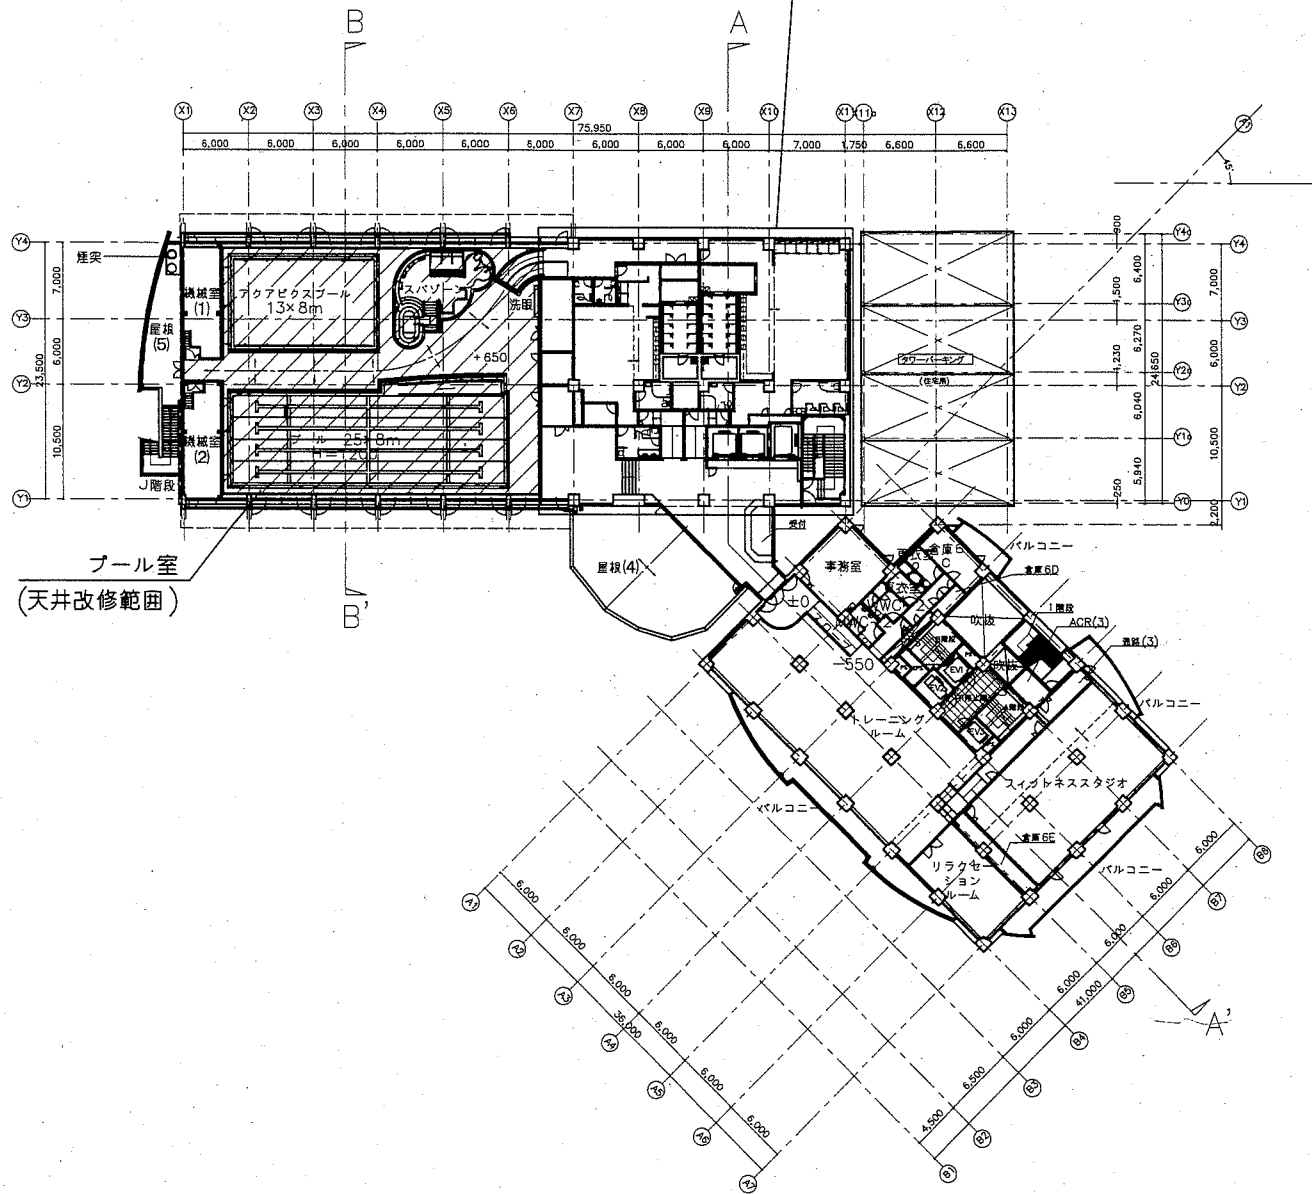



工事名	健康増進センター屋内プール天井改修その他工事設計業務委託			設計者資格 氏名	級建築士登録第 号			課長	主査等	担当者	横須賀市 都市部 公共建築課		
図面名称	平面図	図番	2/6	縮尺	1:1000, 1:500, 1:300			作図	令和 2 年 8 月 日				

SC=1:300


ミストサウナ室
(照明改修範囲)


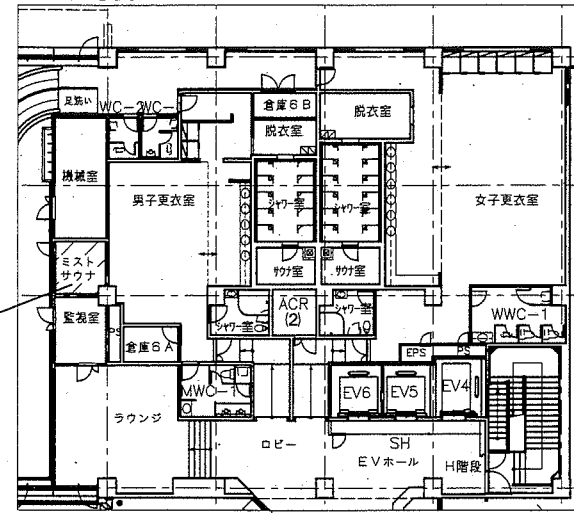


6F平面図 SC=1:500



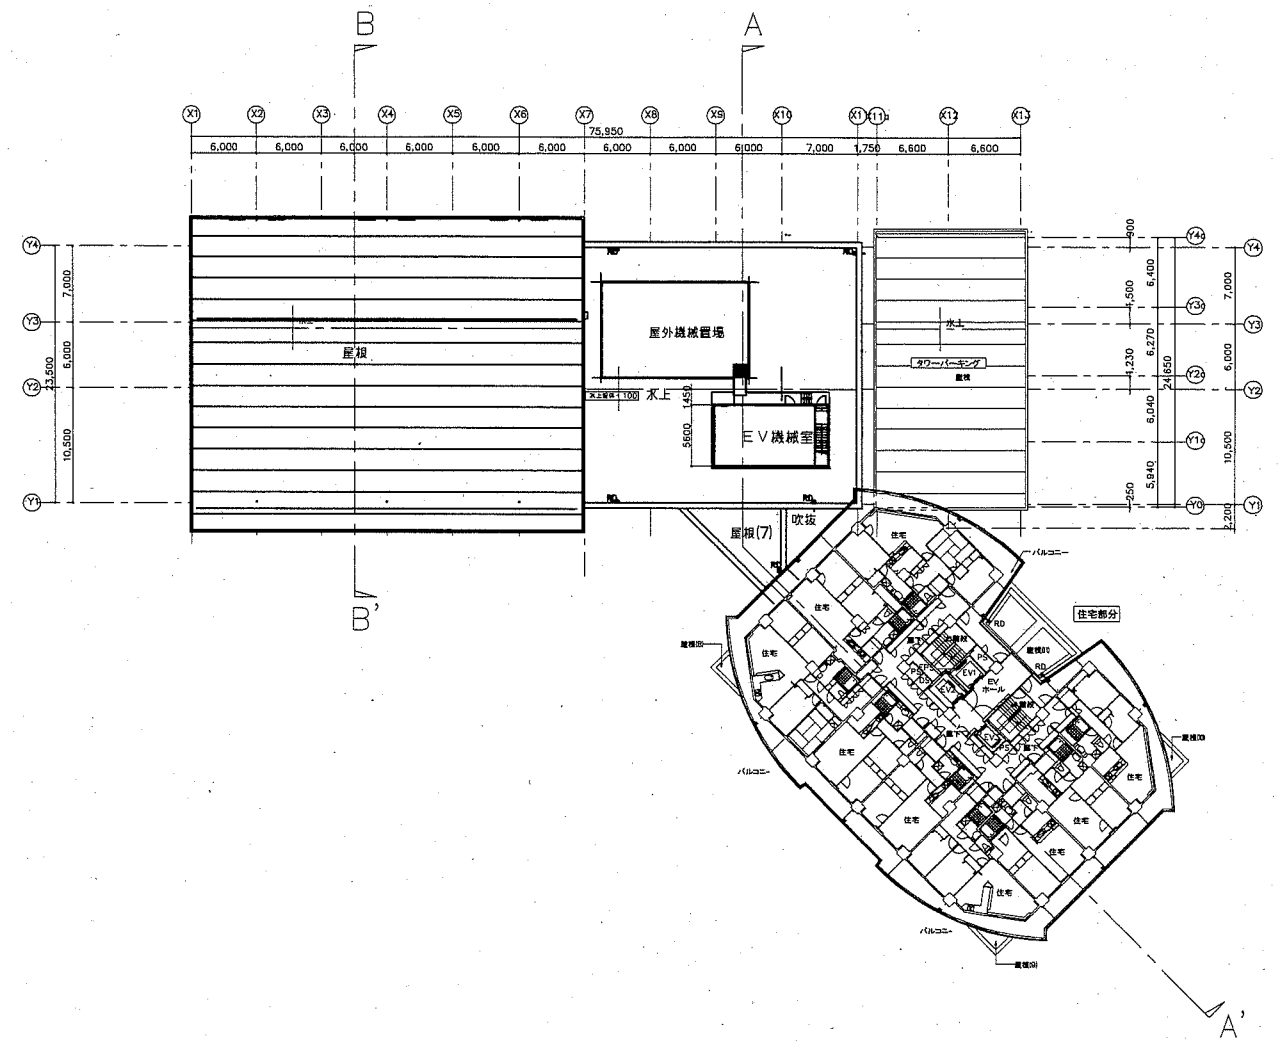


7F平面図 SC=1:500


工事名	健康増進センター屋内プール天井改修その他工事設計業務委託			設計者資格 氏名	級建築士登録第 _____ 号		課長	主査等	担当者	横須賀市 都市部 公共建築課
図面名称	平面図	図番	3/6	縮尺	1:500, 1:300	作図	令和 2 年 8 月 日			

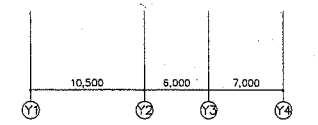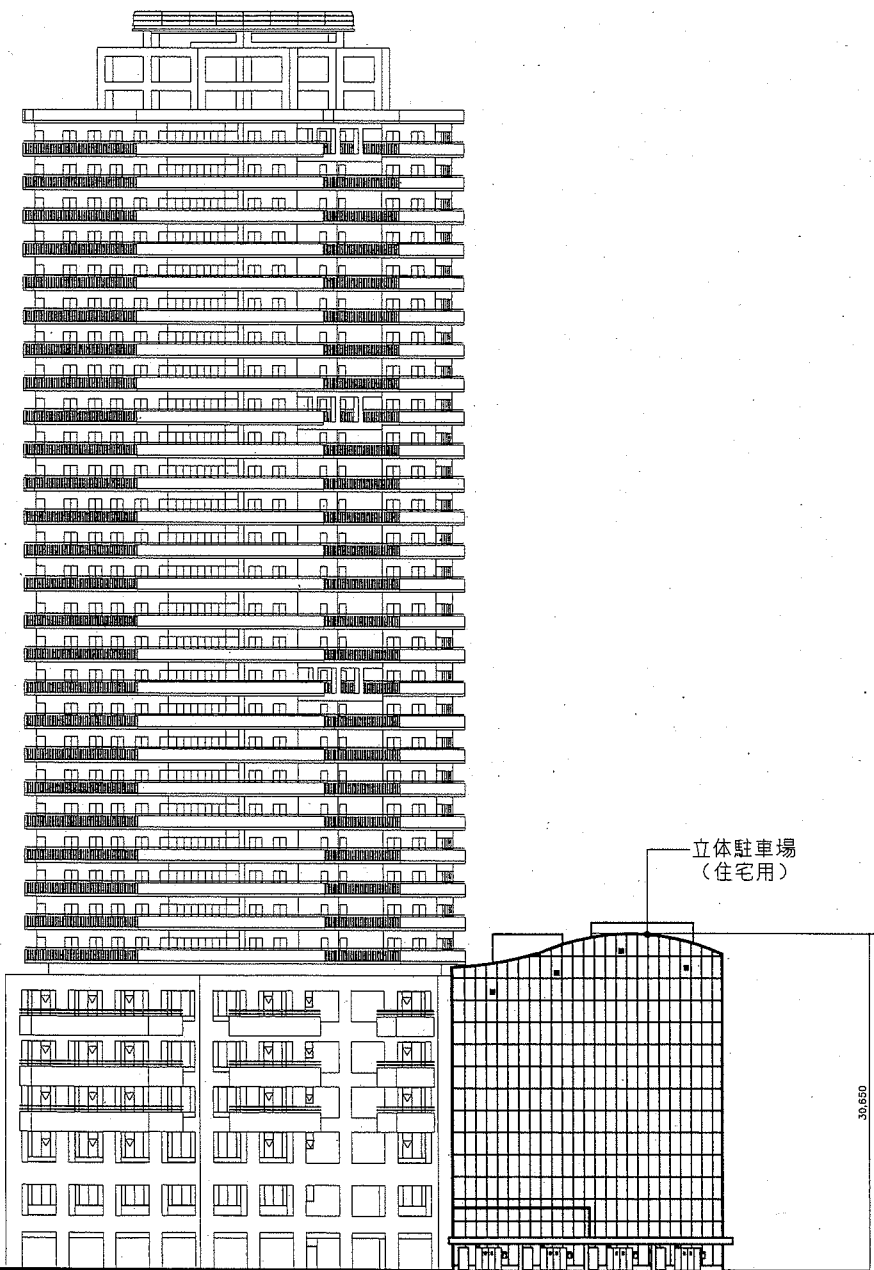


北側立面図 SC=1:500

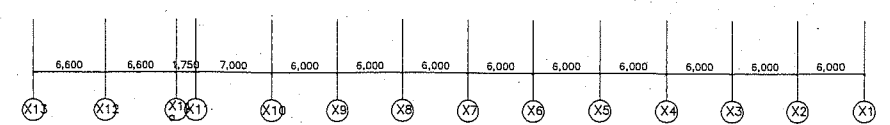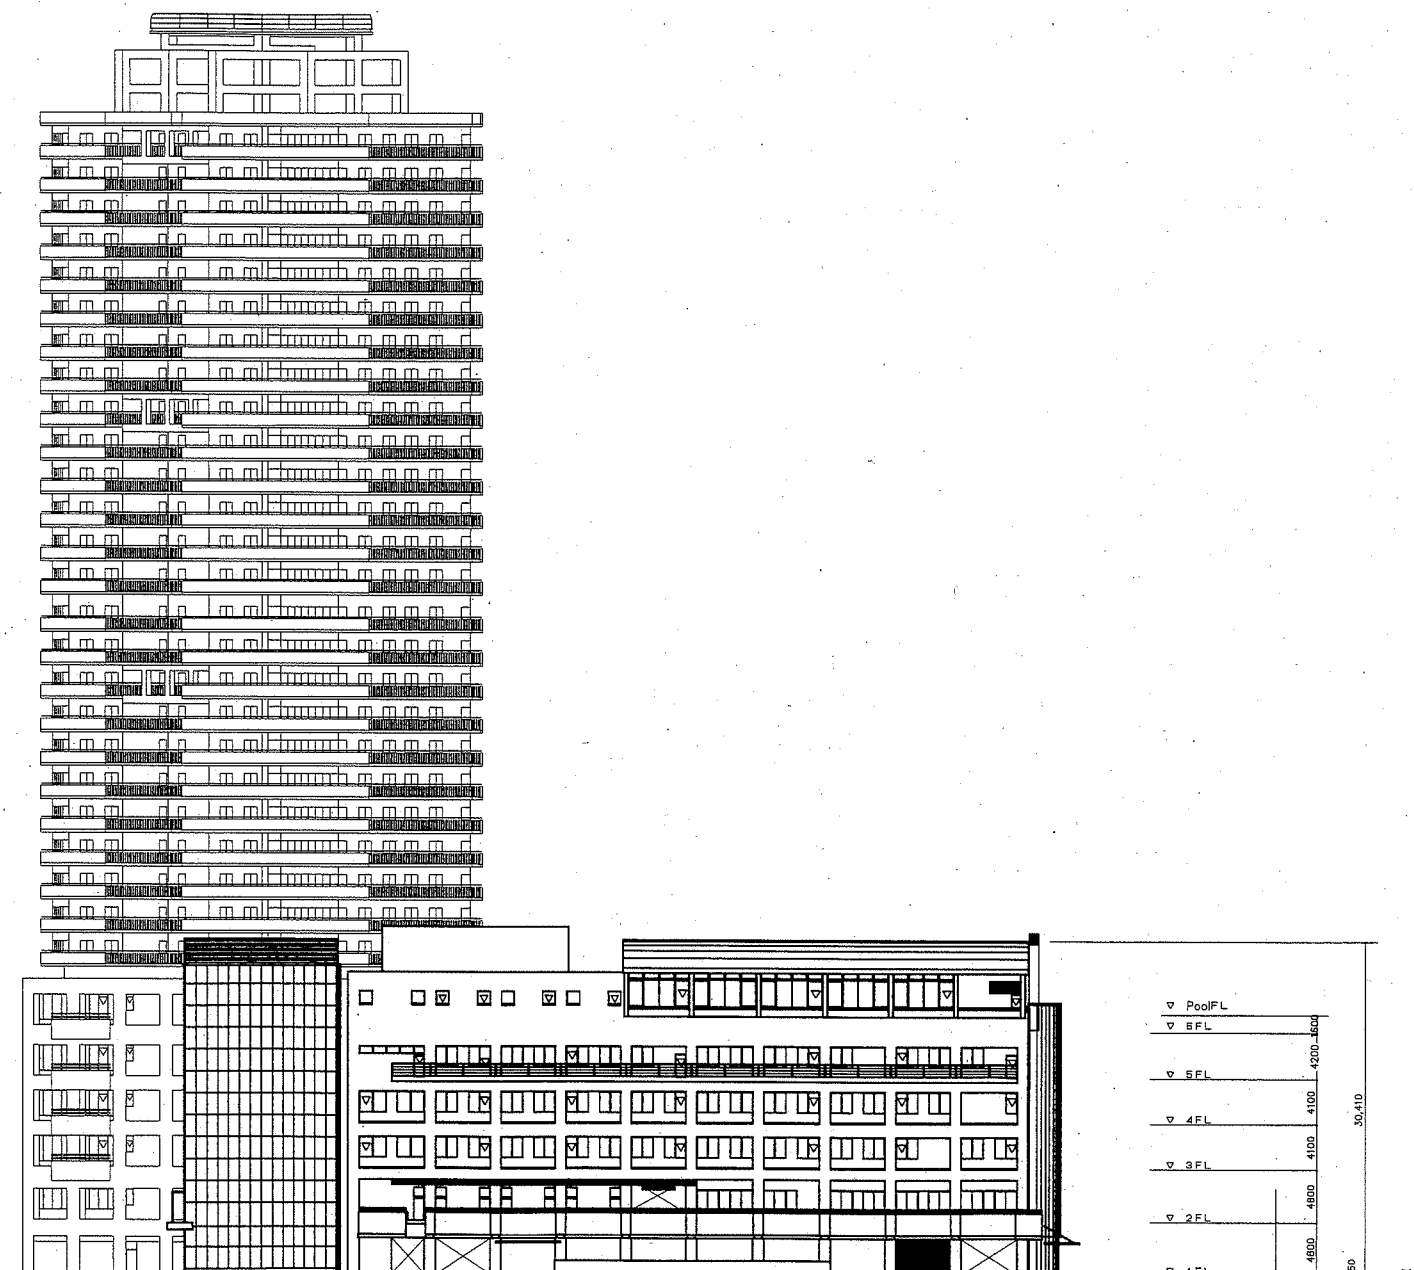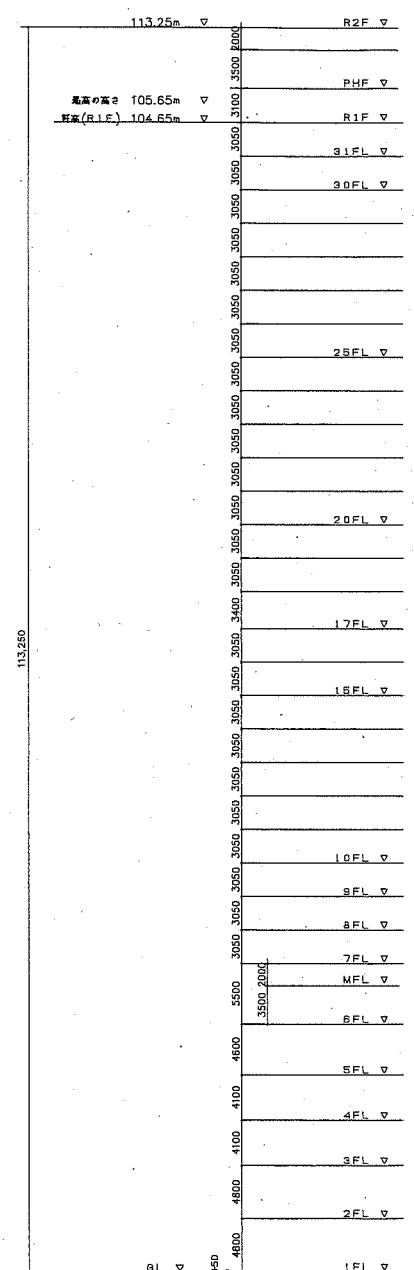


西側立面図 SC=1:500


工事名	健康増進センター屋内プール天井改修その他工事設計業務委託		設計者資格 氏名	級建築士登録第 号		課長	主査等	担当者	横須賀市 都市部 公共建築課
図面名称	立面図	図番	縮尺	1:500	作図	令和2年8月 日			

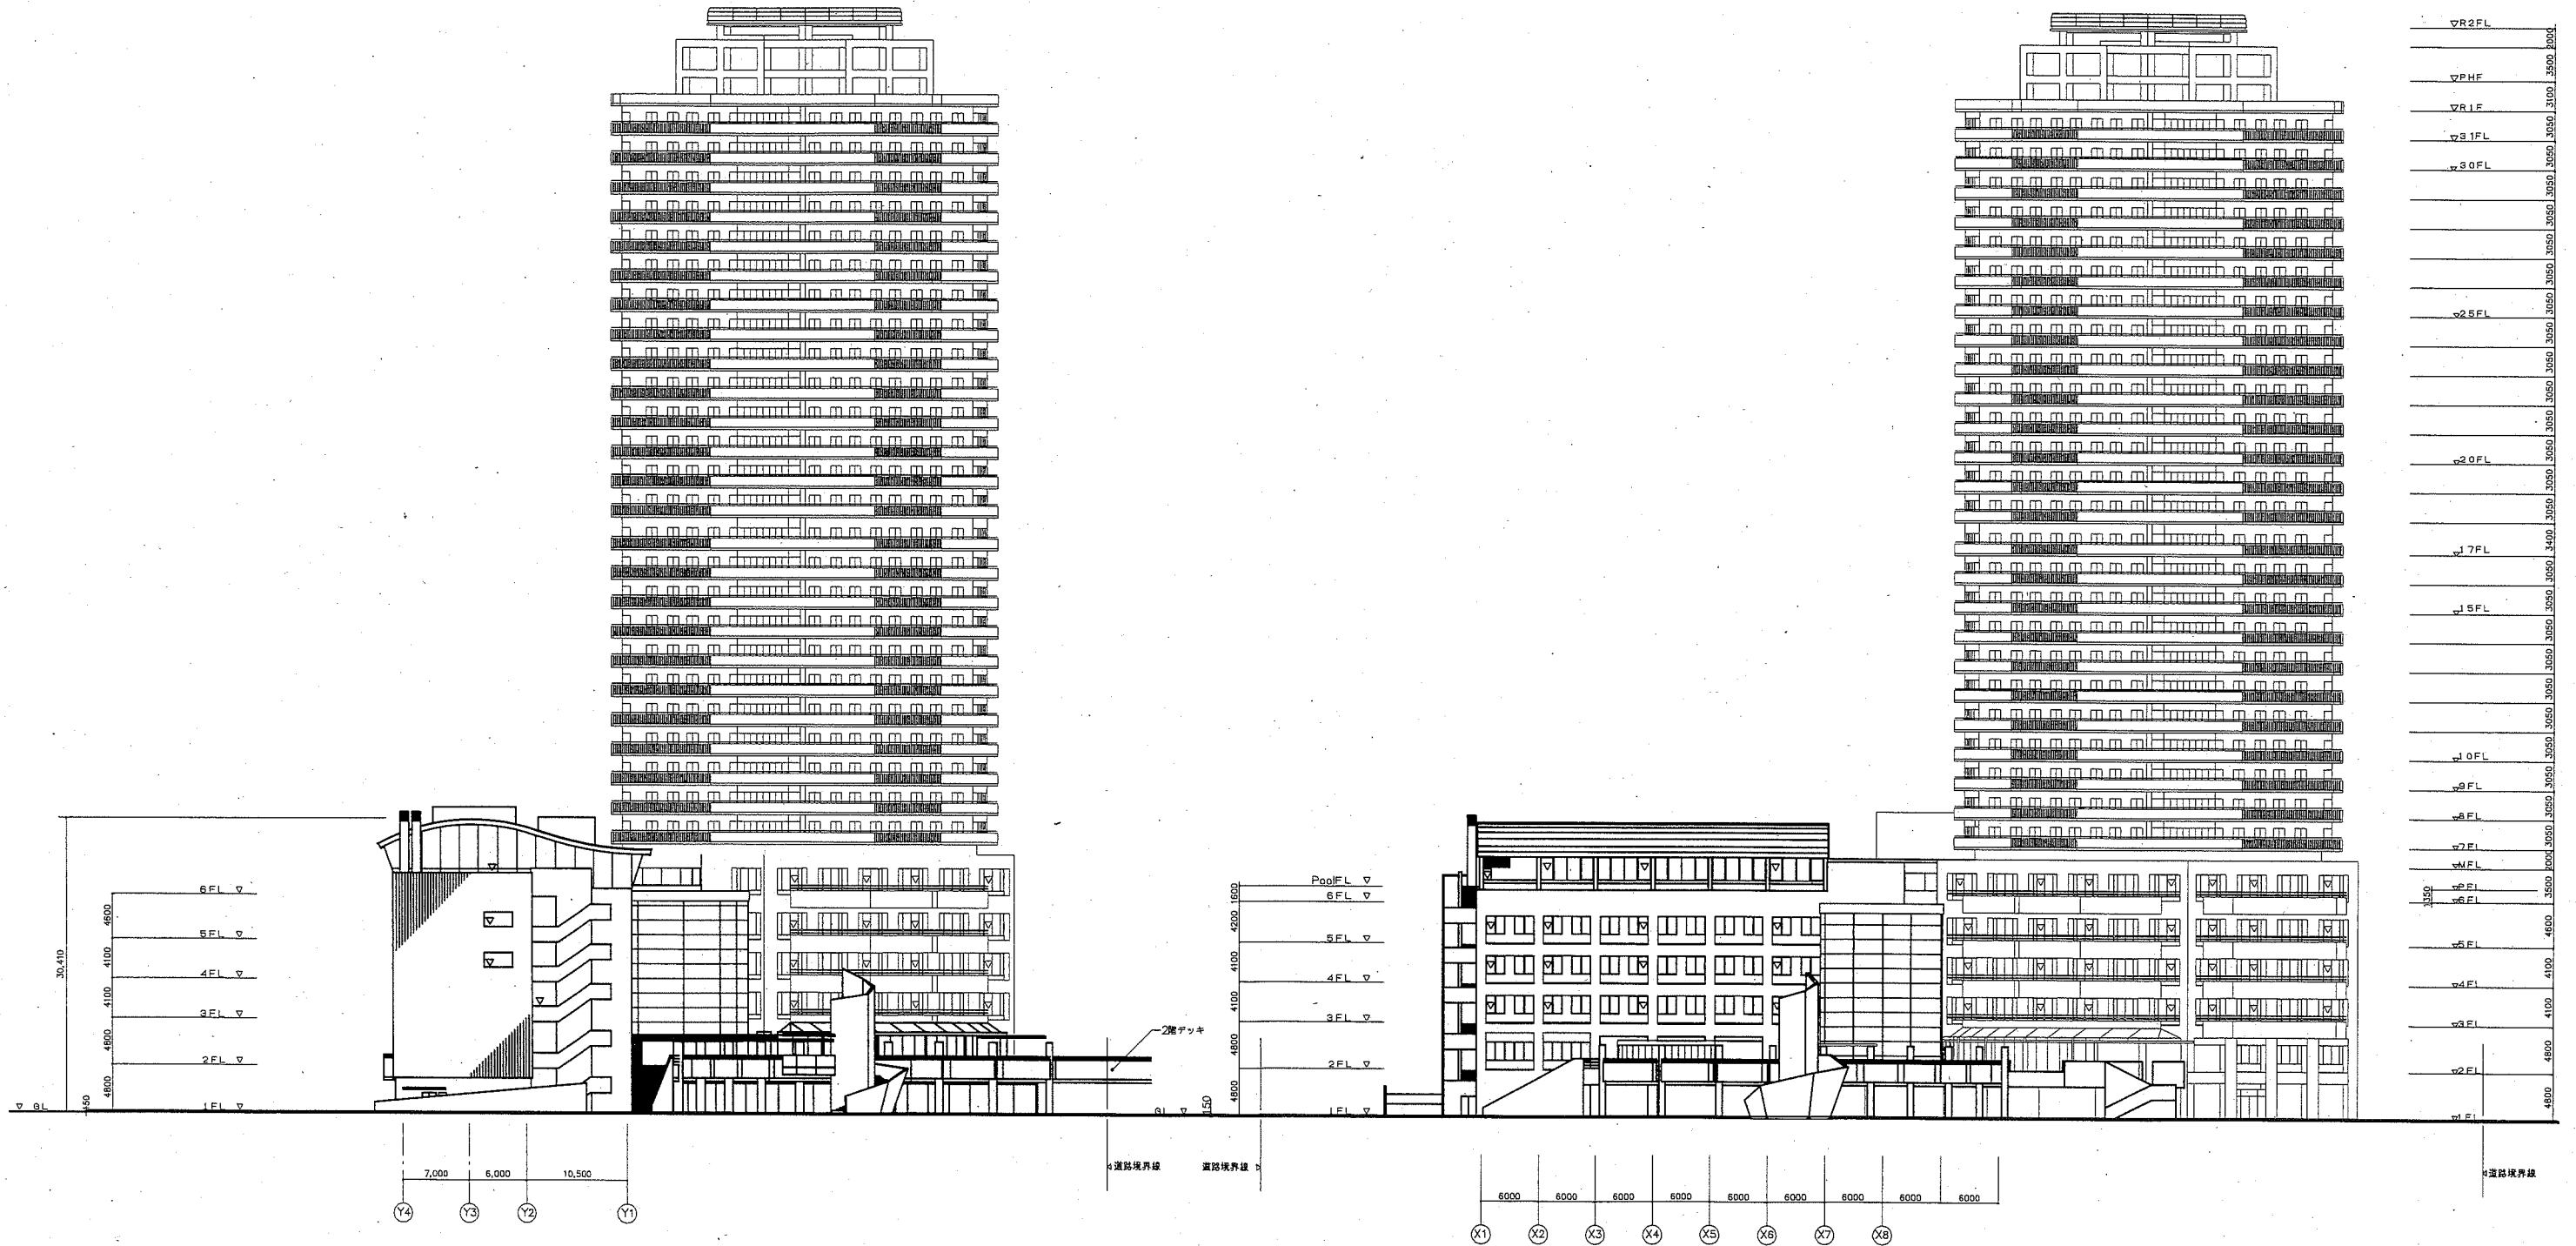


南側立面図 SC=1:500

東側立面図 SC=1:500

工事名	健康増進センター屋内プール天井改修その他工事設計業務委託		設計者資格 氏名	級建築士登録第 号		課長	主査等	担当者
図面名称	立面図	図番	縮尺	1:500	作図	令和2年8月 日	 横須賀市 都市部 公共建築課	
		5/6						

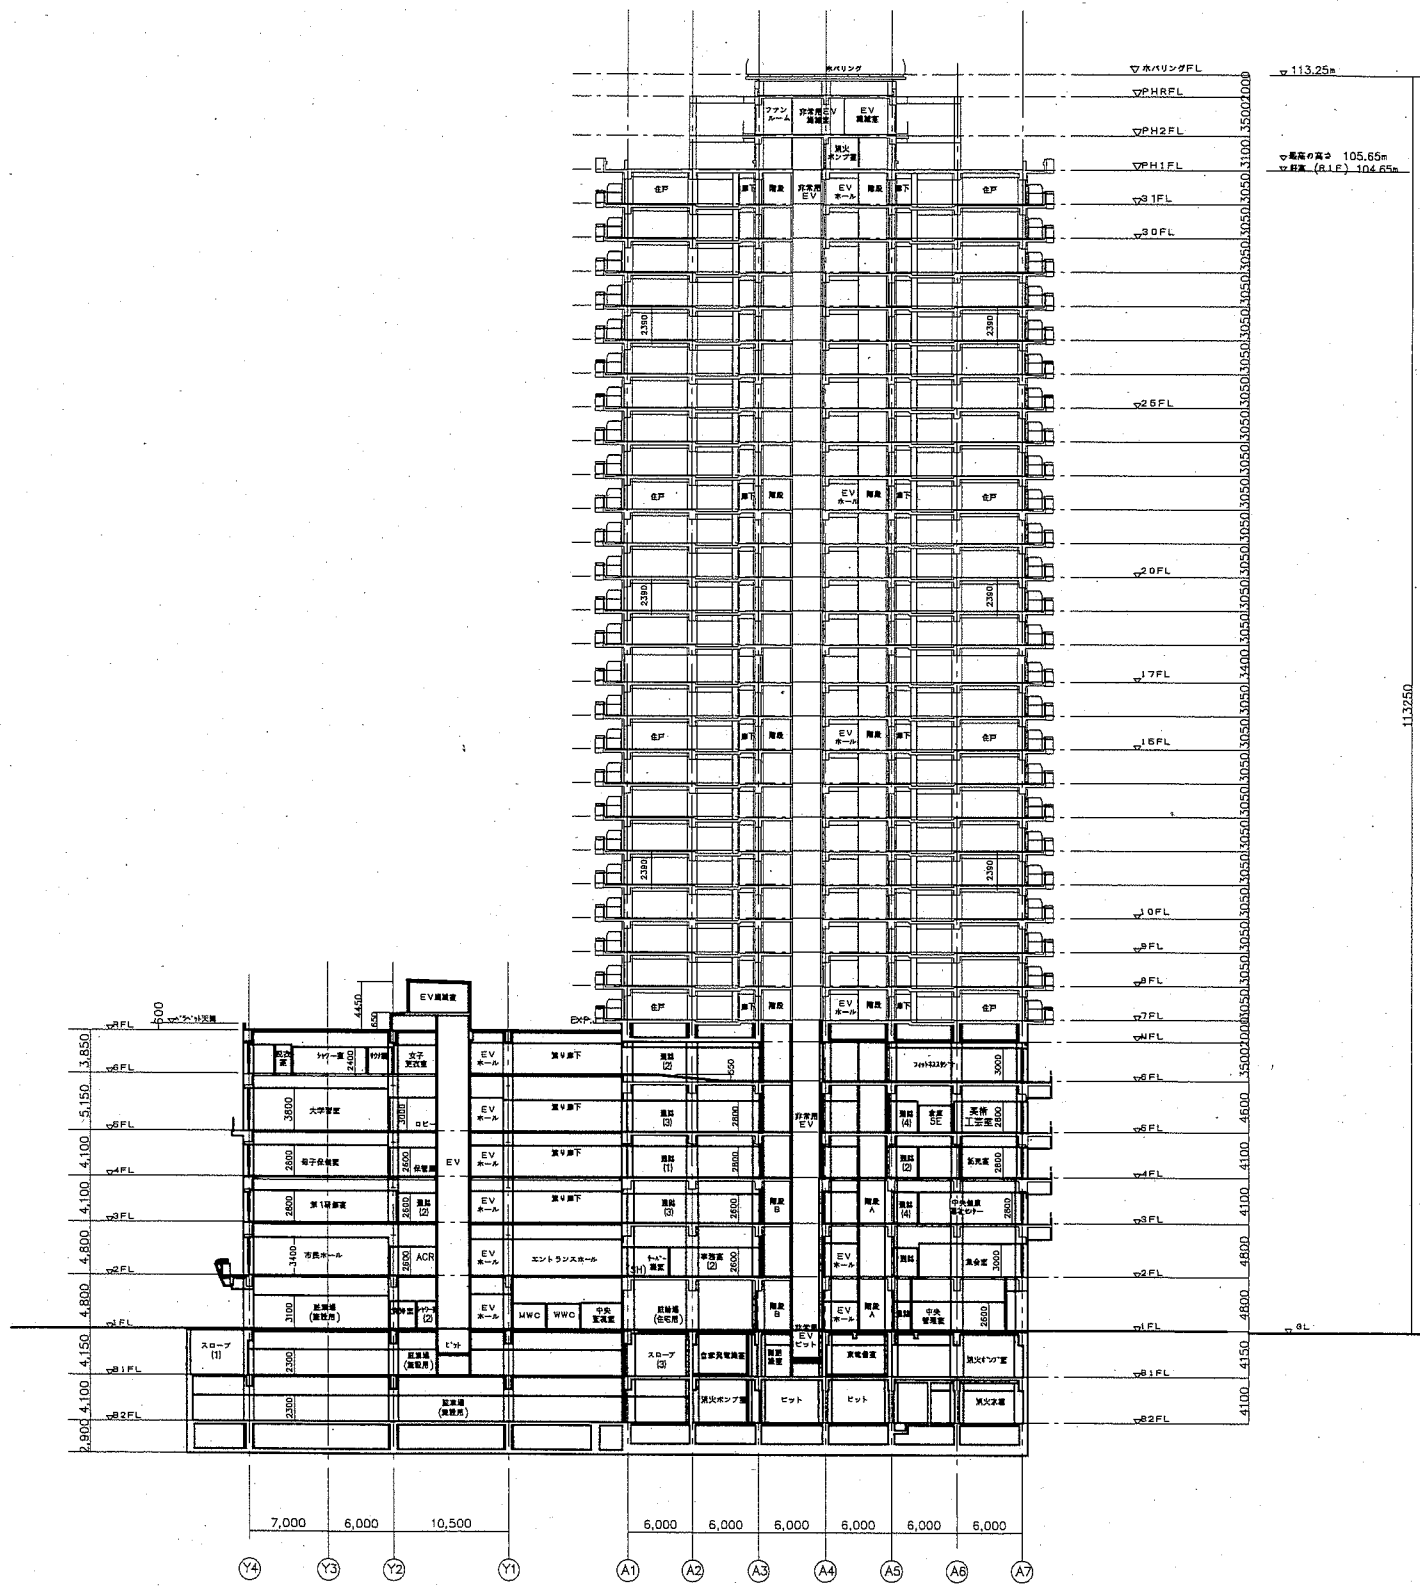

A-A' 断面図 SC=1:500

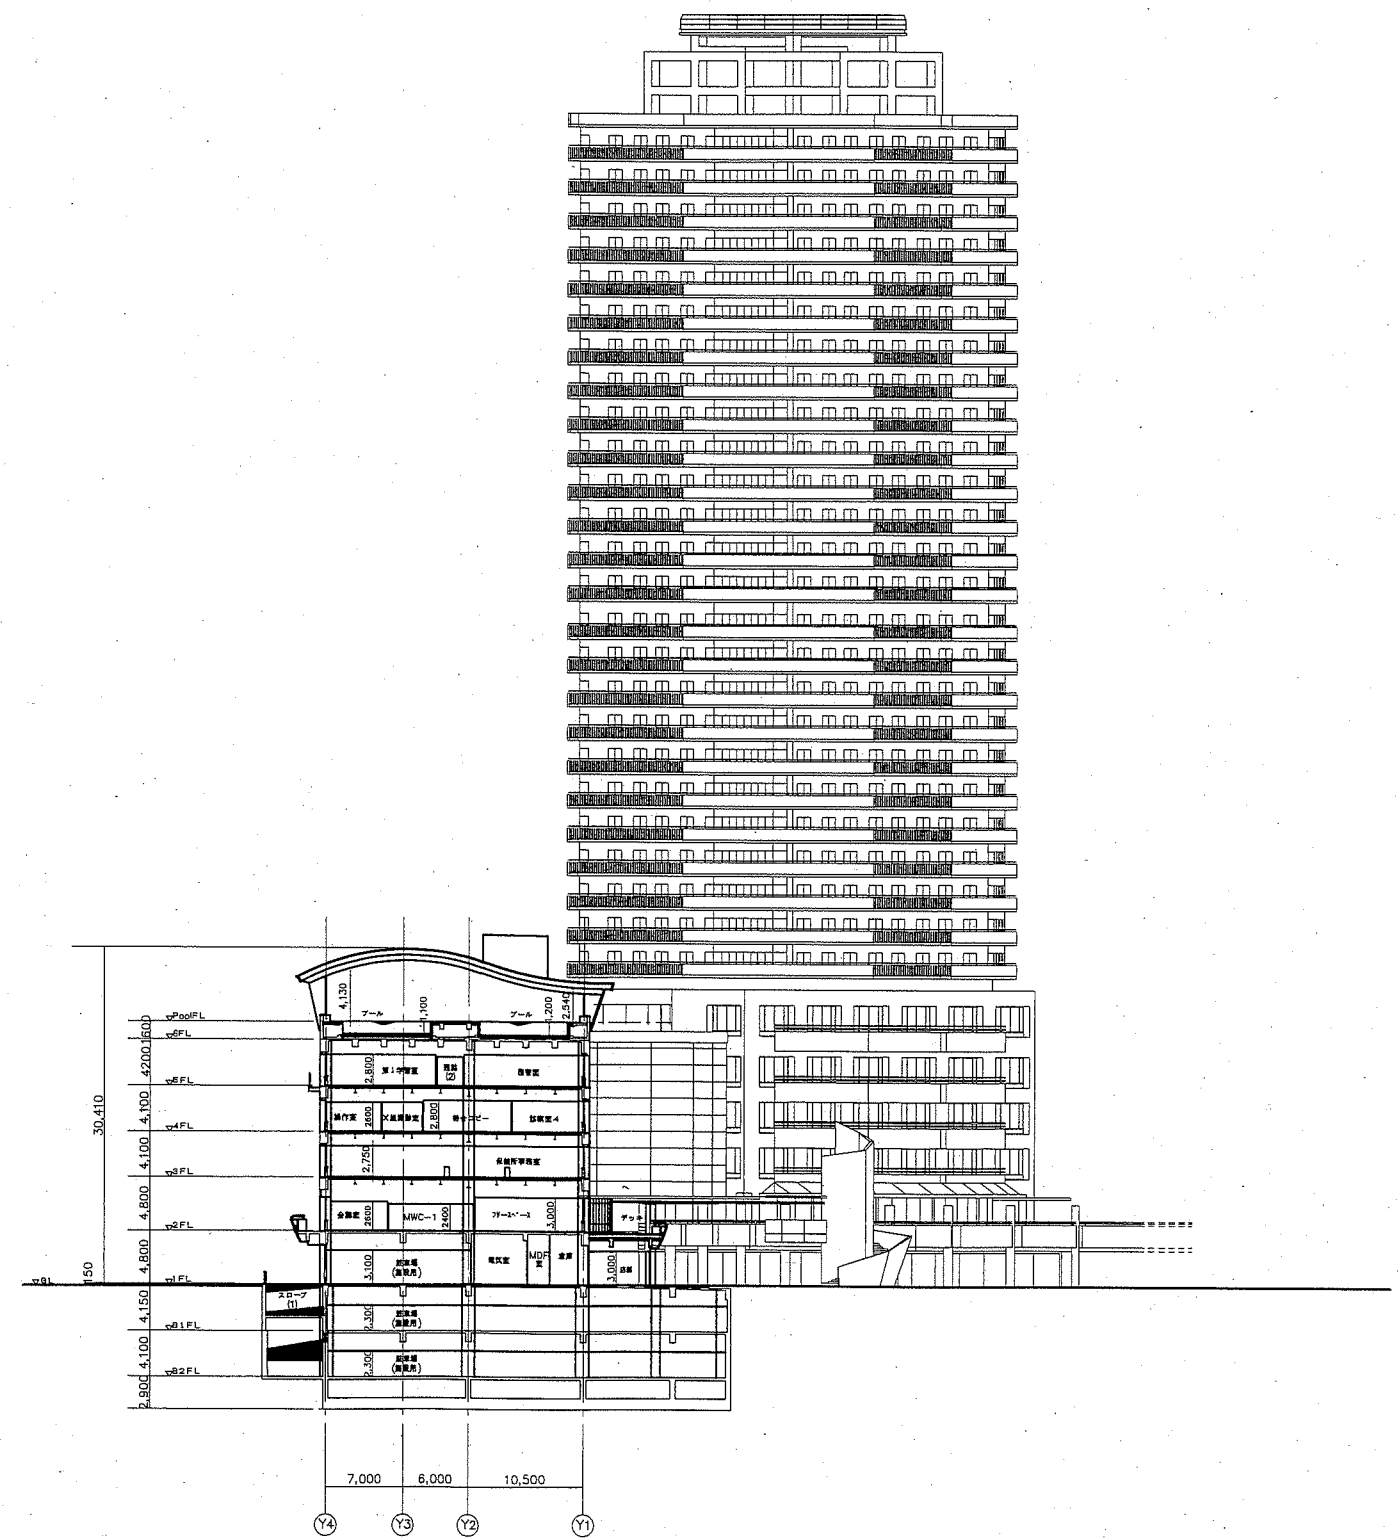

B-B' 断面図 SC=1:500

工事名	健康増進センター屋内プール天井改修その他工事設計業務委託		設計者資格 氏名	級建築士登録第 _____ 号		課長	主査等	担当者	横須賀市 都市部 公共建築課
図面名称	断面図	図番	6/6	縮尺	1:500	作図	令和 2 年 8 月 日		