




案内図

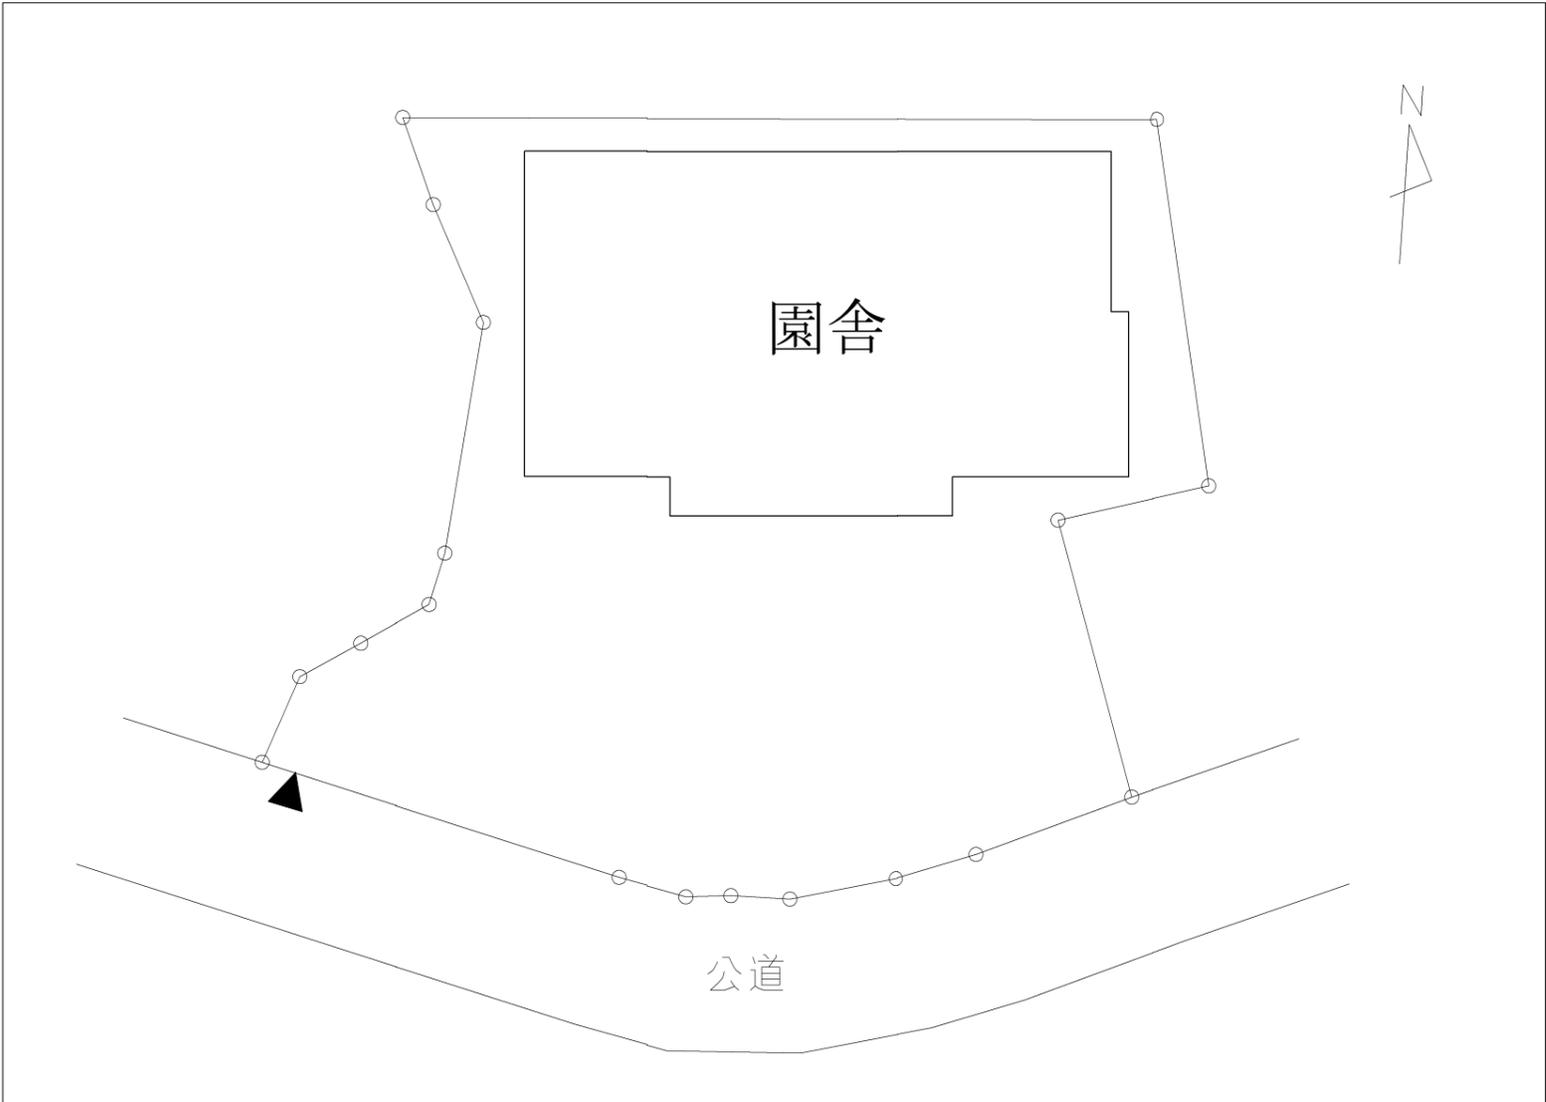


配置図 1/300

業務概要：逸見保育園耐震補強その他設計業務

施設名	構造	床面積
逸見保育園	RCラーメン2階	499.5m ²


工事名	逸見保育園耐震補強その他設計業務委託			設計者資格 氏名	級建築士登録第 号		課長	主査等	担当者	横須賀市 都市部 公共建築課
図面名称	案内図・配置図	図番	1/4	縮尺	1:300(A3)	作図	令和3年4月	日		

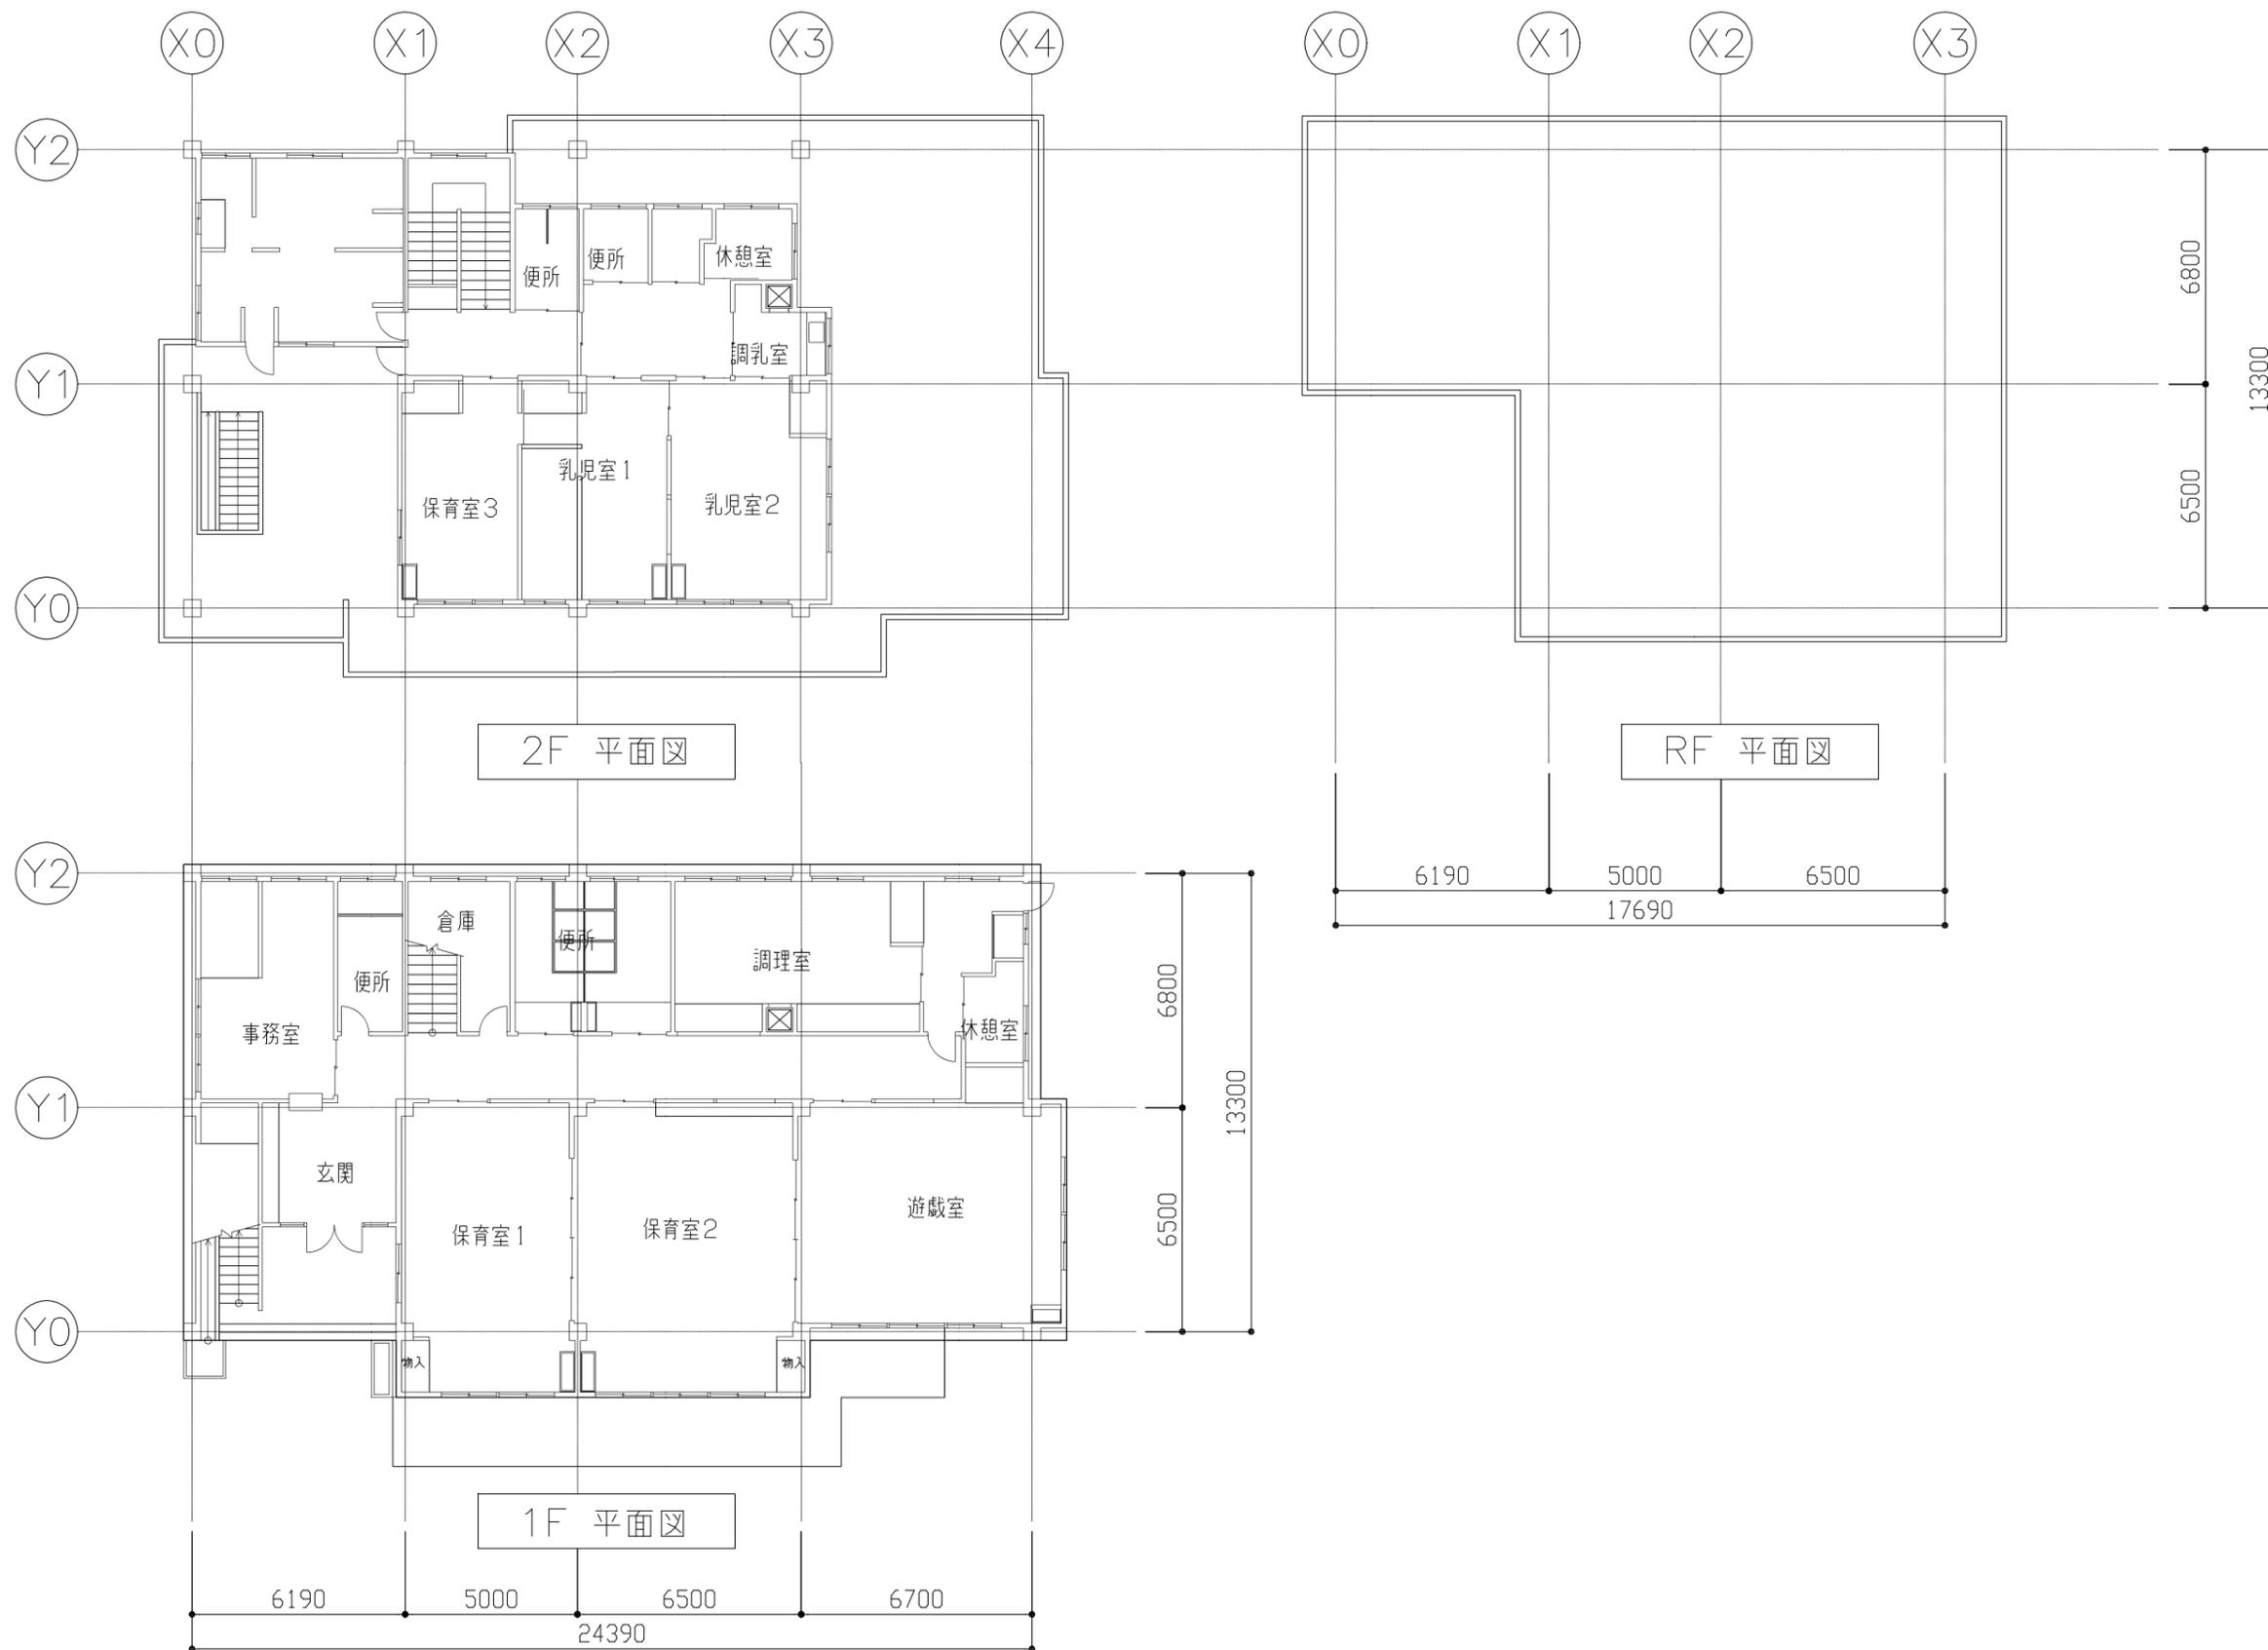


工事名	逸見保育園耐震補強その他設計業務委託		設計者資格 氏名	級建築士登録第 号		課長	主査等	担当者	横須賀市 都市部 公共建築課
図面名称	平面図	図番	2/4	縮尺	1:200(A3)	作図	令和3年4月 日		



東側 立面図 1/200

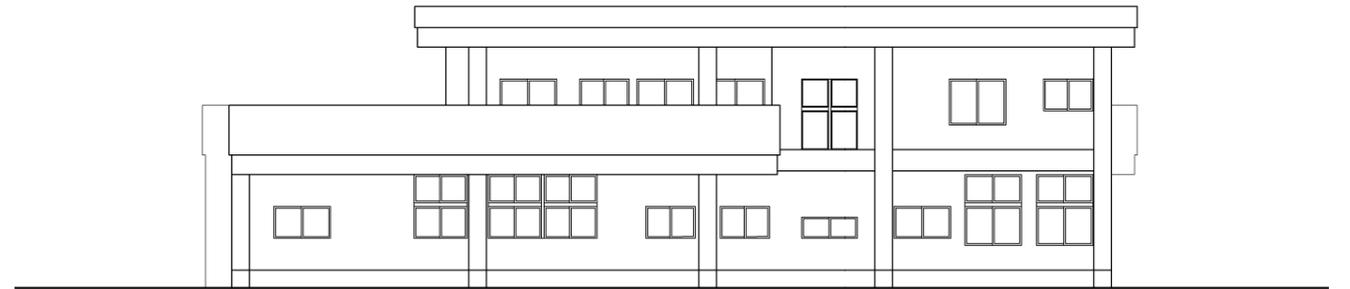

北側 立面図 1/200

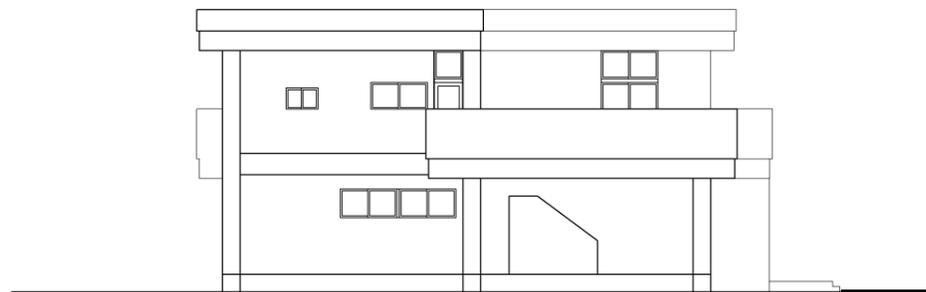


西側 立面図 1/200




南側 立面図 1/200

工事名	逸見保育園耐震補強その他設計業務委託			設計者資格 氏名	級建築士登録第 号		課長	主査等	担当者	横須賀市 都市部 公共建築課
図面名称	立面図	図番	3/4	縮尺	1:200(A3)	作図	令和3年4月 日			

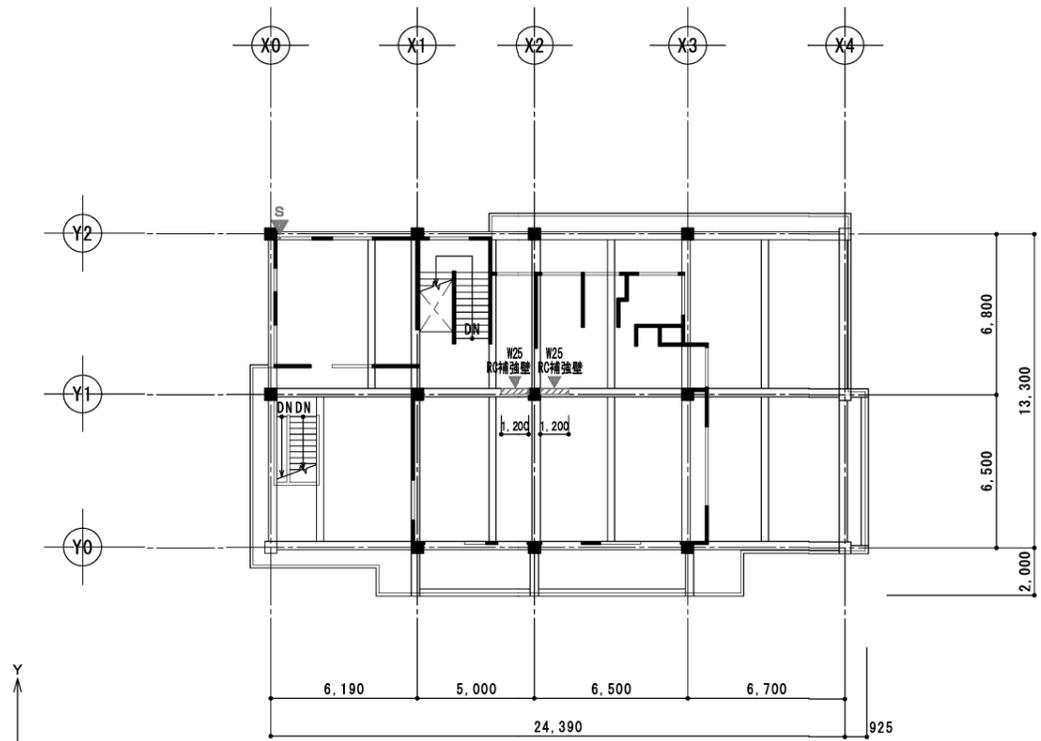


2階補強位置伏図 1/300

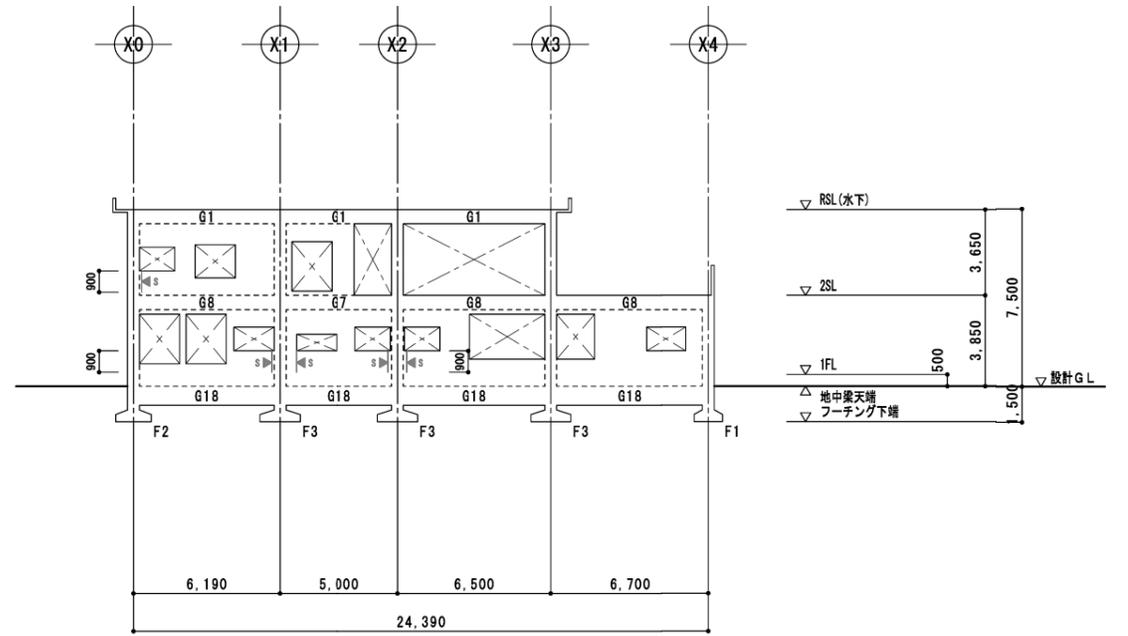


Y2 通り補強位置軸組図 1/300

特記以外 壁: W12

耐震スリット(完全スリット)の位置を示す。

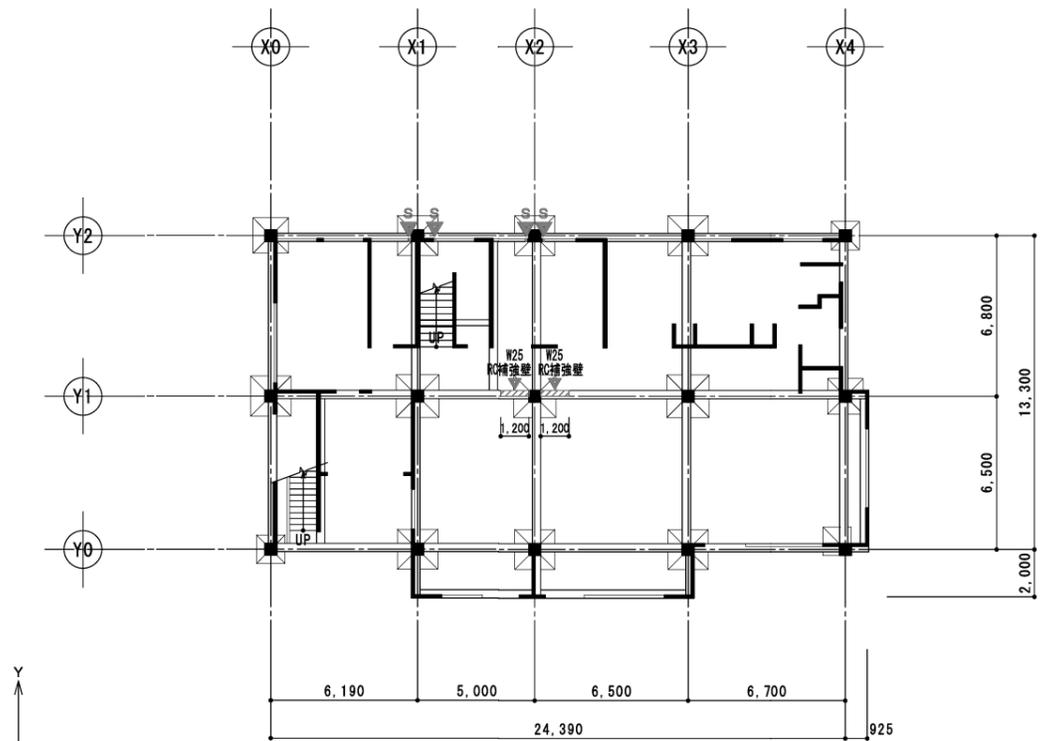

1階補強位置伏図 1/300

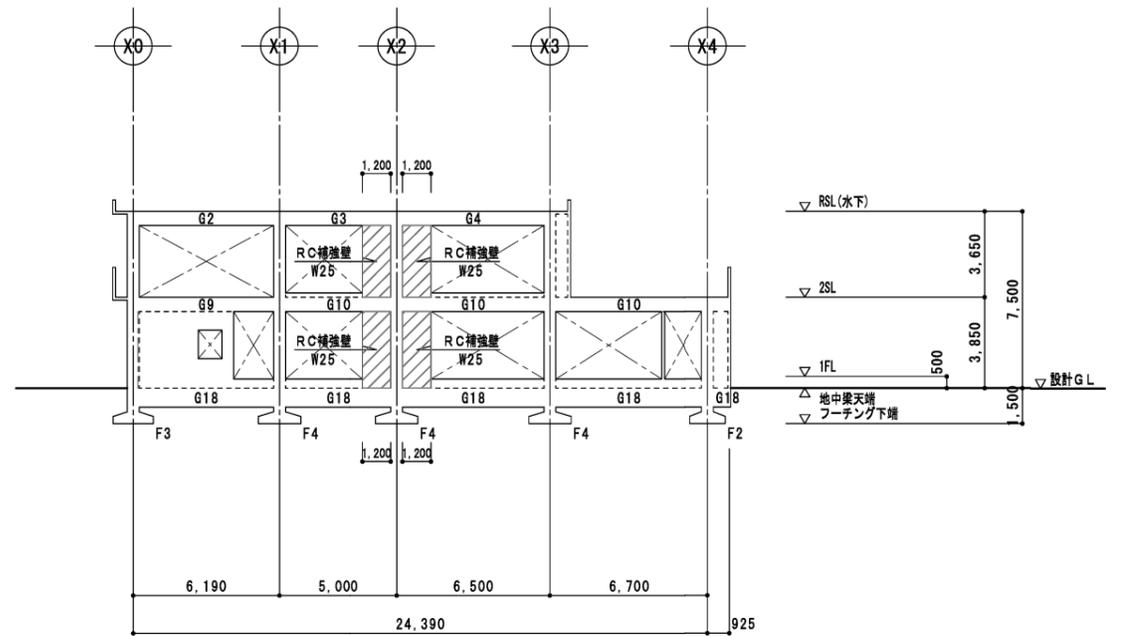

Y1 通り補強位置軸組図 1/300

特記以外 壁: W12

耐震スリット(完全スリット)の位置を示す。

工事名	逸見保育園耐震補強その他設計業務委託			設計者資格 氏名	級建築士登録第 号			課長	主査等	担当者	横須賀市 都市部 公共建築課
図面名称	(参考)補強案	図番	4/4	縮尺	1:300(A3)	作図	令和3年4月 日				