






長井アパート案内図

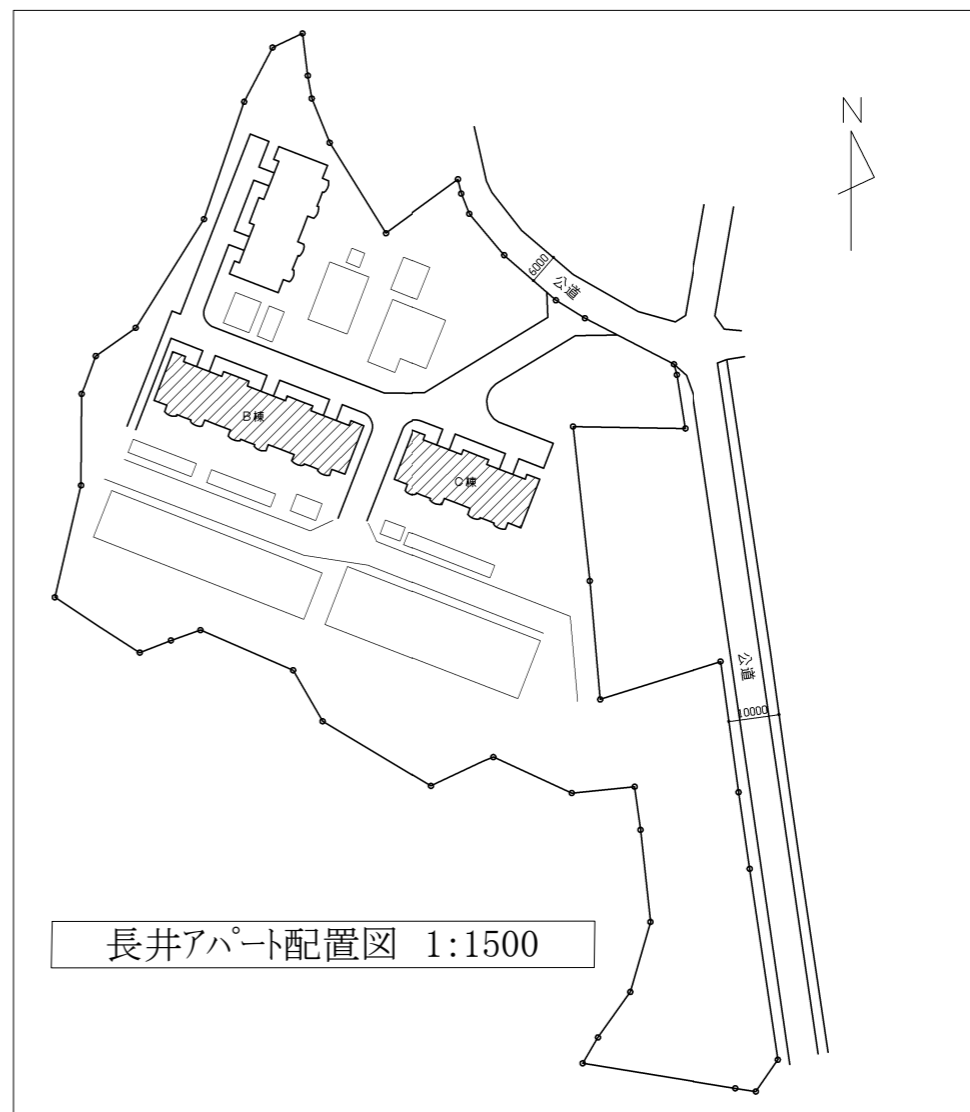

長井アパート配置図 1:1500

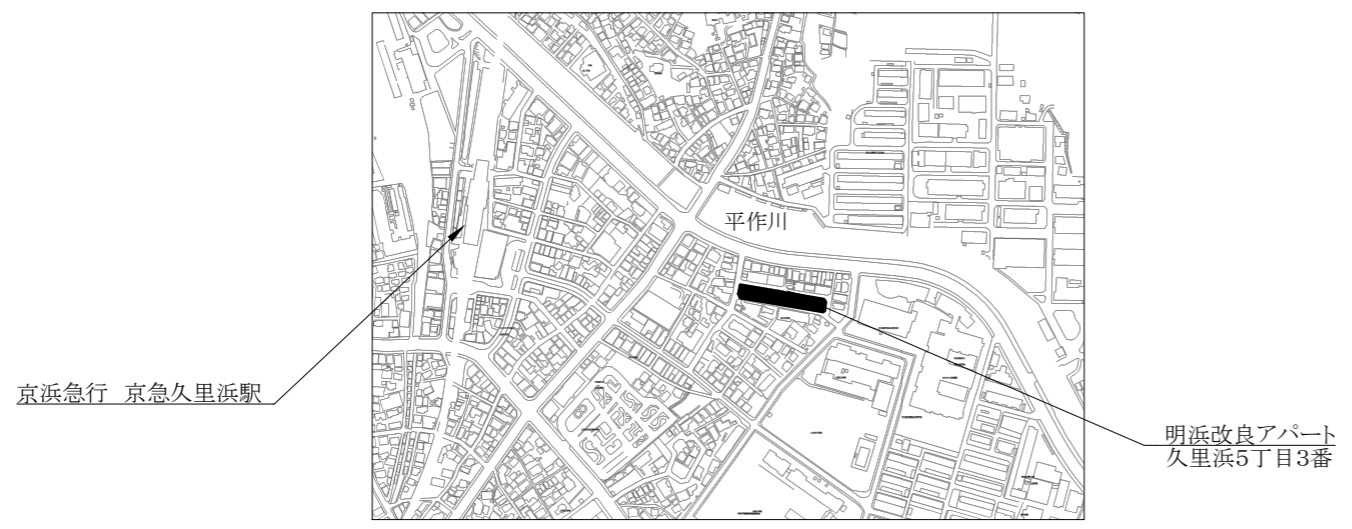

明浜改良アパート案内図

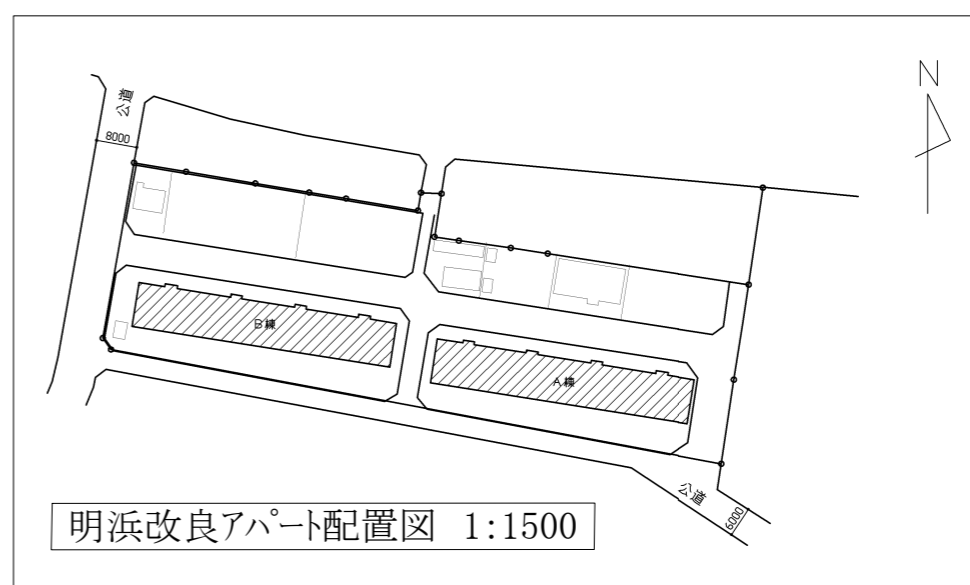


明浜改良アパート配置図 1:1500

業務概要:長井アパートB棟ほか3棟耐震診断業務委託

施設名	構造	床面積
長井アパート B棟	WPC造5階	1,959.7m ²
長井アパート C棟	WPC造5階	1,306.8m ²
明浜改良アパート A棟	WPC造5階	2,021.7m ²
明浜改良アパート B棟	WPC造5階	2,021.7m ²

工事名	長井アパートB棟ほか3棟耐震診断業務委託			設計者資格氏名	級建築士登録第 号		課長	主査等	担当者	横須賀市 都市部 公共建築課
図面名称	案内図 配置図	図番	1/3	縮尺	1:1500(A3)	作図	令和 3 年 4 月 日			

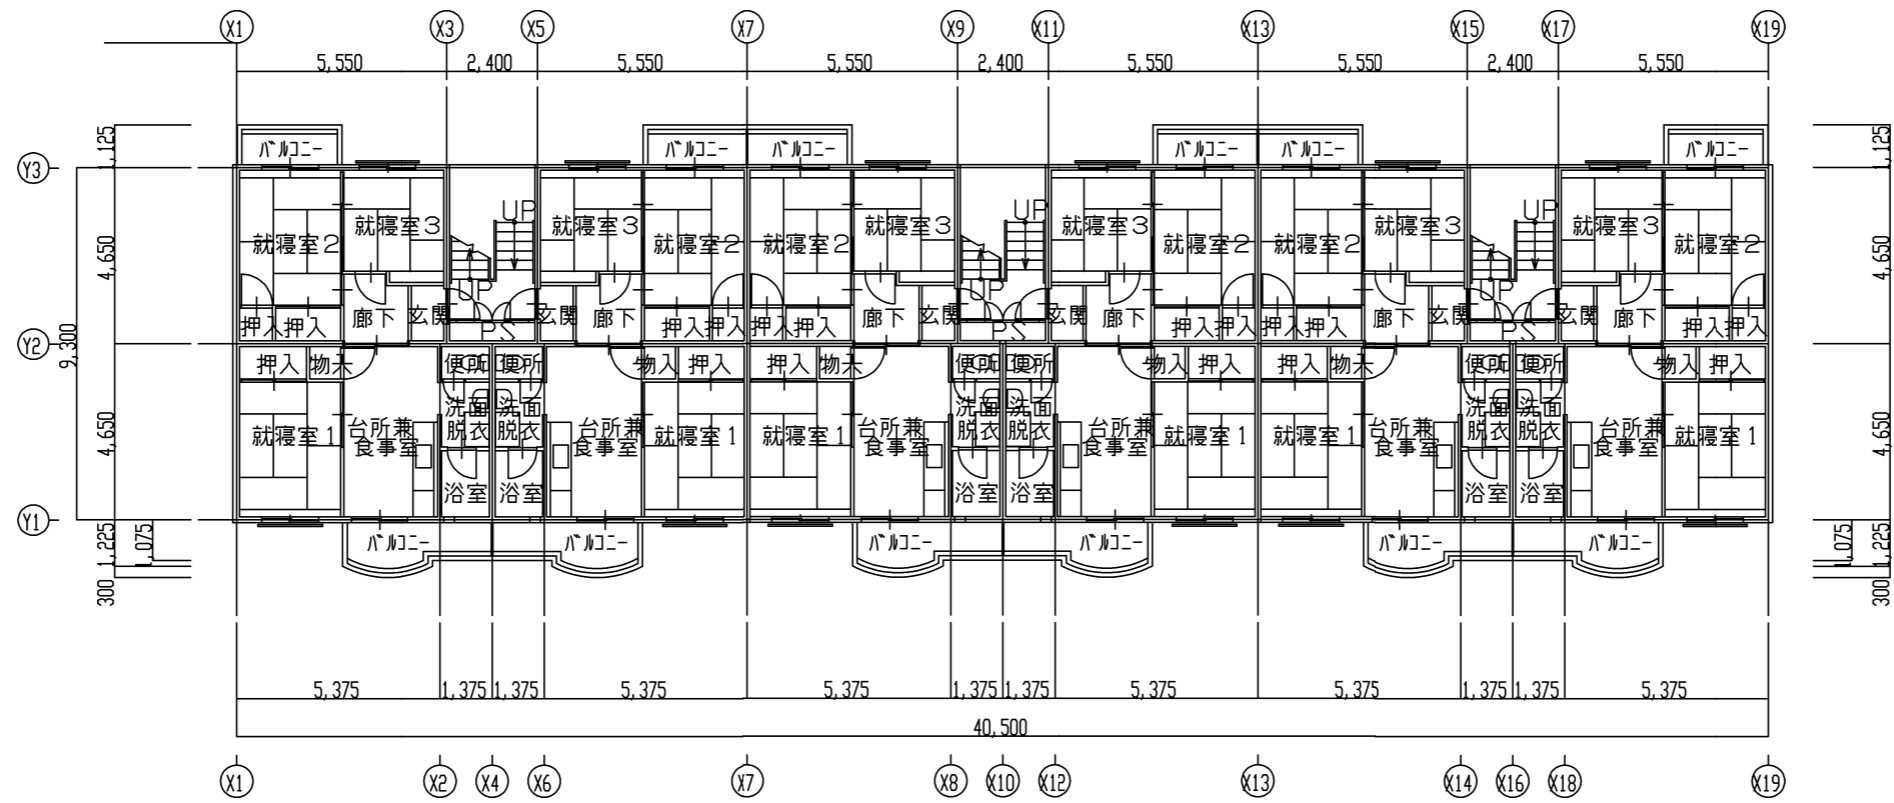


長井アパートB棟 基準階平面図




長井アパートB棟 北側立面図

※C棟は同タイプ2階段

工事名	長井アパートB棟ほか3棟耐震診断業務委託			設計者資格 氏名	級建築士登録第 号		課長	主査等	担当者	横須賀市 都市部 公共建築課
図面名称	長井アパート 平面・立面図(参考)	図番	2/3	縮尺	1:200(A3)	作図	令和3年4月 日			

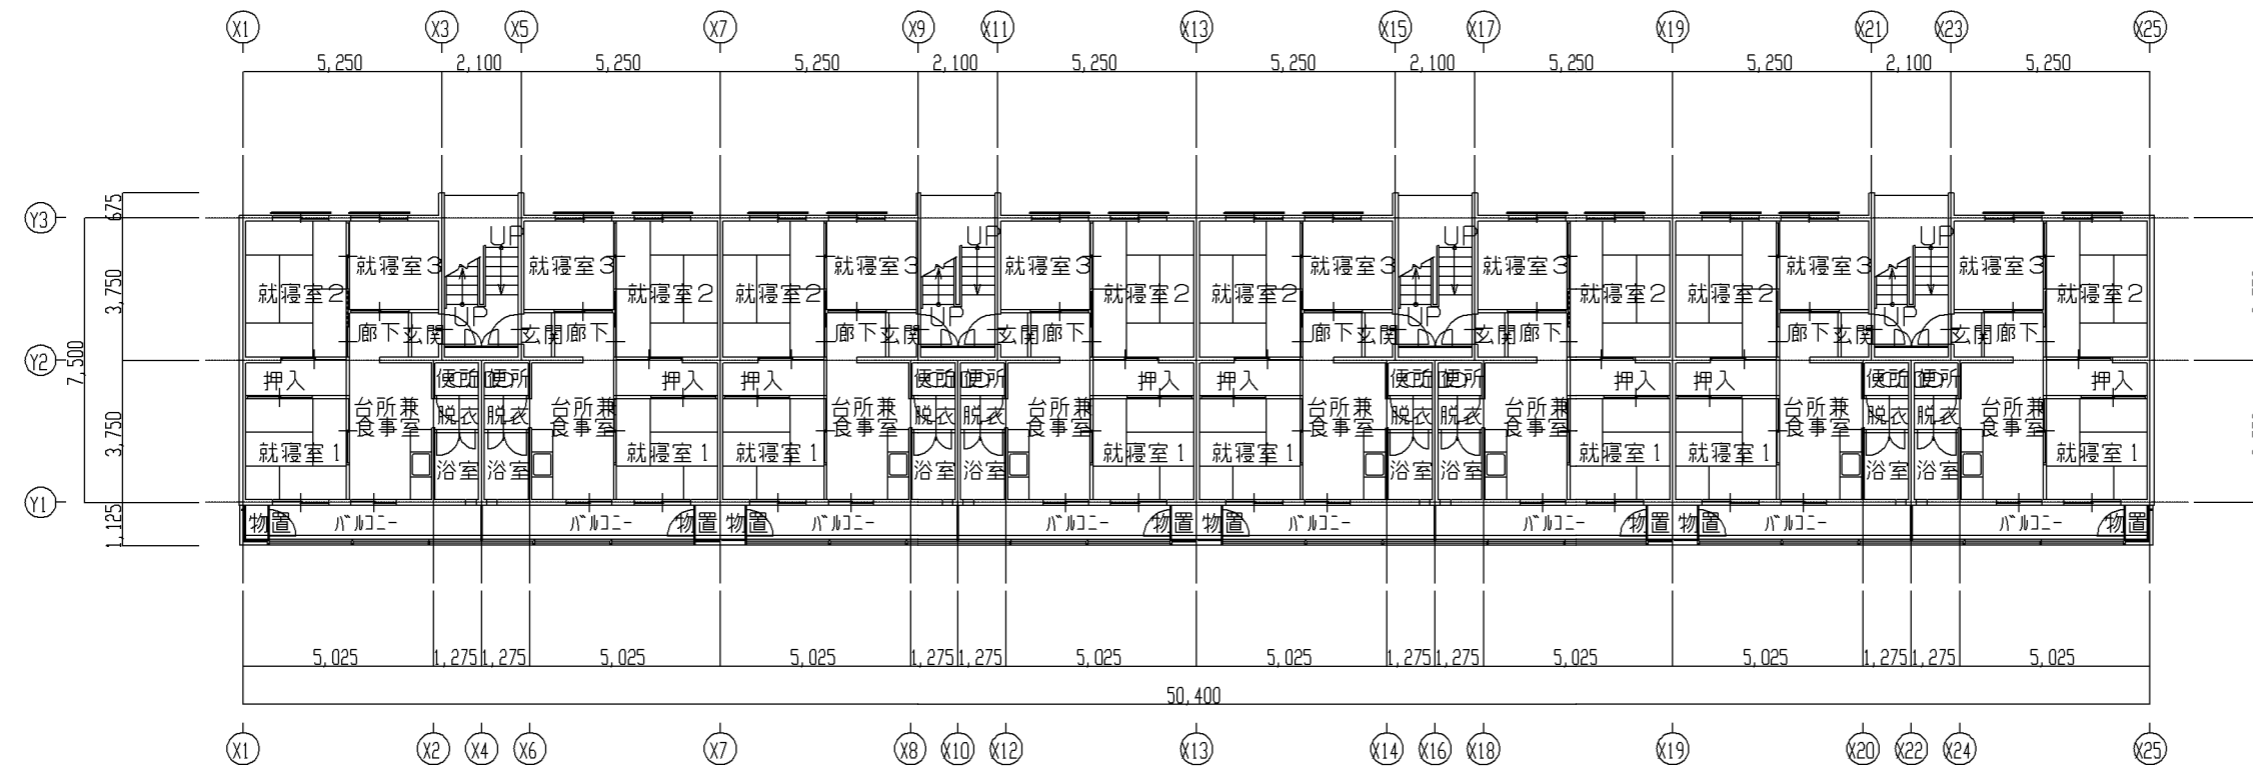

明浜アパートA・B棟 基準階平面図

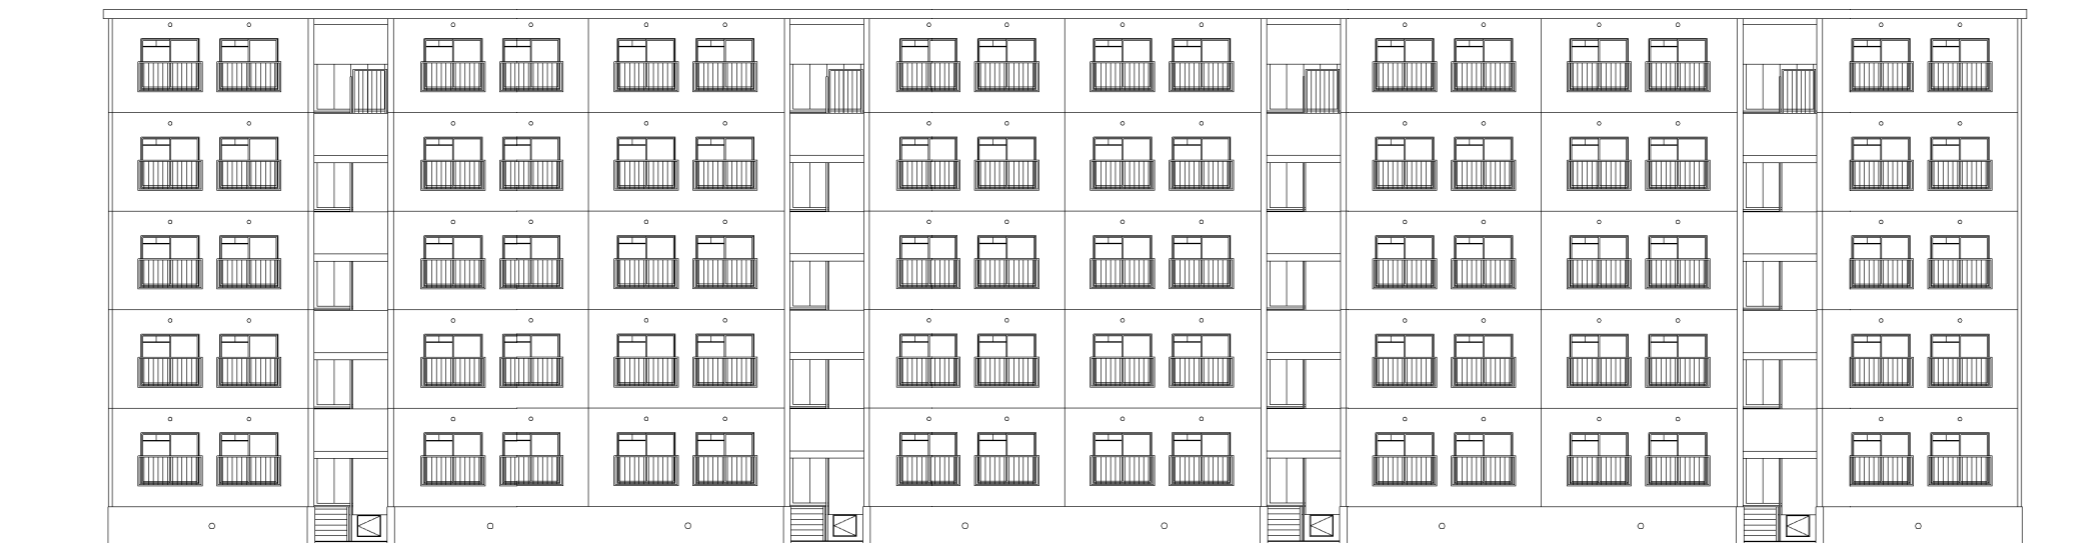

明浜アパートA・B棟 北側立面図

工事名	長井アパートB棟ほか3棟耐震診断業務委託			設計者資格 氏名	級建築士登録第 _____ 号		課長	主査等	担当者	横須賀市 都市部 公共建築課
図面名称	明浜改良アパート 平面・立面図(参考)	図番	3/3	縮尺	1:200(A3)	作図	令和3年4月 日			