

阿部倉アパート：
横須賀市阿部倉17番

案内図


業務概要:阿部倉アパートB棟ほか5棟 耐震診断業務委託

施設名	構造	床面積
阿部倉アパート B棟	WPC造5階	1,516.6m ²
阿部倉アパート C棟	WPC造5階	1,445.9m ²
阿部倉アパート D棟	WPC造5階	1,516.6m ²
阿部倉アパート E棟	WPC造5階	1,516.6m ²
阿部倉アパート I棟	WPC造5階	2,020.4m ²
阿部倉アパート J棟	WPC造5階	1,445.9m ²



阿部倉アパート配置図 1/1000

工事名	阿部倉アパートB棟ほか5棟 耐震診断業務委託			設計者資格 氏名	級建築士登録第 号			課長	主査	担当者	横須賀市 都市部 公共建築課
図面名称	案内図、配置図	図番	1-2	縮尺	1/1000(A3)	作図	令和3年4月 日				

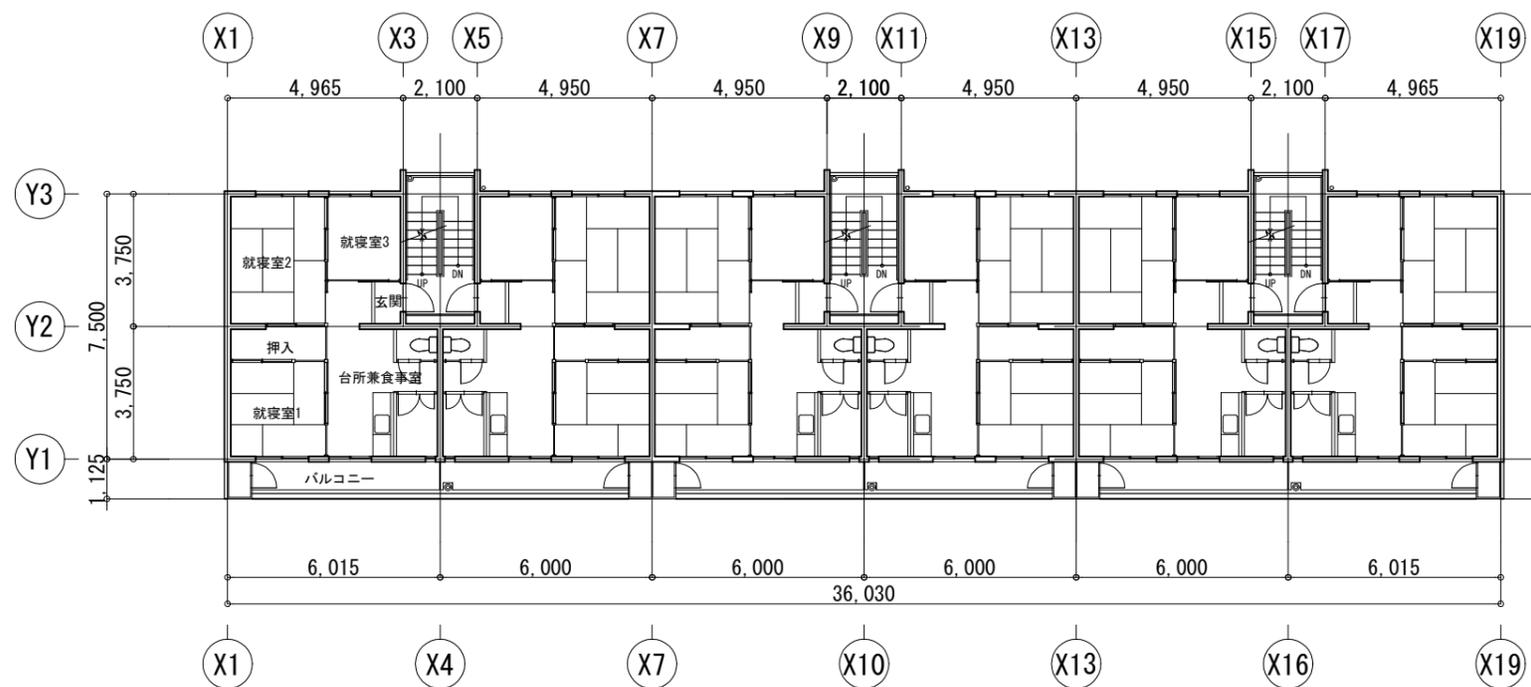

平面図(参考) 1/200



立面図(参考) 1/200

工事名	阿部倉アパートB棟ほか5棟 耐震診断業務委託			設計者資格 氏名	級建築士登録第 号			課長	主査	担当者	横須賀市 都市部 公共建築課
図面名称	平面図(参考)、立面図(参考)	図番	2-2	縮尺	1/200(A3)	作図	令和 3 年 4 月 日				