





案内図

施設名	構造	床面積
長坂アパート A棟	WPC造5階	2,111.9m ²
長坂アパート B棟	WPC造5階	1,971.1m ²
長坂アパート C棟	WPC造5階	2,141.5m ²
長坂アパート D棟	WPC造5階	2,021.7m ²
長坂アパート E棟	WPC造5階	2,604.2m ²
長坂アパート F棟	WPC造5階	2,141.5m ²

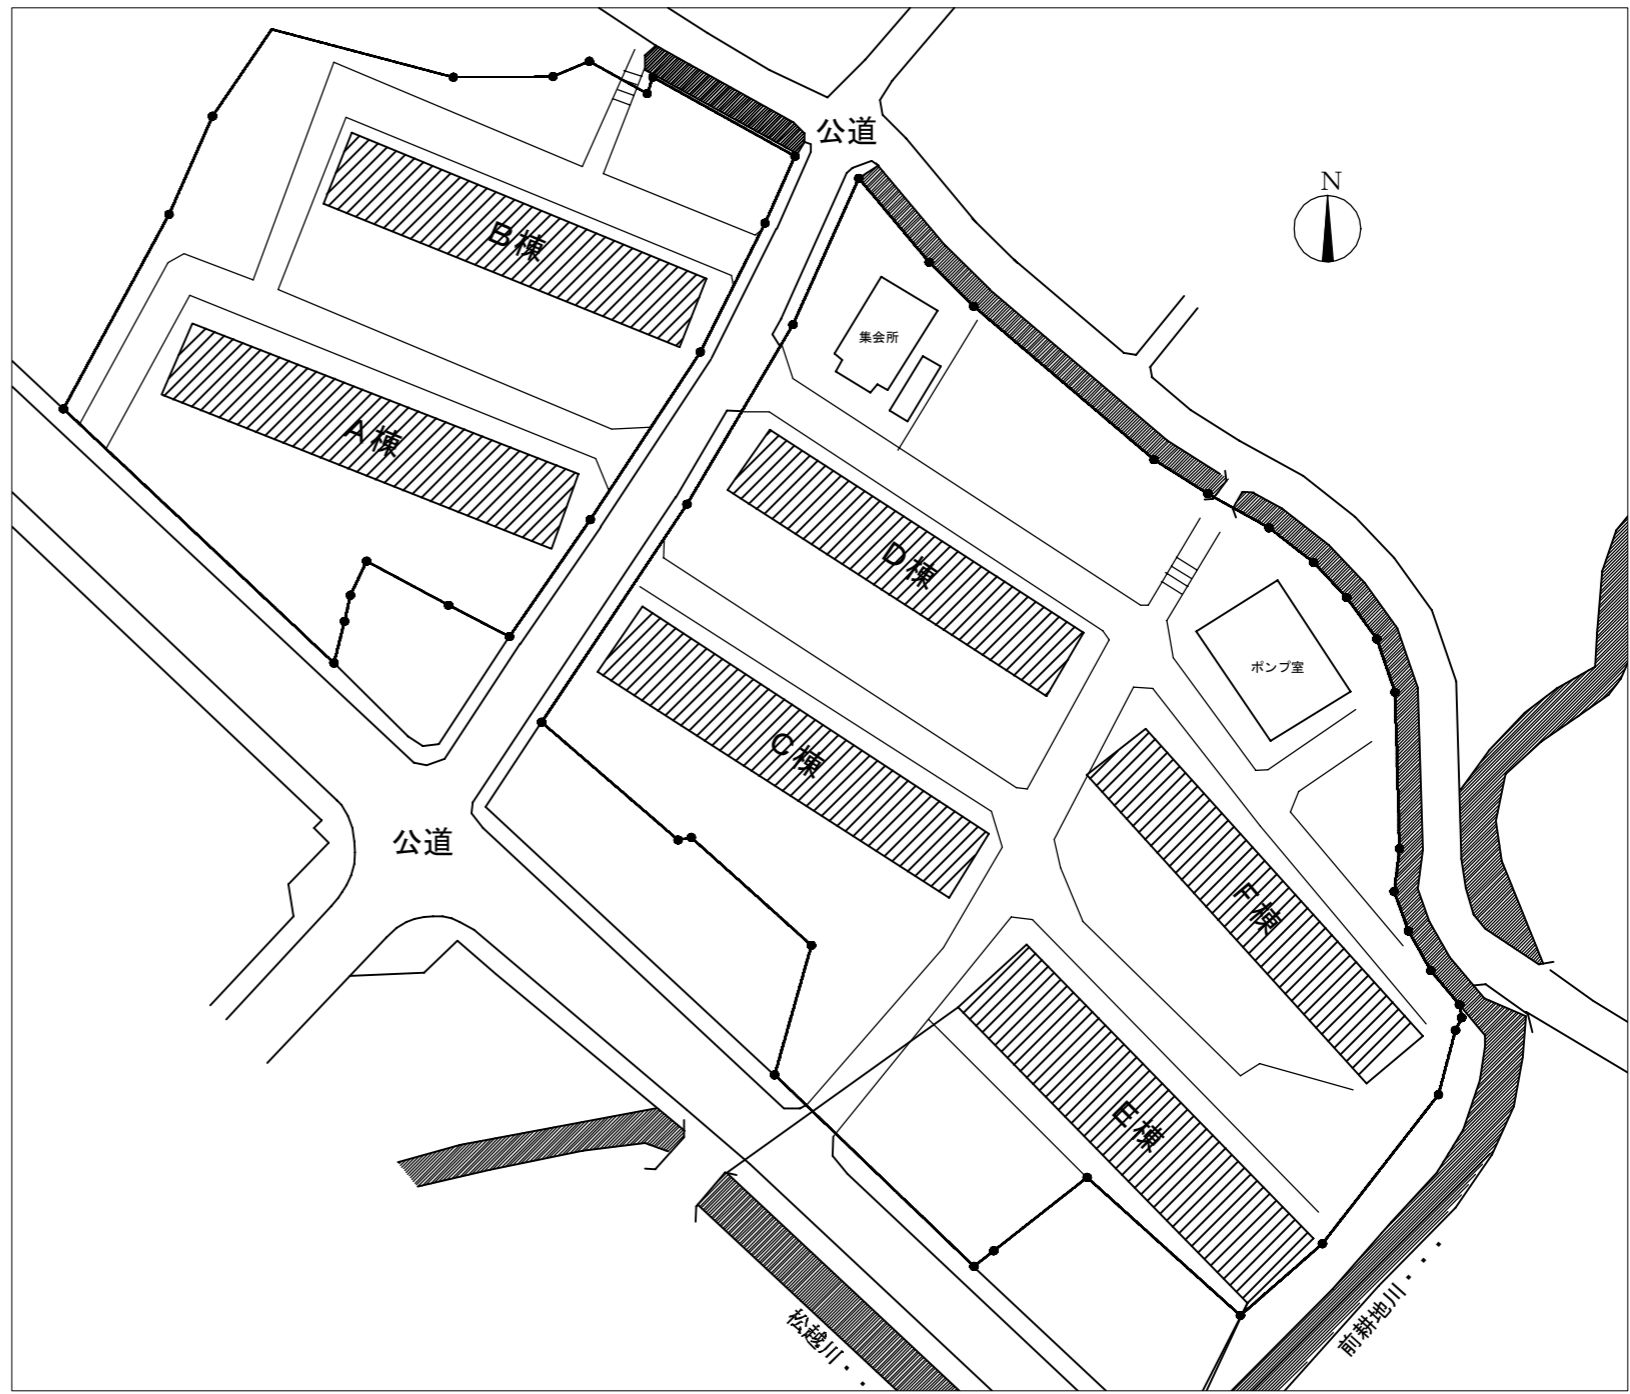


配置図 1/1,000

工事名	長坂アパートA棟ほか5棟 耐震診断業務委託			設計者資格氏名	級建築士登録第 号		課長	主査等	担当者	横須賀市 都市部 公共建築課
図面名称	案内図	配置図	図番	縮尺	1/1,000 (A3)	作図	令和3年4月	日		

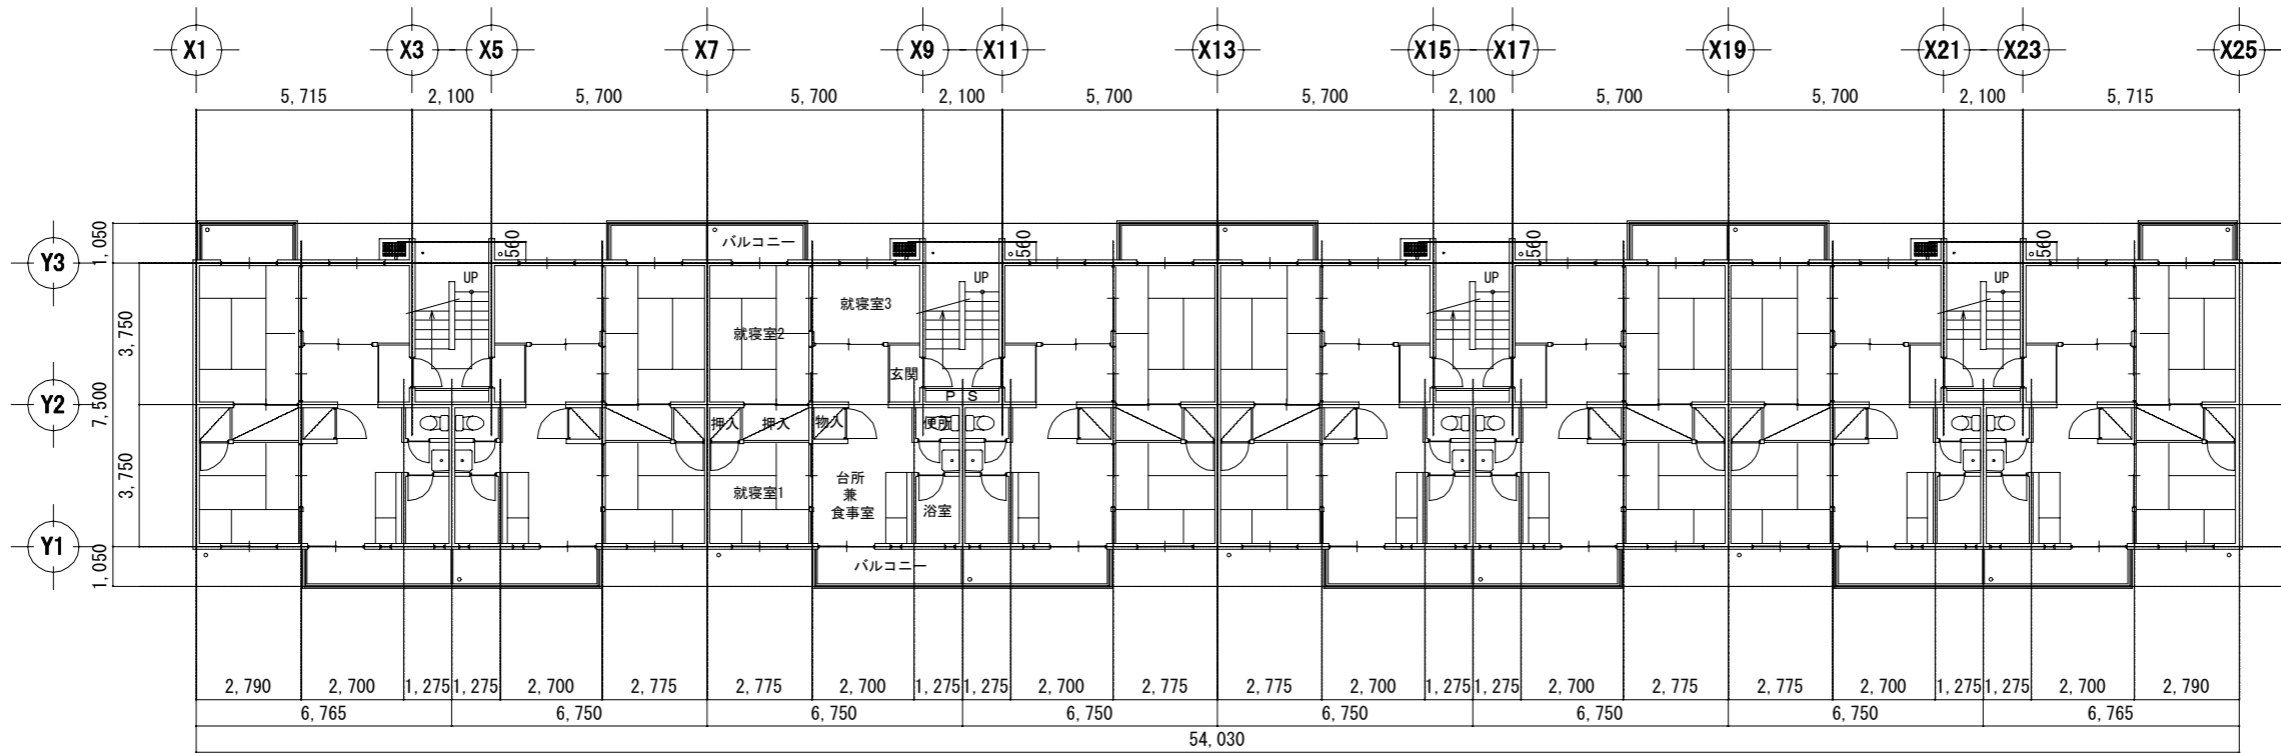

平面図 (参考) 1/200

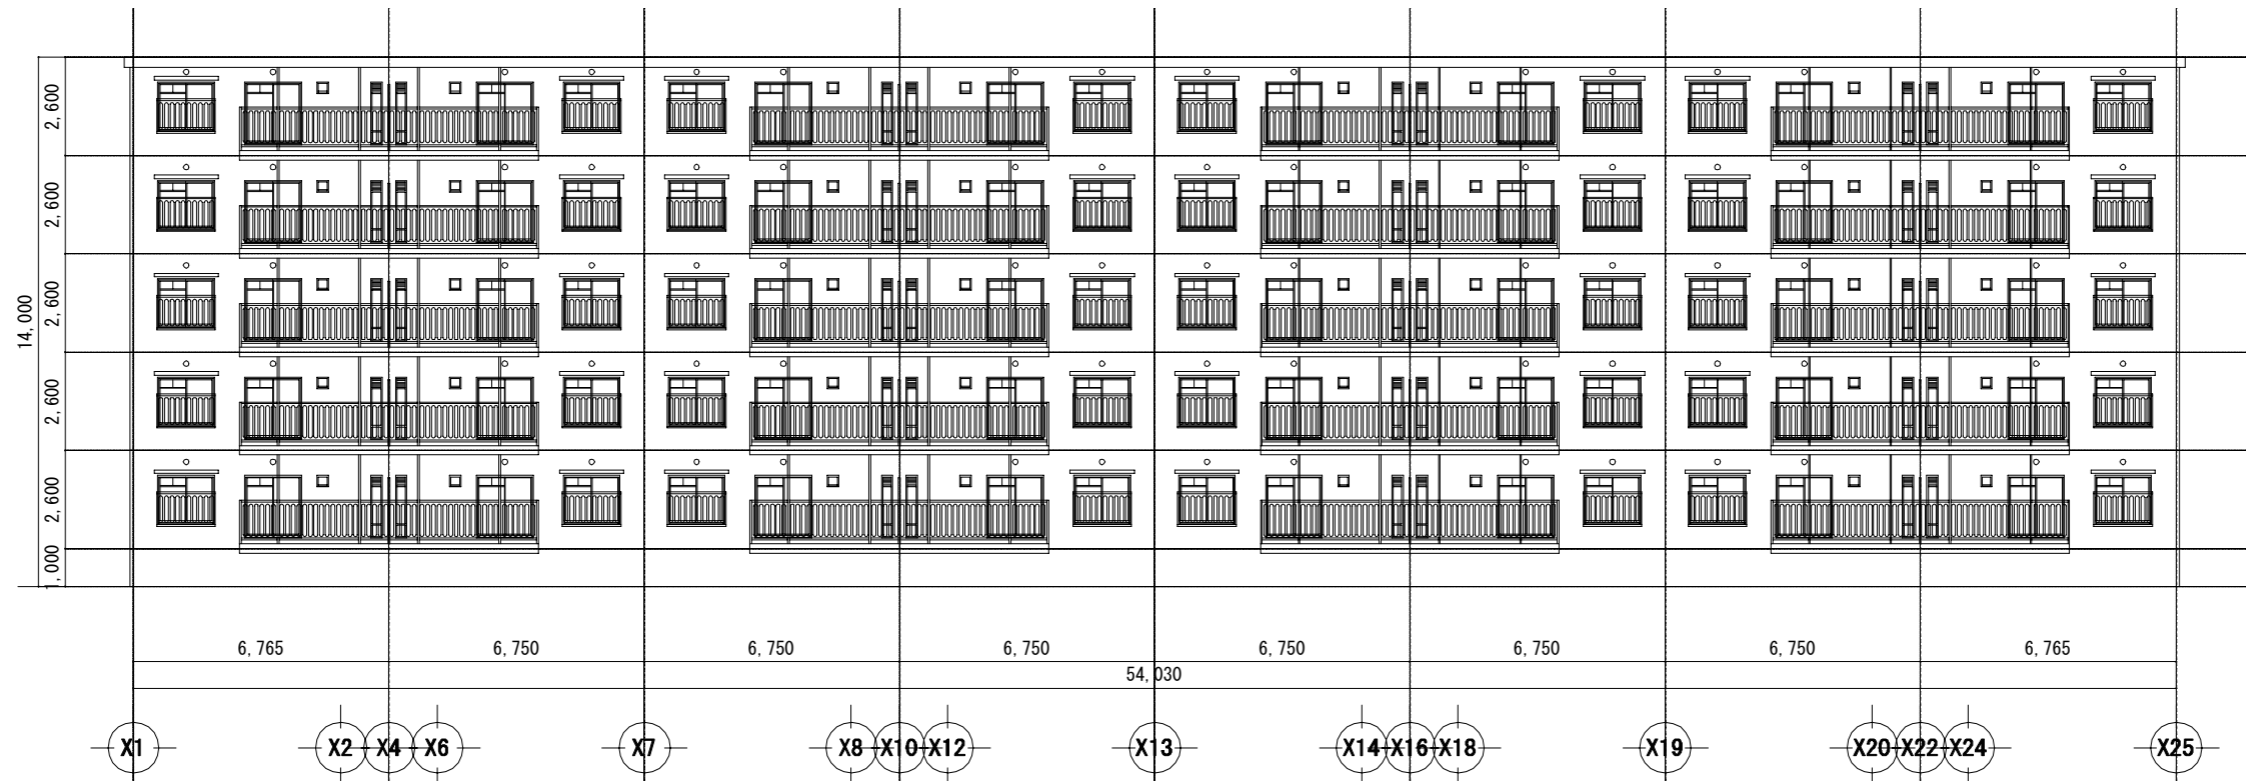

立面図 (参考) 1/200

工事名	長坂7アパートA棟ほか5棟 耐震診断業務委託		設計者資格 氏名	級建築士登録第 _____ 号		課長	主査等	担当者	横須賀市 都市部 公共建築課
図面名称	平面図, 立面図	図番	2/2	縮尺	1/200 (A3)	作図	令和 3 年 4 月	日	