



案内図



配置図

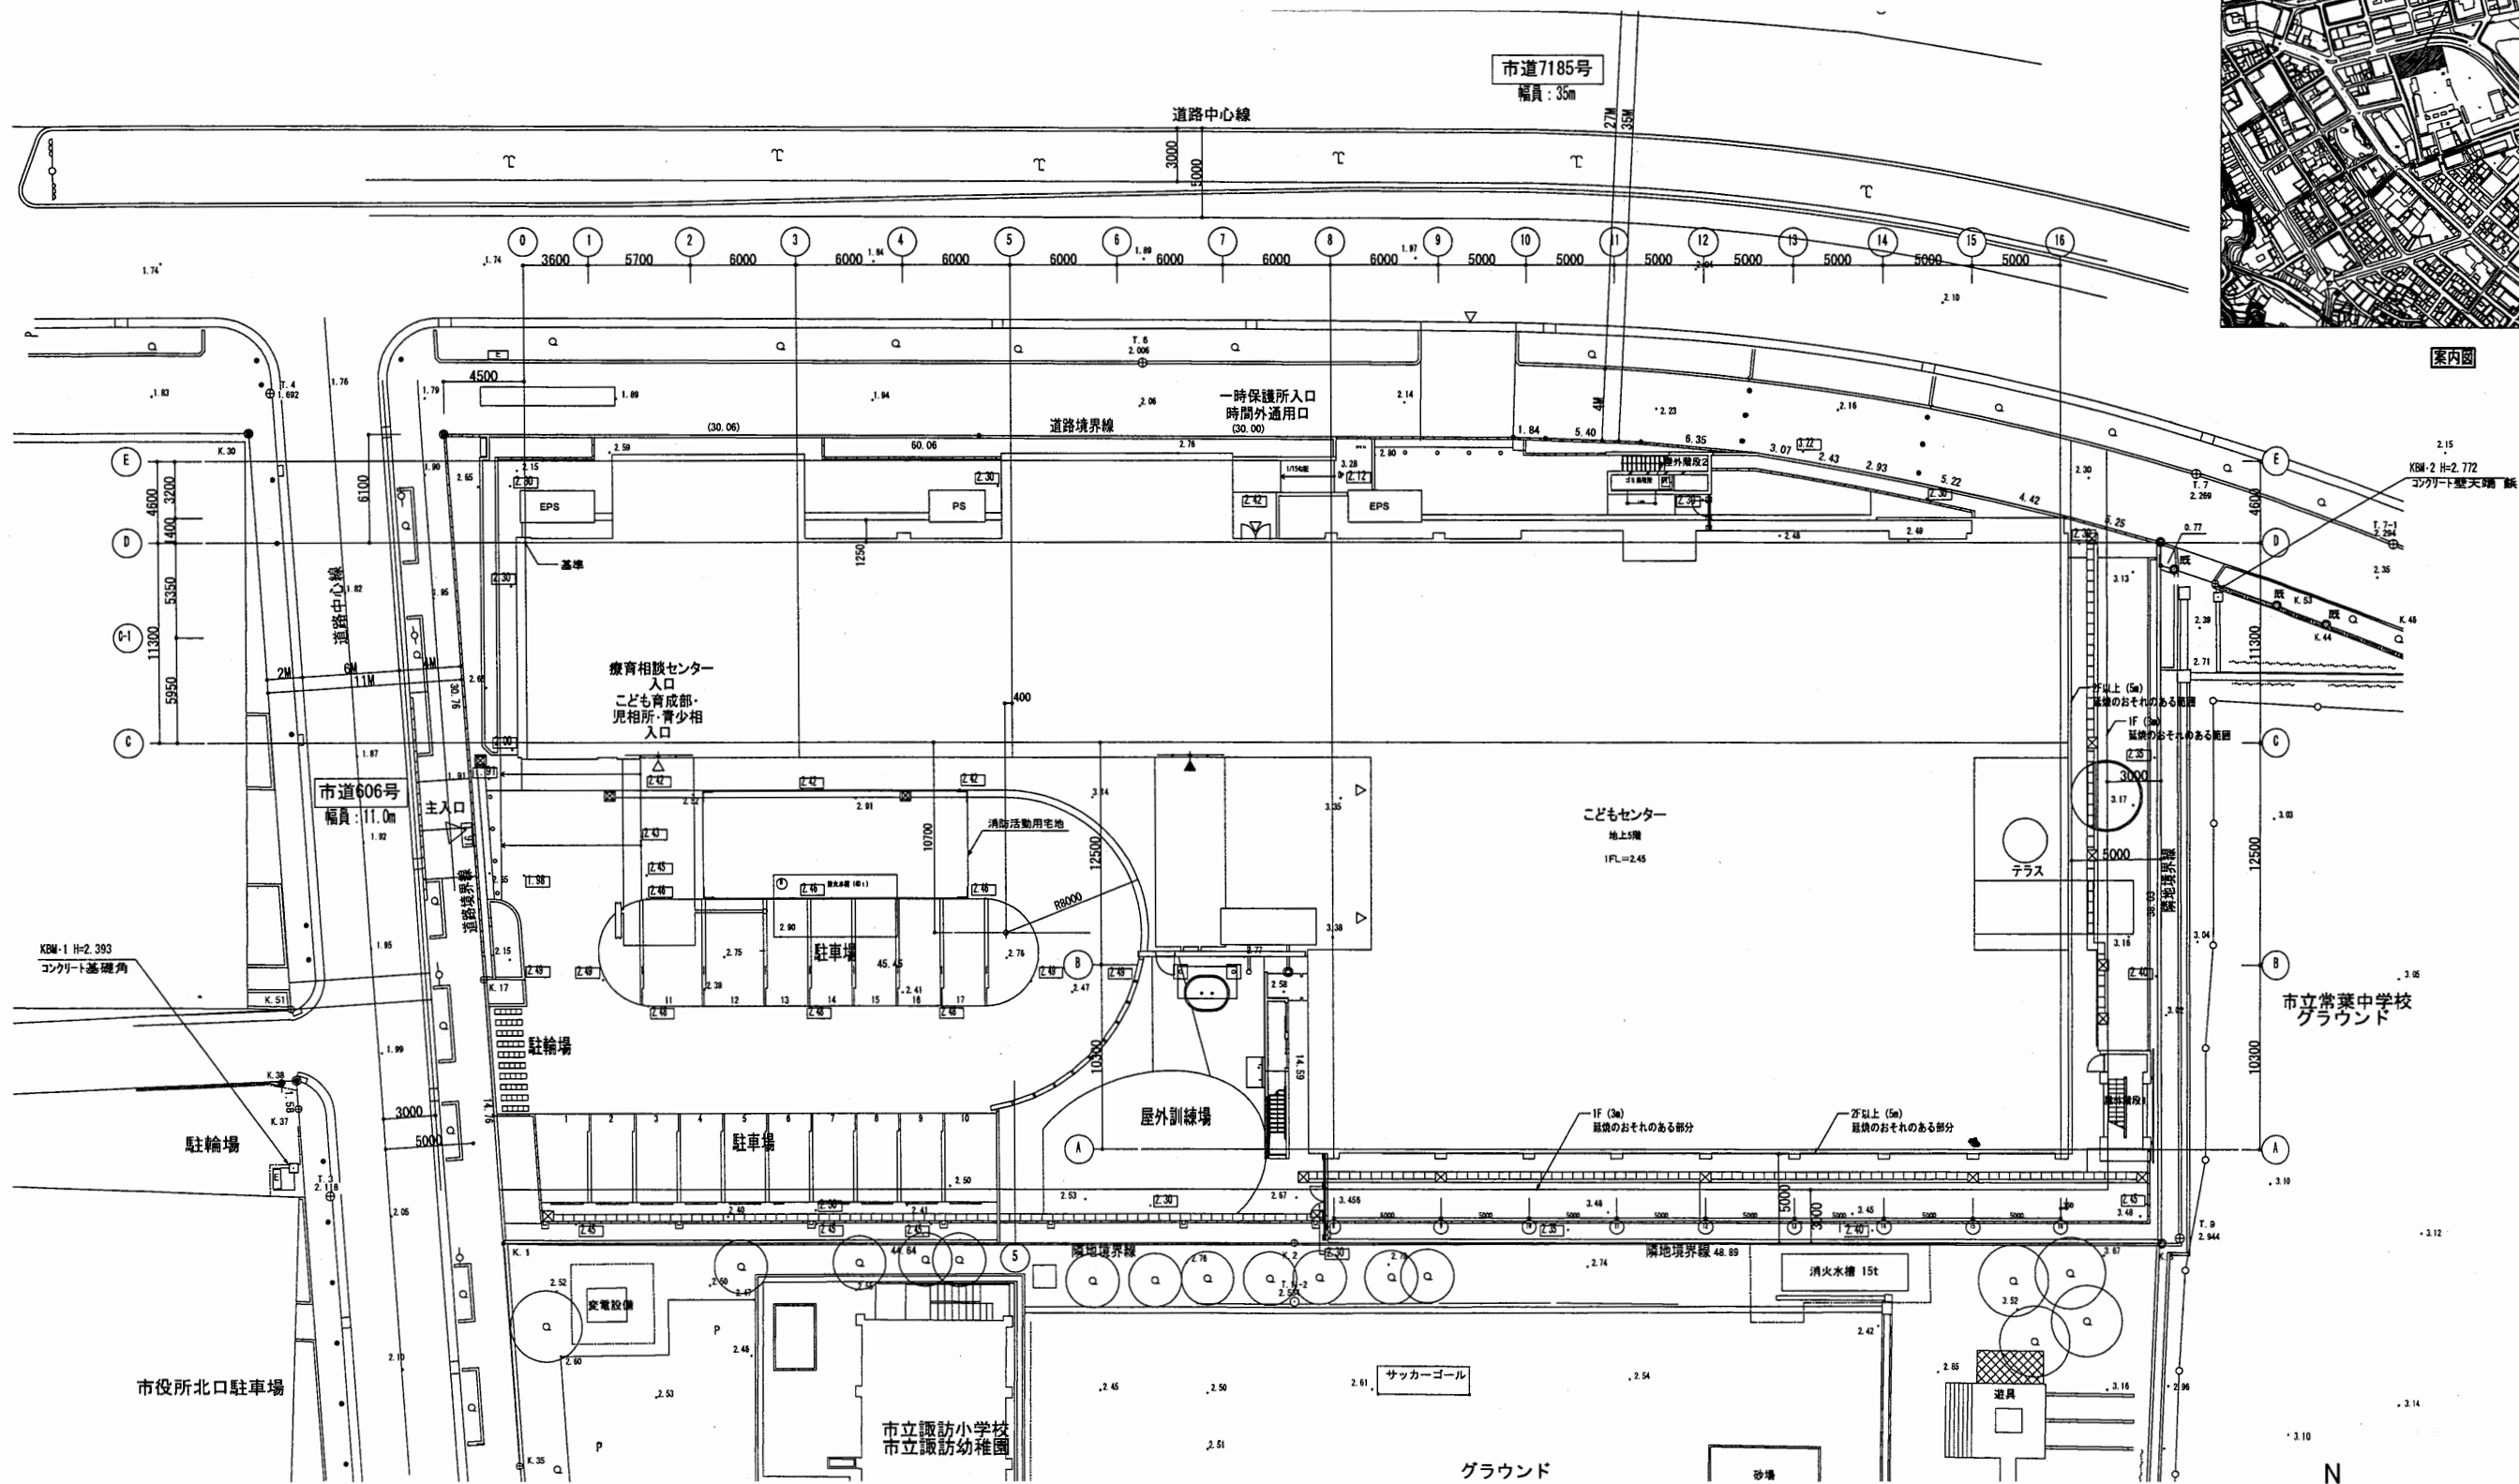


工事名	はぐくみかんほか11か所建築基準法第12条定期点検業務委託	設計者資格 氏名	級建築士登録第	号	課長	主査等	担当者	横須賀市 財務部 FM推進課
図面名称	案内図 配置図	図番	縮尺	S = 1 : 400	作図	平成	年 月 日	

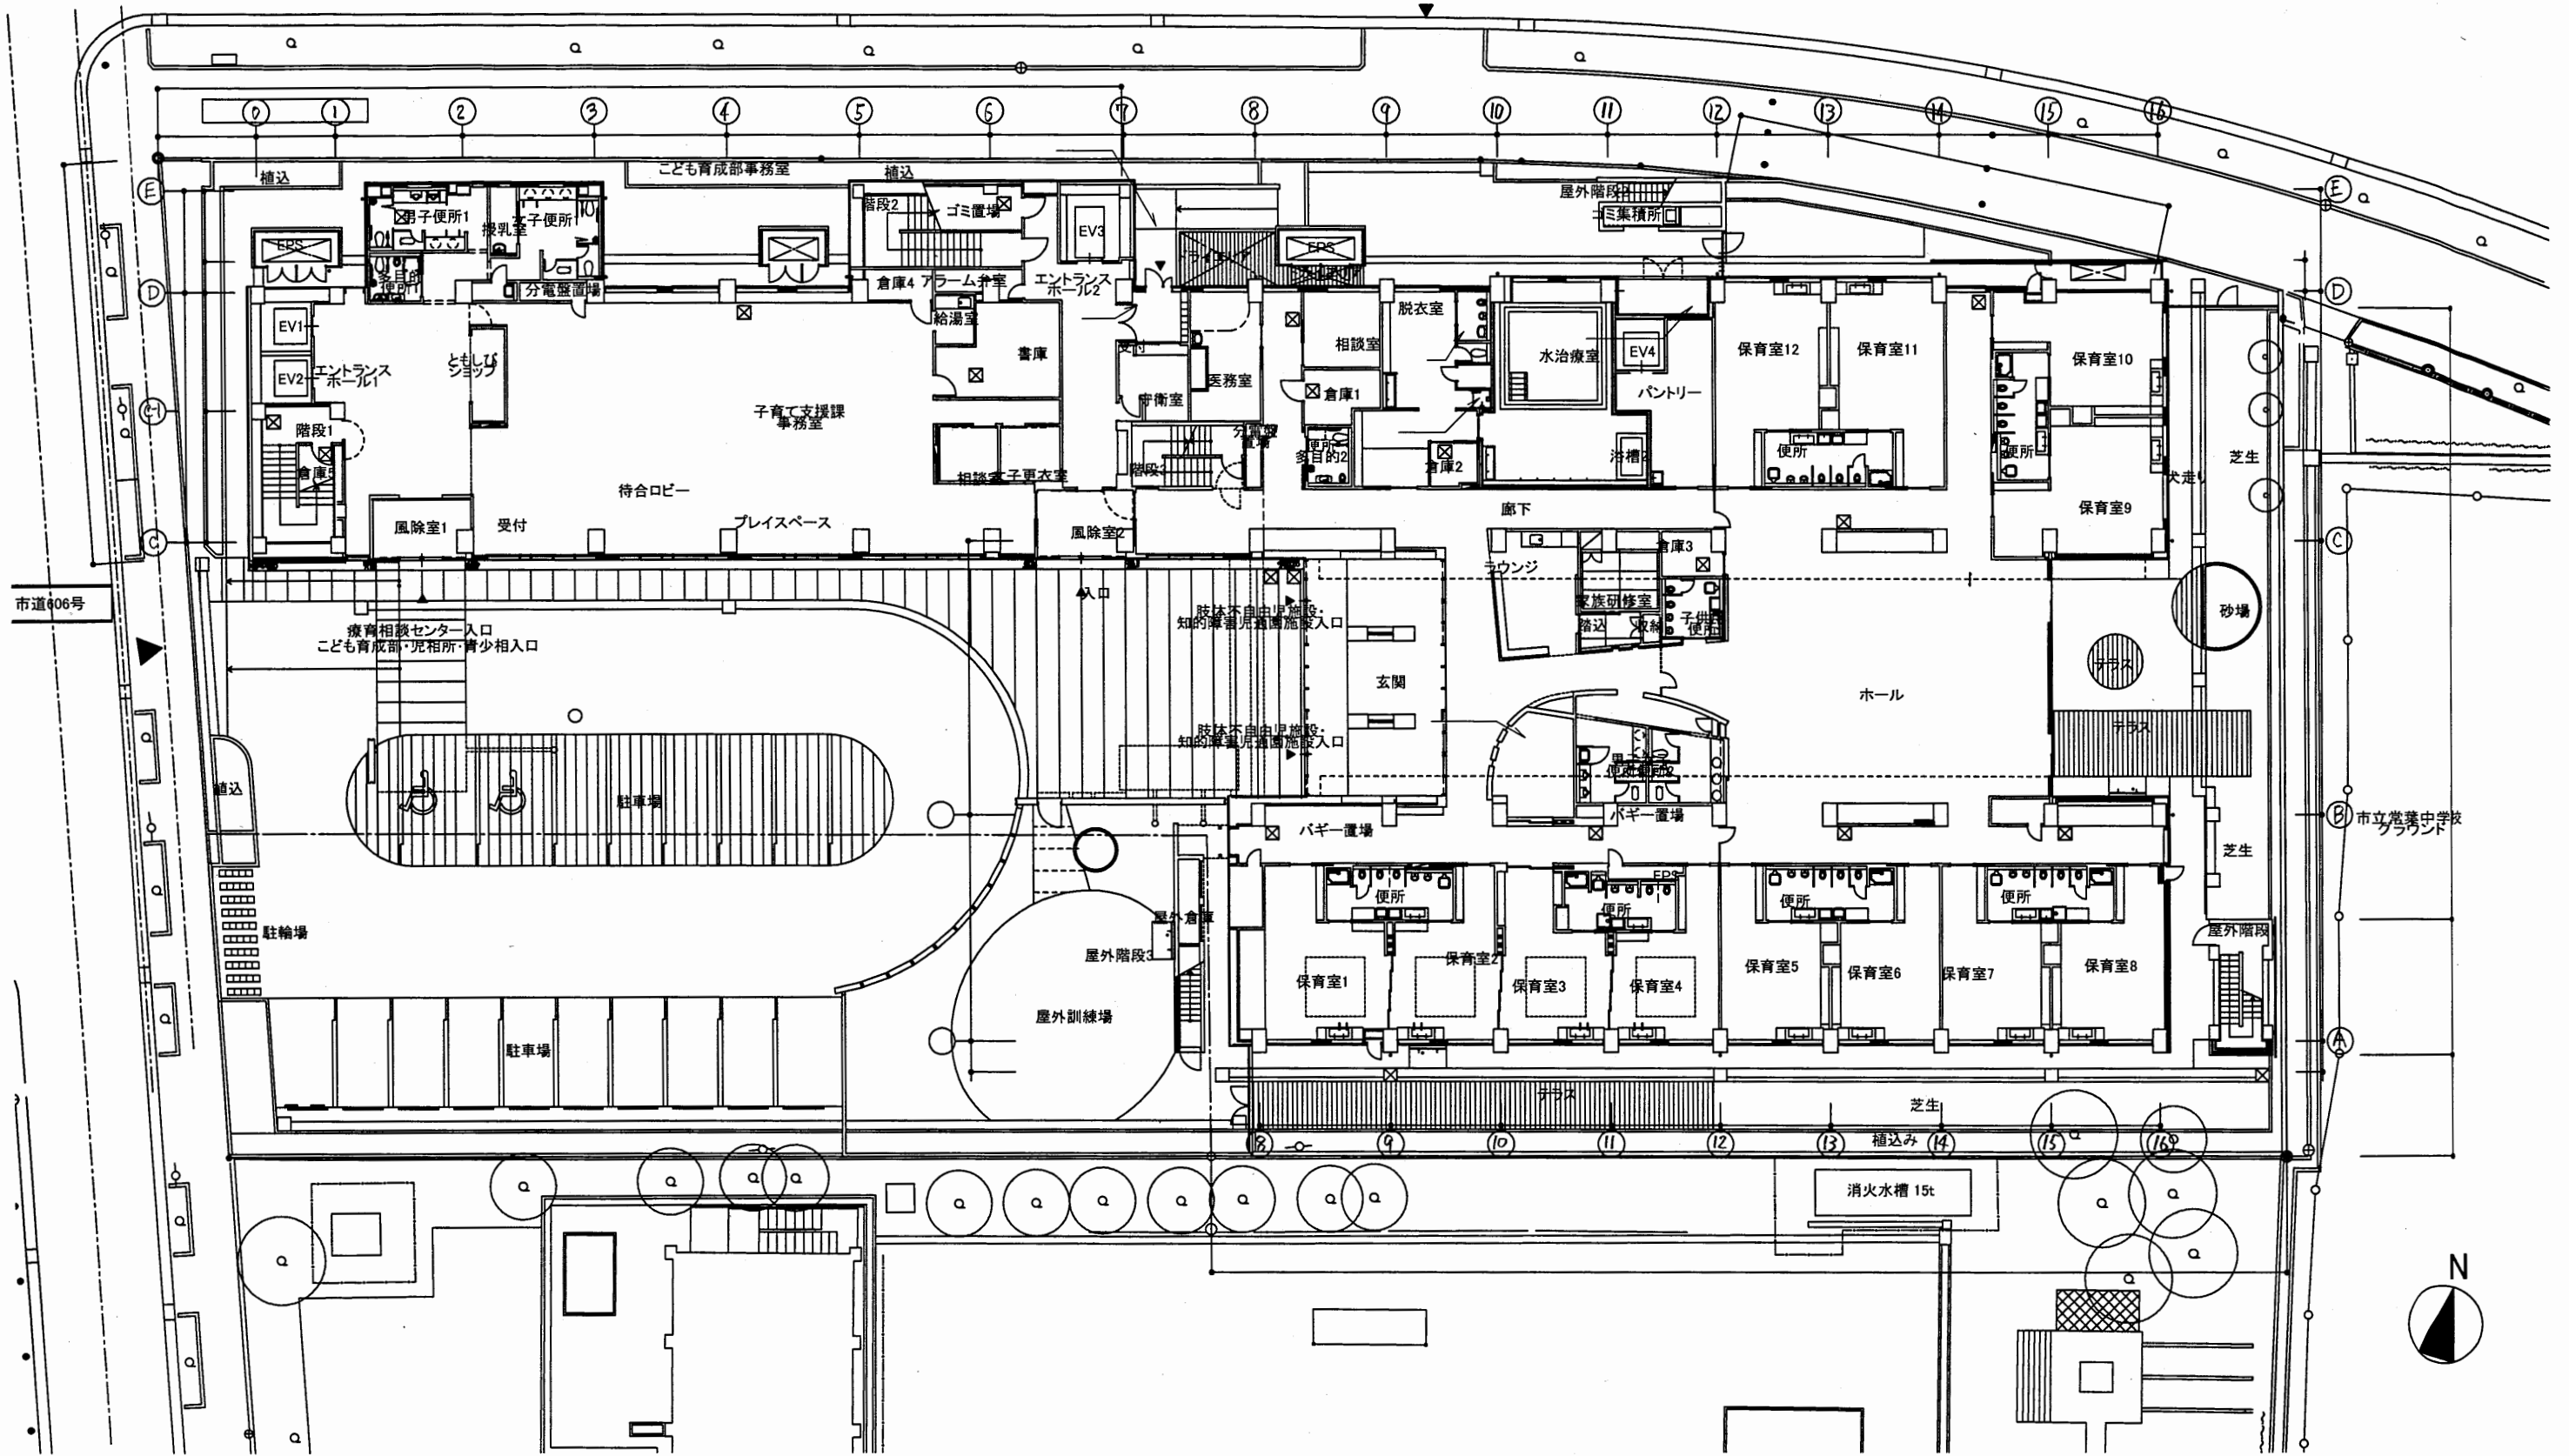

1階平面図

はぐくみかん


工事名	はぐくみかんほか11か所建築基準法第12条定期点検業務委託			設計者資格氏名	級建築士登録第 号		課長	主査等	担当者	横須賀市 財務部 FM推進課
図面名称	1階平面図	図番	縮尺	S=1:300	作図	平成 年 月 日				

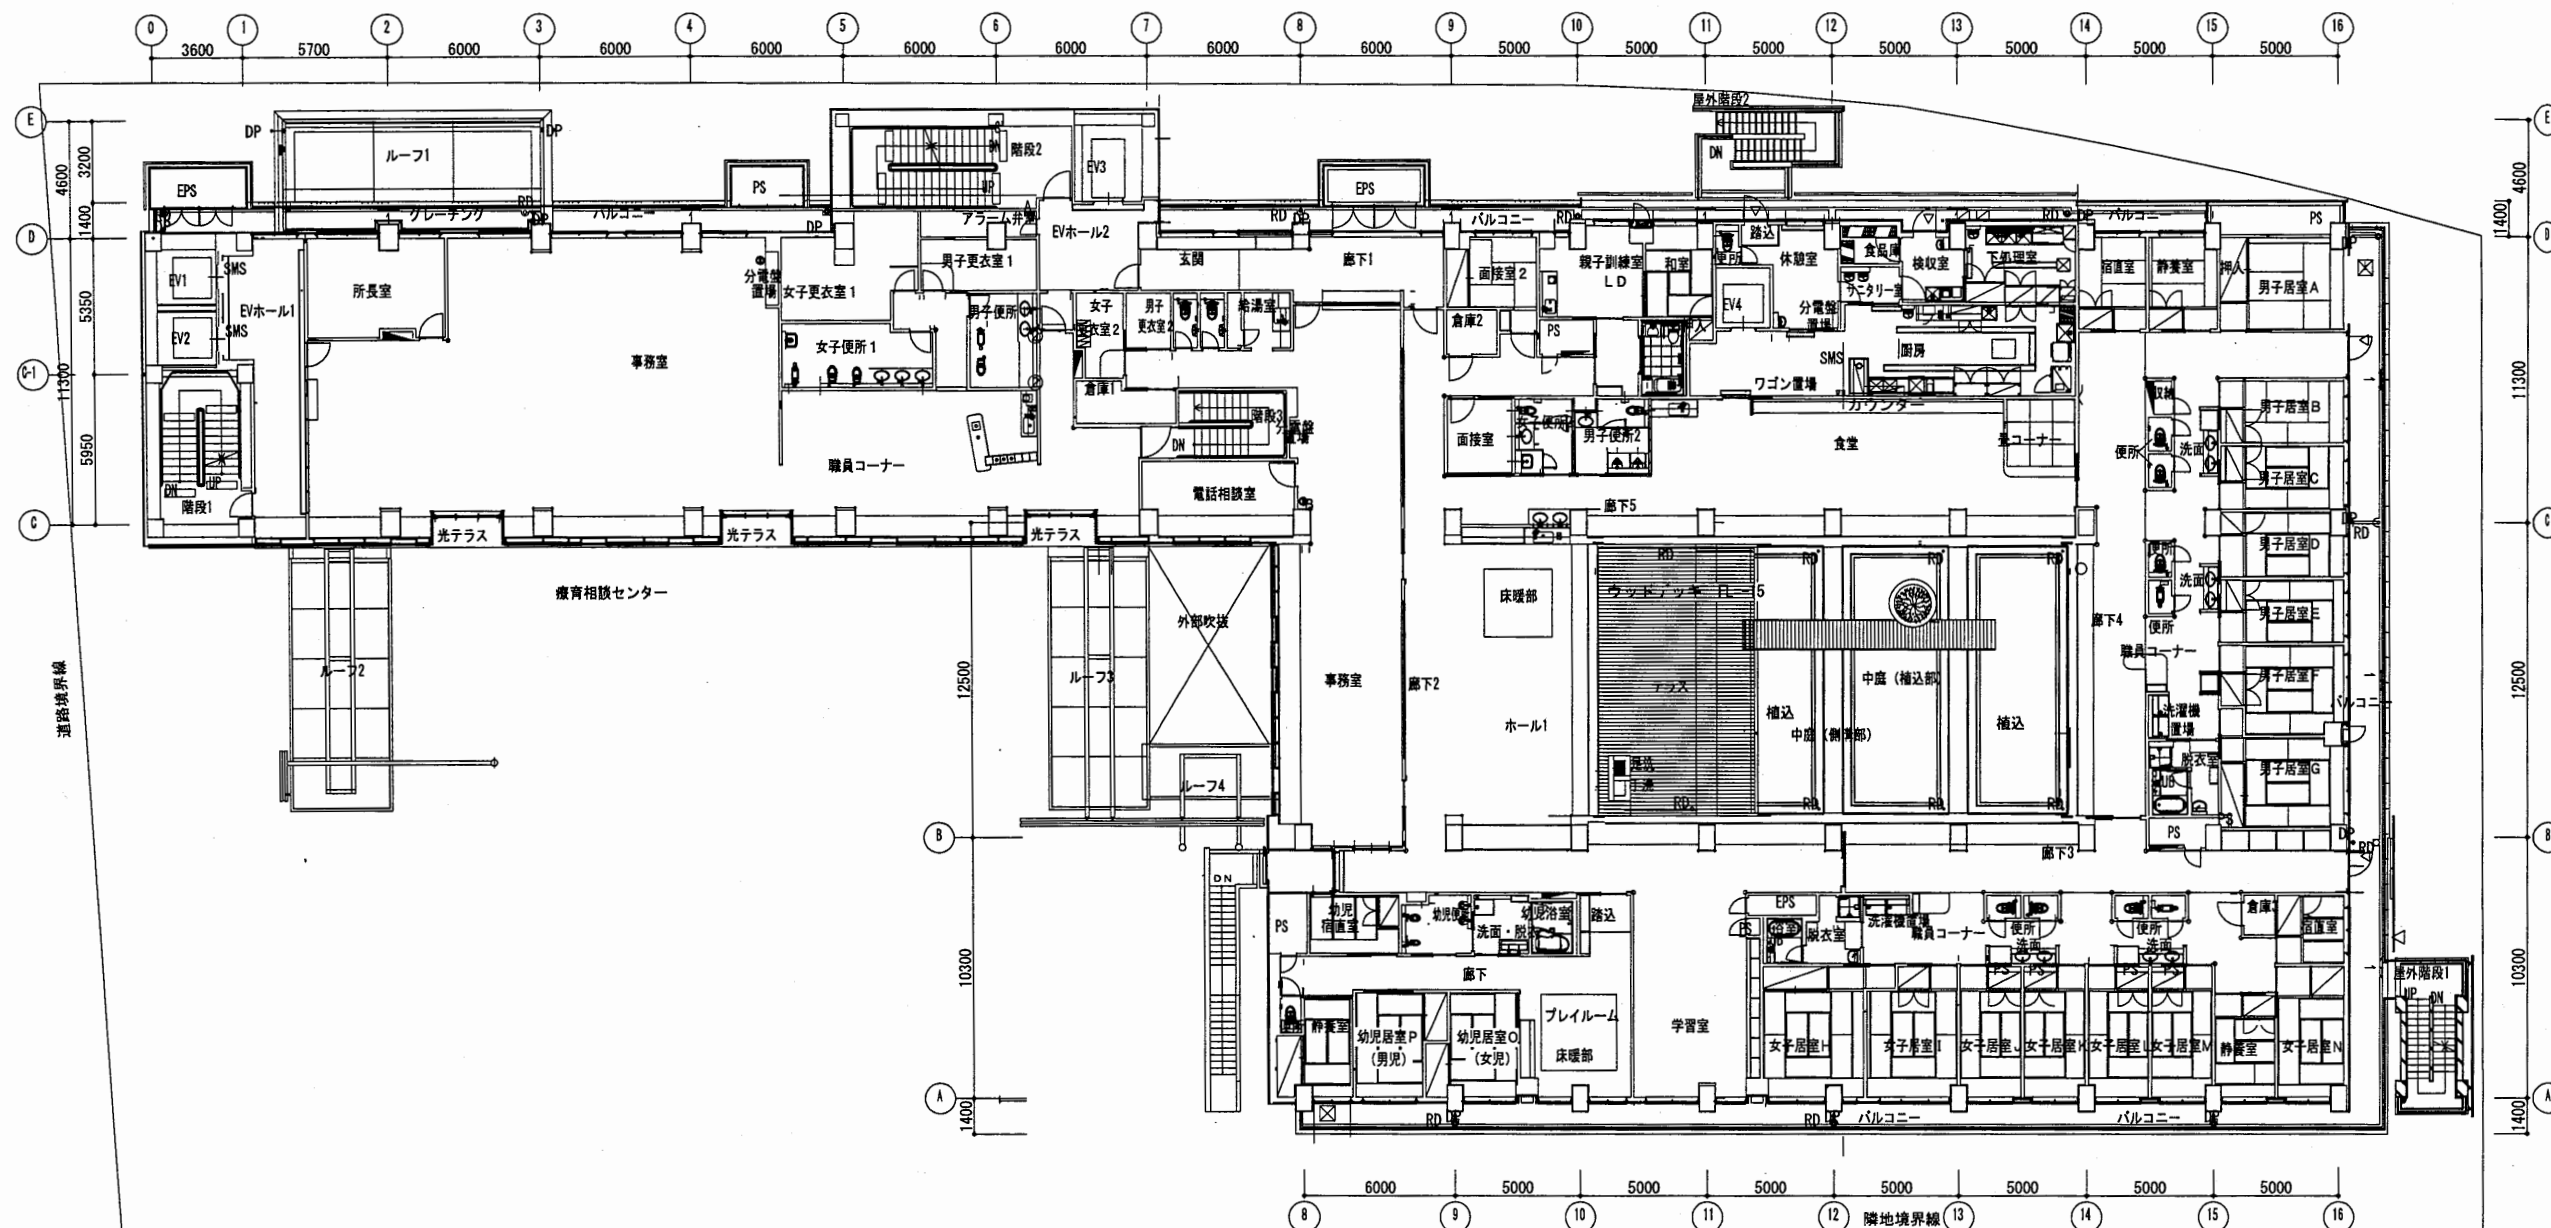

2階平面図

はぐくみかん


工事名	はぐくみかんほか11か所建築基準法第12条定期点検業務委託			設計者資格氏名	級建築士登録第 号			課長	主査等	担当者	横須賀市 財務部 FM推進課
図面名称	2階平面図		図番	縮尺	S=1:300	作図	平成 年 月 日				

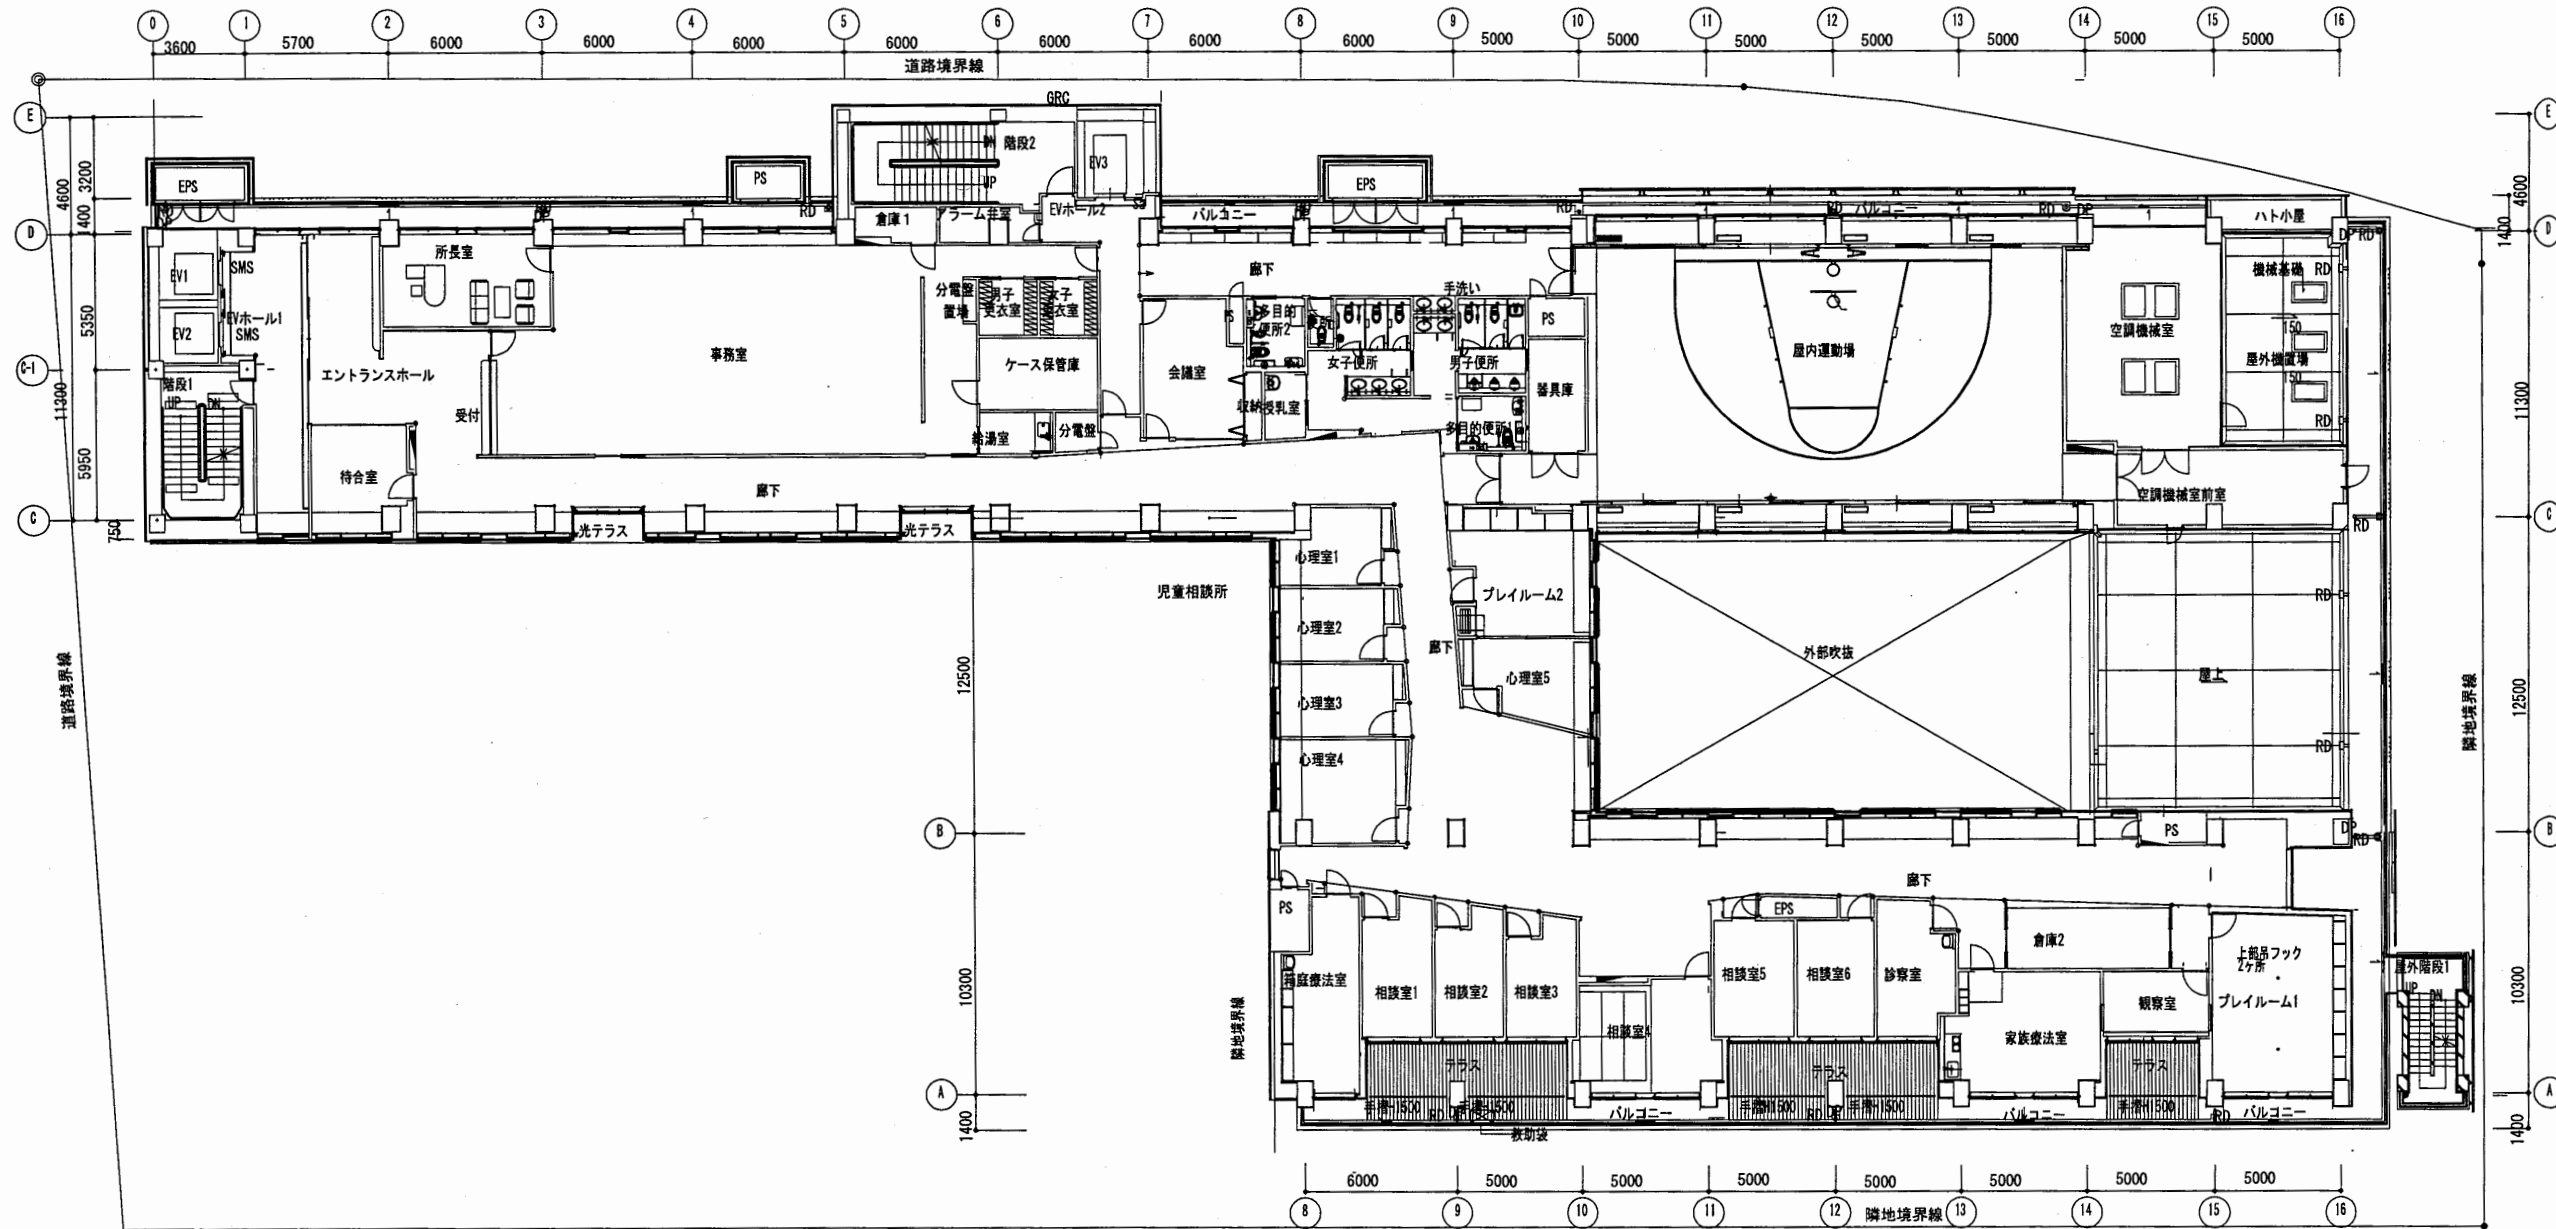

3階平面図

はぐくみかん

工事名	はぐくみかんほか11か所建築基準法第12条定期点検業務委託			設計者資格氏名	級建築士登録第 号			課長	主査等	担当者	横須賀市 財務部 FM推進課
図面名称	3階平面図	図番	縮尺	S=1:300	作図	平成	年	月	日		

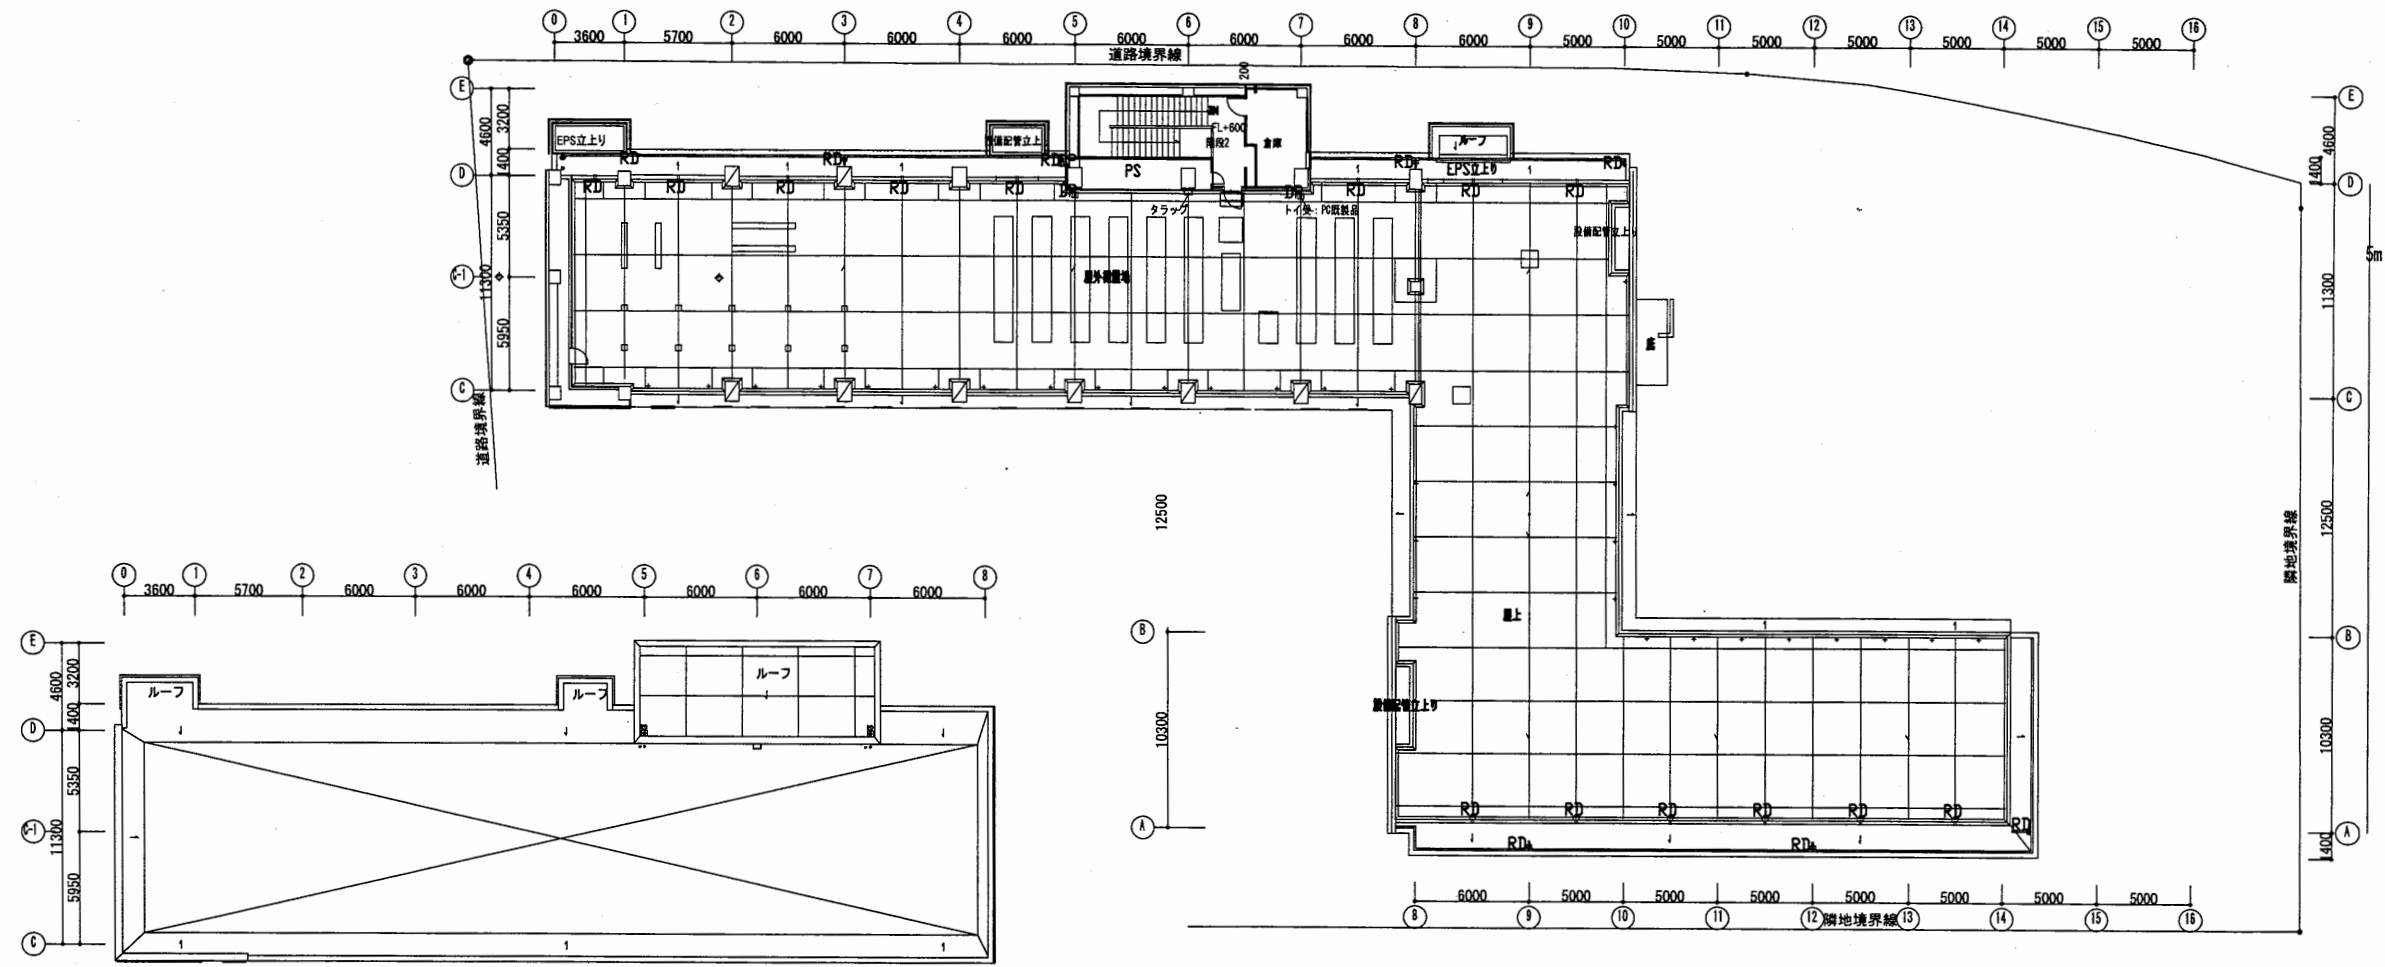


R 2階平面図

R階平面図

はぐくみかん

工事名	はぐくみかんほか11か所建築基準法第12条定期点検業務委託		設計者資格 氏名	級建築士登録第 号		課長	主査等	担当者	横須賀市 財務部 FM推進課
図面名称	R階平面図	図番	縮尺	S = 1 : 400	作図	平成	年	月	

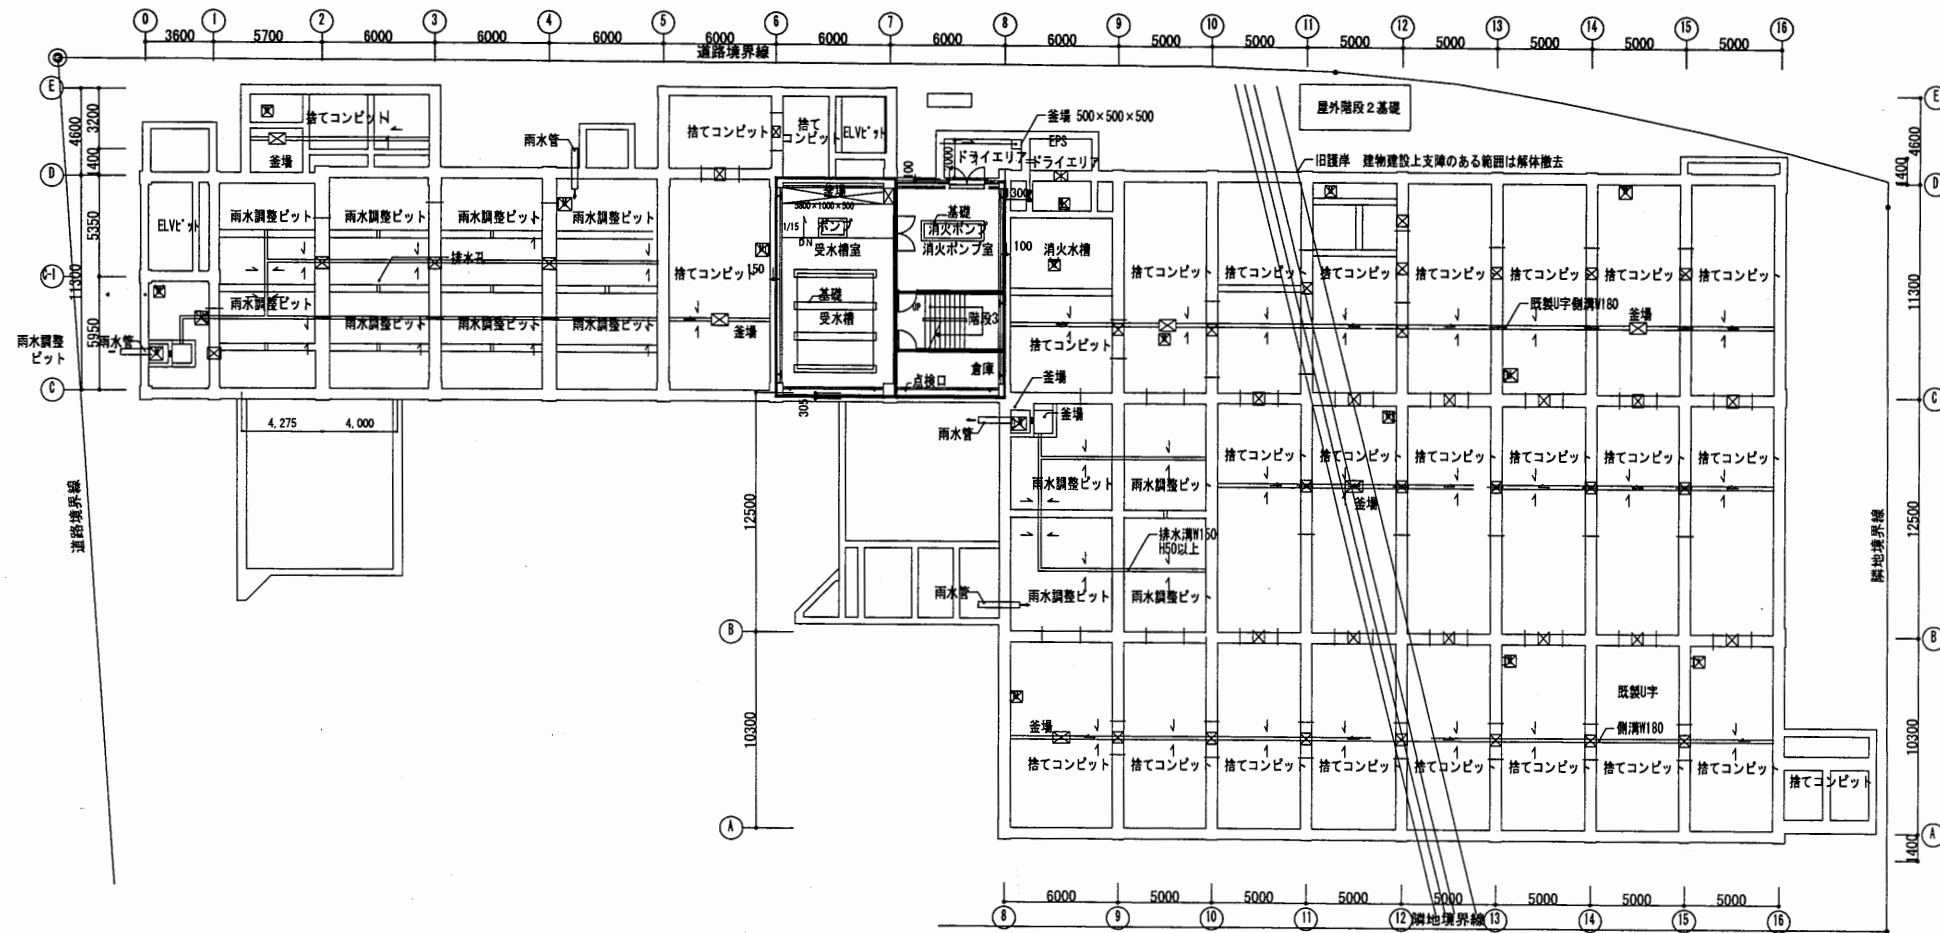


B1階平面図




はぐくみかん

工事名	はぐくみかんほか11か所建築基準法第12条定期点検業務委託			設計者資格 氏名	級建築士登録第 号			課長	主査等	担当者	横須賀市 財務部 FM推進課
図面名称	B1階平面図	図番	縮尺	S=1:400	作図	平成	年	月	日		

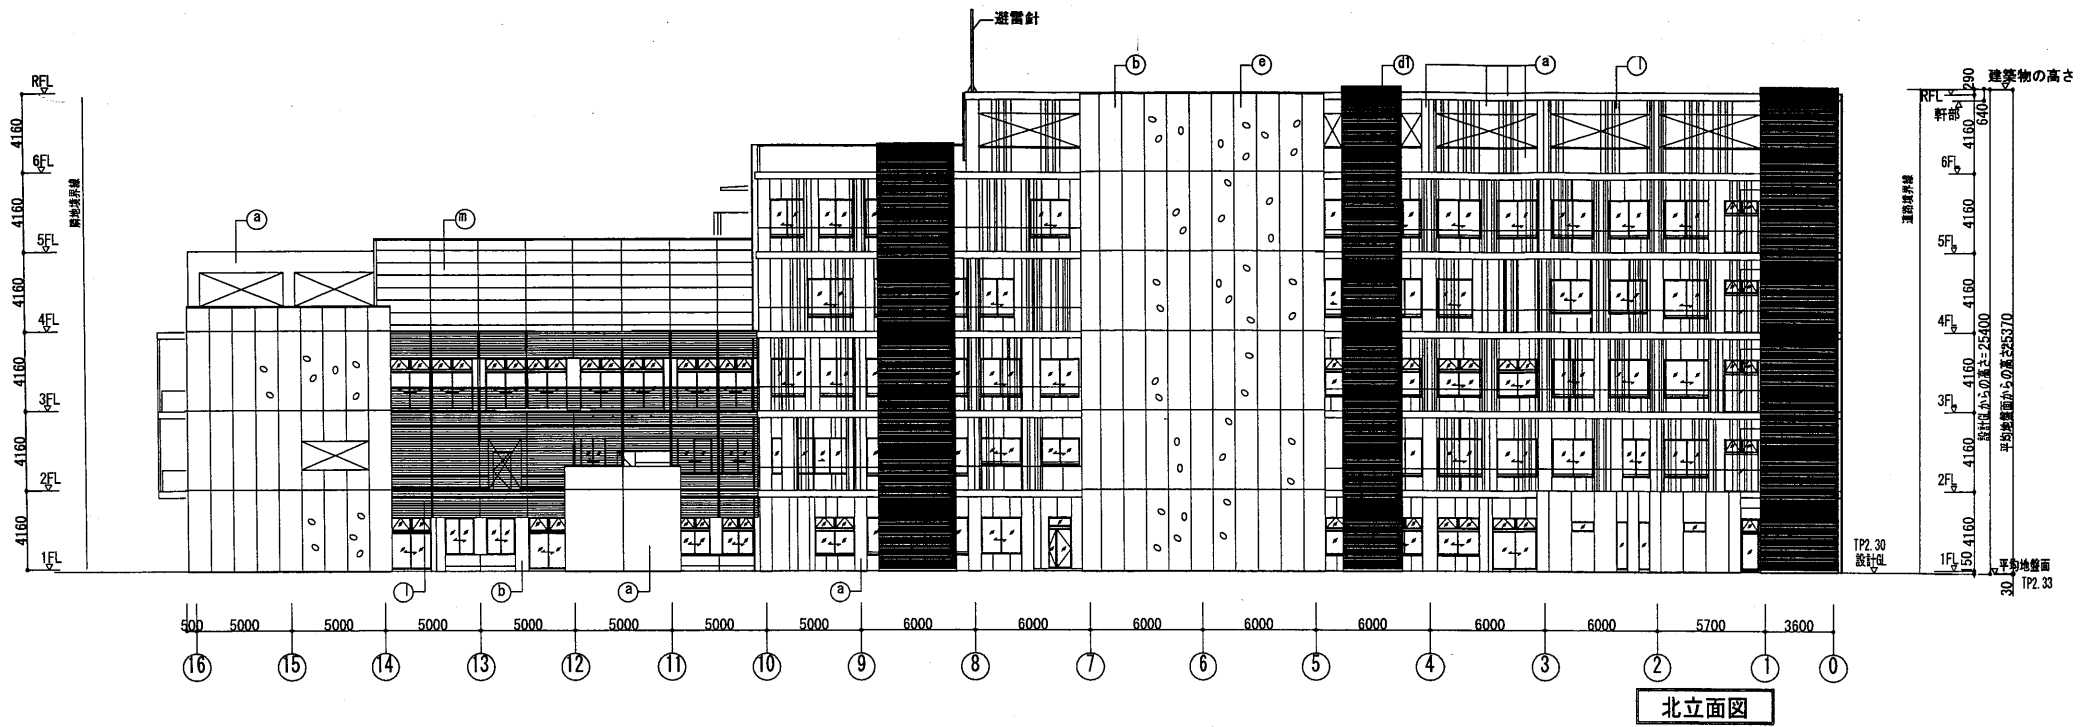

北立面図

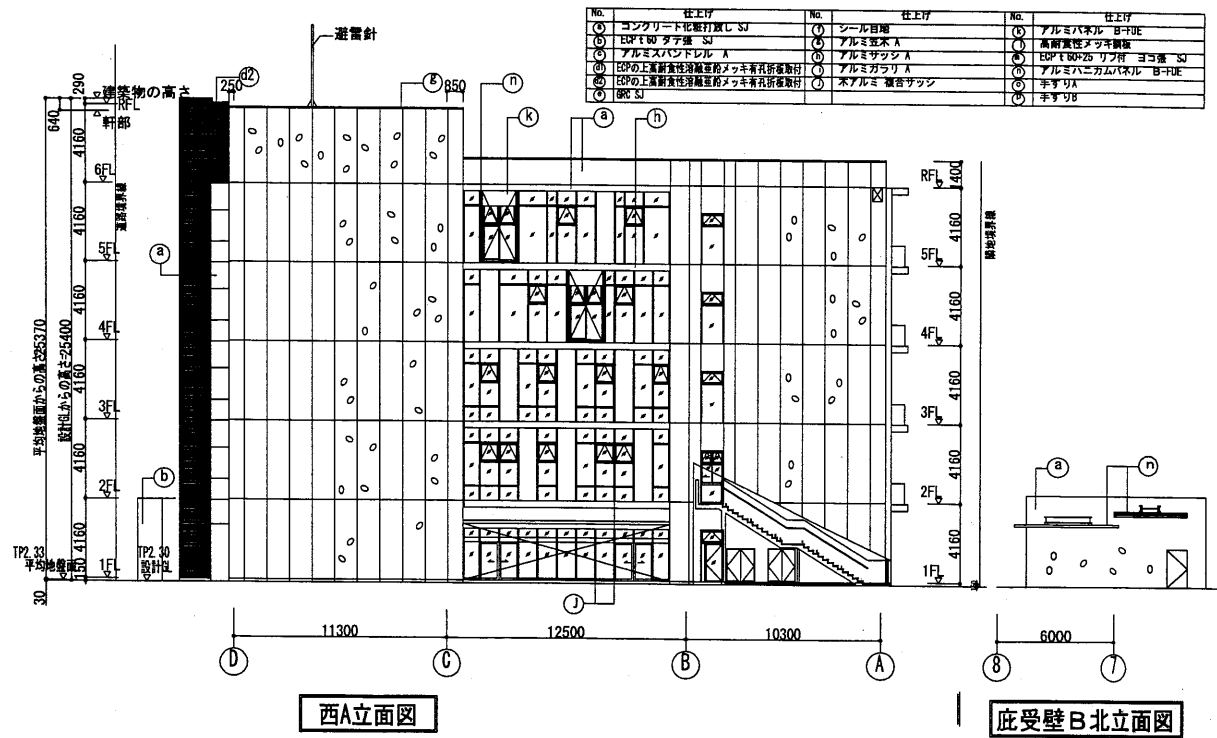


西A立面図

底受壁B北立面図


はぐくみかん

工事名	はぐくみかんほか11か所建築基準法第12条定期点検業務委託			設計者資格 氏名	級建築士登録第 号			課長	主査等	担当者	横須賀市 財務部 FM推進課
図面名称	立面図	図番		縮尺	S=1:400	作図	平成 年 月 日				

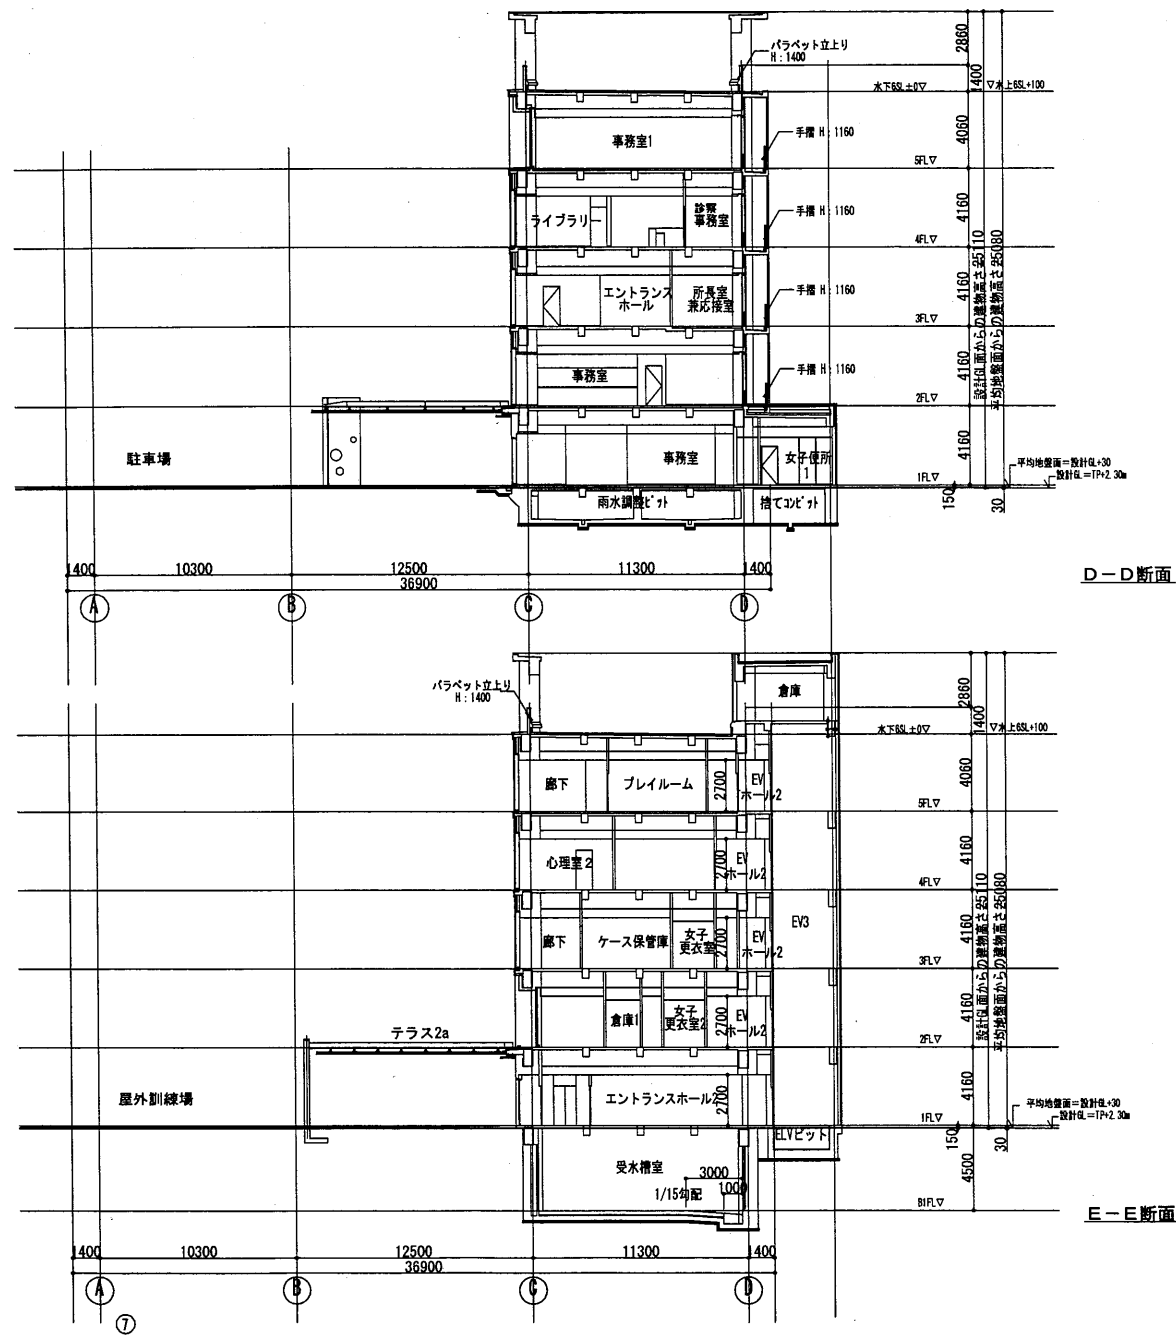


D-D断面


E-E断面

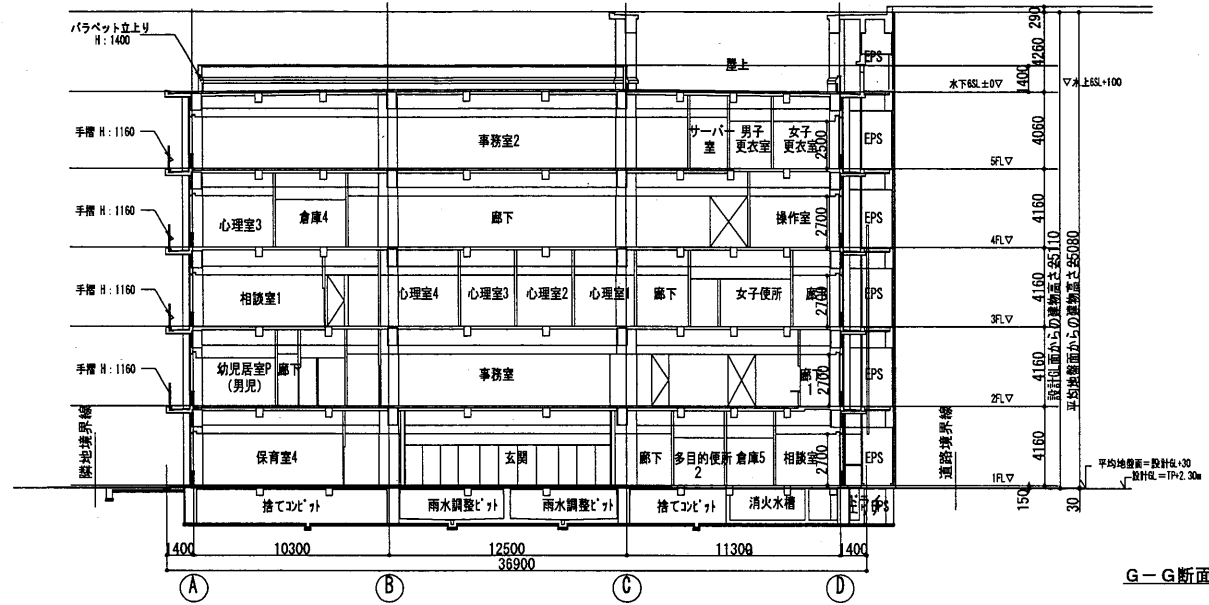

G-G断面

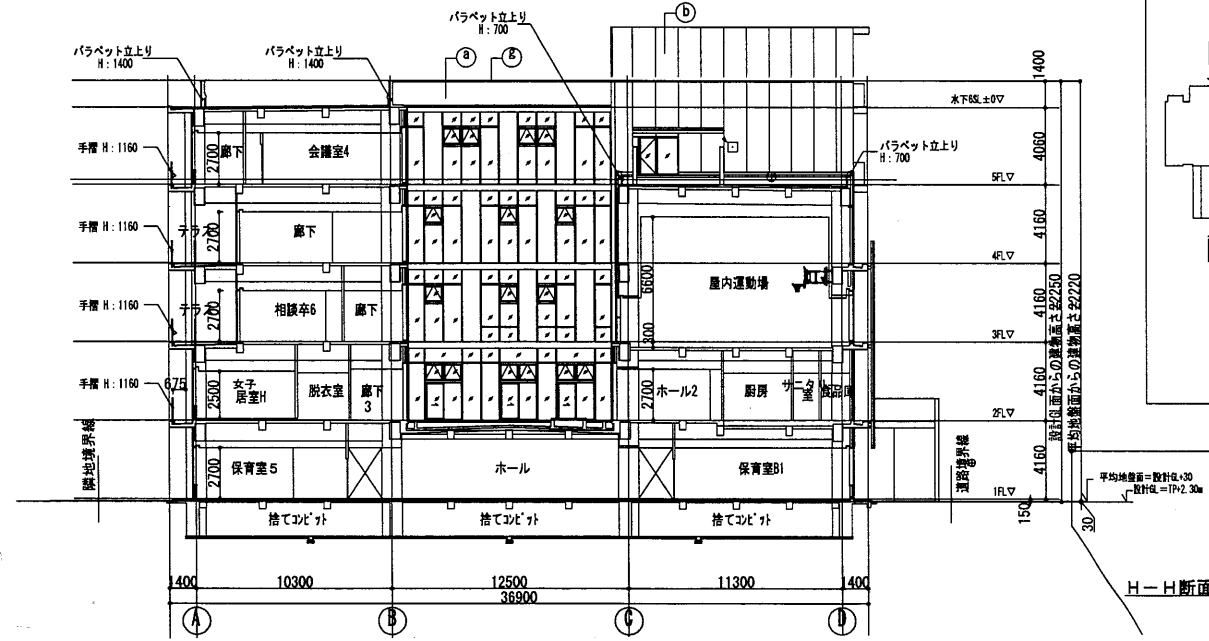




H-H断面

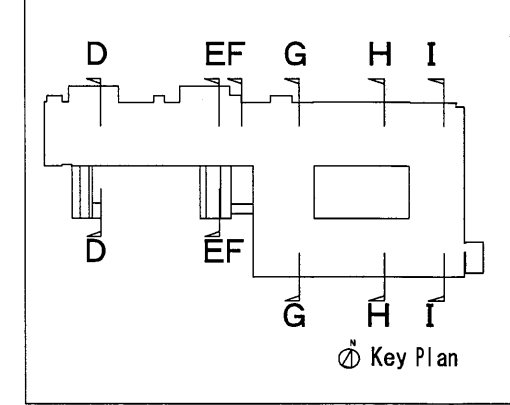

Key Plan



はぐくみかん

工事名	はぐくみかんほか11か所建築基準法第12条定期点検業務委託			設計者資格 氏名	級建築士登録第 号		課長	主査等	担当者	横須賀市 財務部 FM推進課
図面名称	断面図	図番		縮尺	S=1:400	作図	平成	年	月	

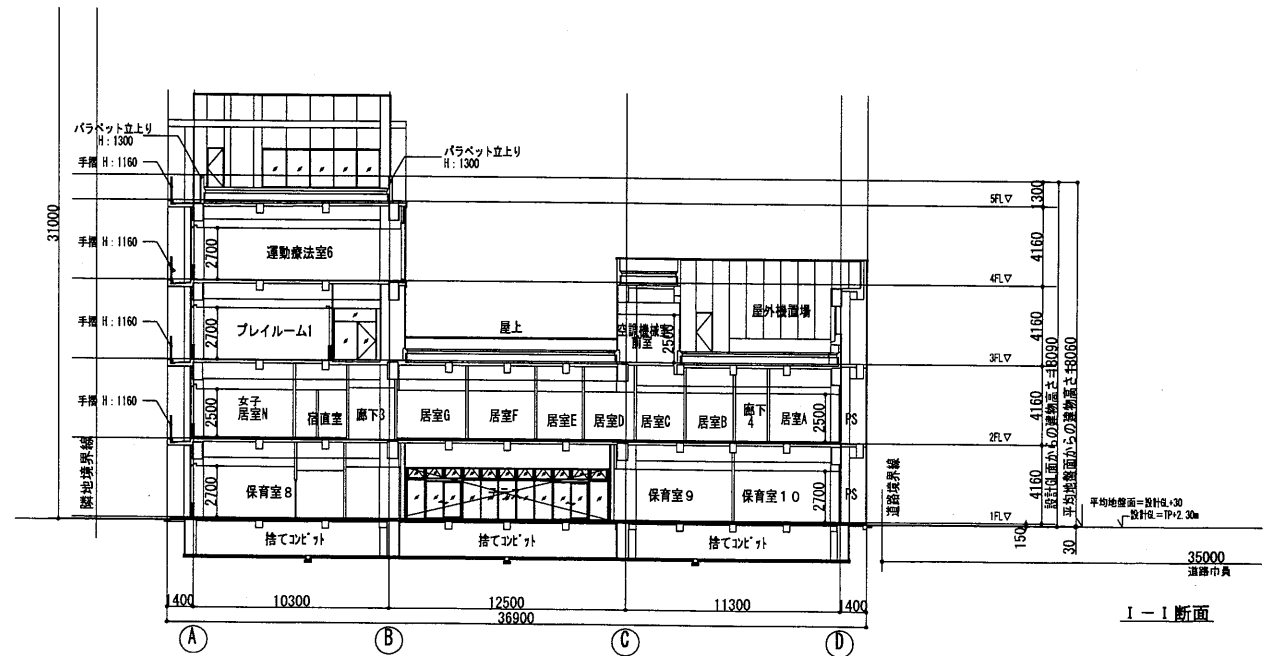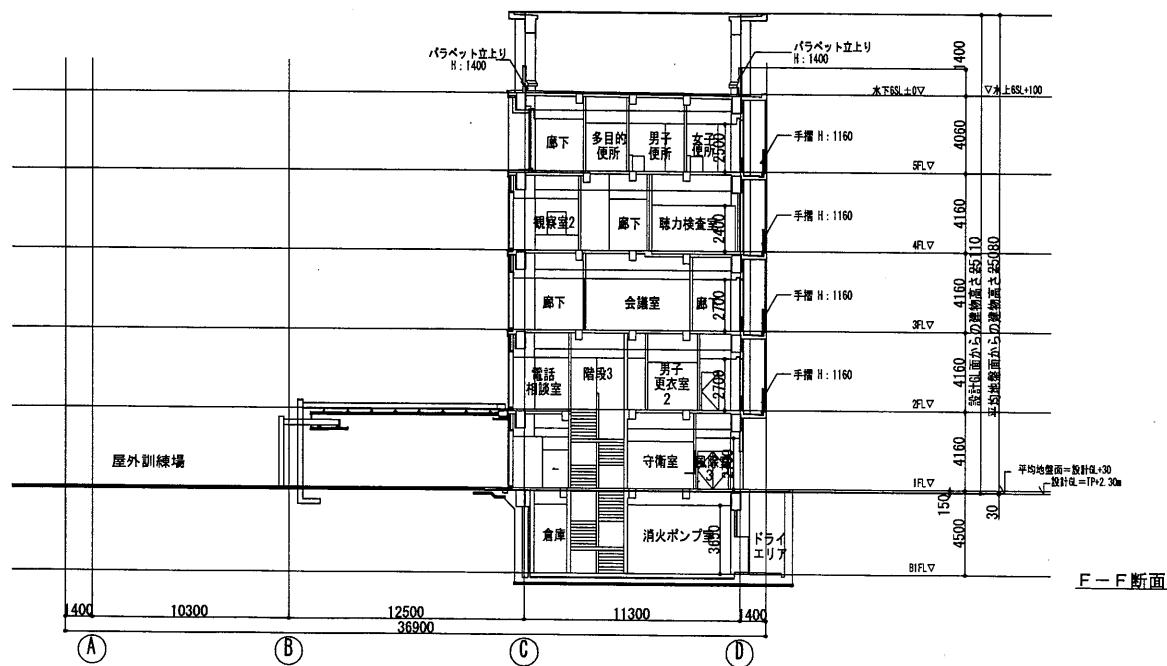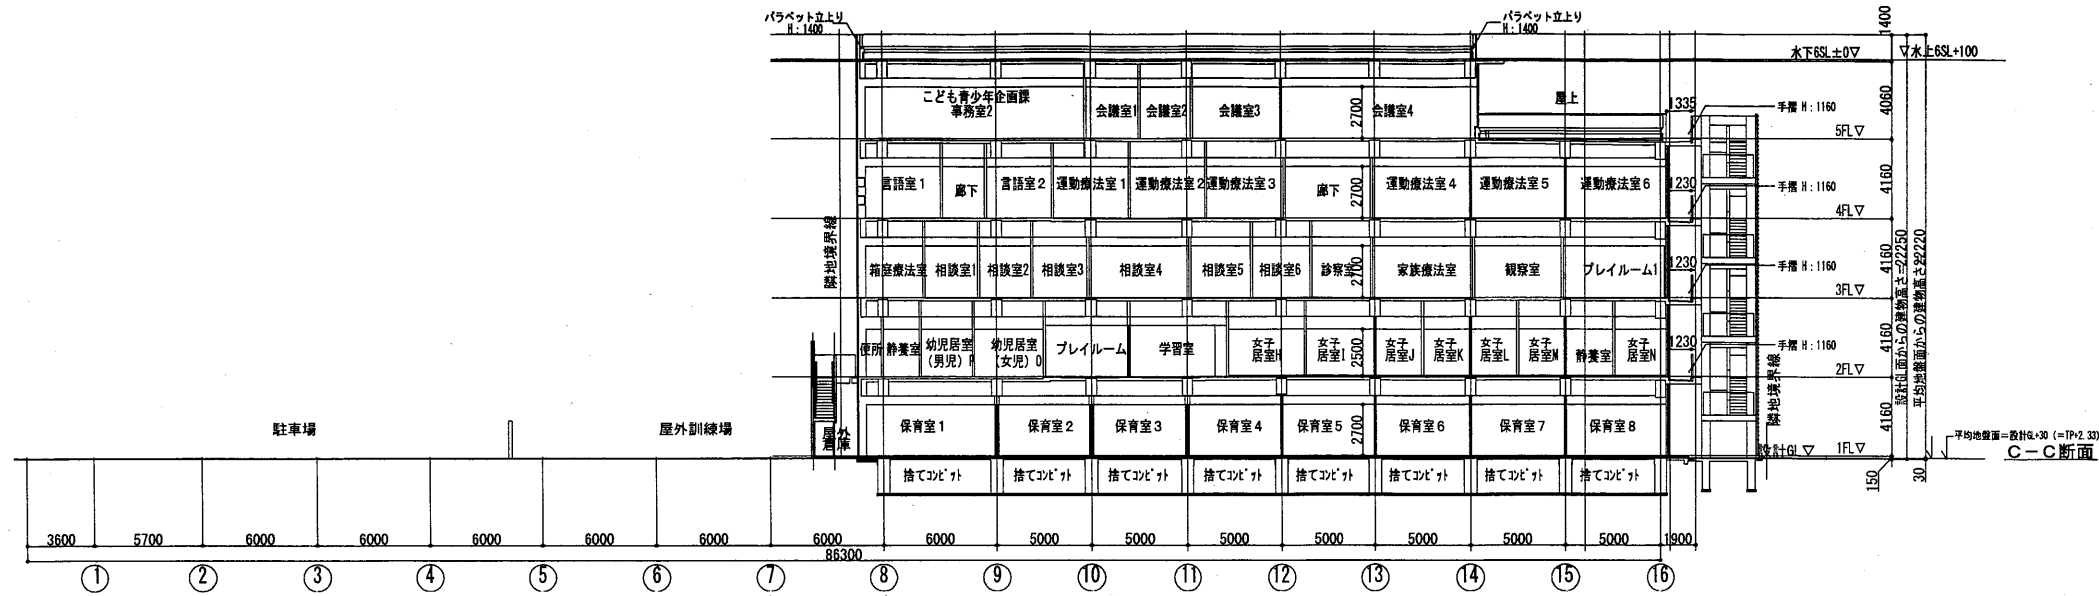


はぐくみかん

工事名	はぐくみかんほか11か所建築基準法第12条定期点検業務委託			設計者資格 氏名	級建築士登録第 号		課長	主査等	担当者	横須賀市 財務部 FM推進課
図面名称	断面図	図番	縮尺	S=1:400	作図	平成 年 月 日				

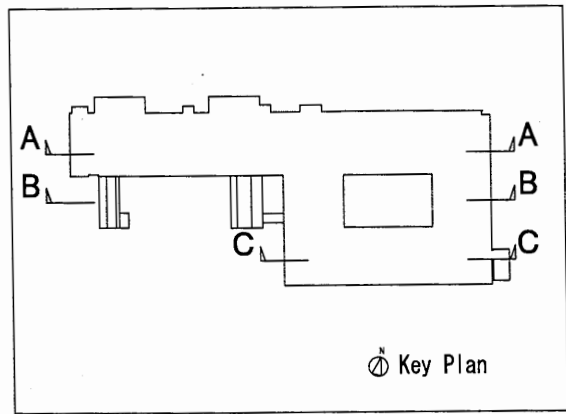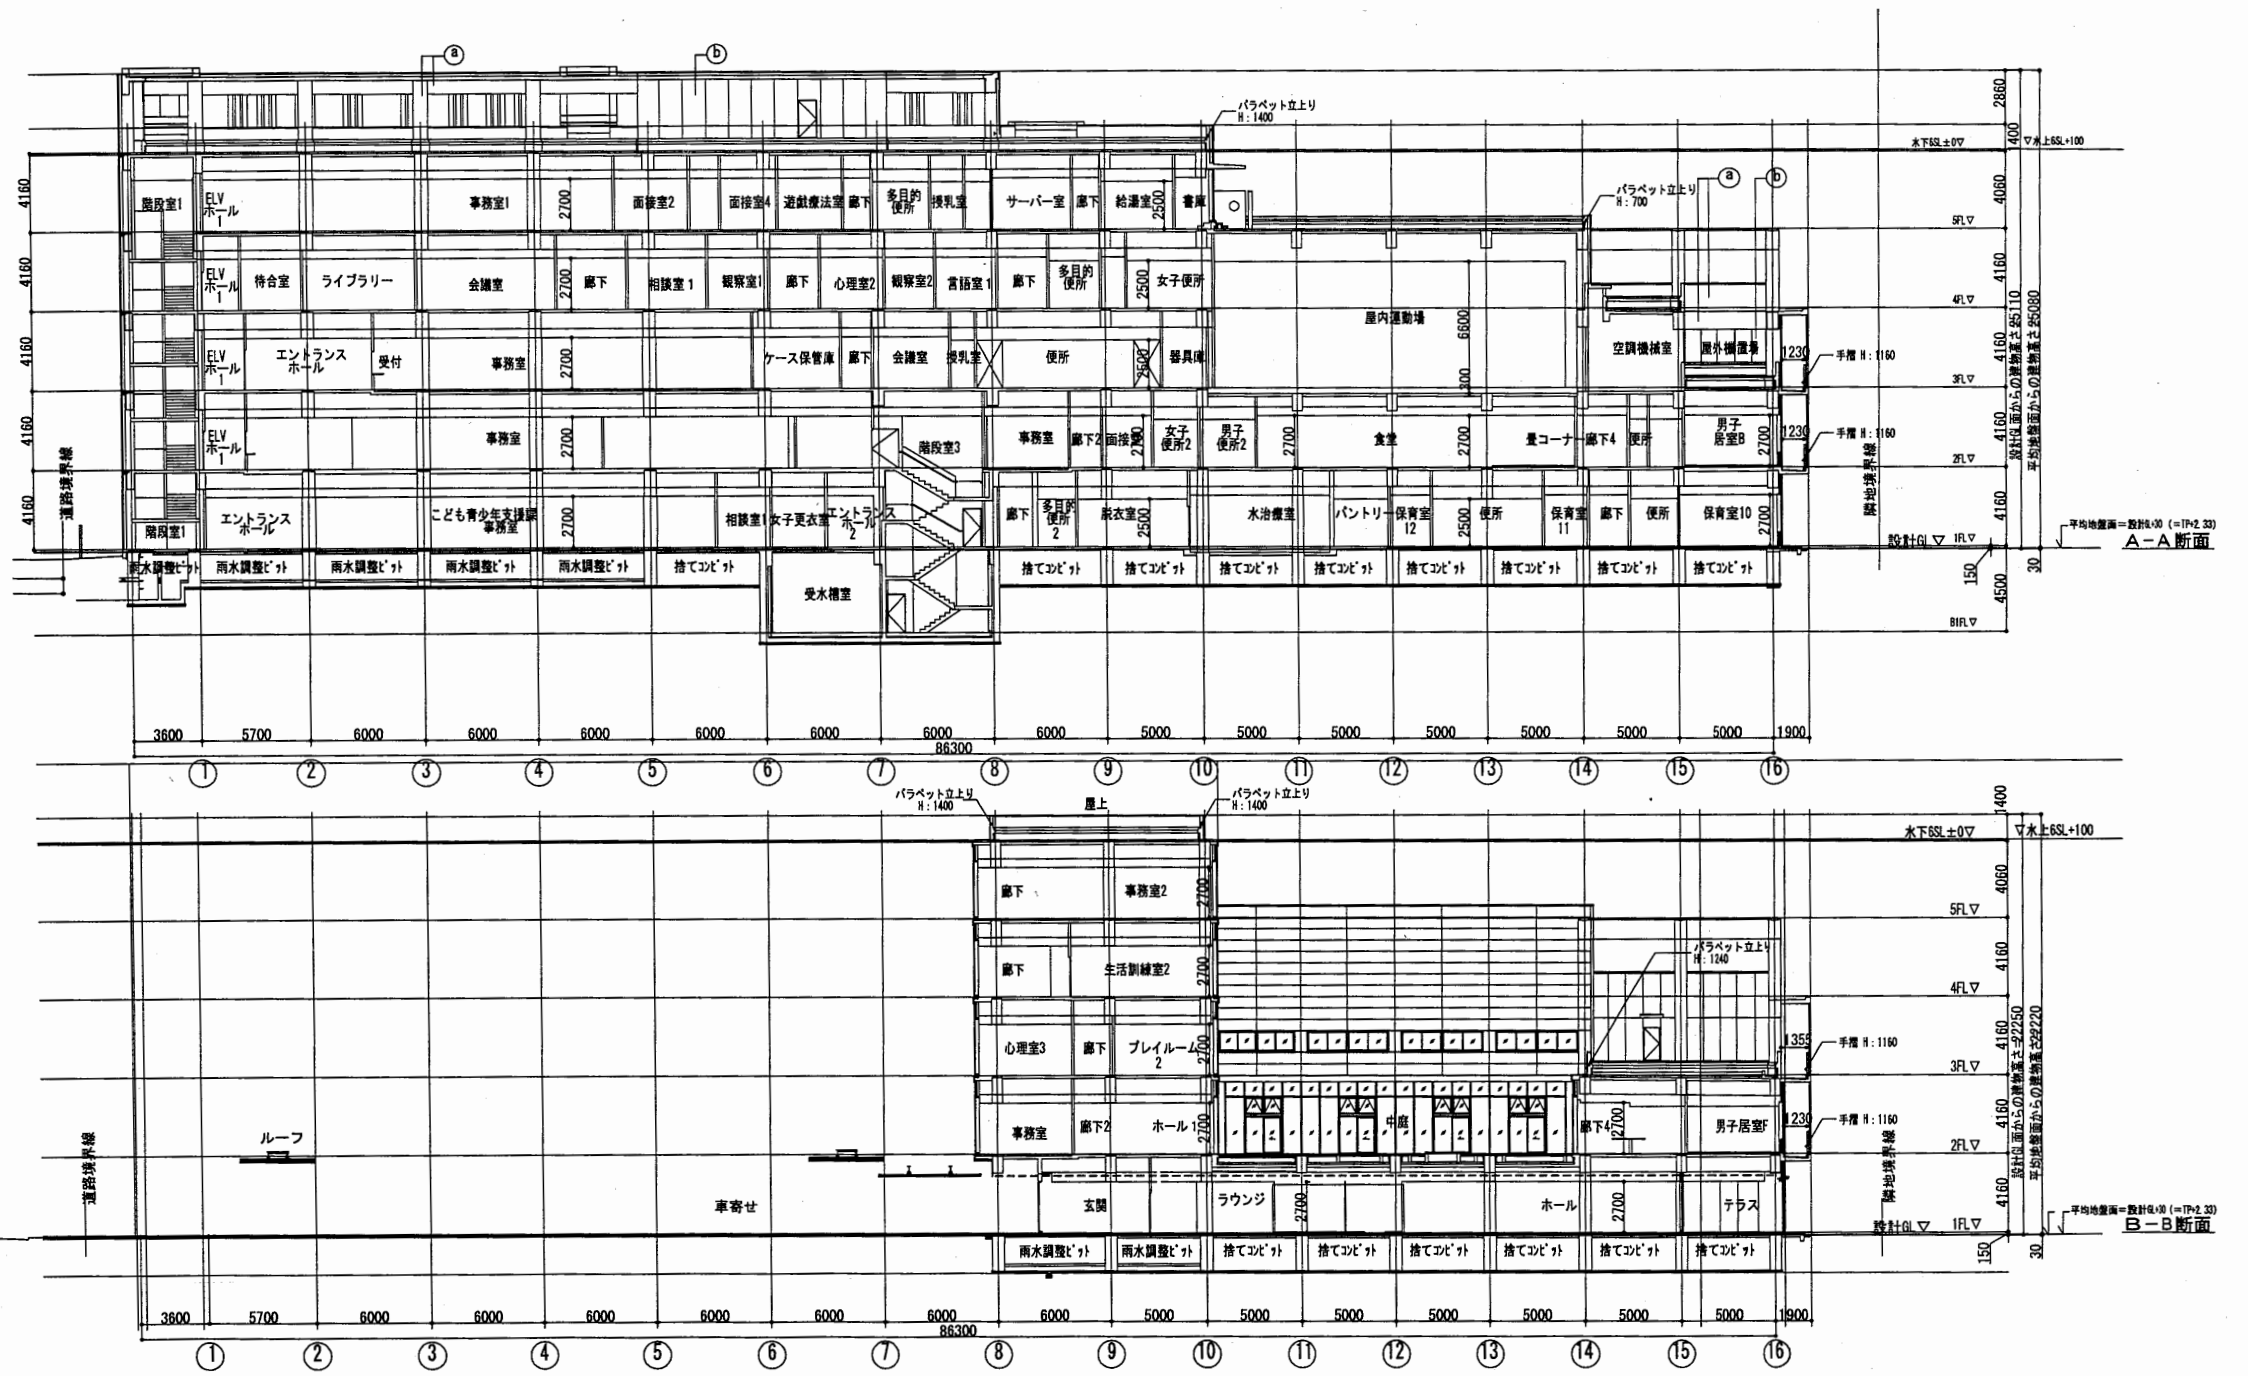

はぐくみかん


工事名	はぐくみかんほか11か所建築基準法第12条定期点検業務委託			設計者資格 氏名	級建築士登録第 号			課長	主査等	担当者	横須賀市 財務部 FM推進課
図面名称	断面図	図番	縮尺	S = 1 : 400	作図	平成 年 月 日					

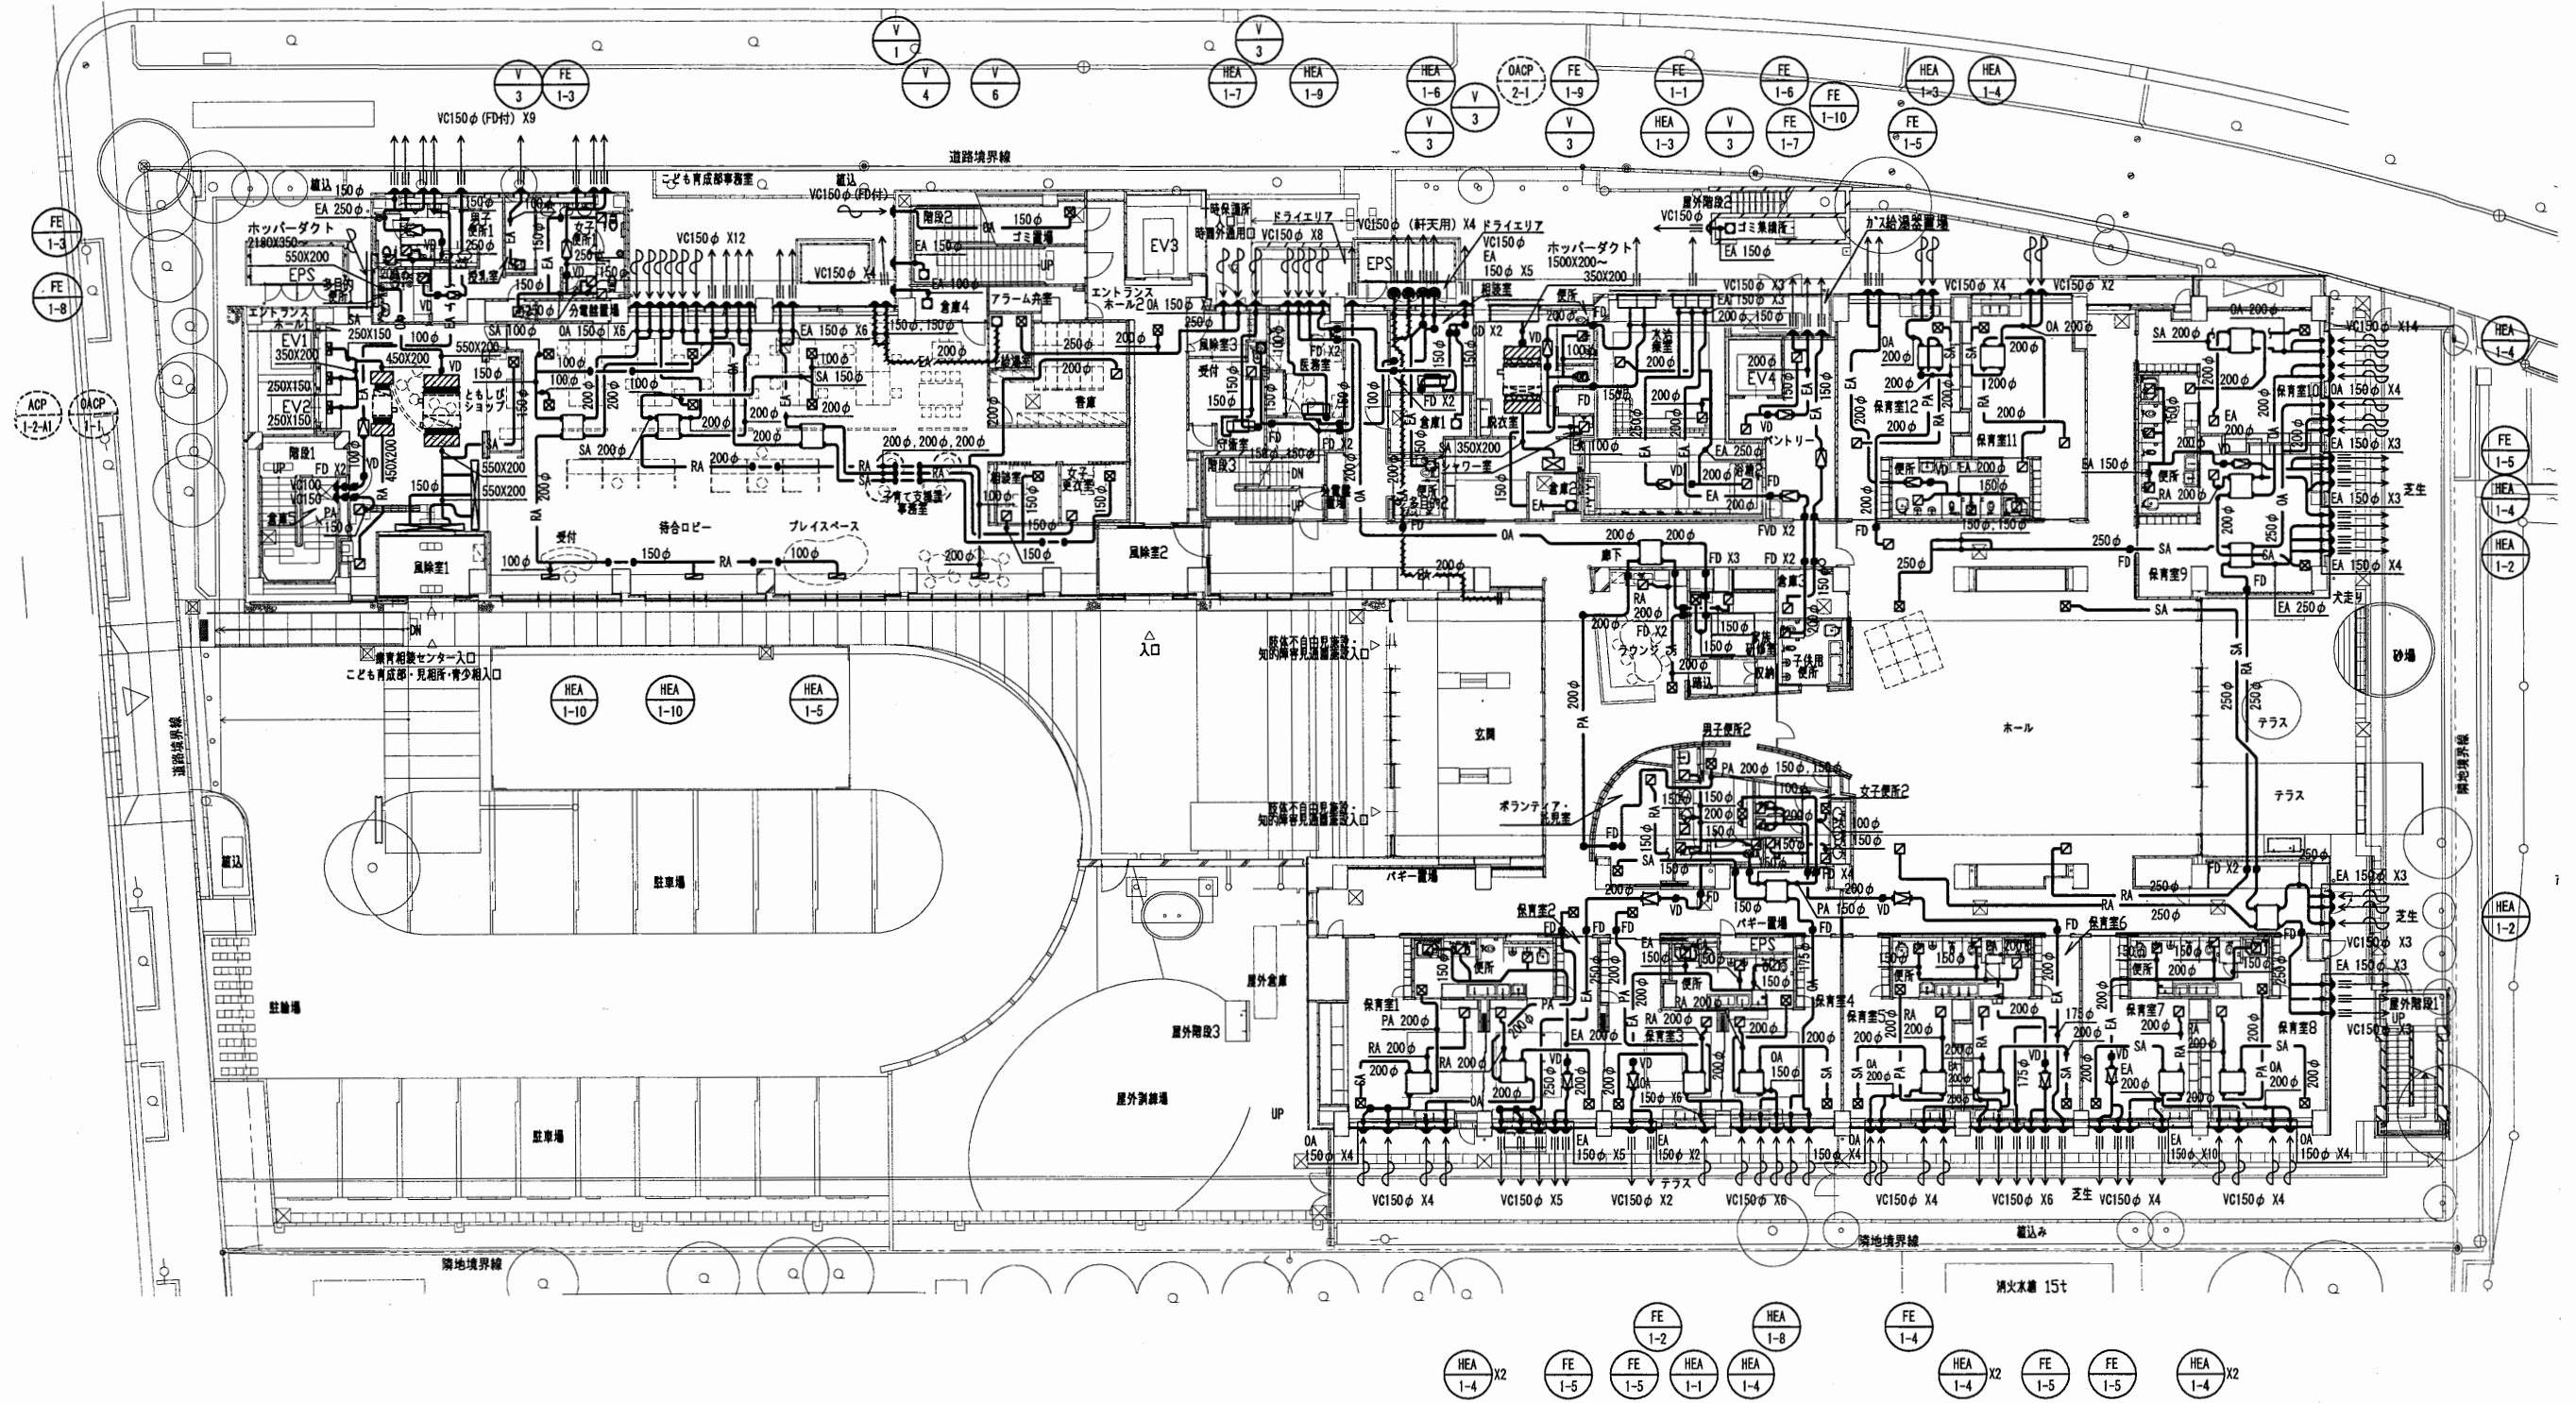

空調和換気設備 1階平面図

はぐくみかん

工事名	はぐくみかんほか11か所建築基準法第12条定期点検業務委託	設計者資格 氏名	級建築士登録第	号	課長	主査等	担当者	横須賀市 財務部 FM推進課
図面名称	空調和換気設備 1階平面図 (ダクト) 図番	縮尺	S=1:300	作図	平成	年	月	


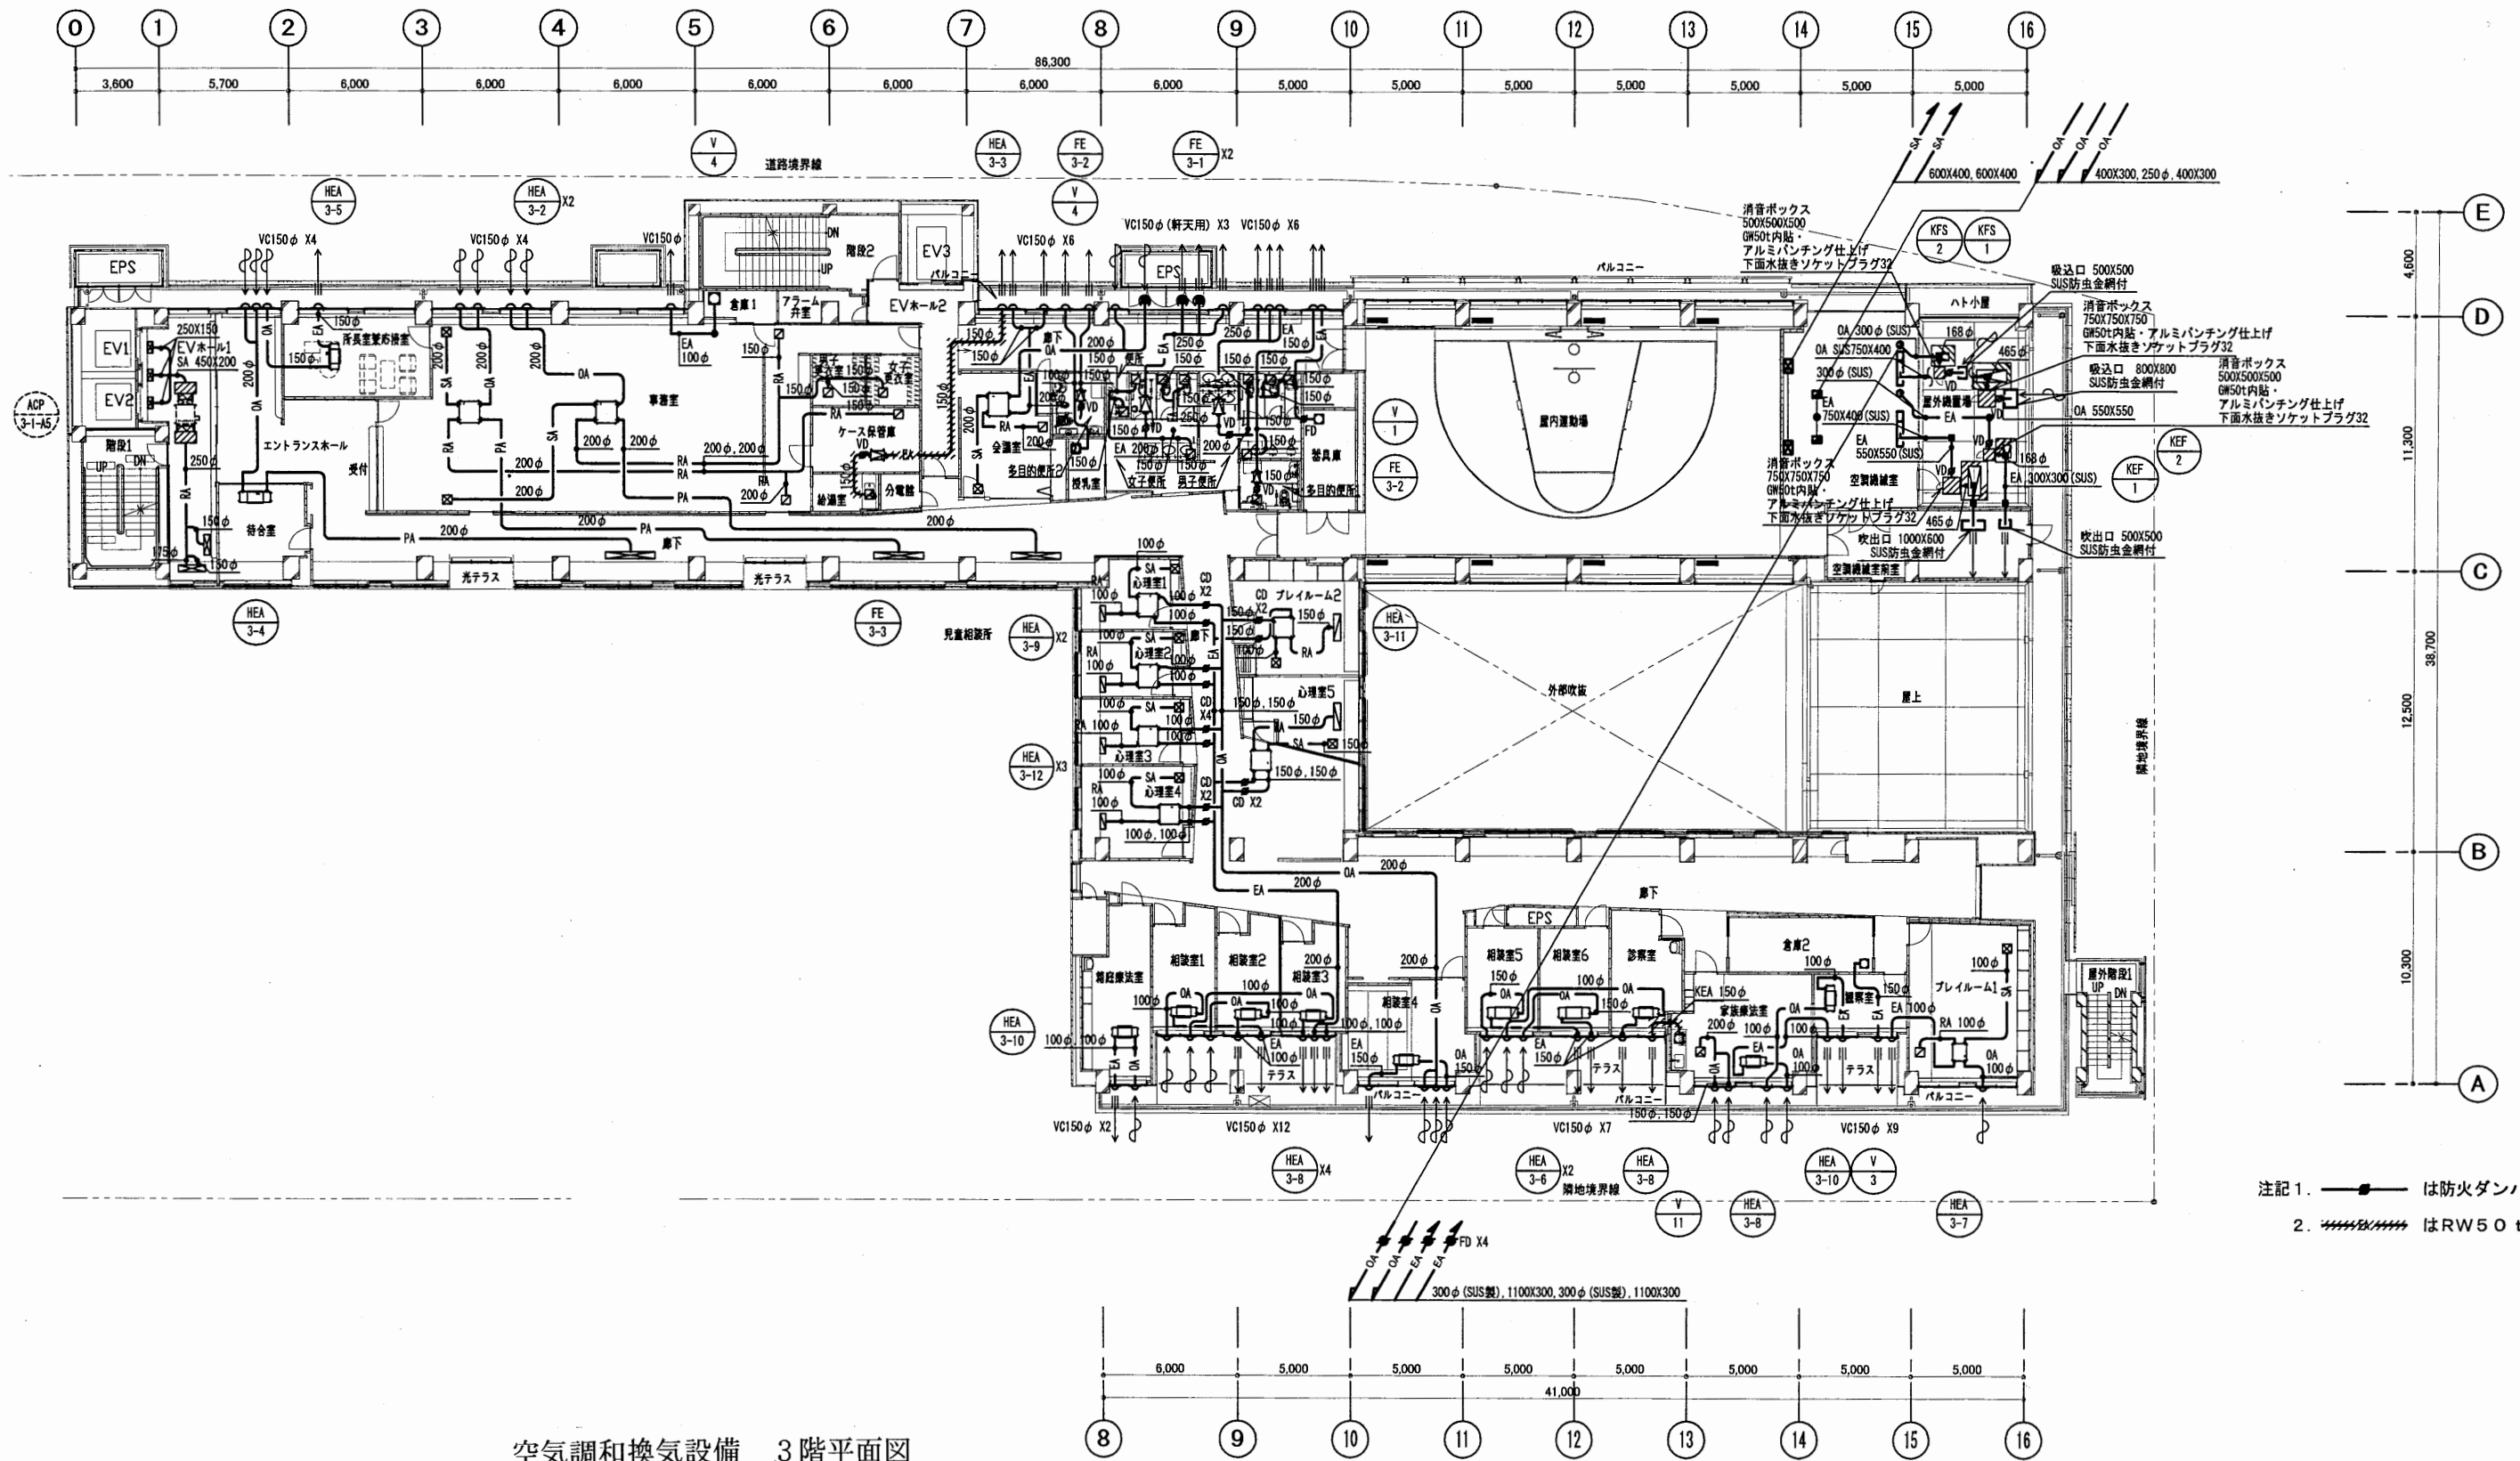


空気調和換気設備 3階平面図

注記1. は防火ダンパーを示す。
 2. はRW50 t巻を示す。

はぐくみかん

工事名	はぐくみかんほか11か所建築基準法第12条定期点検業務委託		設計者資格 氏名	級建築士登録第 _____ 号		課長	主査等	担当者	横須賀市 財務部 FM推進課
図面名称	空気調和換気設備 3階平面図 (ダクト)	図番	縮尺	S=1:300	作図	平成	年	月	



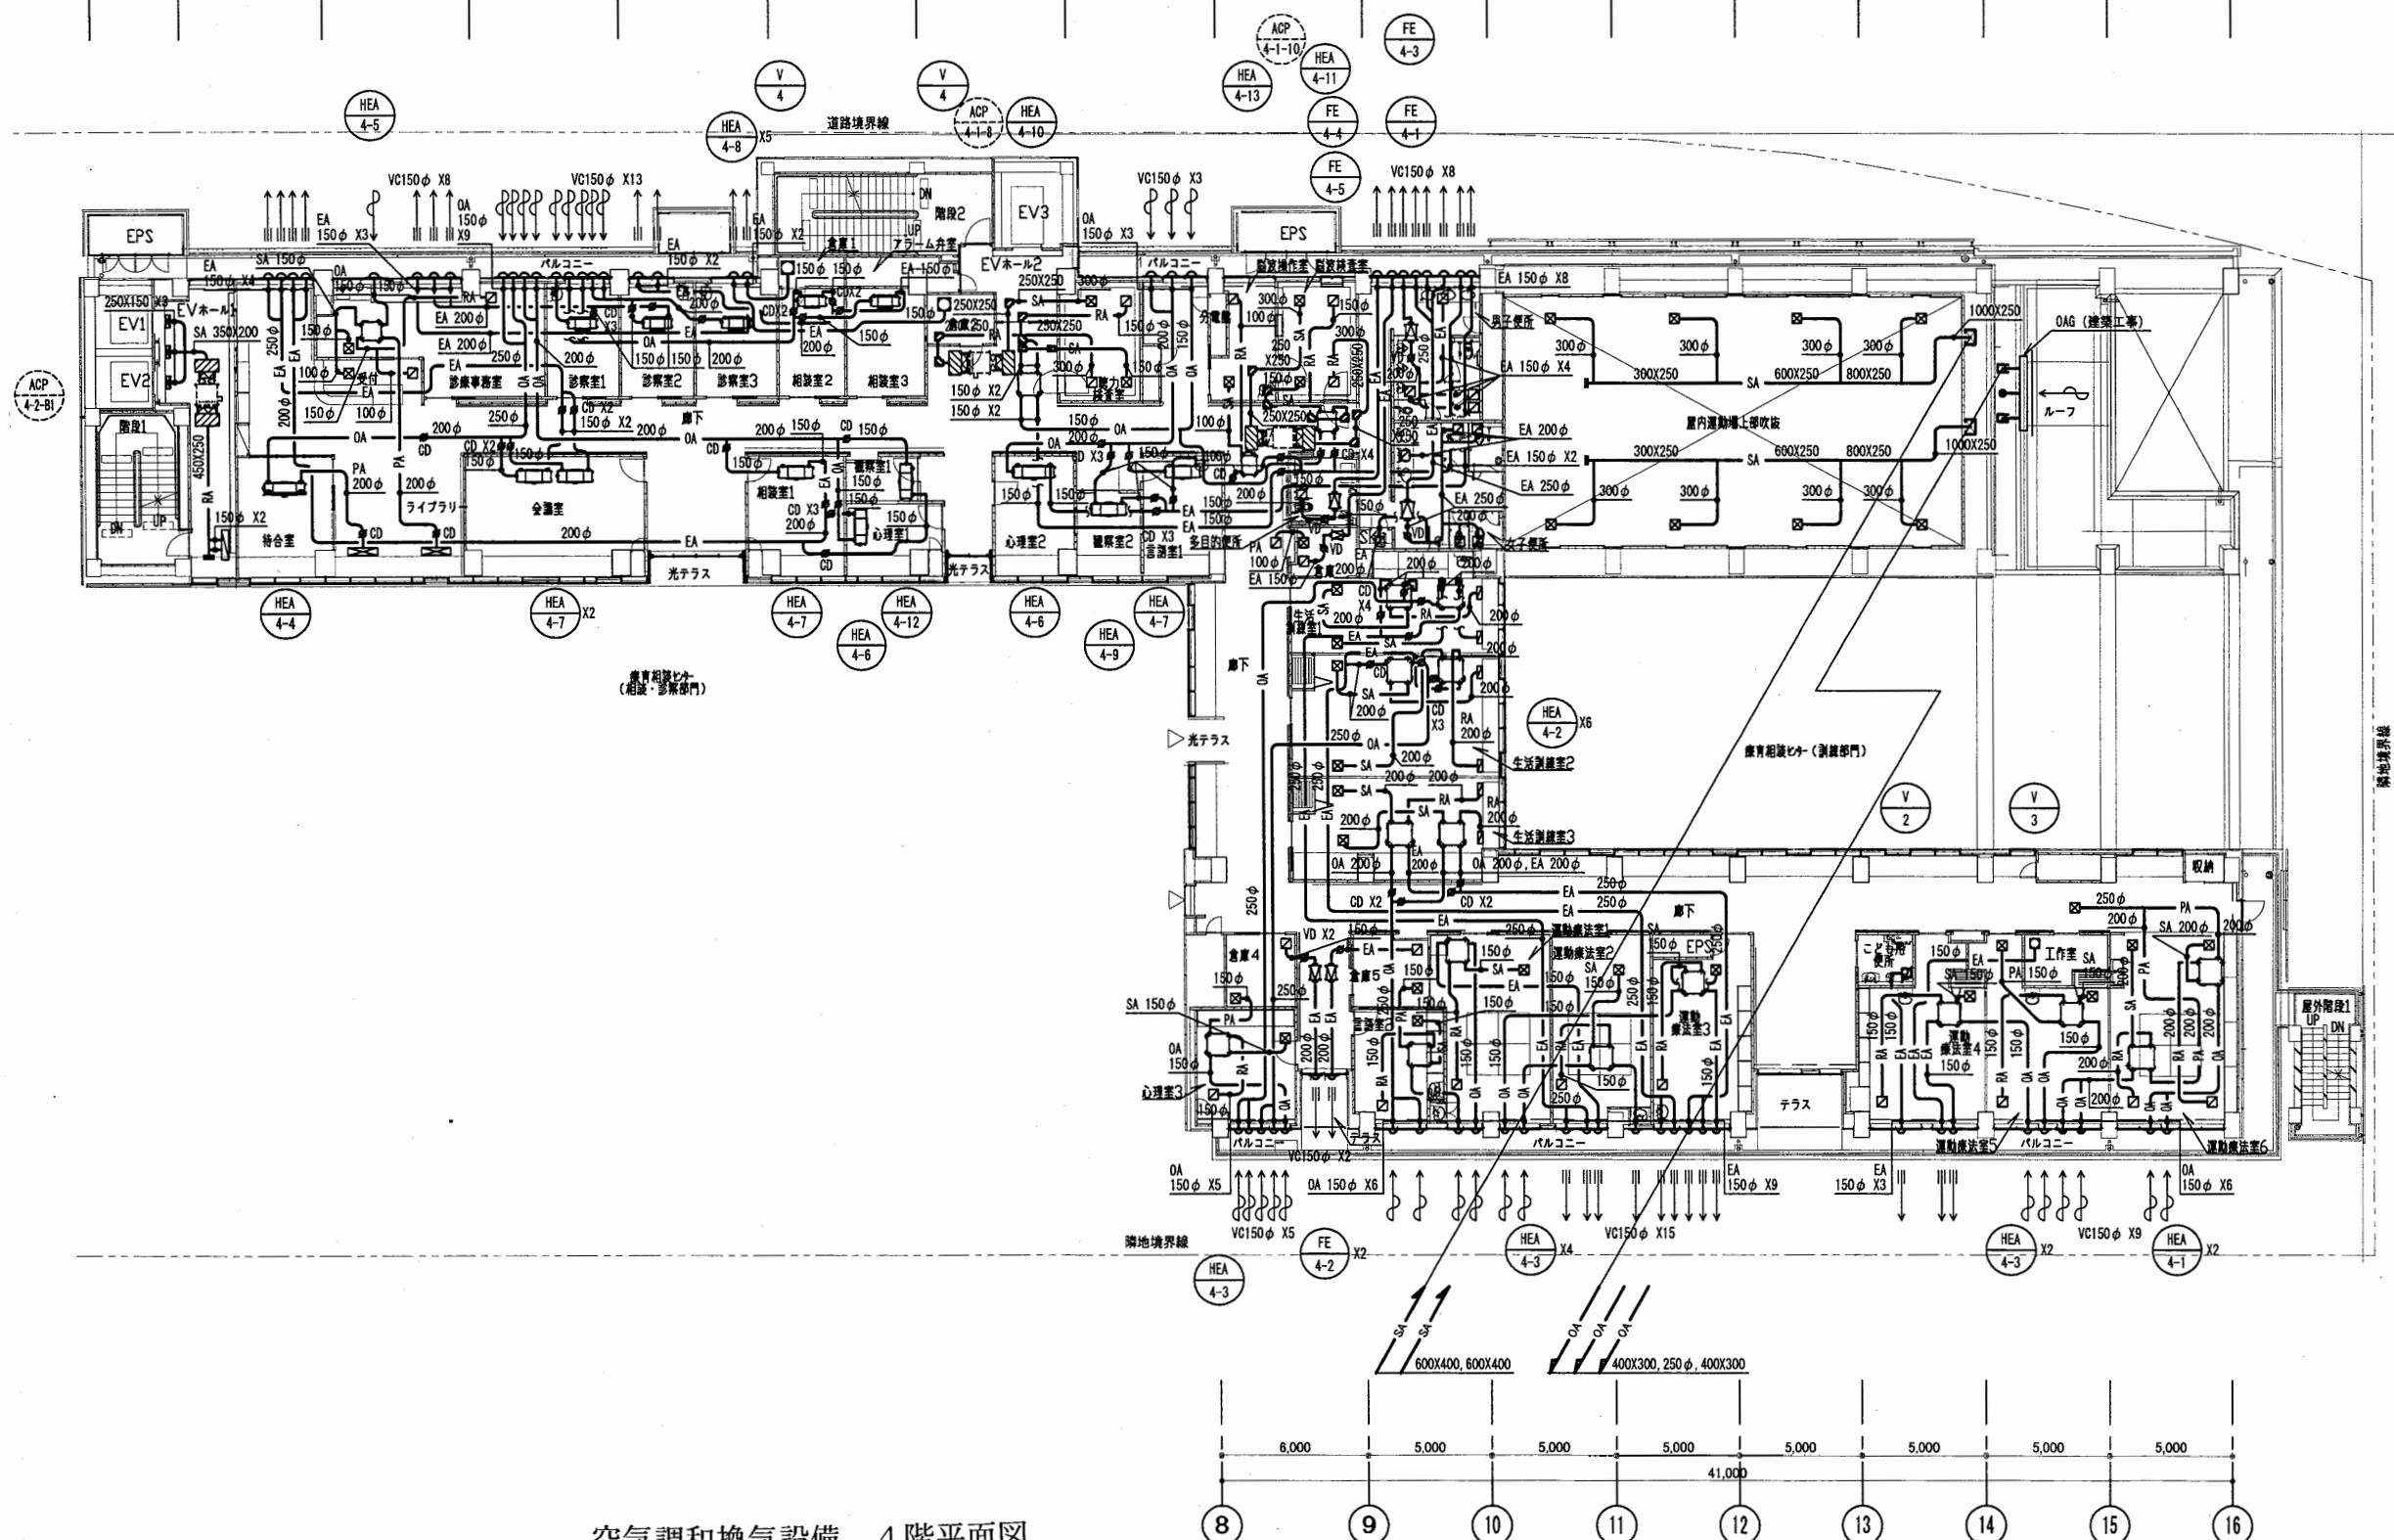
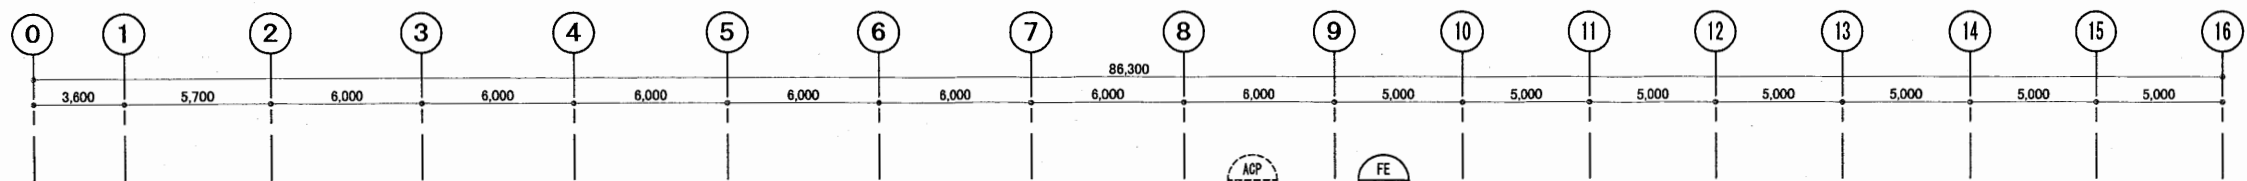


注記 1. —●— は防火ダンパーを示す。
 2. //はRW50t巻を示す。

空気調和換気設備 4階平面図

はぐくみかん


工事名	はぐくみかんほか11か所建築基準法第12条定期点検業務委託			設計者資格 氏名	級建築士登録第 号			課長	主査等	担当者	横須賀市 財務部 FM推進課
図面名称	空気調和換気設備	4階平面図 (ダクト)	図番	縮尺	S=1:300	作図	平成 年 月 日				

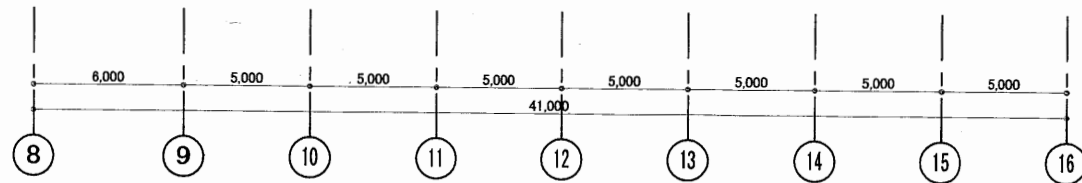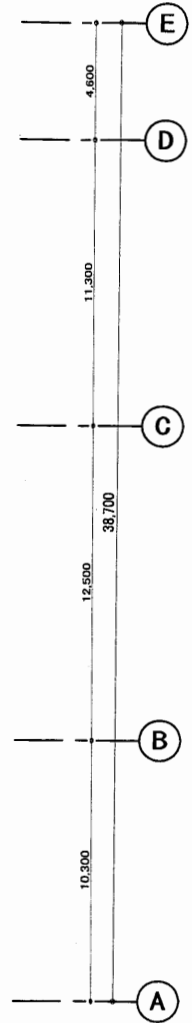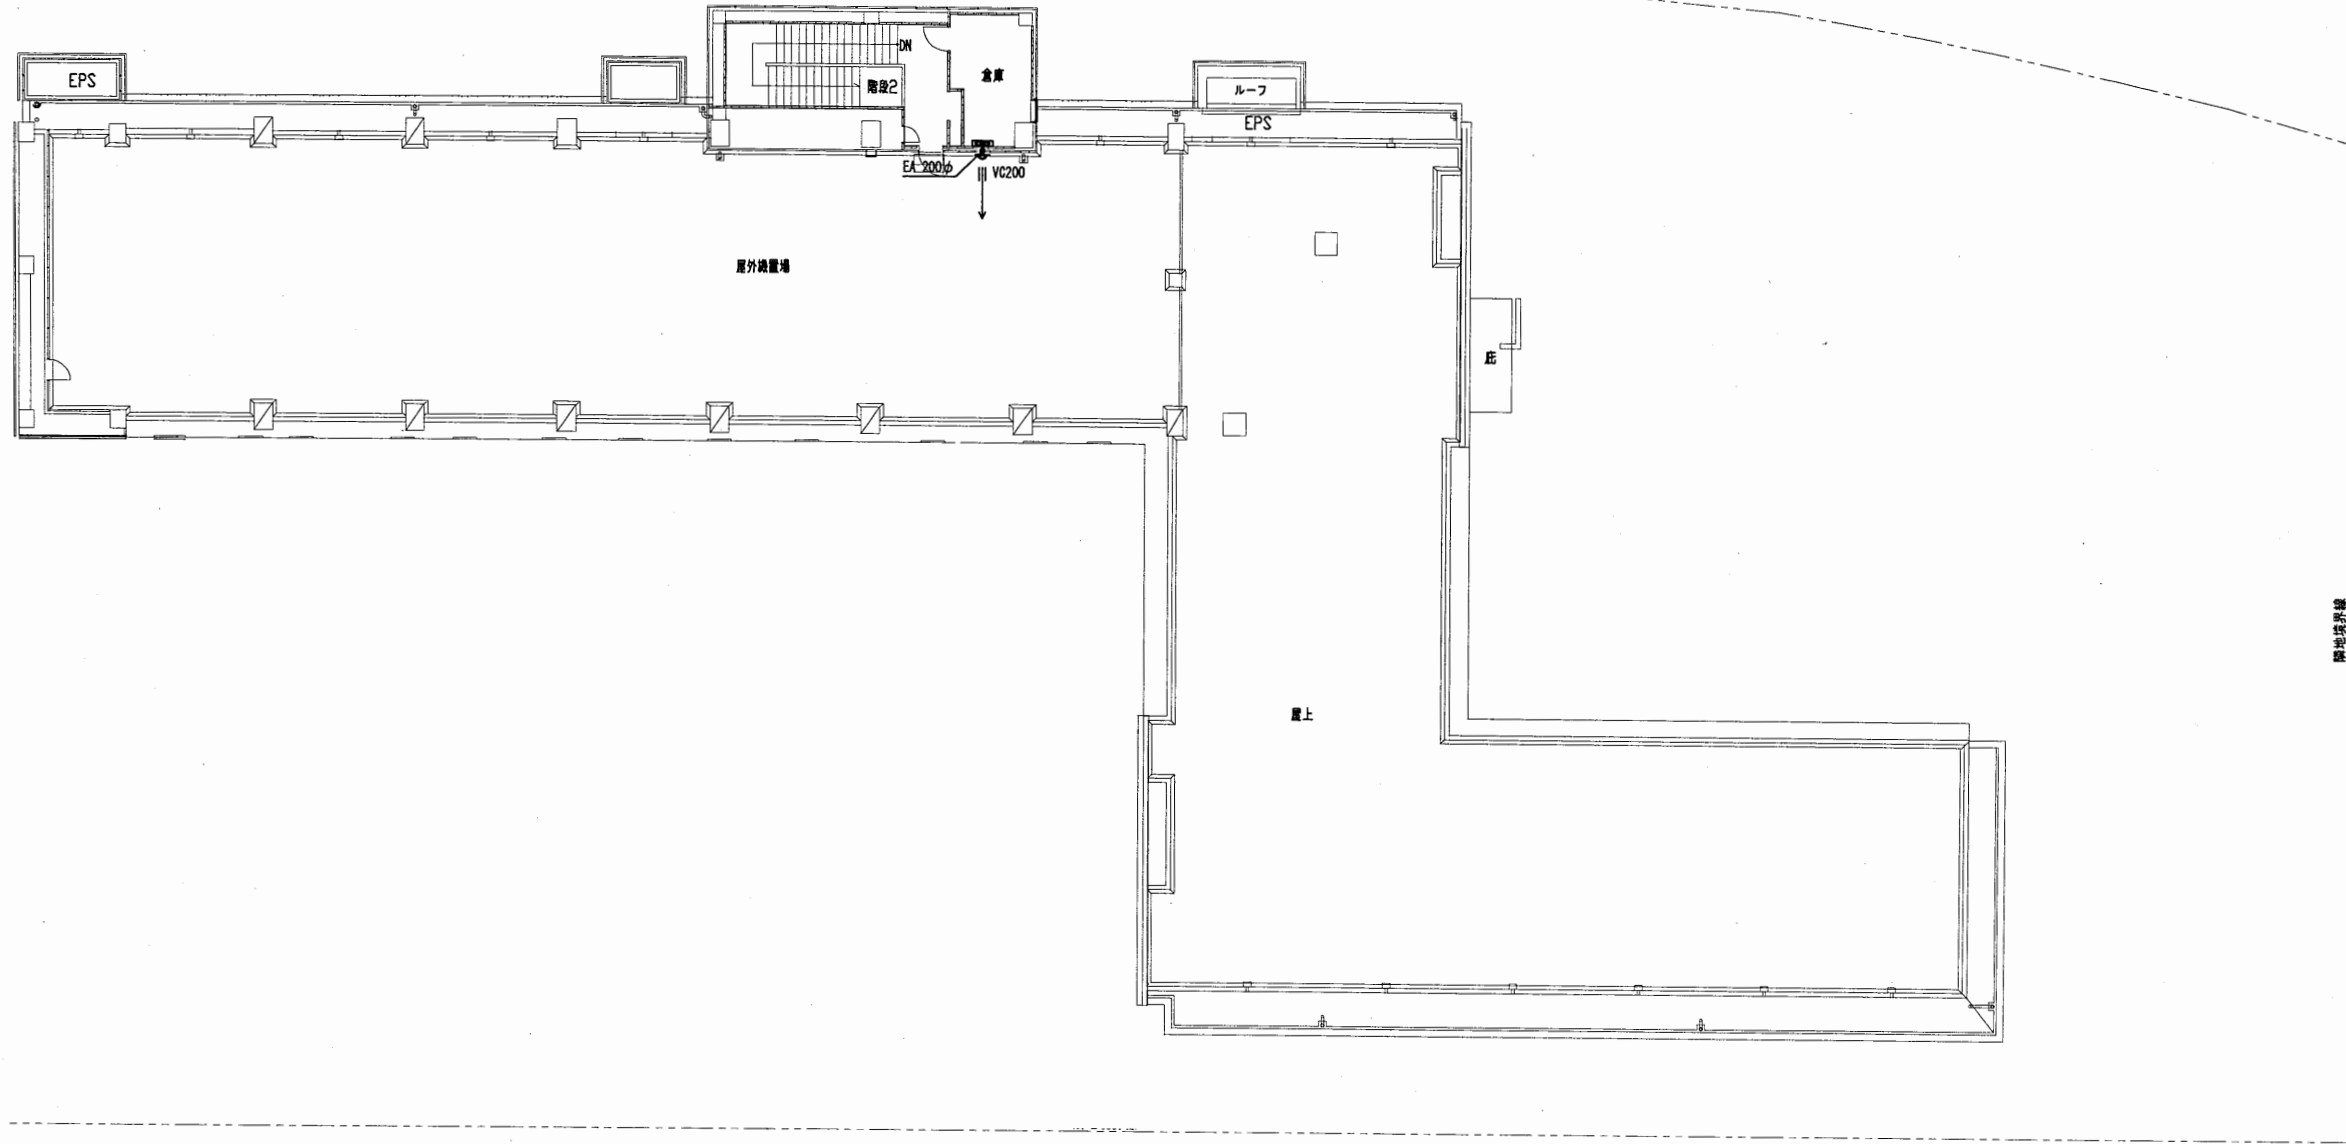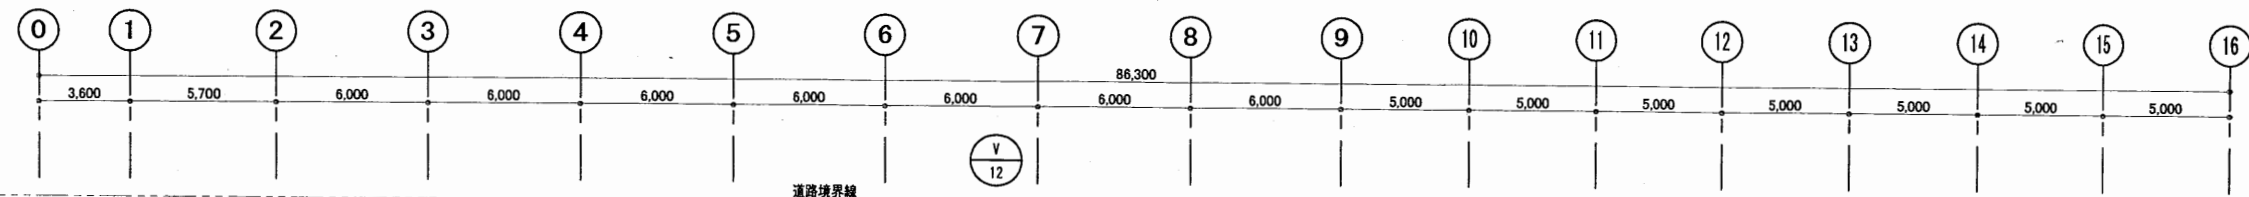

空気調和換気設備 R階平面図


はぐくみかん

工事名	はぐくみかんほか11か所建築基準法第12条定期点検業務委託		設計者資格 氏名	級建築士登録第 号		課長	主査等	担当者	横須賀市 財務部 FM推進課
図面名称	空気調和換気設備 R階平面図 (ダクト)	図番	縮尺	S = 1 : 300	作図	平成 年 月 日			

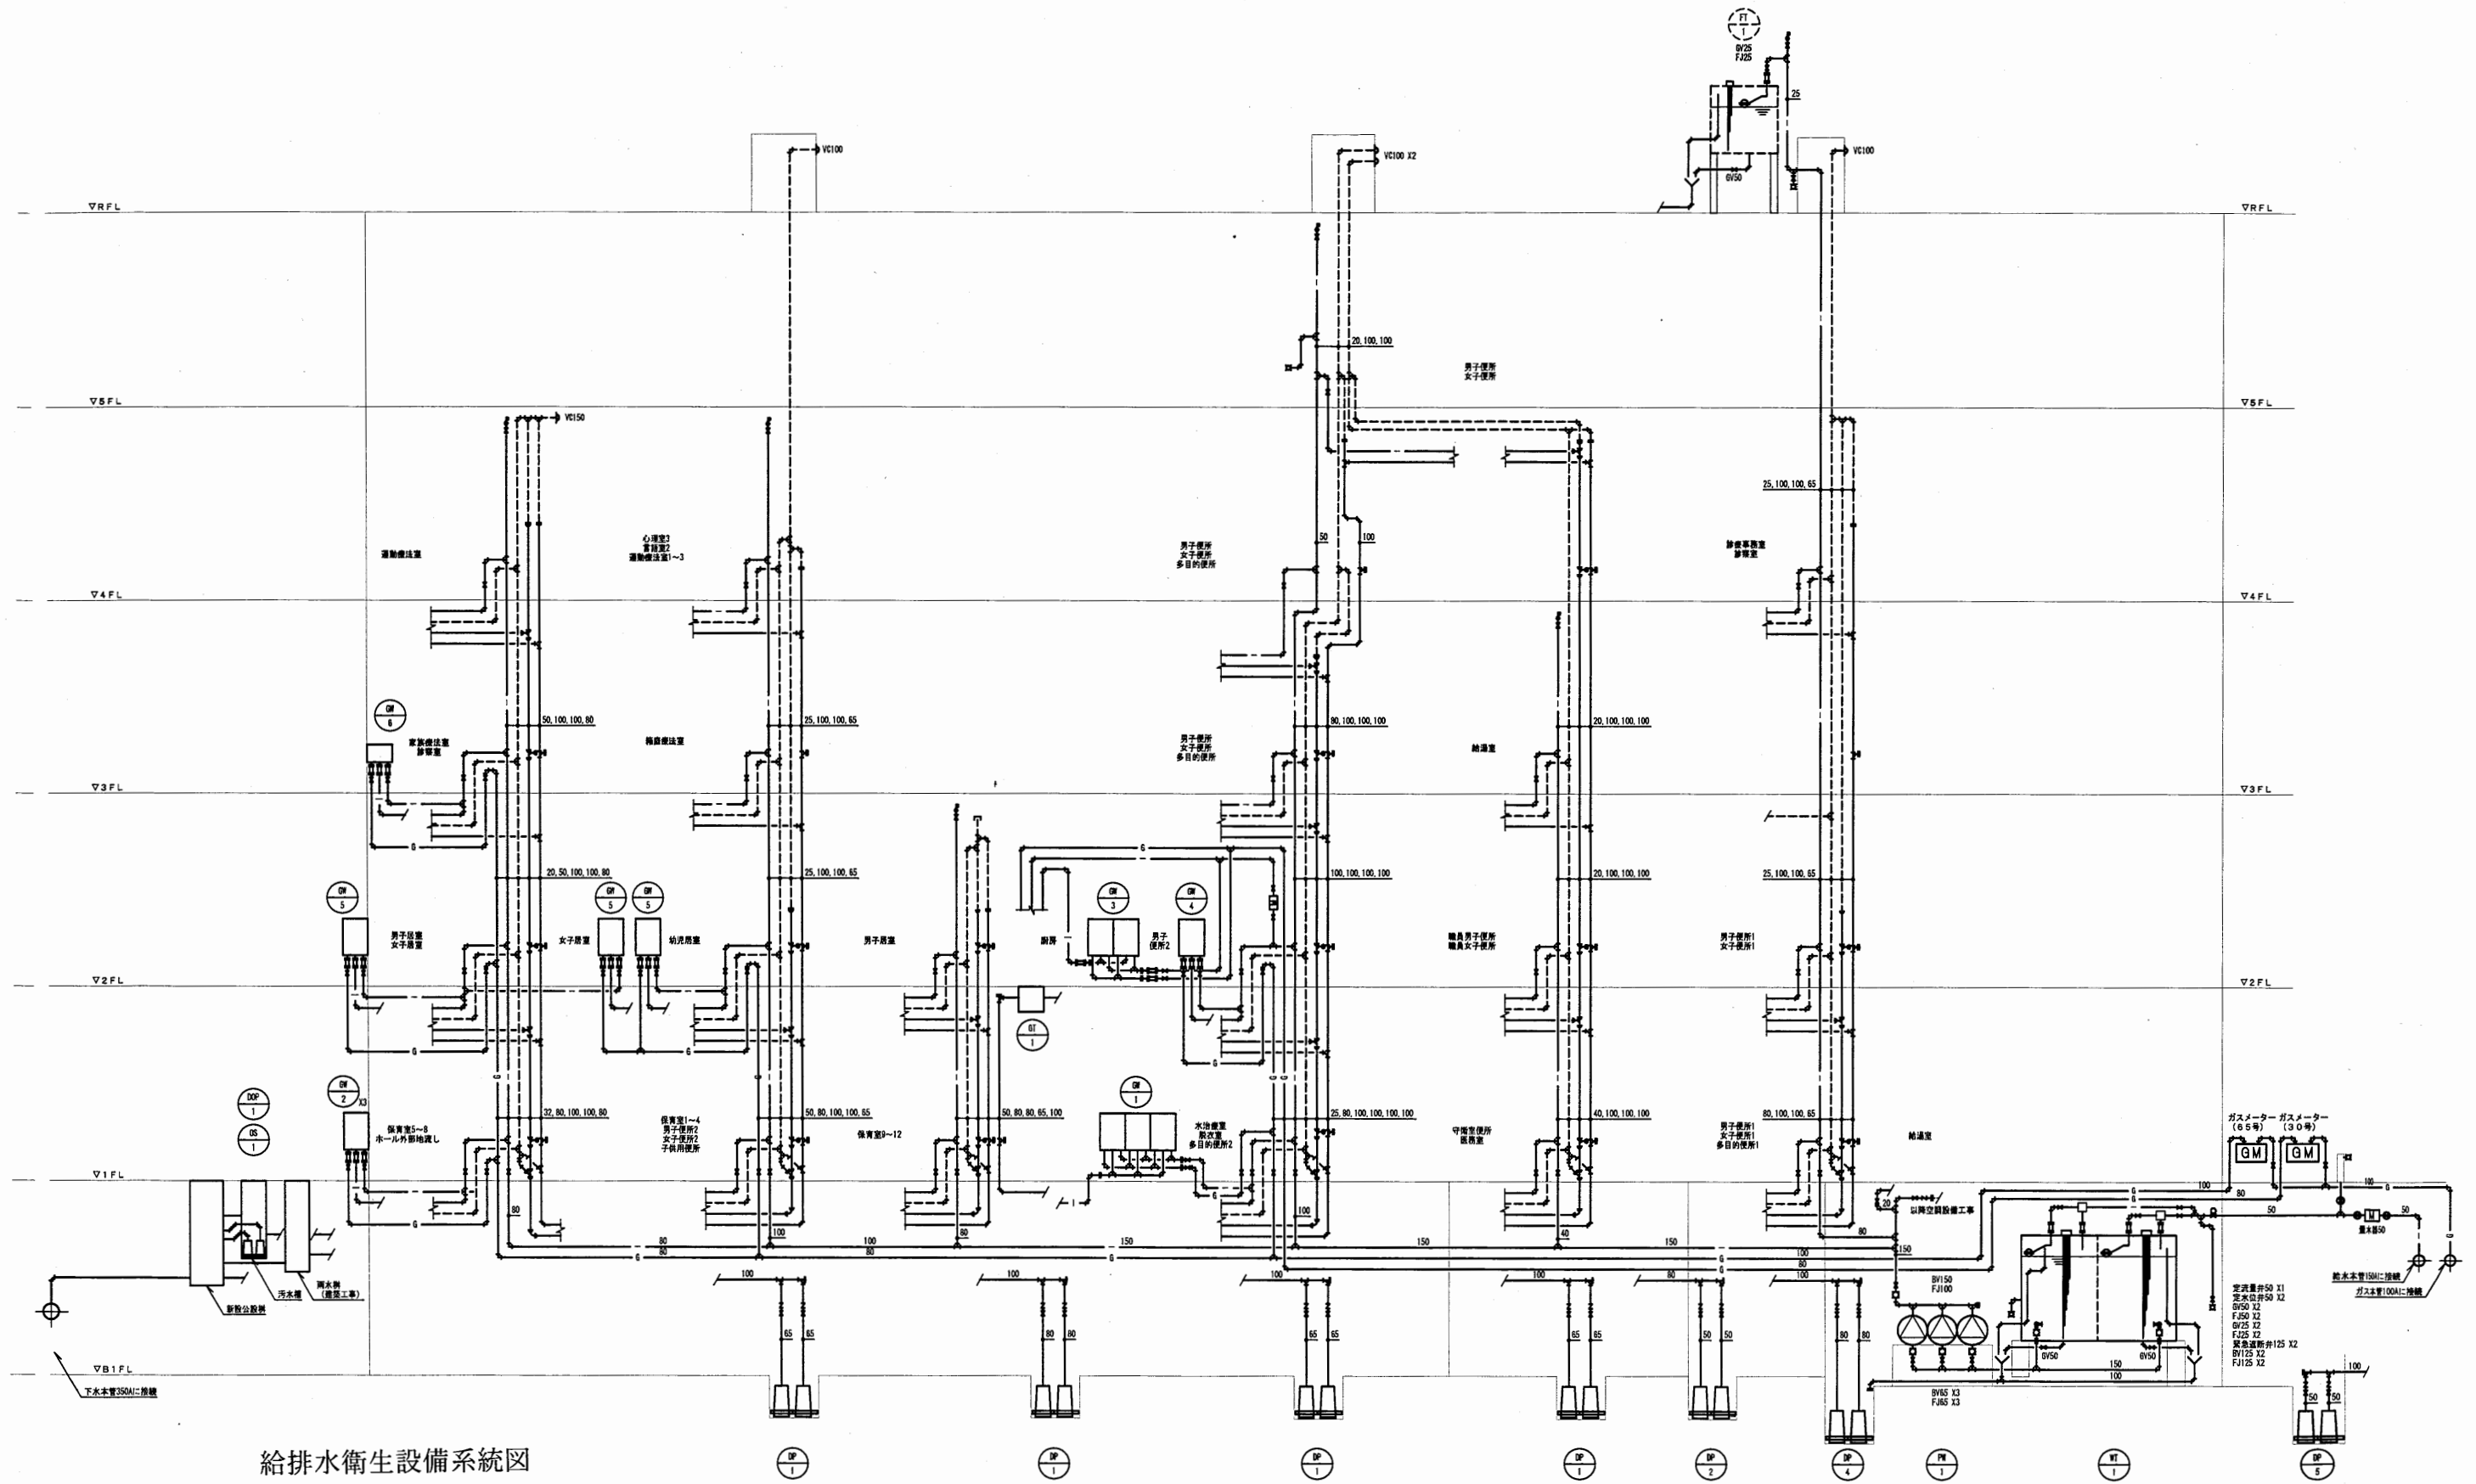

はぐくみかん


工事名	はぐくみかんほか11か所建築基準法第12条定期点検業務委託		設計者資格 氏名	級建築士登録第 号		課長	主査等	担当者	横須賀市 財務部 FM推進課
図面名称	給排水衛生設備 系統図	図番	縮尺	作図	平成 年 月 日				

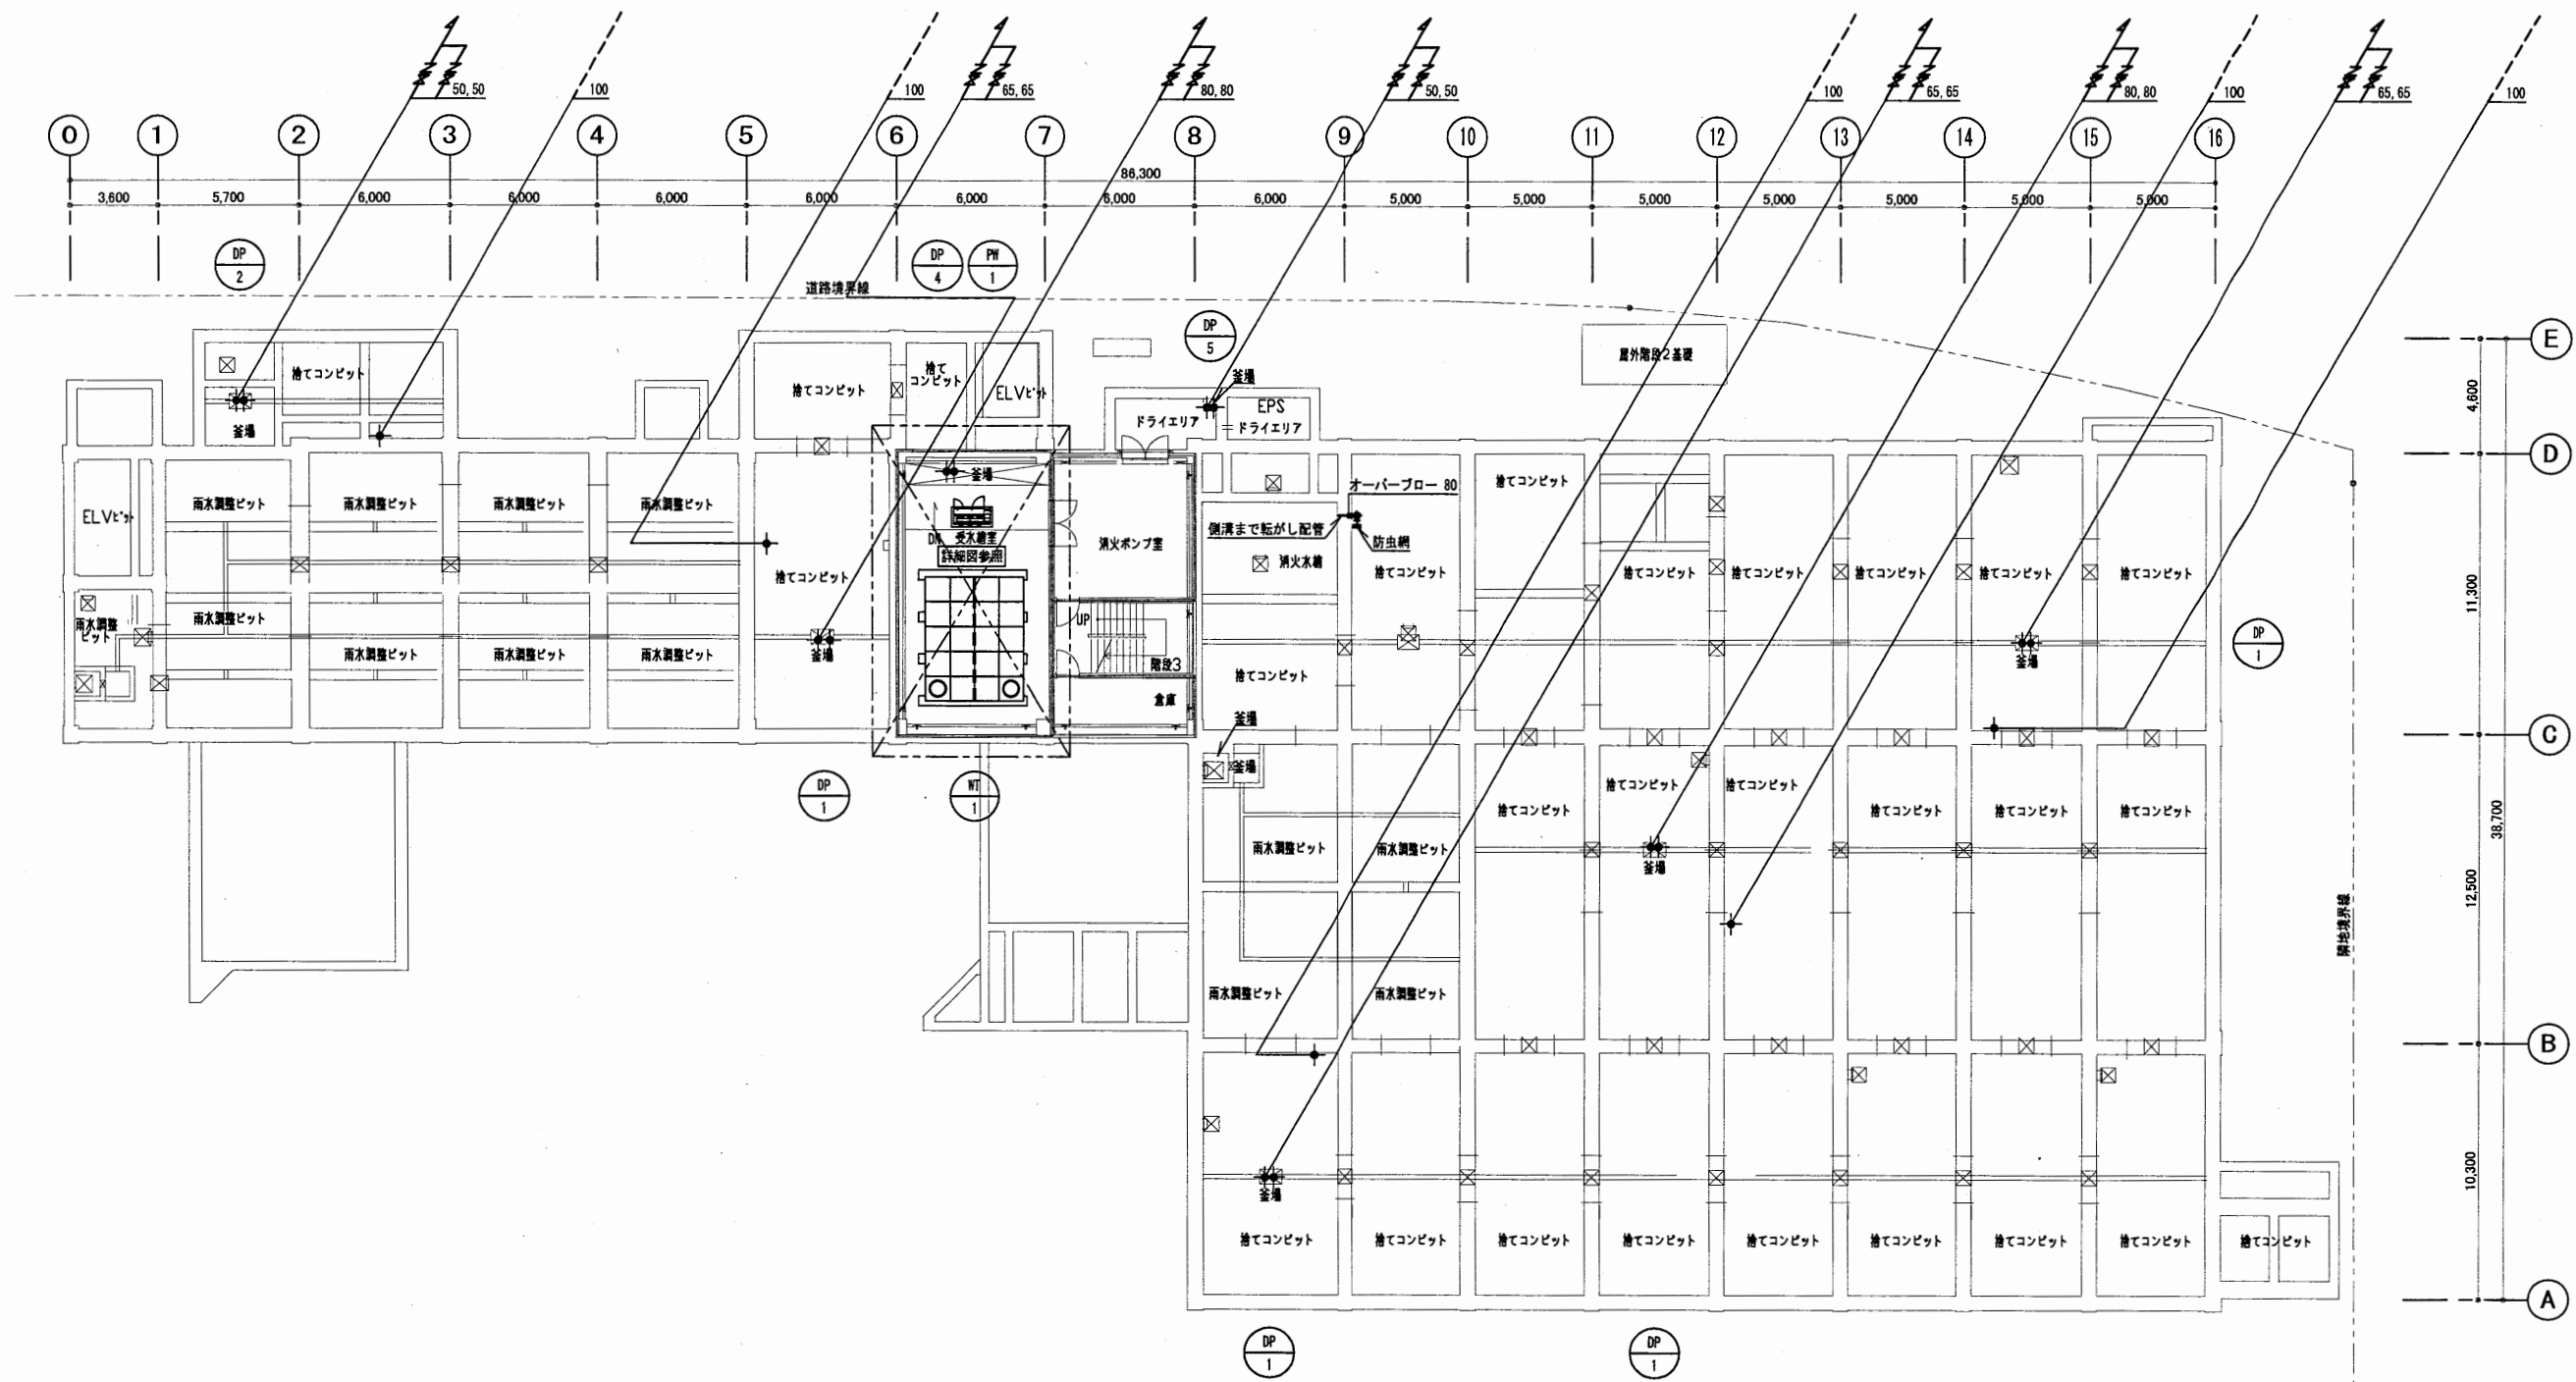

B 1 階平面図

はぐくみかん


工事名	はぐくみかんほか11か所建築基準法第12条定期点検業務委託		設計者資格 氏名	級建築士登録第 号		課長	主査等	担当者	横須賀市 財務部 FM推進課
図面名称	給排水衛生設備 B 1 階平面図	図番	縮尺	S = 1 : 300	作図	平成 年 月 日			

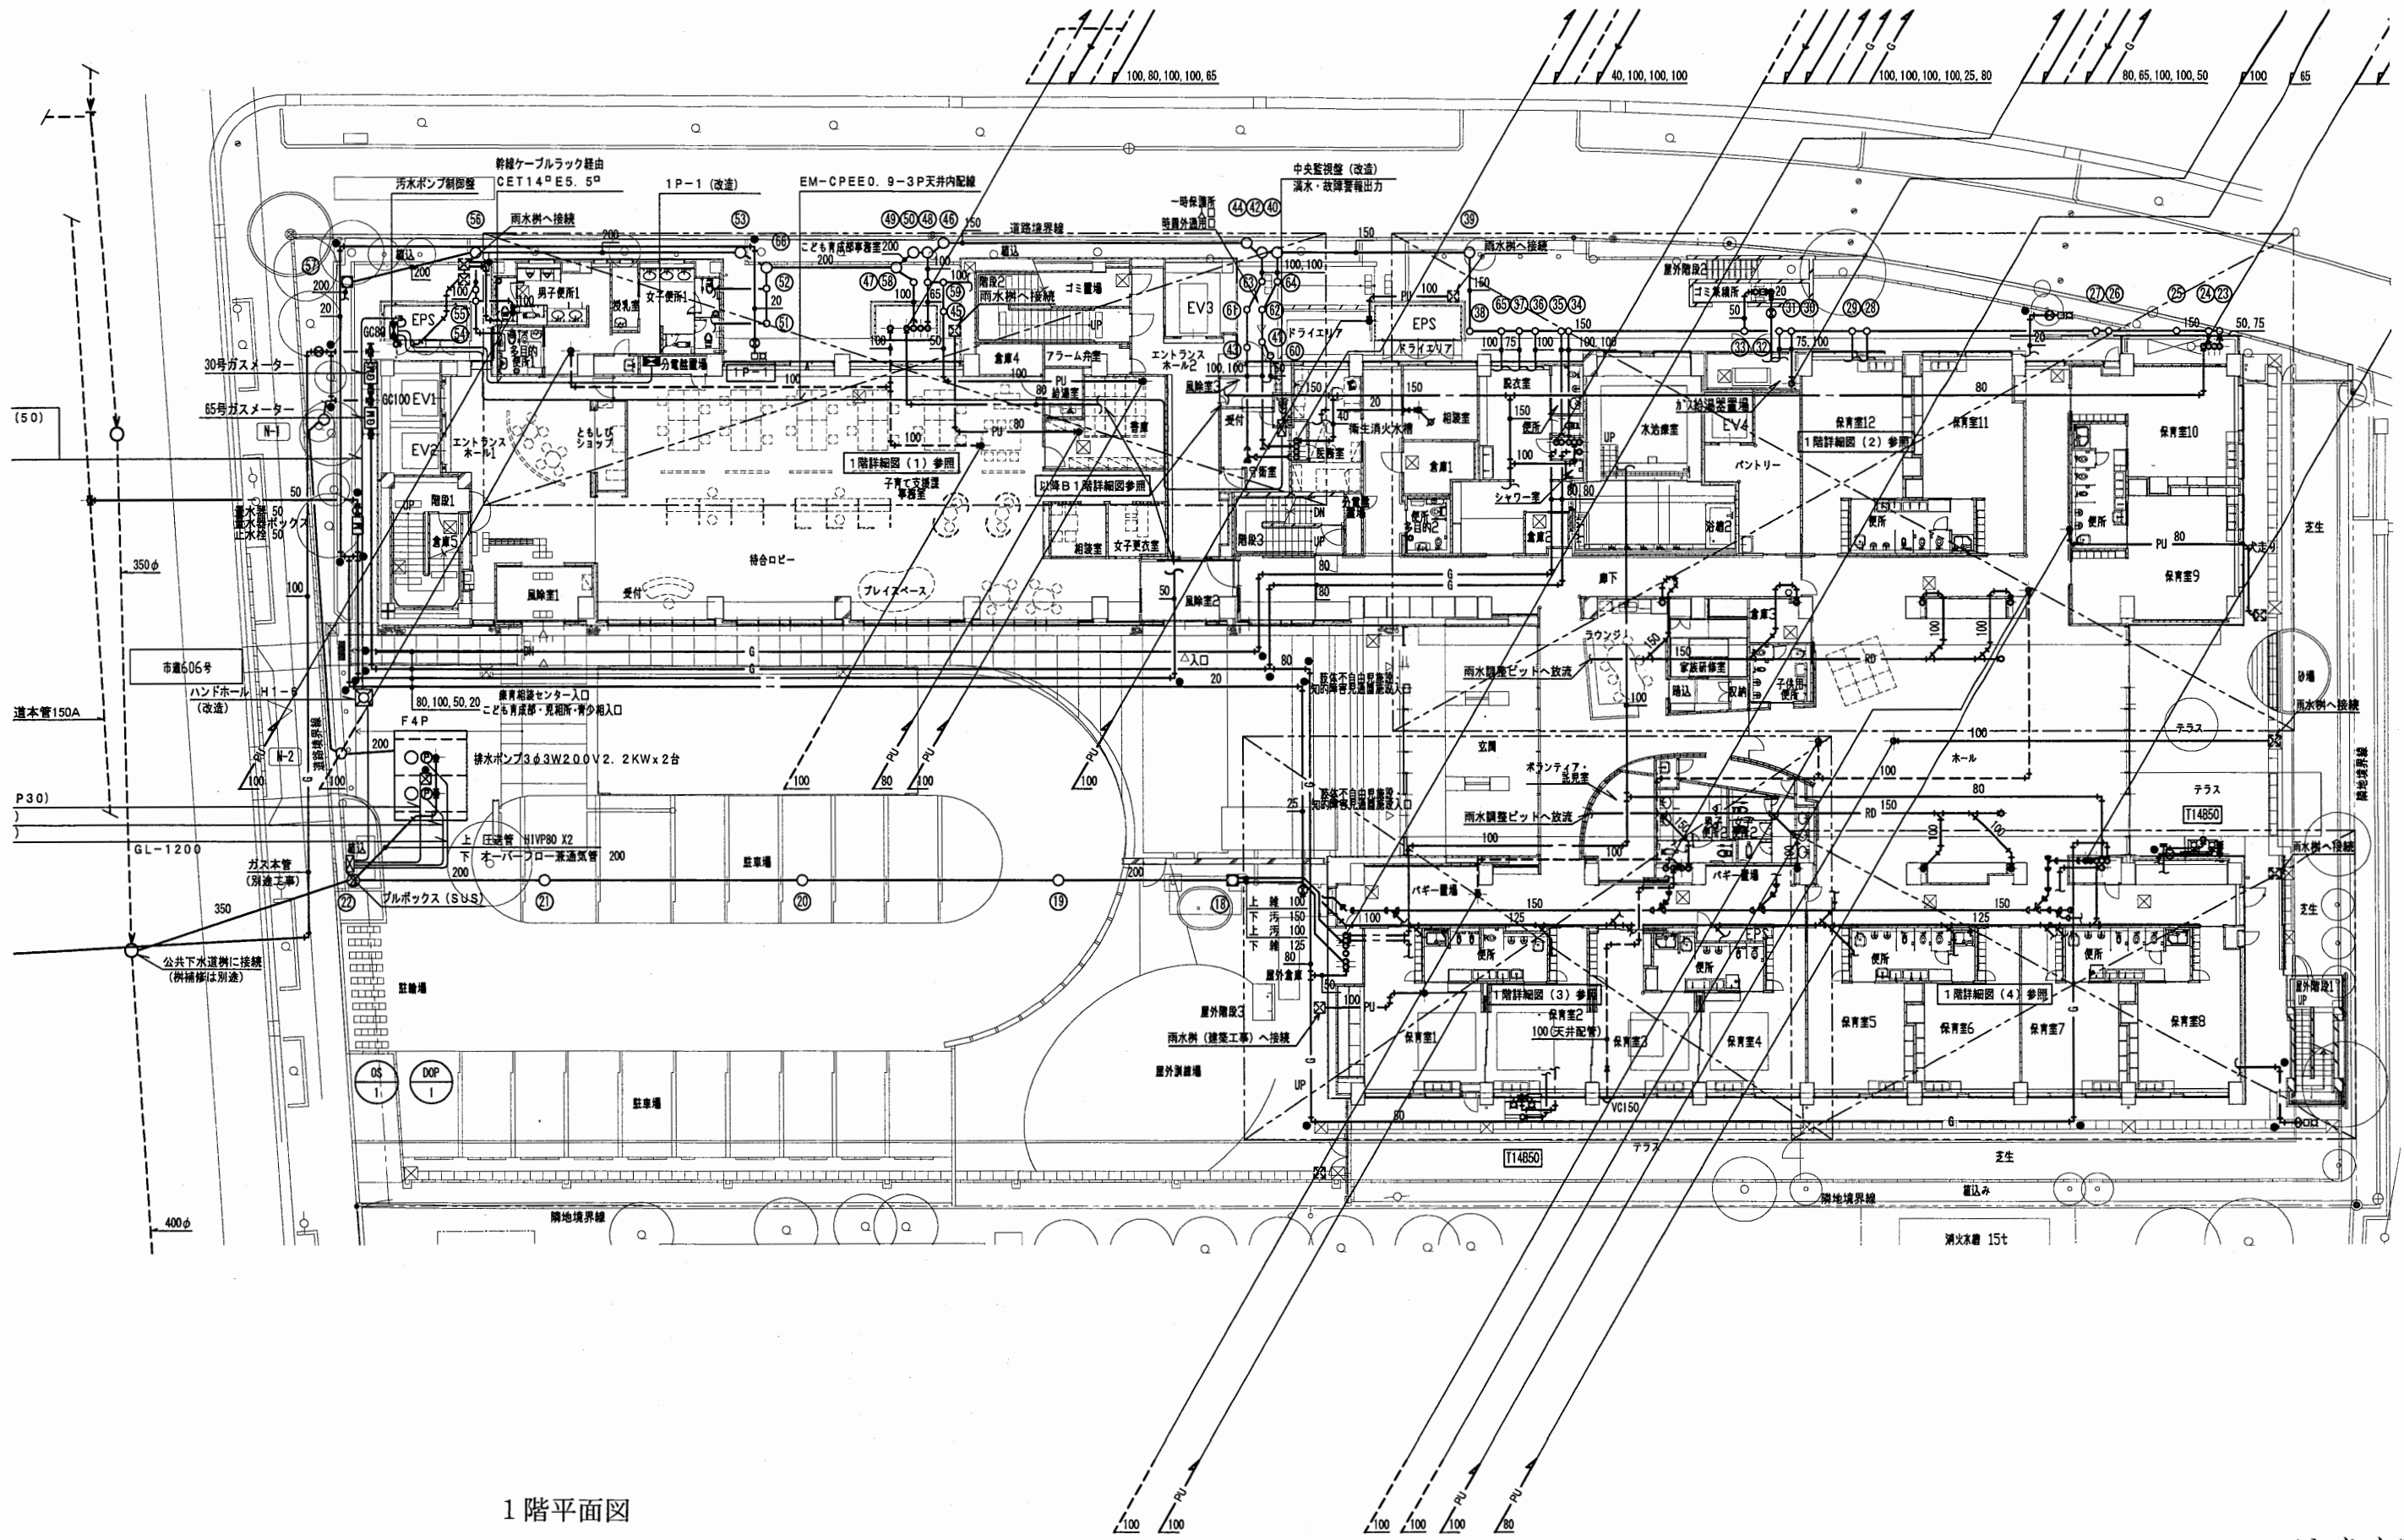

1階平面図

はぐくみかん


工事名	はぐくみかんほか11か所建築基準法第12条定期点検業務委託			設計者資格 氏名	級建築士登録第 号		課長	主査等	担当者	横須賀市 財務部 FM推進課
図面名称	給排水衛生設備	1階平面図	図番	縮尺	S=1:300	作図	平成	年	月	

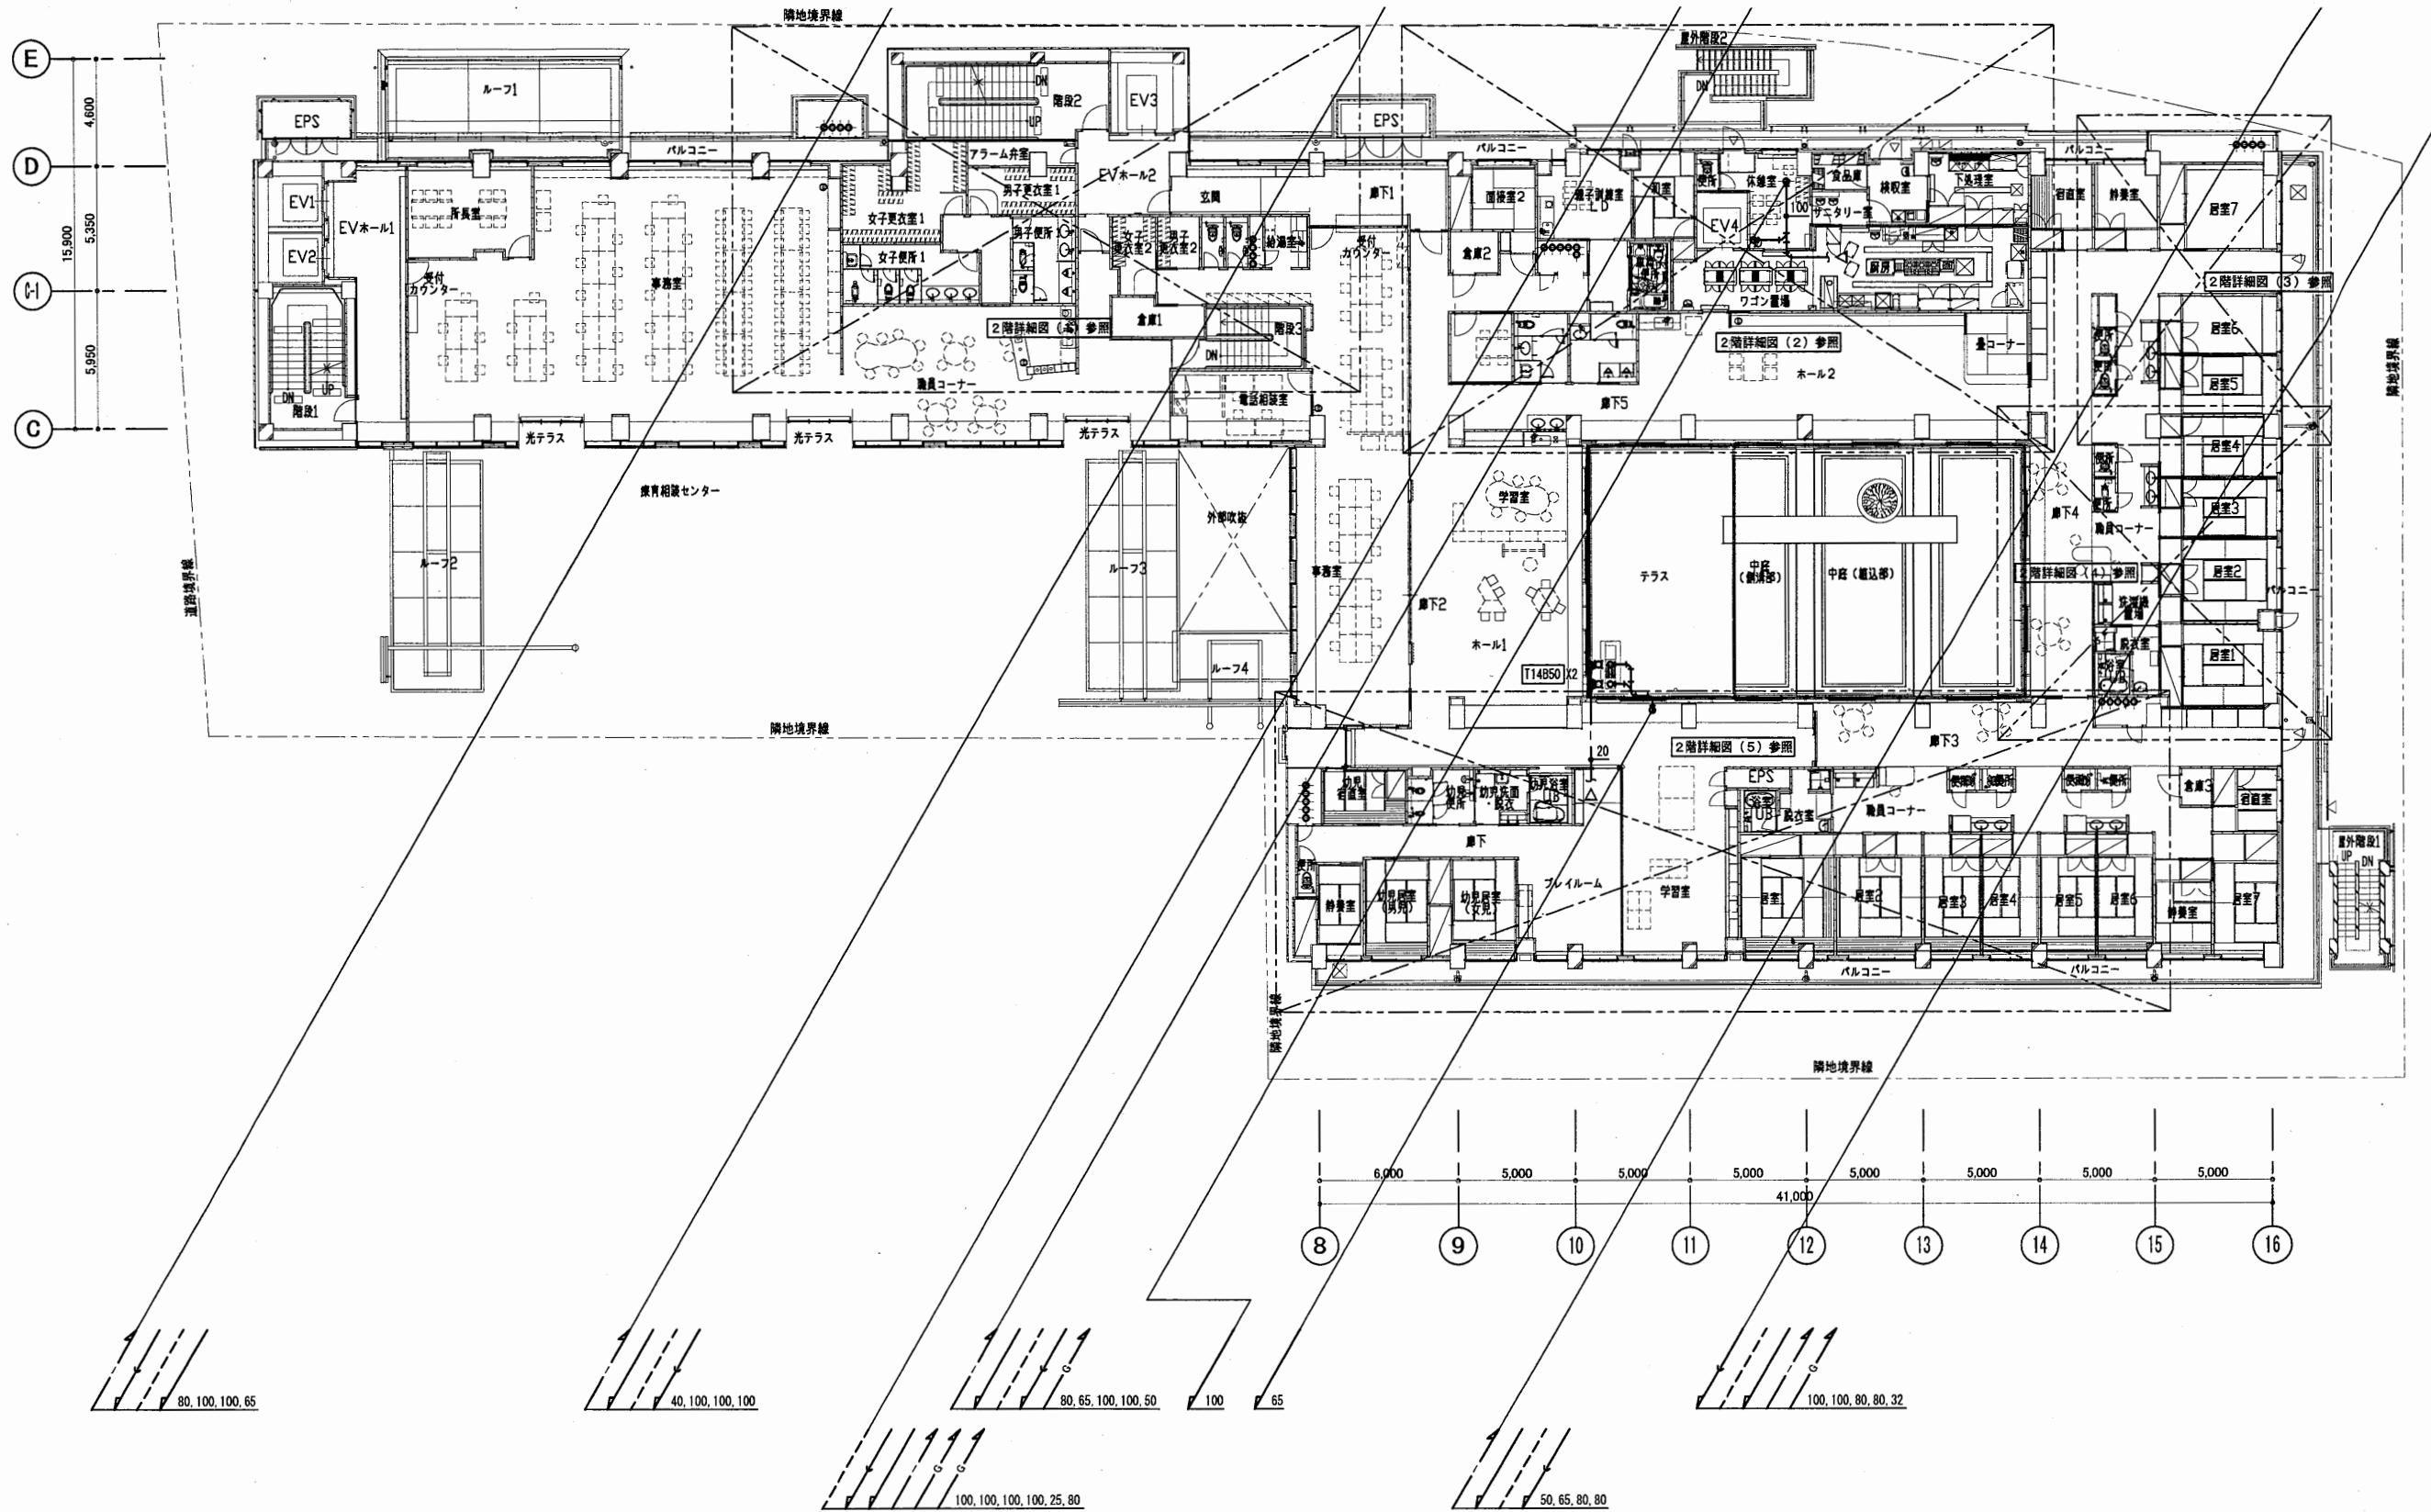

2階平面図

はぐくみかん


工事名	はぐくみかんほか11か所建築基準法第12条定期点検業務委託			設計者資格 氏名	級建築士登録第 号		課長	主査等	担当者	横須賀市 財務部 FM推進課
図面名称	給排水衛生設備	2階平面図	図番	縮尺	S = 1 : 300	作図	平成 年 月 日			

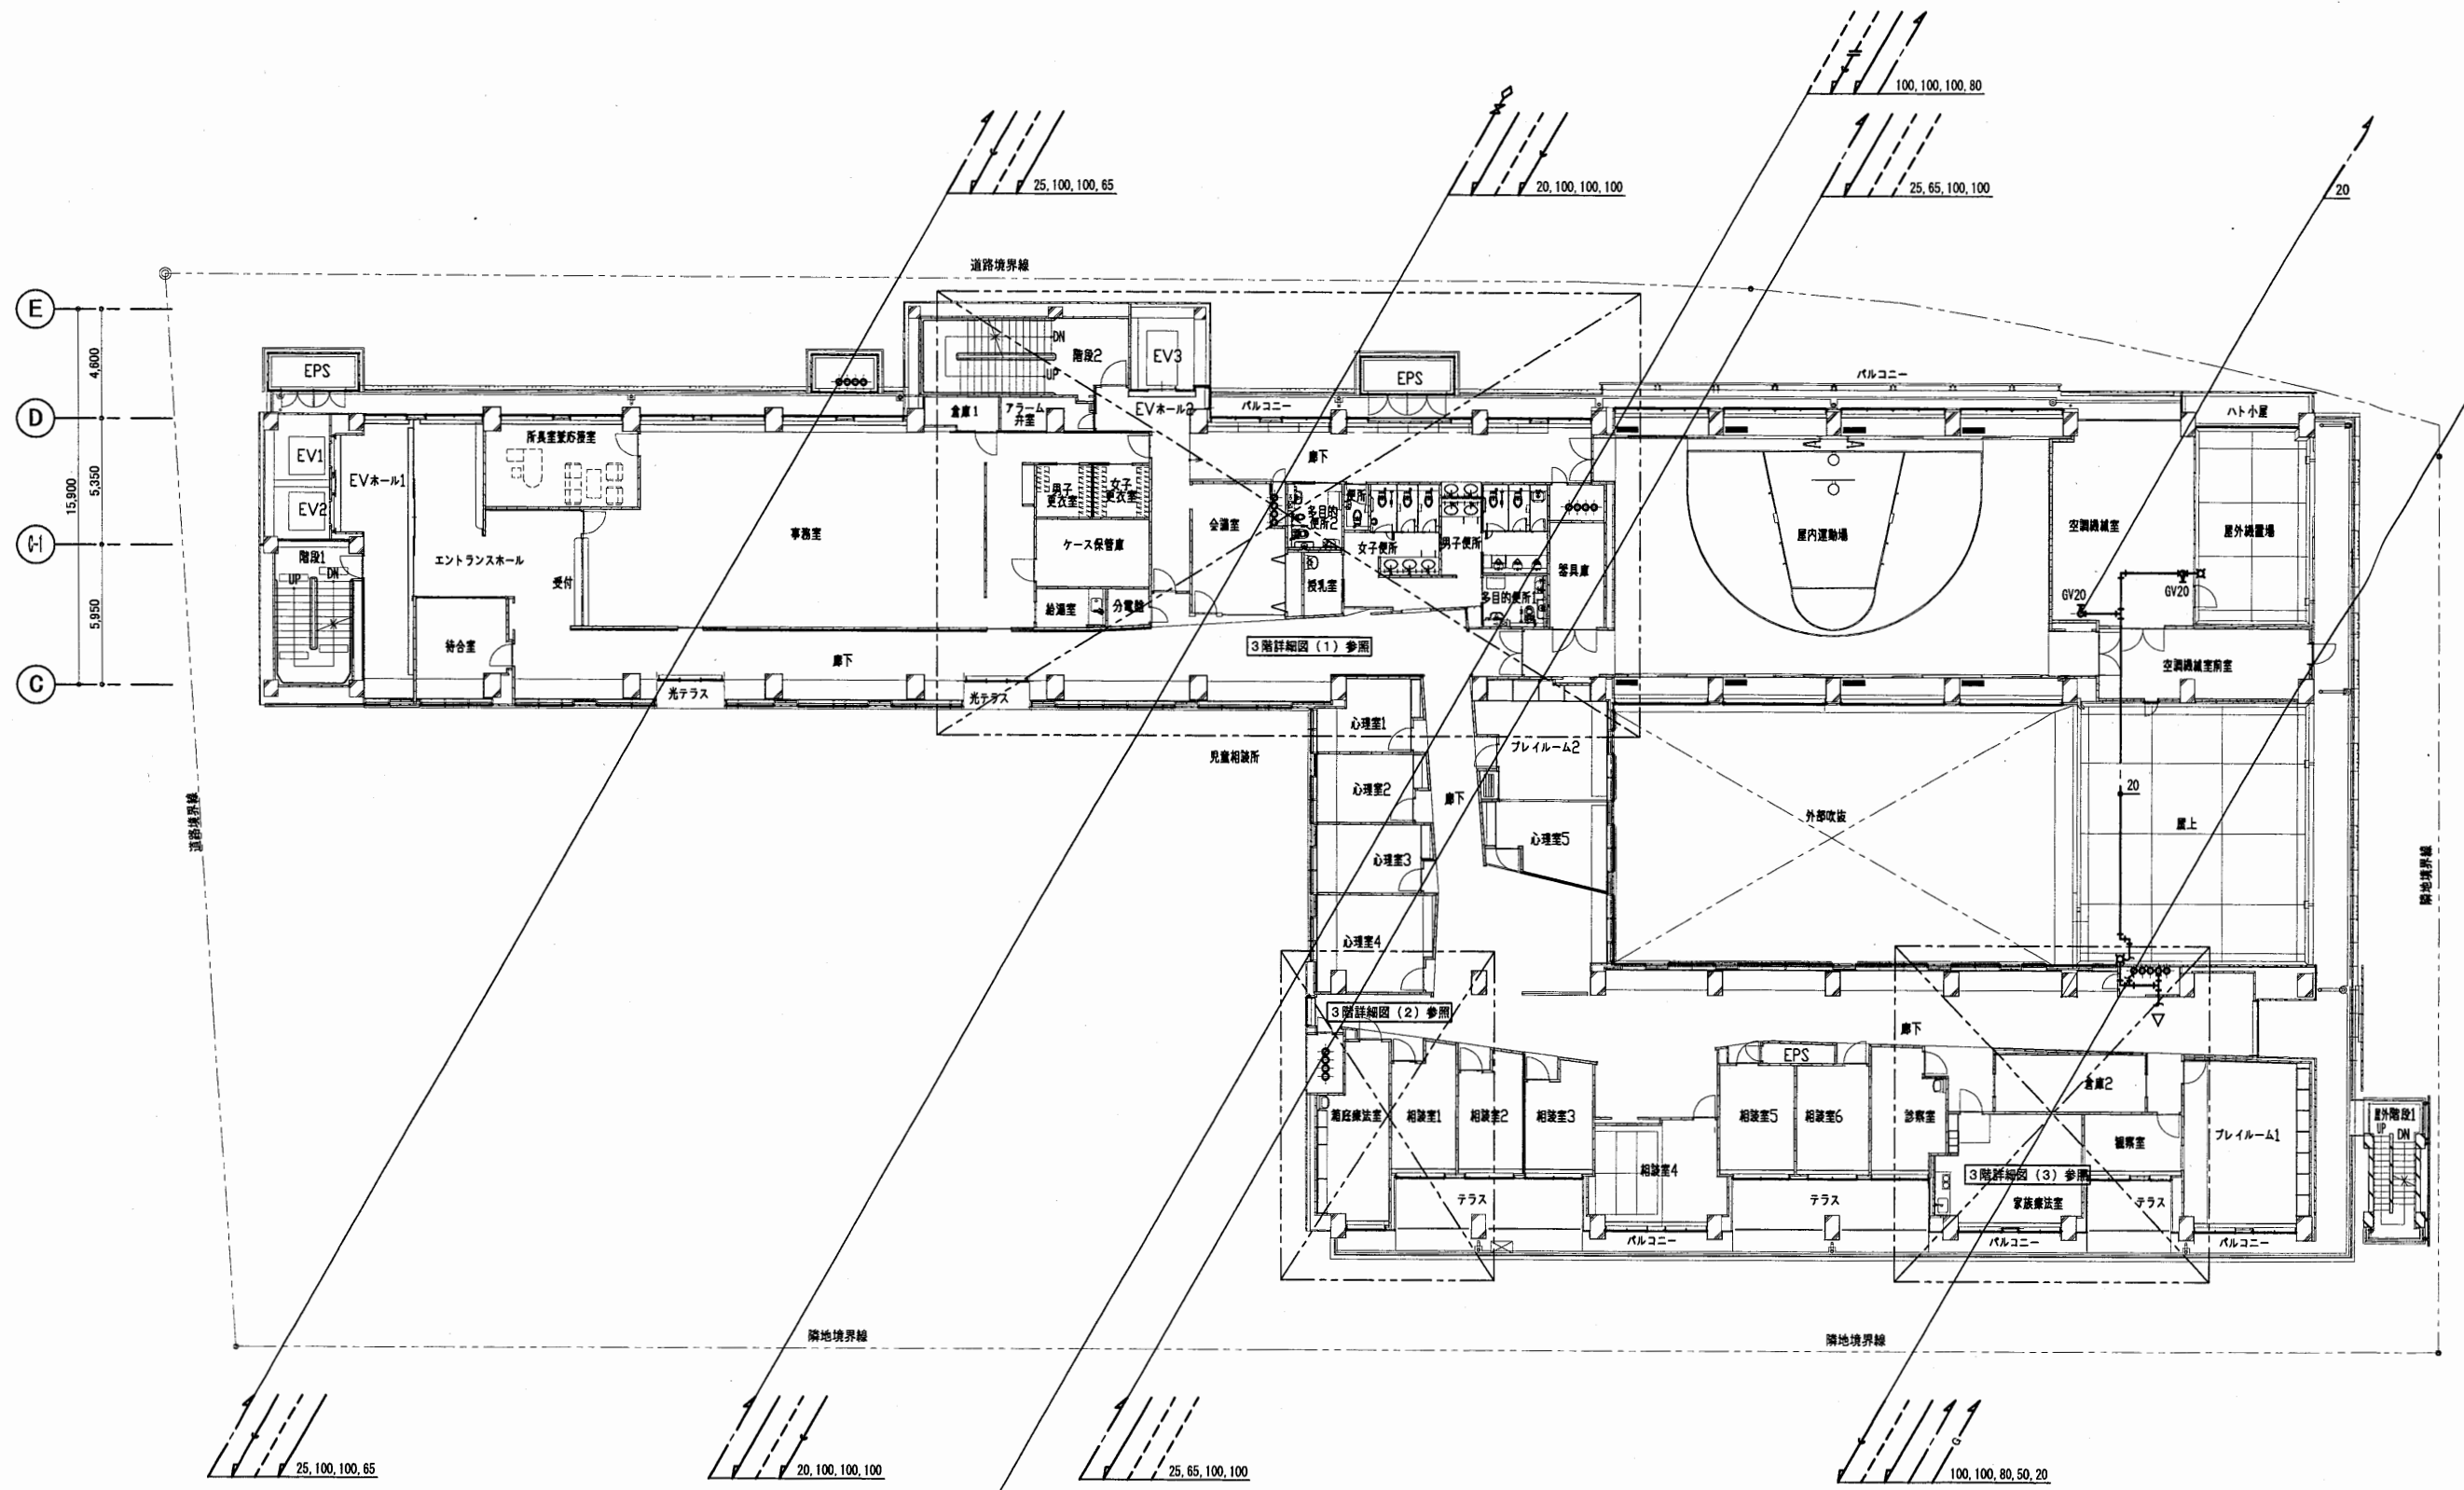

3階平面図

はぐくみかん


工事名	はぐくみかんほか11か所建築基準法第12条定期点検業務委託		設計者資格 氏名	級建築士登録第 号		課長	主査等	担当者	横須賀市 財務部 FM推進課
図面名称	給排水衛生設備	3階平面図	図番	縮尺	S=1:300	作図	平成	年 月 日	

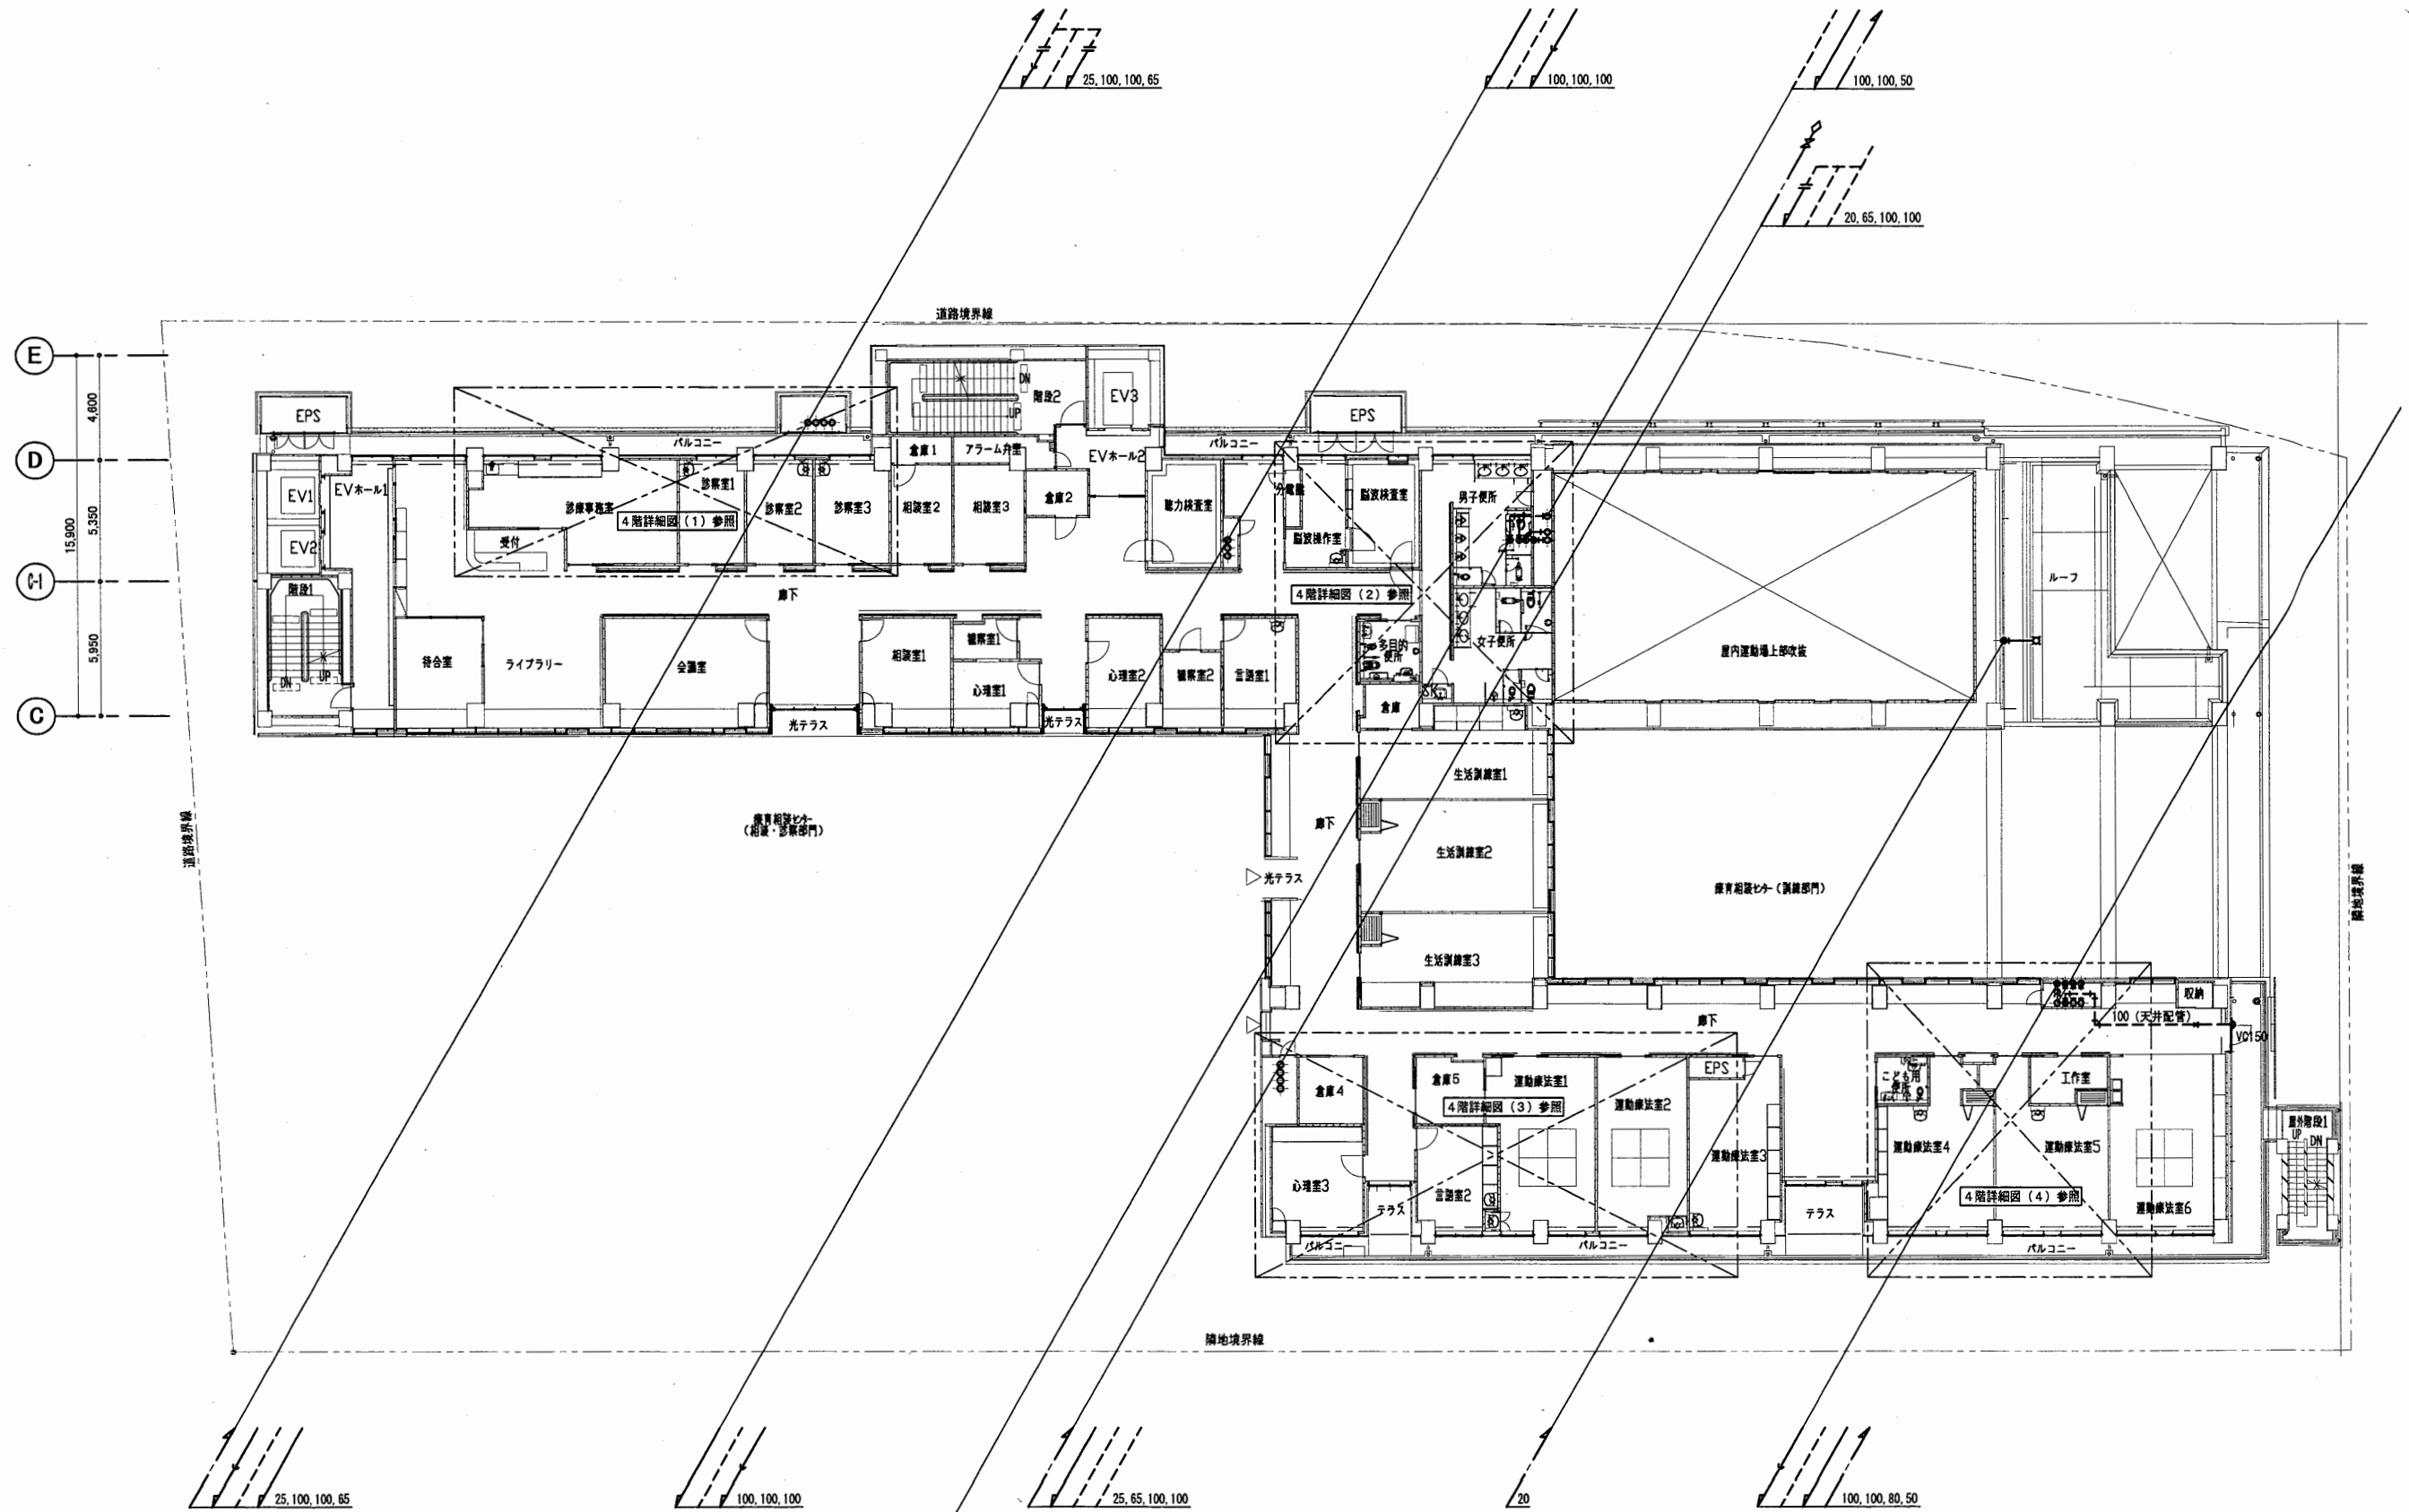

4階平面図

はぐくみかん


工事名	はぐくみかんほか11か所建築基準法第12条定期点検業務委託			設計者資格 氏名	級建築士登録第 号		課長	主査等	担当者	横須賀市 財務部 FM推進課
図面名称	給排水衛生設備	4階平面図	図番	縮尺	S=1:300	作図	平成	年	月	

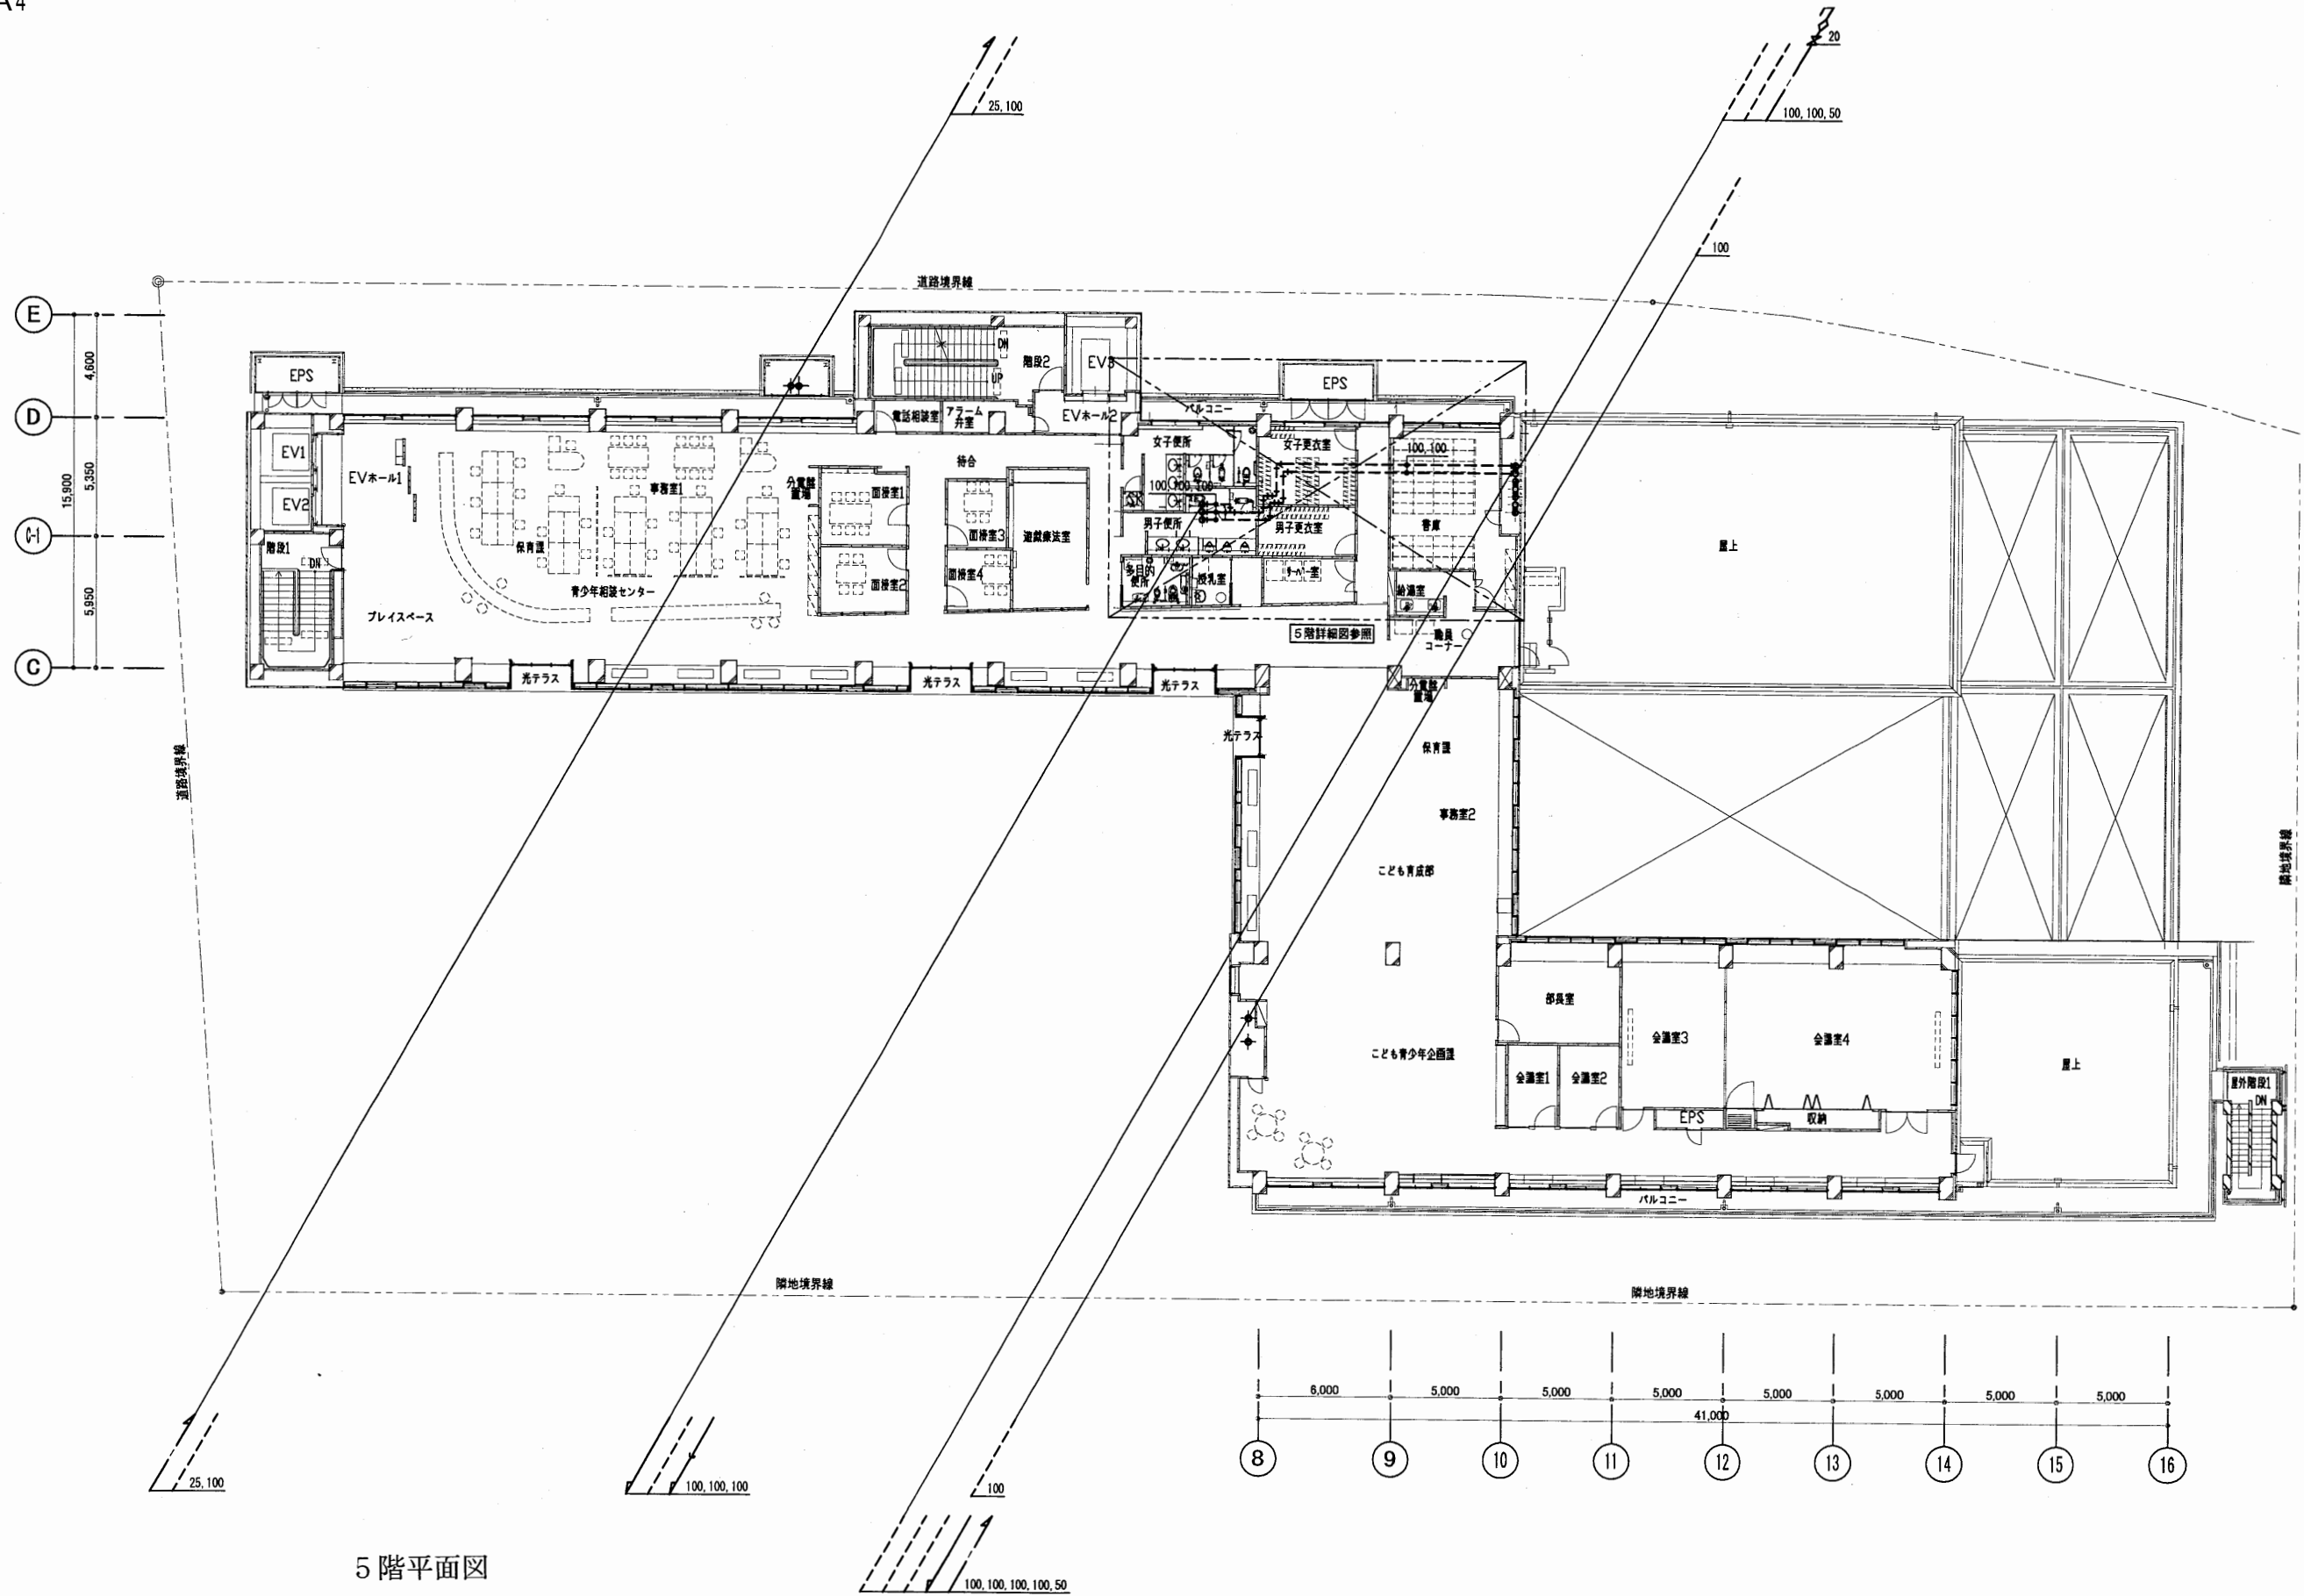

5階平面図

はぐくみかん



工事名	はぐくみかんほか11か所建築基準法第12条定期点検業務委託		設計者資格 氏名	級建築士登録第 号		課長	主査等	担当者	横須賀市 財務部 FM推進課
図面名称	給排水衛生設備	5階平面図	図番	縮尺	S=1:300	作図	平成	年 月 日	

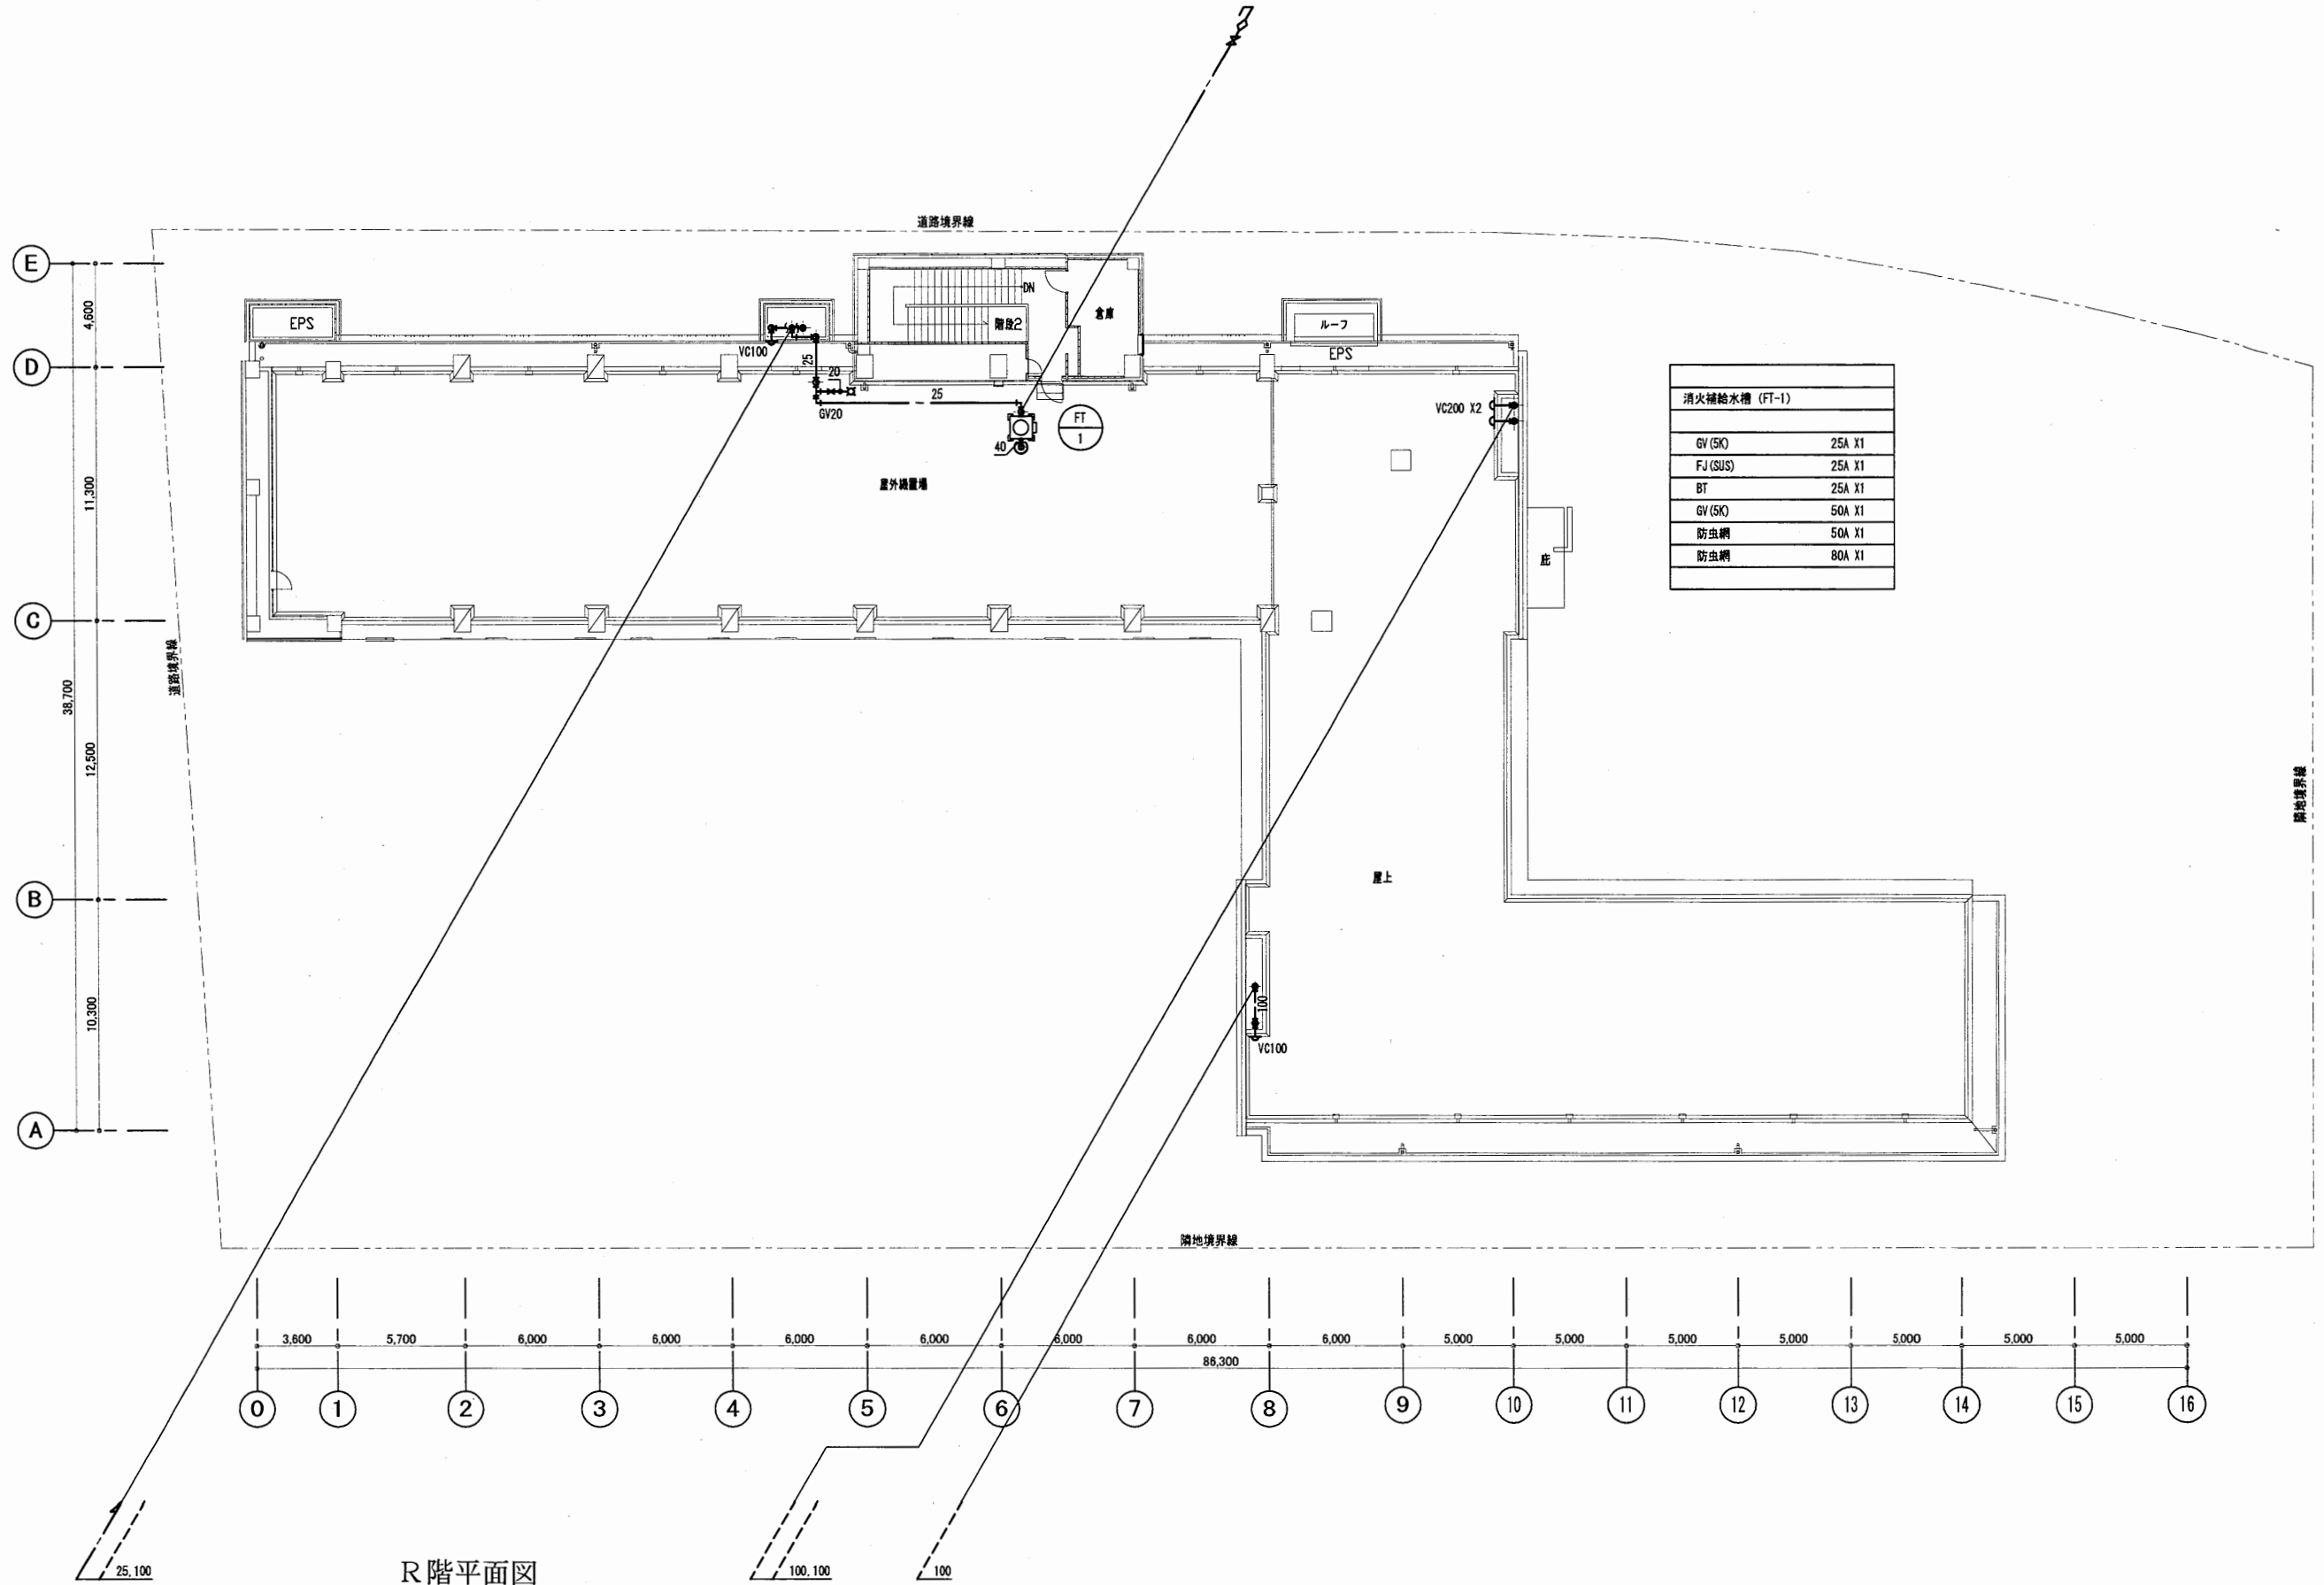

R階平面図

はぐくみかん

工事名	はぐくみかんほか11か所建築基準法第12条定期点検業務委託		設計者資格 氏名	級建築士登録第 号		課長	主査等	担当者	横須賀市 財務部 FM推進課
図面名称	給排水衛生設備 R階平面図	図番	縮尺	S=1:300	作図	平成 年 月 日			

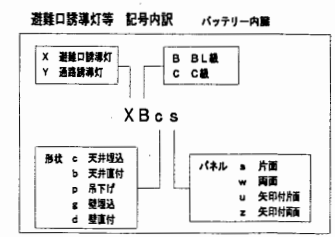
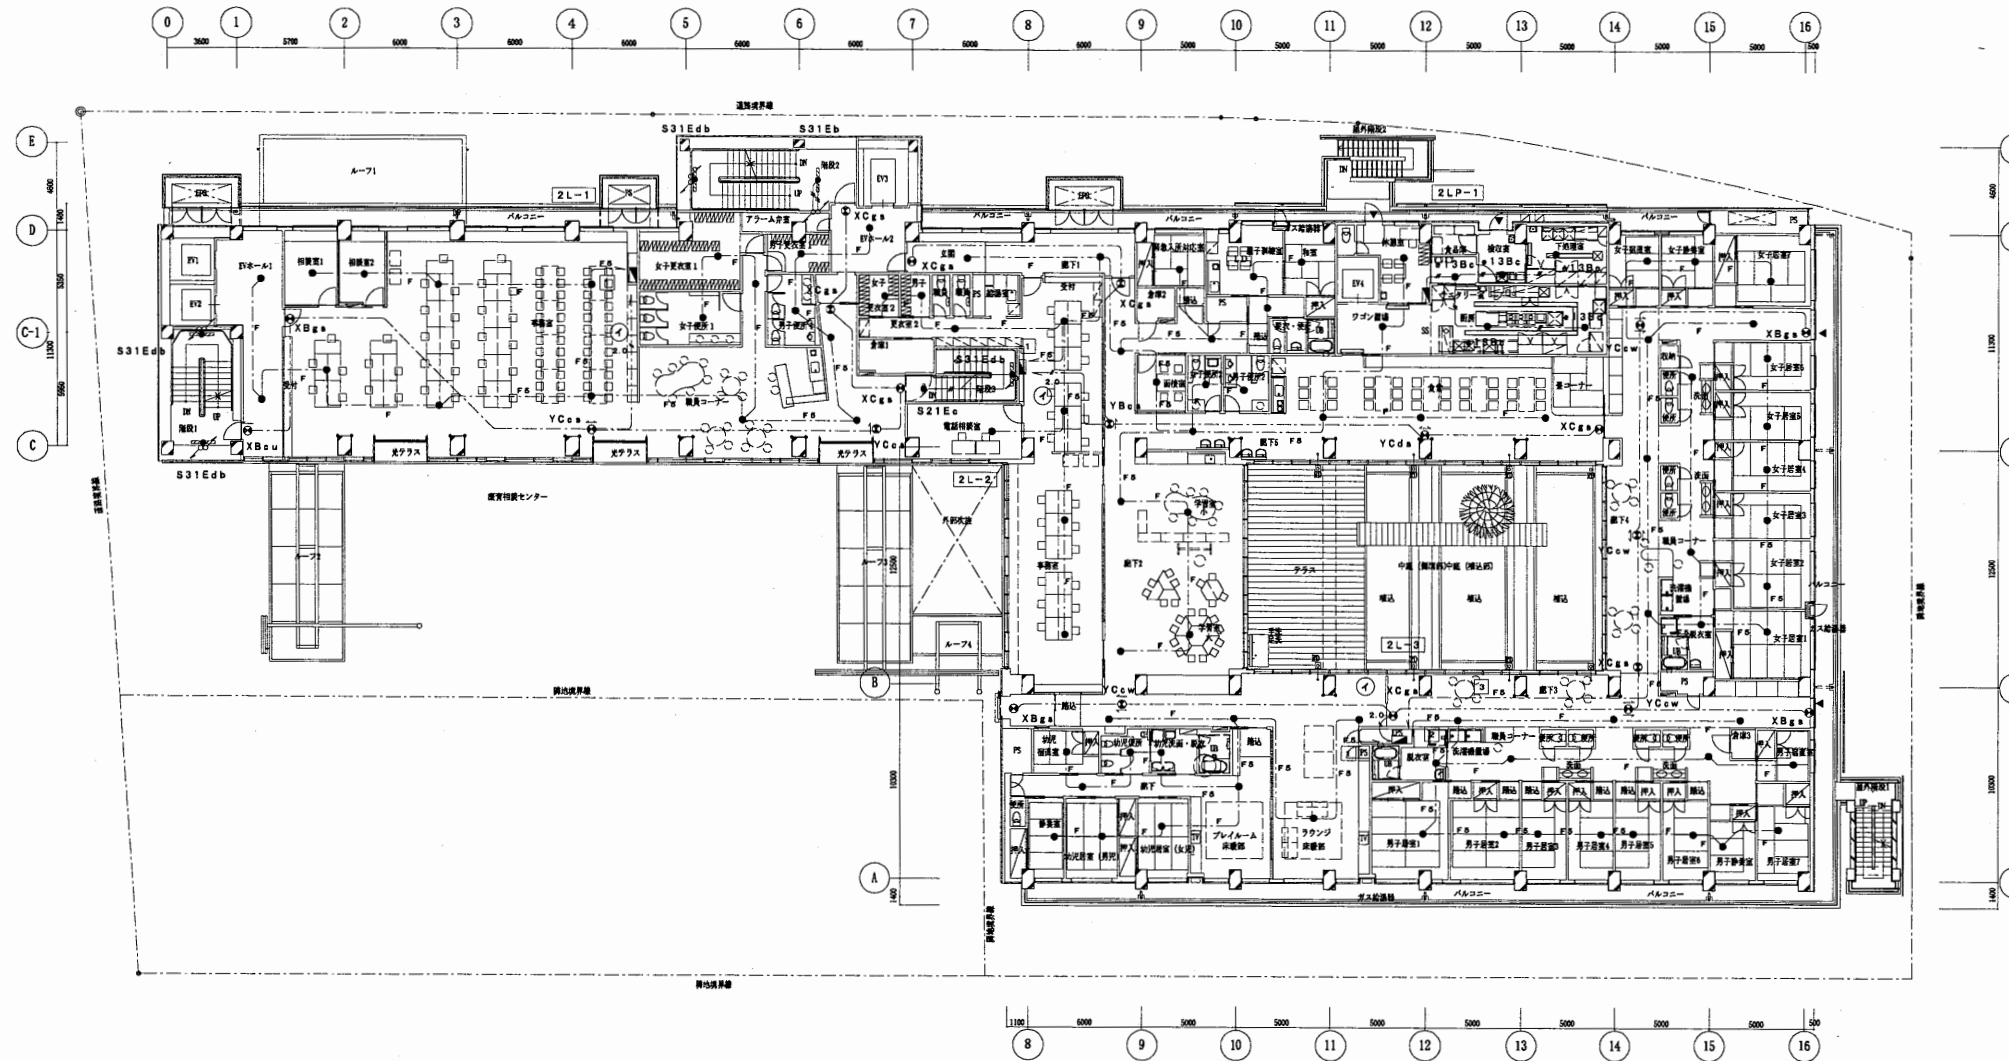


注記 階段1~3の器具及び配線は 非常照明・誘導灯設備 器具器具 施設詳細図 参照

2階平面図

はぐくみかん

工事名	はぐくみかんほか11か所建築基準法第12条定期点検業務委託			設計者資格 氏名	級建築士登録第 号			課長	主査等	担当者	横須賀市 財務部 FM推進課
図面名称	非常用照明・誘導灯設備	2階平面図	図番	縮尺	S=1:400	作図	平成 年 月 日				

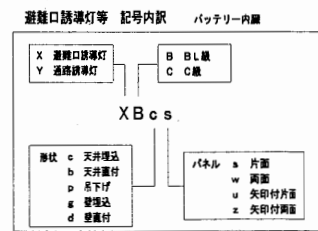
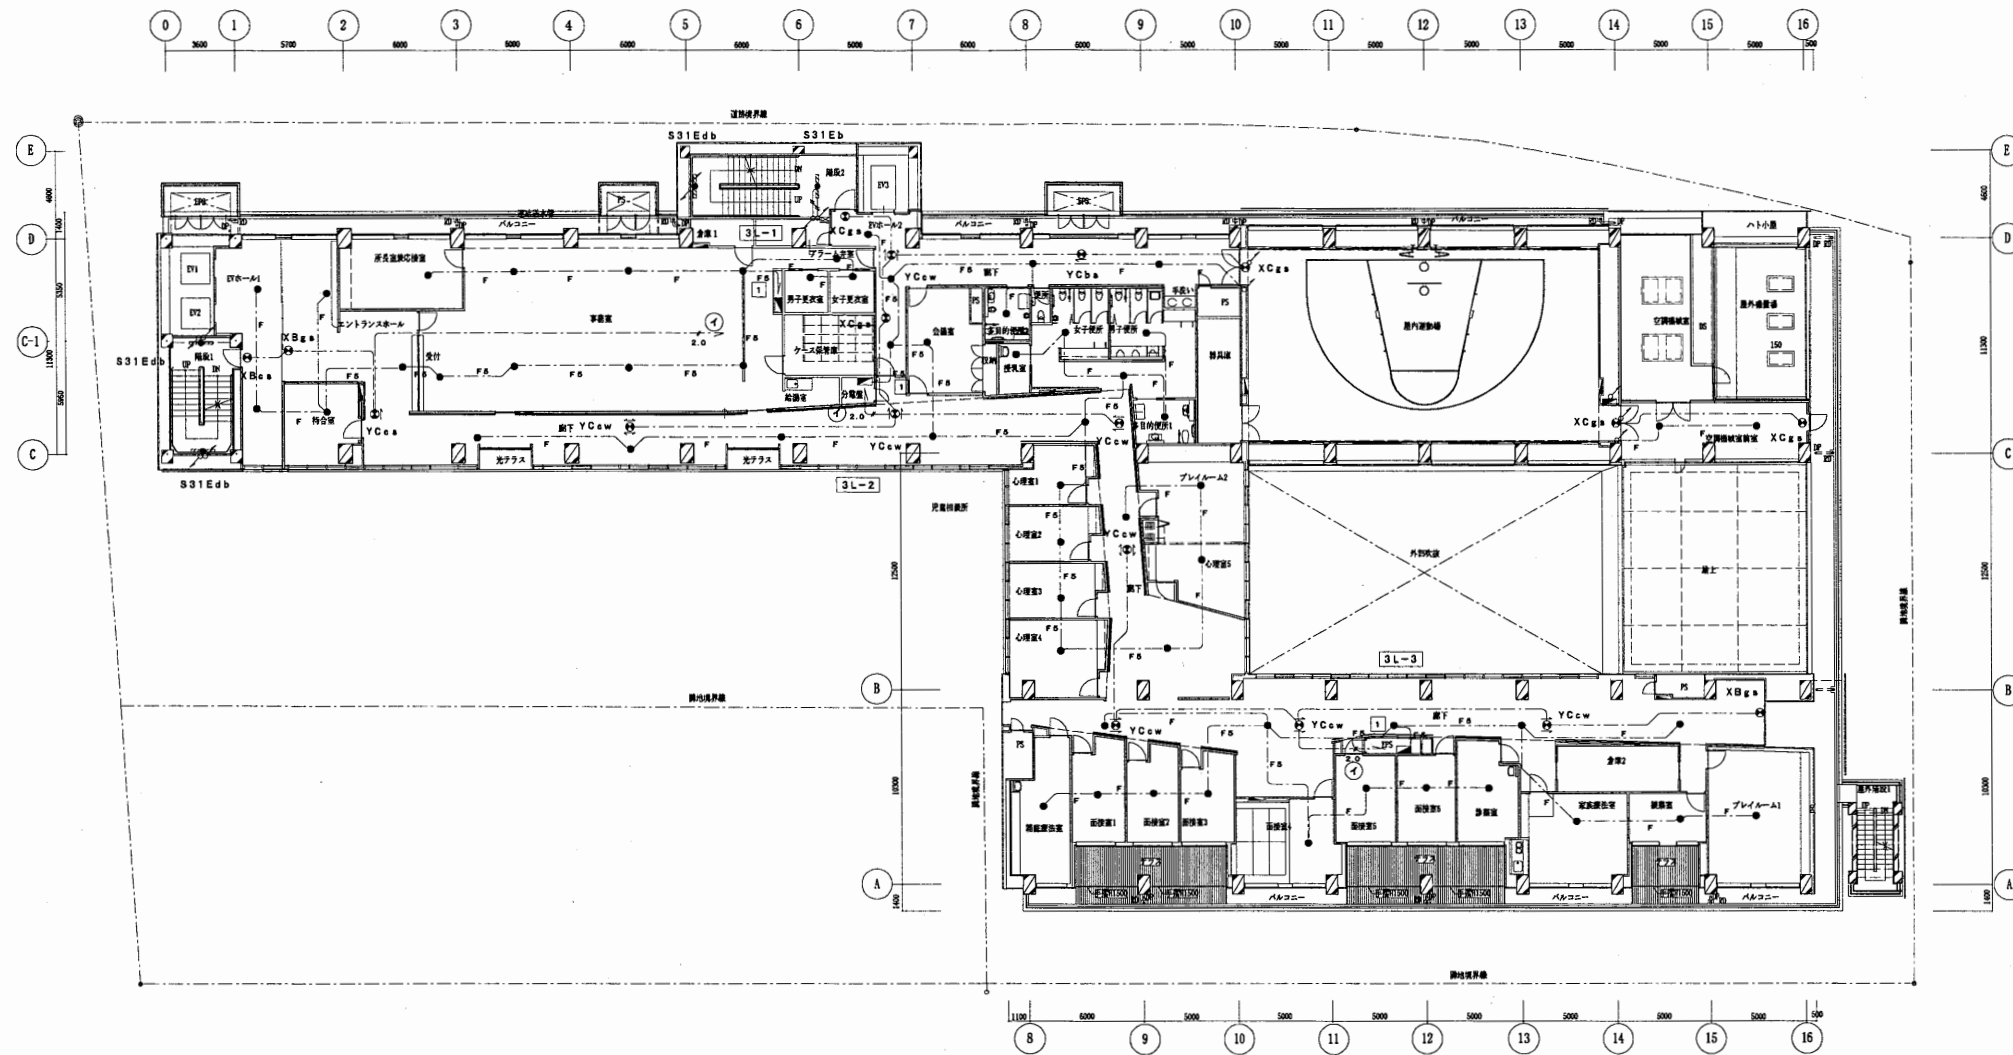


注記: 図面1~3の器具及び配線は、非常照明・誘導灯設備 器具表図 照度計算図 参照

3階平面図

はぐくみかん

工事名	はぐくみかんほか11か所建築基準法第12条定期点検業務委託			設計者資格 氏名	級建築士登録第 _____ 号			課長	主査等	担当者	横須賀市 財務部 FM推進課
図面名称	非常用照明・誘導灯設備	3階平面図	図番	縮尺	S=1:400	作図	平成 年 月 日				

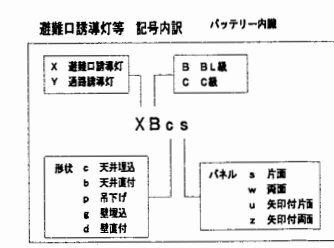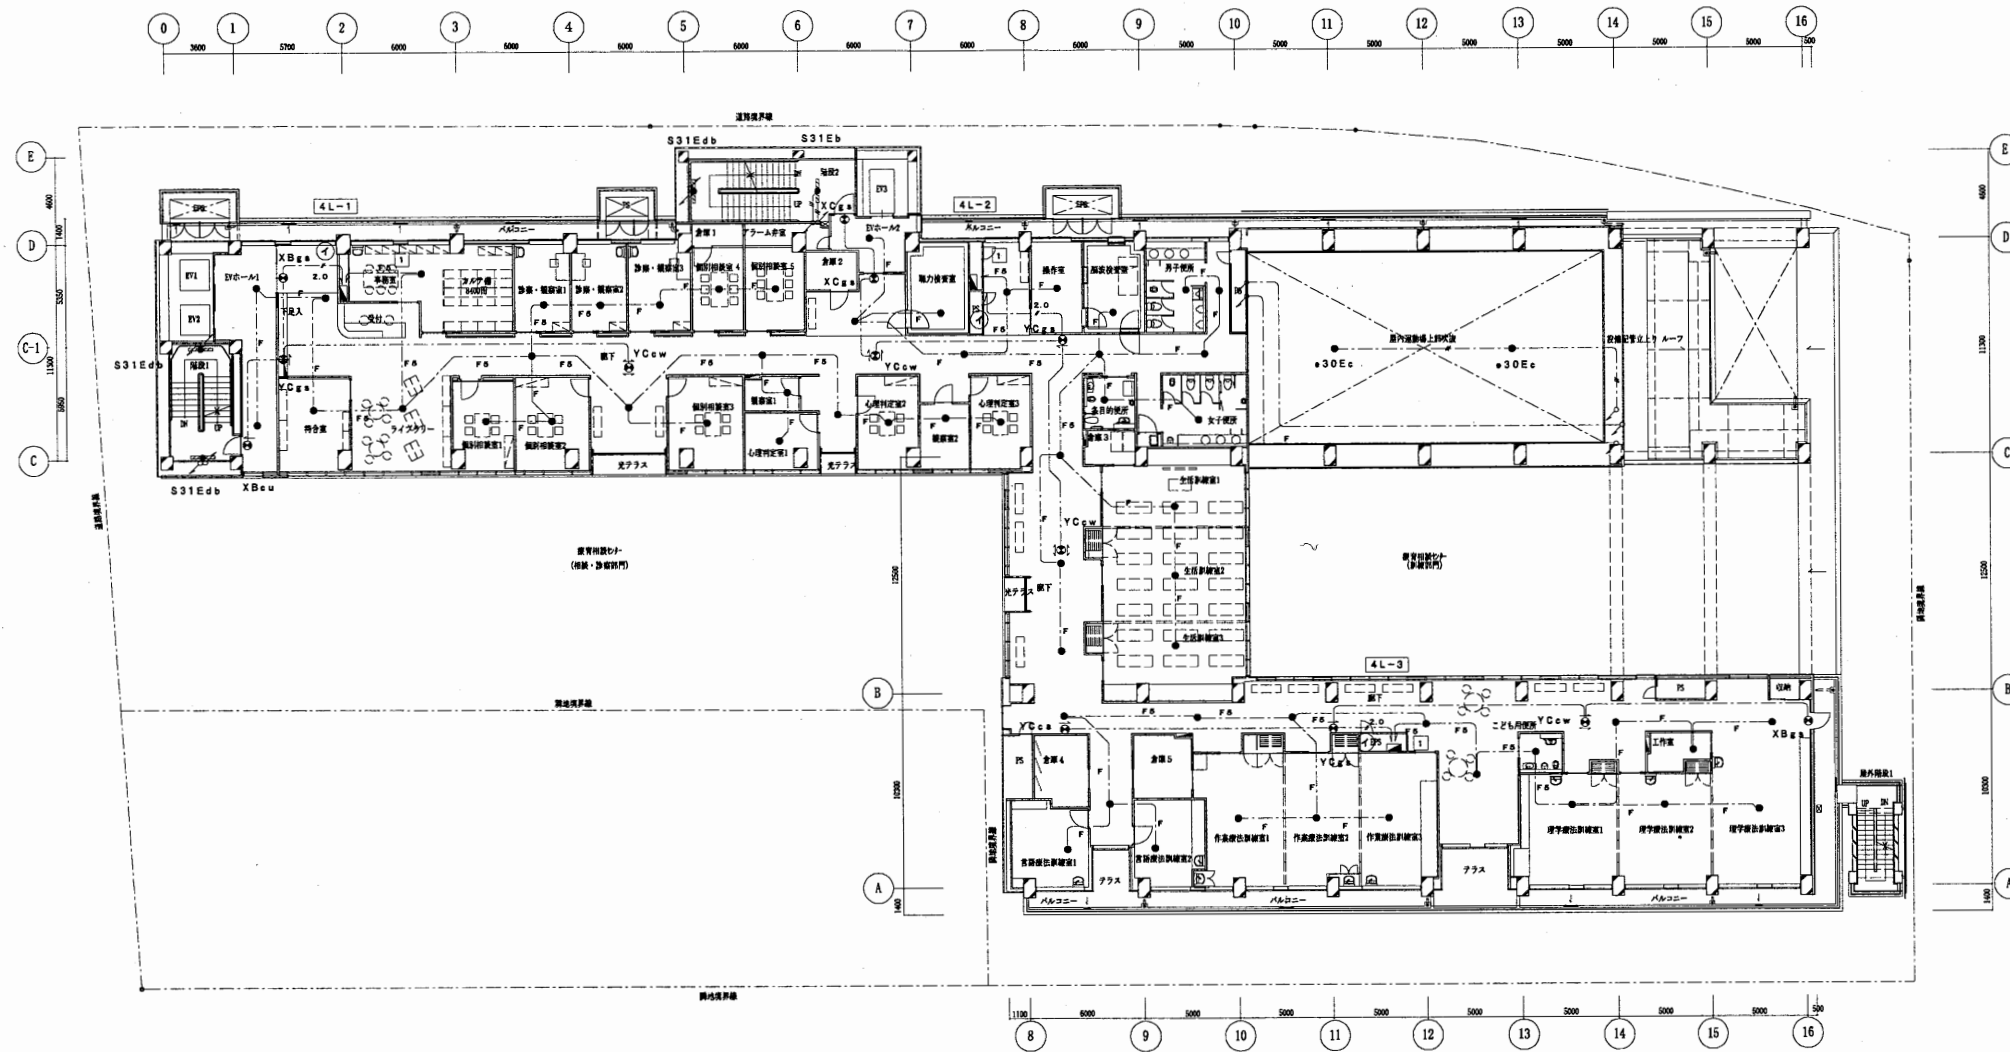


注記 階段1~3の器具及び記号は 非常照明・誘導灯設備 器具要領 参照詳細 参照

4階平面図

はぐくみかん


工事名	はぐくみかんほか11か所建築基準法第12条定期点検業務委託			設計者資格 氏名	級建築士登録第 _____ 号			課長	主査等	担当者	横須賀市 財務部 FM推進課
図面名称	非常用照明・誘導灯設備	4階平面図	図番	縮尺	S=1:400	作図	平成	年	月	日	

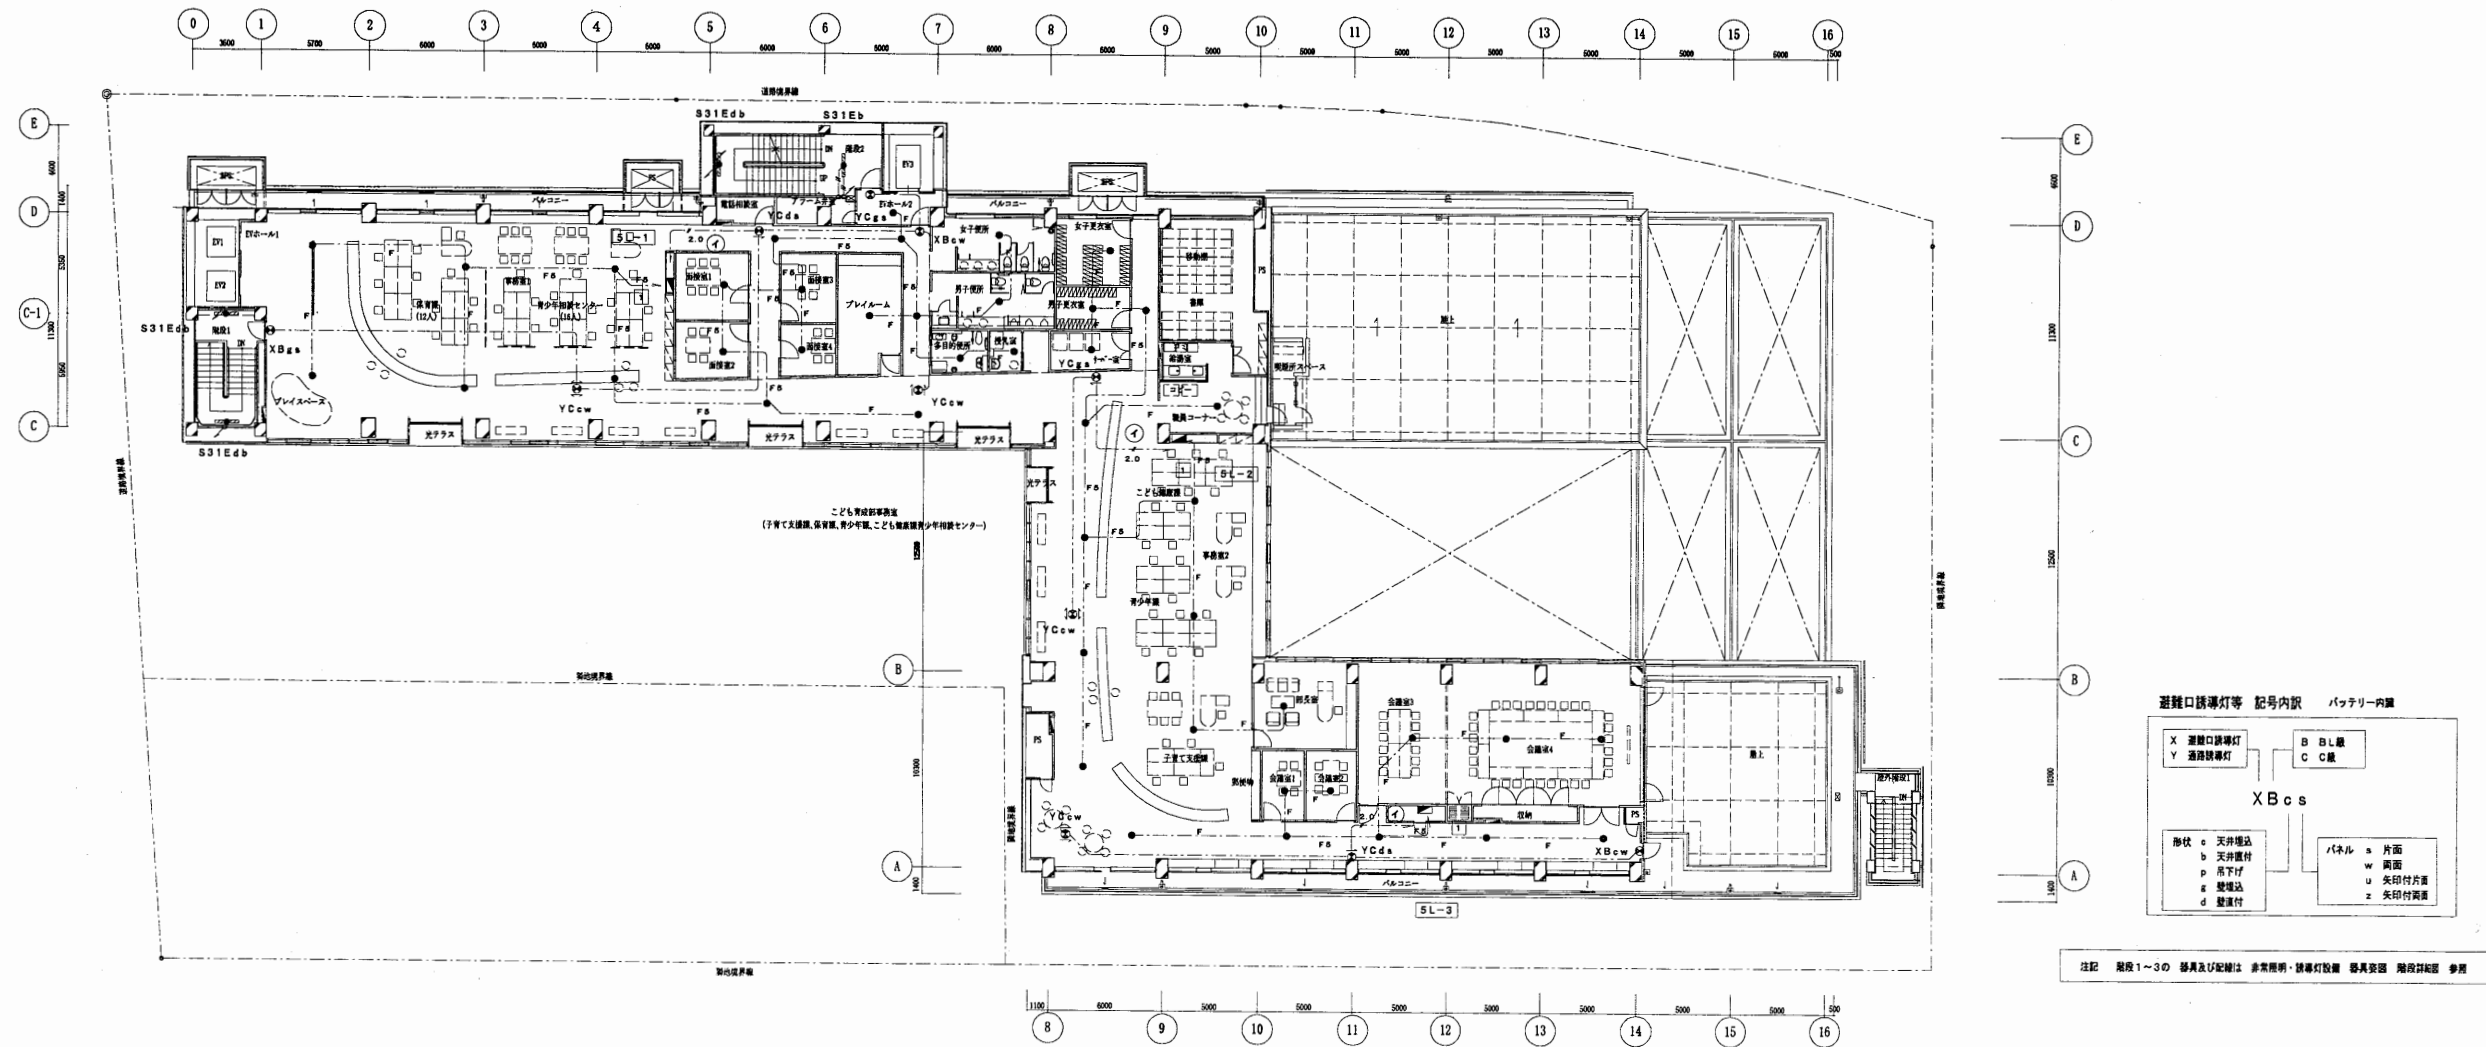


5階平面図

はぐくみかん

工事名	はぐくみかんほか11か所建築基準法第12条定期点検業務委託			設計者資格 氏名	級建築士登録第 _____ 号			課長	主査等	担当者	横須賀市 財務部 FM推進課
図面名称	非常用照明・誘導灯設備	5階平面図	図番	縮尺	S=1:400	作図	平成	年	月	日	

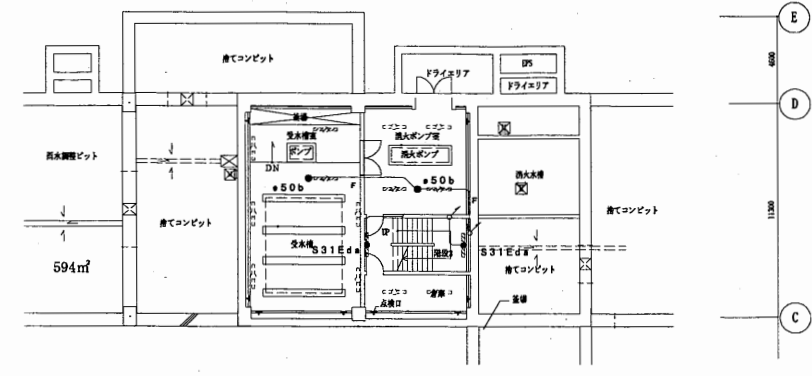

B 1 階平面図

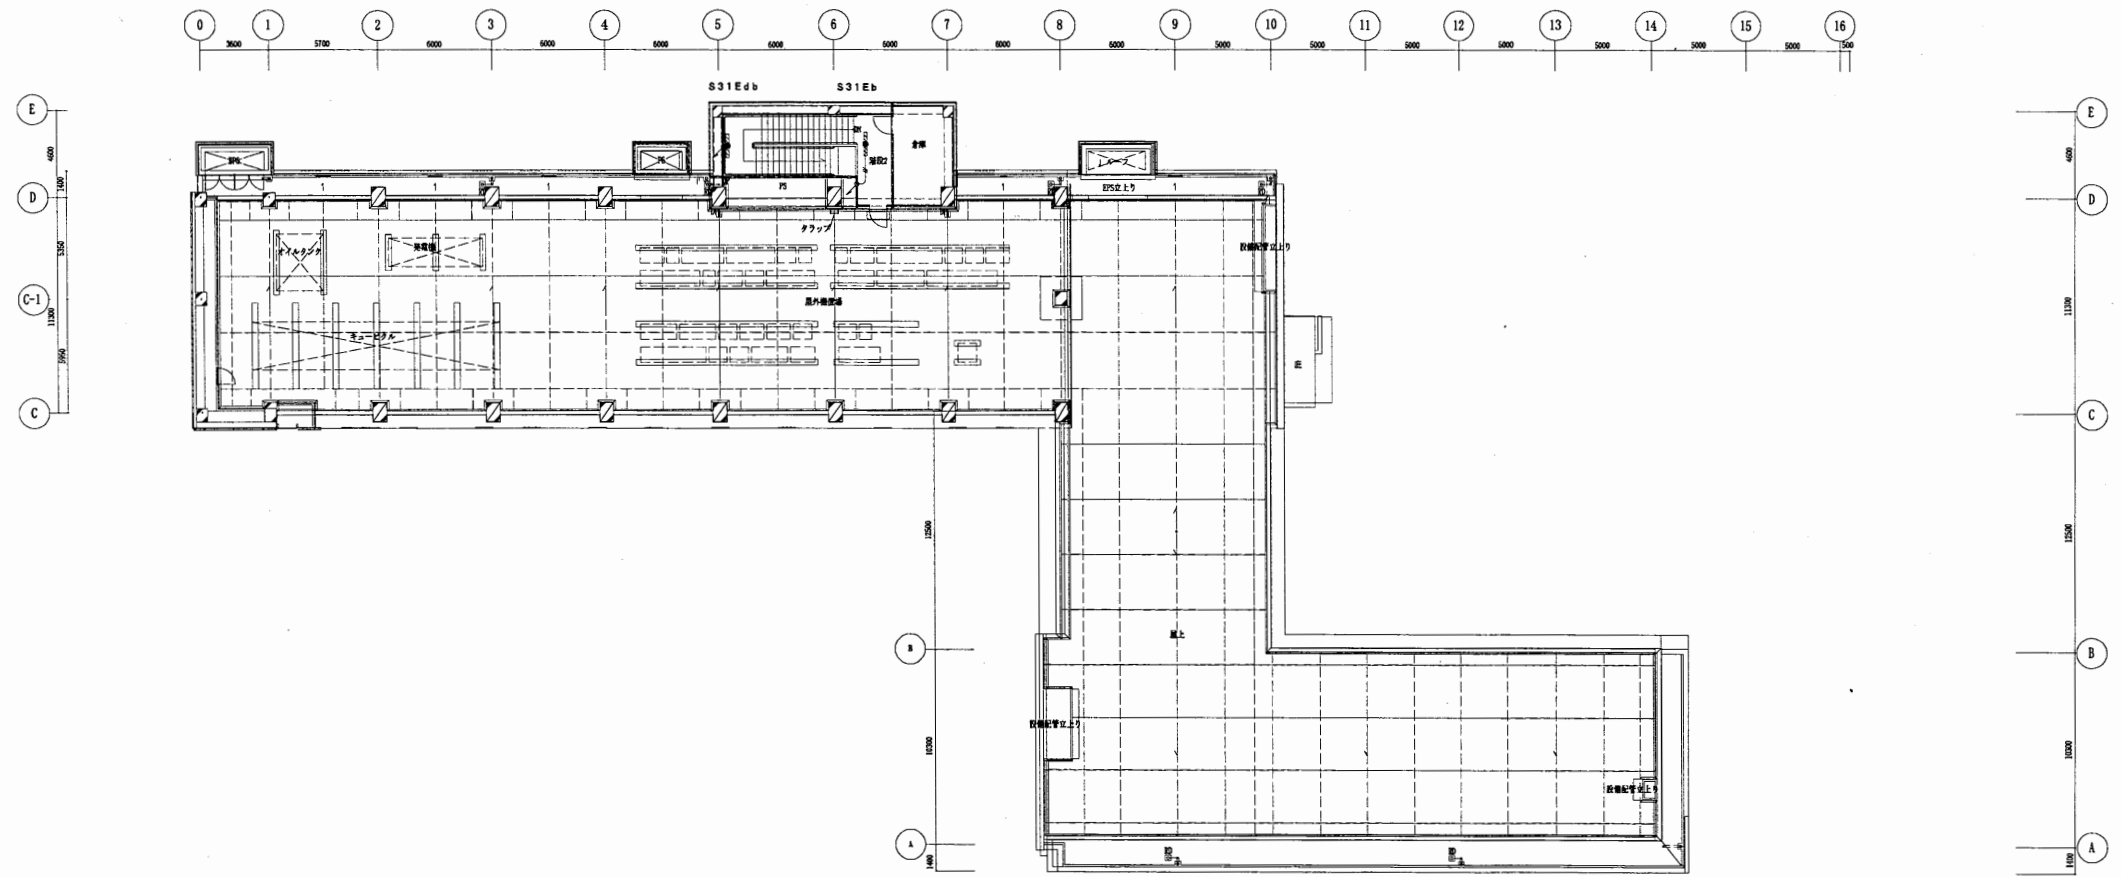

R階平面図

はぐくみかん

工事名	はぐくみかんほか11か所建築基準法第12条定期点検業務委託		設計者資格 氏名	級建築士登録第 号		課長	主査等	担当者	横須賀市 財務部 FM推進課
図面名称	非常用照明・誘導灯設備R階B1階平面図	図番	縮尺	S=1:400	作図	平成	年	月	


至：横須賀中央駅

モアーズシティ
横須賀中央駅前

上町1丁目交番



委託場所
市立青少年会館
横須賀市深田台37番地

案内図

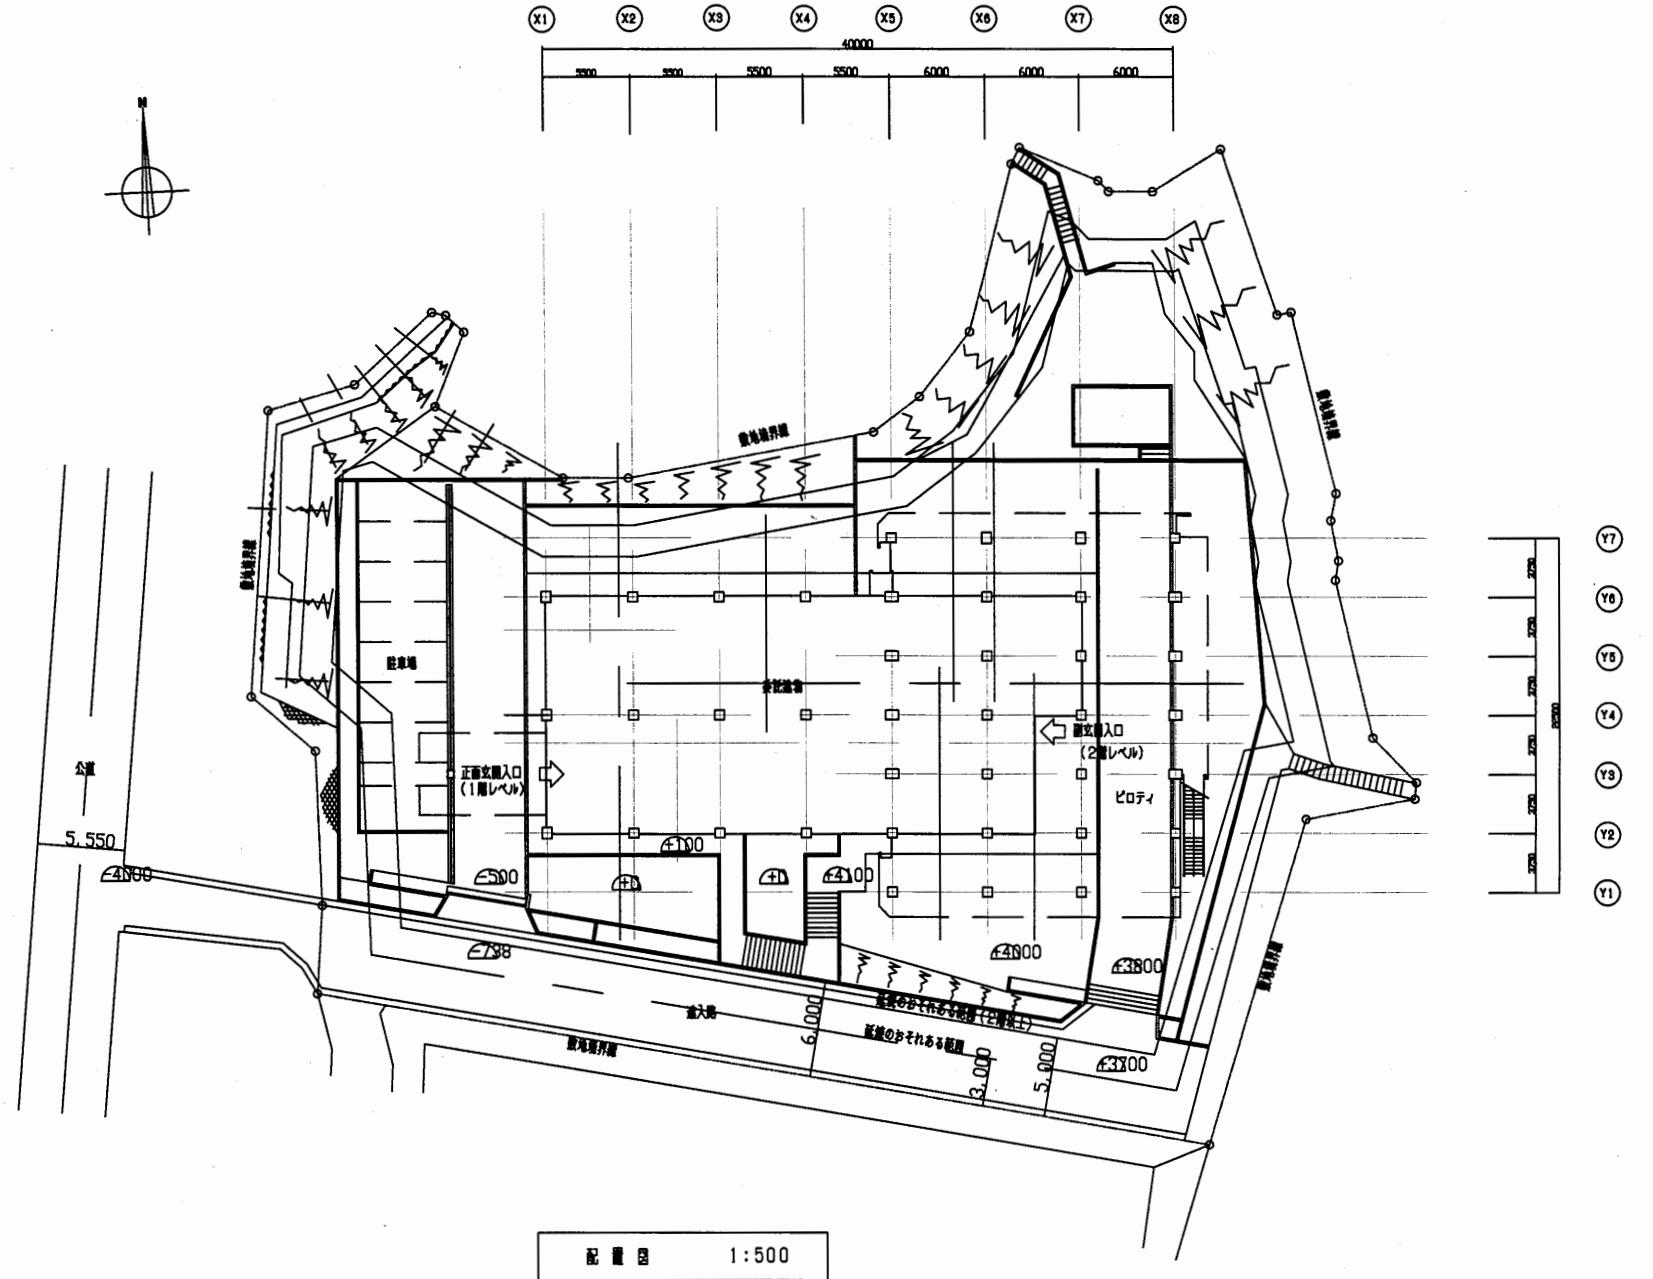




青少年会館

工事名	はぐくみかんほか11か所建築基準法第12条定期点検業務委託			設計者資格 氏名	級建築士登録第 号			課長	主査等	担当者	横須賀市 財務部 FM推進課
図面名称	案内・配置図	図番	縮尺	1:500	作図	平成	年	月	日		

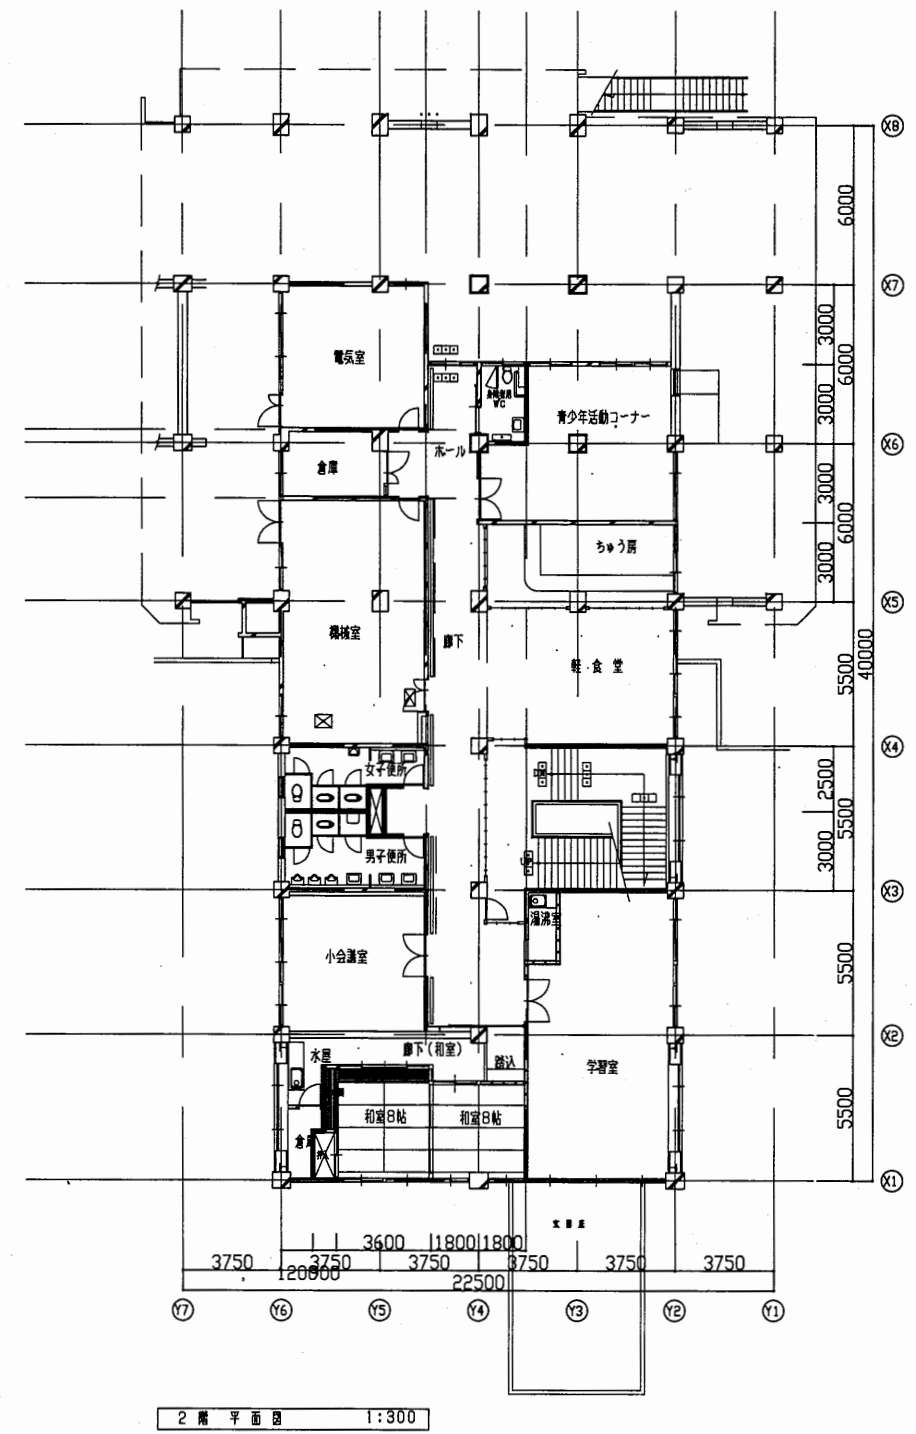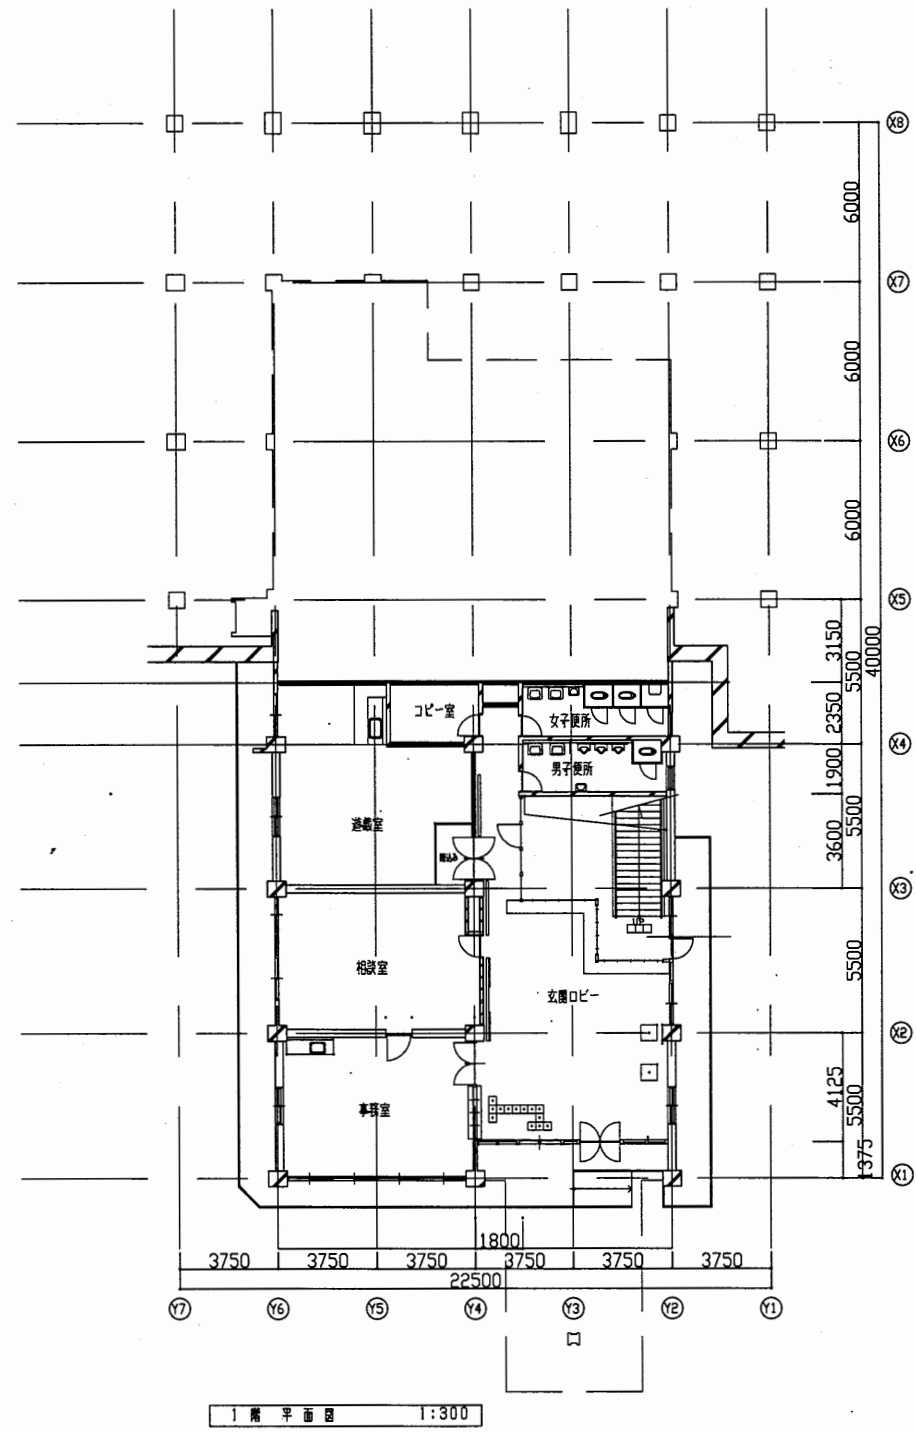





青少年会館

工事名	はぐくみかんほか11か所建築基準法第12条定期点検業務委託			設計者資格 氏名	級建築士登録第 号			課長	主査等	担当者	横須賀市 財務部 FM推進課
図面名称	1階・2階平面図	図番	縮尺	1:300	作図	平成	年	月	日		

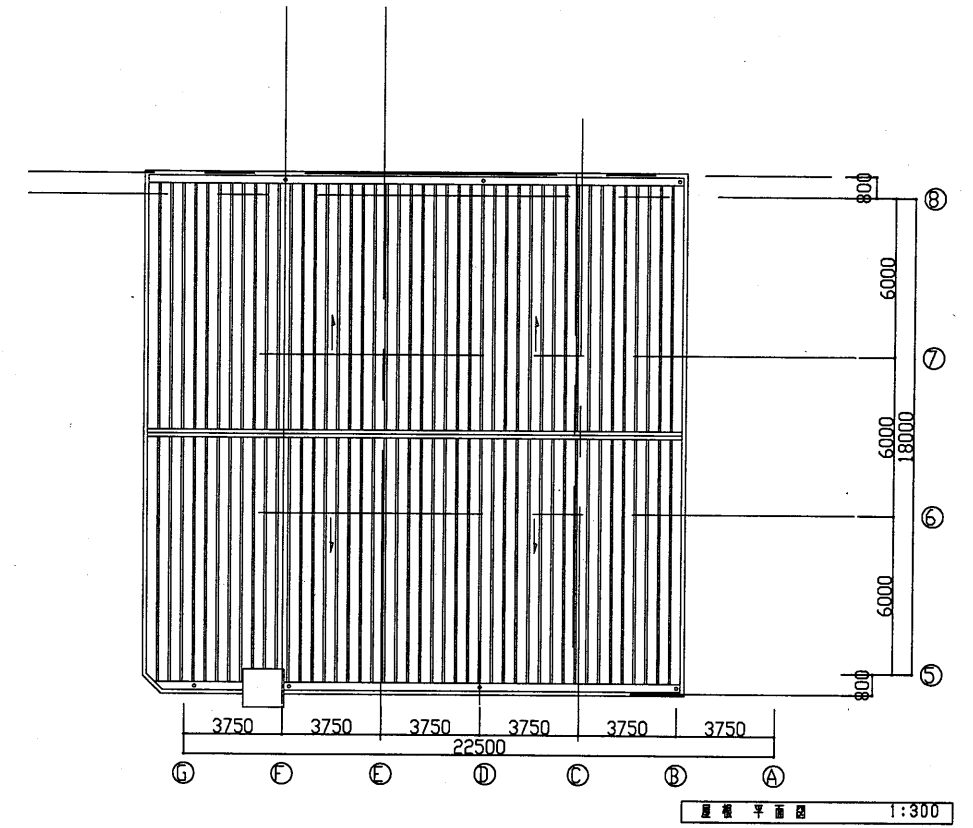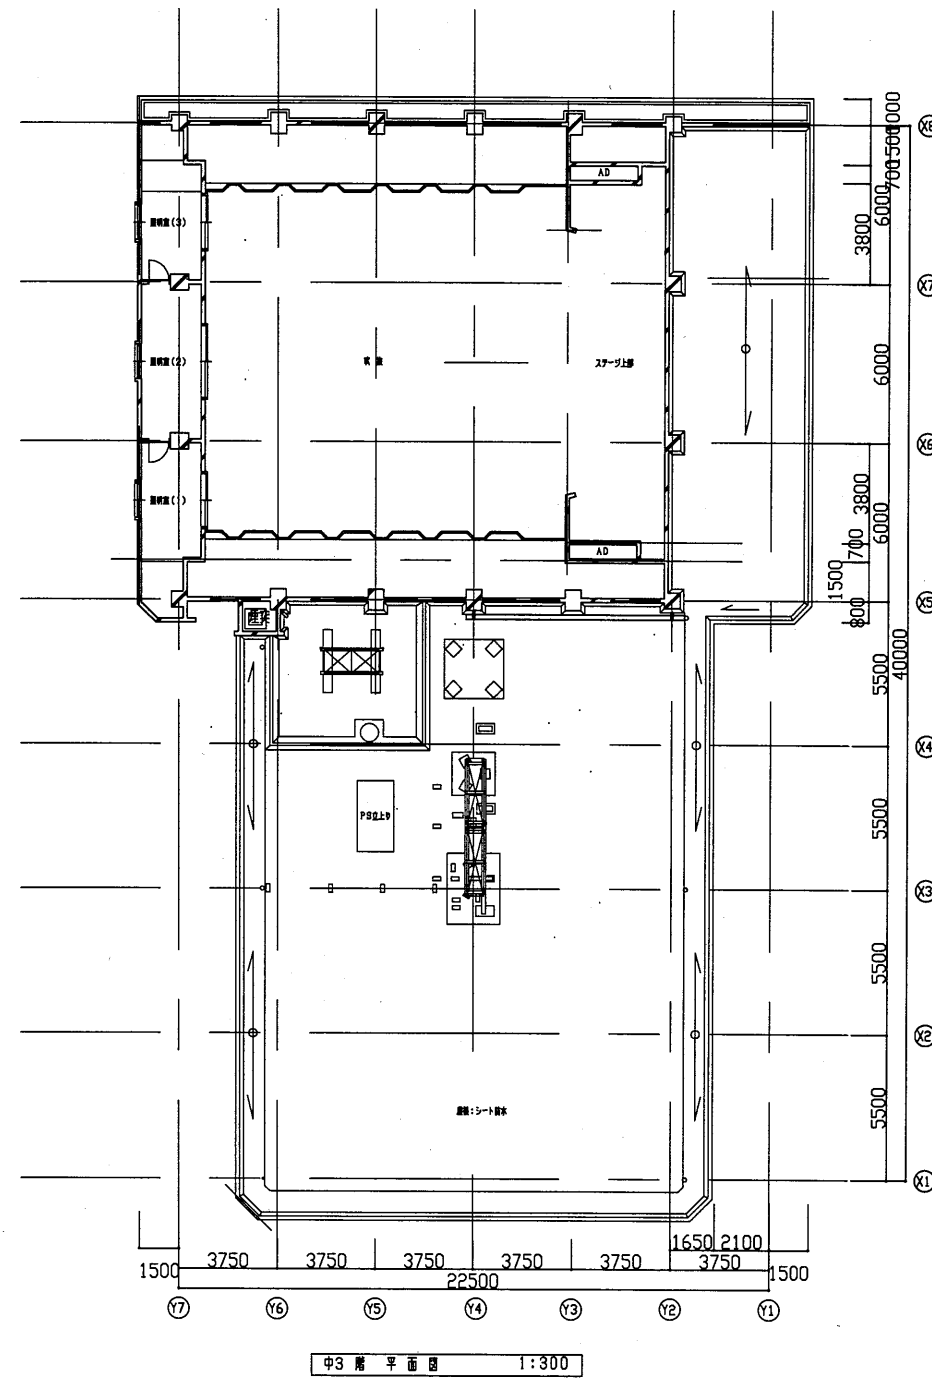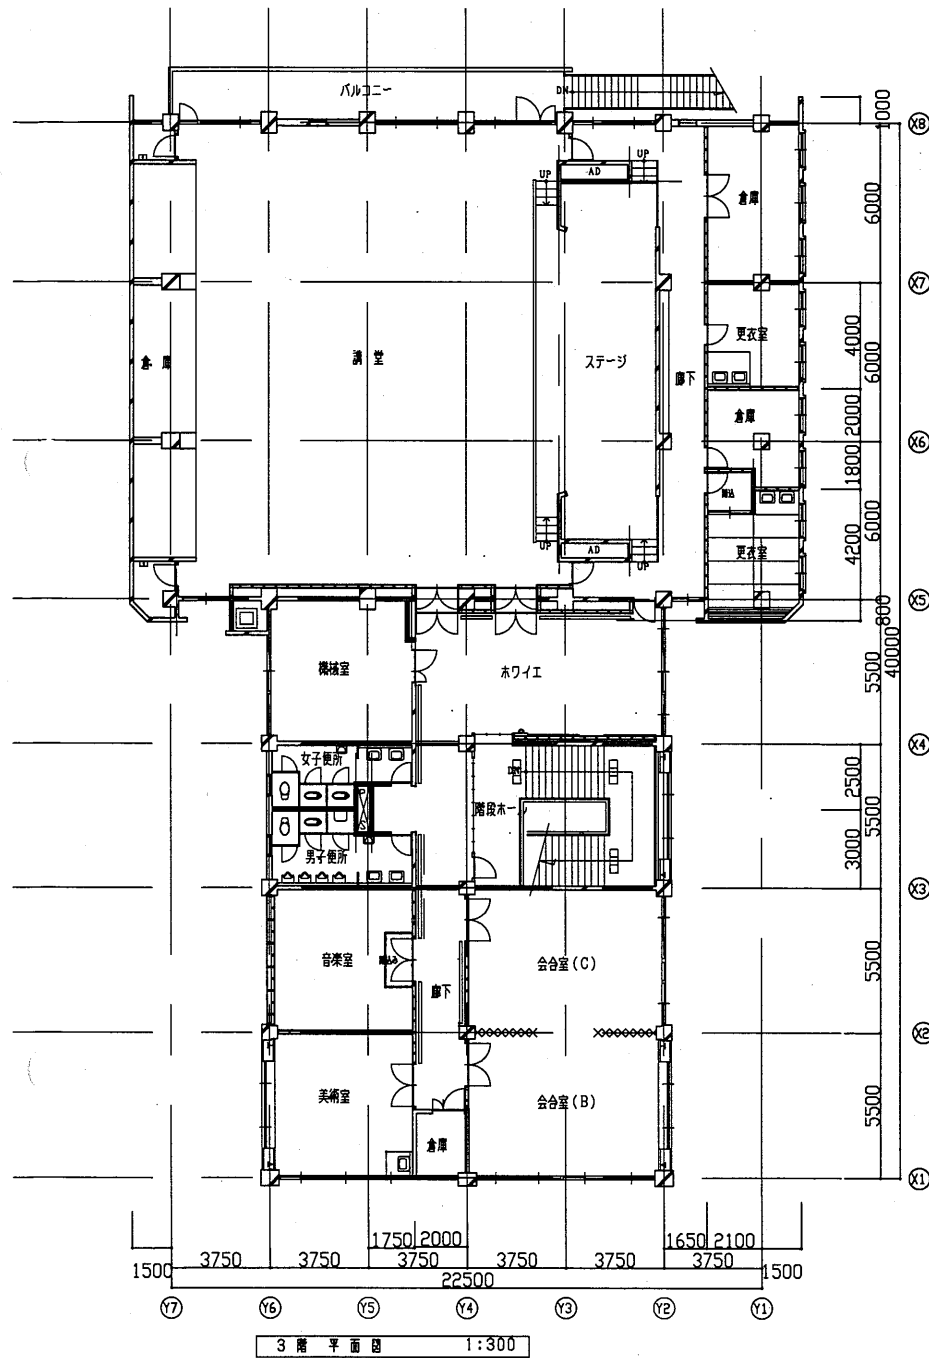



青少年会館

工事名	はぐくみかんほか11か所建築基準法第12条定期点検業務委託			設計者資格 氏名	級建築士登録第 号			課長	主査等	担当者	横須賀市 財務部 FM推進課
図面名称	3階・中3階・屋根伏せ図	図番		縮尺	1:300	作図	平成 年 月 日				

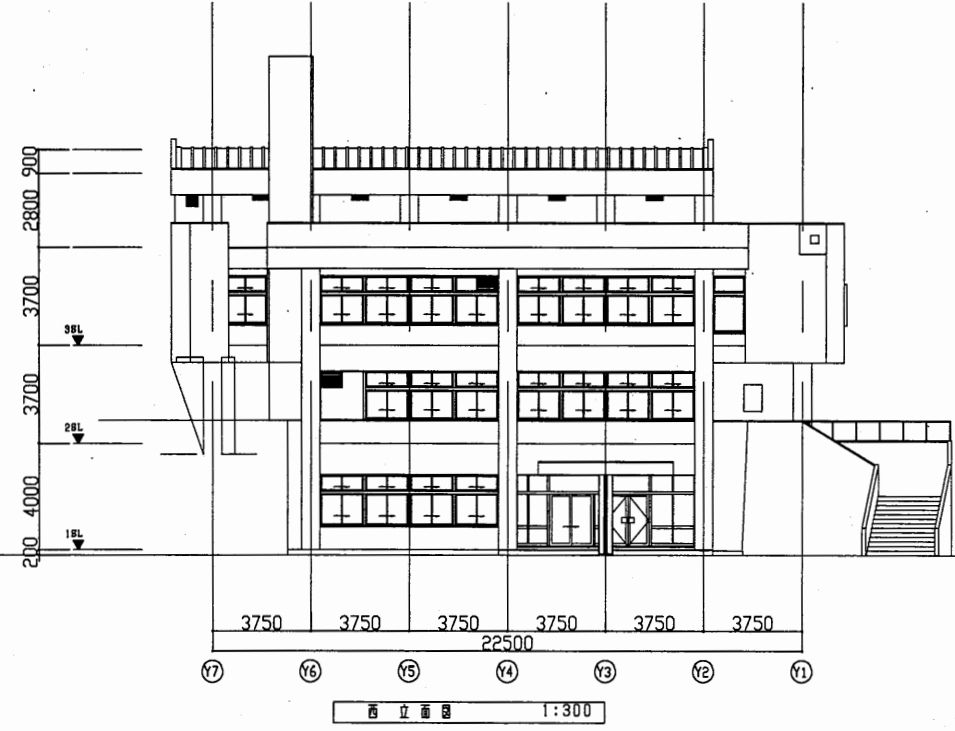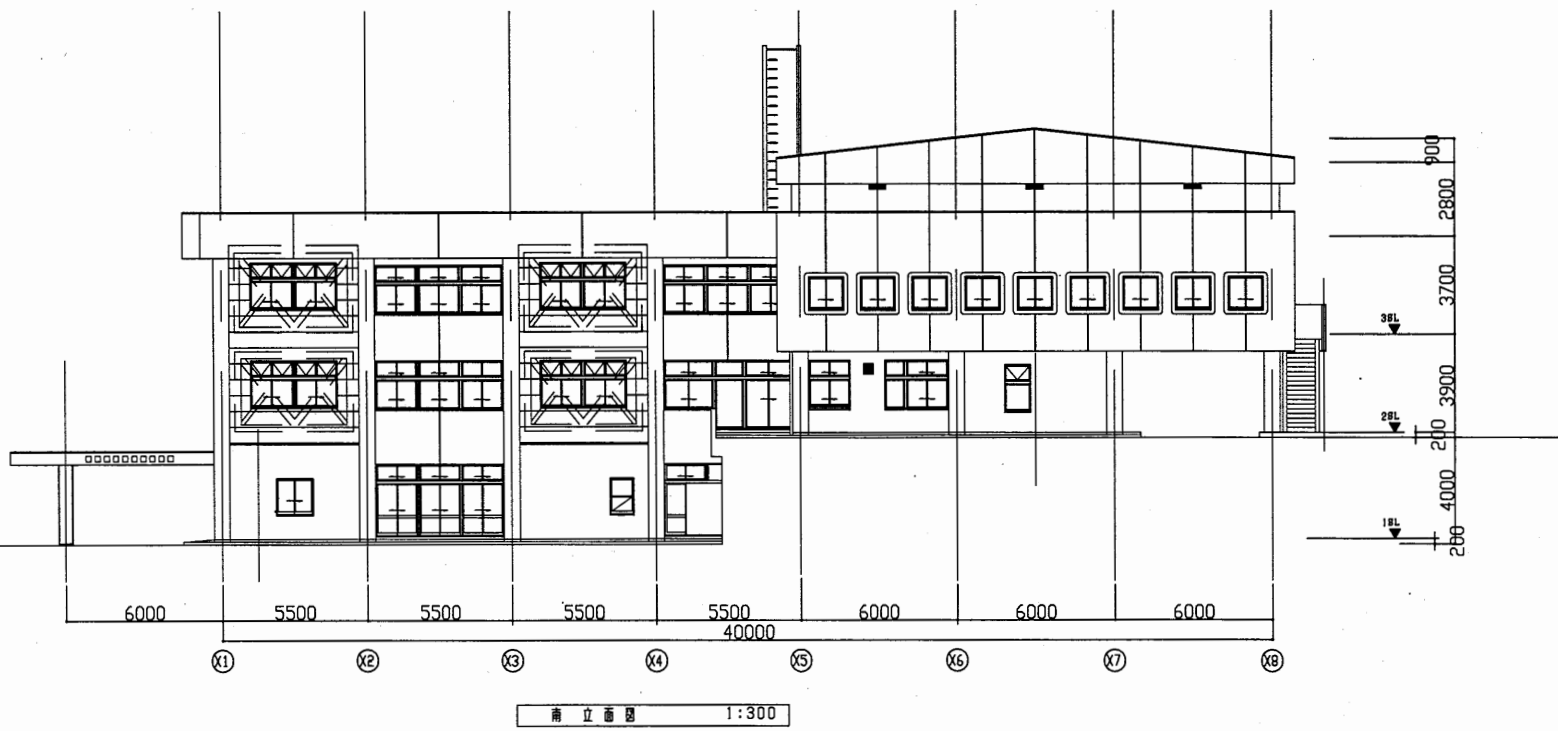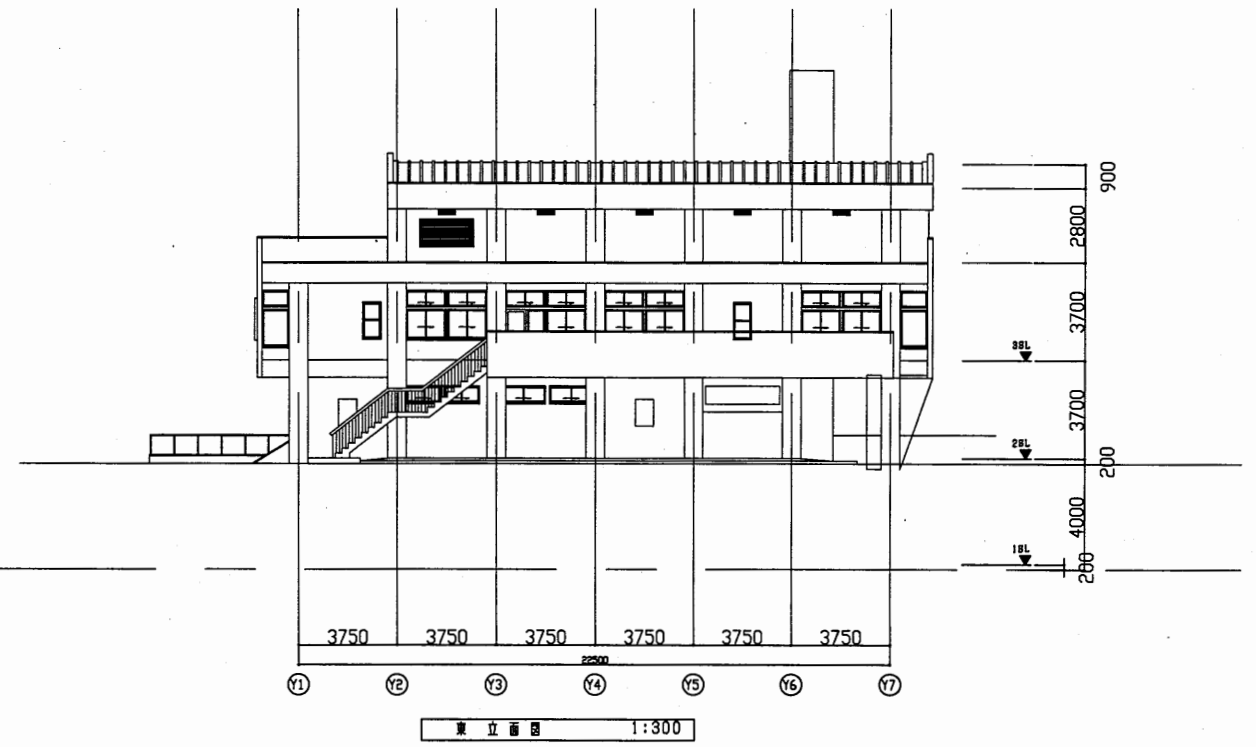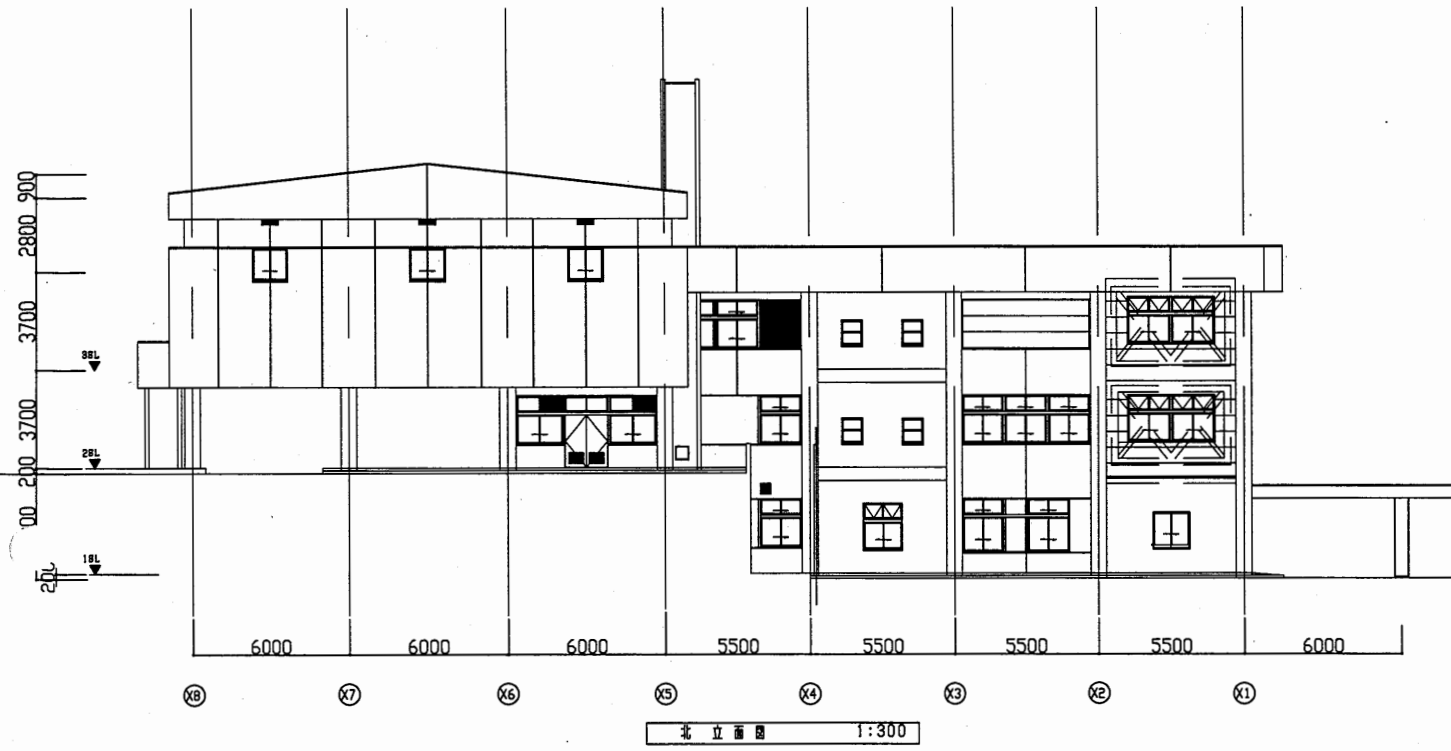



青少年会館

工事名	はぐくみかんほか11か所建築基準法第12条定期点検業務委託		設計者資格 氏名	級建築士登録第 号		課長	主査等	担当者	横須賀市 財務部 FM推進課
図面名称	各立面図	図番	縮尺	1:300	作図	平成	年	月	

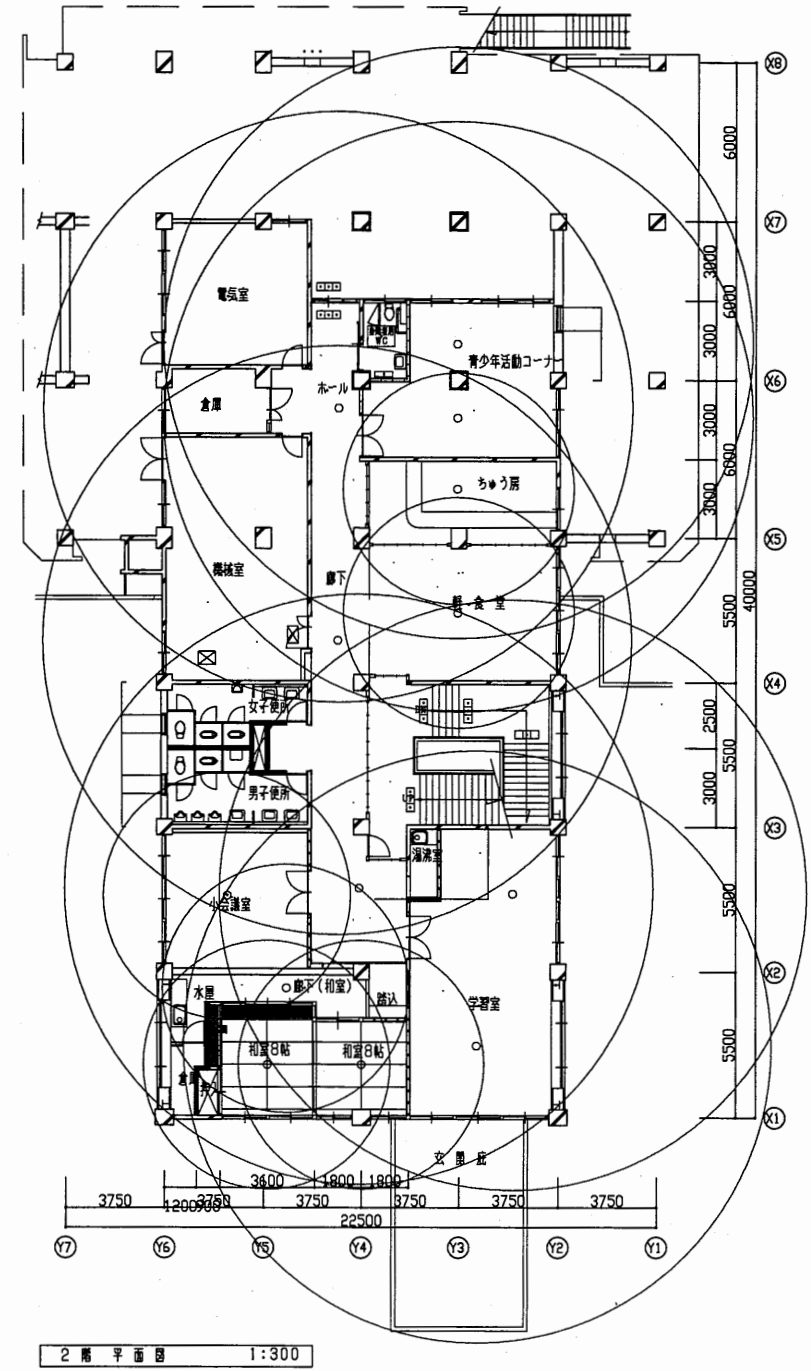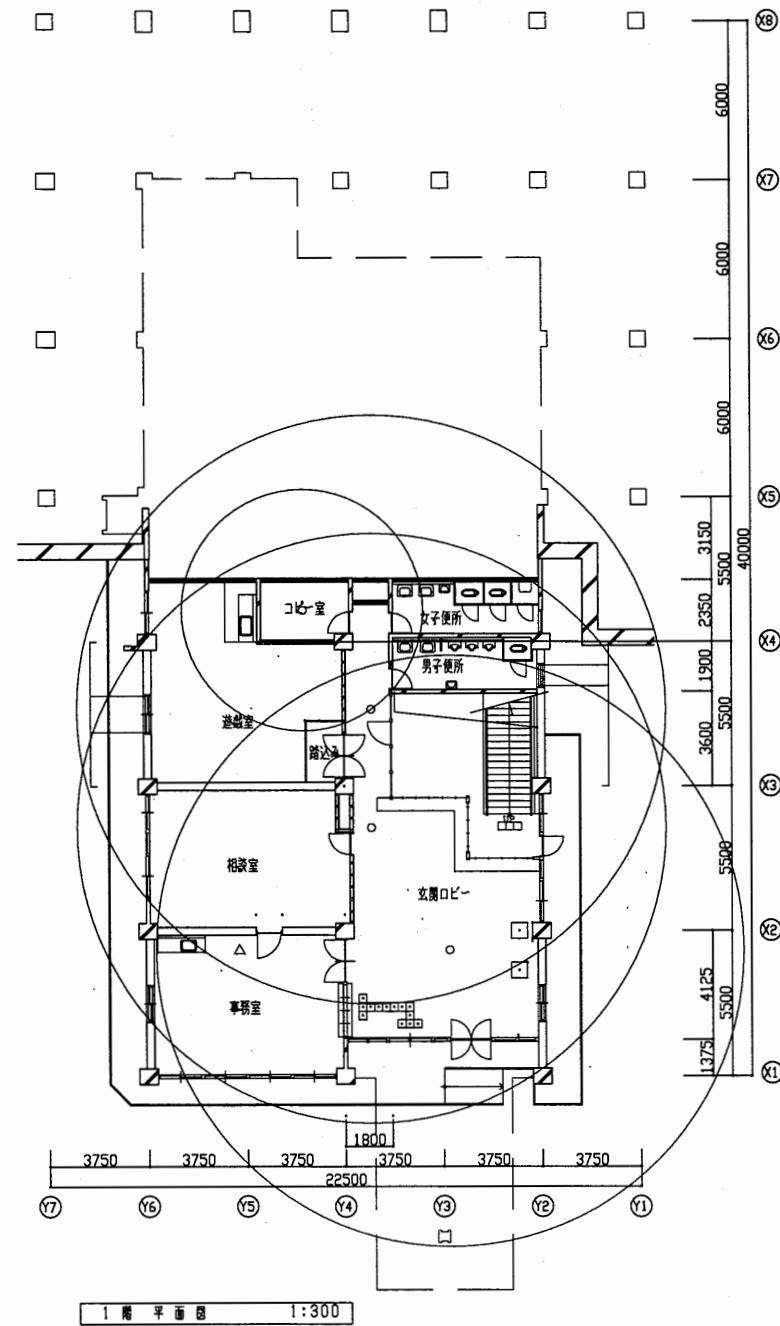


青少年会館

工事名	はぐくみかんほか11か所建築基準法第12条定期点検業務委託			設計者資格 氏名	級建築士登録第 号			課長	主査等	担当者	横須賀市 財務部 FM推進課
図面名称	1・2階非常照明	図番	縮尺	1:300	作図	平成	年	月	日		

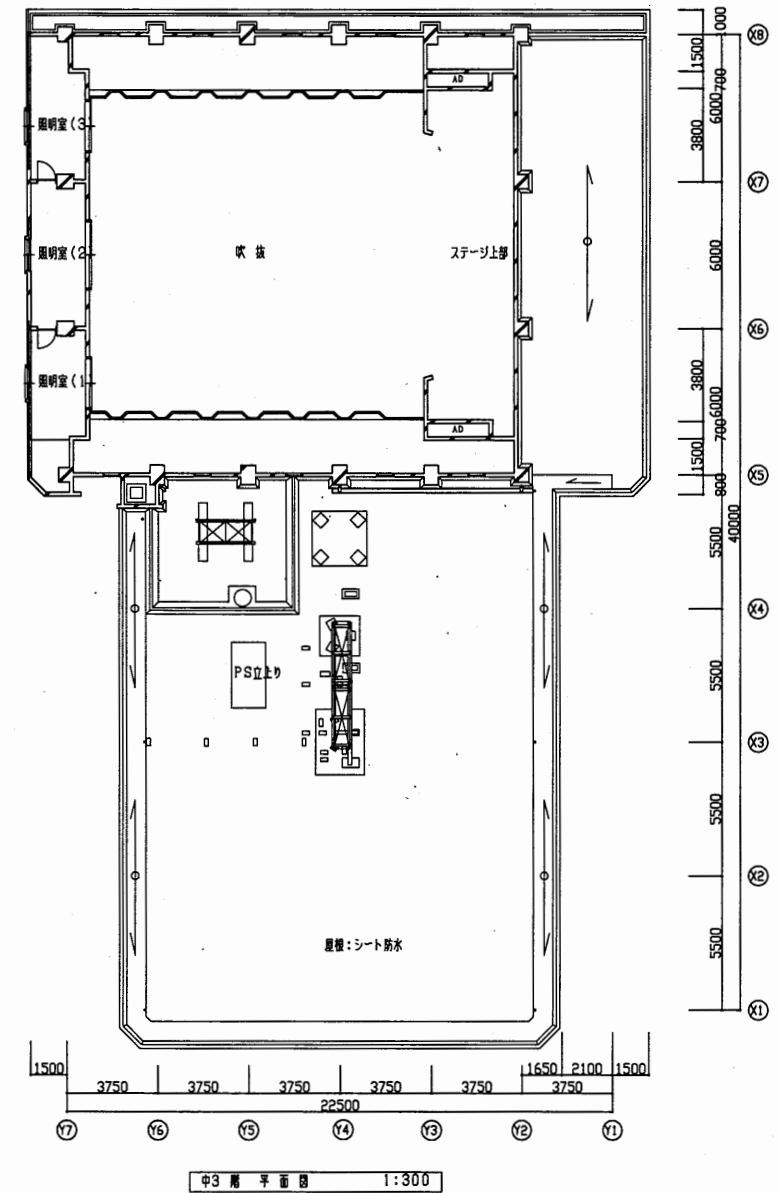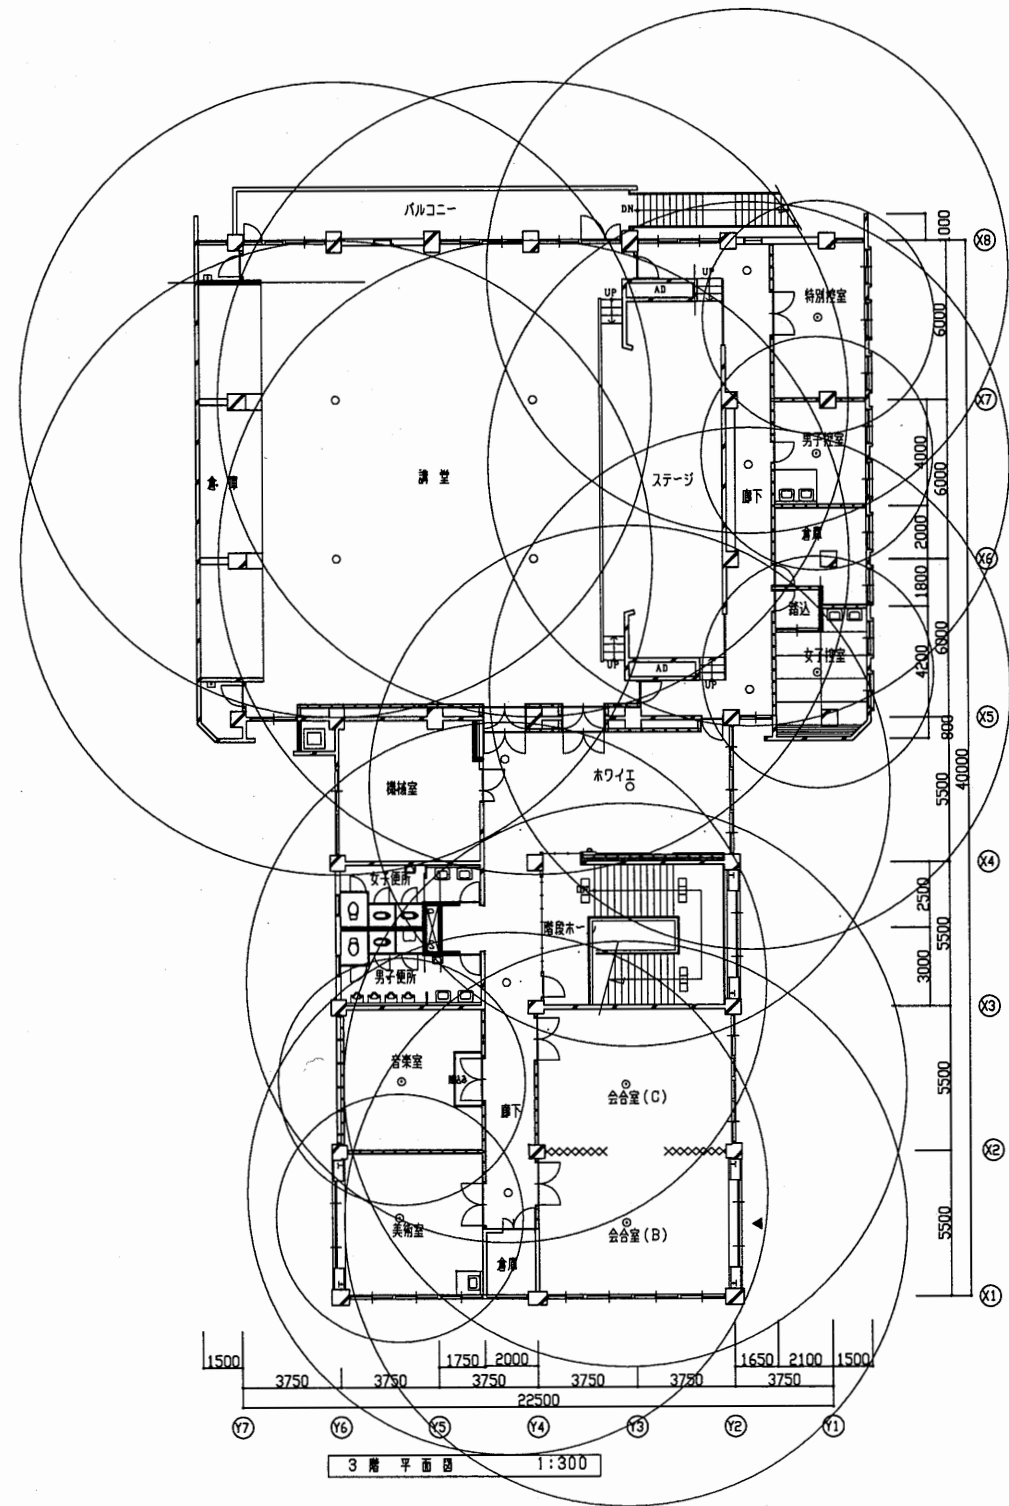


青少年会館

工事名	はぐくみかんほか11か所建築基準法第12条定期点検業務委託			設計者資格 氏名	級建築士登録第 号			課長	主査等	担当者	横須賀市 財務部 FM推進課
図面名称	3・中3階非常照明	図番	縮尺	1:300	作図	平成	年	月	日		

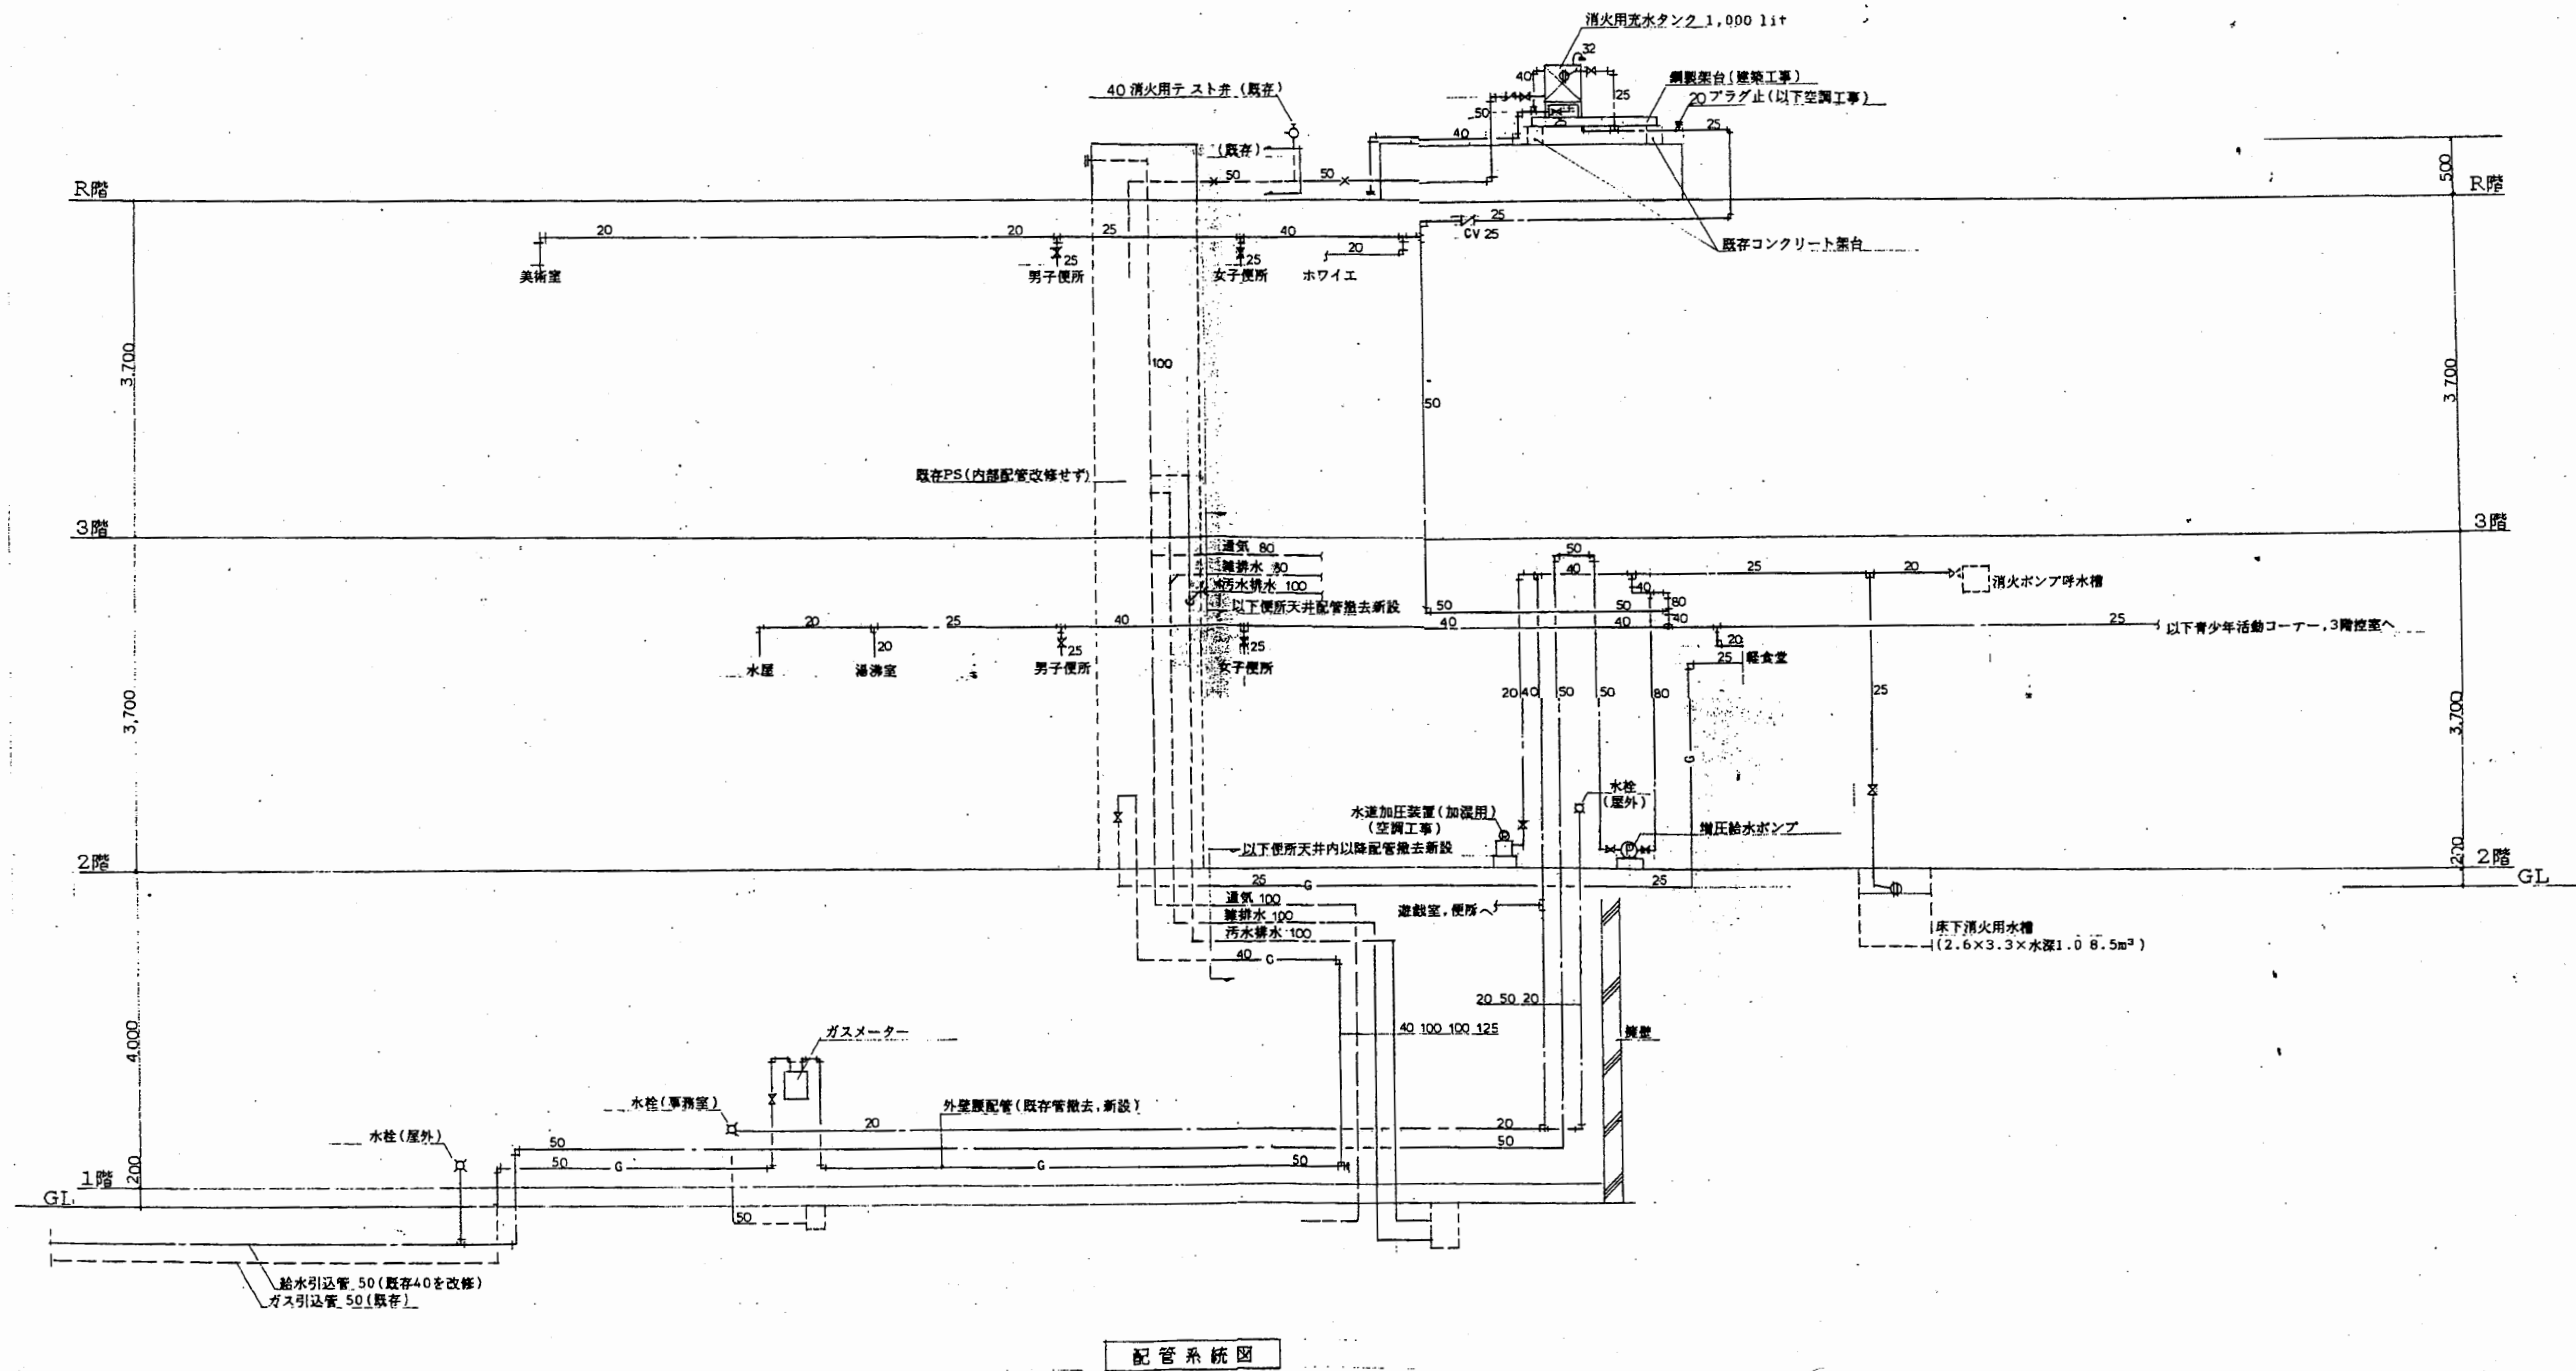

青少年会館


工事名	はぐくみかんほか11か所建築基準法第12条定期点検業務委託			設計者資格 氏名	級建築士登録第 号			課長	主査等	担当者	横須賀市 財務部 FM推進課
図面名称	給水系統図	図番	縮尺	作図	平成	年	月	日			

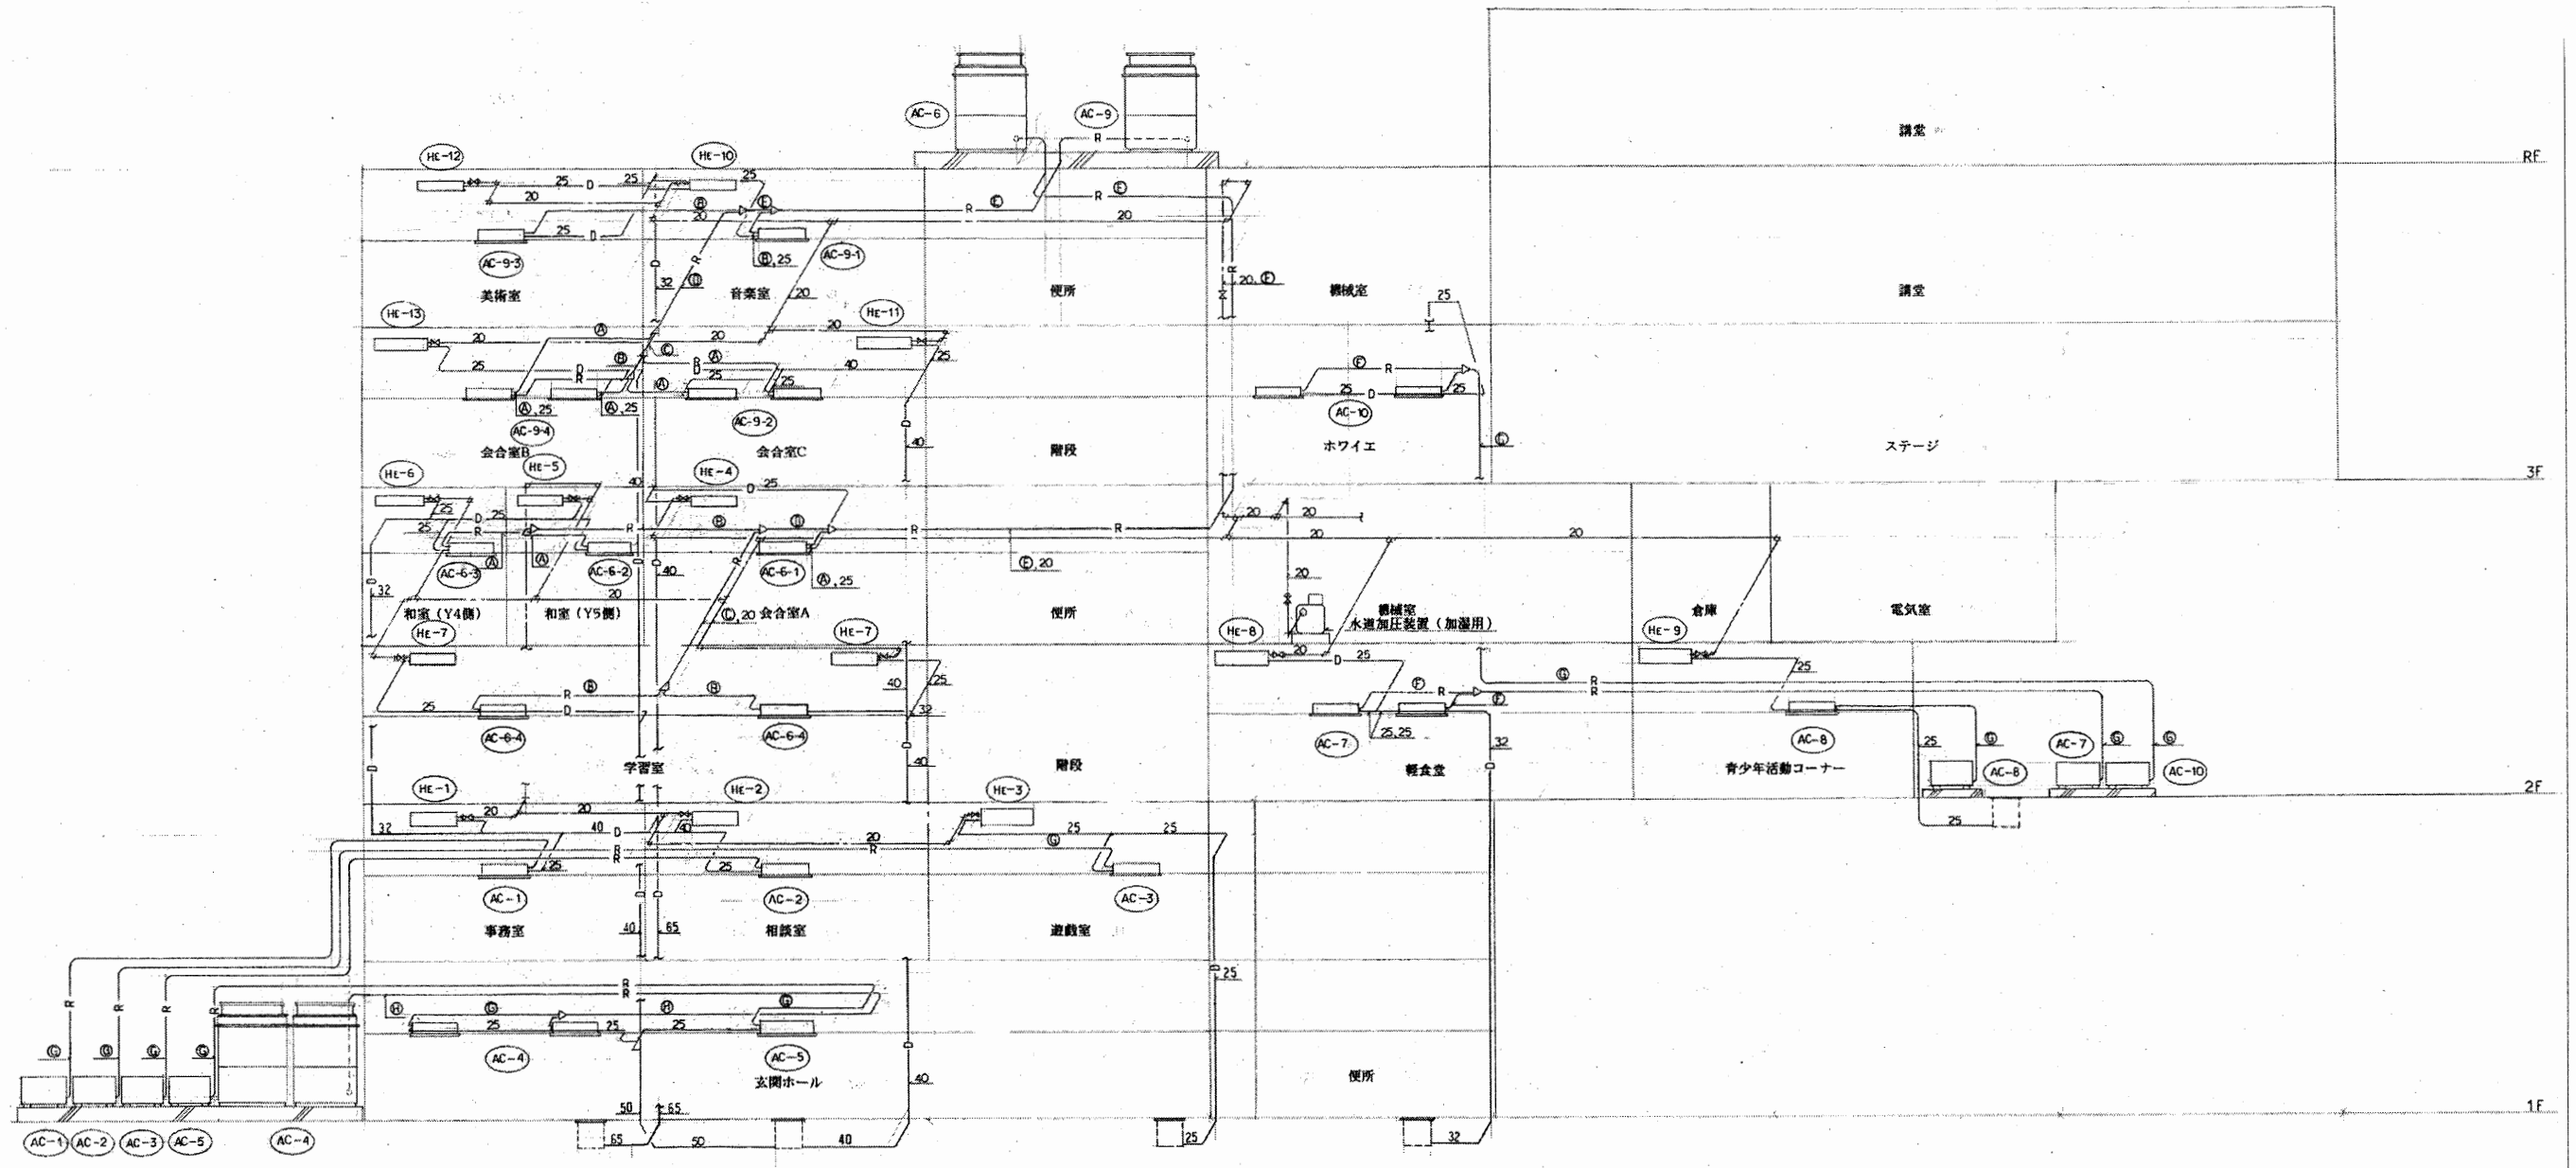

系統図 (配管) S=1/100

青少年会館

工事名	はぐくみかんほか11か所建築基準法第12条定期点検業務委託			設計者資格 氏名	級建築士登録第 _____ 号			課長	主査等	担当者	横須賀市 財務部 FM推進課
図面名称	設備図	図番	縮尺	NS	作図	平成	年	月	日		

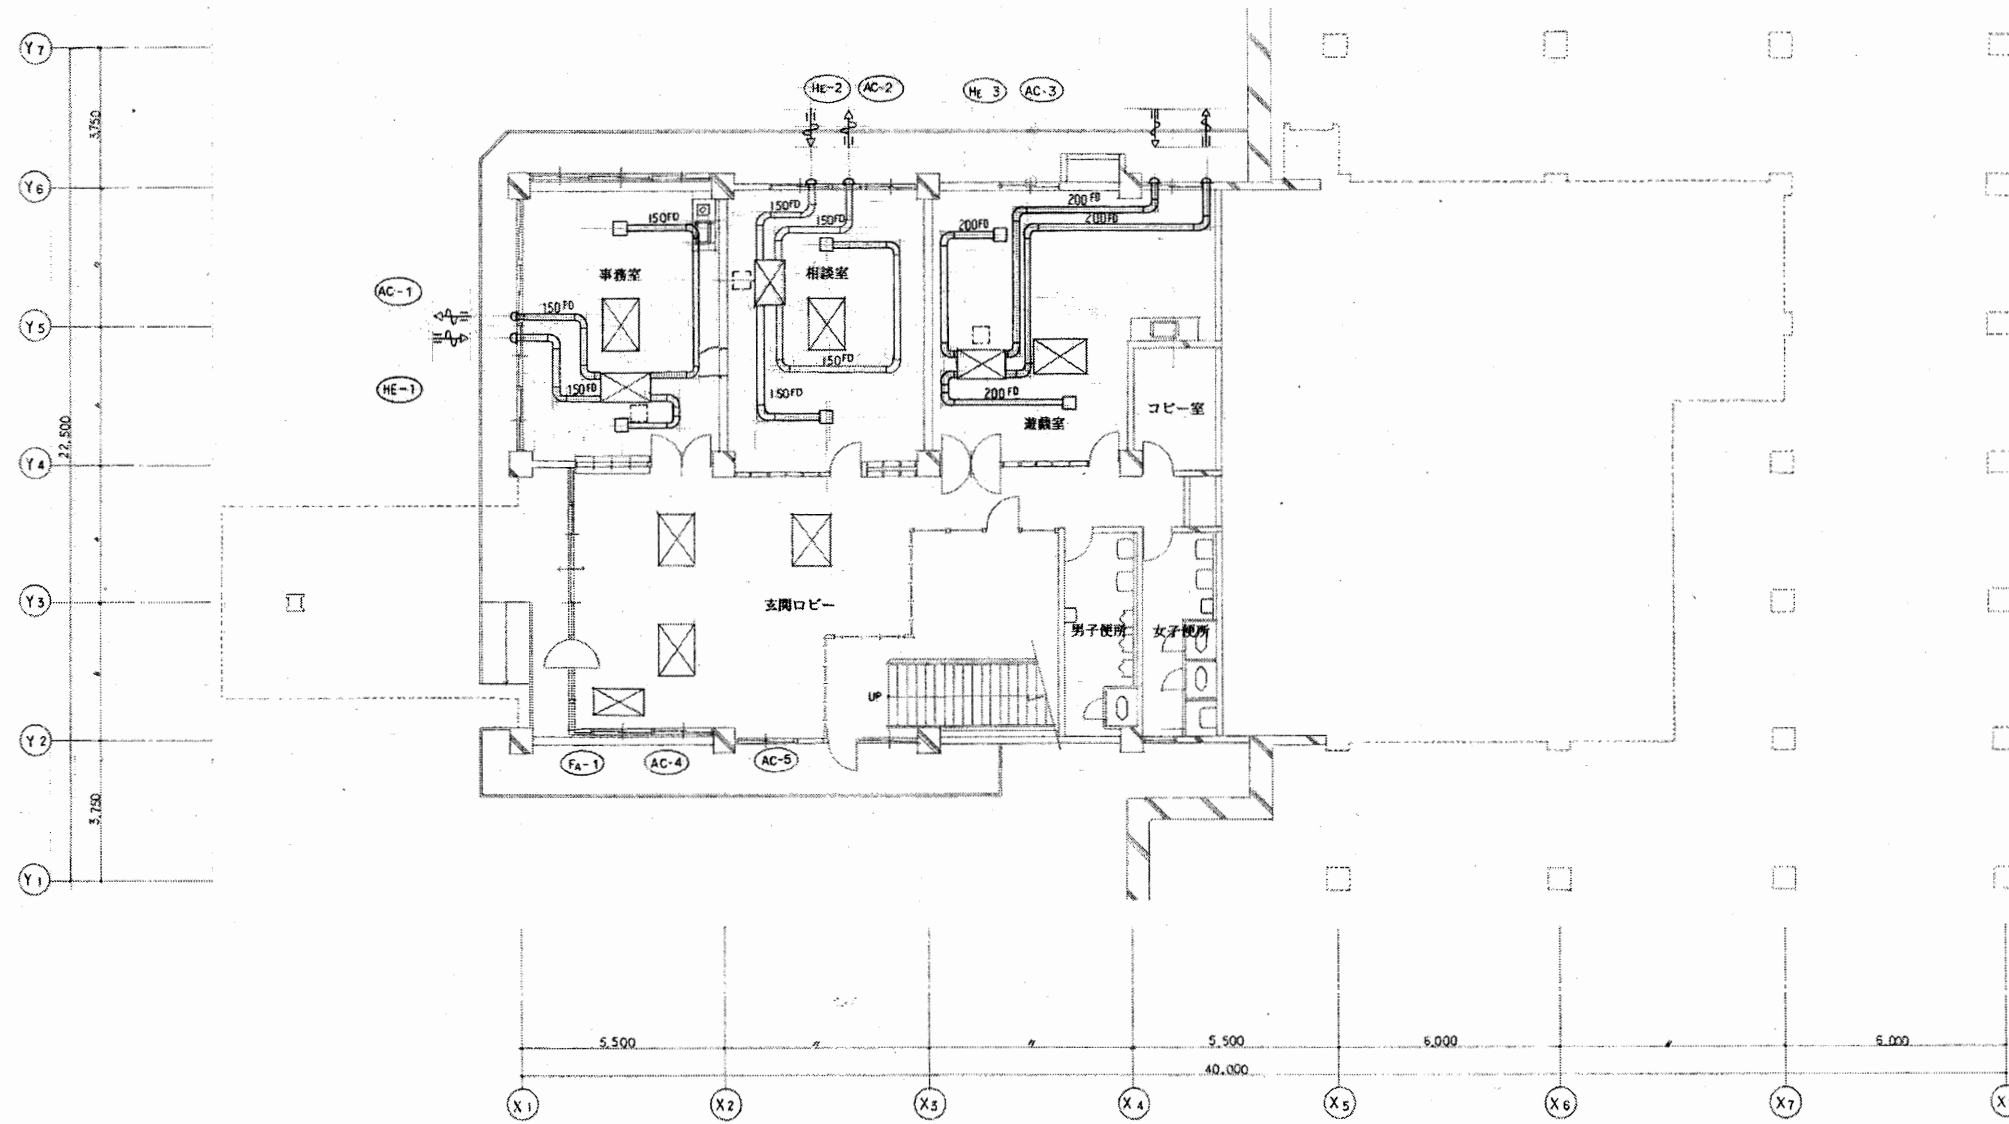


1階平面図 (ダクト) S=1/100

註: 空調換気用のダクトはフレキシブルダクトを使用する。
ダクトは外装側は保溫付とし、他は保溫なしとする。

青少年会館


工事名	はぐくみかんほか11か所建築基準法第12条定期点検業務委託			設計者資格 氏名	級建築士登録第 号			課長	主査等	担当者	横須賀市 財務部 FM推進課
図面名称	設備図	図番	縮尺	NS	作図	平成	年	月	日		

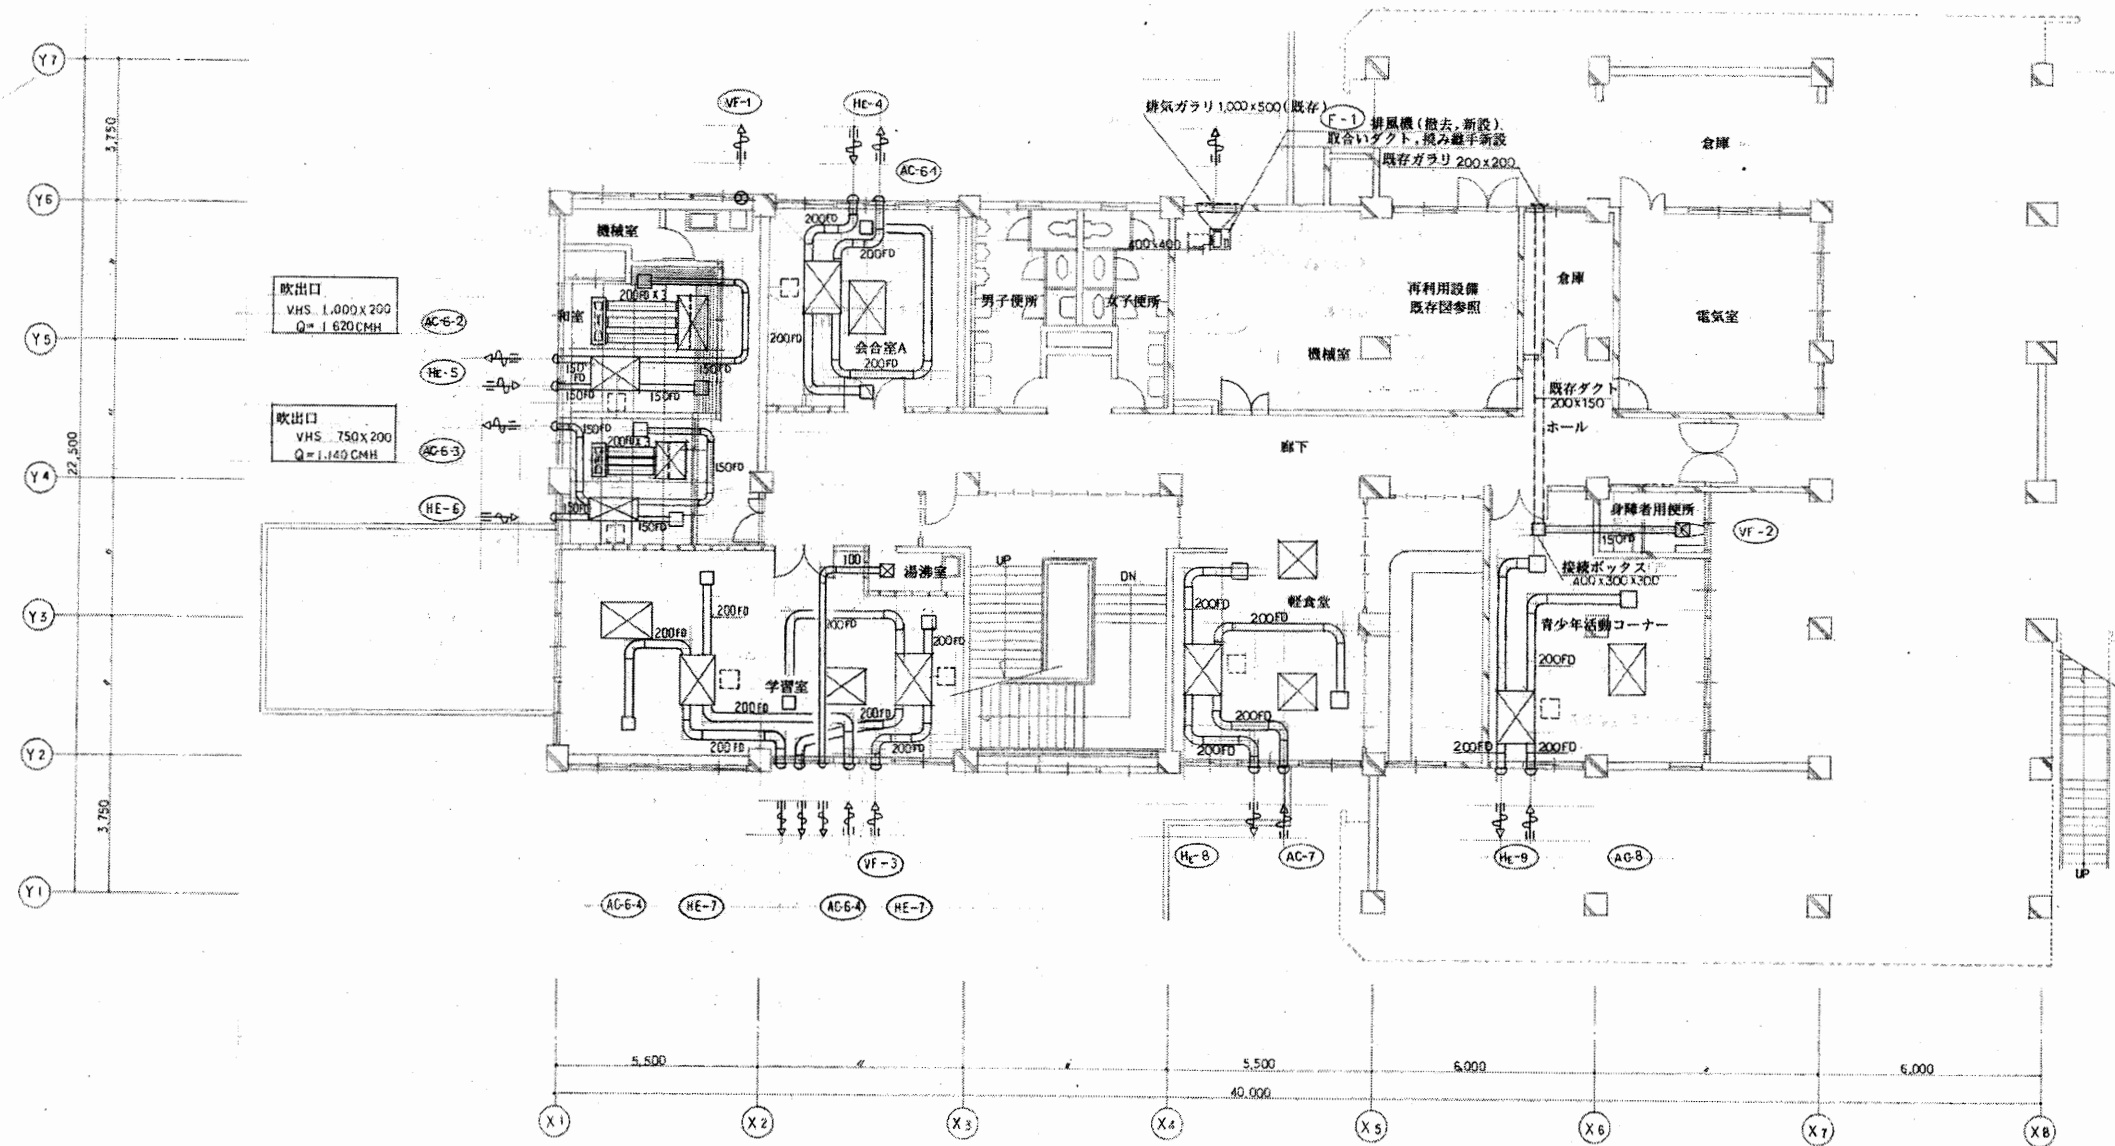

2階平面図 (ダクト) S=1/100

青少年会館


工事名	はぐくみかんほか11か所建築基準法第12条定期点検業務委託		設計者資格 氏名	級建築士登録第 _____ 号		課長	主査等	担当者	横須賀市 財務部 FM推進課
図面名称	設備図	図番	縮尺	NS	作図	平成	年	月	

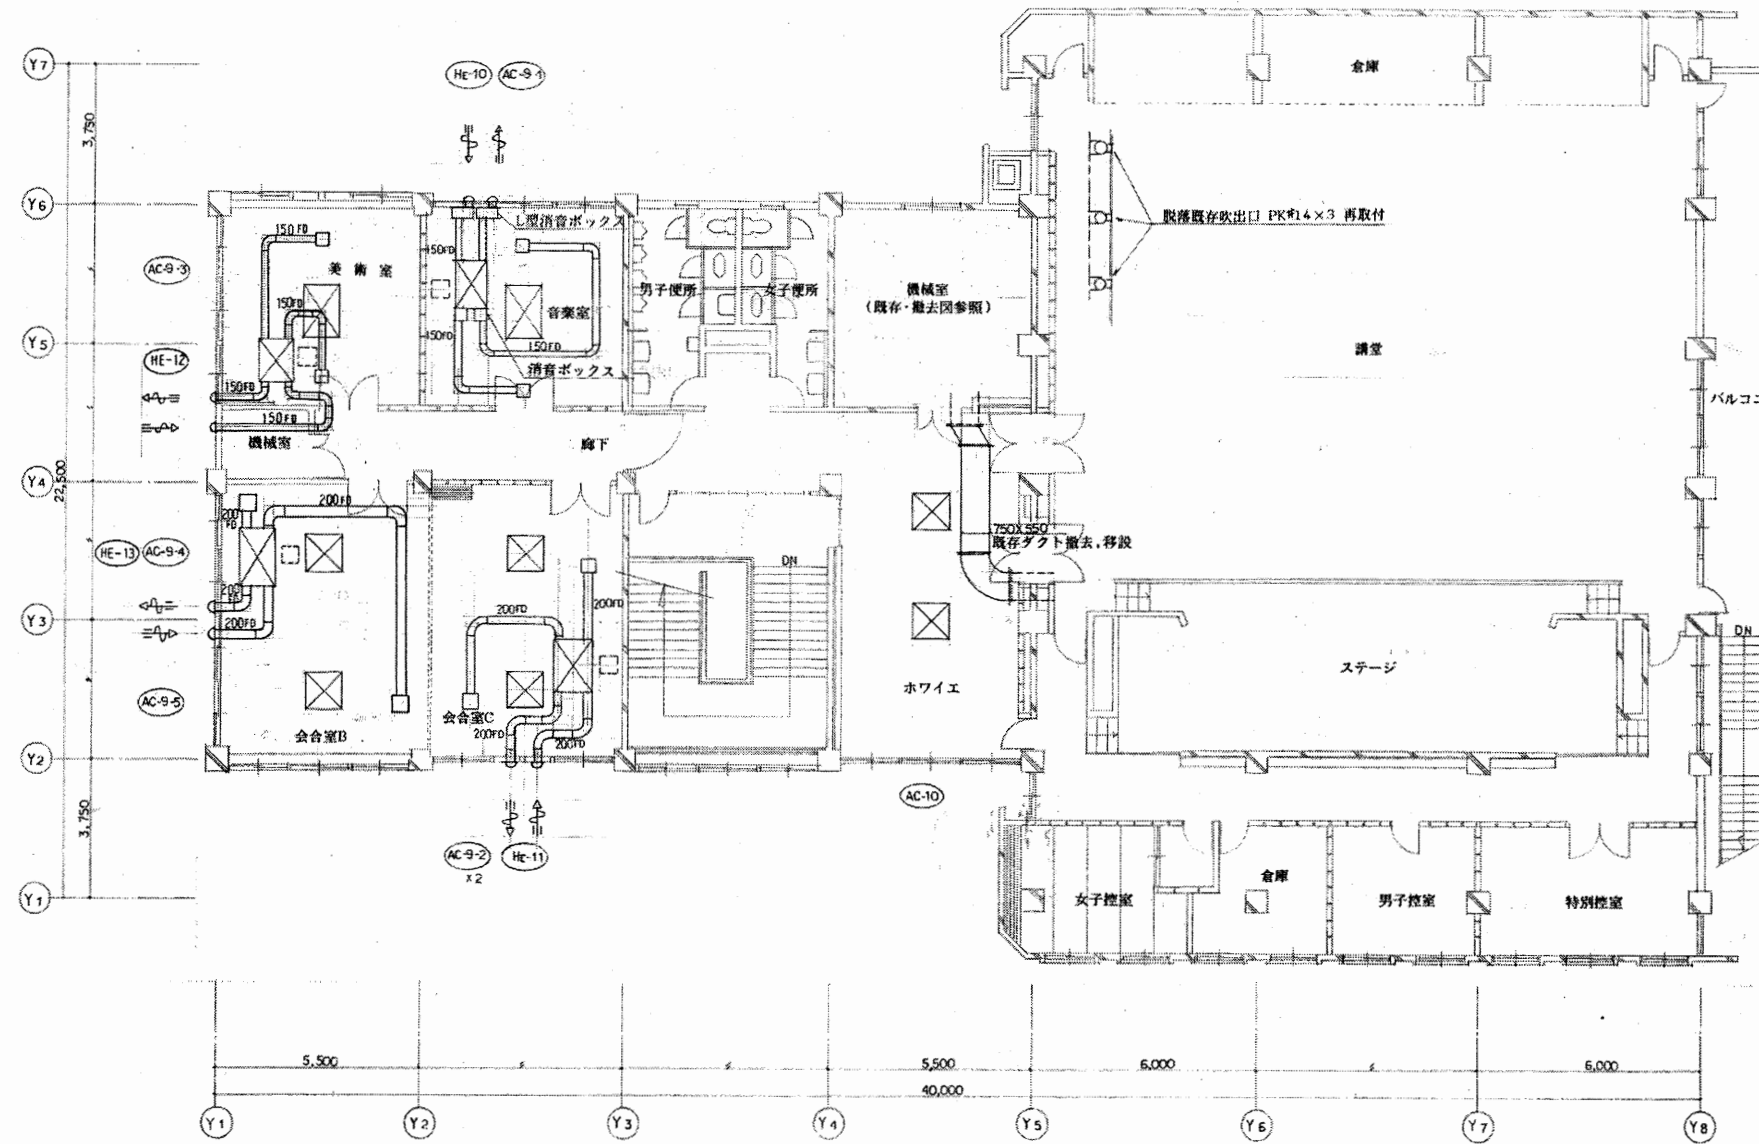

3階平面図 (ダクト) S=1/100

青少年会館


工事名	はぐくみかんほか11か所建築基準法第12条定期点検業務委託			設計者資格 氏名	級建築士登録第 号			課長	主査等	担当者	横須賀市 財務部 FM推進課
図面名称	設備図	図番	縮尺	NS	作図	平成 年 月 日					

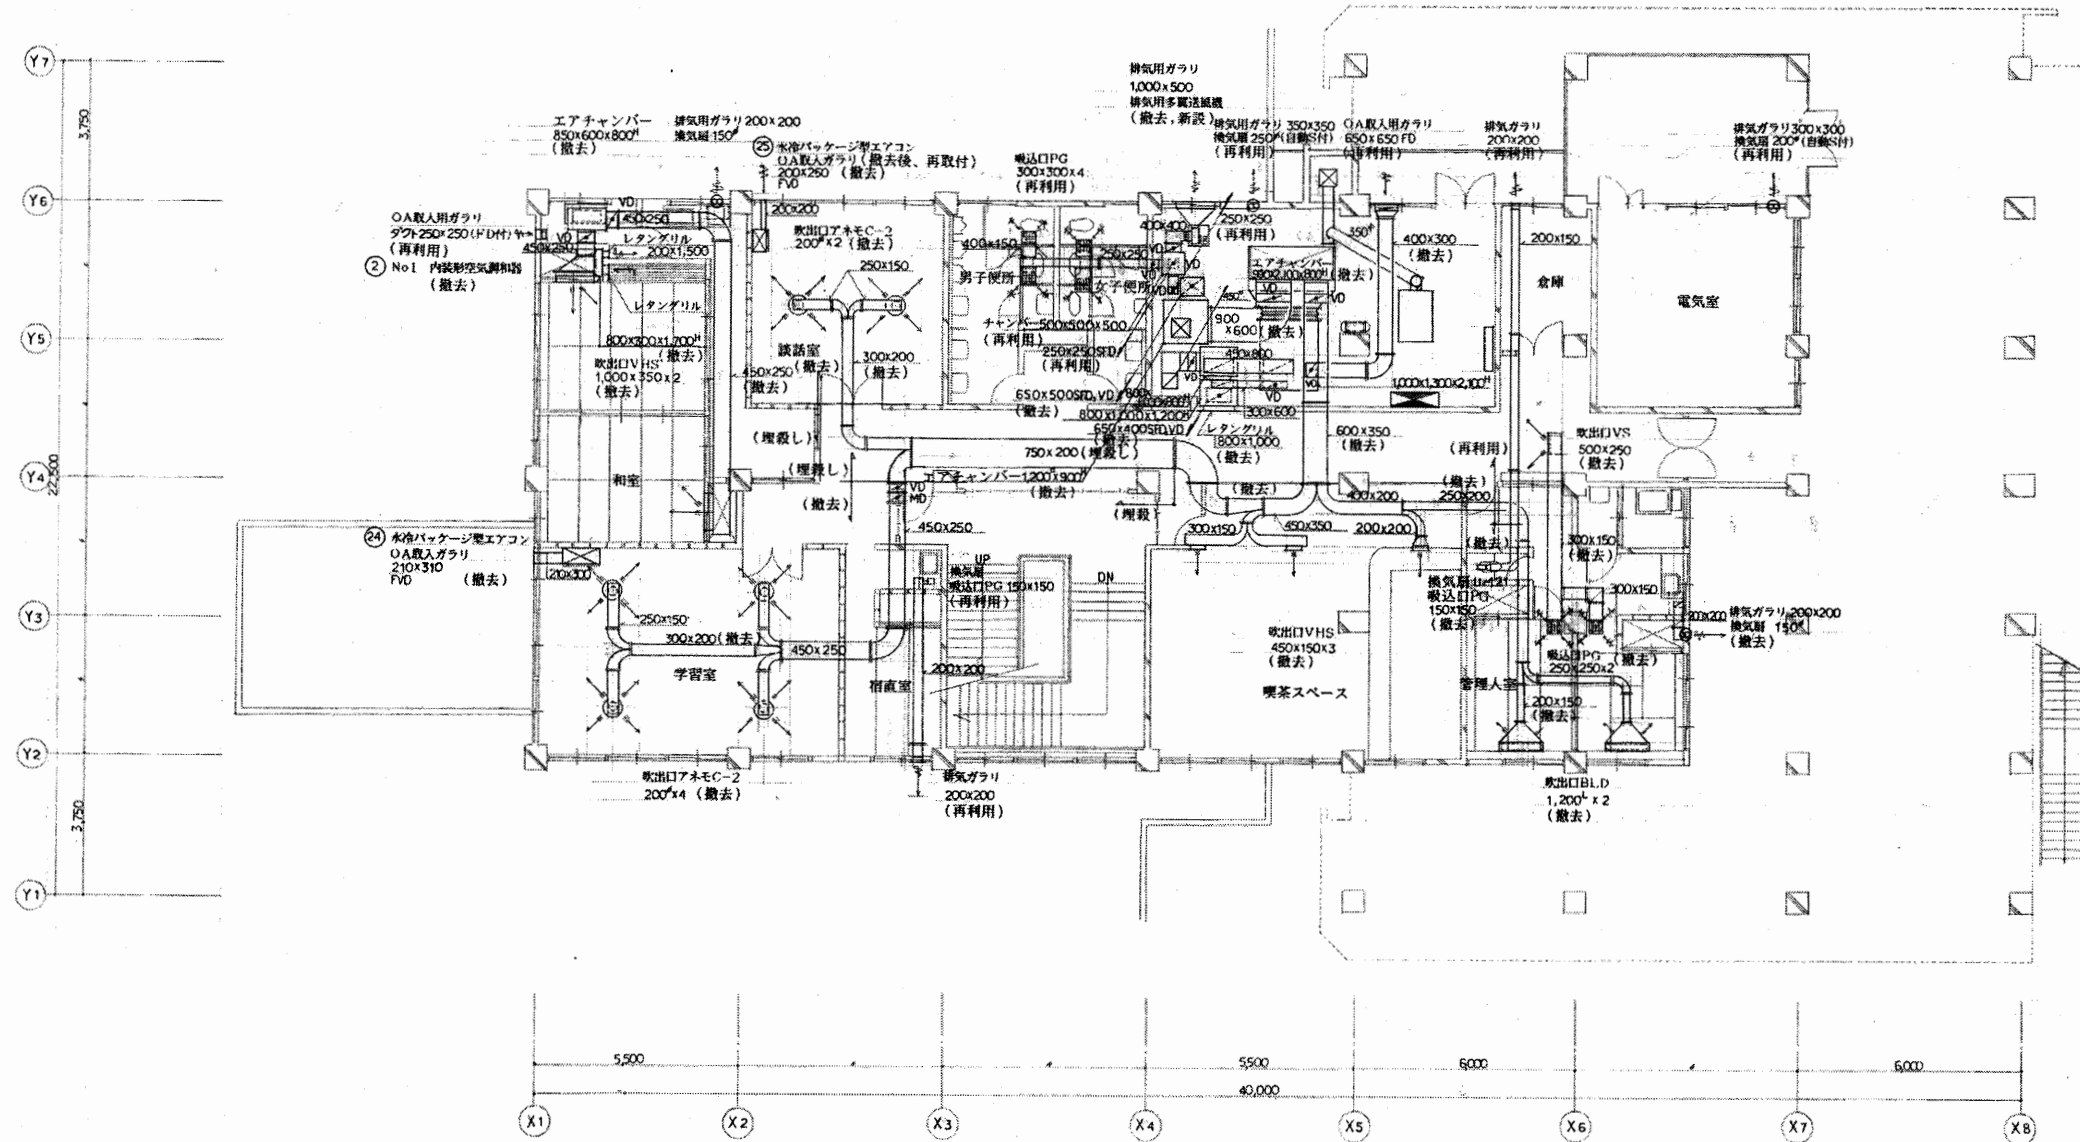

2階平面図 (ダクト) S=1/100

青少年会館


工事名	はぐくみかんほか11か所建築基準法第12条定期点検業務委託			設計者資格 氏名	級建築士登録第 _____ 号			課長	主査等	担当者	横須賀市 財務部 FM推進課
図面名称	設備図	図番	縮尺	NS	作図	平成	年	月	日		

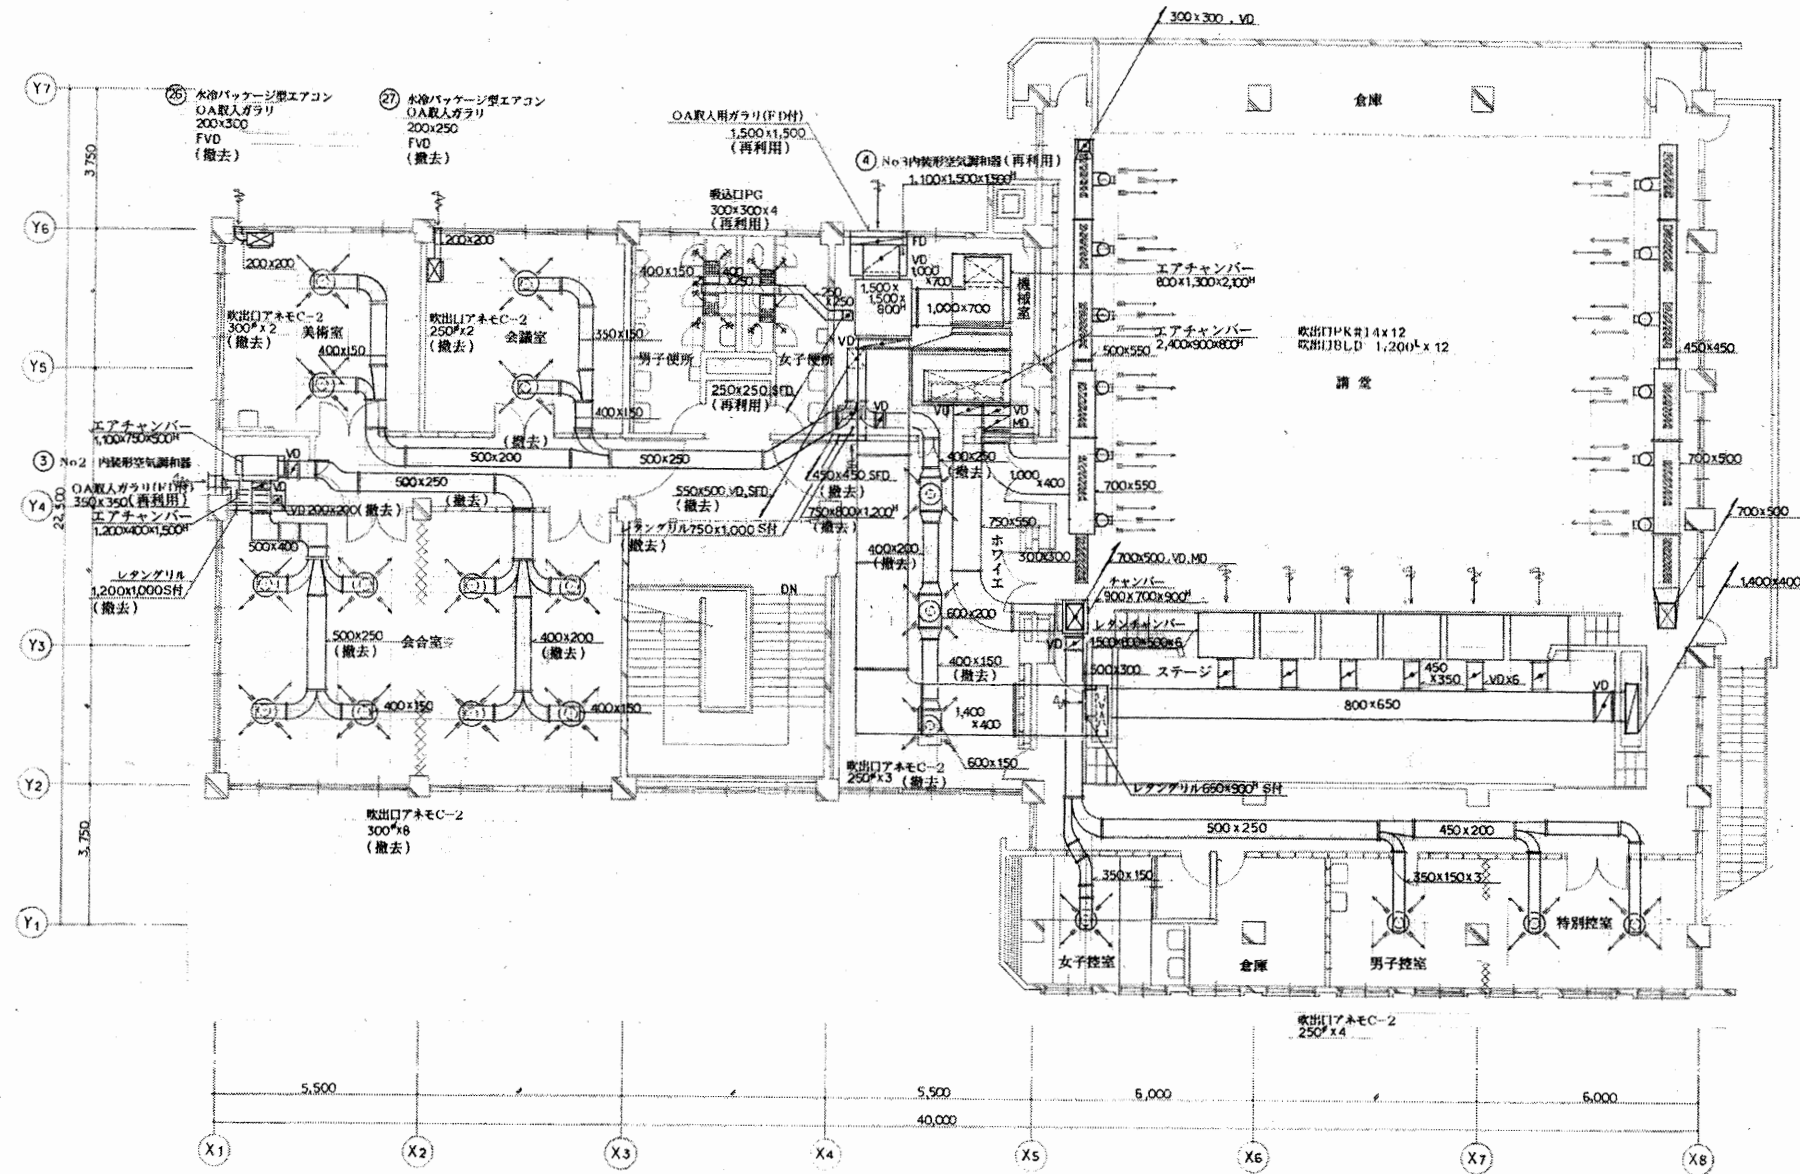

3階平面図 (ダクト) S=1/100

青少年会館

工事名	はぐくみかんほか11か所建築基準法第12条定期点検業務委託			設計者資格 氏名	級建築士登録第 _____ 号			課長	主査等	担当者	横須賀市 財務部 FM推進課
図面名称	設備図	図番	縮尺	NS	作図	平成	年	月	日		

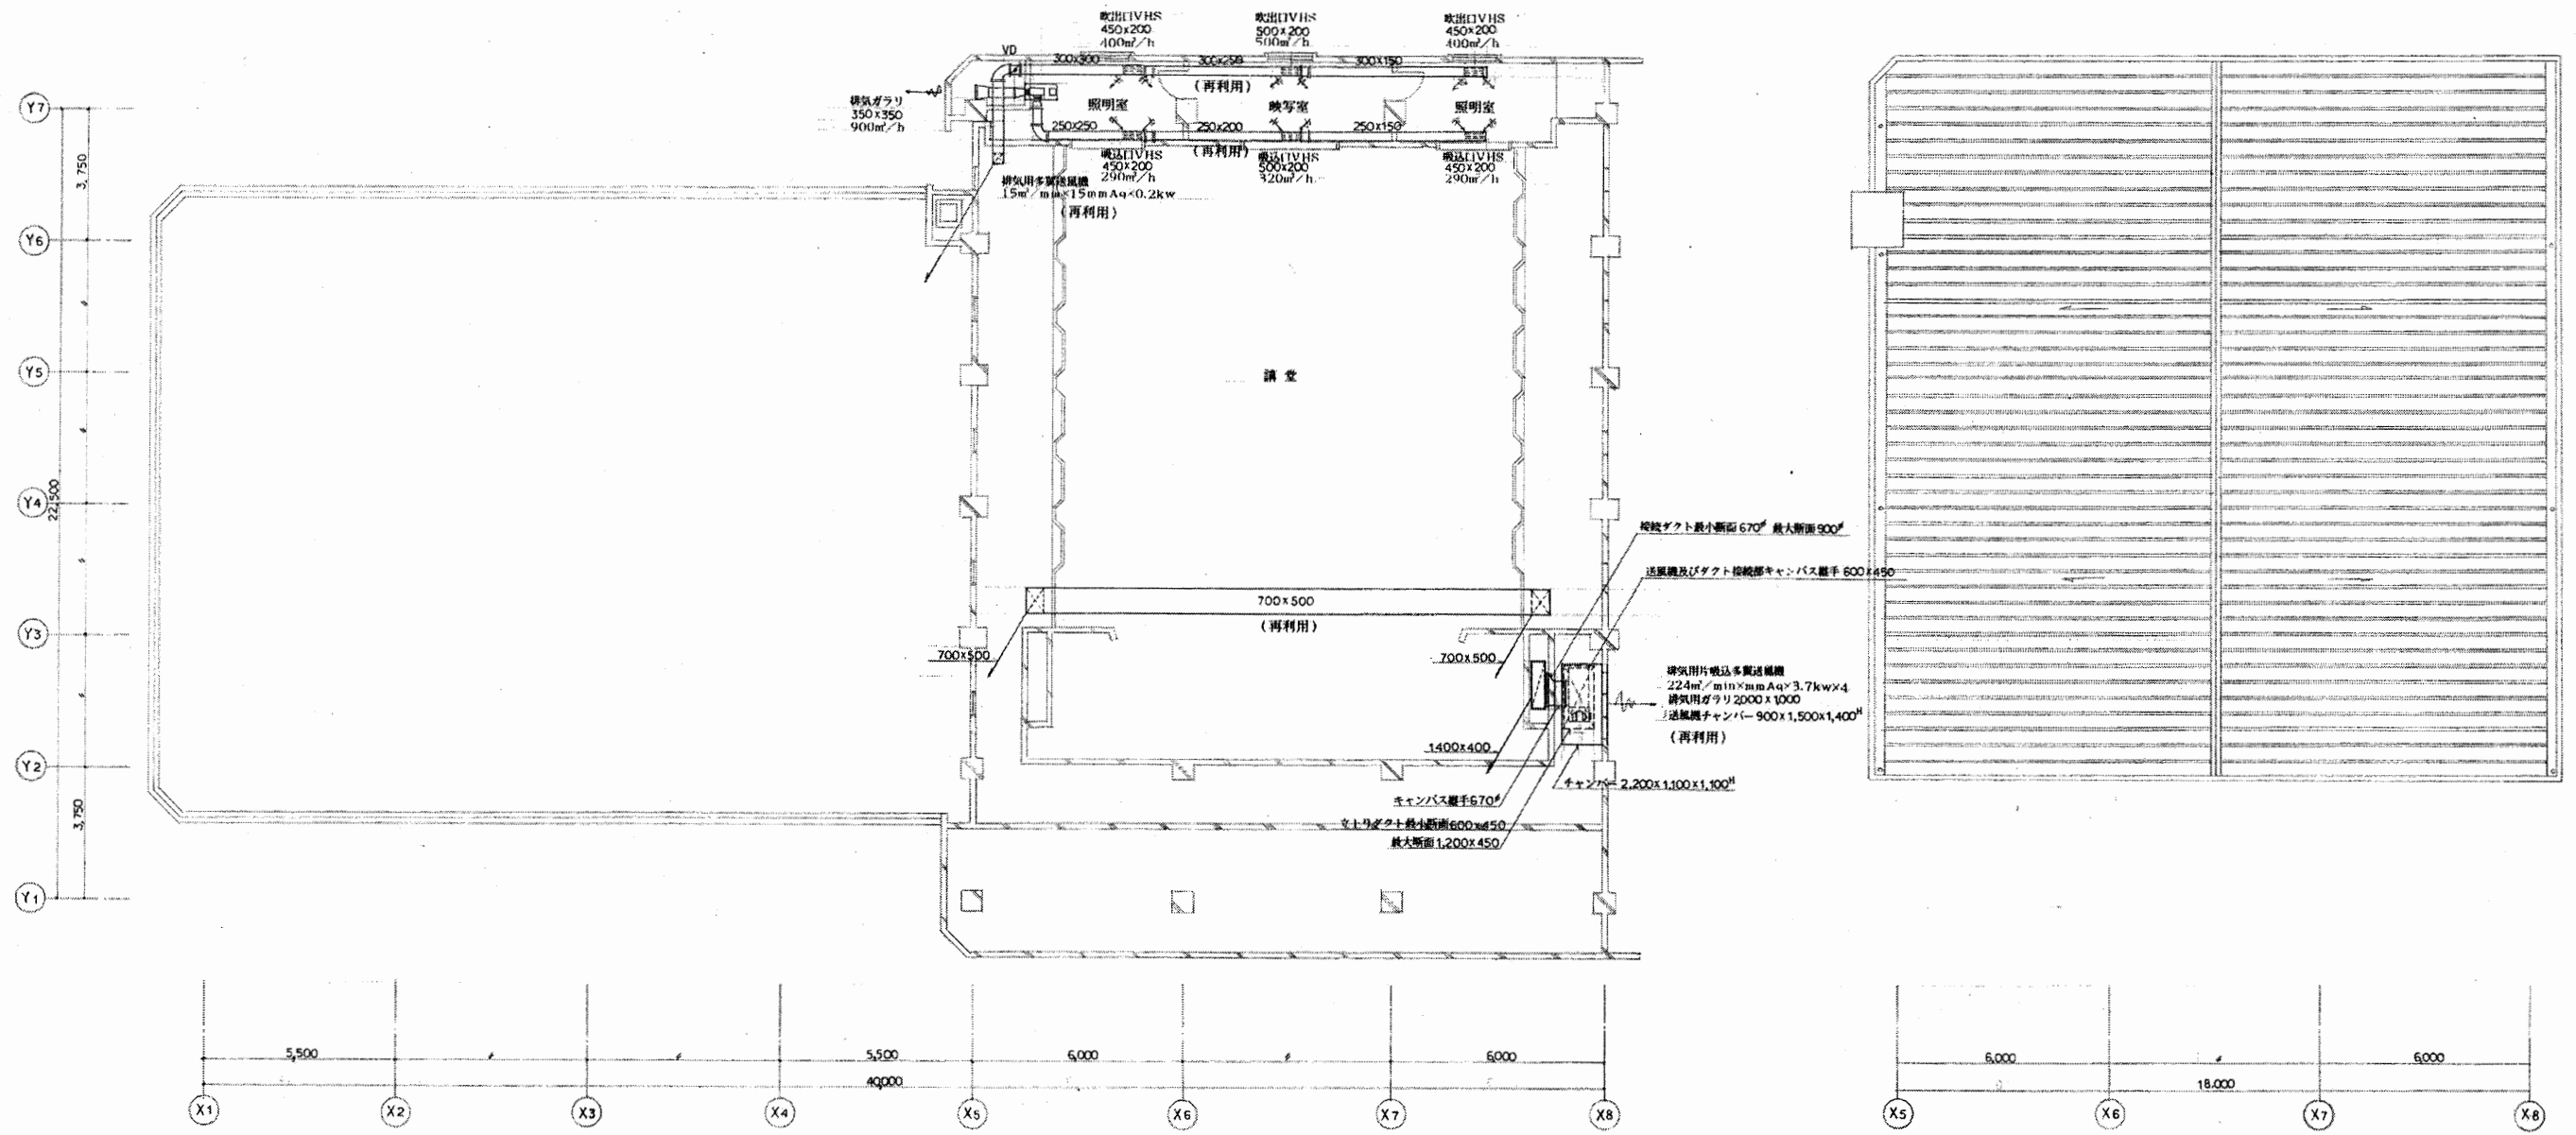


中3階・屋上平面図(ダクト) S=1/100

屋上平面図 S=1/100


青少年会館

工事名	はぐくみかんほか11か所建築基準法第12条定期点検業務委託			設計者資格 氏名	級建築士登録第 号			課長	主査等	担当者	横須賀市 財務部 FM推進課
図面名称	設備図	図番	縮尺	NS	作図	平成	年	月	日		

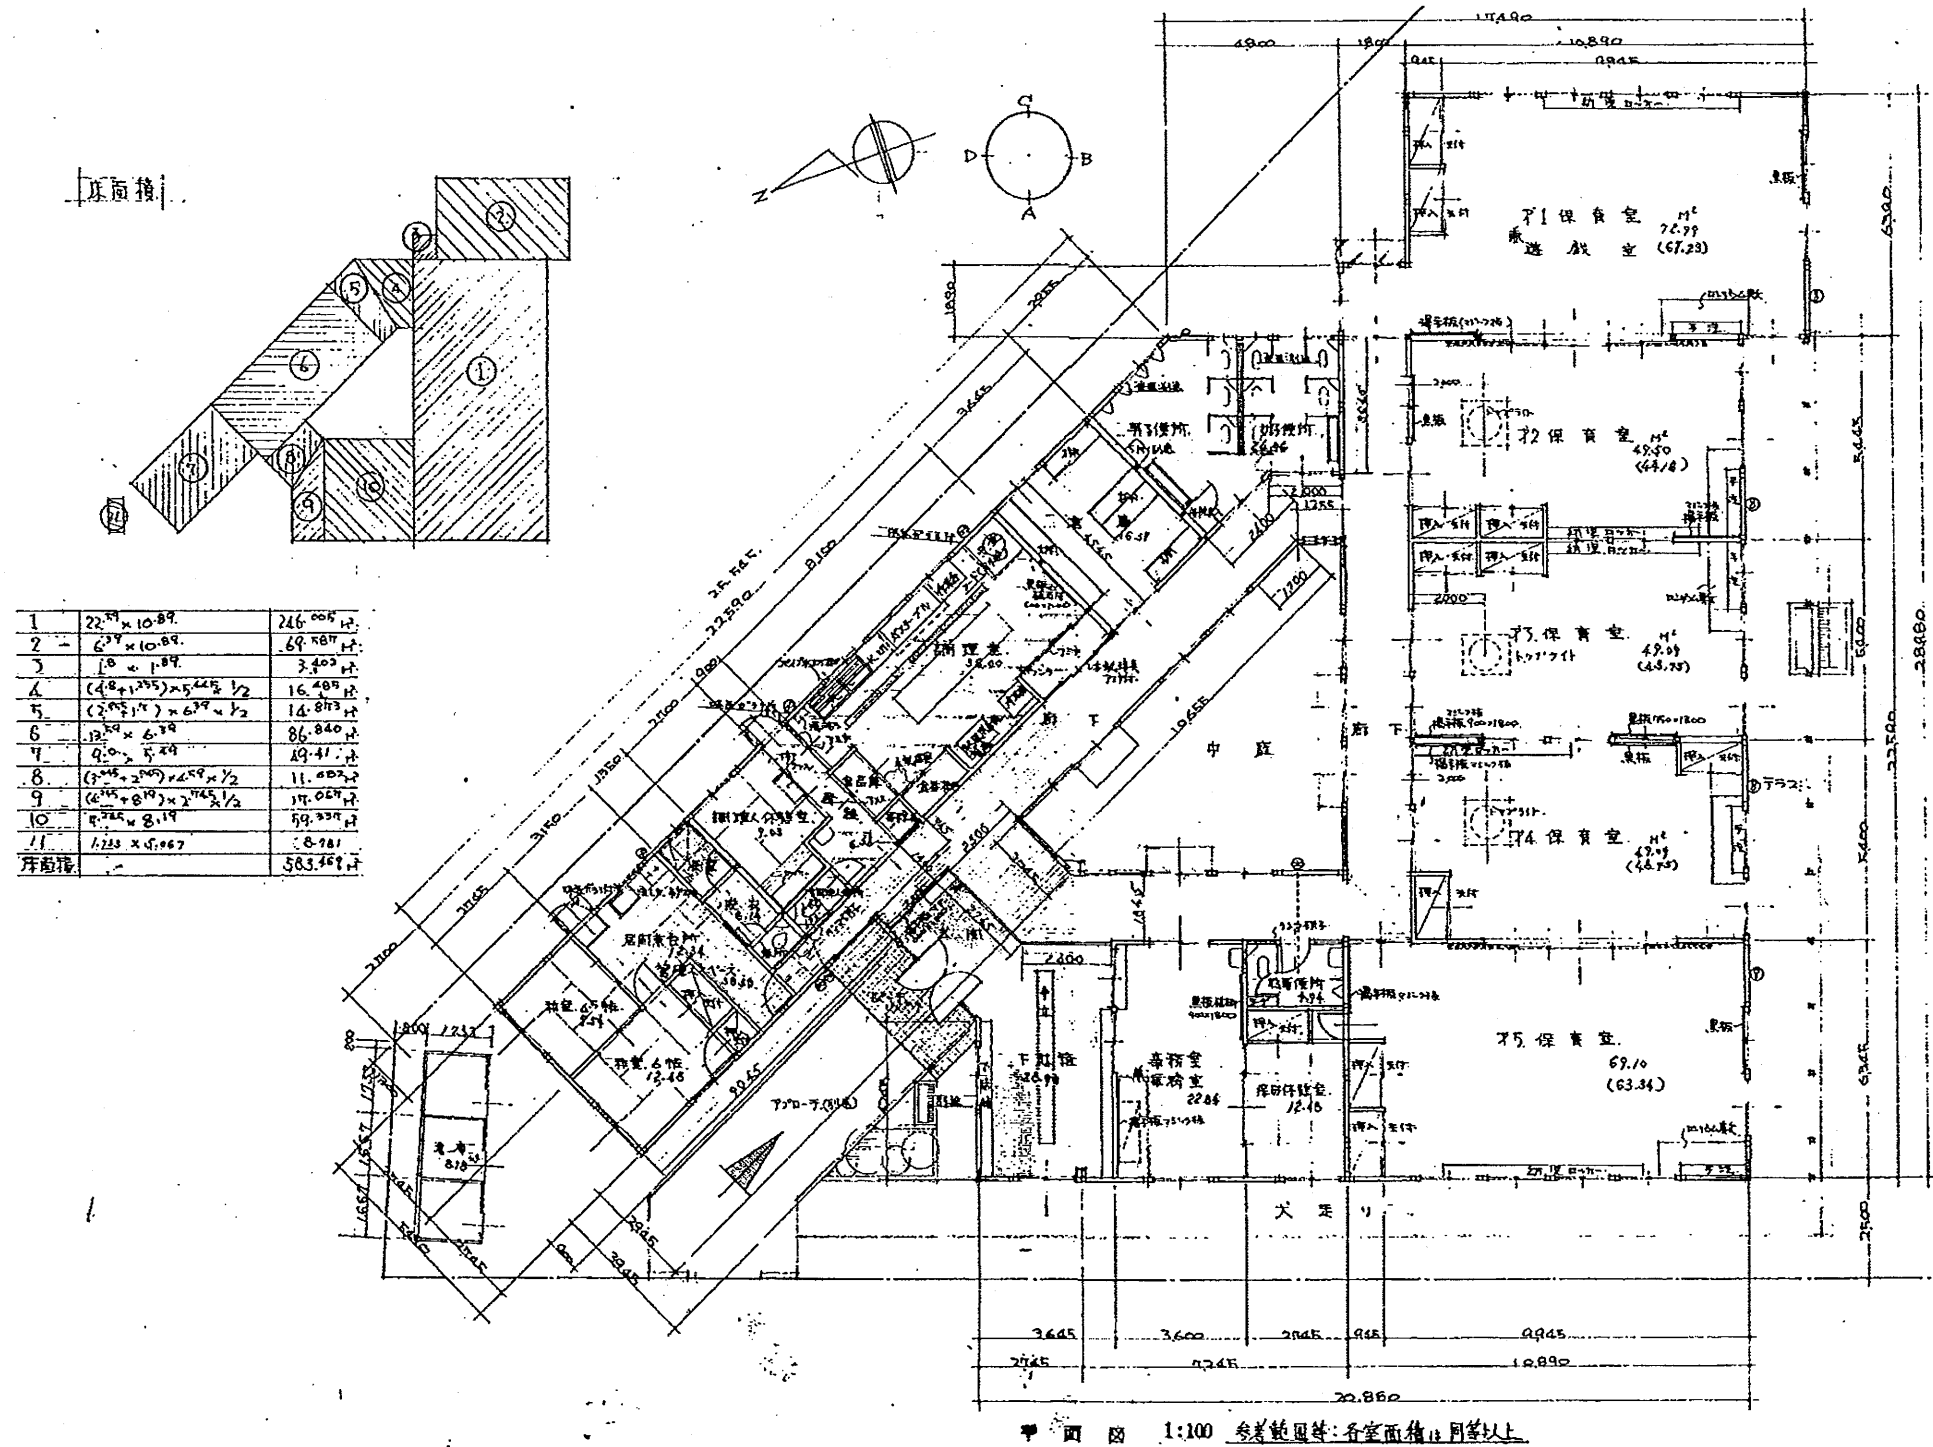


追浜保育園

工事名	はぐくみかんぽか11か所建築基準法第12条定期点検業務委託		設計者資格 氏名	級建築士登録第 _____ 号		課長	主査等	担当者	横須賀市 財務部 FM推進課
図面名称	図番	縮尺	S 1:200	作図	平成 年 月 日				

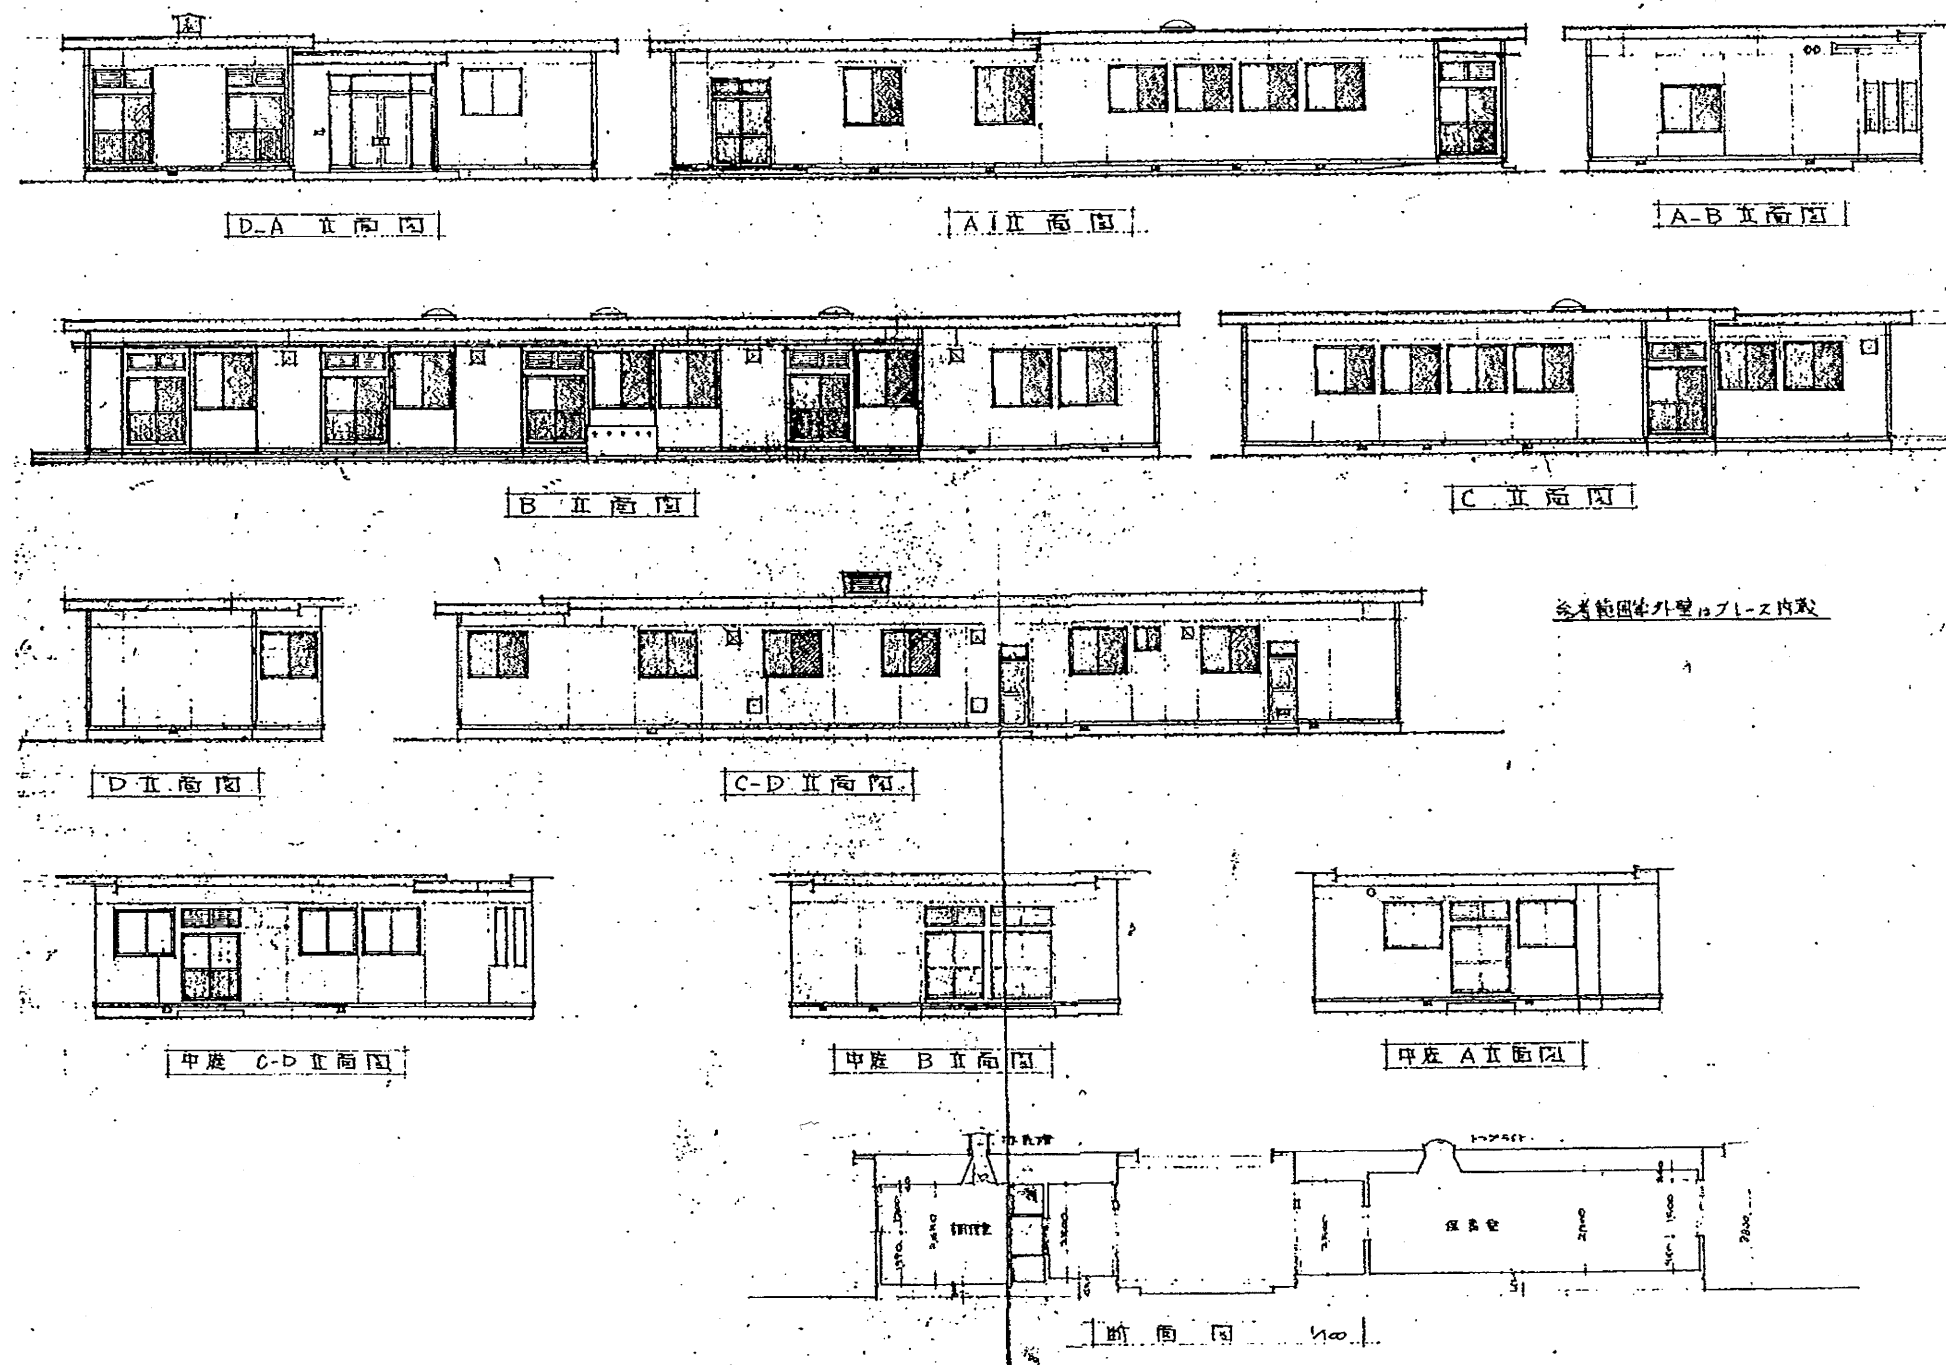


追浜保育園

工事名	はぐくみかんほか11か所建築基準法第12条定期点検業務委託		設計者資格 氏名	級建築士登録第 _____ 号			課長	主査等	担当者	横須賀市 財務部 FM推進課
図面名称	図番	縮尺	S 1:200	作図	平成	年	月	日		

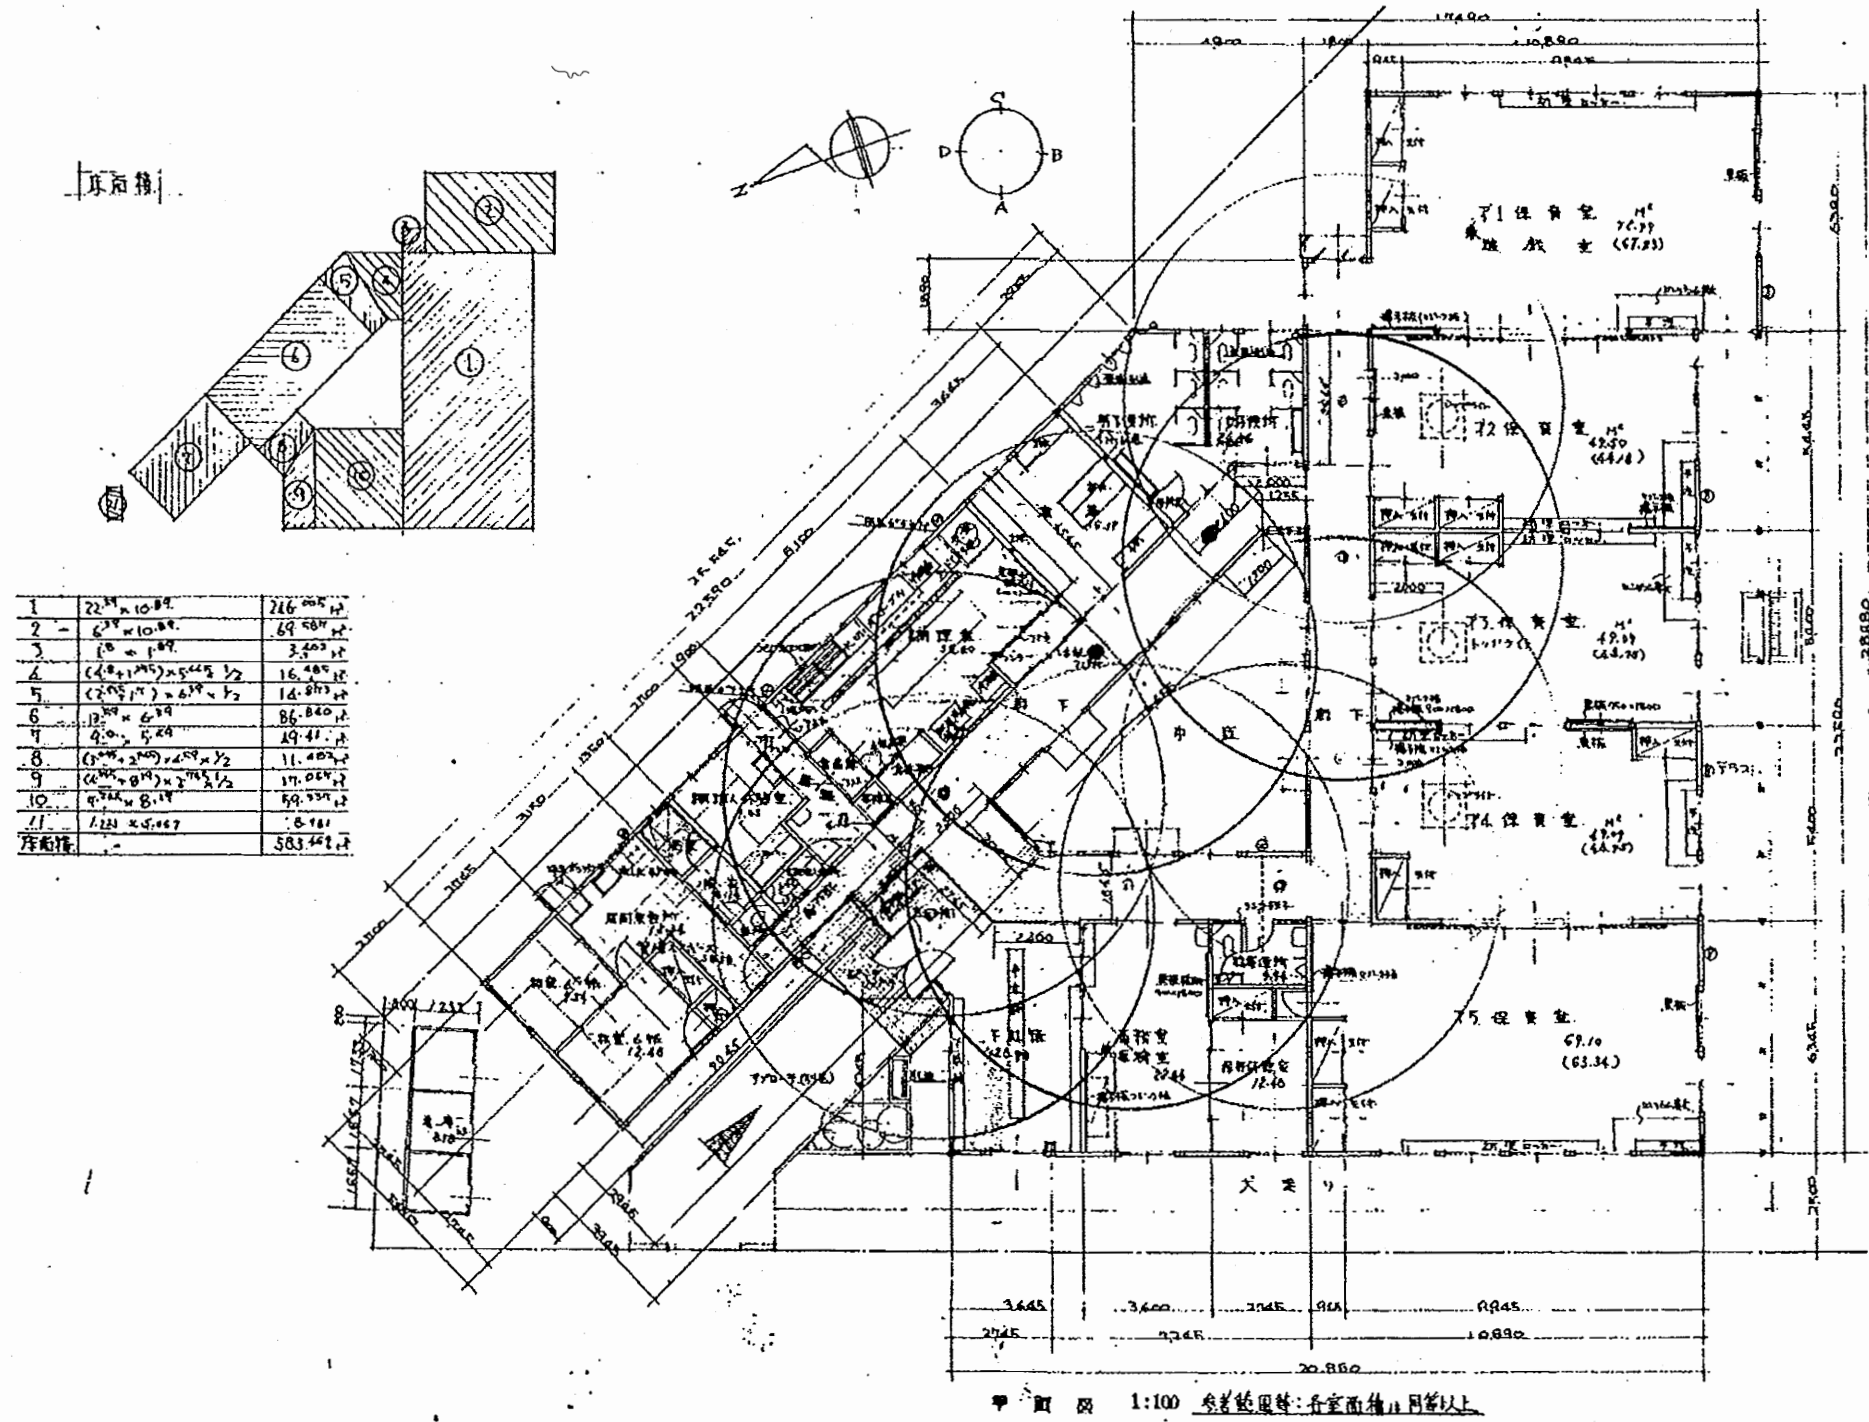



追浜保育園

工事名	はぐくみかんぽか11か所建築基準法第12条定期点検業務委託			設計者資格 氏名	級建築士登録第 号		課長	主査等	担当者	横須賀市 財務部 FM推進課
図面名称	図番	縮尺	S 1:200	作図	平成	年	月	日		

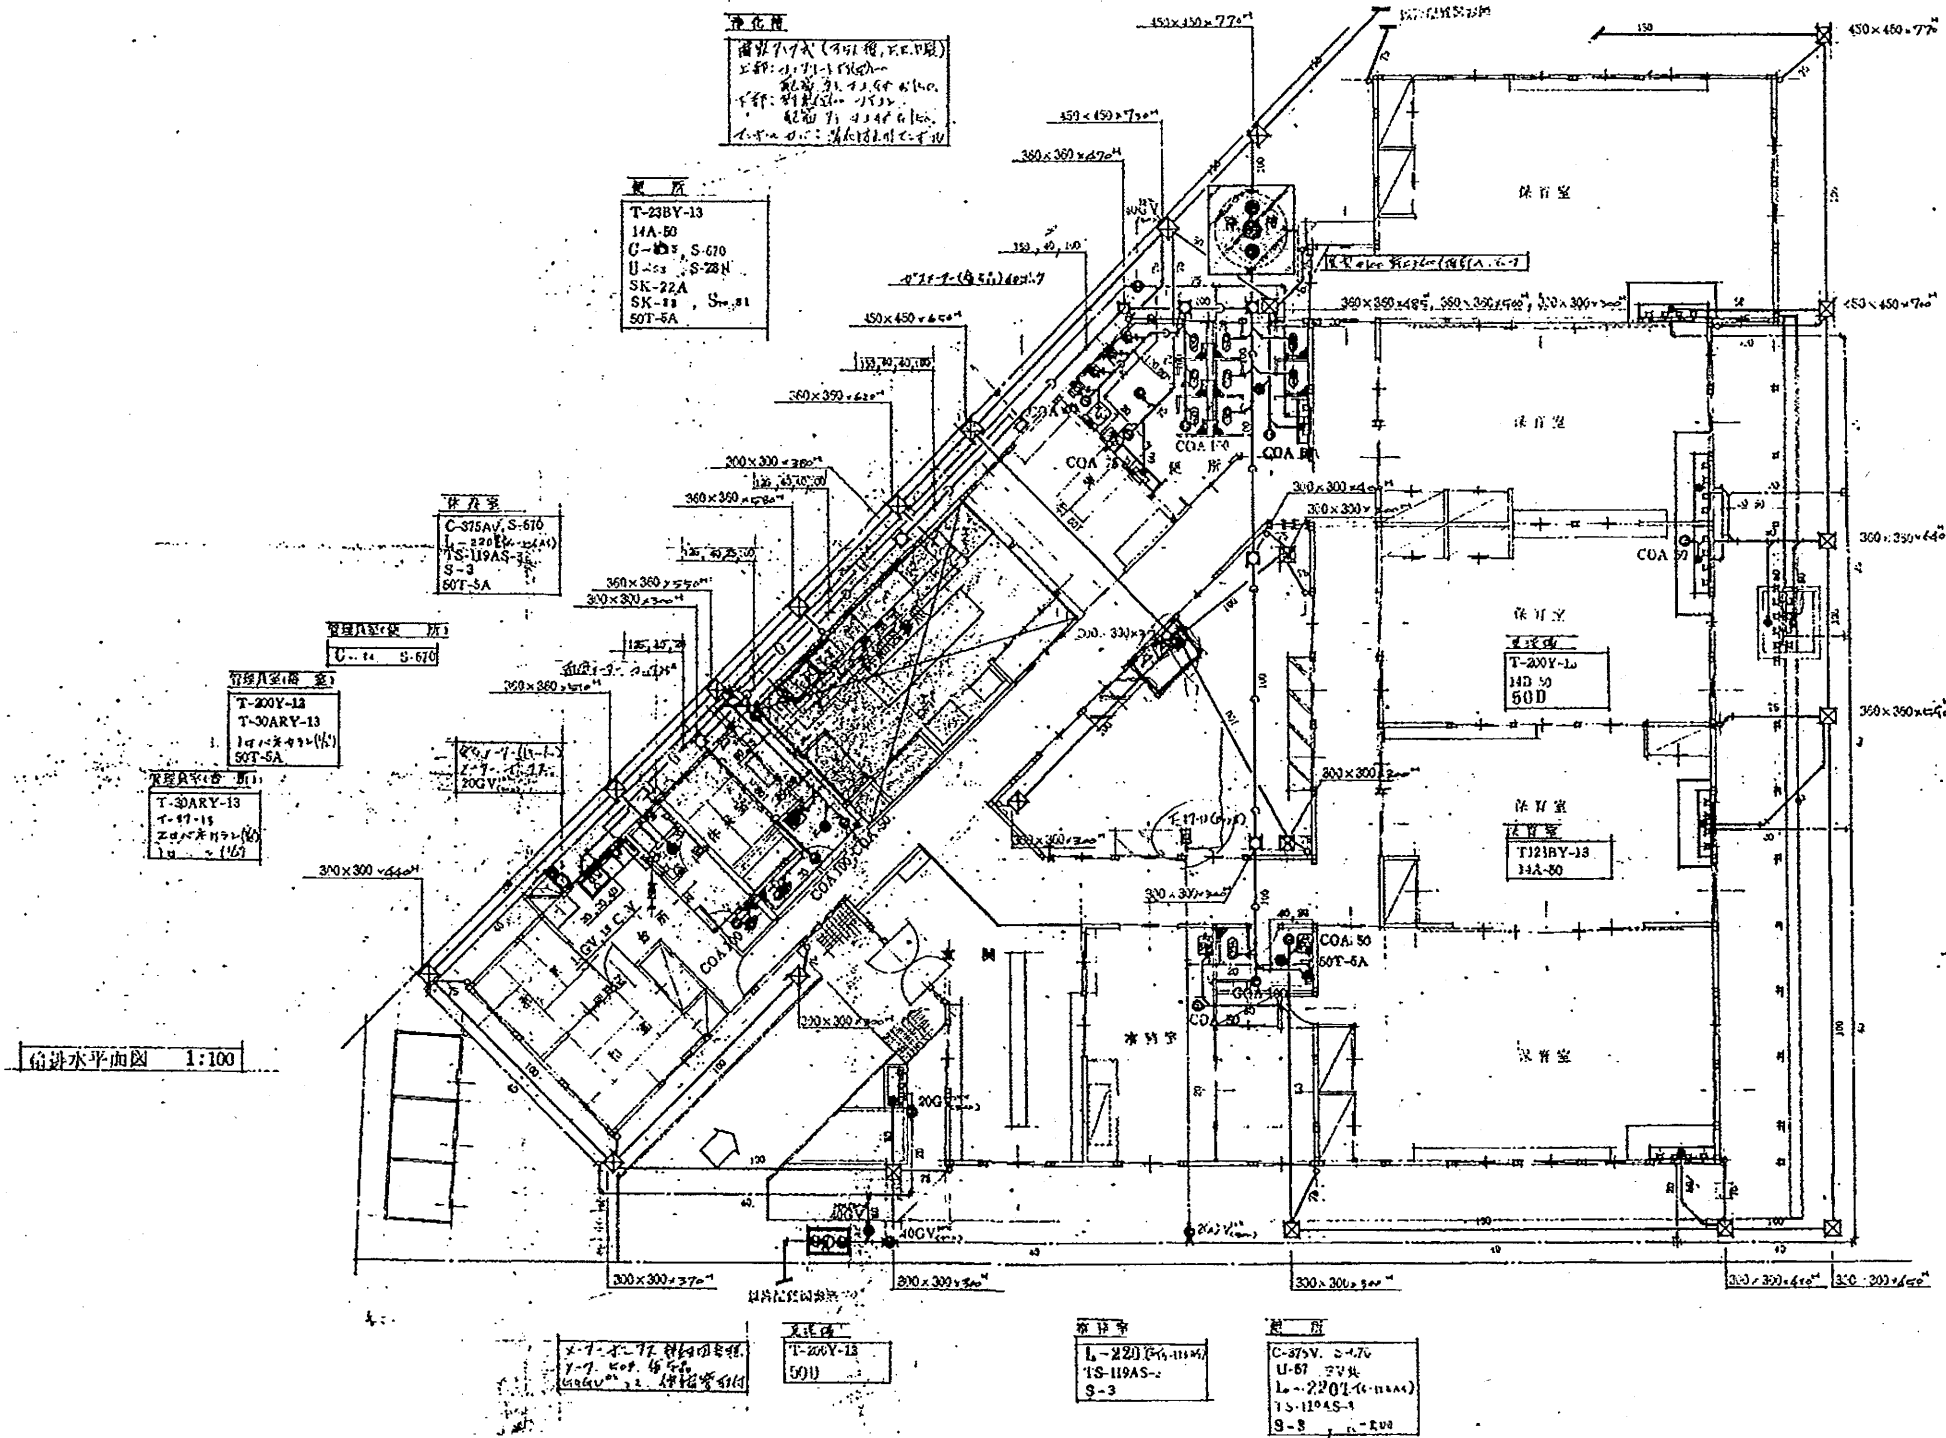

追浜保育園

工事名	はぐくみかんぽか11か所建築基準法第12条定期点検業務委託			設計者資格 氏名	級建築士登録第 _____ 号			課長	主査等	担当者	横須賀市 財務部 FM推進課
図面名称	設備図	図番	縮尺	N.S	作図	平成	年	月	日		

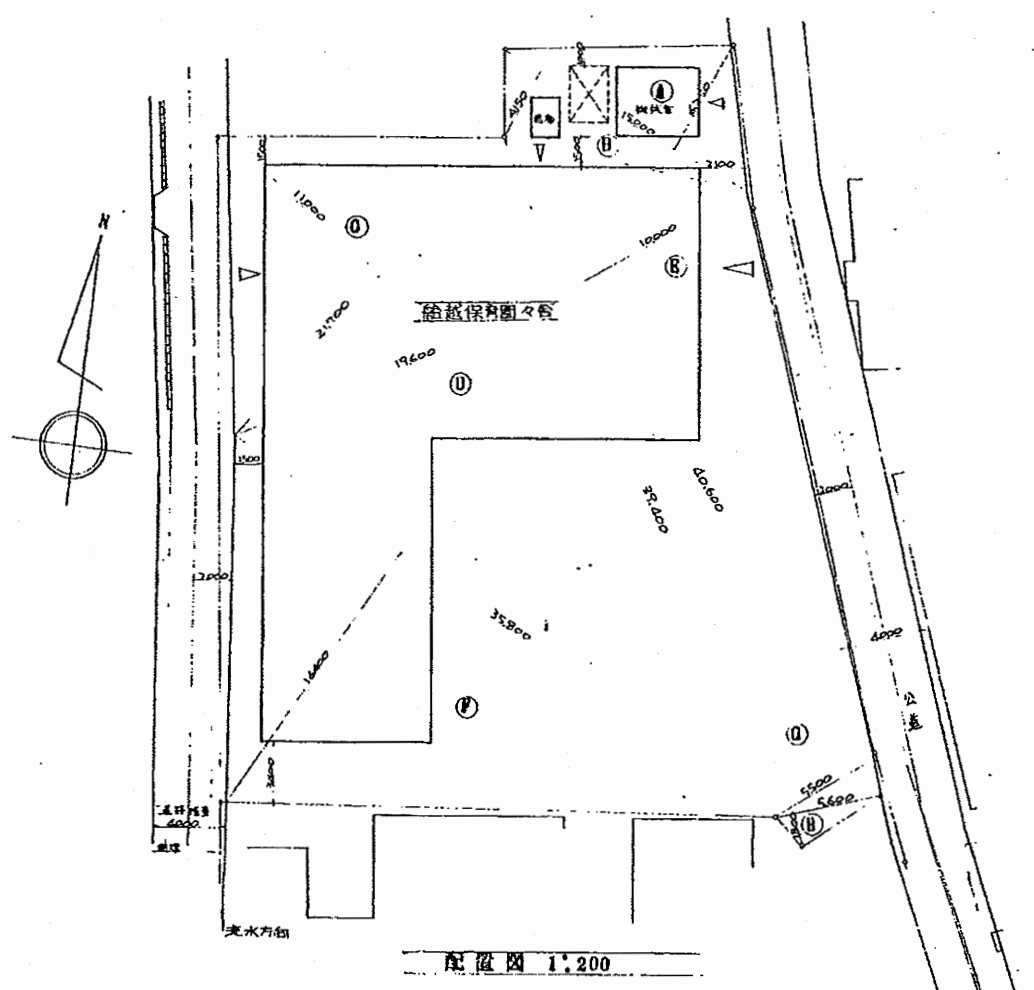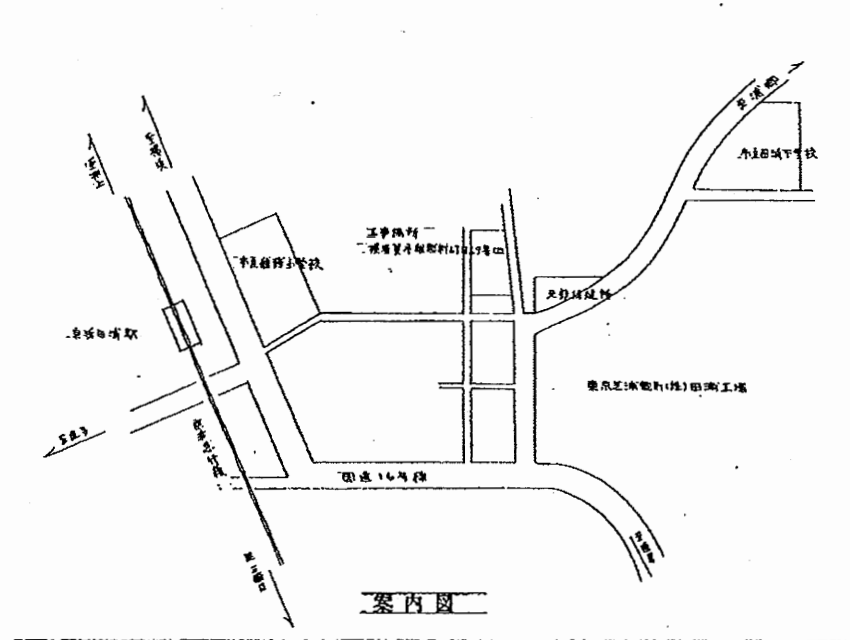

敷地面積表


底辺	高さ	積面積	面積
A 15.00	0.25	08.75	—
B 15.00	4.15	62.25	—
C 11.70	11.00	288.70	—
D 39.40	19.80	772.24	—
E 40.80	10.00	408.00	—
F 35.80	19.40	687.12	—
G 40.80	5.50	223.80	—
H 5.80	1.80	10.28	—
		2383.44	1190.72

面積表


敷地面積	高さ	積面積	容積
敷地面積	534.77	15.70	839
容積	480.27	15.70	839
足	480.27	15.70	839

船越保育園


工事名	はぐくみかんほか11か所建築基準法第12条定期点検業務委託			設計者資格 氏名	級建築士登録第 号			課長	主査等	担当者	横須賀市 財務部 FM推進課
図面名称	図番	縮尺	S 1:200	作図	平成	年	月	日			

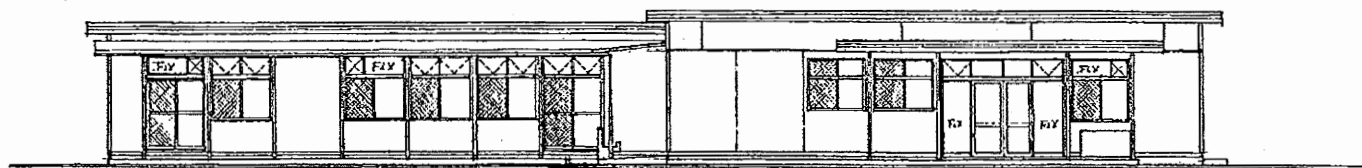


東立面図

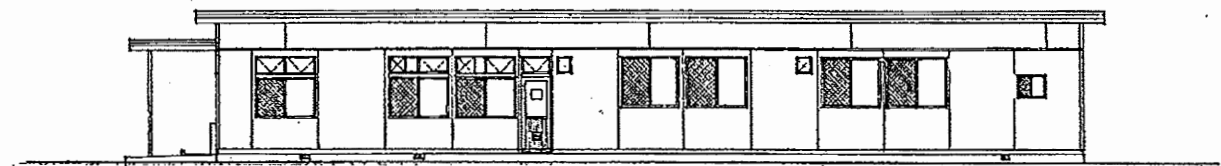


北立面図

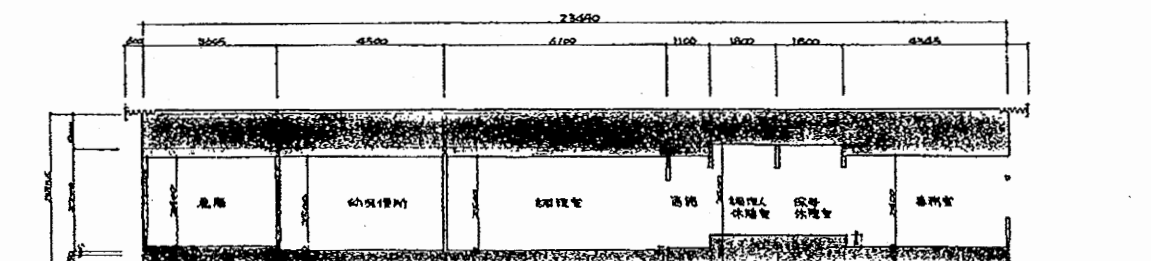


断面図

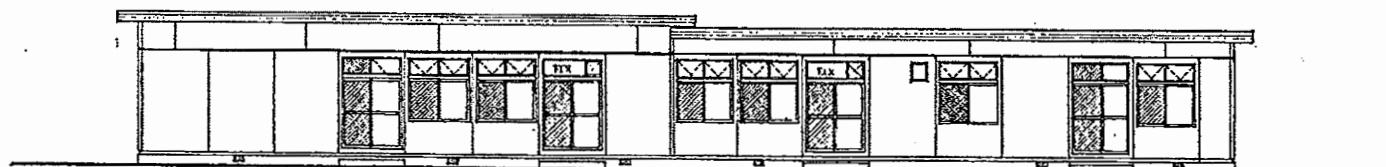

西立面図

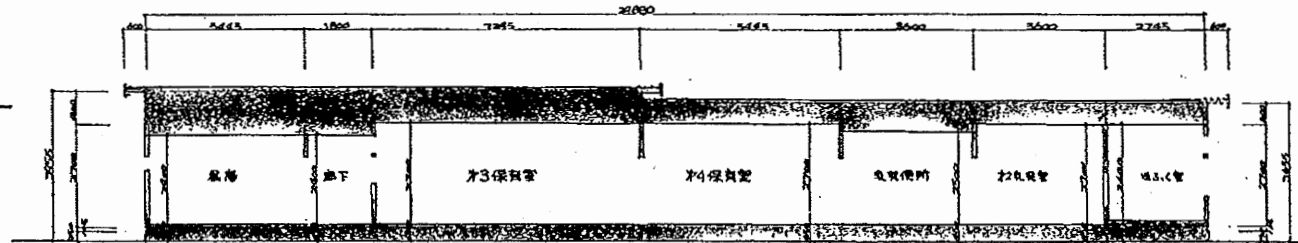


断面図

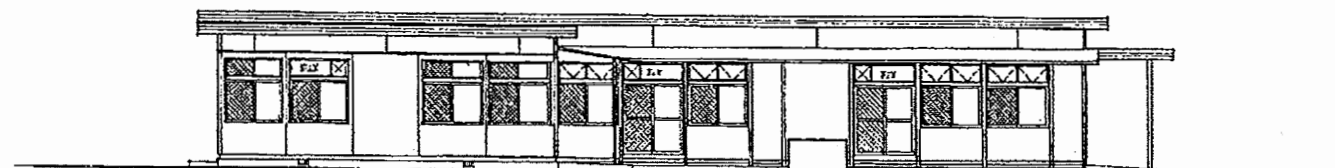

南立面図


船越保育園

工事名	はぐくみかんぽか11か所建築基準法第12条定期点検業務委託			設計者資格 氏名	級建築士登録第 号			課長	主査等	担当者	横須賀市 財務部 FM推進課
図面名称	図番	縮尺	S 1:200	作図	平成	年	月	日			

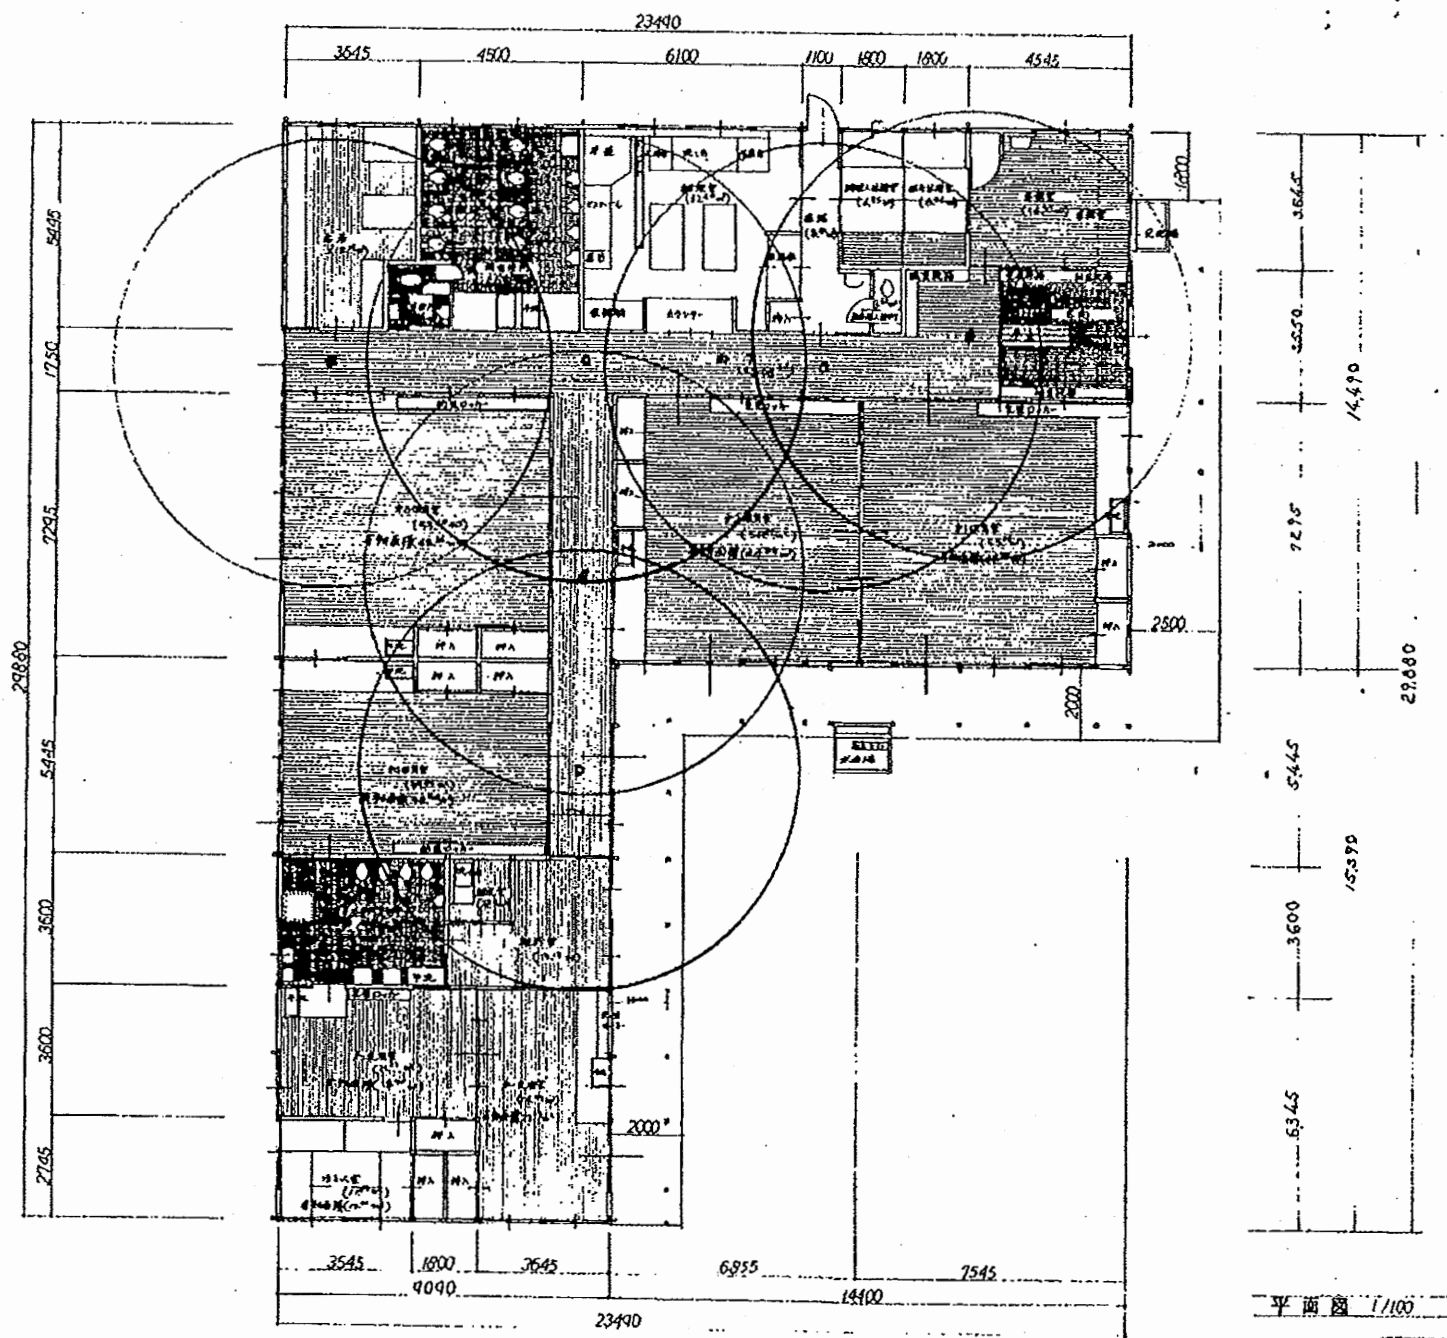

船越保育園

工事名	はぐくみかんほか11か所建築基準法第12条定期点検業務委託		設計者資格 氏名	級建築士登録第 号		課長	主査等	担当者	横須賀市 財務部 FM推進課
図面名称	図番	縮尺	S 1:200	作図	平成 年 月 日				


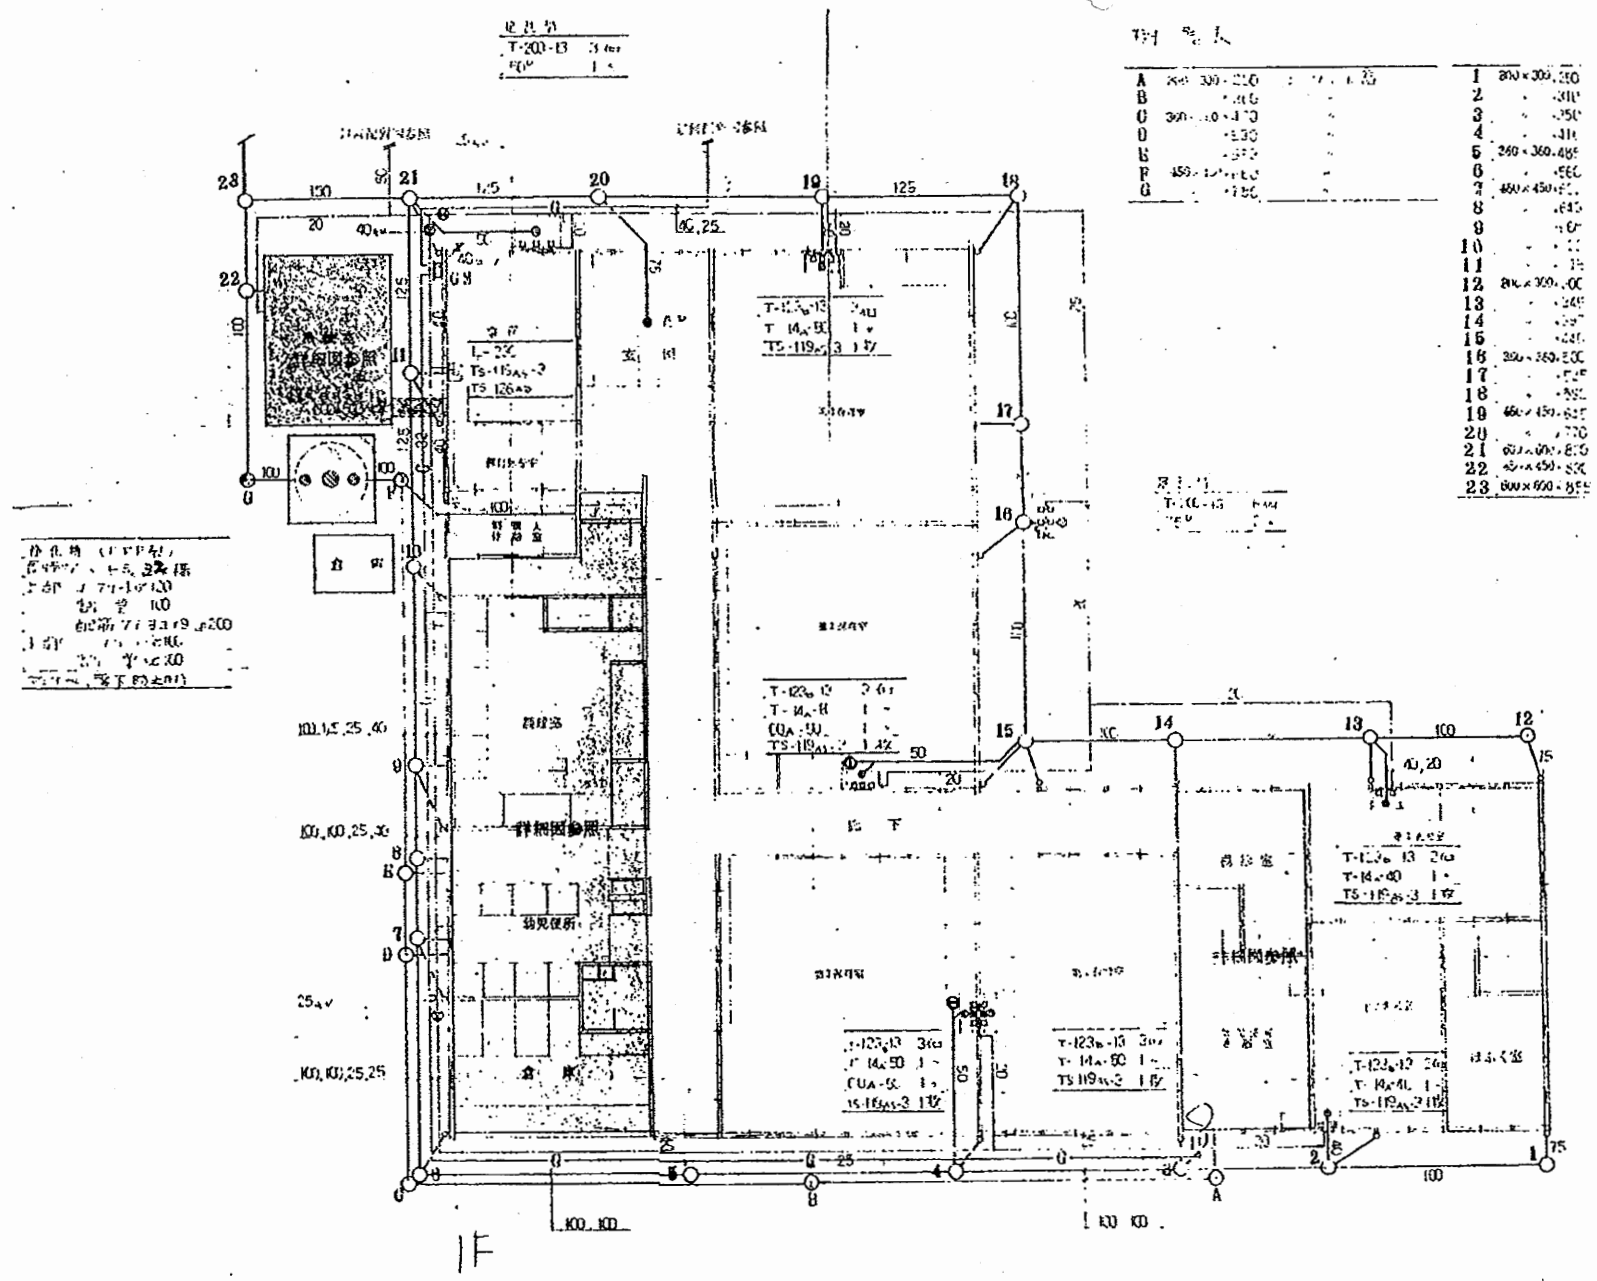


記号	内容	数量	規格
A
B
C
D
E
F
G
1
2
3
4
5
6
7
8
9
10
11
12
13
14
15
16
17
18
19
20
21
22
23

1. 設備図
 2. 設備図
1 階平面図 1:100

工事名	はぐくみかんほか11か所建築基準法第12条定期点検業務委託			設計者資格 氏名	級建築士登録第 号			課長	主査等	担当者	横須賀市 財務部 FM推進課
図面名称	設備図	図番	縮尺	N.S	作図	平成 年 月 日					

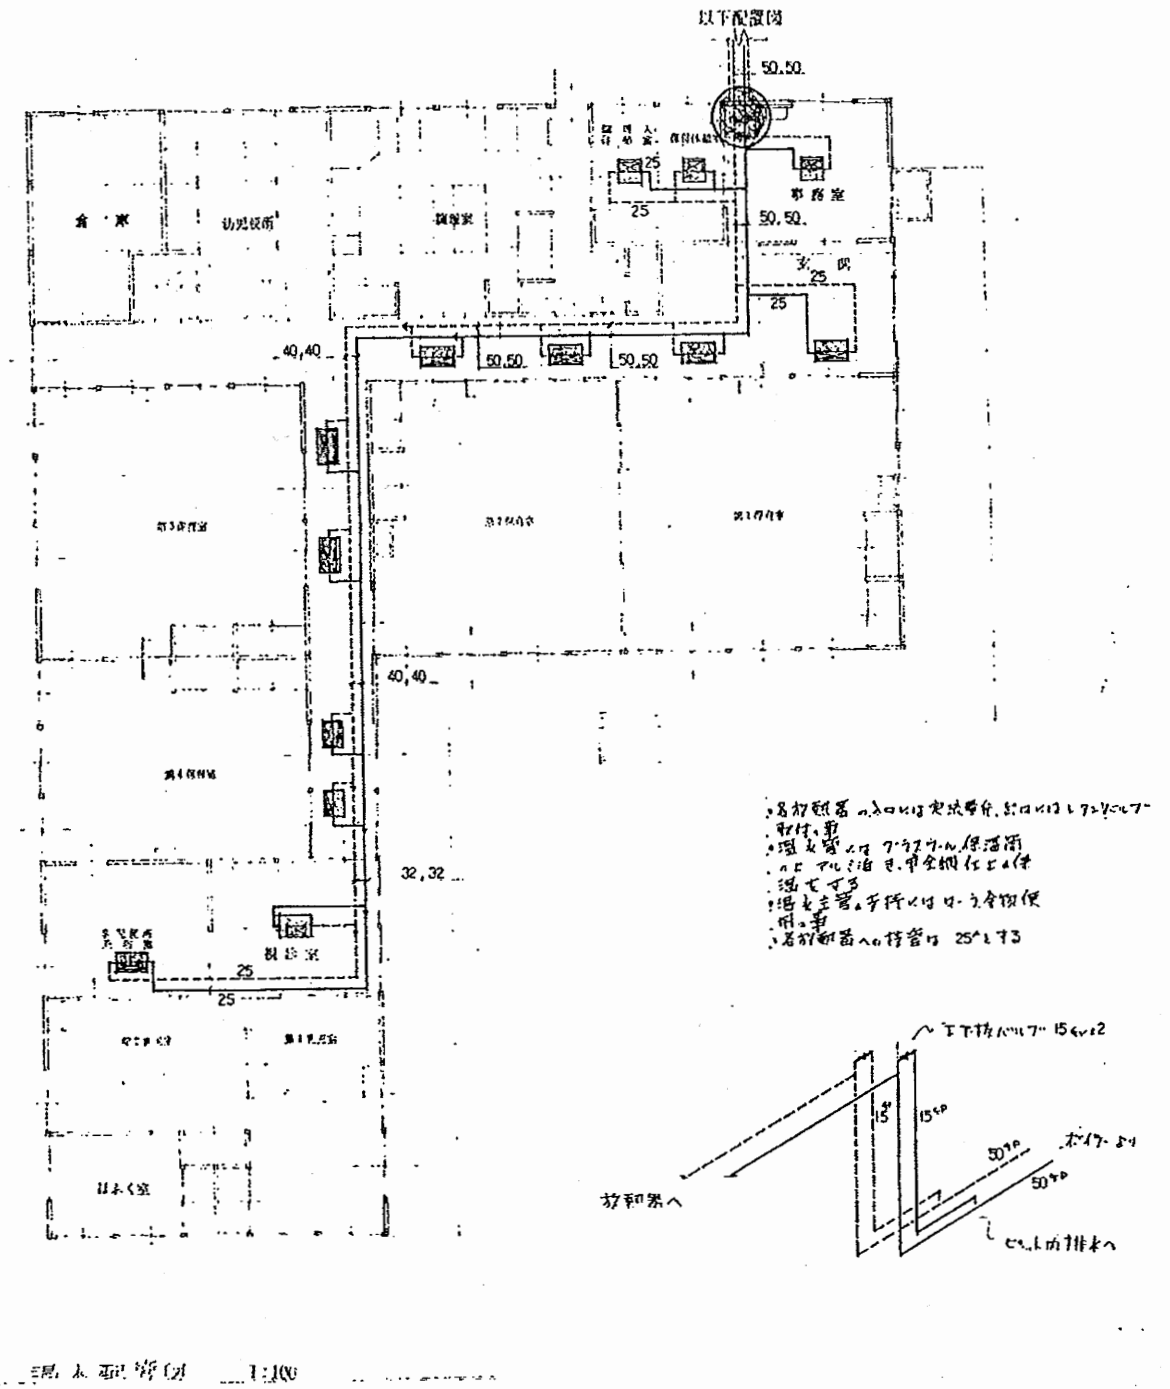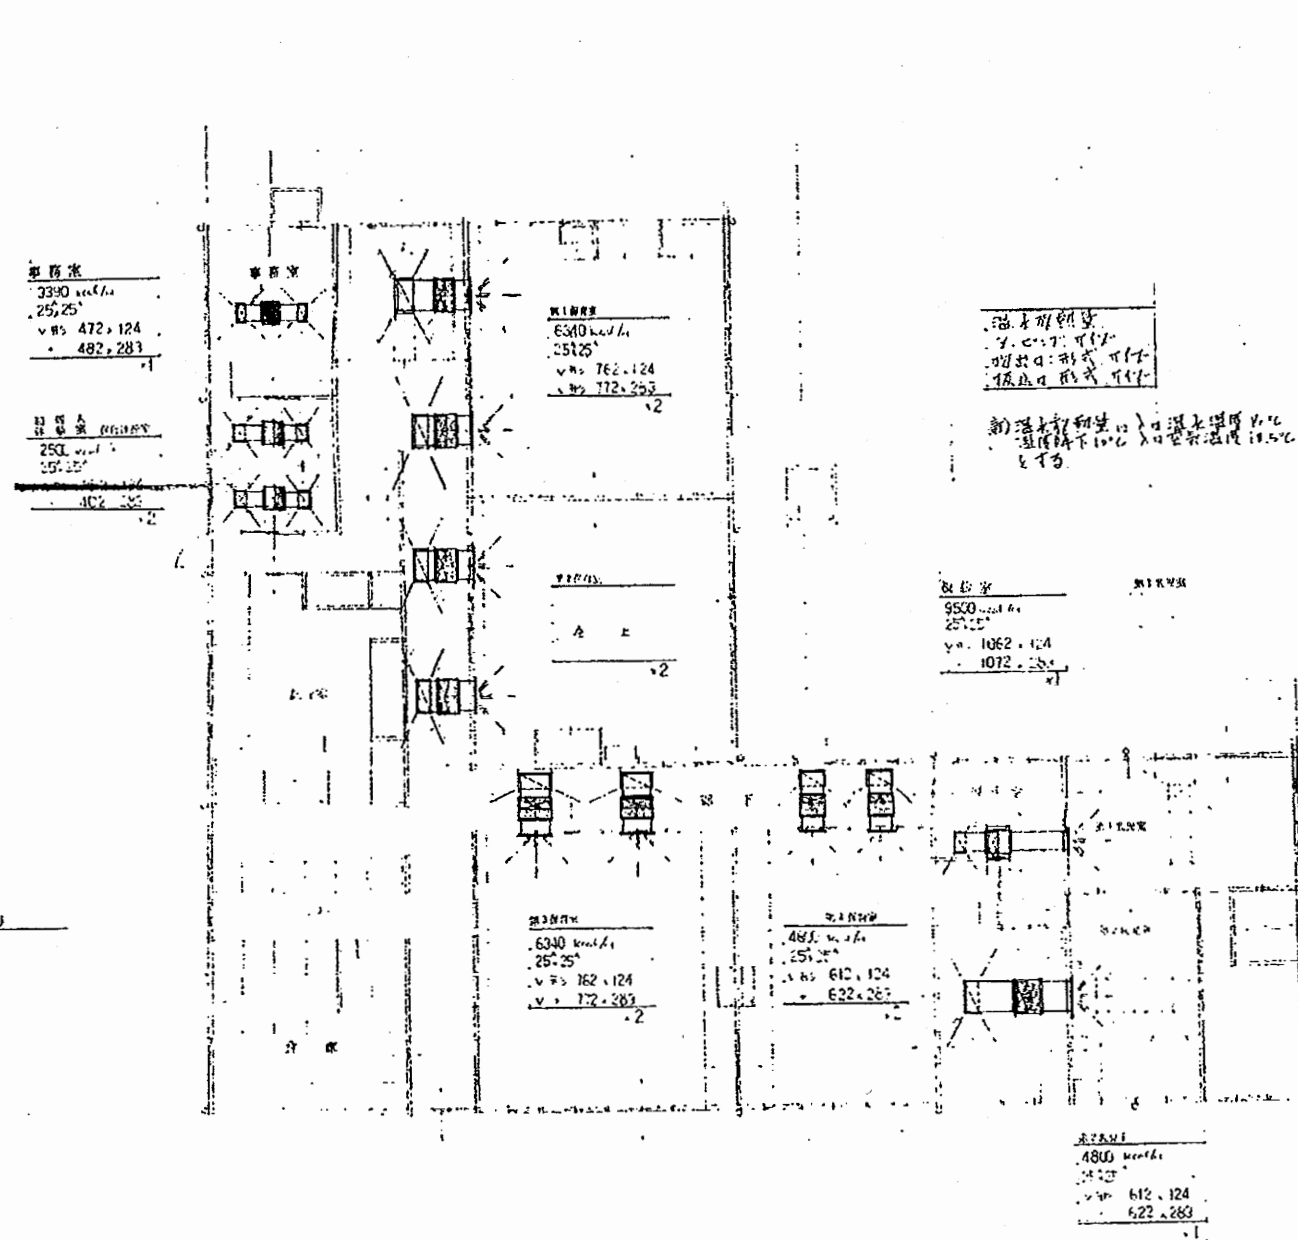

船越保育園

工事名	はぐくみかんほか11か所建築基準法第12条定期点検業務委託			設計者資格 氏名	級建築士登録第 _____ 号			課長	主査等	担当者	横須賀市 財務部 FM推進課
図面名称	設備図	図番	縮尺	N.S	作図	平成	年	月	日		

工事場所: 横須賀市長浦町1丁目無番地

大洋漁業横須賀工場

田浦公園

至東京

国鉄横須賀線 至久里浜

至横浜

1級国道16号線

至鴨居

至横浜

市立長浦小学校


針塚駅

至押上

京浜急行線

至三崎口



案内図

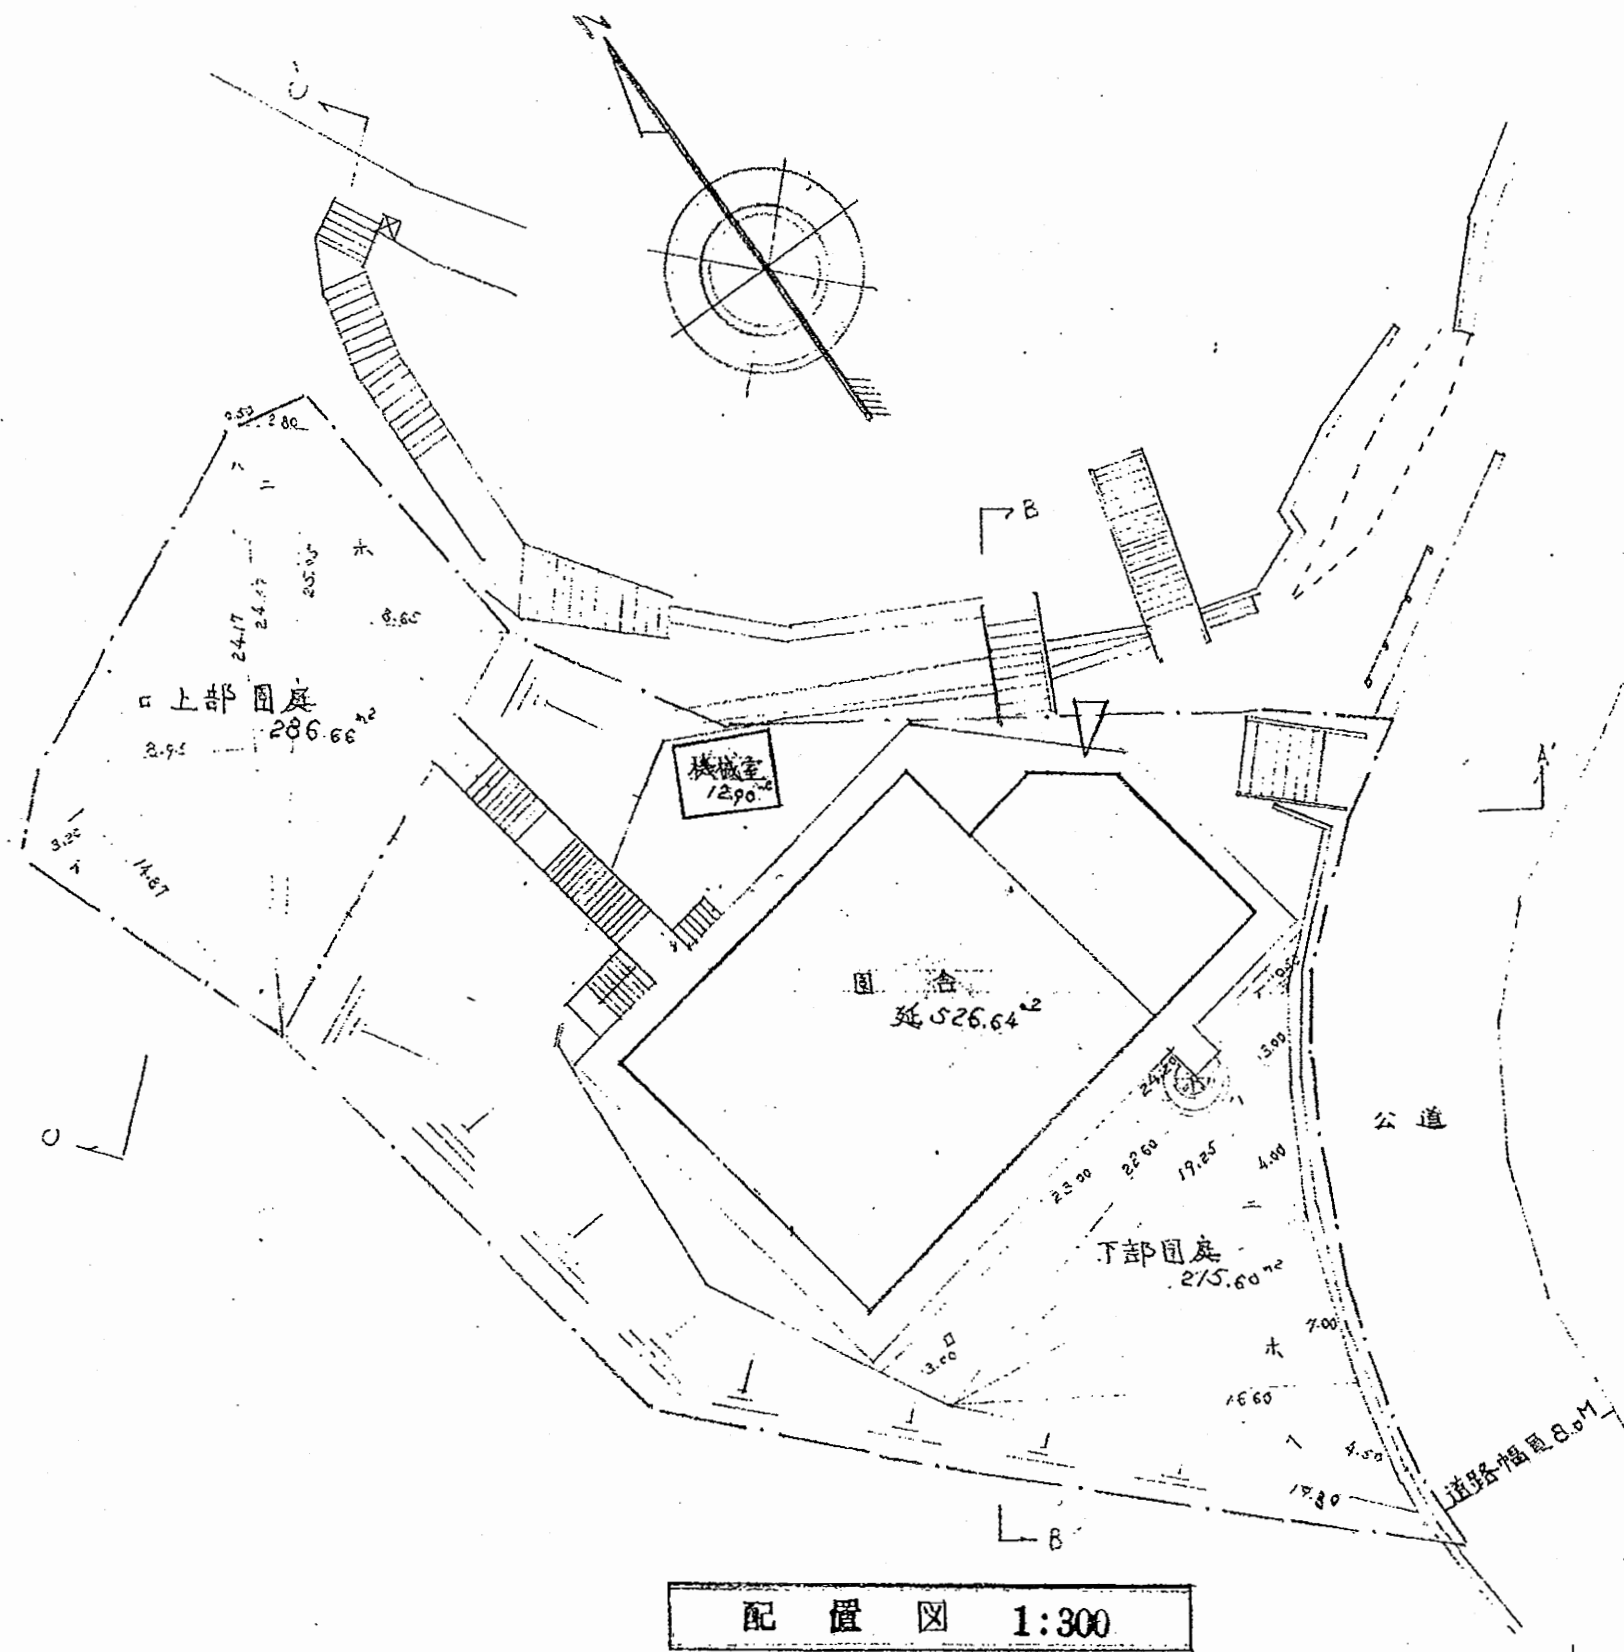

配置図 1:300

田浦保育園

工事名	はぐくみかんほか11か所建築基準法第12条定期点検業務委託			設計者資格 氏名	級建築士登録第 号			課長	主査等	担当者	横須賀市 財務部 FM推進課
図面名称	図番	縮尺	S 1:200	作図	平成	年	月	日			

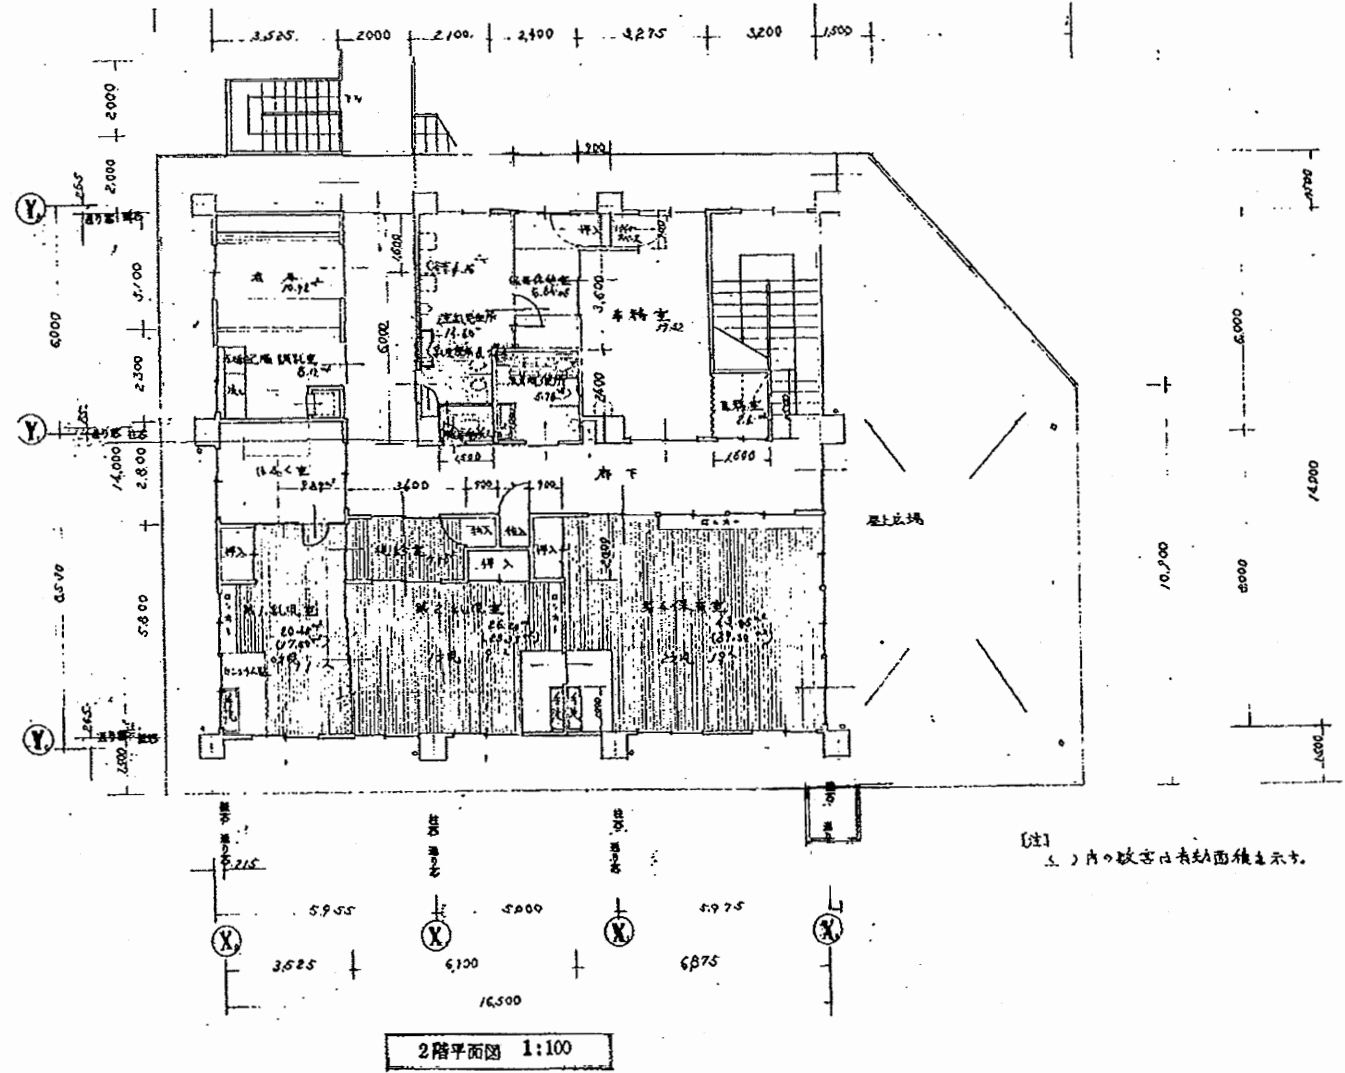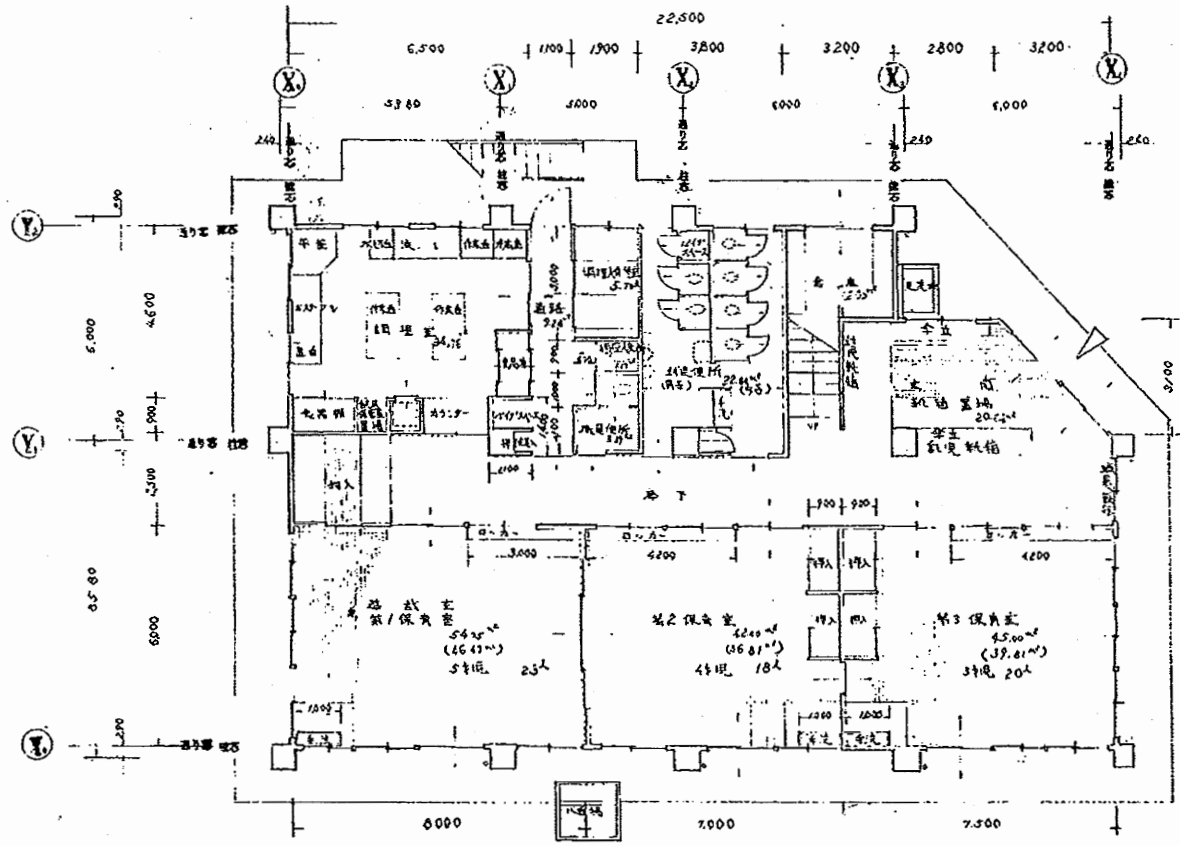


[注] 5.) 内寸数字は有効面積を示す。

田浦保育園


工事名	はぐくみかんほか11か所建築基準法第12条定期点検業務委託			設計者資格 氏名	級建築士登録第 号			課長	主査等	担当者	横須賀市 財務部 FM推進課
図面名称	図番	縮尺	S 1:200	作図	平成	年	月	日			

A3 A4

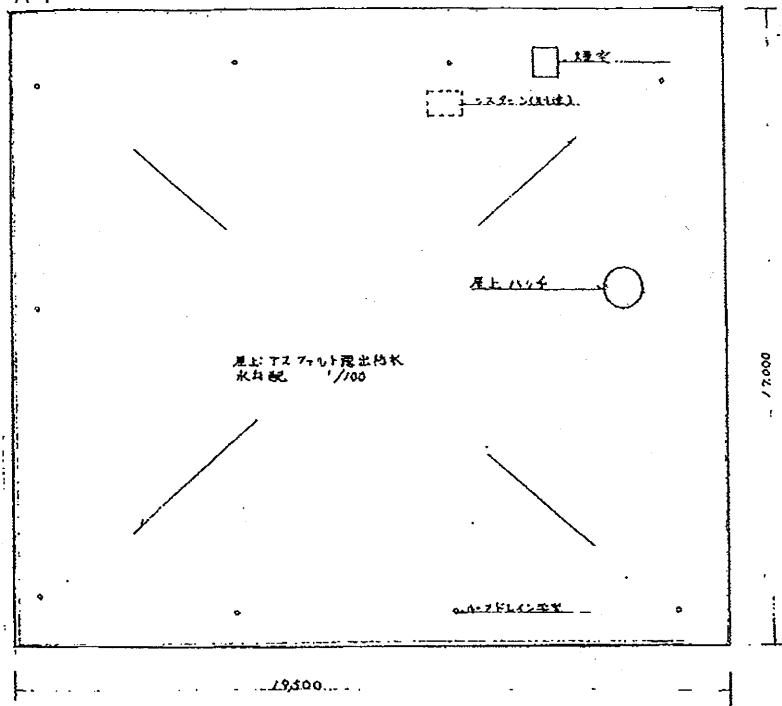


屋上平面図 1:100


面積表	
敷地面積	1454.12
用途面積(下部用)	215.60
ト	286.66
厚土広場	93.26
計	596.22
建築面積	349.35
建築延床面積	539.54
保育室有効面積	162.39
乳児室	50.24

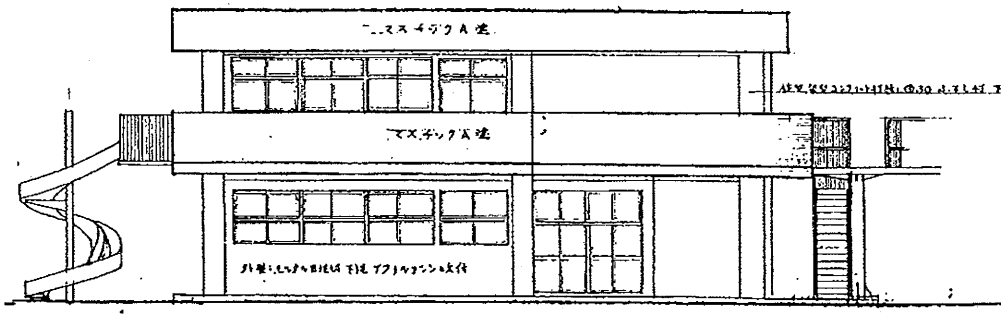


東立面図 1:100

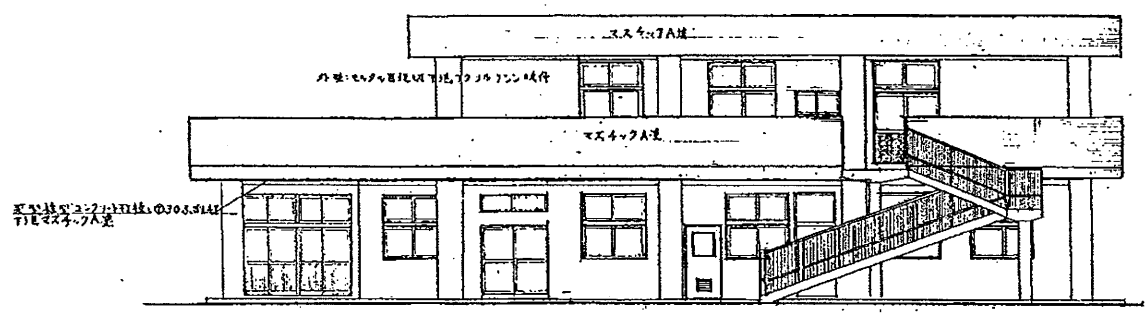


北立面図 1:100

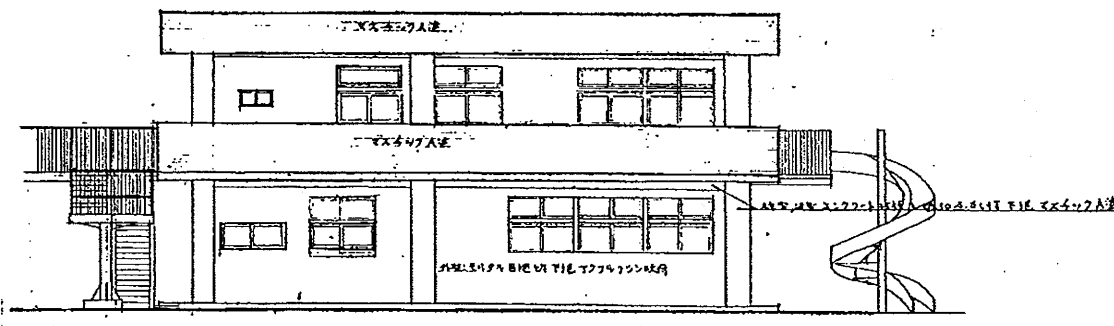

西立面図 1:100

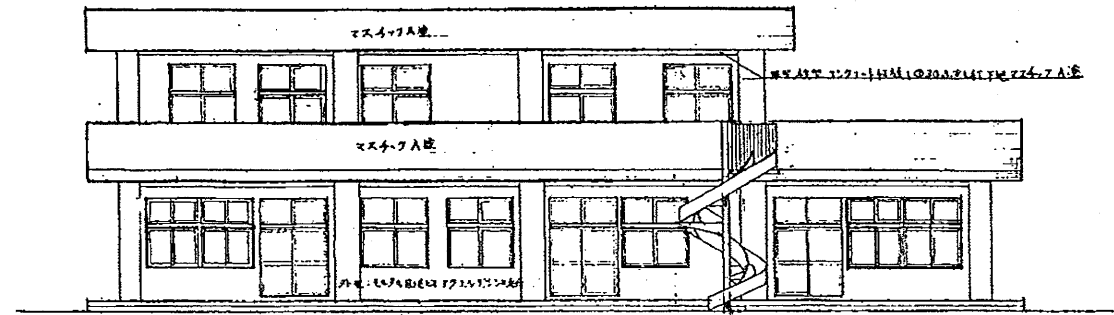


南立面図 1:100

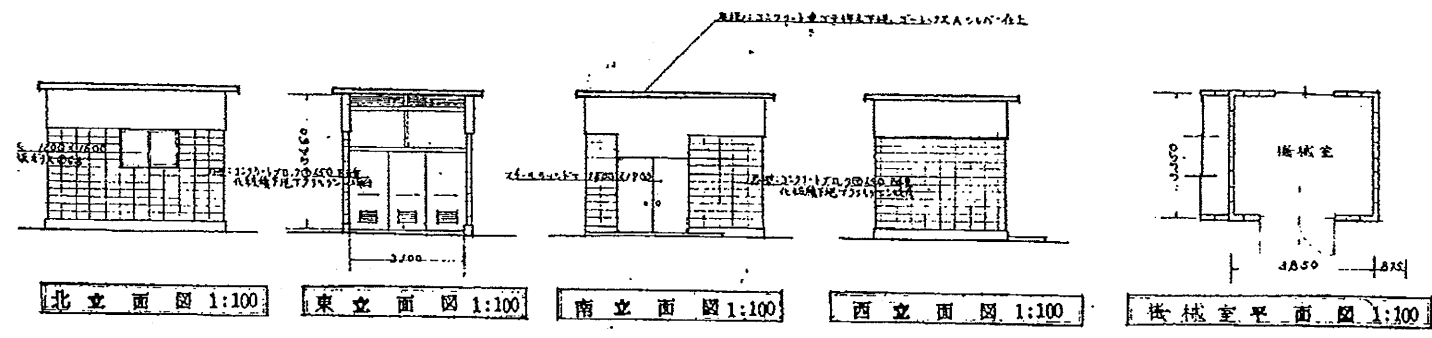


北立面図 1:100 東立面図 1:100 南立面図 1:100 西立面図 1:100 階段室平面図 1:100

田浦保育園

工事名	はぐくみかんぽか11か所建築基準法第12条定期点検業務委託			設計者資格氏名	級建築士登録第 号			課長	主査等	担当者	横須賀市 財務部 FM推進課
図面名称	図番	縮尺	S 1:200	作図	平成	年	月	日			




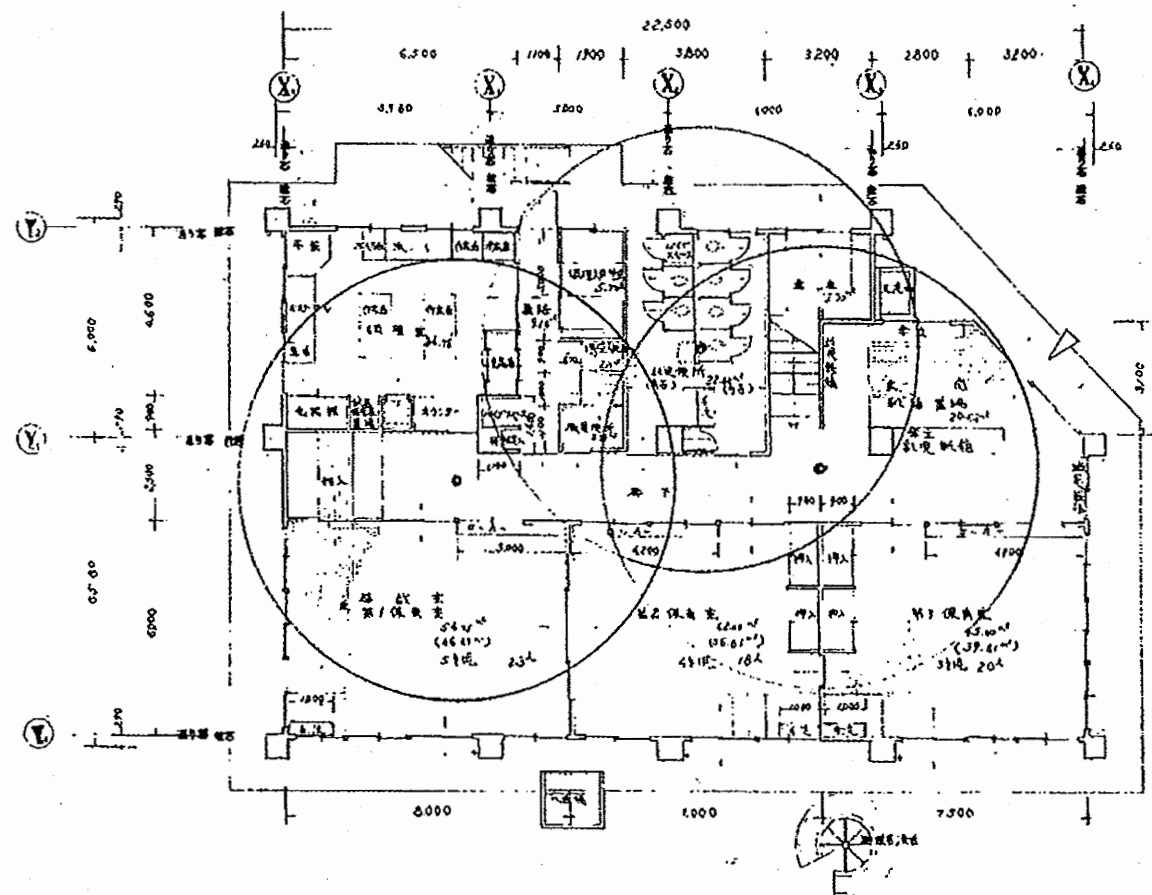


204

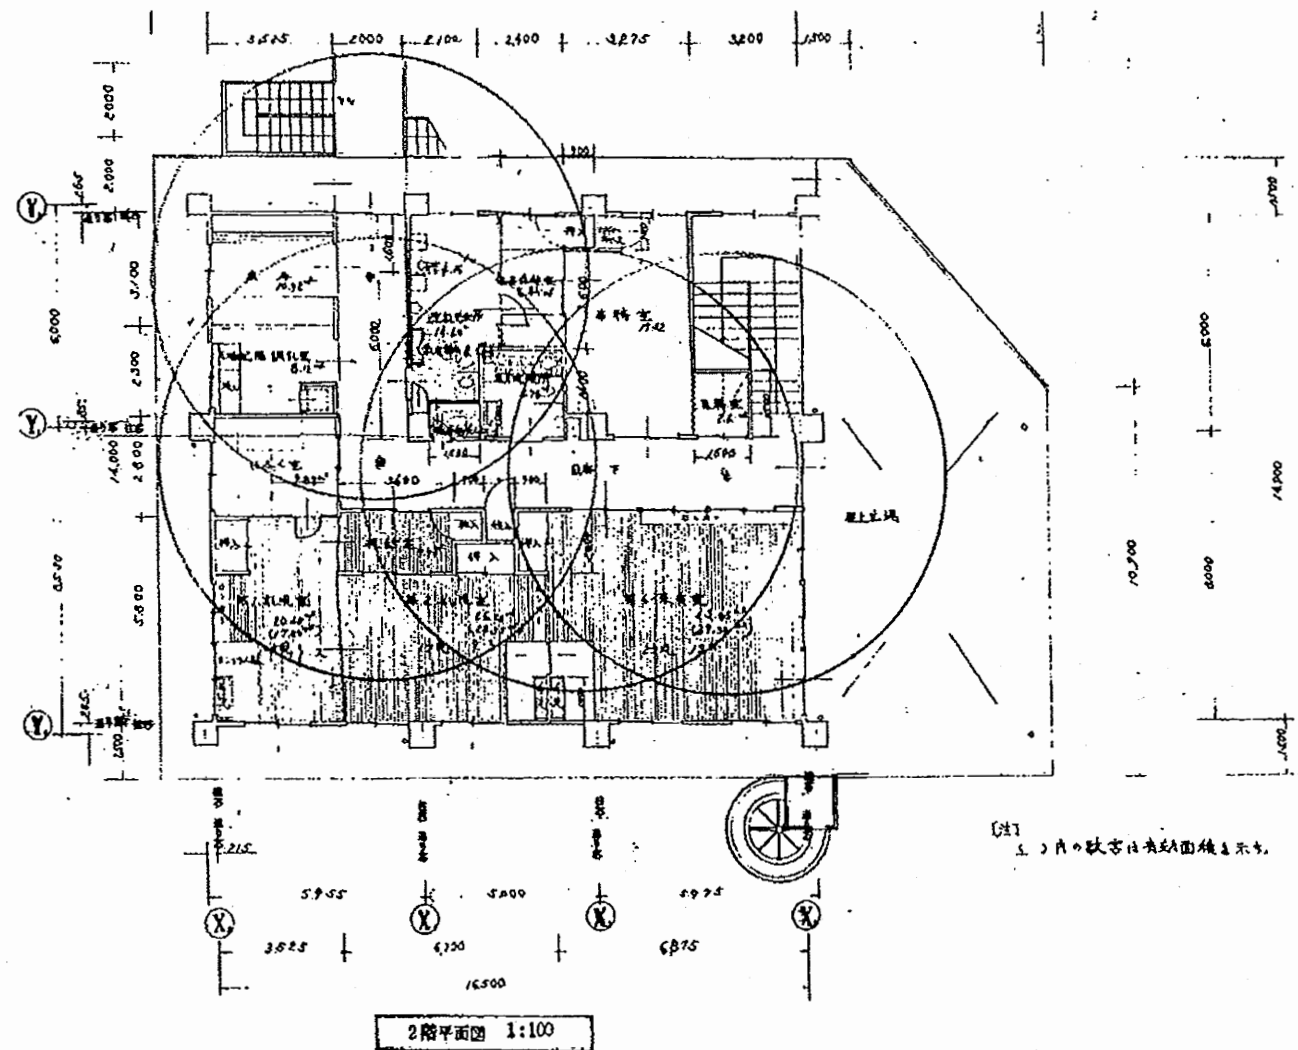

田浦保育園



工事名	はぐくみかんほか11か所建築基準法第12条定期点検業務委託		設計者資格 氏名	級建築士登録第 _____ 号		課長	主査等	担当者	横須賀市 財務部 FM推進課
図面名称	図番	縮尺	S 1:200	作図	平成 年 月 日				

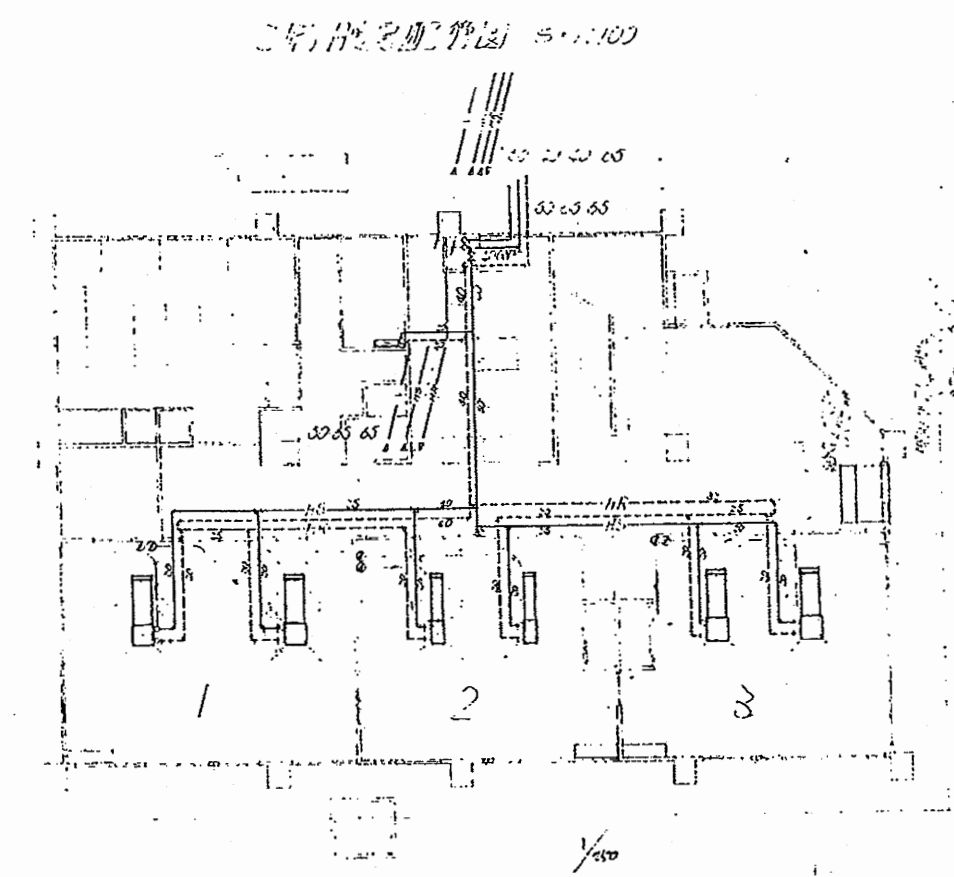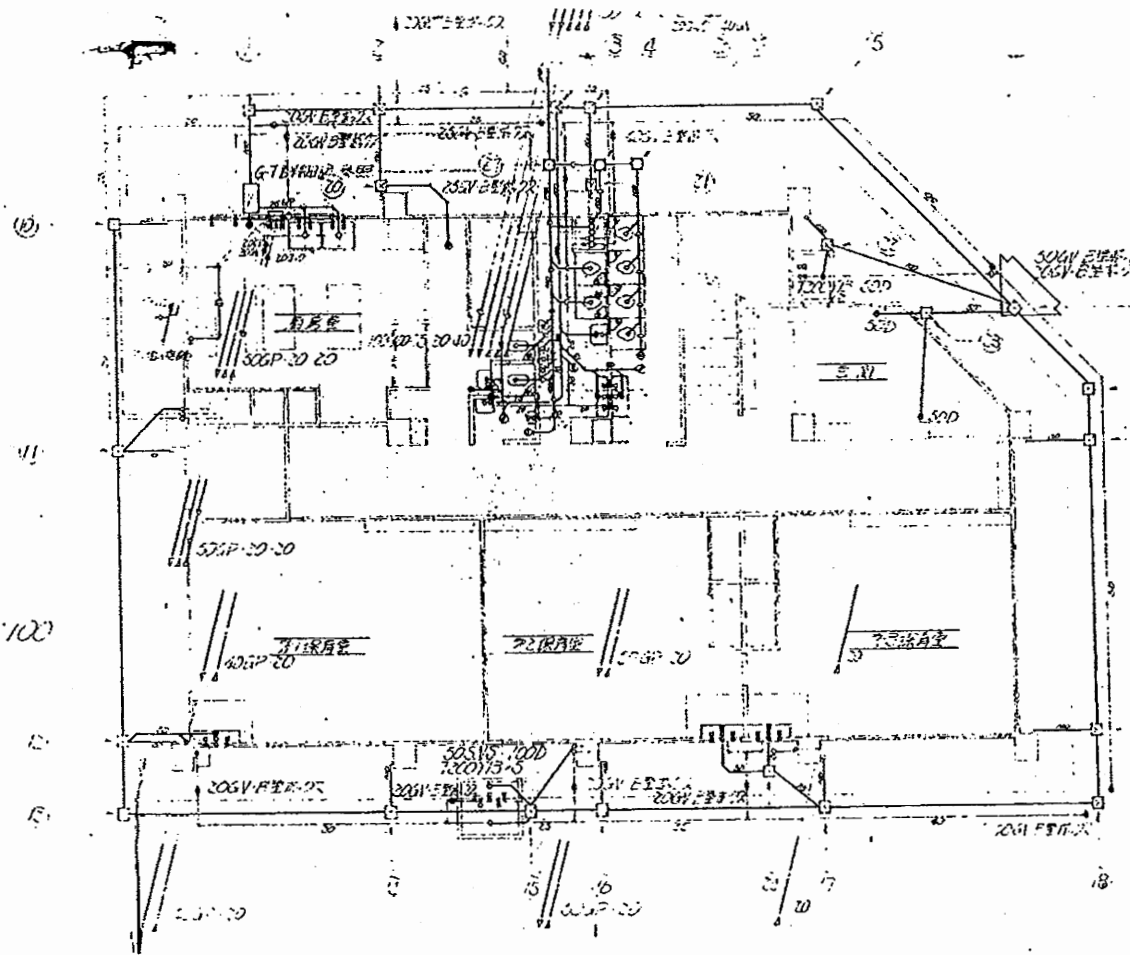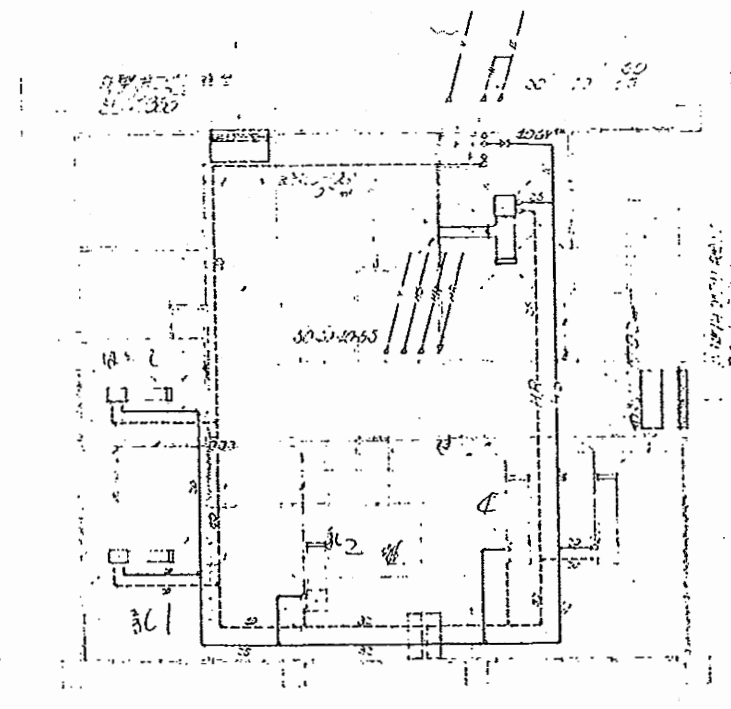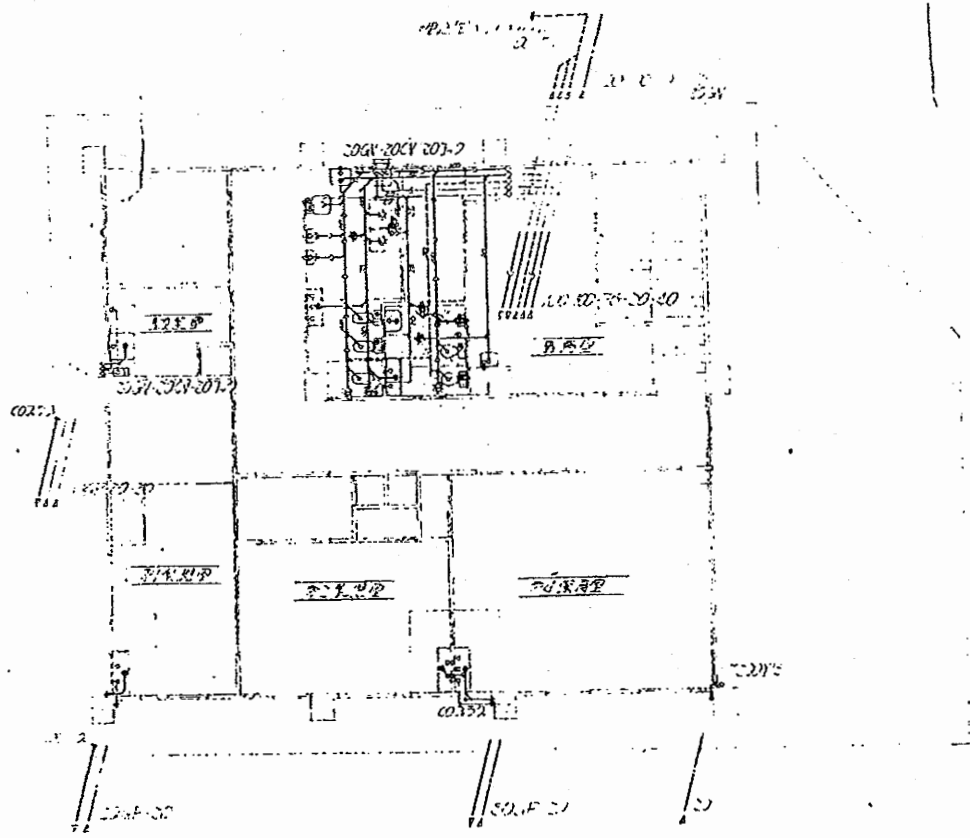

1階暖房配管図 5-1122


田浦保育園

工事名	はぐくみかんほか11か所建築基準法第12条定期点検業務委託			設計者資格 氏名	級建築士登録第 _____ 号			課長	主査等	担当者	横須賀市 財務部 FM推進課
図面名称	設備図	図番	縮尺	N.S	作図	平成	年	月	日		

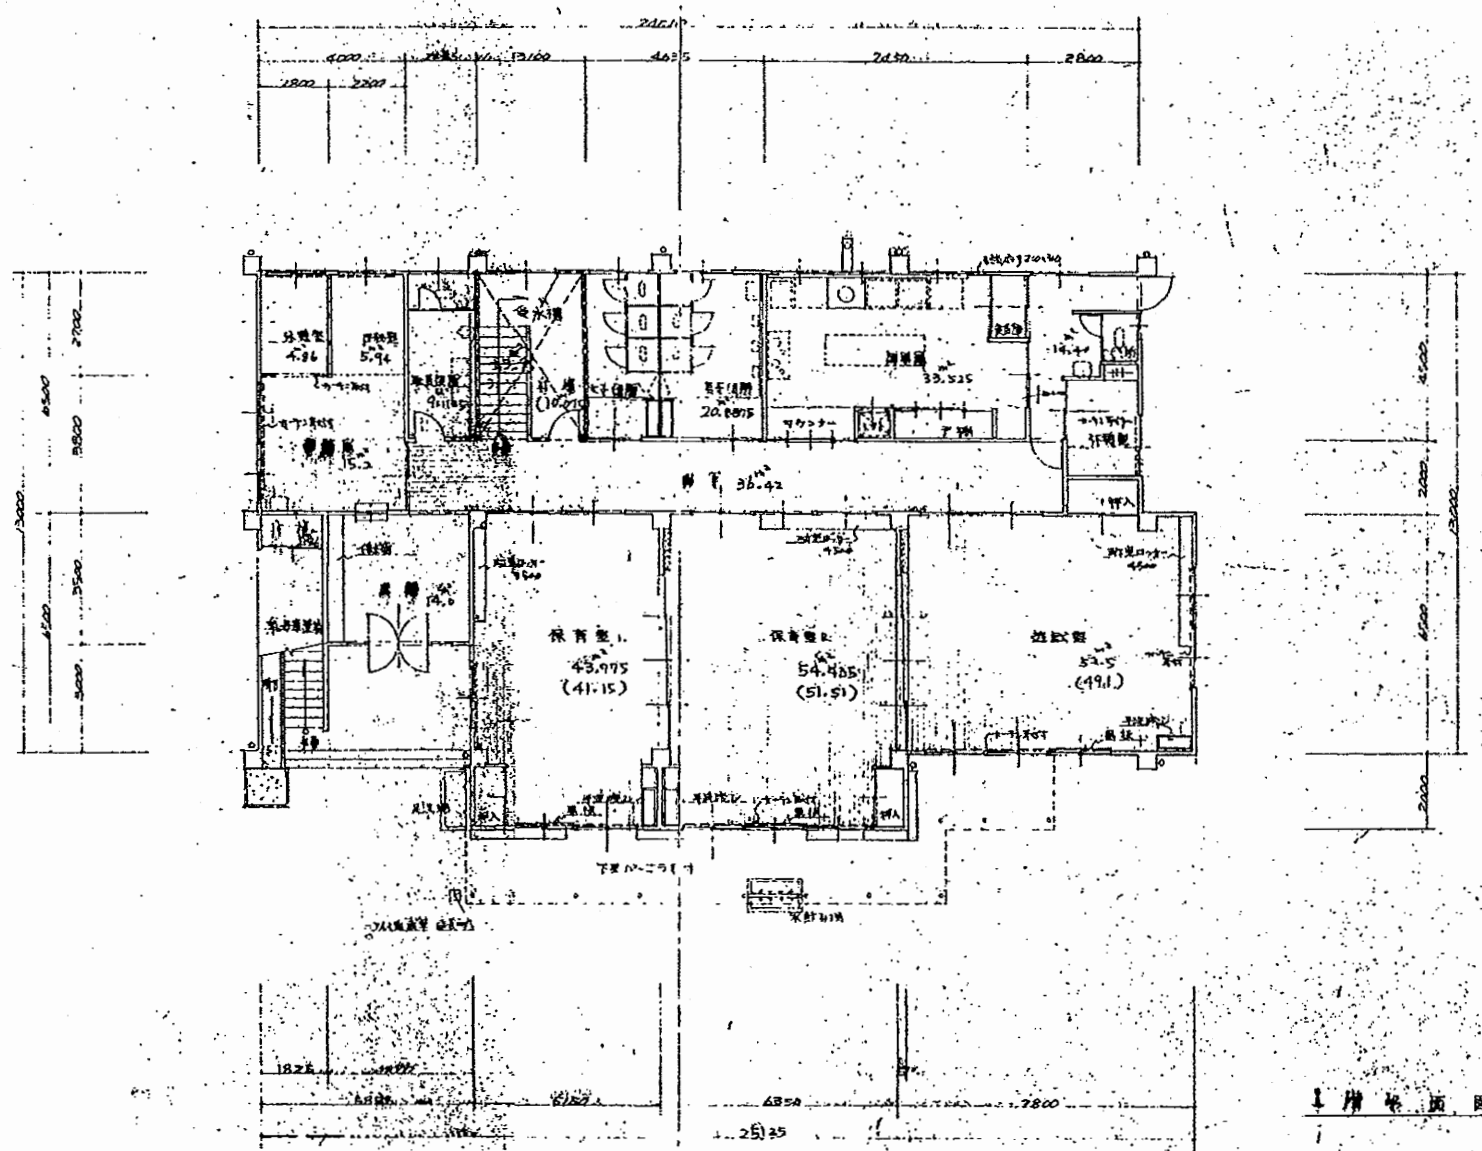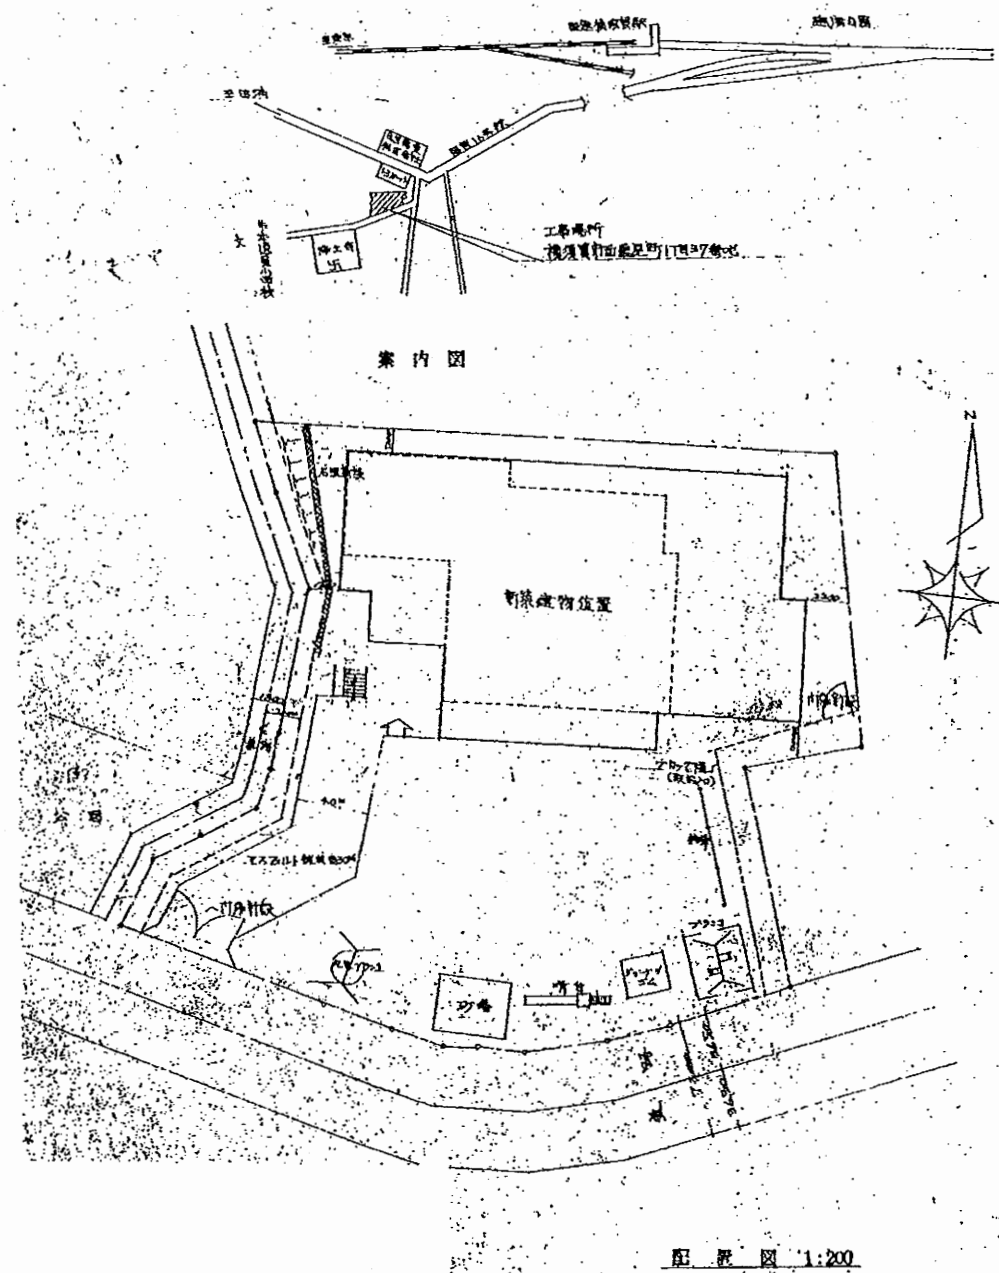


逸見保育園

工事名	はぐくみかんほか11か所建築基準法第12条定期点検業務委託			設計者資格 氏名	級建築士登録第 _____ 号			課長	主査等	担当者	横須賀市 財務部 FM推進課
図面名称	図番	縮尺	S 1:200	作図	平成	年	月	日			

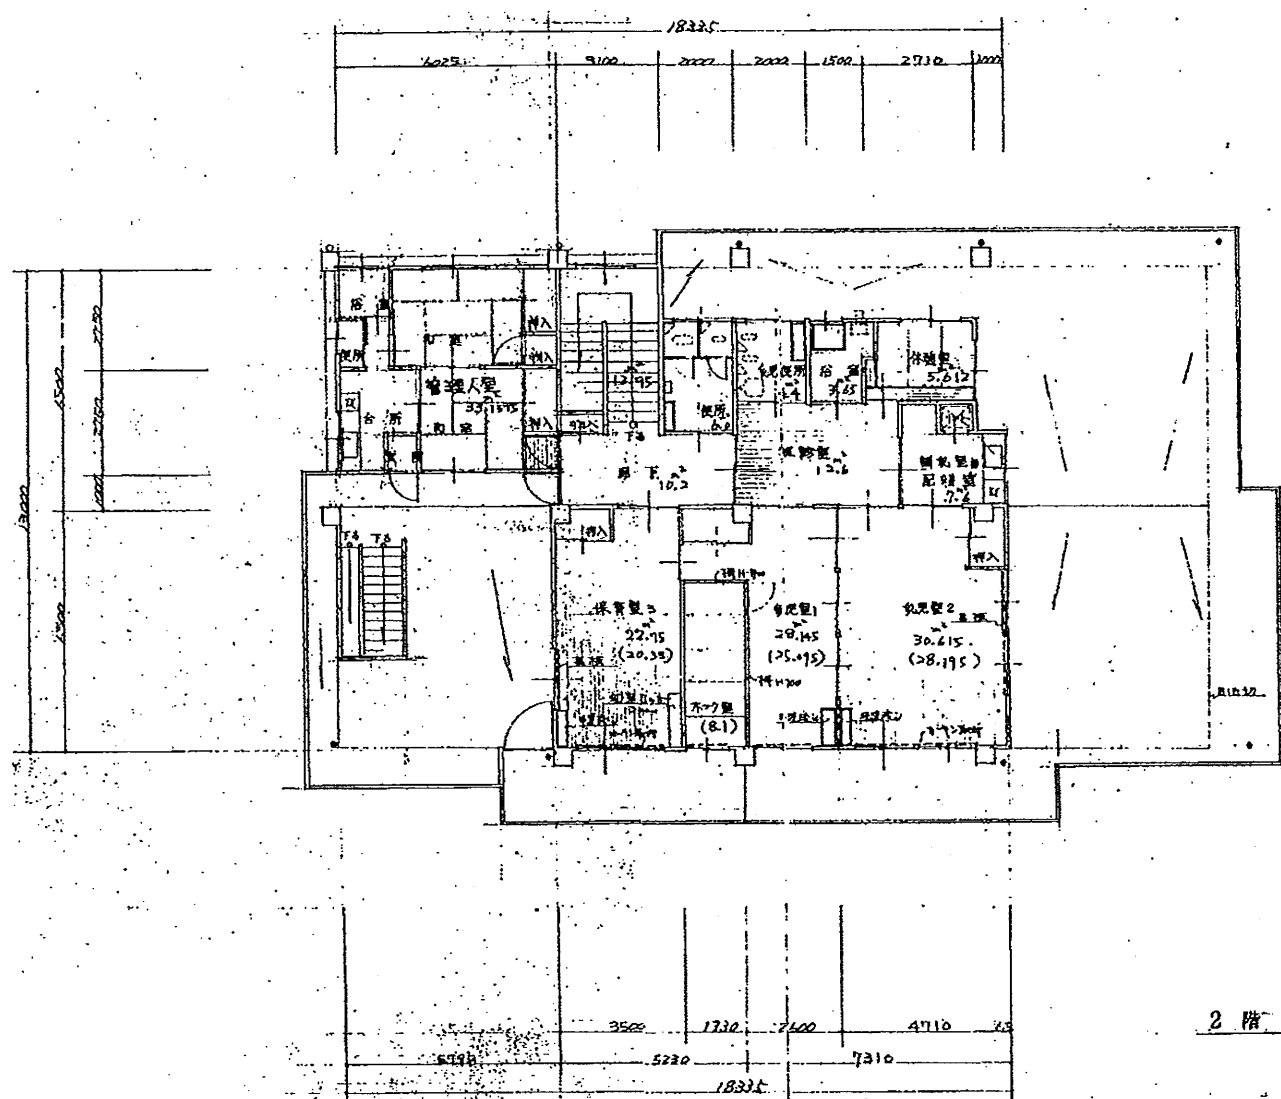


2階平面図 1:100

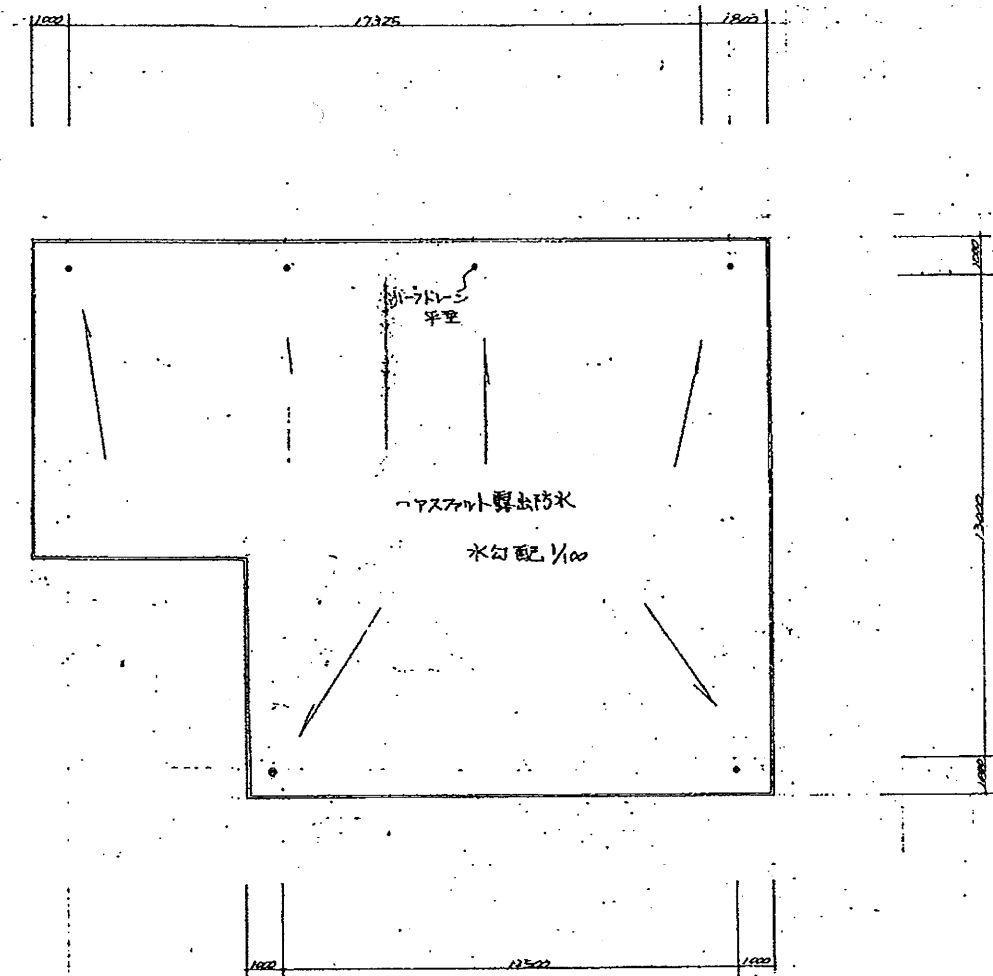


屋階平面図

逸見保育園


工事名	はぐくみかんほか11か所建築基準法第12条定期点検業務委託		設計者資格氏名	級建築士登録第 _____ 号		課長	主査等	担当者	横須賀市 財務部 FM推進課
図面名称	図番	縮尺	S 1:200	作図	平成 年 月 日				

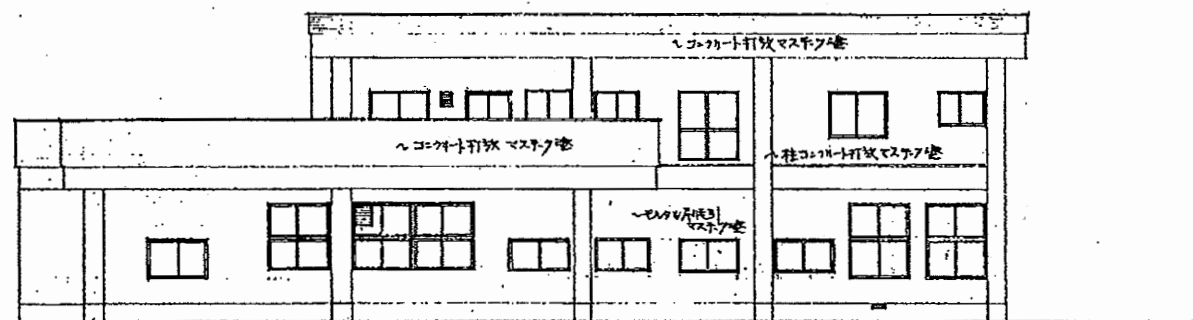


北側立面図 1:100

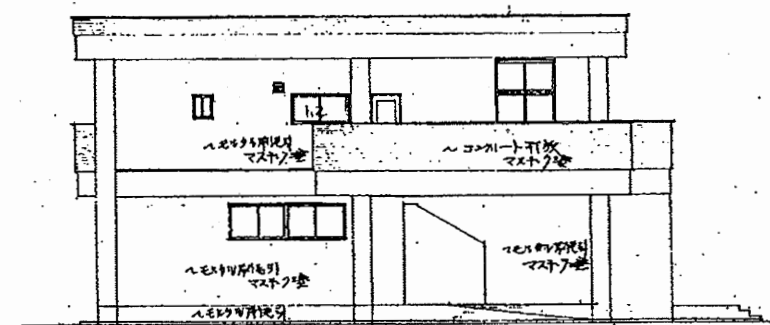

西側立面図 1:100

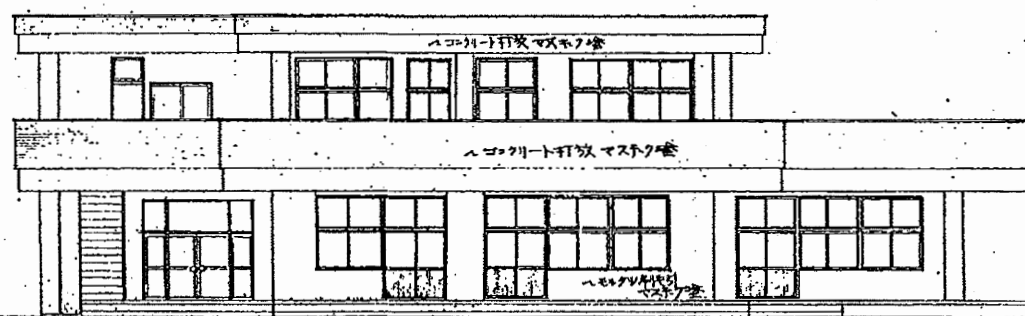

南側立面図 1:100

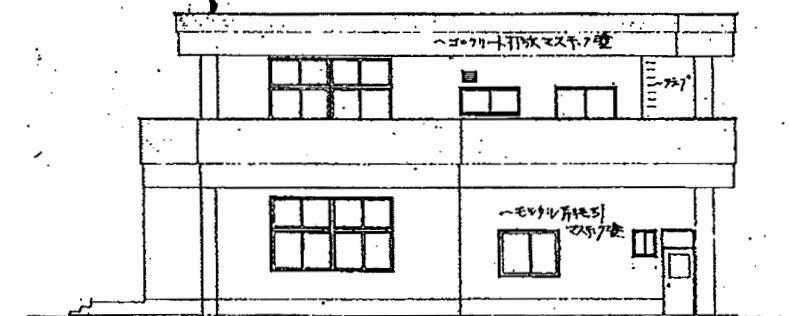

東側立面図 1:100

逸見保育園

工事名	はぐくみかんほか11か所建築基準法第12条定期点検業務委託			設計者資格 氏名	級建築士登録第 号			課長	主査等	担当者	横須賀市 財務部 FM推進課
図面名称	図番	縮尺	S 1:200	作図	平成	年	月	日			


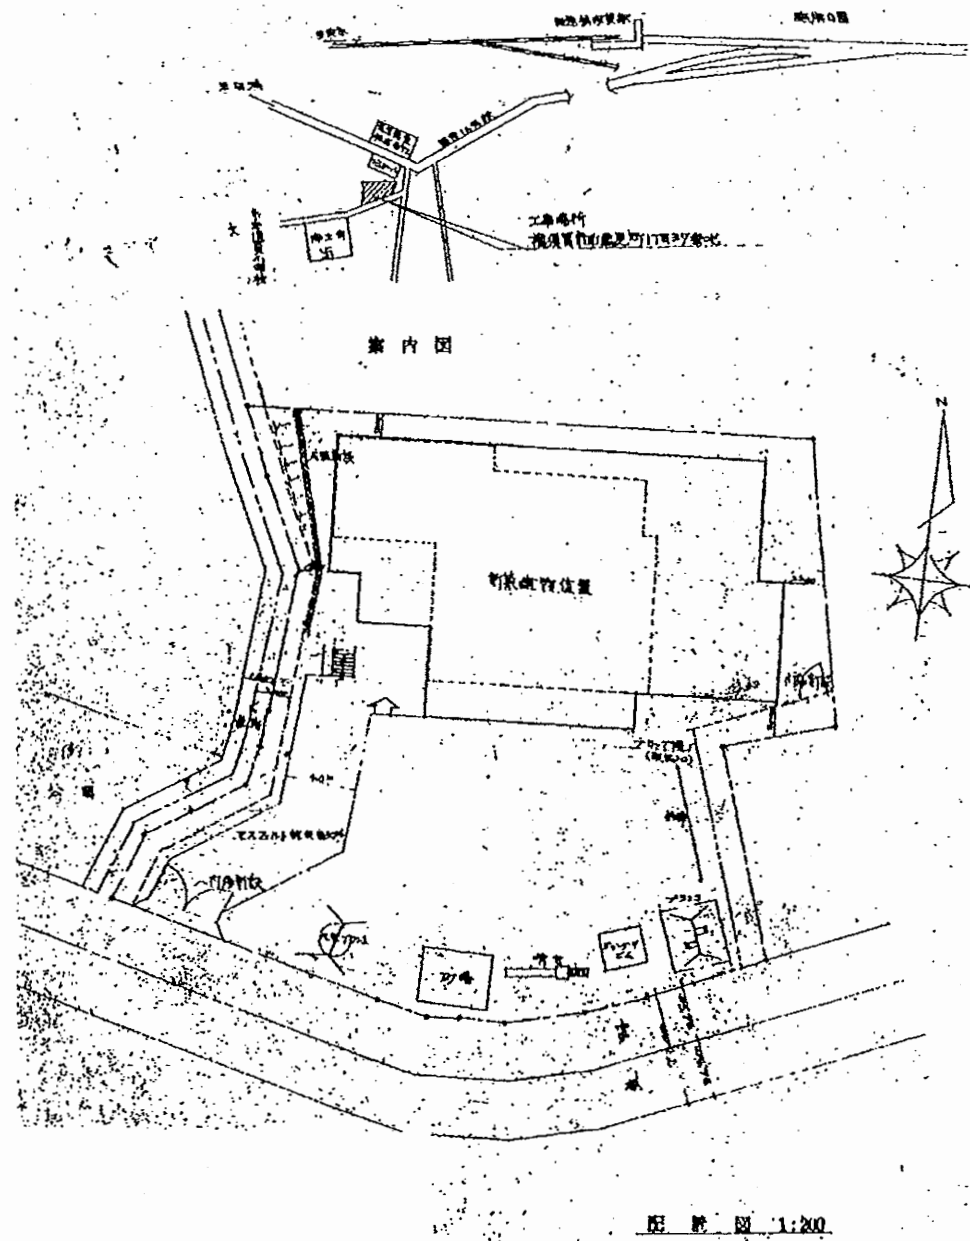



図 1:200

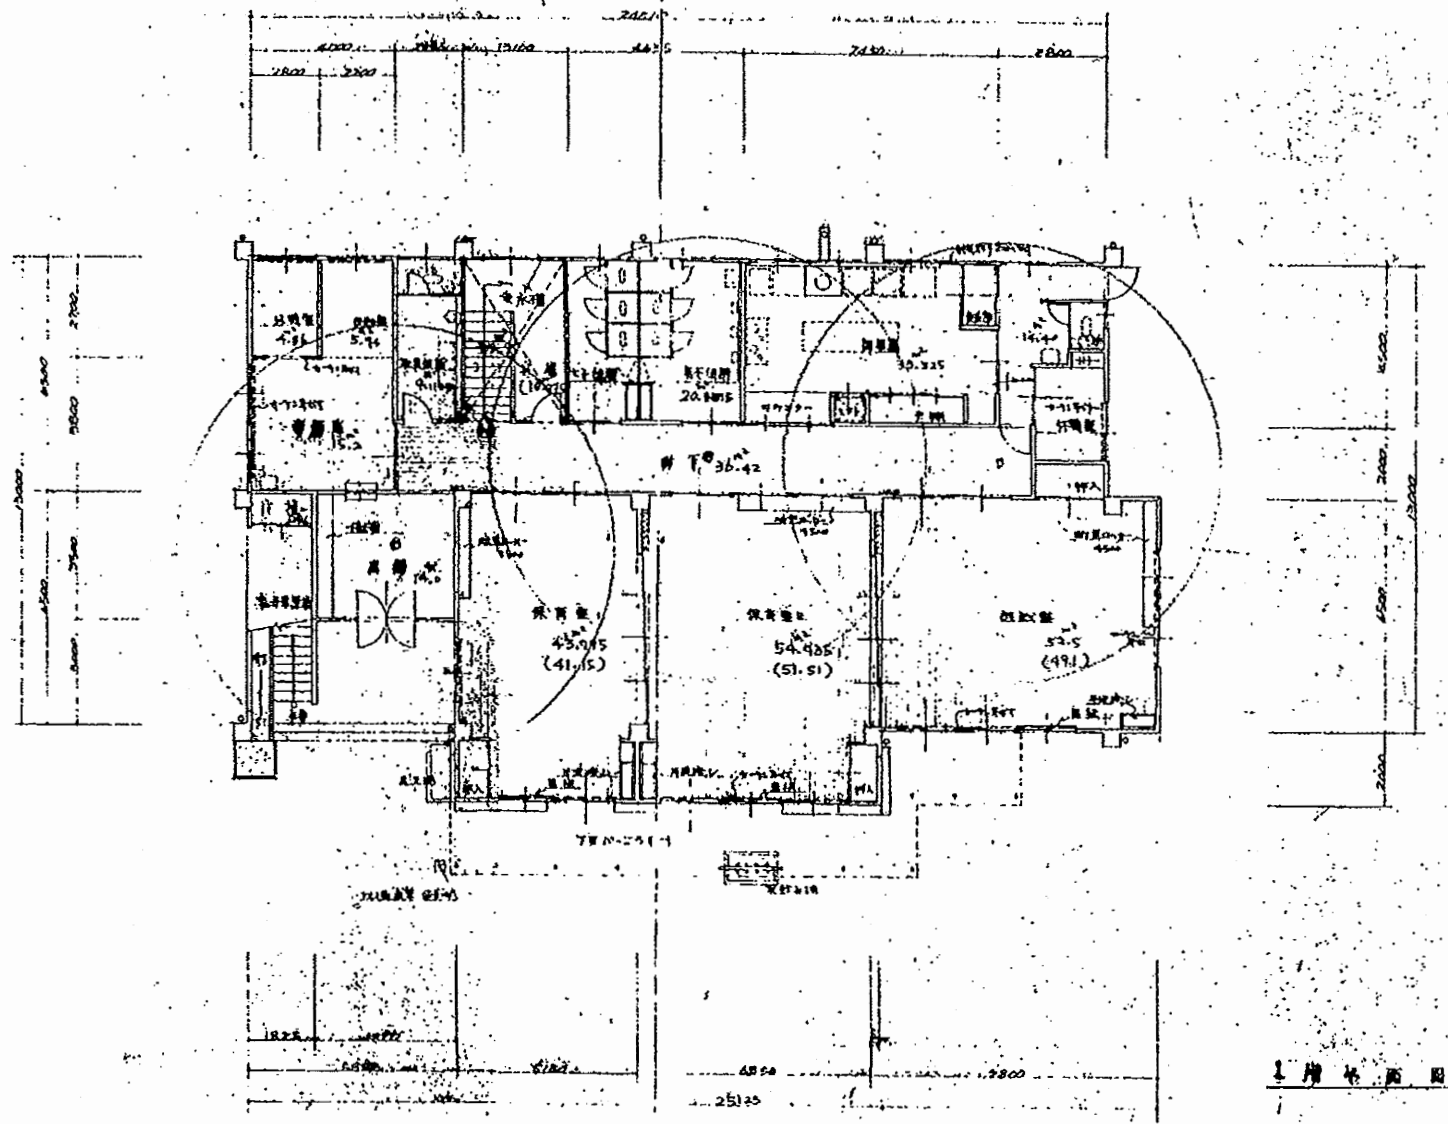


1階平面図

逸見保育園

工事名	はぐくみかんほか11か所建築基準法第12条定期点検業務委託			設計者資格 氏名	級建築士登録第 _____ 号			課長	主査等	担当者	横須賀市 財務部 FM推進課
図面名称	図番	縮尺	S 1:200	作図	平成	年	月	日			

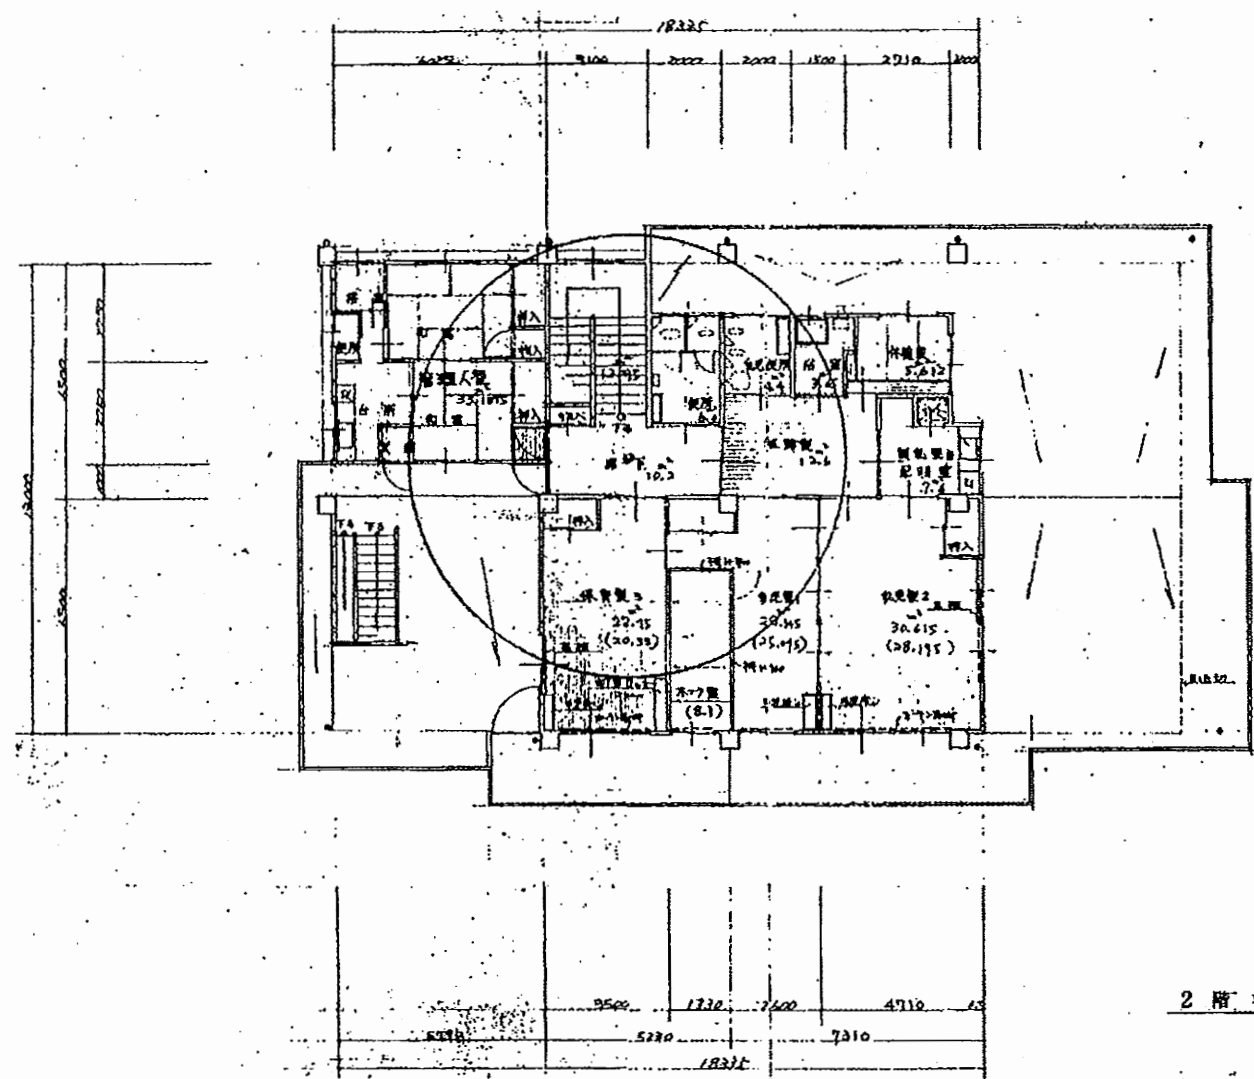

2階平面図 1:100


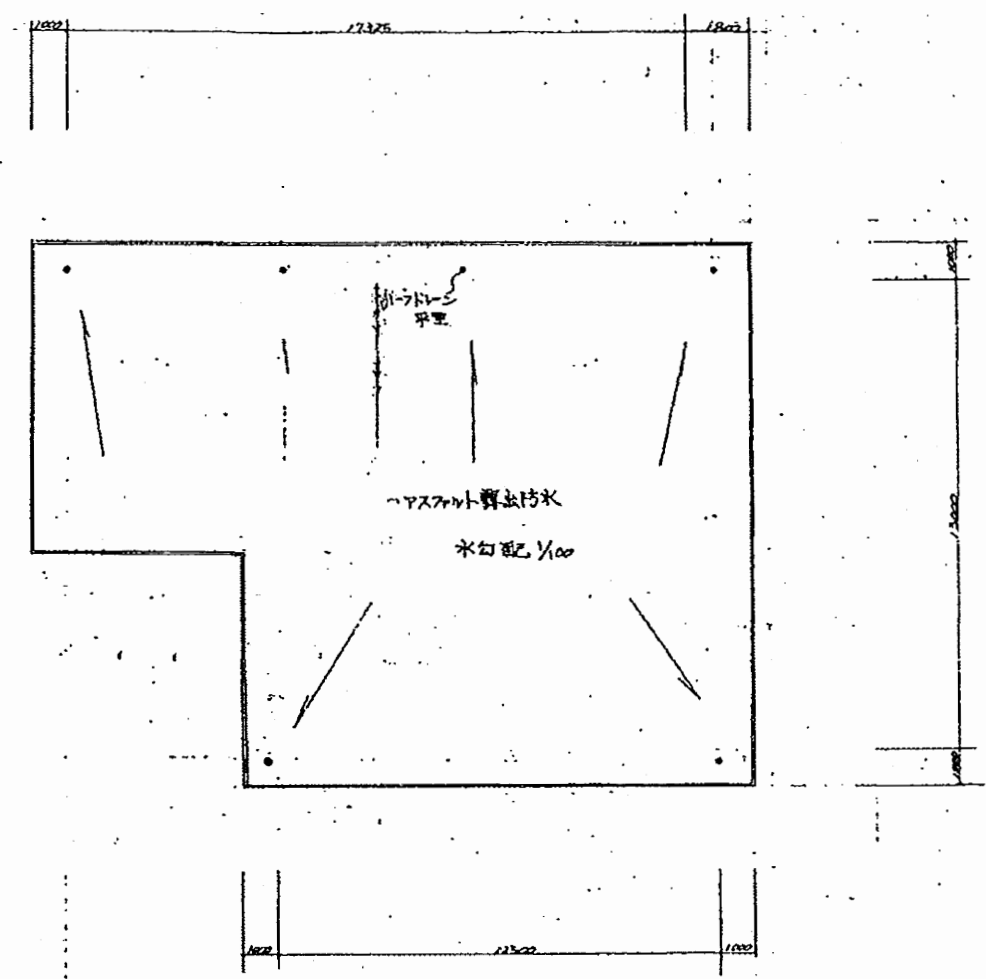


屋階平面図

逸見保育園



工事名	はぐくみかんほか11か所建築基準法第12条定期点検業務委託		設計者資格 氏名	級建築士登録第 _____ 号		課長	主査等	担当者	横須賀市 財務部 FM推進課
図面名称	図番	縮尺	S 1:200	作図	平成 年 月 日				

1. 設備図
 2. 設備図
 3. 設備図
 4. 設備図
 5. 設備図

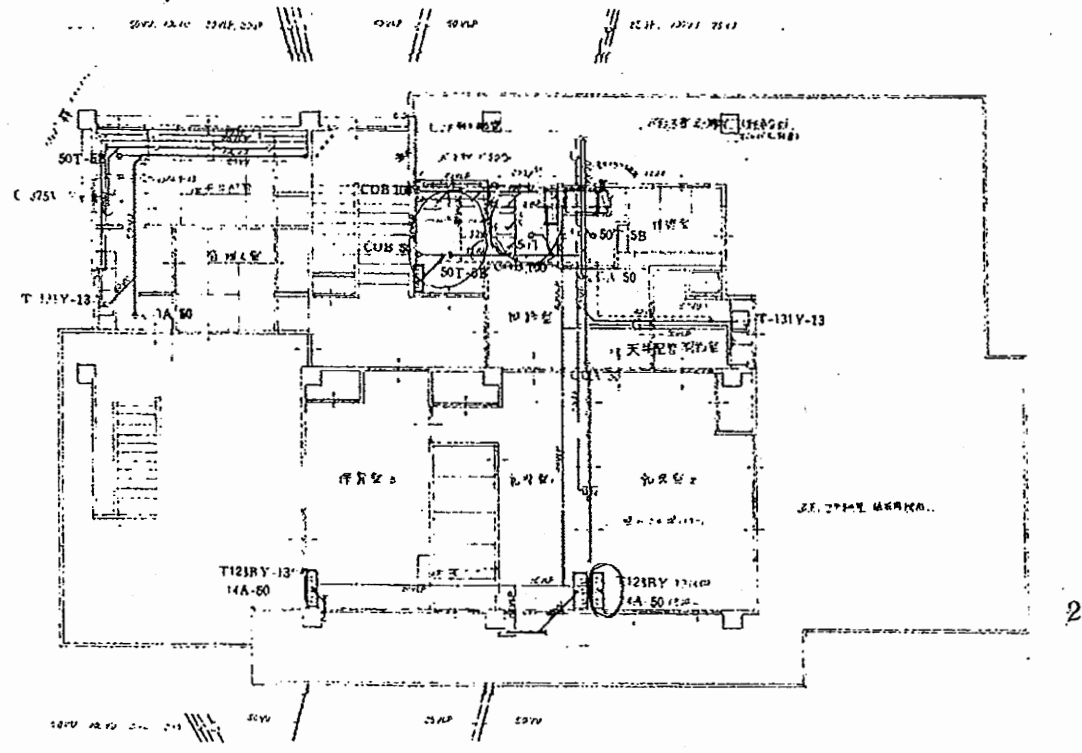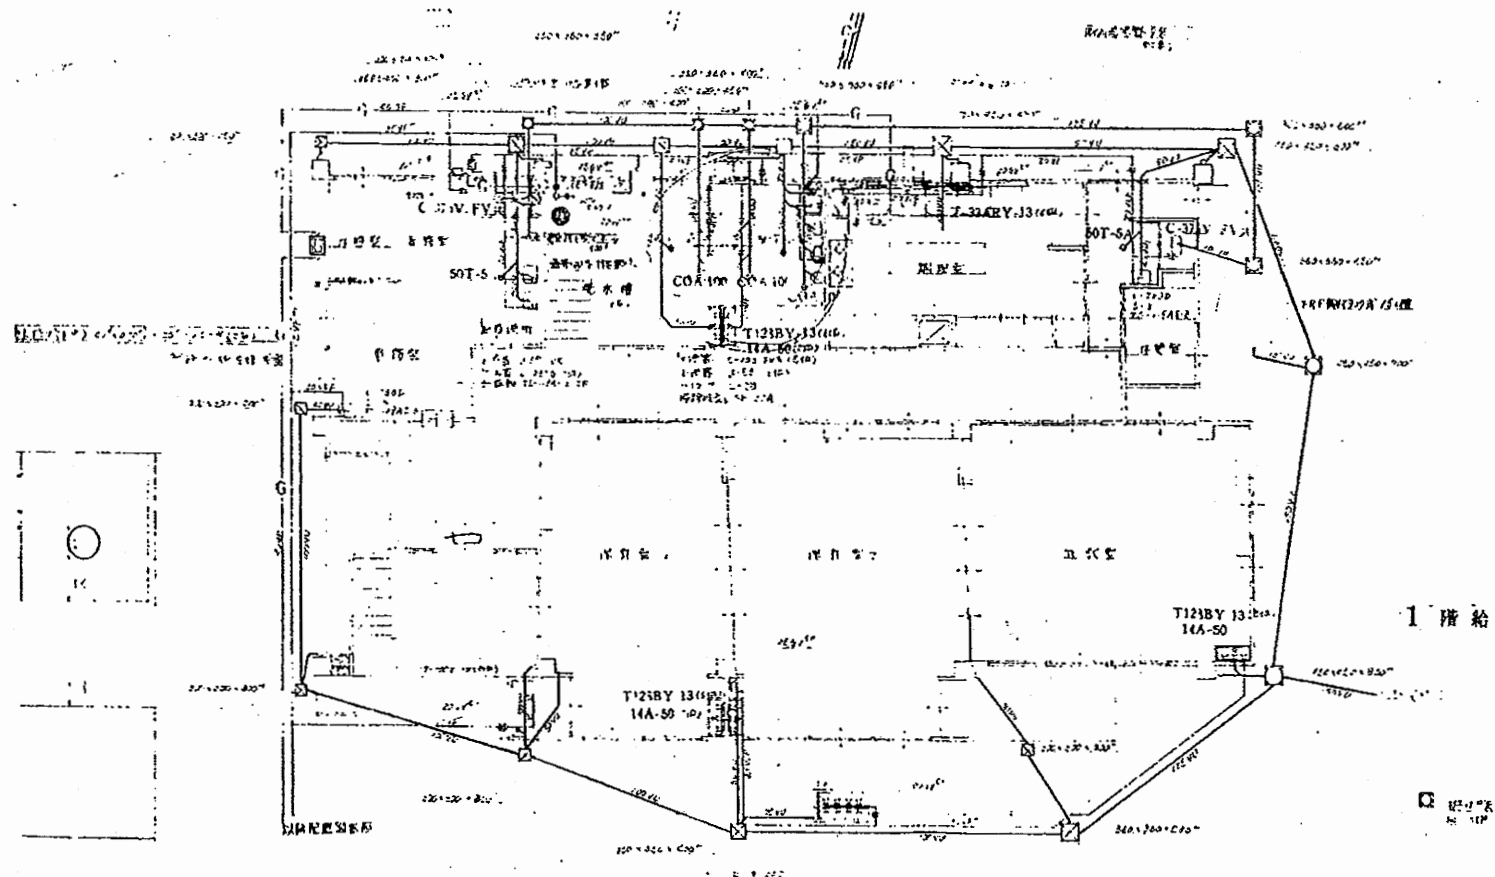


逸見保育園

工事名	はぐくみかんほか11か所建築基準法第12条定期点検業務委託			設計者資格 氏名	級建築士登録第 号			課長	主査等	担当者	横須賀市 財務部 FM推進課
図面名称	設備図	図番	縮尺	N.S	作図	平成 年 月 日					

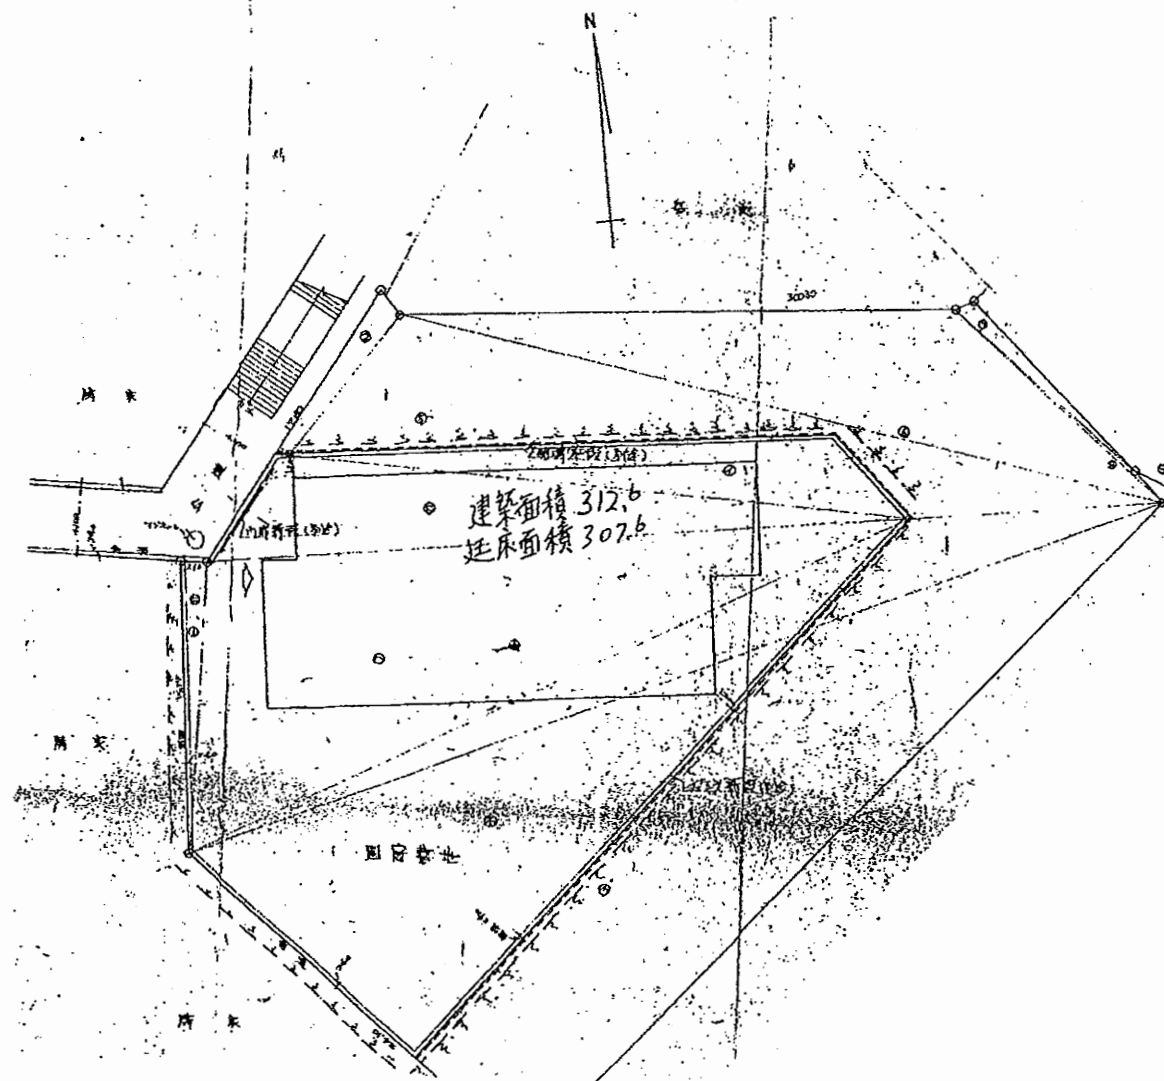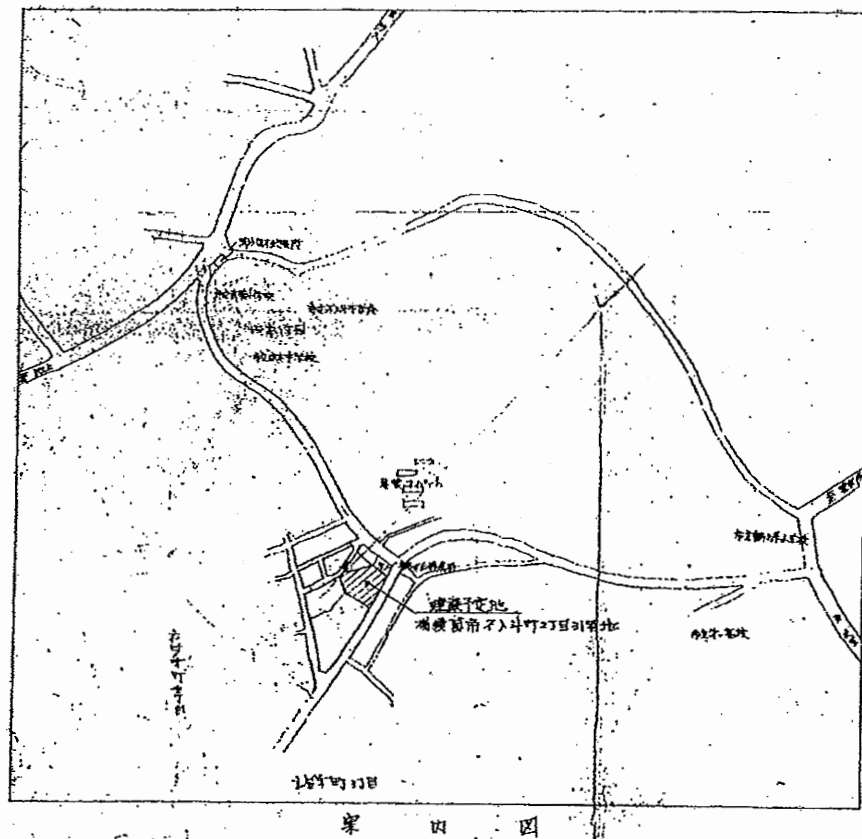


鶴が丘保育園

工事名	はぐくみかんほか11か所建築基準法第12条定期点検業務委託		設計者資格 氏名	級建築士登録第 _____ 号		課長	主査等	担当者	横須賀市 財務部 FM推進課
図面名称	図番	縮尺	S 1:200	作図	平成 年 月 日				

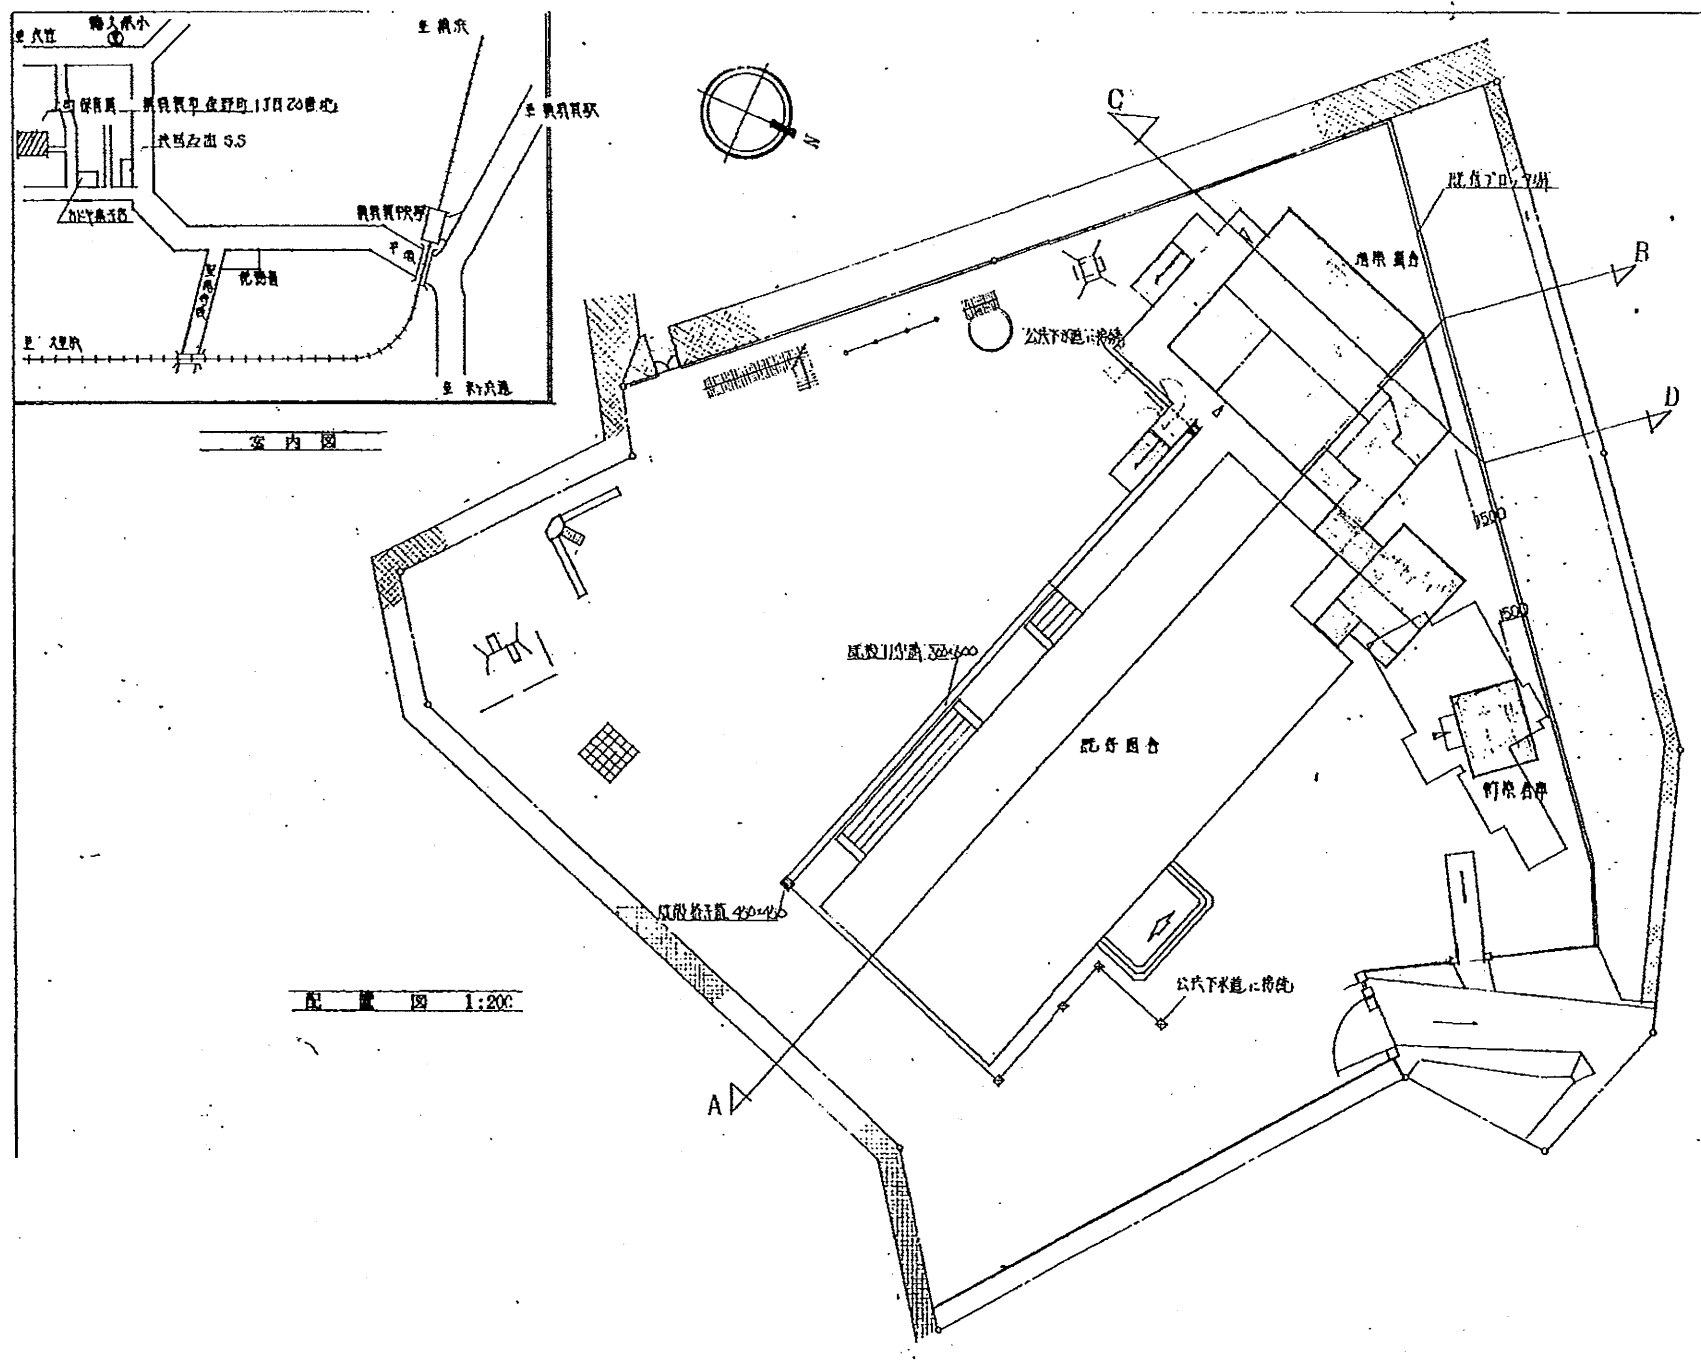


上町保育園

工事名	はぐくみかんほか11か所建築基準法第12条定期点検業務委託			設計者資格 氏名	級建築士登録第 _____ 号			課長	主査等	担当者	横須賀市 財務部 FM推進課
図面名称	図番	縮尺	S 1:200	作図	平成	年	月	日			

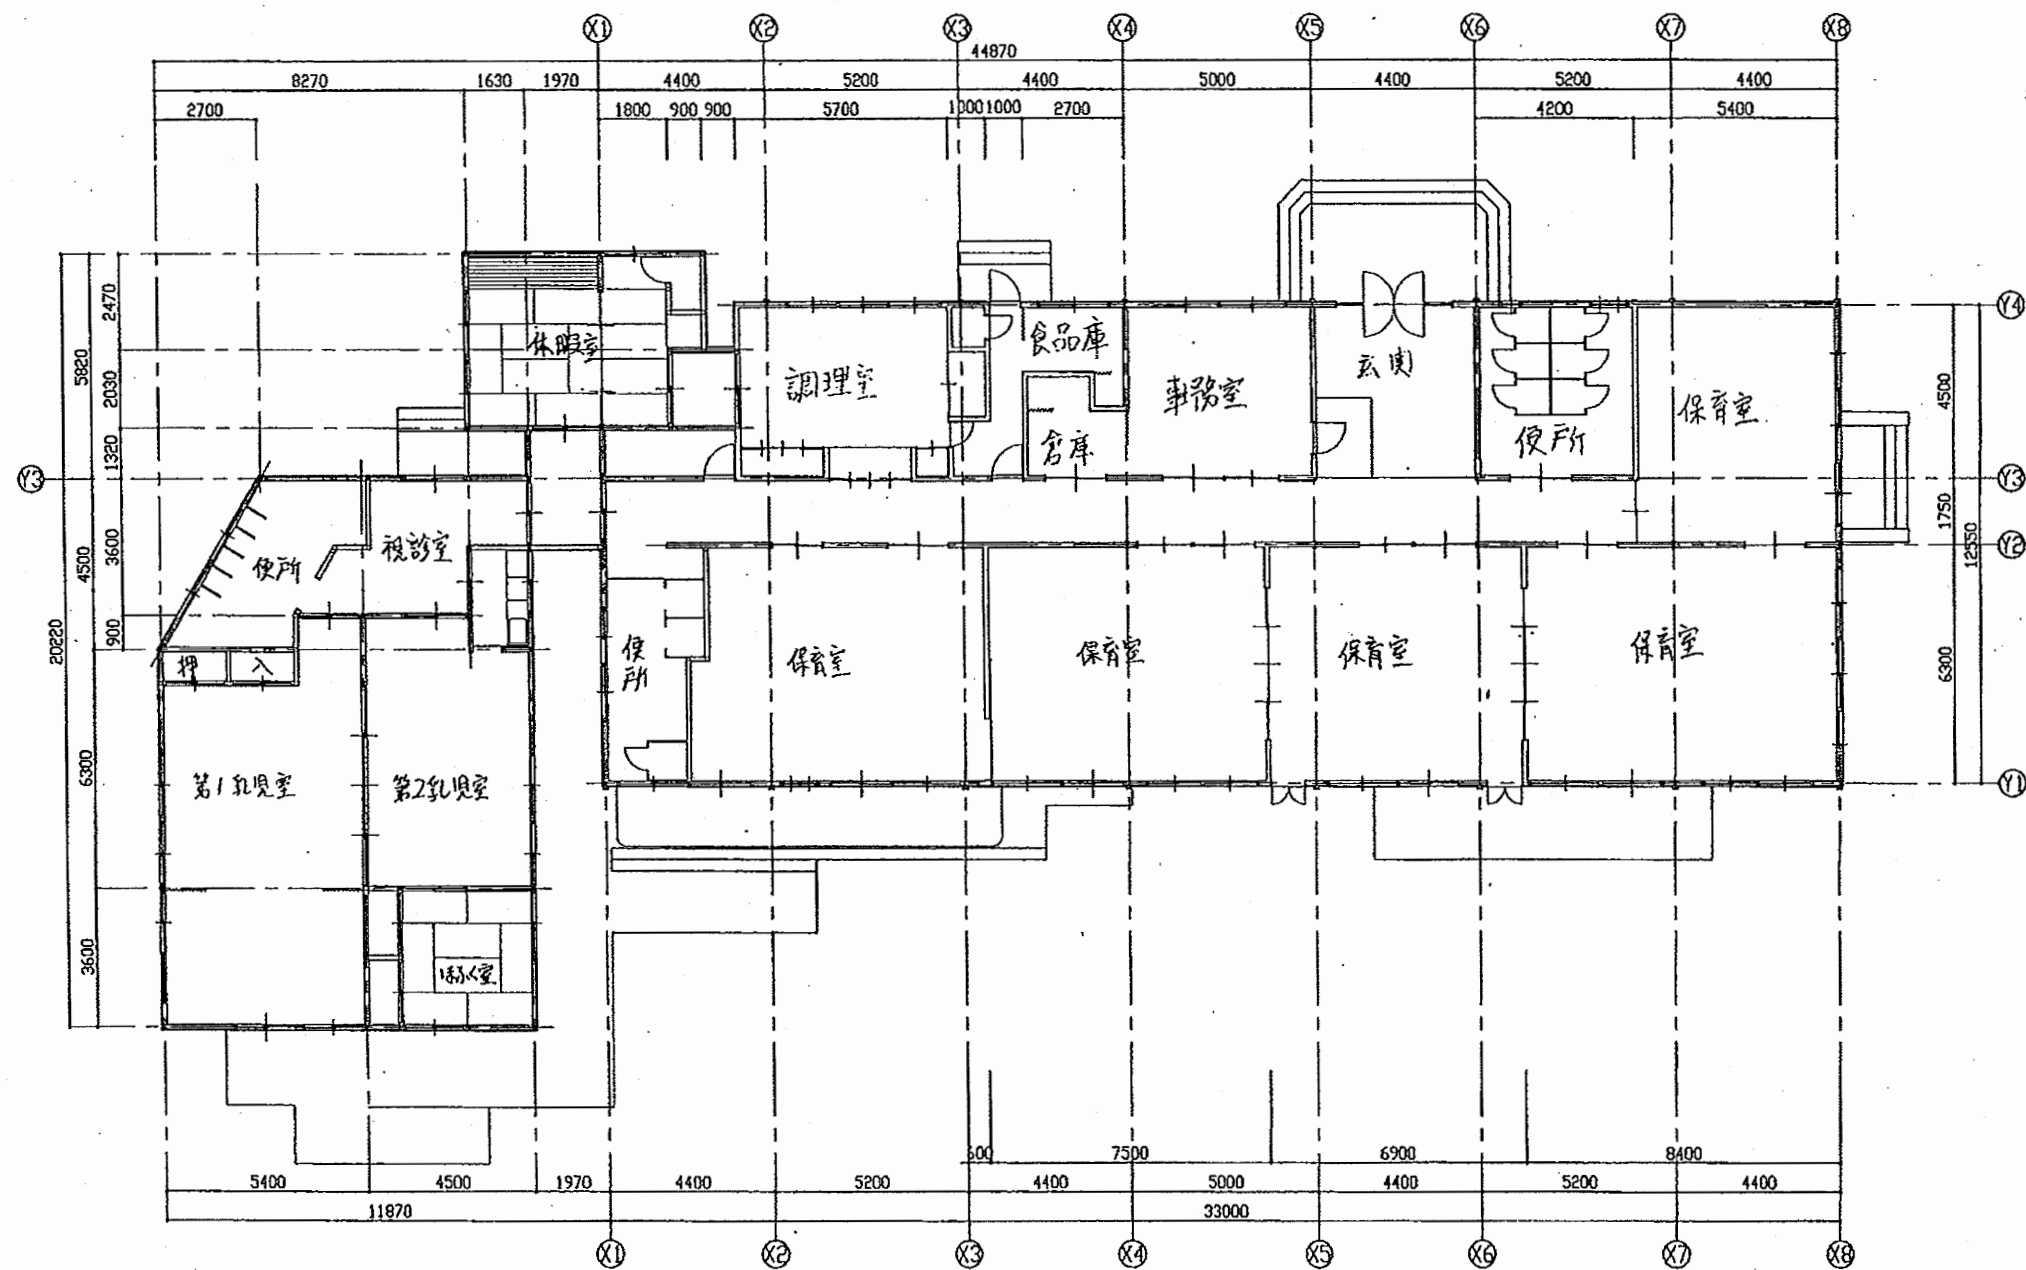


上町保育園


工事名	はぐくみかんほか11か所建築基準法第12条定期点検業務委託			設計者資格 氏名	級建築士登録第 _____ 号			課長	主査等	担当者	横須賀市 財務部 FM推進課
図面名称	図番	縮尺	S 1:200	作図	平成	年	月	日			

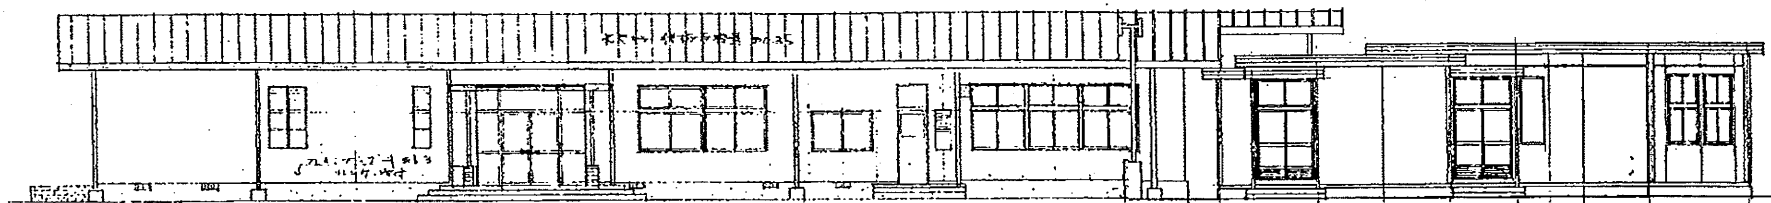



北立面図 1:100

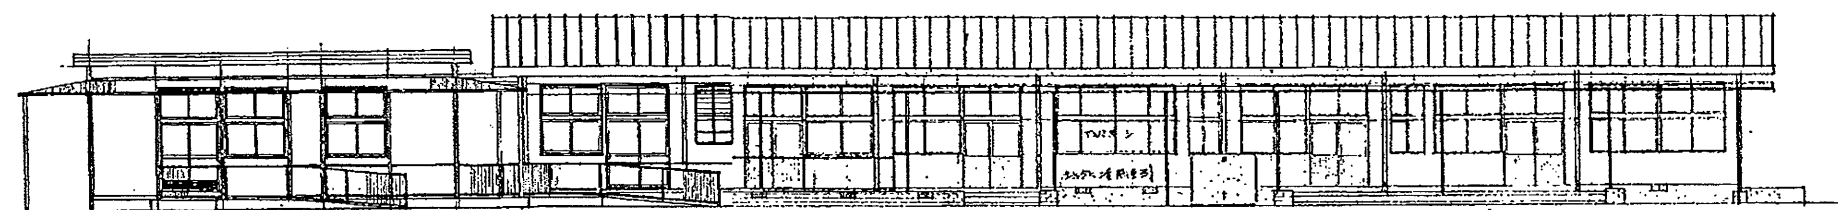

南立面図 1:100

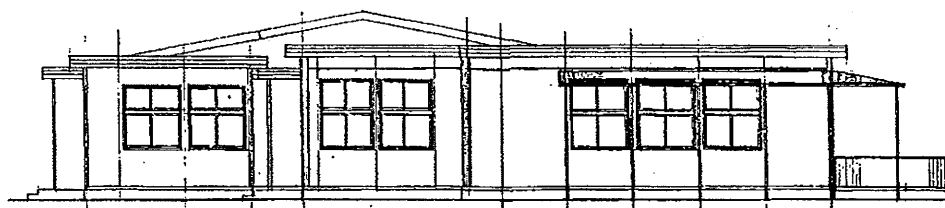


西立面図 1:100

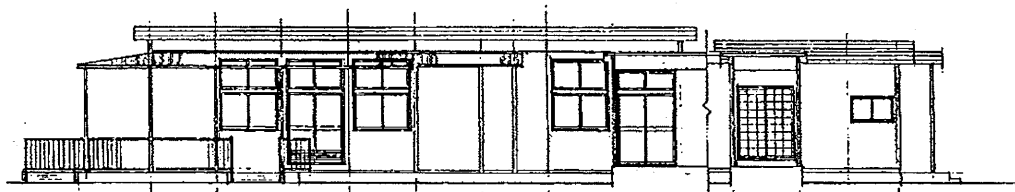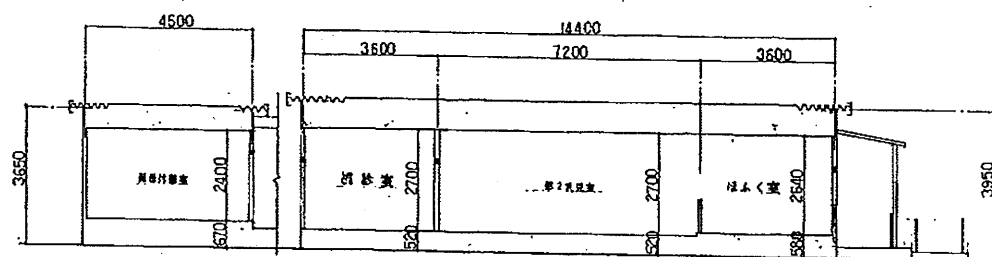

東立面図 1:100


上町保育園

工事名	はぐくみかんほか11か所建築基準法第12条定期点検業務委託		設計者資格 氏名	級建築士登録第 _____ 号			課長	主査等	担当者	横須賀市 財務部 FM推進課
図面名称	図番	縮尺	S 1:200	作図	平成	年	月	日		

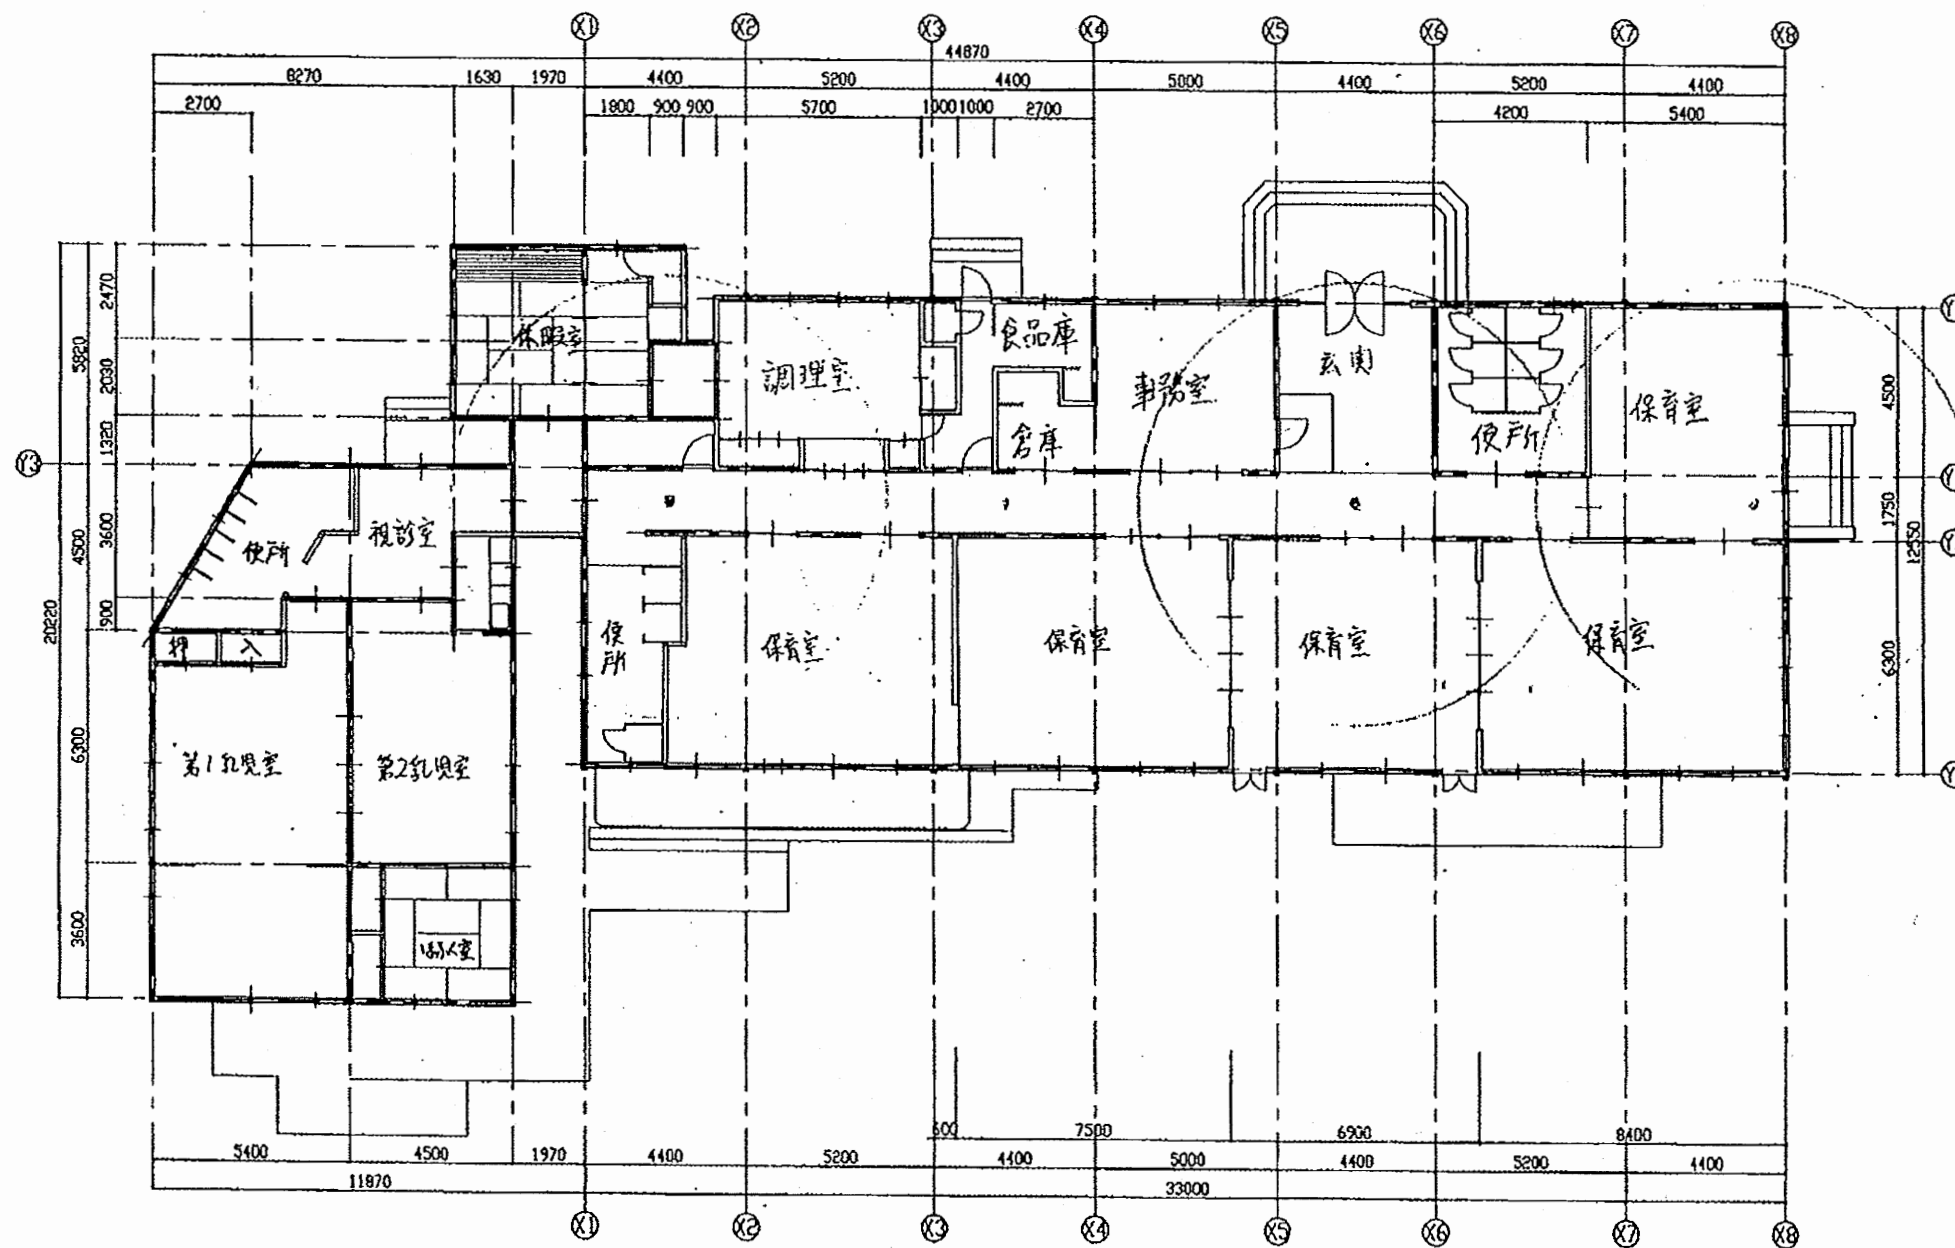

上町保育園


工事名	はぐくみかんほか11か所建築基準法第12条定期点検業務委託			設計者資格 氏名	級建築士登録第 号			課長	主査等	担当者	横須賀市 財務部 FM推進課
図面名称	図番	縮尺	S 1:200	作図	平成	年	月	日			

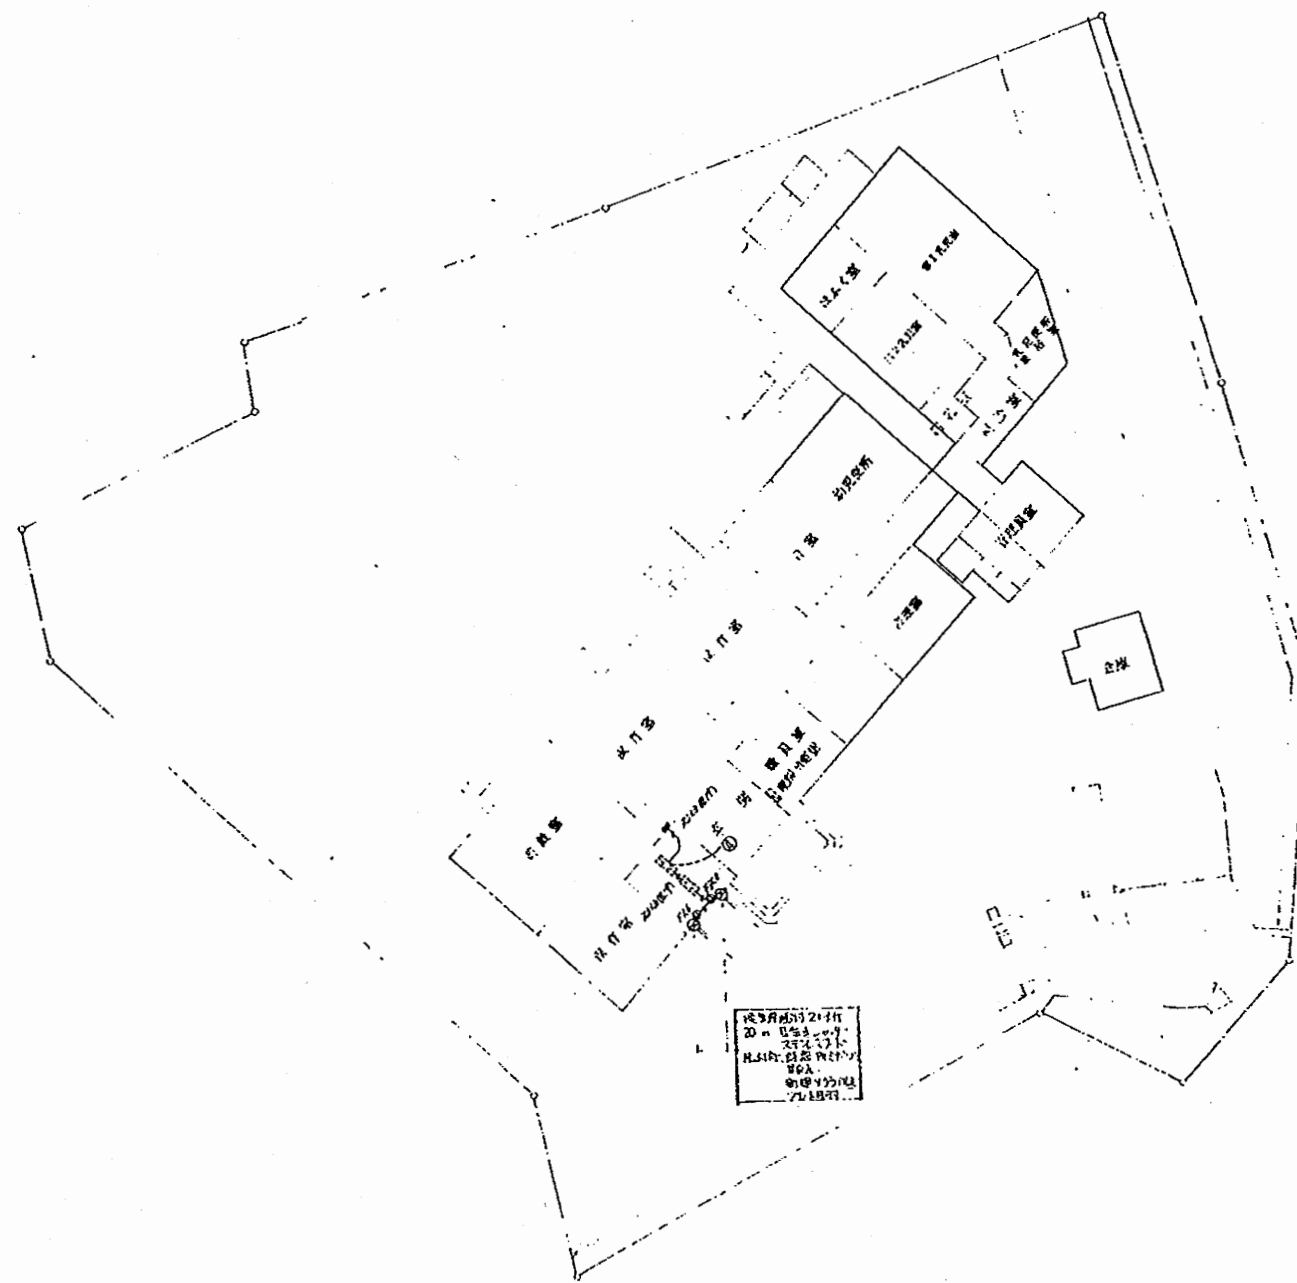

図面名 設備図 縮尺 1:200
 所在地 横須賀市上町


上町保育園

工事名	はぐくみかんほか11か所建築基準法第12条定期点検業務委託			設計者資格 氏名	級建築士登録第 号			課長	主査等	担当者	横須賀市 財務部 FM推進課
図面名称	設備図	図番		縮尺	N.S	作図	平成 年 月 日				

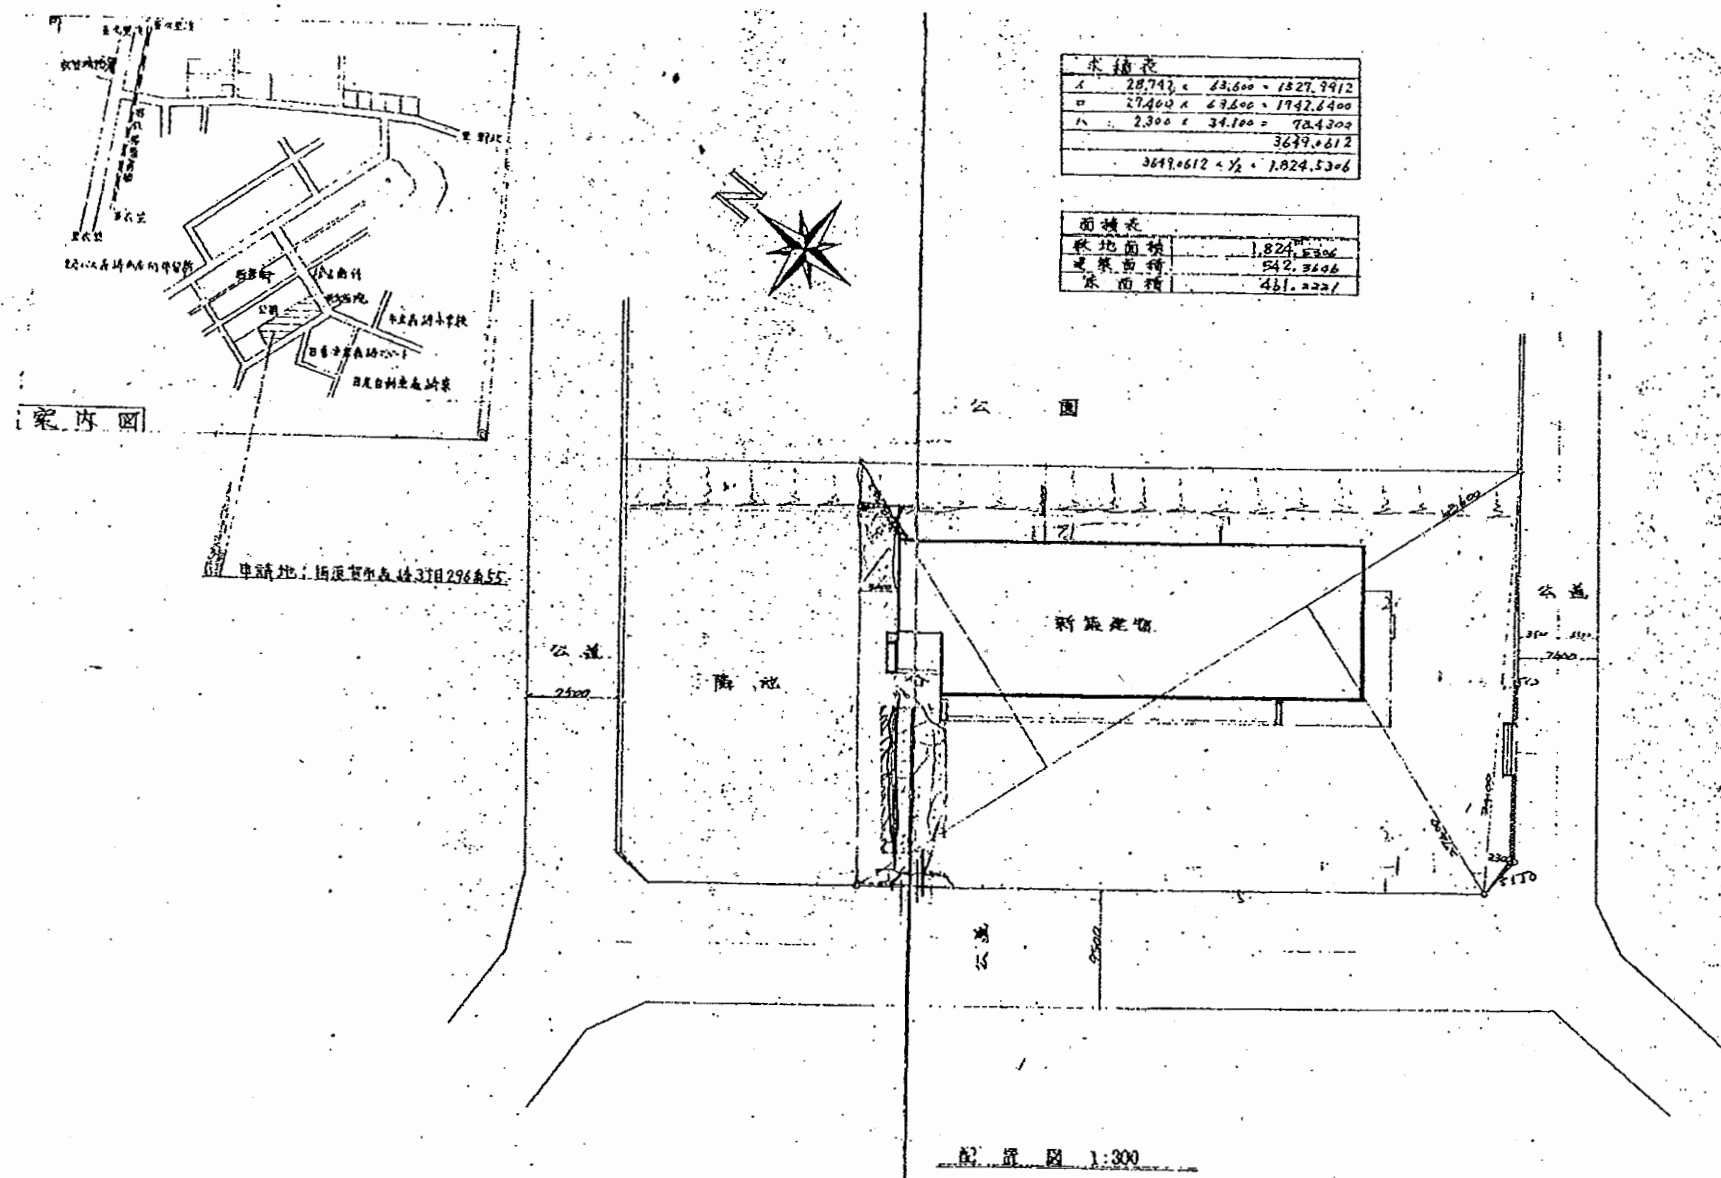


森崎保育園

工事名	はぐくみかんほか11か所建築基準法第12条定期点検業務委託			設計者資格 氏名	級建築士登録第 号			課長	主査等	担当者	横須賀市 財務部 FM推進課
図面名称	図番	縮尺	S 1:200	作図	平成	年	月	日			

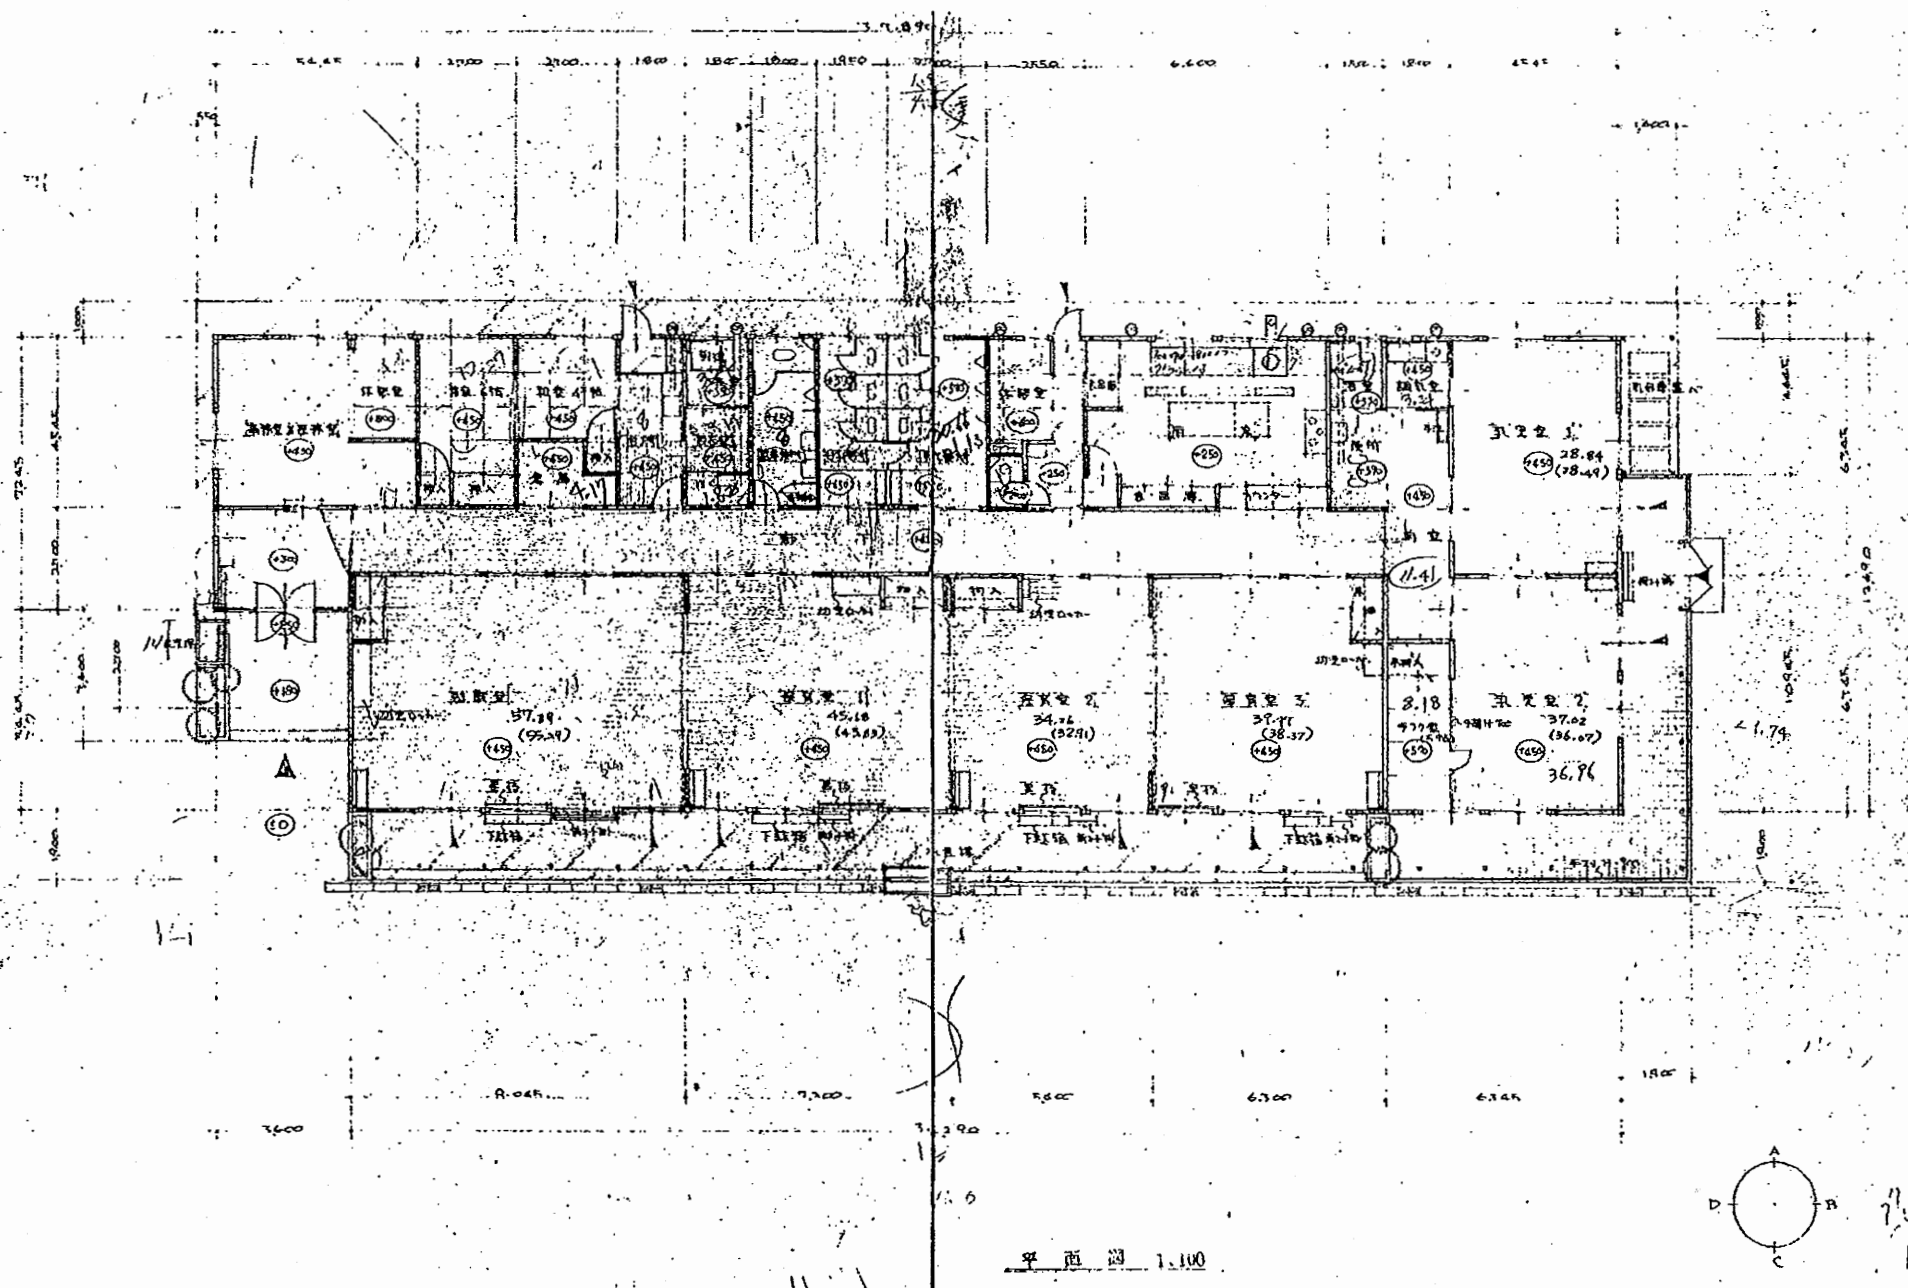


森崎保育園

工事名	はぐくみかんほか11か所建築基準法第12条定期点検業務委託		設計者資格 氏名	級建築士登録第 号		課長	主査等	担当者	横須賀市 財務部 FM推進課
図面名称	図番	縮尺	S 1:200	作図	平成 年 月 日				

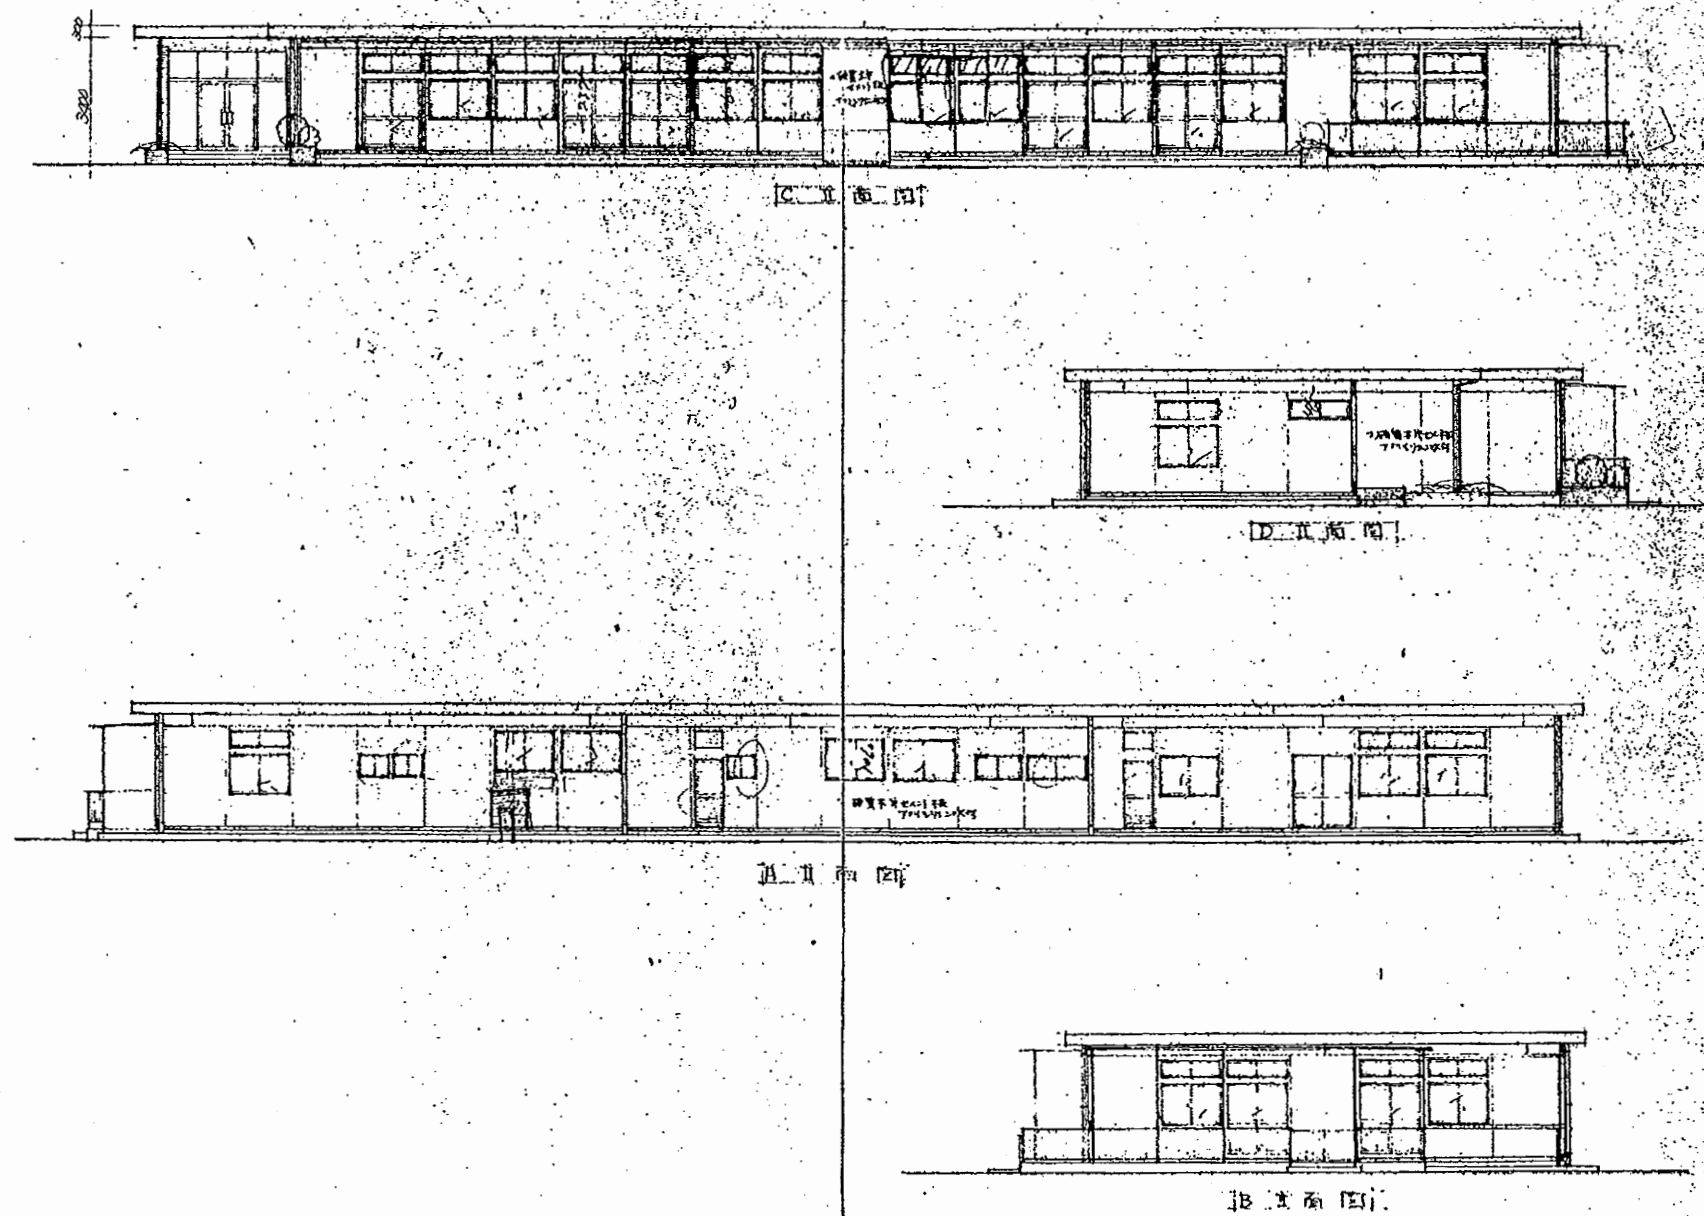

森崎保育園

工事名	はぐくみかんほか11か所建築基準法第12条定期点検業務委託		設計者資格 氏名	級建築士登録第 号		課長	主査等	担当者	横須賀市 財務部 FM推進課
図面名称	図番	縮尺	S 1:200	作図	平成 年 月 日				

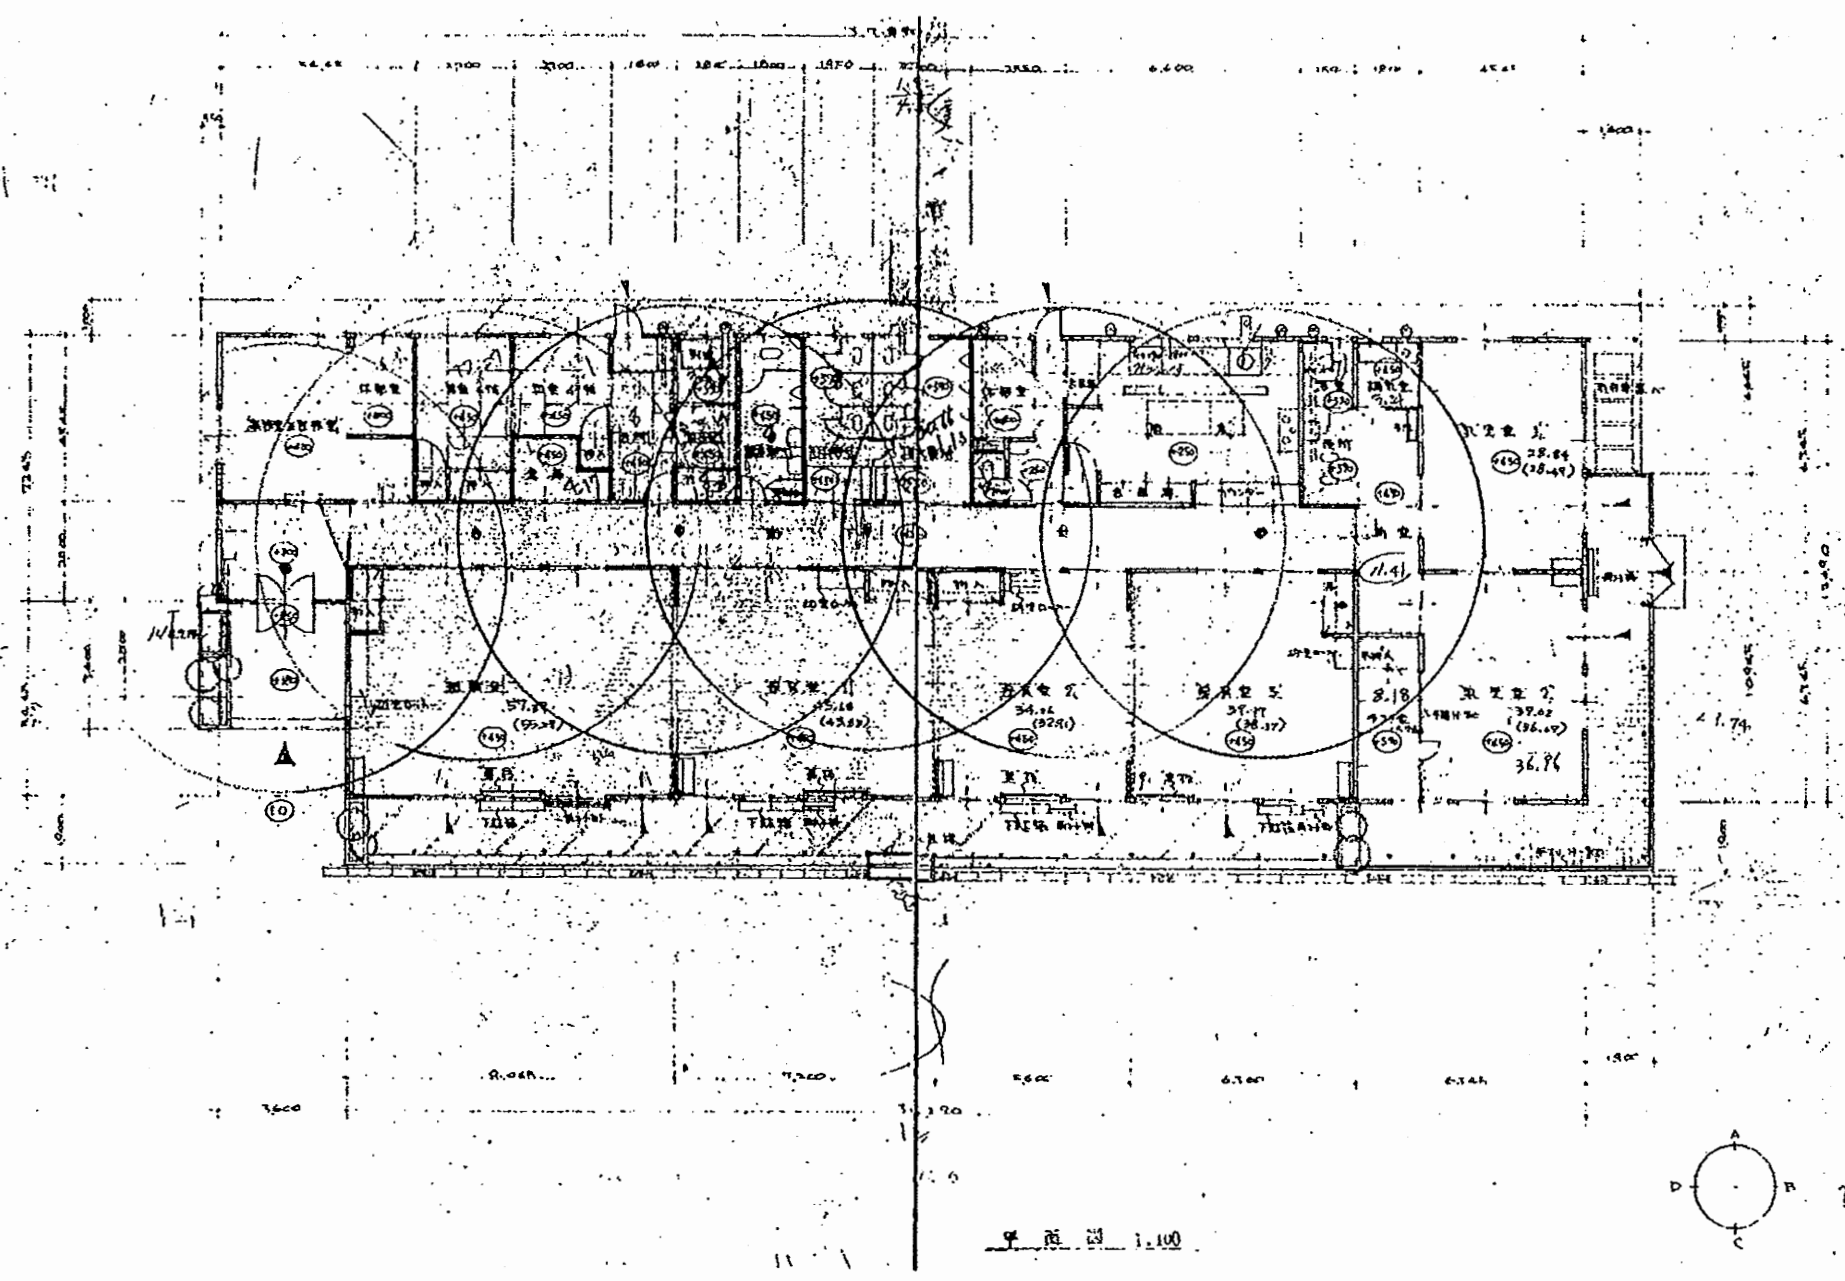


森崎保育園


工事名	はぐくみかんほか11か所建築基準法第12条定期点検業務委託		設計者資格 氏名	級建築士登録第 号		課長	主査等	担当者	横須賀市 財務部 FM推進課
図面名称	図番	縮尺	S 1:200	作図	平成 年 月 日				



工事現場の位置関係図

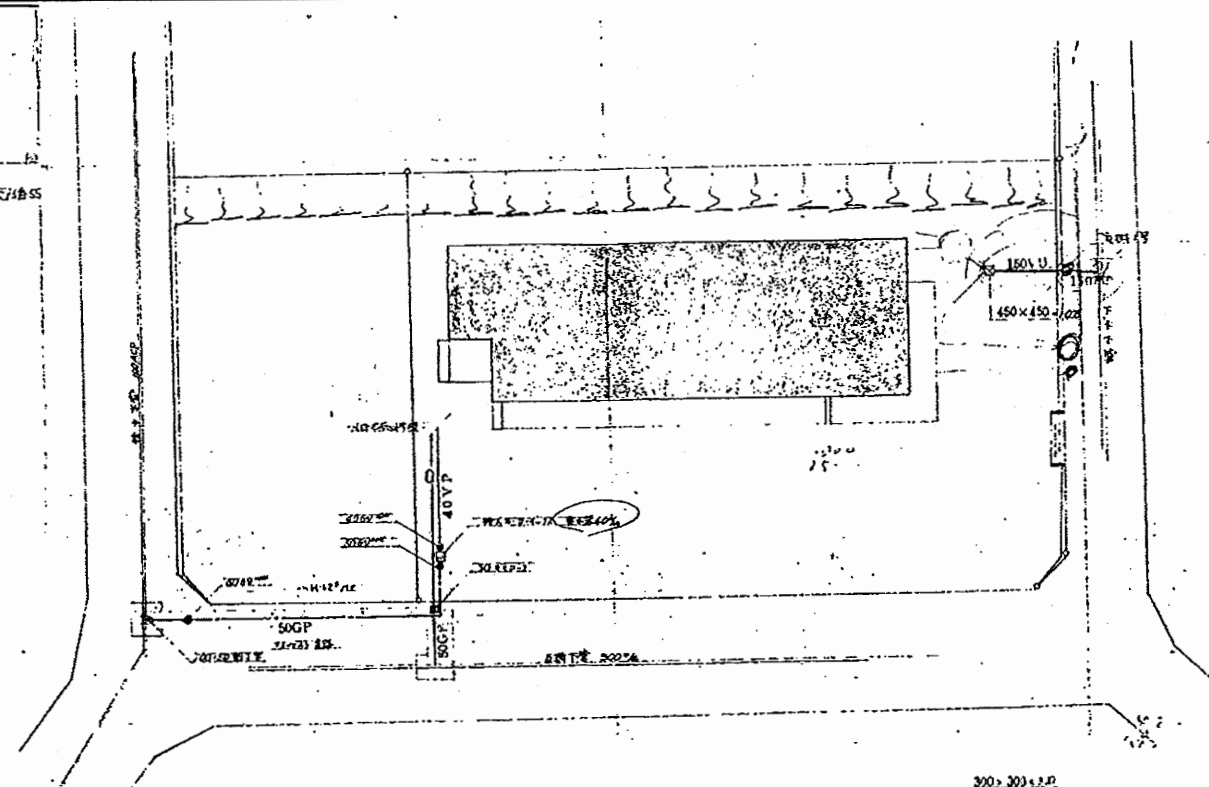

配管図 1:300



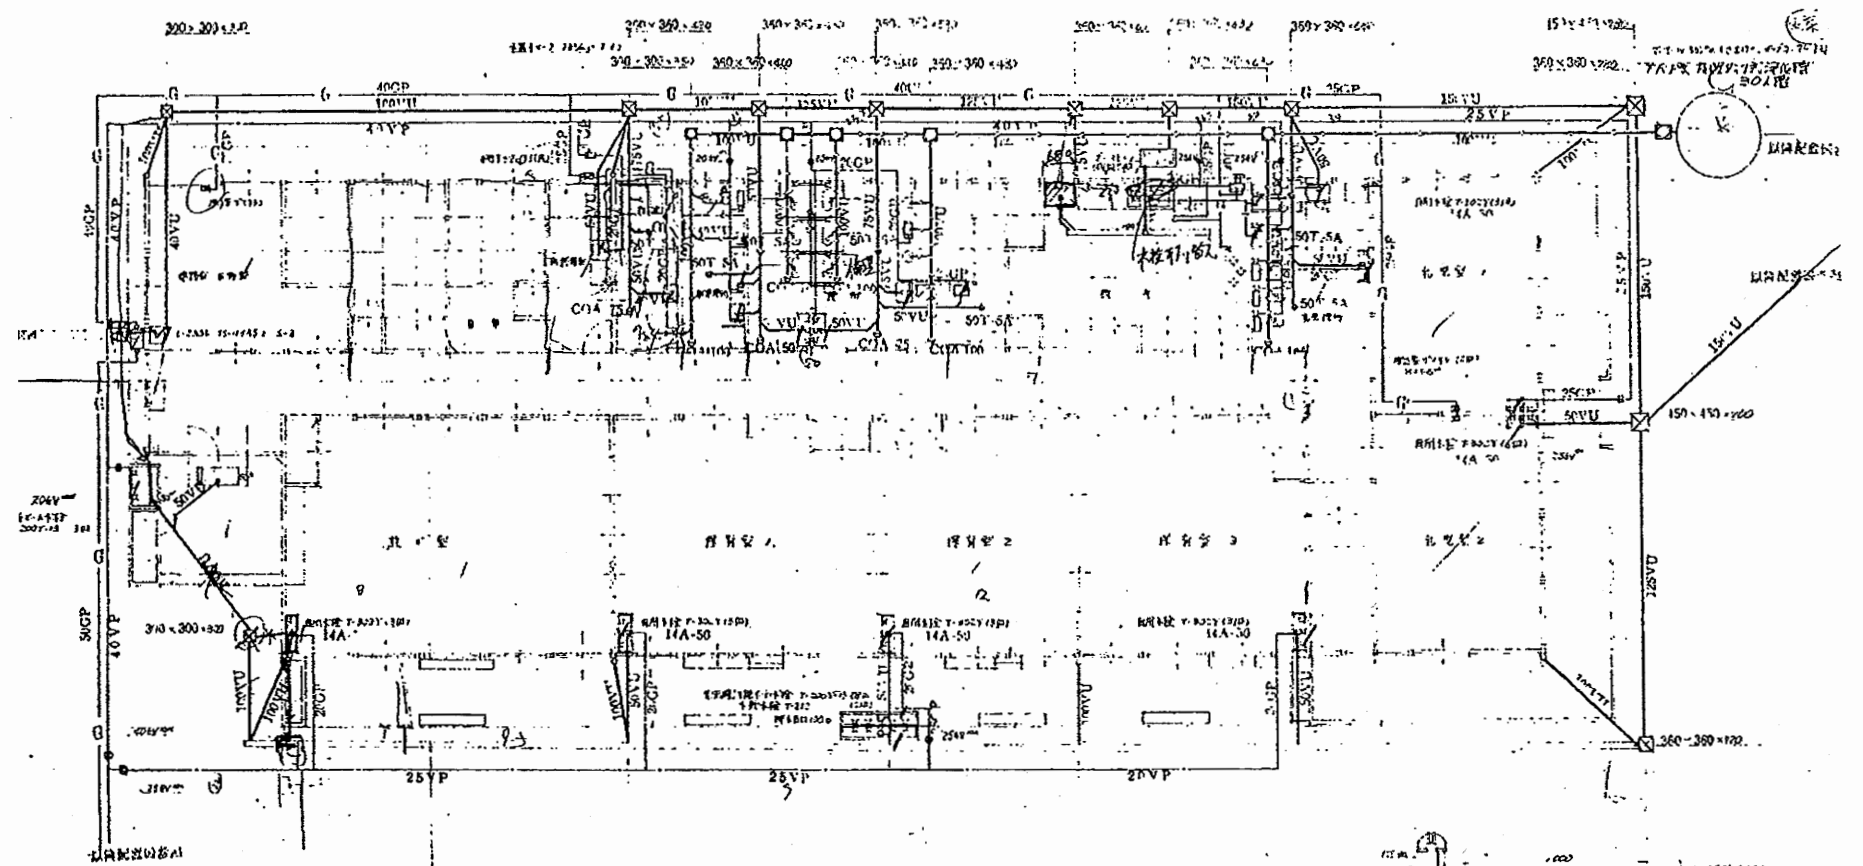


材料名	数量	単位	材料名	数量	単位
パイプ	100	m	ボイラ	1	台
バルブ	50	個	給湯機	1	台
継手	200	個	配管	100	m
フック	10	個	器具	50	個
その他	その他

給湯水平面図 1:100


森崎保育園

工事名	はぐくみかんほか11か所建築基準法第12条定期点検業務委託			設計者資格 氏名	級建築士登録第 号			課長	主査等	担当者	横須賀市 財務部 FM推進課
図面名称	設備図	図番	縮尺	N.S	作図	平成	年	月	日		

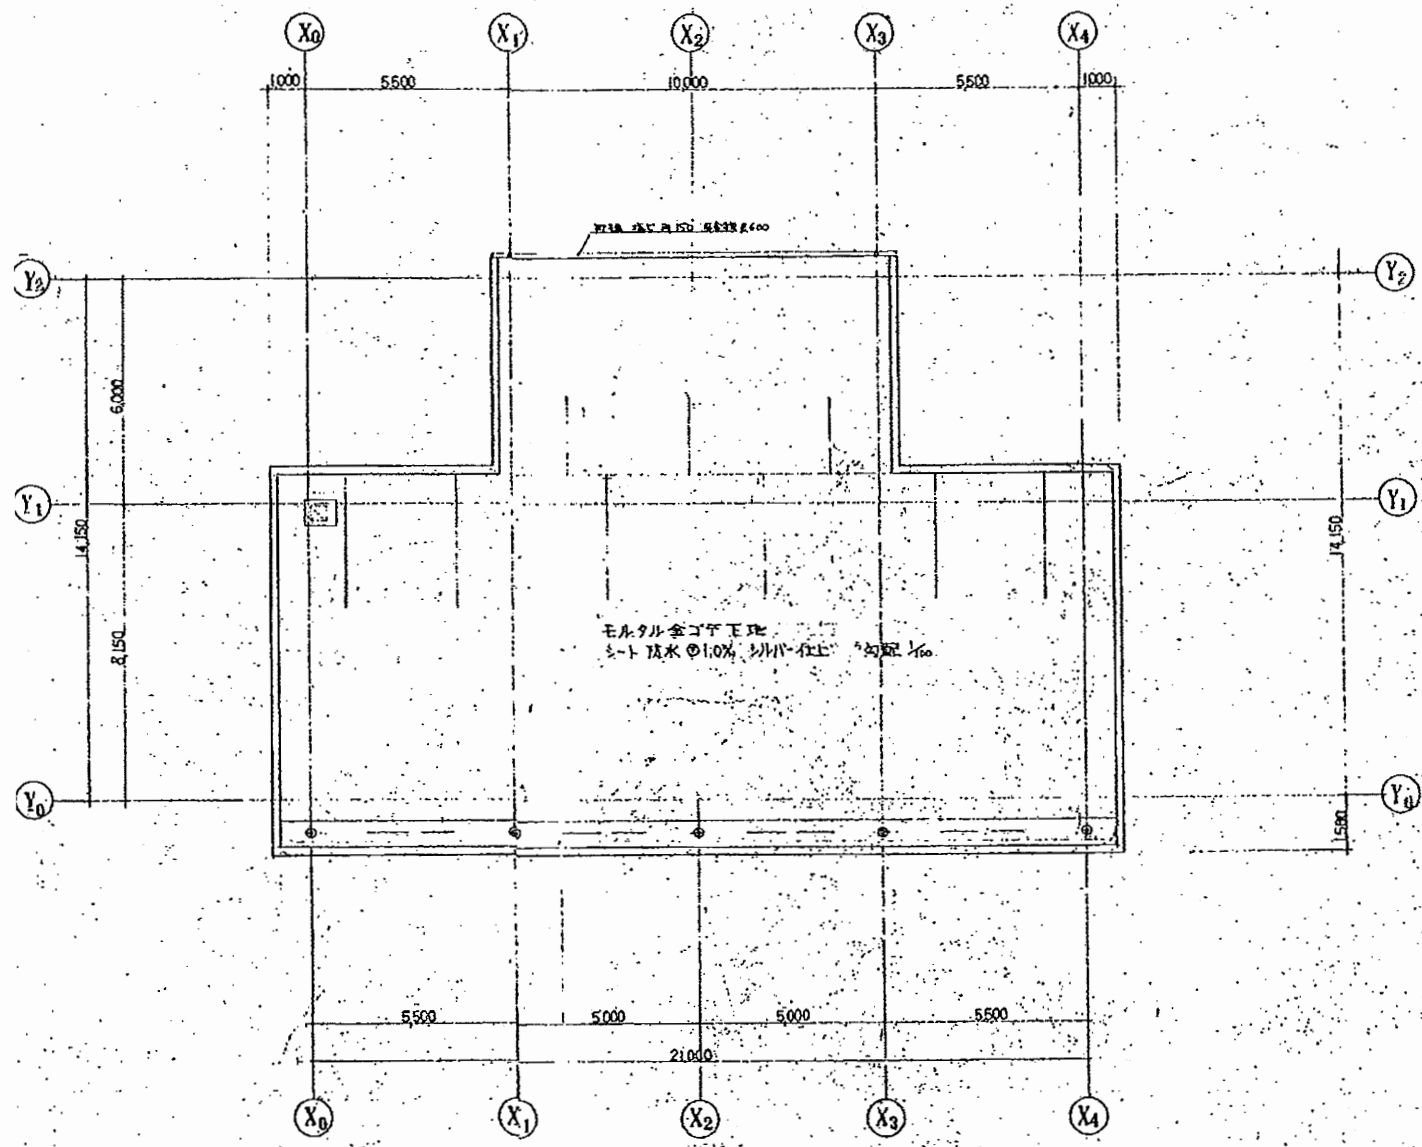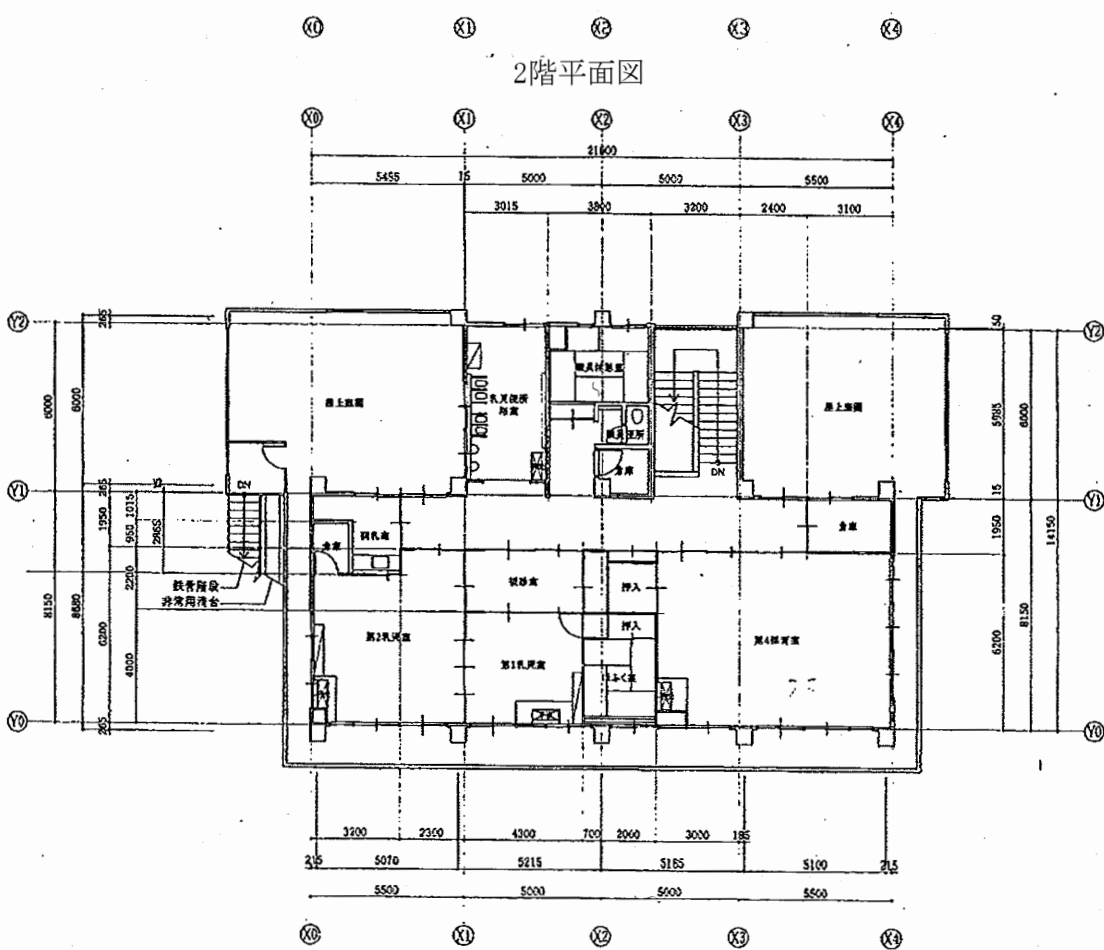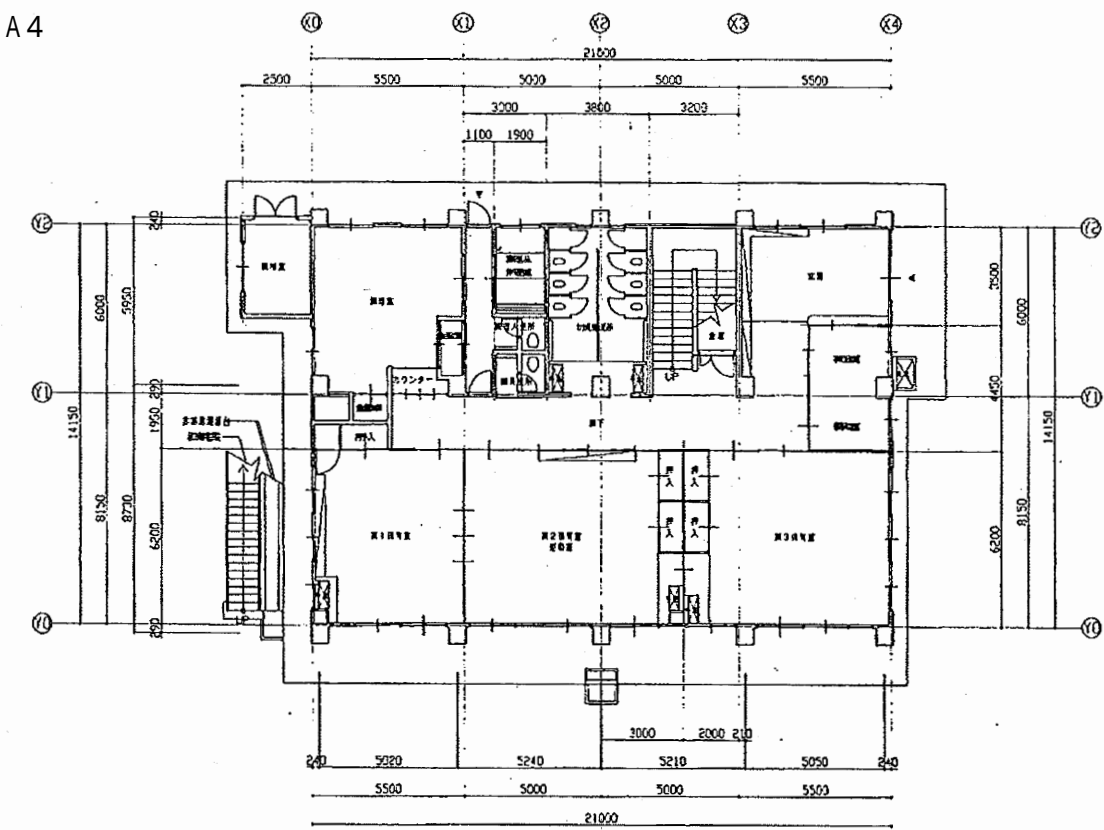


ハイランド保育園

工事名	はぐくみかんほか11か所建築基準法第12条定期点検業務委託			設計者資格 氏名	級建築士登録第 _____ 号			課長	主査等	担当者	横須賀市 財務部 FM推進課
図面名称	図番	縮尺	S 1:200	作図	平成	年	月	日			

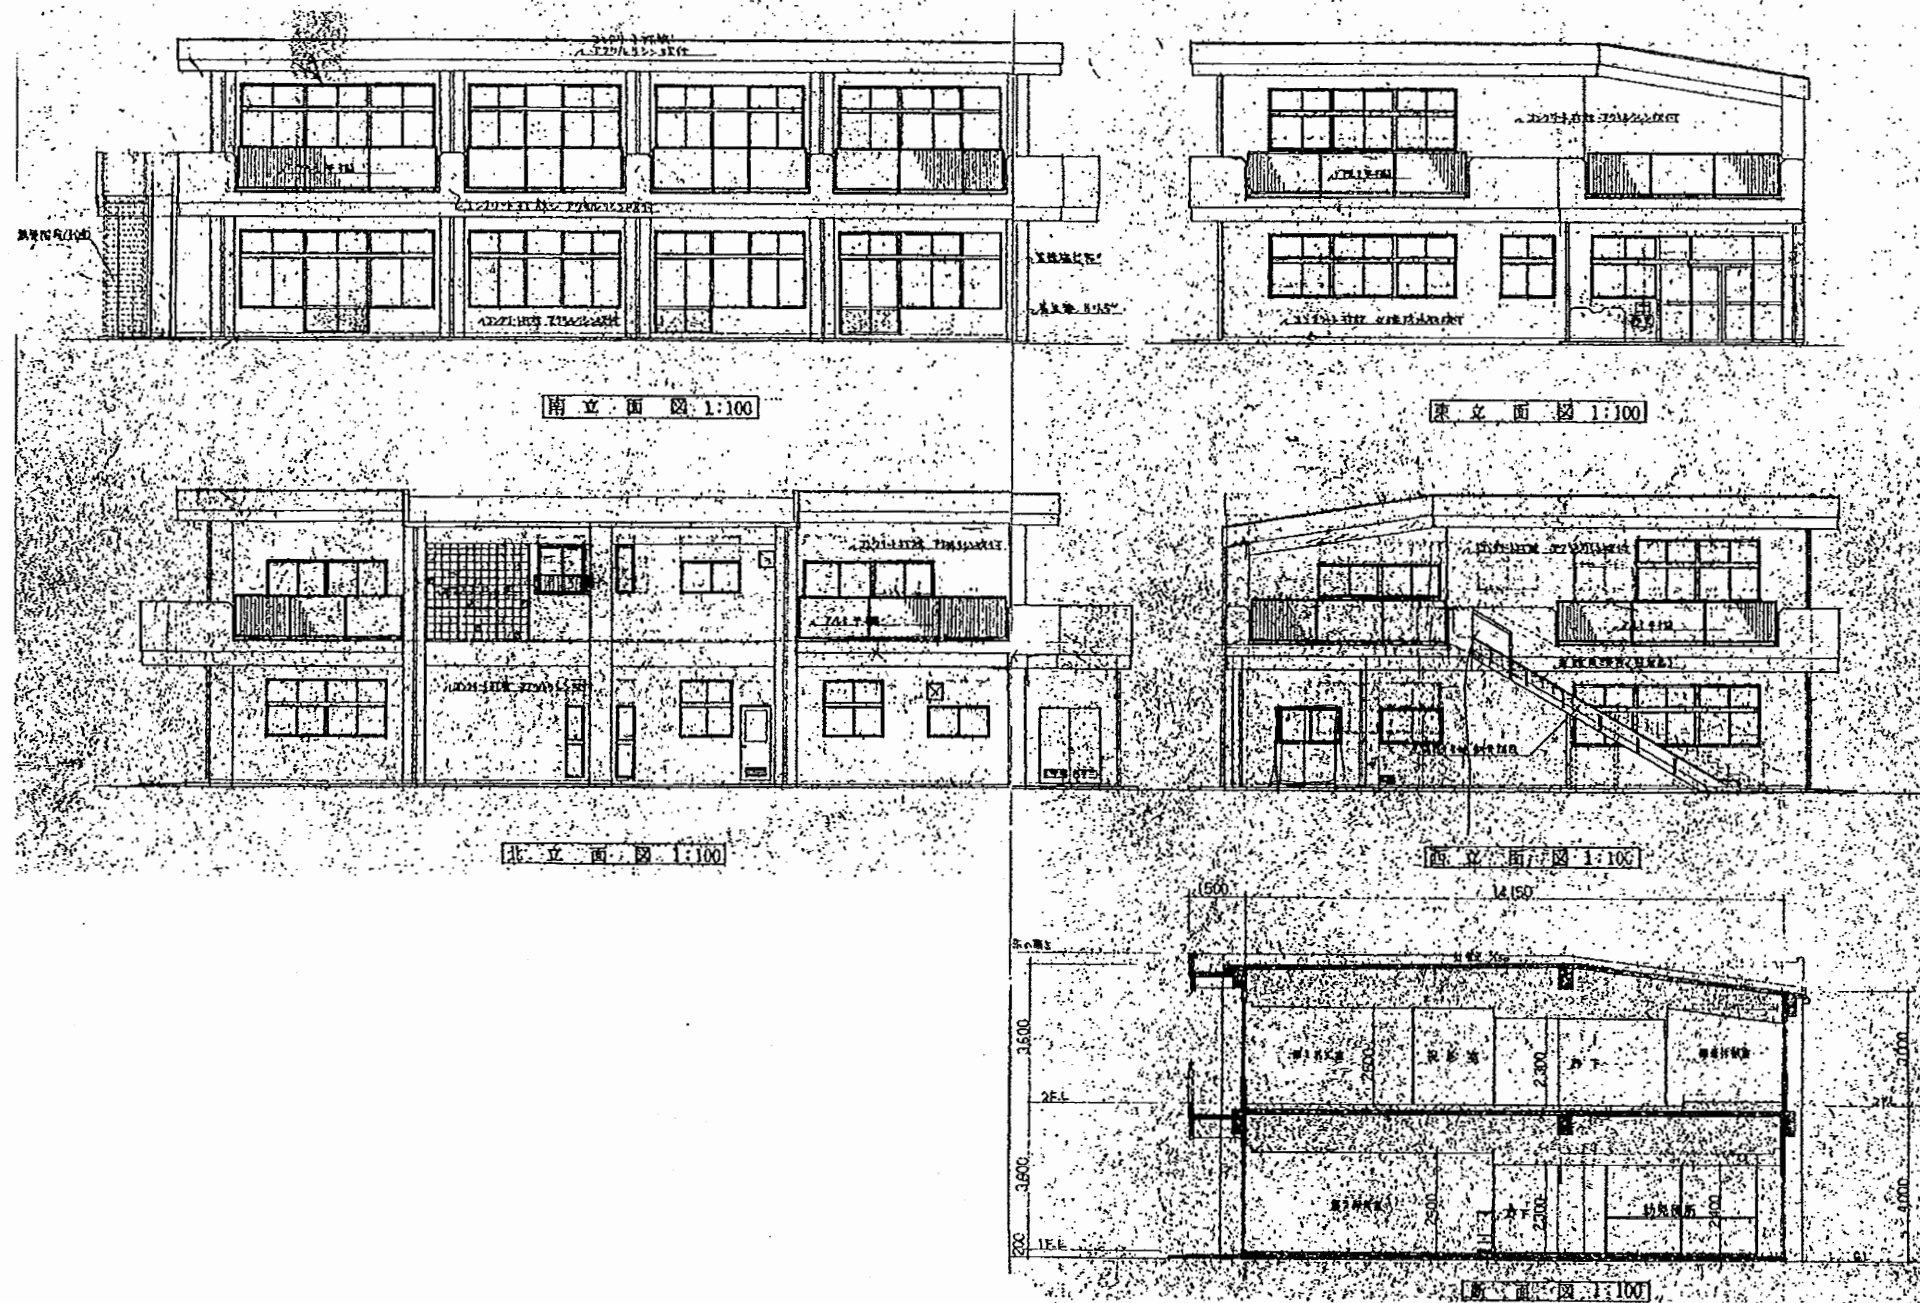


ハイランド保育園


工事名	はぐくみかんぽか11か所建築基準法第12条定期点検業務委託		設計者資格 氏名	級建築士登録第 号		課長	主査等	担当者	横須賀市 財務部 FM推進課
図面名称	図番	縮尺	S 1:200	作図	平成 年 月 日				

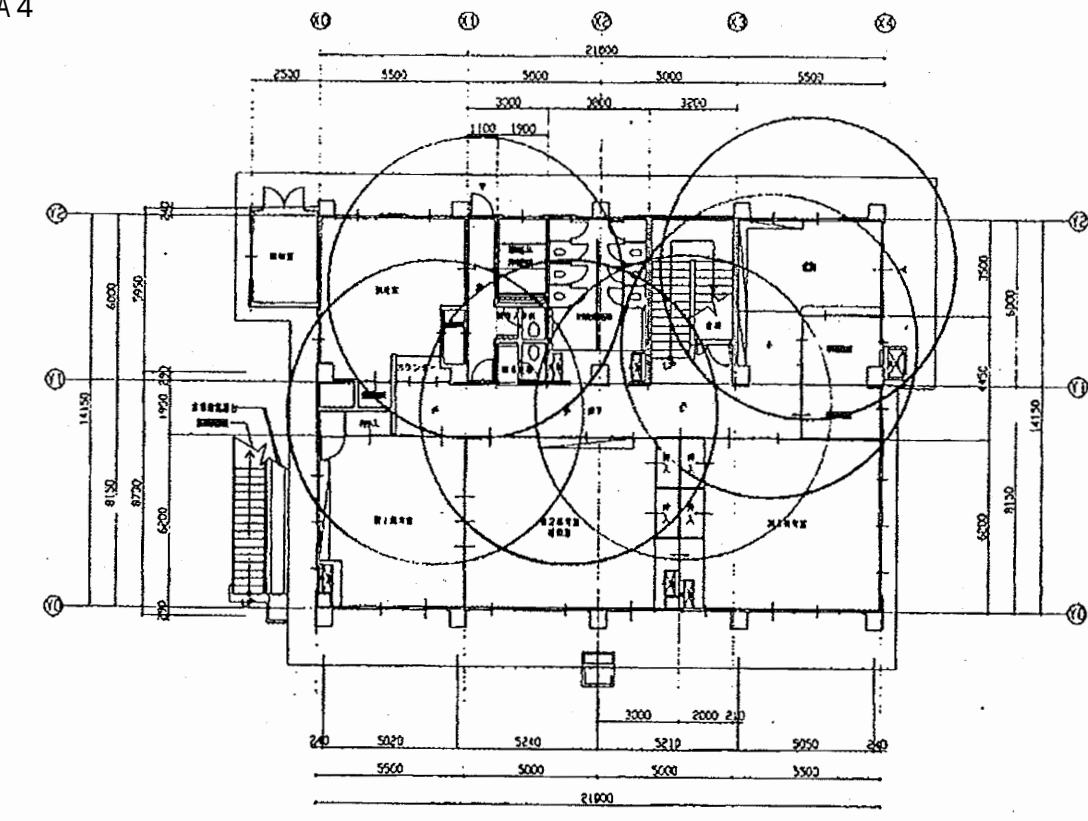

2階平面図

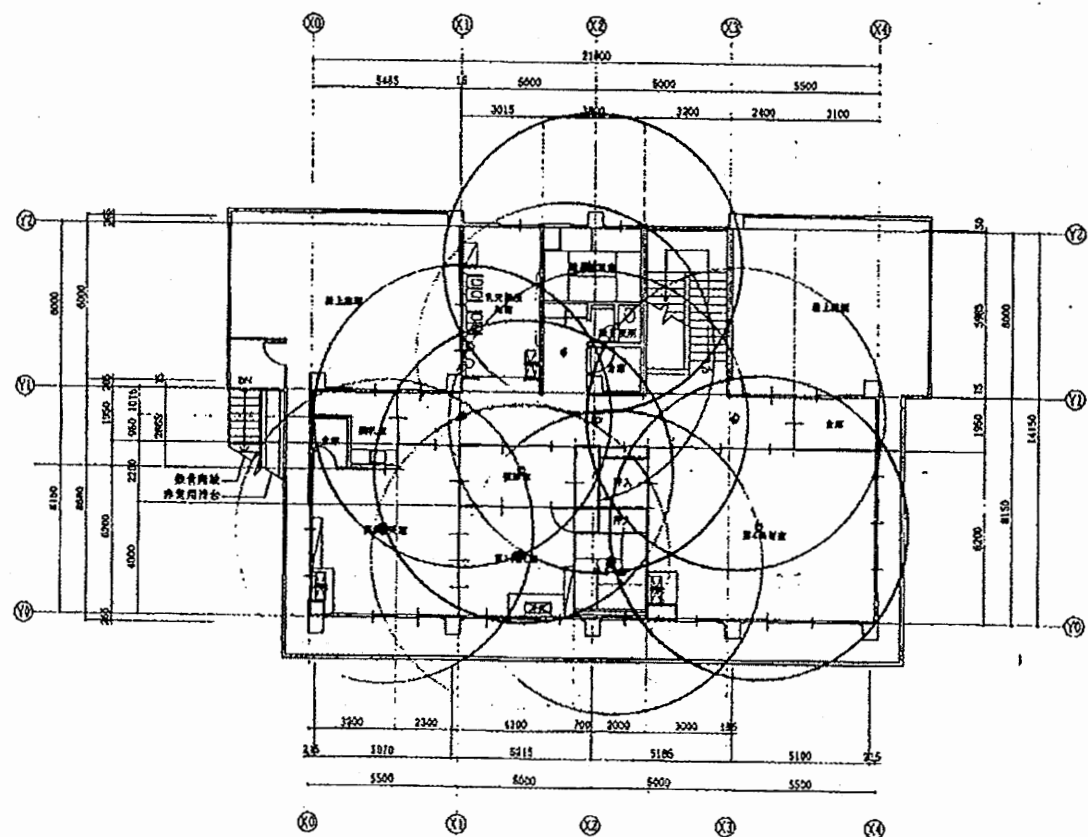

1階平面図

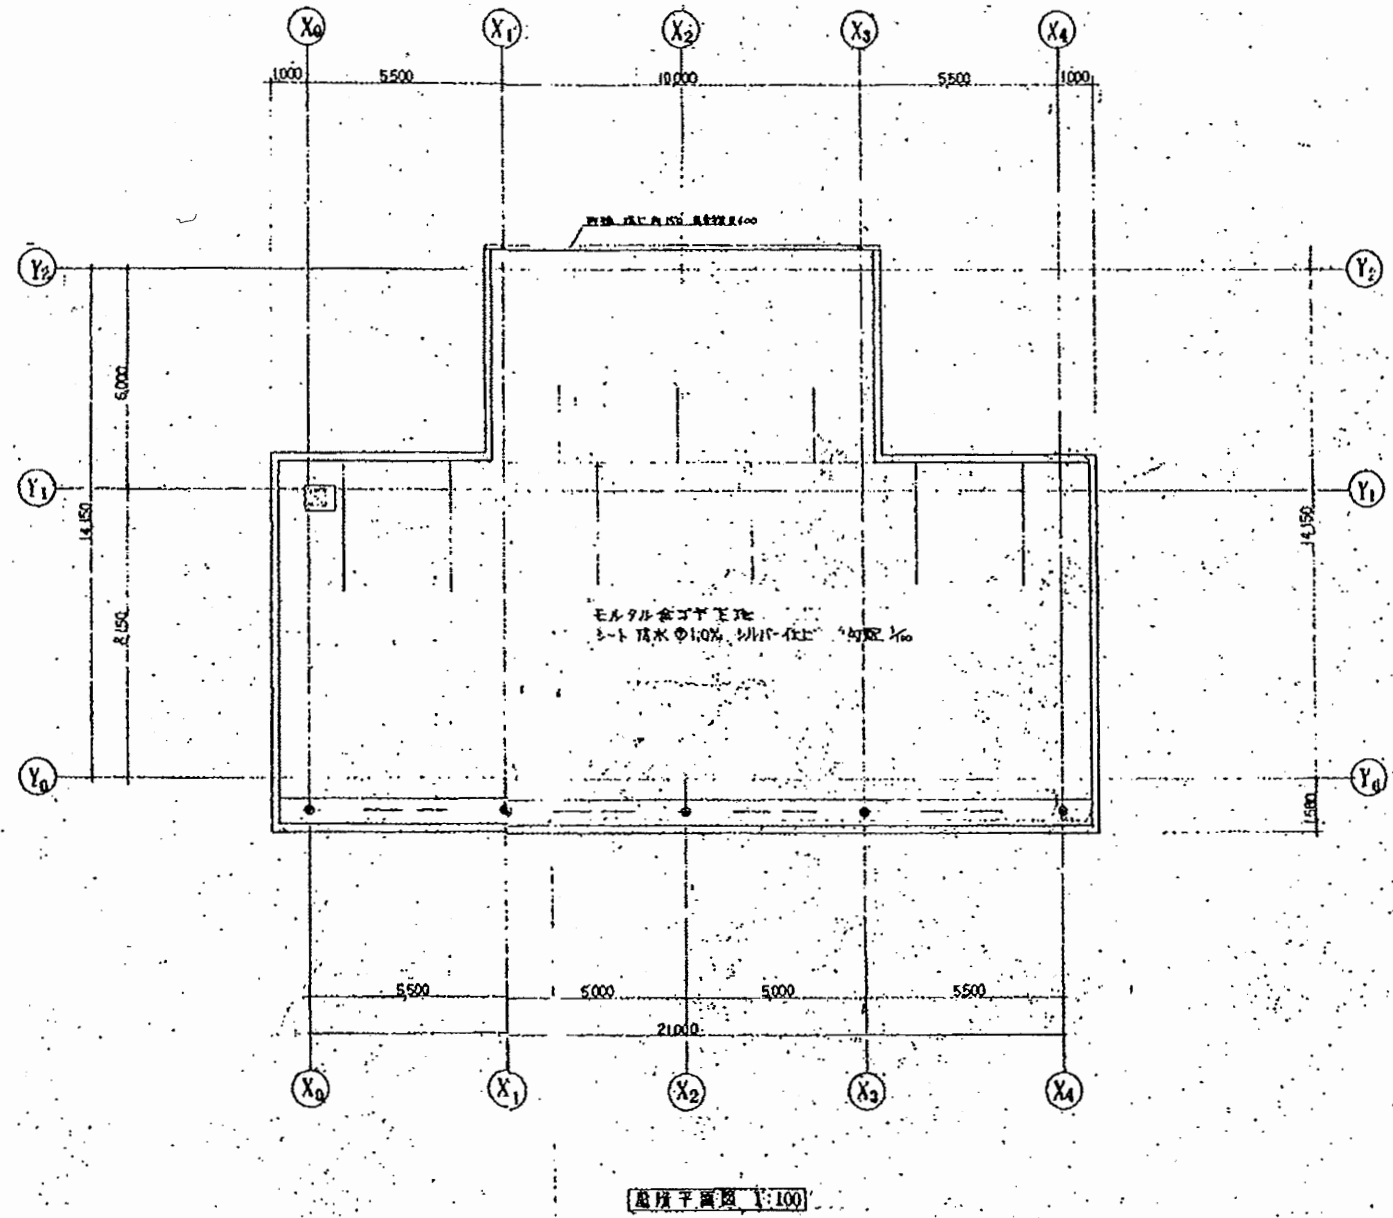


基礎平面図 1:100

ハイランド保育園

工事名	はぐくみかんほか11か所建築基準法第12条定期点検業務委託			設計者資格 氏名	級建築士登録第 _____ 号			課長	主査等	担当者	横須賀市 財務部 FM推進課
図面名称	図番	縮尺	S 1:200	作図	平成	年	月	日			


121BY-18	8
14A-50	8
S-118AS-3	8
切取	
L-230D	1
S-118AS-3	1
1 階	
330V-13	3
220V	4
76U	3

A	300・300・200"
B	280"
C	390"
D	450"
E	450・450・570"
F	300・300・510"
G	430"
H	370"
I	320"
J	260"
K	200"
L	450・450・800"

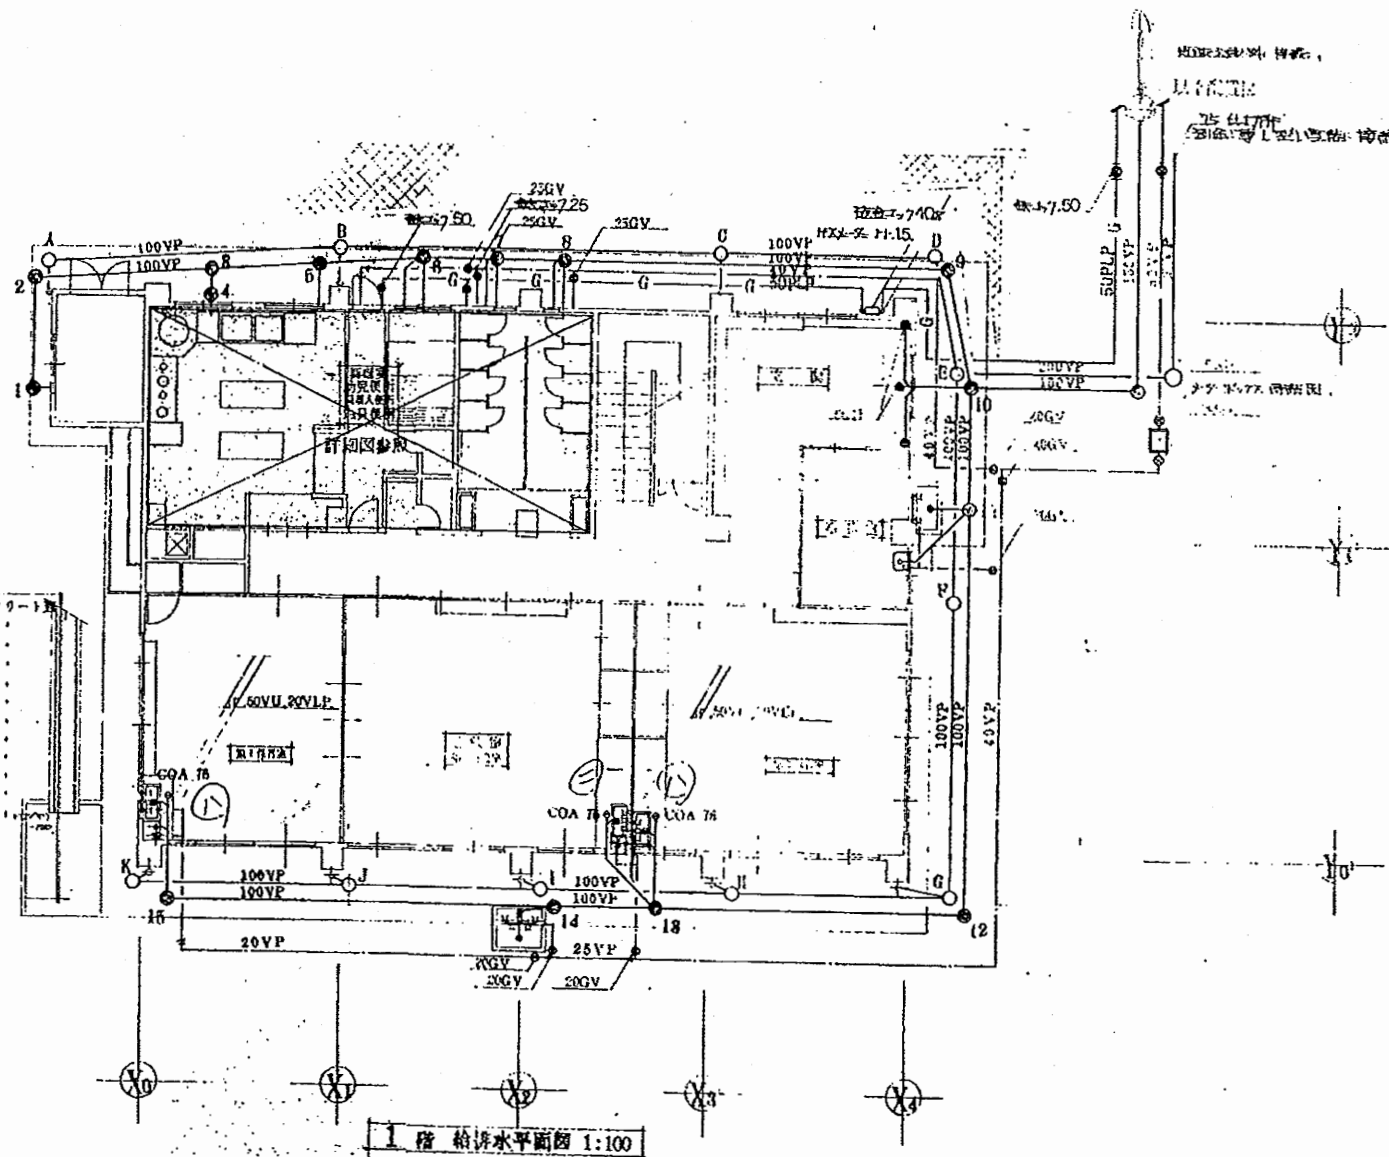


ハイランド保育園

工事名	はぐくみかんほか11か所建築基準法第12条定期点検業務委託			設計者資格 氏名	級建築士登録第 号			課長	主査等	担当者	横須賀市 財務部 FM推進課
図面名称	設備図	図番	縮尺	N.S	作図	平成 年 月 日					

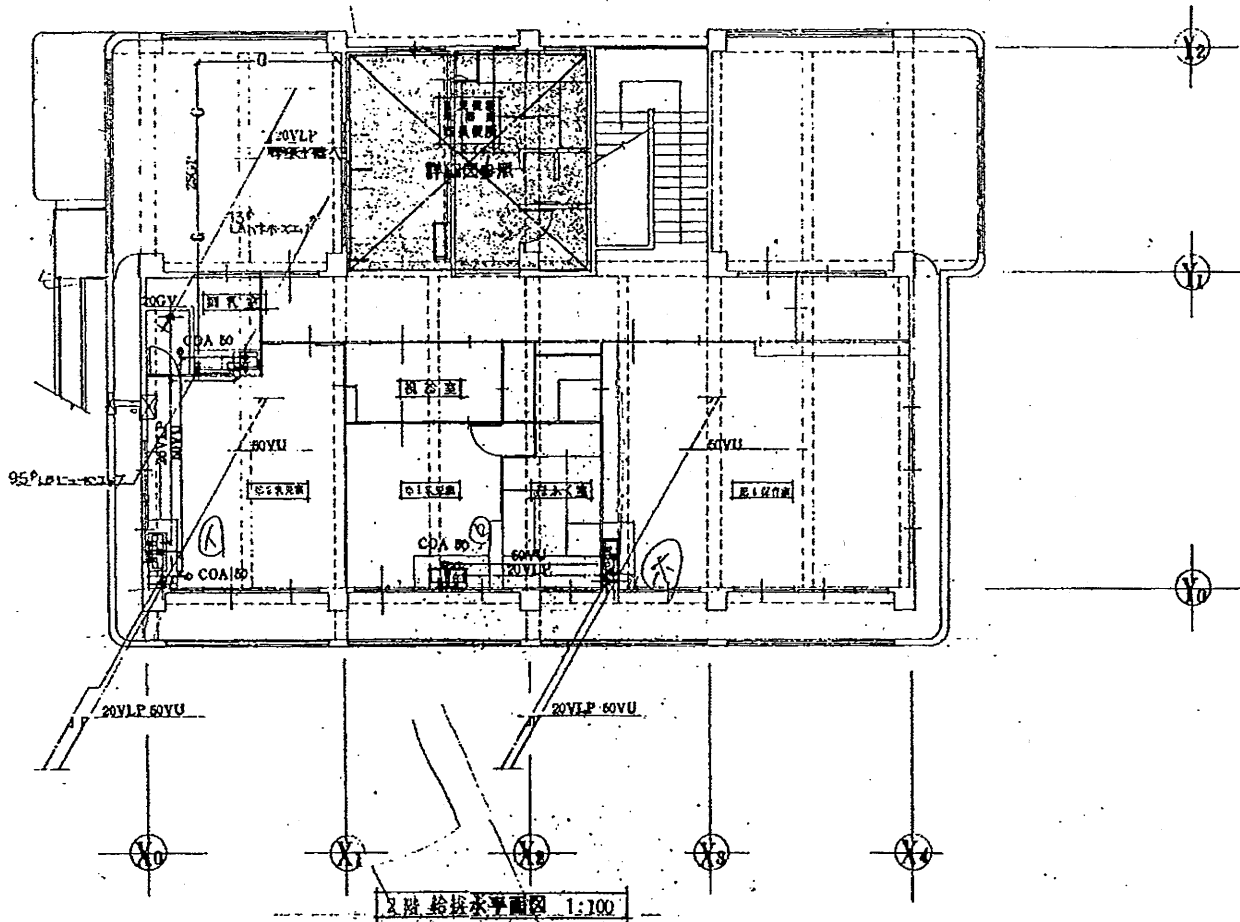


設備表	
C-425 S-514	6
U-59	8
S-40UB	1
T12BY-18	6
14A-50	2
FS-119AS-3	2
SK-22A	1

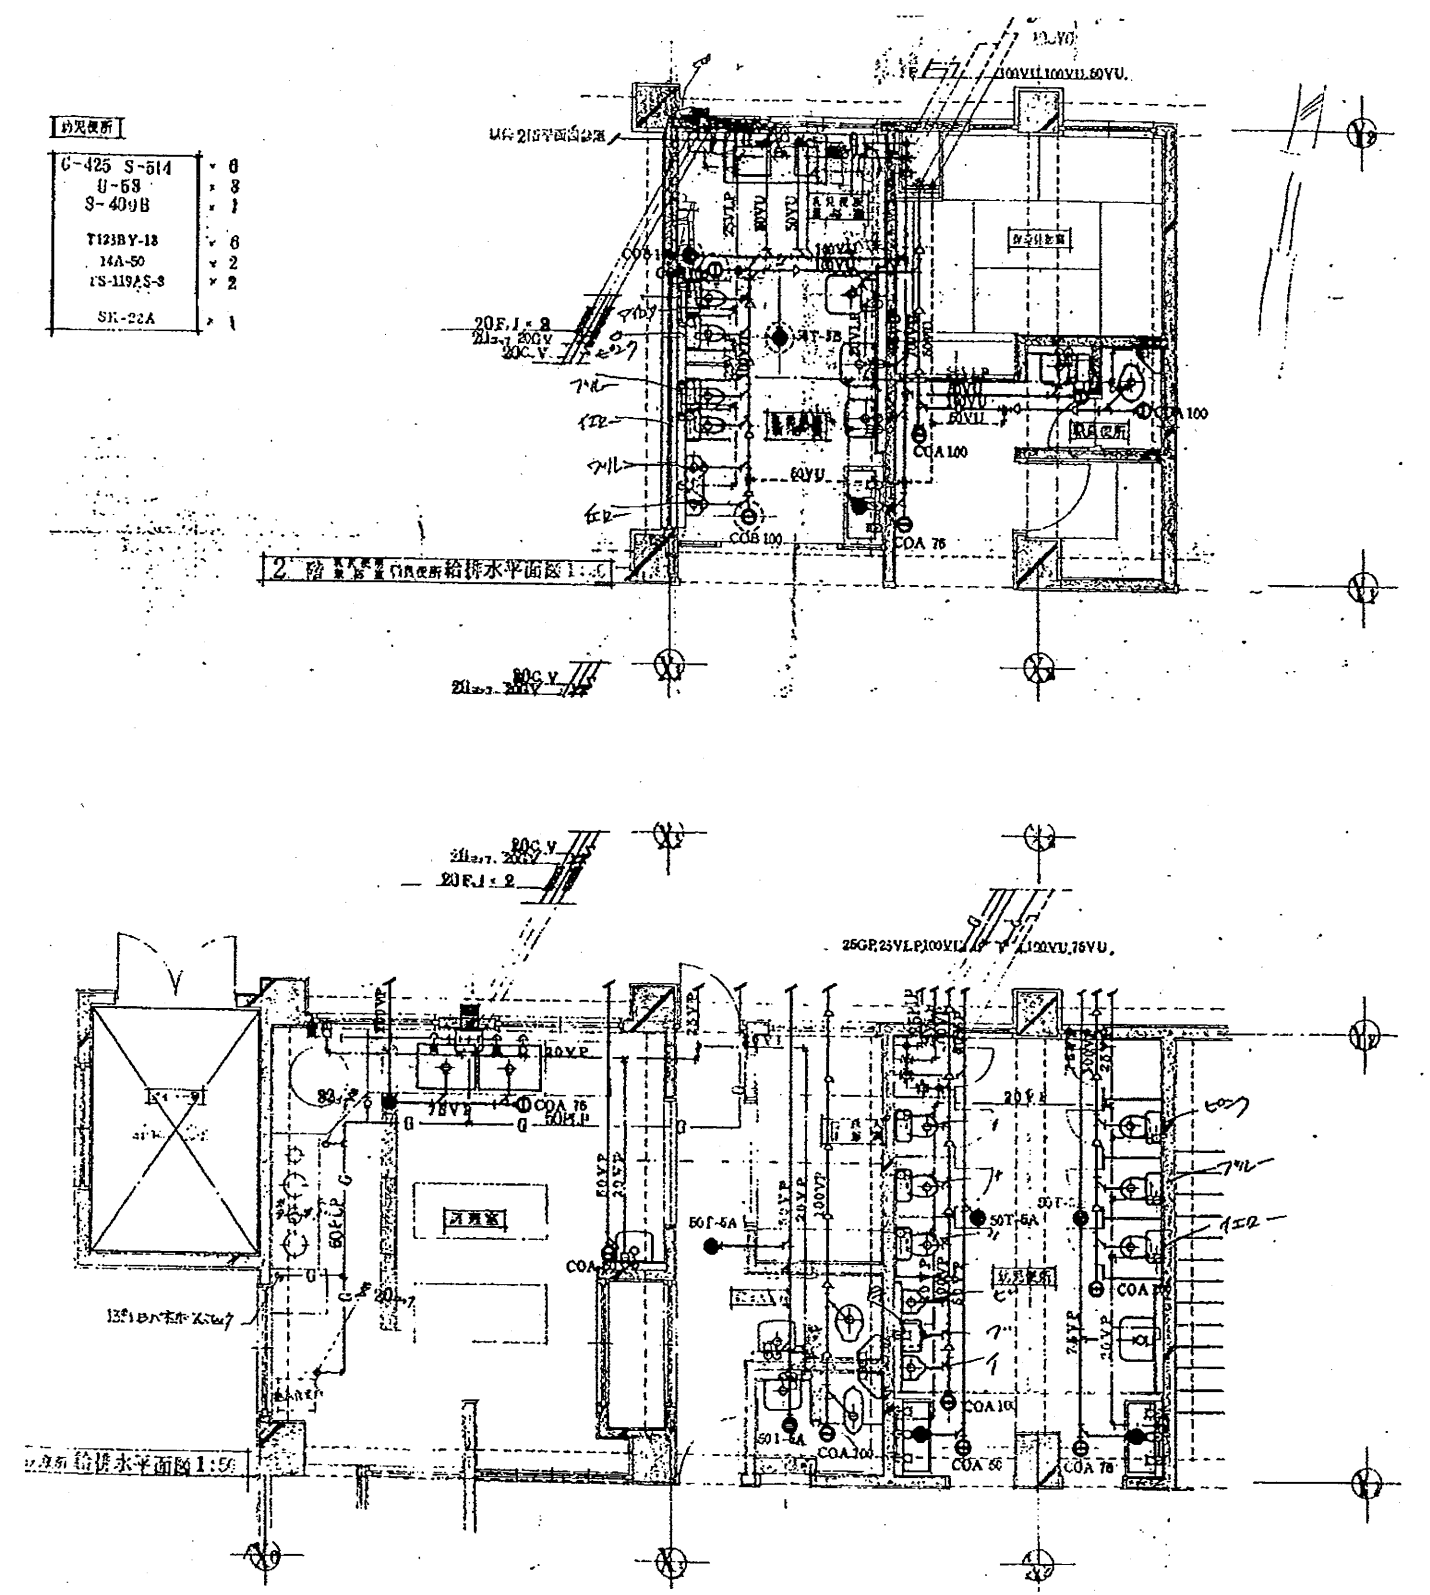


ハイランド保育園

工事名	はぐくみかんほか11か所建築基準法第12条定期点検業務委託			設計者資格氏名	級建築士登録第 号			課長	主査等	担当者	横須賀市 財務部 FM推進課
図面名称	設備図	図番	縮尺	N.S	作図	平成 年 月 日					

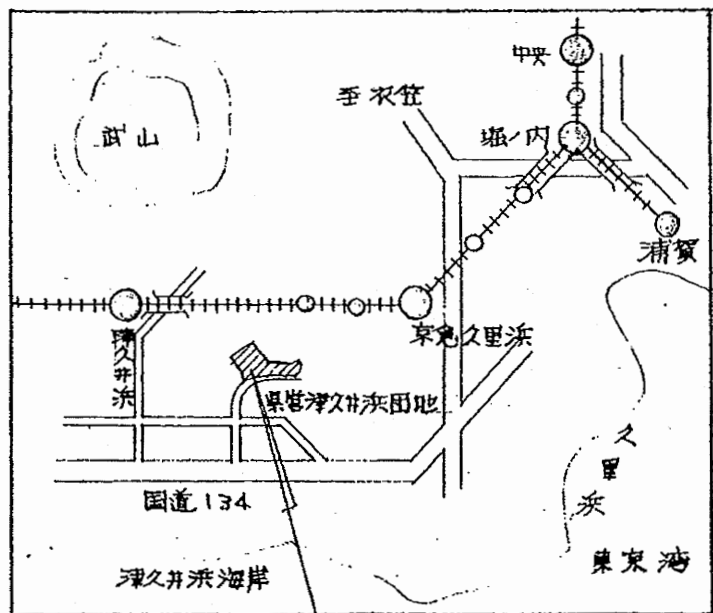

工事場所 横須賀市津久井 276



案内図

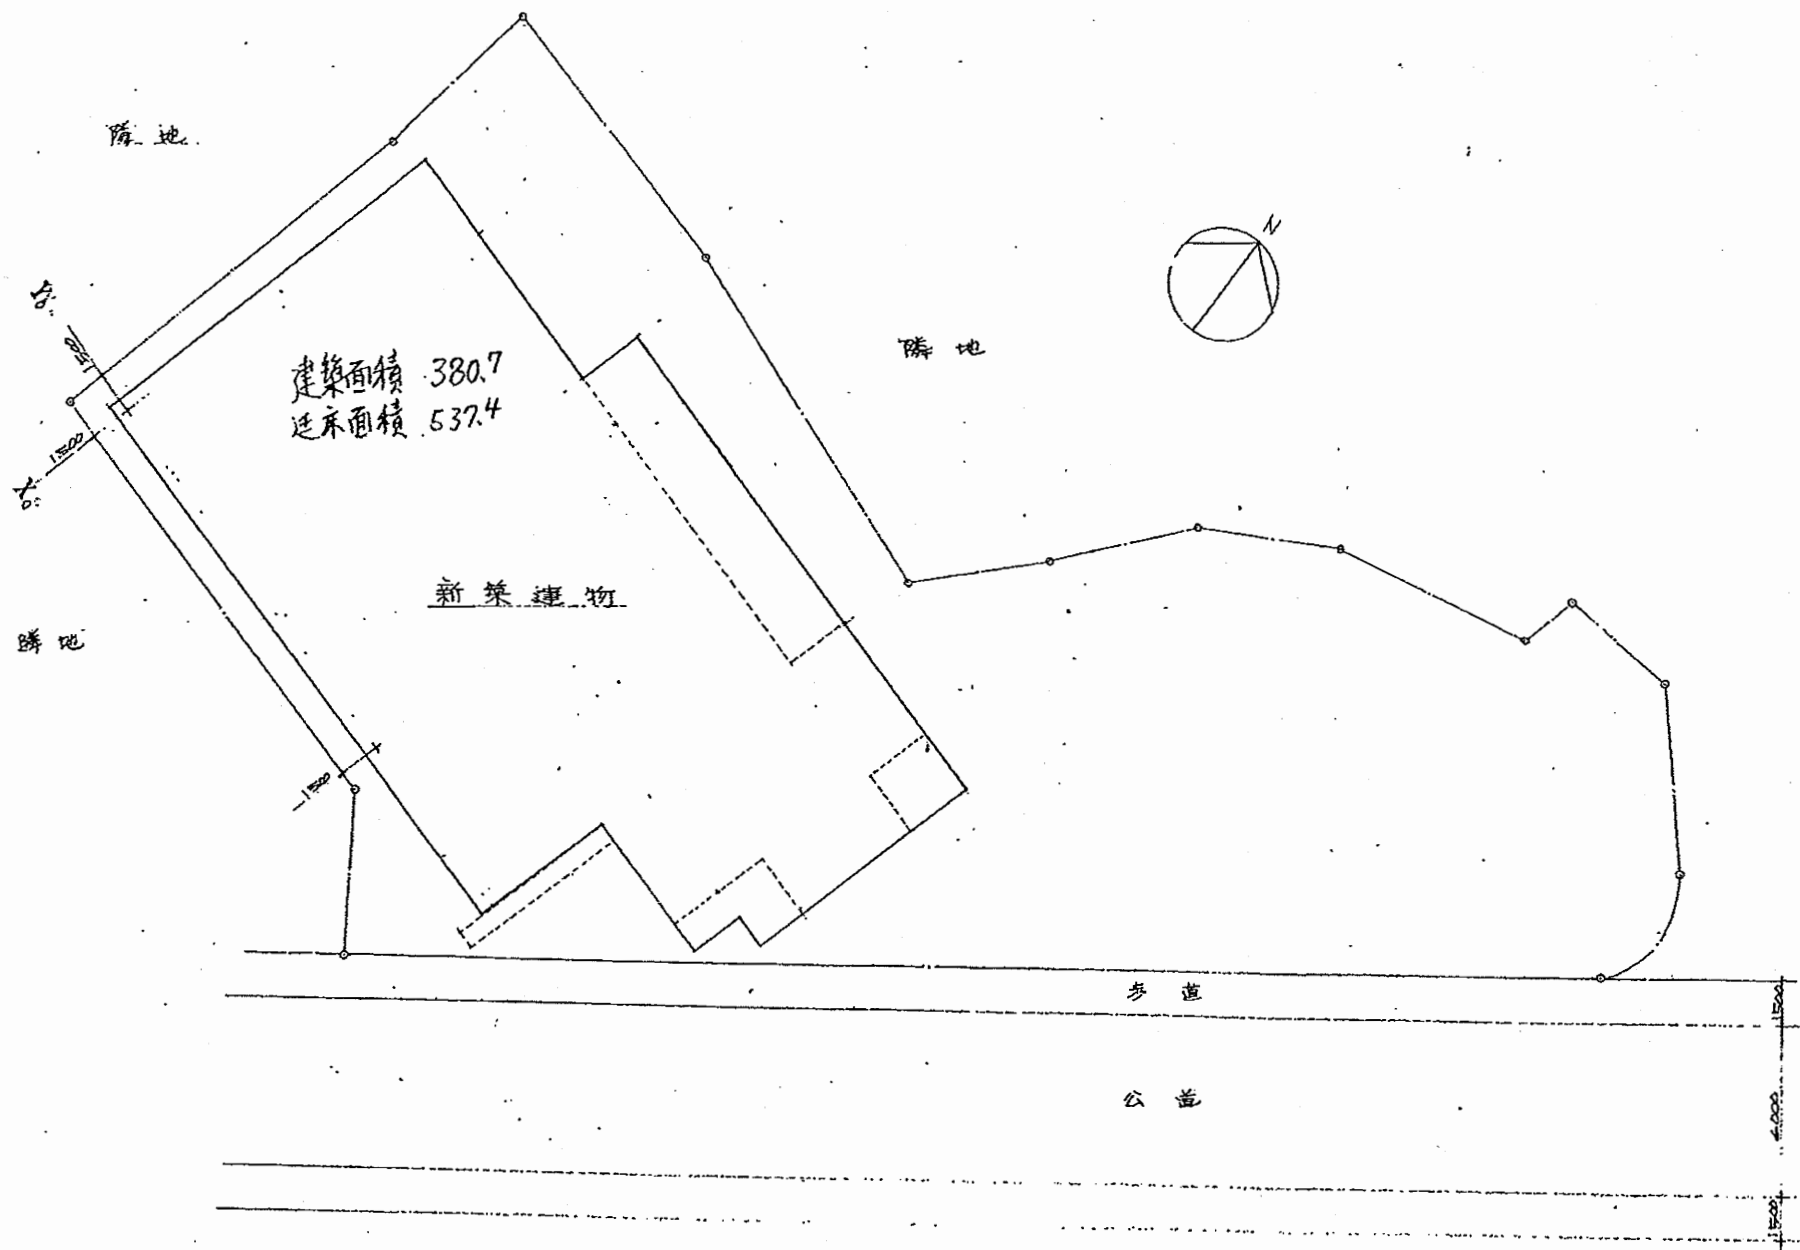


配置図 1:200

津久井保育園

工事名	はぐくみかんほか11か所建築基準法第12条定期点検業務委託			設計者資格 氏名	級建築士登録第 号			課長	主査等	担当者	横須賀市 財務部 FM推進課
図面名称	図番	縮尺	S 1:200	作図	平成	年	月	日			

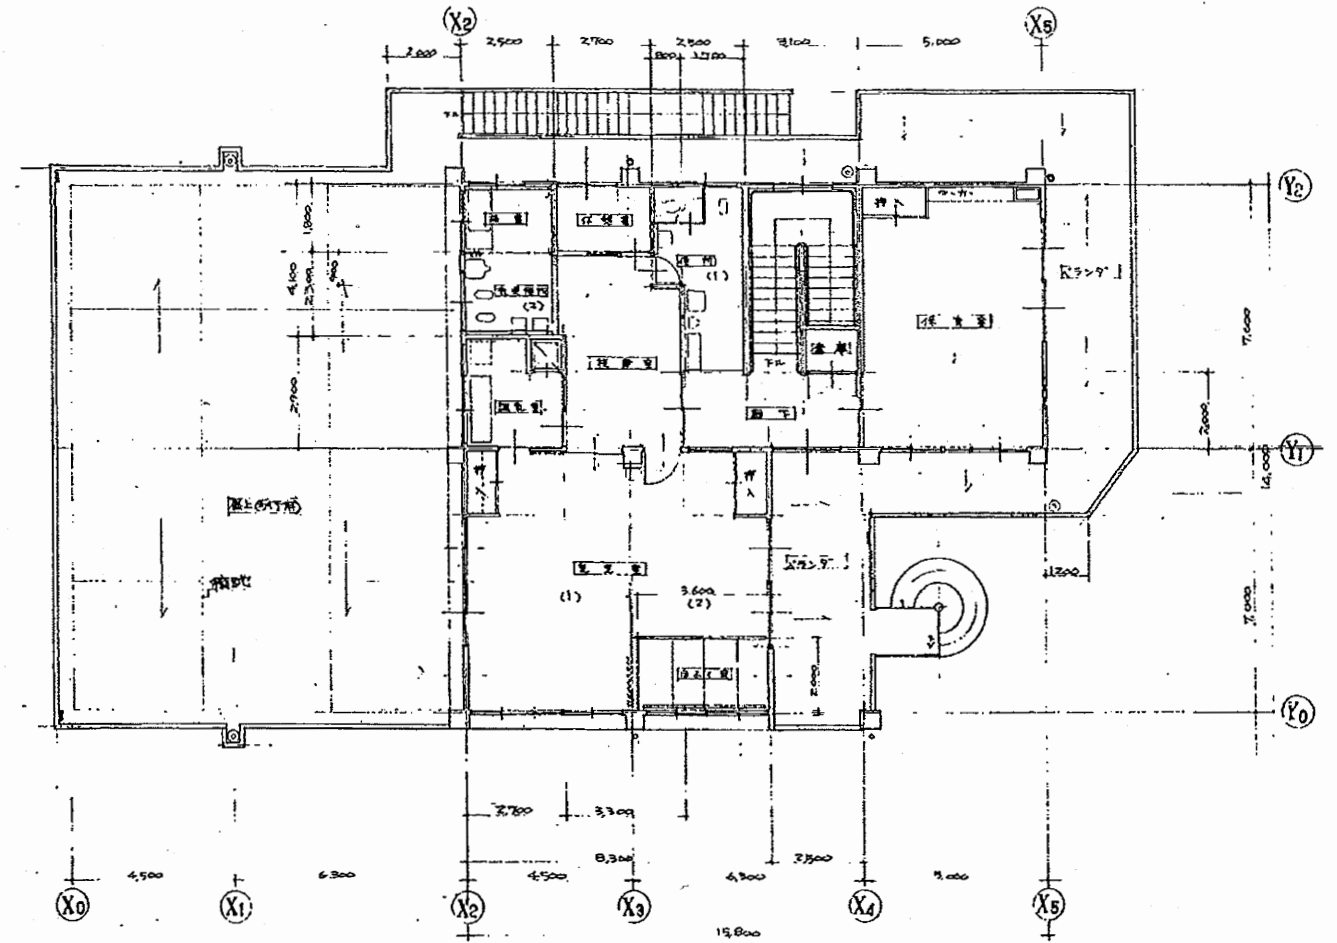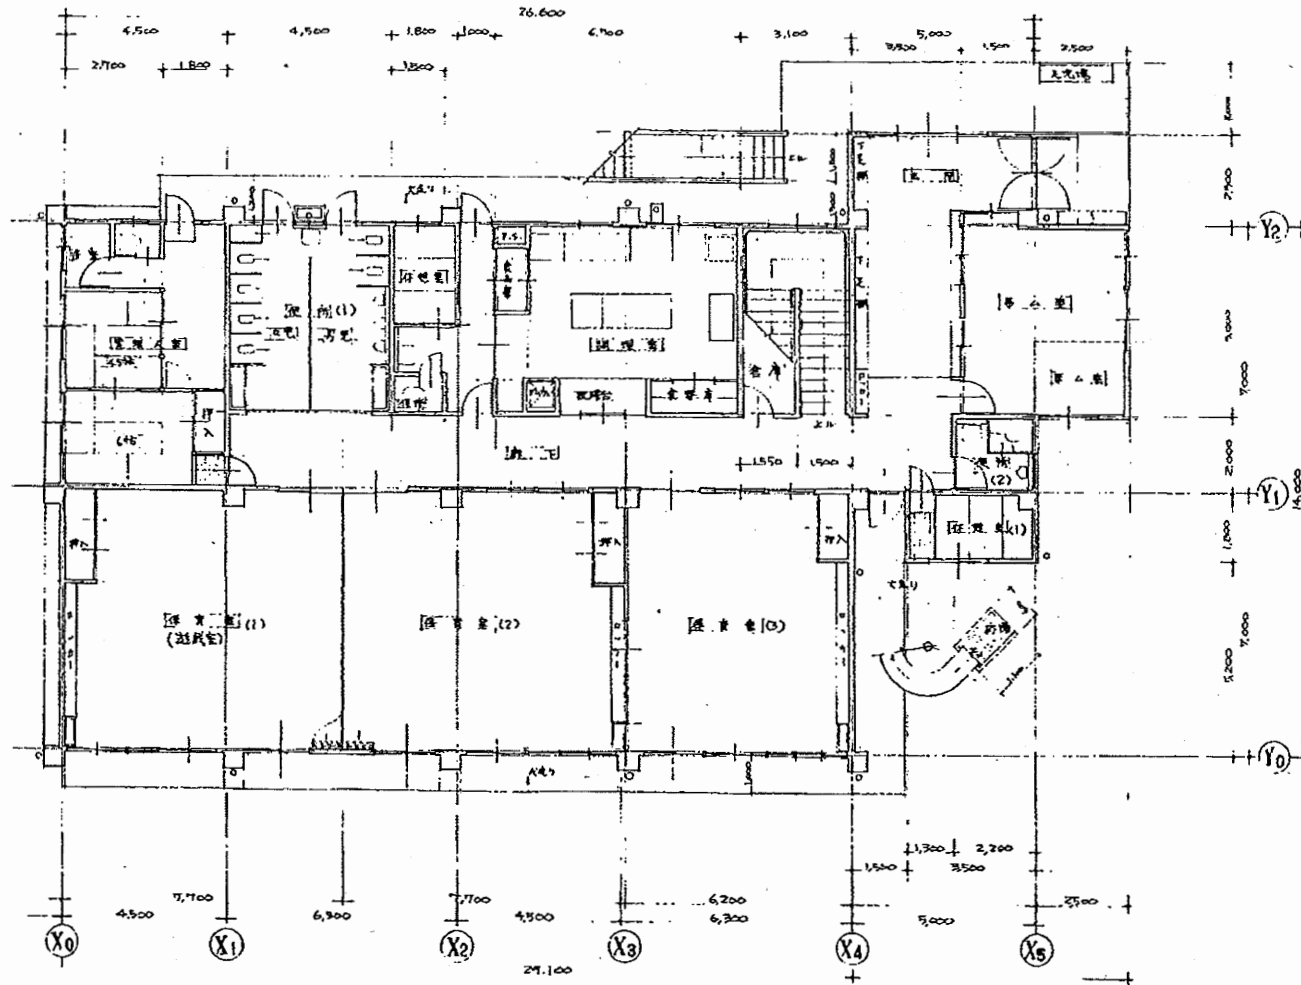


2階平面図 1:100

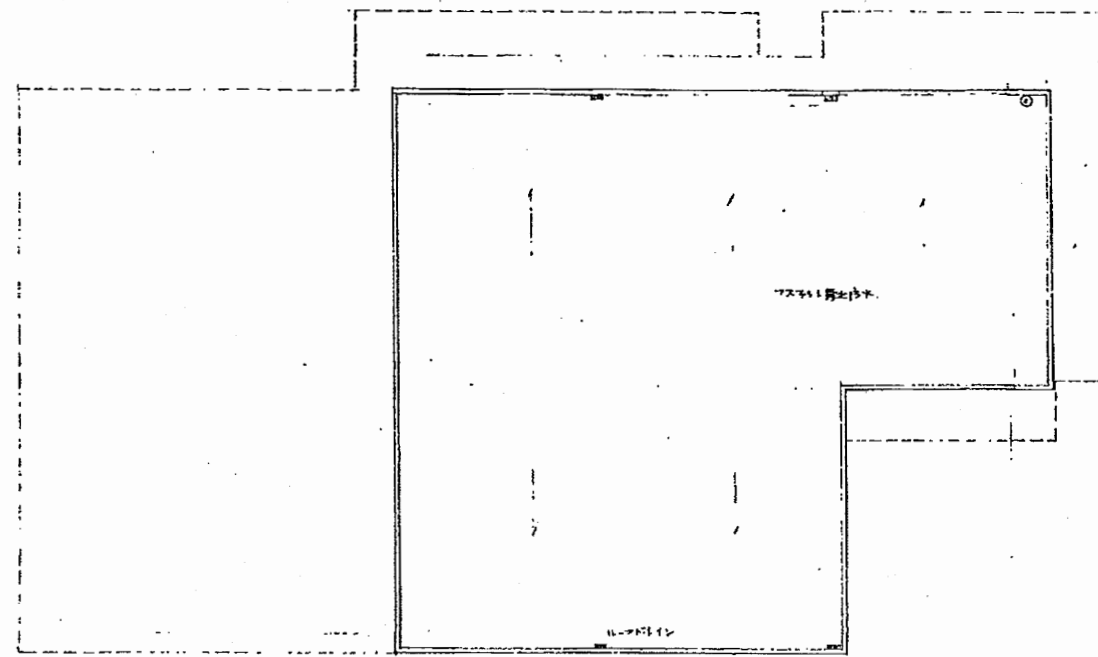


敷地状況図 1:100

津久井保育園


工事名	はぐくみかんほか11か所建築基準法第12条定期点検業務委託			設計者資格 氏名	級建築士登録第 _____ 号		課長	主査等	担当者	横須賀市 財務部 FM推進課
図面名称	図番	縮尺	S 1:200	作図	平成	年	月	日		

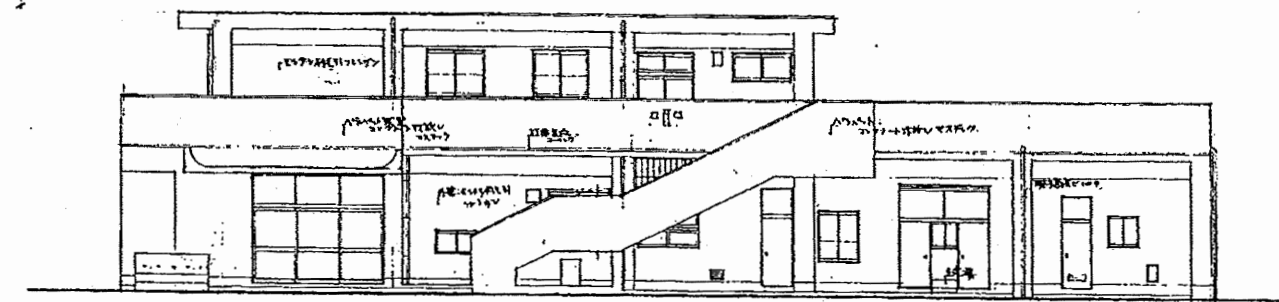


北立面図 1/100

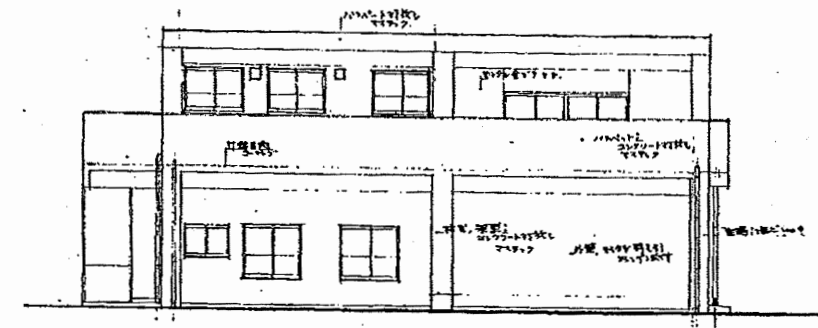

西立面図 1/100

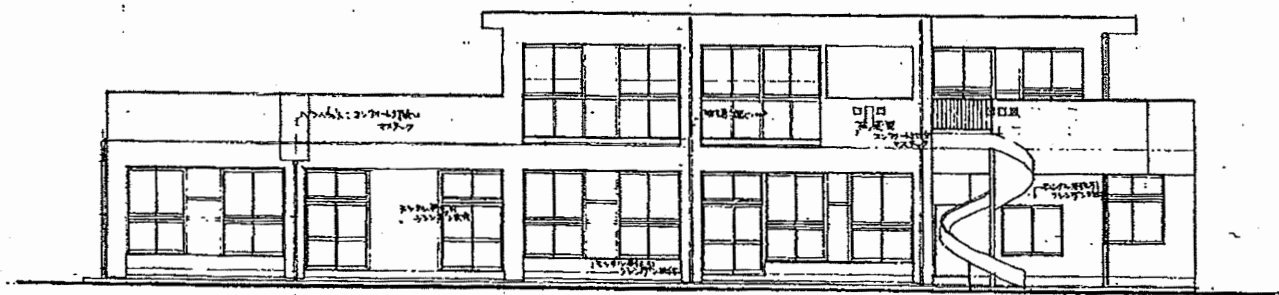



南立面図 1/100

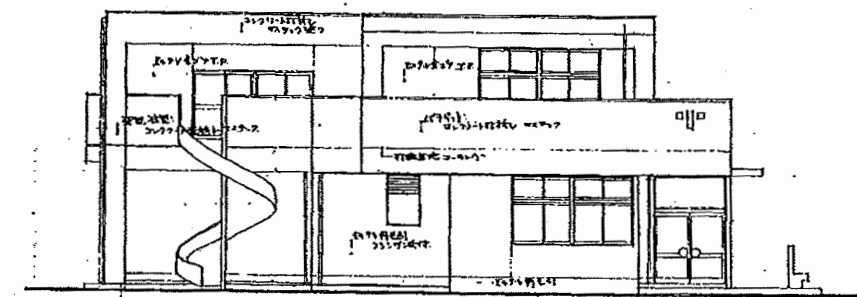


東立面図 1/100

津久井保育園

工事名	はぐくみかんほか11か所建築基準法第12条定期点検業務委託			設計者資格 氏名	級建築士登録第 _____ 号			課長	主査等	担当者	横須賀市 財務部 FM推進課
図面名称	図番	縮尺	S 1:200	作図	平成	年	月	日			

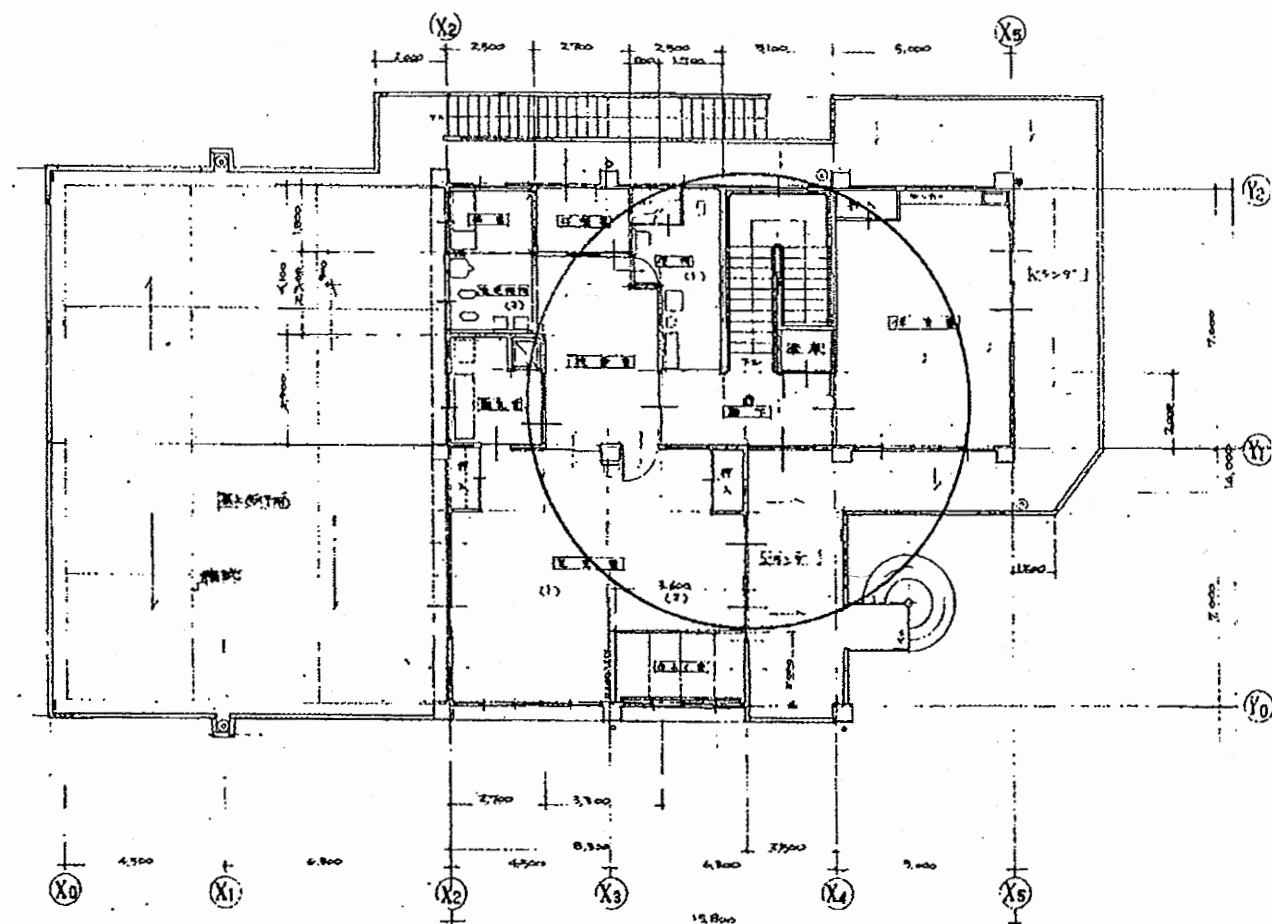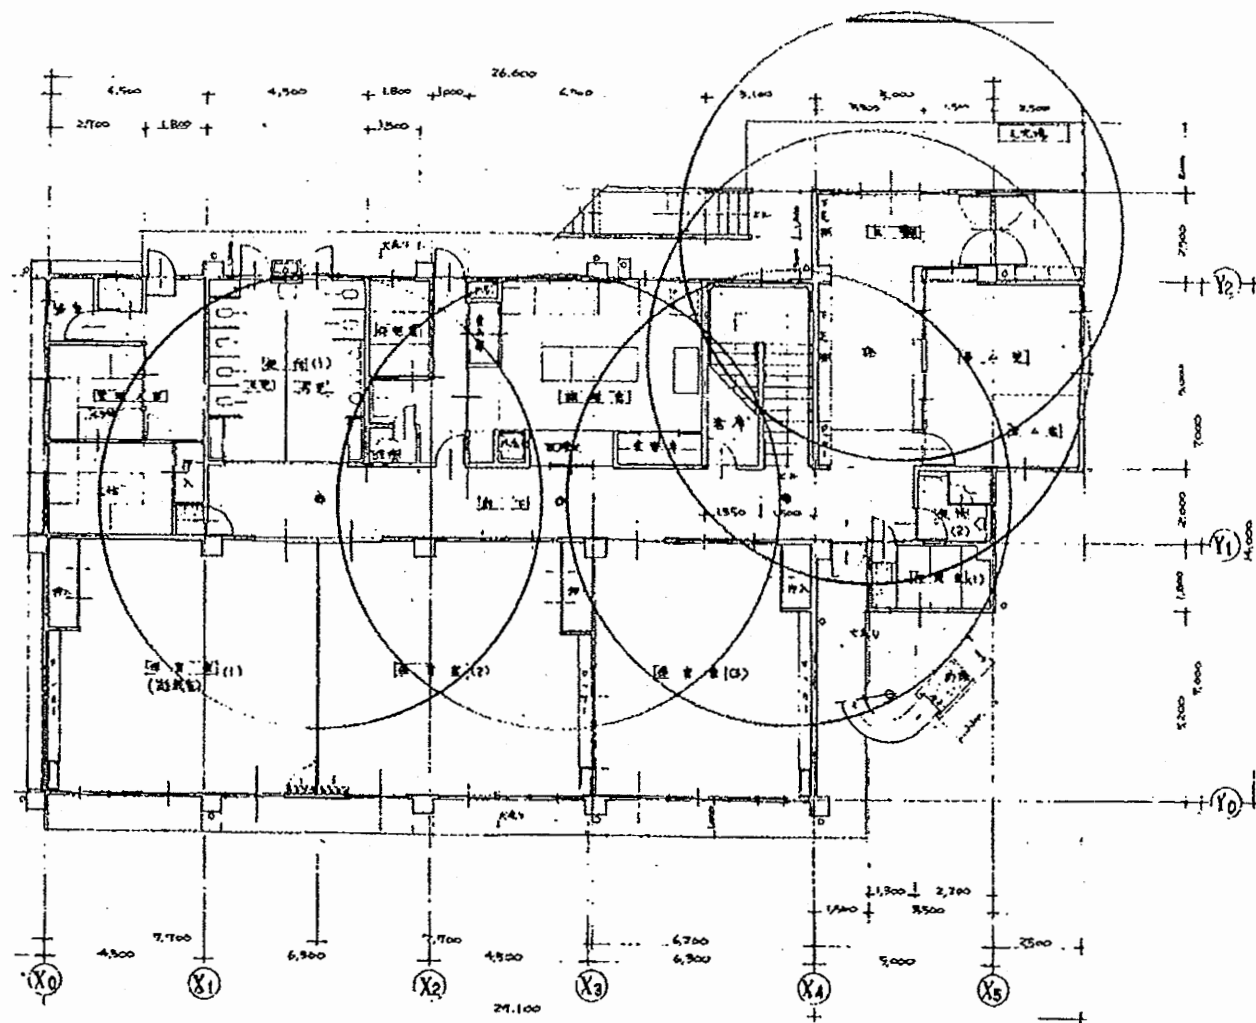


2階平面図 1:100

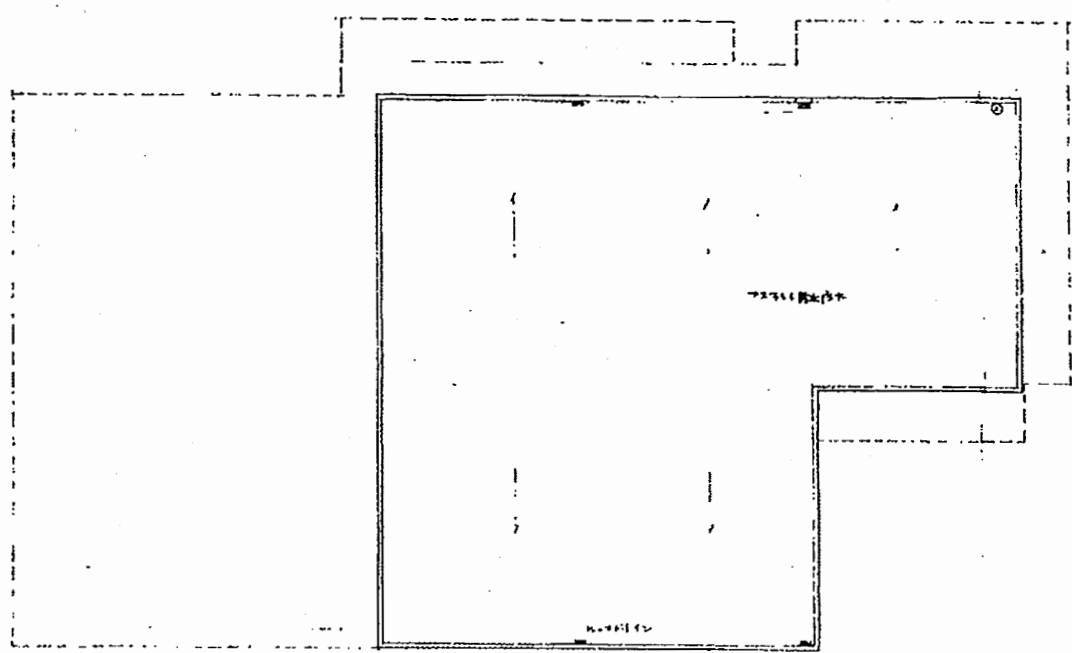

敷地伏図 1:100



津久井保育園

工事名	はぐくみかんほか11か所建築基準法第12条定期点検業務委託			設計者資格 氏名	級建築士登録第 号		課長	主査等	担当者	横須賀市 財務部 FM推進課
図面名称	図番	縮尺	S 1:200	作図	平成	年	月	日		

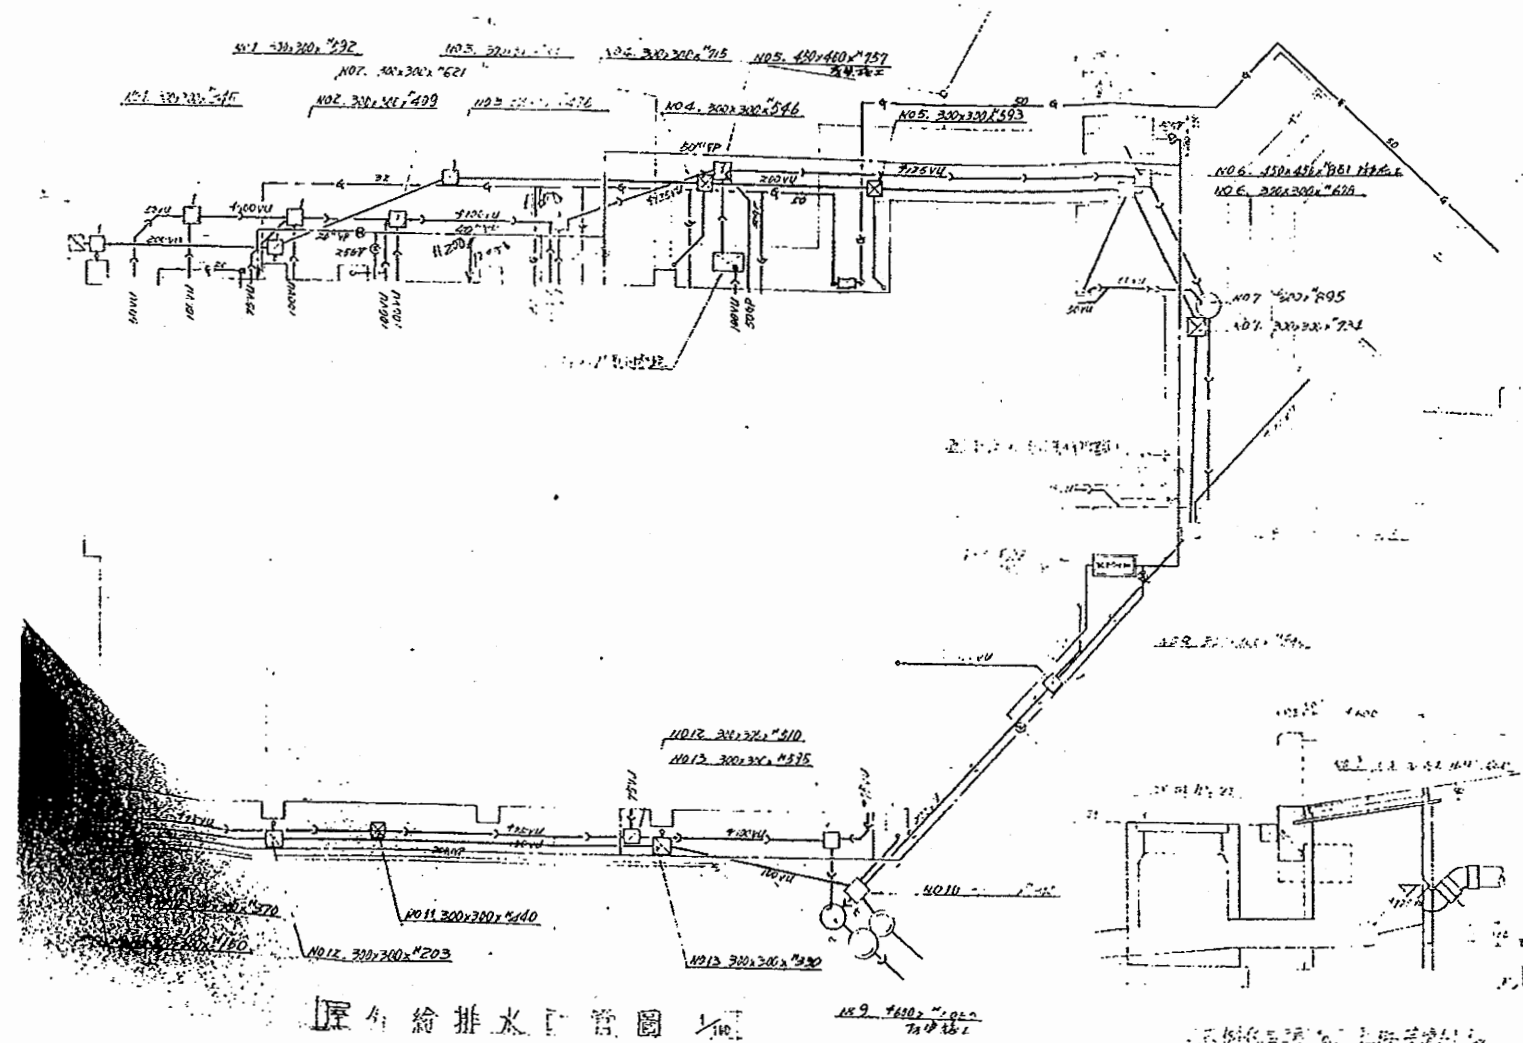






津久井保育園

工事名	はぐくみかんほか11か所建築基準法第12条定期点検業務委託			設計者資格 氏名	級建築士登録第 号			課長	主査等	担当者	横須賀市 財務部 FM推進課
図面名称	設備図	図番	縮尺	N.S	作図	平成 年 月 日					

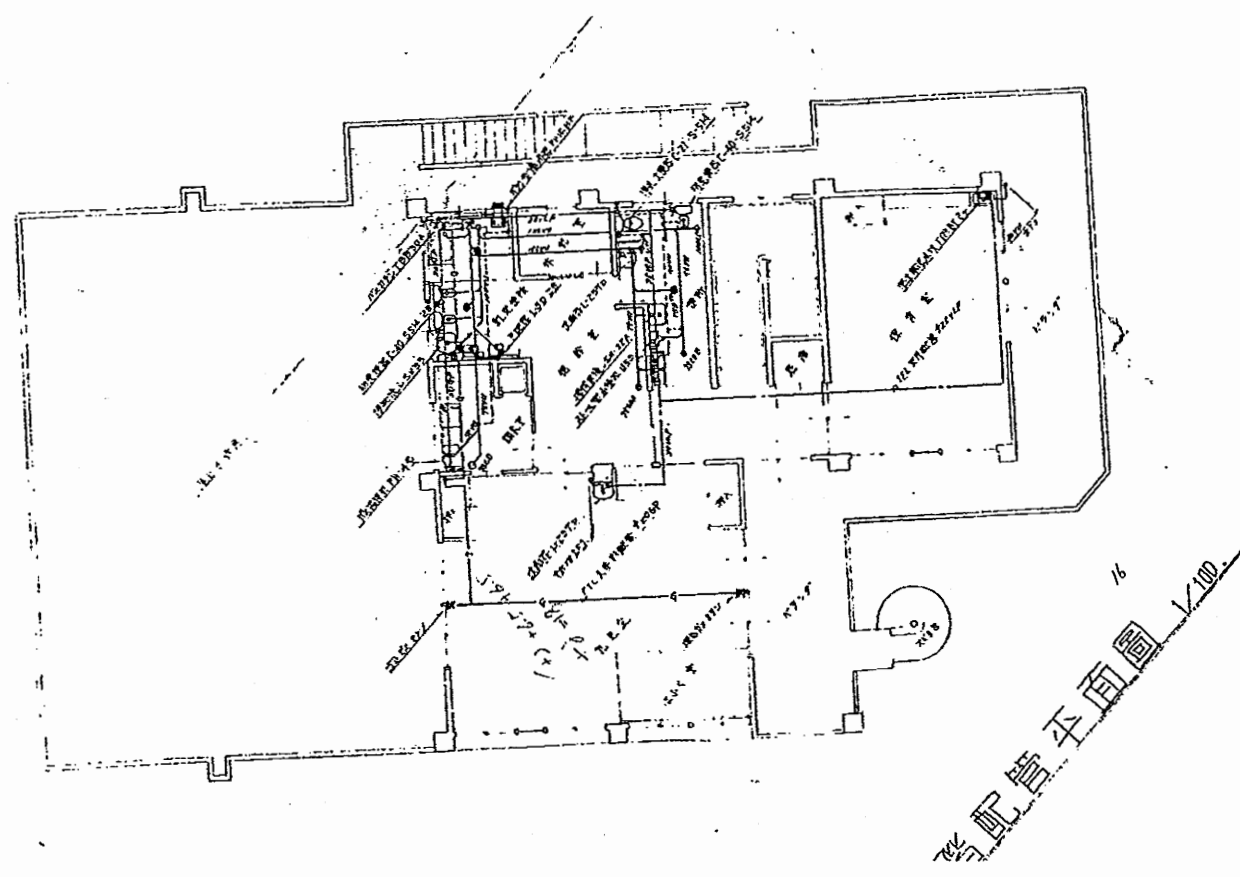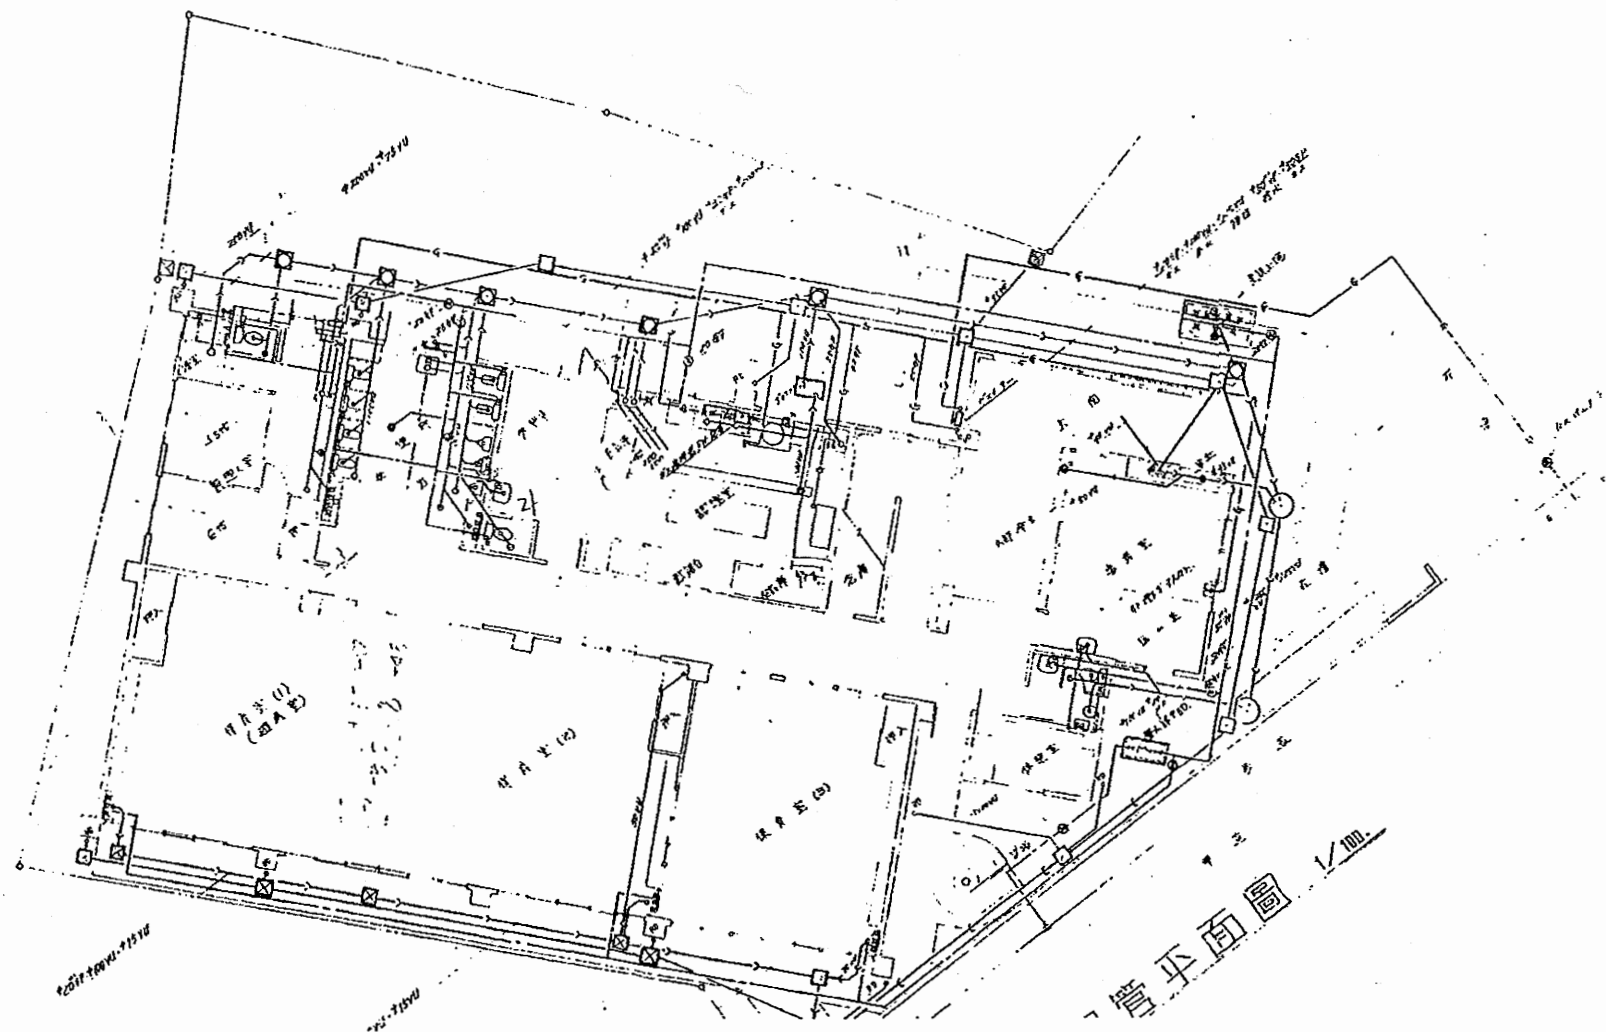


津久井保育園

工事名	はぐくみかんほか11か所建築基準法第12条定期点検業務委託			設計者資格 氏名	級建築士登録第 号			課長	主査等	担当者	横須賀市 財務部 FM推進課
図面名称	設備図	図番	縮尺	N.S	作図	平成	年	月	日		

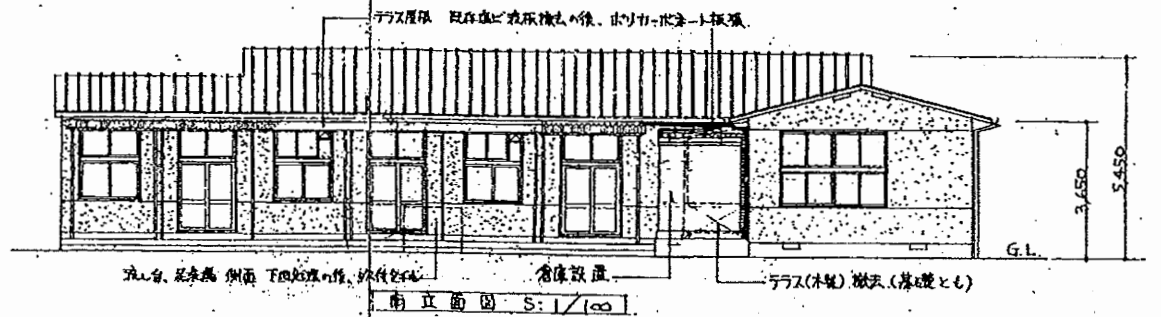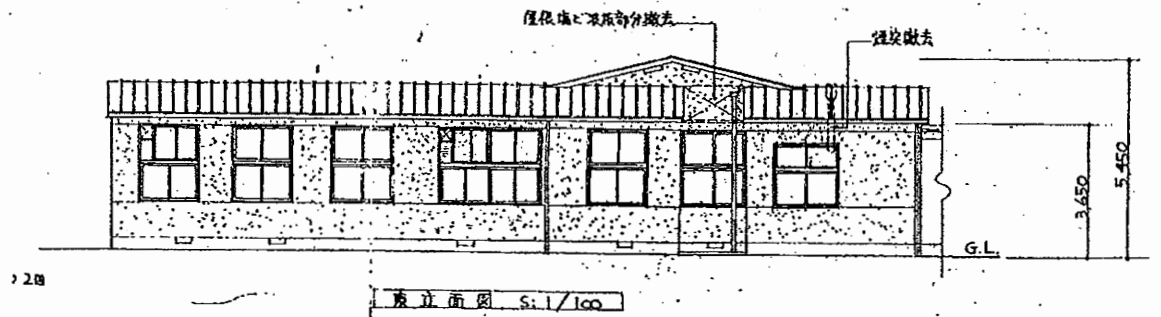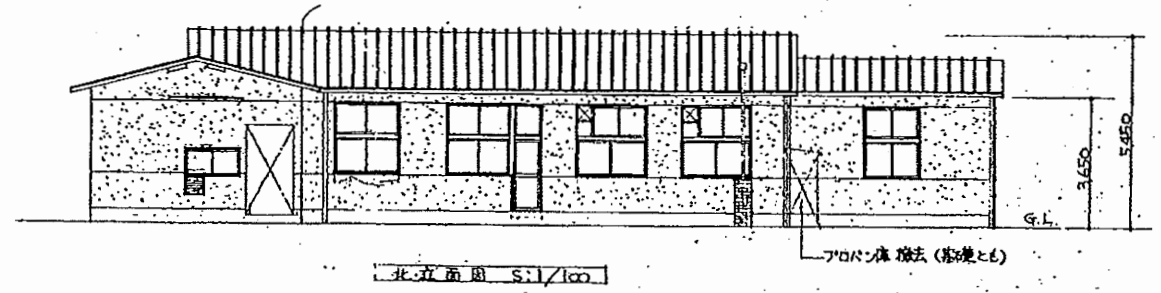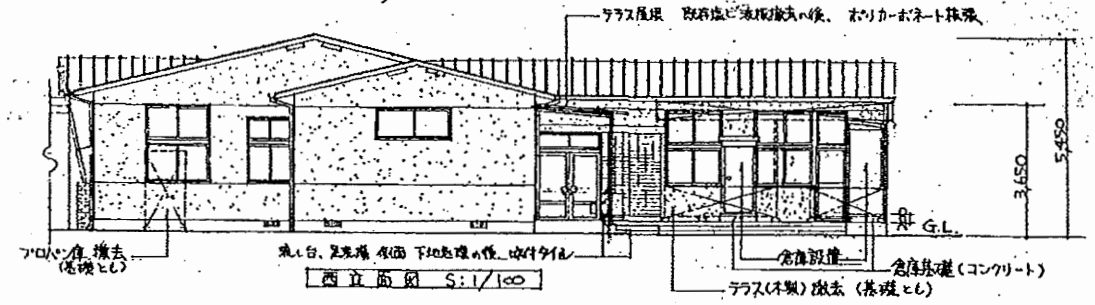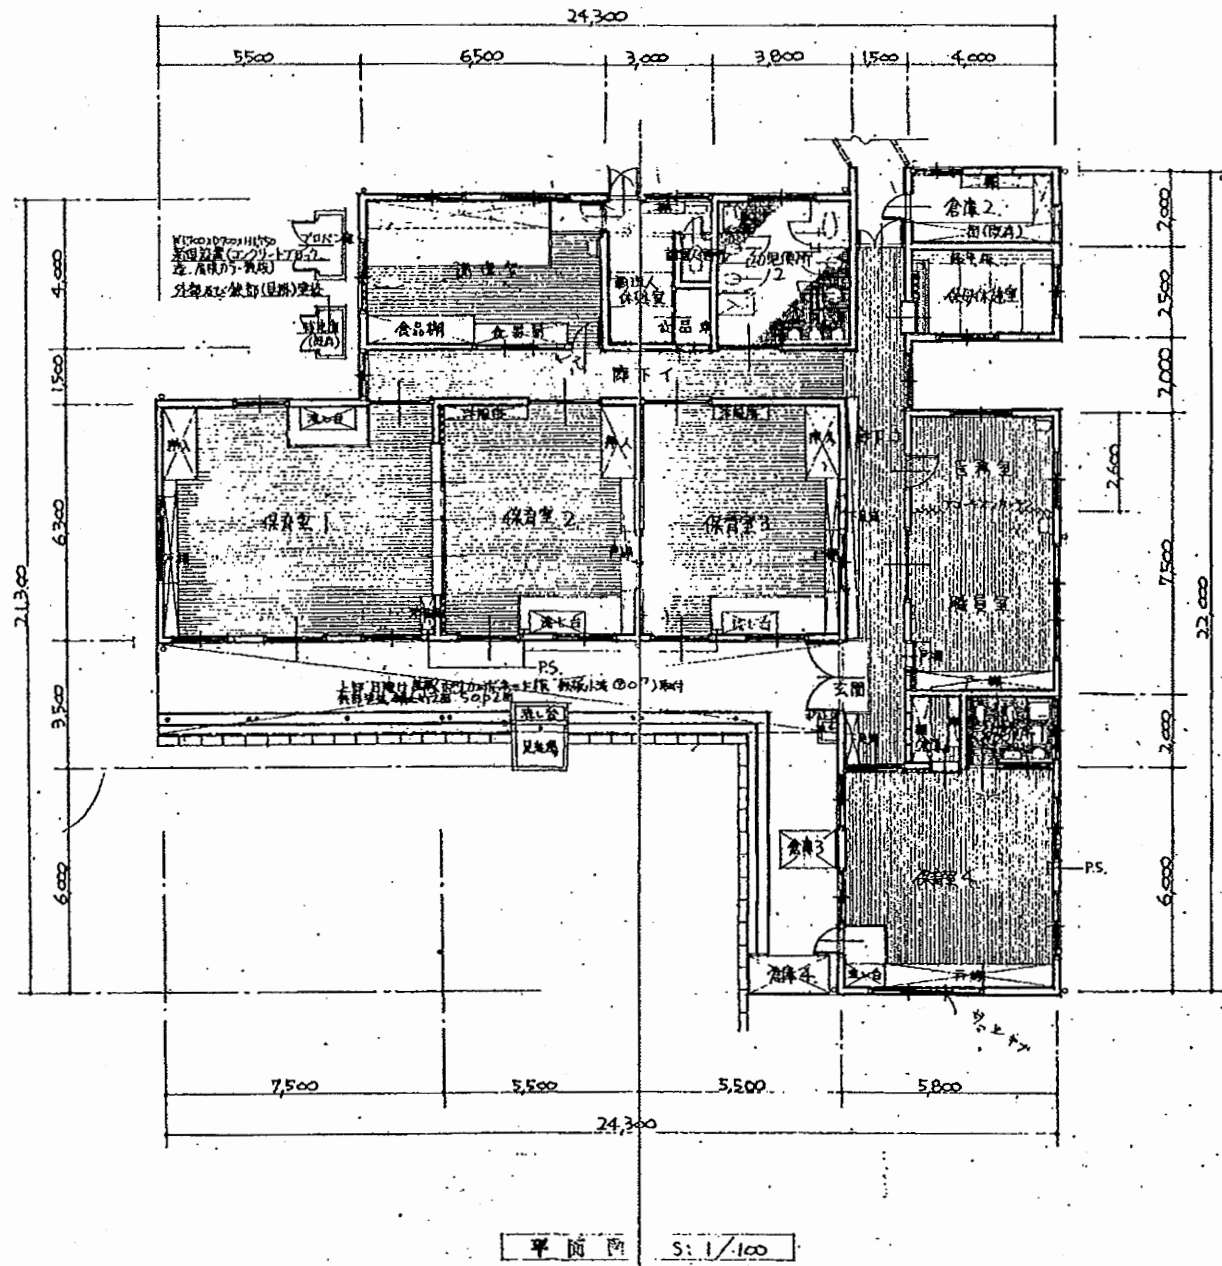


武山保育園



工事名	はぐくみかんぽか11か所建築基準法第12条定期点検業務委託			設計者資格 氏名	級建築士登録第 _____ 号			課長	主査等	担当者	横須賀市 財務部 FM推進課
図面名称	図番	縮尺	S 1:200	作図	平成	年	月	日			

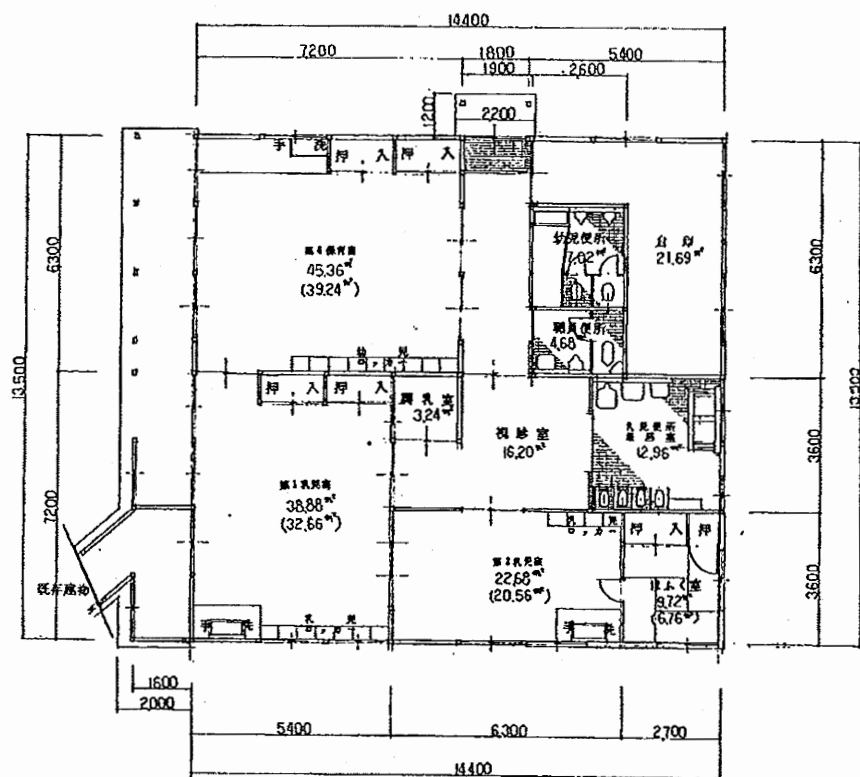


平面図 1:100

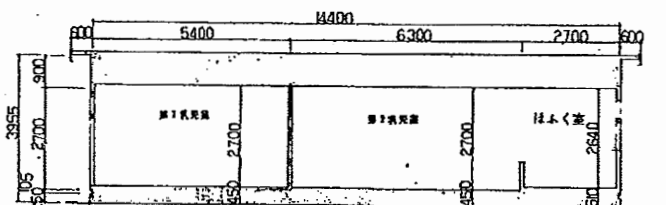


断面図 1:100

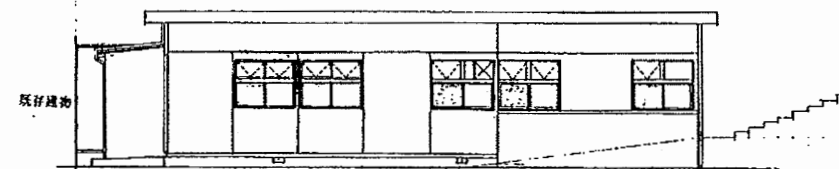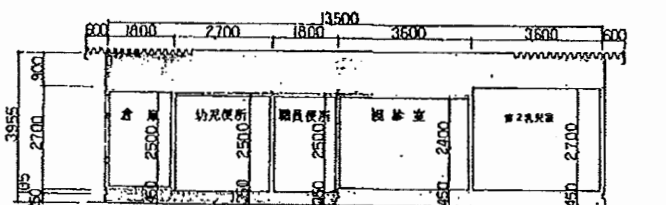


東立面図 1:100

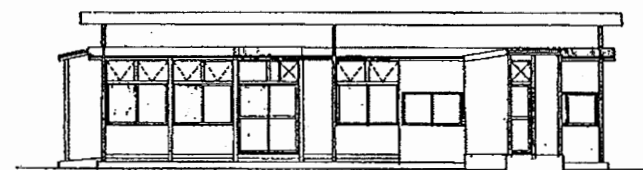

南立面図 1:100

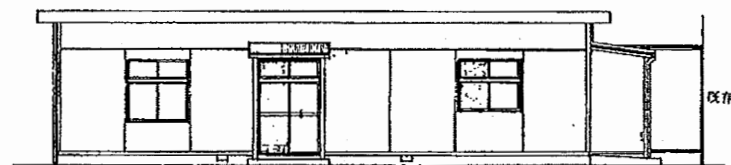



西立面図 1:100

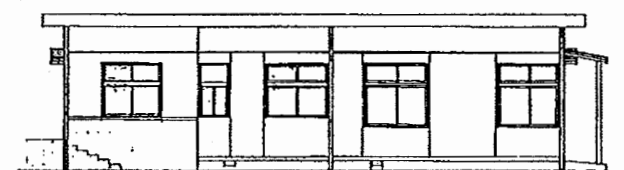

北立面図 1:100


武山保育園

工事名	はぐくみかんぽか11か所建築基準法第12条定期点検業務委託			設計者資格 氏名	級建築士登録第 _____ 号			課長	主査等	担当者	横須賀市 財務部 FM推進課
図面名称	図番	縮尺	S 1:200	作図	平成	年	月	日			

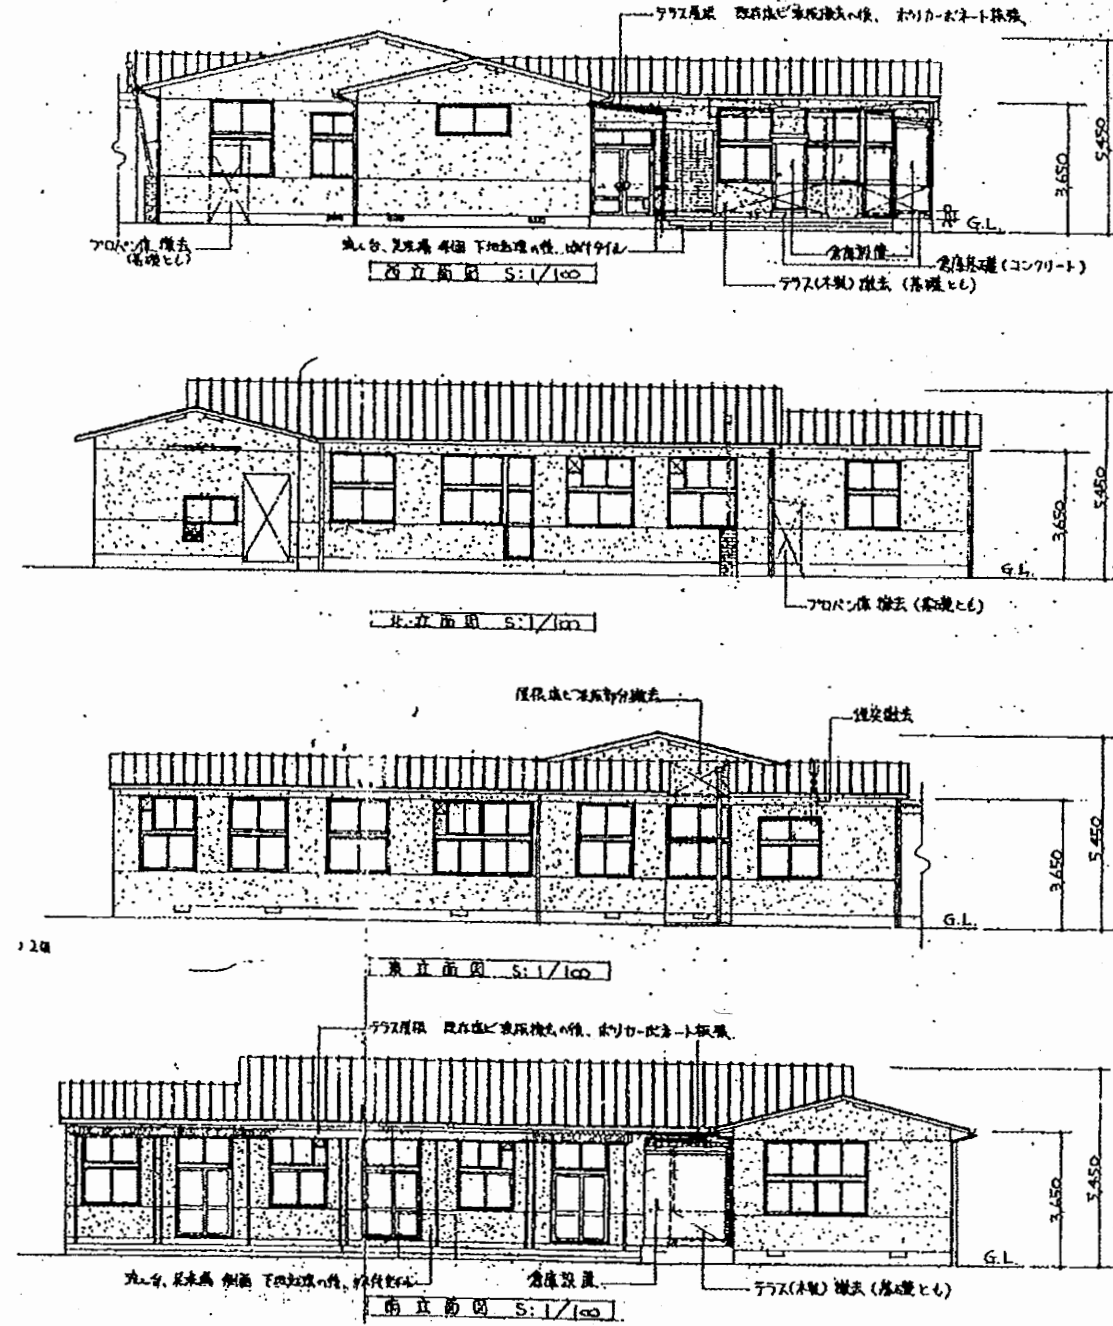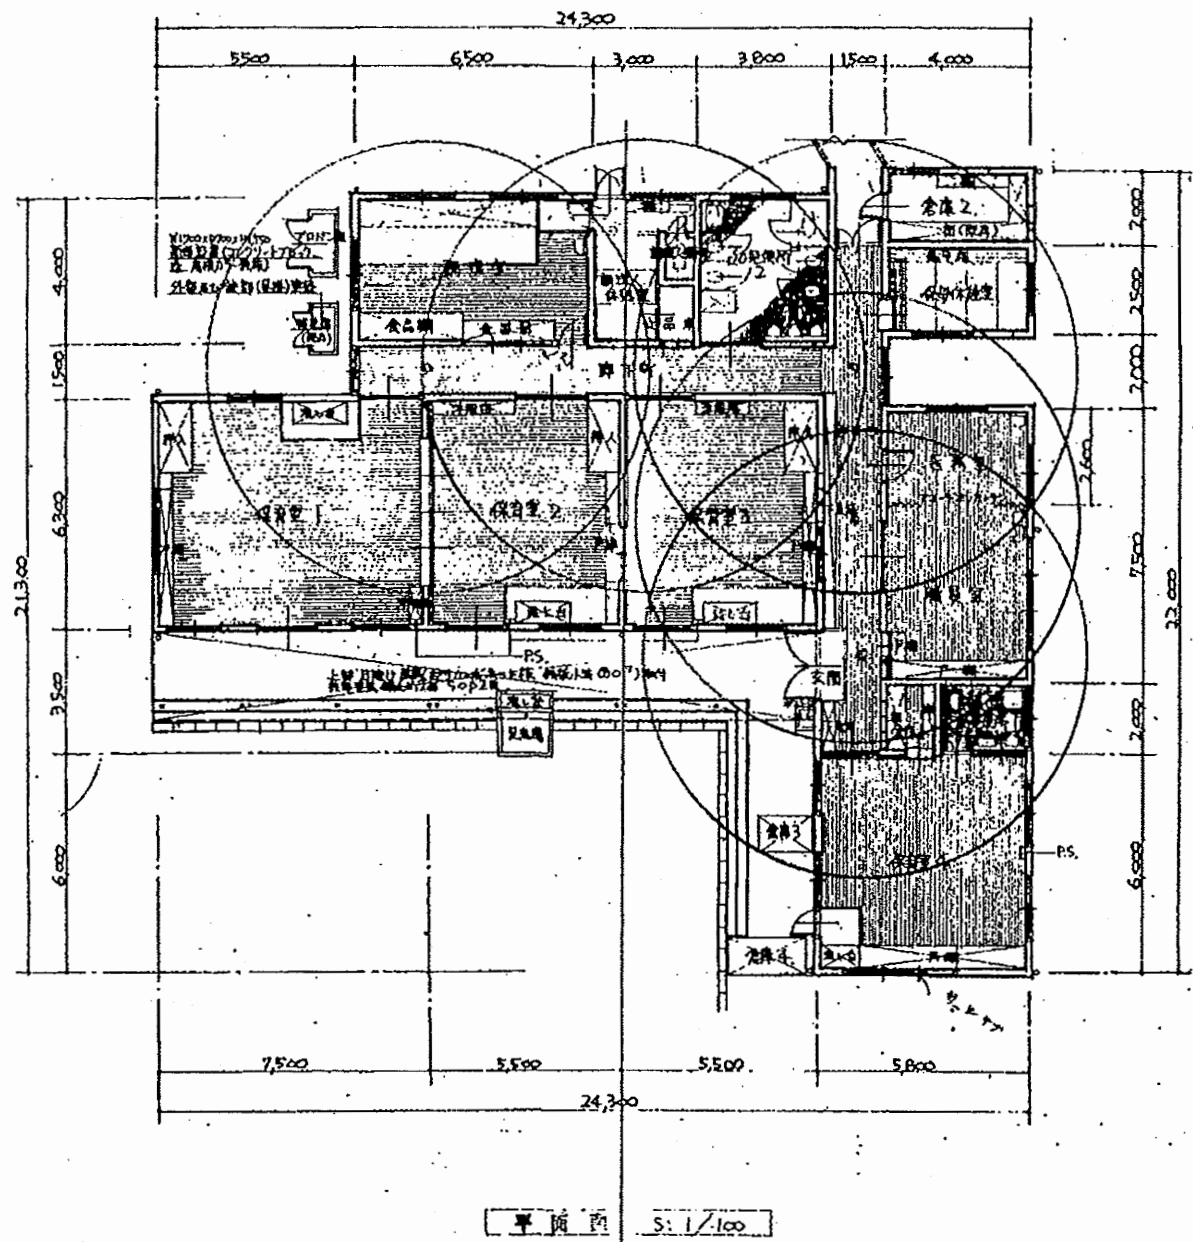


武山保育園


工事名	はぐくみかんほか11か所建築基準法第12条定期点検業務委託			設計者資格 氏名	級建築士登録第 _____ 号			課長	主査等	担当者	横須賀市 財務部 FM推進課
図面名称	図番	縮尺	S 1:200	作図	平成	年	月	日			

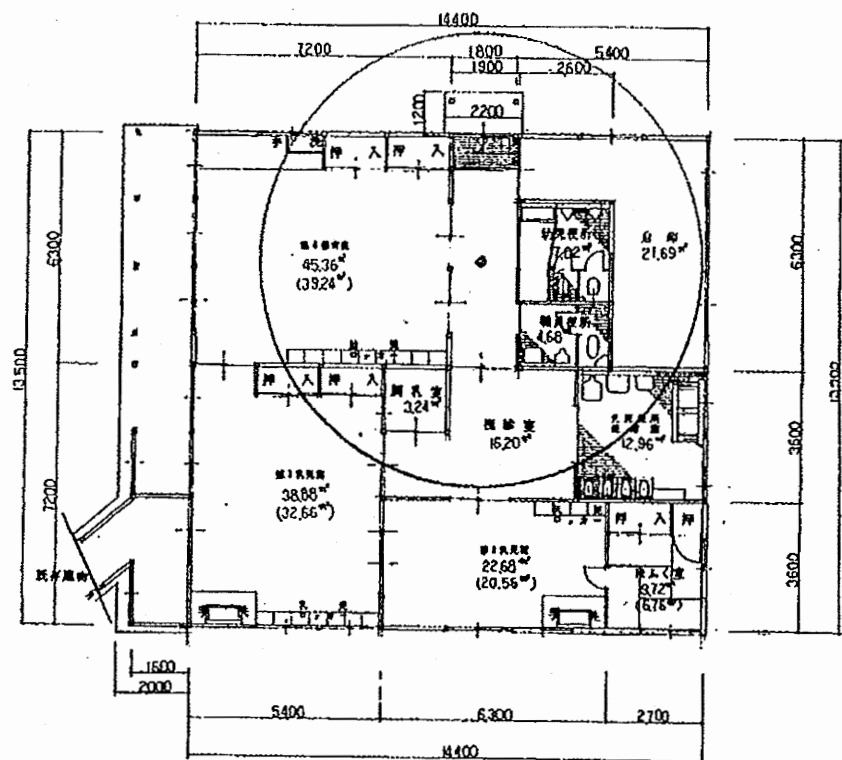


平面図 1:100

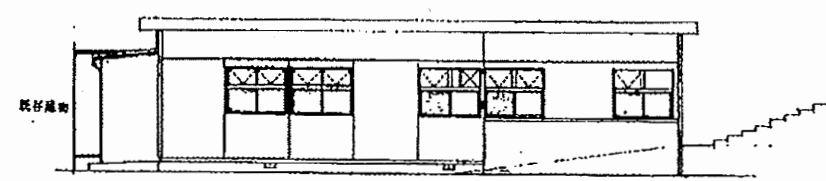


東立面図 1:100

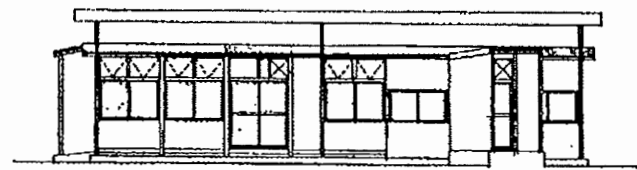


南立面図 1:100

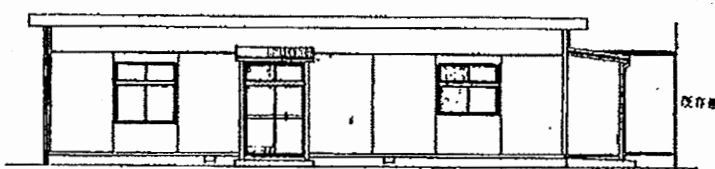

西立面図 1:100

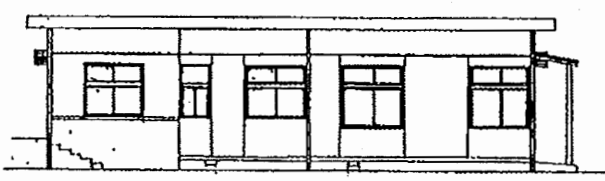


北立面図 1:100

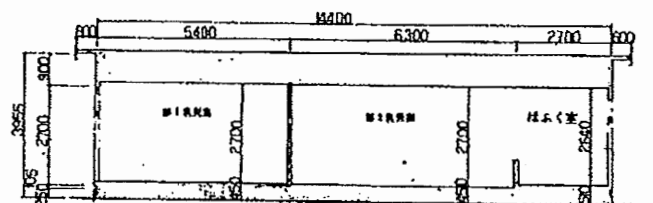

断面図 1:100


武山保育園

工事名	はぐくみかんほか11か所建築基準法第12条定期点検業務委託		設計者資格 氏名	級建築士登録第 _____ 号		課長	主査等	担当者	横須賀市 財務部 FM推進課
図面名称	図番	縮尺	S 1:200	作図	平成 年 月 日				

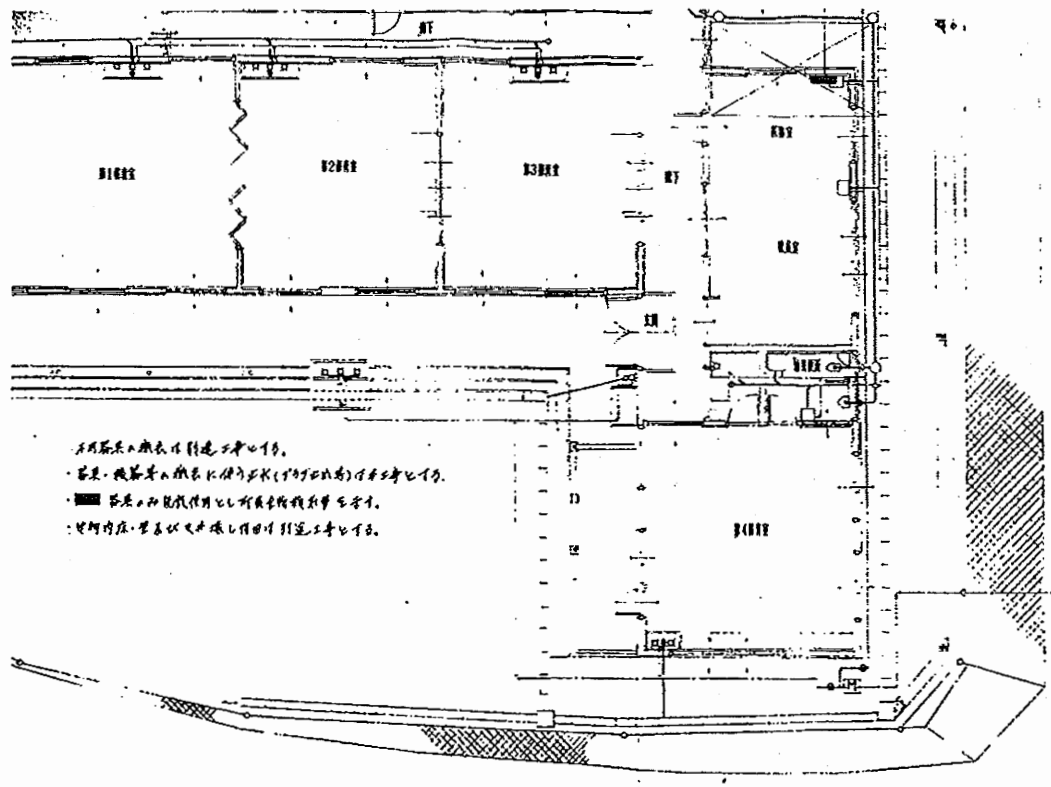



本図は、概算の設備配置を示す。
 電気・機器等は概算の位置に示す(詳細は別図参照)。
 家具・設備等は概算の位置に示す(詳細は別図参照)。
 詳細内容は、各室の設備仕様書に示す。

本館平面図 1:100

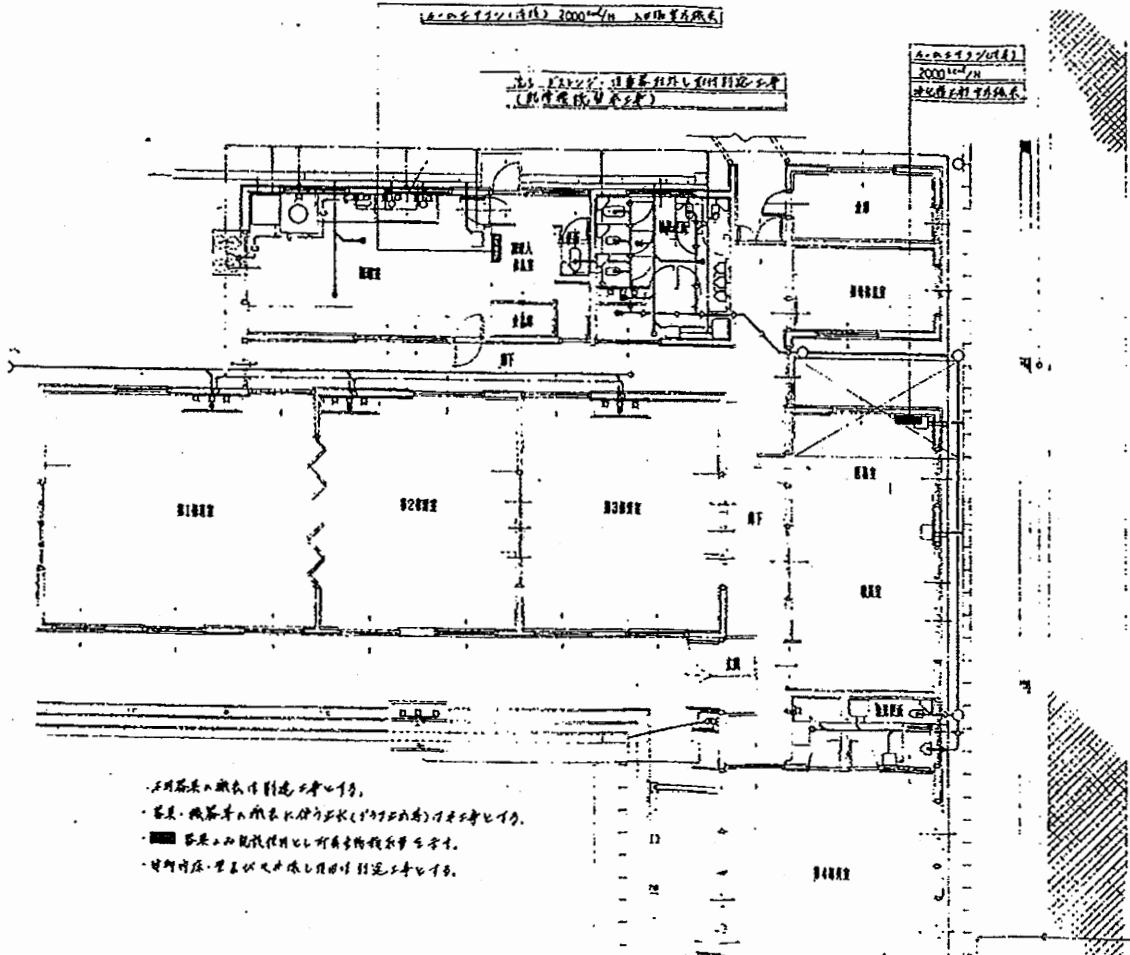


本図は、概算の設備配置を示す。
 電気・機器等は概算の位置に示す(詳細は別図参照)。
 家具・設備等は概算の位置に示す(詳細は別図参照)。
 詳細内容は、各室の設備仕様書に示す。

給養水平面図 1:100

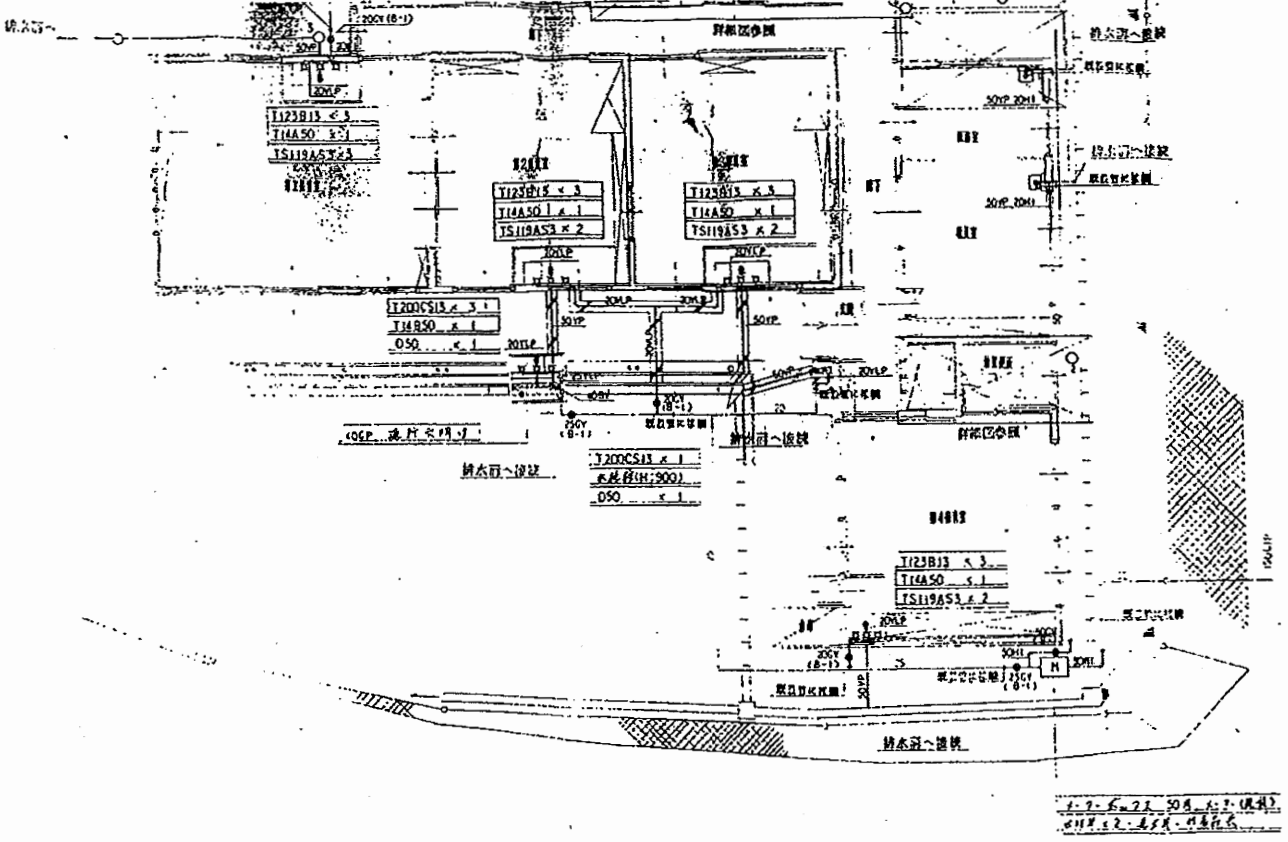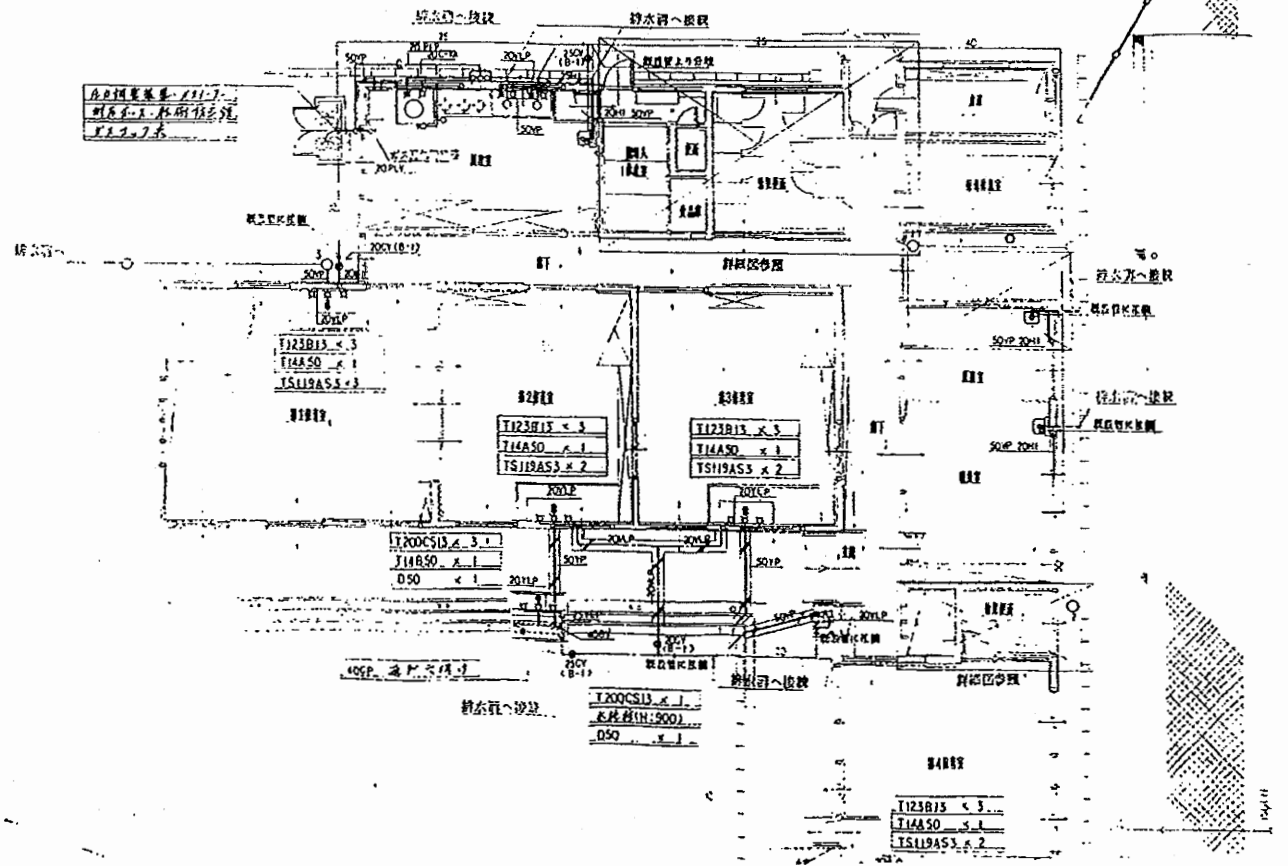

工事名	はぐくみかんほか11か所建築基準法第12条定期点検業務委託			設計者資格 氏名	級建築士登録第 _____ 号			課長	主査等	担当者	横須賀市 財務部 FM推進課
図面名称	設備図	図番	縮尺	N.S	作図	平成	年	月	日		

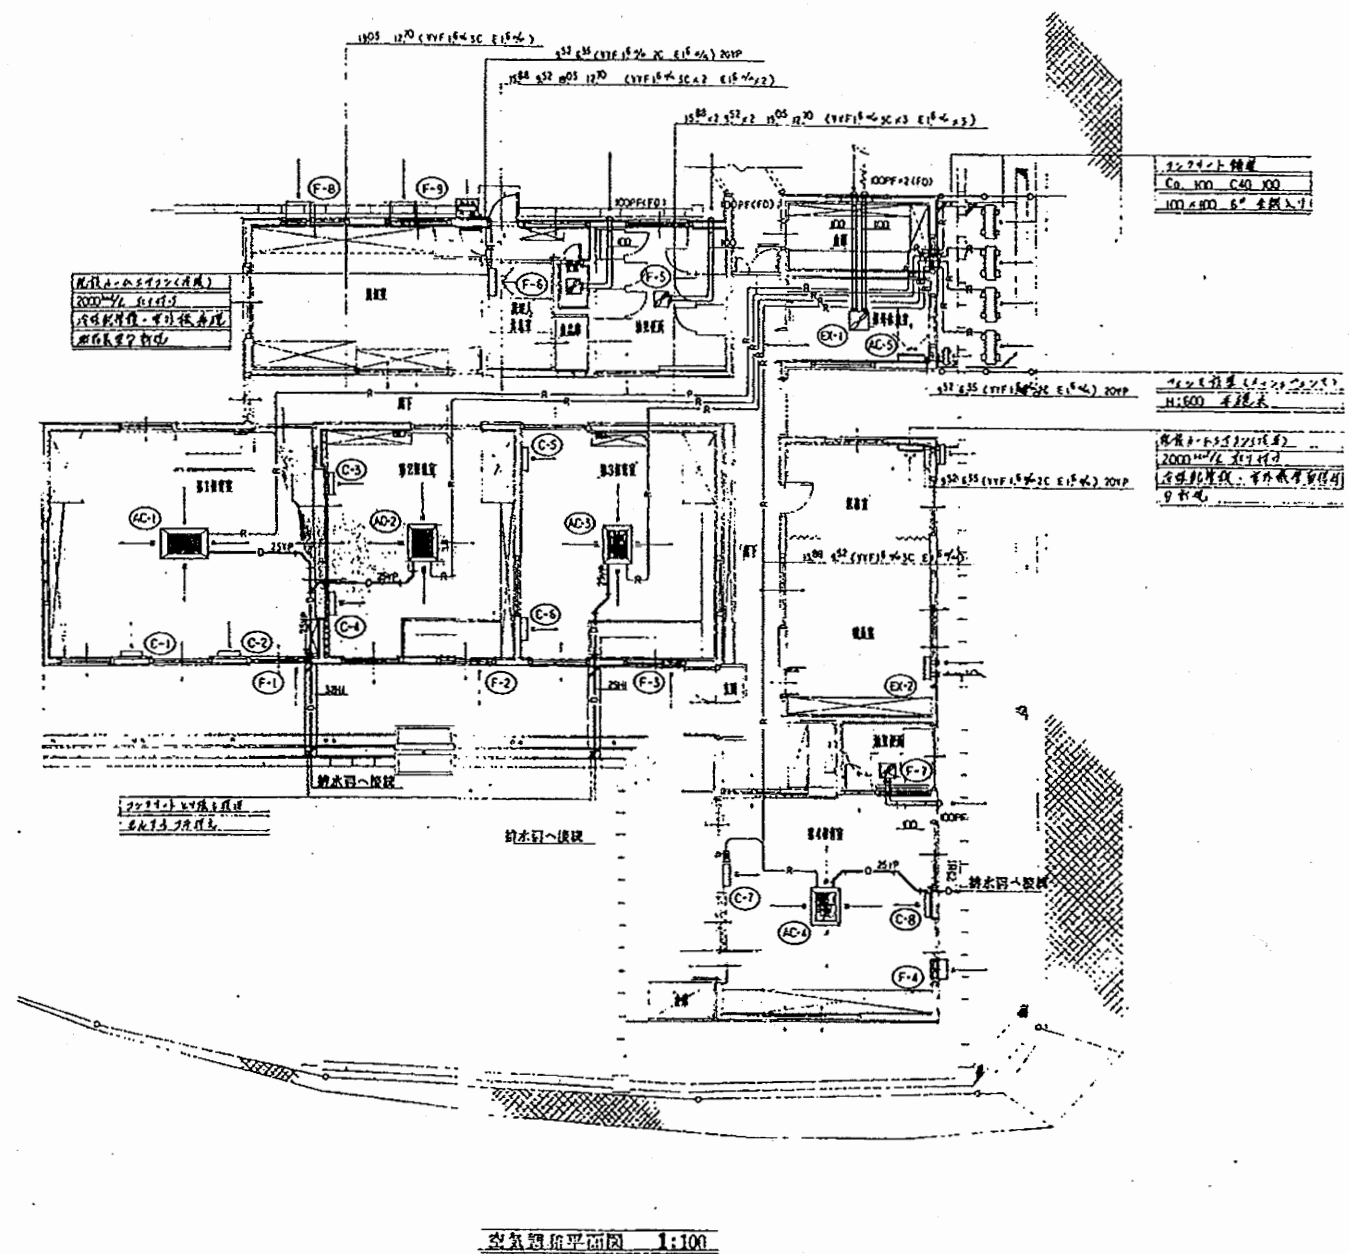

武山保育園

工事名	はぐくみかんほか11か所建築基準法第12条定期点検業務委託			設計者資格 氏名	級建築士登録第 号			課長	主査等	担当者	横須賀市 財務部 FM推進課
図面名称	設備図	図番	縮尺	N.S	作図	平成 年 月 日					