


天神アパート：  
横須賀市追浜本町2丁目29番地


施設名	構造	床面積
天神アパート E棟	WPC造5階	1,071.2m <sup>2</sup>
天神アパート F棟	WPC造5階	2,329.9m <sup>2</sup>
天神アパート H棟	WPC造5階	2,499.9m <sup>2</sup>

案内図

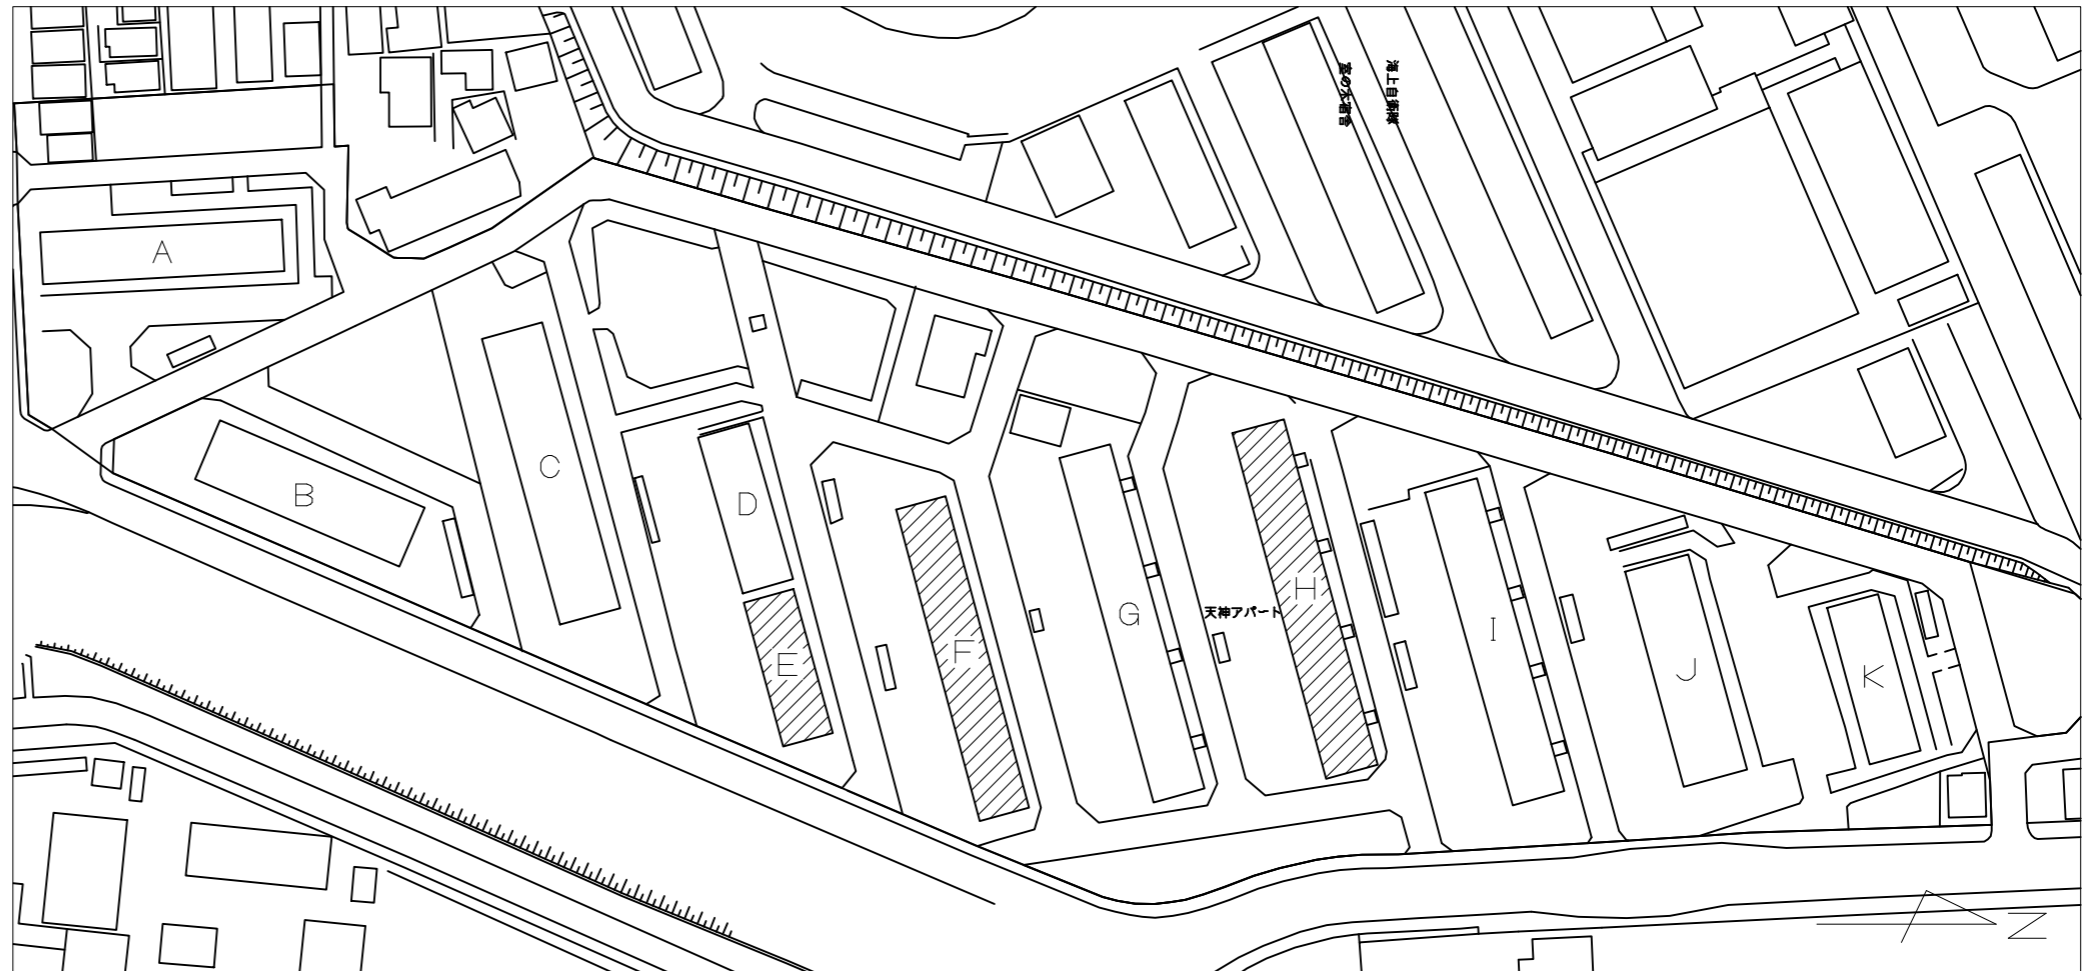


天神アパート配置図 1:1500

工事名	天神アパートE棟ほか2棟 耐震診断業務委託		設計者資格 氏名	級建築士登録第 号		課長	主査	担当者	横須賀市 都市部 公共建築課
図面名称	案内図 配置図	図番	縮尺	1/1500(A3)	作図	令和 3 年 5 月 日			

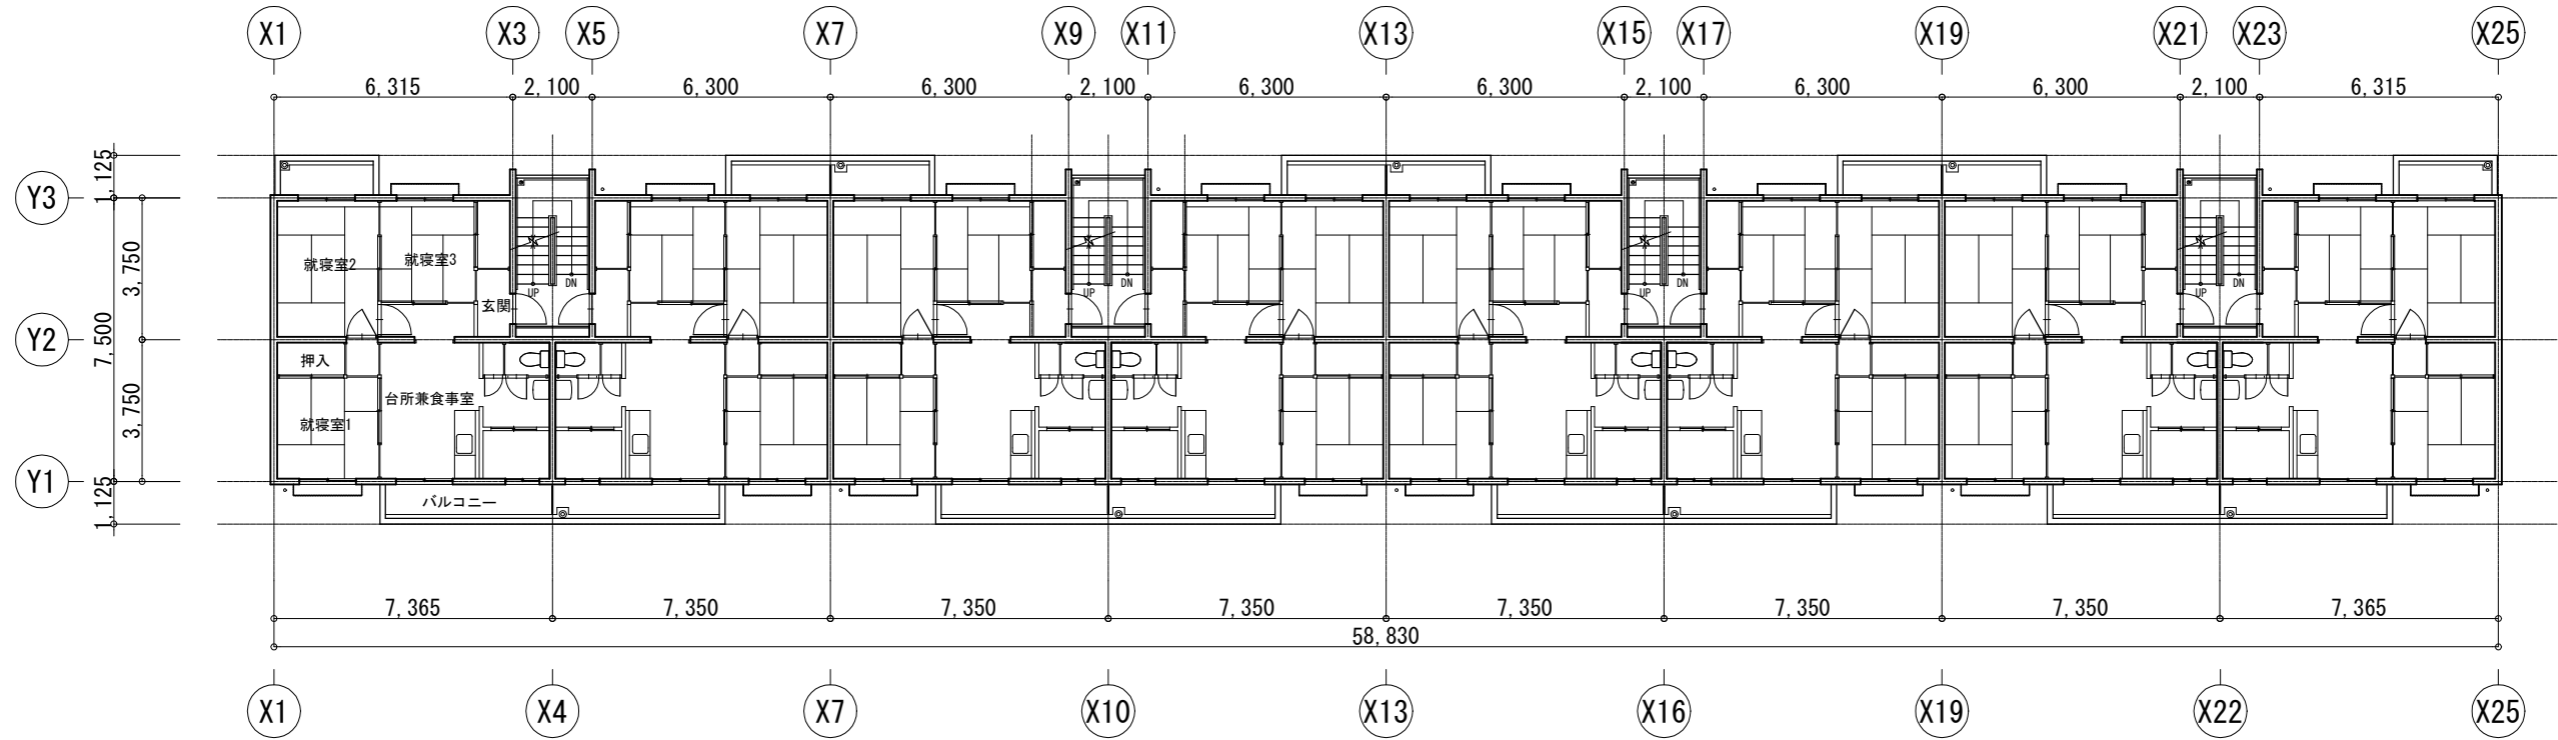

F棟平面図(参考) 1/200

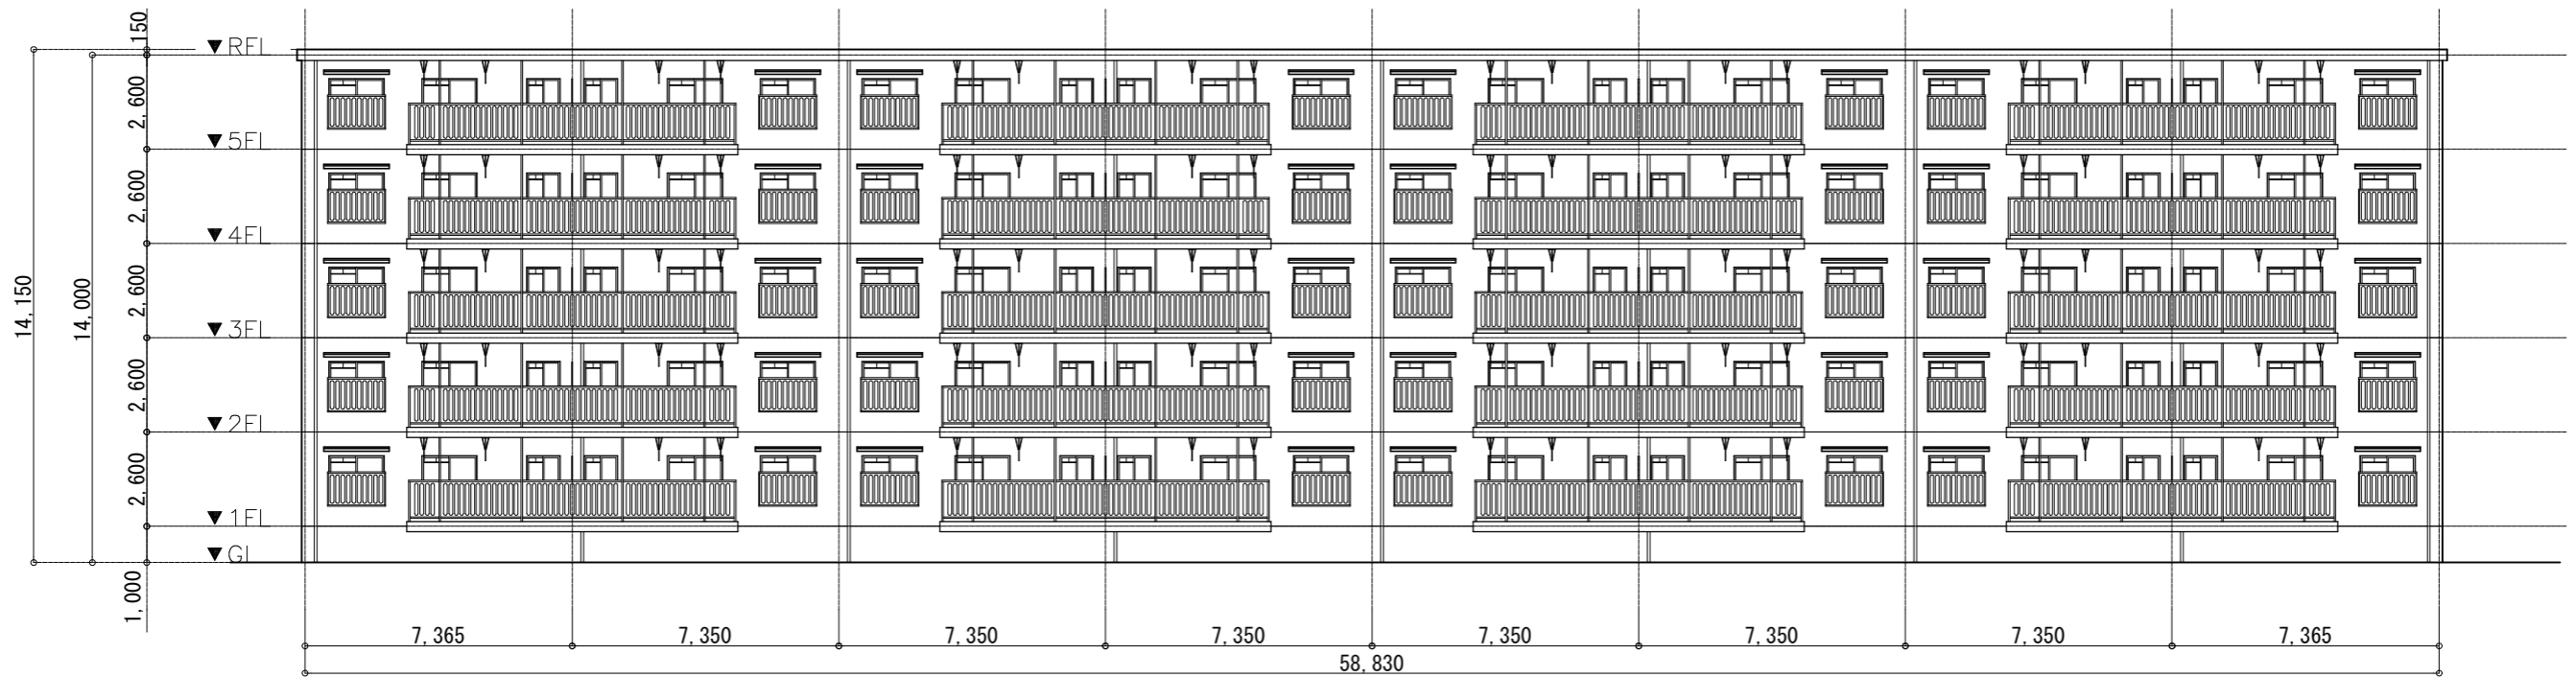

F棟立面図(参考) 1/200

工事名	天神アパートE棟ほか2棟 耐震診断業務委託		設計者資格 氏名	級建築士登録第 号			課長	主査	担当者	横須賀市 都市部 公共建築課
図面名称	F棟平面図(参考)、F棟立面図(参考)	図番	2-2	縮尺	1/200(A3)	作図	令和 3 年 5 月 日			