



案内図

施設名		構造	床面積
金堀アパート	D棟	WPC造5階	1,765.0m ²
岩瀬アパート	A棟	WPC造5階	1,302.7m ²
岩瀬アパート	C棟	WPC造5階	1,302.7m ²
岩瀬アパート	D棟	WPC造4階	1,042.1m ²
岩瀬アパート	E棟	WPC造4階	1,042.1m ²

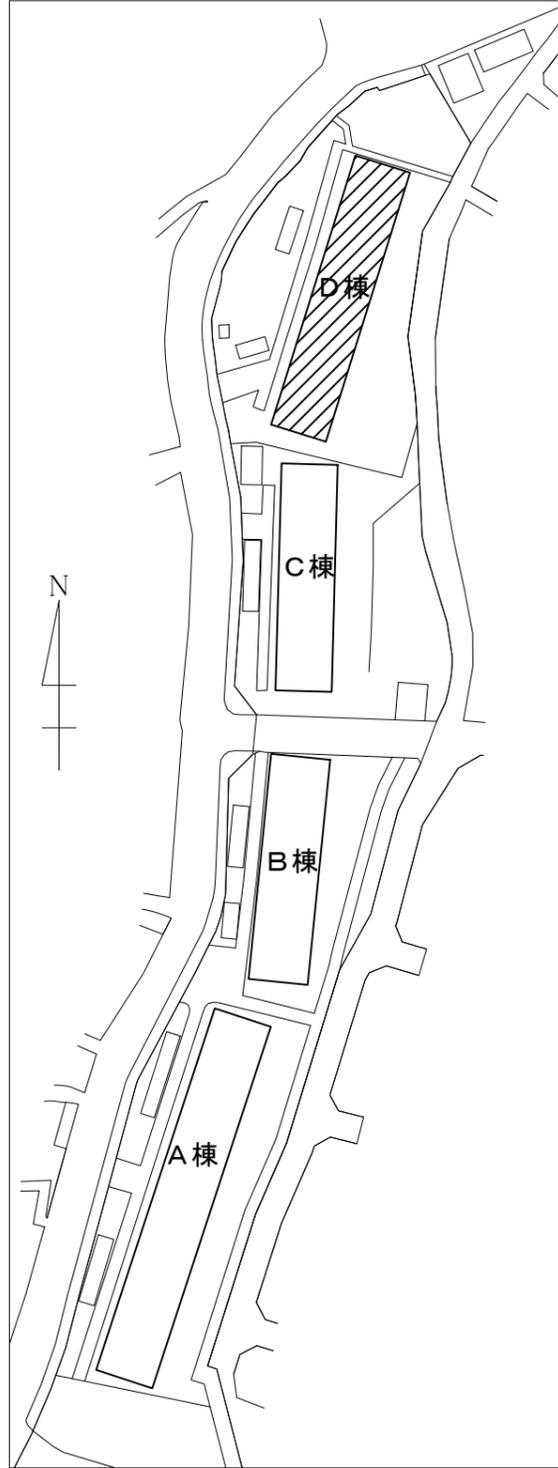


金堀アパート 配置図

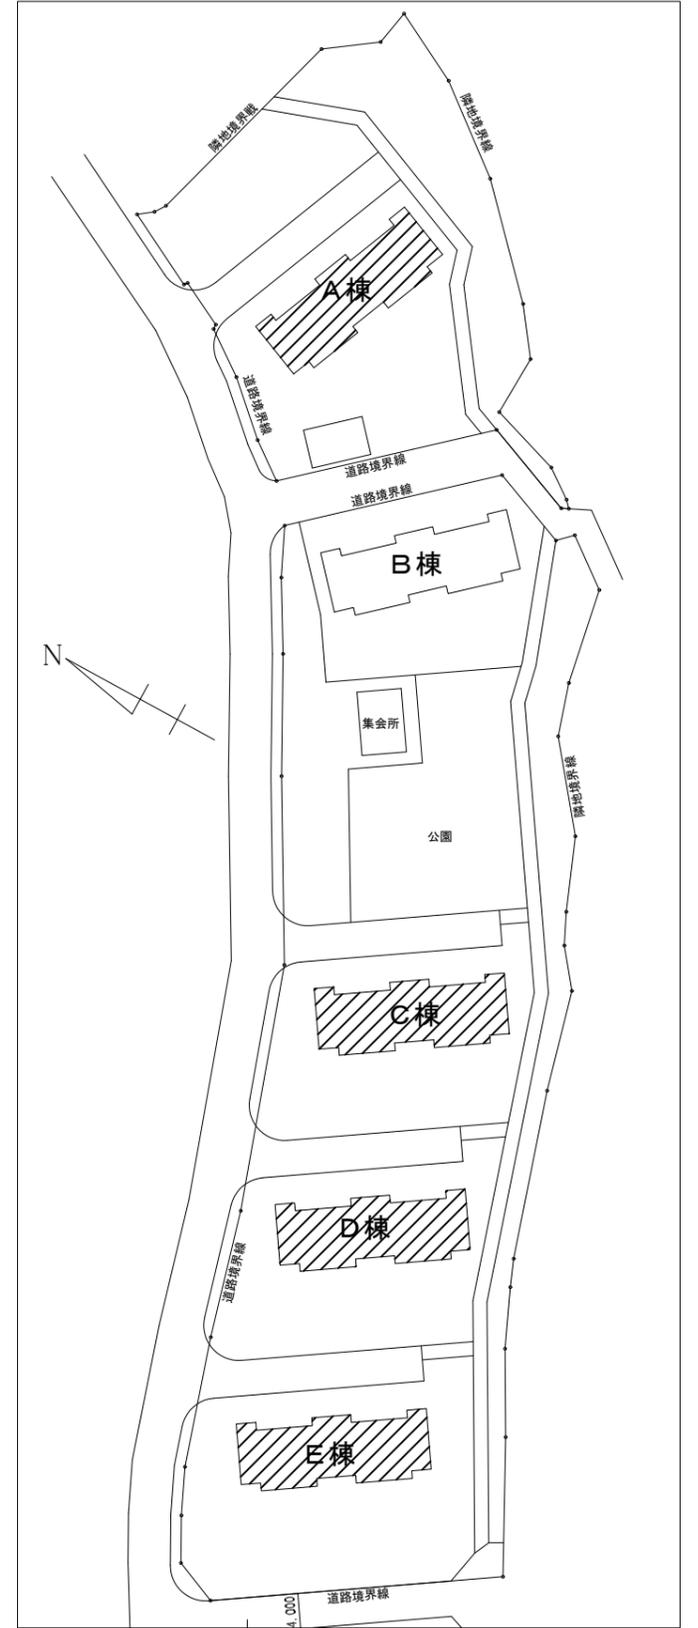


岩瀬アパート 配置図

工事名	金堀アパートD棟ほか4棟 耐震診断業務委託			設計者資格氏名	級建築士登録第 号			課長	主査等	担当者	横須賀市 都市部 公共建築課
図面名称	案内図 配置図	図番	1/3	縮尺	1:1000 (A3)	作図	令和 3 年 5 月 日				

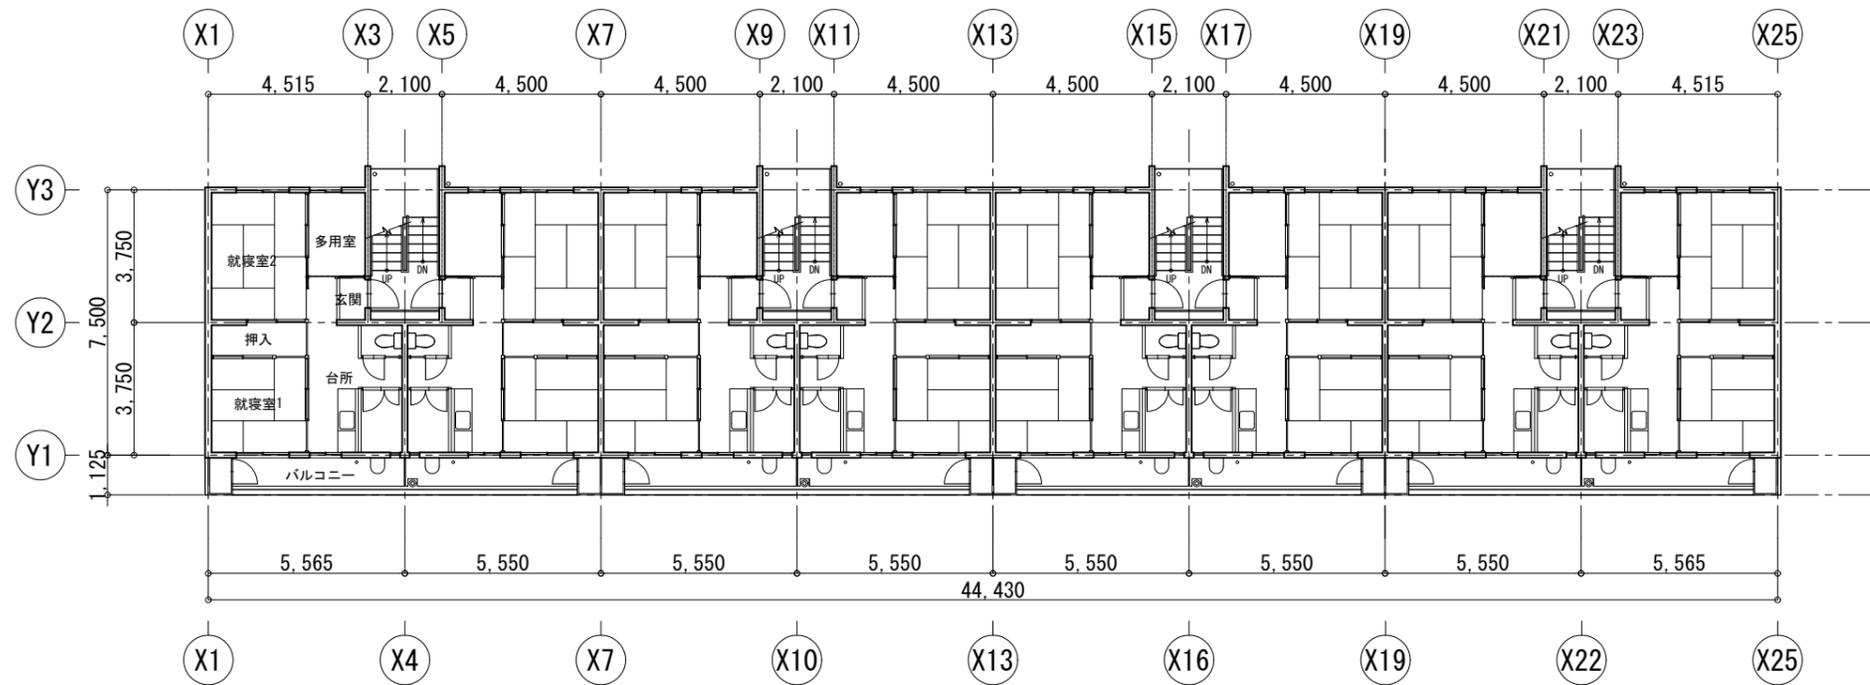


1階平面図 S=1/200

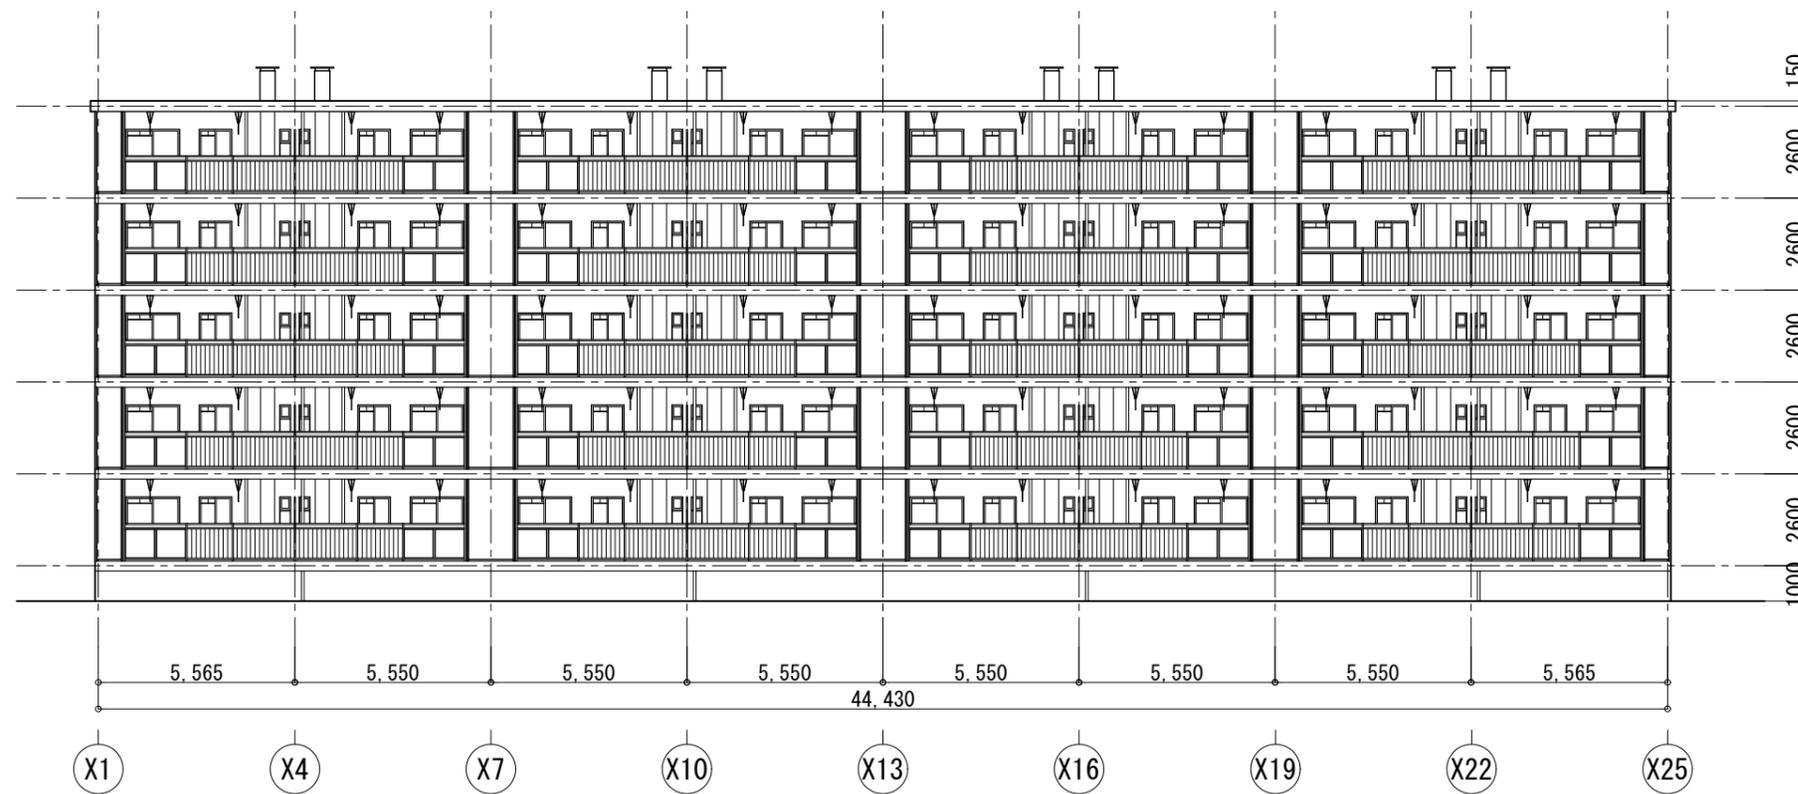

南側立面図 S=1/200

工事名	金堀アパートD棟ほか4棟 耐震診断業務委託			設計者資格 氏名	級建築士登録第 号			課長	主査等	担当者	横須賀市 都市部 公共建築課
図面名称	金堀アパートD棟 平面図, 立面図(参考)	図番	2/3	縮尺	1:200 (A3)	作図	令和 3 年 5 月 日				

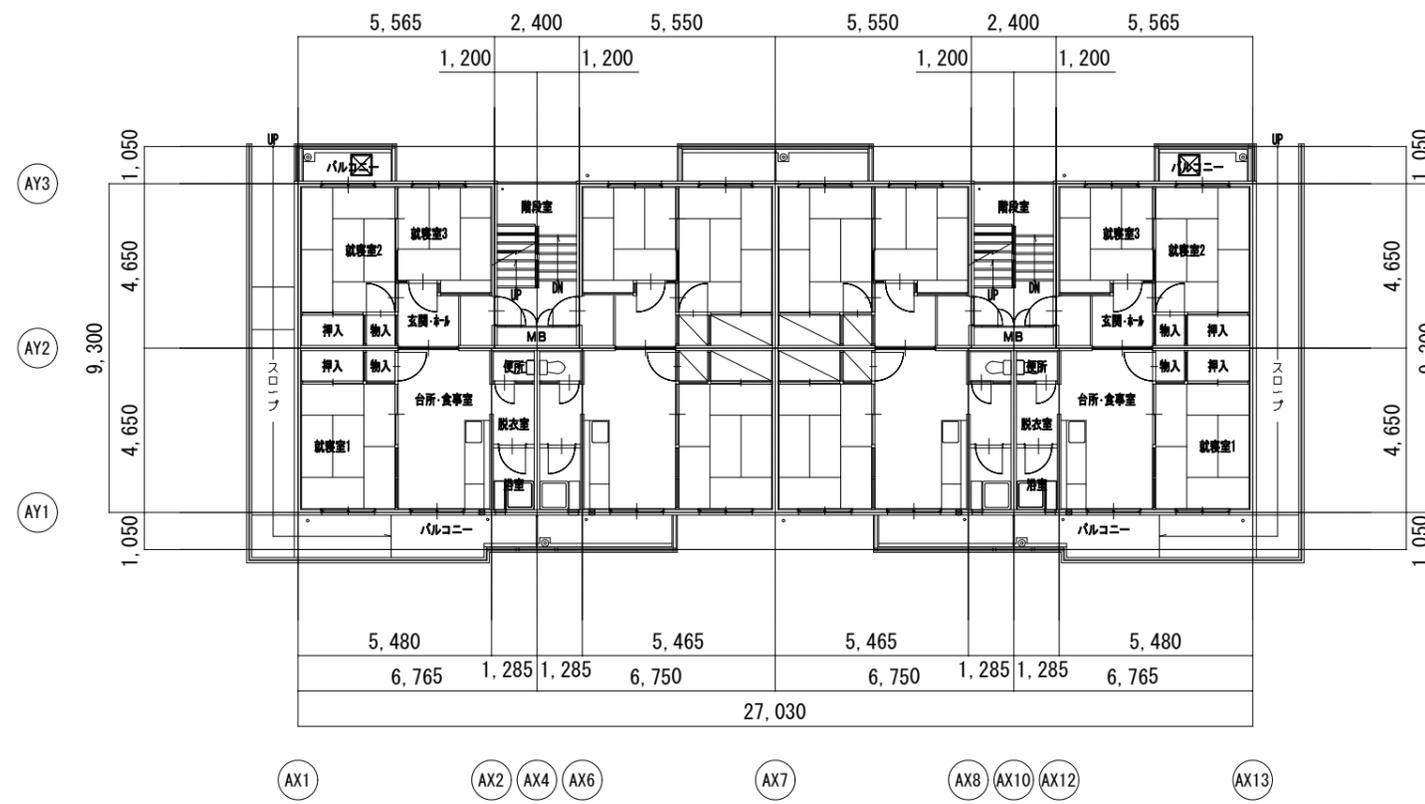

A棟 平面図 1/200



A棟 立面図 1/200

工事名	金掘アパートD棟ほか4棟 耐震診断業務委託			設計者資格 氏名	級建築士登録第 号			課長	主査等	担当者	横須賀市 都市部 公共建築課
図面名称	岩瀬アパートA棟 平面図, 立面図(参考)	図番	3/3	縮尺	1:200 (A3)	作図	令和 3 年 5 月 日				