



工事場所：横須賀市浦郷町5丁目2931番63

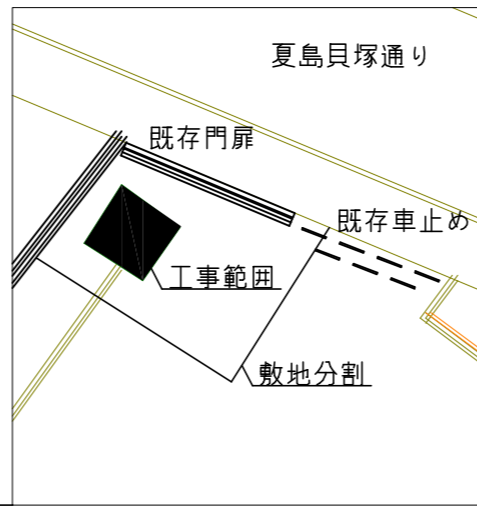


業務内容


1. トイレ建替工事（地上1階建て 延べ面積約10.0㎡ 最高高さ約4.0m）
2. 公園敷地より新たに敷地分割をし、当該建築敷地を設定する

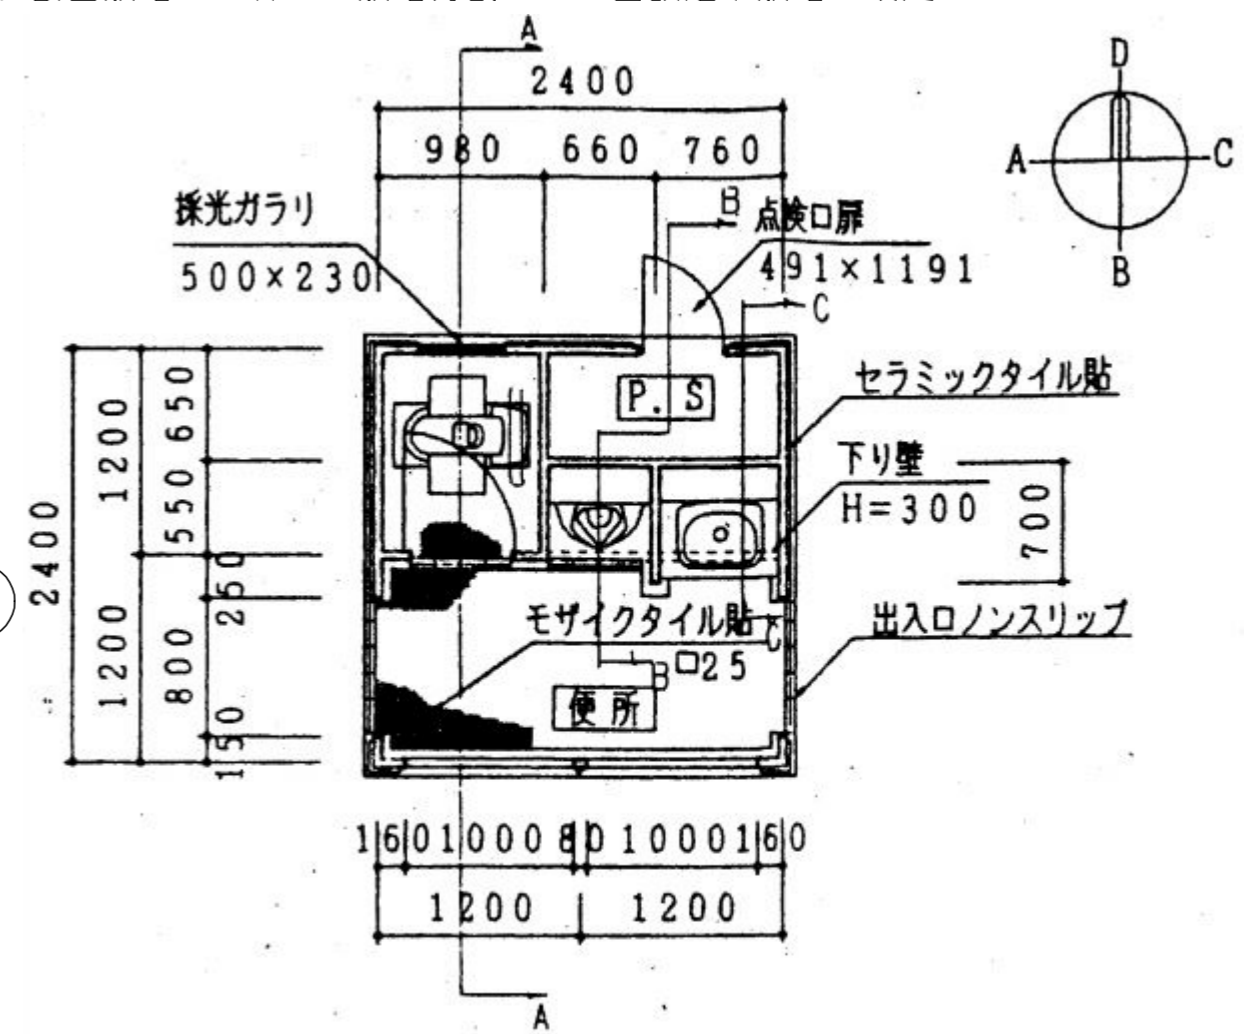

平面図 S=1/50 ※既存トイレ、解体対象

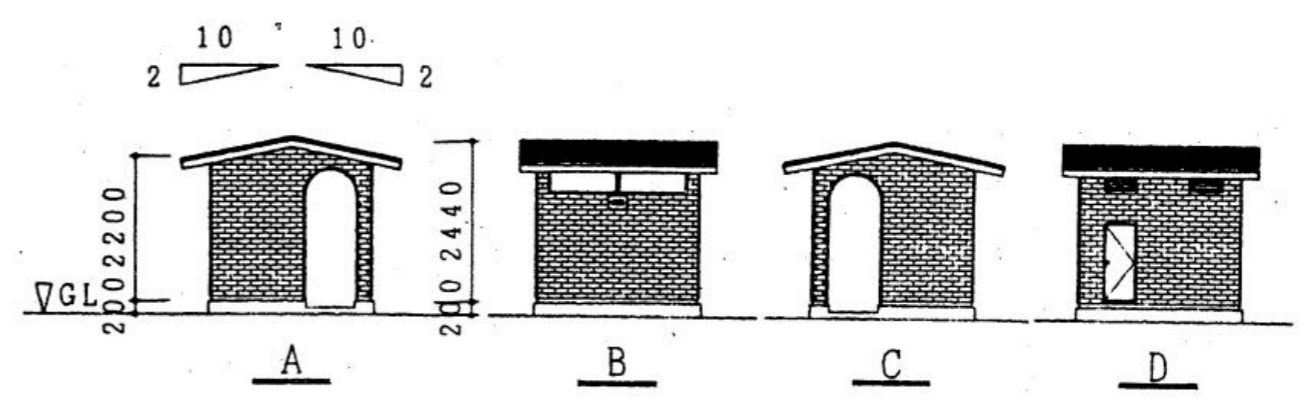

立面図 S=1/100 ※既存トイレ、解体対象

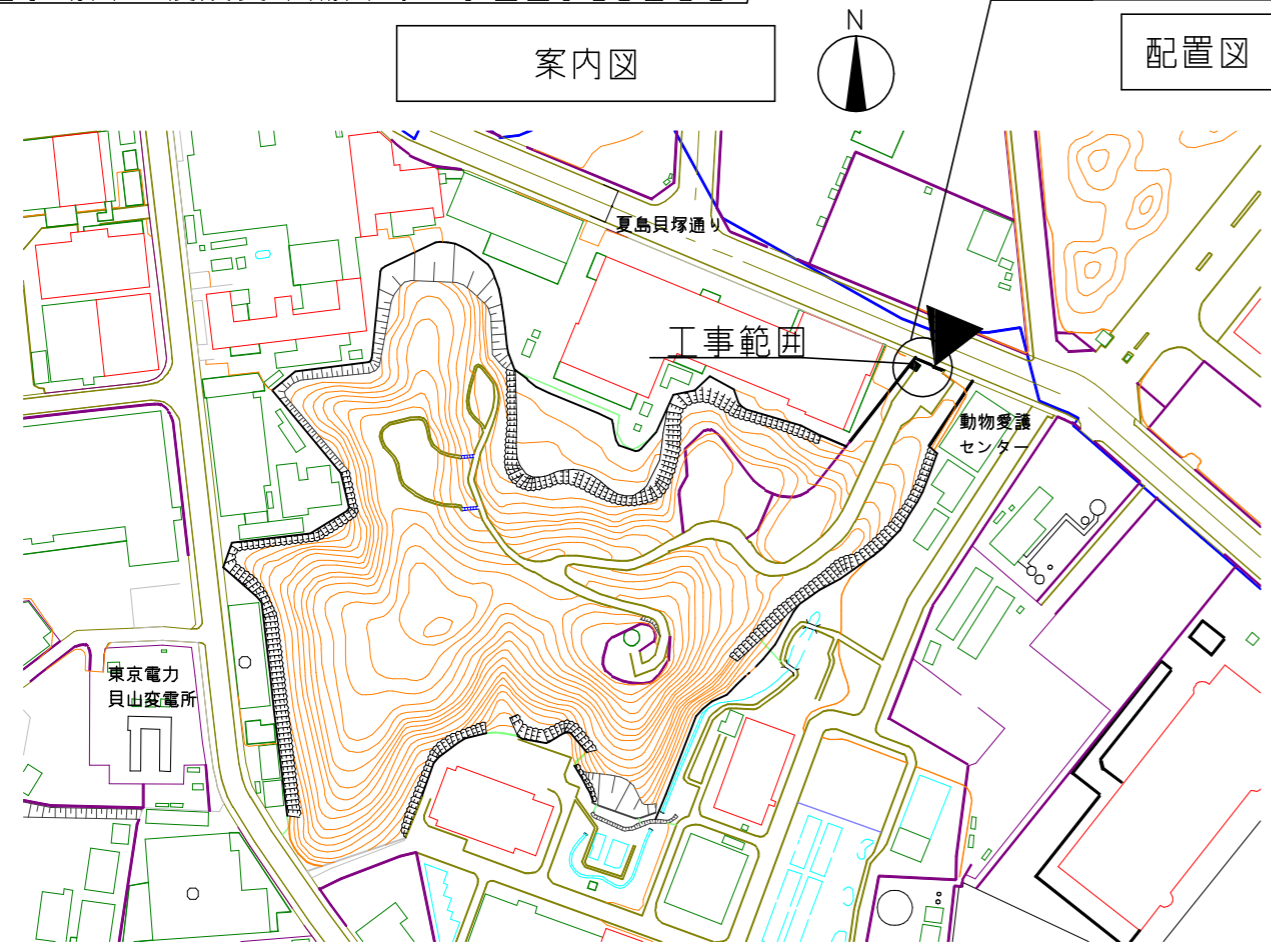

配置図 S=1/3000

| | | | | | | | | | | |
|------|-------------------|----|---------|-----------------|-------------------------|----|--------|-----|-----|-------------------|
| 工事名 | 貝山緑地トイレ建替工事設計業務委託 | | 設計者資格氏名 | 級建築士登録第 _____ 号 | | | 課長 | 主査等 | 担当者 | 横須賀市 都市部 公共建築課 |
| 図面名称 | 案内図、配置図、平面図、立面図 | 図番 | 1/1 | 縮尺 | 1/50,1/100,1/300,1/3000 | 作図 | 令和3年6月 | 日 | | |