


北下浦市民プラザ
 横須賀市長沢2丁目6番40号


案内図

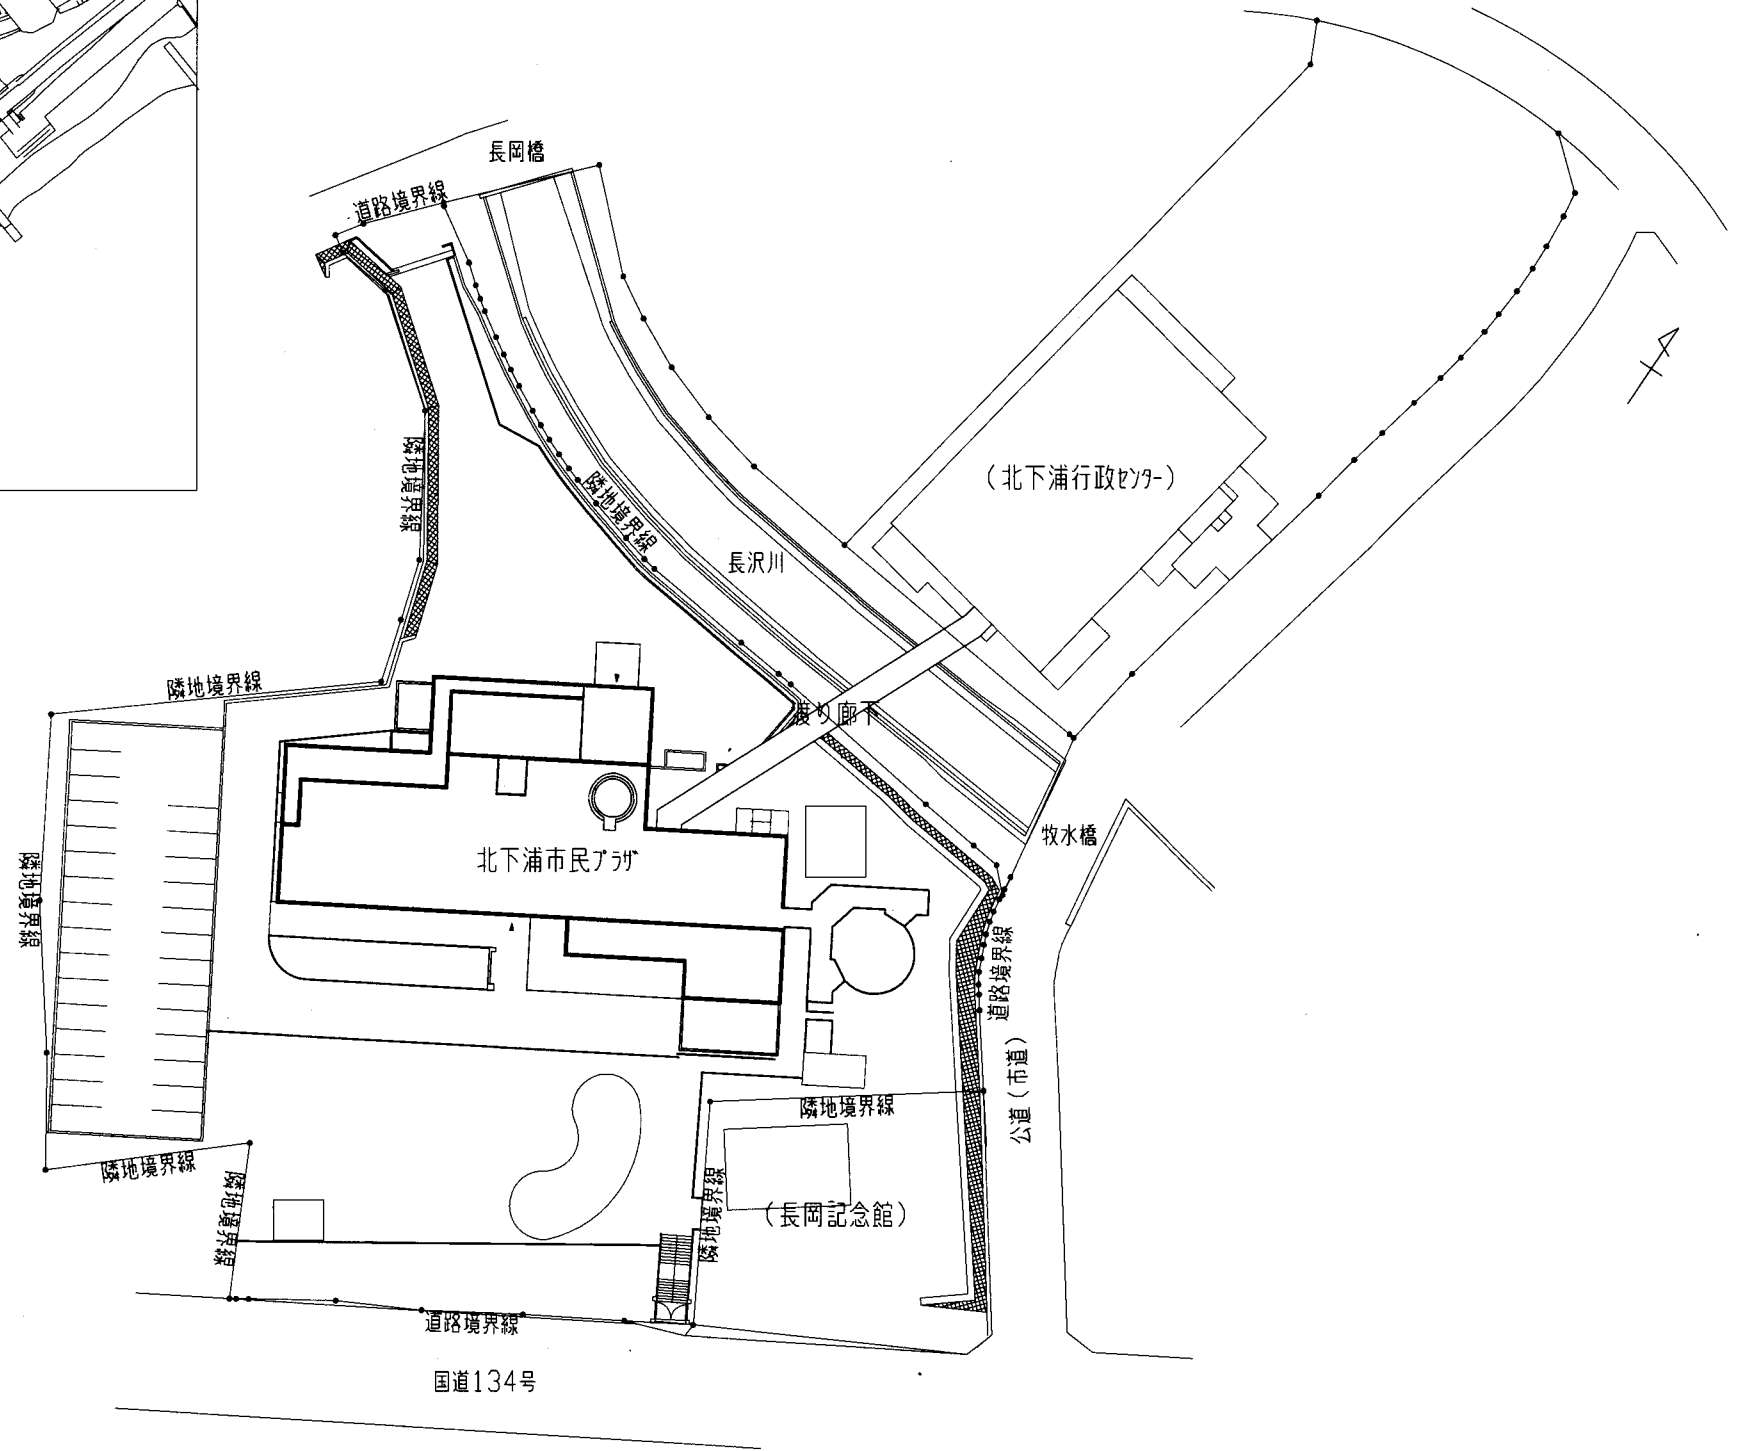


配置図 1:800

改修概要	
・渡り廊下防水改修その他	
床面積：約150m ²	
構造：鉄骨造	
※改修内容は、現況詳細調査のうえ決定する	


工事名	北下浦市民プラザ渡り廊下防水改修その他工事設計業務委託			設計者資格 氏名	級建築士登録第 号		課長	主査等	担当者	横須賀市 都市部 公共建築課
図面名称	案内図、配置図	図番	1/2	縮尺	1:800	作図	令和3年6月 日			

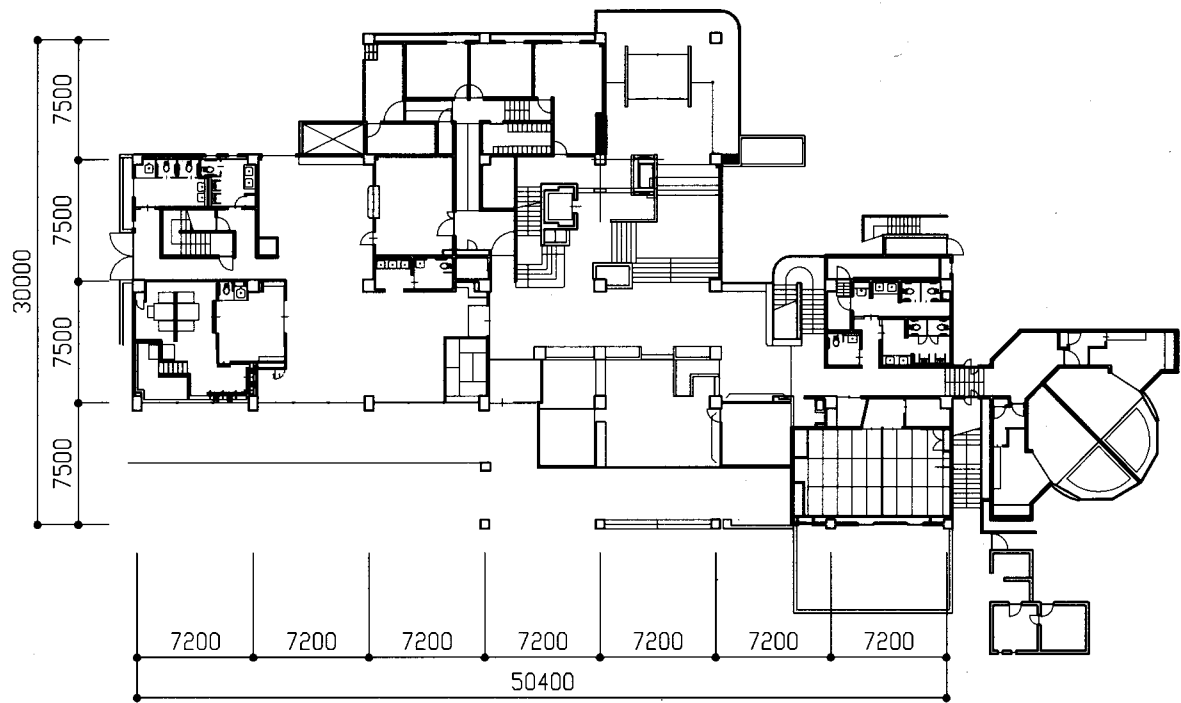


1階平面図 1: 500

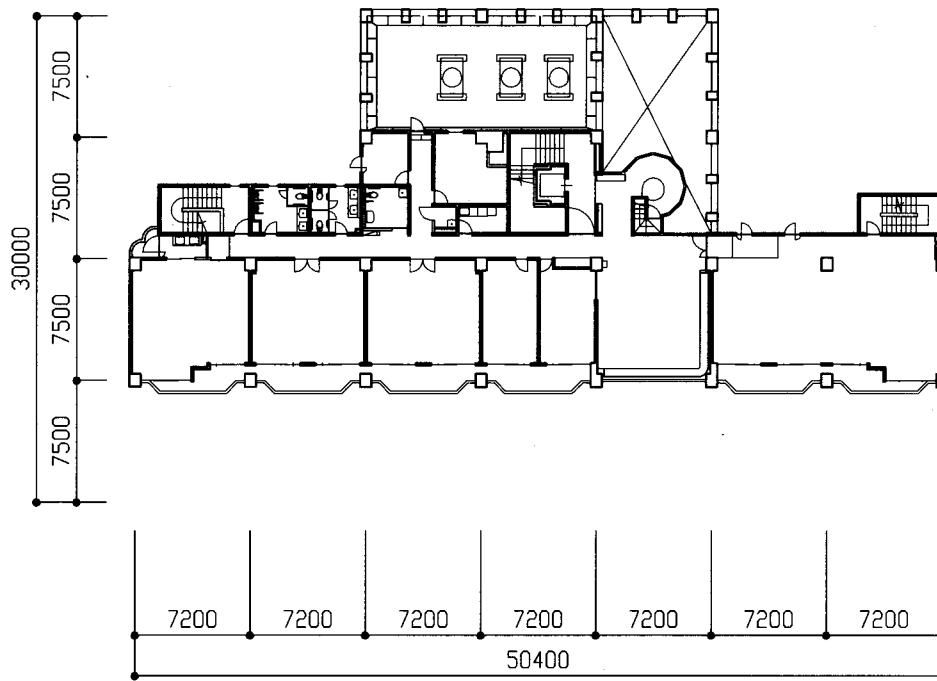


3階平面図 1: 500

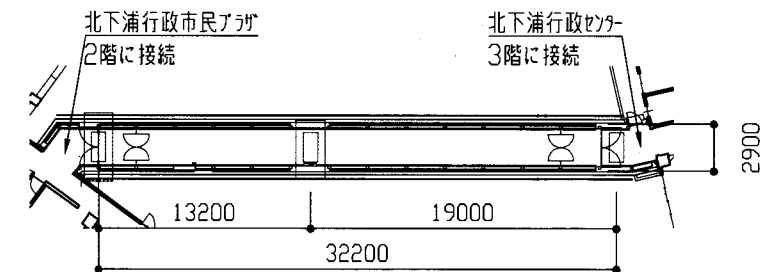

渡り廊下平面図 1: 500

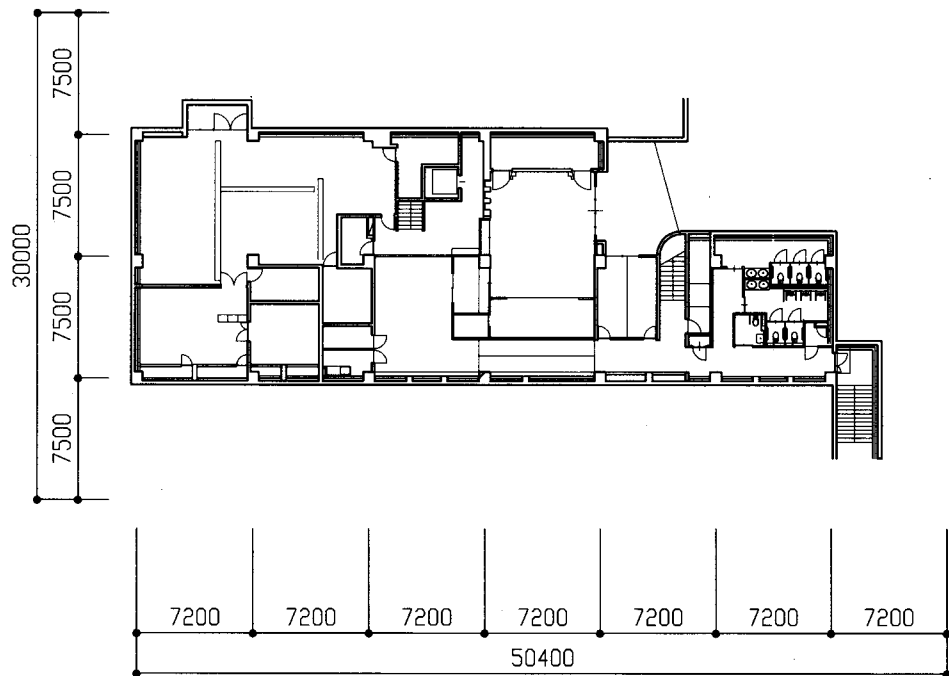

地階平面図 1: 500

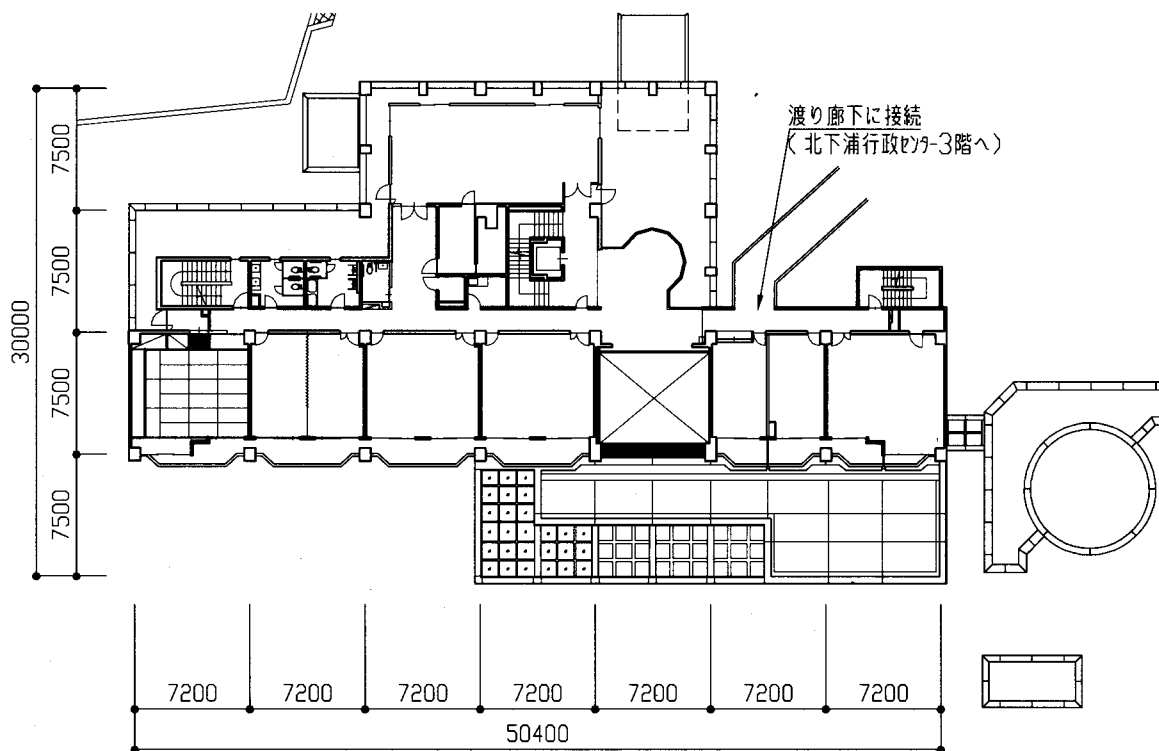

2階平面図 1: 500

工事名	北下浦市民プラザ渡り廊下防水改修その他工事設計業務委託			設計者資格 氏名	級建築士登録第 号			課長	主査等	担当者	横須賀市 都市部 公共建築課
図面名称	北下浦市民プラザ各階平面図	図番	2/2	縮尺	1:500	作図	令和3年6月 日				