



横須賀市久里浜6丁目14番1号


案内図

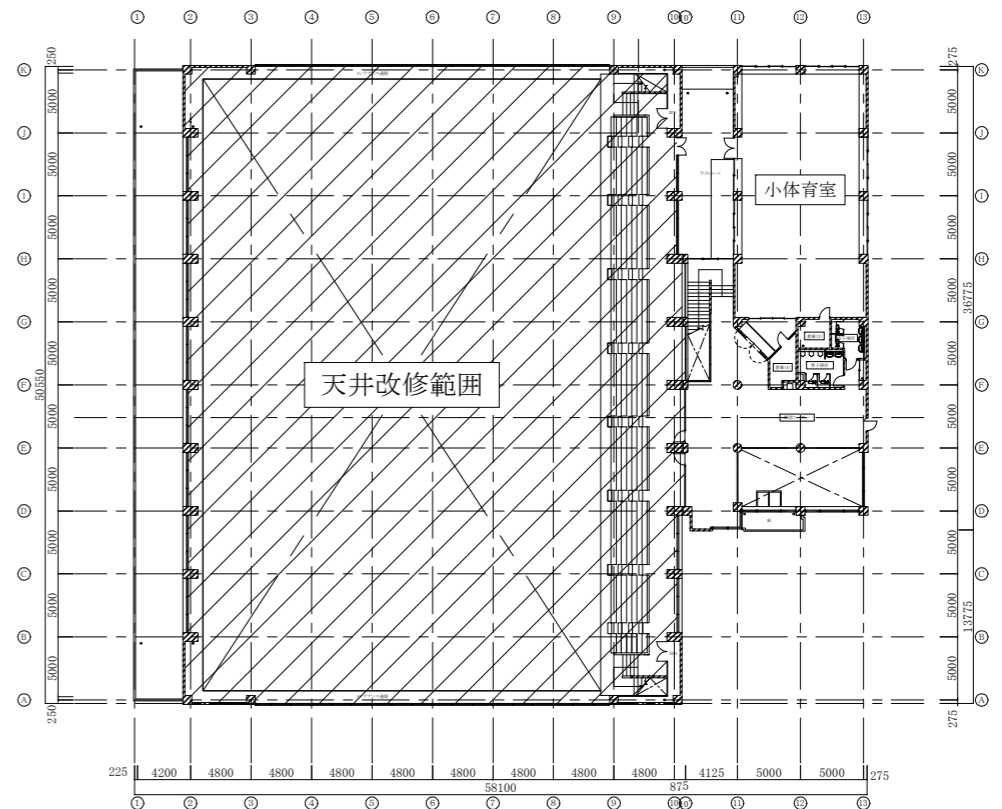

2階平面図 1/600

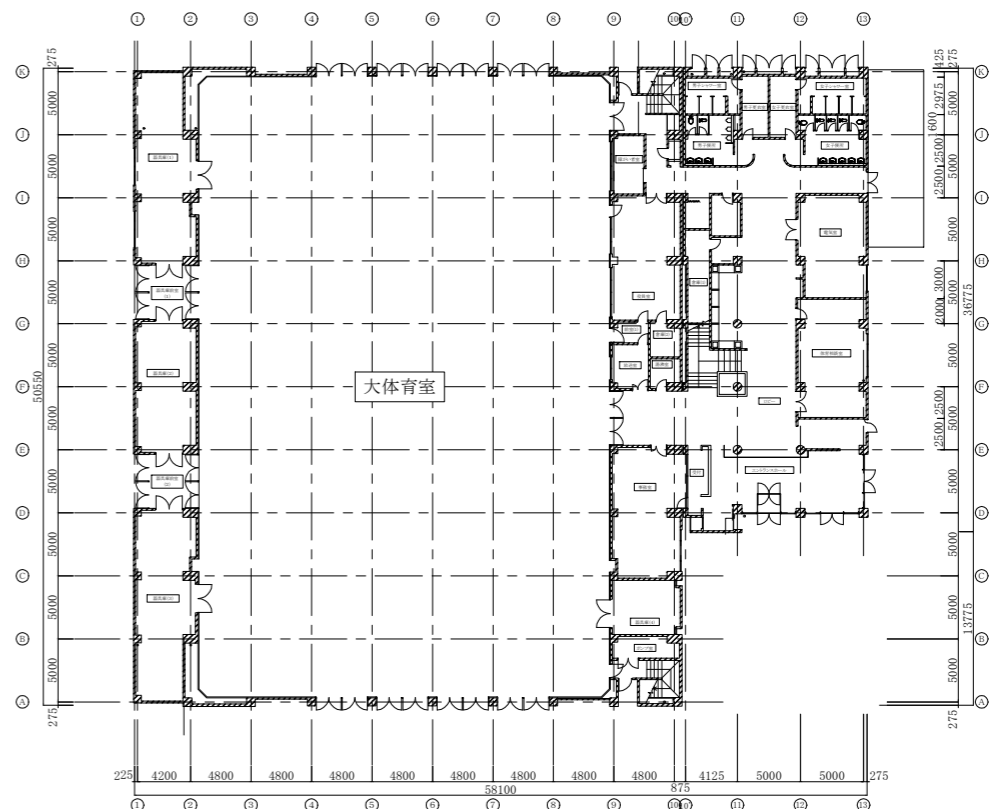

1階平面図 1/600

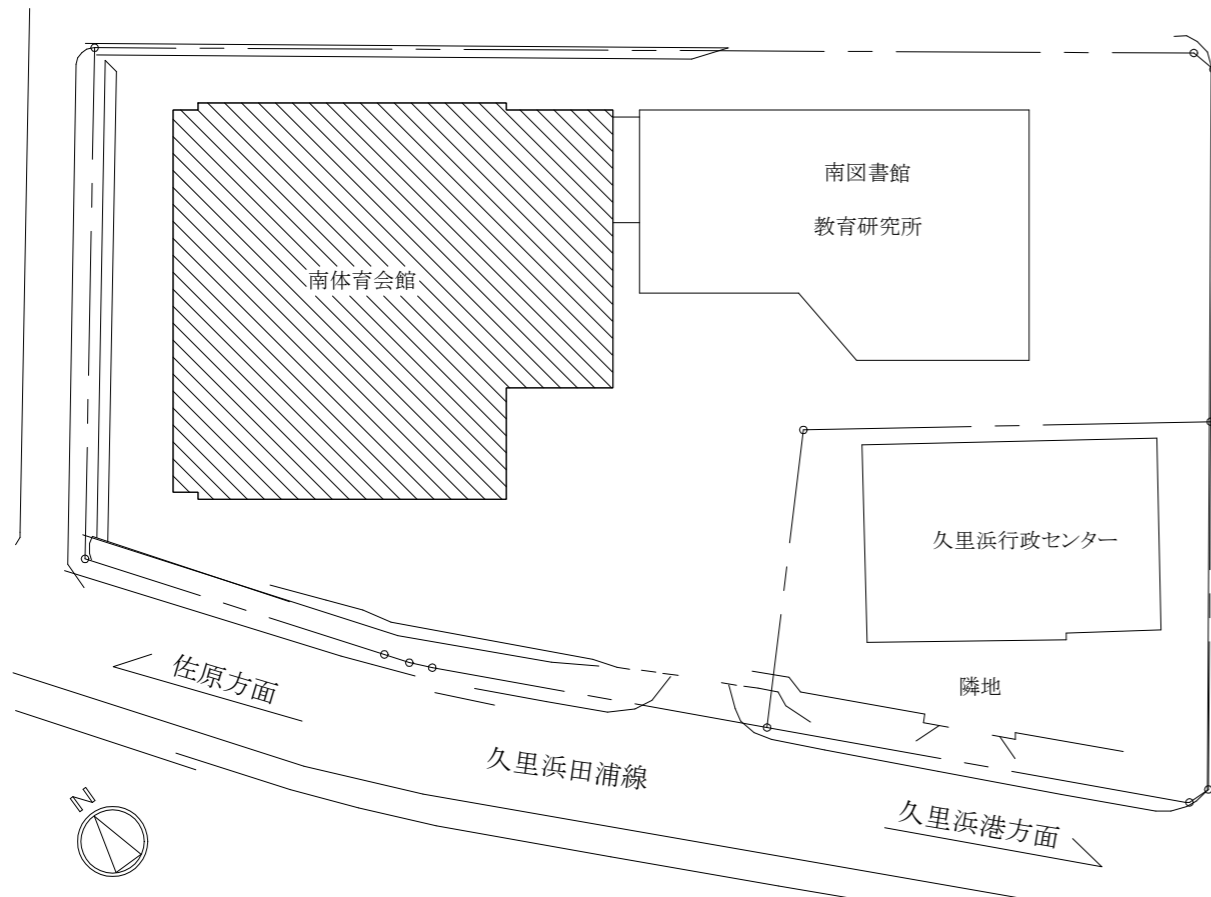

配置図 1/1,000

工事名	南体育会館大体育室特定天井改修その他工事実施設計業務委託			設計者資格氏名	級建築士登録第 号			課長	主査等	担当者	横須賀市 都市部 公共建築課
図面名称	案内図、配置図、各階平面図	図番	1/1	縮尺	1/600 1/1,000 (A3)	作図	令和 3 年 10 月 日				