


案内図

- (凡例)
- : 設計対象建築物
 - 中央棟...鉄筋コンクリート造 地上5階 地下1階
 - 西棟...鉄筋コンクリート造 地上7階 地下1階
 - 東棟...鉄筋コンクリート造 地上5階


配置図 (1/800)

| | | | | | | | | | |
|------|------------------|----|---------|-----------|------------|----|--------------|-----|-------------------|
| 工事名 | 市民病院外壁改修工事設計業務委託 | | 設計者資格氏名 | 級建築士登録第 号 | | 課長 | 主査 | 担当者 | 横須賀市 都市部 公共建築課 |
| 図面名称 | 案内図、配置図 | 図番 | 1-15 | 縮尺 | 1/800 (A3) | 作図 | 令和 4 年 4 月 日 | | |

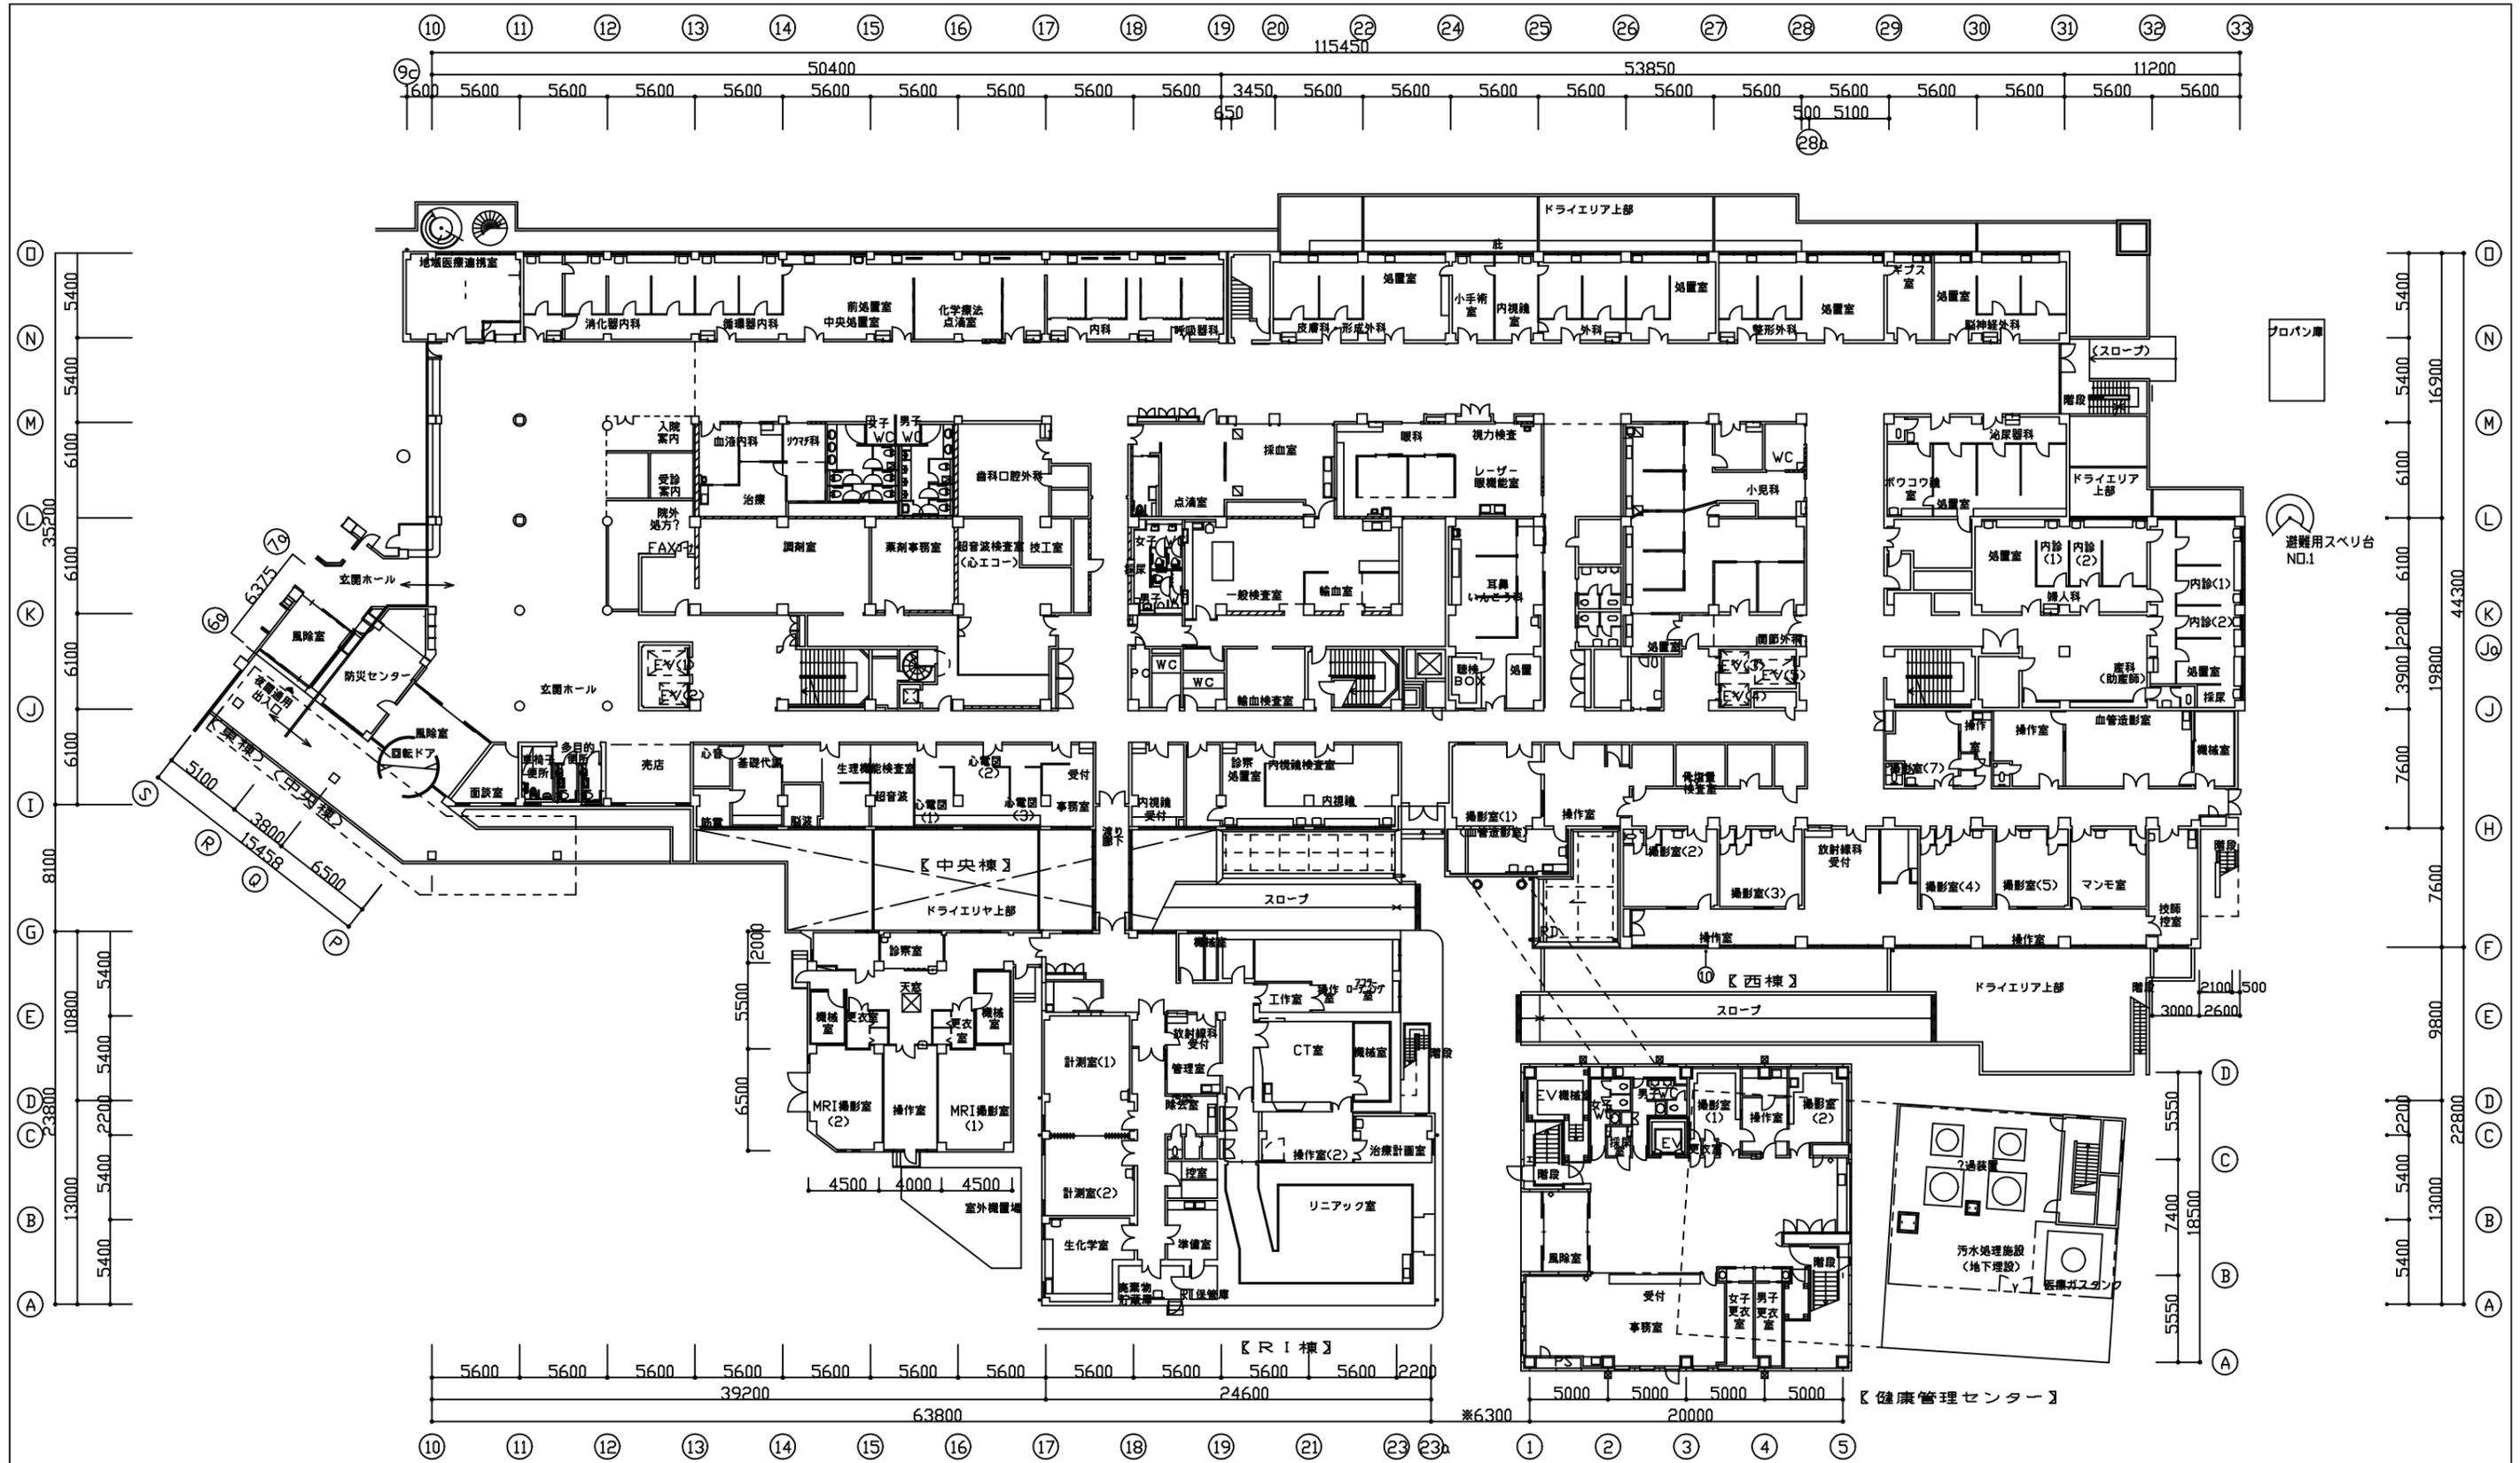


中央棟・西棟 1階平面図 (1/400)

| | | | | | | | | | | | |
|------|------------------|----|------|---------|------------|----|--------------|----|----|-----|-------------------|
| 工事名 | 市民病院外壁改修工事設計業務委託 | | | 設計者資格氏名 | 級建築士登録第 号 | | | 課長 | 主査 | 担当者 | 横須賀市 都市部 公共建築課 |
| 図面名称 | 中央棟・西棟 1階平面図 | 図番 | 3-15 | 縮尺 | 1/400 (A3) | 作図 | 令和 4 年 4 月 日 | | | | |

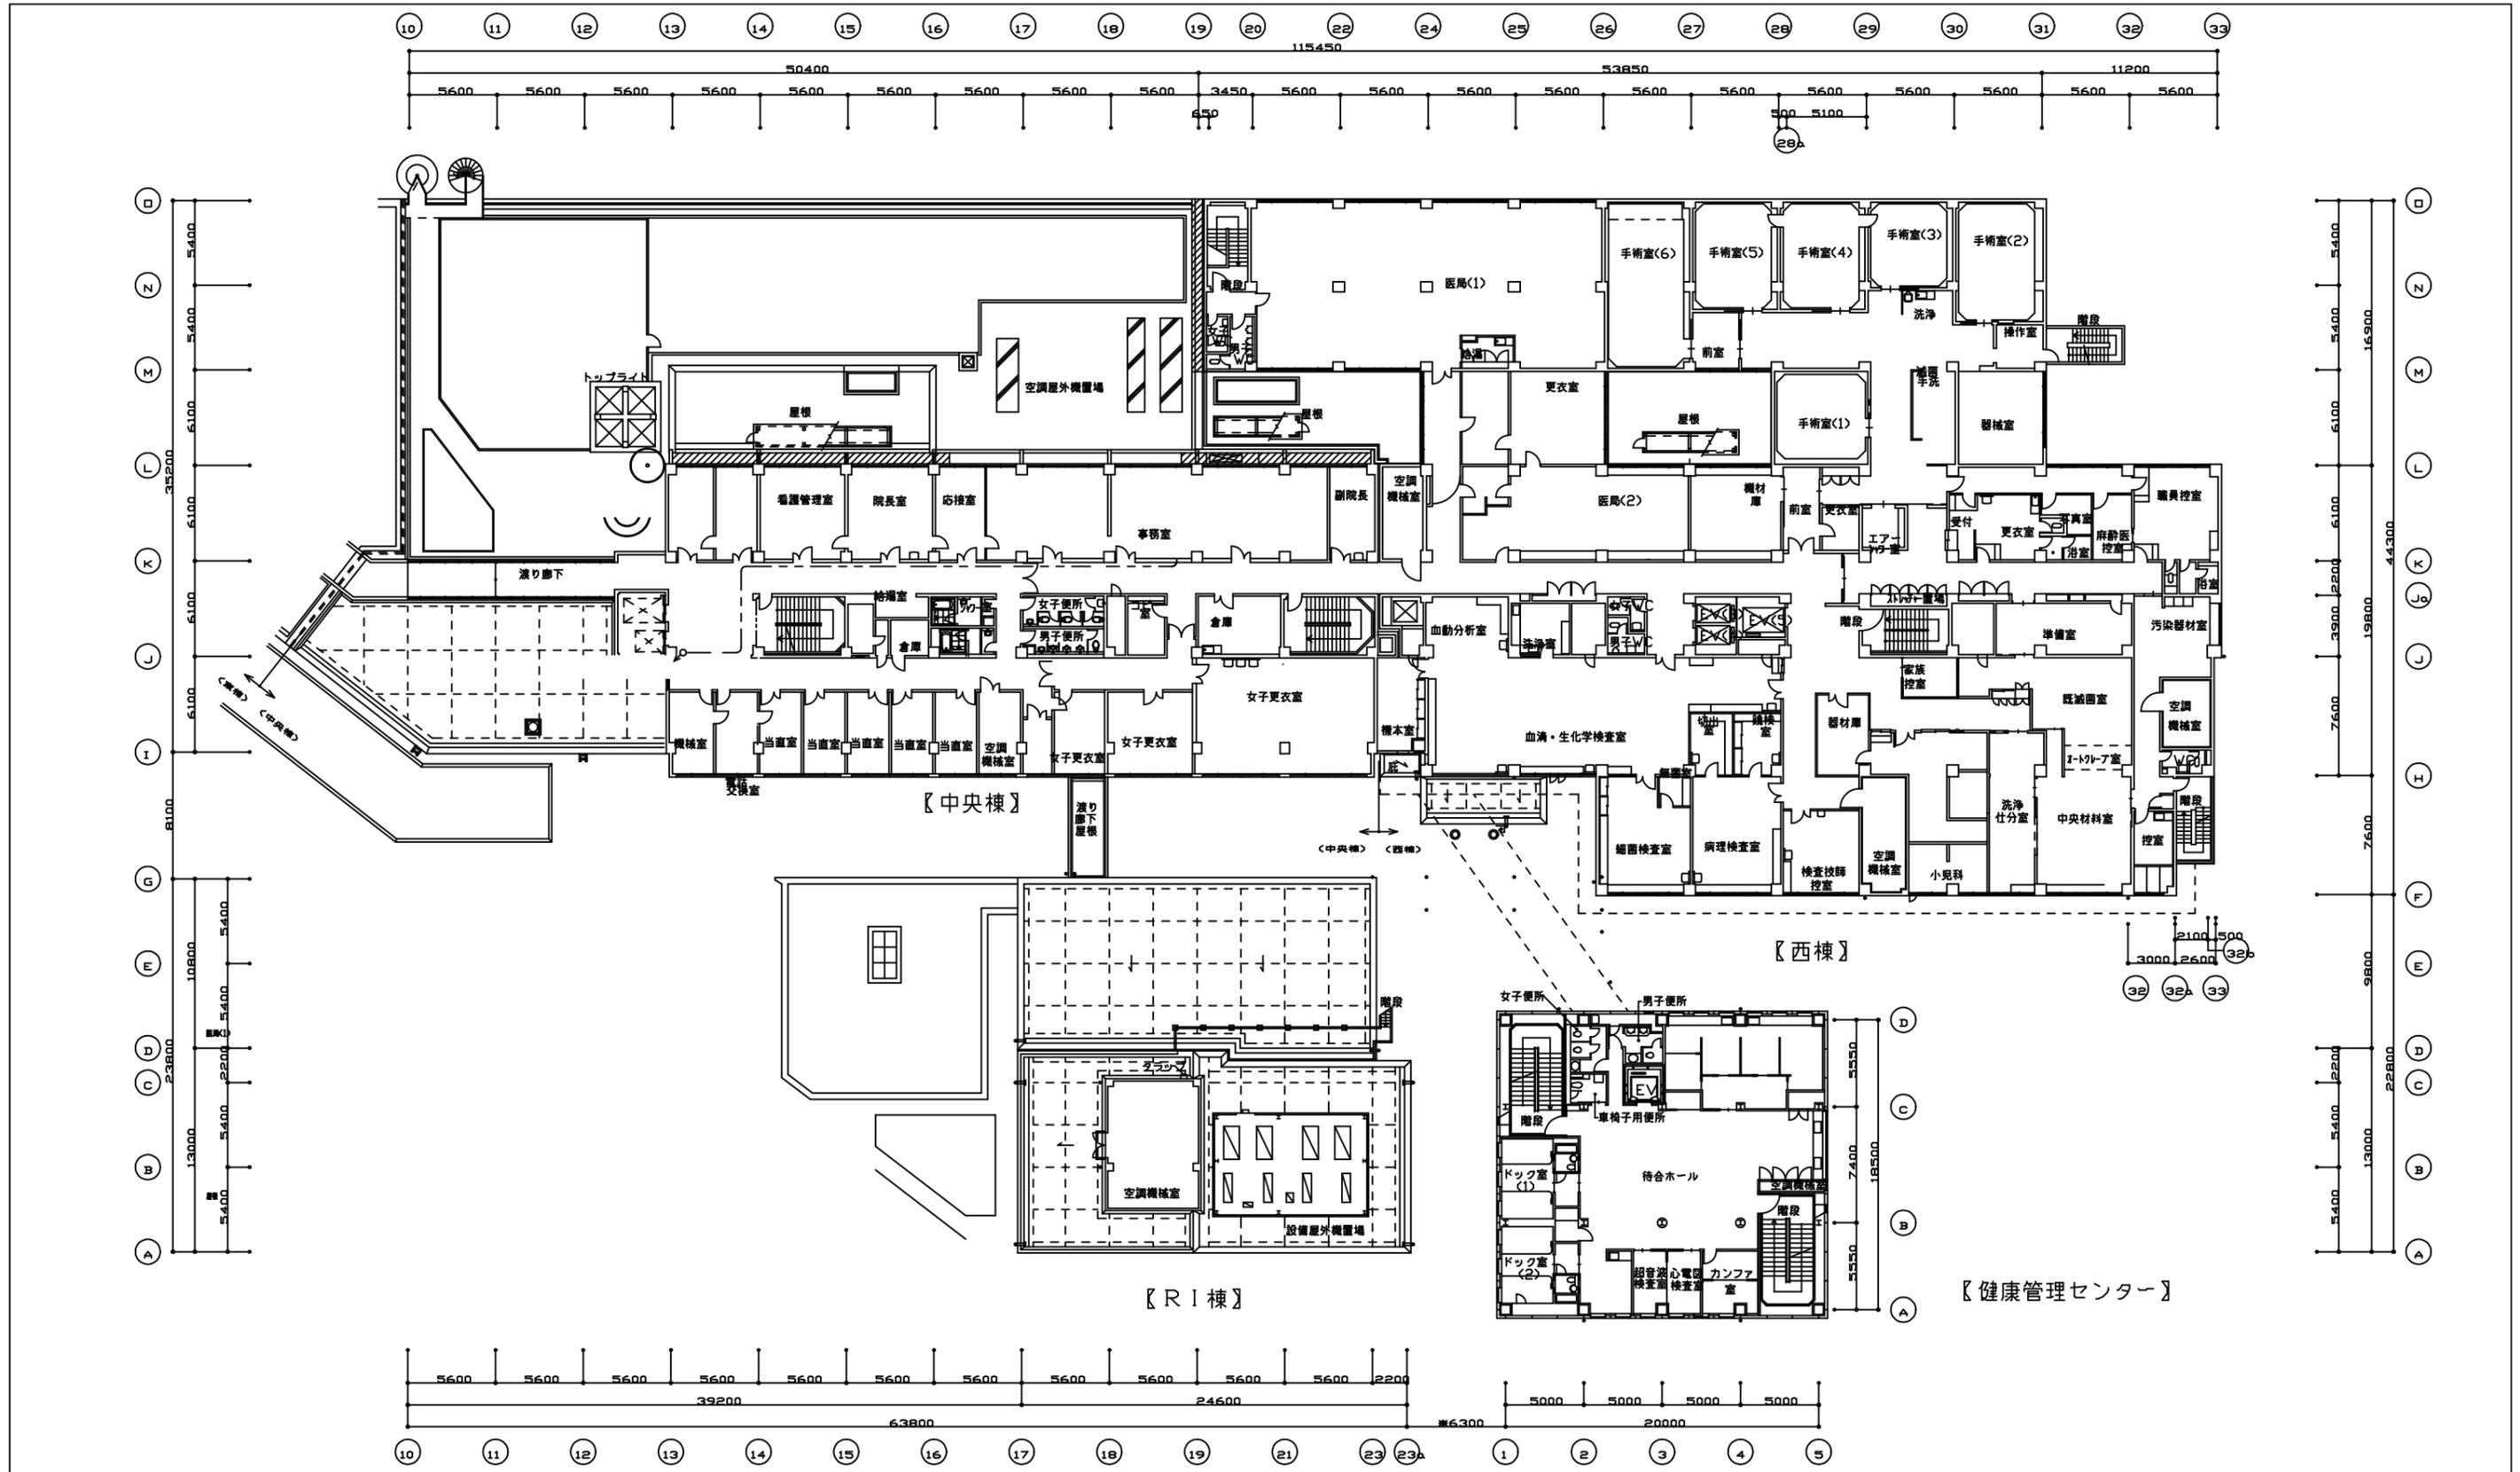


中央棟・西棟 2階平面図 (1/400)

| | | | | | | | | | | | |
|------|------------------|----|------|---------|------------|----|--------------|----|----|-----|-------------------|
| 工事名 | 市民病院外壁改修工事設計業務委託 | | | 設計者資格氏名 | 級建築士登録第 号 | | | 課長 | 主査 | 担当者 | 横須賀市 都市部 公共建築課 |
| 図面名称 | 中央棟・西棟 2階平面図 | 図番 | 4-15 | 縮尺 | 1/400 (A3) | 作図 | 令和 4 年 4 月 日 | | | | |

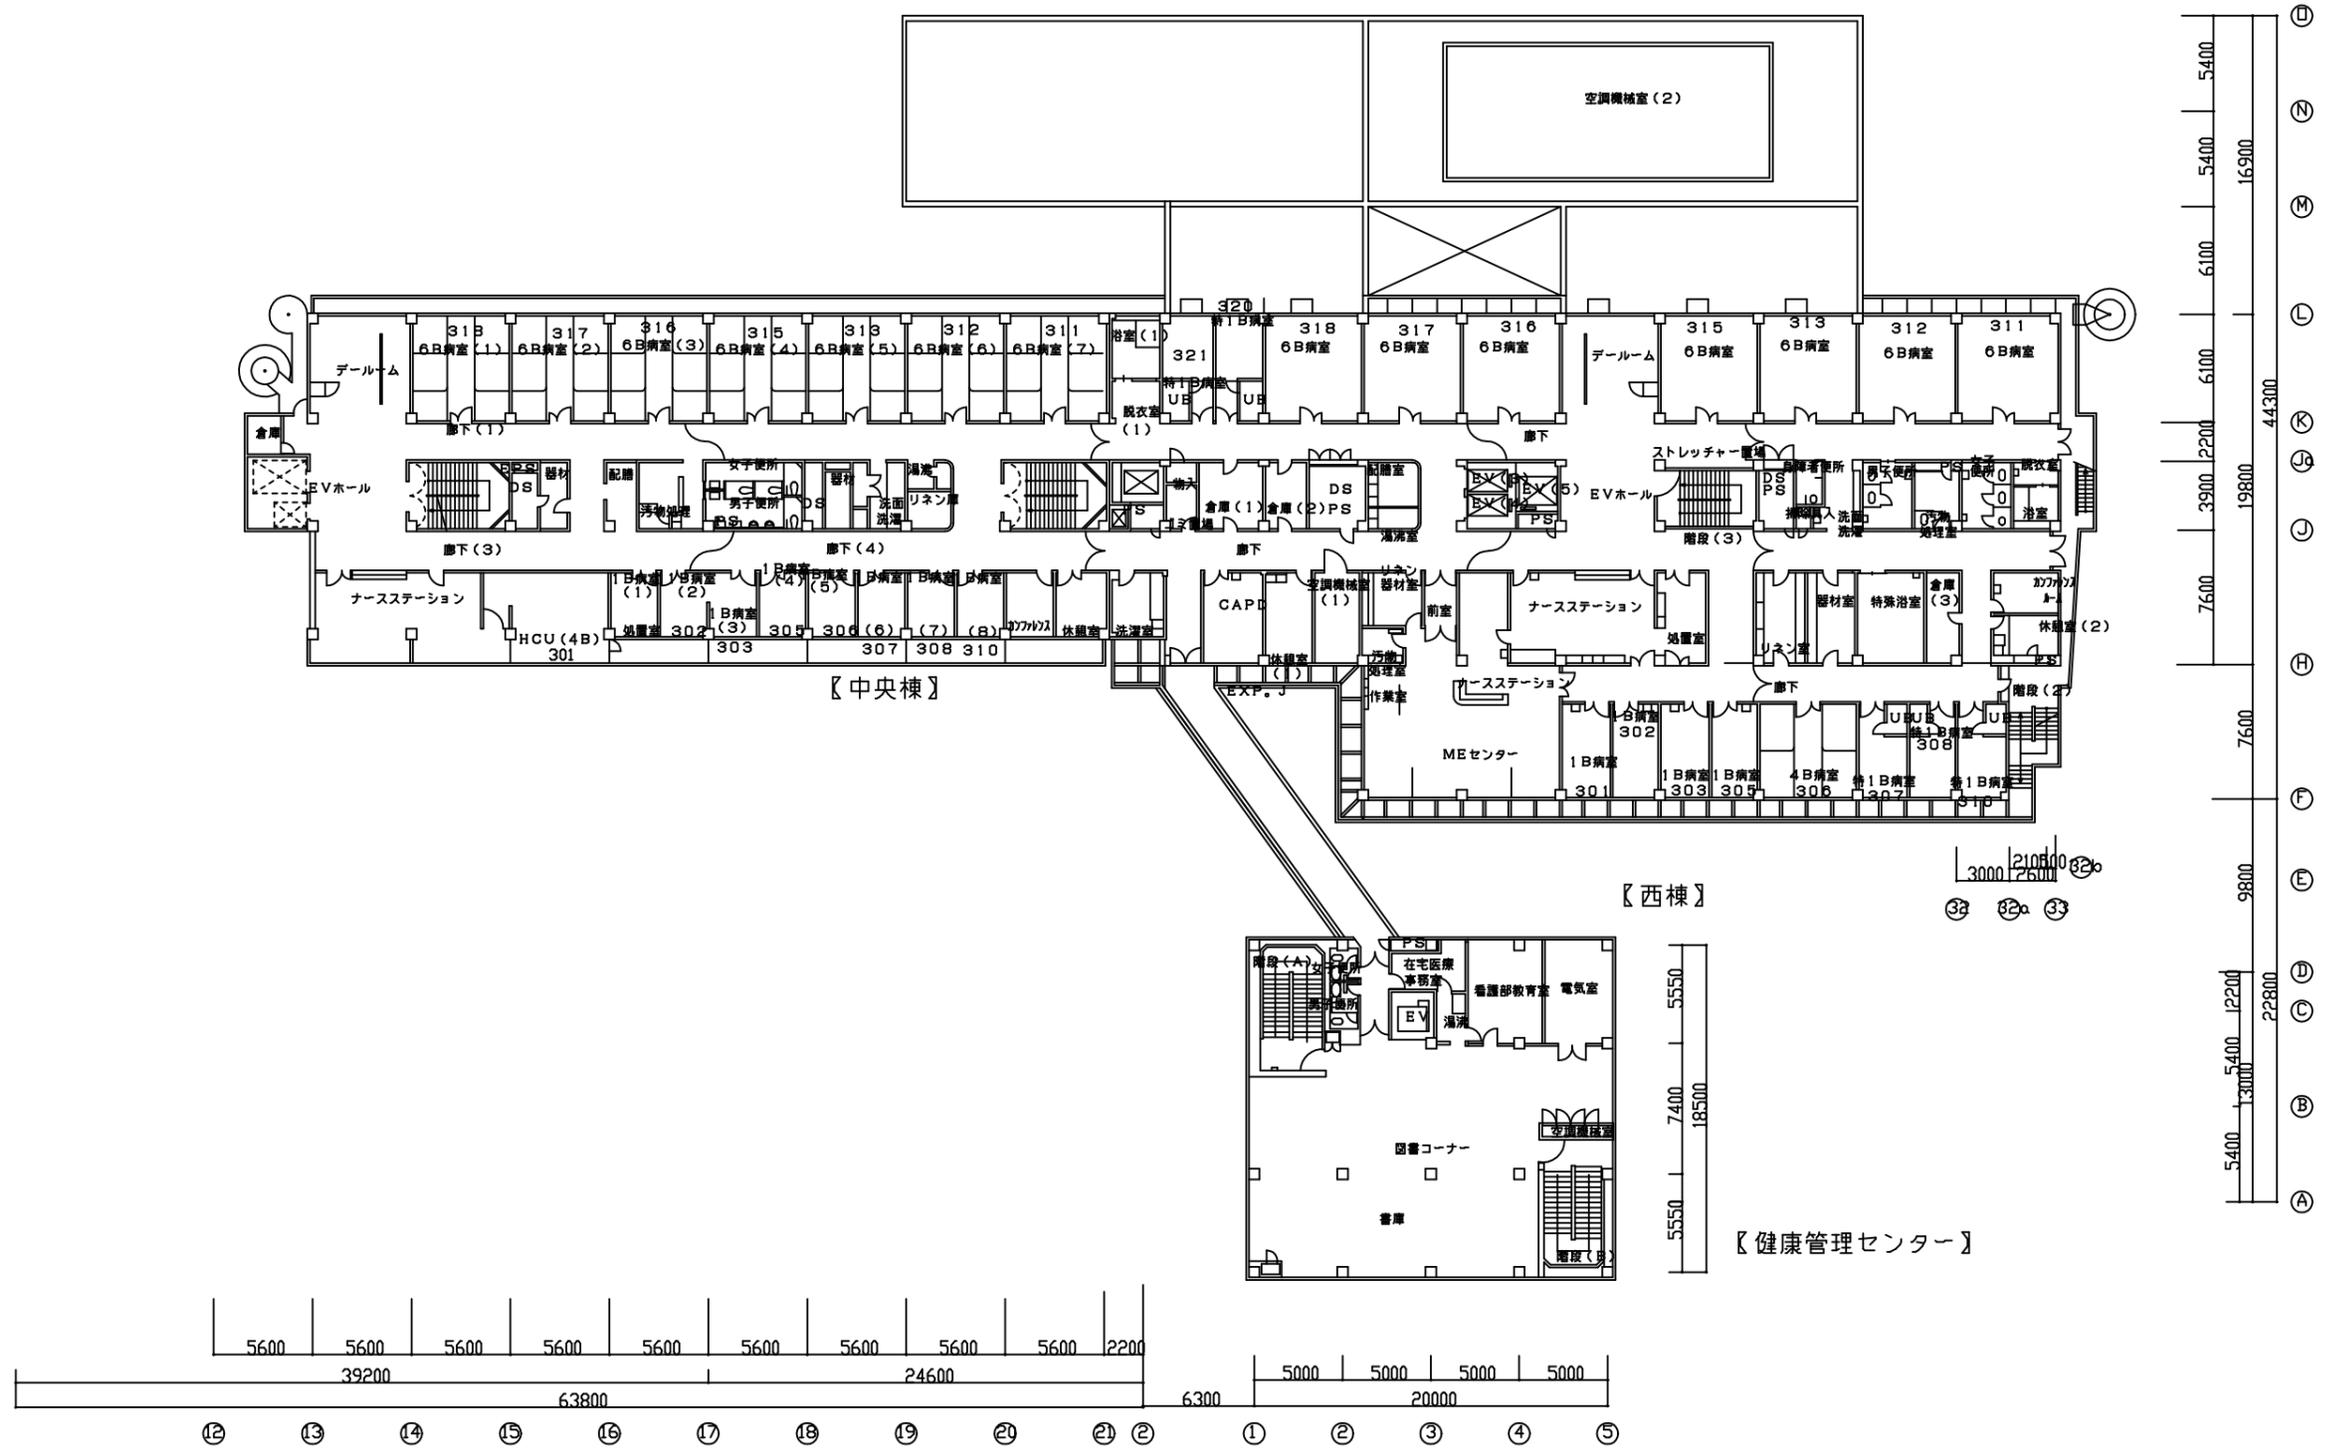

中央棟・西棟 3階平面図 (1/400)


| | | | | | | | | | | | |
|------|------------------|----|------|-------------|------------|----|--------------|----|----|-----|-------------------|
| 工事名 | 市民病院外壁改修工事設計業務委託 | | | 設計者資格 氏名 | 級建築士登録第 号 | | | 課長 | 主査 | 担当者 | 横須賀市 都市部 公共建築課 |
| 図面名称 | 中央棟・西棟 3階平面図 | 図番 | 5-15 | 縮尺 | 1/400 (A3) | 作図 | 令和 4 年 4 月 日 | | | | |

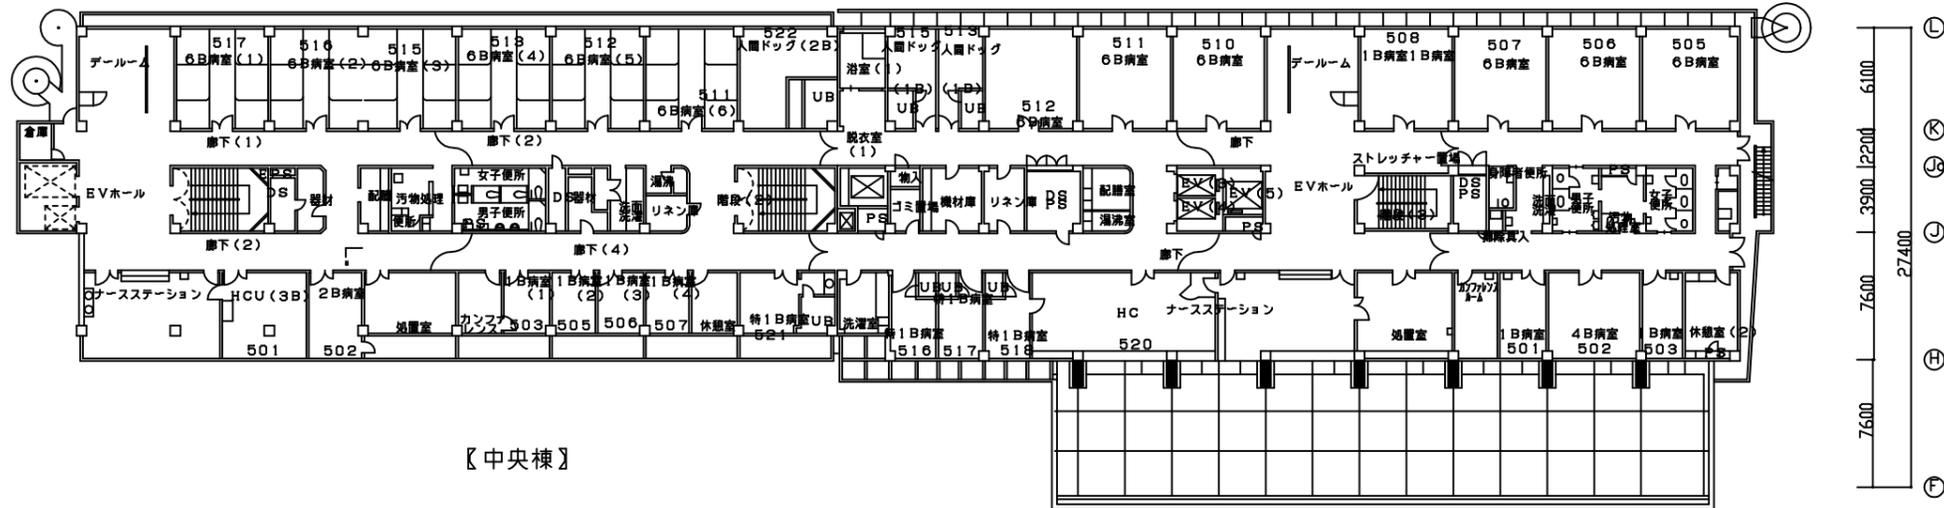

【中央棟】

【西棟】

中央棟・西棟 5階平面図 (1/400)

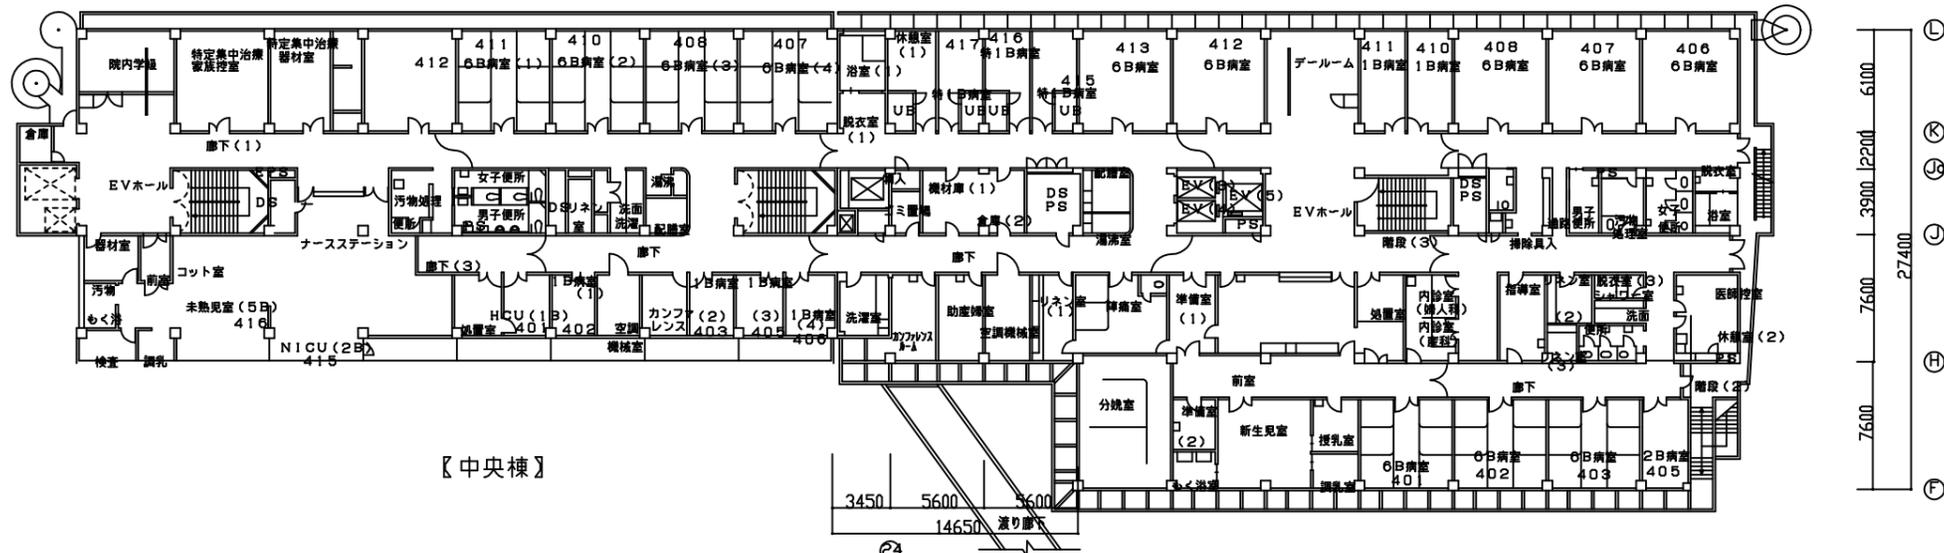


【中央棟】


【西棟】

中央棟・西棟 4階平面図 (1/400)


| | | | | | | | | | | | |
|------|------------------|----|------|---------|------------|----|--------------|----|----|-----|-------------------|
| 工事名 | 市民病院外壁改修工事設計業務委託 | | | 設計者資格氏名 | 級建築士登録第 号 | | | 課長 | 主査 | 担当者 | 横須賀市 都市部 公共建築課 |
| 図面名称 | 中央棟・西棟 4階・5階平面図 | 図番 | 6-15 | 縮尺 | 1/400 (A3) | 作図 | 令和 4 年 4 月 日 | | | | |

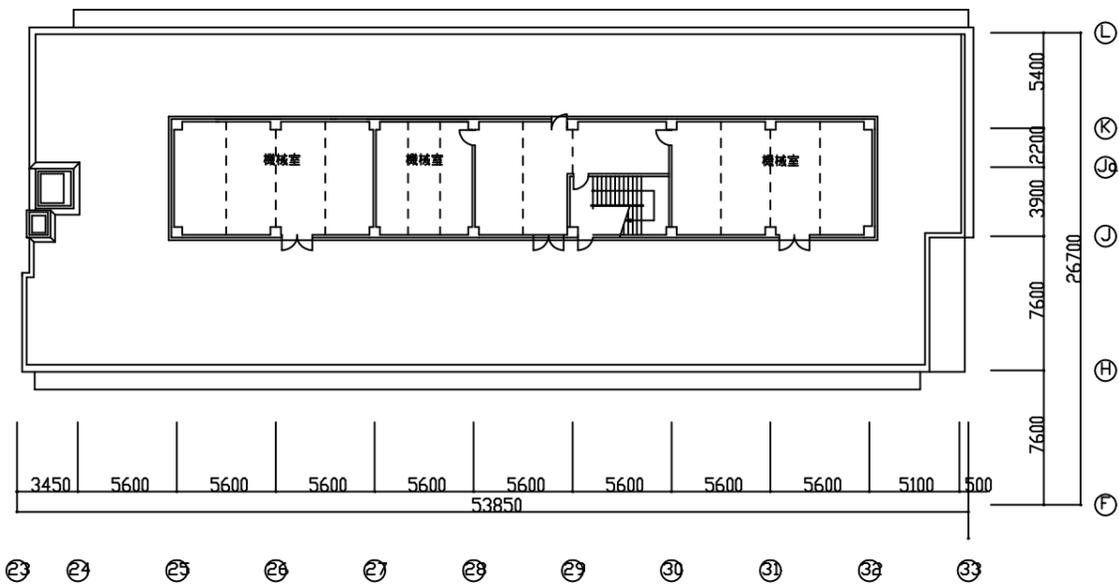

中央棟・西棟 塔屋平面図 (1/400)

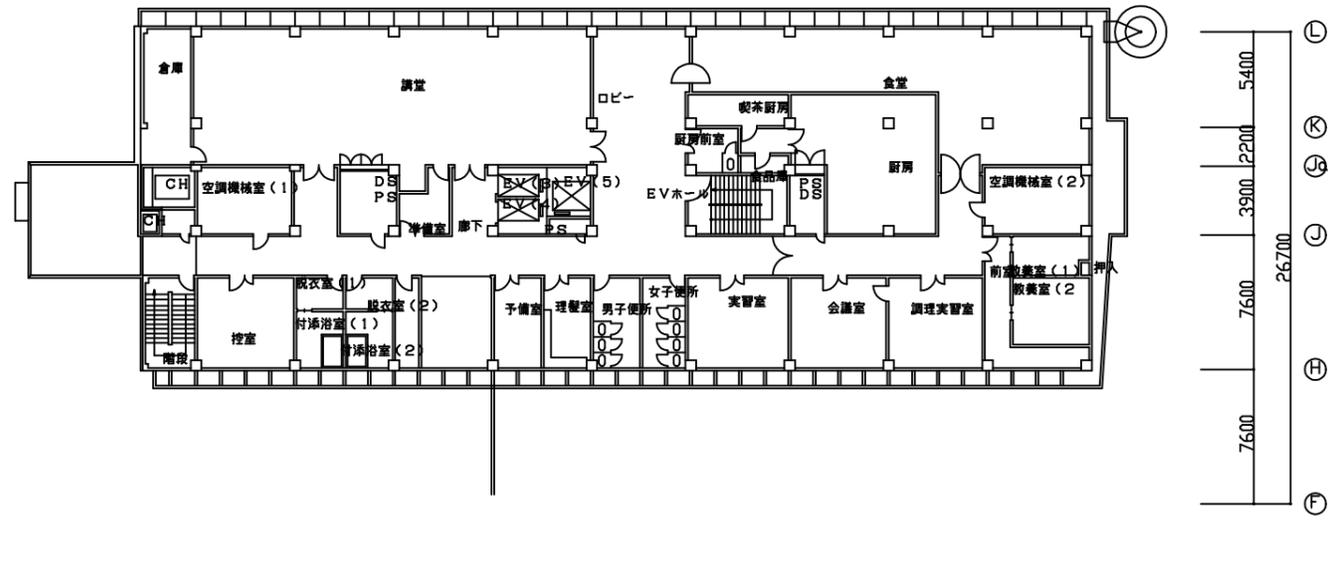


中央棟・西棟 7階平面図 (1/400)

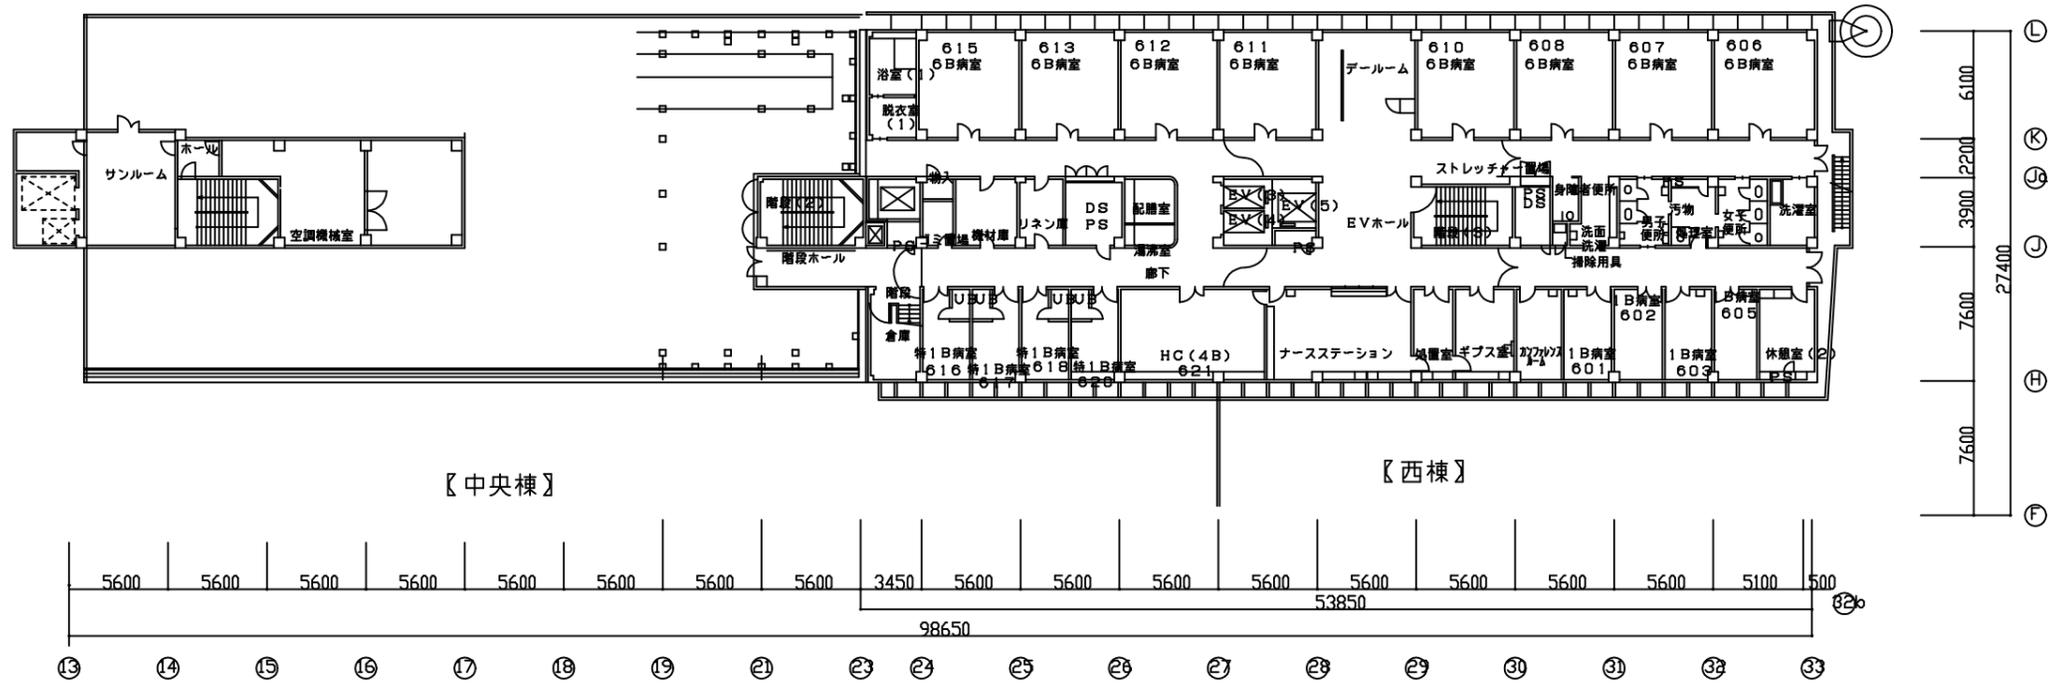


中央棟・西棟 6階平面図 (1/400)

| | | | | | | | | | | | |
|------|--------------------|----|------|---------|------------|----|--------------|----|----|-----|-------------------|
| 工事名 | 市民病院外壁改修工事設計業務委託 | | | 設計者資格氏名 | 級建築士登録第 号 | | | 課長 | 主査 | 担当者 | 横須賀市 都市部 公共建築課 |
| 図面名称 | 中央棟・西棟 6階・7階・塔屋平面図 | 図番 | 7-15 | 縮尺 | 1/400 (A3) | 作図 | 令和 4 年 4 月 日 | | | | |

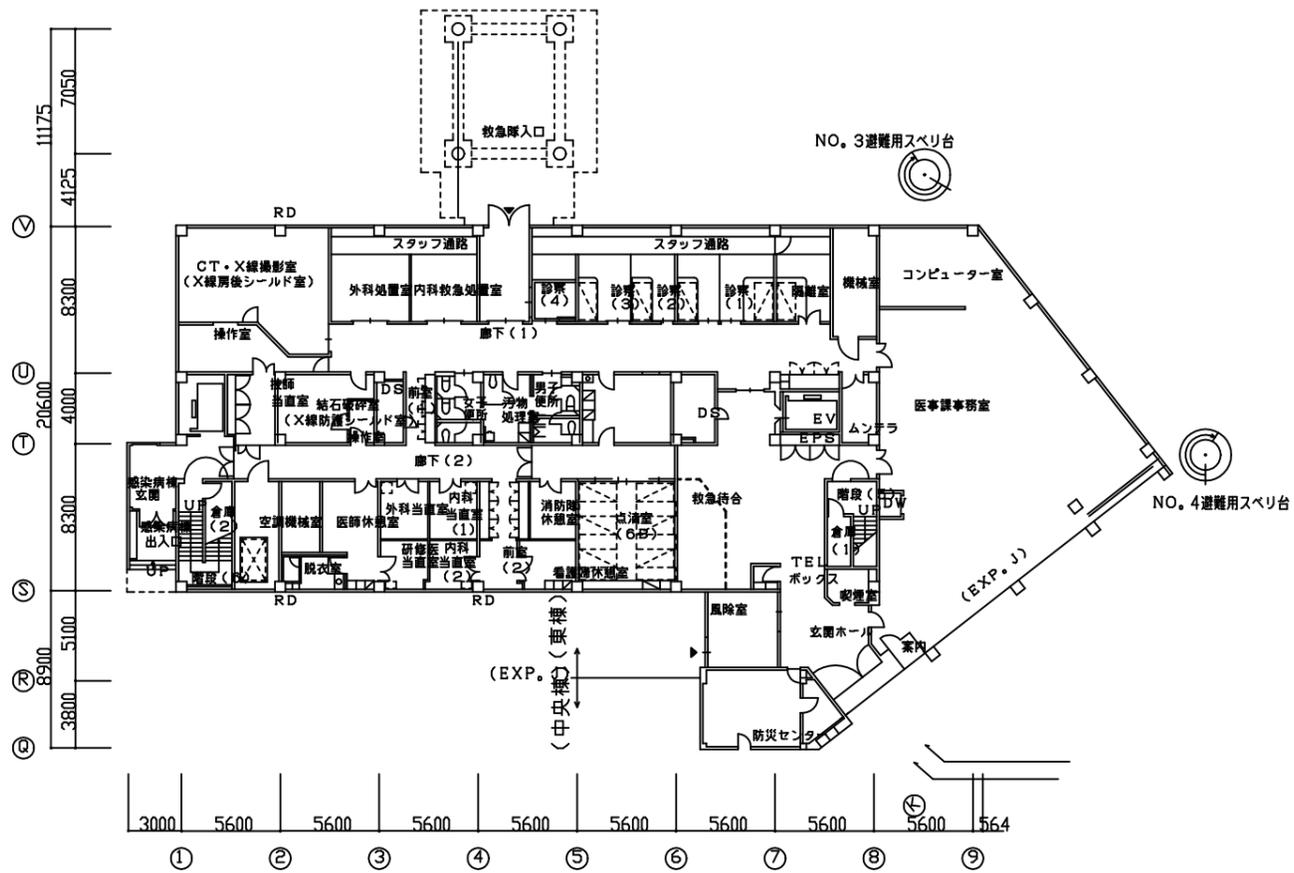


東棟 1階平面図 (1/400)

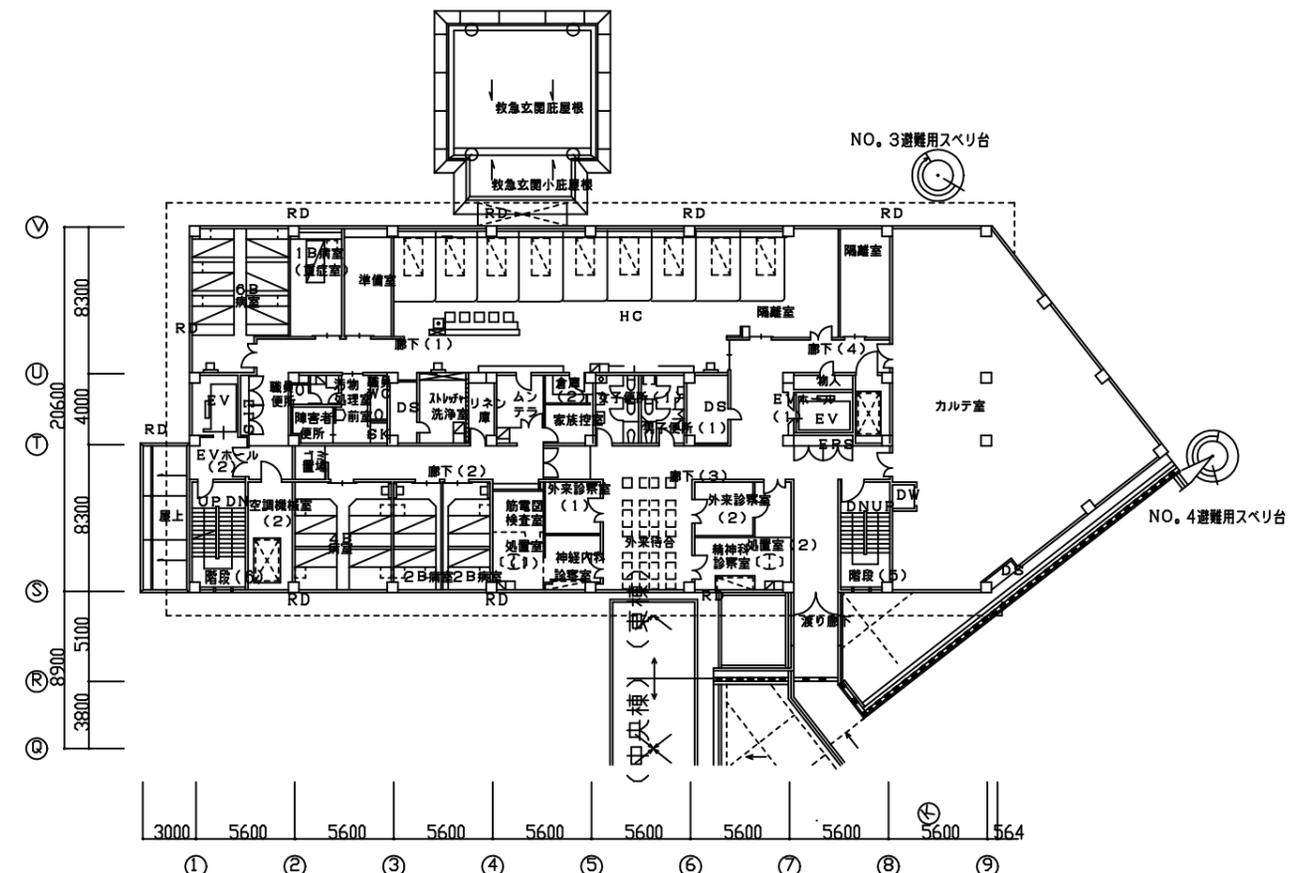


東棟 2階平面図 (1/400)

| | | | | | | | | | | | |
|------|------------------|----|------|-------------|------------|----|--------------|----|----|-----|-------------------|
| 工事名 | 市民病院外壁改修工事設計業務委託 | | | 設計者資格 氏名 | 級建築士登録第 号 | | | 課長 | 主査 | 担当者 | 横須賀市 都市部 公共建築課 |
| 図面名称 | 東棟 1階・2階平面図 | 図番 | 8-15 | 縮尺 | 1/400 (A3) | 作図 | 令和 4 年 4 月 日 | | | | |

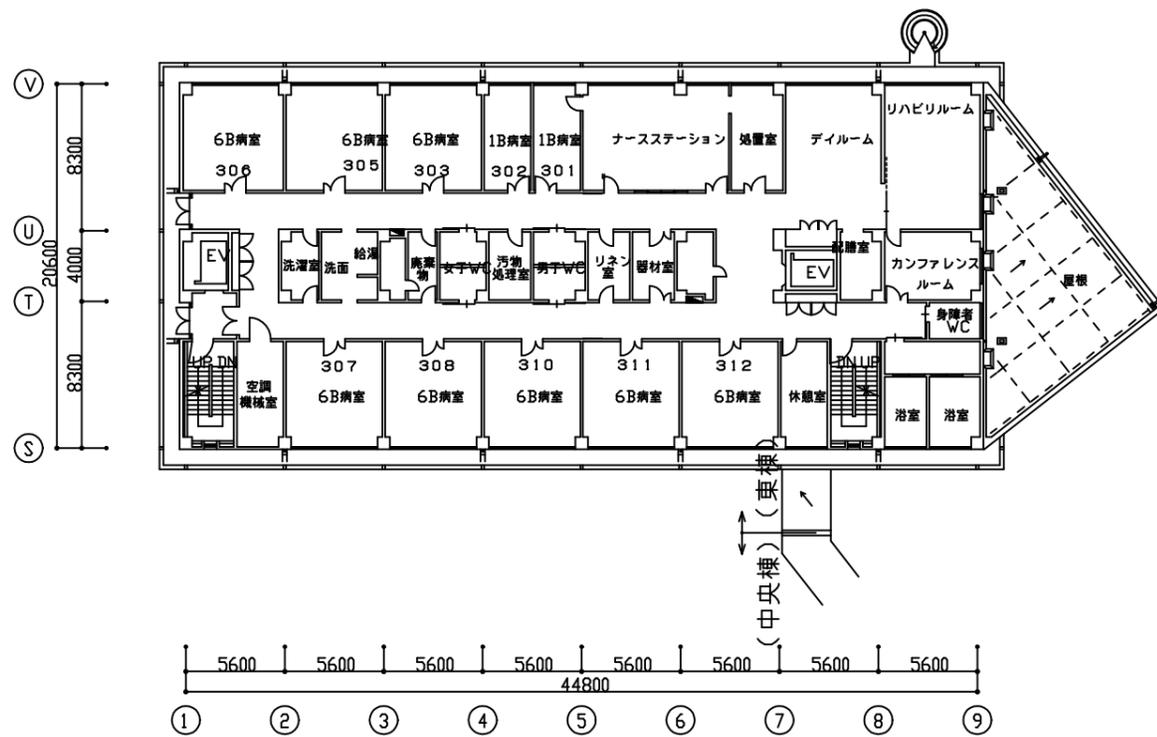


東棟 3階平面図 (1/400)

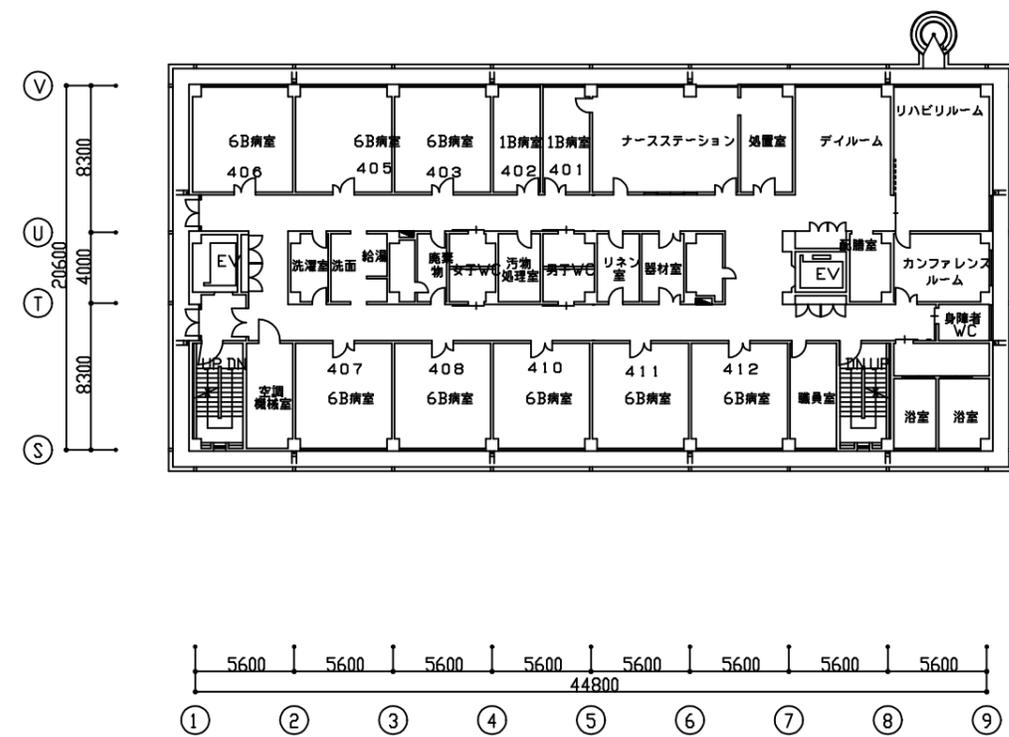


東棟 4階平面図 (1/400)

| | | | | | | | | | | | |
|------|------------------|----|------|-------------|------------|----|--------------|----|----|-----|-------------------|
| 工事名 | 市民病院外壁改修工事設計業務委託 | | | 設計者資格 氏名 | 級建築士登録第 号 | | | 課長 | 主査 | 担当者 | 横須賀市 都市部 公共建築課 |
| 図面名称 | 東棟 3階・4階平面図 | 図番 | 9-15 | 縮尺 | 1/400 (A3) | 作図 | 令和 4 年 4 月 日 | | | | |

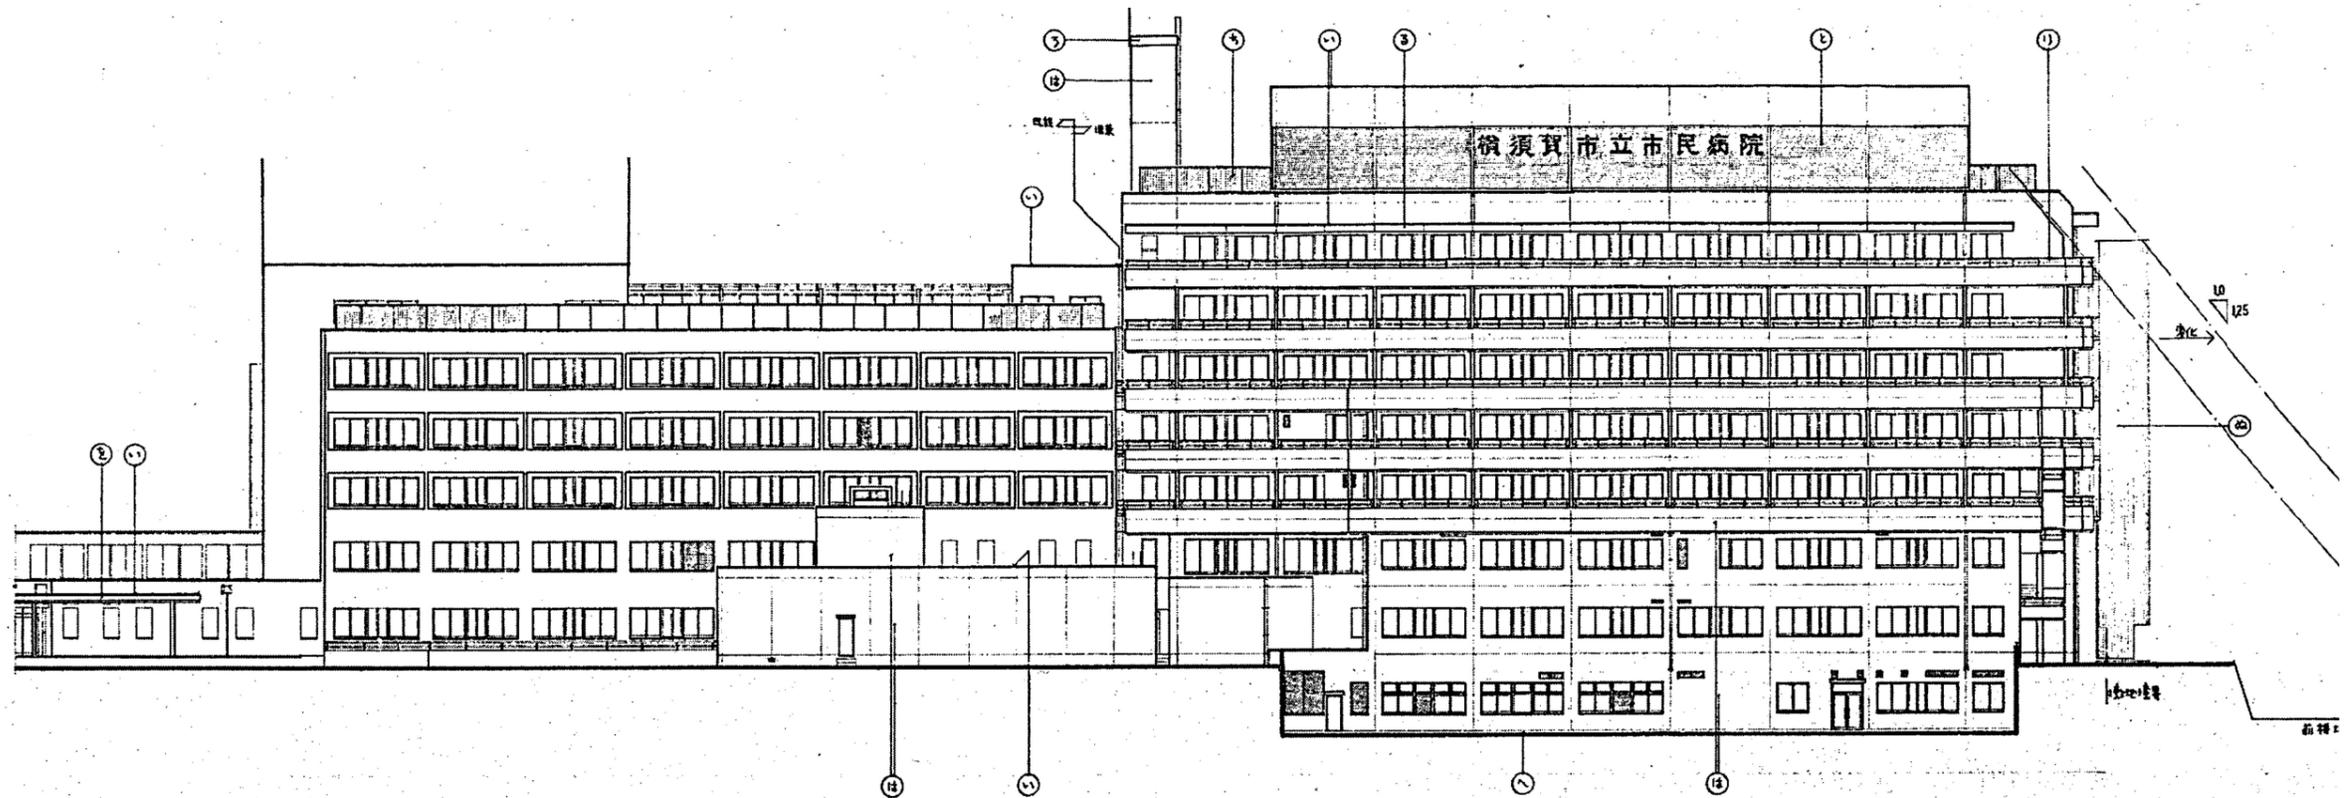


中央棟・西棟 北側立面図 (1/400)

| | | | | | | | | | | | |
|------|------------------|----|-------|-------------|------------|----|--------------|----|----|-----|-------------------|
| 工事名 | 市民病院外壁改修工事設計業務委託 | | | 設計者資格 氏名 | 級建築士登録第 号 | | | 課長 | 主査 | 担当者 | 横須賀市 都市部 公共建築課 |
| 図面名称 | 中央棟・西棟 北側立面図 | 図番 | 11-15 | 縮尺 | 1/400 (A3) | 作図 | 令和 4 年 4 月 日 | | | | |

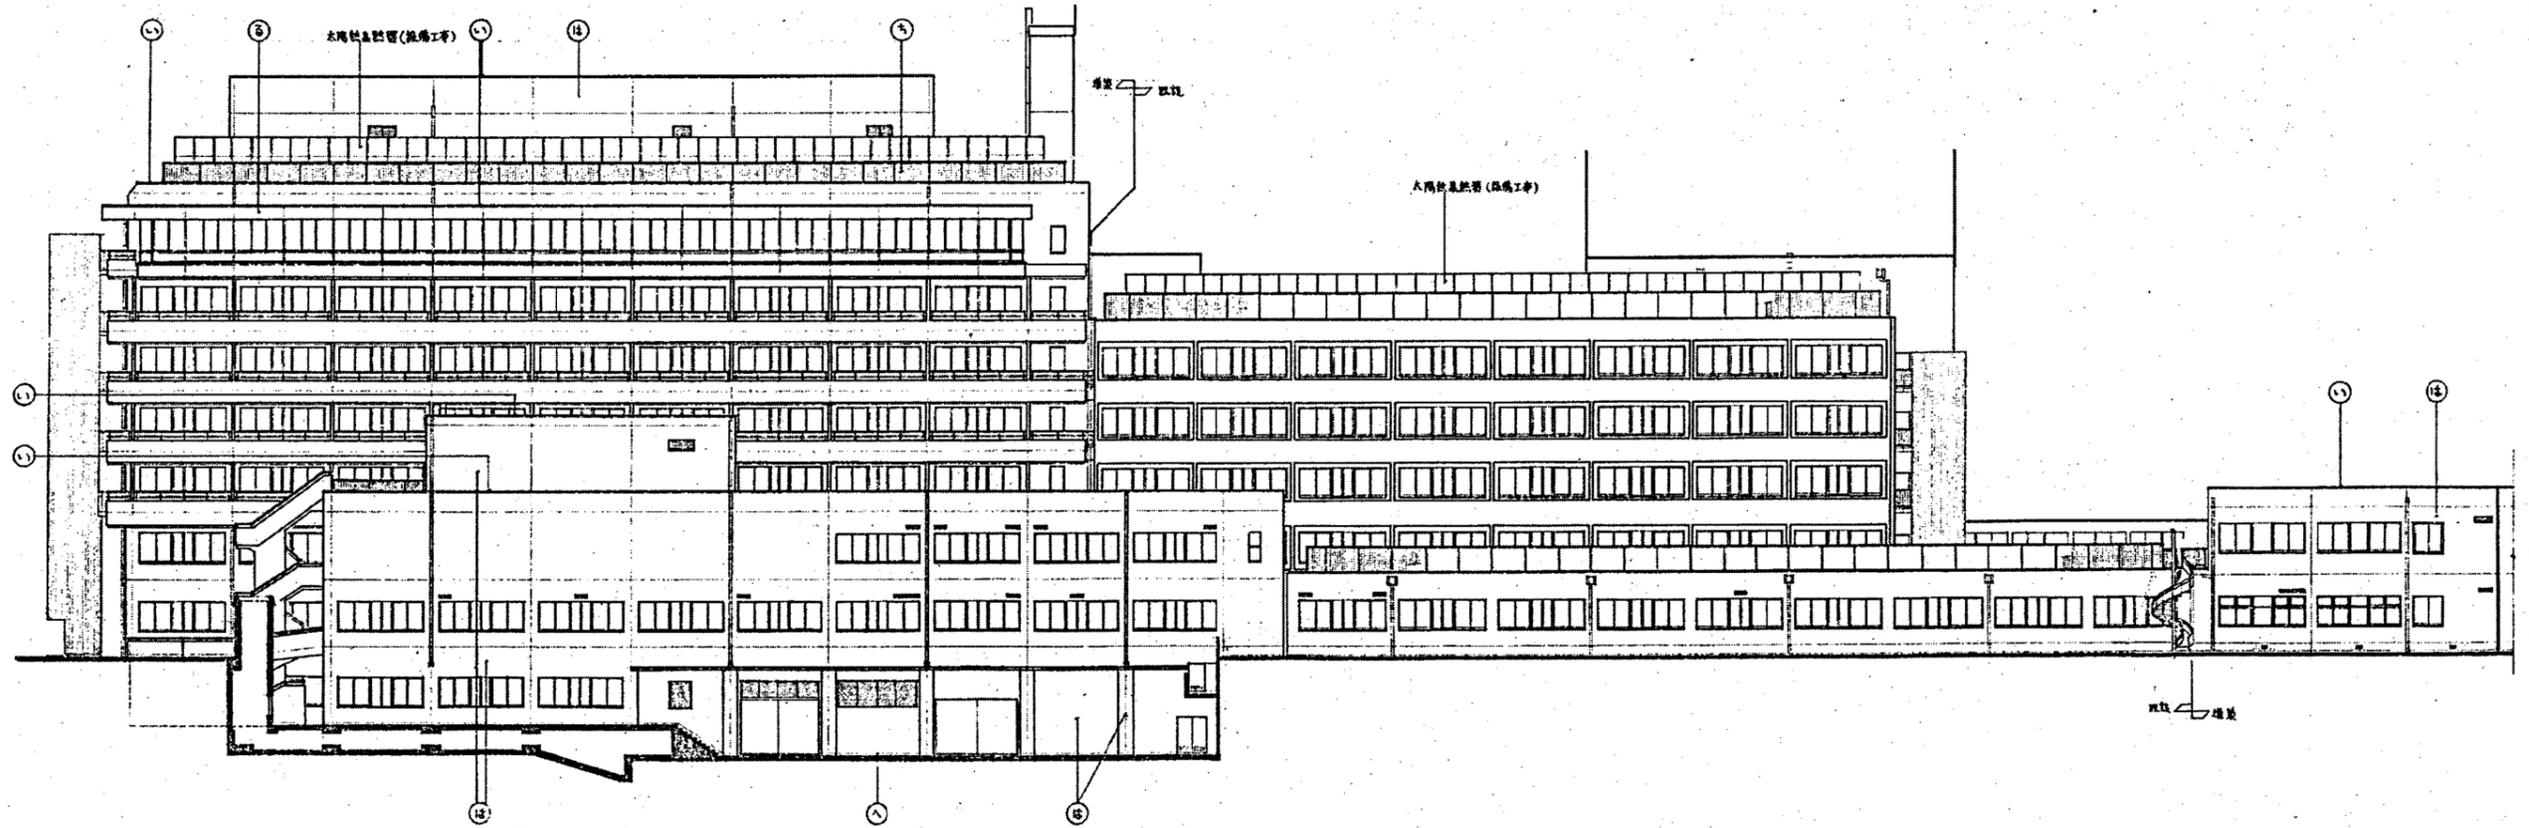


中央棟・西棟 南側立面図 (1/400)


| | | | | | | | | | | | |
|------|------------------|----|-------|-------------|------------|----|--------------|----|----|-----|-------------------|
| 工事名 | 市民病院外壁改修工事設計業務委託 | | | 設計者資格 氏名 | 級建築士登録第 号 | | | 課長 | 主査 | 担当者 | 横須賀市 都市部 公共建築課 |
| 図面名称 | 中央棟・西棟 南側立面図 | 図番 | 12-15 | 縮尺 | 1/400 (A3) | 作図 | 令和 4 年 4 月 日 | | | | |

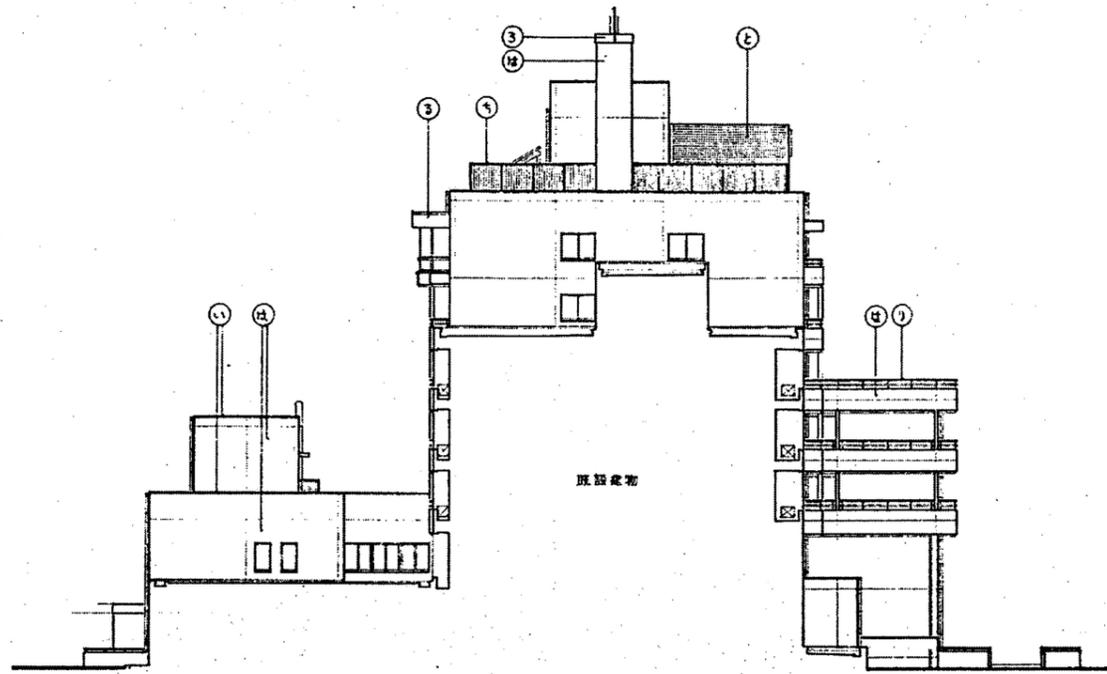

西棟 東側立面図 (1/400)

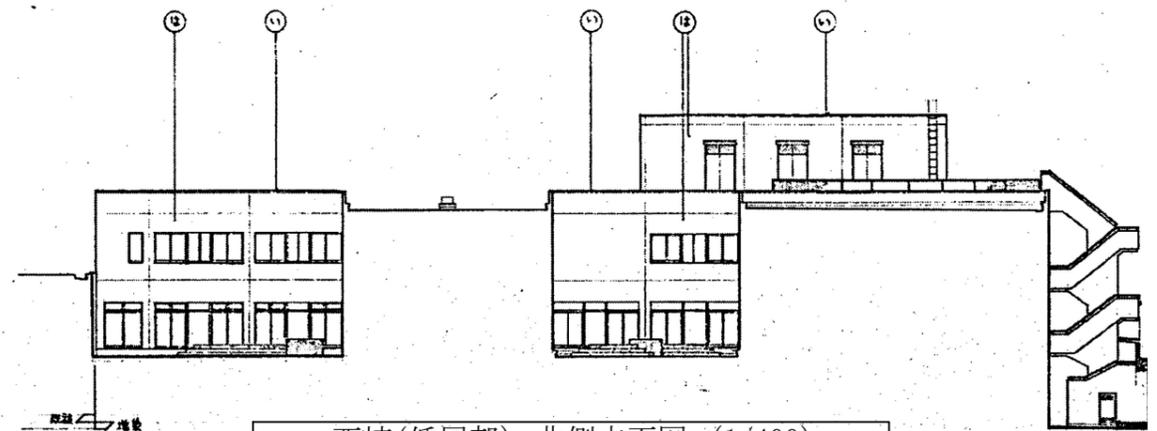


西棟(低層部) 北側立面図 (1/400)

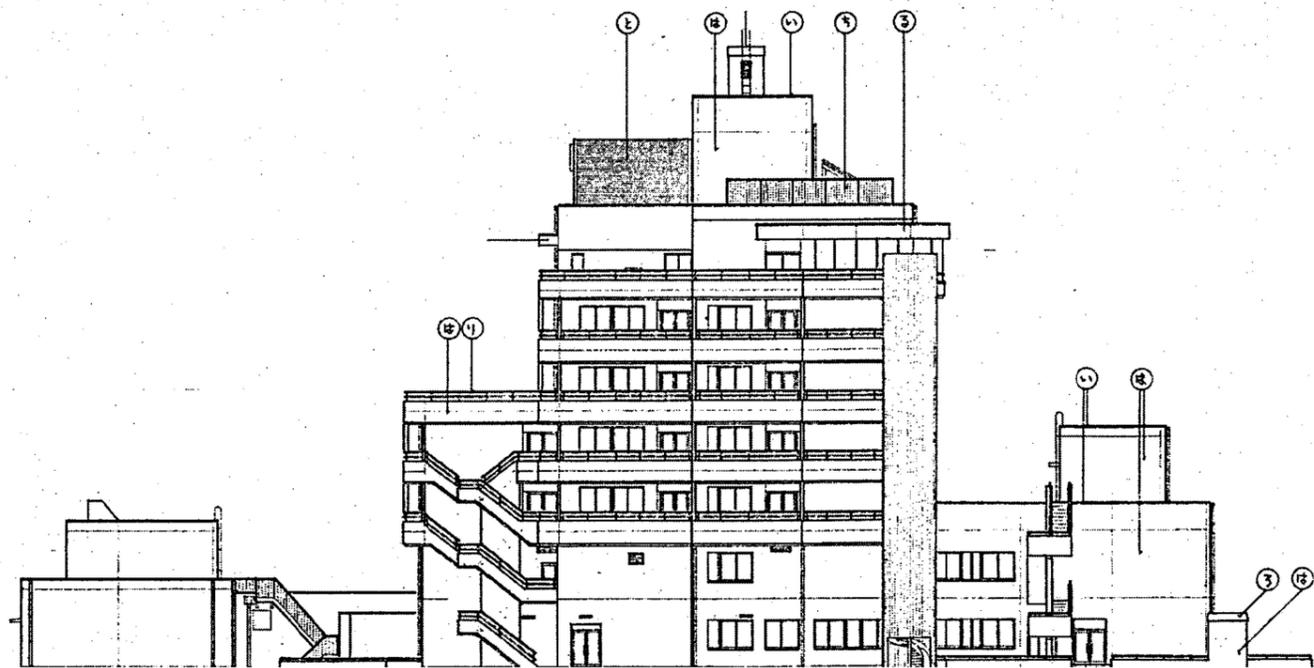


中央棟・西棟 西側立面図 (1/400)

| | | | | | | | | | | |
|------|------------------|----|-------|-------------|------------|----|--------------|----|-----|-------------------|
| 工事名 | 市民病院外壁改修工事設計業務委託 | | | 設計者資格 氏名 | 級建築士登録第 号 | | 課長 | 主査 | 担当者 | 横須賀市 都市部 公共建築課 |
| 図面名称 | 西棟 東側・西側・北側立面図 | 図番 | 13-15 | 縮尺 | 1/400 (A3) | 作図 | 令和 4 年 4 月 日 | | | |

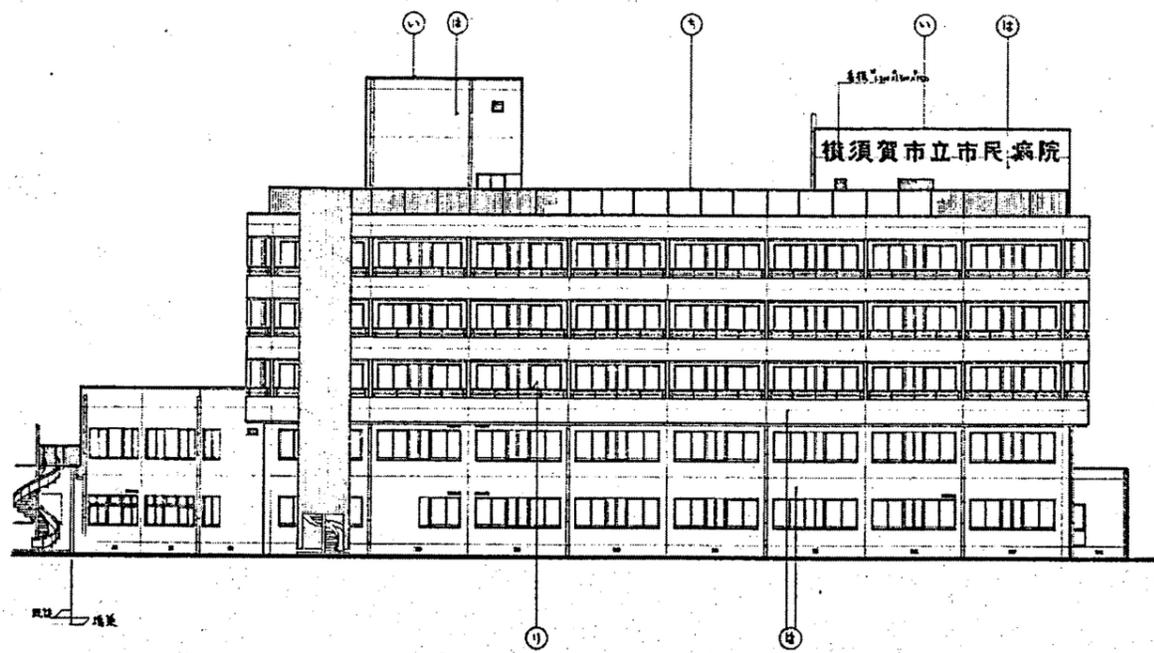


東棟 北東側立面図 (1/400)

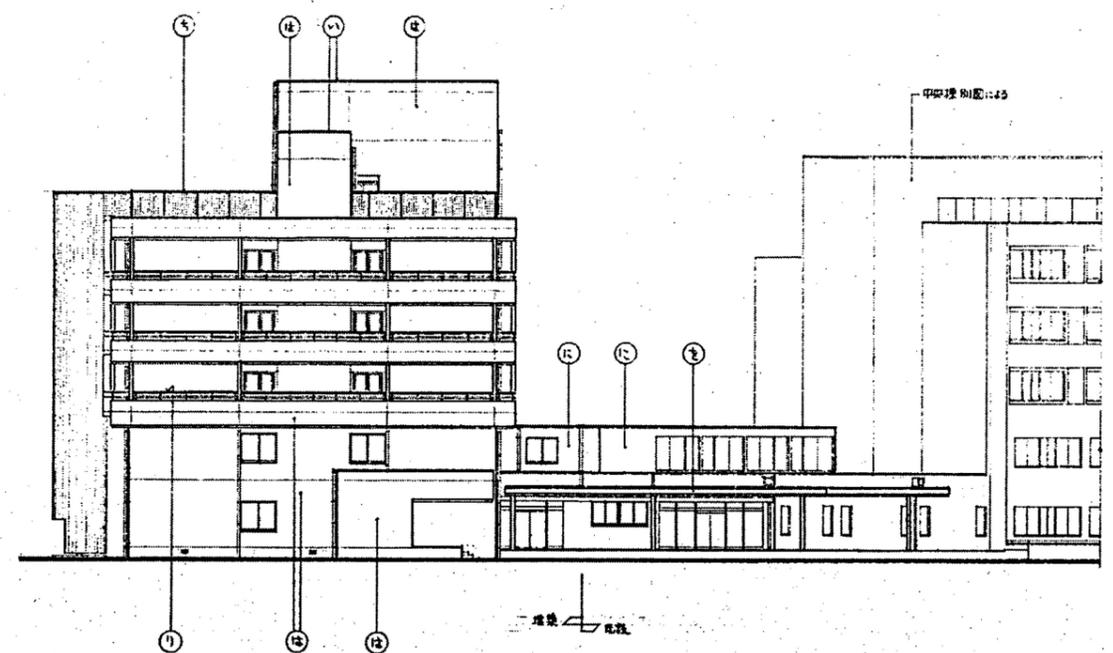


東棟 北西側立面図 (1/400)

| | | | | | | | | | | | |
|------|------------------|----|-------|-------------|------------|----|--------------|----|----|-----|-------------------|
| 工事名 | 市民病院外壁改修工事設計業務委託 | | | 設計者資格 氏名 | 級建築士登録第 号 | | | 課長 | 主査 | 担当者 | 横須賀市 都市部 公共建築課 |
| 図面名称 | 東棟 北東側・北西側立面図 | 図番 | 14-15 | 縮尺 | 1/400 (A3) | 作図 | 令和 4 年 4 月 日 | | | | |

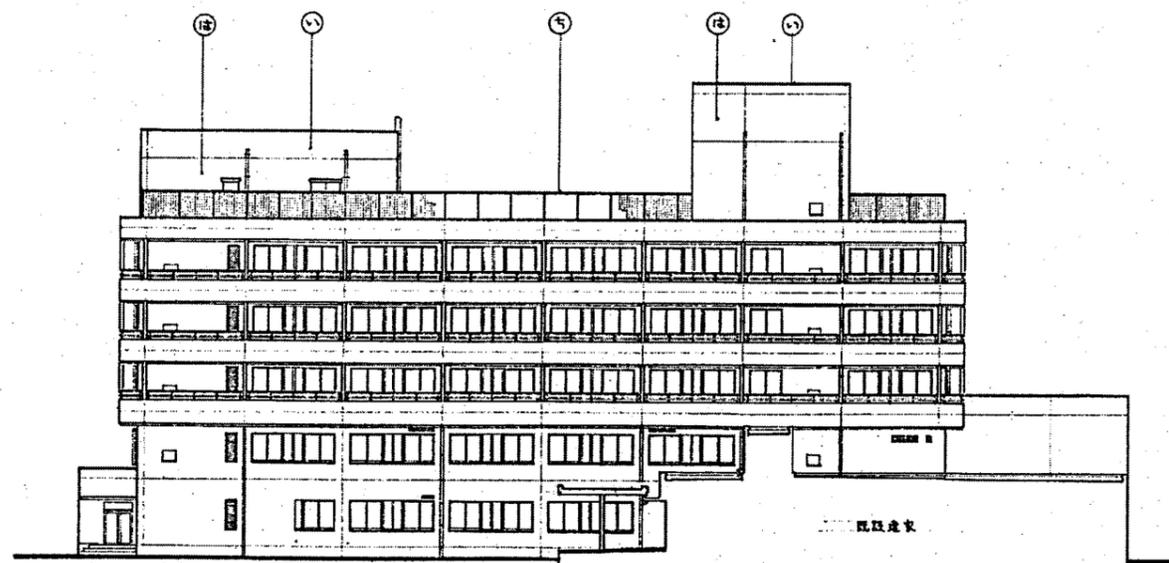

東棟 南西側立面図 (1/400)

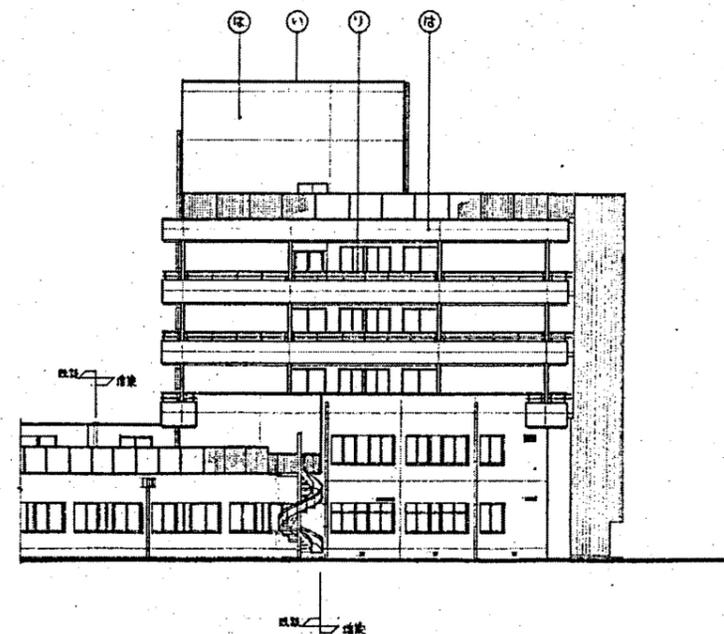

東棟 南東側立面図 (1/400)

| | | | | | | | | | | | |
|------|------------------|----|-------|-------------|------------|----|--------------|----|----|-----|-------------------|
| 工事名 | 市民病院外壁改修工事設計業務委託 | | | 設計者資格 氏名 | 級建築士登録第 号 | | | 課長 | 主査 | 担当者 | 横須賀市 都市部 公共建築課 |
| 図面名称 | 東棟 南西側・南東側立面図 | 図番 | 15-15 | 縮尺 | 1/400 (A3) | 作図 | 令和 4 年 4 月 日 | | | | |