




工事場所 横須賀市小川町 1 1 番地
横須賀市役所


案内図

工事概要
本庁舎3号館市民ホール天井改修工事


- ・ 特定天井改修
(天井面積：約320 m²)
(天井高さ：約8.5 m)
- ・ 内壁塗装改修
- ・ 建具改修
- ・ 鋼製面開口を自動扉
ステンレスグリルシャッター交換
- ・ 上記に伴う空調設備改修
- ・ 上記に伴う電気設備改修

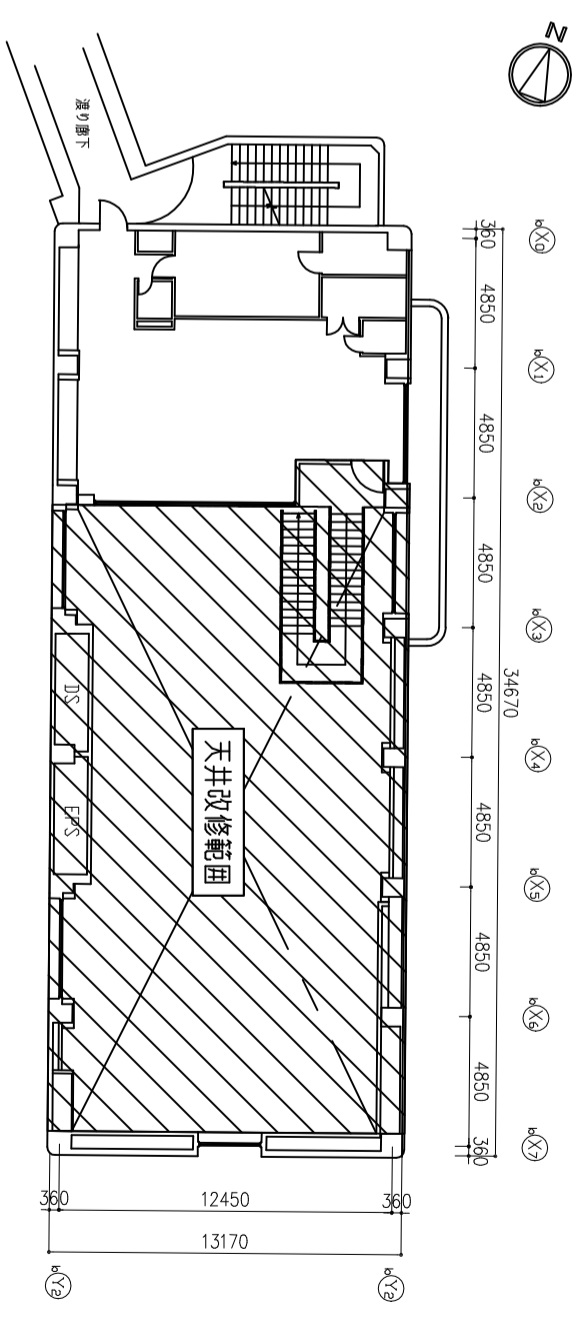

3号館2階天井伏図 1:200

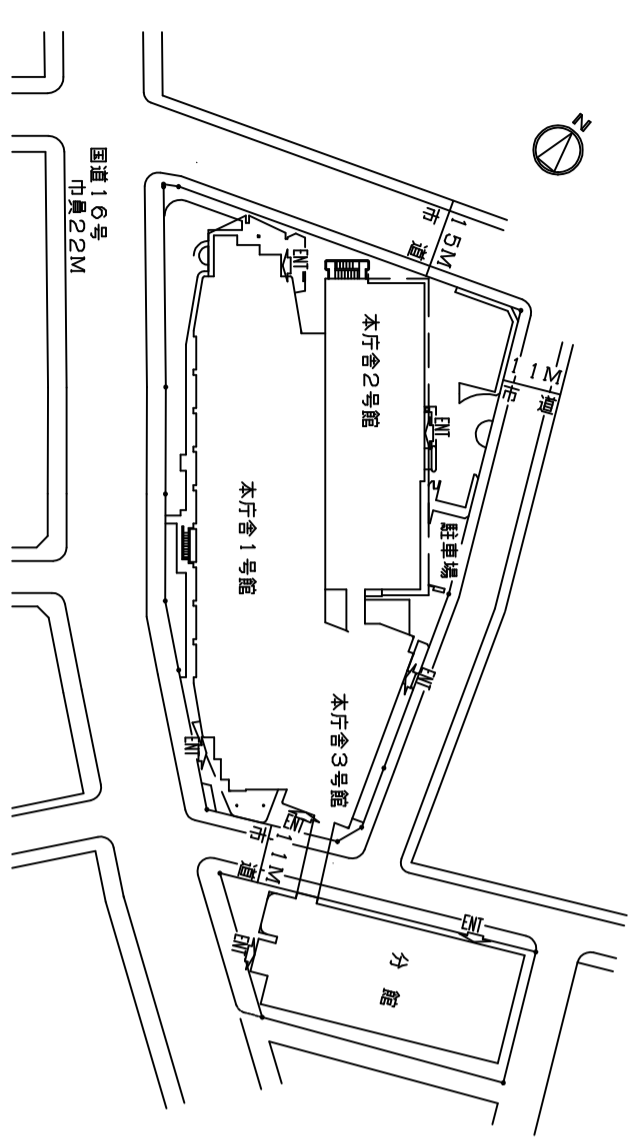

配置図 1:1000

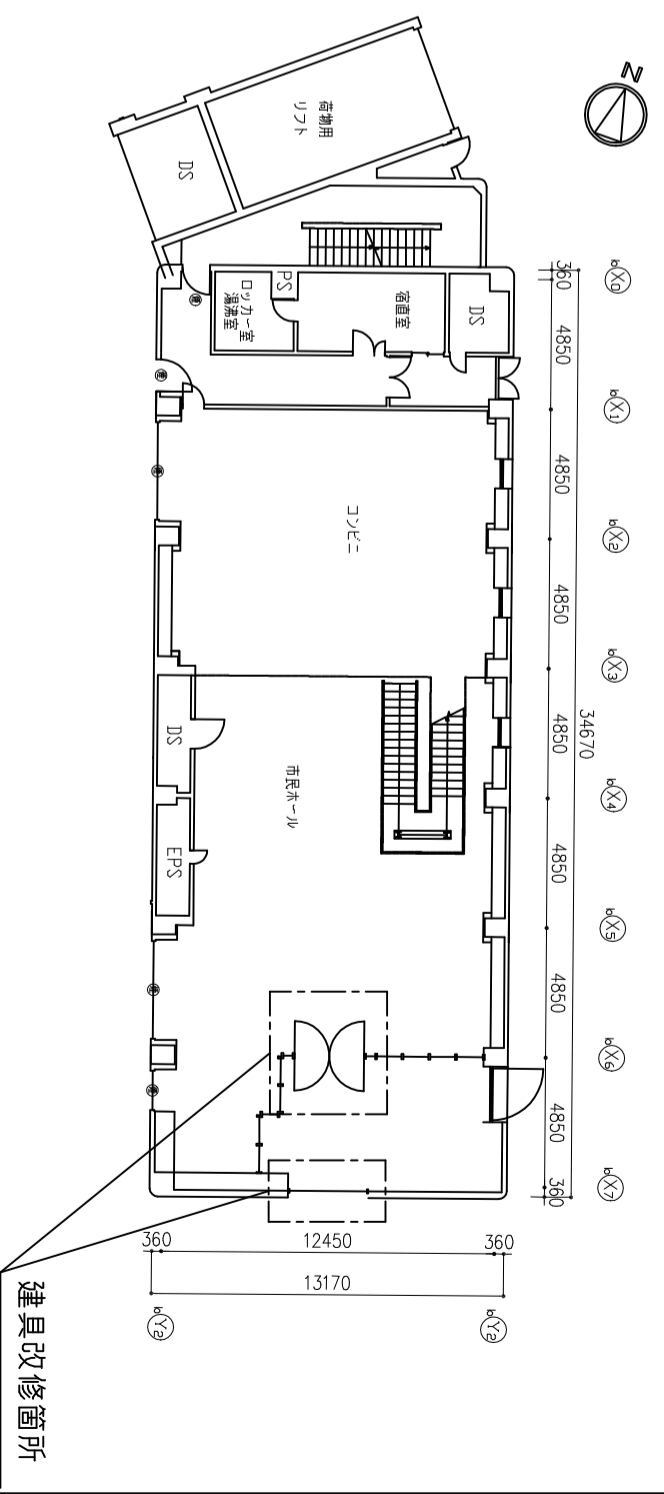

3号館1階平面図 1:200

工事名	本庁舎3号館天井改修工事設計業務委託		設計者資格 氏名	級建築士登録第	号	課長	主査等	担当者
図面名称	案内図、配置図、1階平面図、2階天井伏図	図番	1/1	縮尺	1:1000 1:200 (A2)	作図	令和 4 年 6 月 日	横須賀市 都市部 公共建築課