


案内図


浦賀行政センター
横須賀市浦賀5丁目1番2号

凡例
 改修範囲


工事概要
 集会室天井改修工事
 ・天井改修
 (面積 約270 m²)
 ・電気設備改修

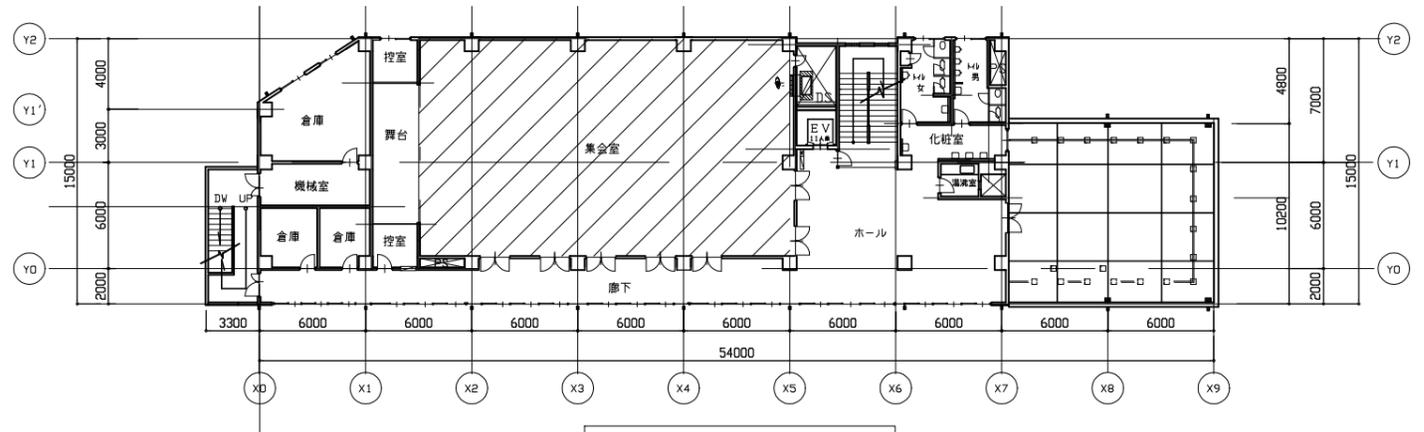


3F平面図 1/400

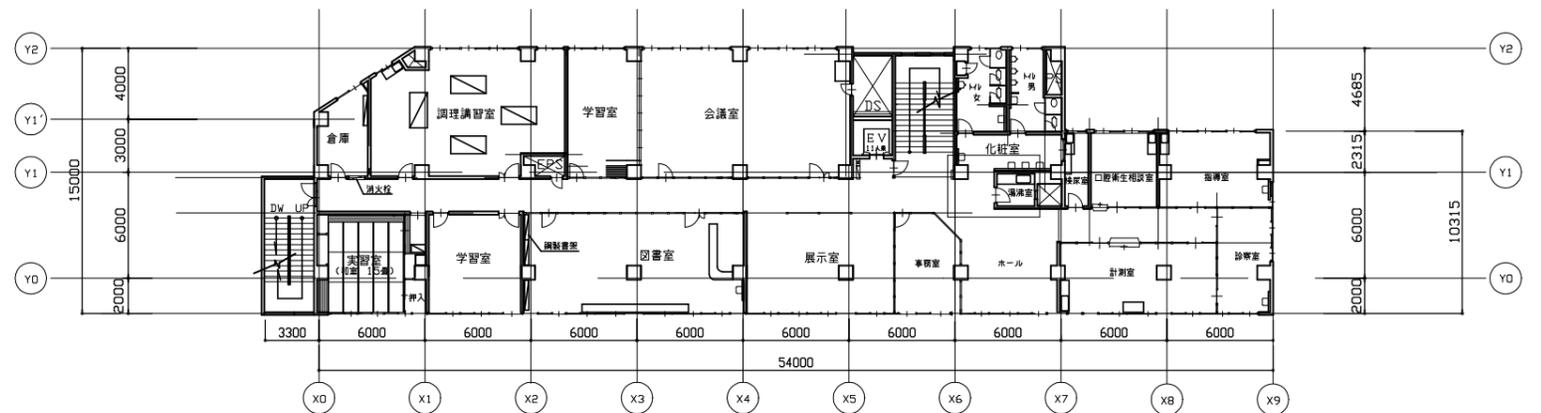

2F平面図 1/400

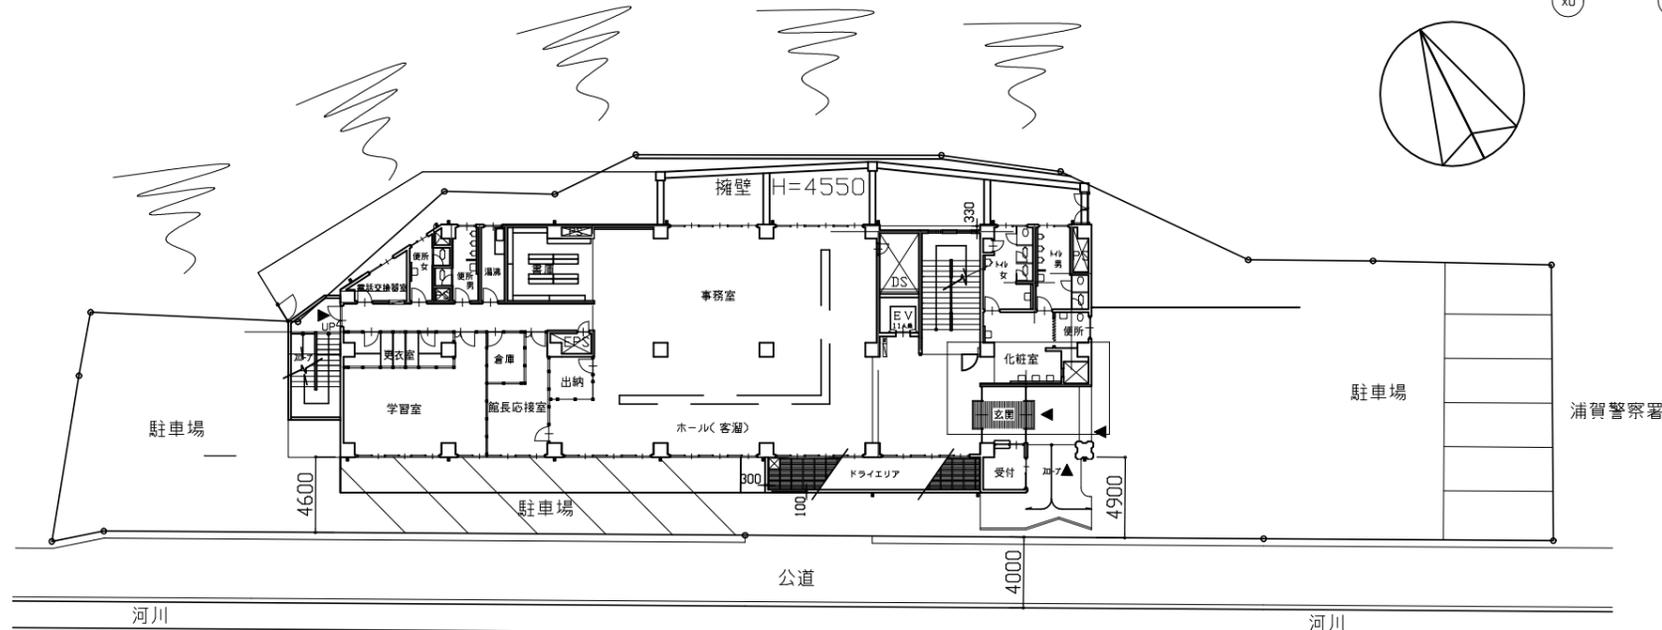

配置図兼1F平面図 1/400

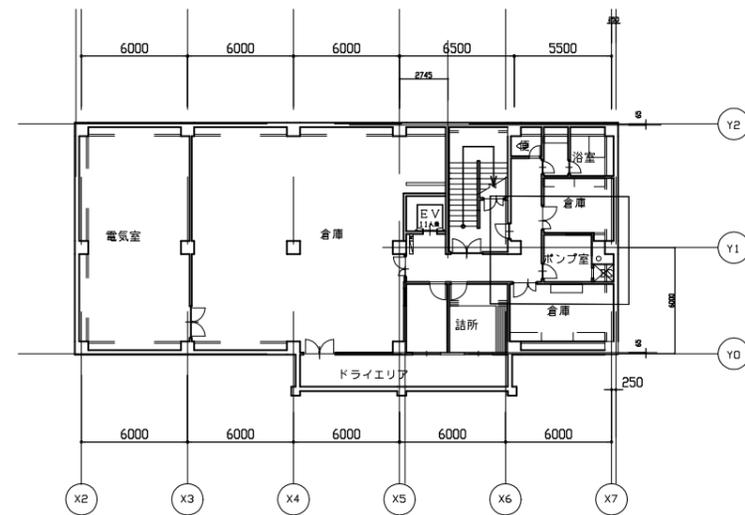

地階平面図 1/400

工事名	浦賀行政センター集会室天井改修工事実施設計業務委託			設計者資格 氏名	級建築士登録第 号			課長	主査	担当者	横須賀市 都市部 公共建築課
図面名称	案内図・配置図・各階平面図	図番	1/2	縮尺	1/400 (A3)	作図	令和4年5月				

